



■	屋根コーナー	SL-RCW425 [クリアランス200] (断熱帯)	種別：アルミ	ホルダー固定間隔：	※ 落下防止ワイヤー付	S= 1:2
			色：シルバー	@ ≤ 560 mm		

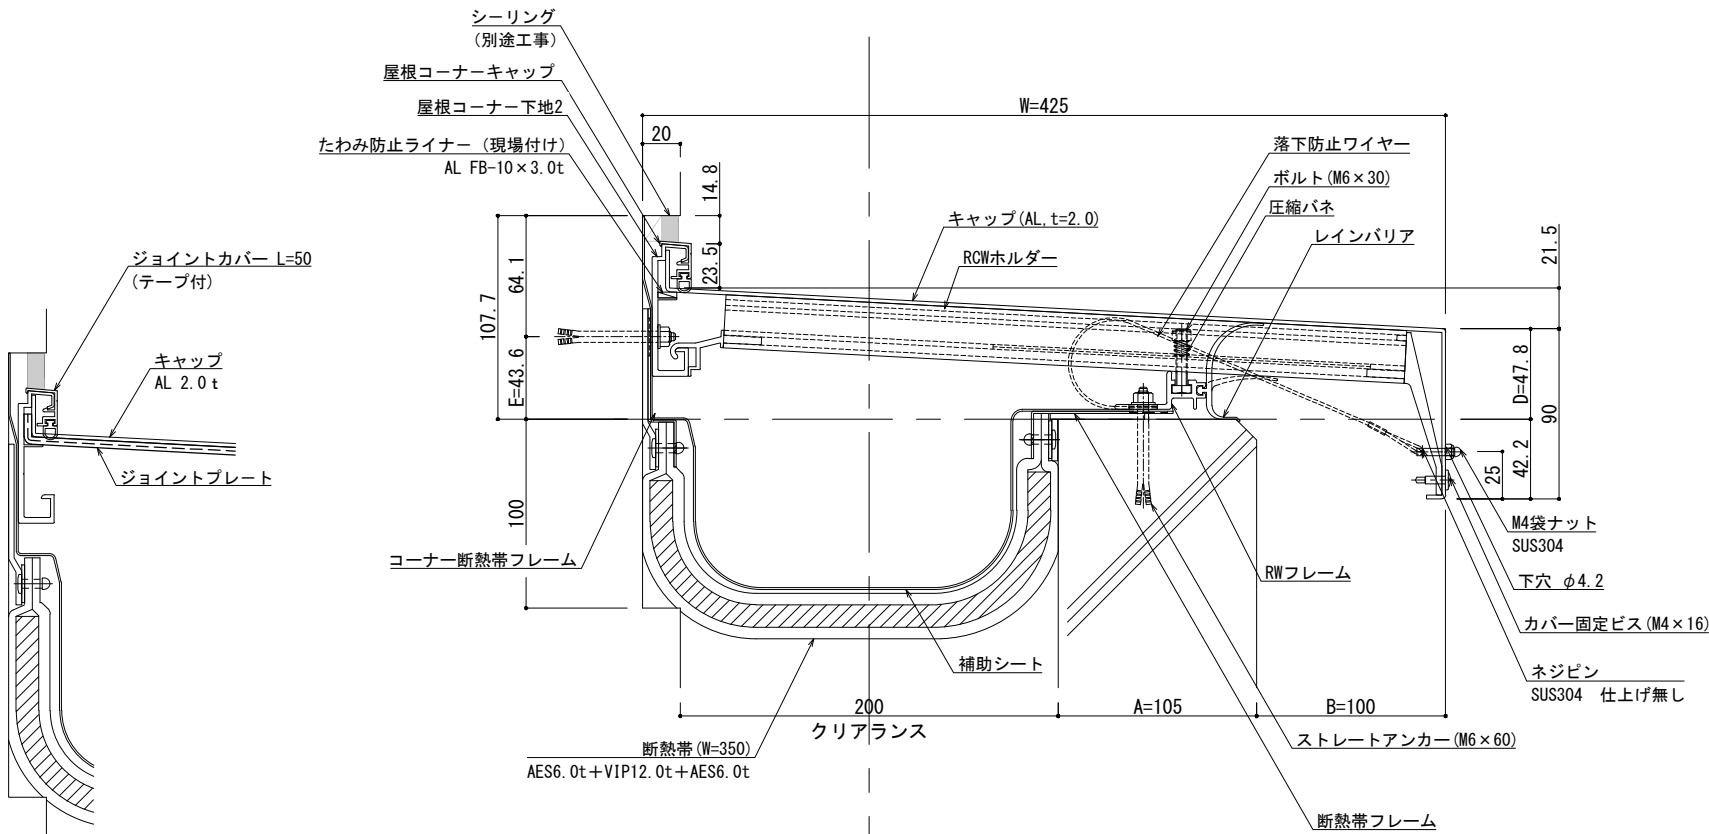


可動図	可動量
	+100mm -100mm
	+フリー -フリー
	+30mm -30mm

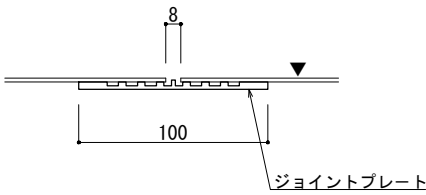

A - A

B - B

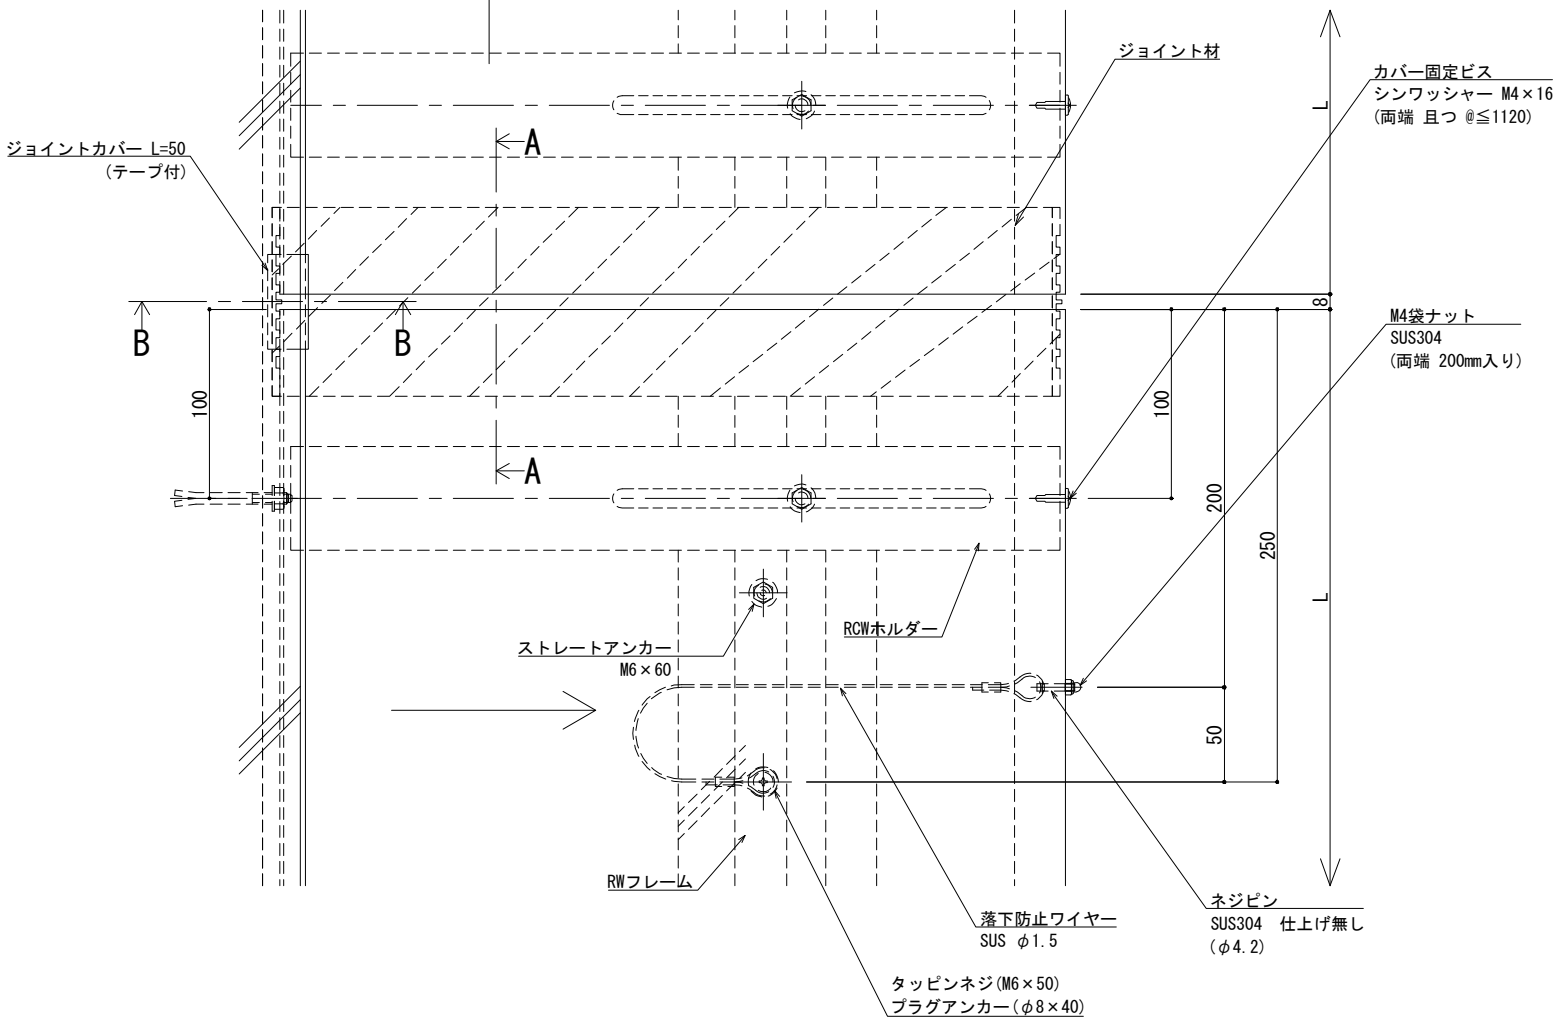

※両端部の見附部分に各1本の落下防止ワイヤーを取り付けます。

※落下防止ワイヤーは、本体にネジピンとロックナットで取付し、もう一方の端を躯体にタッピンネジで固定接続します。


制定: 2024.08.21
改訂: 2025.01.28

改訂年月日	概要	特記事項
		当工事で使用する設計仕様、部材仕様は、設計仕様書に記載。



井上商事株式会社

作成	設計	担当	検印	工事名	縮尺 A1 1:2 A3 1:4	通し番号 校の内
作成年月日	タイプ	図名 EXP. J.C 屋根コーナー SL-RCW425 (断熱仕様) 断面図	図面番号	管理番号	000000000.000	

■	屋根コーナー	SL-RCW450 [クリアランス200] (断熱帯)	種別: アルミ	ホルダー固定間隔: @ ≤ 560 mm	※ 落下防止ワイヤー付	S= 1:2
			色: シルバー			

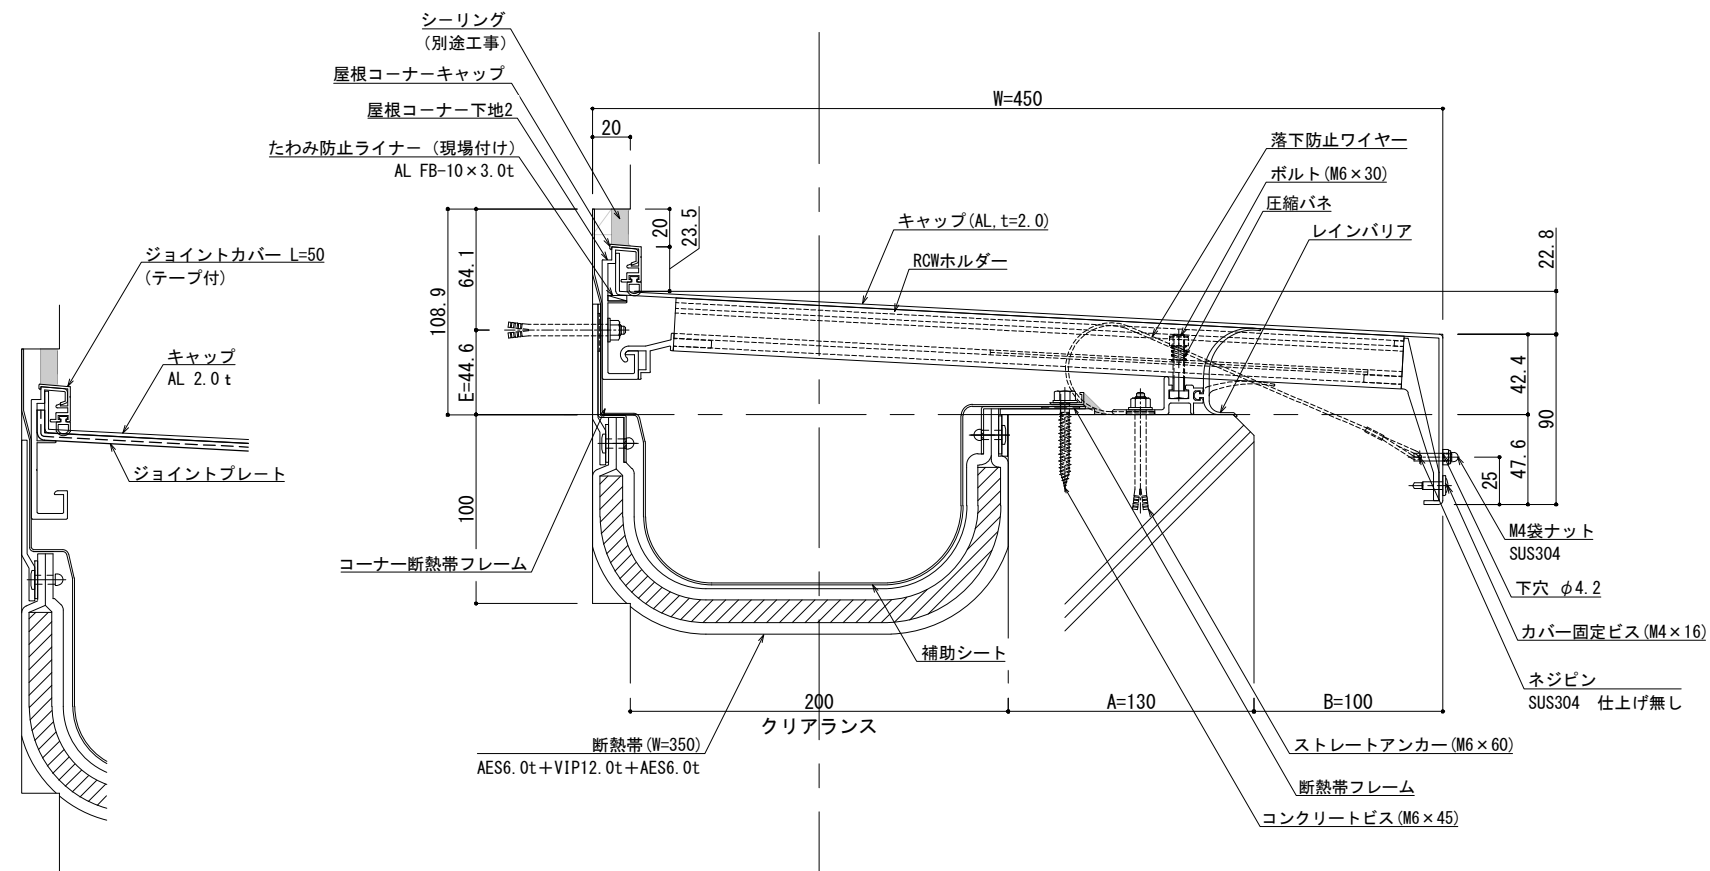

可動図	可動量
	+100mm -100mm
	+フリー -フリー
	+30mm -30mm

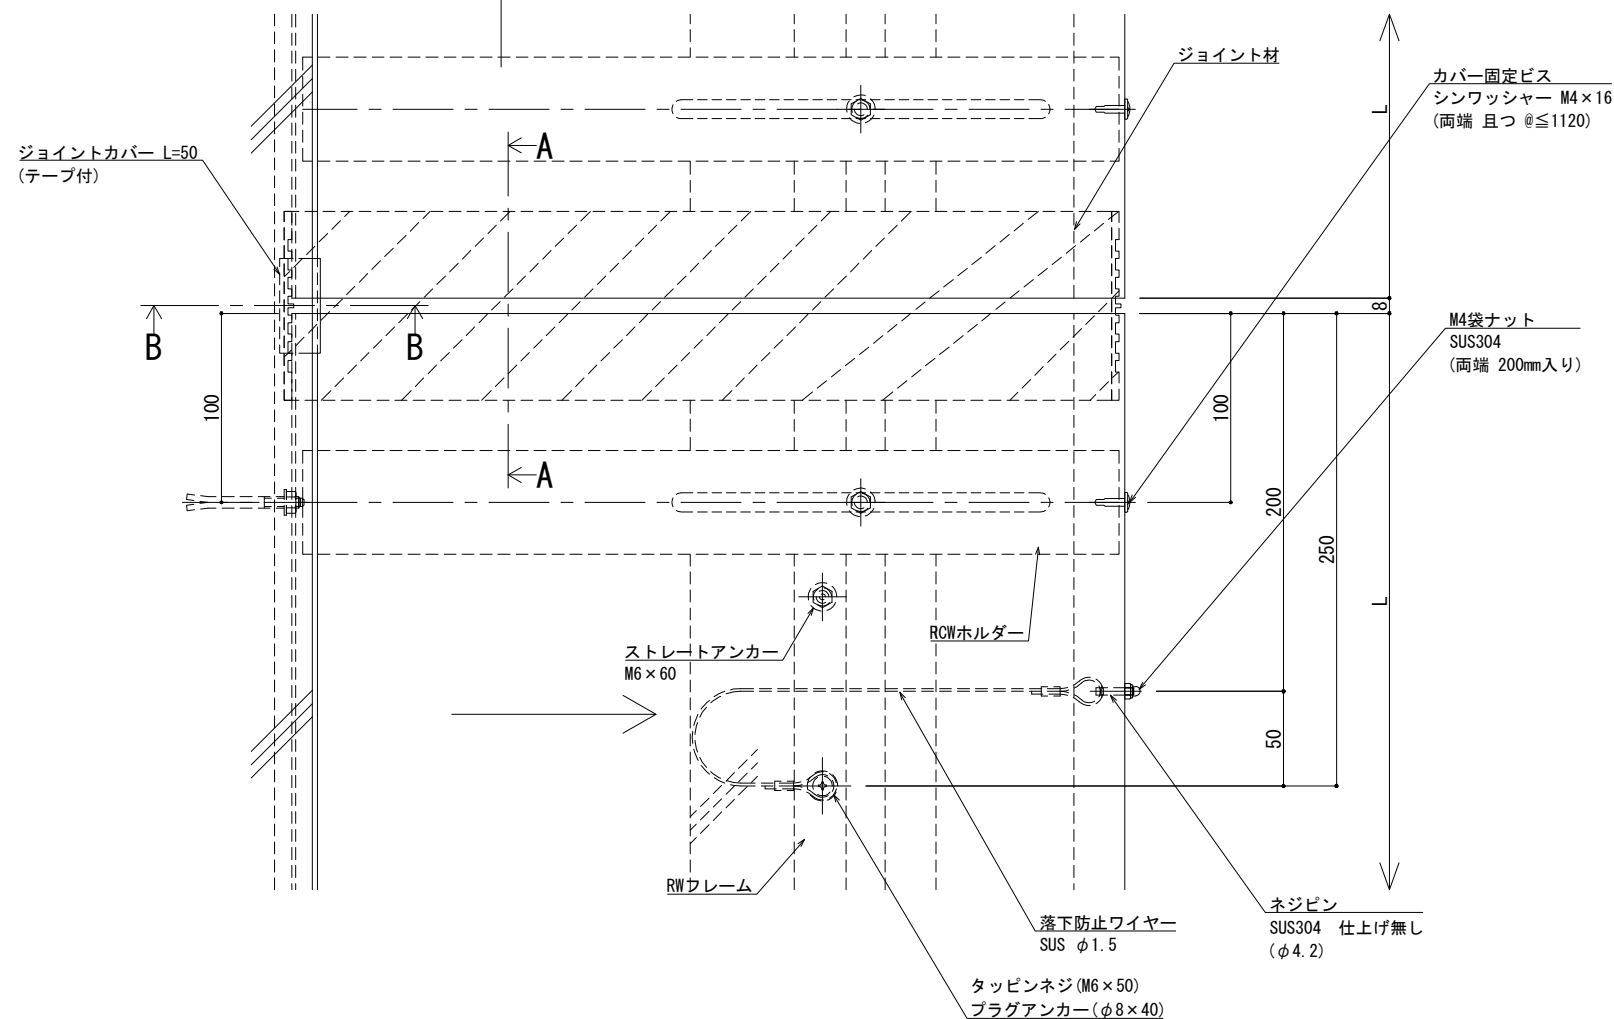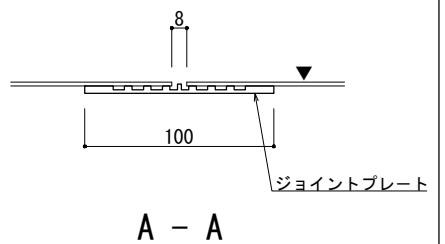


※両端部の見附部分に各1本の落下防止ワイヤーを取り付けます。


※落下防止ワイヤーは、本体にネジピンと
ロックナットで取付し、もう一方の端を躯体に
タッピンネジで固定接続します。

[illegible]


■	屋根コーナー	SL-RCW475 [クリアランス200] (断熱帯)	種別： アルミ	ホルダー固定間隔：	※ 落下防止ワイヤー付	S= 1:2
			色： シルバー	@ ≤ 560 mm		

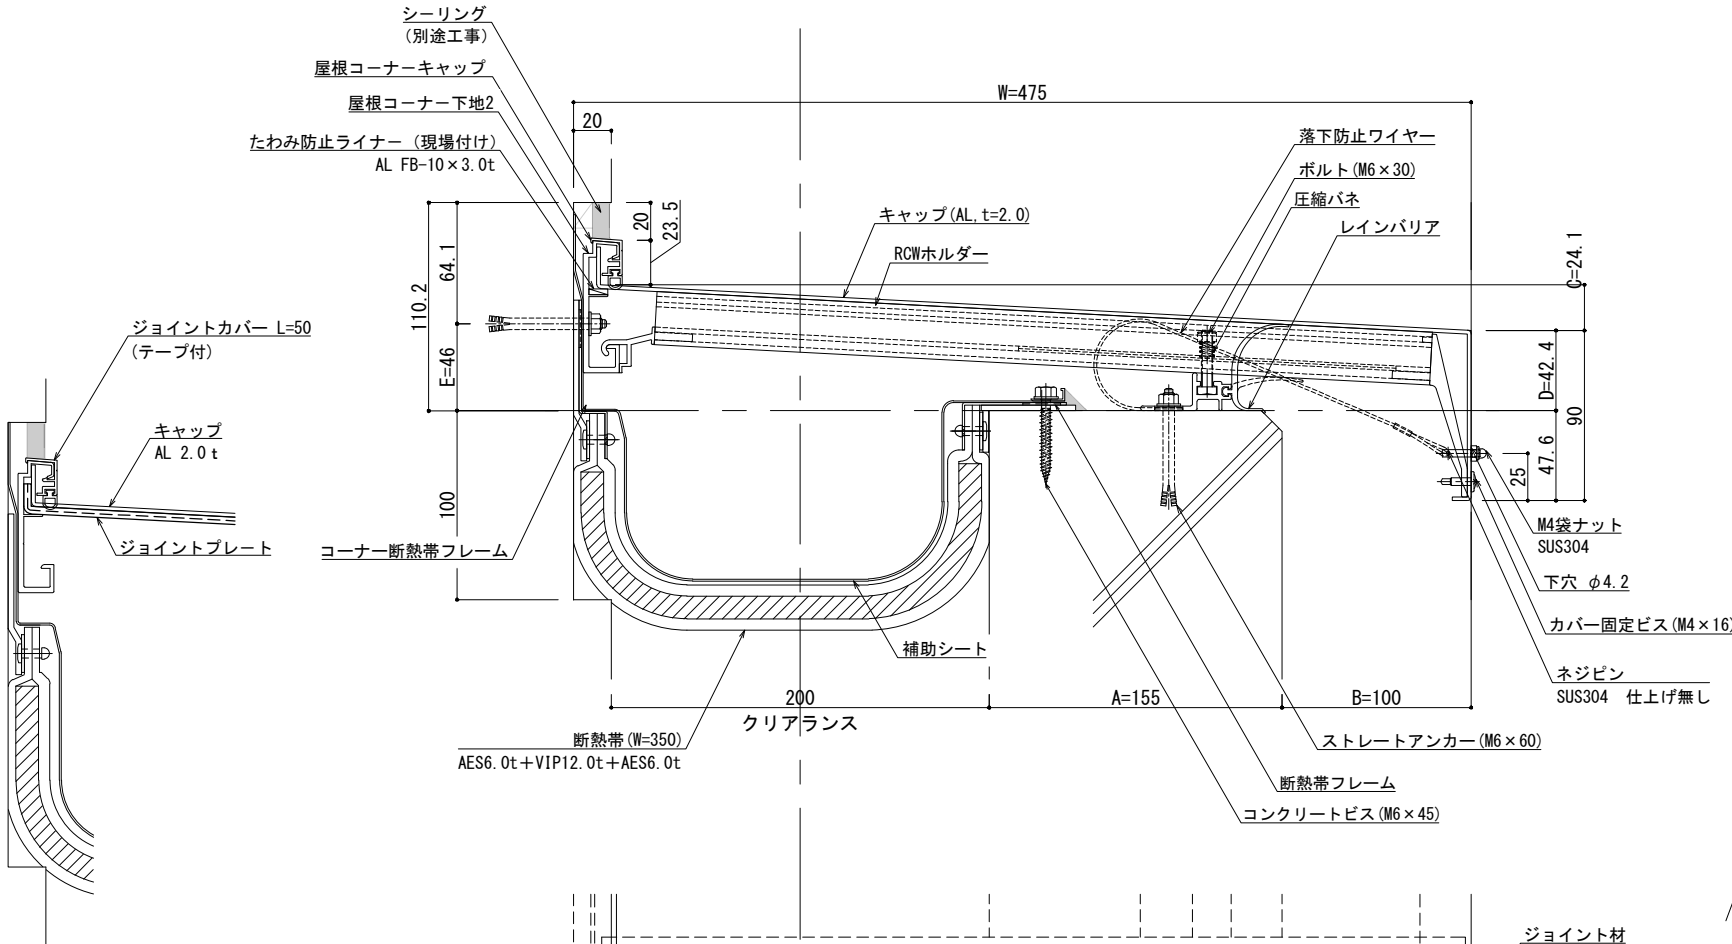

可動図	可動量
	+100mm -100mm
	+フリー -フリー
	+30mm -30mm

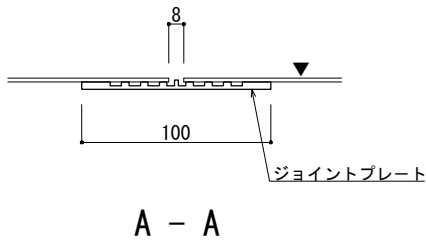

B - B

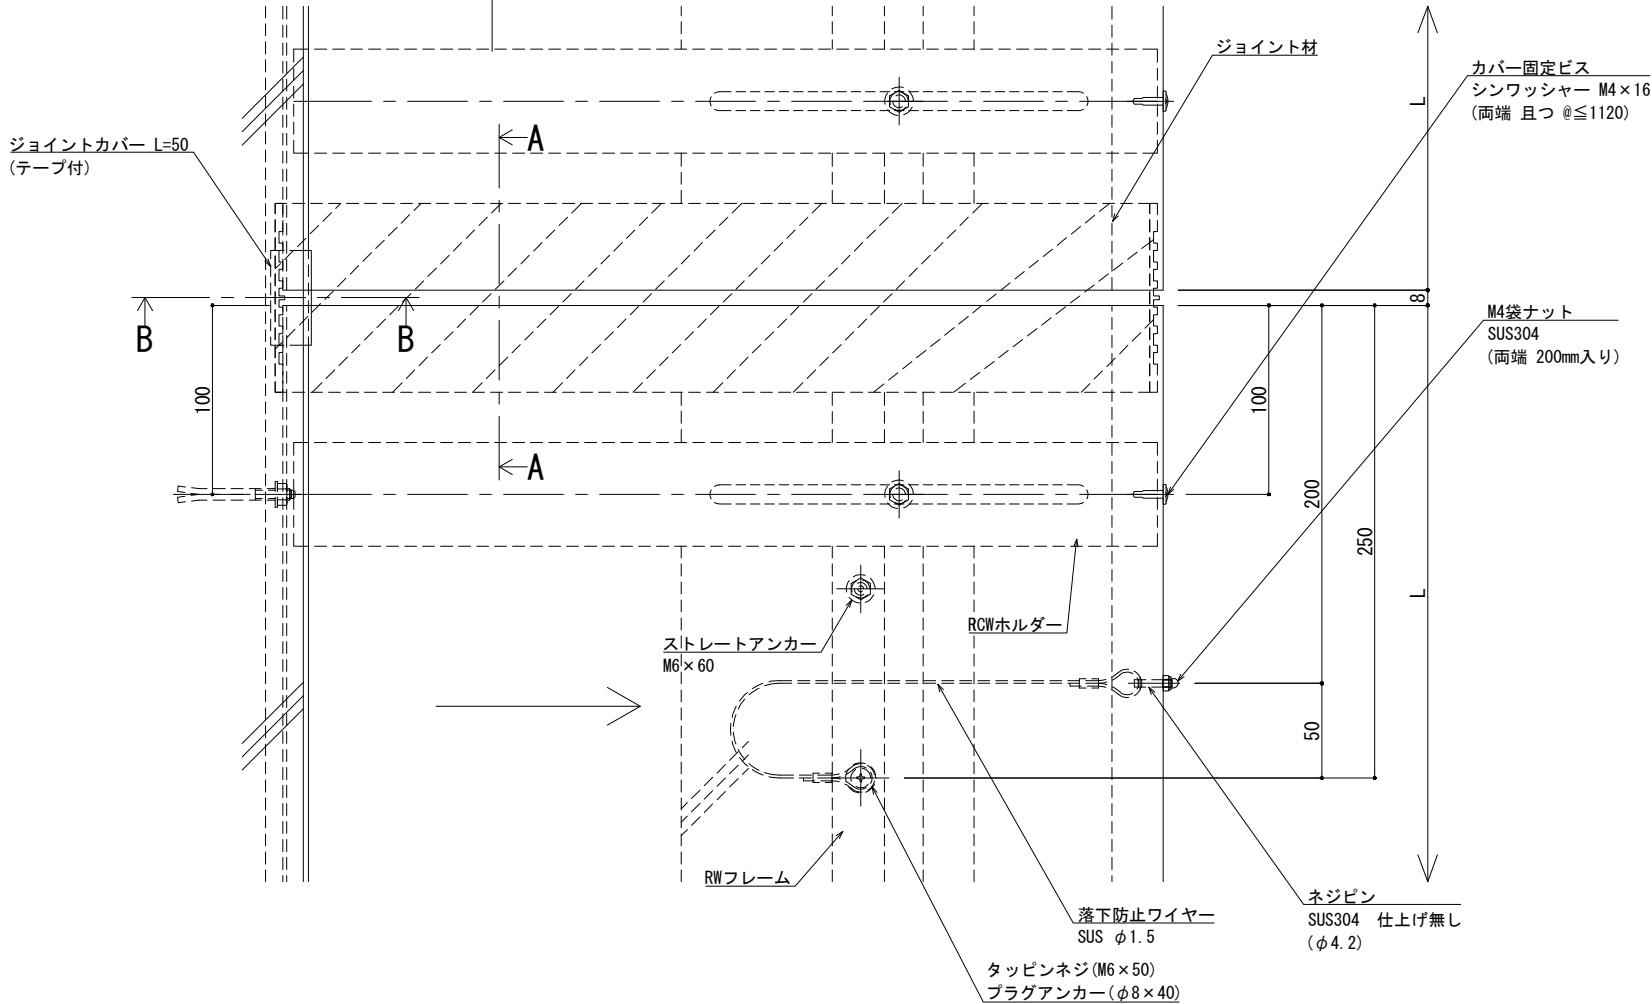

※両端部の見附部分に各1本の落下防止ワイヤーを取り付けます。

※落下防止ワイヤーは、本体にネジピンとロックナットで取付し、もう一方の端を躯体にタッピンネジで固定接続します。

制定: 2024.08.21
改訂: 2025.01.28


改訂年月日	概要	特記事項
		当工事で使用する設計仕様、部材仕様は、設計仕様書に記載。

井上商事株式会社

作成	設計	担当	検印	工事名	縮尺 A1 1:2 A3 1:4	通し番号 ・ / 枚の内
作成年月日	タイプ	図名 EXP. J.C 屋根コーナー SL-RCW475 (断熱仕様) 断面図			区分	図面番号


管理番号 0000000001000

■	屋根コーナー	SL-RCW500 [クリアランス200] (断熱帯)	種別： アルミ	ホルダー固定間隔：	※ 落下防止ワイヤー付	S= 1:2
			色： シルバー	@ ≤ 560 mm		

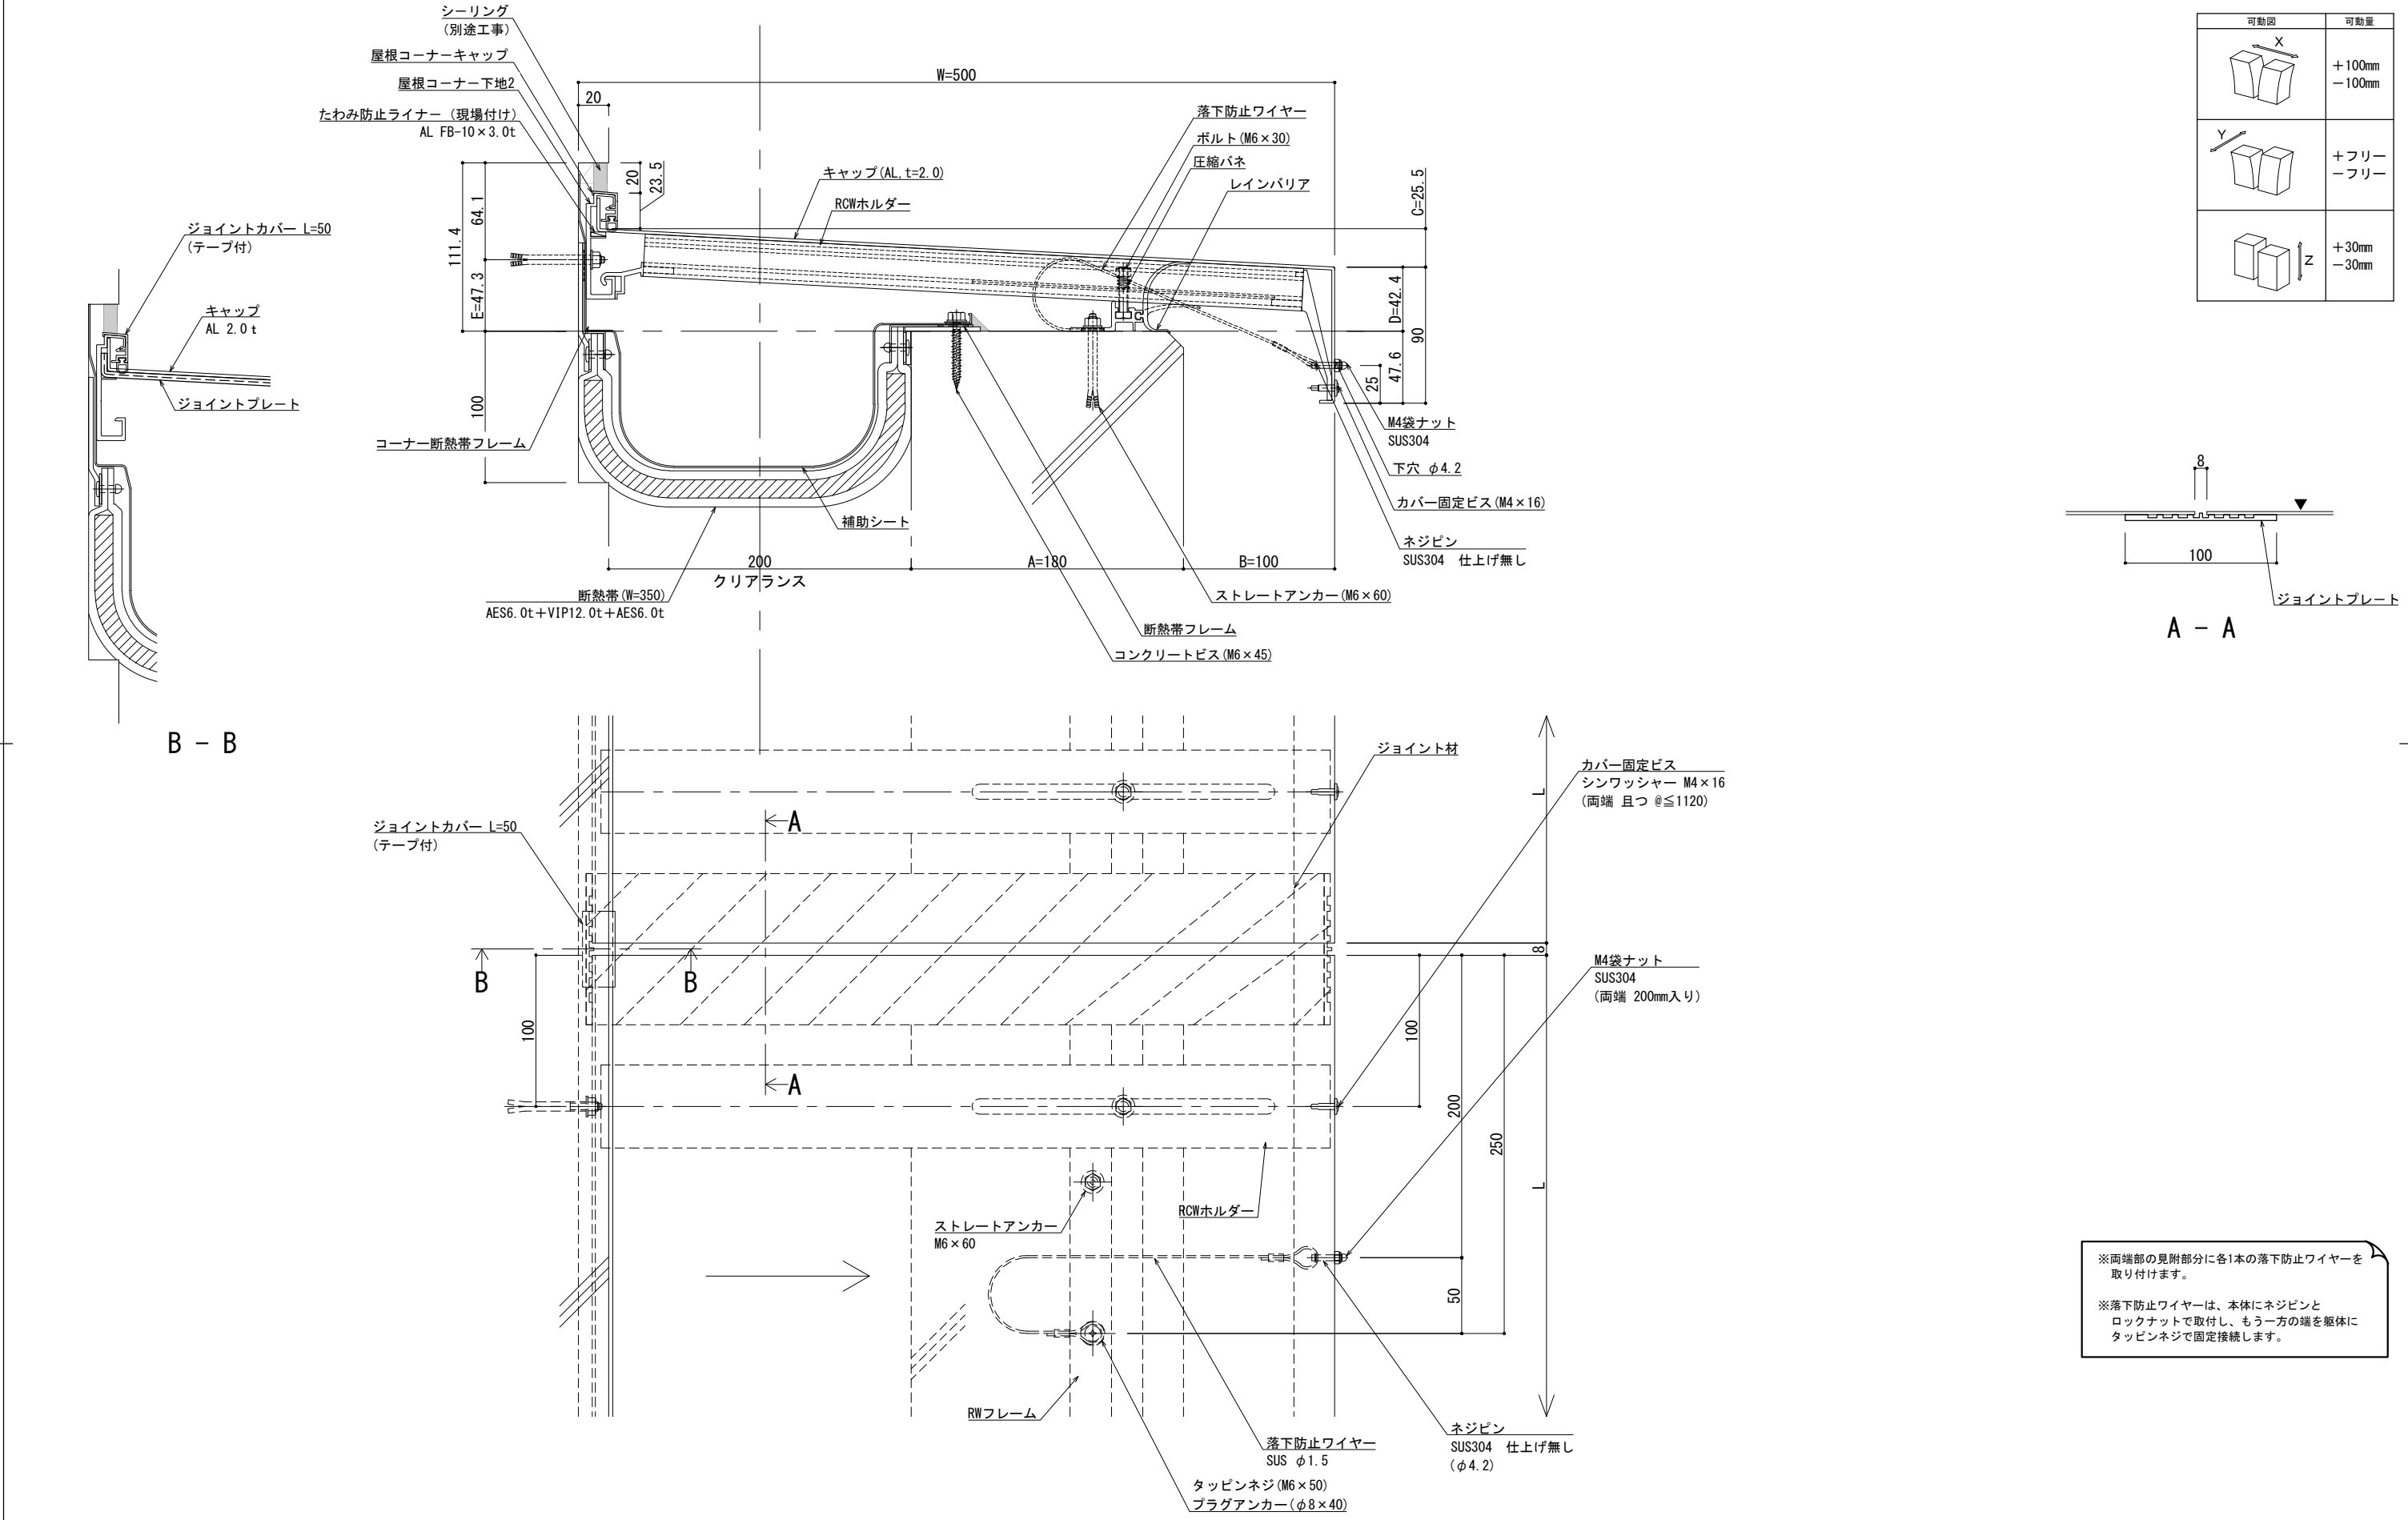


改訂 履歴	改訂年月日	概要	特記事項	井上商事株式会社	作成	設計	担当	検印	工事名	縮尺	通し番号
			当工事で使用する設計仕様、部材仕様は、設計仕様書に記載。		作成年月日		タイプ		図名	A1 1:2 A3 1:4	校の内
									EXP. J.C 屋根コーナー SL-RCW500 (断熱仕様) 断面図	区分	図面番号
										管理番号	0000000001.000

■	屋根コーナー	SL-RCW575 [クリアランス200] (断熱帯)	種別： アルミ	ホルダー固定間隔：	※ 落下防止ワイヤー付	S= 1:2
			色： シルバー	@ ≤ 560 mm		

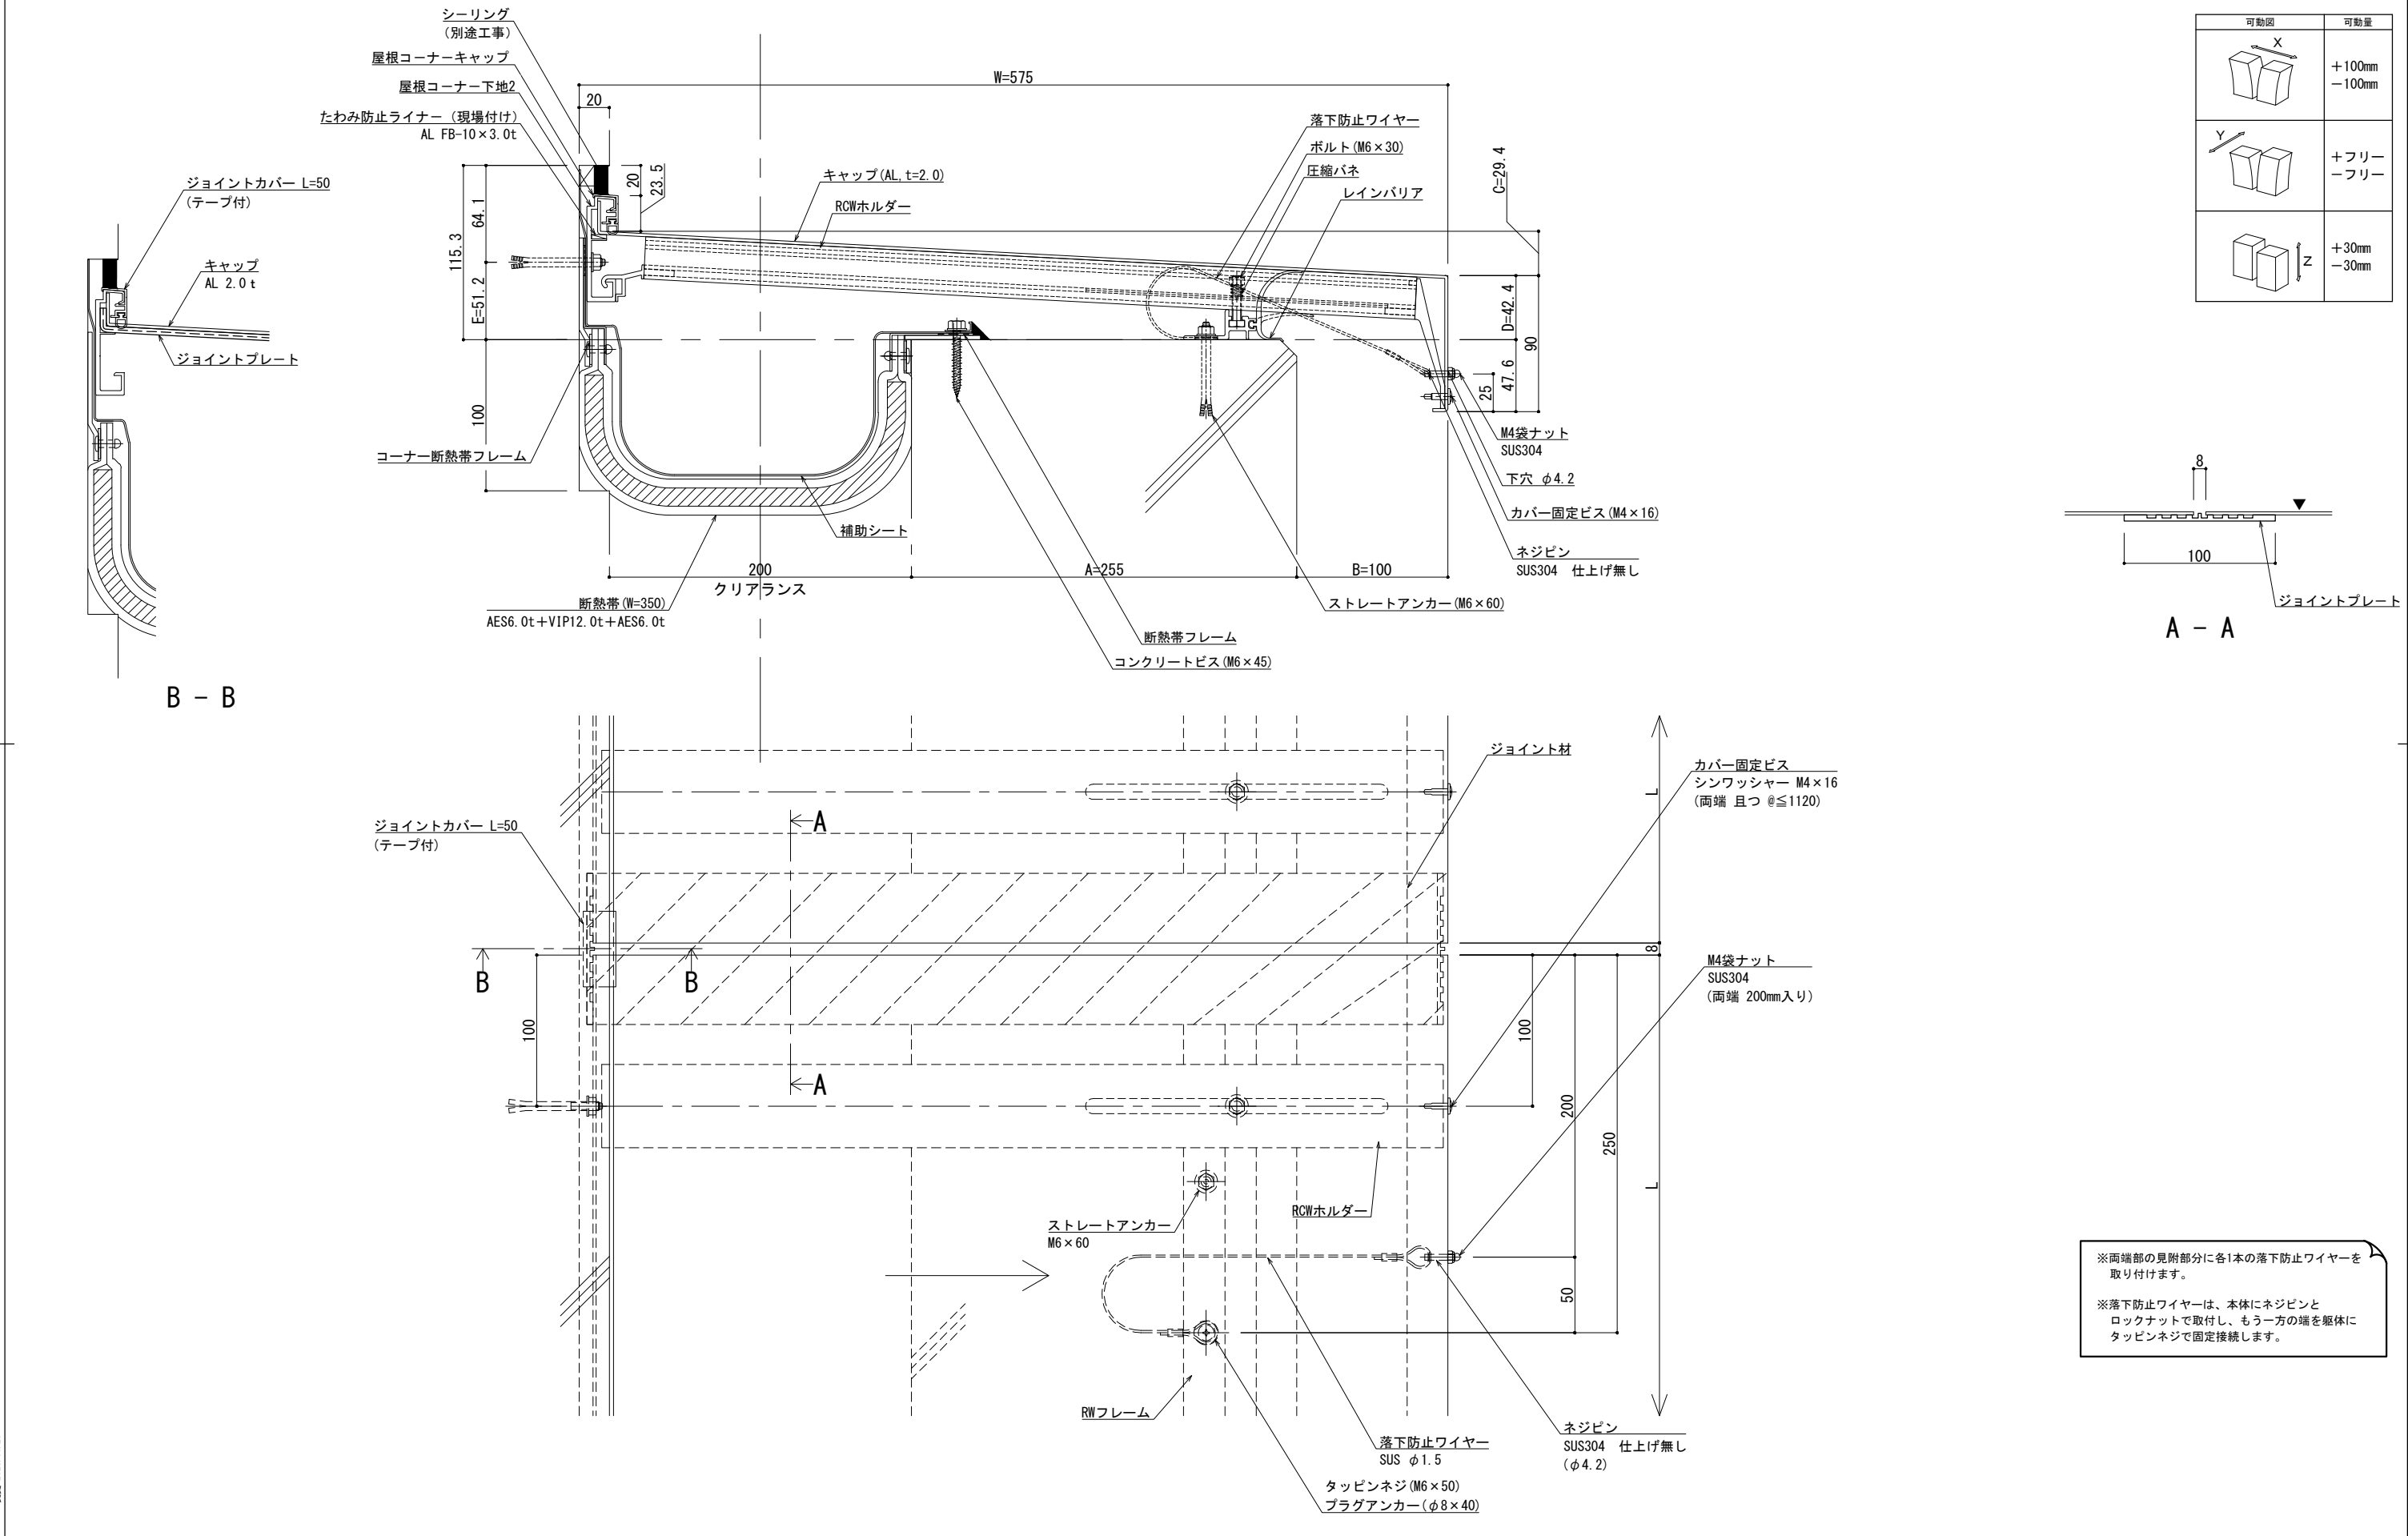

可動図	可動量
	+100mm -100mm
	+フリー -フリー
	+30mm -30mm

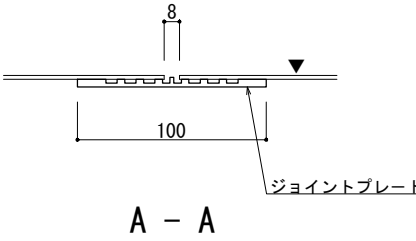


※両端部の見附部分に各1本の落下防止ワイヤーを取り付けます。



※落下防止ワイヤーは、本体にネジピンとロックナットで取付し、もう一方の端を躯体にタッピンネジで固定接続します。

改訂	改訂年月日	概要	特記事項	井上商事株式会社	作成	設計	担当	検印	工事名	縮尺	通し番号
			当工事で使用する設計仕様、部材仕様は、設計仕様書に記載。							A1 1:2 A3 1:4	秋の内
					作成年月日		タイプ		図名	区分	図面番号
									EXP. J. C 屋根コーナー SL-RCW575 (断熱仕様) 断面図		

■	屋根コーナー	SL-RCW600 [クリアランス200] (断熱帯)	種別： アルミ	ホルダー固定間隔：	※ 落下防止ワイヤー付	S= 1:2
			色： シルバー	@ ≤ 560 mm		

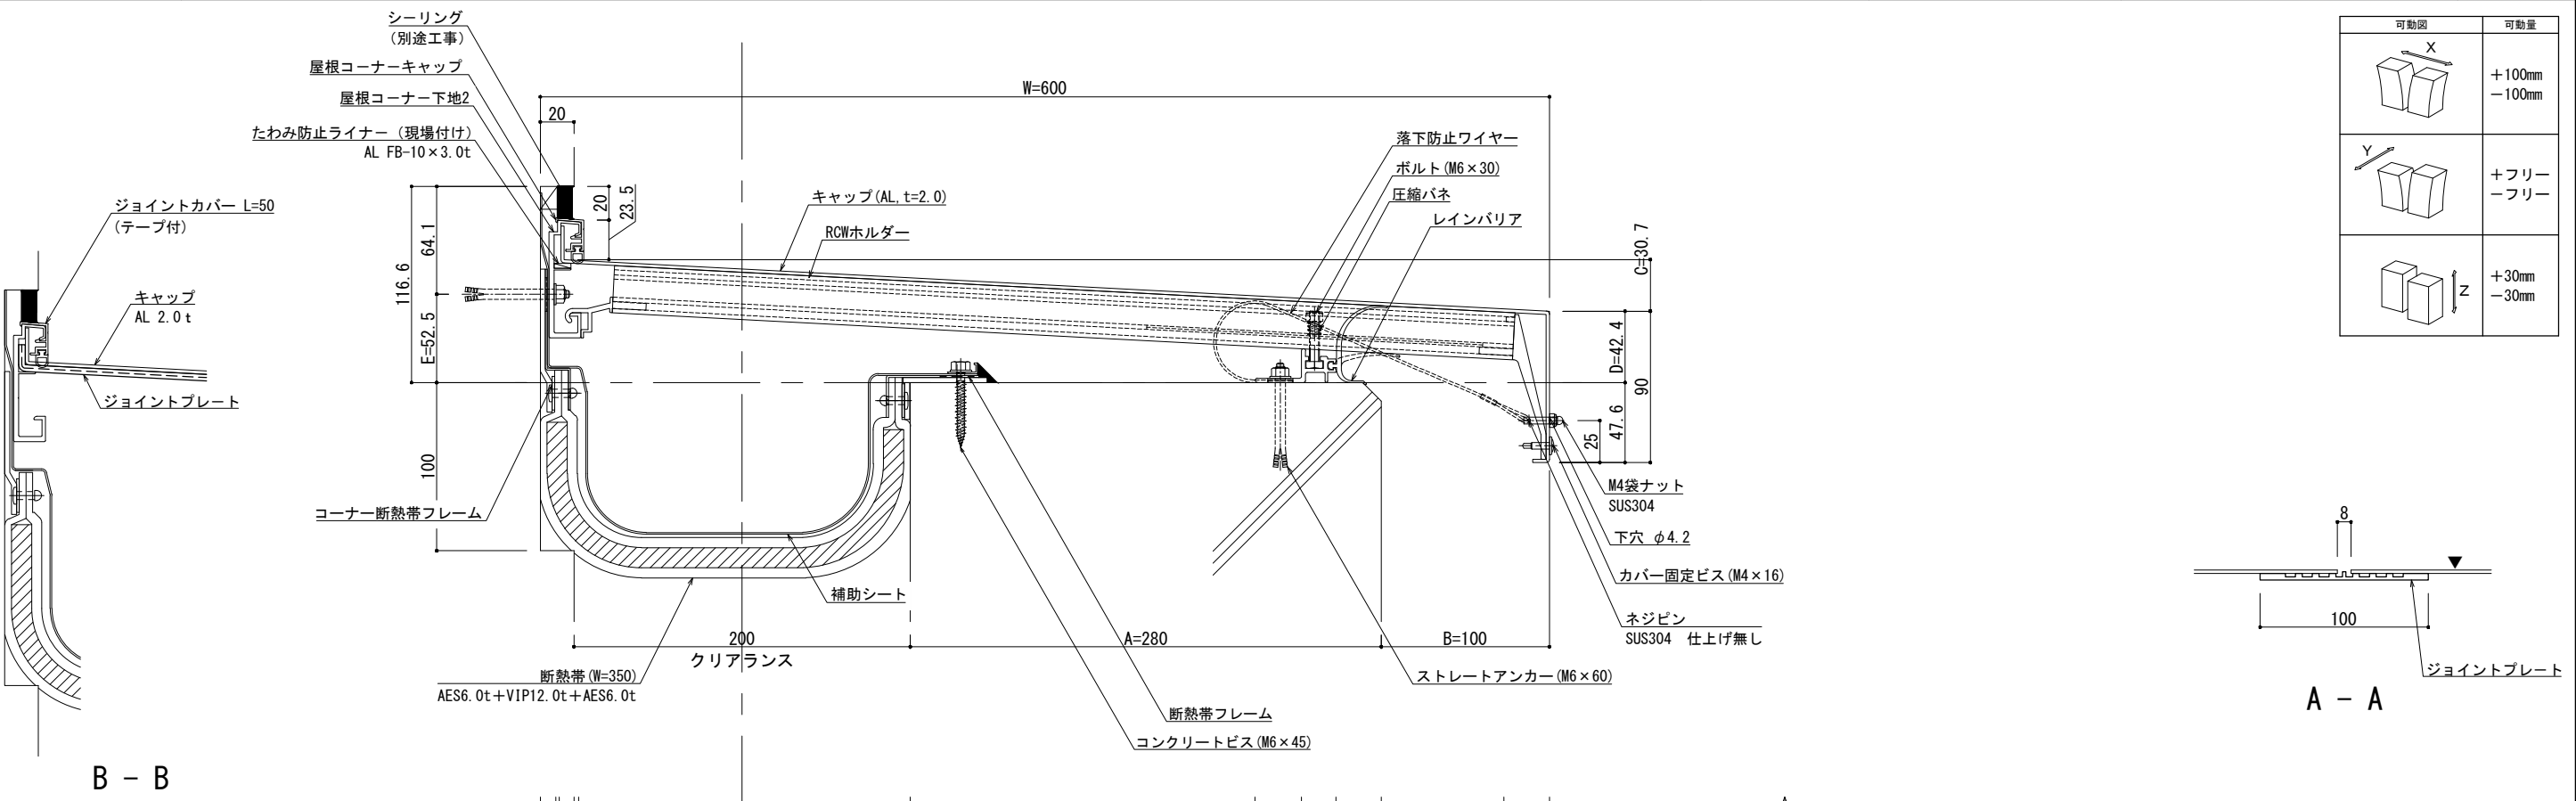

可動図	可動量
	+100mm -100mm
	+フリー -フリー
	+30mm -30mm

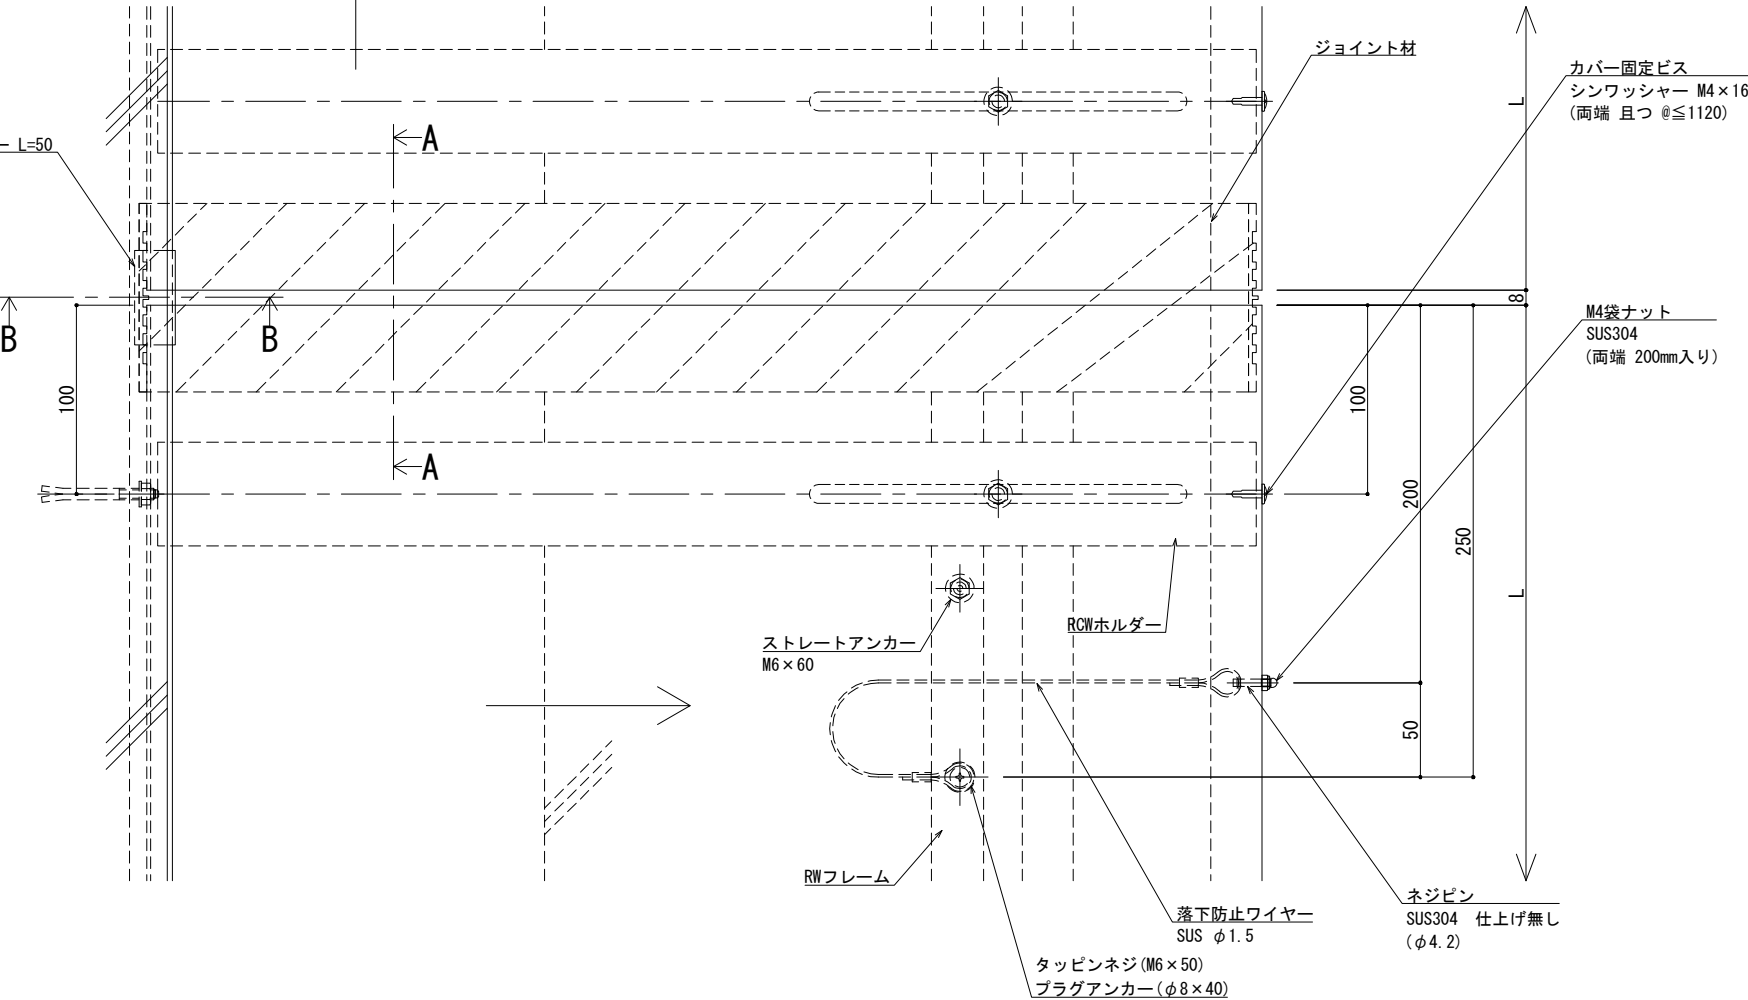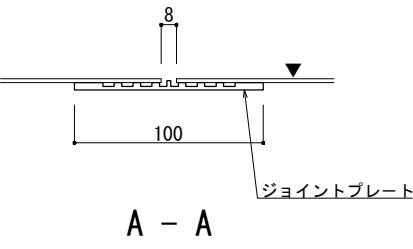


※両端部の見附部分に各1本の落下防止ワイヤーを取り付けます。

※落下防止ワイヤーは、本体にネジピンとロックナットで取付し、もう一方の端を躯体にタッピンネジで固定接続します。

改訂	改訂年月日	概要	特記事項	井上商事株式会社	作成	設計	担当	検印	工事名	縮尺	通し番号
			当工事で使用する設計仕様、部材仕様は、設計仕様書に記載。							A1 1:2 A3 1:4	・ / 枚の内
					作成年月日		タイプ		図名	区分	図面番号
									EXP. J. C 屋根コーナー SL-RCW600 (断熱仕様) 断面図		


制定: 2024.08.21 変更: 2025.01.28

■	屋根コーナー	SL-RCW625 [クリアランス200] (断熱帯)	種別： アルミ	ホルダー固定間隔：	※ 落下防止ワイヤー付	S= 1:2
			色： シルバー	@ ≤ 560 mm		

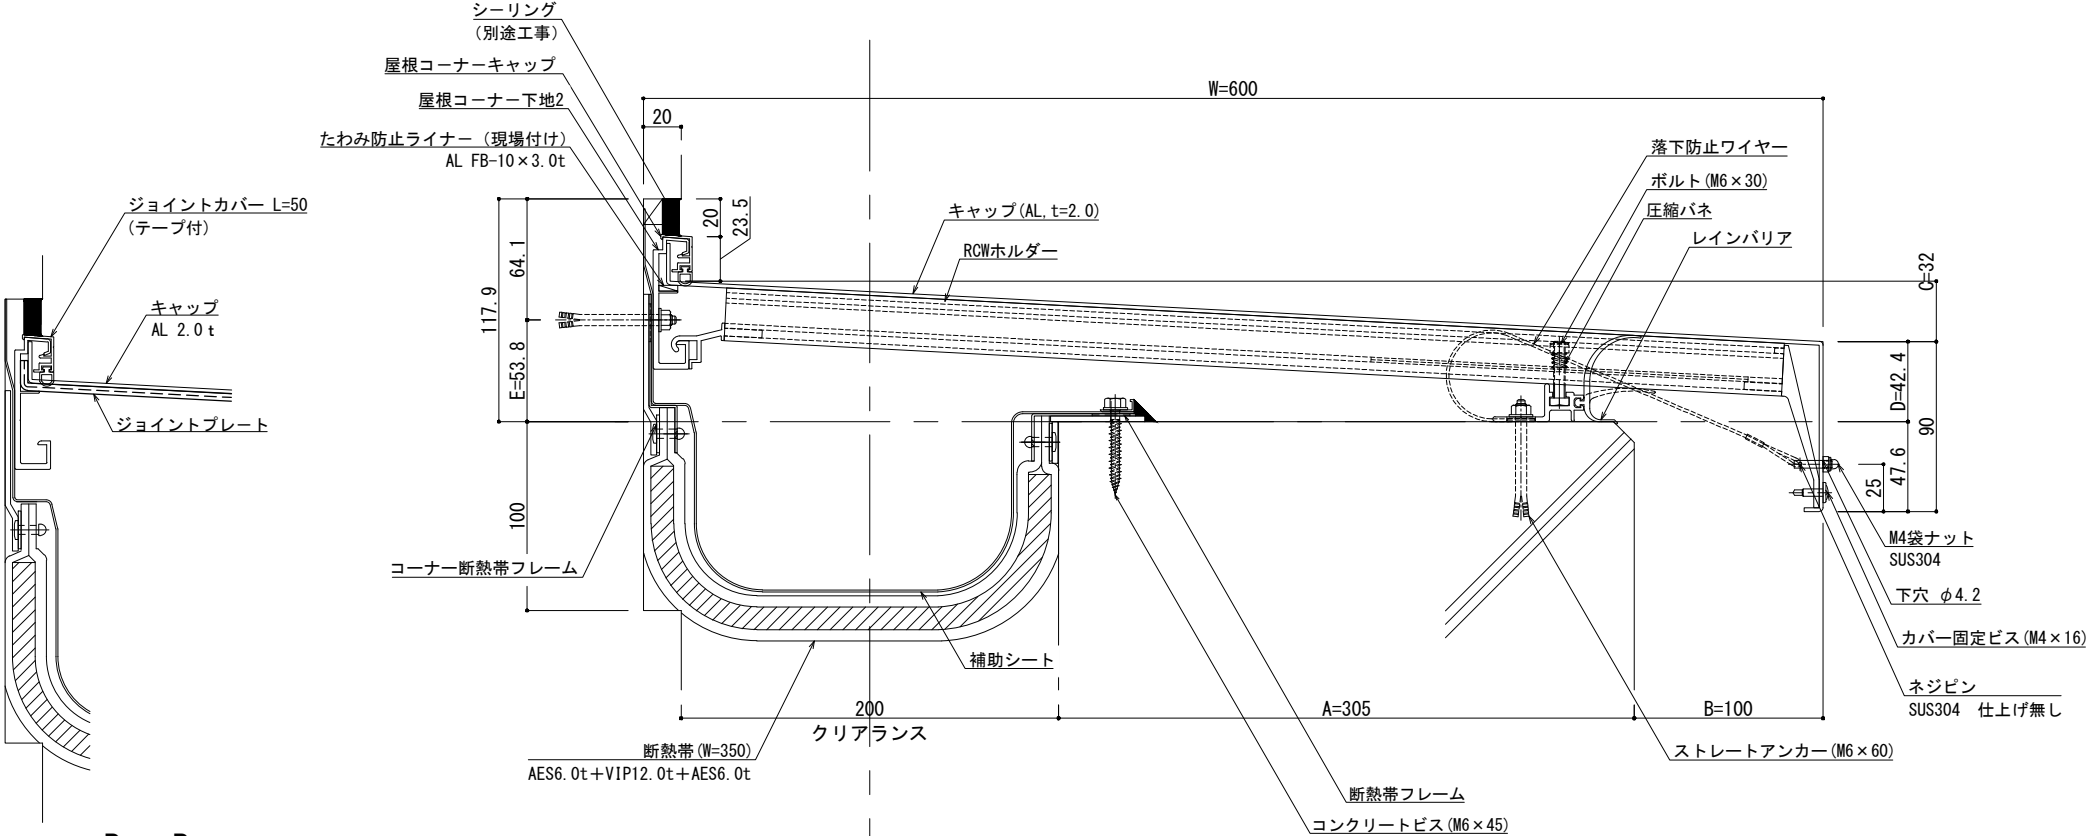


B - B

可動図	可動量
	+100mm -100mm
	+フリー -フリー
	+30mm -30mm

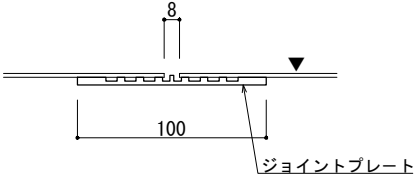

A - A

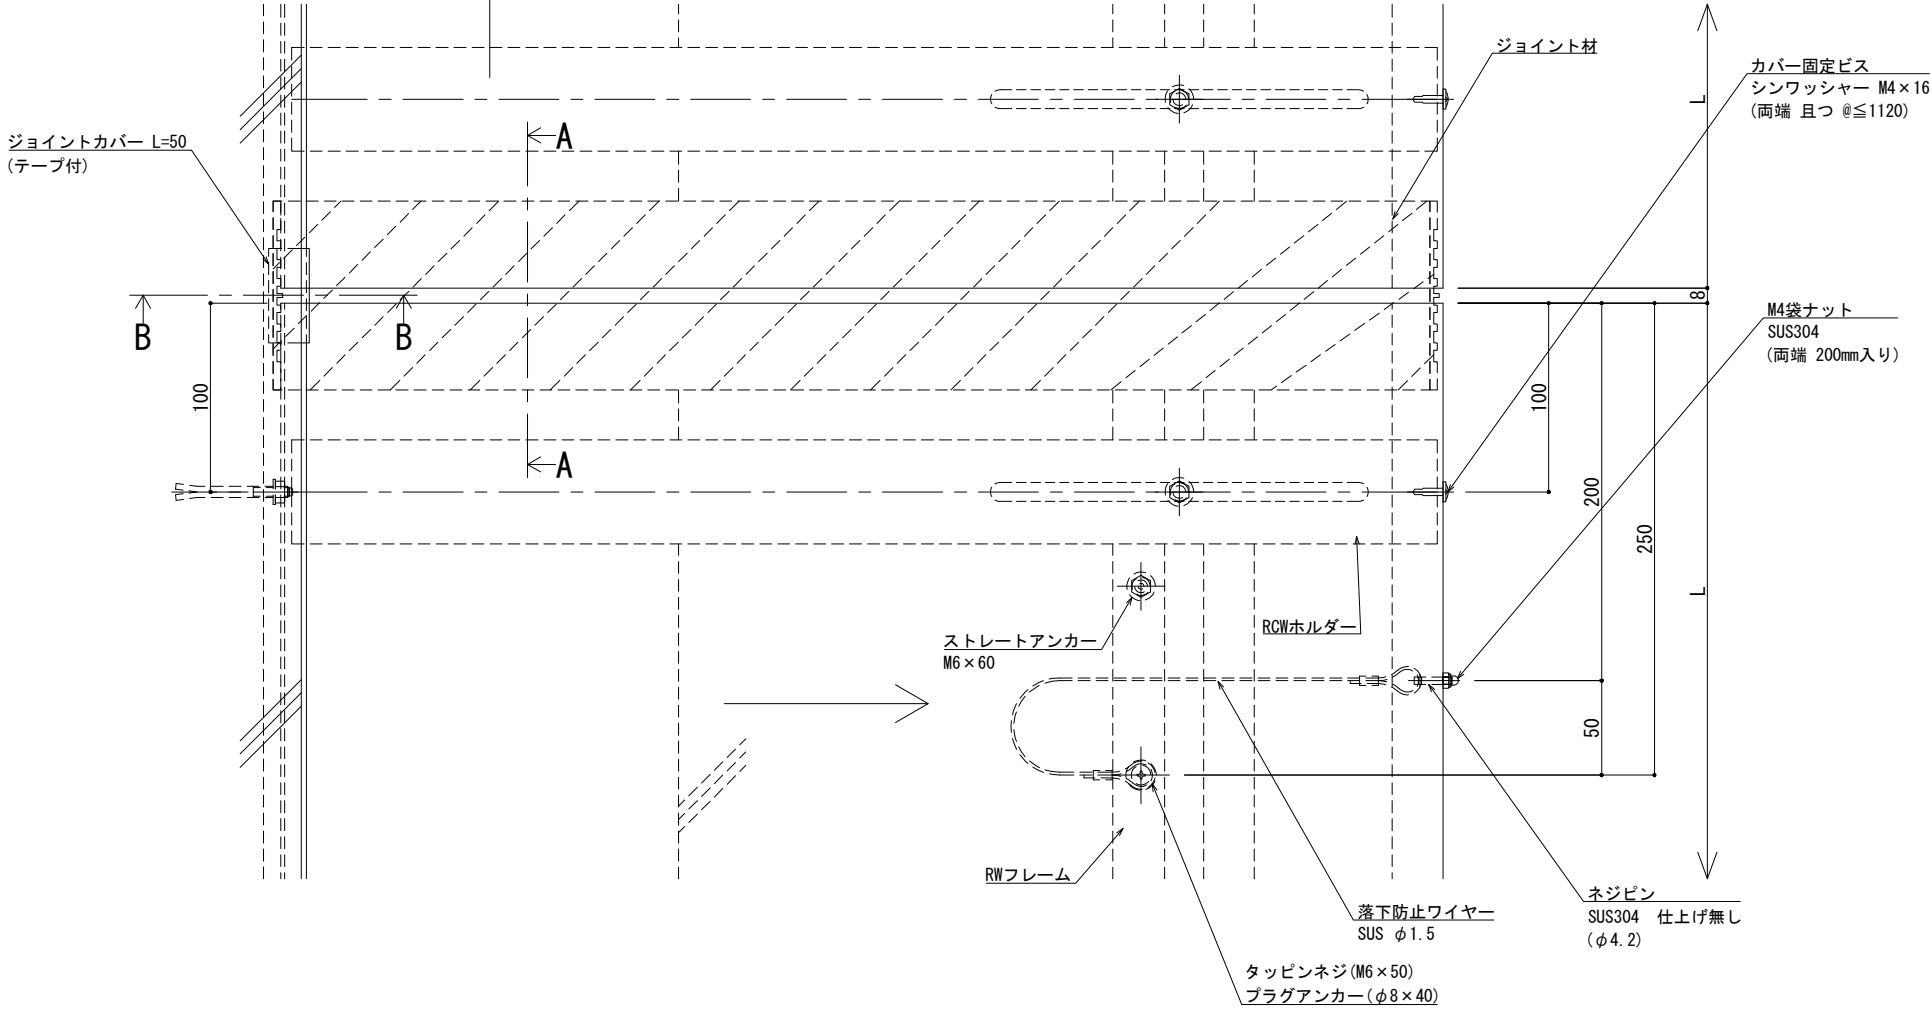

※両端部の見附部分に各1本の落下防止ワイヤーを取り付けます。

※落下防止ワイヤーは、本体にネジピンとロックナットで取付し、もう一方の端を躯体にタッピンネジで固定継続します。

改訂	改訂年月日	概要	特記事項	井上商事株式会社	作成	設計	担当	検印	工事名	縮尺	通し番号
			当工事で使用する設計仕様、部材仕様は、設計仕様書に記載。		作成年月日		タイプ		図名	A1 1:2 A3 1:4	秋の内
									EXP. J. C 屋根コーナー SL-RCW625 (断熱仕様) 断面図	区分	図面番号
										管理番号	000000000,000

図面概要

- 断面図: A-A, B-B
- 平面図: 屋根コーナー下地2
- 断面図: 屋根コーナー下地2

主要寸法 (mm)

- W=650
- C=33.3
- D=42.4
- 47.6
- 25
- 90
- 119.2
- 64.1
- E=55.1
- 20
- 23.5
- 100
- 200
- A=330
- B=100
- 8
- 100
- 200
- 250
- 50

材料仕様

- シーリング (別途工事)
- 屋根コーナーキャップ
- 屋根コーナー下地2
- たわみ防止ライナー (現場付け) AL FB-10×3.0t
- ジョイントカバー L=50 (テープ付)
- キャップ AL 2.0t
- ジョイントプレート
- RCWホルダー
- 落下防止ワイヤー
- ボルト (M6×30)
- 圧縮バネ
- レインバリア
- M4袋ナット SUS304
- 下穴 φ4.2
- カバー固定ビス (M4×16)
- ネジピン SUS304 仕上げ無し (φ4.2)
- ストレートアンカー (M6×60)
- 断熱帯 (W=350) AES6.0t+VIP12.0t+AES6.0t
- コンクリートビス (M6×45)
- 断熱帯フレーム
- 補助シート
- ジョイント材
- カバ固定ビス シンワッシャー M4×16 (両端 且つ @≤1120)
- M4袋ナット SUS304 (両端 200mm入り)
- RCWホルダー
- ストレートアンカー M6×60
- RWフレーム
- 落下防止ワイヤー SUS φ1.5
- タッピンネジ (M6×50) プラグアンカー (φ8×40)

断面図 A-A

断面図 A-A は、屋根コーナーの断面を示しています。主要な寸法は、W=650、C=33.3、D=42.4、47.6、25、90、119.2、64.1、E=55.1、20、23.5、100、200、A=330、B=100、8、100、200、250、50 です。材料仕様は、シーリング (別途工事)、屋根コーナーキャップ、屋根コーナー下地2、たわみ防止ライナー (現場付け) AL FB-10×3.0t、ジョイントカバー L=50 (テープ付)、キャップ AL 2.0t、ジョイントプレート、RCWホルダー、落下防止ワイヤー、ボルト (M6×30)、圧縮バネ、レインバリア、M4袋ナット SUS304、下穴 φ4.2、カバー固定ビス (M4×16)、ネジピン SUS304 仕上げ無し (φ4.2)、ストレートアンカー (M6×60)、断熱帯 (W=350) AES6.0t+VIP12.0t+AES6.0t、コンクリートビス (M6×45)、断熱帯フレーム、補助シート、ジョイント材、カバ固定ビス シンワッシャー M4×16 (両端 且つ @≤1120)、M4袋ナット SUS304 (両端 200mm入り)、RCWホルダー、ストレートアンカー M6×60、RWフレーム、落下防止ワイヤー SUS φ1.5、タッピンネジ (M6×50) プラグアンカー (φ8×40) です。

断面図 B-B

断面図 B-B は、屋根コーナーの断面を示しています。主要な寸法は、W=650、C=33.3、D=42.4、47.6、25、90、119.2、64.1、E=55.1、20、23.5、100、200、A=330、B=100、8、100、200、250、50 です。材料仕様は、シーリング (別途工事)、屋根コーナーキャップ、屋根コーナー下地2、たわみ防止ライナー (現場付け) AL FB-10×3.0t、ジョイントカバー L=50 (テープ付)、キャップ AL 2.0t、ジョイントプレート、RCWホルダー、落下防止ワイヤー、ボルト (M6×30)、圧縮バネ、レインバリア、M4袋ナット SUS304、下穴 φ4.2、カバー固定ビス (M4×16)、ネジピン SUS304 仕上げ無し (φ4.2)、ストレートアンカー (M6×60)、断熱帯 (W=350) AES6.0t+VIP12.0t+AES6.0t、コンクリートビス (M6×45)、断熱帯フレーム、補助シート、ジョイント材、カバ固定ビス シンワッシャー M4×16 (両端 且つ @≤1120)、M4袋ナット SUS304 (両端 200mm入り)、RCWホルダー、ストレートアンカー M6×60、RWフレーム、落下防止ワイヤー SUS φ1.5、タッピンネジ (M6×50) プラグアンカー (φ8×40) です。

平面図

平面図は、屋根コーナーの下地2を示しています。主要な寸法は、W=650、C=33.3、D=42.4、47.6、25、90、119.2、64.1、E=55.1、20、23.5、100、200、A=330、B=100、8、100、200、250、50 です。材料仕様は、シーリング (別途工事)、屋根コーナーキャップ、屋根コーナー下地2、たわみ防止ライナー (現場付け) AL FB-10×3.0t、ジョイントカバー L=50 (テープ付)、キャップ AL 2.0t、ジョイントプレート、RCWホルダー、落下防止ワイヤー、ボルト (M6×30)、圧縮バネ、レインバリア、M4袋ナット SUS304、下穴 φ4.2、カバー固定ビス (M4×16)、ネジピン SUS304 仕上げ無し (φ4.2)、ストレートアンカー (M6×60)、断熱帯 (W=350) AES6.0t+VIP12.0t+AES6.0t、コンクリートビス (M6×45)、断熱帯フレーム、補助シート、ジョイント材、カバ固定ビス シンワッシャー M4×16 (両端 且つ @≤1120)、M4袋ナット SUS304 (両端 200mm入り)、RCWホルダー、ストレートアンカー M6×60、RWフレーム、落下防止ワイヤー SUS φ1.5、タッピンネジ (M6×50) プラグアンカー (φ8×40) です。

注記

- ※両端部の見附部分に各1本の落下防止ワイヤーを取り付けます。
- ※落下防止ワイヤーは、本体にネジピンとロックナットで取付し、もう一方の端を躯体にタッピンネジで固定接続します。

改訂履歴

改訂	改訂年月日	概要	特記事項
1	2024.08.21	初版	当工事で使用する設計仕様、部材仕様は、設計仕様書に記載。

井上商事株式会社

図面番号 EXP. J. C 屋根コーナー SL-RCW650 (断熱仕様) 断面図


縮尺 A1 1:2 A3 1:4

通し番号 1/1



図面番号 1/1

管理番号 000000000, 000

■	屋根コーナー	SL-RCW675 [クリアランス200] (断熱帯)	種別： アルミ	ホルダー固定間隔：	※ 落下防止ワイヤー付	S= 1:2
			色： シルバー	@ ≤ 560 mm		

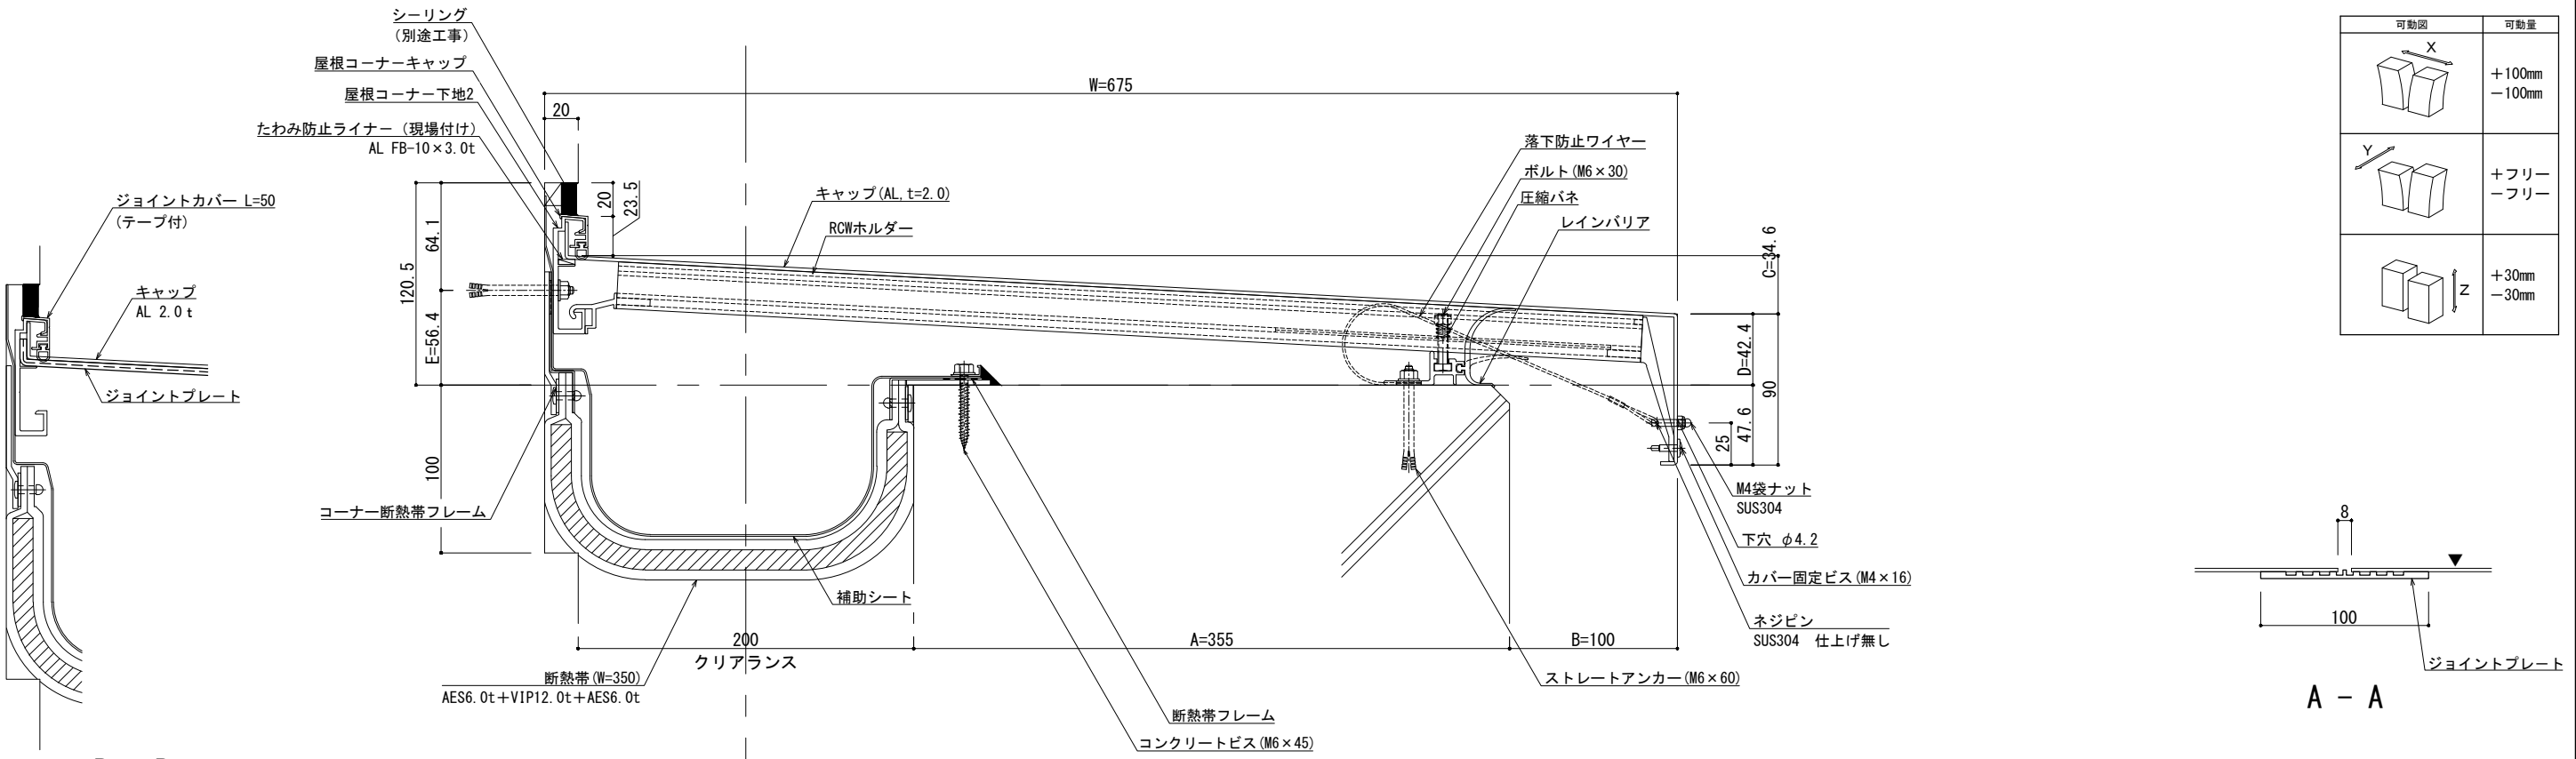

可動図	可動量
	+100mm -100mm
	+フリー -フリー
	+30mm -30mm

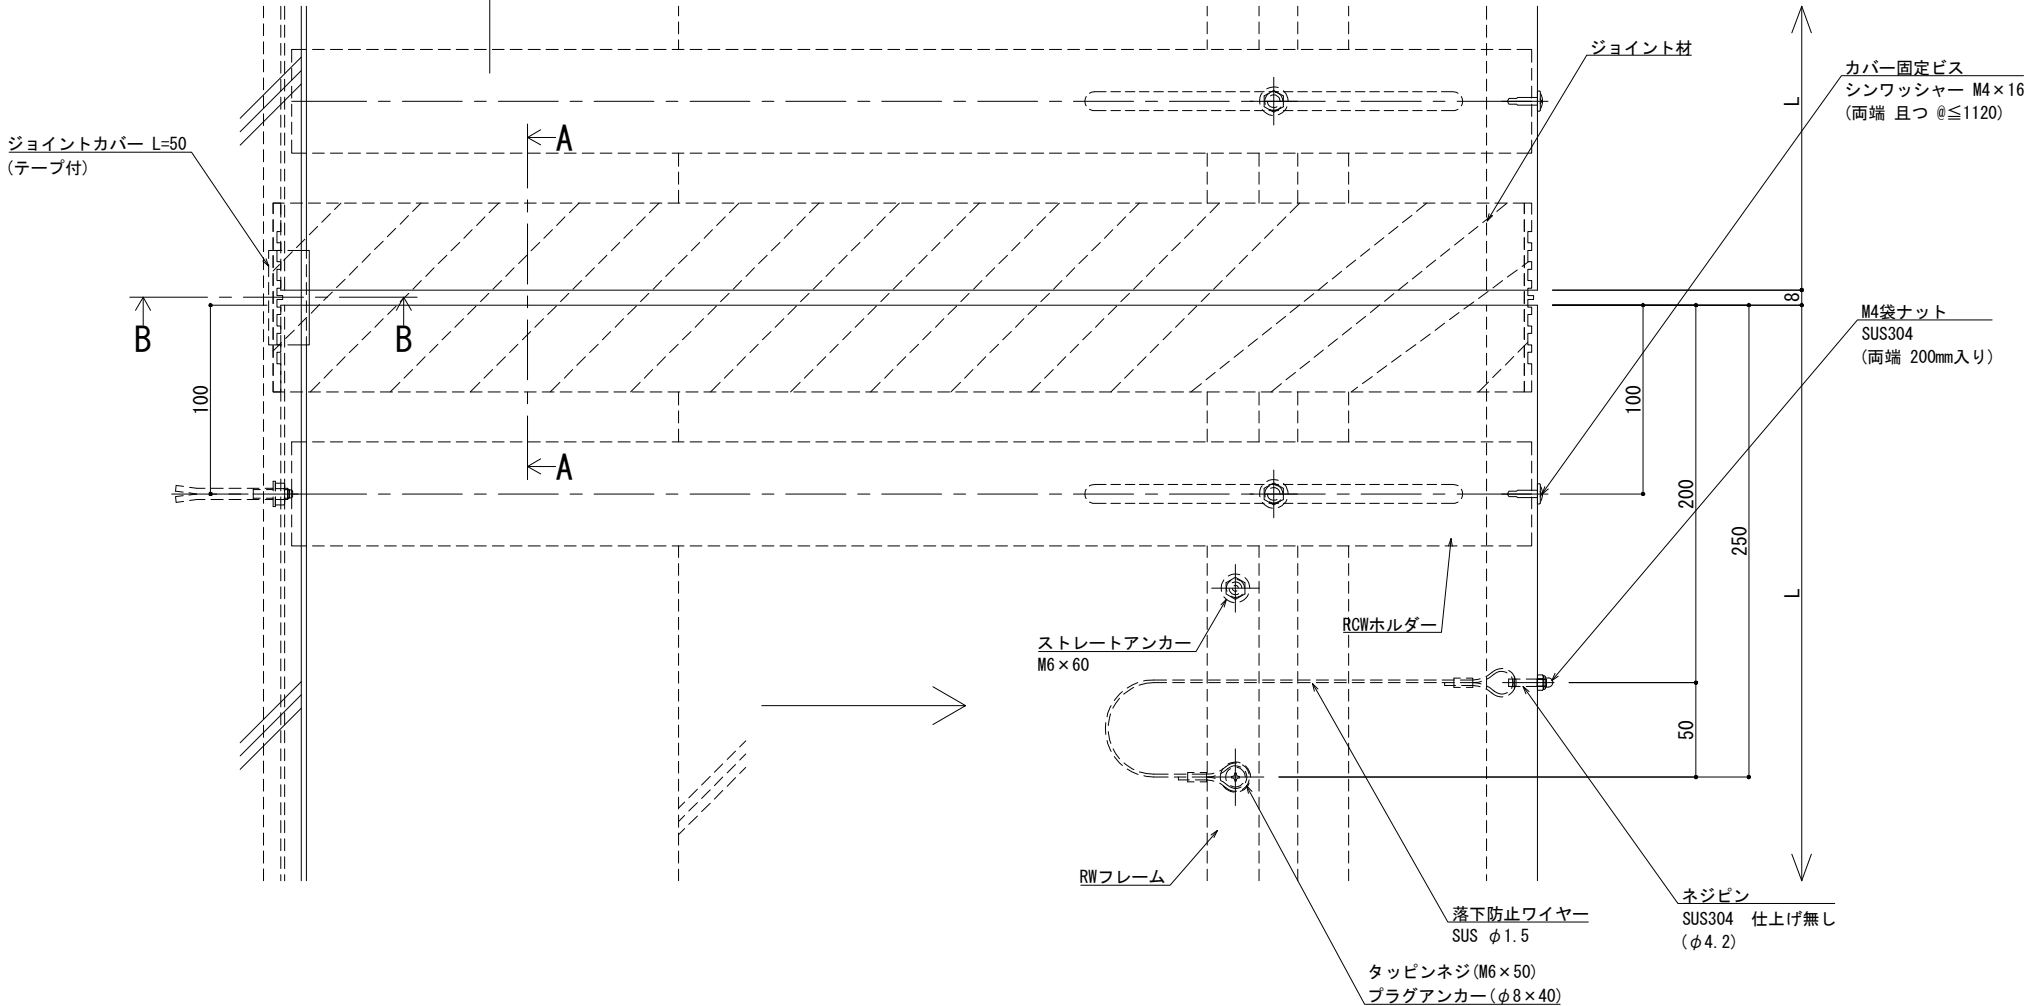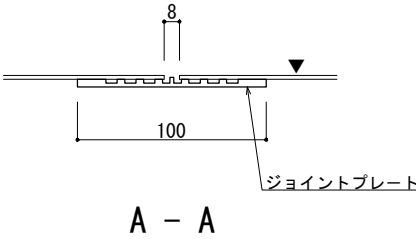


※両端部の見附部分に各1本の落下防止ワイヤーを取り付けます。

※落下防止ワイヤーは、本体にネジピンとロックナットで取付し、もう一方の端を躯体にタッピンネジで固定接続します。


改訂	改訂年月日	概要	特記事項	井上商事株式会社	作成	設計	担当	検印	工事名	縮尺	通し番号
			当工事で使用する設計仕様、部材仕様は、設計仕様書に記載。		作成年月日		タイプ		図名	A1 1:2 A3 1:4	秋の内
									EXP. J. C 屋根コーナー SL-RCW675 (断熱仕様) 断面図	区分	図面番号
										管理番号	000000000,000

制定: 2024.08.21
変更: 2025.01.28


■	屋根コーナー	SL-RCW700 [クリアランス200] (断熱帯)	種別： アルミ	ホルダー固定間隔：	※ 落下防止ワイヤー付	S= 1:2
			色： シルバー	@ ≤ 560 mm		

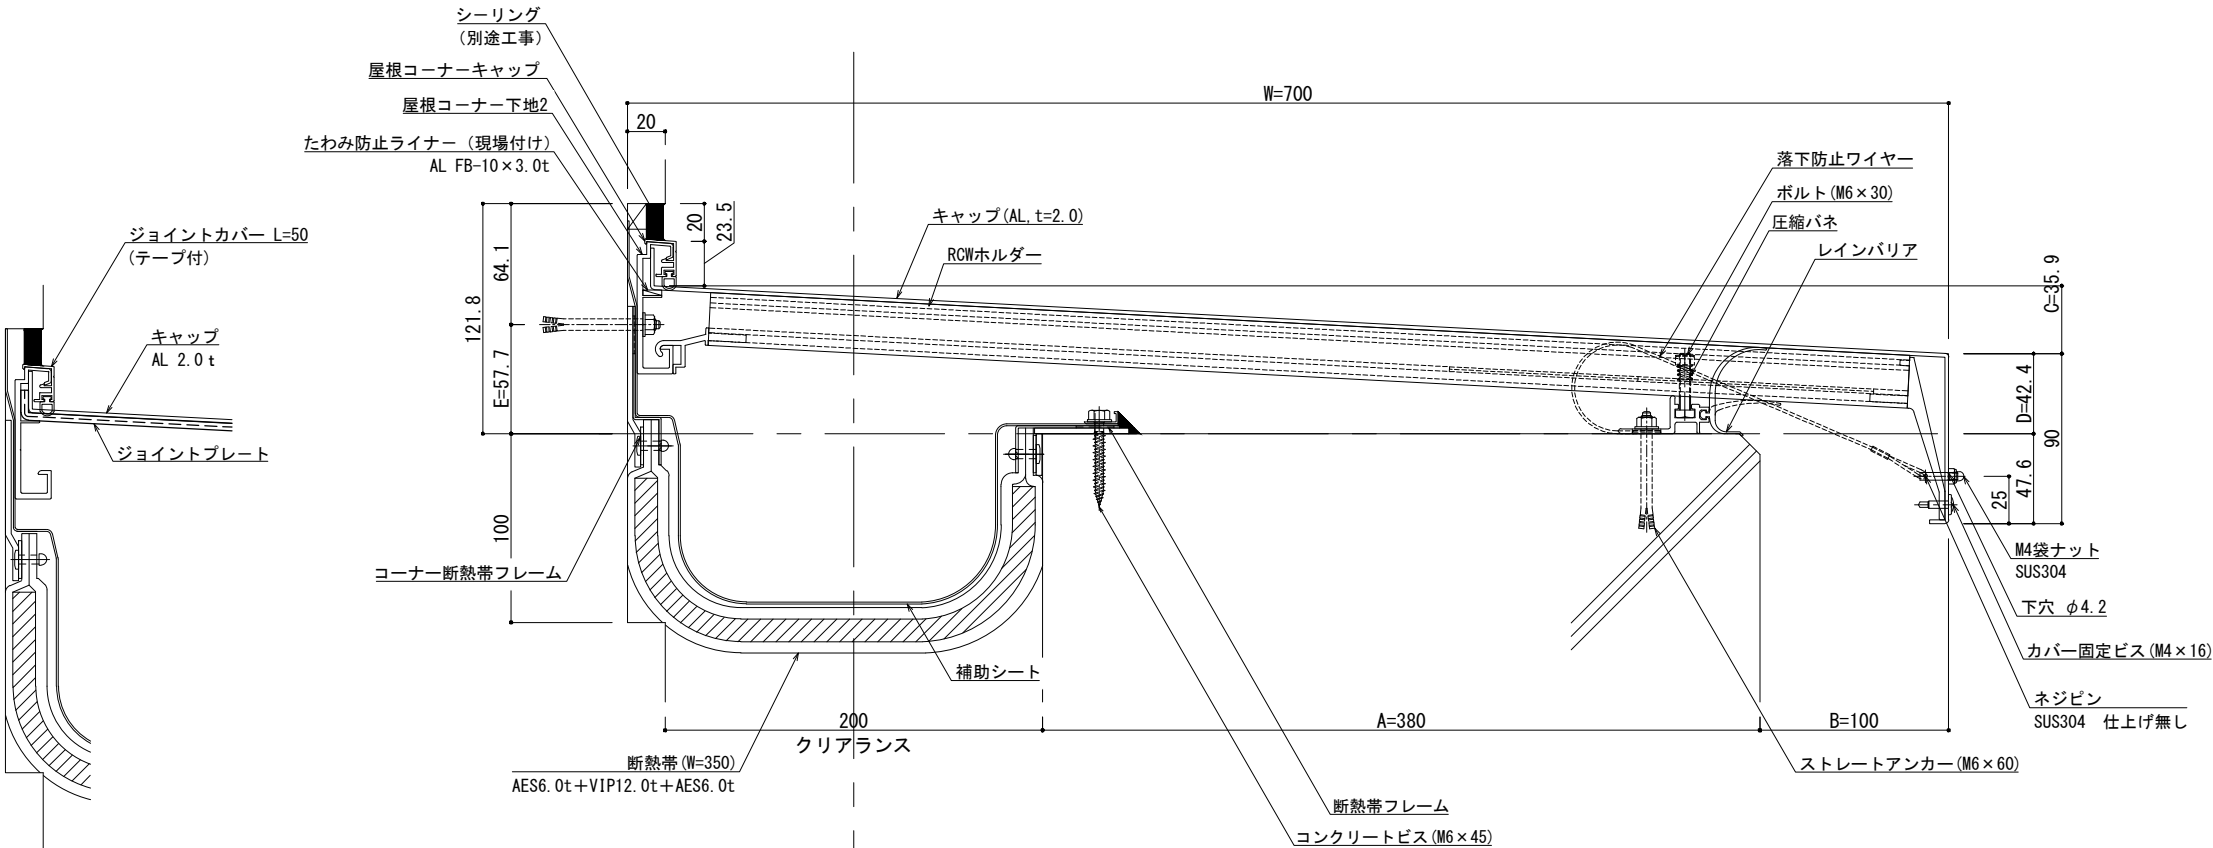

可動図	可動量
	+100mm -100mm
	+フリー -フリー
	+30mm -30mm

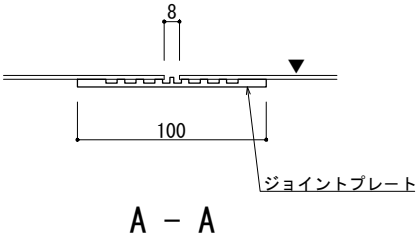

B - B

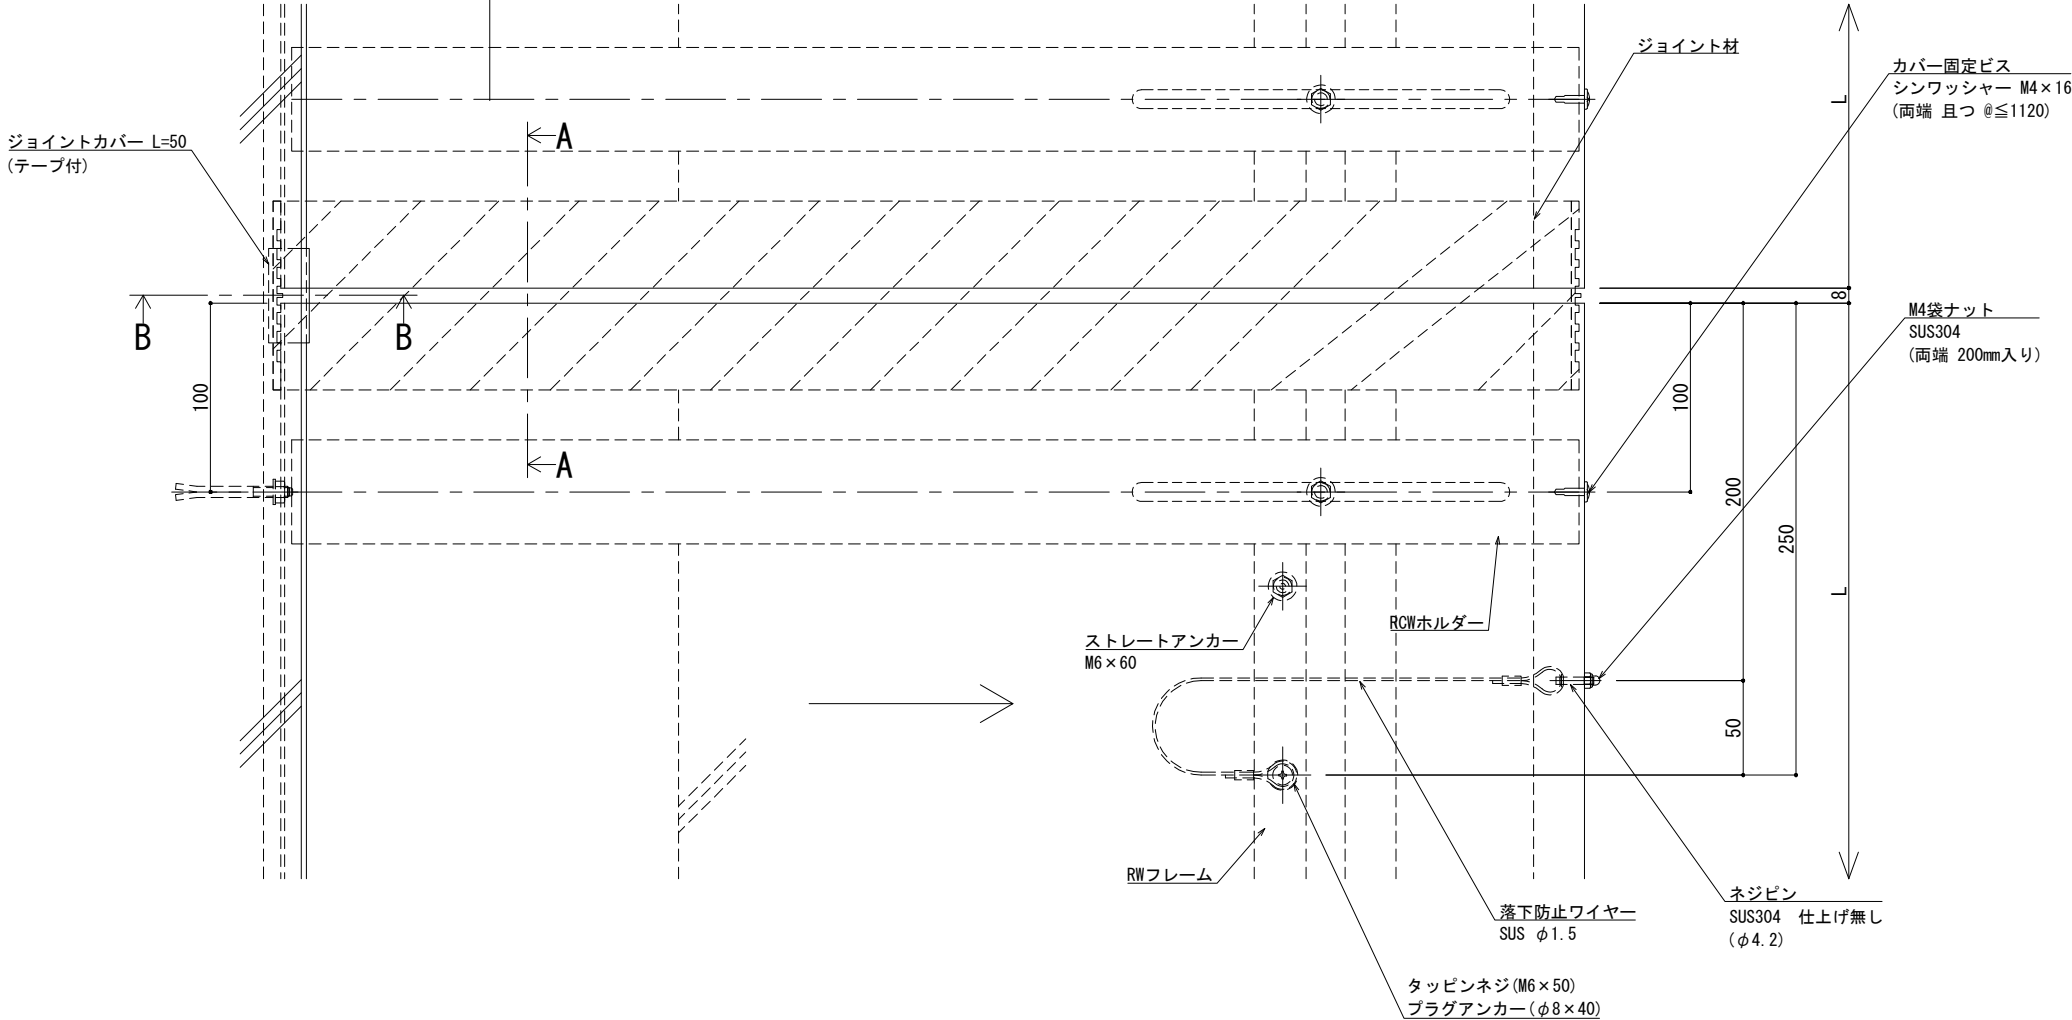


※両端部の見附部分に各1本の落下防止ワイヤーを取り付けます。

※落下防止ワイヤーは、本体にネジピンとロックナットで取付し、もう一方の端を躯体にタッピンネジで固定接続します。



改訂	改訂年月日	概要	特記事項	井上商事株式会社	作成	設計	担当	検印	工事名	縮尺	通し番号
			当工事で使用する設計仕様、部材仕様は、設計仕様書に記載。							A1 1:2 A3 1:4	・ / 枚の内
					作成年月日		タイプ		図名	区分	図面番号
									EXP. J. C 屋根コーナー SL-RCW700 (断熱仕様) 断面図		

管理番号 000000000,000

■	屋根コーナー	SL-RCW725 [クリアランス200] (断熱帯)	種別： アルミ	ホルダー固定間隔：	※ 落下防止ワイヤー付	S= 1:2
			色： シルバー	@ ≤ 560 mm		

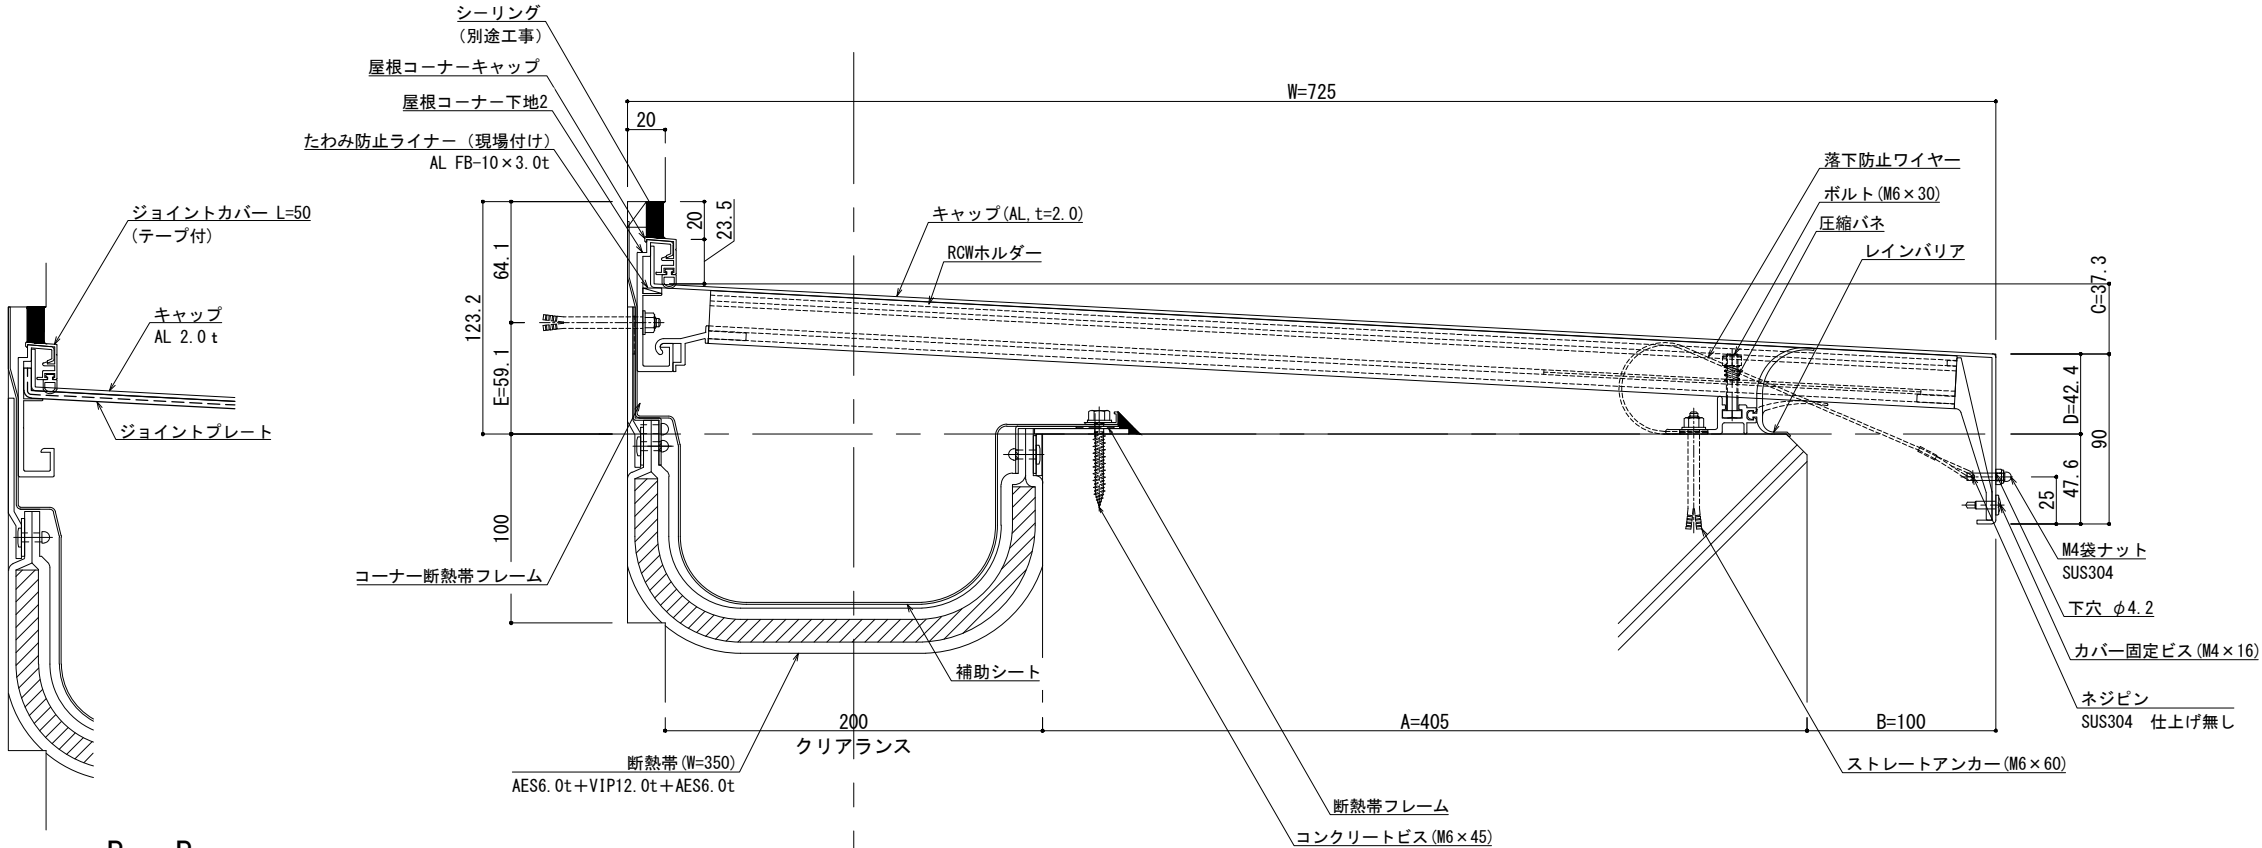

可動図	可動量
	+100mm -100mm
	+フリー -フリー
	+30mm -30mm

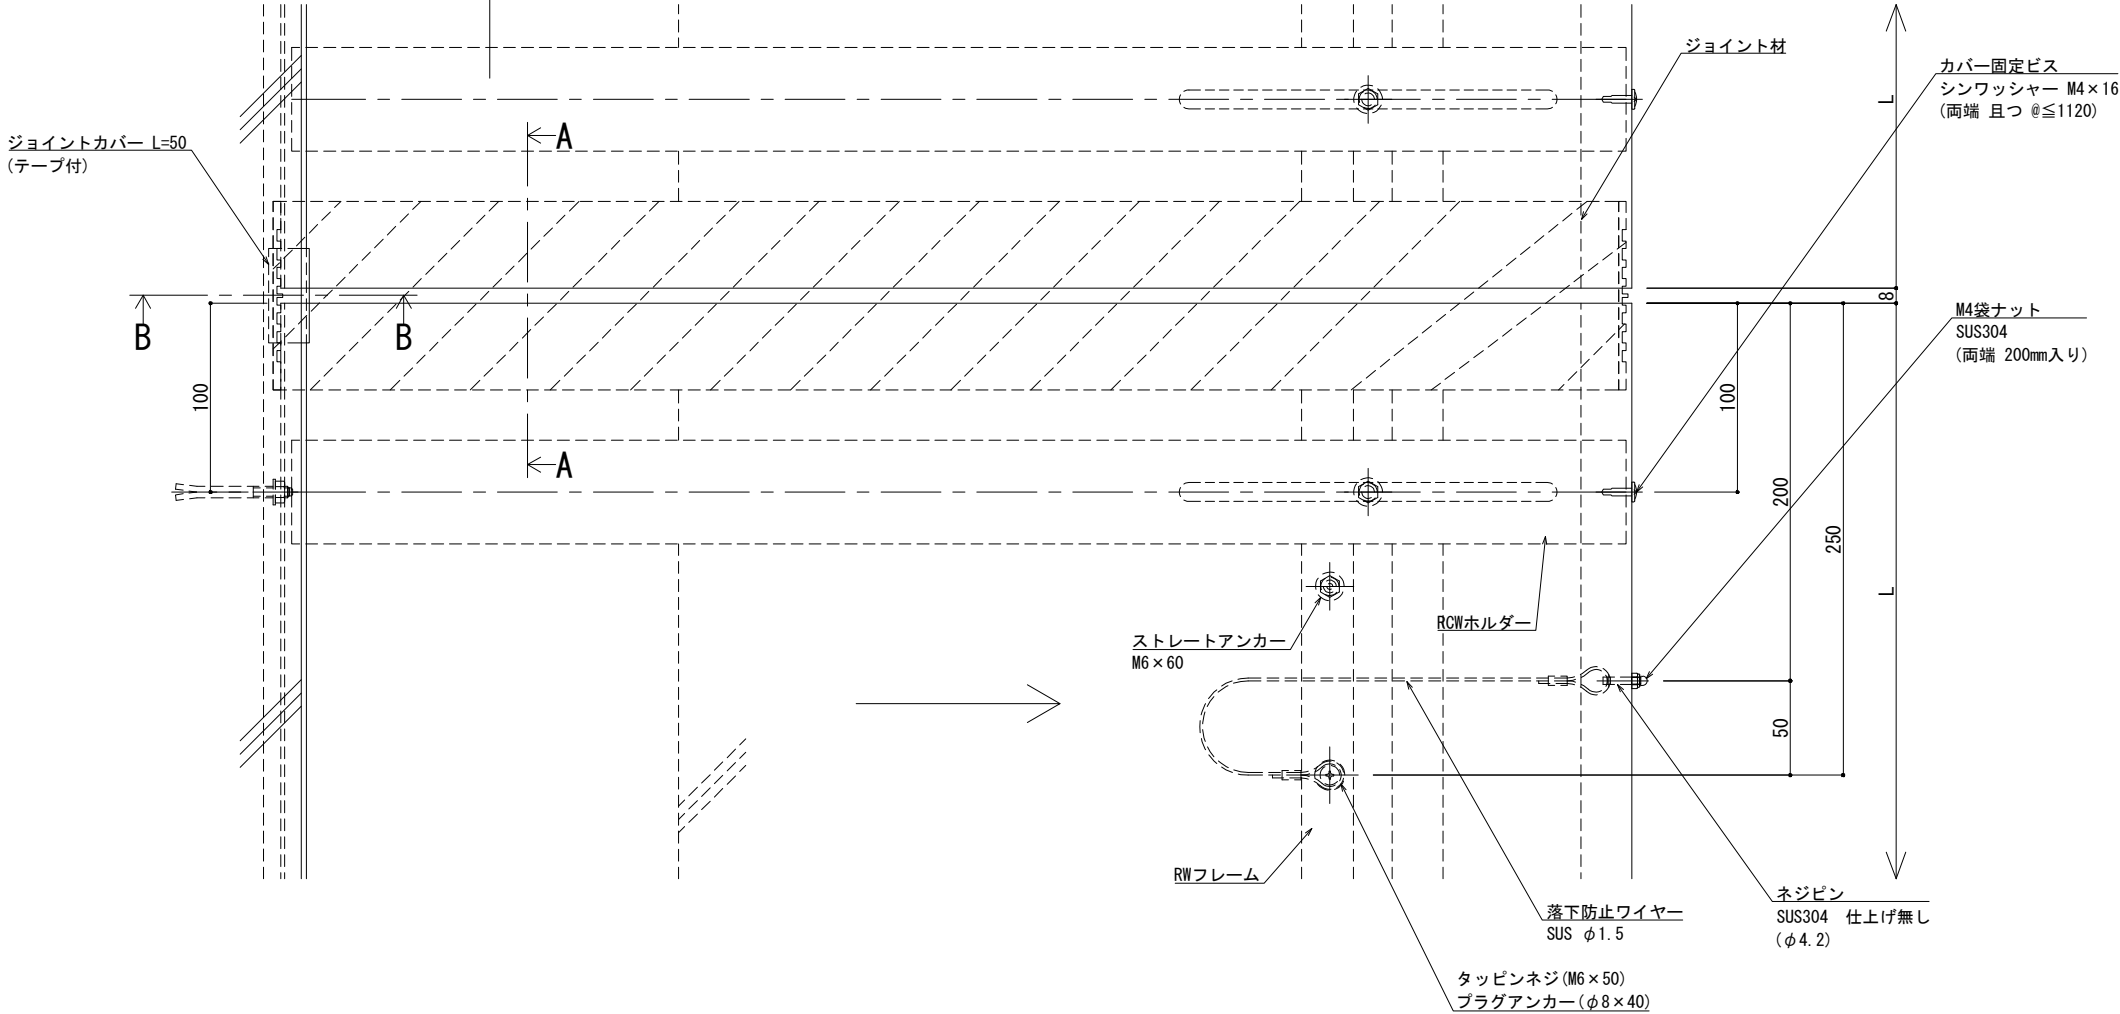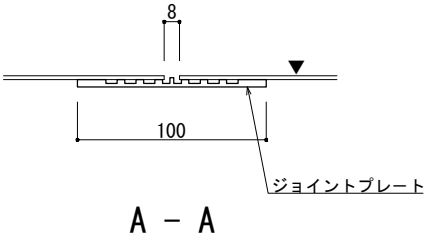


※両端部の見附部分に各1本の落下防止ワイヤーを取り付けます。


※落下防止ワイヤーは、本体にネジピンとロックナットで取付し、もう一方の端を躯体にタッピンネジで固定接続します。

改訂	改訂年月日	概要	特記事項	井上商事株式会社	作成	設計	担当	検印	工事名	縮尺	通し番号
			当工事で使用する設計仕様、部材仕様は、設計仕様書に記載。							A1 1:2 A3 1:4	・ / 枚の内
					作成年月日		タイプ		図名	区分	図面番号
									EXP. J. C 屋根コーナー SL-RCW725 (断熱仕様) 断面図		000000000, 000


■	屋根コーナー	SL-RCW750 [クリアランス200] (断熱帯)	種別： アルミ	ホルダー固定間隔：	※ 落下防止ワイヤー付	S= 1:2
			色： シルバー	@ ≤ 560 mm		

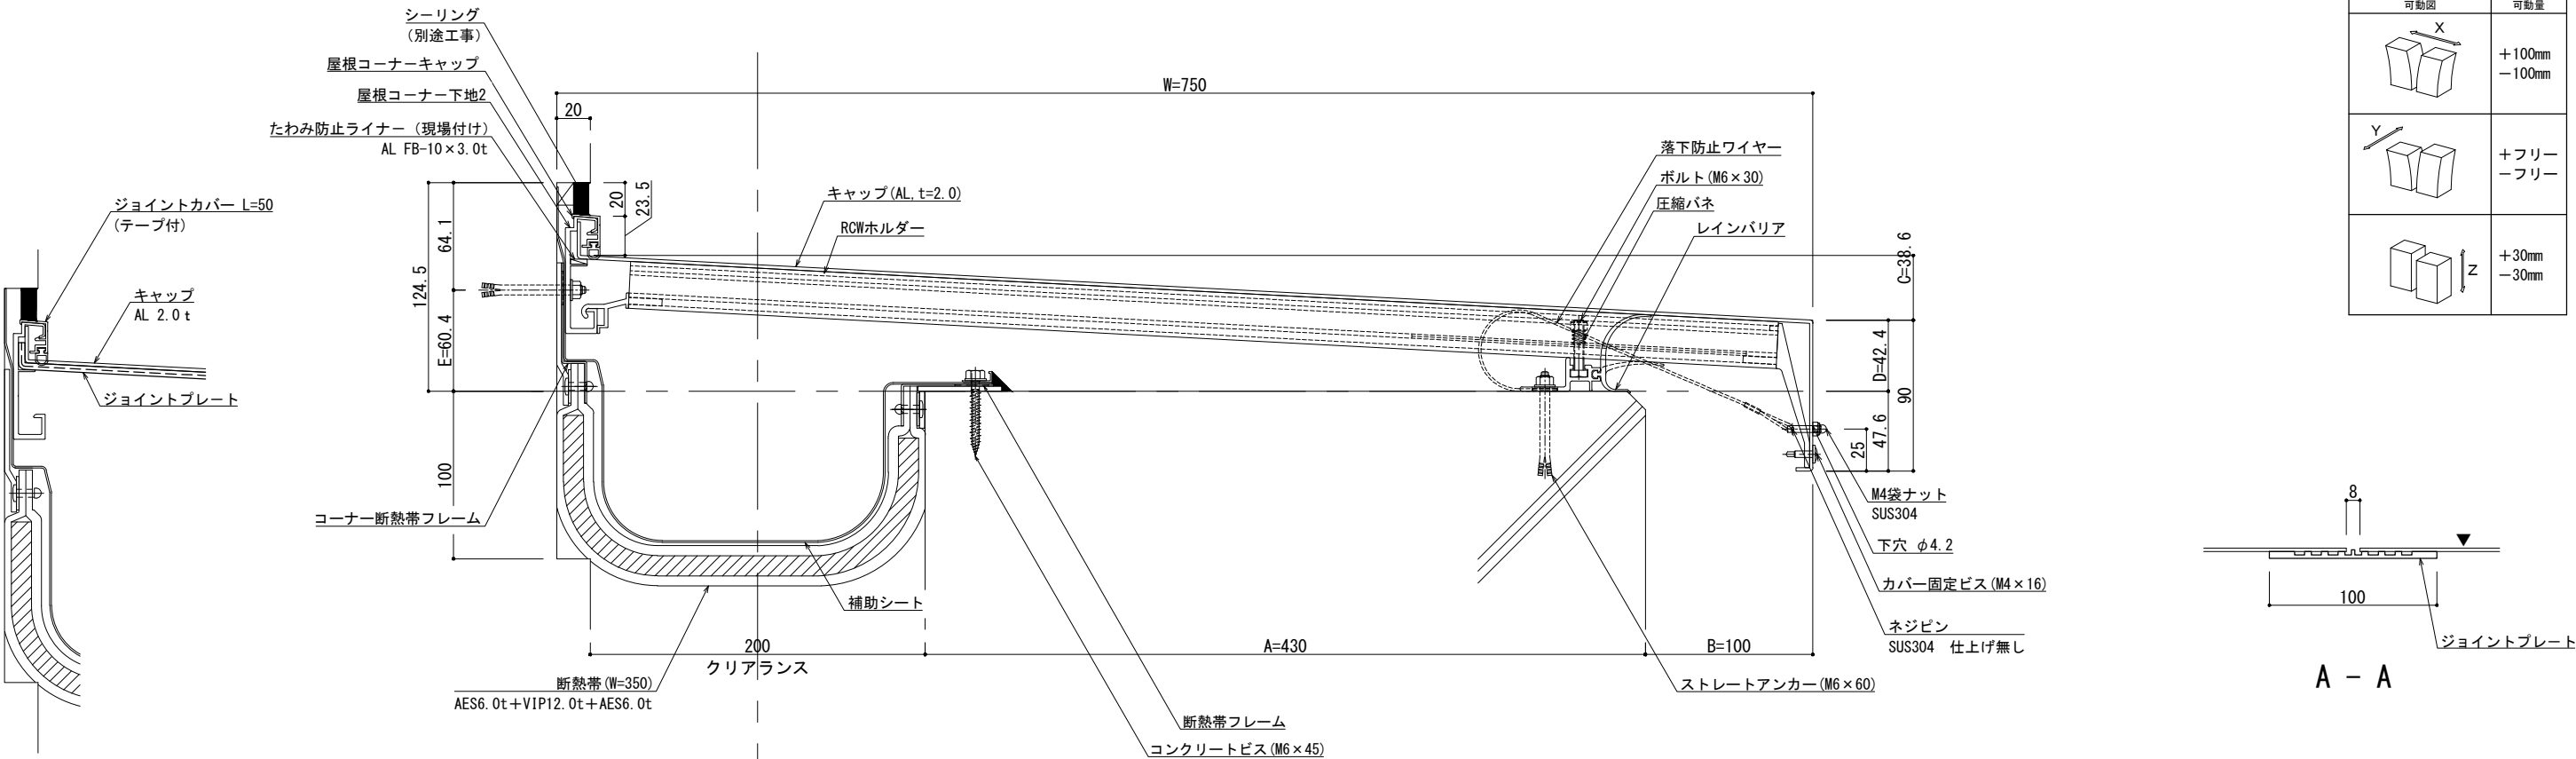

可動図	可動量
	+100mm -100mm
	+フリー -フリー
	+30mm -30mm

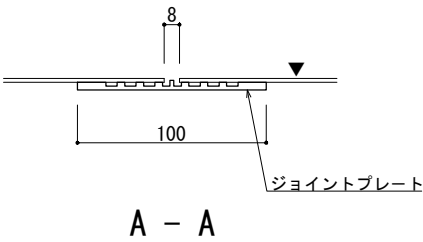

B - B

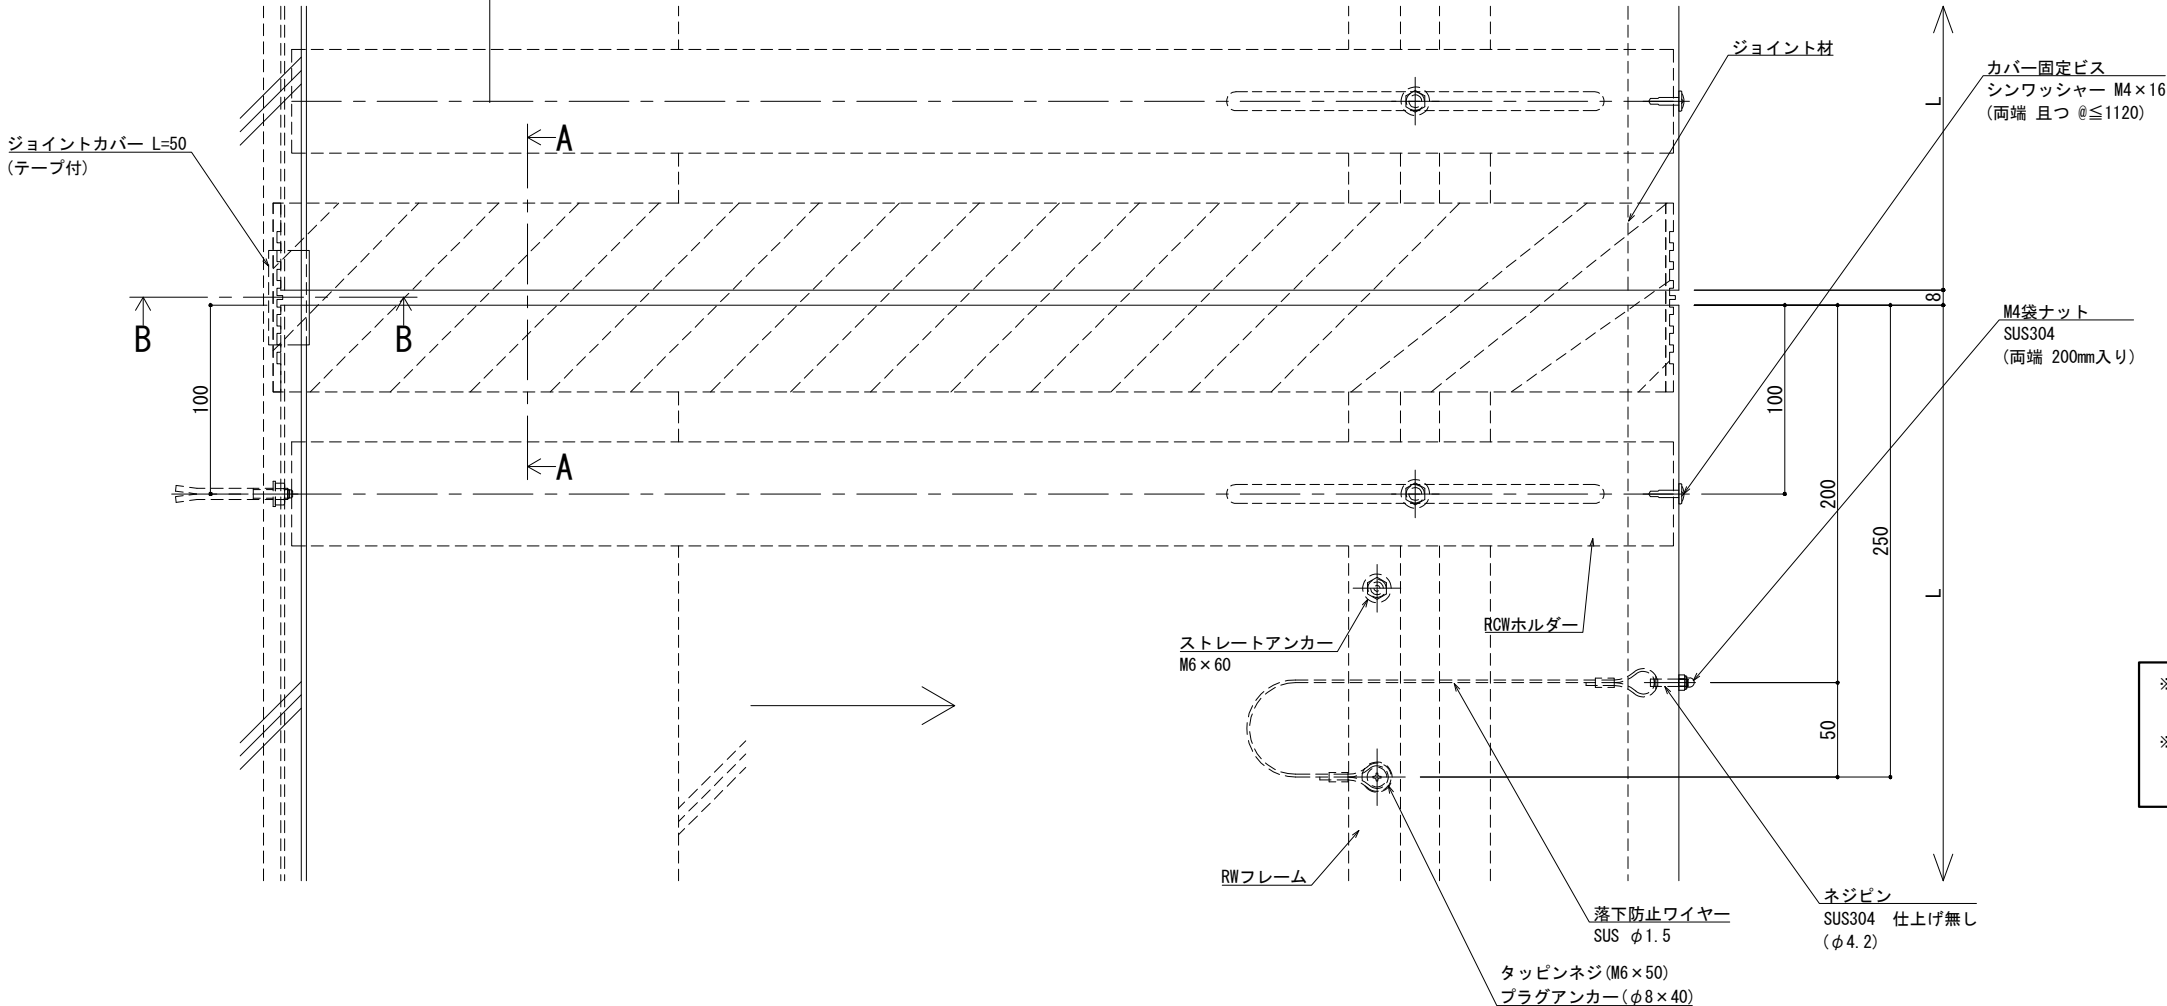

※両端部の見附部分に各1本の落下防止ワイヤーを取り付けます。

※落下防止ワイヤーは、本体にネジピンとロックナットで取付し、もう一方の端を躯体にタッピンネジで固定接続します。

制定: 2024.08.21
改訂: 2025.01.28
変更: 2025.01.28


改訂	改訂年月日	概要	特記事項
1			当工事で使用する設計仕様、部材仕様は、設計仕様書に記載。
2			
3			

井上商事株式会社



作成	設計	担当	検印	工事名	縮尺	通し番号
作成年月日	タイプ			図名	A1 1:2 A3 1:4	秋の内
				EXP. J. C 屋根コーナー SL-RCW750 (断熱仕様) 断面図	区分	図面番号

管理番号 000000000,000

■	屋根コーナー	SL-RCW775 [クリアランス200] (断熱帯)	種別： アルミ	ホルダー固定間隔：	※ 落下防止ワイヤー付	S= 1:2
			色： シルバー	@ ≤ 560 mm		

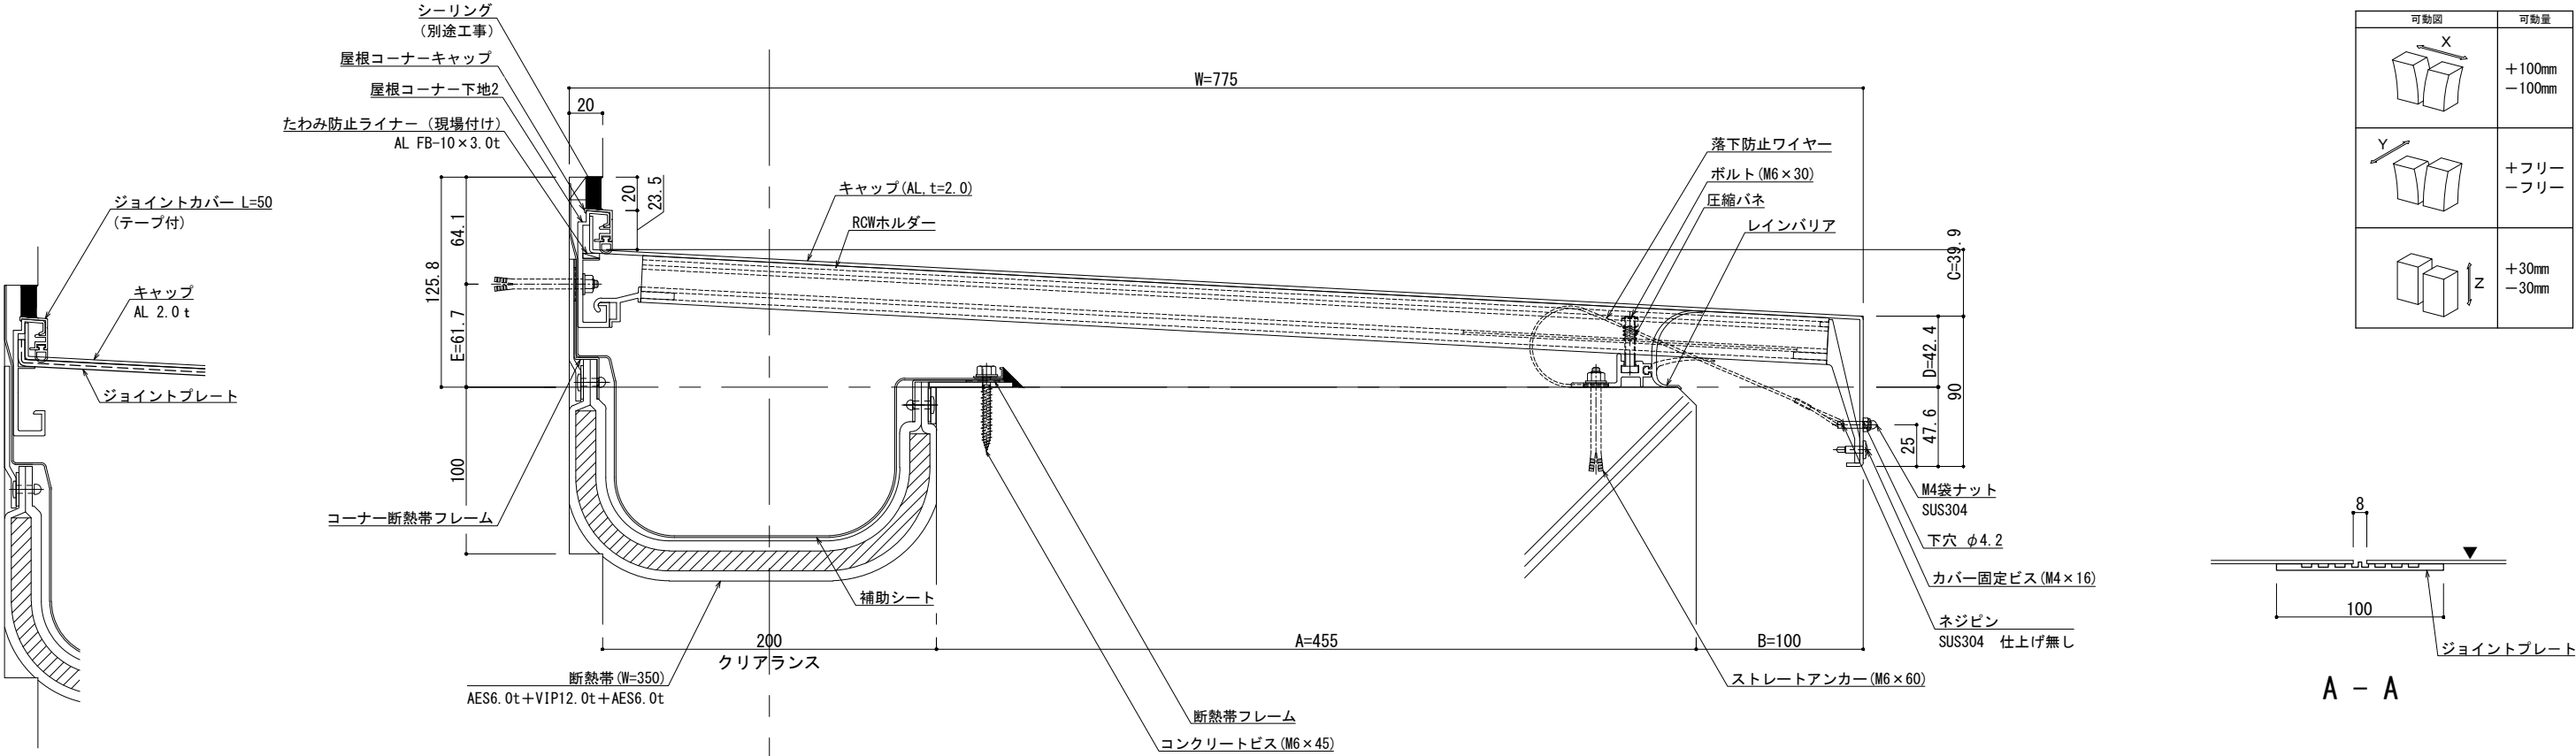

可動図	可動量
	+100mm -100mm
	+フリー -フリー
	+30mm -30mm

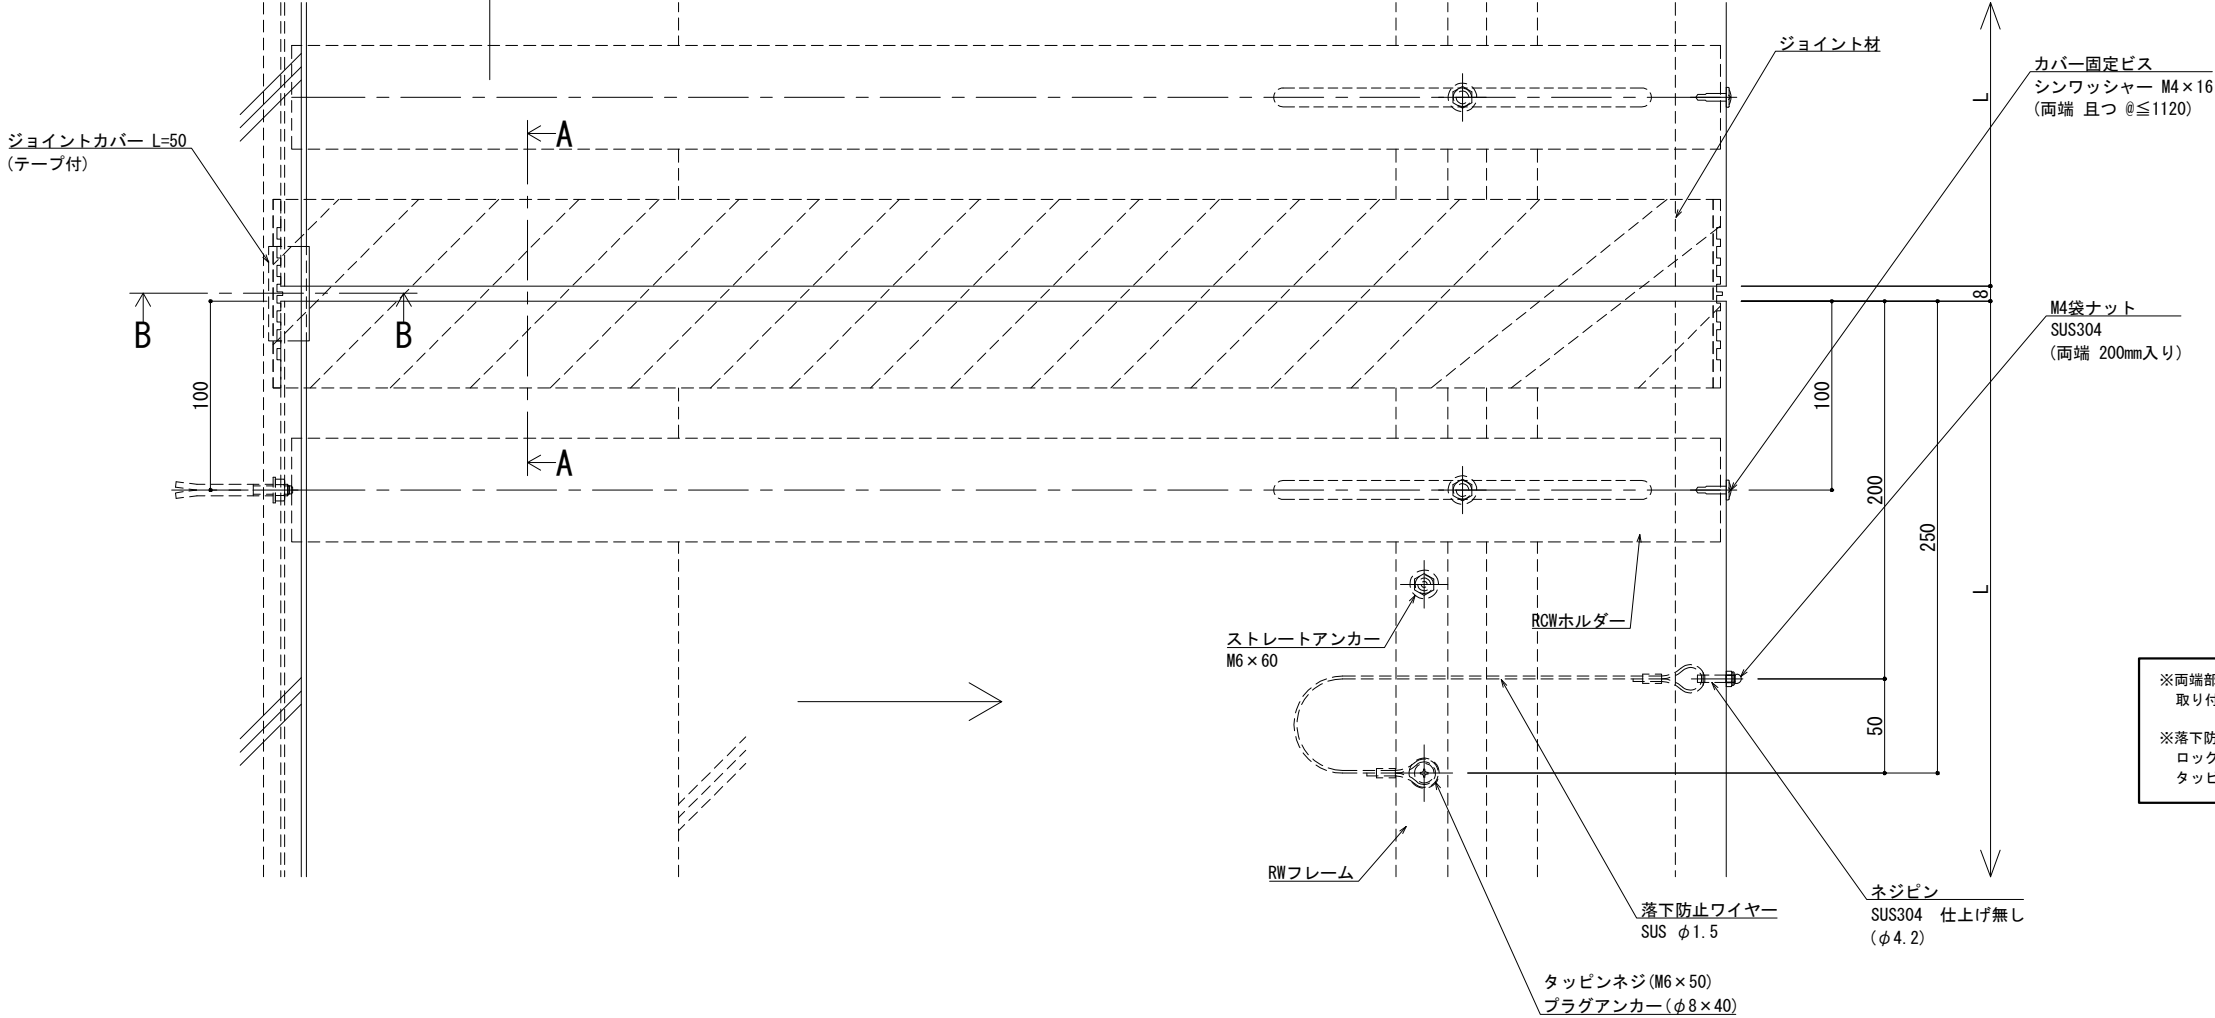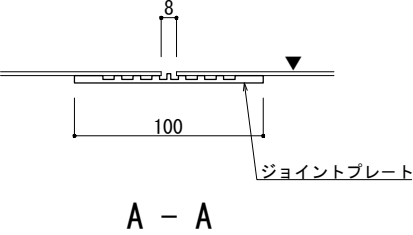

※両端部の見附部分に各1本の落下防止ワイヤーを取り付けます。


※落下防止ワイヤーは、本体にネジピンとロックナットで取付し、もう一方の端を躯体にタッピンネジで固定接続します。

改訂	改訂年月日	概要	特記事項	井上商事株式会社	作成	設計	担当	検印	工事名	縮尺	通し番号
			当工事で使用する設計仕様、部材仕様は、設計仕様書に記載。							A1 1:2 A3 1:4	・ / 枚の内
					作成年月日		タイプ		図名	区分	図面番号
									EXP. J. C 屋根コーナー SL-RCW775 (断熱仕様) 断面図		


制定: 2024. 08. 21
変更: 2025. 01. 28

管理番号 000000000, 000


■	屋根コーナー	SL-RCW800 [クリアランス200] (断熱帯)	種別： アルミ	ホルダー固定間隔：	※ 落下防止ワイヤー付	S= 1:2
			色： シルバー	@ ≤ 560 mm		

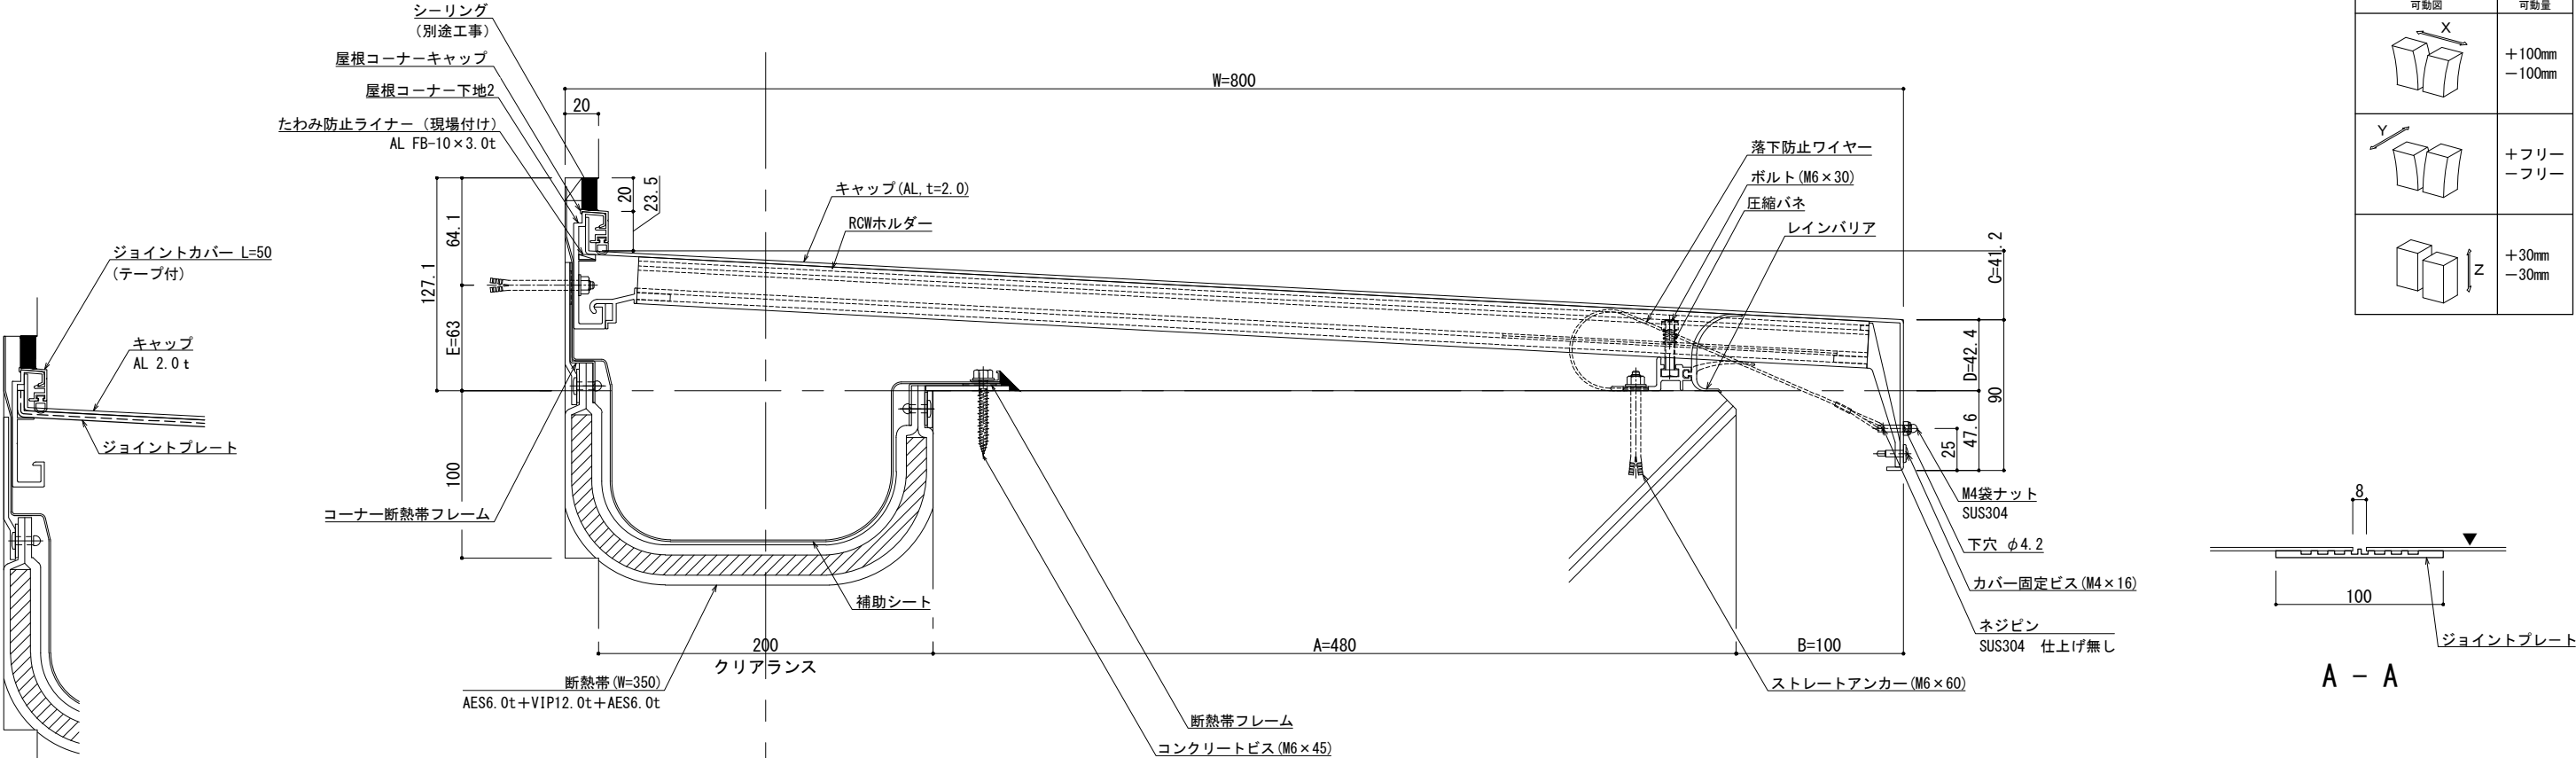

可動図	可動量
	+100mm -100mm
	+フリー -フリー
	+30mm -30mm

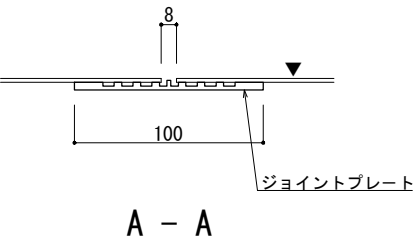

B - B

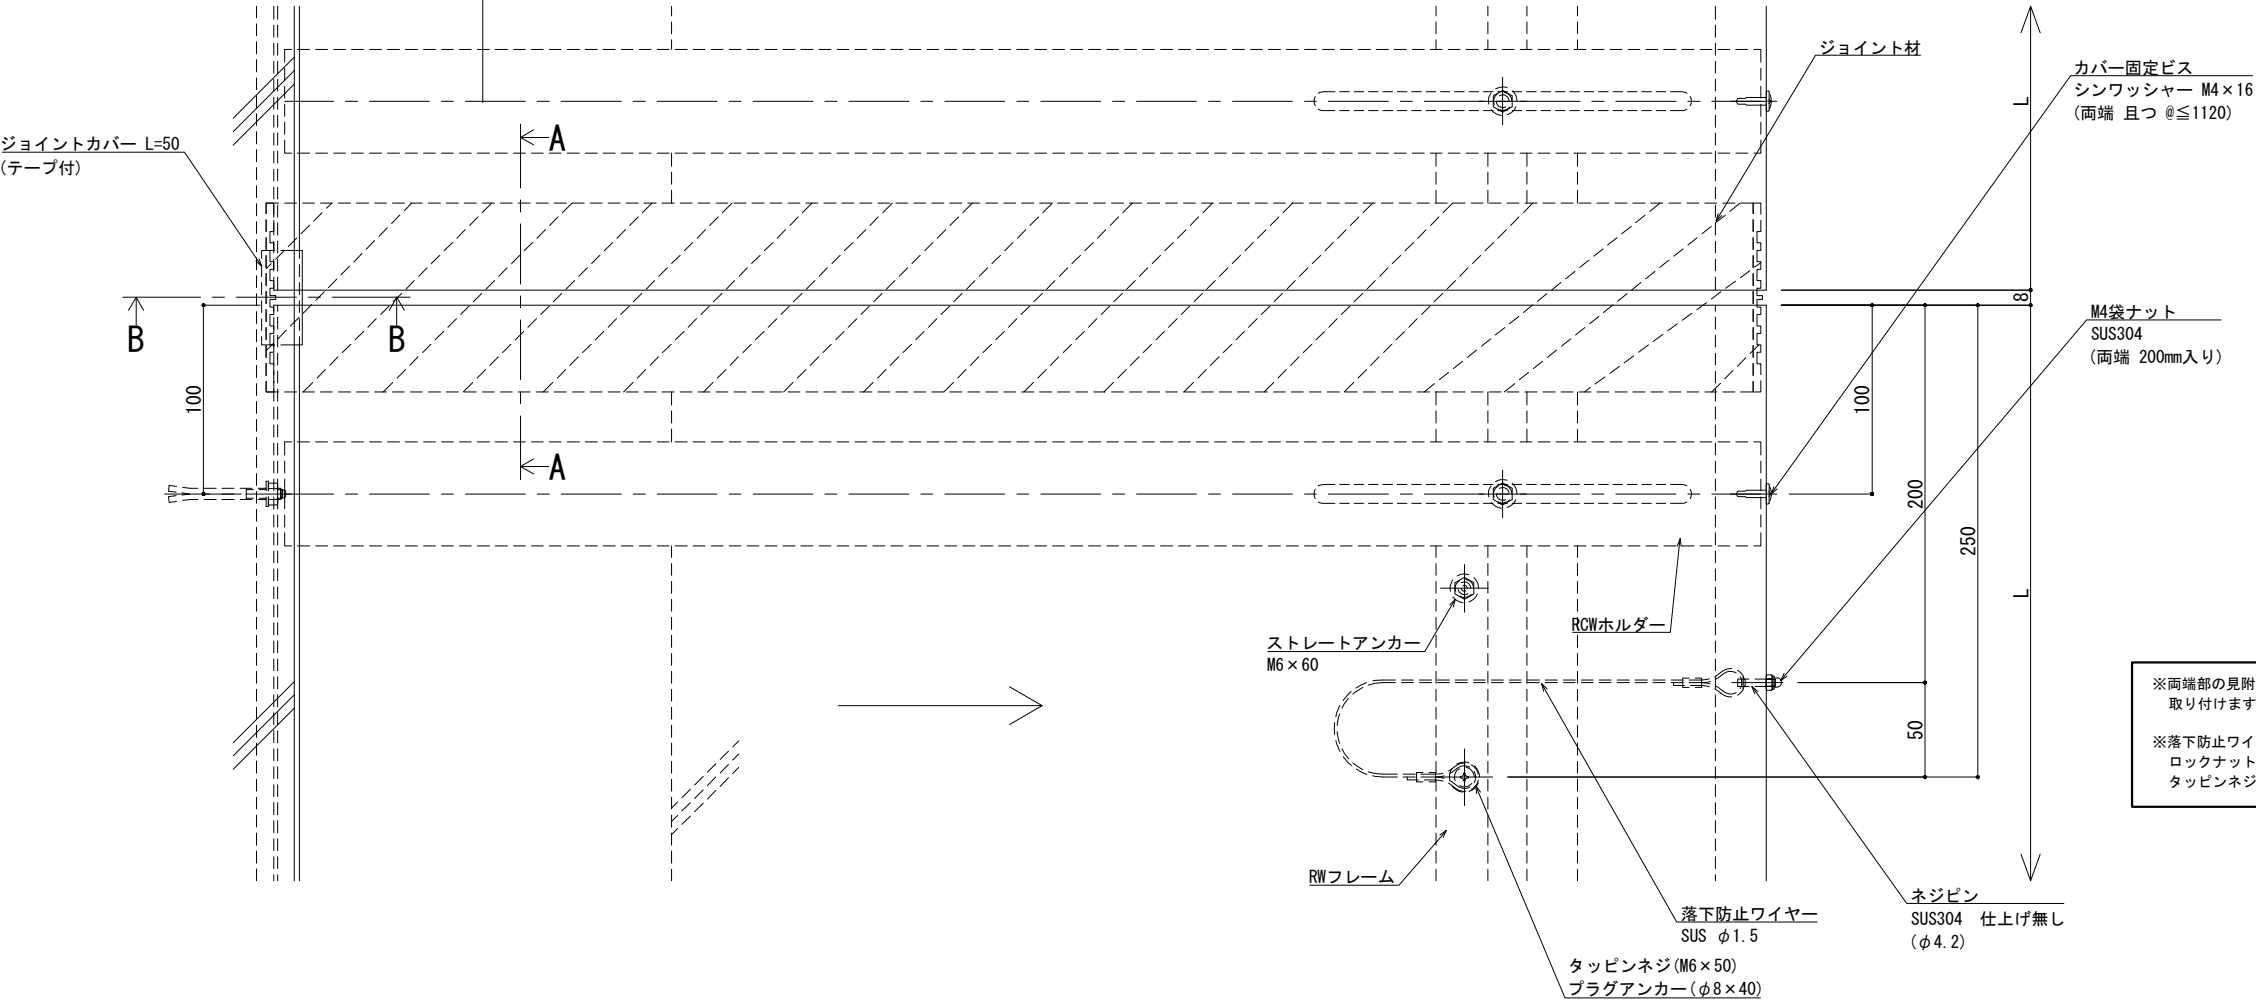


※両端部の見附部分に各1本の落下防止ワイヤーを取り付けます。

※落下防止ワイヤーは、本体にネジピンとロックナットで取付し、もう一方の端を躯体にタッピンネジで固定接続します。

改訂	改訂年月日	概要	特記事項	井上商事株式会社	作成	設計	担当	検印	工事名	縮尺	通し番号
			当工事で使用する設計仕様、部材仕様は、設計仕様書に記載。		作成年月日		タイプ		図名	A1 1:2 A3 1:4	秋の内
									EXP. J. C 屋根コーナー SL-RCW800 (断熱仕様) 断面図	区分	図面番号
										管理番号	000000000, 000


制定: 2024.08.21 変更: 2025.01.28

■	屋根コーナー	SL-RCW825 [クリアランス200] (断熱帯)	種別： アルミ	ホルダー固定間隔：	※ 落下防止ワイヤー付	S= 1:2
			色： シルバー	@ ≤ 560 mm		

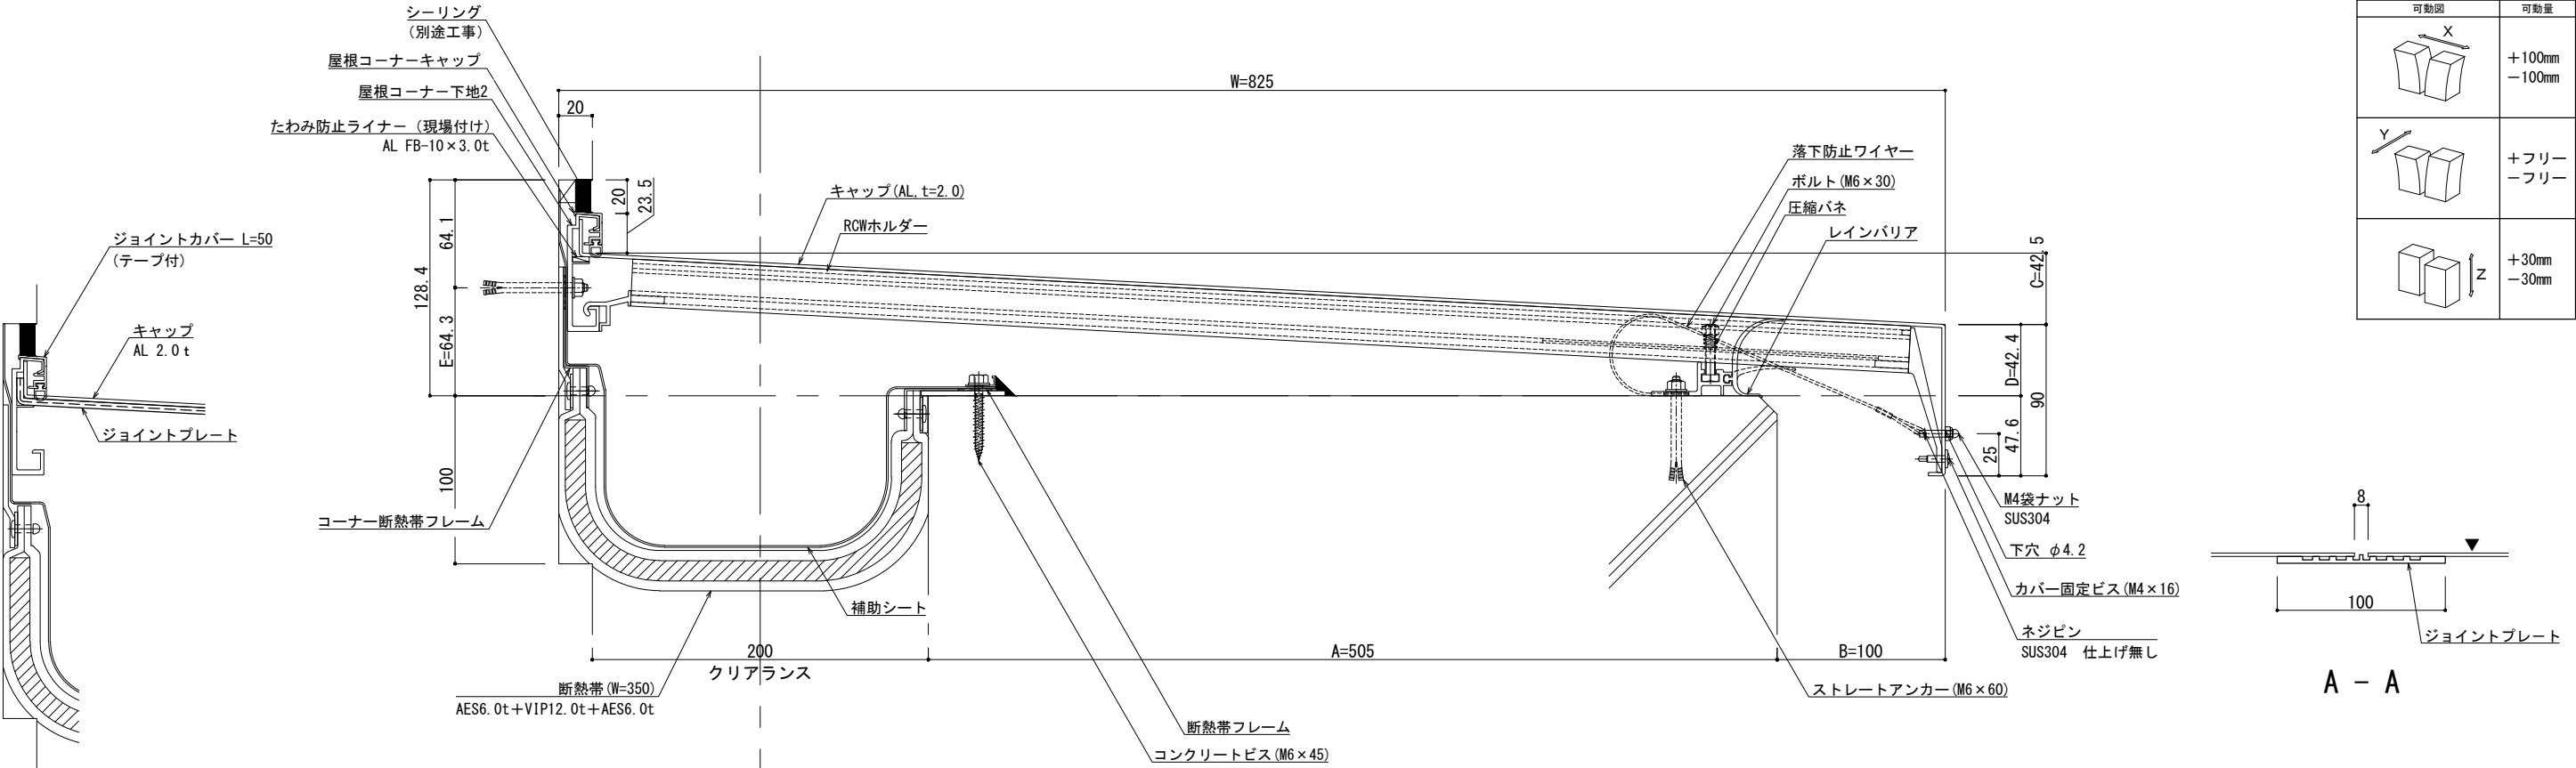

B - B

A - A

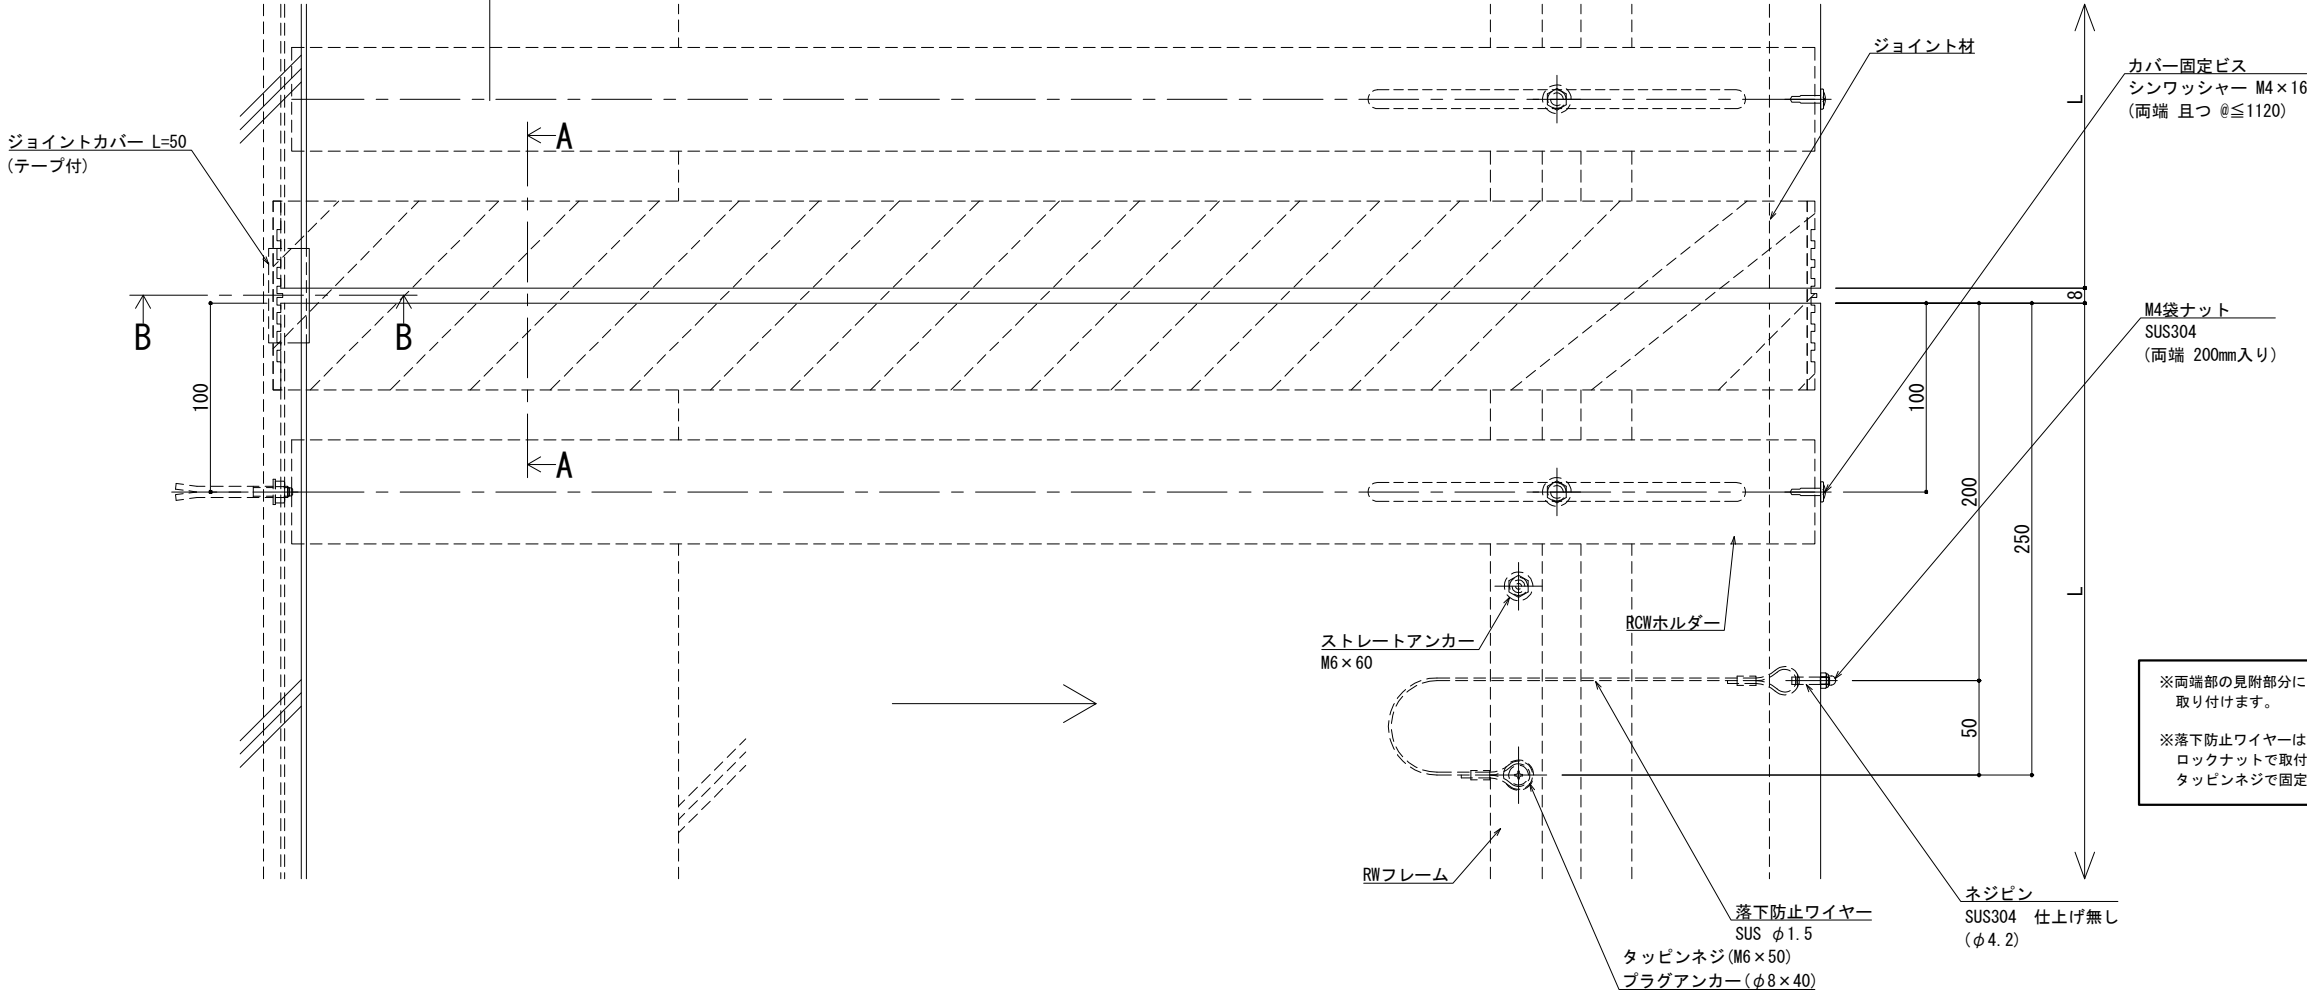


※両端部の見附部分に各1本の落下防止ワイヤーを取り付けます。


※落下防止ワイヤーは、本体にネジピンとロックナットで取付し、もう一方の端を躯体にタッピンネジで固定接続します。

改訂	改訂年月日	概要	特記事項	井上商事株式会社	作成	設計	担当	検印	工事名	縮尺	通し番号
			当工事で使用する設計仕様、部材仕様は、設計仕様書に記載。		作成年月日		タイプ		図名	A1 1:2 A3 1:4	秋の内
									EXP. J. C 屋根コーナー SL-RCW825 (断熱仕様) 断面図	区分	図面番号
										管理番号	000000000, 000

■	屋根コーナー	SL-RCW875 [クリアランス200] (断熱帯)	種別： アルミ	ホルダー固定間隔：	※ 落下防止ワイヤー付	S= 1:2
			色： シルバー	@ ≤ 560 mm		

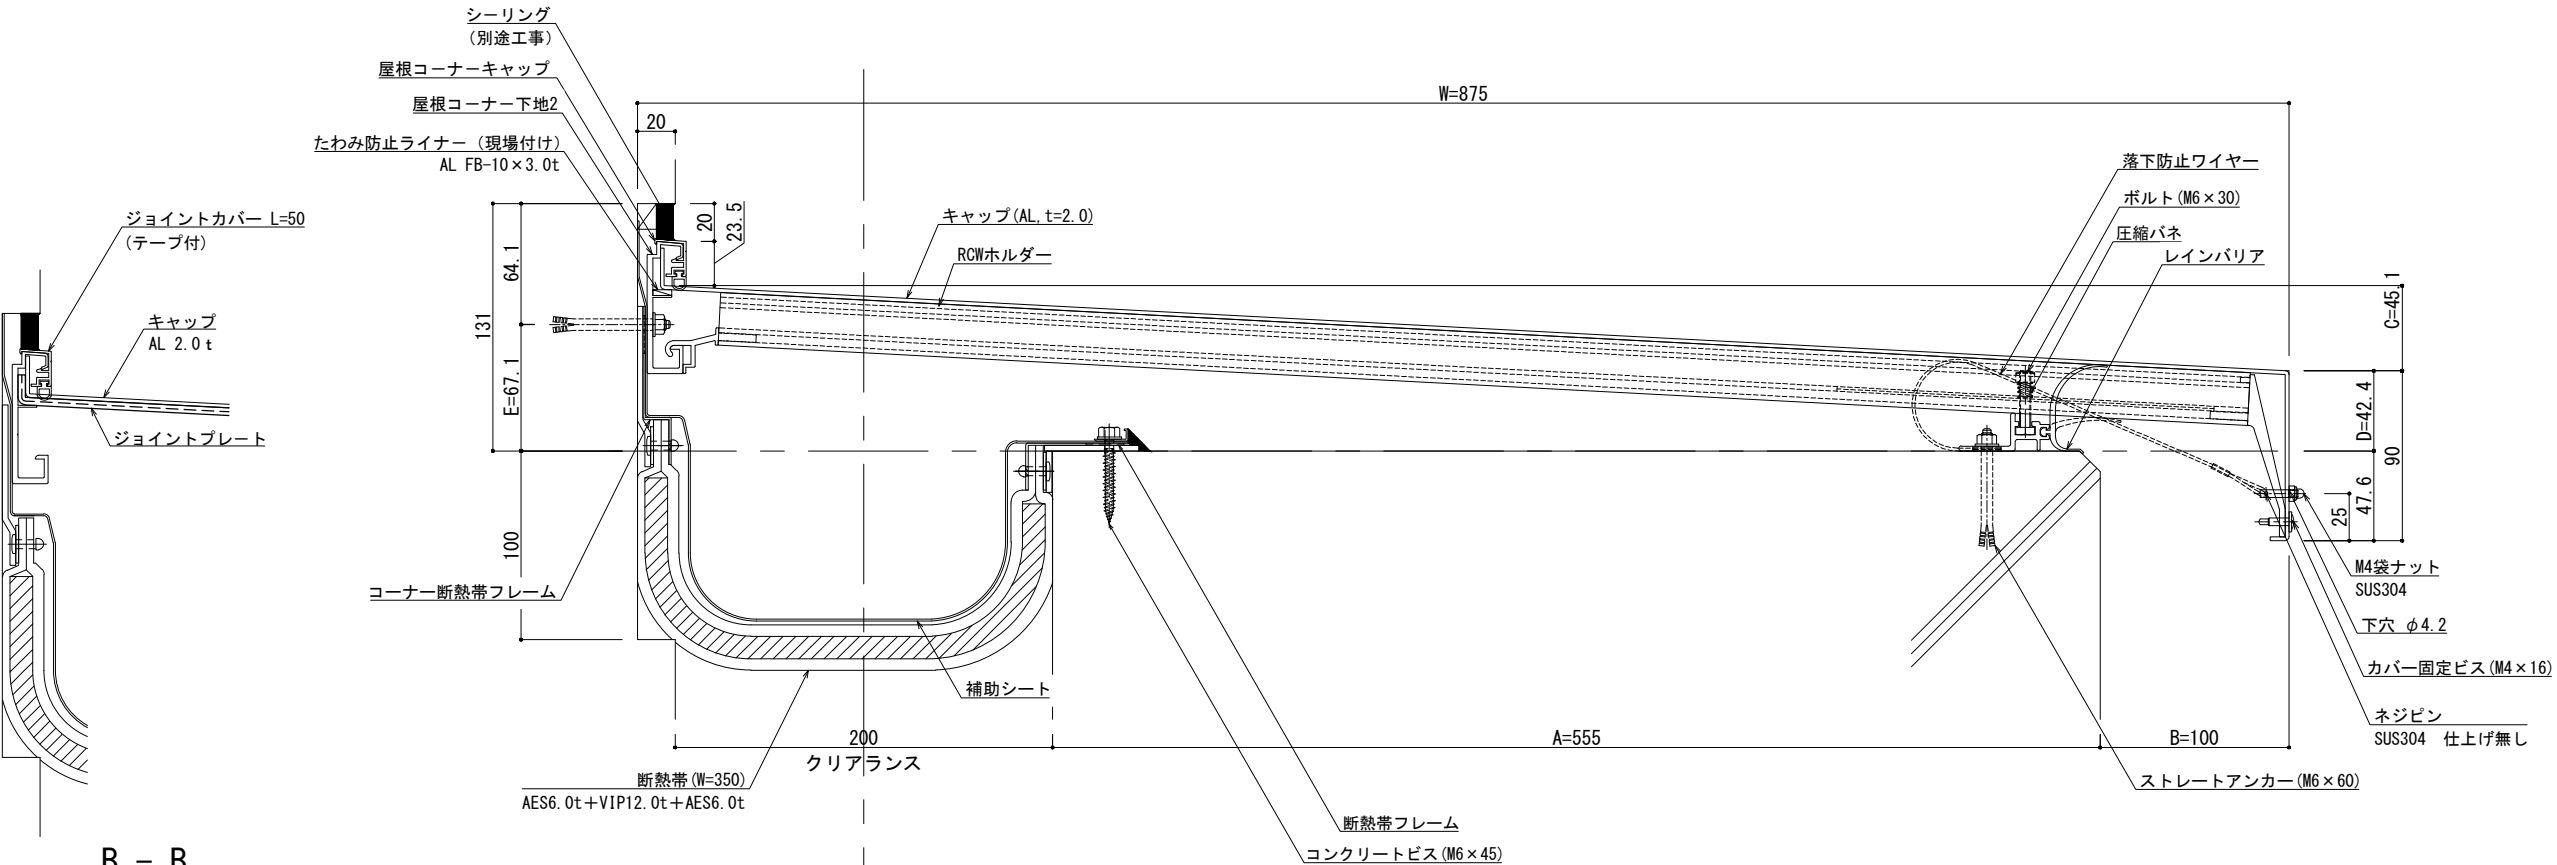

可動図	可動量
	+100mm -100mm
	+フリー -フリー
	+30mm -30mm

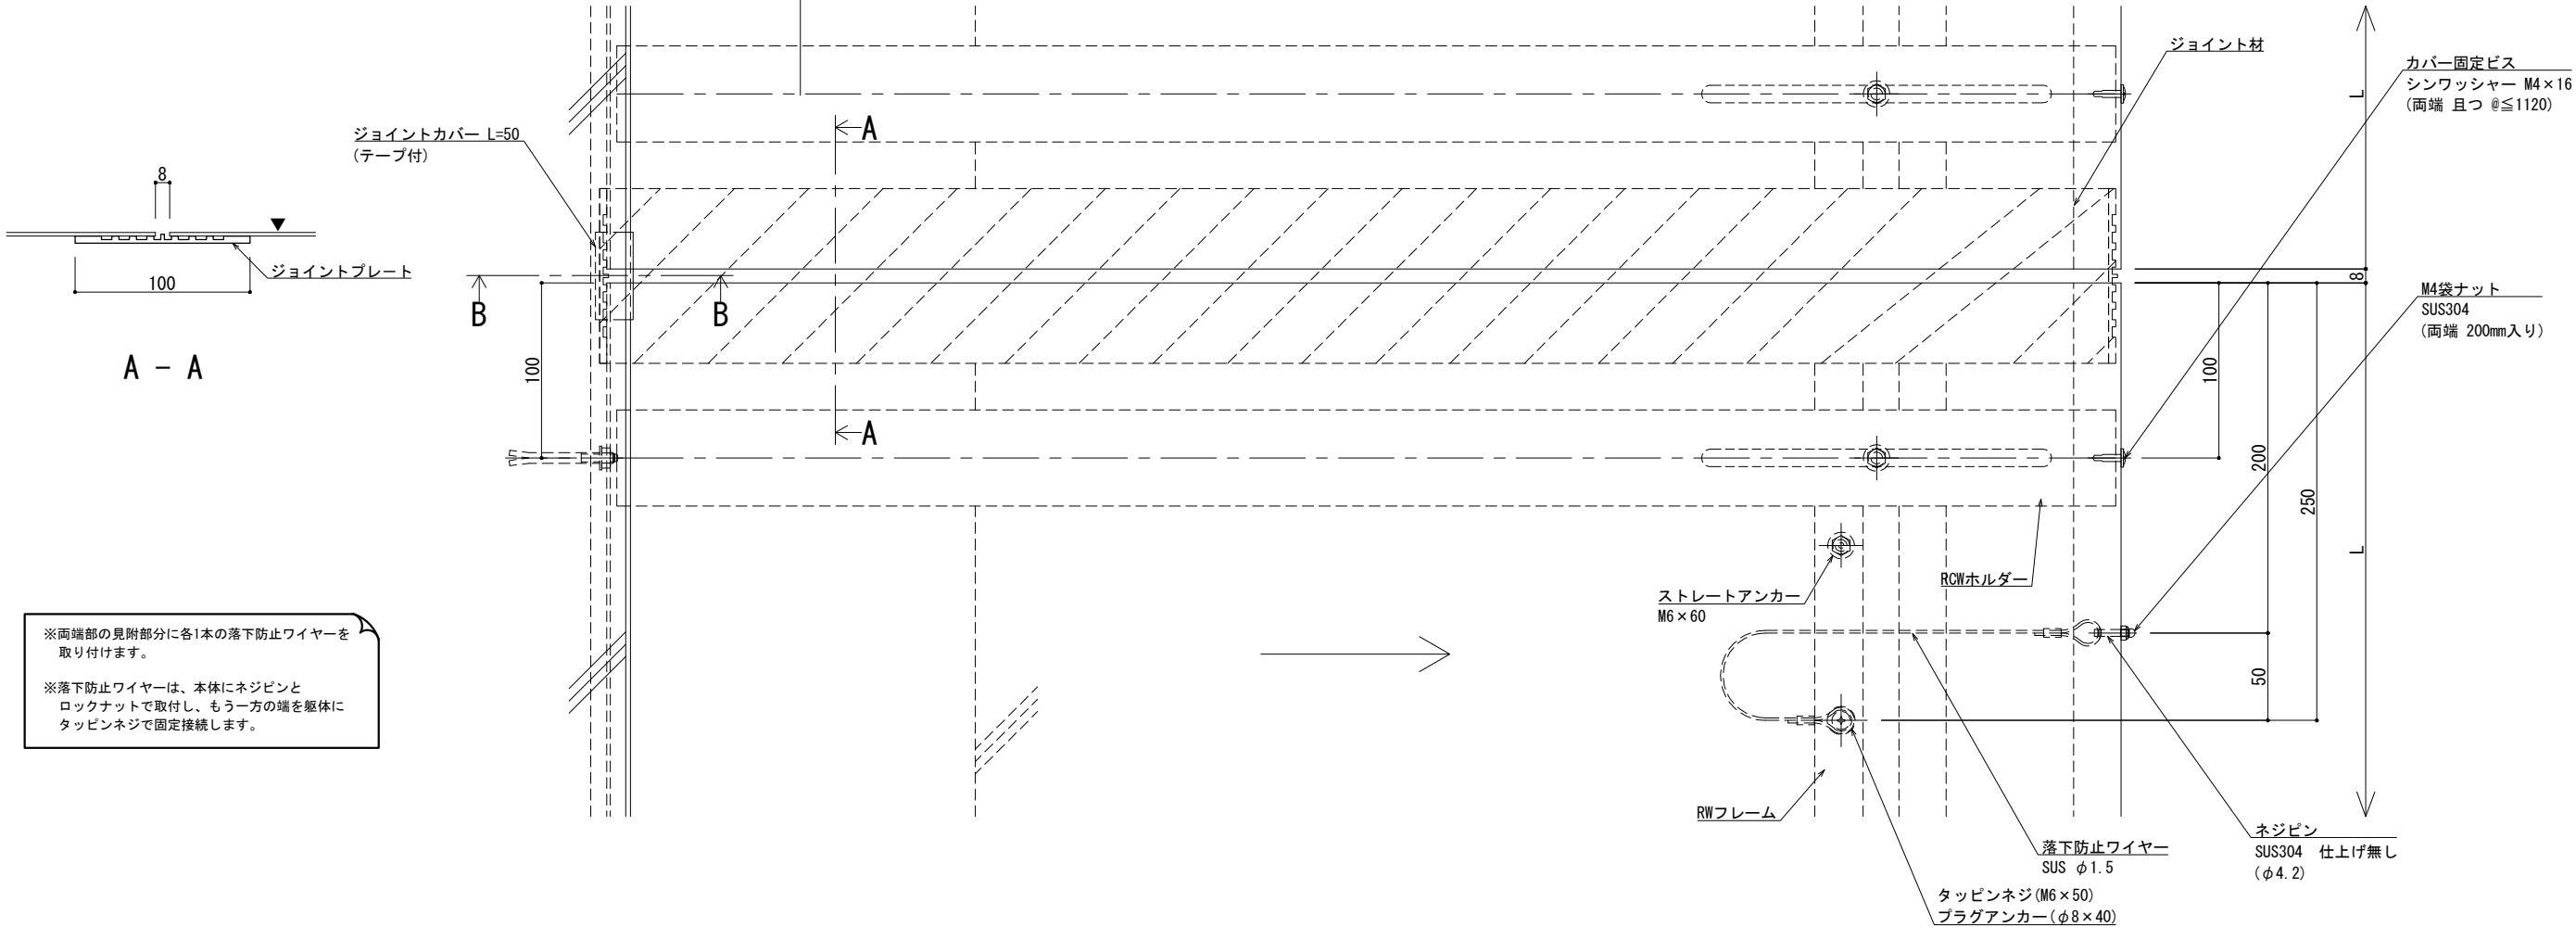


※両端部の見附部分に各1本の落下防止ワイヤーを取り付けます。

※落下防止ワイヤーは、本体にネジピンとロックナットで取付し、もう一方の端を躯体にタッピンネジで固定接続します。

改訂	改訂年月日	概要	特記事項	井上商事株式会社	作成	設計	担当	検印	工事名	縮尺	通し番号
			当工事で使用する設計仕様、部材仕様は、設計仕様書に記載。		作成年月日		タイプ		図名	A1 1:2 A3 1:4	・ / 枚の内
									EXP. J. C 屋根コーナー SL-RCW875 (断熱仕様) 断面図	区分	図面番号
										管理番号	000000000, 000

制定: 2024. 08. 21
変更: 2025. 01. 28

■	屋根コーナー	SL-RCW900 [クリアランス200] (断熱帯)	種別： アルミ	ホルダー固定間隔：	※ 落下防止ワイヤー付	S= 1:2
			色： シルバー	@ ≤ 560 mm		

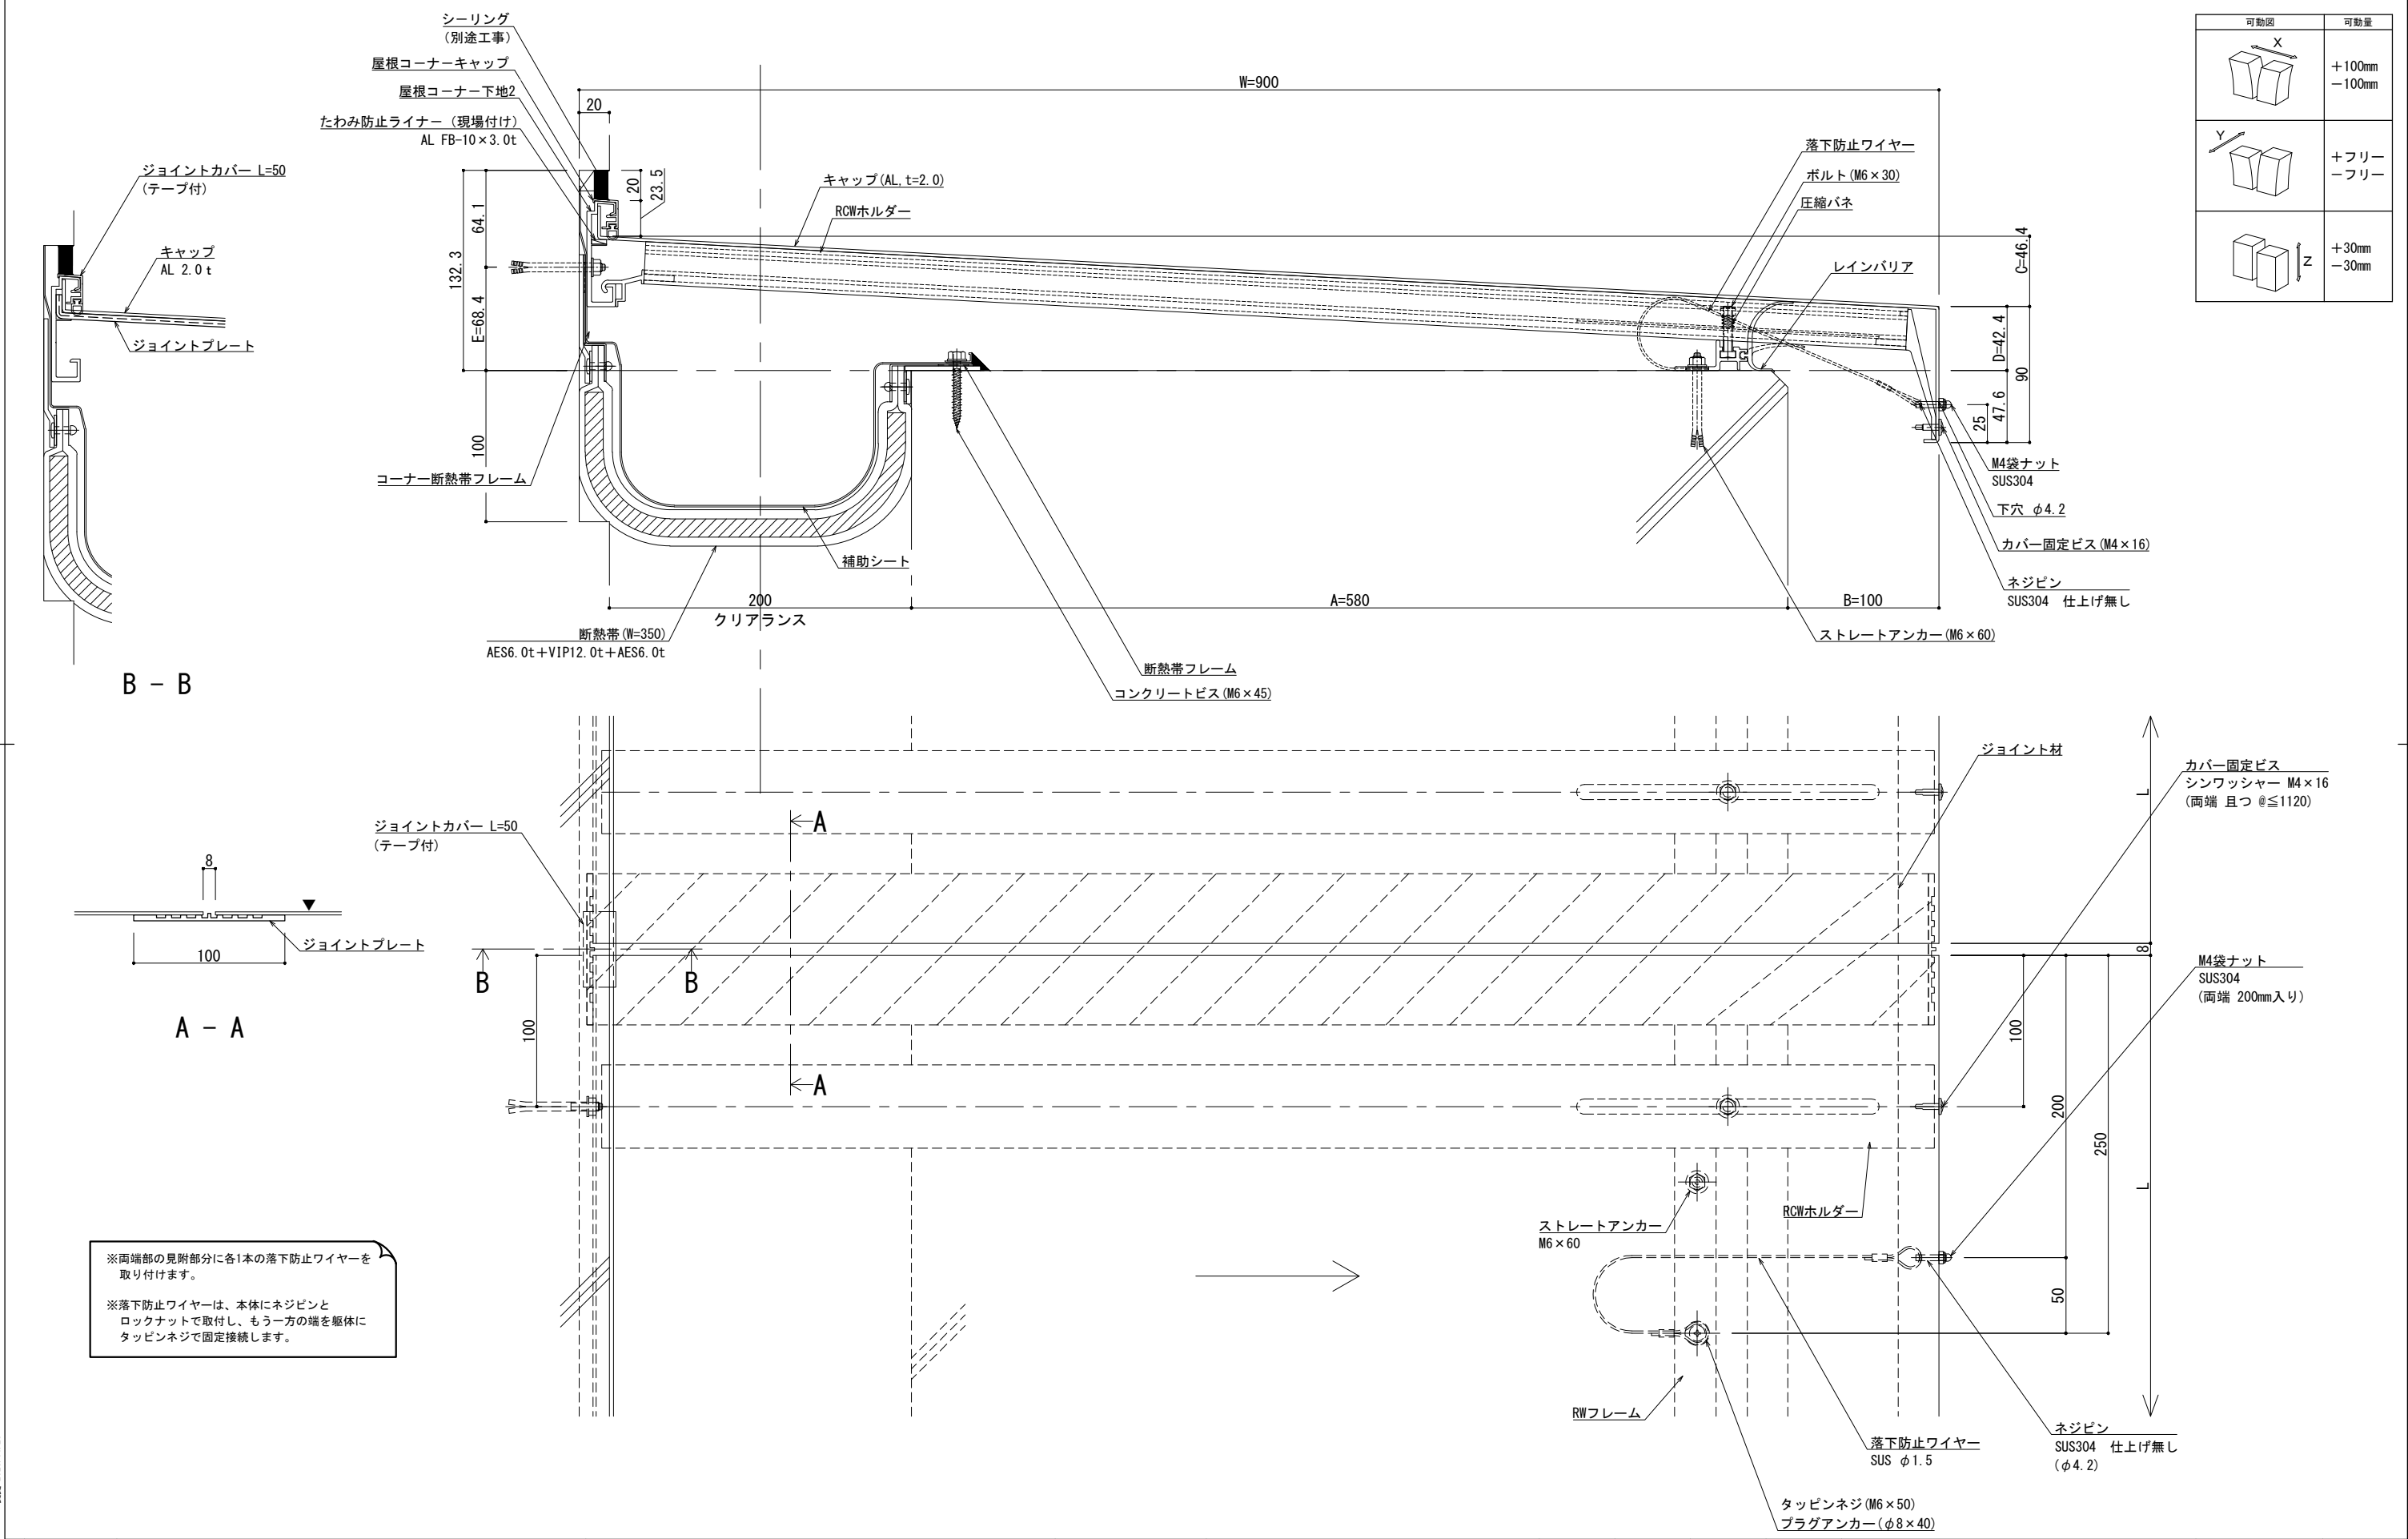

改訂	改訂年月日	概要	特記事項	EXP. J. C 屋根コーナー SL-RCW900 (断熱仕様) 断面図	作成	設計	担当	検印	工事名	縮尺	通し番号
			当工事で使用する設計仕様、部材仕様は、設計仕様書に記載。		作成年月日		タイプ		図名	A1 1:2 A3 1:4	・ / 枚の内
										区分	図面番号
										管理番号	000000000, 000