




BL 150型

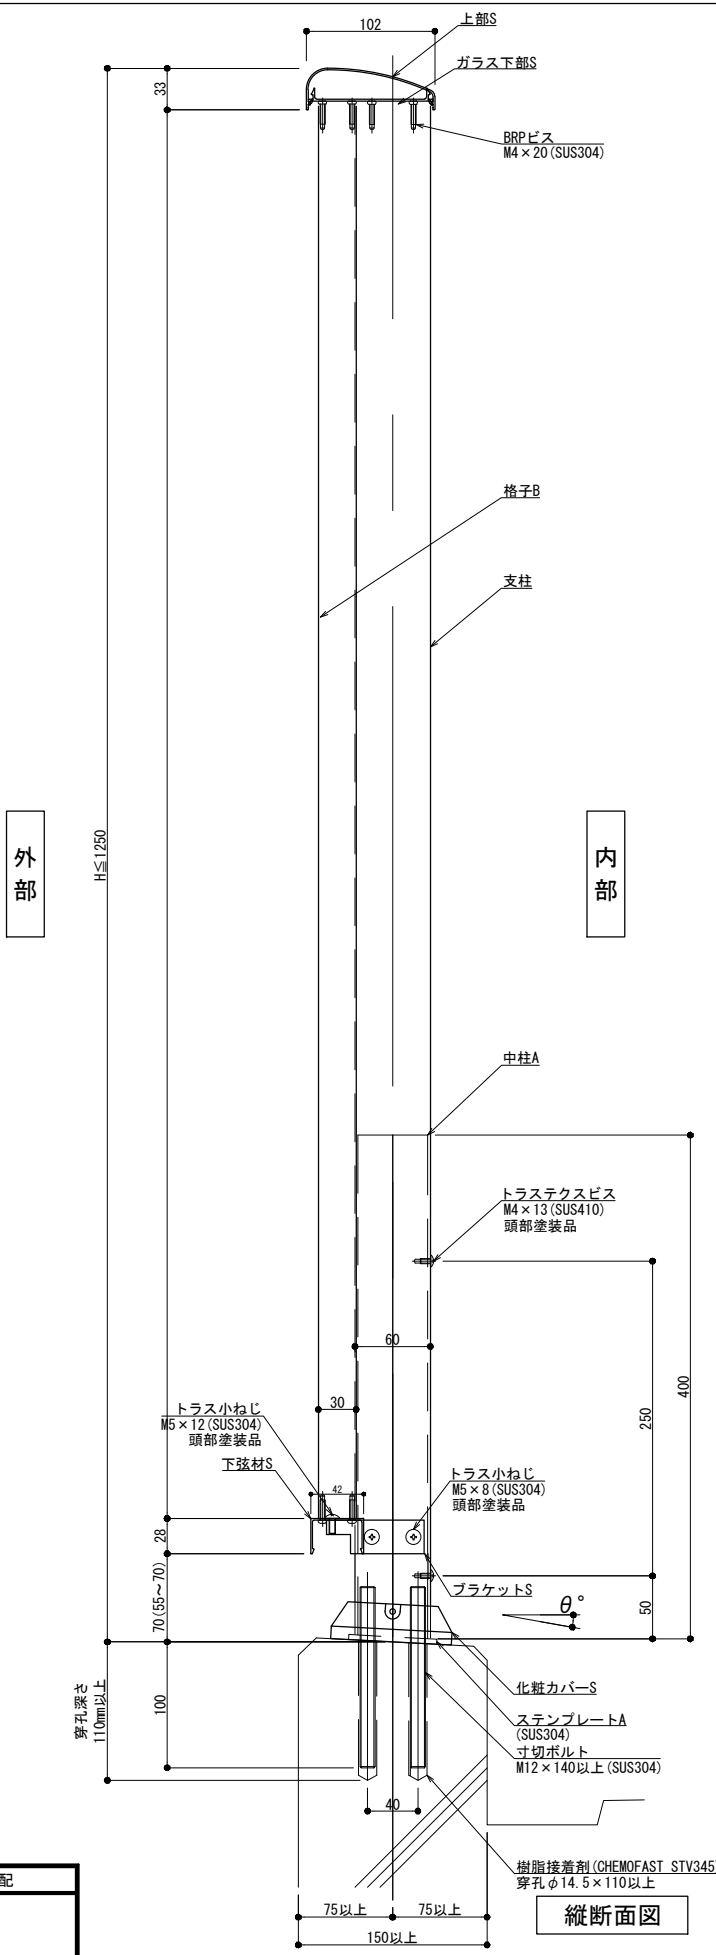

縦断面図

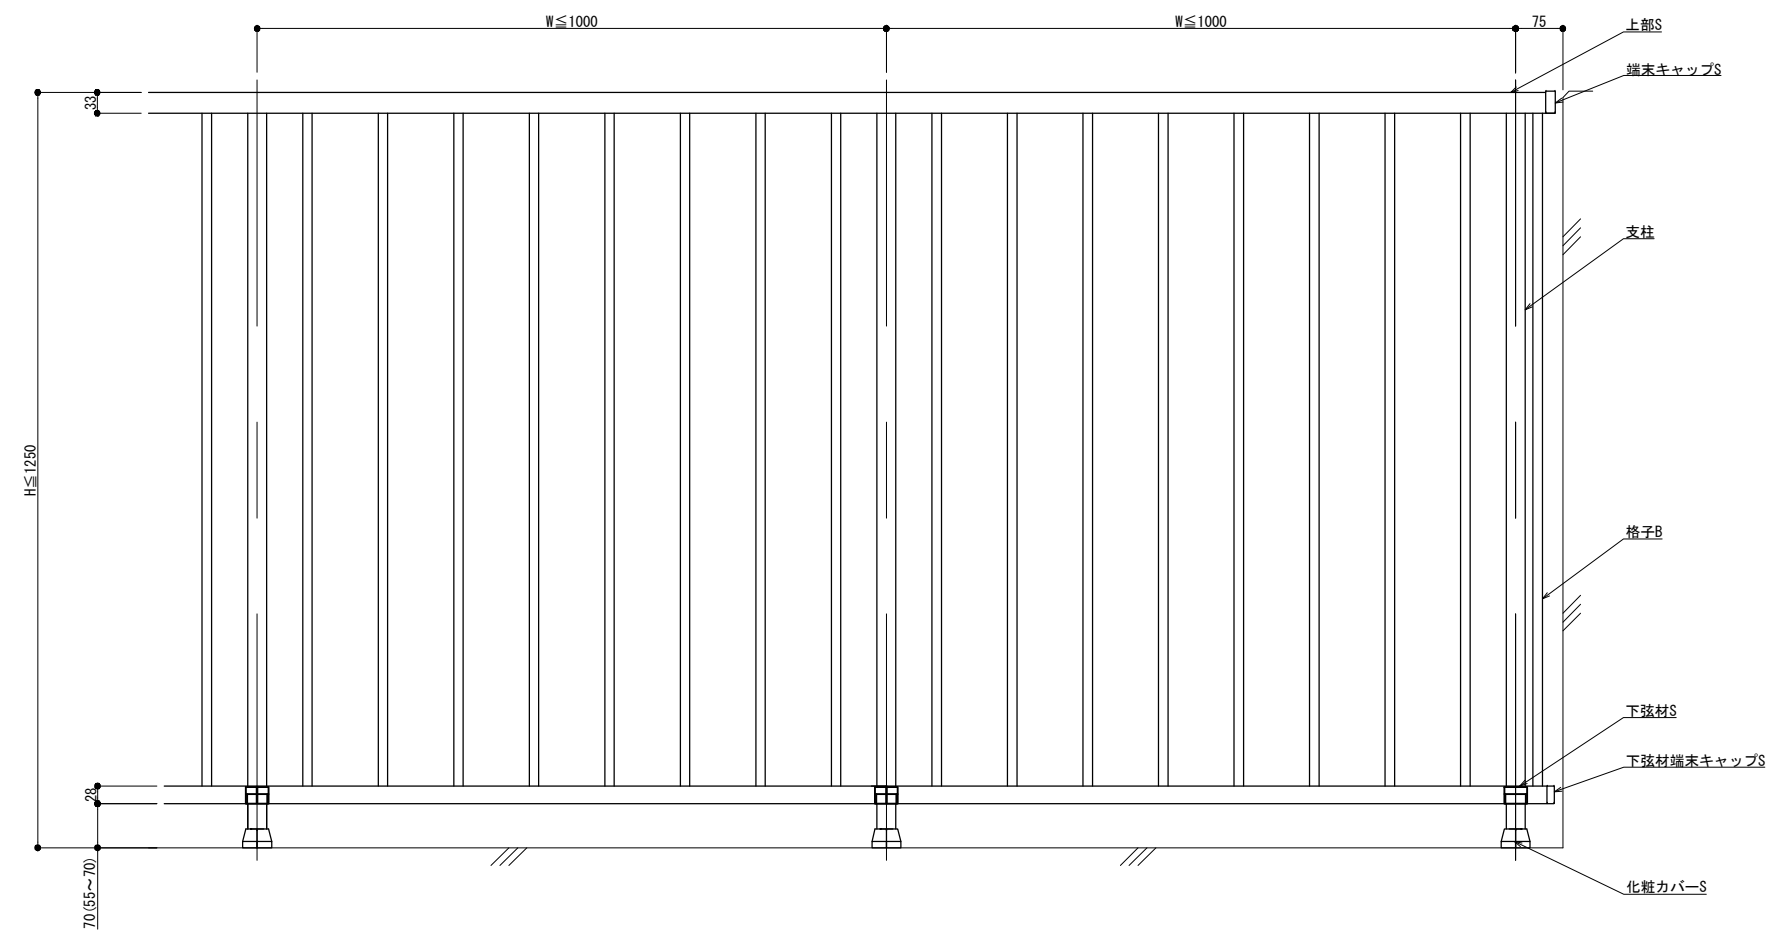

外観図

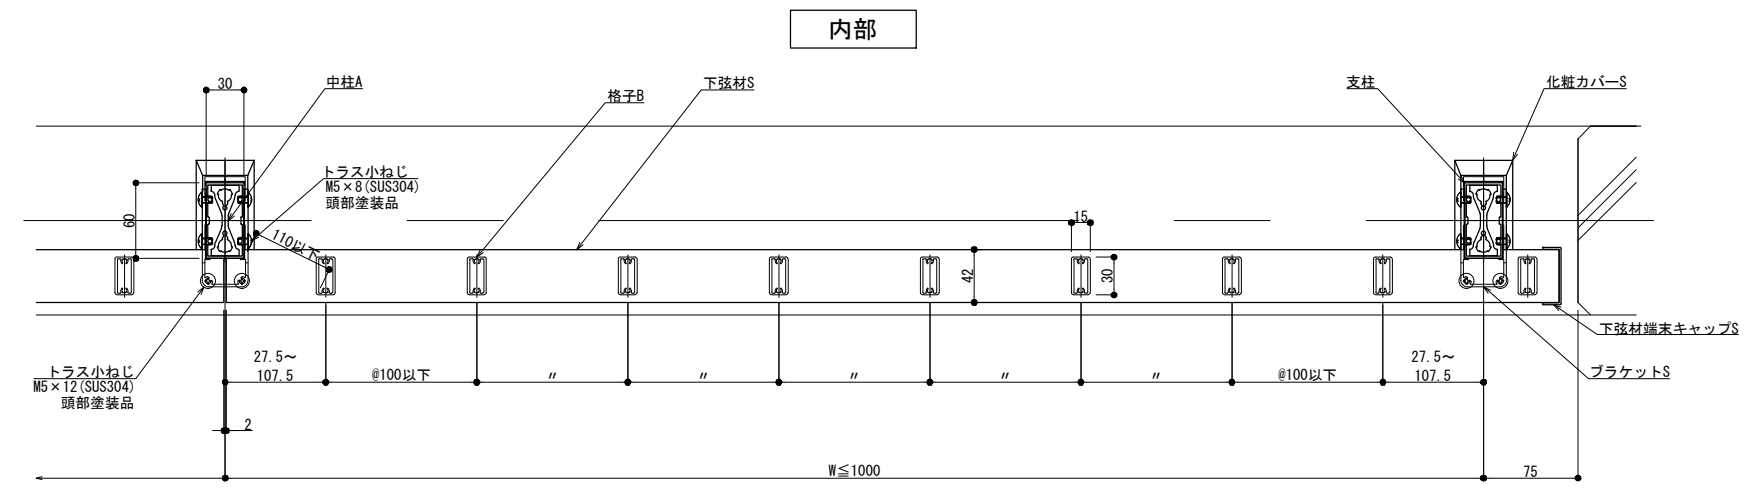

横断面図

躯体勾配
 $\theta^\circ =$
 ※ 勾配10°迄

改訂 2017.11.21
 変更 2025.10.25

改訂	改訂年月日	概要	特記事項	井上商事株式会社	作成	設計	担当	検印	工事名	縮尺	通し番号
				井上商事株式会社	作成年月日		タイプ		図名	A1 1:3 A3 1:6	枝の内
									後付工法 150型 SKタイプ	区分	図面番号
										管理番号	00000000.000