


BL 300型

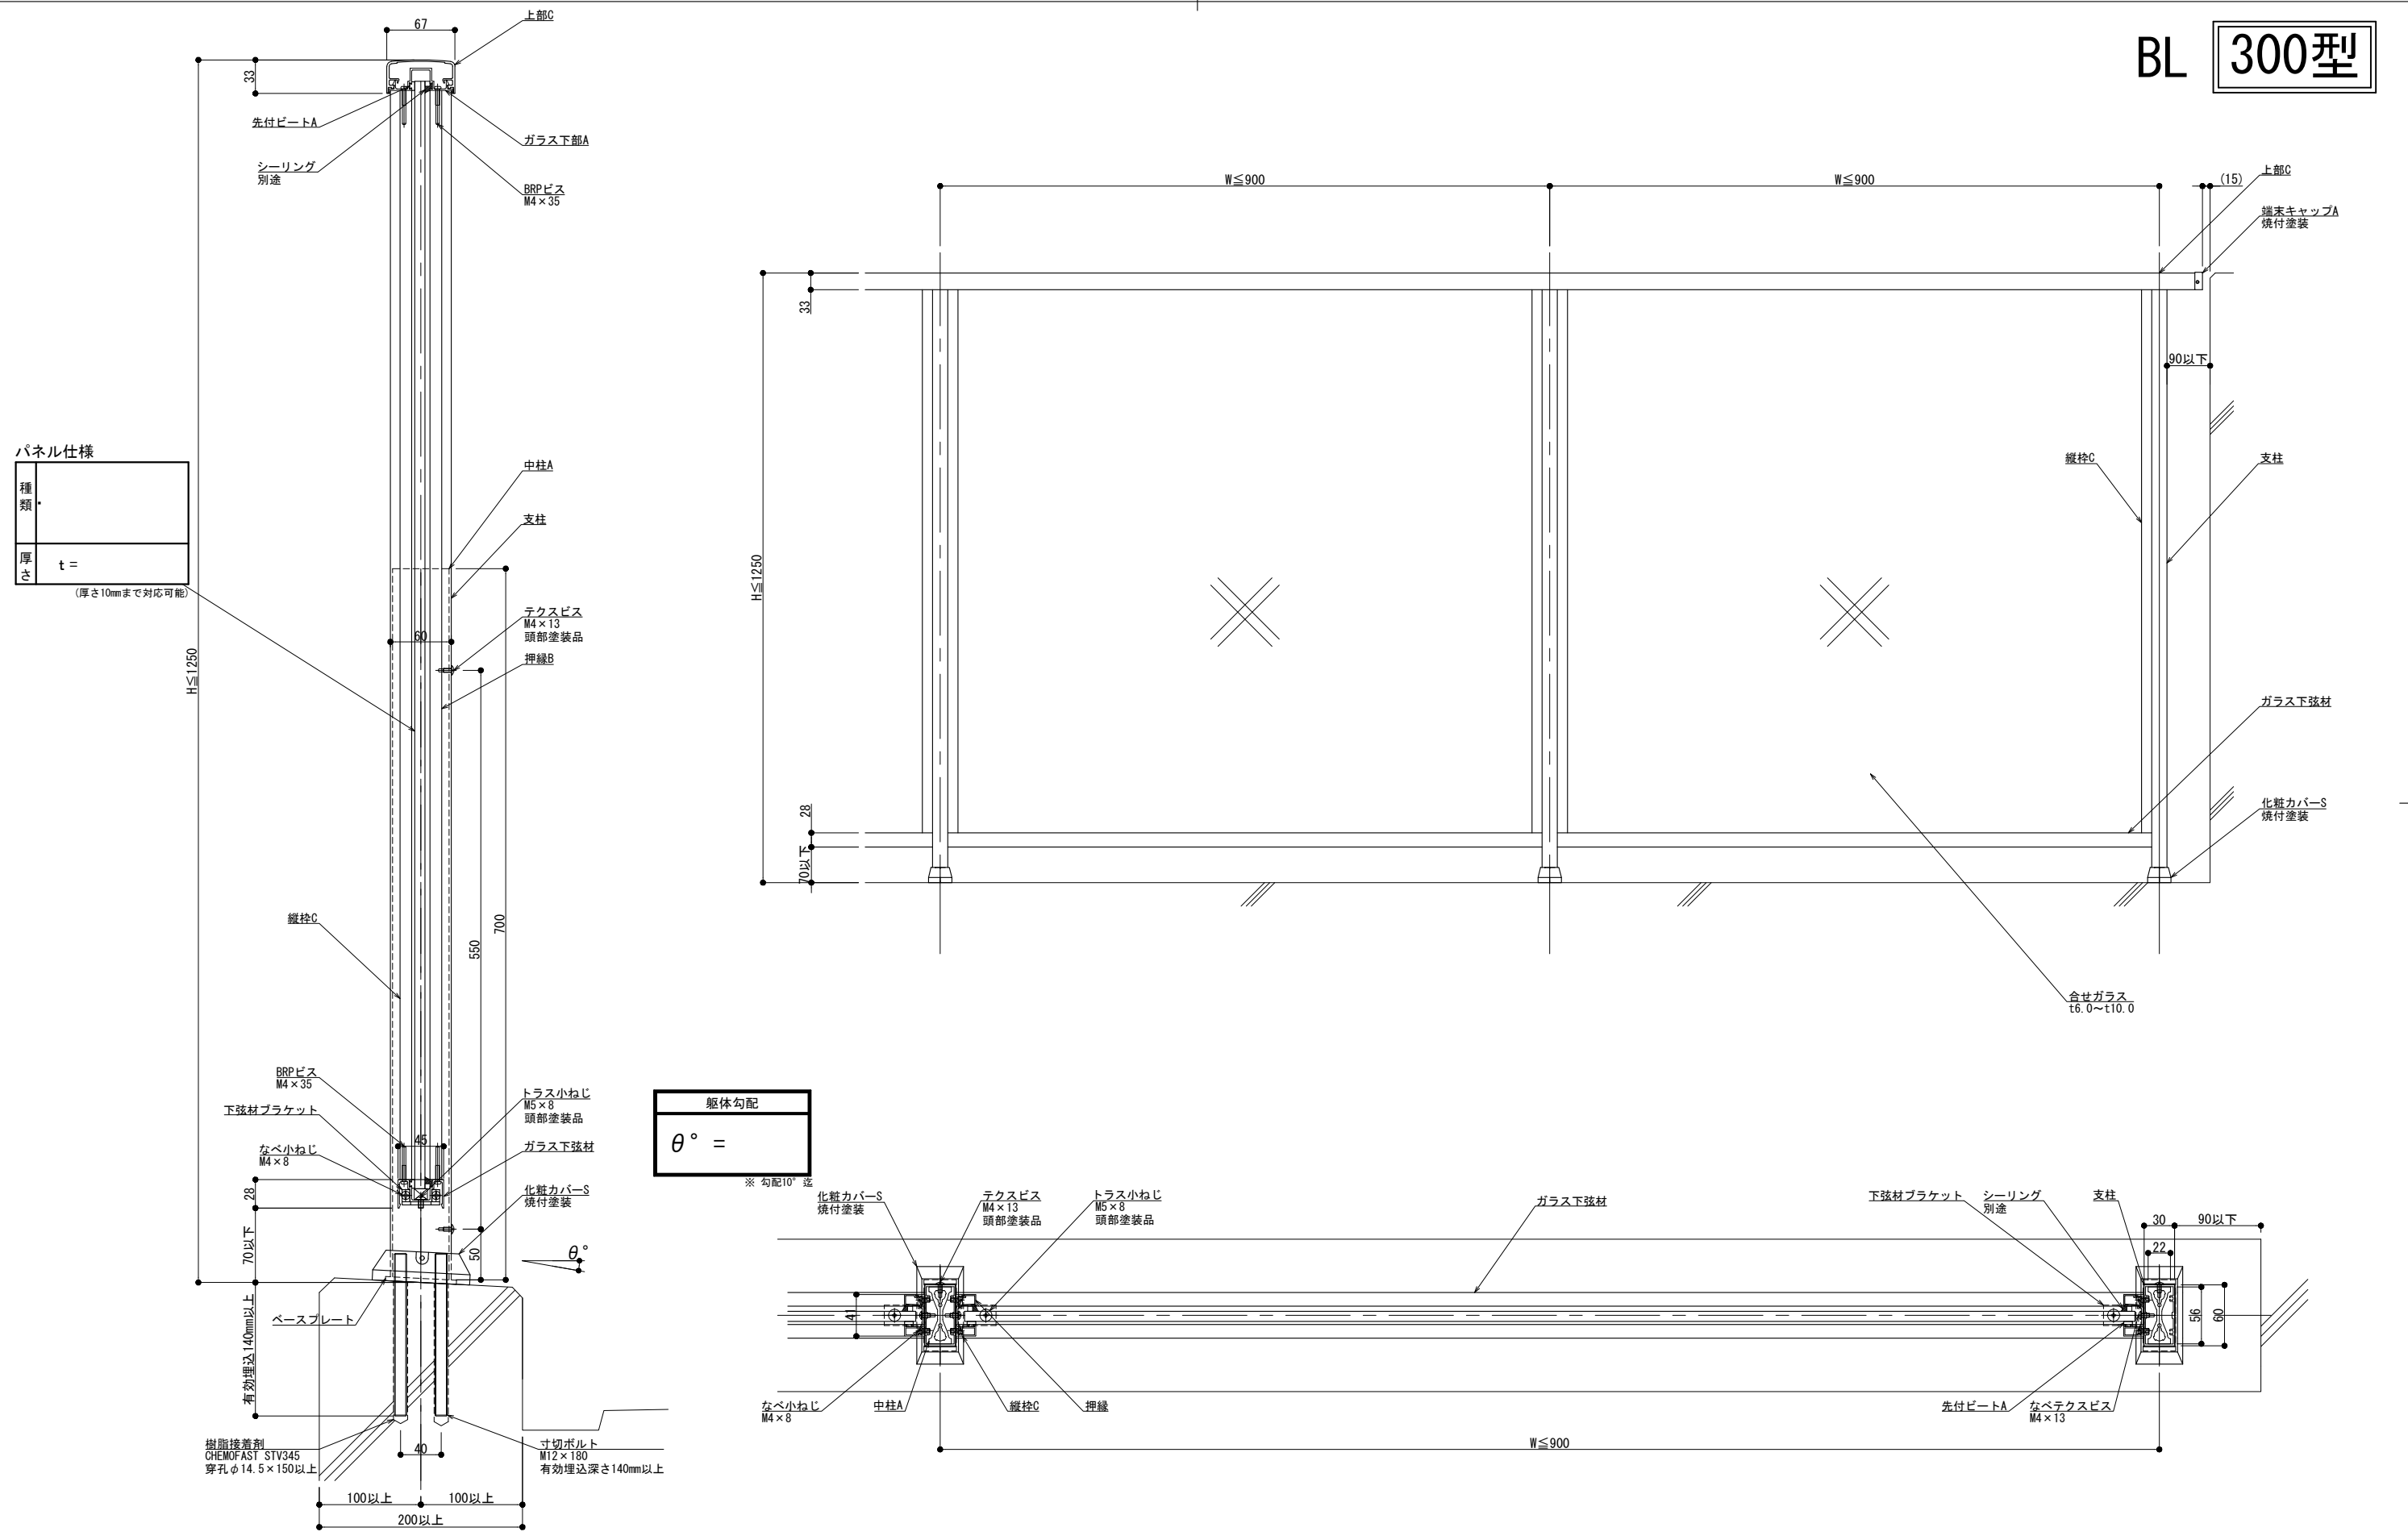

パネル仕様

種類	
厚さ	t =

(厚さ10mmまで対応可能)

躯体勾配
θ° =

製図: 2017.11.21
更新: 2023.09.15

改訂年月日	概要	特記事項

井上商事株式会社


作成	設計	担当	検印	工事名
作成年月日	タイプ		図名	
			後付工法 300型 Pタイプ ガラス納まり	

縮尺	通し番号
A1 1:3 A3 1:6	
区分	図面番号

NH・SL-FP・A

管理番号: 00000000_000




BL 300型

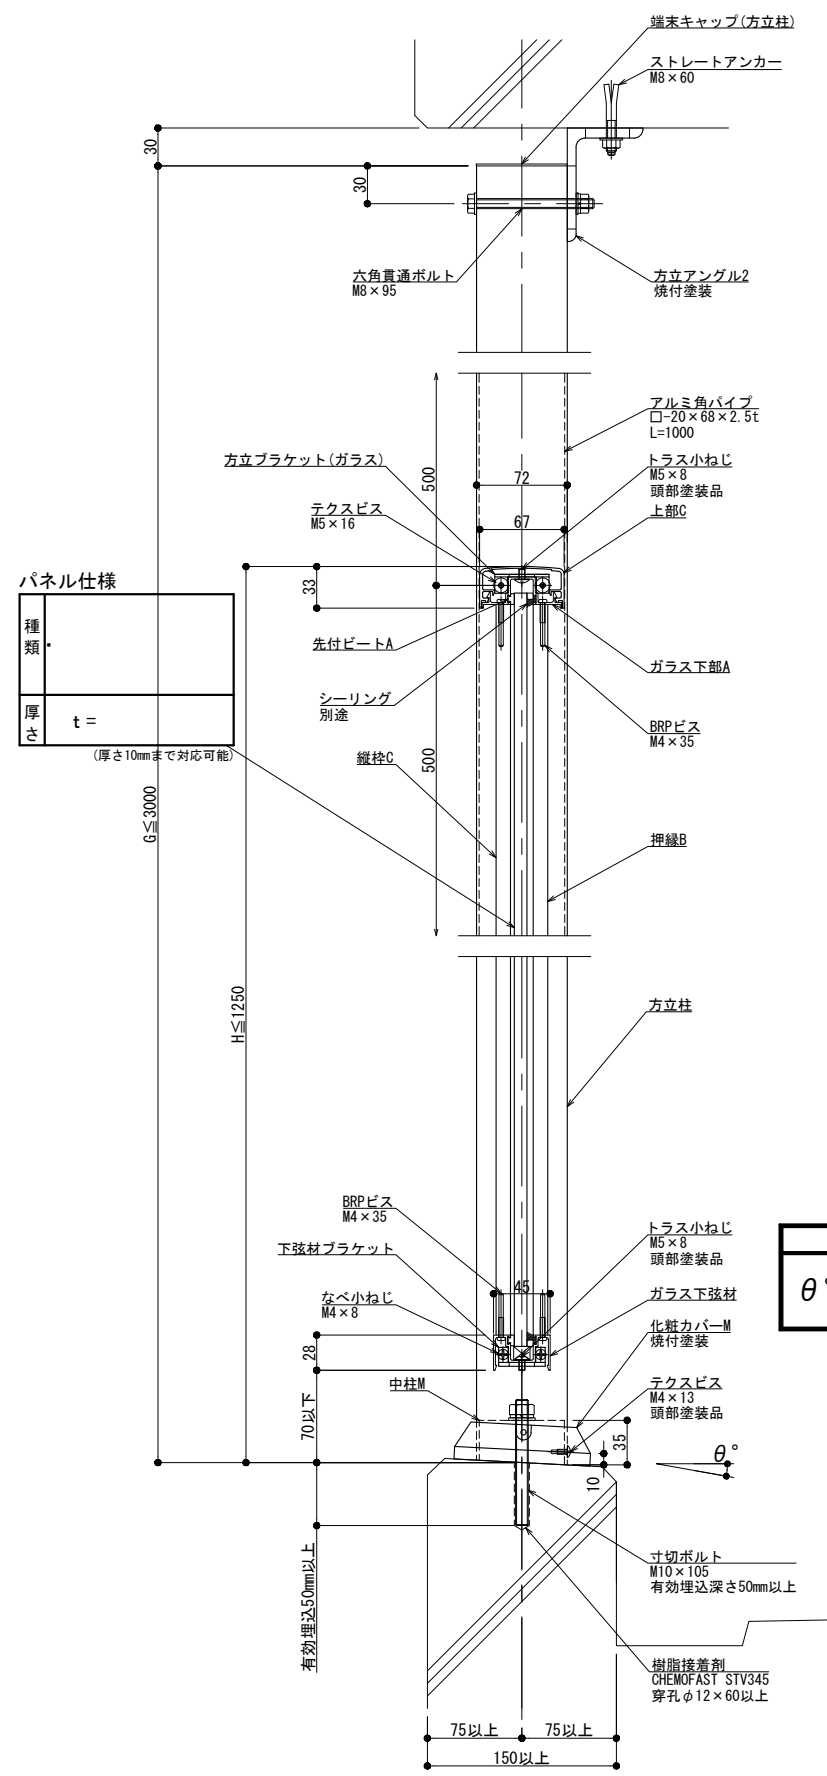

パネル仕様

種類	
厚さ	t =

(厚さ10mmまで対応可能)

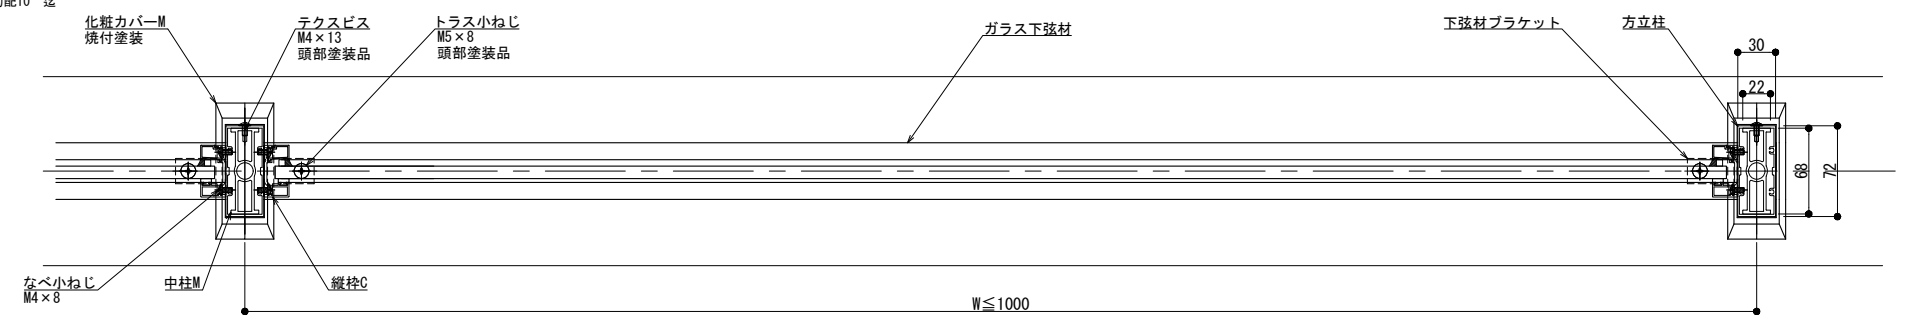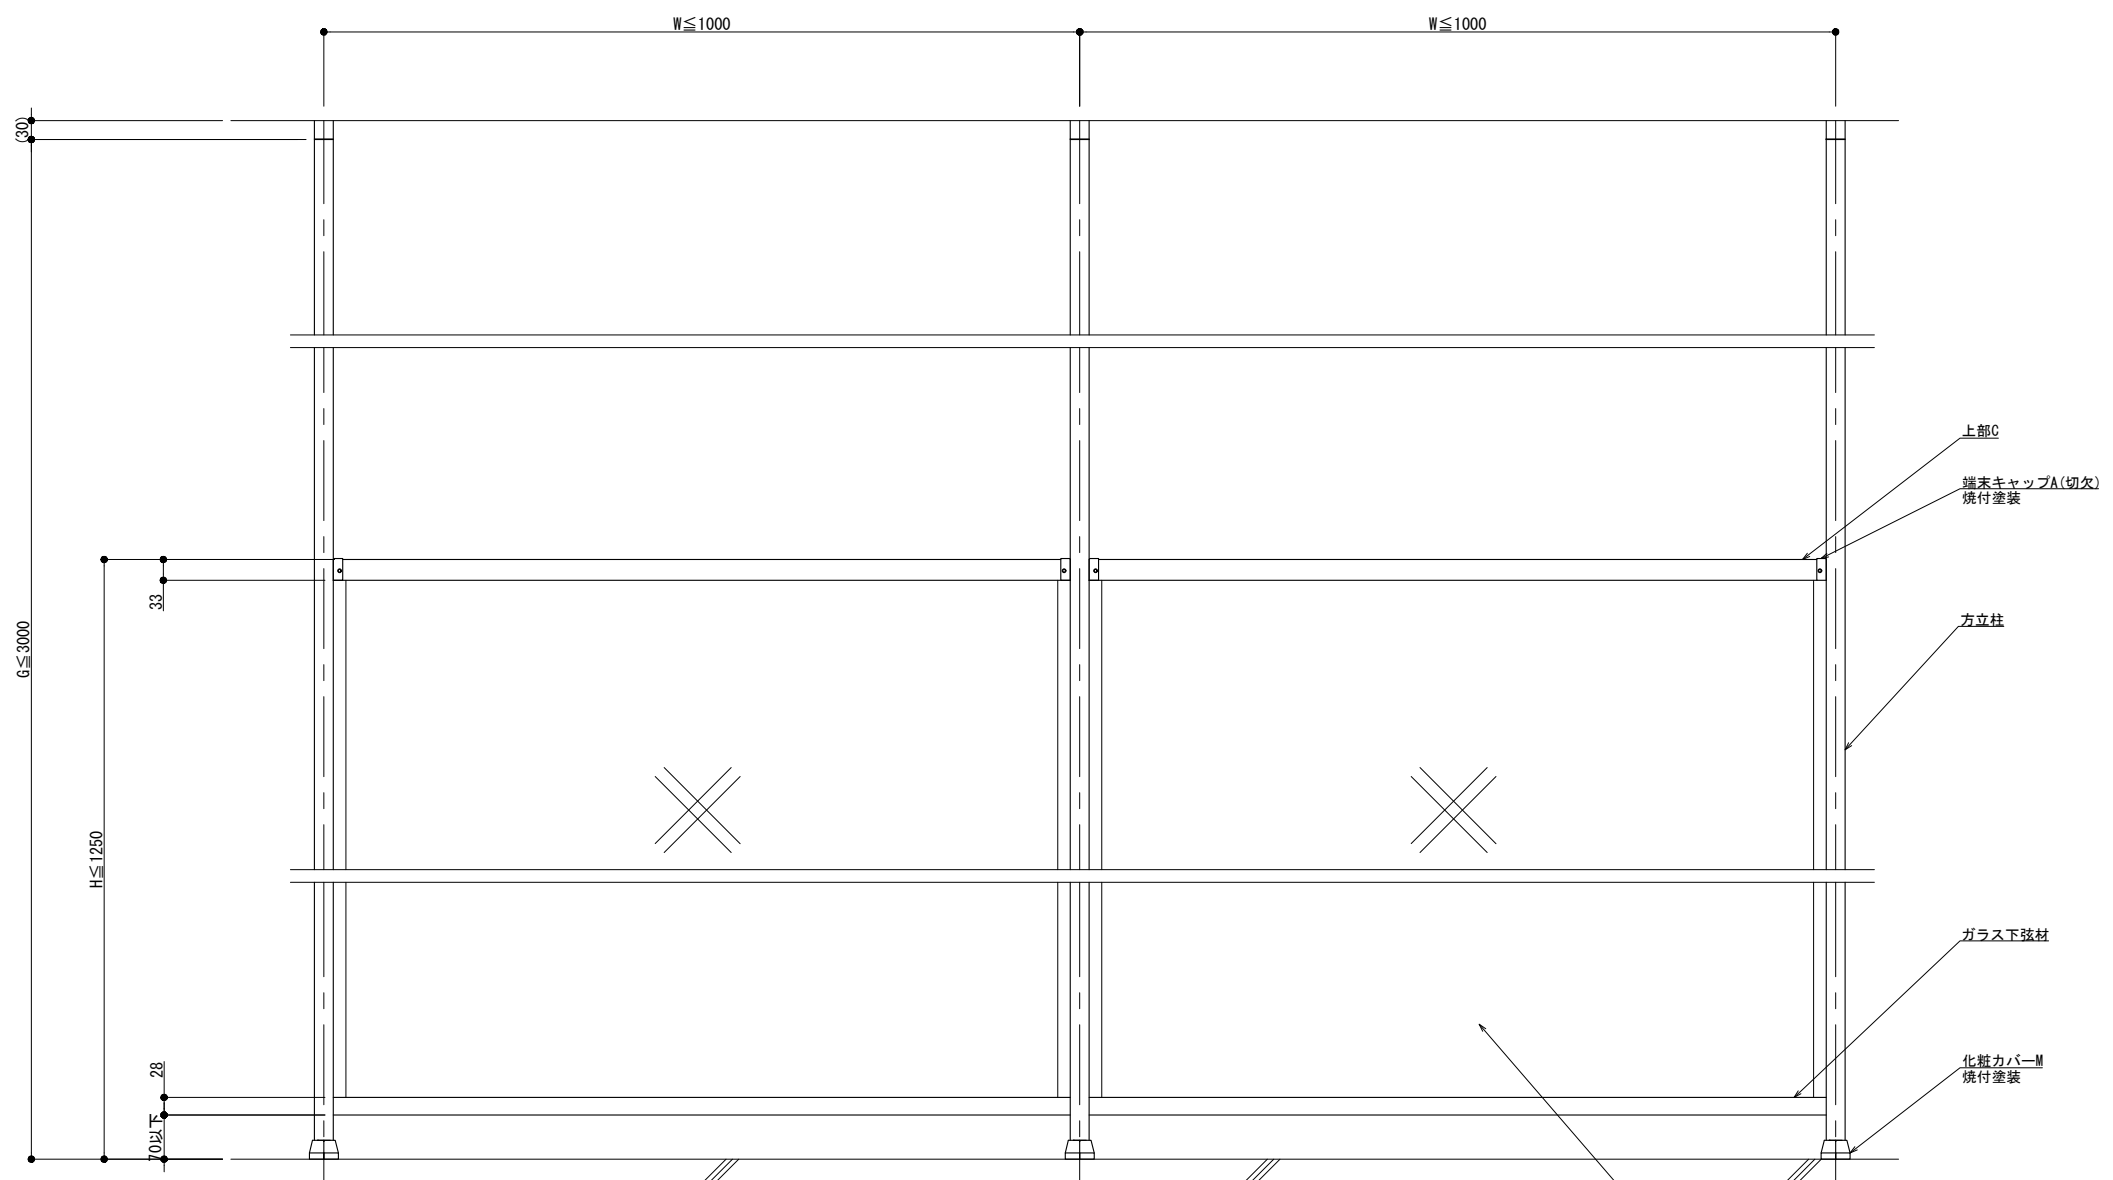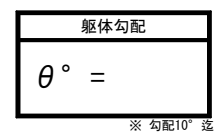

製図: 2017.11.21 変更: 2023.09.15

改訂年月日	概要	特記事項

井上商事株式会社


作成	設計	担当	検印	工事名
作成年月日	タイプ	図名		
		後付工法 300型 Pタイプ 方立支持 ガラス納まり		

NH・SL-PP・A

縮尺	通し番号
A1:3 A3:1:6	
区分	図面番号

管理番号: 00000000_000

BL 300型

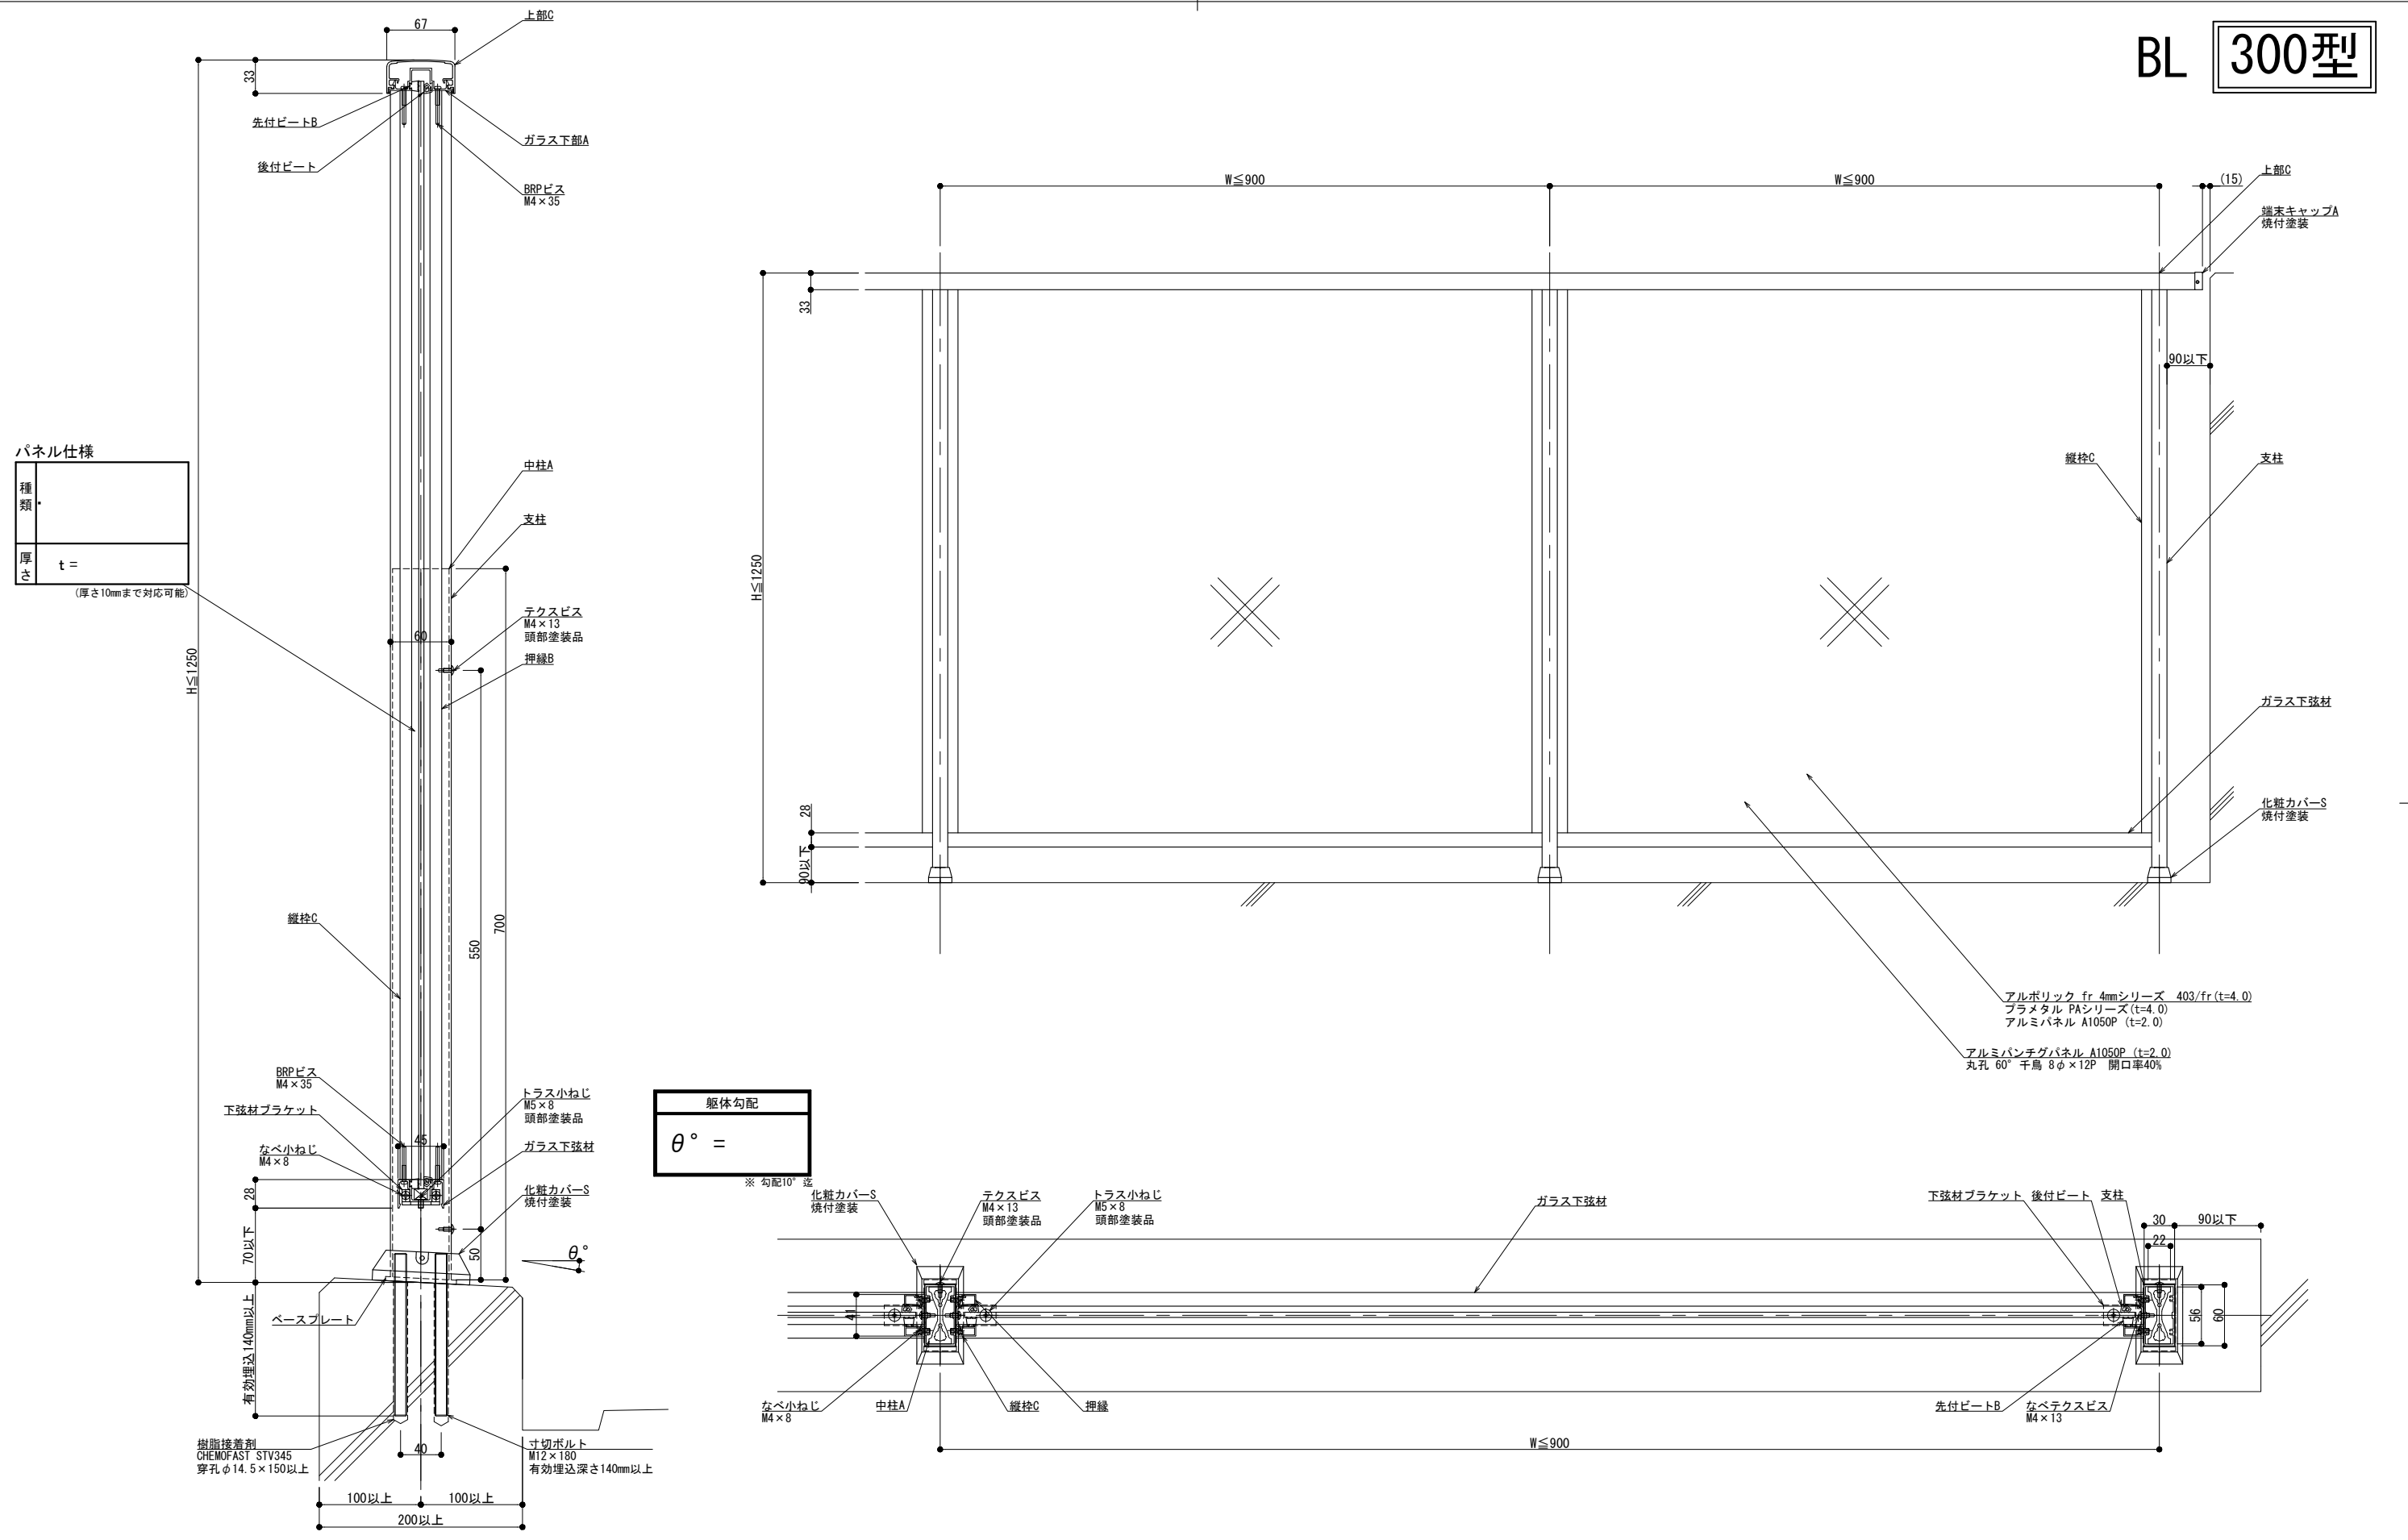

製図: 2017.11.21 変更: 2023.09.15

改訂年月日	概要	特記事項

井上商事株式会社





作成	設計	担当	検印	工事名
作成年月日		タイプ		図名
				後付工法 300型 Pタイプ パネル納まり

縮尺	通し番号
A1 1:3 A3 1:6	
区分	図面番号

NH・SL-FP・A

管理番号 00000000_000

BL 300型

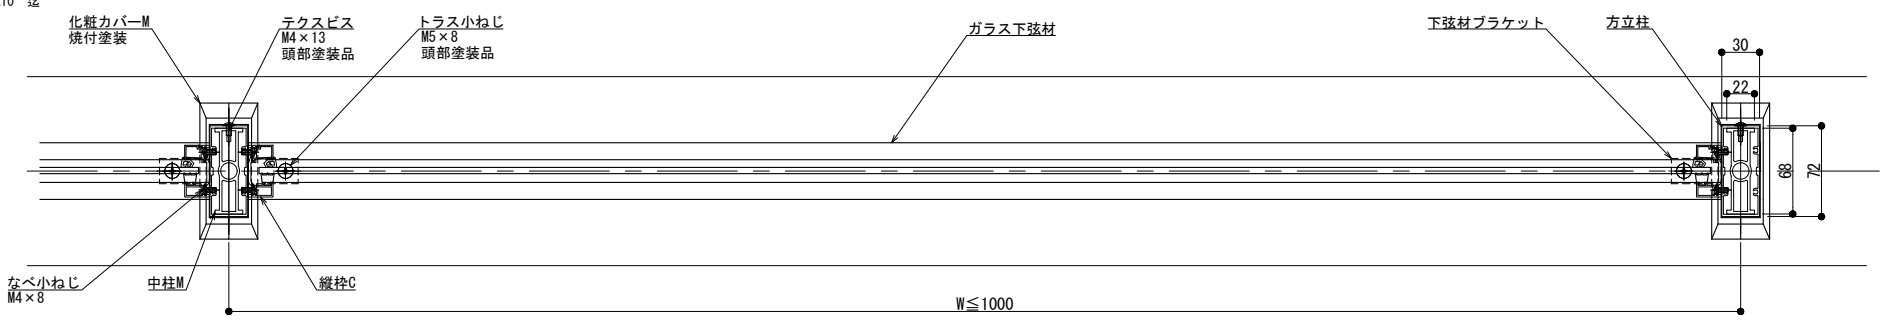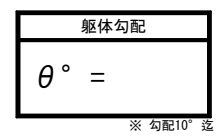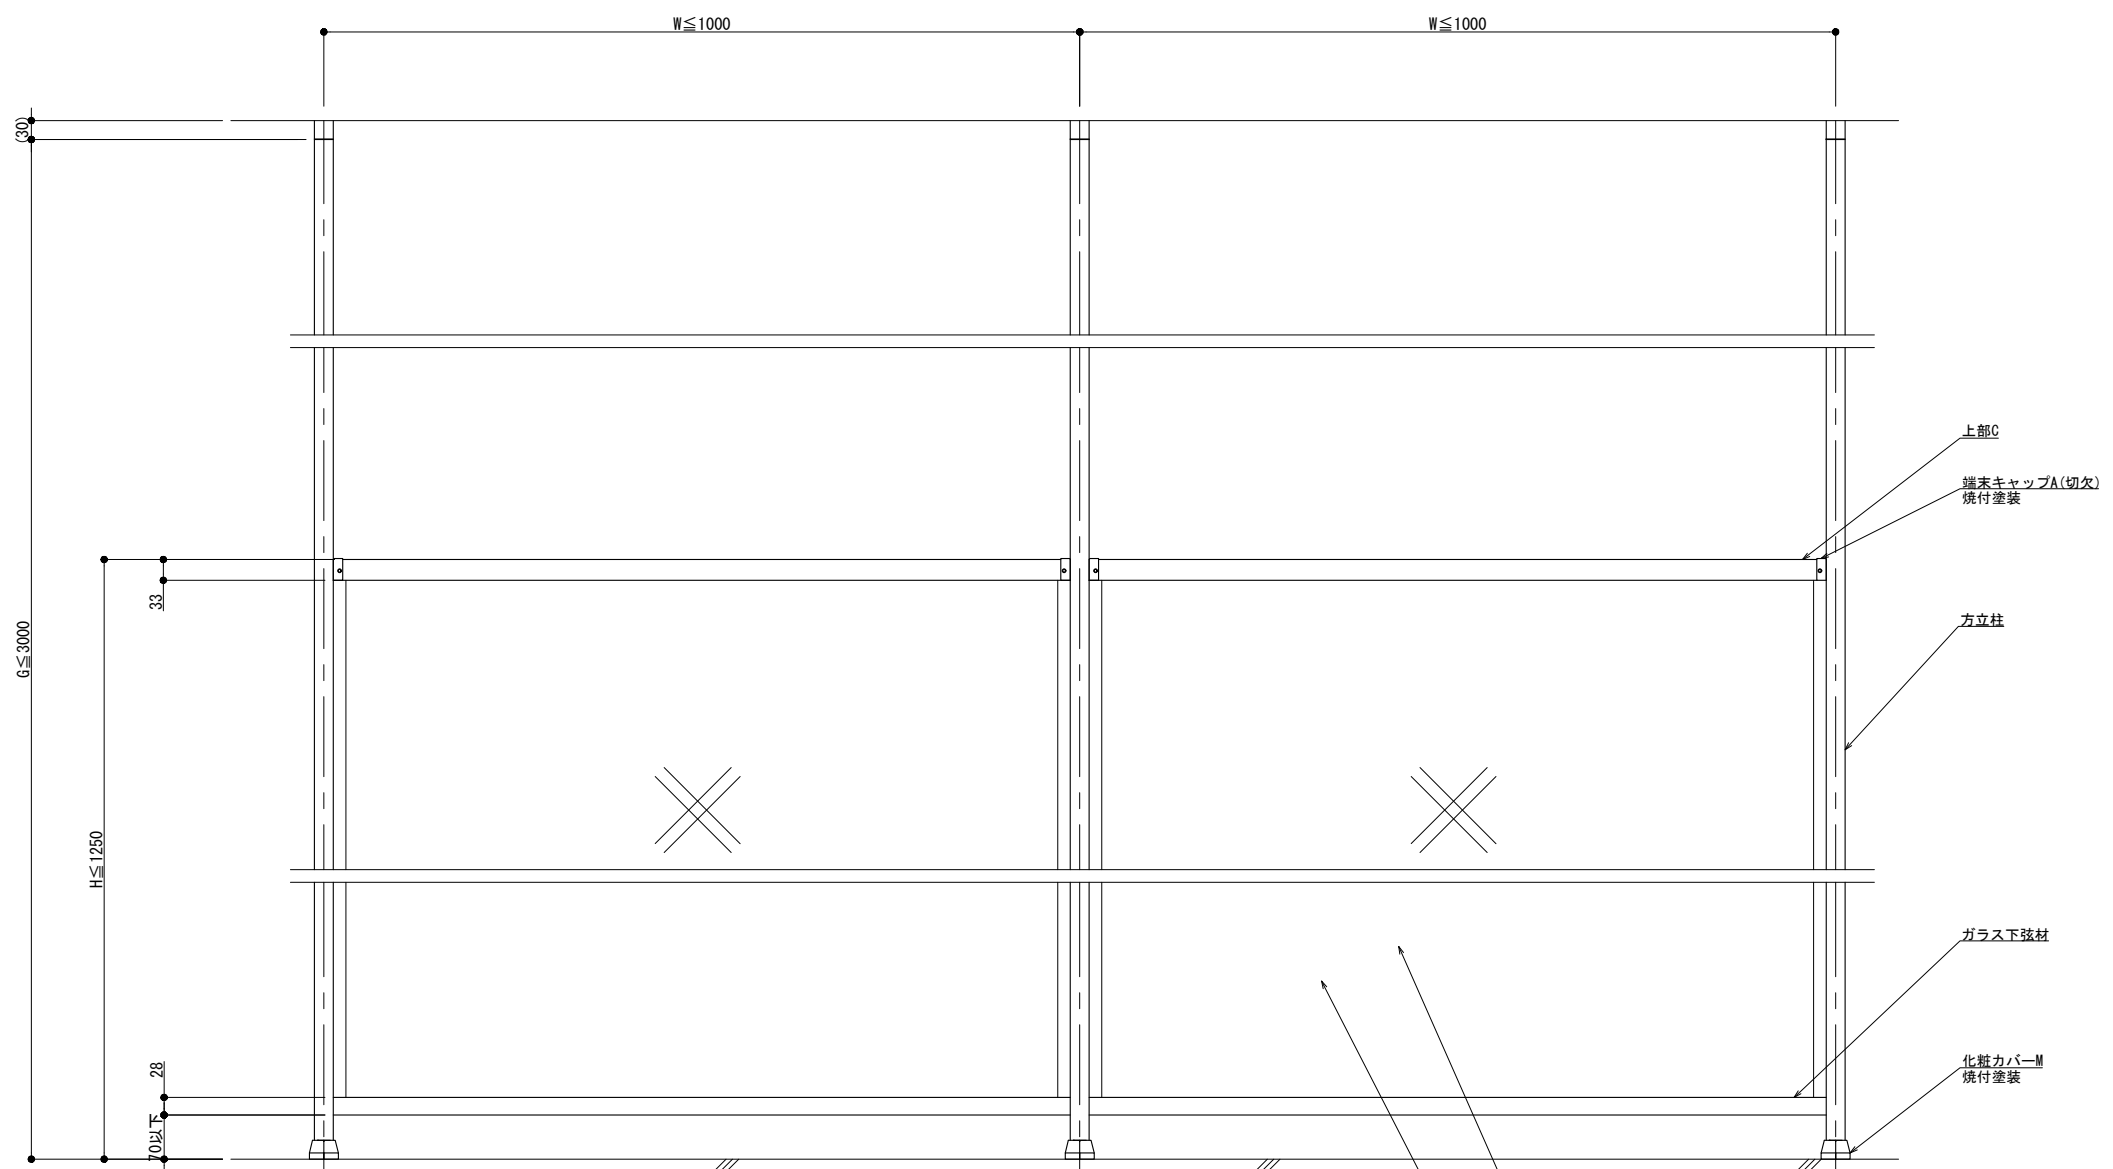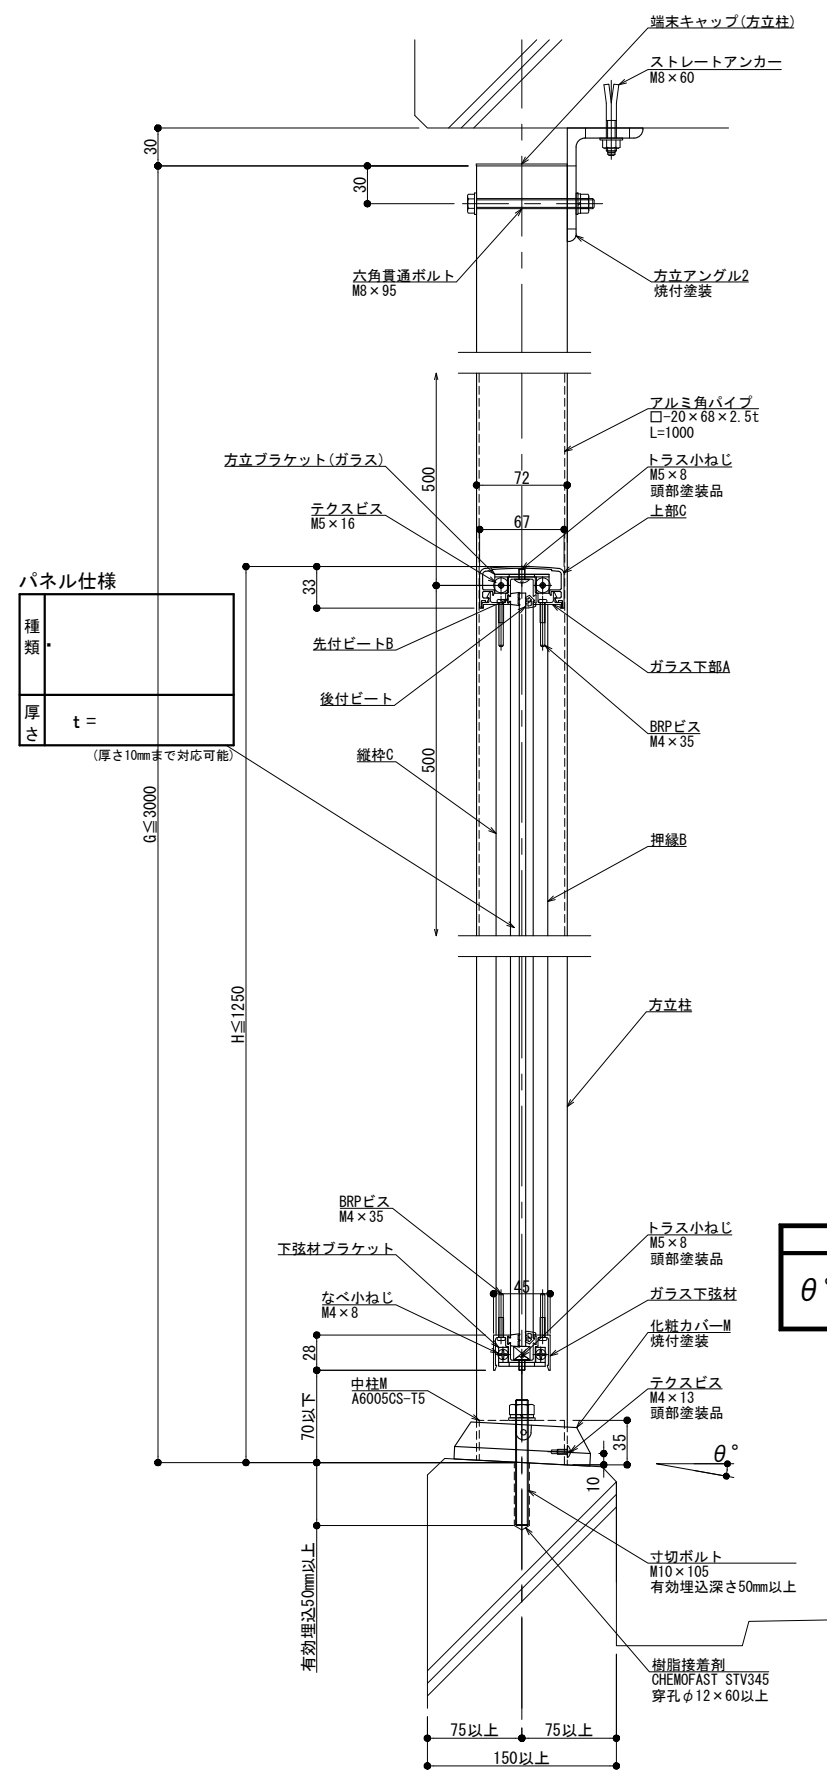

パネル仕様

種類	
厚さ	t =

(厚さ10mmまで対応可能)

製図: 2017.11.21 更新: 2023.09.15

改訂年月日	概要	特記事項

井上商事株式会社

作成	設計	担当	検印	工事名
作成年月日		タイプ		図名
				後付工法 300型 Pタイプ 方立支持 パネル納まり

NH・SL-PP・A

縮尺	通し番号
A1:3 A3:1:6	
区分	図面番号

管理番号: 000000001.000