


BL 300型

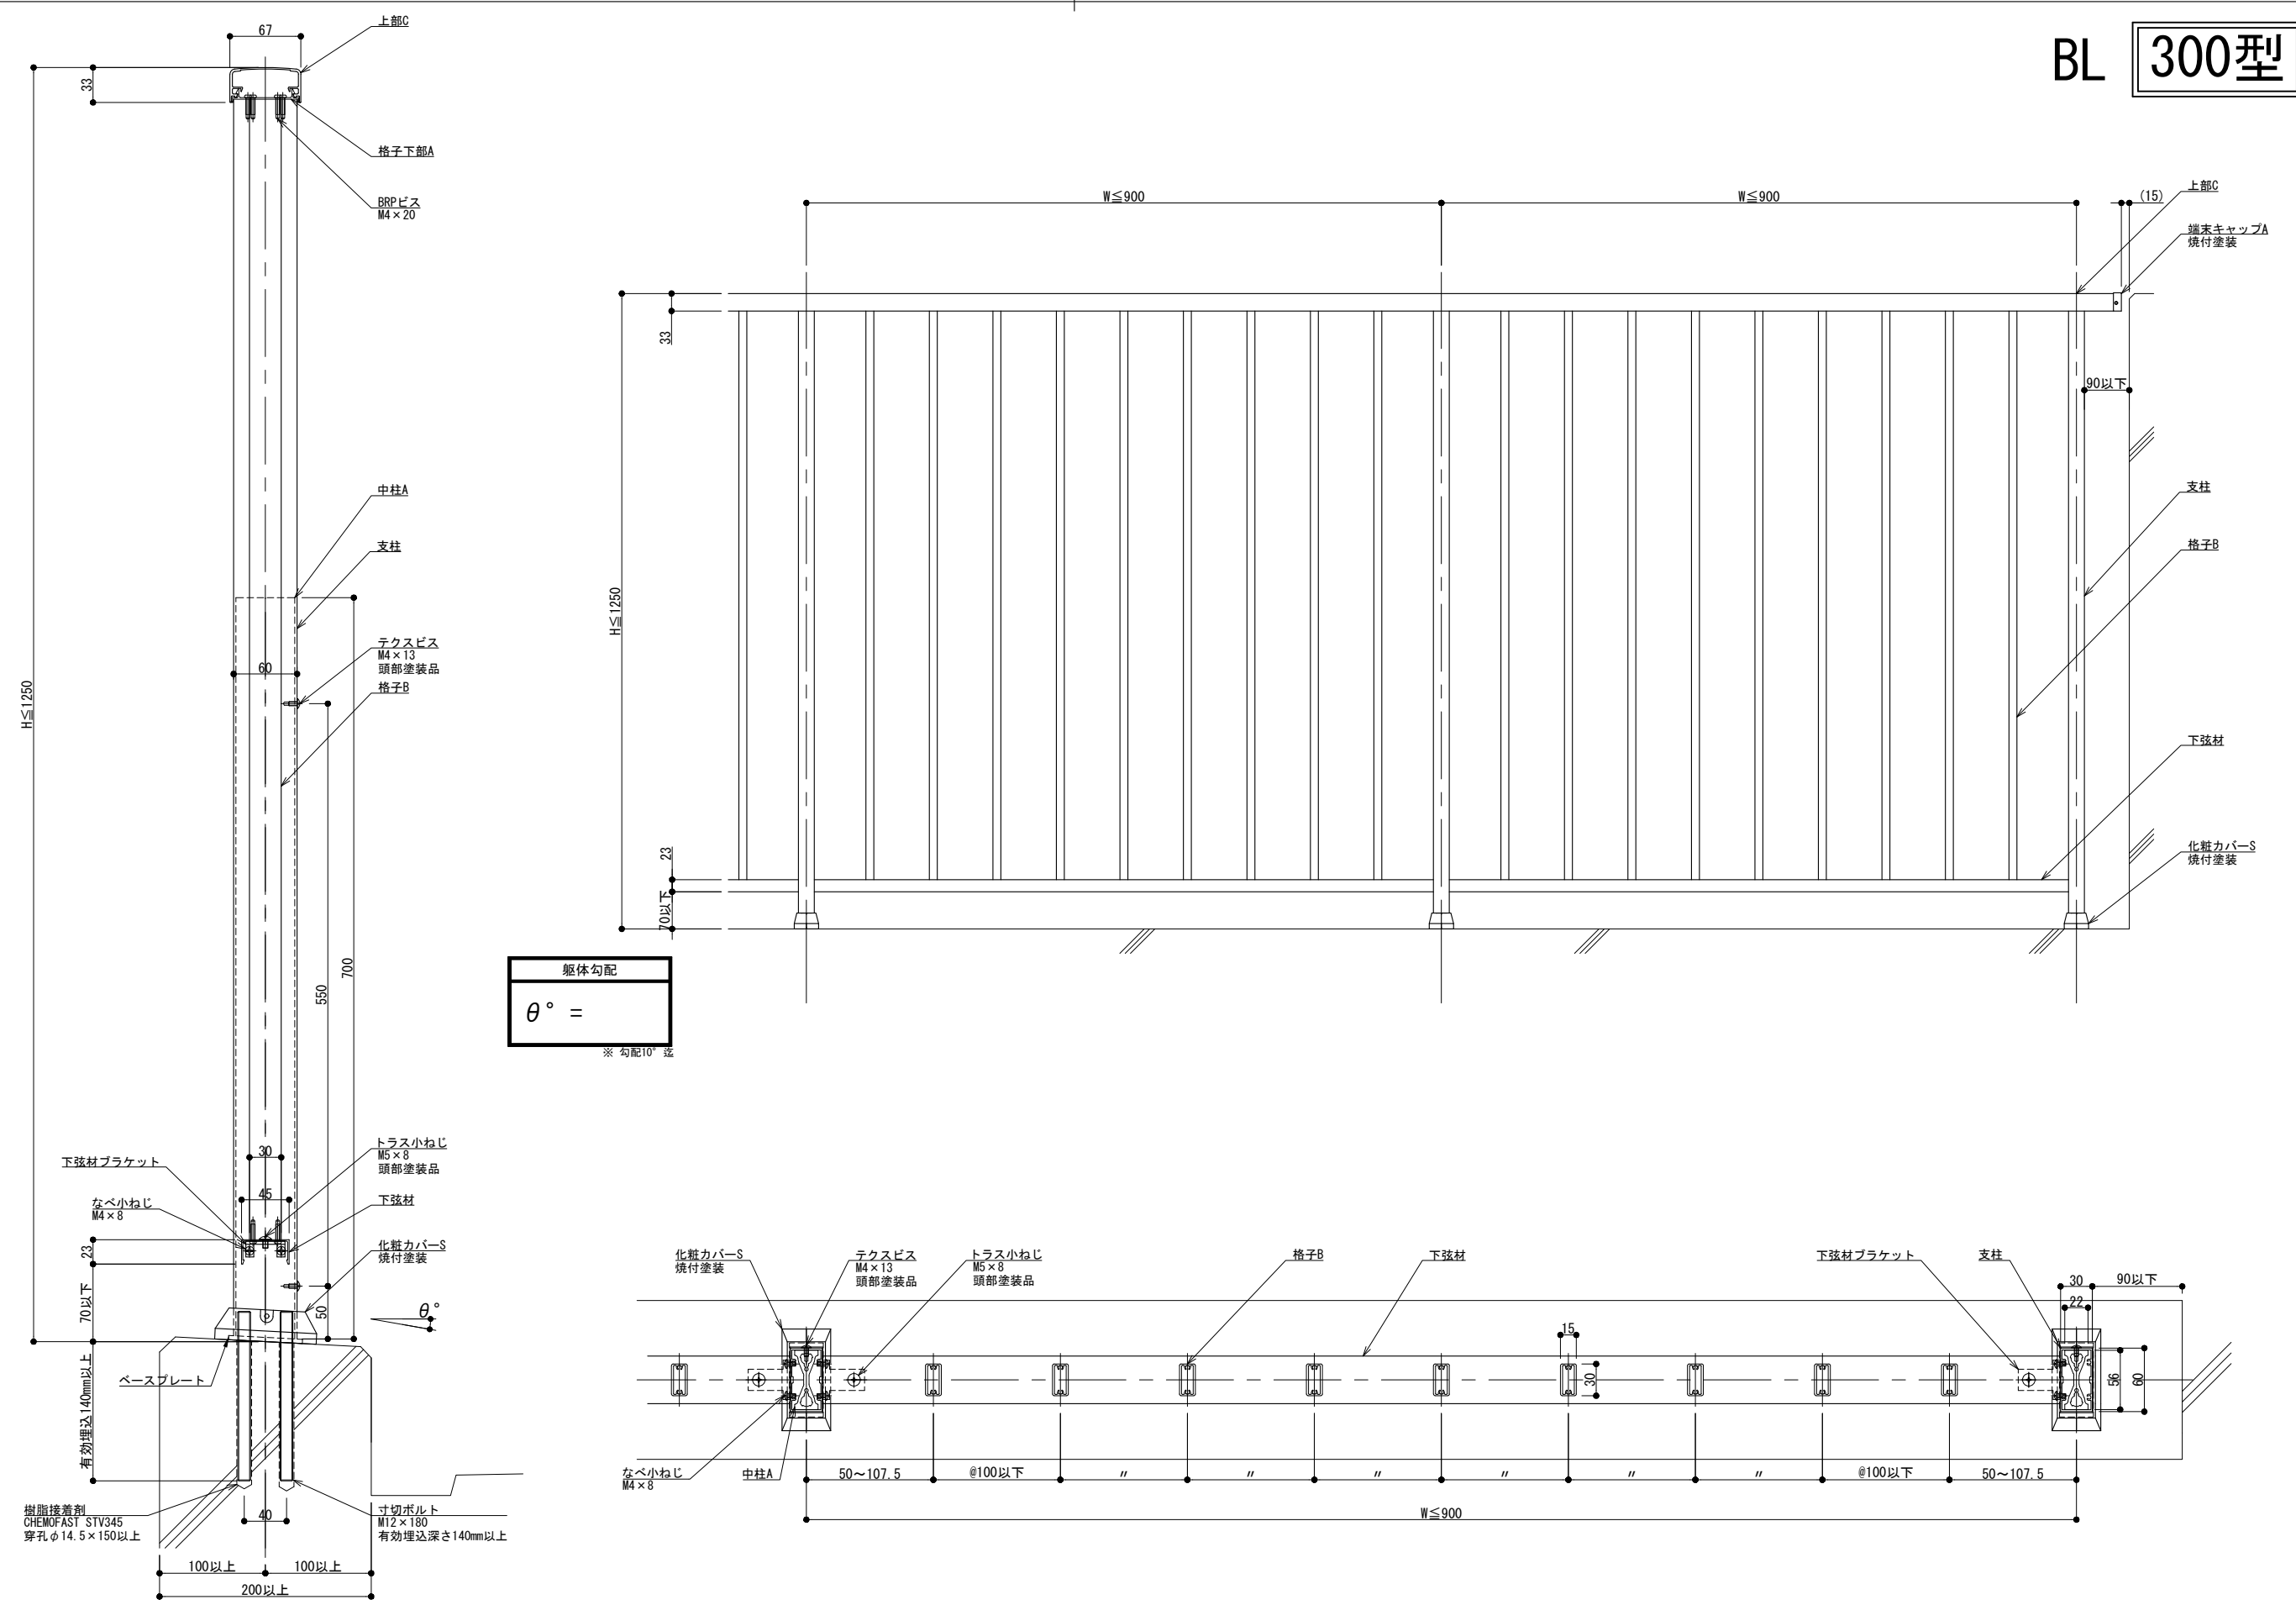

製図: 2023.10.25

改訂年月日	概要	特記事項





井上商事株式会社

作成	設計	担当	検印	工事名
作成年月日		タイプ		図名
				後付工法 300型 Kタイプ

縮尺	通し番号
A1 1:3 A3 1:6	
区分	図面番号
管理番号	00000000_000

NH・SL-FK・A

BL 300型

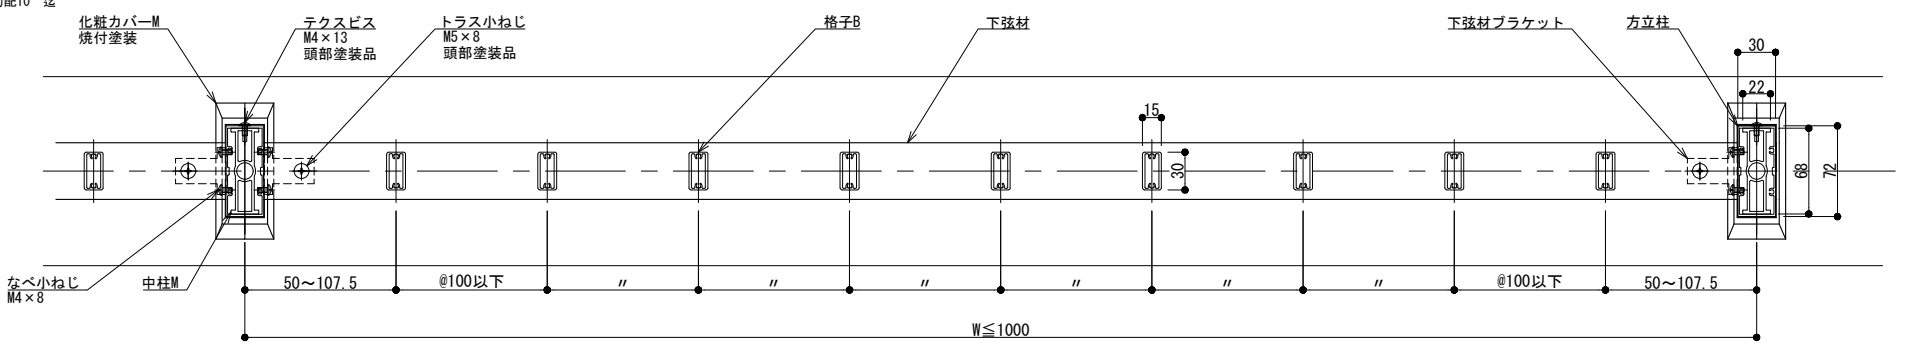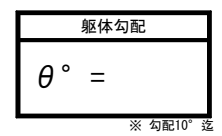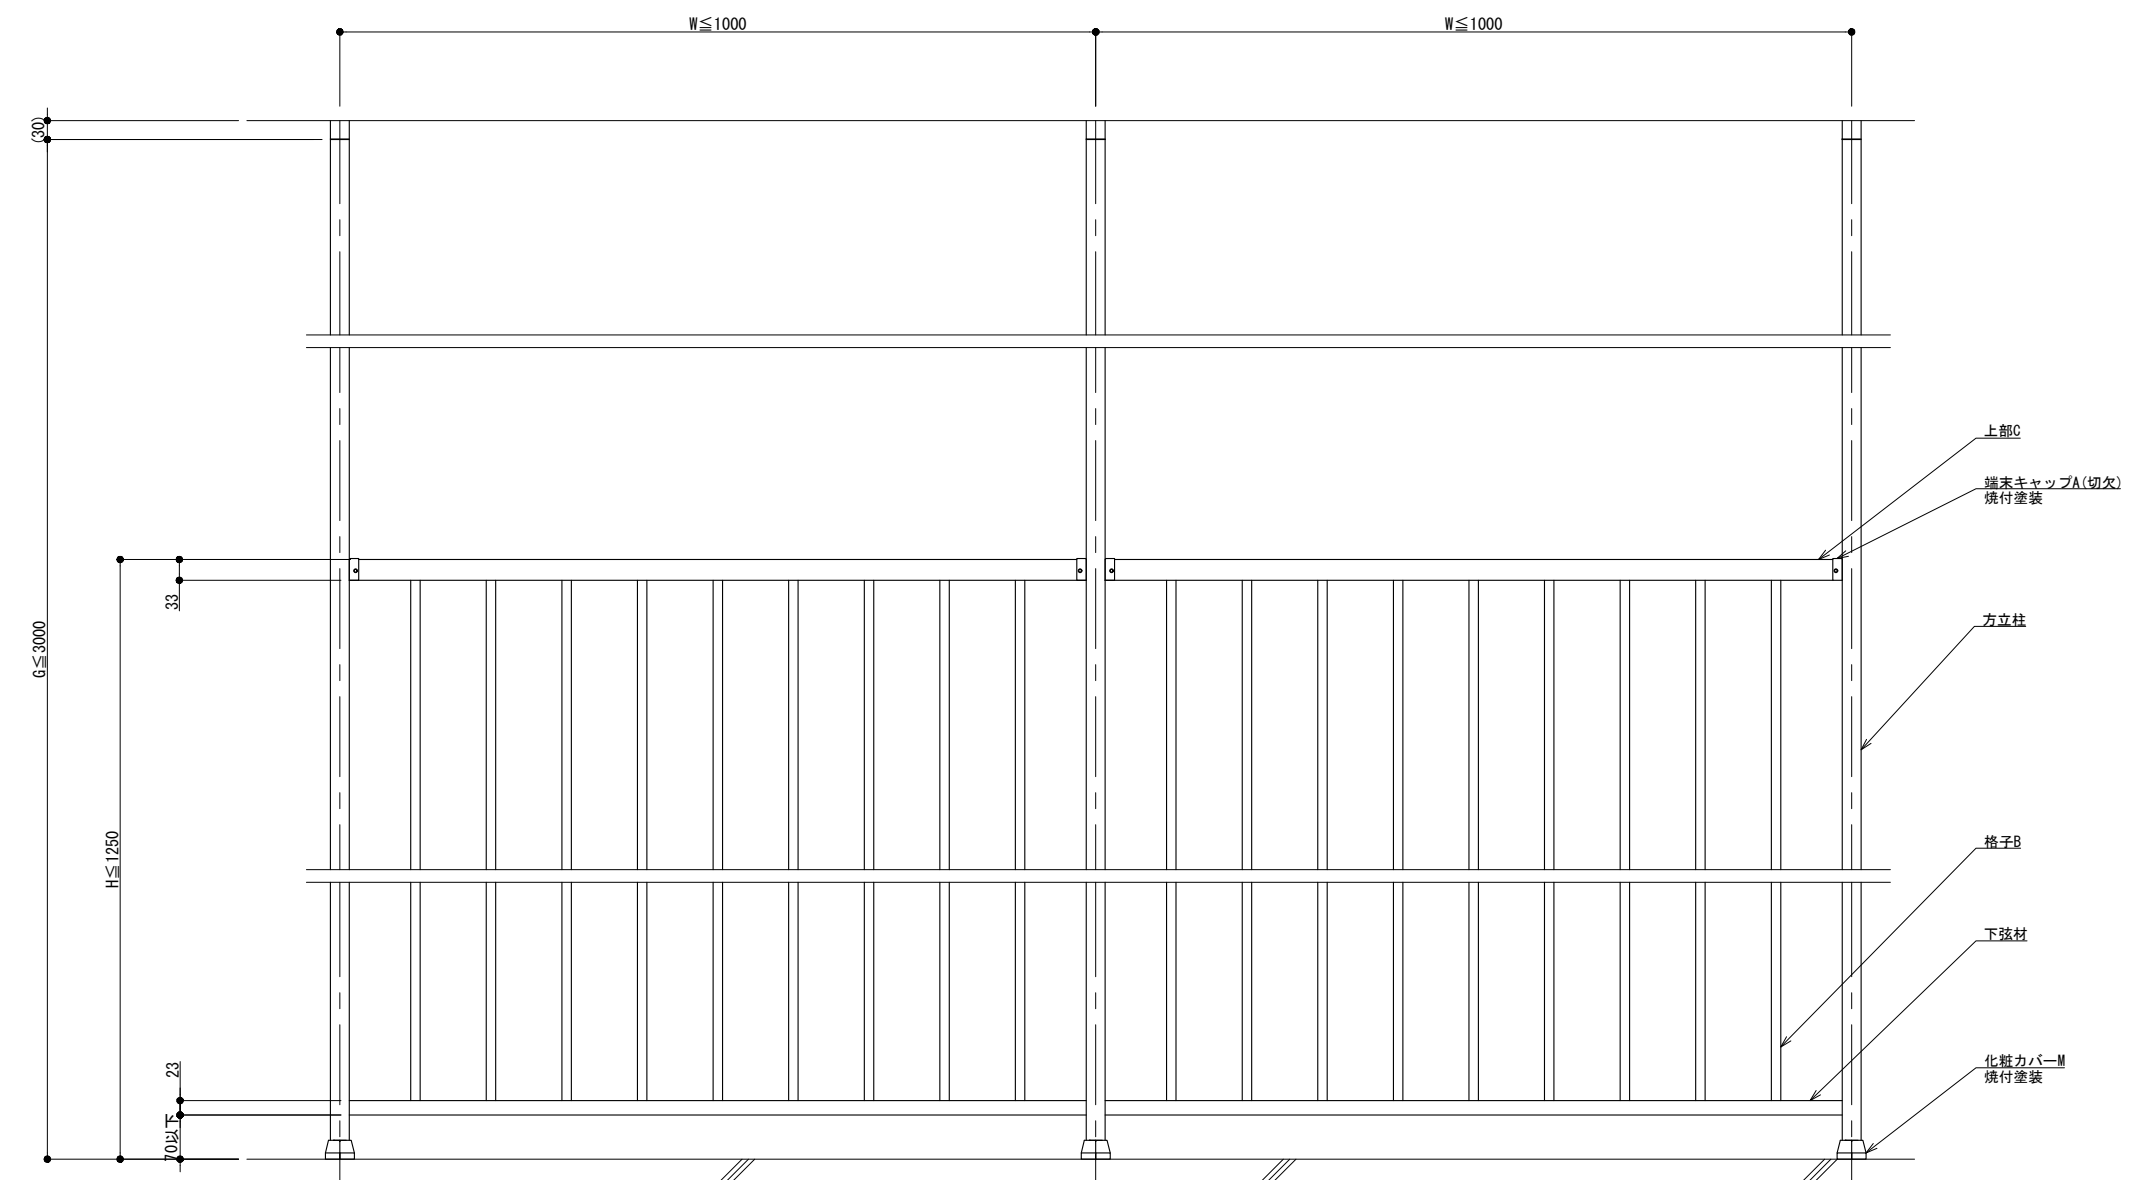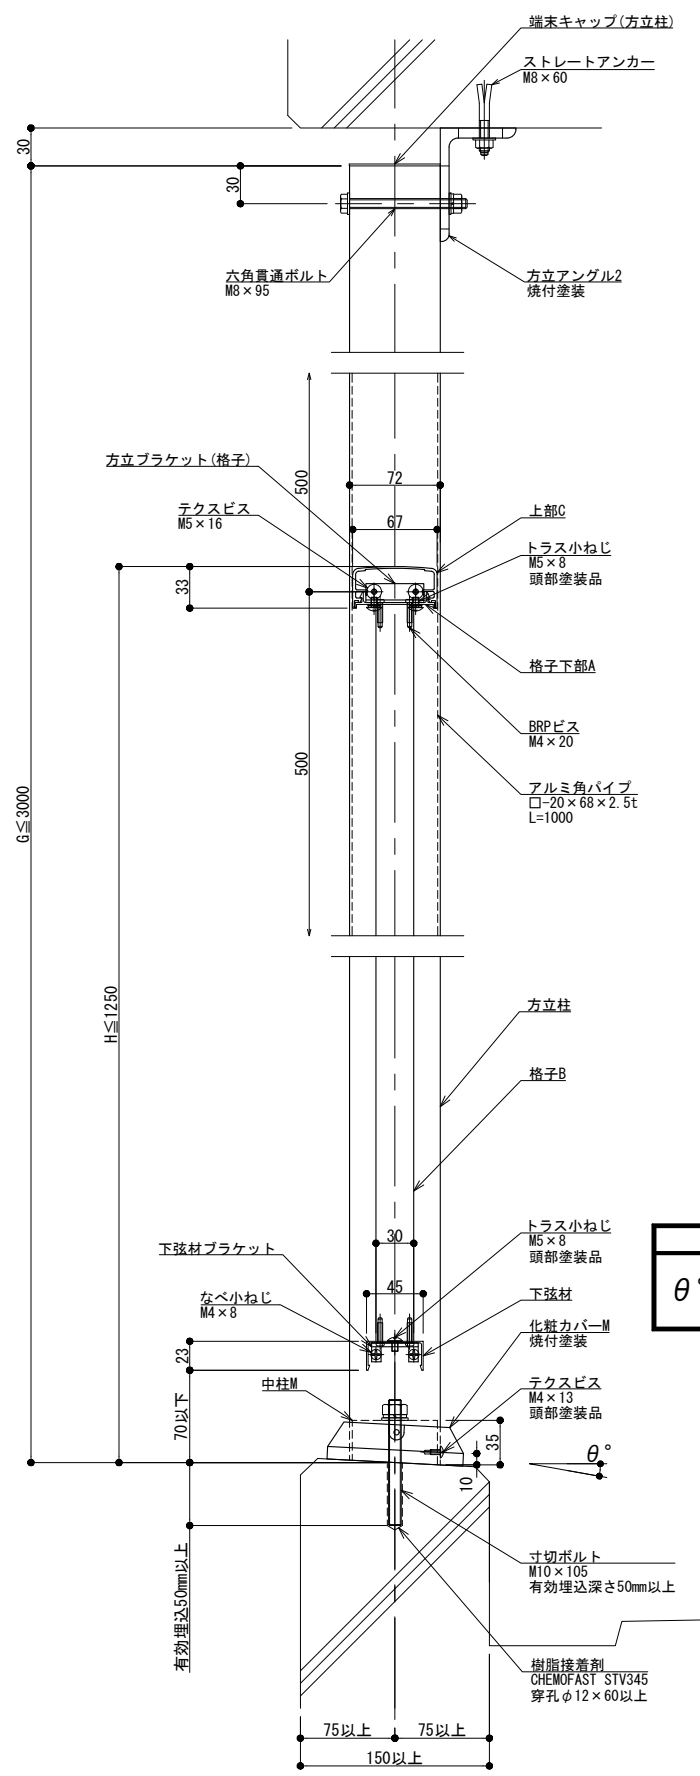

製訂: 2023.10.25

改訂年月日	概要	特記事項


井上商事株式会社

作成	設計	担当	検印	工事名
作成年月日		タイプ		図名
				後付工法 300型 Kタイプ 方立支持

縮尺	通し番号
A1 1:3 A3 1:6	
区分	図面番号
管理番号	00000000_000

NH・SL-PK・A

BL 300型

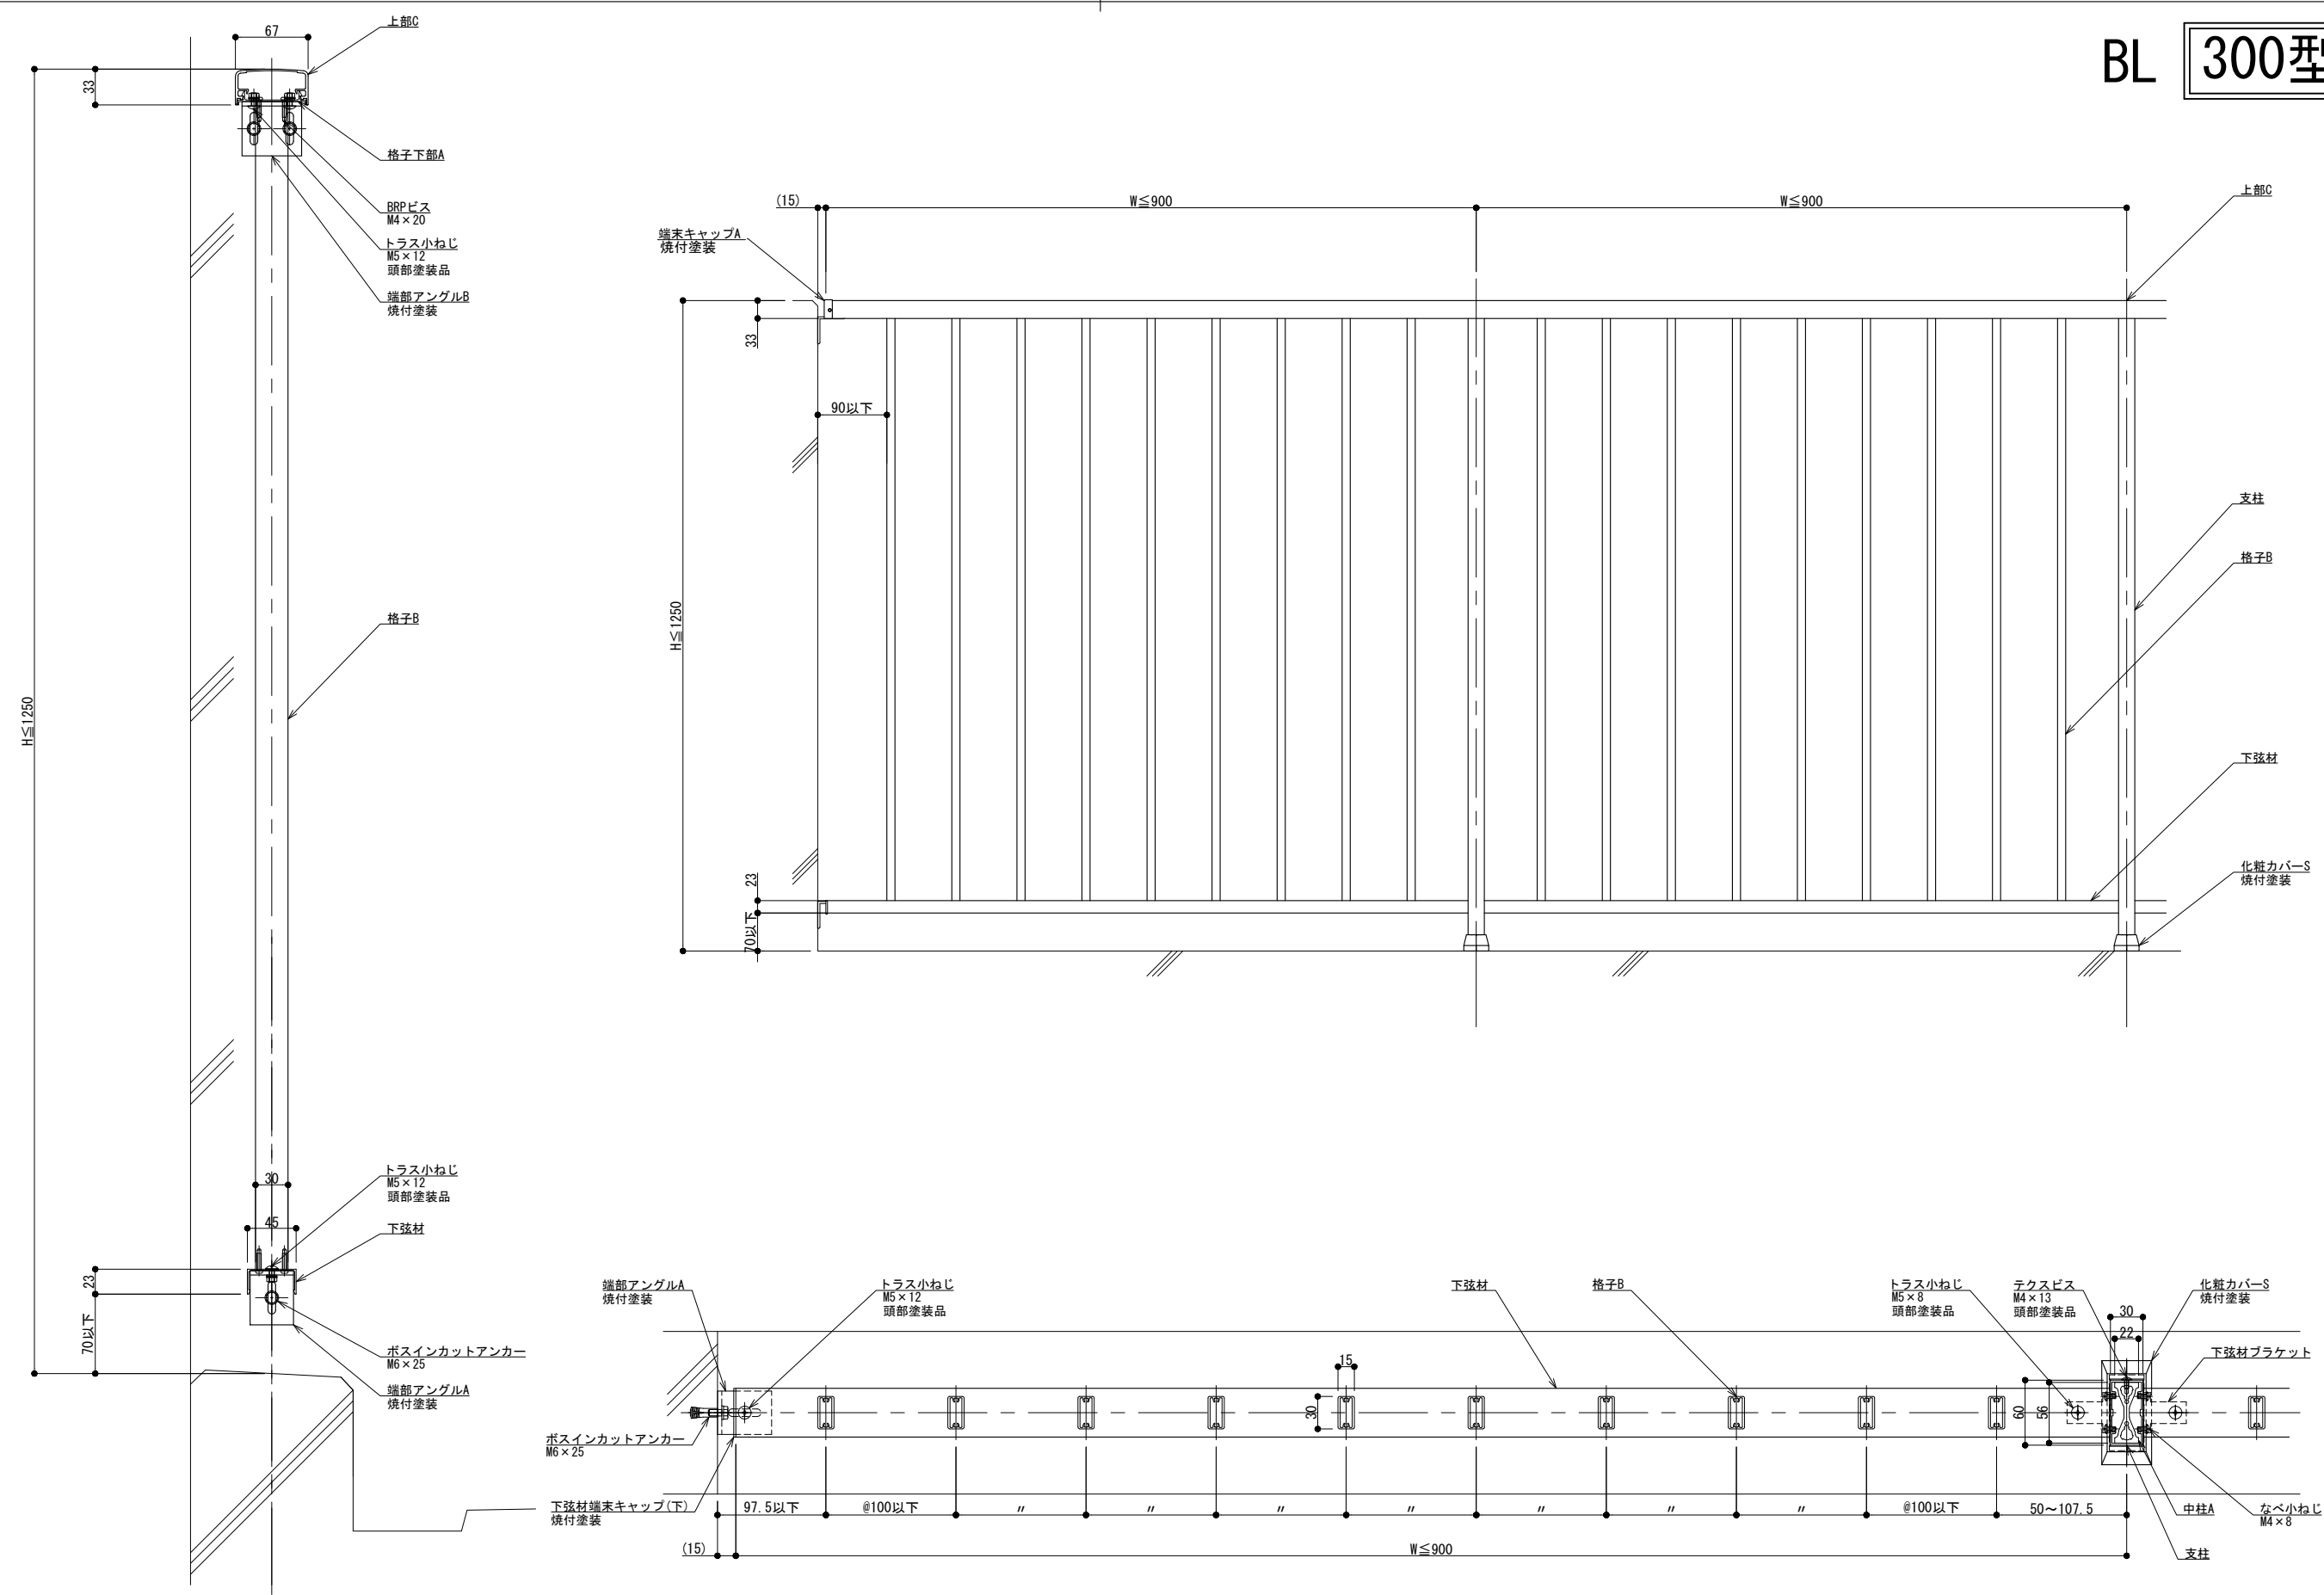

製図: 2023.10.25

訂正	改訂年月日	概要	特記事項


ISE 井上商事株式会社

作成	設計	担当	検印	工事名
作成年月日		タイプ		図名
				後付工法 300型 Kタイプ 壁支持

縮尺	通し番号
A1 1:3 A3 1:6	
区分	図面番号

NH・SL-WK・A

管理番号: 00000000_000