


BL 300型

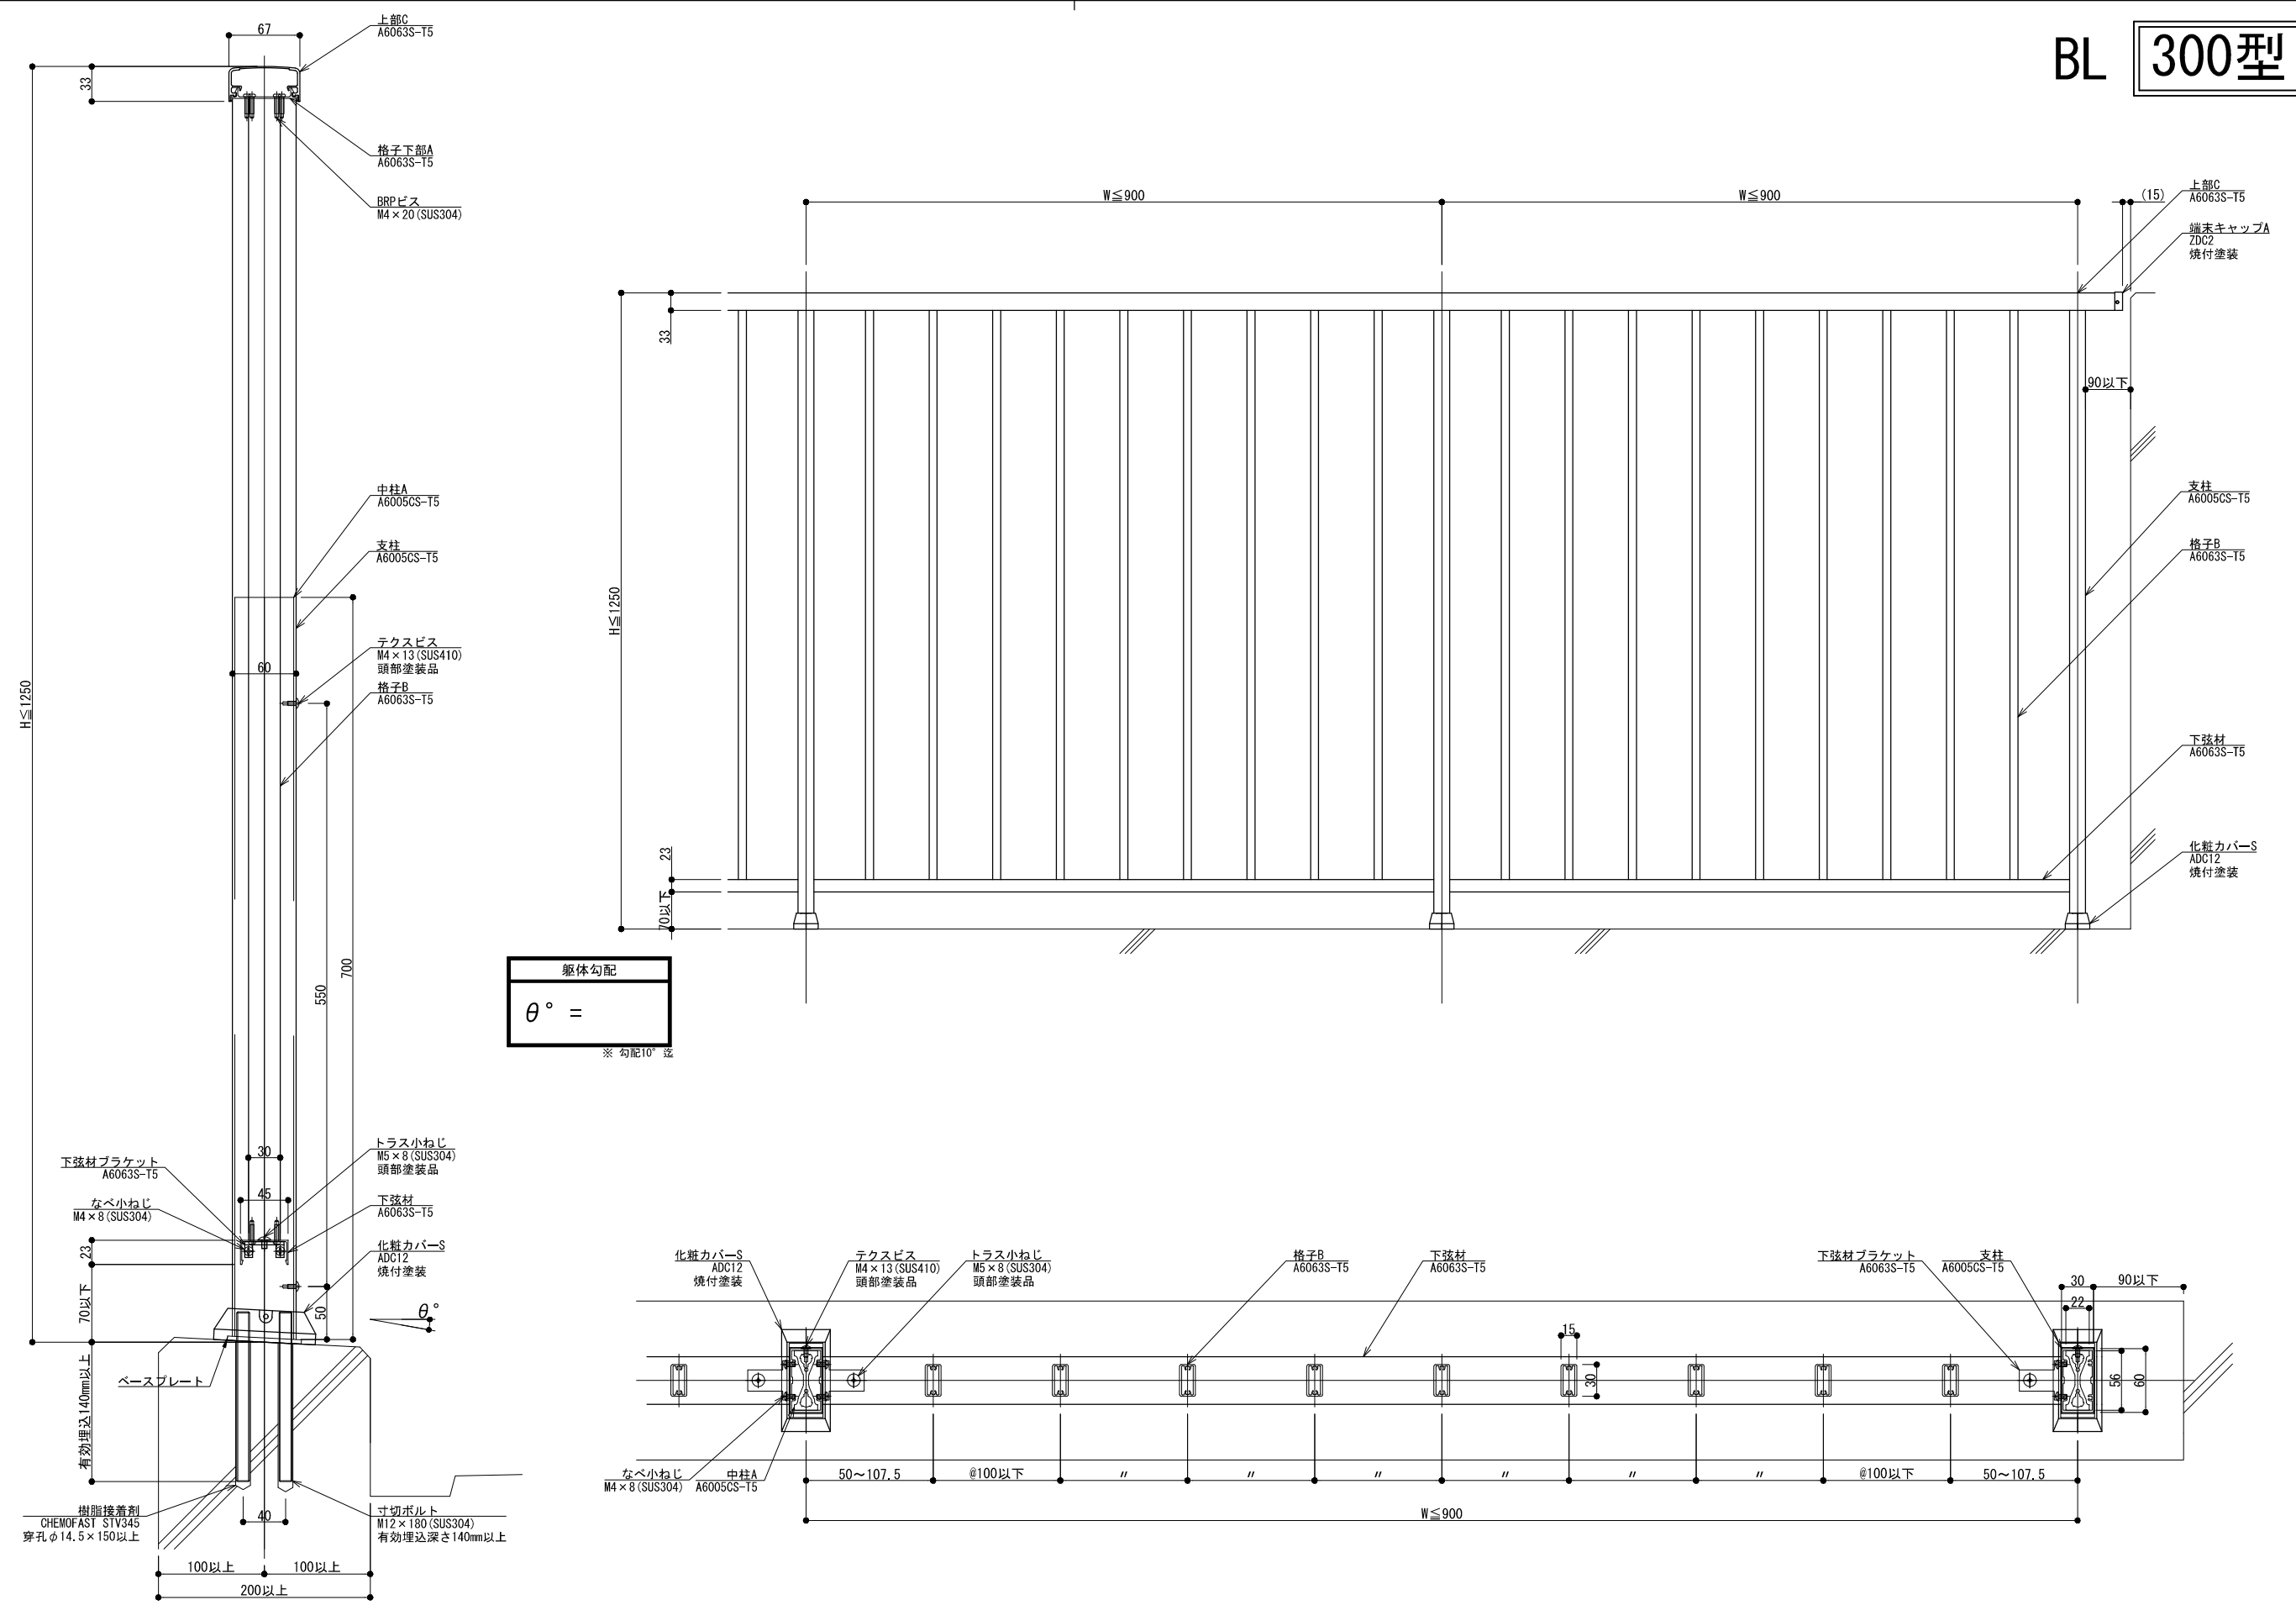

躯体勾配
 $\theta^\circ =$
 ※ 勾配10° 迄

変更: 2019.03.22

改訂年月日	概要	特記事項

井上商事株式会社





作成	設計	担当	検印	工事名
作成年月日	タイプ	図名	後付工法 300型 Kタイプ	

縮尺	通し番号
A1 1:3 A3 1:6	
区分	図面番号

NH・SL-FK・A


管理番号 00000000.000

BL 300型

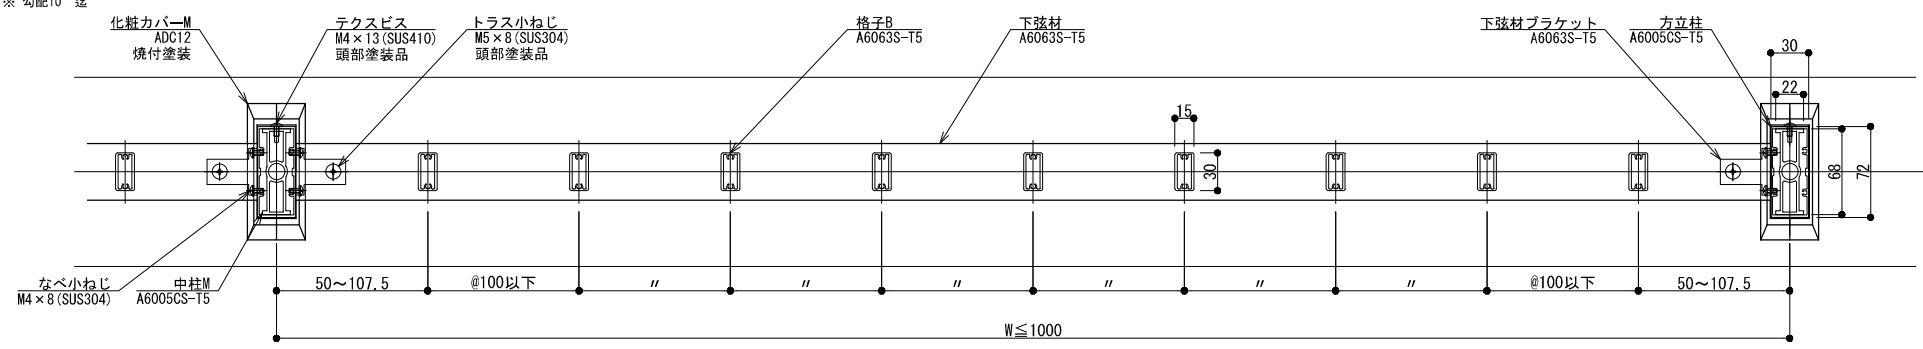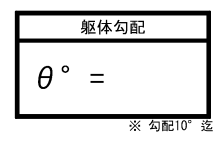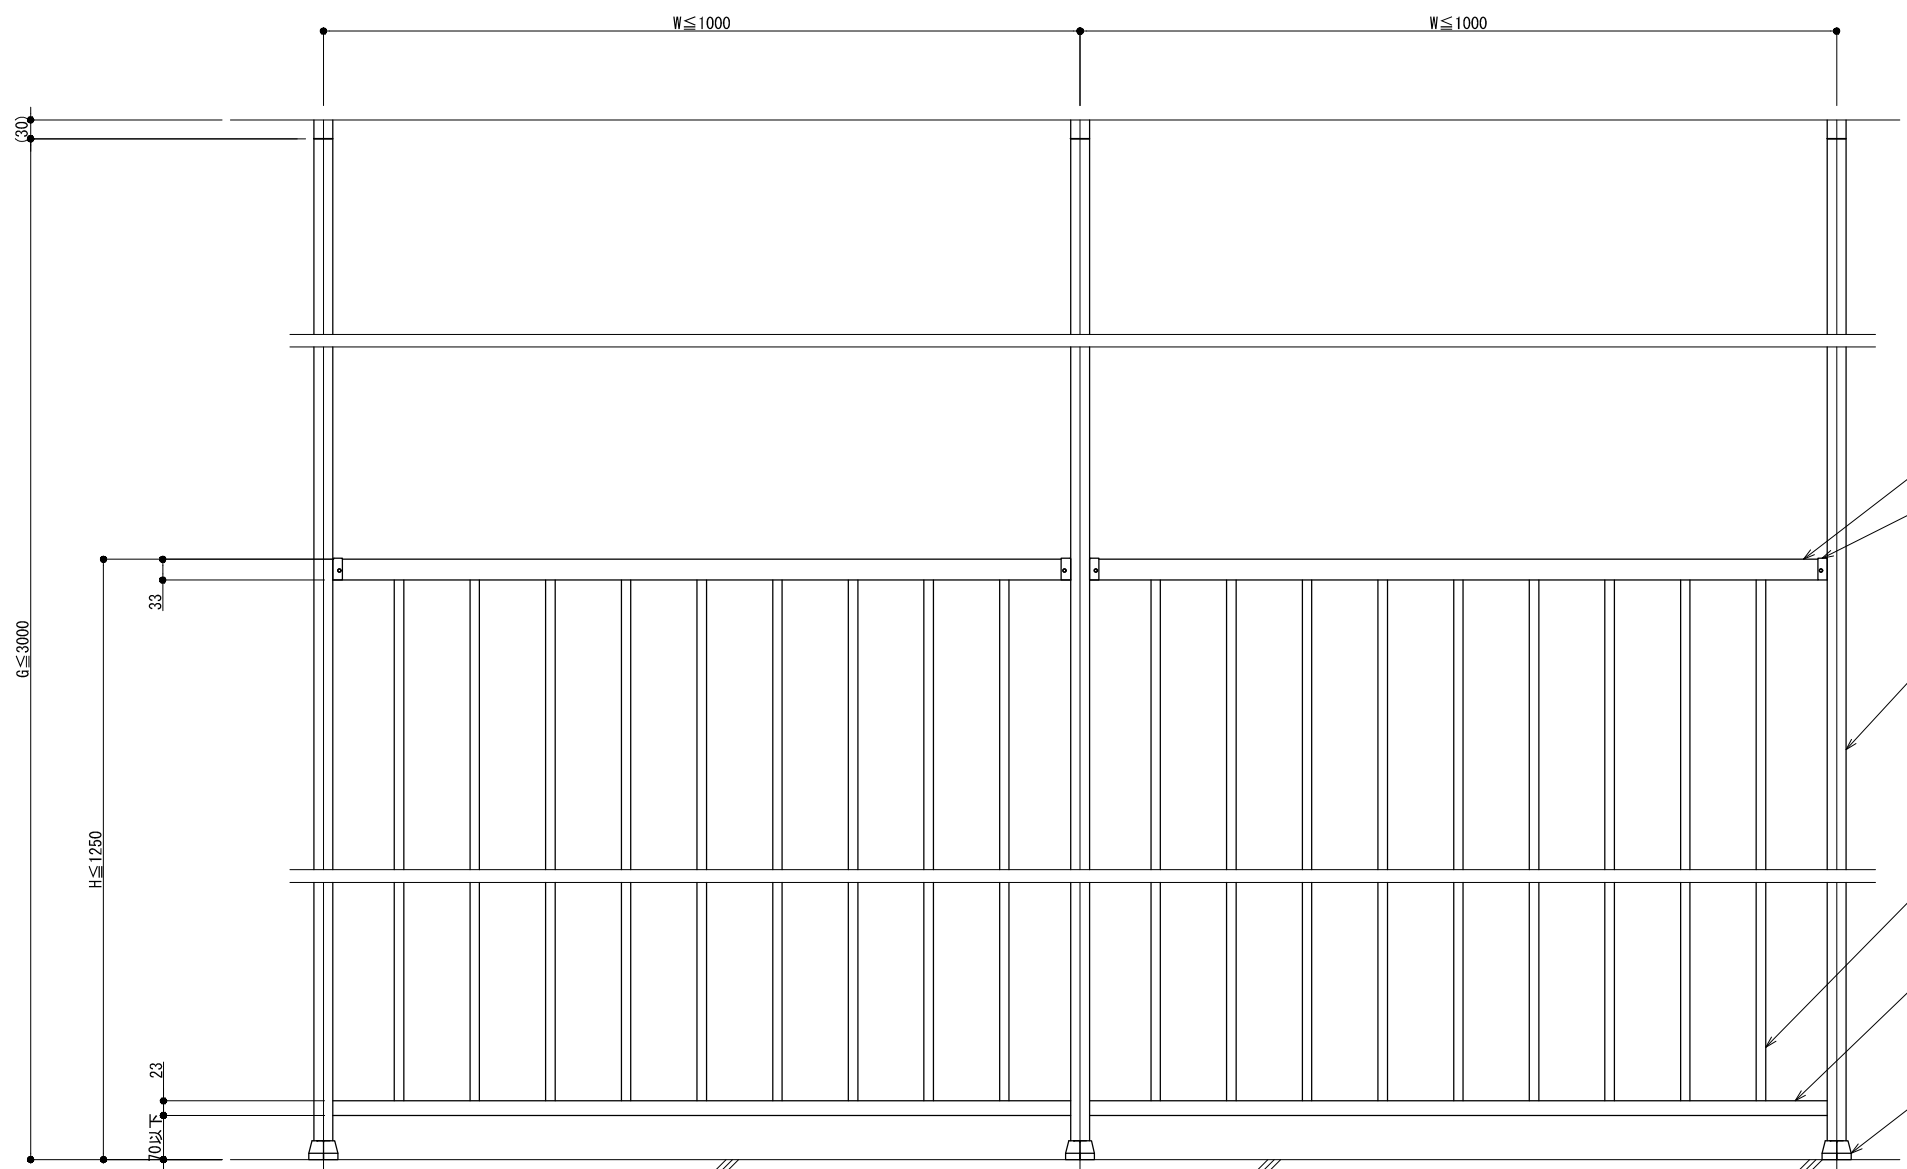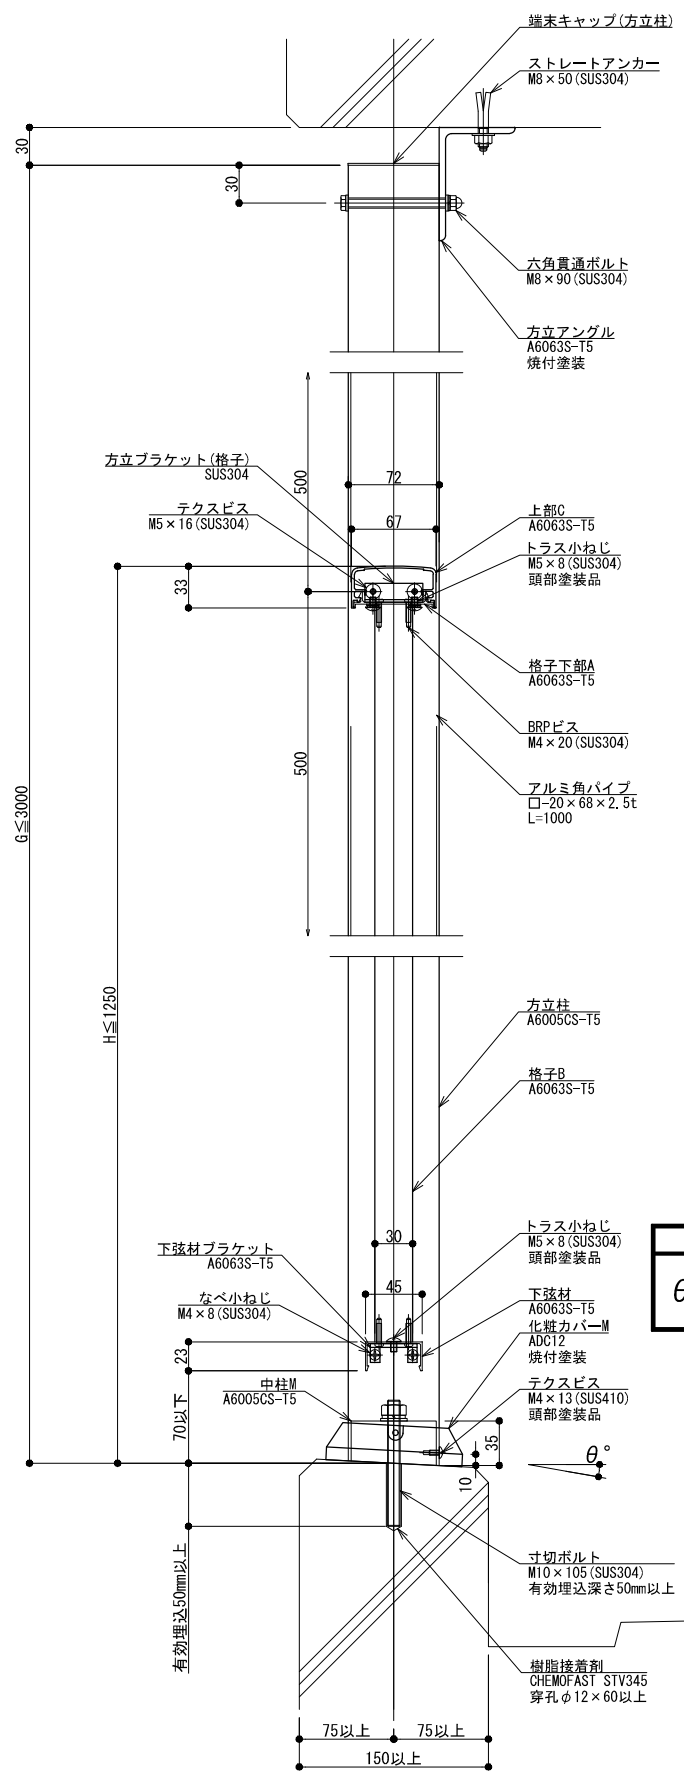

製図: 2019.03.22

改訂年月日	概要	特記事項


 NH・SL-PK・A
 井上商事株式会社


作成	設計	担当	検印	工事名
作成年月日	タイプ	図名	後付工法 300型 Kタイプ 方立支持	

縮尺	通し番号
A1:3 A3:1:6	
区分	図面番号

NH・SL-PK・A

管理番号: 00000000, 000

BL 300型

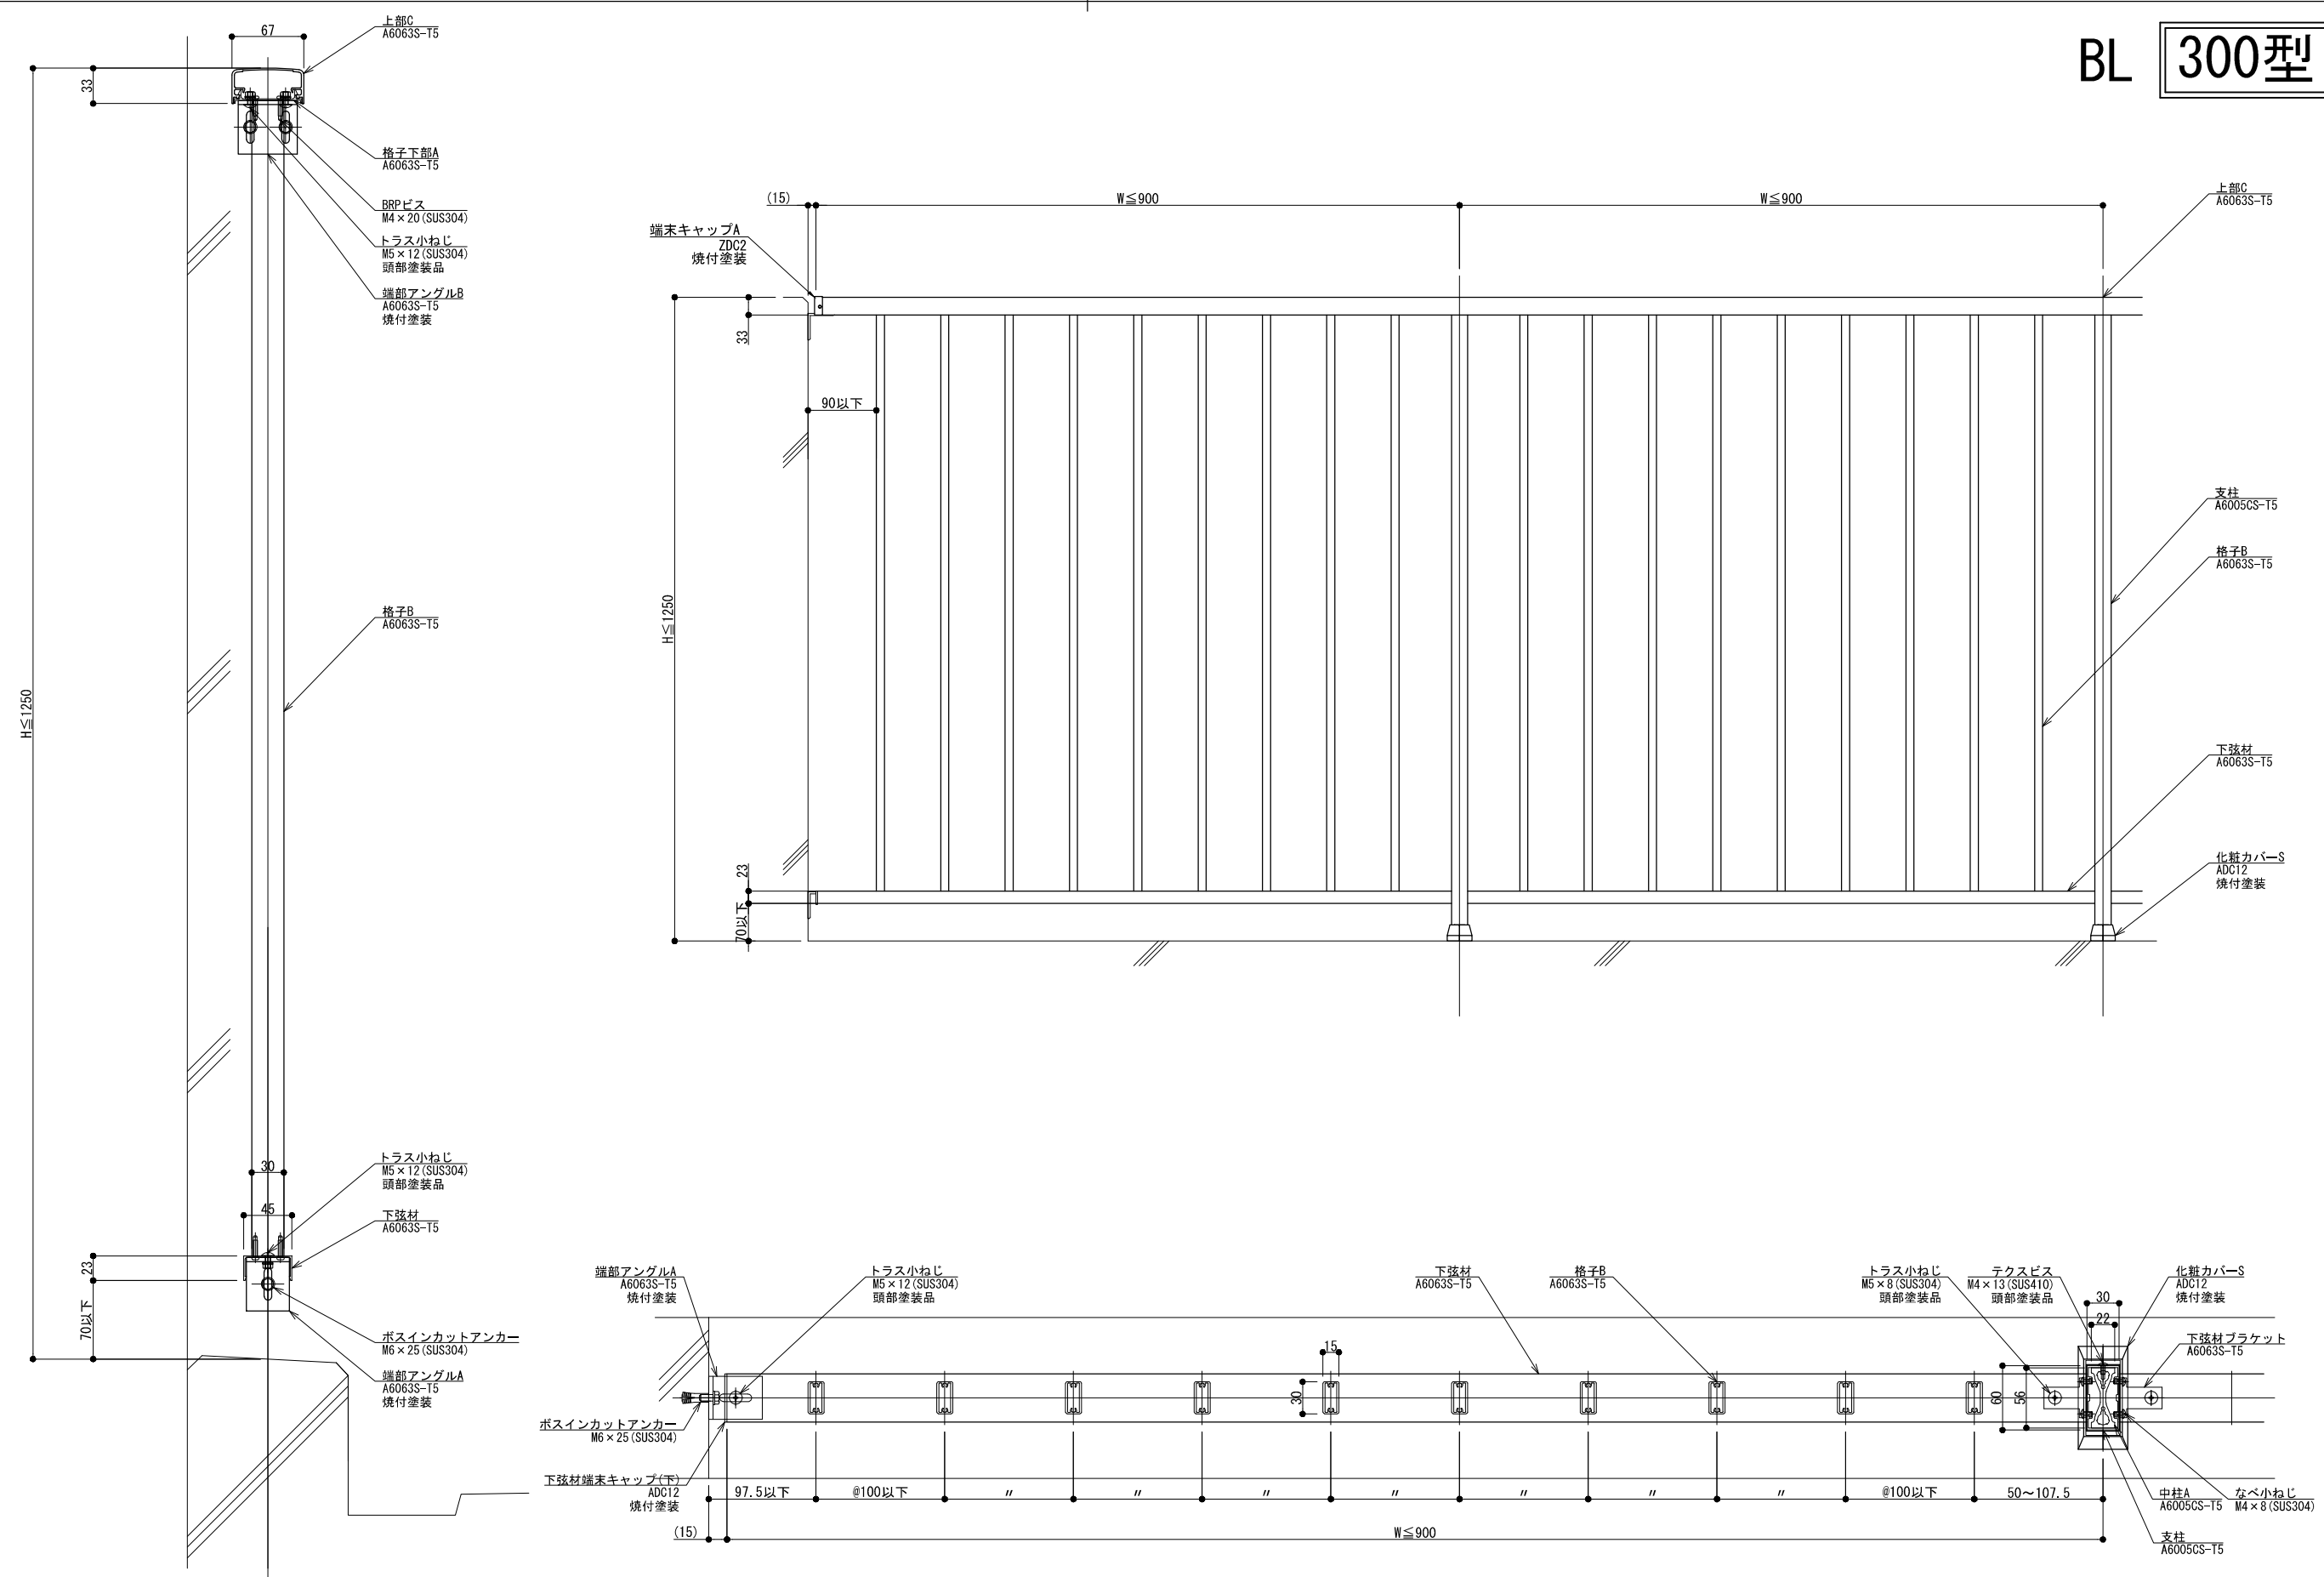

製図: 2019.03.22

改訂年月日	概要	特記事項


井上商事株式会社

作成	設計	担当	検印	工事名
作成年月日	タイプ	図名	後付工法 300型 Kタイプ 壁支持	

縮尺	通し番号
A1:3 A3:6	
区分	図面番号

NH・SL-WK・A

管理番号: 00000000,000