
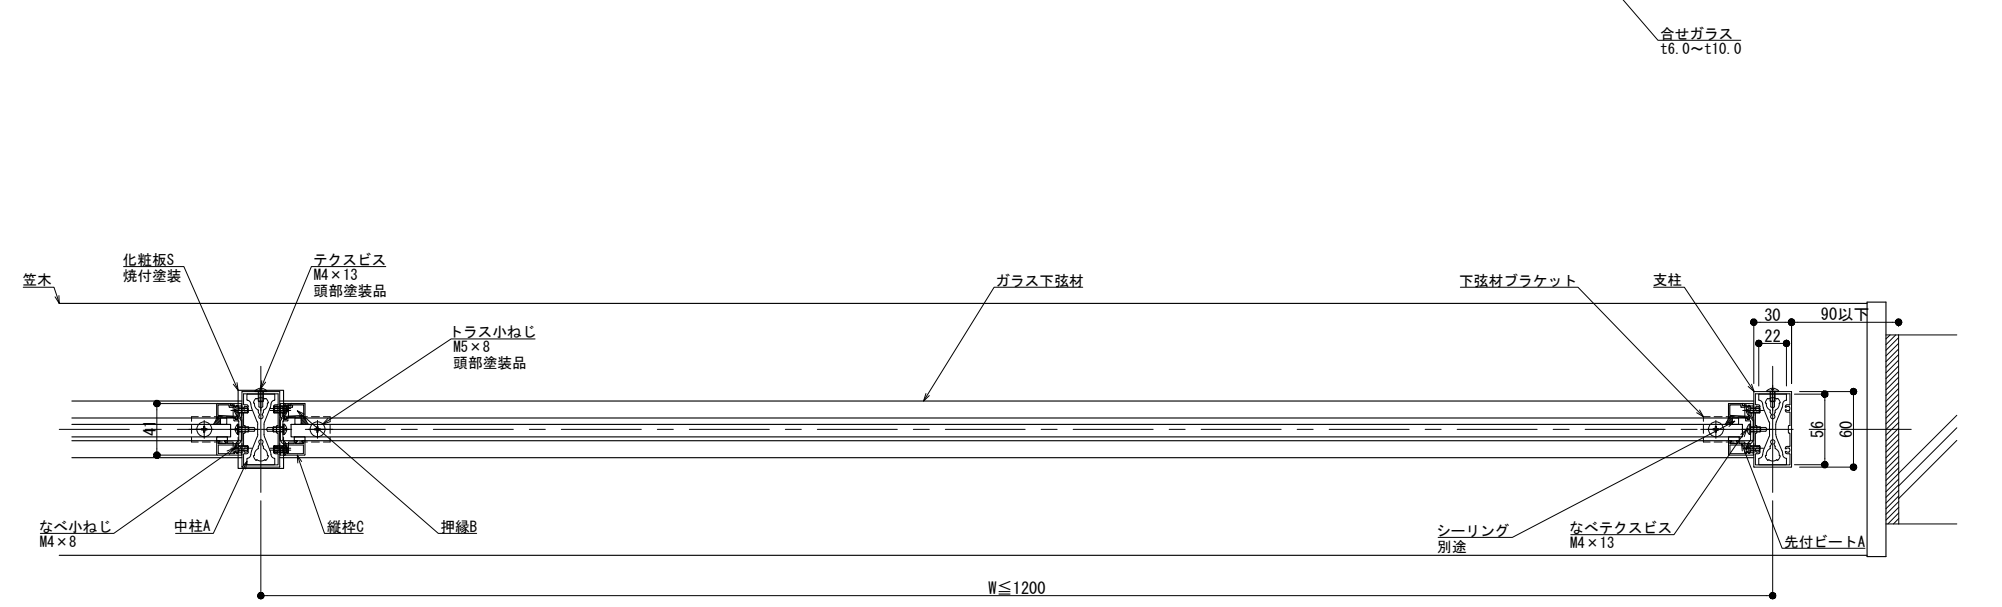
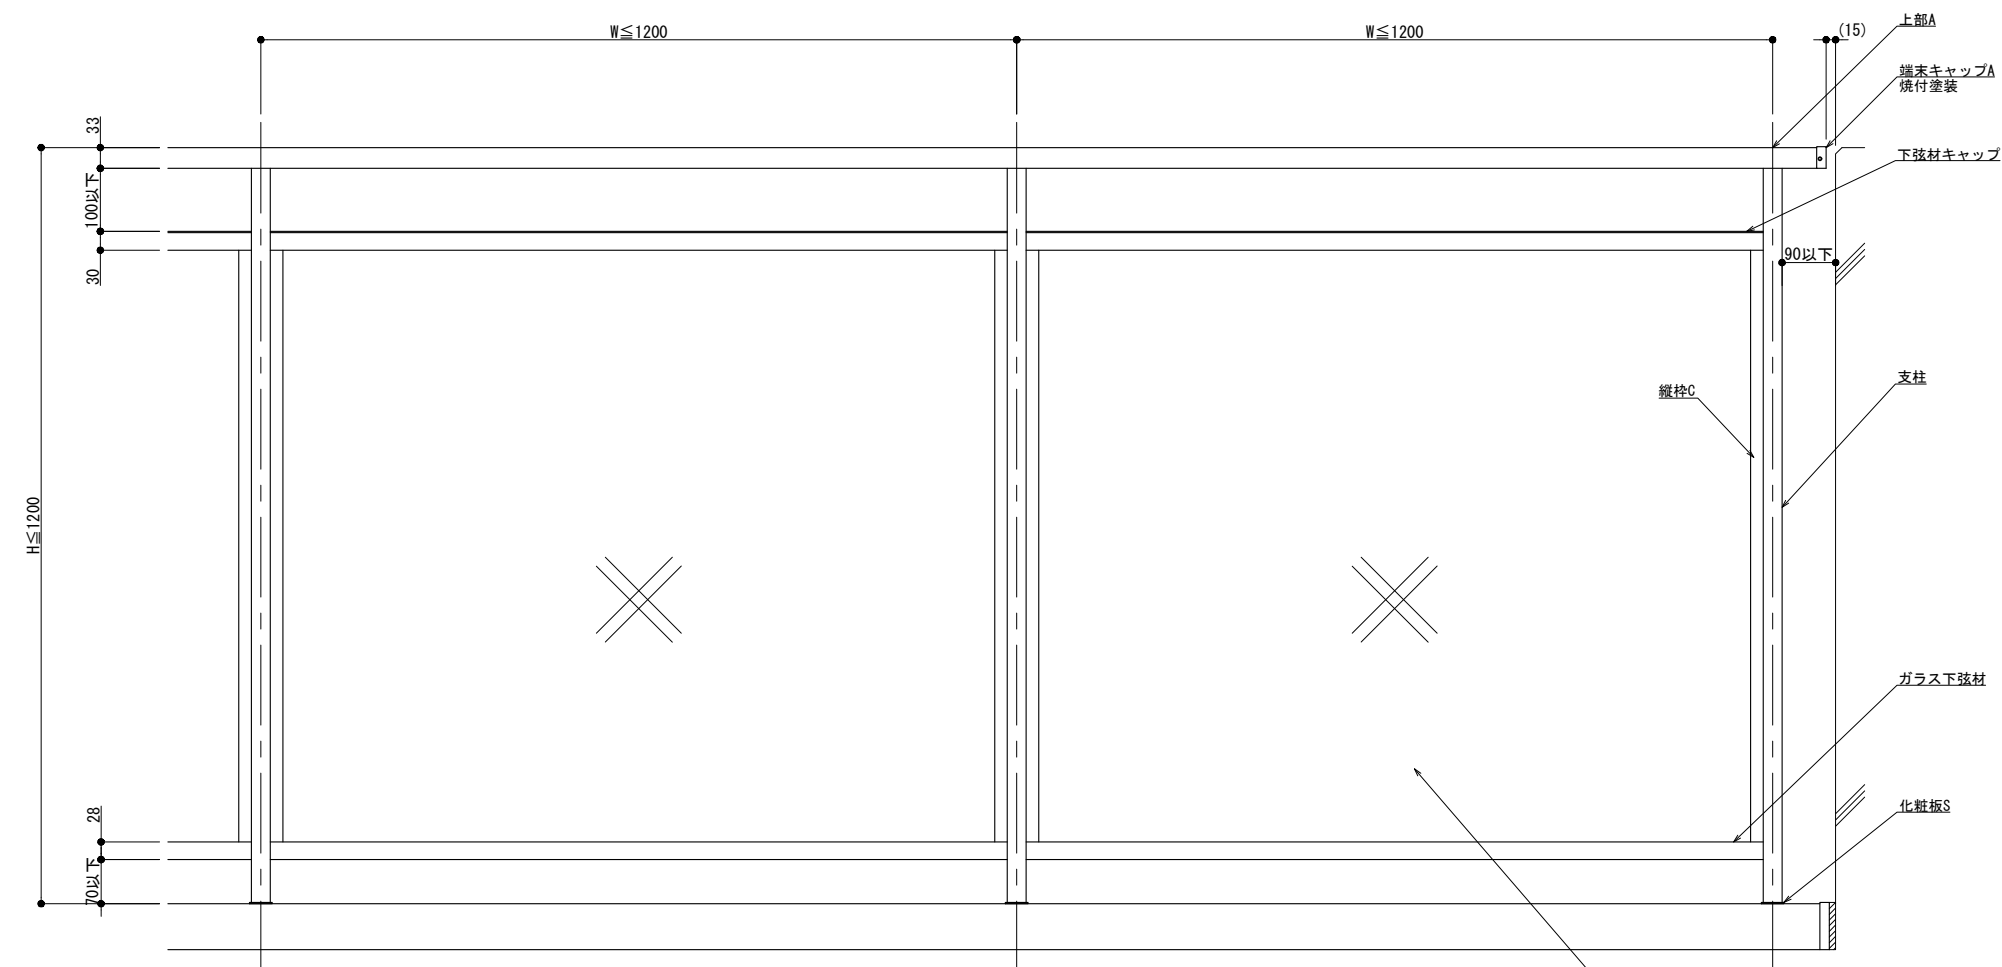


BL 150型

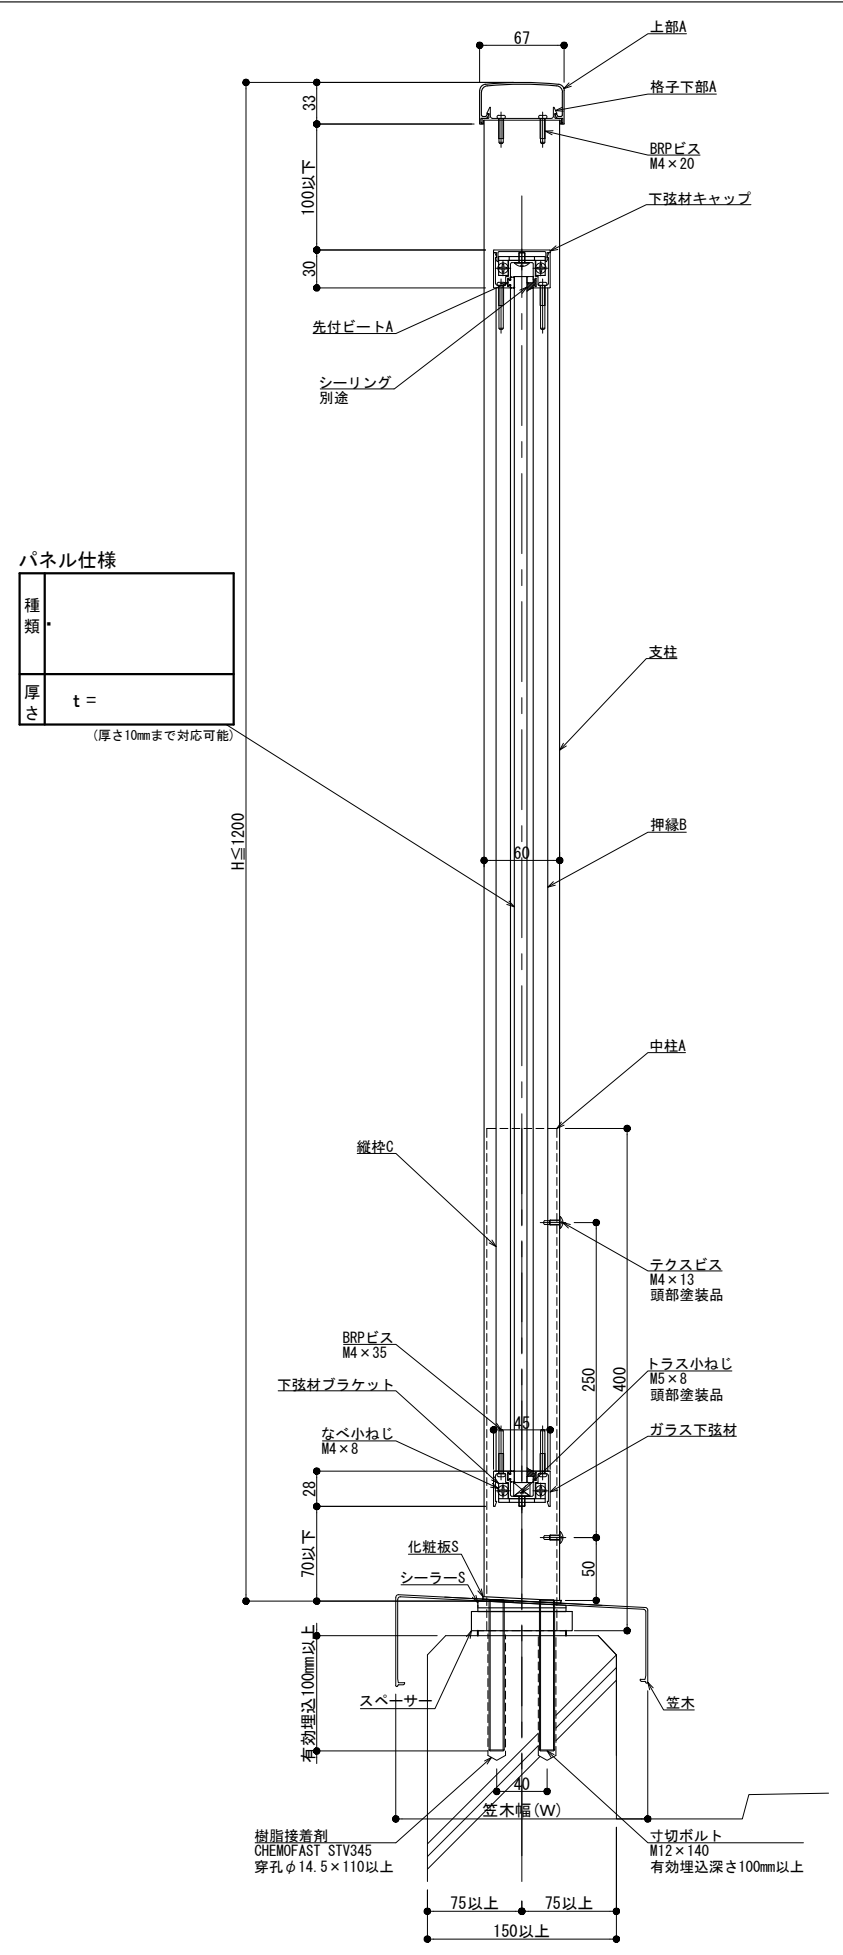

パネル仕様

種類	
厚さ	t =

(厚さ10mmまで対応可能)

製図: 2023.09.15

改訂	改訂年月日	概要	特記事項
△			

井上商事株式会社



作成	設計	担当	検印	工事名
作成年月日		タイプ		図名
				笠木付工法 150型 2Pタイプ ガラス納まり

縮尺	通し番号
A1 1:3 A3 1:6	図面の内の
区分	図面番号

NL・SL-F2P・K

管理番号 00000000.000


BL 150型

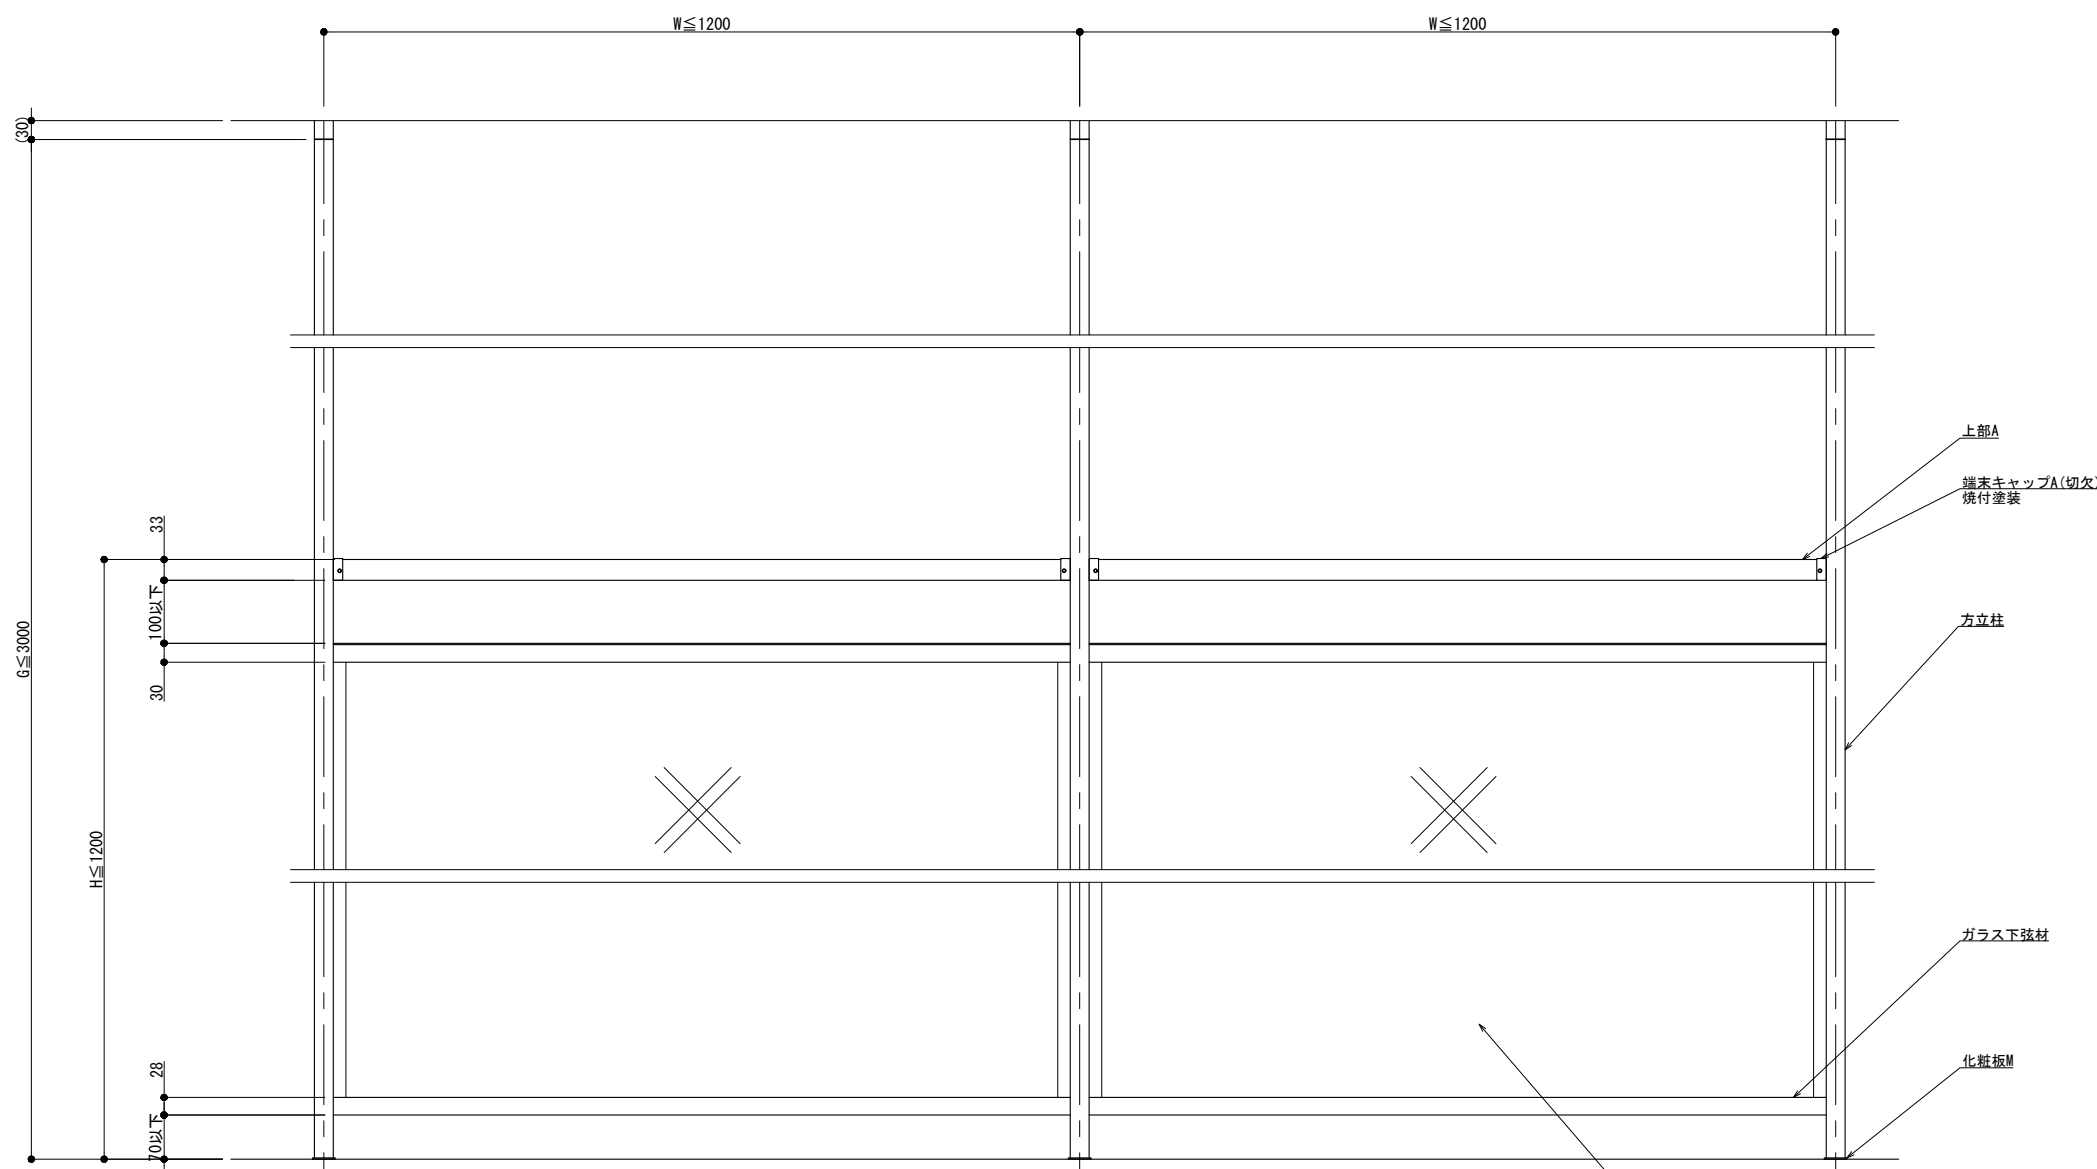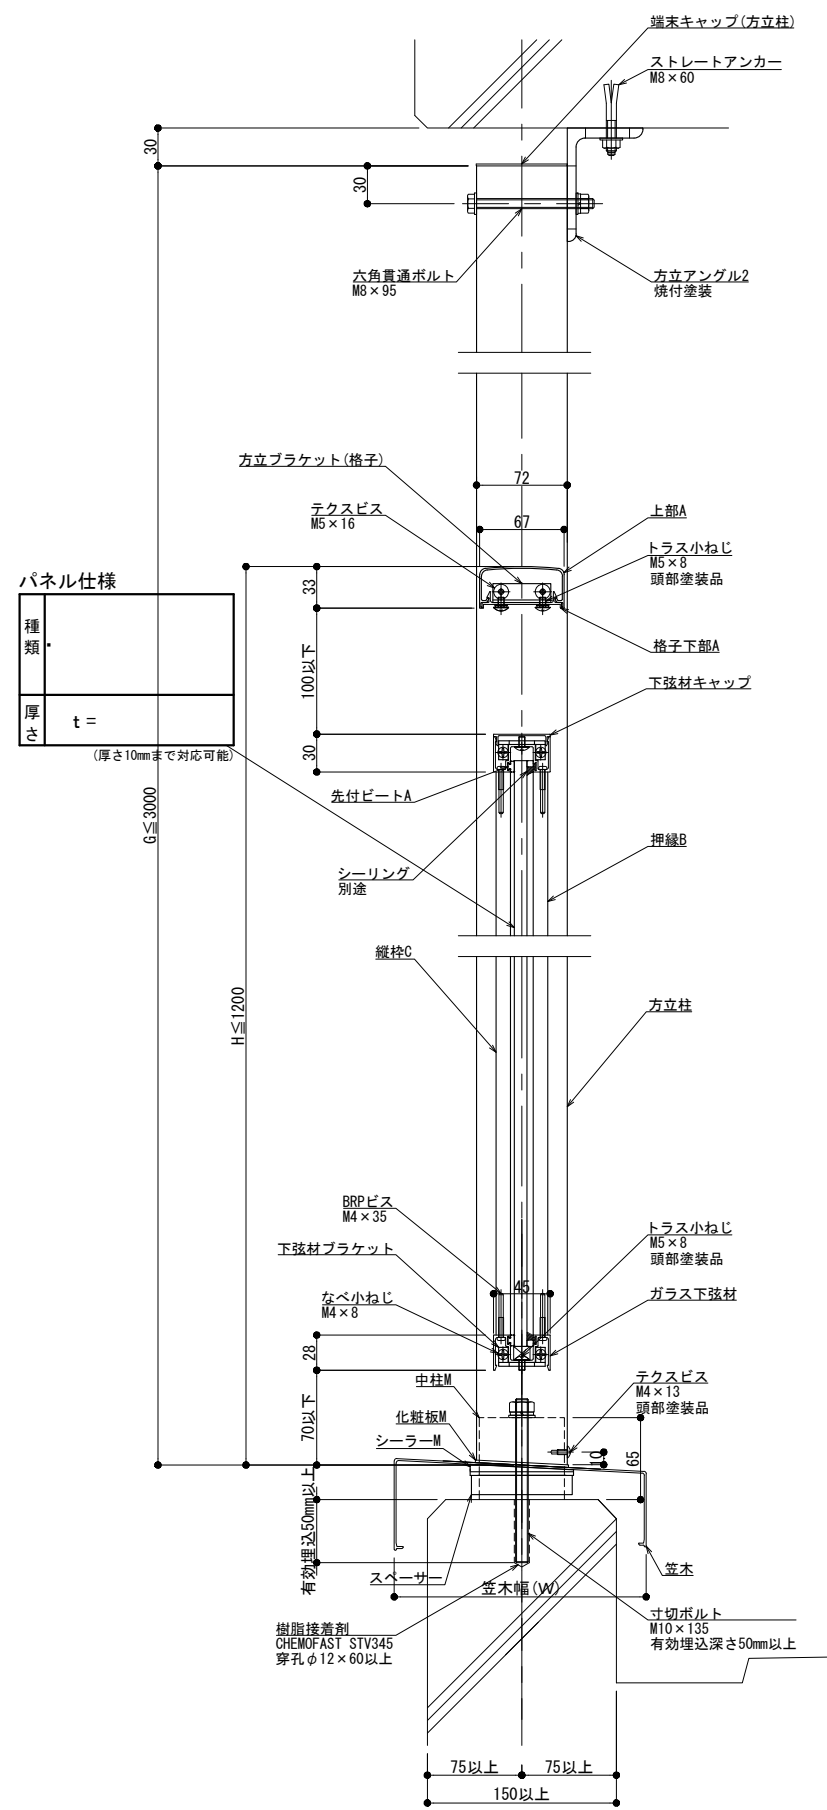

パネル仕様

種類	
厚さ	t =

(厚さ10mmまで対応可能)

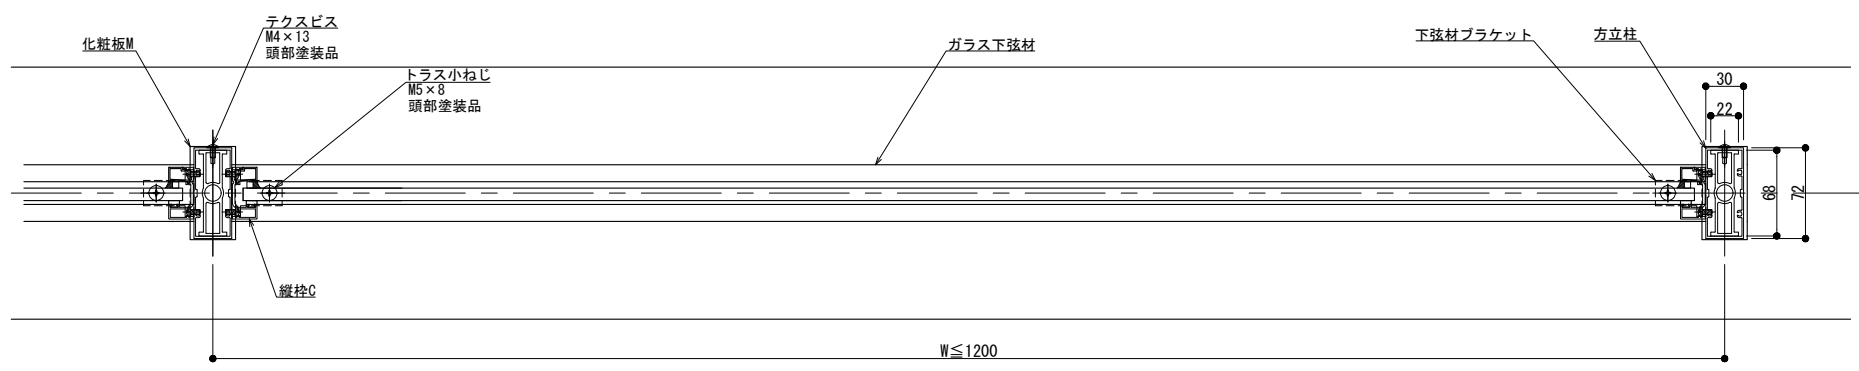

製図: 2023.09.15

改訂年月日	概要	特記事項


井上商事株式会社

作成	設計	担当	検印	工事名
作成年月日	タイプ		図名	
			笠木付工法 150型 2Pタイプ 方立支持 ガラス納まり	

縮尺	通し番号
A1 1:3 A3 1:6	
区分	図面番号
管理番号 00000000.000	

NL・SL-P2P・K



BL 150型

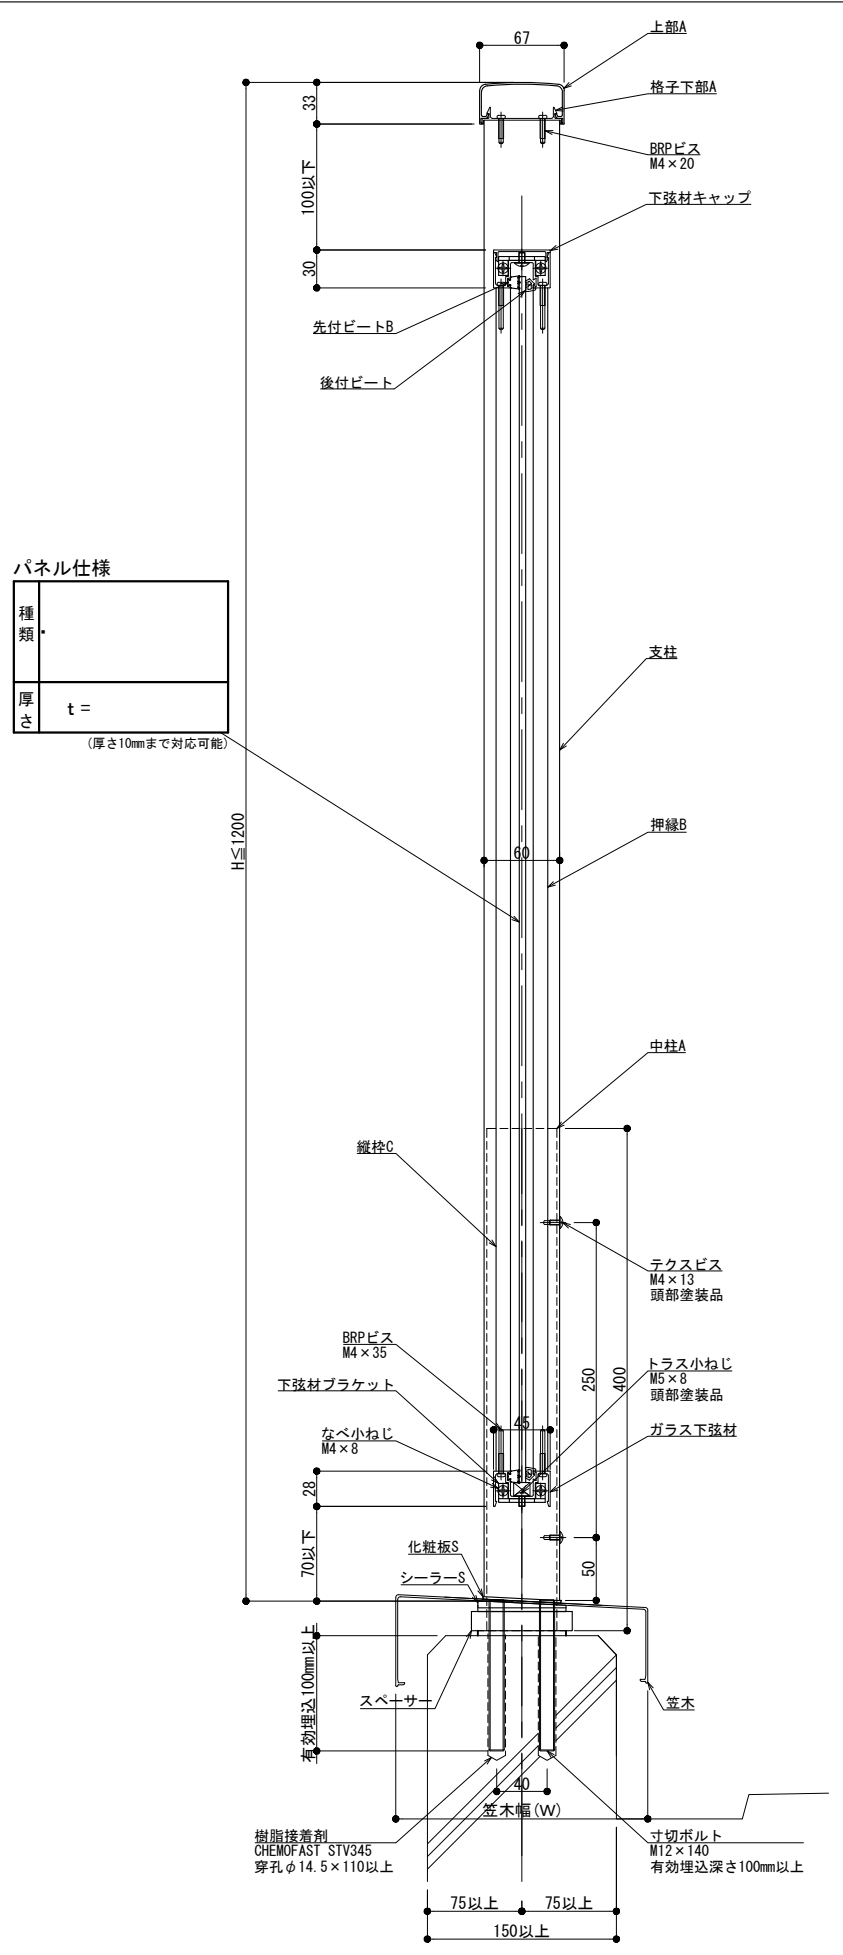

パネル仕様

種類	
厚さ	t =

(厚さ10mmまで対応可能)

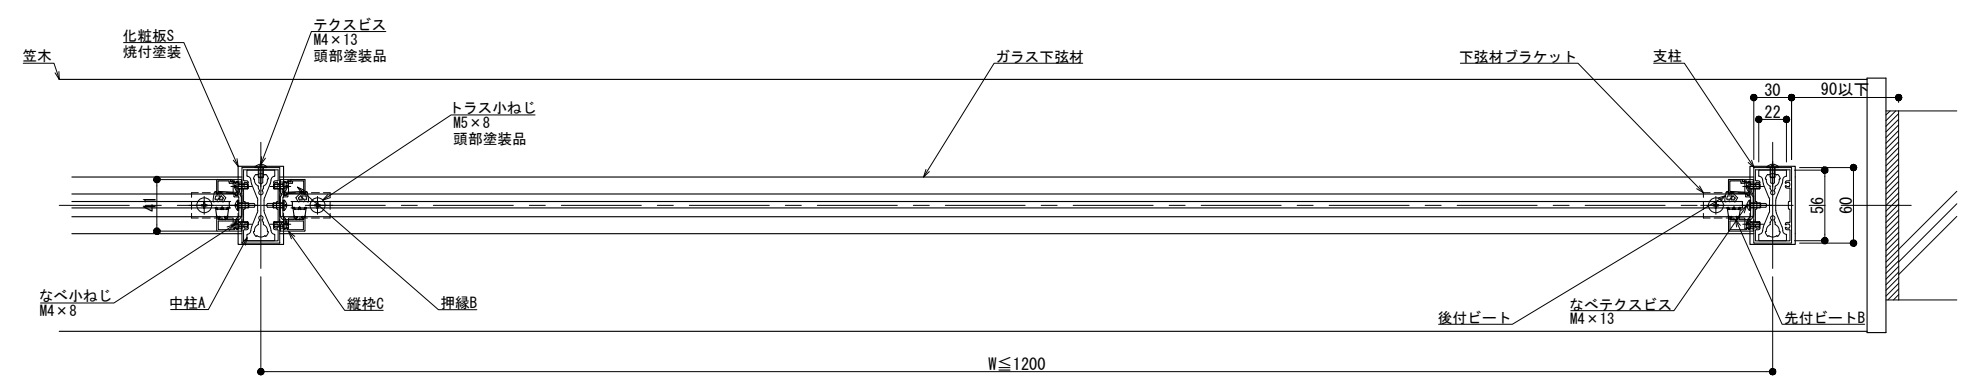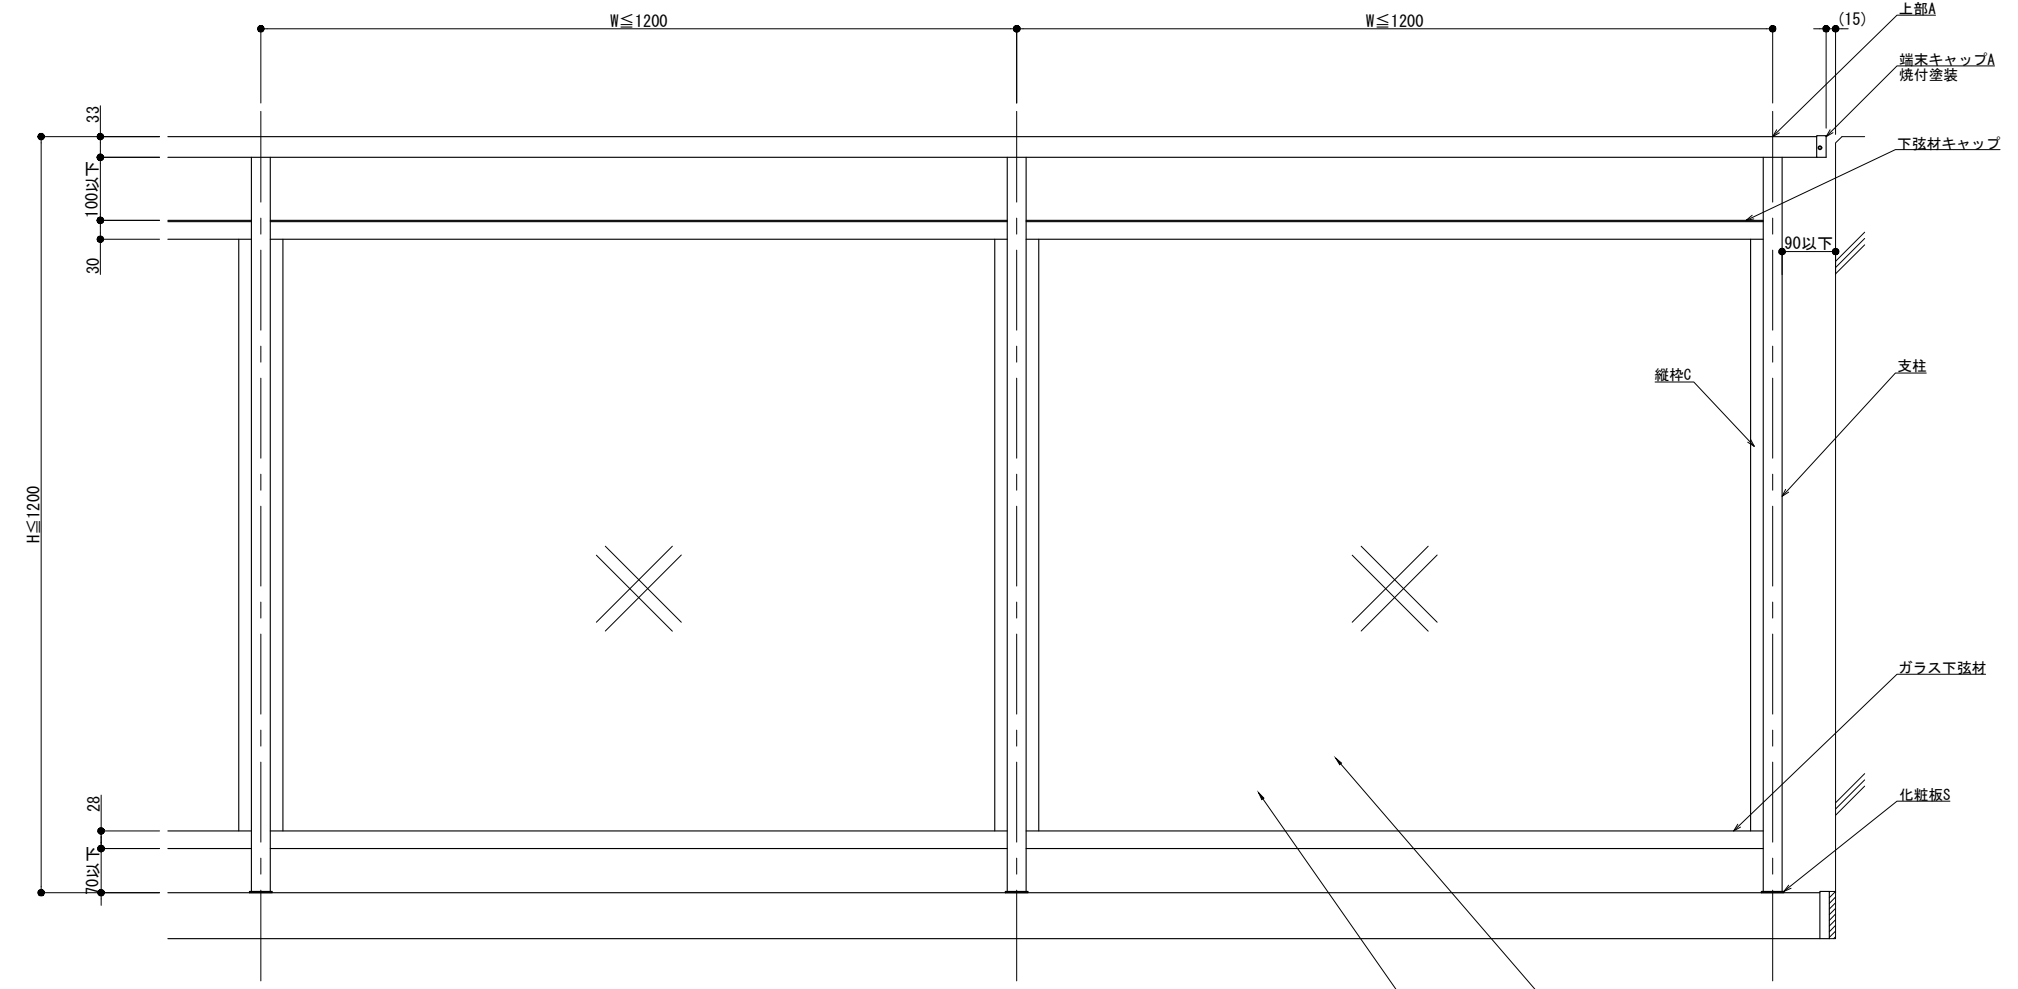

製図: 2023.09.15

改訂年月日		概要		特記事項	
訂					
訂					
訂					

井上商事株式会社




作成	設計	担当	検印	工事名
作成年月日		タイプ		図名
				笠木付工法 150型 2Pタイプ パネル納まり

縮尺	通し番号
A1:3 A3:1:6	1 / 1
区分	図面番号

NL・SL-F2P・K

管理番号: 00000000.000

BL 150型

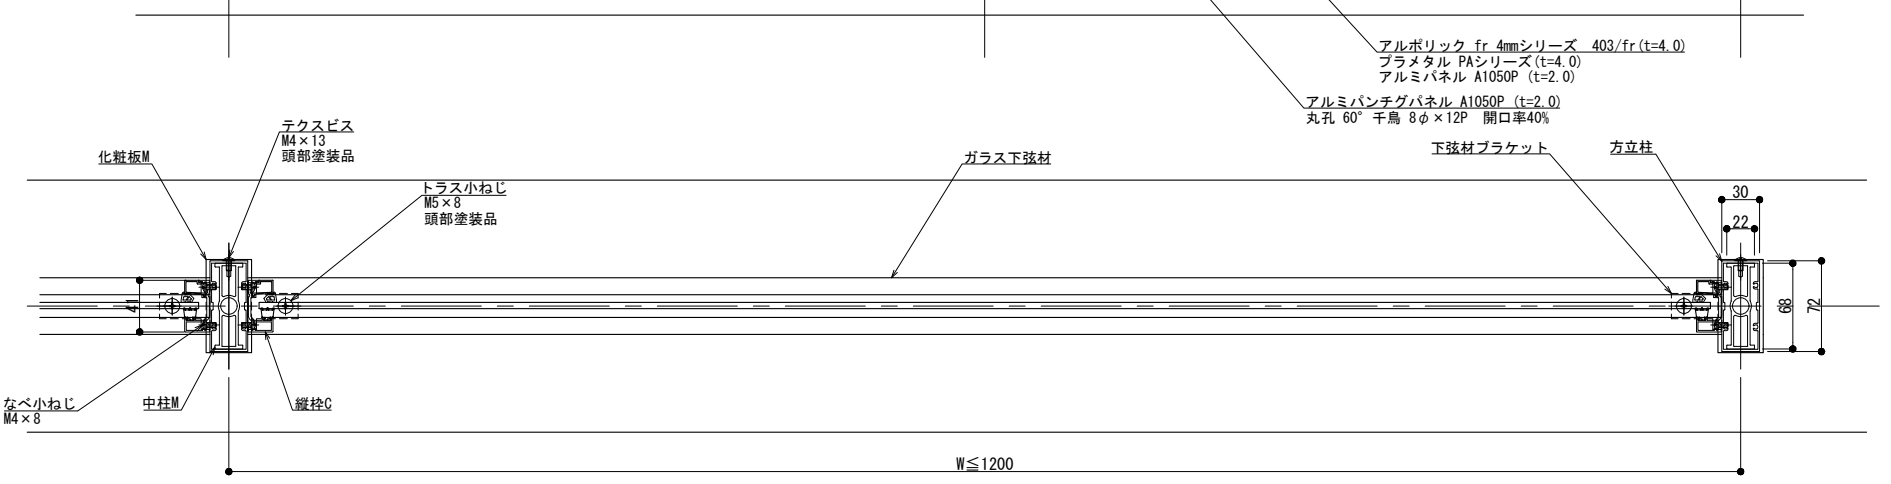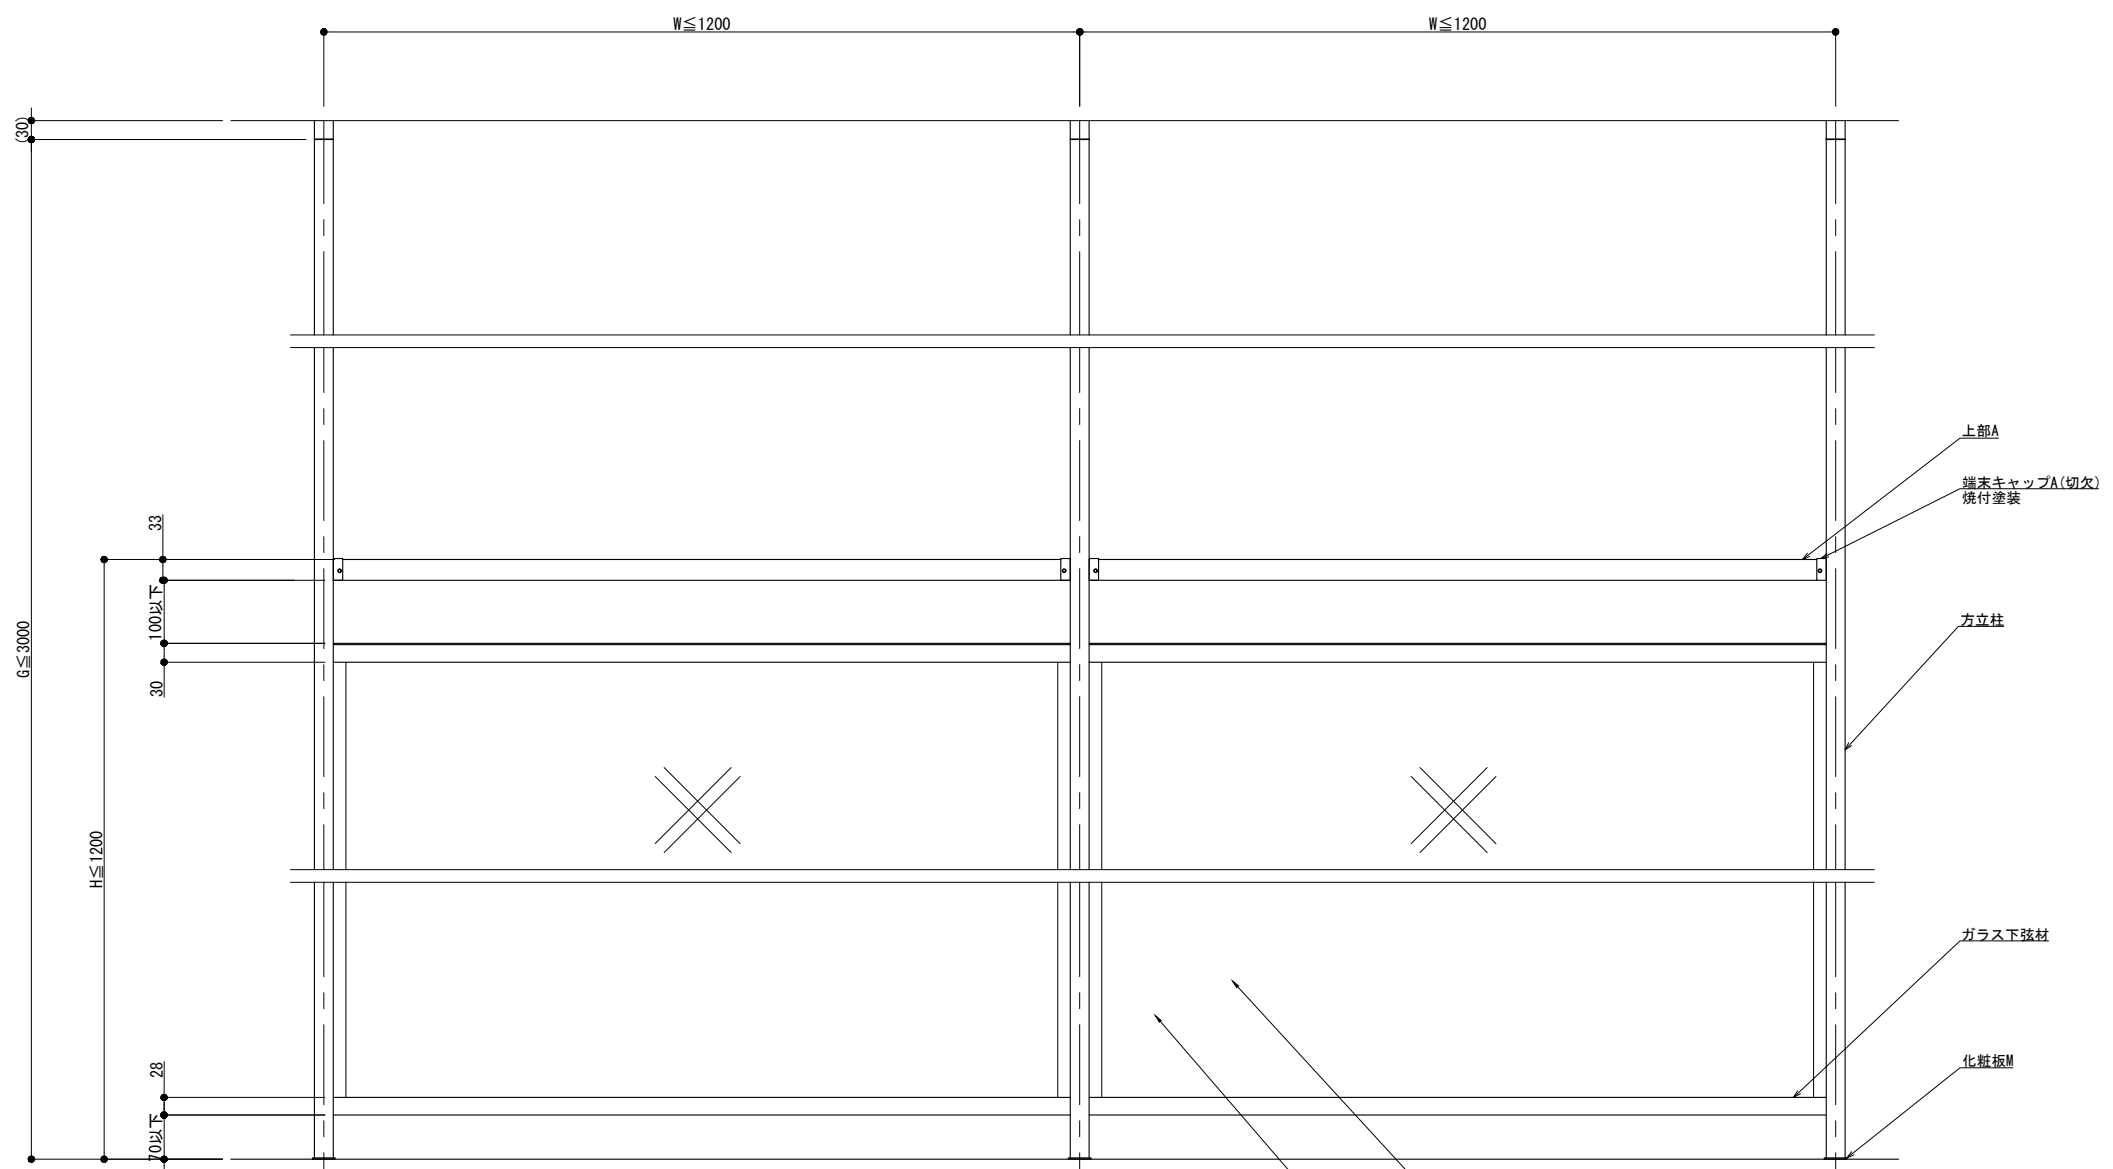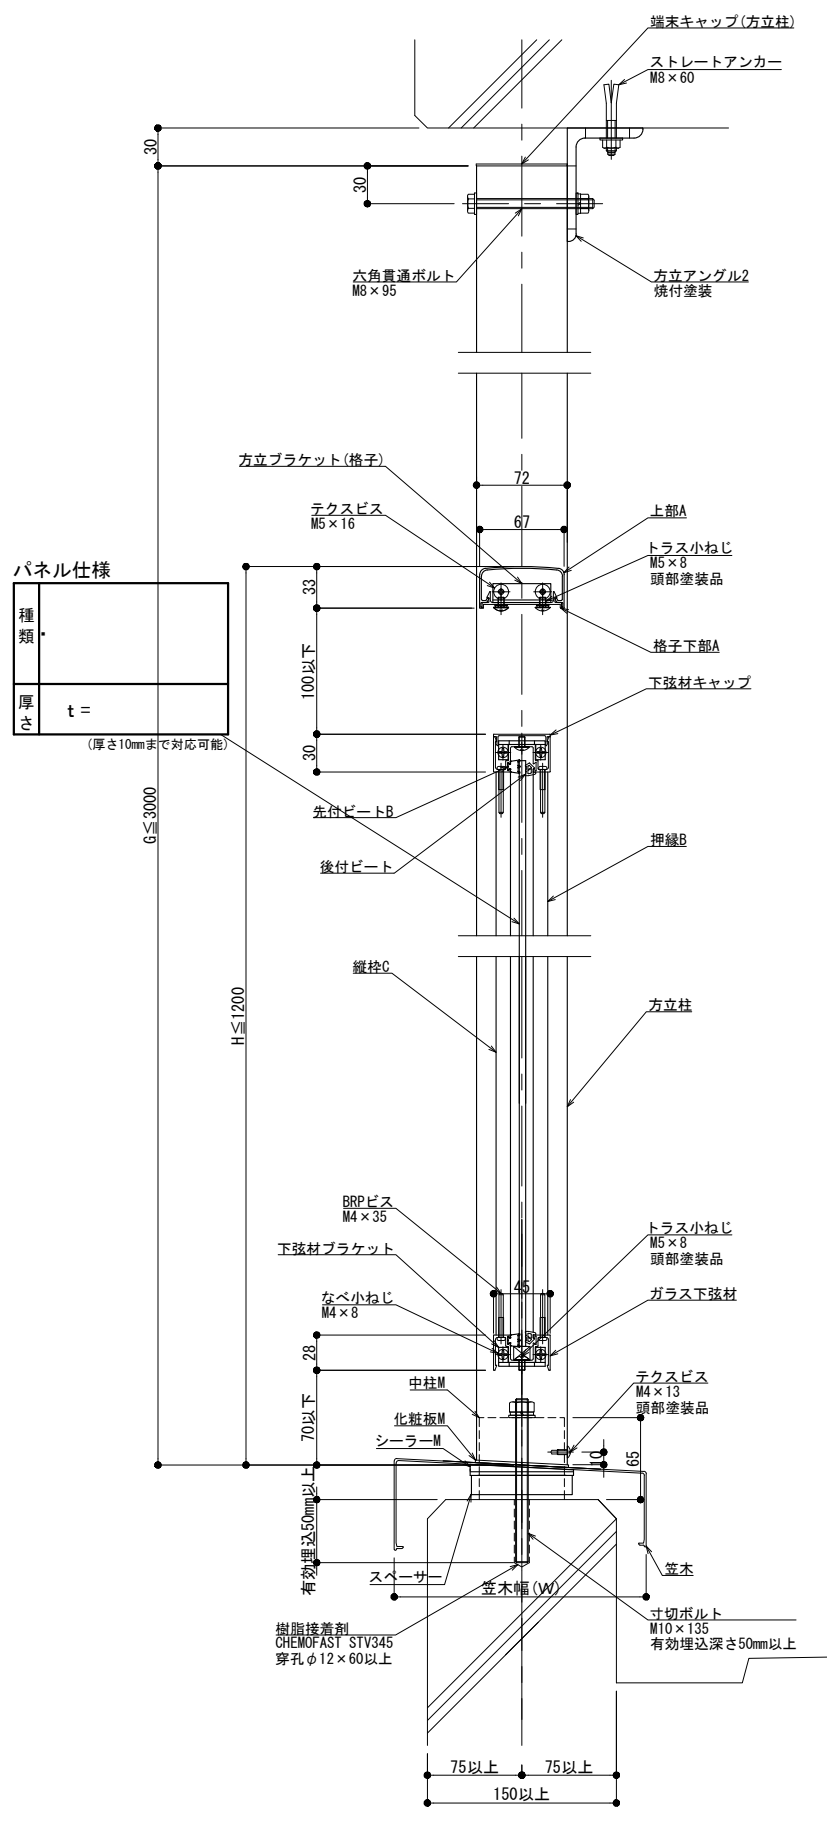

製図: 2023.09.15

改訂年月日	概要	特記事項

井上商事株式会社

作成	設計	担当	検印	工事名	縮尺	通し番号
作成年月日	タイプ	図名			A1 1:3 A3 1:6	
				図名	区分	図面番号
				笠木付工法 150型 2Pタイプ 方立支持 パネル納まり		
						管理番号
						00000000_000

NL・SL-P2P・K