
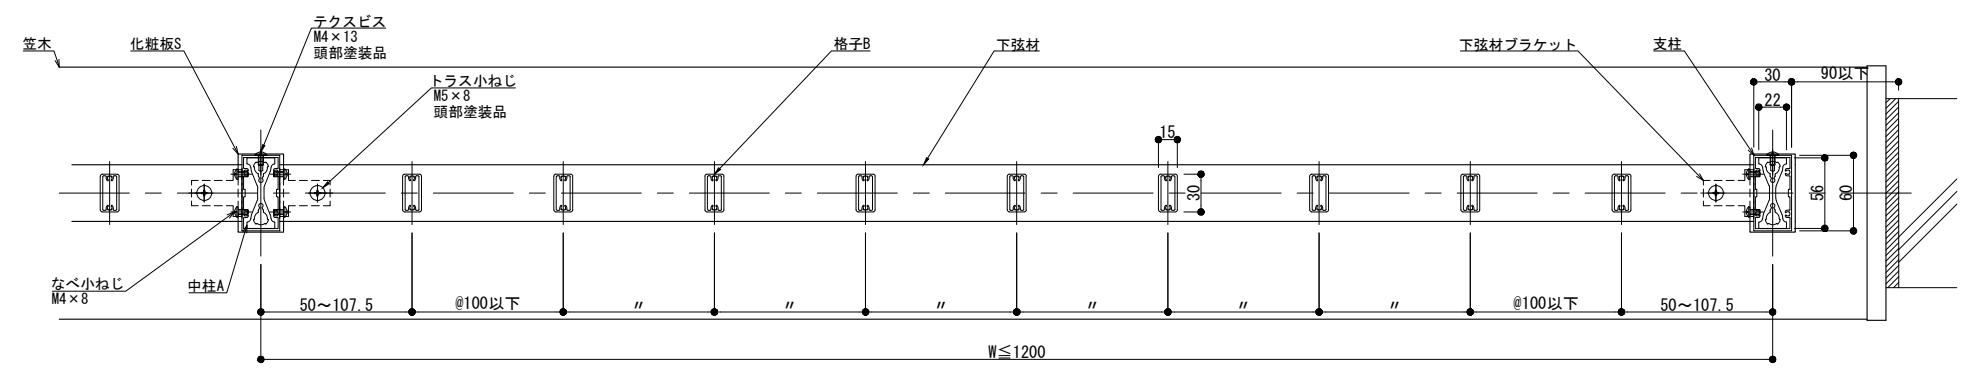
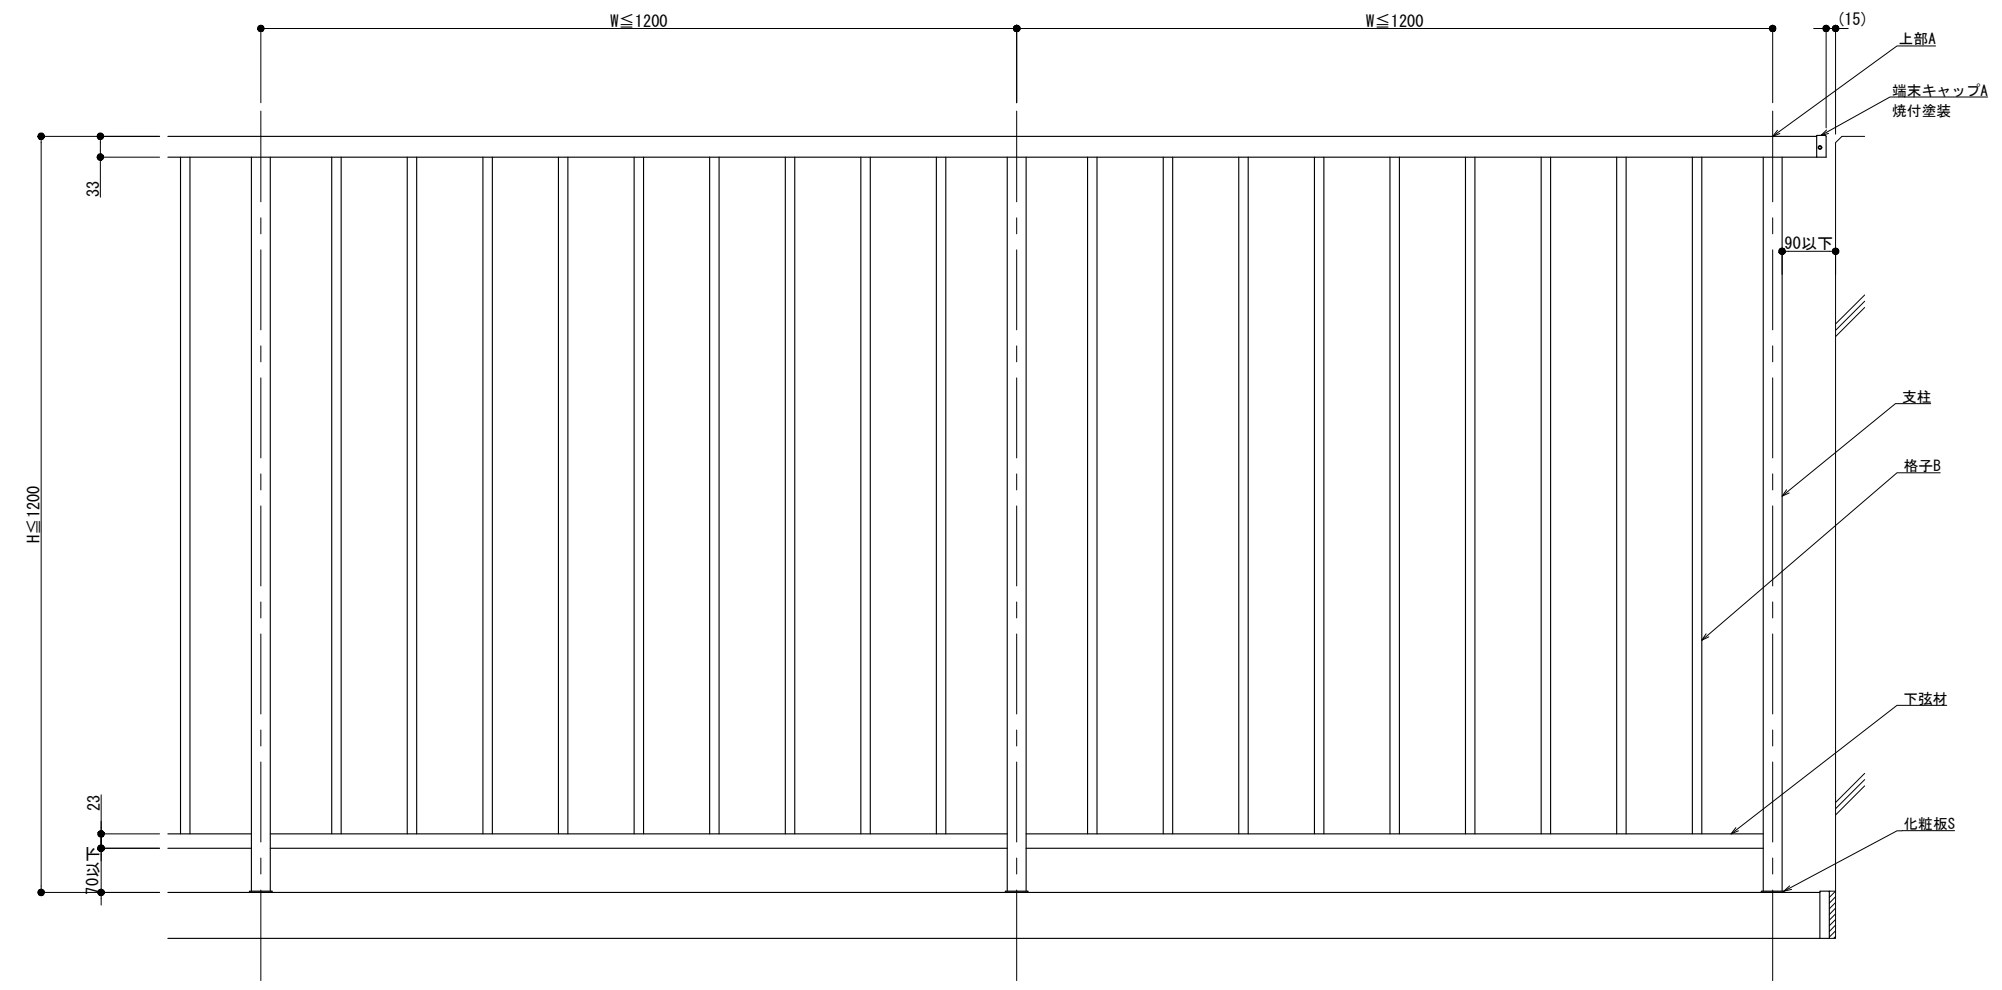


BL 150型

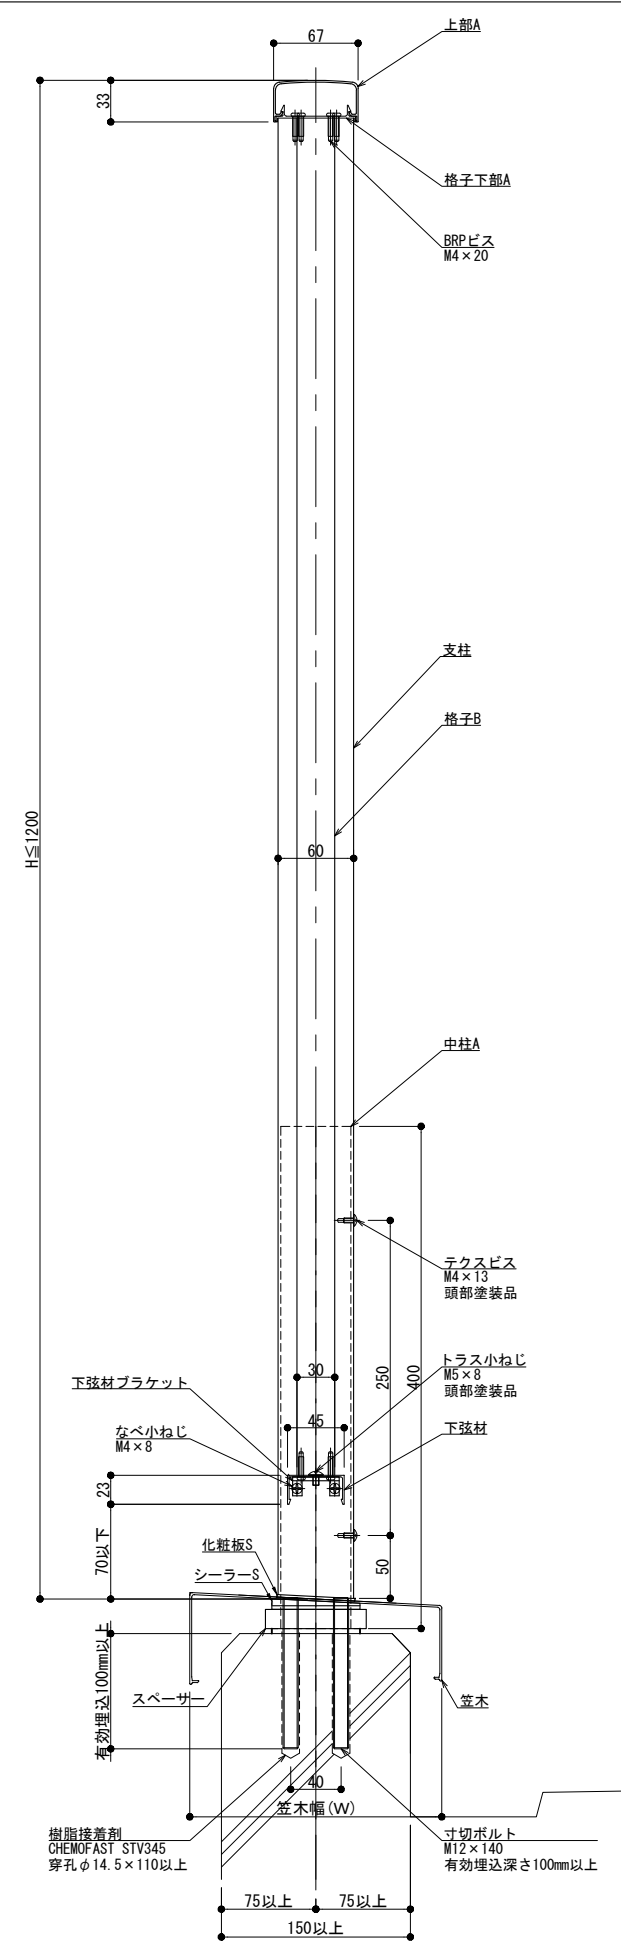

製図: 2023.10.25

改訂年月日	概要	特記事項

井上商事株式会社




作成	設計	担当	検印	工事名
作成年月日		タイプ		図名
				笠木付工法 150型 Kタイプ

縮尺	通し番号
A1:3 A3:1:6	枝の内
区分	図面番号

NL・SL-FK・K

管理番号: 000000001.000

BL 150型

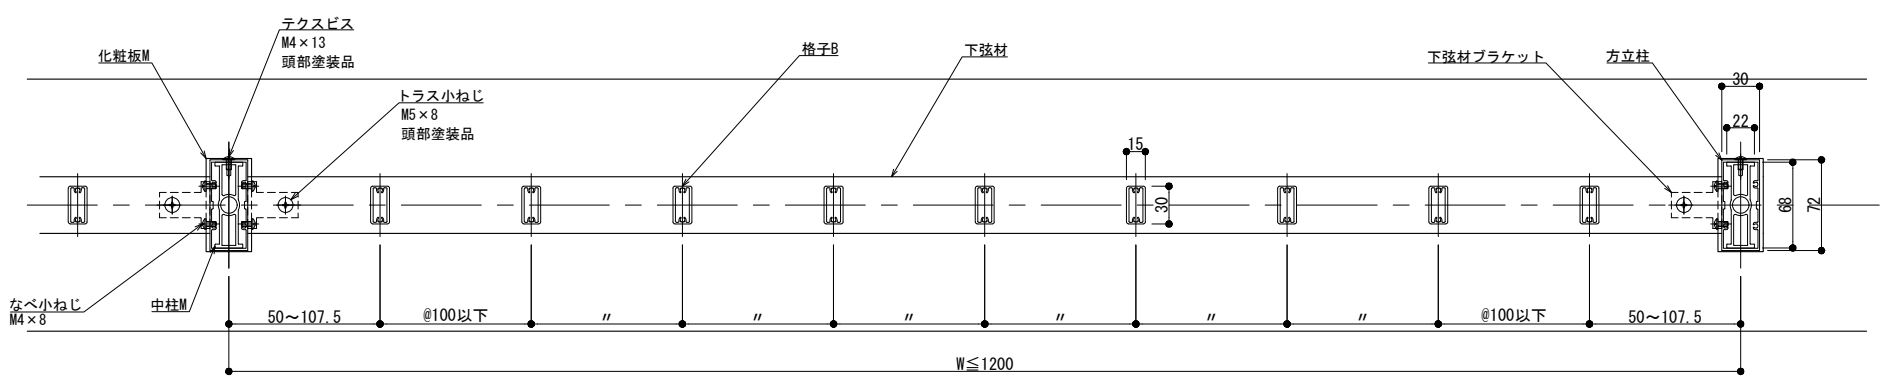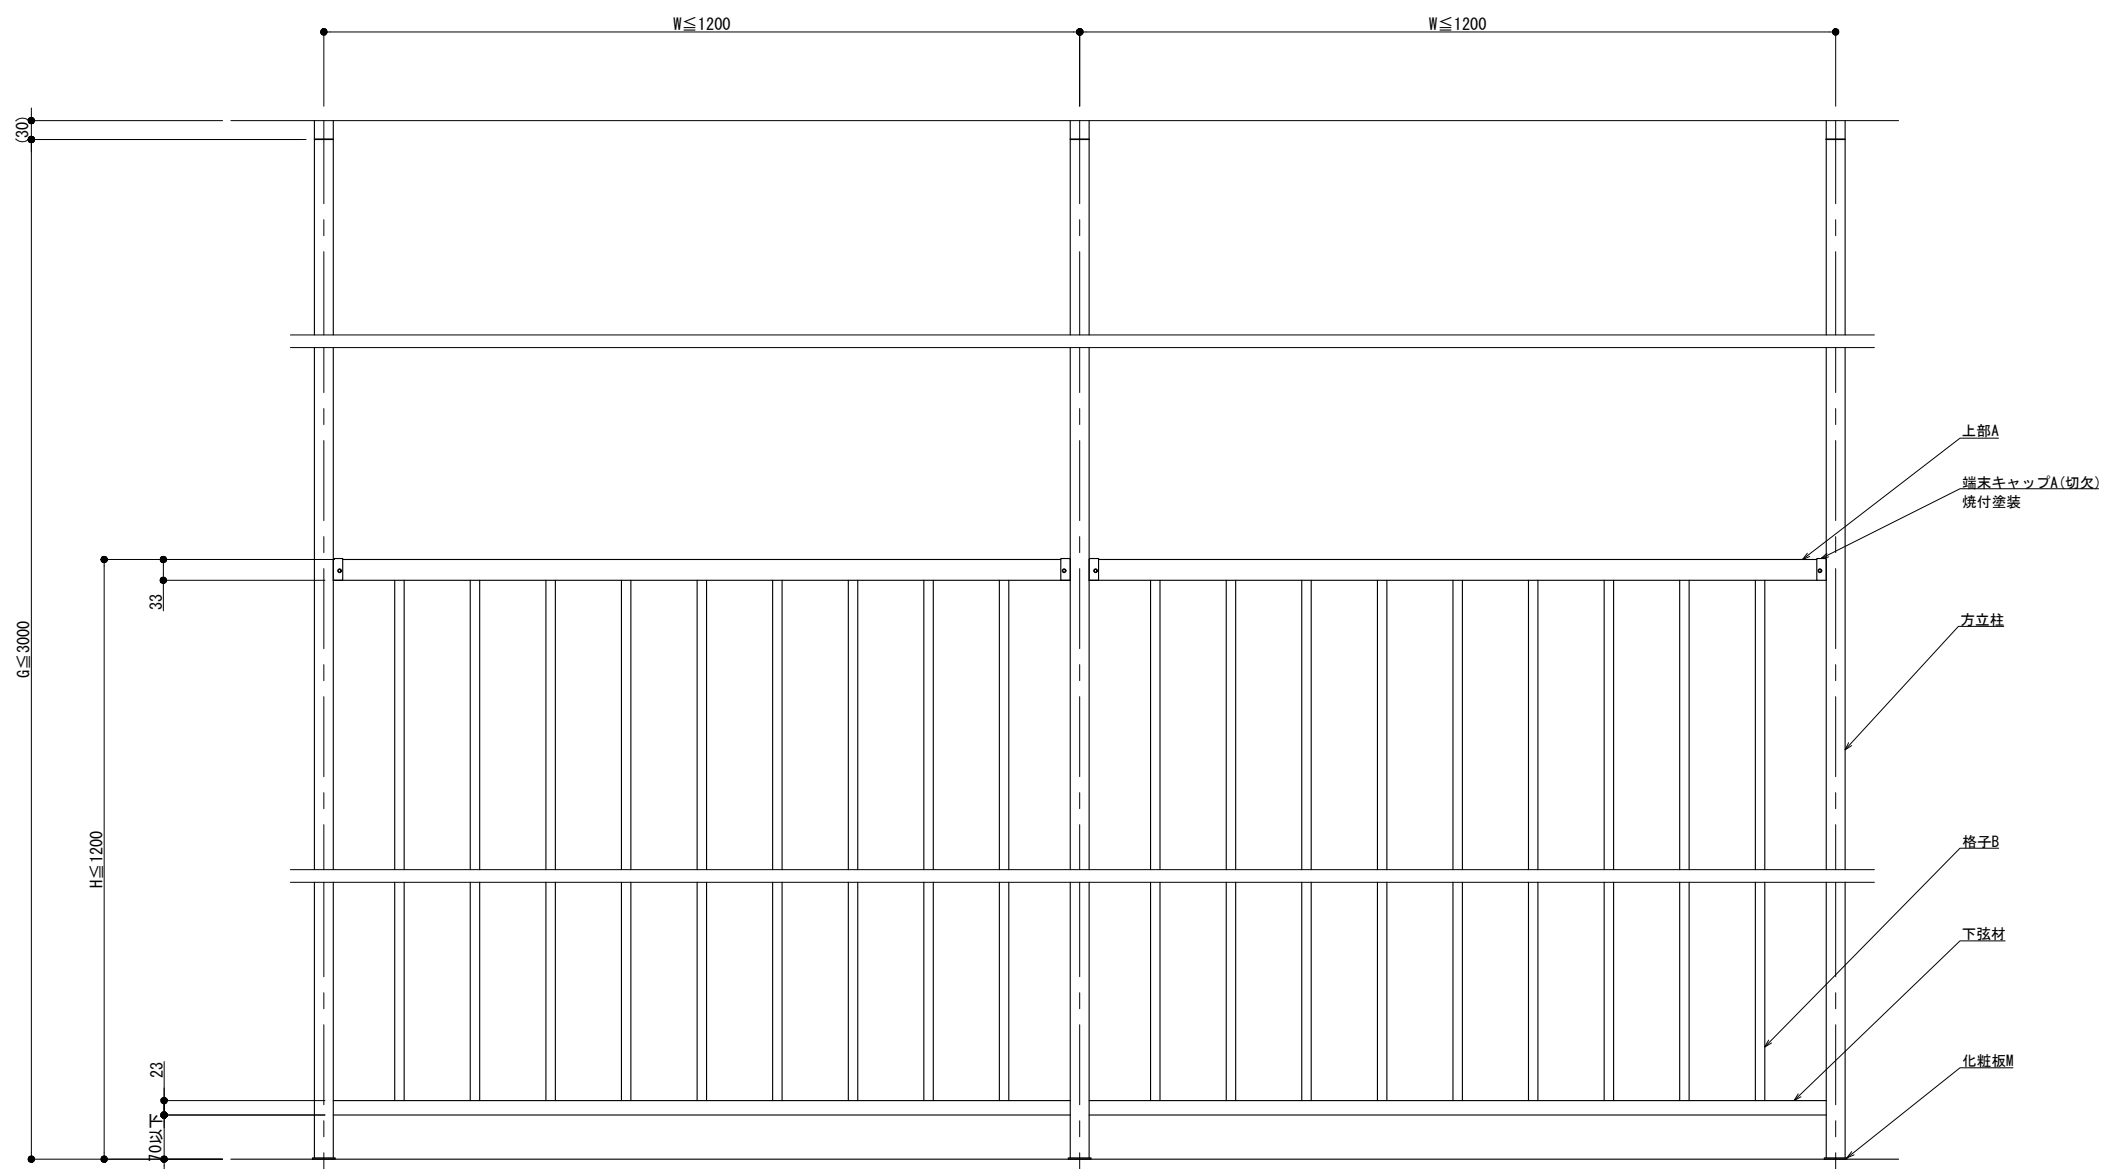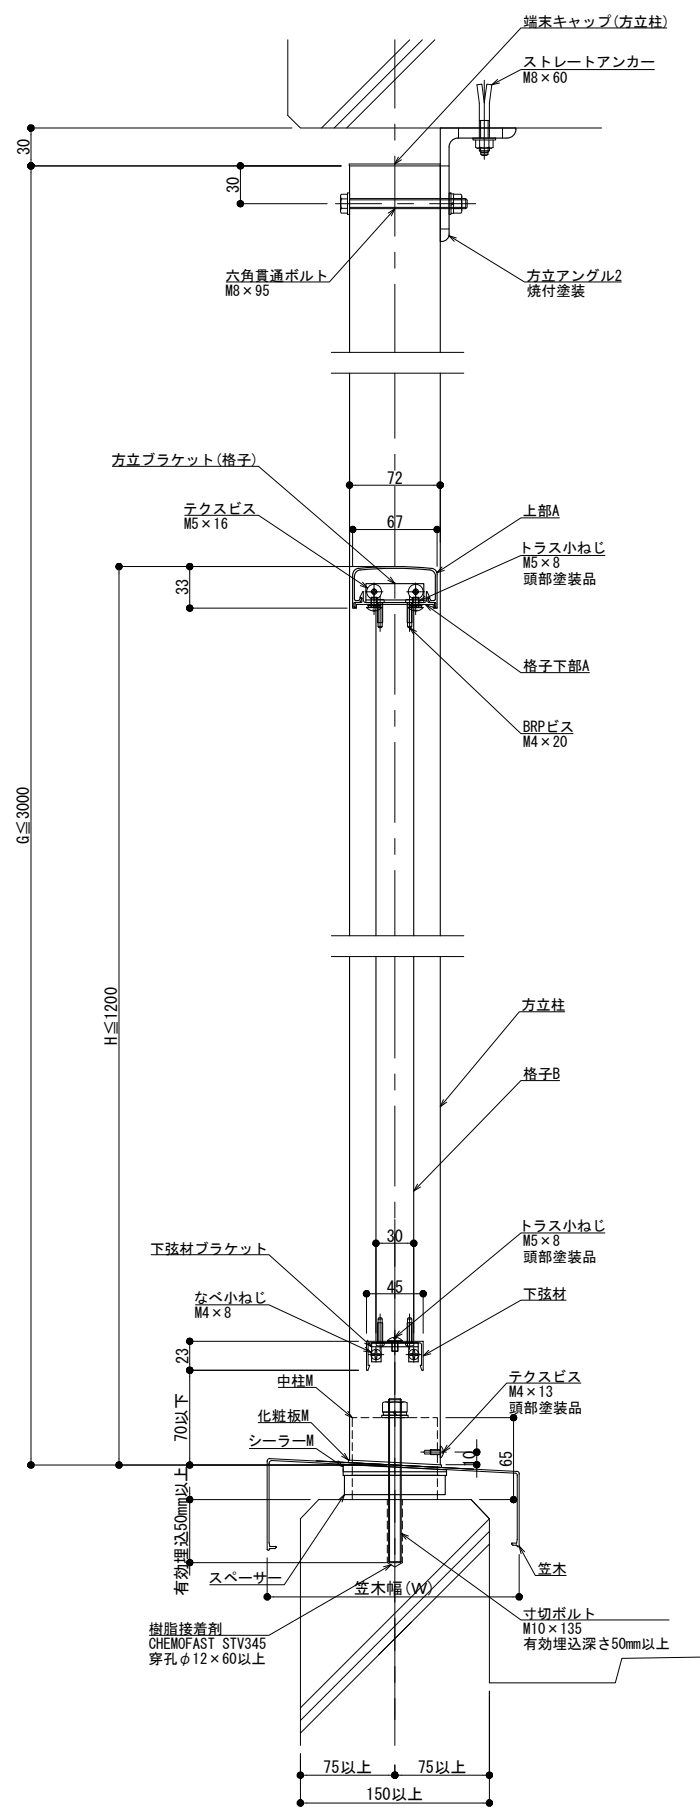

製図: 2023.10.25

改訂年月日	概要	特記事項


井上商事株式会社

作成	設計	担当	検印	工事名
作成年月日	タイプ	図名		
		笠木付工法 150型 Kタイプ 方立支持		

縮尺	通し番号
A1 1:3 A3 1:6	
区分	図面番号
管理番号	000000001.000

NL・SL-PK・K

BL 150型

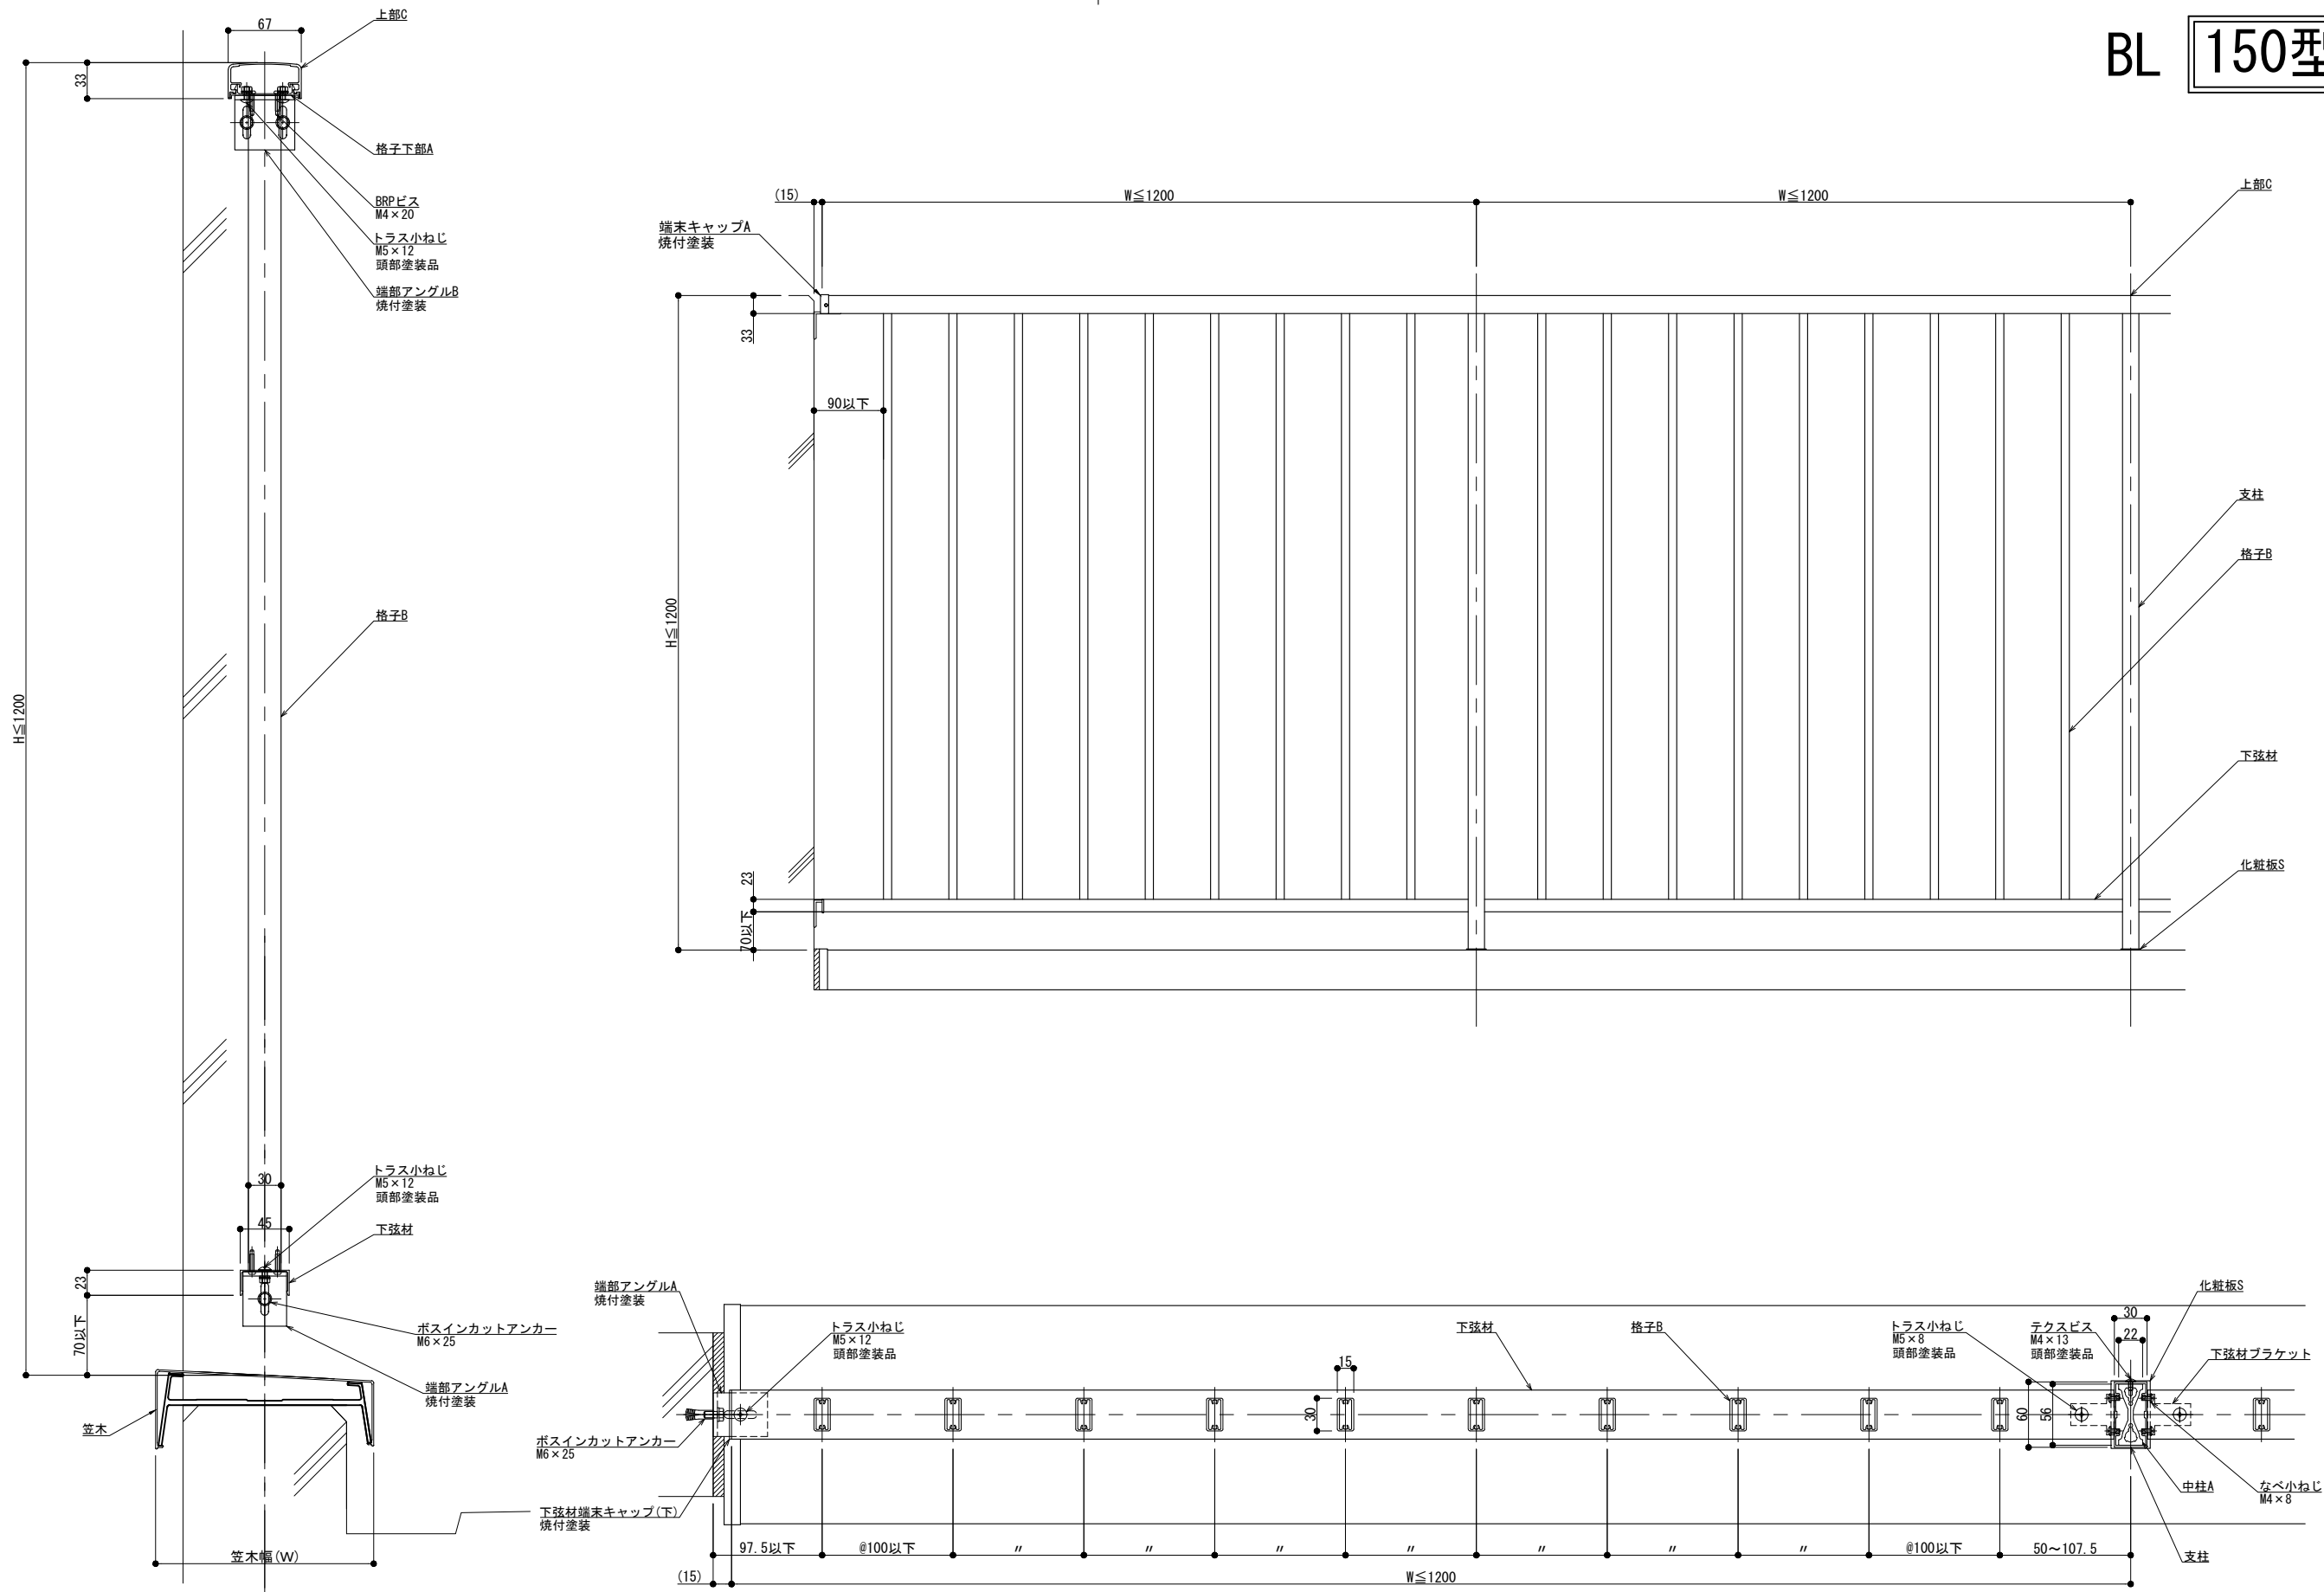

製図: 2023.10.25

改訂年月日	概要	特記事項

井上商事株式会社

作成	設計	担当	検印	工事名
作成年月日	タイプ	図名		笠木付工法 150型 Kタイプ 壁支持

縮尺		通し番号
A1 1:3	A3 1:6	
区分	図面番号	

NL・SL-WK・K

管理番号: 00000000_000