




BL 150型

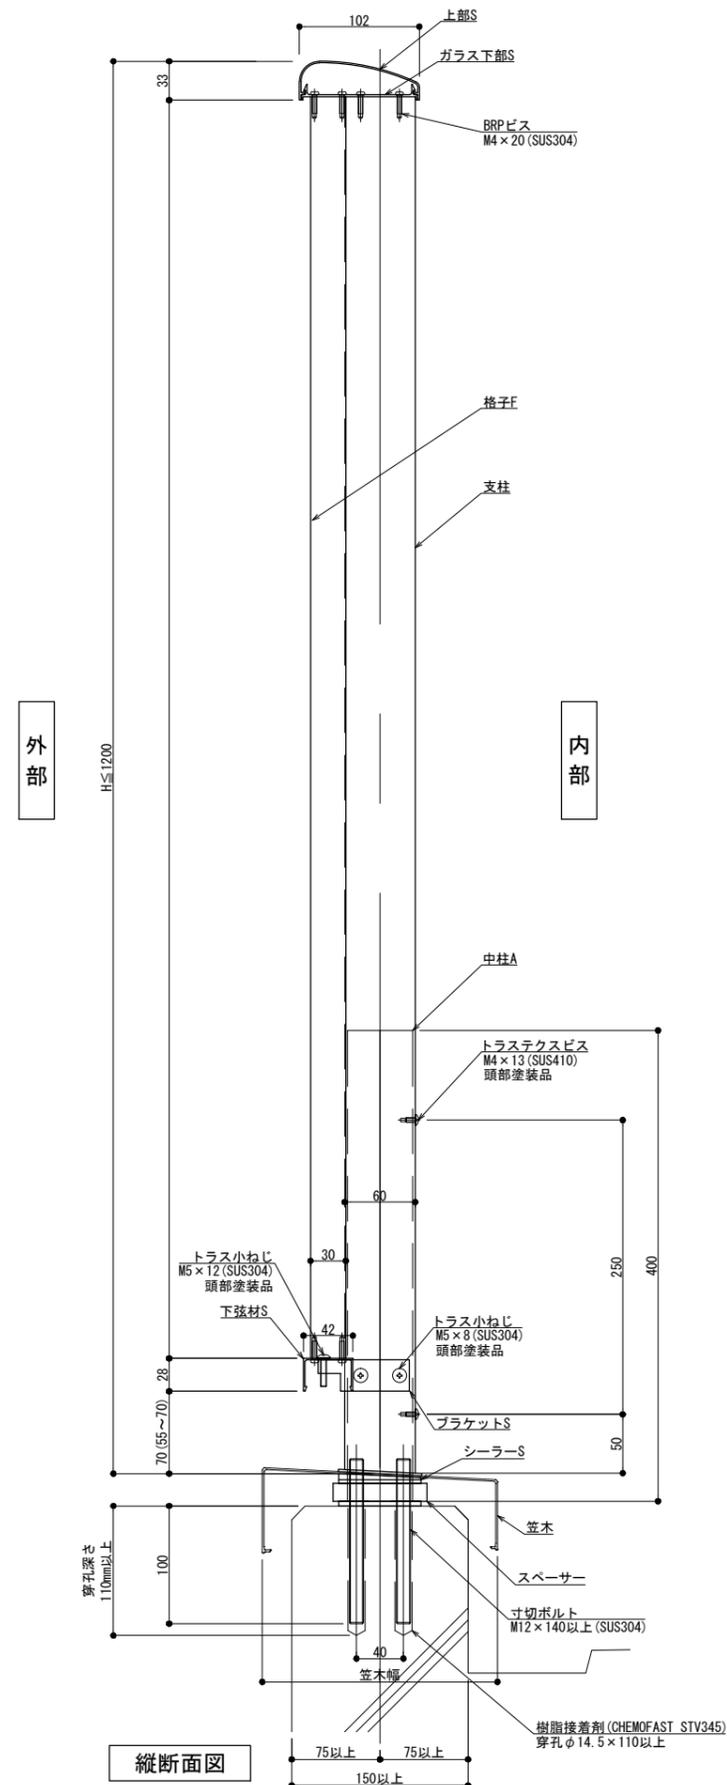

縦断面図

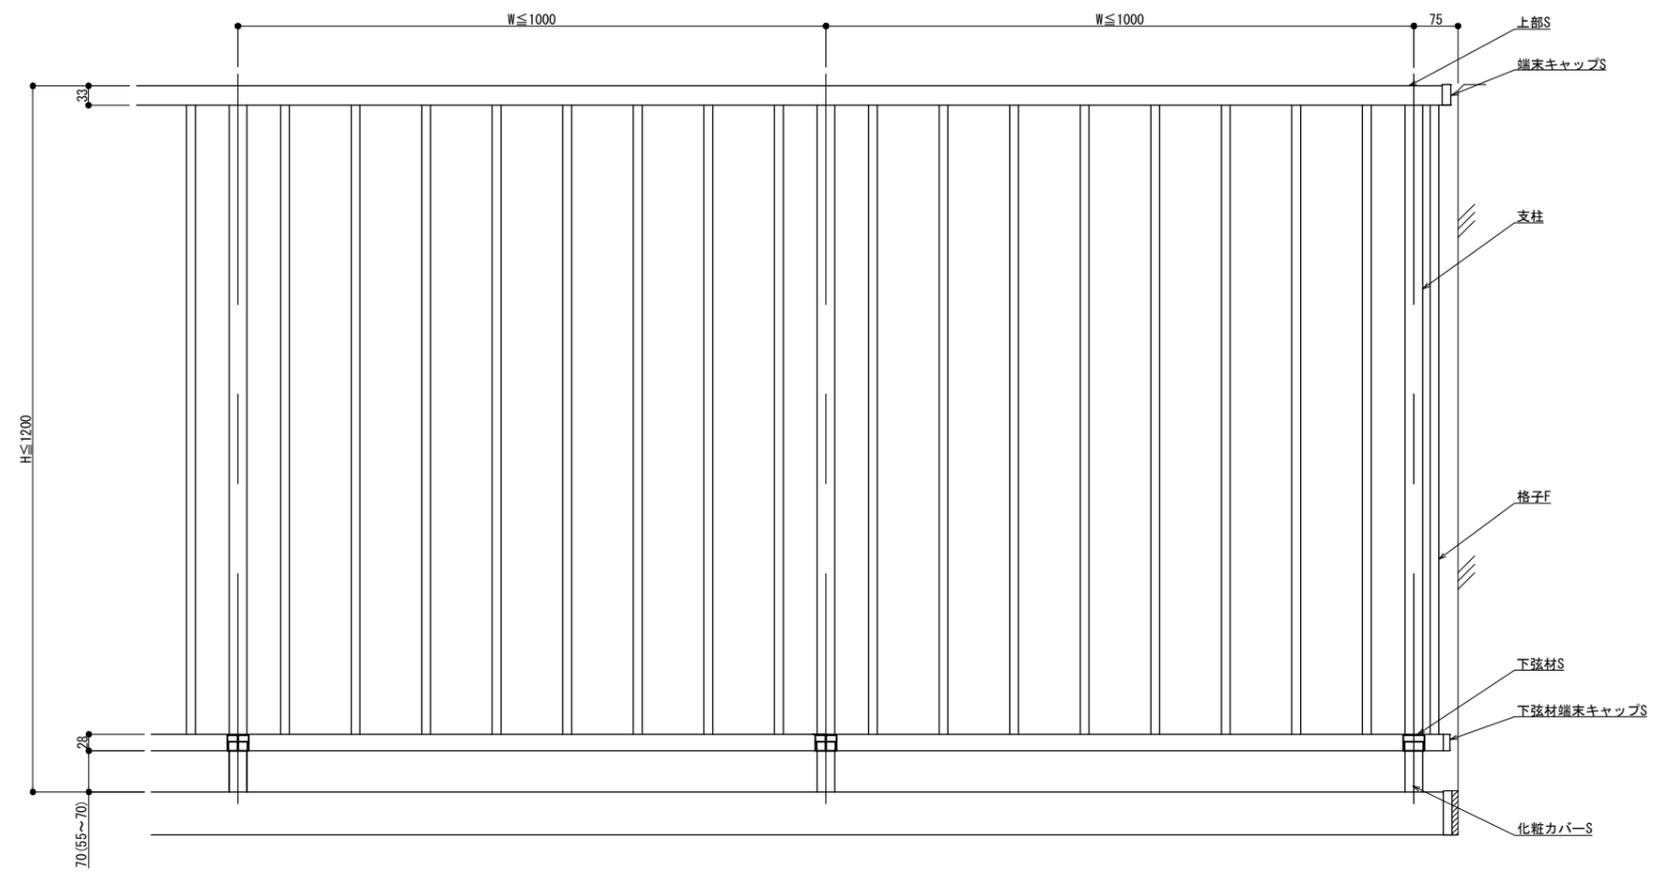

外観図

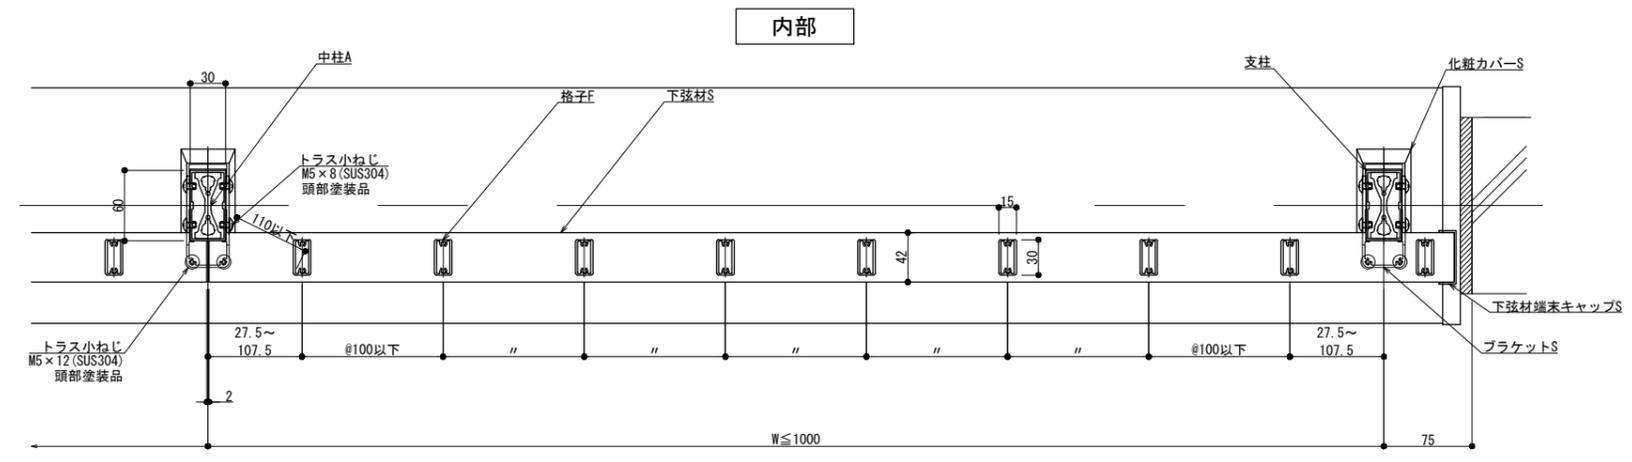

横断面図

制定: 2017.11.21
 改訂: 2023.10.25

改訂	改訂年月日	概要	特記事項

		作成	設計	担当	検印	工事名	縮尺	通し番号
		作成年月日	タイプ	図名	笠木付工法 150型 SKタイプ	A1 1:3 A3 1:6		
							区分	図面番号
							管理番号	00000000.000