
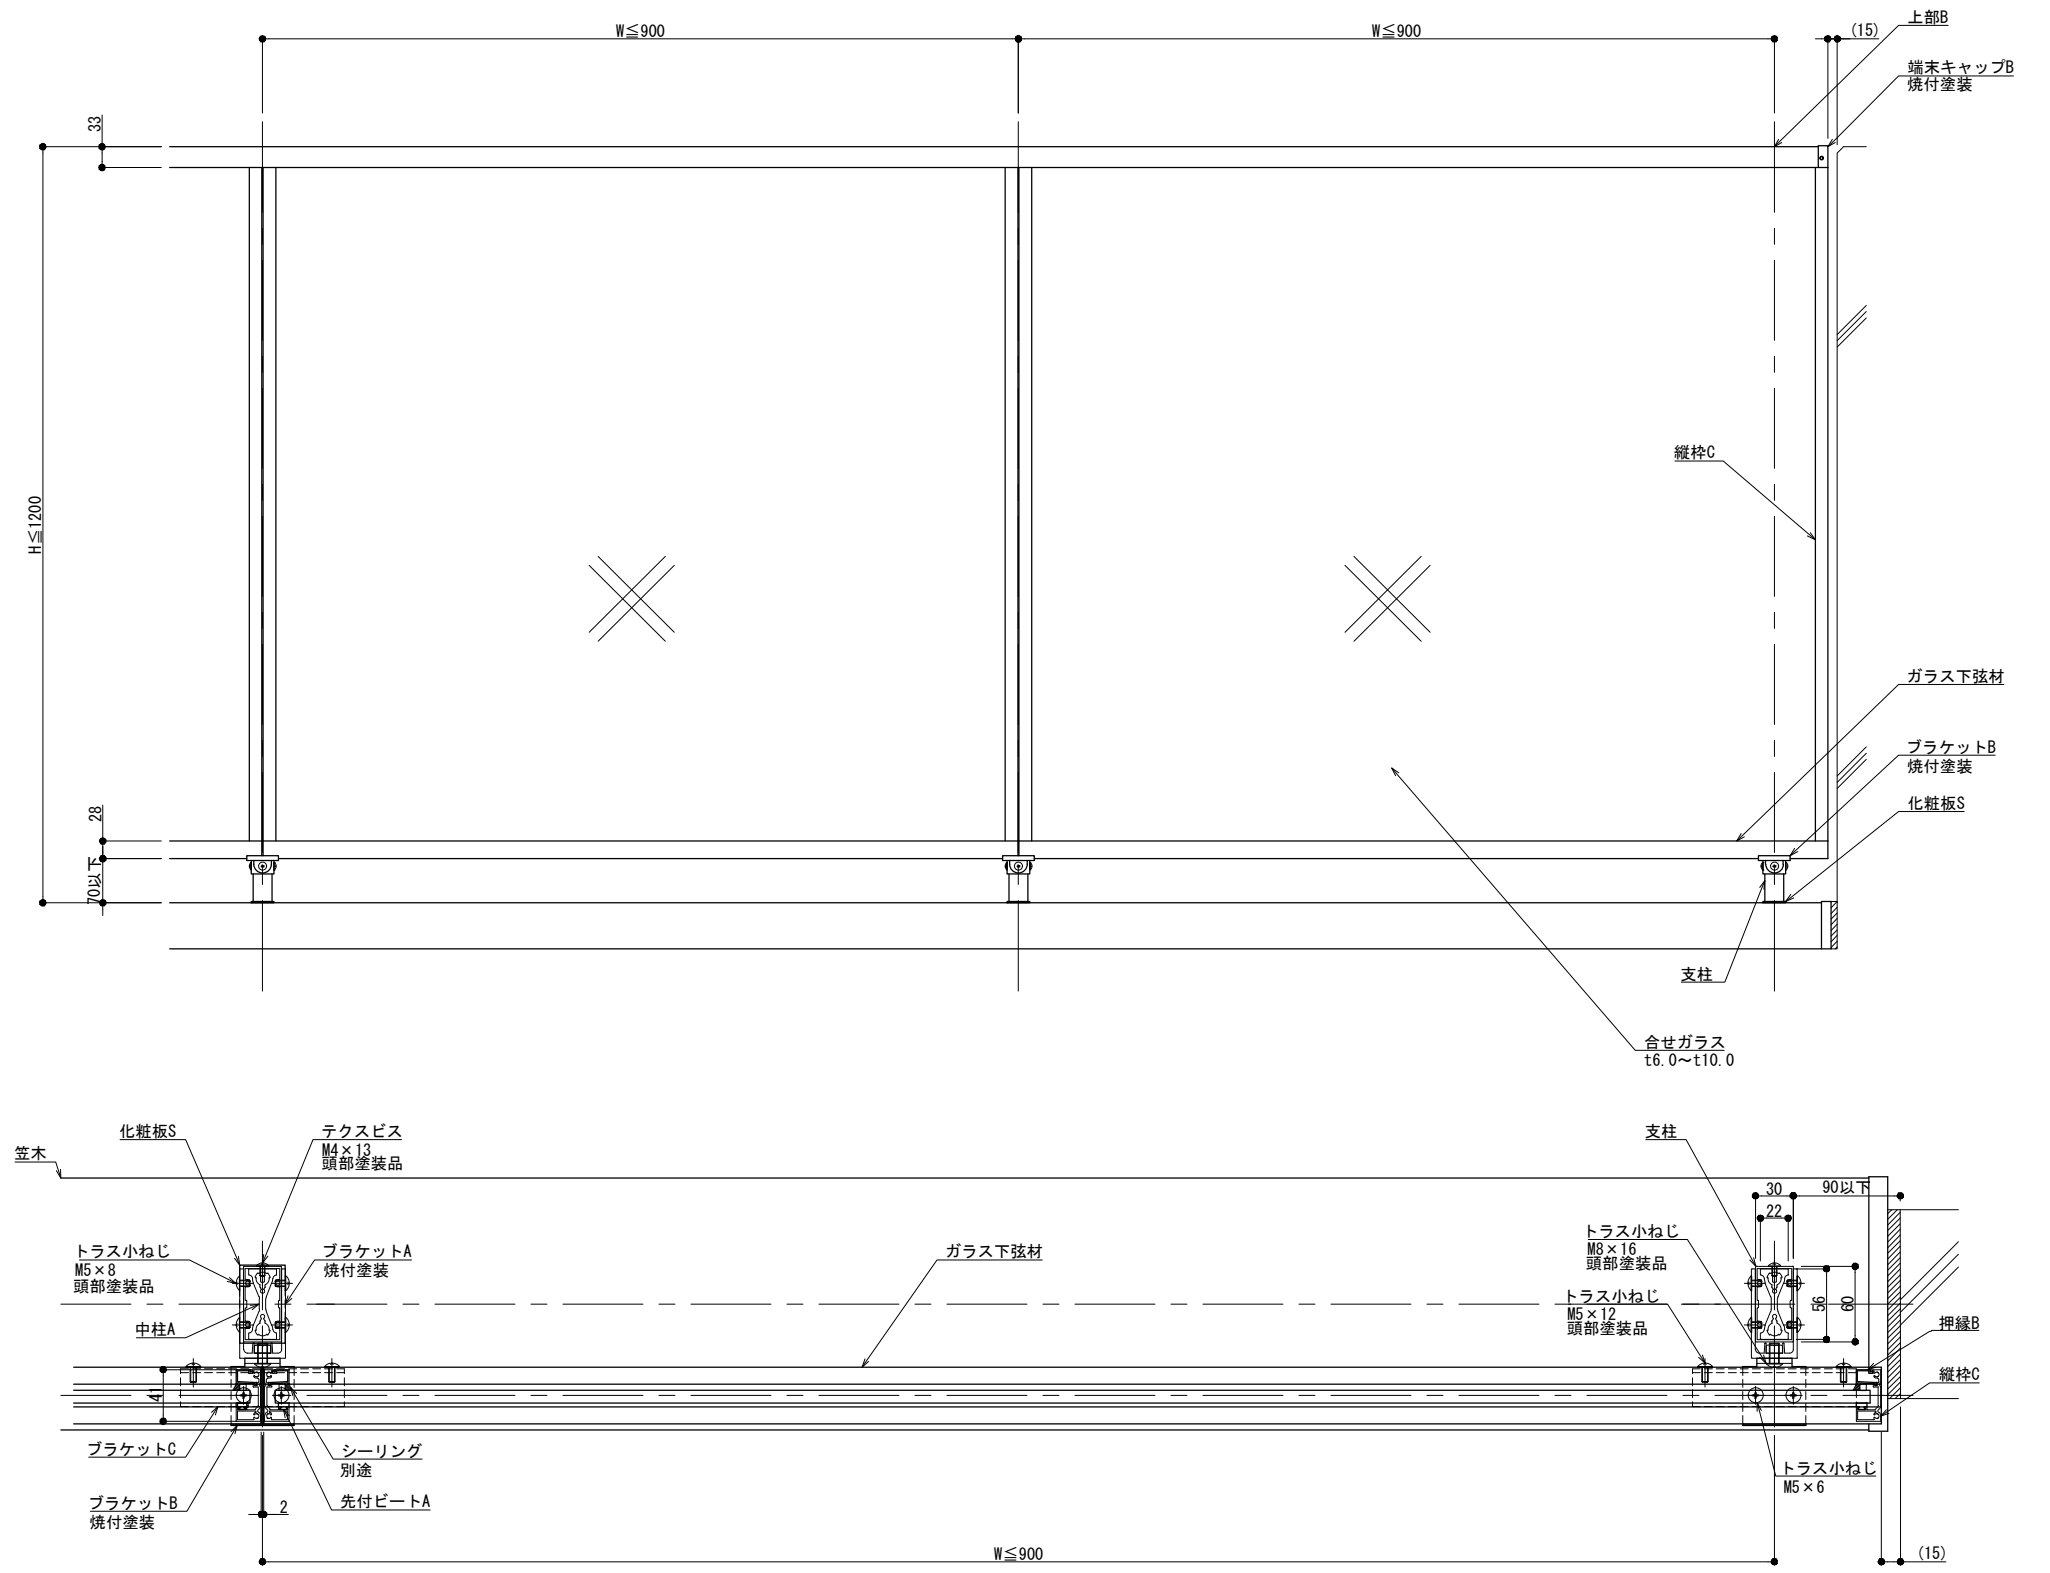


BL 300型

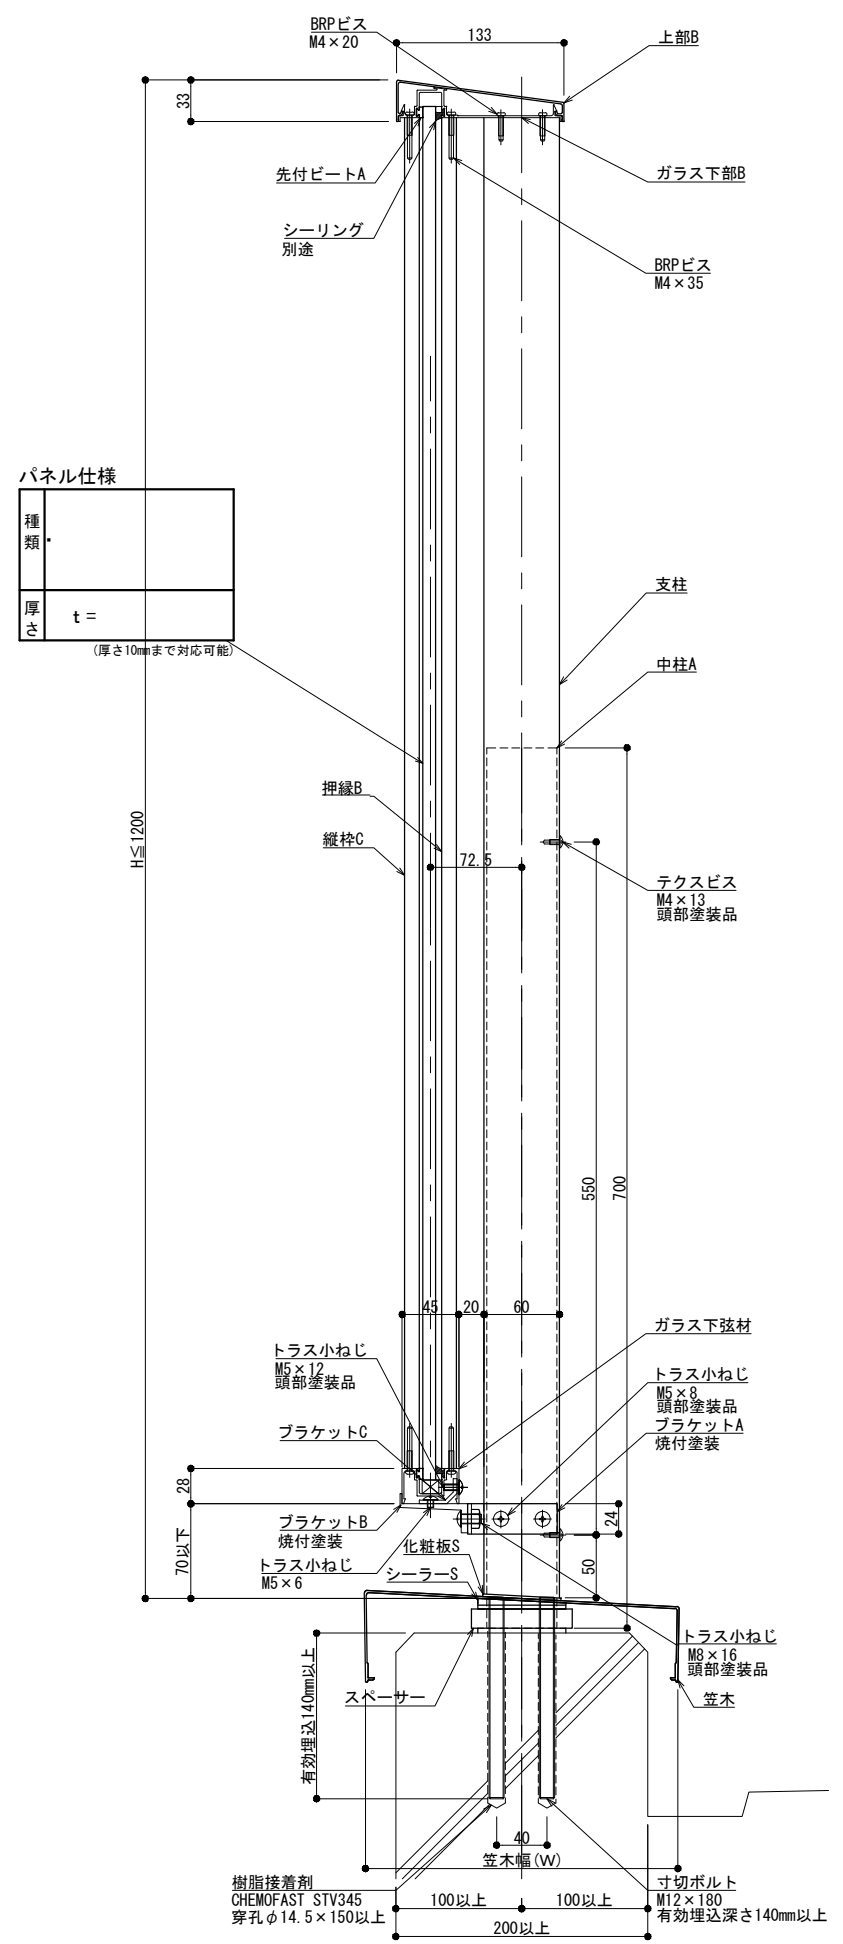

製図: 2023.09.15

改訂年月日		概要	特記事項
改訂			
製図			

井上商事株式会社

作成	設計	担当	検印	工事名
作成年月日		タイプ		図名
				笠木付工法 300型 IGタイプ

縮尺	通し番号
A1:3 A3:6	枝の内
区分	図面番号

NH-SI-FIG-K

管理番号: 00000000.000