
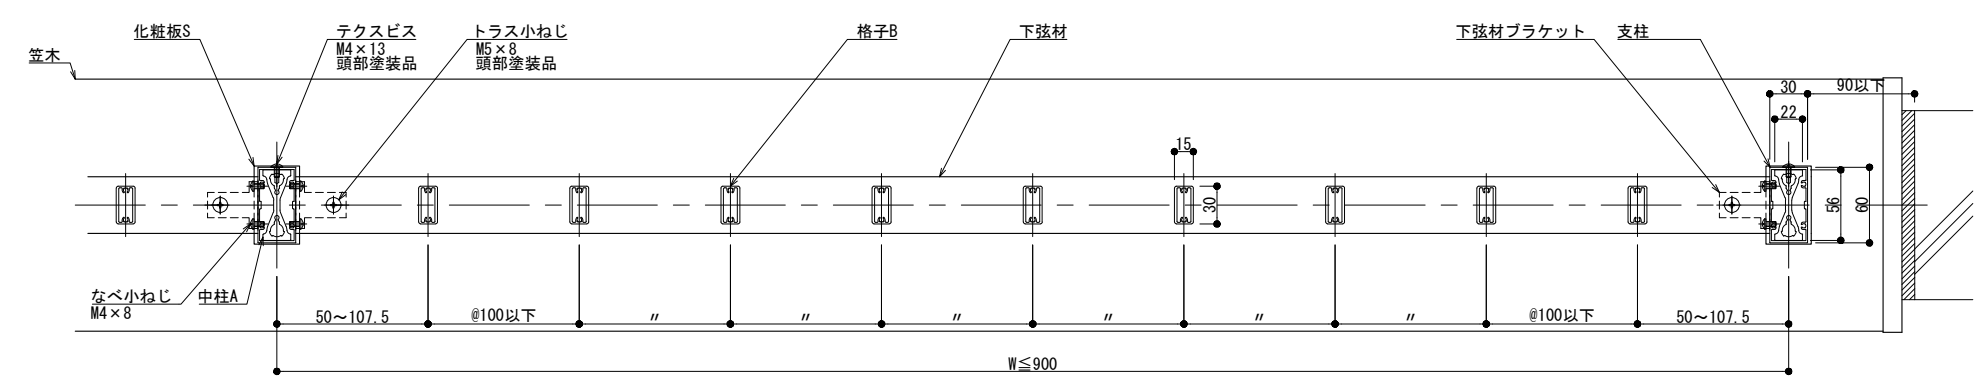
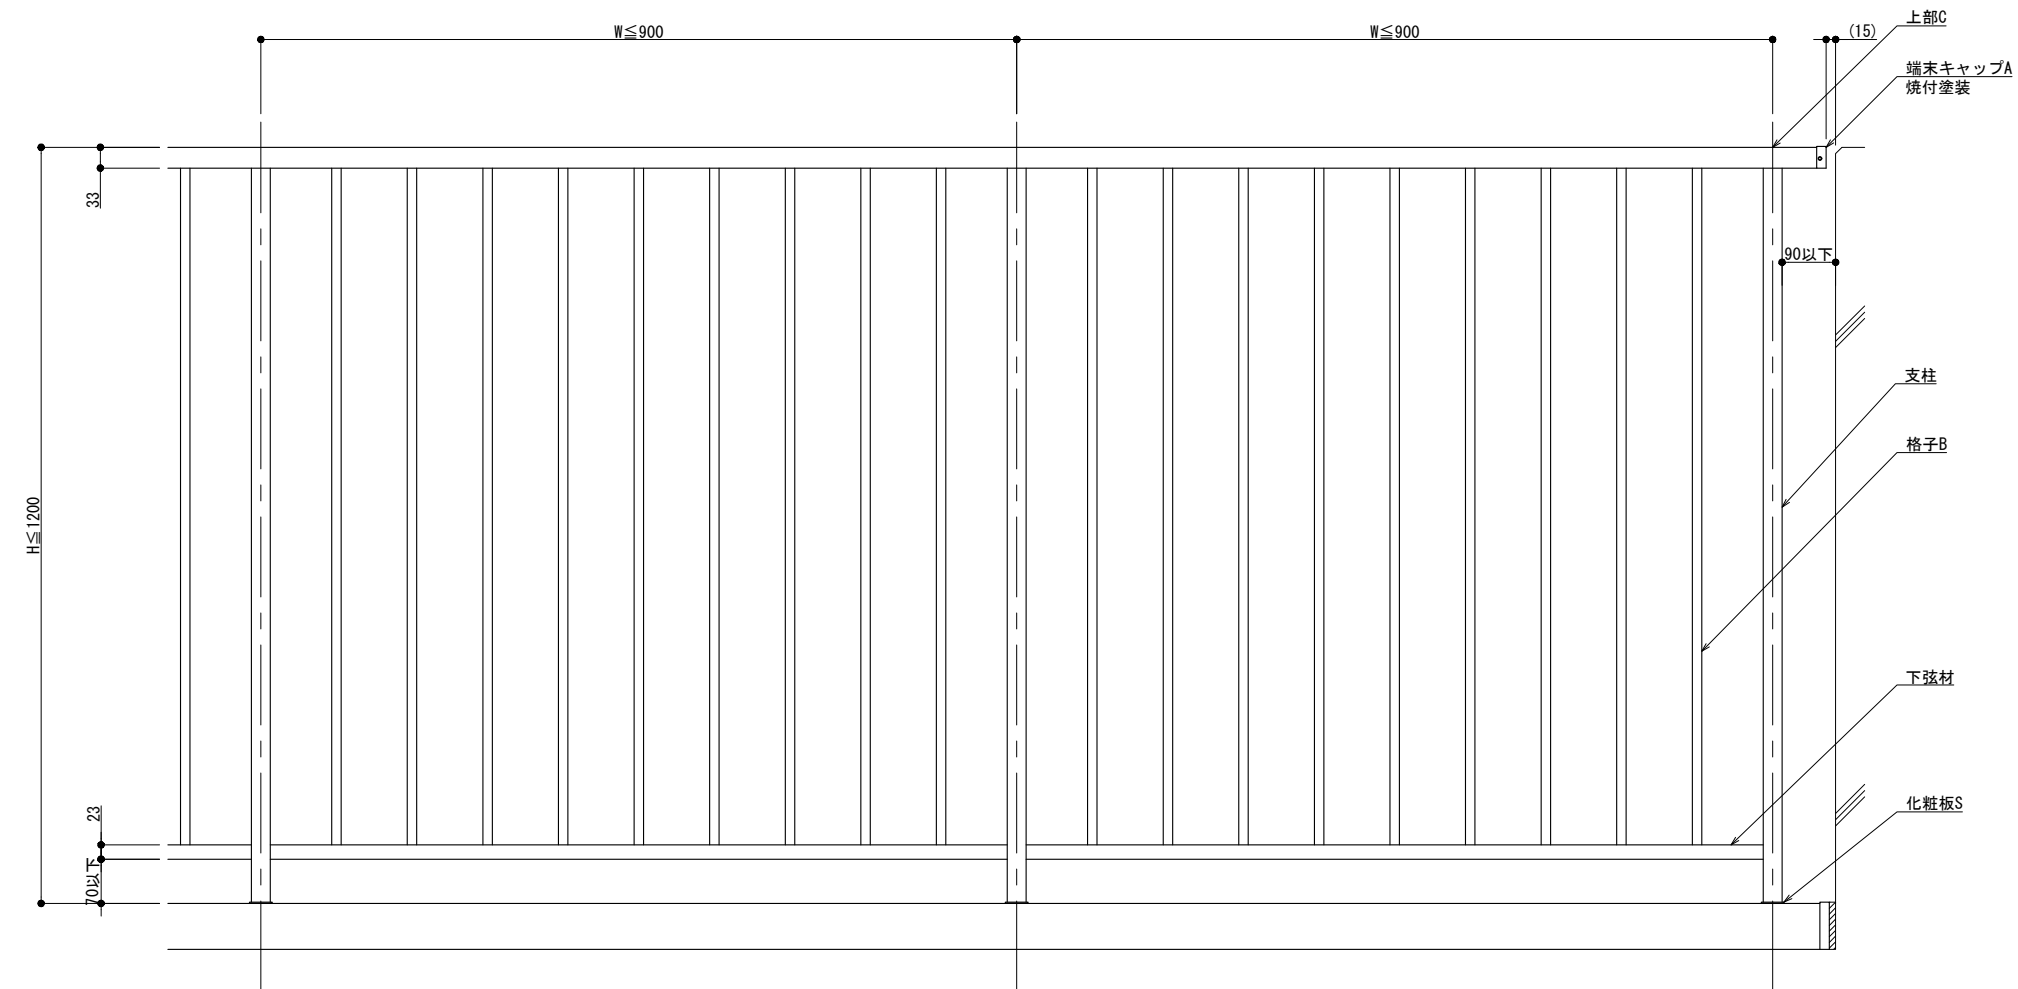


BL 300型

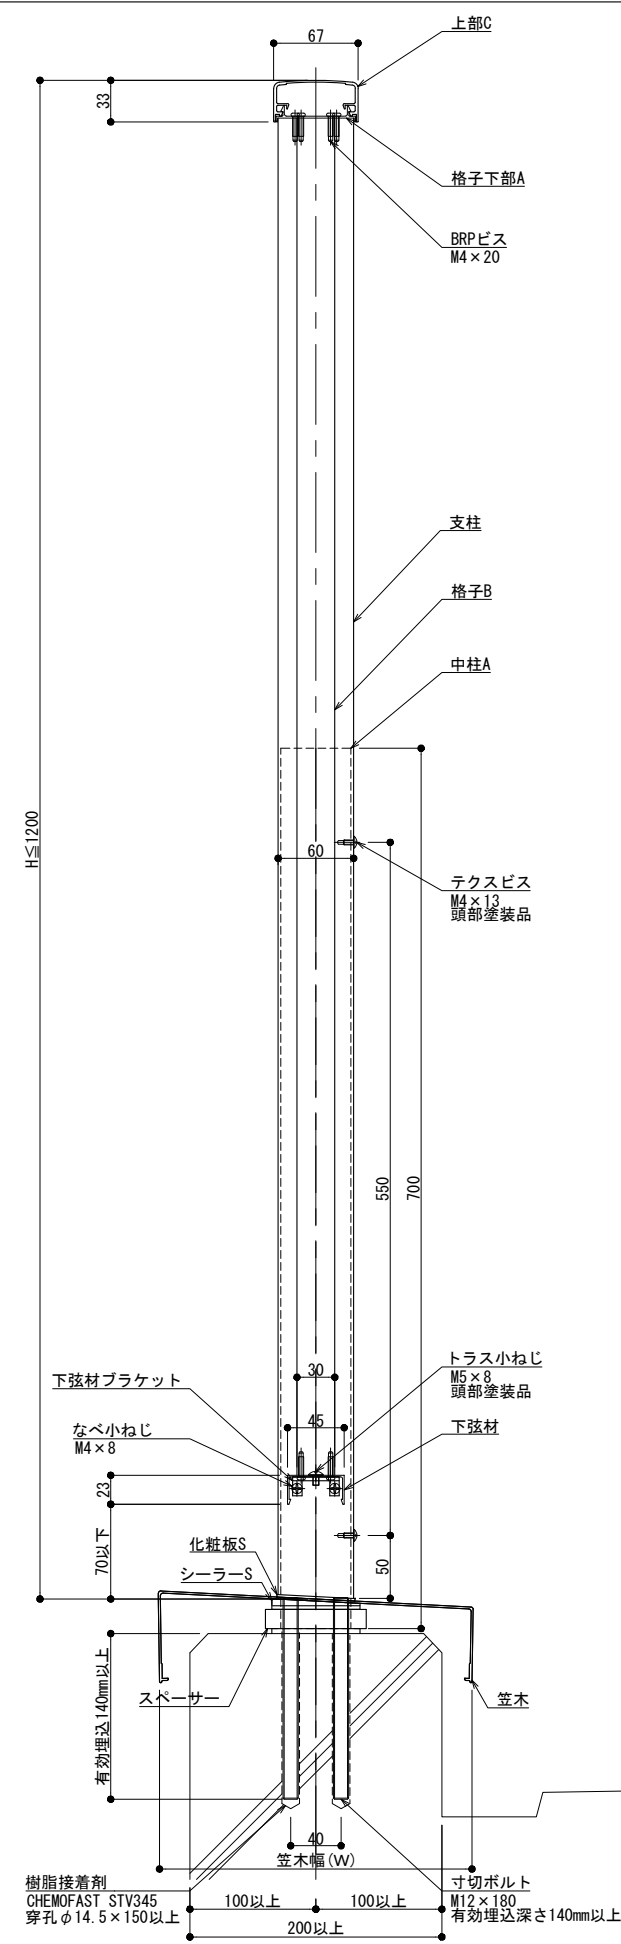

製図: 2023.10.25

| 改訂年月日 | 概要 | 特記事項 |
|-------|----|------|
| | | |
| | | |




井上商事株式会社

| | | | | |
|-------|----|-----|----|-----------------|
| 作成 | 設計 | 担当 | 検印 | 工事名 |
| | | | | |
| 作成年月日 | | タイプ | | 図名 |
| | | | | 笠木付工法 300型 Kタイプ |

| | |
|---------------|--------------|
| 縮尺 | 通し番号 |
| A1 1:3 A3 1:6 | |
| 区分 | 図面番号 |
| | |
| 管理番号 | 00000000_000 |

NH・SL-FK・K

BL 300型

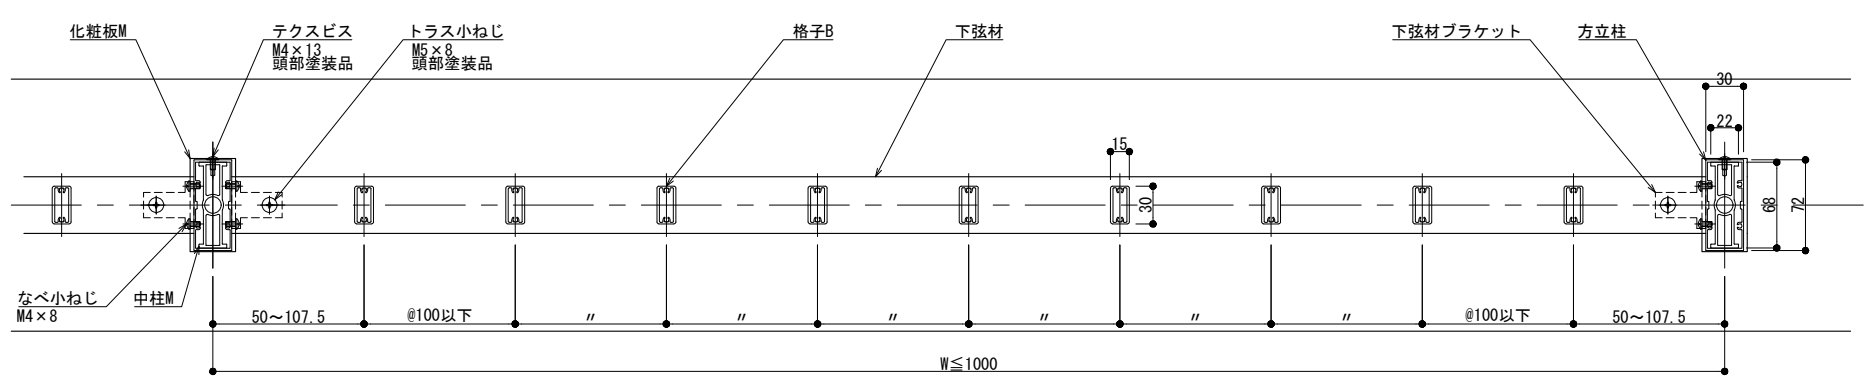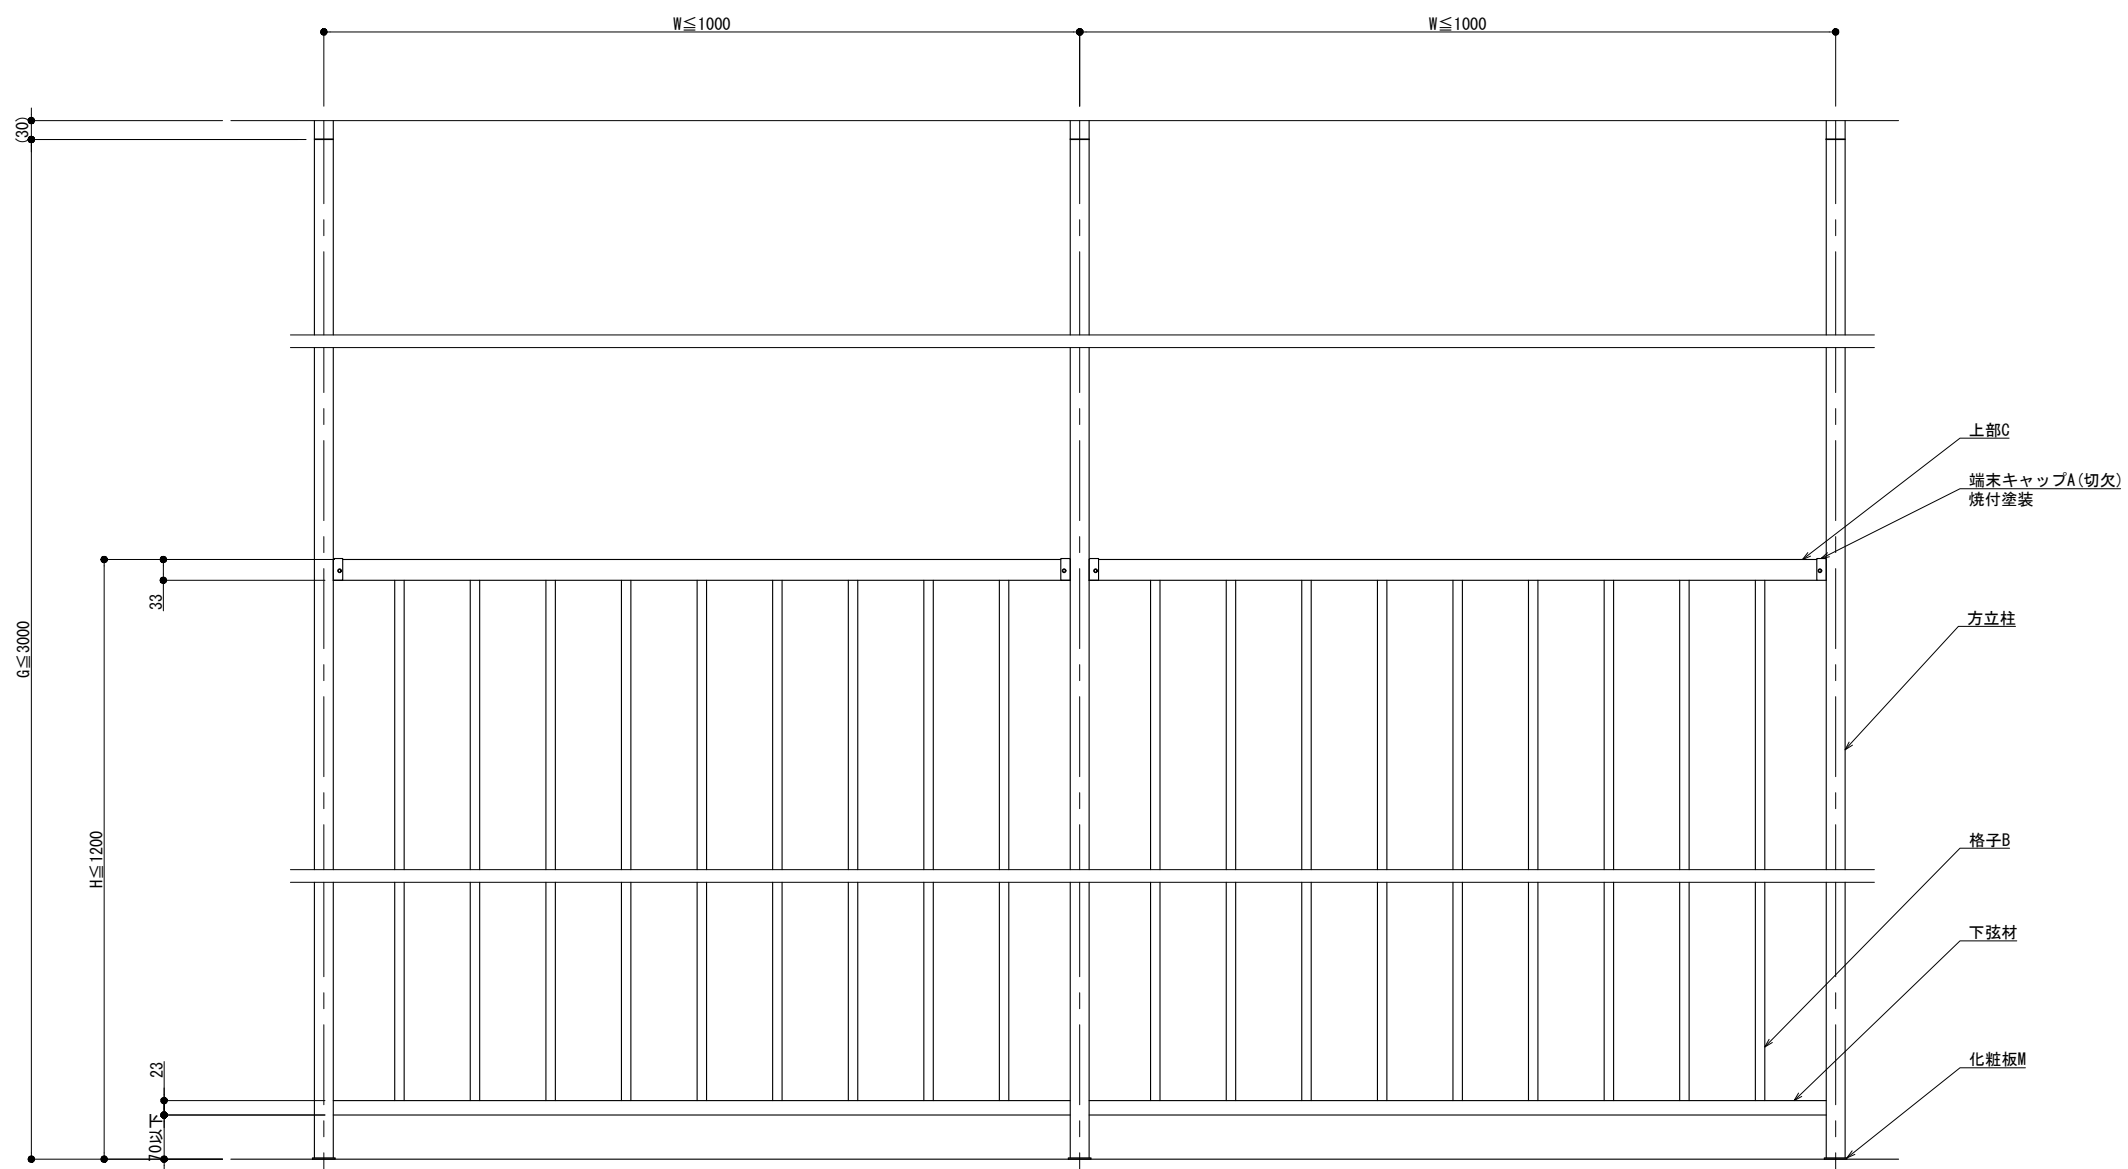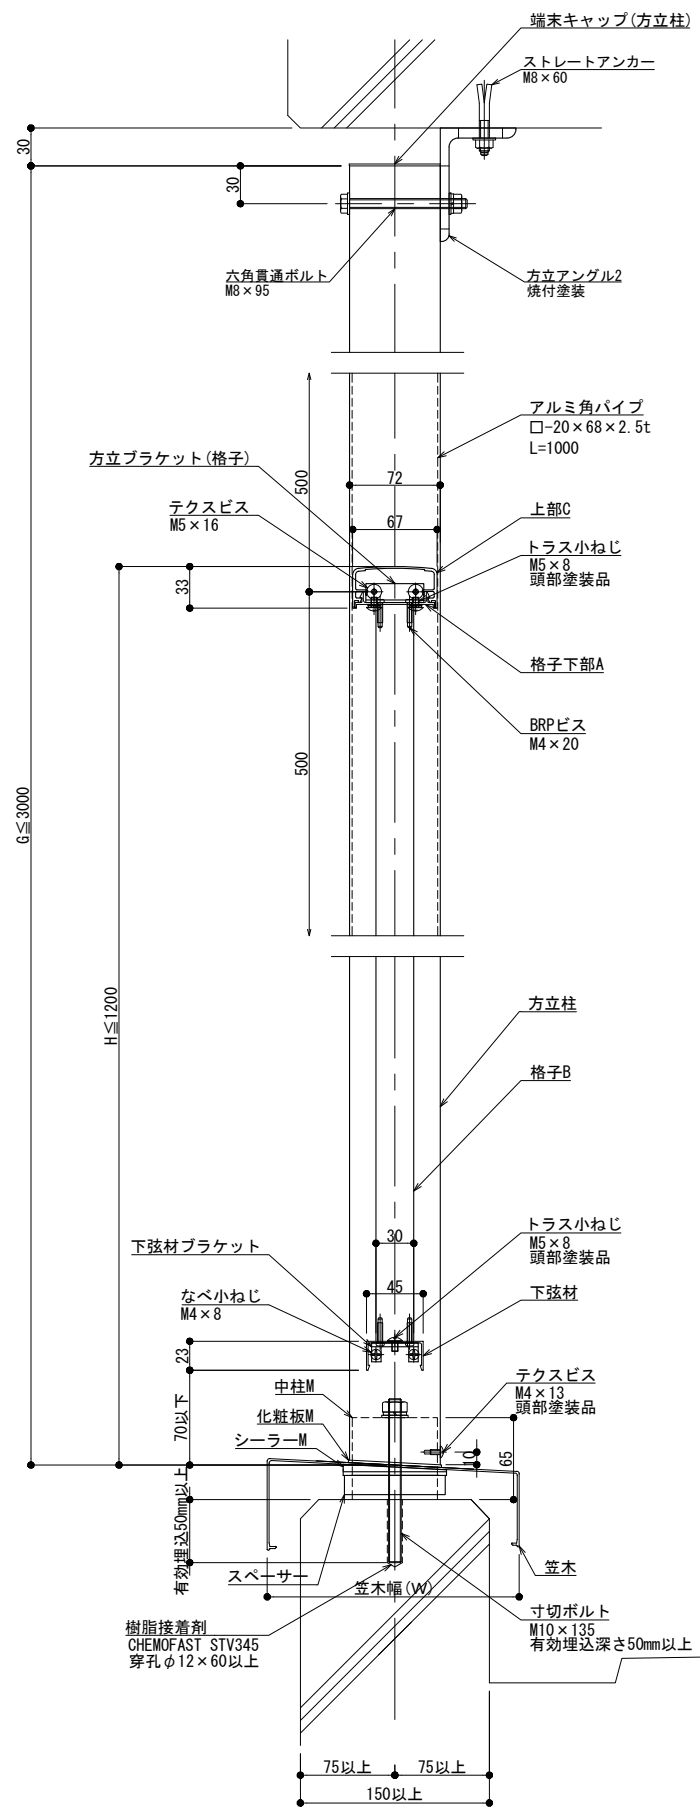

製図: 2023.10.25

| 改訂年月日 | 概要 | 特記事項 |
|-------|----|------|
| | | |
| | | |


井上商事株式会社

| | | | | |
|-------|----|-----|----|----------------------|
| 作成 | 設計 | 担当 | 検印 | 工事名 |
| | | | | |
| 作成年月日 | | タイプ | | 図名 |
| | | | | 笠木付工法 300型 Kタイプ 方立支持 |

| | |
|---------------|--------------|
| 縮尺 | 通し番号 |
| A1 1:3 A3 1:6 | |
| 区分 | 図面番号 |
| | |
| 管理番号 | 00000000_000 |

NH・SL-PK・K

BL 300型

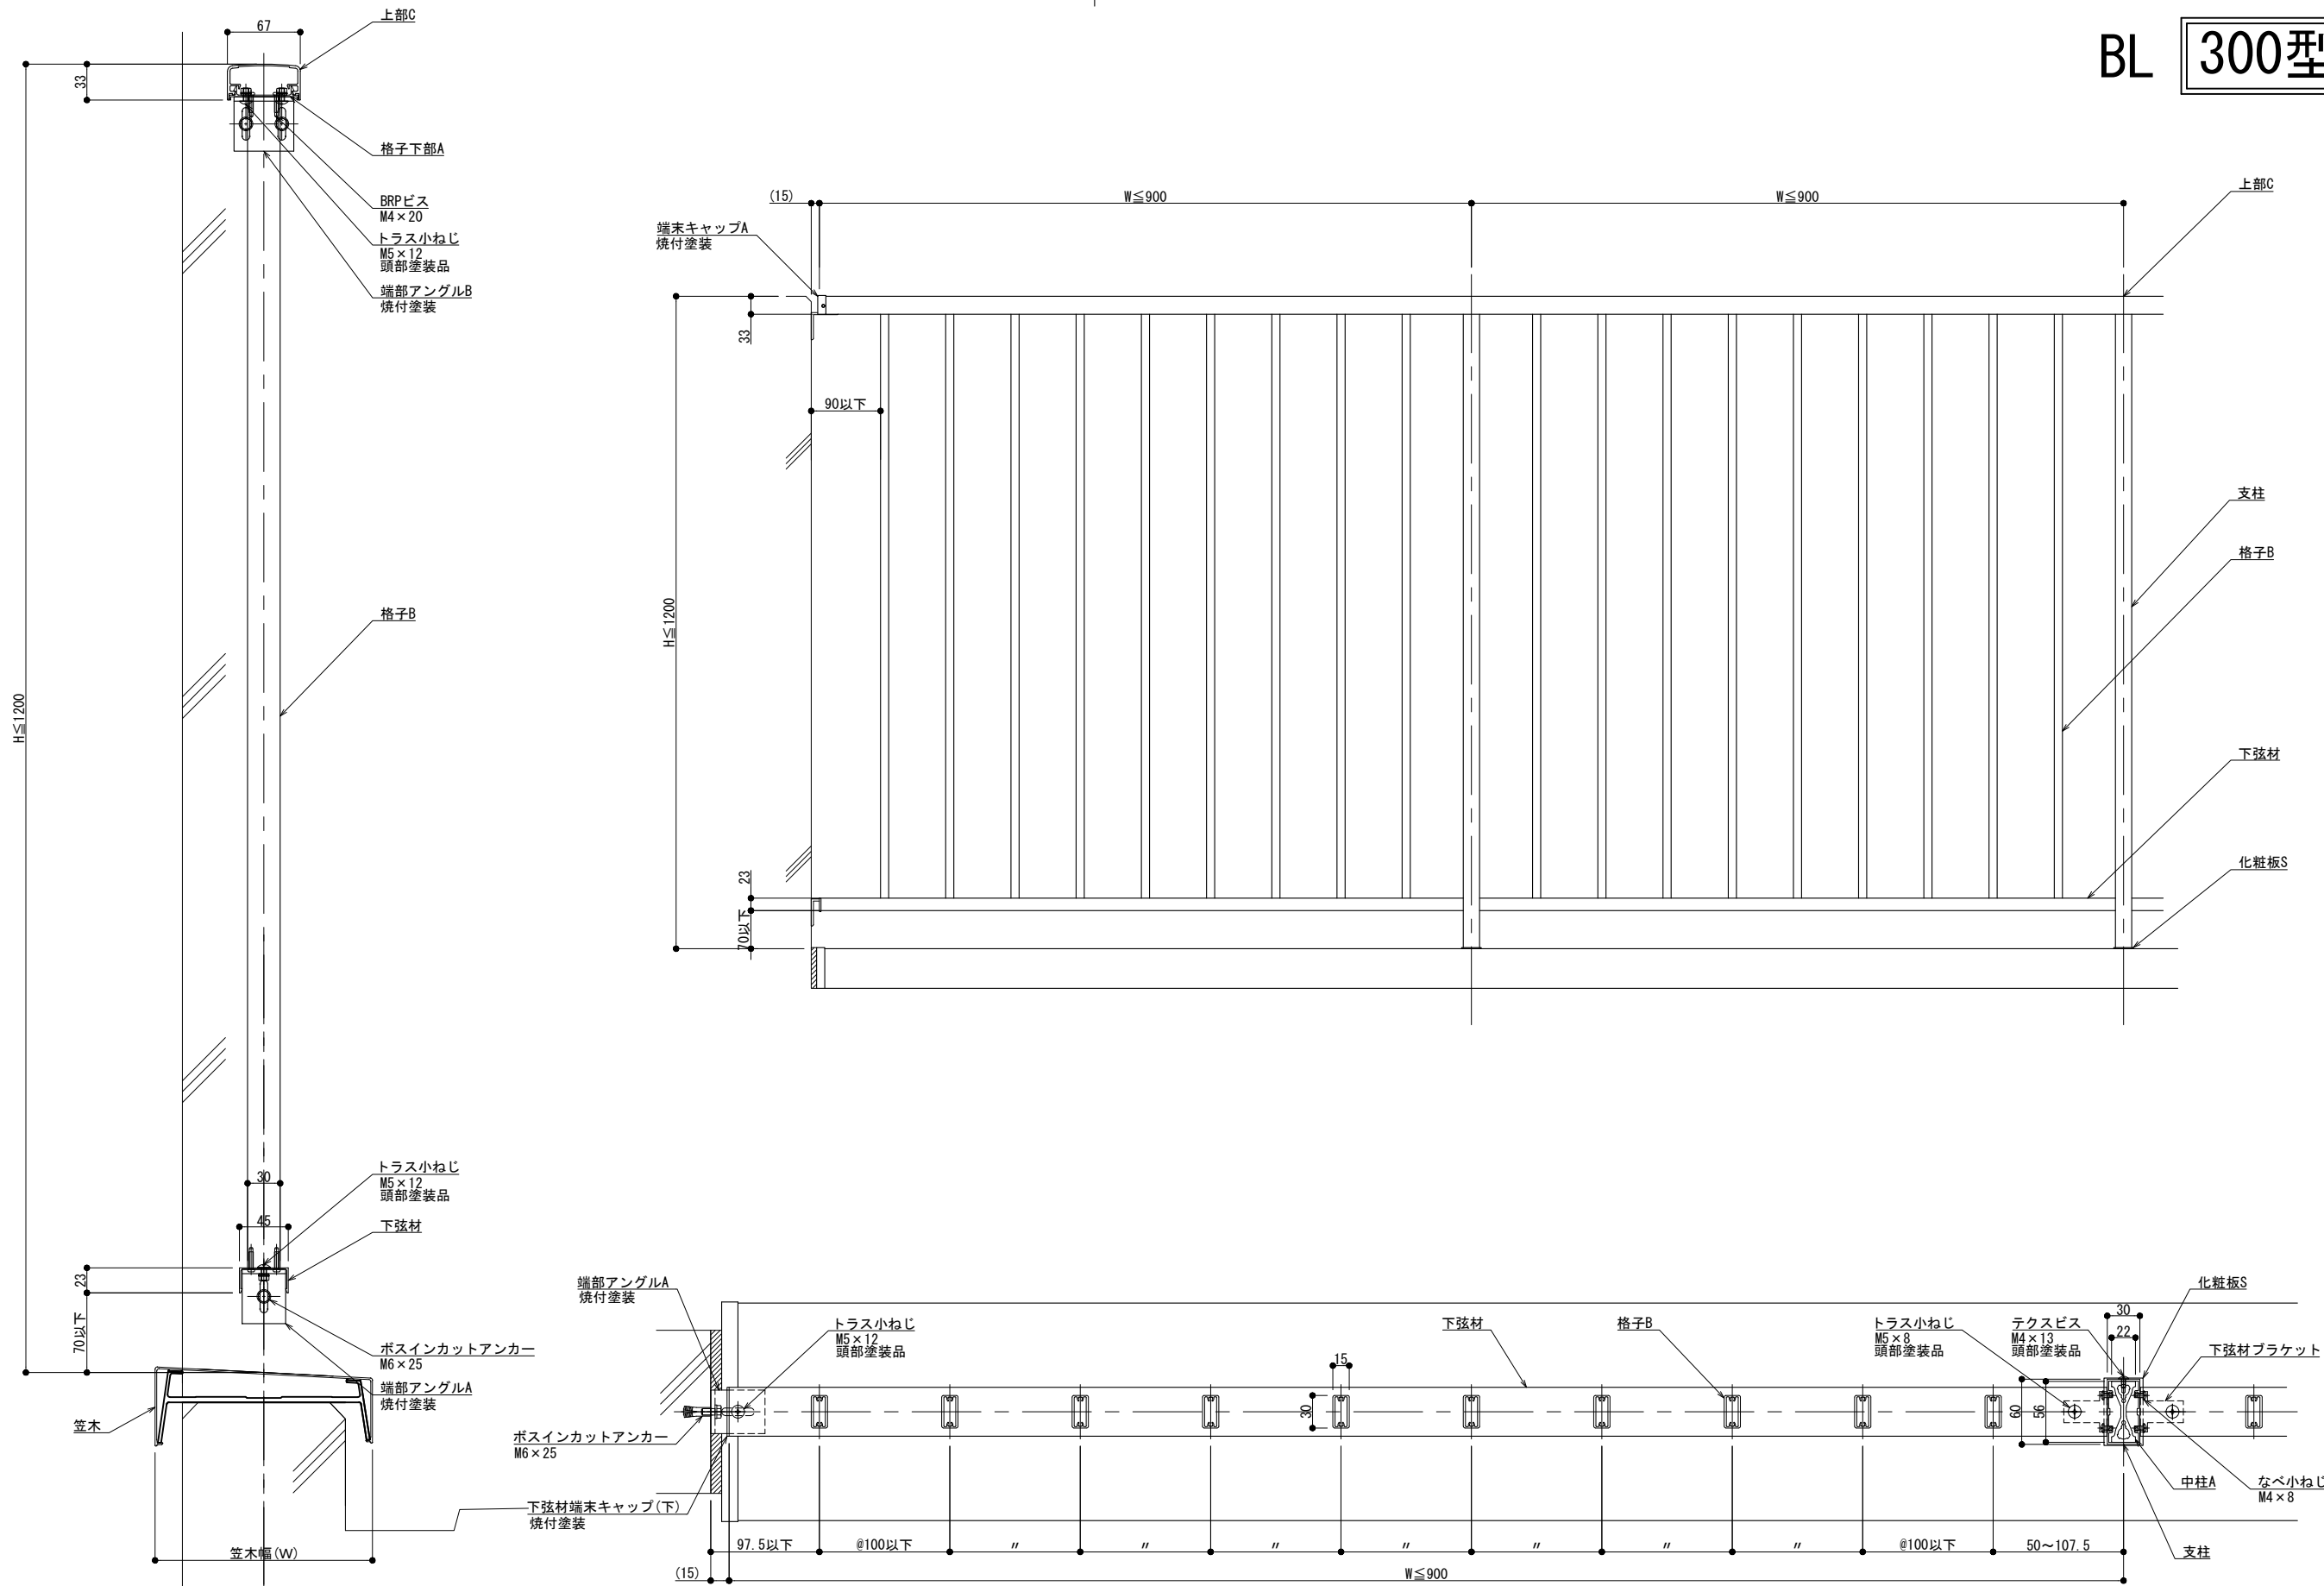

製図 2023.10.25

| | | | | | | | | | | | | |
|----|-------|----|------|----------|----|-------|-----|----|-----|---------------------------|------|--|
| 訂正 | 改訂年月日 | 概要 | 特記事項 | 井上商事株式会社 | 作成 | 設計 | 担当 | 検印 | 工事名 | 縮尺 A1 1:3 A3 1:6 | 通し番号 | 図面の 枚の内 図面番号 管理番号 00000000_000 |
| | | | | | | 作成年月日 | タイプ | | | 図名 笠木付工法 300型 Kタイプ 壁支持 | 区分 | |

NH・SL-WK・K