



縦断面図

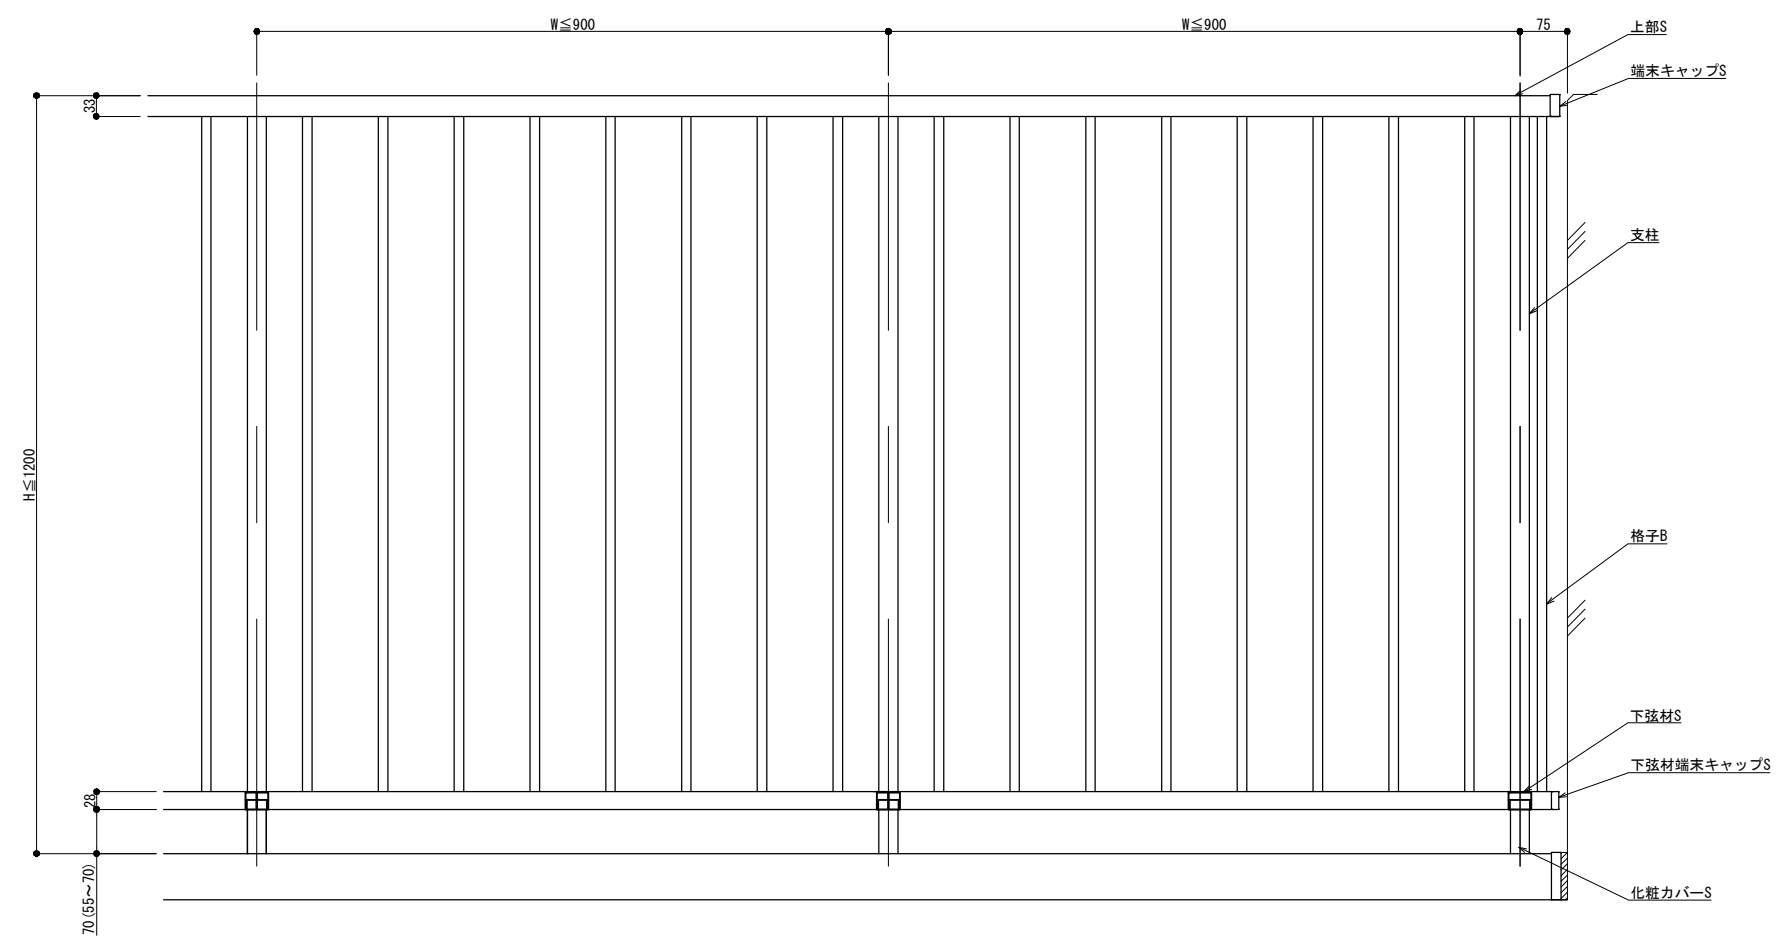

外観図

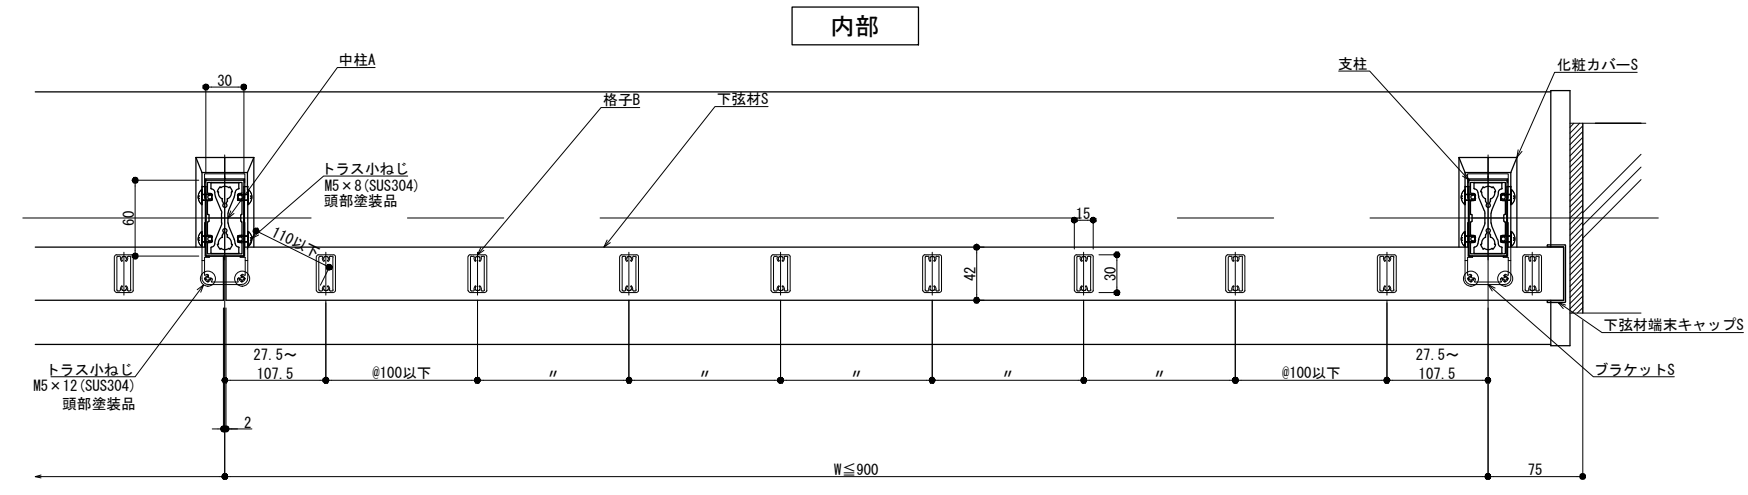

内部

横断面図

製図: 2017.11.21 変更: 2023.10.25

改訂年月日	概要	特記事項	作成	設計	担当	検印	工事名	縮尺	通し番号
								A1 1:3 A3 1:6	1 / 1
			作成年月日	タイプ	図名	笠木付工法 300型 SKタイプ			
						区分 図面番号			
						管理番号 00000000, 000			

