

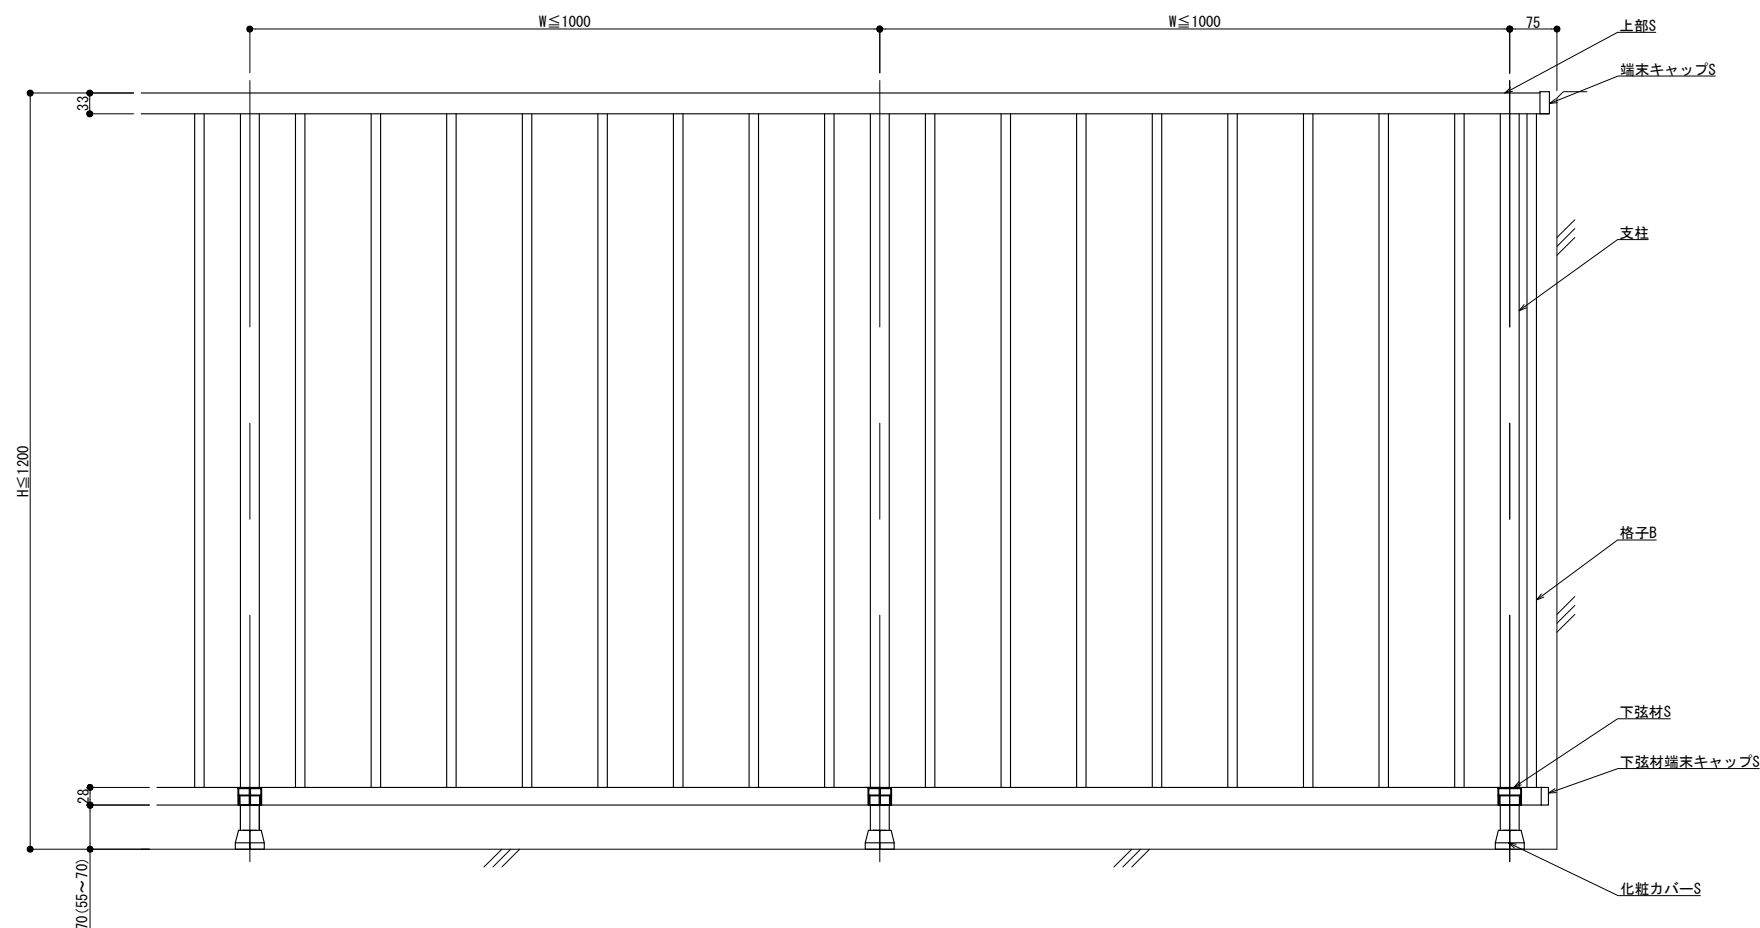


BL 150型

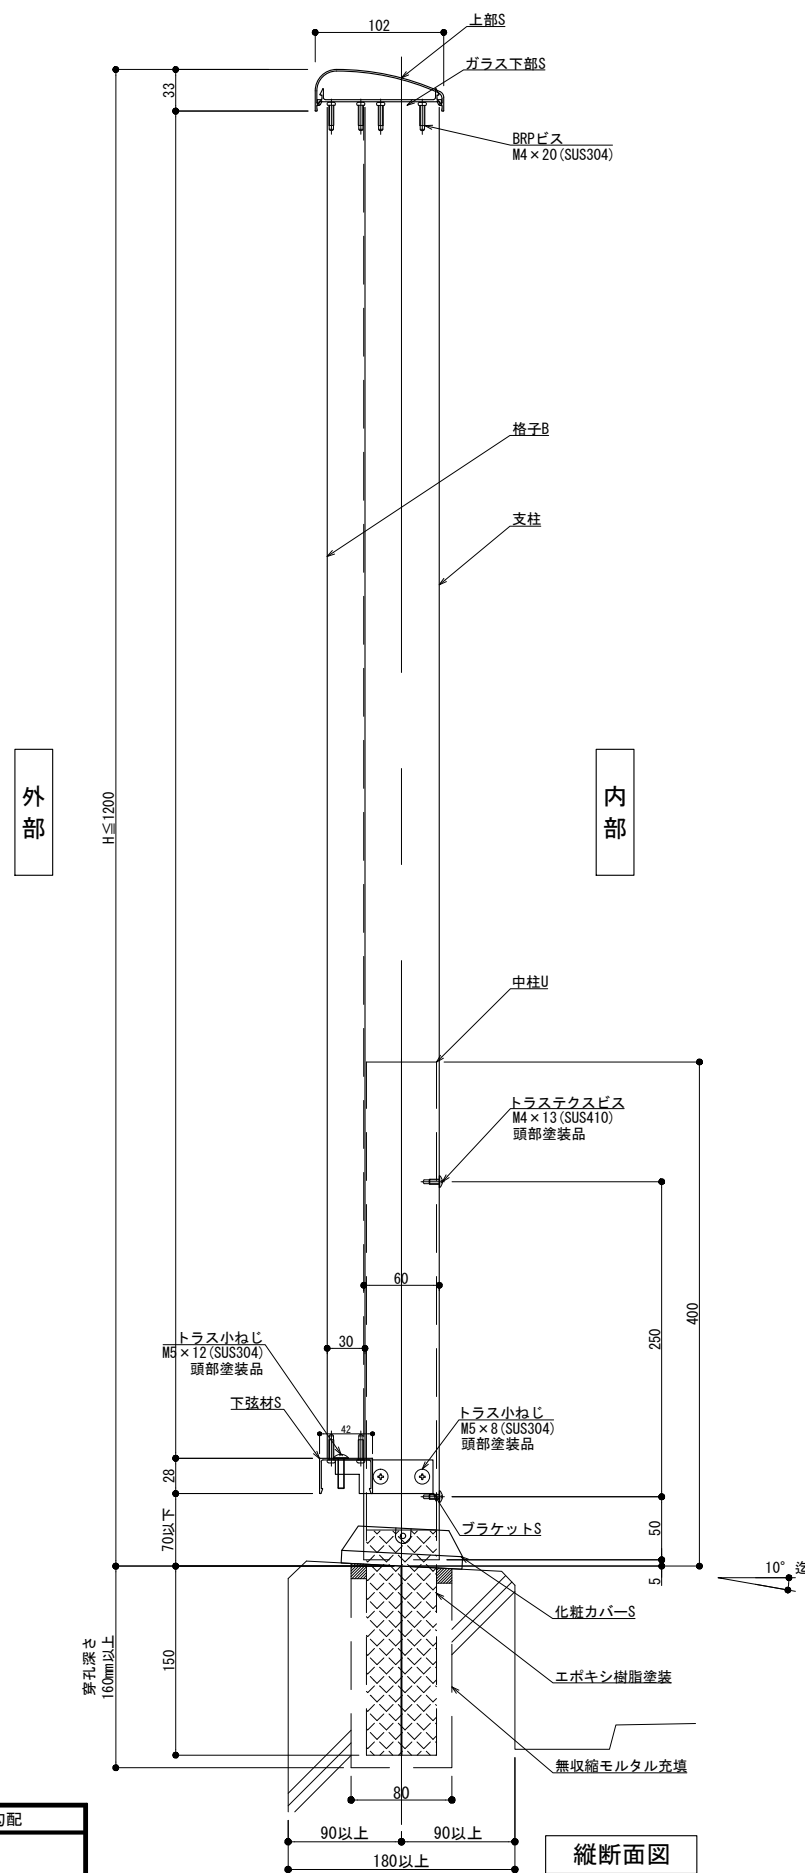

外観図

内部

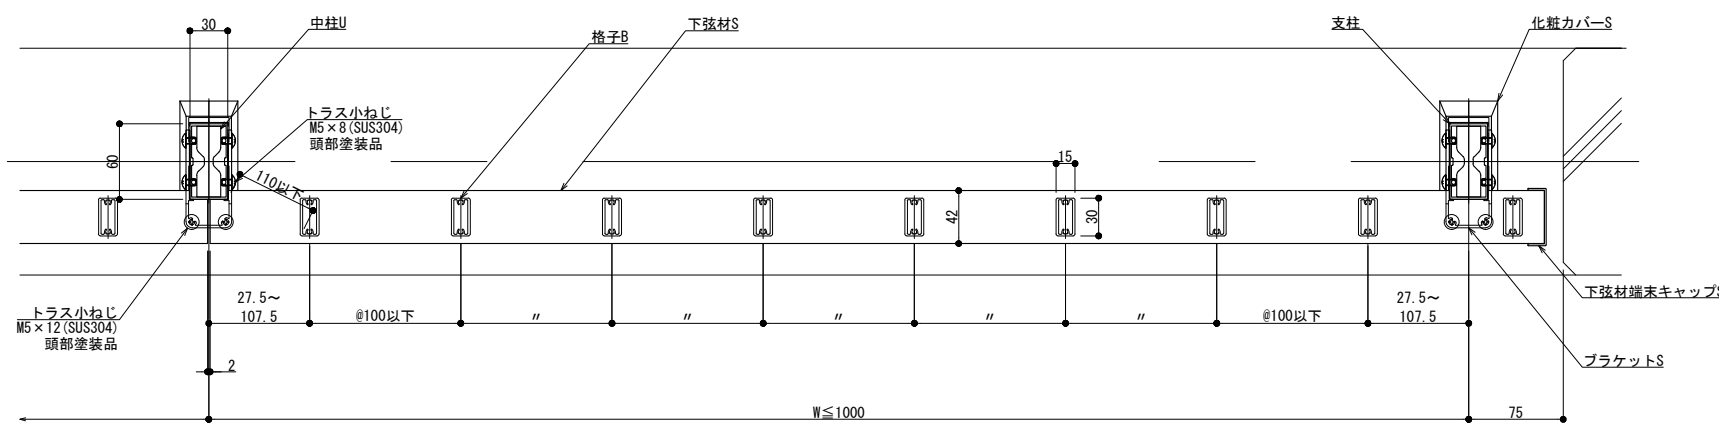

外部

横断面図

制定: 2017.11.21 変更: 2023.10.25

躯体勾配
 $\theta^\circ =$

※ 勾配10°迄

改訂	改訂年月日	概要	特記事項
1			
2			
3			

井上欄事株式会社

作成	設計	担当	検印	工事名
作成年月日		タイプ		図名
埋込工法 150型 SKタイプ				

縮尺	通し番号
A1 1:3 A3 1:6	校の内
区分	図面番号

管理番号: 00000000, 000