

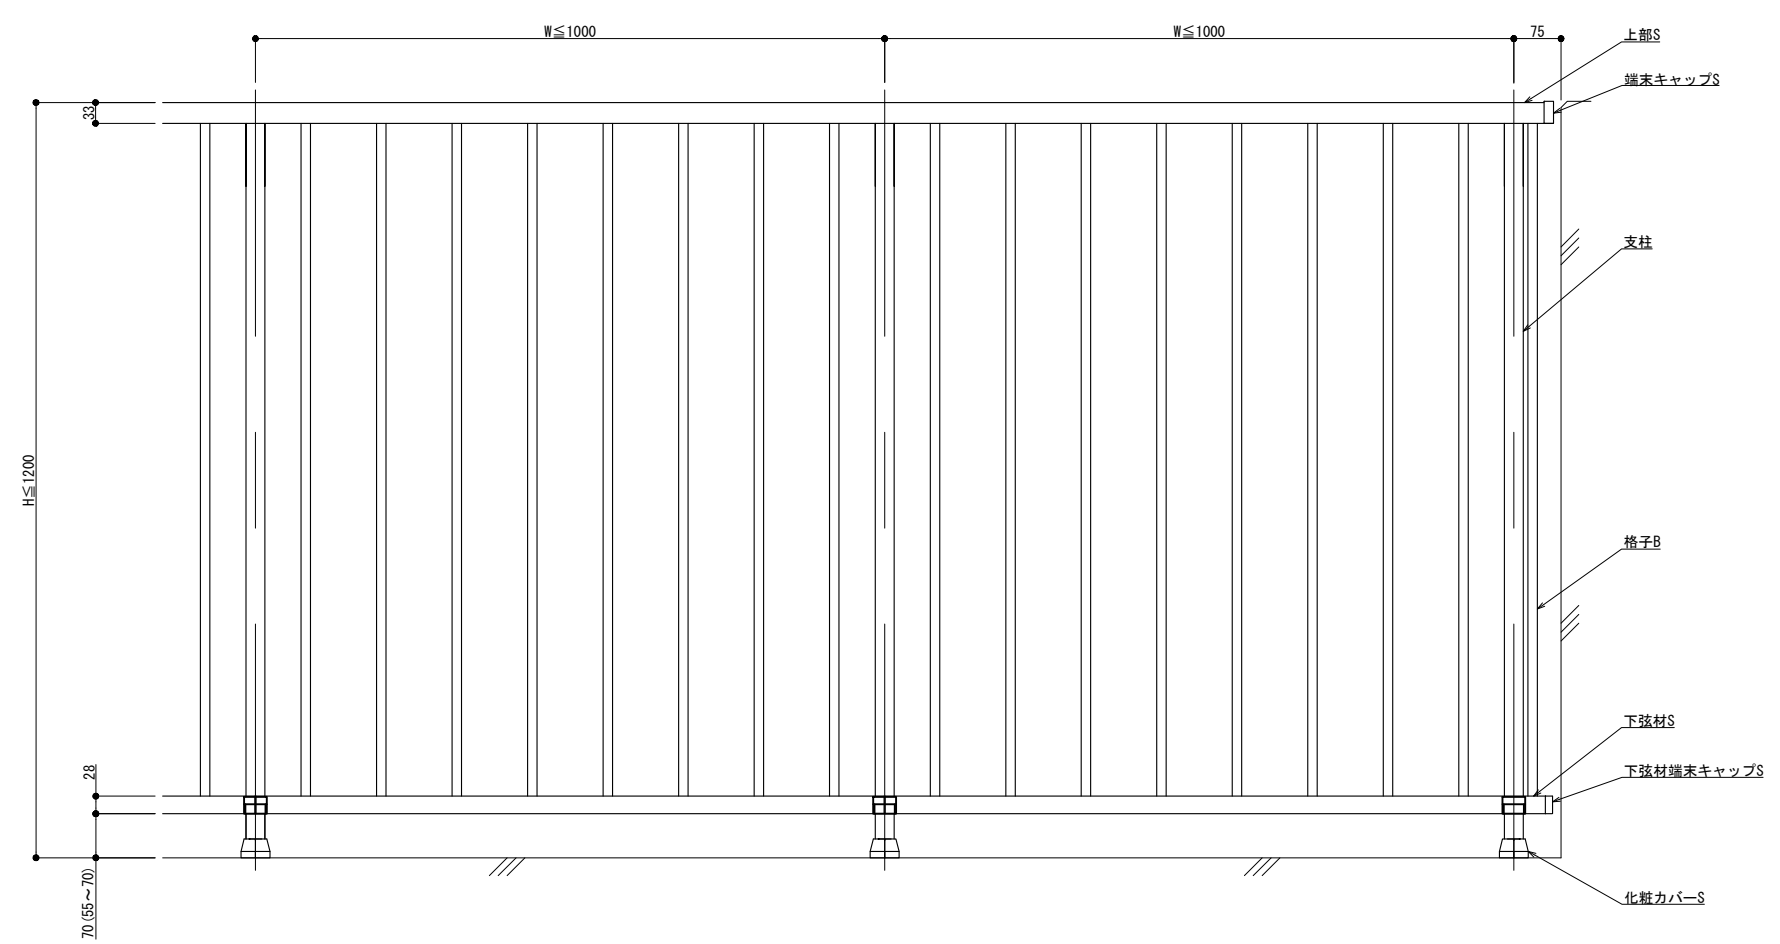


BL 300型

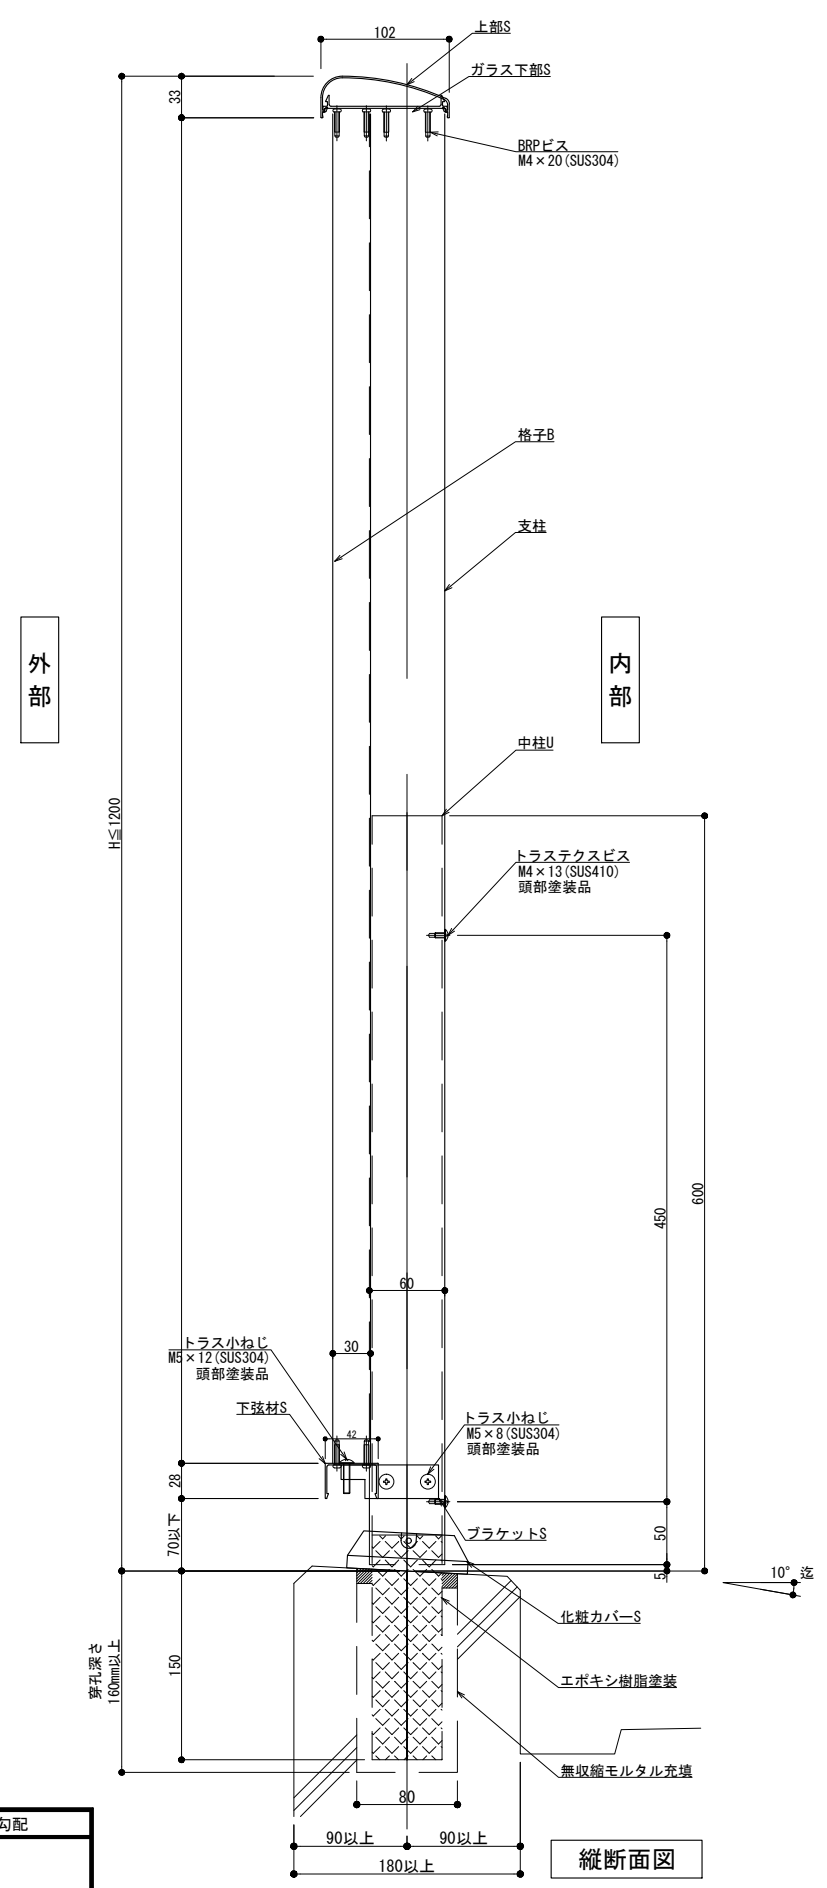

外観図

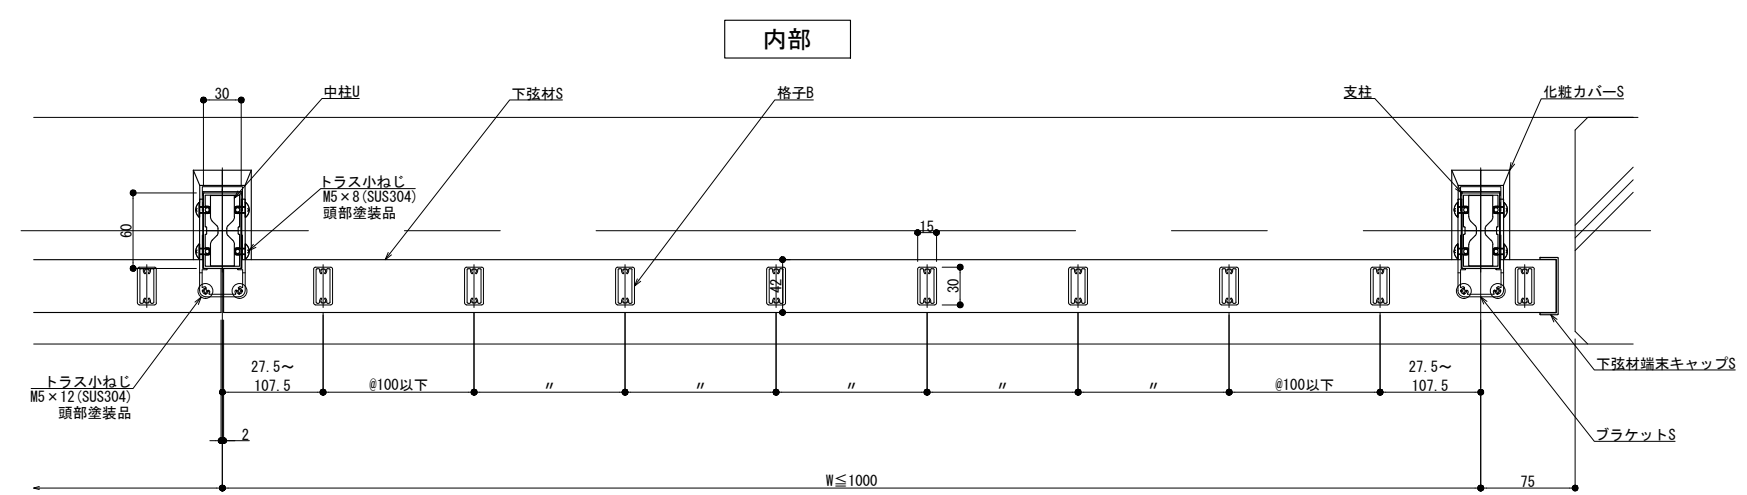

内部

外部

横断面図

躯体勾配
 $\theta^\circ =$

制定: 2017.11.21
 変更: 2023.10.25

改訂	改訂年月日	概要	特記事項

井上商事株式会社	作成	設計	担当	検印	工事名	縮尺	通し番号
井上商事株式会社	作成年月日		タイプ			A1 1:3 A3 1:6	
					埋込工法 300型 SKタイプ		図面番号

管理番号: 00000000_000