



# 最上階 方立柱 天井部

①

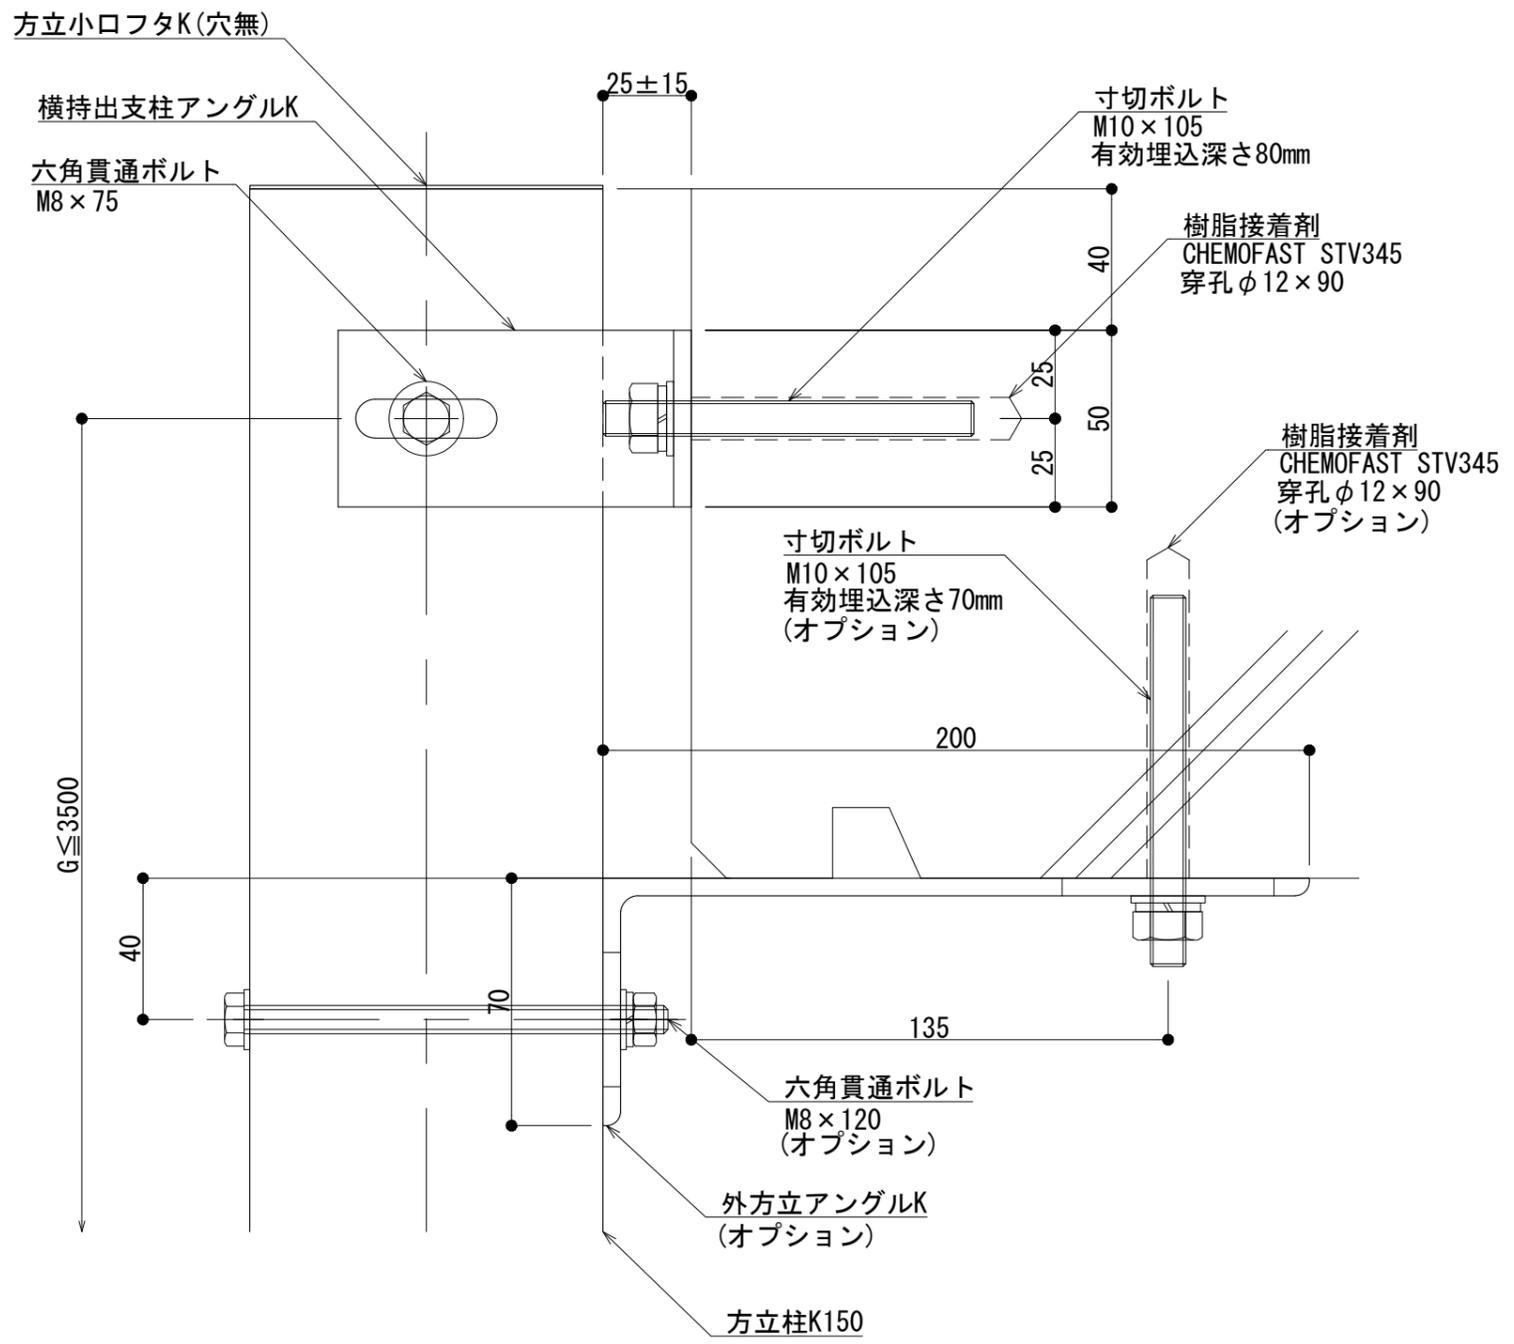

②

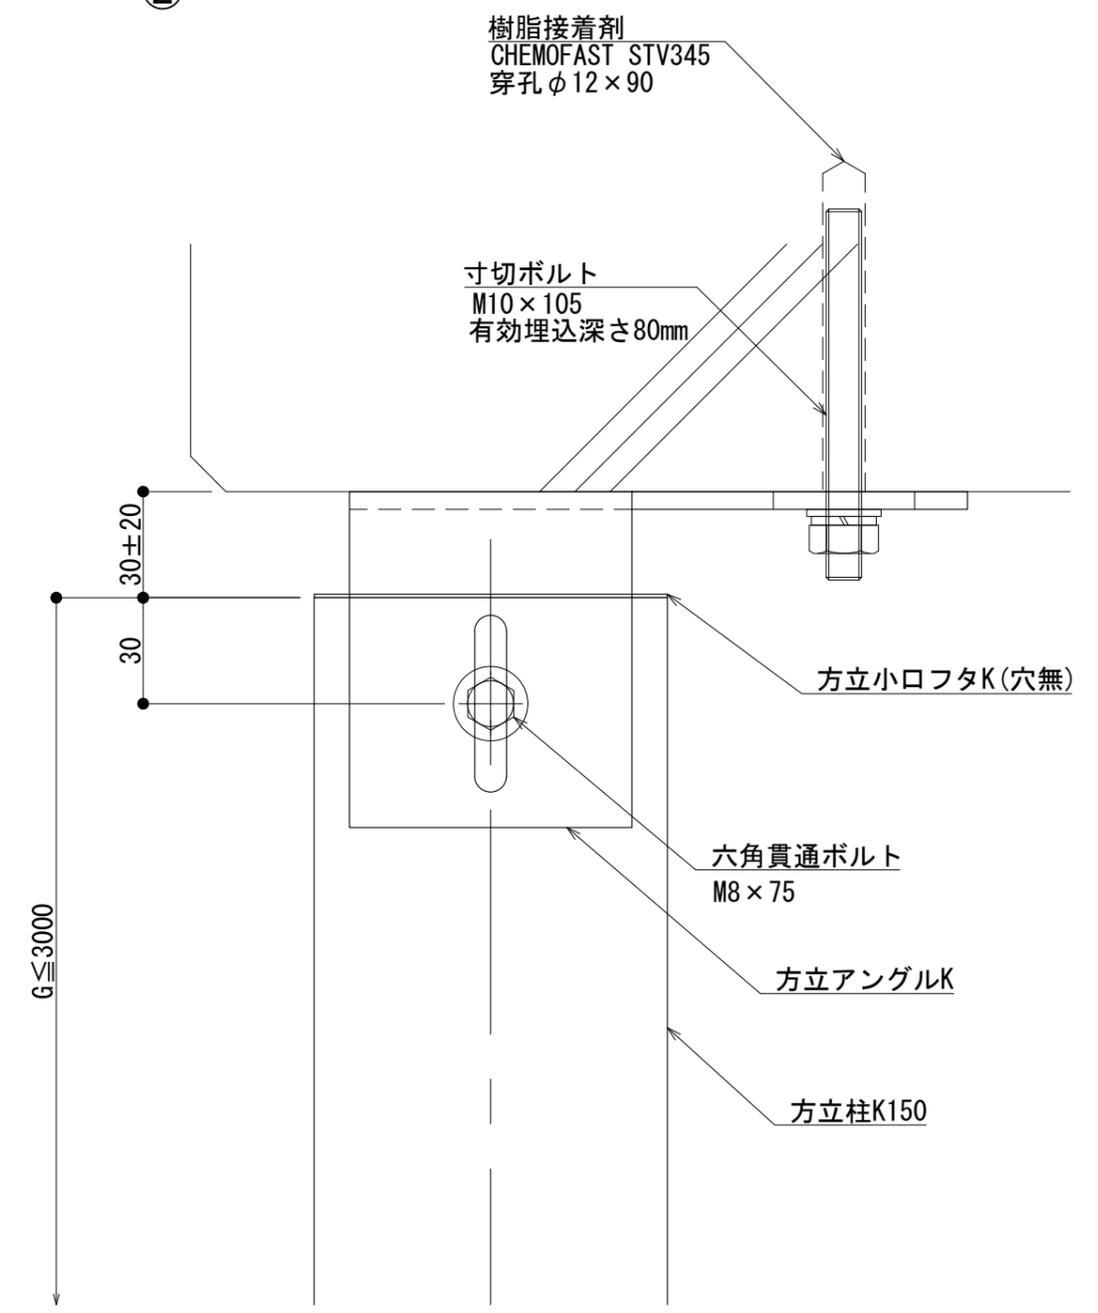

※最上階の躯体によって①or②どちらかを選択。

製図: 2018.11.21 変更: 2020.08.15



改訂年月日	概要	特記事項

井上商事株式会社

作成 員原	設計 .	担当 .	検印 .	工事名 改修BL
作成年月日 .	タイプ .	図名 外方立 最上階 方立柱 天井部 詳細図	縮尺 A1 1:1 A3 1:2	

通し番号 ./	校の内
区分	図面番号
管理番号 00000000,000	

# 1階 方立柱 脚部

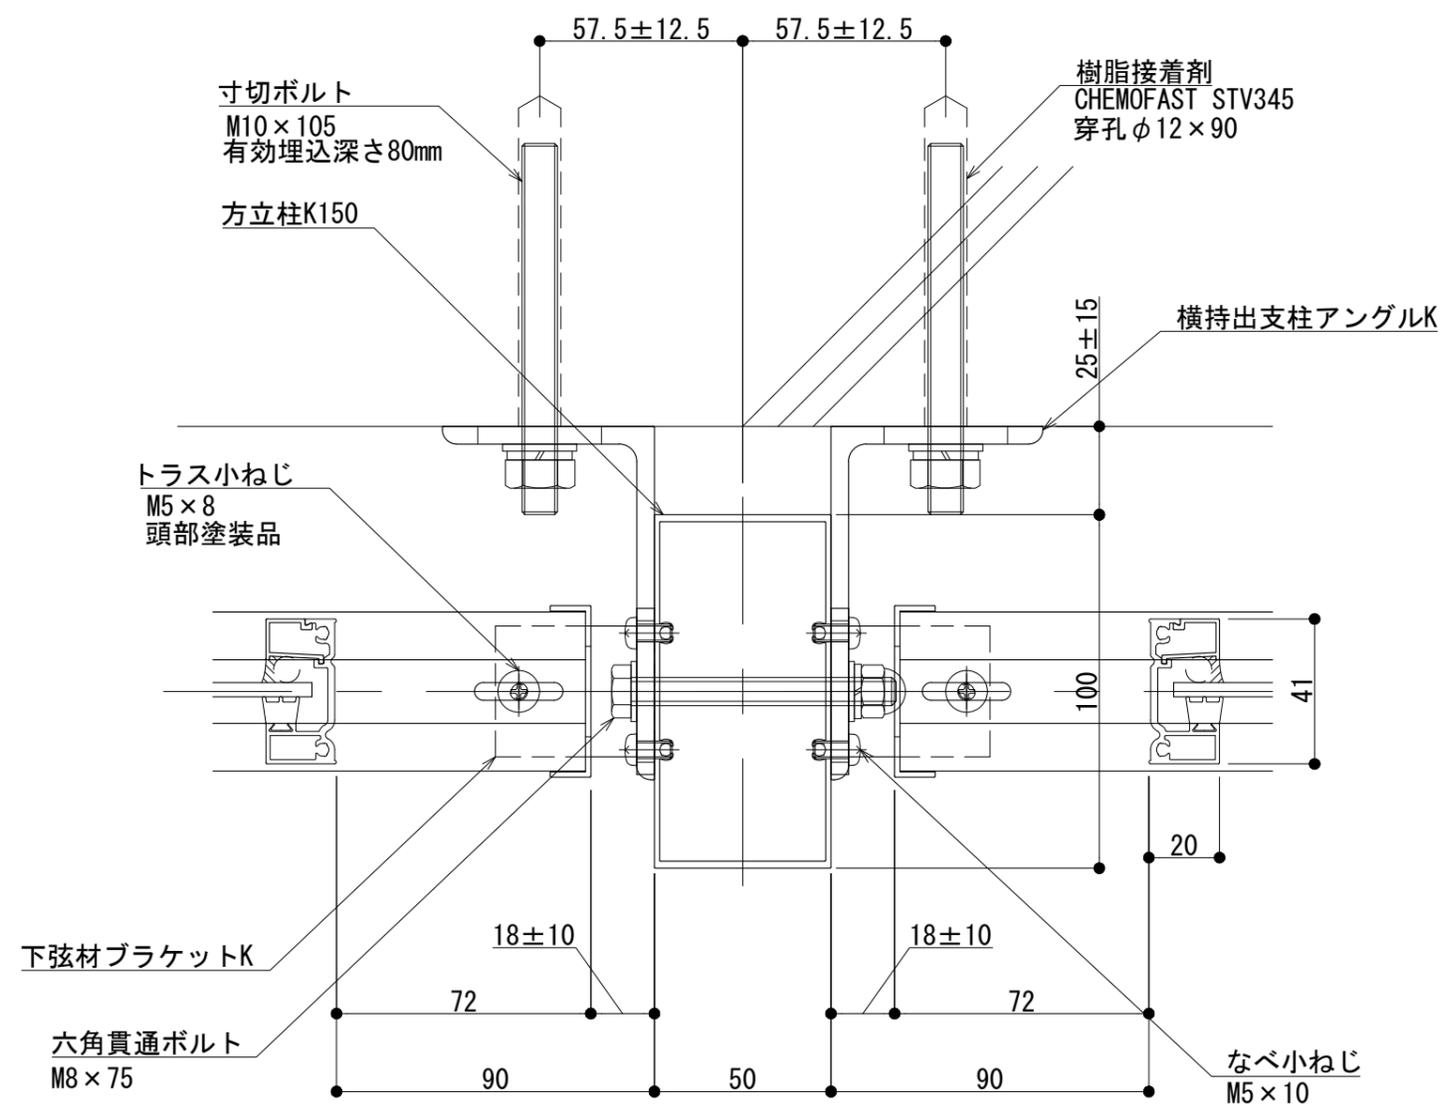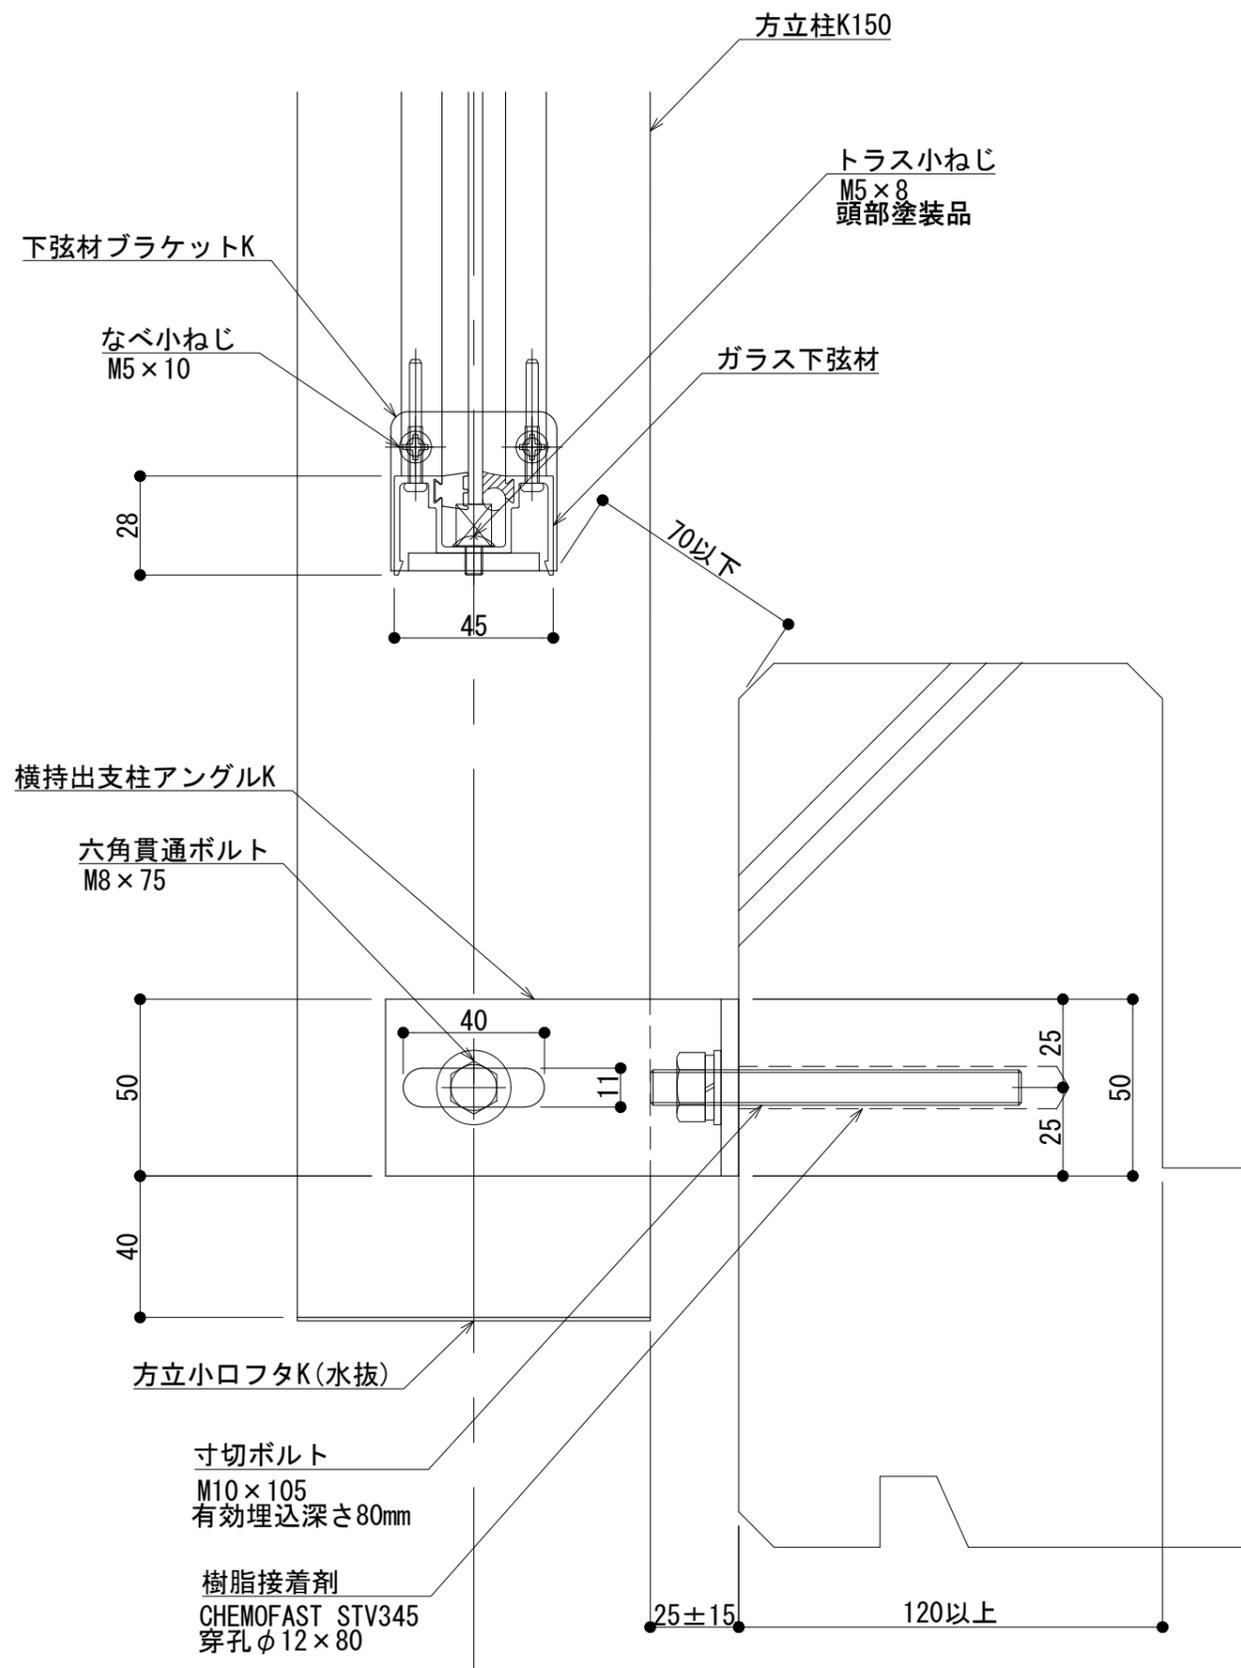

製図: 2018.11.21 変更: 2020.09.15



改訂年月日	概要	特記事項

井上商事株式会社

作成 貝原	設計 .	担当 .	検印 .	工事名 改修BL
作成年月日 .	タイプ .	図名 外方立 1階 方立柱 脚部 詳細図	縮尺 A1 1:1 A3 1:2	

通し番号 ./	校の内
図面番号 .	管理番号 00000000.000

# 1階 支柱 脚部

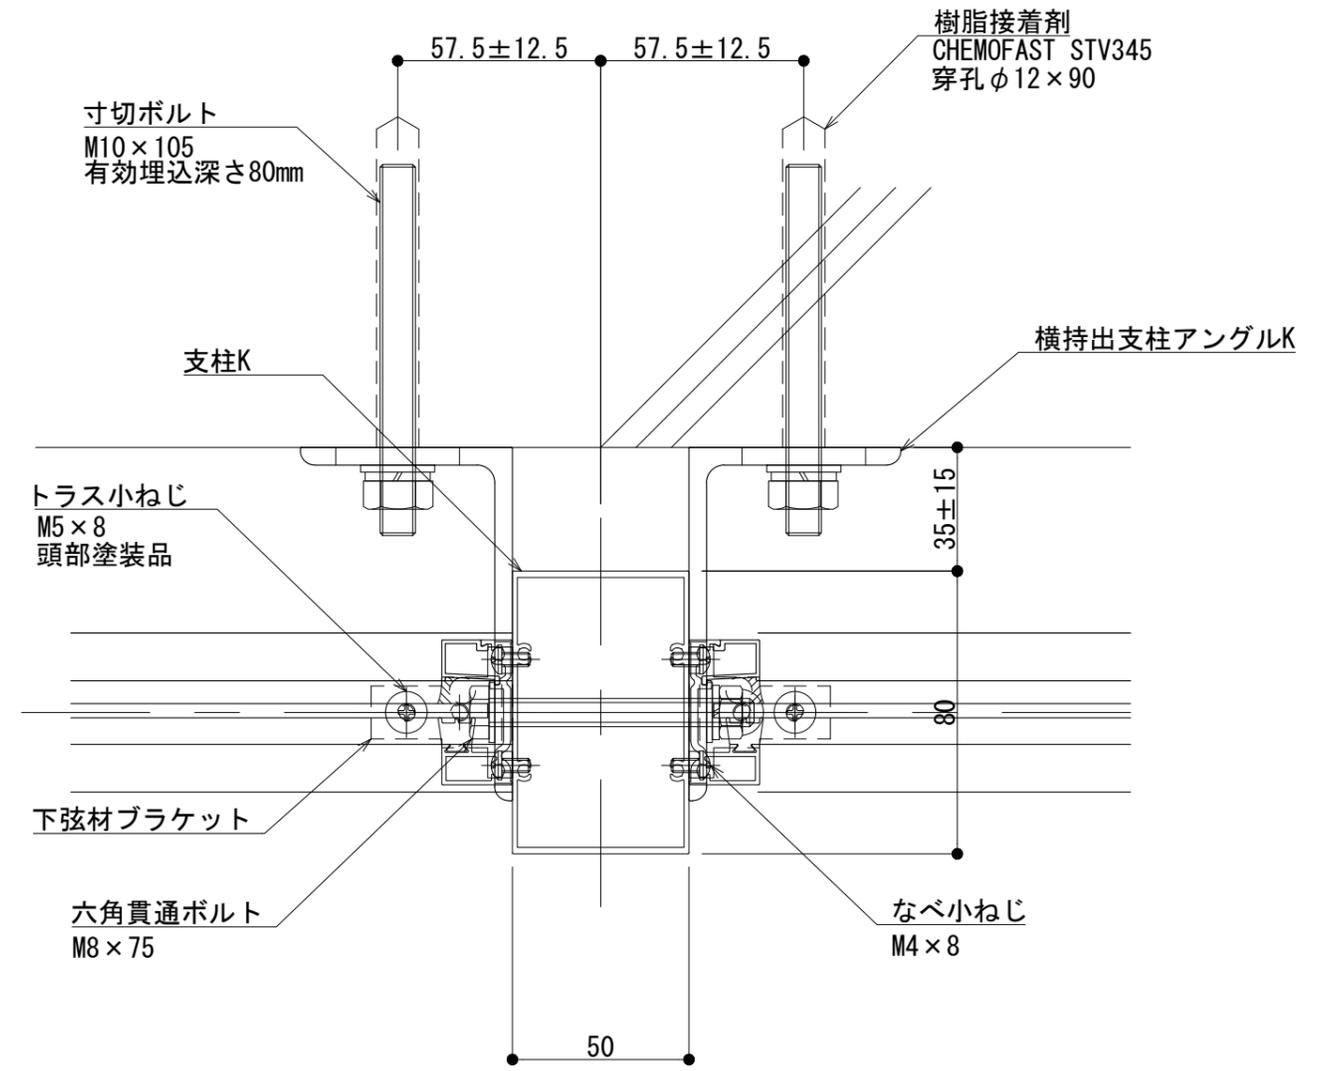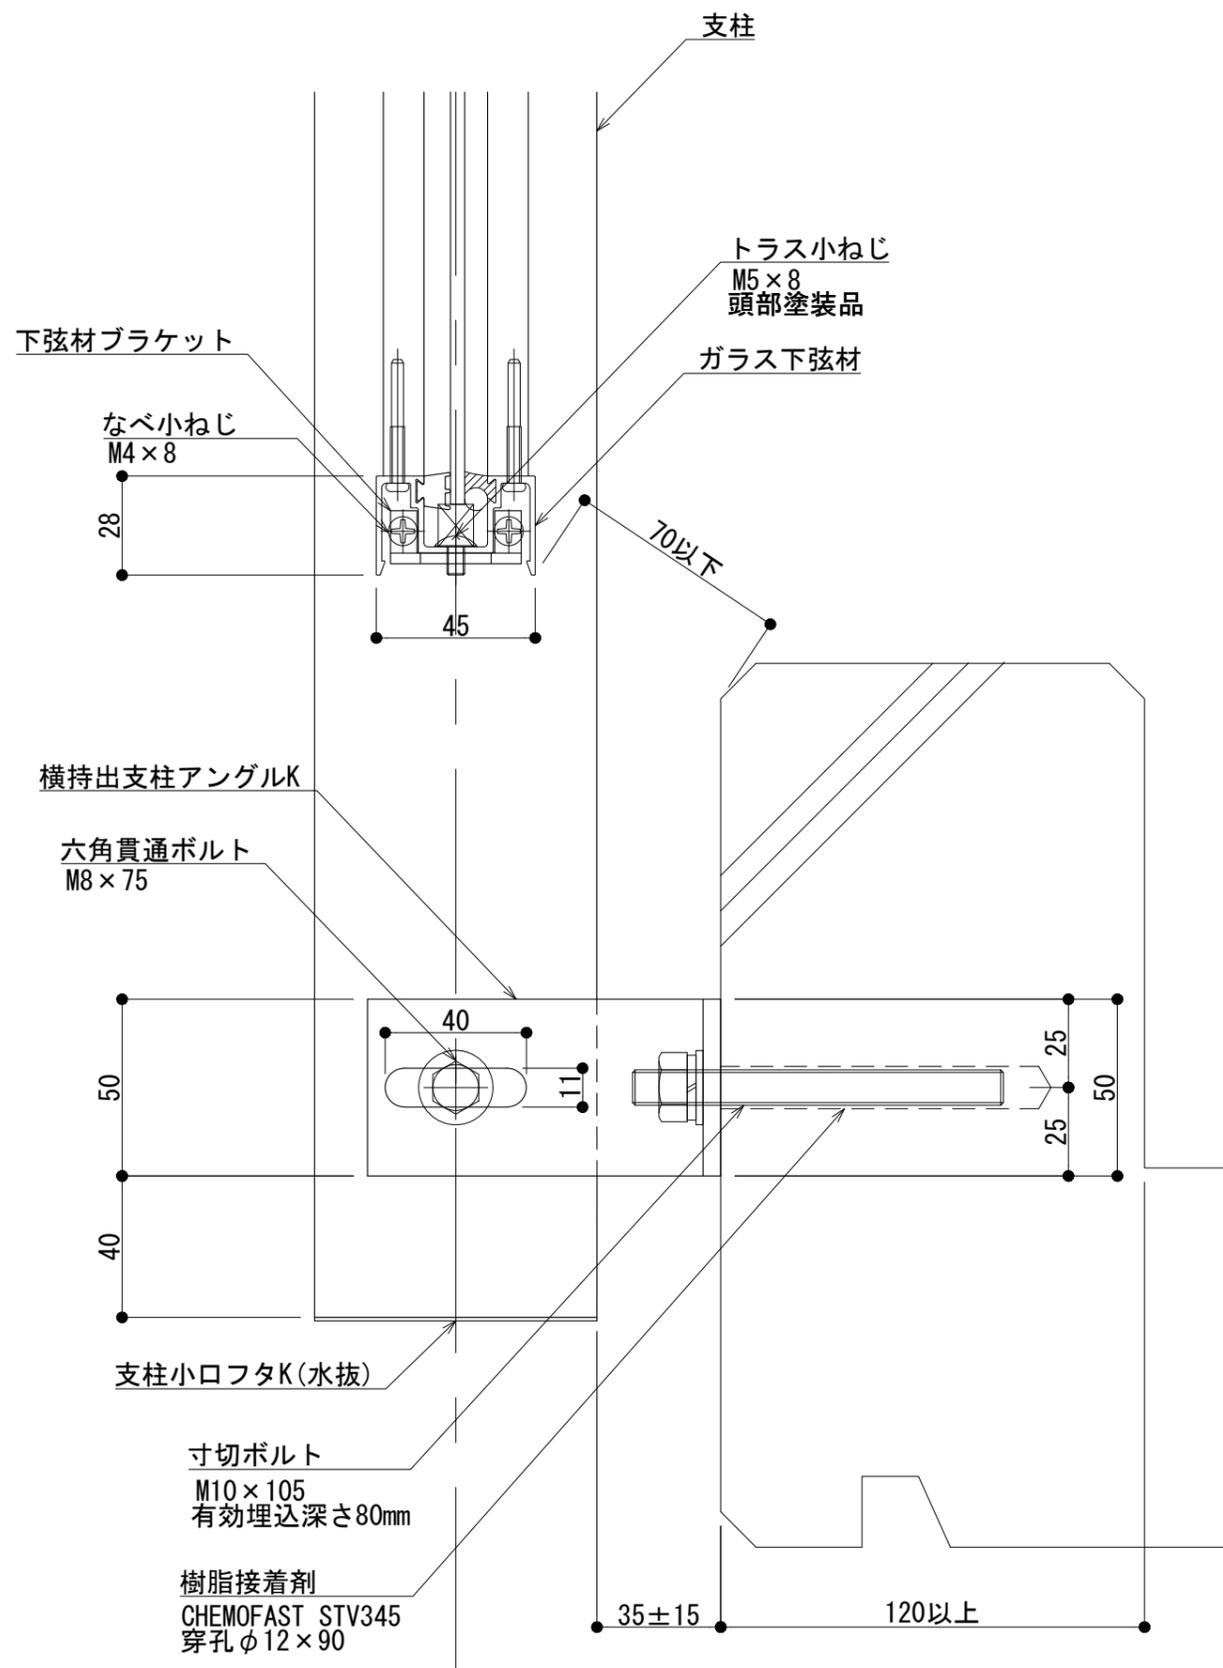

製図: 2018.11.21 変更: 2020.09.15

改訂年月日	概要	特記事項

井上商事株式会社

作成 貝原	設計 .	担当 .	検印 .	工事名 改修BL
作成年月日 .	タイプ .	図名 外方立 1階 支柱 脚部 詳細図		縮尺 A1 1:1 A3 1:2

通し番号 ./	校の内
区分	図面番号
管理番号	00000000.000