




縦断面図

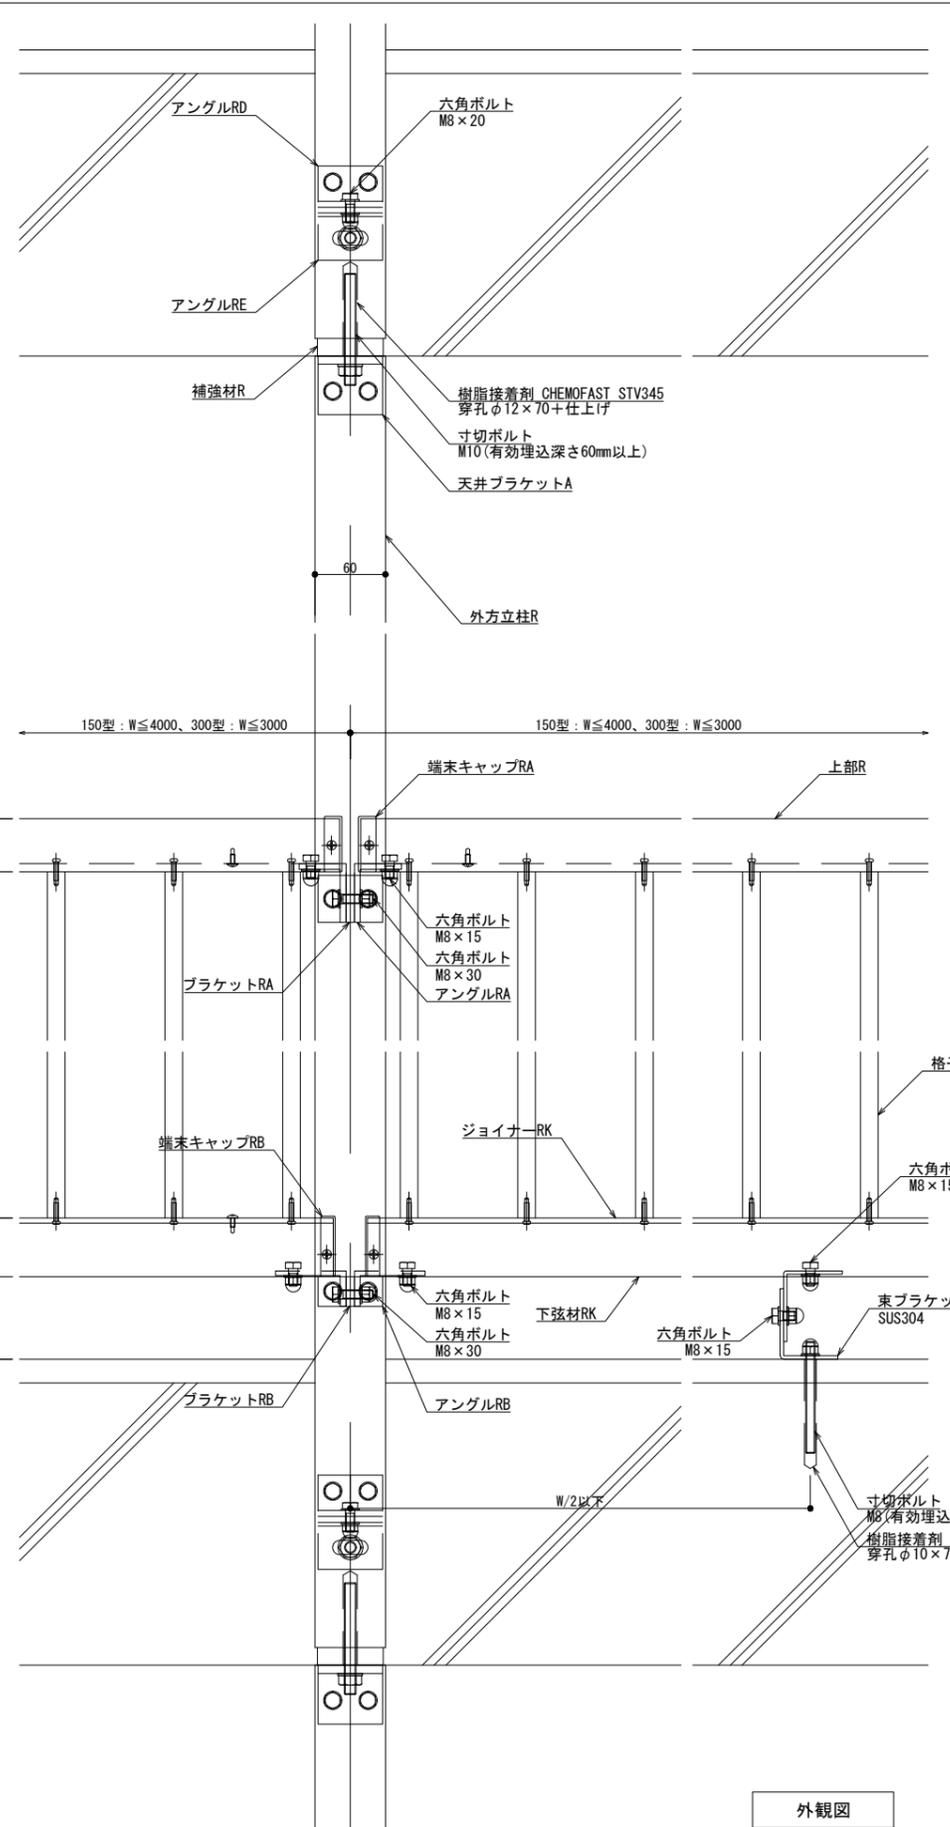


外観図

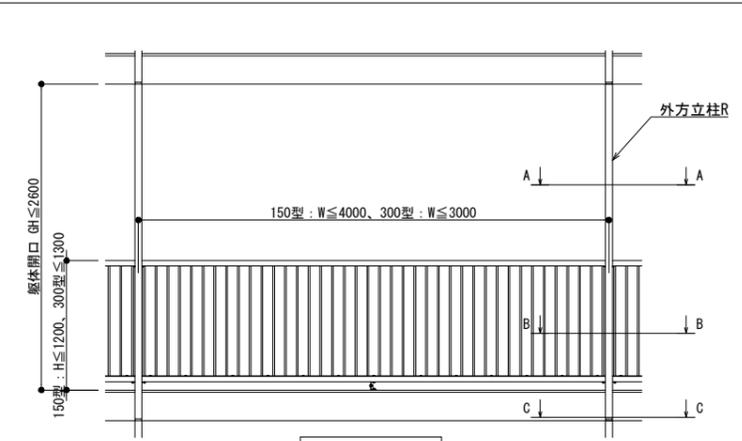


姿図

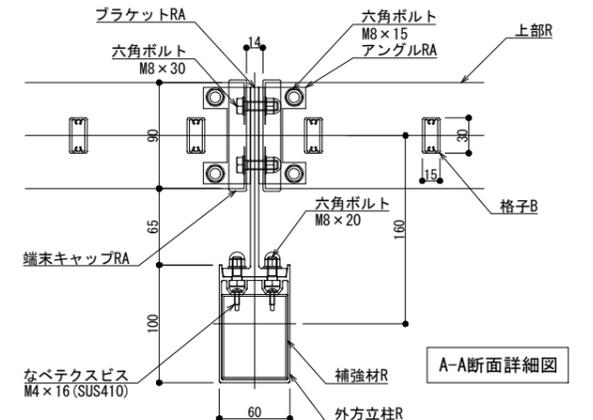

A-A断面詳細図

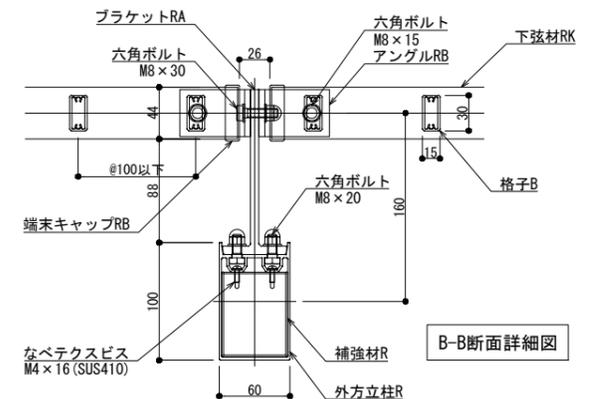

B-B断面詳細図

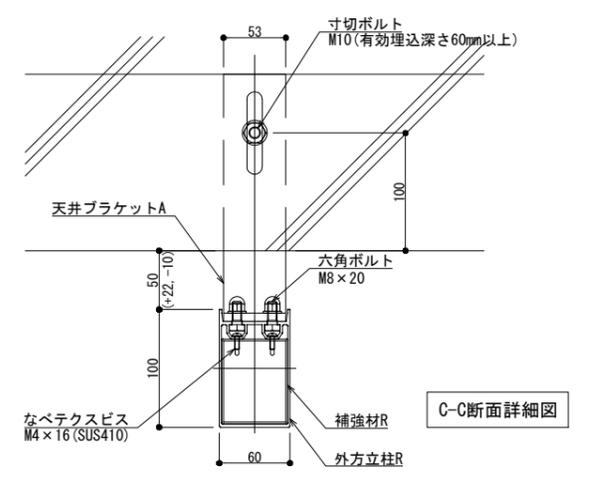

C-C断面詳細図

訂正
2023.10.02

改訂年月日	概要	特記事項

井上商事株式会社

作成	設計	担当	検印	工事名
作成年月日		タイプ		

縮尺		通し番号	
A1	1:3		
A3	1:6		
区分		図面番号	

NLK・SL-OK・A / NHK・SL-OK・A

管理番号 00000000.000