


縦断面図

外観図

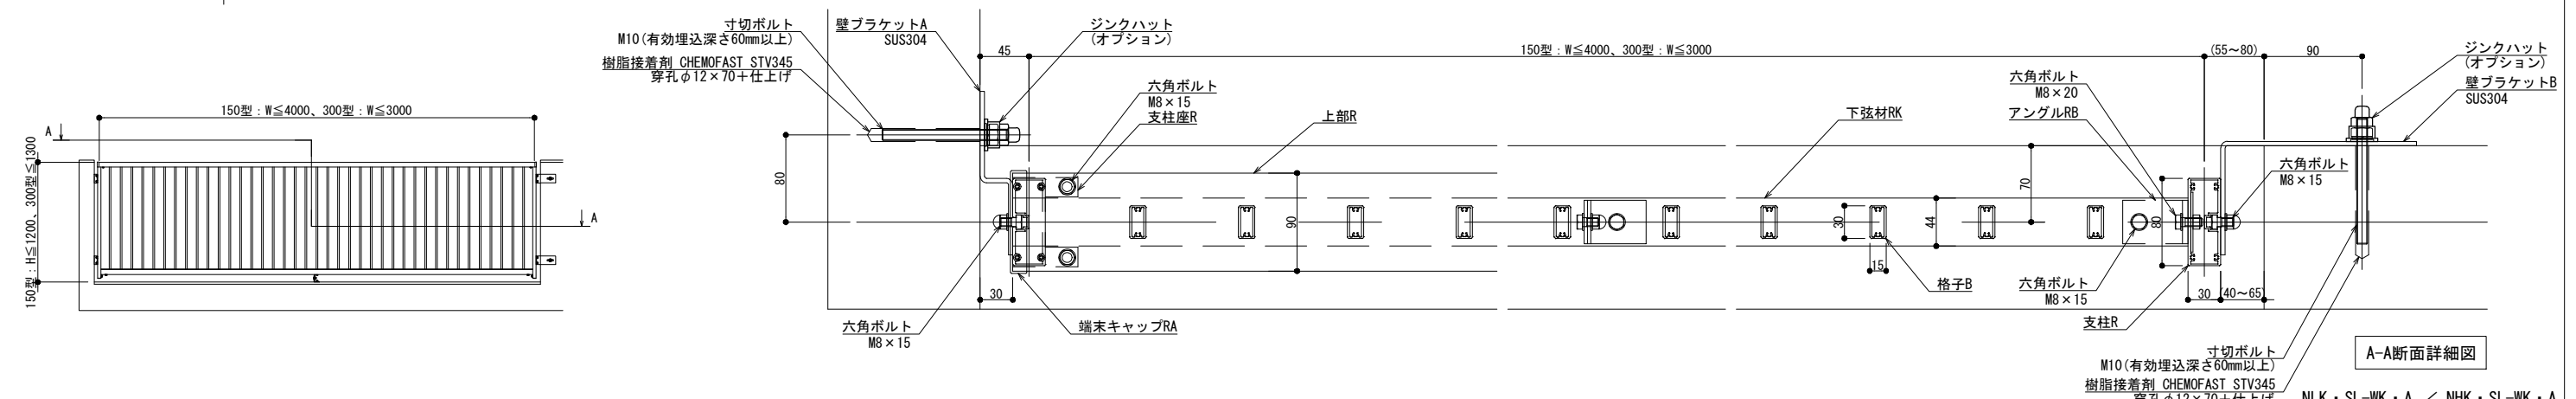

A-A断面詳細図

製案: 2023.10.02 変更:

改訂年月日	概要	特記事項	作成	設計	担当	検印	工事名	縮尺	通し番号
				重山				A1 1:3 A3 1:6	
			作成年月日		タイプ		図名	区分	図面番号
							後付工法 Kタイプ 壁支持		

井上商事株式会社

NLK・SL-WK・A / NHK・SL-WK・A

管理番号: 00000000.000