


150型

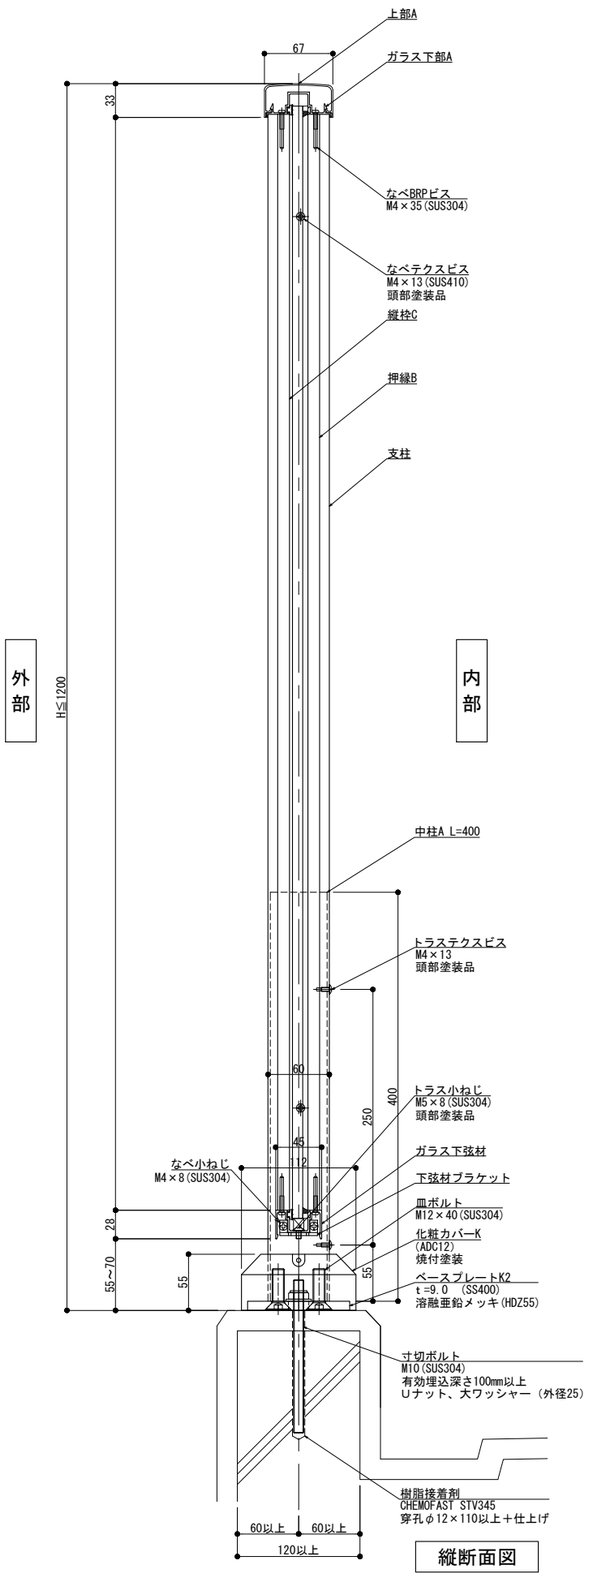

縦断面図

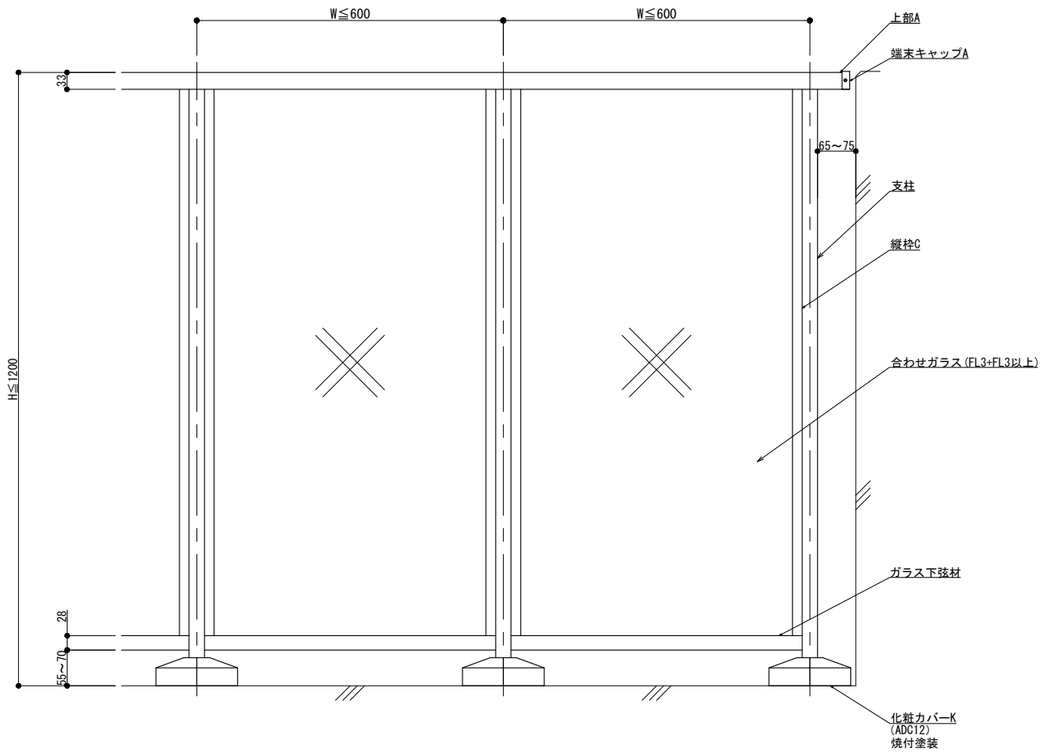

外観図

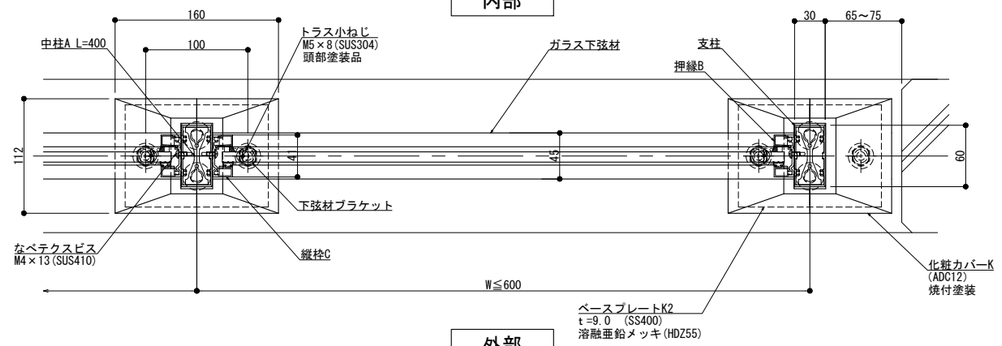

横断面図

NLK・SL-2FP・A

改訂	改訂年月日	概　要	特記事項
	・・		
⚠	・・		・


変更 2021.01.07

シルバーライン
井上商事株式会社


作成	設計	担当	検印	工事名	縮尺	通し番号
・	・	・	・	・	A1 1:3　A3 1:6	・／・ 枚の内
作成年月日		タイプ		図名	区分	図面番号
・		・		後付工法 150型 Pタイプ M10 2点固定 ガラス	■	■・■・■

＊管理番号＊ OOOOOOOO_OOO


150型

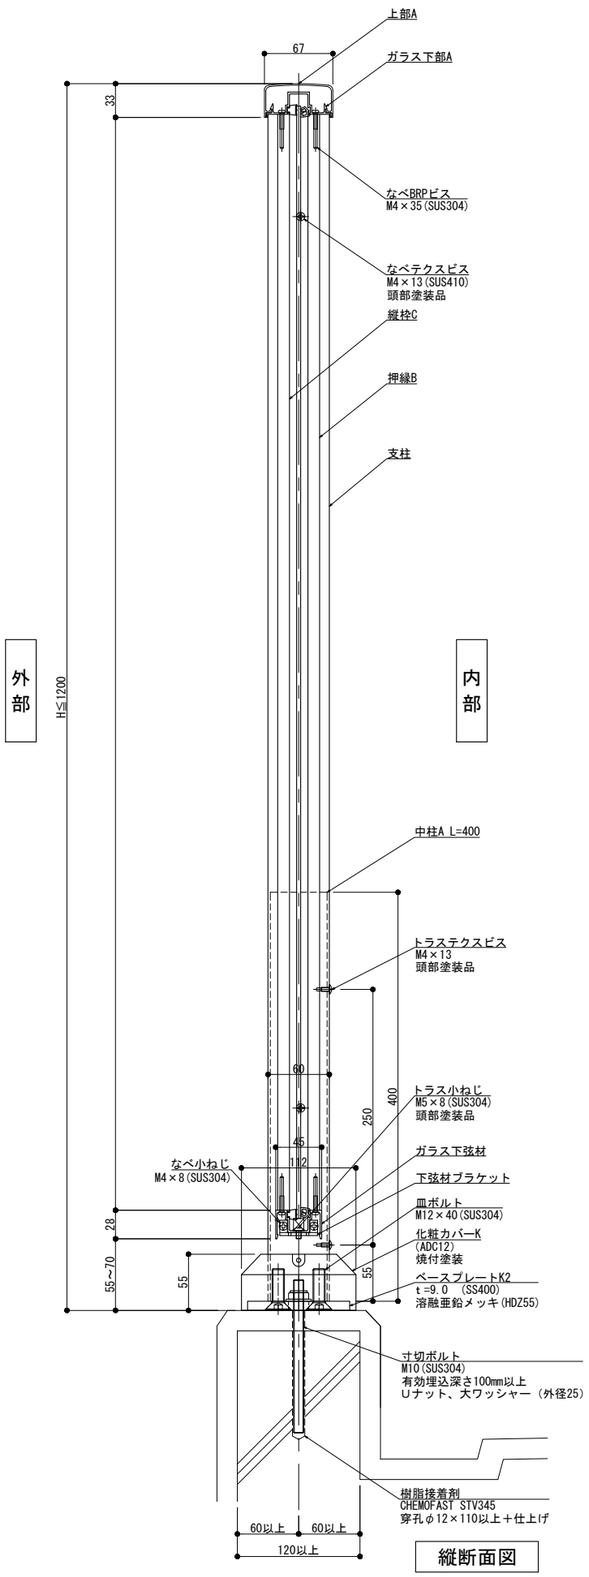

縦断面図

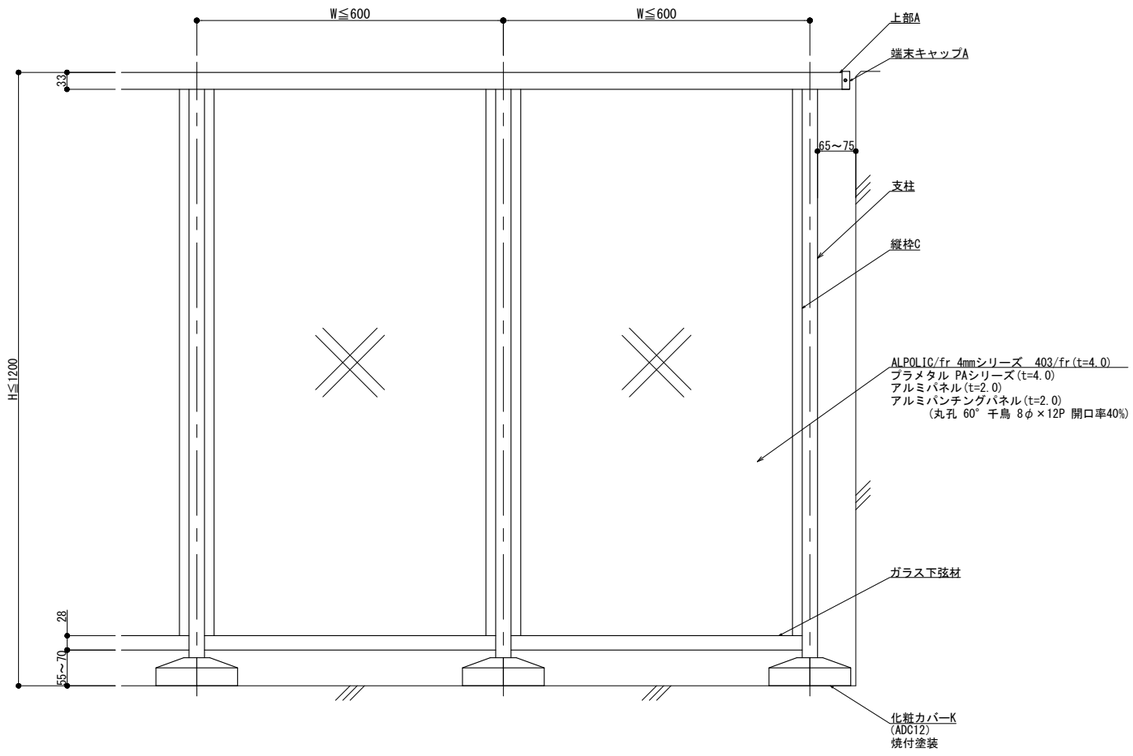

外観図

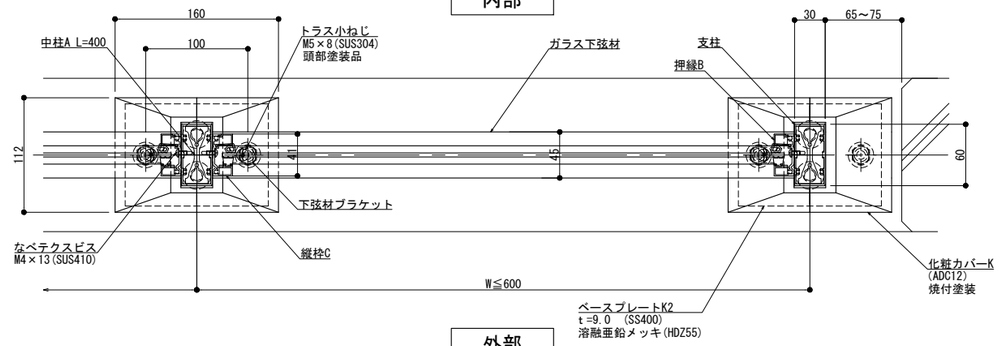

横断面図

変更 2021.01.07

NLK・SL-2FP・A


改訂	改訂年月日	概　要	特記事項
	・・・		
△	・・・		

シルバーライン
井上商事株式会社


作成	設計	担当	検印	工事名	縮尺	通し番号
・	・	・	・	・	A1 1:3　A3 1:6	・／・ 枚の内
作成年月日		タイプ		図名	区分	図面番号
・		・		後付工法 150型 Pタイプ M10 2点固定 パネル	■	■・■・■

＊管理番号＊ OOOOOOOO_OOO


150型

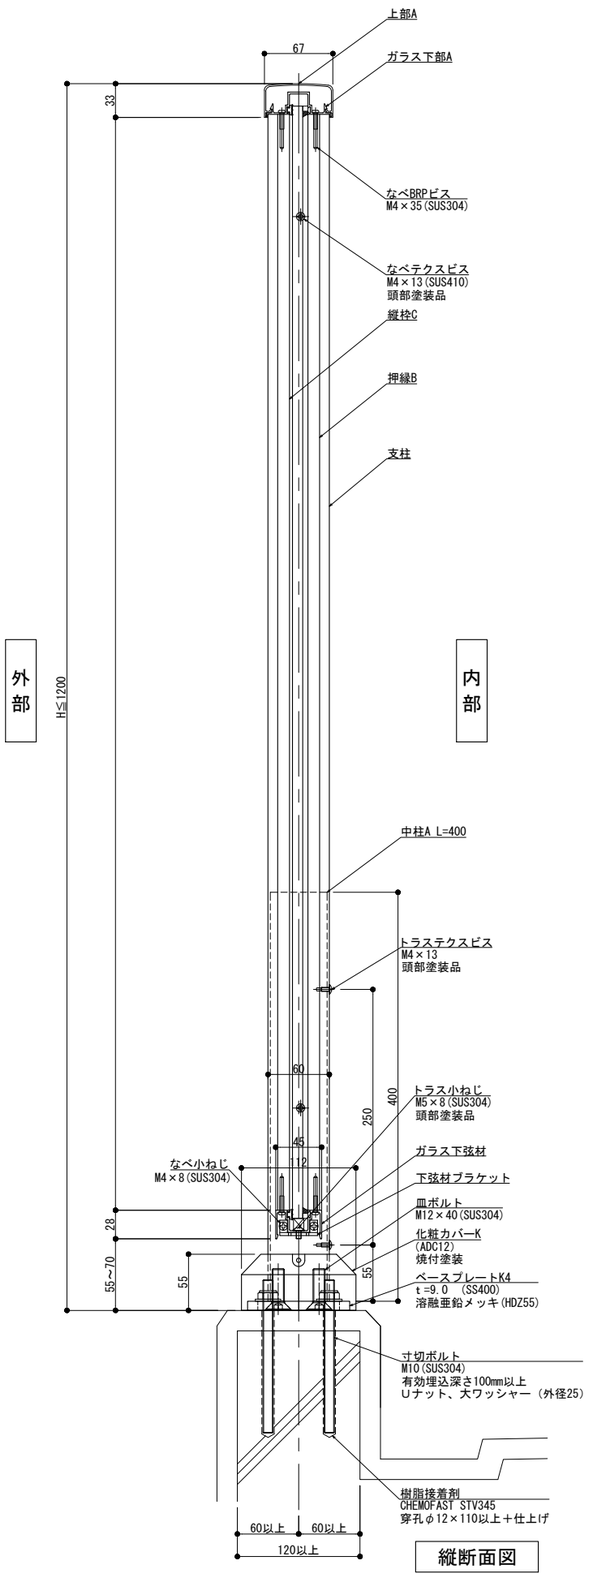

縦断面図

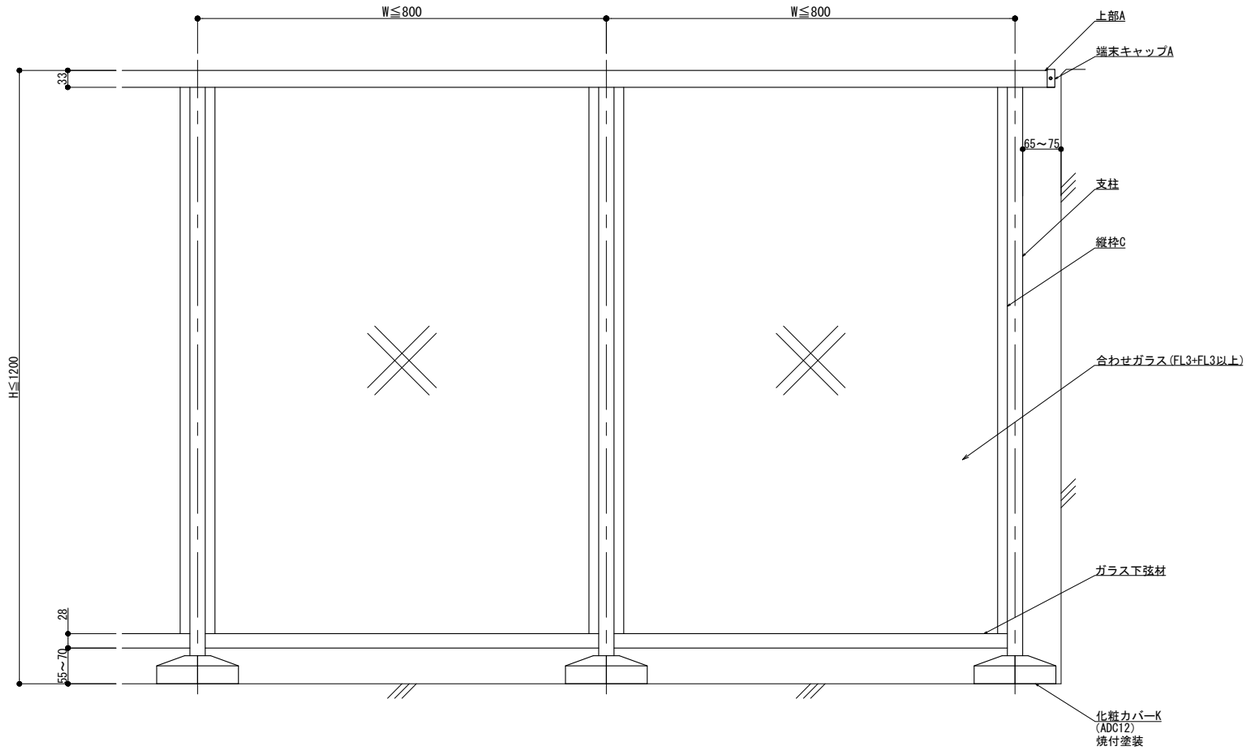

外観図

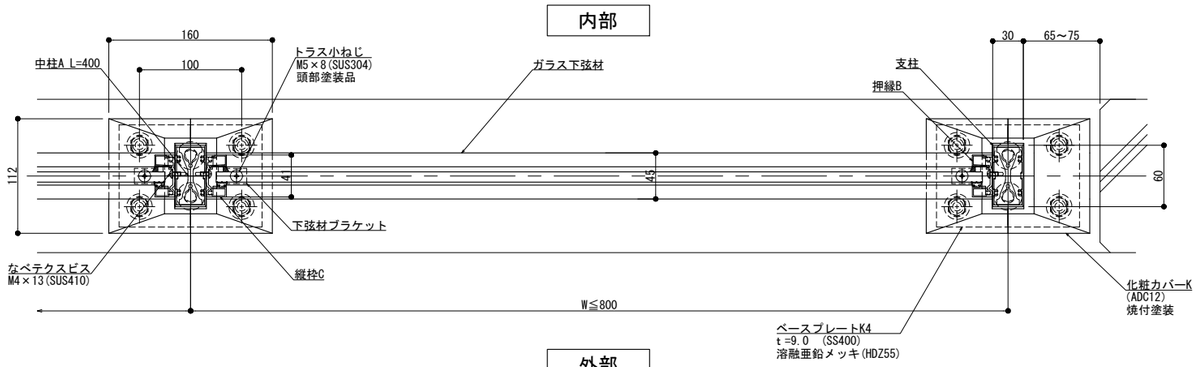

内部

外部

横断面図

NLK・SL-4FP・A

改訂	改訂年月日	概要	特記事項
	・・	・	
⚠	・・	・	

変更:2021.01.07


無断転載

シルバーライン
井上商事株式会社


作成	設計	担当	検印	工事名	縮尺	通し番号
・	・	・	・	・	A1 1:3 A3 1:6	・/・ 枚の内
作成年月日		タイプ		図名	区分	図面番号
・		・		後付工法 150型 Pタイプ M10 4点固定 ガラス	■	■・■・■

＊管理番号＊ OOOOOOOO_OOO


150型

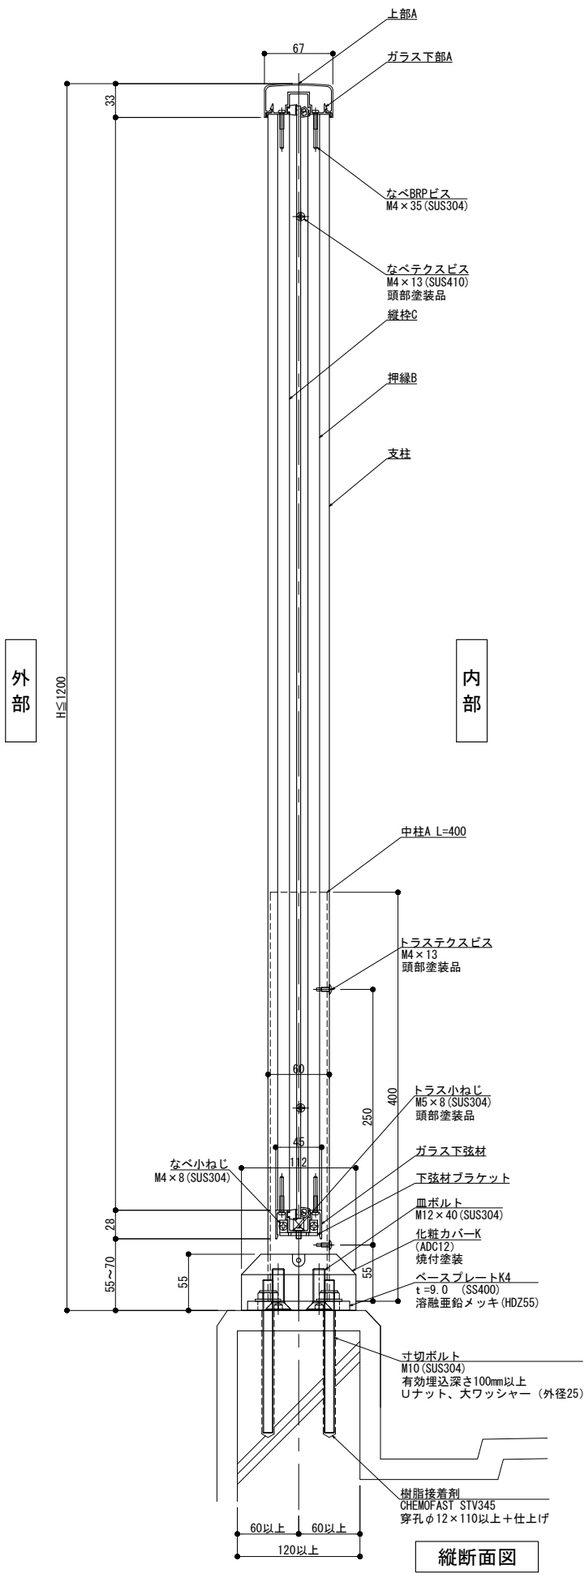

縦断面図

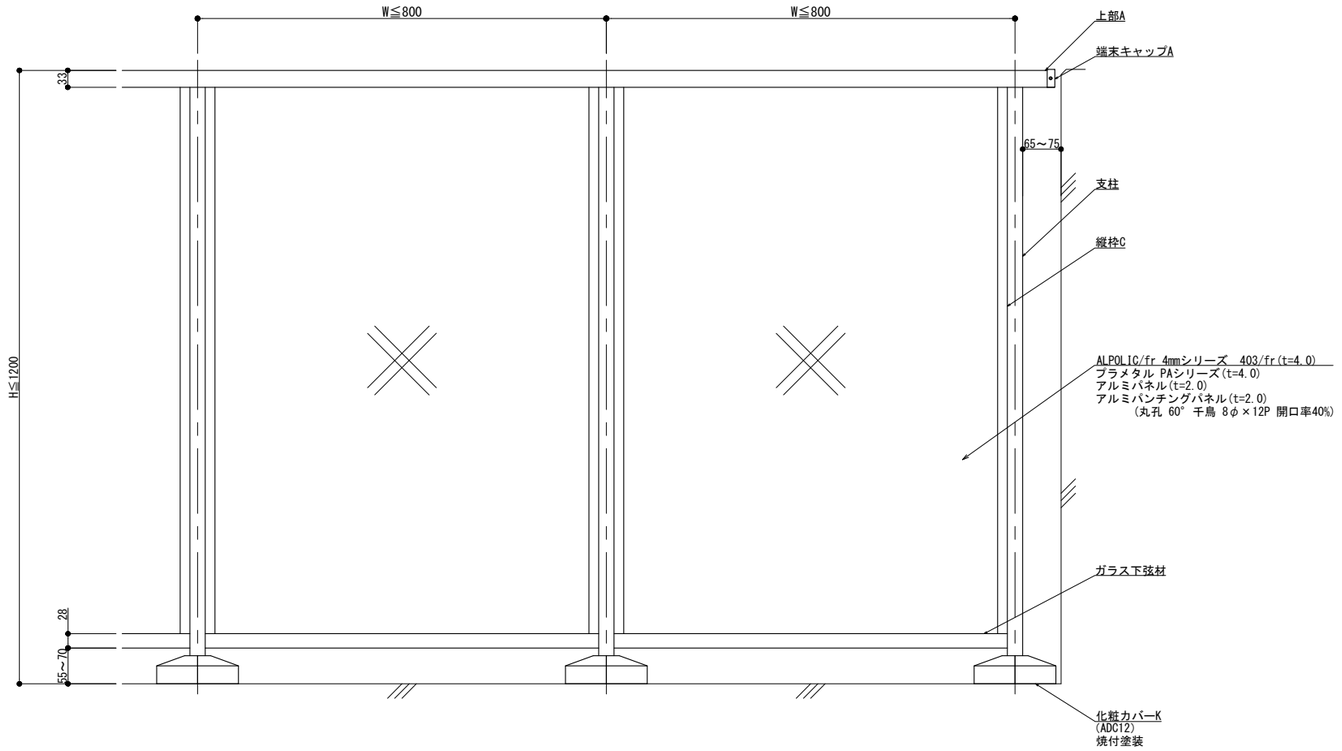

外観図

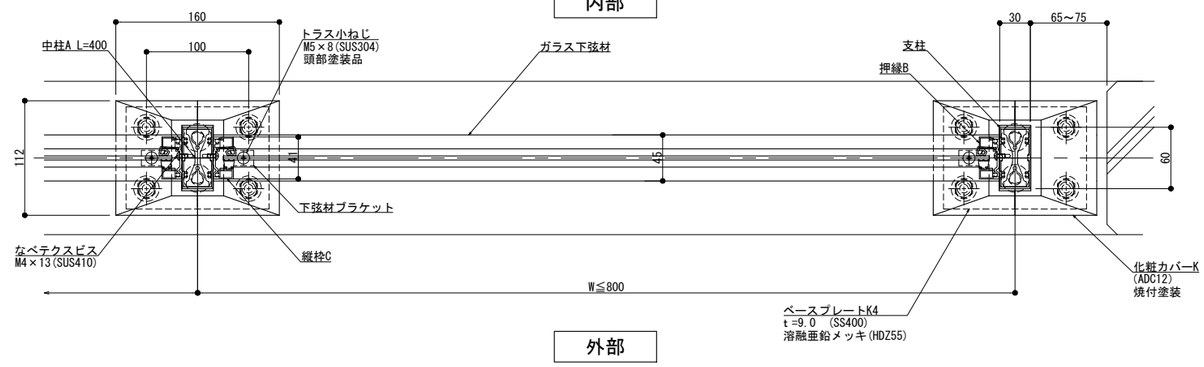

内部

外部

横断面図

NLK・SL-4FP・A

改訂	改訂年月日	概要	特記事項
	・・		
⚠	・・	・	

変更:2021.01.07


無断転載

シルバーライン
井上商事株式会社


作成	設計	担当	検印	工事名	縮尺	通し番号
・	・	・	・	・	A1 1:3 A3 1:6	・ / ・ 枚の内
作成年月日		タイプ		図名	区分	図面番号
・		・		後付工法 150型 Pタイプ M10 4点固定 パネル	■	■・■・■

＊管理番号＊ OOOOOOOO_OOO


150型

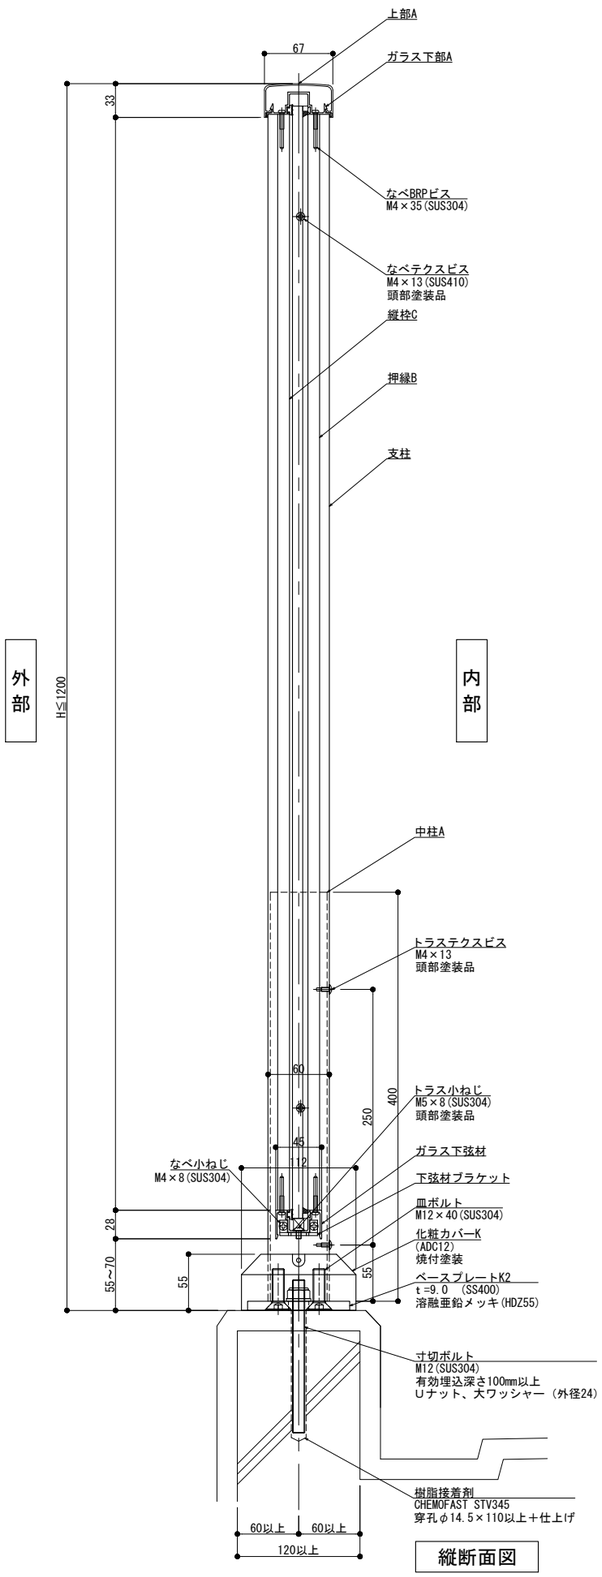

縦断面図

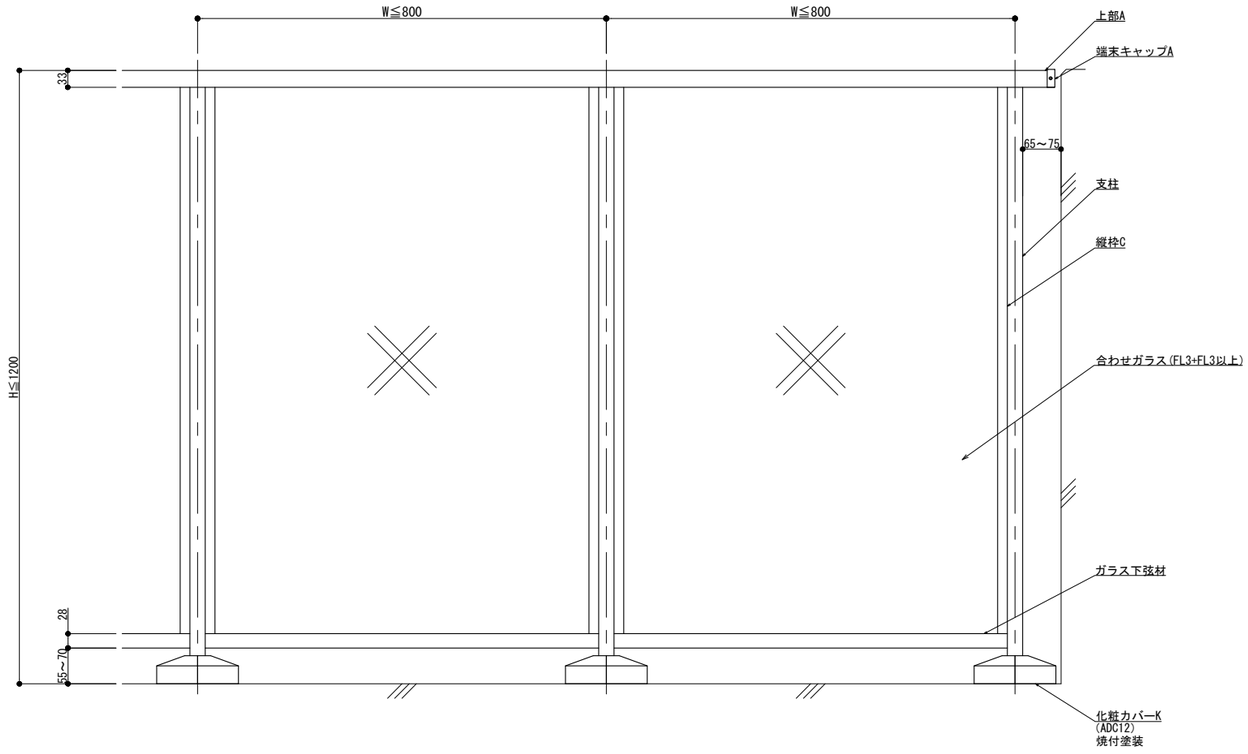

外観図

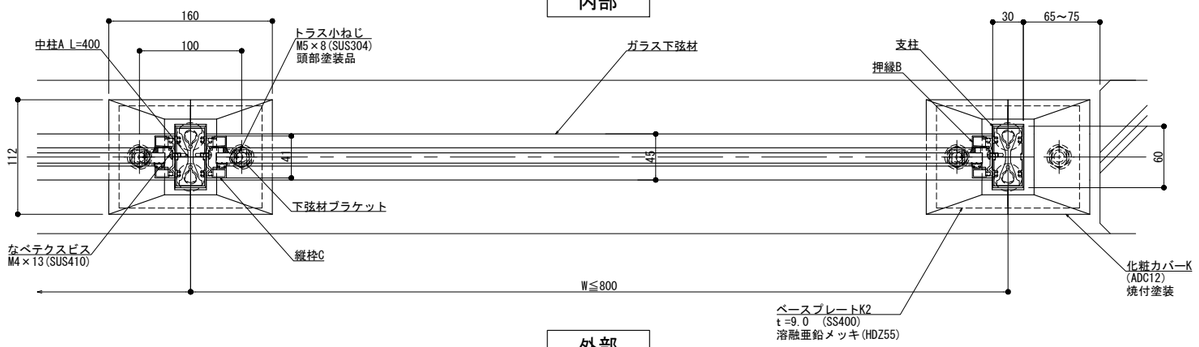

横断面図

変更 2021.01.07

NLK・SL-2FP・A


改訂	改訂年月日	概　要	特記事項
	・・・		
△	・・・		

シルバーライン
井上商事株式会社


作成	設計	担当	検印	工事名	縮尺	通し番号
・	・	・	・	・	A1 1:3　A3 1:6	・／・ 枚の内
作成年月日		タイプ		図名	区分	図面番号
・		・		後付工法 150型 Pタイプ M12 2点固定 ガラス	■	■・■・■

＊管理番号＊ OOOOOOOO_OOO


150型

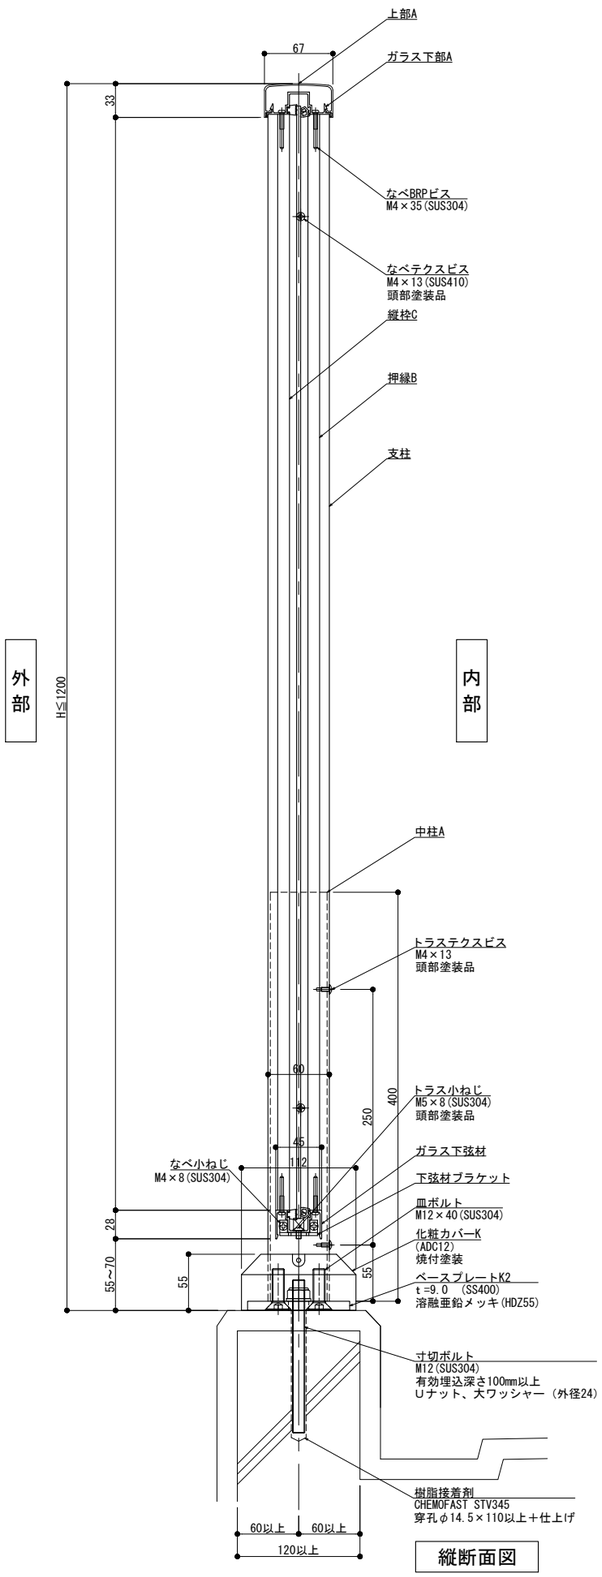

縦断面図

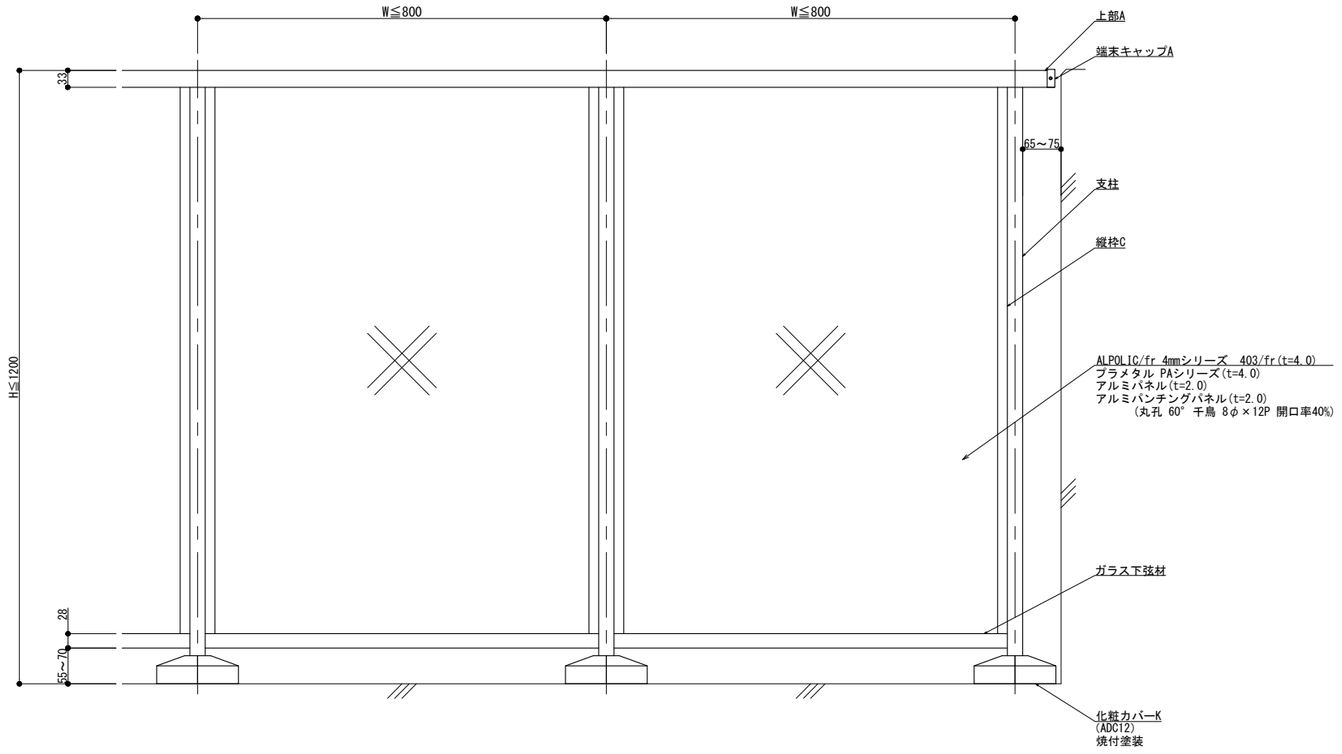

外観図

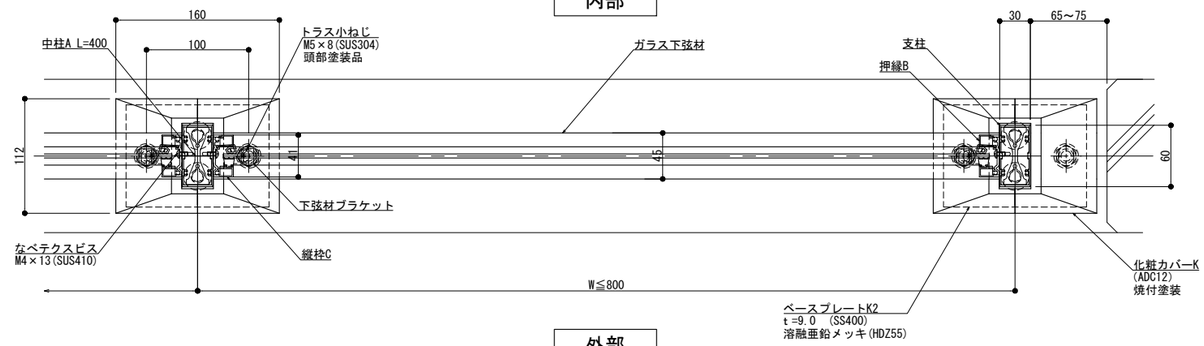

横断面図

変更 2021.01.07

NLK・SL-2FP・A


改訂	改訂年月日	概　要	特 記 事 項
△	・・・	・	

シルバーライン
井上商事株式会社


作成	設計	担当	検印	工事名	縮尺	通し番号
・	・	・	・	・	A1 1:3　A3 1:6	・／・ 枚の内
作成年月日		タイプ		図名	区分	図面番号
・		・		後付工法 150型 Pタイプ M12 2点固定 パネル	■	■・■・■

＊管理番号＊ OOOOOOOOO_OOO


150型

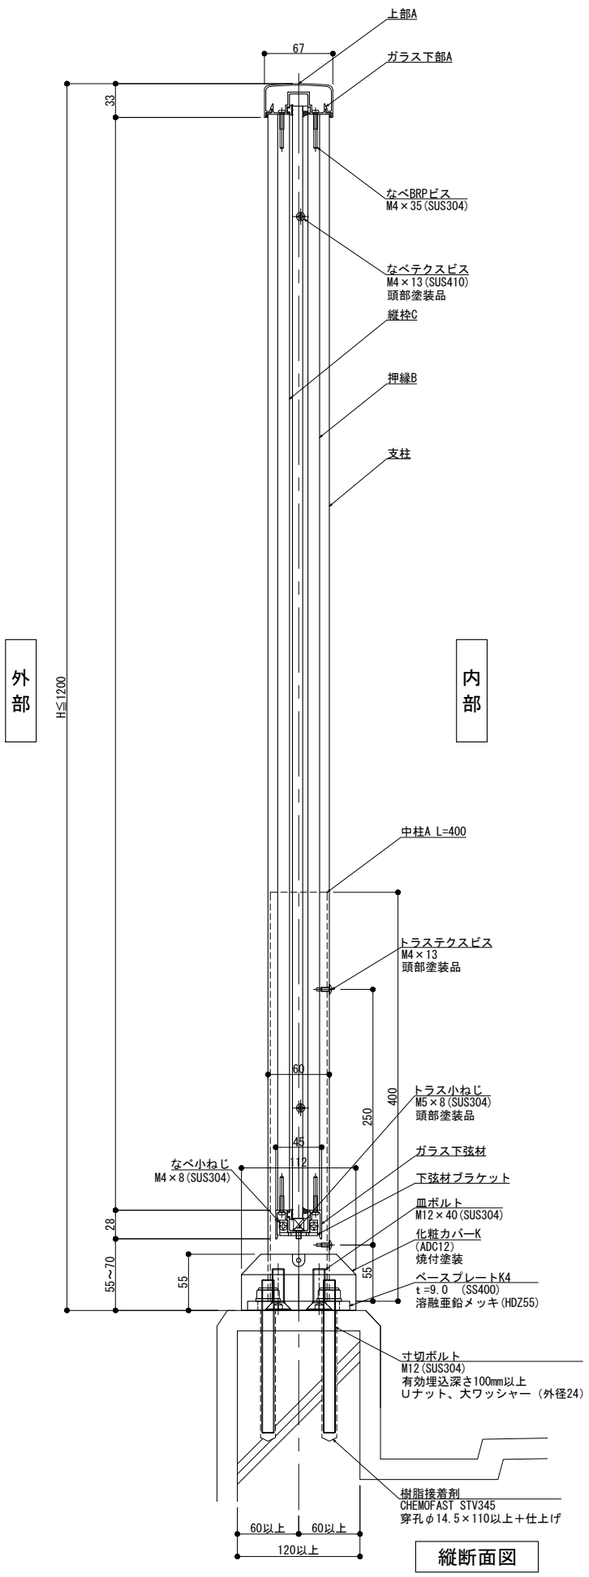

縦断面図

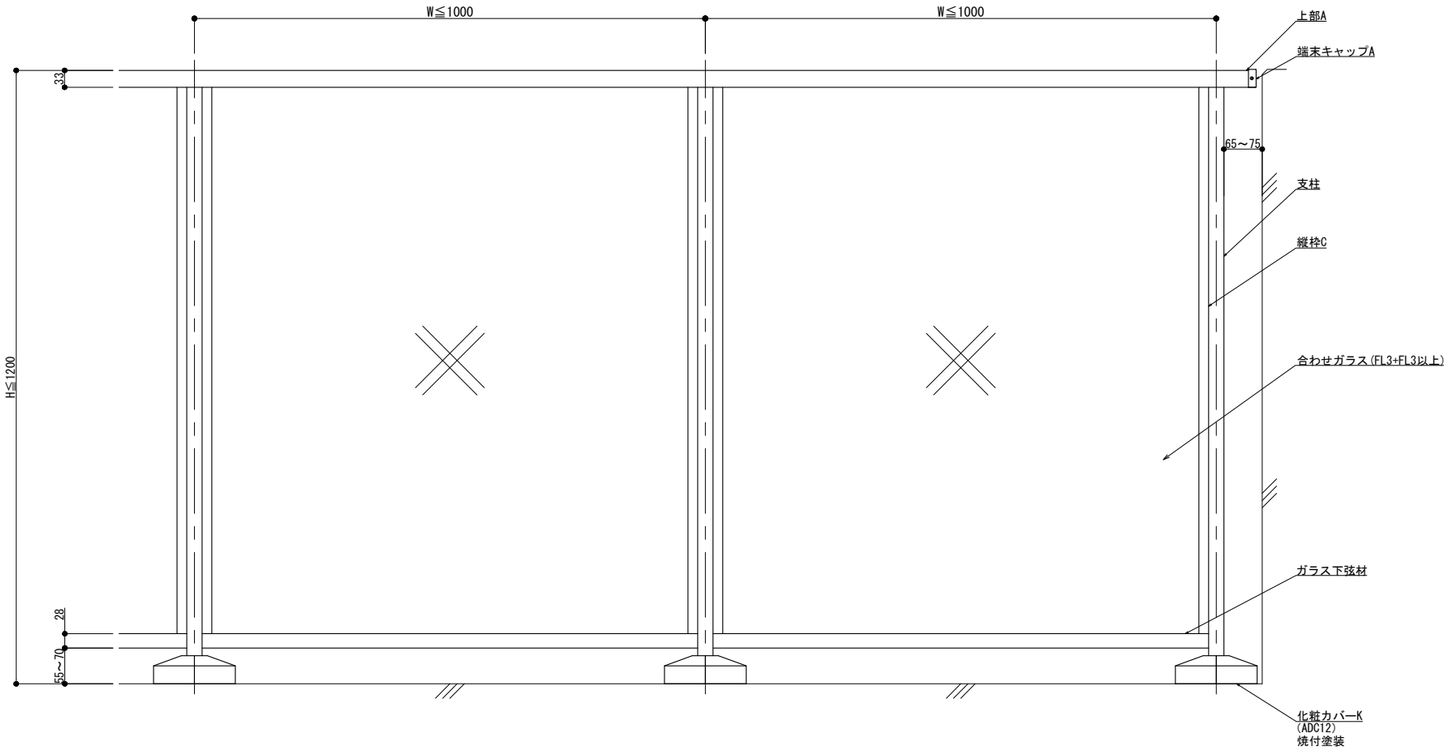

外観図

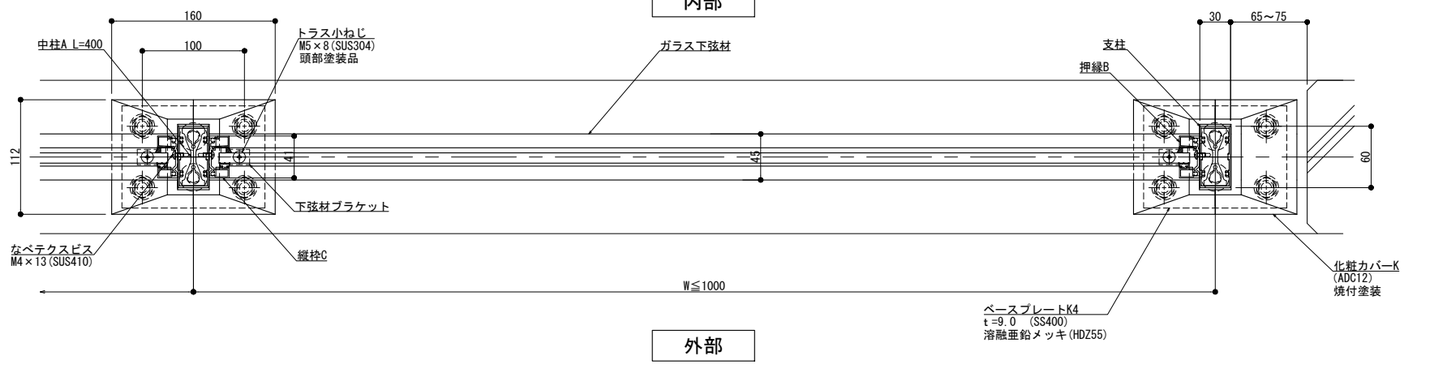

内部

外部

横断面図

変更:2021.01.07

改訂	改訂年月日	概要	特記事項
1	・・		

無断転載禁止

シルバーライン
井上商事株式会社

作成	設計	担当	検印	工事名
・	・	・	・	・


作成年月日	タイプ	図名	区分	図面番号
・	・	後付工法 150型 Pタイプ M12 4点固定 ガラス	■	■・■・■

縮尺	通し番号
A1 1:3 A3 1:6	・/・ 枚の内


＊管理番号＊ OOOOOOOO-OOO

NLK・SL-4FP・A


150型

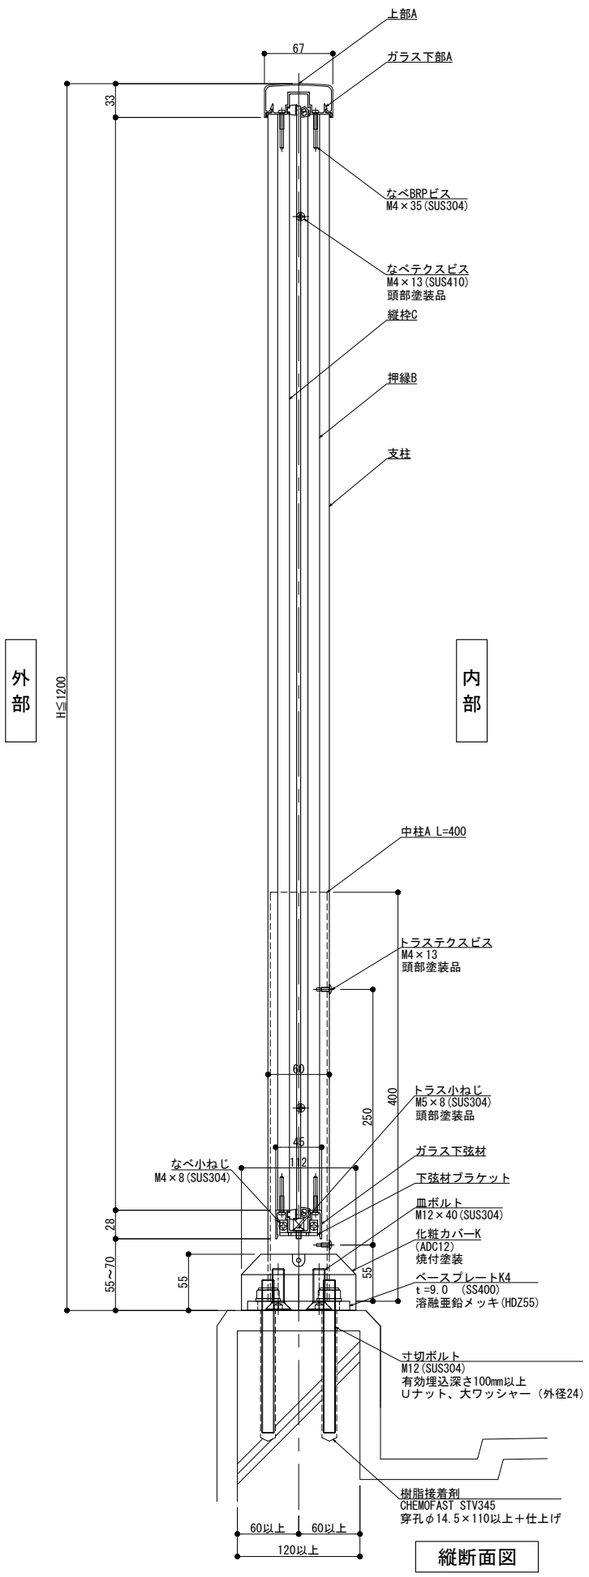

縦断面図

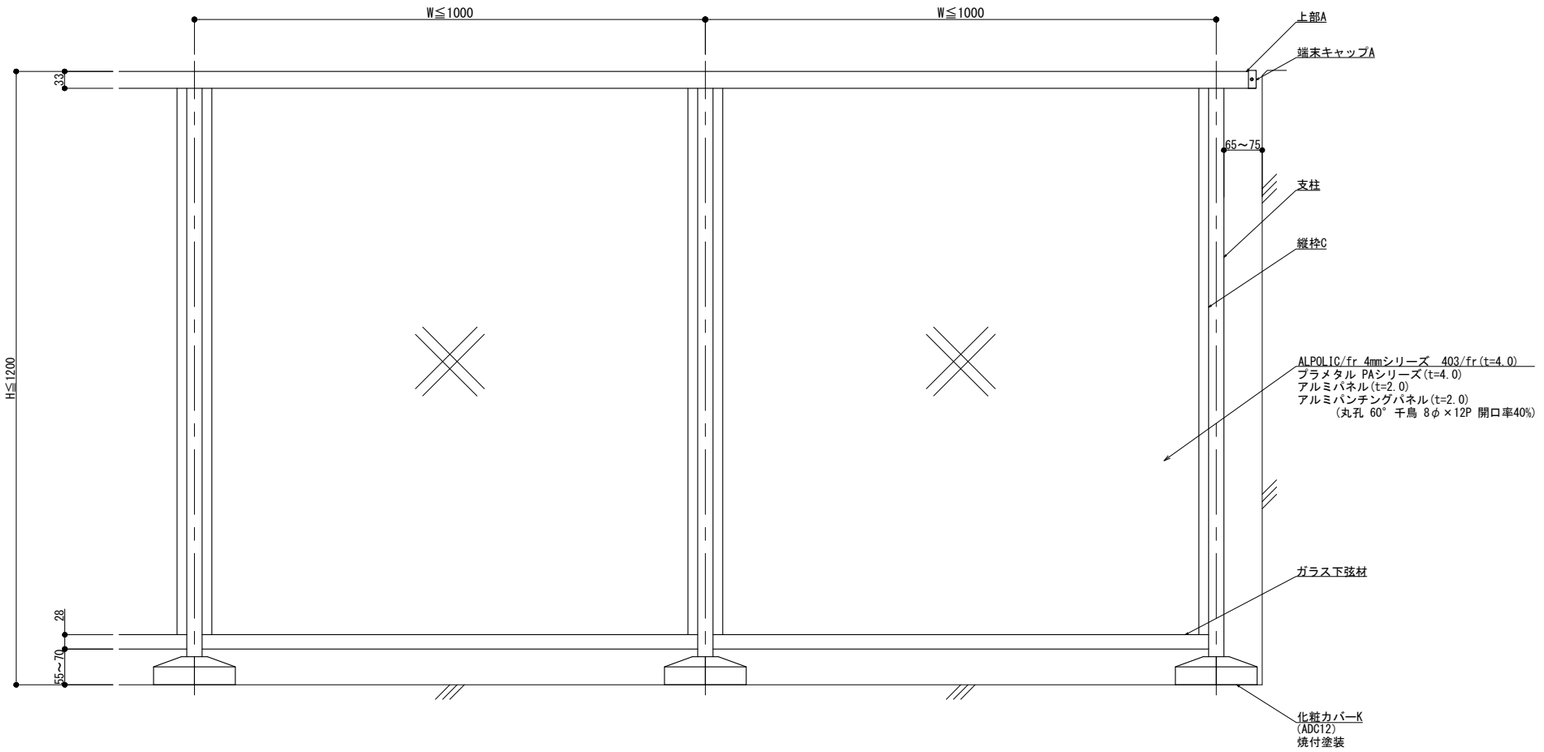

外観図

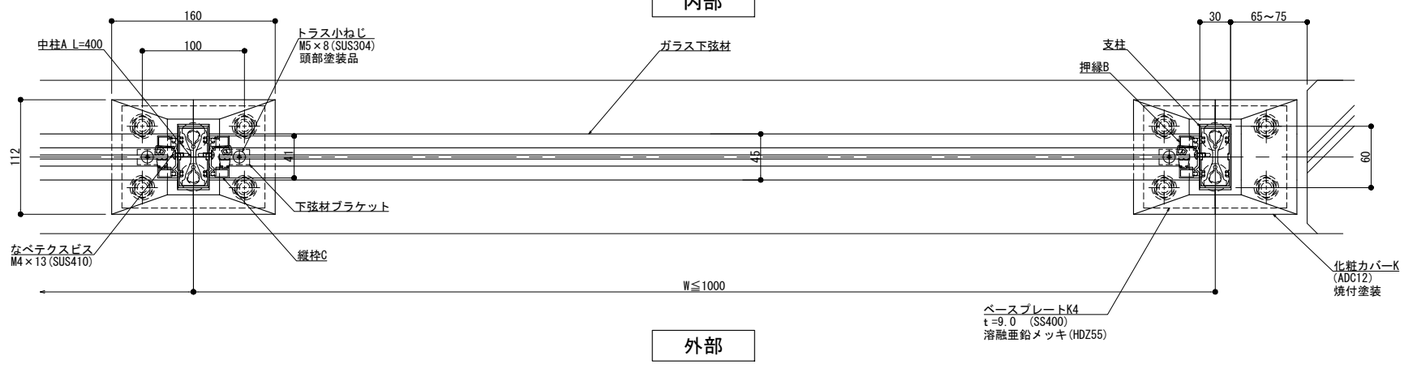

内部

外部

横断面図

NLK・SL-4FP・A

改訂年月日	概要	特記事項
⚠		

シルバーライン
井上商事株式会社

作成	設計	担当	検印	工事名
・	・	・	・	・

縮尺 A1 1:3 A3 1:6

通し番号 ・ / ・ 枚の内

作成年月日	タイプ	図名	区分	図面番号
・	・	後付工法 150型 Pタイプ M12 4点固定 パネル	■	■・■・■・■

＊管理番号＊ OOOOOOOO_OOO

変更:2021.01.07

無断転載