


150型

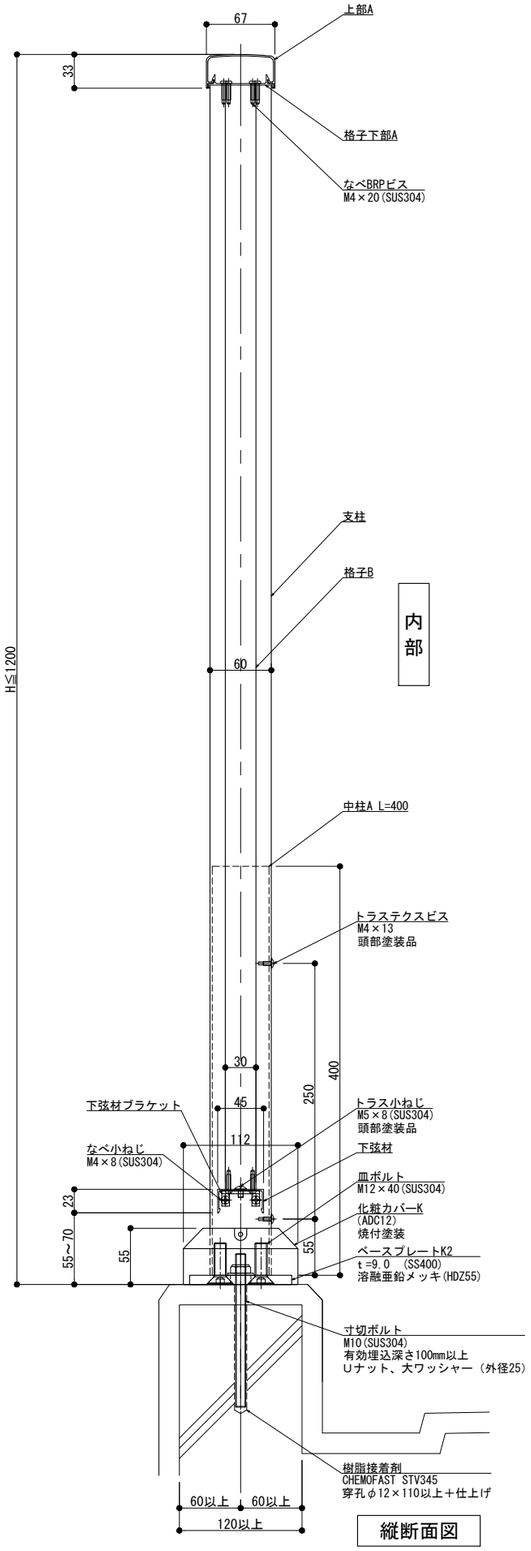

縦断面図

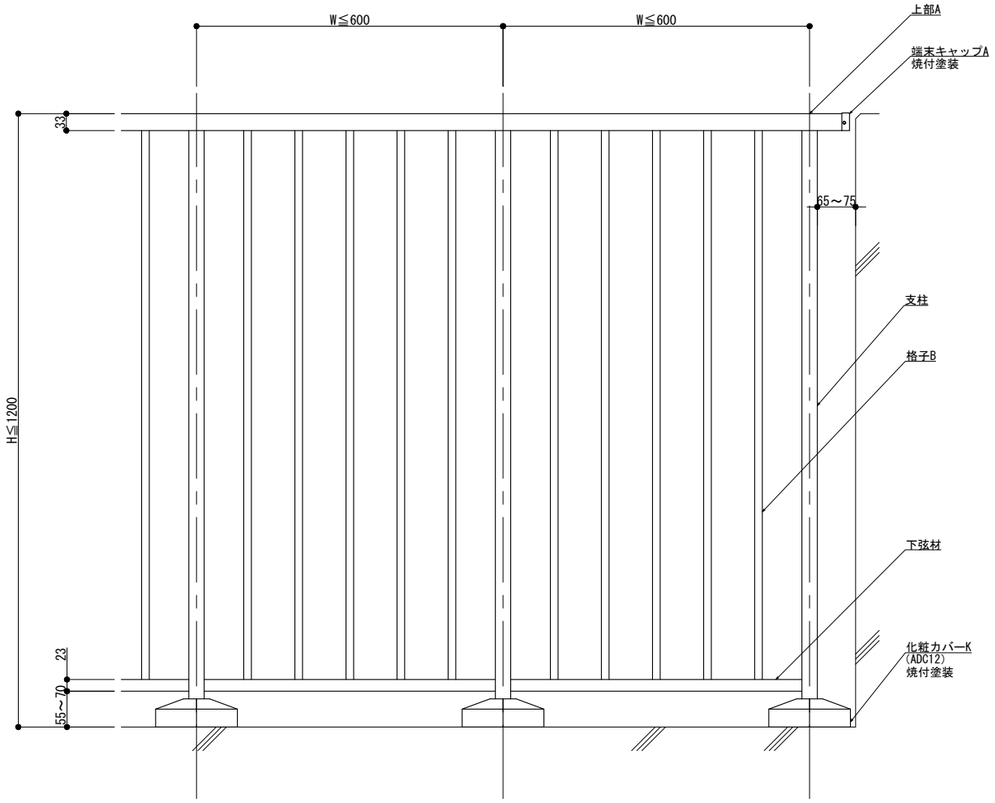

外観図

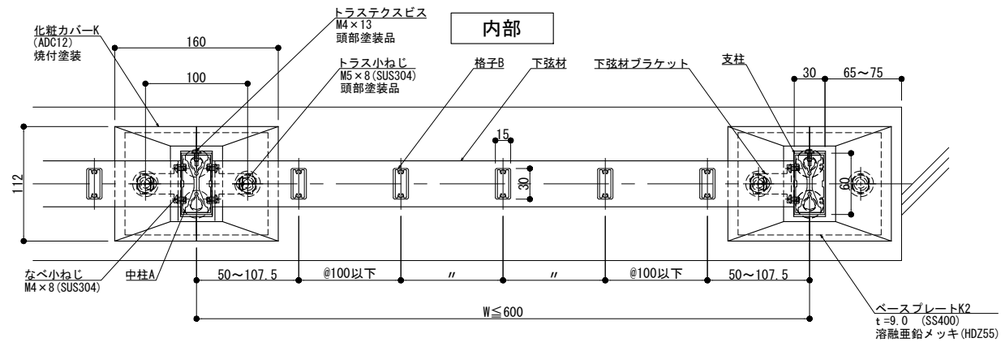

内部

外部

横断面図

NLK・SL-2FK・A

改訂	改訂年月日	概　要	特記事項
	・・・	・	
△	・・・	・	


作成	設計	担当	検印	工事名	縮尺	通し番号
・	・	・	・	・	A1 1:3　A3 1:6	・／・ 枚の内
作成年月日		タイプ		図名	区分	図面番号
・		・		後付工法 150型 Kタイプ M10 2点固定	■	■・■・■

シルバーライン
井上商事株式会社


＊管理番号＊ OOOOOOOOO_OOO

製定
変更:2023.10.25


150型

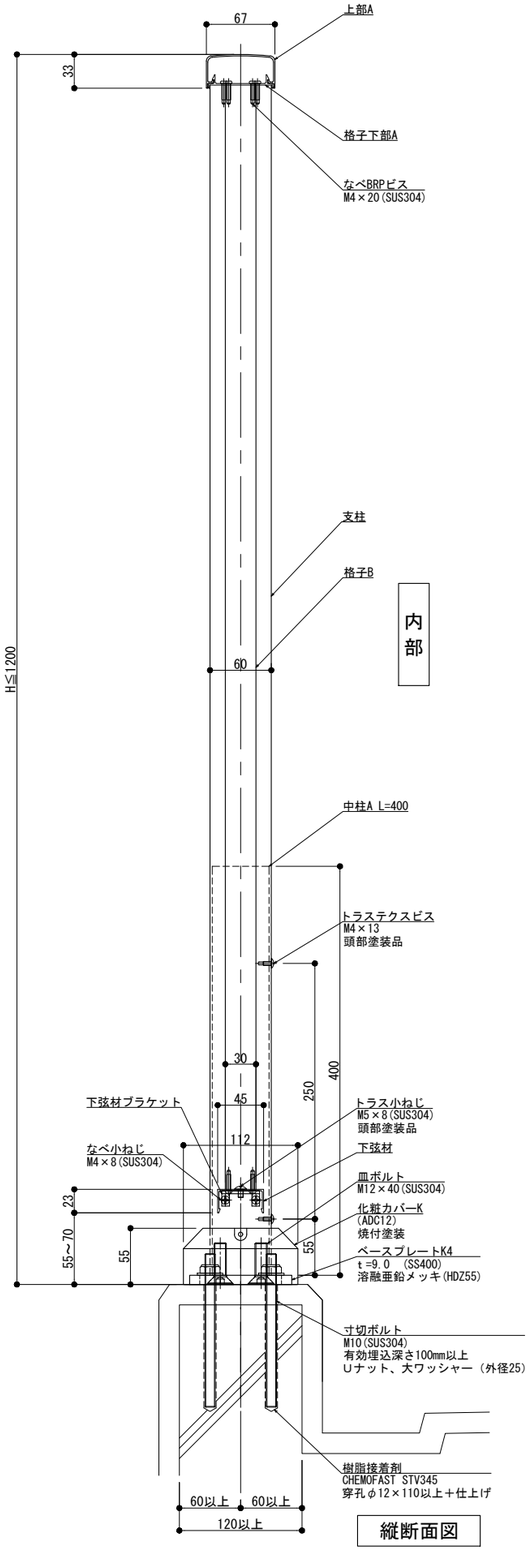

縦断面図

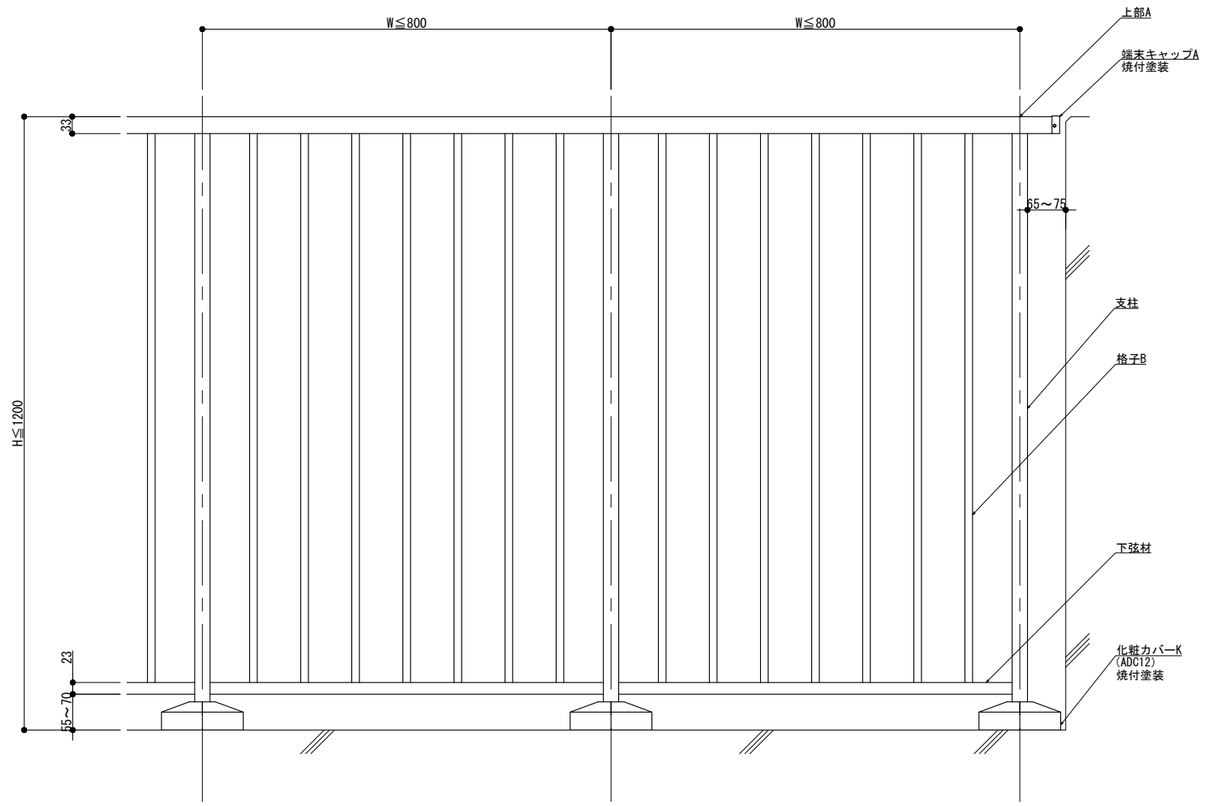

外観図

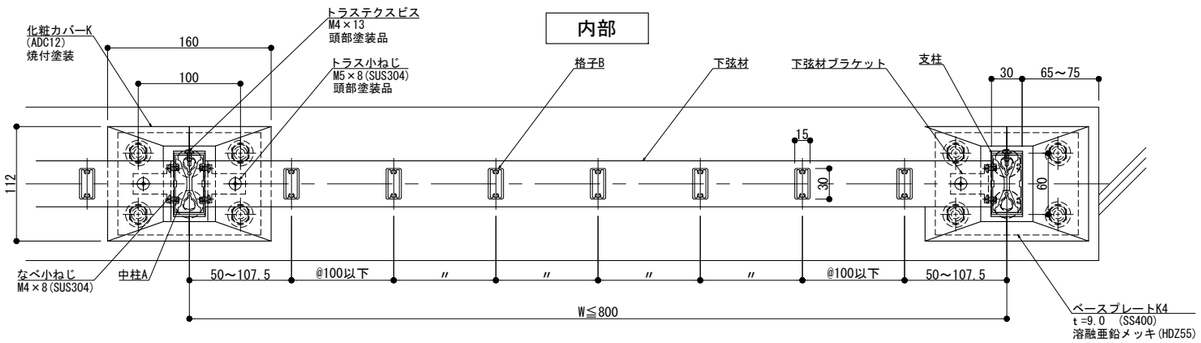

横断面図

NLK・SL-4FK・A

改訂	改訂年月日	概　要	特記事項
	・・・	・	


作成	設計	担当	検印	工事名	縮尺	通し番号
・	・	・	・	・	A1 1:3　A3 1:6	・／・ 枚の内
作成年月日		タイプ		図名	区分	図面番号
・		・		後付工法 150型 Kタイプ M10 4点固定	■	■・■・■

シルバーライン
井上商事株式会社


＊管理番号＊ OOOOOOOOO_OOO

変更:2023.10.25
制定:


150型

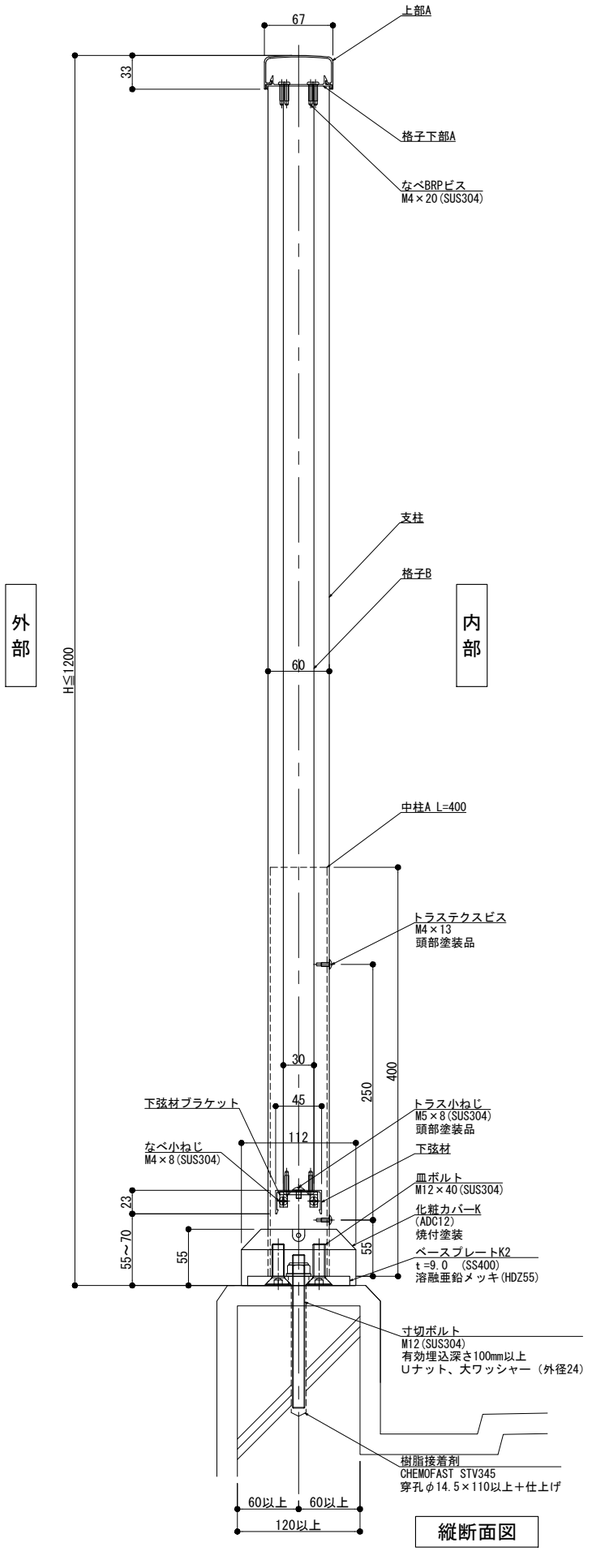

縦断面図

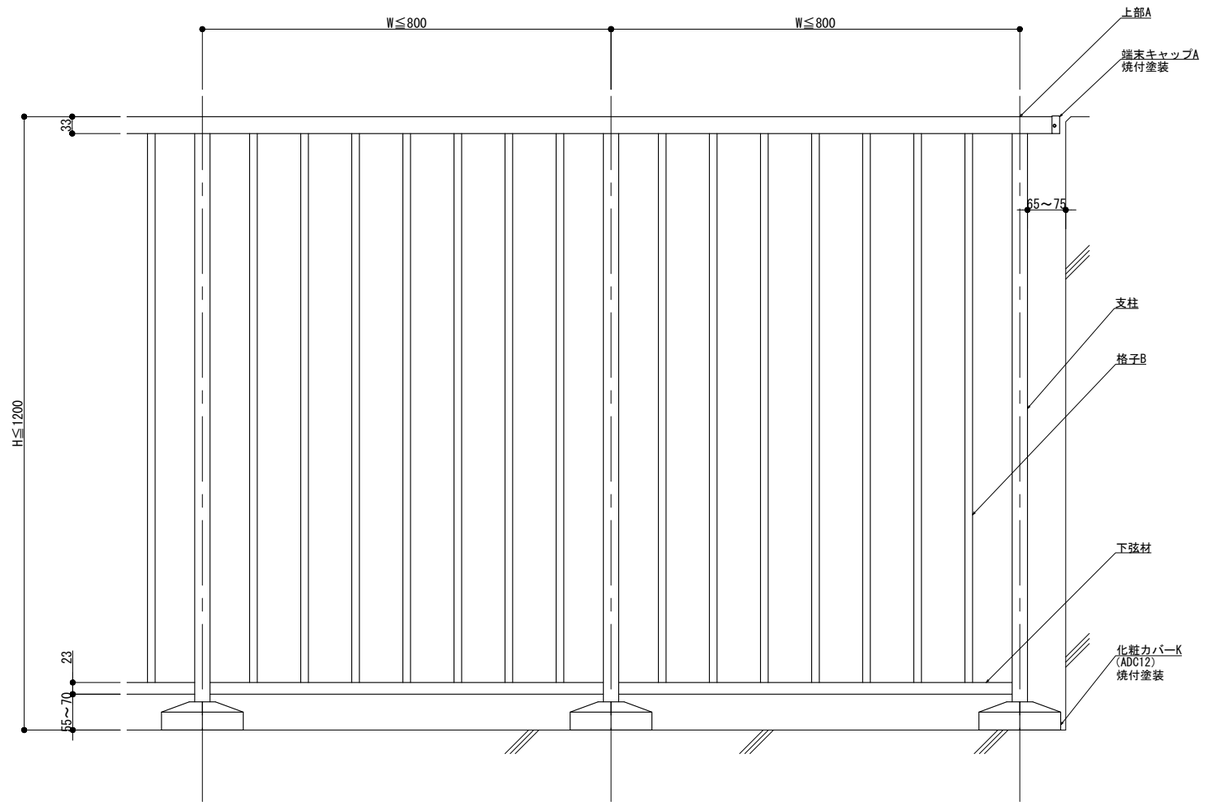

外観図

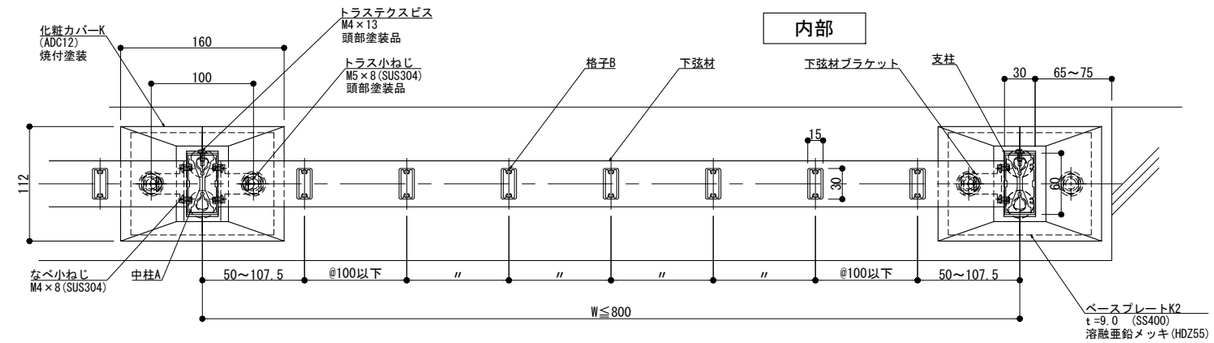

横断面図

NLK・SL-2FK・A

改訂	改訂年月日	概　要	特記事項
	・・・	・	
△	・・・	・	


作成	設計	担当	検印	工事名	縮尺	通し番号
・	・	・	・	・	A1 1:3　A3 1:6	・／・ 枚の内
作成年月日		タイプ		図名	区分	図面番号
・		・		後付工法 150型 Kタイプ M12 2点固定	■	■・■・■

シルバーライン
井上商事株式会社


＊管理番号＊ OOOOOOOOO,OOO

制定
改訂：2023.10.25


150型

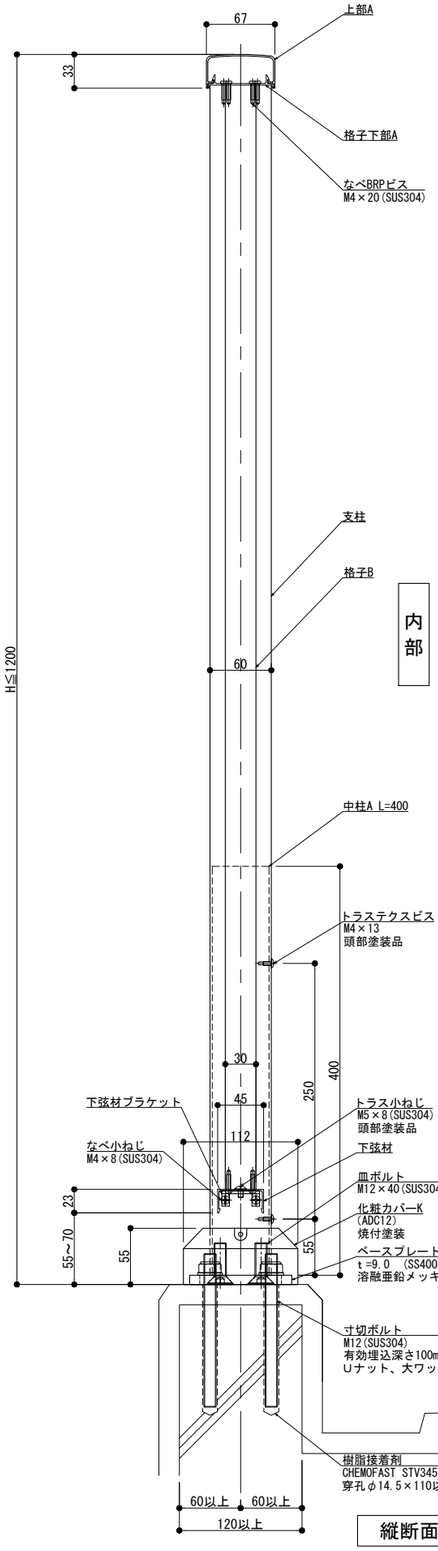

縦断面図

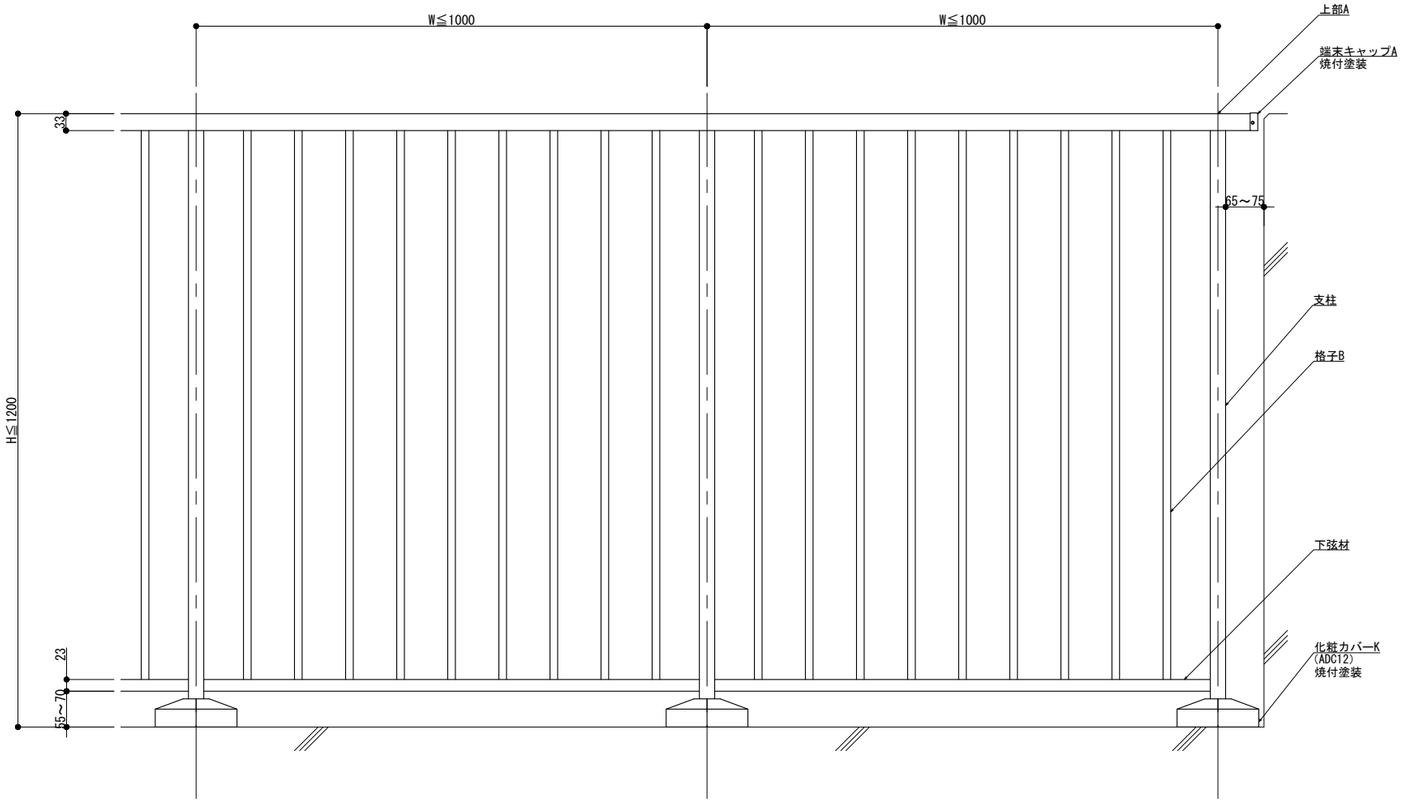

外観図

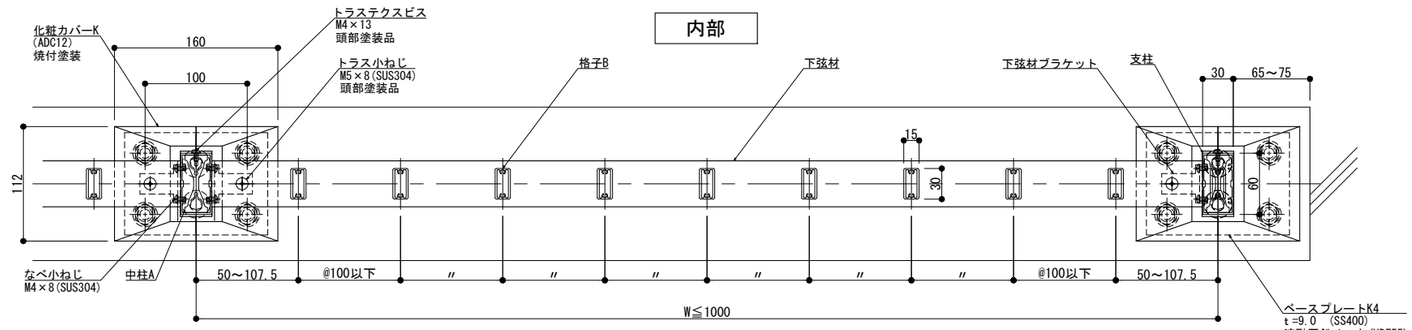

内部

外部

横断面図

NLK・SL-4FK・A

改訂	改訂年月日	概　要	特記事項
	・・・	・	
△	・・・	・	

作成	設計	担当	検印	工事名	縮尺	通し番号
・	・	・	・	・	A1 1:3　A3 1:6	・／・ 枚の内
作成年月日		タイプ		図名	区分	図面番号
・		・		後付工法 150型 Kタイプ M12 4点固定	■	■・■・■

シルバーライン
井上商事株式会社

＊管理番号＊ OOOOOOOOO_OOO

制定
改訂：2023.10.25