

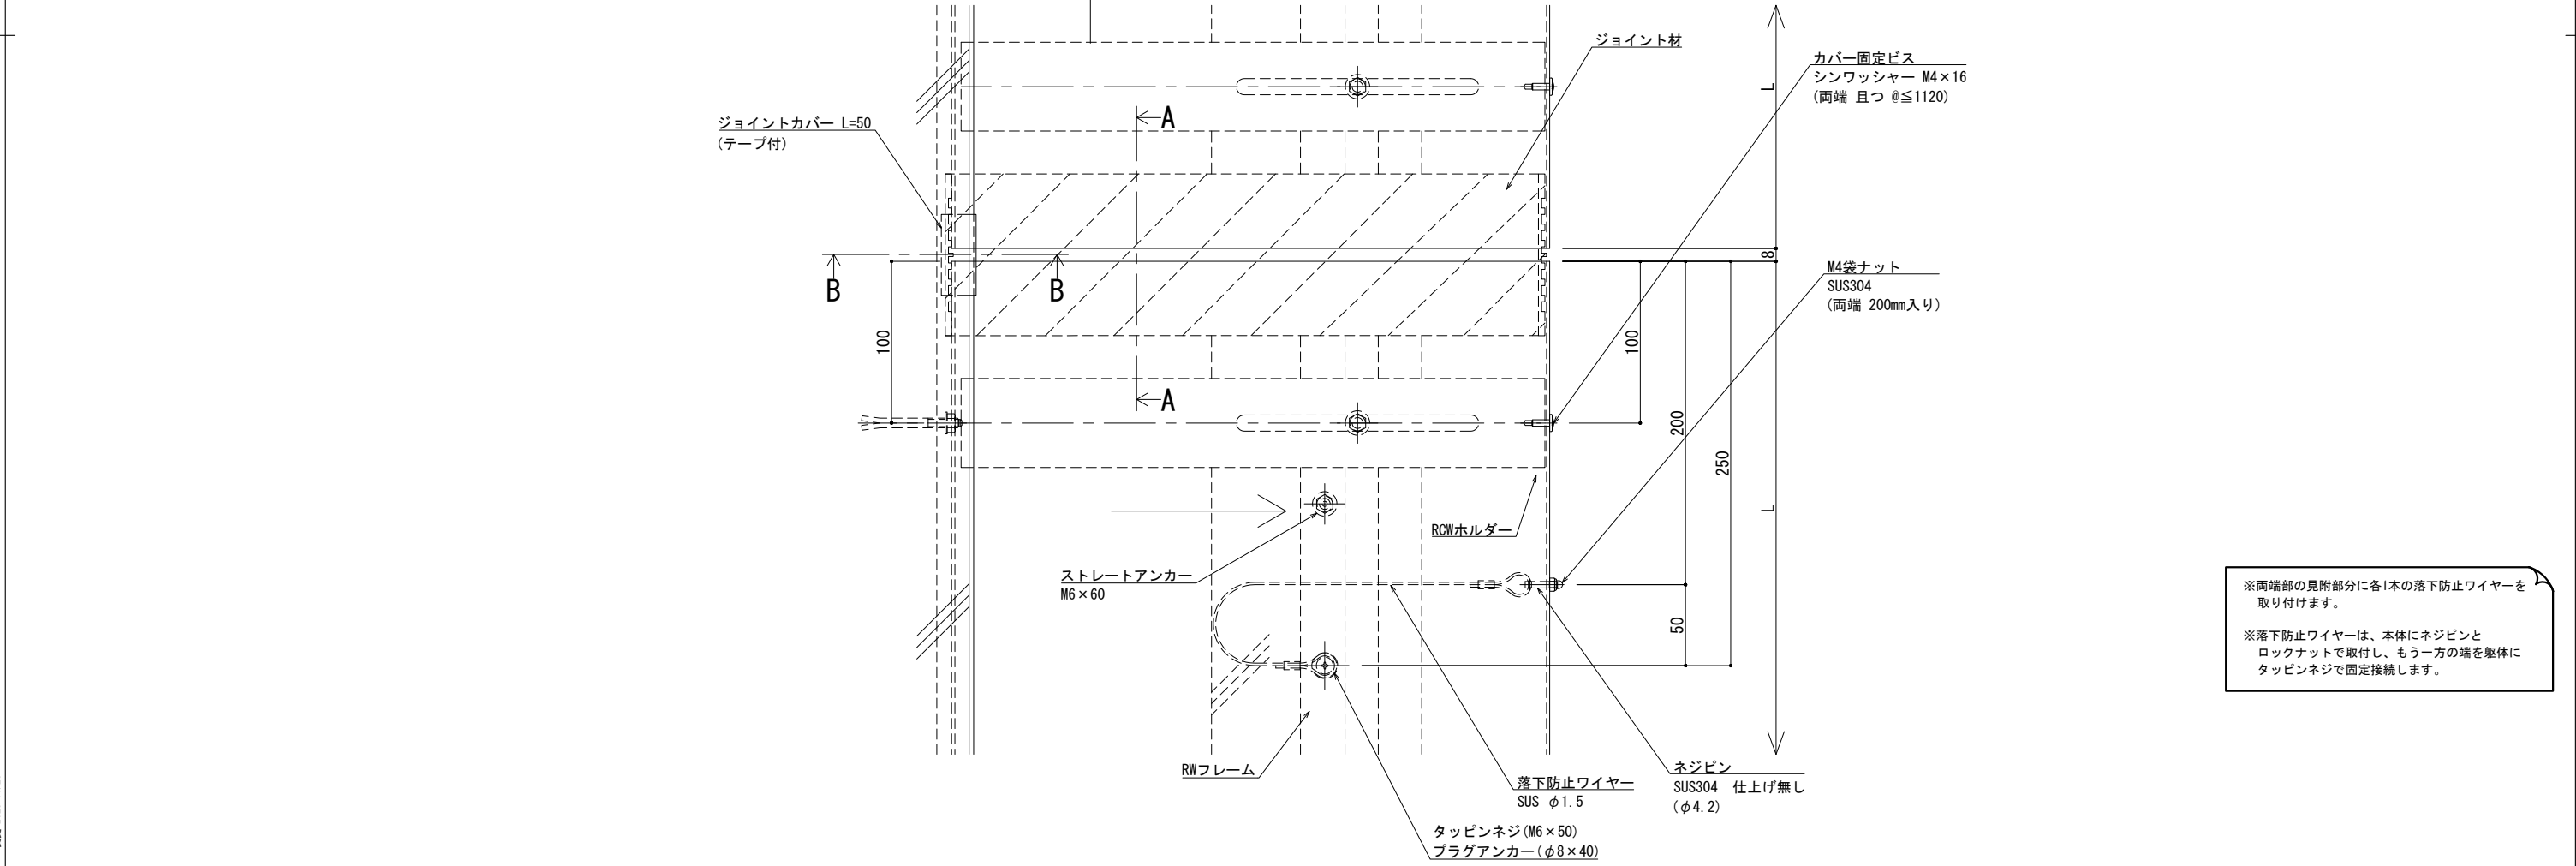


■	屋根コーナー	SL-RCW375 [クリアランス150] (断熱耐火帯)	種別：アルミ	固定ピッチ：	※ 落下防止ワイヤー付	S= 1:2
				@ ≤ 560 mm		


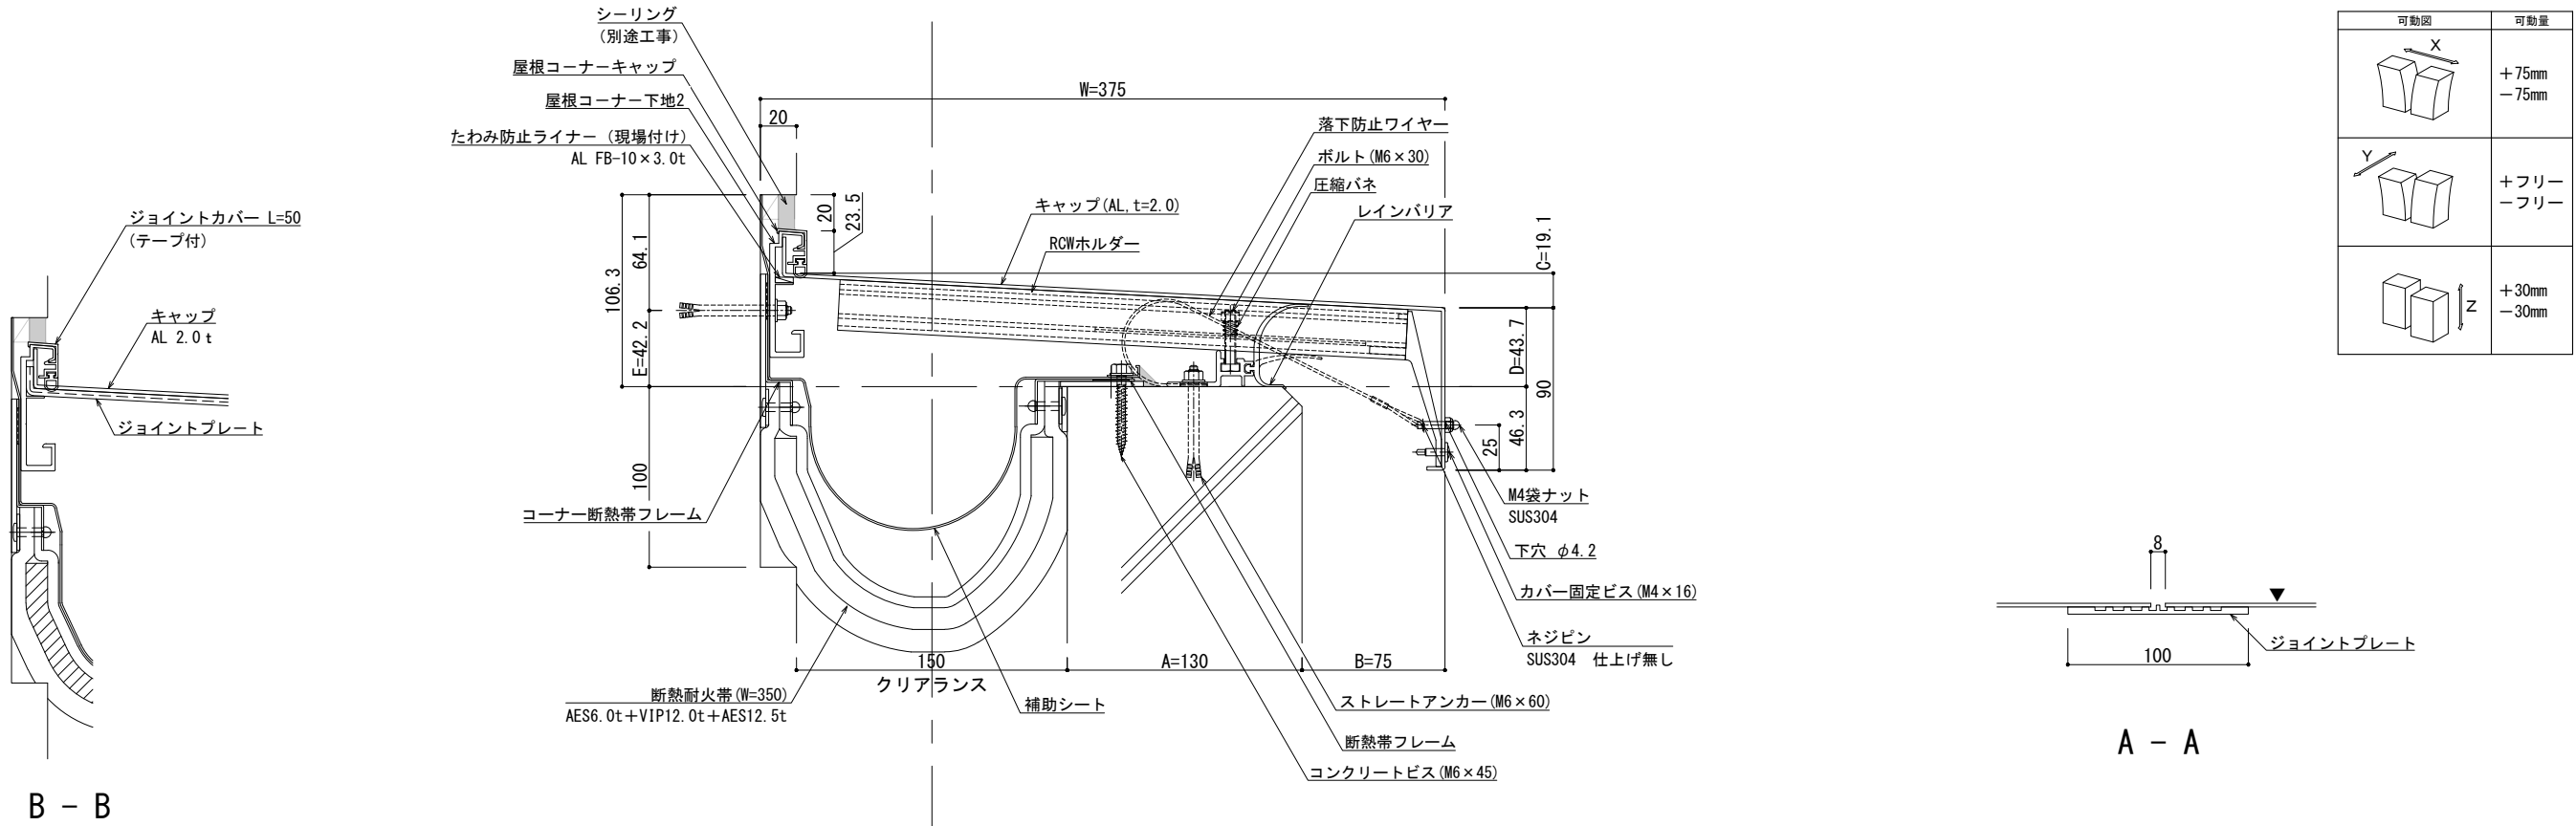


改訂	改訂年月日	概要	特記事項	井上商事株式会社	作成	設計	担当	検印	工事名	縮尺	通し番号
			当工事で使用する設計仕様、部材仕様は、設計仕様書に記載。							A1 1:2 A3 1:4	・ / 枚の内
					作成年月日		タイプ		図名	区分	図面番号
									EXP. J. C 屋根コーナー SL-RCW375 (断熱耐火仕様) 断面図		000000000, 000


■	屋根コーナー	SL-RCW400 [クリアランス150] (断熱耐火帯)	種別：アルミ	固定ピッチ：	※ 落下防止ワイヤー付	S= 1:2
				@ ≤ 560 mm		

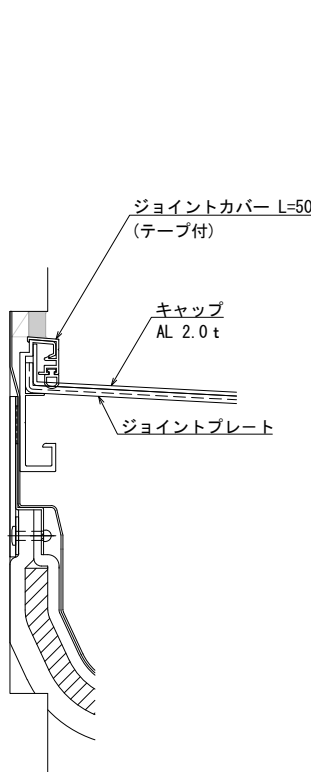

B - B

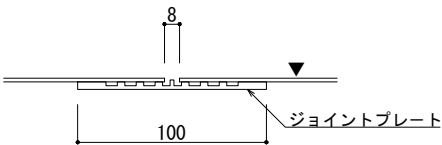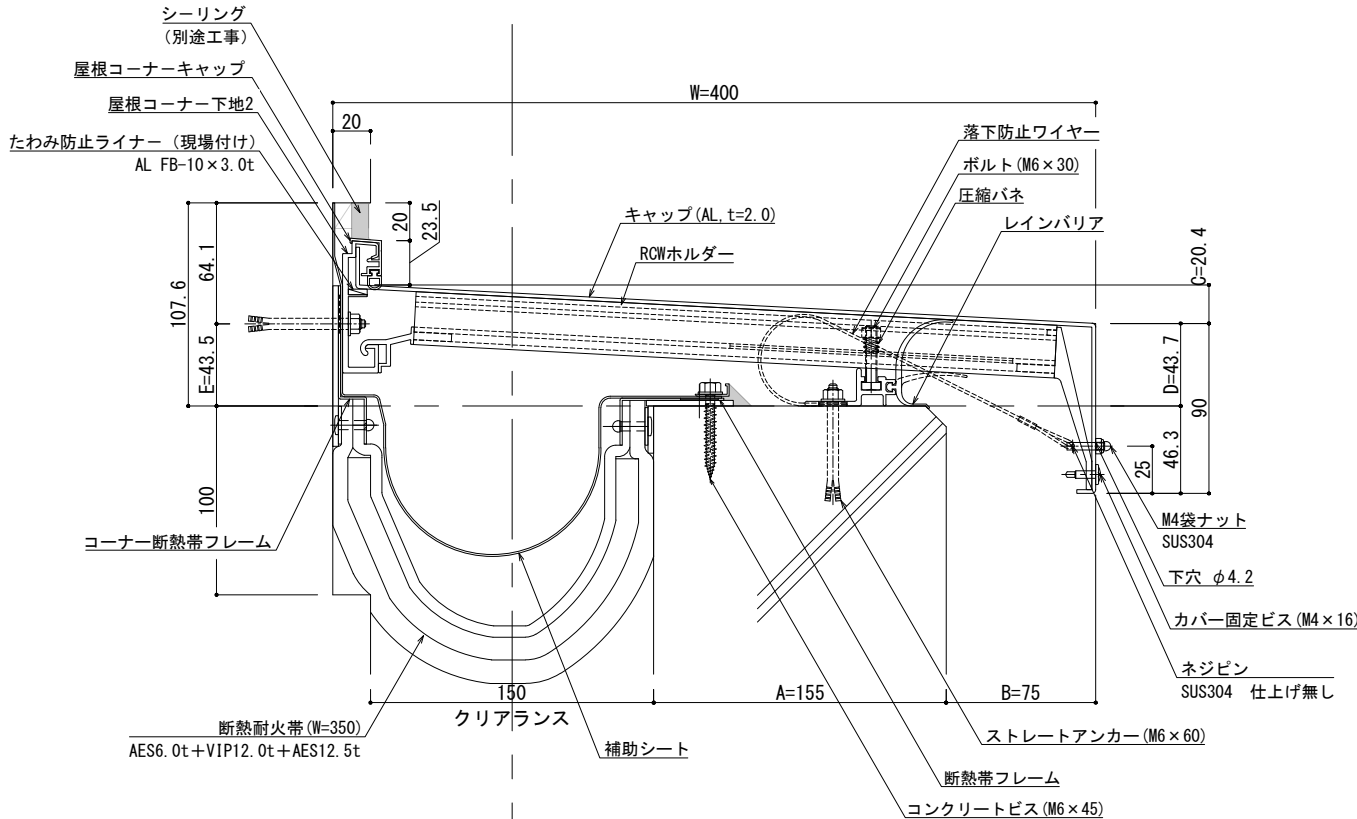

A - A

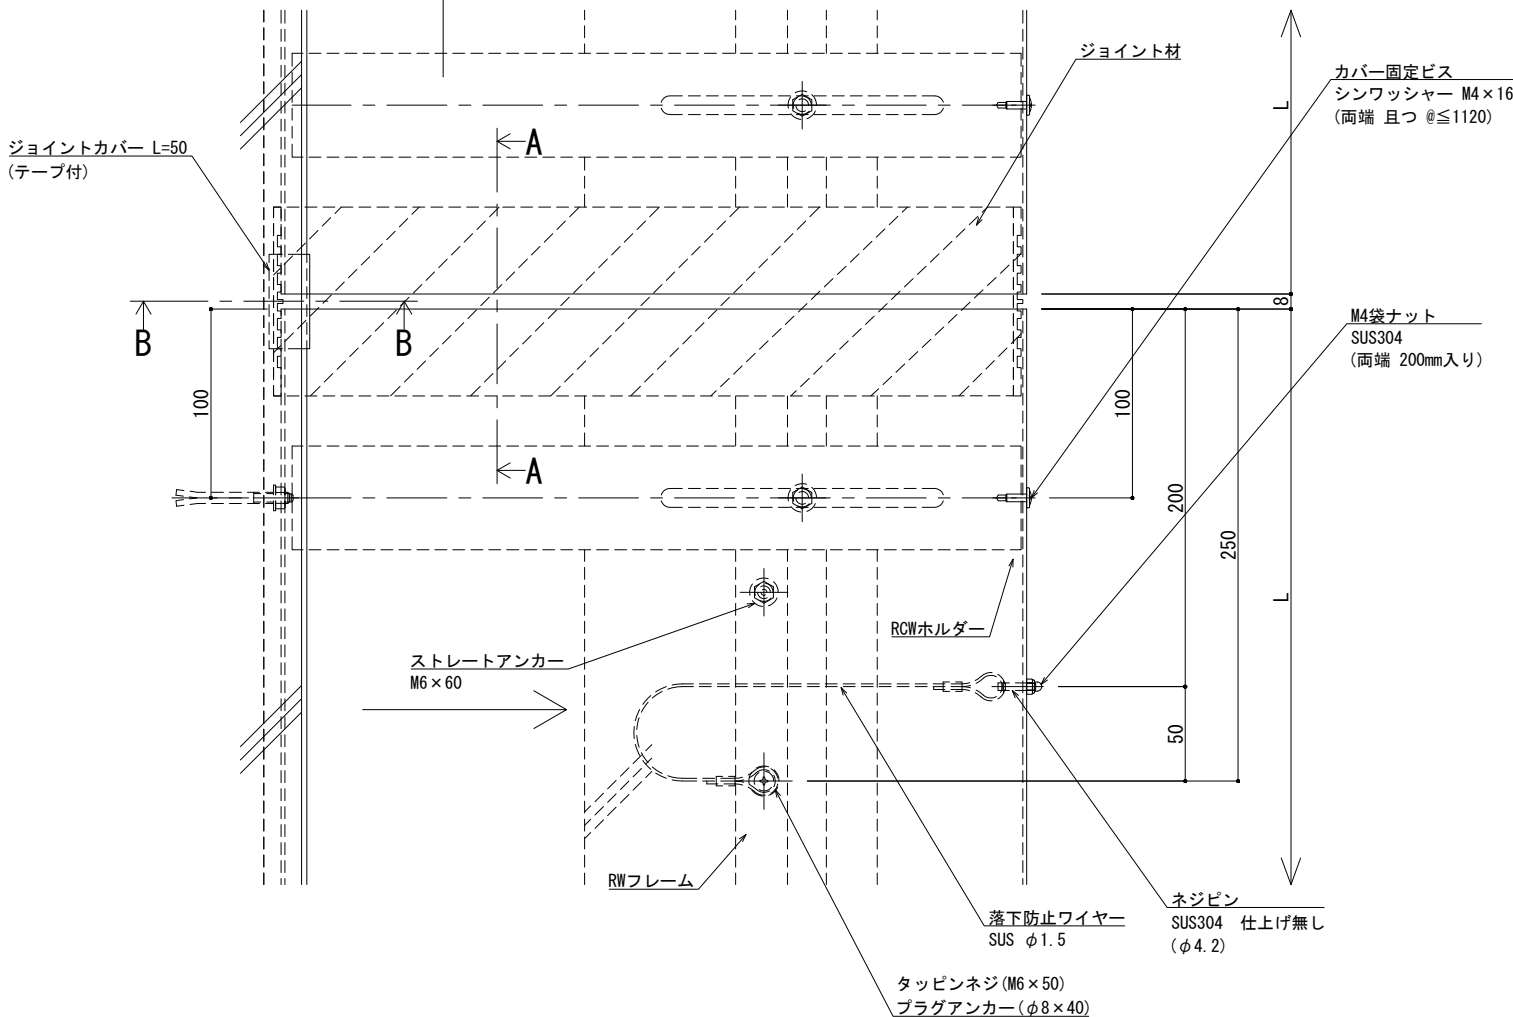


※両端部の見附部分に各1本の落下防止ワイヤーを取り付けます。


※落下防止ワイヤーは、本体にネジピンとロックナットで取付し、もう一方の端を躯体にタッピンネジで固定接続します。

改訂	改訂年月日	概要	特記事項	井上商事株式会社	作成	設計	担当	検印	工事名	縮尺	通し番号
			当工事で使用する設計仕様、部材仕様は、設計仕様書に記載。							A1 1:2 A3 1:4	・ / 秋の内
					作成年月日		タイプ		図名	区分	図面番号
	2024.08.21								EXP. J. C 屋根コーナー SL-RCW400 (断熱耐火仕様) 断面図		000000000, 000


■	屋根コーナー	SL-RCW425 [クリアランス150] (断熱耐火帯)	種別：アルミ	固定ピッチ：	※ 落下防止ワイヤー付	S= 1:2
				@≦ 560 mm		

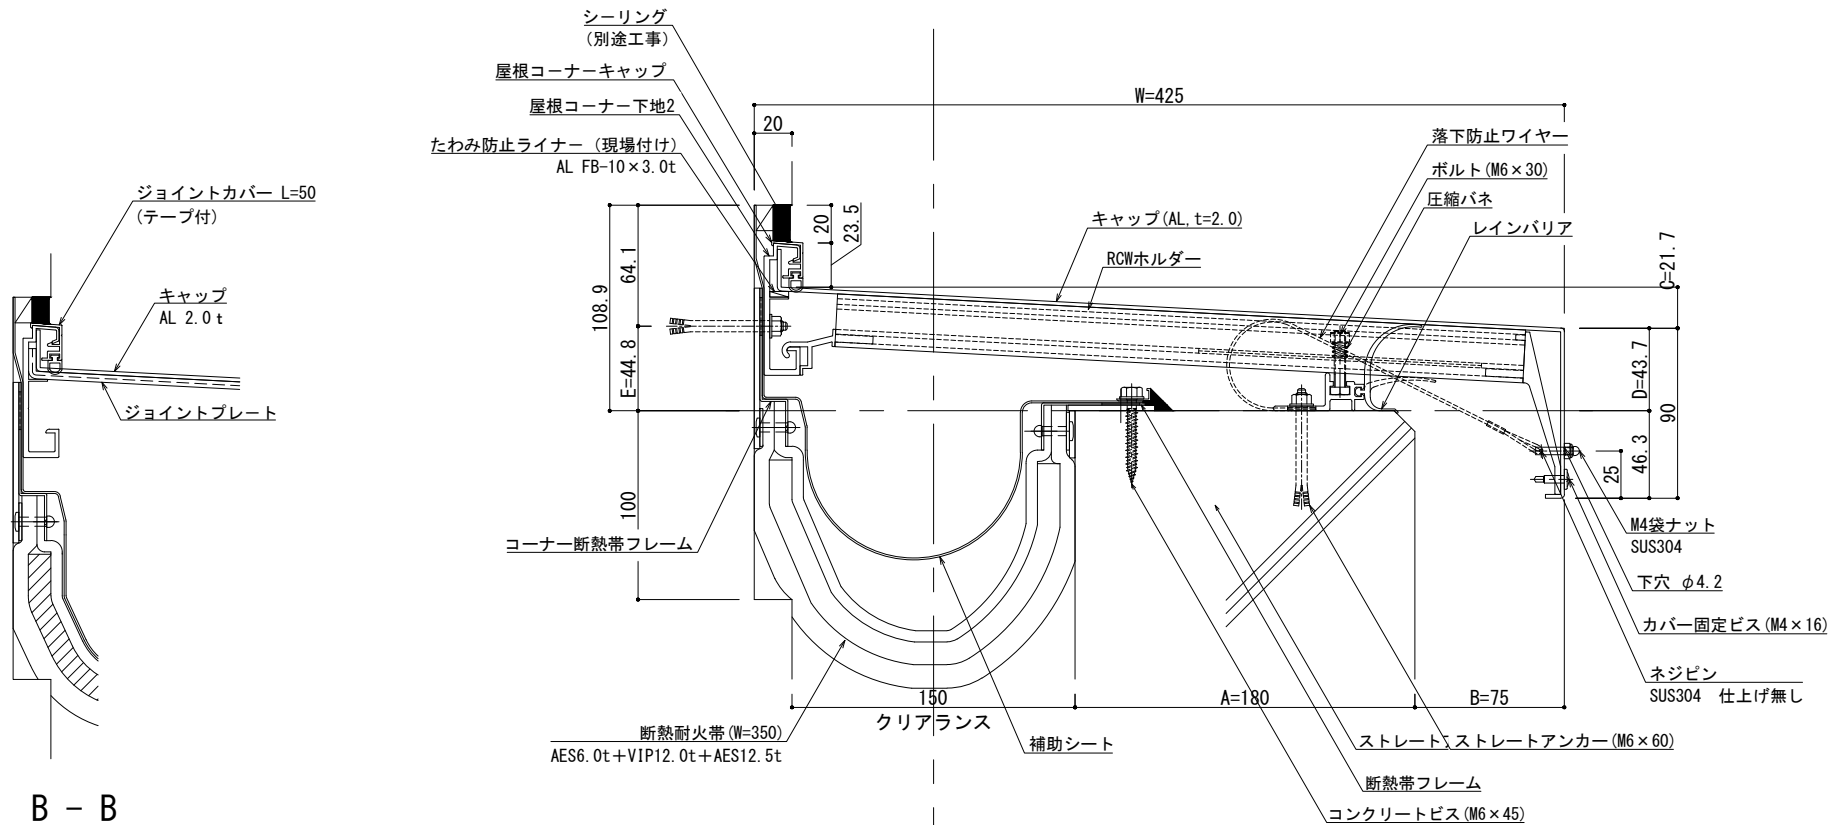

可動図	可動量
	+75mm -75mm
	+フリー -フリー
	+30mm -30mm

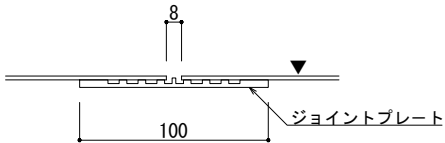

A - A

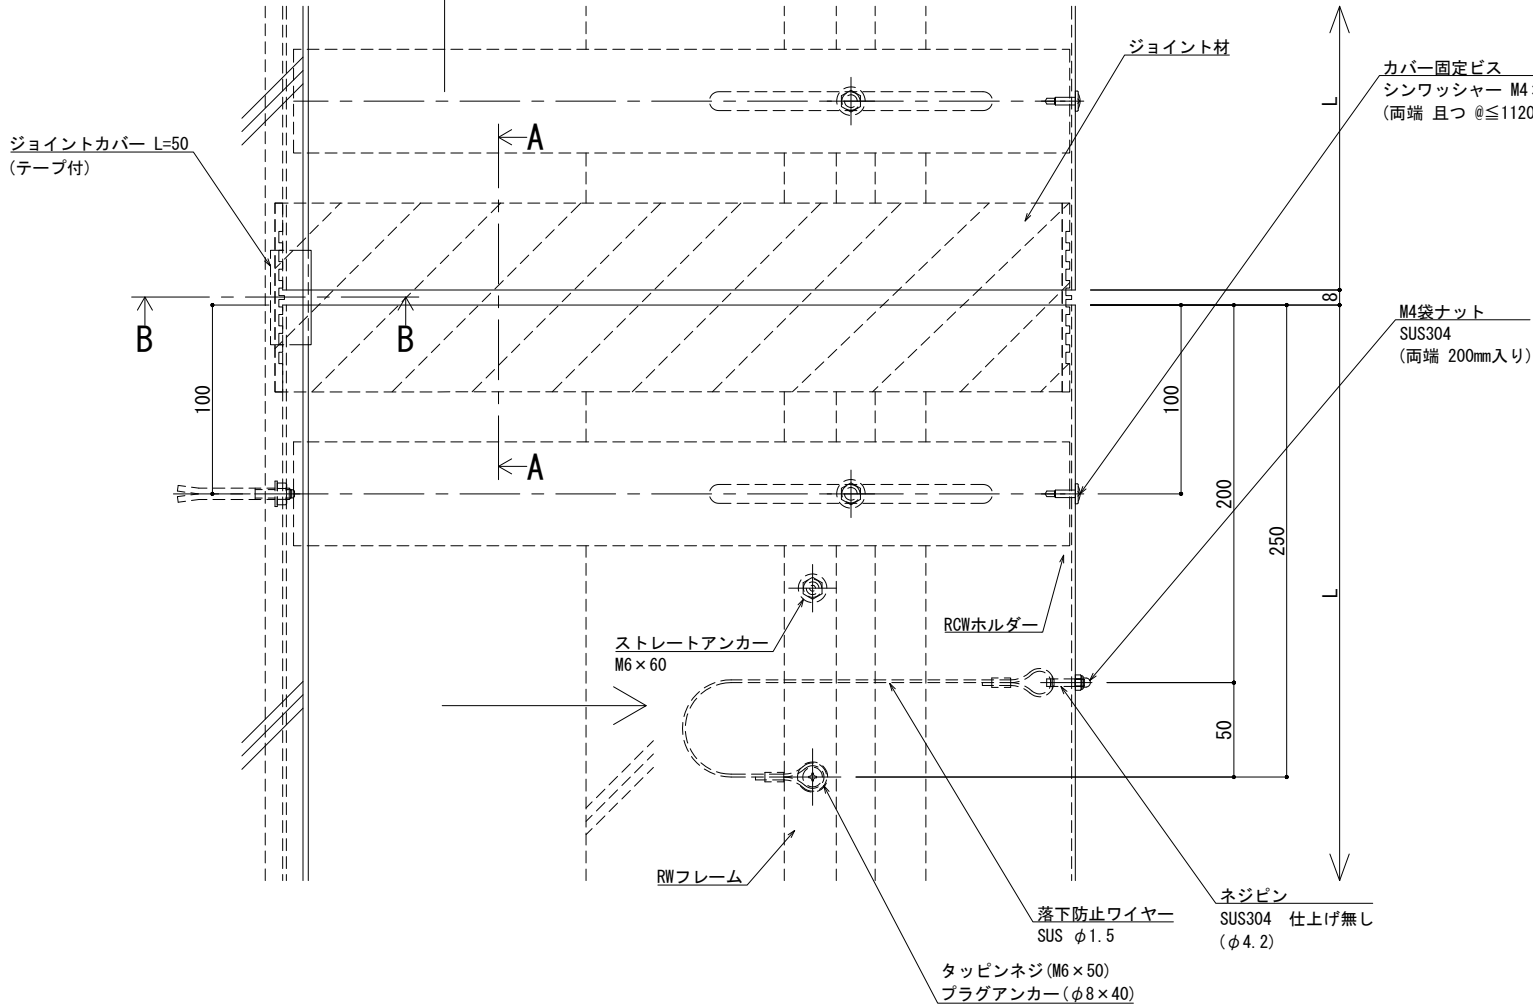


※両端部の見附部分に各1本の落下防止ワイヤーを取り付けます。

※落下防止ワイヤーは、本体にネジピンとロックナットで取付し、もう一方の端を躯体にタッピンネジで固定接続します。

改訂	改訂年月日	概要	特記事項	井上商事株式会社	作成	設計	担当	検印	工事名	縮尺	通し番号
			当工事で使用する設計仕様、部材仕様は、設計仕様書に記載。							A1 1:2 A3 1:4	・ / 枚の内
					作成年月日		タイプ		図名	区分	図面番号
									EXP. J. C 屋根コーナー SL-RCW425 (断熱耐火仕様) 断面図		

管理番号 000000000,000

■	屋根コーナー	SL-RCW450 [クリアランス150] (断熱耐火帯)	種別：アルミ	固定ピッチ：	※ 落下防止ワイヤー付	S= 1:2
				@ ≤ 560 mm		

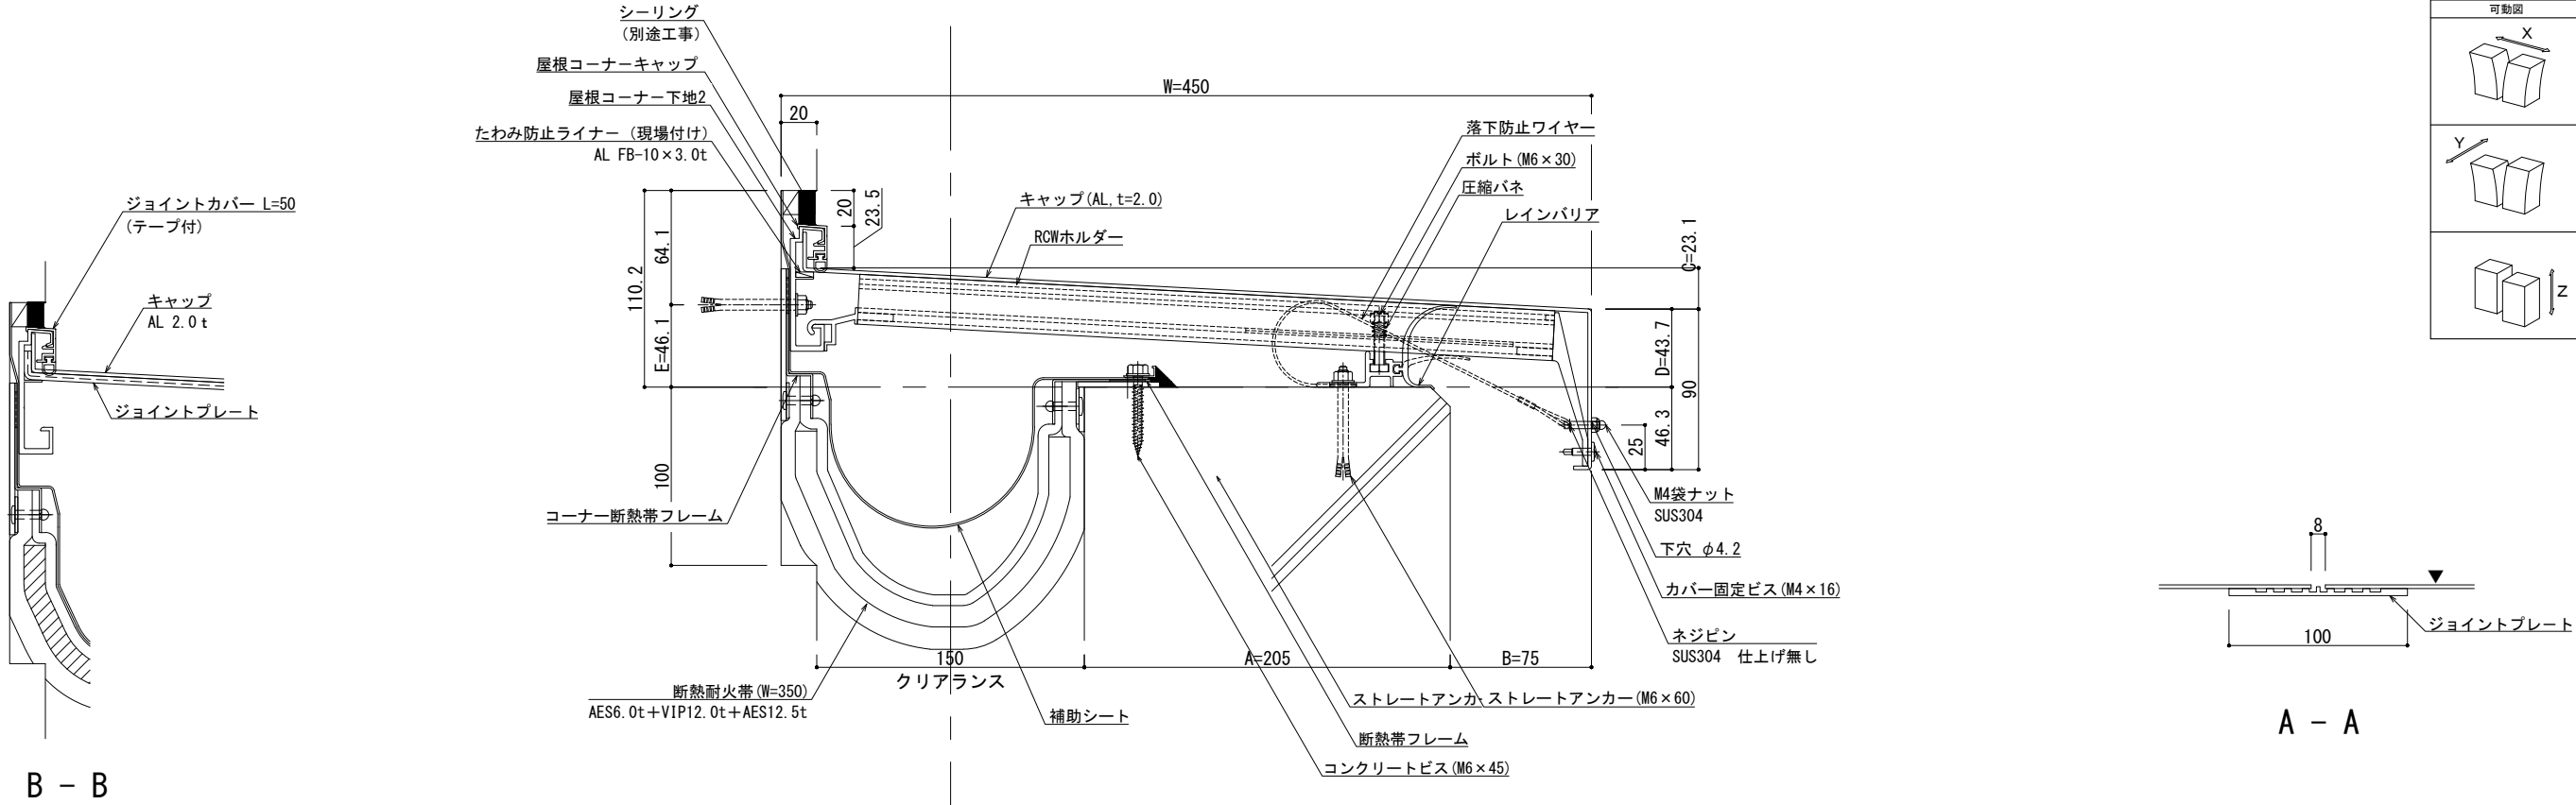

制定: 2024.08.21
改訂: 2025.01.28
変更: 2025.01.28


改訂	改訂年月日	概要	特記事項
			当工事で使用する設計仕様、部材仕様は、設計仕様書に記載。

井上商事株式会社

作成	設計	担当	検印	工事名	縮尺	通し番号
					A1 1:2 A3 1:4	・ / 枚の内
作成年月日	タイプ	図名	区分	図面番号		
		EXP. J. C 屋根コーナー SL-RCW450 (断熱耐火仕様) 断面図				


管理番号 000000000,000

■	屋根コーナー	S L-R C W 4 7 5 [クリアランス150] (断熱耐火帯)	種別：アルミ	固定ピッチ：	※ 落下防止ワイヤー付	S= 1:2
				@ ≤ 560 mm		

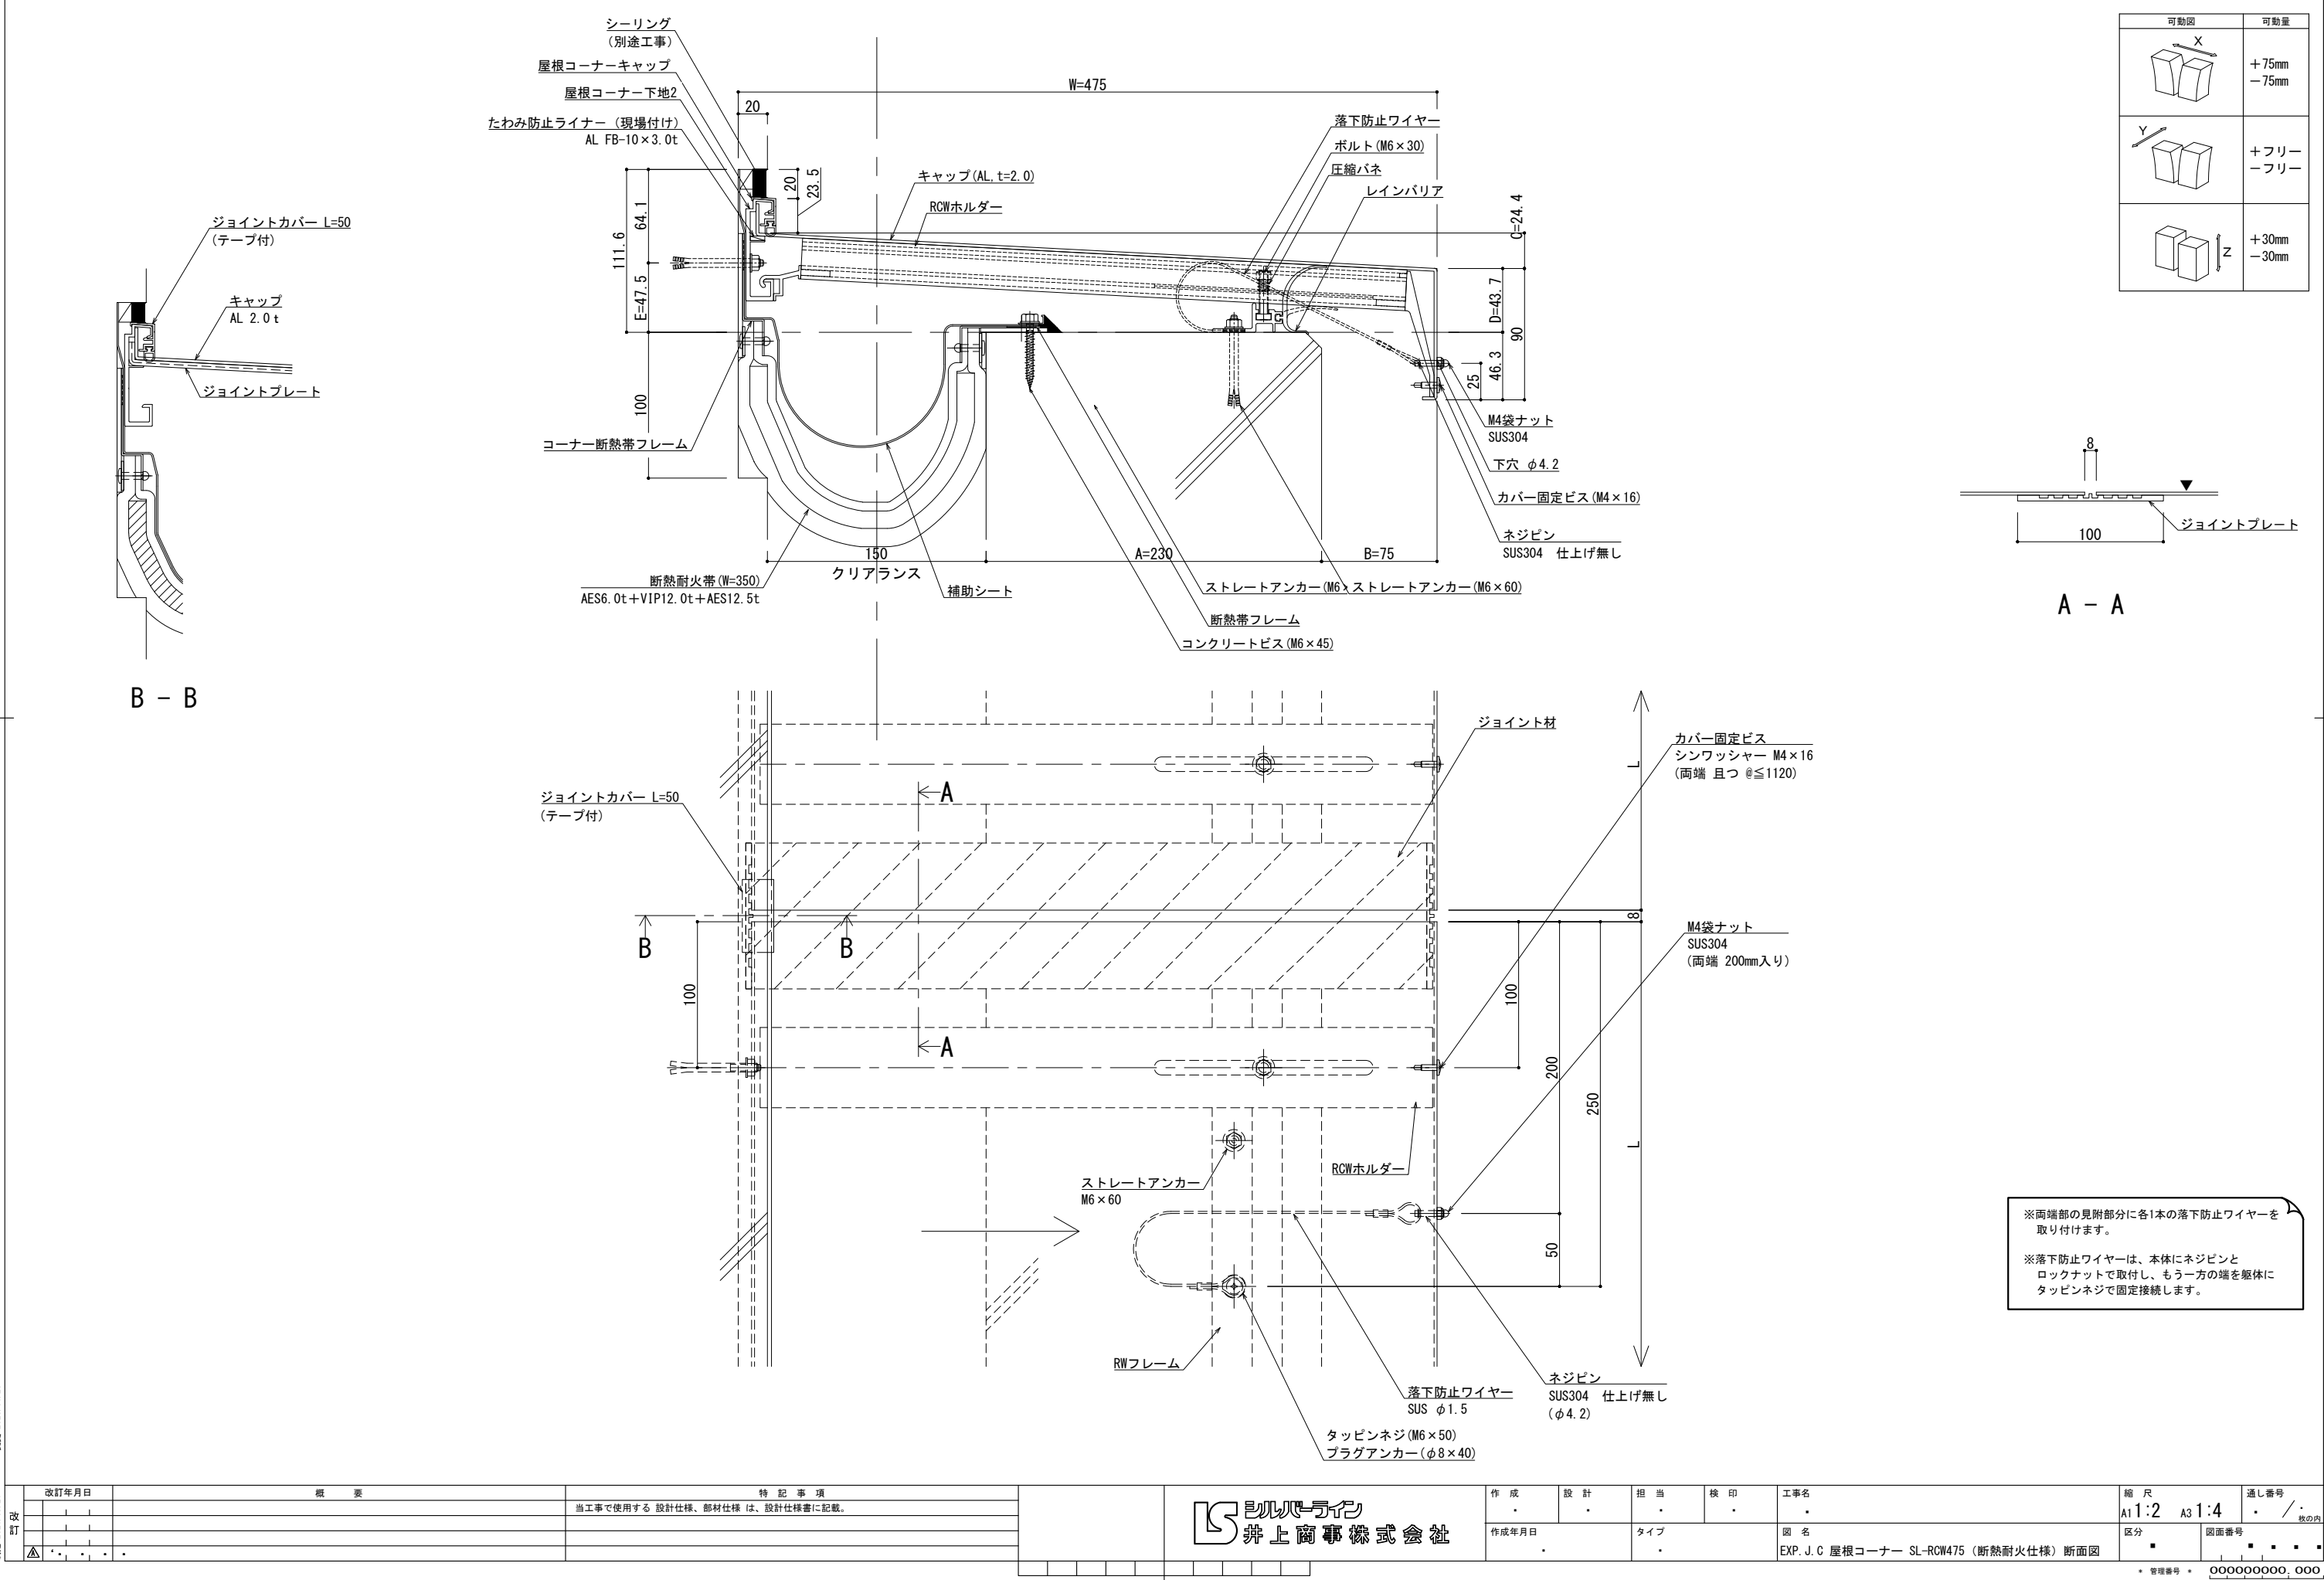


改訂	改訂年月日	概要	特記事項	井上商事株式会社	作成	設計	担当	検印	工事名	縮尺	通し番号
			当工事で使用する設計仕様、部材仕様は、設計仕様書に記載。		作成年月日		タイプ		図名	A1 1:2 A3 1:4	秋の内
									EXP. J. C 屋根コーナー SL-RW475 (断熱耐火仕様) 断面図	区分	図面番号
										管理番号	000000000, 000

■	屋根コーナー	SL-RCW500 [クリアランス150] (断熱耐火帯)	種別: アルミ	固定ピッチ:	※ 落下防止ワイヤー付	S= 1:2
				@ ≤ 560 mm		

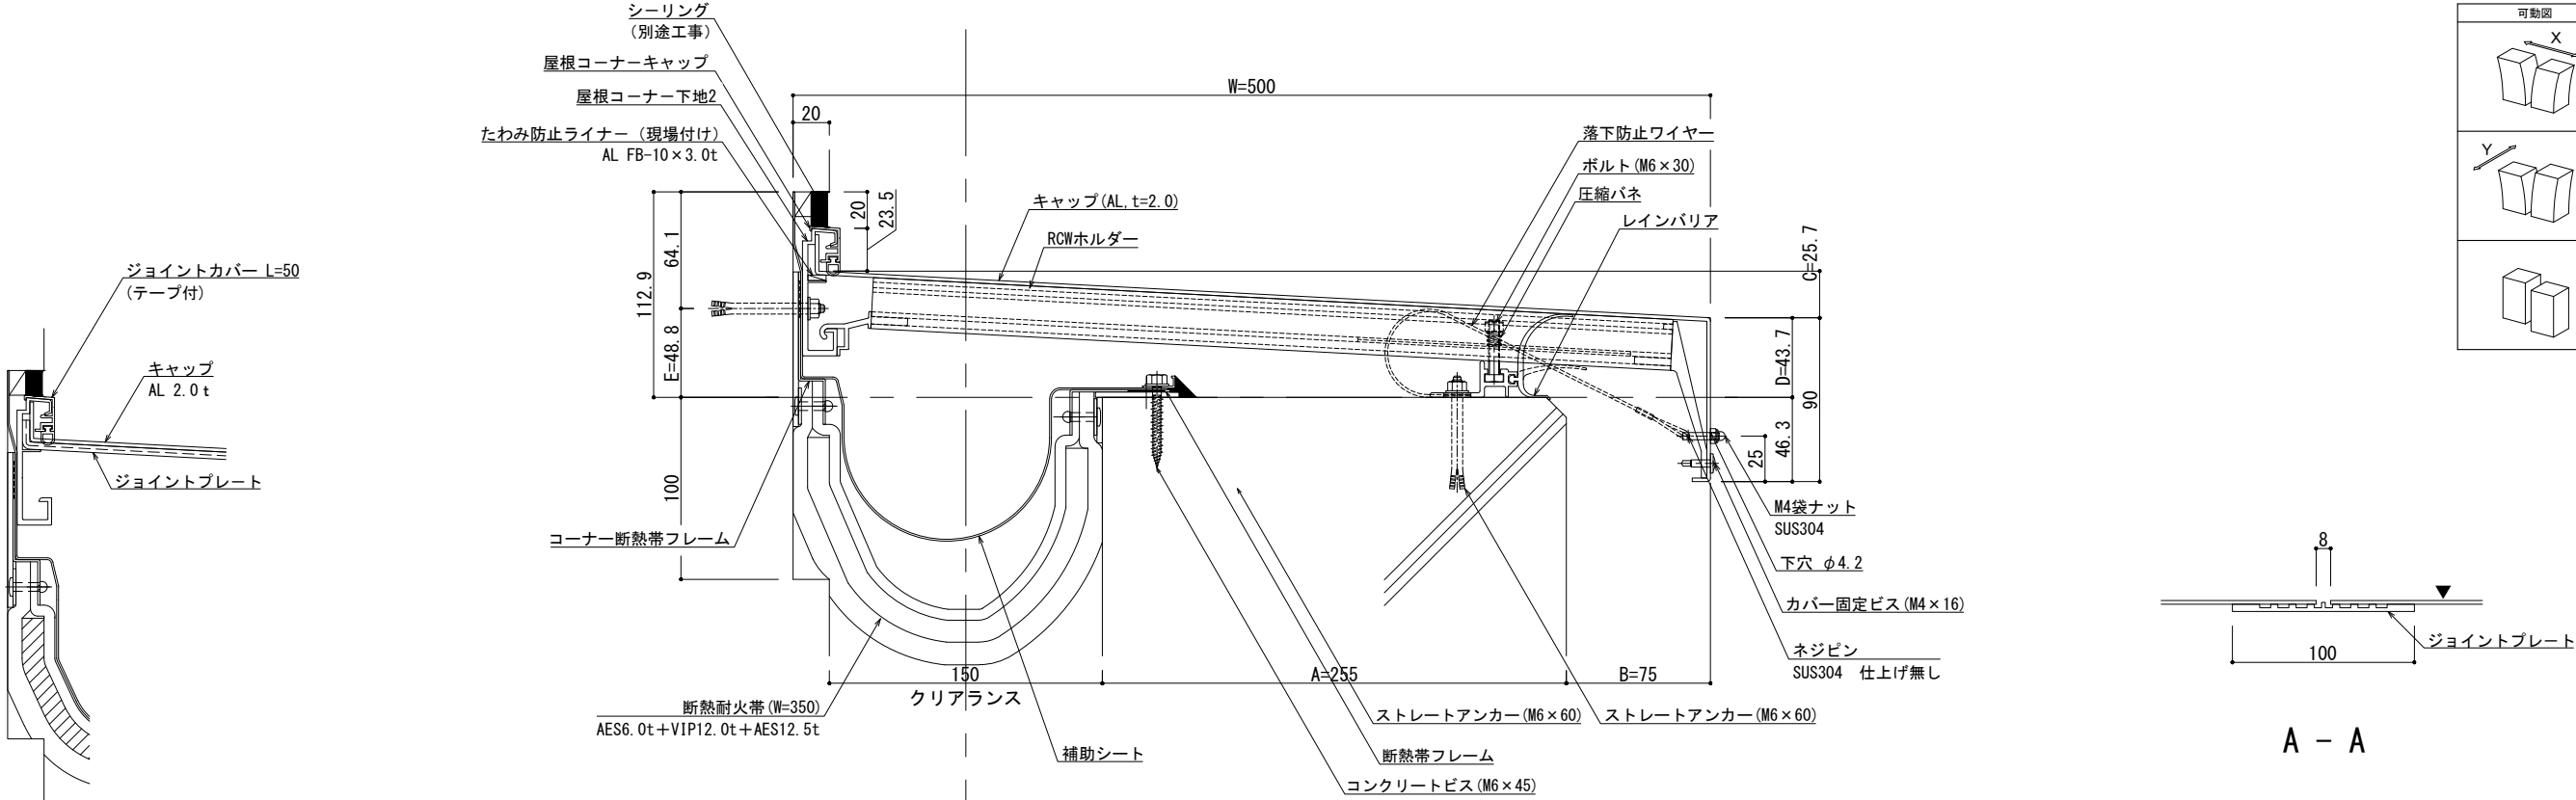

B - B

A - A

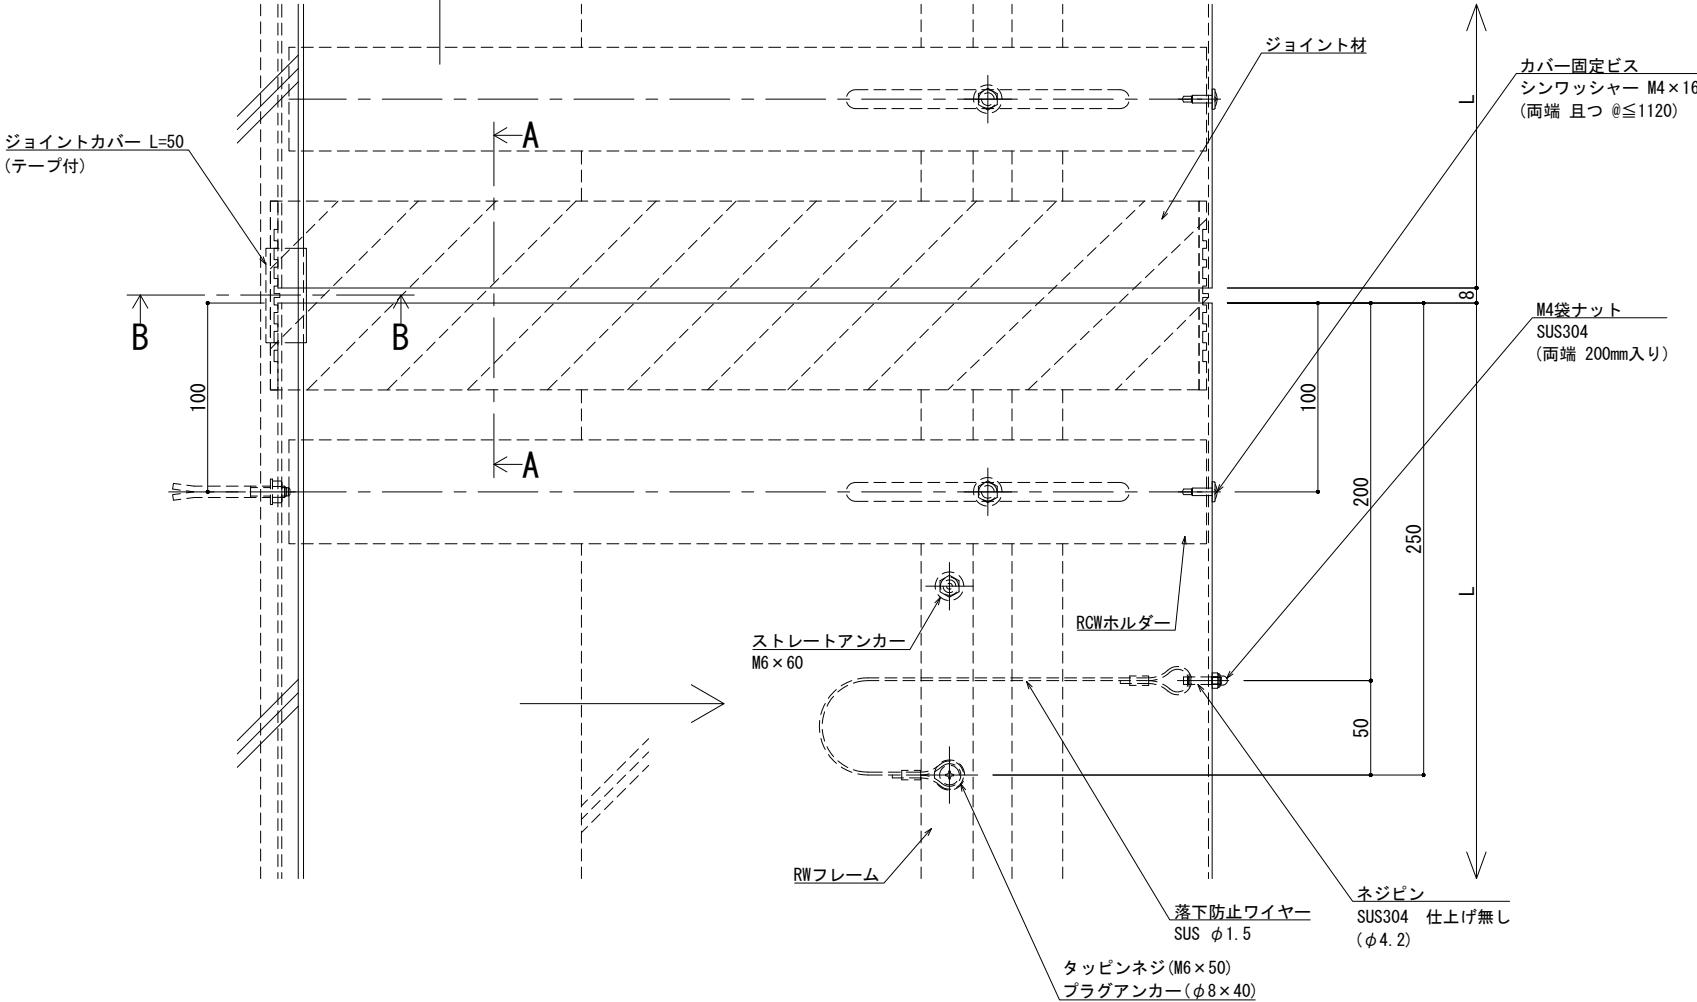


※両端部の見附部分に各1本の落下防止ワイヤーを取り付けます。

※落下防止ワイヤーは、本体にネジピンとロックナットで取付し、もう一方の端を躯体にタッピンネジで固定接続します。


改訂	改訂年月日	概要	特記事項	井上商事株式会社	作成	設計	担当	検印	工事名	縮尺	通し番号
			当工事で使用する設計仕様、部材仕様は、設計仕様書に記載。							A1 1:2 A3 1:4	・ / 秋の内
					作成年月日		タイプ		図名	区分	図面番号
	2024.08.21								EXP. J. C 屋根コーナー SL-RCW500 (断熱耐火仕様) 断面図		000000000, 000

■	屋根コーナー	S L-R C W 5 2 5 [クリアランス150] (断熱耐火帯)	種別：アルミ	固定ピッチ：	※ 落下防止ワイヤー付	S= 1:2
				@ ≤ 560 mm		

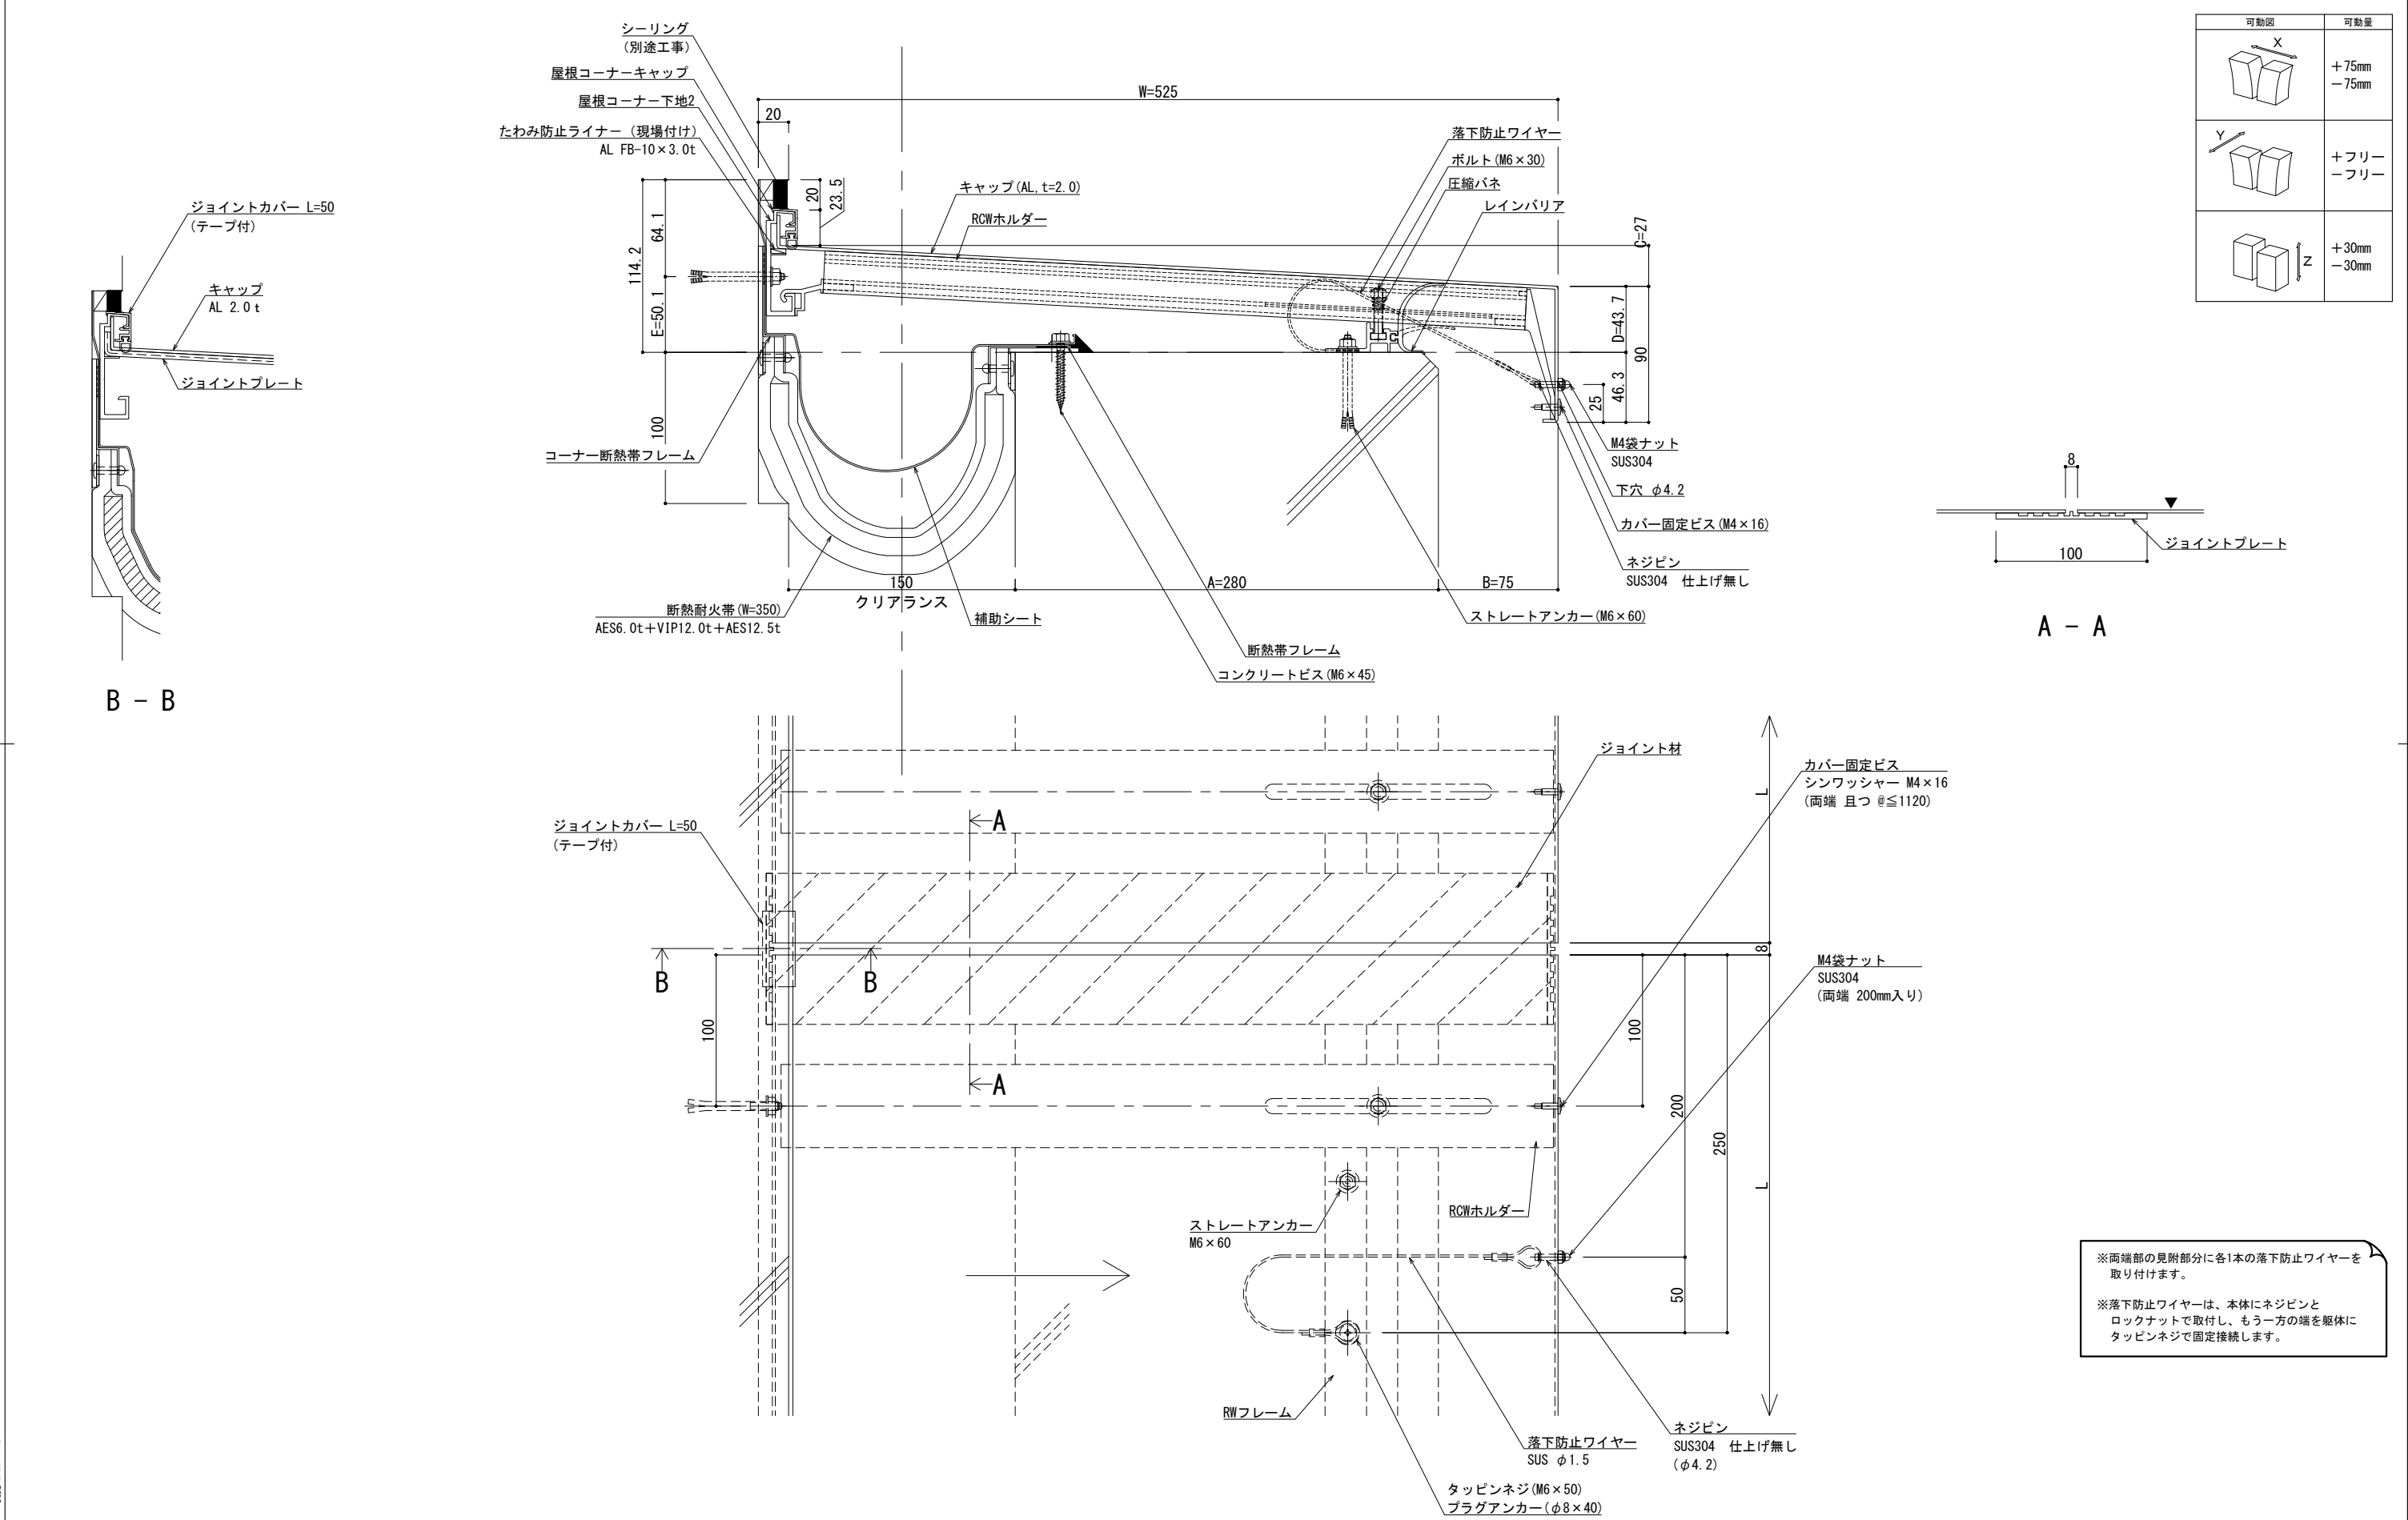


改訂	改訂年月日	概要	特記事項	井上商事株式会社	作成	設計	担当	検印	工事名	縮尺	通し番号
			当工事で使用する設計仕様、部材仕様は、設計仕様書に記載。		作成年月日		タイプ		図名	A1 1:2 A3 1:4	秋の内
									EXP. J. C 屋根コーナー SL-RW525 (断熱耐火仕様) 断面図	区分	図面番号
										管理番号	000000000, 000

■	屋根コーナー	SL-RCW550 [クリアランス150] (断熱耐火帯)	種別：アルミ	固定ピッチ：	※ 落下防止ワイヤー付	S= 1:2
				@ ≤ 560 mm		

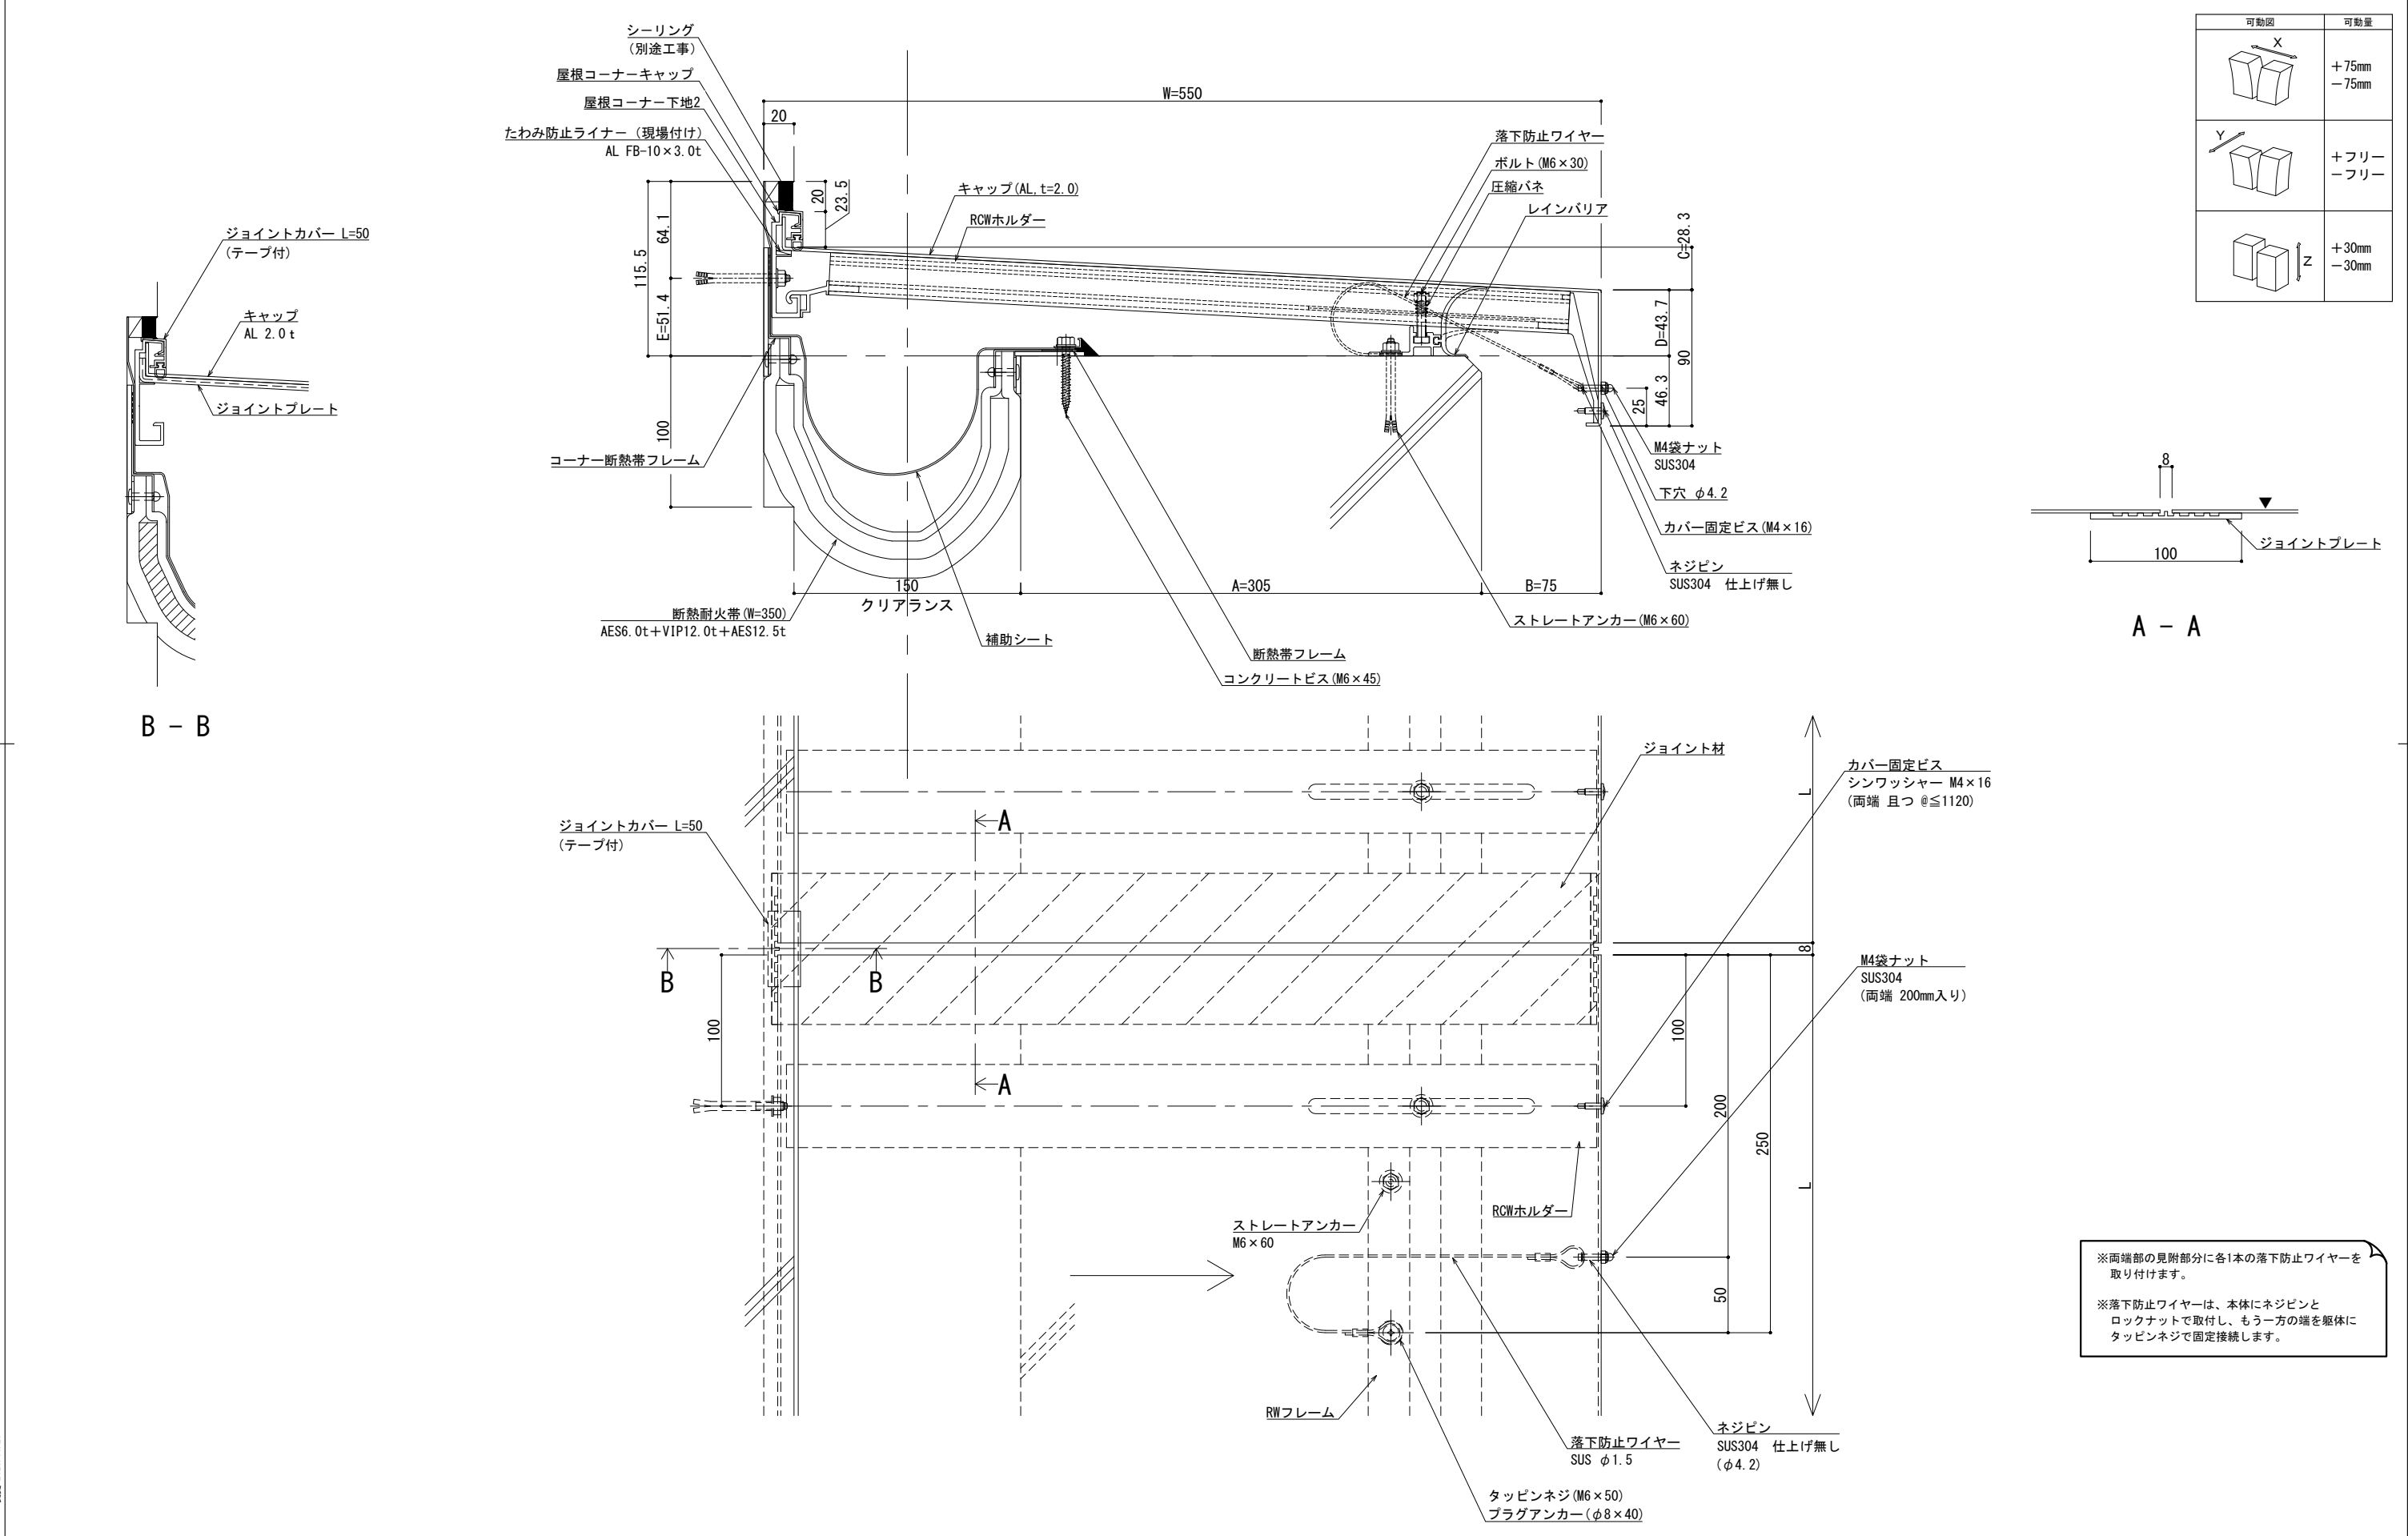

改訂	改訂年月日	概要	特記事項	作成	設計	担当	検印	工事名	縮尺 A1 1:2 A3 1:4	通し番号 秋の内
			当工事で使用する設計仕様、部材仕様は、設計仕様書に記載。							
△	・	・	・	作成年月日	タイプ	図名	EXP. J. C 屋根コーナー SL-RCW550 (断熱耐火仕様) 断面図	区分	図面番号	管理番号 000000000, 000

■	屋根コーナー	S L - R C W 5 7 5 [クリアランス150] (断熱耐火帯)	種別： アルミ	固定ピッチ：	※ 落下防止ワイヤー付	S= 1:2
				@ ≤ 560 mm		

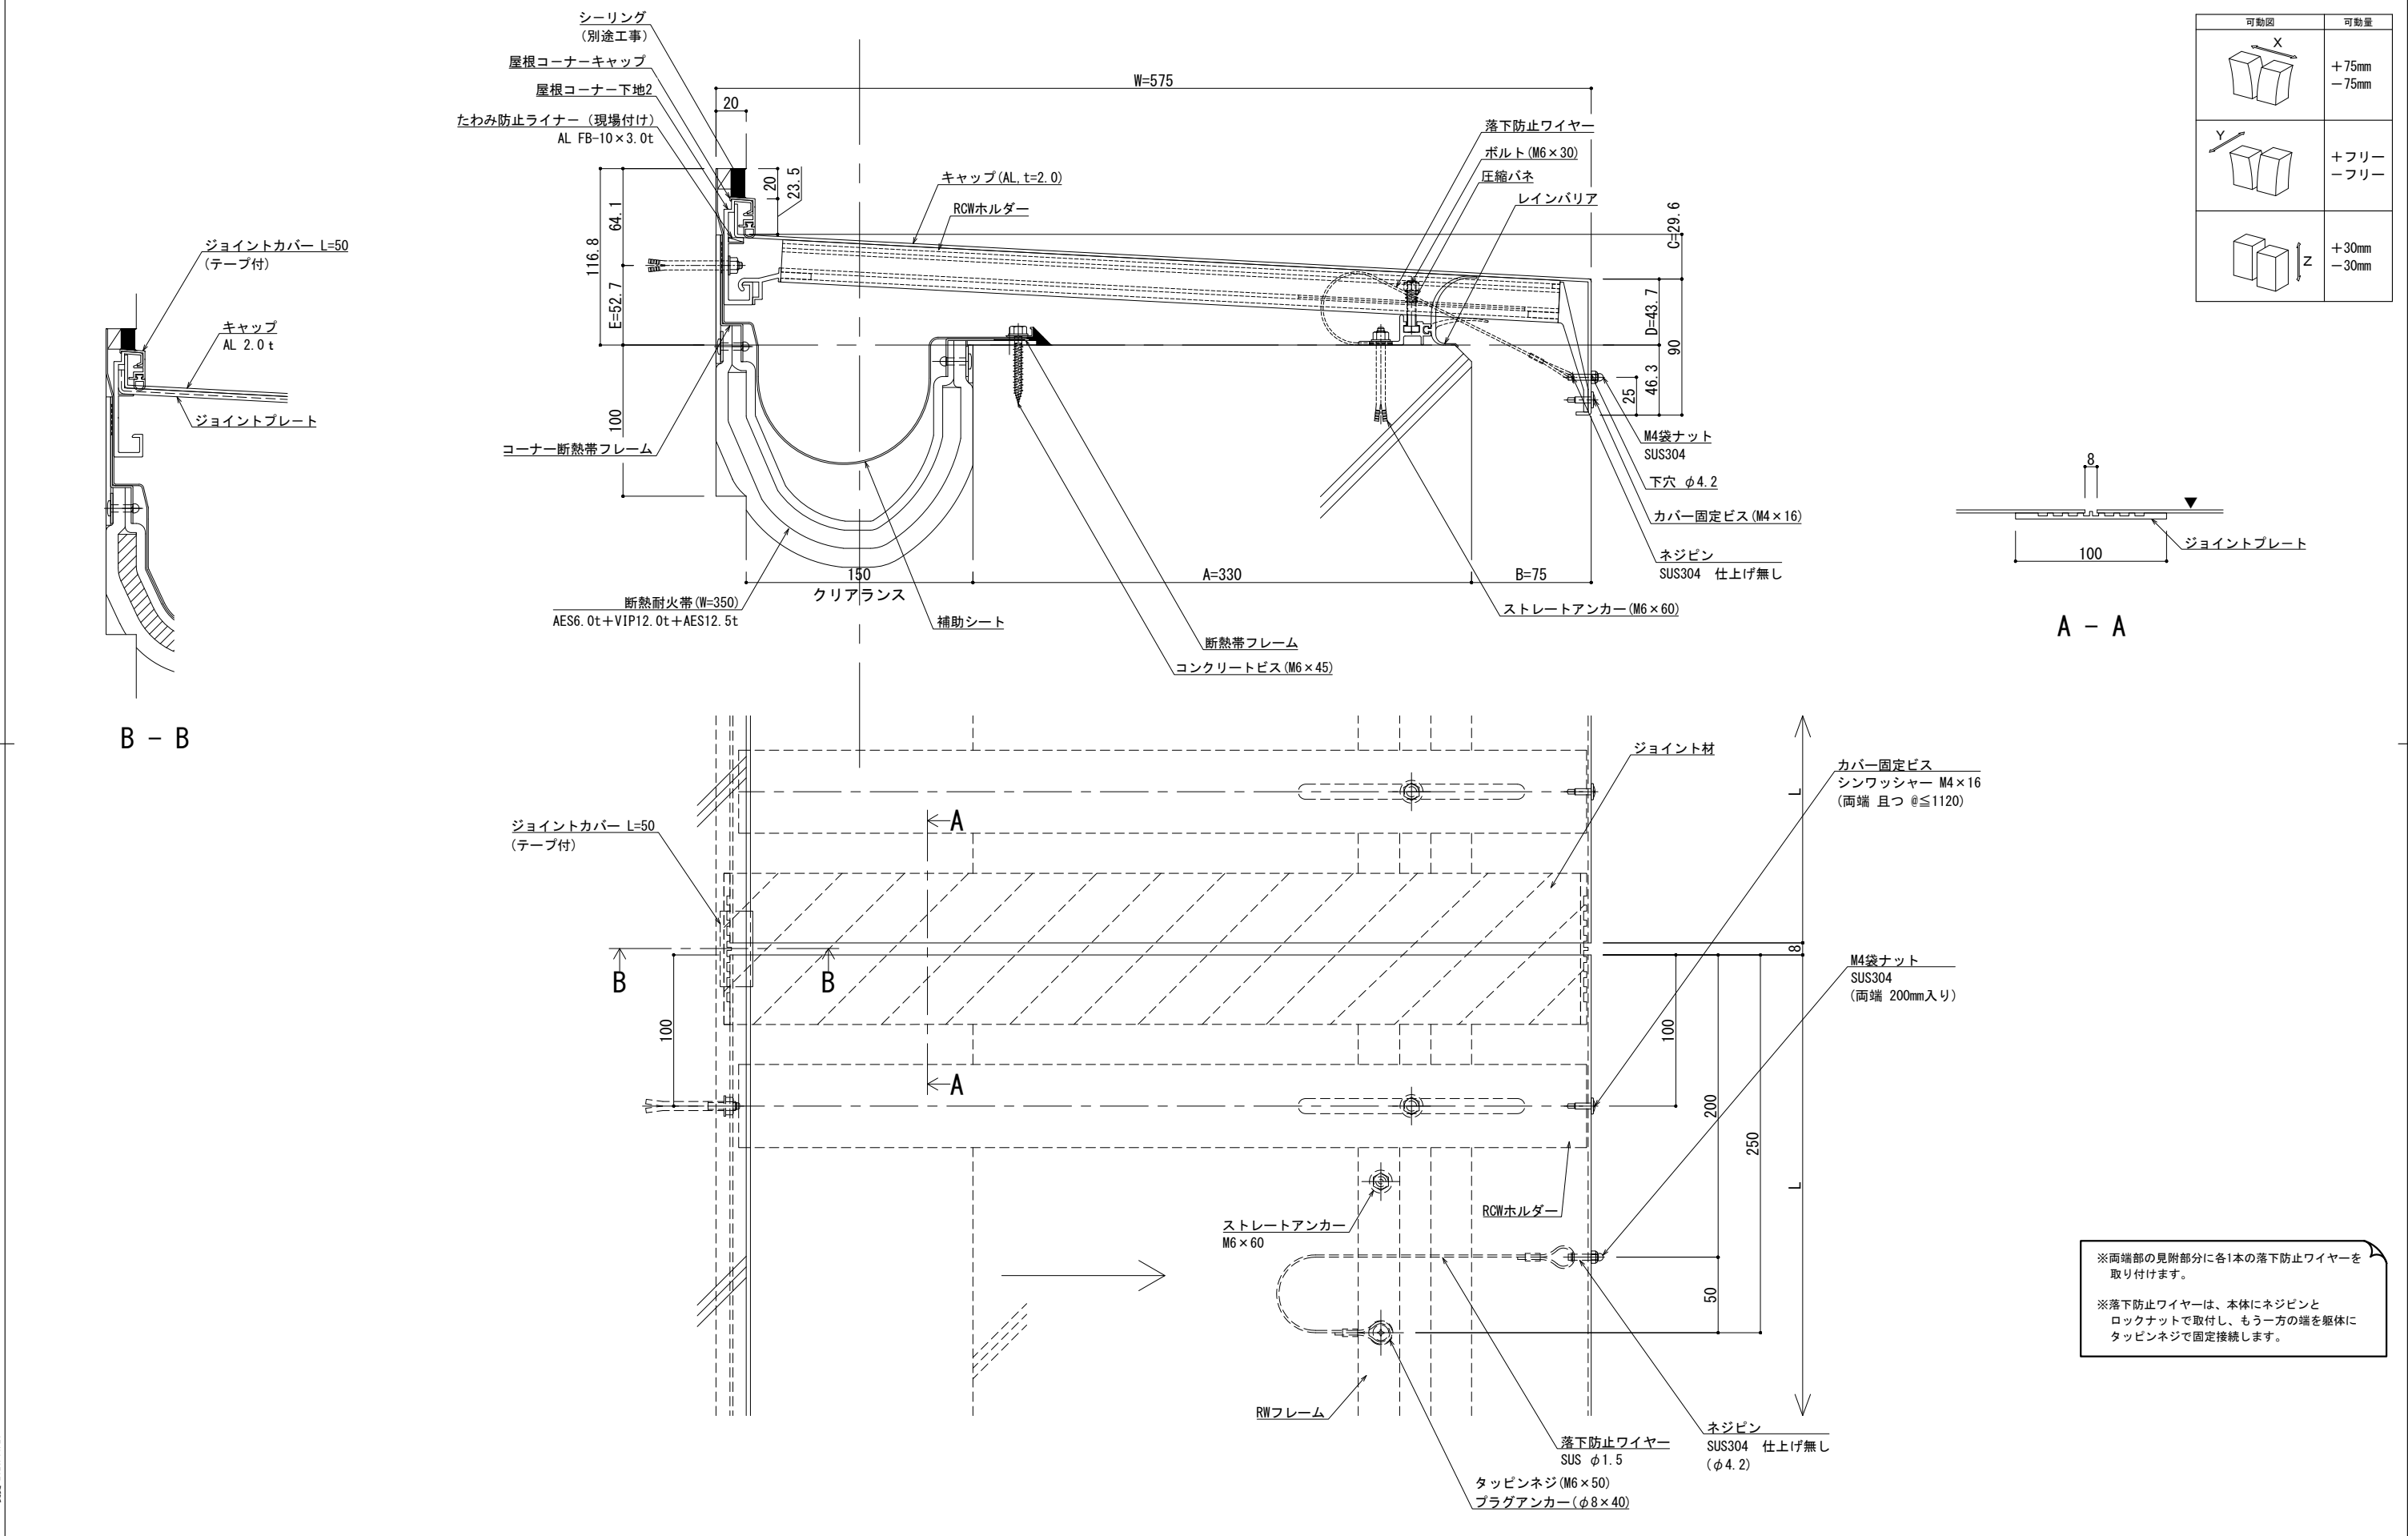


※両端部の見附部分に各1本の落下防止ワイヤーを取り付けます。

※落下防止ワイヤーは、本体にネジピンとロックナットで取付し、もう一方の端を躯体にタッピンネジで固定接続します。


改訂	改訂年月日	概要	特記事項	井上商事株式会社	作成	設計	担当	検印	工事名	縮尺	通し番号
			当工事で使用する設計仕様、部材仕様は、設計仕様書に記載。		作成年月日		タイプ		図名	A1 1:2 A3 1:4	秋の内
									EXP. J. C 屋根コーナー SL-RCW575 (断熱耐火仕様) 断面図	区分	図面番号
										管理番号	000000000, 000

■	屋根コーナー	SL-RCW600 [クリアランス150] (断熱耐火帯)	種別：アルミ	固定ピッチ：	※ 落下防止ワイヤー付	S= 1:2
				@ ≤ 560 mm		

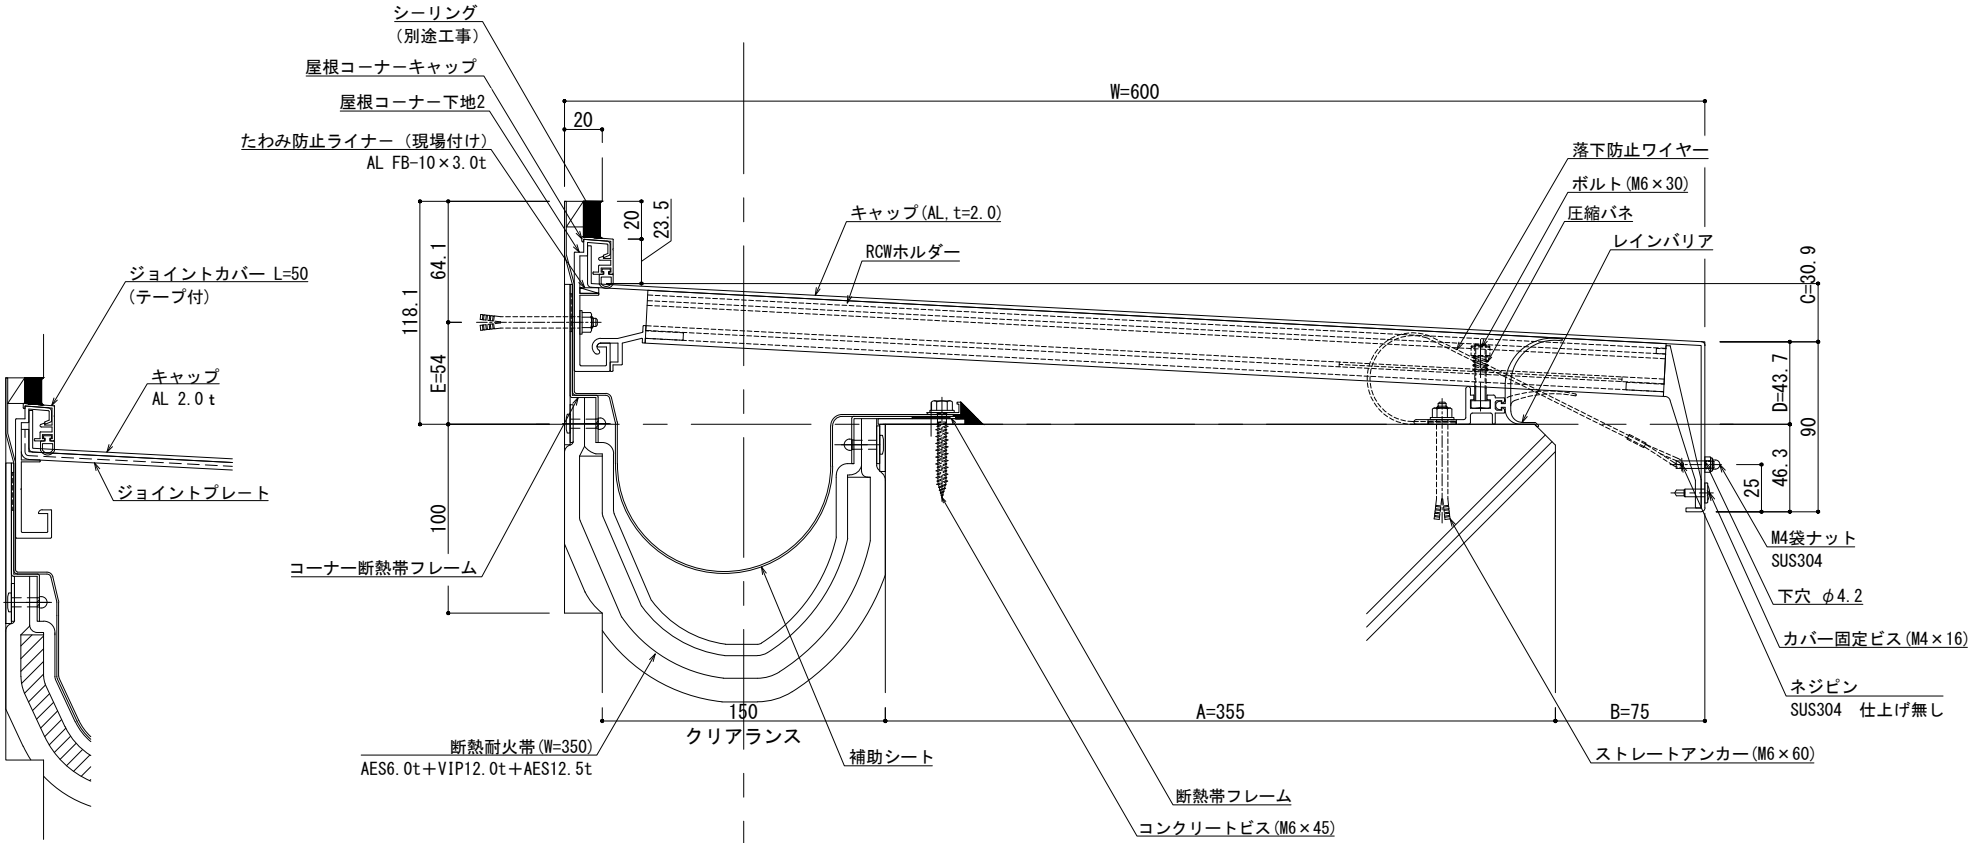


B - B

可動図	可動量
	+75mm -75mm
	+フリー -フリー
	+30mm -30mm

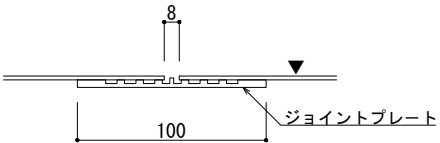

A - A

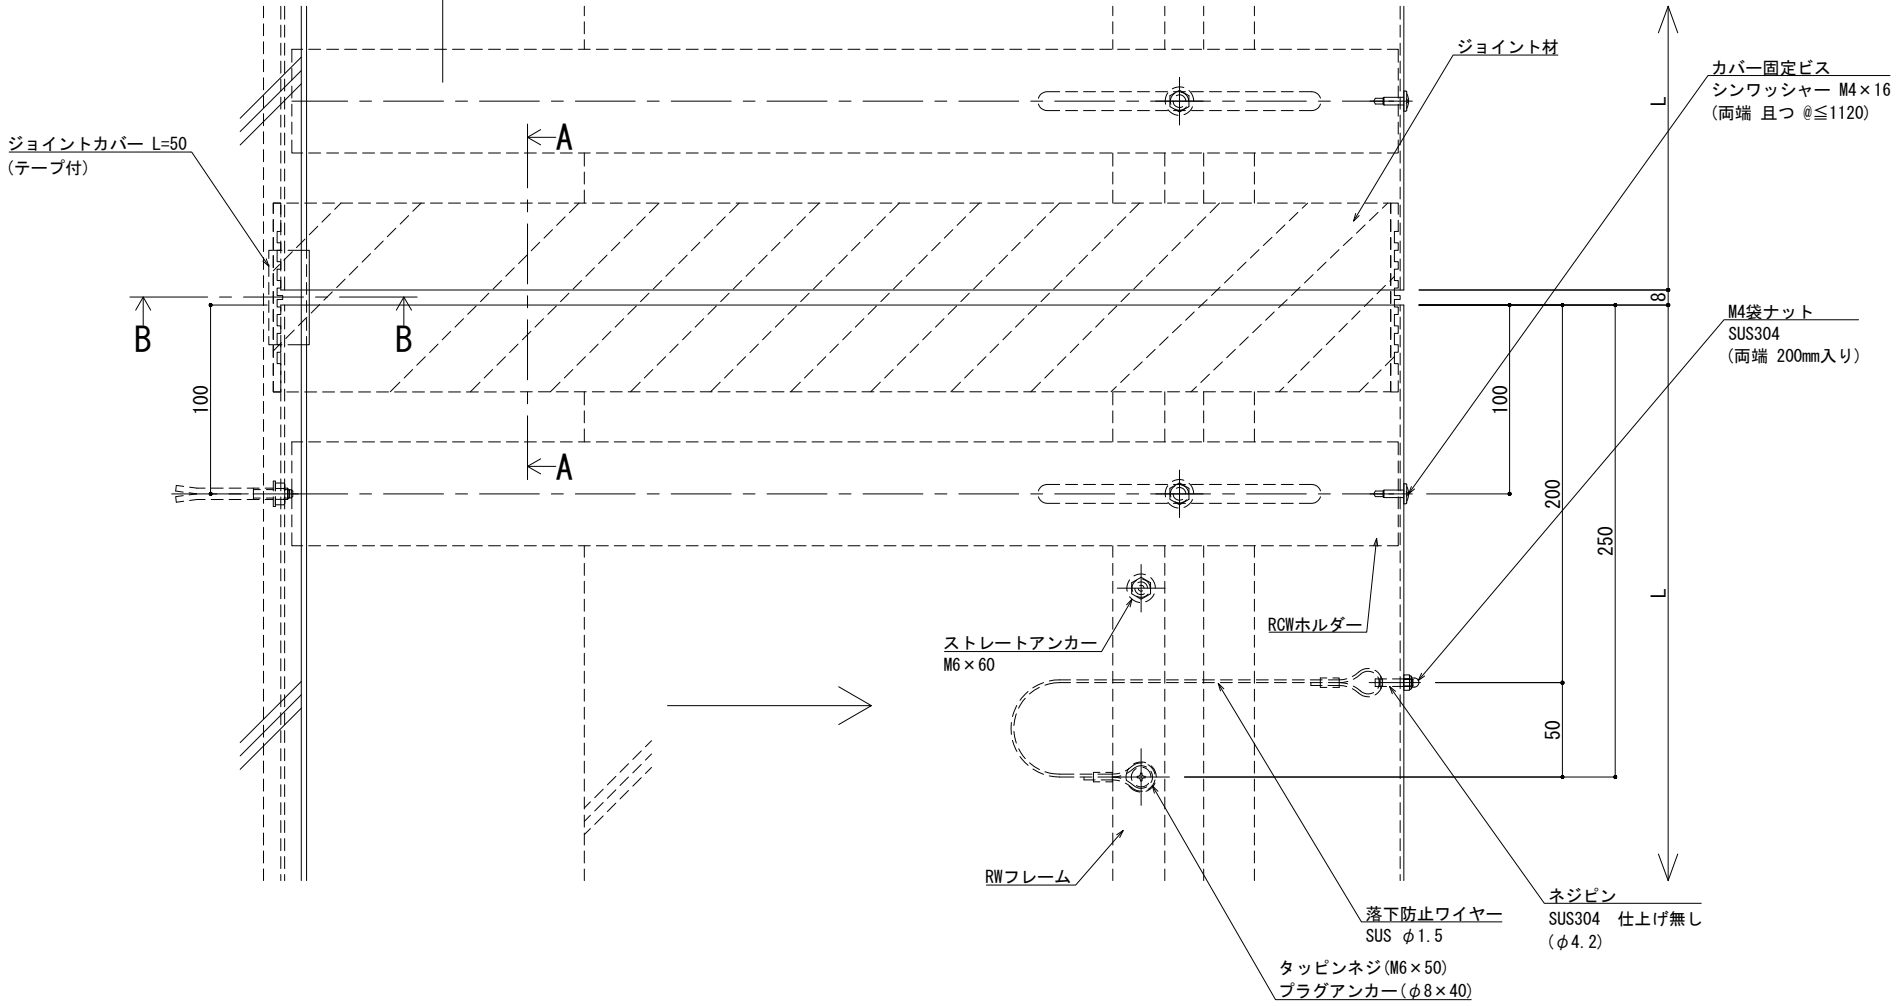

※両端部の見附部分に各1本の落下防止ワイヤーを取り付けます。

※落下防止ワイヤーは、本体にネジピンとロックナットで取付し、もう一方の端を躯体にタッピンネジで固定接続します。



制定: 2024.08.21
改訂: 2025.01.28

改訂	改訂年月日	概要	特記事項
			当工事で使用する設計仕様、部材仕様は、設計仕様書に記載。

井上商事株式会社


作成	設計	担当	検印	工事名	縮尺	通し番号
					A1 1:2 A3 1:4	秋の内
作成年月日	タイプ	図名	図面番号	管理番号		
		EXP. J. C 屋根コーナー SL-RCW600 (断熱耐火仕様) 断面図		000000000, 000		

■	屋根コーナー	S L-R C W 6 5 0 [クリアランス150] (断熱耐火帯)	種別：アルミ	固定ピッチ：	※ 落下防止ワイヤー付	S= 1:2
				@ ≤ 560 mm		

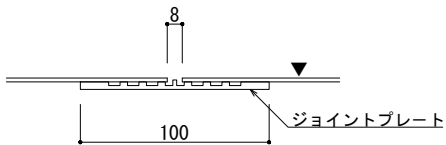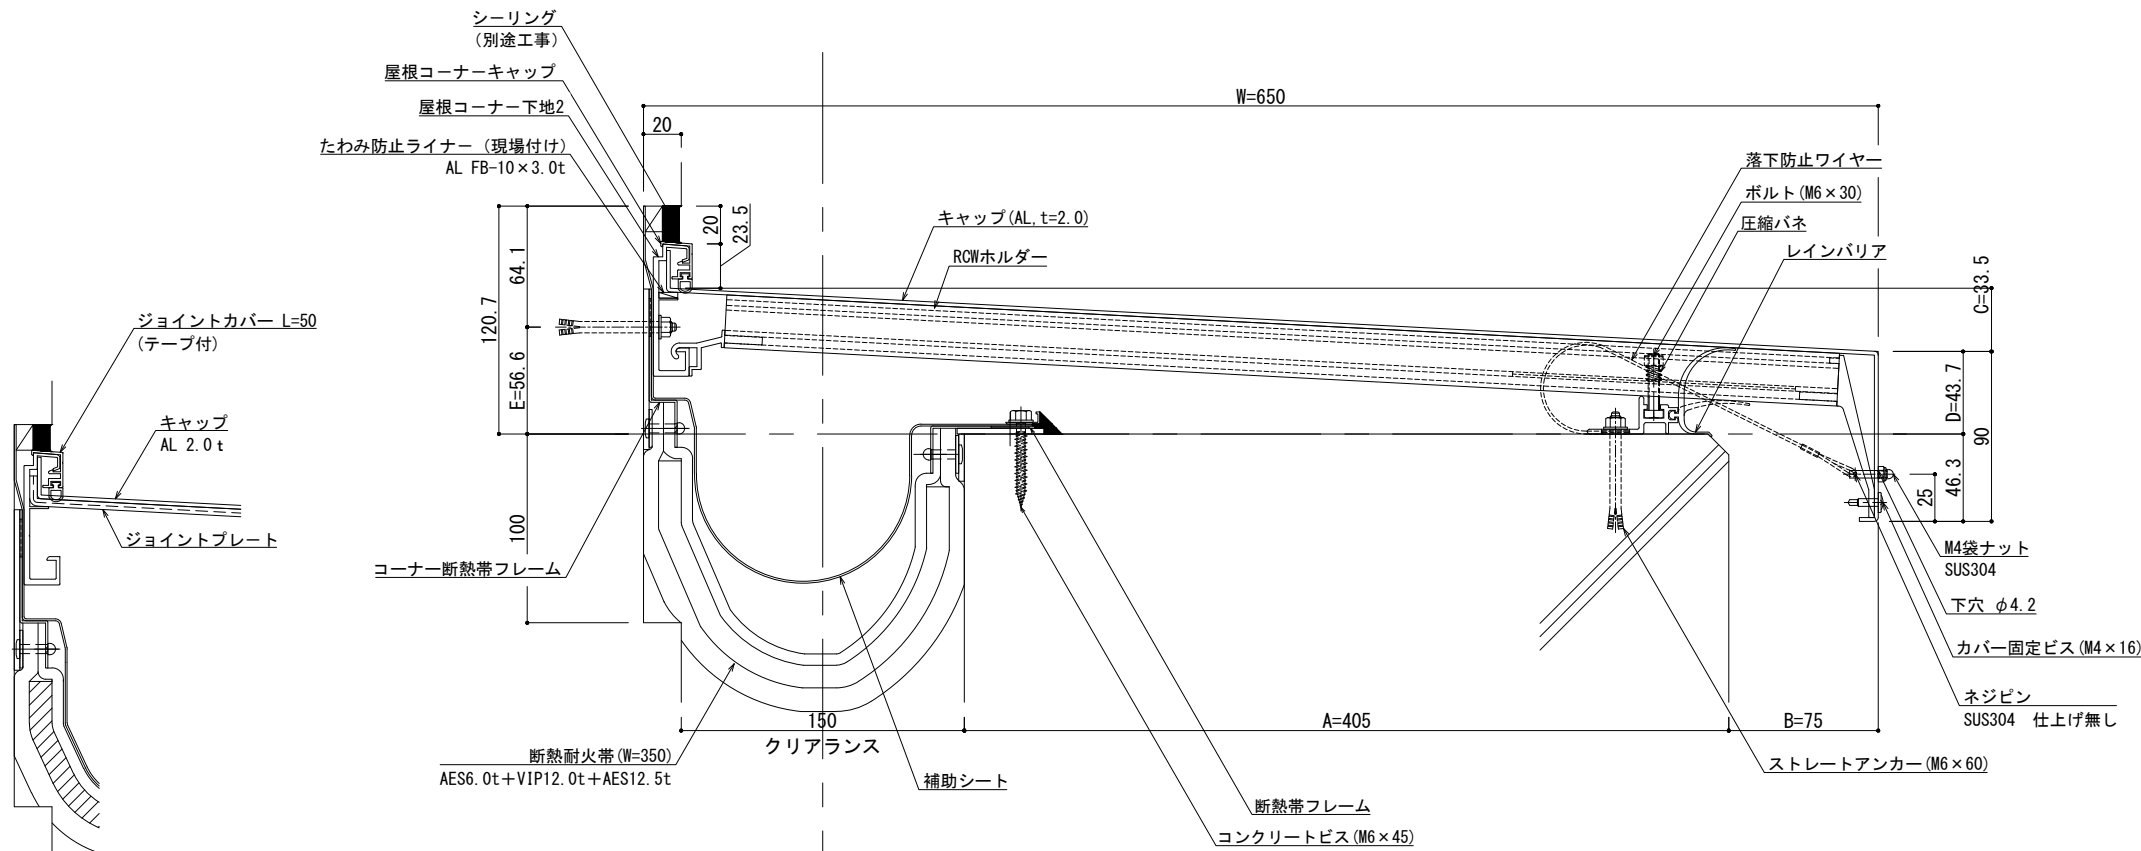

A - A

B - B

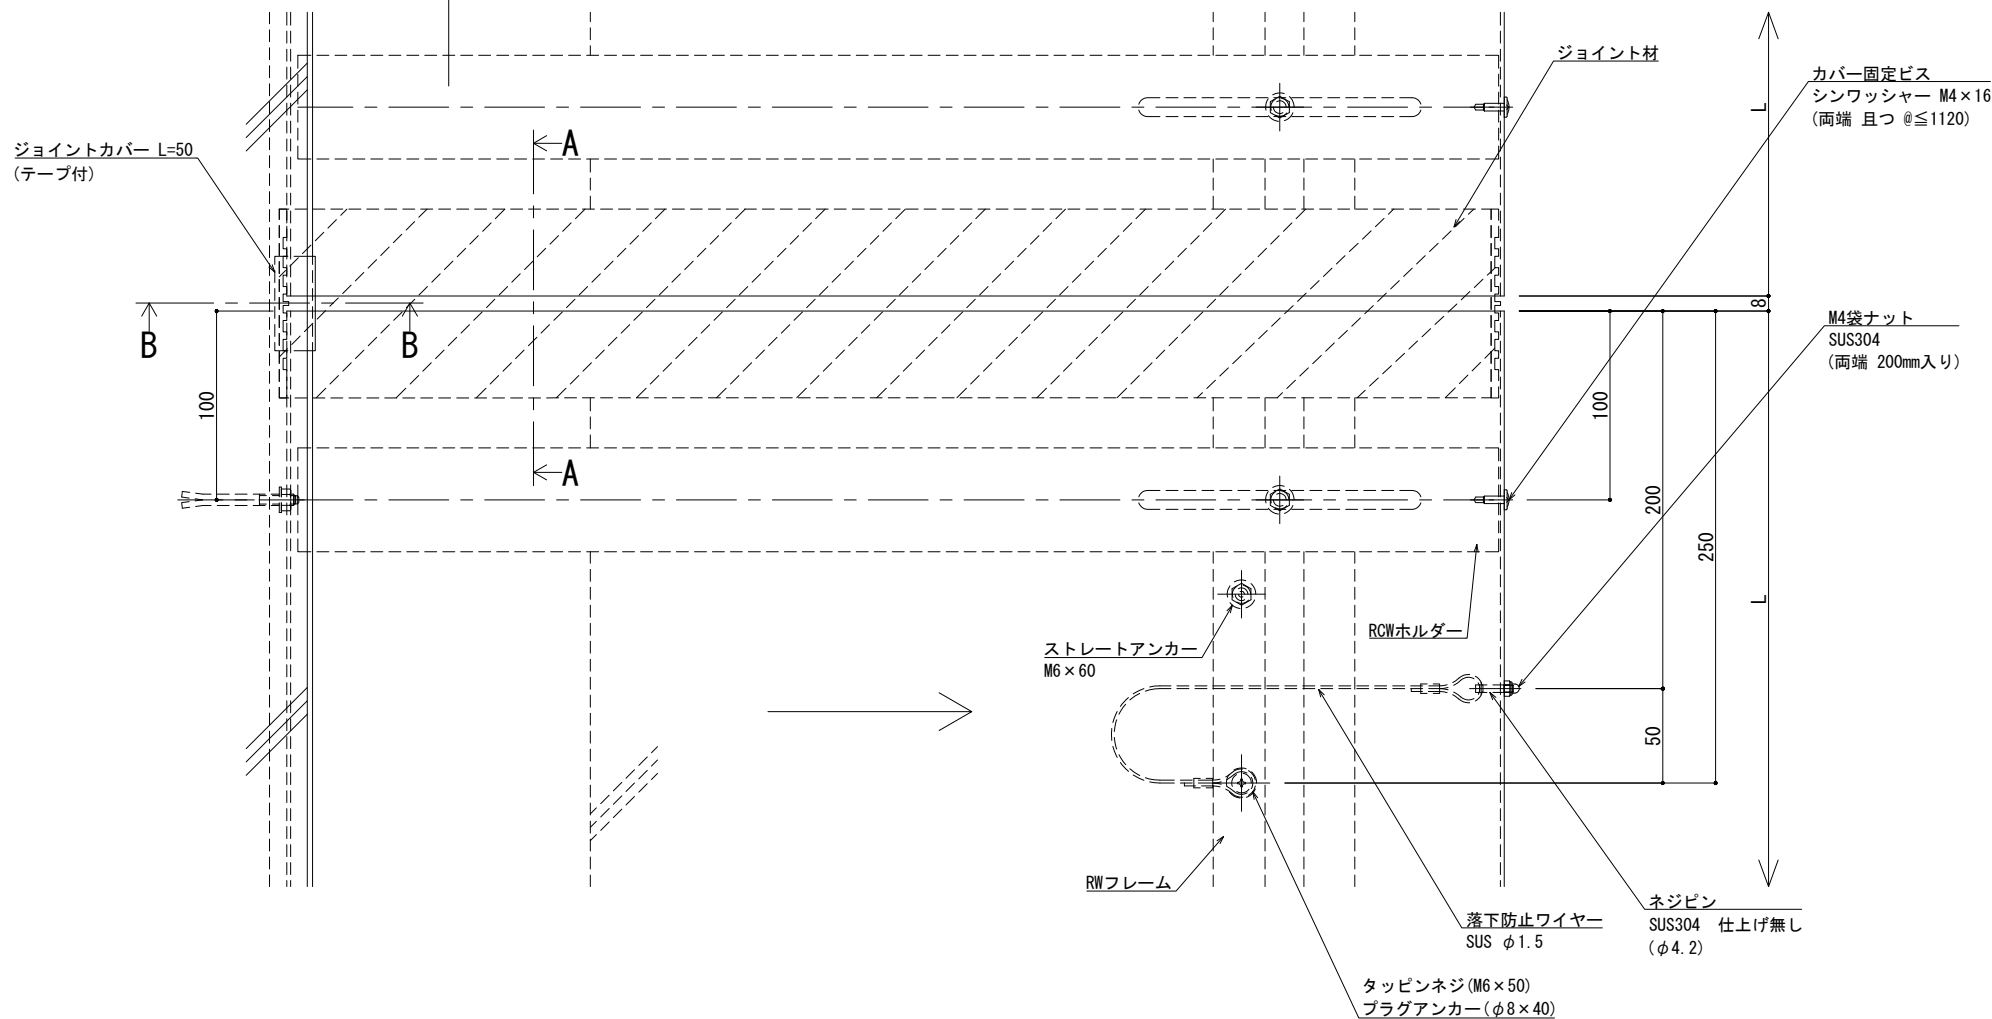

※両端部の見附部分に各1本の落下防止ワイヤーを取り付けます。

※落下防止ワイヤーは、本体にネジピンとロックナットで取付し、もう一方の端を躯体にタッピンネジで固定接続します。


2024.08.21 改訂
2025.01.28 変更

改訂	改訂年月日	概要	特記事項
			当工事で使用する設計仕様、部材仕様は、設計仕様書に記載。

井上商事株式会社

作成	設計	担当	検印	工事名	縮尺	通し番号
					A1 1:2 A3 1:4	秋の内
作成年月日	タイプ	図名	図面番号	管理番号		
		EXP. J. C 屋根コーナー SL-RCW650 (断熱耐火仕様) 断面図		000000000, 000		

■	屋根コーナー	SL-RCW675 [クリアランス150] (断熱耐火帯)	種別: アルミ	固定ピッチ:	※ 落下防止ワイヤー付	S= 1:2
				@ ≤ 560 mm		

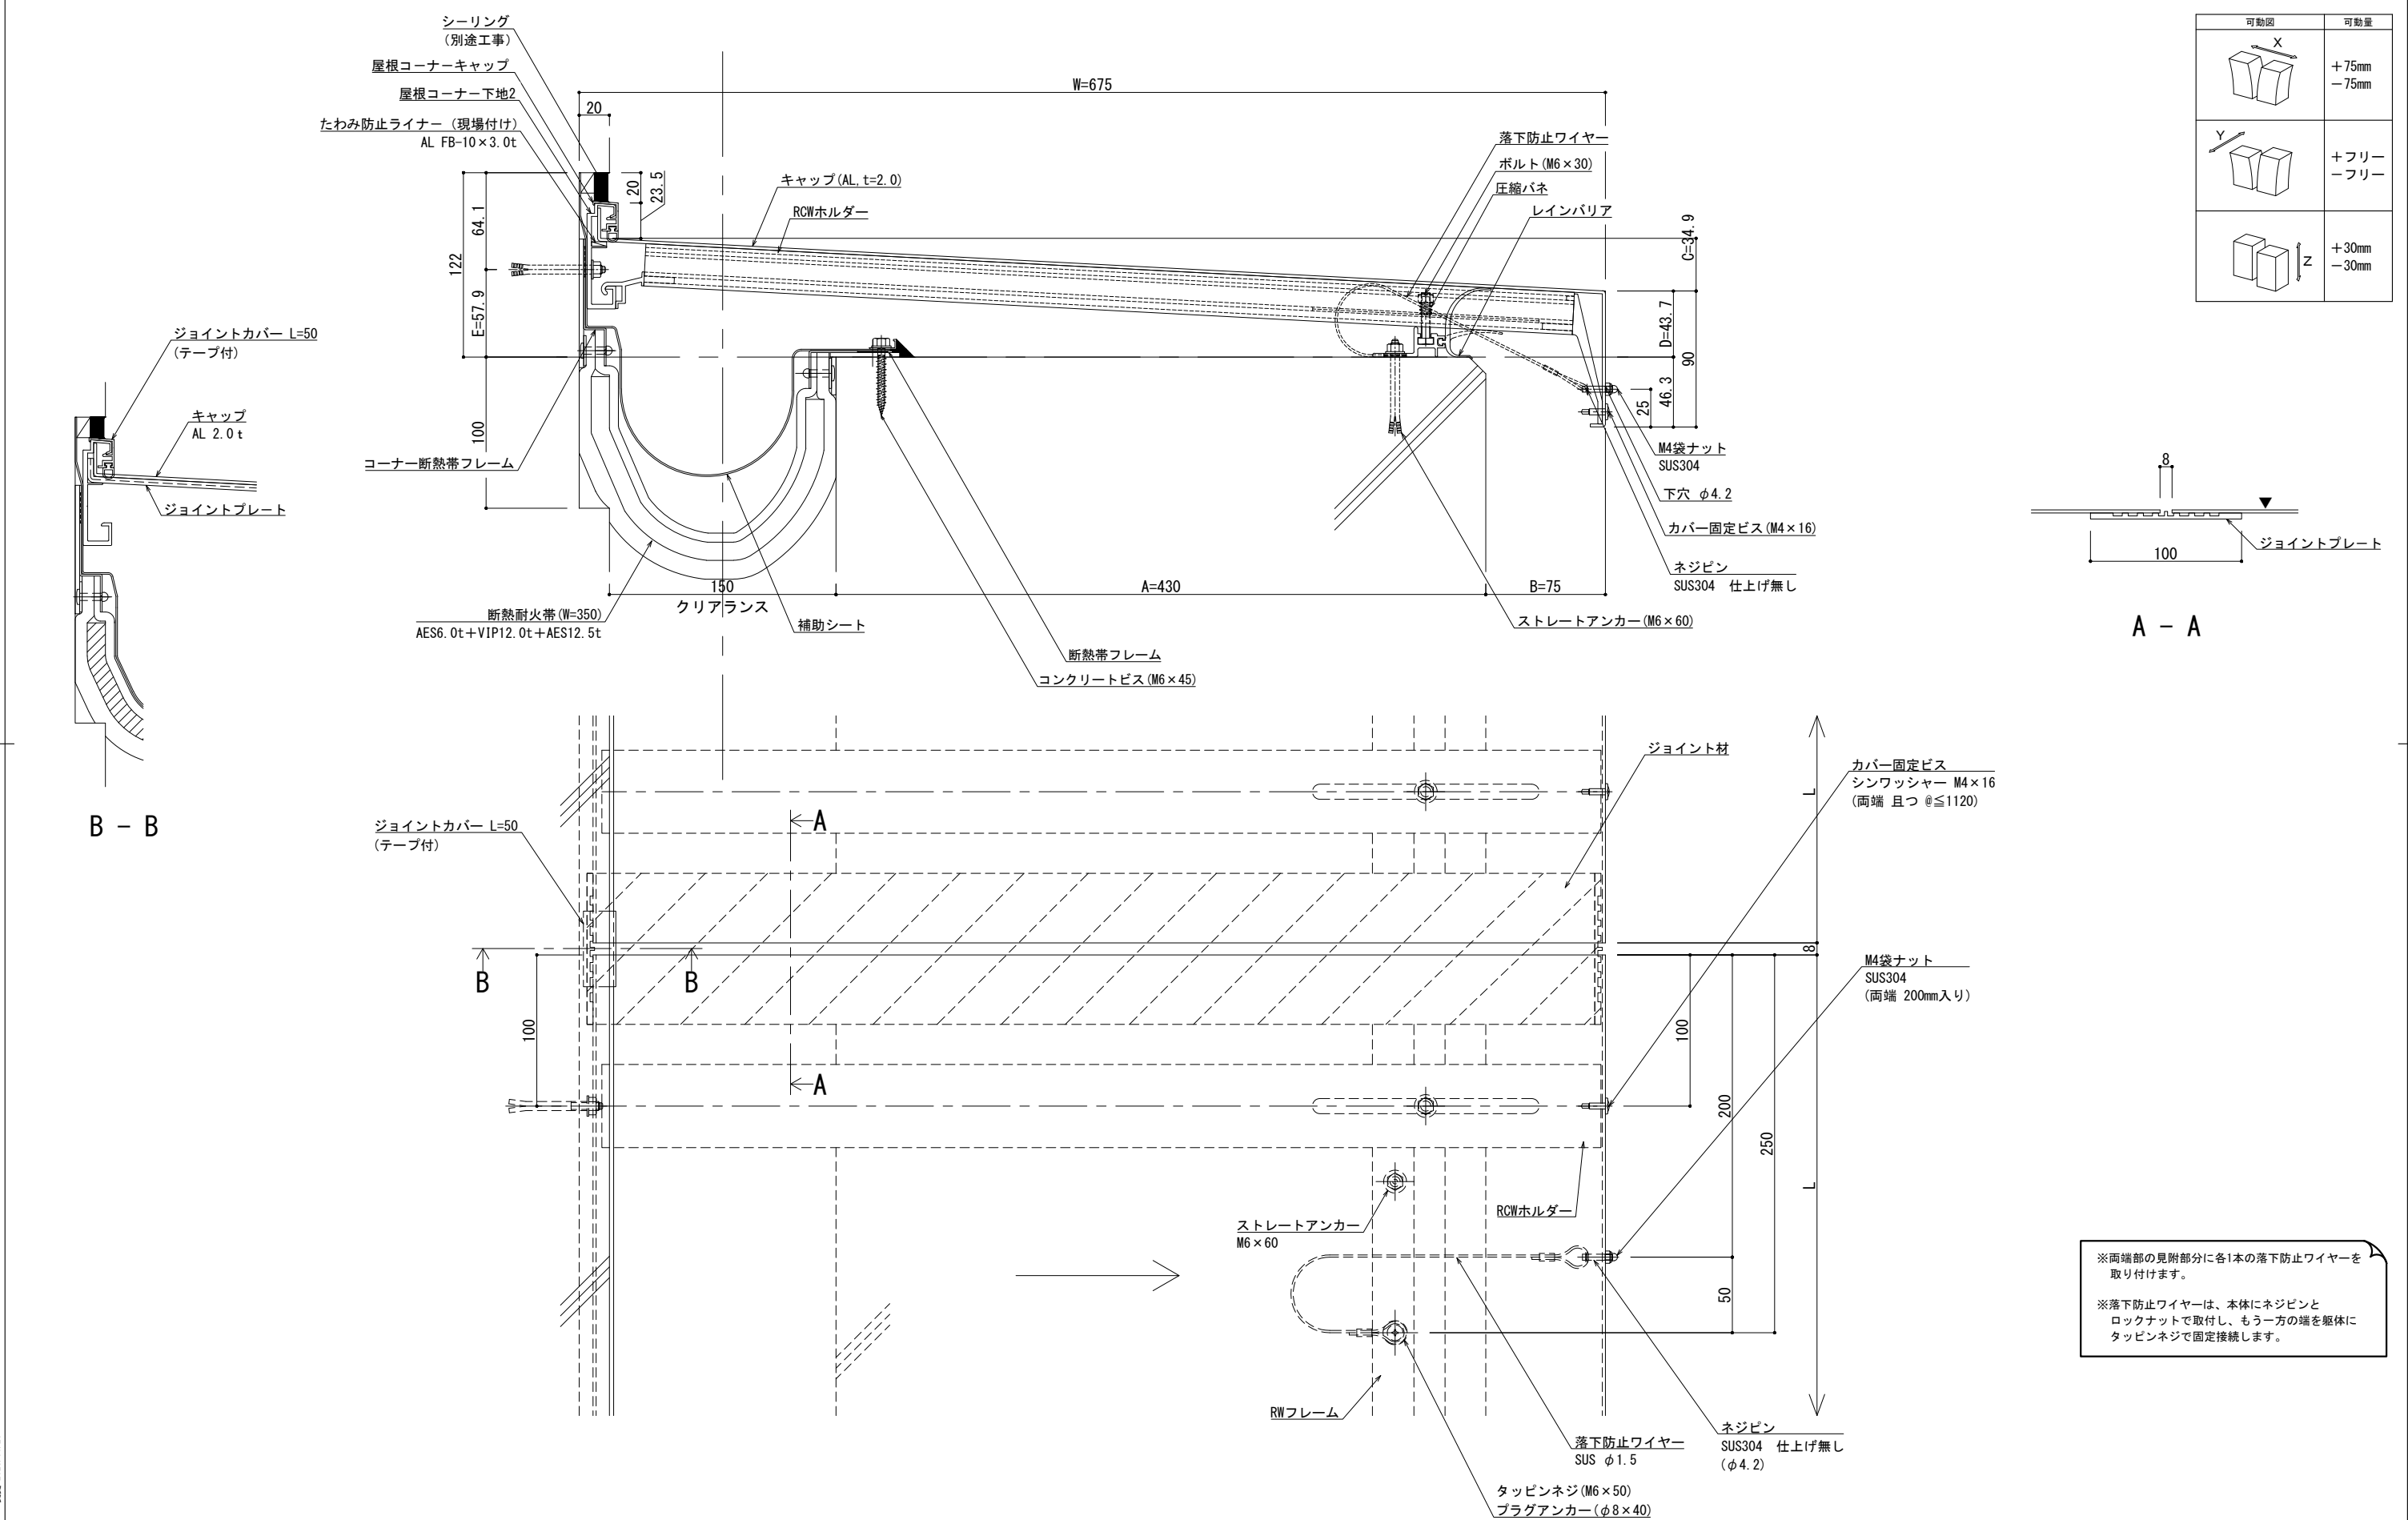

※両端部の見附部分に各1本の落下防止ワイヤーを取り付けます。


※落下防止ワイヤーは、本体にネジピンとロックナットで取付し、もう一方の端を躯体にタッピンネジで固定接続します。

改訂	改訂年月日	概要	特記事項	井上商事株式会社	作成	設計	担当	検印	工事名	縮尺	通し番号
			当工事で使用する設計仕様、部材仕様は、設計仕様書に記載。							A1 1:2 A3 1:4	秋の内
					作成年月日	タイプ			図名	区分	図面番号
									EXP. J. C 屋根コーナー SL-RCW675 (断熱耐火仕様) 断面図		

制定: 2024.08.21 変更: 2025.01.28

管理番号: 000000000,000

■	屋根コーナー	SL-RCW700 [クリアランス150] (断熱耐火帯)	種別: アルミ	固定ピッチ:	※ 落下防止ワイヤー付	S= 1:2
				@ ≤ 560 mm		

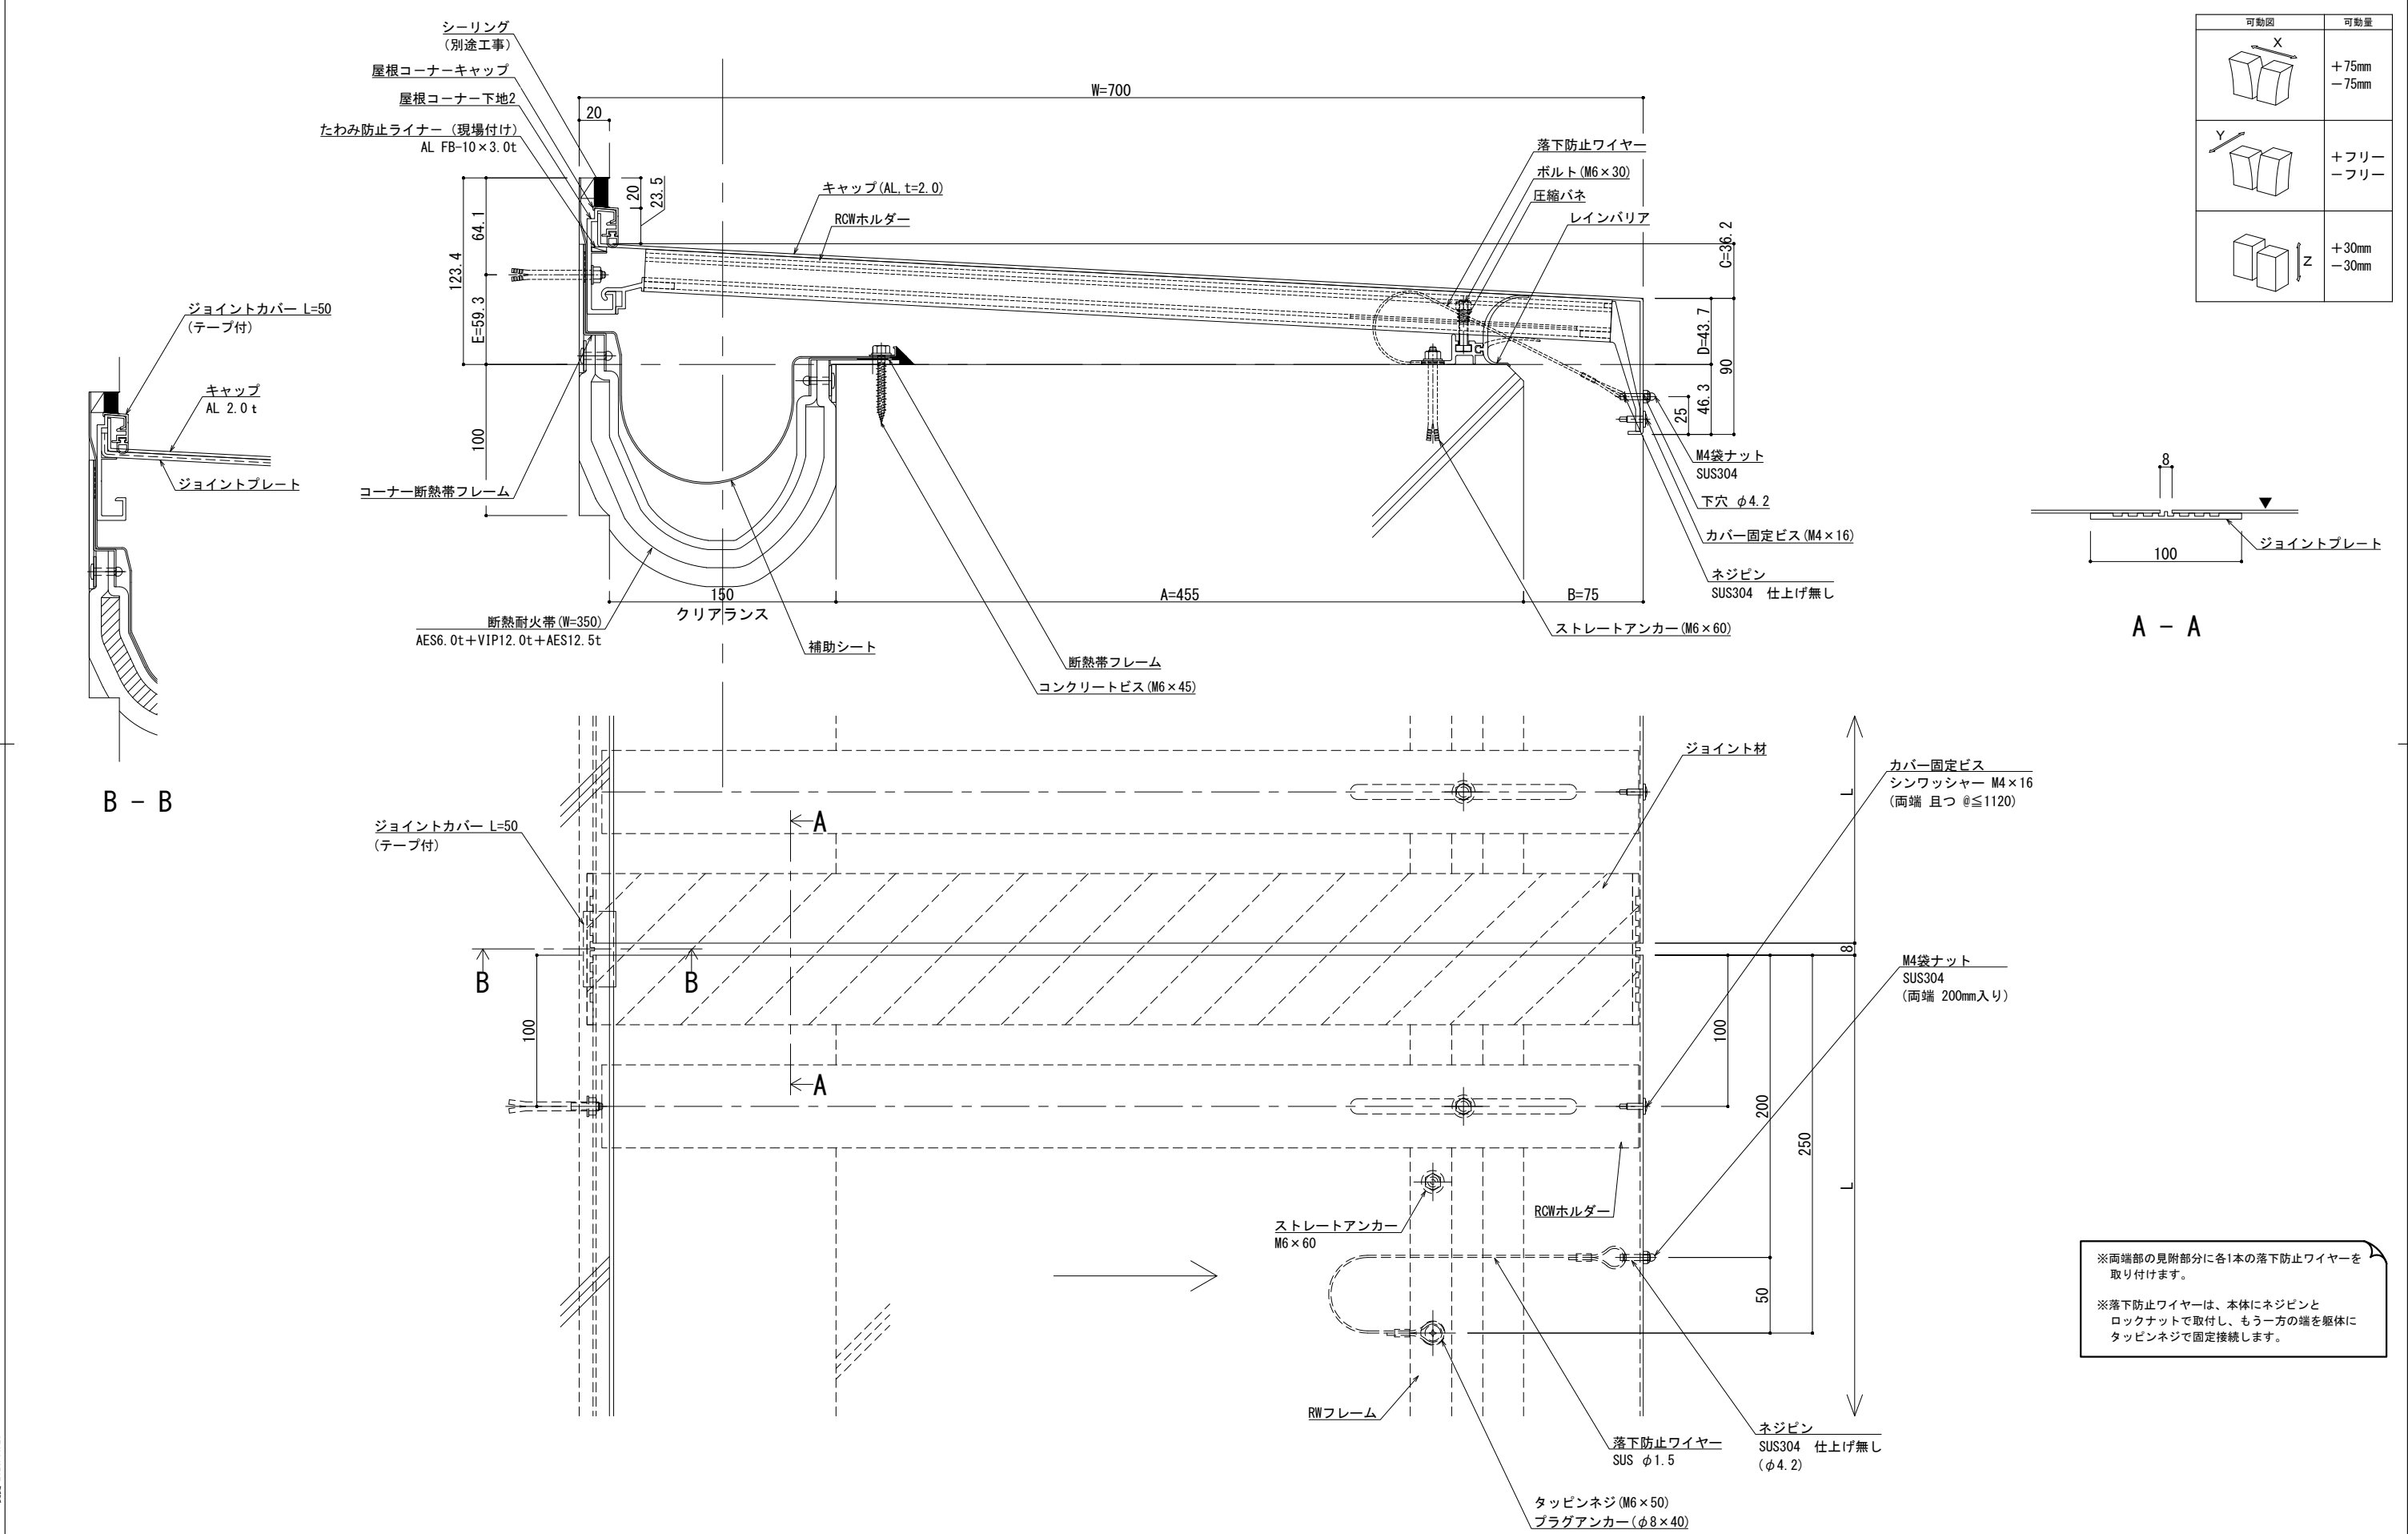


※両端部の見附部分に各1本の落下防止ワイヤーを取り付けます。

※落下防止ワイヤーは、本体にネジピンとロックナットで取付し、もう一方の端を躯体にタッピンネジで固定接続します。


改訂	改訂年月日	概要	特記事項	作成	設計	担当	検印	工事名	縮尺	通し番号
			当工事で使用する設計仕様、部材仕様は、設計仕様書に記載。							
				作成年月日	タイプ			図名	区分	図面番号
								EXP. J. C 屋根コーナー SL-RCW700 (断熱耐火仕様) 断面図		
管理番号 000000000, 000										

■	屋根コーナー	S L-R C W 7 2 5 [クリアランス150] (断熱耐火帯)	種別：アルミ	固定ピッチ：	※ 落下防止ワイヤー付	S= 1:2
				@ ≤ 560 mm		

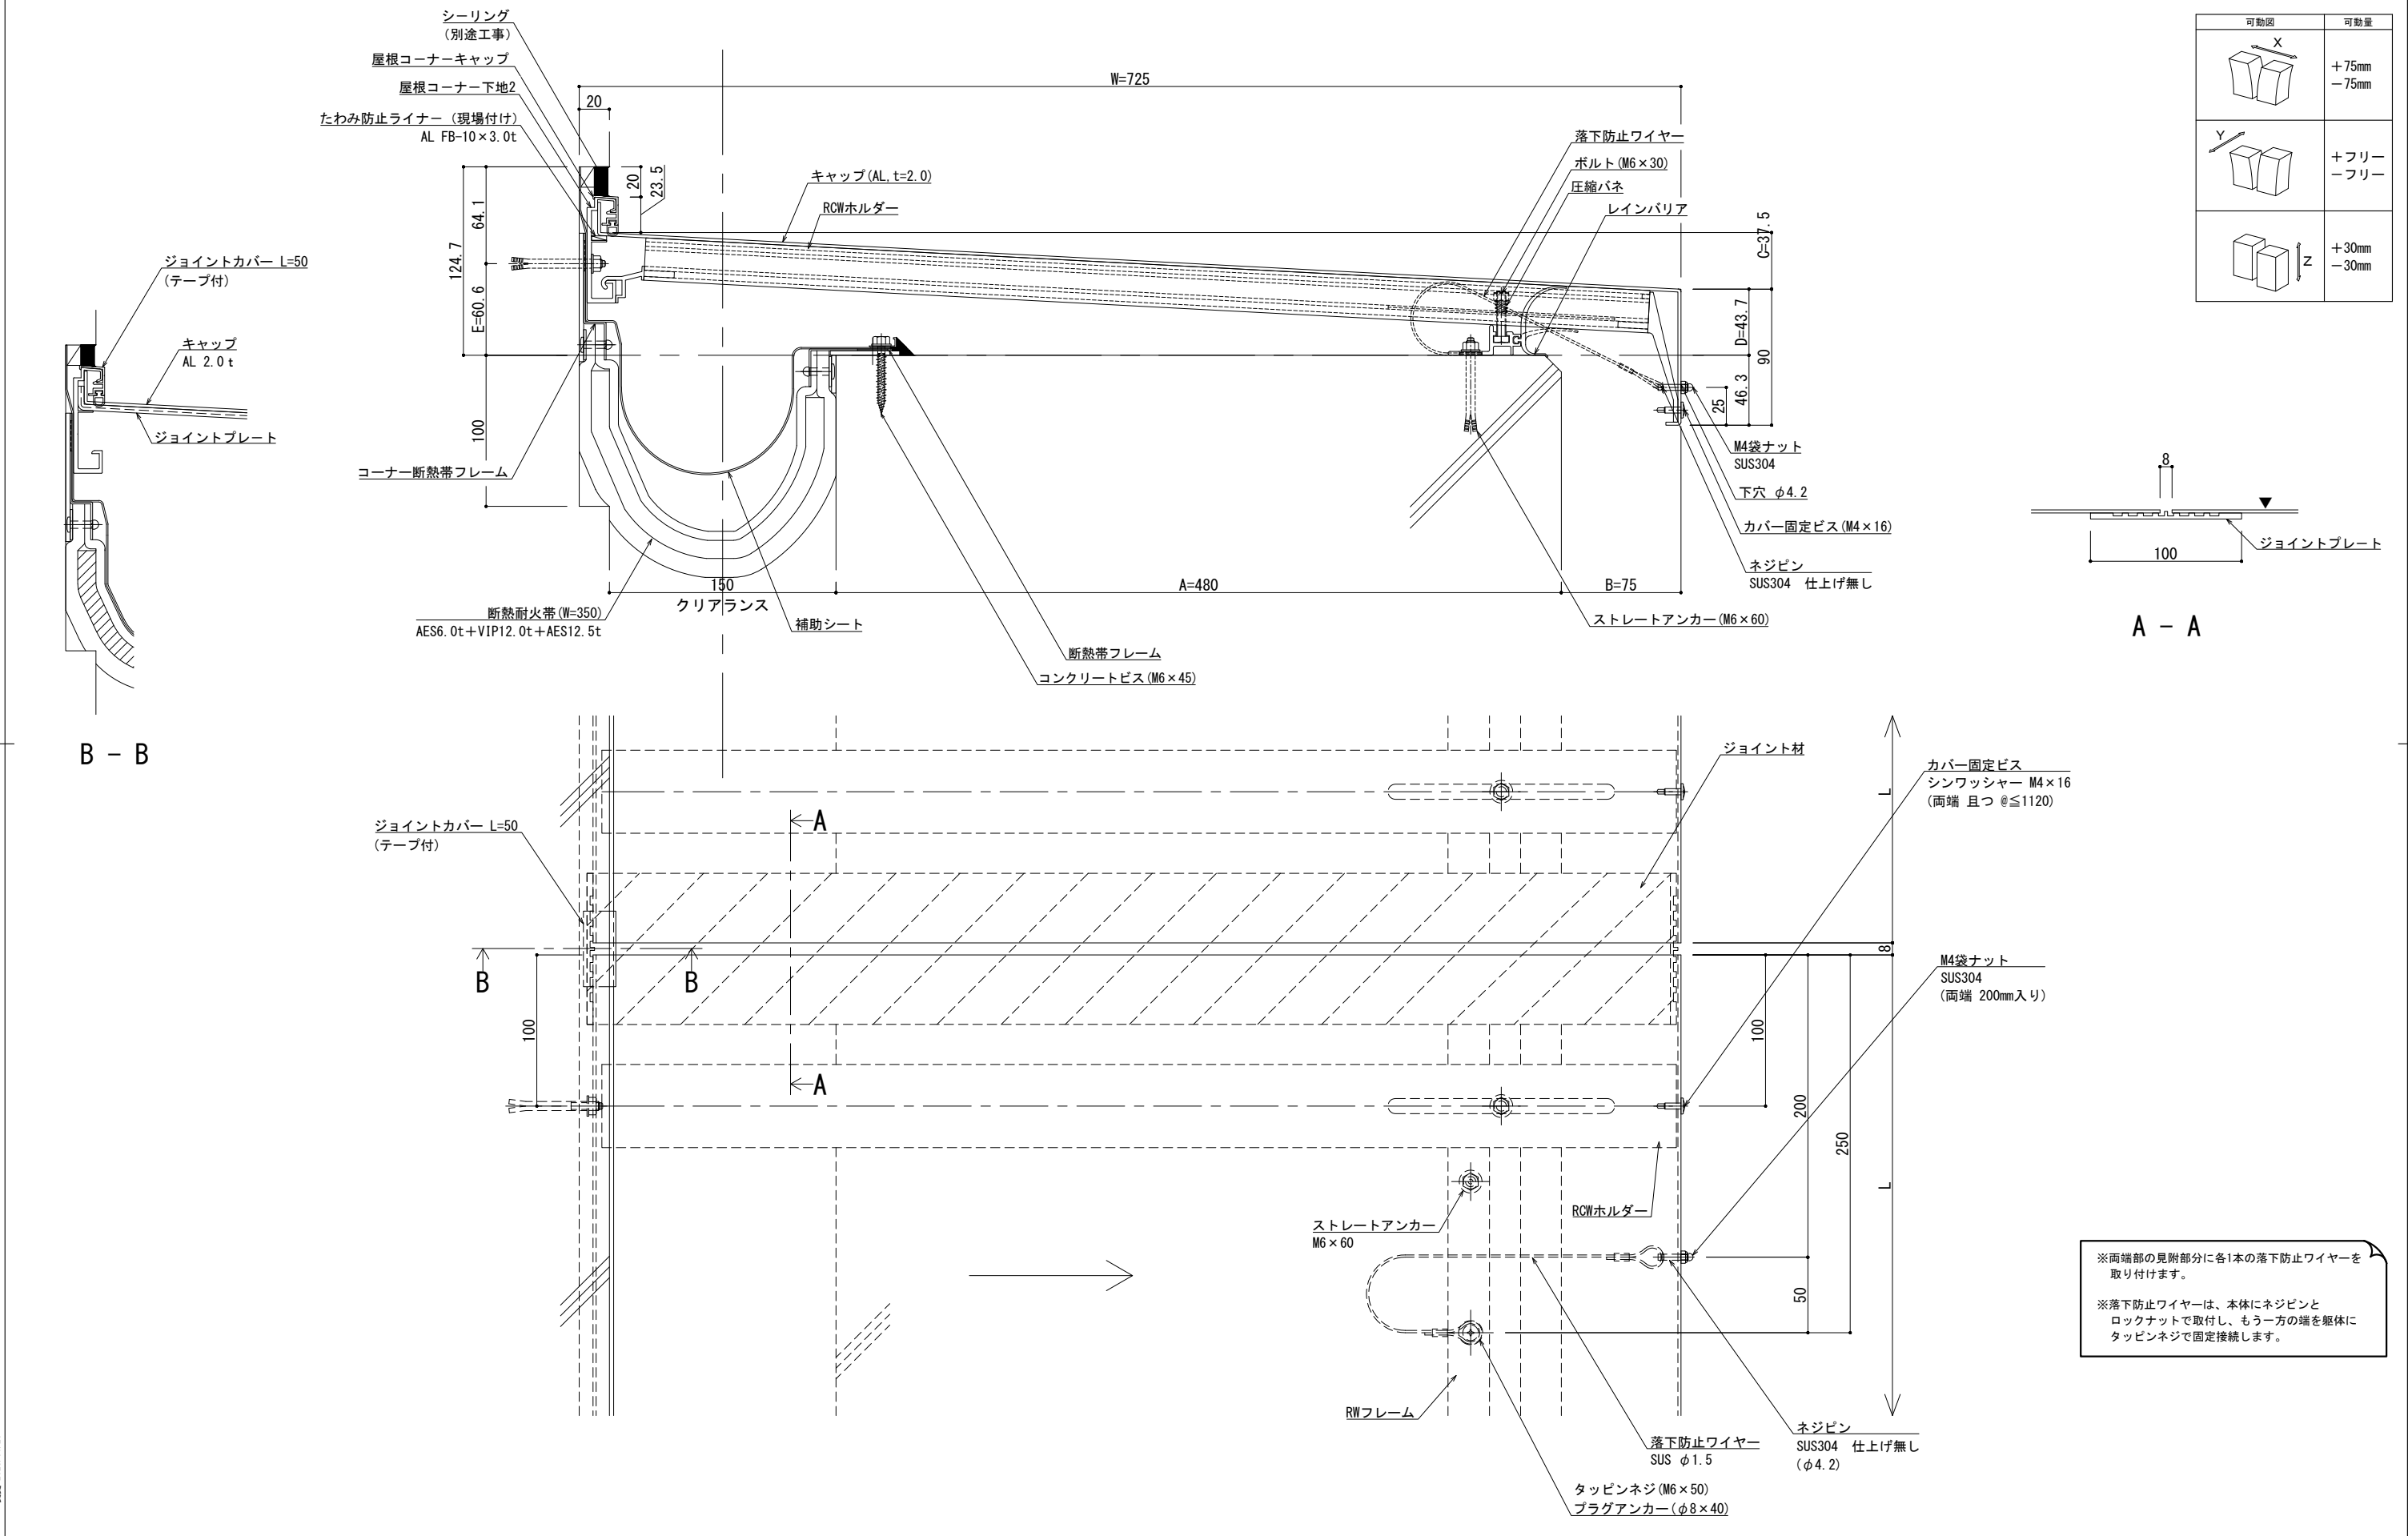


改訂	改訂年月日	概要	特記事項	井上商事株式会社	作成	設計	担当	検印	工事名	縮尺	通し番号
			当工事で使用する設計仕様、部材仕様は、設計仕様書に記載。							A1 1:2 A3 1:4	秋の内
					作成年月日	タイプ			図名	区分	図面番号
									EXP. J. C 屋根コーナー SL-RCW725 (断熱耐火仕様) 断面図		

■	屋根コーナー	S L-R C W 7 5 0 [クリアランス150] (断熱耐火帯)	種別： アルミ	固定ピッチ：	※ 落下防止ワイヤー付	S= 1:2
				@ ≤ 560 mm		

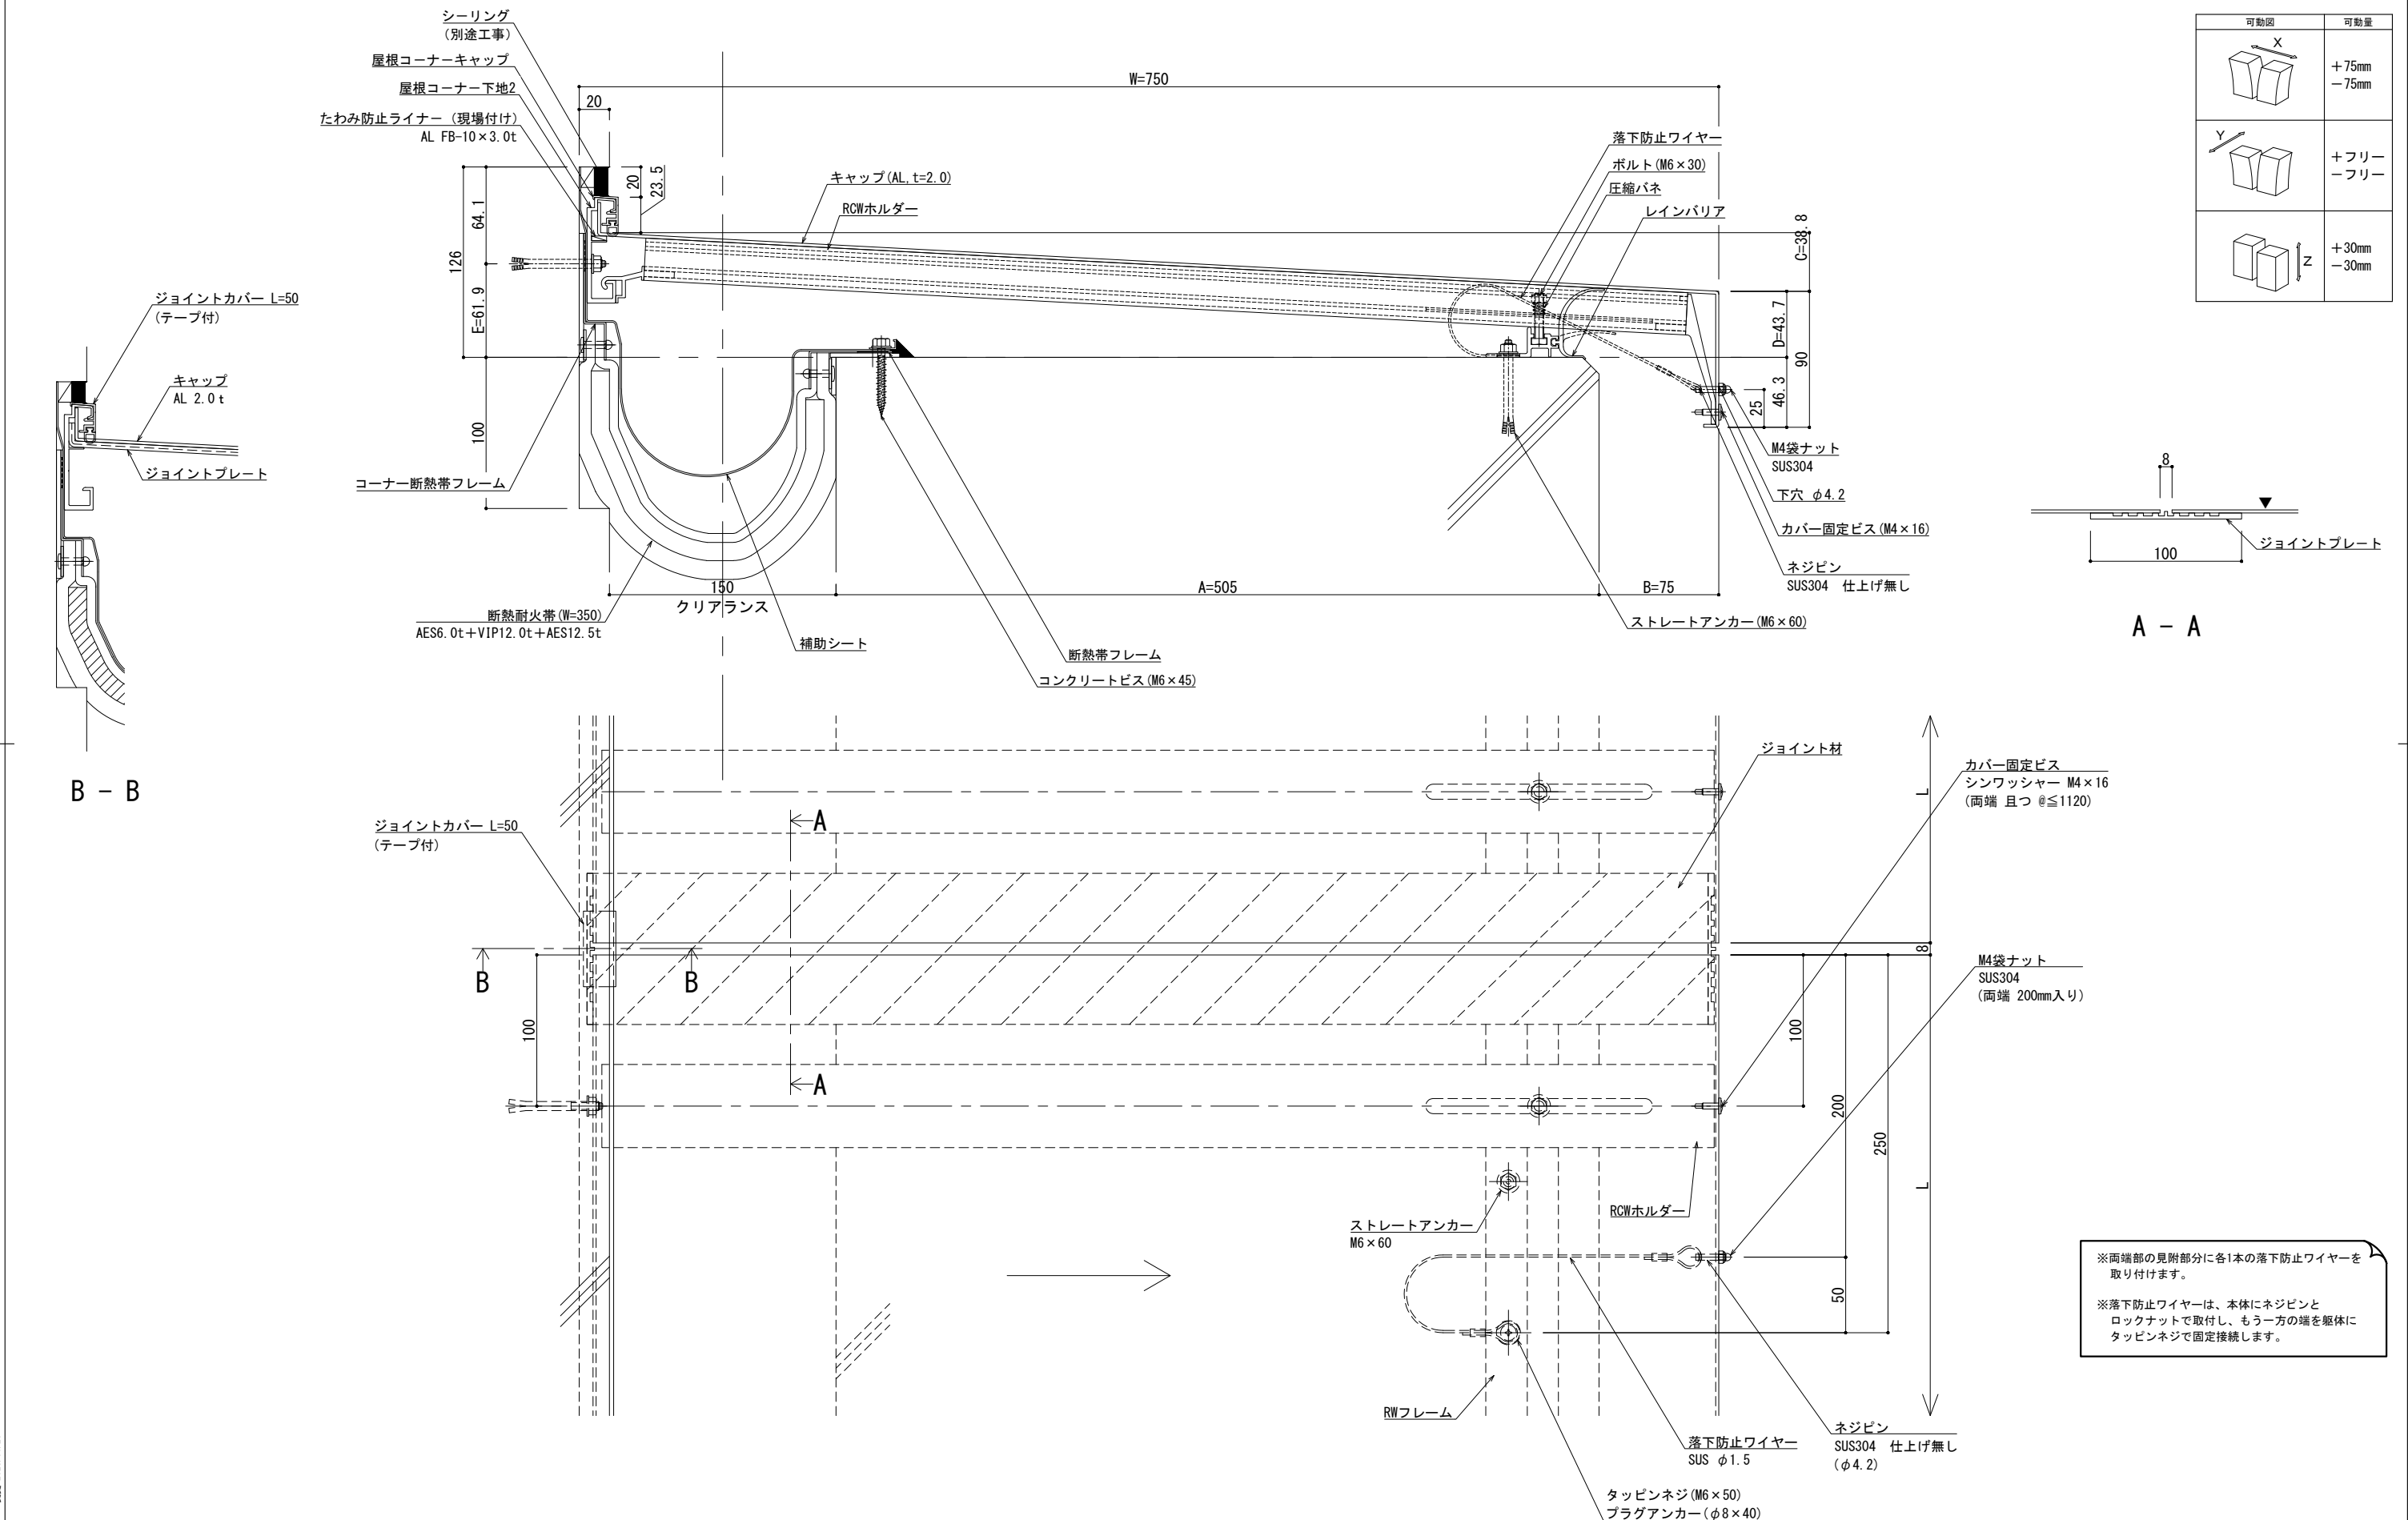


改訂	改訂年月日	概要	特記事項	井上商事株式会社	作成	設計	担当	検印	工事名	縮尺	通し番号
			当工事で使用する設計仕様、部材仕様は、設計仕様書に記載。		作成年月日		タイプ		図名	A1 1:2 A3 1:4	秋の内
									EXP. J. C 屋根コーナー SL-RCW750 (断熱耐火仕様) 断面図	区分	図面番号
										管理番号	000000000, 000


■	屋根コーナー	SL-RCW800 [クリアランス150] (断熱耐火帯)	種別：アルミ	固定ピッチ：	※ 落下防止ワイヤー付	S= 1:2
				@≦ 560 mm		

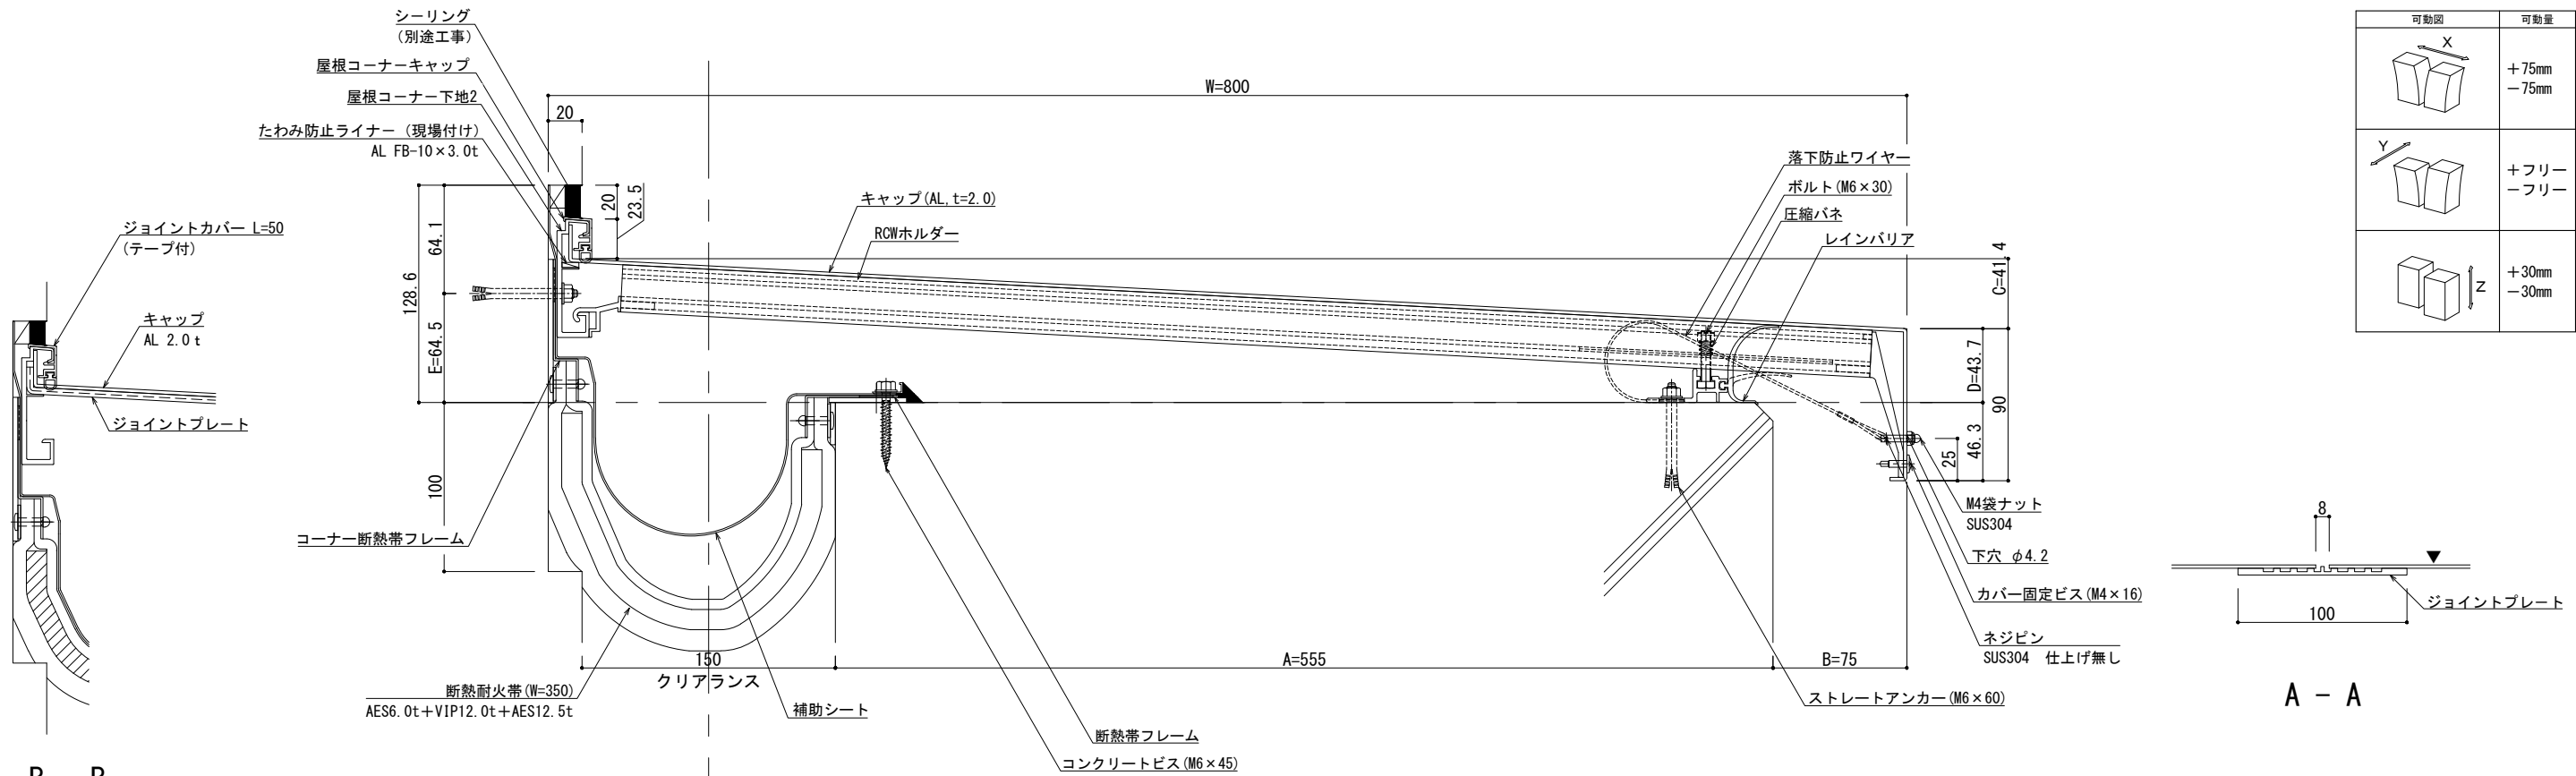

可動図	可動量
	+75mm -75mm
	+フリー -フリー
	+30mm -30mm

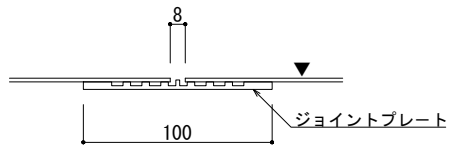

A - A

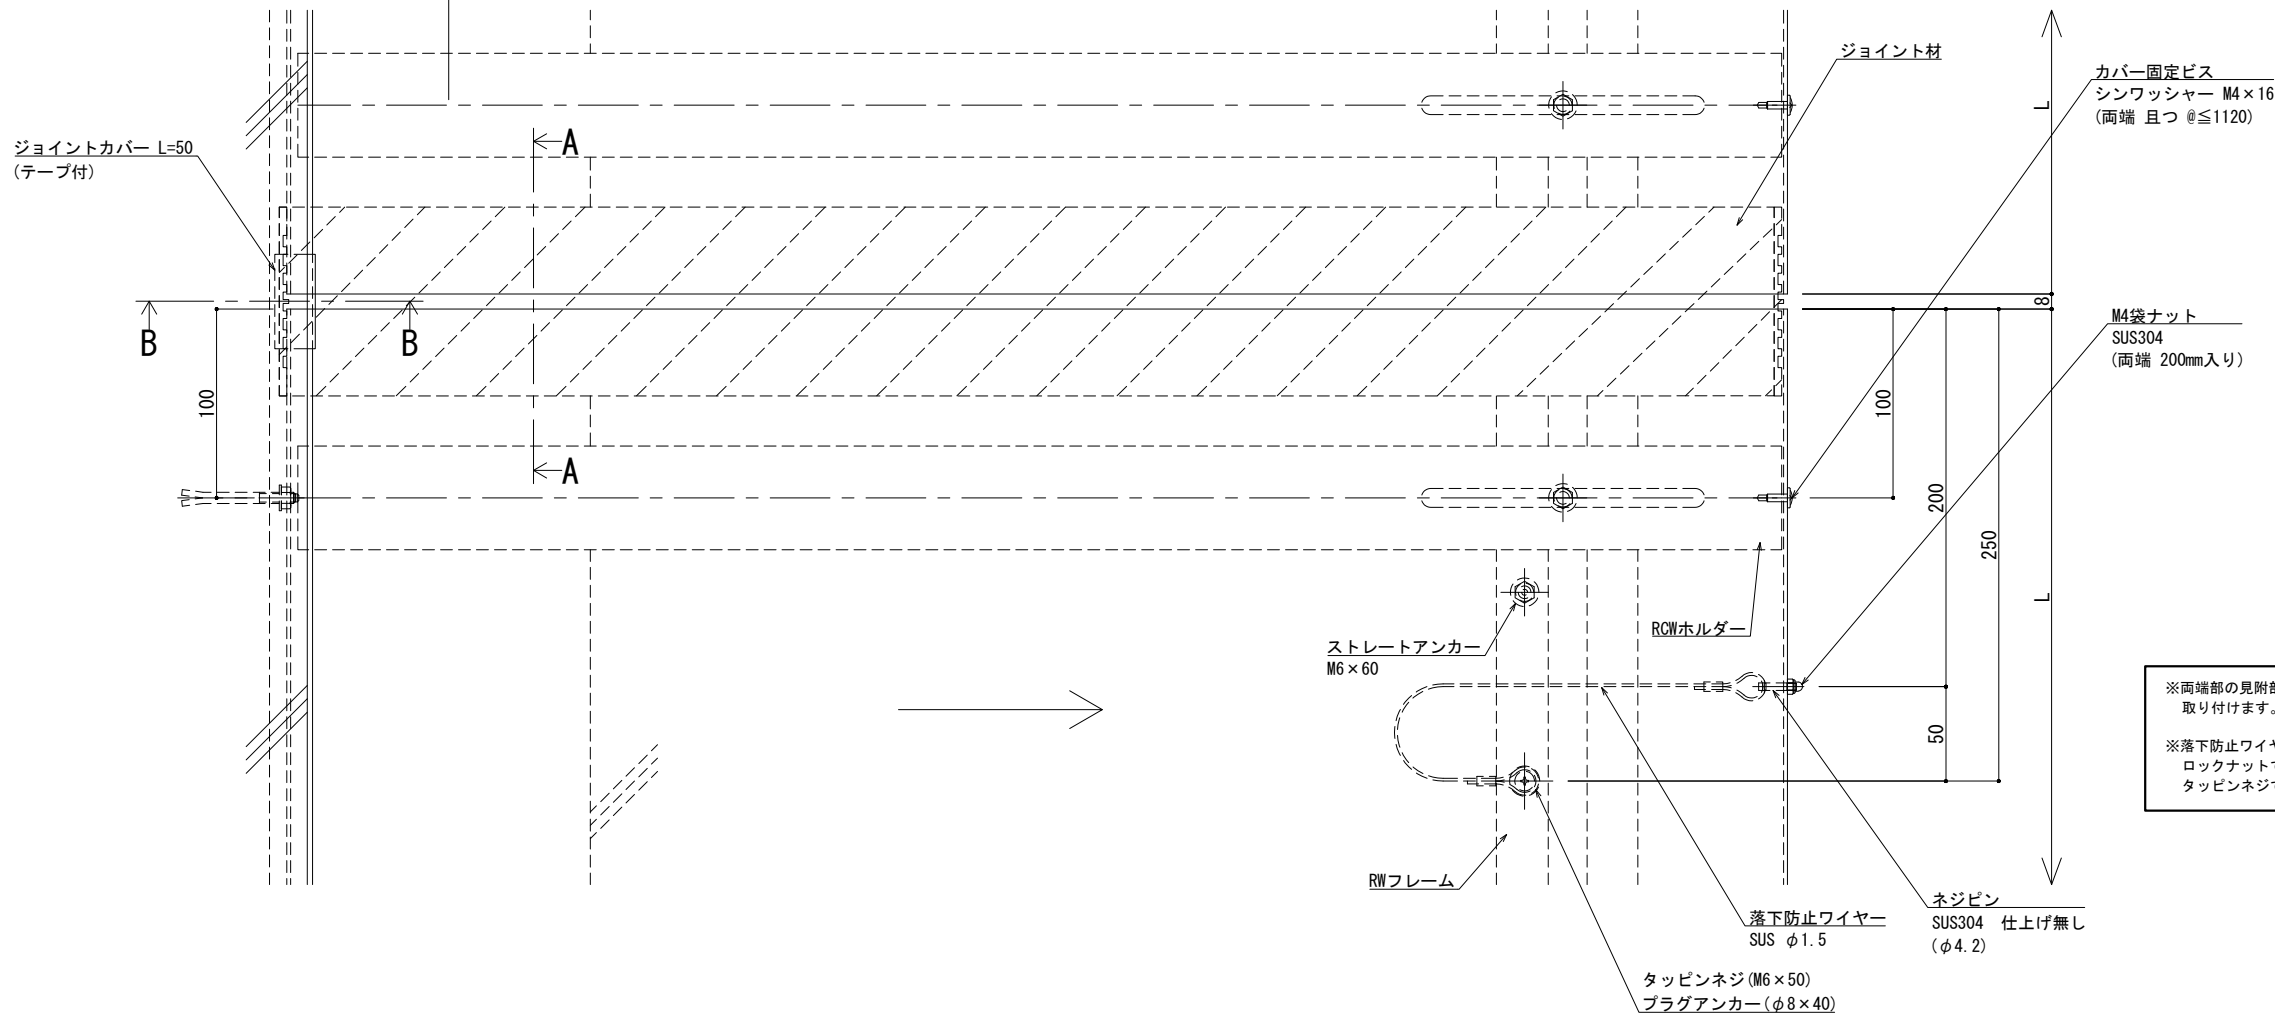

制定: 2024. 08. 21
改訂: 2025. 01. 28


改訂	改訂年月日	概要	特記事項
1			当工事で使用する 設計仕様、部材仕様 は、設計仕様書に記載。
2			
3			

井上商事株式会社

作成	設計	担当	検印	工事名	縮尺	通し番号
作成年月日	タイプ			図名	A1 1:2 A3 1:4	秋の内
				EXP. J. C 屋根コーナー SL-RCW800 (断熱耐火仕様) 断面図	区分	図面番号

管理番号 000000000, 000

■	屋根コーナー	SL-RCW850 [クリアランス150] (断熱耐火帯)	種別：アルミ	固定ピッチ：	※ 落下防止ワイヤー付	S= 1:2
				@ ≤ 450 mm		

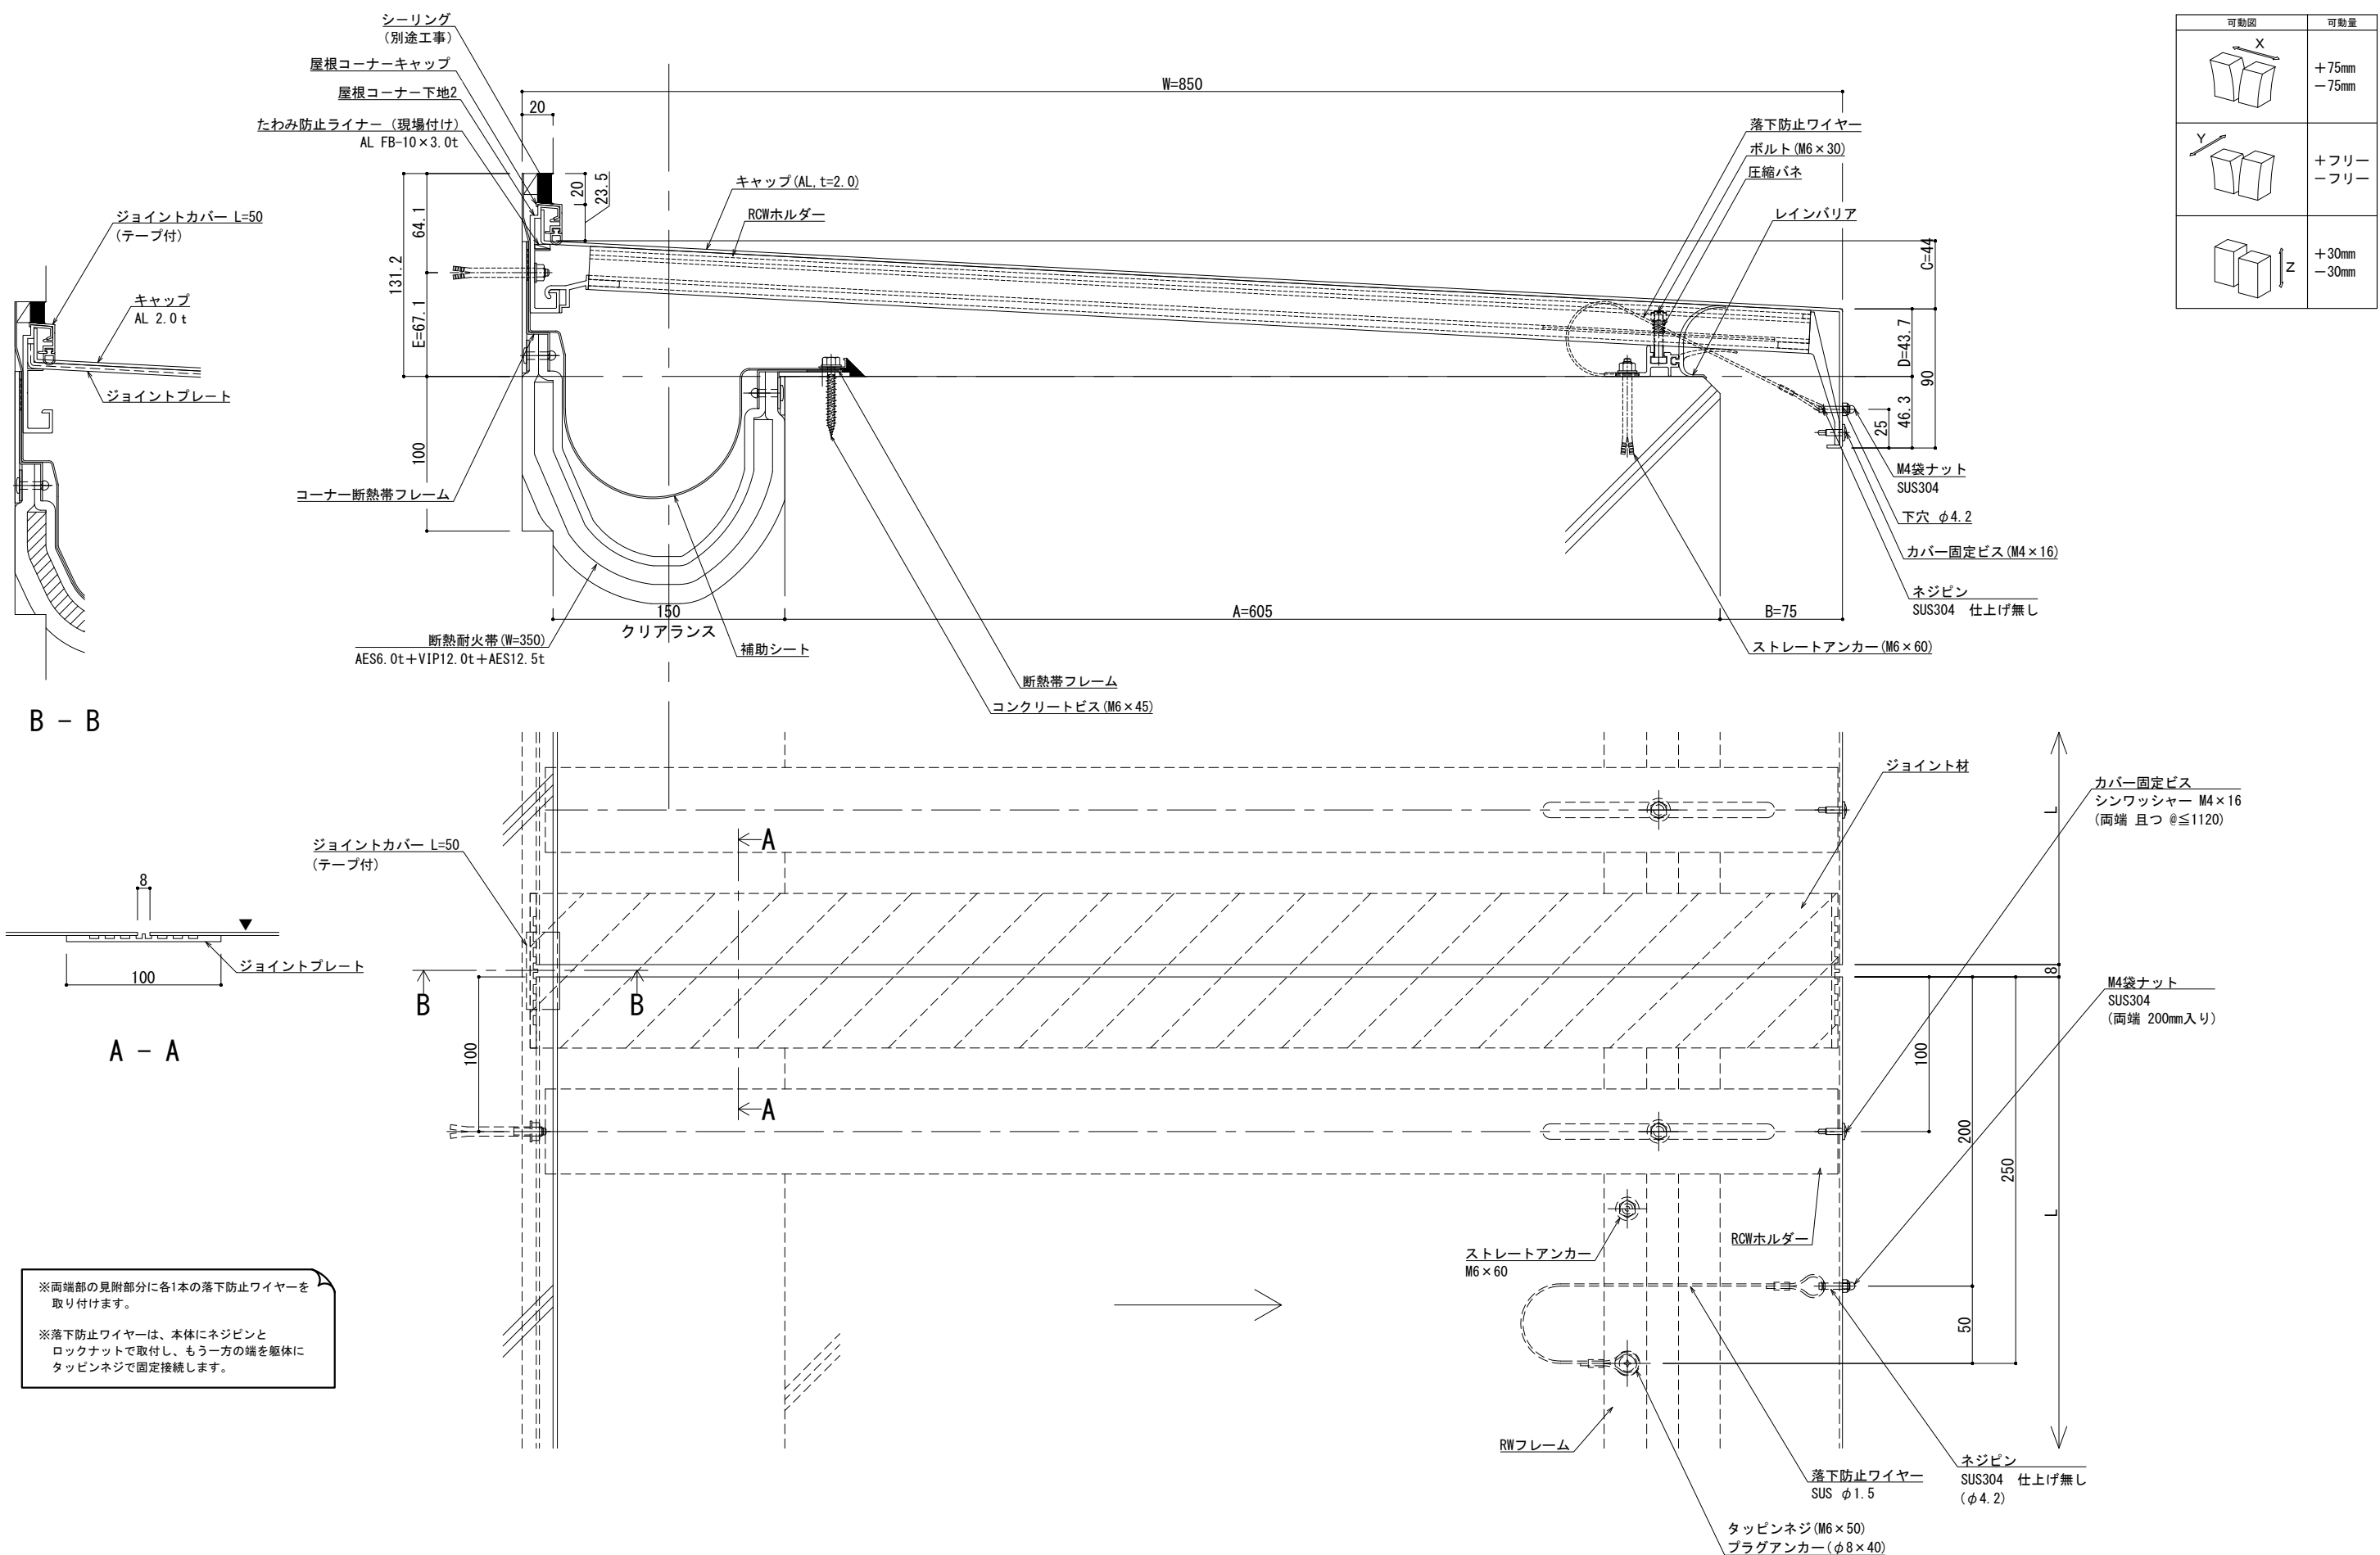

改訂	改訂年月日	概要	特記事項	井上商事株式会社	作成	設計	担当	検印	工事名	縮尺	通し番号
			当工事で使用する設計仕様、部材仕様は、設計仕様書に記載。		作成年月日		タイプ		図名	A1 1:2 A3 1:4	秋の内
									EXP. J. C 屋根コーナー SL-RCW850 (断熱耐火仕様) 断面図	区分	図面番号
										管理番号	000000000, 000

