


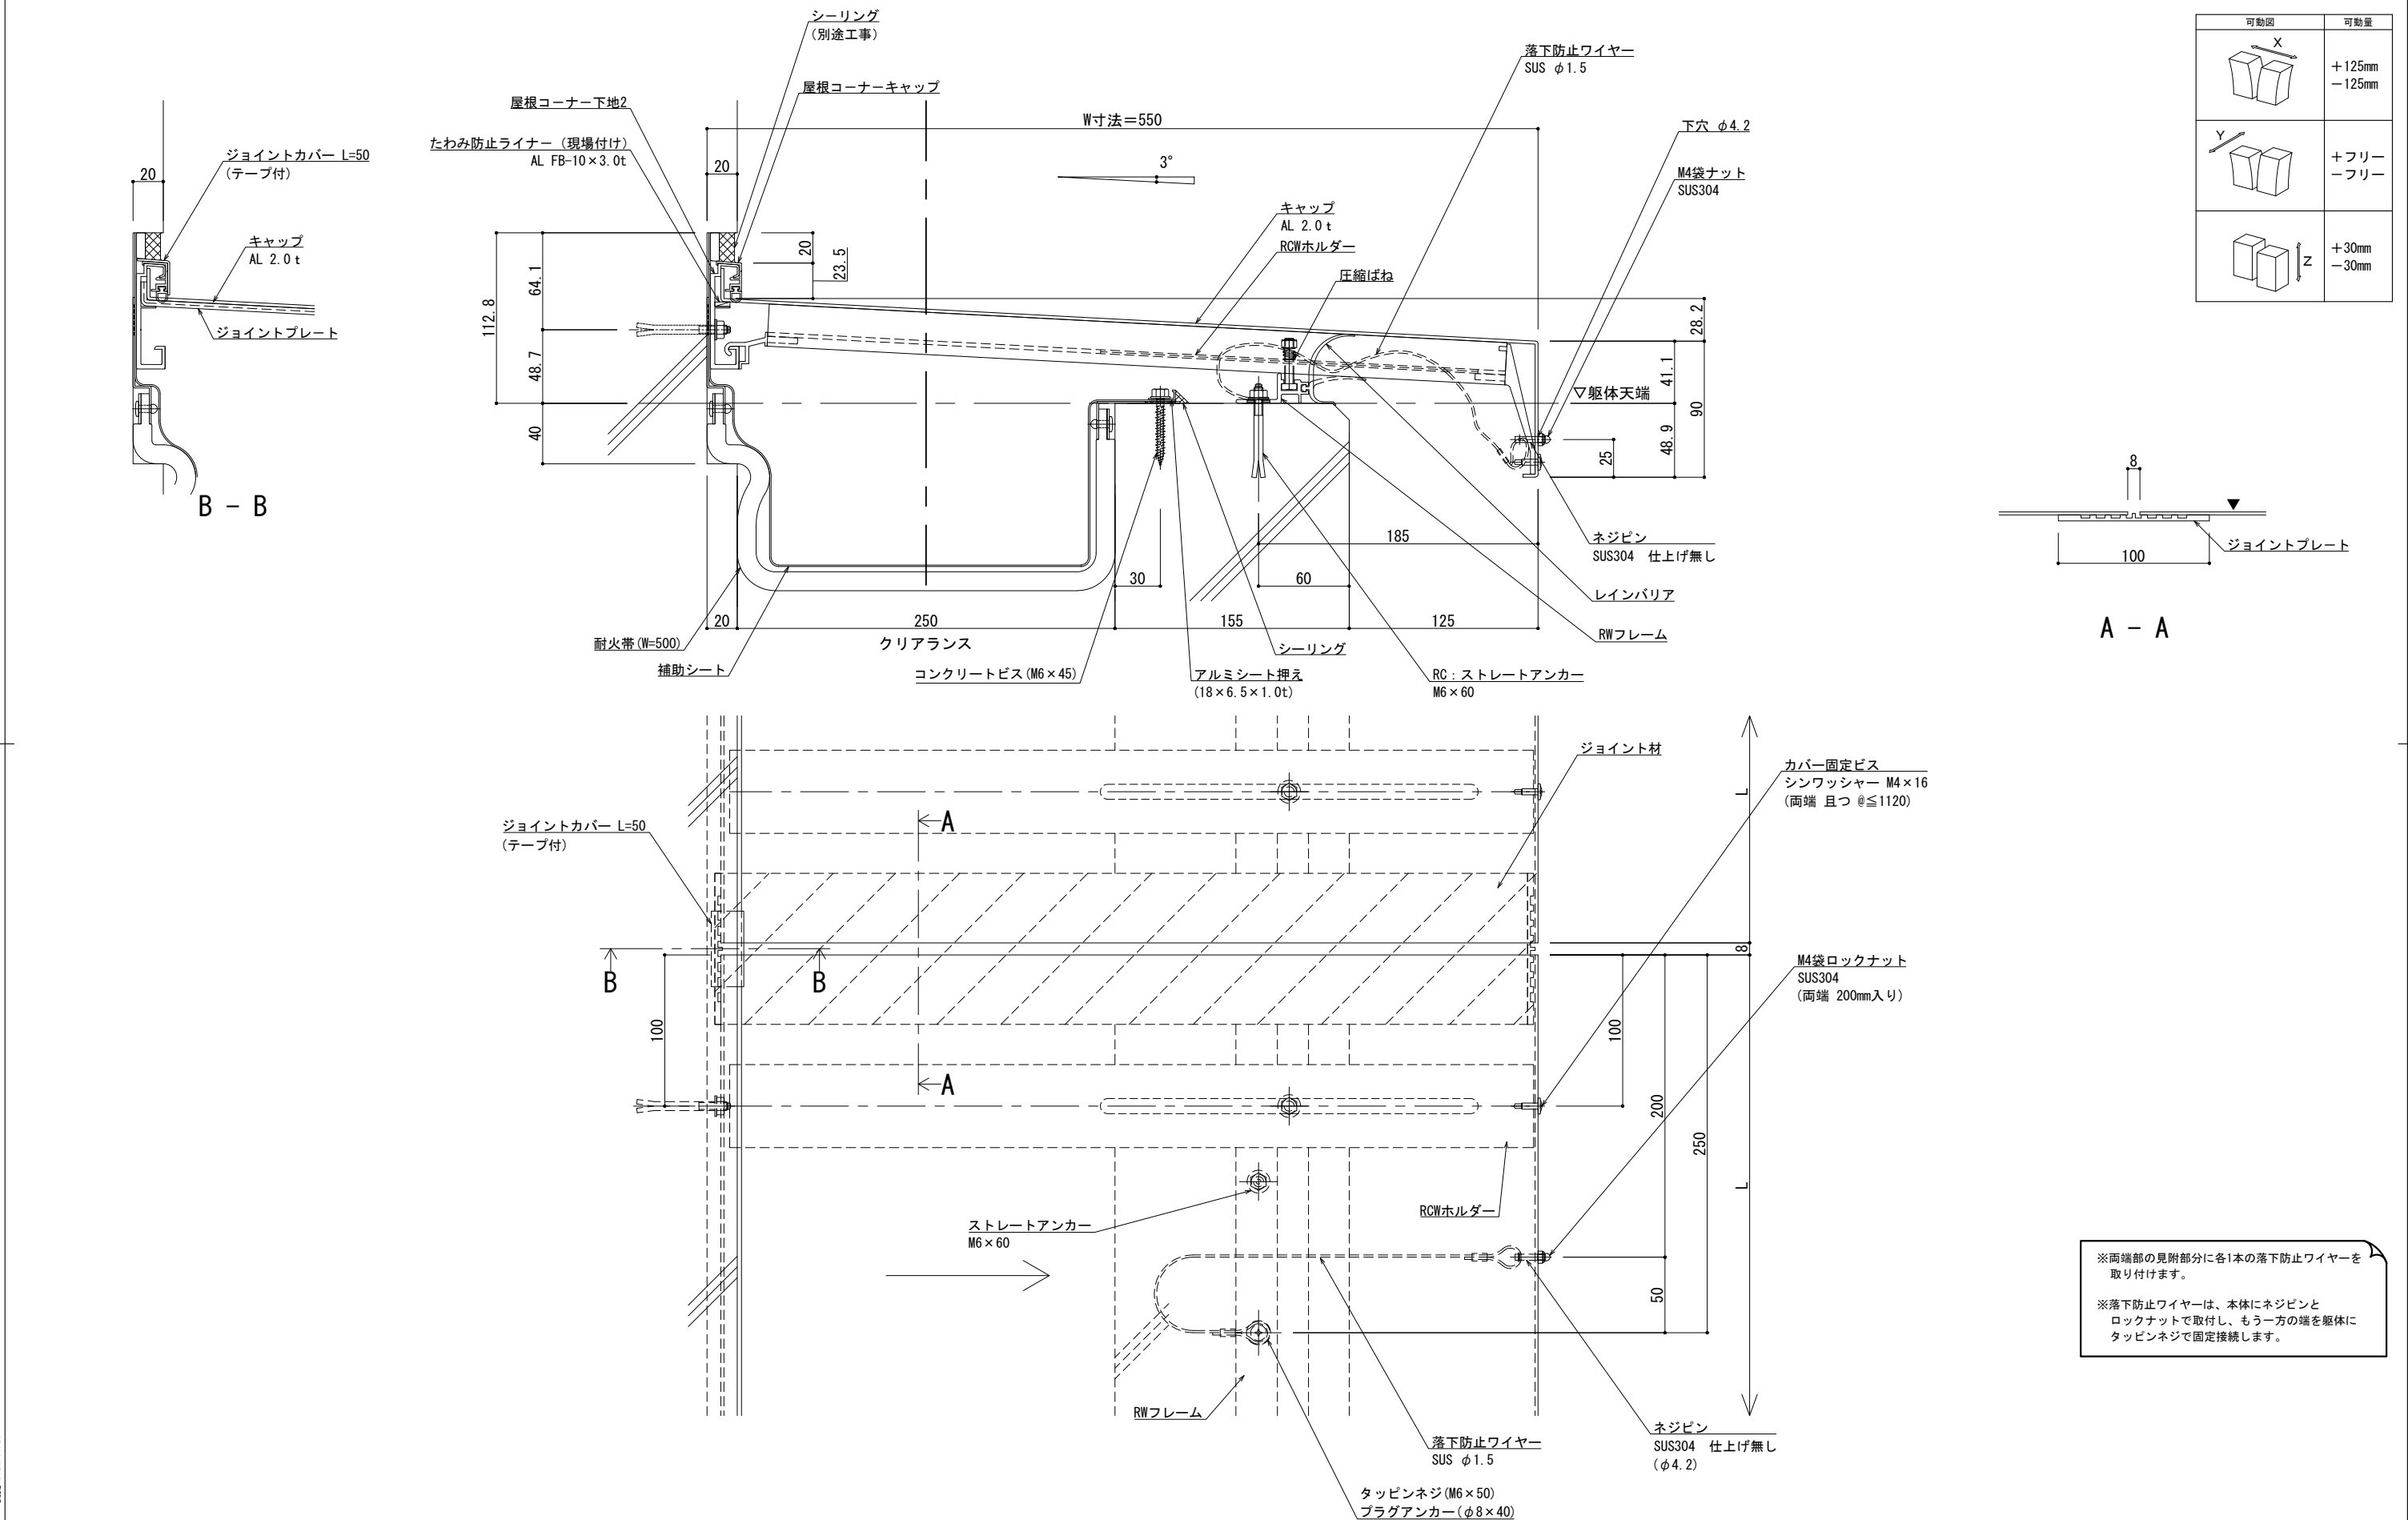



可動図	可動量
	+125mm -125mm
	+フリー -フリー
	+30mm -30mm

※両端部の見附部分に各1本の落下防止ワイヤーを取り付けます。


※落下防止ワイヤーは、本体にネジピンとロックナットで取付し、もう一方の端を躯体にタッピンネジで固定接続します。

■	屋根コーナー	S L - R C W 5 7 5 [クリアランス250] (耐火帯) 12.5mm	種別： アルミ	固定ピッチ：	※ 落下防止ワイヤー付	S= 1:2
				@ ≤ 560 mm		

可動図	可動量
	+125mm -125mm
	+フリー -フリー
	+30mm -30mm

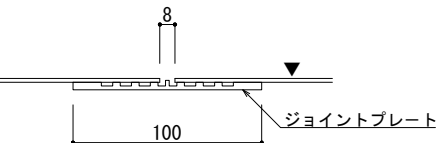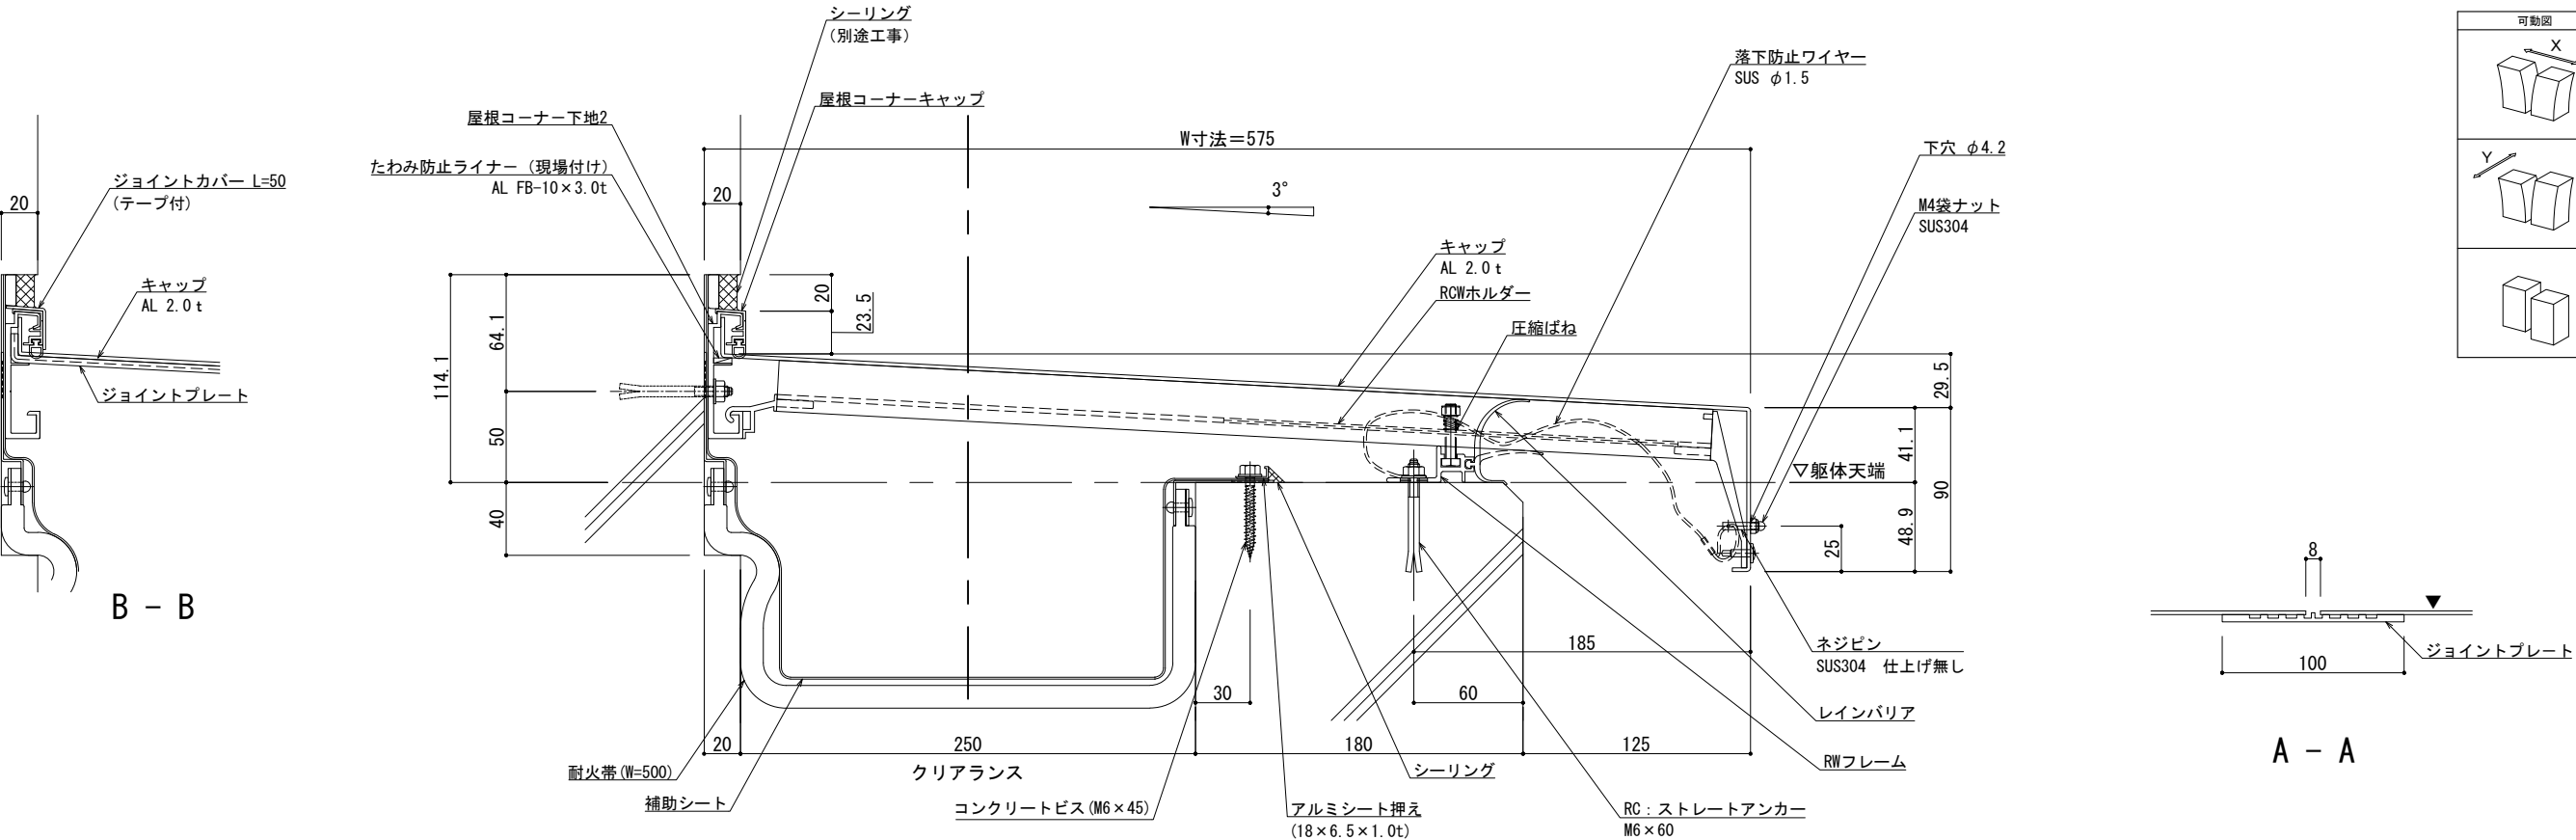

A - A

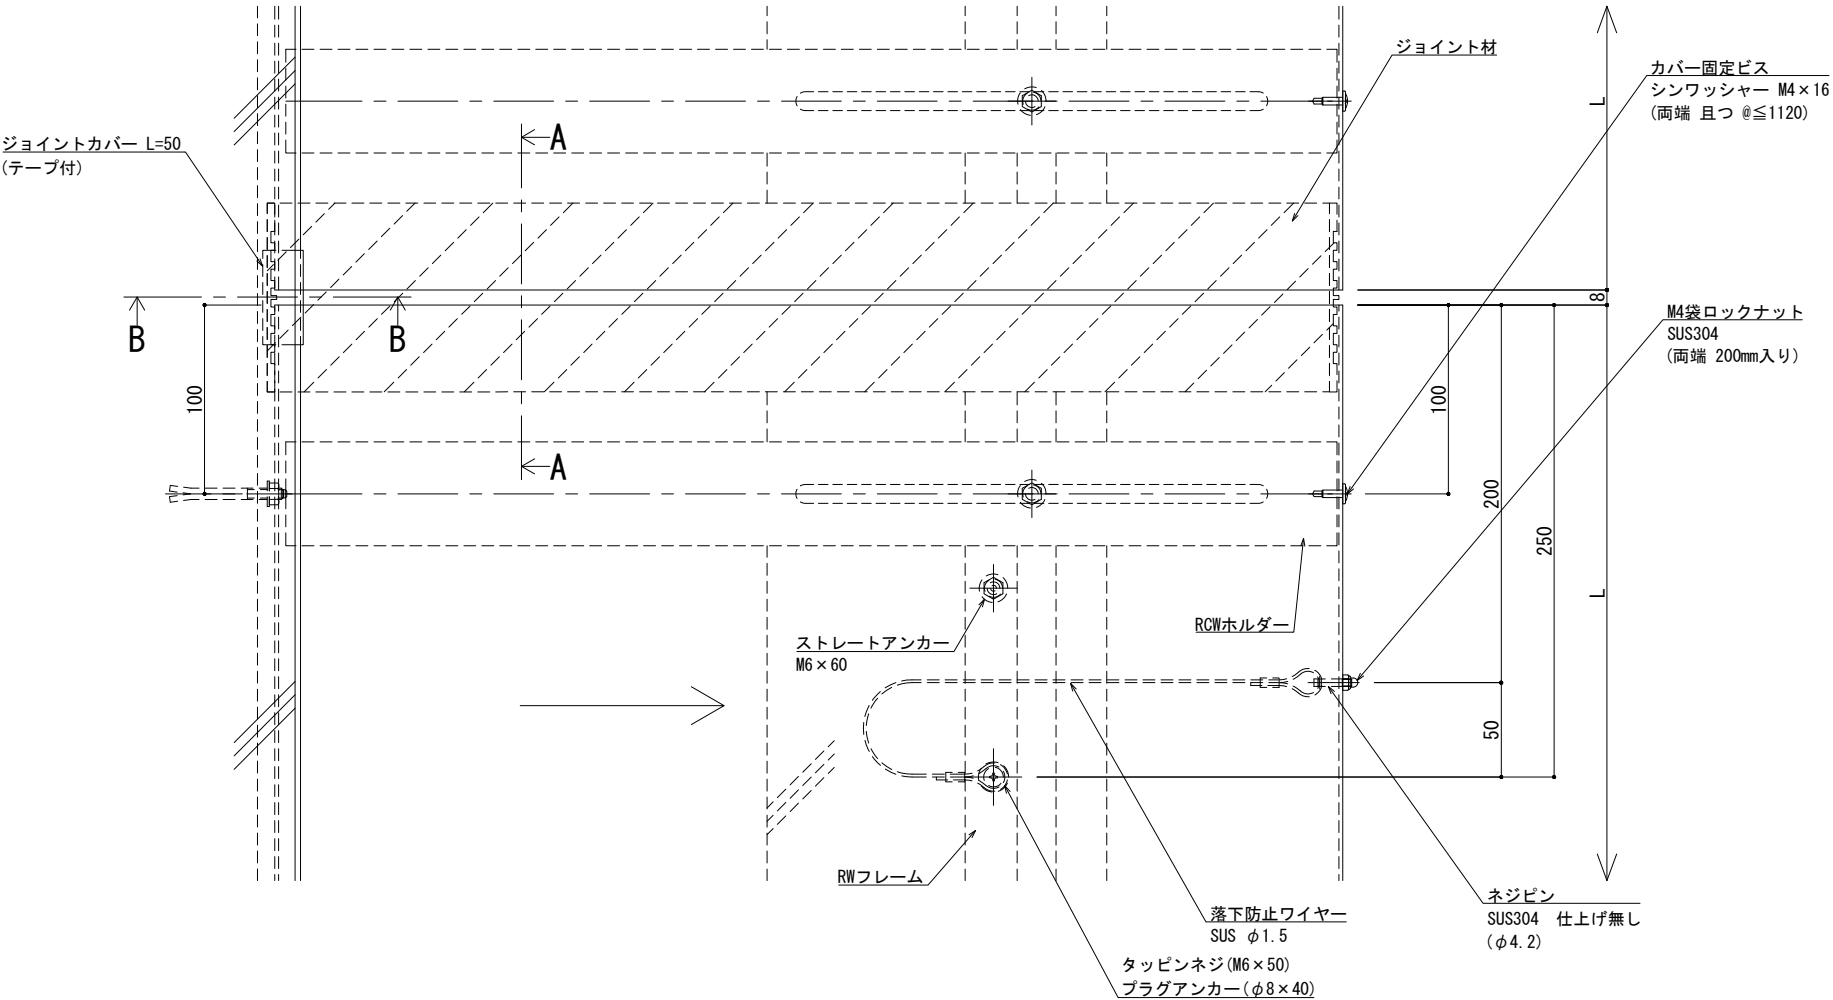


※両端部の見附部分に各1本の落下防止ワイヤーを取り付けます。

※落下防止ワイヤーは、本体にネジピンとロックナットで取付し、もう一方の端を躯体にタッピンネジで固定接続します。

改訂	改訂年月日	概要	特記事項	井上商事株式会社	作成	設計	担当	検印	工事名	縮尺	通し番号
			当工事で使用する設計仕様、部材仕様は、設計仕様書に記載。		作成年月日		タイプ		図名	A1 1:2 A3 1:4	・ / 枚の内
									EXP. J. C 屋根コーナー SL-RCW575 (t12.5) 断面図	区分	図面番号
										管理番号	000000000, 000


■	屋根コーナー	S L - R C W 6 0 0 [クリアランス250] (耐火帯) 12.5mm	種別： アルミ	固定ピッチ：	※ 落下防止ワイヤー付	S= 1:2
				@ ≤ 560 mm		

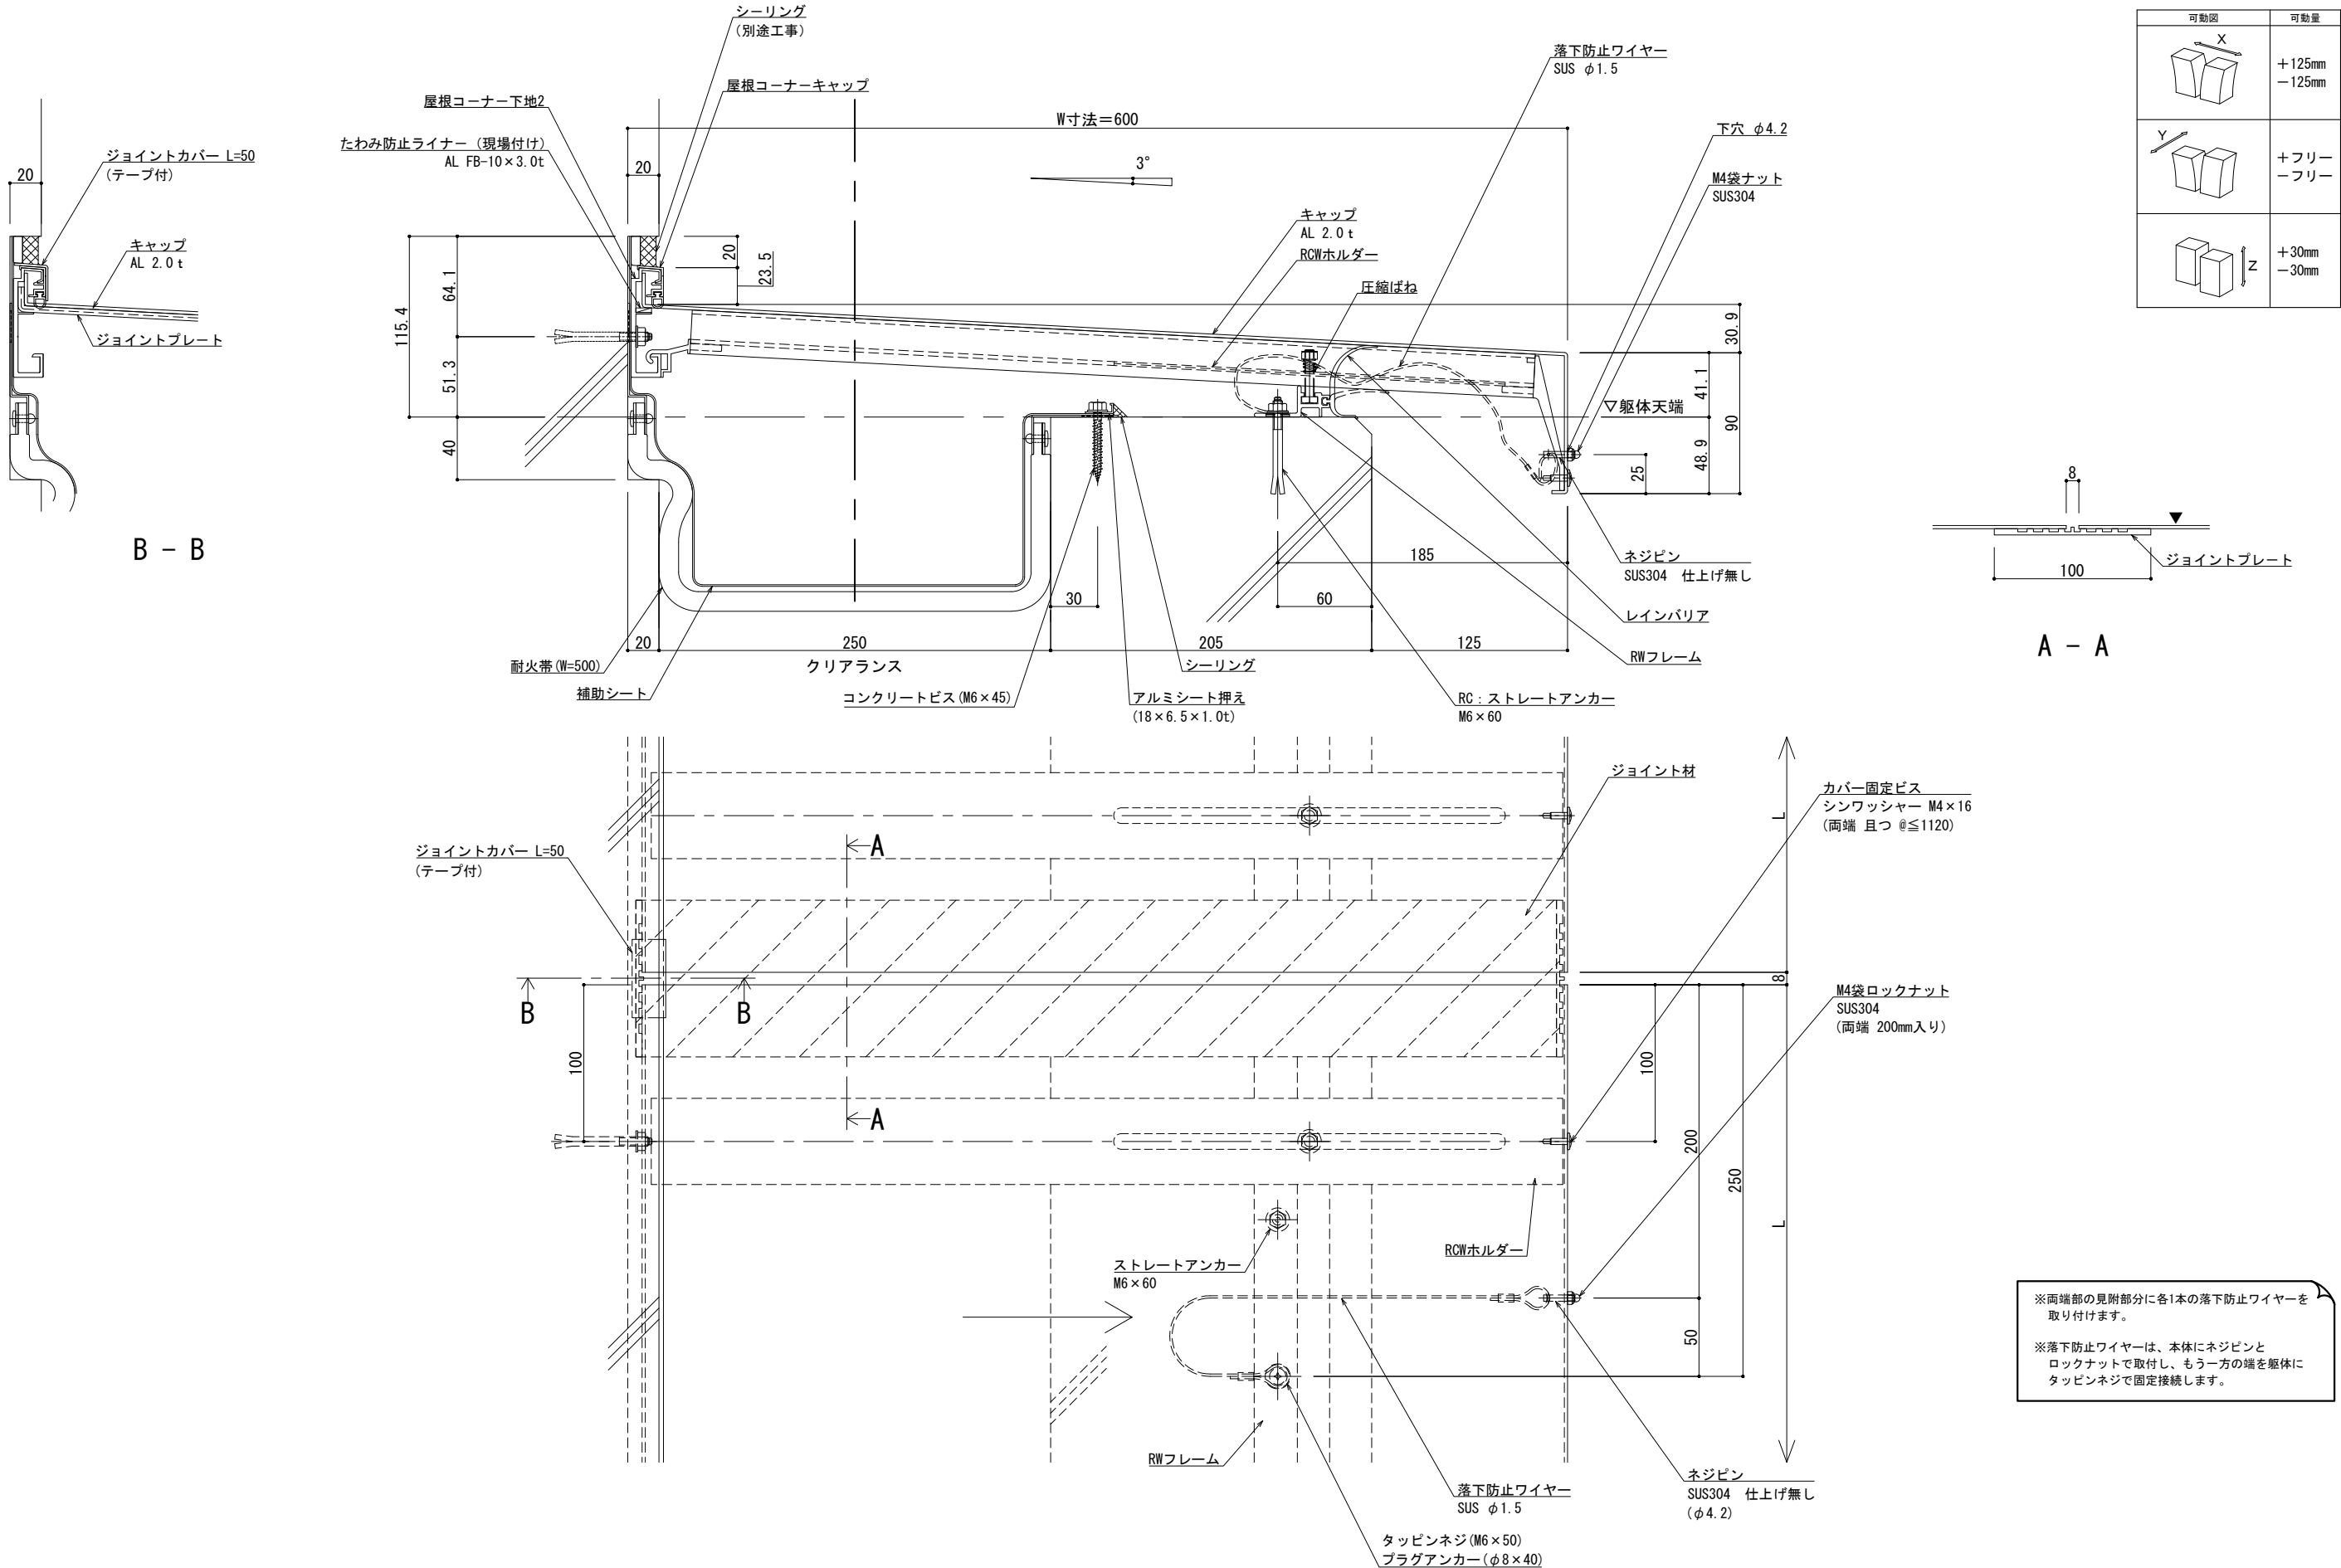

※両端部の見附部分に各1本の落下防止ワイヤーを取り付けます。

※落下防止ワイヤーは、本体にネジピンとロックナットで取付し、もう一方の端を躯体にタッピンネジで固定接続します。


改訂	改訂年月日	概要	特記事項	井上商事株式会社	作成	設計	担当	検印	工事名	縮尺	通し番号
			当工事で使用する設計仕様、部材仕様は、設計仕様書に記載。		作成年月日		タイプ		図名	A1 1:2 A3 1:4	・ / 枚の内
									EXP. J. C 屋根コーナー SL-RCW600 (t12.5) 断面図	区分	図面番号
										管理番号	000000000, 000

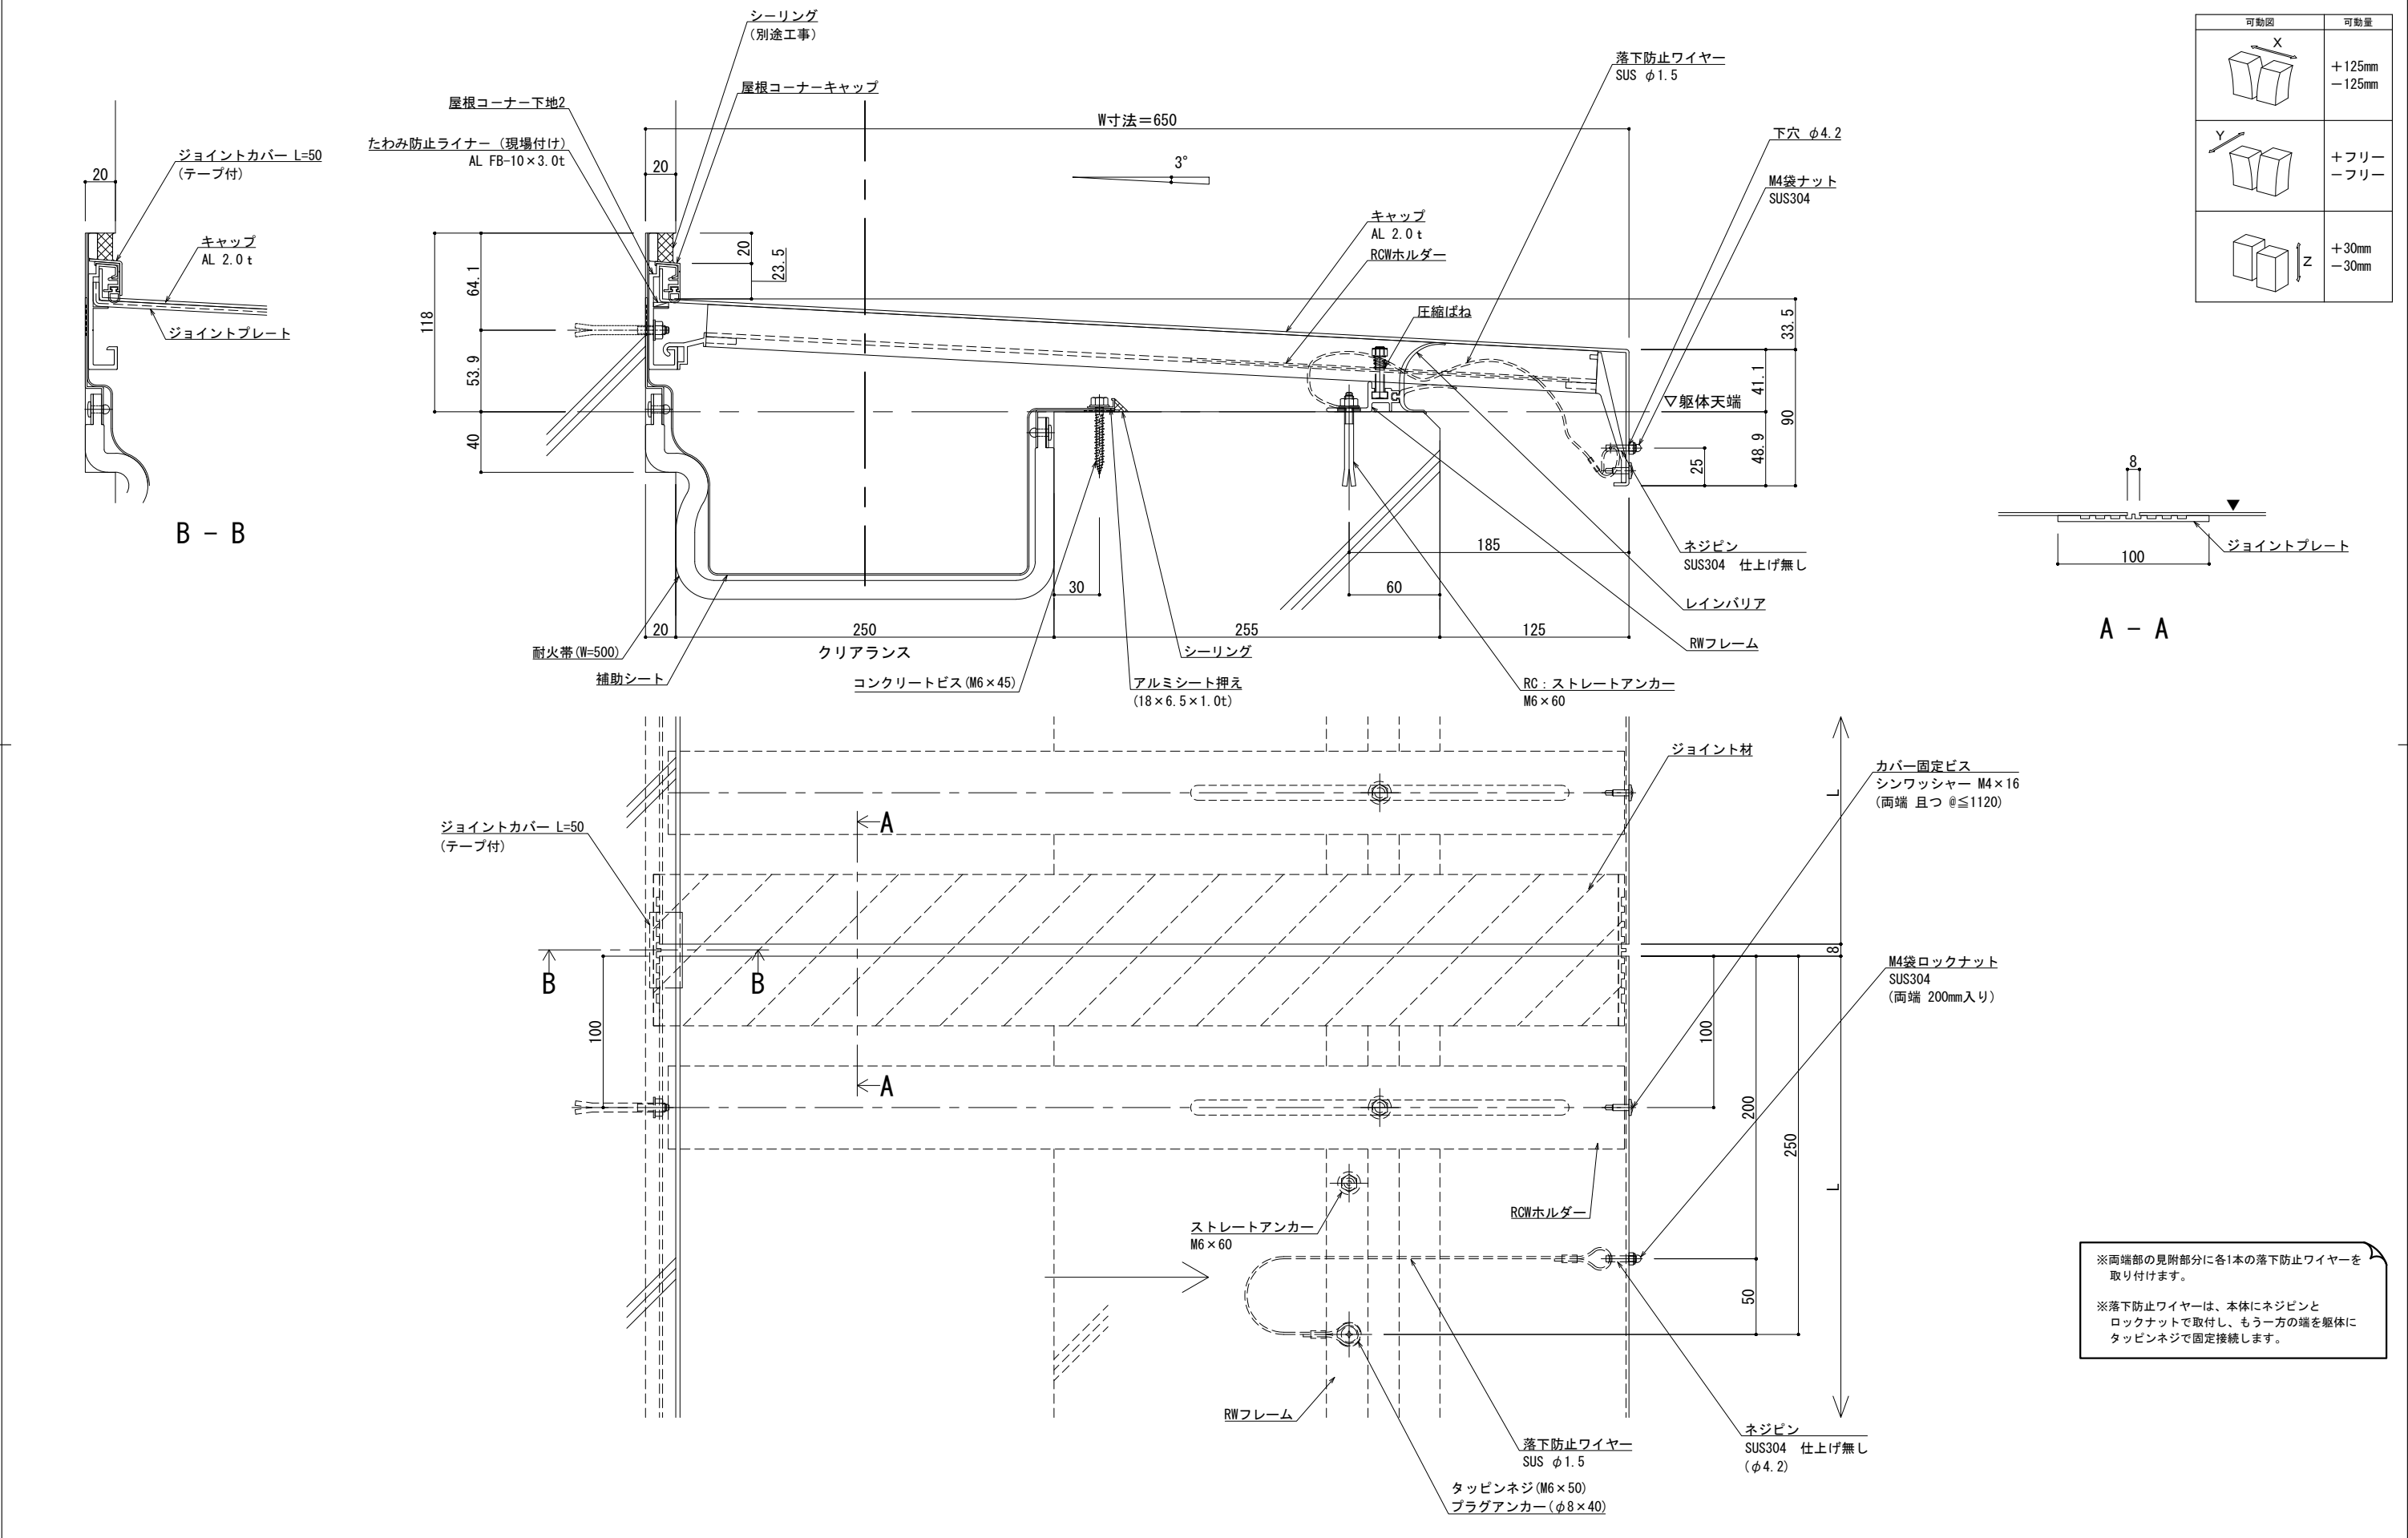

※両端部の見附部分に各1本の落下防止ワイヤーを取り付けます。


※落下防止ワイヤーは、本体にネジピンとロックナットで取付し、もう一方の端を躯体にタッピンネジで固定接続します。

■	屋根コーナー	S L-R C W 6 7 5 [クリアランス250] (耐火帯) 12.5mm	種別: アルミ	固定ピッチ:	※ 落下防止ワイヤー付	S= 1:2
				@ ≤ 560 mm		

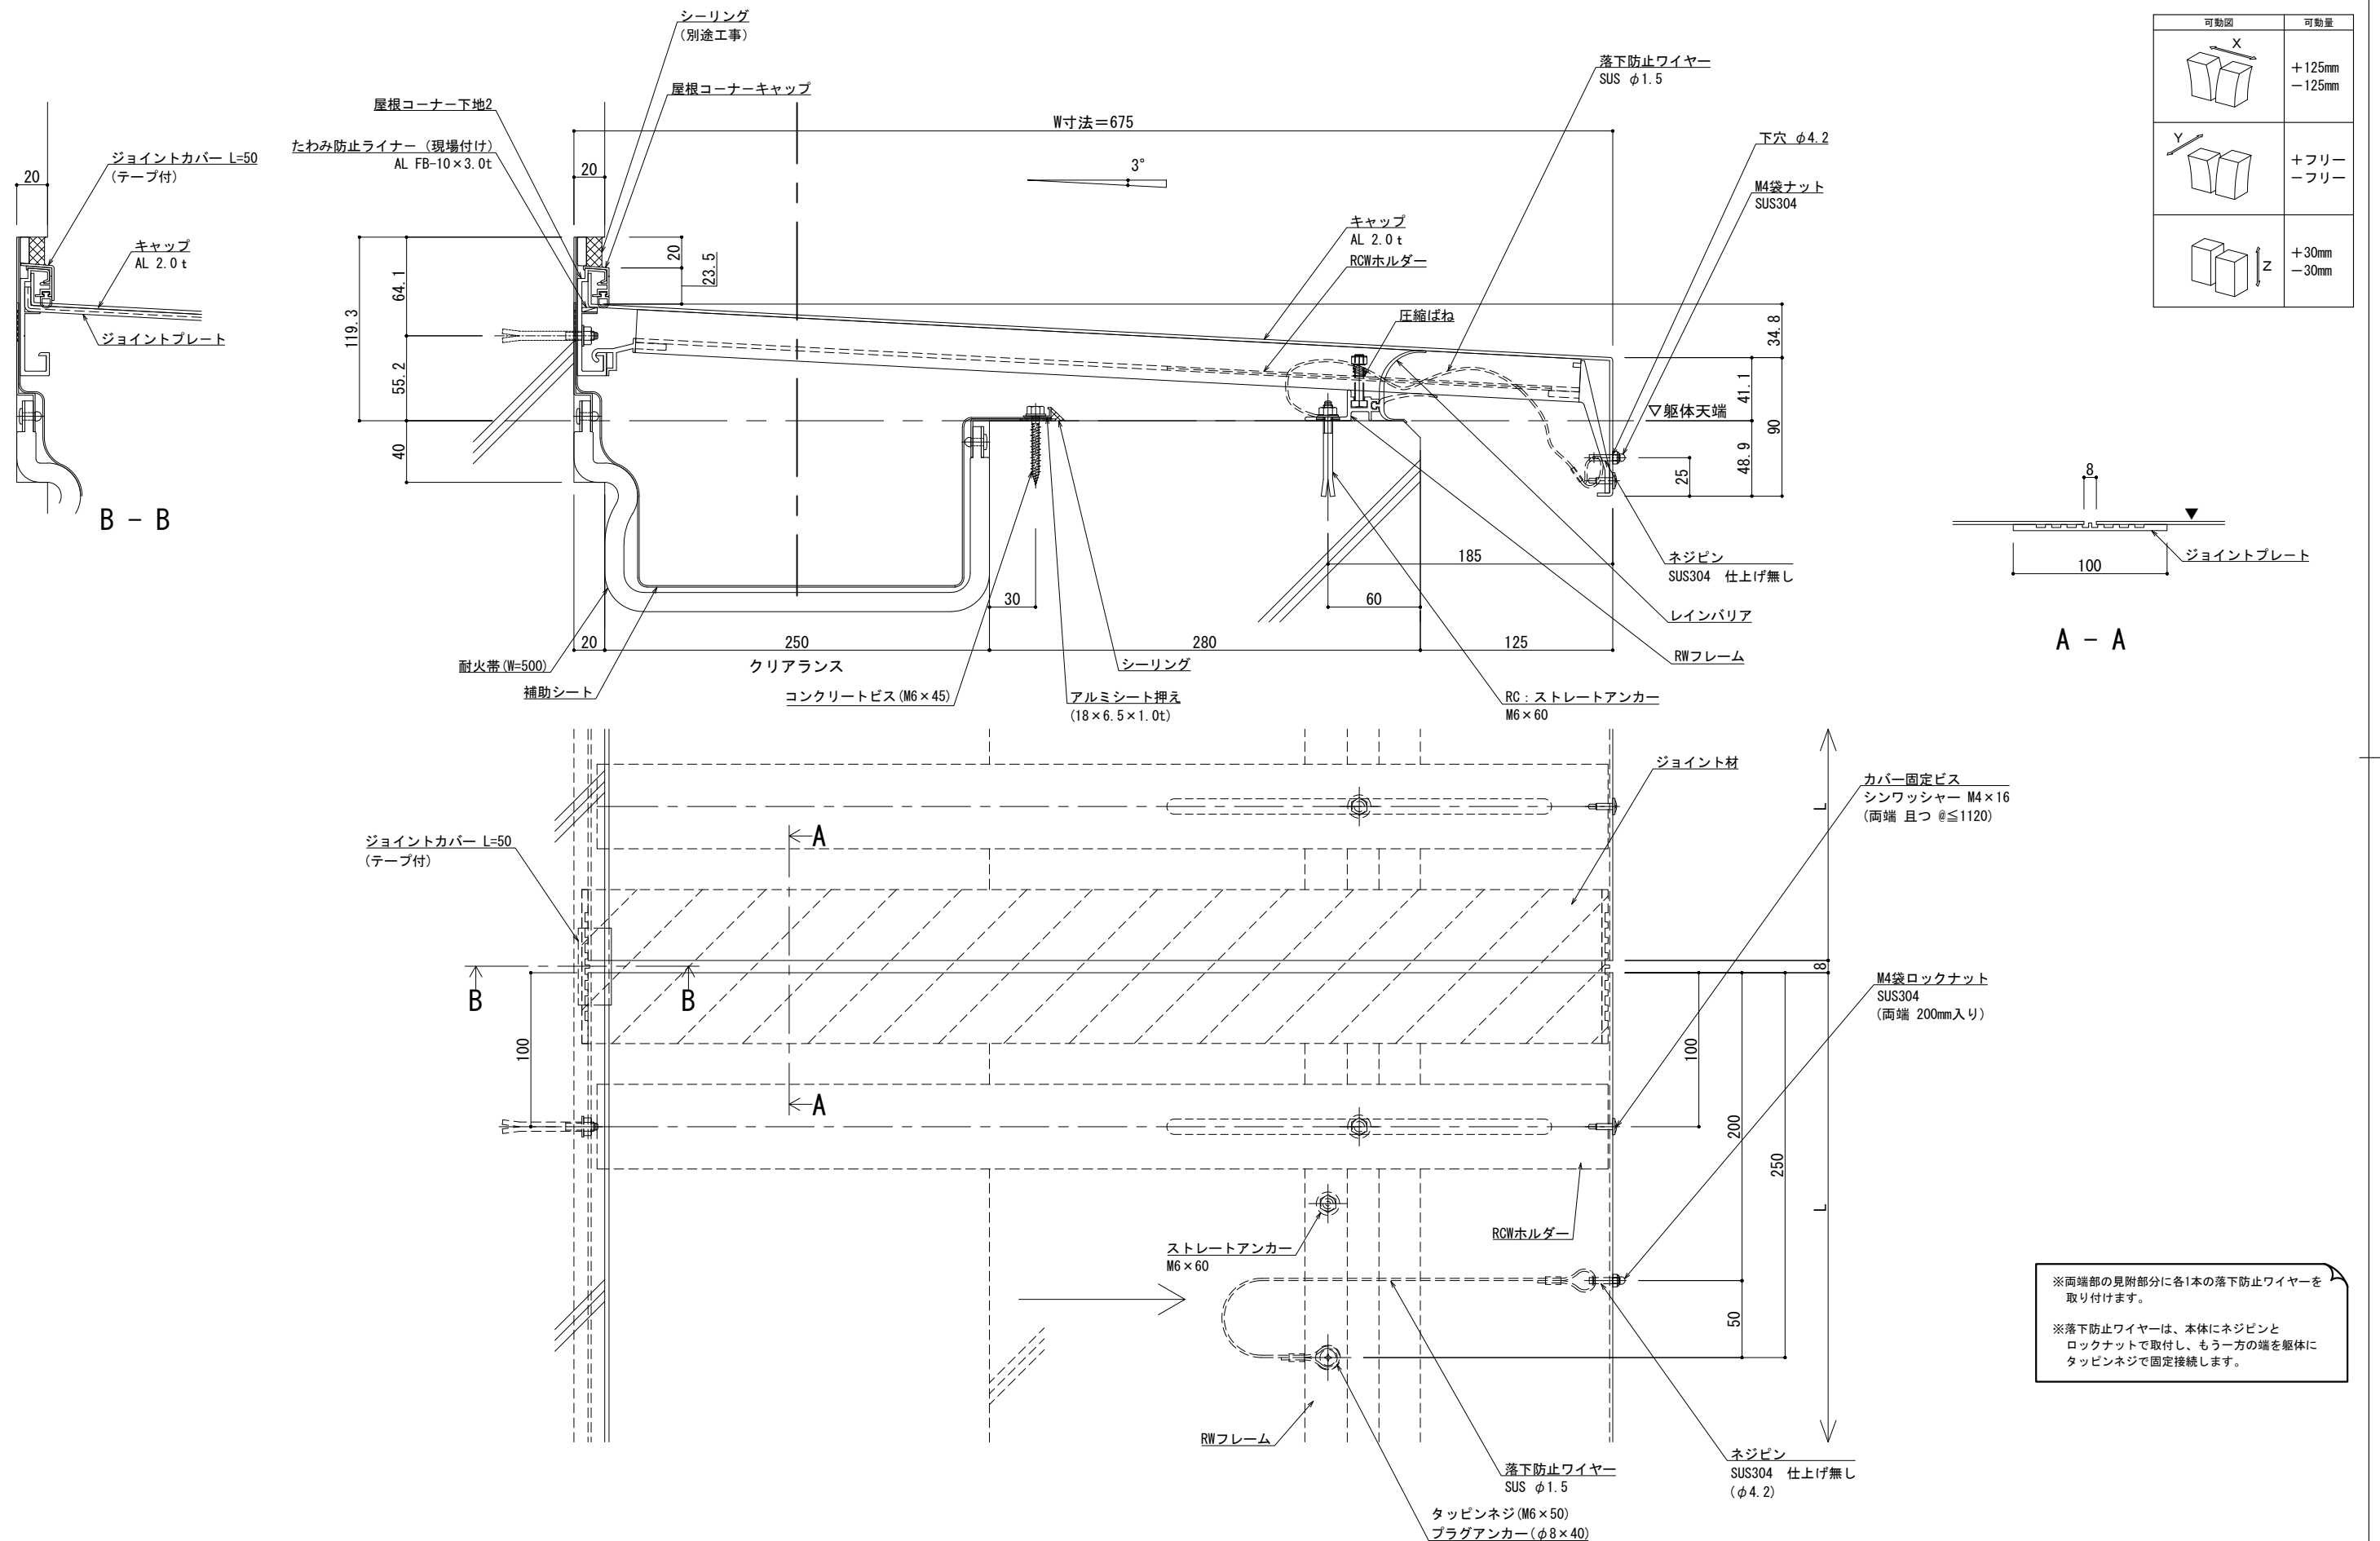


改訂	改訂年月日		概 要	特 記 事 項	IS 井上商事株式会社	作 成	設 計	担 当	検 印	工事名	縮 尺	通し番号
				当工事で使用する 設計仕様、部材仕様 は、設計仕様書に記載。		・	・	・	・	・	A1:1:2 A3:1:4	・ / 枚の内
						作成年月日		タイプ		図 名	区分	図面番号
	△ 〃 〃 〃 〃 〃					・	・	EXP. J. C 屋根コーナー SL-RCW675 (t12.5) 断面図				

■	屋根コーナー	S L-R C W 7 0 0 [クリアランス250] (耐火帯) 12.5mm	種別: アルミ	固定ピッチ:	※ 落下防止ワイヤー付	S= 1:2
				@ ≤ 560 mm		

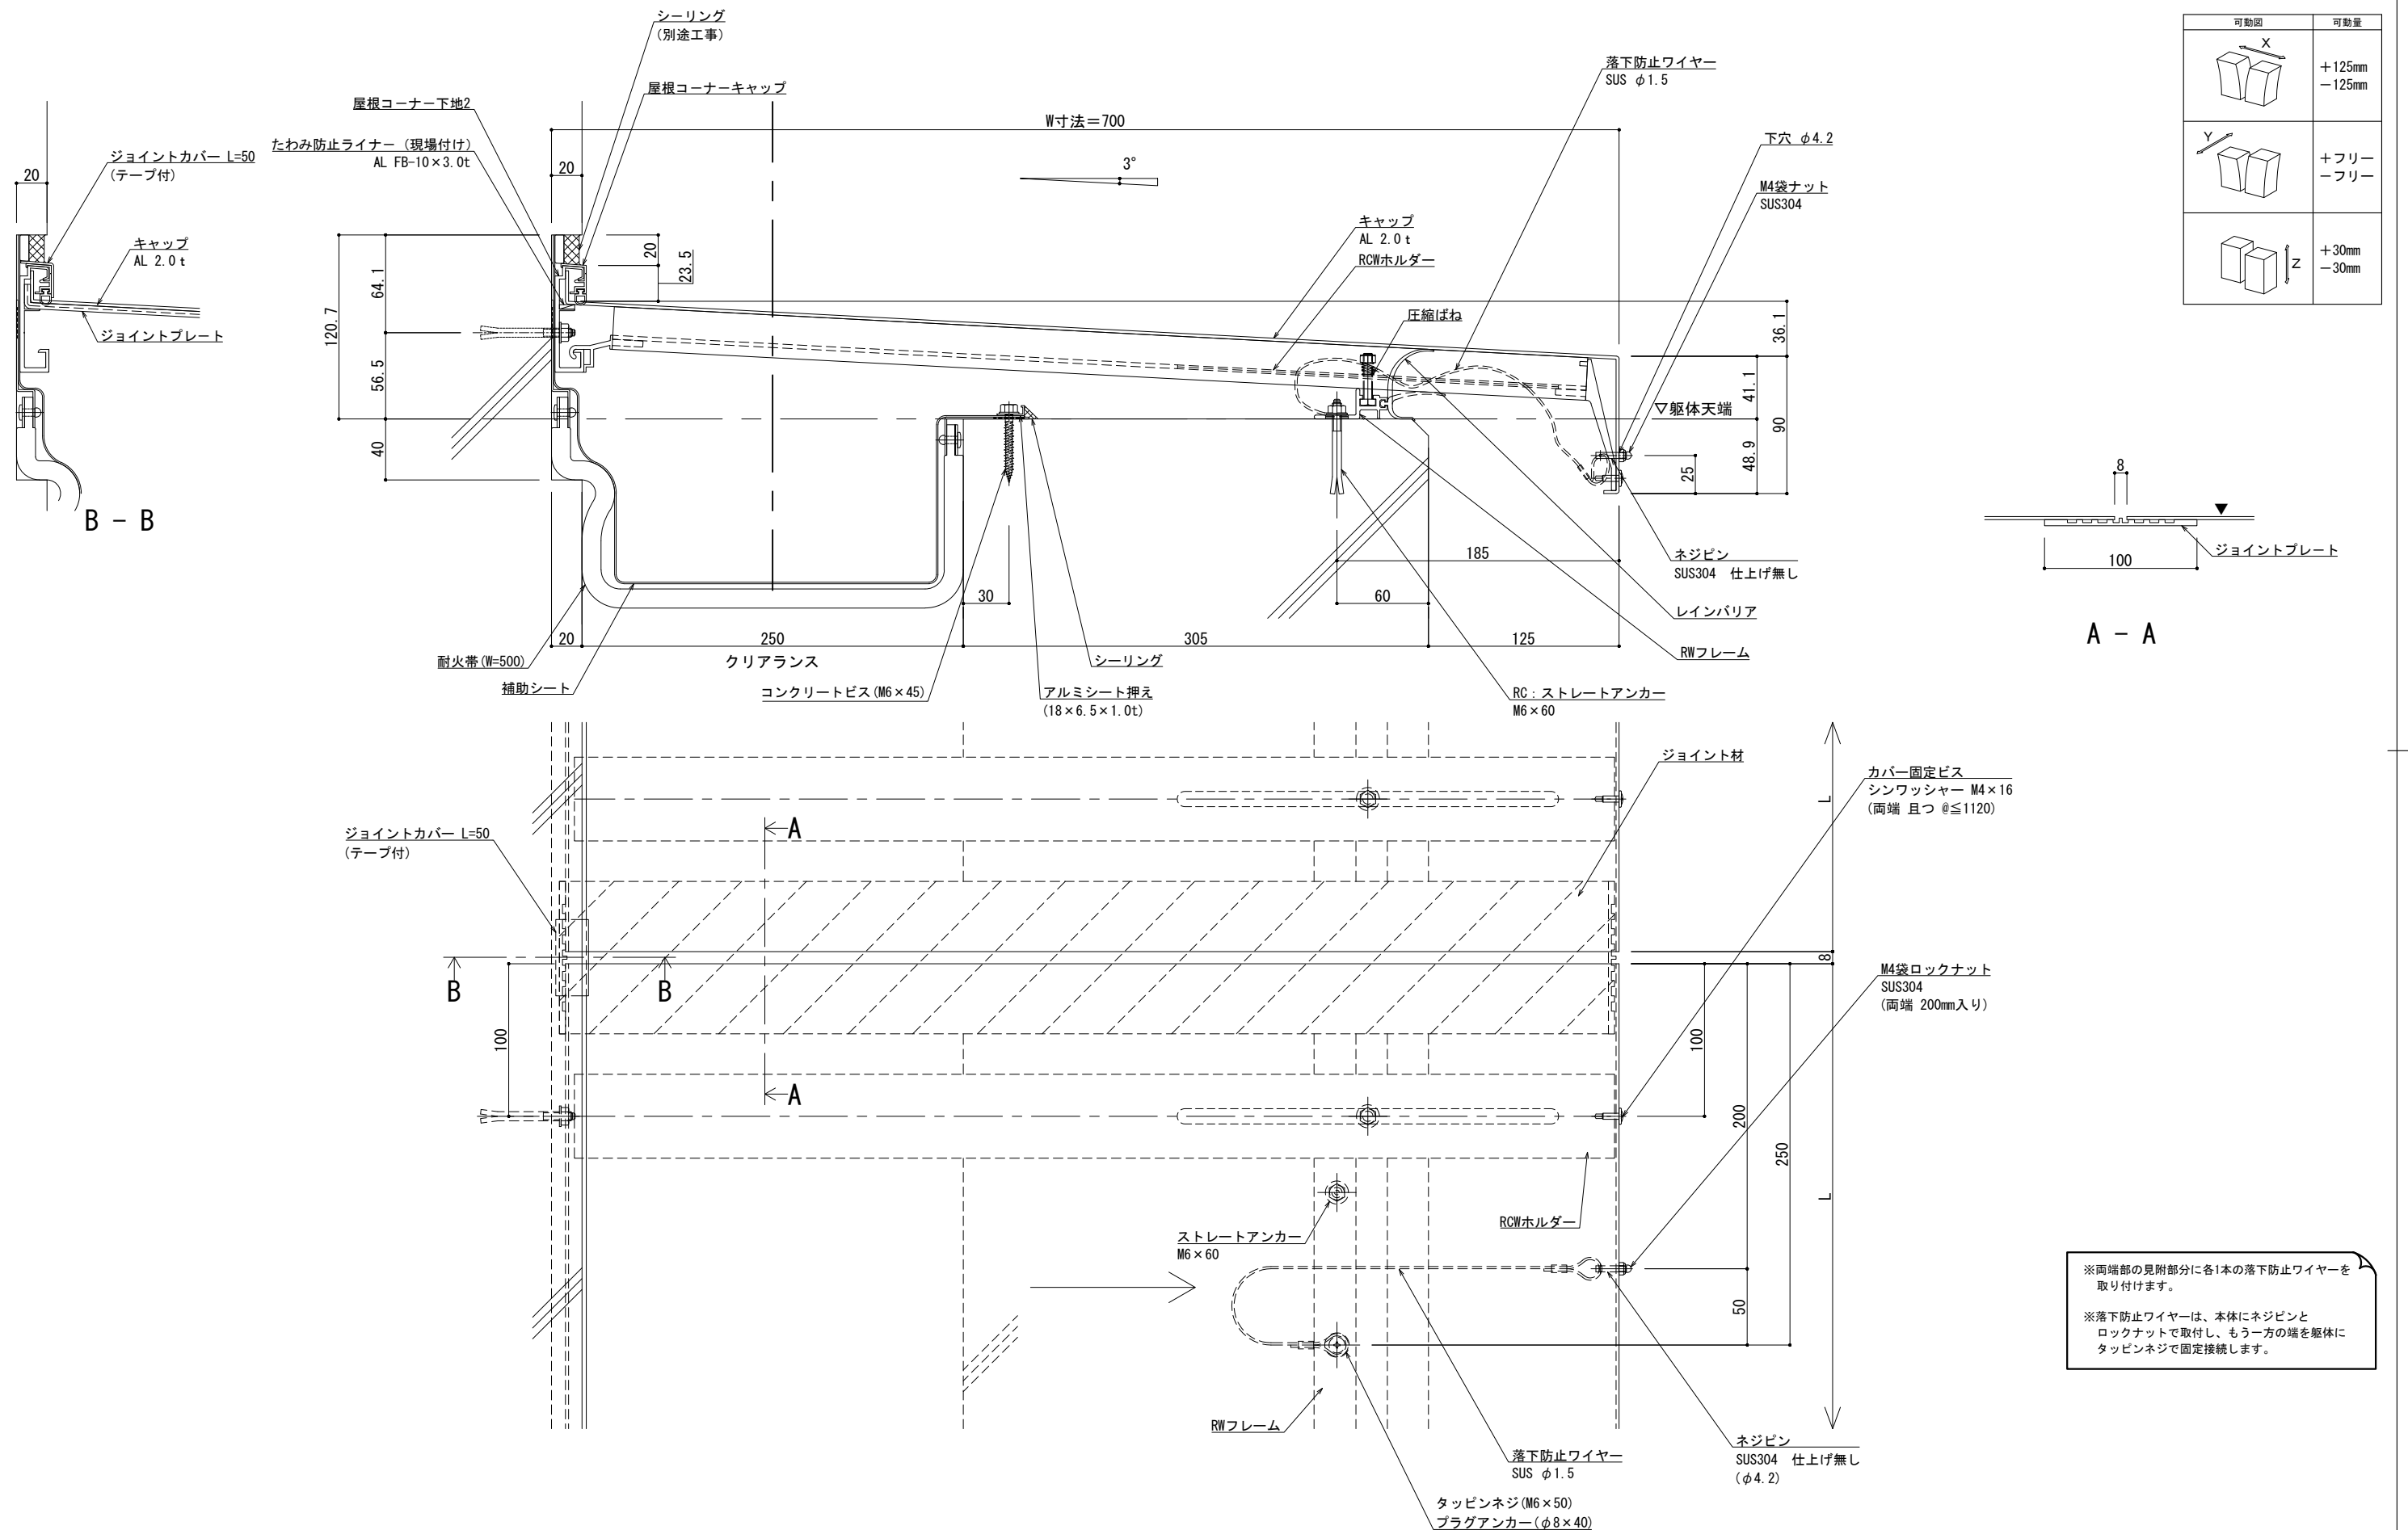

改訂	改訂年月日		概 要		特 記 事 項		井上商事株式会社	作 成	設 計	担 当	検 印	工事名	縮 尺		通し番号	
					当工事で使用する 設計仕様、部材仕様 は、設計仕様書に記載。			・	・	・	・	・	A1:1:2	A3:1:4	・ / 枚の内	
								作成年月日		タイプ		図 名		区分	図面番号	
	△		・ ・ ・ ・ ・					・		・		EXP. J. C 屋根コーナー SL-RCW700 (t12.5) 断面図				
制定: 2017.11.20														* 管理番号 *		000000000.000

■	屋根コーナー	S L-R C W 7 2 5 [クリアランス250] (耐火帯) 12.5mm	種別：アルミ	固定ピッチ：	※ 落下防止ワイヤー付	S= 1:2
				@ ≤ 560 mm		

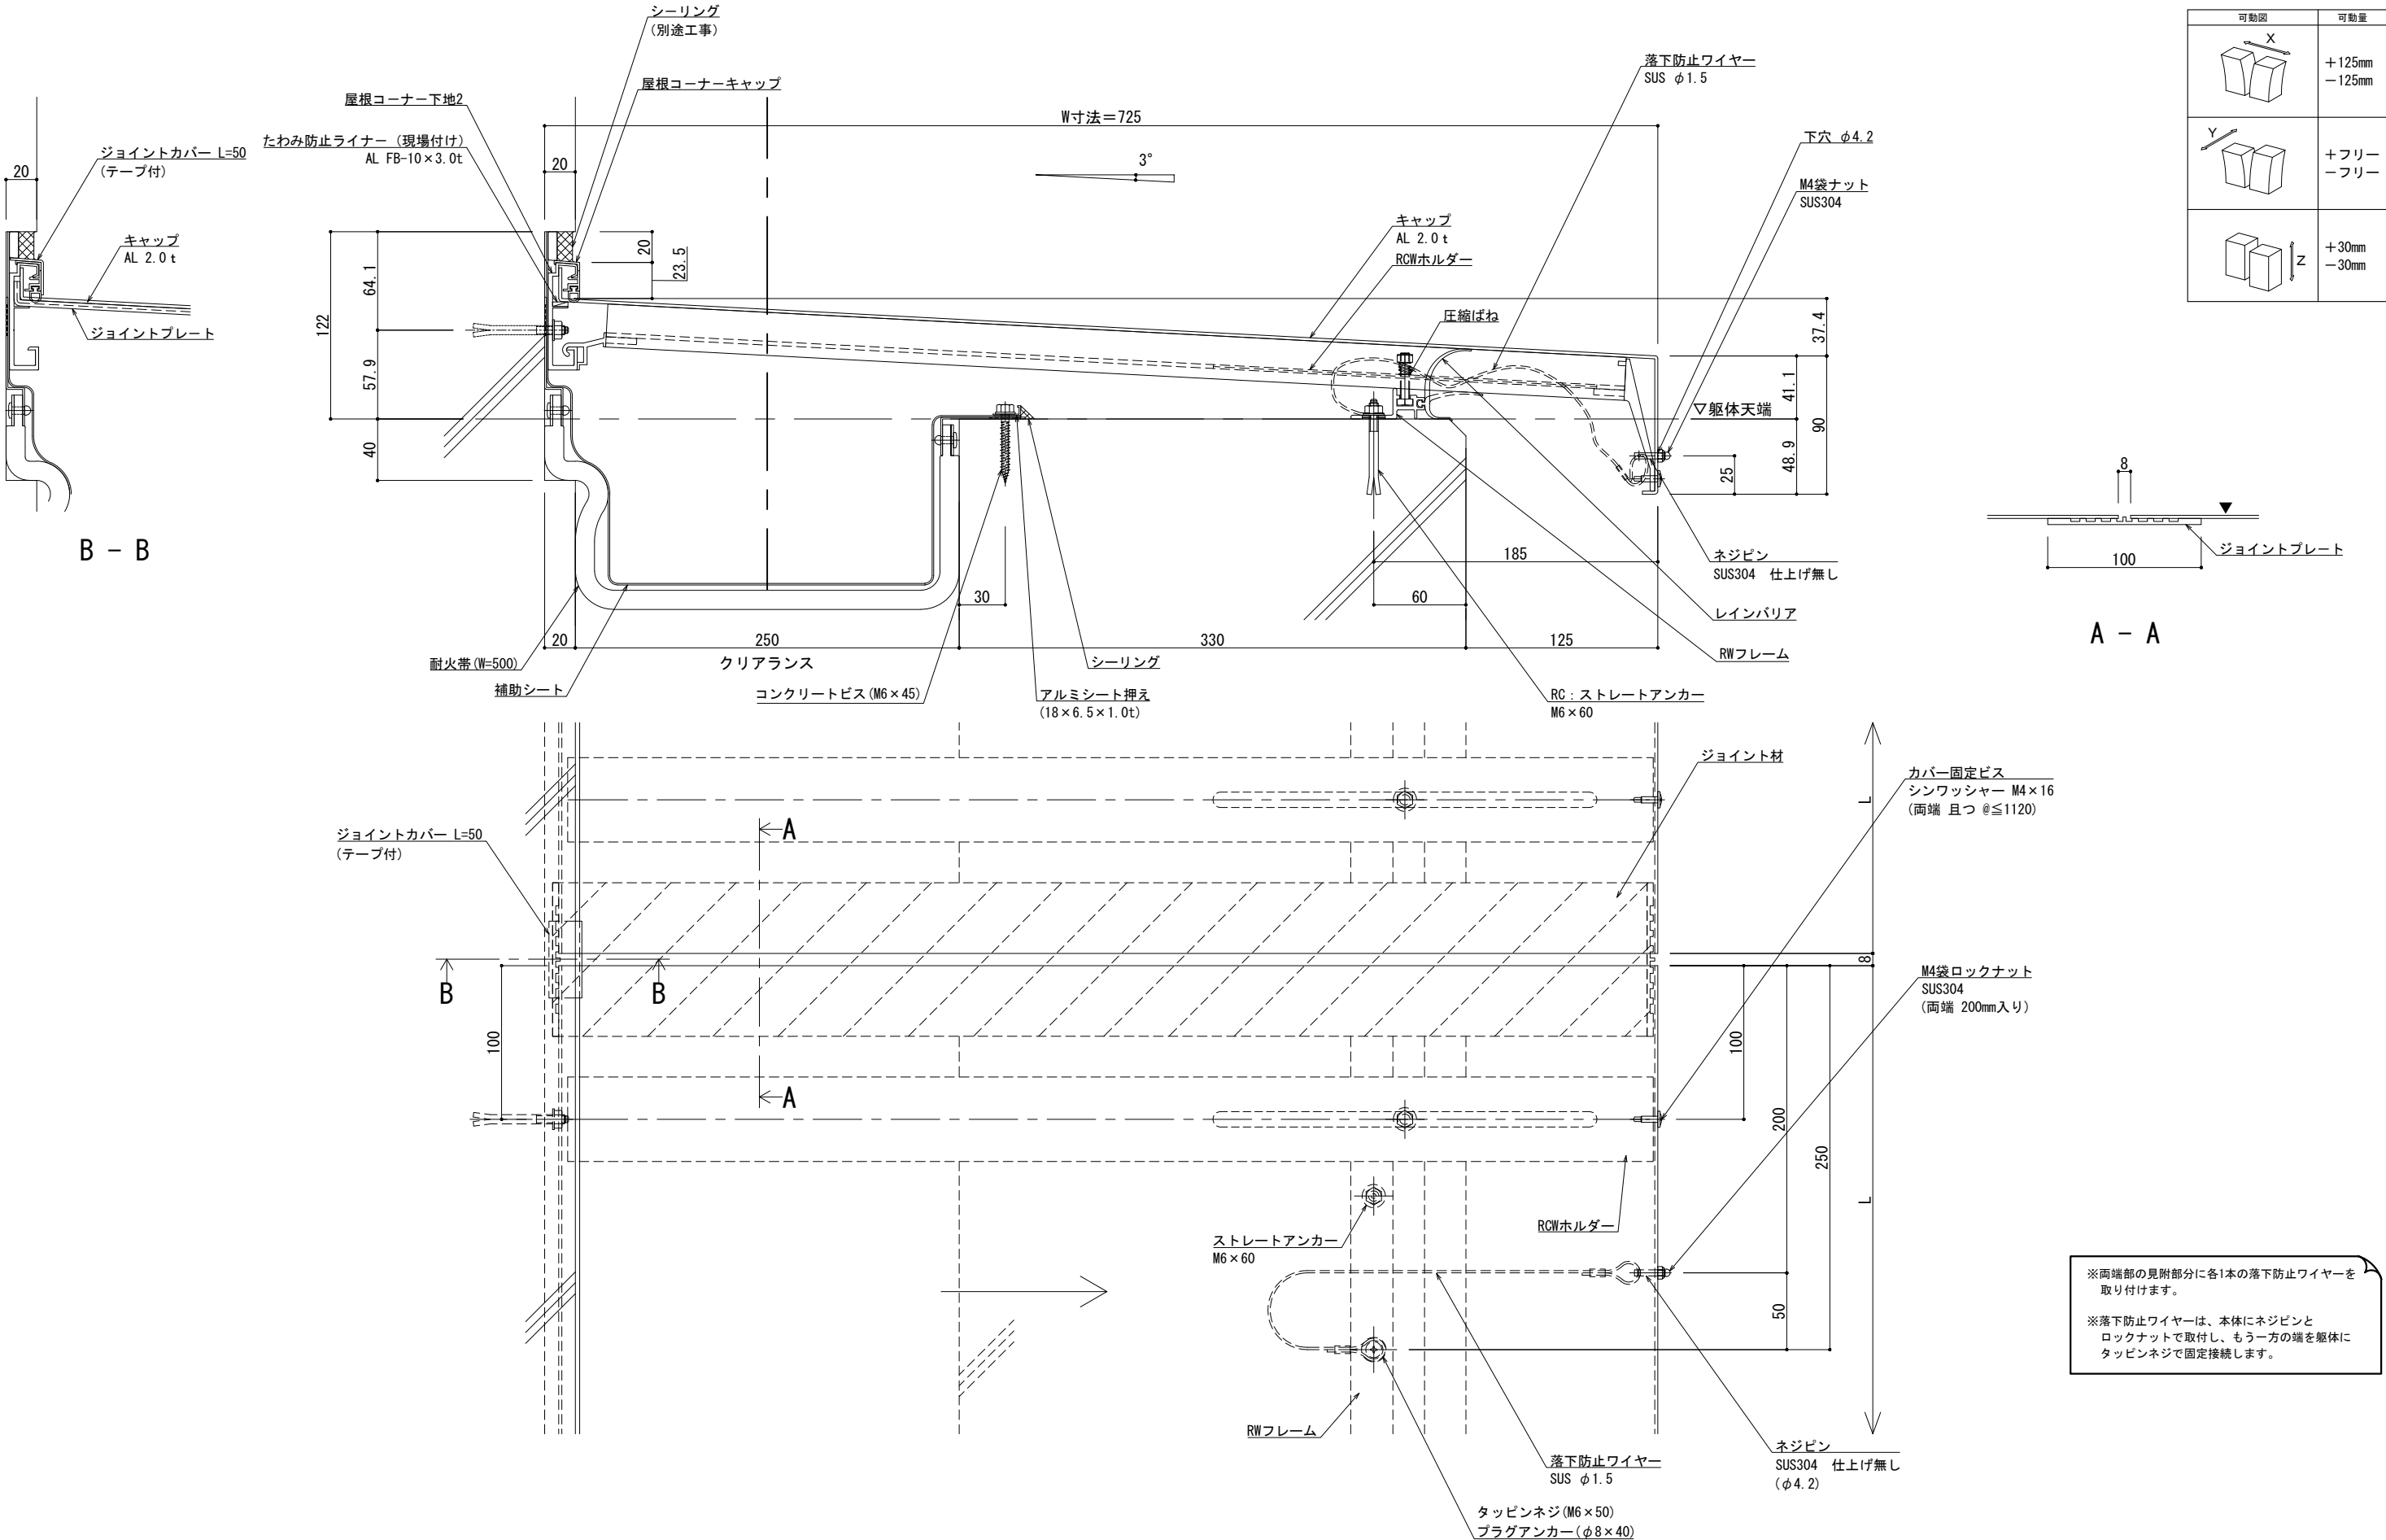


※両端部の見附部分に各1本の落下防止ワイヤーを取り付けます。

※落下防止ワイヤーは、本体にネジピンとロックナットで取付し、もう一方の端を躯体にタッピンネジで固定接続します。

改訂	改訂年月日	概要	特記事項	井上商事株式会社	作成	設計	担当	検印	工事名	縮尺	通し番号
			当工事で使用する設計仕様、部材仕様は、設計仕様書に記載。							A1 1:2 A3 1:4	・ / 秋の内
					作成年月日		タイプ		図名	区分	図面番号
									EXP. J. C 屋根コーナー SL-RW725 (t12.5) 断面図		管理番号 000000000, 000

■	屋根コーナー	S L - R C W 8 5 0 [クリアランス250] (耐火帯) 12.5mm	種別： アルミ	固定ピッチ：	※ 落下防止ワイヤー付	S= 1:2
				@ ≤ 450 mm		

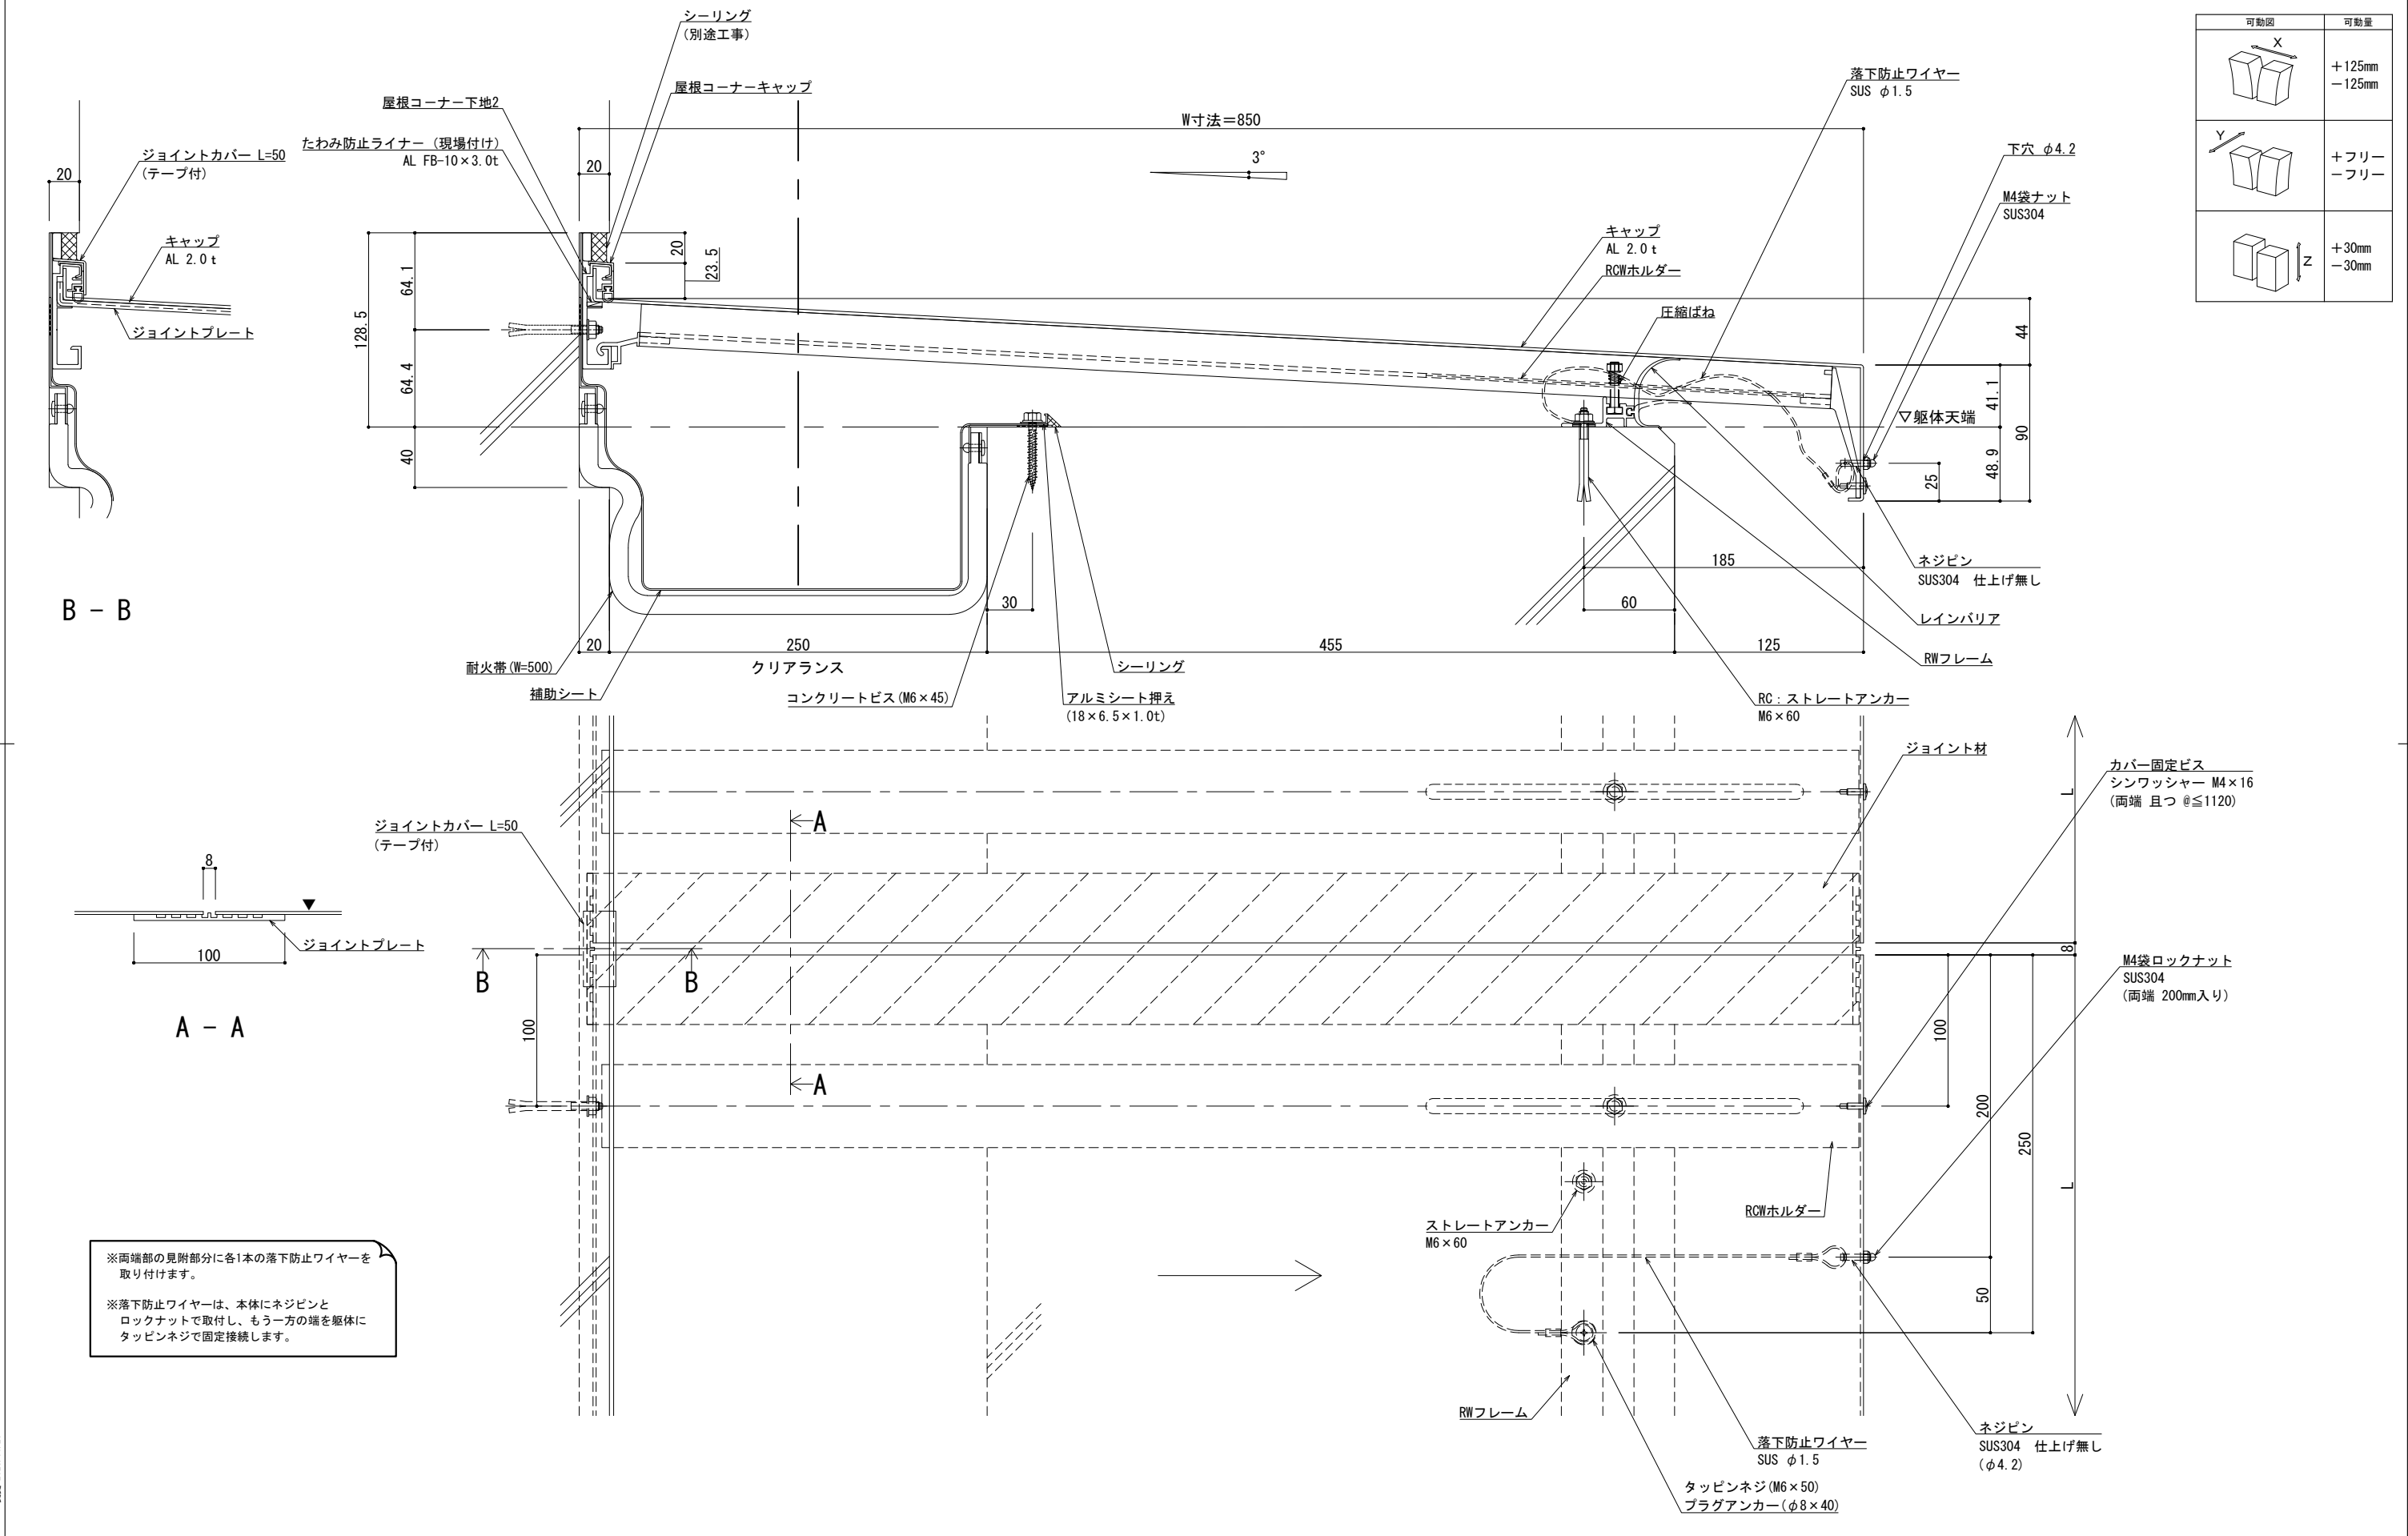

改訂	改訂年月日	概要	特記事項	井上商事株式会社	作成	設計	担当	検印	工事名	縮尺	通し番号
			当工事で使用する設計仕様、部材仕様は、設計仕様書に記載。							A1 1:2 A3 1:4	・ / 秋の内
					作成年月日		タイプ		図名	区分	図面番号
									EXP. J. C 屋根コーナー SL-RCW850 (t12.5) 断面図		000000000, 000

