

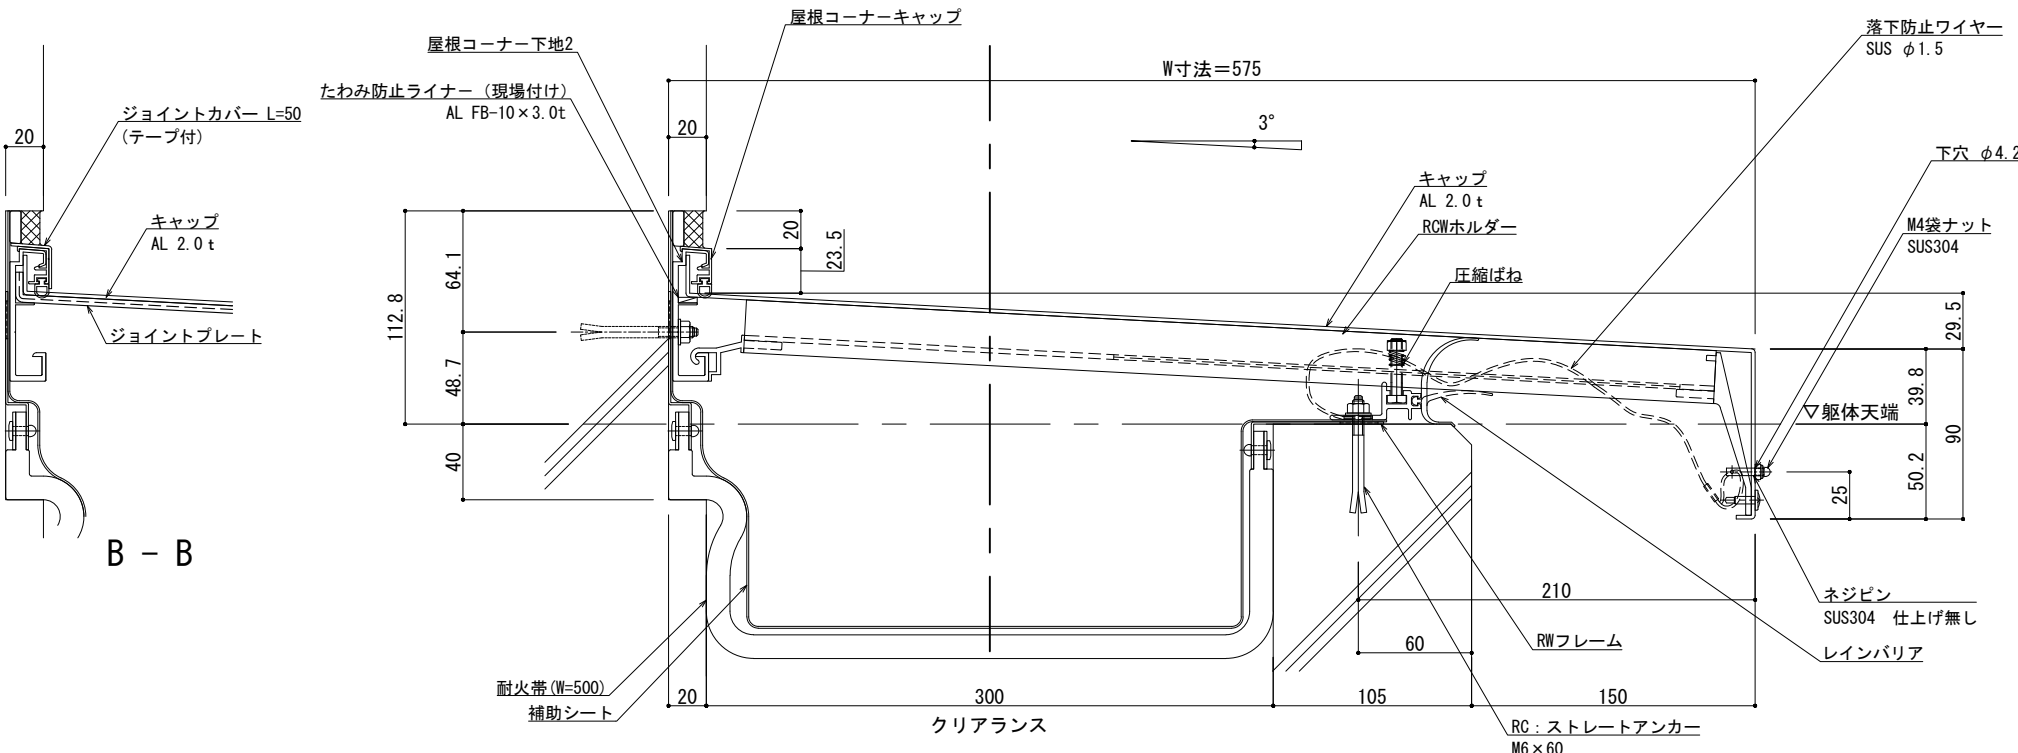


■	屋根コーナー	S L-R C W 5 7 5 [クリアランス300] (耐火帯) 12.5mm	種別：アルミ	固定ピッチ：	※ 落下防止ワイヤー付	S= 1:2
				@ ≤ 560 mm		

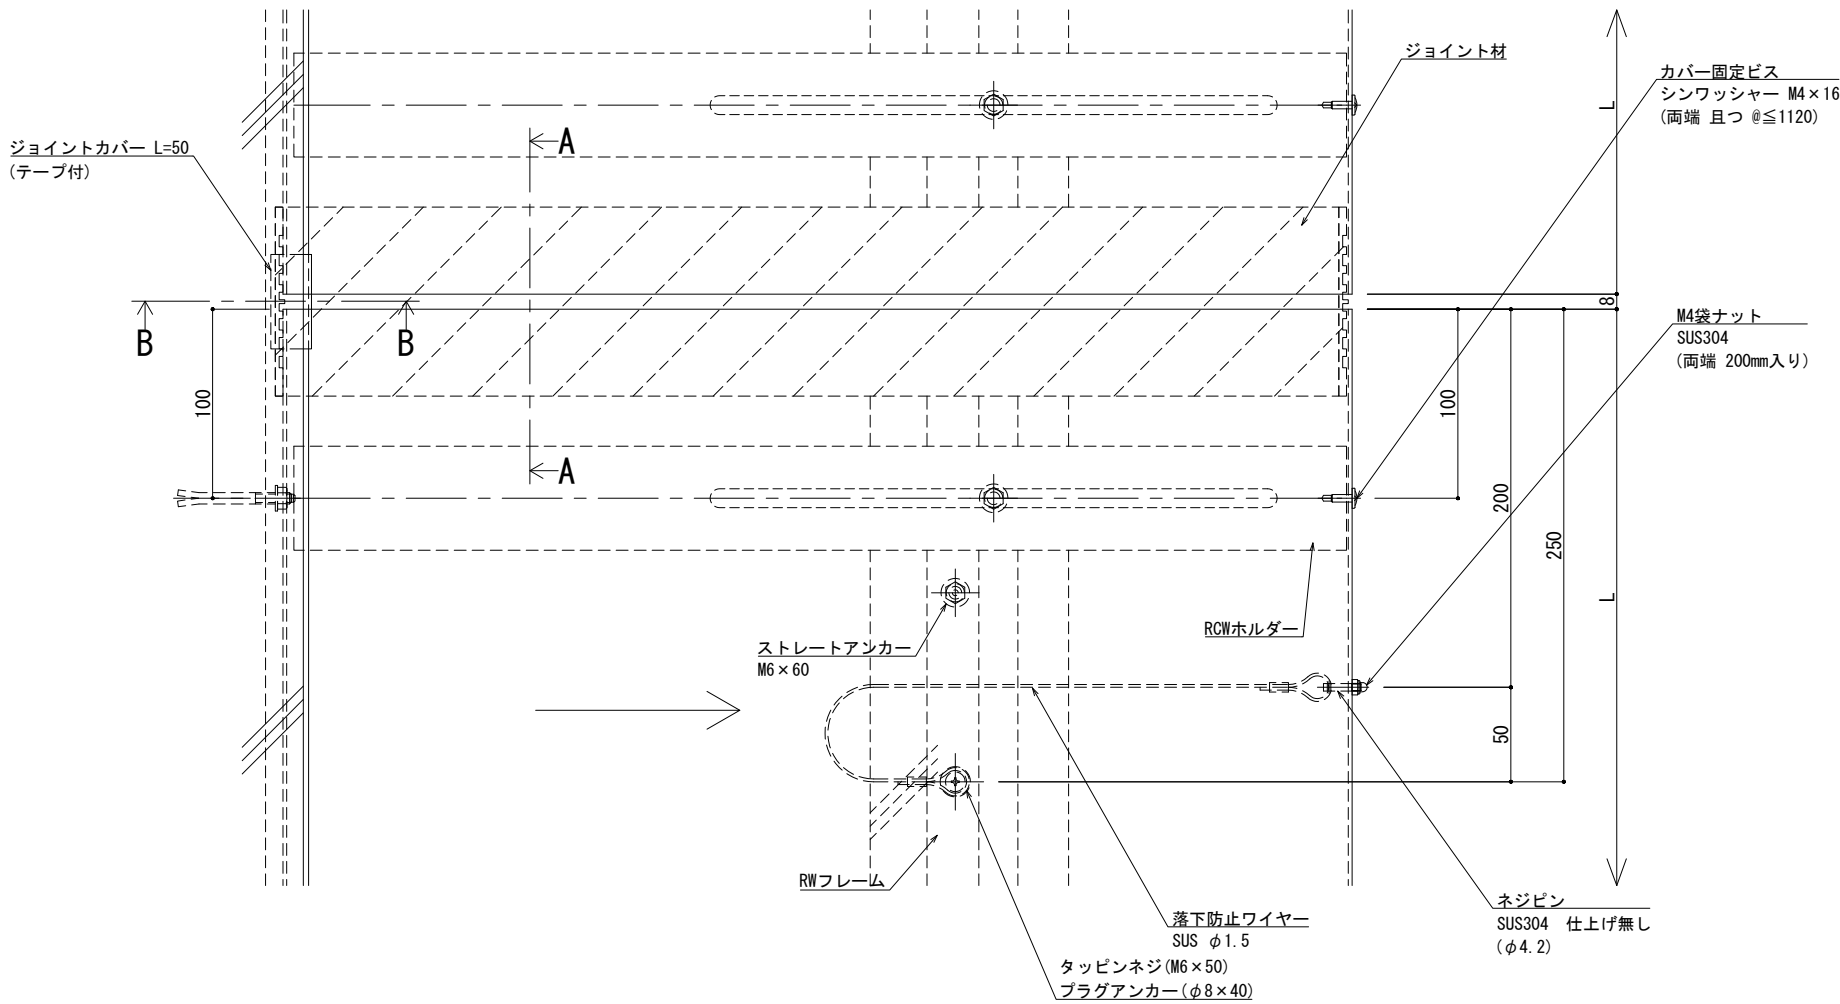

可動図	可動量
	+150mm -150mm
	+フリー -フリー
	+30mm -30mm

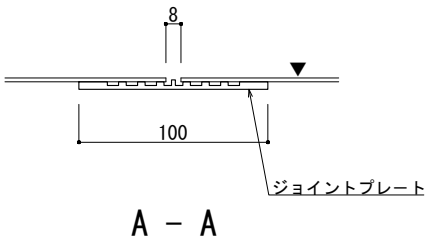


※両端部の見附部分に各1本の落下防止ワイヤーを取り付けます。


※落下防止ワイヤーは、本体にネジピンとロックナットで取付し、もう一方の端を躯体にタッピンネジで固定接続します。

改訂 履歴	改訂年月日	概要	特記事項	井上商事株式会社	作成	設計	担当	検印	工事名	縮尺	通し番号
			当工事で使用する設計仕様、部材仕様は、設計仕様書に記載。		作成年月日		タイプ		図名	A1 1:2 A3 1:4	校の内
									EXP. J.C 屋根コーナー SL-RCW575 (t12.5) 断面図	区分	図面番号
										管理番号	0000000001.000

■	屋根コーナー	S L-R C W 6 0 0 [クリアランス300] (耐火帯) 12.5mm	種別： アルミ	固定ピッチ：	※ 落下防止ワイヤー付	S= 1:2
				@ ≤ 560 mm		

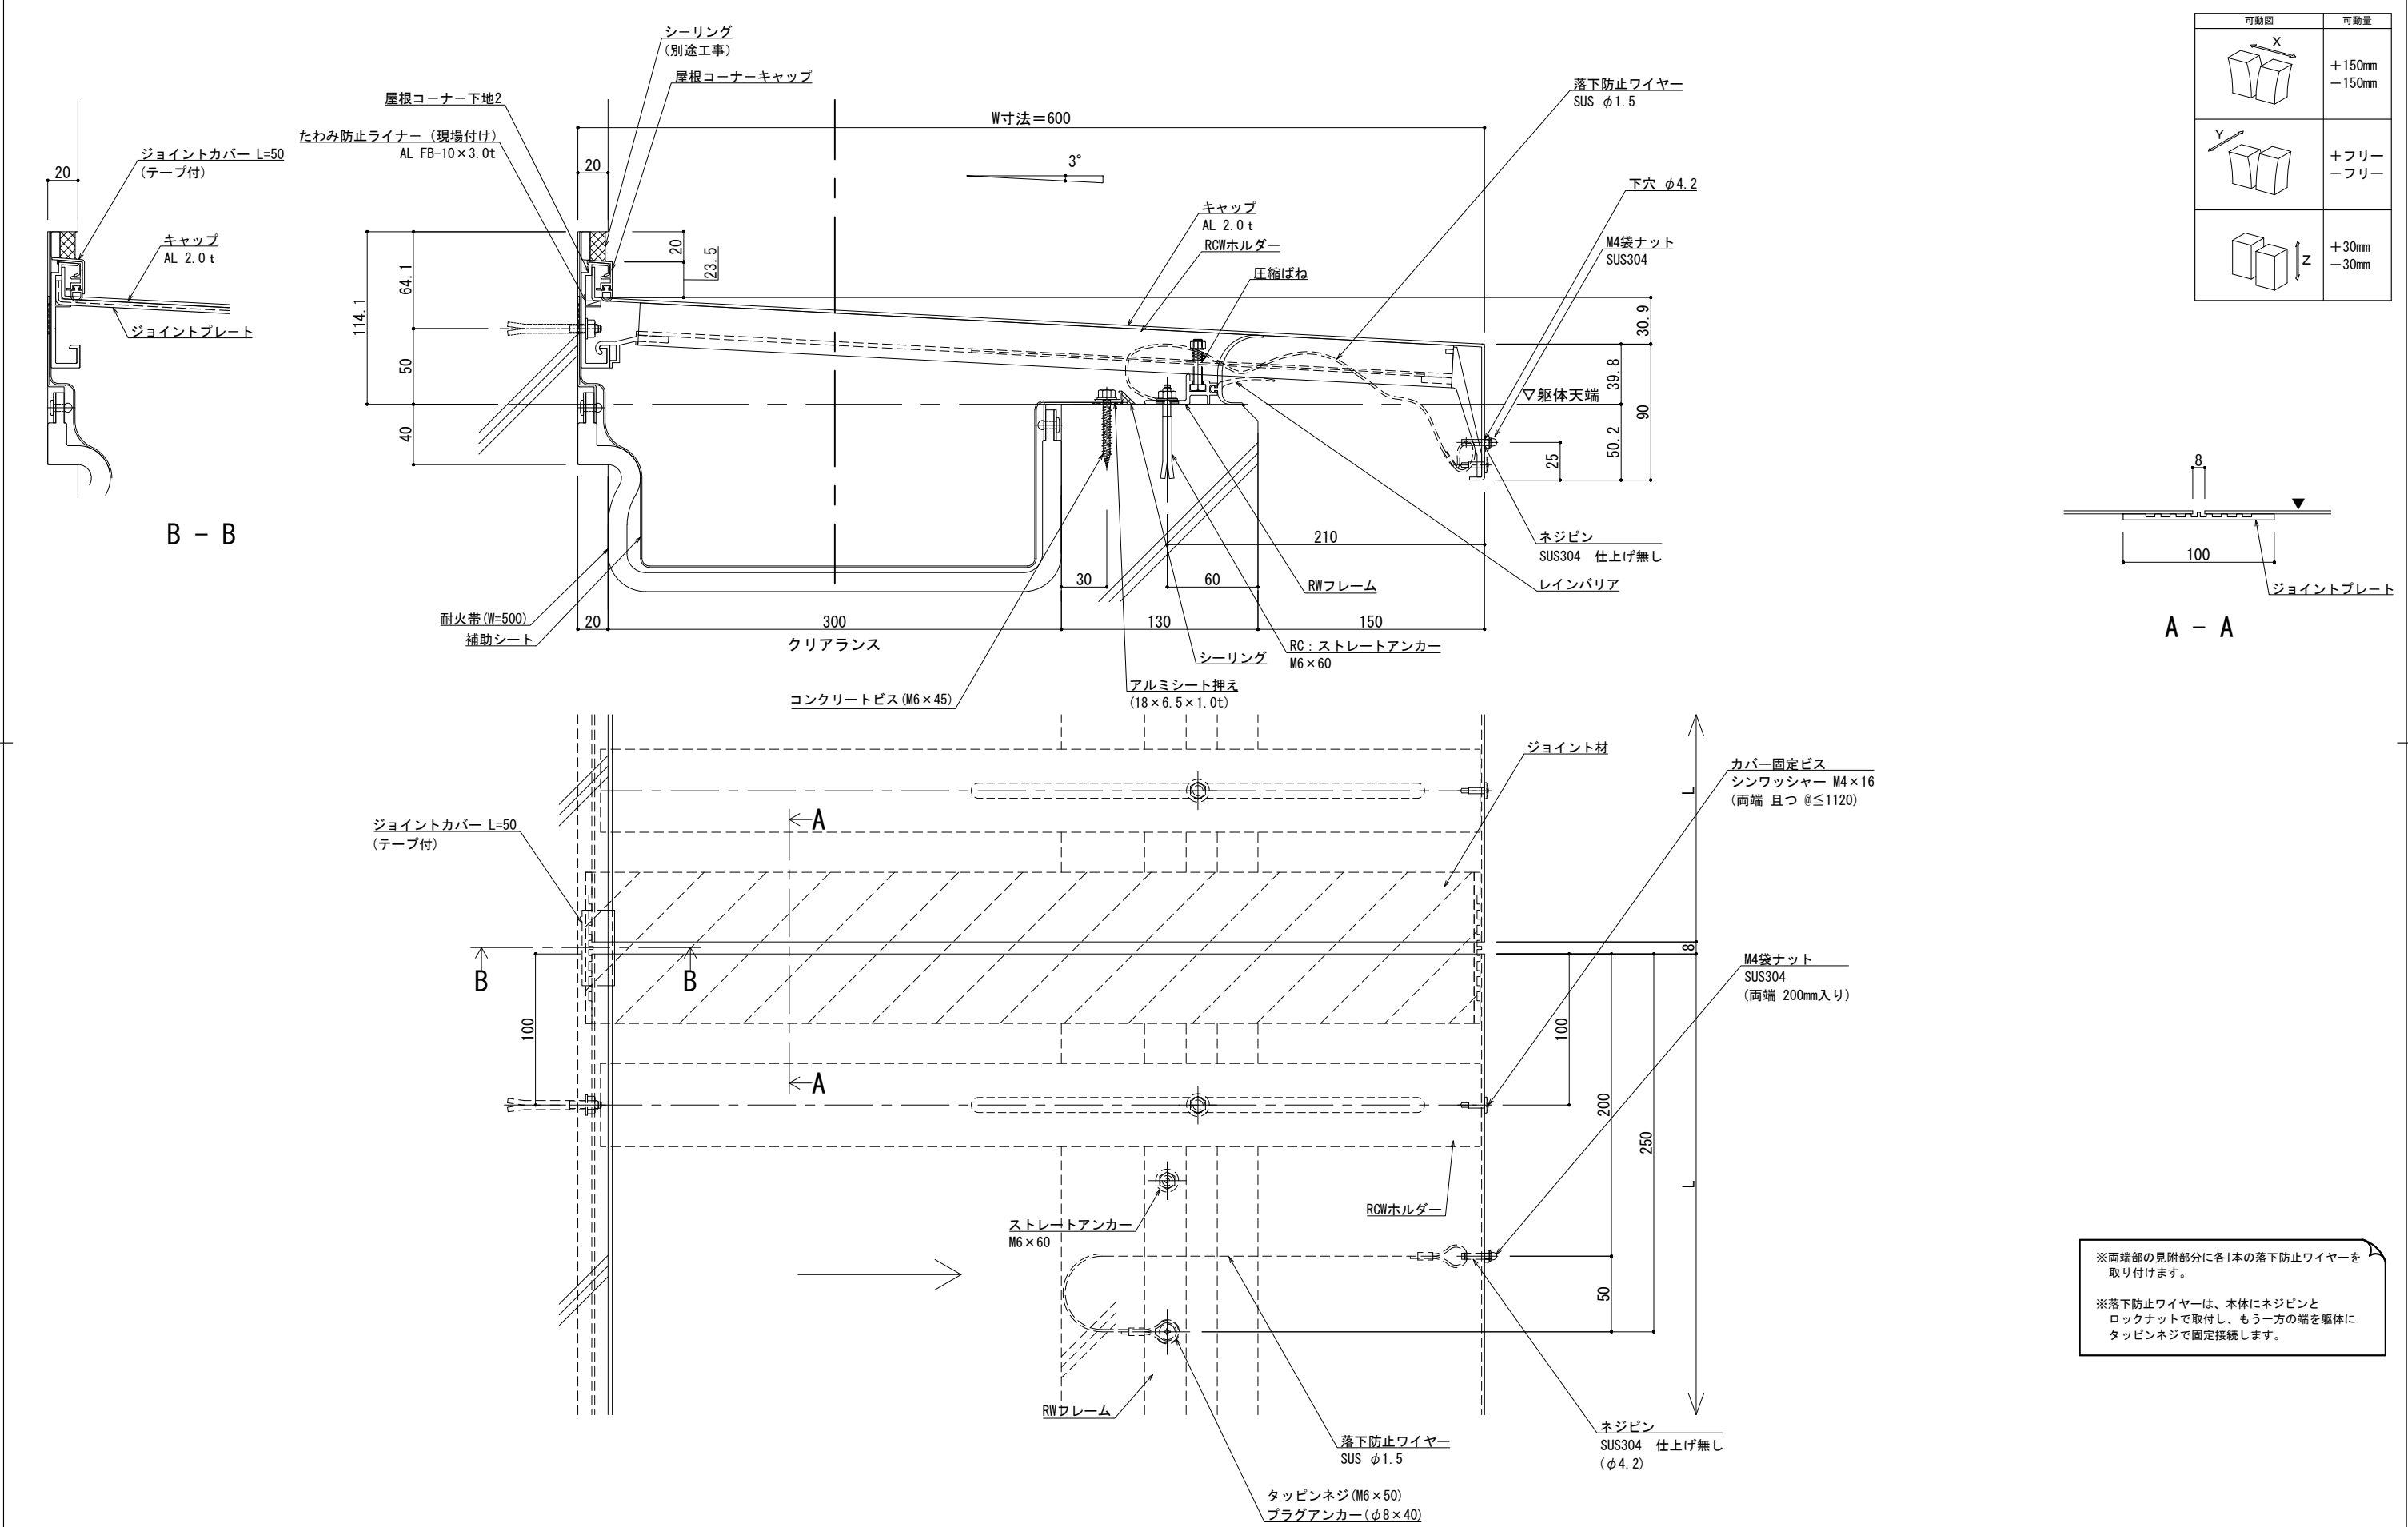

可動図	可動量
	+150mm -150mm
	+フリー -フリー
	+30mm -30mm

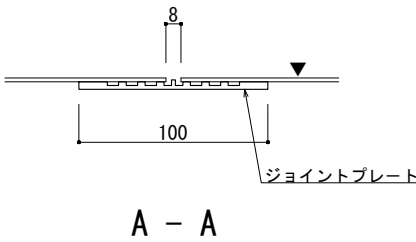


※両端部の見附部分に各1本の落下防止ワイヤーを取り付けます。

※落下防止ワイヤーは、本体にネジピンとロックナットで取付し、もう一方の端を躯体にタッピンネジで固定接続します。

改訂 履歴	改訂年月日	概要	特記事項	井上商事株式会社	作成	設計	担当	検印	工事名	縮尺	通し番号
			当工事で使用する設計仕様、部材仕様は、設計仕様書に記載。							A1 1:2 A3 1:4	・ / 校の内
					作成年月日		タイプ		図名	区分	図面番号
									EXP. J.C 屋根コーナー SL-RCW600 (t12.5) 断面図		管理番号 0000000001.000

■	屋根コーナー	S L-R C W 6 2 5 [クリアランス300] (耐火帯) 12.5mm	種別：アルミ	固定ピッチ：	※ 落下防止ワイヤー付	S= 1:2
				@ ≤ 560 mm		

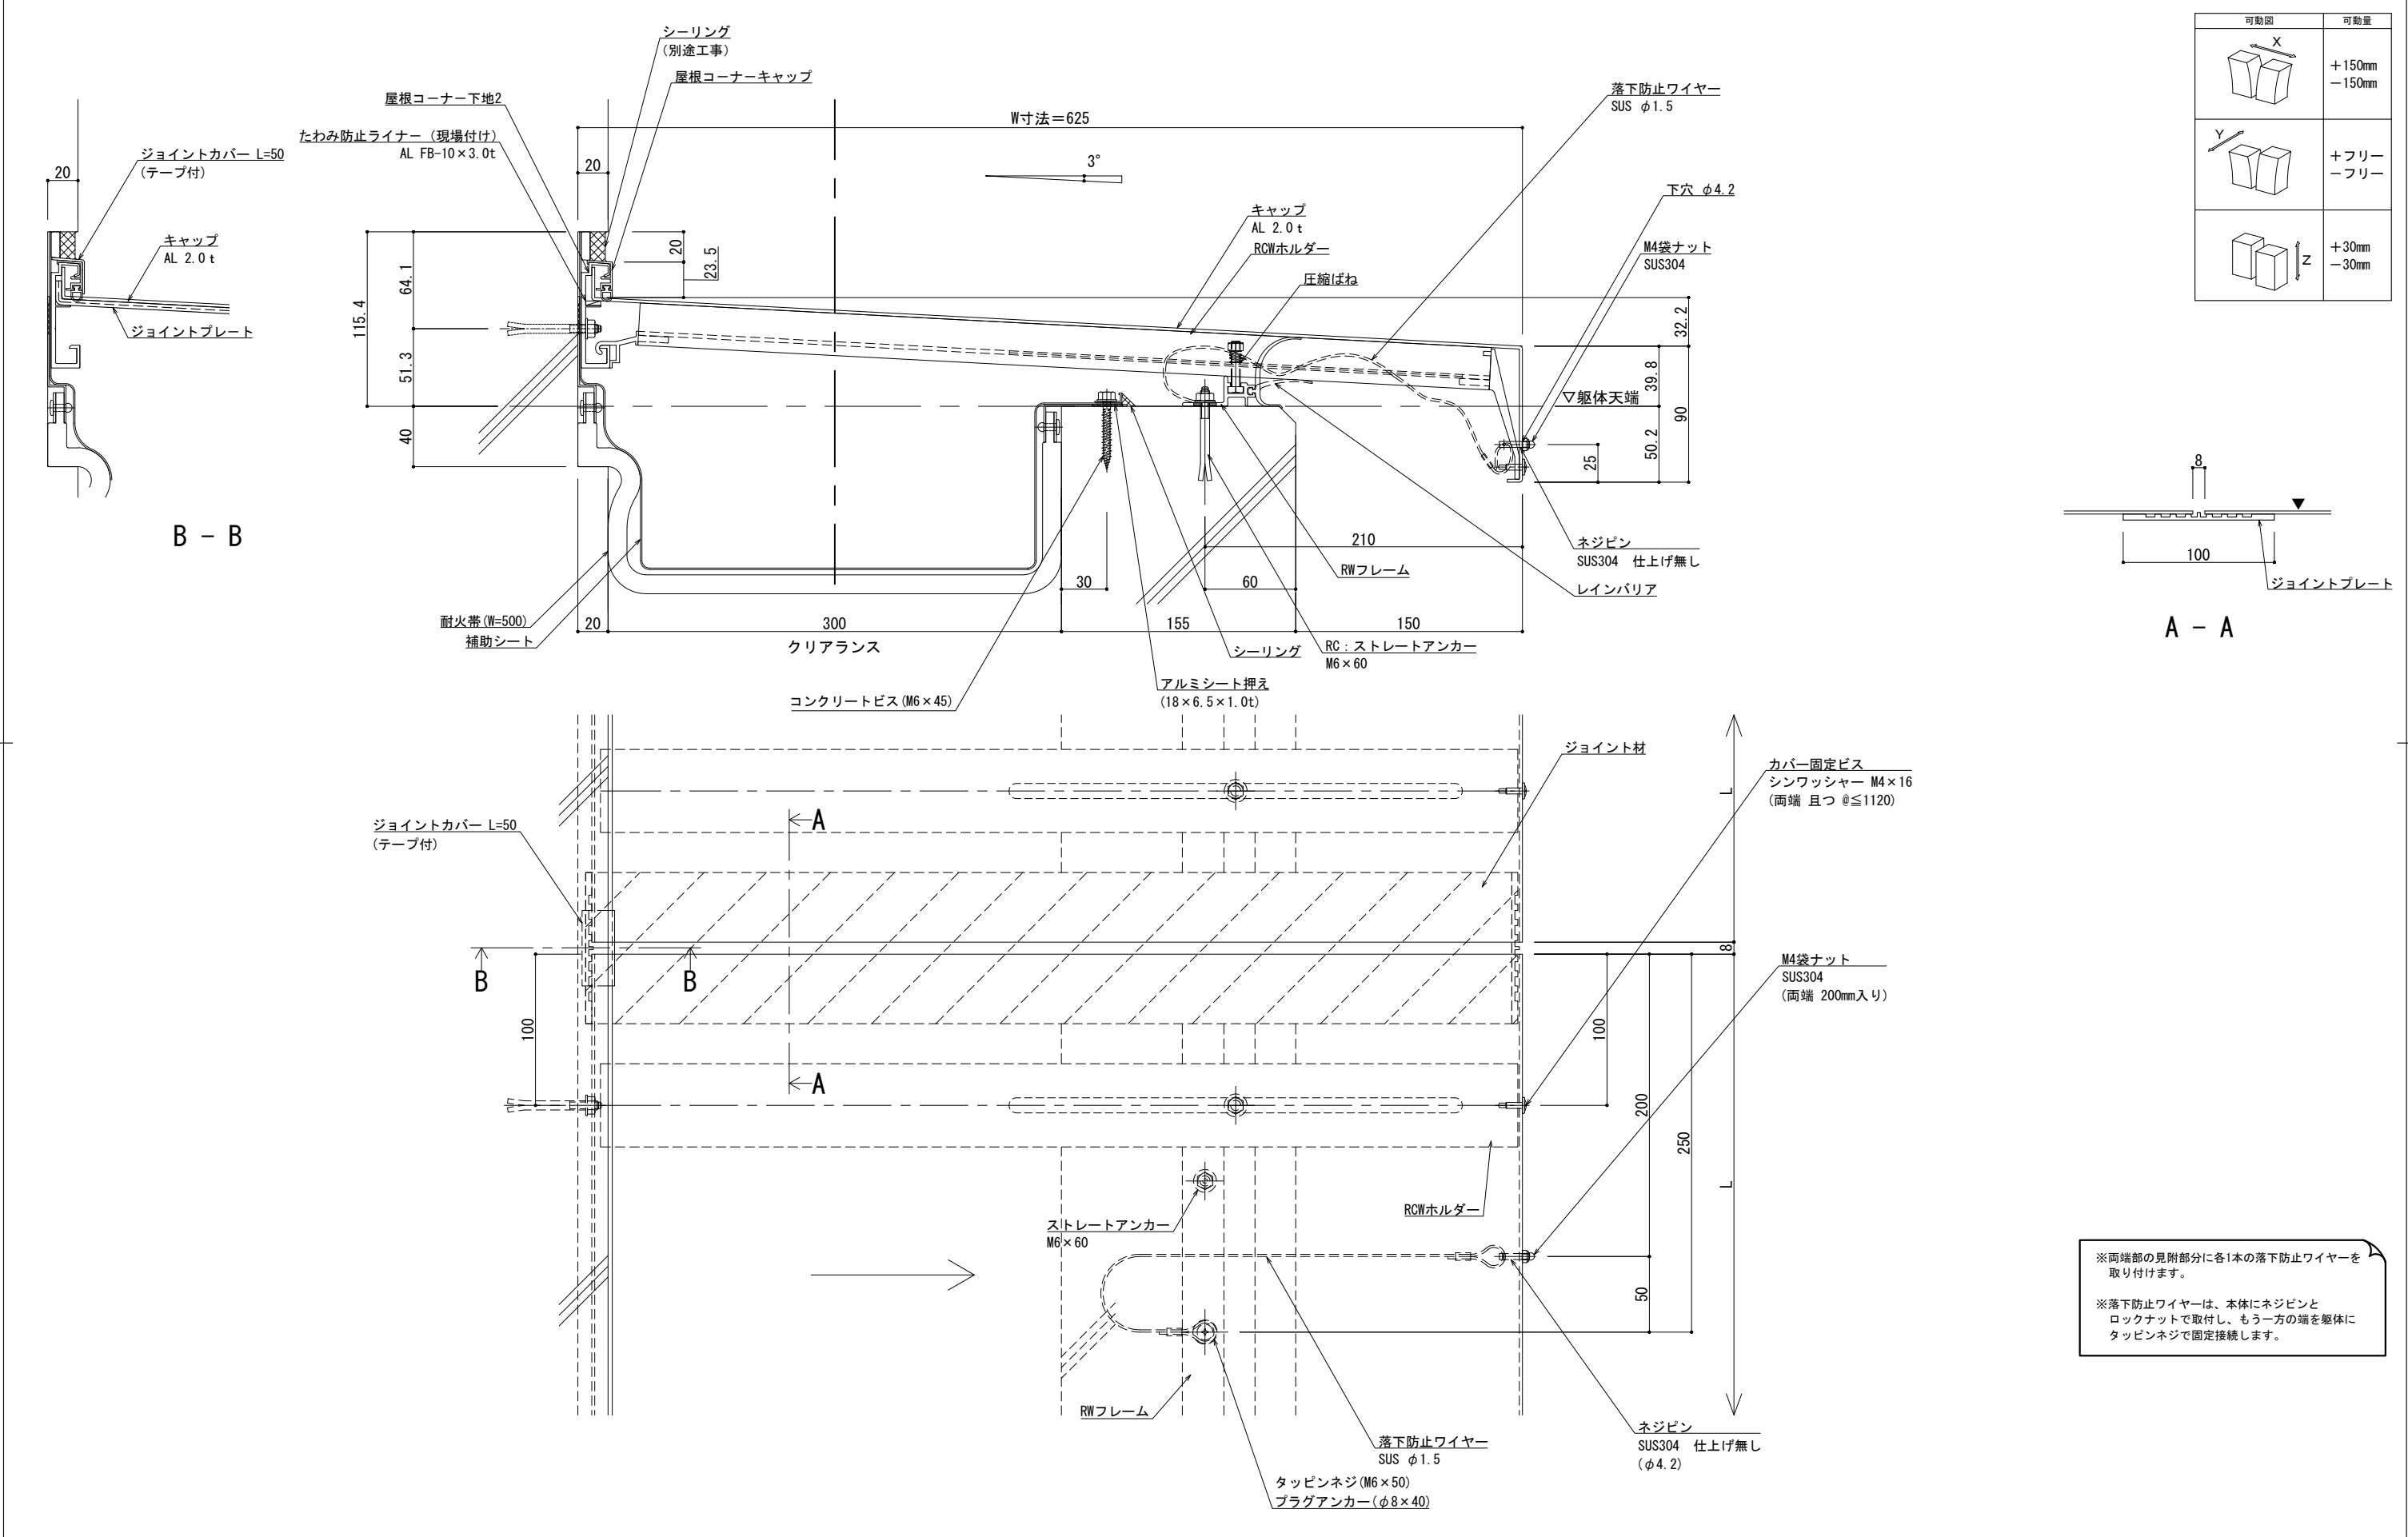

※両端部の見附部分に各1本の落下防止ワイヤーを取り付けます。

※落下防止ワイヤーは、本体にネジピンとロックナットで取付し、もう一方の端を躯体にタッピンネジで固定接続します。


改訂 履歴	改訂年月日	概要	特記事項	作成 ・ 設計 ・ 担当 ・ 検印 ・ 工事名 ・ 作成年月日 ・	タイプ ・	図名 EXP. J.C 屋根コーナー SL-RCW625 (t12.5) 断面図	縮尺 A1 1:2 A3 1:4	通し番号 ・ / 校の内
			当工事で使用する設計仕様、部材仕様は、設計仕様書に記載。				区分	図面番号

制定: 2017.11.20
改訂: 2025.01.28



井上商事株式会社

管理番号 000000000.000

■	屋根コーナー	S L - R C W 6 5 0 [クリアランス300] (耐火帯) 12.5mm	種別： アルミ	固定ピッチ：	※ 落下防止ワイヤー付	S= 1:2
				@ ≤ 560 mm		

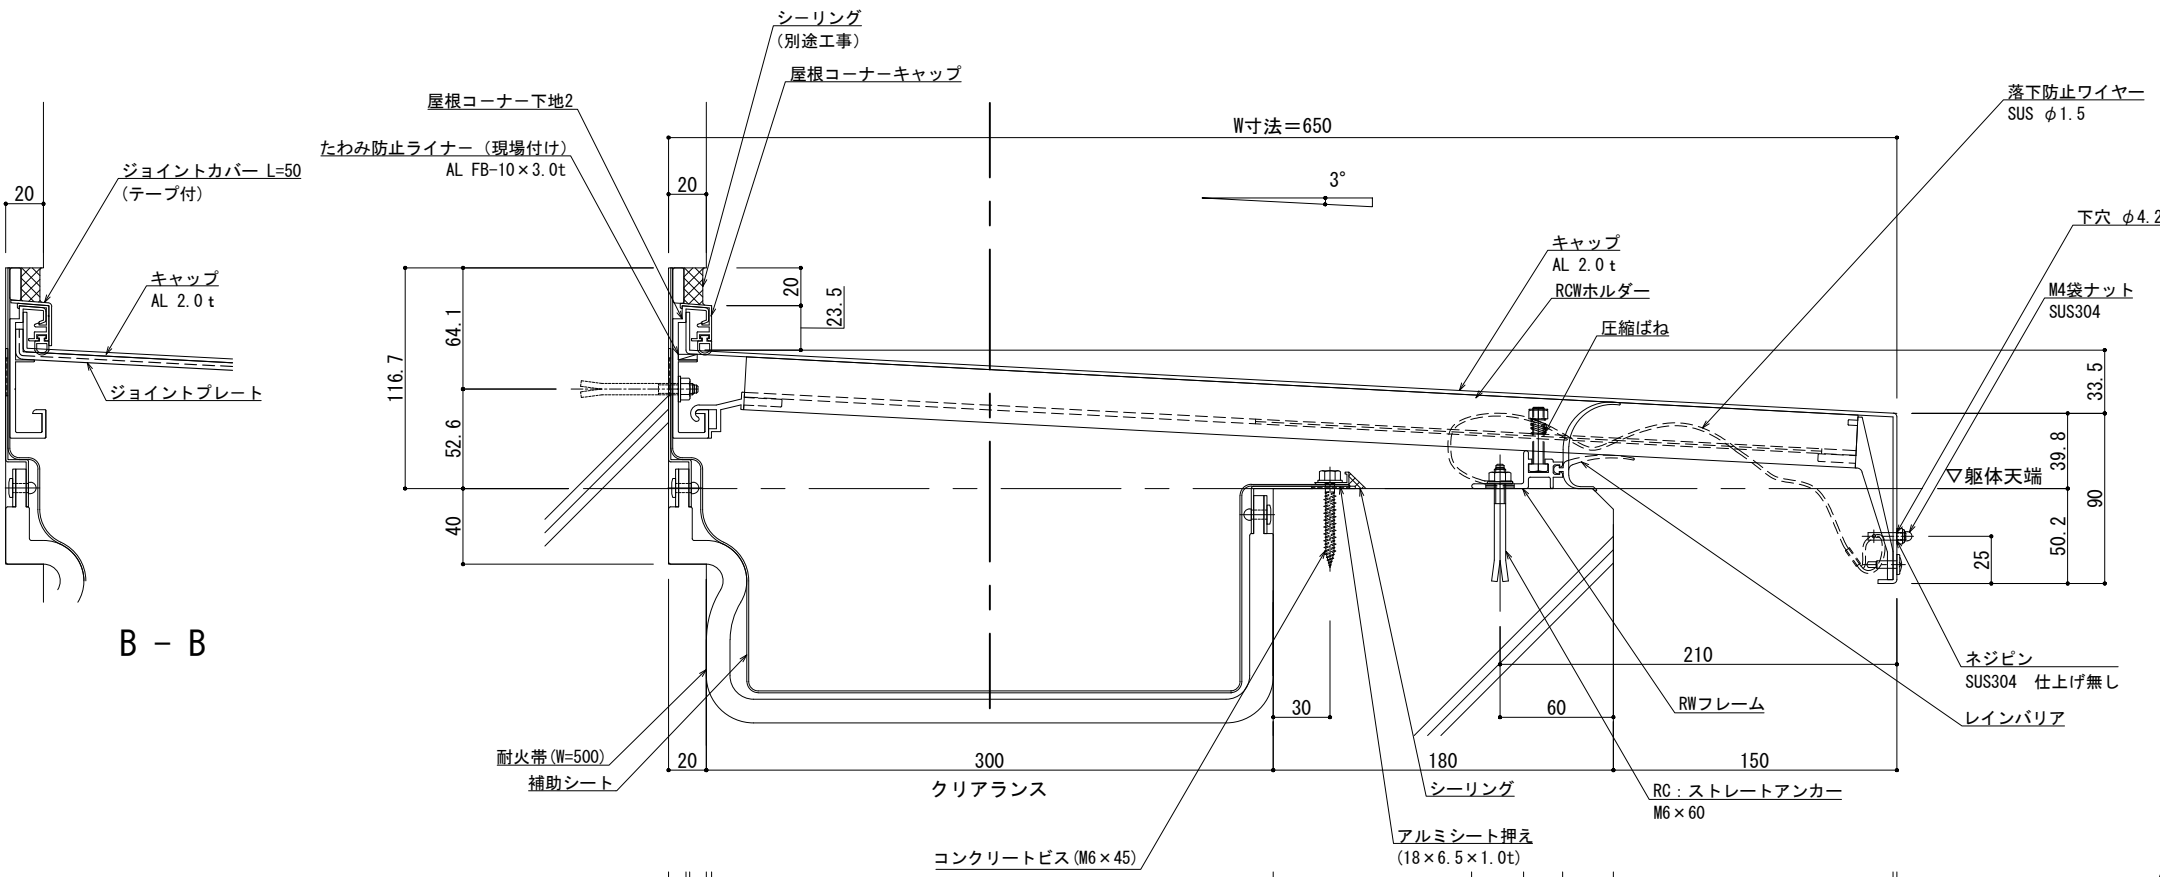

可動図	可動量
	+150mm -150mm
	+フリー -フリー
	+30mm -30mm

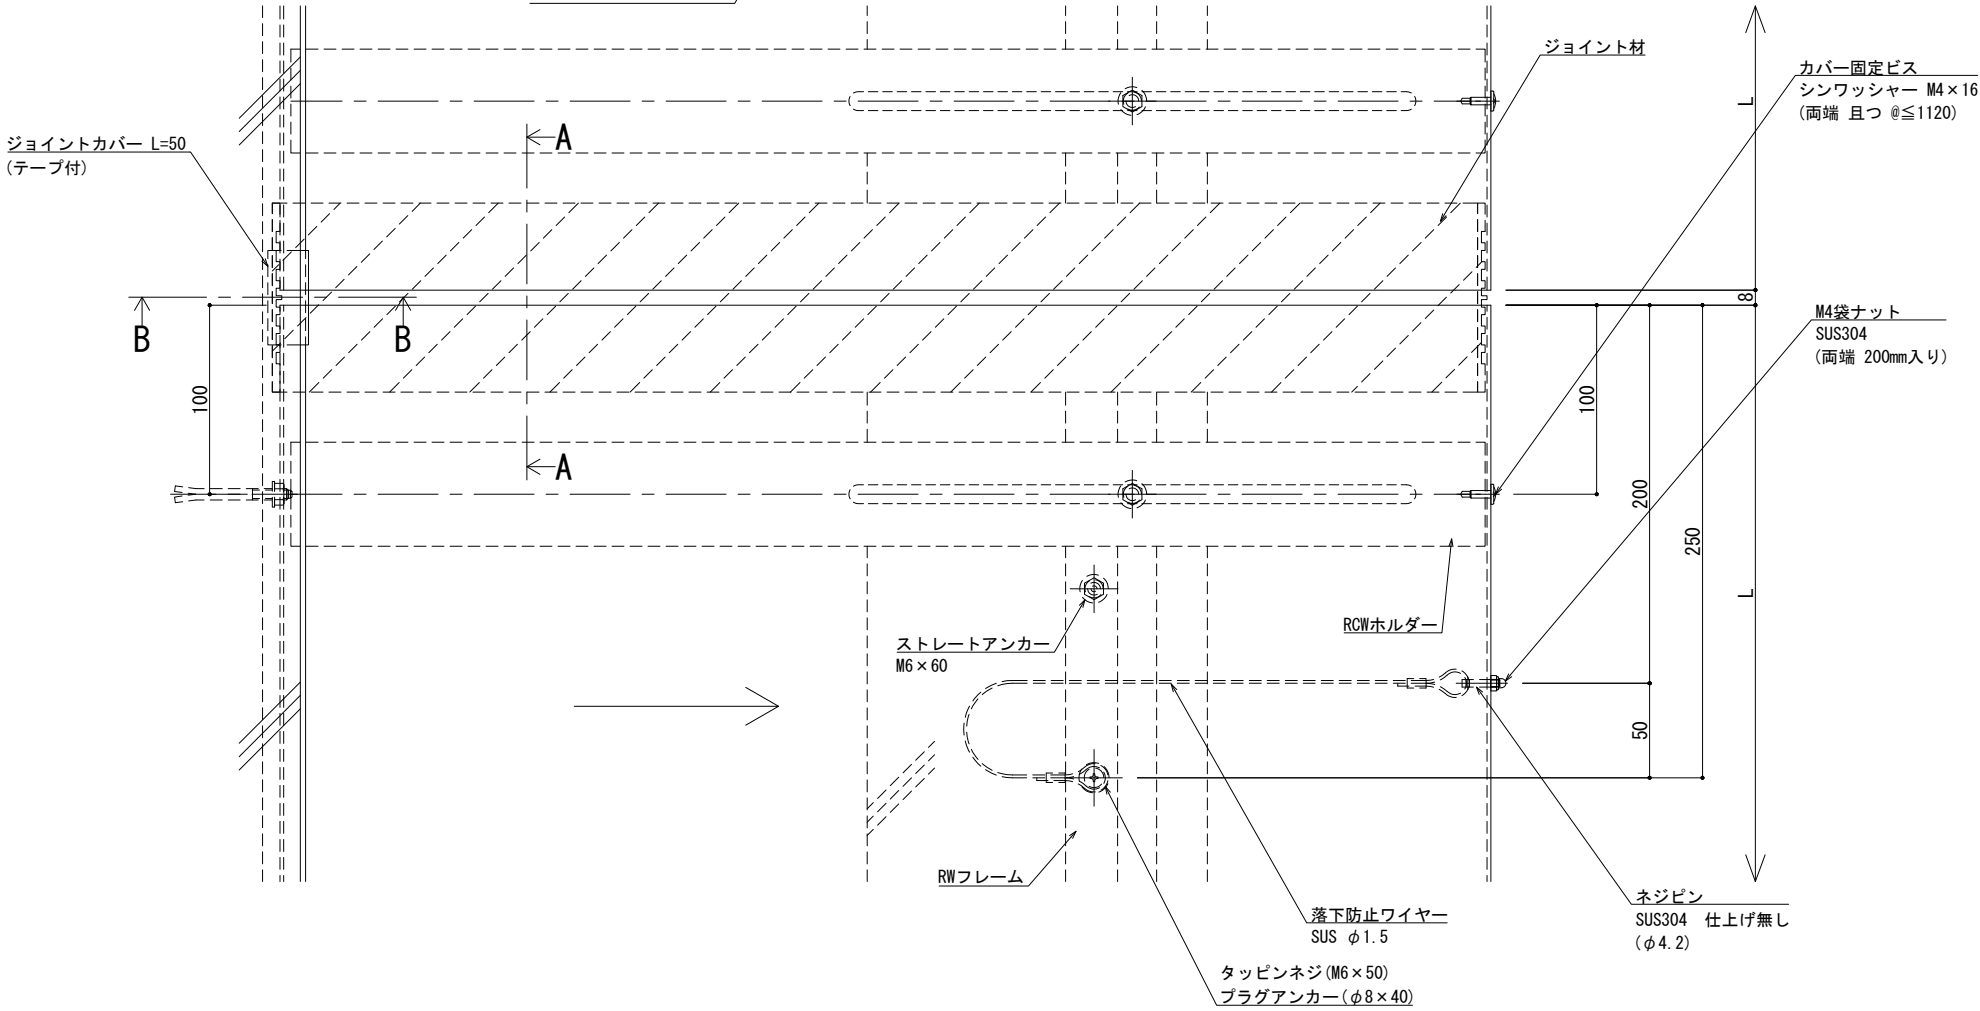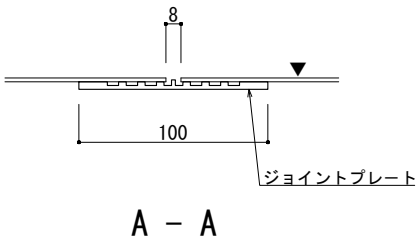

※両端部の見附部分に各1本の落下防止ワイヤーを取り付けます。

※落下防止ワイヤーは、本体にネジピンとロックナットで取付し、もう一方の端を躯体にタッピンネジで固定接続します。


制定: 2017.11.20
改訂: 2025.01.28


改訂	改訂年月日	概要	特記事項
			当工事で使用する設計仕様、部材仕様は、設計仕様書に記載。
△	・	・	・

井上商事株式会社


作成	設計	担当	検印	工事名	縮尺	通し番号
作成年月日	タイプ	図名	EXP. J.C 屋根コーナー SL-RCW650 (t12.5) 断面図	A1 1:2 A3 1:4	区分	校の内

管理番号 000000000.000

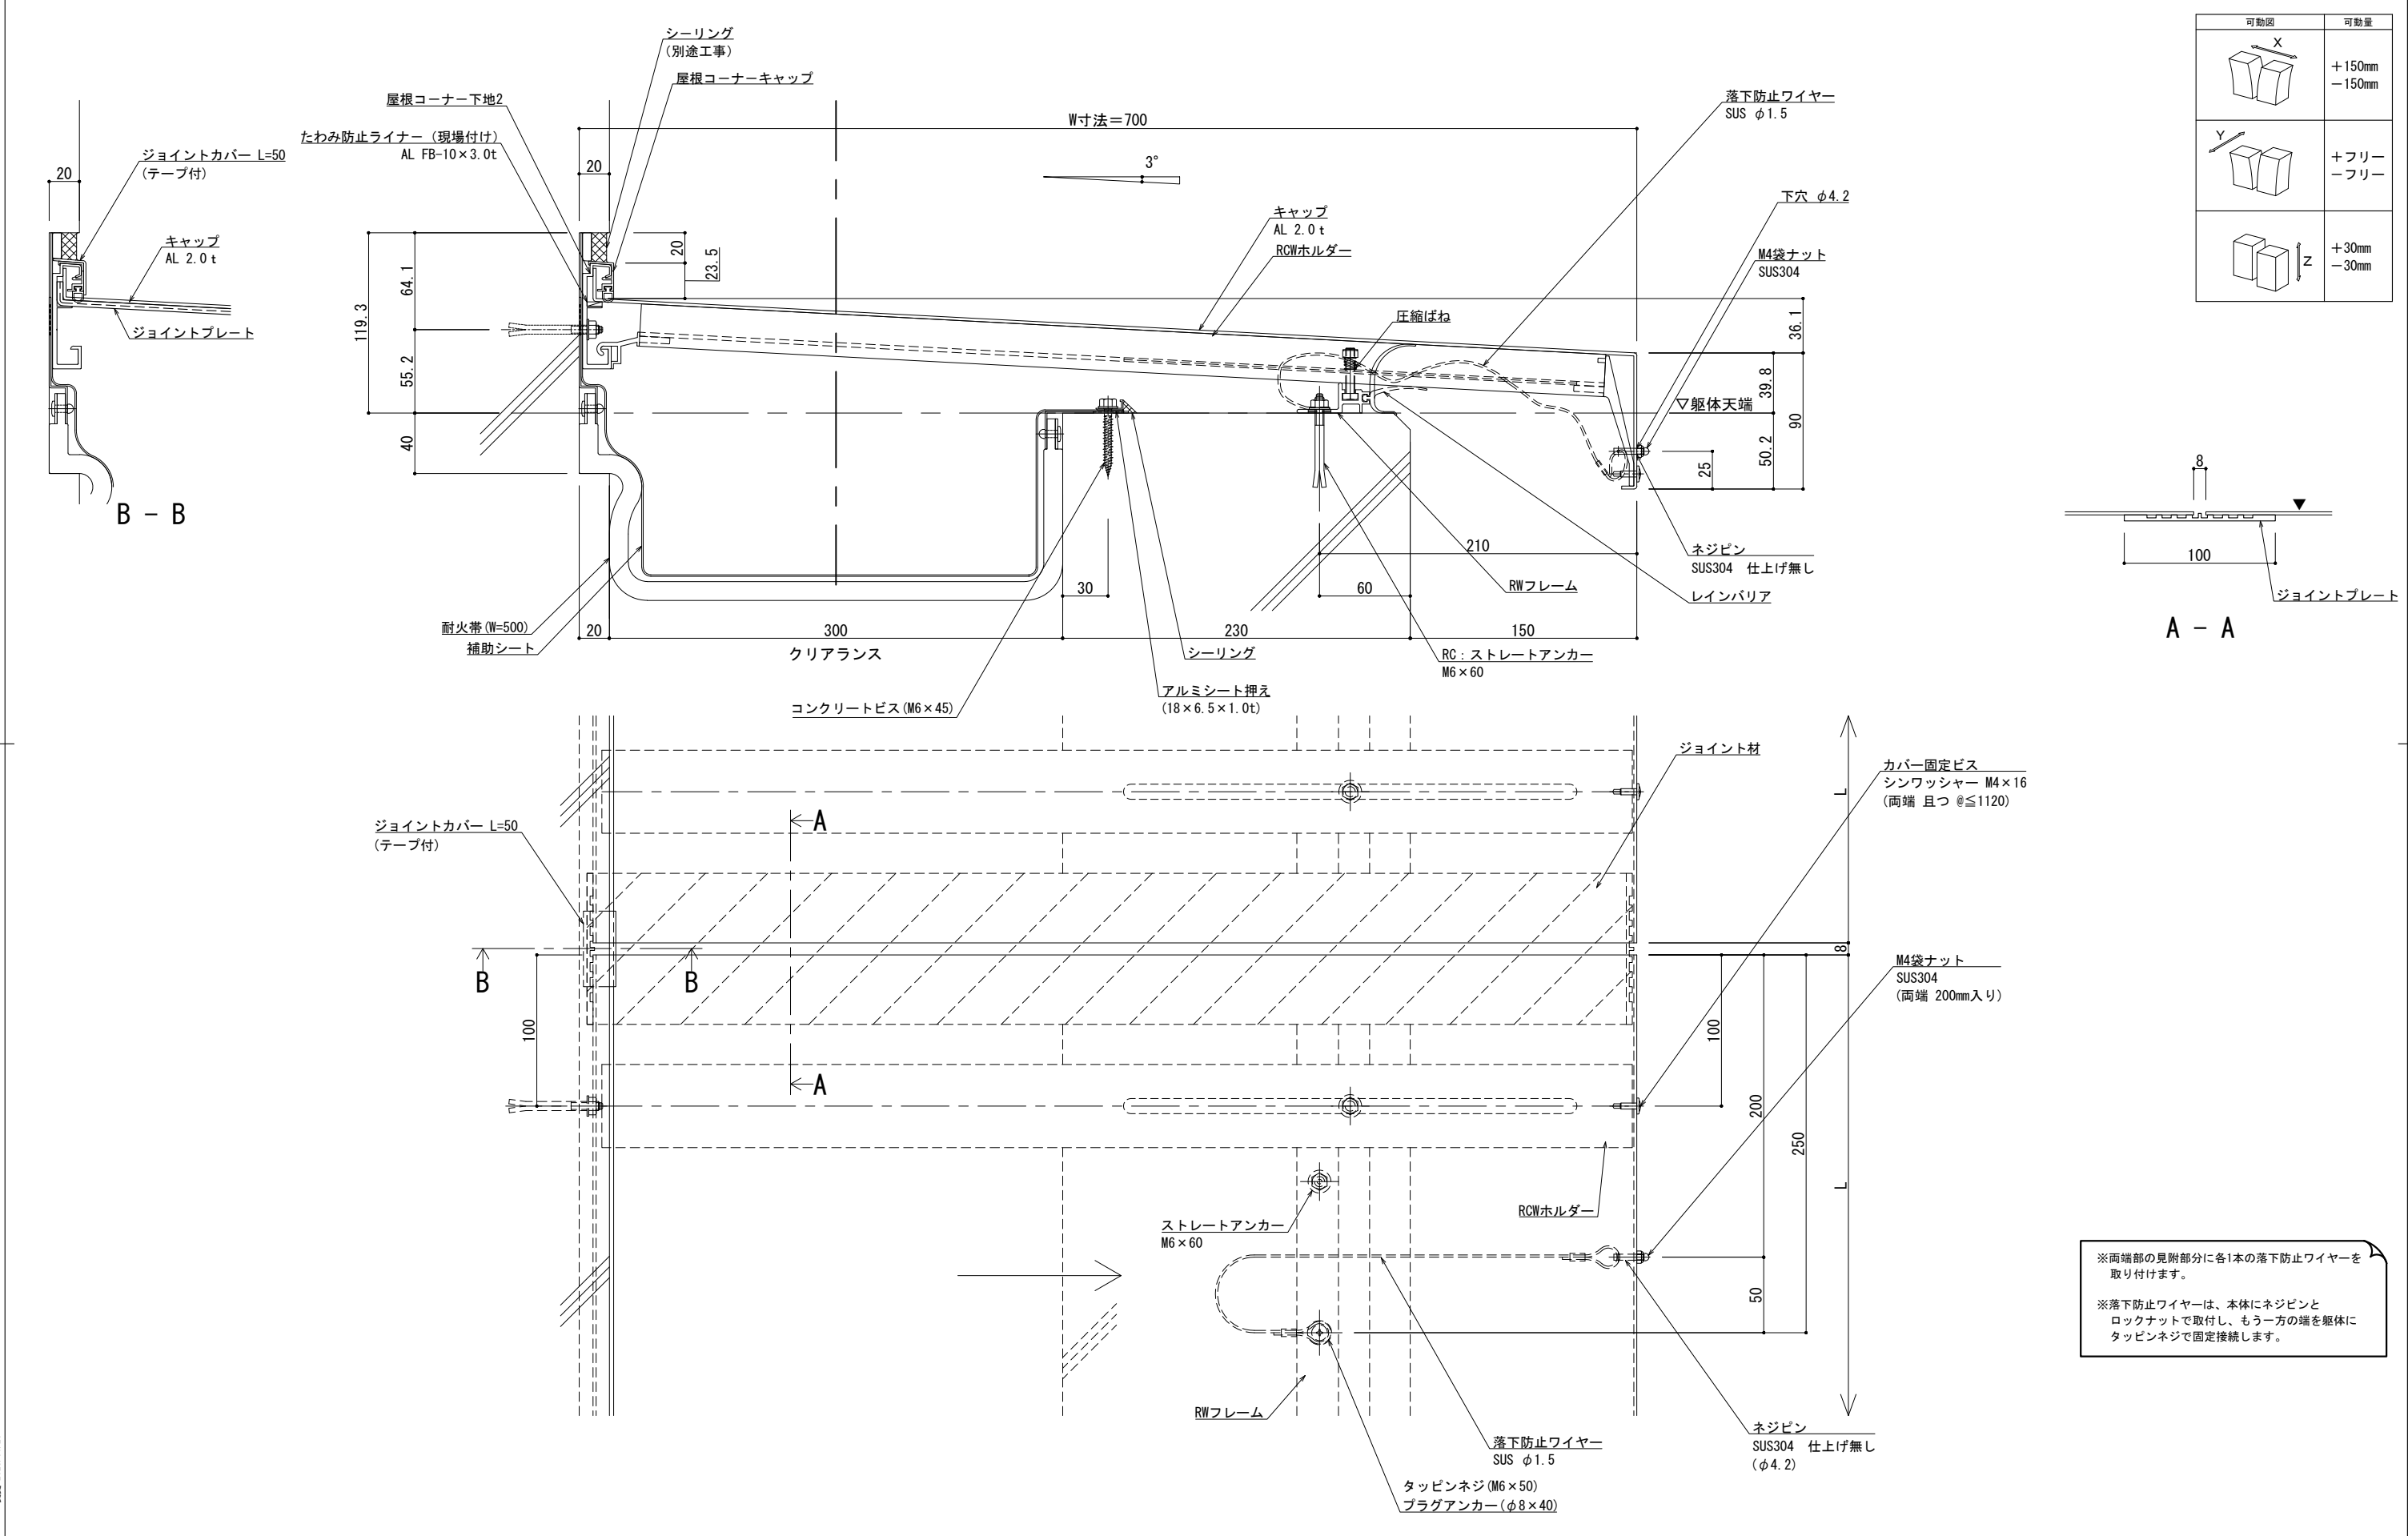

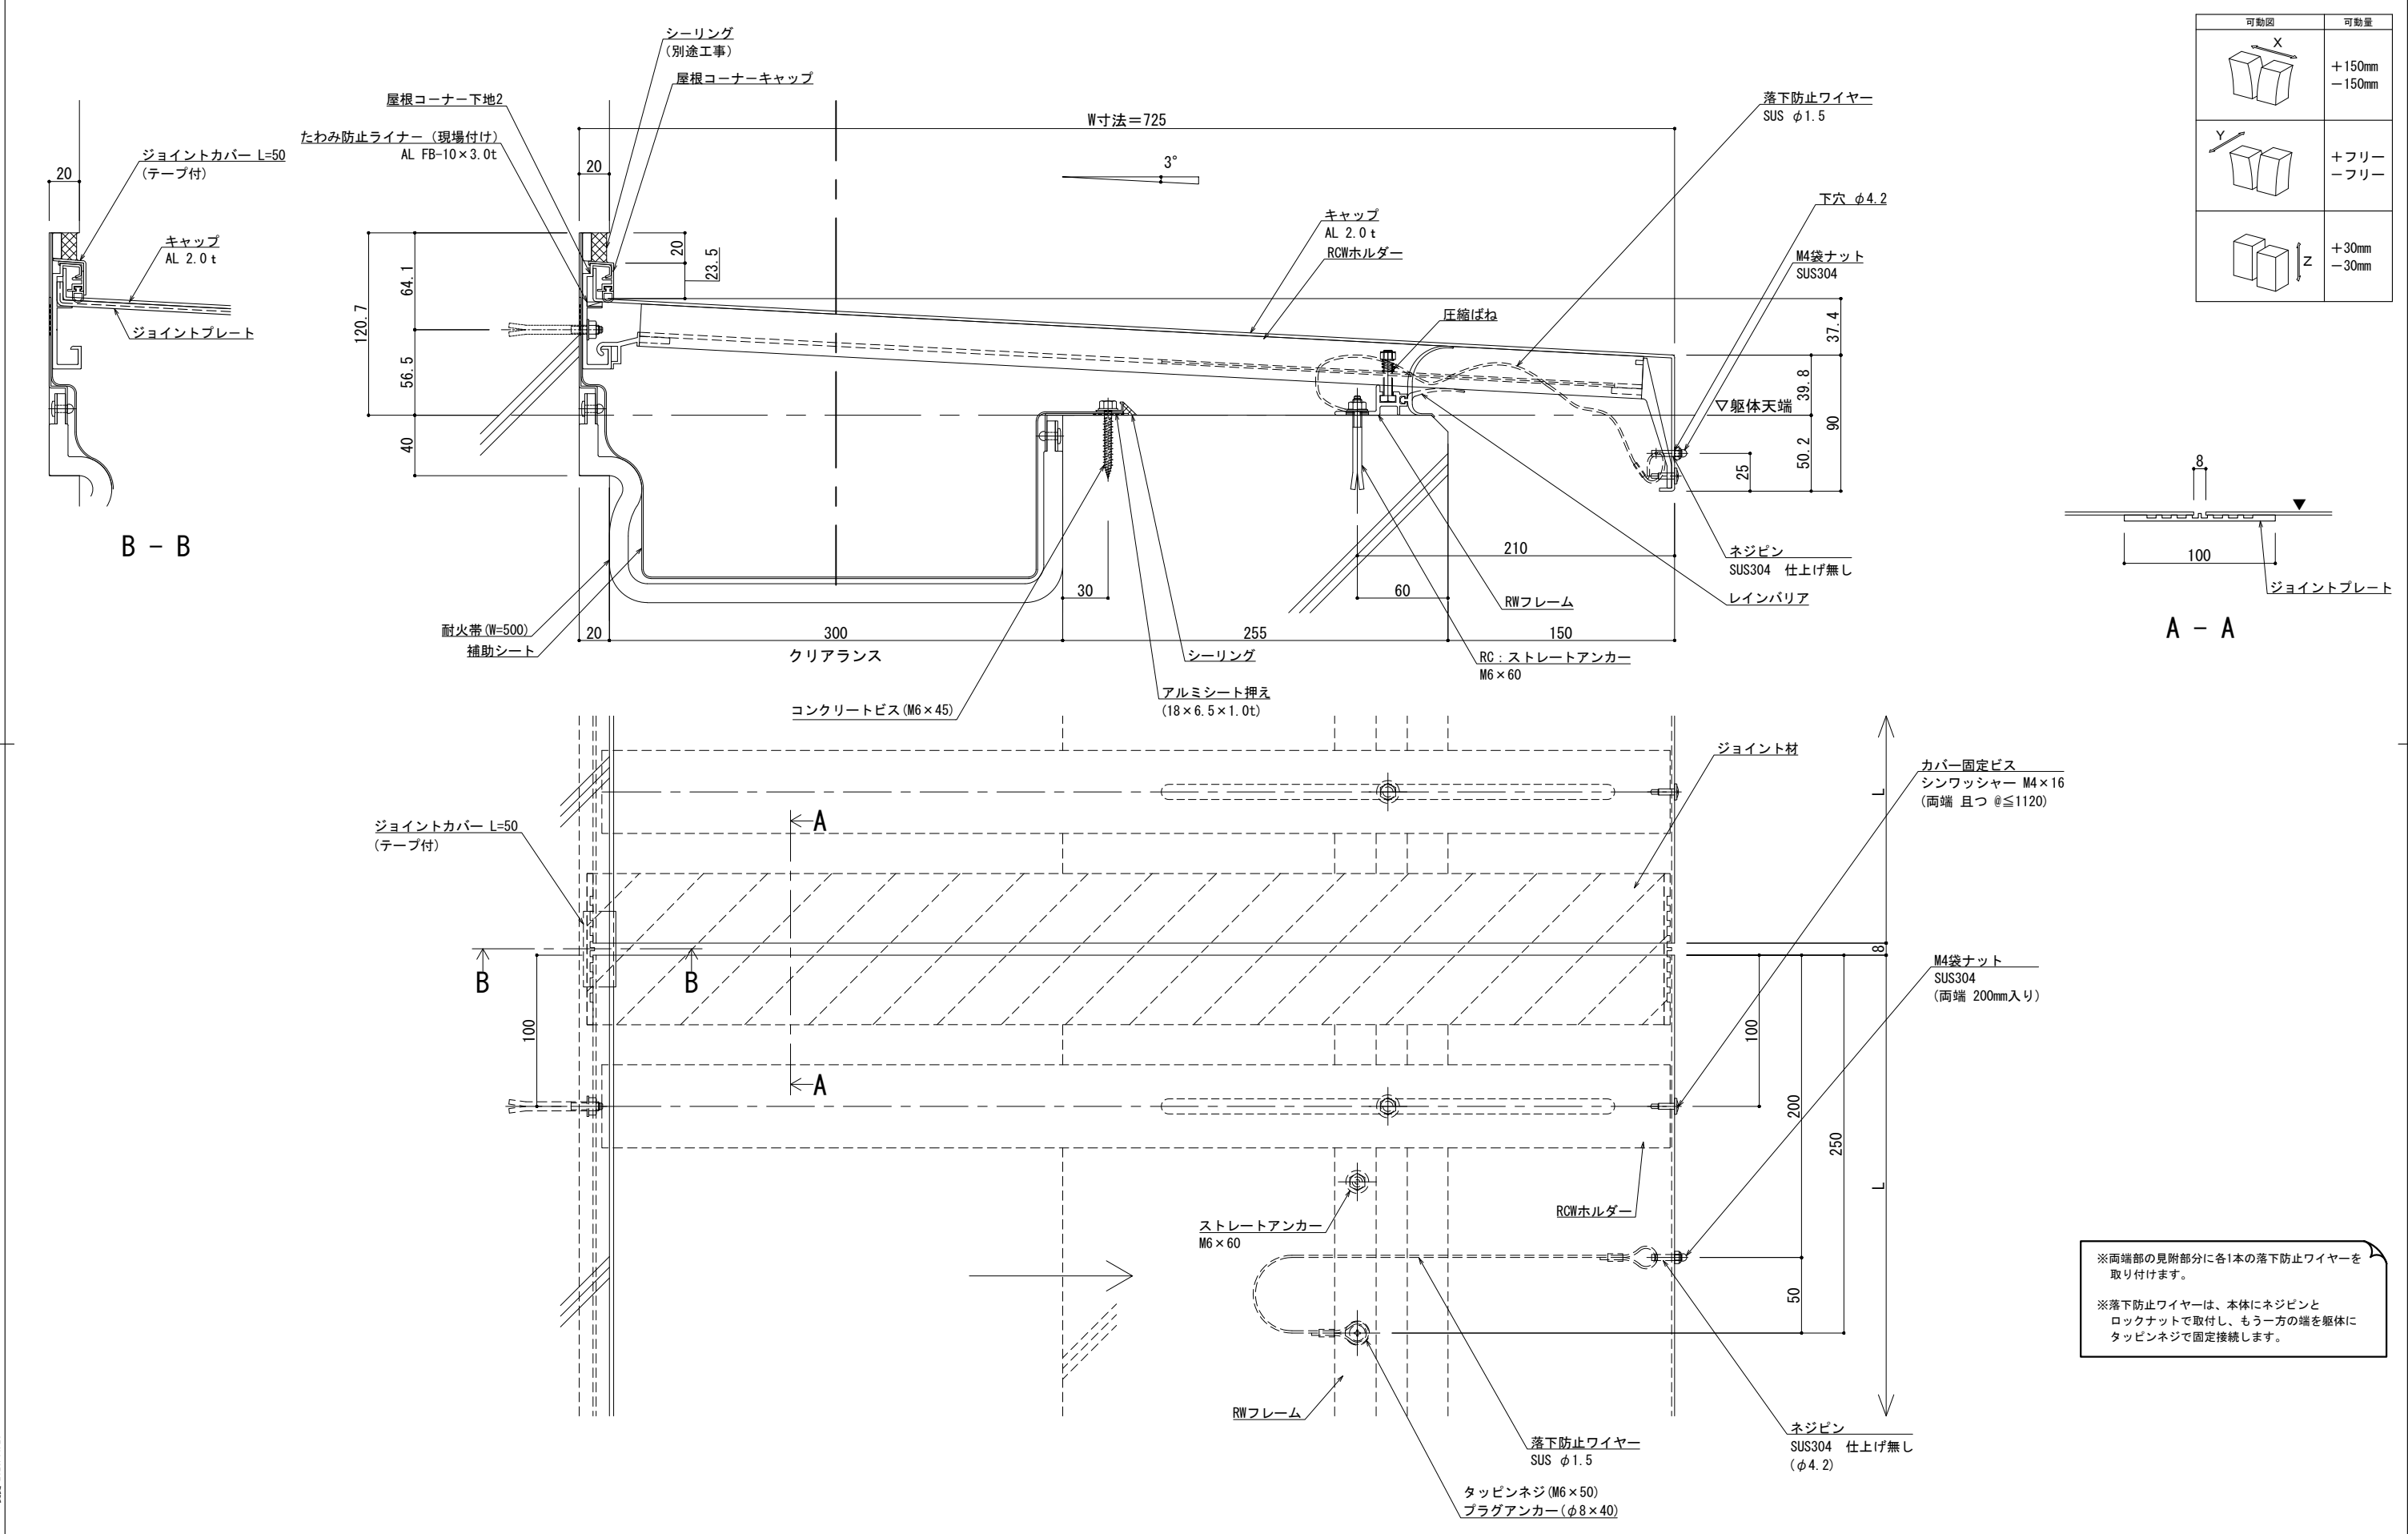


可動図	可動量
	+150mm -150mm
	+フリー -フリー
	+30mm -30mm

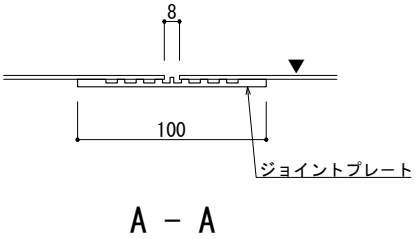

※両端部の見附部分に各1本の落下防止ワイヤーを取り付けます。

※落下防止ワイヤーは、本体にネジピンとロックナットで取付し、もう一方の端を躯体にタッピンネジで固定接続します。

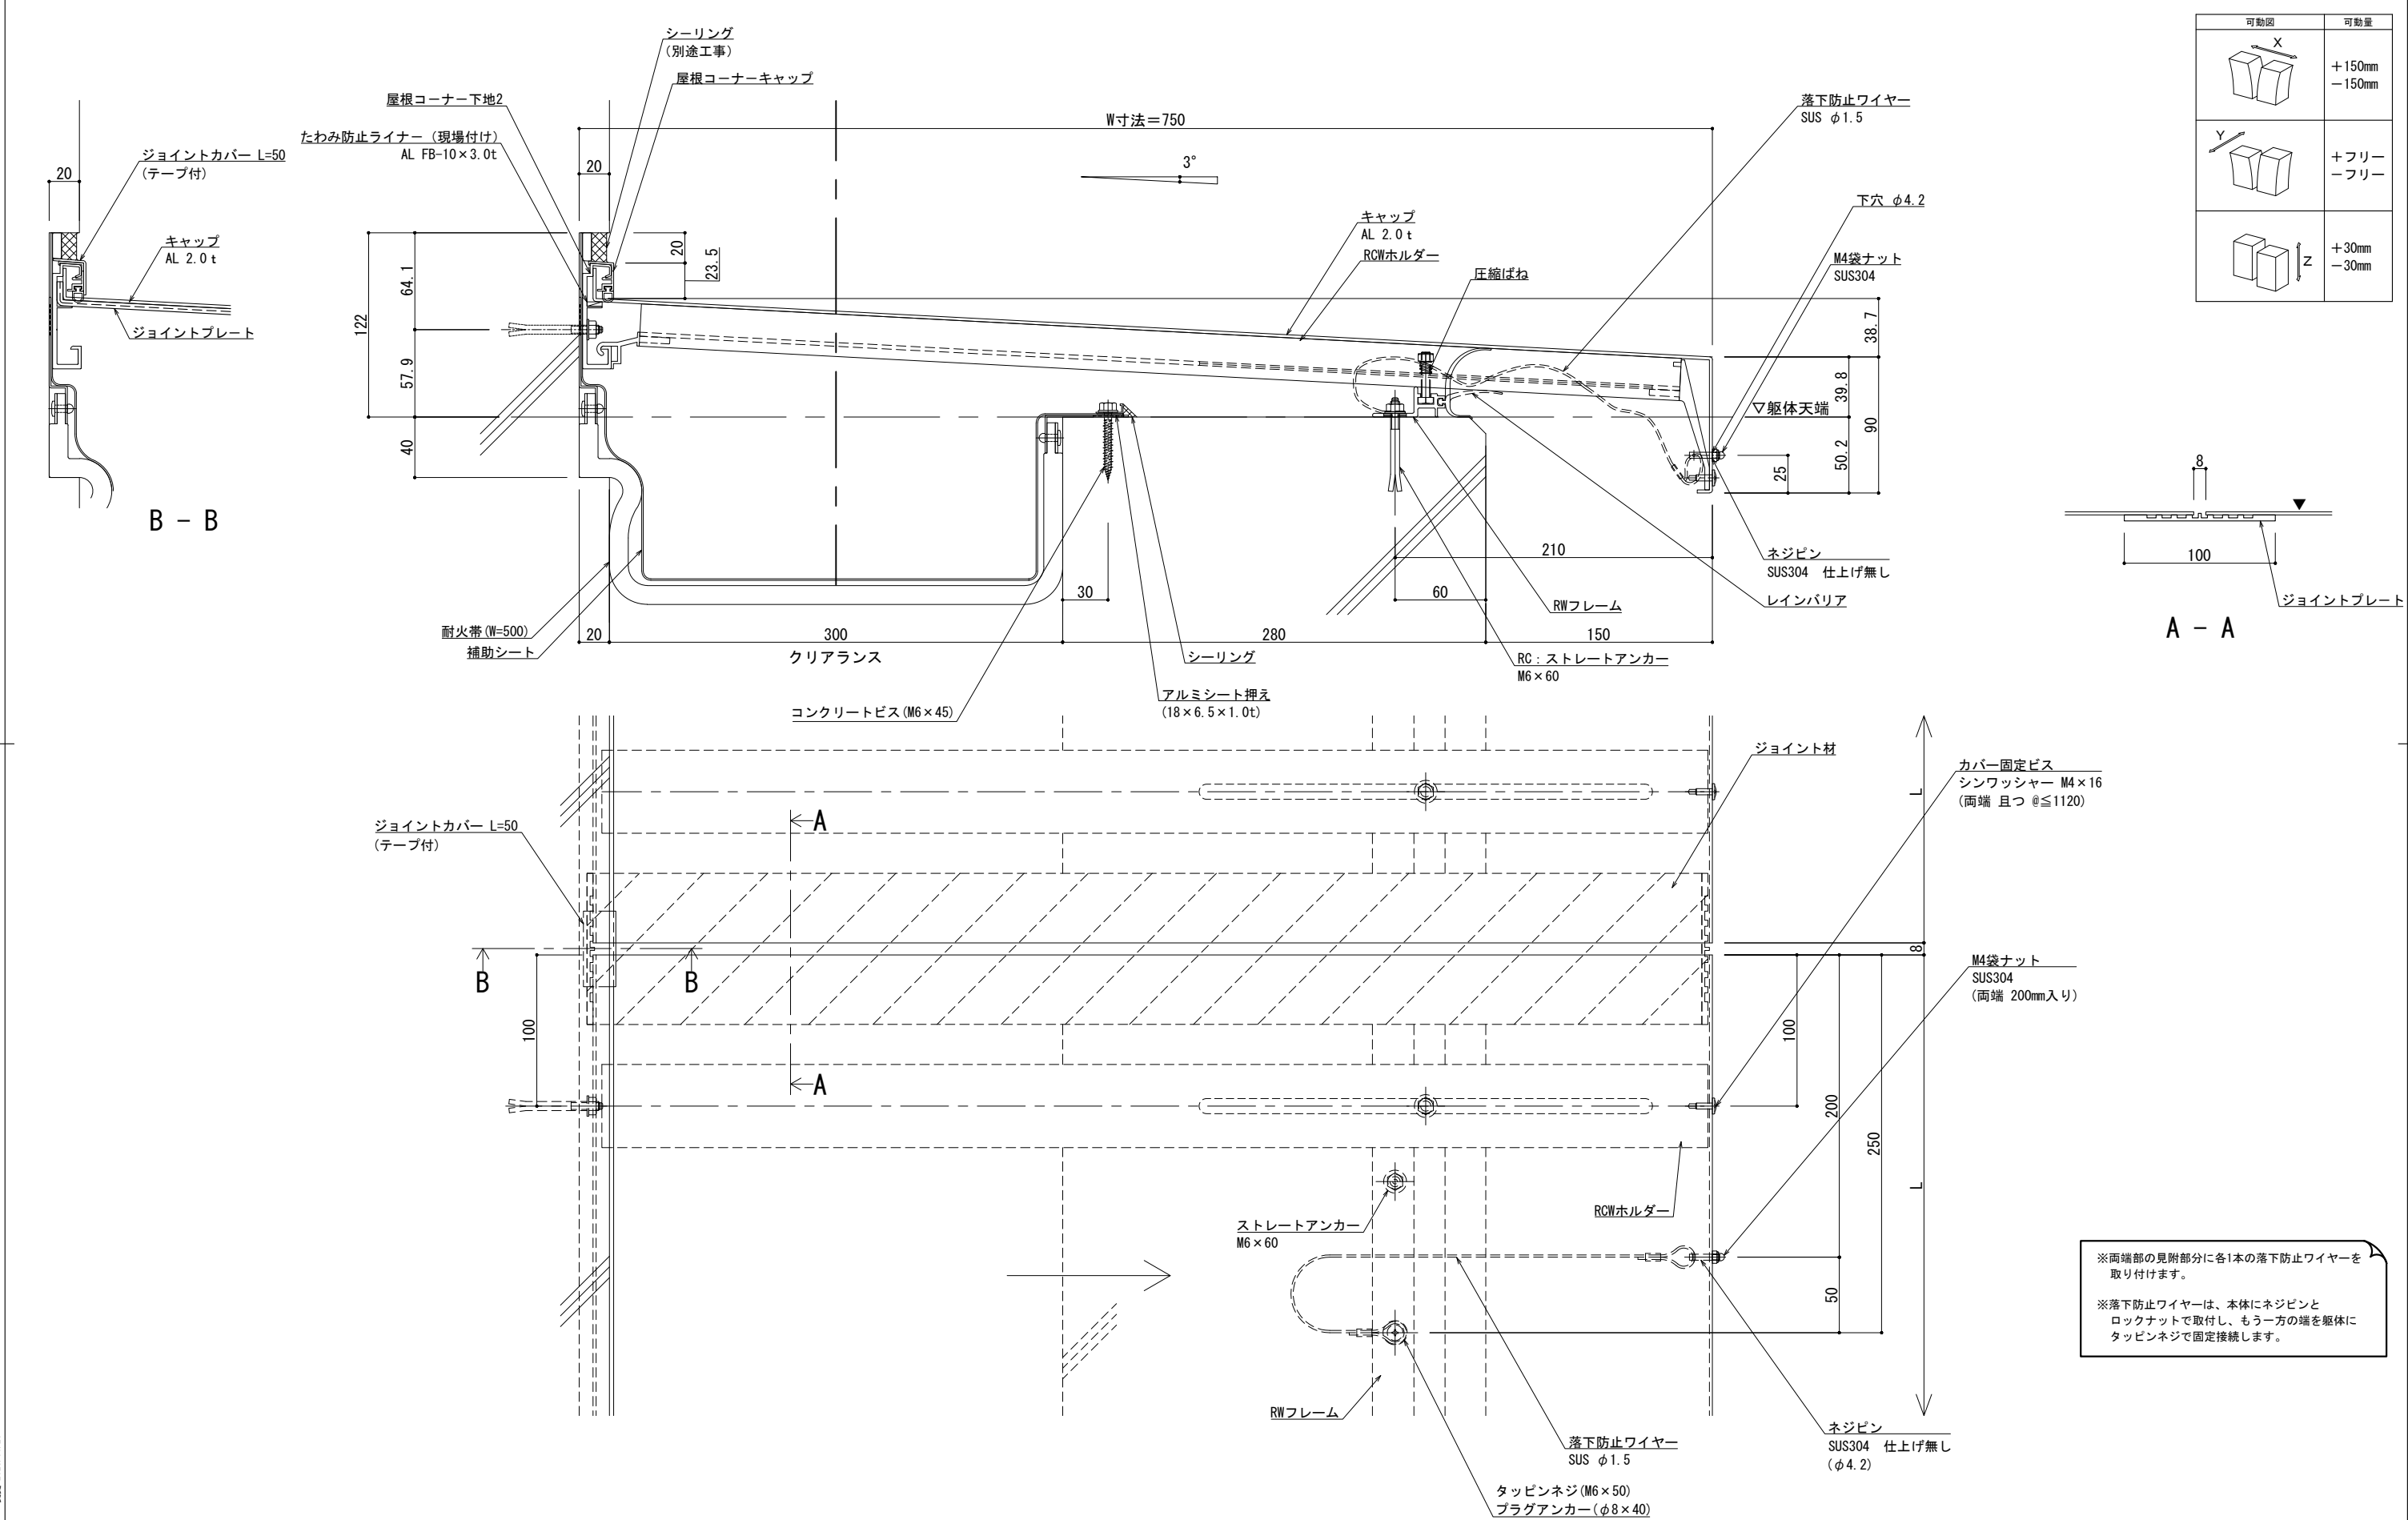

改訂	改訂年月日	概要	特記事項	井上商事株式会社	作成	設計	担当	検印	工事名	縮尺	通し番号
			当工事で使用する設計仕様、部材仕様は、設計仕様書に記載。		作成年月日		タイプ		図名	A1 1:2 A3 1:4	秋の内
									EXP. J.C 屋根コーナー SL-RCW750 (t12.5) 断面図	区分	図面番号
										管理番号	000000000, 000

