
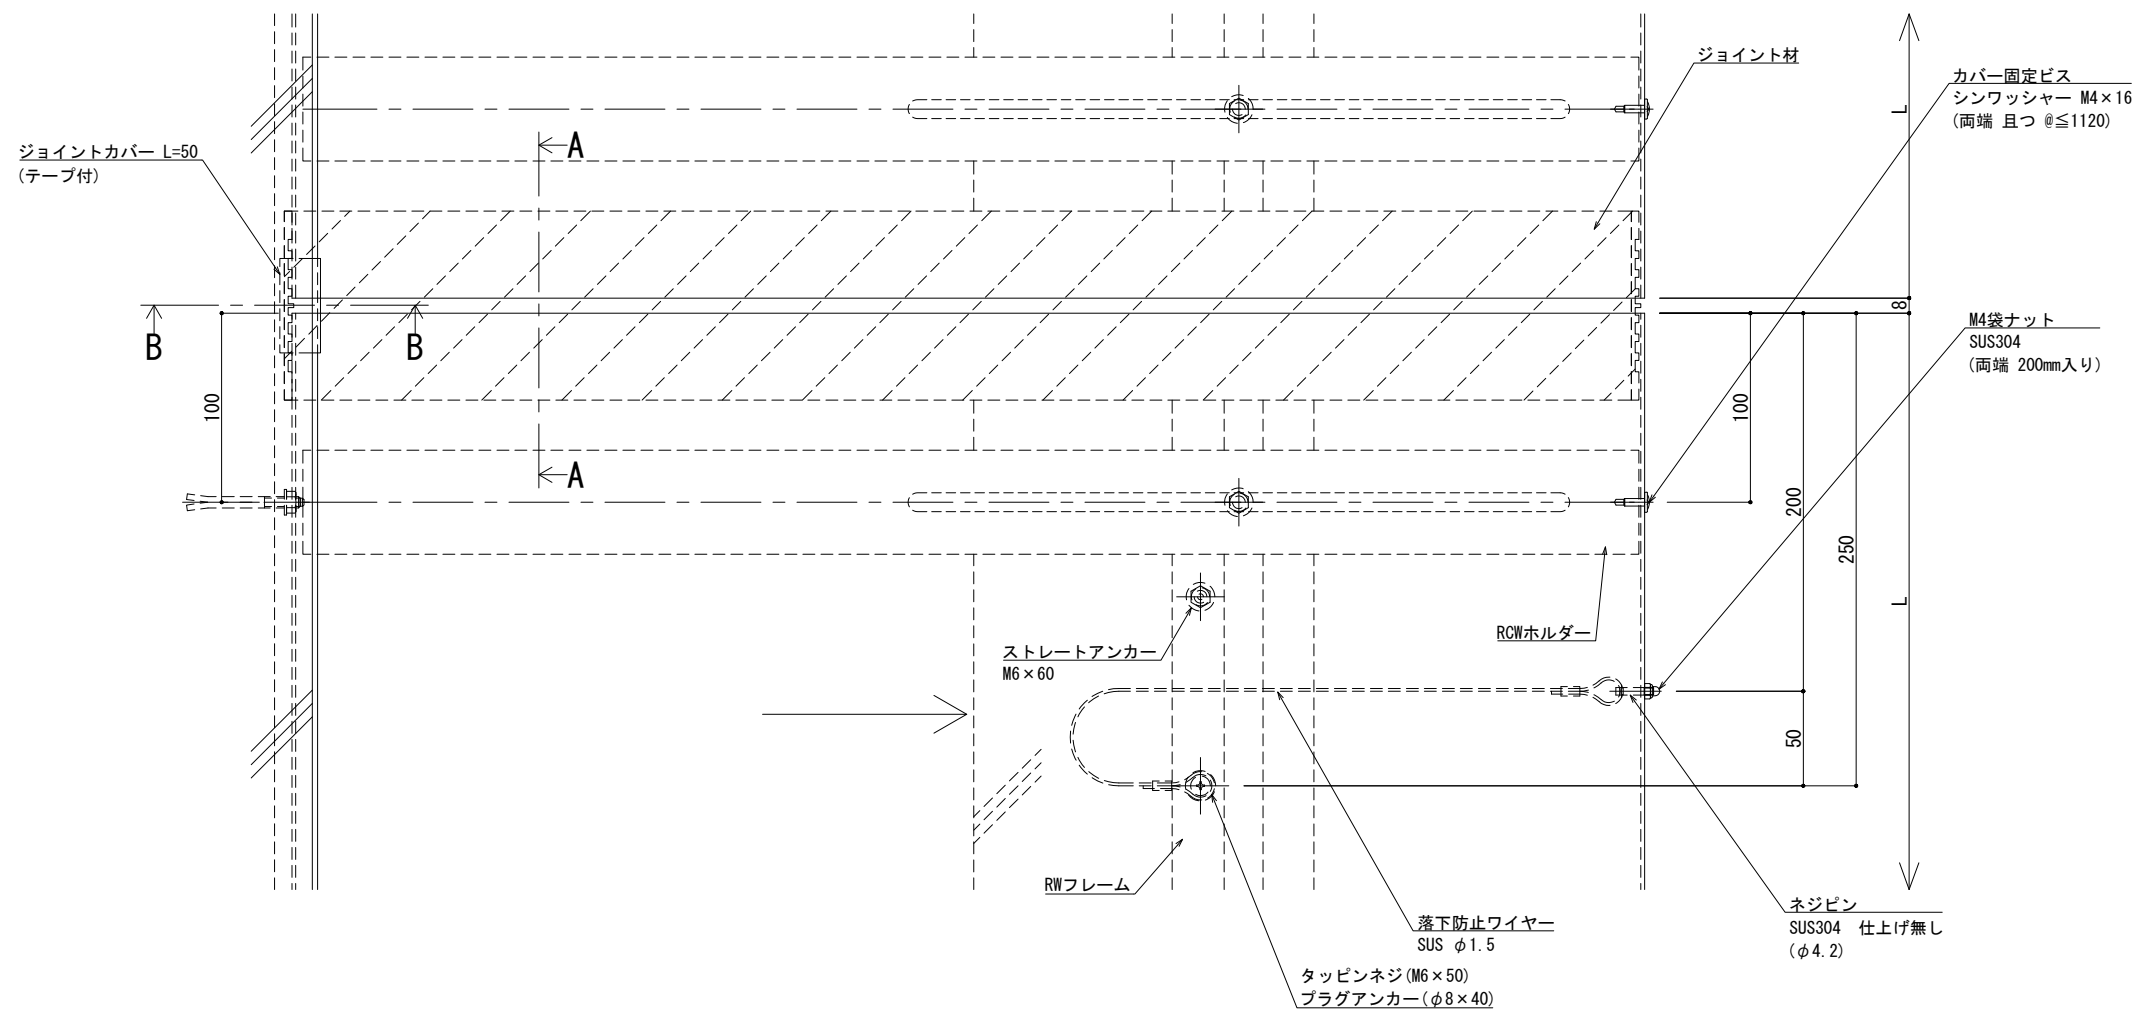


■	屋根コーナー	S L-R C W 7 2 5 [クリアランス350] (耐火帯) 12.5mm	種別: アルミ	固定ピッチ:	※ 落下防止ワイヤー付	S= 1:2
				@ ≤ 560 mm		

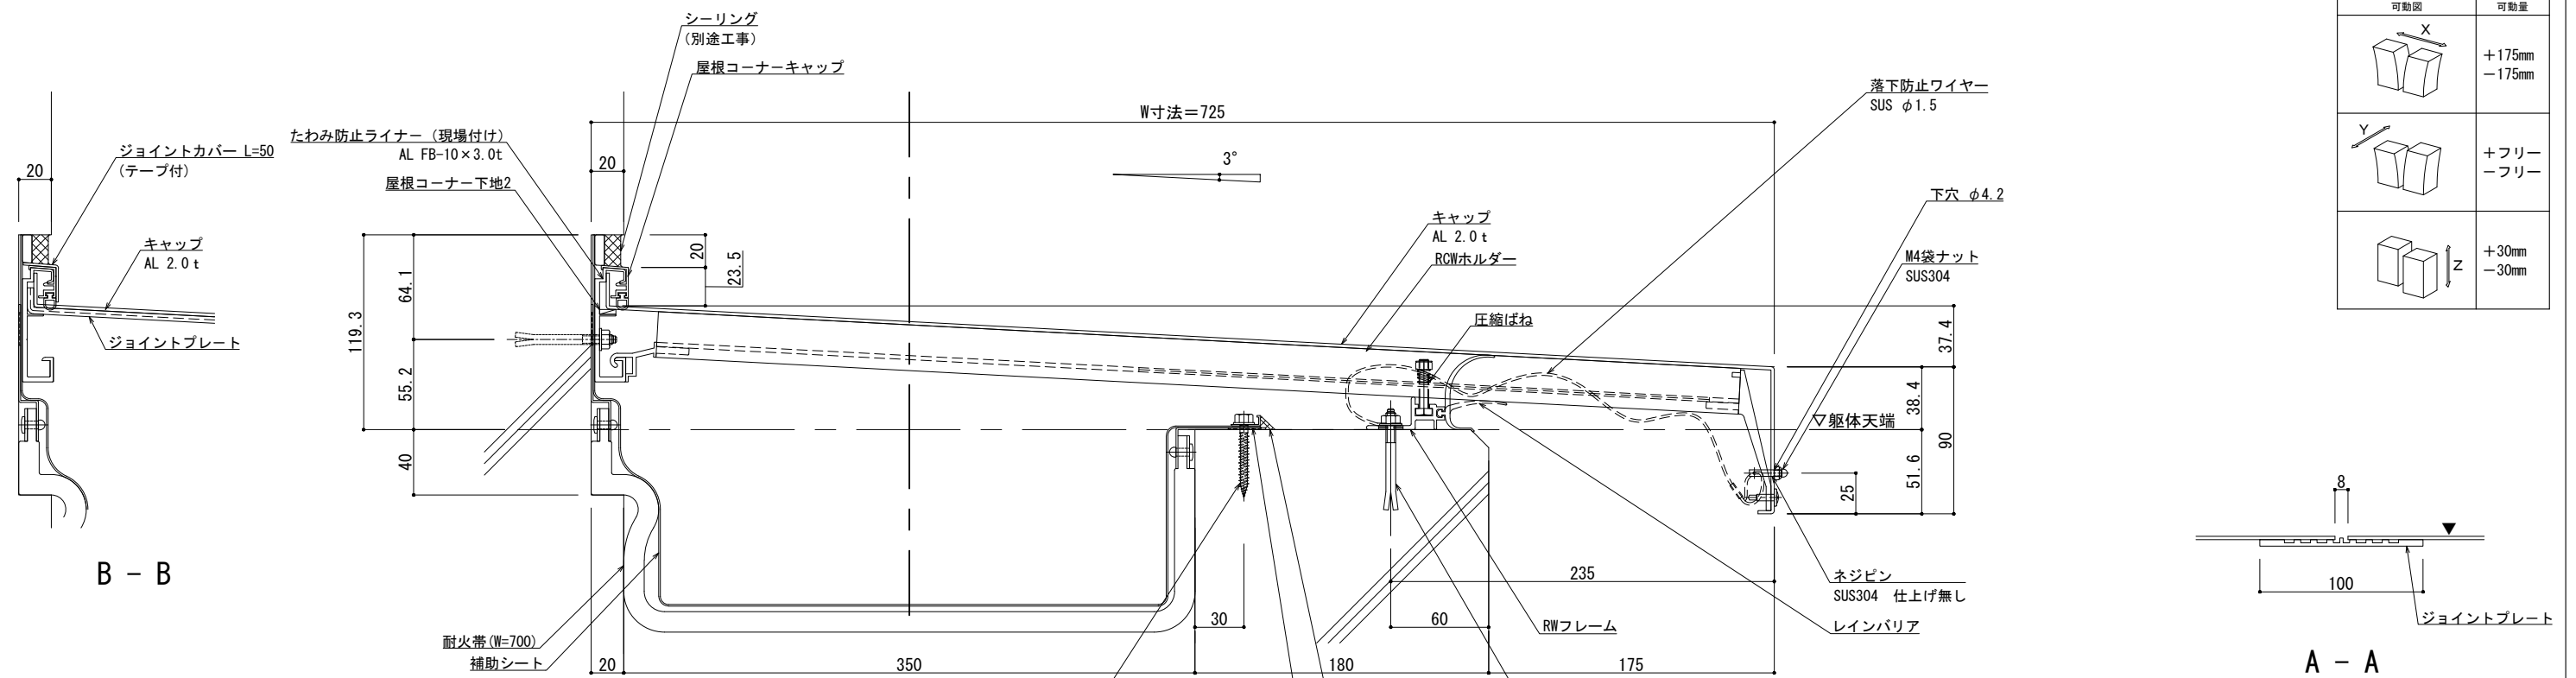


※両端部の見附部分に各1本の落下防止ワイヤーを取り付けます。

※落下防止ワイヤーは、本体にネジピンと
ロックナットで取付し、もう一方の端を躯体に
タッピンネジで固定接続します。


[illegible]

■	屋根コーナー	S L - R C W 7 5 0 [クリアランス350] (耐火帯) 12.5mm	種別：アルミ	固定ピッチ：	※ 落下防止ワイヤー付	S= 1:2
				@ ≤ 560 mm		

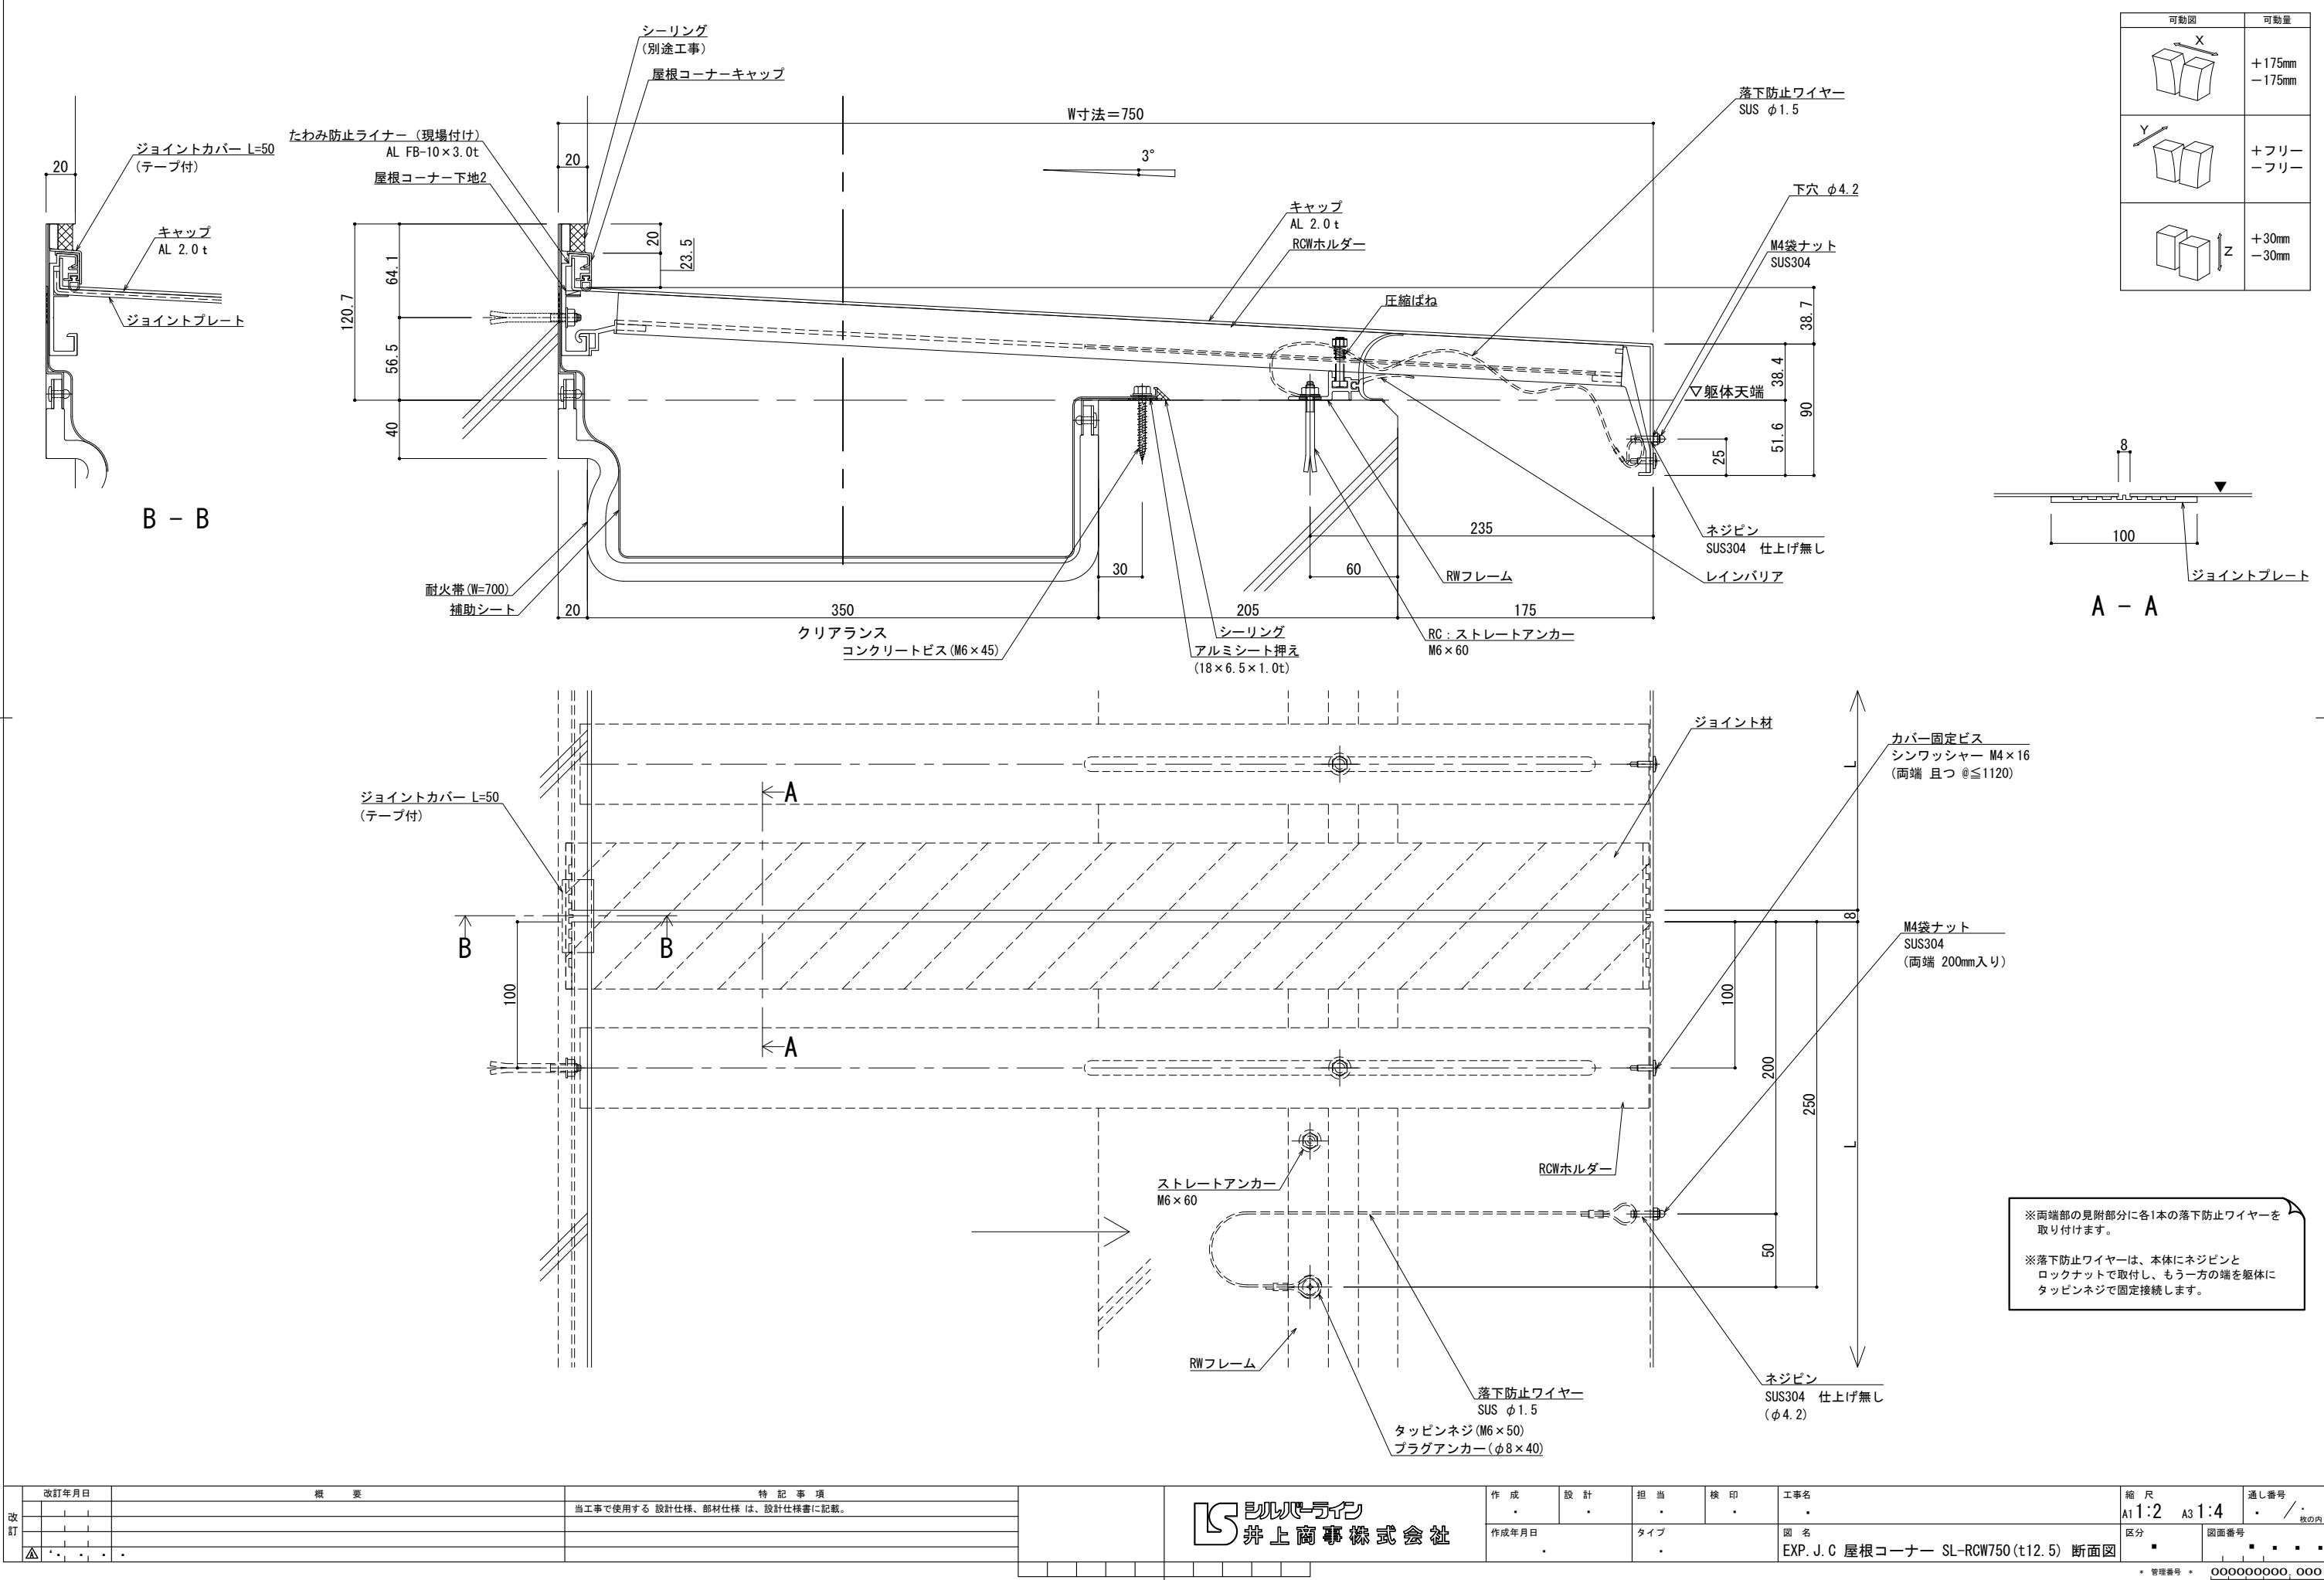


改訂 履歴	改訂年月日	概要	特記事項	井上商事株式会社	作成	設計	担当	検印	工事名	縮尺	通し番号
			当工事で使用する設計仕様、部材仕様は、設計仕様書に記載。		作成年月日		タイプ		図名	A1 1:2 A3 1:4	校の内
									EXP. J.C 屋根コーナー SL-RCW750 (t12.5) 断面図	区分	図面番号
										管理番号	0000000001 000


■	屋根コーナー	S L - R C W 7 7 5 [クリアランス350] (耐火帯) 12.5mm	種別：アルミ	固定ピッチ：	※ 落下防止ワイヤー付	S= 1:2
				@ ≤ 560 mm		

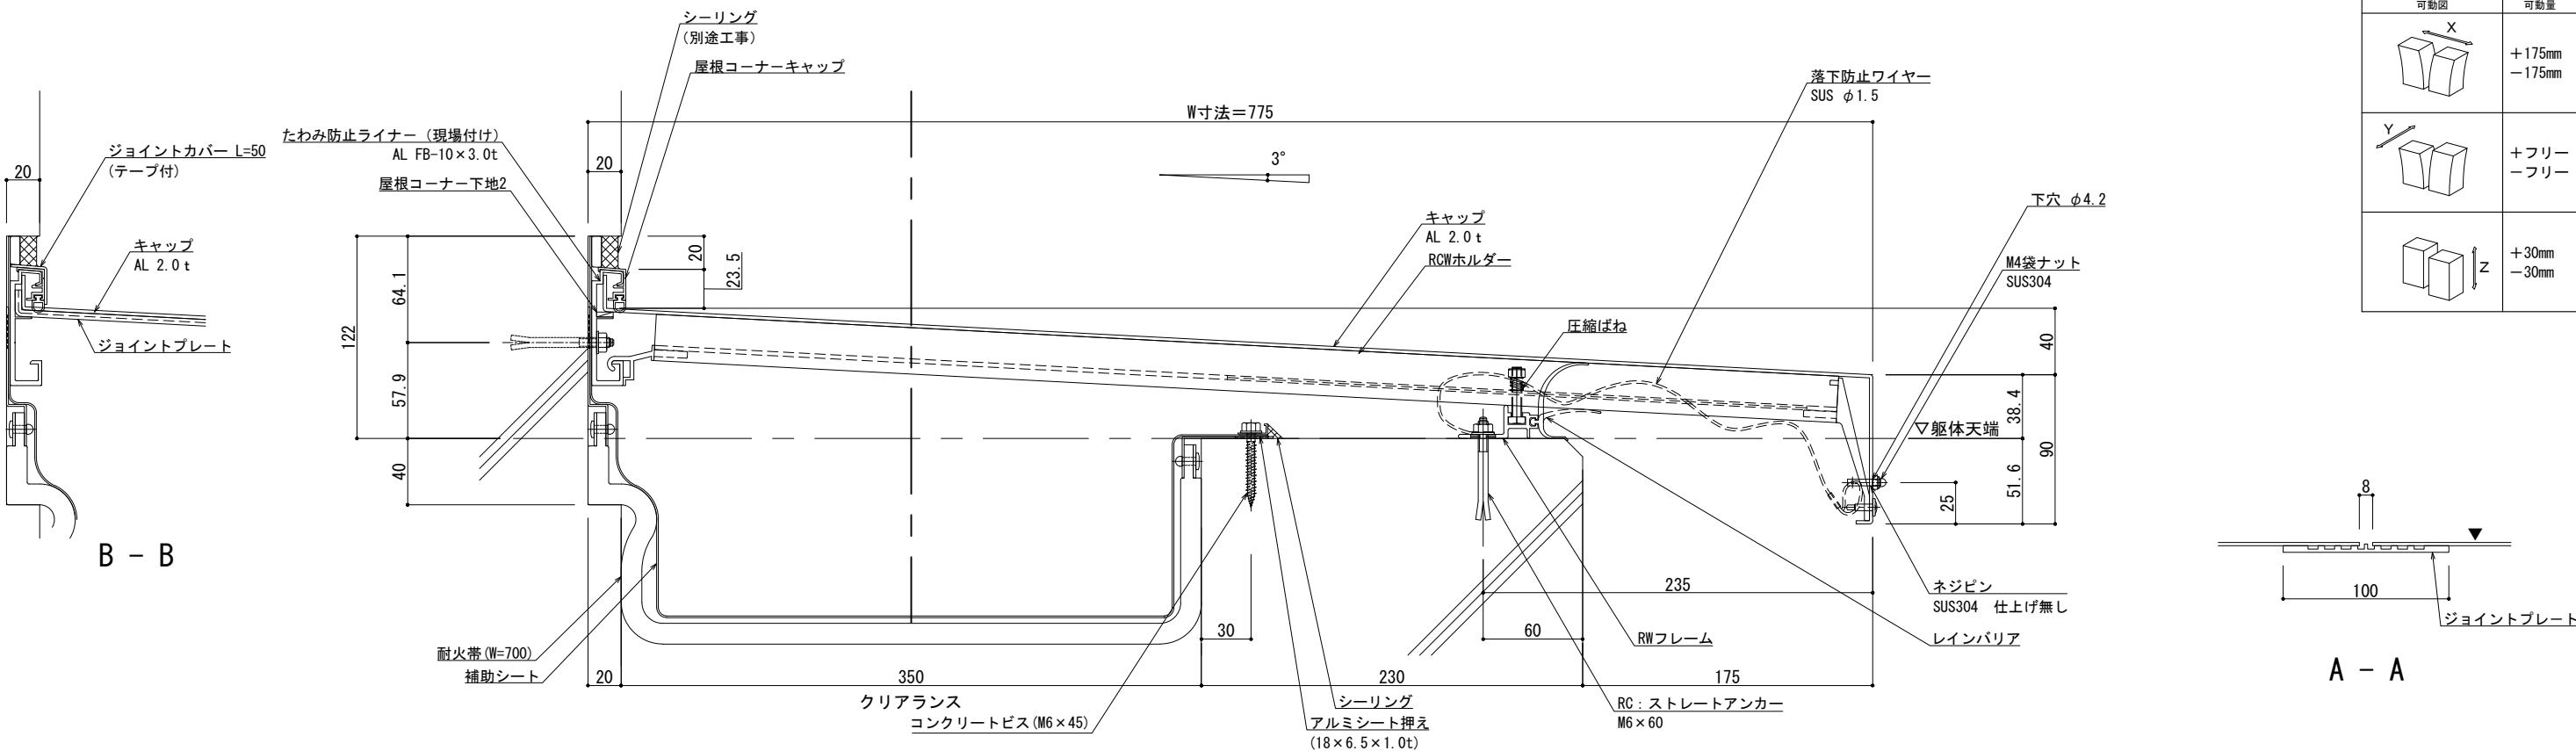

可動図	可動量
	+175mm -175mm
	+フリー -フリー
	+30mm -30mm

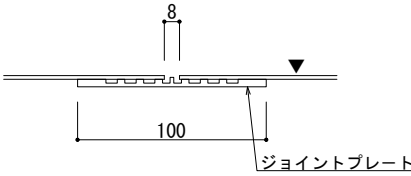

A - A

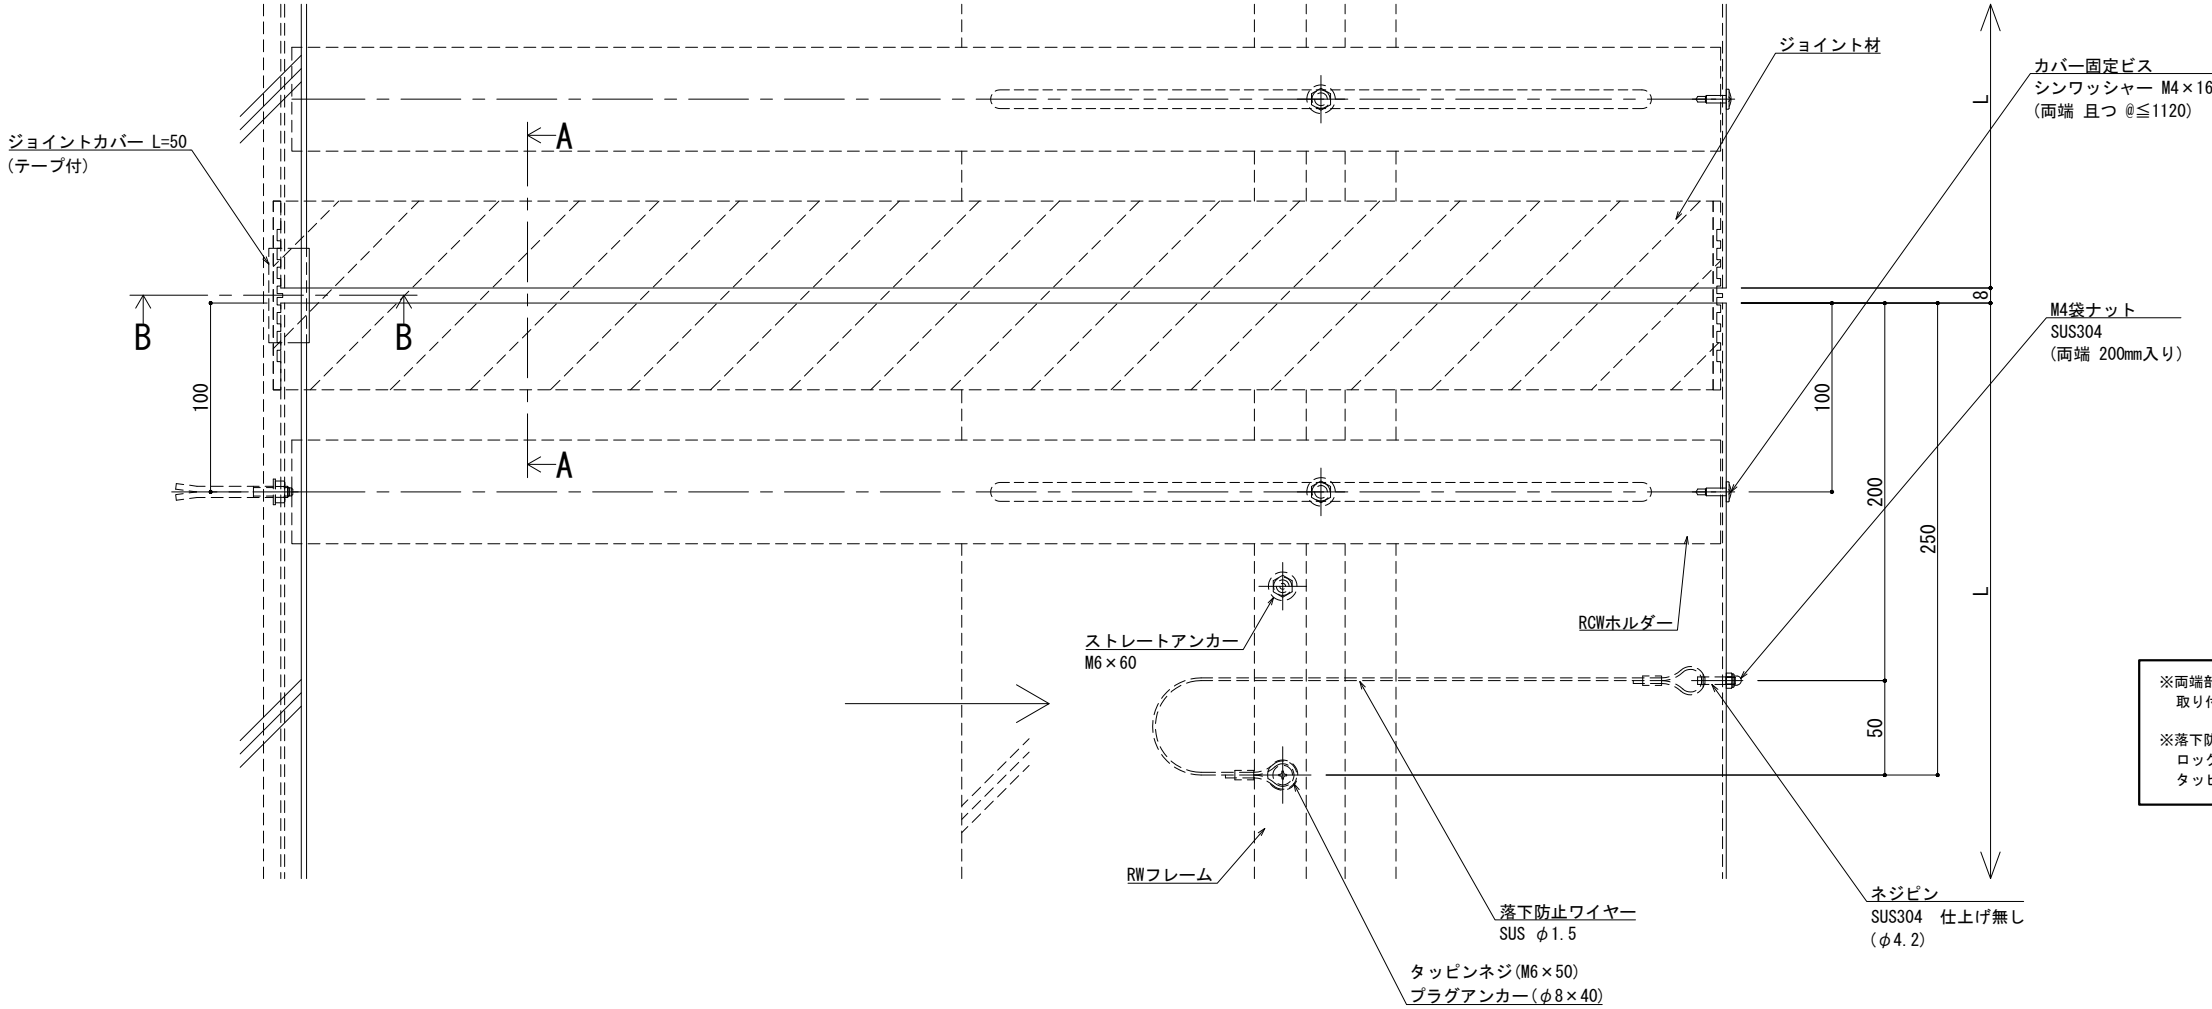


※両端部の見附部分に各1本の落下防止ワイヤーを取り付けます。

※落下防止ワイヤーは、本体にネジピンとロックナットで取付し、もう一方の端を躯体にタッピンネジで固定接続します。

改訂	改訂年月日	概要	特記事項	井上商事株式会社	作成	設計	担当	検印	工事名	縮尺	通し番号
			当工事で使用する設計仕様、部材仕様は、設計仕様書に記載。							A1 1:2 A3 1:4	・ / 枚の内
					作成年月日		タイプ		図名	区分	図面番号
									EXP. J.C 屋根コーナー SL-RCW775 (t12.5) 断面図		


管理番号 000000000,000

■	屋根コーナー	S L-R C W 8 0 0 [クリアランス350] (耐火帯) 12.5mm	種別：アルミ	固定ピッチ：	※ 落下防止ワイヤー付	S= 1:2
				@ ≤ 560 mm		


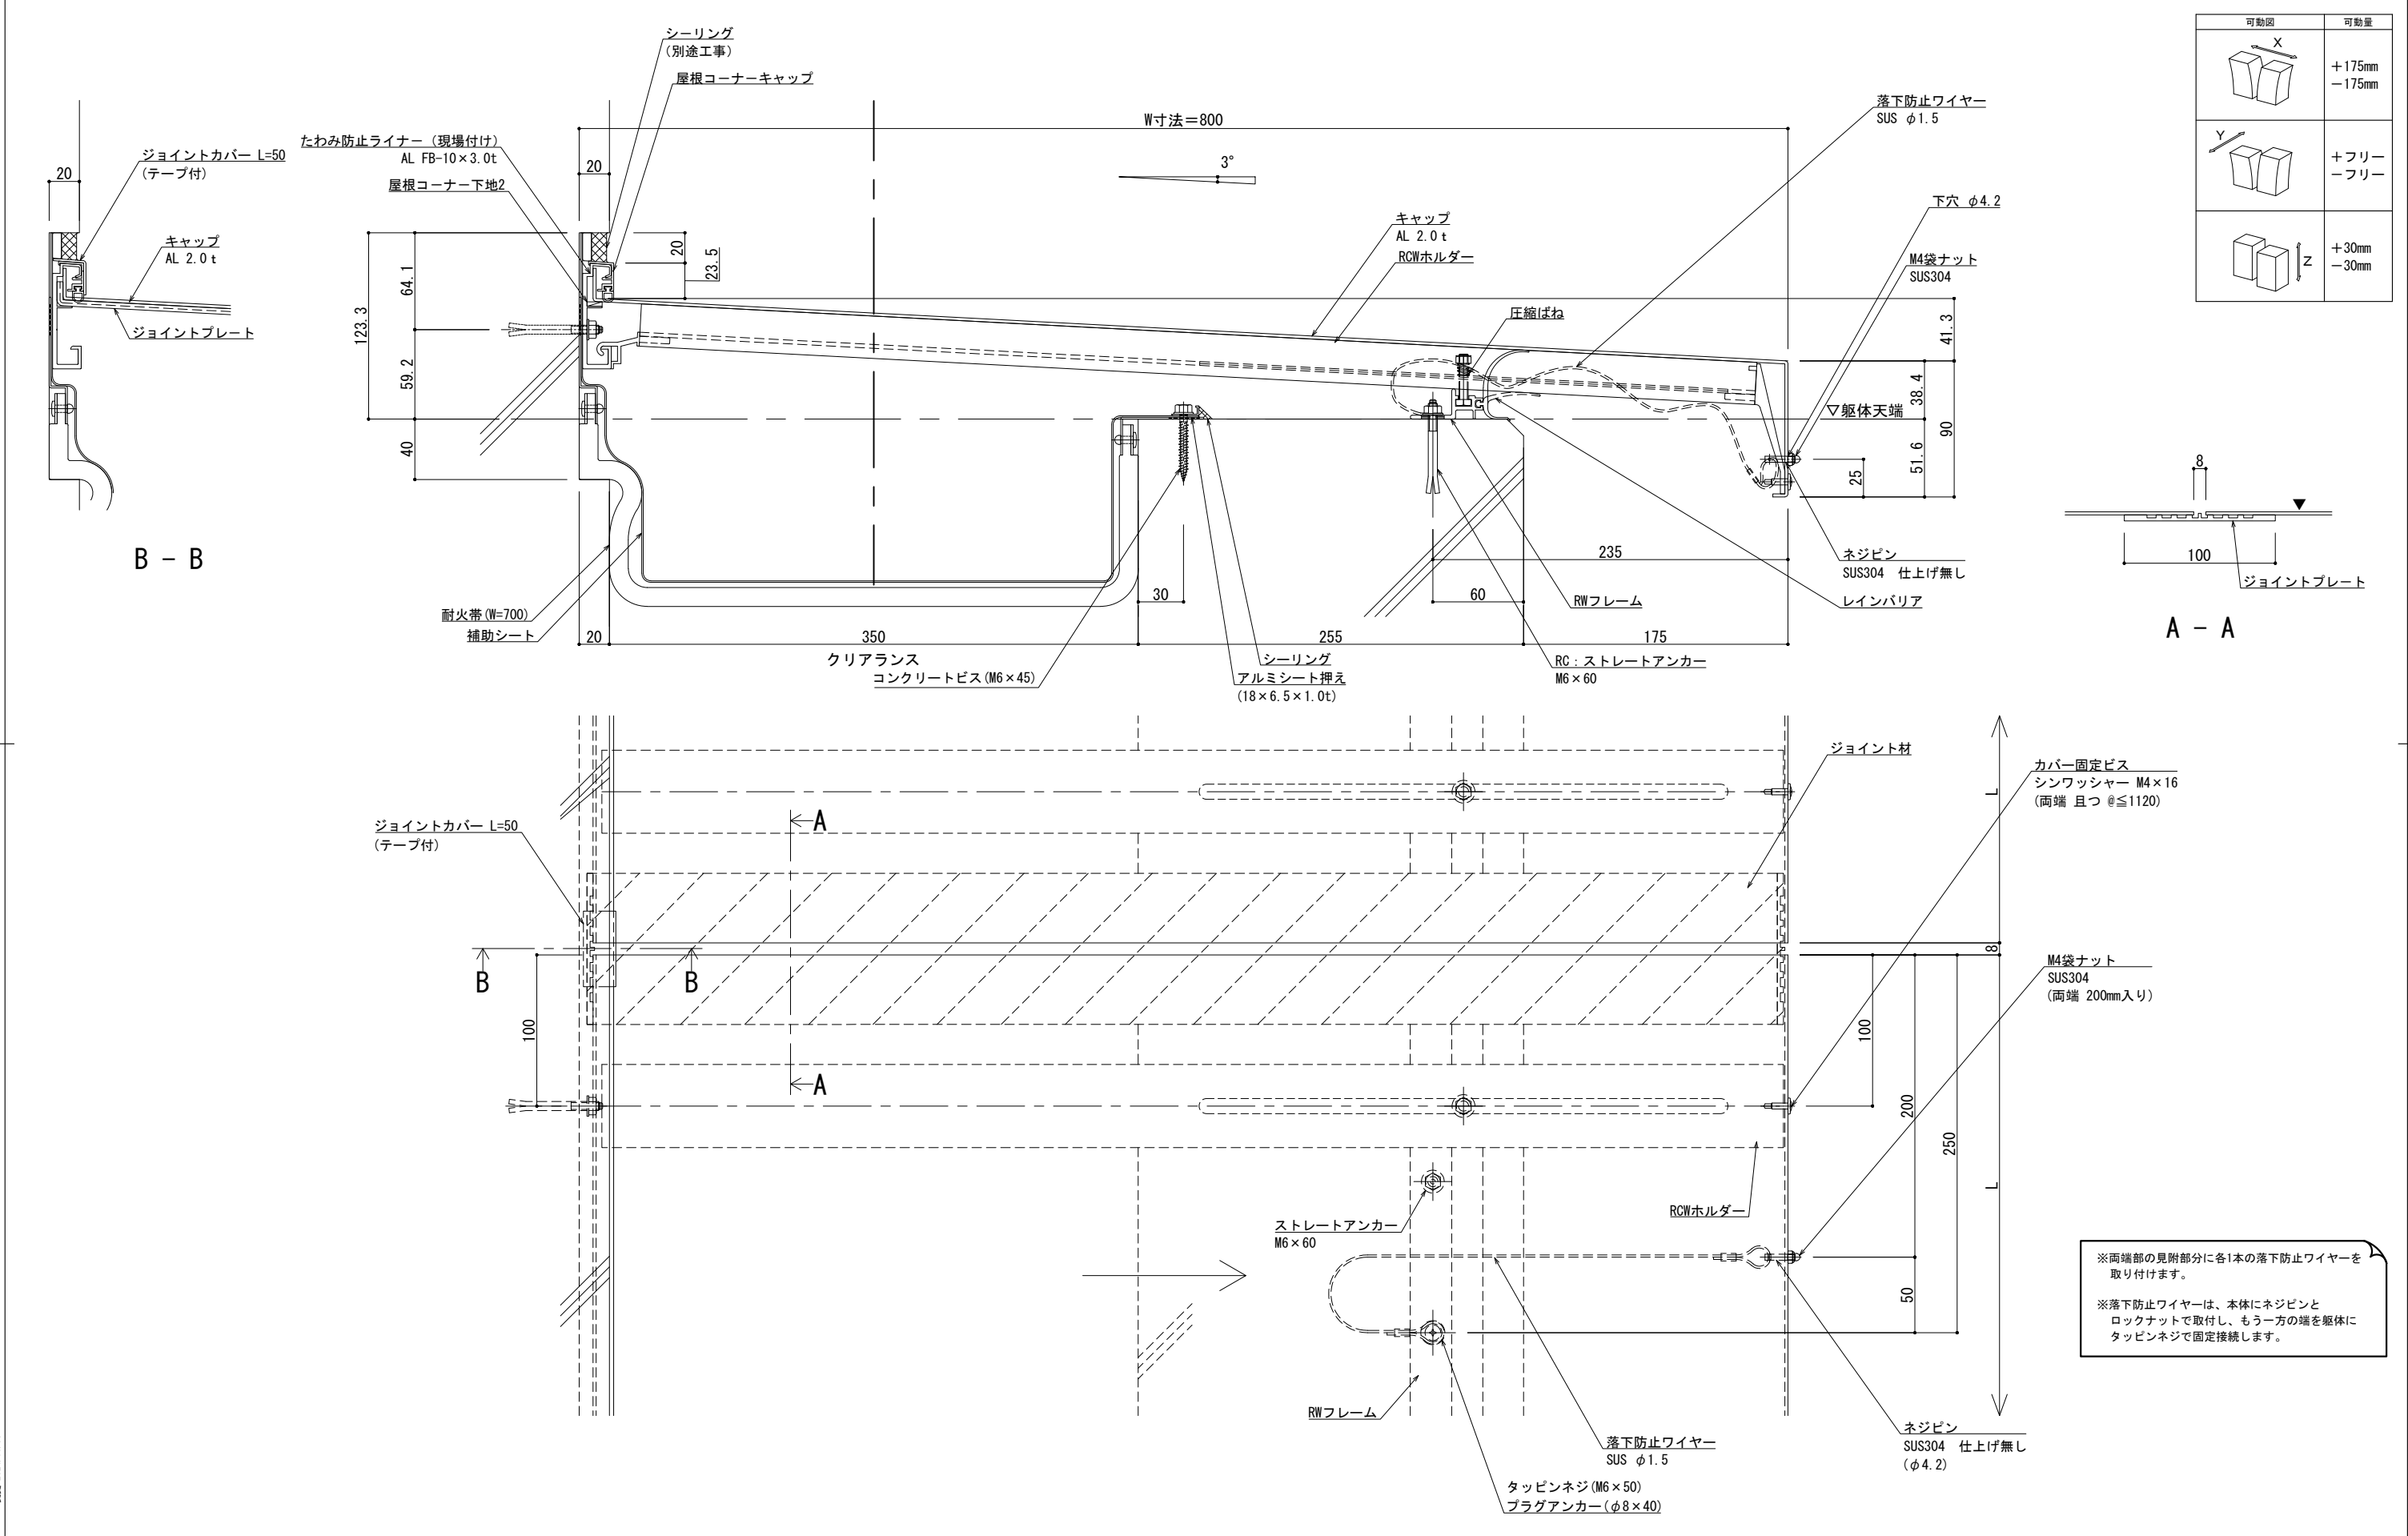


改訂	改訂年月日	概要	特記事項	井上商事株式会社	作成	設計	担当	検印	工事名	縮尺	通し番号
			当工事で使用する設計仕様、部材仕様は、設計仕様書に記載。							A1 1:2 A3 1:4	・ / 枚の内
					作成年月日		タイプ		図名	区分	図面番号
									EXP. J.C 屋根コーナー SL-RCW800 (t12.5) 断面図		000000000, 000

■	屋根コーナー	S L - R C W 8 2 5 [クリアランス350] (耐火帯) 12.5mm	種別：アルミ	固定ピッチ：	※ 落下防止ワイヤー付	S= 1:2
				@ ≤ 450 mm		

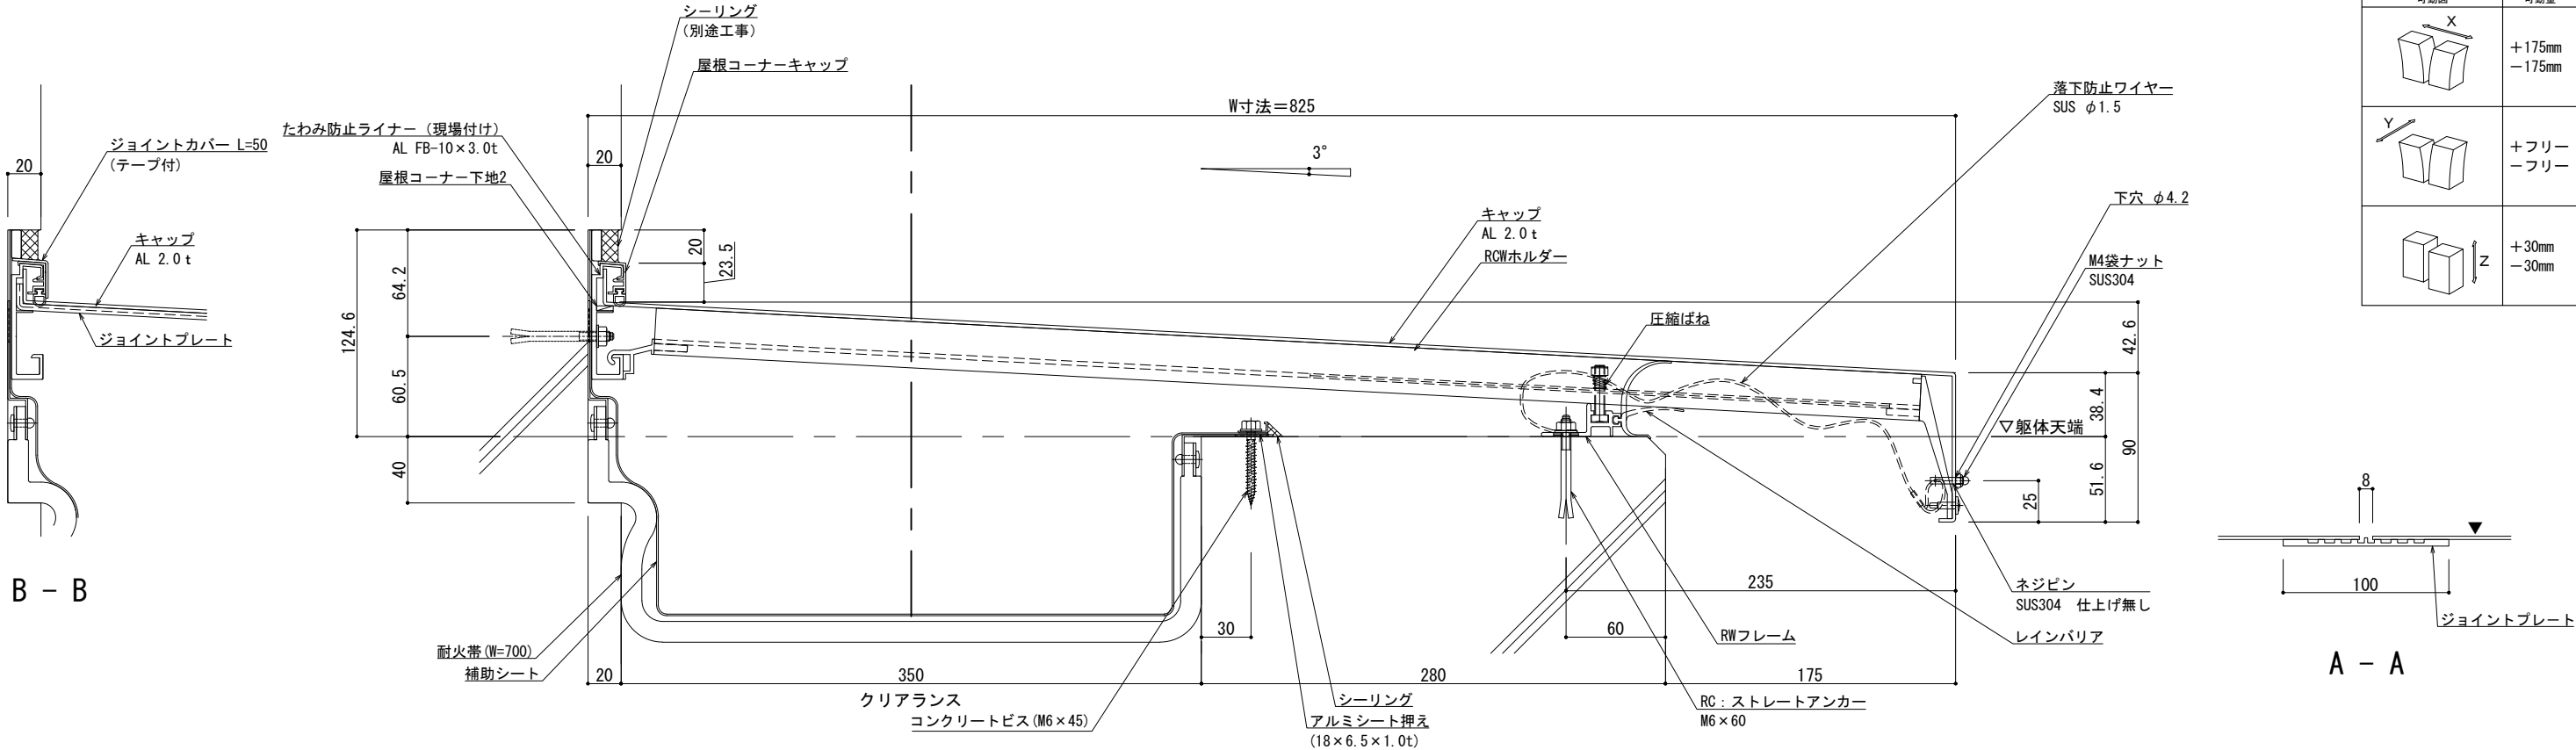

可動図	可動量
	+175mm -175mm
	+フリー -フリー
	+30mm -30mm

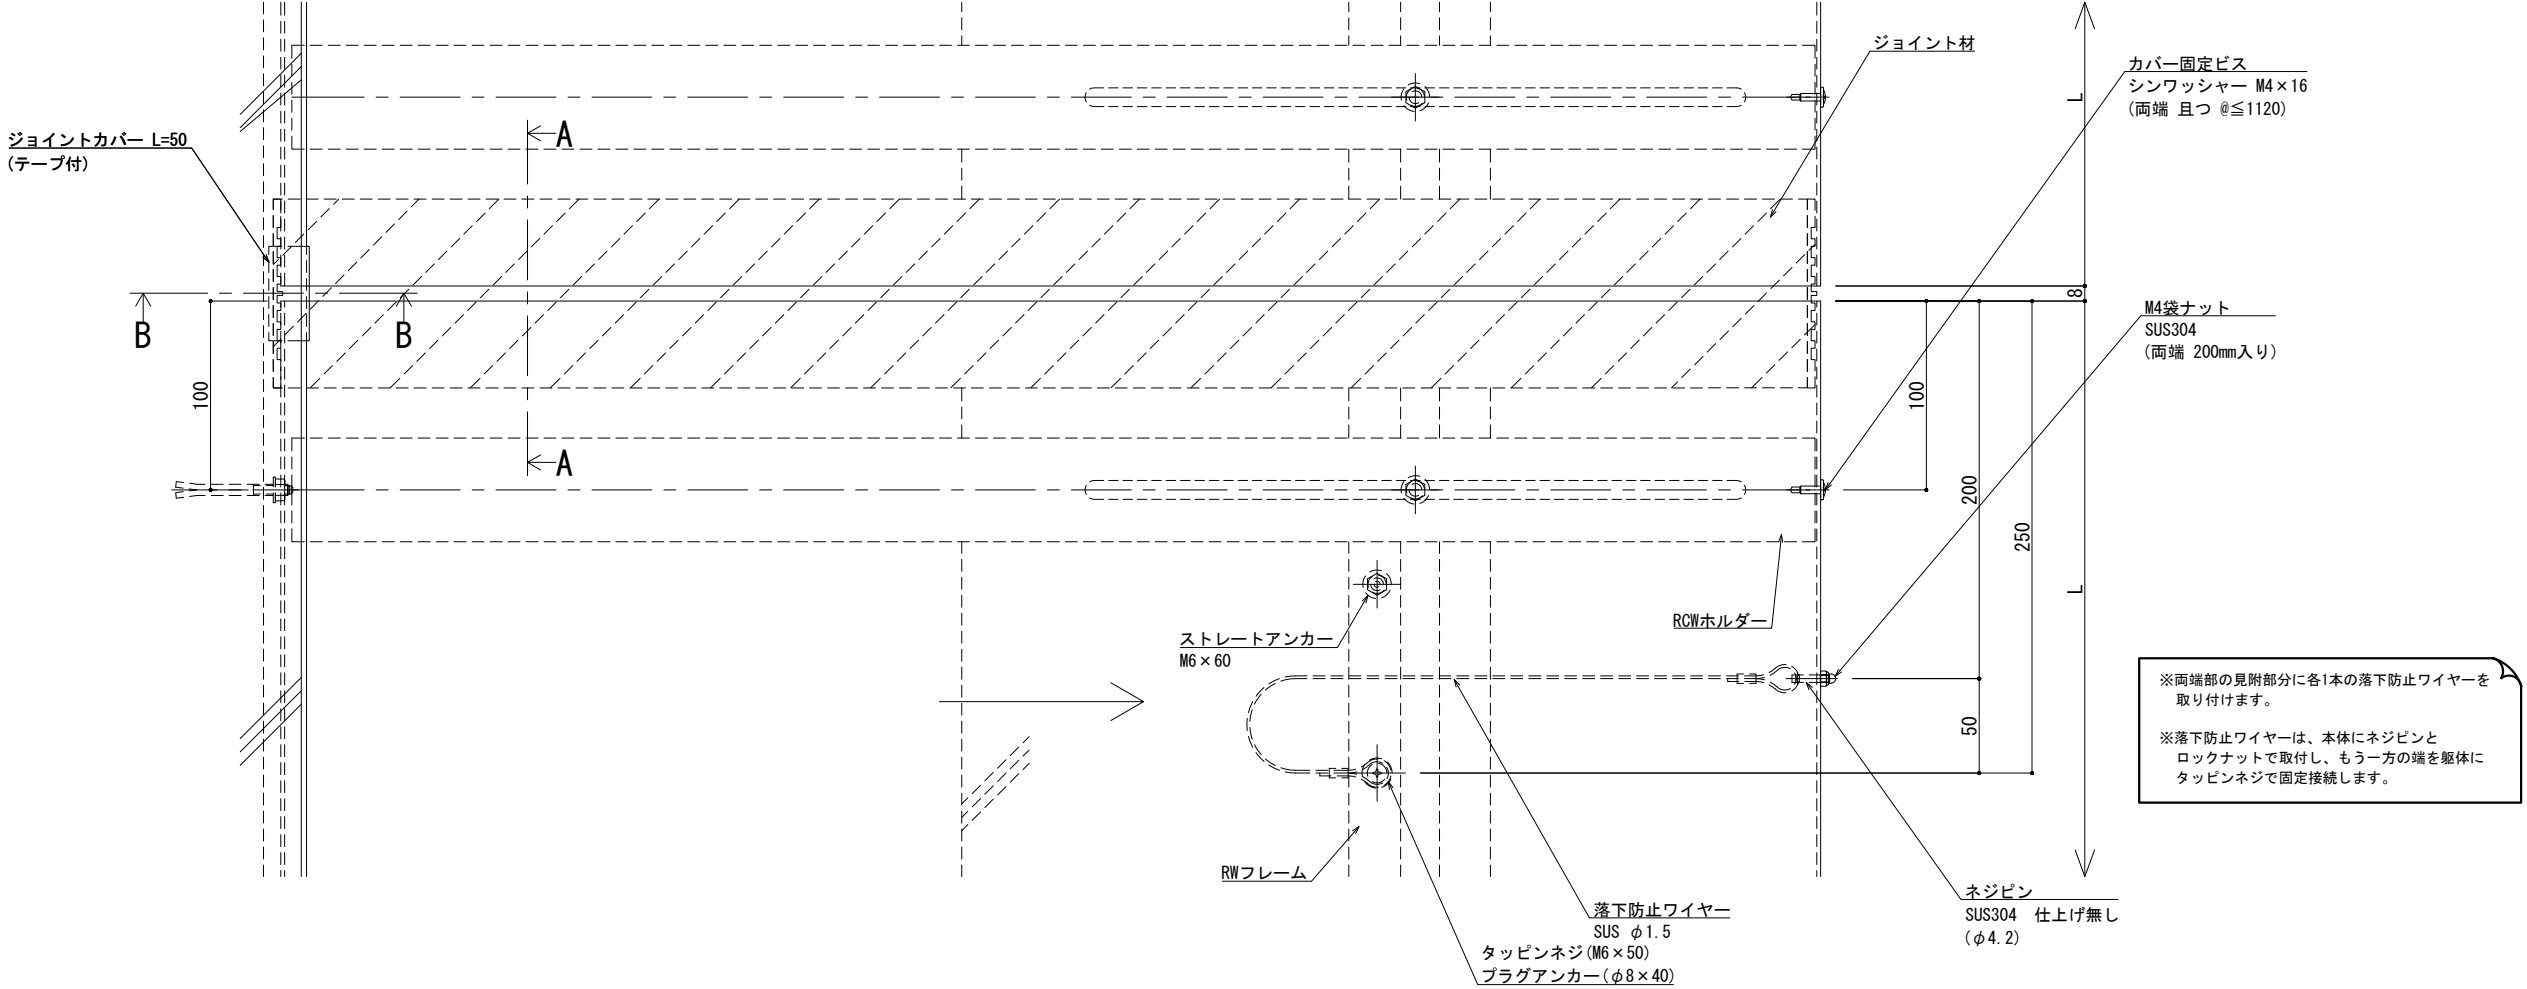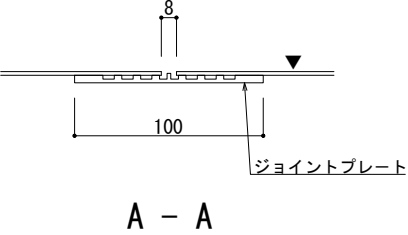


※両端部の見附部分に各1本の落下防止ワイヤーを取り付けます。

※落下防止ワイヤーは、本体にネジピンとロックナットで取付し、もう一方の端を躯体にタッピンネジで固定接続します。

改訂	改訂年月日	概要	特記事項	井上商事株式会社	作成	設計	担当	検印	工事名	縮尺	通し番号
			当工事で使用する設計仕様、部材仕様は、設計仕様書に記載。		作成年月日		タイプ		図名	A1 1:2 A3 1:4	秋の内
									EXP. J.C 屋根コーナー SL-RCW825 (t12.5) 断面図	区分	図面番号
										管理番号	000000000, 000

■	屋根コーナー	S L - R C W 8 7 5 [クリアランス350] (耐火帯) 12.5mm	種別：アルミ	固定ピッチ：	※ 落下防止ワイヤー付	S= 1:2
				@ ≤ 450 mm		

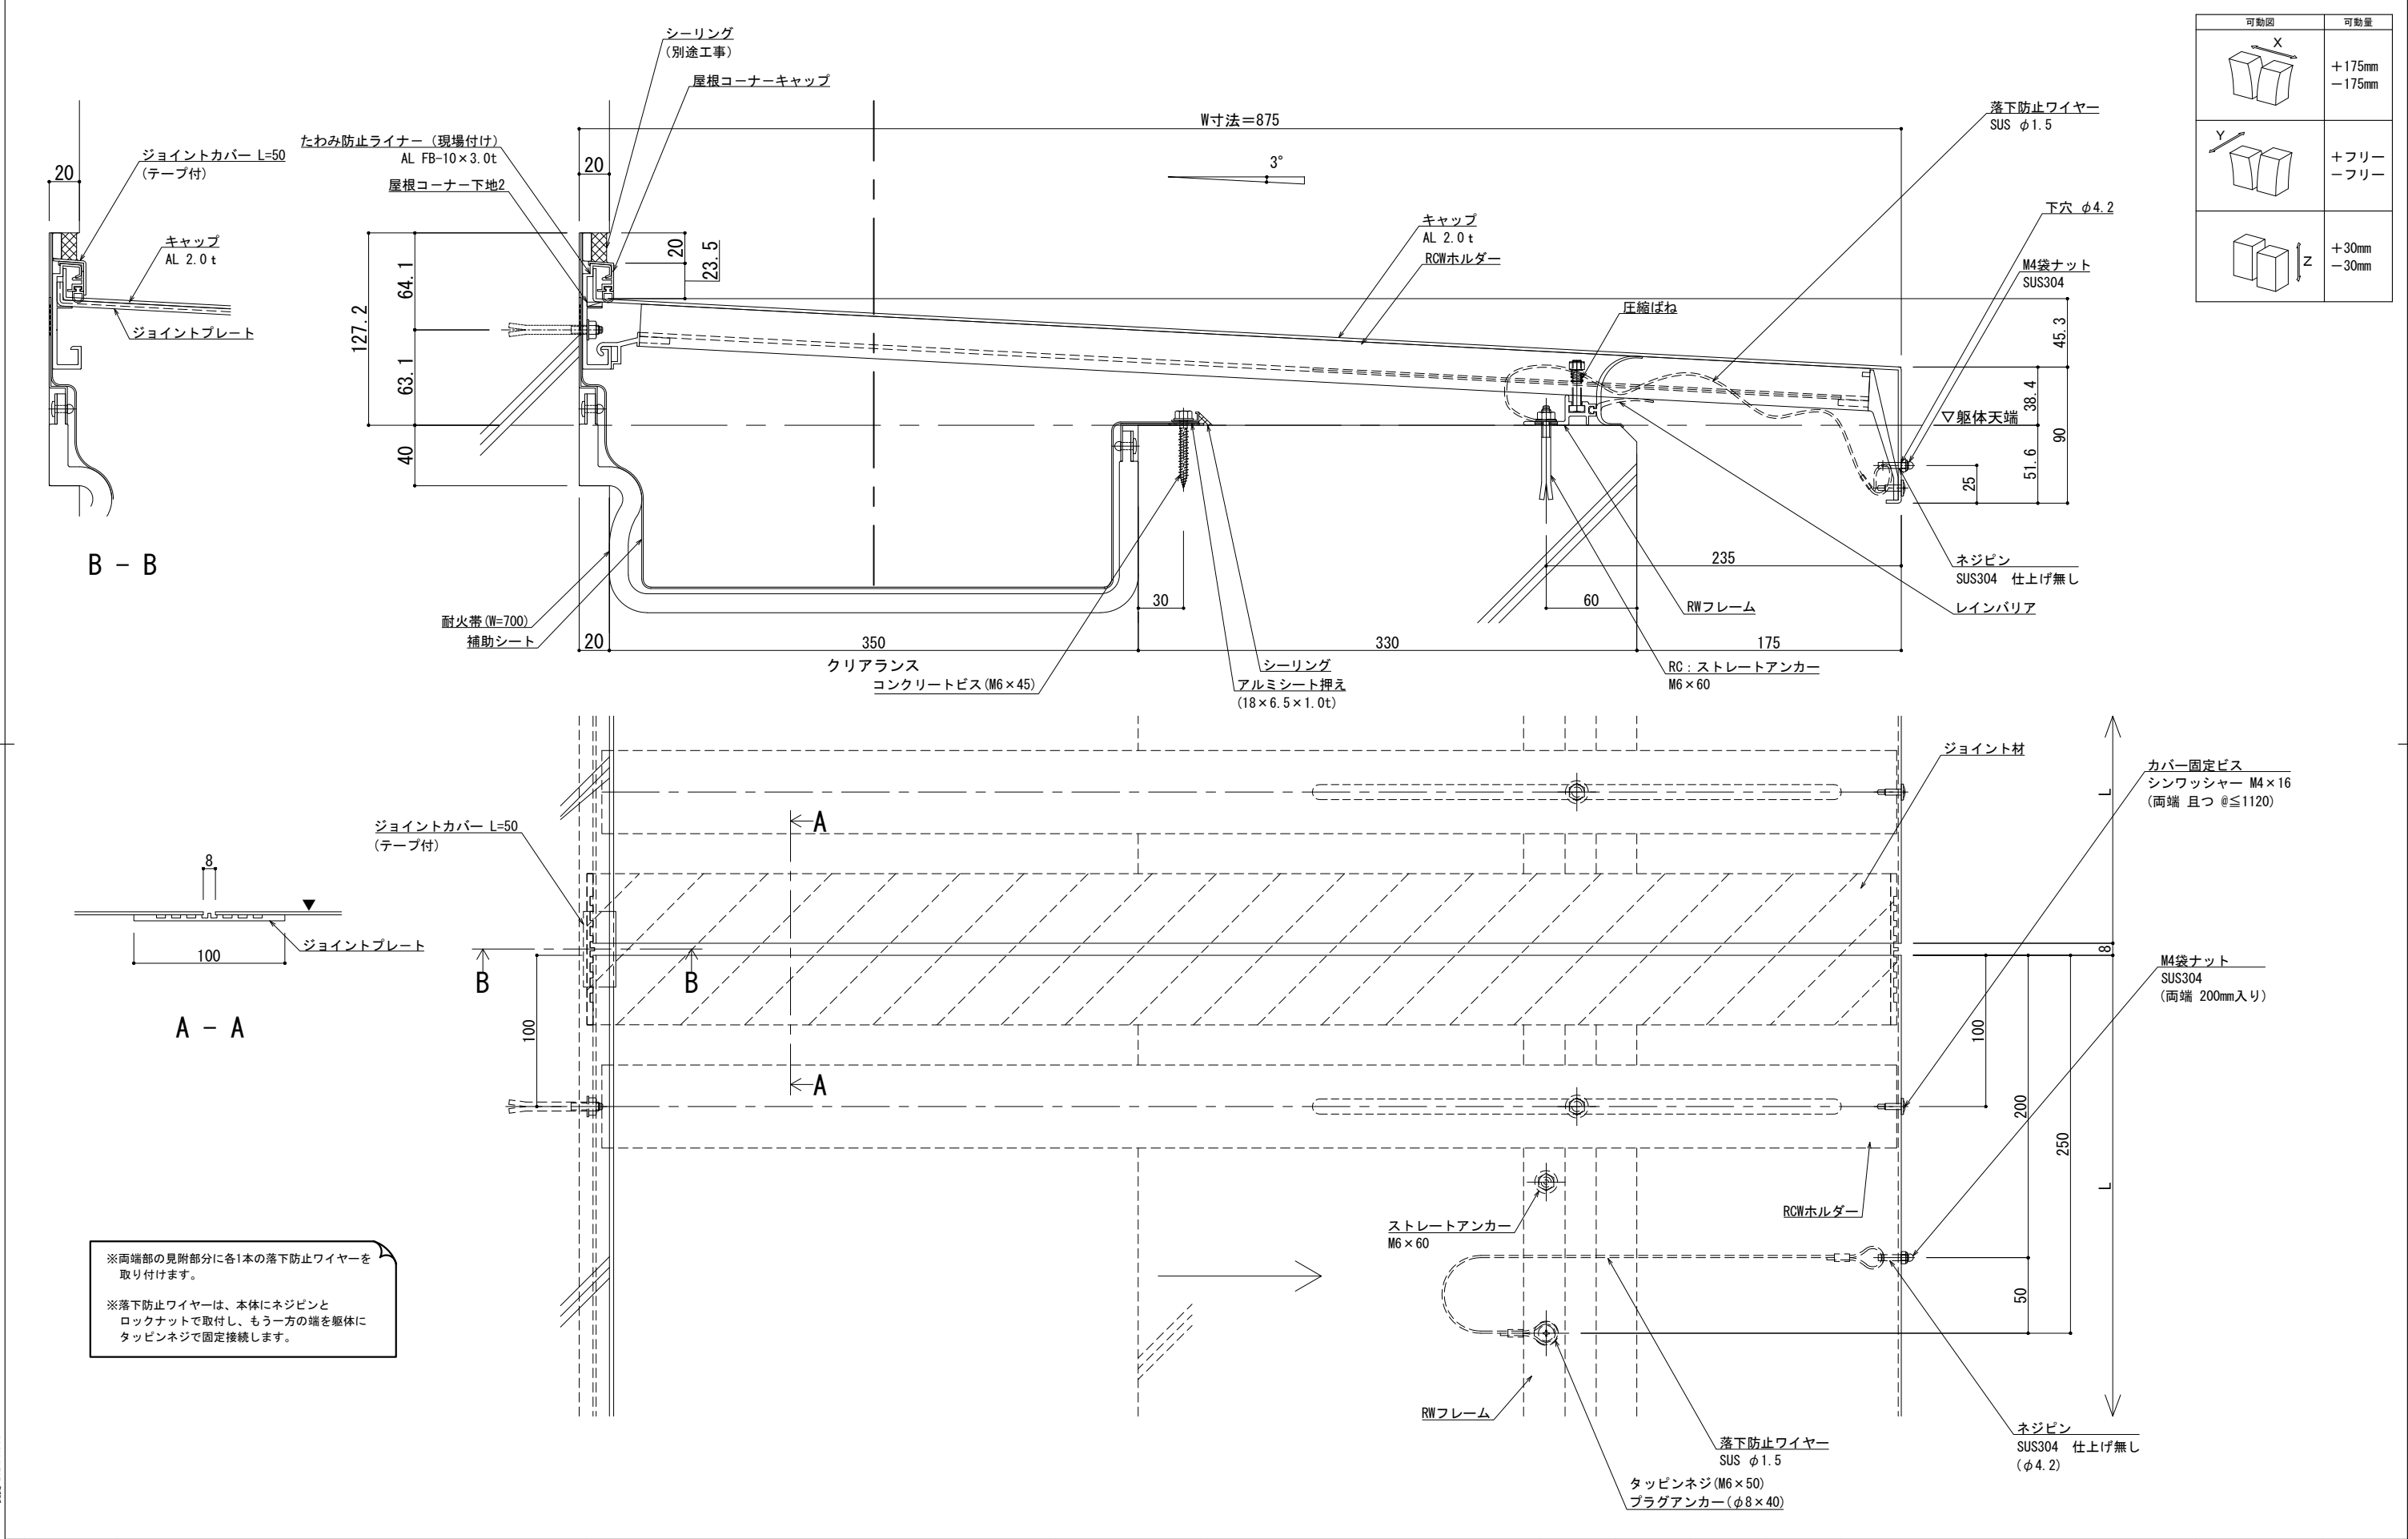

可動図	可動量
	+175mm -175mm
	+フリー -フリー
	+30mm -30mm

改訂	改訂年月日	概要	特記事項	井上商事株式会社	作成	設計	担当	検印	工事名	縮尺	通し番号
			当工事で使用する設計仕様、部材仕様は、設計仕様書に記載。		作成年月日		タイプ		図名	A1 1:2 A3 1:4	秋の内
									EXP. J.C 屋根コーナー SL-RCW875 (t12.5) 断面図	区分	図面番号
										管理番号	000000000, 000

