



■	屋根コーナー	S L-R C W 7 5 0 [クリアランス400] (耐火帯) 12.5mm	種別： アルミ	固定ピッチ：	※ 落下防止ワイヤー付	S= 1:2
				@ ≤ 560 mm		

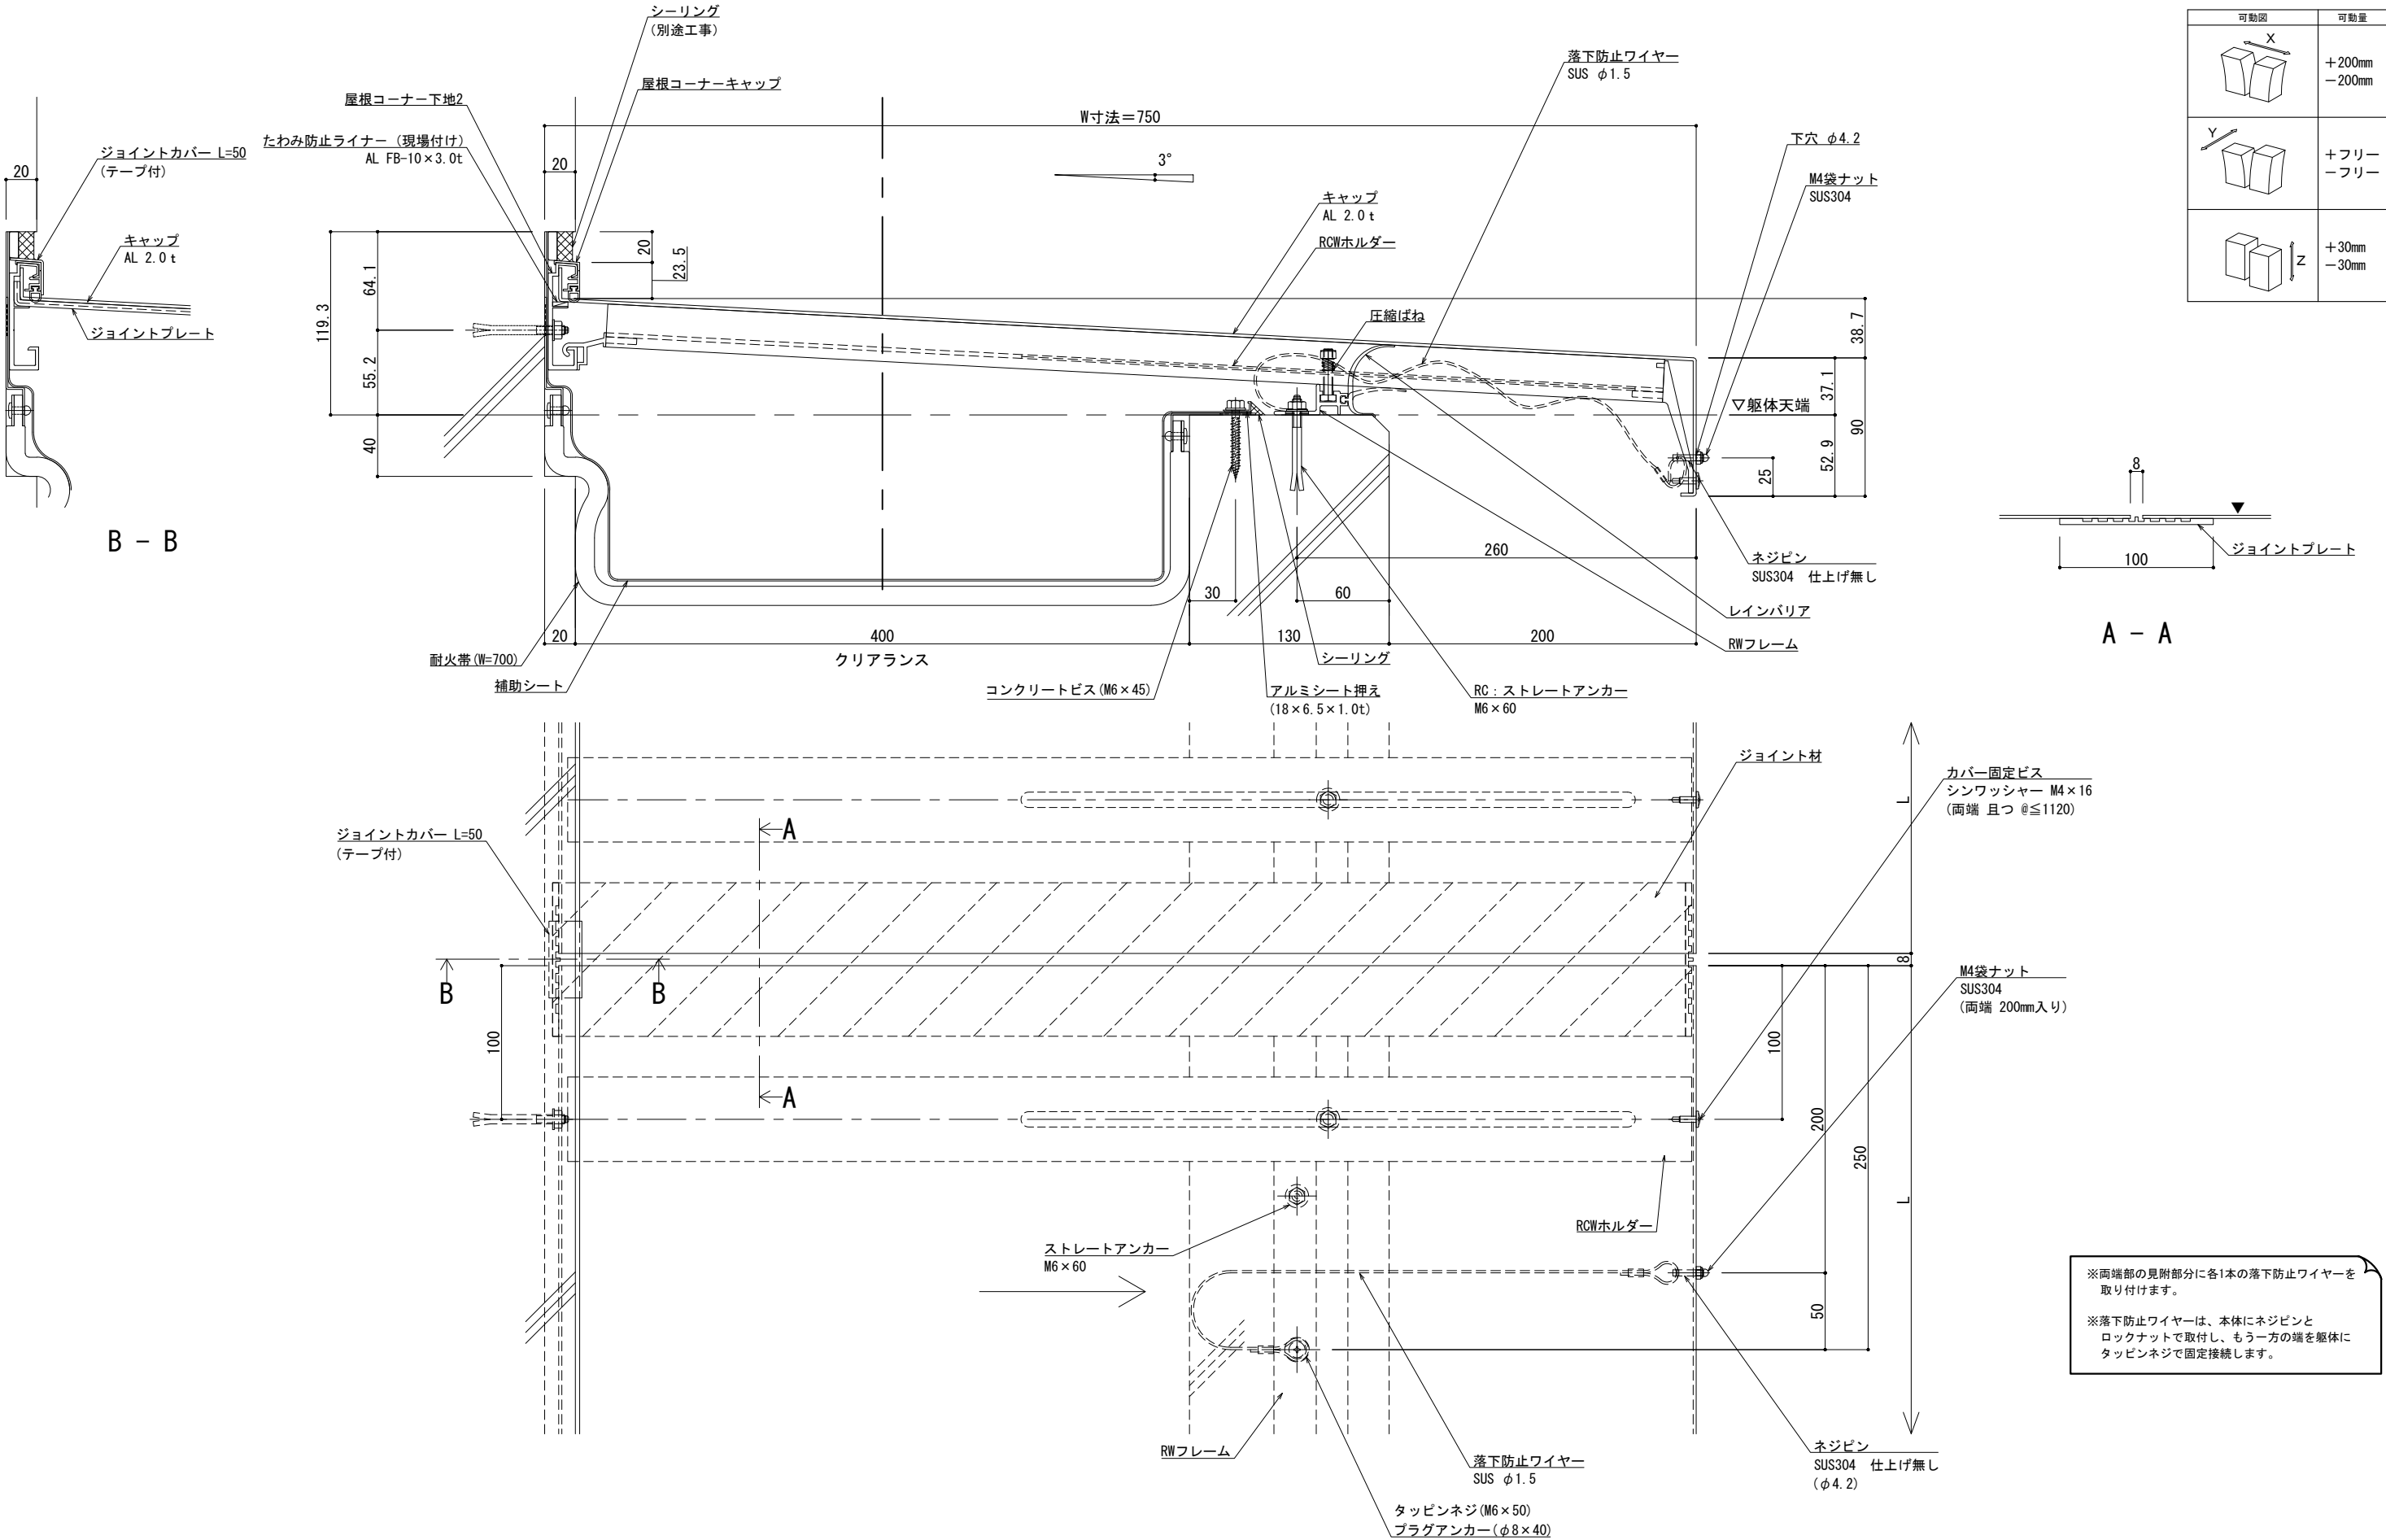


改訂	改訂年月日	概要	特記事項	井上商事株式会社	作成	設計	担当	検印	工事名	縮尺	通し番号
			当工事で使用する設計仕様、部材仕様は、設計仕様書に記載。							A1 1:2 A3 1:4	・ / 枚の内
					作成年月日		タイプ		図名	区分	図面番号
									EXP. J.C 屋根コーナー SL-RCW750 (t12.5) 断面図		

管理番号 000000000,000

■	屋根コーナー	S L-R C W 8 2 5 [クリアランス400] (耐火帯) 12.5mm	種別: アルミ	固定ピッチ:	※ 落下防止ワイヤー付	S= 1:2
				@ ≤ 450 mm		

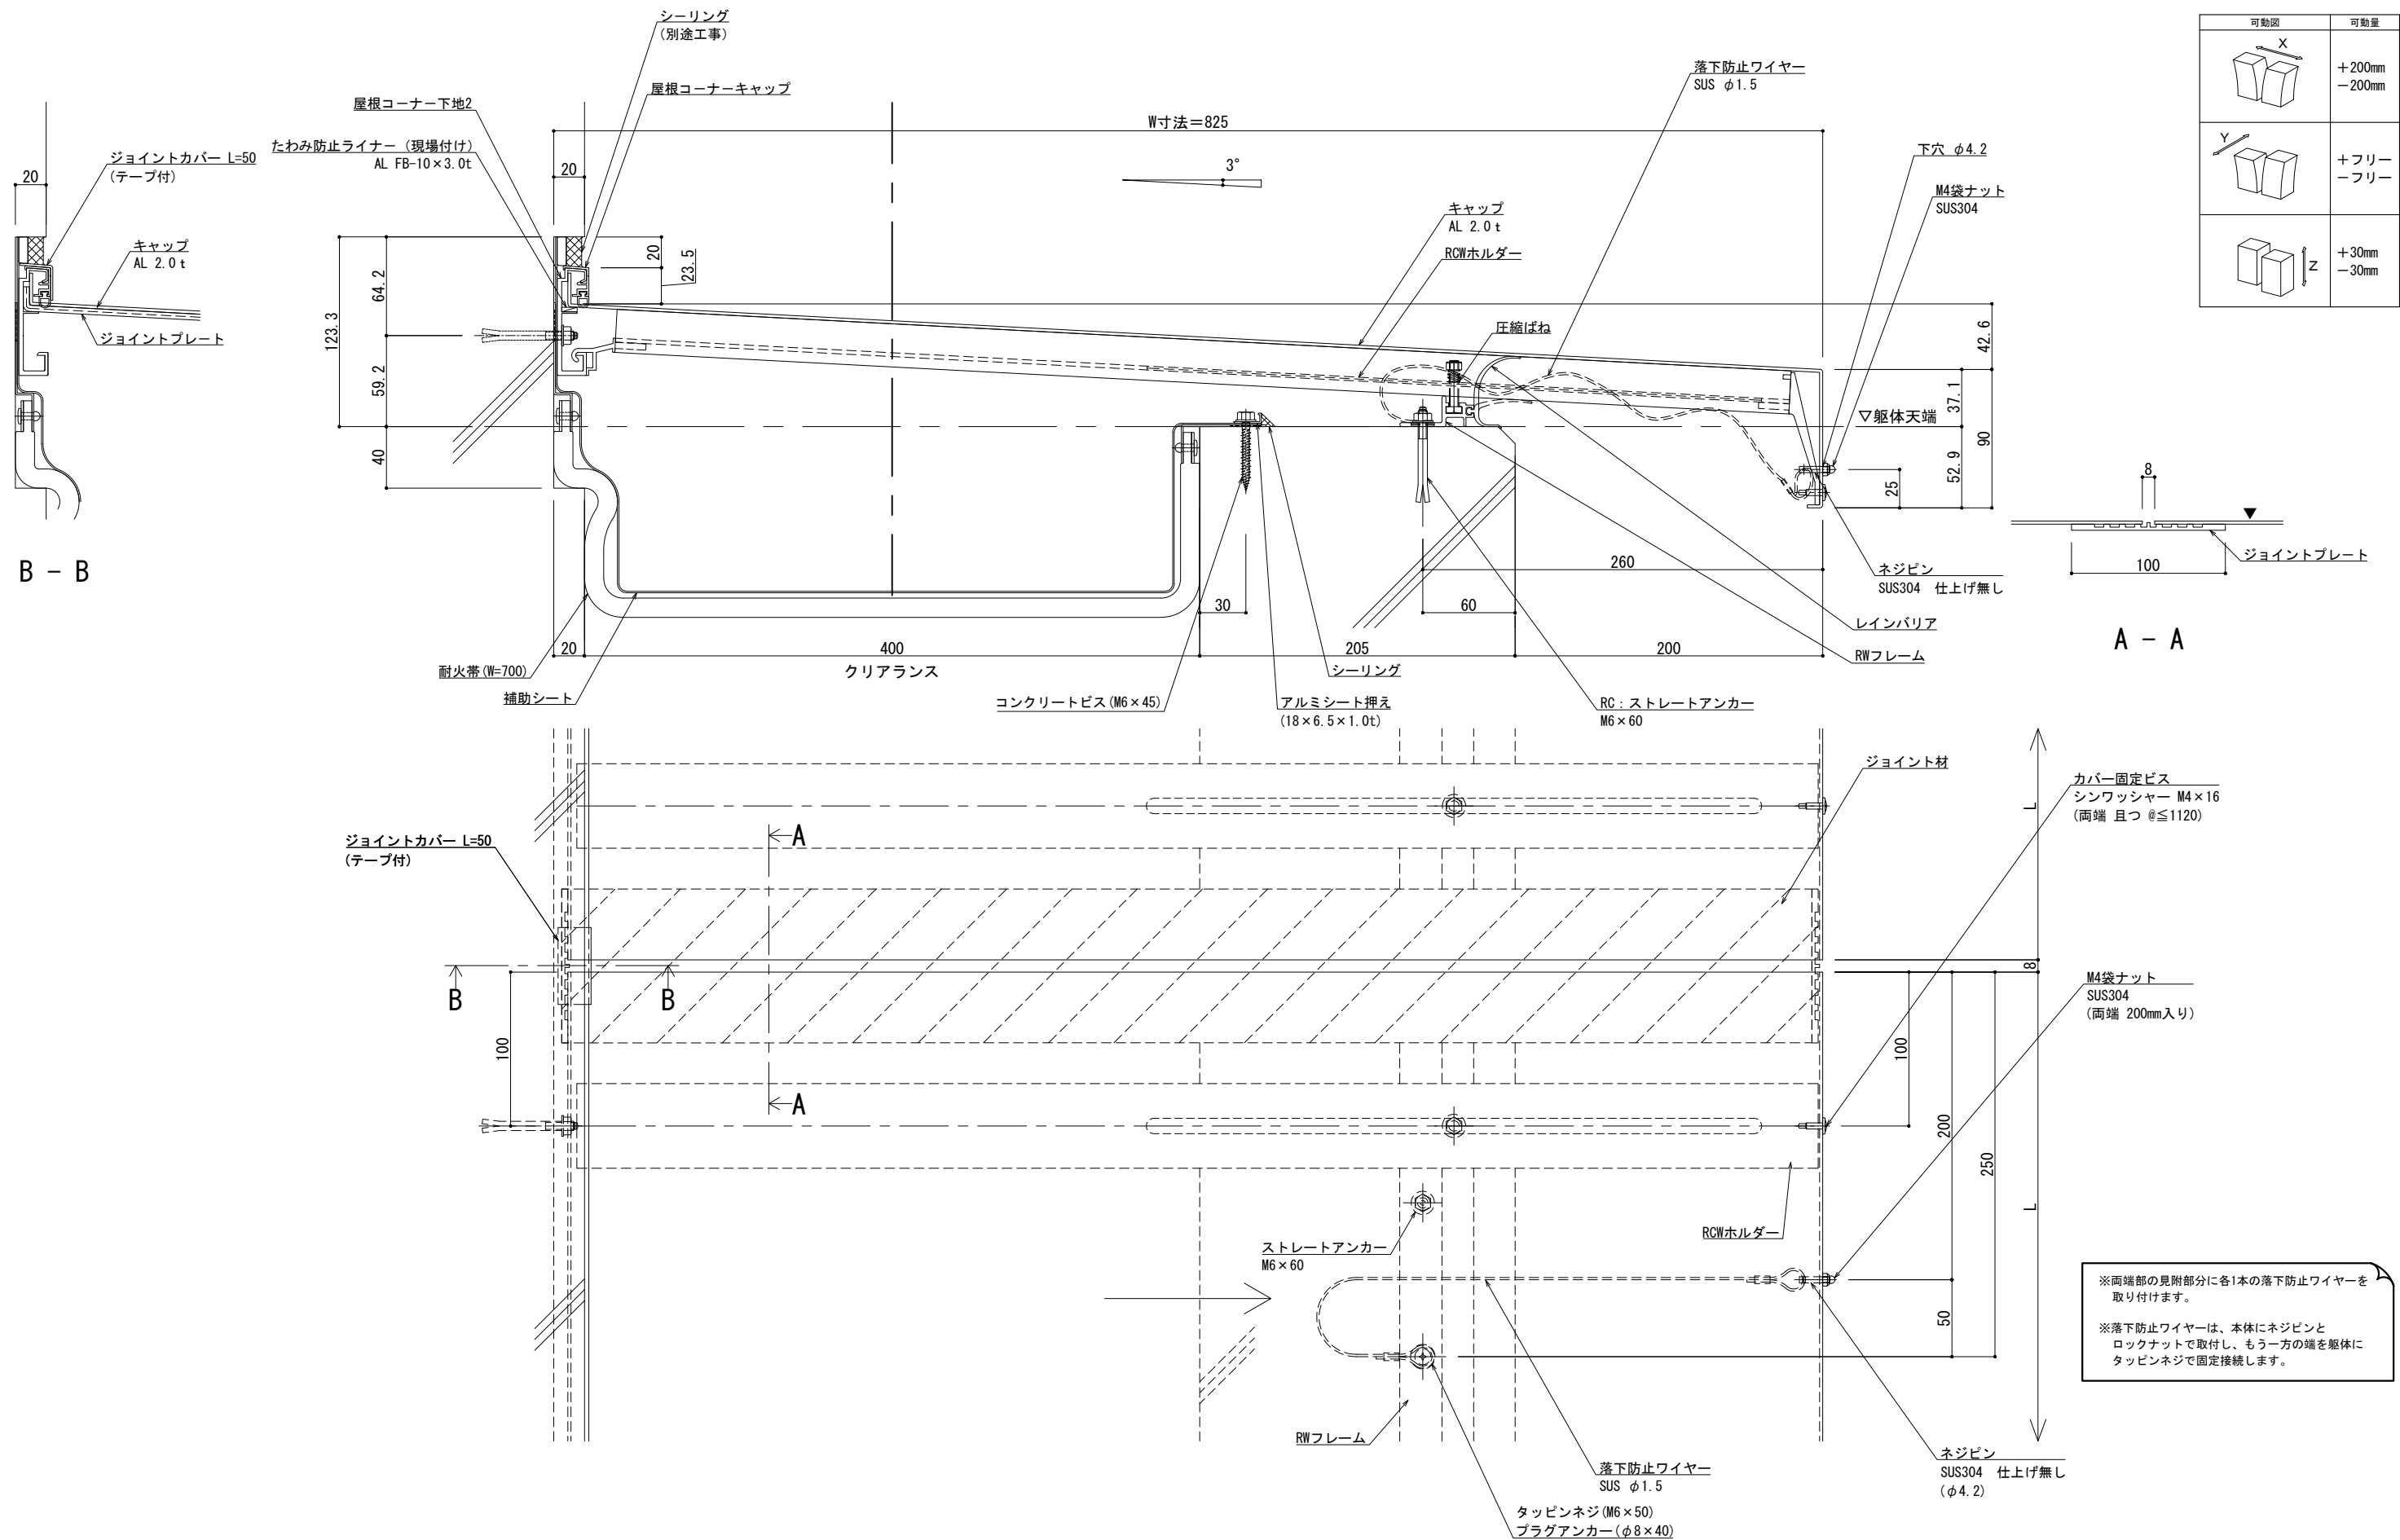
[illegible]

■	屋根コーナー	S L-R C W 8 5 0 [クリアランス400] (耐火帯) 12.5mm	種別: アルミ	固定ピッチ:	※ 落下防止ワイヤー付	S= 1:2
				@ ≤ 450 mm		

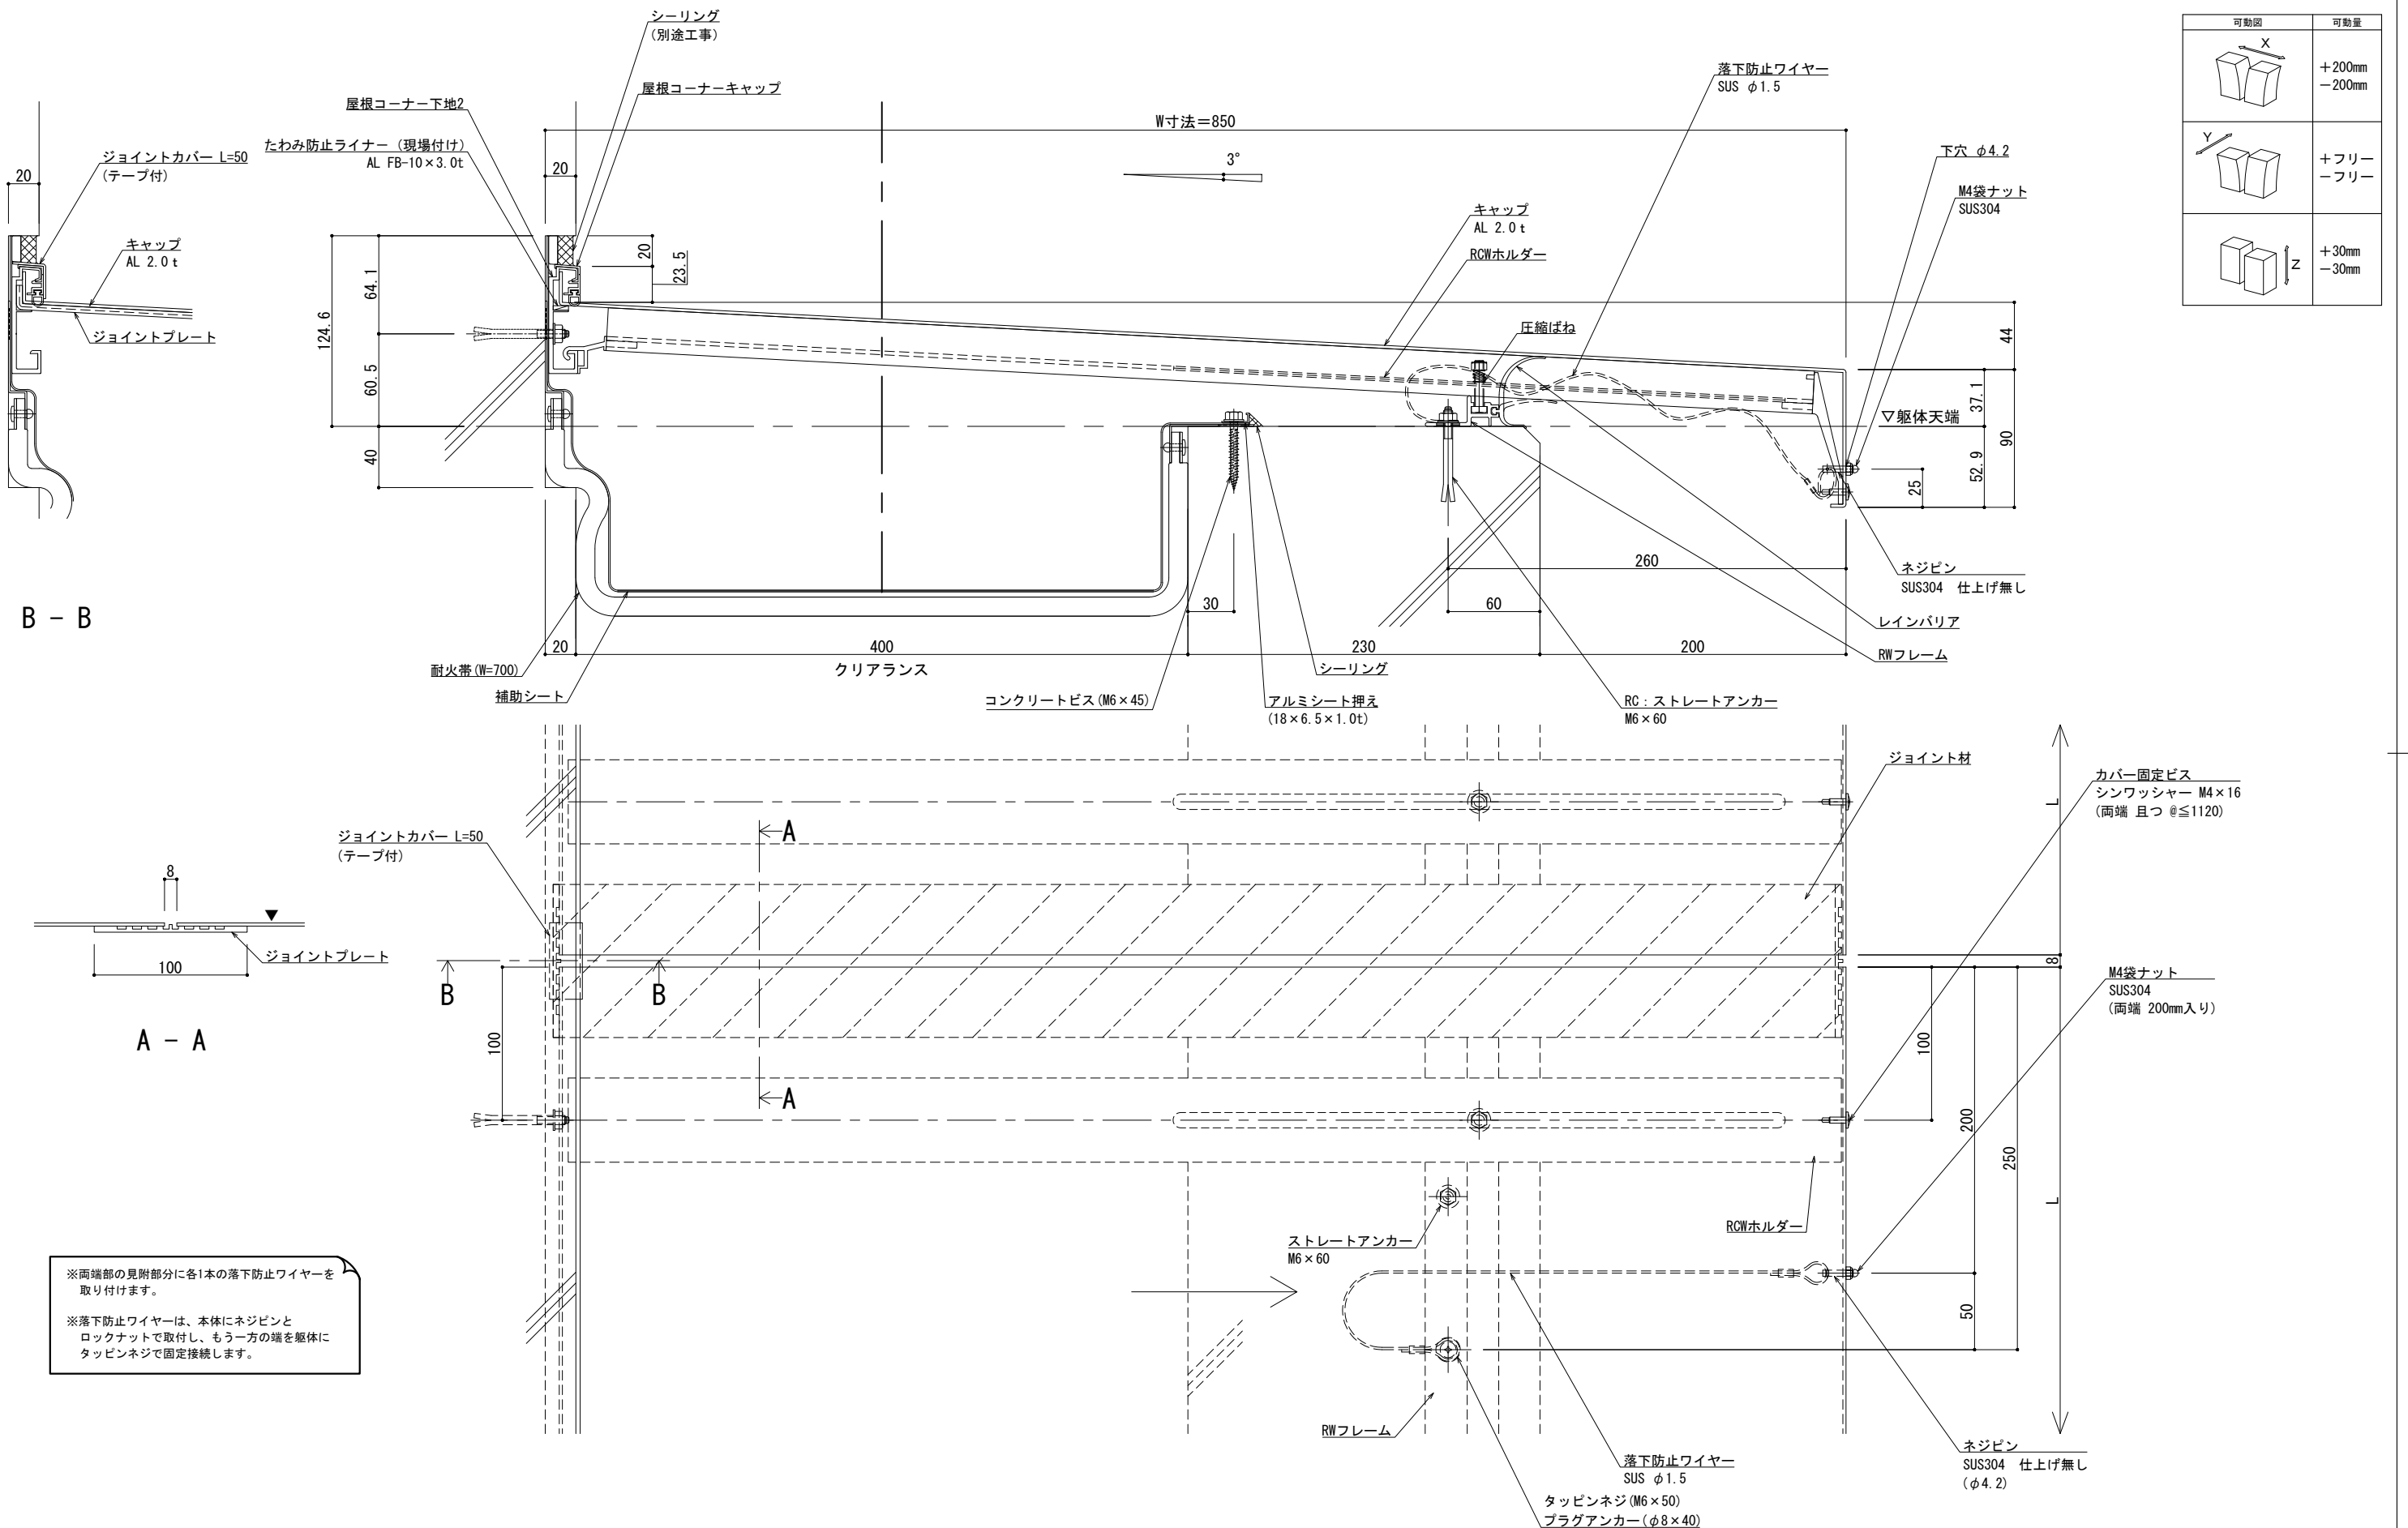

改訂	改訂年月日	概 要	特 記 事 項	 井上商事株式会社	作 成	設 計	担 当	検 印	工事名	縮 尺	通し番号
			当工事で使用する 設計仕様、部材仕様 は、設計仕様書に記載。		・	・	・	・	・	A1:1:2 A3:1:4	・ / 枚の内
					作成年月日	タイプ	図 名	区分	図面番号		
	△	・ ・ ・ ・ ・			・	・	EXP. J. C 屋根コーナー SL-RCW850 (t12.5) 断面図	■	■ ■ ■ ■ ■		
制定 2017.11.20										* 管理番号 *	000000000.000

■	屋根コーナー	S L - R C W 8 7 5 [クリアランス400] (耐火帯) 12.5mm	種別： アルミ	固定ピッチ：	※ 落下防止ワイヤー付	S= 1:2
				@ ≤ 450 mm		

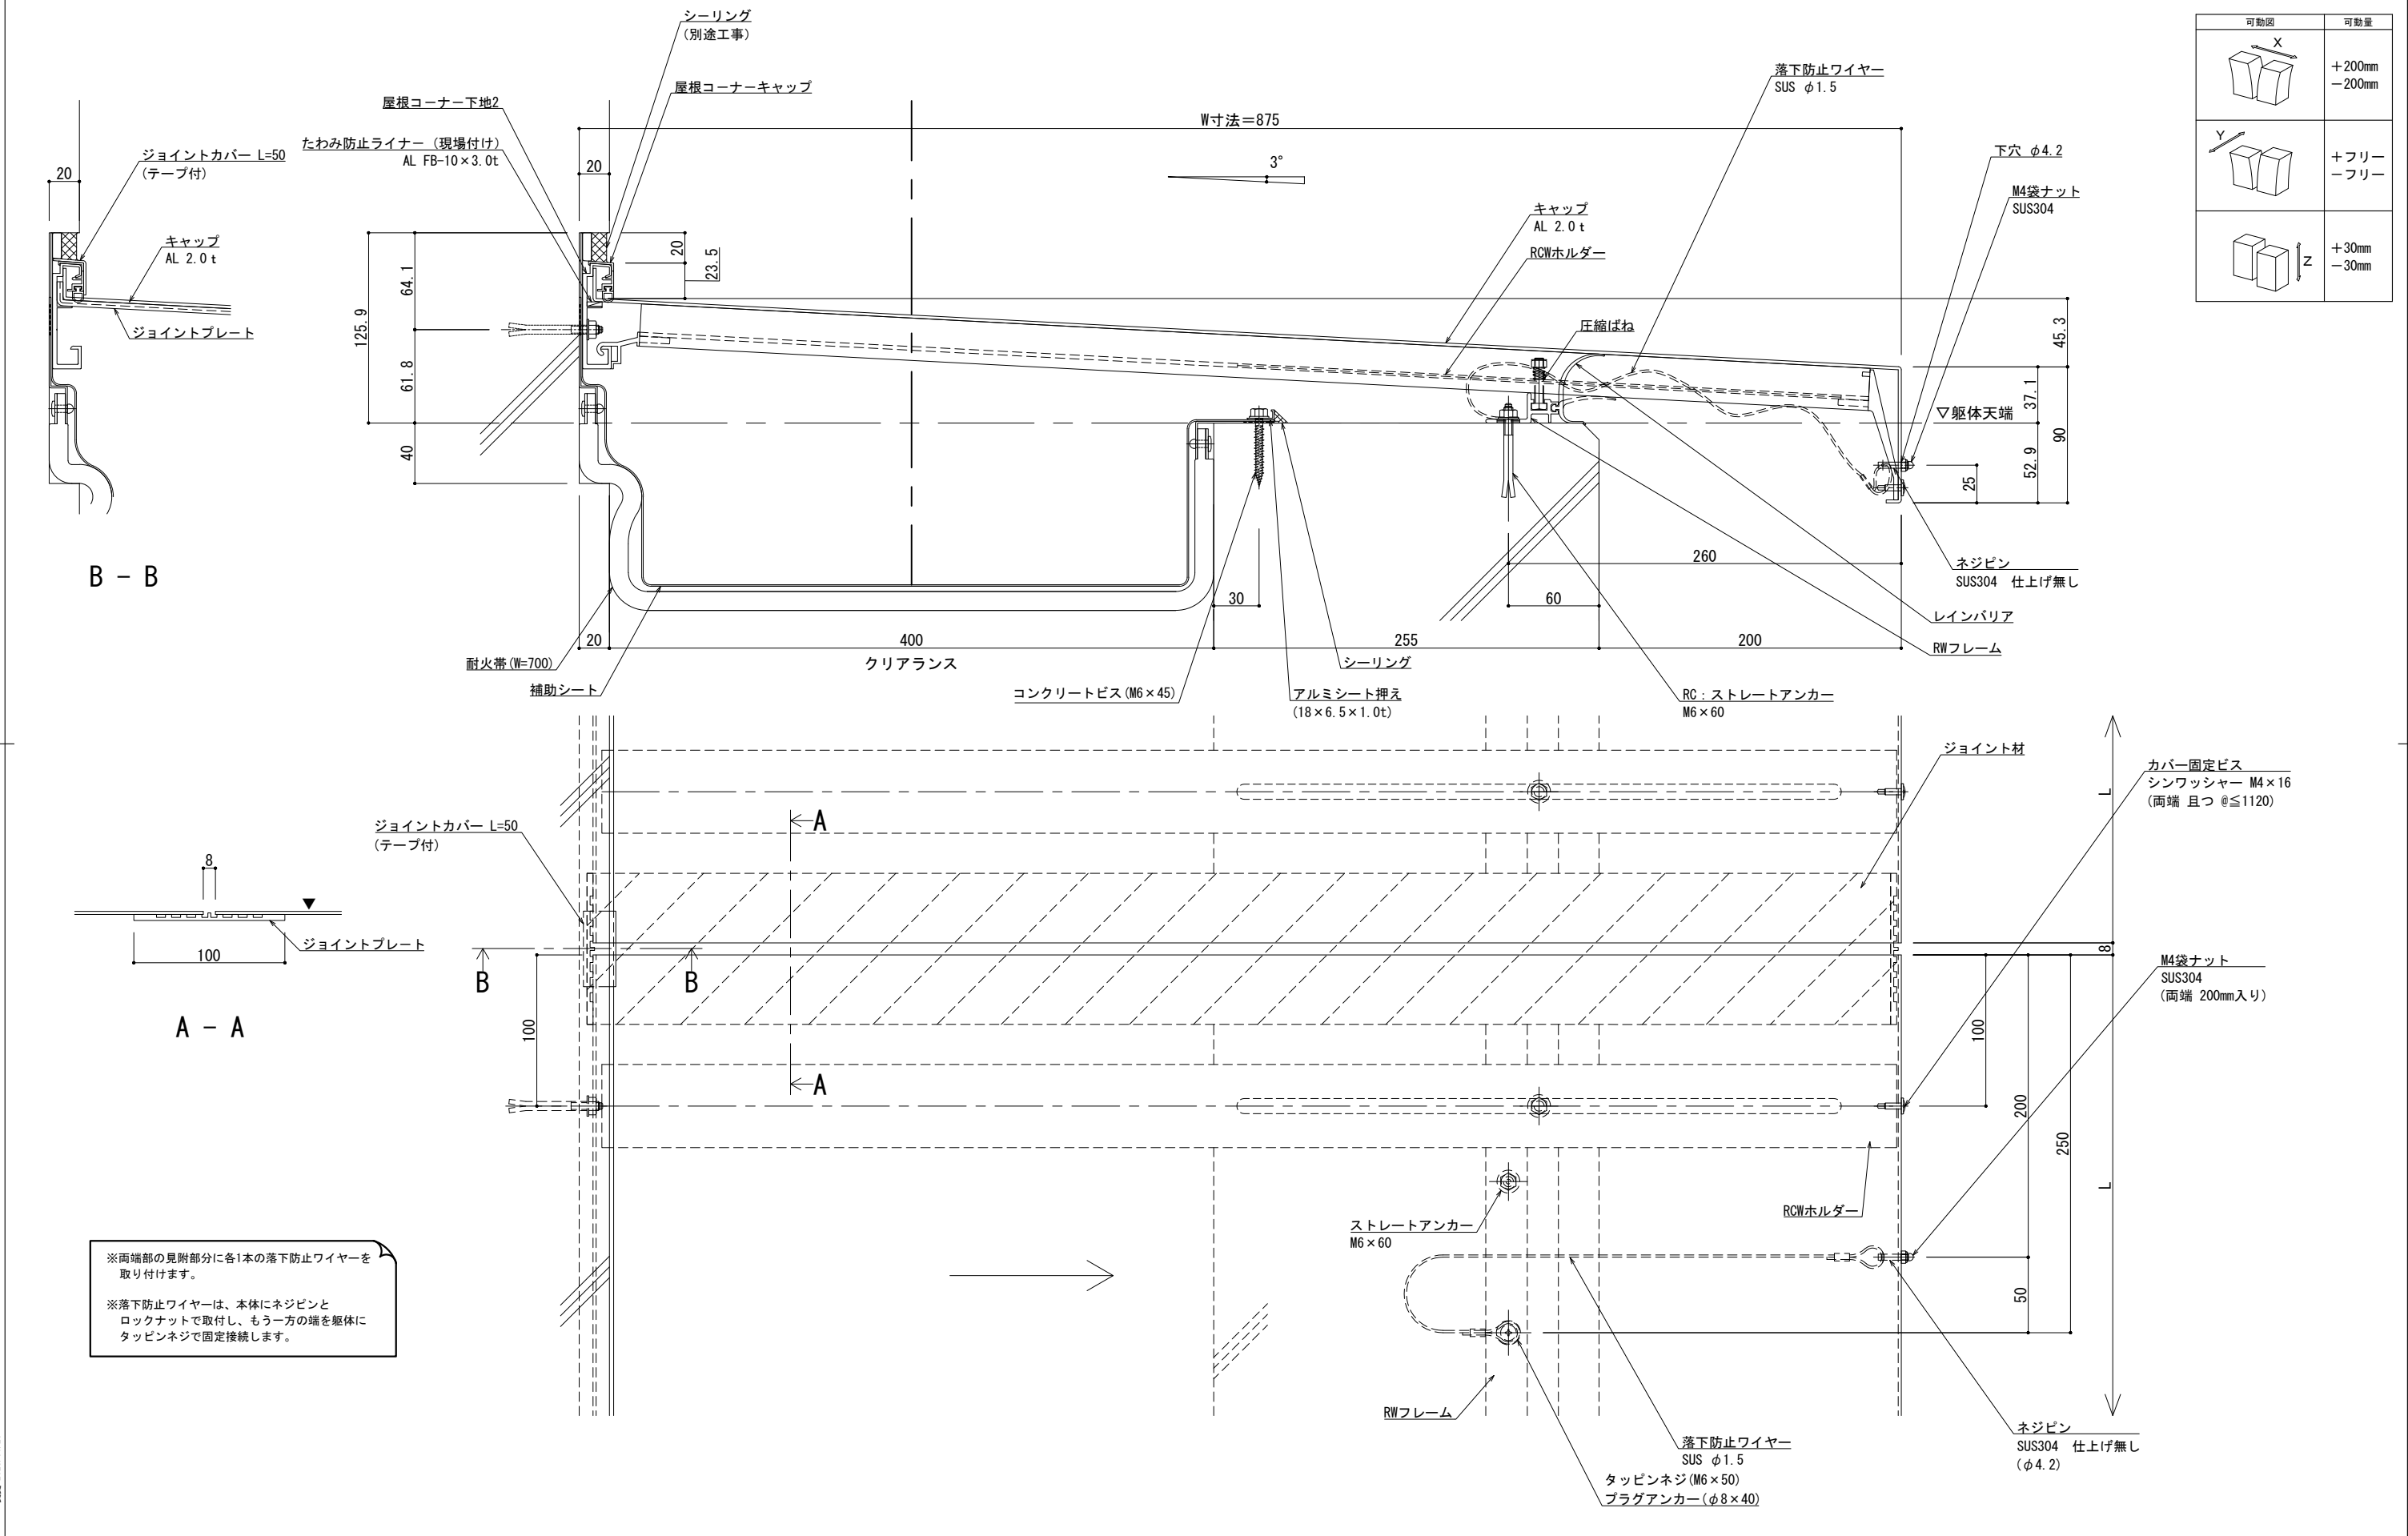

可動図	可動量
	+200mm -200mm
	+フリー -フリー
	+30mm -30mm

製図: 2017.11.20
改訂: 2025.01.28


改訂	改訂年月日	概要	特記事項
			当工事で使用する設計仕様、部材仕様は、設計仕様書に記載。

井上商事株式会社

作成	設計	担当	検印	工事名	縮尺	通し番号
作成年月日	タイプ			図名	A1 1:2 A3 1:4	・ / 枚の内
				EXP. J.C 屋根コーナー SL-RCW875 (t12.5) 断面図	区分	図面番号

管理番号 000000000,000

■	屋根コーナー	S L-R C W 9 0 0 [クリアランス400] (耐火帯) 12.5mm	種別： アルミ	固定ピッチ：	※ 落下防止ワイヤー付	S= 1:2
				@ ≤ 450 mm		

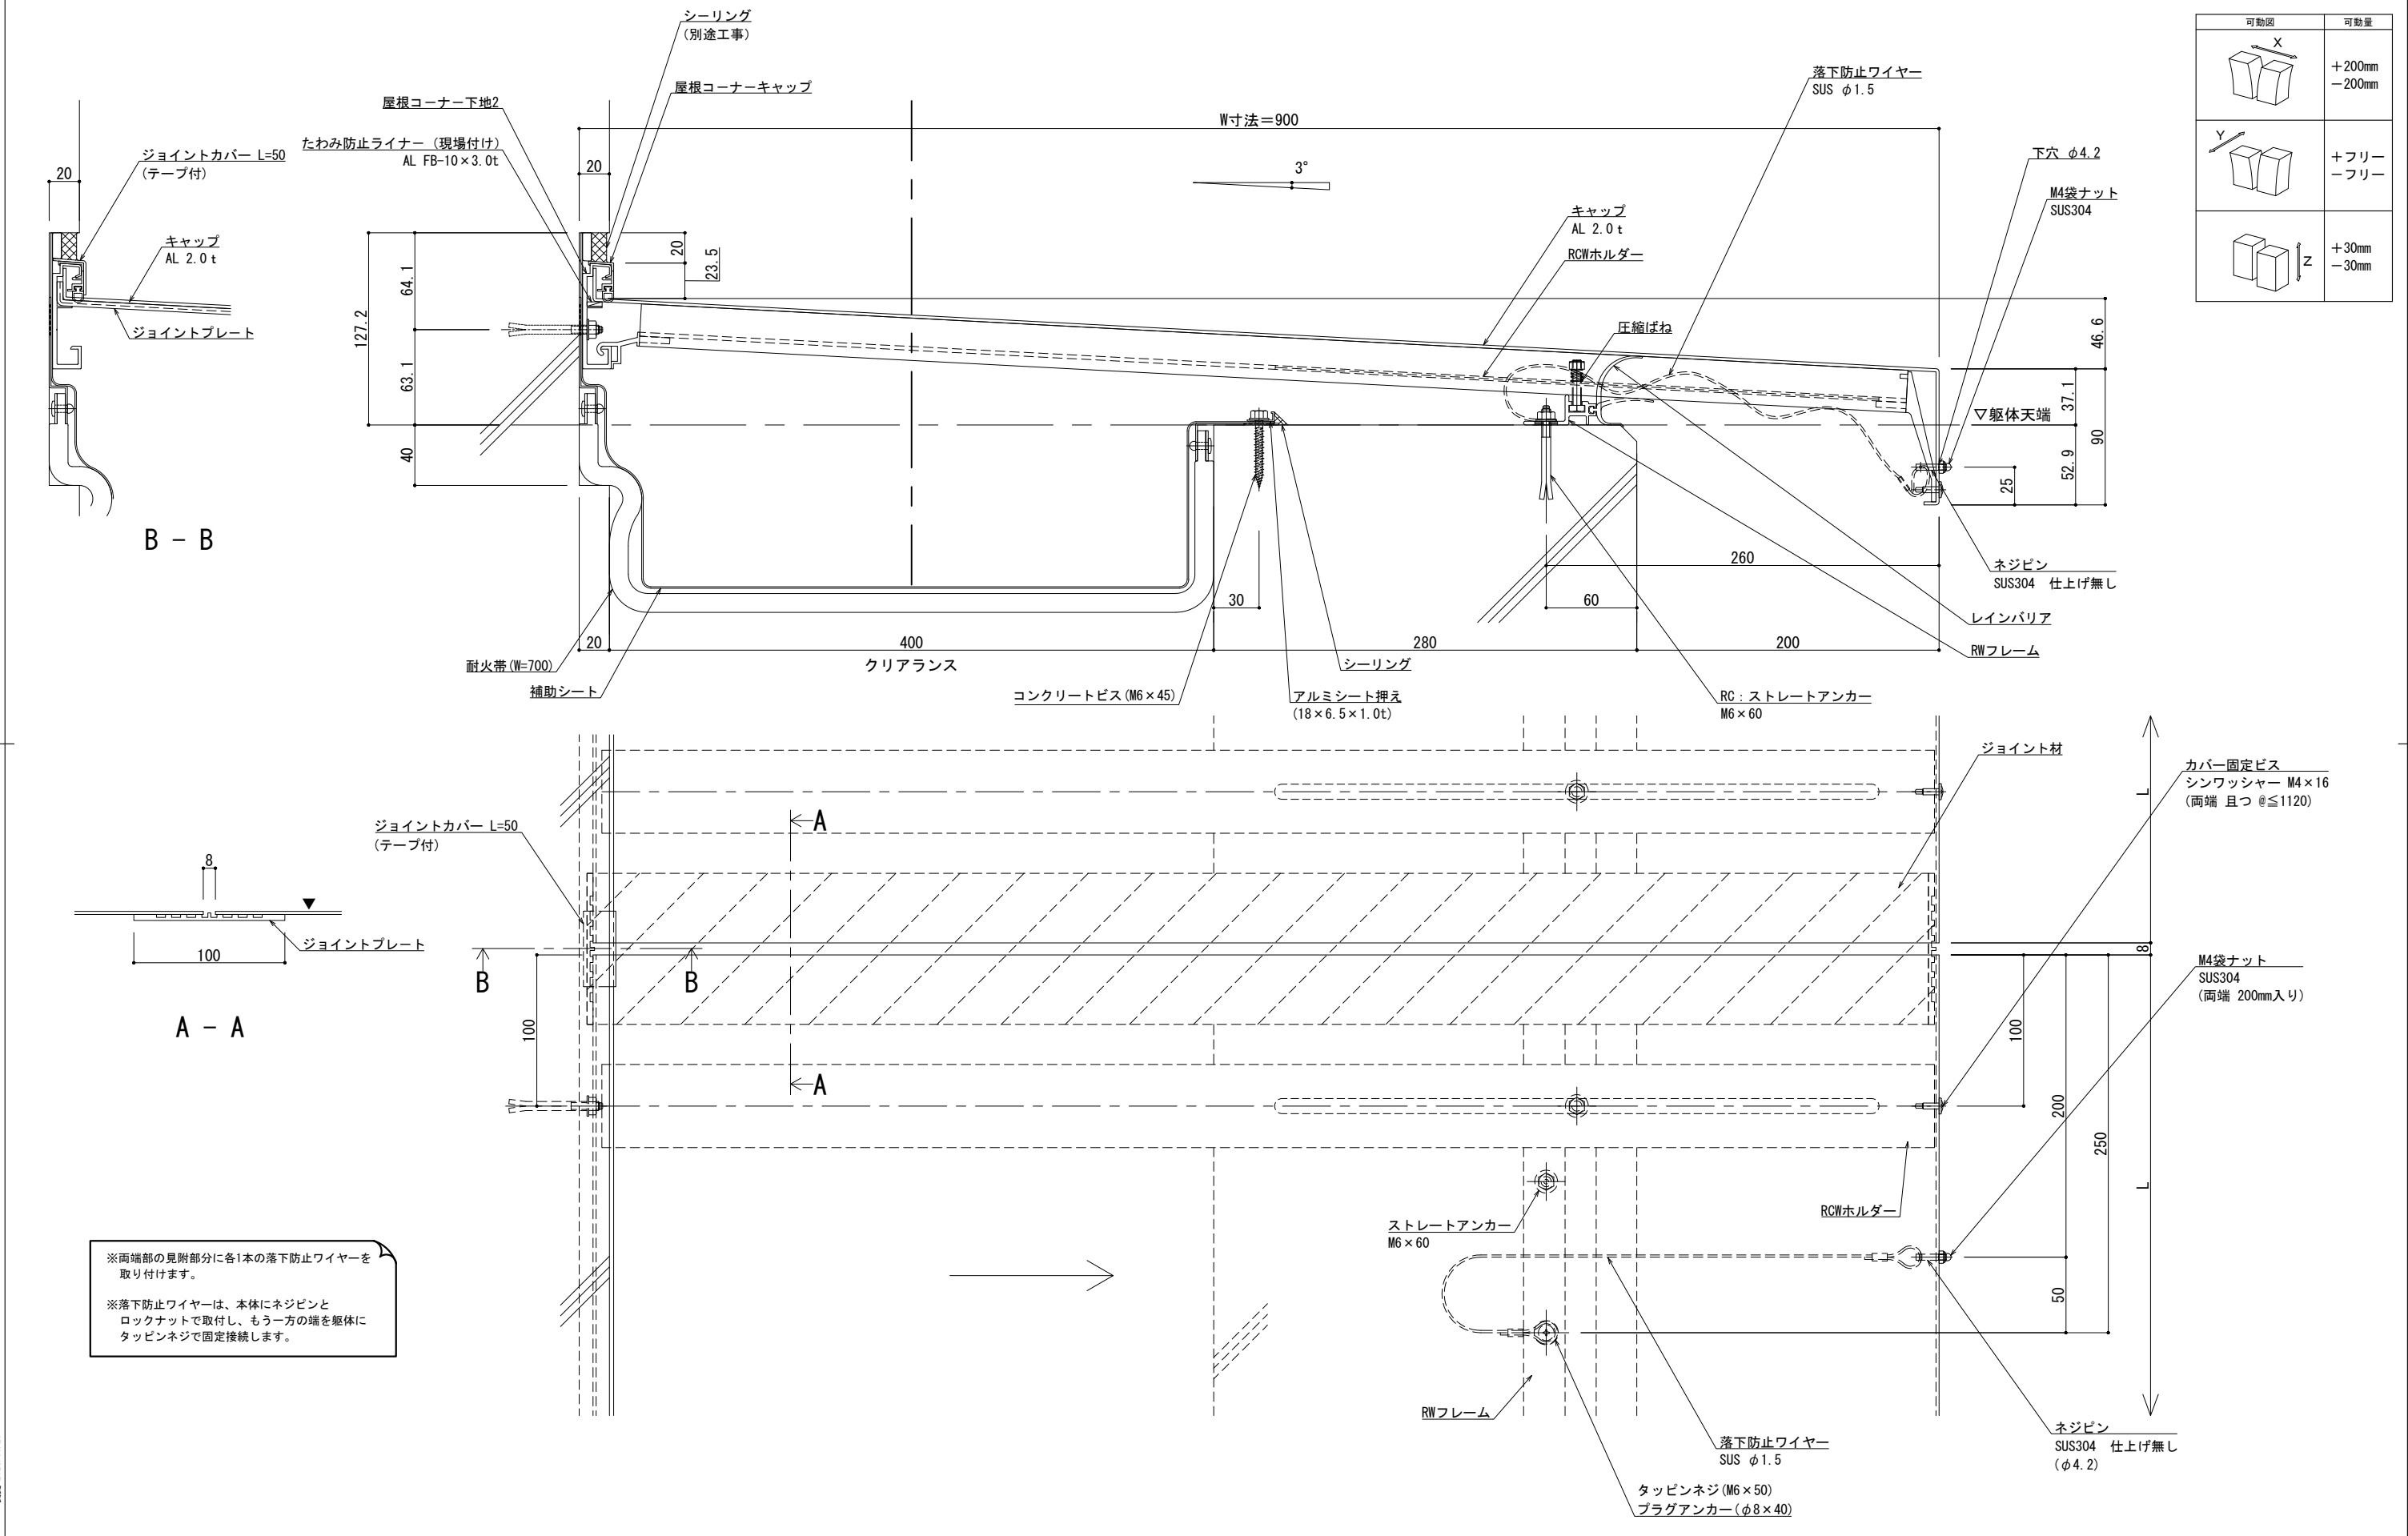

改訂	改訂年月日	概要	特記事項	井上商事株式会社	作成	設計	担当	検印	工事名	縮尺	通し番号
			当工事で使用する設計仕様、部材仕様は、設計仕様書に記載。							A1 1:2 A3 1:4	・ / 枚の内
					作成年月日		タイプ		図名	区分	図面番号
									EXP. J.C 屋根コーナー SL-RCW900 (t12.5) 断面図		