
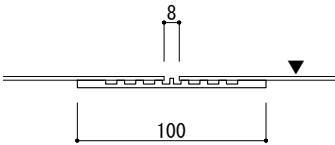
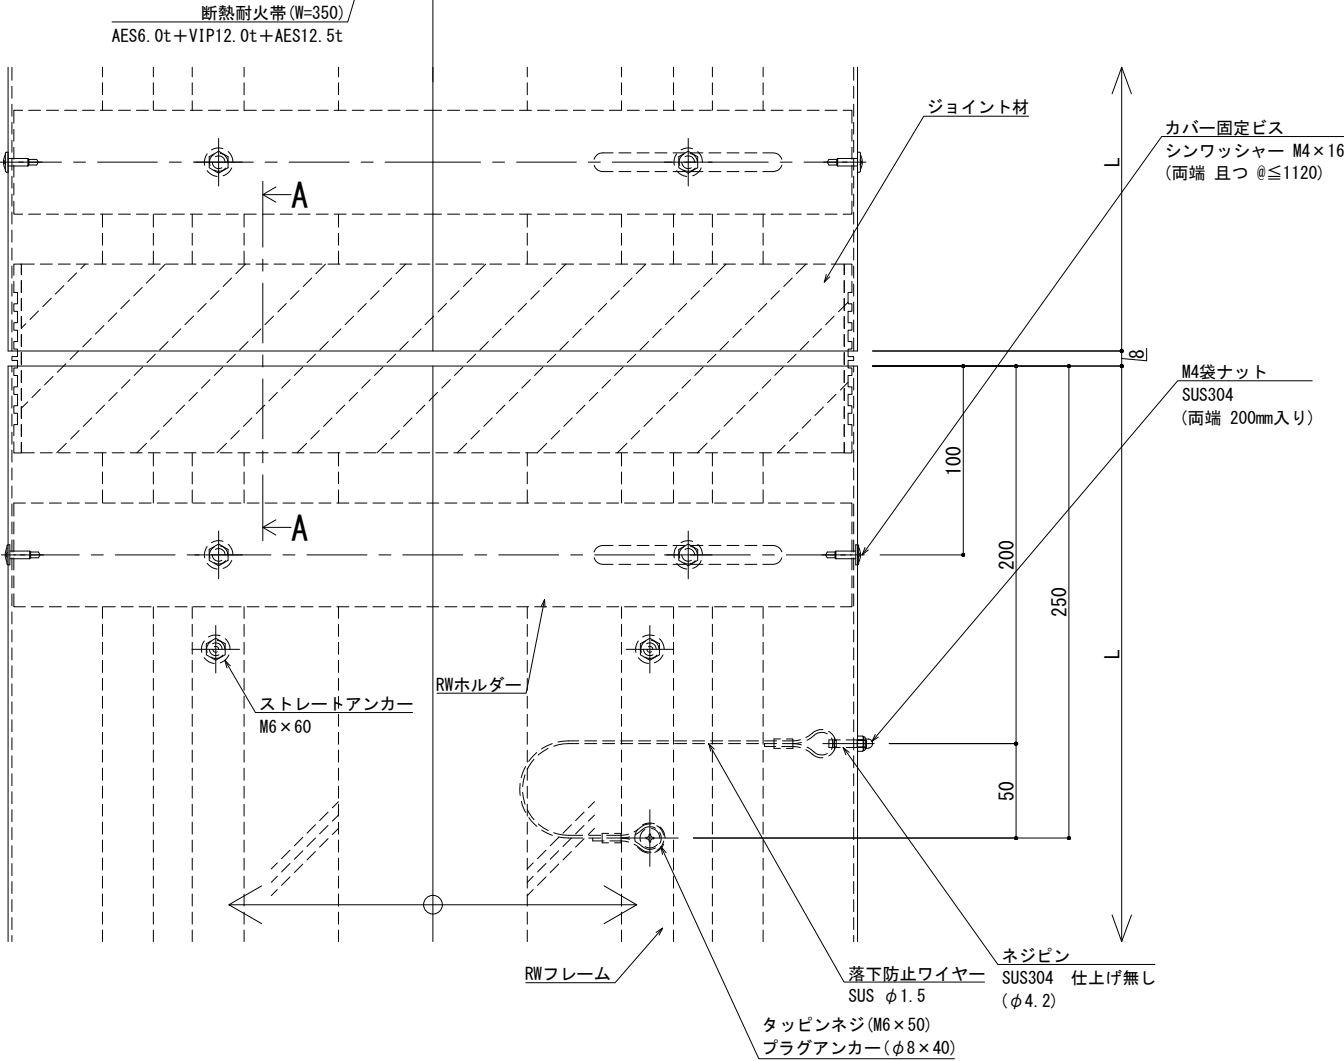


■	屋根 - 屋根	S L - R W 4 5 0 [クリアランス100] (断熱耐火帯)	種別： アルミ	固定ピッチ：	※ 落下防止ワイヤー付	S= 1:2
				@ ≤ 560 mm		

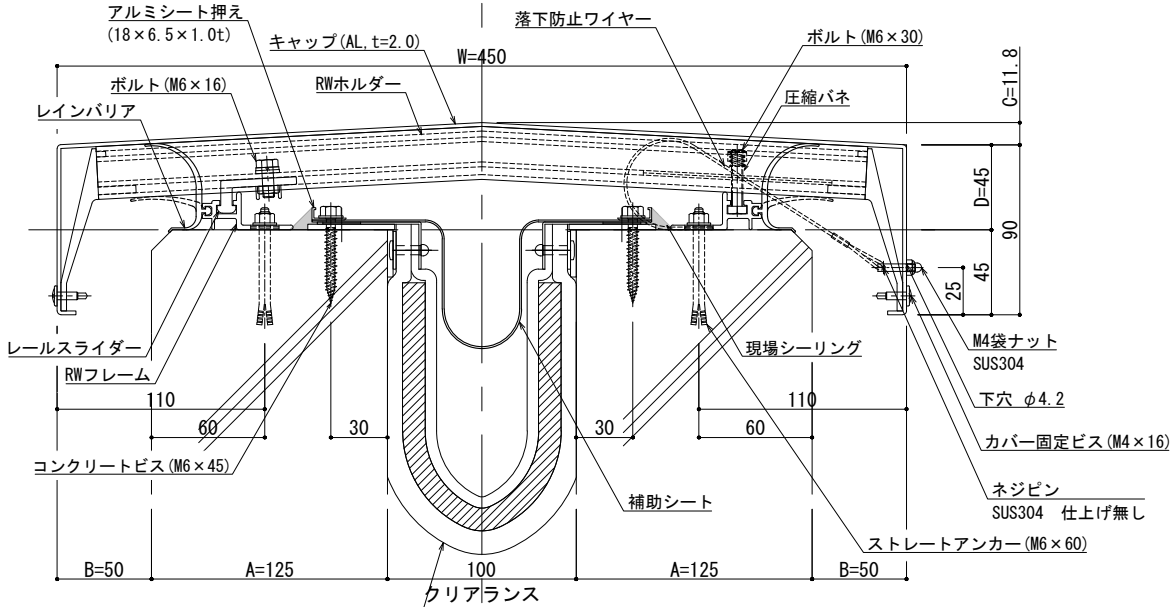

A - A


※両端部の見附部分に各1本の落下防止ワイヤーを取り付けます。

※落下防止ワイヤーは、本体にネジピンとロックナットで取付し、もう一方の端を躯体にタッピンネジで固定接続します。



改訂	改訂年月日	概要	特記事項	井上商事株式会社	作成	設計	担当	検印	工事名	縮尺	通し番号
			当工事で使用する設計仕様、部材仕様は、設計仕様書に記載。		作成年月日		タイプ		図名	A1 1:2 A3 1:4	秋の内
									EXP. J. C 屋根-屋根 SL-RW450 (断熱耐火帯) 断面図	区分	図面番号
										管理番号	000000000, 000

制定: 2024.08.21 変更: 2025.02.03

■	屋根 - 屋根	S L-RW500 [クリアランス100] (断熱耐火帯)	種別: アルミ	固定ピッチ:	※ 落下防止ワイヤー付	S= 1:2
				@≦ 560 mm		

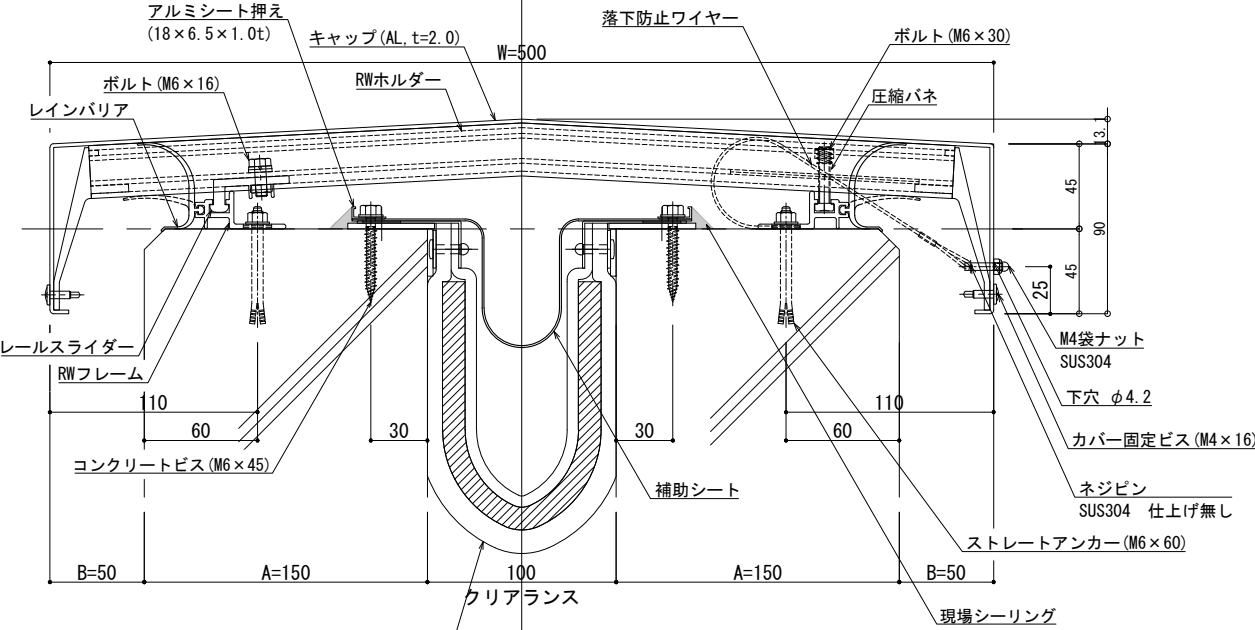

可動図	可動量
	+50mm -50mm
	+フリー -フリー
	+30mm -30mm

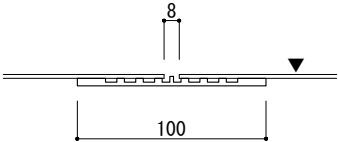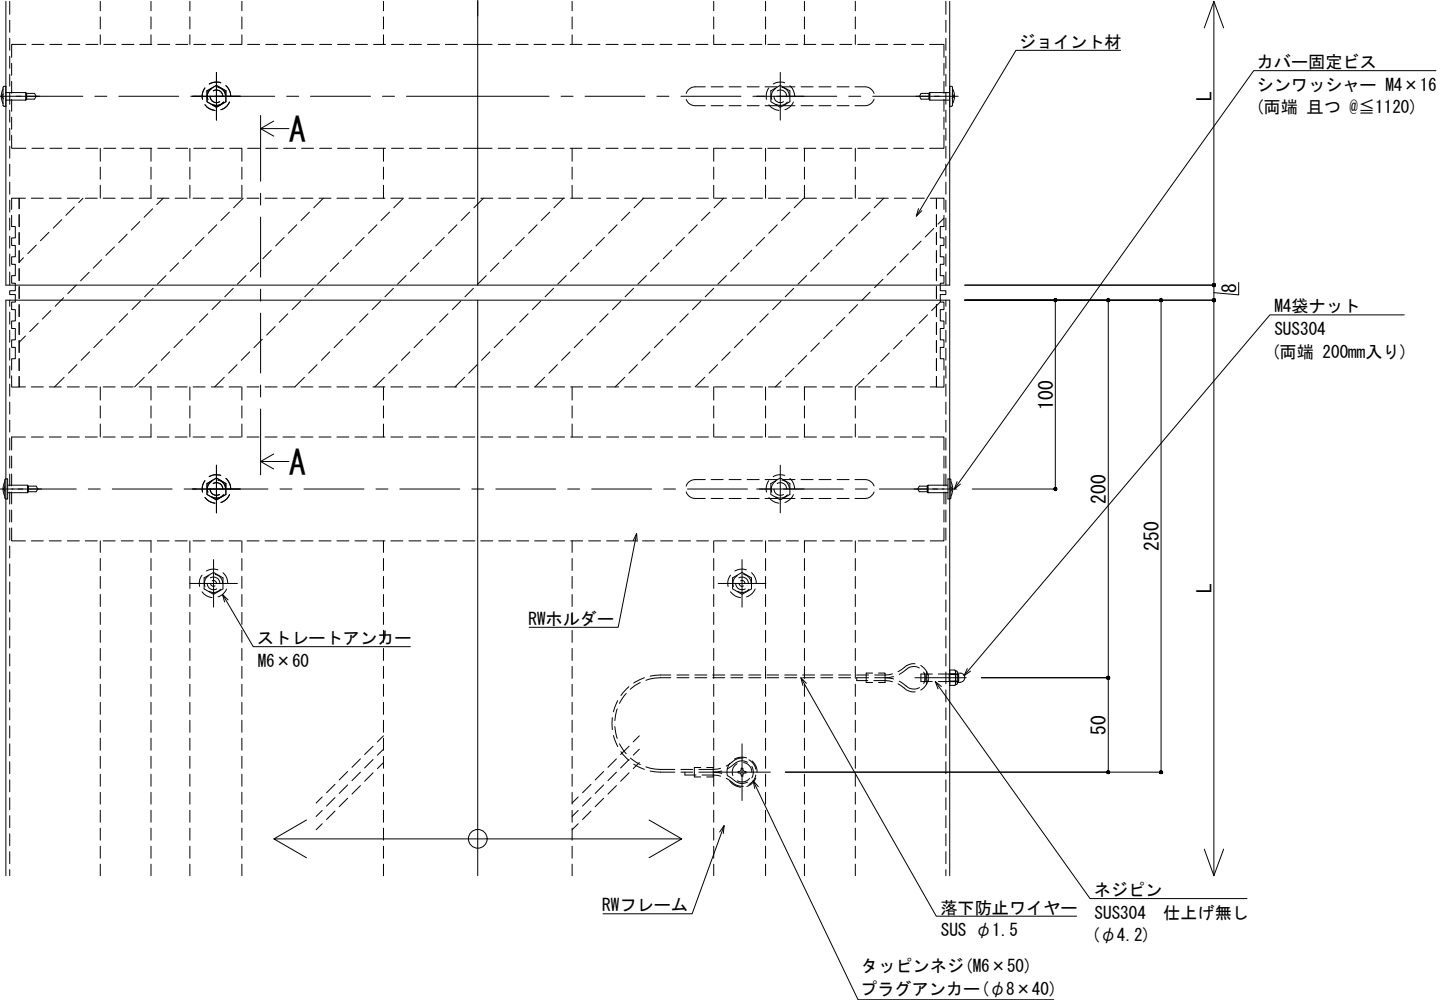


A - A


※両端部の見附部分に各1本の落下防止ワイヤーを取り付けます。

※落下防止ワイヤーは、本体にネジピンとロックナットで取付し、もう一方の端を躯体にタッピンネジで固定接続します。


改訂	改訂年月日		概 要		特 記 事 項		IS 井上商事株式会社	作 成	設 計	担 当	検 印	工 事 名		縮 尺	通 し 番 号	
					当工事で使用する 設計仕様、部材仕様 は、設計仕様書に記載。			・	・	・	・	A1 1:2 A3 1:4		・ / 枚の内		
								作成年月日		タイプ		図 名		区分	図面番号	
								・		・		EXP. J. C 屋根-屋根 SL-RW500 (断熱耐火帯) 断面図		■	■ ■ ■ ■ ■	
	△		・ ・ ・ ・													
												管理番号 0000000001.000				

制定: 2024.08.21 変更: 2025.02.03


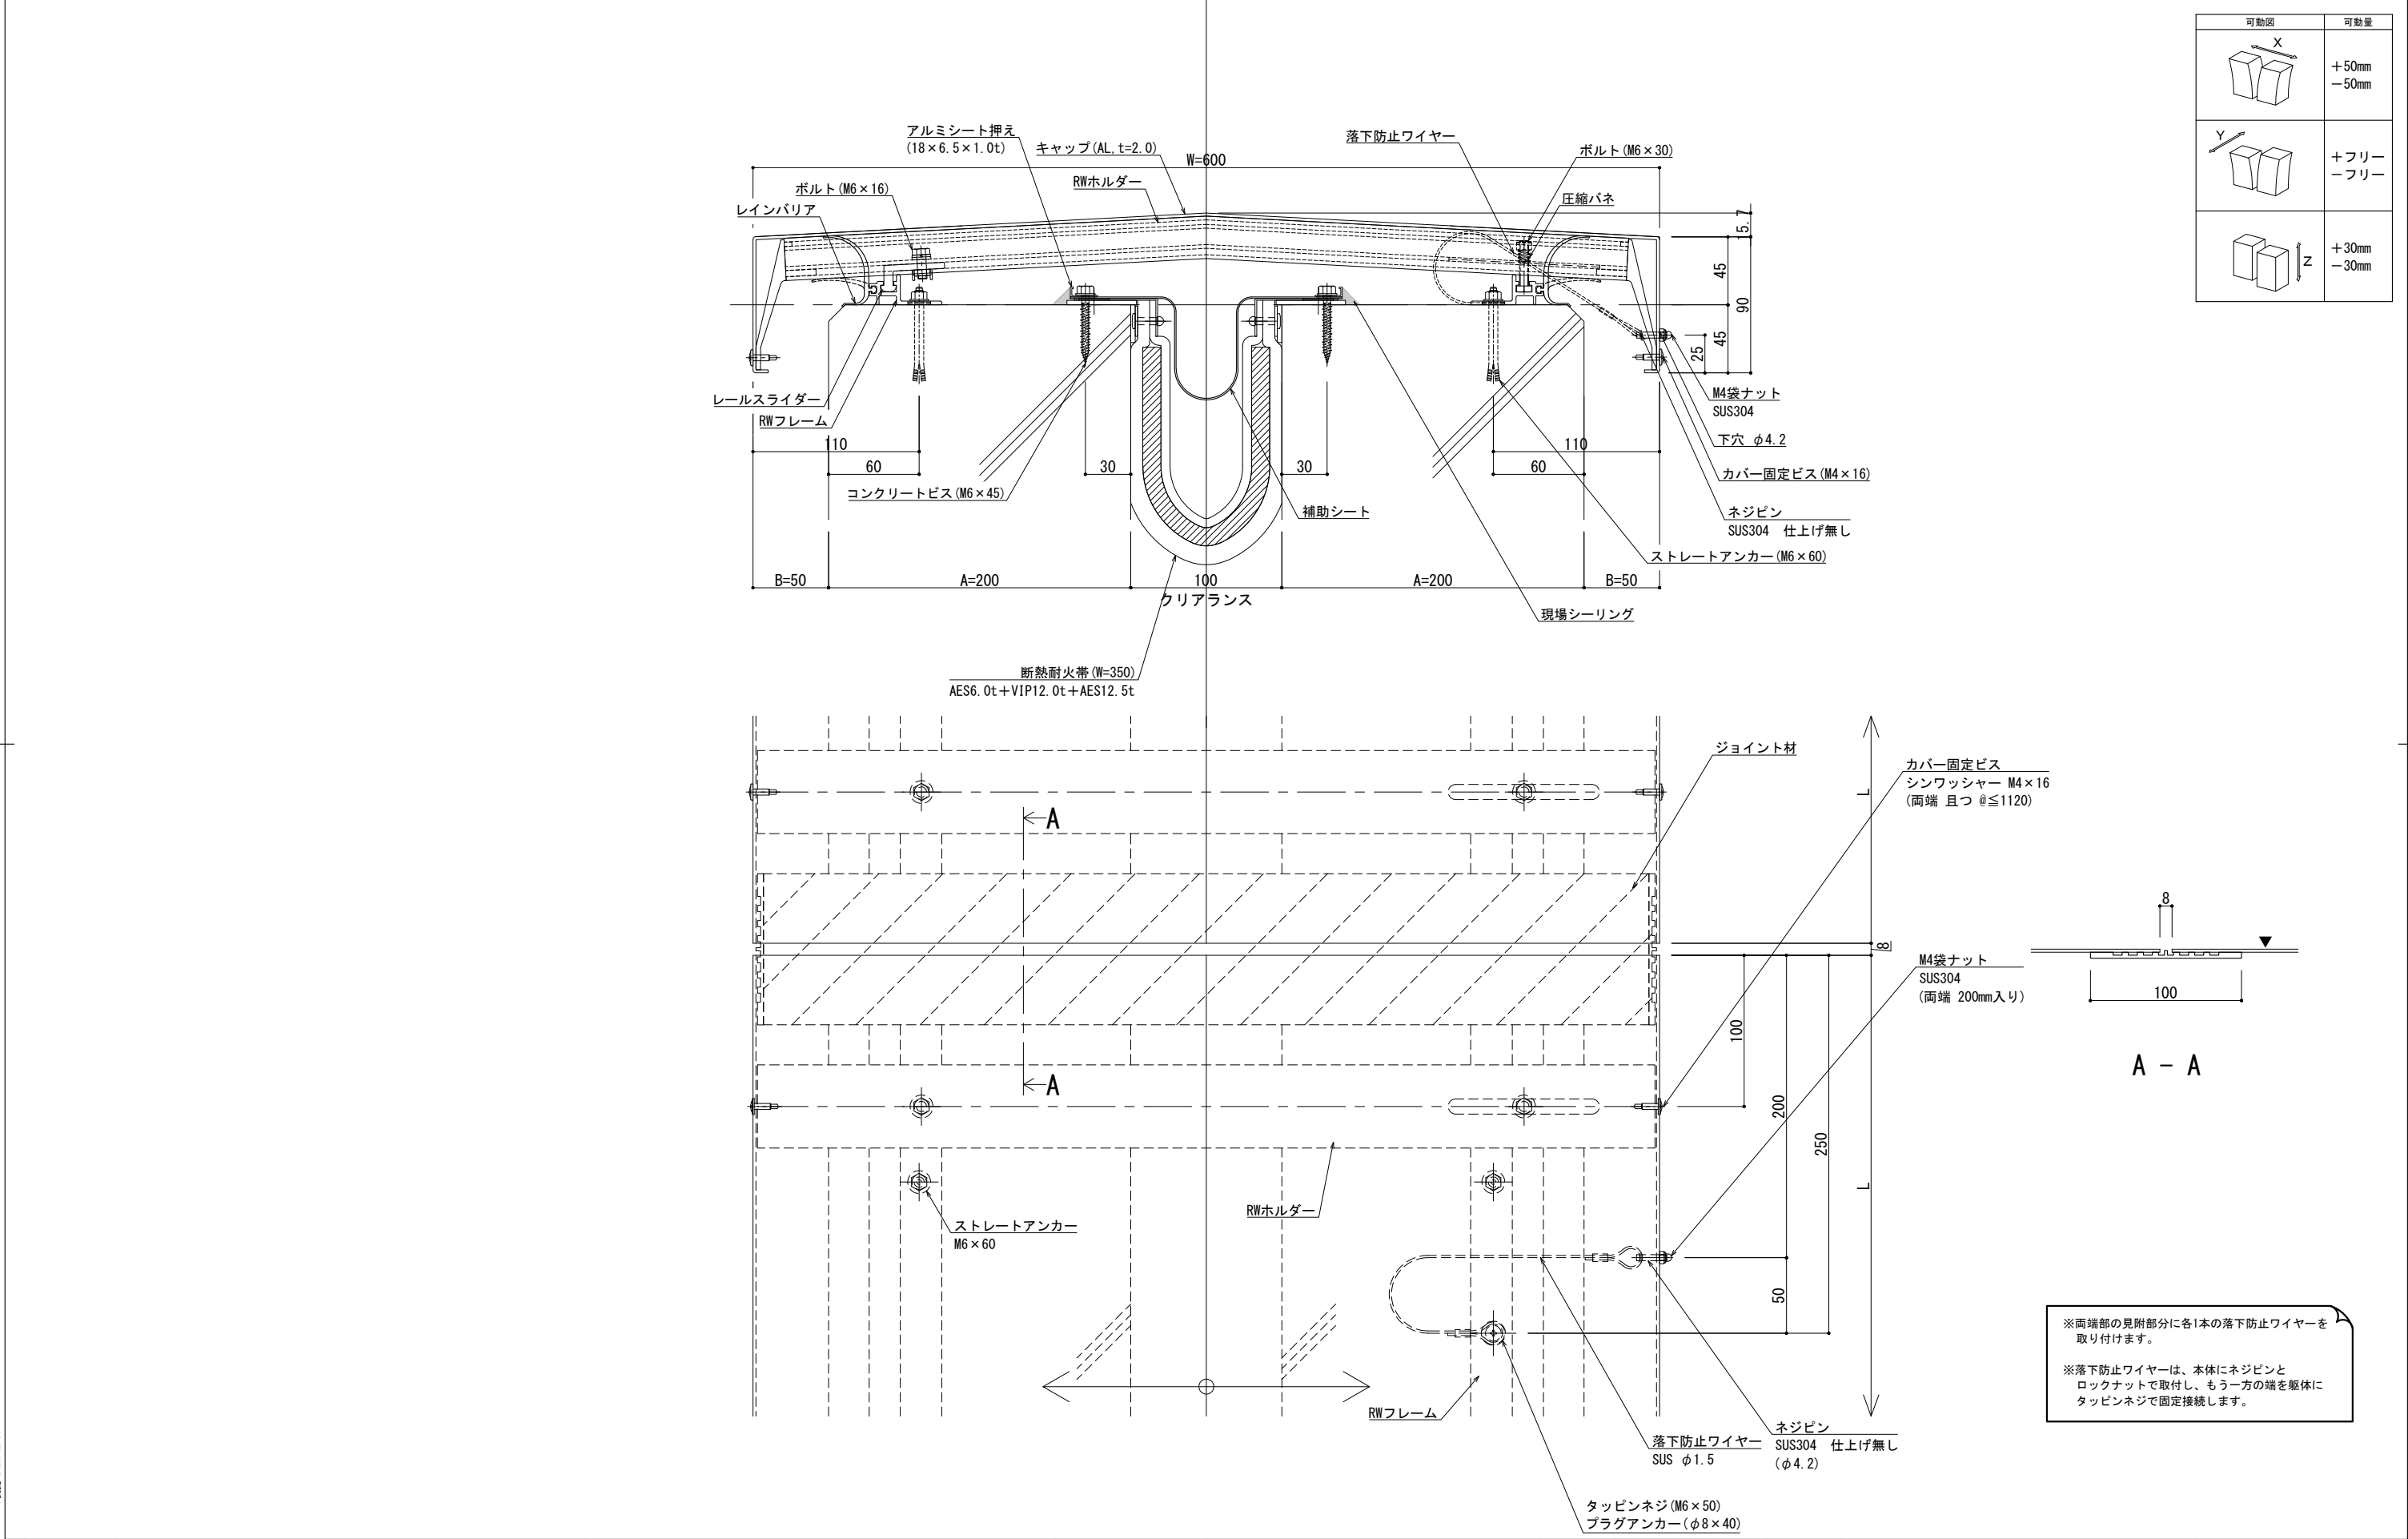


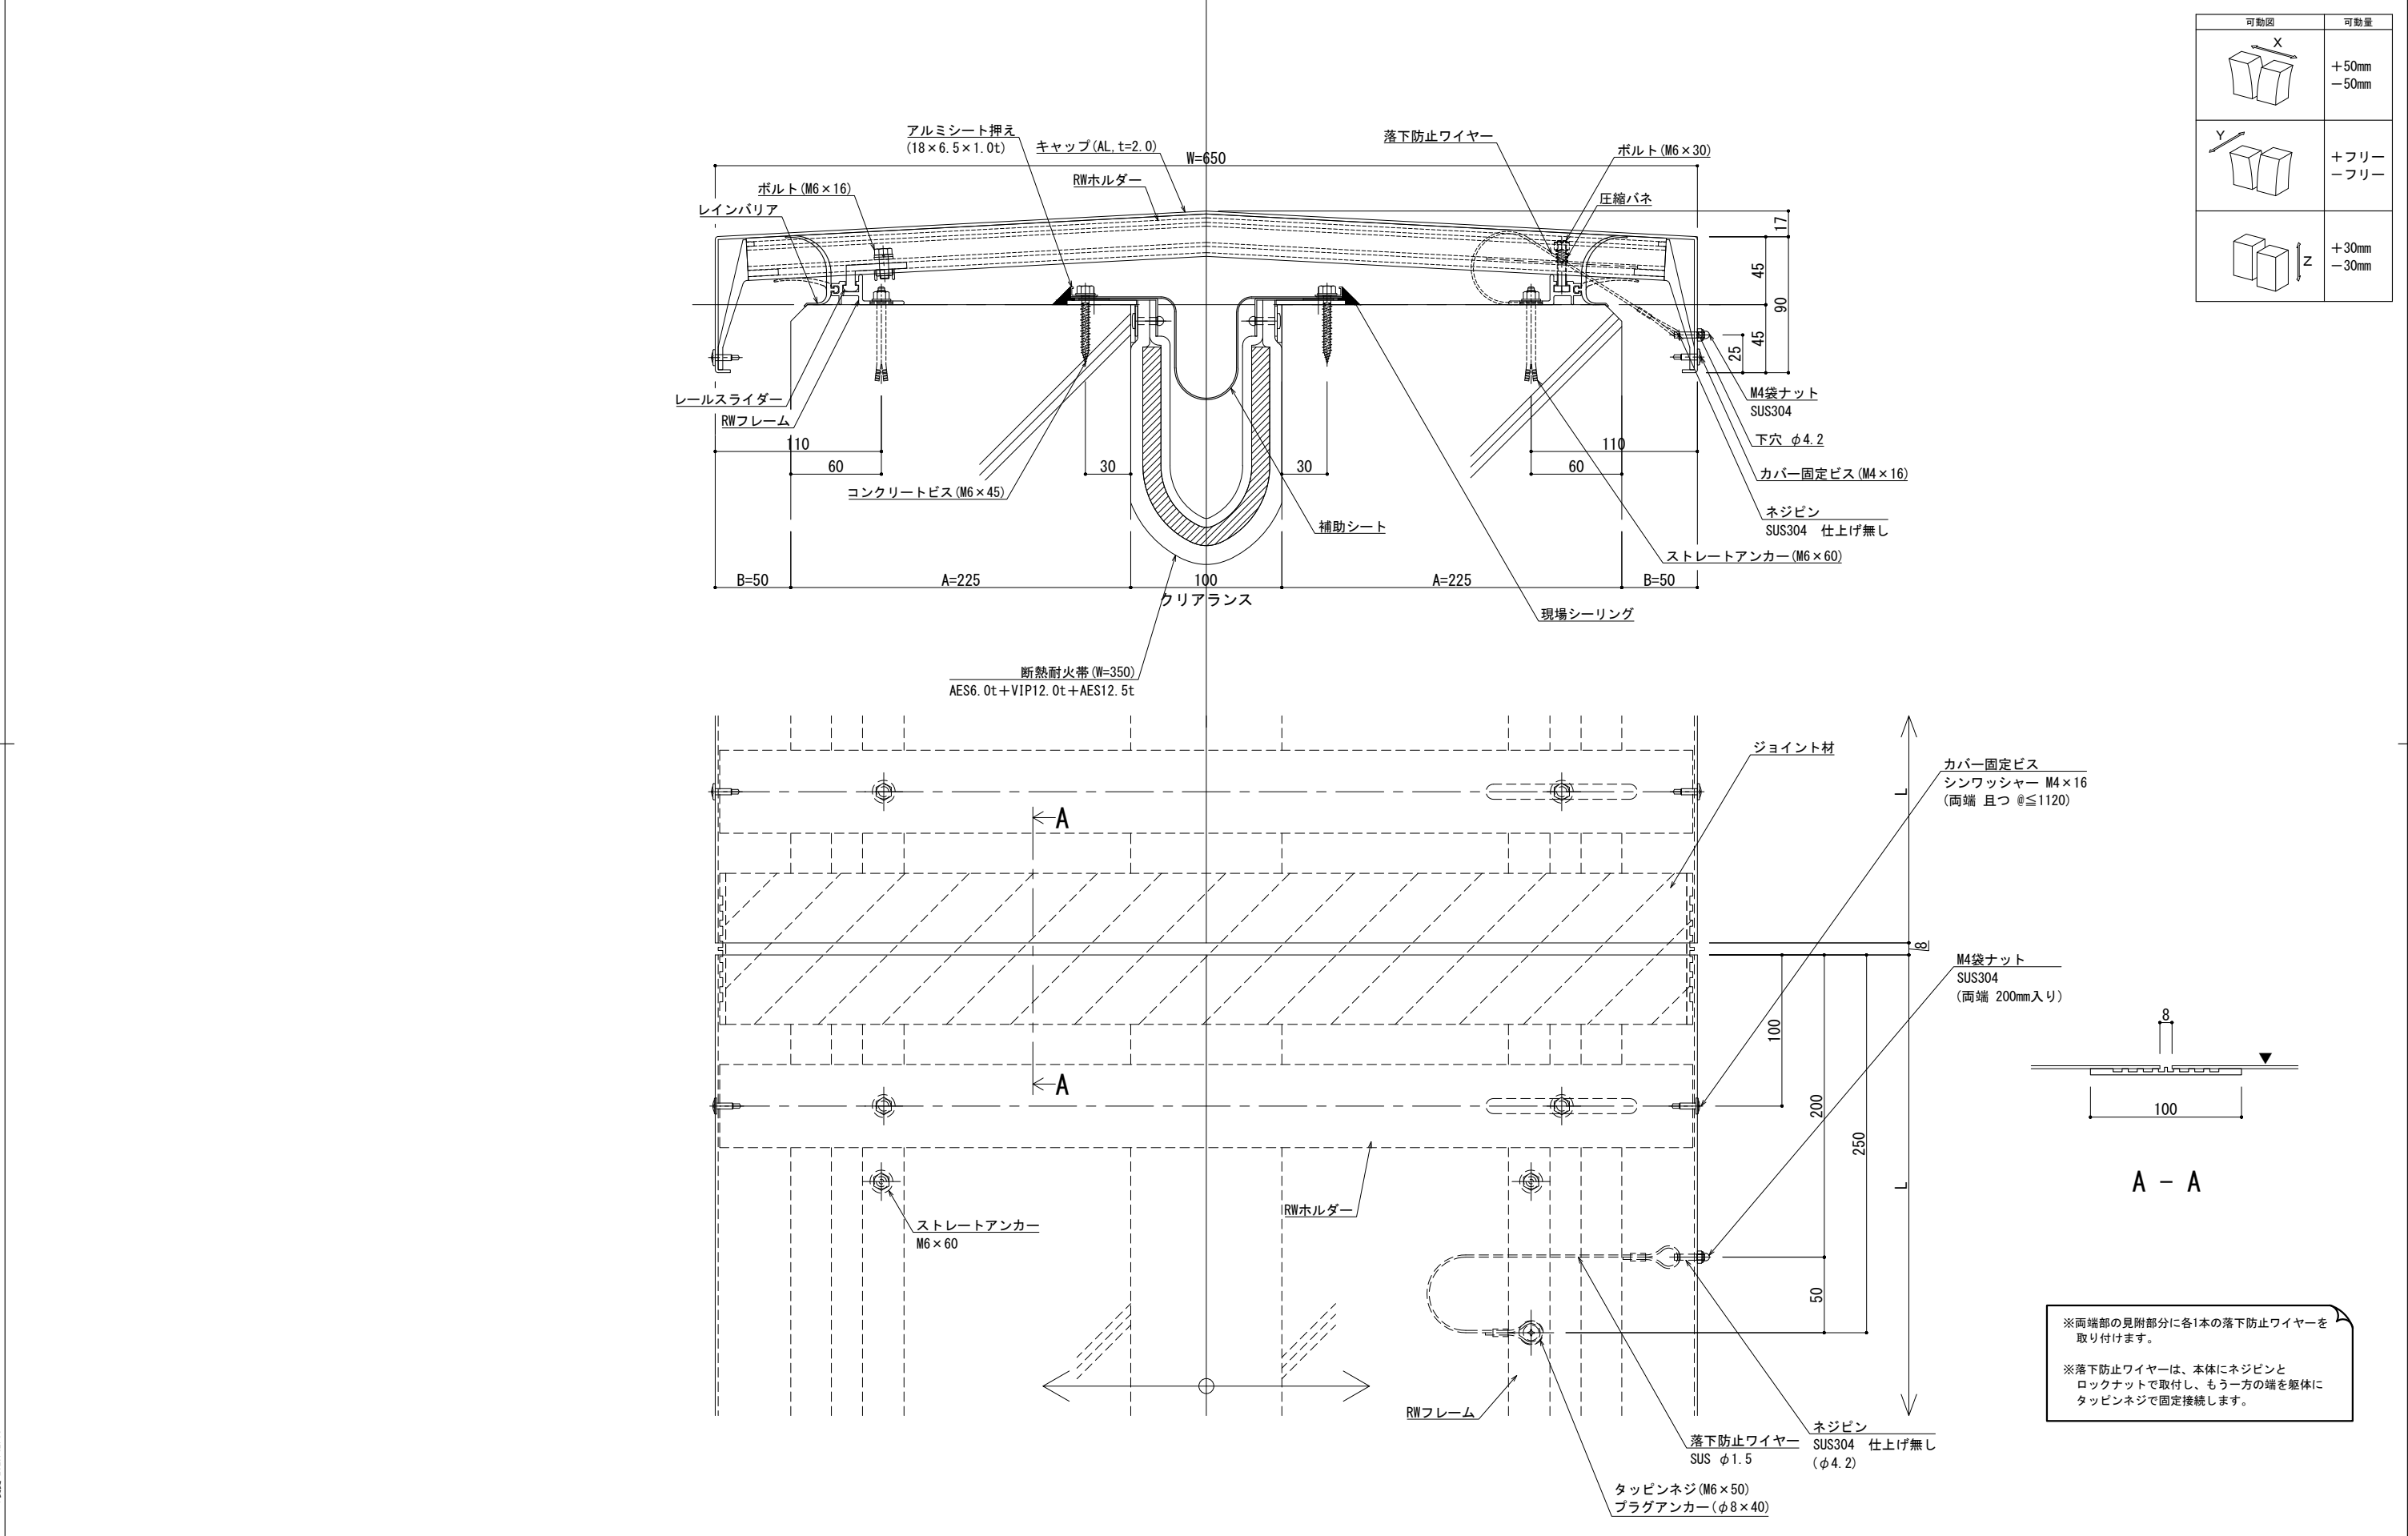

■	屋根 - 屋根	S L - R W 7 0 0 [クリアランス100] (断熱耐火帯)	種別： アルミ	固定ピッチ：	※ 落下防止ワイヤー付	S= 1:2
				@ ≤ 560 mm		

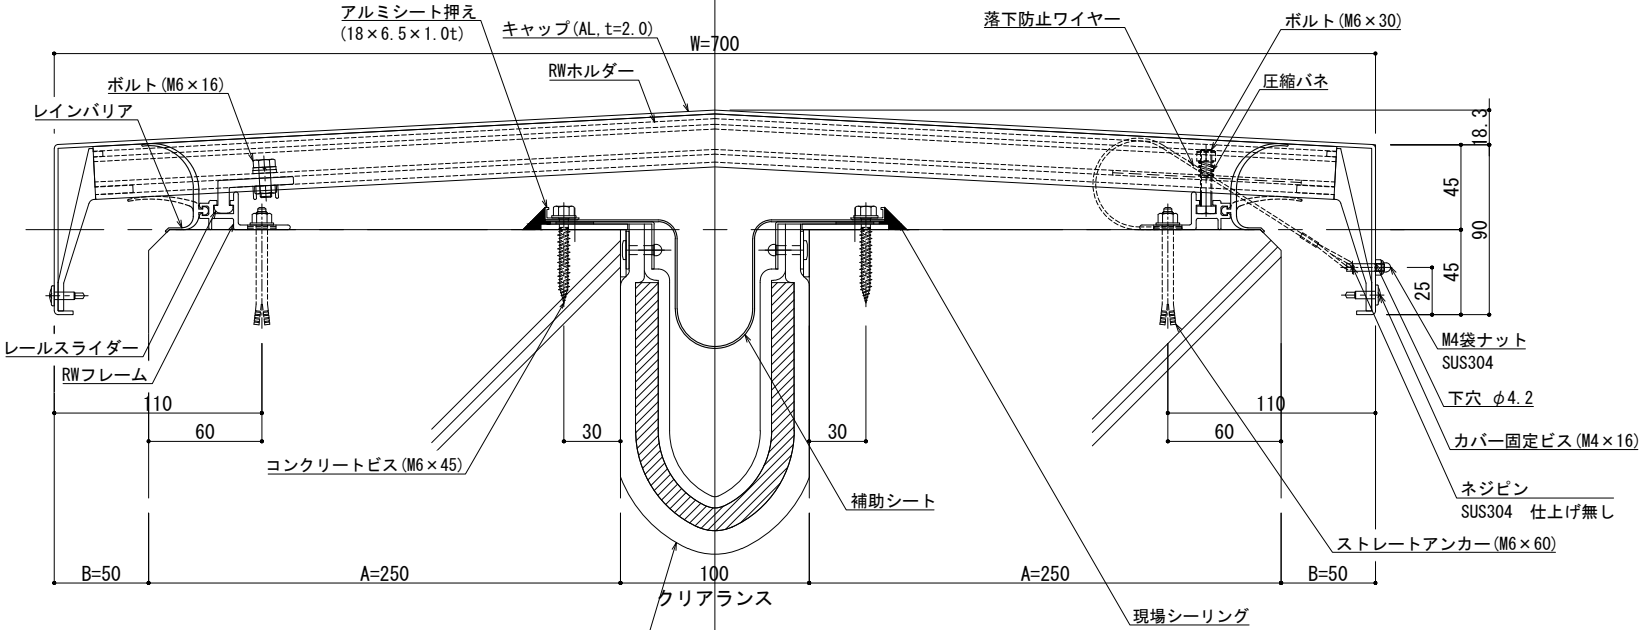

可動図	可動量
	+50mm -50mm
	+フリー -フリー
	+30mm -30mm

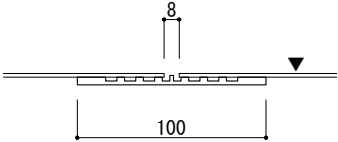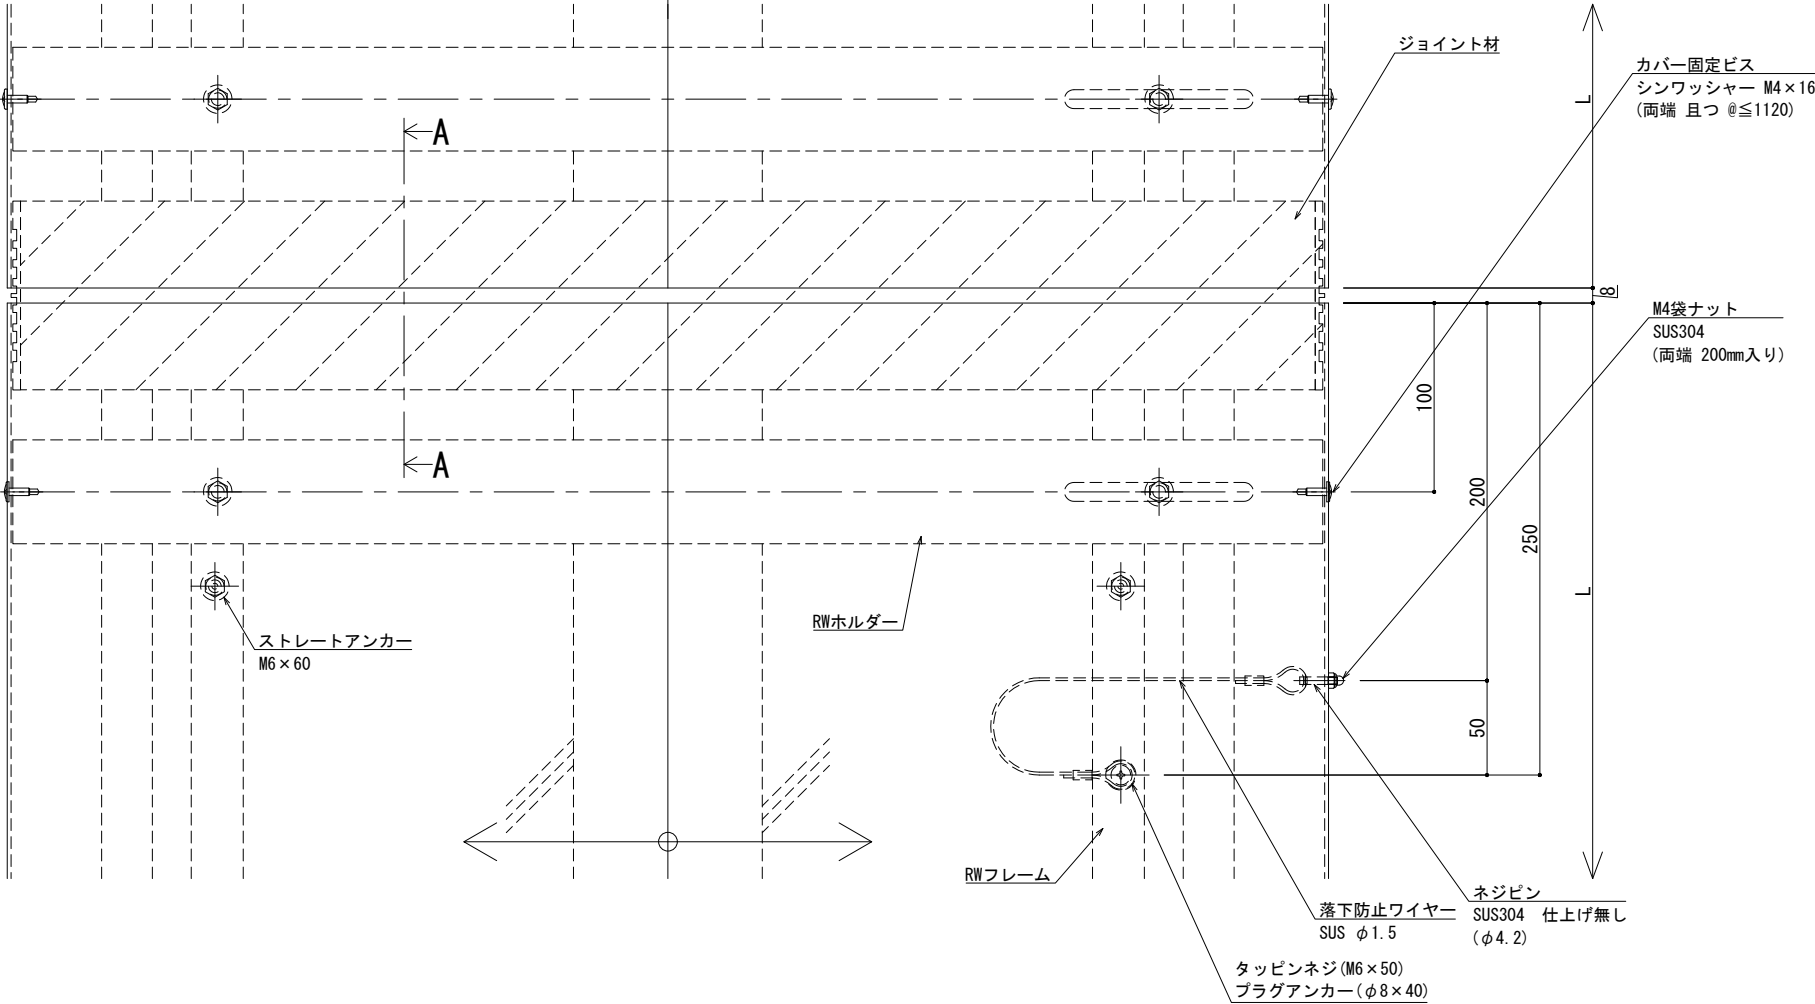


A - A



※両端部の見附部分に各1本の落下防止ワイヤーを取り付けます。

※落下防止ワイヤーは、本体にネジピンとロックナットで取付し、もう一方の端を躯体にタッピンネジで固定接続します。

改訂	改訂年月日	概要	特記事項	井上商事株式会社	作成	設計	担当	検印	工事名	縮尺	通し番号
			当工事で使用する設計仕様、部材仕様は、設計仕様書に記載。		作成年月日		タイプ		図名	A1 1:2 A3 1:4	秋の内
									EXP. J. C 屋根-屋根 SL-RW700 (断熱耐火帯) 断面図	区分	図面番号
										管理番号	000000000, 000

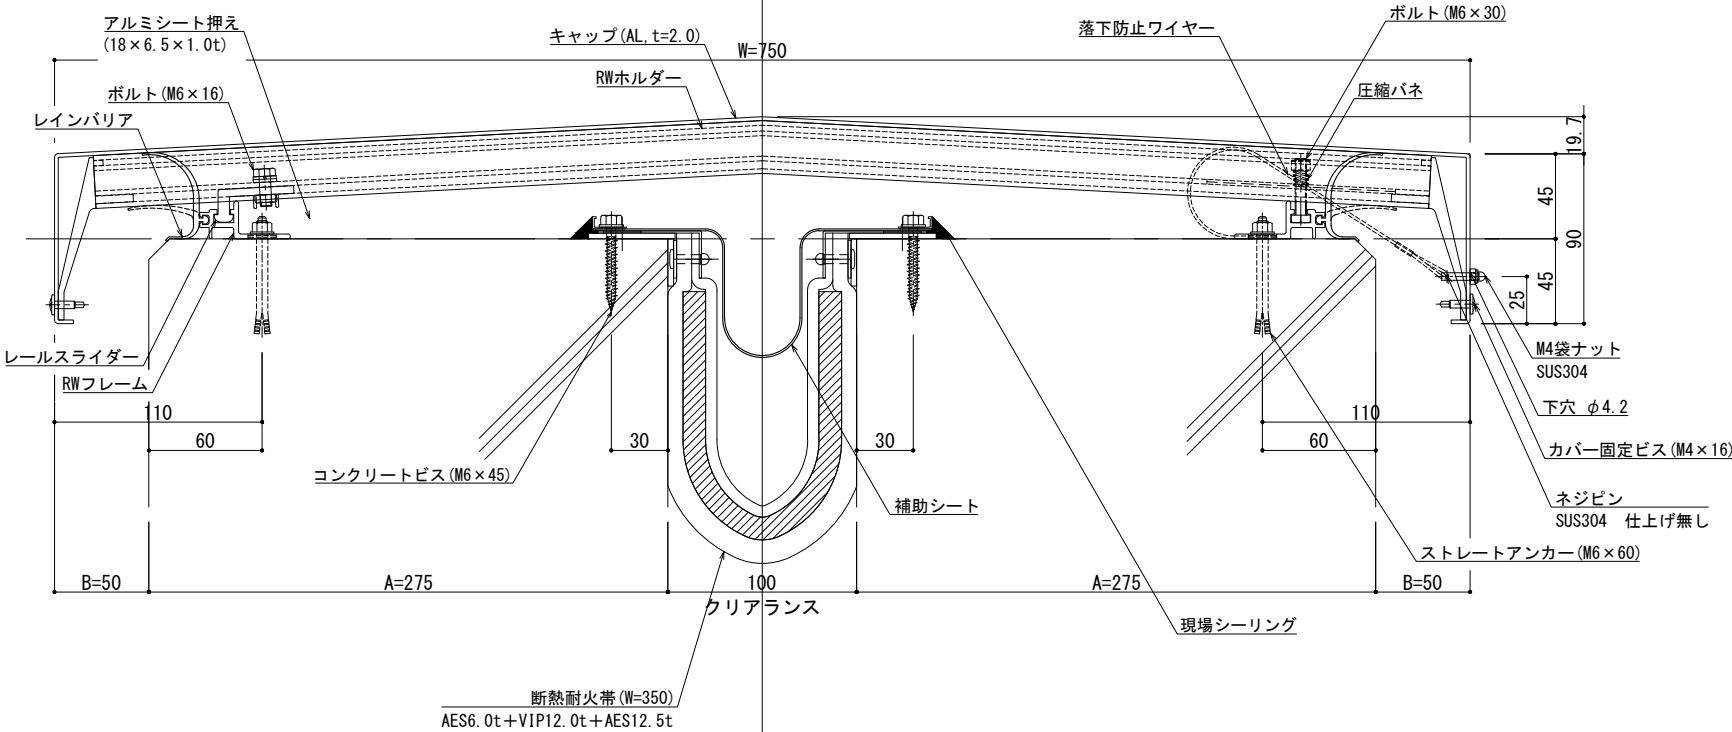

可動図	可動量
	+50mm -50mm
	+フリー -フリー
	+30mm -30mm

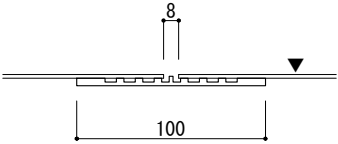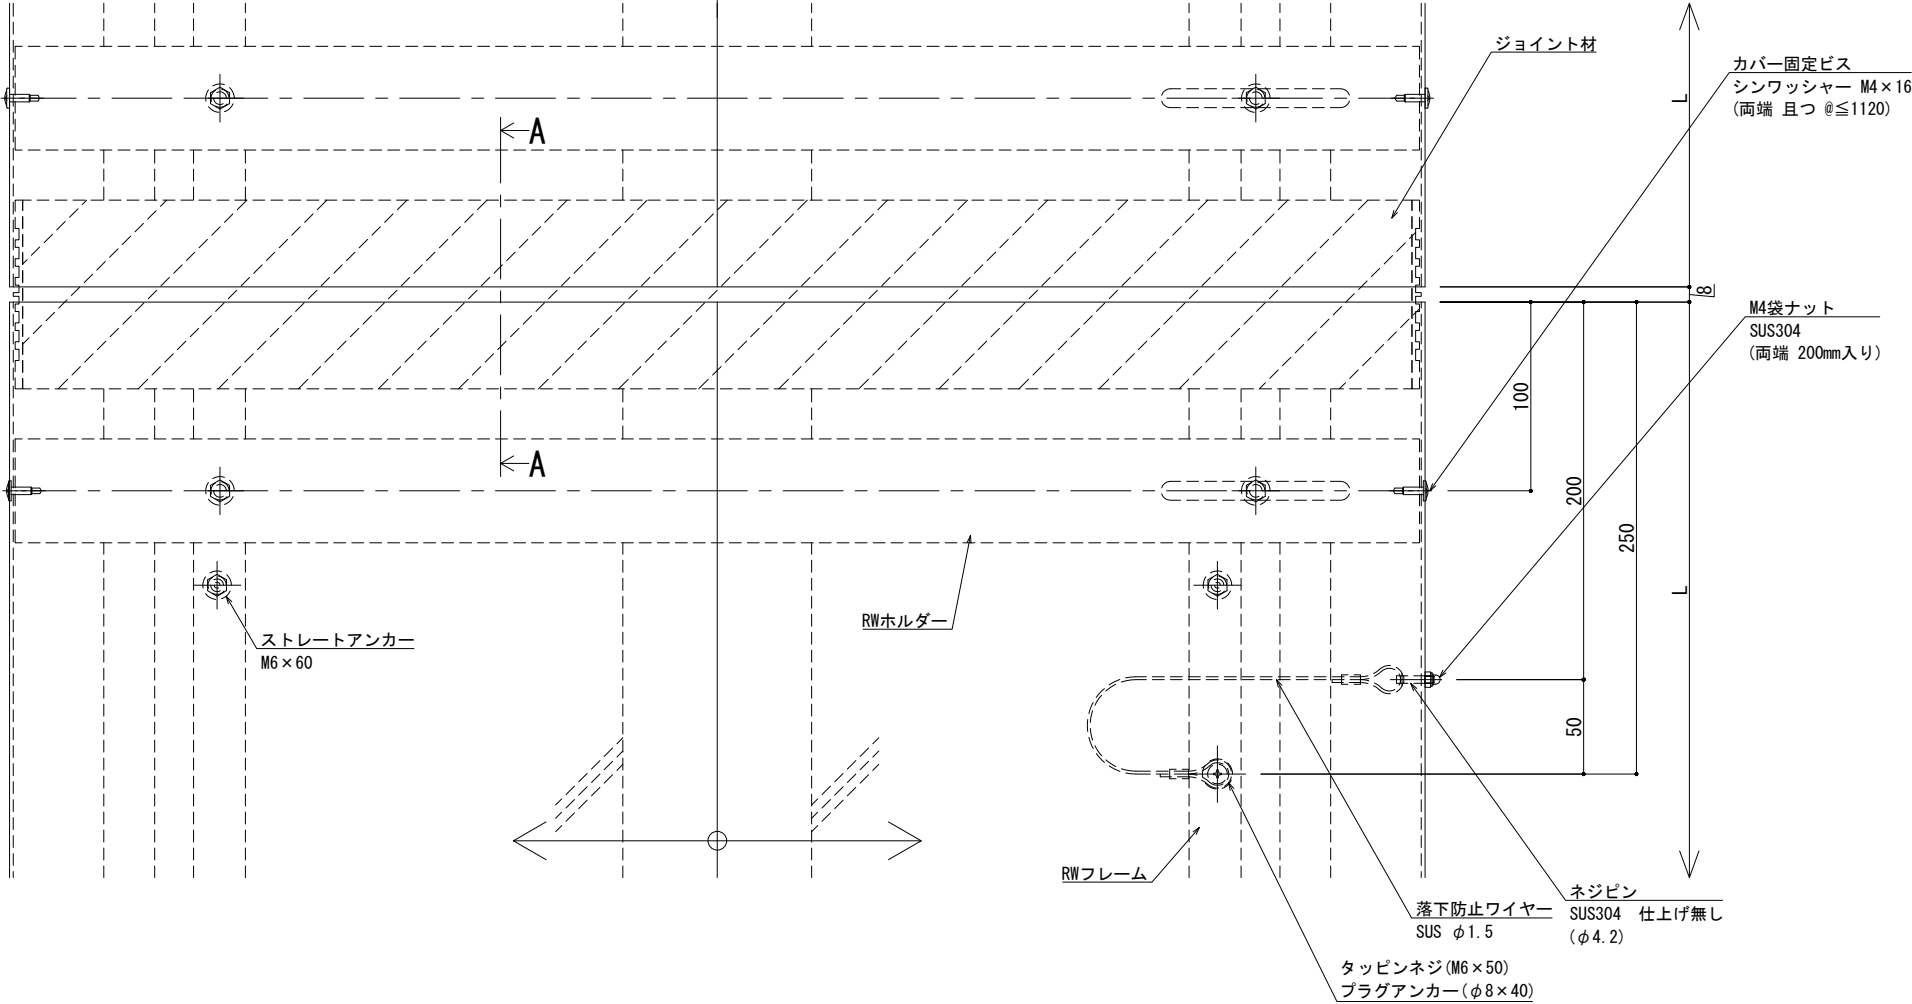

※両端部の見附部分に各1本の落下防止ワイヤーを取り付けます。

※落下防止ワイヤーは、本体にネジピンとロックナットで取付し、もう一方の端を躯体にタッピンネジで固定接続します。


制定: 2024. 08. 21
改訂: 変更: 2025. 02. 03

改訂	改訂年月日	概要	特記事項
1			当工事で使用する 設計仕様、部材仕様 は、設計仕様書に記載。
2			
3			



井上商事株式会社

作成	設計	担当	検印	工事名	縮尺	通し番号
作成年月日	タイプ	図名	区分	図面番号	A1 1:2 A3 1:4	枚の内
		EXP. J. C 屋根-屋根 SL-RW750 (断熱耐火帯) 断面図				

管理番号 000000000, 000

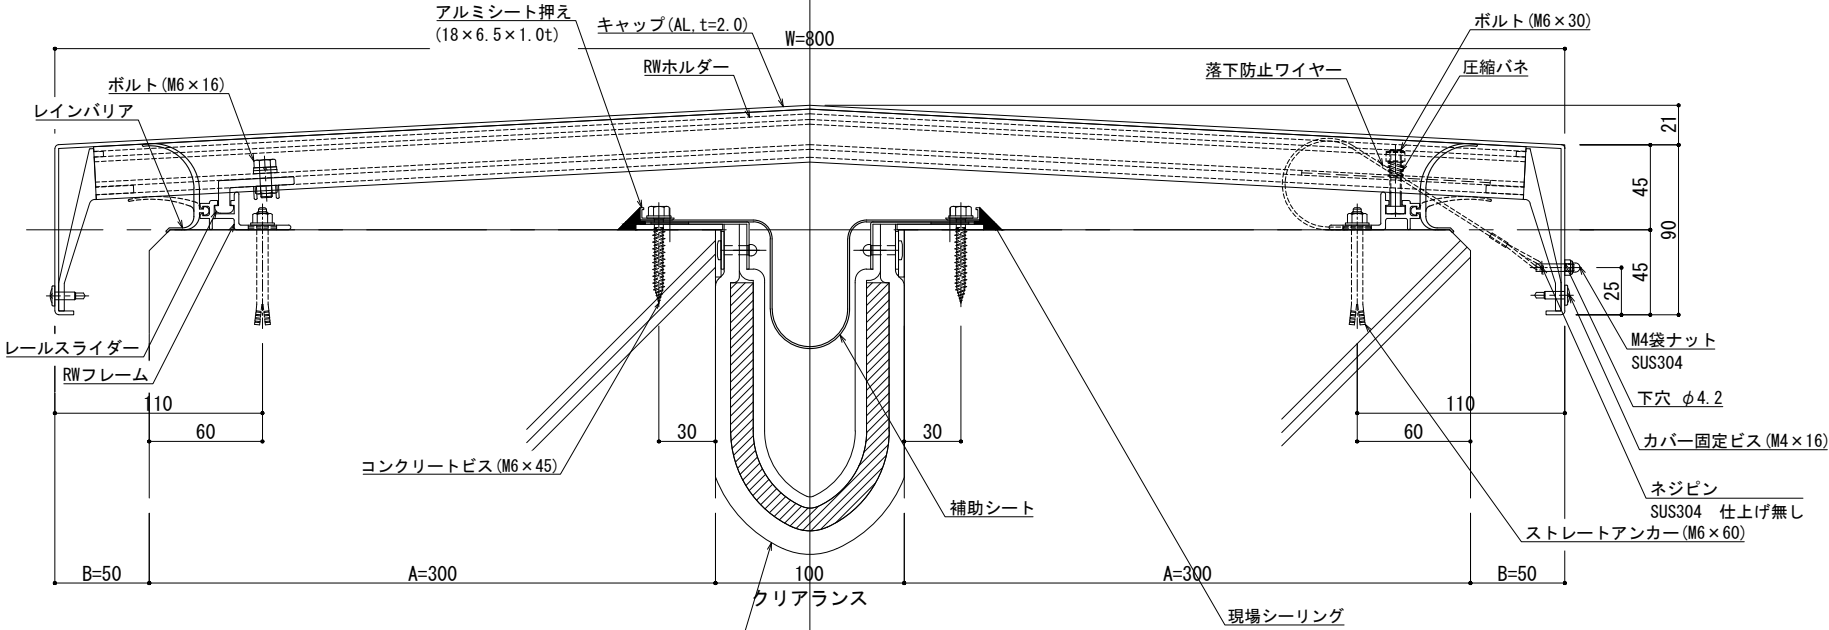


可動図	可動量
	+50mm -50mm
	+フリー -フリー
	+30mm -30mm

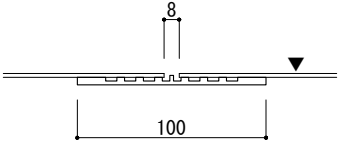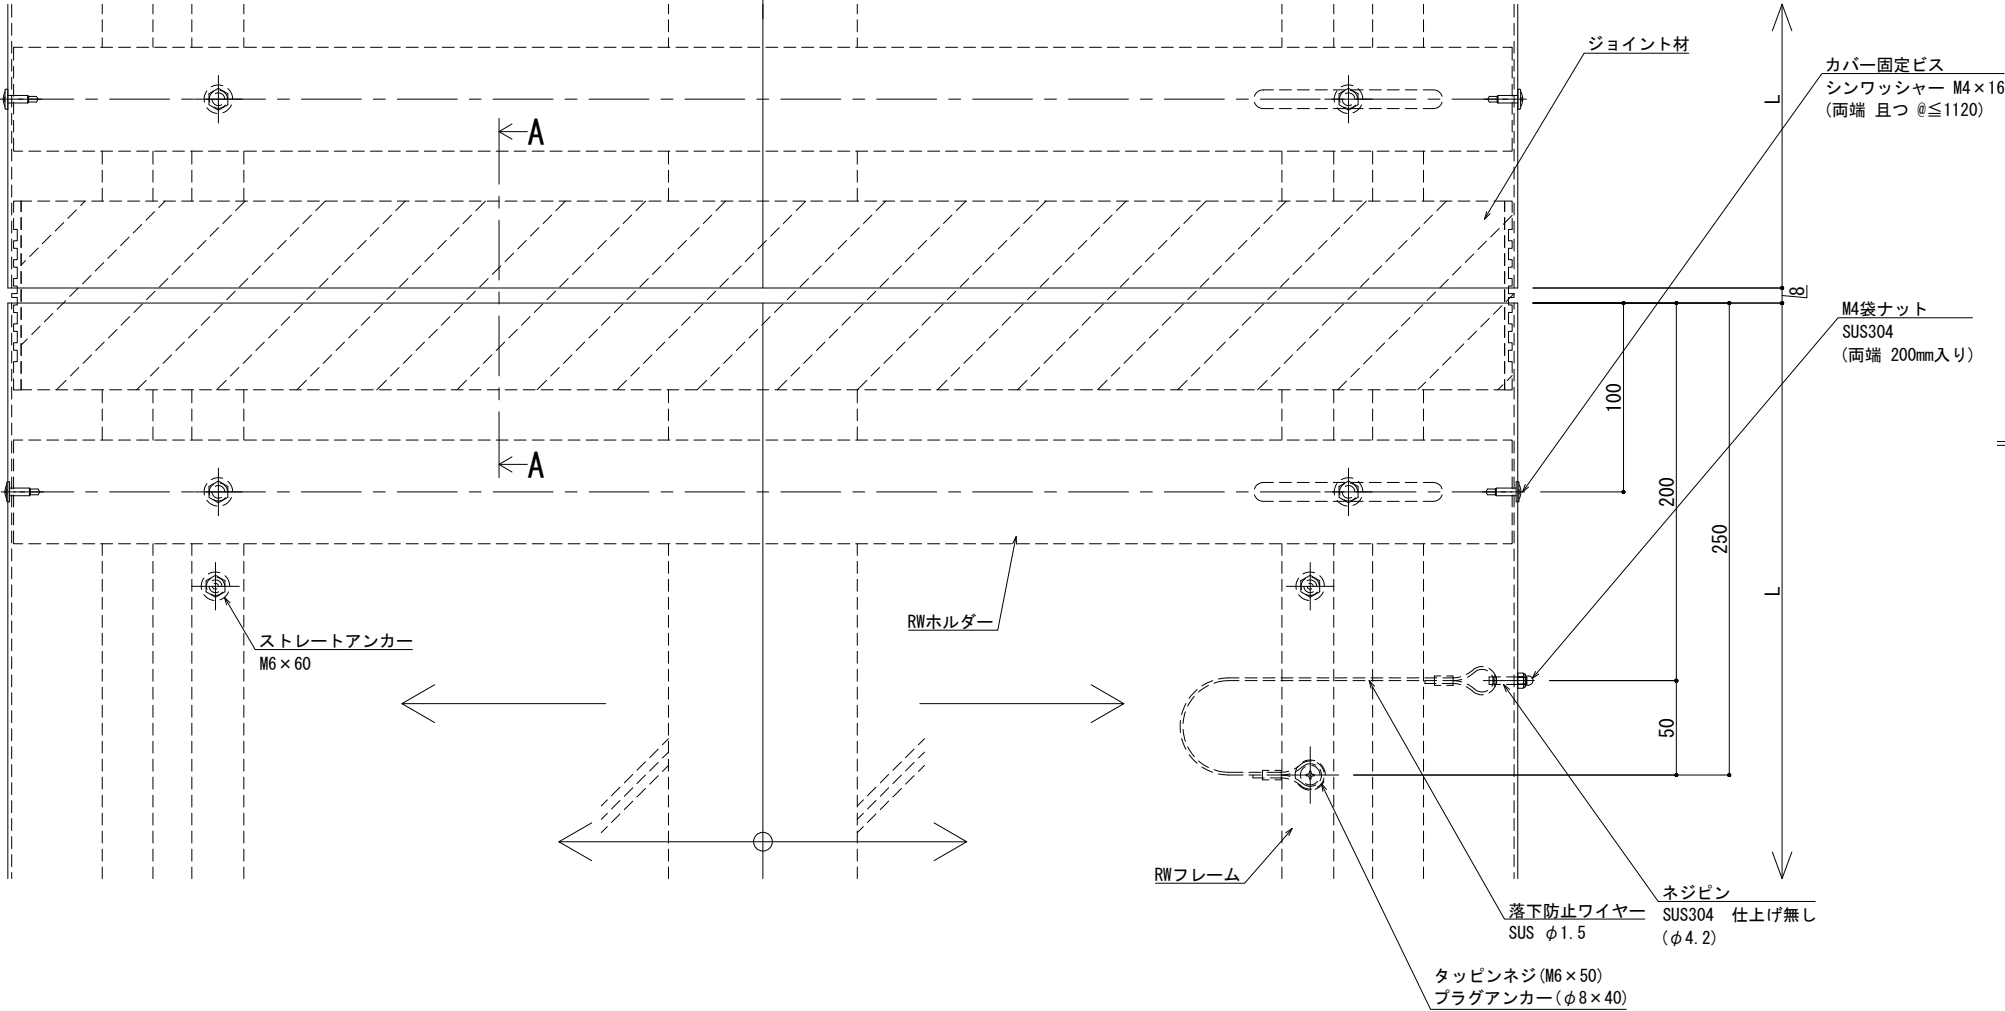


※両端部の見附部分に各1本の落下防止ワイヤーを取り付けます。


※落下防止ワイヤーは、本体にネジピンとロックナットで取付し、もう一方の端を躯体にタッピンネジで固定接続します。

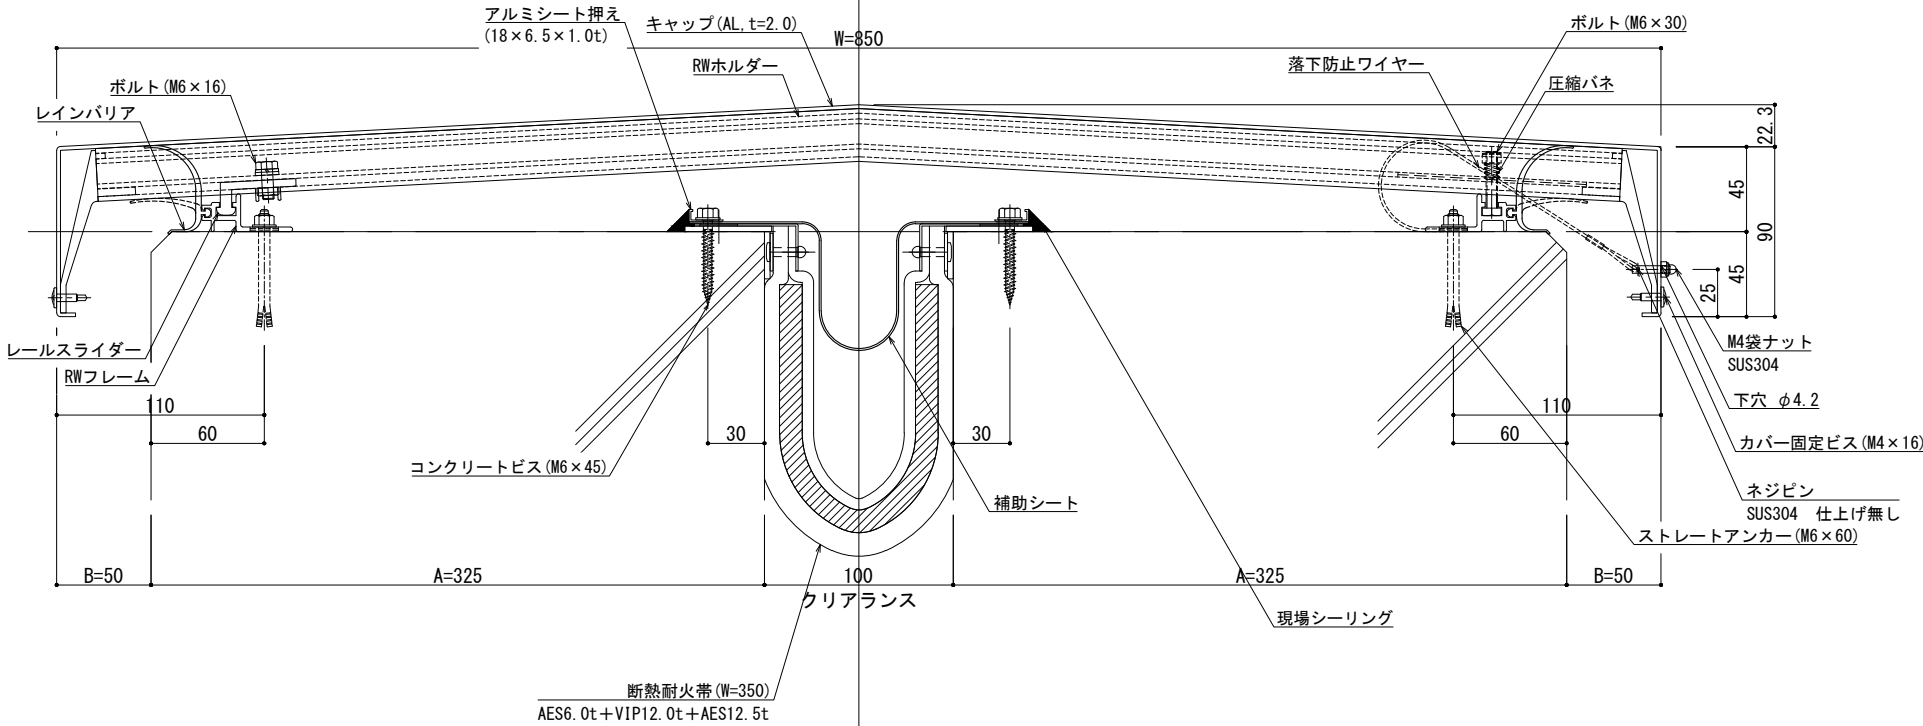


可動図	可動量
	+50mm -50mm
	+フリー -フリー
	+30mm -30mm

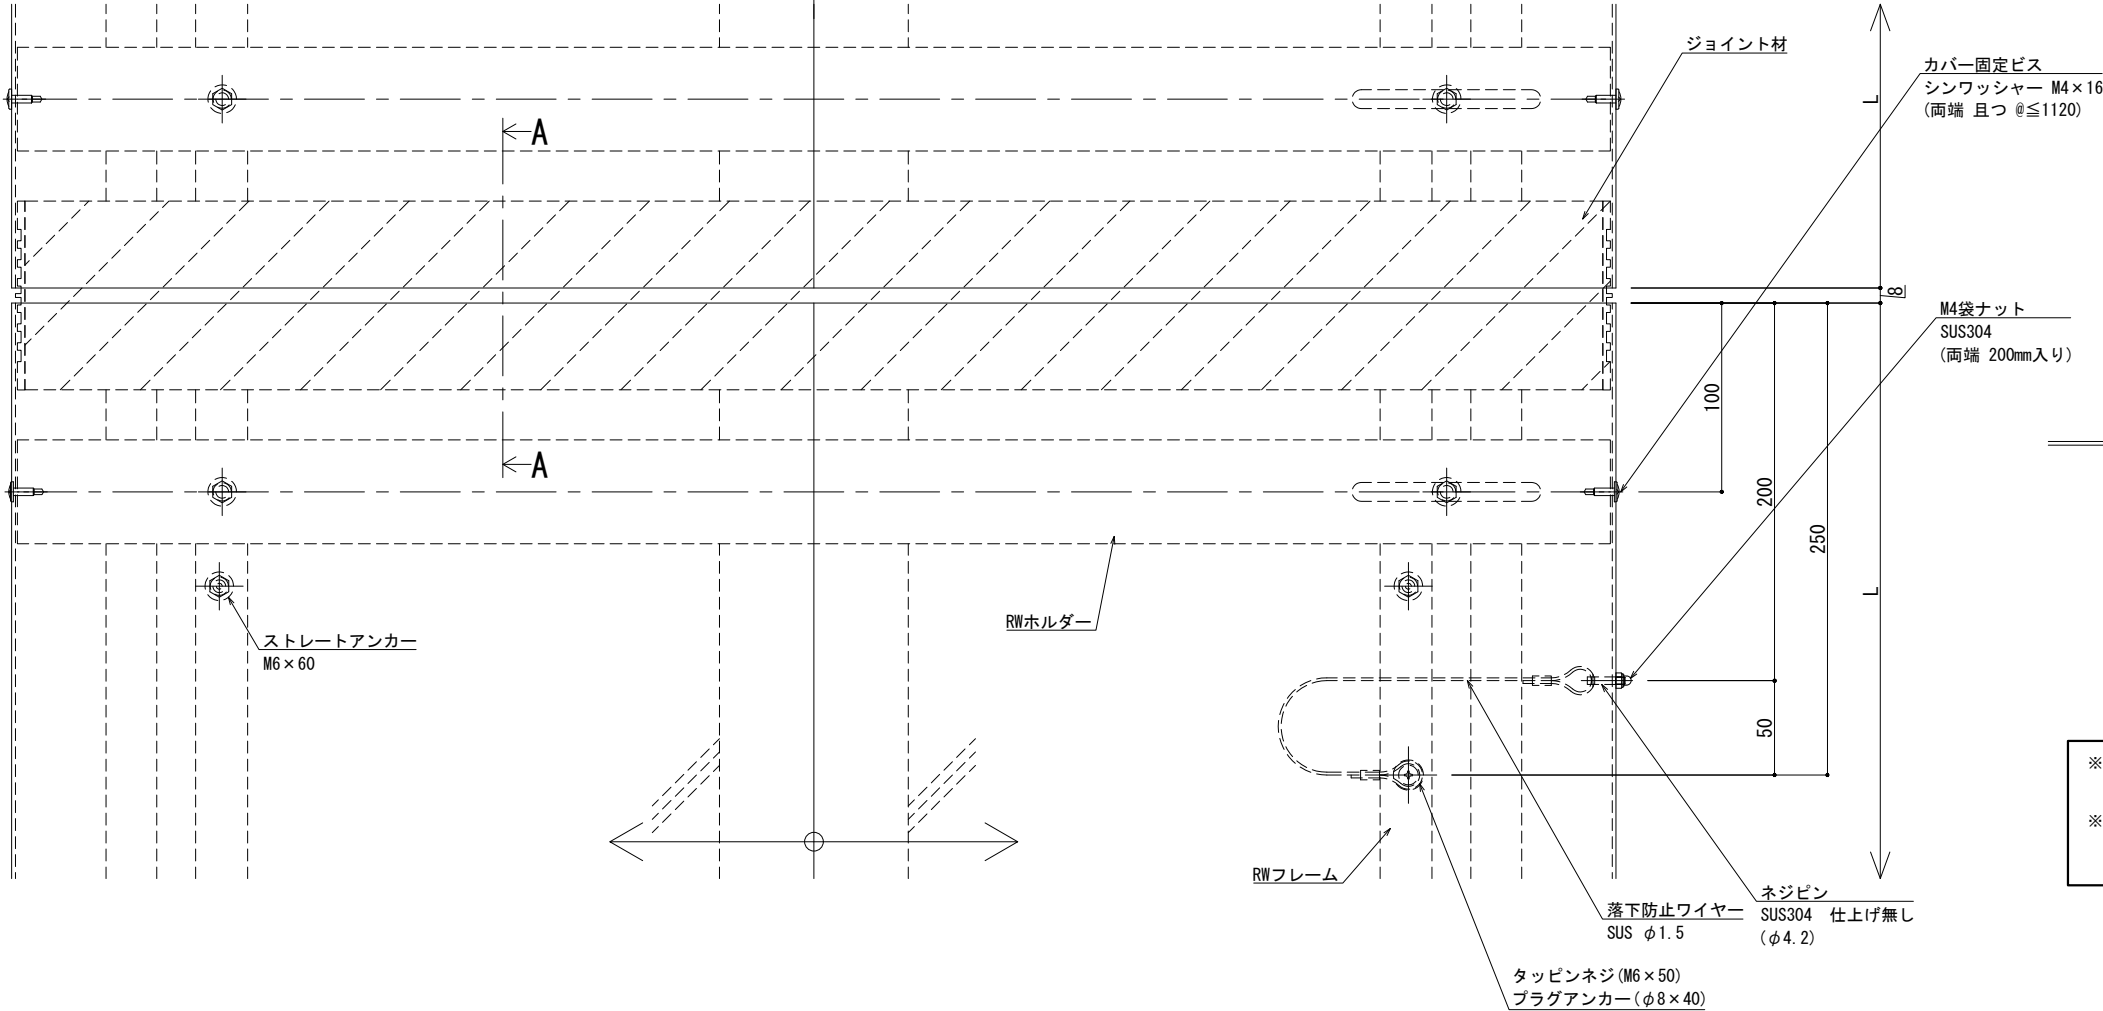

■	屋根 - 屋根	S L-RW900 [クリアランス100] (断熱耐火帯)	種別: アルミ	固定ピッチ:	※ 落下防止ワイヤー付	S= 1:2
				@ ≤ 450 mm		

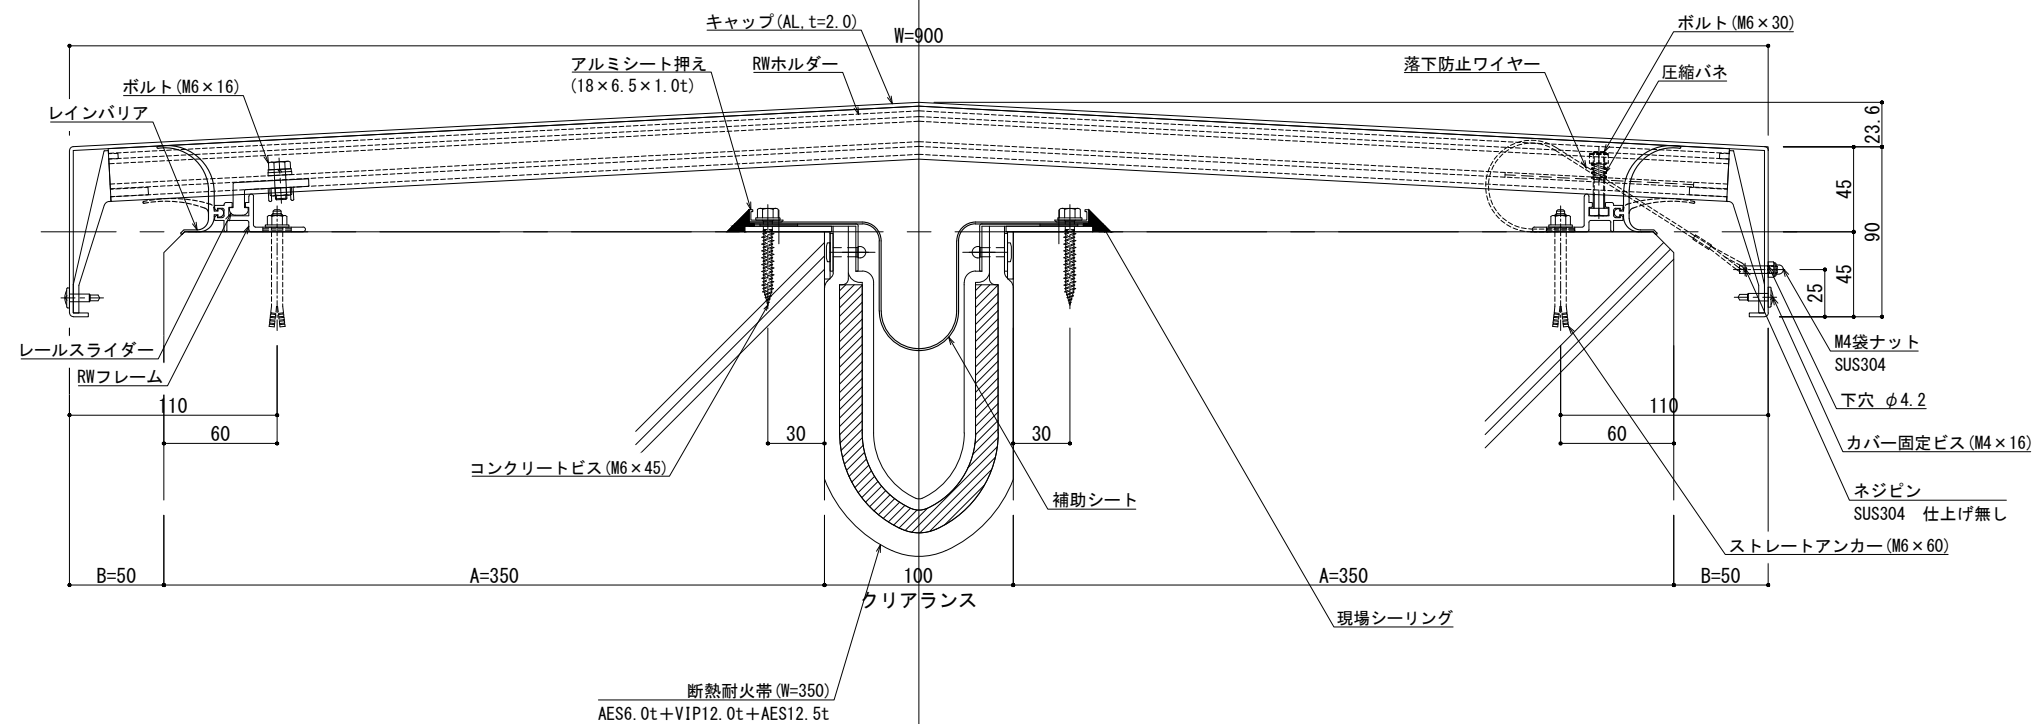


可動面	可動量
	+50mm -50mm
	+フリー -フリー
	+30mm -30mm

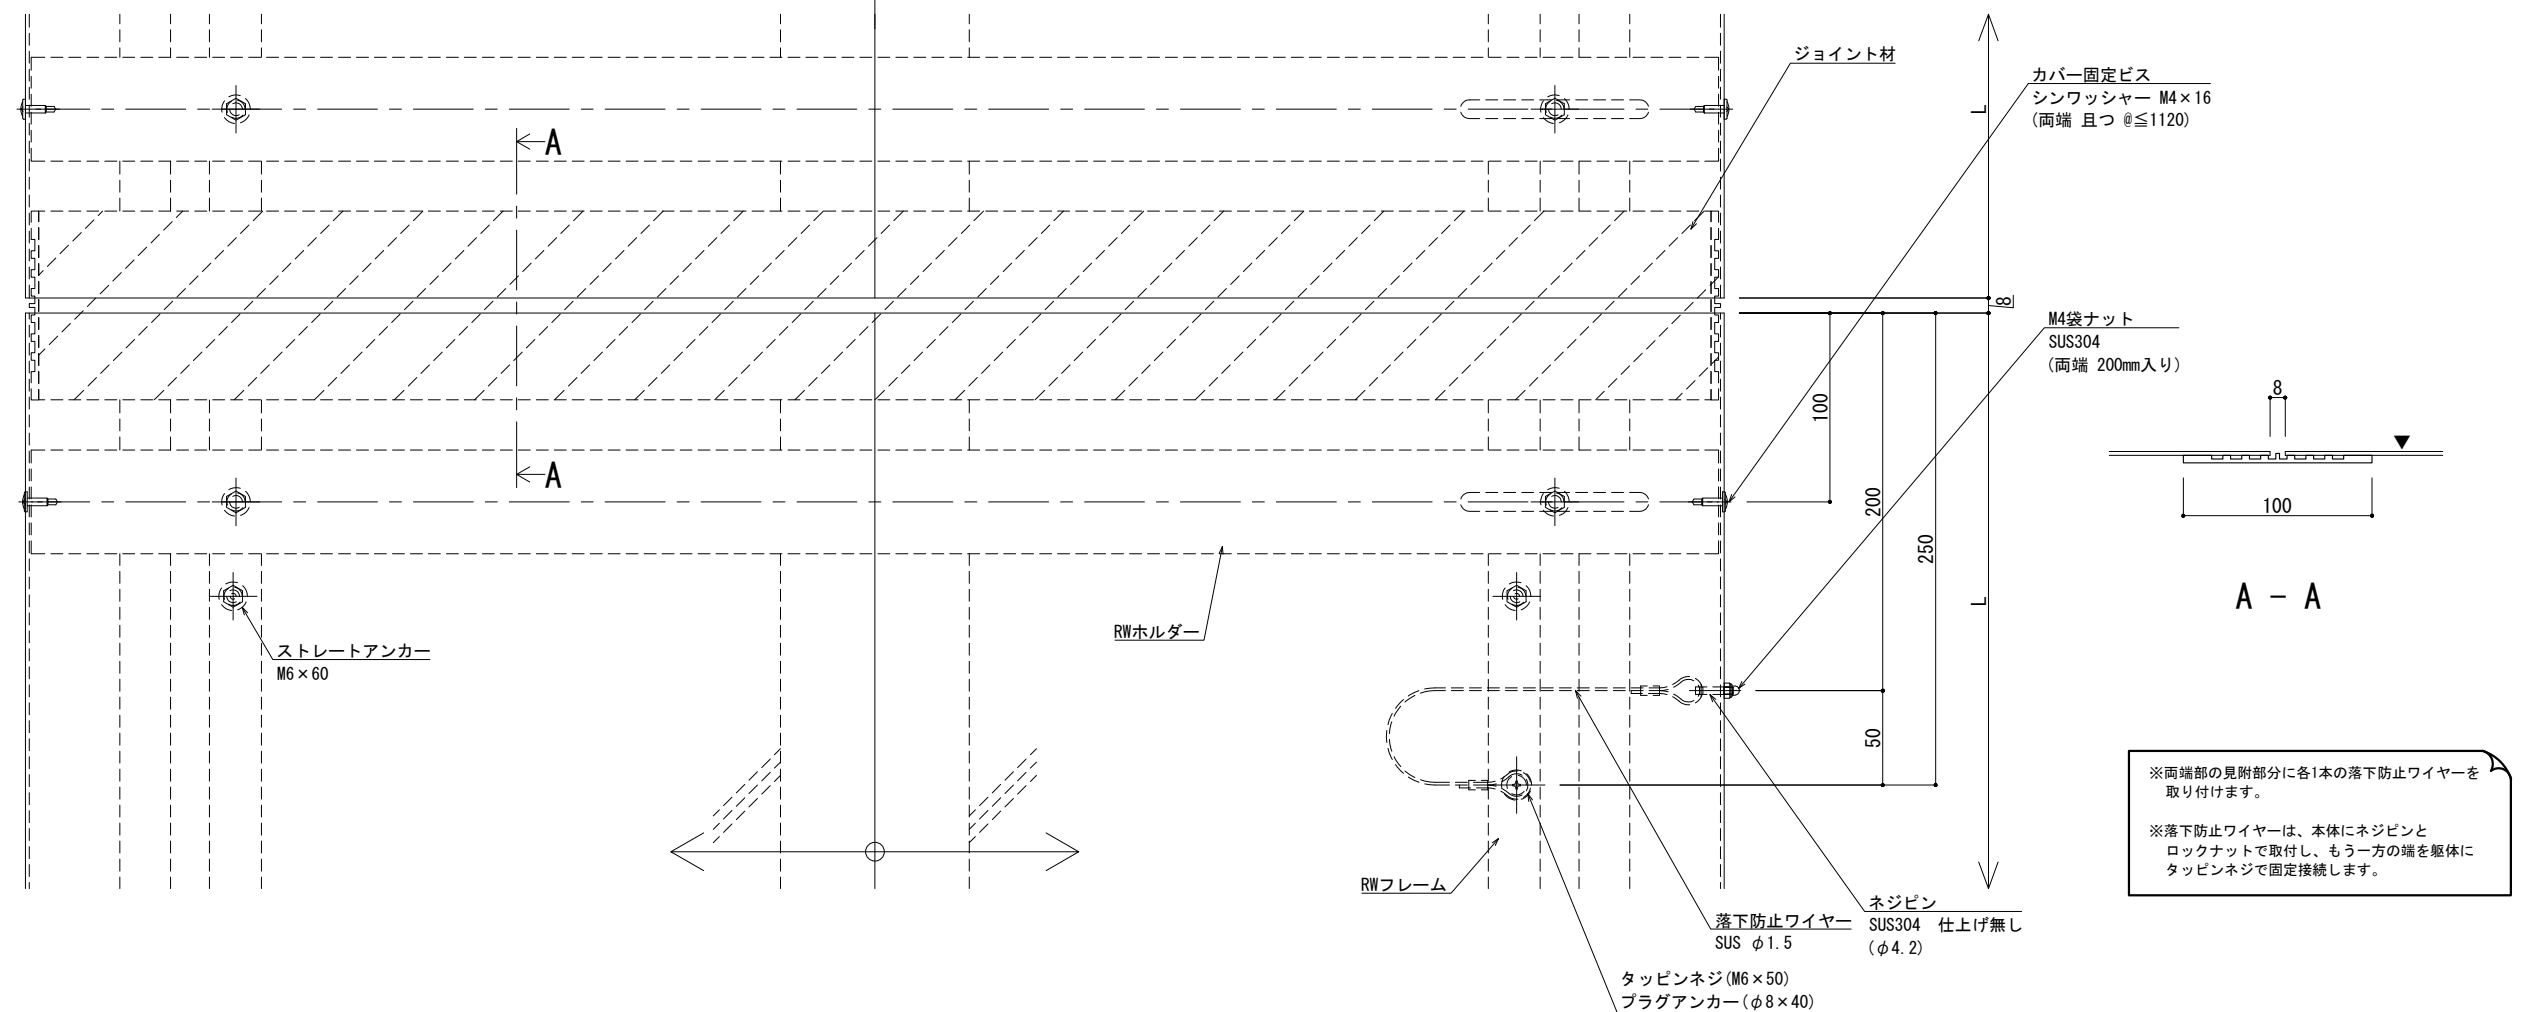


改訂	改訂年月日		概 要		特 記 事 項			作 成		設 計	担 当	検 印	工事名	縮 尺	通し番号
					当工事で使用する 設計仕様、部材仕様 は、設計仕様書に記載。			・		・	・	・	・	A1:1:2 A3:1:4	・ / 枚の内
								作成年月日		タイプ		図 名		区分	図面番号
								・		・		EXP. J. C 屋根-屋根 SL-RW900 (断熱耐火帯) 断面図		■	■ ■ ■ ■ ■
* 管理番号 * 000000000.000															

■	屋根 - 屋根	SL-RW1000 [クリアランス100] (断熱耐火帯)	種別: アルミ	固定ピッチ:	※ 落下防止ワイヤー付	S= 1:2
				@ ≤ 450 mm		

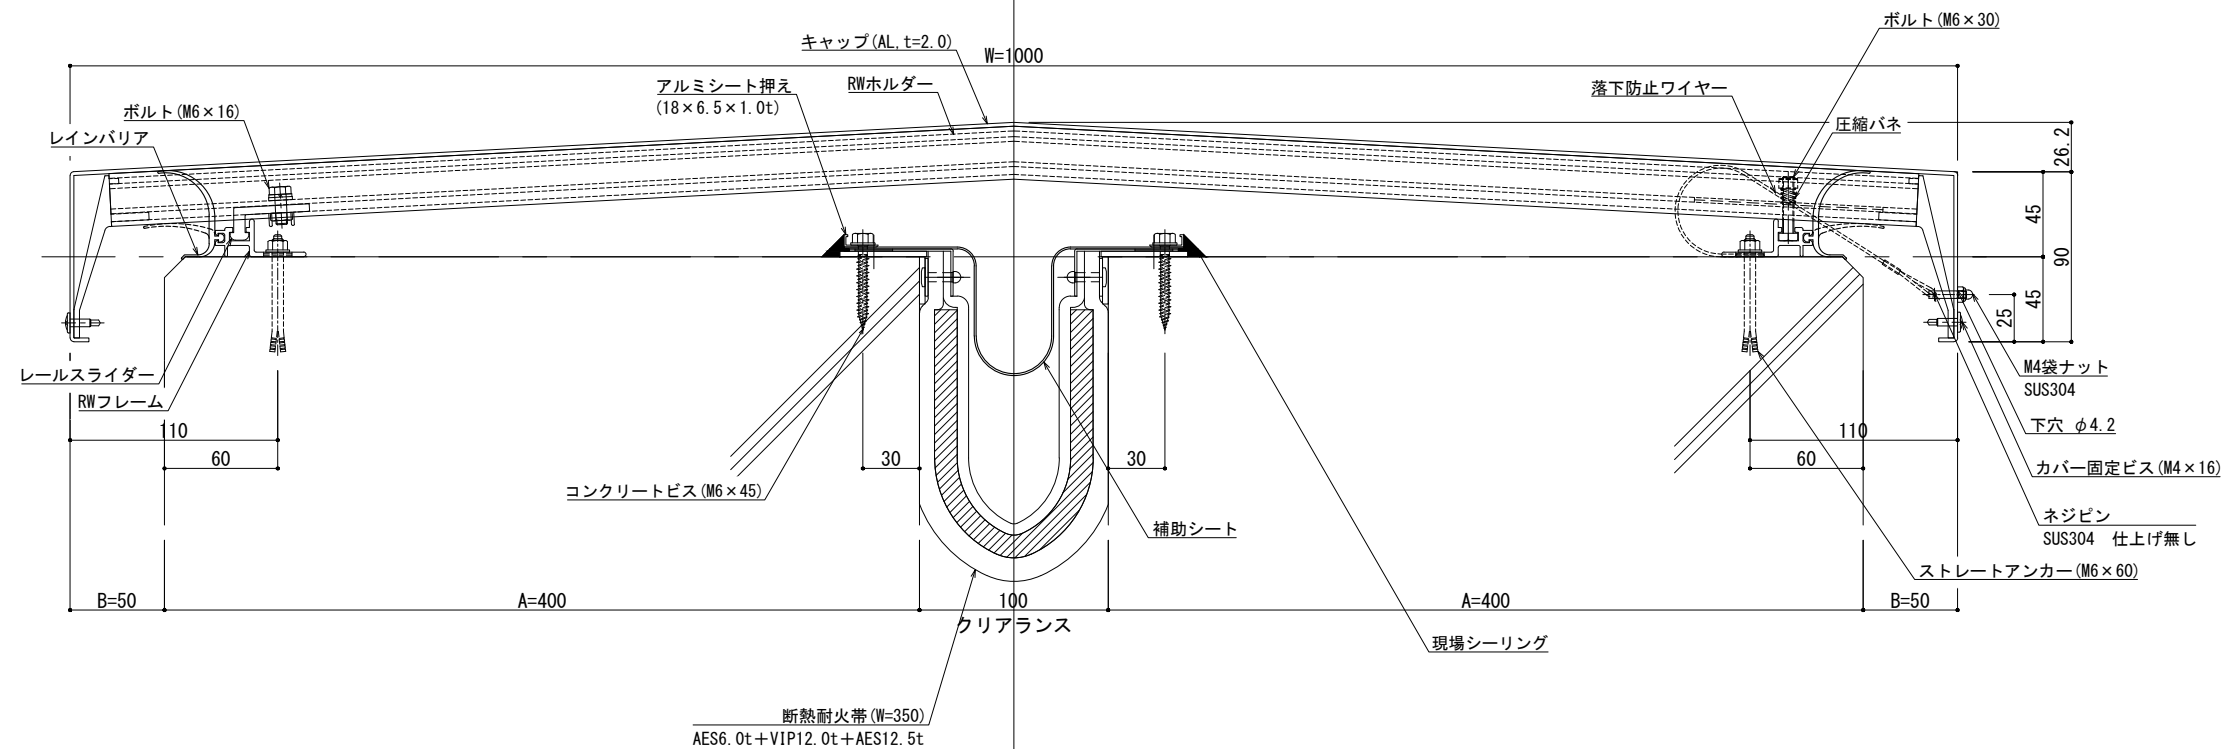

可動園	可動量
	+50mm -50mm
	+フリー -フリー
	+30mm -30mm

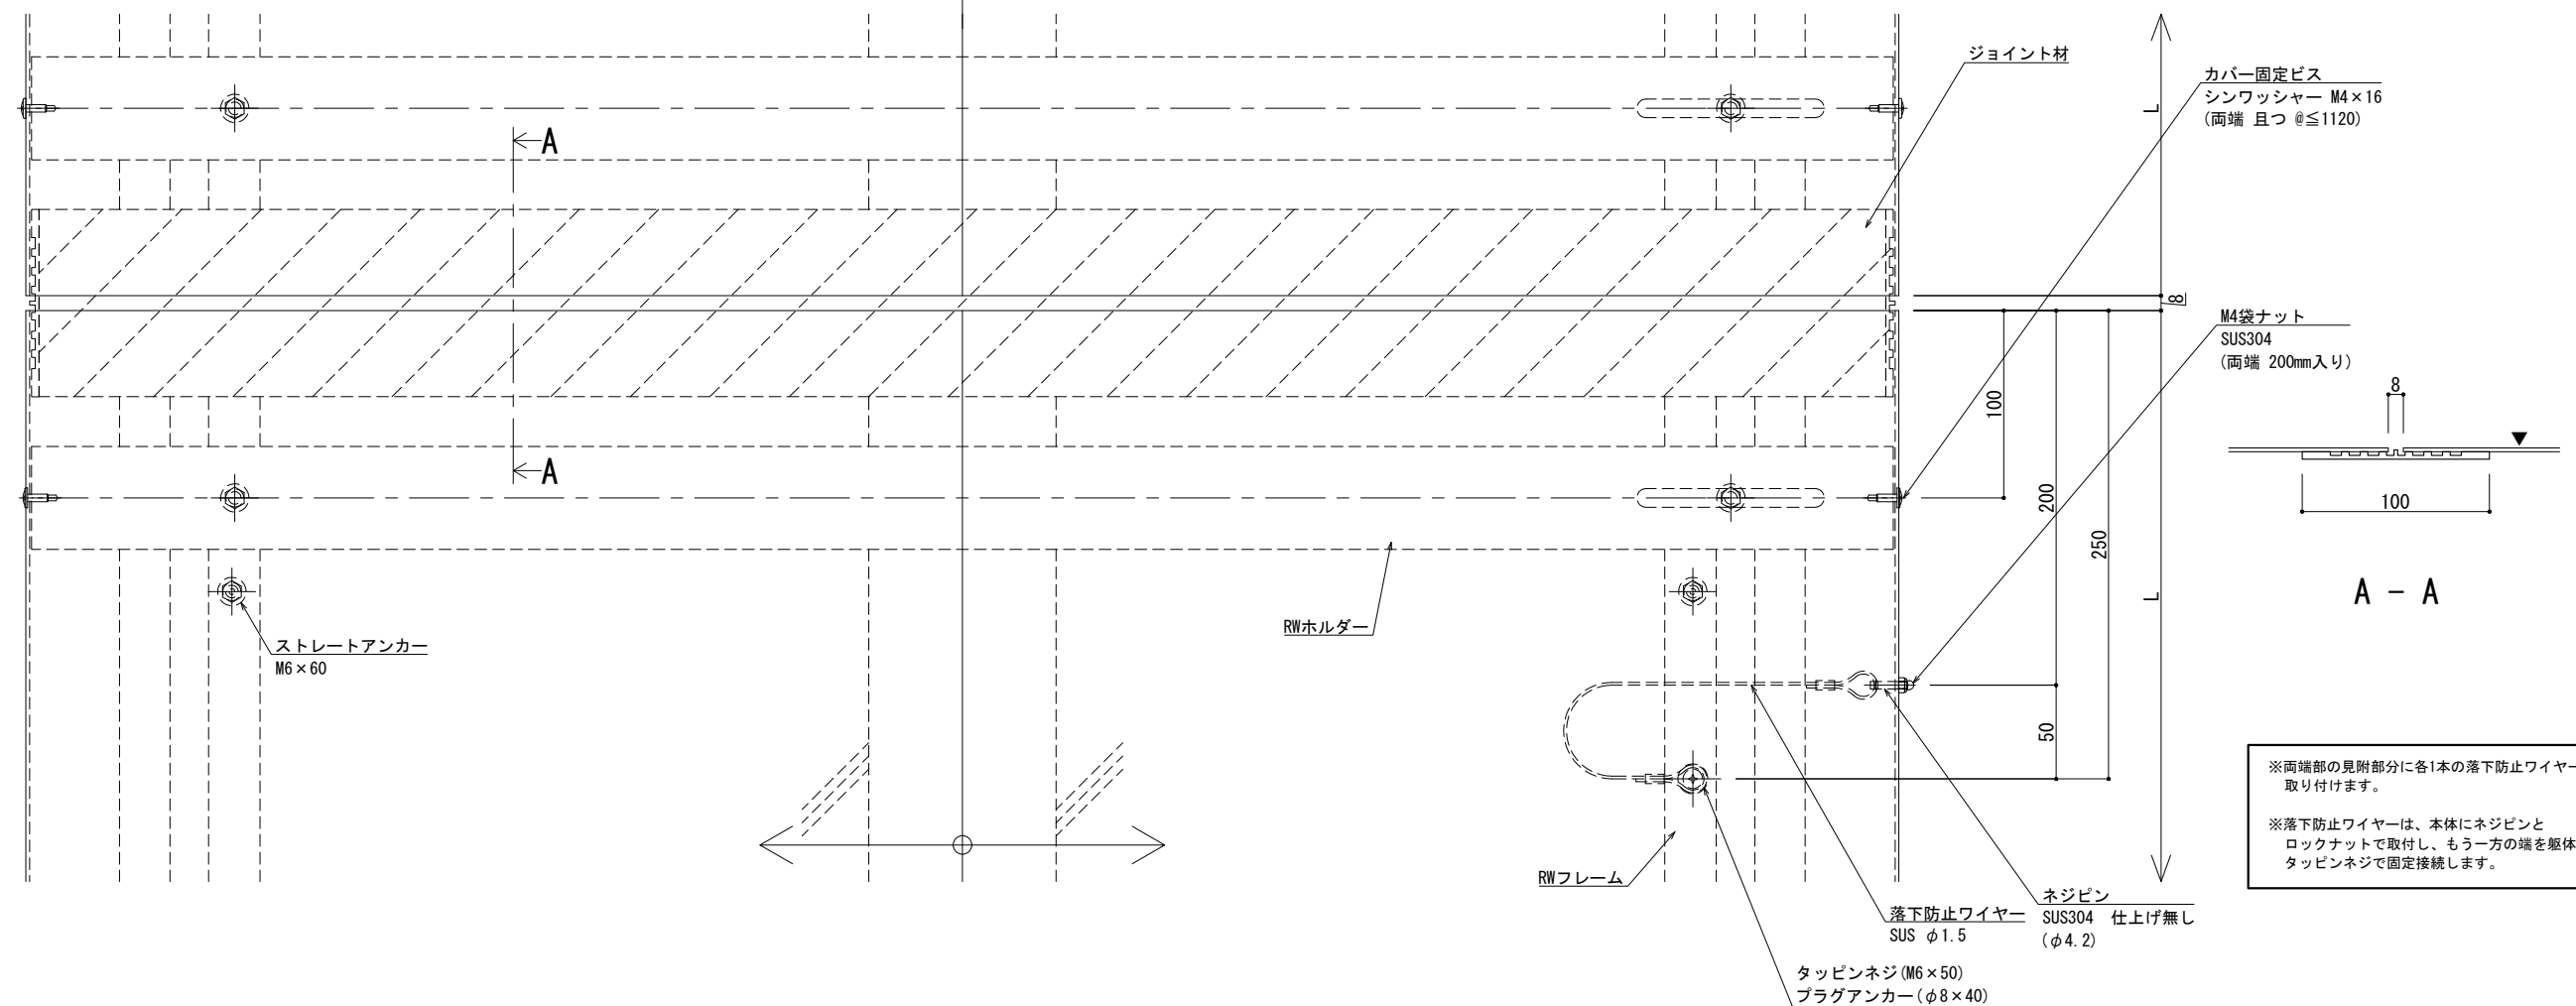


※両端部の見附部分に各1本の落下防止ワイヤーを取り付けます。



※落下防止ワイヤーは、本体にネジピンとロックナットで取付し、もう一方の端を躯体にタッピンネジで固定接続します。

改訂	改訂年月日		概 要		特 記 事 項			作 成		設 計		担 当		検 印		工事名		縮 尺		通し番号	
					当工事で使用する 設計仕様、部材仕様 は、設計仕様書に記載。			・		・		・		・		・		A1:1:2 A3:1:4		・ / 枚の内	
								作成年月日		タイプ				図 名		EXP. J. C 屋根-屋根 SL-RW1000 (断熱耐火帯) 断面図		区分		図面番号	
	制定 2024.06.21		△					・		・								* 管理番号 *		000000000.000	


■	屋根 - 屋根	SL-RW1050 [クリアランス100] (断熱耐火帯)	種別: アルミ	固定ピッチ:	※ 落下防止ワイヤー付	S= 1:2
				@ ≤ 450 mm		

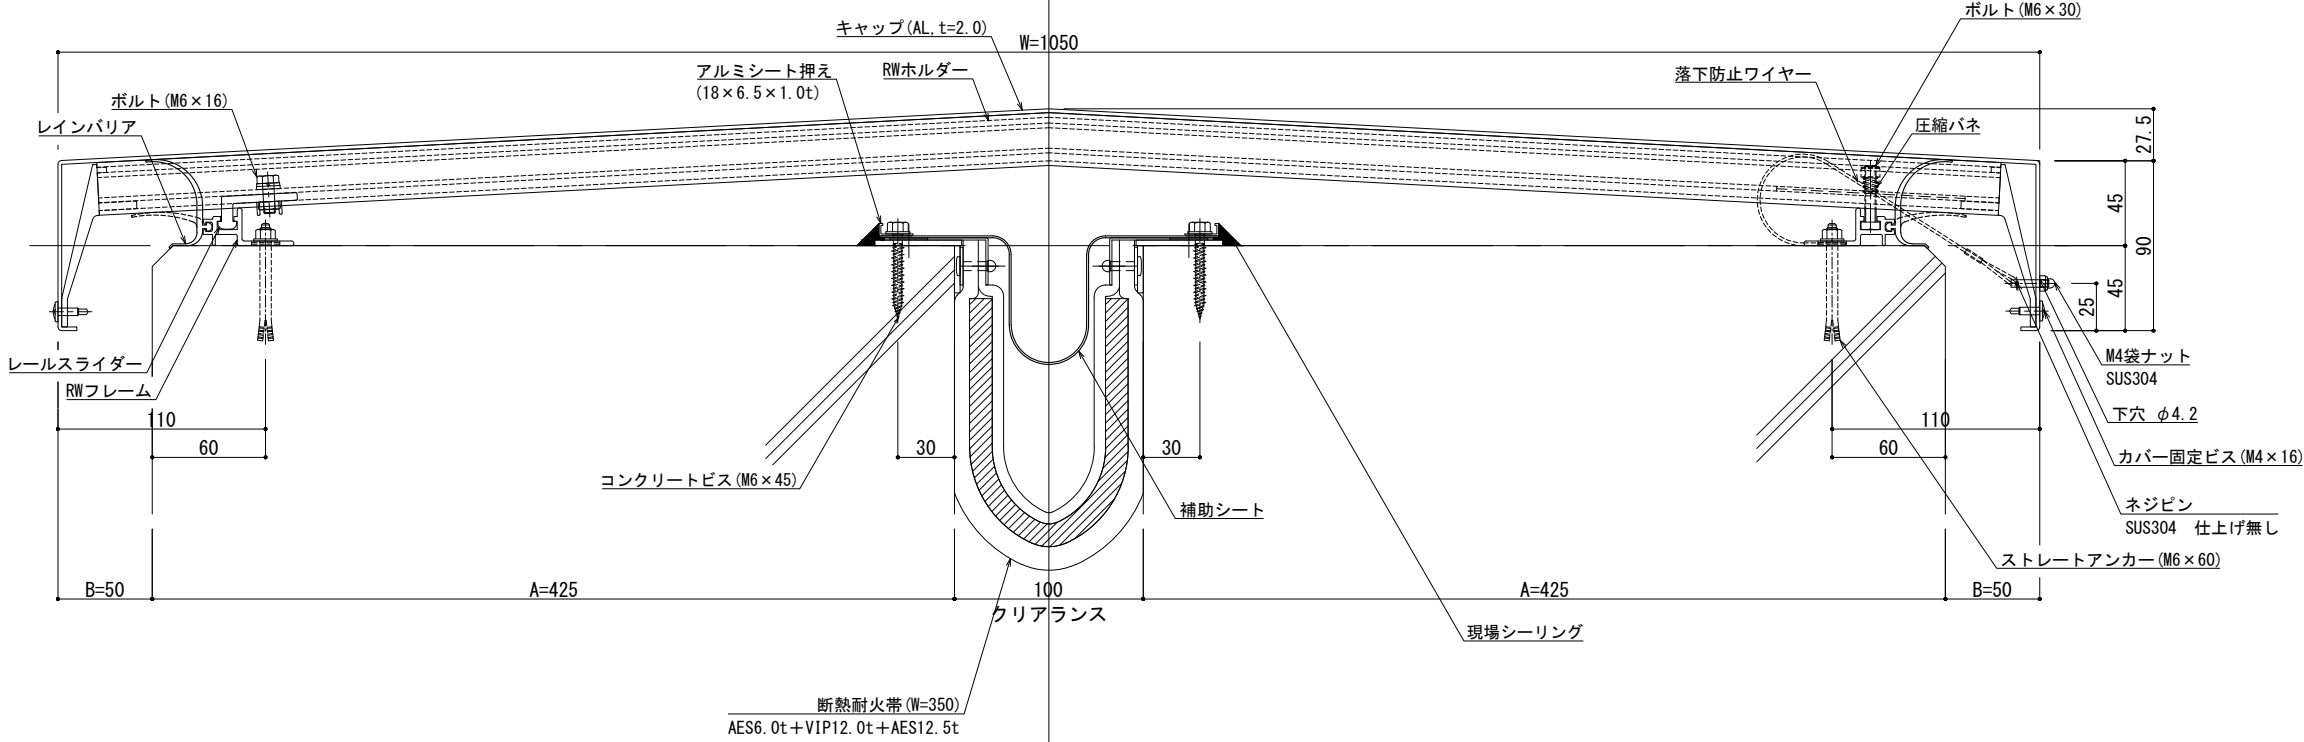



可動面	可動量
	+50mm -50mm
	+フリー -フリー
	+30mm -30mm

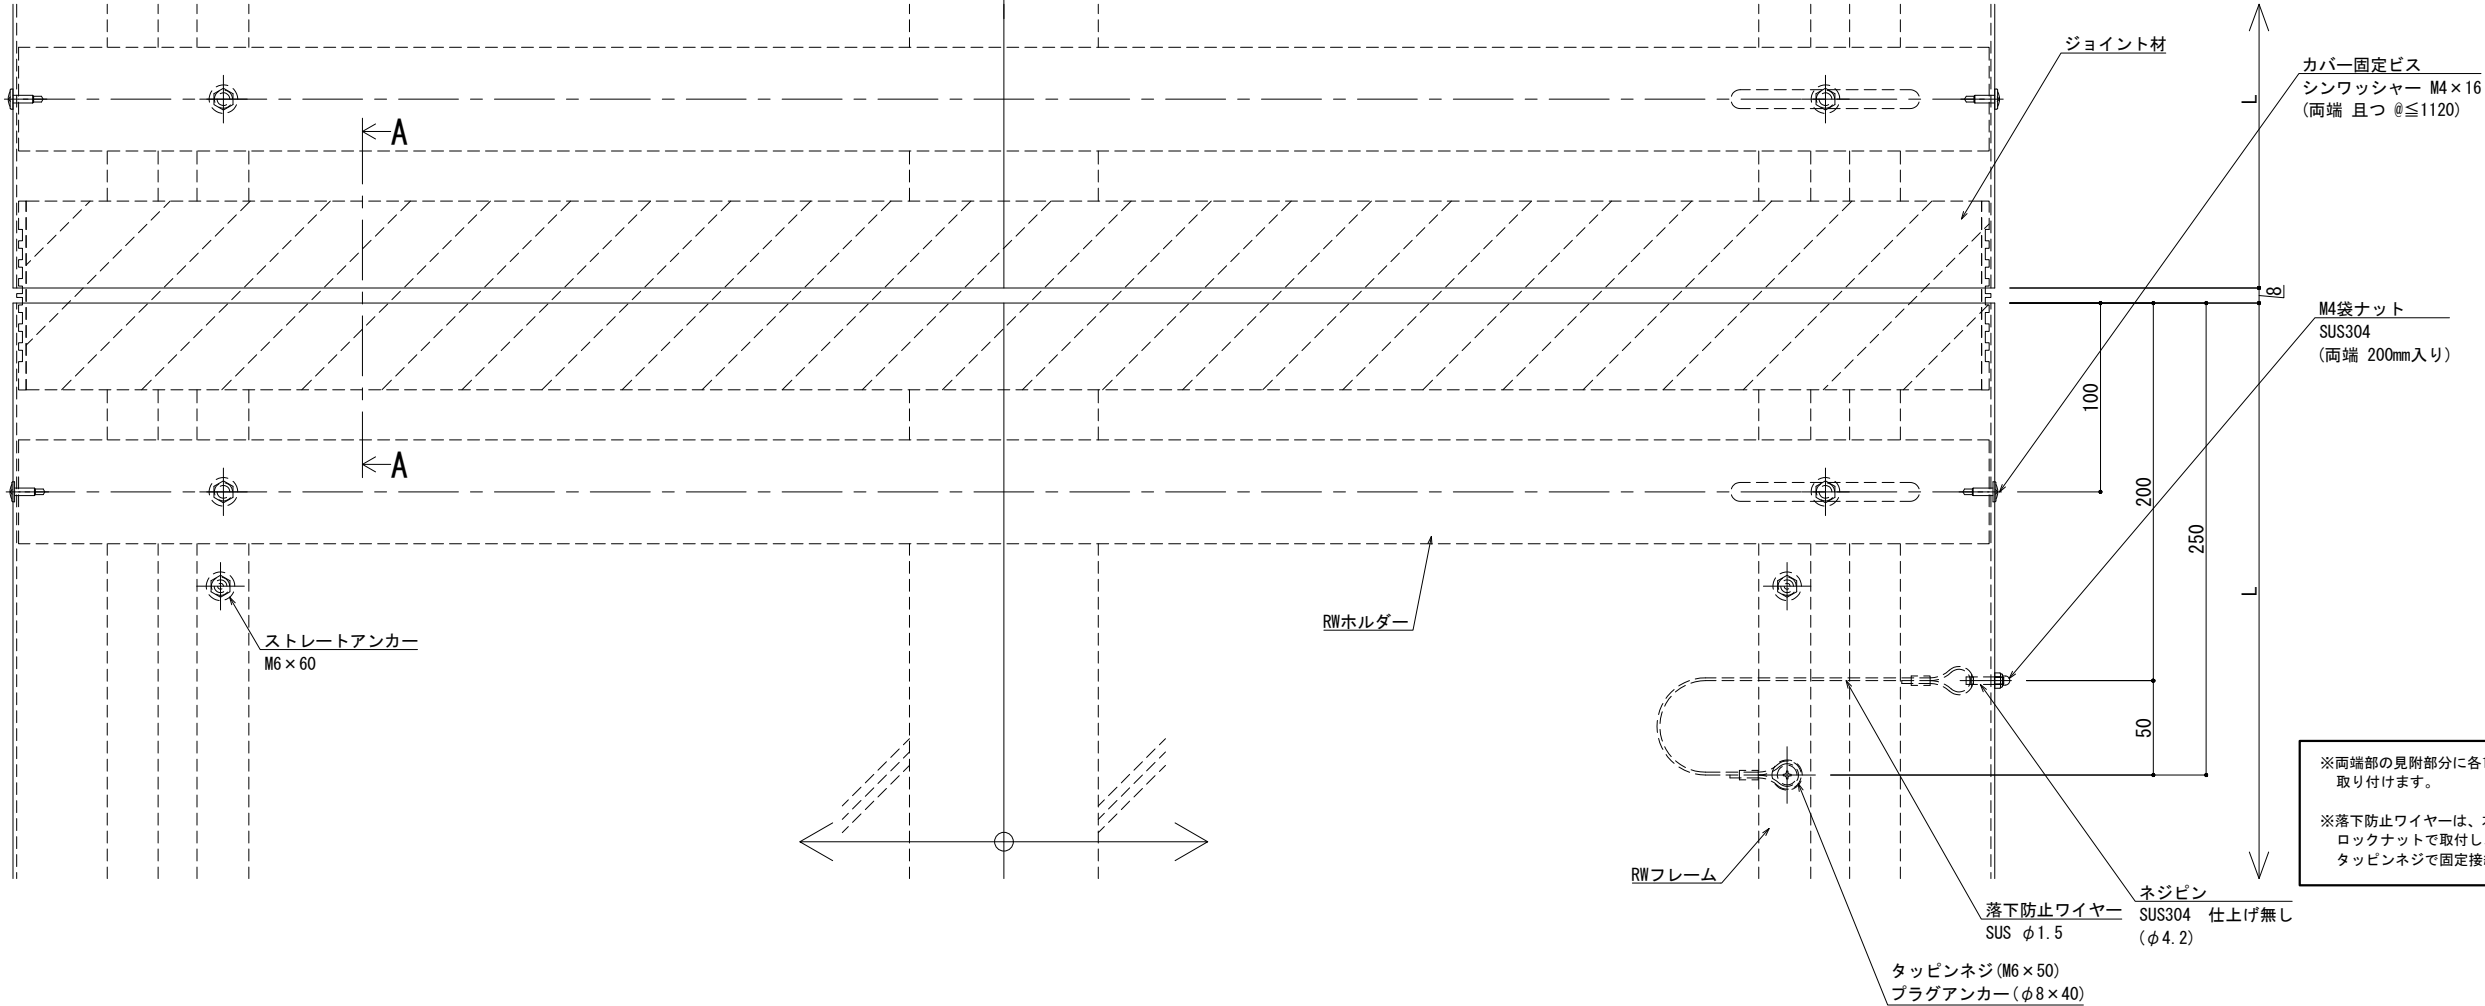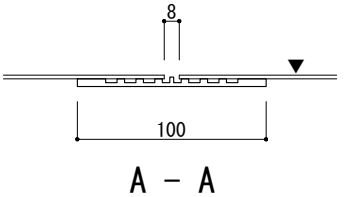

改訂	改訂年月日	概要	特記事項	井上商事株式会社	作成	設計	担当	検印	工事名	縮尺	通し番号
			当工事で使用する設計仕様、部材仕様は、設計仕様書に記載。		作成年月日		タイプ		図名	A1 1:2 A3 1:4	秋の内
									EXP. J. C 屋根-屋根 SL-RW1050 (断熱耐火帯) 断面図	区分	図面番号
										管理番号	000000000, 000

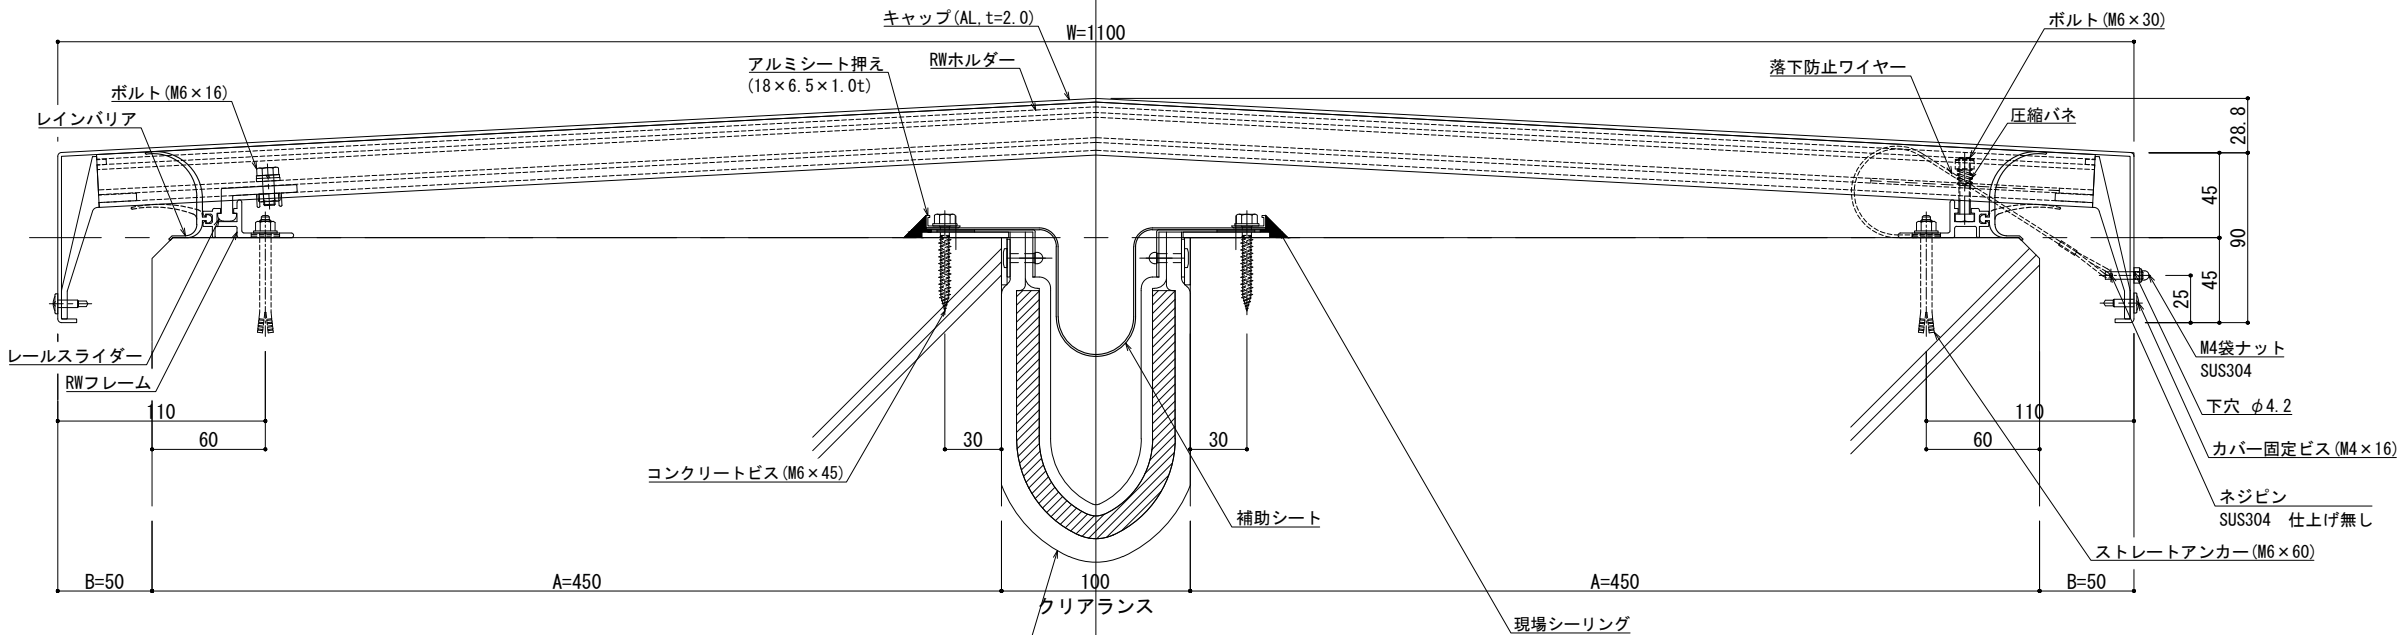


可動図	可動量
	+50mm -50mm
	+フリー -フリー
	+30mm -30mm

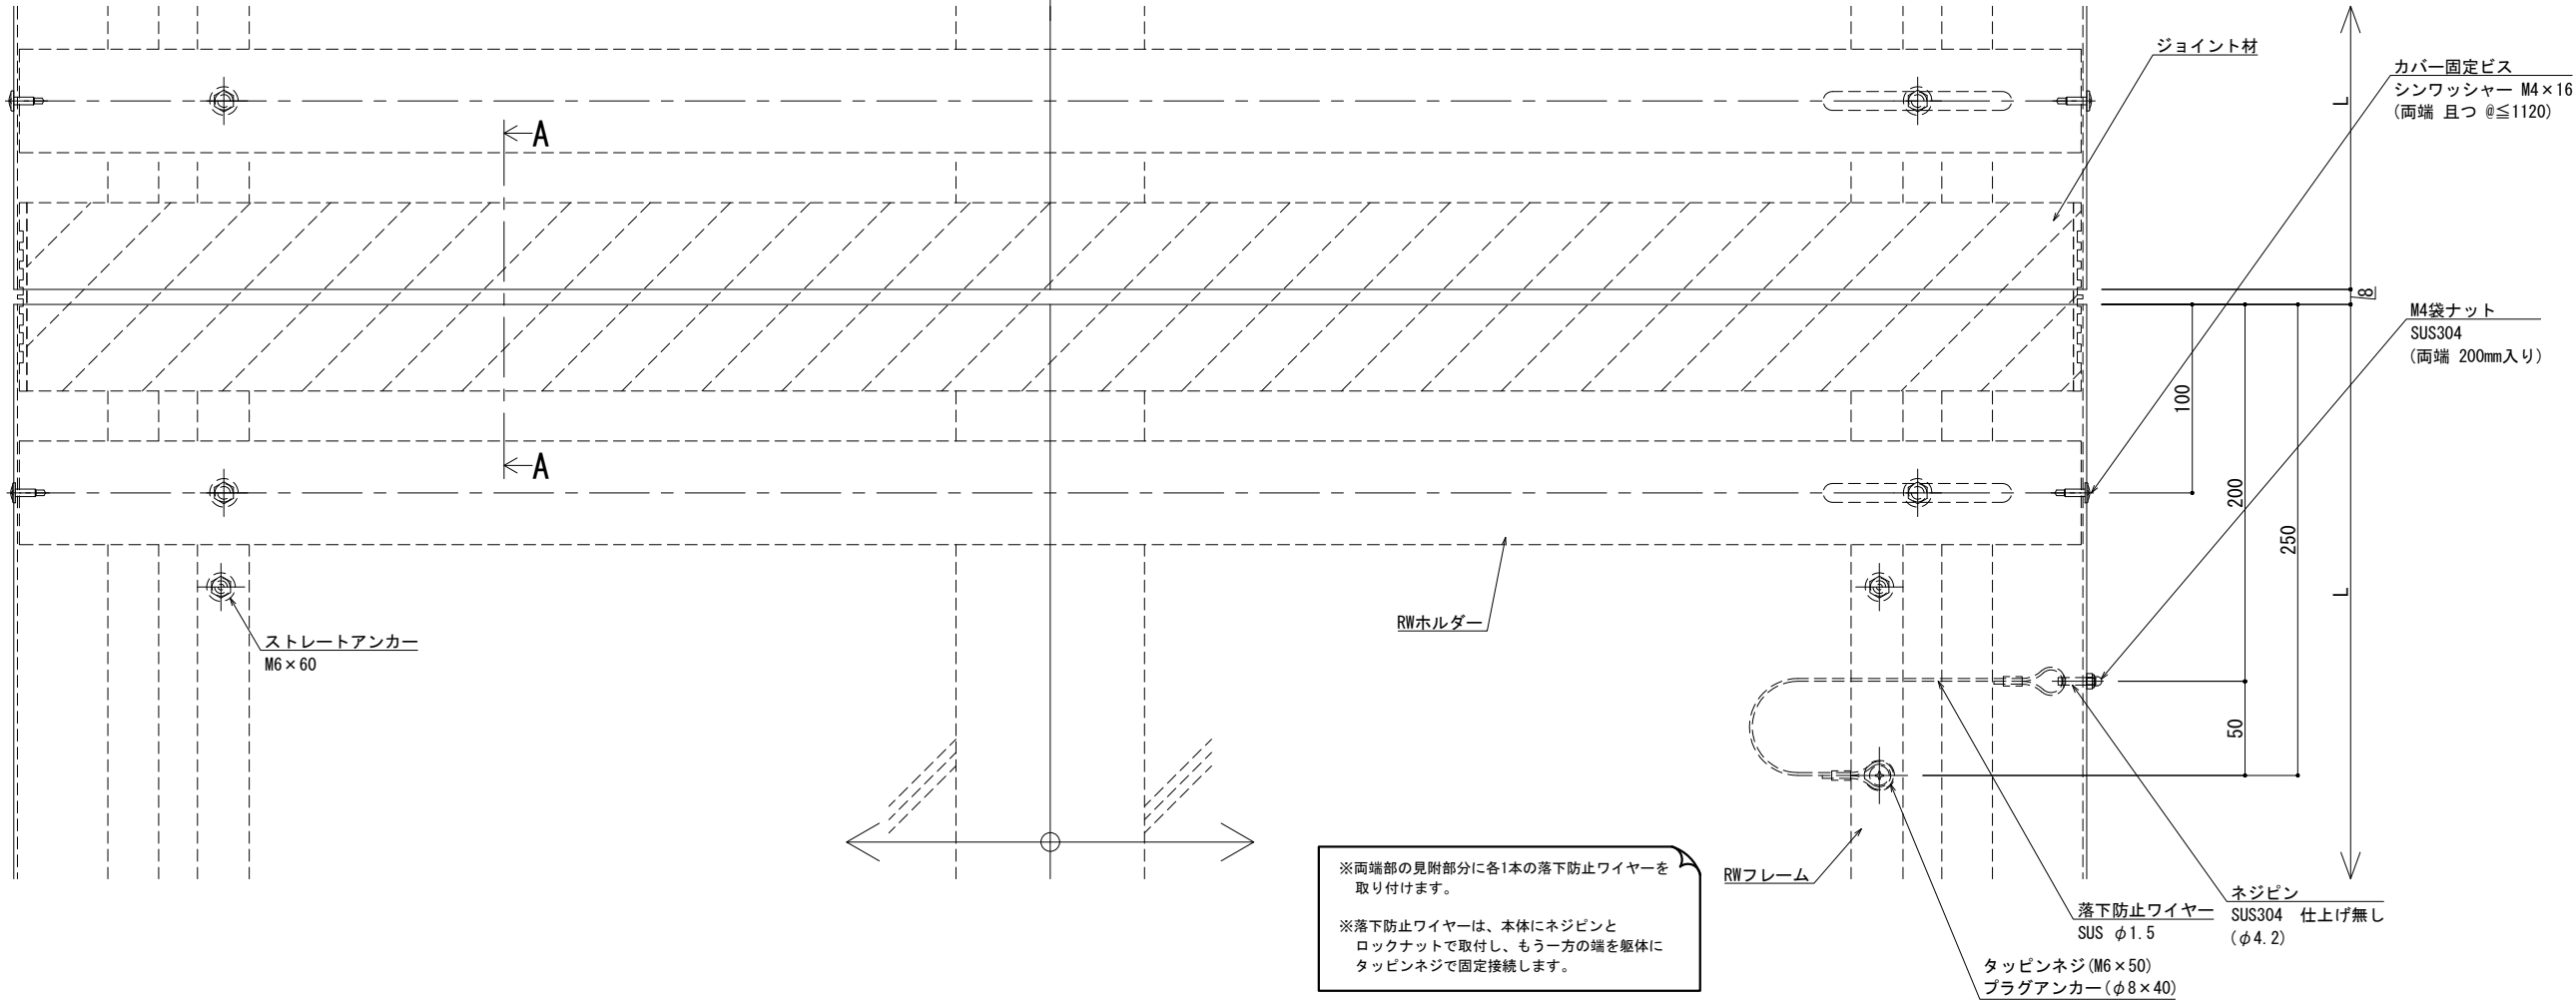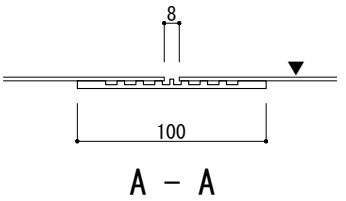


※両端部の見附部分に各1本の落下防止ワイヤーを取り付けます。

※落下防止ワイヤーは、本体にネジピンとロックナットで取付し、もう一方の端を躯体にタッピンネジで固定接続します。

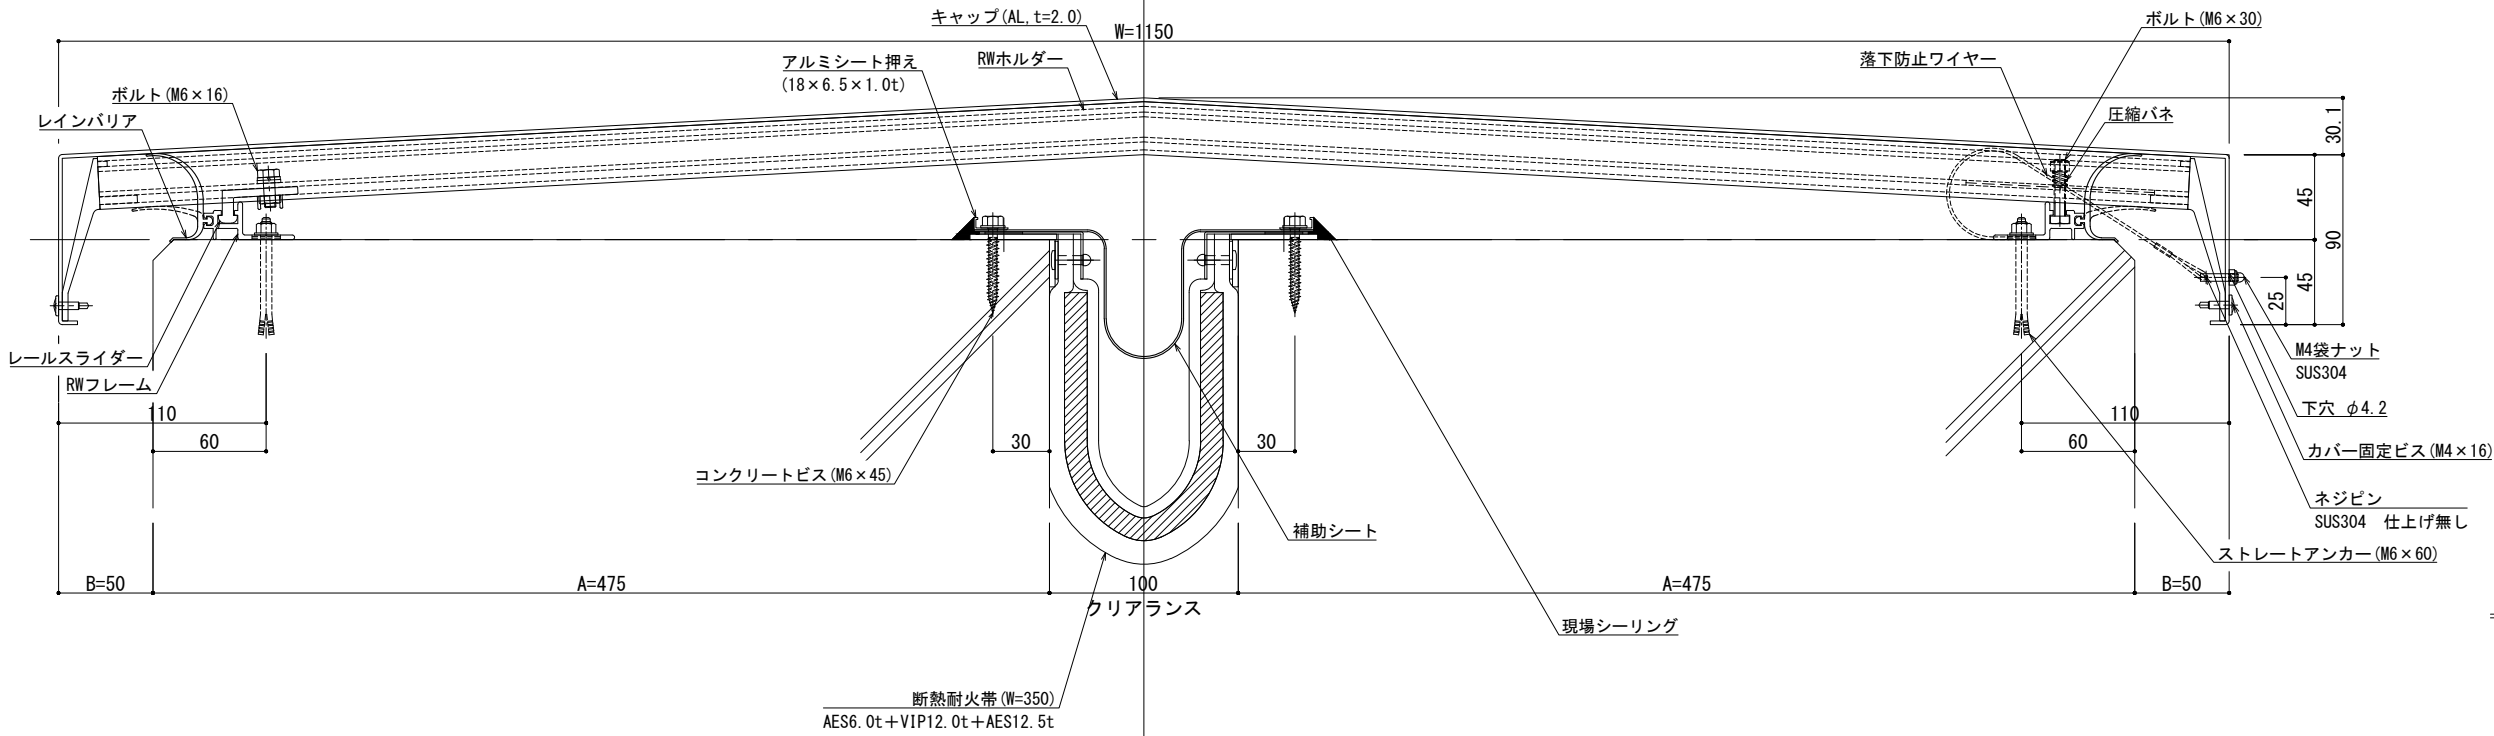

可動図	可動量
	+50mm -50mm
	+フリー -フリー
	+30mm -30mm

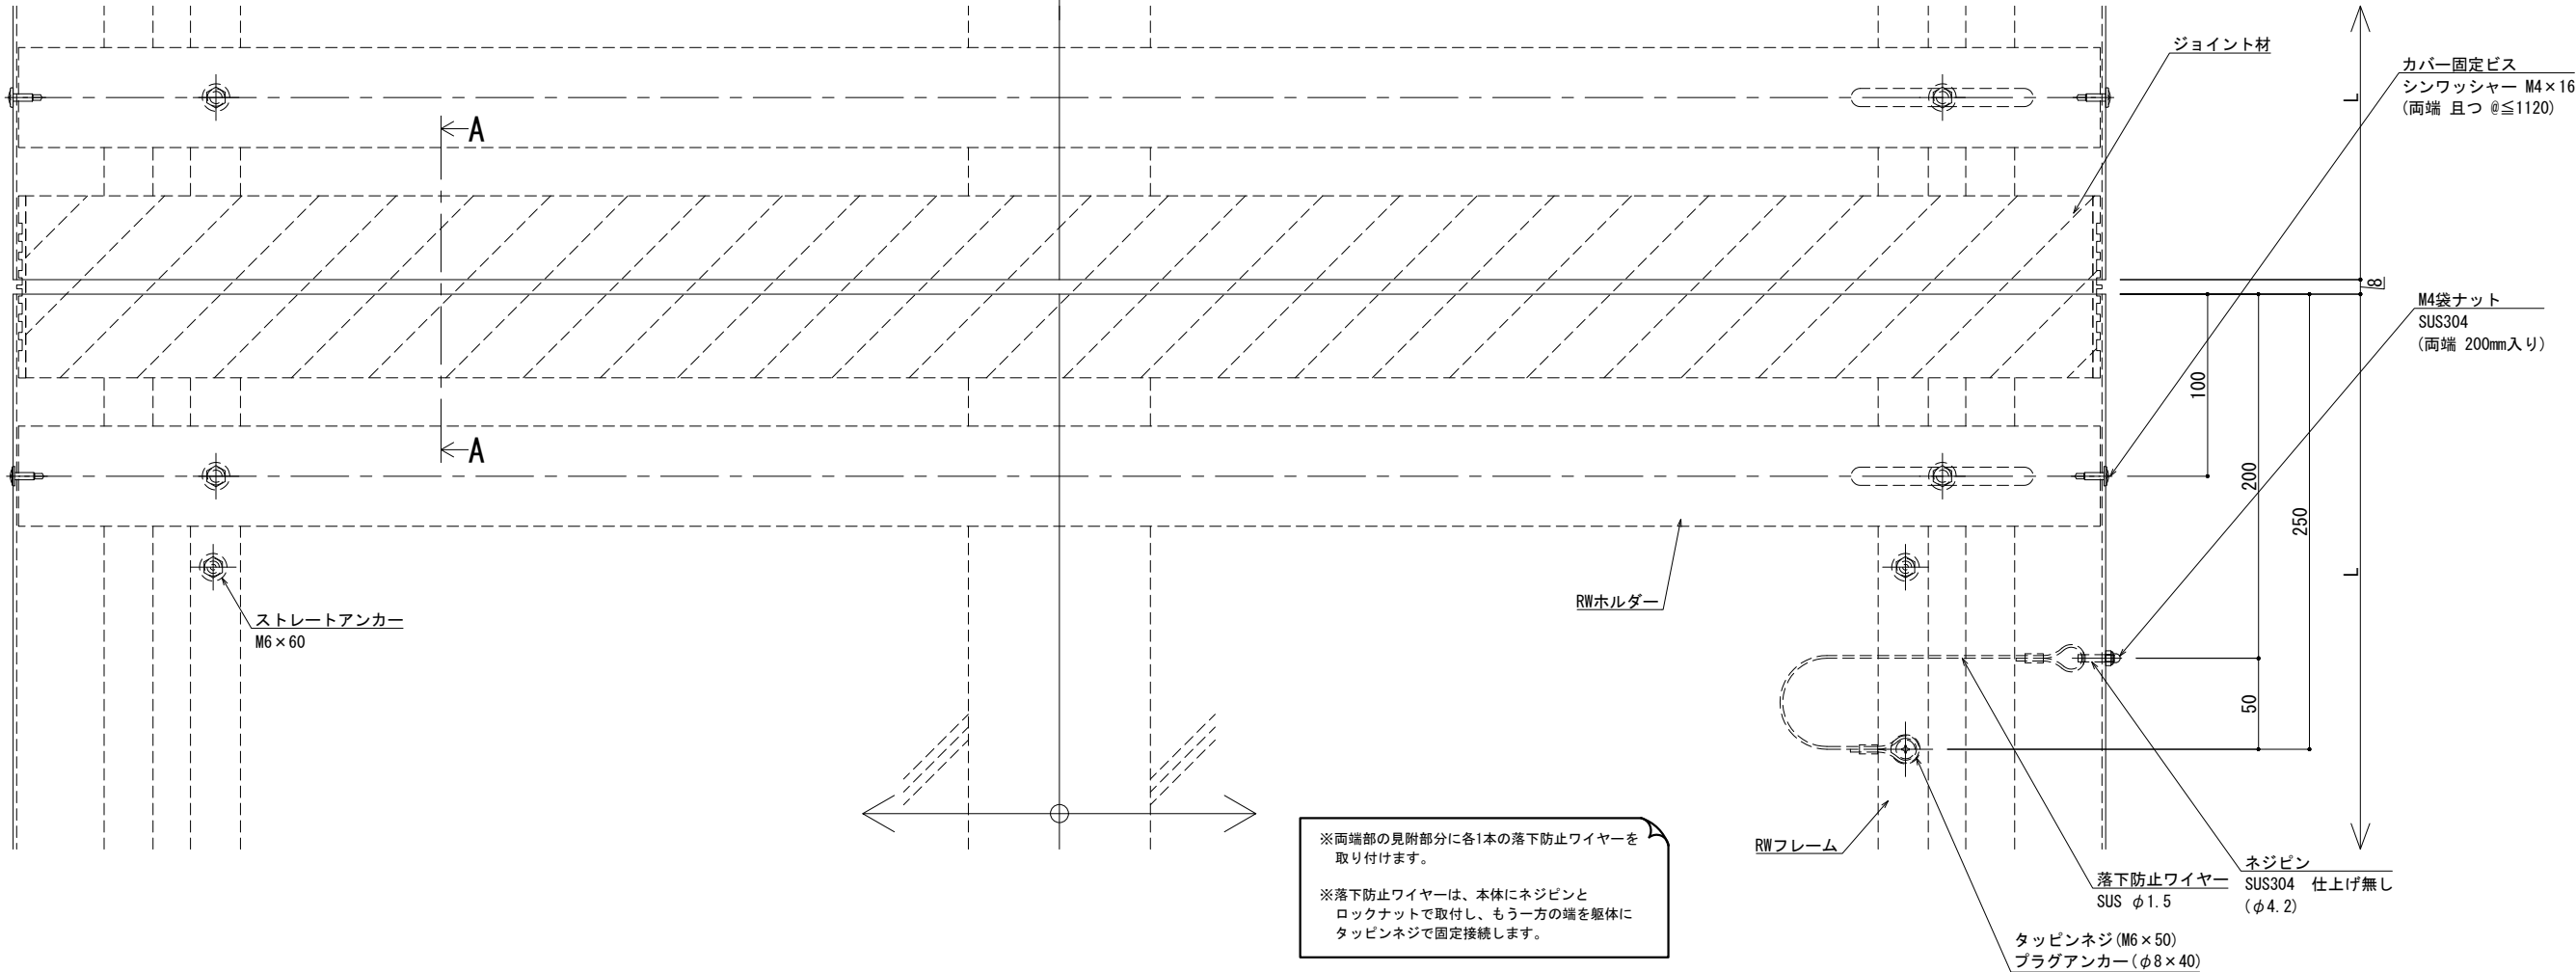

※両端部の見附部分に各1本の落下防止ワイヤーを取り付けます。

※落下防止ワイヤーは、本体にネジピンとロックナットで取付し、もう一方の端を躯体にタッピンネジで固定接続します。

制定: 2024.08.21
改訂: 2025.02.03


改訂	改訂年月日	概要	特記事項
1			当工事で使用する設計仕様、部材仕様は、設計仕様書に記載。
2			
3			
4			

井上商事株式会社


作成	設計	担当	検印	工事名	縮尺 A1 1:2 A3 1:4	通し番号 ・ / 枚の内
作成年月日	タイプ	図名	図面番号	EXP. J.C 屋根-屋根 SL-RW1150 (断熱耐火帯) 断面図	区分	

管理番号 000000000, 000

■	屋根 - 屋根	SL-RW1200 [クリアランス100] (断熱耐火帯)	種別: アルミ	固定ピッチ:	※ 落下防止ワイヤー付	S= 1:2
				@ ≤ 450 mm		

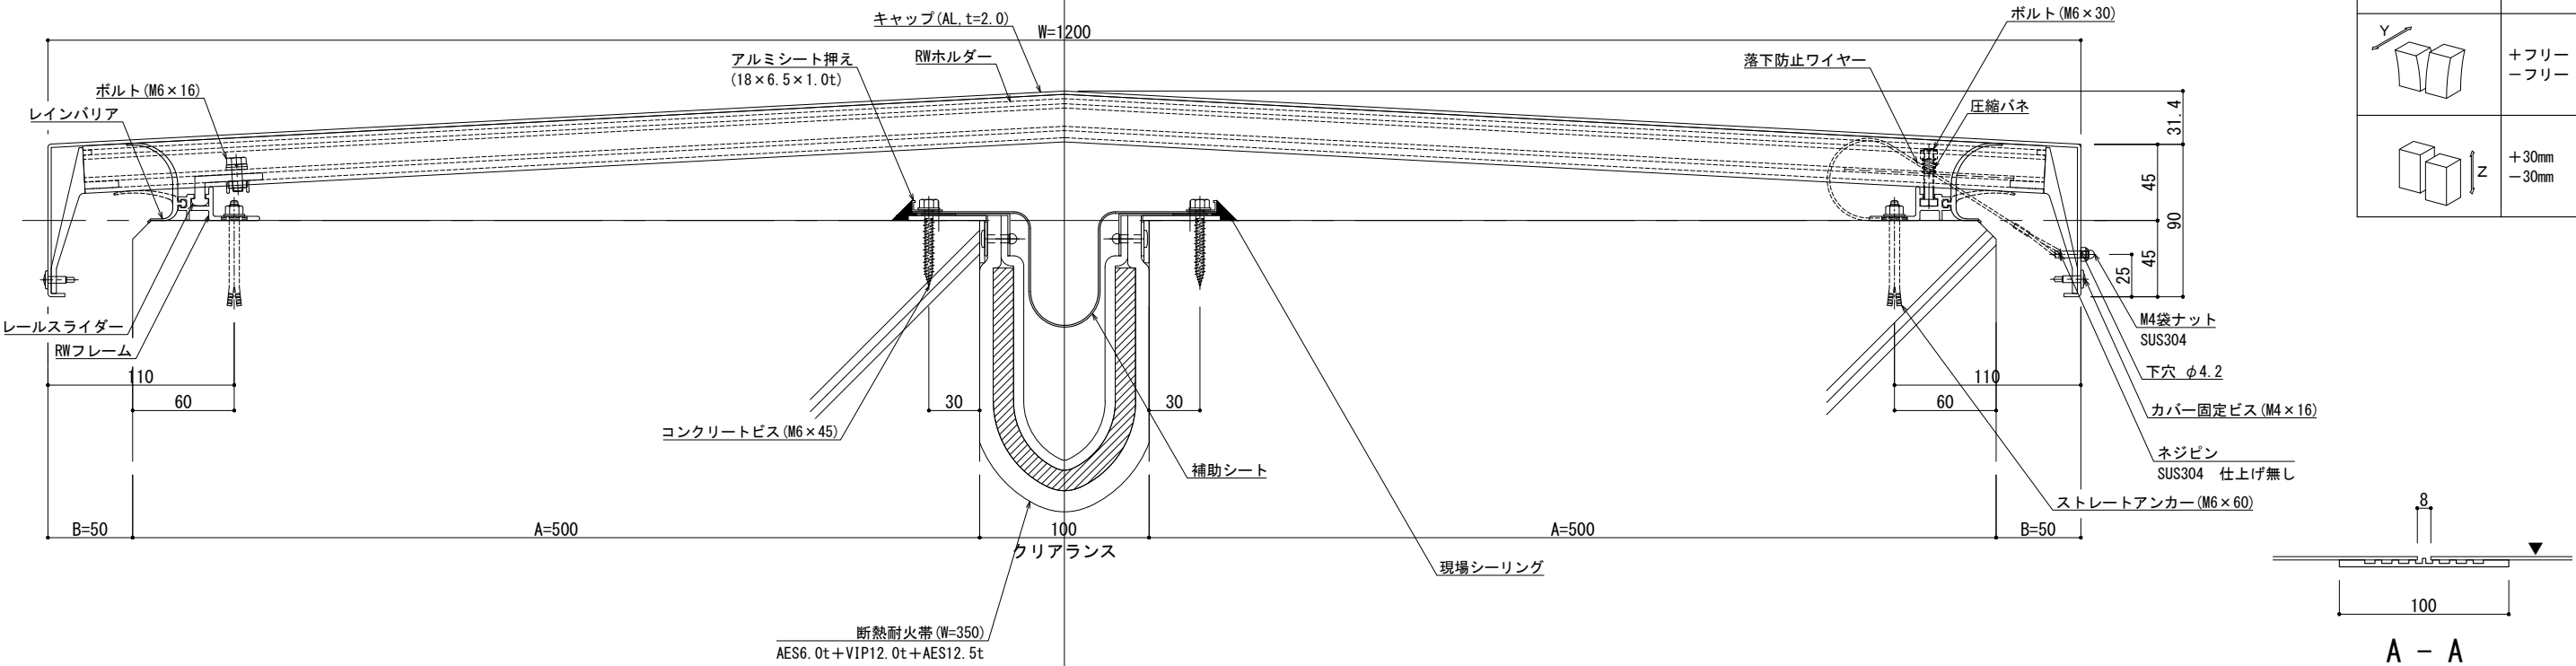

可動図	可動量
	+50mm -50mm
	+フリー -フリー
	+30mm -30mm

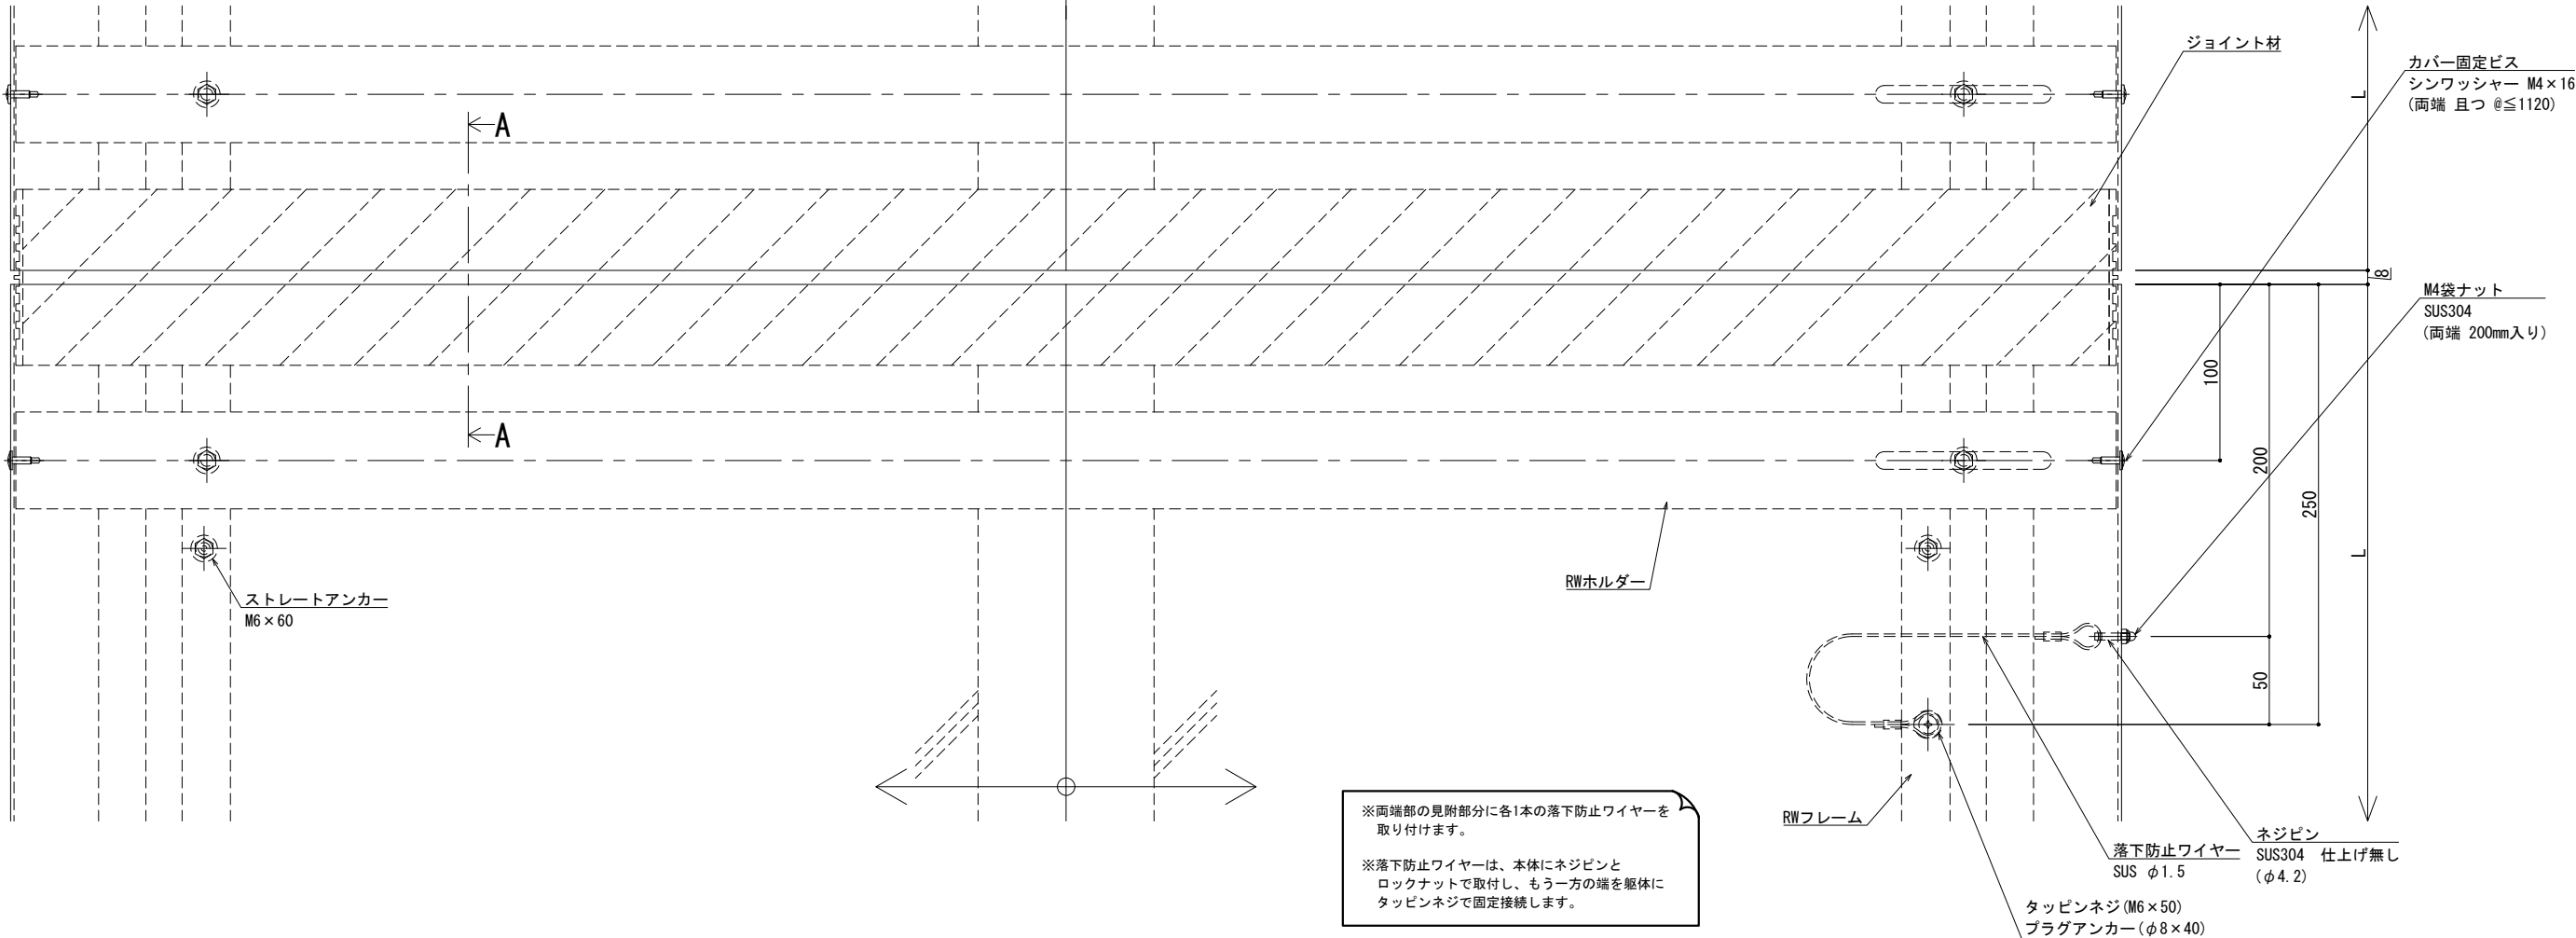

制定: 2024.08.21
改訂: 2025.02.03



改訂	改訂年月日	概要	特記事項
			当工事で使用する設計仕様、部材仕様は、設計仕様書に記載。

井上商事株式会社

作成	設計	担当	検印	工事名	縮尺	通し番号
作成年月日	タイプ			図名	A1 1:2 A3 1:4	枚の内
				EXP. J. C 屋根-屋根 SL-RW1200 (断熱耐火帯) 断面図	区分	図面番号

管理番号 000000000, 000

■	屋根 - 屋根	SL-RW1250 [クリアランス100] (断熱耐火帯)	種別: アルミ	固定ピッチ:	※ 落下防止ワイヤー付	S= 1:2
				@ ≤ 400 mm		

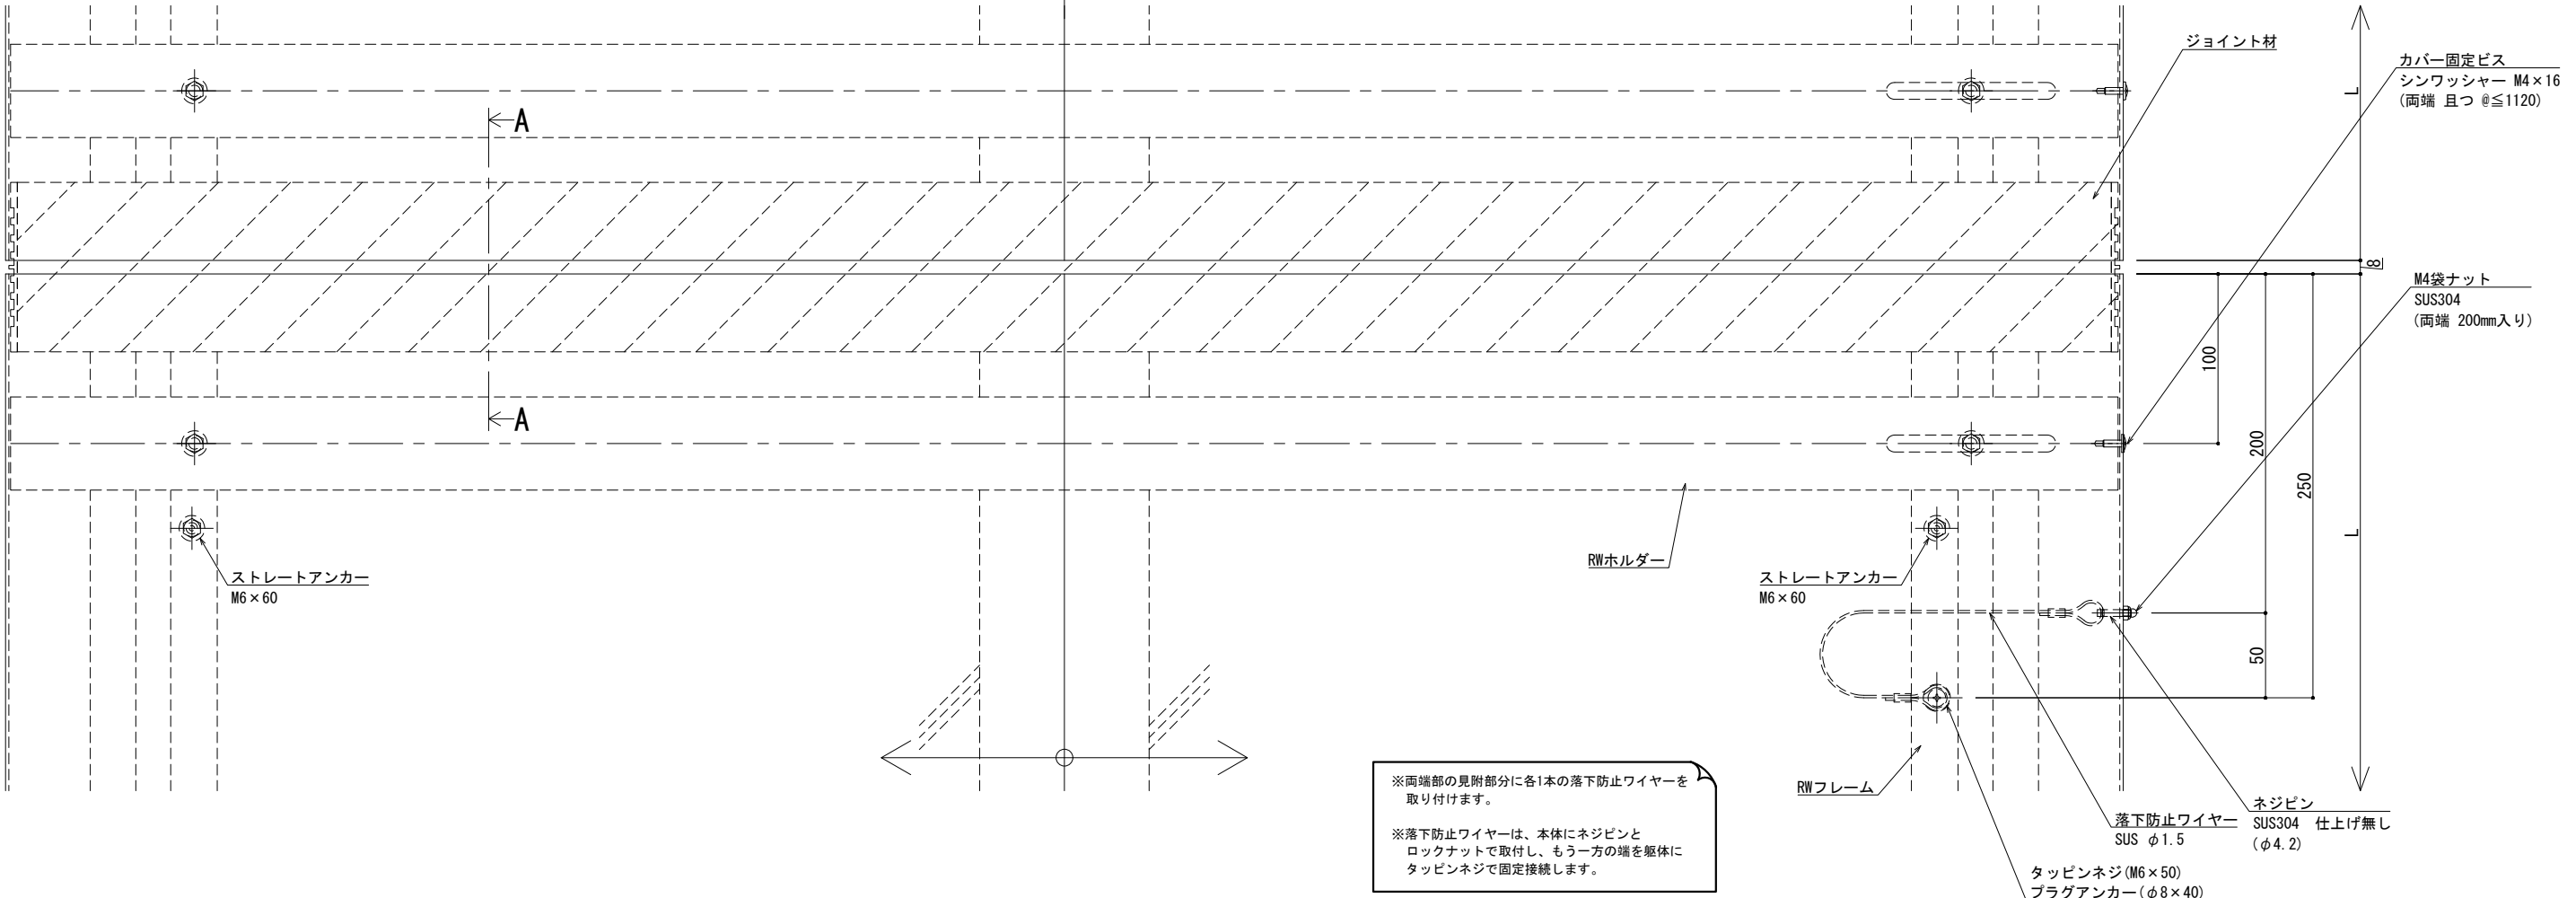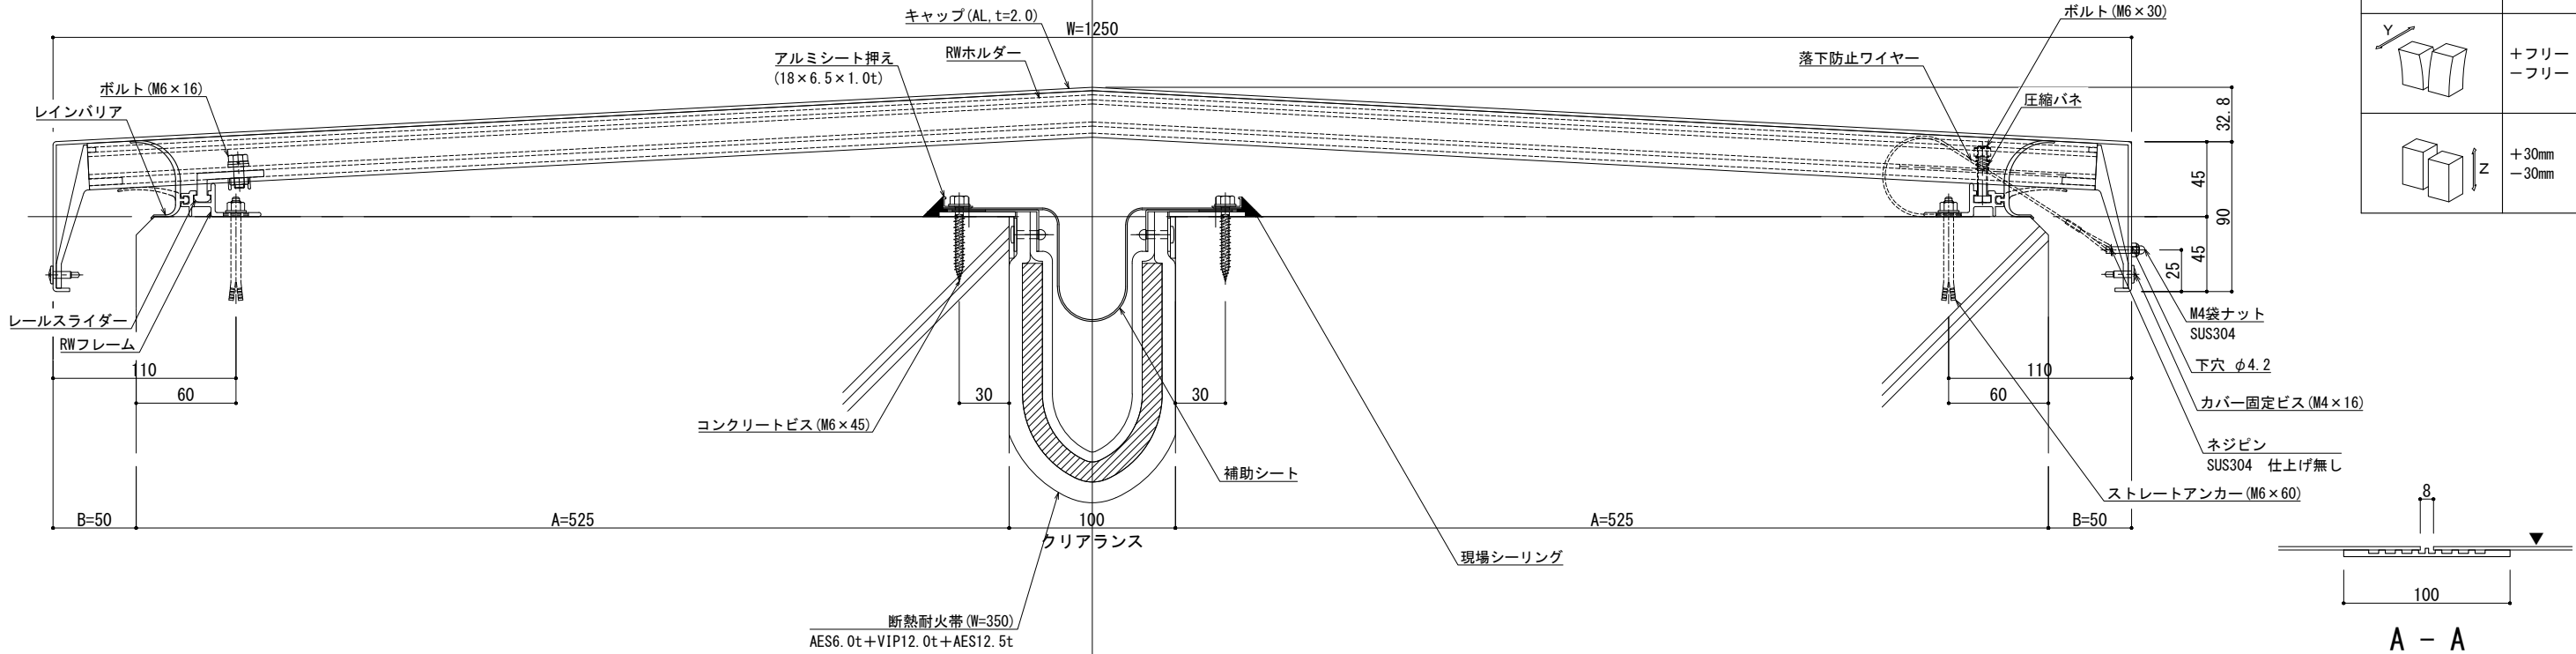

制定: 2024.08.21 変更: 2025.02.03

改訂	改訂年月日	概要	特記事項
			当工事で使用する設計仕様、部材仕様は、設計仕様書に記載。

井上商事株式会社

作成	設計	担当	検印	工事名	縮尺	通し番号
作成年月日	タイプ			図名	A1 1:2 A3 1:4	秋の内
				EXP. J. C 屋根-屋根 SL-RW1250 (断熱耐火帯) 断面図	区分	図面番号

管理番号 000000000, 000