

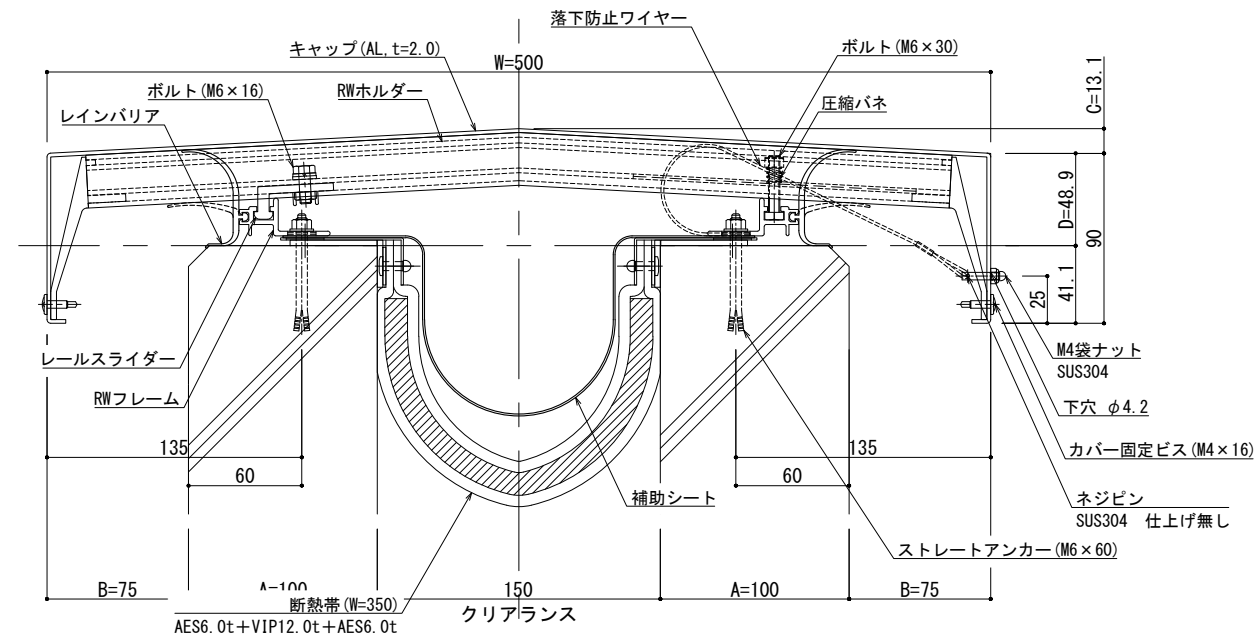


|   |         |                              |         |            |             |        |
|---|---------|------------------------------|---------|------------|-------------|--------|
| ■ | 屋根 - 屋根 | S L-RW500 [クリアランス150] (断熱仕様) | 種別: アルミ | 固定ピッチ:     | ※ 落下防止ワイヤー付 | S= 1:2 |
|   |         |                              |         | @ ≤ 560 mm |             |        |

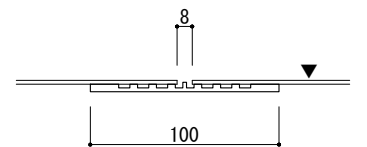

| 可動図                                                                                 | 可動量            |
|-------------------------------------------------------------------------------------|----------------|
|  | +75mm<br>-75mm |
|  | +フリー<br>-フリー   |
|  | +30mm<br>-30mm |

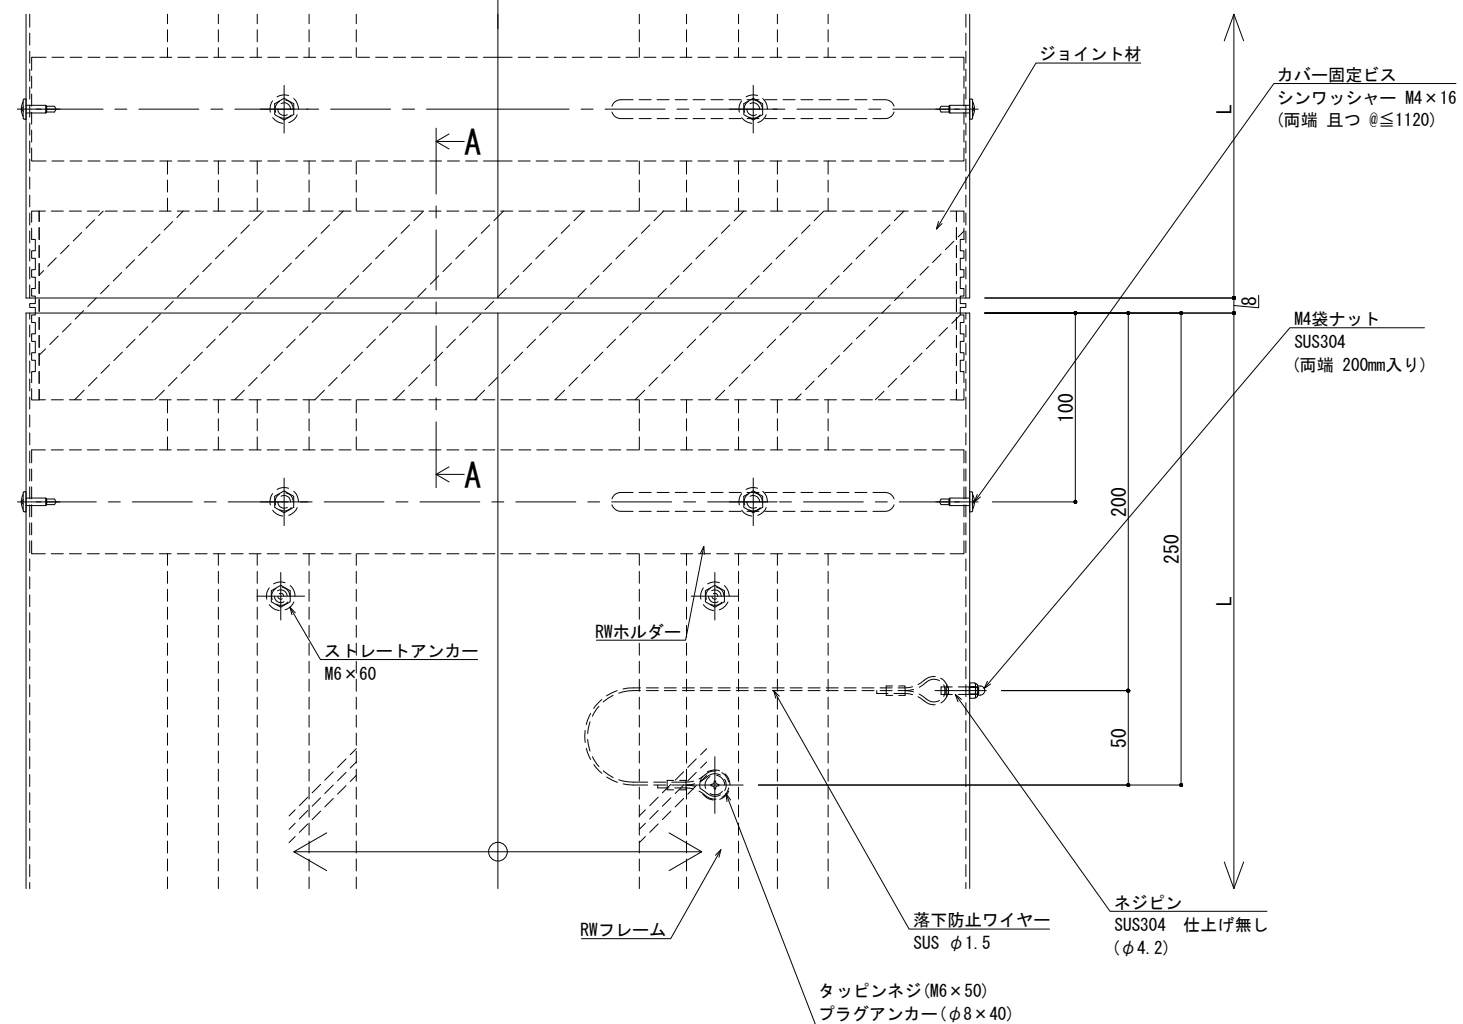


**A – A**



※両端部の見附部分に各1本の落下防止ワイヤーを取り付けます。

※落下防止ワイヤーは、本体にネジピンとロックナットで取付け、もう一方の端を躯体にタッピンネジで固定接続します。

|         |           
|---------|-----------|--|-----------|--|--------------------------------|--|----------|-------|-----|-----|-----|-----------------------------|---------------|------------------------|-----------|--|--|--|--|--|--|--|--|
| 設計<br>訂 | 改訂年月日     |  | 概 要       |  | 特 記 事 項                        |  | 井上商事株式会社 | 作 成   | 設 計 | 担 当 | 検 印 | 工事名                         | 縮 尺           | 通し番号                   |           |  |  |  |  |  |  |  |  |
|         |           |  |           |  | 当工事で使用する 設計仕様、部材仕様 は、設計仕様書に記載。 |  |          | ・     | ・   | ・   | ・   | ・                           | A1:1/2 A3:1/4 | ・ / 枚の内                |           |  |  |  |  |  |  |  |  |
|         |           |  |           |  |                                |  |          | 作成年月日 |     | タイプ |     | 図 名                         |               | 区分                     | 図面番号      |  |  |  |  |  |  |  |  |
|         |           |  |           |  |                                |  |          | ・     |     | ・   |     | EXP. J. C 屋根-屋根 SL-RW500断面図 |               | ■                      | ■ ■ ■ ■ ■ |  |  |  |  |  |  |  |  |
|         | △ 訂 定 日 期 |  | ・ ・ ・ ・ ・ |  |                                
|         |           |  |           |  |                                |  |          |       |     |     |     |                             |               | * 管理番号 * 000000000.000 |           |  |  |  |  |  |  |  |  |

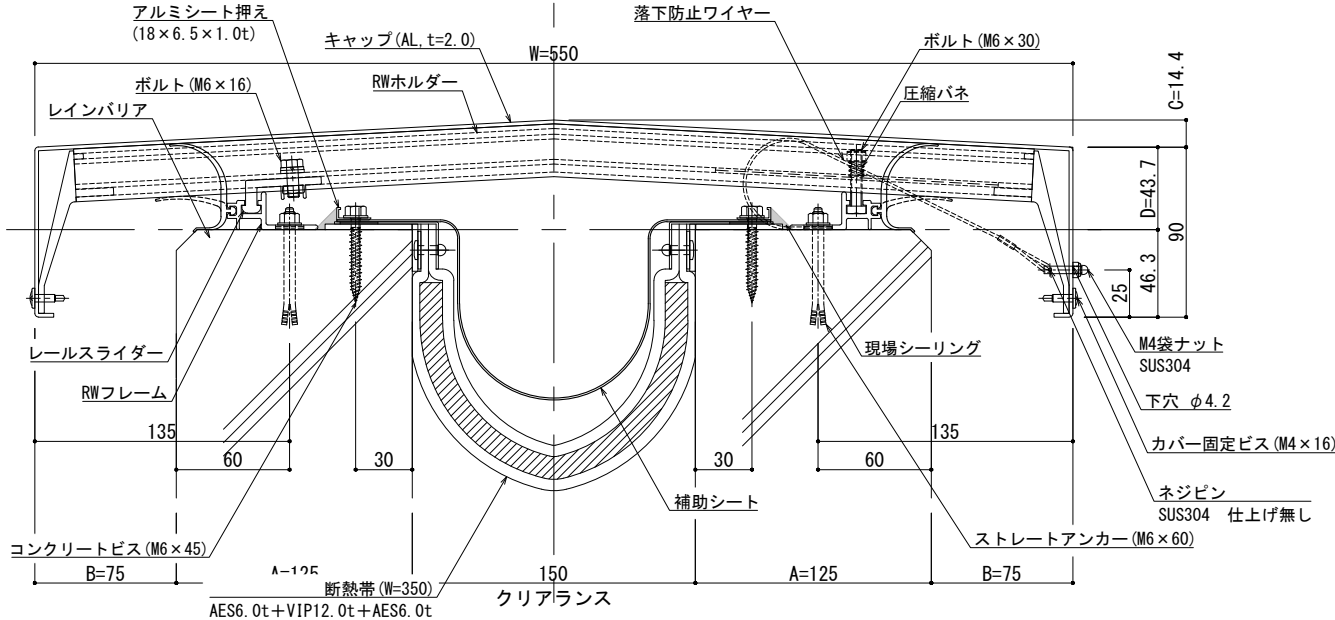


| 可動図 | 可動量            |
|-----|----------------|
|     | +75mm<br>-75mm |
|     | +フリー<br>-フリー   |
|     | +30mm<br>-30mm |

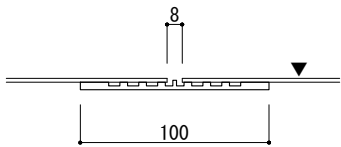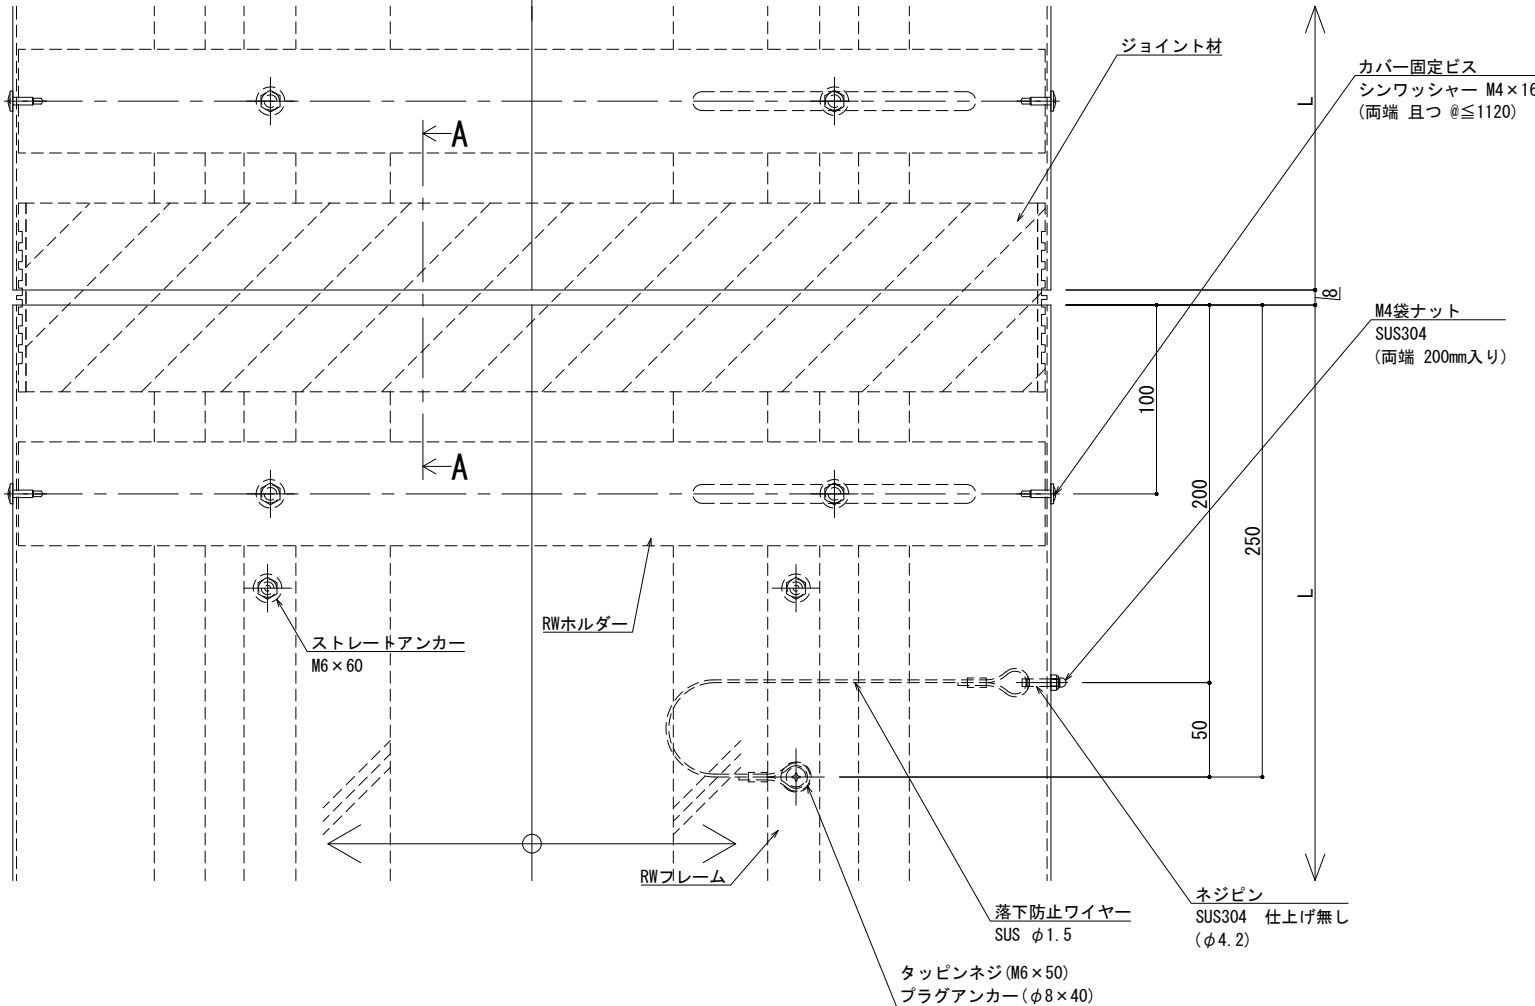


※両端部の見附部分に各1本の落下防止ワイヤーを取り付けます。

※落下防止ワイヤーは、本体にネジピンとロックナットで取付し、もう一方の端を躯体にタッピンネジで固定接続します。

|   |         |                              |        |            |             |        |
|---|---------|------------------------------|--------|------------|-------------|--------|
| ■ | 屋根 - 屋根 | S L-RW600 [クリアランス150] (断熱仕様) | 種別：アルミ | 固定ピッチ：     | ※ 落下防止ワイヤー付 | S= 1:2 |
|   |         |                              |        | @ ≤ 560 mm |             |        |

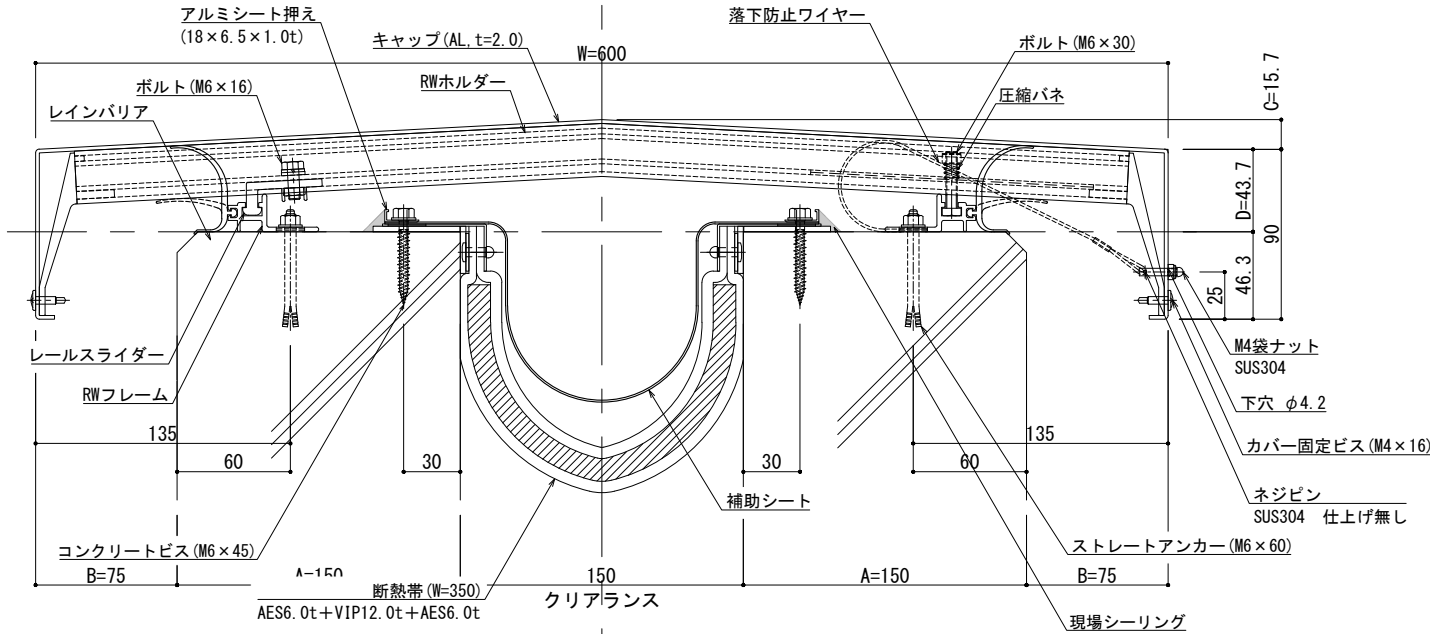

| 可動図 | 可動量            |
|-----|----------------|
|     | +75mm<br>-75mm |
|     | +フリー<br>-フリー   |
|     | +30mm<br>-30mm |

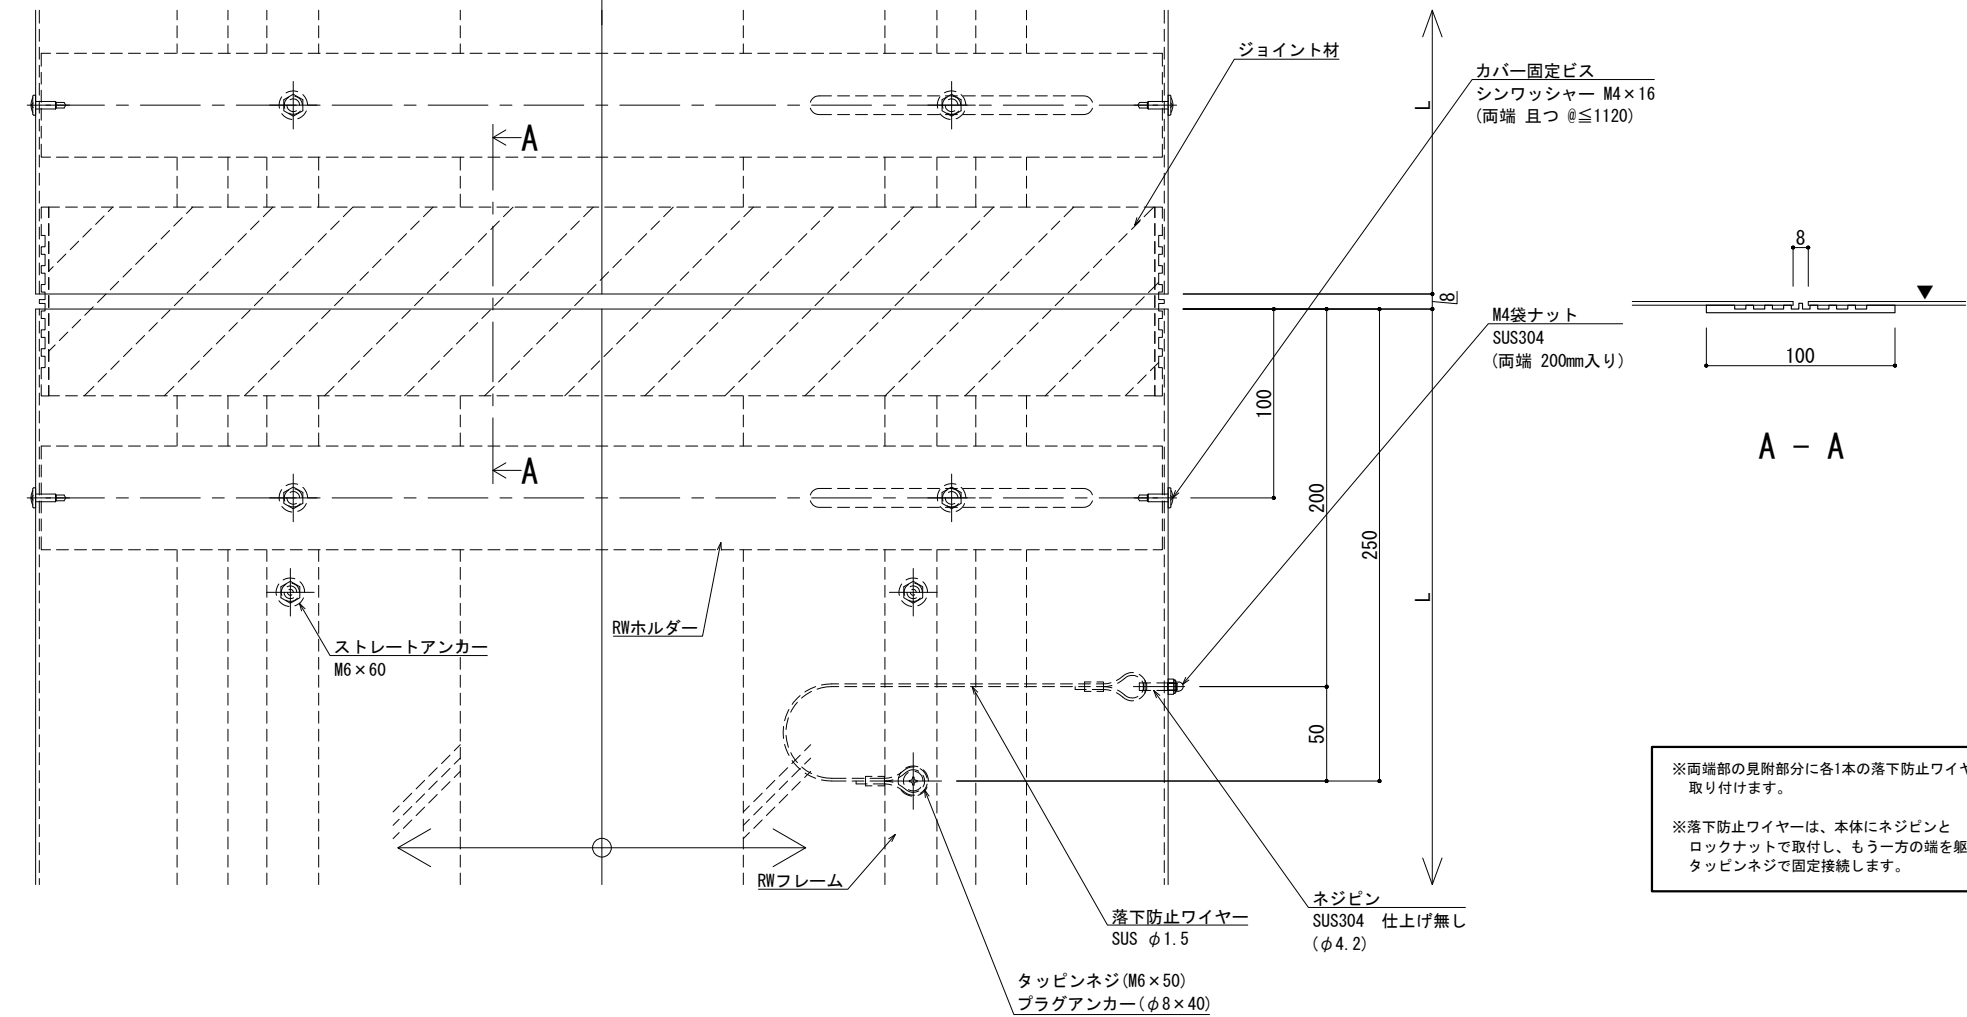


※両端部の見附部分に各1本の落下防止ワイヤーを取り付けます。


※落下防止ワイヤーは、本体にネジピンとロックナットで取付し、もう一方の端を躯体にタッピンネジで固定接続します。

|    |       |    |                              |          |       |    |     |    |                             |               |                |
|----|-------|----|------------------------------|----------|-------|----|-----|----|-----------------------------|---------------|----------------|
| 改訂 | 改訂年月日 | 概要 | 特記事項                         | 井上商事株式会社 | 作成    | 設計 | 担当  | 検印 | 工事名                         | 縮尺            | 通し番号           |
|    |       |    | 当工事で使用する設計仕様、部材仕様は、設計仕様書に記載。 |          | 作成年月日 |    | タイプ |    | 図名                          | A1 1:2 A3 1:4 | ・ / ・ 枚の内      |
|    |       |    |                              |          |       |    |     |    | EXP. J. C 屋根-屋根 SL-RW600断面図 | 区分            | 図面番号           |
|    |       |    |                              |          |       |    |     |    |                             | 管理番号          | 000000000, 000 |

|   |         |                              |         |            |             |        |
|---|---------|------------------------------|---------|------------|-------------|--------|
| ■ | 屋根 - 屋根 | S L-RW650 [クリアランス150] (断熱仕様) | 種別: アルミ | 固定ピッチ:     | ※ 落下防止ワイヤー付 | S= 1:2 |
|   |         |                              |         | @ ≤ 560 mm |             |        |

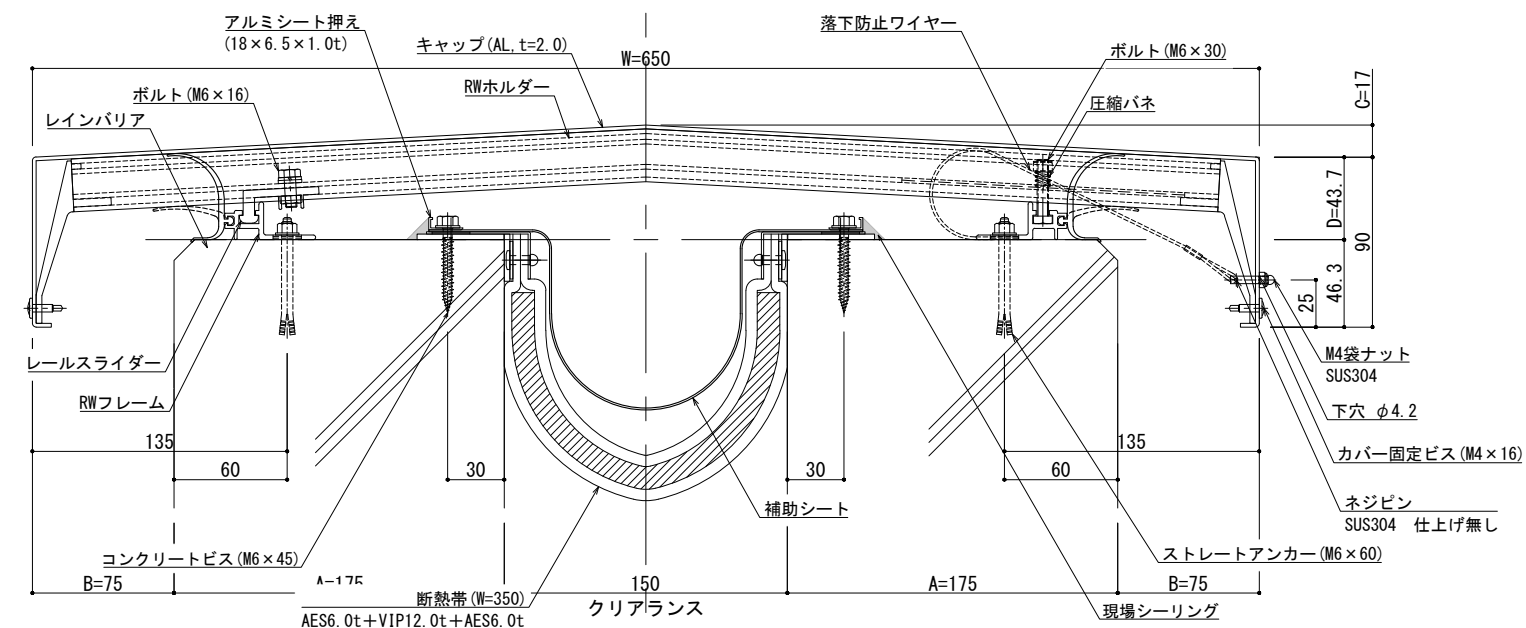


| 可動箇                                                                                 | 可動量            |
|-------------------------------------------------------------------------------------|----------------|
|  | +75mm<br>-75mm |
|  | +フリー<br>-フリー   |
|  | +30mm<br>-30mm |

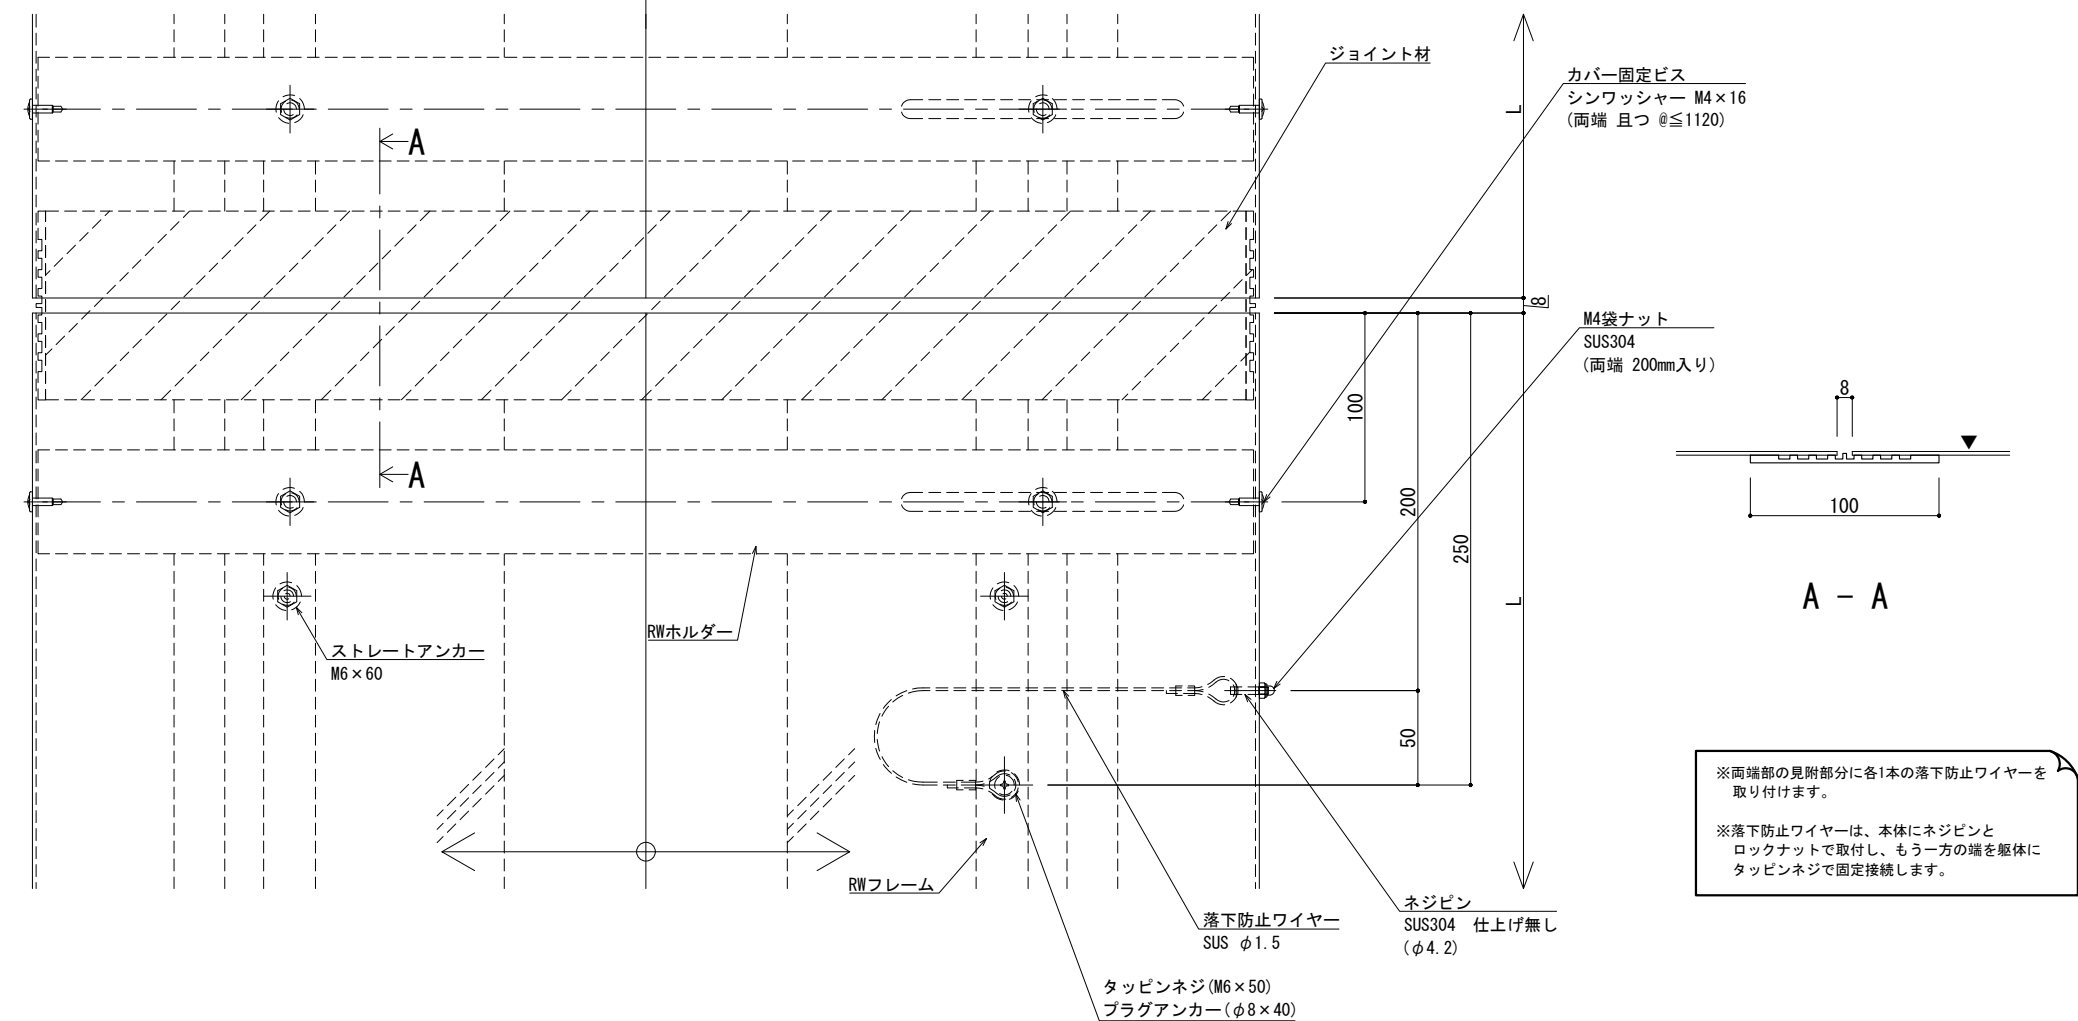



|                |       |   |     |                                |         |  |                                           |       |     |                             |     |               |                       |      |
|----------------|-------|---|-----|--------------------------------|---------|--|-------------------------------------------|-------|-----|-----------------------------|-----|---------------|-----------------------|------|
| 改訂             | 改訂年月日 |   | 概 要 |                                | 特 記 事 項 |  | <div><div></div><div>井上商事株式会社</div></div> | 作 成   | 設 計 | 担 当                         | 検 印 | 工事名           | 縮 尺                   | 通し番号 |
|                |       |   |     | 当工事で使用する 設計仕様、部材仕様 は、設計仕様書に記載。 |         |  |                                           | ・     | ・   | ・                           | ・   | A1 1:2 A3 1:4 | ・ / 枚の内               |      |
|                |       |   |     |                                |         |  |                                           | 作成年月日 | タイプ | 図 名                         | 区分  | 図面番号          |                       |      |
|                | △     | ・ | ・   | ・                              |         |  |                                           | ・     | ・   | EXP. J. C 屋根-屋根 SL-RW650断面図 | ■   | ■ ■ ■ ■ ■     |                       |      |
| 制定: 2023.08.21 |       |   |     |                                |         |  |                                           |       |     |                             |     |               | * 管理番号 * 00000000.000 |      |



|   |         |                              |         |            |             |        |
|---|---------|------------------------------|---------|------------|-------------|--------|
| ■ | 屋根 - 屋根 | S L-RW750 [クリアランス150] (断熱仕様) | 種別： アルミ | 固定ピッチ：     | ※ 落下防止ワイヤー付 | S= 1:2 |
|   |         |                              |         | @ ≤ 560 mm |             |        |

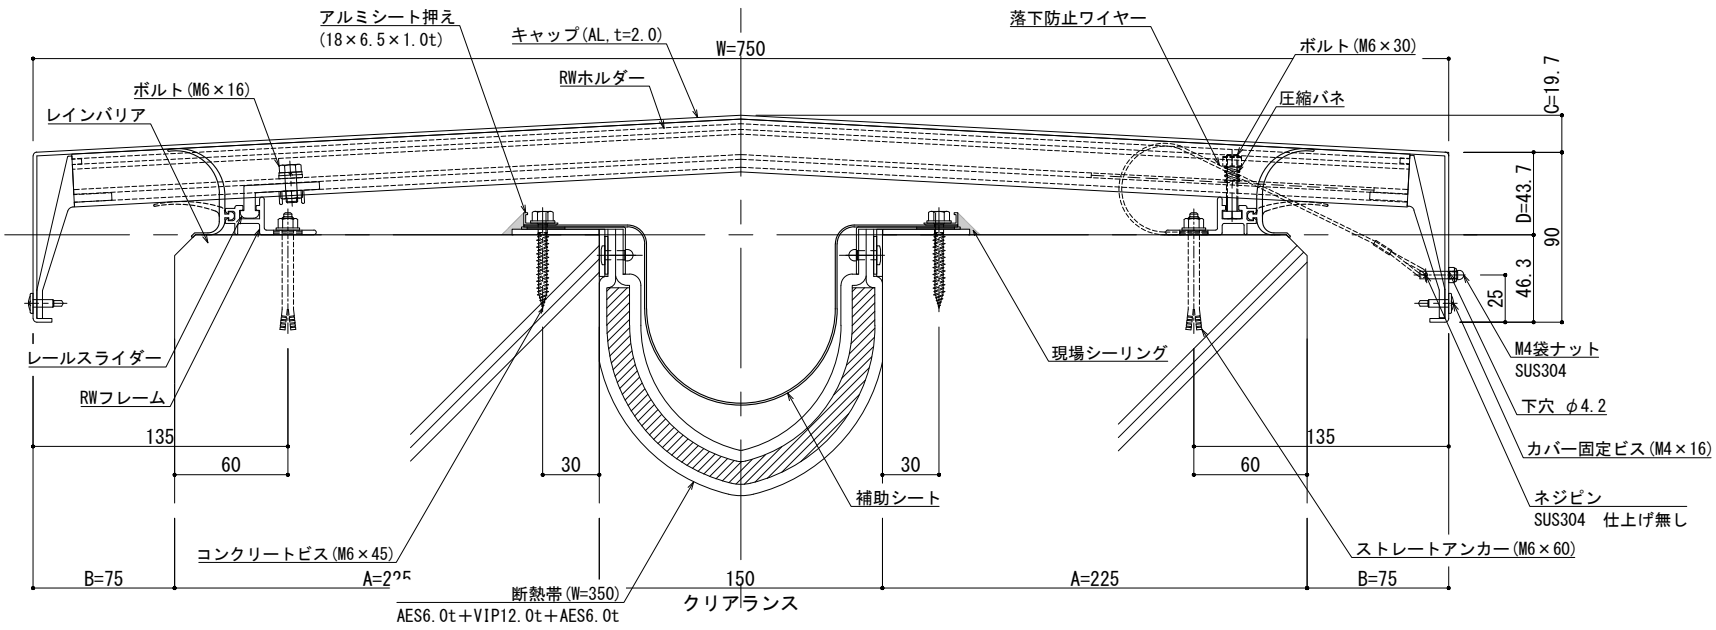

| 可動図 | 可動量            |
|-----|----------------|
|     | +75mm<br>-75mm |
|     | +フリー<br>-フリー   |
|     | +30mm<br>-30mm |

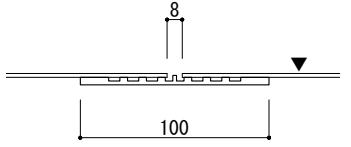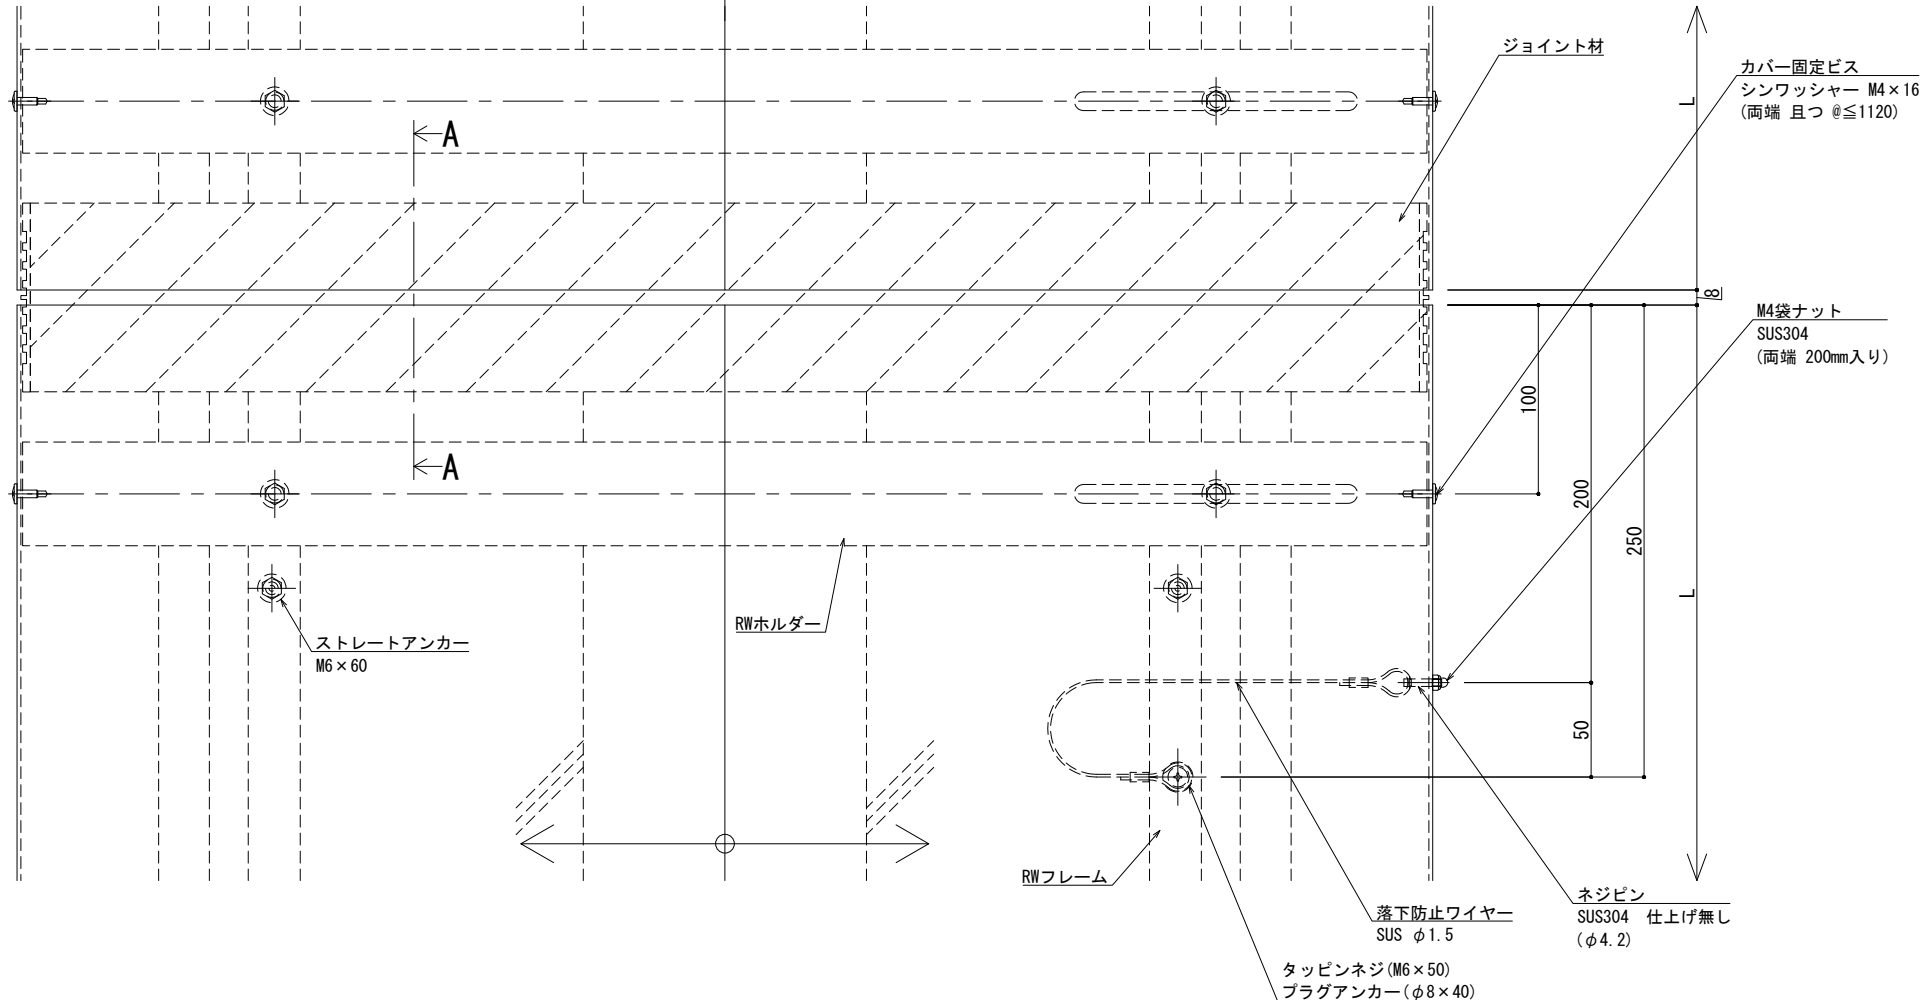


※両端部の見附部分に各1本の落下防止ワイヤーを取り付けます。



※落下防止ワイヤーは、本体にネジピンとロックナットで取付し、もう一方の端を躯体にタッピンネジで固定接続します。

|    |       |    |                              |          |       |    |     |    |                             |               |                |
|----|-------|----|------------------------------|----------|-------|----|-----|----|-----------------------------|---------------|----------------|
| 改訂 | 改訂年月日 | 概要 | 特記事項                         | 井上商事株式会社 | 作成    | 設計 | 担当  | 検印 | 工事名                         | 縮尺            | 通し番号           |
|    |       |    | 当工事で使用する設計仕様、部材仕様は、設計仕様書に記載。 |          | 作成年月日 |    | タイプ |    | 図名                          | A1 1:2 A3 1:4 | ・ / 枚の内        |
|    |       |    |                              |          |       |    |     |    | EXP. J. C 屋根-屋根 SL-RW750断面図 | 区分            | 図面番号           |
|    |       |    |                              |          |       |    |     |    |                             | 管理番号          | 000000000, 000 |



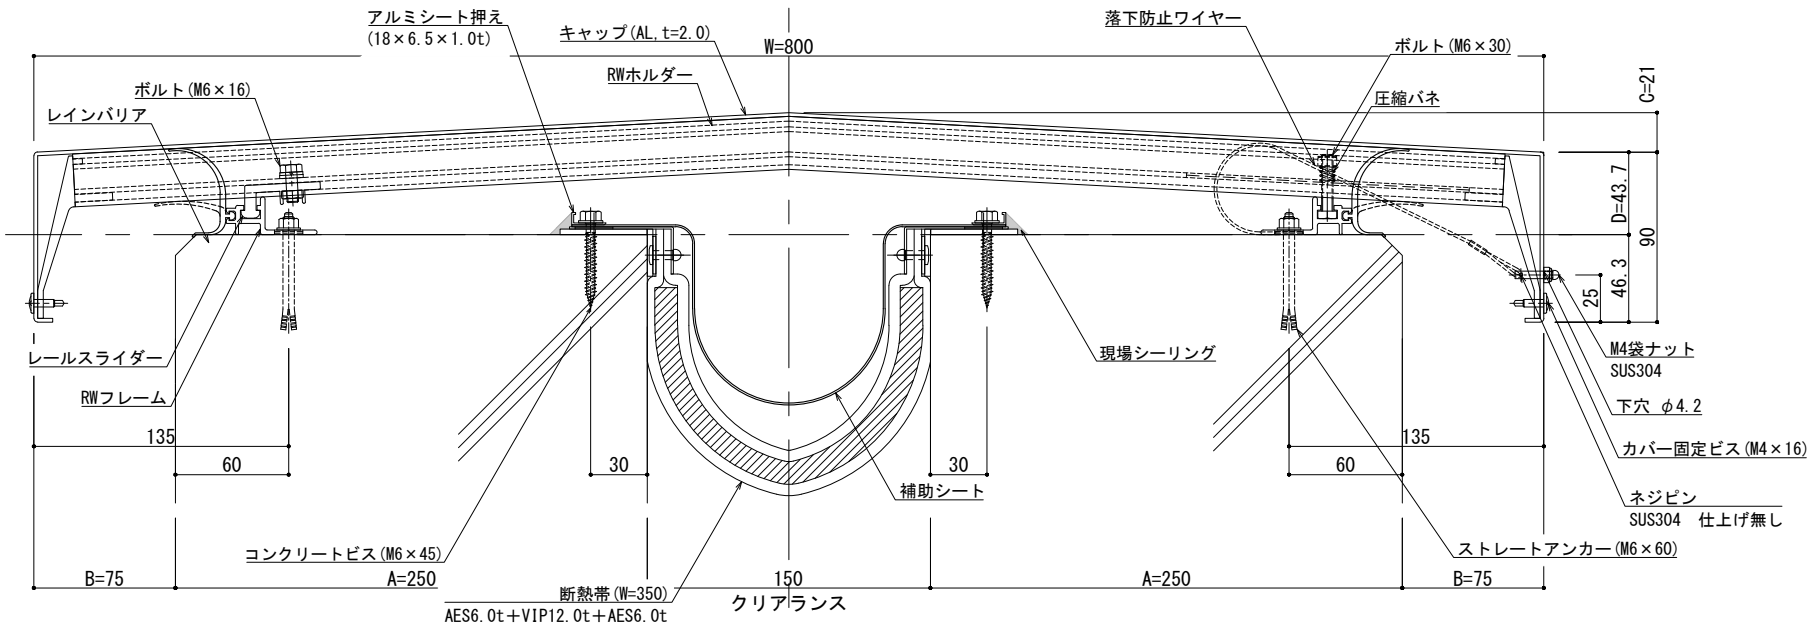


| 可動図 | 可動量            |
|-----|----------------|
|     | +75mm<br>-75mm |
|     | +フリー<br>-フリー   |
|     | +30mm<br>-30mm |

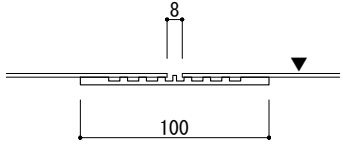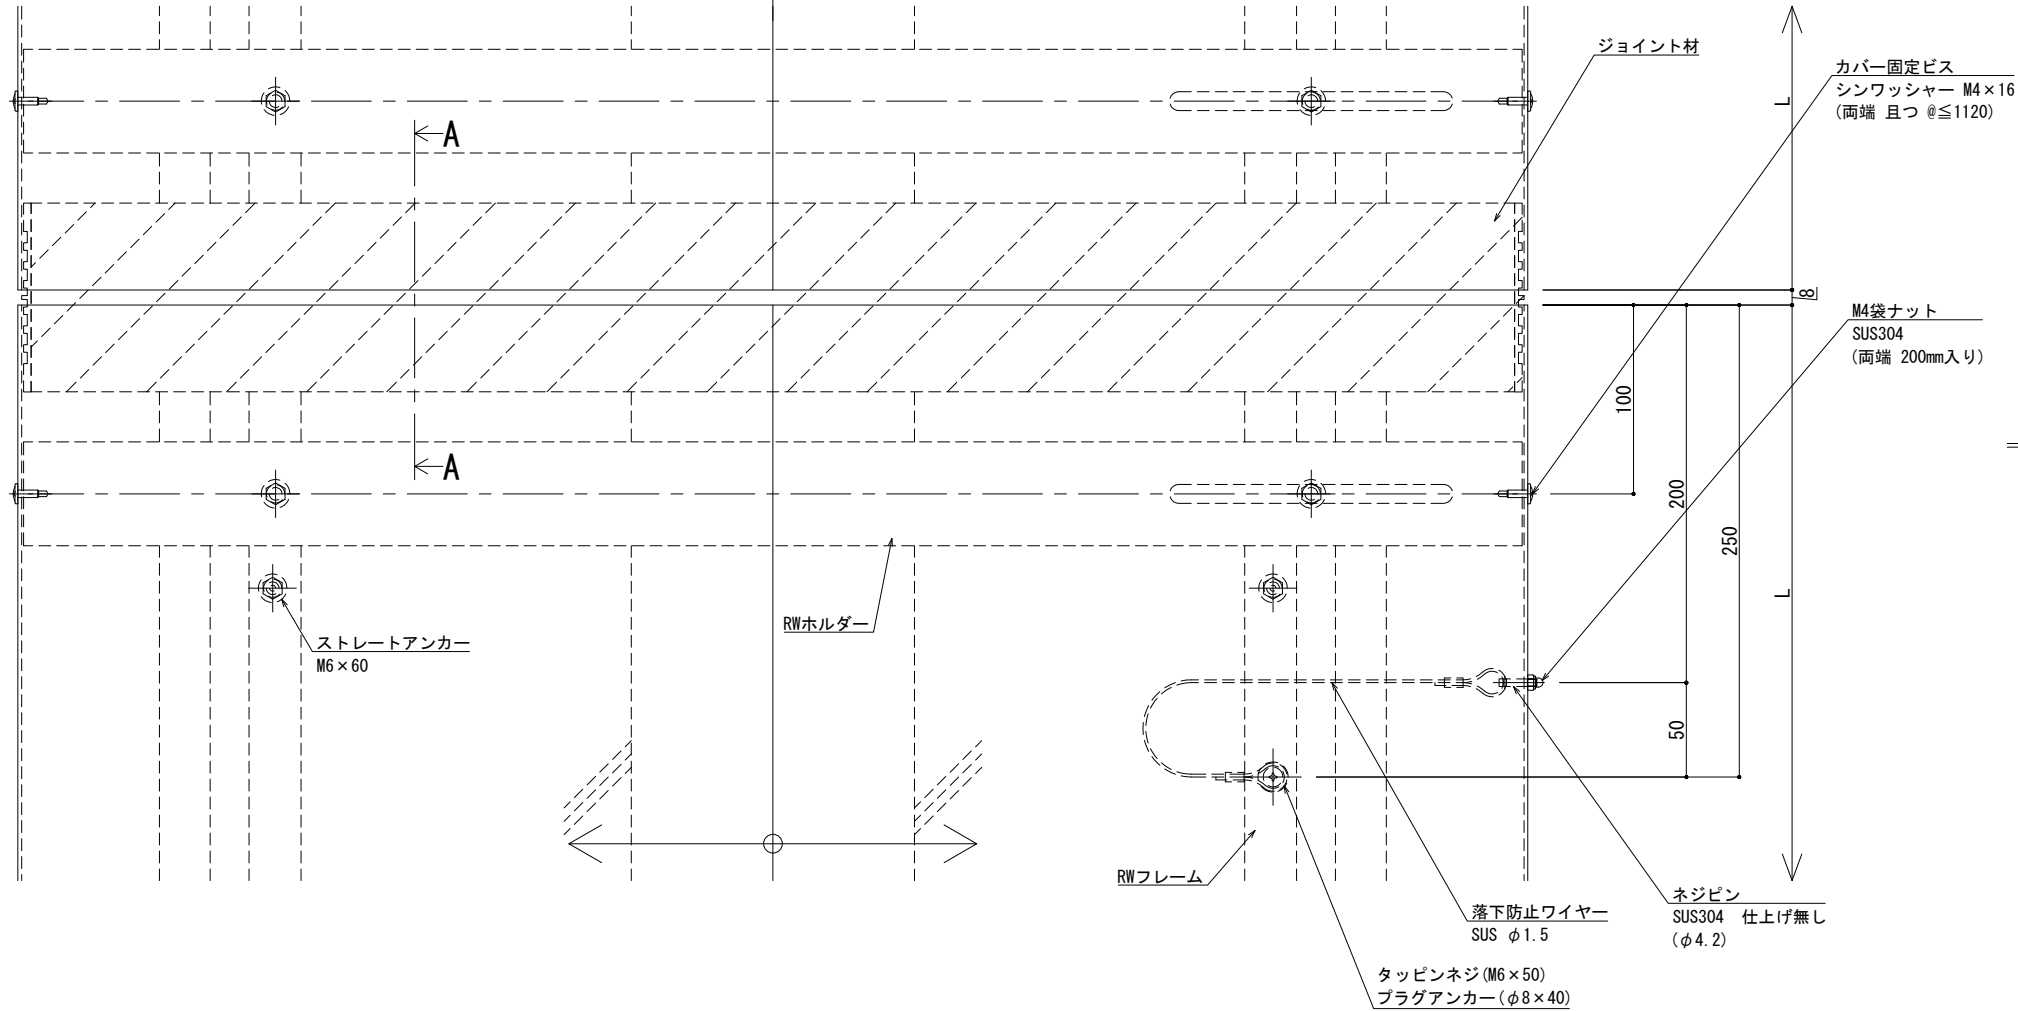


※両端部の見附部分に各1本の落下防止ワイヤーを取り付けます。

※落下防止ワイヤーは、本体にネジピンとロックナットで取付し、もう一方の端を躯体にタッピンネジで固定接続します。

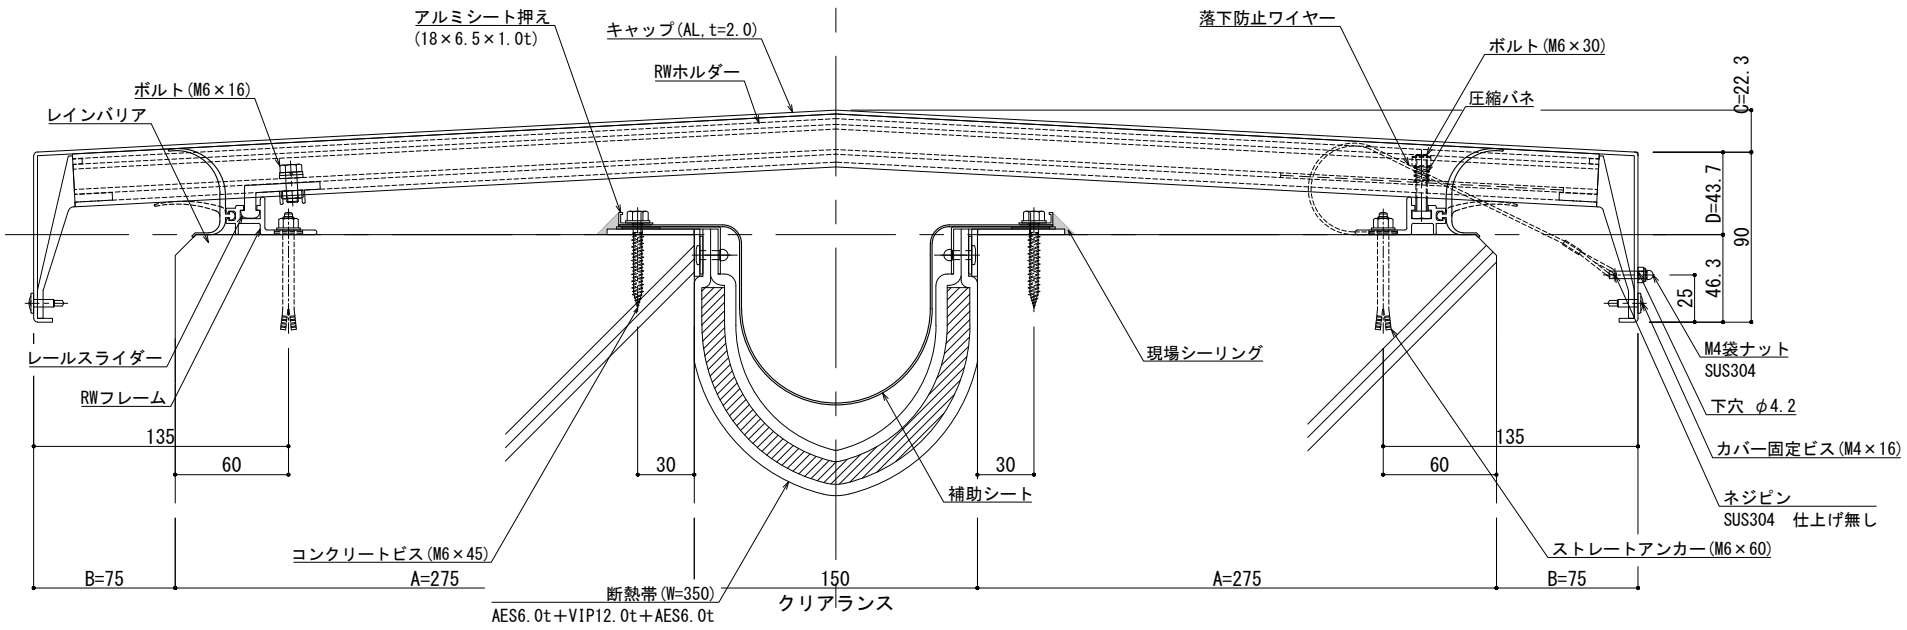

| 可動図 | 可動量            |
|-----|----------------|
|     | +75mm<br>-75mm |
|     | +フリー<br>-フリー   |
|     | +30mm<br>-30mm |

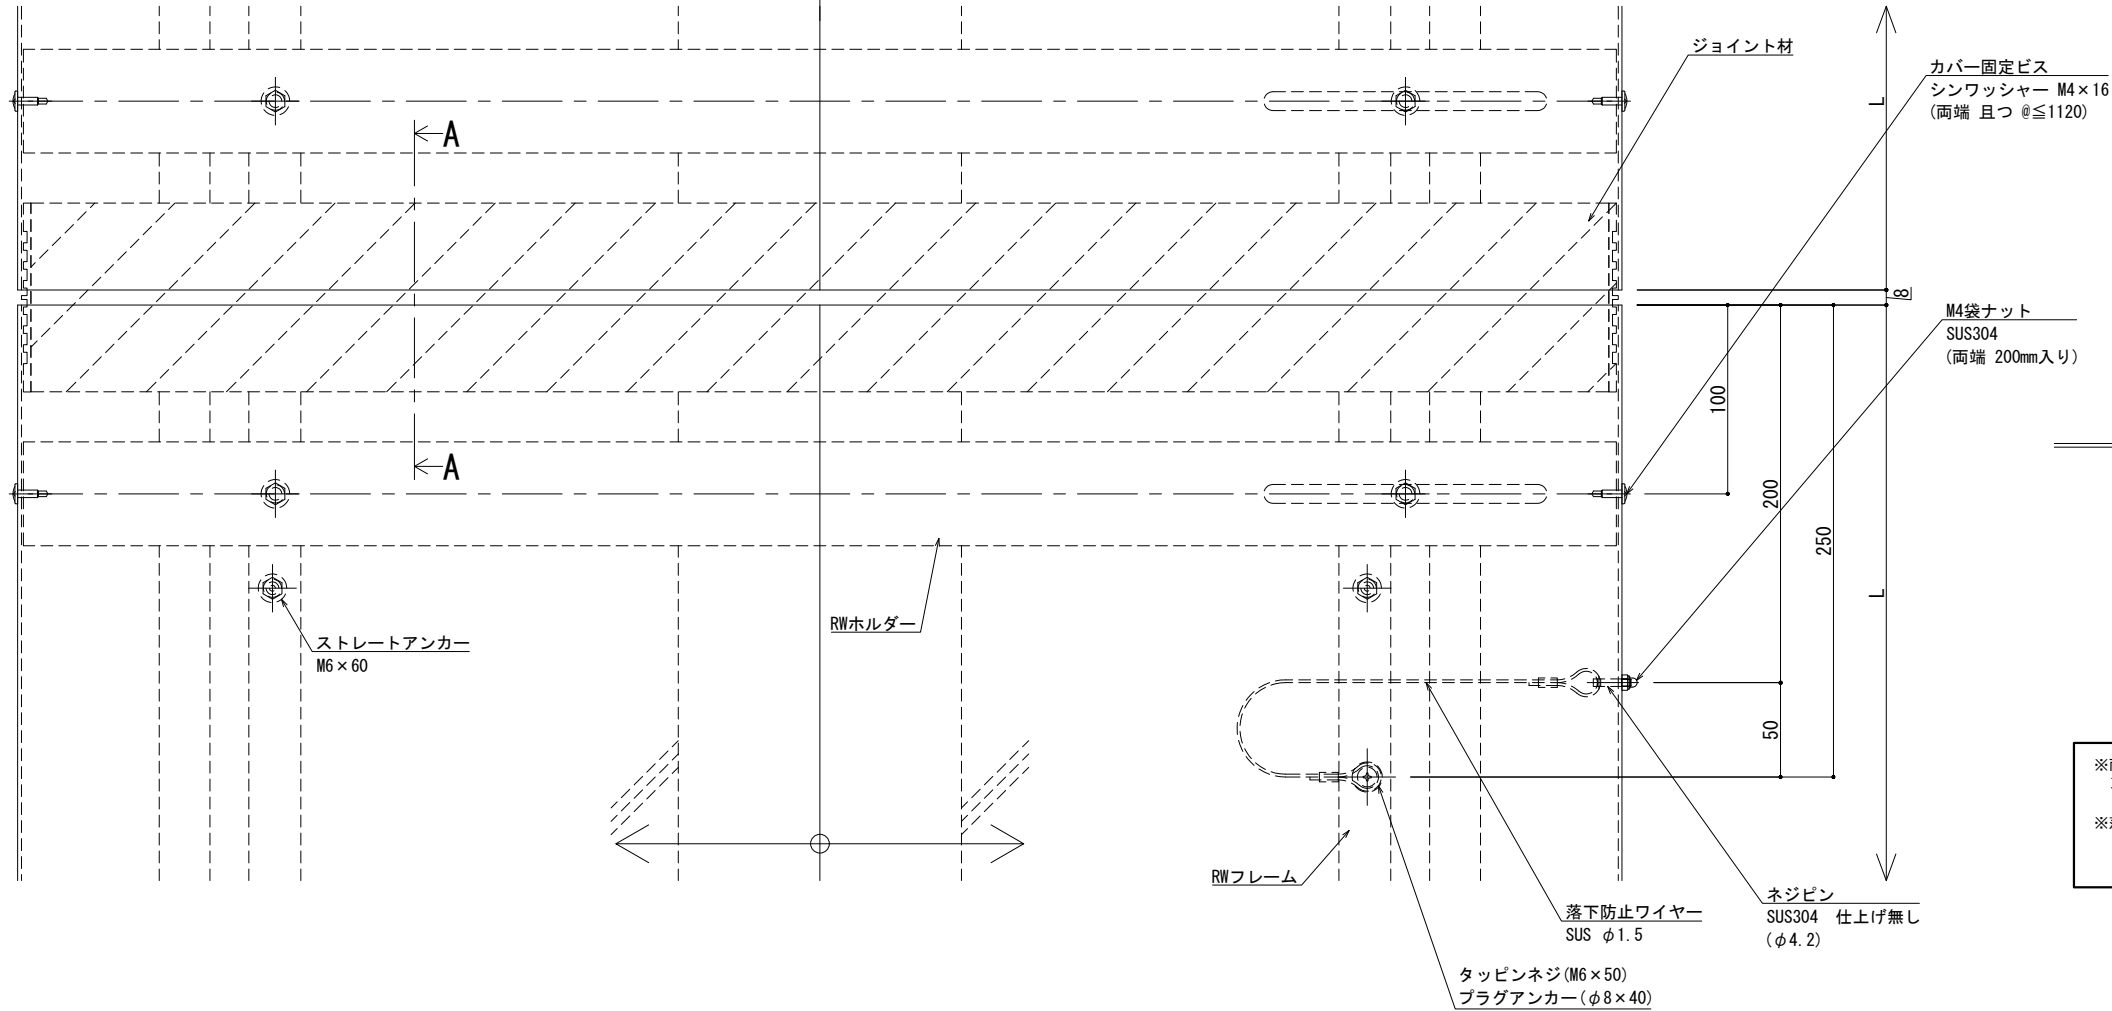

※両端部の見附部分に各1本の落下防止ワイヤーを取り付けます。

※落下防止ワイヤーは、本体にネジピンとロックナットで取付し、もう一方の端を躯体にタッピンネジで固定接続します。

製図: 2023.08.21  
改訂: 2025.02.03

| 改訂 | 改訂年月日 | 概要 | 特記事項                         |
|----|-------|----|------------------------------|
| △  | ・     | ・  | 当工事で使用する設計仕様、部材仕様は、設計仕様書に記載。 |
|    |       |    |                              |
|    |       |    |                              |

井上商事株式会社


|       |     |                             |    |     |
|-------|-----|-----------------------------|----|-----|
| 作成    | 設計  | 担当                          | 検印 | 工事名 |
| ・     | ・   | ・                           | ・  | ・   |
| 作成年月日 | タイプ | 図名                          |    |     |
| ・     | ・   | EXP. J. C 屋根-屋根 SL-RW850断面図 |    |     |

|        |        |         |
|--------|--------|---------|
| 縮尺     | 縮尺     | 通し番号    |
| A1 1:2 | A3 1:4 | ・ / 枚の内 |
| 区分     | 図面番号   | ・       |


管理番号 000000000, 000





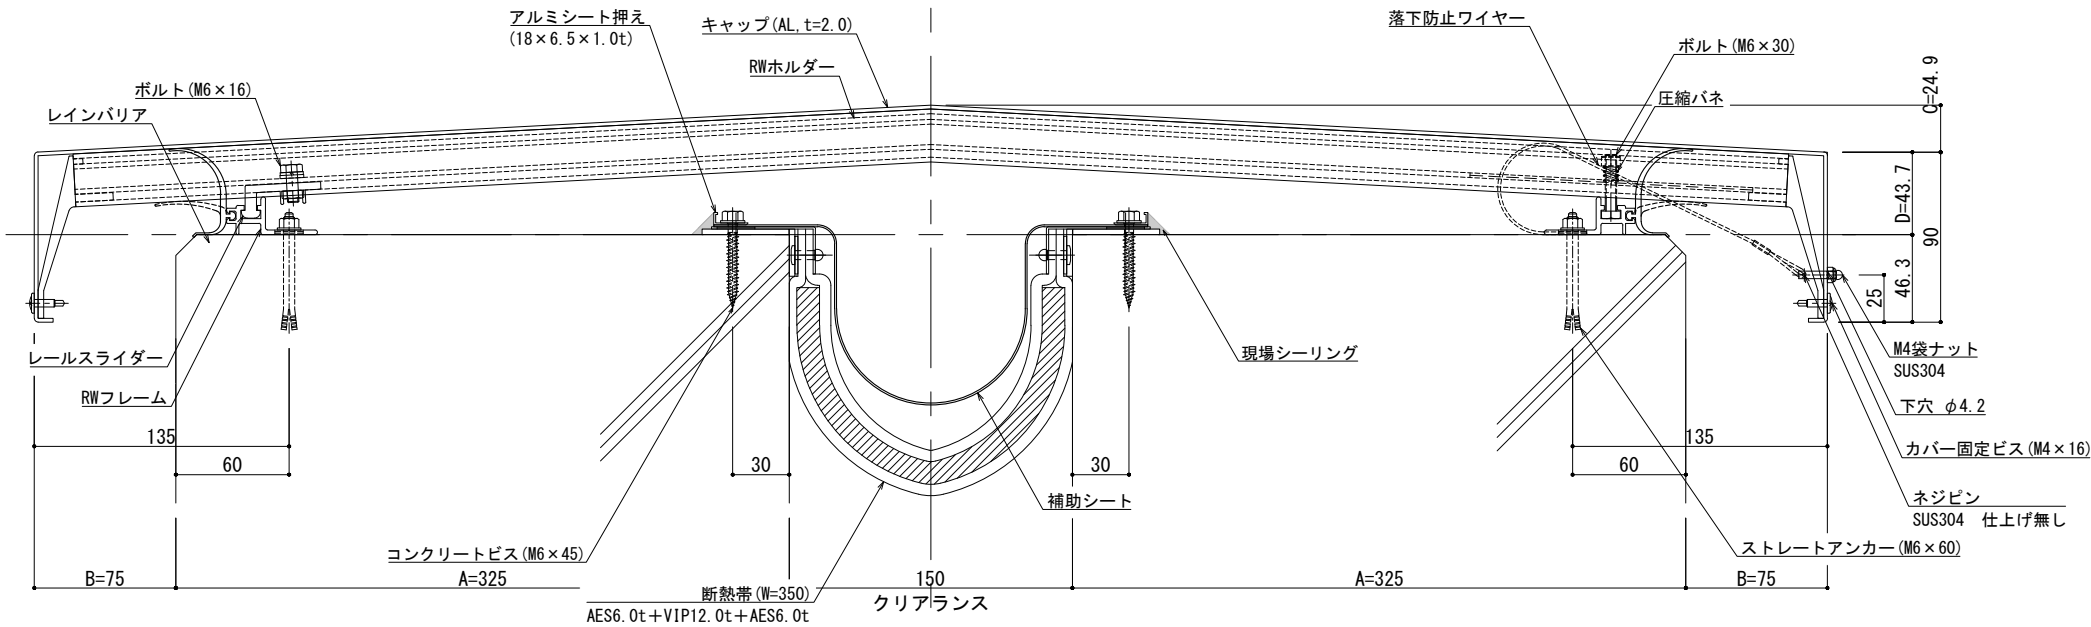

| 可動図 | 可動量            |
|-----|----------------|
|     | +75mm<br>-75mm |
|     | +フリー<br>-フリー   |
|     | +30mm<br>-30mm |

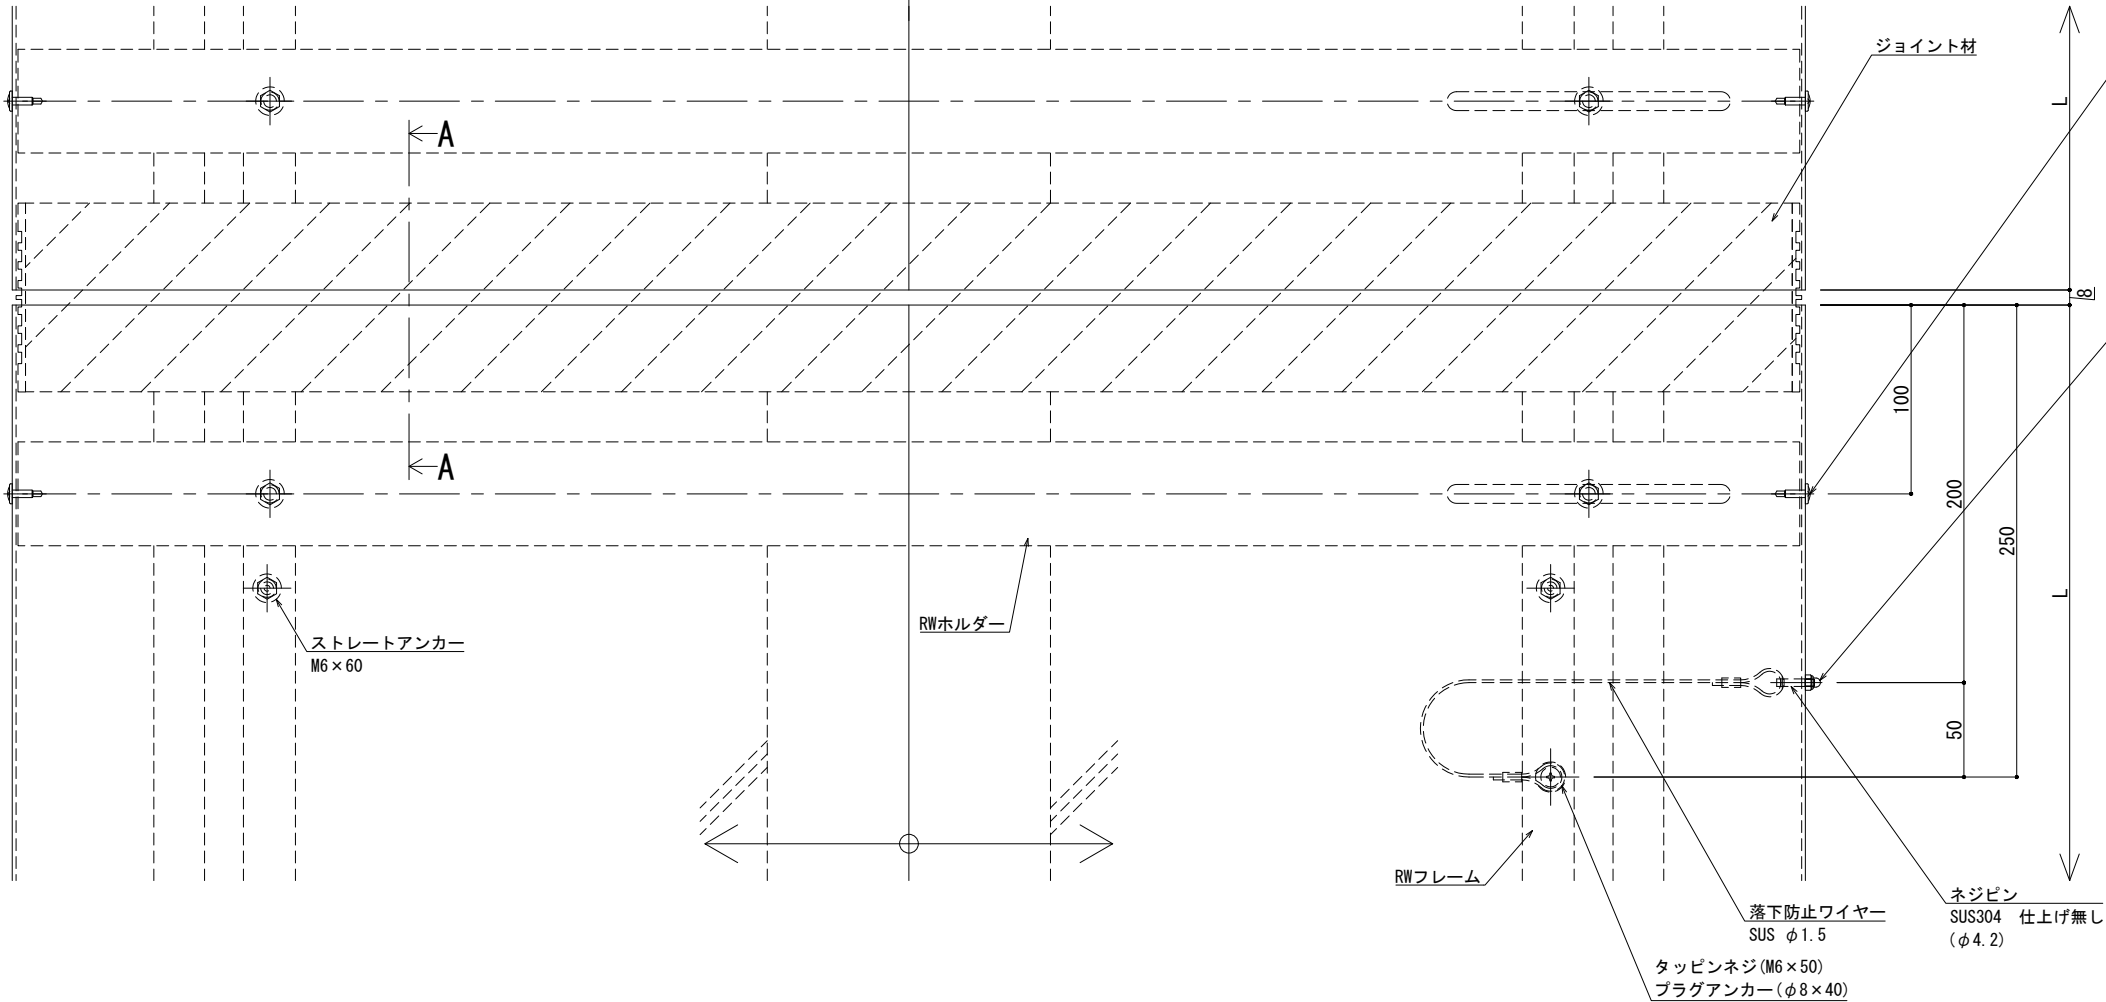

※両端部の見附部分に各1本の落下防止ワイヤーを取り付けます。

※落下防止ワイヤーは、本体にネジピンとロックナットで取付し、もう一方の端を躯体にタッピンネジで固定接続します。


制作: 2023.08.21  
改訂: 2025.02.03

| 改訂 | 改訂年月日 | 概要 | 特記事項                         |
|----|-------|----|------------------------------|
| △  | ・     | ・  | 当工事で使用する設計仕様、部材仕様は、設計仕様書に記載。 |
|    |       |    |                              |
|    |       |    |                              |


井上商事株式会社

|       |     |    |    |                             |               |         |
|-------|-----|----|----|-----------------------------|---------------|---------|
| 作成    | 設計  | 担当 | 検印 | 工事名                         | 縮尺            | 通し番号    |
| 作成年月日 | タイプ |    |    | 図名                          | A1 1:2 A3 1:4 | ・ / 枚の内 |
|       |     |    |    | EXP. J. C 屋根-屋根 SL-RW950断面図 | 区分            | 図面番号    |

管理番号 000000000, 000

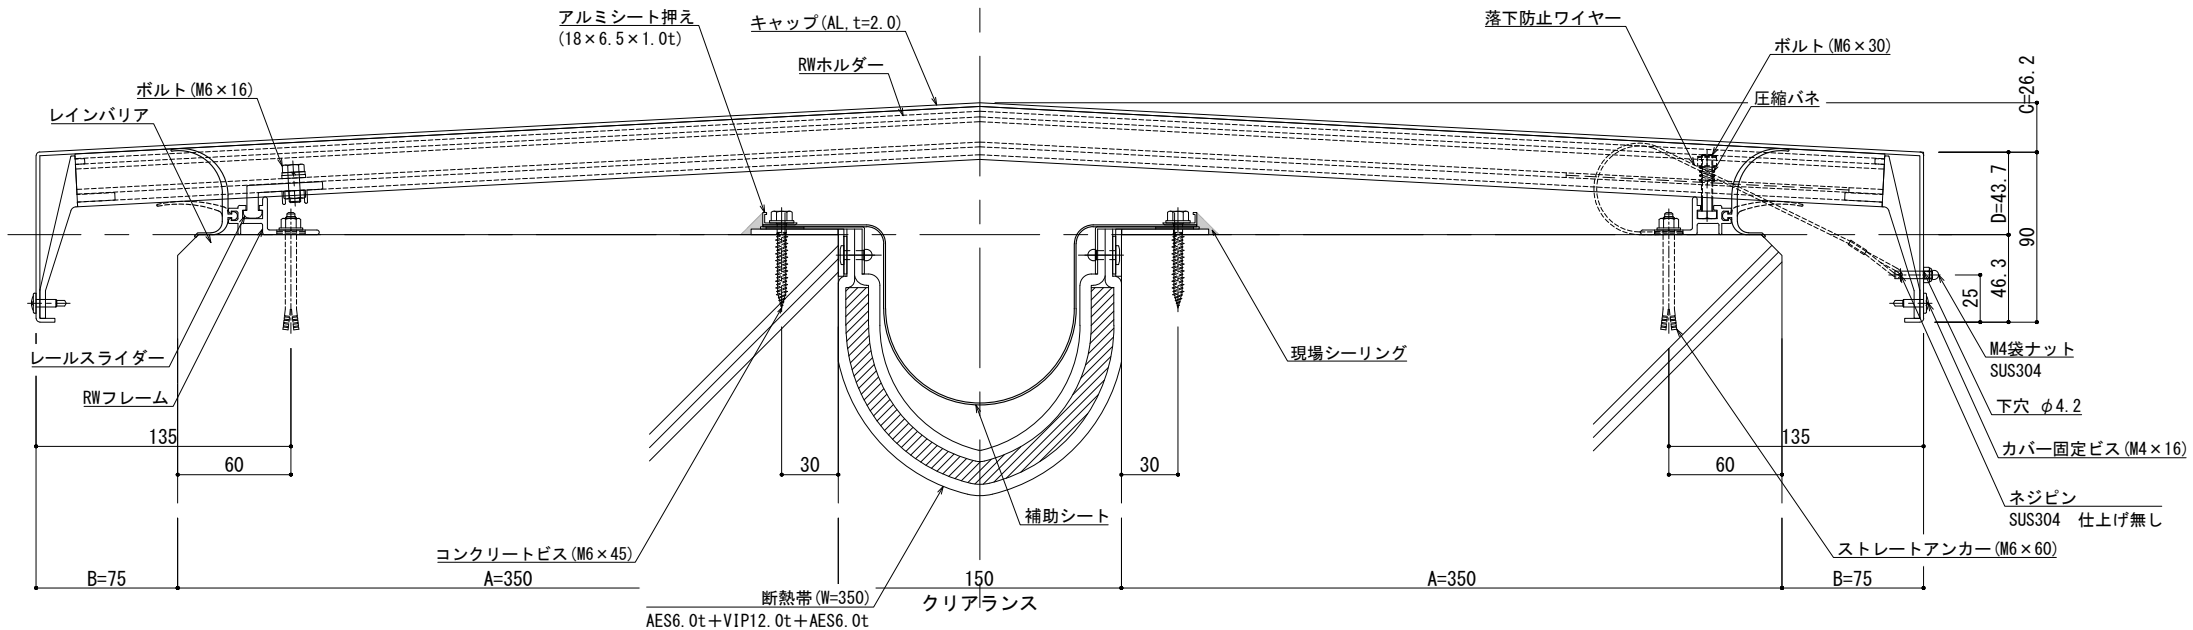

| 可動図 | 可動量            |
|-----|----------------|
|     | +75mm<br>-75mm |
|     | +フリー<br>-フリー   |
|     | +30mm<br>-30mm |

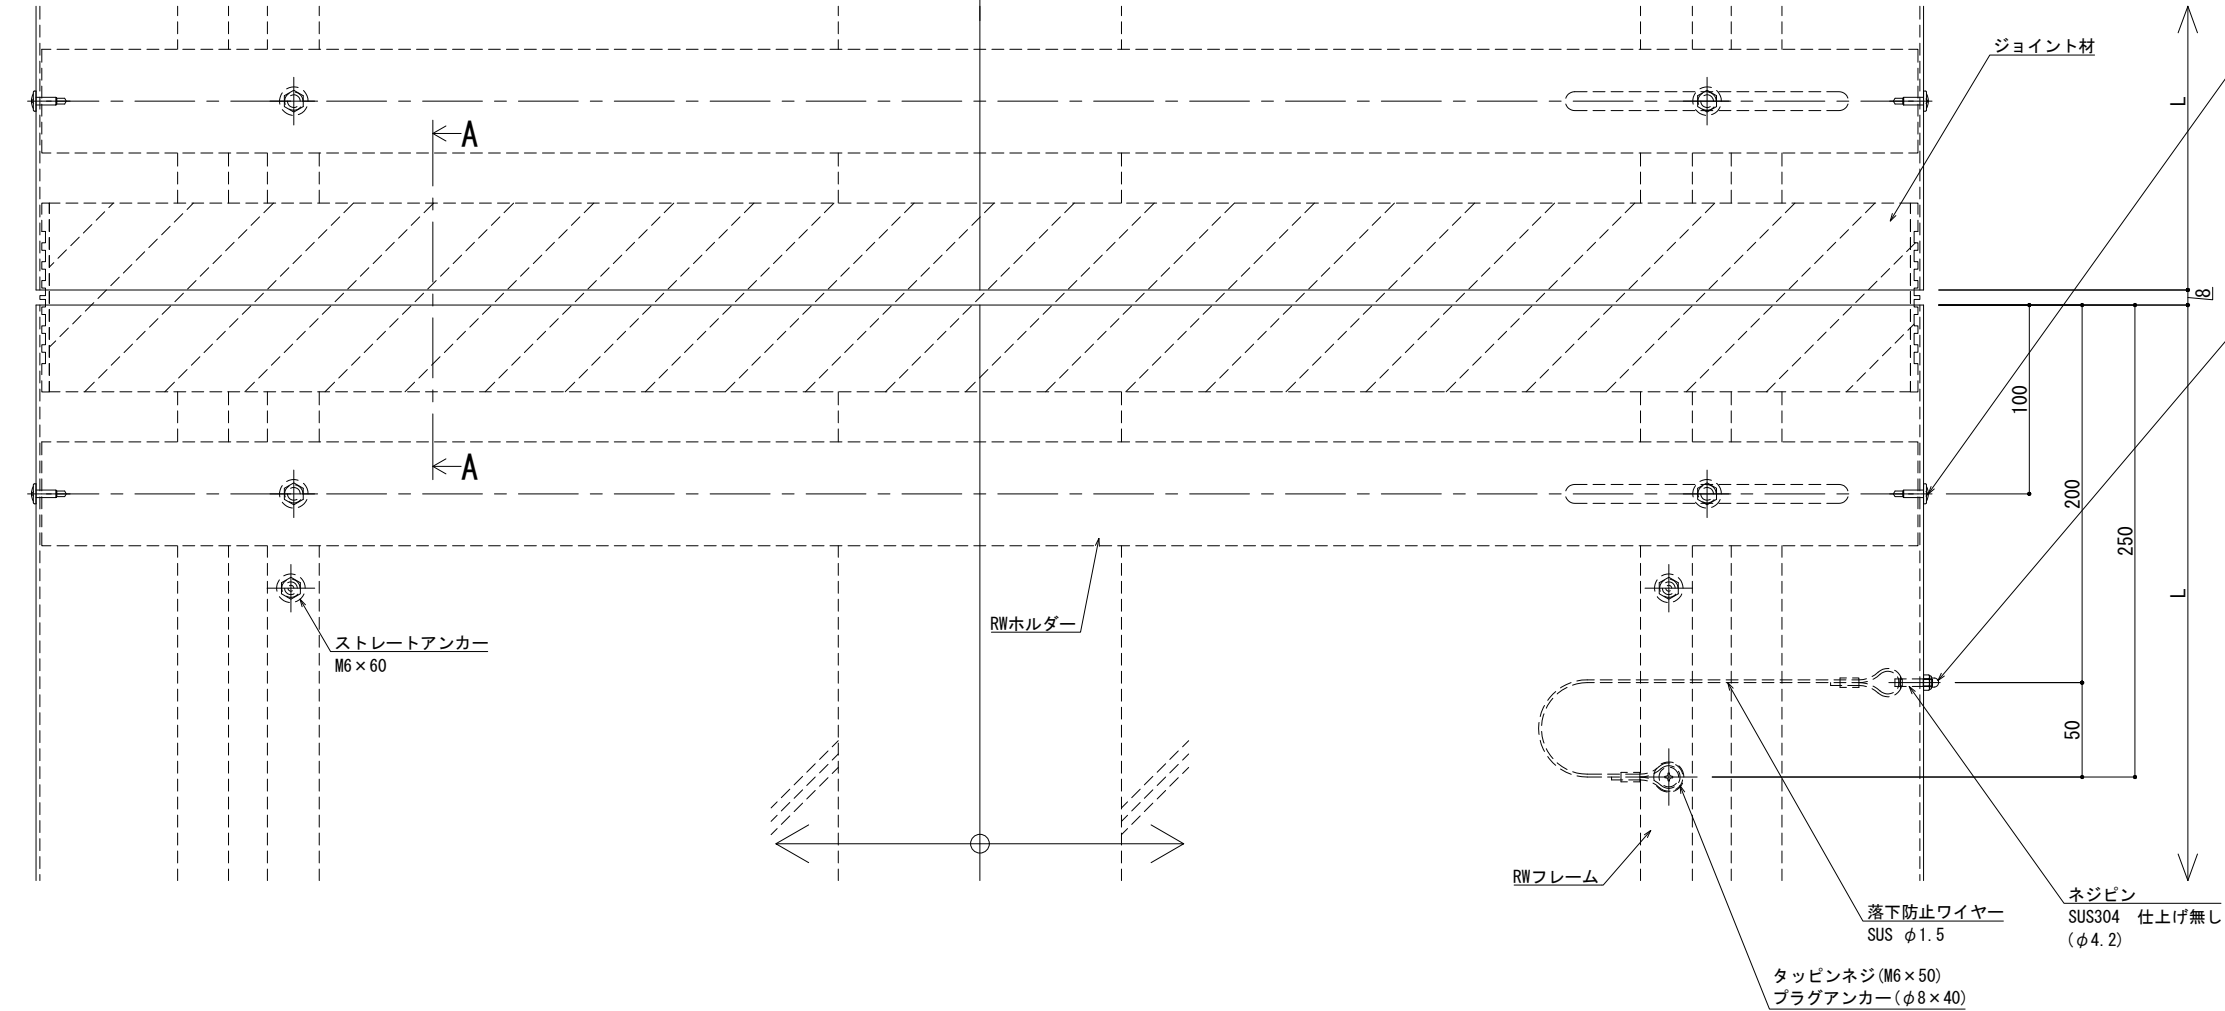

カバー固定ビス  
シンワッシャー M4×16  
(両端 且つ @ ≤ 1120)

M4袋ナット  
SUS304  
(両端 200mm入り)

8


100

A - A



※両端部の見附部分に各1本の落下防止ワイヤーを  
取り付けます。

※落下防止ワイヤーは、本体にネジピンと  
ロックナットで取付し、もう一方の端を躯体に  
タッピンネジで固定接続します。

|   |         |                              |         |            |             |        |
|---|---------|------------------------------|---------|------------|-------------|--------|
| ■ | 屋根 - 屋根 | SL-RW1050 [クリアランス150] (断熱仕様) | 種別: アルミ | 固定ピッチ:     | ※ 落下防止ワイヤー付 | S= 1:2 |
|   |         |                              |         | @ ≤ 450 mm |             |        |

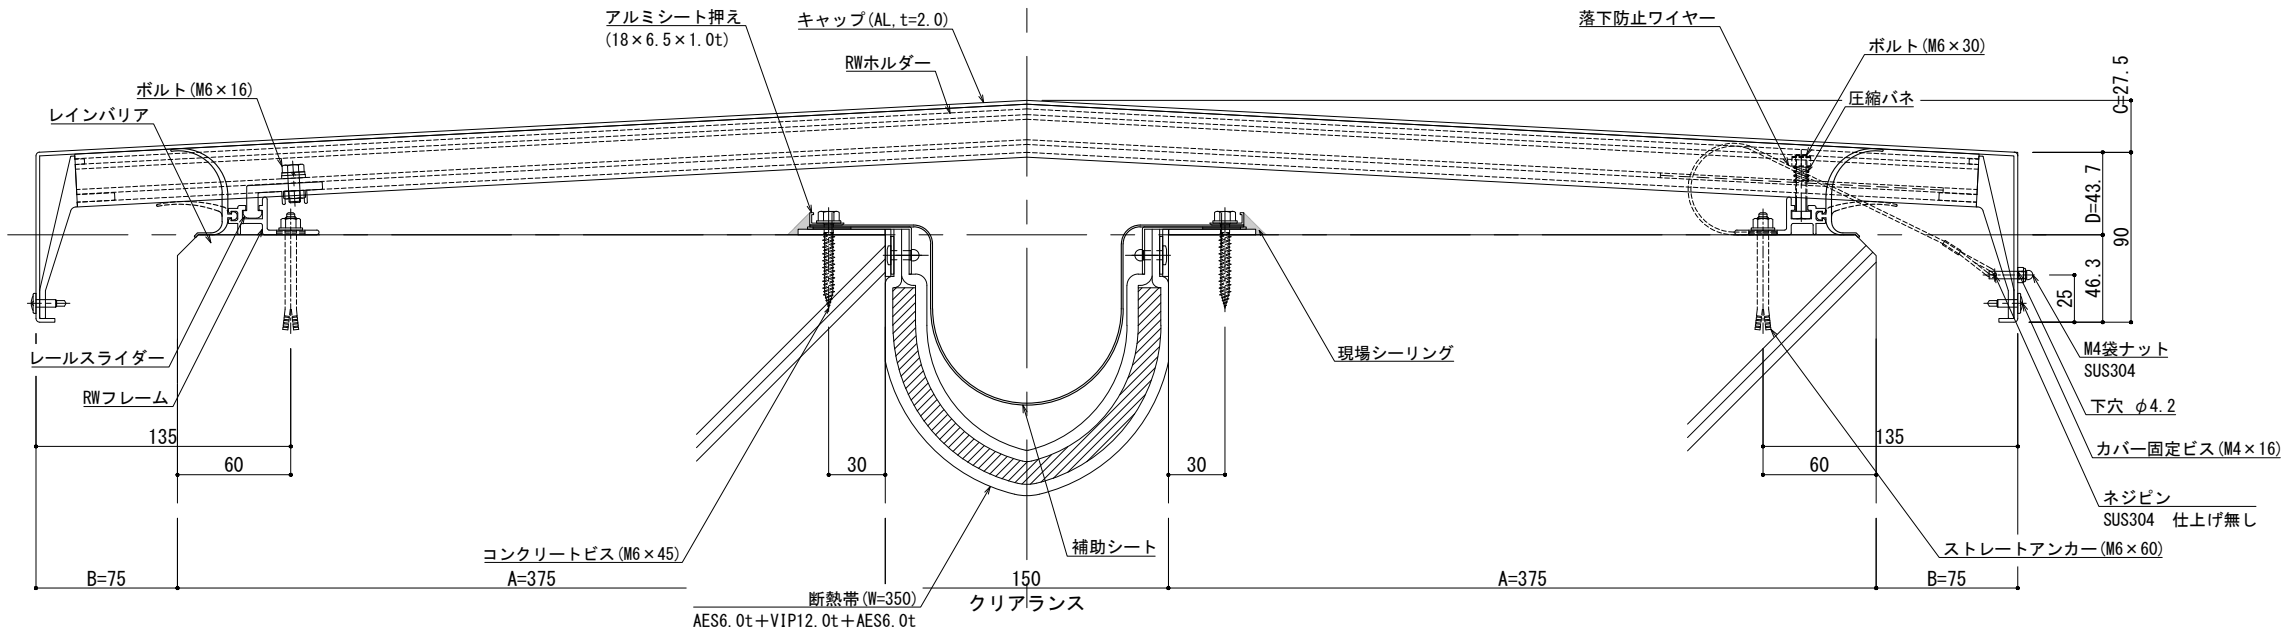

| 可動図 | 可動量            |
|-----|----------------|
|     | +75mm<br>-75mm |
|     | +フリー<br>-フリー   |
|     | +30mm<br>-30mm |

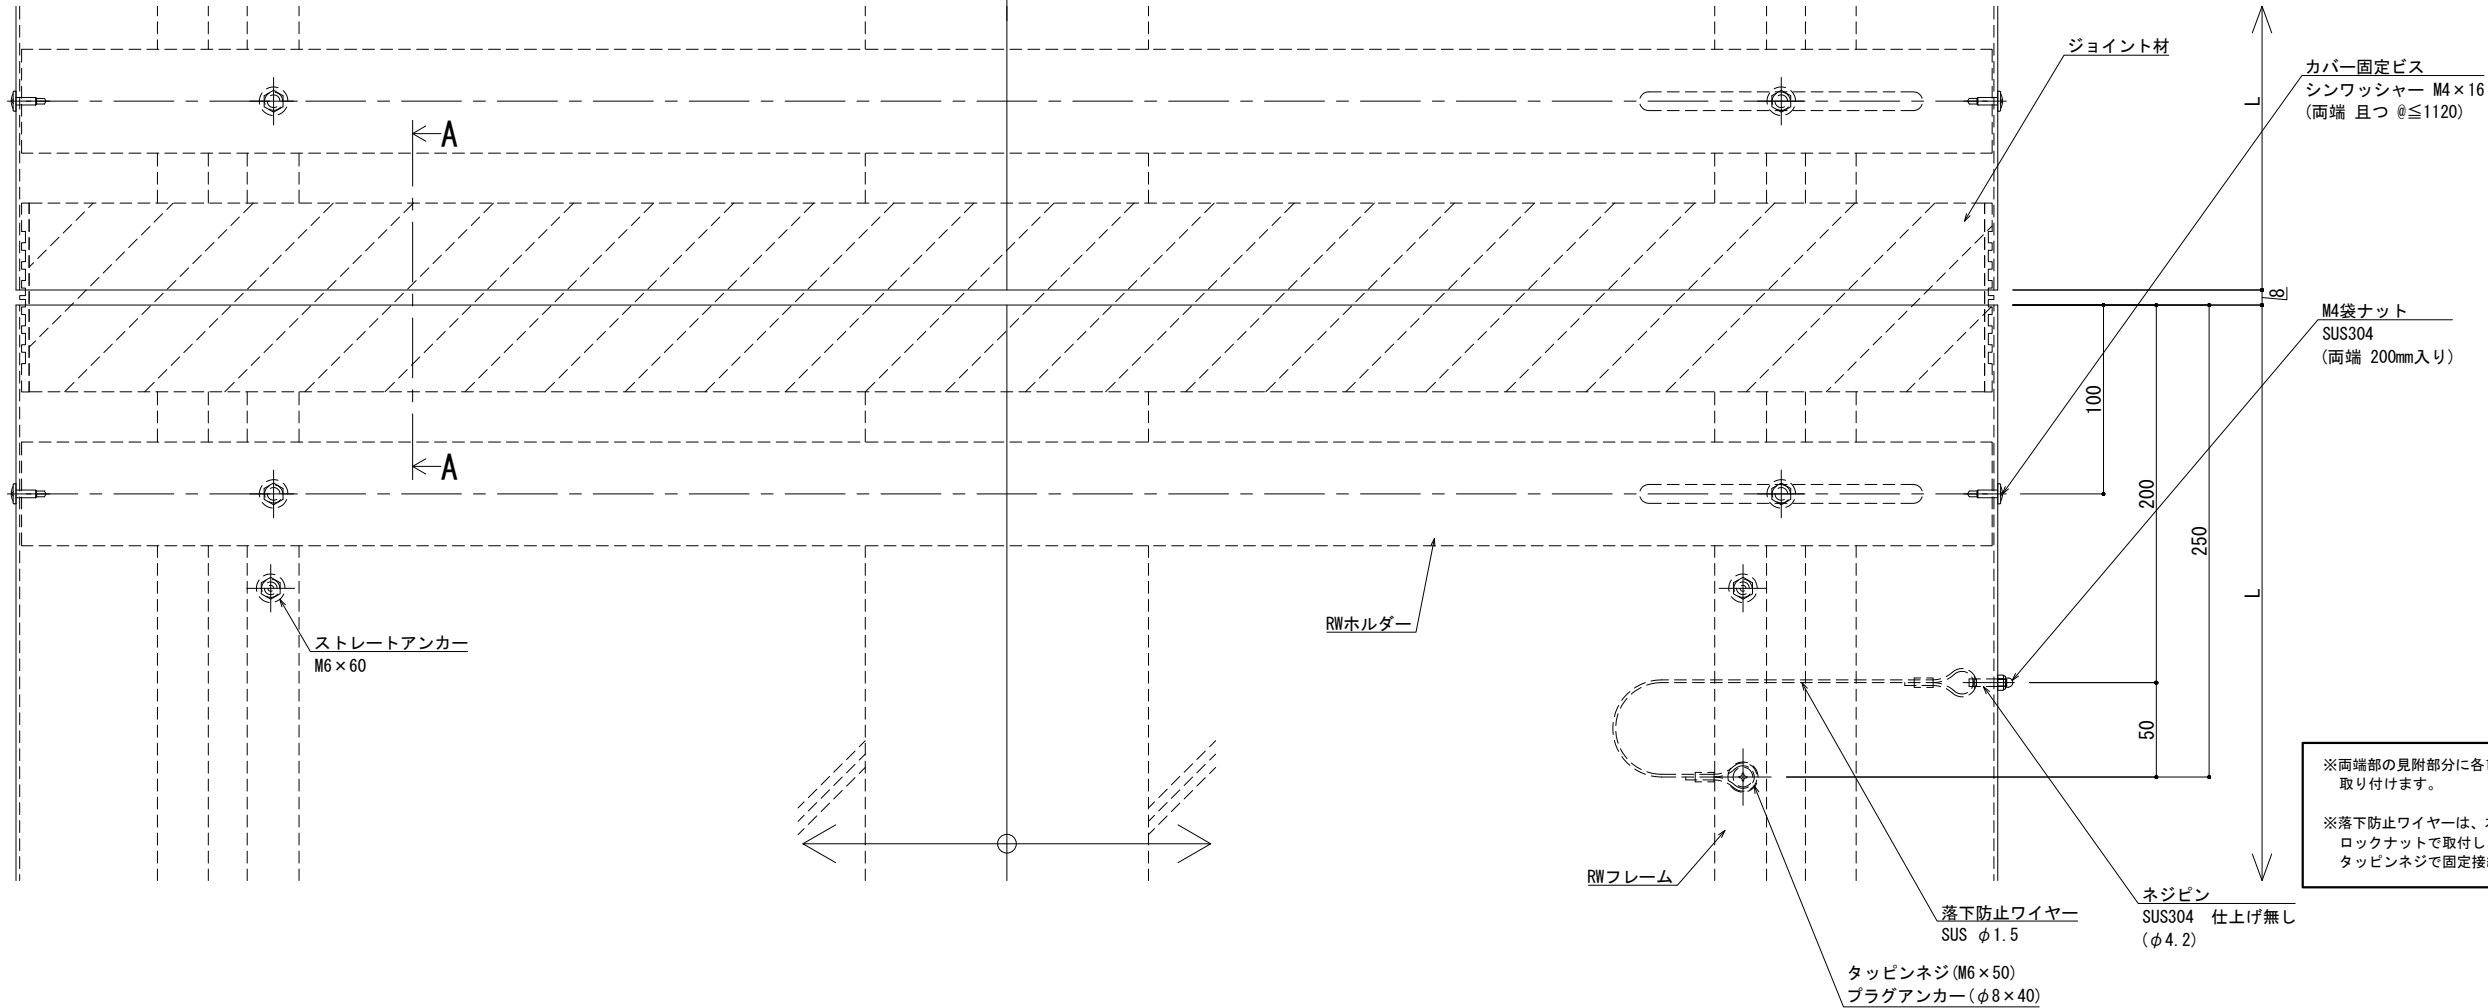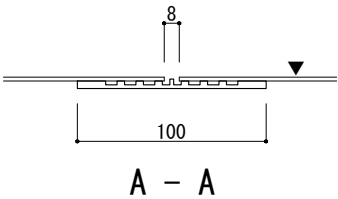

※両端部の見附部分に各1本の落下防止ワイヤーを取り付けます。

※落下防止ワイヤーは、本体にネジピンとロックナットで取付し、もう一方の端を躯体にタッピンネジで固定接続します。


製図: 2023.08.21  
改訂: 2025.02.03

| 改訂 | 改訂年月日 | 概要 | 特記事項                         |
|----|-------|----|------------------------------|
| 1  |       |    | 当工事で使用する設計仕様、部材仕様は、設計仕様書に記載。 |
| 2  |       |    |                              |
| 3  |       |    |                              |



井上商事株式会社

|       |     |    |    |                              |               |      |
|-------|-----|----|----|------------------------------|---------------|------|
| 作成    | 設計  | 担当 | 検印 | 工事名                          | 縮尺            | 通し番号 |
| 作成年月日 | タイプ |    |    | 図名                           | A1 1:2 A3 1:4 | 秋の内  |
|       |     |    |    | EXP. J. C 屋根-屋根 SL-RW1050断面図 | 区分            | 図面番号 |

管理番号 000000000,000

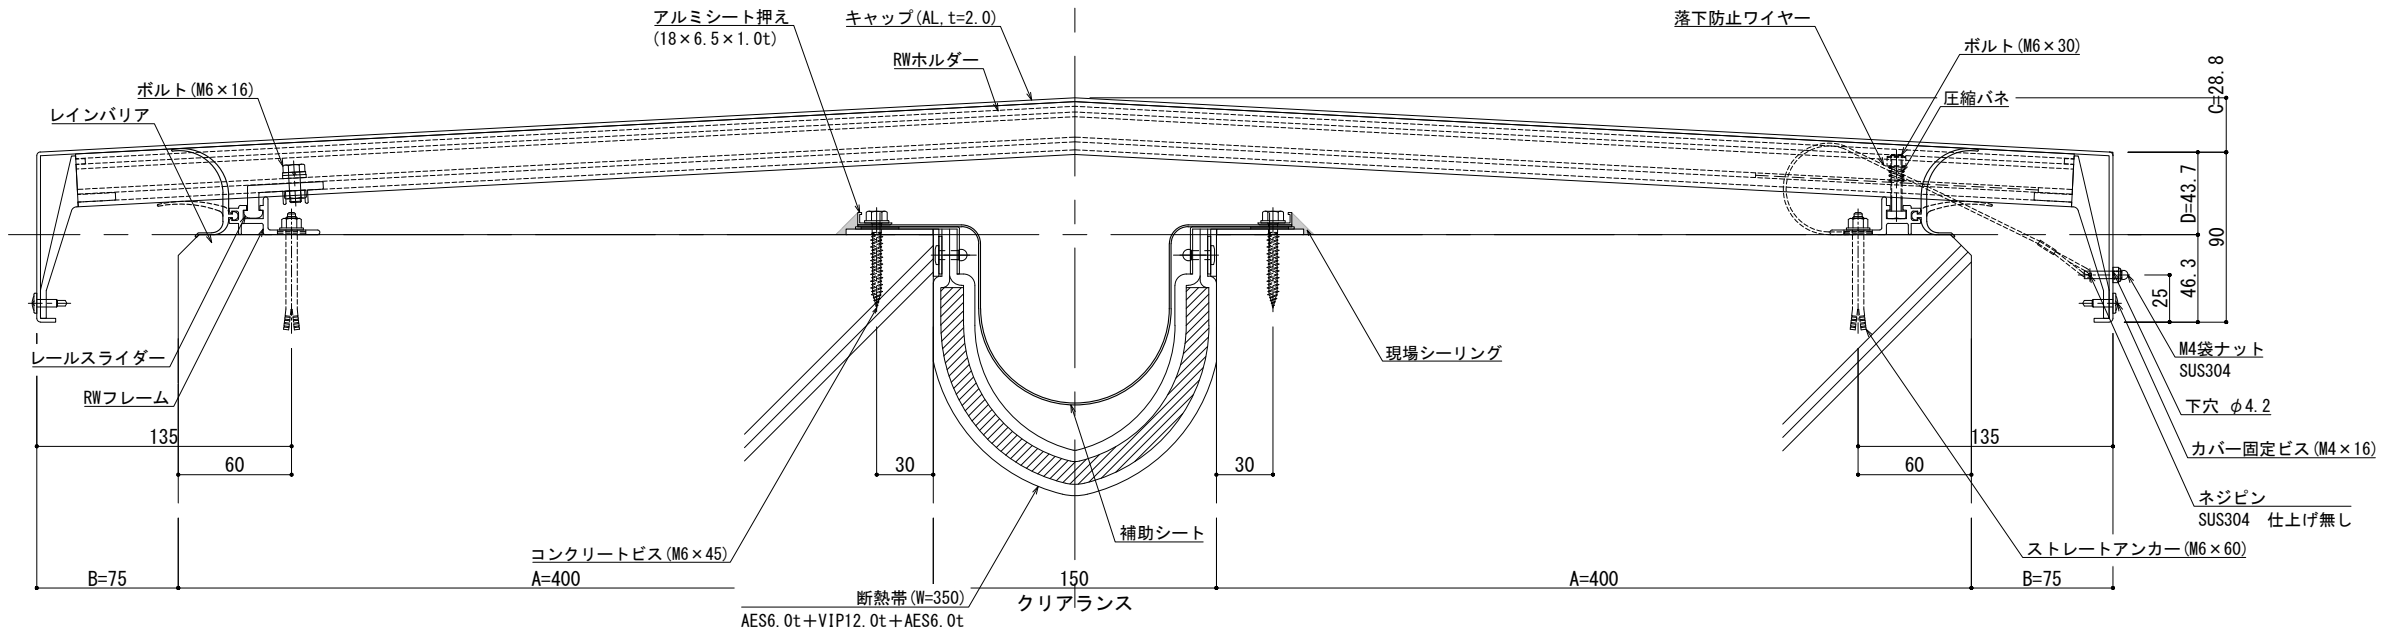

| 可動図 | 可動量            |
|-----|----------------|
|     | +75mm<br>-75mm |
|     | +フリー<br>-フリー   |
|     | +30mm<br>-30mm |


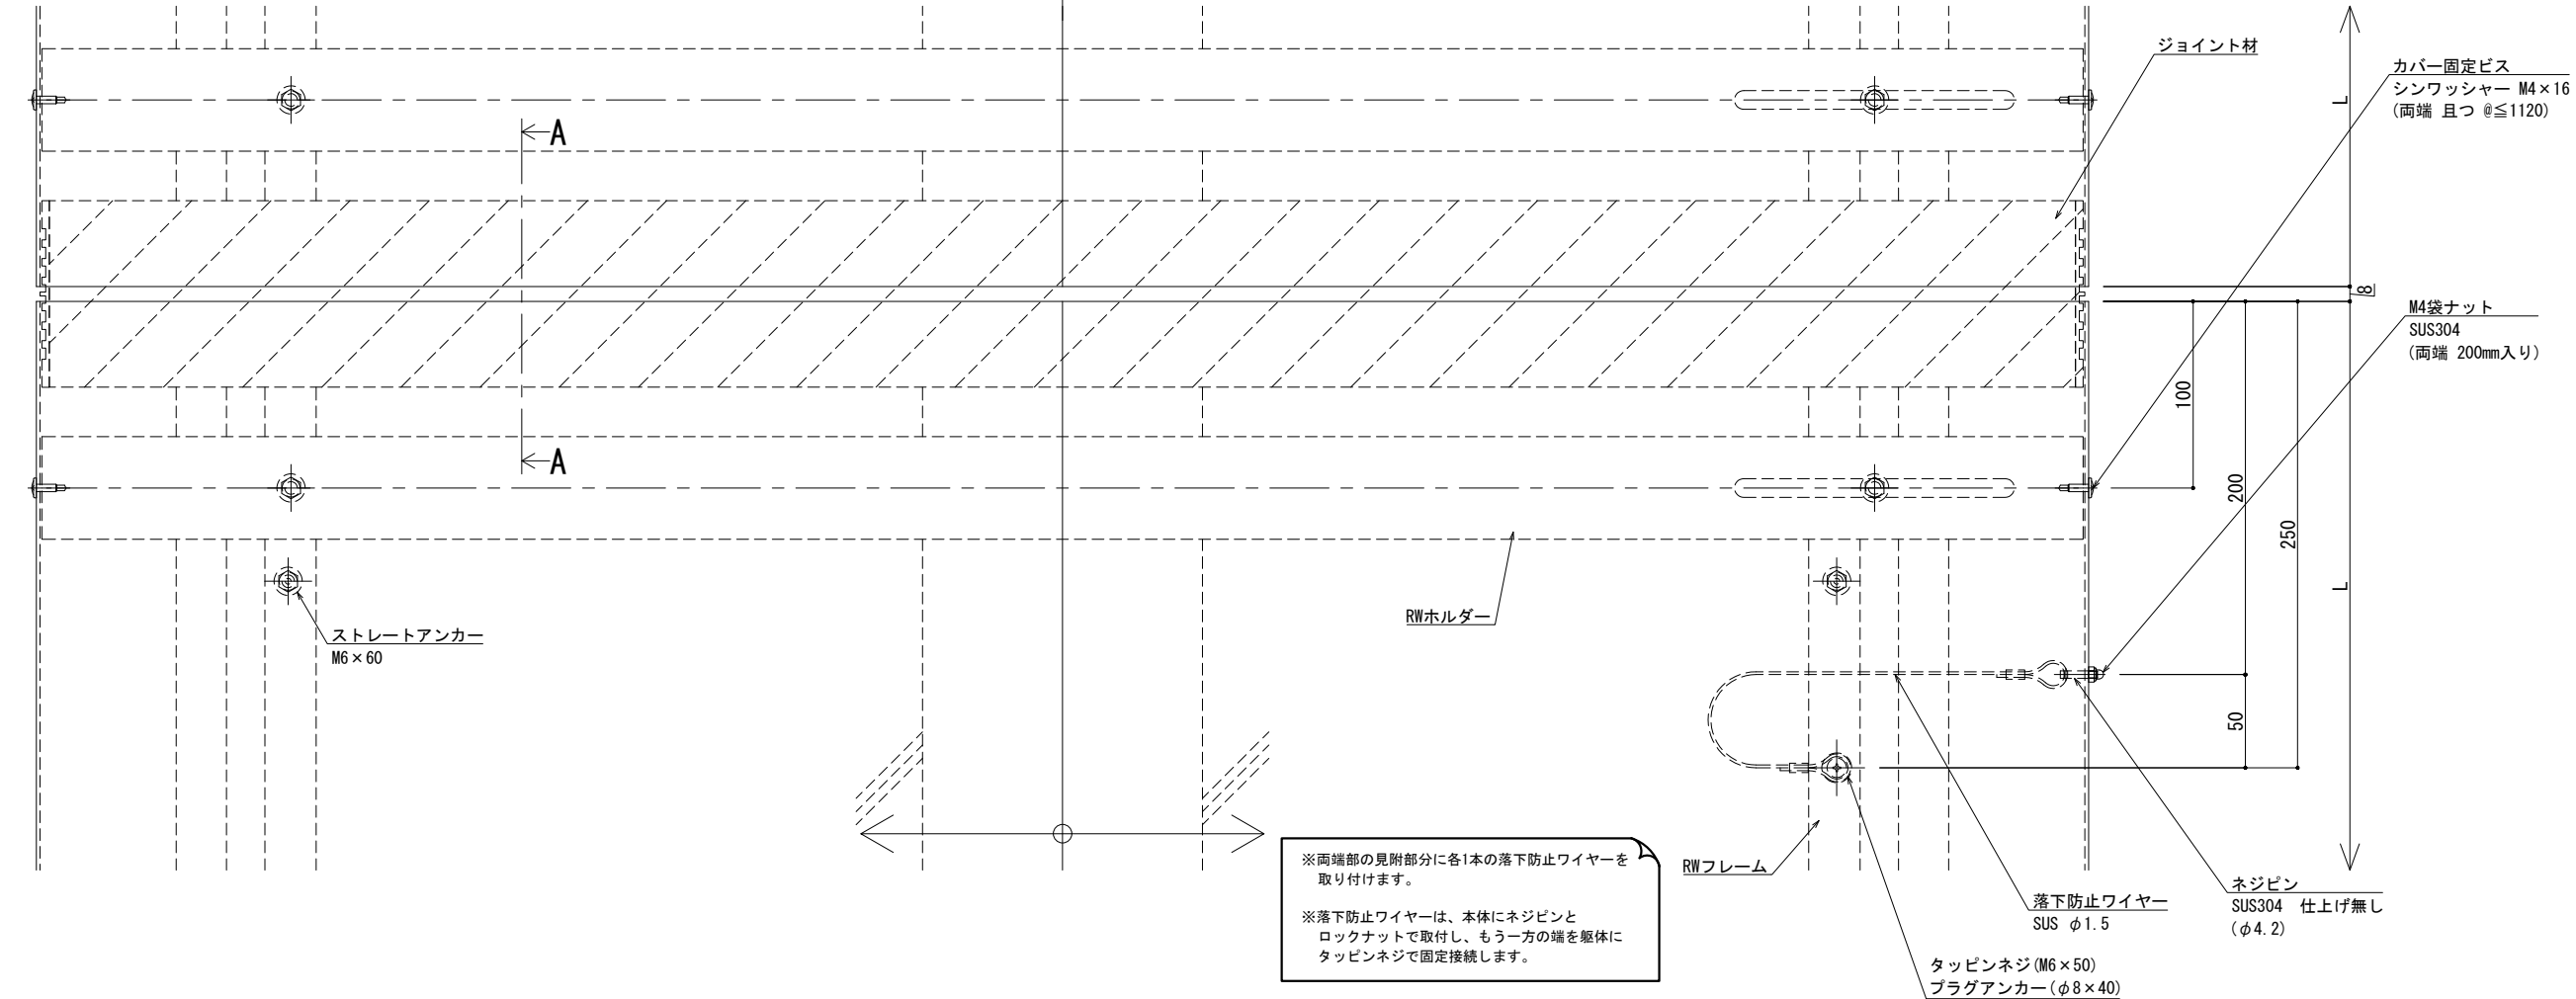
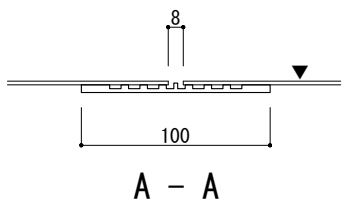


※両端部の見附部分に各1本の落下防止ワイヤーを取り付けます。

※落下防止ワイヤーは、本体にネジピンとロックナットで取付し、もう一方の端を躯体にタッピンネジで固定接続します。

|   |         |                              |         |            |             |        |
|---|---------|------------------------------|---------|------------|-------------|--------|
| ■ | 屋根 - 屋根 | SL-RW1150 [クリアランス150] (断熱仕様) | 種別: アルミ | 固定ピッチ:     | ※ 落下防止ワイヤー付 | S= 1:2 |
|   |         |                              |         | @ ≤ 450 mm |             |        |

| 可動図 | 可動量            |
|-----|----------------|
|     | +75mm<br>-75mm |
|     | +フリー<br>-フリー   |
|     | +30mm<br>-30mm |

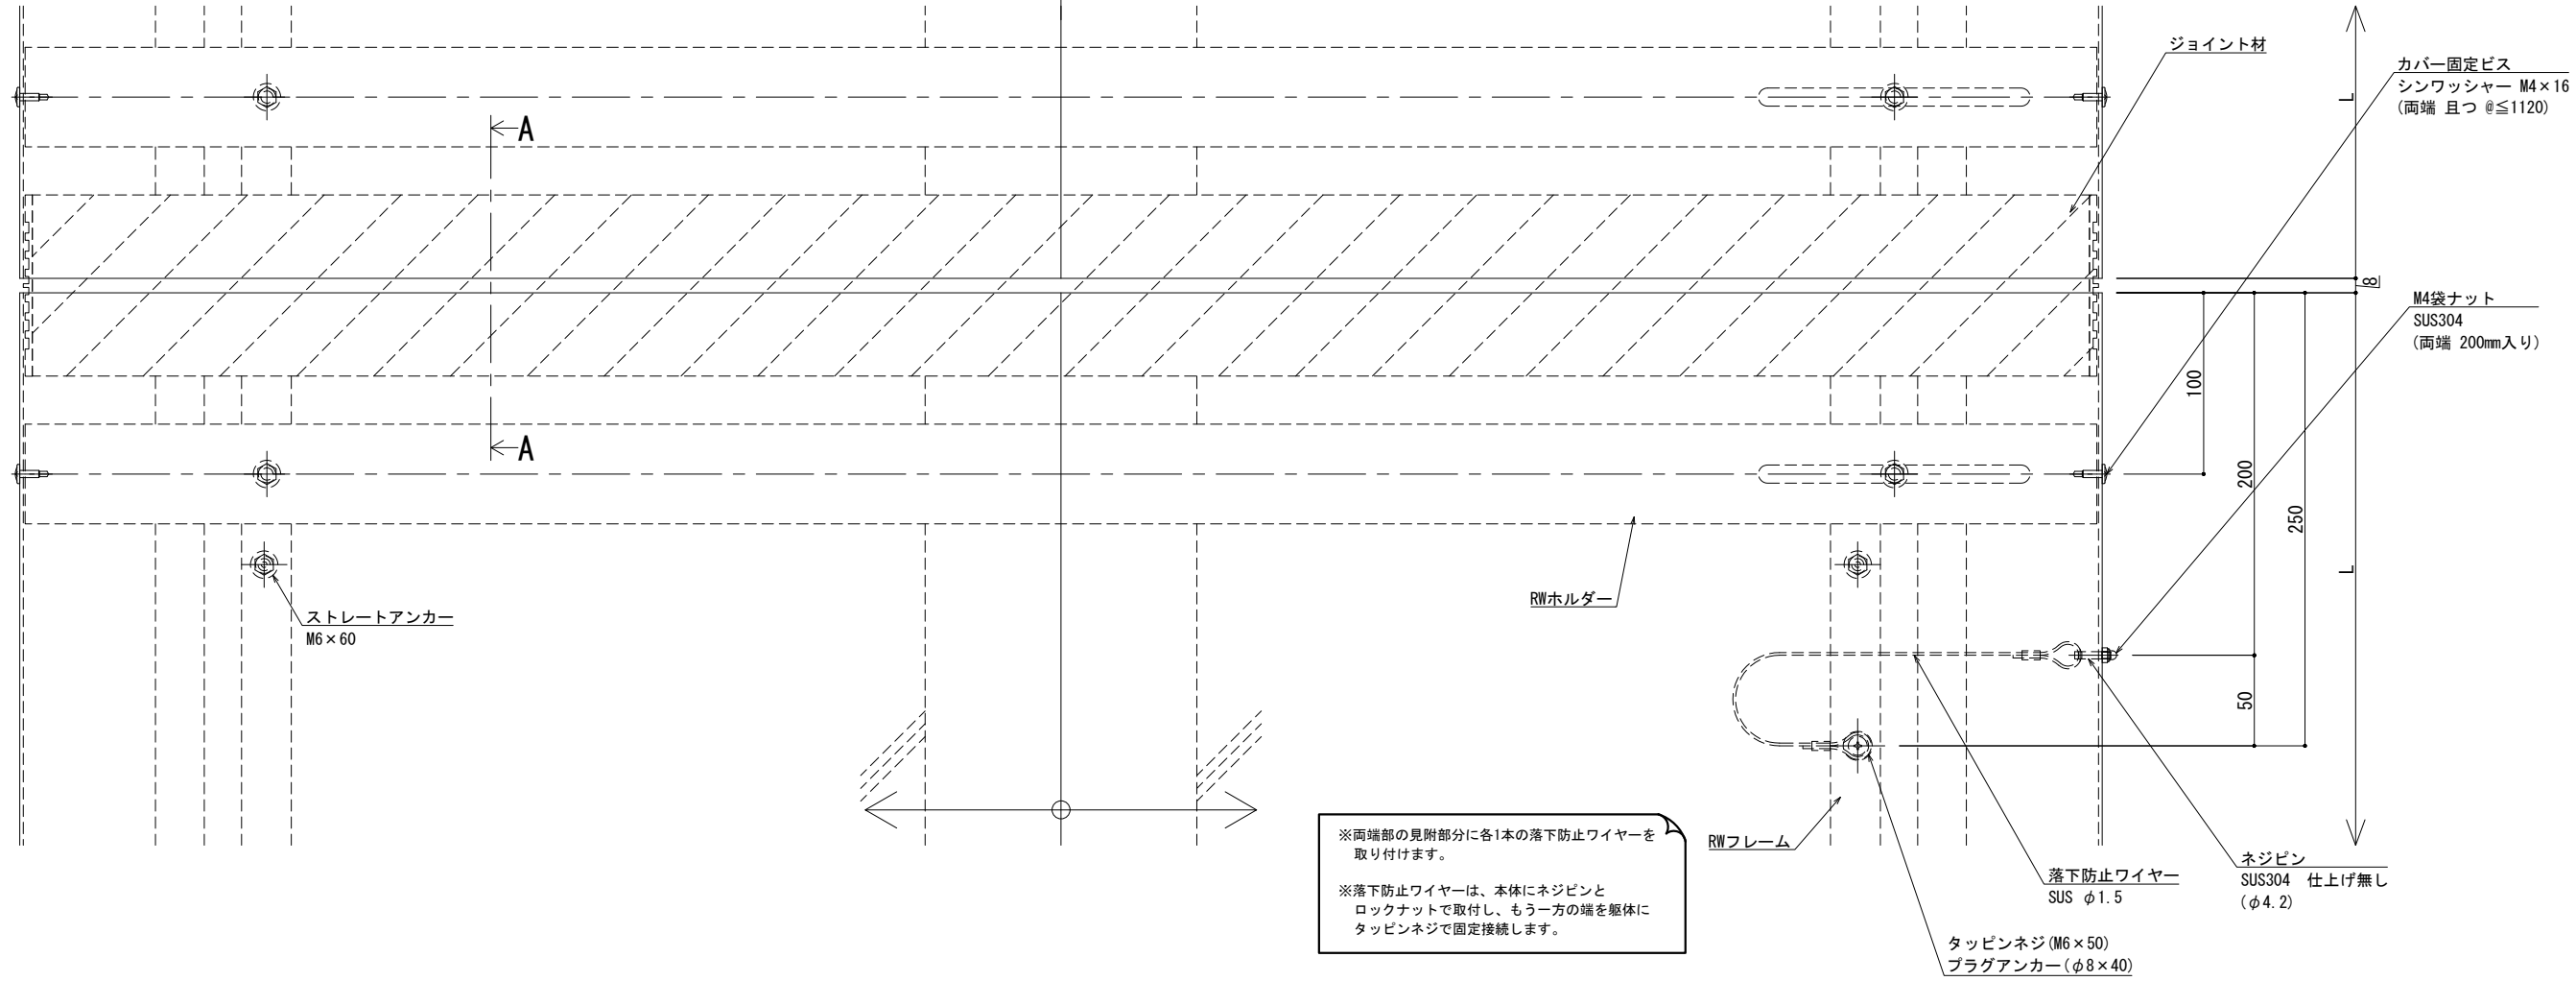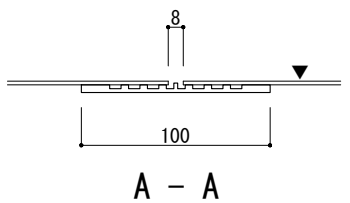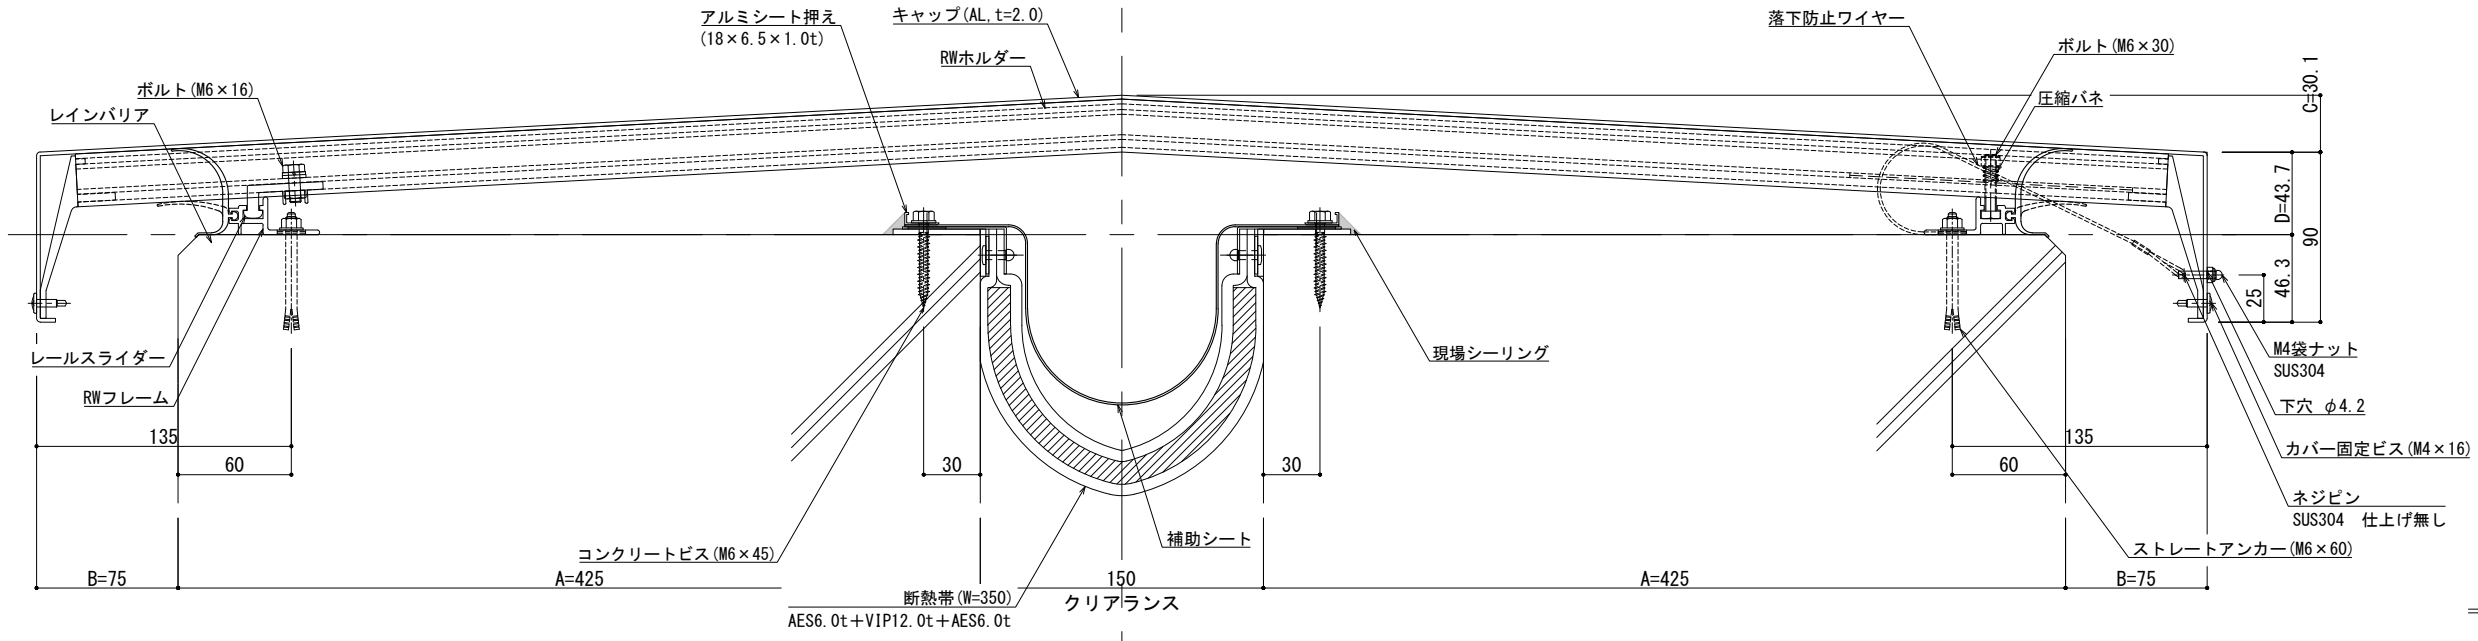

※両端部の見附部分に各1本の落下防止ワイヤーを取り付けます。

※落下防止ワイヤーは、本体にネジピンとロックナットで取付し、もう一方の端を躯体にタッピンネジで固定接続します。

2023.08.21 改訂 2025.02.03 変更

| 改訂 | 改訂年月日 | 概要 | 特記事項                         |
|----|-------|----|------------------------------|
| △  | ・     | ・  | 当工事で使用する設計仕様、部材仕様は、設計仕様書に記載。 |


井上商事株式会社

|       |     |    |    |                              |               |         |
|-------|-----|----|----|------------------------------|---------------|---------|
| 作成    | 設計  | 担当 | 検印 | 工事名                          | 縮尺            | 通し番号    |
| 作成年月日 | タイプ |    |    | 図名                           | A1 1:2 A3 1:4 | ・ / 枚の内 |
|       |     |    |    | EXP. J. C 屋根-屋根 SL-RW1150断面図 | 区分            | 図面番号    |


管理番号 000000000, 000





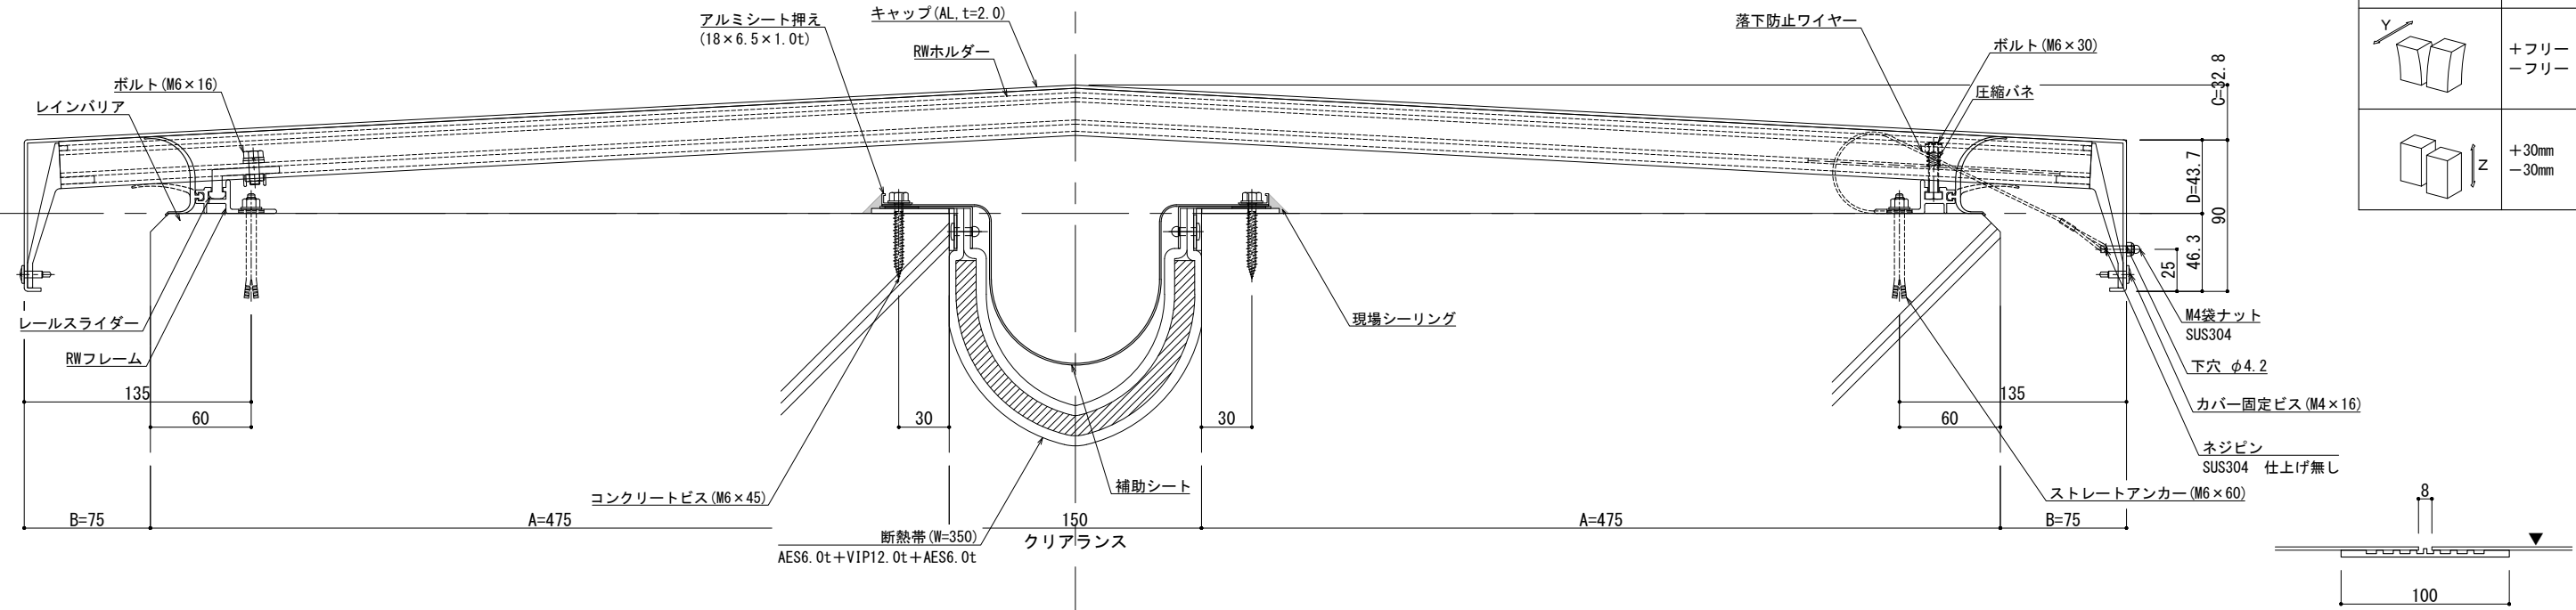

| 可動図 | 可動量            |
|-----|----------------|
|     | +75mm<br>-75mm |
|     | +フリー<br>-フリー   |
|     | +30mm<br>-30mm |

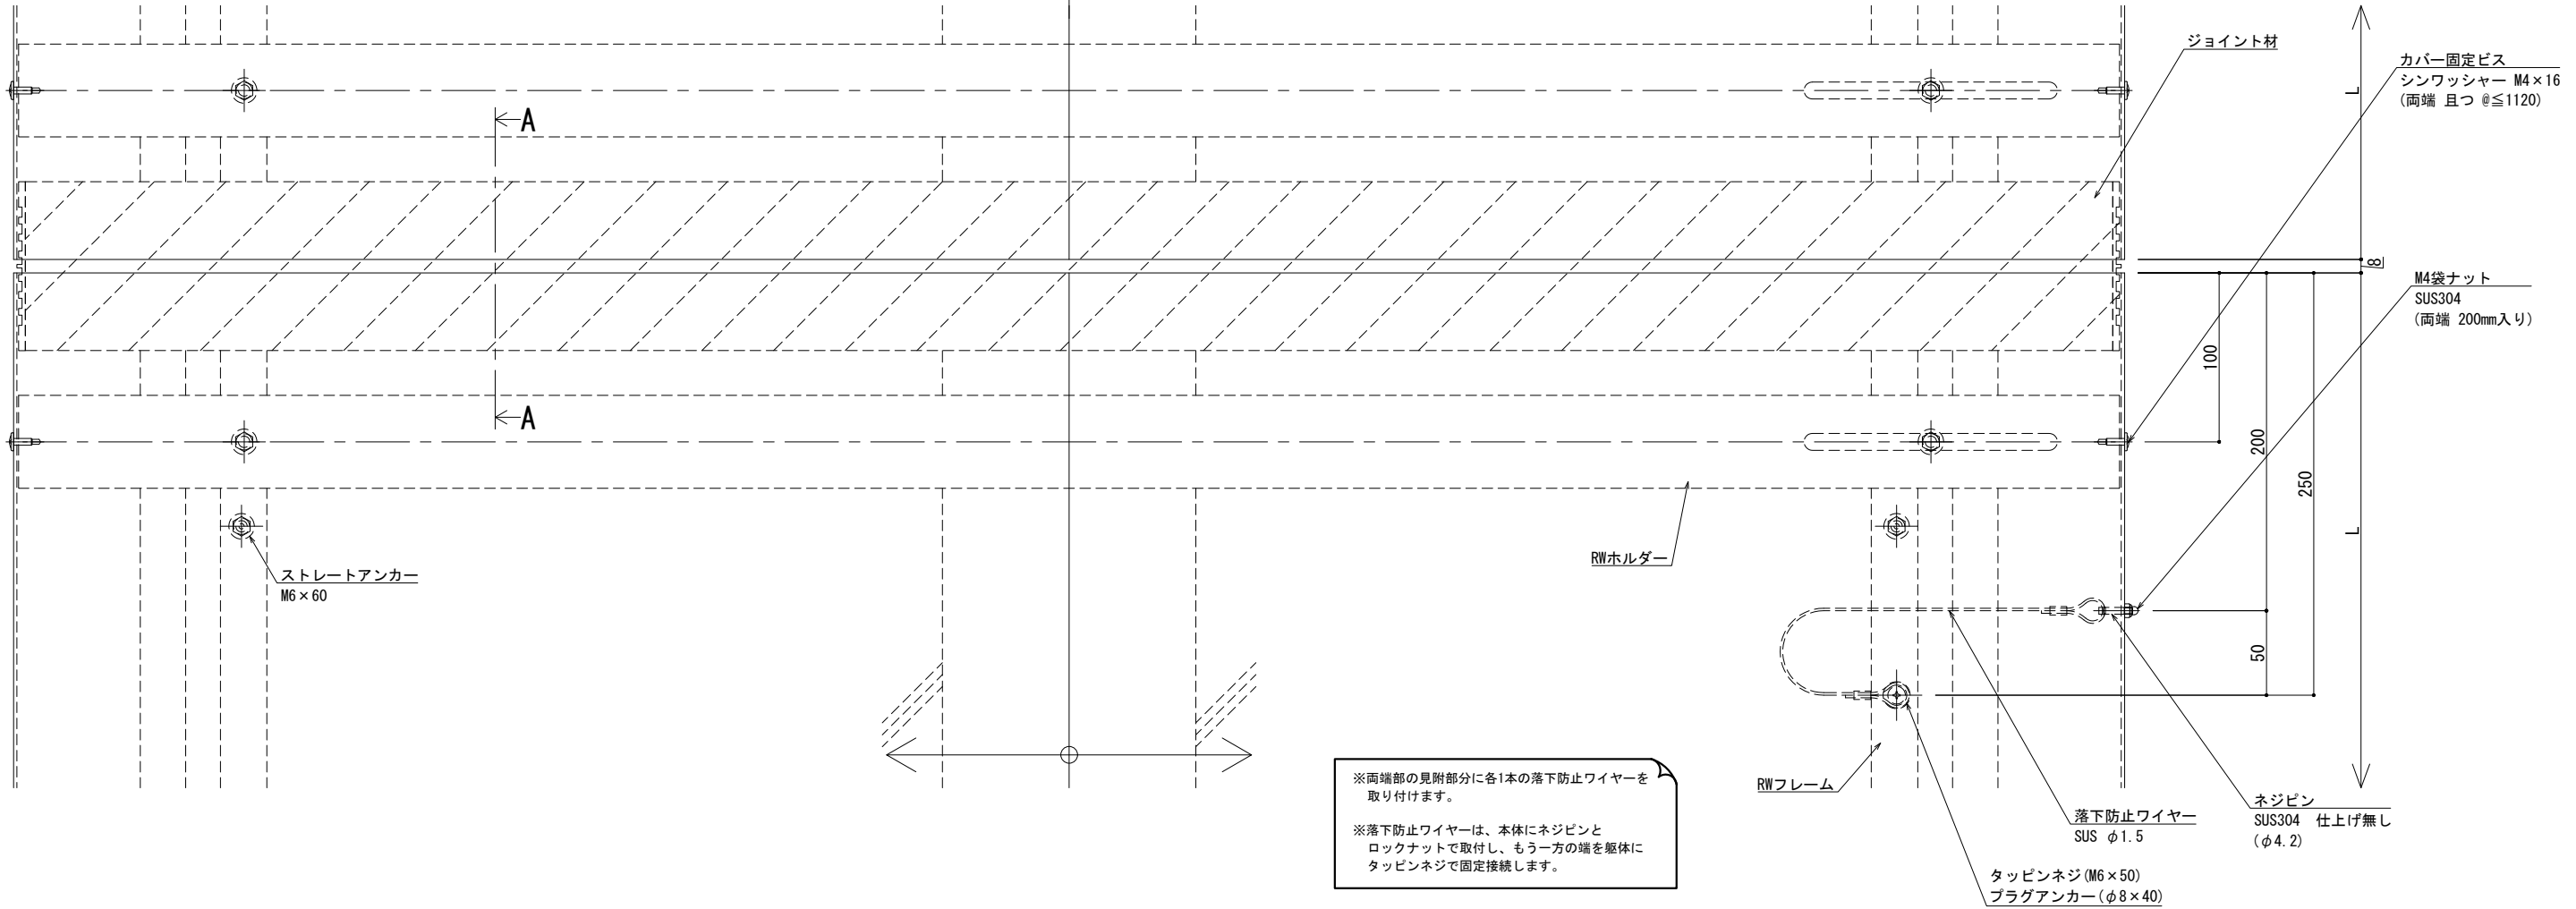

※両端部の見附部分に各1本の落下防止ワイヤーを取り付けます。

※落下防止ワイヤーは、本体にネジピンとロックナットで取付し、もう一方の端を躯体にタッピンネジで固定接続します。