



■	屋根 - 屋根	S L-RW650 [クリアランス150] (断熱耐火帯)	種別：アルミ	固定ピッチ：	※ 落下防止ワイヤー付	S= 1:2
				@ ≤ 560 mm		

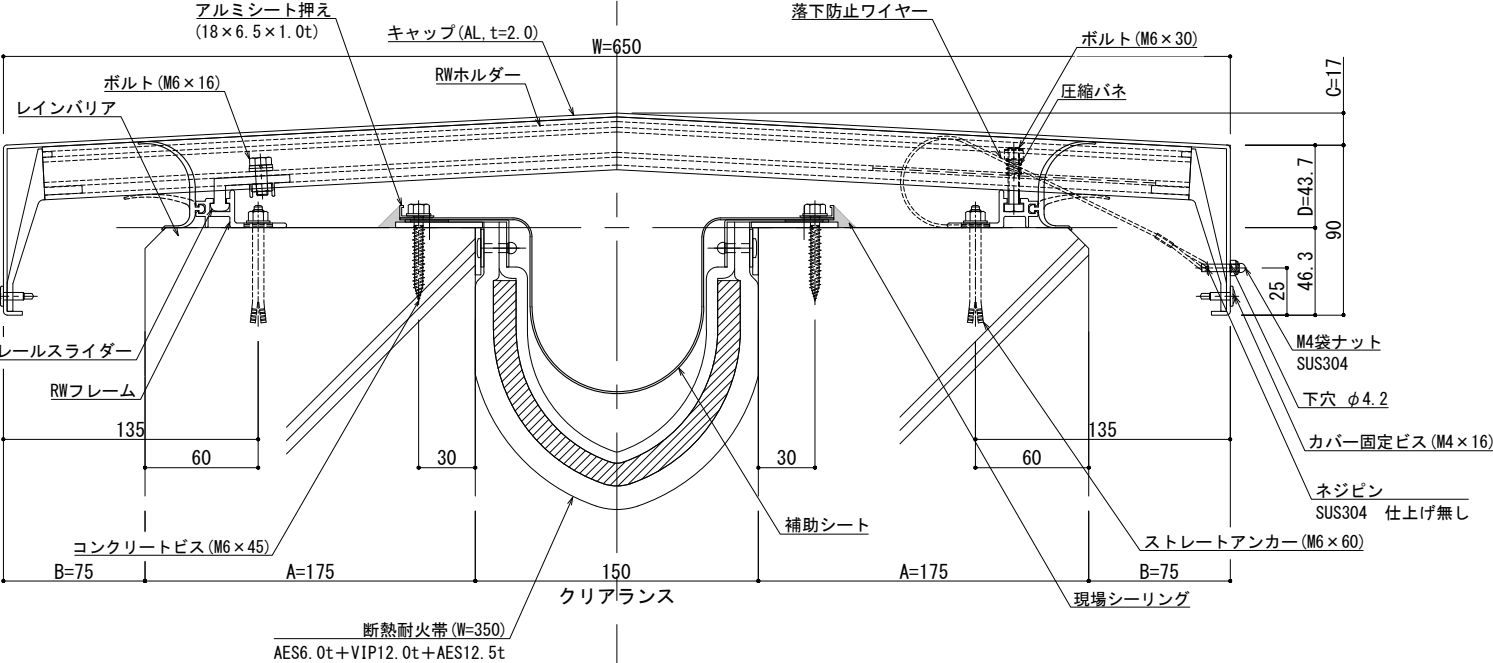

可動図	可動量
	+75mm -75mm
	+フリー -フリー
	+30mm -30mm

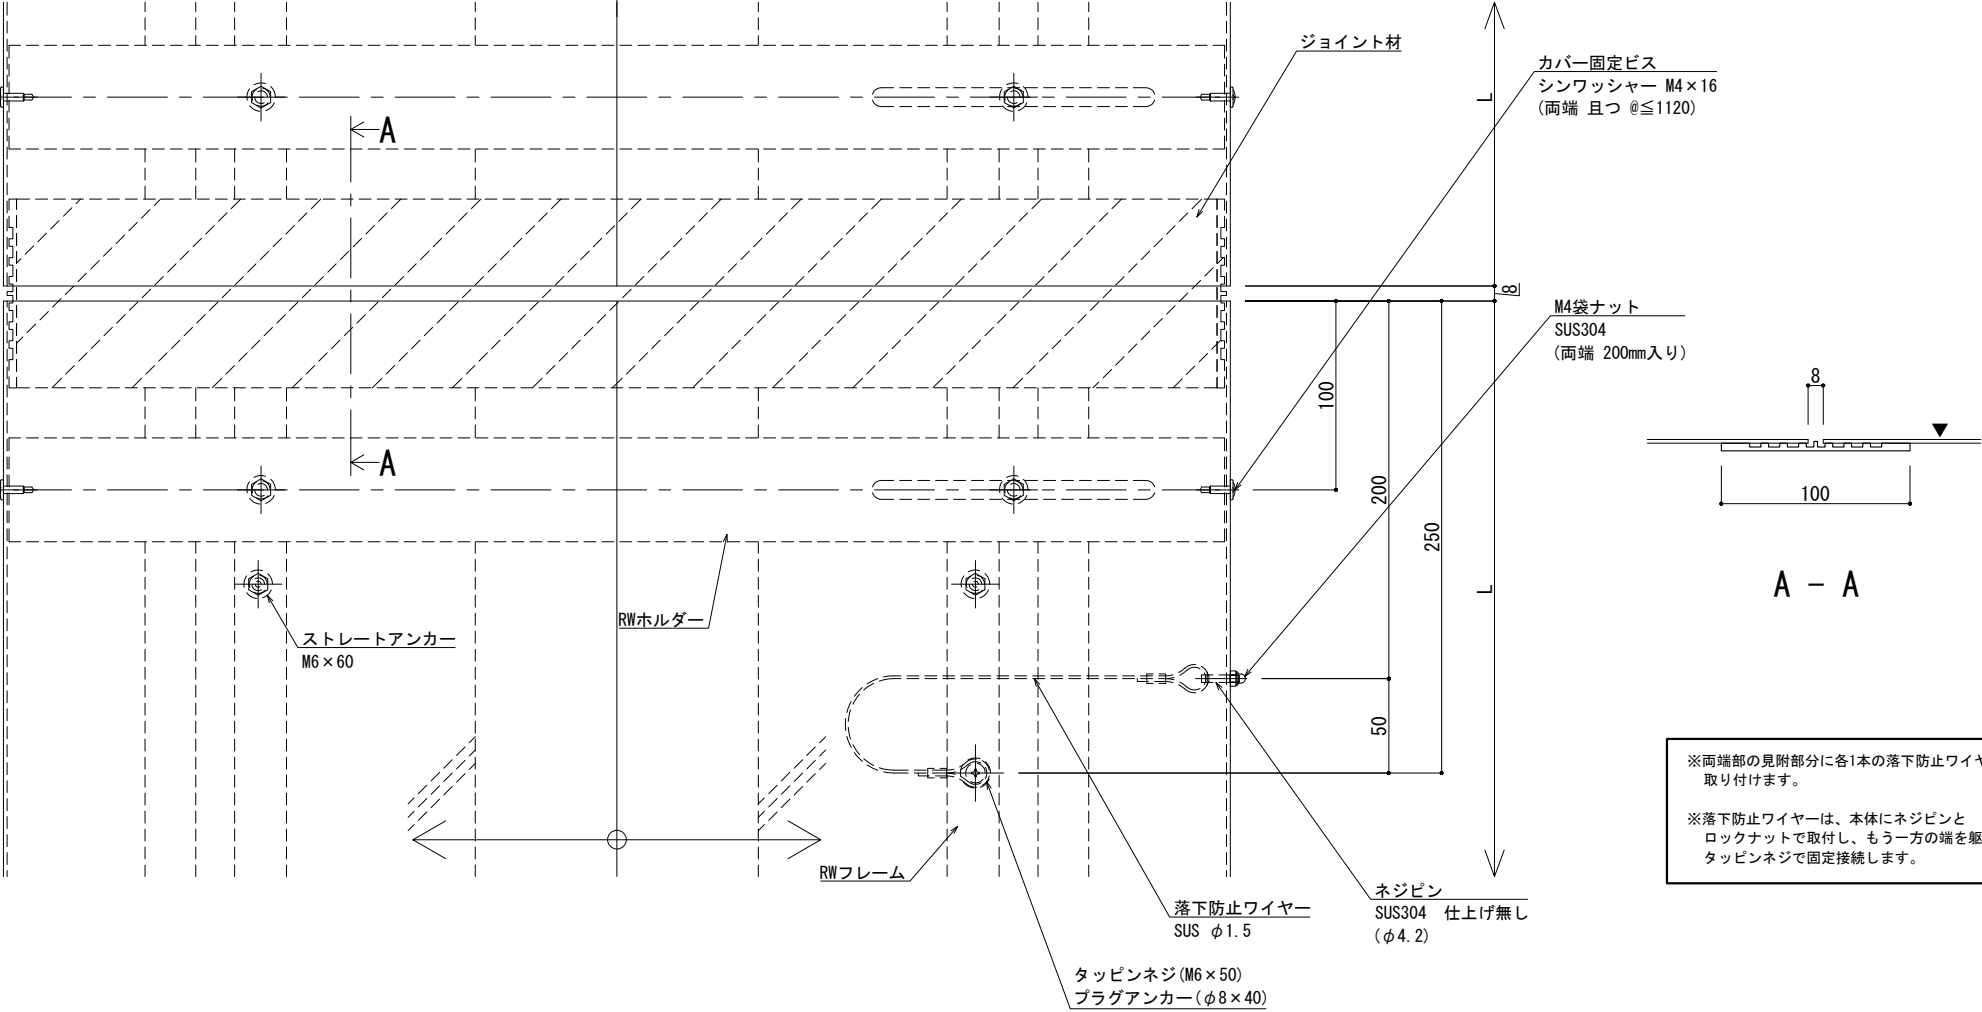


※両端部の見附部分に各1本の落下防止ワイヤーを取り付けます。



※落下防止ワイヤーは、本体にネジピンとロックナットで取付し、もう一方の端を躯体にタッピンネジで固定接続します。

改訂	改訂年月日	概要	特記事項	井上商事株式会社	作成	設計	担当	検印	工事名	縮尺	通し番号
			当工事で使用する設計仕様、部材仕様は、設計仕様書に記載。		作成年月日		タイプ		図名	A1 1:2 A3 1:4	図の内の
									EXP. J. C 屋根-屋根 SL-RW650 (断熱耐火帯) 断面図	区分	図面番号
										管理番号	000000000, 000

■	屋根 - 屋根	S L-RW700 [クリアランス150] (断熱耐火帯)	種別：アルミ	固定ピッチ：	※ 落下防止ワイヤー付	S= 1:2
				@ ≤ 560 mm		

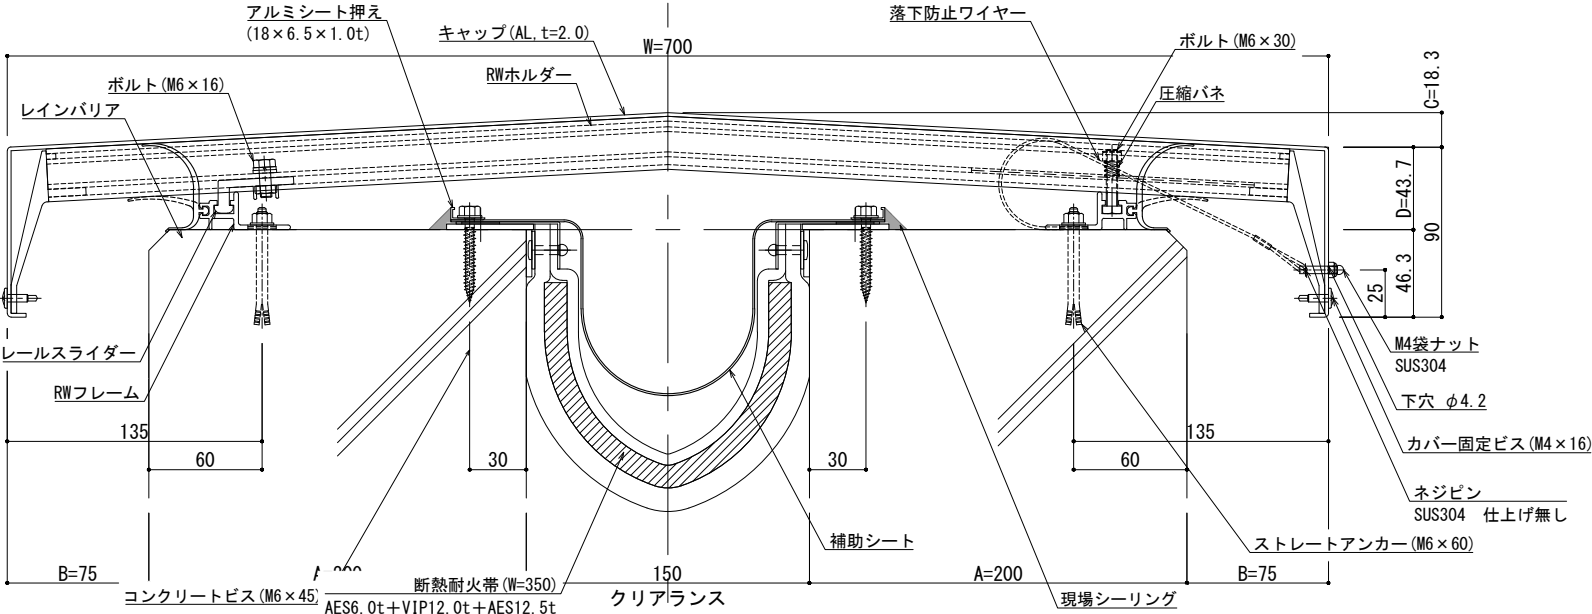

可動図	可動量
	+75mm -75mm
	+フリー -フリー
	+30mm -30mm

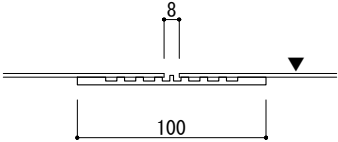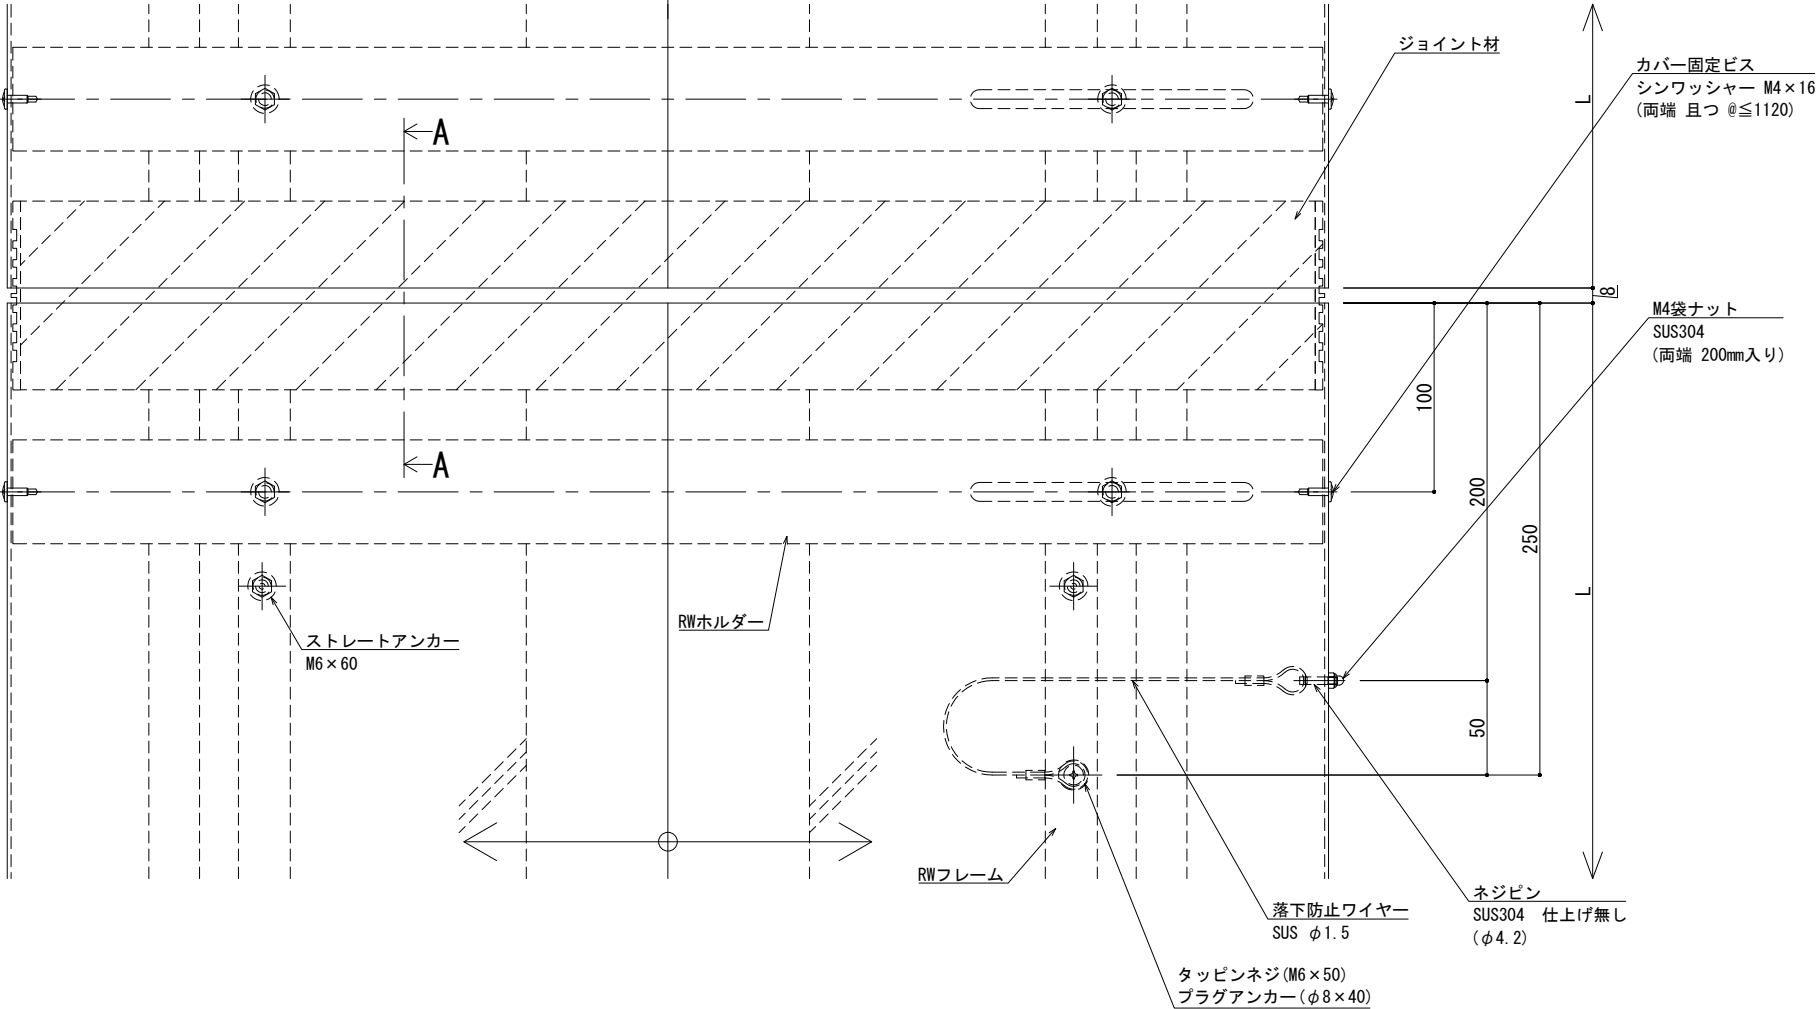

A - A


※両端部の見附部分に各1本の落下防止ワイヤーを取り付けます。

※落下防止ワイヤーは、本体にネジピンとロックナットで取付し、もう一方の端を躯体にタッピンネジで固定接続します。



改訂	改訂年月日	概要	特記事項	井上商事株式会社	作成	設計	担当	検印	工事名	縮尺	通し番号
			当工事で使用する設計仕様、部材仕様は、設計仕様書に記載。		作成年月日		タイプ		図名	A1 1:2 A3 1:4	秋の内
									EXP. J. C 屋根-屋根 SL-RW700 (断熱耐火帯) 断面図	区分	図面番号
										管理番号	000000000, 000

制定: 2023. 08. 21
変更: 2025. 02. 03

■	屋根 - 屋根	S L-RW750 [クリアランス150] (断熱耐火帯)	種別: アルミ	固定ピッチ:	※ 落下防止ワイヤー付	S= 1:2
				@ ≤ 560 mm		

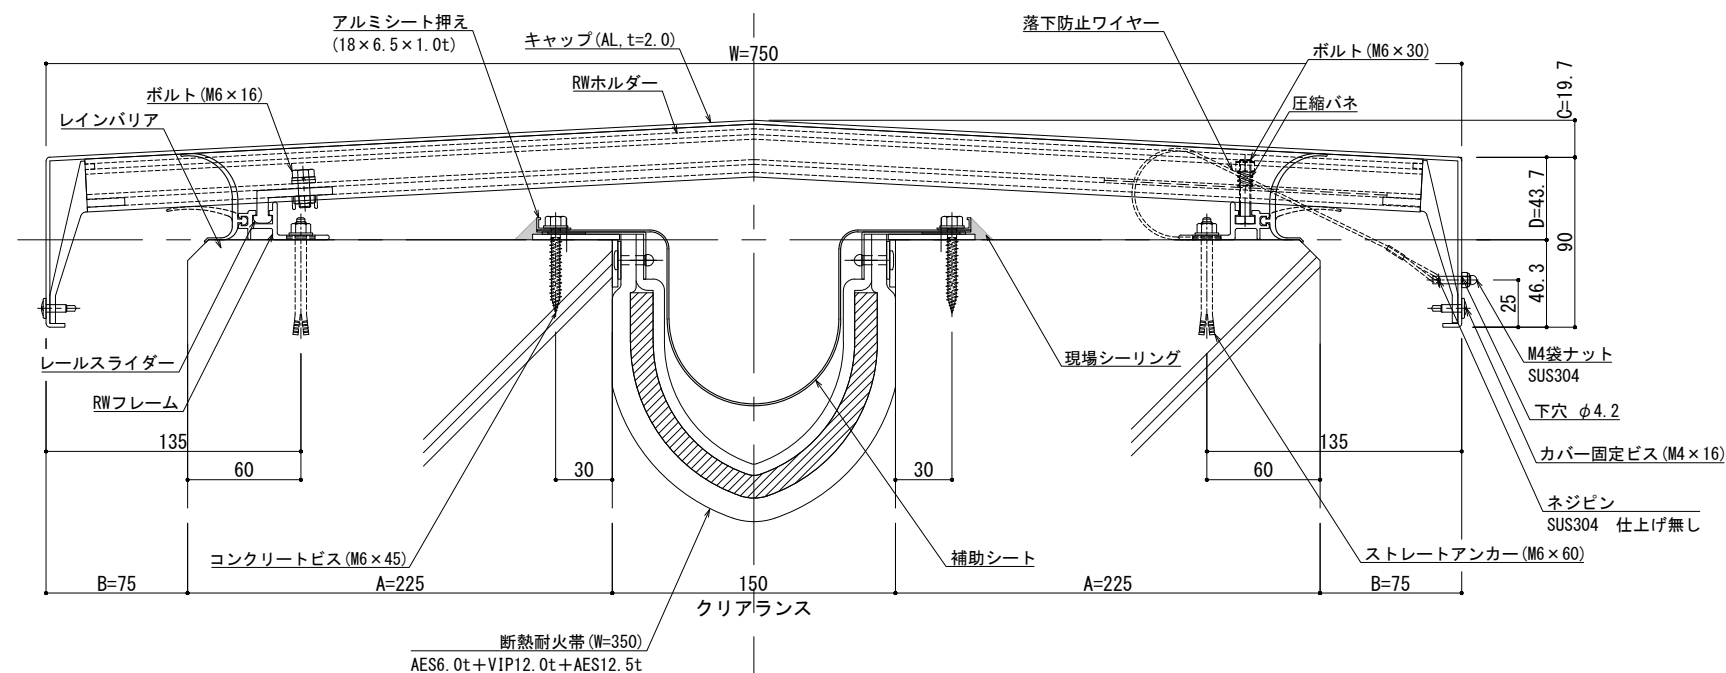

可動図	可動量
	+75mm -75mm
	+フリー -フリー
	+30mm -30mm

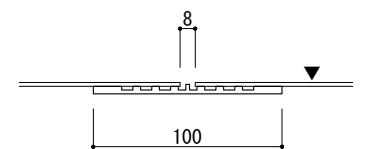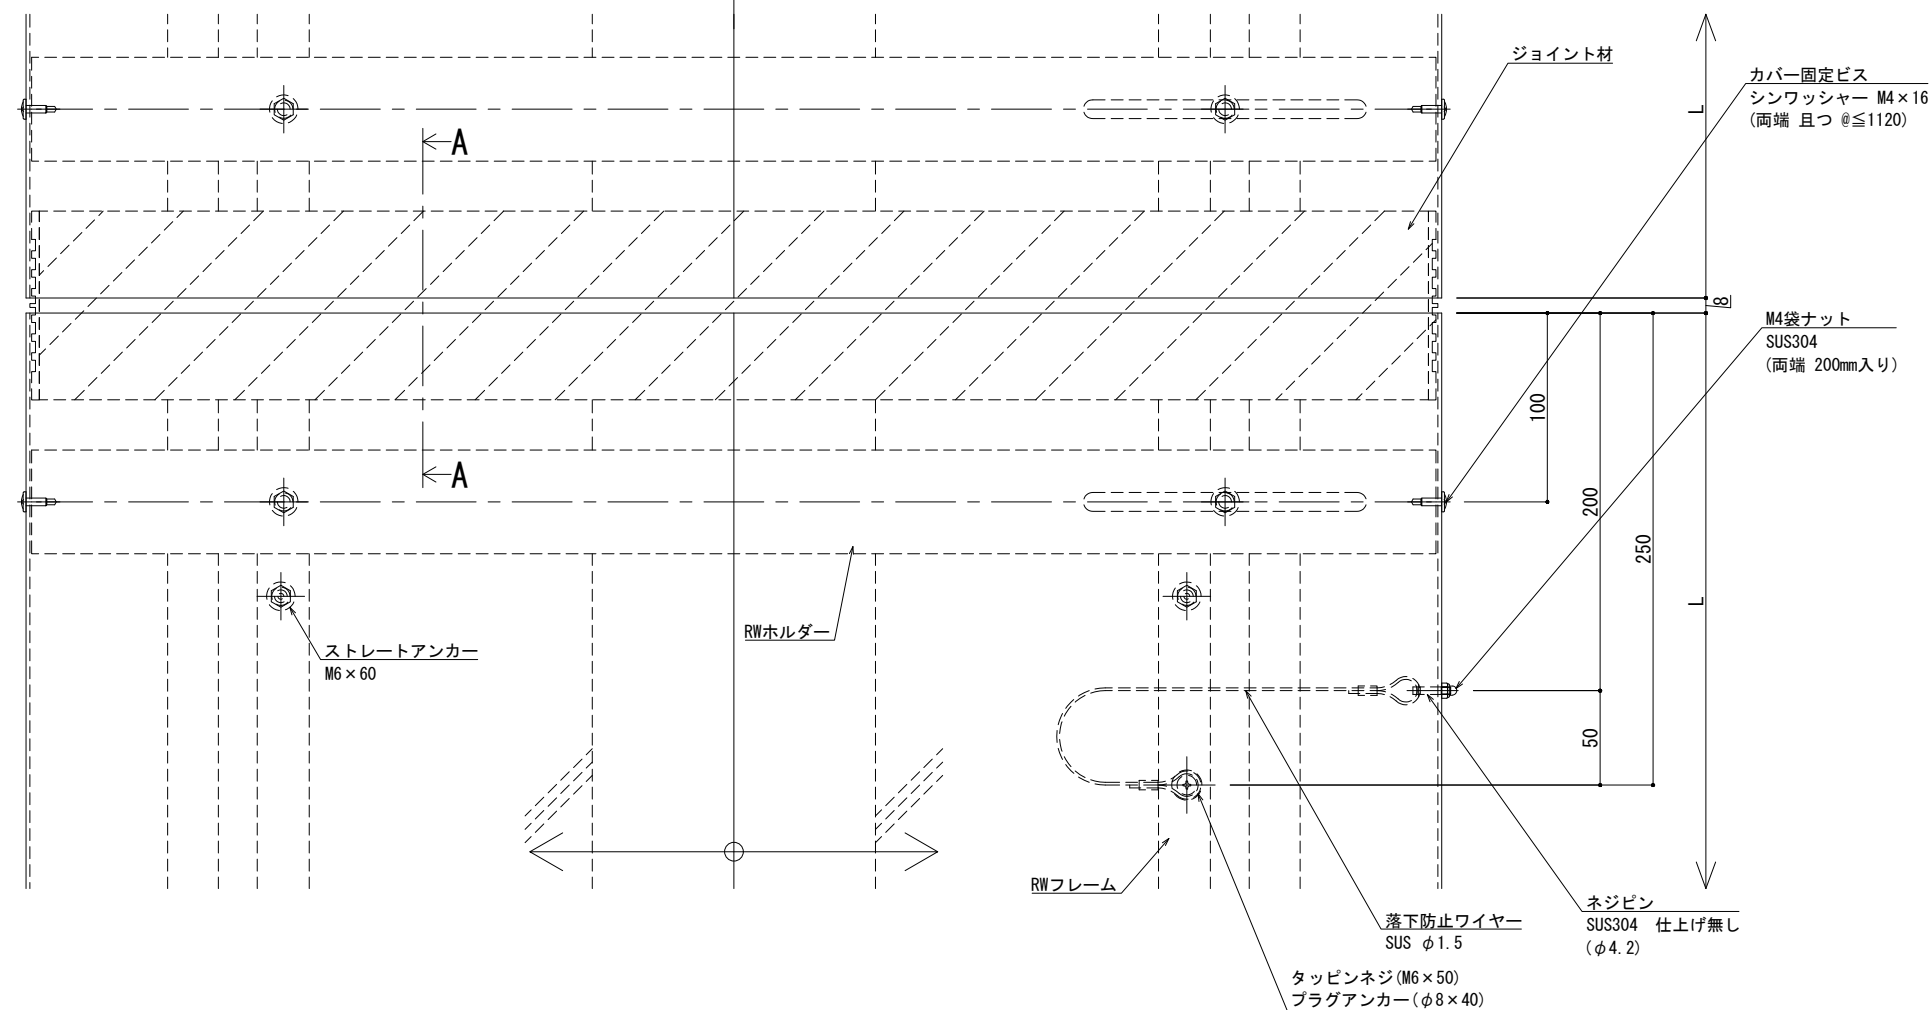


A – A



※両端部の見附部分に各1本の落下防止ワイヤーを取り付けます。

※落下防止ワイヤーは、本体にネジピンとロックナットで取付け、もう一方の端を躯体にタッピンネジで固定接続します。

設計 訂	改訂年月日		概 要		特 記 事 項		IS イセル-ライン 井上商事株式会社	作 成	設 計	担 当	検 印	工事名	縮 尺		通し番号				
					当工事で使用する 設計仕様、部材仕様 は、設計仕様書に記載。			.	.	.	.	.	A1:2	A3:4	. / . 枚の内				
						作成年月日		タイプ	図 名		区分	図面番号							
						.		.	EXP. J.C 屋根-屋根 SL-RW750 (断熱耐火帯) 断面図		■	■ ■ ■ ■ ■							
制定 2023.08.21															* 管理番号 * 000000000.000				

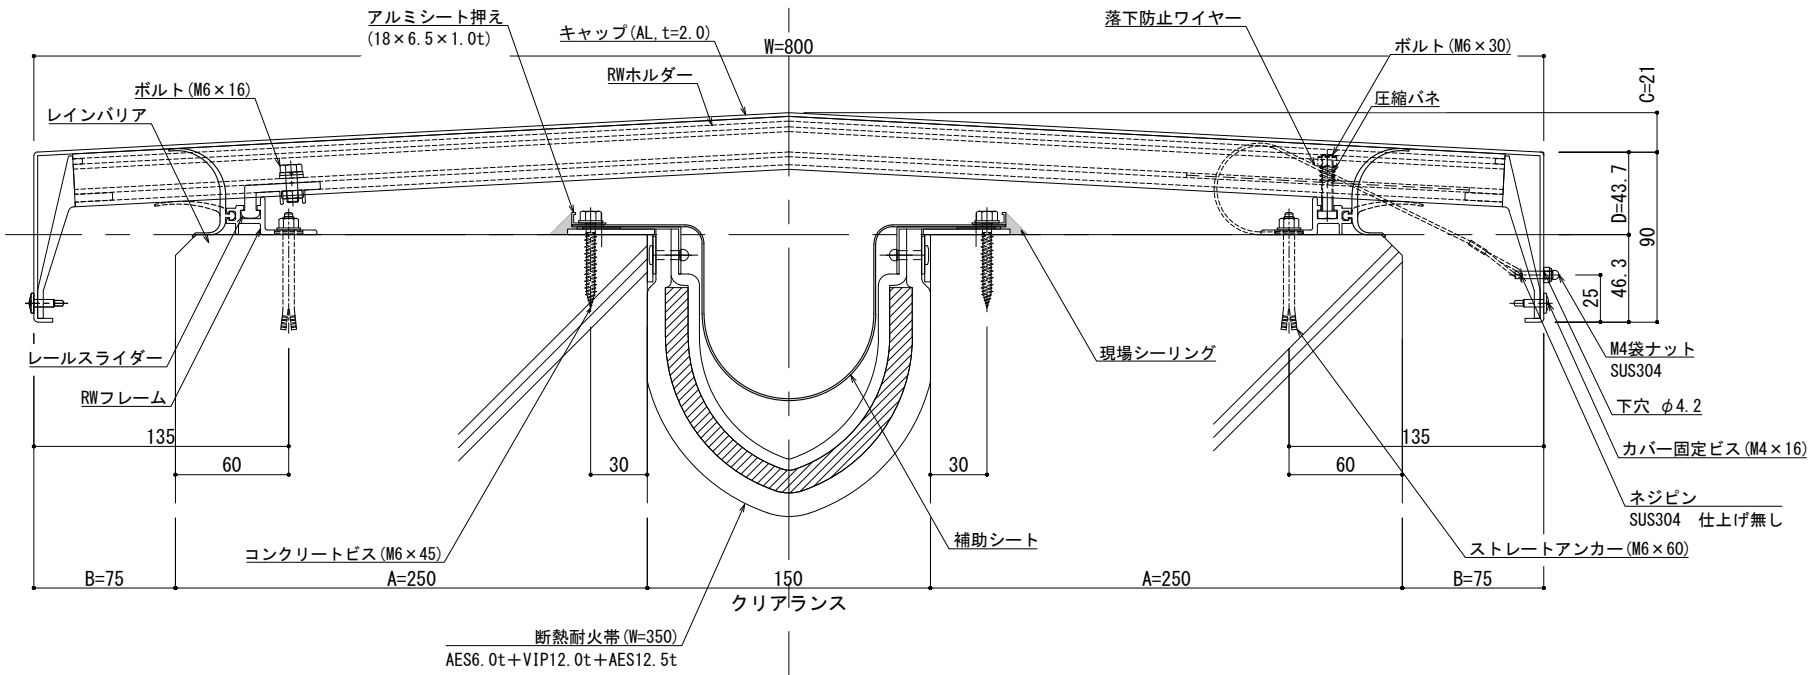


可動図	可動量
	+75mm -75mm
	+フリー -フリー
	+30mm -30mm

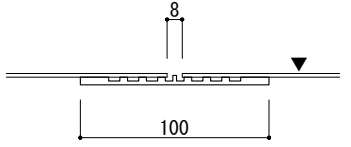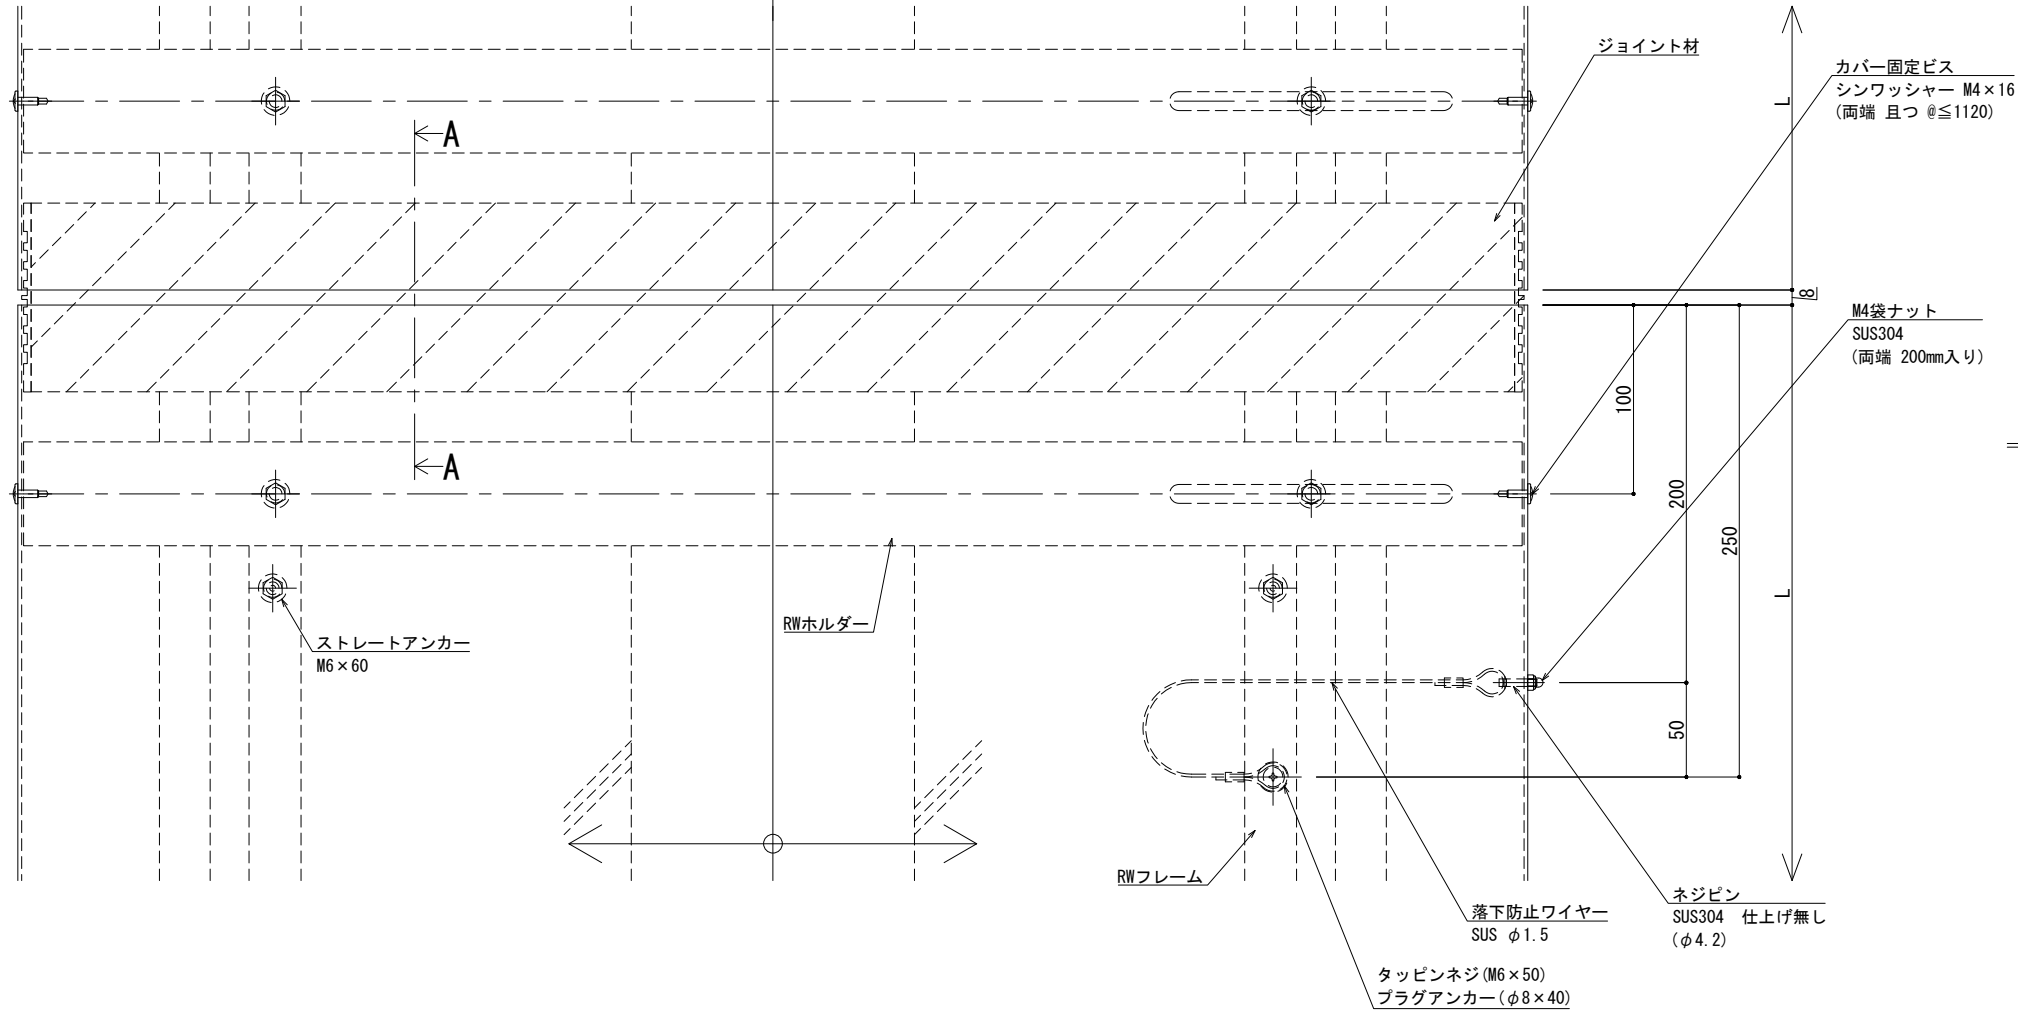


A - A

※両端部の見附部分に各1本の落下防止ワイヤーを取り付けます。

※落下防止ワイヤーは、本体にネジピンとロックナットで取付し、もう一方の端を躯体にタッピンネジで固定接続します。

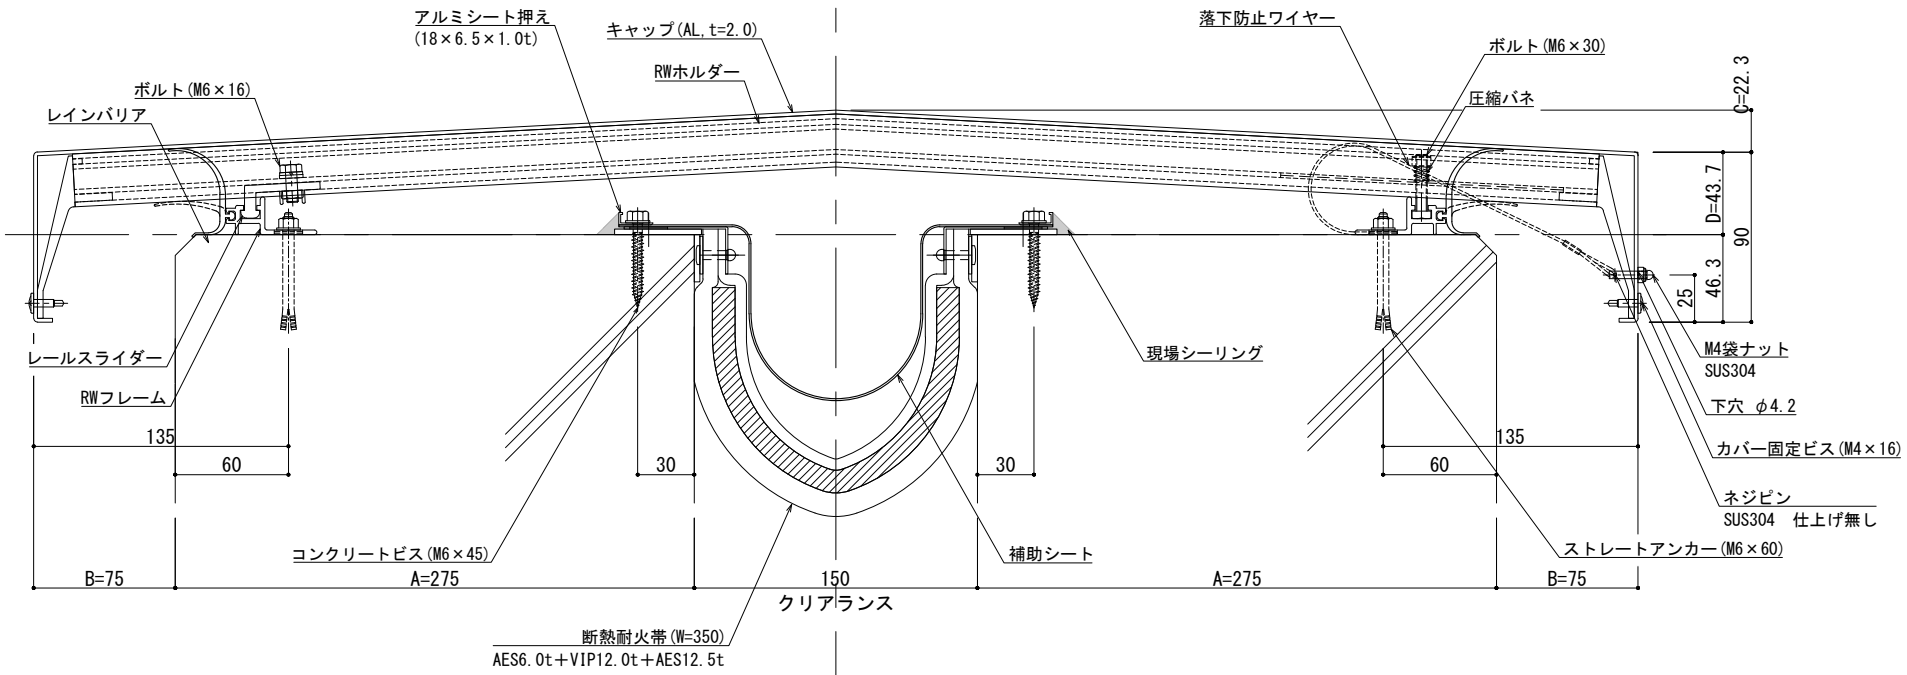

可動図	可動量
	+75mm -75mm
	+フリー -フリー
	+30mm -30mm

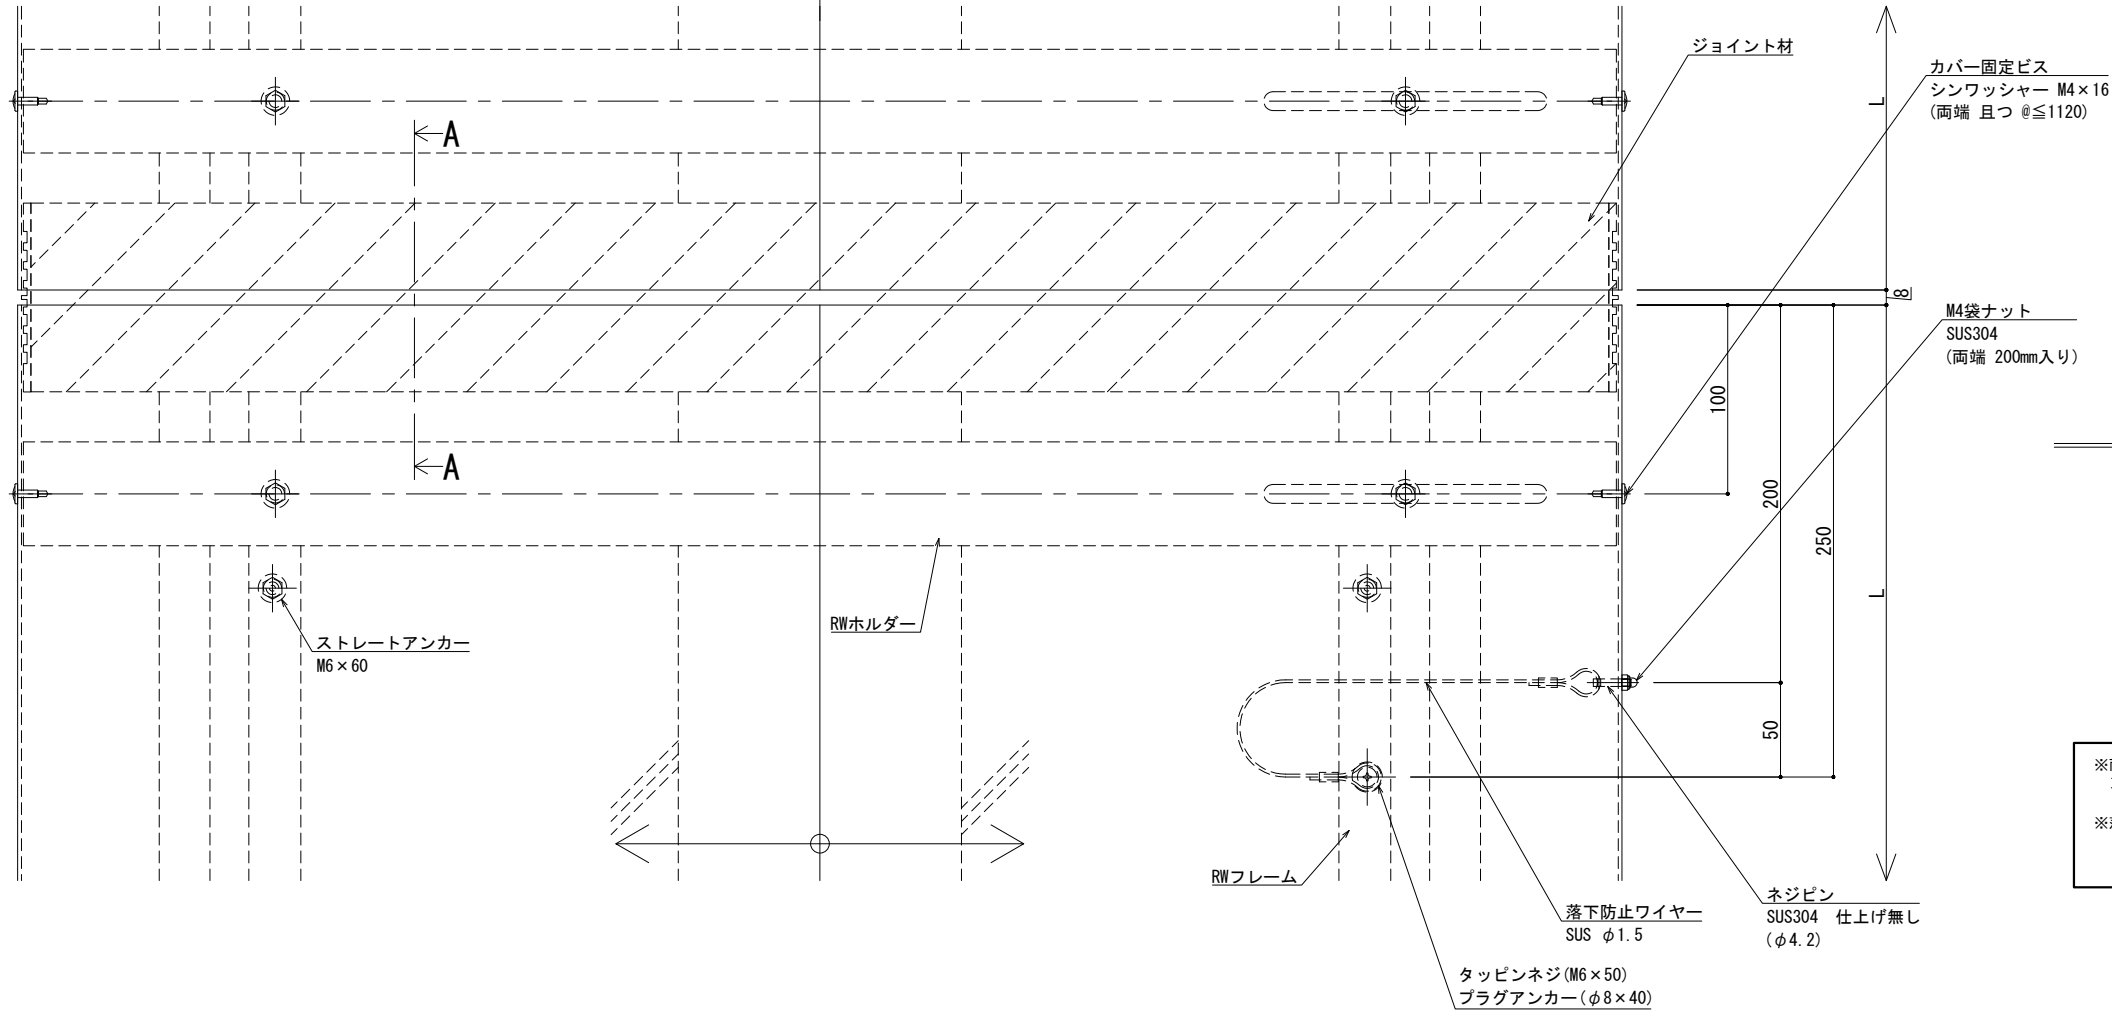

※両端部の見附部分に各1本の落下防止ワイヤーを取り付けます。

※落下防止ワイヤーは、本体にネジピンとロックナットで取付し、もう一方の端を躯体にタッピンネジで固定接続します。

制作: 2023.08.21
改訂: 2025.02.03
変更: 2025.02.03


改訂	改訂年月日	概要	特記事項
1			当工事で使用する設計仕様、部材仕様は、設計仕様書に記載。
2			
3			
4			

井上商事株式会社



作成	設計	担当	検印	工事名	縮尺	通し番号
作成年月日	タイプ	図名	EXP. J. C 屋根-屋根 SL-RW850 (断熱耐火帯) 断面図	A1 1:2 A3 1:4	秋の内	

管理番号 000000000, 000

■	屋根 - 屋根	S L - R W 9 0 0 [クリアランス150] (断熱耐火帯)	種別：アルミ	固定ピッチ：	※ 落下防止ワイヤー付	S= 1:2
				@ ≤ 450 mm		

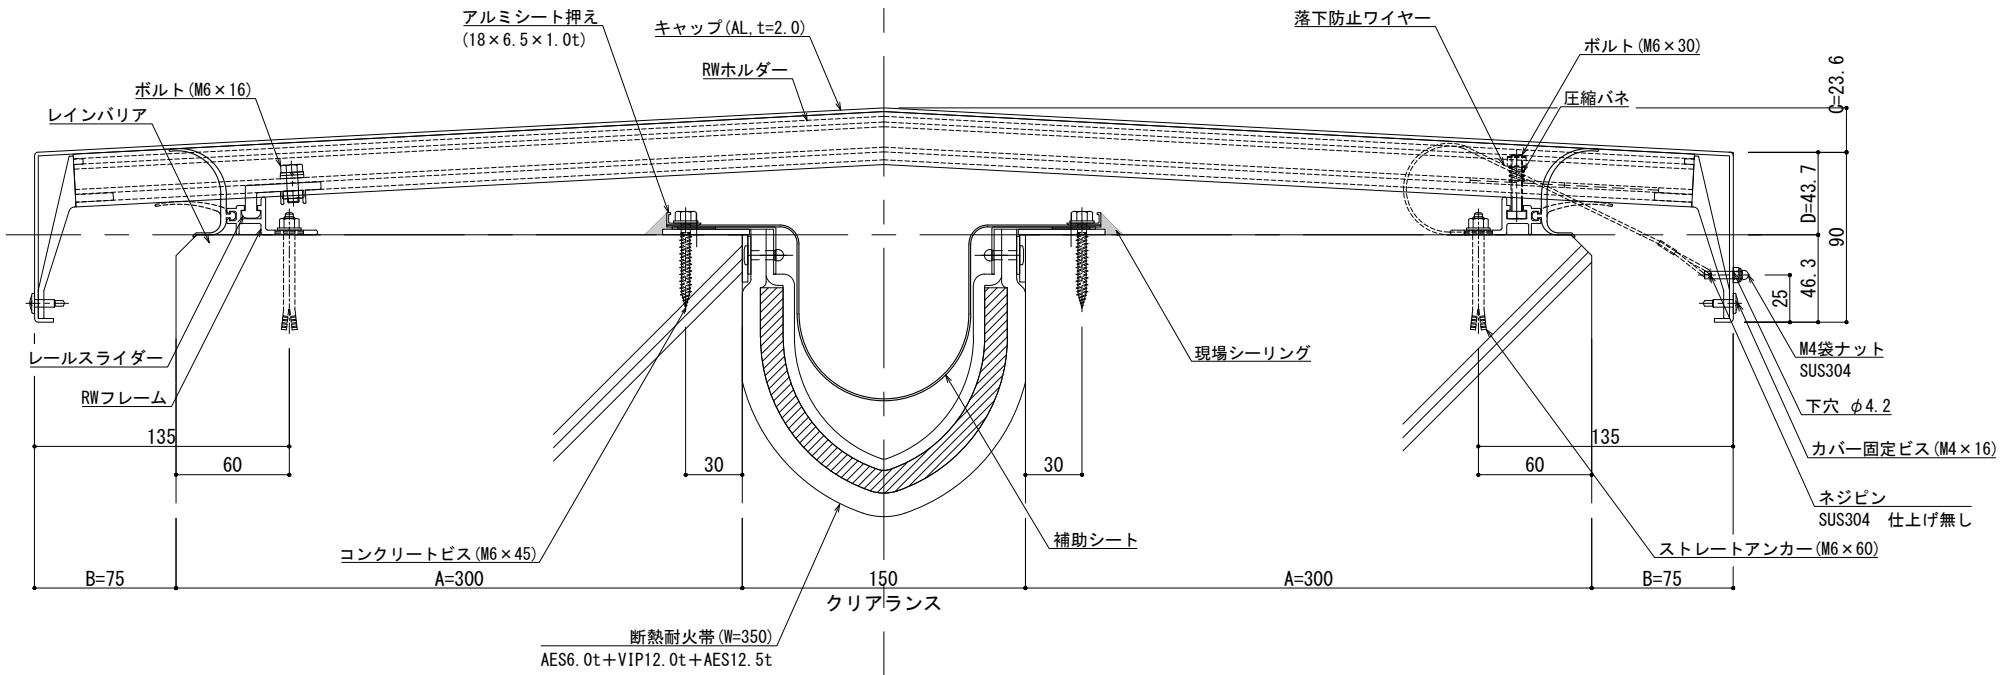


可動図	可動量
	+75mm -75mm
	+フリー -フリー
	+30mm -30mm

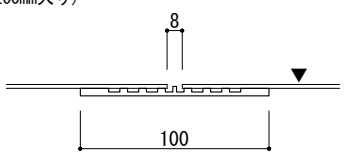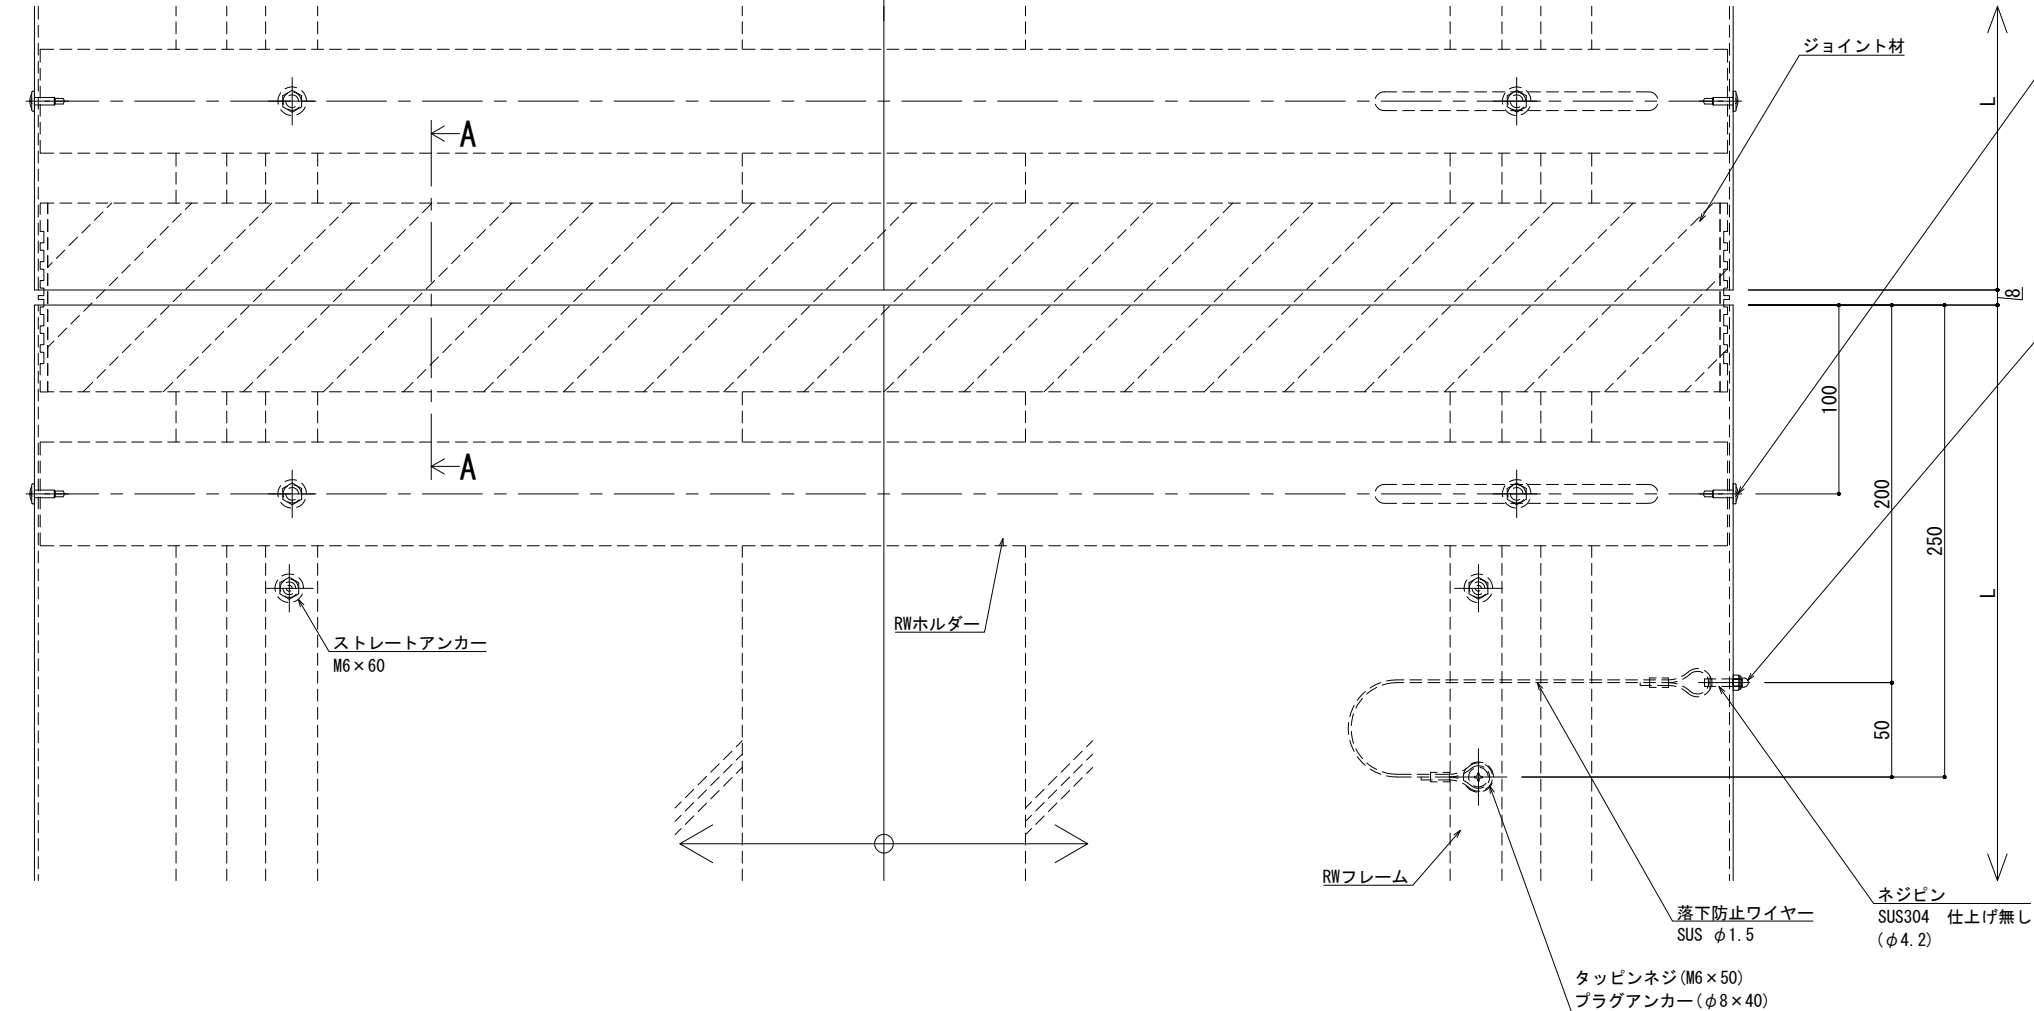


※両端部の見附部分に各1本の落下防止ワイヤーを取り付けます。
※落下防止ワイヤーは、本体にネジピンとロックナットで取付し、もう一方の端を躯体にタッピンネジで固定接続します。


改訂	改訂年月日	概要	特記事項	井上商事株式会社	作成	設計	担当	検印	工事名	縮尺	通し番号
			当工事で使用する設計仕様、部材仕様は、設計仕様書に記載。		作成年月日		タイプ		図名	A1 1:2 A3 1:4	・ / 枚の内
									EXP. J. C 屋根-屋根 SL-RW900 (断熱耐火帯) 断面図	区分	図面番号
										管理番号	000000000, 000

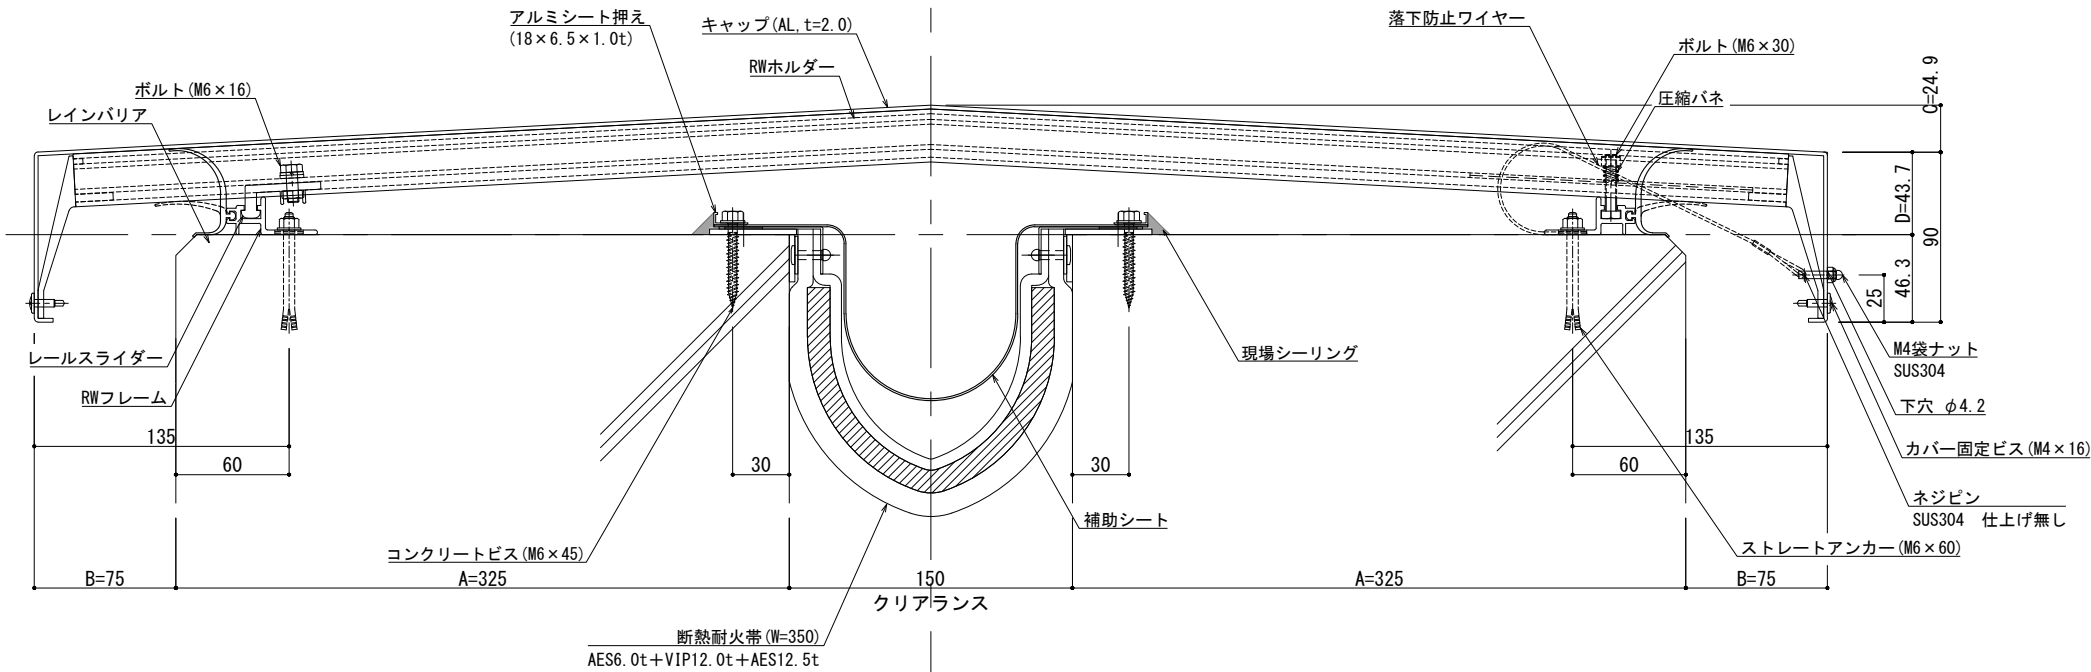

可動図	可動量
	+75mm -75mm
	+フリー -フリー
	+30mm -30mm

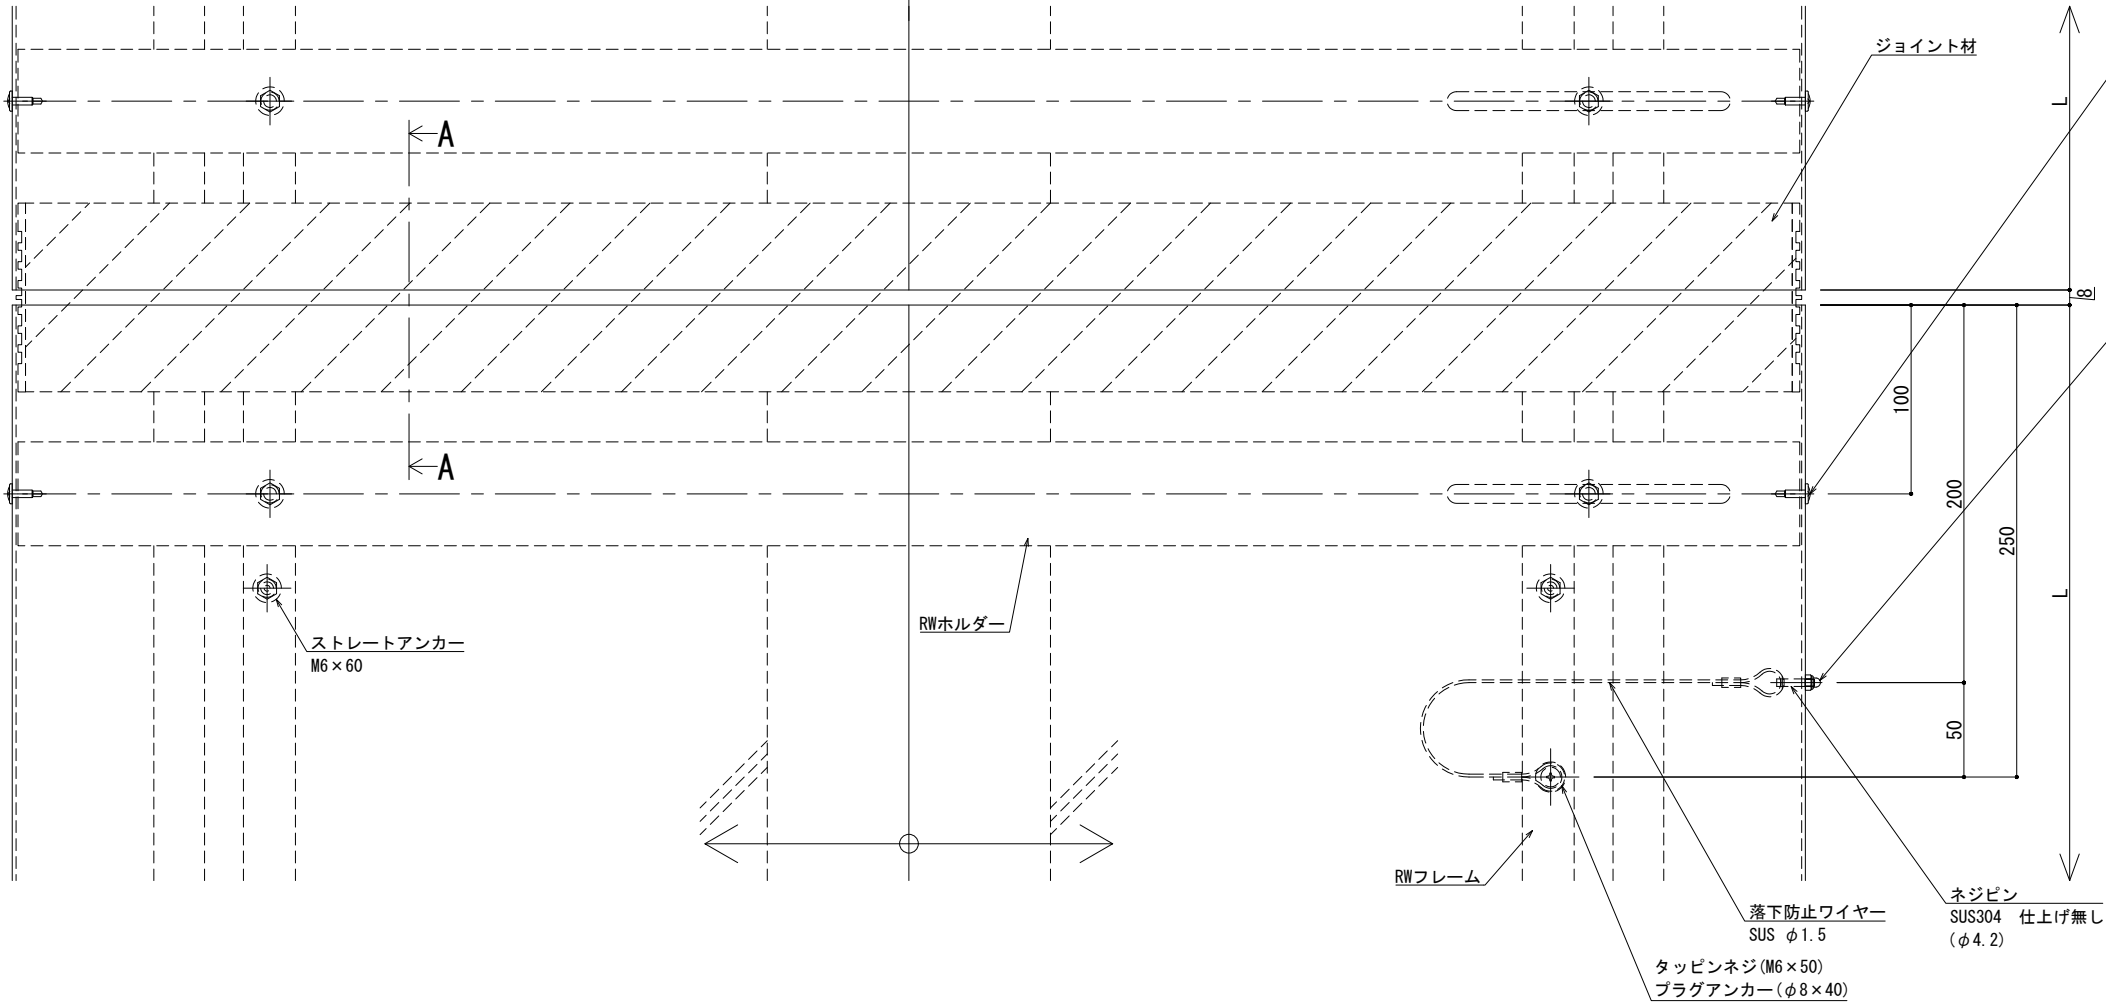

カバー固定ビス
シンワッシャー M4×16
(両端 且つ @ ≤ 1120)

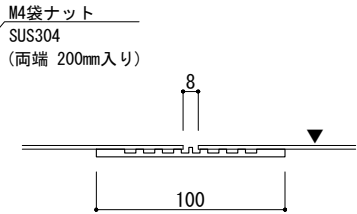

A - A

※両端部の見附部分に各1本の落下防止ワイヤーを取り付けます。

※落下防止ワイヤーは、本体にネジピンとロックナットで取付し、もう一方の端を躯体にタッピンネジで固定接続します。


製図: 2023.08.21
改訂: 2025.02.03

改訂	改訂年月日	概要	特記事項
1			当工事で使用する設計仕様、部材仕様は、設計仕様書に記載。
2			
3			


井上商事株式会社

作成	設計	担当	検印	工事名	縮尺	通し番号
作成年月日	タイプ			図名	A1 1:2 A3 1:4	枚の内
				EXP. J. C 屋根-屋根 SL-RW950 (断熱耐火帯) 断面図	区分	図面番号

管理番号: 000000000, 000

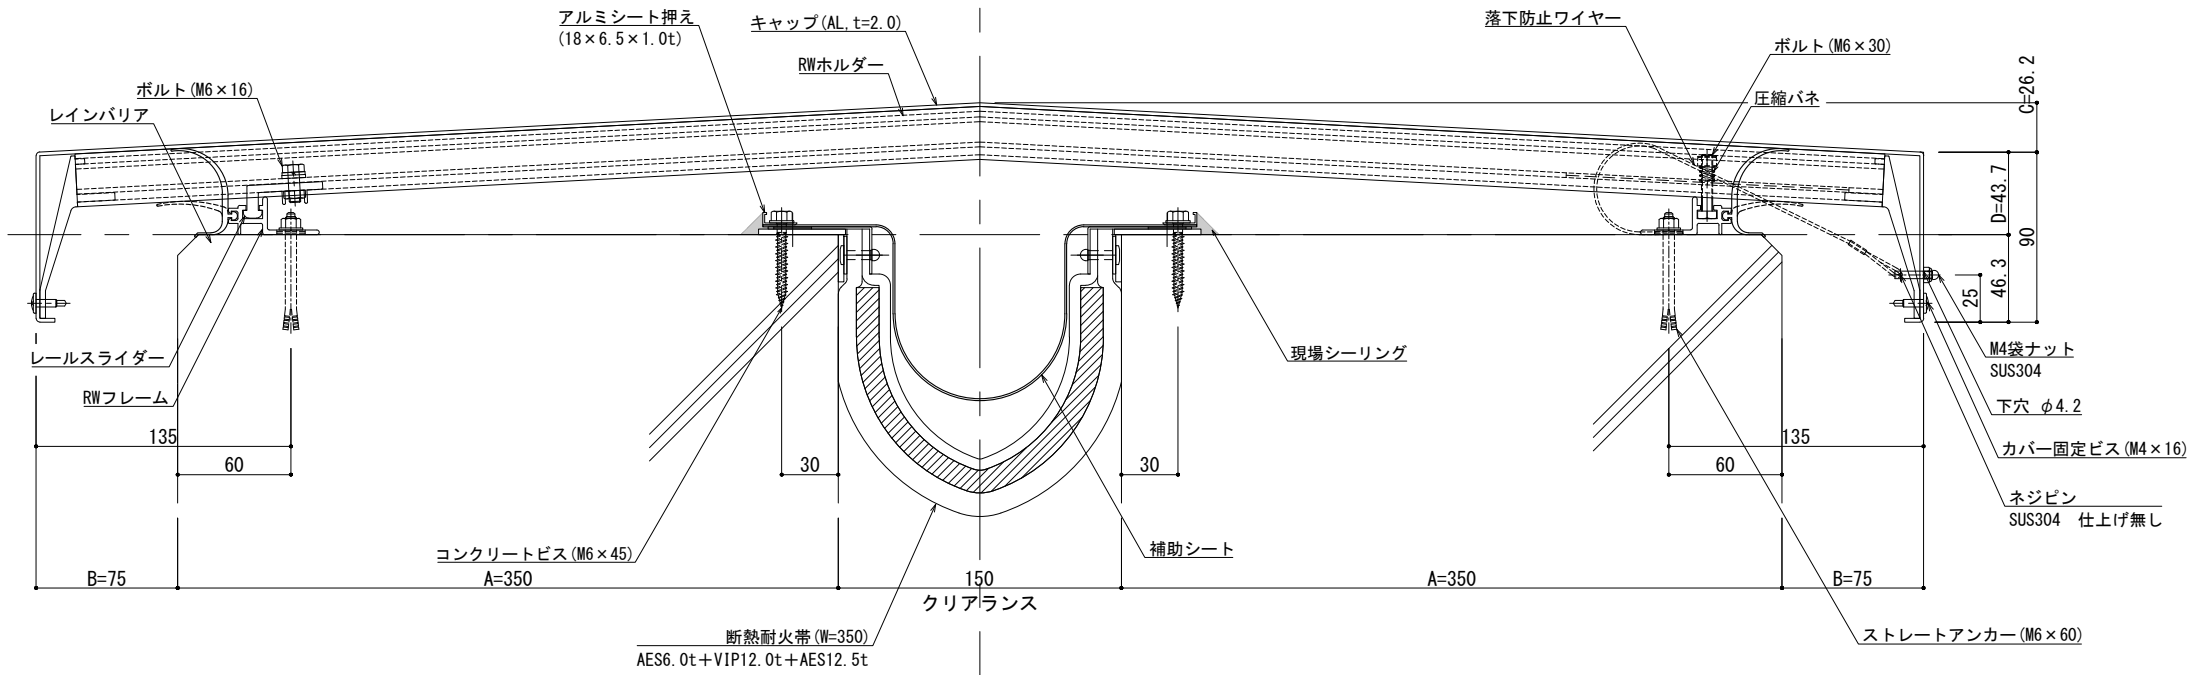

可動図	可動量
	+75mm -75mm
	+フリー -フリー
	+30mm -30mm

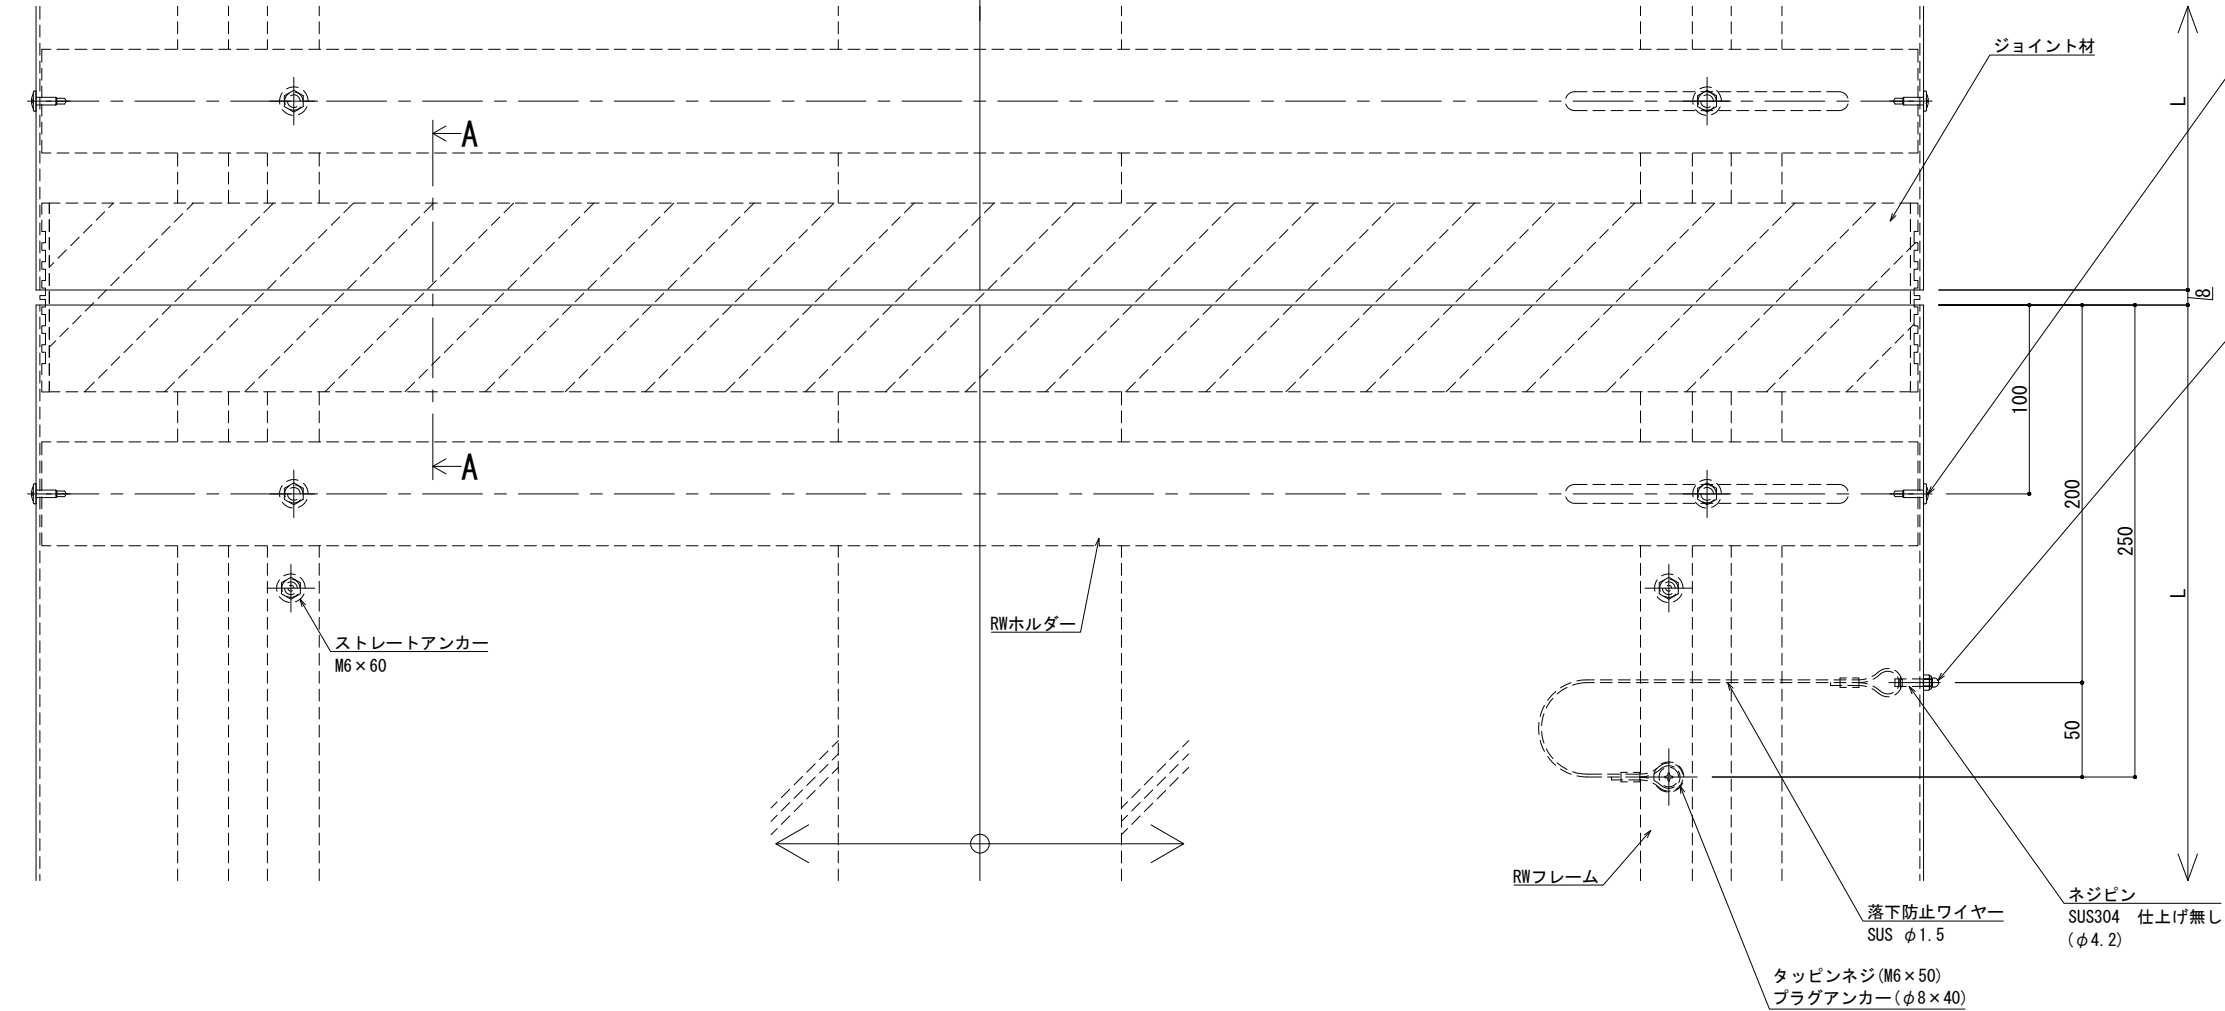

カバー固定ビス
シンワッシャー M4×16
(両端 且つ @ ≤ 1120)

M4袋ナット
SUS304
(両端 200mm入り)

8


100

A - A



※両端部の見附部分に各1本の落下防止ワイヤーを取り付けます。

※落下防止ワイヤーは、本体にネジピンとロックナットで取付し、もう一方の端を躯体にタッピンネジで固定接続します。

■	屋根 - 屋根	S L-RW1050 [クリアランス150] (断熱耐火帯)	種別: アルミ	固定ピッチ: @ ≦ 450 mm	※ 落下防止ワイヤー付	S= 1:2

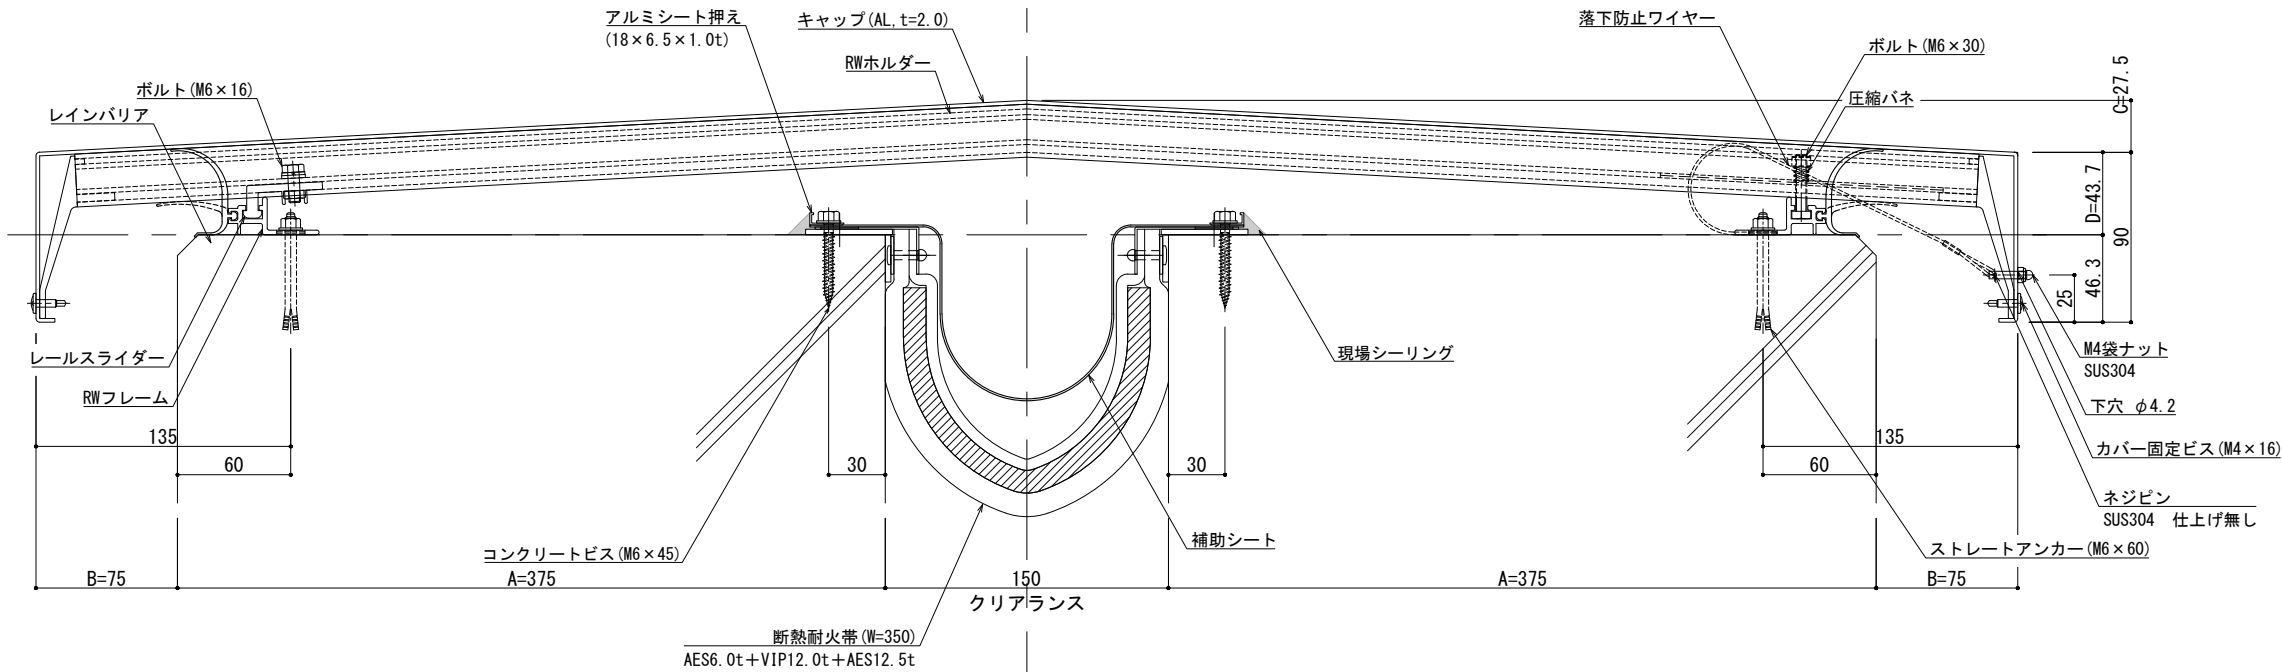

可動図	可動量
	+75mm -75mm
	+フリー -フリー
	+30mm -30mm

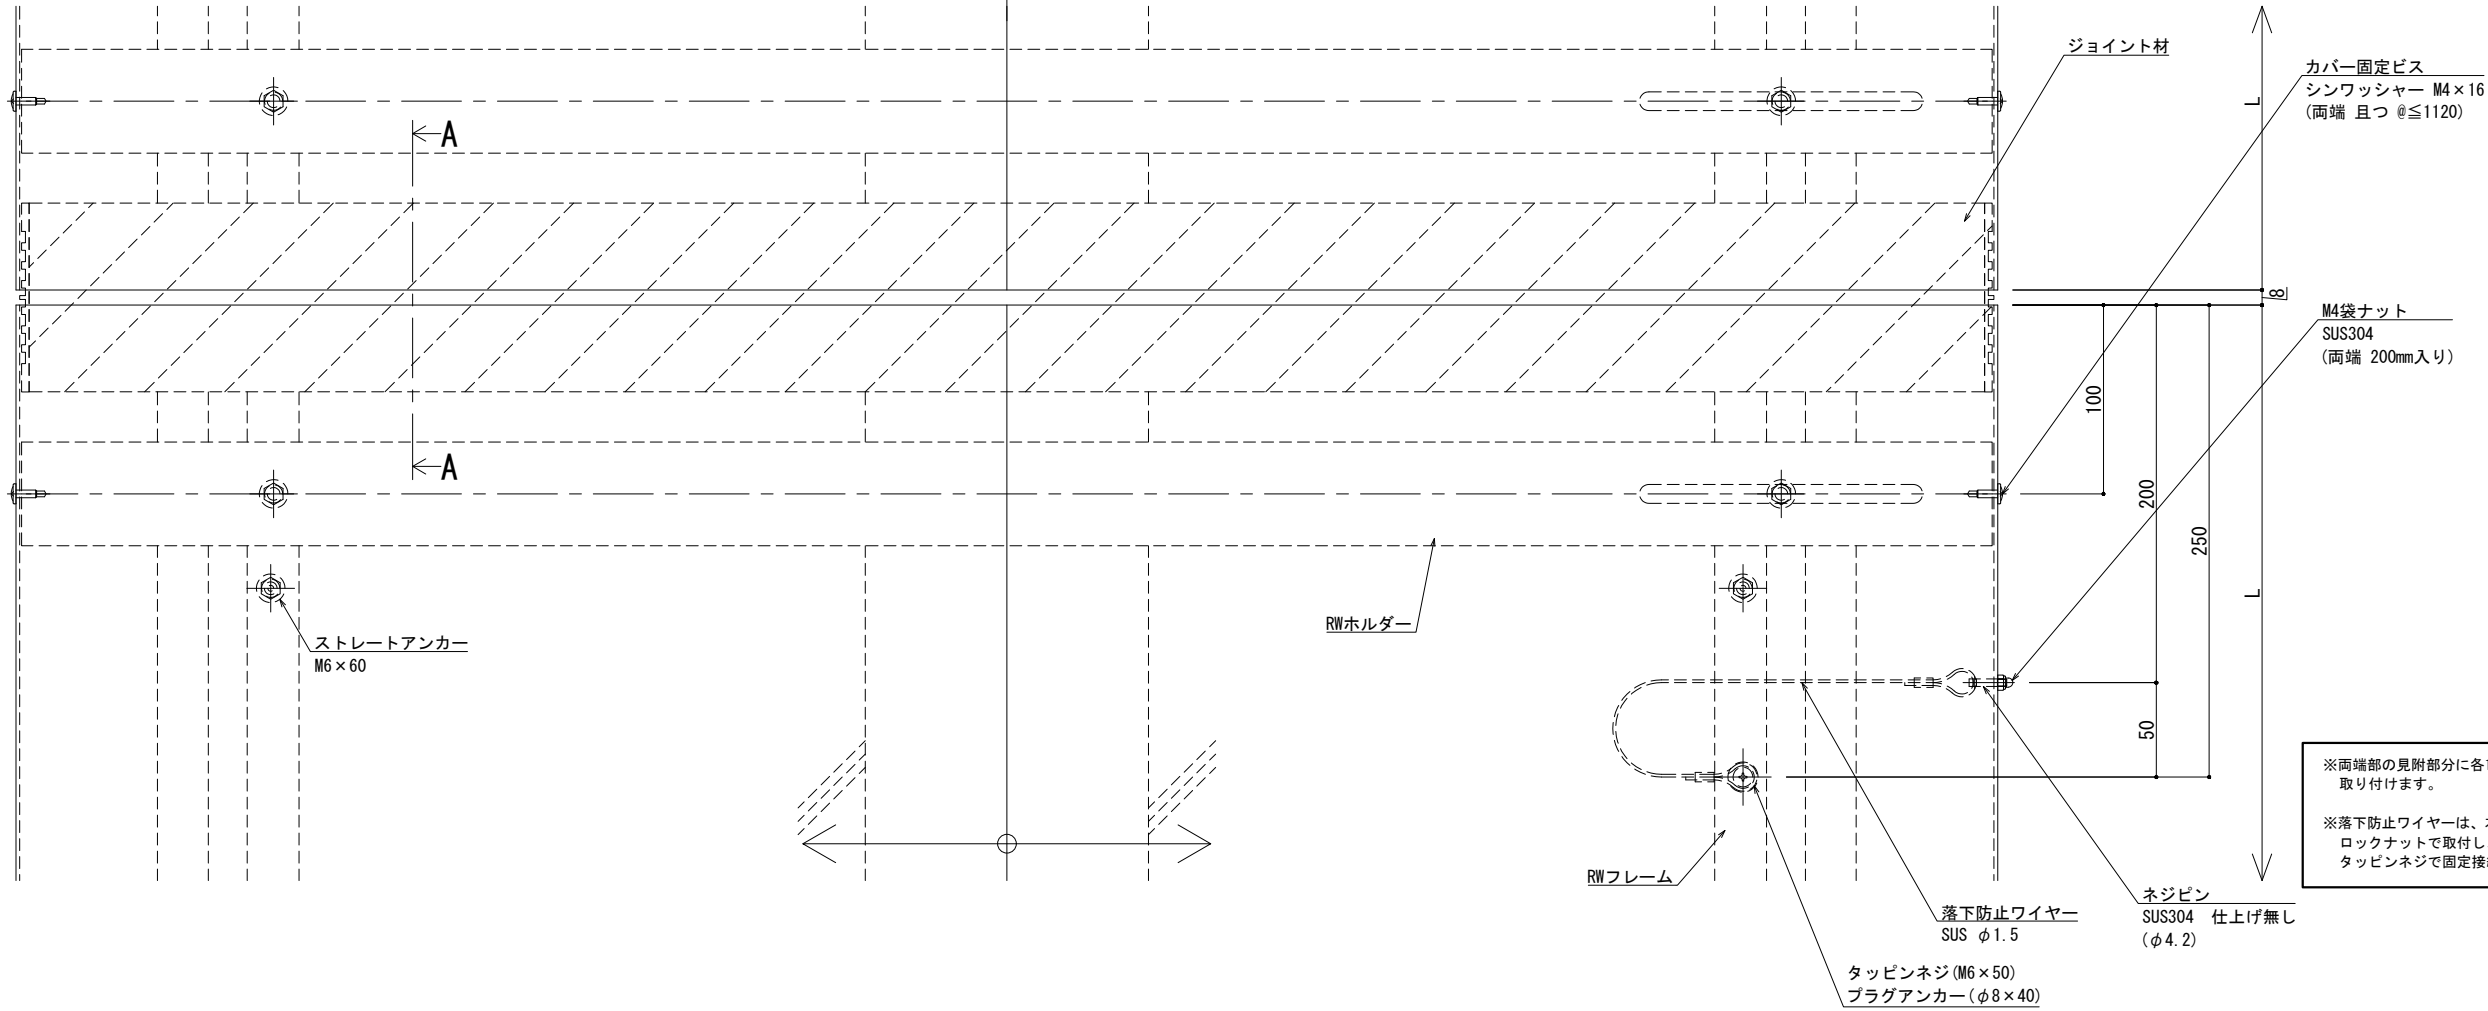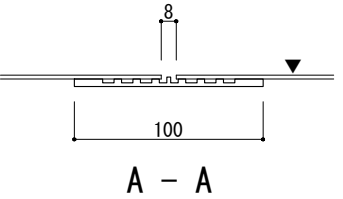

※両端部の見附部分に各1本の落下防止ワイヤーを取り付けます。

※落下防止ワイヤーは、本体にネジピンとロックナットで取付し、もう一方の端を躯体にタッピンネジで固定接続します。


製図: 2023.08.21
改訂: 2025.02.03

改訂	改訂年月日	概要	特記事項
1			当工事で使用する設計仕様、部材仕様は、設計仕様書に記載。
2			
3			



井上商事株式会社

作成	設計	担当	検印	工事名	縮尺	通し番号
作成年月日	タイプ			図名	A1 1:2 A3 1:4	秋の内
				EXP. J.C 屋根-屋根 SL-RW1050 (断熱耐火帯) 断面図	区分	図面番号


管理番号: 000000000, 000

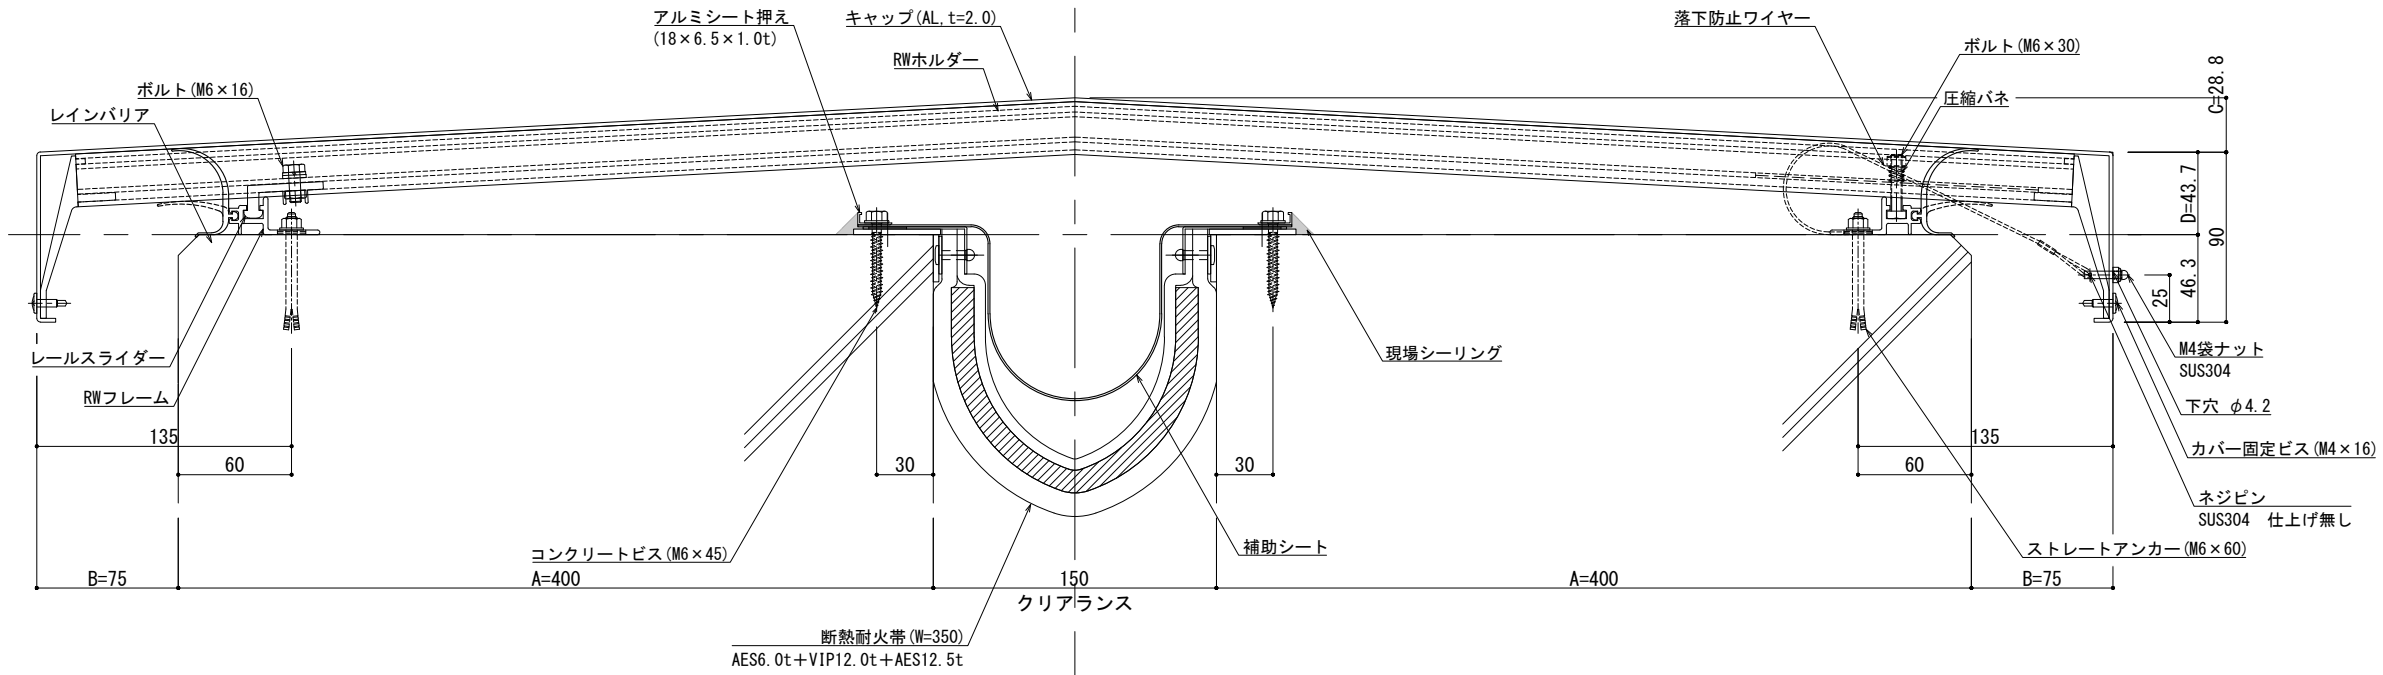


可動図	可動量
	+75mm -75mm
	+フリー -フリー
	+30mm -30mm

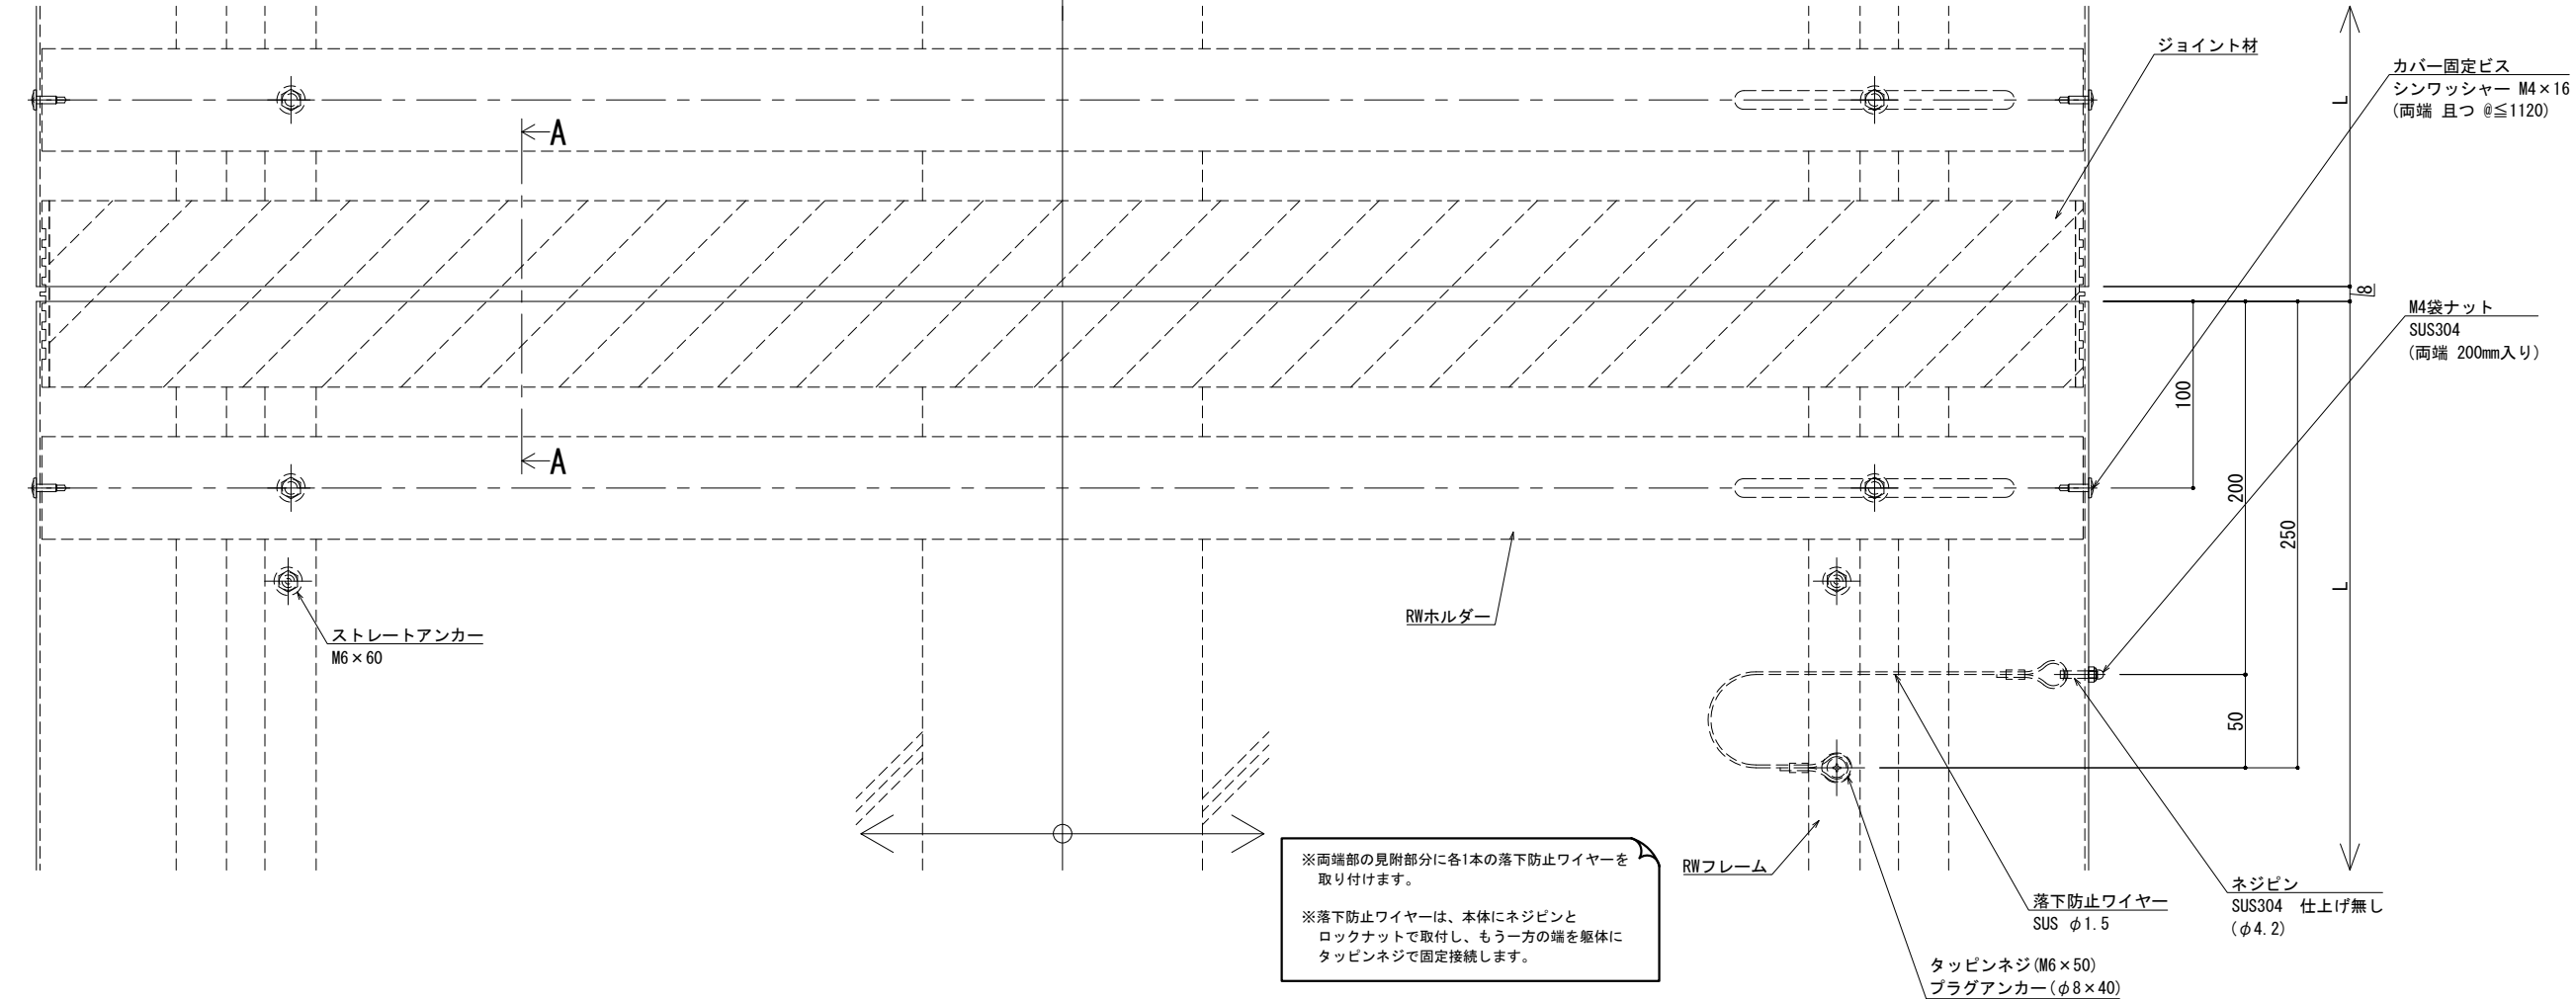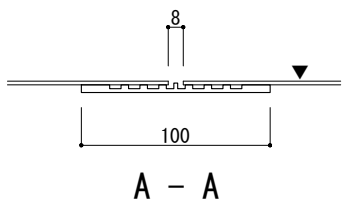


※両端部の見附部分に各1本の落下防止ワイヤーを取り付けます。
※落下防止ワイヤーは、本体にネジピンとロックナットで取付し、もう一方の端を躯体にタッピンネジで固定接続します。

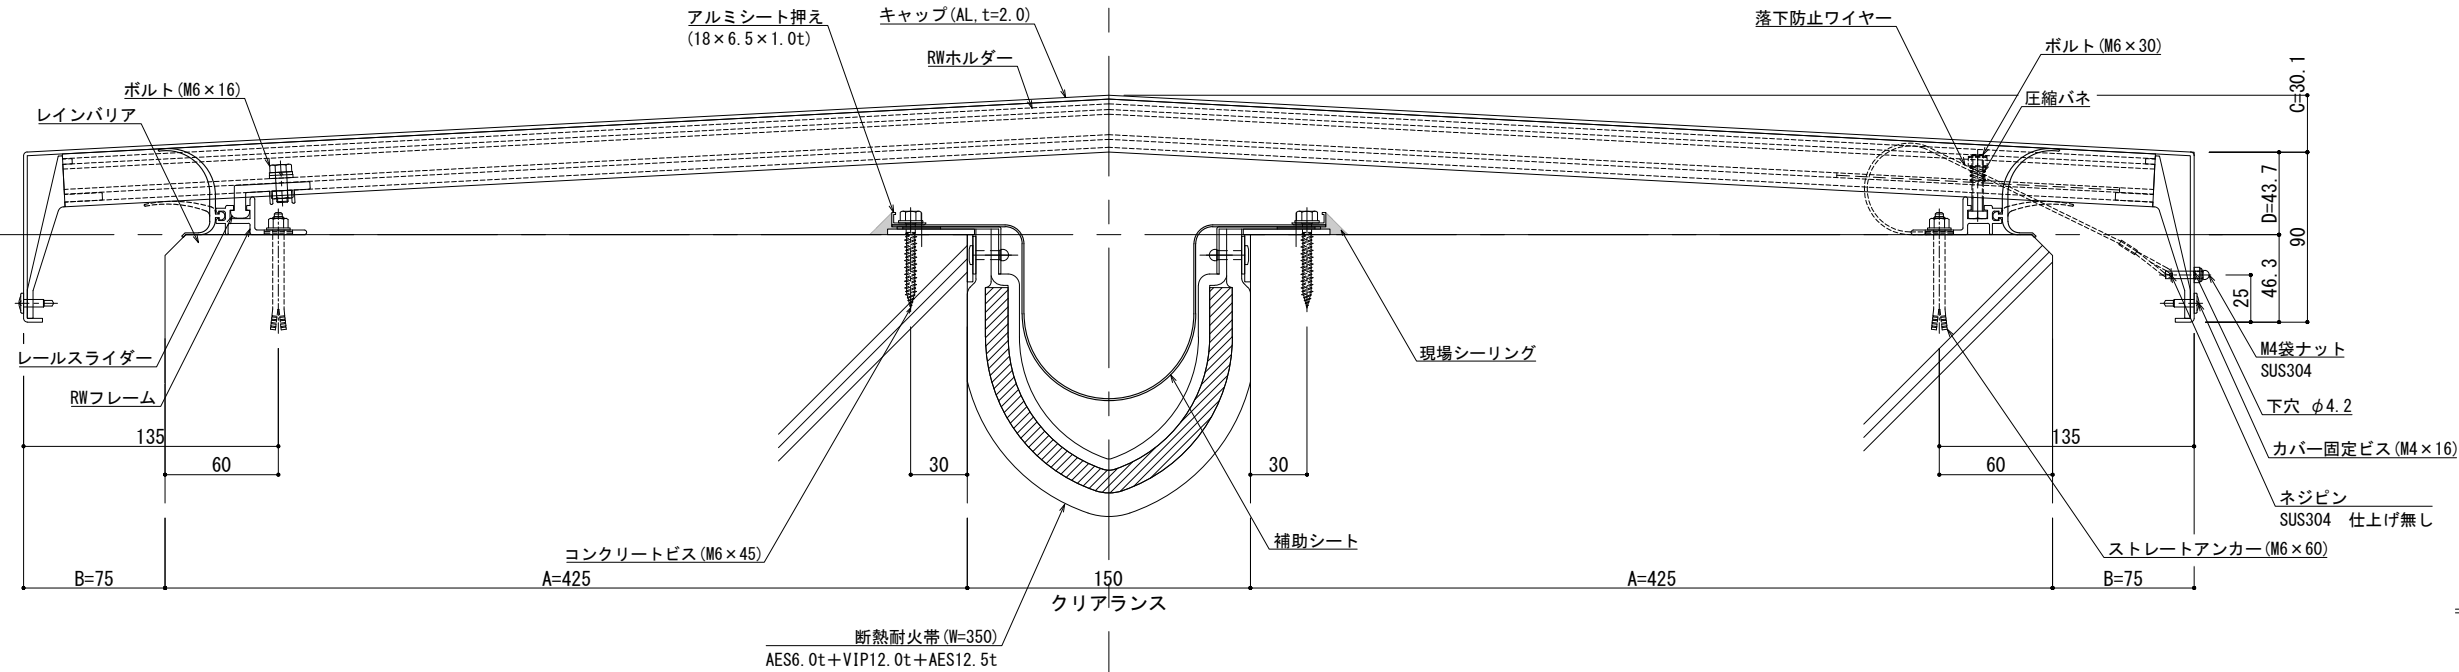


可動図	可動量
	+75mm -75mm
	+フリー -フリー
	+30mm -30mm

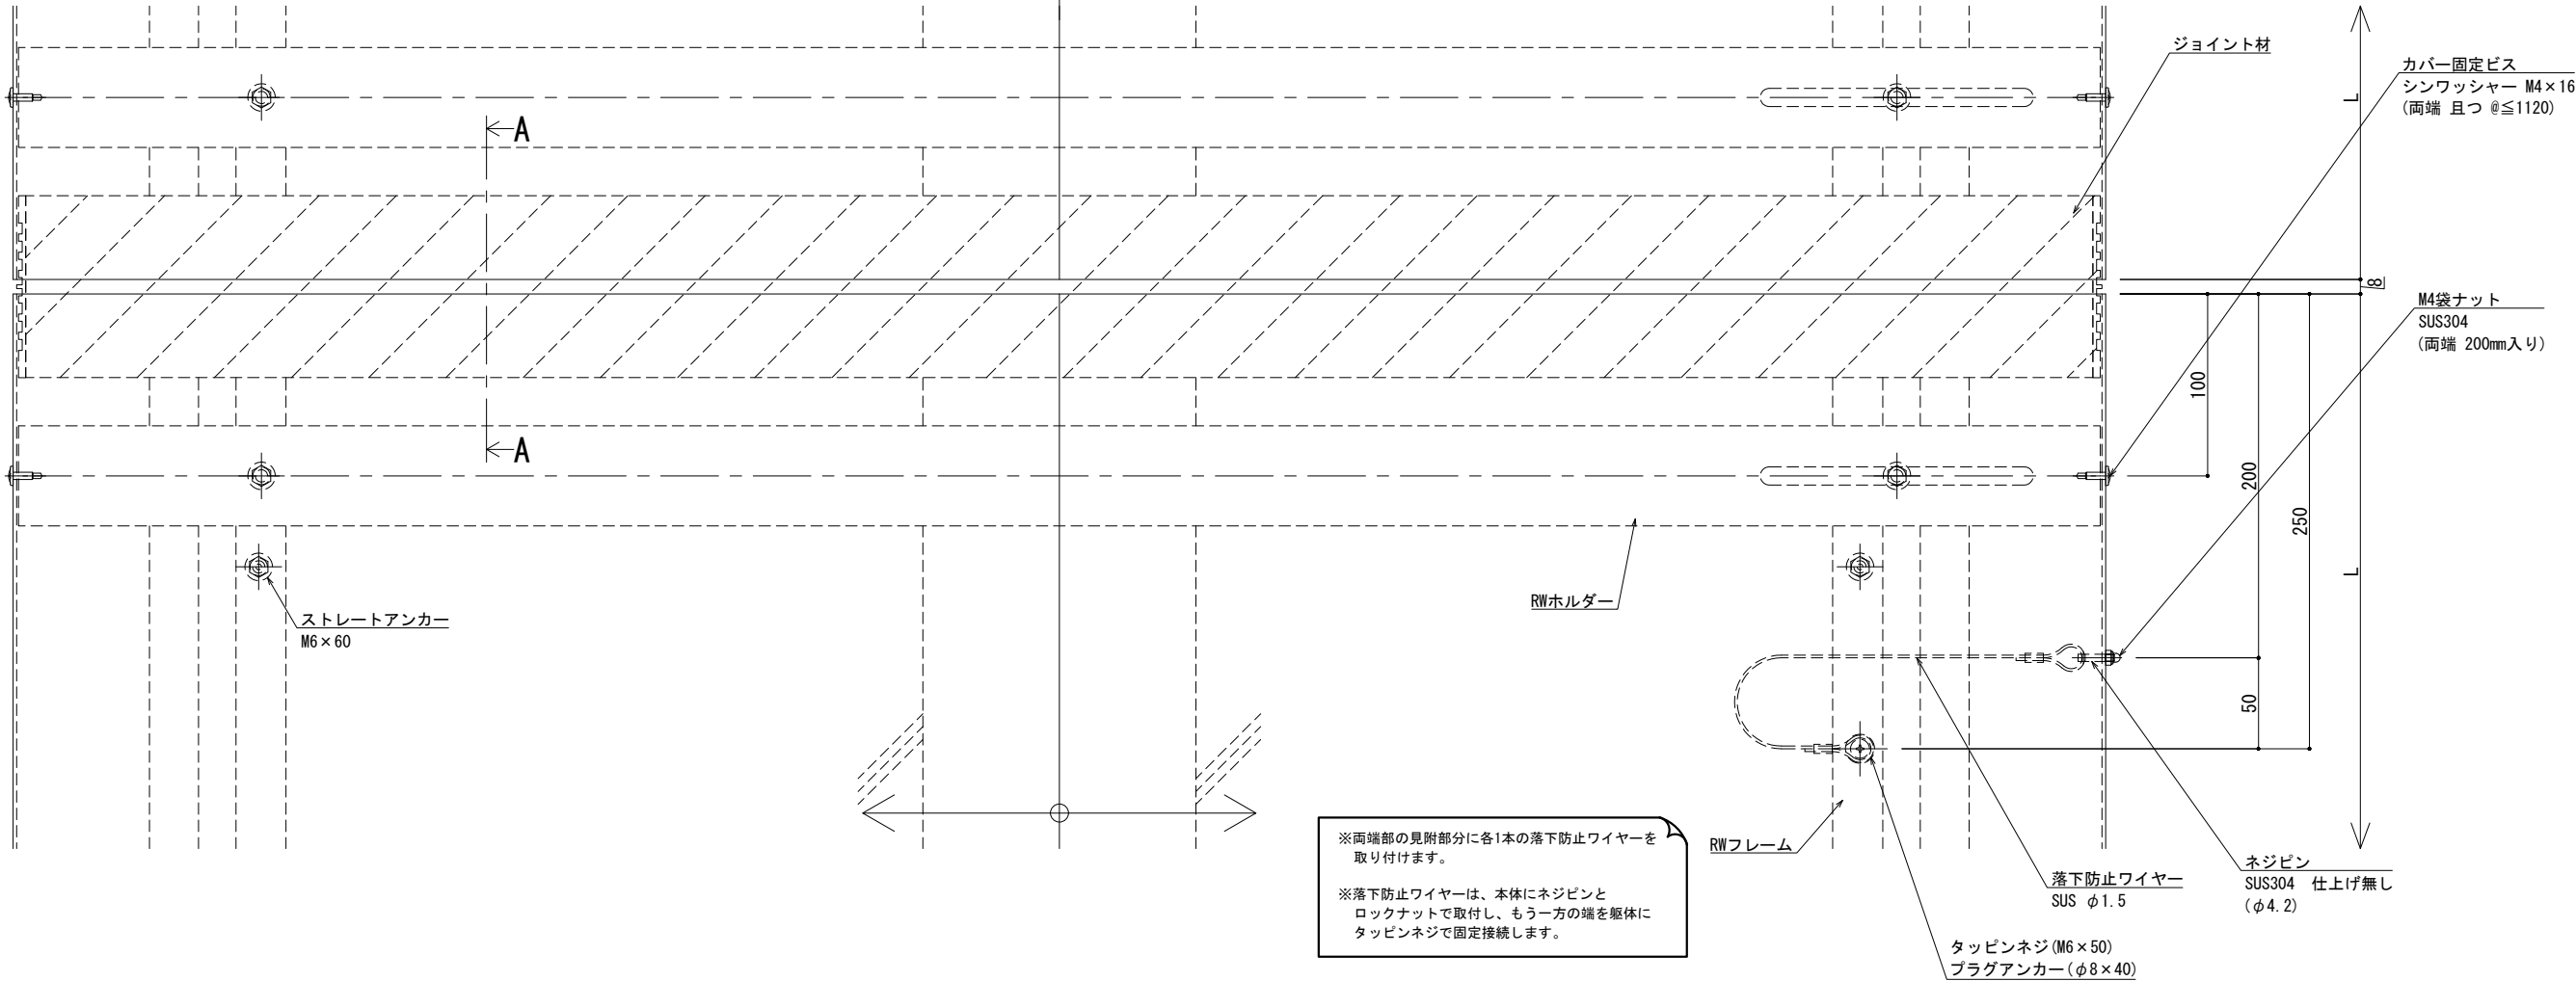

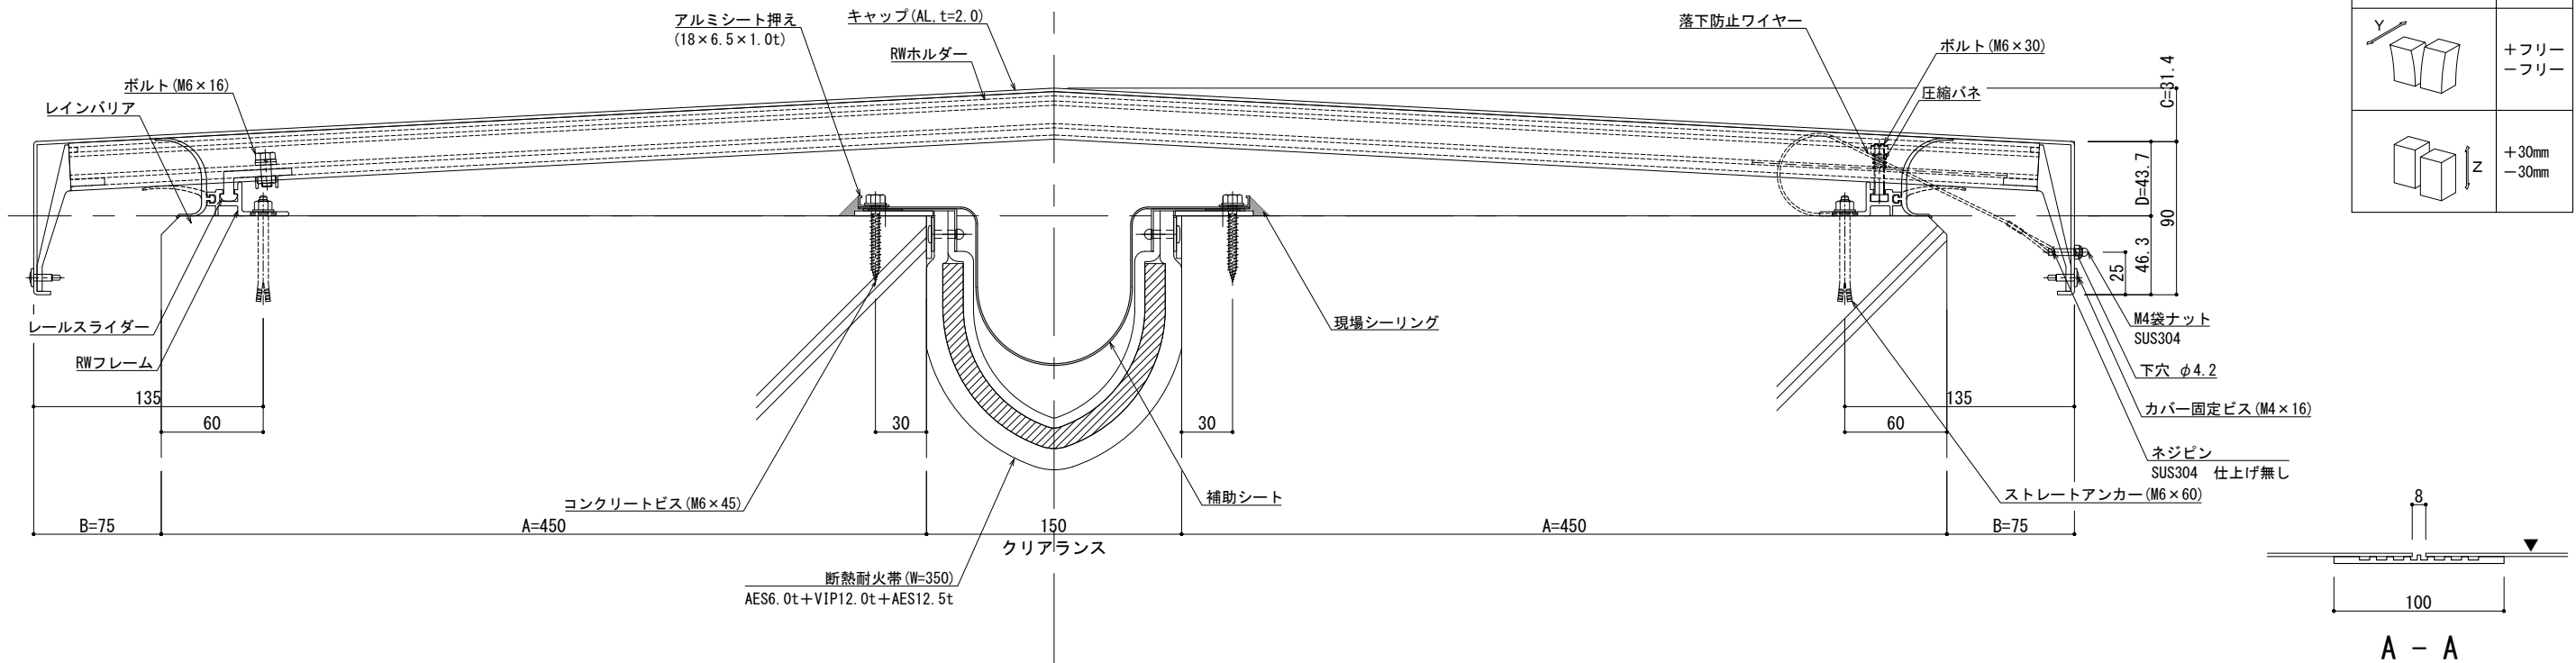

可動面	可動量
	+75mm -75mm
	+フリー -フリー
	+30mm -30mm

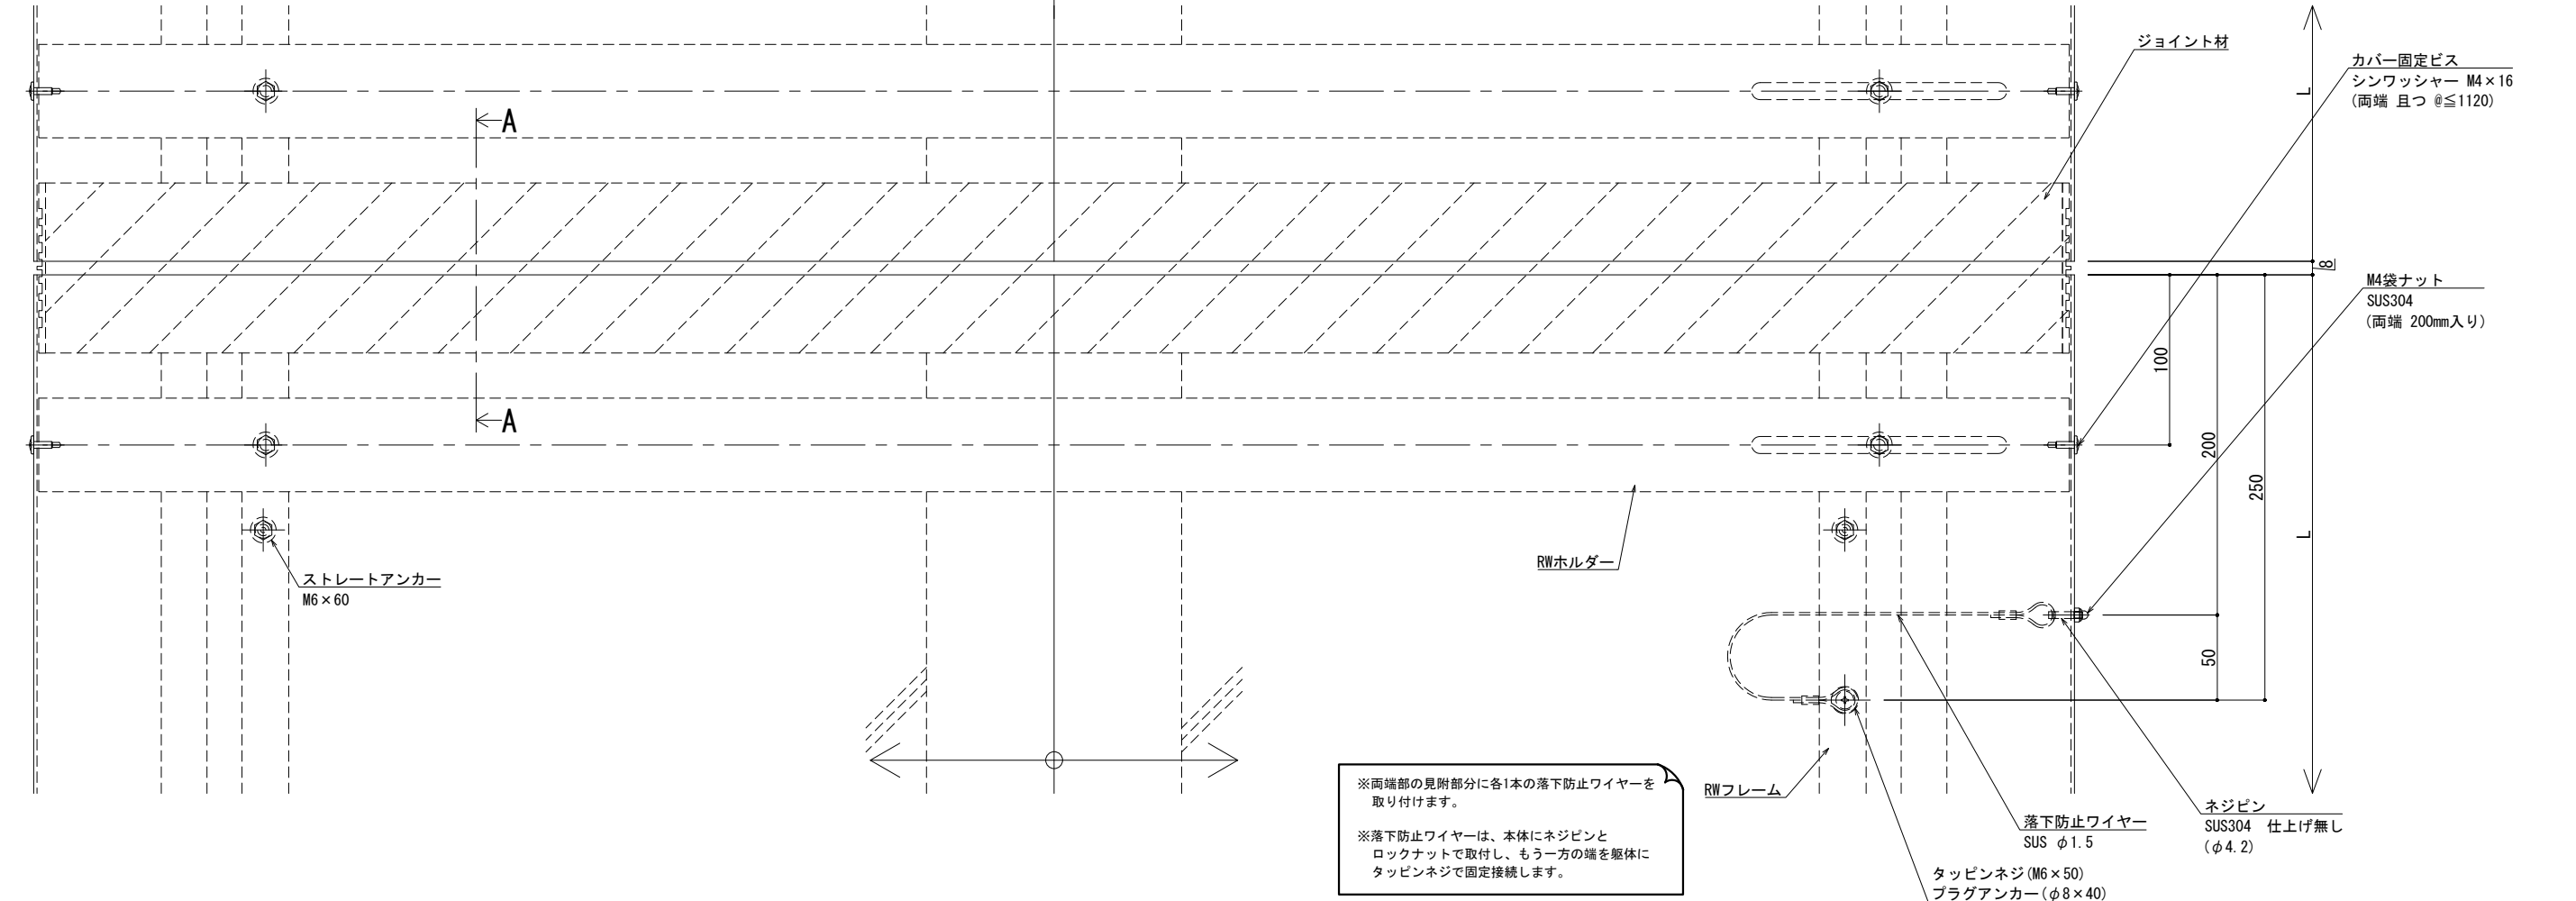


製図: 2023.08.21
改訂: 2025.02.03

改訂	改訂年月日	概要	特記事項
			当工事で使用する設計仕様、部材仕様は、設計仕様書に記載。



 **井上商事株式会社**

作成	設計	担当	検印	工事名	縮尺 A1 1:2 A3 1:4	通し番号 ・ / 枚の内
作成年月日		タイプ		図名 EXP. J.C 屋根-屋根 SL-RW1200 (断熱耐火帯) 断面図	区分	図面番号

管理番号 000000000, 000

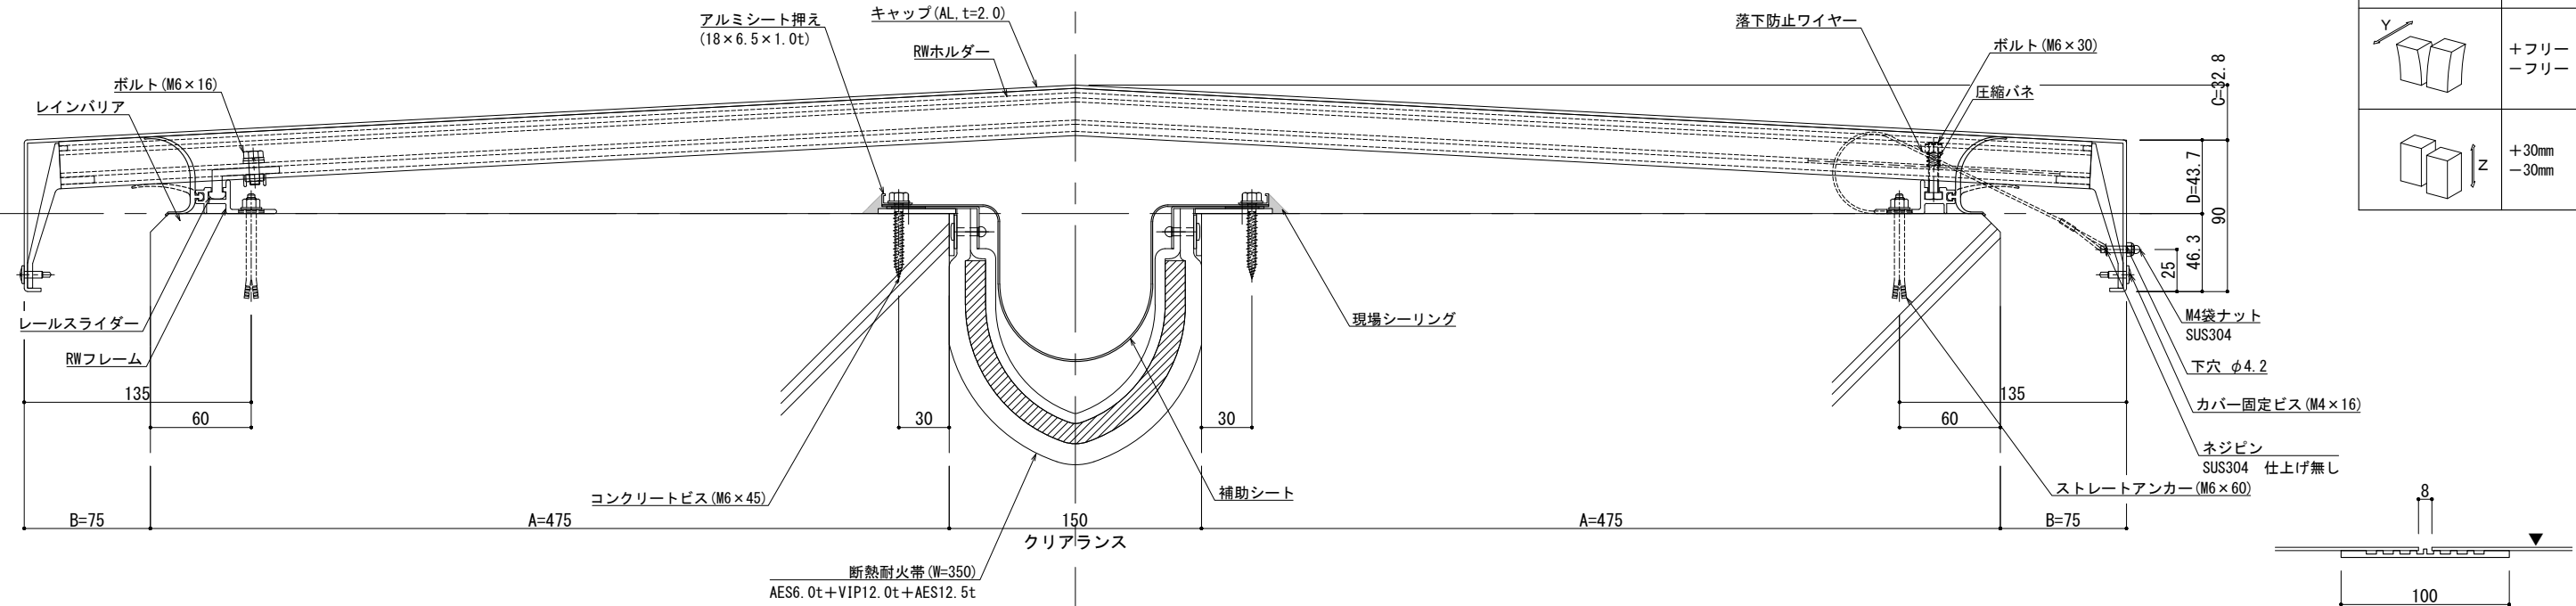

可動図	可動量
	+75mm -75mm
	+フリー -フリー
	+30mm -30mm

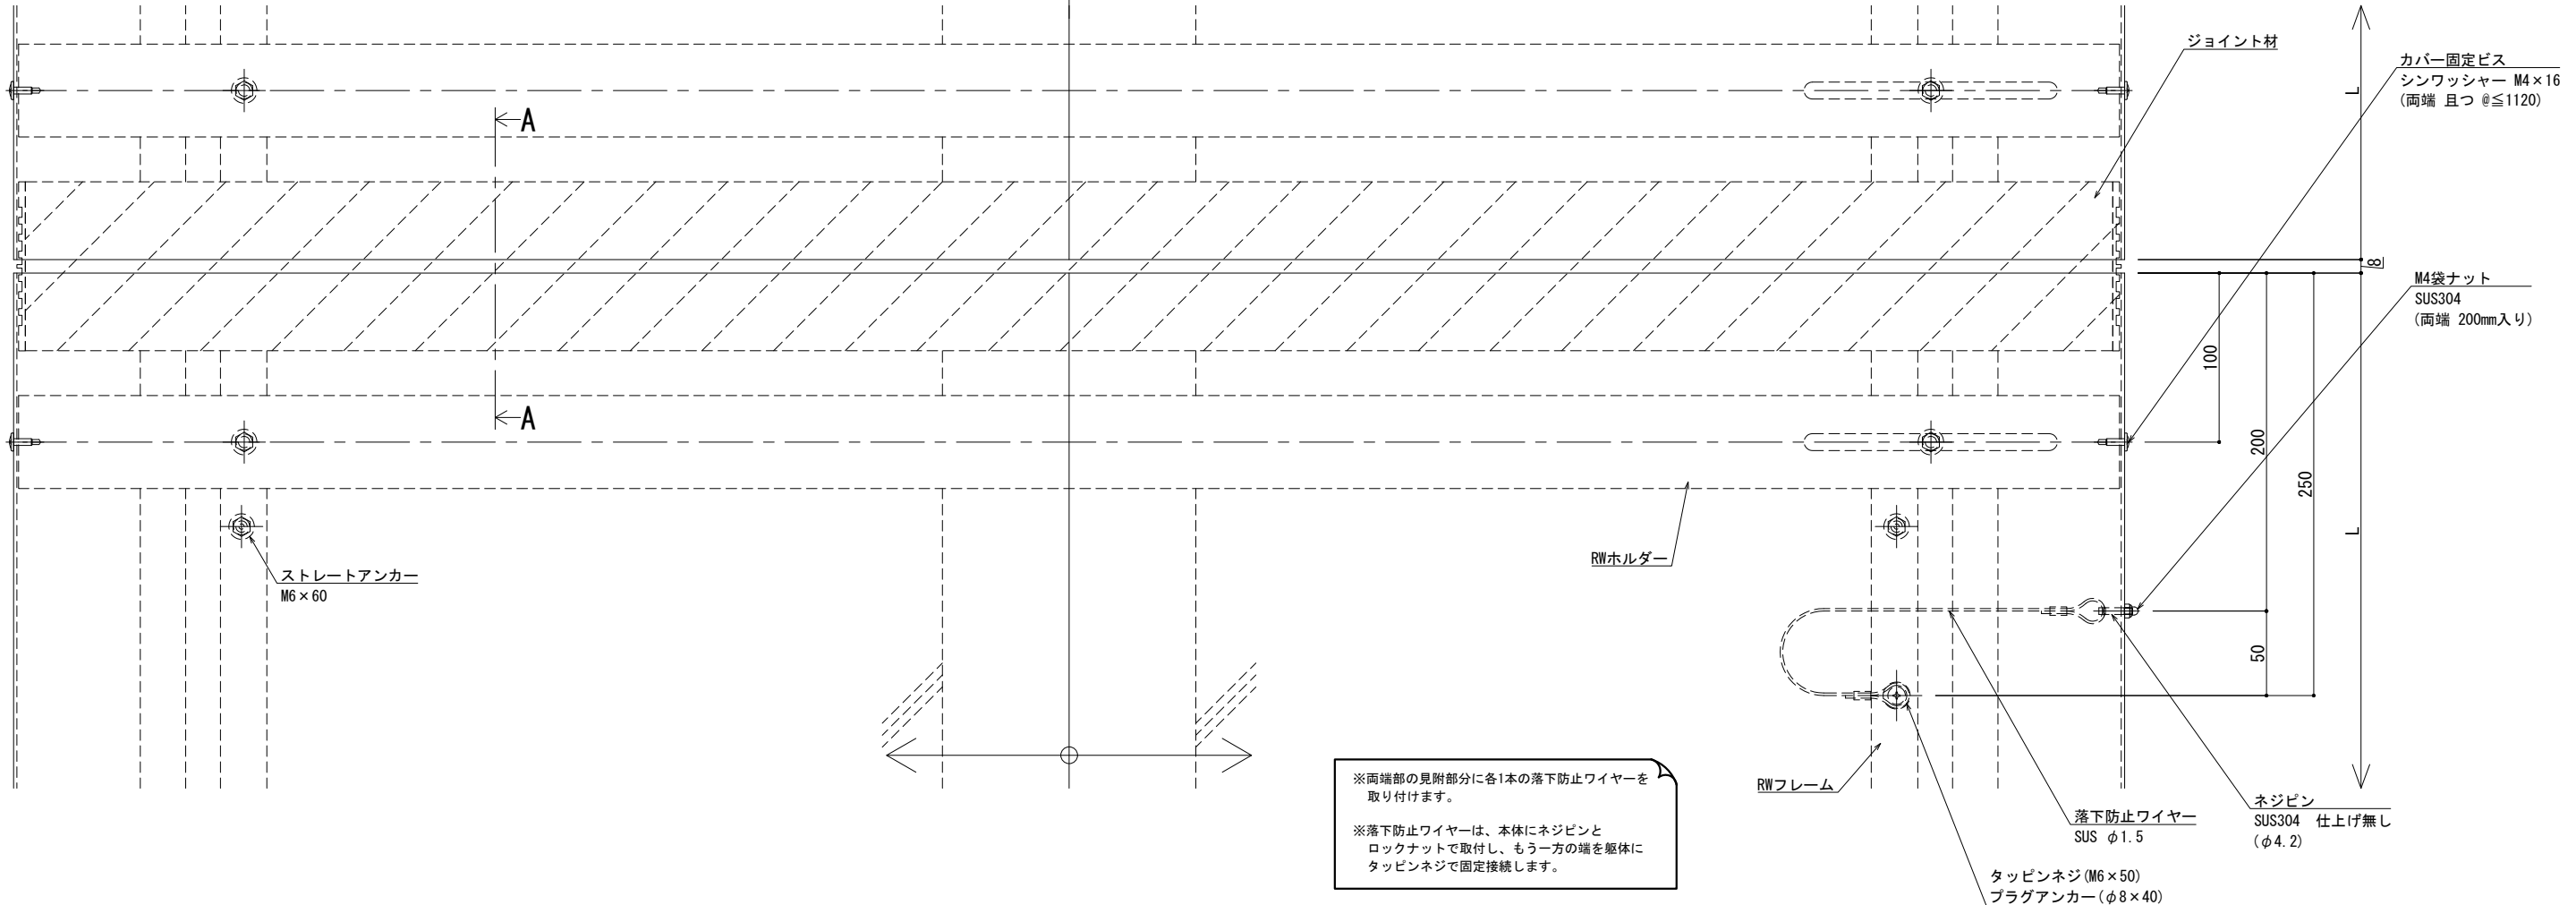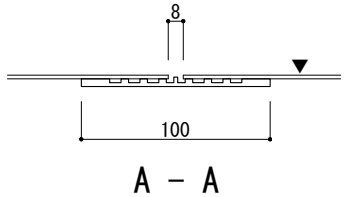

※両端部の見附部分に各1本の落下防止ワイヤーを取り付けます。

※落下防止ワイヤーは、本体にネジピンとロックナットで取付し、もう一方の端を躯体にタッピンネジで固定接続します。