

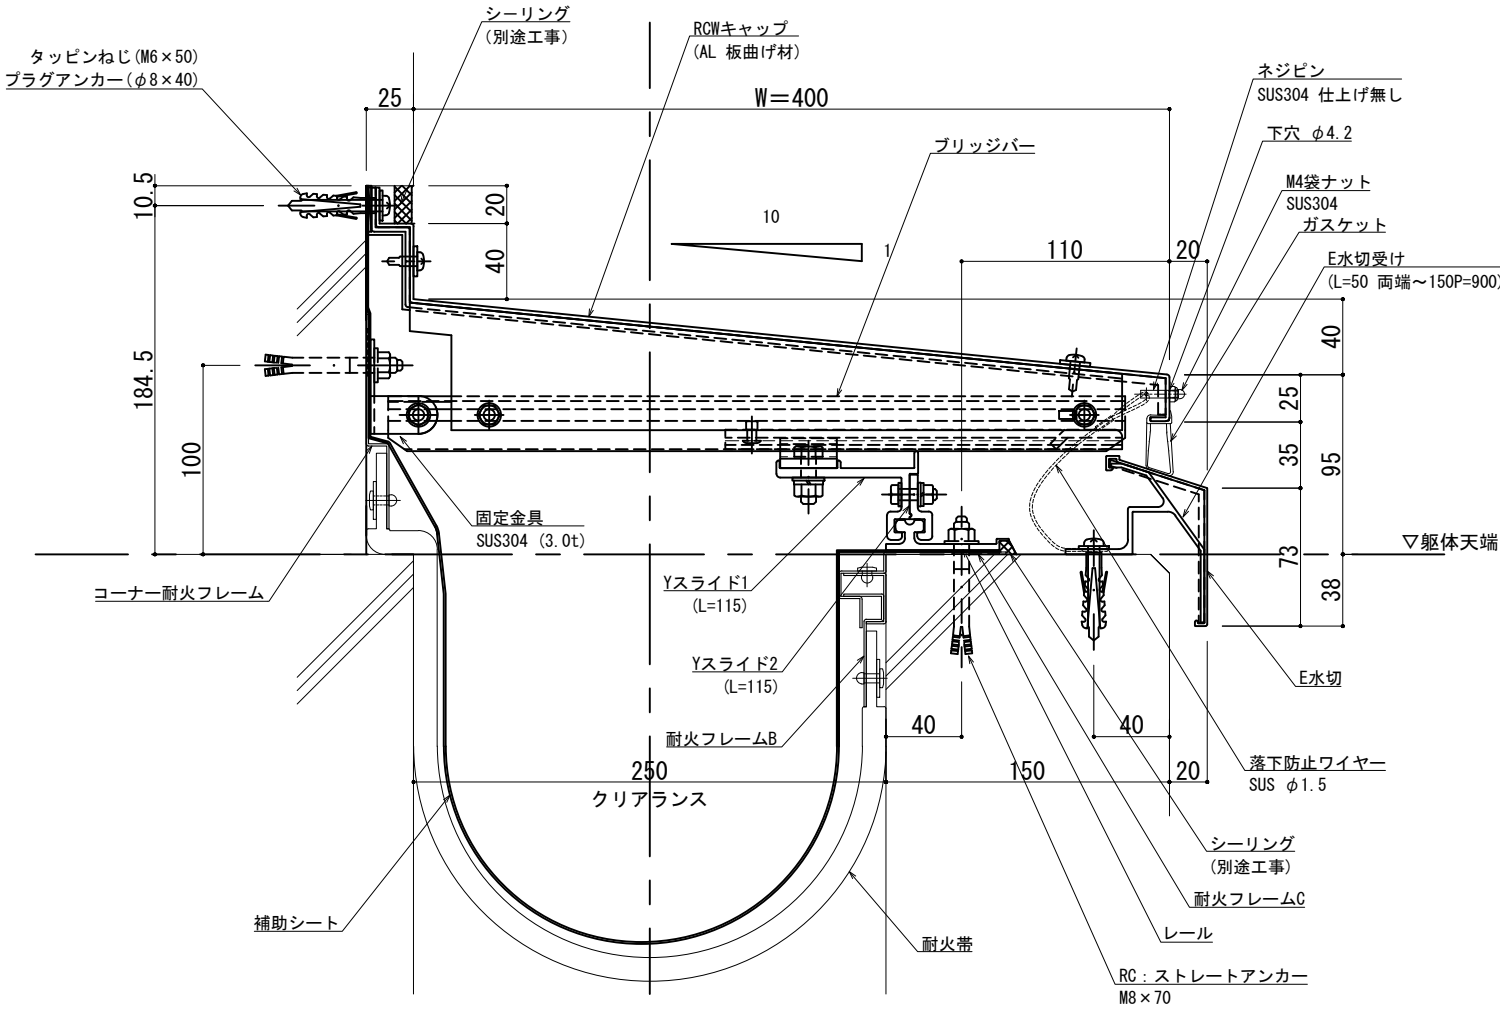


■	屋根コーナー	SL-HRCW400 [クリアランス250] (耐火帯) 12.5mm	種別：アルミ	固定ピッチ：	※ 落下防止ワイヤー付	S= 1:2
				@ ≤ 560 mm		

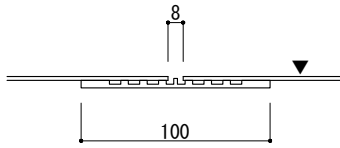

可動図	可動量
	+277mm -177mm
	+250mm -250mm
	+30mm -30mm

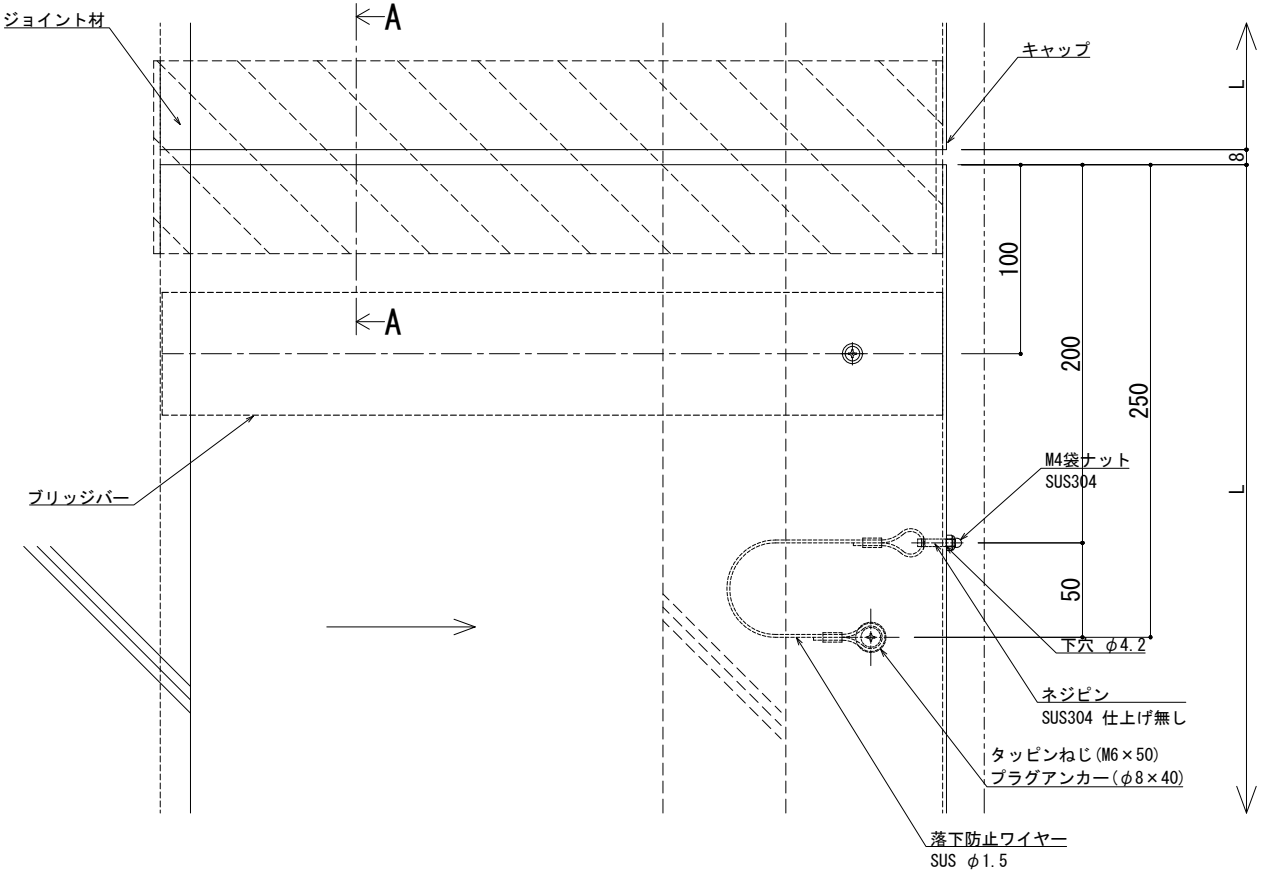

A - A

※両端部の見附部分に各1本の落下防止ワイヤーを取り付けます。

※落下防止ワイヤーは、本体にネジピンとロックナットで取付し、もう一方の端を躯体にタッピンネジで固定接続します。


制定:2017.11.20 変更:2025.01.10

改訂年月日	概要	特記事項
		当工事で使用する設計仕様、部材仕様は、設計仕様書に記載。



井上商事株式会社

作成	設計	担当	検印	工事名	縮尺	通し番号
					A1 1:2 A3 1:4	・ / 枚の内
作成年月日	タイプ	図名	図面番号	管理番号		
		EXP. J. C 屋根コーナー SL-HRCW400 断面図		000000000_000		

■	屋根コーナー	S L-HRCW450 [クリアランス250] (耐火帯) 12.5mm	種別： アルミ	固定ピッチ： @ ≤ 560 mm	※ 落下防止ワイヤー付	S= 1:2

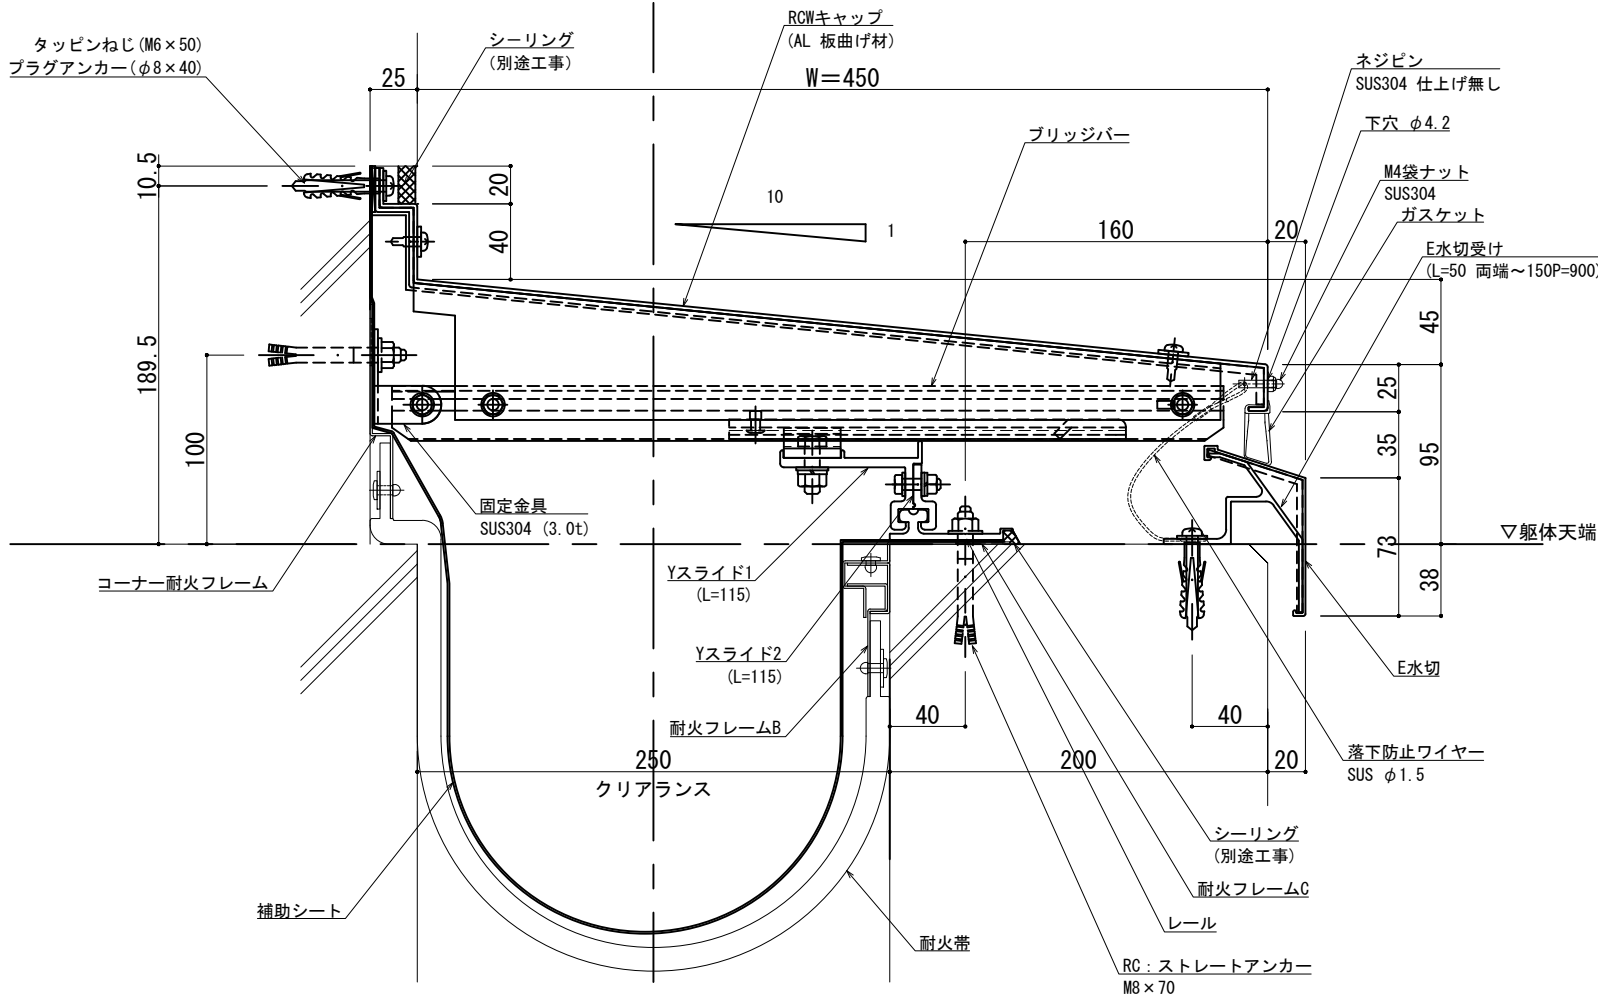

可動図	可動量
	+302mm -227mm
	+300mm -300mm
	+30mm -30mm

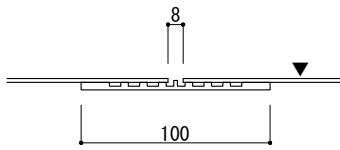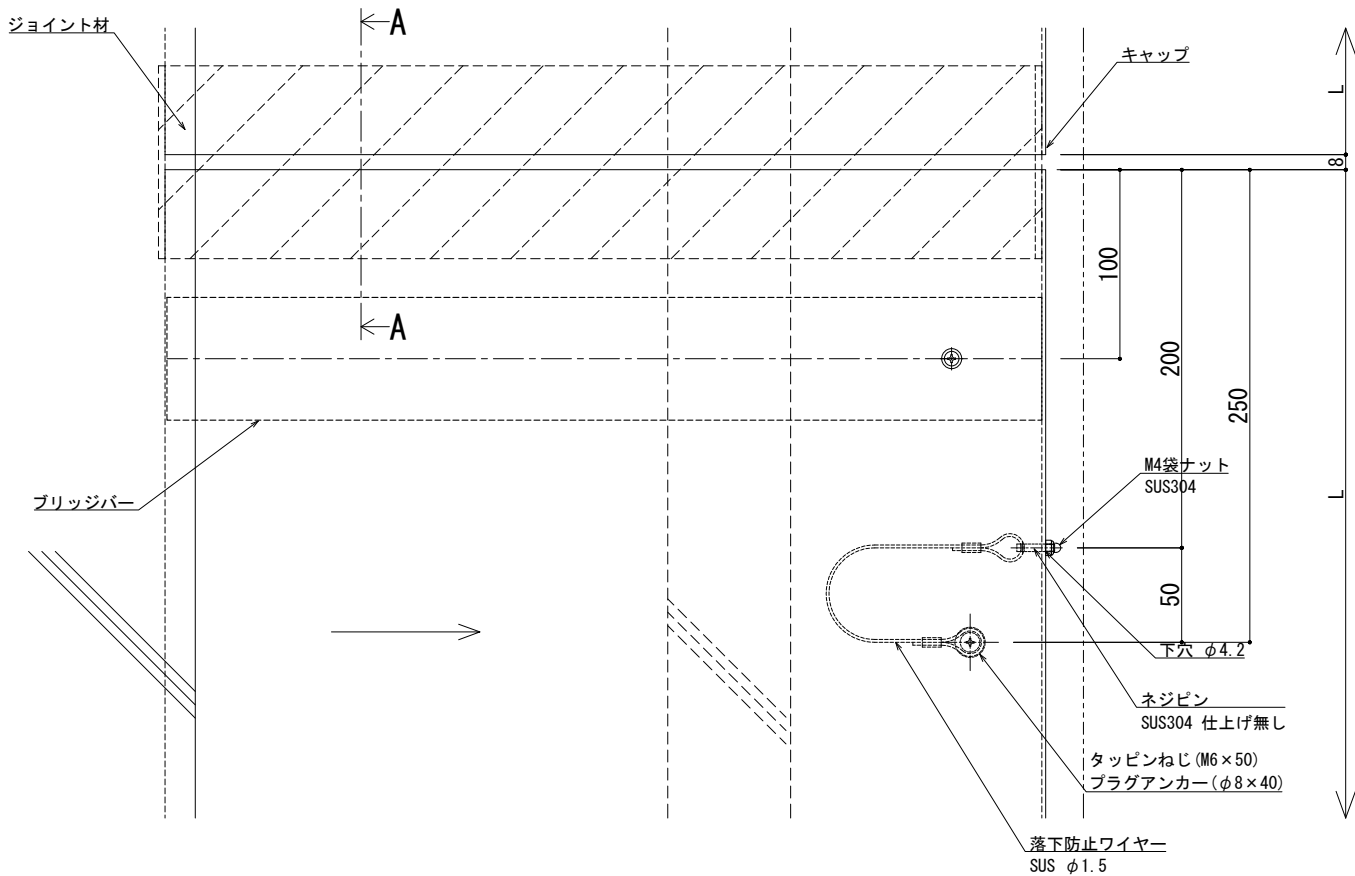

A - A


※両端部の見附部分に各1本の落下防止ワイヤーを取り付けます。

※落下防止ワイヤーは、本体にネジピンとロックナットで取付し、もう一方の端を躯体にタッピンネジで固定接続します。


制定: 2017.11.20
改訂: 2025.01.10

改訂	改訂年月日	概要	特記事項	井上商事株式会社	作成	設計	担当	検印	工事名	縮尺	通し番号
			当工事で使用する設計仕様、部材仕様は、設計仕様書に記載。		作成年月日		タイプ		図名	A1 1:2 A3 1:4	校の内
									EXP. J. C 屋根コーナー SL-HRCW450 断面図	区分	図面番号
	△	・	・							管理番号	0000000001.000

■	屋根コーナー	S L-HRCW550 [クリアランス250] (耐火帯) 12.5mm	種別: アルミ	固定ピッチ:	※ 落下防止ワイヤー付	S= 1:2
				@ ≤ 560 mm		

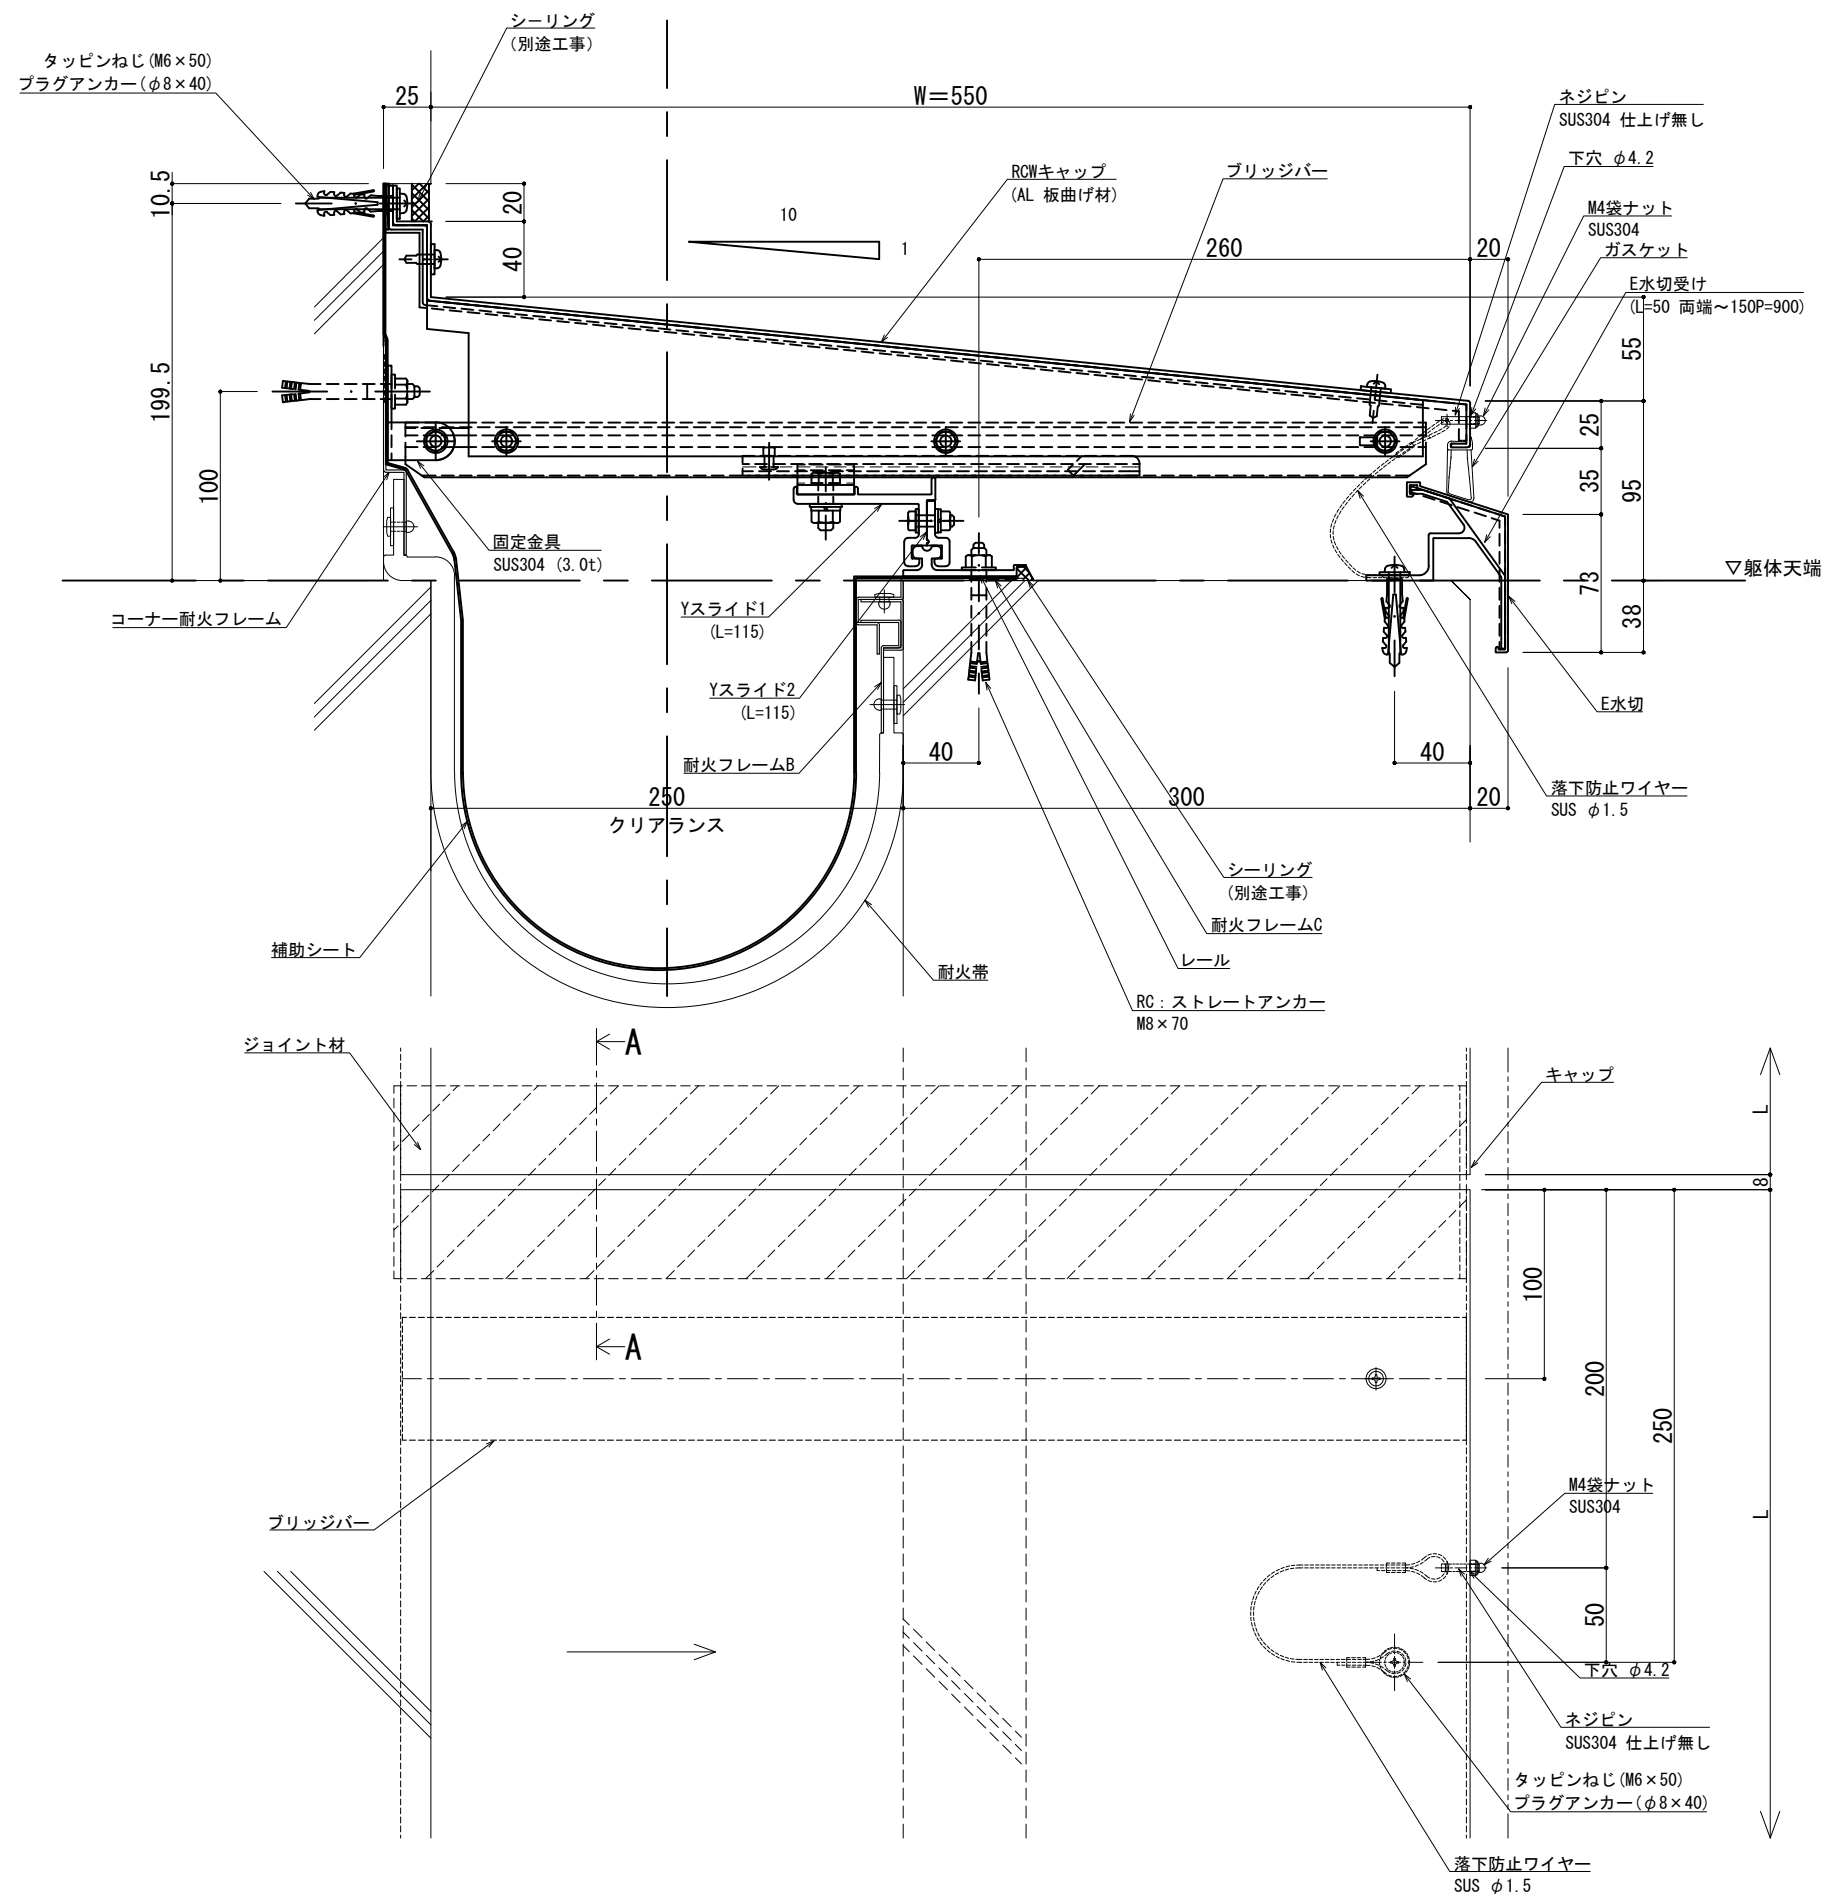

可動図	可動量
	+352mm -327mm
	+400mm -400mm
	+30mm -30mm

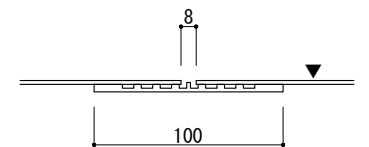


A – A


※両端部の見附部分に各1本の落下防止ワイヤーを取り付けます。

※落下防止ワイヤーは、本体にネジピンとロックナットで取付し、もう一方の端を躯体にタッピンネジで固定接続します。

改訂	改訂年月日	概 要	特 記 事 項	 井上商事株式会社	作 成	設 計	担 当	検 印	工事名	縮 尺	通し番号
			当工事で使用する 設計仕様、部材仕様 は、設計仕様書に記載。		・	・	・	・	・	A1 1:2 A3 1:4	・ / 校の内
	△	・				作成年月日	タイプ	図 名		区分	図面番号
				・	・	EXP. J. C 屋根コーナー SL-HRCW550 断面図		■	■ ■ ■ ■		
					* 管理番号 * 000000000.000						

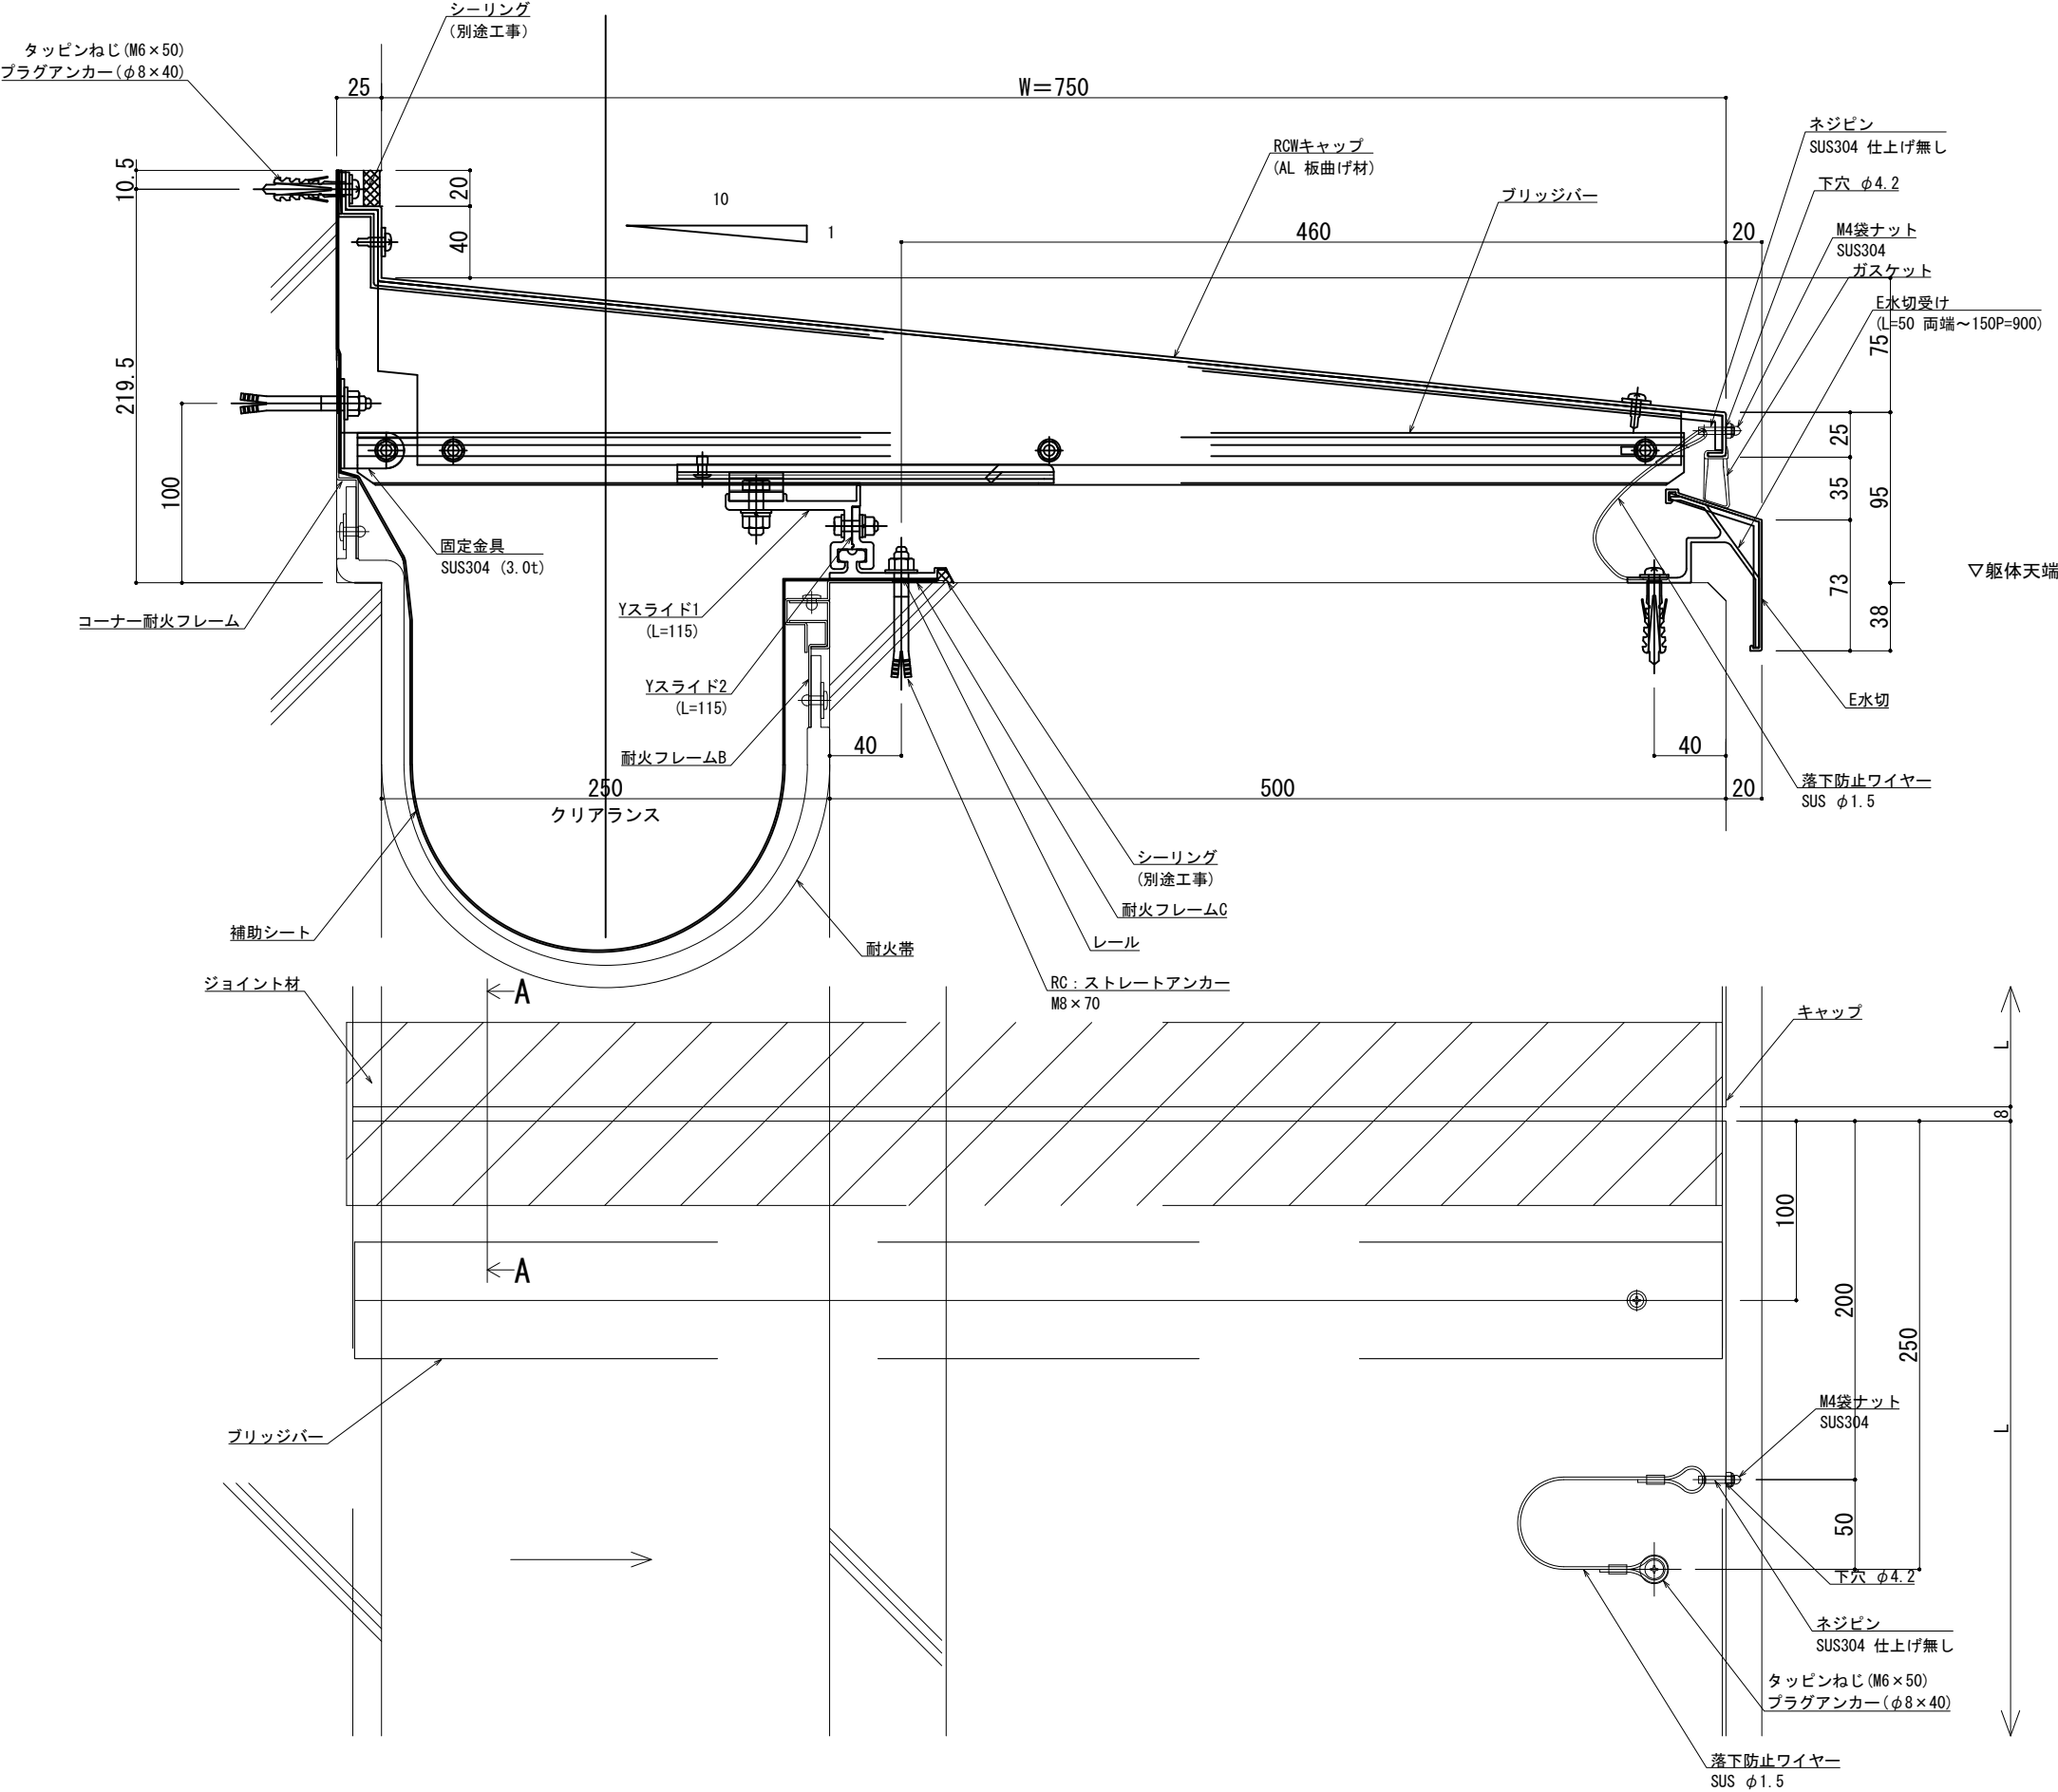

可動図	可動量
	+452mm -527mm
	+600mm -600mm
	+30mm -30mm

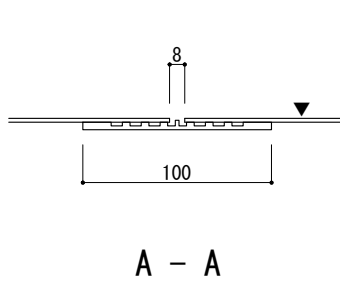

※両端部の見附部分に各1本の落下防止ワイヤーを取り付けます。

※落下防止ワイヤーは、本体にネジピンとロックナットで取付し、もう一方の端を躯体にタッピンネジで固定接続します。