

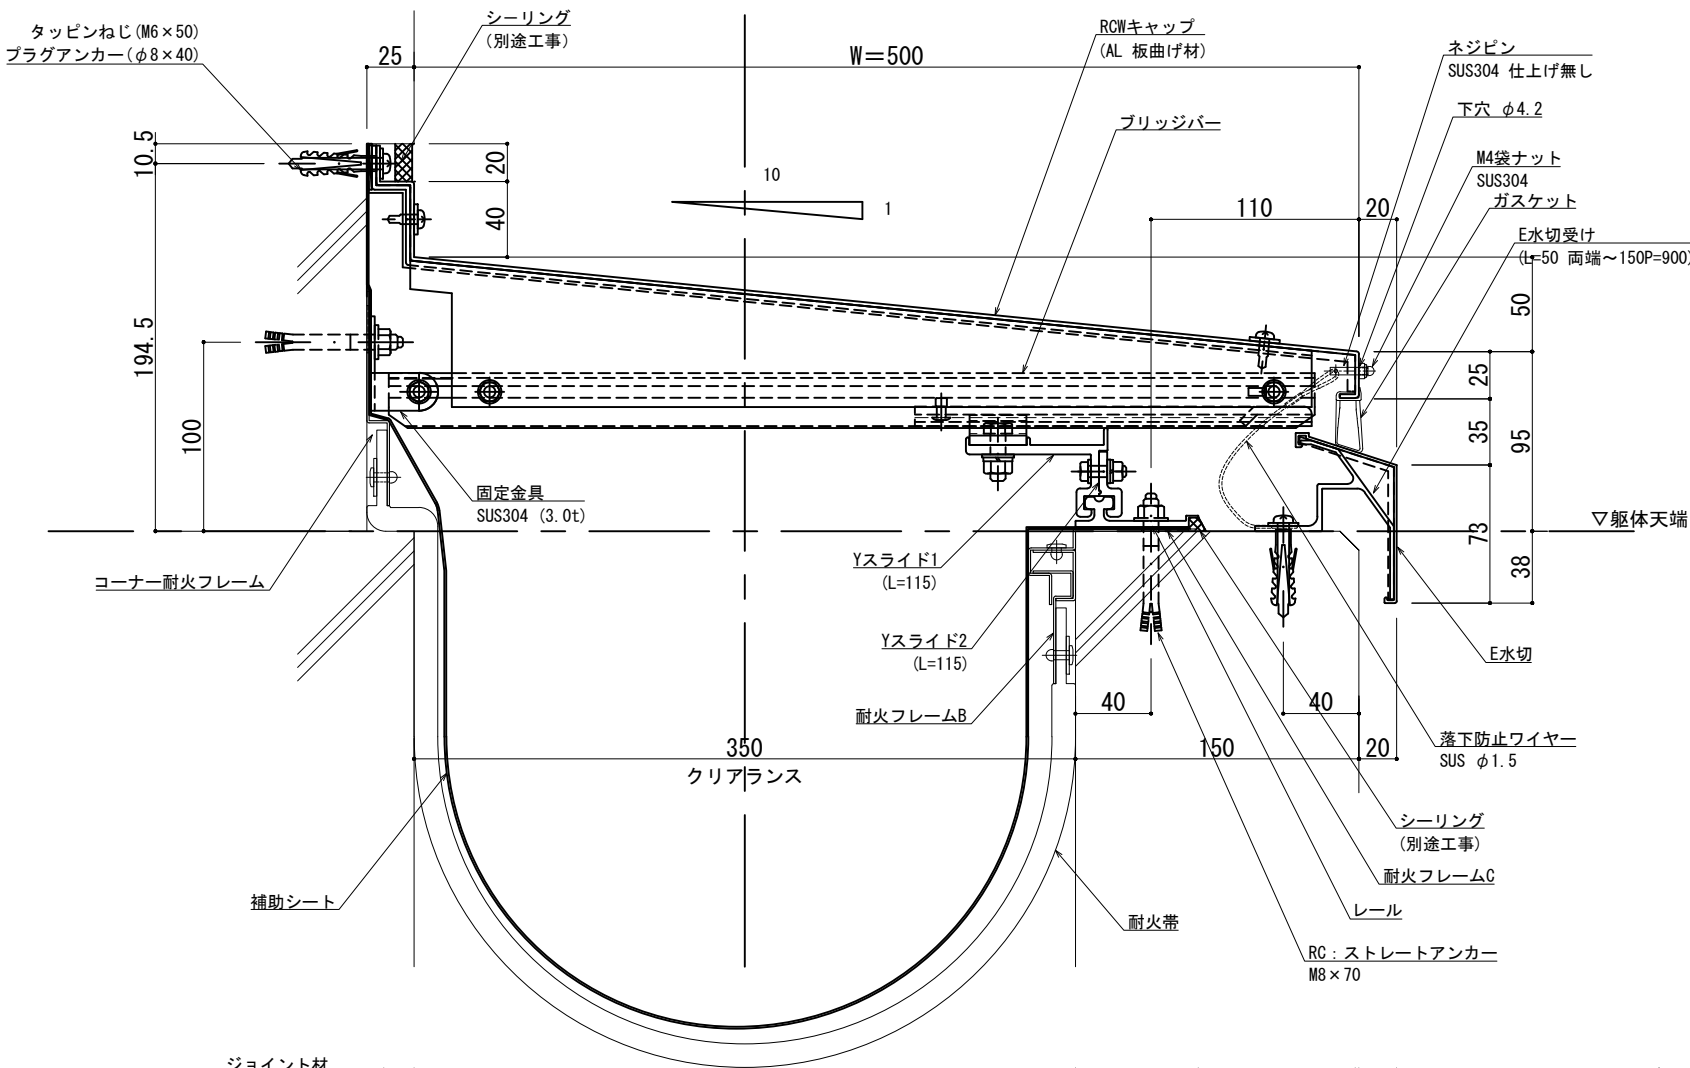


|   |        |                                     |         |            |             |        |
|---|--------|-------------------------------------|---------|------------|-------------|--------|
| ■ | 屋根コーナー | SL-HRCW500 [クリアランス350] (耐火帯) 12.5mm | 種別： アルミ | 固定ピッチ：     | ※ 落下防止ワイヤー付 | S= 1:2 |
|   |        |                                     |         | @ ≤ 560 mm |             |        |

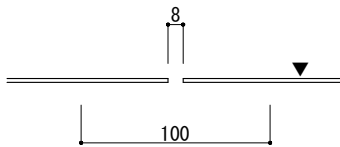

| 可動図 | 可動量              |
|-----|------------------|
|     | +327mm<br>-277mm |
|     | +350mm<br>-350mm |
|     | +30mm<br>-30mm   |

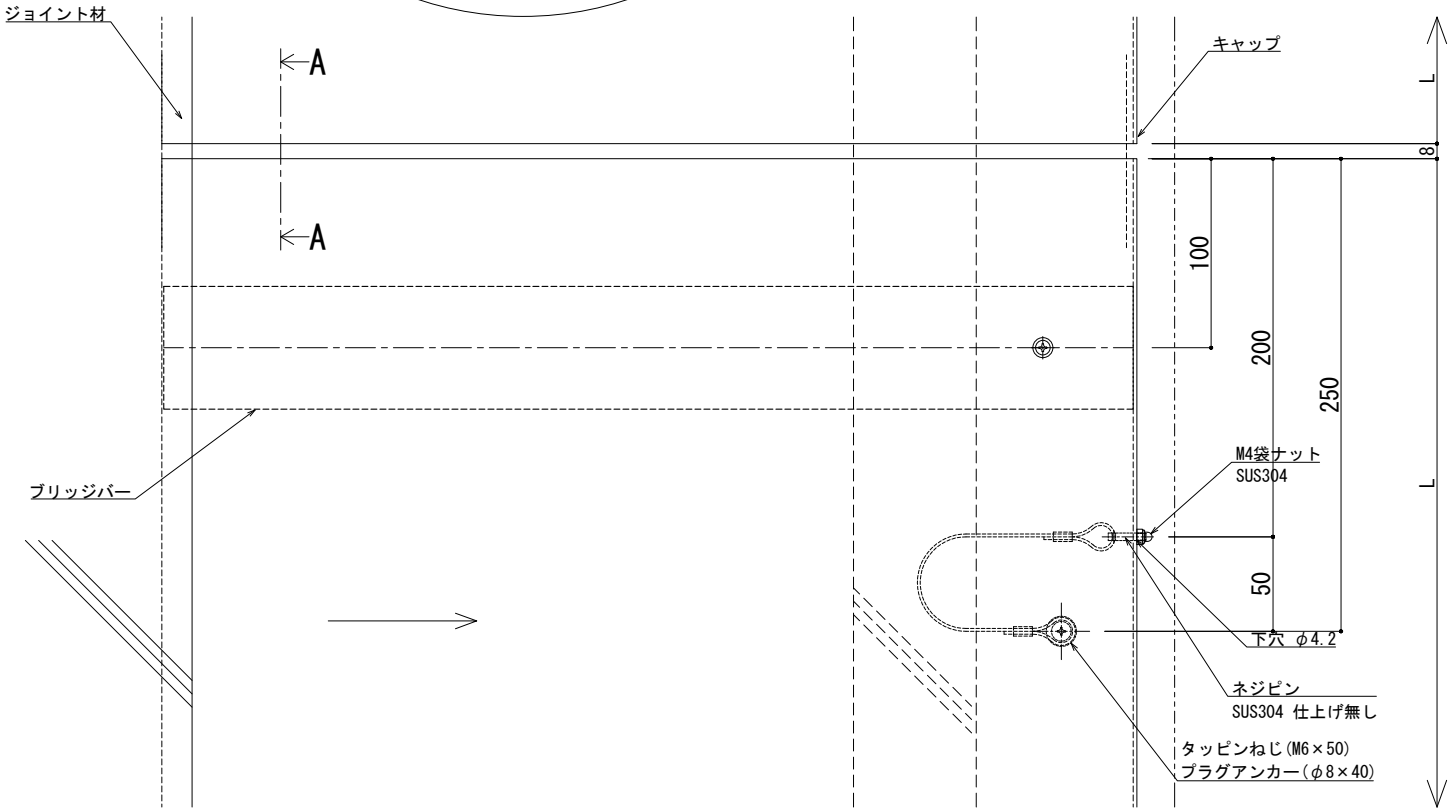

A - A

※両端部の見附部分に各1本の落下防止ワイヤーを取り付けます。


※落下防止ワイヤーは、本体にネジピンとロックナットで取付し、もう一方の端を躯体にタッピンネジで固定接続します。

|          |       |    |                              |          |       |    |     |    |                                 |               |                |
|----------|-------|----|------------------------------|----------|-------|----|-----|----|---------------------------------|---------------|----------------|
| 改訂<br>履歴 | 改訂年月日 | 概要 | 特記事項                         | 井上商事株式会社 | 作成    | 設計 | 担当  | 検印 | 工事名                             | 縮尺            | 通し番号           |
|          |       |    | 当工事で使用する設計仕様、部材仕様は、設計仕様書に記載。 |          | 作成年月日 |    | タイプ |    | 図名                              | A1 1:2 A3 1:4 | 校の内            |
|          |       |    |                              |          |       |    |     |    | EXP. J. C 屋根コーナー SL-HRCW500 断面図 | 区分            | 図面番号           |
|          |       |    |                              |          |       |    |     |    |                                 | 管理番号          | 0000000001 000 |








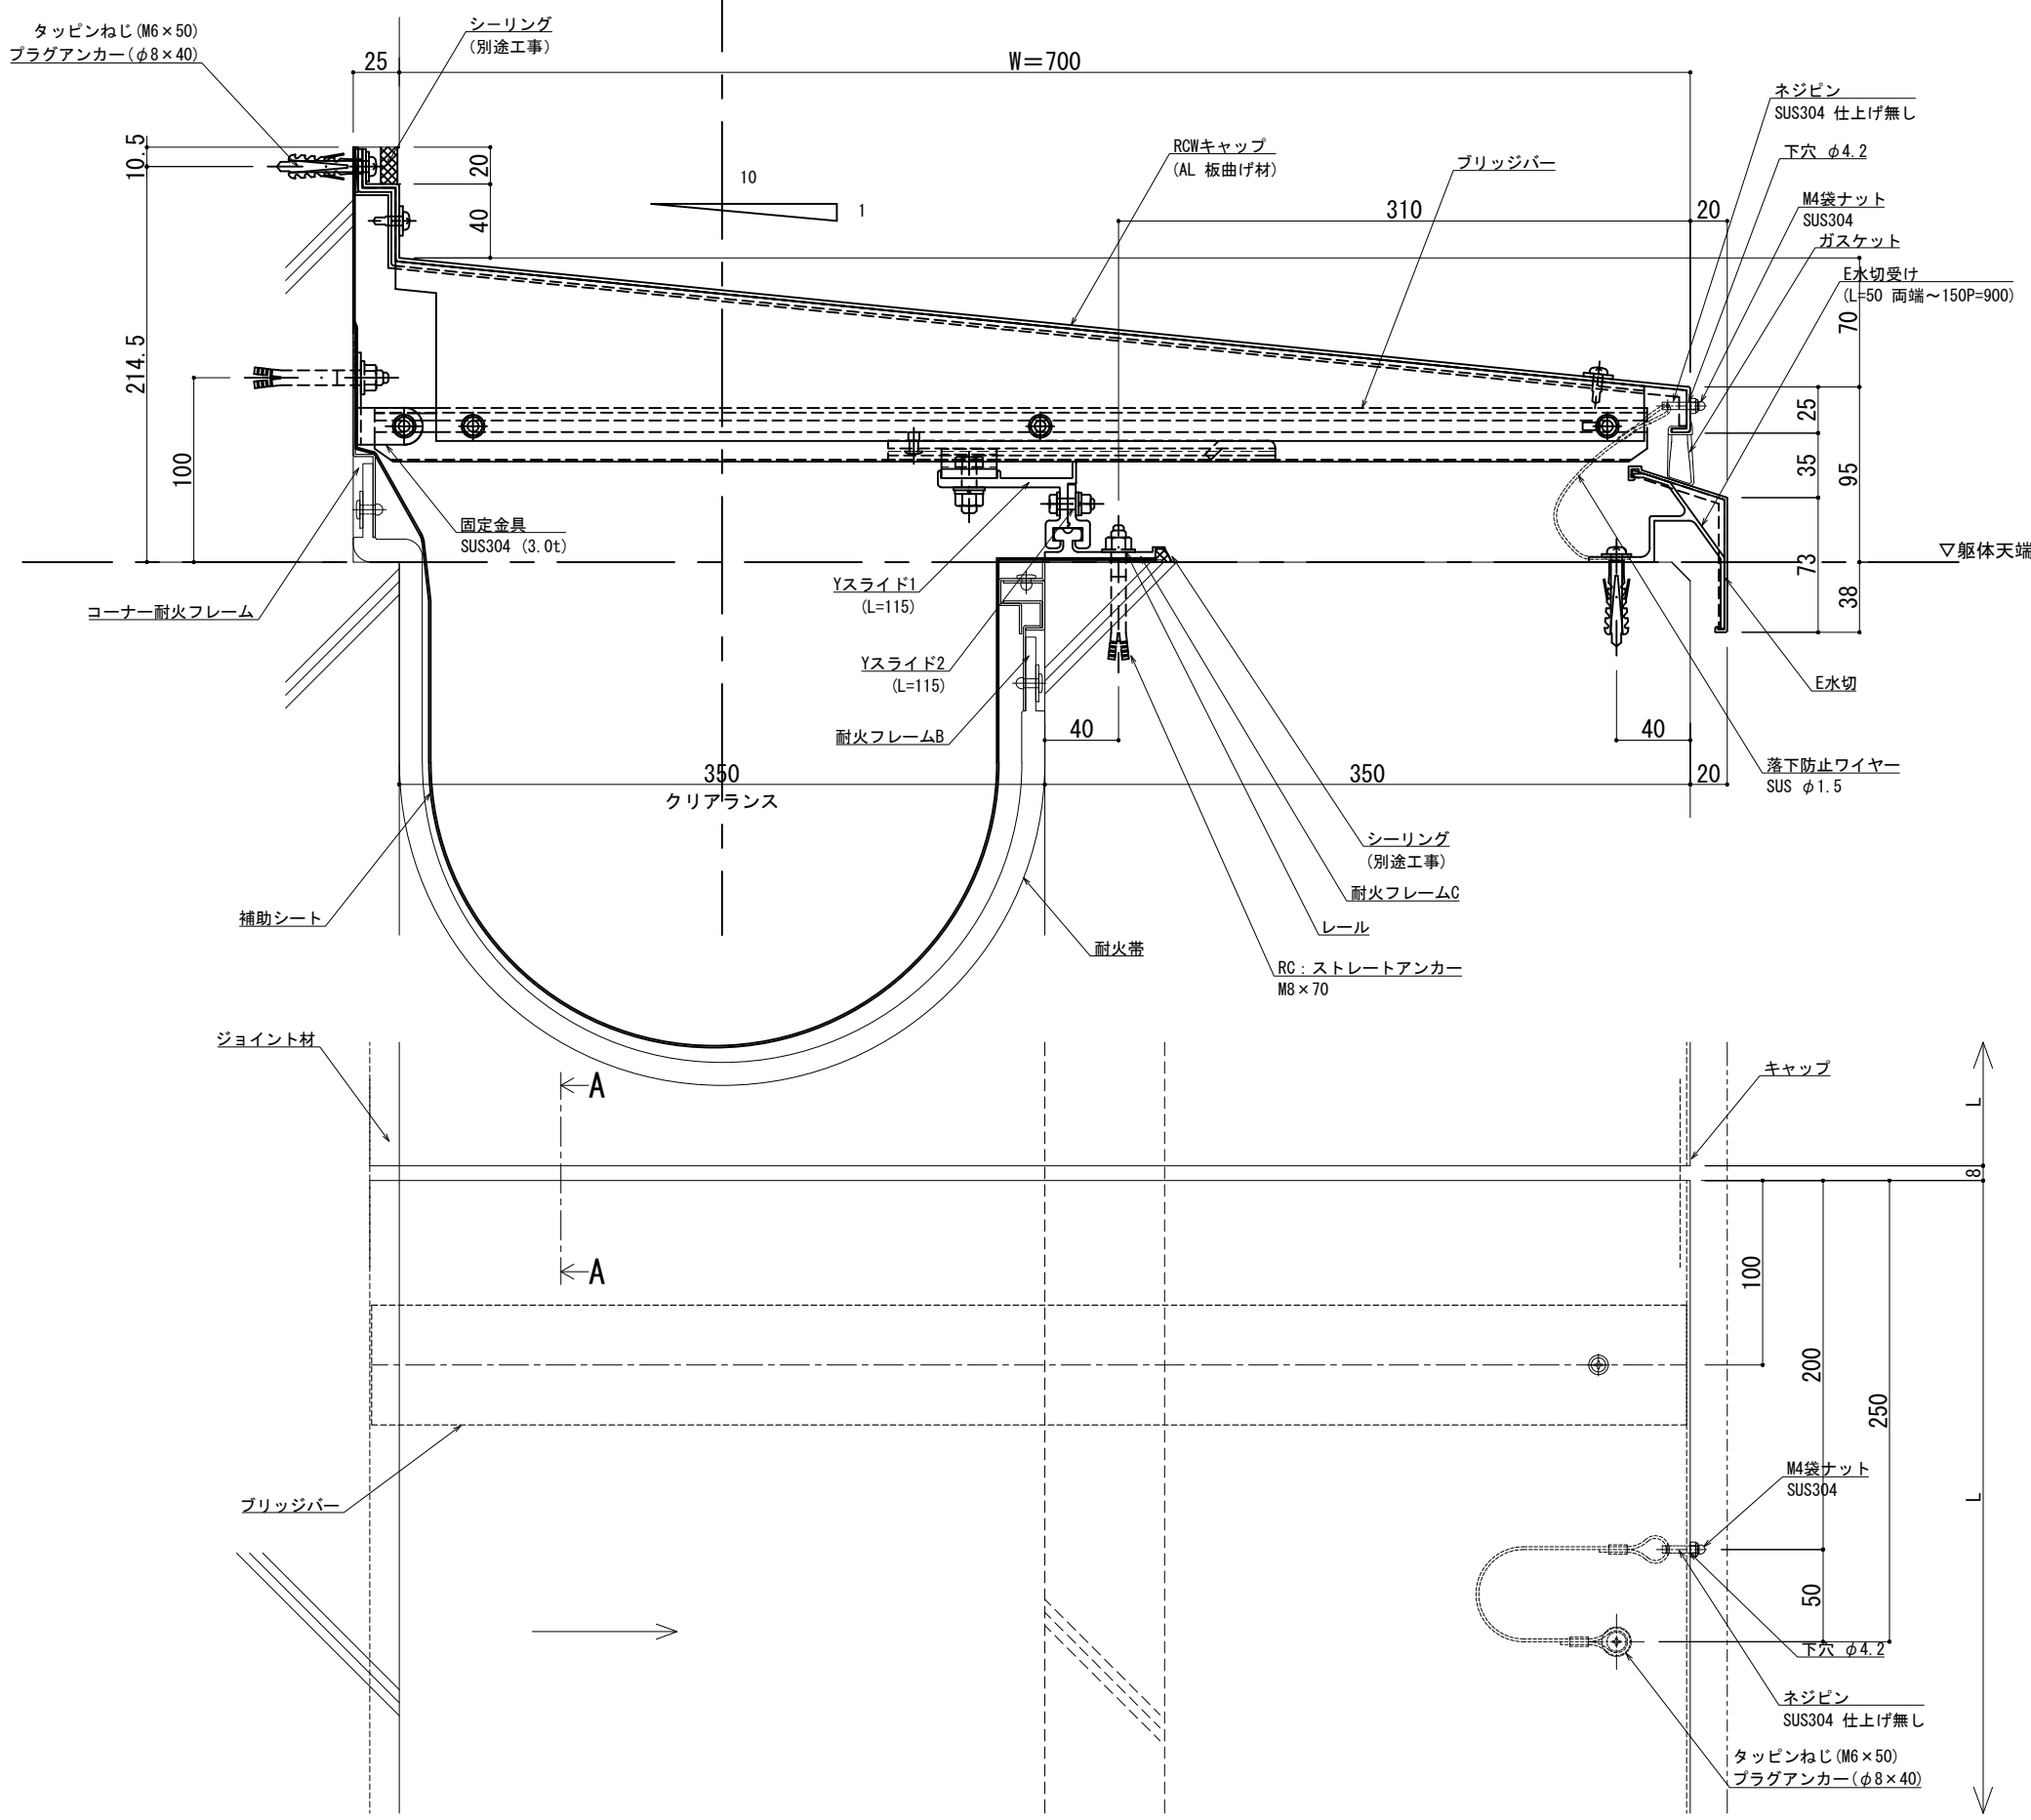

| 可動図 | 可動量              |
|-----|------------------|
|     | +427mm<br>-477mm |
|     | +550mm<br>-550mm |
|     | +30mm<br>-30mm   |

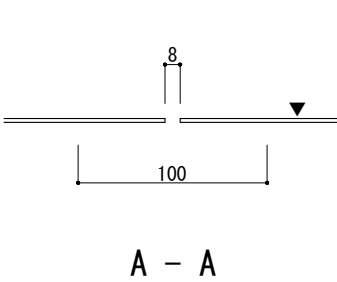

※両端部の見附部分に各1本の落下防止ワイヤーを取り付けます。

※落下防止ワイヤーは、本体にネジピンとロックナットで取付し、もう一方の端を躯体にタッピンネジで固定接続します。

