



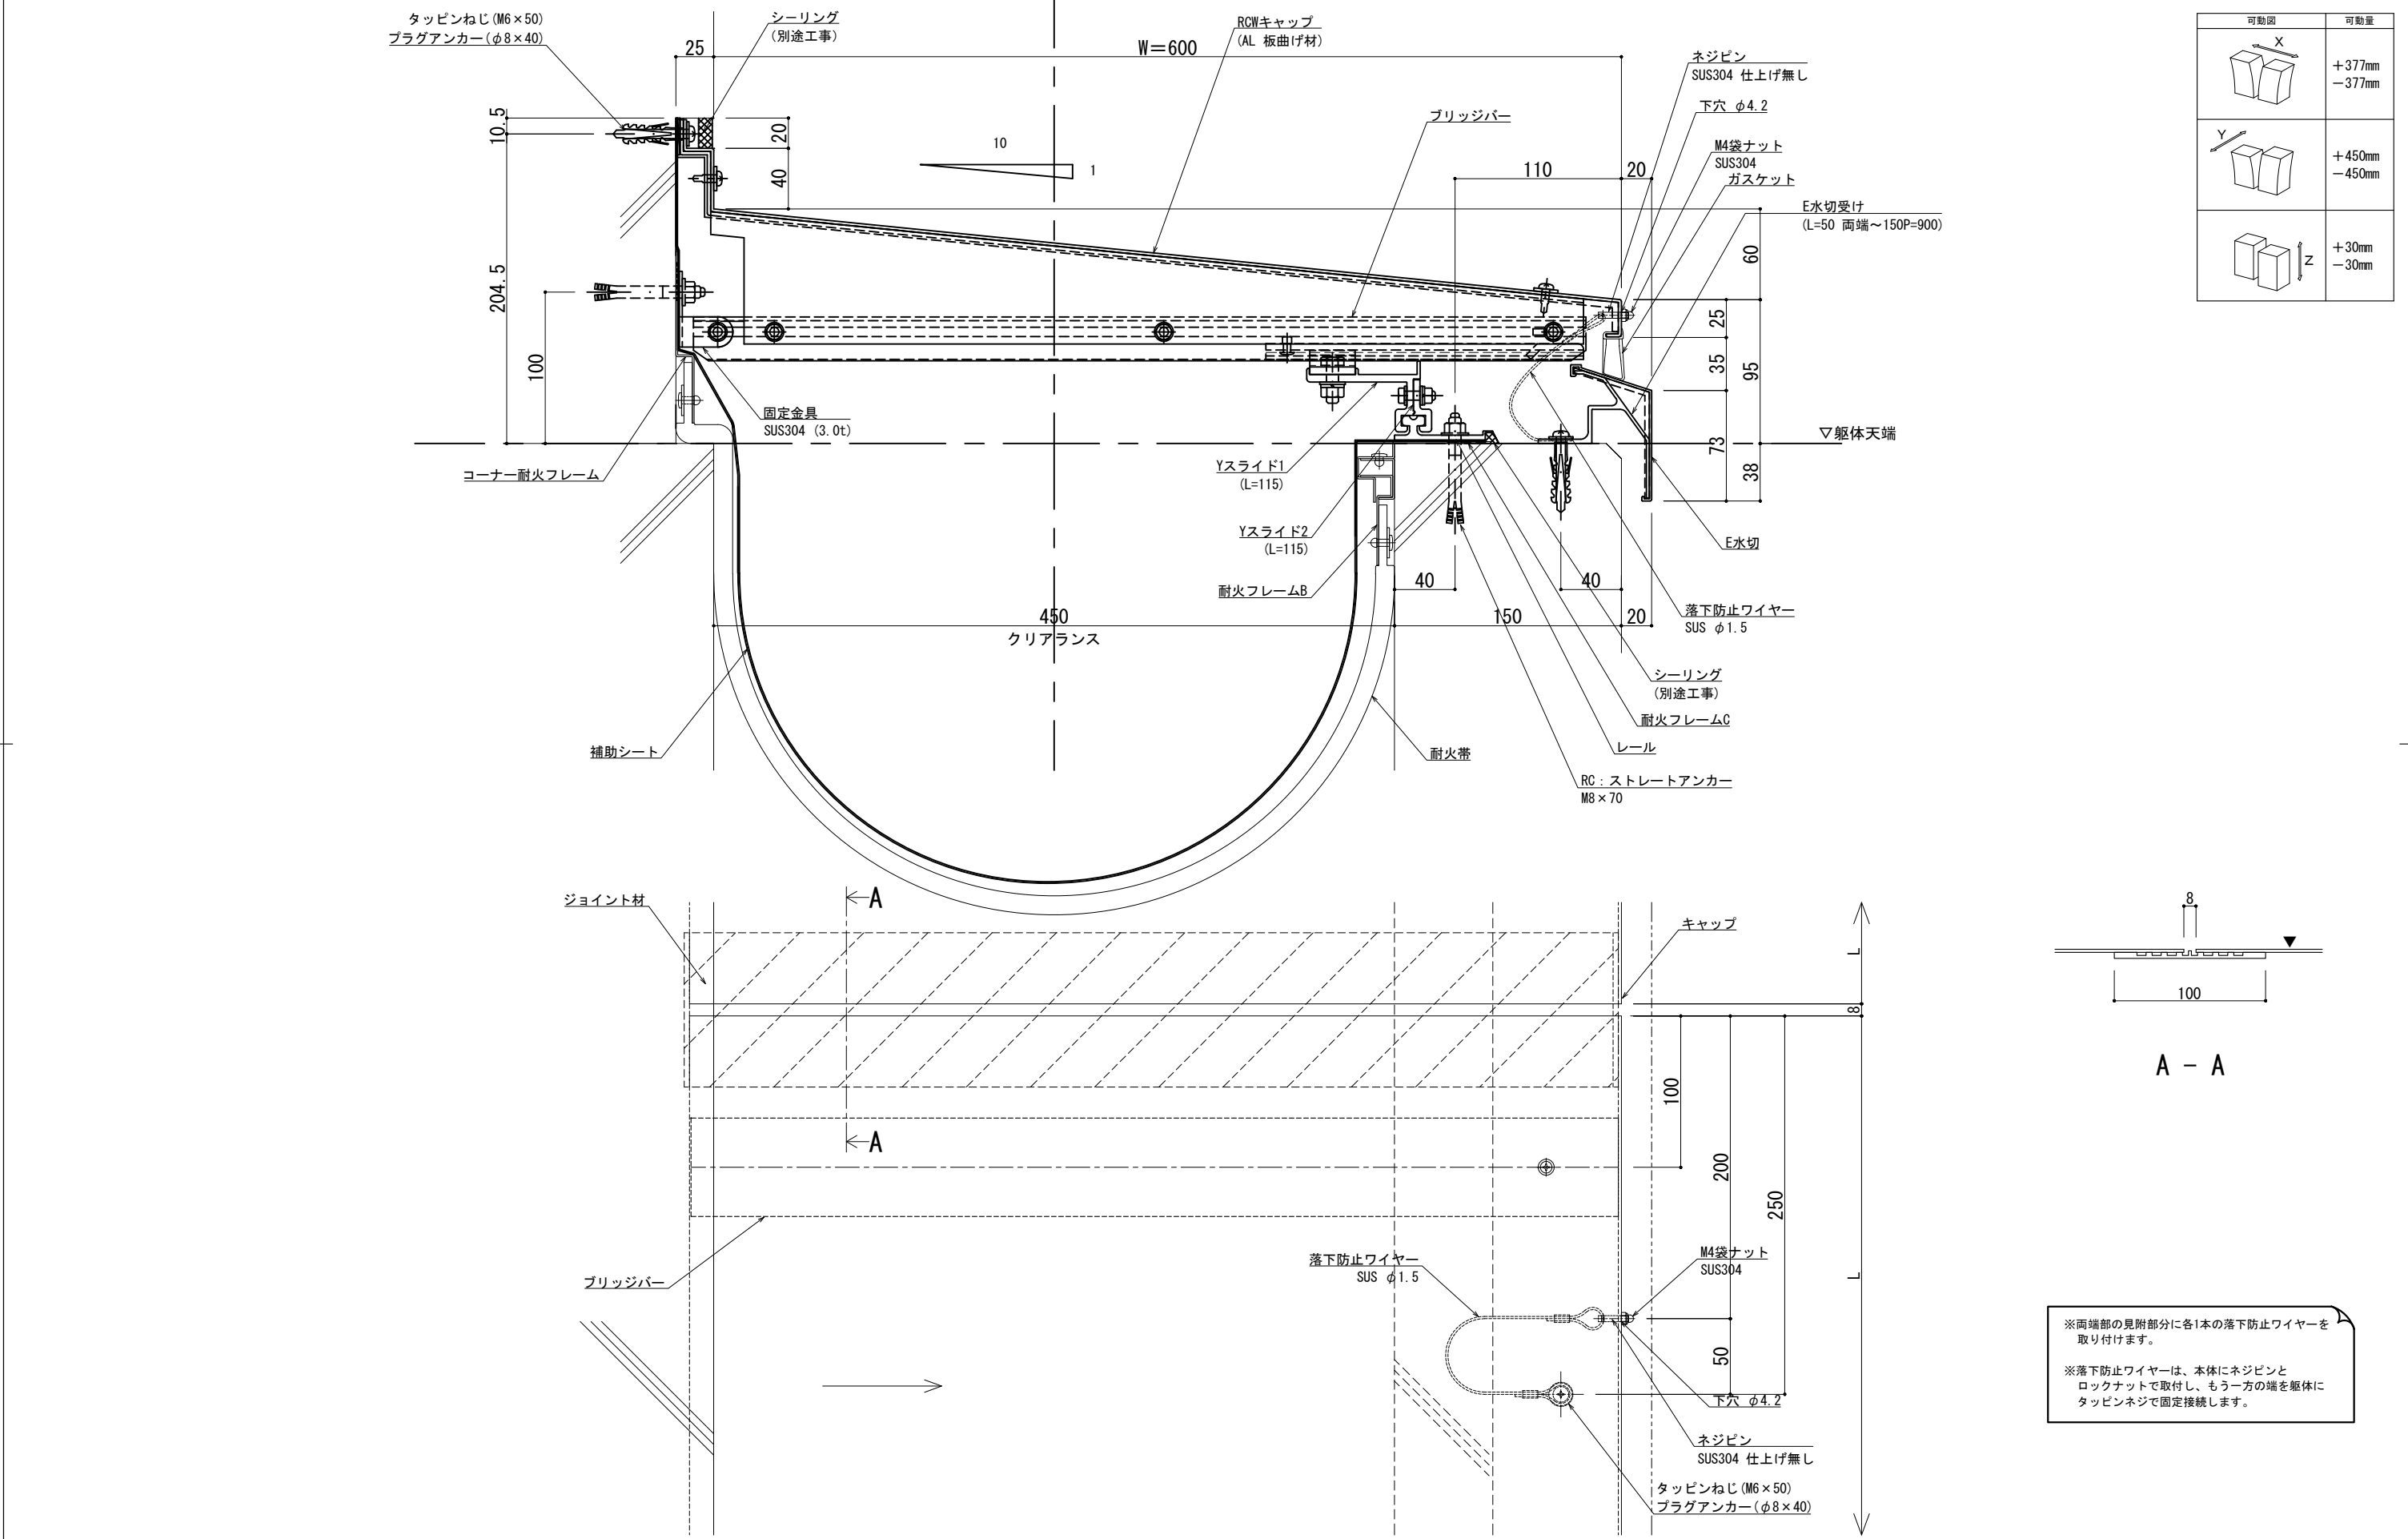

可動図	可動量
	+377mm -377mm
	+450mm -450mm
	+30mm -30mm

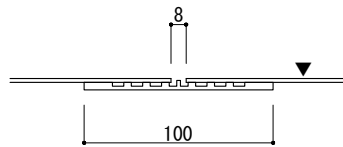


A - A


※両端部の見附部分に各1本の落下防止ワイヤーを取り付けます。

※落下防止ワイヤーは、本体にネジピンとロックナットで取付し、もう一方の端を躯体にタッピンネジで固定接続します。

■	屋根コーナー	SL-HRCW750 [クリアランス450] (耐火帯) 12.5mm	種別：アルミ	固定ピッチ：	※ 落下防止ワイヤー付	S= 1:2
				@ ≤ 560 mm		

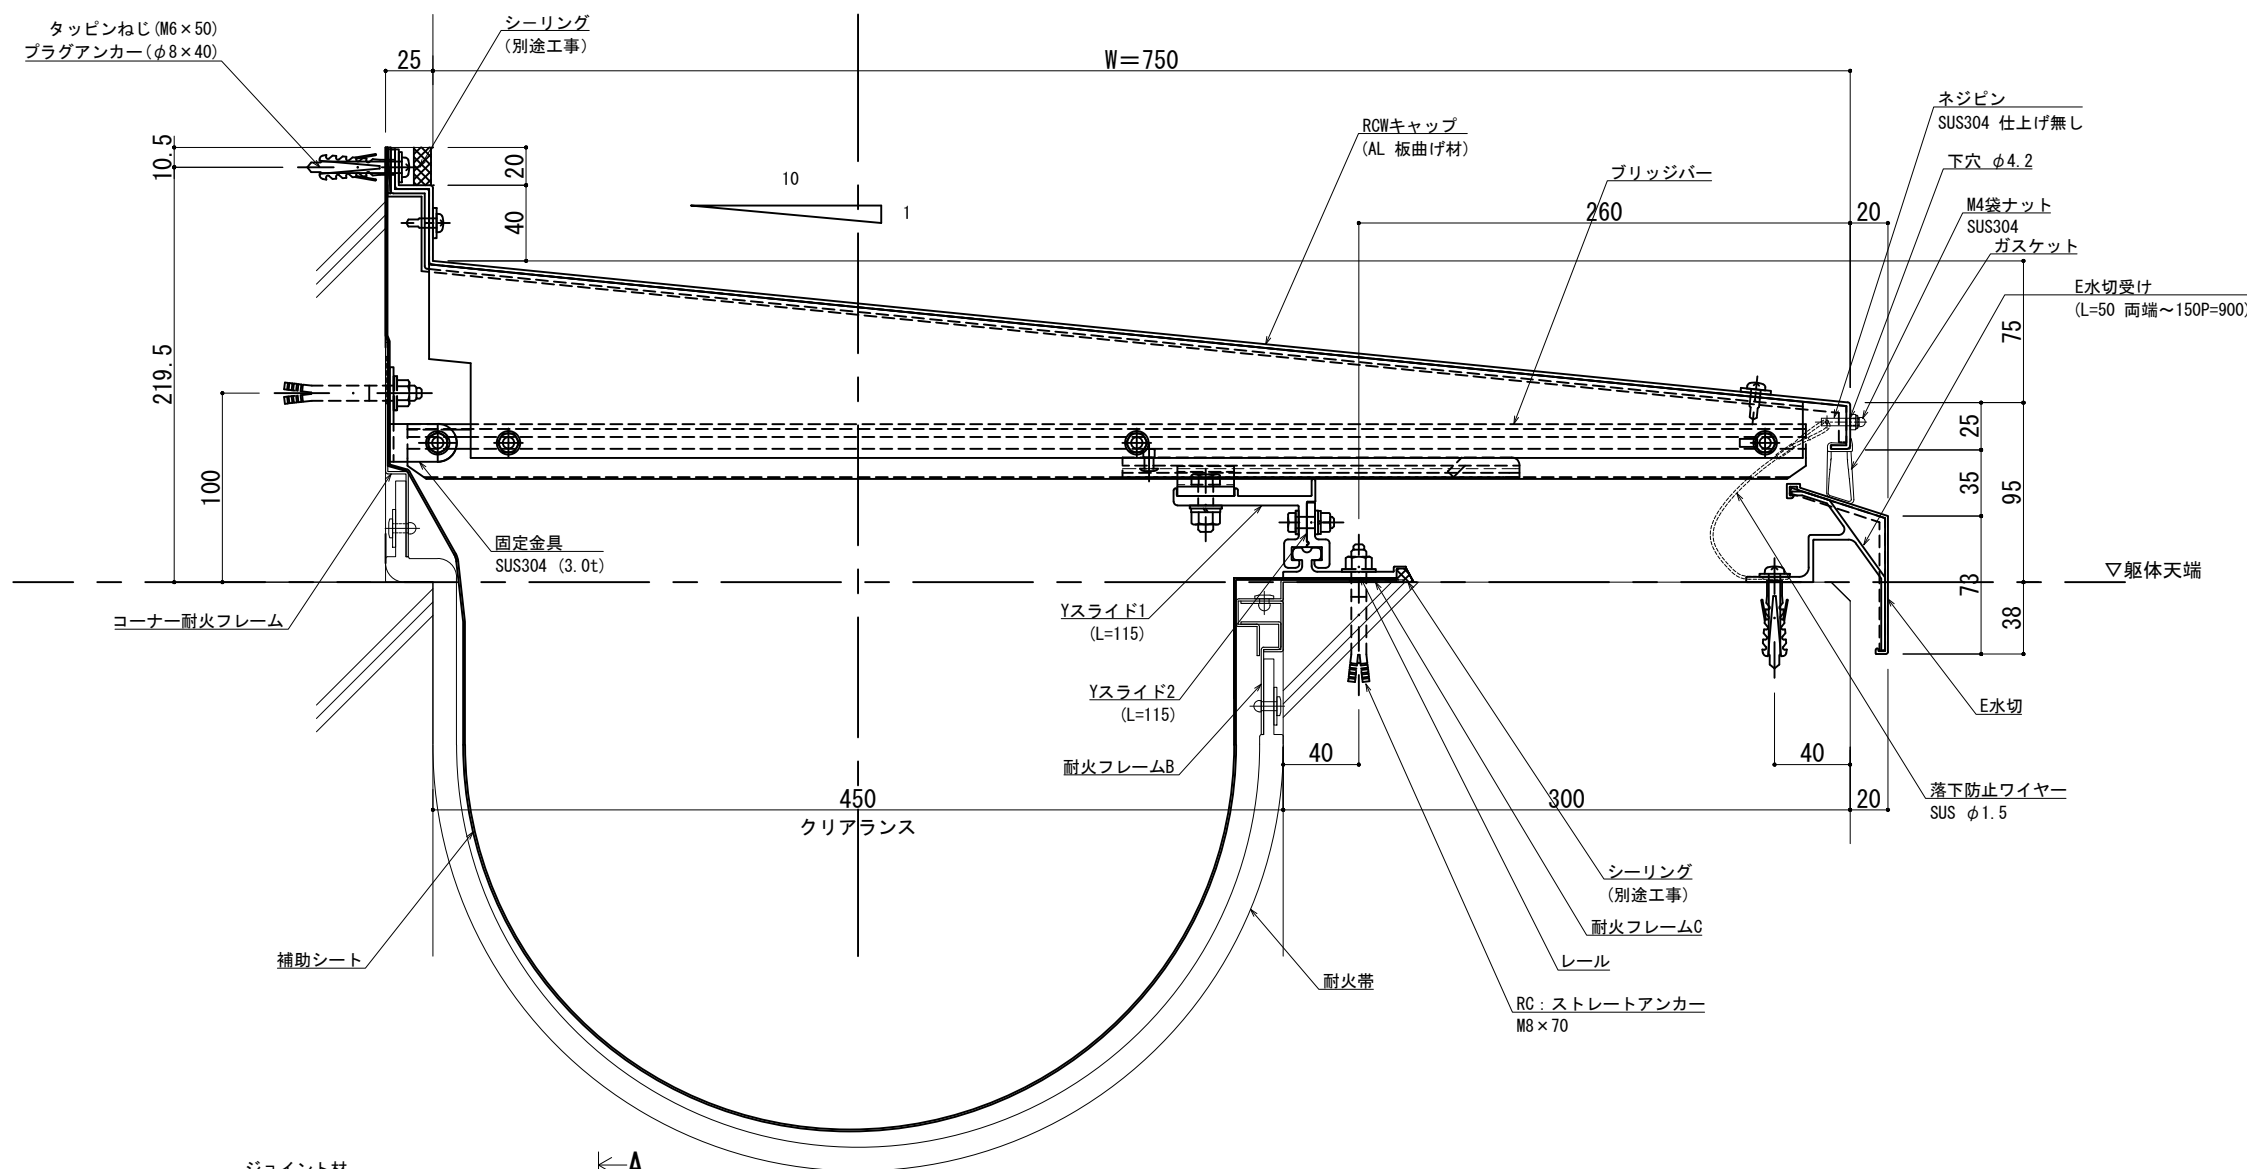

可動図	可動量
	+452mm -527mm
	+600mm -600mm
	+30mm -30mm

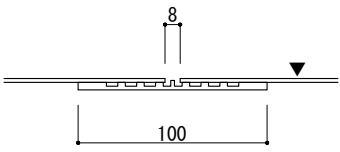

A - A

※両端部の見附部分に各1本の落下防止ワイヤーを取り付けます。

※落下防止ワイヤーは、本体にネジピンとロックナットで取付し、もう一方の端を躯体にタッピンネジで固定接続します。

改訂 履歴	改訂年月日	概要	特記事項	作成 年月日	設計 タイプ	担当 タイプ	検印 タイプ	工事名 EXP. J. C 屋根コーナー SL-HRCW750 断面図	縮尺	通し番号
			当工事で使用する設計仕様、部材仕様は、設計仕様書に記載。						A1 1:2 A3 1:4	校の内
									区分	図面番号
									管理番号	0000000001.000

制定: 2017.11.20
変更: 2025.01.10

井上商事株式会社