

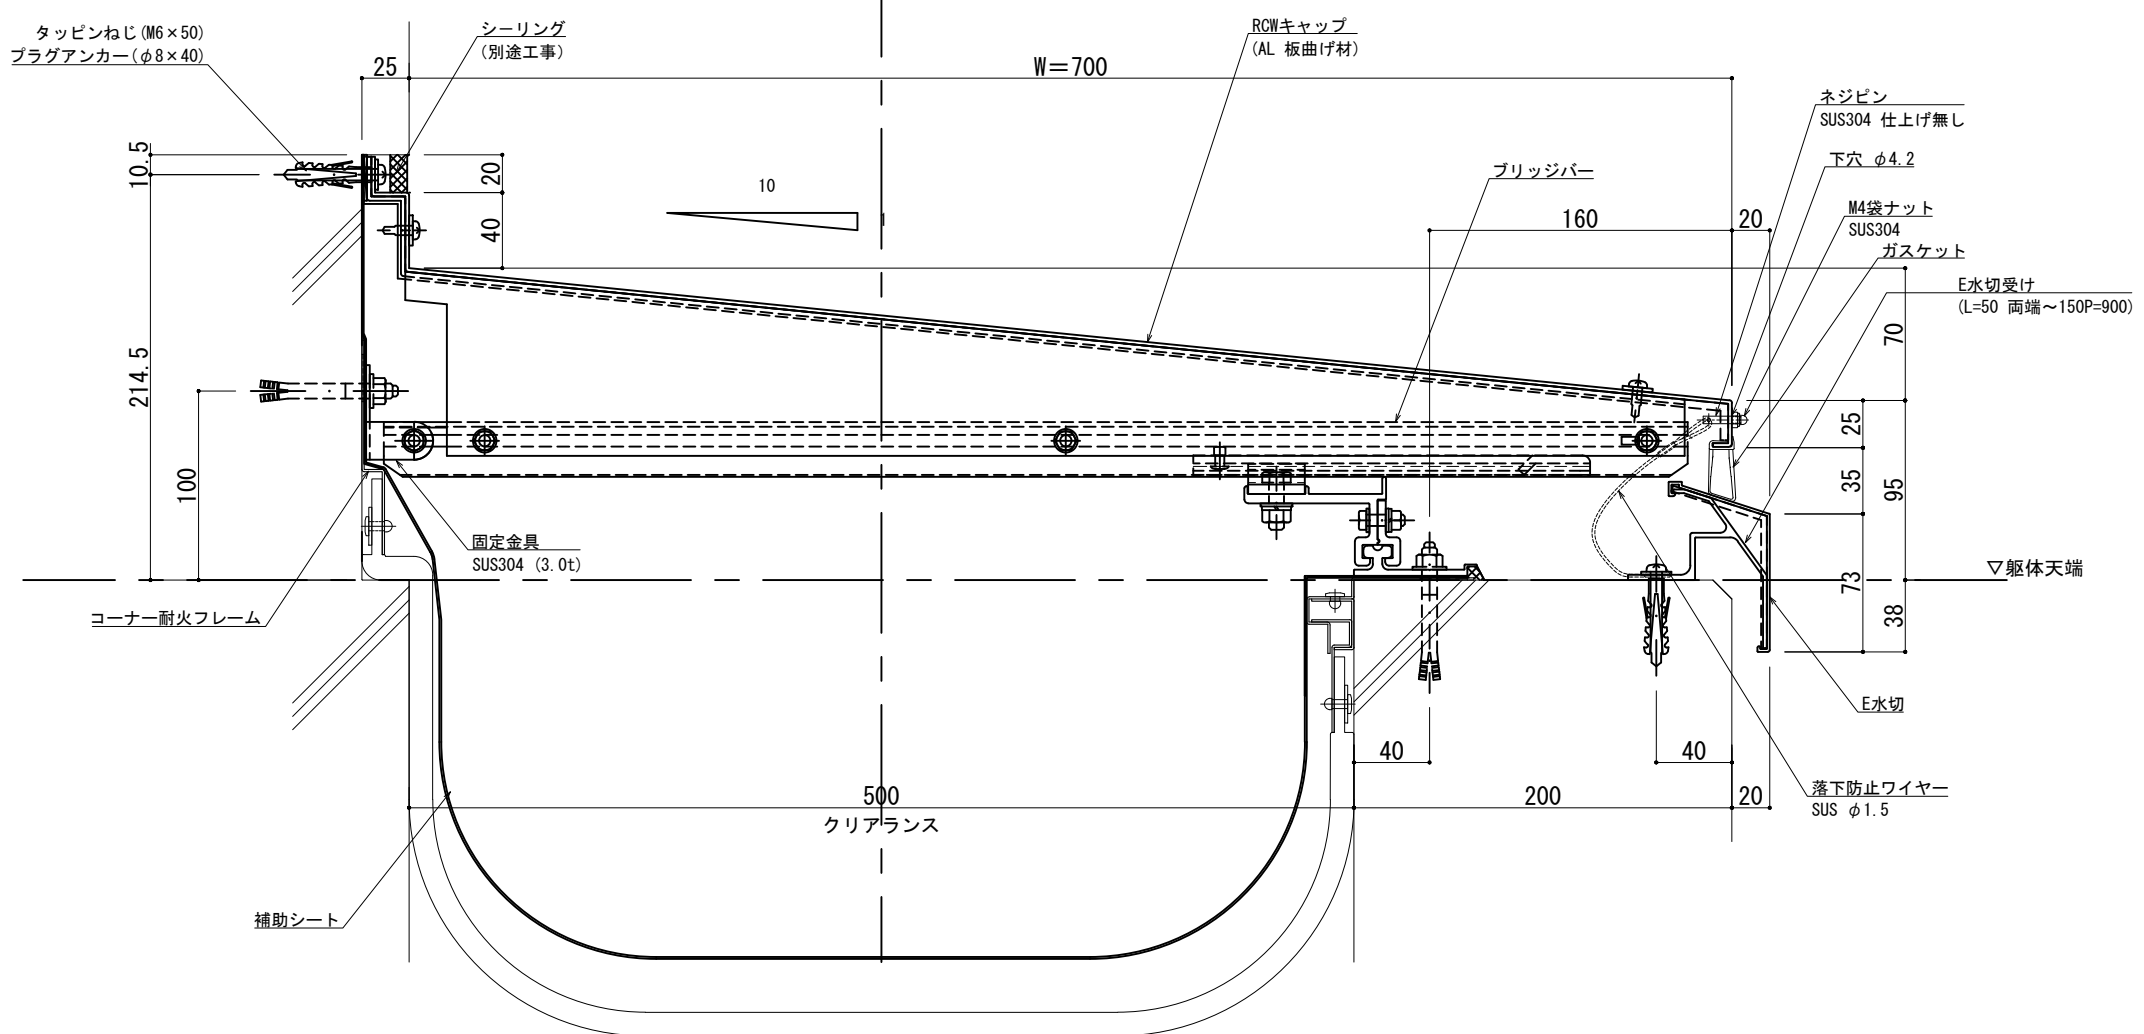


■	屋根コーナー	SL-HRCW700 [クリアランス500] (耐火帯) 12.5mm	種別：アルミ	固定ピッチ：	※ 落下防止ワイヤー付	S= 1:2
				@ ≤ 560 mm		

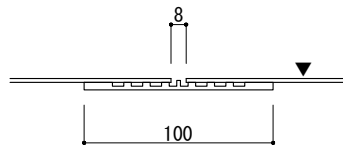

可動図	可動量
	+427mm -477mm
	+550mm -550mm
	+30mm -30mm

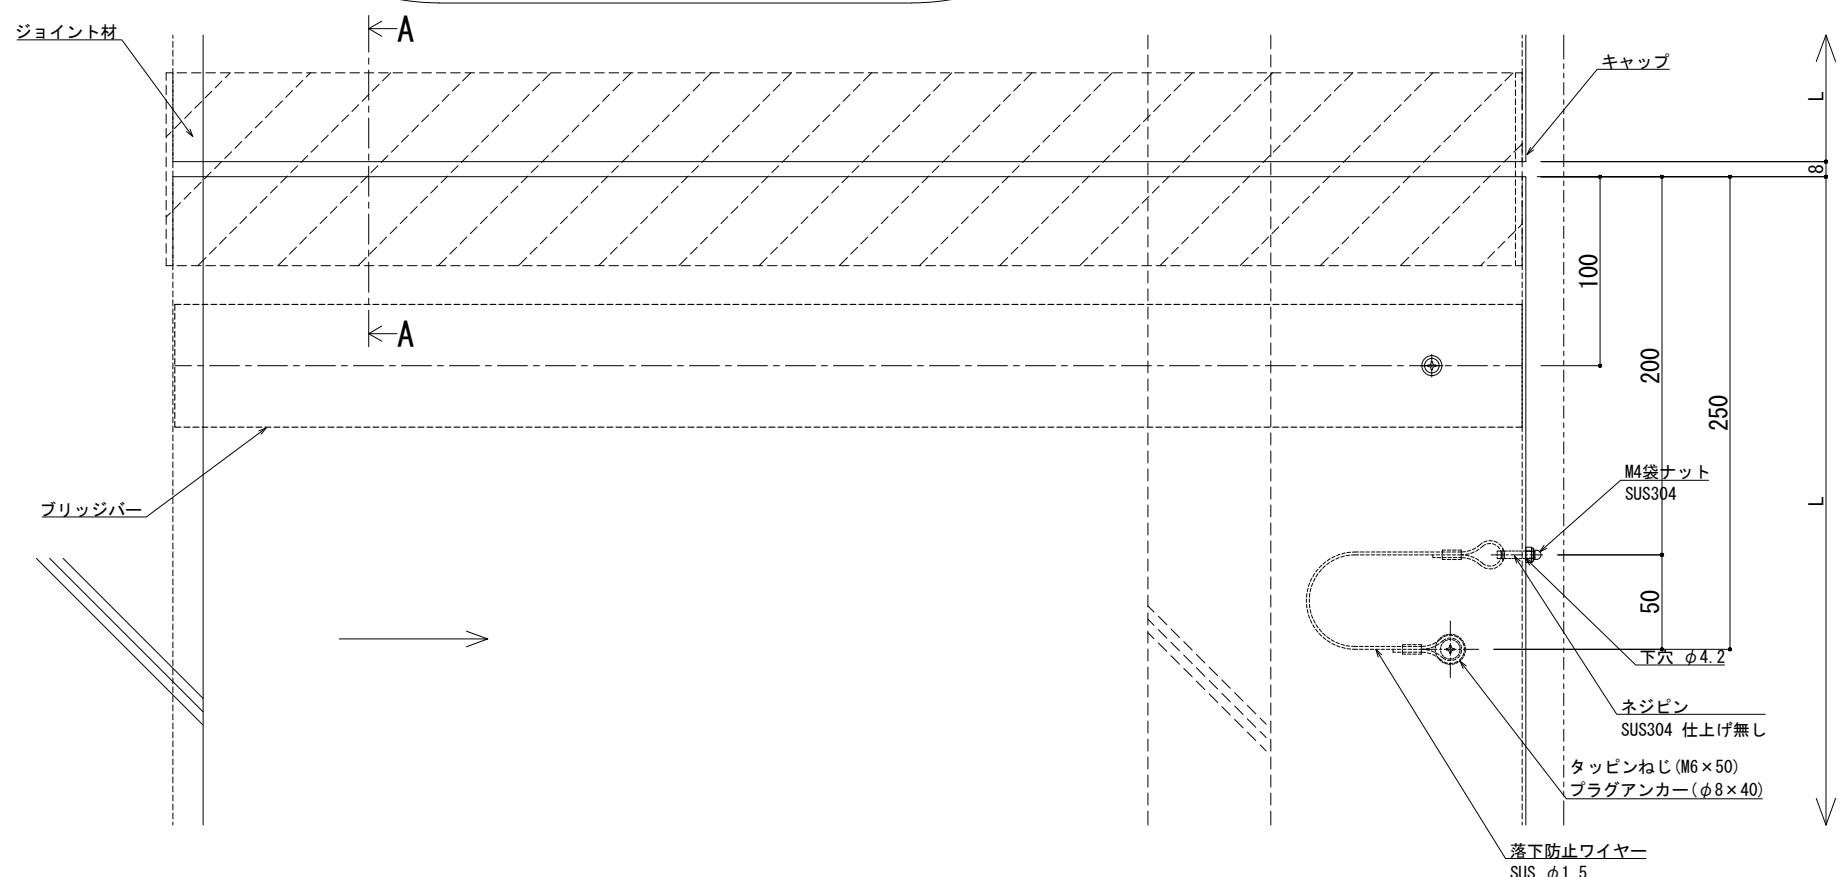

A - A

※両端部の見附部分に各1本の落下防止ワイヤーを取り付けます。

※落下防止ワイヤーは、本体にネジピンとロックナットで取付し、もう一方の端を躯体にタッピンネジで固定接続します。


改訂	改訂年月日	概要	特記事項	作成	設計	担当	検印	工事名	縮尺	通し番号
			当工事で使用する設計仕様、部材仕様は、設計仕様書に記載。						A1 1:2 A3 1:4	・ / 枚の内
					作成年月日	タイプ		図名	区分	図面番号
	△	・						EXP. J. C 屋根コーナー SL-HRCW700 断面図	■	0000000001.000

管理番号



制定: 2017.11.20
変更: 2025.01.10

井上商事株式会社

■	屋根コーナー	S L-HRCW750 [クリアランス500] (耐火帯) 12.5mm	種別： アルミ	固定ピッチ： @ ≤ 560 mm	※ 落下防止ワイヤー付	S= 1:2

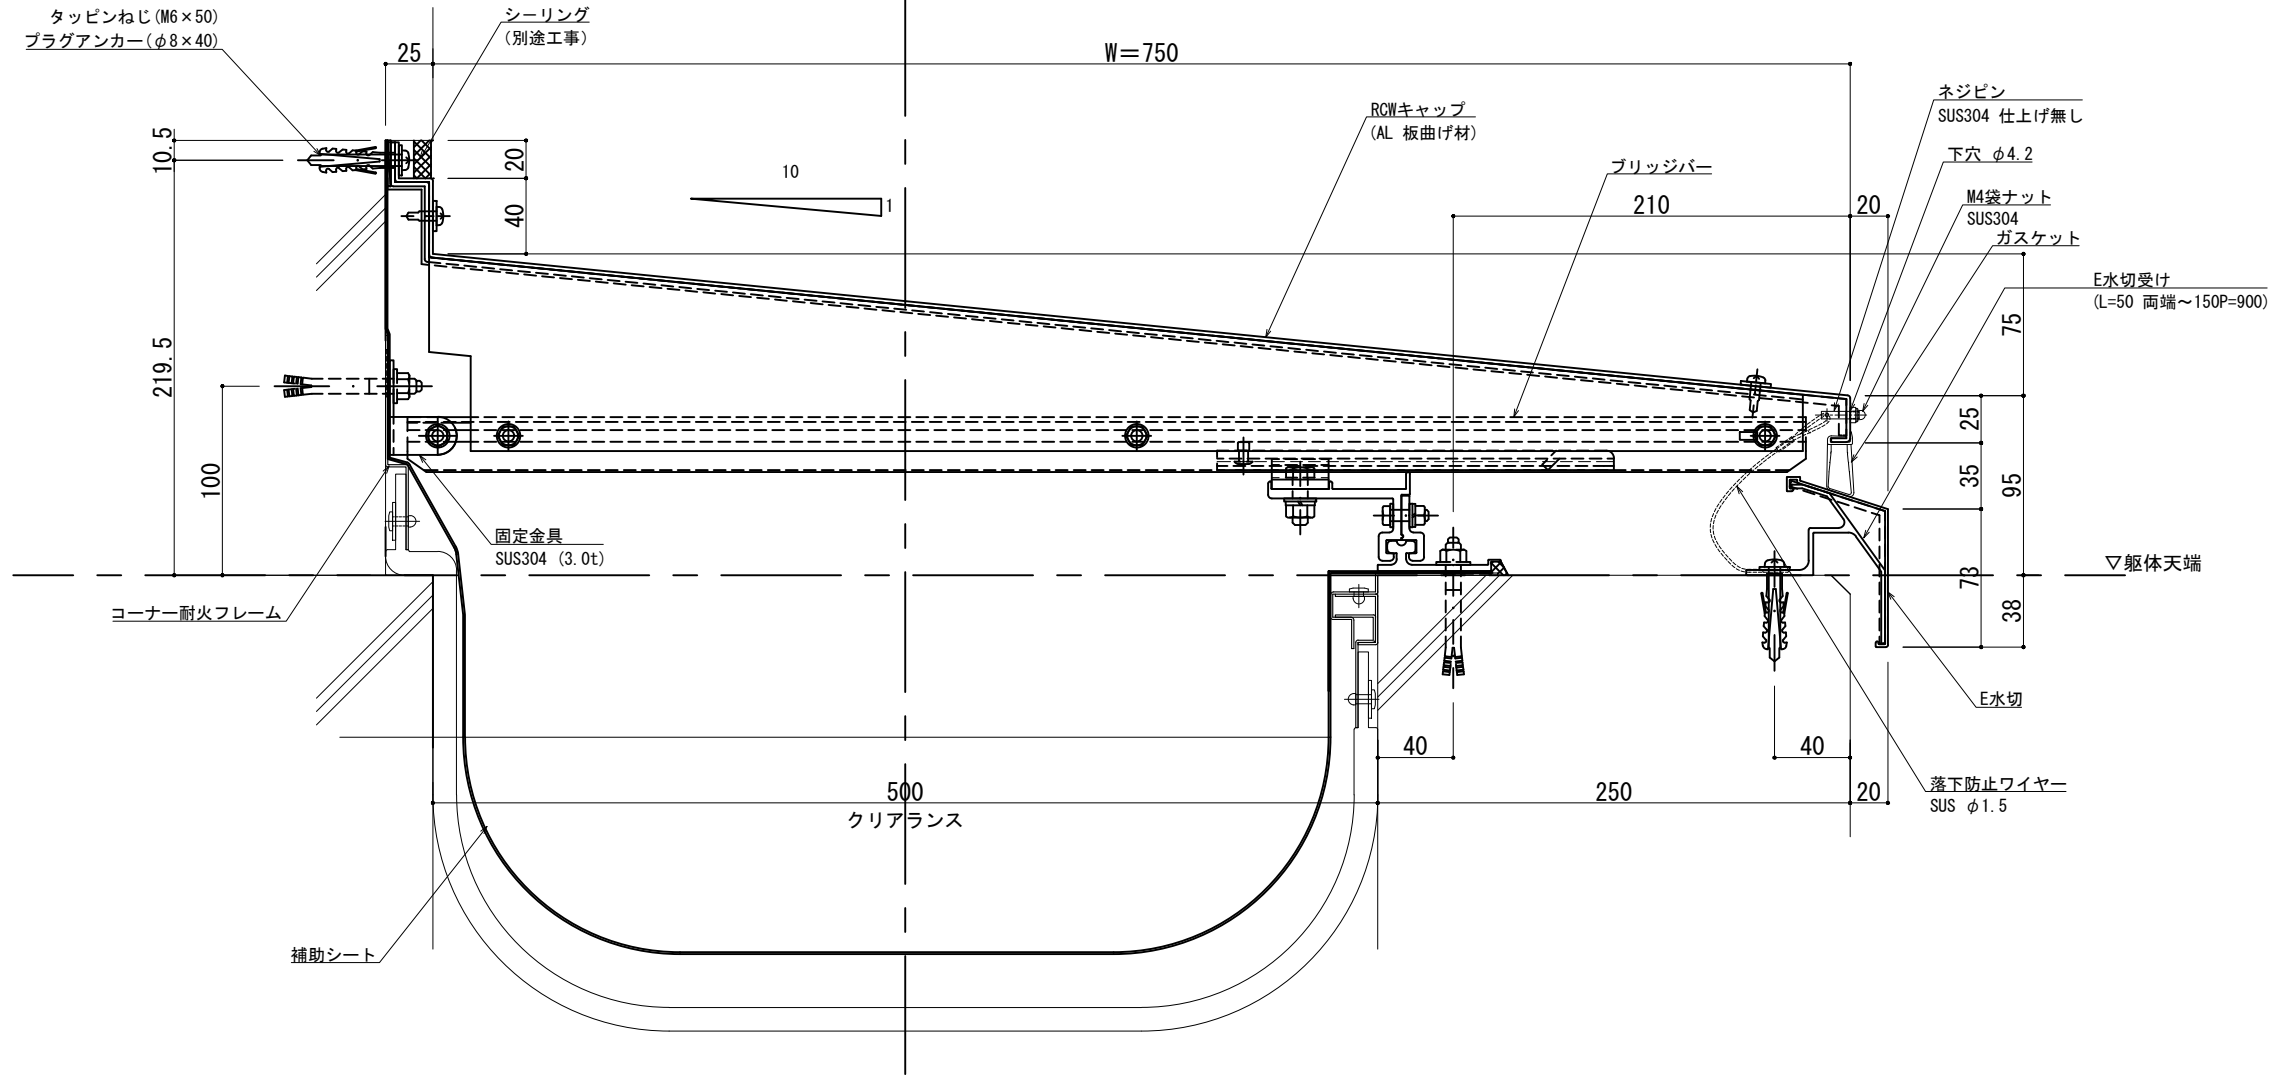

可動図	可動量
	+452mm -527mm
	+600mm -600mm
	+30mm -30mm

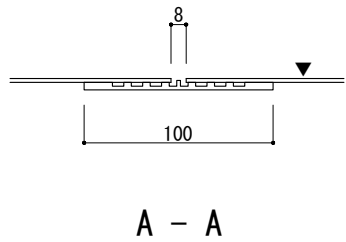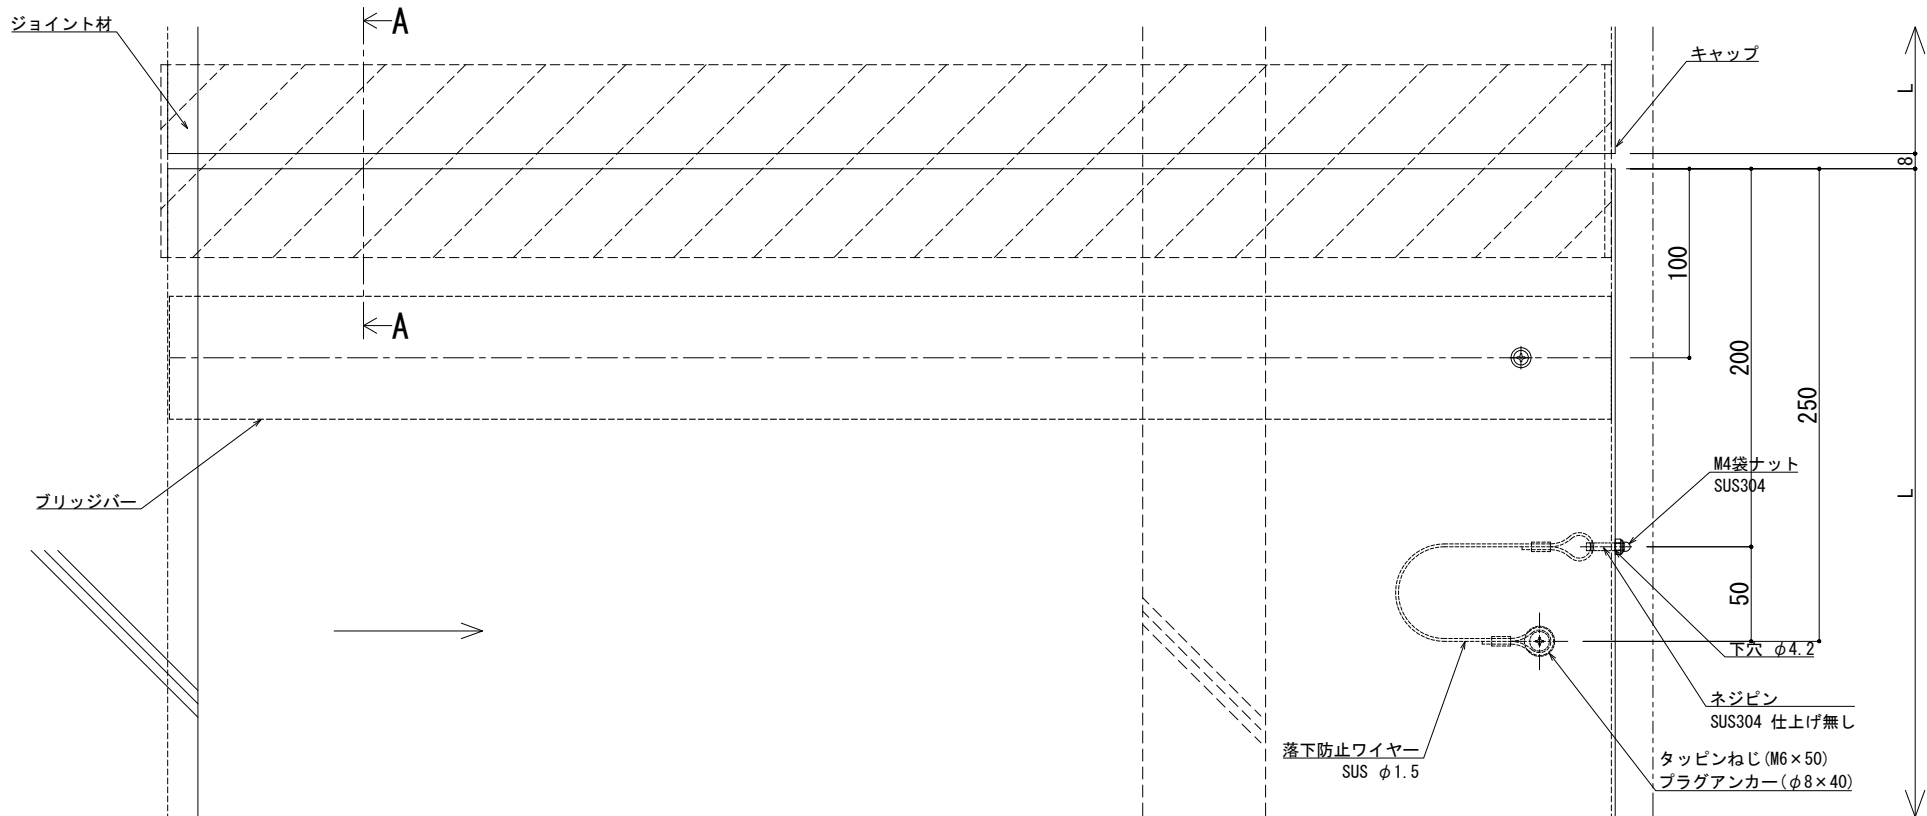

※両端部の見附部分に各1本の落下防止ワイヤーを取り付けます。

※落下防止ワイヤーは、本体にネジピンとロックナットで取付し、もう一方の端を躯体にタッピンネジで固定接続します。

制定: 2017.11.20
改訂: 2025.01.10

改訂年月日	概要	特記事項
		当工事で使用する設計仕様、部材仕様は、設計仕様書に記載。

井上商事株式会社

作成	設計	担当	検印	工事名
作成年月日	タイプ			図名
				EXP. J. C 屋根コーナー SL-HRCW750 断面図

縮尺	通し番号
A1 1:2 A3 1:4	校の内
区分	図面番号

管理番号 0000000001 000