

屋根 - 屋根


SL-HRW850 [クリアランス550] (耐火帯) 25mm

種別: アルミ


固定ピッチ: @ ≤ 600 mm

※ 落下防止ワイヤー付

S= 1:2

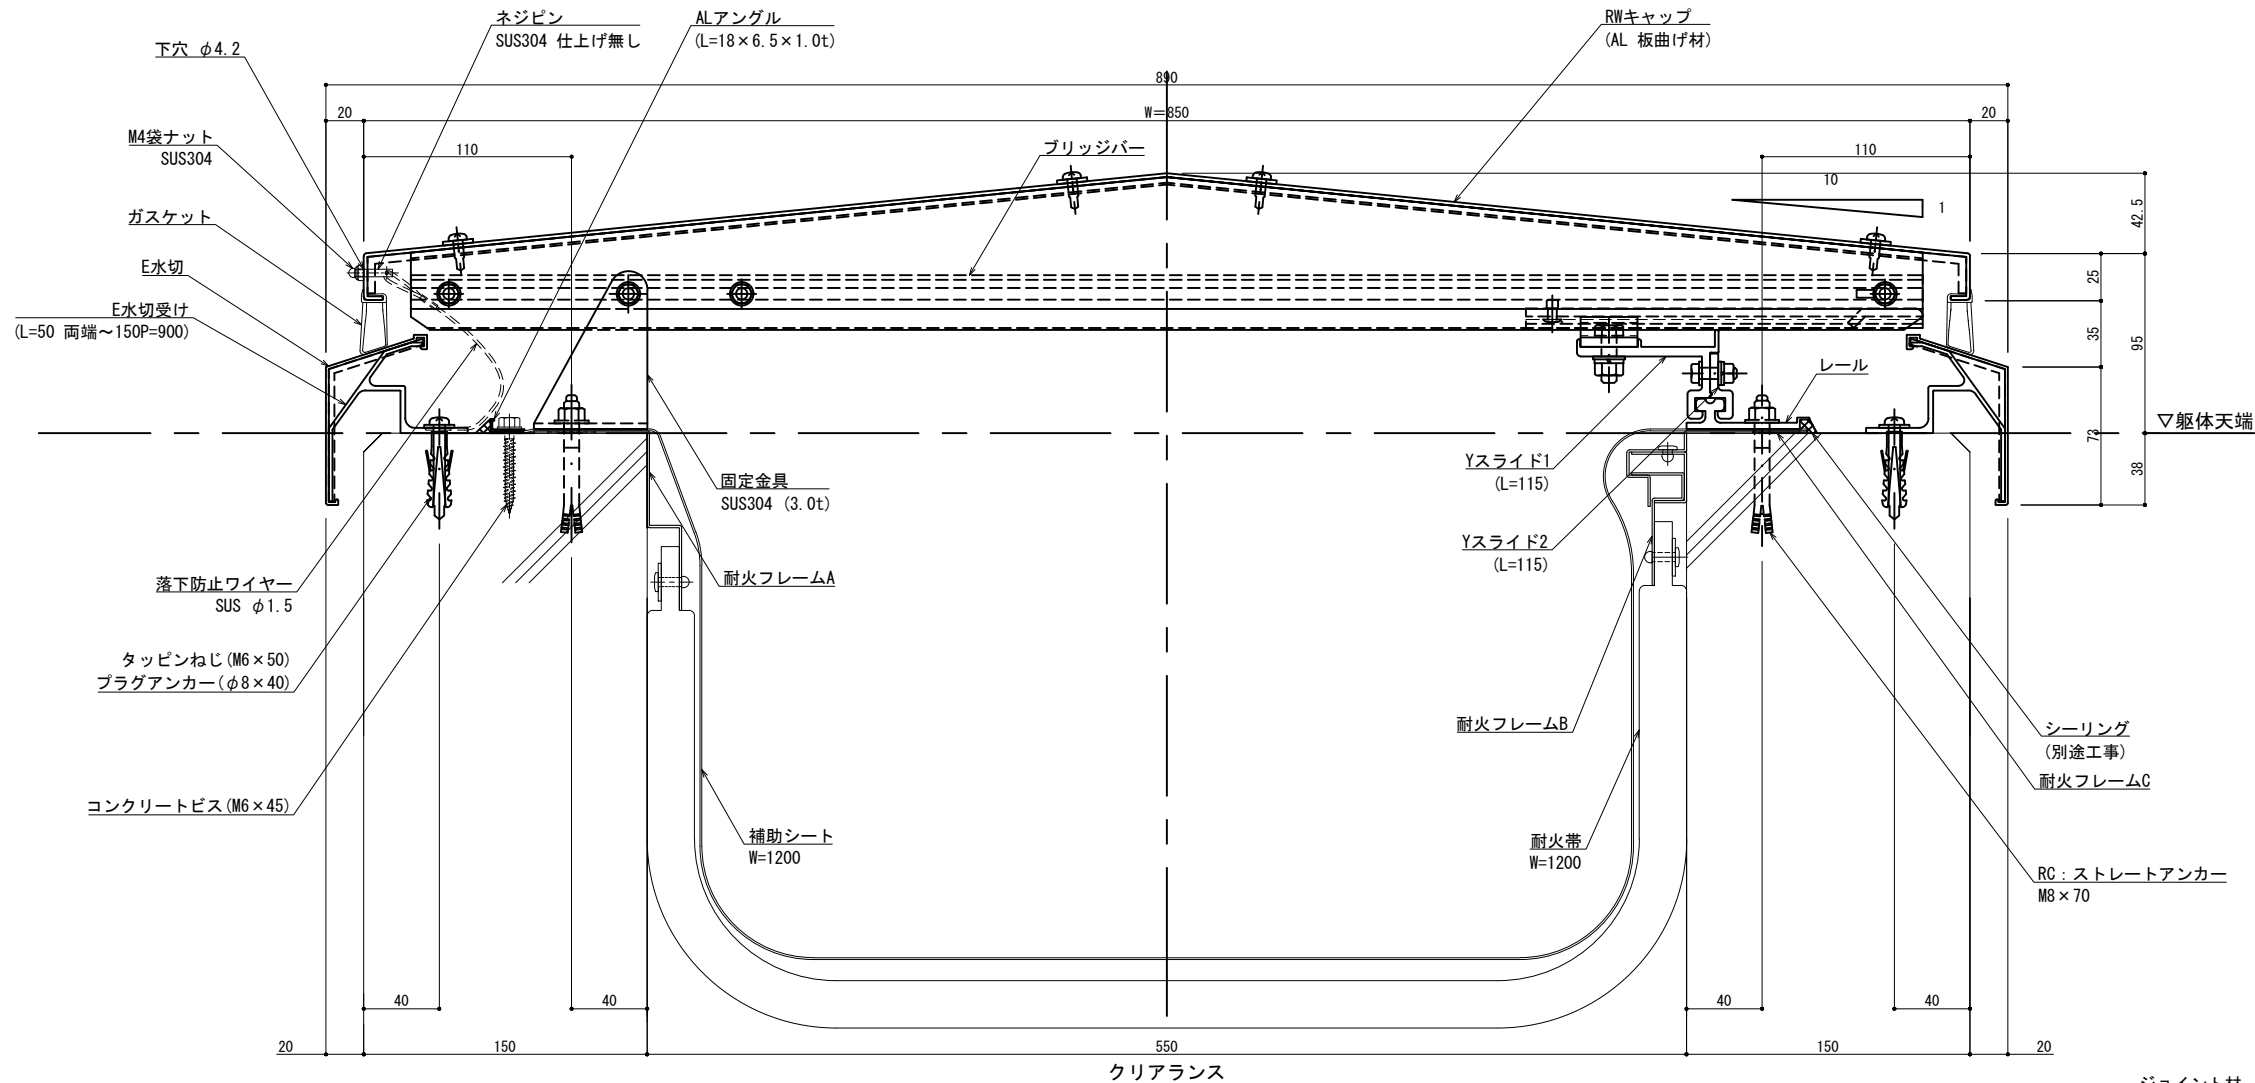

可動図	可動量
	+427mm -488mm
	+550mm -550mm
	+30mm -30mm

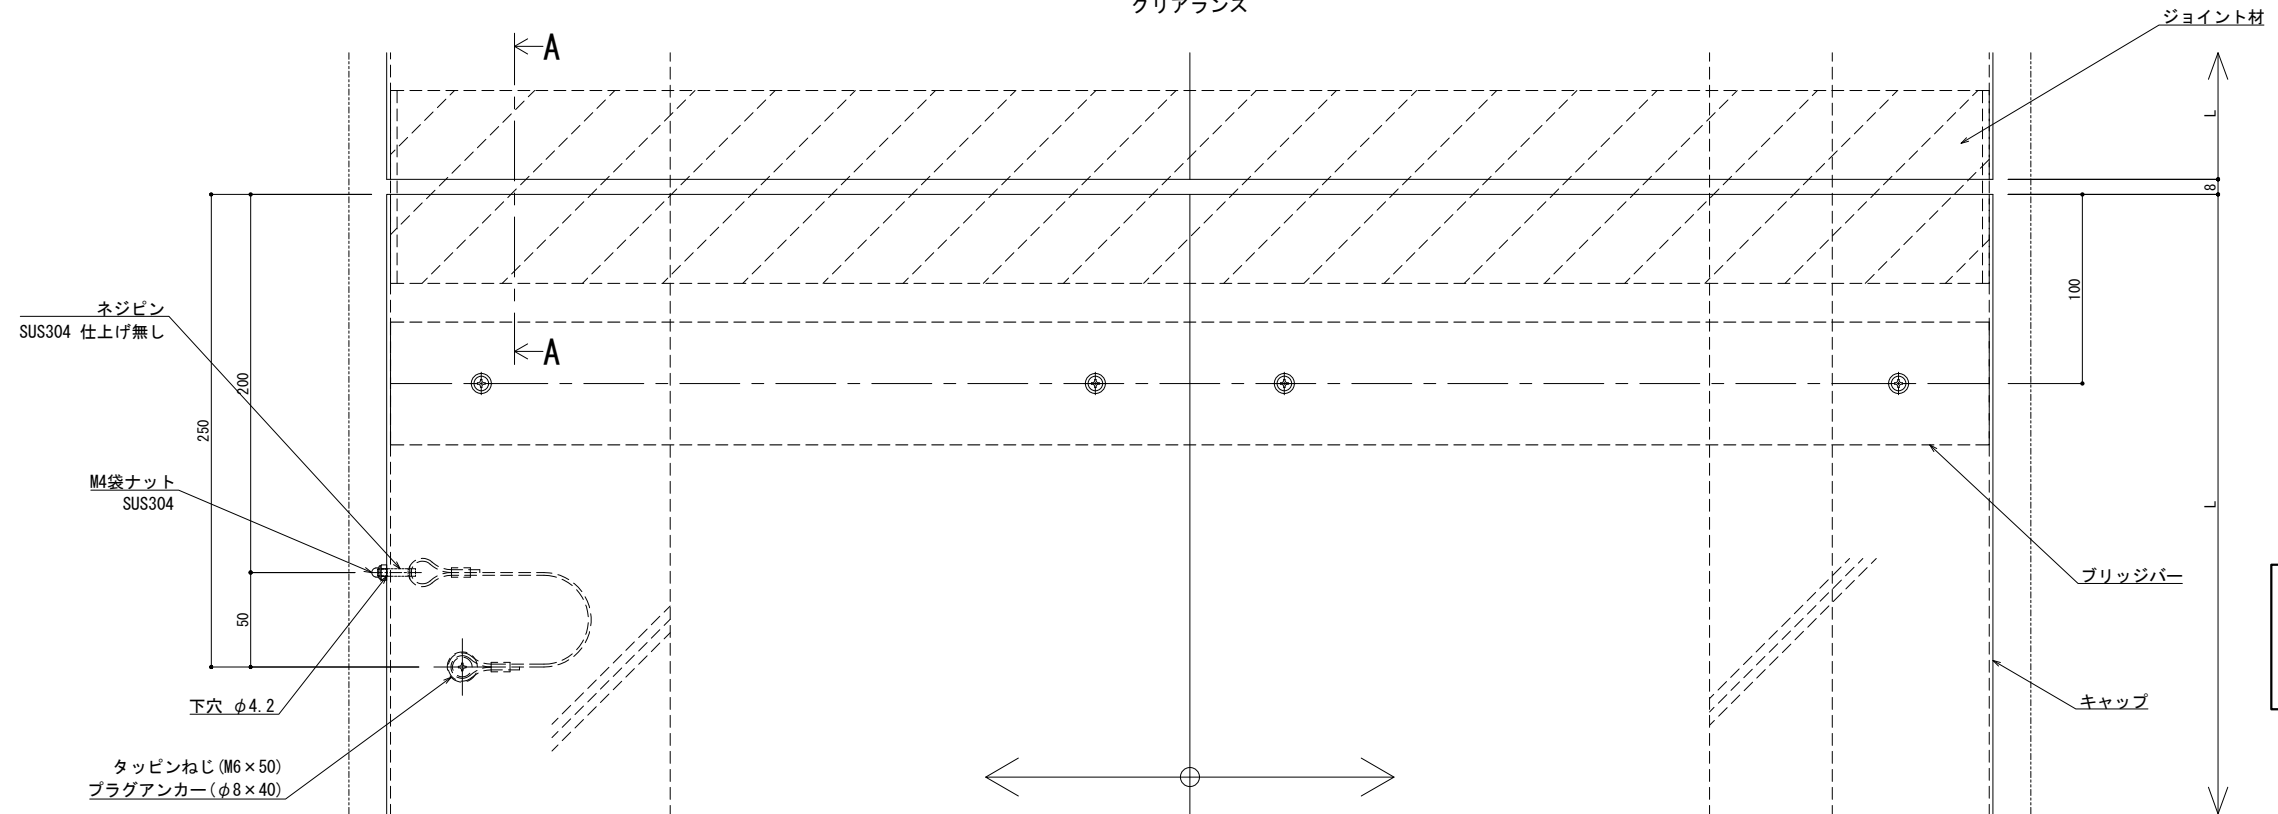

※両端部の見附部分に各1本の落下防止ワイヤーを取り付けます。

※落下防止ワイヤーは、本体にネジピンとロックナットで取付し、もう一方の端を躯体にタッピンネジで固定接続します。

製図: 2023.02.01 改訂: 2023.02.01

改訂年月日	概要	特記事項	作成	設計	担当	検印	工事名	縮尺	通し番号
		当工事で使用する設計仕様、部材仕様は、設計仕様書に記載。						A1:2 A3:1:4	
			作成年月日	タイプ			図名	区分	図面番号
							EXP. J. C 屋根-屋根 SL-HRW850(t25) 断面図		
									管理番号: 00000000_000

