



■	屋根コーナー	SL-SRCW275 [クリアランス100] (断熱帯)	種別： ステンレス	固定ピッチ： @ ≤ 560 mm	※ 落下防止ワイヤー付	S= 1:2
			仕上： HL			

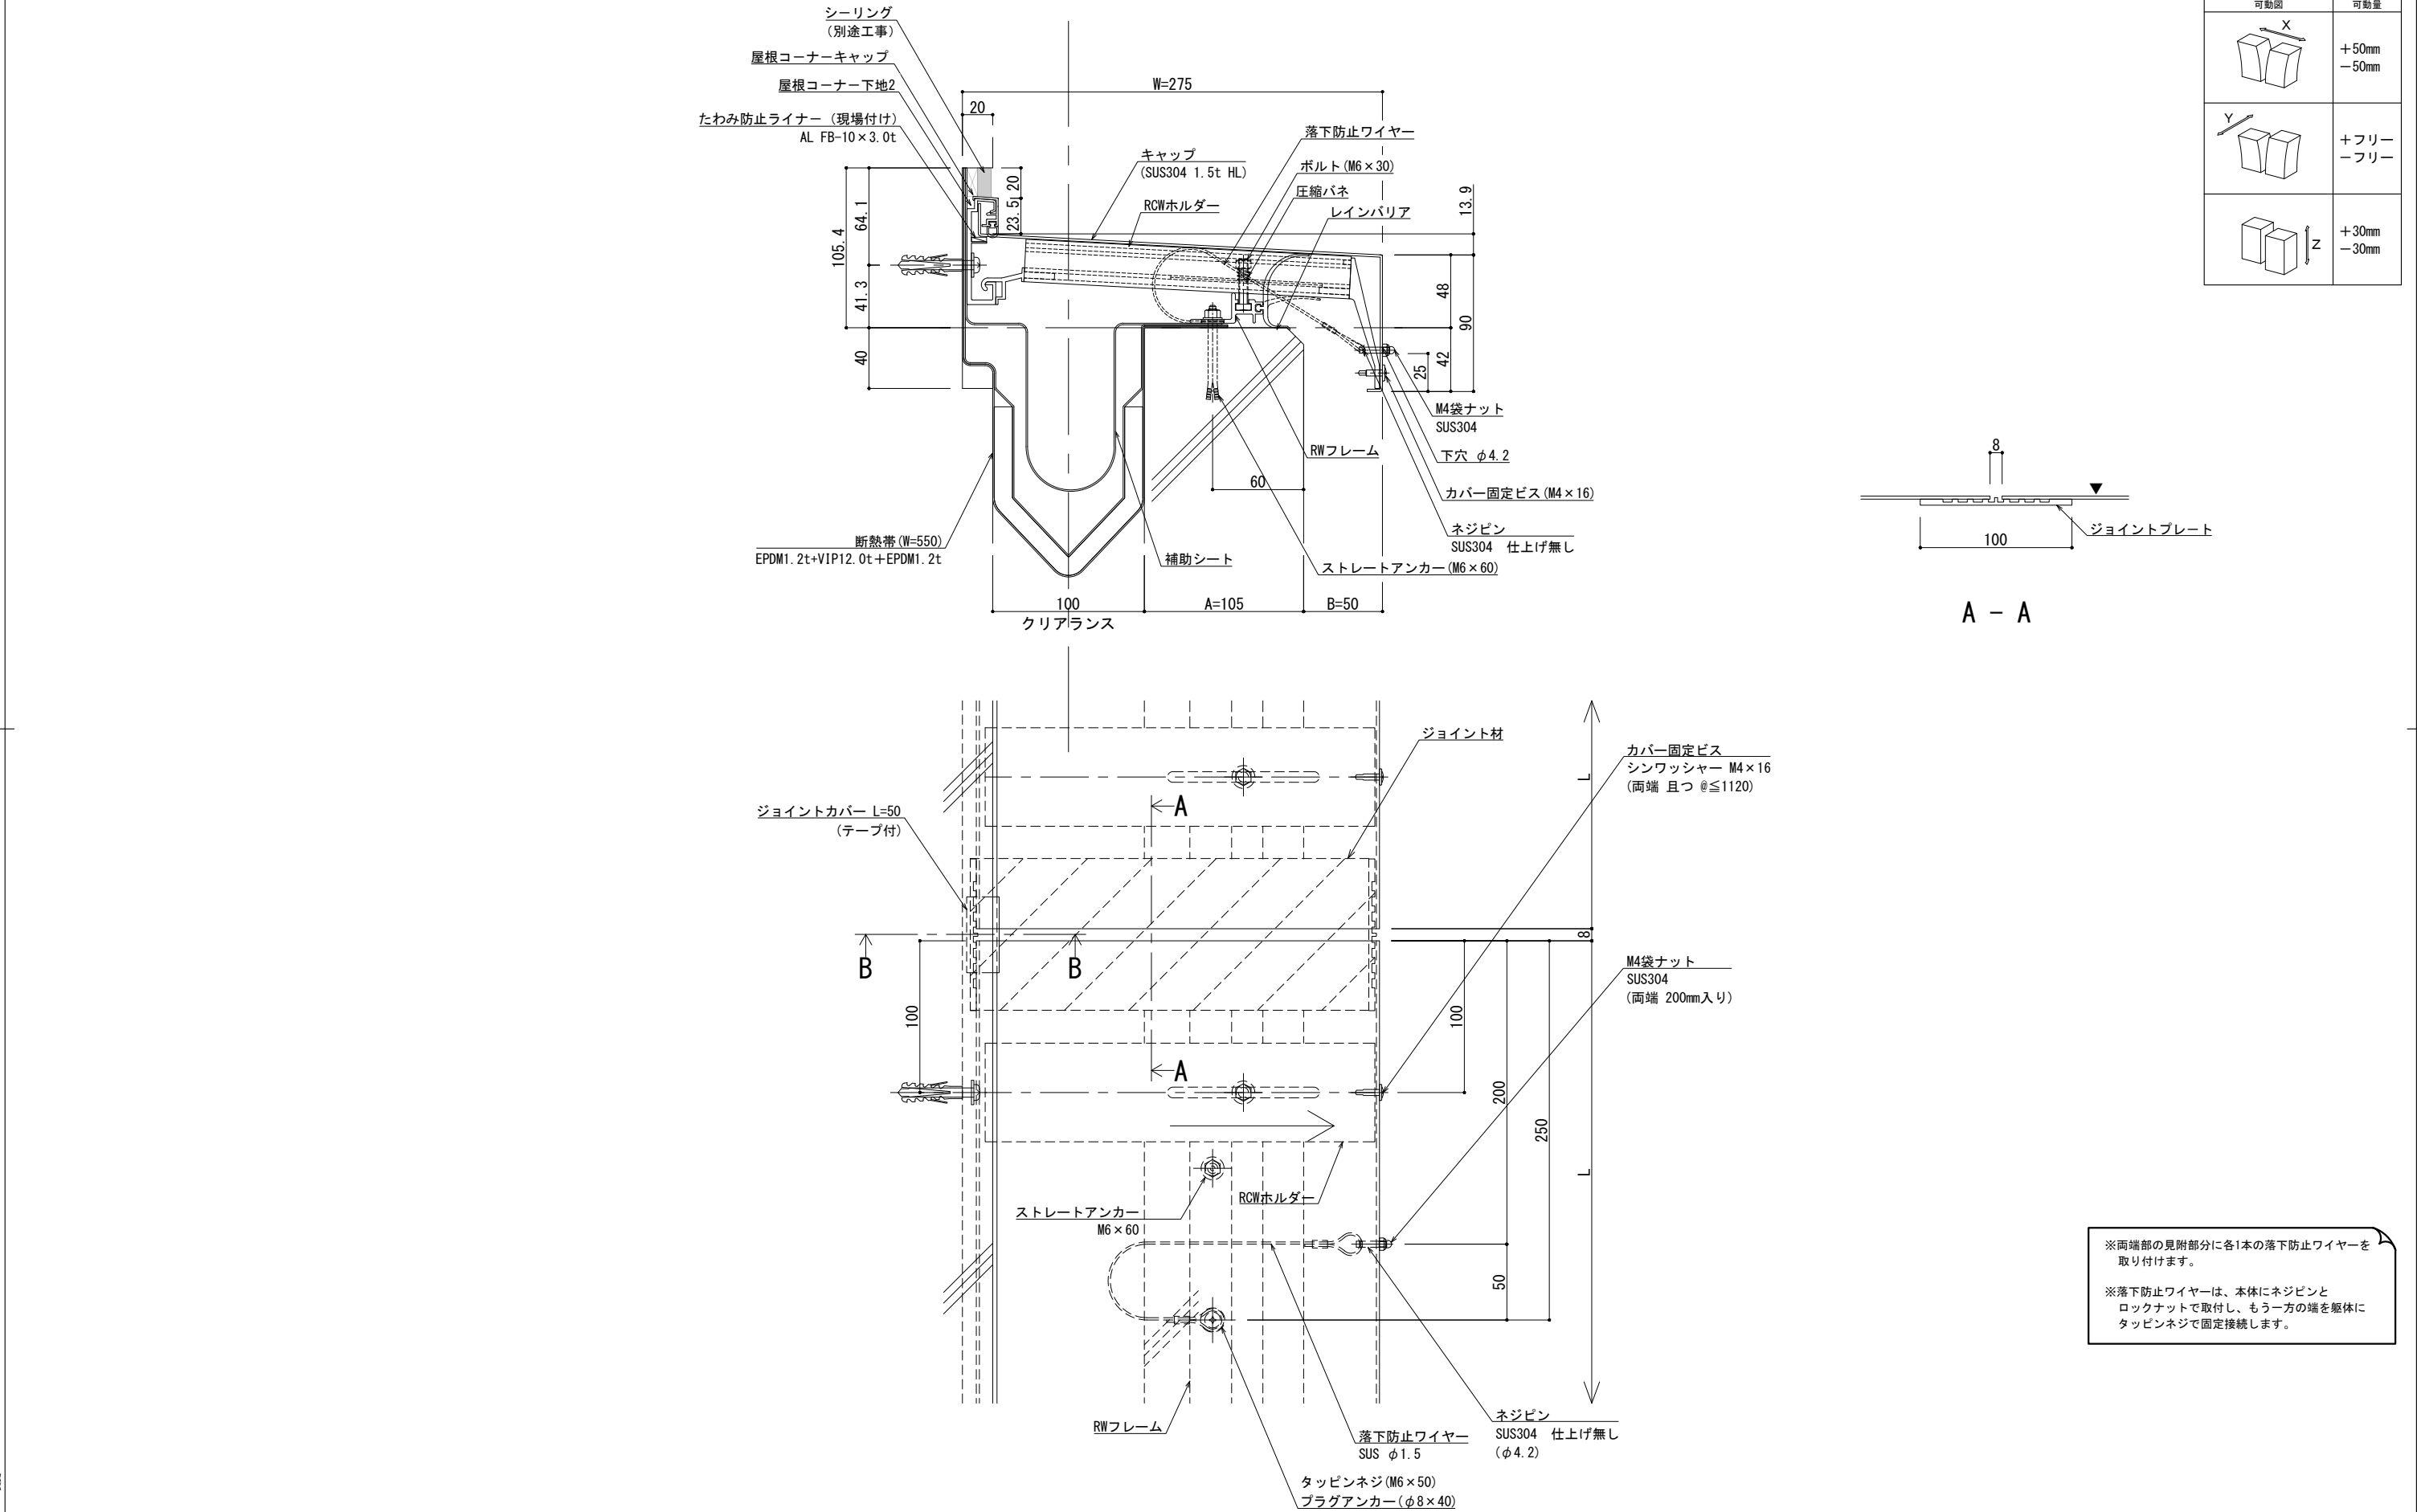


改訂	改訂年月日	概要	特記事項	井上商事株式会社	作成	設計	担当	検印	工事名	縮尺	通し番号
			当工事で使用する設計仕様、部材仕様は、設計仕様書に記載。		作成年月日		タイプ		図名	A1 1:2 A3 1:4	・ / 枚の内
									EXP. J. C 屋根コーナー SL-SRCW275 (断熱仕様) 断面図	区分	図面番号
										管理番号	000000000, 000


■	屋根コーナー	SL-SRCW300 [クリアランス100] (断熱帯)	種別： ステンレス	固定ピッチ： @ ≤ 560 mm	※ 落下防止ワイヤー付	S= 1:2
			仕上： HL			

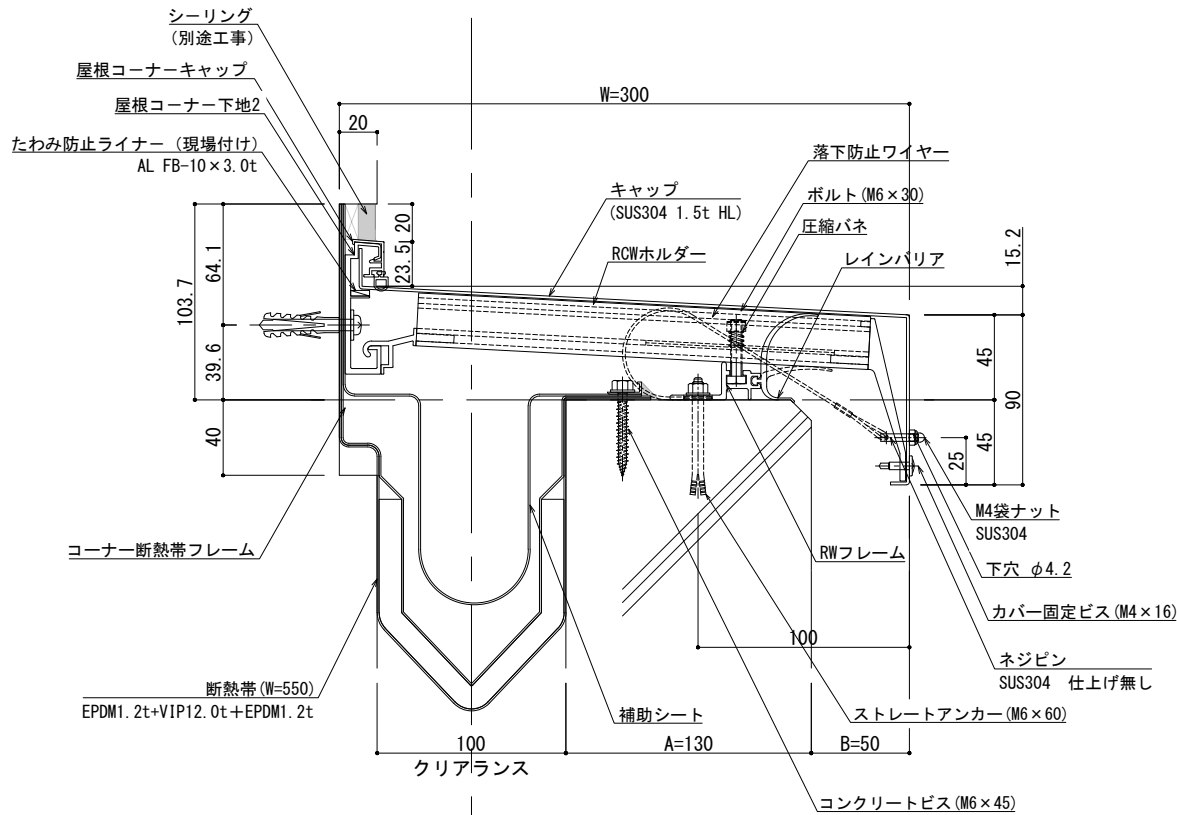

可動図	可動量
	+50mm -50mm
	+フリー -フリー
	+30mm -30mm

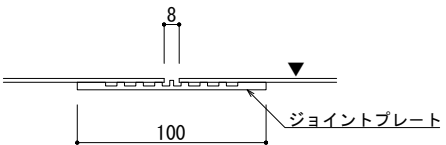

A - A

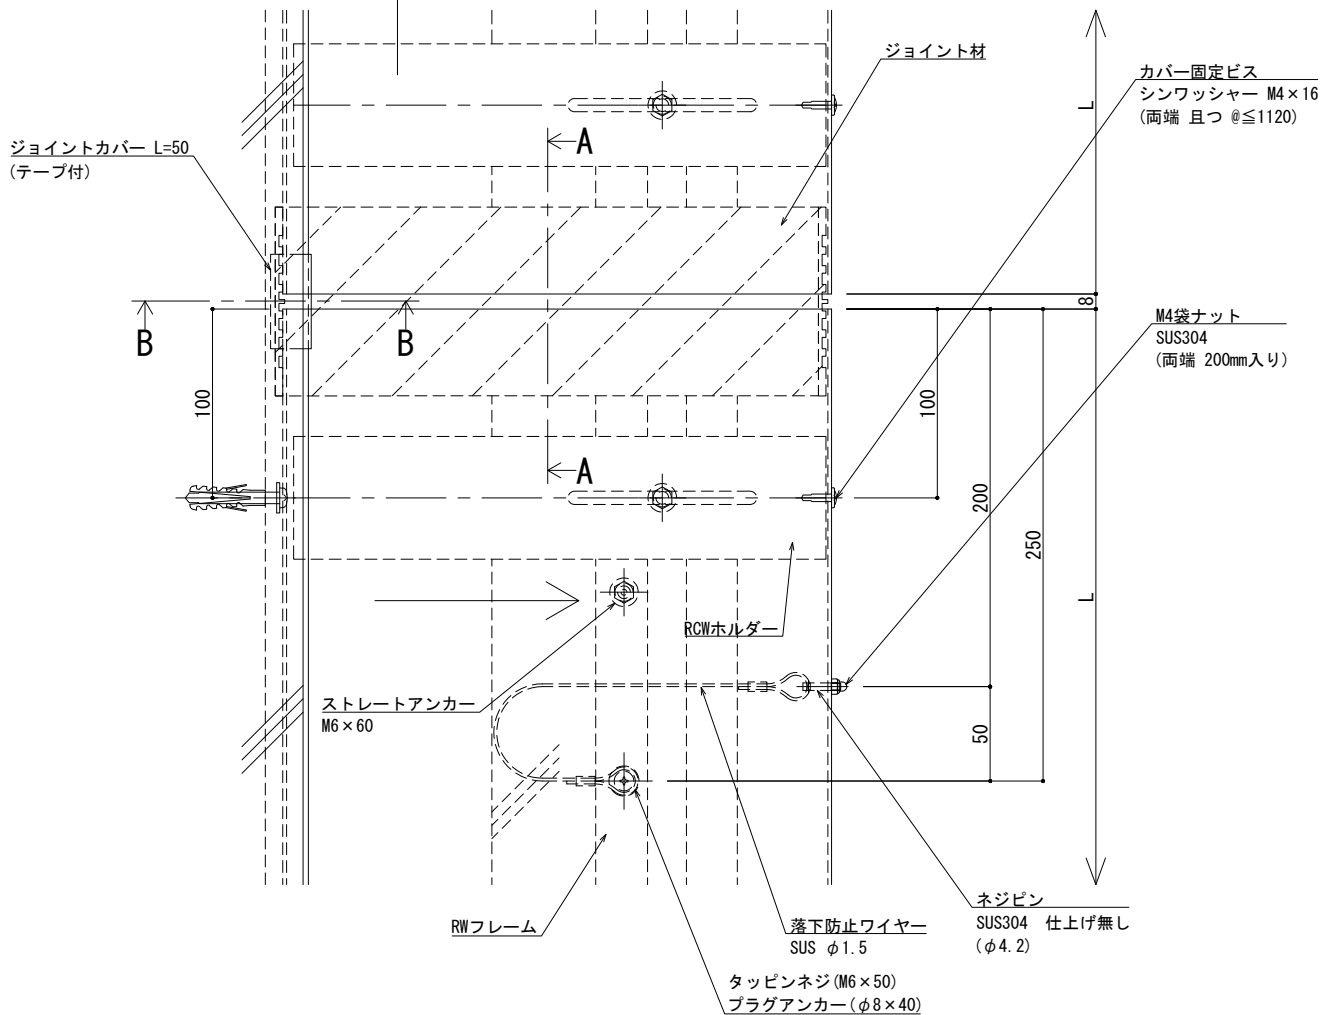


※両端部の見附部分に各1本の落下防止ワイヤーを取り付けます。


※落下防止ワイヤーは、本体にネジピンとロックナットで取付し、もう一方の端を躯体にタッピンネジで固定接続します。

改訂	改訂年月日	概要	特記事項	井上商事株式会社	作成	設計	担当	検印	工事名	縮尺	通し番号
			当工事で使用する設計仕様、部材仕様は、設計仕様書に記載。		作成年月日		タイプ			A1 1:2 A3 1:4	・ / 枚の内
									図名	区分	図面番号
									EXP. J. C 屋根コーナー SL-SRCW300 (断熱仕様) 断面図		000000000, 000


■	屋根コーナー	SL-SRCW325 [クリアランス100] (断熱帯)	種別： ステンレス	固定ピッチ： @ ≤ 560 mm	※ 落下防止ワイヤー付	S= 1:2
			仕上： HL			

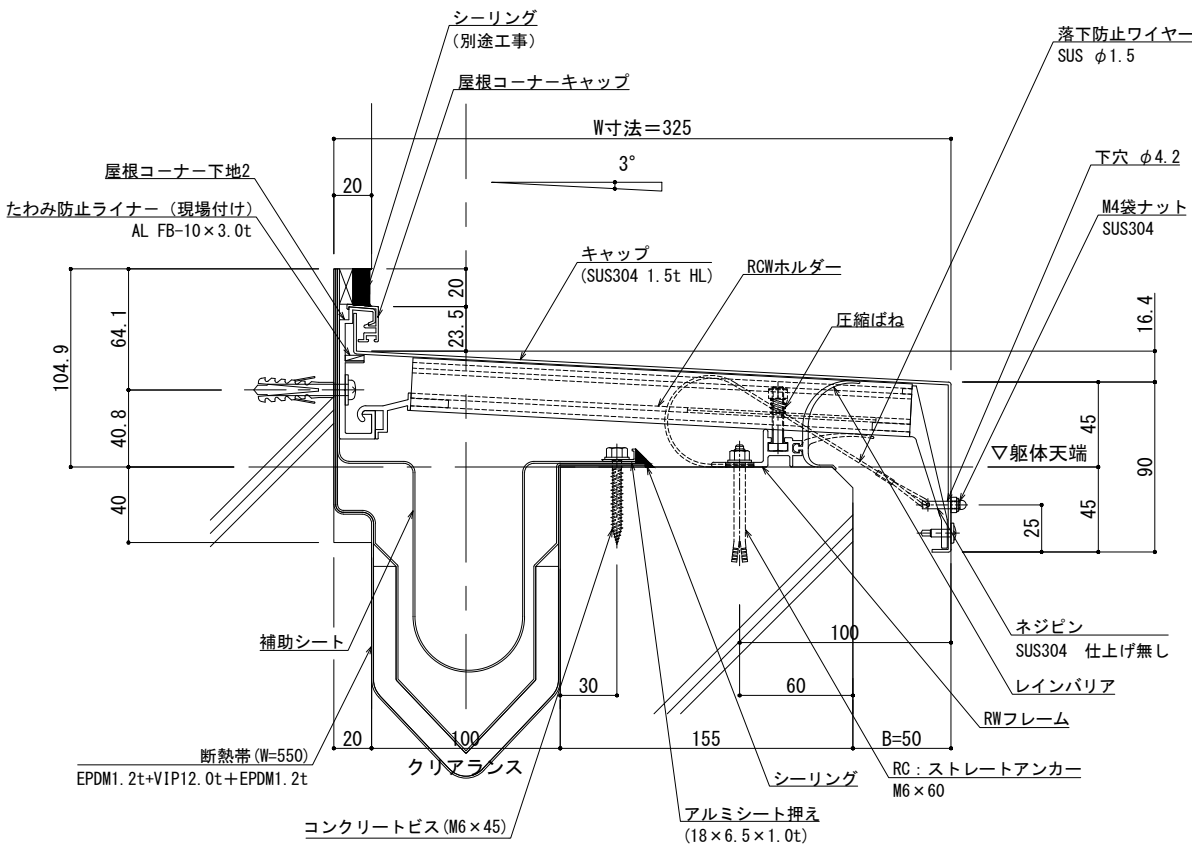

可動図	可動量
	+50mm -50mm
	+フリー -フリー
	+30mm -30mm

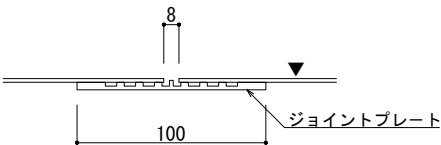

A - A

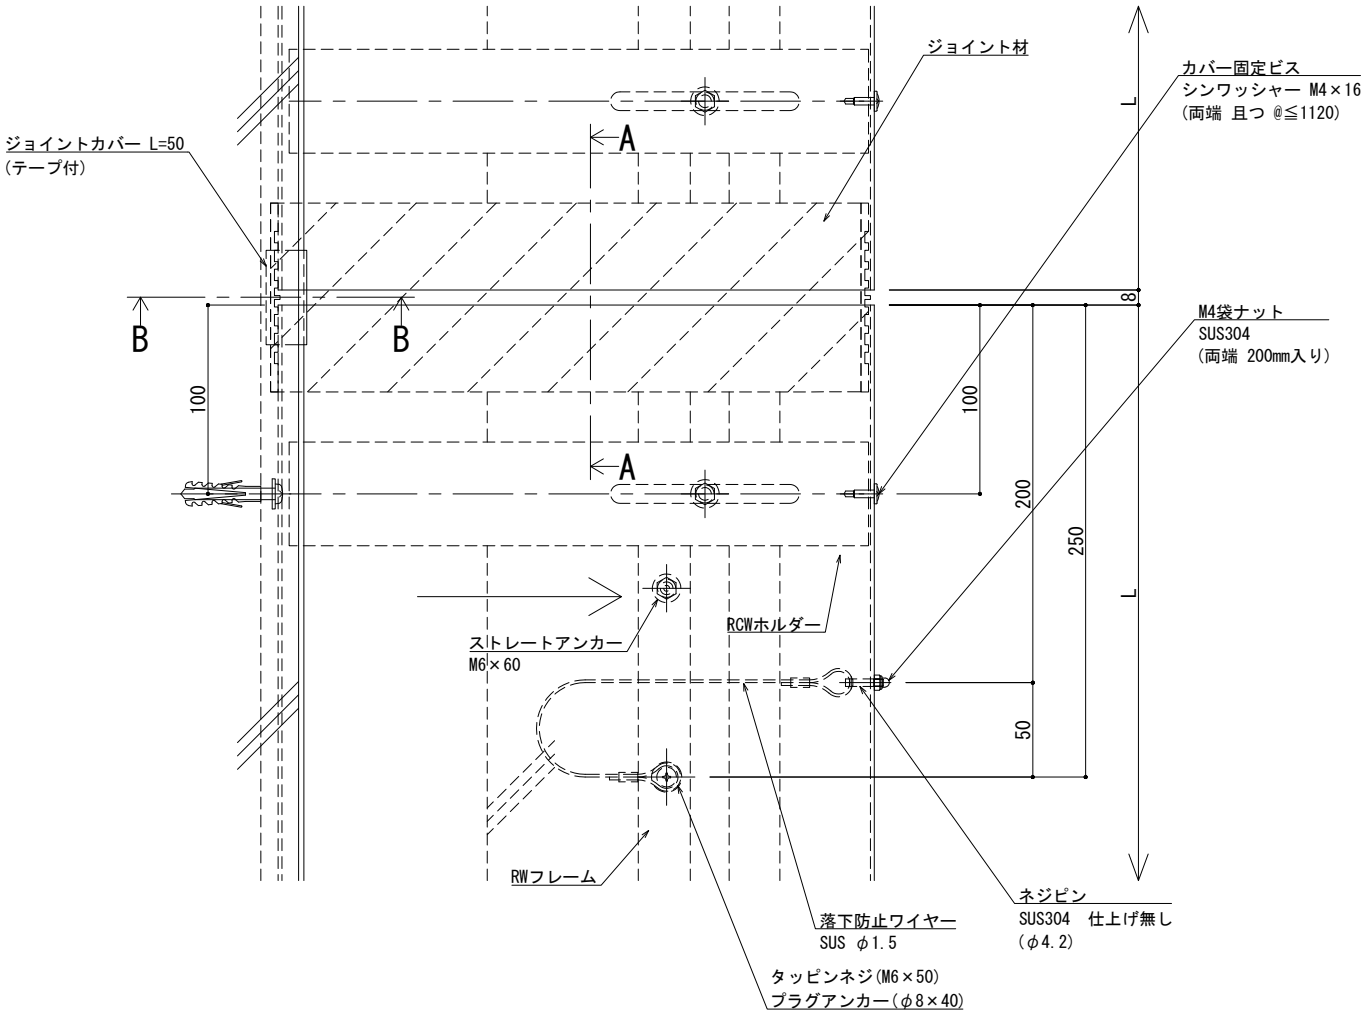


※両端部の見附部分に各1本の落下防止ワイヤーを取り付けます。


※落下防止ワイヤーは、本体にネジピンとロックナットで取付し、もう一方の端を躯体にタッピンネジで固定接続します。

改訂	改訂年月日	概要	特記事項	井上商事株式会社	作成	設計	担当	検印	工事名	縮尺	通し番号
			当工事で使用する設計仕様、部材仕様は、設計仕様書に記載。		作成年月日		タイプ		図名	A1 1:2 A3 1:4	秋の内
									EXP. J. C 屋根コーナー SL-SRCW325 (断熱仕様) 断面図	区分	図面番号
										管理番号	000000000, 000


■	屋根コーナー	SL-SRCW350 [クリアランス100] (断熱帯)	種別: ステンレス	固定ピッチ: @ ≤ 560 mm	※ 落下防止ワイヤー付	S= 1:2
			仕上: HL			

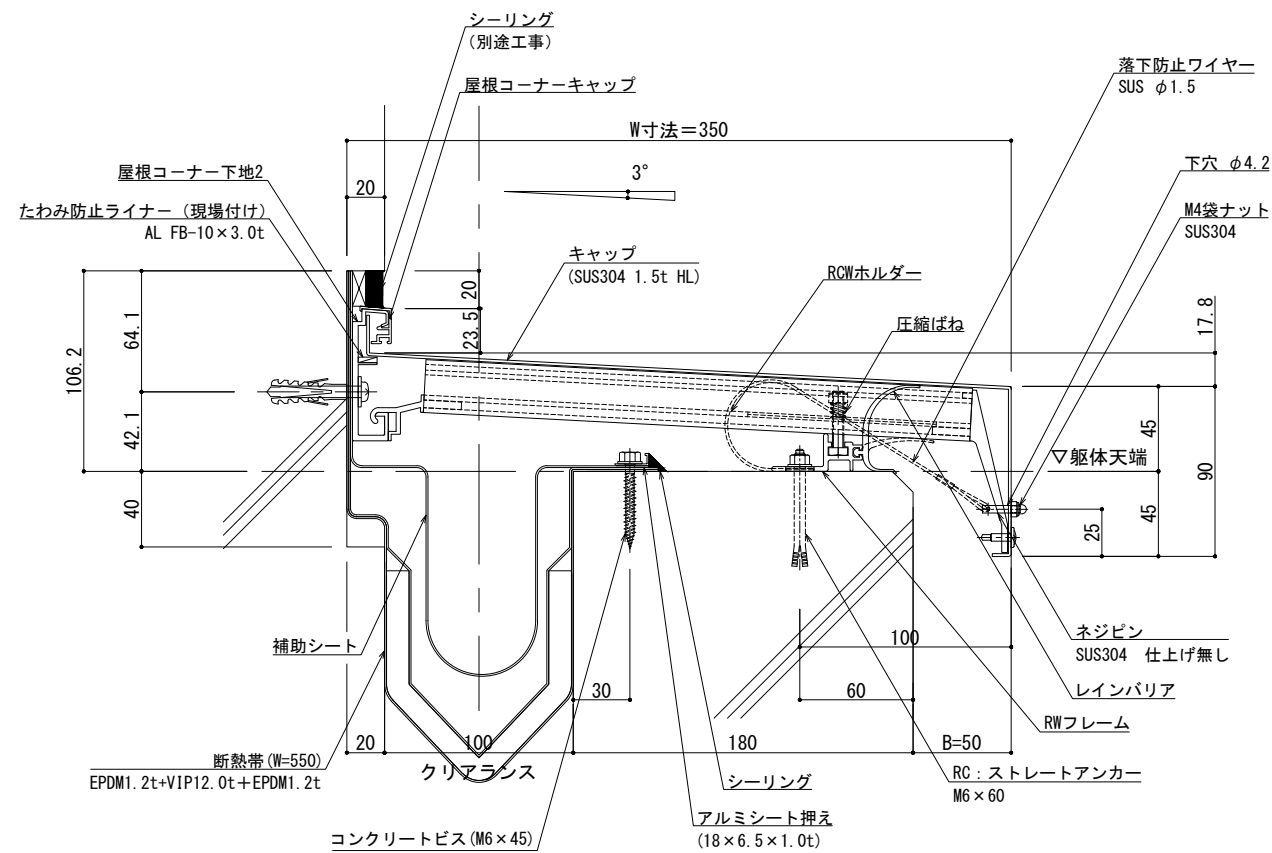

可動園	可動量
	+50mm -50mm
	+フリー -フリー
	+30mm -30mm

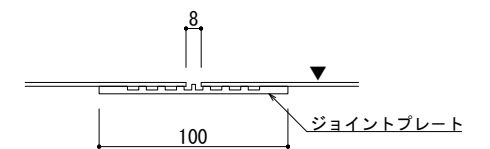

A - A

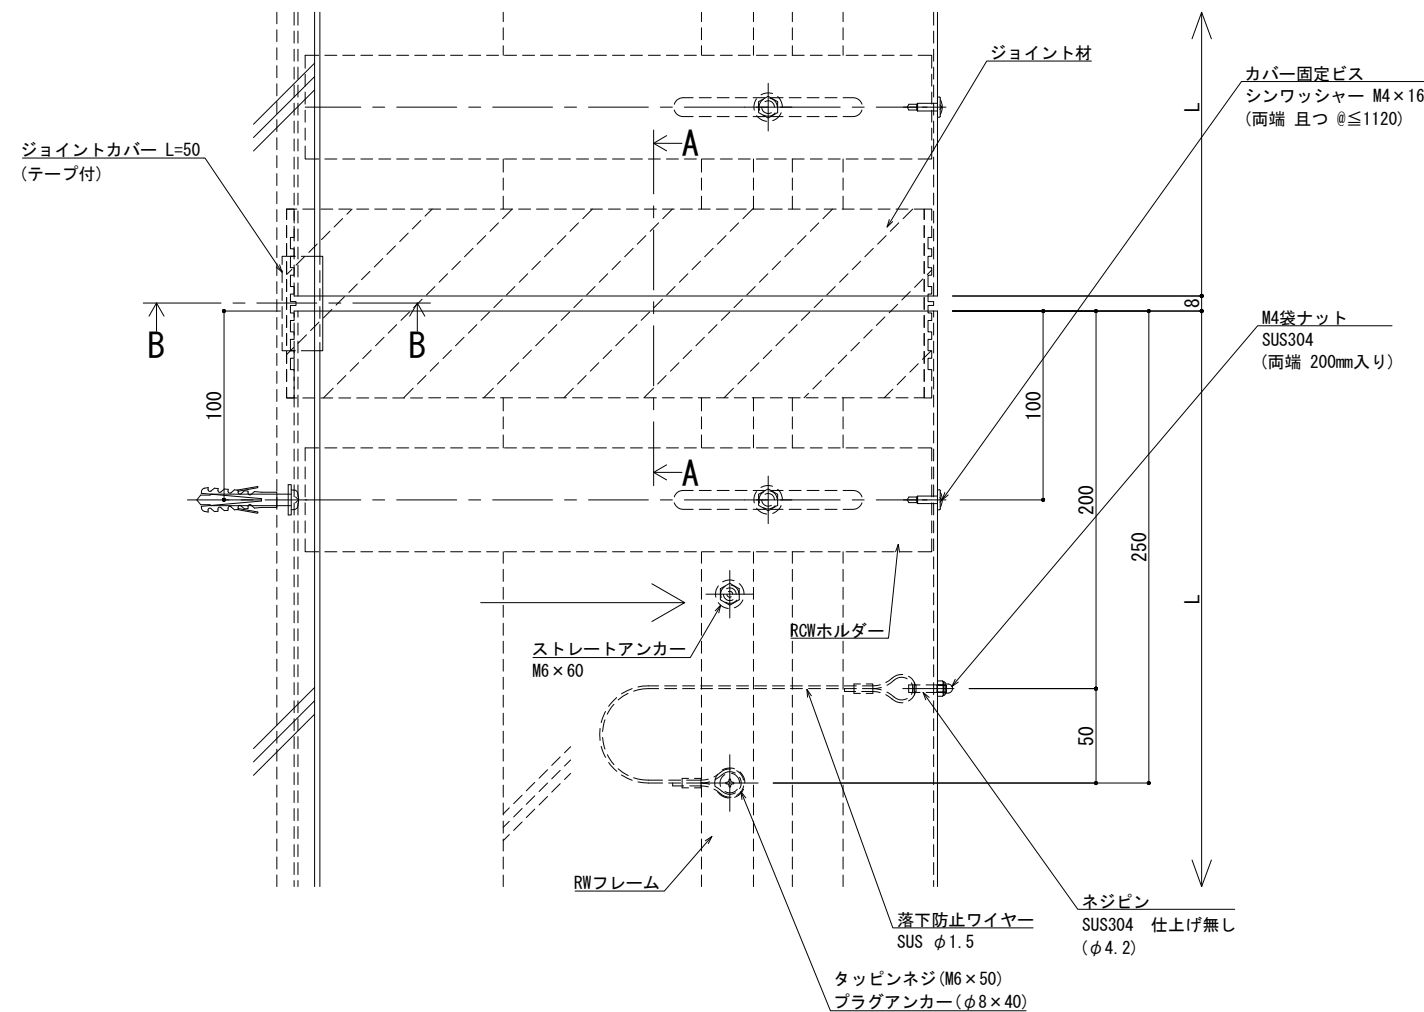


※両端部の見附部分に各1本の落下防止ワイヤーを取り付けます。


※落下防止ワイヤーは、本体にネジピンと
ロックナットで取付し、もう一方の端を躯体に
タッピンネジで固定接続します。

改訂	改訂年月日		概 要		特 記 事 項		IS 井上商事株式会社	作 成	設 計	担 当	検 印	工事名	縮 尺		通し番号
					当工事で使用する 設計仕様、部材仕様 は、設計仕様書に記載。			・	・	・	・	・	A1:1:2	A3:1:4	・ / 枚の内
								作成年月日		タイプ		図 名		区分	図面番号
								・		・		EXP. J. C 屋根コーナー SL-SRCW350 (断熱仕様) 断面図		■	■ ■ ■ ■ ■
	制定 2026.06.20		△ 〃 〃 〃 〃											* 管理番号 *	


■	屋根コーナー	SL-SRCW375 [クリアランス100] (断熱帯)	種別： ステンレス	固定ピッチ： @≦ 560 mm	※ 落下防止ワイヤー付	S= 1:2
			仕上： HL			

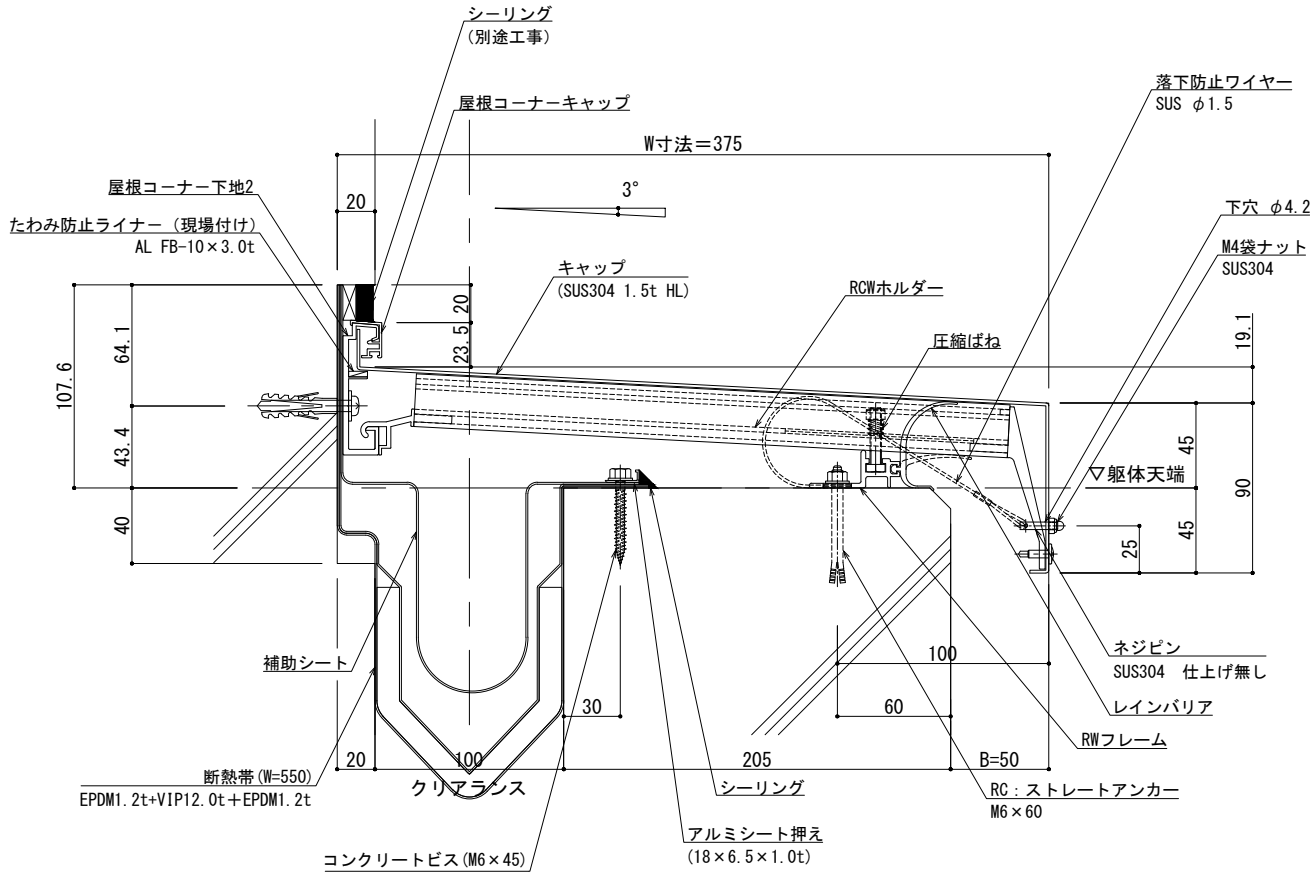

可動図	可動量
	+50mm -50mm
	+フリー -フリー
	+30mm -30mm

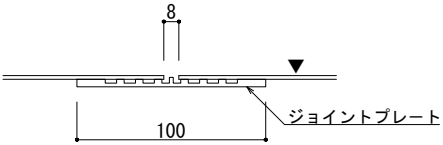

A - A

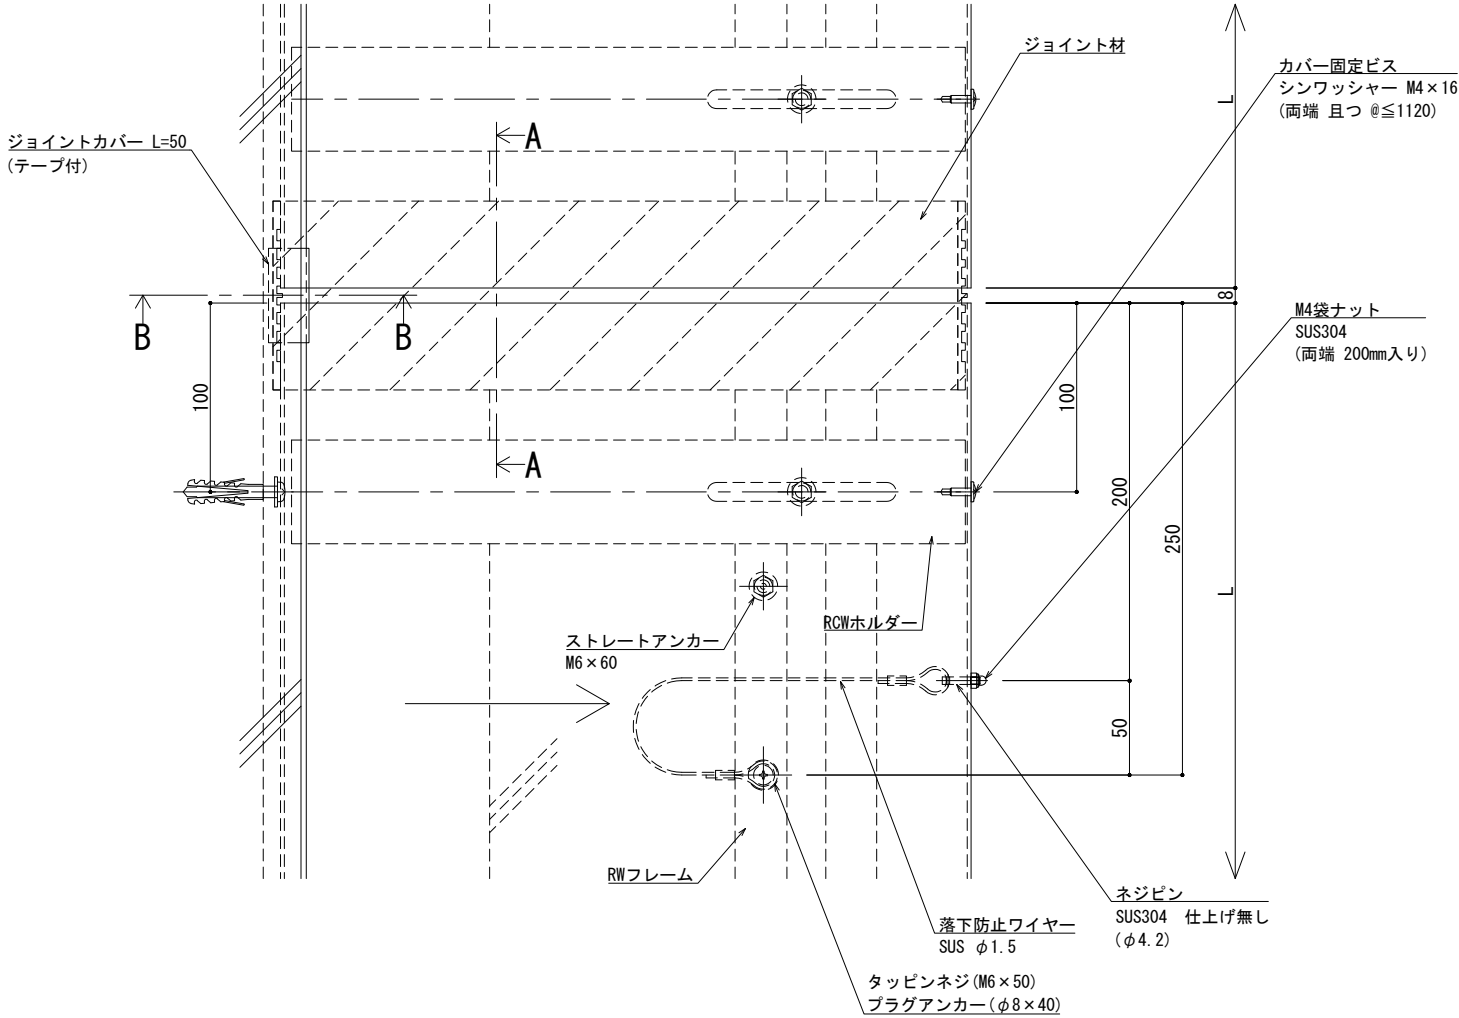


※両端部の見附部分に各1本の落下防止ワイヤーを取り付けます。


※落下防止ワイヤーは、本体にネジピンとロックナットで取付し、もう一方の端を躯体にタッピンネジで固定接続します。

改訂	改訂年月日	概要	特記事項	井上商事株式会社	作成	設計	担当	検印	工事名	縮尺	通し番号
			当工事で使用する設計仕様、部材仕様は、設計仕様書に記載。							A1 1:2 A3 1:4	・ / 秋の内
					作成年月日		タイプ		図名	区分	図面番号
									EXP. J. C 屋根コーナー SL-SRCW375 (断熱仕様) 断面図		000000000, 000


■	屋根コーナー	SL-SRCW400 [クリアランス100] (断熱仕様)	種別: ステンレス	固定ピッチ: @ ≤ 560 mm	※ 落下防止ワイヤー付	S= 1:2
			仕上: HL			

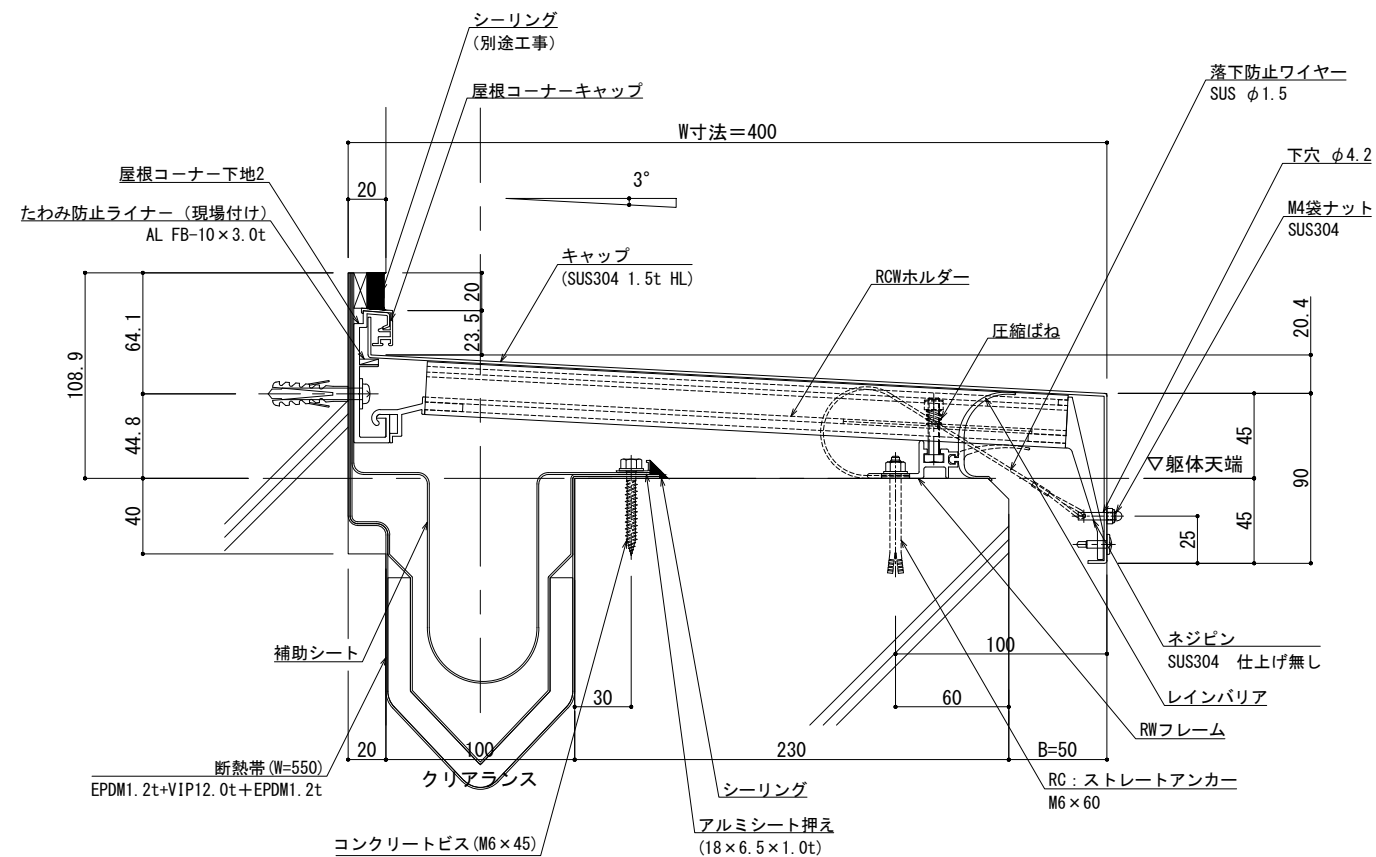

可動図	可動量
	+50mm -50mm
	+フリー -フリー
	+30mm -30mm

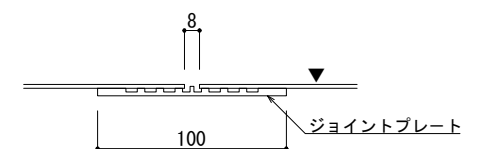

A - A

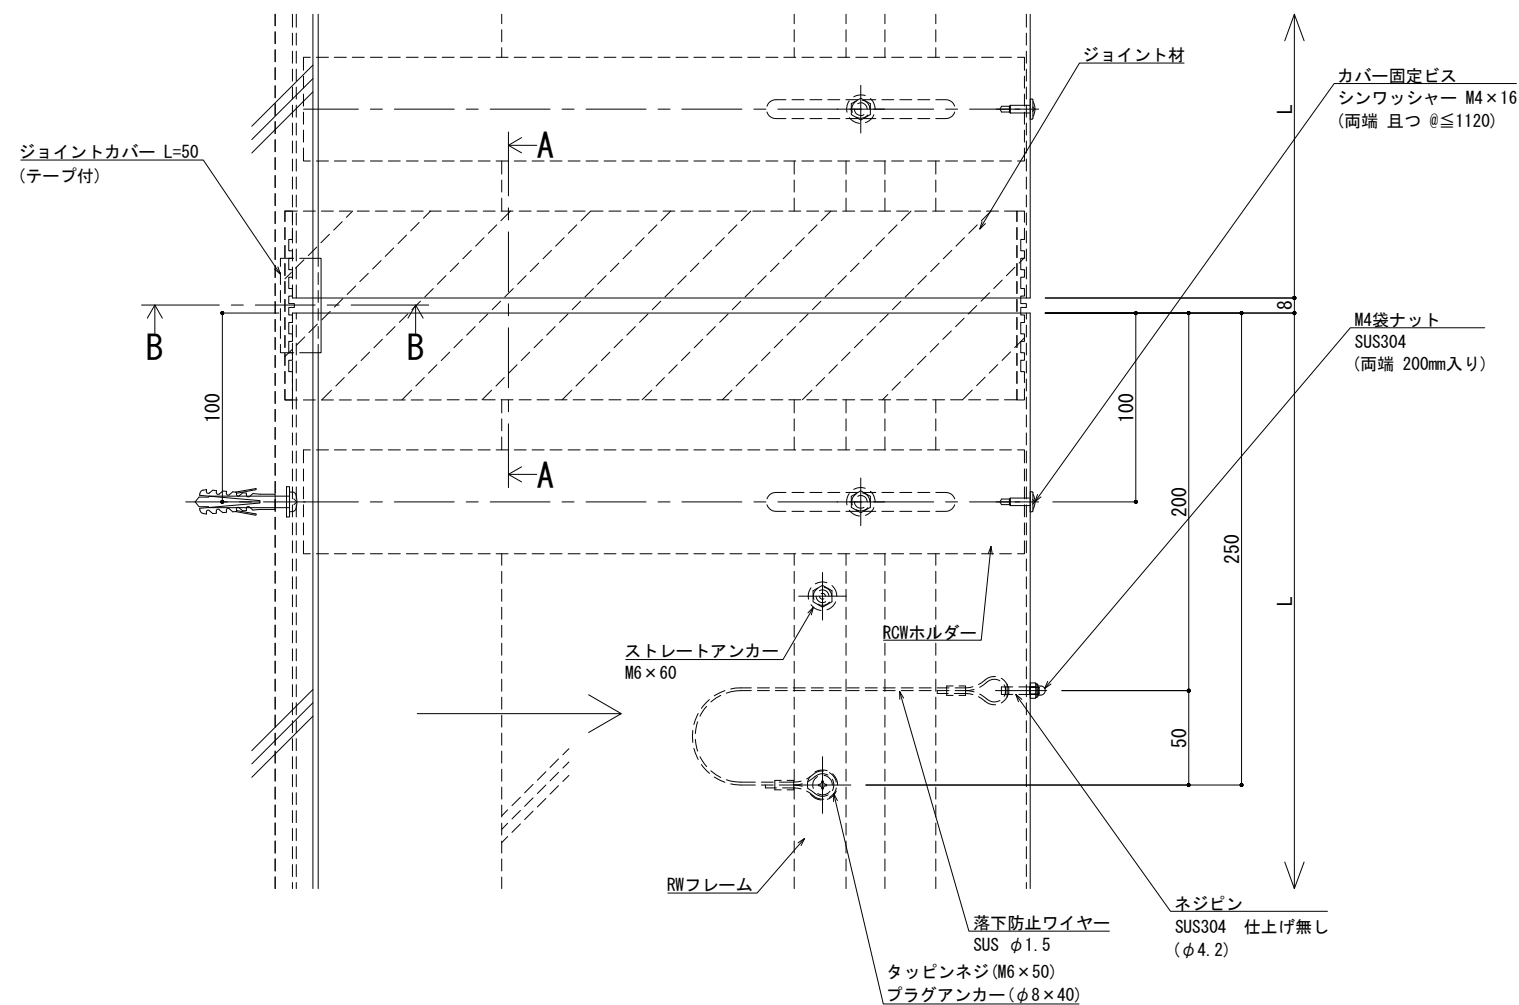


※両端部の見附部分に各1本の落下防止ワイヤーを取り付けます。


※落下防止ワイヤーは、本体にネジピンと
ロックナットで取付し、もう一方の端を躯体に
タッピンネジで固定接続します。

改訂 制定 2026.06.20	改訂年月日	概 要	特 記 事 項	 井上商事株式会社	作 成	設 計	担 当	検 印	工事名	縮 尺	通し番号
			当工事で使用する 設計仕様、部材仕様 は、設計仕様書に記載。		・	・	・	・	・	A1:2 A3:1:4	・ / 枚の内
	△	・ ・ ・ ・ ・				作成年月日	タイプ	図 名	EXP. J. C 屋根コーナー SL-SRCW400 (断熱仕様) 断面図	区分	図面番号


■	屋根コーナー	SL-SRCW425 [クリアランス100] (断熱仕様)	種別: ステンレス	固定ピッチ: @ ≤ 560 mm	※ 落下防止ワイヤー付	S= 1:2
			仕上: HL			

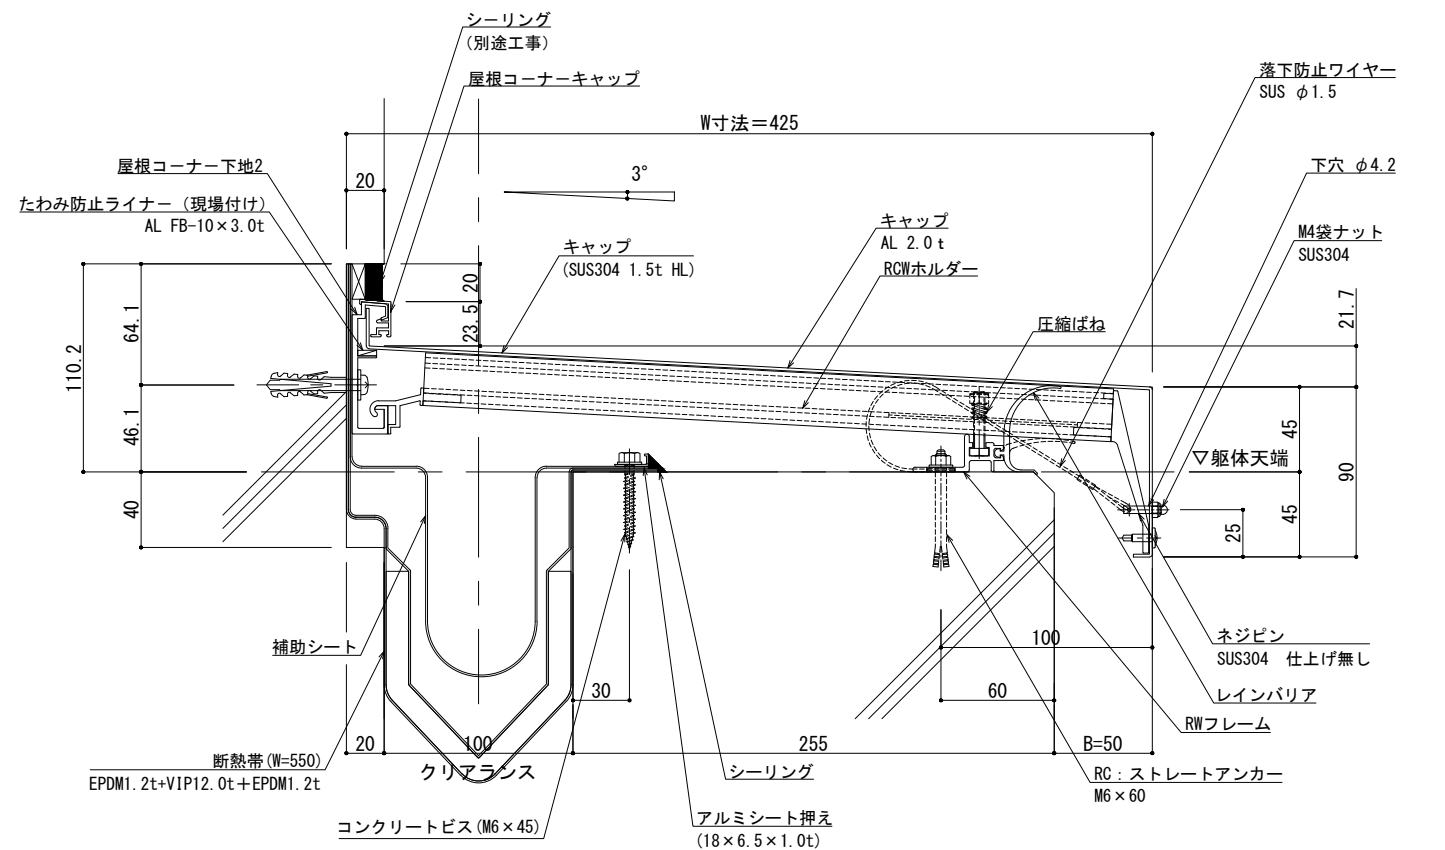

可動図	可動量
	+50mm -50mm
	+フリー -フリー
	+30mm -30mm

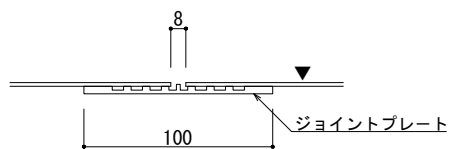

A - A

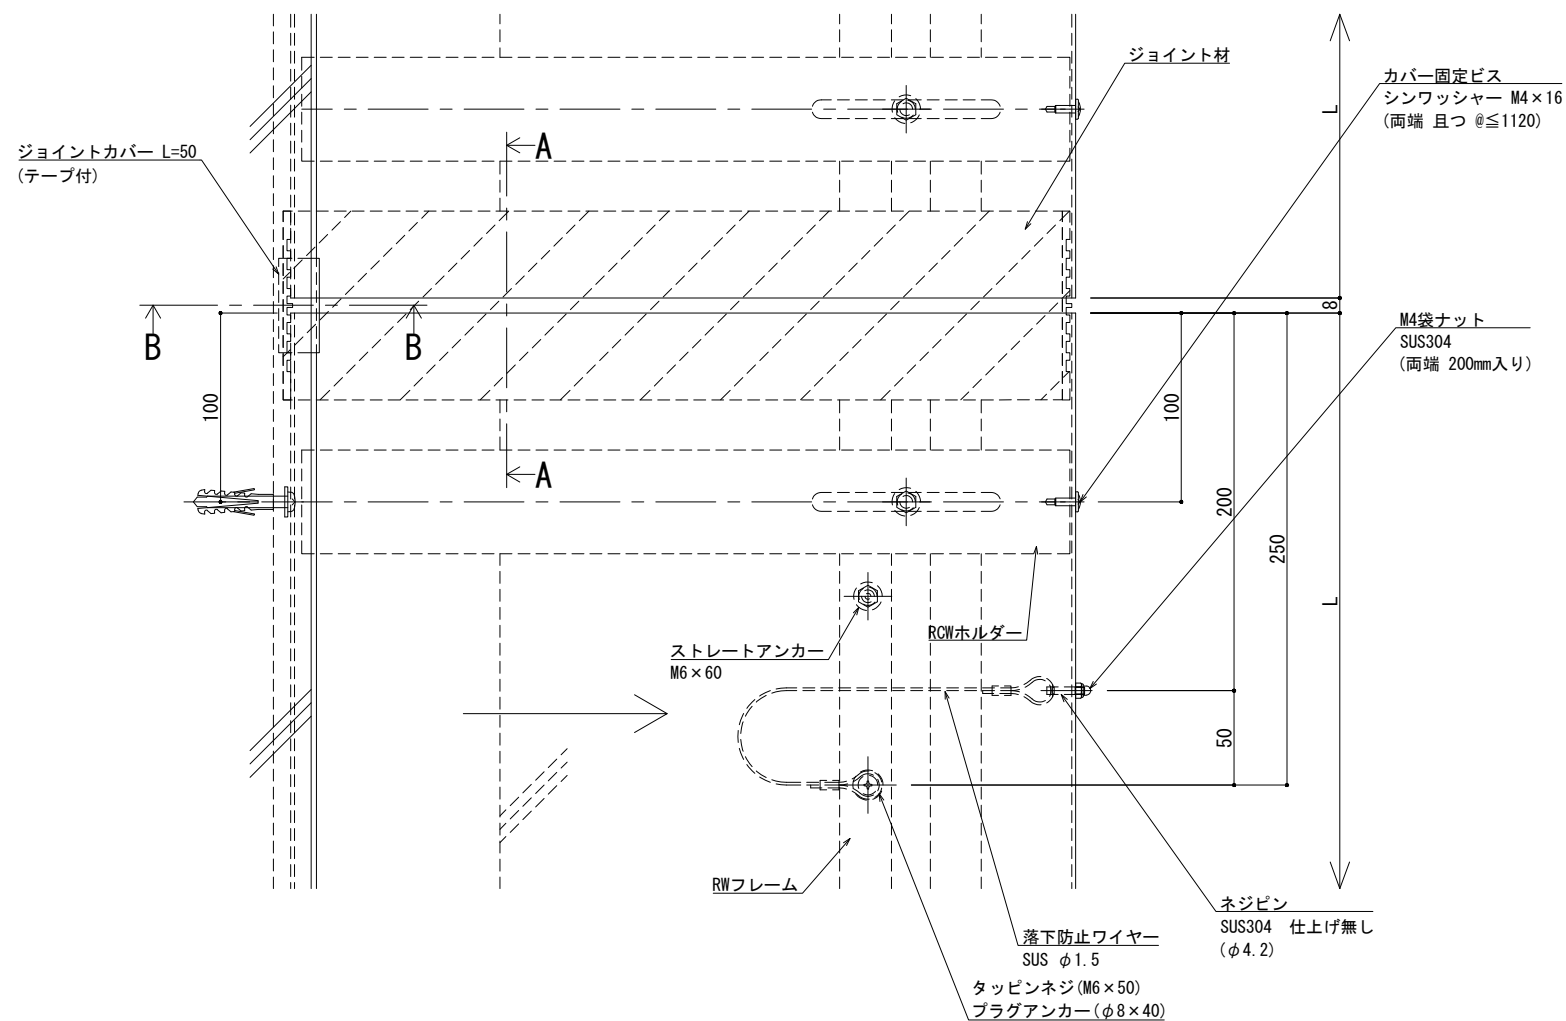


※両端部の見附部分に各1本の落下防止ワイヤーを取り付けます。


※落下防止ワイヤーは、本体にネジピンと
ロックナットで取付し、もう一方の端を躯体に
タッピンネジで固定接続します。

設計 訂	改訂年月日			概 要		特 記 事 項		IS 井上商事株式会社	作 成	設 計	担 当	検 印	工事名	縮 尺	通し番号		
						当工事で使用する 設計仕様、部材仕様 は、設計仕様書に記載。	.		.	.	.	.	A1:2 A3:1:4	. / . 枚の内			
							作成年月日		タイプ		図 名		区分	図面番号			
							.		.		EXP. J. C 屋根コーナー SL-SRCW425 (断熱仕様) 断面図		■	■ ■ ■ ■ ■			
制定: 2020.06.20															* 管理番号 * 000000000.000		

■	屋根コーナー	SL-SRCW450 [クリアランス100] (断熱仕様)	種別: ステンレス	固定ピッチ: @ ≤ 560 mm	※ 落下防止ワイヤー付	S= 1:2
			仕上: HL			

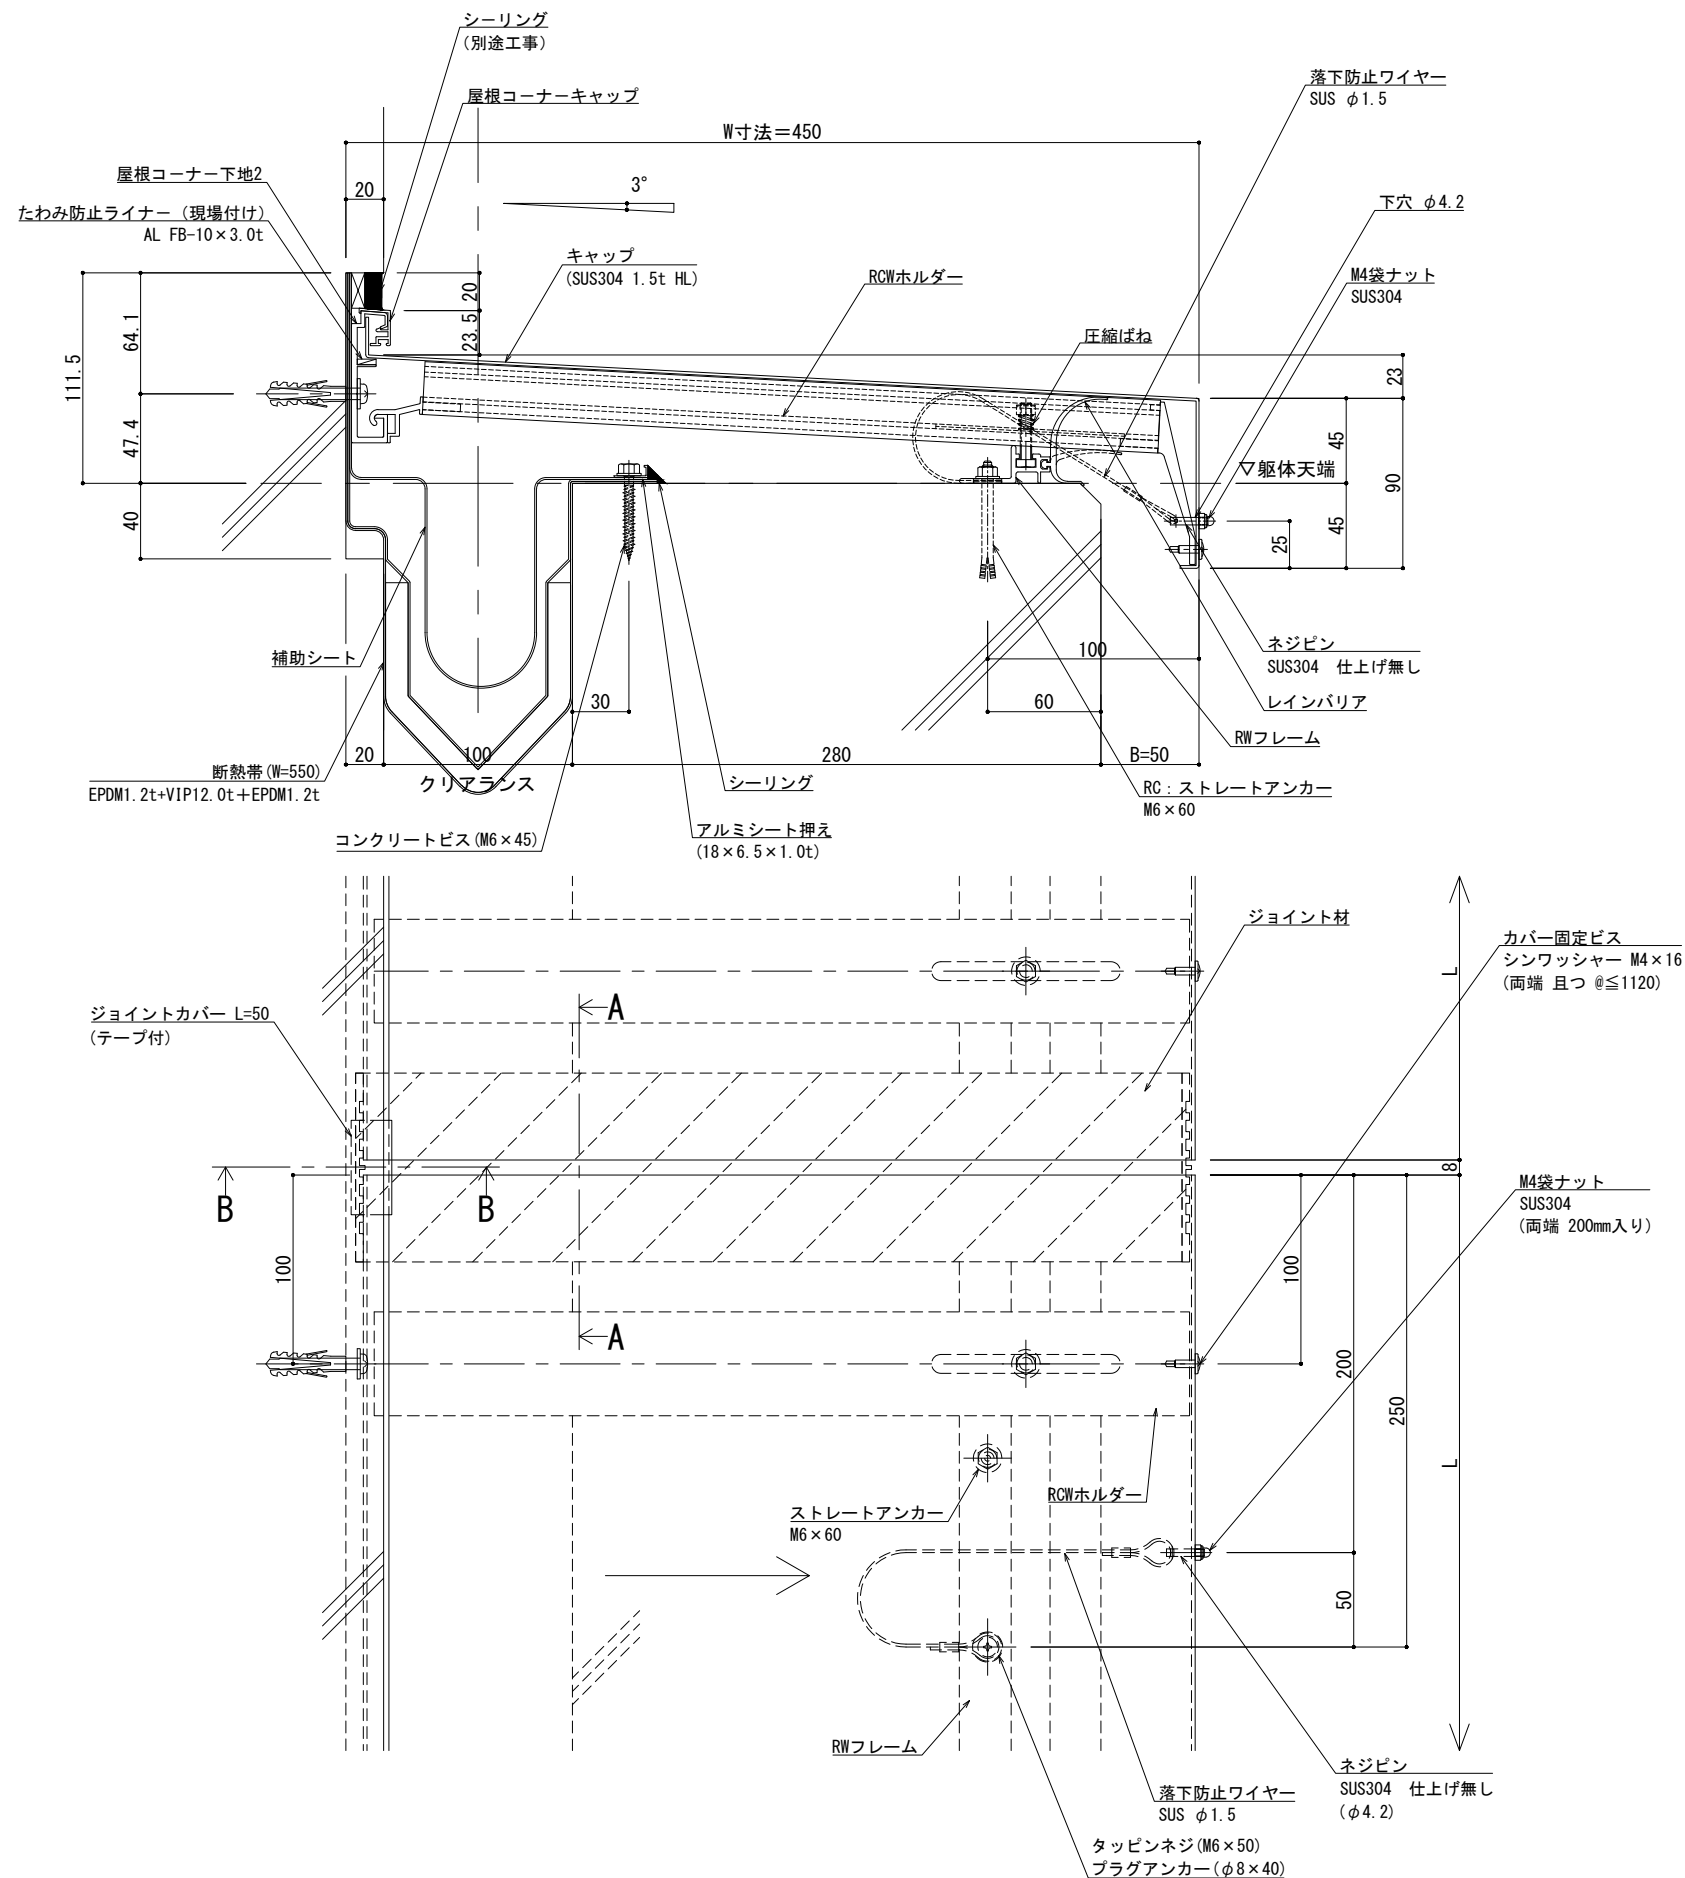

可動図	可動量
	+50mm -50mm
	+フリー -フリー
	+30mm -30mm

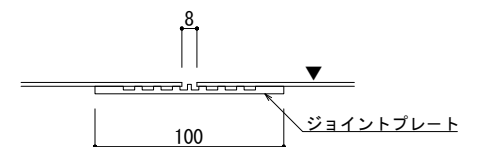


A - A

※両端部の見附部分に各1本の落下防止ワイヤーを取り付けます。


※落下防止ワイヤーは、本体にネジピンと
ロックナットで取付し、もう一方の端を躯体に
タッピンネジで固定接続します。

改訂	改訂年月日	概 要	特 記 事 項		作 成	設 計	担 当	検 印	工事名	縮 尺	通し番号
			当工事で使用する 設計仕様、部材仕様 は、設計仕様書に記載。		・	・	・	・	・	A1 1:2 A3 1:4	・ / 枚の内
					作成年月日	タイプ	図 名	区分	図面番号		
	△	・ ・ ・ ・ ・			・	・	EXP. J. C 屋根コーナー SL-SRCW450 (断熱仕様) 断面図	■	■ ■ ■ ■ ■		
制定: 2026. 06. 20										* 管理番号 *	00000000. 000


■	屋根コーナー	SL-SRCW475 [クリアランス100] (断熱仕様)	種別： ステンレス	固定ピッチ： @ ≦ 560 mm	※ 落下防止ワイヤー付	S= 1:2
			仕上： HL			

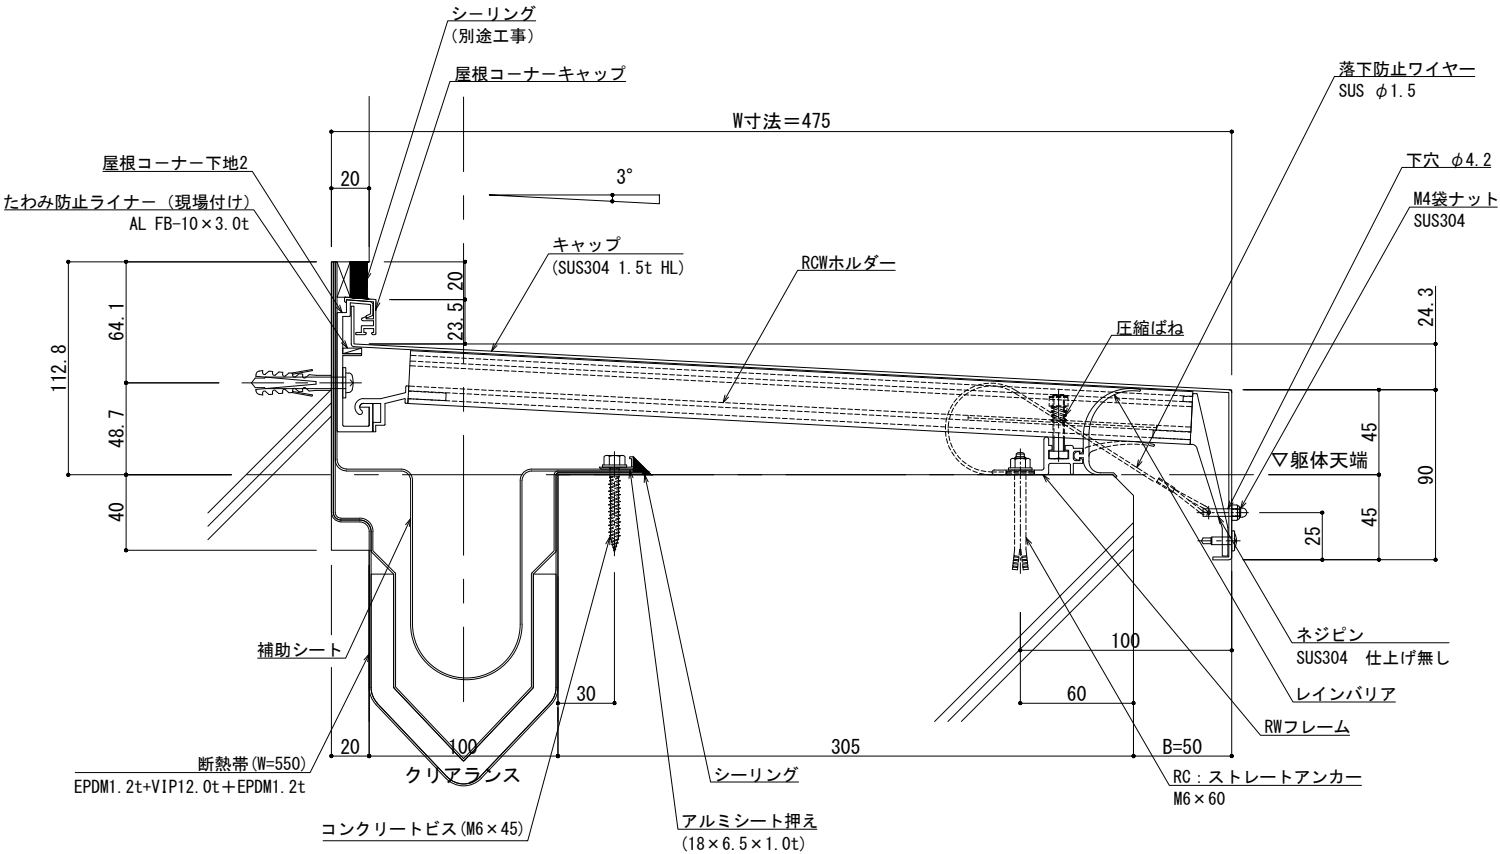

可動図	可動量
	+50mm -50mm
	+フリー -フリー
	+30mm -30mm

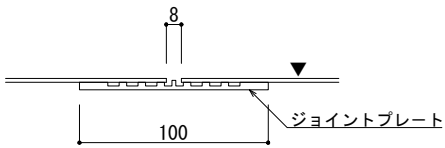

A - A

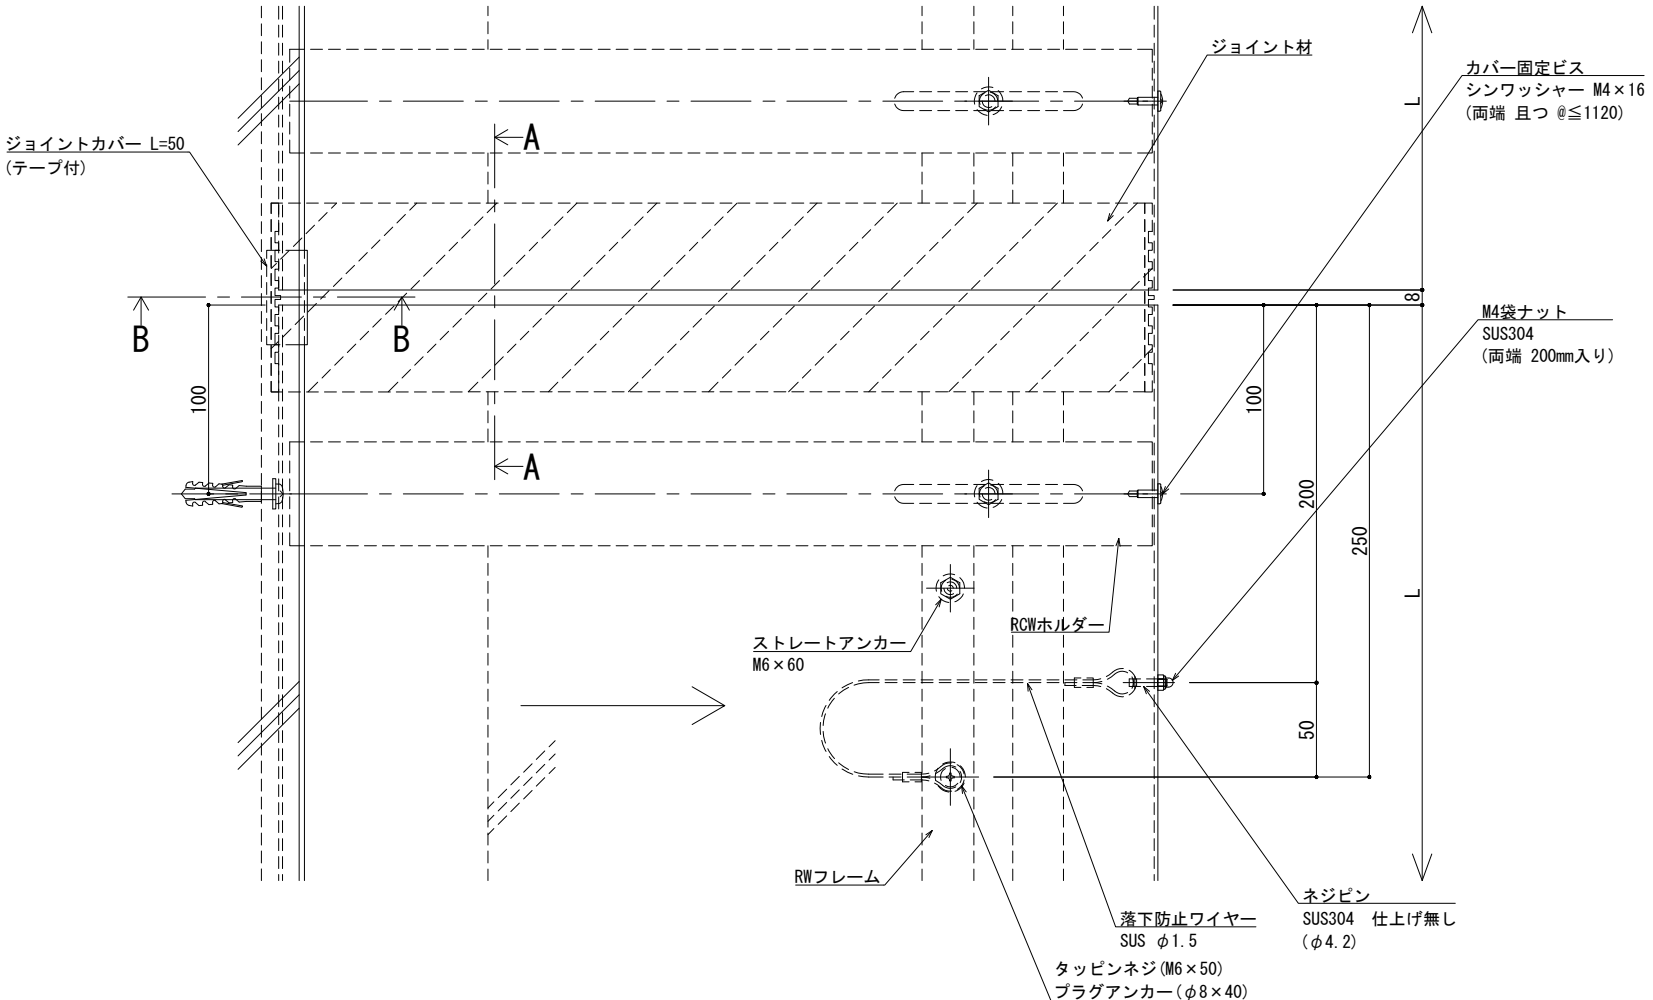


※両端部の見附部分に各1本の落下防止ワイヤーを取り付けます。


※落下防止ワイヤーは、本体にネジピンとロックナットで取付し、もう一方の端を躯体にタッピンネジで固定接続します。

改訂	改訂年月日	概要	特記事項	井上商事株式会社	作成	設計	担当	検印	工事名	縮尺	通し番号
			当工事で使用する設計仕様、部材仕様は、設計仕様書に記載。							A1 1:2 A3 1:4	・ / 枚の内
					作成年月日		タイプ		図名	区分	図面番号
									EXP. J. C 屋根コーナー SL-SRCW475 (断熱仕様) 断面図		000000000, 000

■	屋根コーナー	SL-SRCW500 [クリアランス100] (断熱仕様)	種別: ステンレス	固定ピッチ: @ ≤ 560 mm	※ 落下防止ワイヤー付	S= 1:2
			仕上: HL			

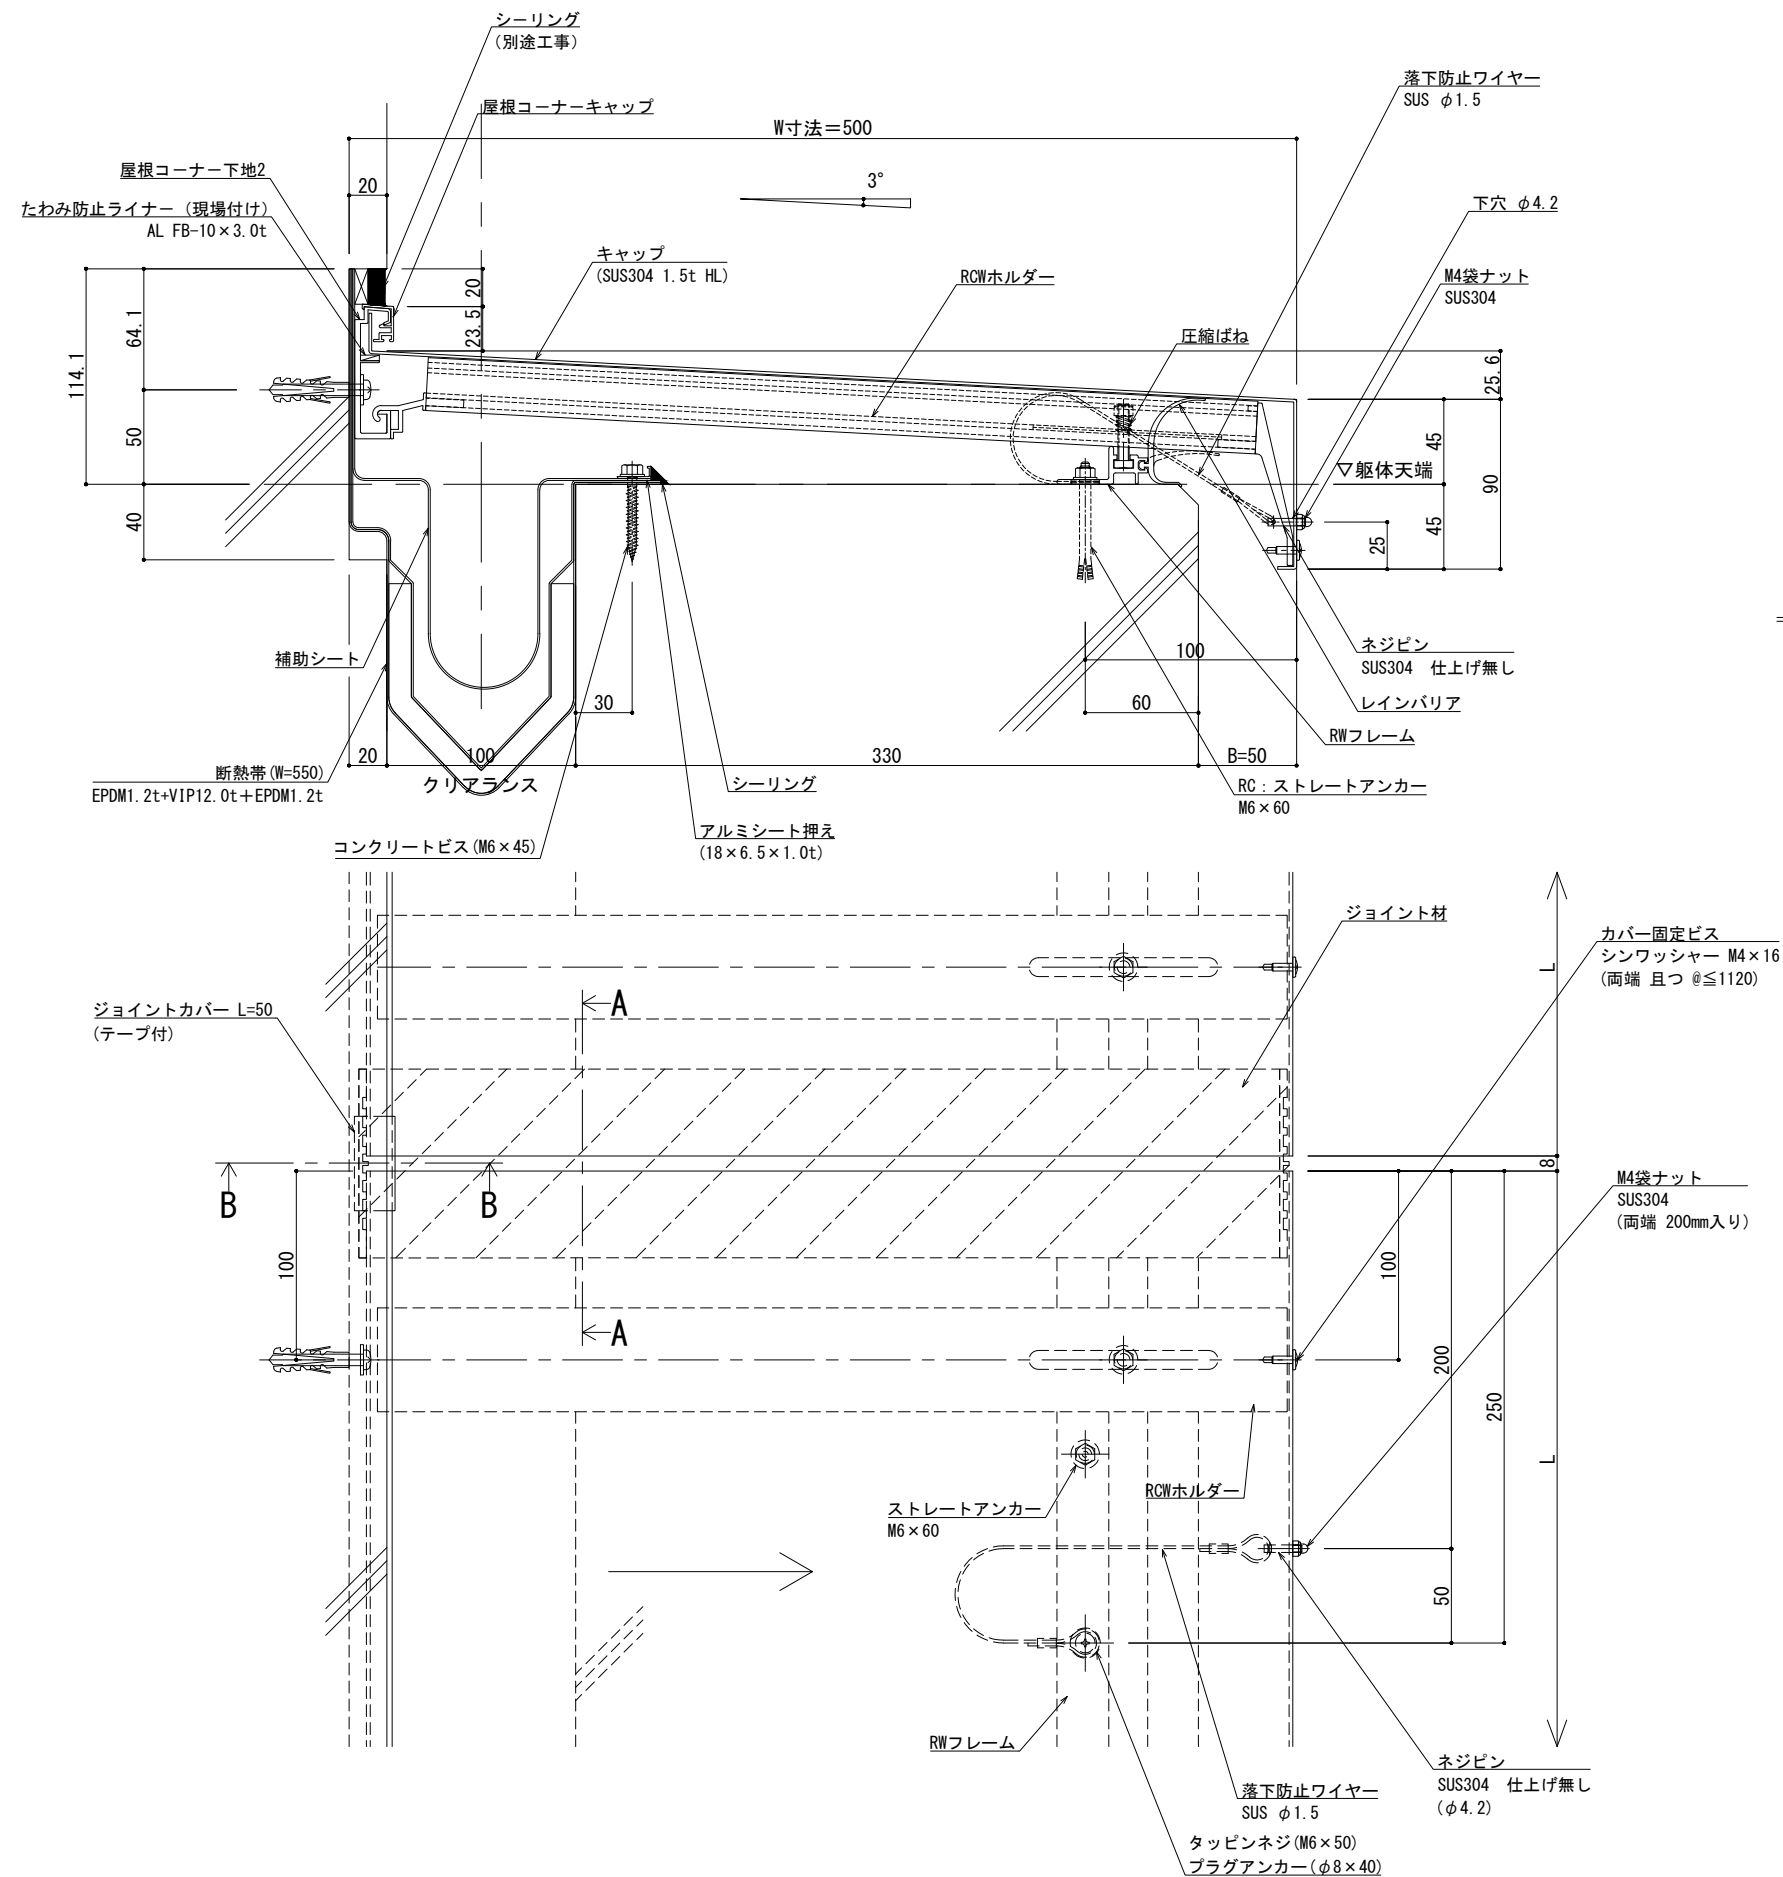

可動図	可動量
	+50mm -50mm
	+フリー -フリー
	+30mm -30mm

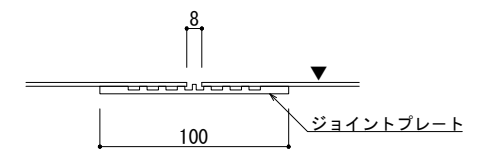


A - A

※両端部の見附部分に各1本の落下防止ワイヤーを取り付けます。


※落下防止ワイヤーは、本体にネジピンと
ロックナットで取付し、もう一方の端を躯体に
タッピンネジで固定接続します。

改訂	改訂年月日		概 要		特 記 事 項		井上商事株式会社	作 成	設 計	担 当	検 印	工事名	縮 尺		通し番号				
					当工事で使用する 設計仕様、部材仕様 は、設計仕様書に記載。			・	・	・	・	・	A1 1:2	A3 1:4	・ / 枚の内				
								作成年月日		タイプ		図 名		区分	図面番号				
	△		・ ・ ・ ・					・		・		EXP. J. C 屋根コーナー SL-SRCW500 (断熱仕様) 断面図		■	■ ■ ■ ■				
制定: 2026. 06. 20																		* 管理番号 * 00000000. 000	


■	屋根コーナー	SL-SRCW525 [クリアランス100] (断熱仕様)	種別: ステンレス	固定ピッチ: @ ≤ 560 mm	※ 落下防止ワイヤー付	S= 1:2
			仕上: HL			

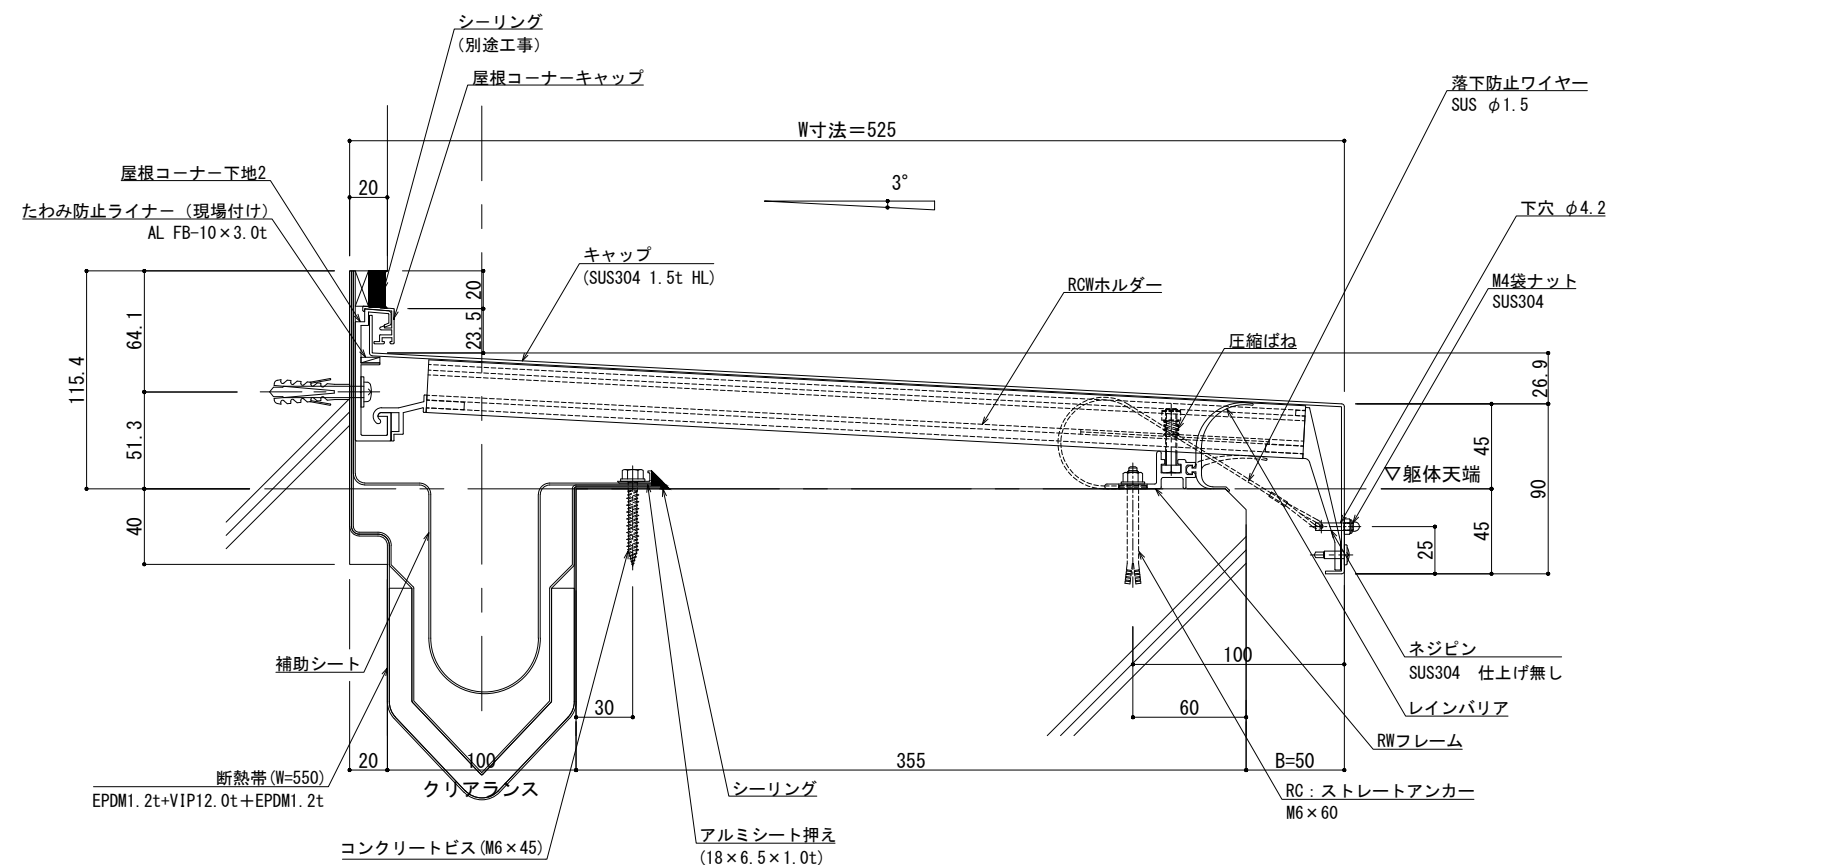

可動園	可動量
	+50mm -50mm
	+フリー -フリー
	+30mm -30mm

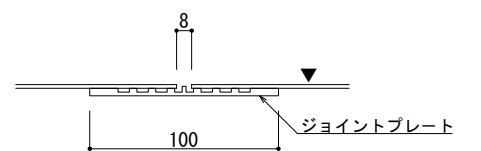

A – A

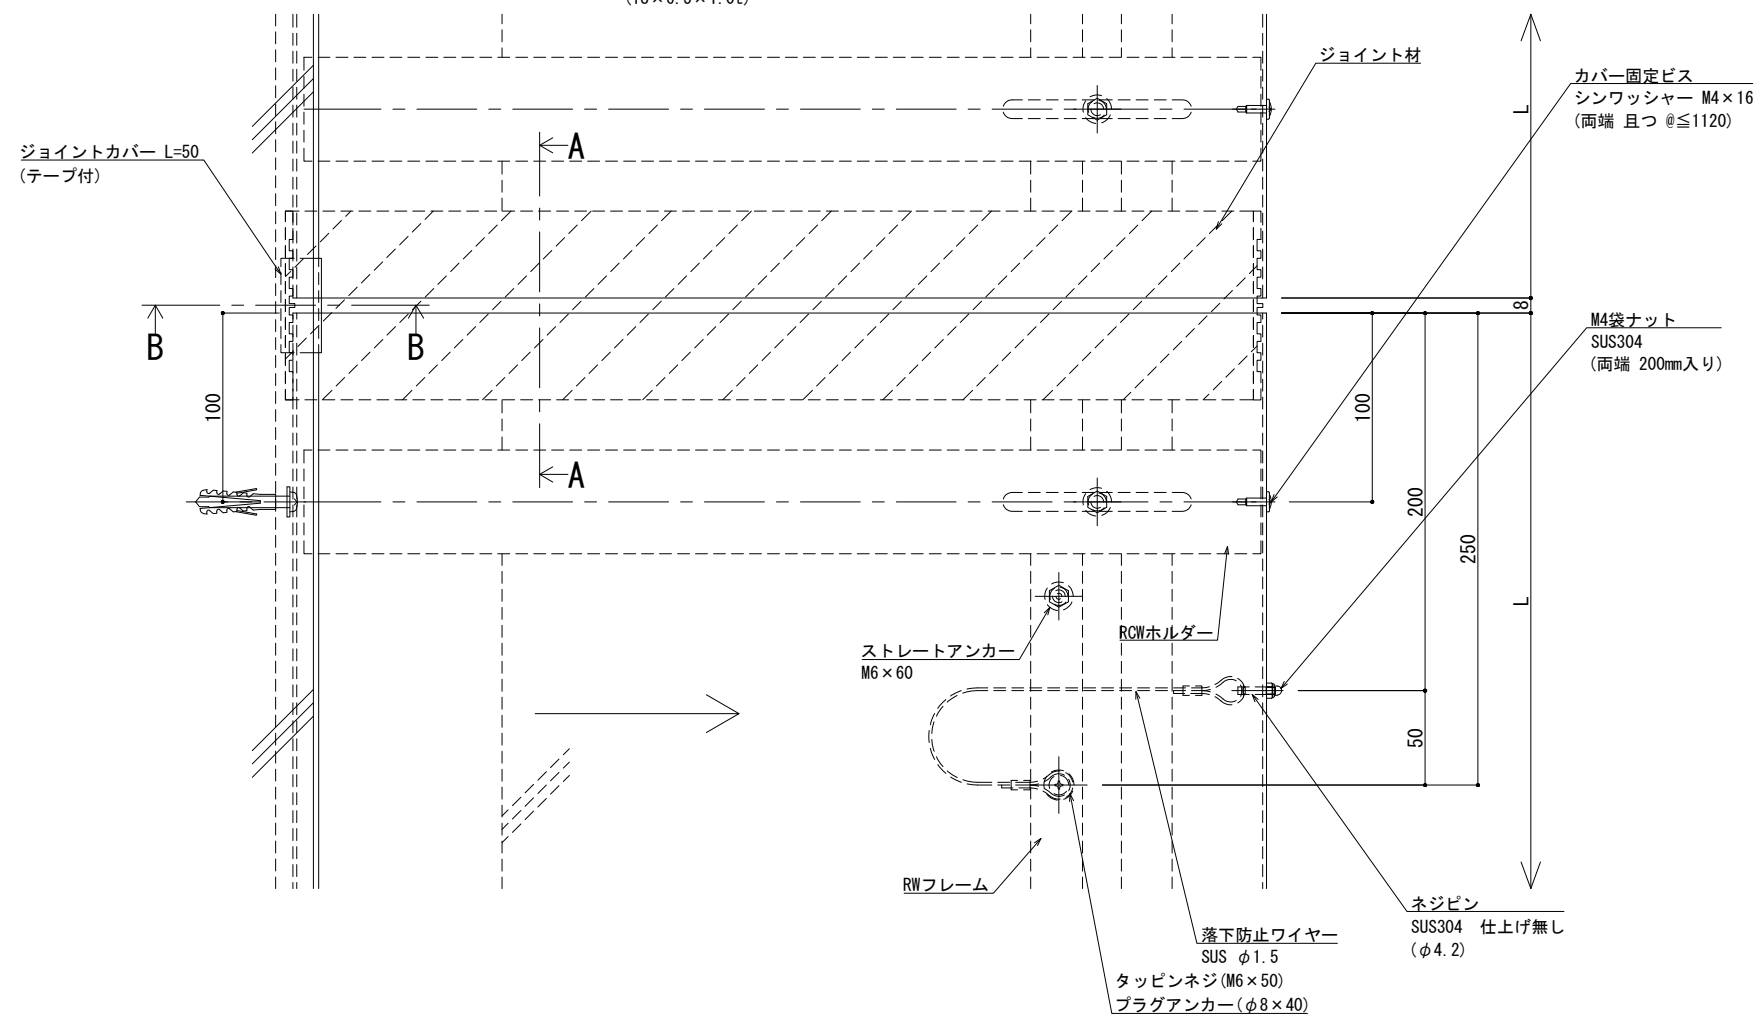


※両端部の見附部分に各1本の落下防止ワイヤーを取り付けます。


※落下防止ワイヤーは、本体にネジピンと
ロックナットで取付し、もう一方の端を躯体に
タッピンネジで固定接続します。

設計 訂	改訂年月日		概 要		特 記 事 項		SL-ライン 井上商事株式会社	作 成	設 計	担 当	検 印	工事名	縮 尺	通し番号	
					当工事で使用する 設計仕様、部材仕様 は、設計仕様書に記載。								A1:2 A3:1:4	・ / 枚の内	
	△ 〃 〃 〃 〃							作成年月日		タイプ		図 名		区分	図面番号
												EXP. J. C 屋根コーナー SL-SRCW525 (断熱仕様) 断面図			〃 〃 〃 〃 〃
													* 管理番号 * 00000000.000		


■	屋根コーナー	SL-SRCW550 [クリアランス100] (断熱仕様)	種別: ステンレス	固定ピッチ: @ ≤ 560 mm	※ 落下防止ワイヤー付	S= 1:2
			仕上: HL			

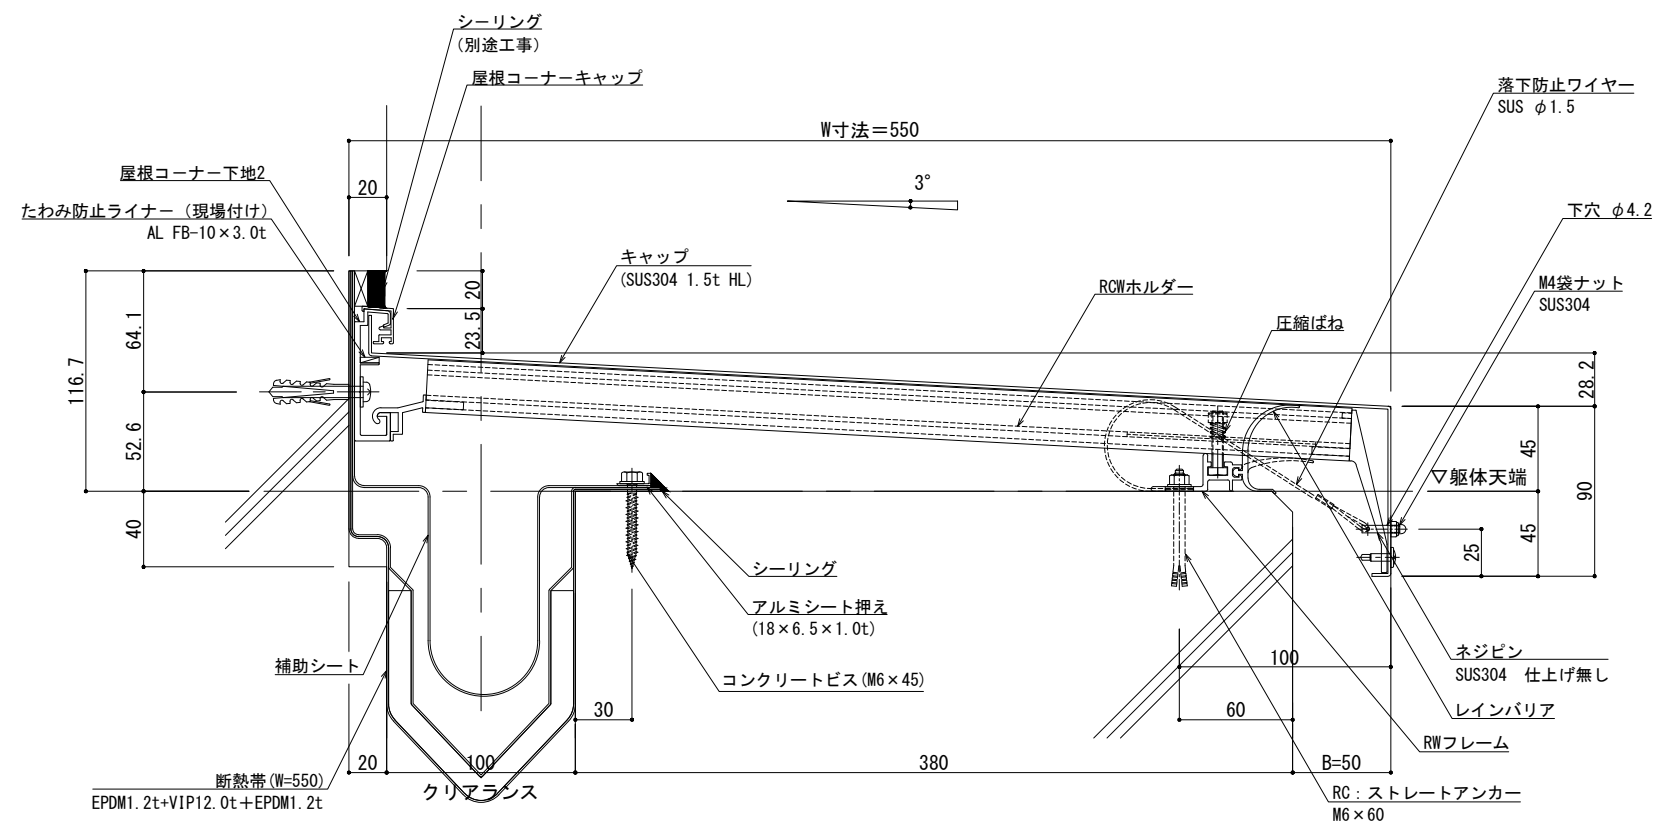

可動園	可動量
	+50mm -50mm
	+フリー -フリー
	+30mm -30mm

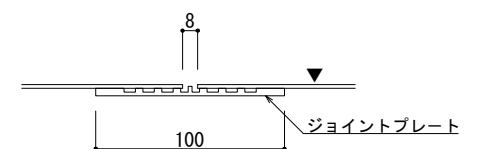

A - A

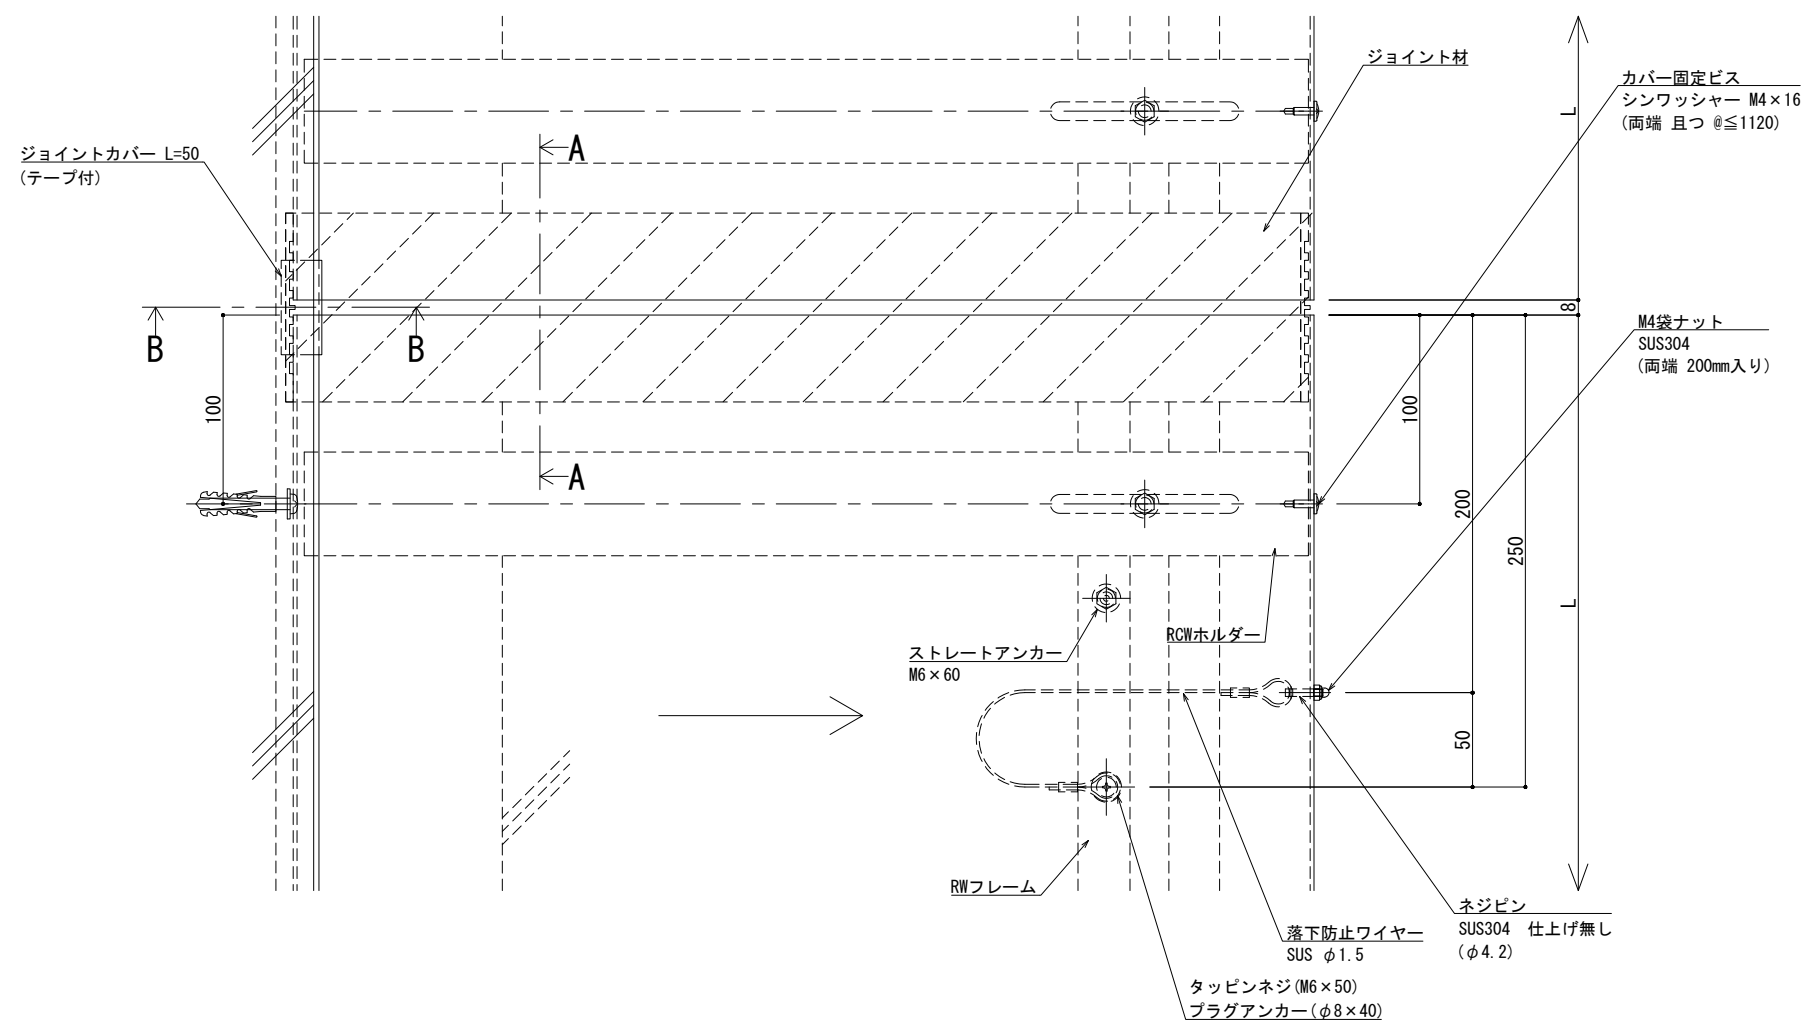


※両端部の見附部分に各1本の落下防止ワイヤーを取り付けます。


※落下防止ワイヤーは、本体にネジピンと
ロックナットで取付し、もう一方の端を躯体に
タッピンネジで固定接続します。

[illegible]


■	屋根コーナー	SL-SRCW575 [クリアランス100] (断熱仕様)	種別： ステンレス	固定ピッチ： @≦ 560 mm	※ 落下防止ワイヤー付	S= 1:2
			仕上： HL			

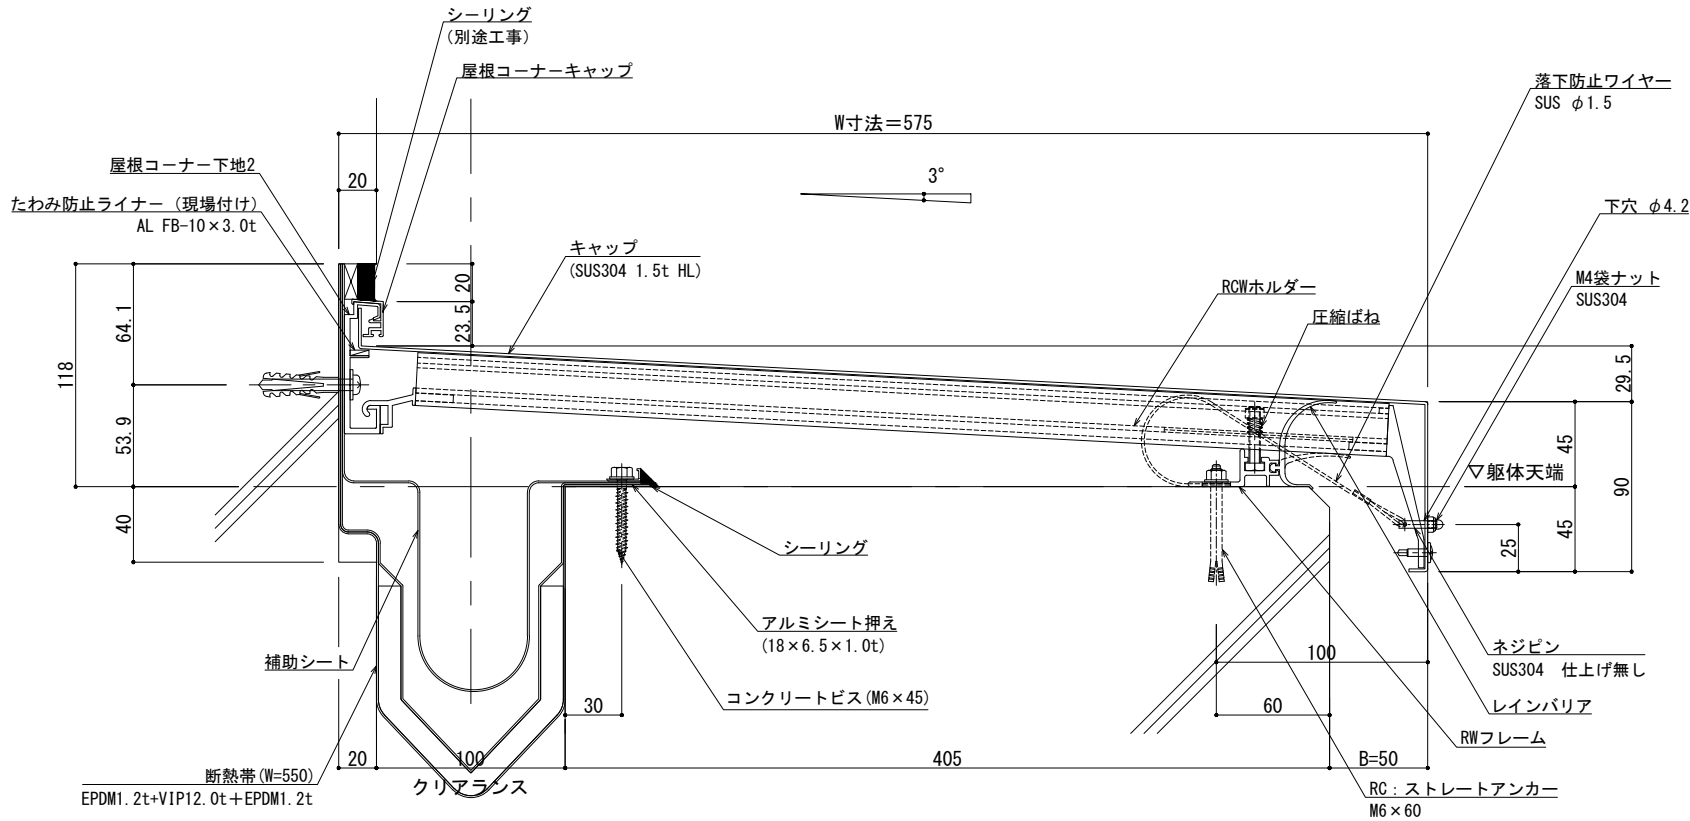

可動図	可動量
	+50mm -50mm
	+フリー -フリー
	+30mm -30mm

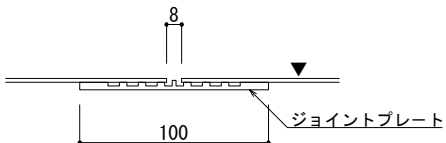

A - A

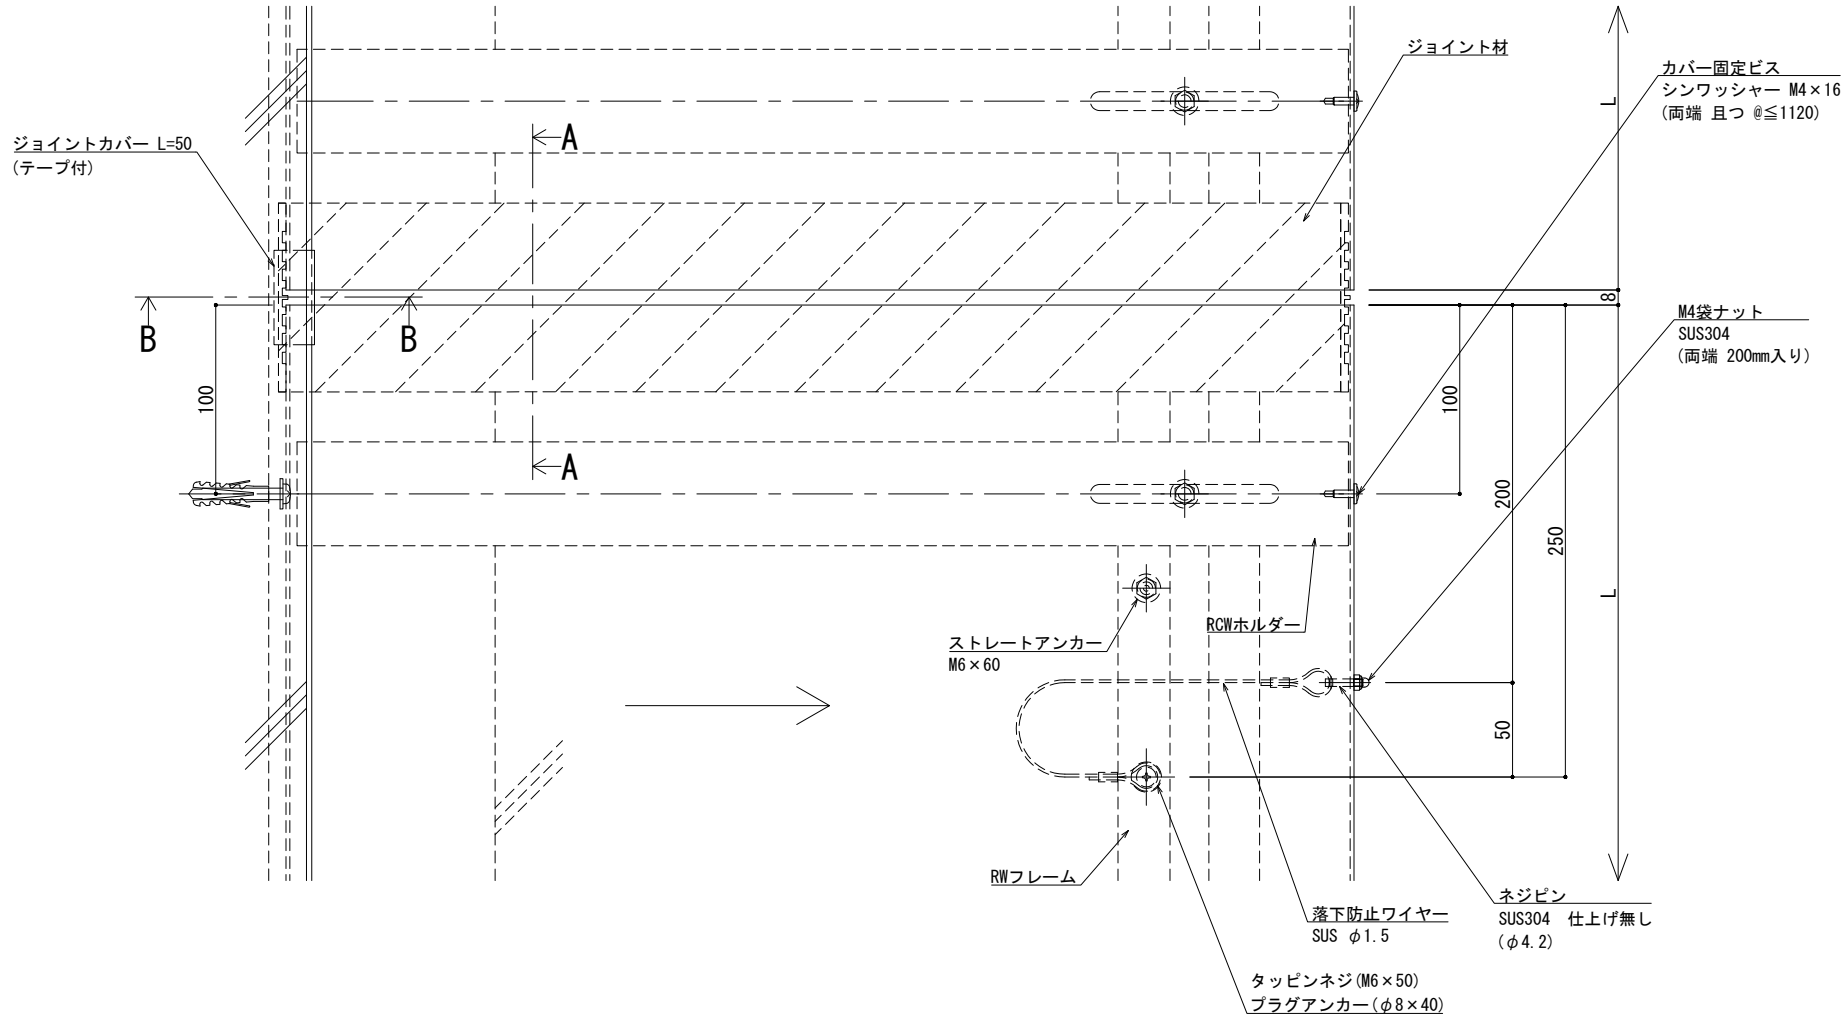


※両端部の見附部分に各1本の落下防止ワイヤーを取り付けます。


※落下防止ワイヤーは、本体にネジピンとロックナットで取付し、もう一方の端を躯体にタッピンネジで固定接続します。

改訂	改訂年月日	概要	特記事項	井上商事株式会社	作成	設計	担当	検印	工事名	縮尺	通し番号
			当工事で使用する設計仕様、部材仕様は、設計仕様書に記載。							A1 1:2 A3 1:4	・ / 枚の内
					作成年月日		タイプ		図名	区分	図面番号
									EXP. J. C 屋根コーナー SL-SRCW575 (断熱仕様) 断面図		000000000, 000


■	屋根コーナー	SL-SRCW675 [クリアランス100] (断熱仕様)	種別： ステンレス	固定ピッチ： @ ≤ 560 mm	※ 落下防止ワイヤー付	S= 1:2
			仕上： HL			

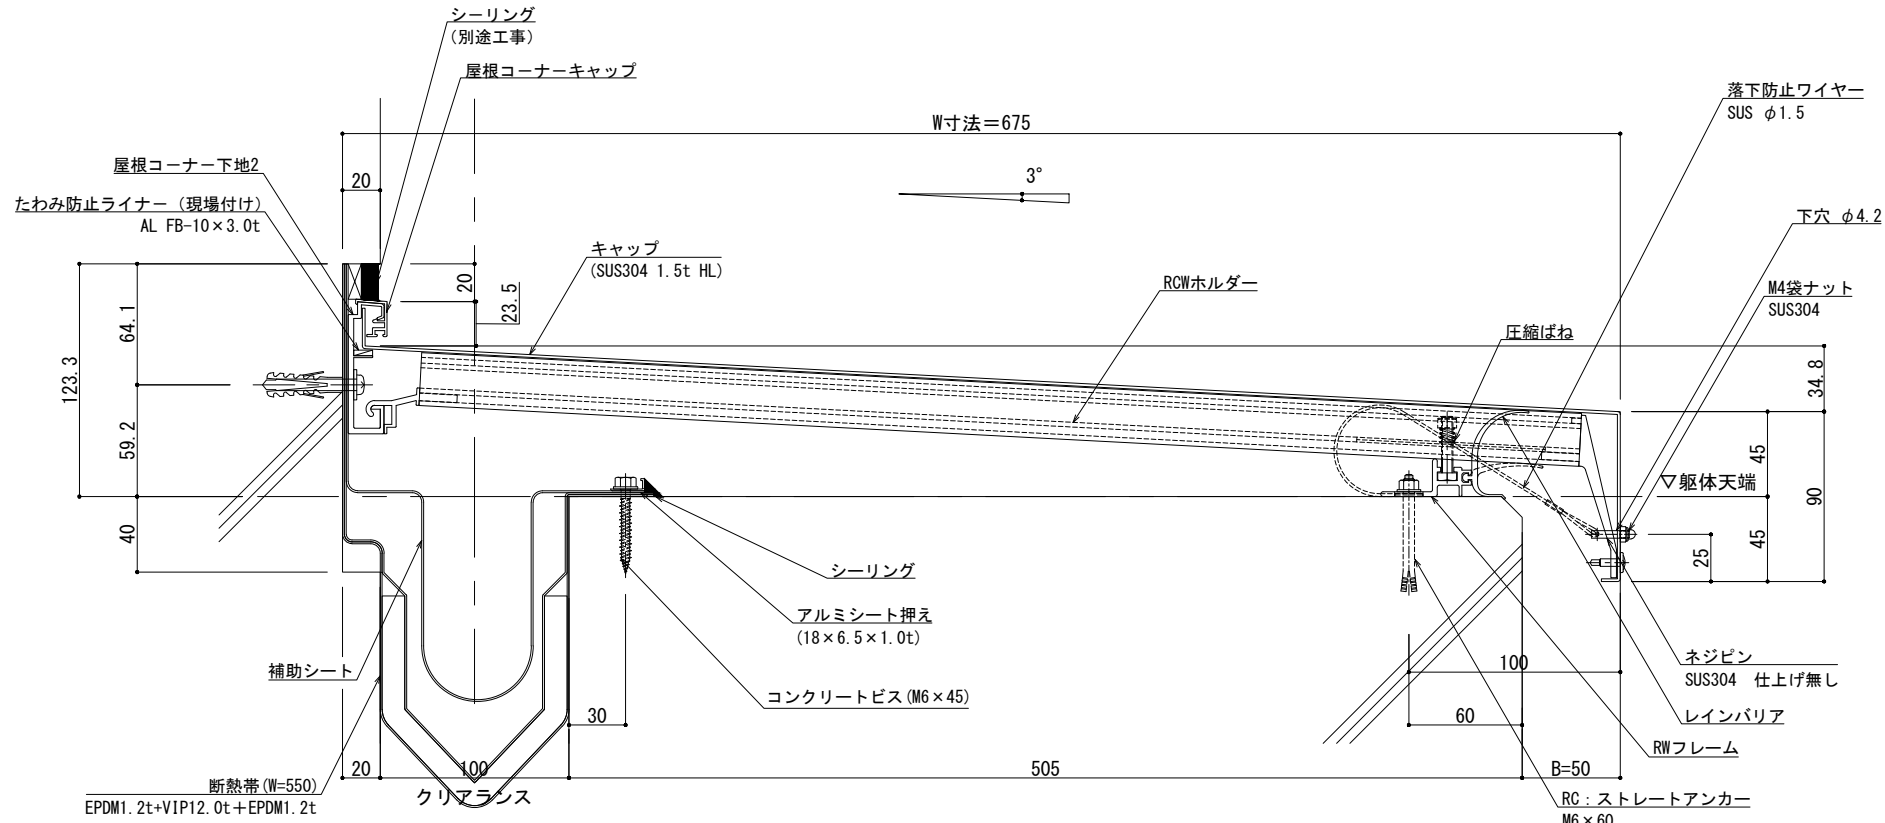

可動図	可動量
	+50mm -50mm
	+フリー -フリー
	+30mm -30mm

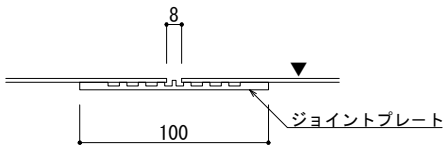

A - A

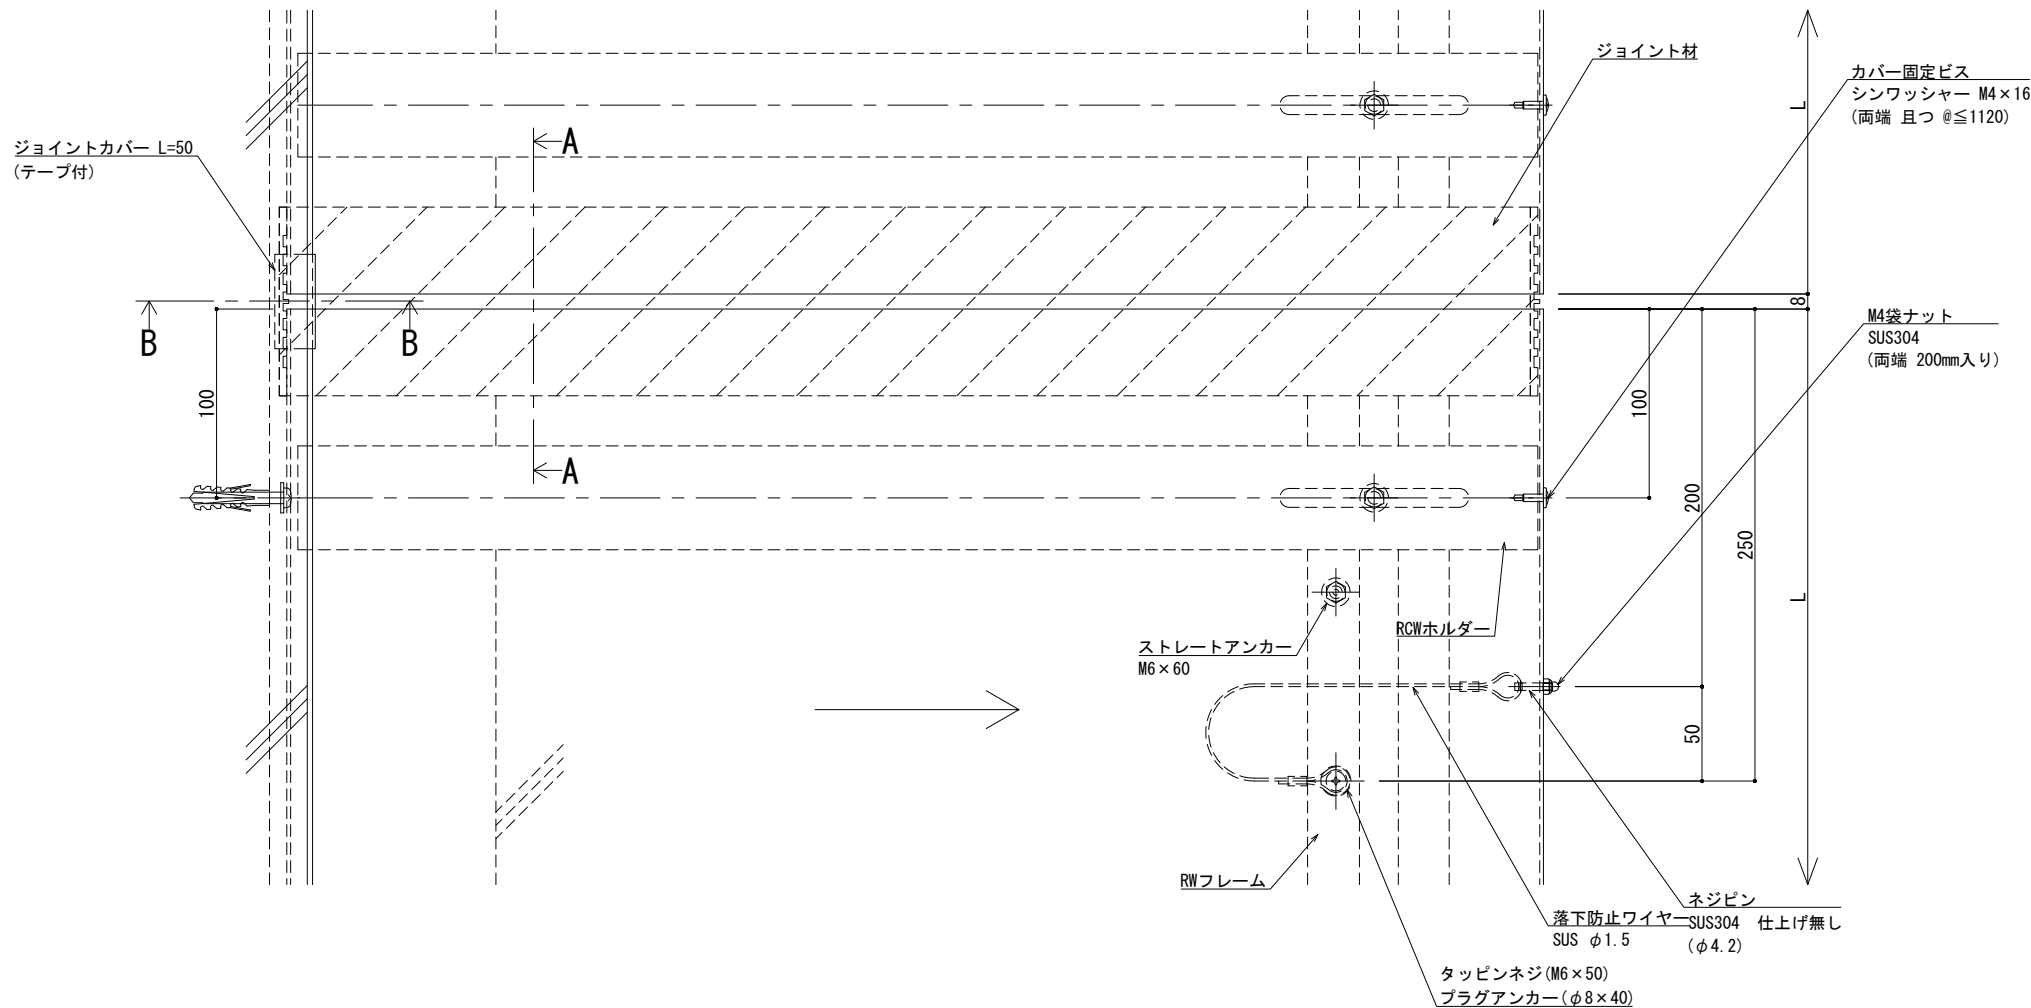

※両端部の見附部分に各1本の落下防止ワイヤーを取り付けます。

※落下防止ワイヤーは、本体にネジピンとロックナットで取付し、もう一方の端を躯体にタッピンネジで固定接続します。

製図: 2026. 06. 20
改訂: 変更:


改訂	改訂年月日	概要	特記事項
			当工事で使用する 設計仕様、部材仕様 は、設計仕様書に記載。

井上商事株式会社


作成	設計	担当	検印	工事名	縮尺	通し番号
作成年月日	タイプ	図名	EXP. J. C 屋根コーナー SL-SRCW675 (断熱仕様) 断面図	A1 1:2 A3 1:4	区分	図面番号

管理番号 000000000, 000


■	屋根コーナー	SL-SRCW700 [クリアランス100] (断熱仕様)	種別： ステンレス	固定ピッチ： @≦ 560 mm	※ 落下防止ワイヤー付	S= 1:2
			仕上： HL			

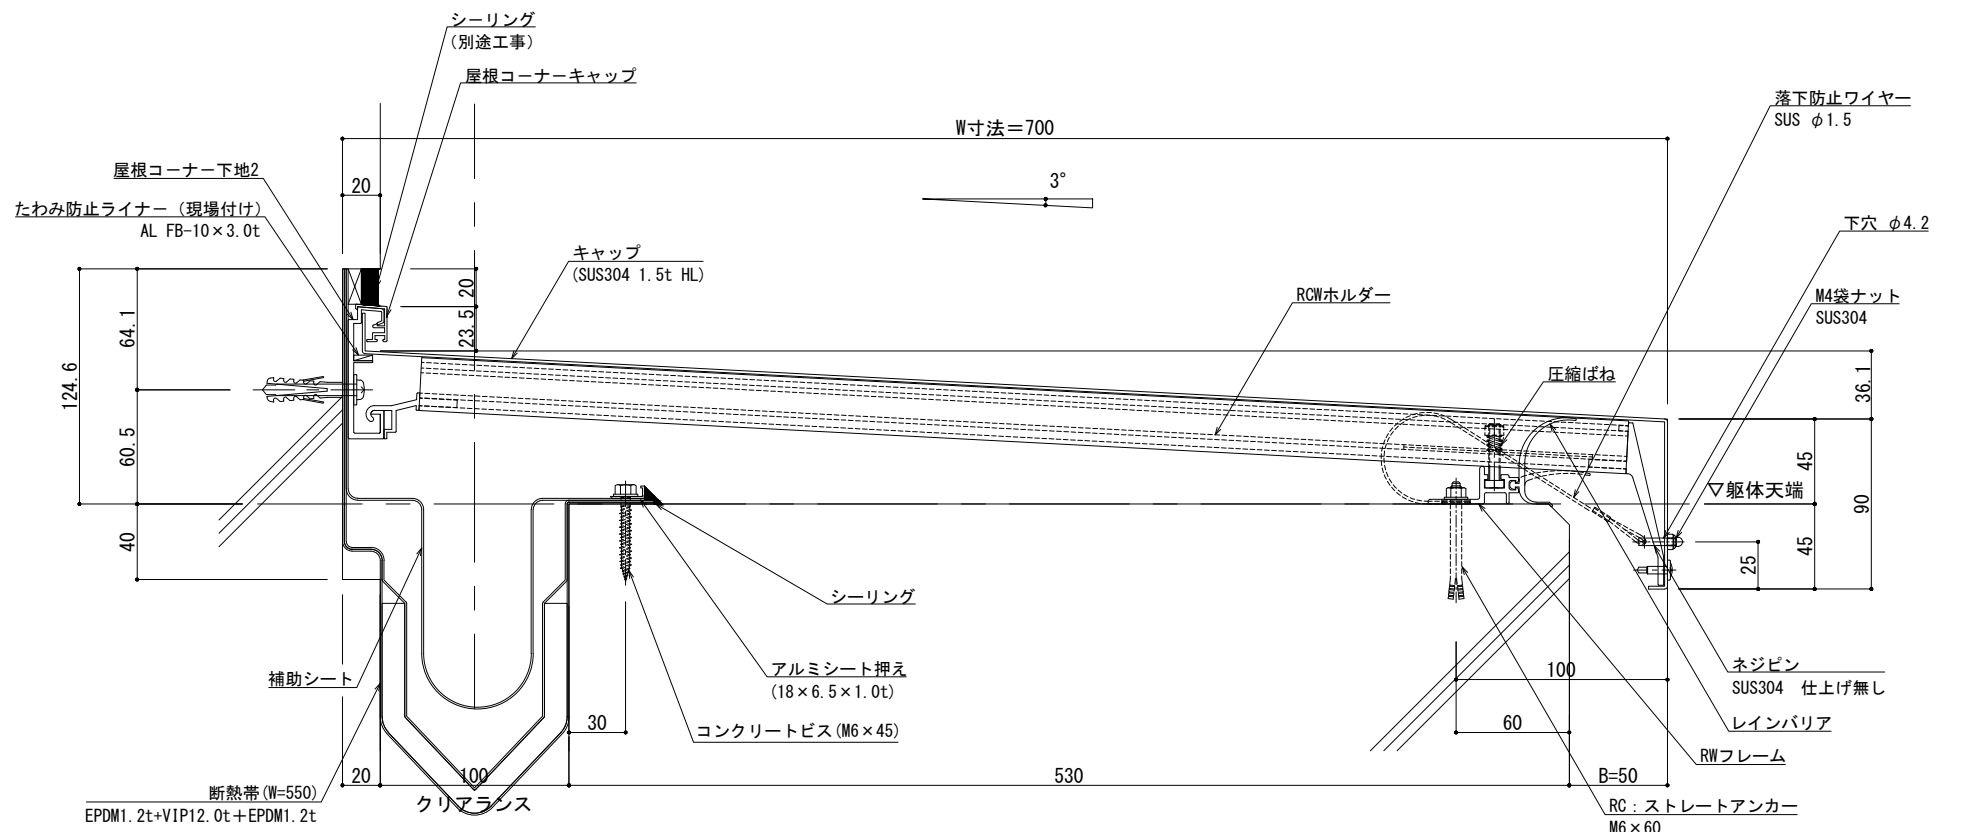

可動図	可動量
	+50mm -50mm
	+フリー -フリー
	+30mm -30mm

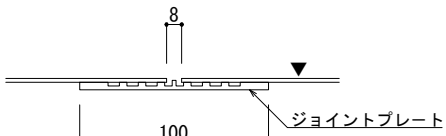

A - A

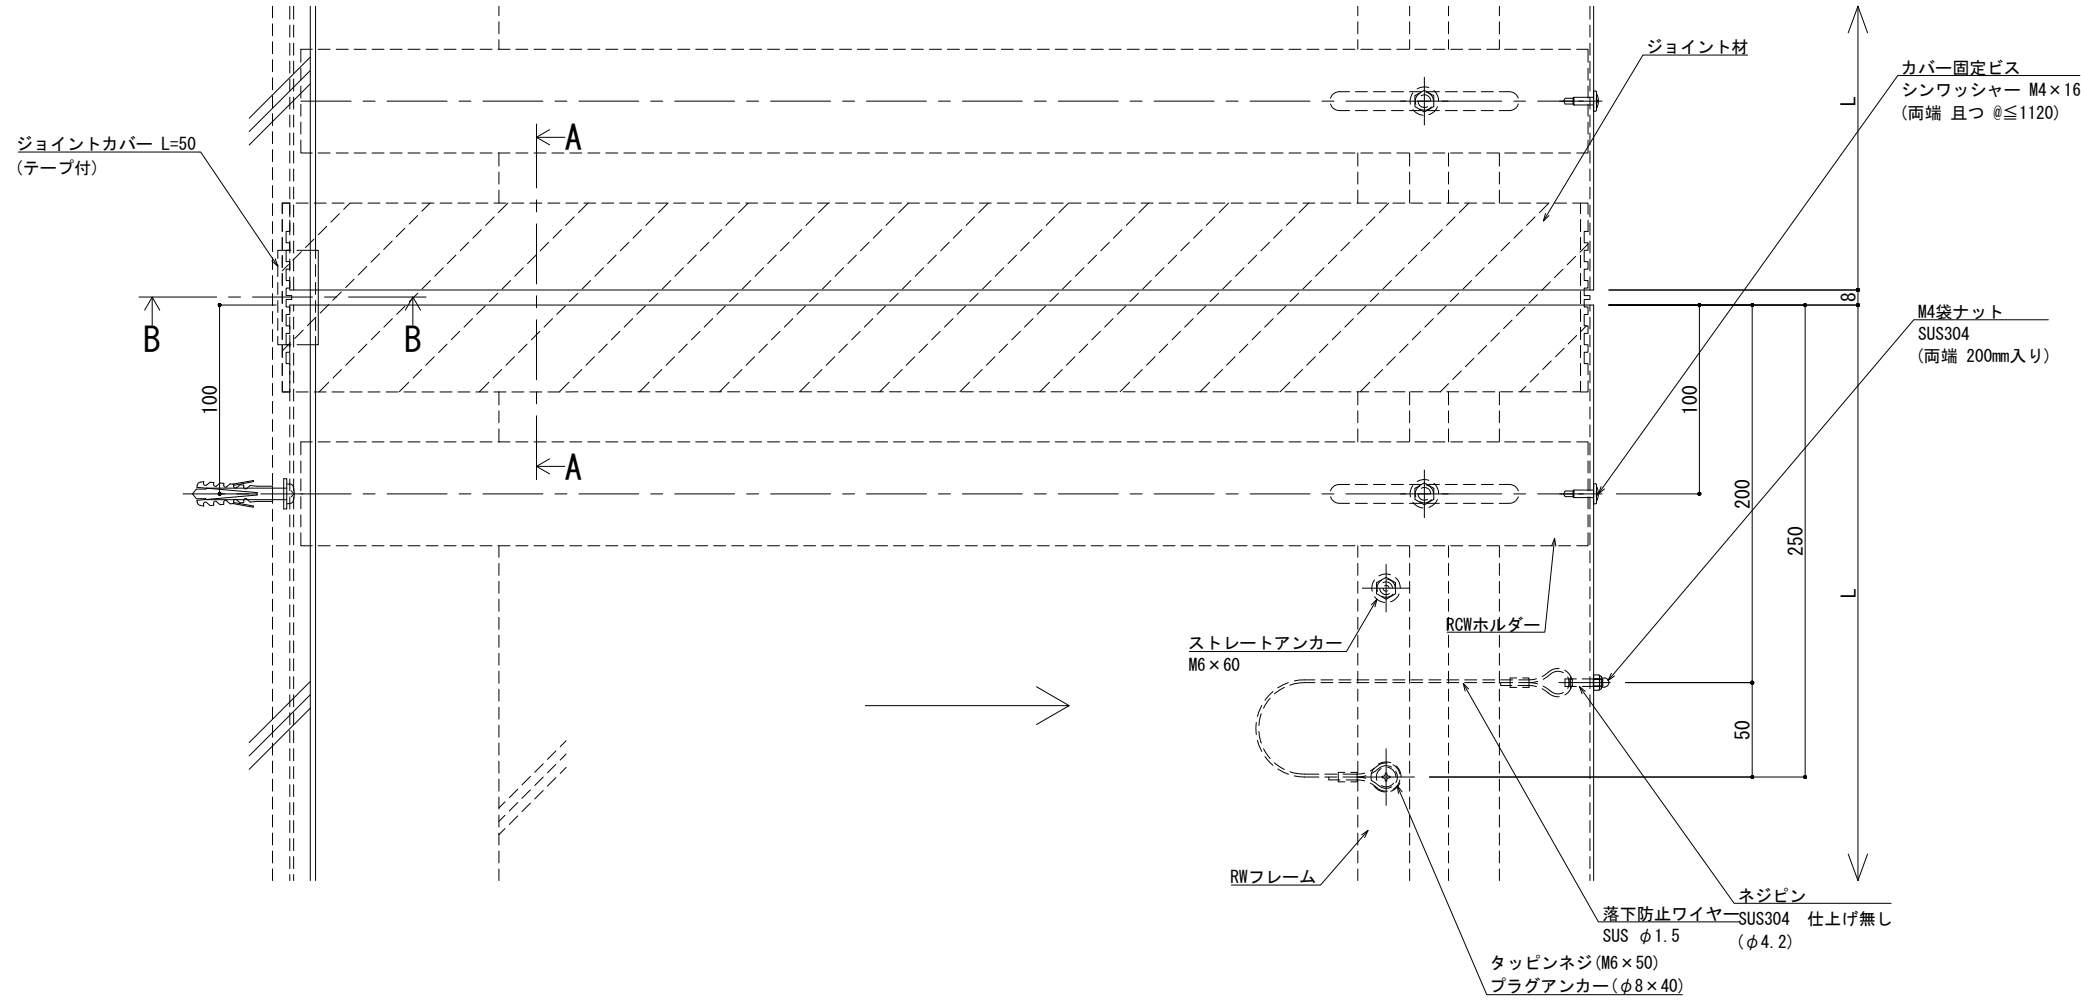


※両端部の見附部分に各1本の落下防止ワイヤーを取り付けます。

※落下防止ワイヤーは、本体にネジピンとロックナットで取付し、もう一方の端を躯体にタッピンネジで固定接続します。


改訂	改訂年月日	概要	特記事項	井上商事株式会社	作成	設計	担当	検印	工事名	縮尺	通し番号
			当工事で使用する設計仕様、部材仕様は、設計仕様書に記載。							A1 1:2 A3 1:4	秋の内
					作成年月日		タイプ		図名	区分	図面番号
									EXP. J. C 屋根コーナー SL-SRCW700 (断熱仕様) 断面図		

管理番号 000000000, 000


■	屋根コーナー	SL-SRCW725 [クリアランス100] (断熱仕様)	種別： ステンレス	固定ピッチ：	※ 落下防止ワイヤー付	S= 1:2
			仕上： HL	@≦ 560 mm		

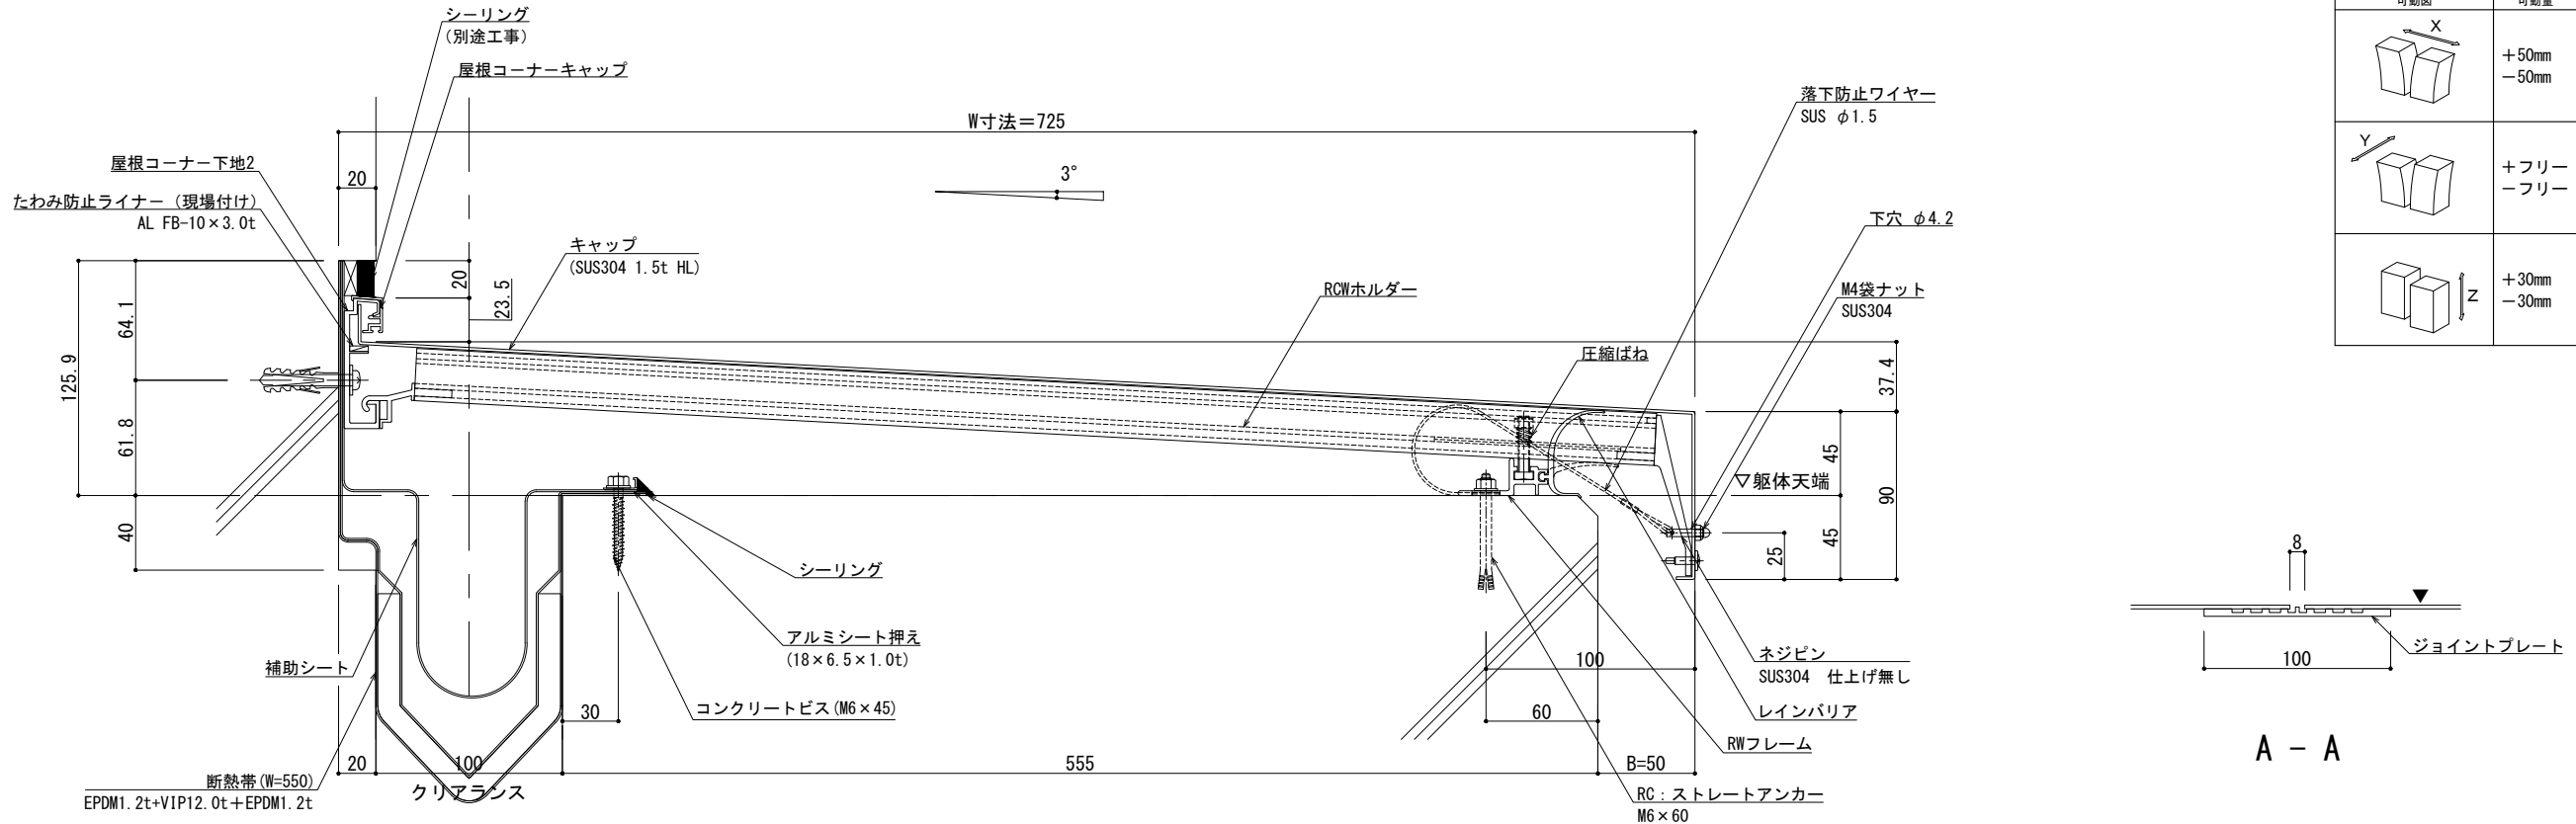

可動図	可動量
	+50mm -50mm
	+フリー -フリー
	+30mm -30mm

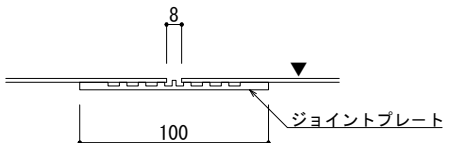

A - A

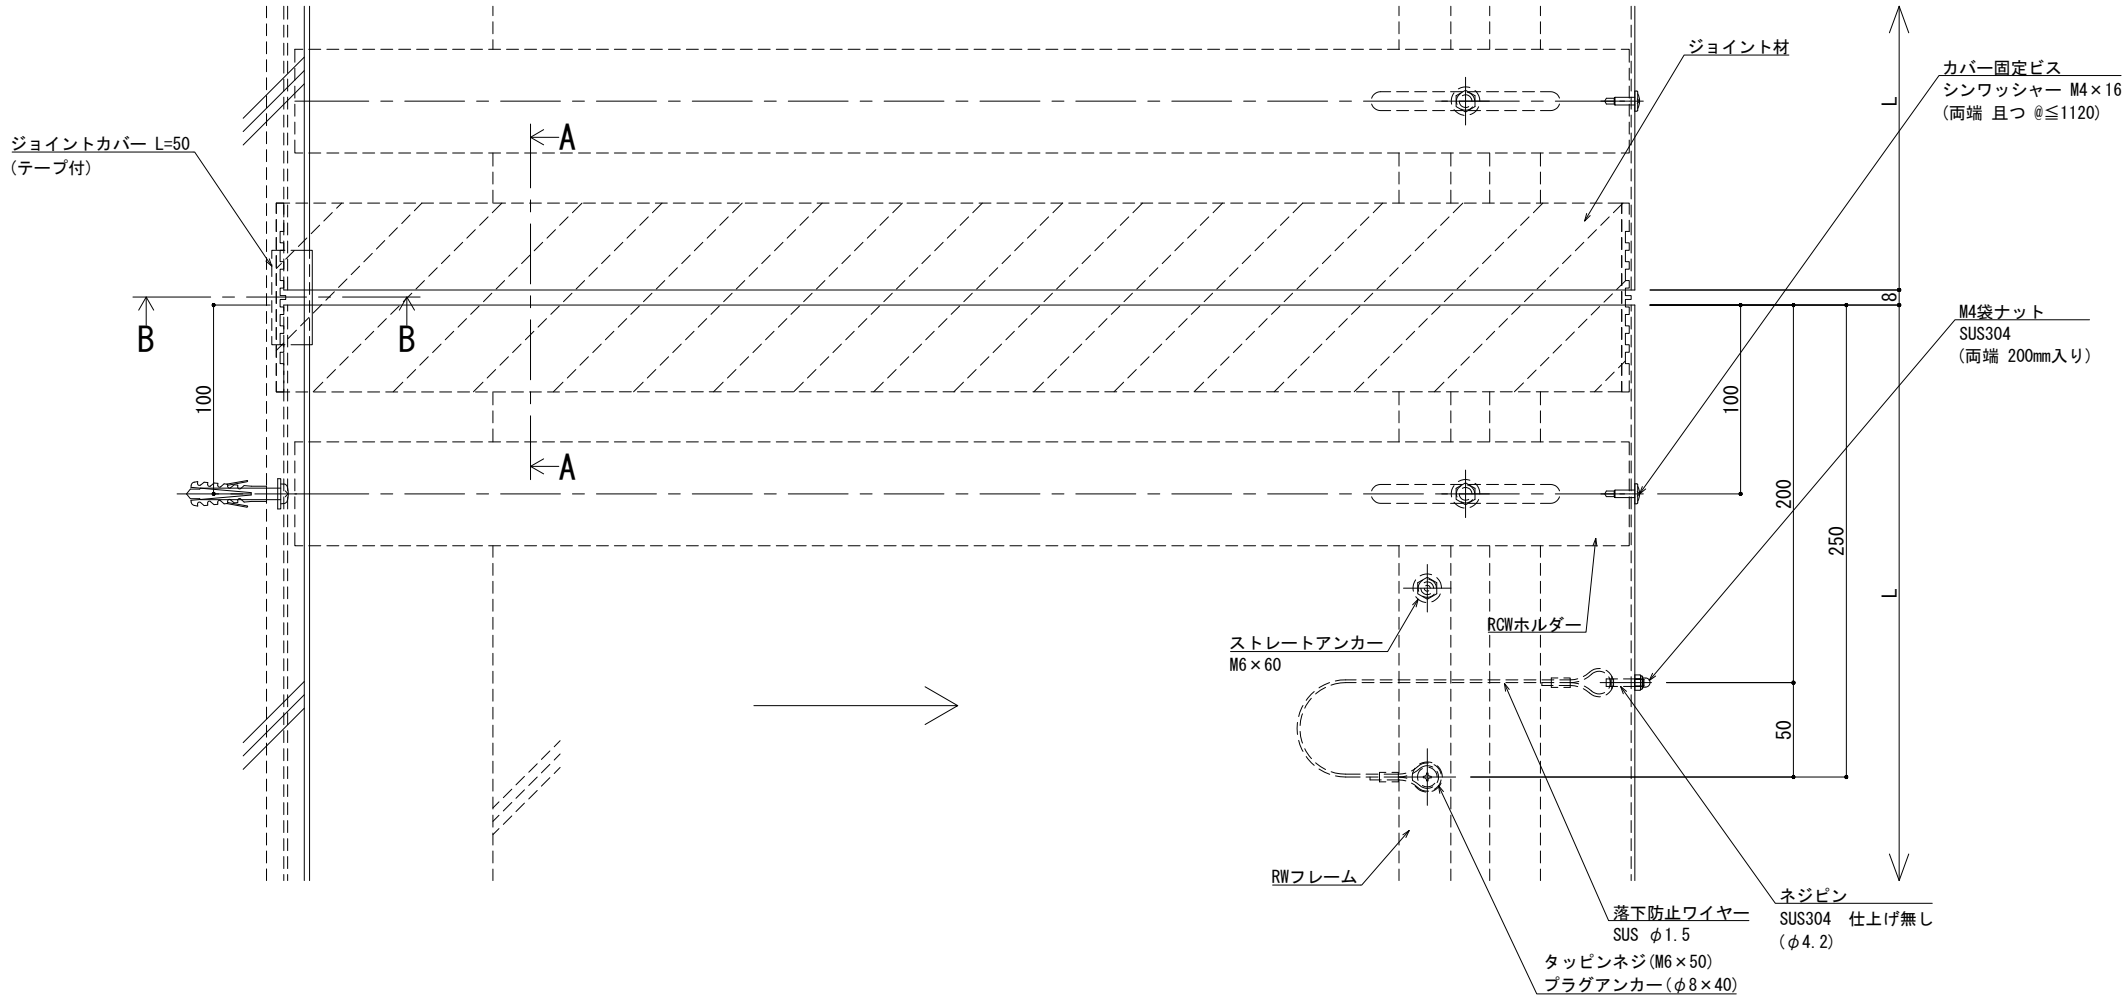


※両端部の見附部分に各1本の落下防止ワイヤーを取り付けます。


※落下防止ワイヤーは、本体にネジピンとロックナットで取付し、もう一方の端を躯体にタッピンネジで固定接続します。

改訂	改訂年月日	概要	特記事項	井上商事株式会社	作成	設計	担当	検印	工事名	縮尺	通し番号
			当工事で使用する設計仕様、部材仕様は、設計仕様書に記載。		作成年月日		タイプ		図名	A1 1:2 A3 1:4	秋の内
									EXP. J. C 屋根コーナー SL-SRCW725 (断熱仕様) 断面図	区分	図面番号
										管理番号	000000000, 000


■	屋根コーナー	SL-SRCW800 [クリアランス100] (断熱仕様)	種別： ステンレス	固定ピッチ： @ ≦ 560 mm	※ 落下防止ワイヤー付	S= 1:2
			仕上： HL			

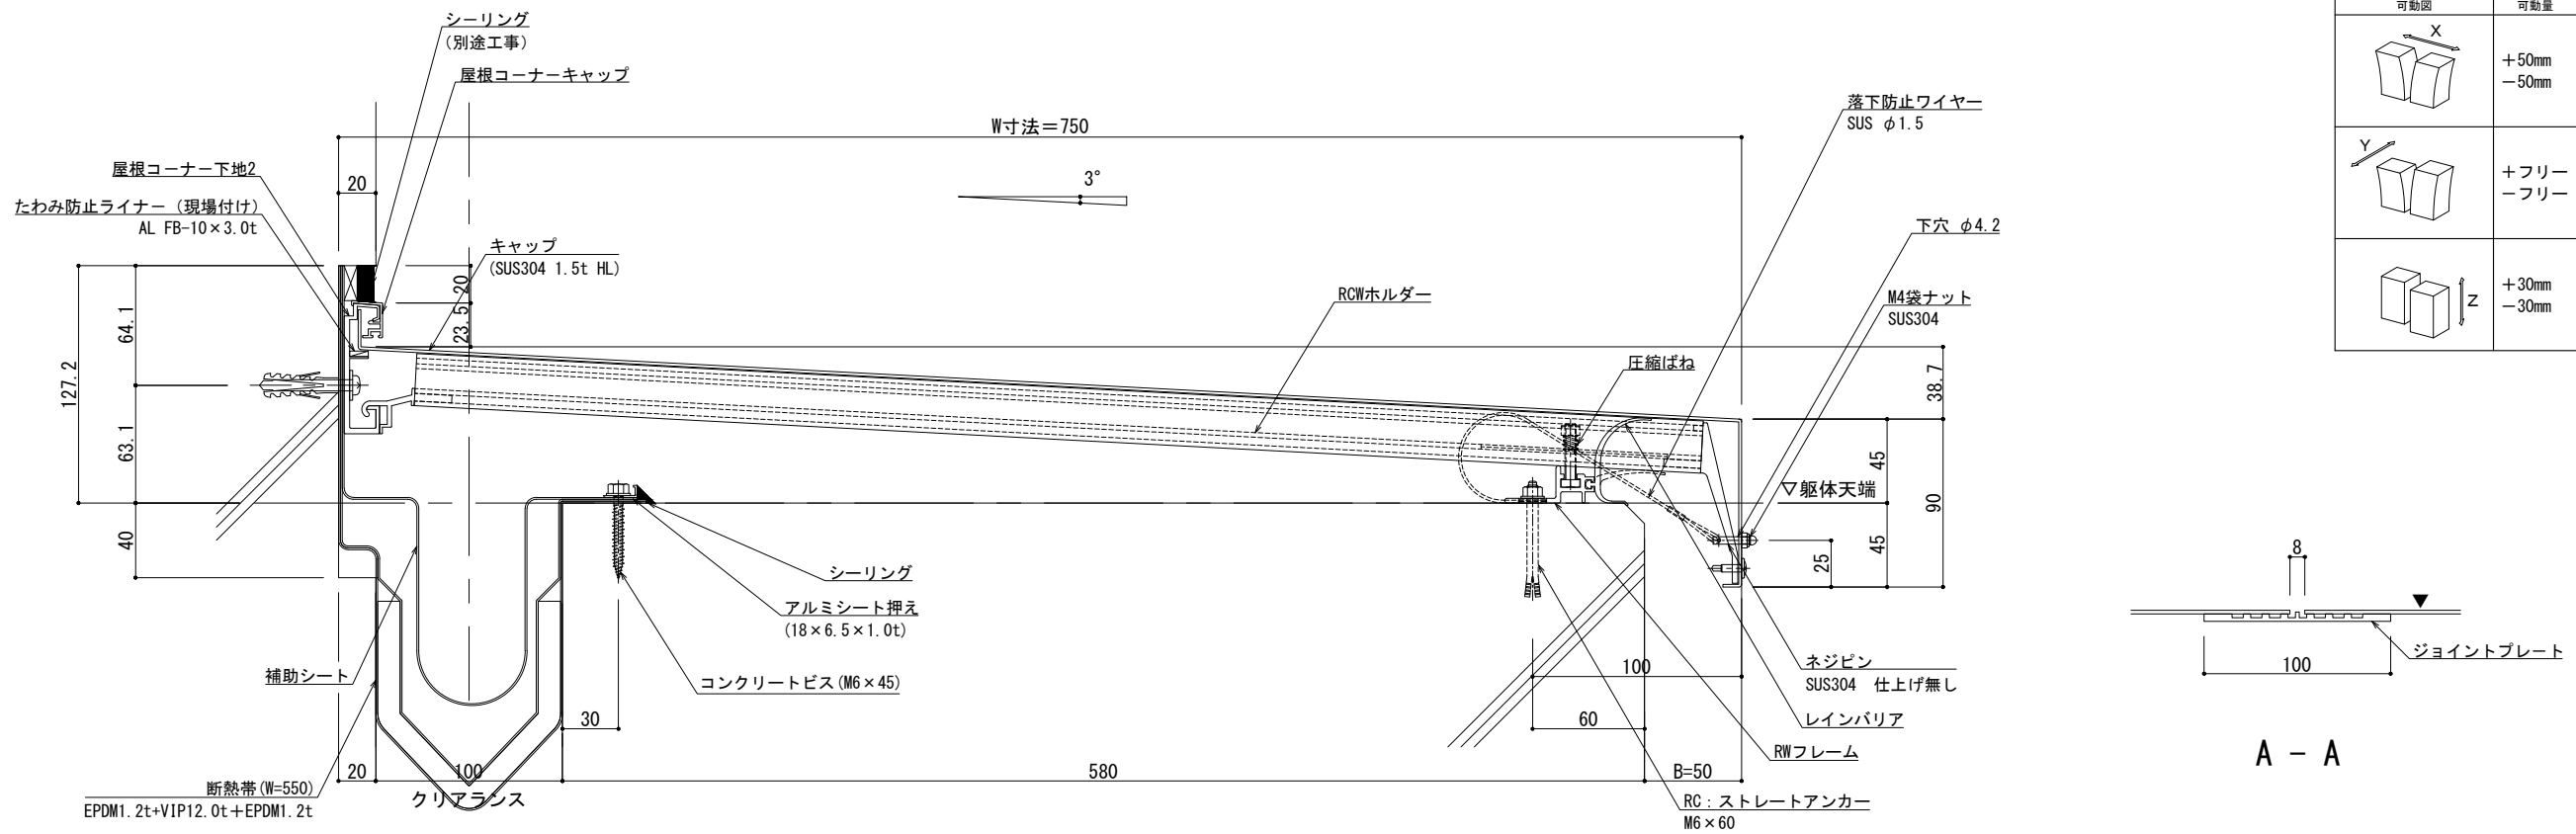

可動図	可動量
	+50mm -50mm
	+フリー -フリー
	+30mm -30mm

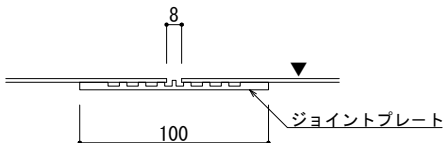

A - A

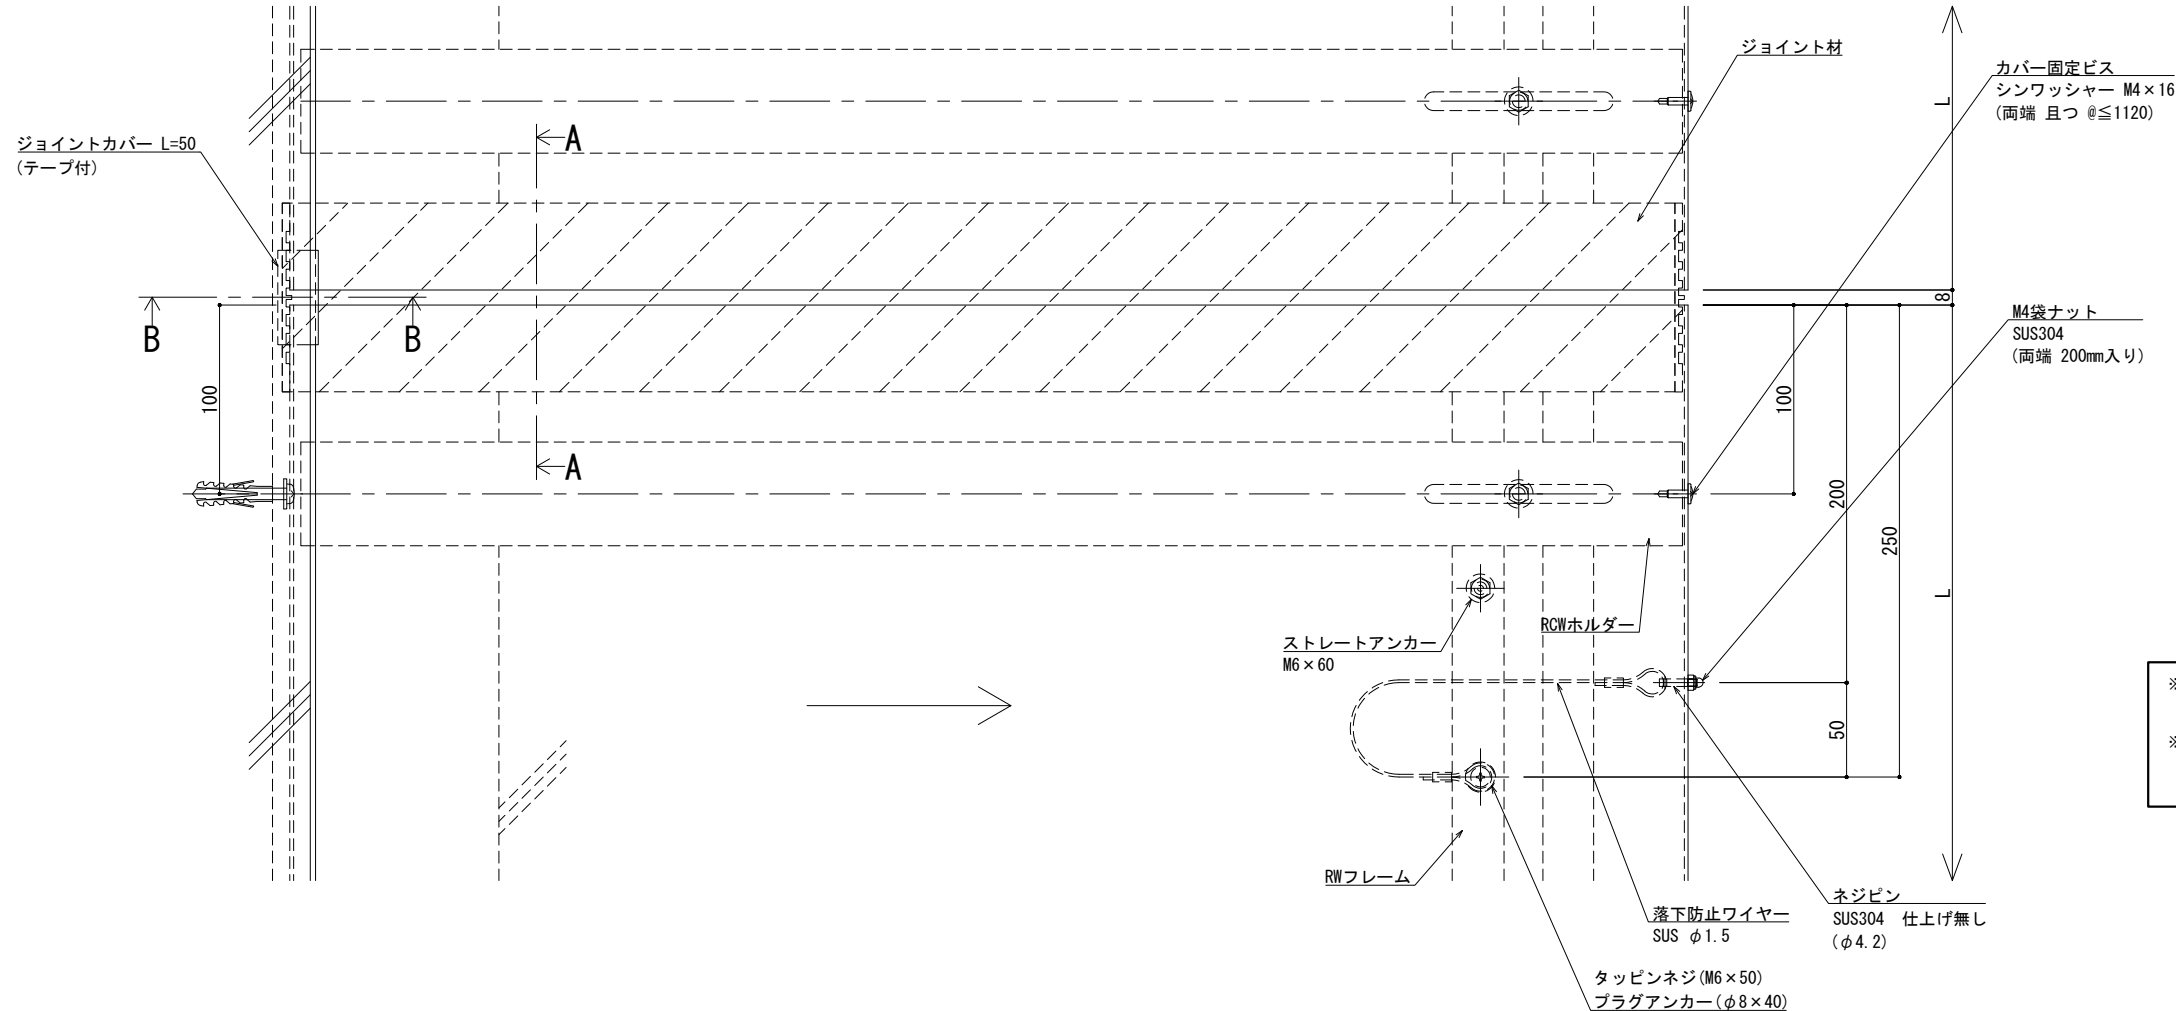


※両端部の見附部分に各1本の落下防止ワイヤーを取り付けます。


※落下防止ワイヤーは、本体にネジピンとロックナットで取付し、もう一方の端を躯体にタッピンネジで固定接続します。

改訂	改訂年月日	概要	特記事項	井上商事株式会社	作成	設計	担当	検印	工事名	縮尺	通し番号
			当工事で使用する設計仕様、部材仕様は、設計仕様書に記載。		作成年月日		タイプ		図名	A1 1:2 A3 1:4	秋の内
									EXP. J. C 屋根コーナー SL-SRCW750 (断熱仕様) 断面図	区分	図面番号
										管理番号	000000000, 000


■	屋根コーナー	SL-SRCW775 [クリアランス100] (断熱仕様)	種別： ステンレス	固定ピッチ：	※ 落下防止ワイヤー付	S= 1:2
			仕上： HL	@ ≤ 560 mm		

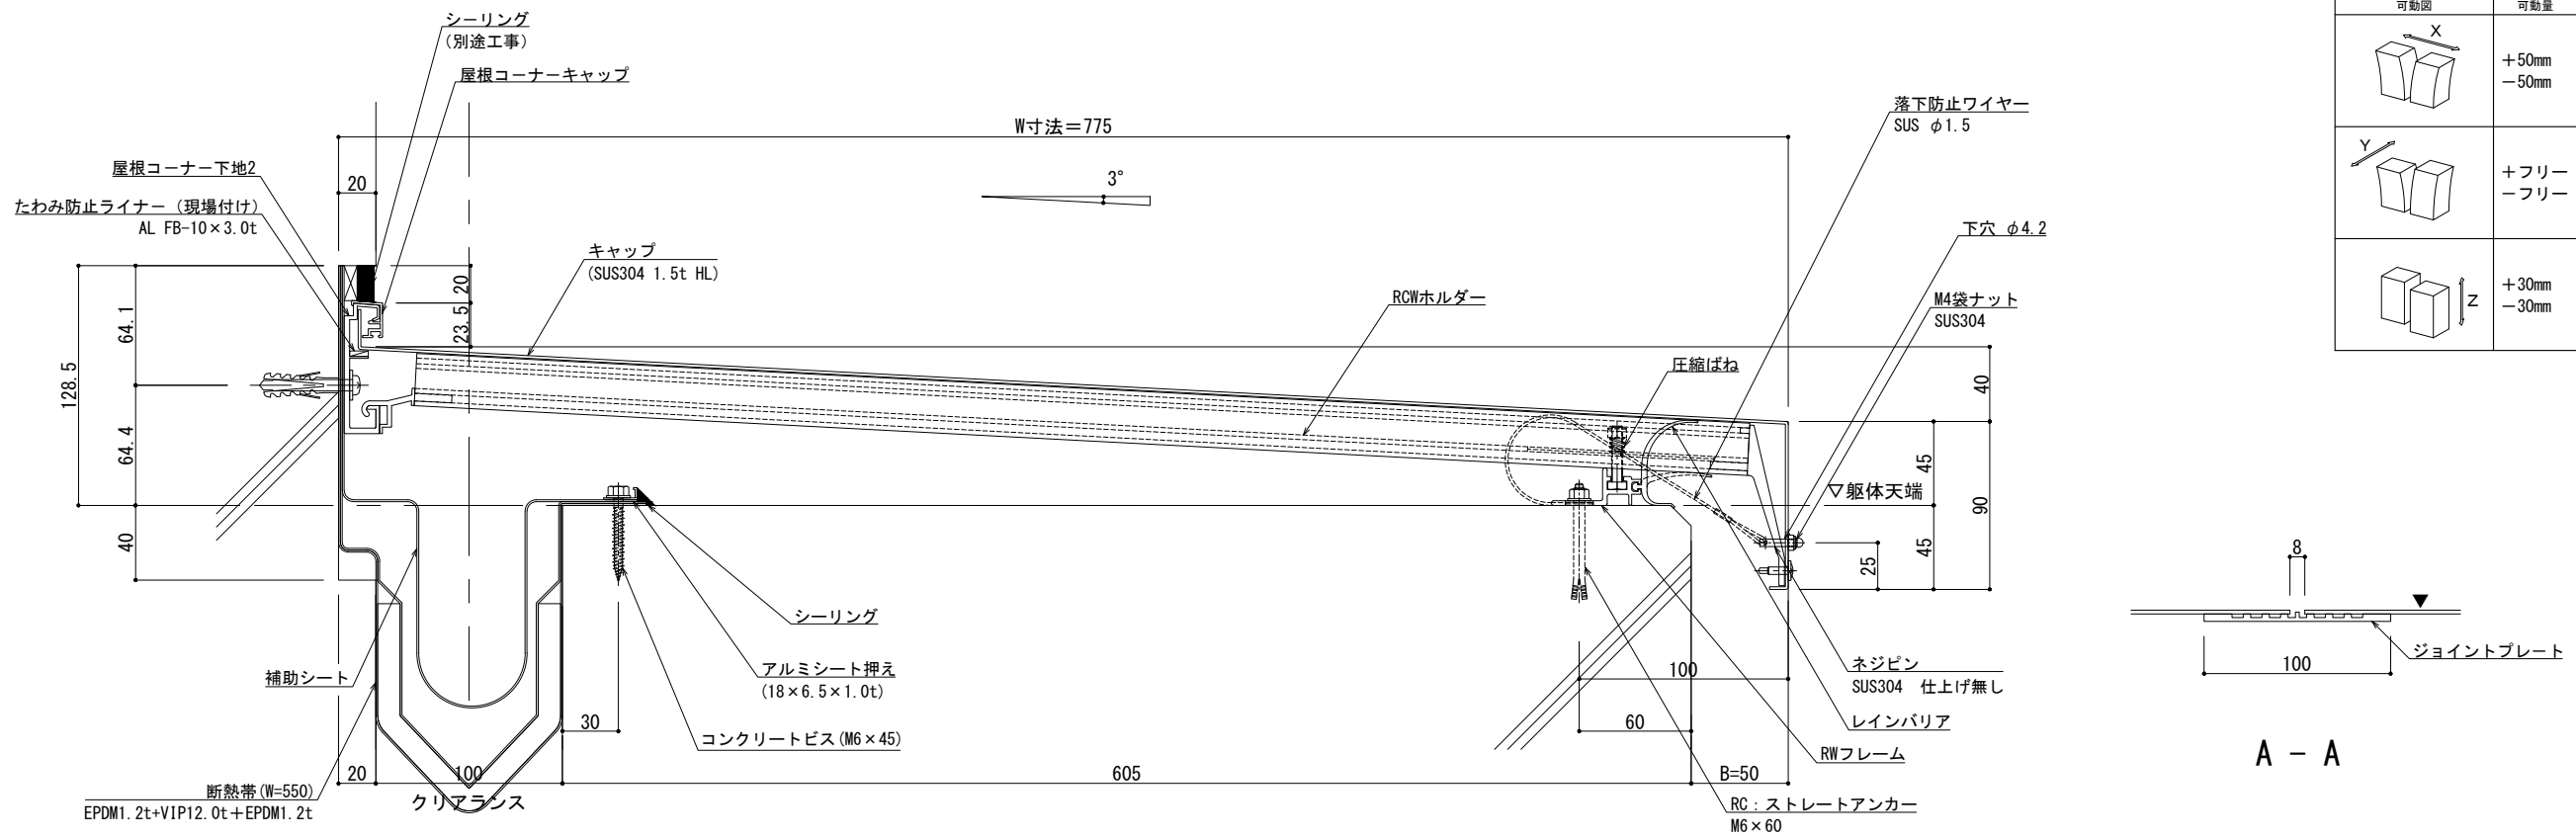

可動図	可動量
	+50mm -50mm
	+フリー -フリー
	+30mm -30mm

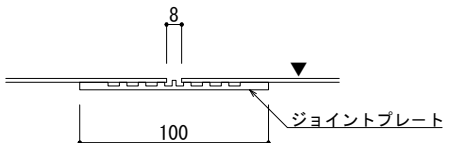

A - A

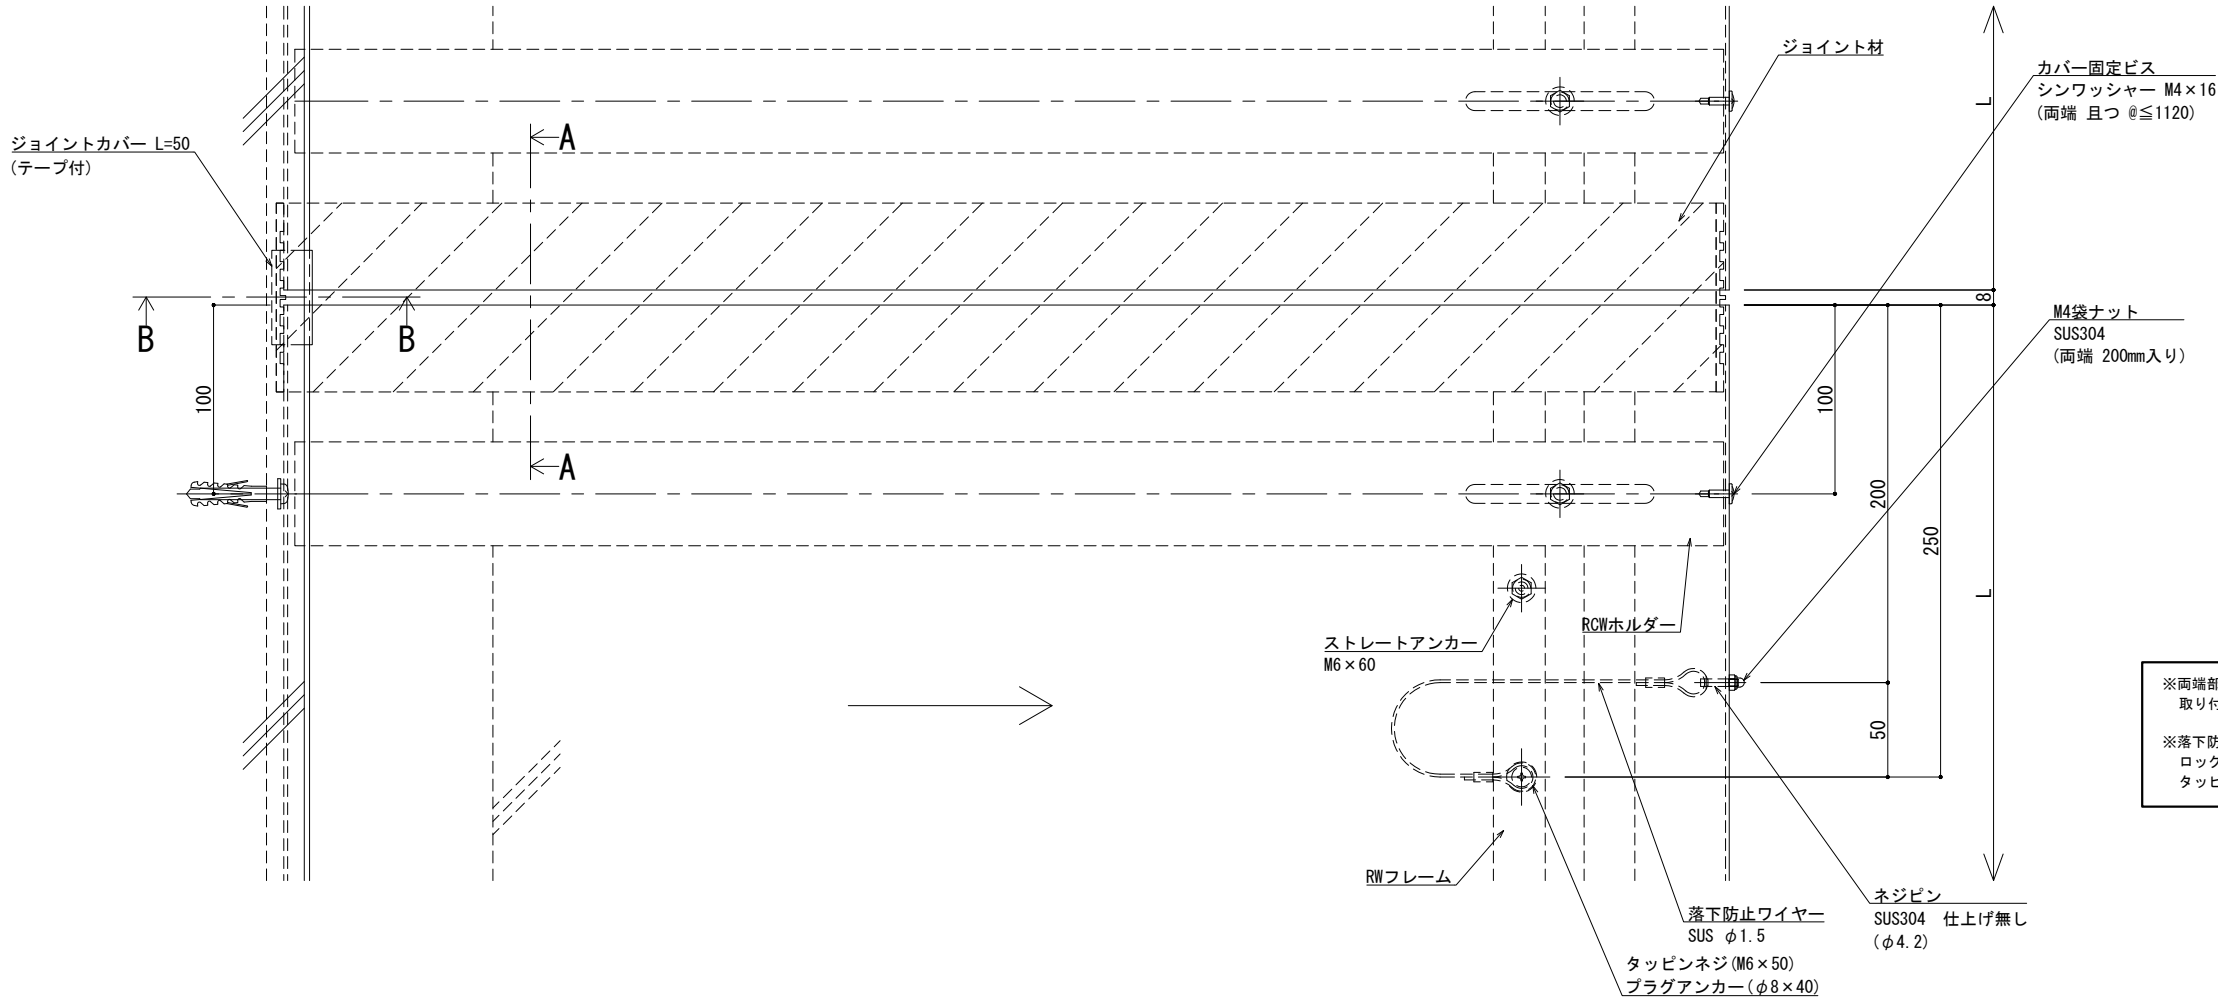


※両端部の見附部分に各1本の落下防止ワイヤーを取り付けます。


※落下防止ワイヤーは、本体にネジピンとロックナットで取付し、もう一方の端を躯体にタッピンネジで固定接続します。

改訂	改訂年月日	概要	特記事項	井上商事株式会社	作成	設計	担当	検印	工事名	縮尺	通し番号
			当工事で使用する設計仕様、部材仕様は、設計仕様書に記載。		作成年月日		タイプ		図名	A1 1:2 A3 1:4	秋の内
									EXP. J. C 屋根コーナー SL-SRCW775 (断熱仕様) 断面図	区分	図面番号
										管理番号	000000000, 000


■	屋根コーナー	SL-SRCW825 [クリアランス100] (断熱仕様)	種別： ステンレス	固定ピッチ：	※ 落下防止ワイヤー付	S= 1:2
			仕上： HL	@ ≤ 450 mm		

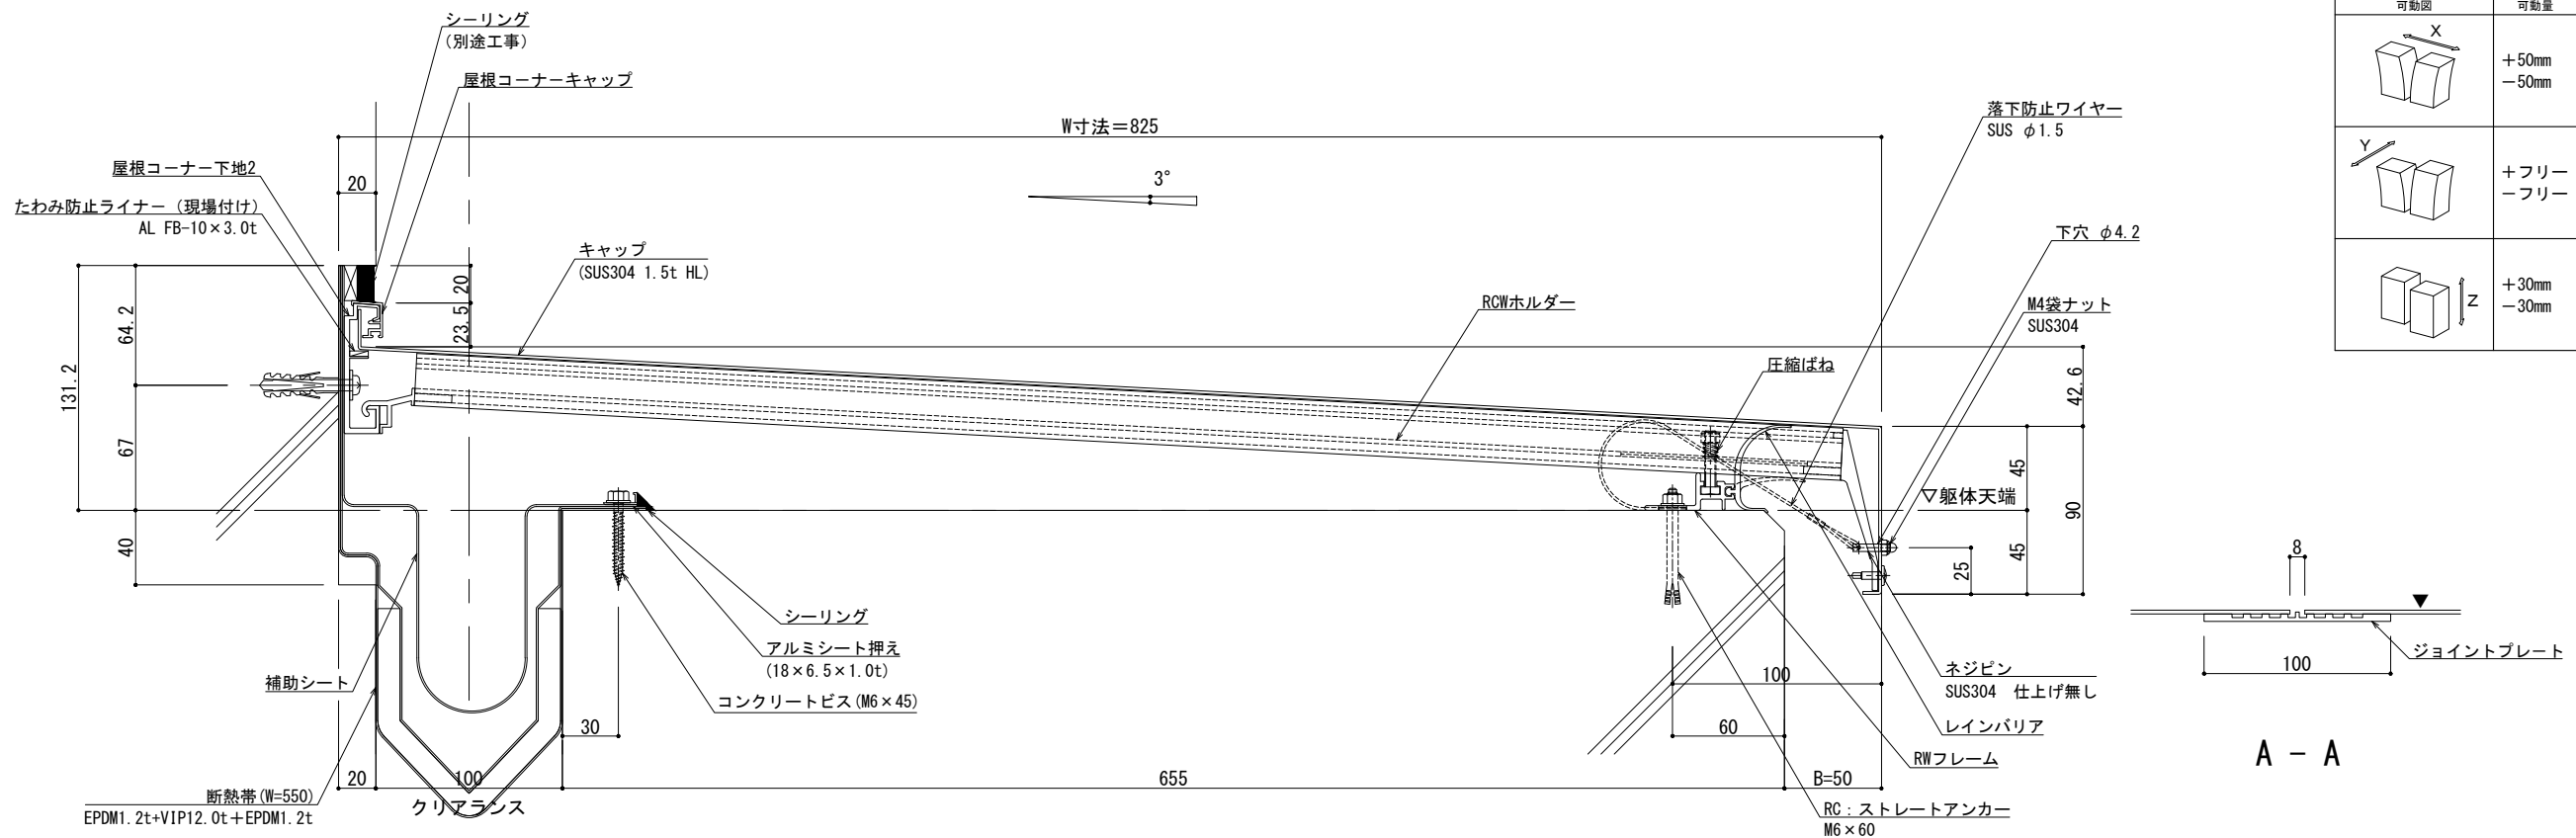

可動図	可動量
	+50mm -50mm
	+フリー -フリー
	+30mm -30mm

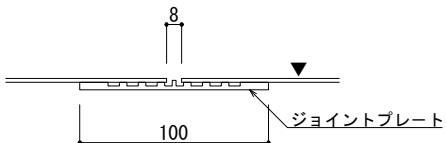

A - A

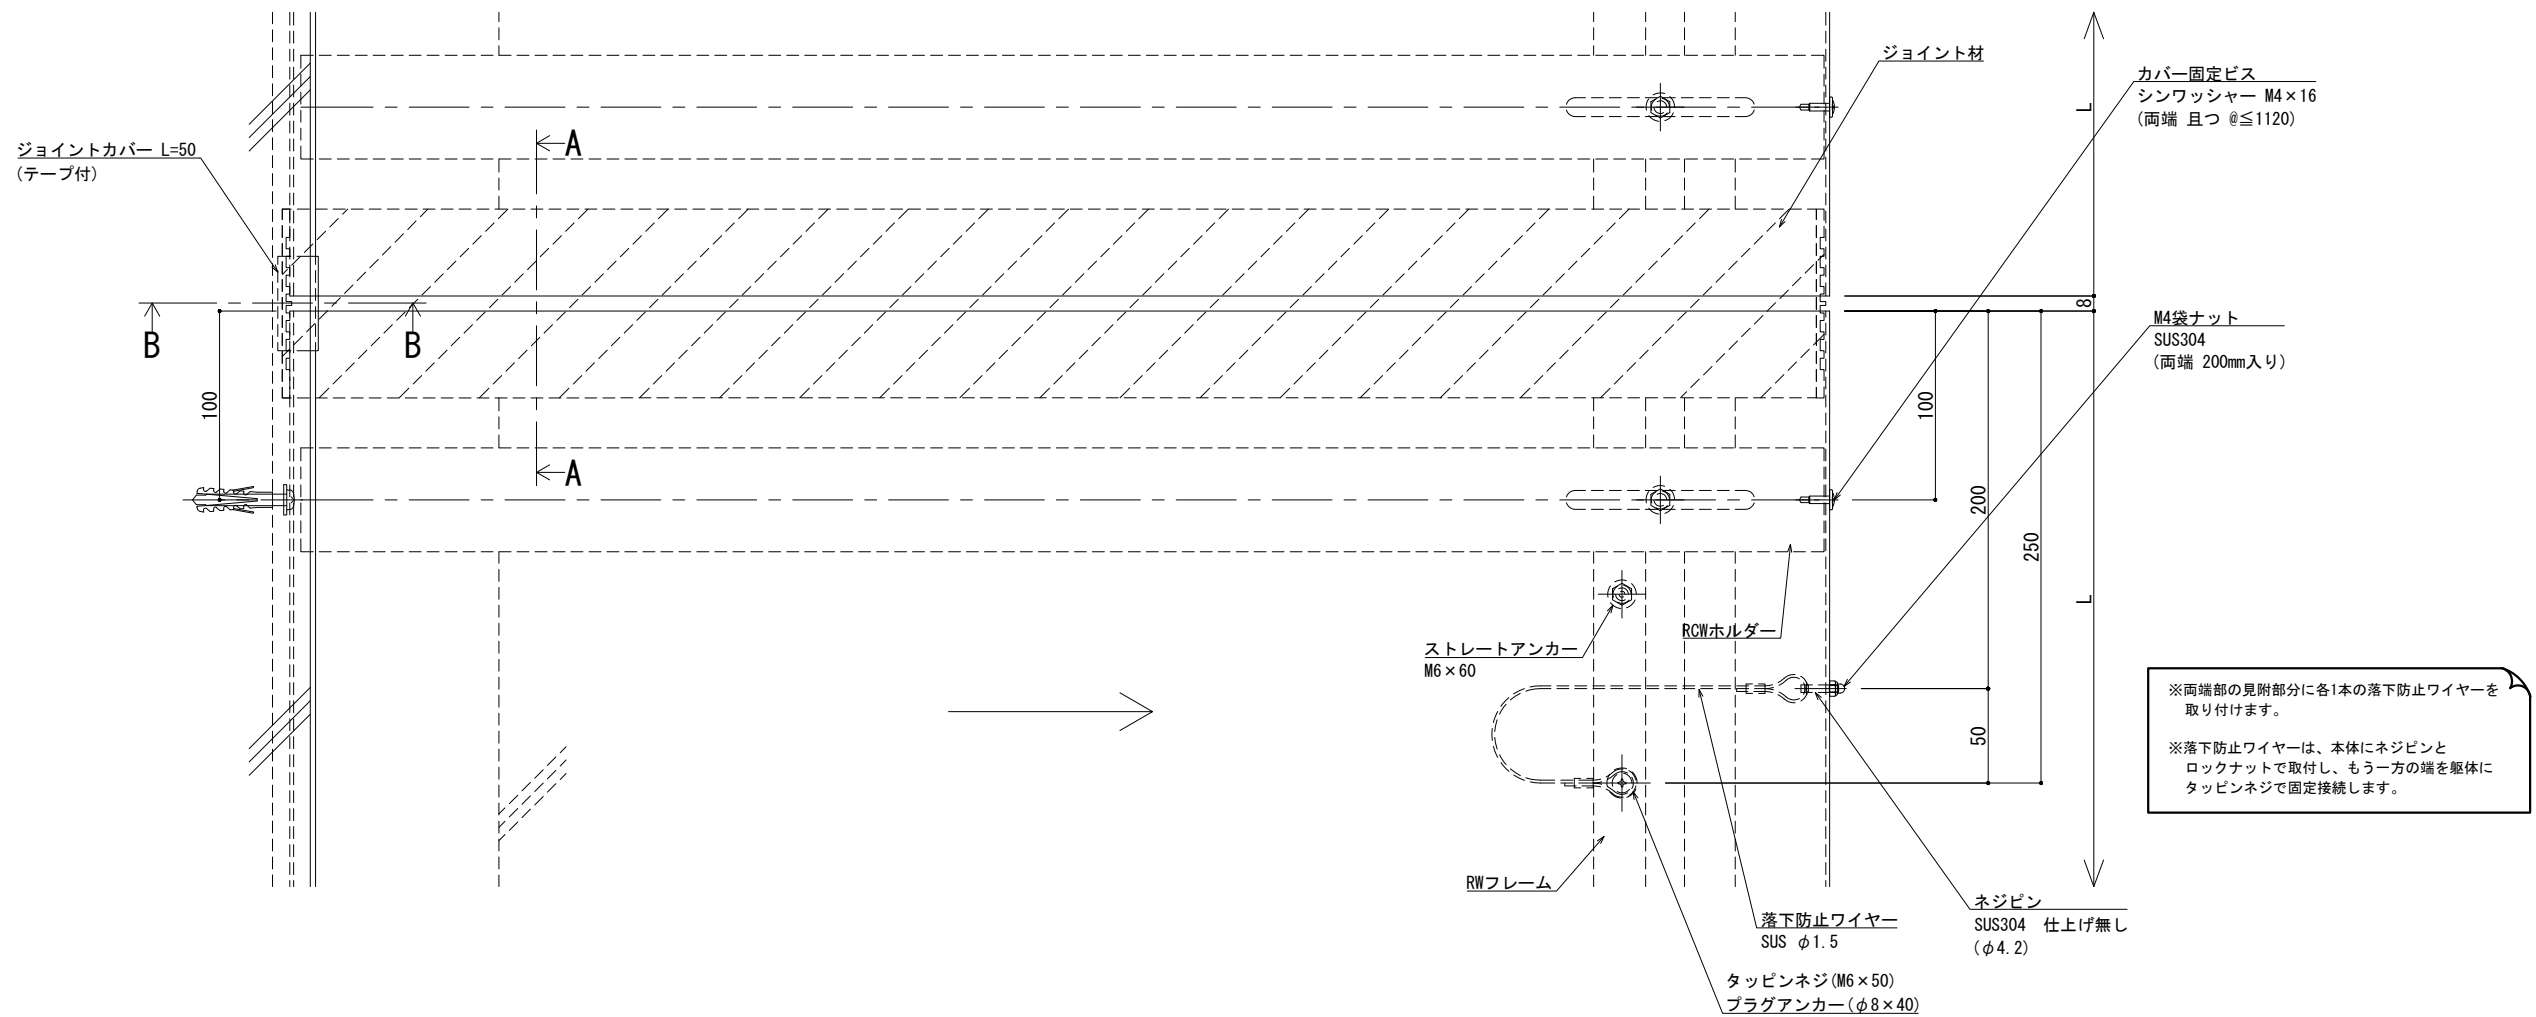


※両端部の見附部分に各1本の落下防止ワイヤーを取り付けます。

※落下防止ワイヤーは、本体にネジピンとロックナットで取付し、もう一方の端を躯体にタッピンネジで固定接続します。


改訂	改訂年月日	概要	特記事項	井上商事株式会社	作成	設計	担当	検印	工事名	縮尺	通し番号
			当工事で使用する設計仕様、部材仕様は、設計仕様書に記載。		作成年月日		タイプ		図名	A1 1:2 A3 1:4	・ / 枚の内
									EXP. J. C 屋根コーナー SL-SRCW825 (断熱仕様) 断面図	区分	図面番号
										管理番号	000000000, 000

■	屋根コーナー	SL-SRCW850 [クリアランス100] (断熱仕様)	種別： ステンレス	固定ピッチ： @ ≦ 450 mm	※ 落下防止ワイヤー付	S= 1:2
			仕上： HL			

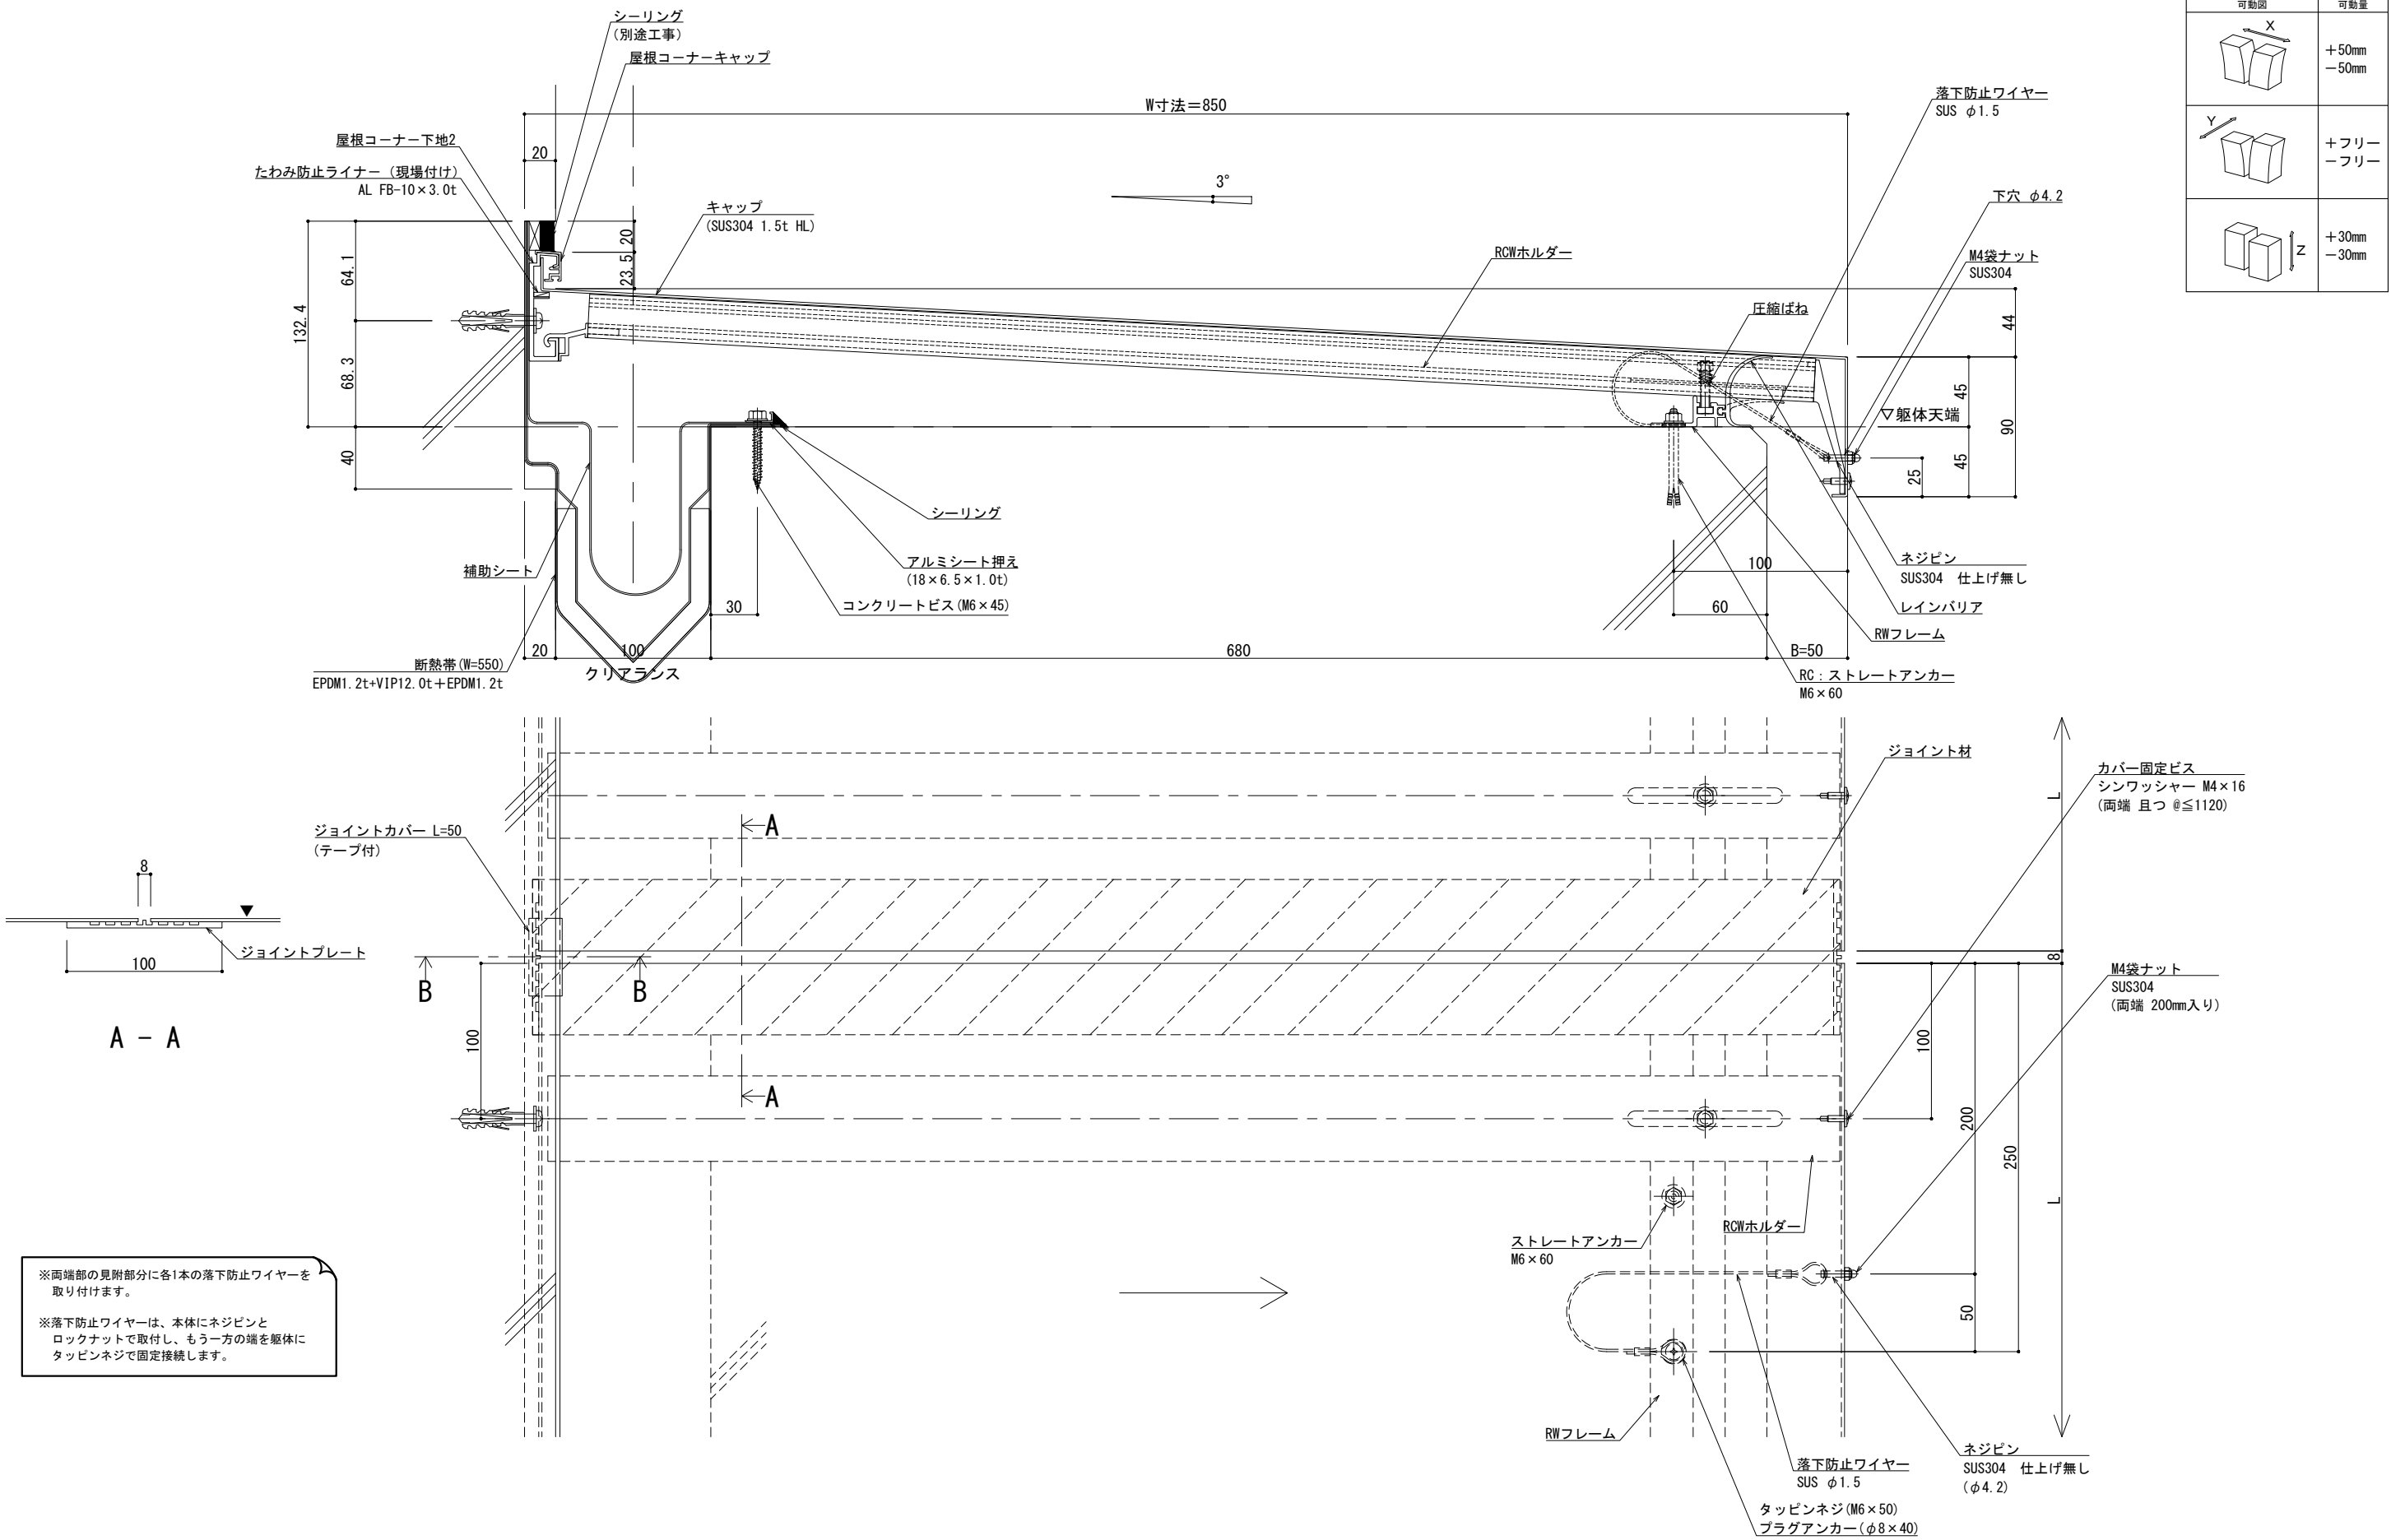


改訂	改訂年月日	概要	特記事項	井上商事株式会社	作成	設計	担当	検印	工事名	縮尺	通し番号
			当工事で使用する設計仕様、部材仕様は、設計仕様書に記載。		作成年月日		タイプ		図名	A1 1:2 A3 1:4	・ / 枚の内
									EXP. J. C 屋根コーナー SL-SRCW850 (断熱仕様) 断面図	区分	図面番号
										管理番号	000000000, 000

■	屋根コーナー	SL-SRCW875 [クリアランス100] (断熱仕様)	種別： ステンレス	固定ピッチ：	※ 落下防止ワイヤー付	S= 1:2
			仕上： HL	@ ≤ 450 mm		

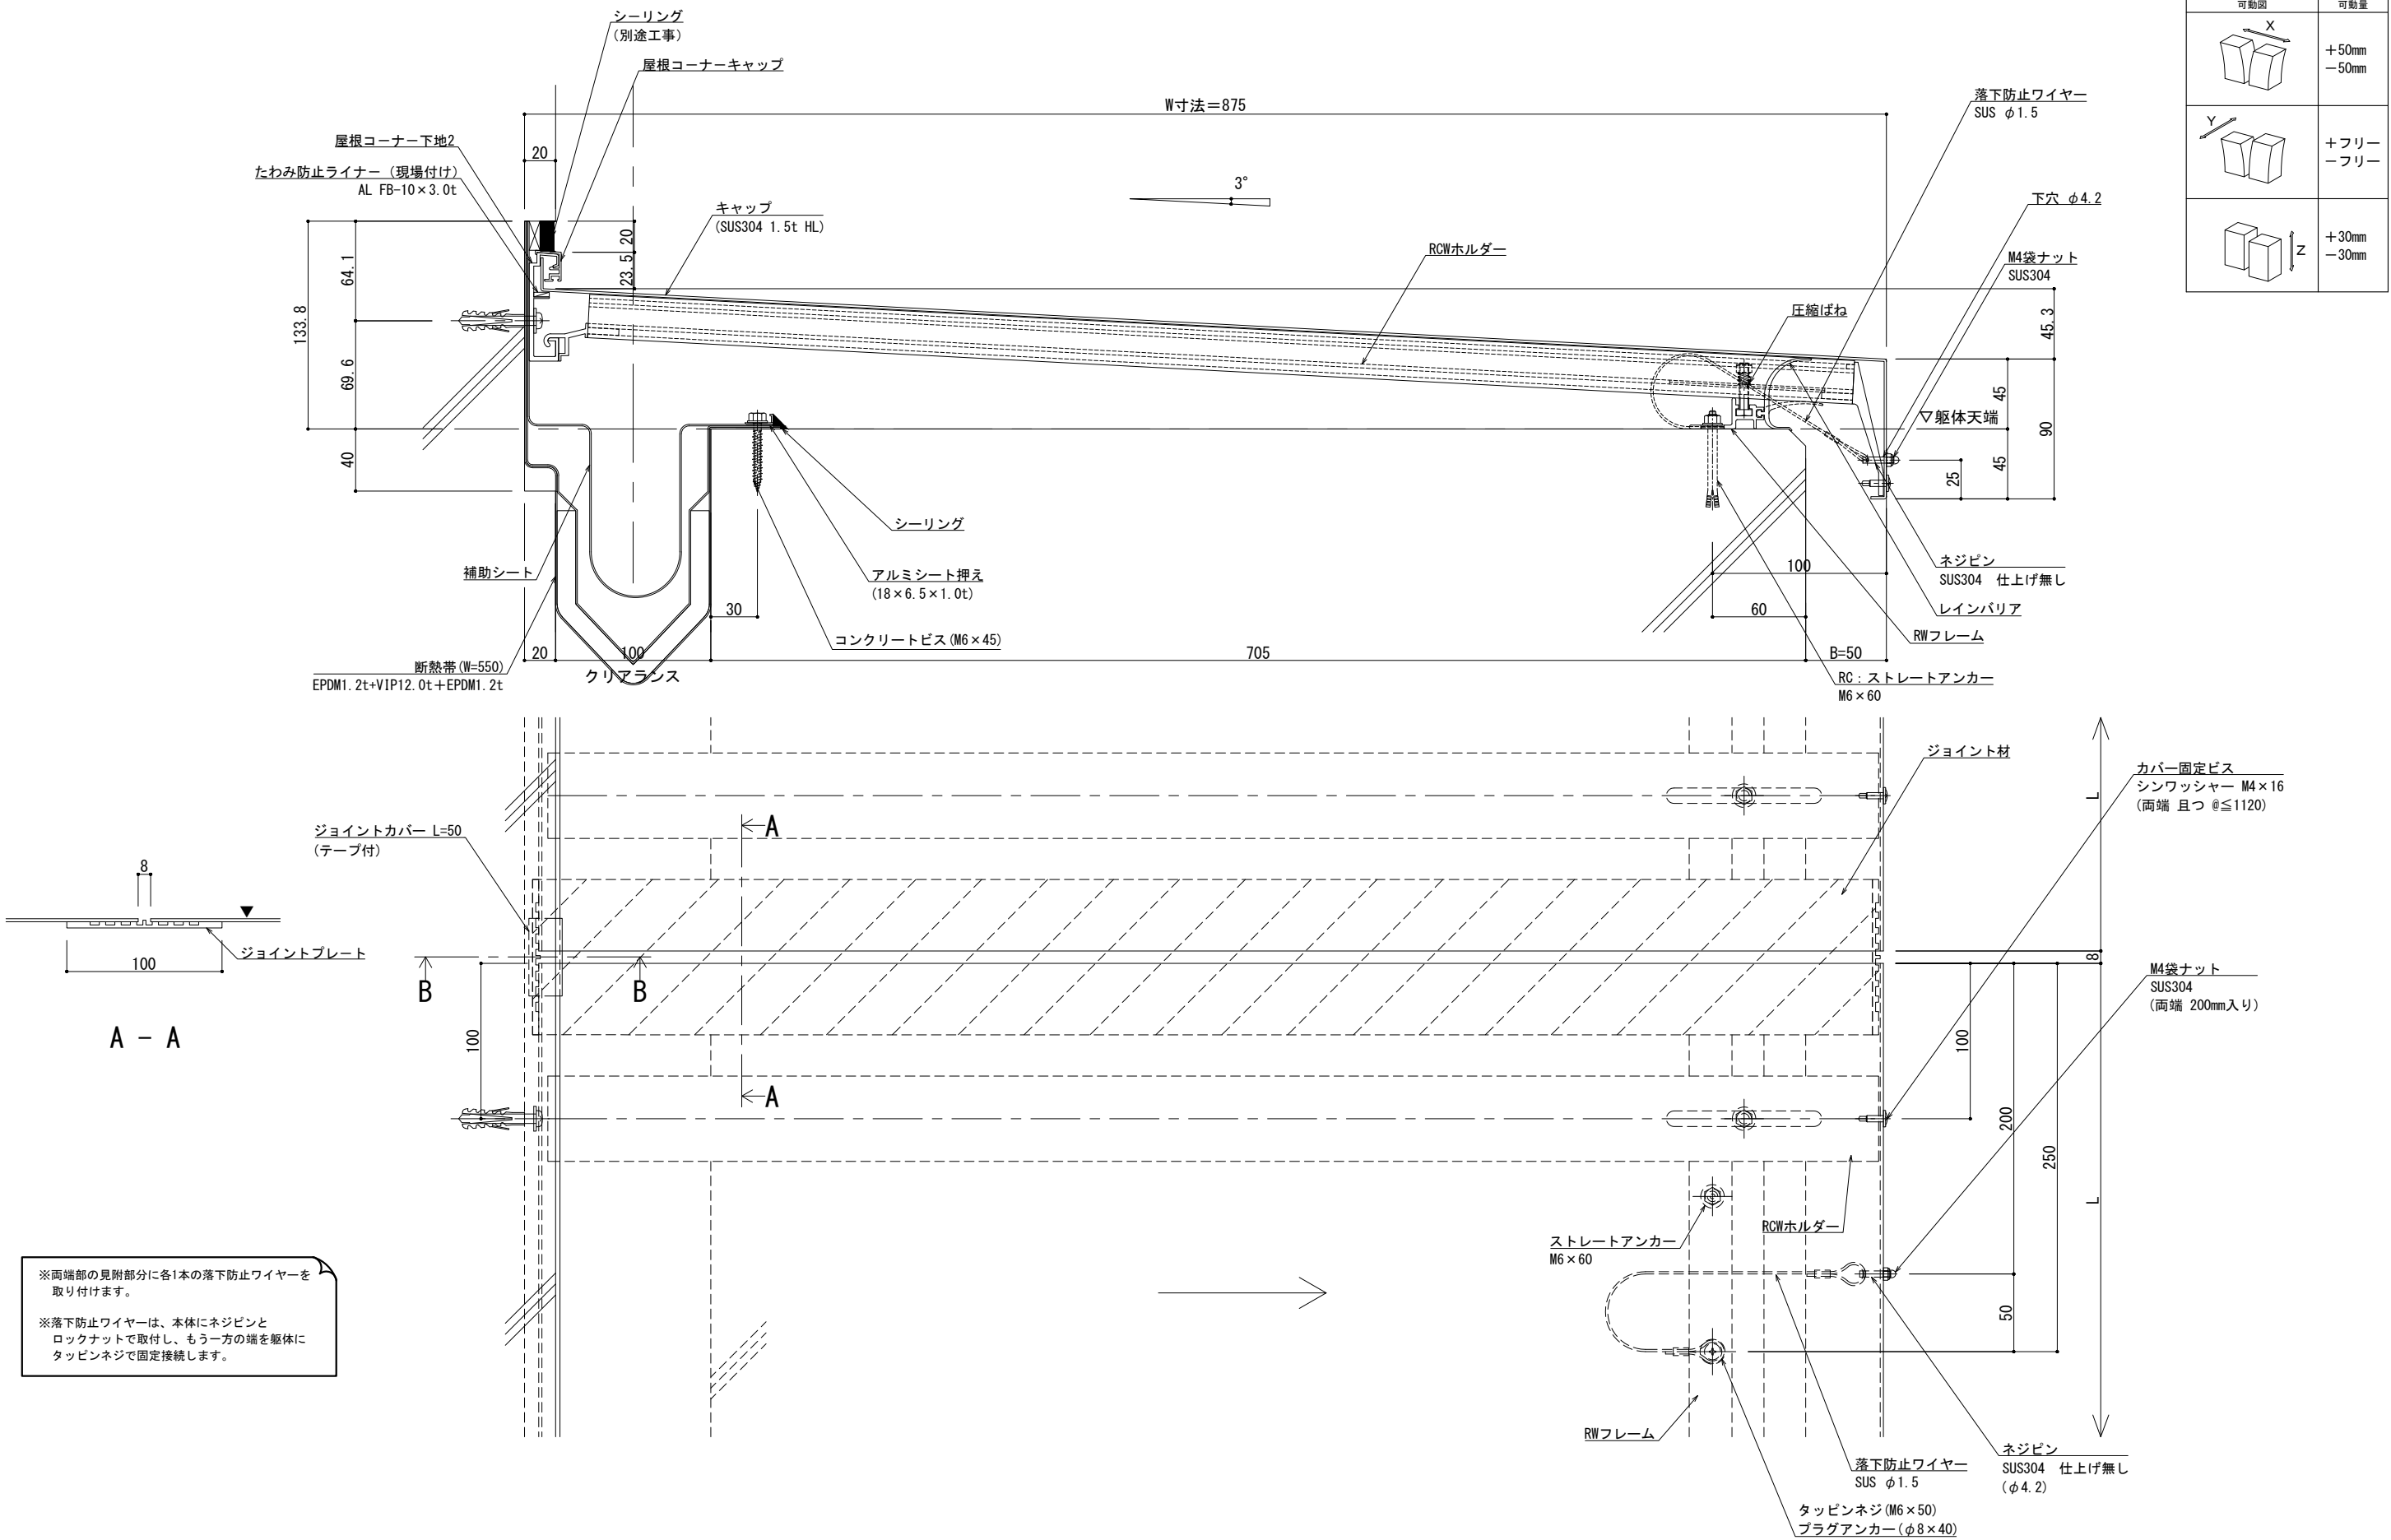

改訂	改訂年月日	概要	特記事項	井上商事株式会社	作成	設計	担当	検印	工事名	縮尺	通し番号
			当工事で使用する設計仕様、部材仕様は、設計仕様書に記載。		作成年月日		タイプ		図名	A1 1:2 A3 1:4	・ / 枚の内
									EXP. J. C 屋根コーナー SL-SRCW875 (断熱仕様) 断面図	区分	図面番号
										管理番号	000000000, 000

■	屋根コーナー	SL-SRCW900 [クリアランス100] (断熱仕様)	種別： ステンレス	固定ピッチ：	※ 落下防止ワイヤー付	S= 1:2
			仕上： HL	@≦ 450 mm		

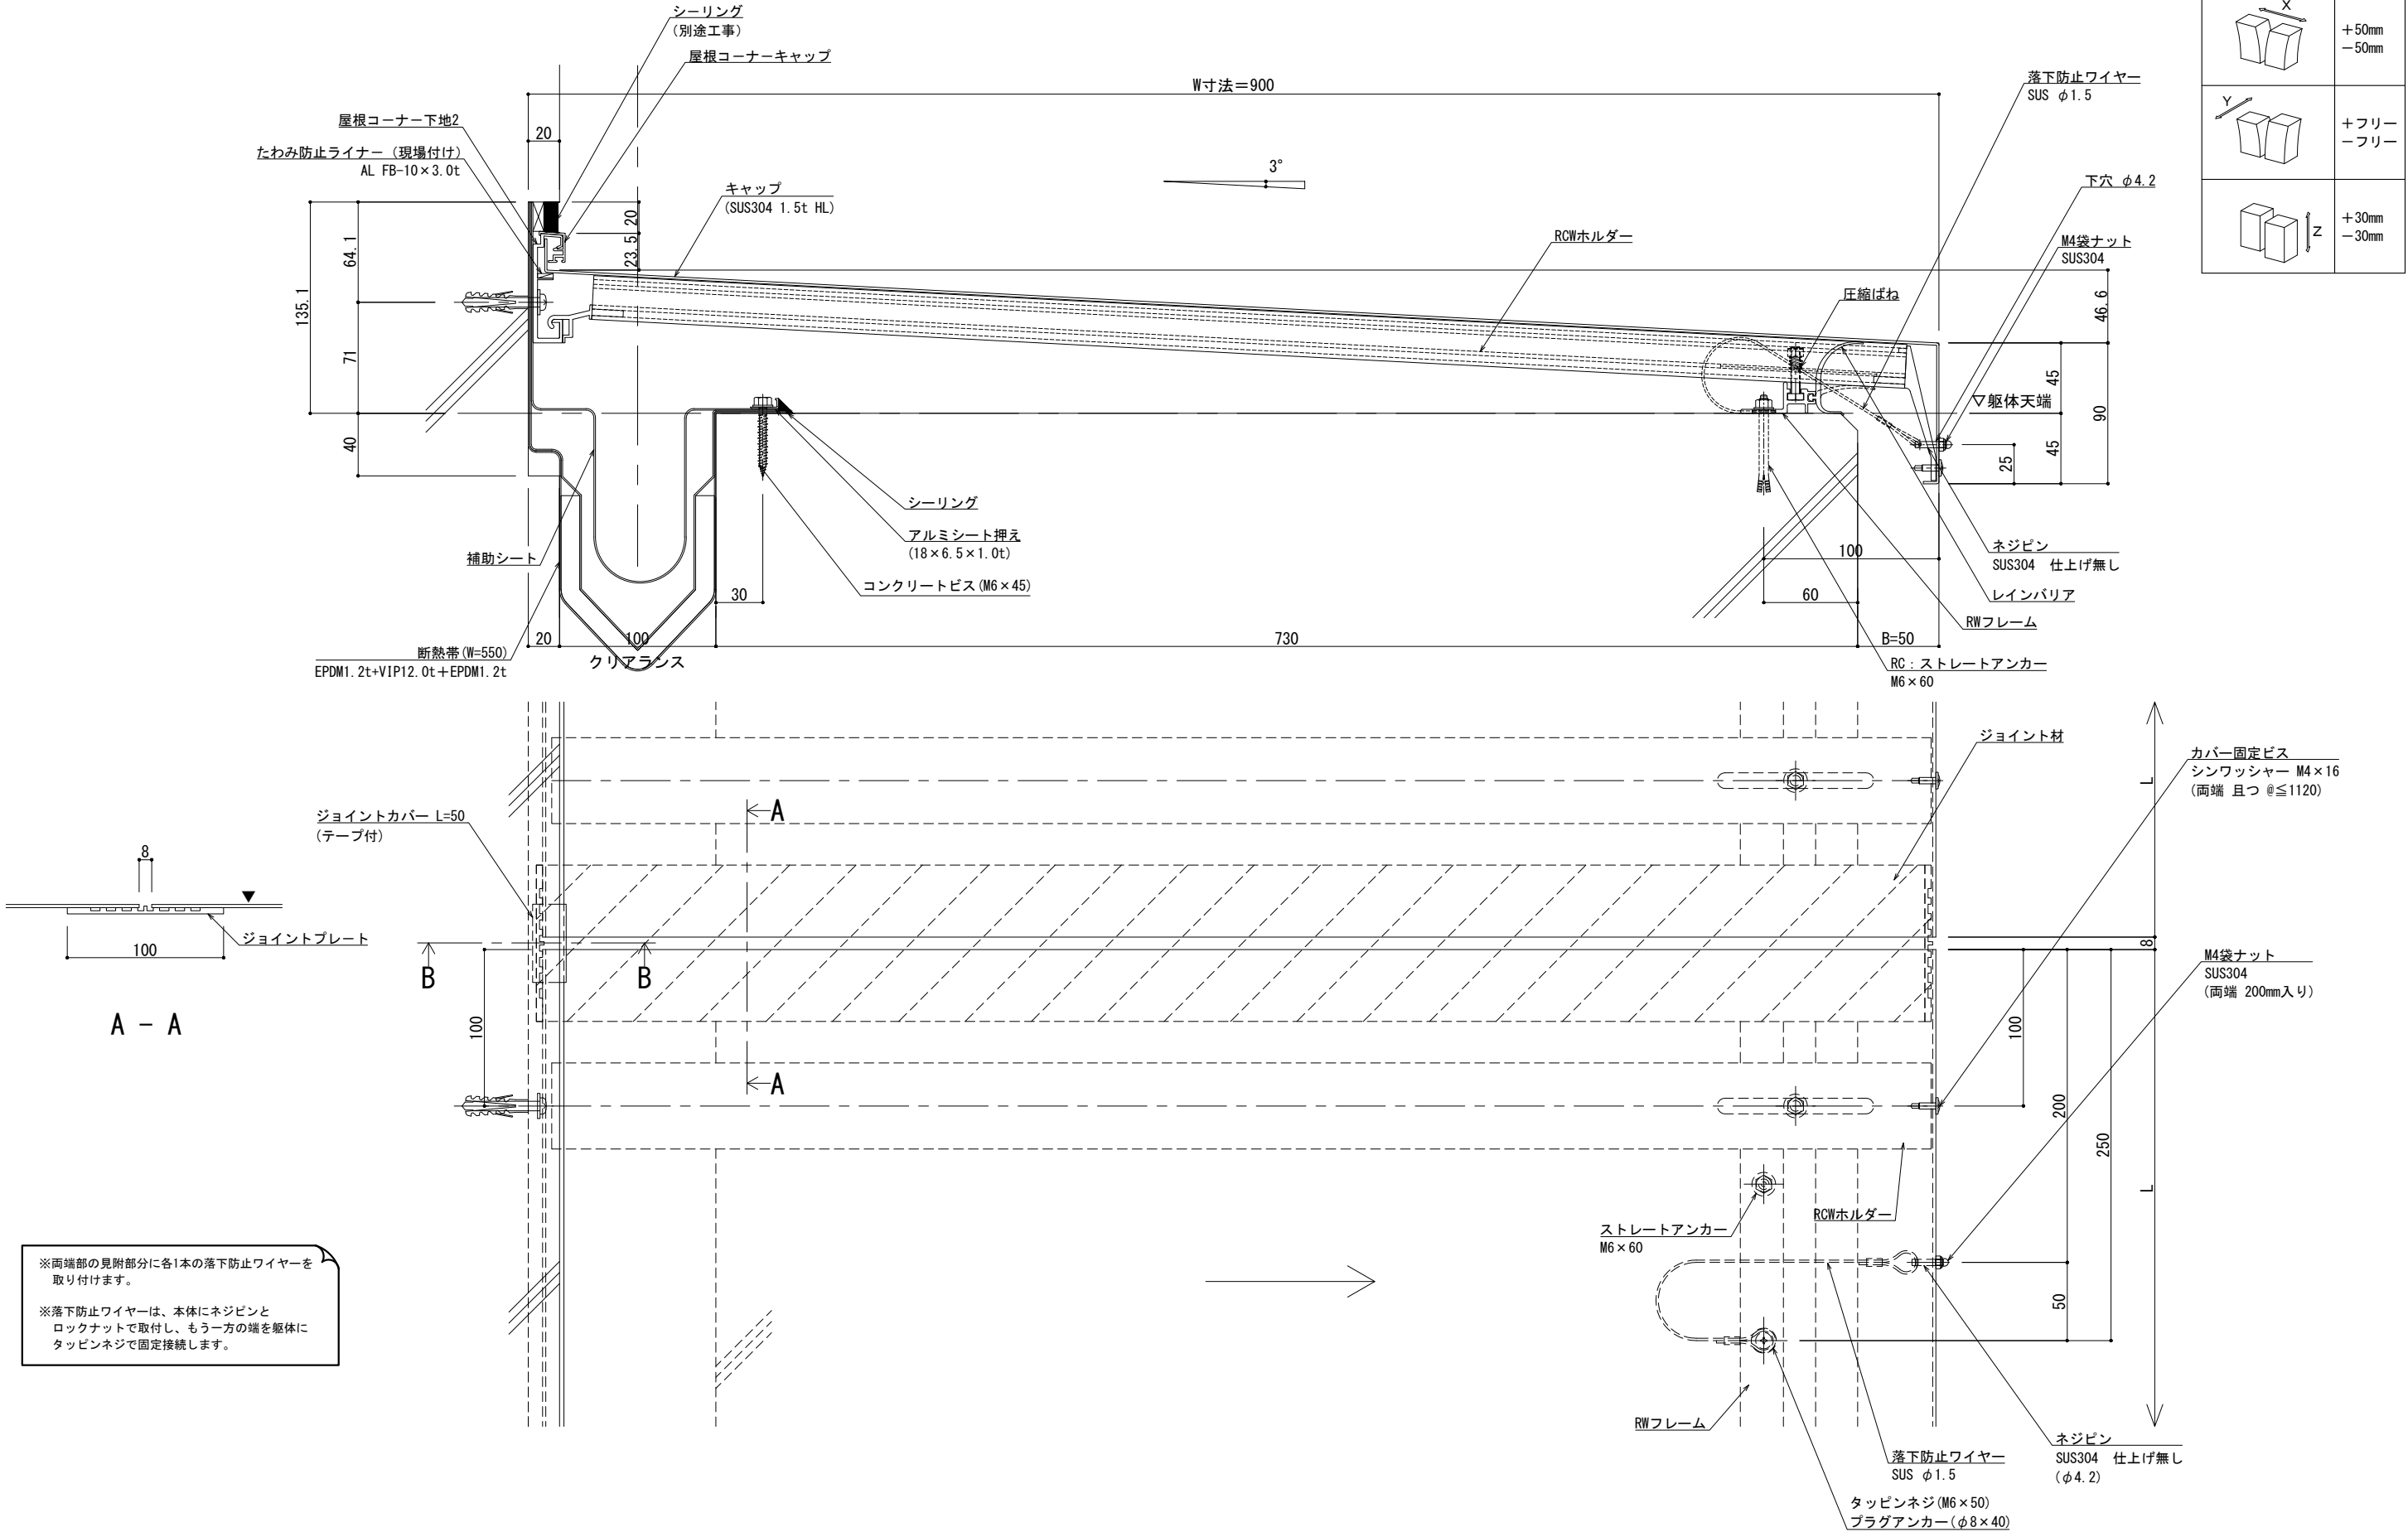

可動図	可動量
	+50mm -50mm
	+フリー -フリー
	+30mm -30mm

※両端部の見附部分に各1本の落下防止ワイヤーを取り付けます。

※落下防止ワイヤーは、本体にネジピンとロックナットで取付し、もう一方の端を躯体にタッピンネジで固定接続します。

改訂
2026.06.20
変更

改訂	改訂年月日	概要	特記事項
1			当工事で使用する設計仕様、部材仕様は、設計仕様書に記載。
2			
3			
4			

井上商事株式会社

作成	設計	担当	検印	工事名
作成年月日	タイプ			図名
				EXP. J. C 屋根コーナー SL-SRCW900 (断熱仕様) 断面図

縮尺	通し番号
A1 1:2 A3 1:4	・ / 枚の内
区分	図面番号
・	・

管理番号 000000000, 000