
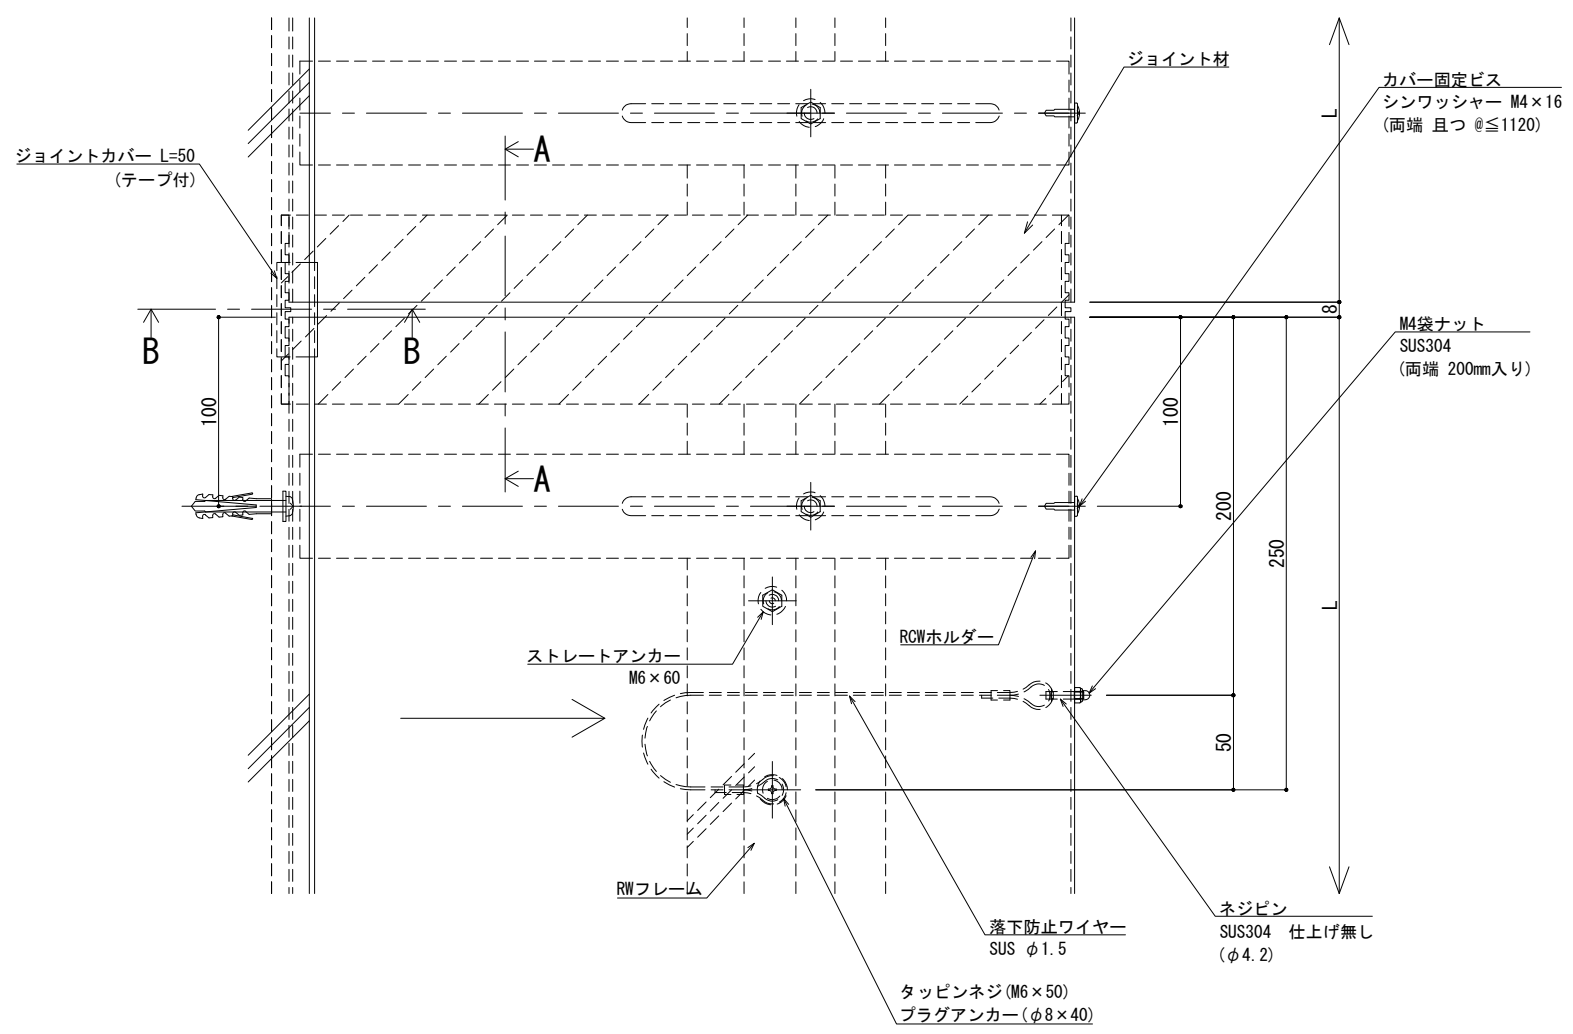
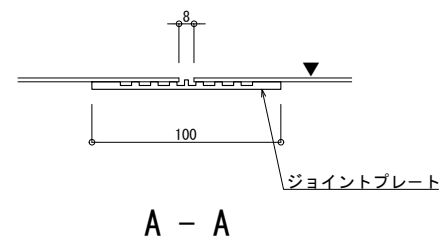


■	屋根コーナー	SL-SRCW425 [クリアランス200] (断熱仕様)	種別： ステンレス	ホルダー固定間隔：	※ 落下防止ワイヤー付	S= 1:2
			仕上： HL	@ ≤ 560 mm		

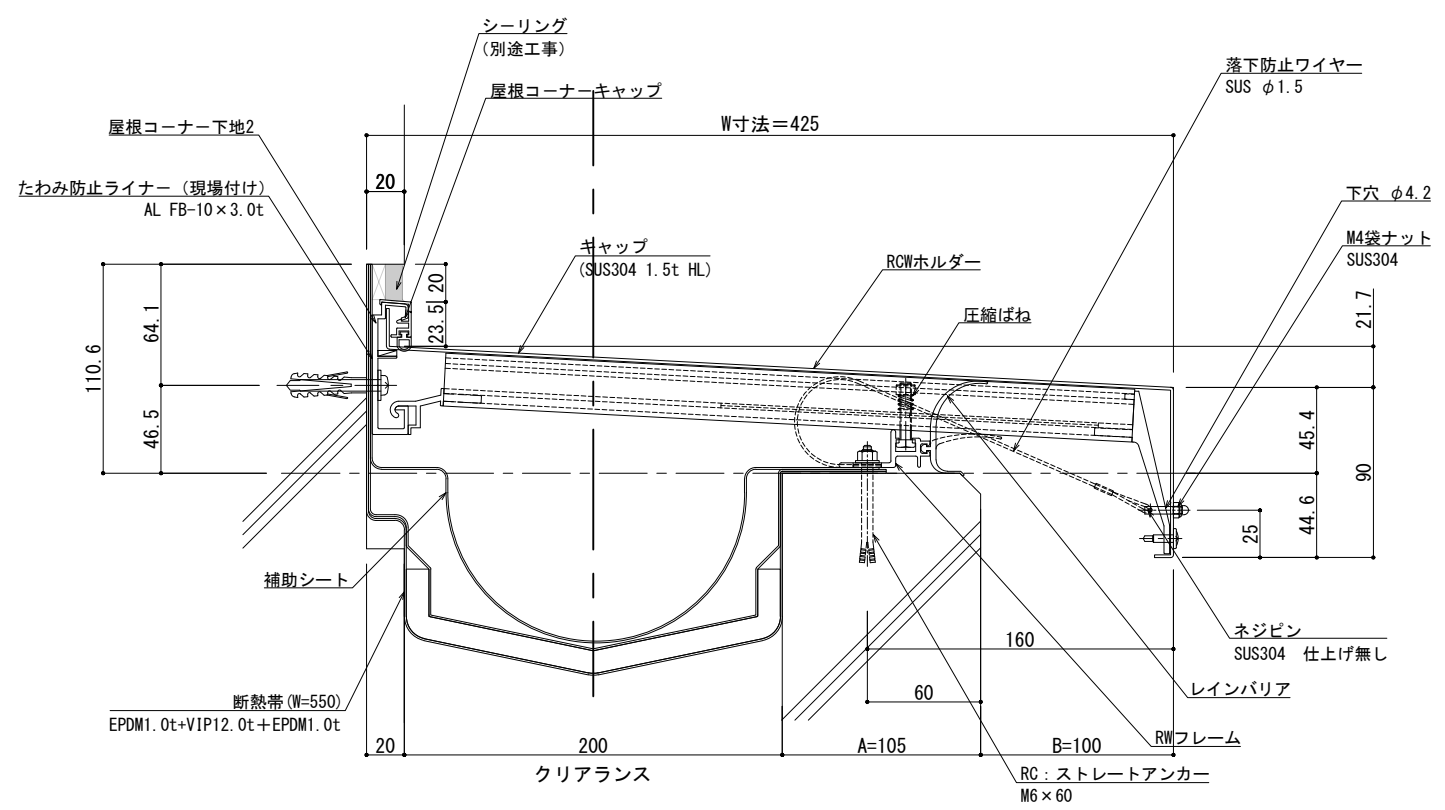


※両端部の見附部分に各1本の落下防止ワイヤーを取り付けます。



※落下防止ワイヤーは、本体にネジピンとロックナットで取付し、もう一方の端を躯体にタッピンネジで固定接続します。

改訂年月日 訂改 制 定 2025.06.20	改訂年月日	概要	特記事項	井上商事株式会社	作成	設計	担当	検印	工事名	縮尺 A1 1:2 A3 1:4	通し番号 ・ / 枚の内
			当工事で使用する設計仕様、部材仕様は、設計仕様書に記載。		作成年月日		タイプ		図名 EXP. J. C 屋根コーナー SL-SRCW425 (断熱仕様) 断面図	区分	図面番号

■	屋根コーナー	SL-SRCW450 [クリアランス200] (断熱仕様)	種別: ステンレス	ホルダー固定間隔: @ ≤ 560 mm	※ 落下防止ワイヤー付	S= 1:2
			仕上: HL			

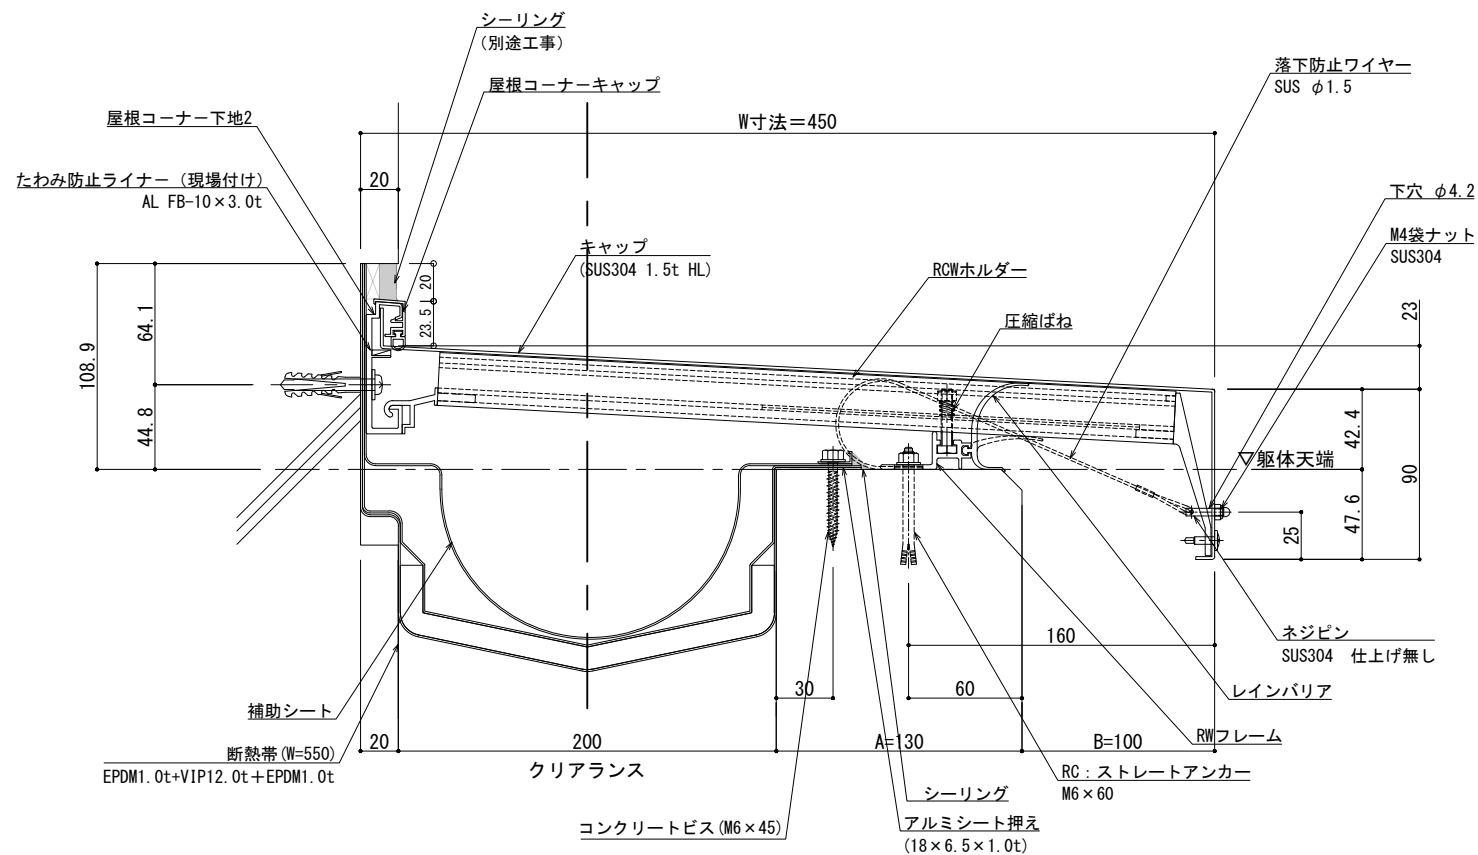

可動図	可動量
	+100mm -100mm
	+フリー -フリー
	+30mm -30mm

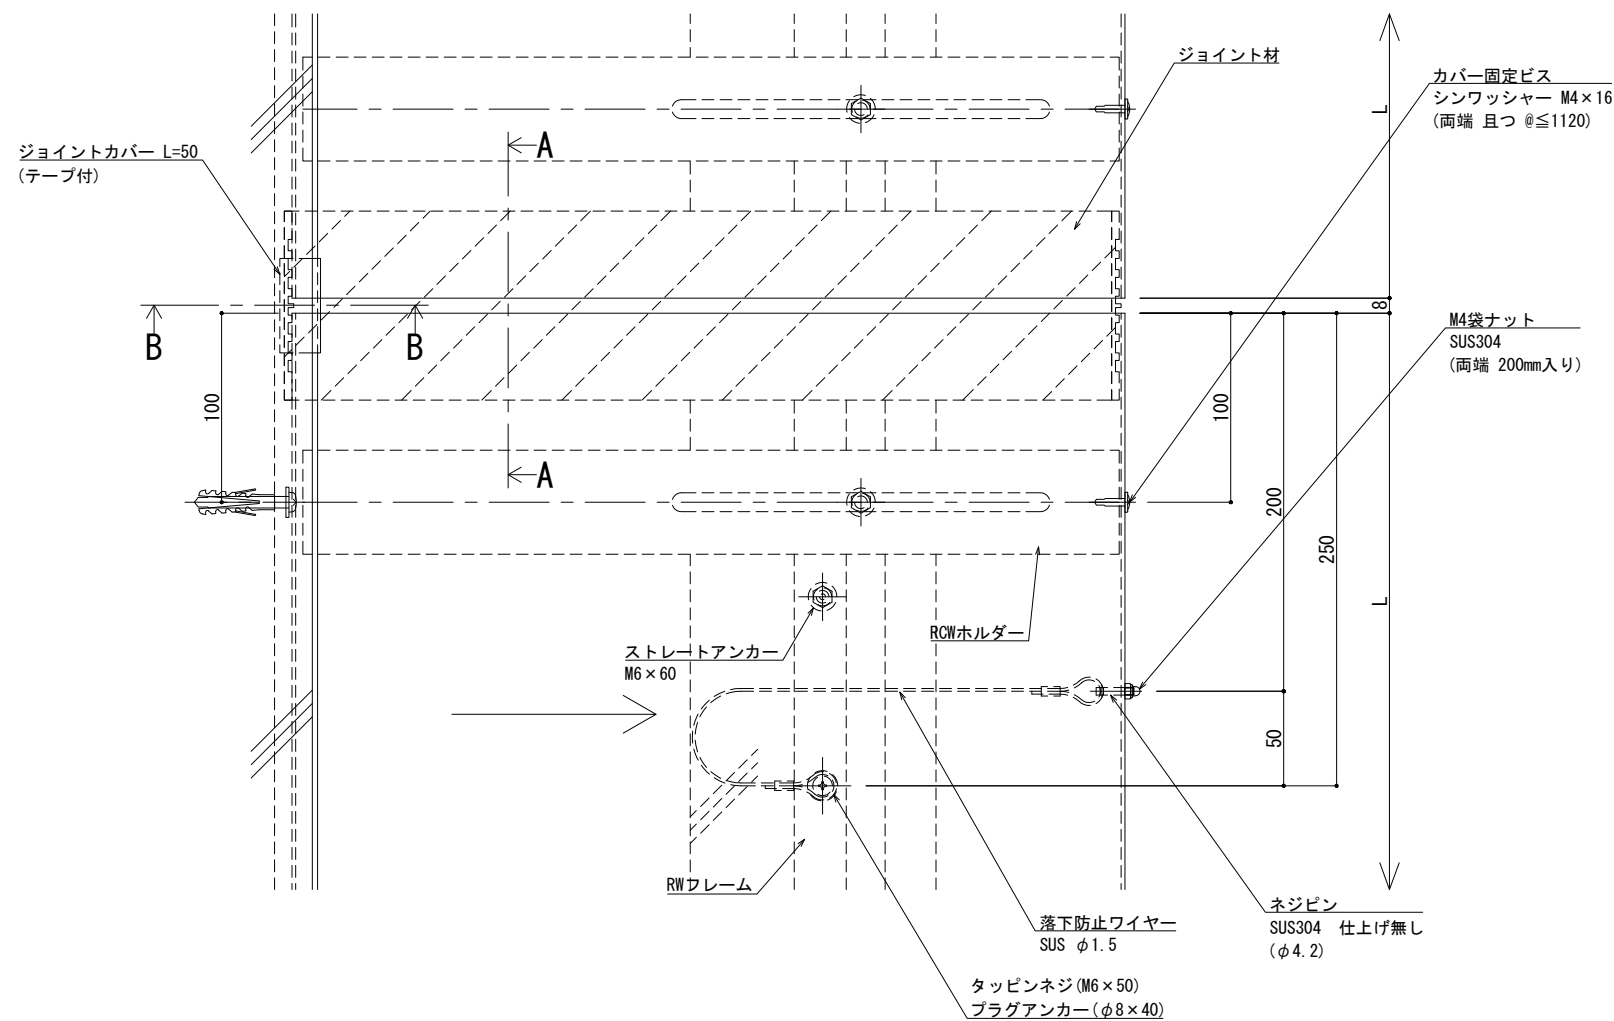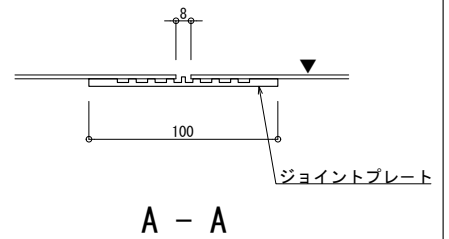


※両端部の見附部分に各1本の落下防止ワイヤーを取り付けます。



※落下防止ワイヤーは、本体にネジピンと
ロックナットで取付し、もう一方の端を躯体に
タッピンネジで固定接続します。

改訂	改訂年月日		概 要		特 記 事 項		IS 井上商事株式会社	作 成	設 計	担 当	検 印	工事名	縮 尺	通し番号	
					当工事で使用する 設計仕様、部材仕様 は、設計仕様書に記載。			・	・	・	・	・	A1 1:2 A3 1:4	・ / 枚の内	
								作成年月日		タイプ		図 名	区分	図面番号	
								・		・		EXP. J. C 屋根コーナー SL-SRCW450 (断熱仕様) 断面図	■	■ ■ ■ ■	
	△ 年 月 日														
								* 管理番号 * 000000000.000							

■	屋根コーナー	SL-SRCW475 [クリアランス200] (断熱仕様)	種別： ステンレス	ホルダー固定間隔： @ ≤ 560 mm	※ 落下防止ワイヤー付	S= 1:2
			仕上： HL			

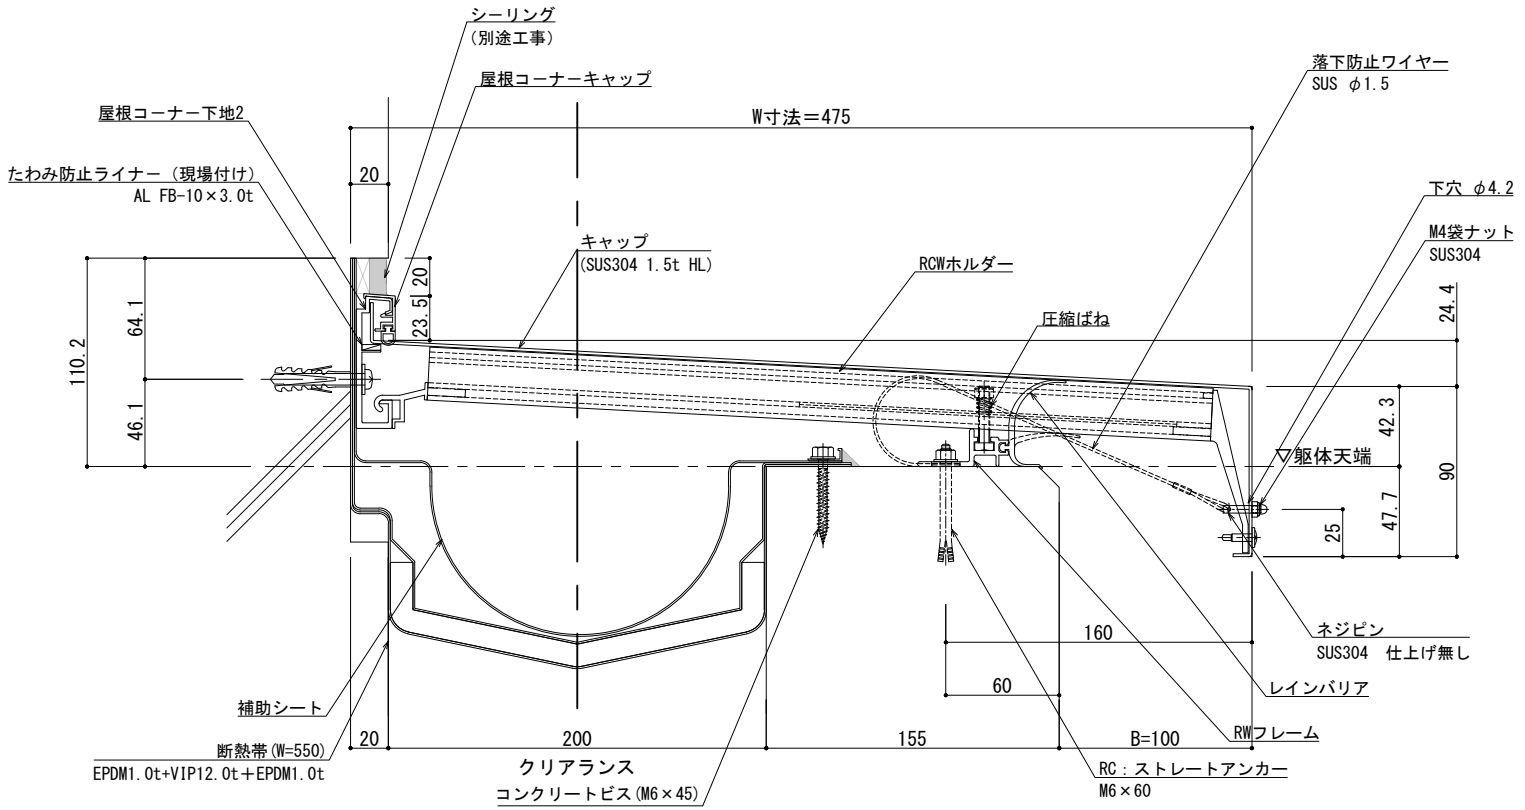

可動図	可動量
	+100mm -100mm
	+フリー -フリー
	+30mm -30mm


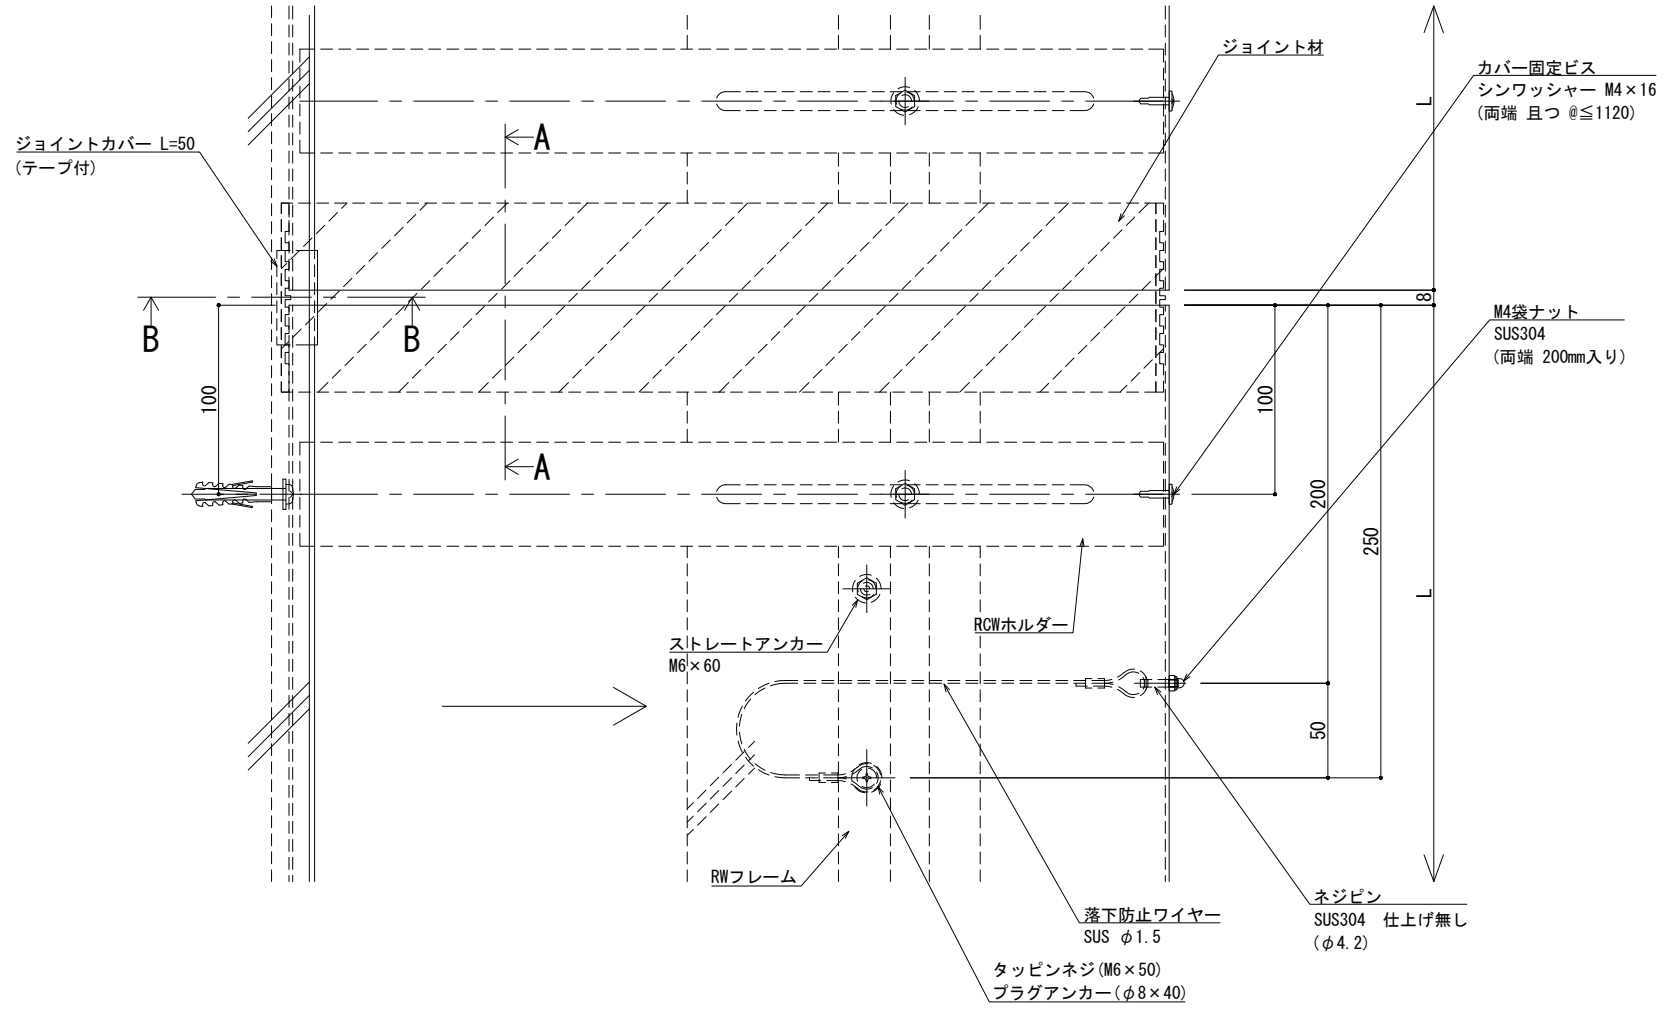
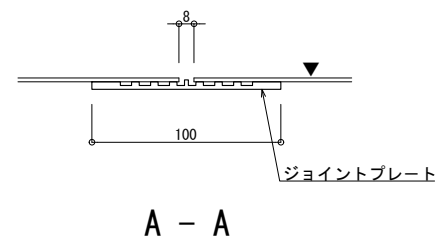


※両端部の見附部分に各1本の落下防止ワイヤーを取り付けます。

※落下防止ワイヤーは、本体にネジピンとロックナットで取付し、もう一方の端を躯体にタッピンネジで固定接続します。

改訂 履歴	改訂年月日	概要	特記事項	井上商事株式会社	作成	設計	担当	検印	工事名	縮尺	通し番号
			当工事で使用する設計仕様、部材仕様は、設計仕様書に記載。		作成年月日		タイプ		図名	A1 1:2 A3 1:4	校の内
									EXP. J. C 屋根コーナー SL-SRCW475 (断熱仕様) 断面図	区分	図面番号
										管理番号	0000000001 000

■	屋根コーナー	SL-SRCW500 [クリアランス200] (断熱仕様)	種別： ステンレス	ホルダー固定間隔： @ ≤ 560 mm	※ 落下防止ワイヤー付	S= 1:2
			仕上： HL			

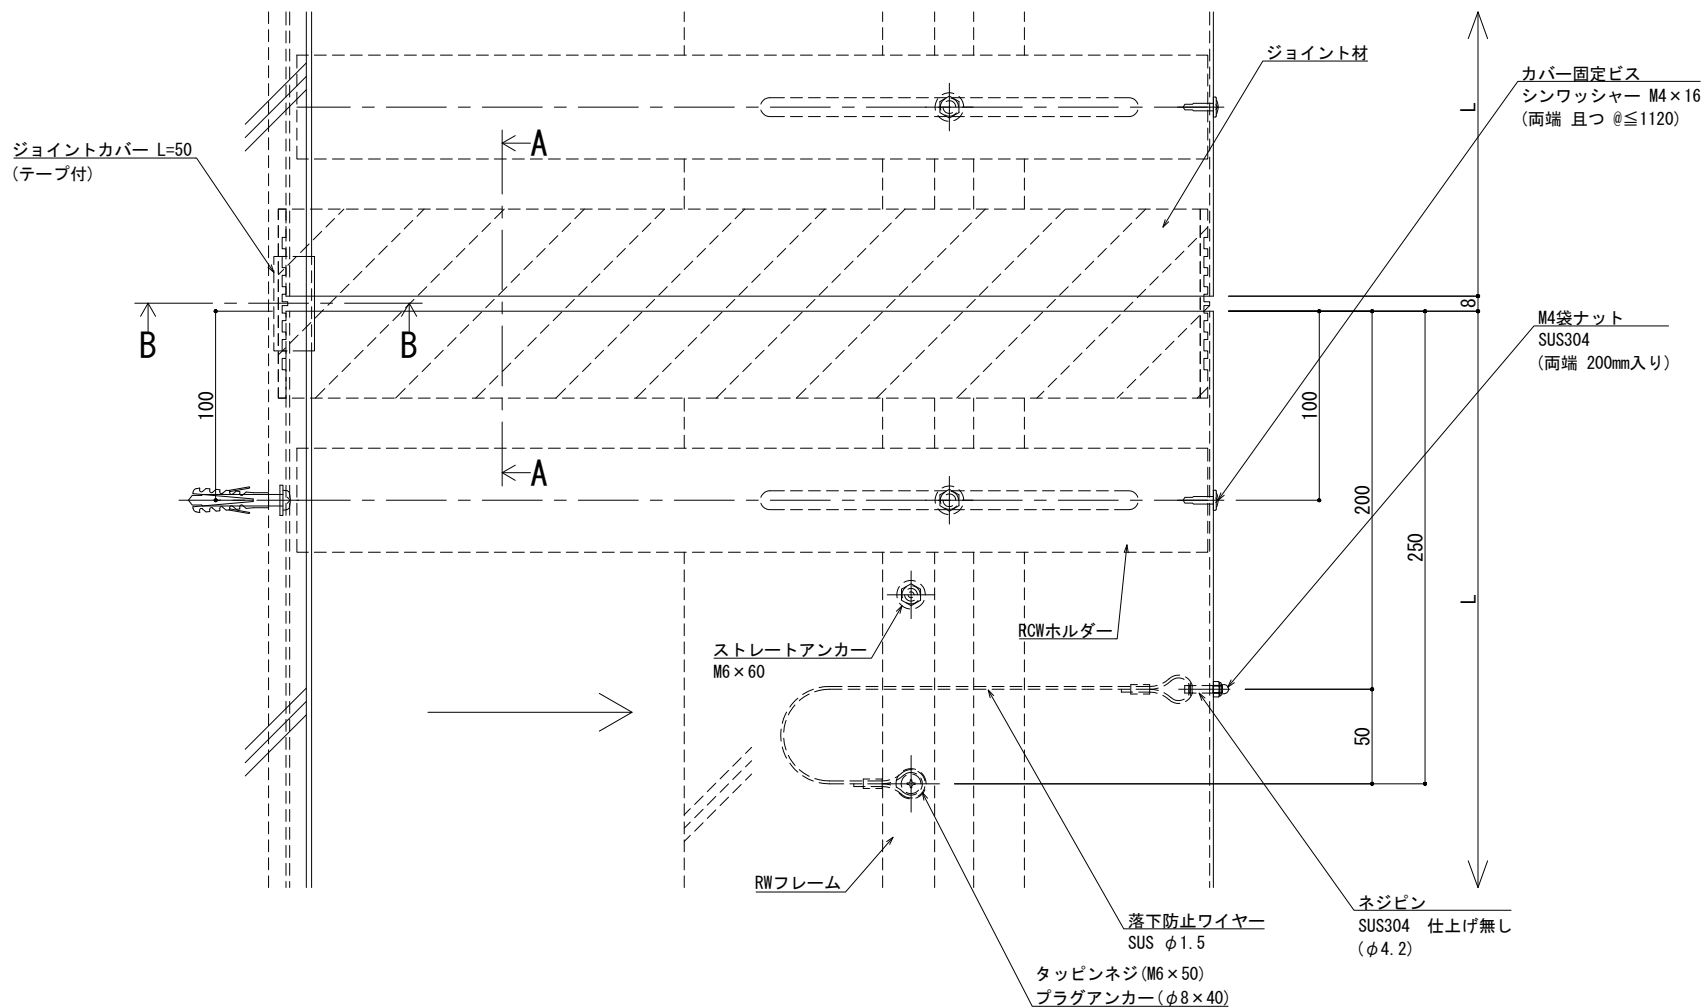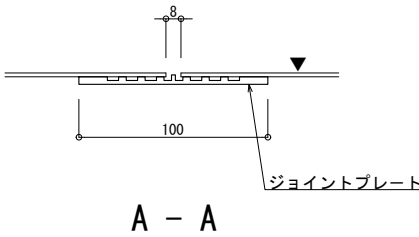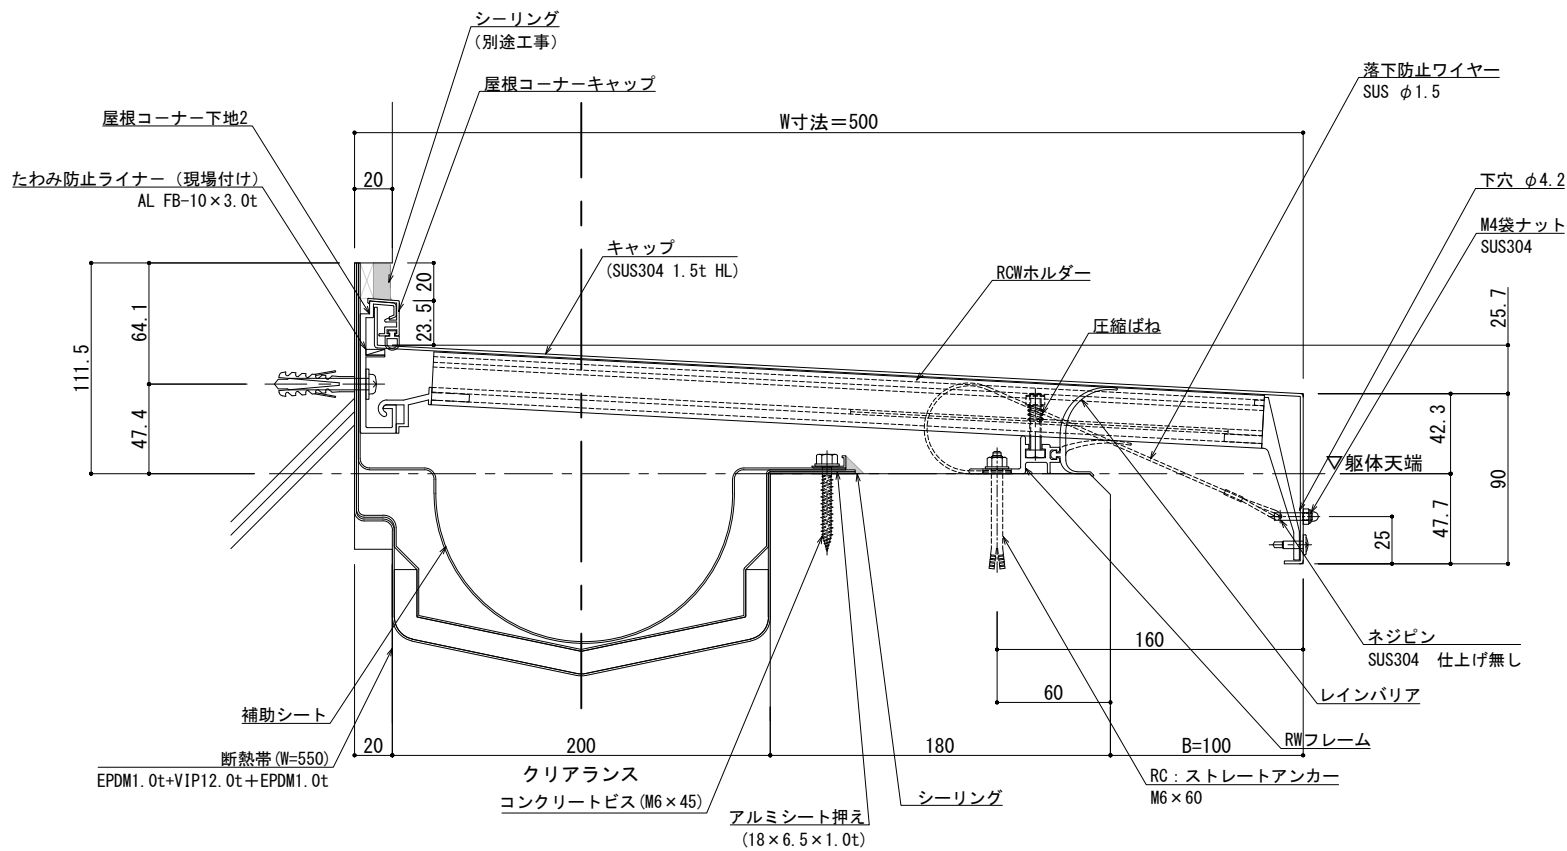


※両端部の見附部分に各1本の落下防止ワイヤーを取り付けます。


※落下防止ワイヤーは、本体にネジピンとロックナットで取付し、もう一方の端を躯体にタッピンネジで固定接続します。

改訂 履歴	改訂年月日	概要	特記事項	井上商事株式会社	作成	設計	担当	検印	工事名	縮尺	通し番号
			当工事で使用する設計仕様、部材仕様は、設計仕様書に記載。		作成年月日		タイプ		図名	A1 1:2 A3 1:4	校の内
									EXP. J. C 屋根コーナー SL-SRCW500 (断熱仕様) 断面図	区分	図面番号
										管理番号	0000000001.000


■	屋根コーナー	SL-SRCW525 [クリアランス200] (断熱仕様)	種別： ステンレス	ホルダー固定間隔： @ ≤ 560 mm	※ 落下防止ワイヤー付	S= 1:2
			仕上： HL			

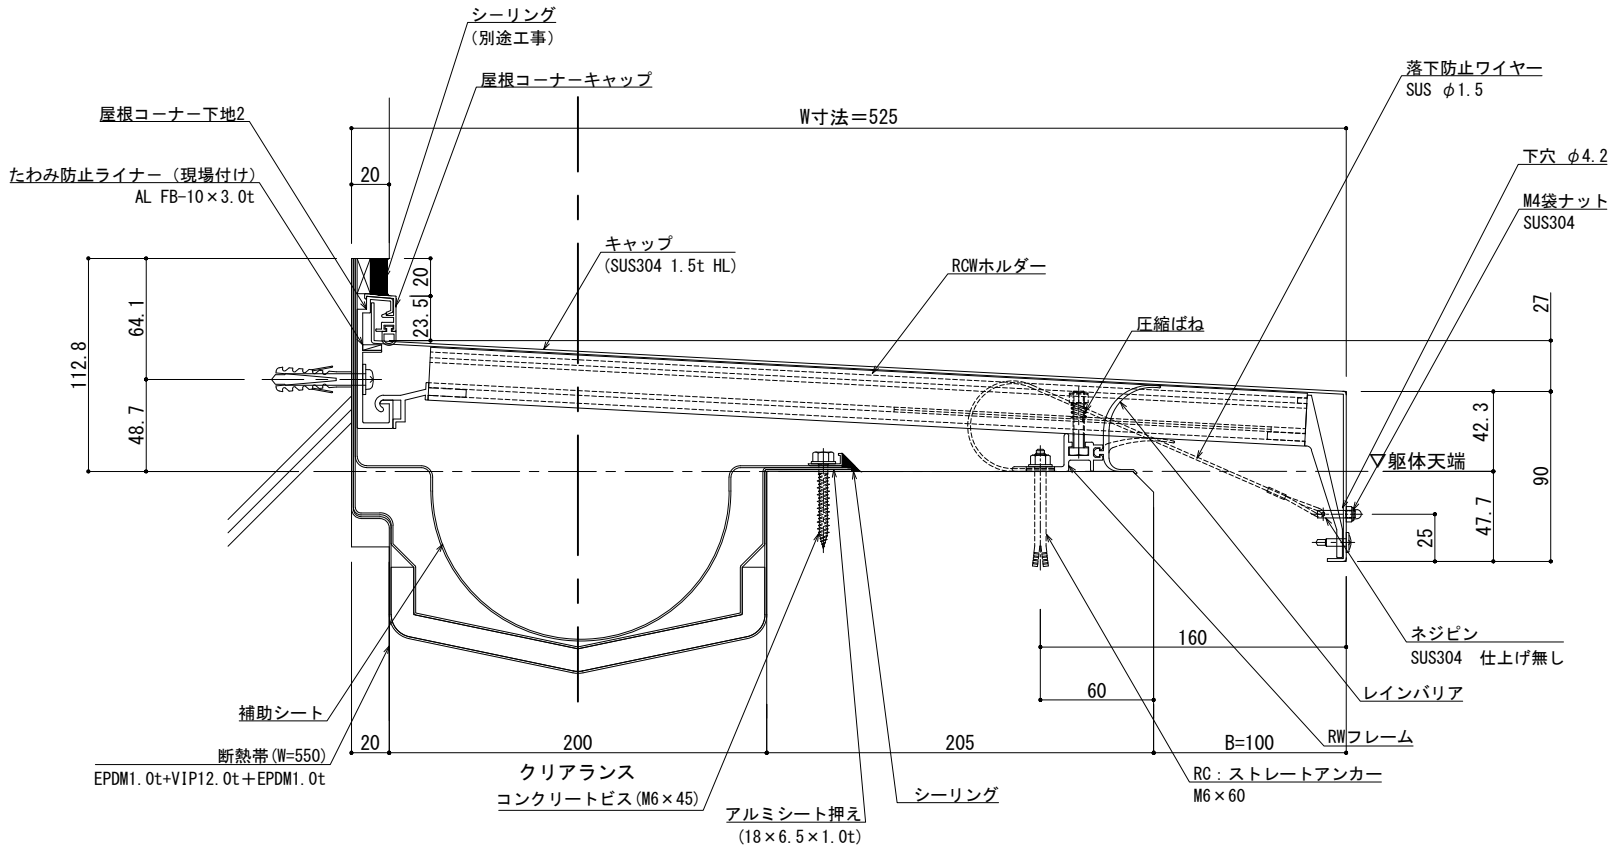

可動図	可動量
	+100mm -100mm
	+フリー -フリー
	+30mm -30mm

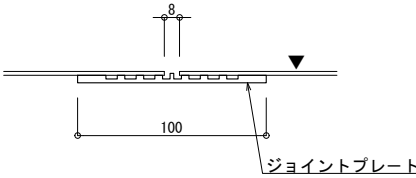

A - A



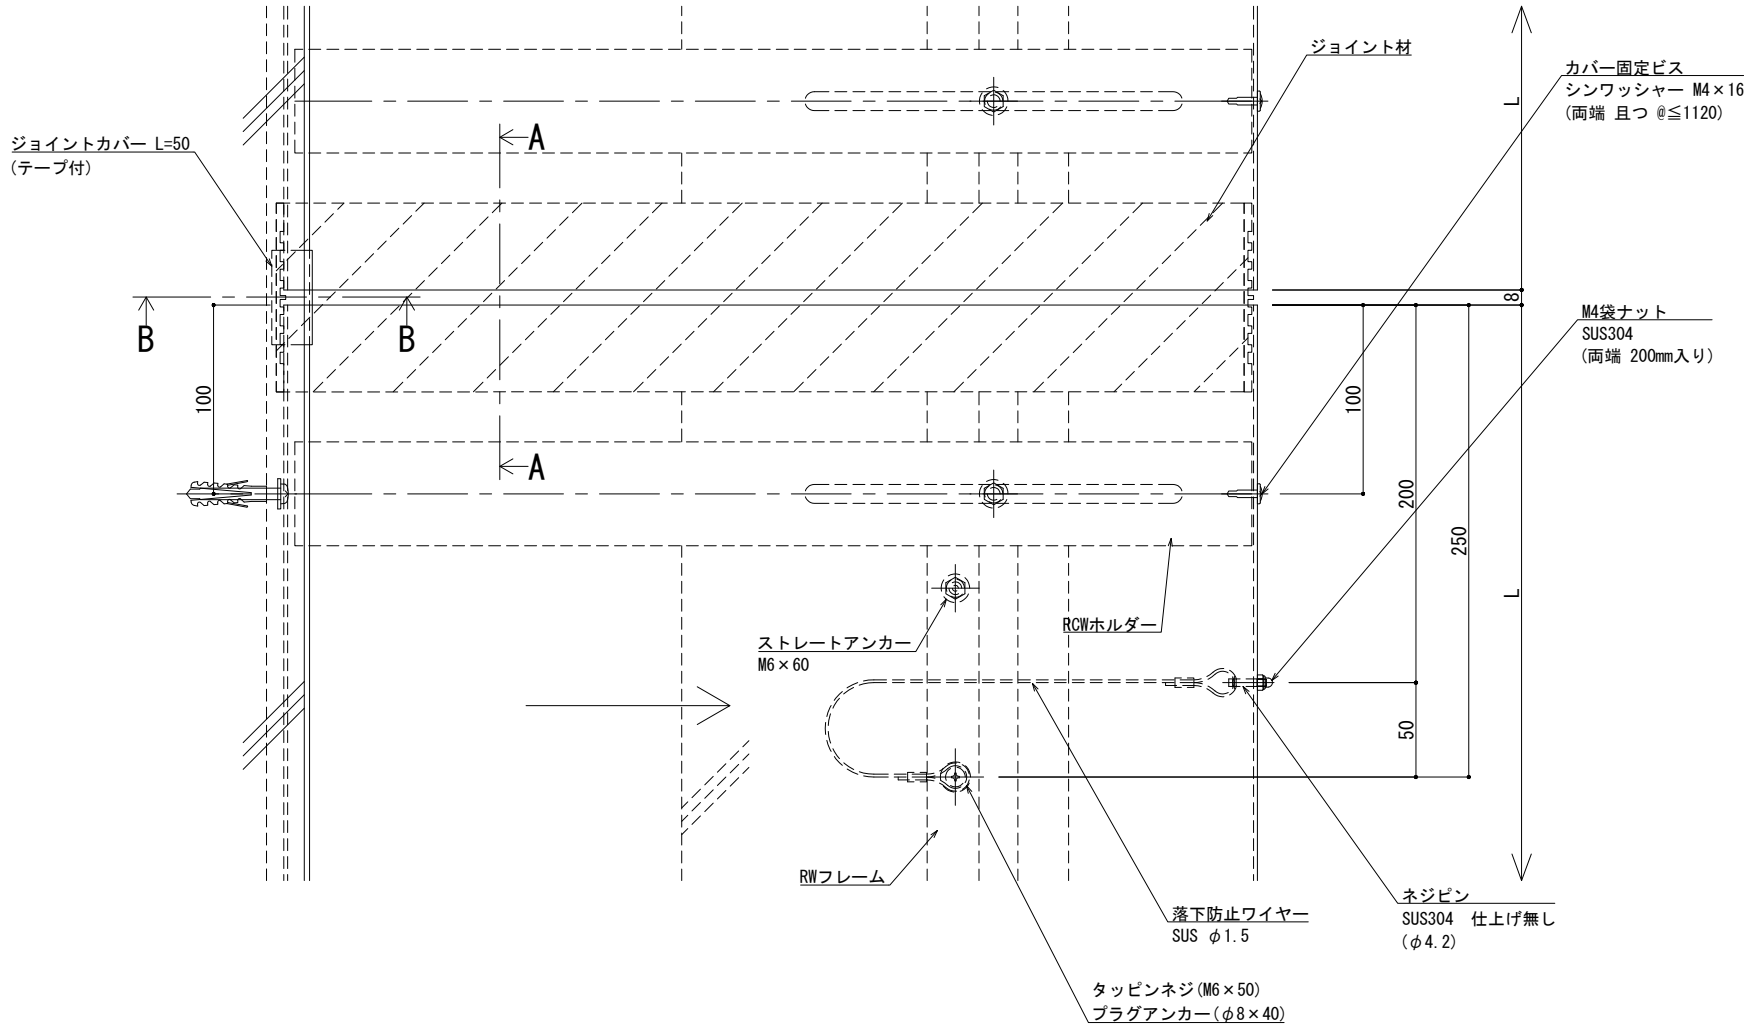


※両端部の見附部分に各1本の落下防止ワイヤーを取り付けます。

※落下防止ワイヤーは、本体にネジピンとロックナットで取付し、もう一方の端を躯体にタッピンネジで固定接続します。

改訂	改訂年月日	概要	特記事項	作成	設計	担当	検印	工事名	縮尺 A1 1:2 A3 1:4	通し番号 ・ / 枚の内
			当工事で使用する設計仕様、部材仕様は、設計仕様書に記載。							
■	・	・		作成年月日		タイプ		図名 EXP. J. C 屋根コーナー SL-SRCW525 (断熱仕様) 断面図	区分	図面番号
管理番号										000000000, 000

■	屋根コーナー	SL-SRCW550 [クリアランス200] (断熱仕様)	種別： ステンレス	ホルダー固定間隔： @ ≤ 560 mm	※ 落下防止ワイヤー付	S= 1:2
			仕上： HL			

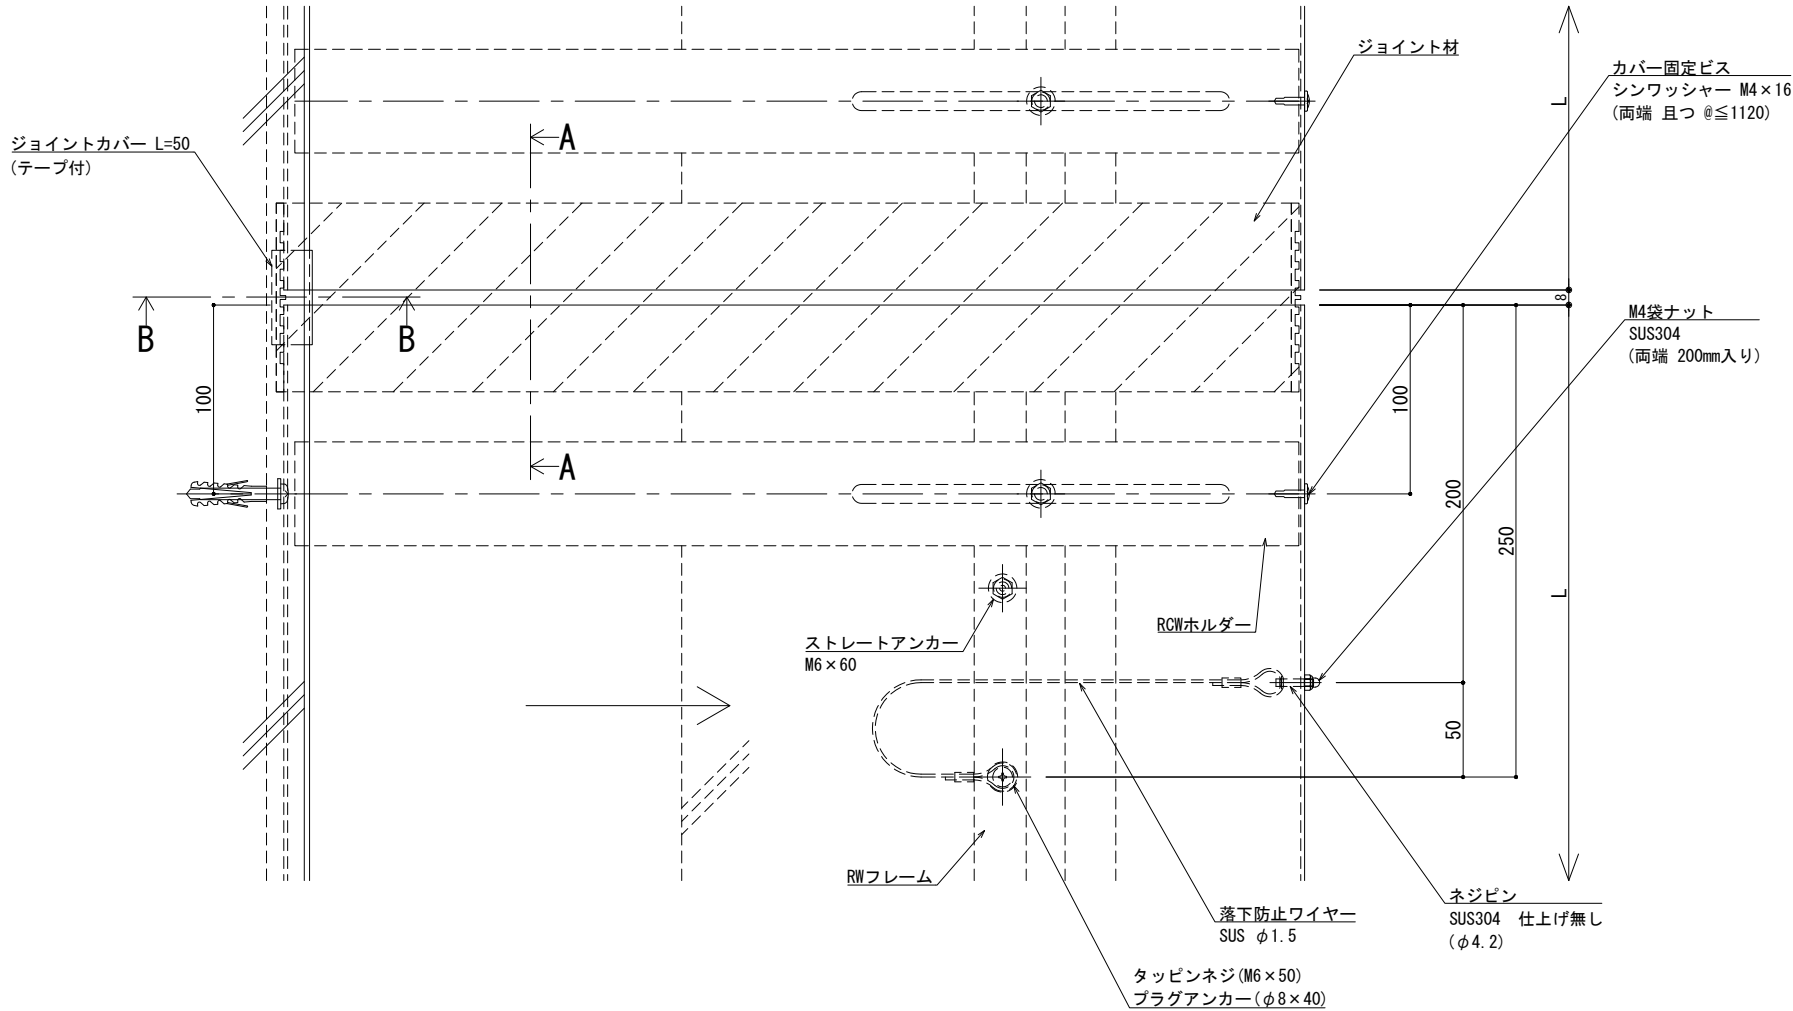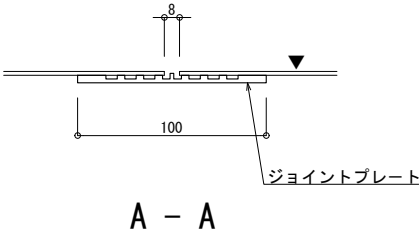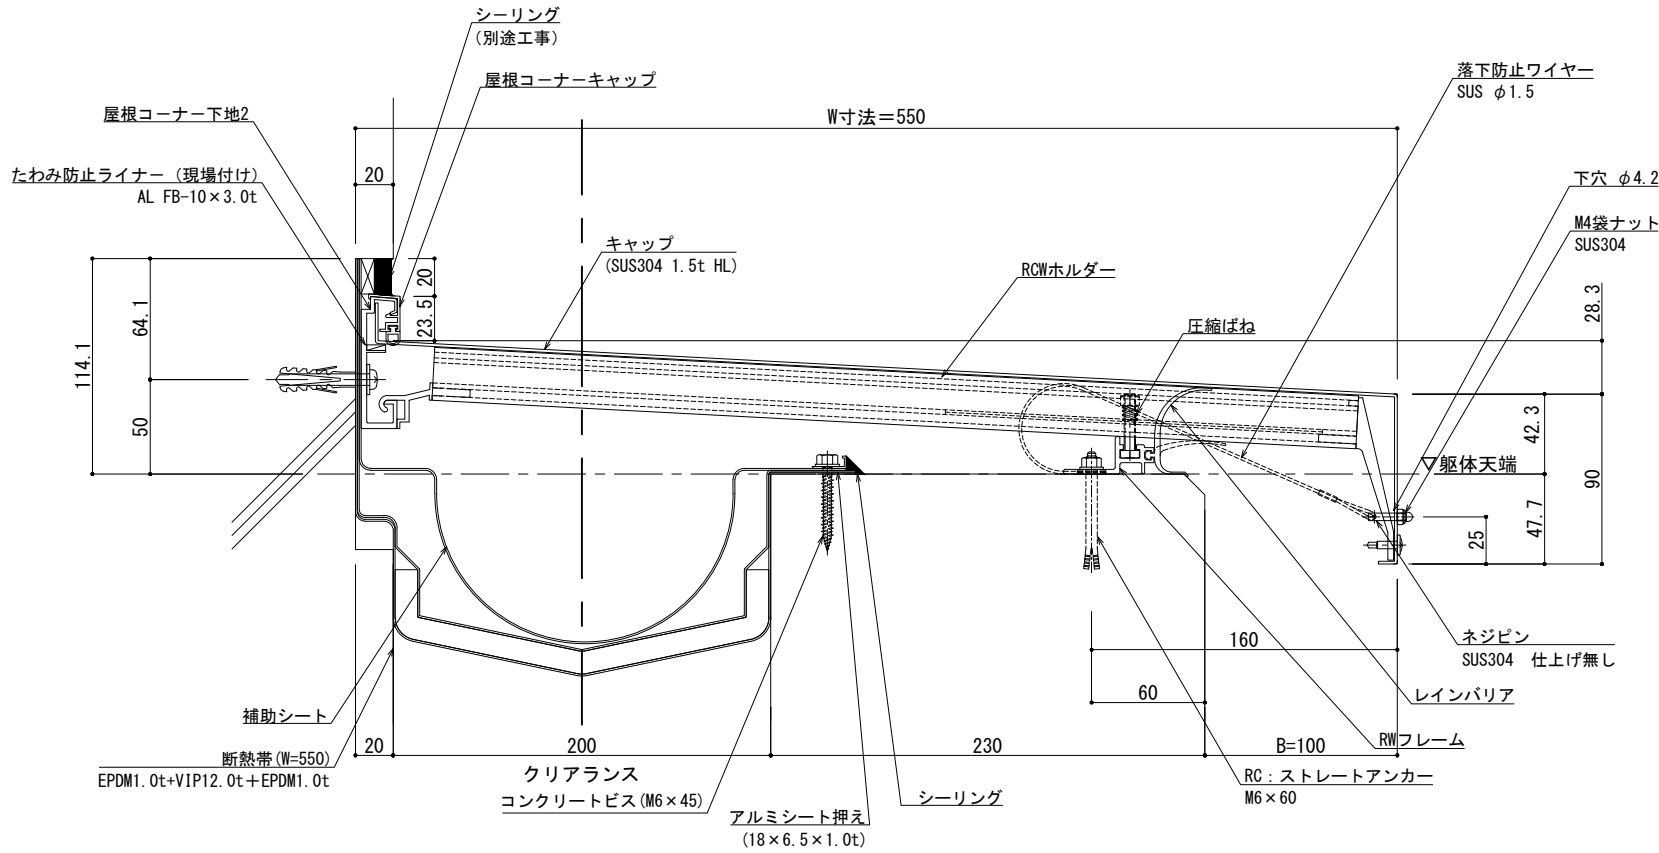


※両端部の見附部分に各1本の落下防止ワイヤーを取り付けます。

※落下防止ワイヤーは、本体にネジピンとロックナットで取付し、もう一方の端を躯体にタッピンネジで固定接続します。



改訂	改訂年月日	概要	特記事項	井上商事株式会社	作成	設計	担当	検印	工事名	縮尺	通し番号
			当工事で使用する設計仕様、部材仕様は、設計仕様書に記載。							A1 1:2 A3 1:4	・ / 枚の内
					作成年月日		タイプ		図名	区分	図面番号
									EXP. J. C 屋根コーナー SL-SRCW550 (断熱仕様) 断面図		

管理番号 000000000, 000

■	屋根コーナー	SL-SRCW575 [クリアランス200] (断熱仕様)	種別: ステンレス	ホルダー固定間隔: @ ≤ 560 mm	※ 落下防止ワイヤー付	S= 1:2
			仕上: HL			

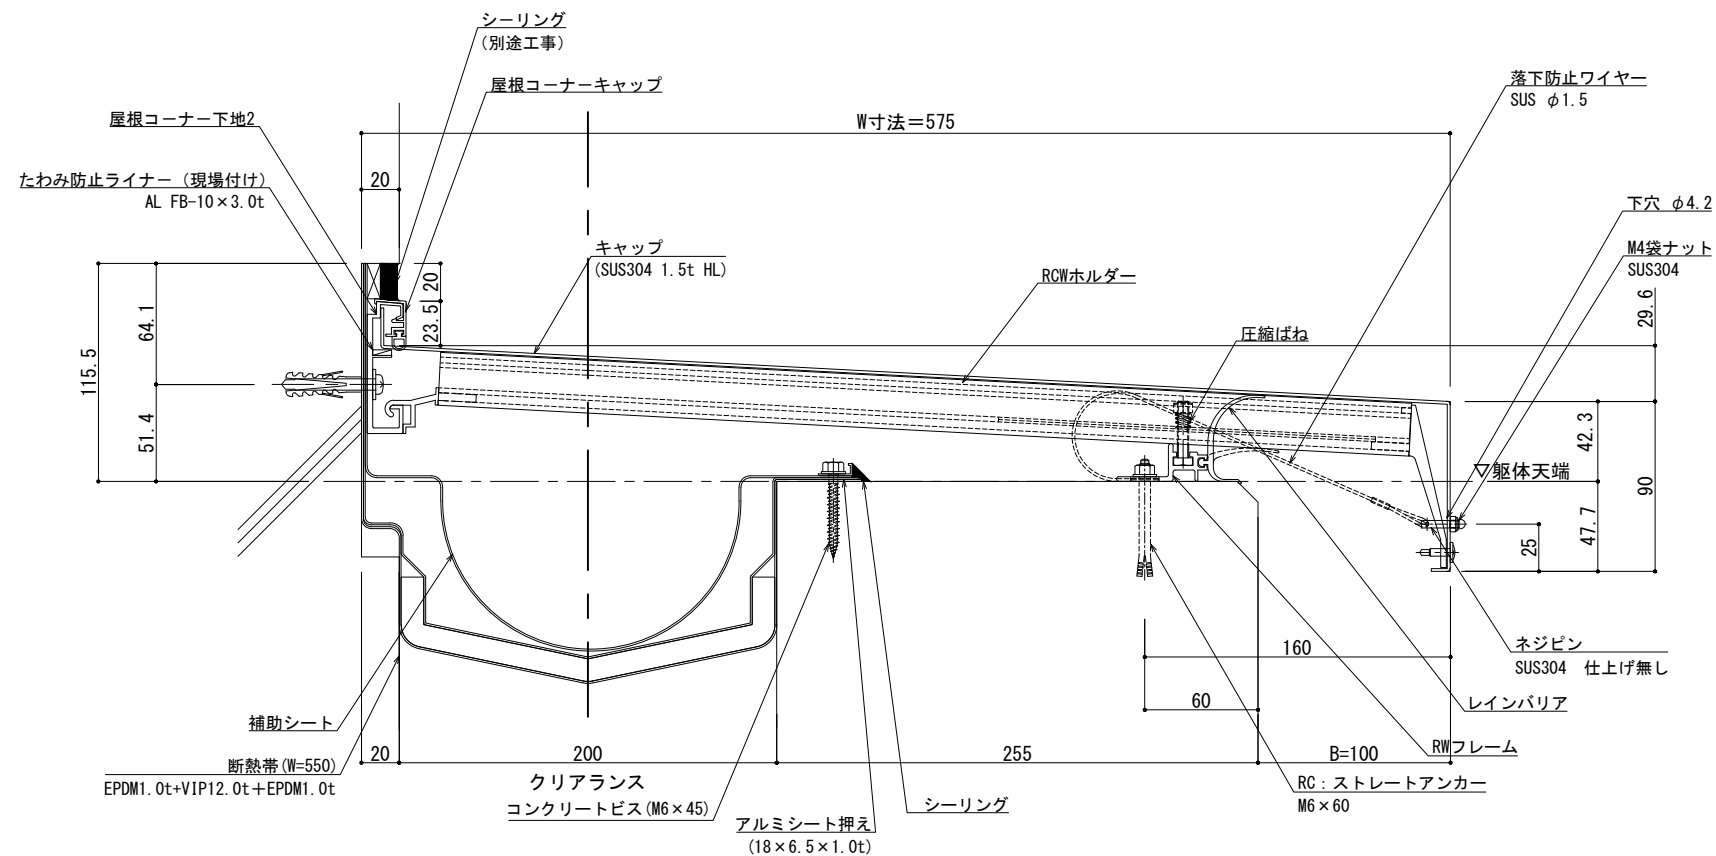


可動図	可動量
	+100mm -100mm
	+フリー -フリー
	+30mm -30mm

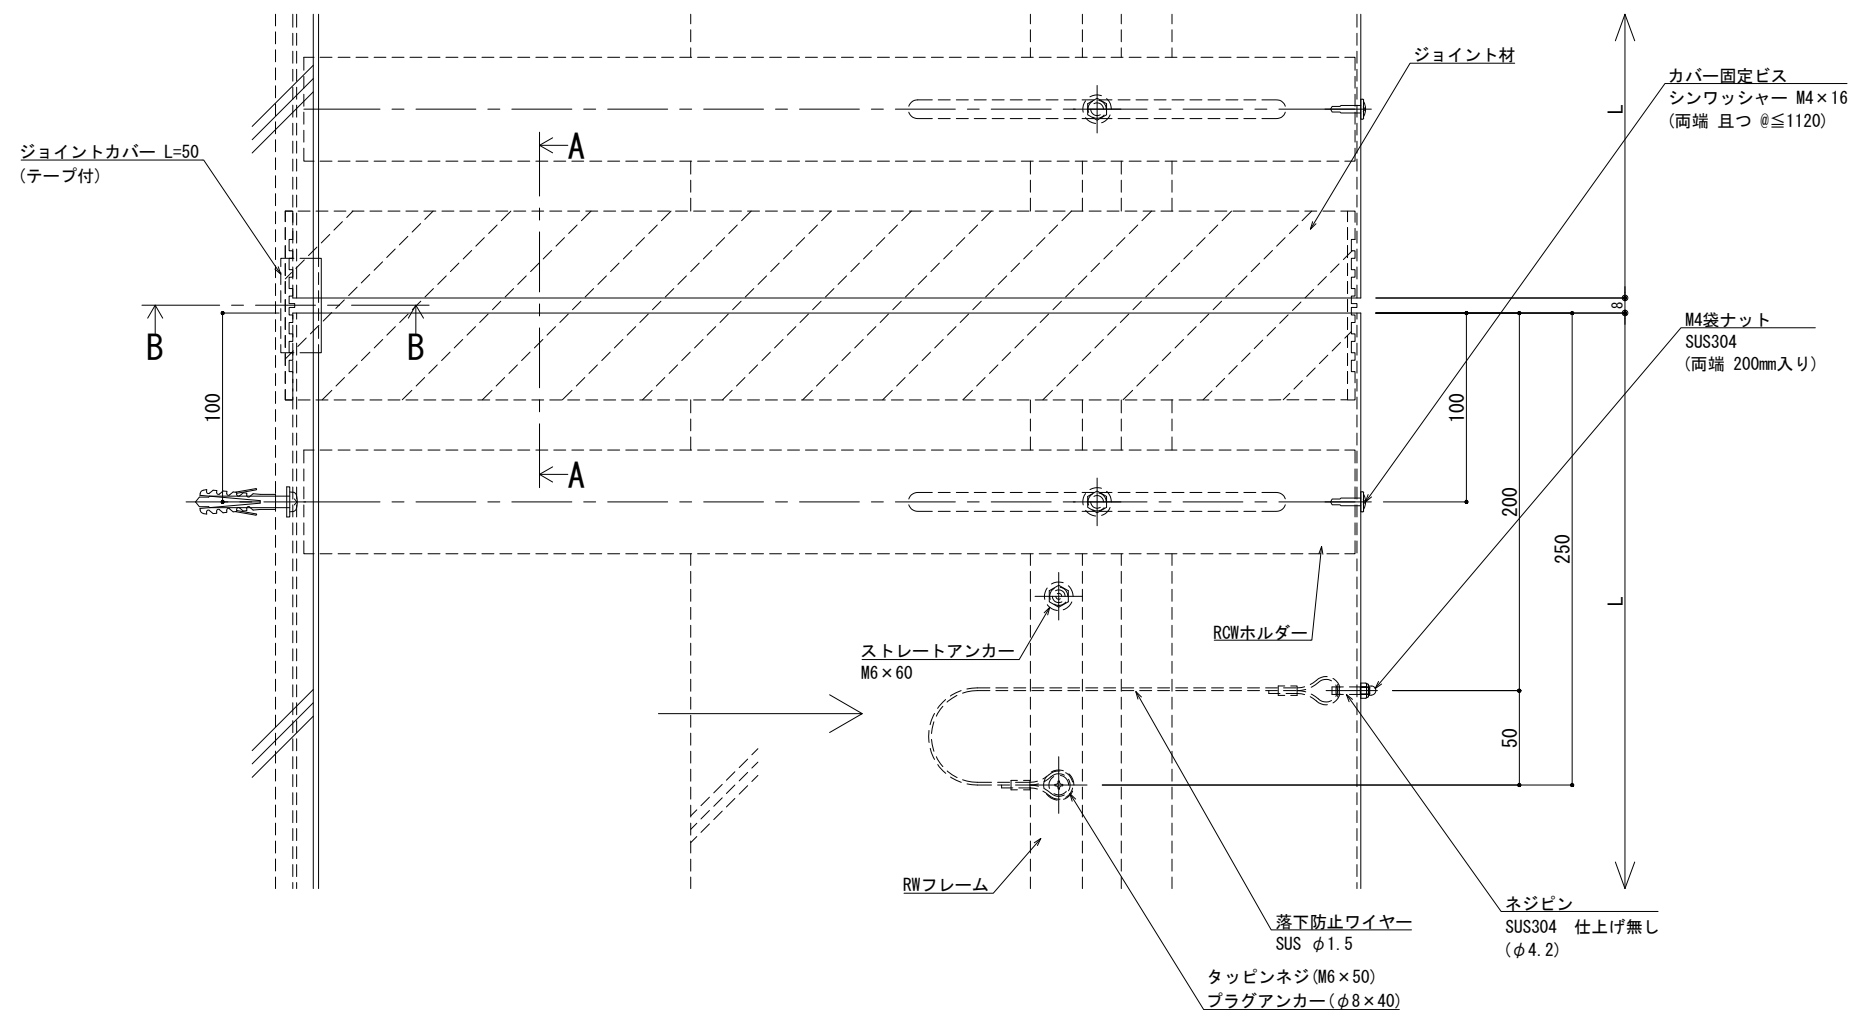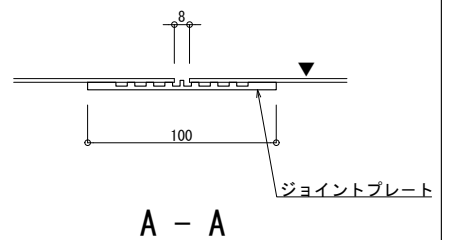



※両端部の見附部分に各1本の落下防止ワイヤーを取り付けます。

※落下防止ワイヤーは、本体にネジピンと
ロックナットで取付し、もう一方の端を躯体に
タッピンネジで固定接続します。

改訂	改訂年月日		概 要		特 記 事 項		井上商事株式会社	作 成	設 計	担 当	検 印	工事名	縮 尺		通し番号
					当工事で使用する 設計仕様、部材仕様 は、設計仕様書に記載。			・	・	・	・	・	A1:1:2	A3:1:4	・ / 枚の内
								作成年月日		タイプ		図 名		区分	図面番号
								・		・		EXP. J. C 屋根コーナー SL-SRCW575 (断熱仕様) 断面図		■	■ ■ ■ ■
	制定: 2026. 06. 20		△ 〃 〃 〃 〃 〃											* 管理番号 *	

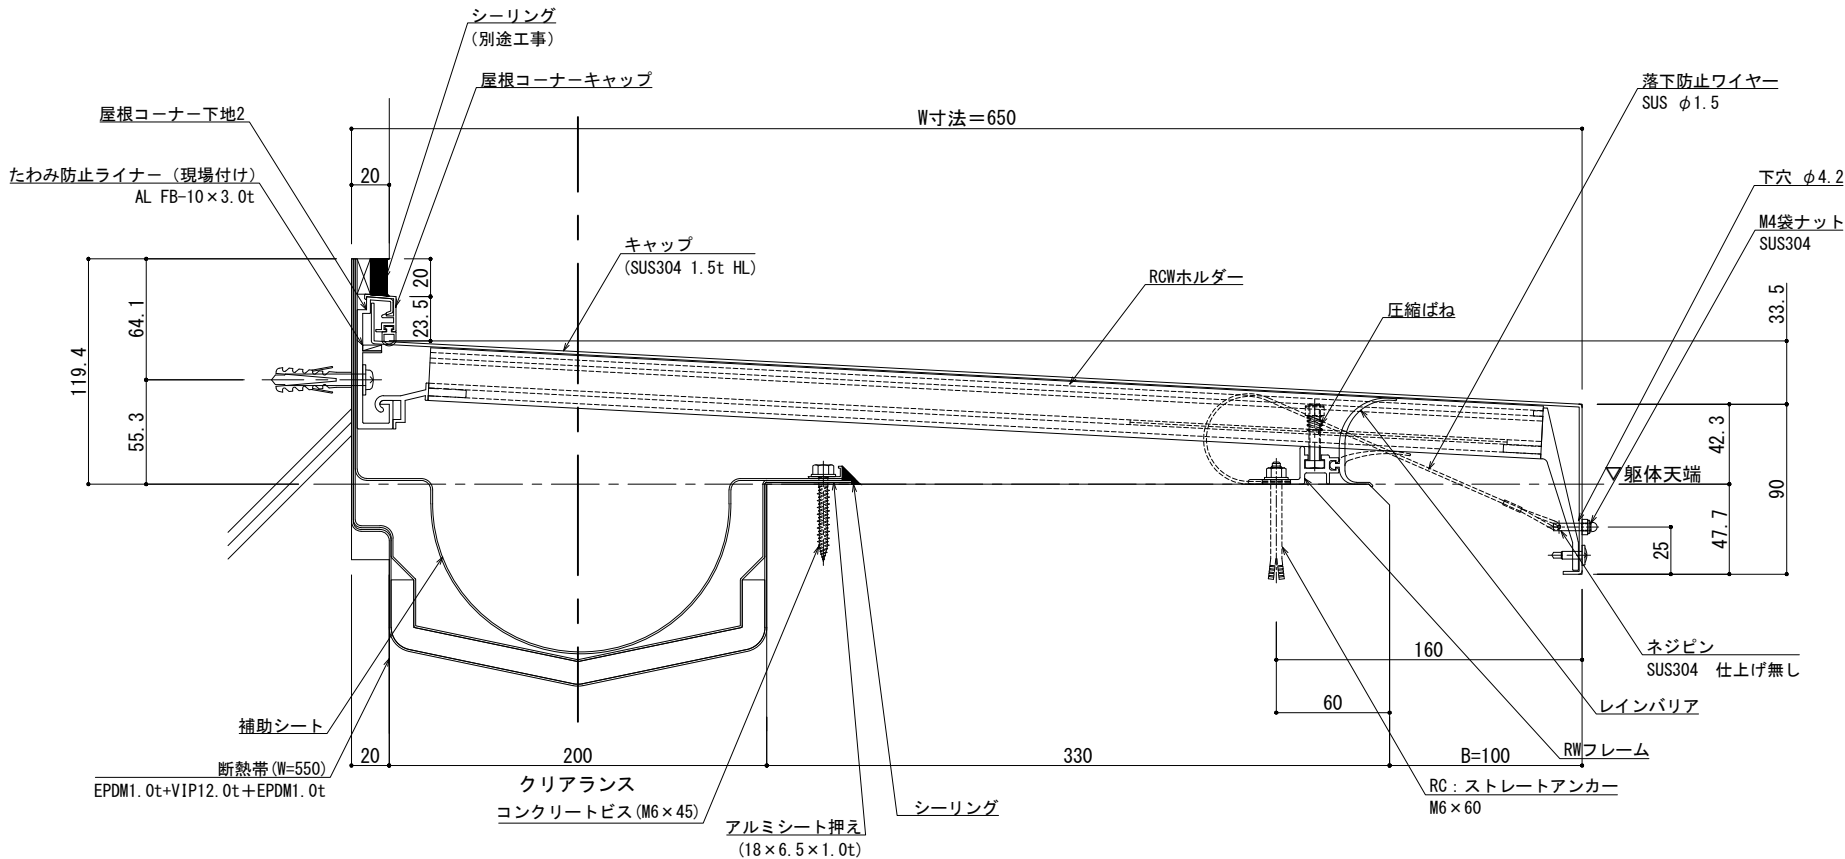




可動図	可動量
	+100mm -100mm
	+フリー -フリー
	+30mm -30mm

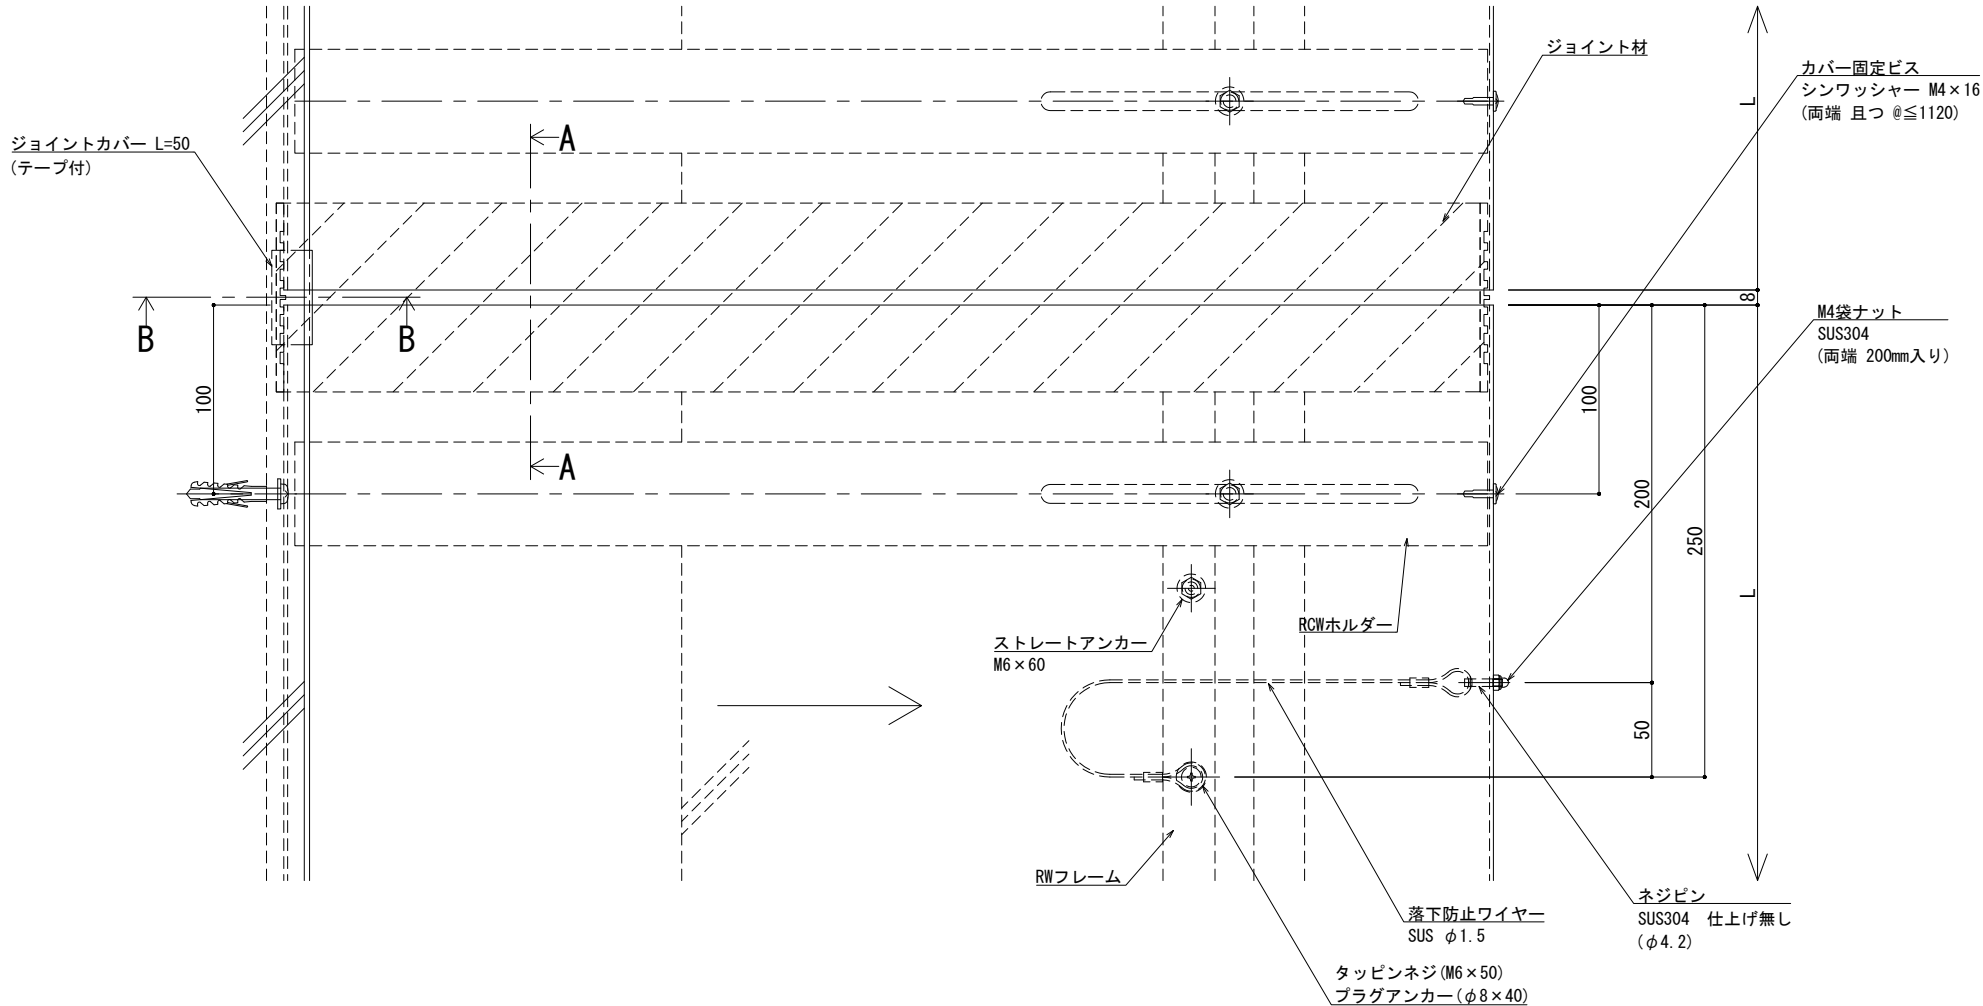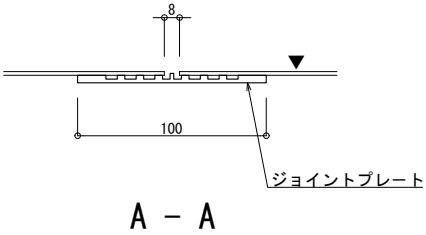

※両端部の見附部分に各1本の落下防止ワイヤーを取り付けます。

※落下防止ワイヤーは、本体にネジピンとロックナットで取付し、もう一方の端を躯体にタッピンネジで固定接続します。

■	屋根コーナー	SL-SRCW725 [クリアランス200] (断熱仕様)	種別： ステンレス	ホルダー固定間隔：	※ 落下防止ワイヤー付	S= 1:2
			仕上： HL	@ ≤ 560 mm		

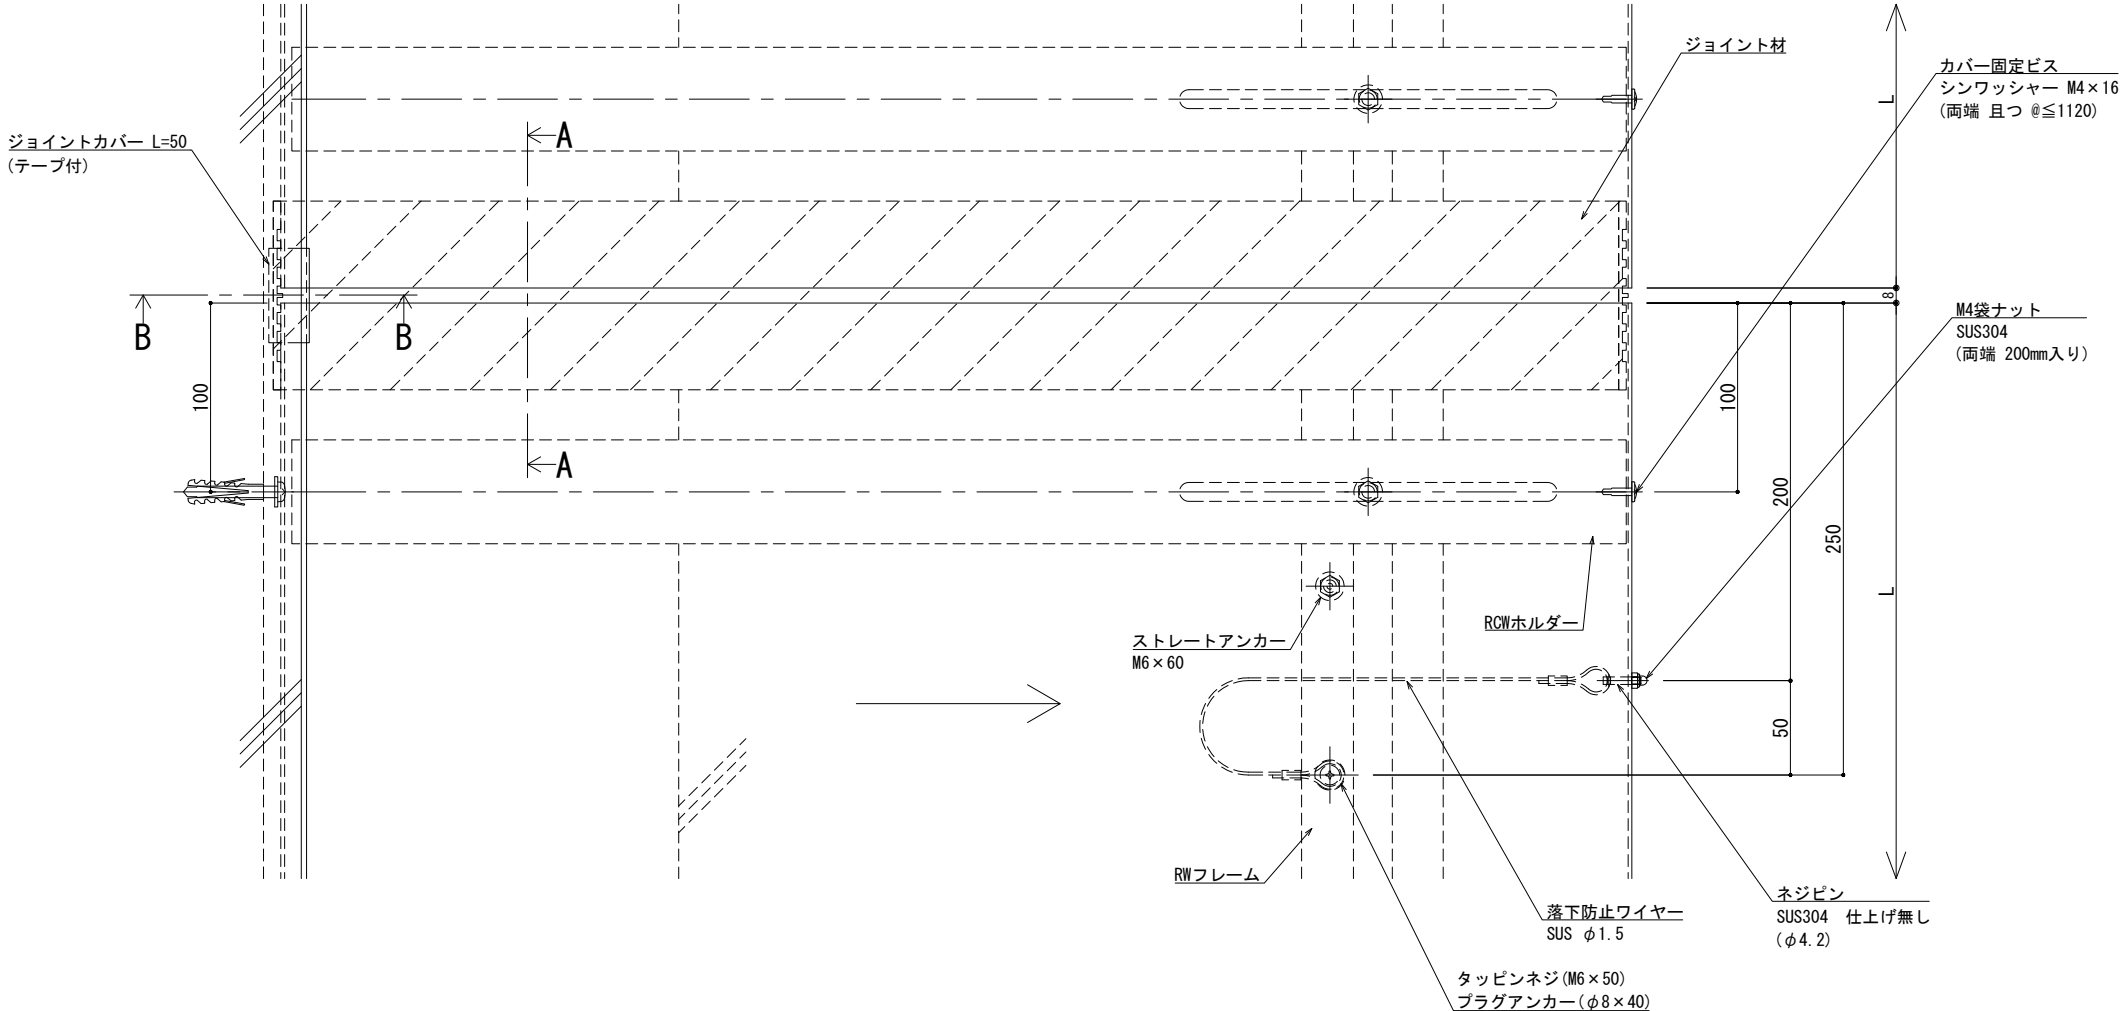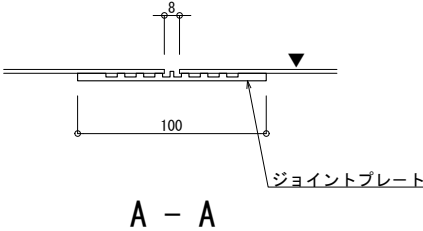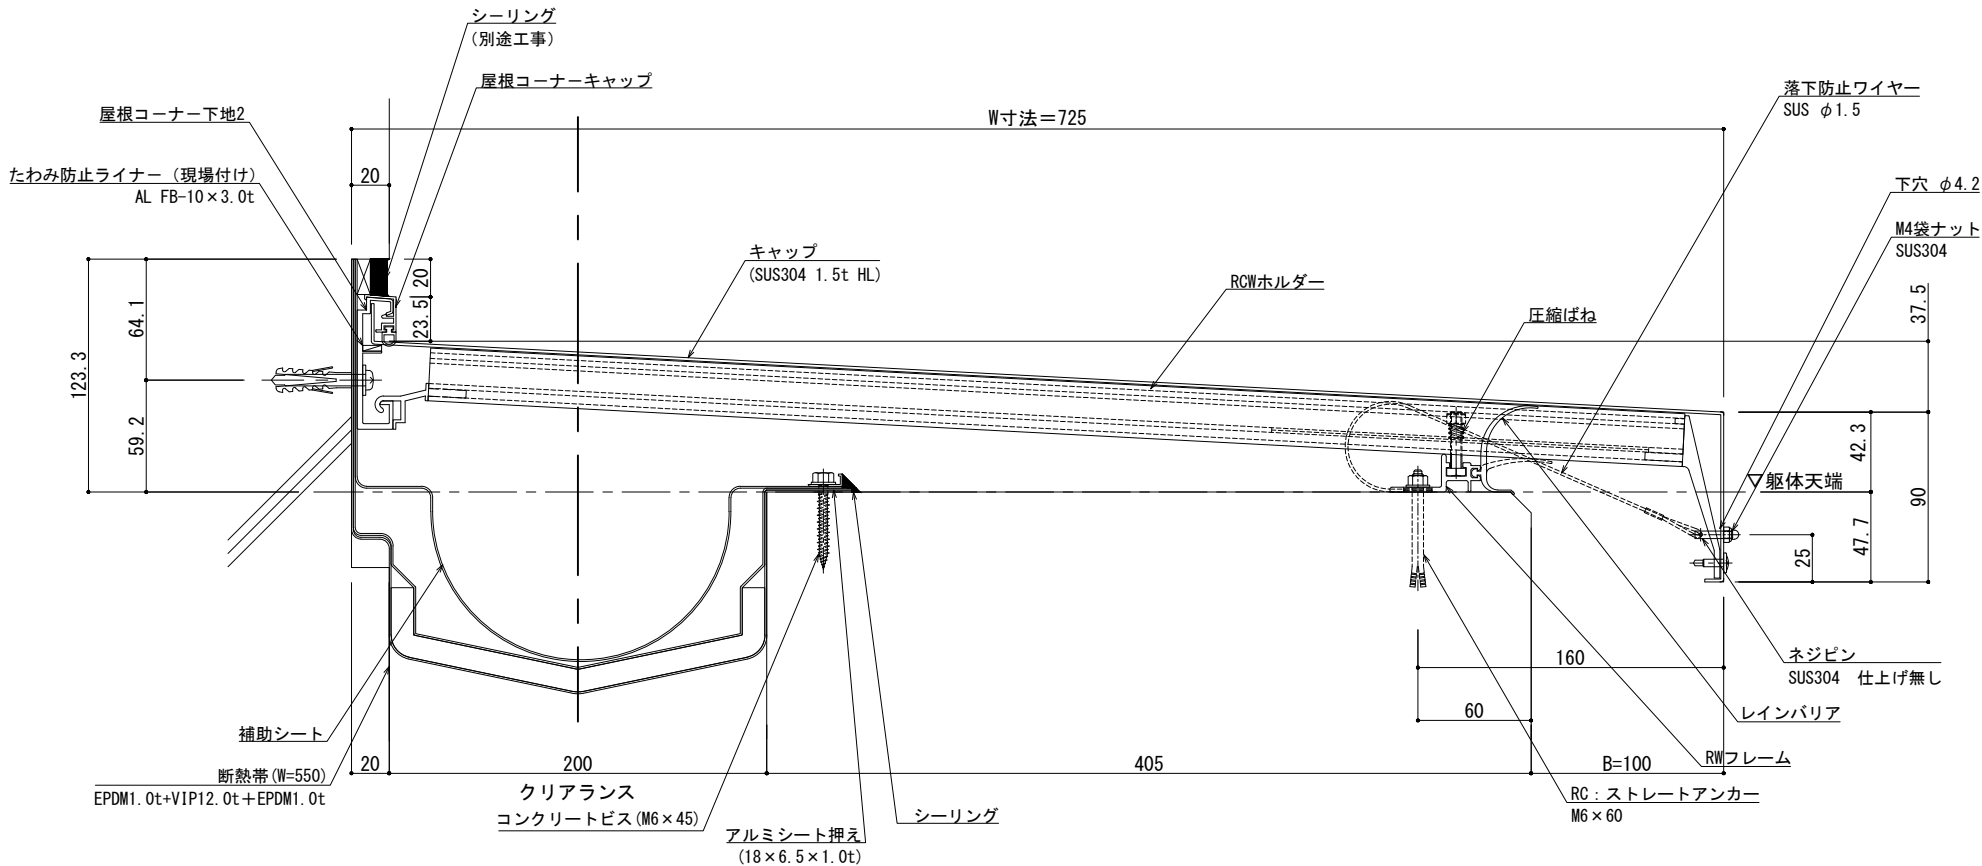


※両端部の見附部分に各1本の落下防止ワイヤーを取り付けます。

※落下防止ワイヤーは、本体にネジピンとロックナットで取付し、もう一方の端を躯体にタッピンネジで固定接続します。

改訂	改訂年月日	概要	特記事項	井上商事株式会社	作成	設計	担当	検印	工事名	縮尺	通し番号
			当工事で使用する設計仕様、部材仕様は、設計仕様書に記載。		作成年月日		タイプ		図名	A1 1:2 A3 1:4	・ / 枚の内
									EXP. J. C 屋根コーナー SL-SRCW725 (断熱仕様) 断面図	区分	図面番号
										管理番号	000000000, 000

■	屋根コーナー	SL-SRCW750 [クリアランス200] (断熱仕様)	種別： ステンレス	ホルダー固定間隔：	※ 落下防止ワイヤー付	S= 1:2
			仕上： HL	@ ≤ 560 mm		

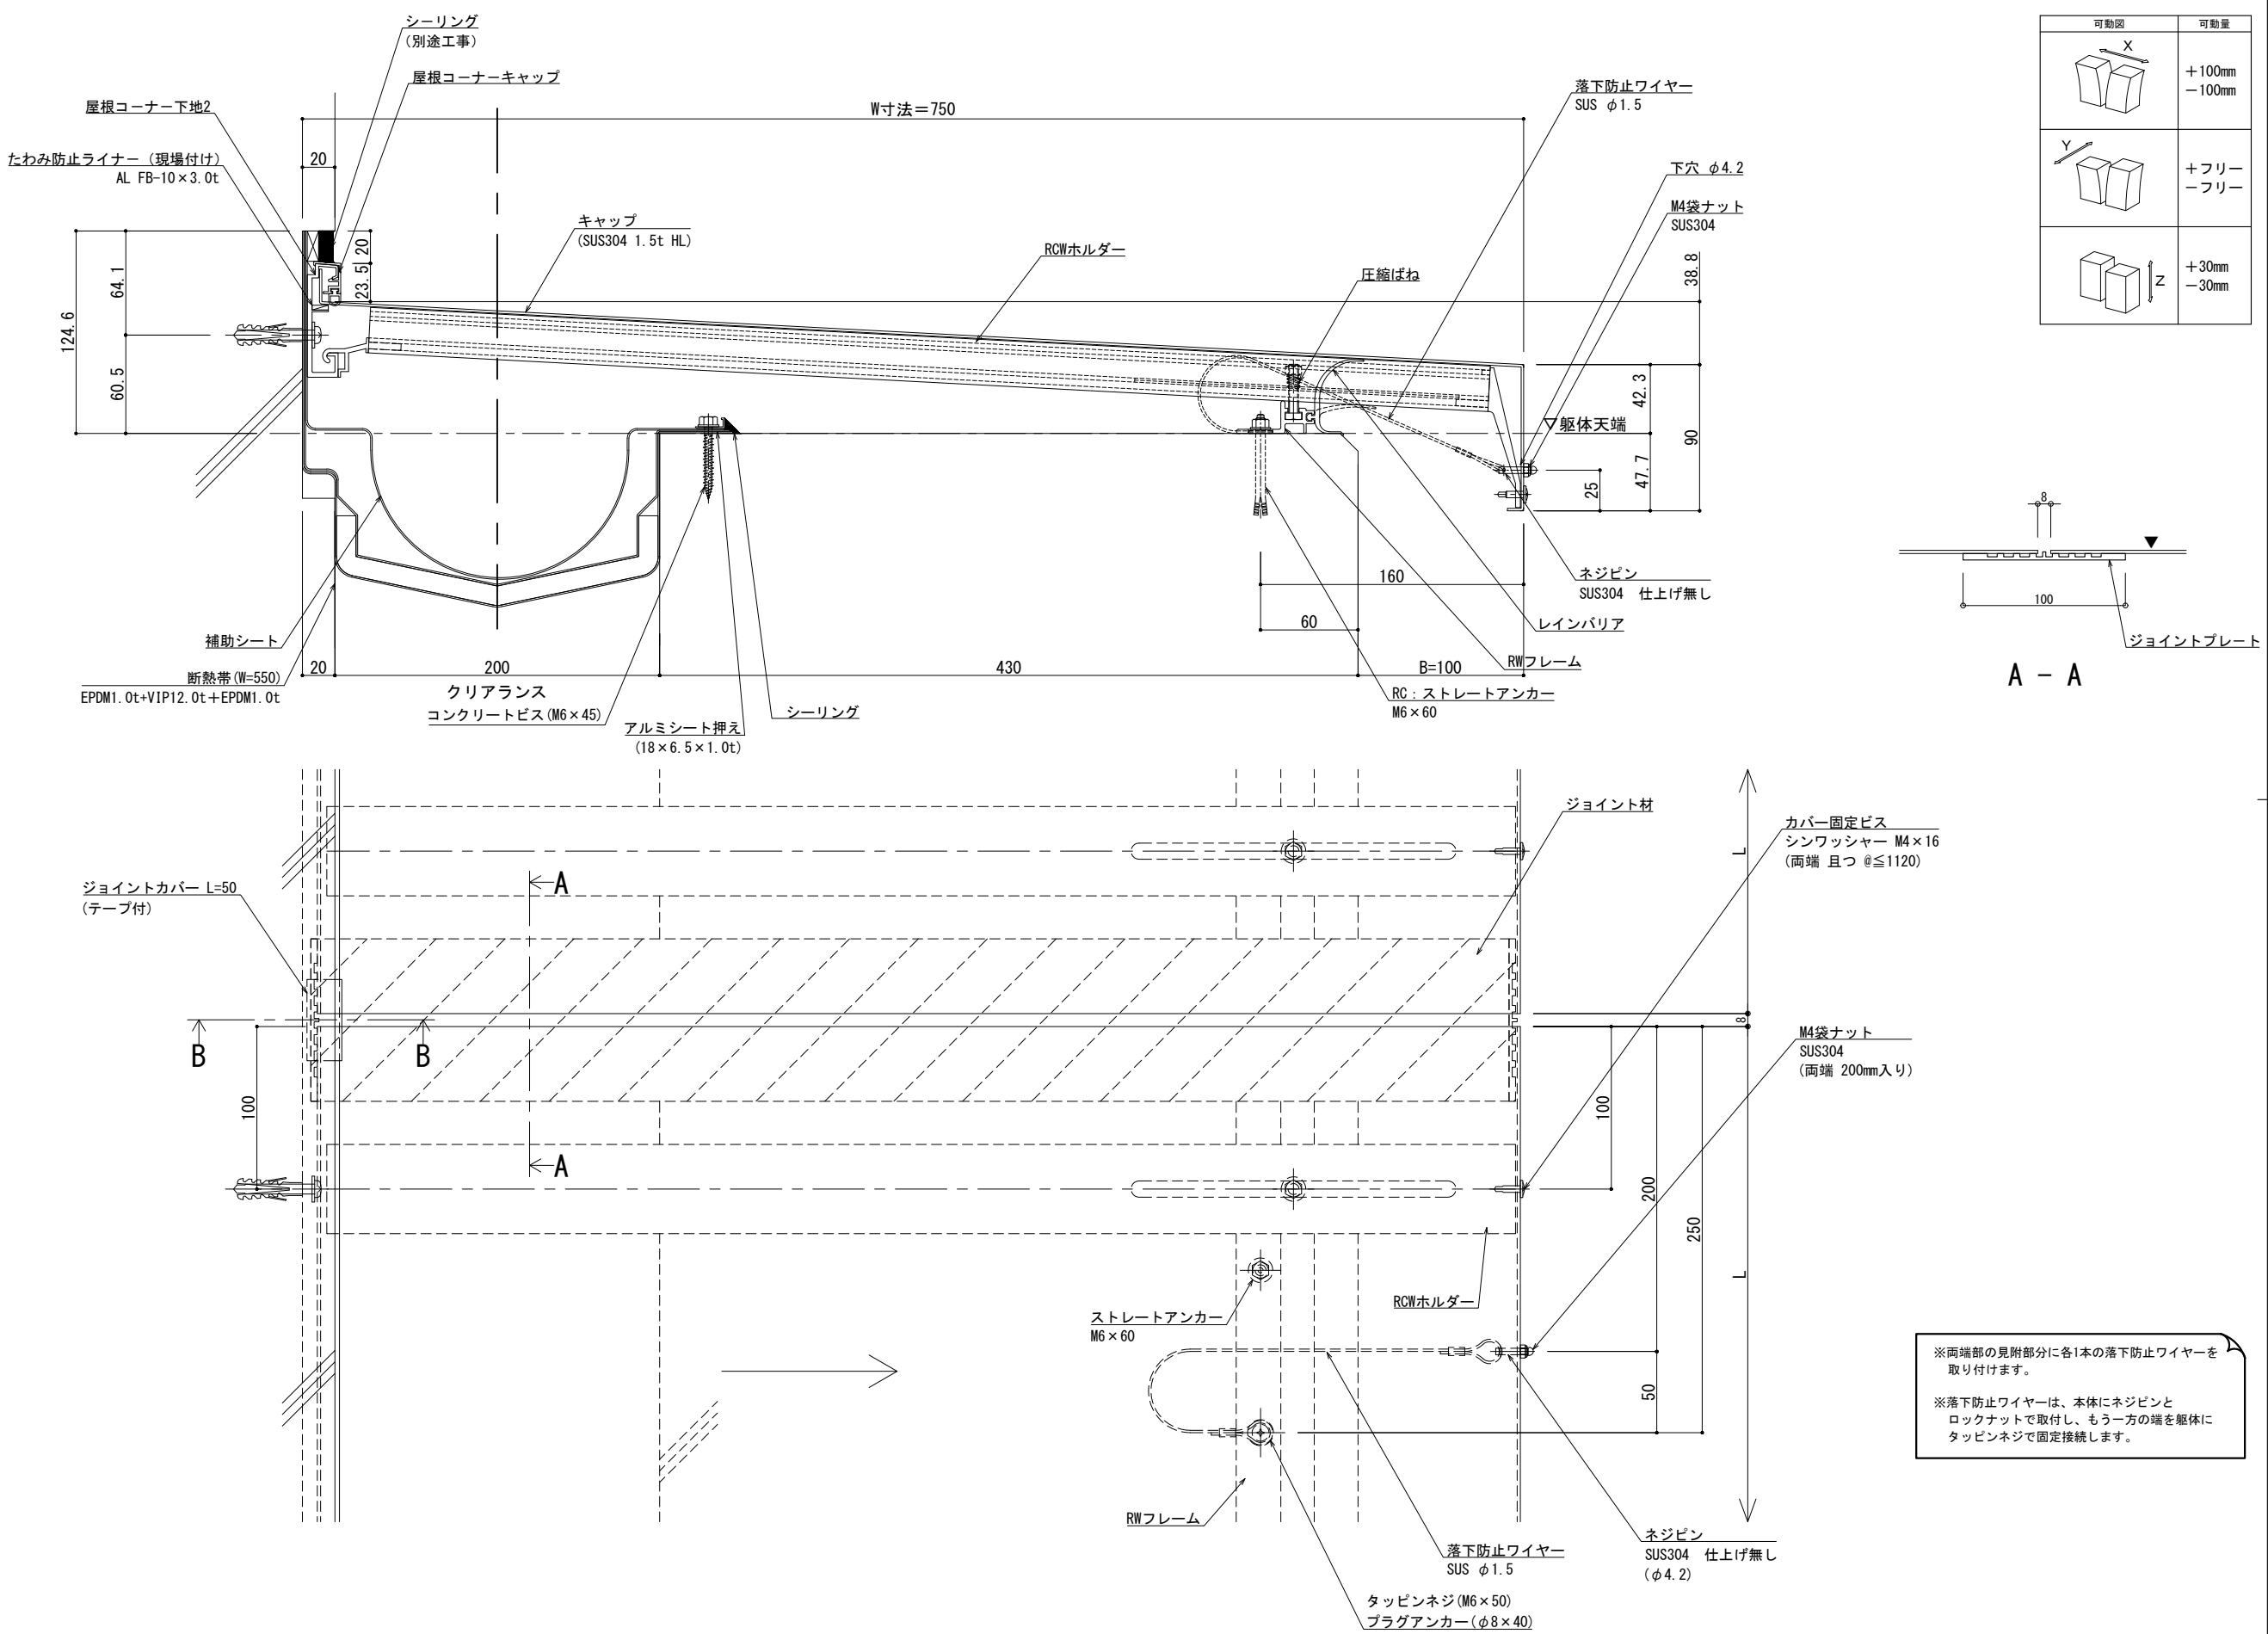

改訂	改訂年月日	概要	特記事項	井上商事株式会社	作成	設計	担当	検印	工事名	縮尺	通し番号
			当工事で使用する設計仕様、部材仕様は、設計仕様書に記載。		作成年月日		タイプ		図名	A1 1:2 A3 1:4	秋の内
									EXP. J. C 屋根コーナー SL-SRCW750 (断熱仕様) 断面図	区分	図面番号
										管理番号	000000000, 000

可動図

可動図	可動量
X	+100mm -100mm
Y	+フリー -フリー
Z	+30mm -30mm

断面図 A-A

W寸法=775

落下防止ワイヤー SUS φ1.5

下穴 φ4.2

M4袋ナット SUS304

▽躯体天端

25

42.3

47.7

90

125.9

64.1

61.8

20

23.5

20

シーリング (別途工事)

屋根コーナーキャップ

屋根コーナー下地2

たわみ防止ライナー (現場付け)
AL FB-10×3.0t

キャップ (SUS304 1.5t HL)

RCWホルダー

圧縮ばね

ネジピン SUS304 仕上げ無し

レインバリア

60

160

B=100

RC: ストレートアンカー M6×60

RWフレーム

補助シート

断熱帯 (W=550)
EPDM1.0t+VIP12.0t+EPDM1.0t

20

200

455

クリアランス
コンクリートビス (M6×45)

アルミシート押え
(18×6.5×1.0t)

シーリング

ジョイントカバー L=50
(テープ付)

ジョイント材

カバー固定ビス
シンワッシャー M4×16
(両端 且つ @≦1120)

M4袋ナット
SUS304
(両端 200mm入り)

100

200

250

L

50

ストレートアンカー
M6×60

RCWホルダー

落下防止ワイヤー
SUS φ1.5

ネジピン
SUS304 仕上げ無し
(φ4.2)

タッピンネジ (M6×50)
プラグアンカー (φ8×40)

RWフレーム

※両端部の見附部分に各1本の落下防止ワイヤーを取り付けます。

※落下防止ワイヤーは、本体にネジピンとロックナットで取付し、もう一方の端を躯体にタッピンネジで固定接続します。

改訂	改訂年月日	概要	特記事項
改訂			当工事で使用する設計仕様、部材仕様は、設計仕様書に記載。
改訂			
改訂			

井上商事株式会社

作成 設計 担当 検印 工事名

作成年月日 タイプ 図名

EXP. J. C 屋根コーナー SL-SRCW775 (断熱仕様) 断面図


縮尺 A1 1:2 A3 1:4

通し番号

図面番号

管理番号

■	屋根コーナー	SL-SRCW800 [クリアランス200] (断熱仕様)	種別： ステンレス	ホルダー固定間隔：	※ 落下防止ワイヤー付	S= 1:2
			仕上： HL	@ ≤ 560 mm		

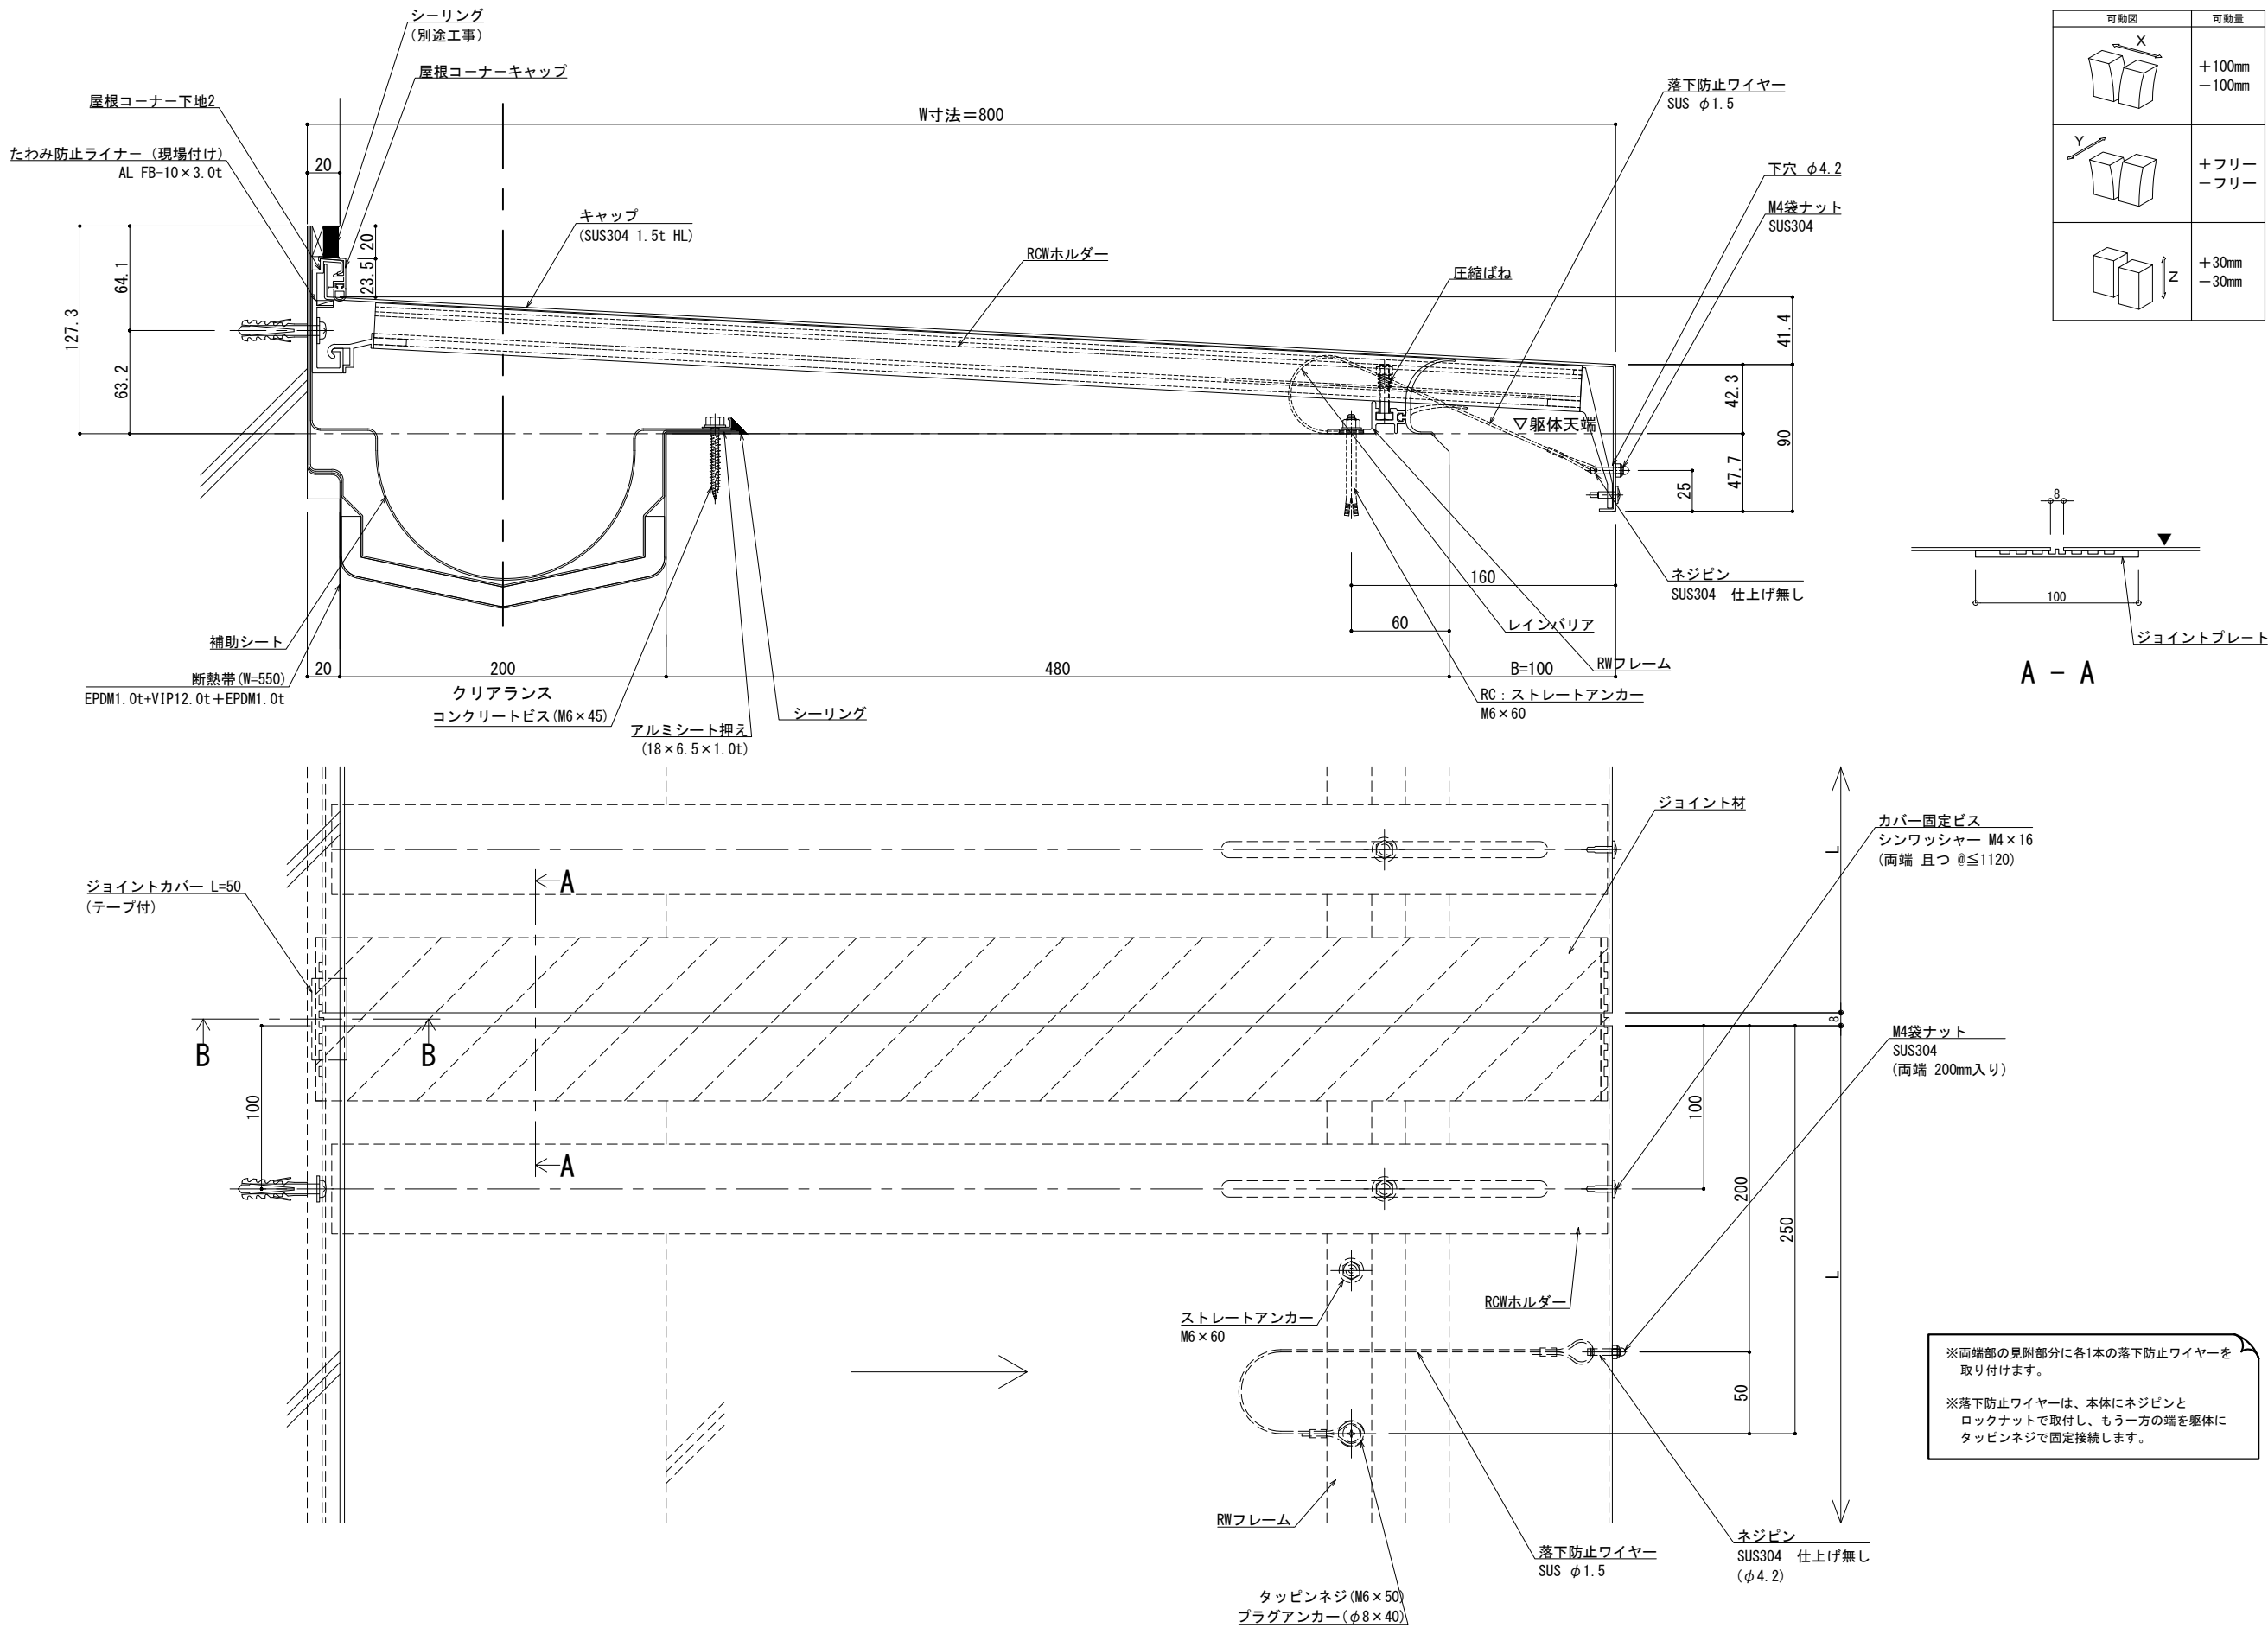


2025.06.20 変更

改訂	改訂年月日	概要	特記事項
			当工事で使用する設計仕様、部材仕様は、設計仕様書に記載。



井上商事株式会社

作成	設計	担当	検印	工事名	縮尺	通し番号
					A1 1:2 A3 1:4	秋の内
作成年月日	タイプ	図名	図面番号	管理番号		
		EXP. J. C 屋根コーナー SL-SRCW800 (断熱仕様) 断面図		000000000, 000		

■	屋根コーナー	SL-SRCW825 [クリアランス200] (断熱仕様)	種別： ステンレス	ホルダー固定間隔：	※ 落下防止ワイヤー付	S= 1:2
			仕上： HL	@ ≤ 560 mm		

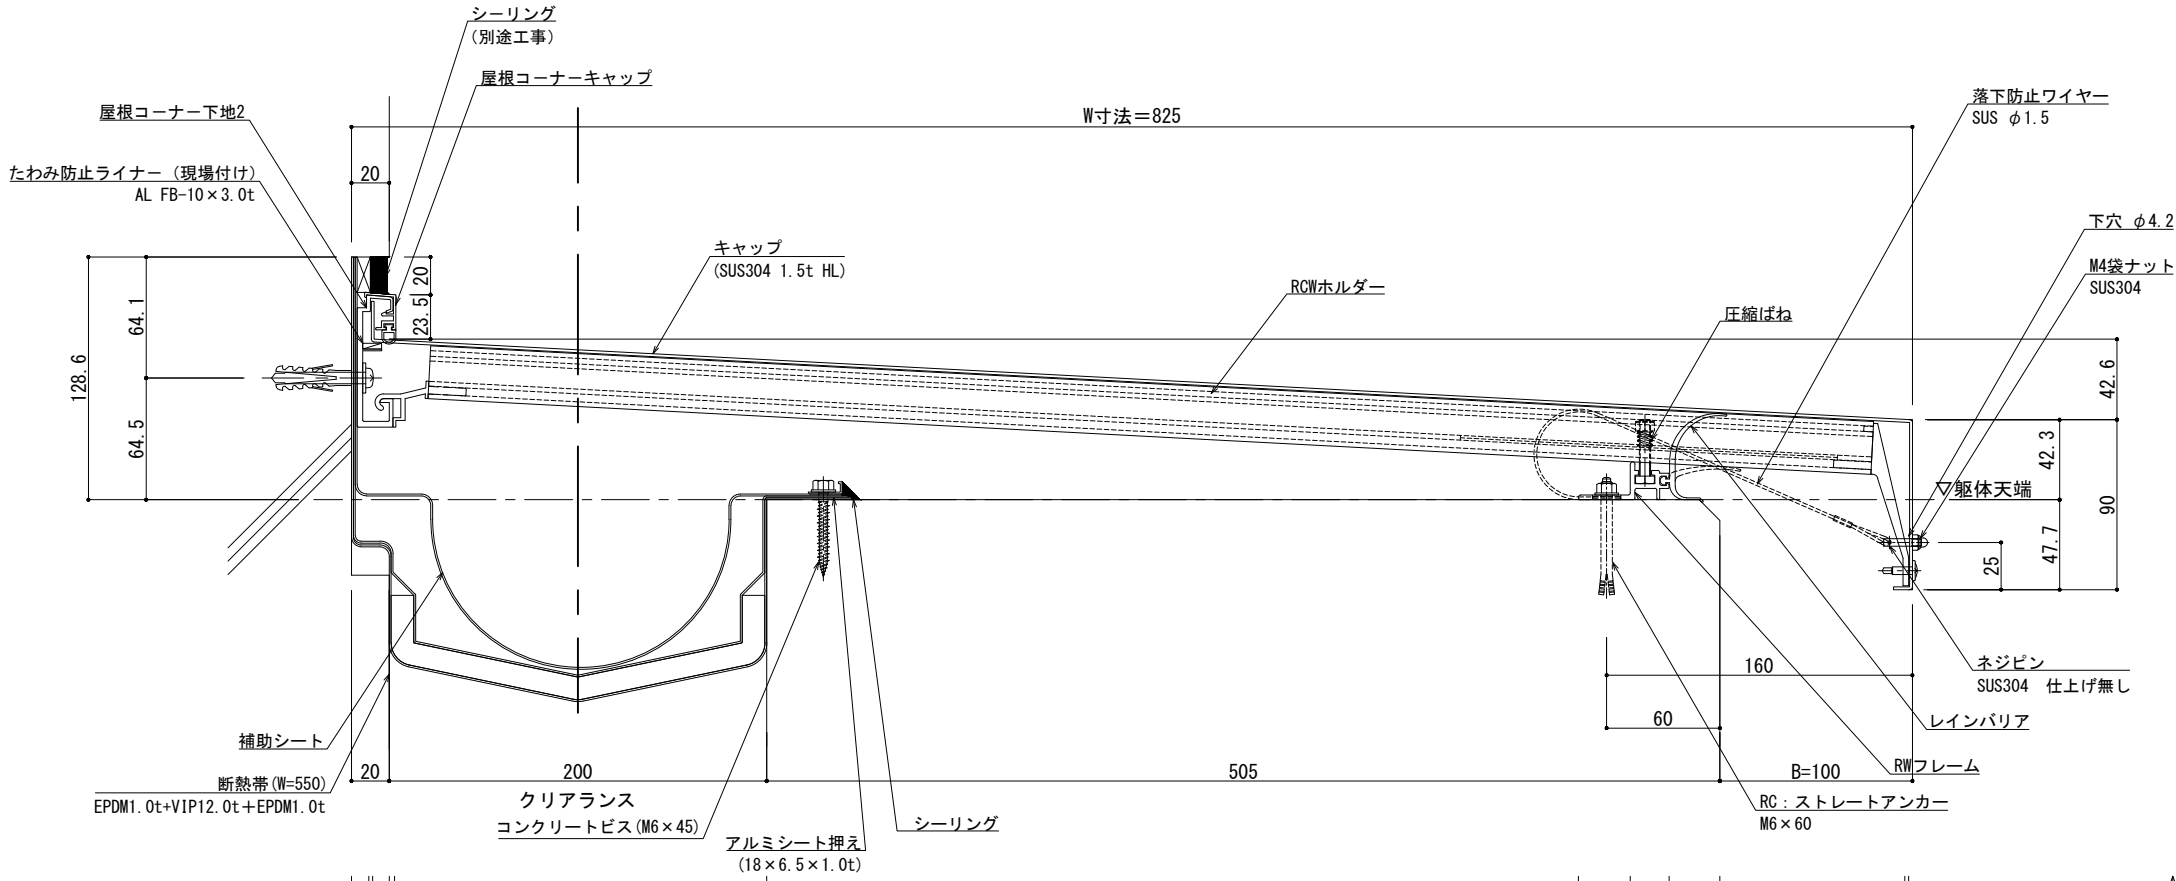

可動図	可動量
	+100mm -100mm
	+フリー -フリー
	+30mm -30mm

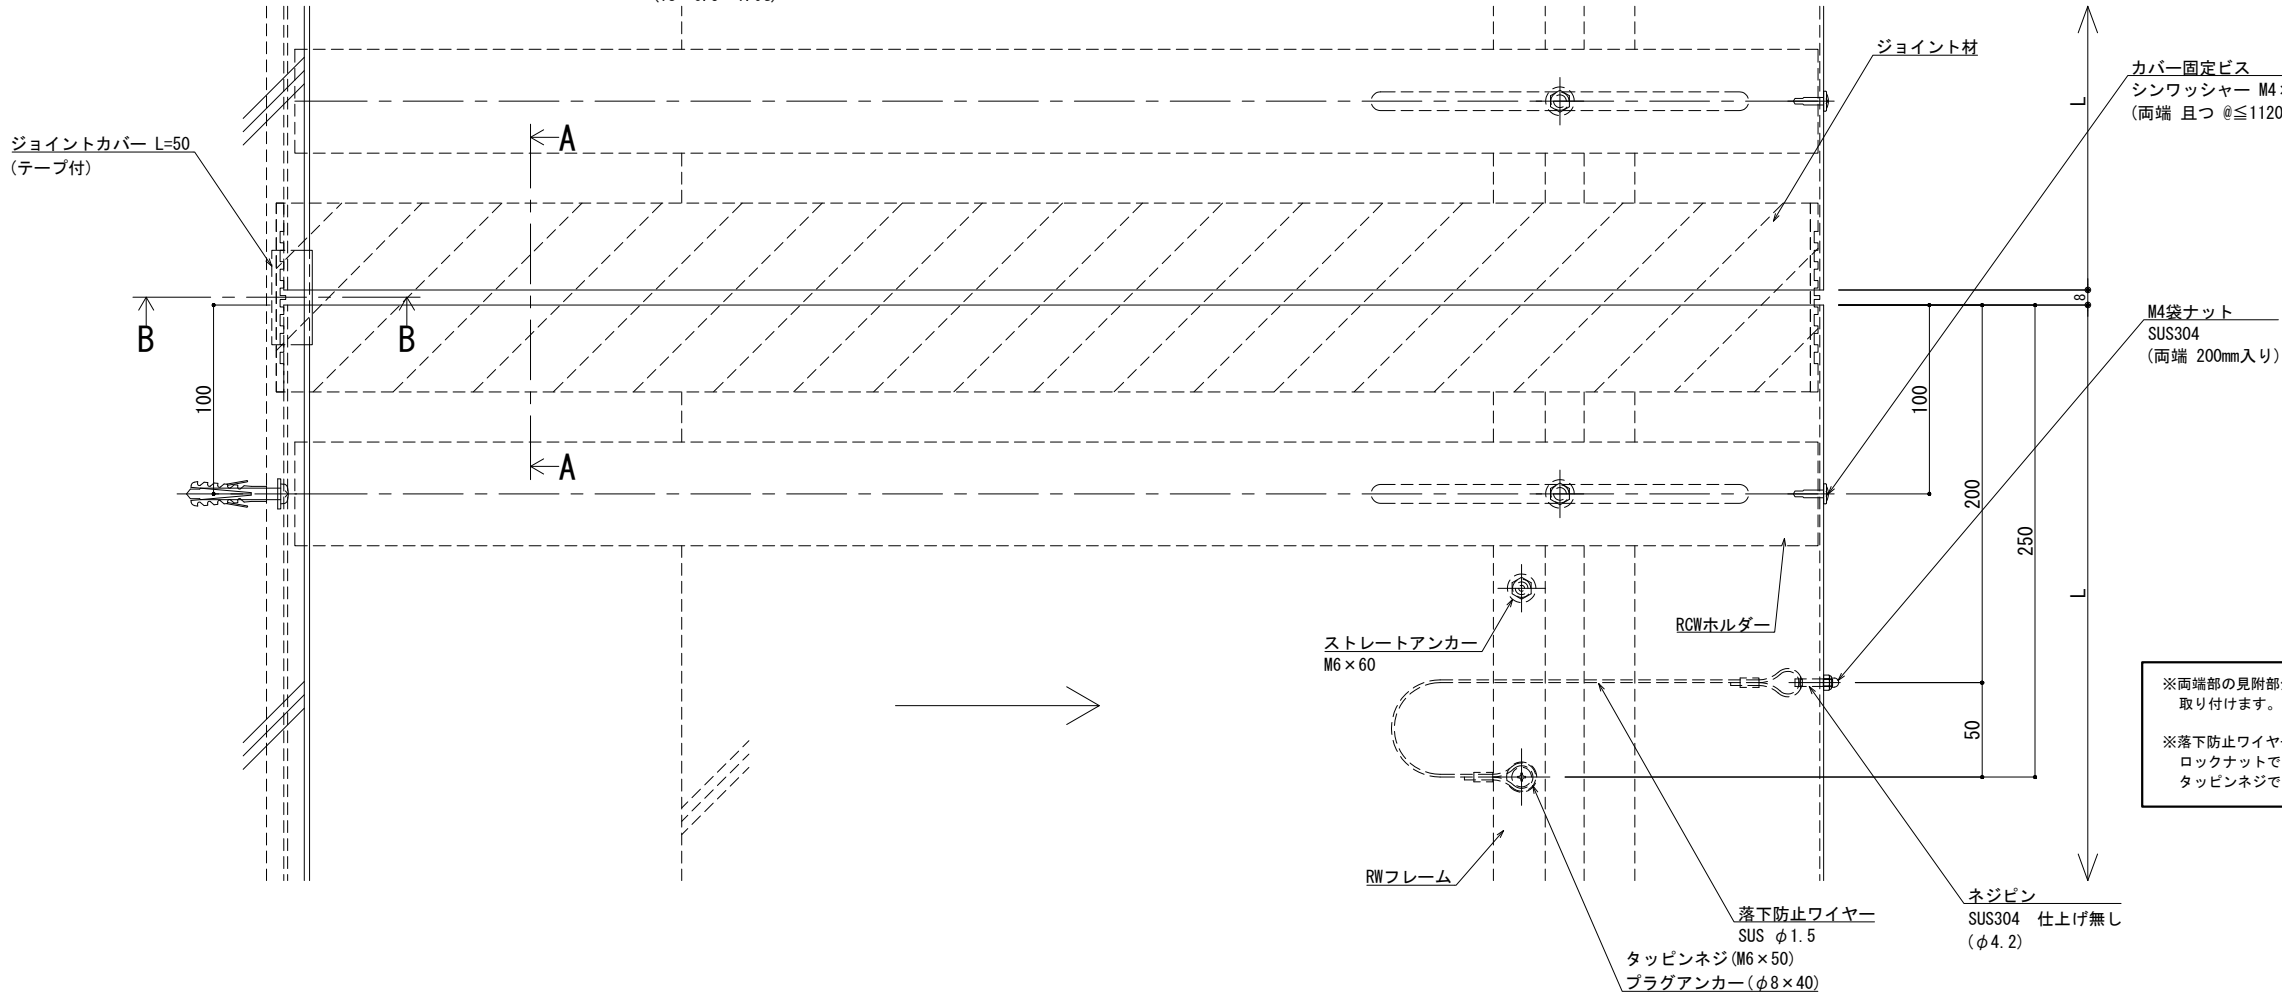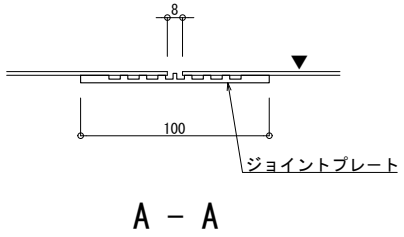


※両端部の見附部分に各1本の落下防止ワイヤーを取り付けます。

※落下防止ワイヤーは、本体にネジピンとロックナットで取付し、もう一方の端を躯体にタッピンネジで固定接続します。

改訂	改訂年月日	概要	特記事項	井上商事株式会社	作成	設計	担当	検印	工事名	縮尺	通し番号
			当工事で使用する設計仕様、部材仕様は、設計仕様書に記載。		作成年月日		タイプ		図名	A1 1:2 A3 1:4	秋の内
									EXP. J.C 屋根コーナー SL-SRCW825 (断熱仕様) 断面図	区分	図面番号
										管理番号	000000000, 000

■	屋根コーナー	SL-SRCW875 [クリアランス200] (断熱仕様)	種別： ステンレス	ホルダー固定間隔：	※ 落下防止ワイヤー付	S= 1:2
			仕上： HL	@ ≤ 560 mm		

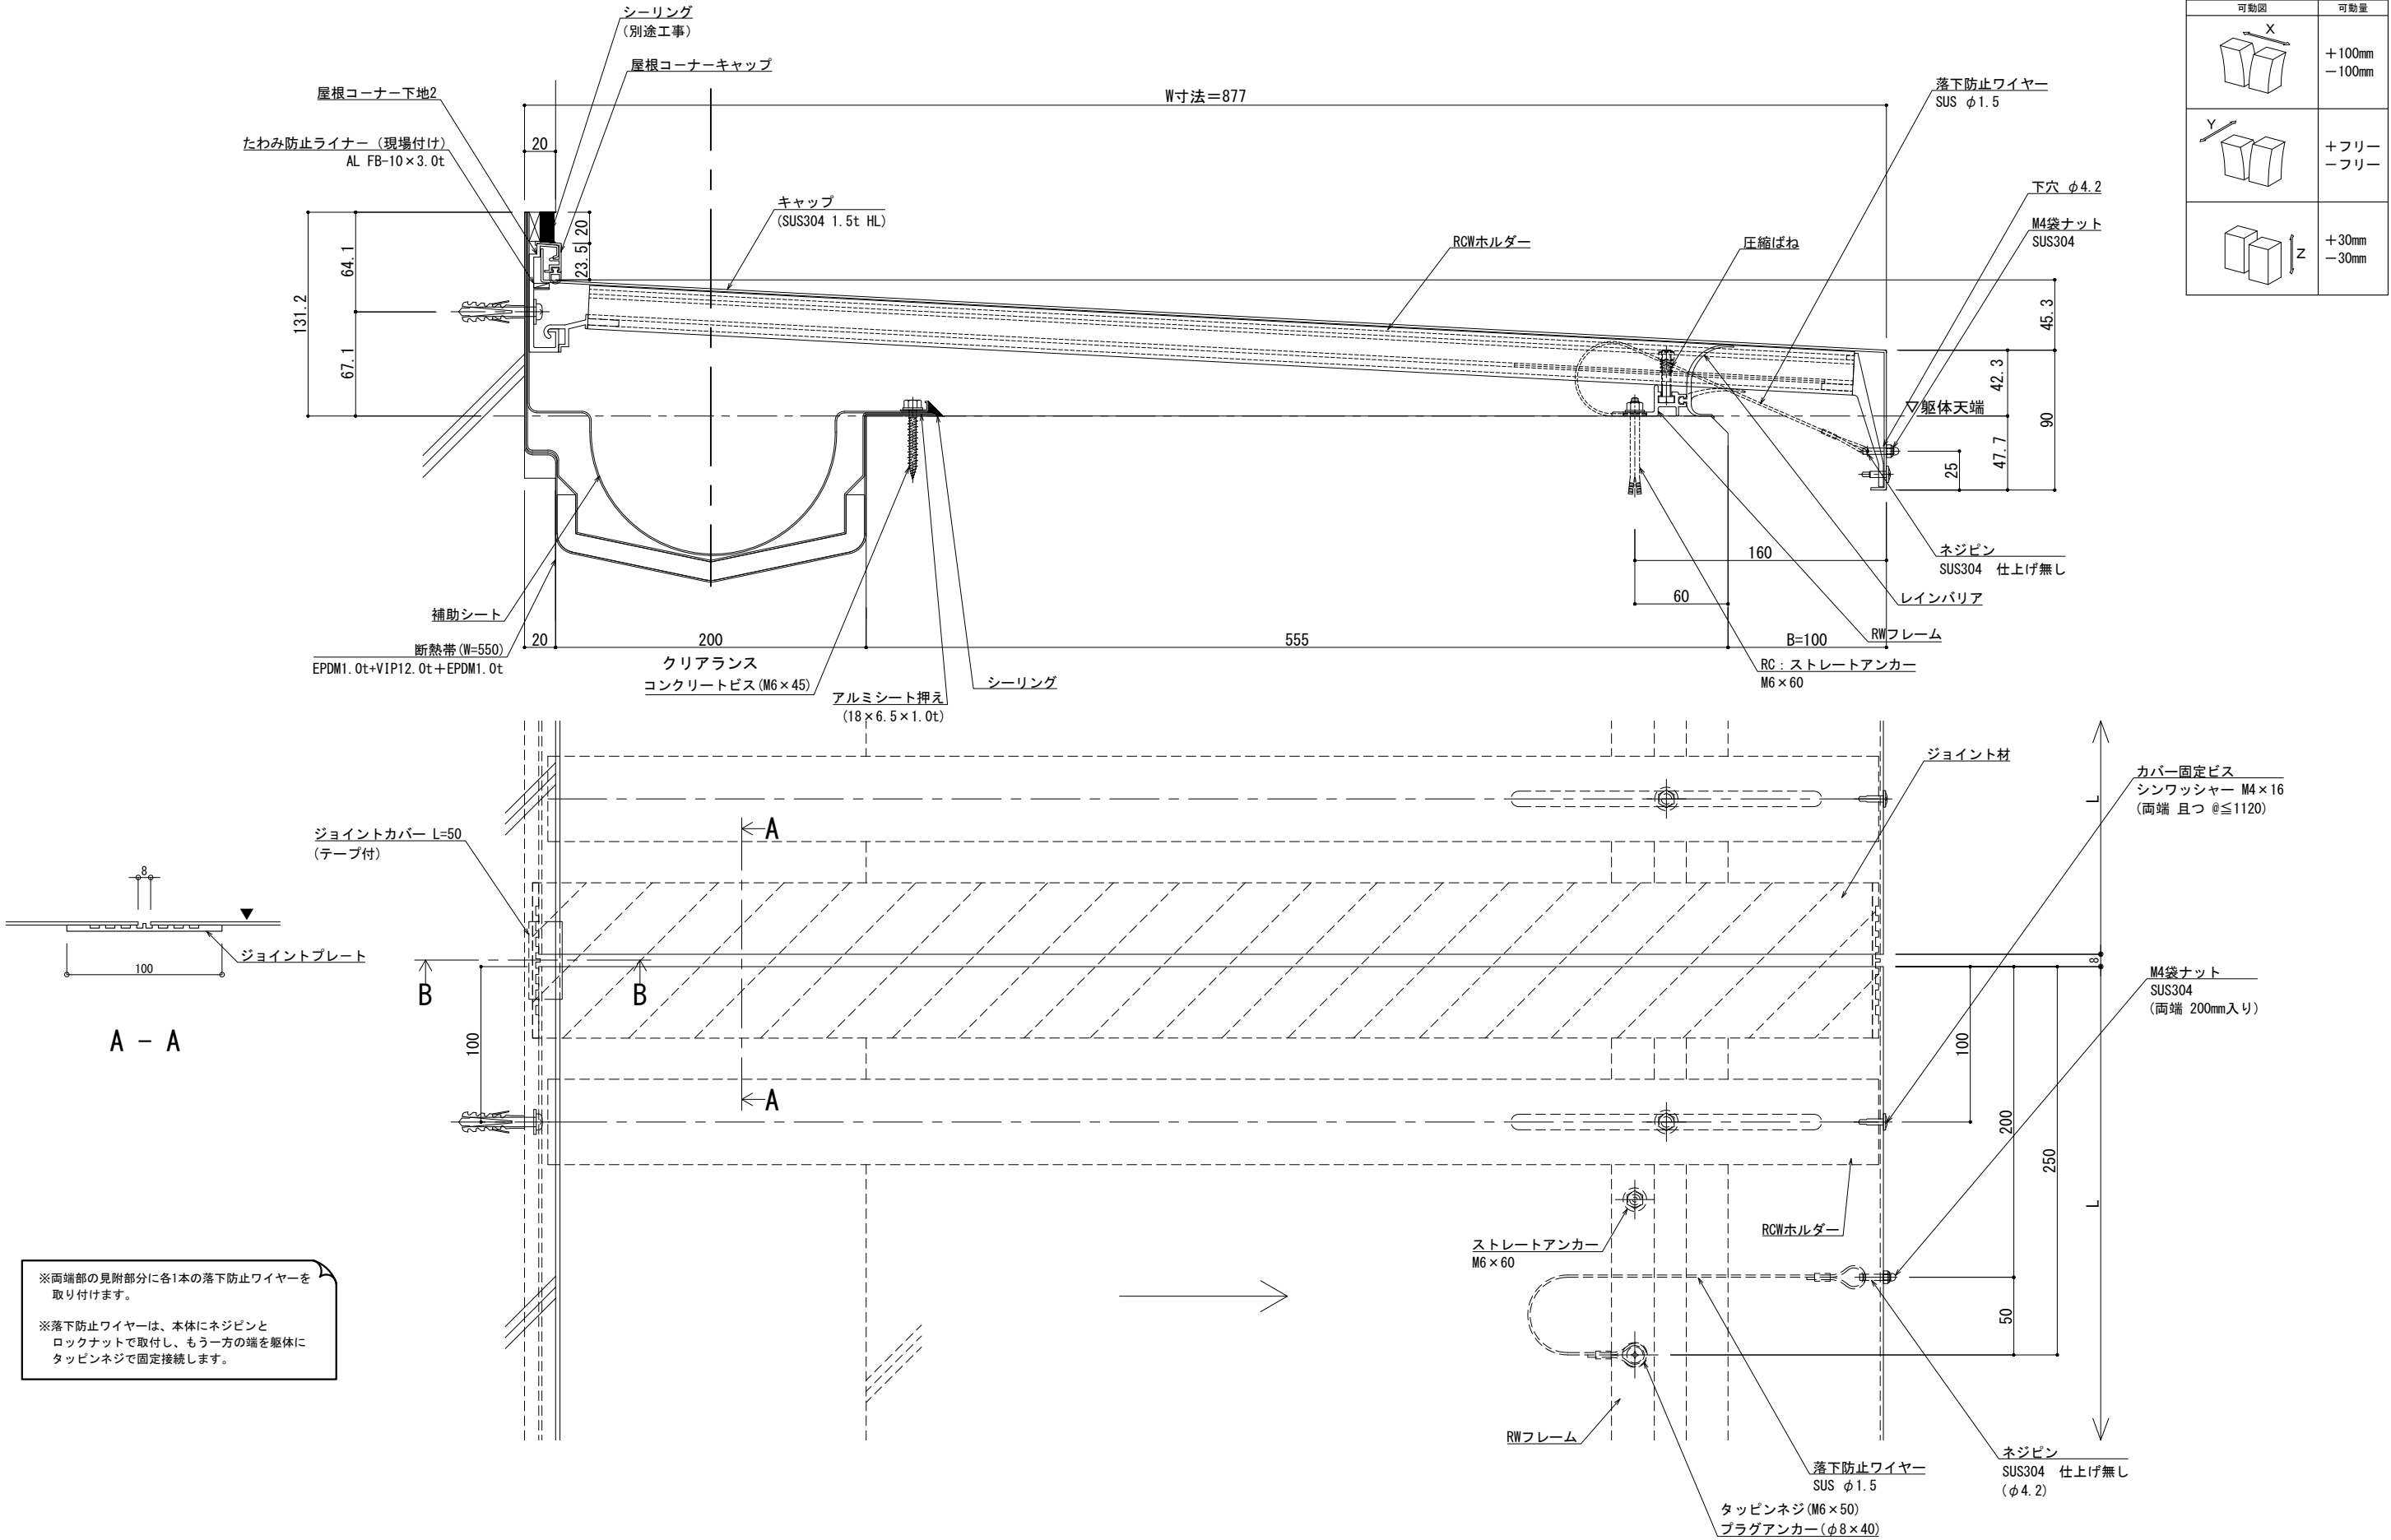

可動図	可動量
	+100mm -100mm
	+フリー -フリー
	+30mm -30mm

※両端部の見附部分に各1本の落下防止ワイヤーを取り付けます。

※落下防止ワイヤーは、本体にネジピンとロックナットで取付し、もう一方の端を躯体にタッピンネジで固定接続します。

2026.06.20
改訂
変更


改訂年月日	概要	特記事項
		当工事で使用する設計仕様、部材仕様は、設計仕様書に記載。

井上商事株式会社

作成	設計	担当	検印	工事名	縮尺	通し番号
作成年月日	タイプ			EXP. J.C 屋根コーナー SL-SRCW875 (断熱仕様) 断面図	A1 1:2 A3 1:4	・ / 枚の内
					区分	図面番号

管理番号 000000000,000

■	屋根コーナー	SL-SRCW900 [クリアランス200] (断熱仕様)	種別： ステンレス	ホルダー固定間隔：	※ 落下防止ワイヤー付	S= 1:2
			仕上： HL	@ ≤ 560 mm		

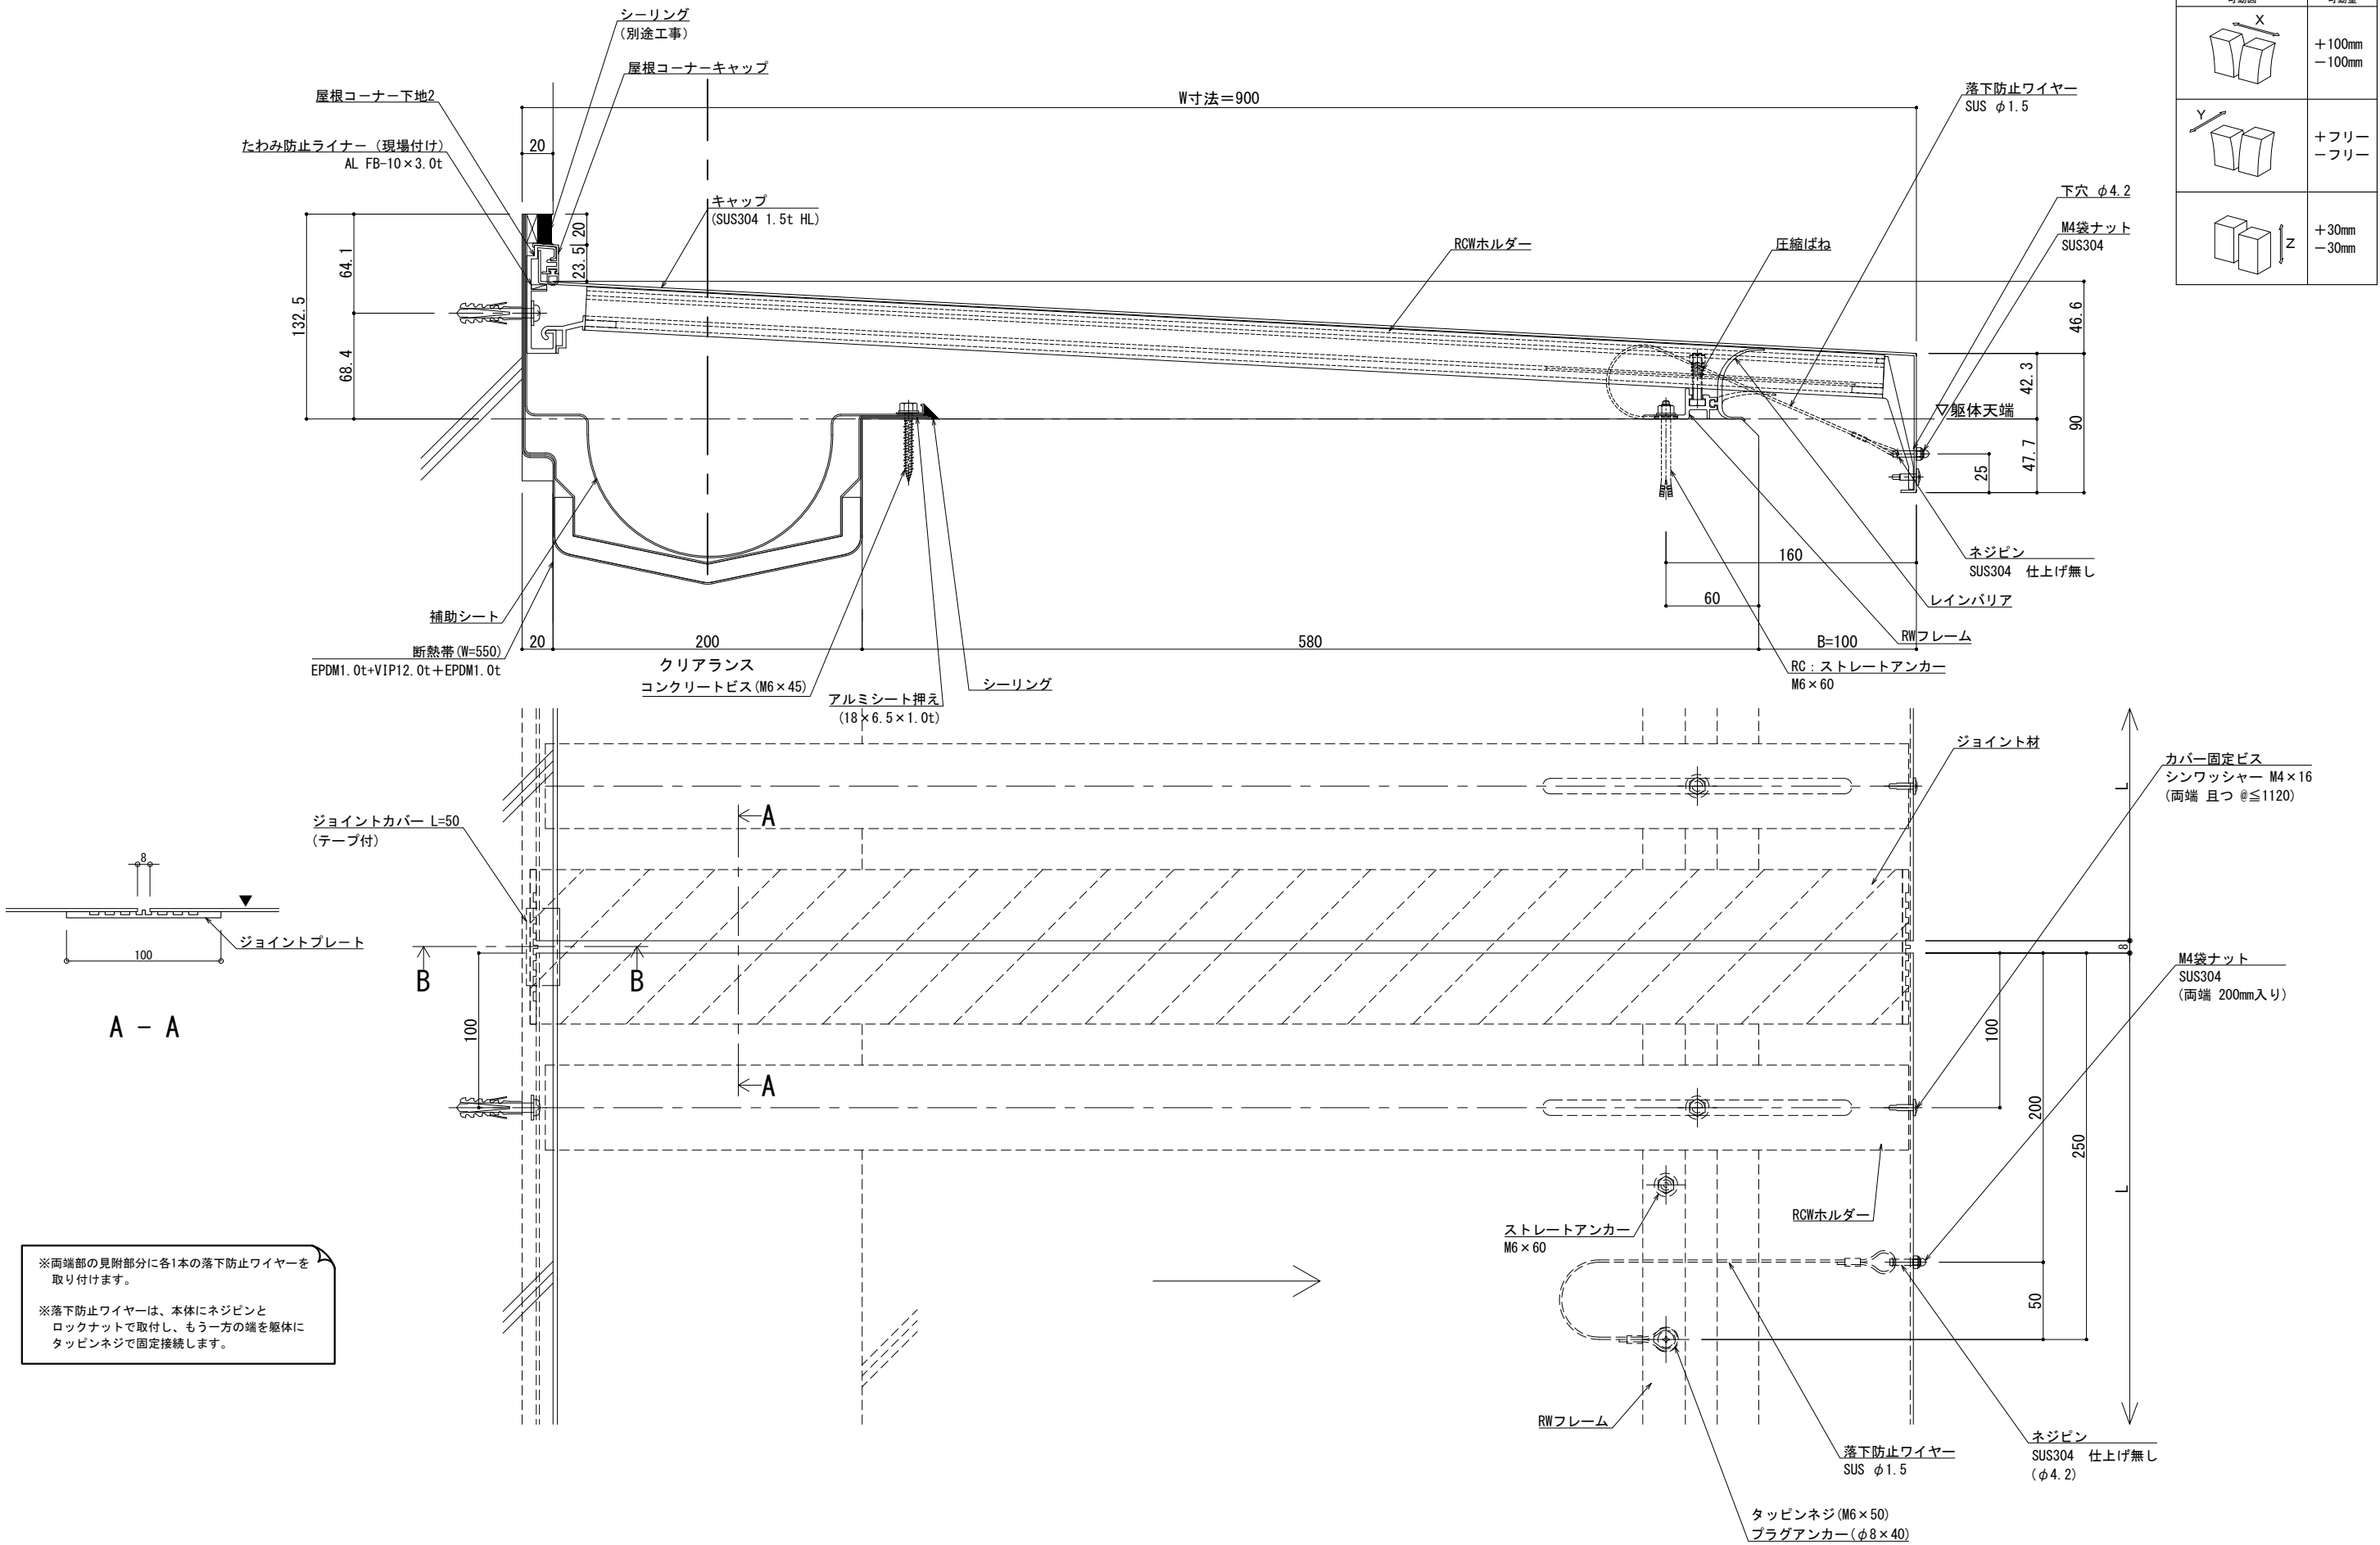

可動図	可動量
	+100mm -100mm
	+フリー -フリー
	+30mm -30mm

※両端部の見附部分に各1本の落下防止ワイヤーを取り付けます。

※落下防止ワイヤーは、本体にネジピンとロックナットで取付し、もう一方の端を躯体にタッピンネジで固定接続します。

改訂	改訂年月日	概要	特記事項	井上商事株式会社	作成	設計	担当	検印	工事名	縮尺	通し番号
			当工事で使用する設計仕様、部材仕様は、設計仕様書に記載。		作成年月日		タイプ		図名	A1 1:2 A3 1:4	・ / 枚の内
									EXP. J.C 屋根コーナー SL-SRCW900 (断熱仕様) 断面図	区分	図面番号
										管理番号	000000000, 000