



■	屋根 - 屋根	SL-SRW400 [クリアランス100] (耐火帯) 12.5mm	種別： ステンレス	固定ピッチ： @ ≤ 560 mm	※ 落下防止ワイヤー付	S= 1:2
			仕上げ： HL			

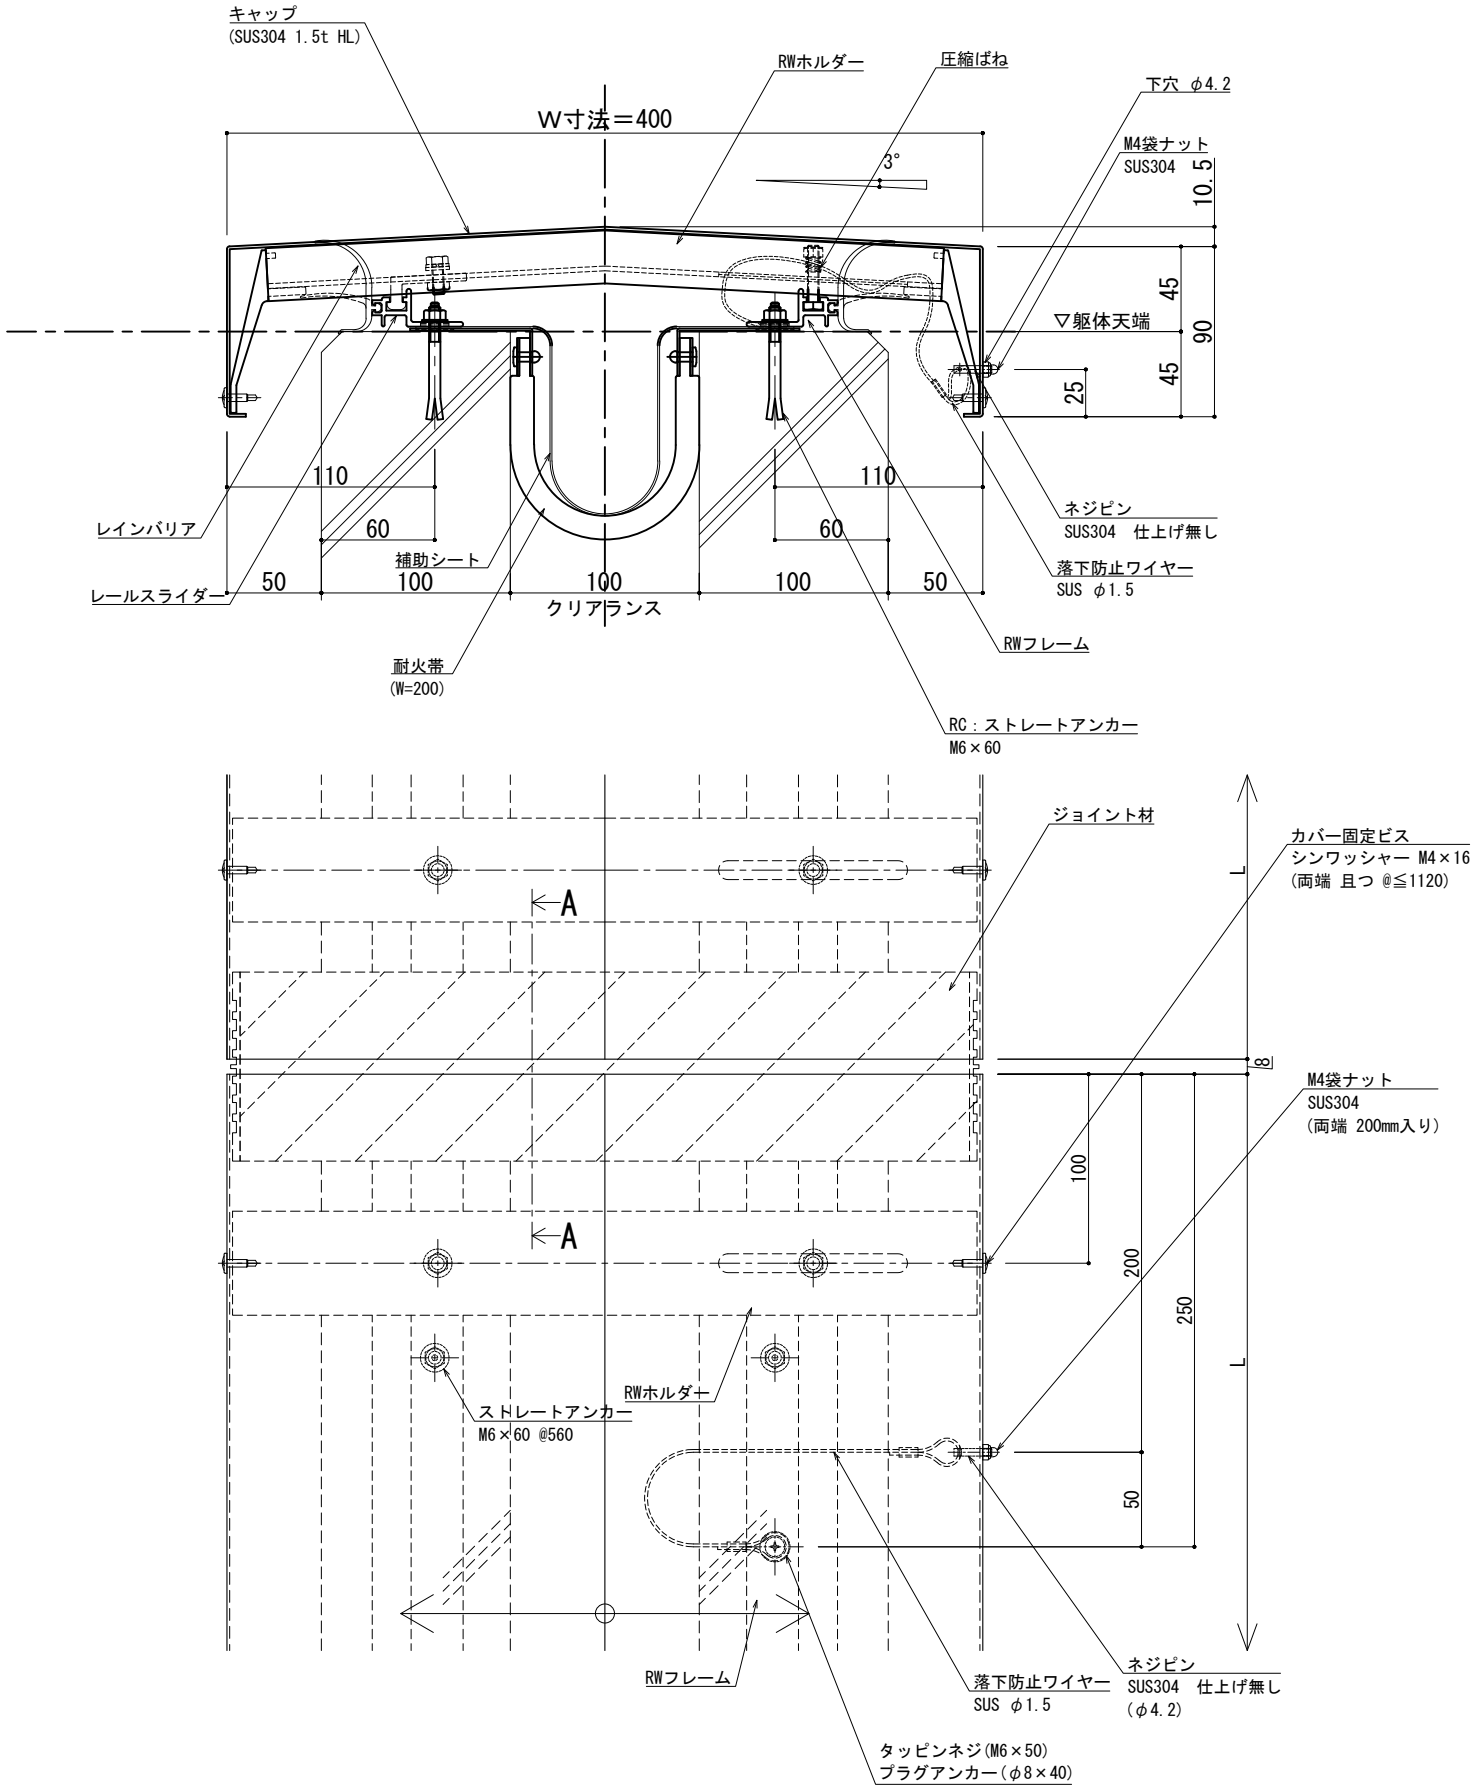

可動図	可動量
	+50mm -50mm
	+フリー -フリー
	+30mm -30mm

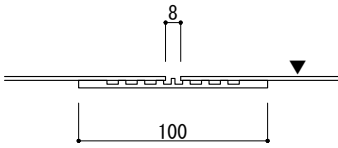


A - A

※両端部の見附部分に各1本の落下防止ワイヤーを取り付けます。


※落下防止ワイヤーは、本体にネジピンとロックナットで取付し、もう一方の端を躯体にタッピンネジで固定接続します。

改訂	改訂年月日	概要	特記事項	井上商事株式会社	作成	設計	担当	検印	工事名	縮尺	通し番号
			当工事で使用する設計仕様、部材仕様は、設計仕様書に記載。		作成年月日		タイプ		図名	A1 1:2 A3 1:4	校の内
									EXP. J. C 屋根-屋根 SL-SRW400 断面図	区分	図面番号
										管理番号	0000000001.000

■	屋根 - 屋根	S L-SRW450 [クリアランス100] (耐火帯) 12.5mm	種別: ステンレス	固定ピッチ: @ ≤ 560 mm	※ 落下防止ワイヤー付	S= 1:2
			仕上げ: HL			

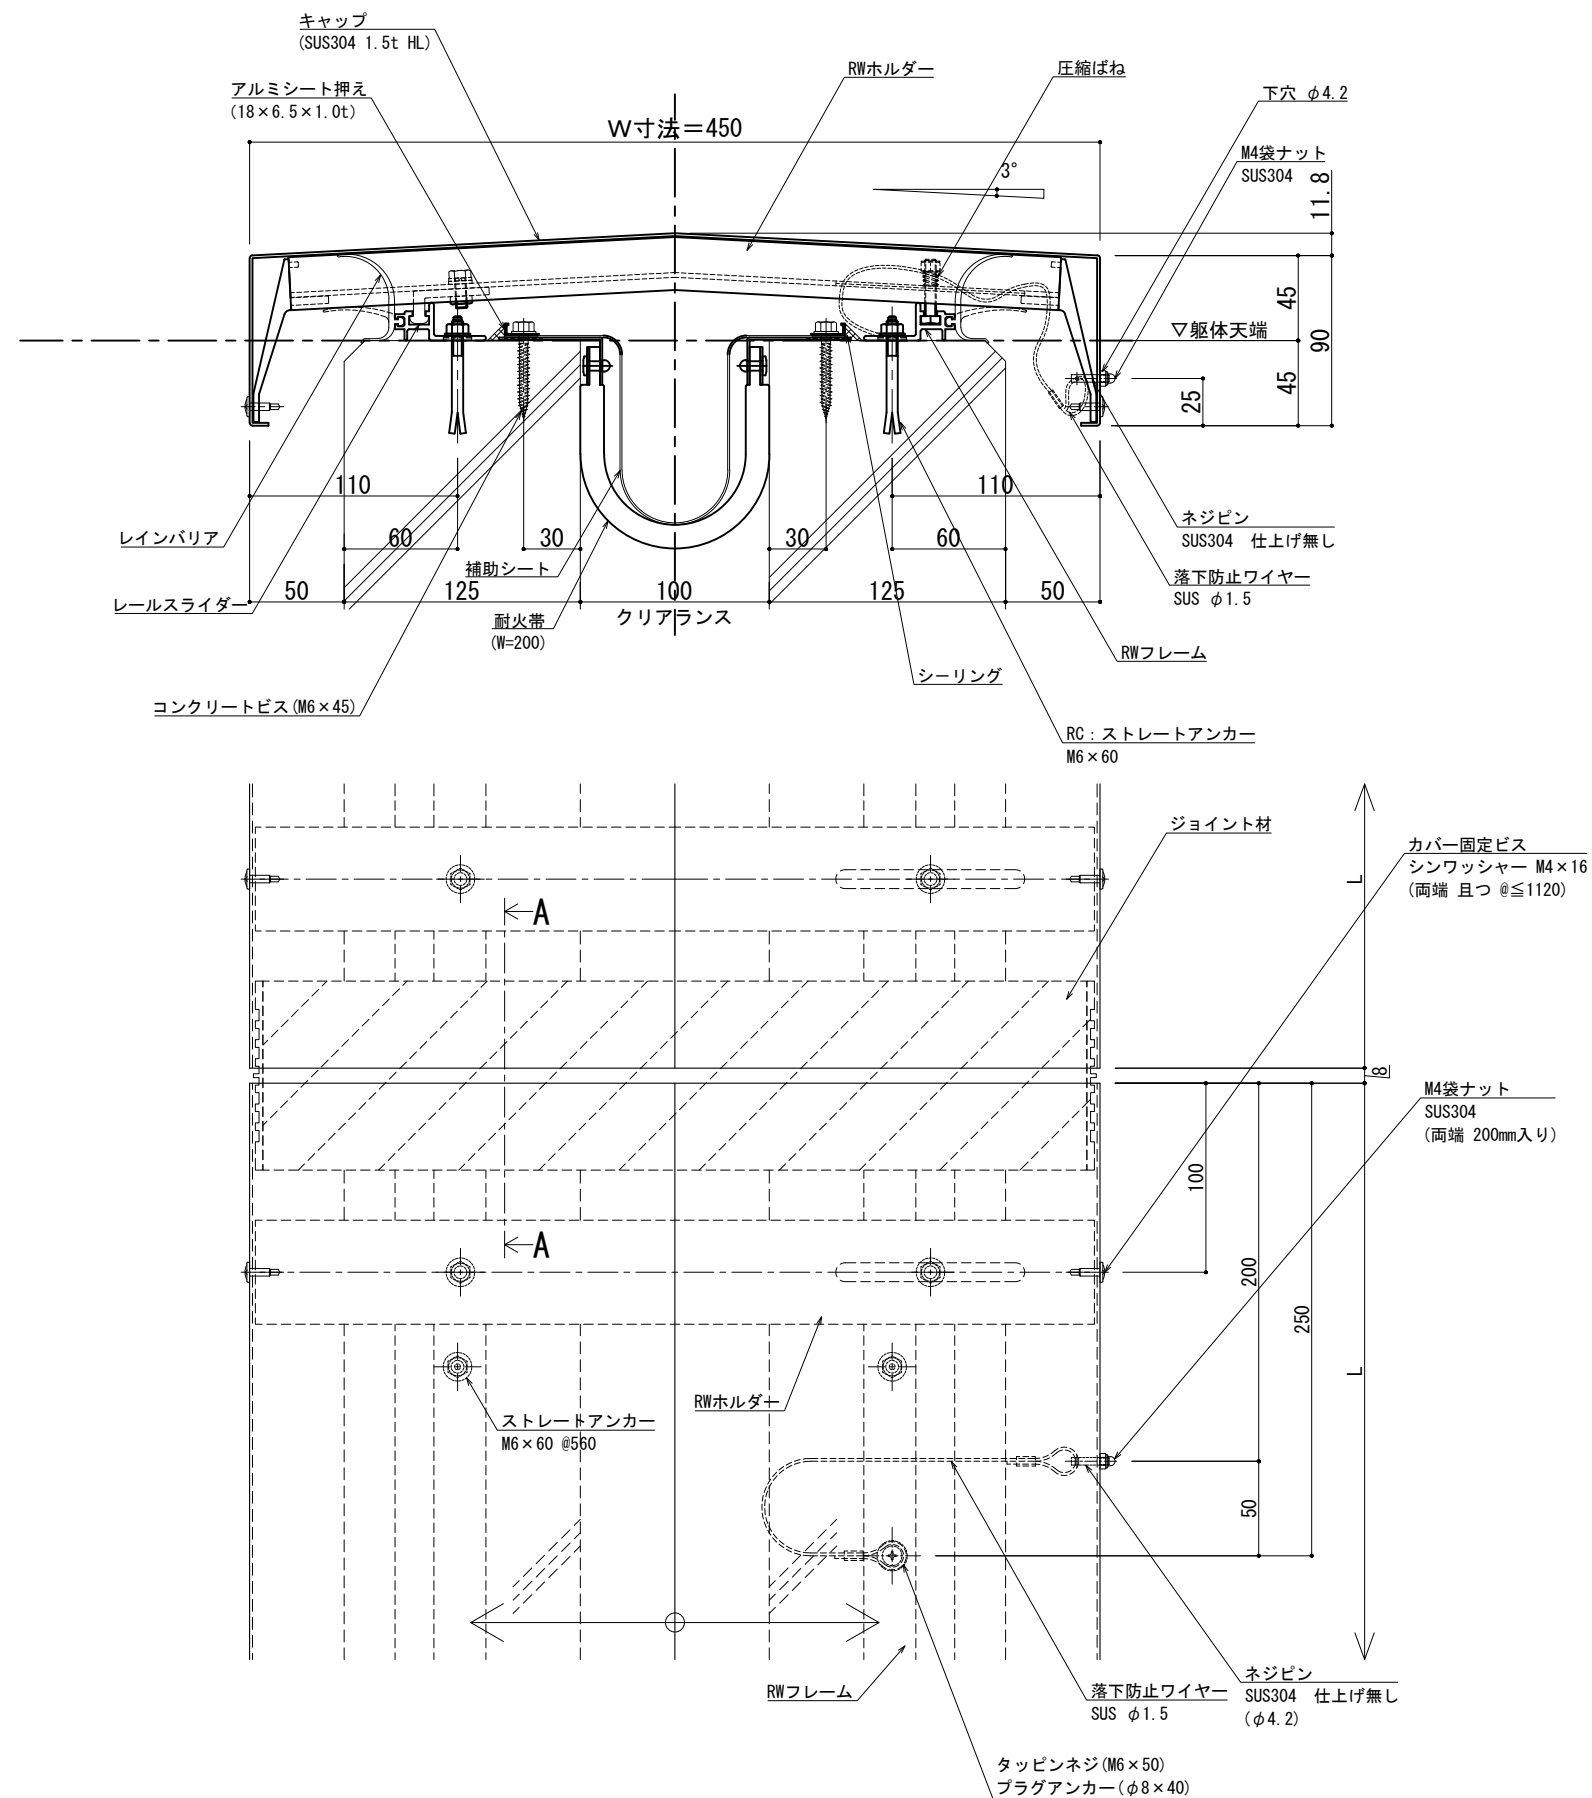

可動図	可動量
	+50mm -50mm
	+フリー -フリー
	+30mm -30mm

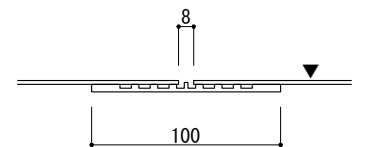


A - A

※両端部の見附部分に各1本の落下防止ワイヤーを取り付けます。



※落下防止ワイヤーは、本体にネジピンとロックナットで取付し、もう一方の端を躯体にタッピンネジで固定接続します。

改訂	改訂年月日		概 要	特 記 事 項	IS 井上商事株式会社	作 成	設 計	担 当	検 印	工事名	縮 尺		通し番号
				当工事で使用する 設計仕様、部材仕様 は、設計仕様書に記載。		・	・	・	・	・	A1 1:2 A3 1:4	・ / 校の内	
	△ 〃 〃 〃 〃												
						作成年月日		タイプ		図 名		区分	図面番号
						・		・		EXP.J.C 屋根-屋根 SL-SRW450 断面図		■	■ ■ ■ ■ ■
												* 管理番号 * 000000000.000	

■	屋根 - 屋根	SL-SRW550 [クリアランス100] (耐火帯) 12.5mm	種別: ステンレス	固定ピッチ:	※ 落下防止ワイヤー付	S= 1:2
			仕上げ: HL	@ ≤ 560 mm		

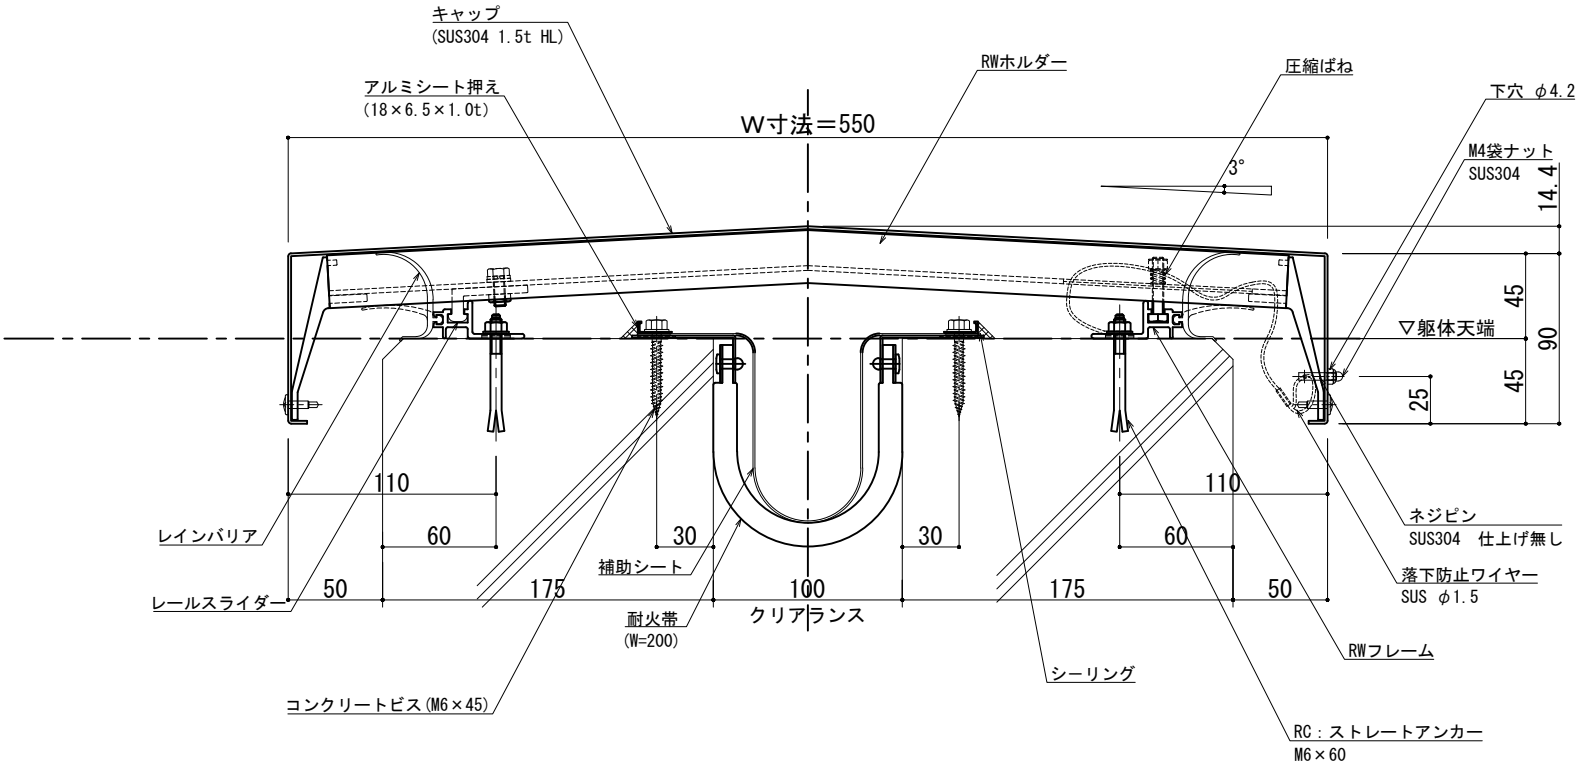

可動図	可動量
	+50mm -50mm
	+フリー -フリー
	+30mm -30mm

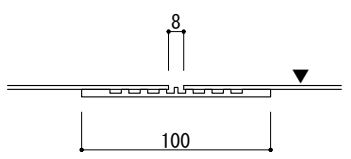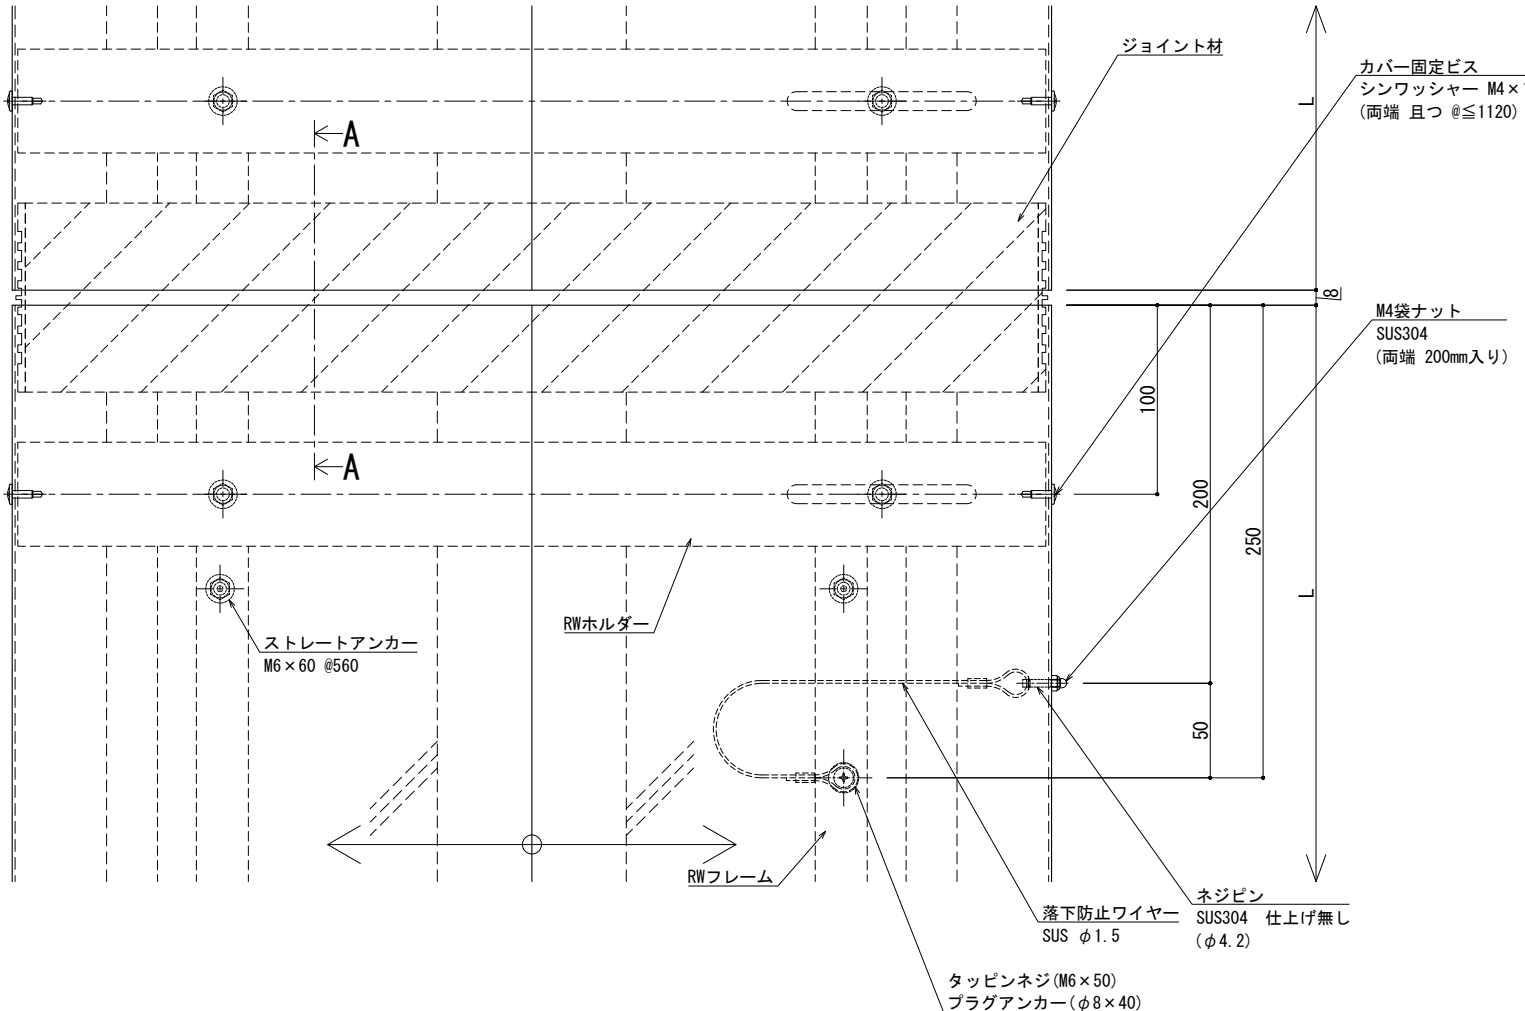


※両端部の見附部分に各1本の落下防止ワイヤーを取り付けます。

※落下防止ワイヤーは、本体にネジピンとロックナットで取付し、もう一方の端を躯体にタッピンネジで固定接続します。


改訂	改訂年月日	概要	特記事項	井上商事株式会社	作成	設計	担当	検印	工事名	縮尺	通し番号
			当工事で使用する設計仕様、部材仕様は、設計仕様書に記載。		作成年月日		タイプ		図名	A1 1:2 A3 1:4	校の内
									EXP. J. C 屋根-屋根 SL-SRW550 断面図	区分	図面番号
										管理番号	0000000001.000

制定: 2017.11.20
改訂: 2025.02.06

■	屋根 - 屋根	SL-SRW600 [クリアランス100] (耐火帯) 12.5mm	種別: ステンレス	固定ピッチ: @ ≤ 560 mm	※ 落下防止ワイヤー付	S= 1:2
			仕上げ: HL			

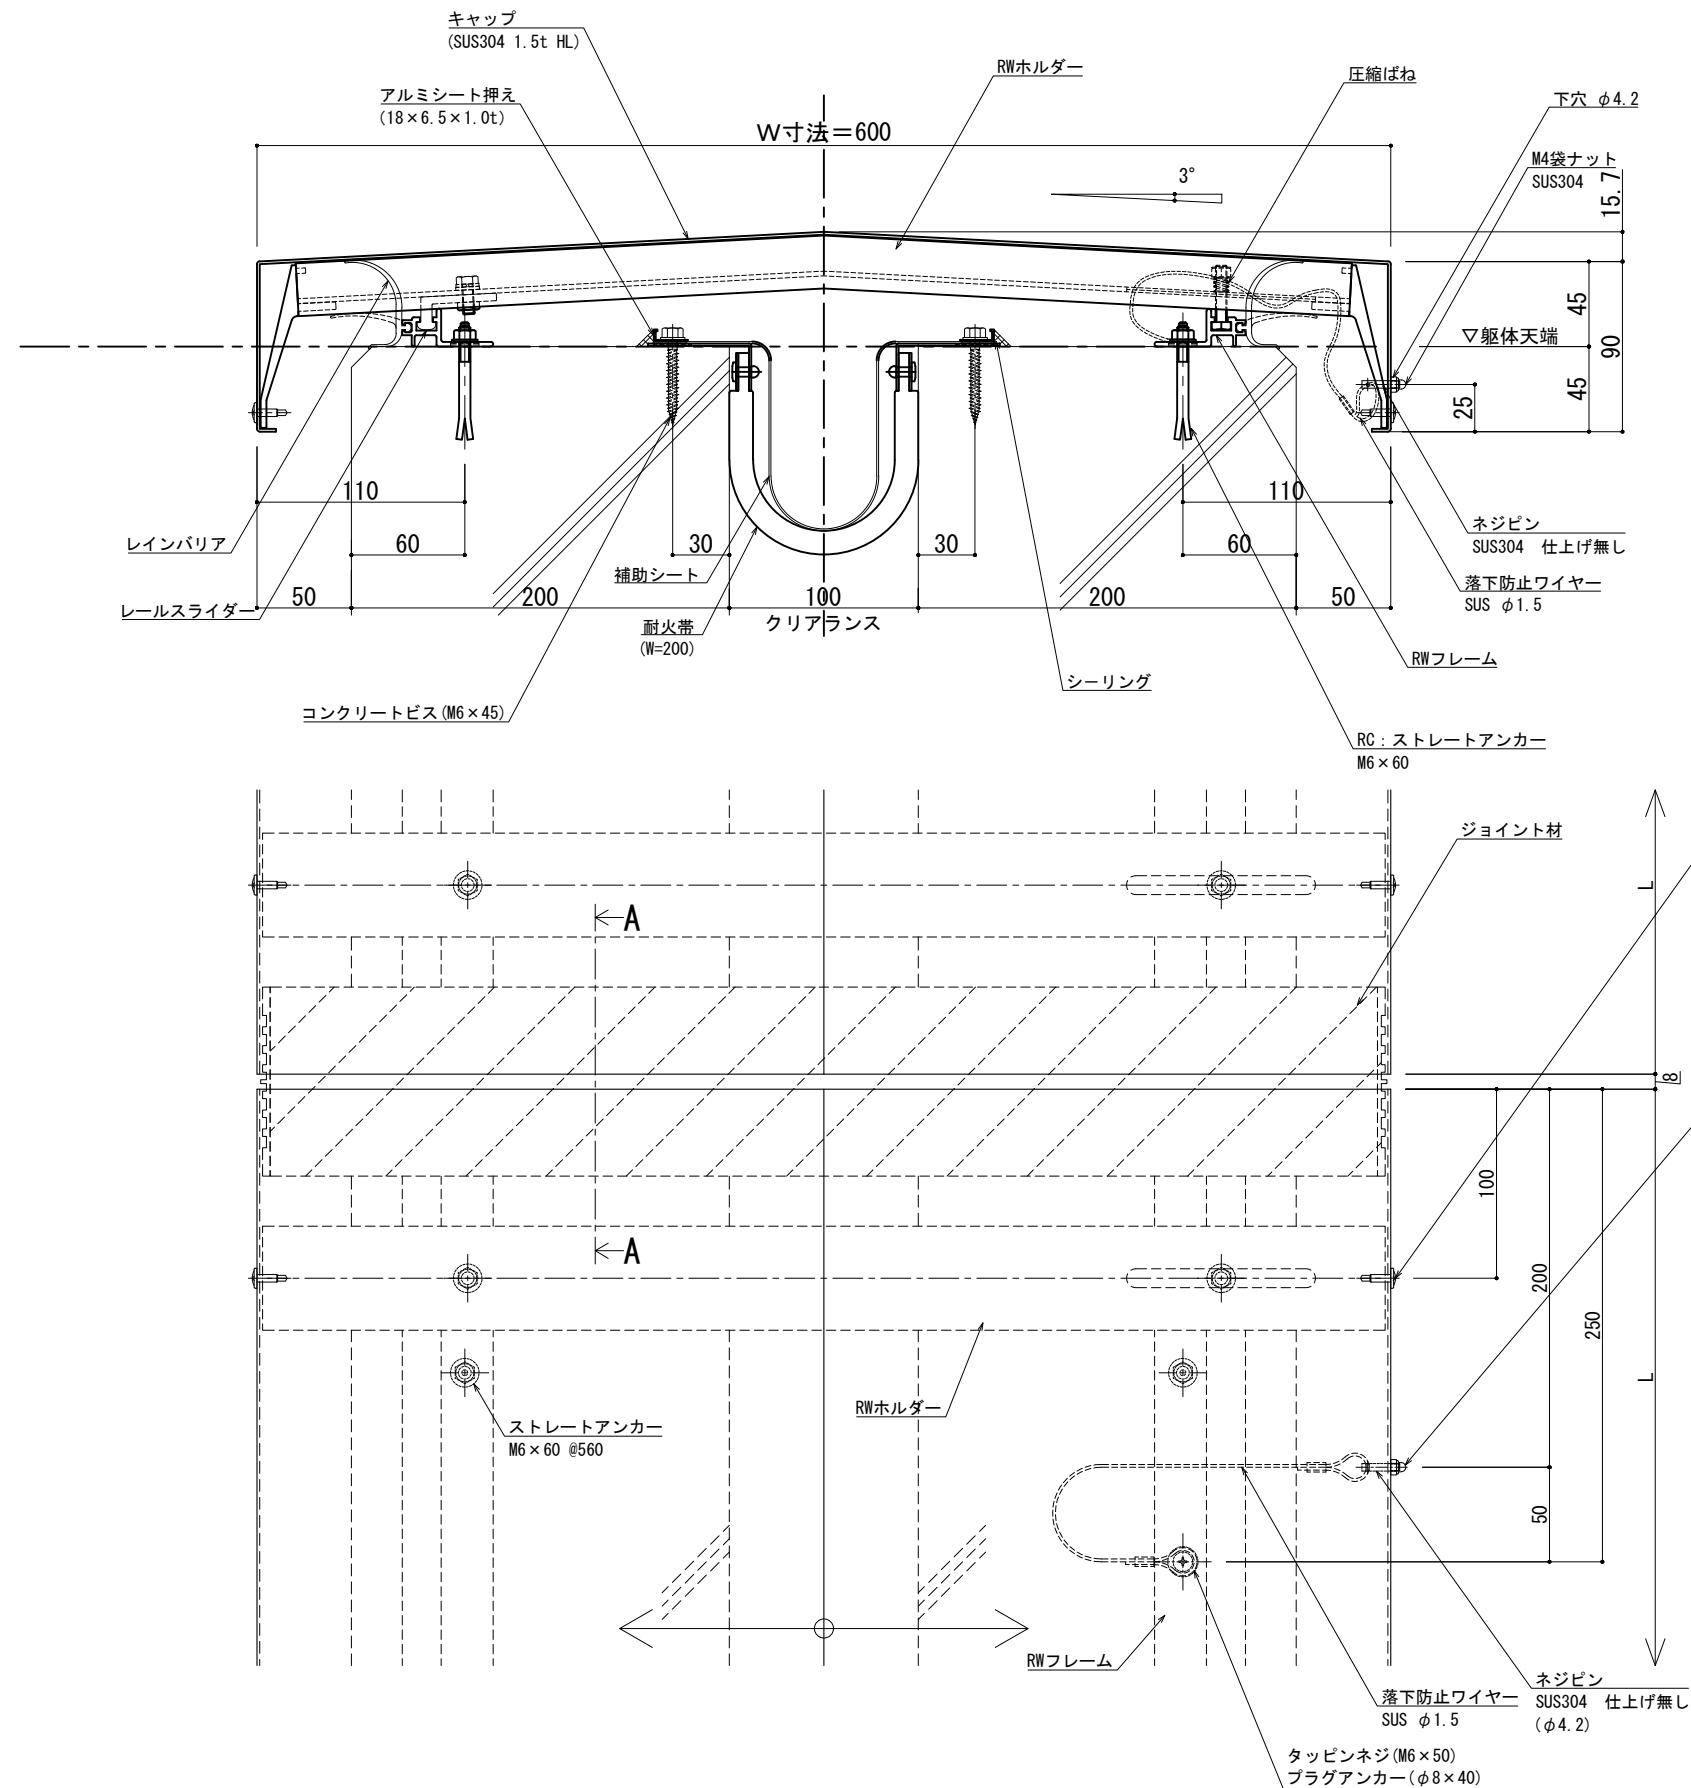

可動図	可動量
	+50mm -50mm
	+フリー -フリー
	+30mm -30mm

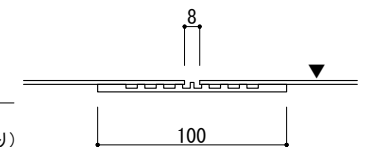


A – A

※両端部の見附部分に各1本の落下防止ワイヤーを取り付けます。


※落下防止ワイヤーは、本体にネジピンとロックナットで取付し、もう一方の端を躯体にタッピンネジで固定接続します。

改訂	改訂年月日		概 要	特 記 事 項	井上商事株式会社	作 成	設 計	担 当	検 印	工事名	縮 尺	通し番号	
				当工事で使用する 設計仕様、部材仕様 は、設計仕様書に記載。		・	・	・	・	・	A1 1:2 A3 1:4	・ / 校の内	
	△ 〃 〃 〃 〃												
						作成年月日		タイプ		図 名		区分	図面番号
						・		・		EXP. J. C 屋根-屋根 SL-SRW600 断面図		■	■ ■ ■ ■ ■
												* 管理番号 * 000000000.000	

■	屋根 - 屋根	SL-SRW650 [クリアランス100] (耐火帯) 12.5mm	種別: ステンレス	固定ピッチ:	※ 落下防止ワイヤー付	S= 1:2
			仕上げ: HL	@ ≤ 560 mm		

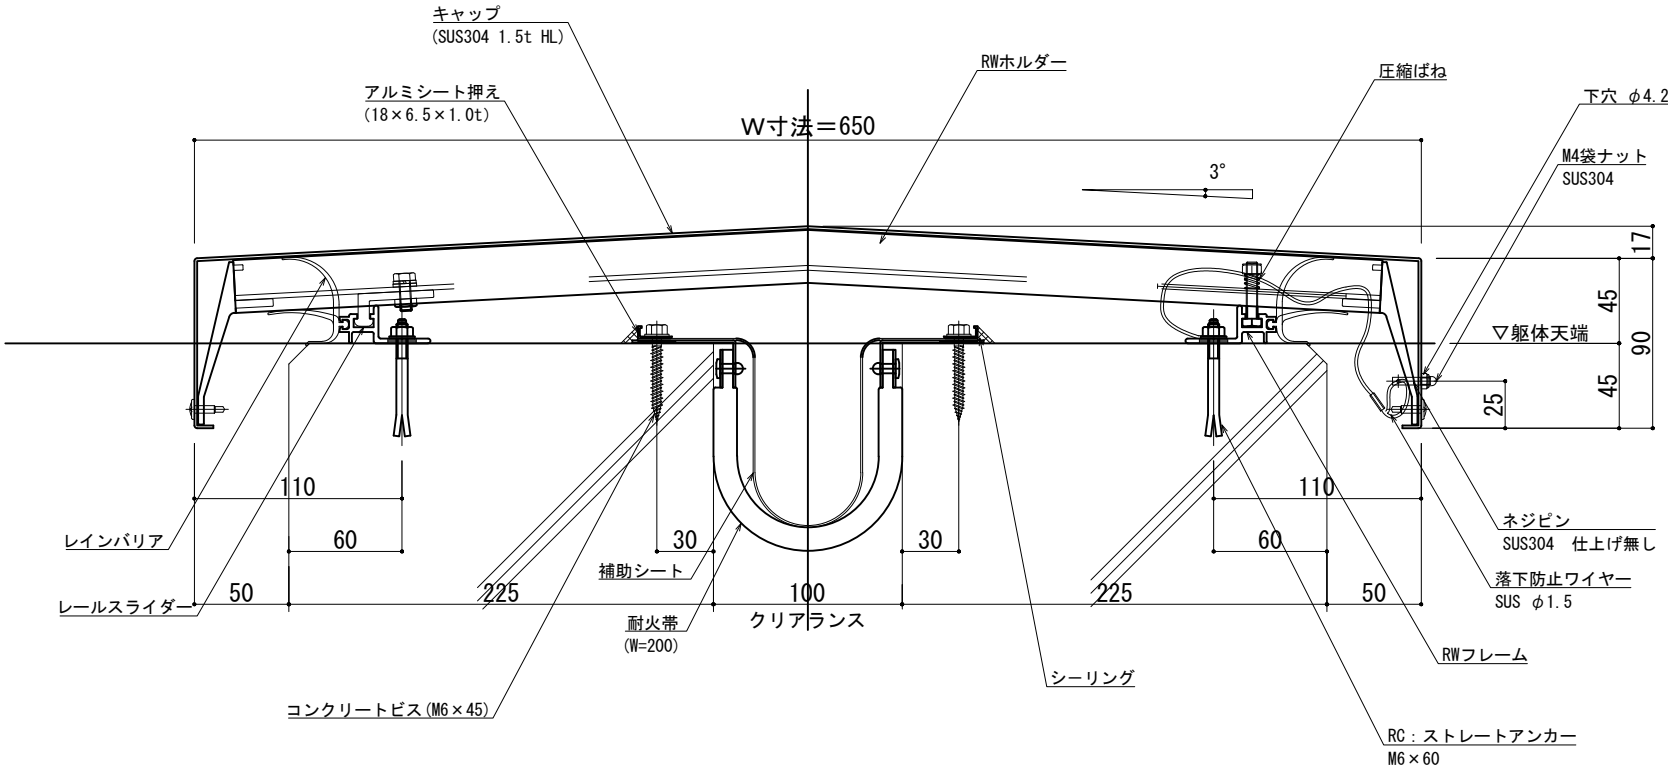

可動図	可動量
	+50mm -50mm
	+フリー -フリー
	+30mm -30mm

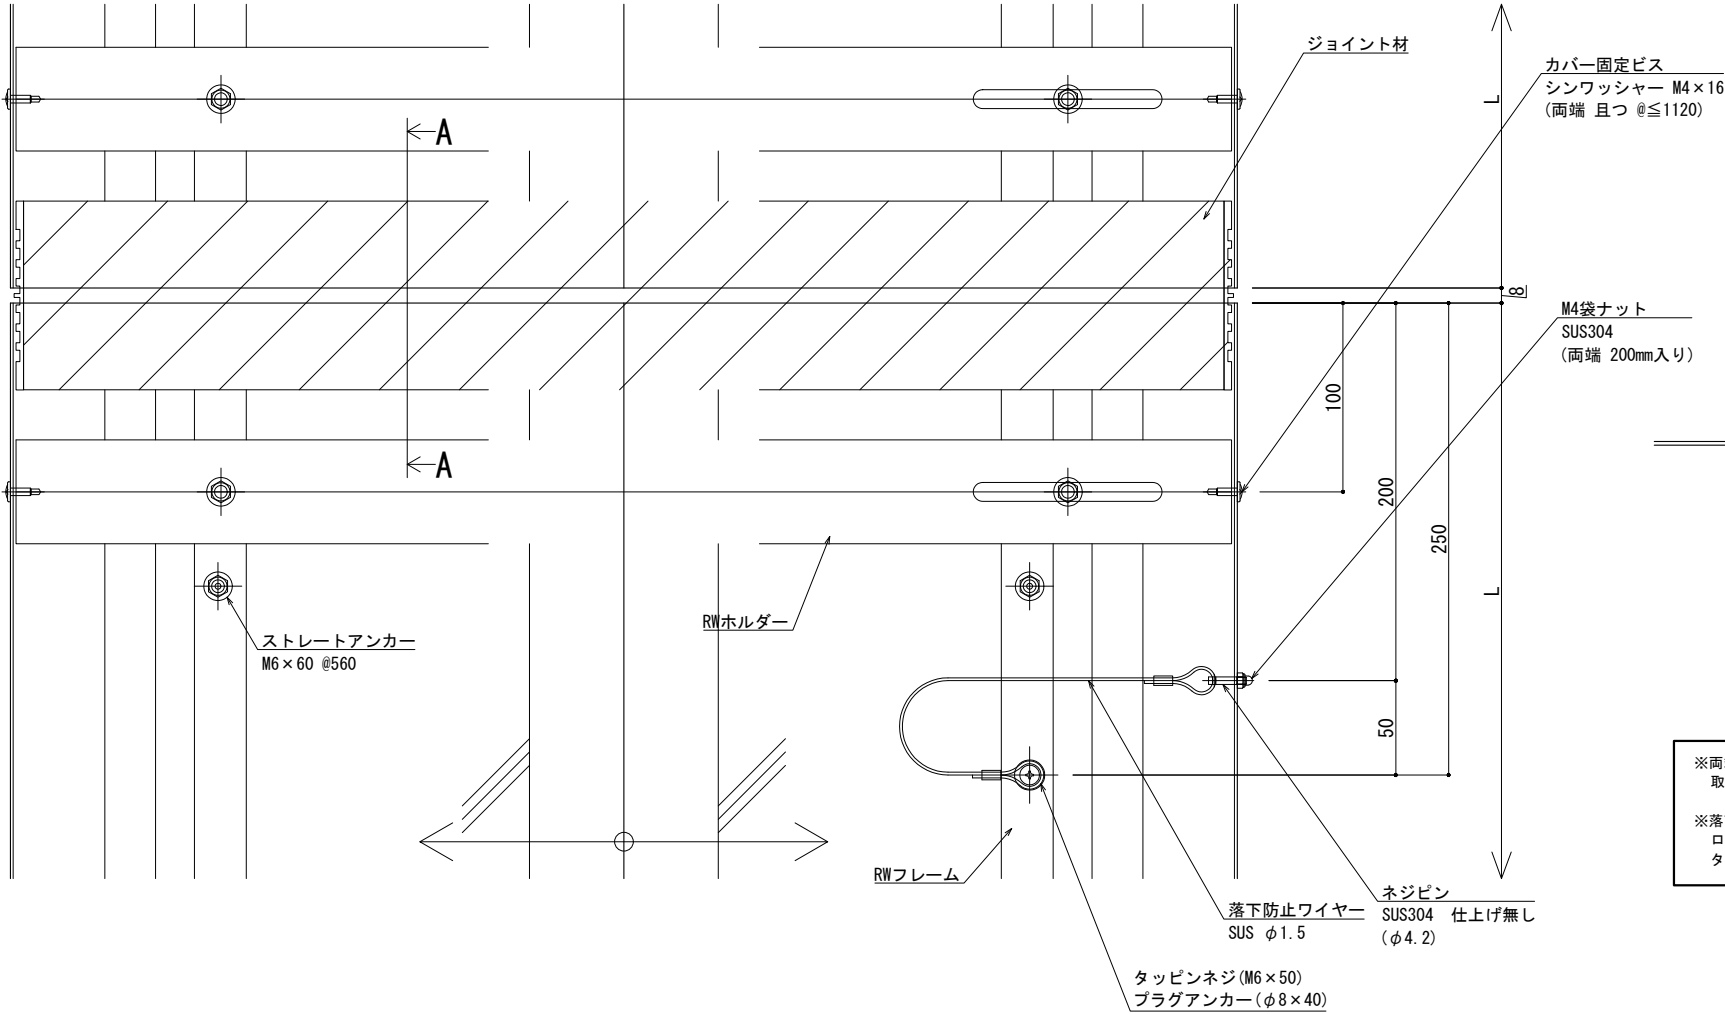


※両端部の見附部分に各1本の落下防止ワイヤーを取り付けます。



※落下防止ワイヤーは、本体にネジピンとロックナットで取付し、もう一方の端を躯体にタッピンネジで固定接続します。

改訂	改訂年月日	概要	特記事項	井上商事株式会社	作成	設計	担当	検印	工事名	縮尺	通し番号
			当工事で使用する設計仕様、部材仕様は、設計仕様書に記載。		作成年月日		タイプ		図名	A1 1:2 A3 1:4	・ / 枚の内
									EXP. J. C 屋根-屋根 SL-SRW650 断面図	区分	図面番号
										管理番号	000000000, 000

■	屋根 - 屋根	S L-SRW7 0 0 [クリアランス100] (耐火帯) 12.5mm	種別: ステンレス	固定ピッチ: @ ≤ 560 mm	※ 落下防止ワイヤー付	S= 1:2
			仕上げ: HL			

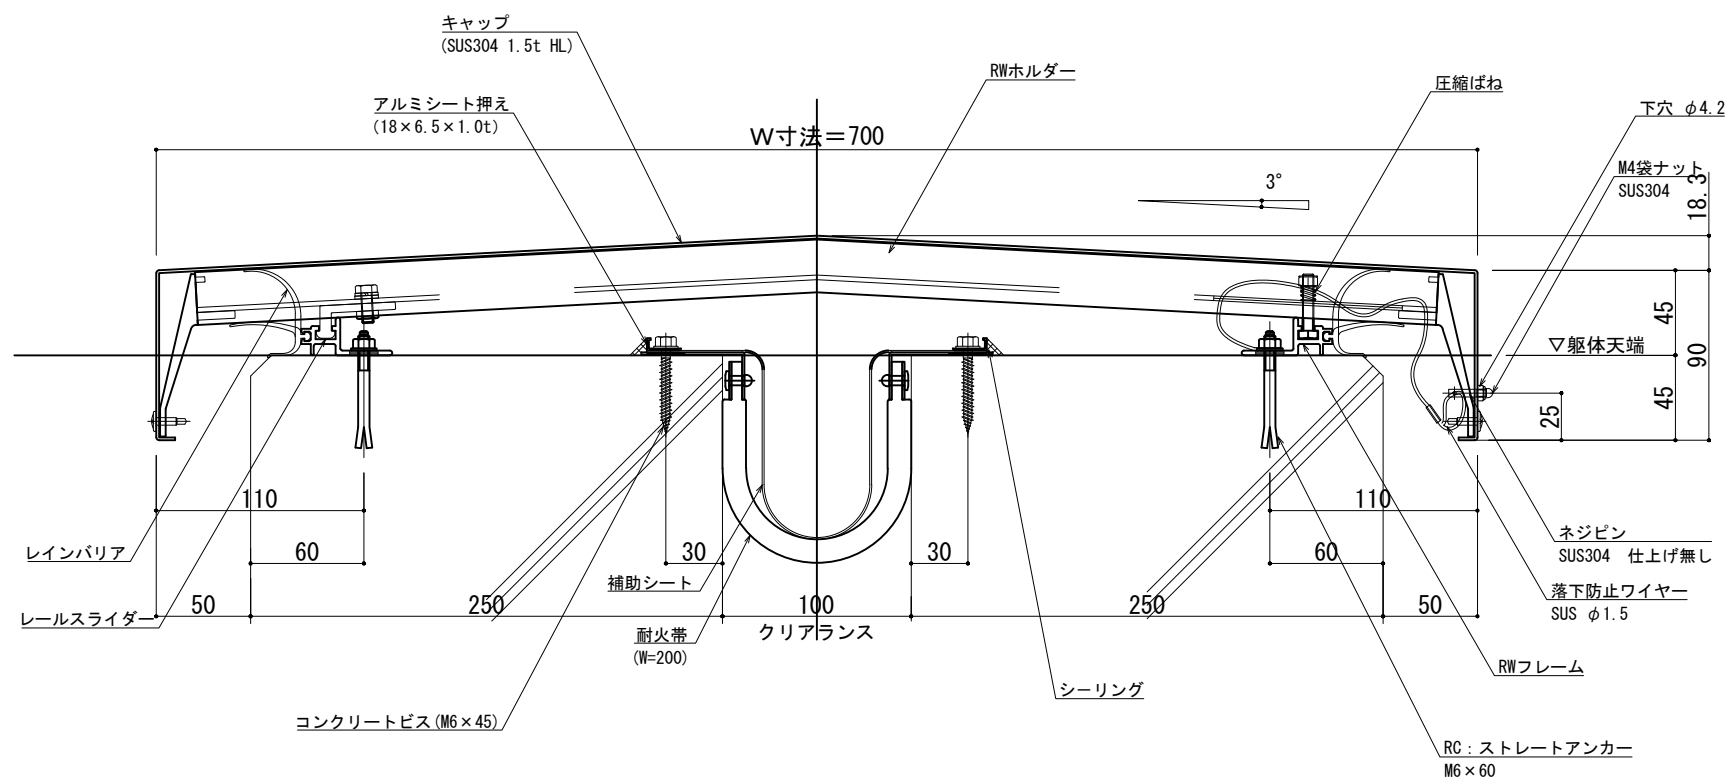

可動図	可動量
	+50mm -50mm
	+フリー -フリー
	+30mm -30mm

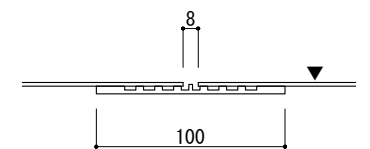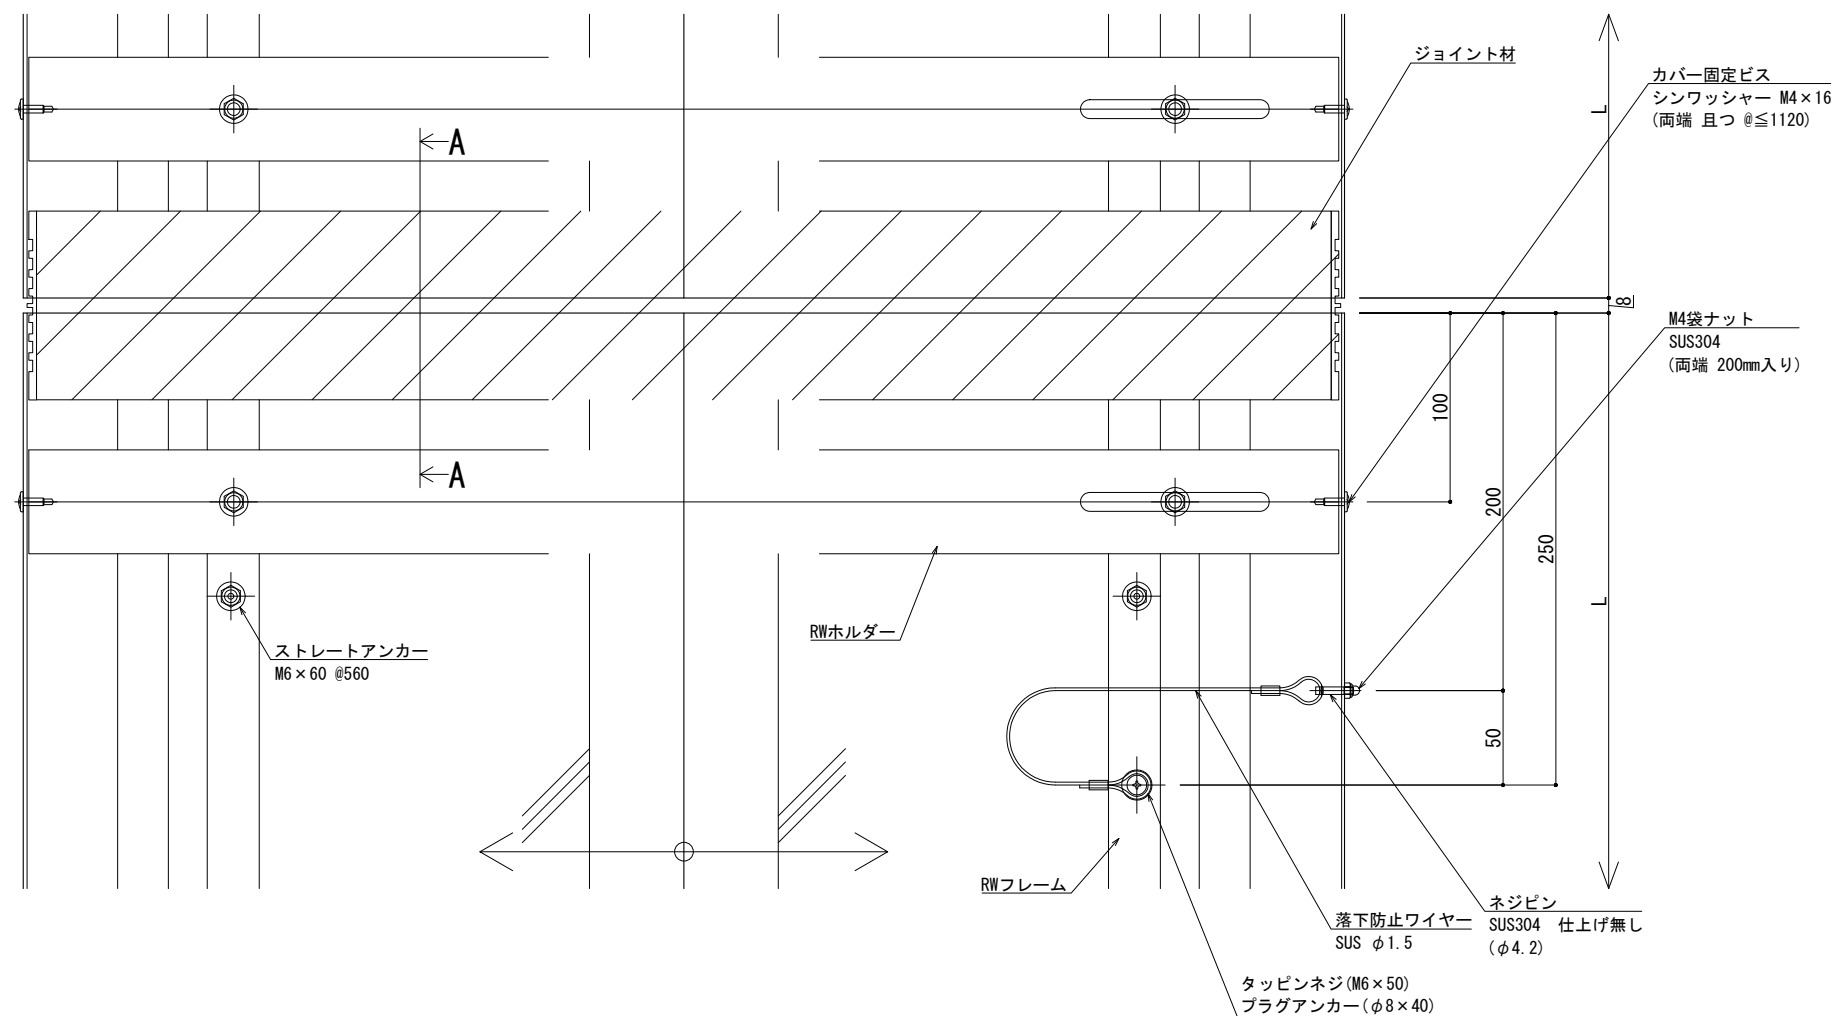


A - A

※両端部の見附部分に各1本の落下防止ワイヤーを取り付けます。

※落下防止ワイヤーは、本体にネジピンとロックナットで取付し、もう一方の端を躯体にタッピンネジで固定接続します。

改訂	改訂年月日				概 要				特 記 事 項				イセスタイル 井上商事株式会社	作 成	設 計	担 当	検 印	工事名	縮 尺		通し番号		
					当工事で使用する 設計仕様、部材仕様 は、設計仕様書に記載。				.	.	.	.		.	A1 1:2	A3 1:4	./枚の内						
	△													作成年月日		タイプ		図 名		区分		図面番号	
														EXP. J. C 屋根-屋根 SL-SRW700 断面図									
																				* 管理番号 *		00000000.000	

■	屋根 - 屋根	SL-SRW750 [クリアランス100] (耐火帯) 12.5mm	種別: ステンレス	固定ピッチ: @ ≤ 560 mm	※ 落下防止ワイヤー付	S= 1:2
			仕上げ: HL			

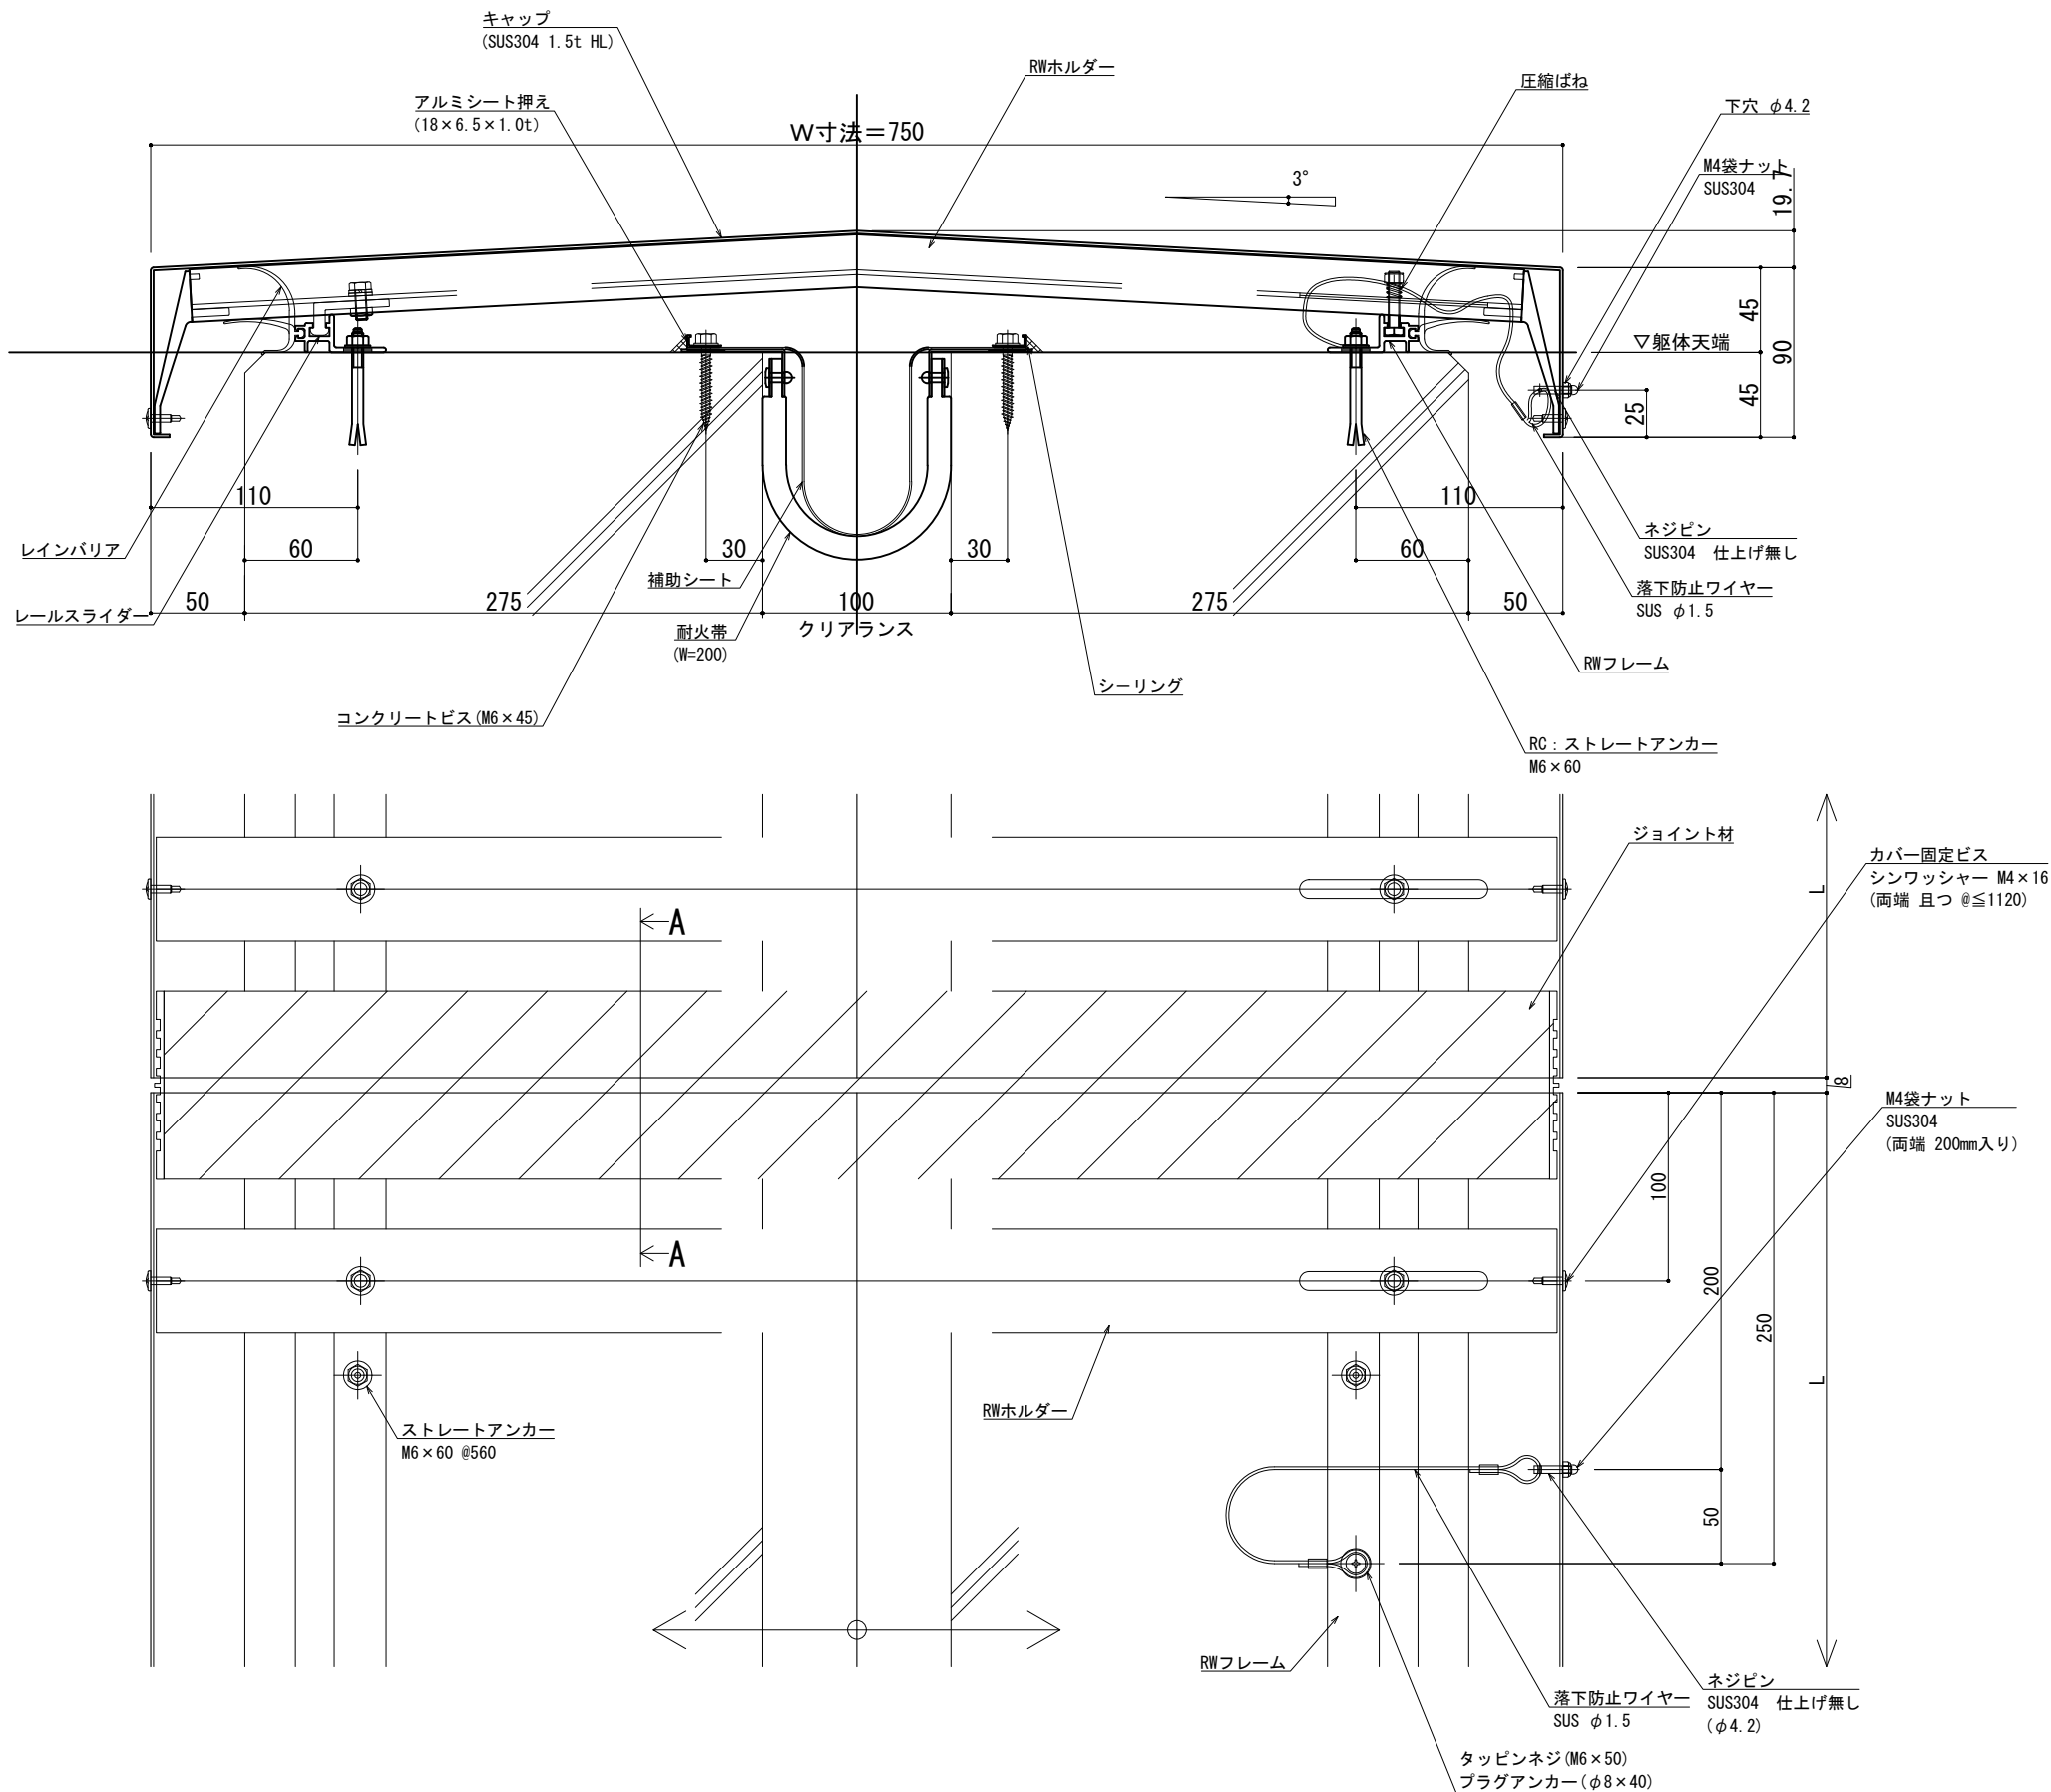


可動図	可動量
	+50mm -50mm
	+フリー -フリー
	+30mm -30mm

※両端部の見附部分に各1本の落下防止ワイヤーを取り付けます。

※落下防止ワイヤーは、本体にネジピンとロックナットで取付し、もう一方の端を躯体にタッピンネジで固定接続します。


改訂	改訂年月日	概要	特記事項	井上商事株式会社	作成	設計	担当	検印	工事名	縮尺	通し番号
			当工事で使用する設計仕様、部材仕様は、設計仕様書に記載。		作成年月日		タイプ		図名	A1 1:2 A3 1:4	・ / 枚の内
									EXP. J. C 屋根-屋根 SL-SRW750 断面図	区分	図面番号
										管理番号	000000000, 000

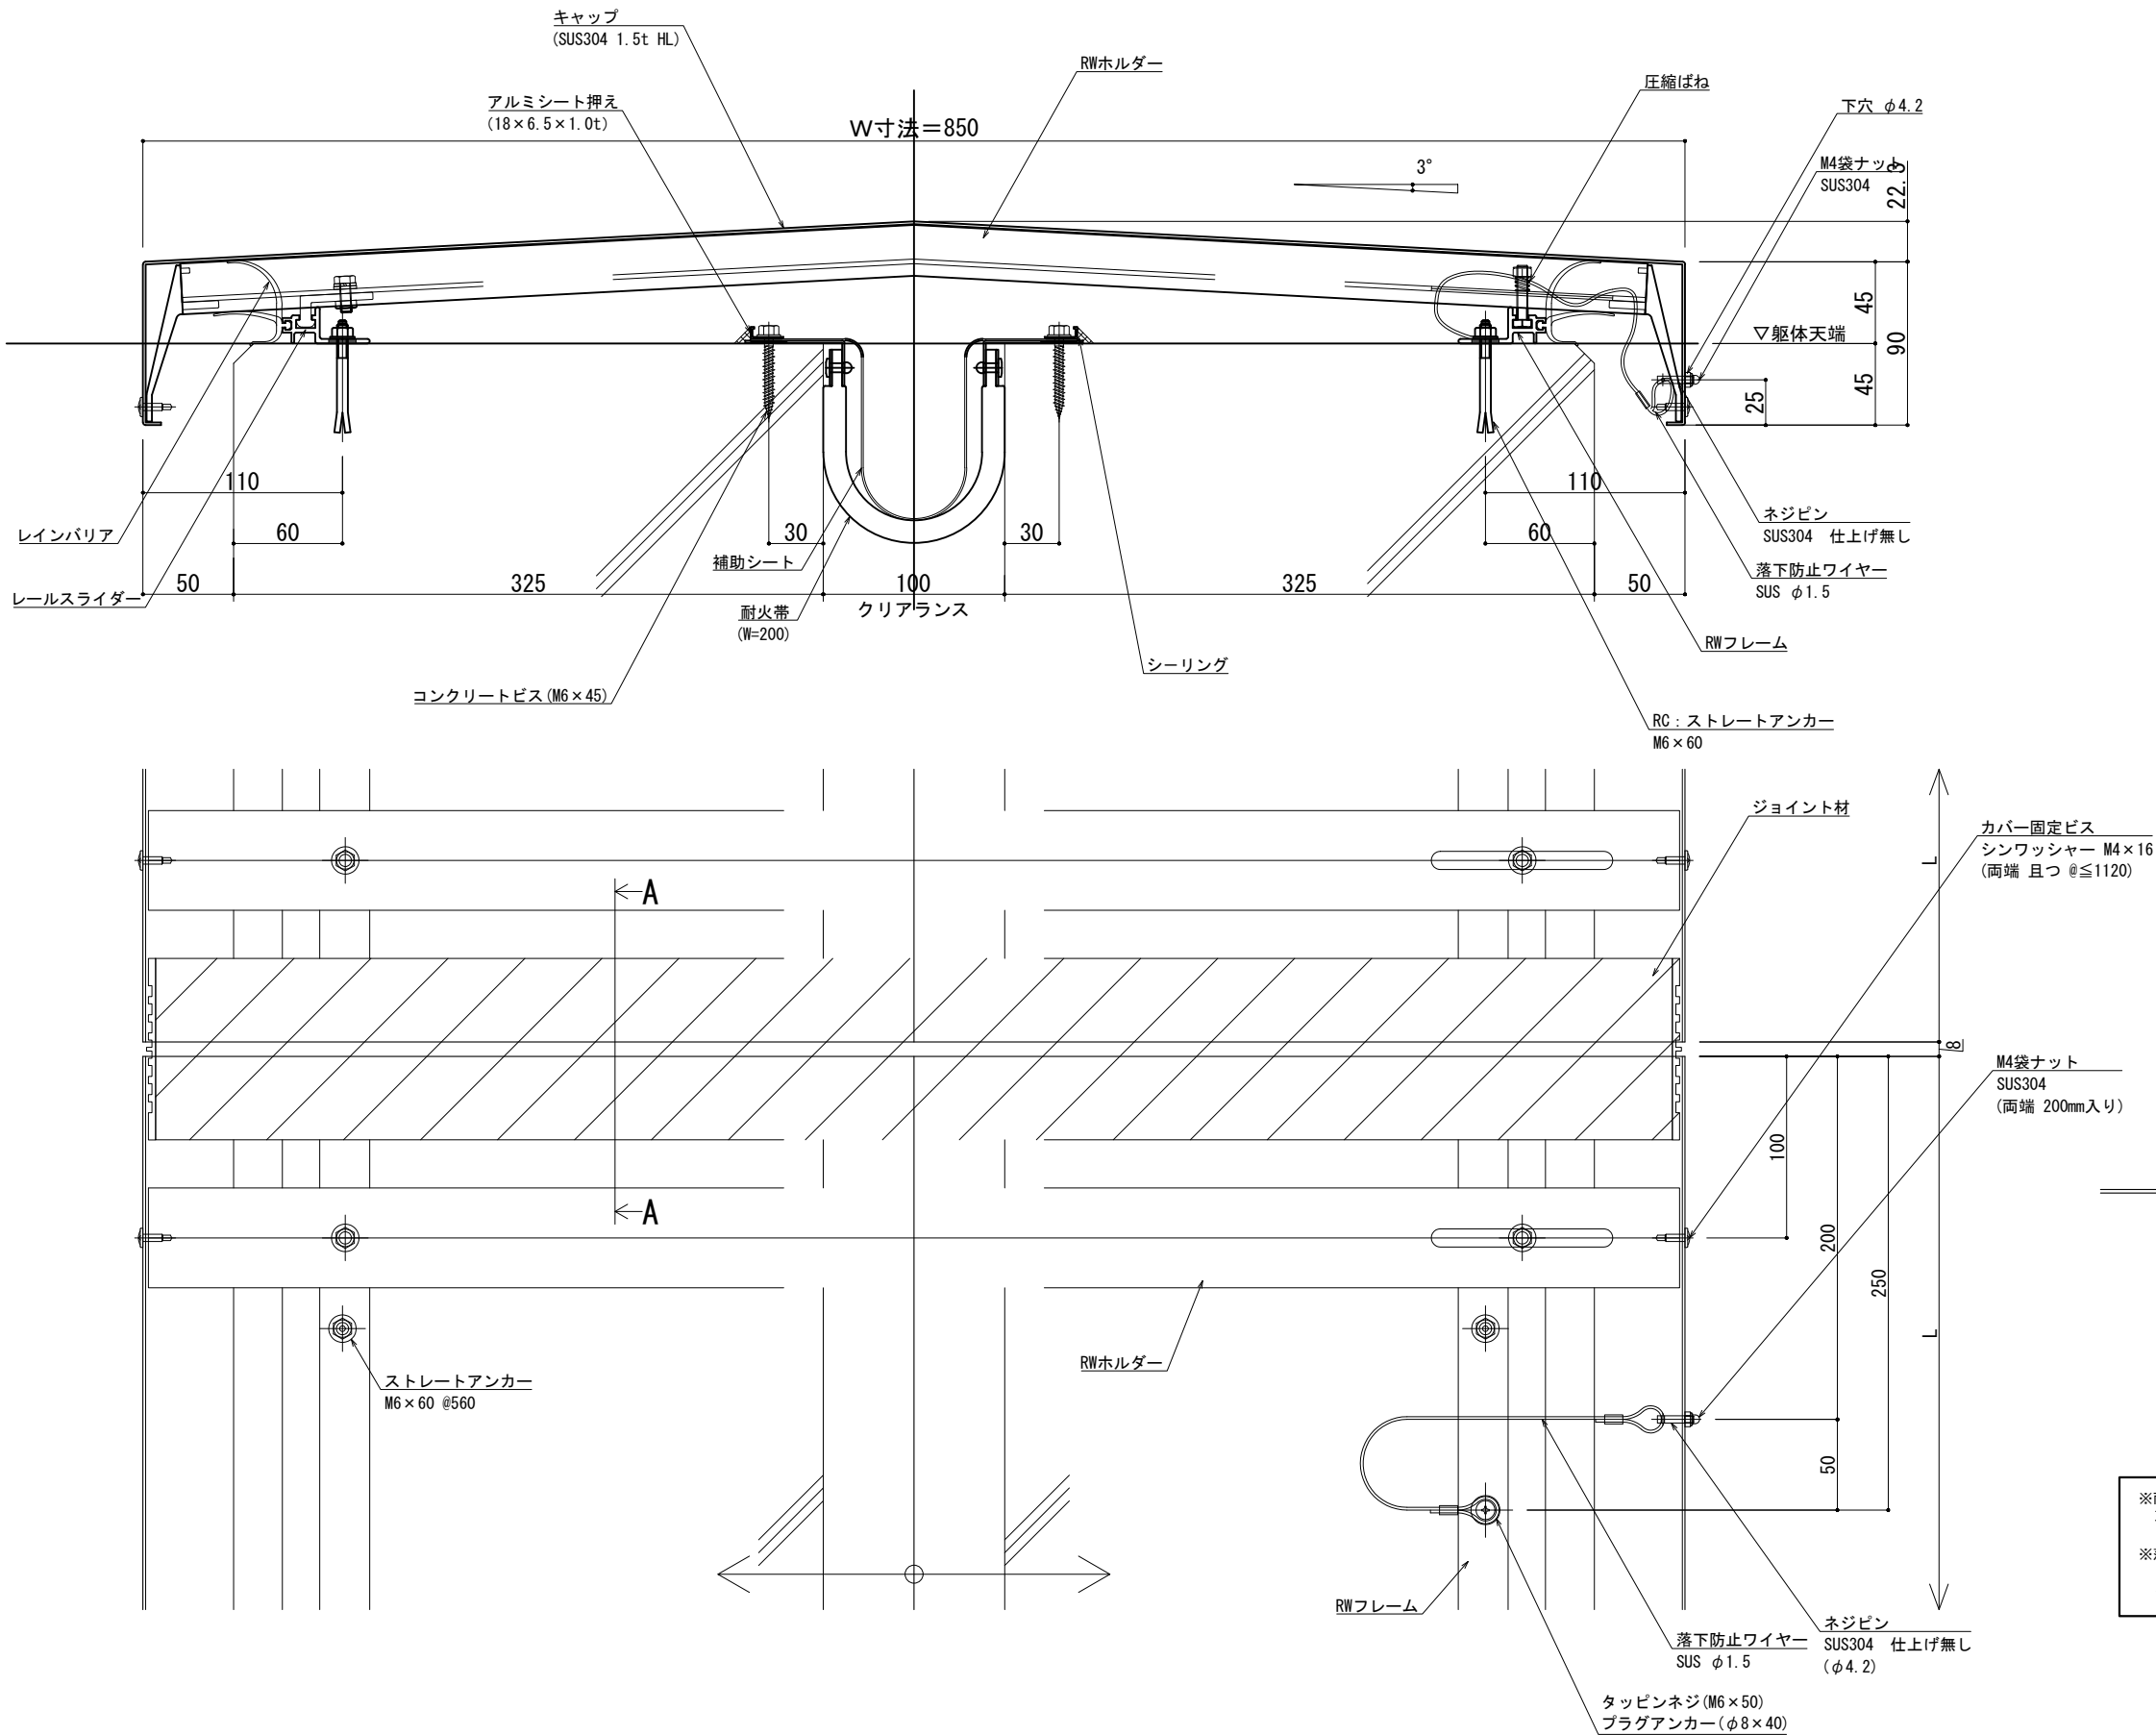


可動図	可動量
	+50mm -50mm
	+フリー -フリー
	+30mm -30mm

※両端部の見附部分に各1本の落下防止ワイヤーを取り付けます。

※落下防止ワイヤーは、本体にネジピンとロックナットで取付し、もう一方の端を躯体にタッピンネジで固定接続します。

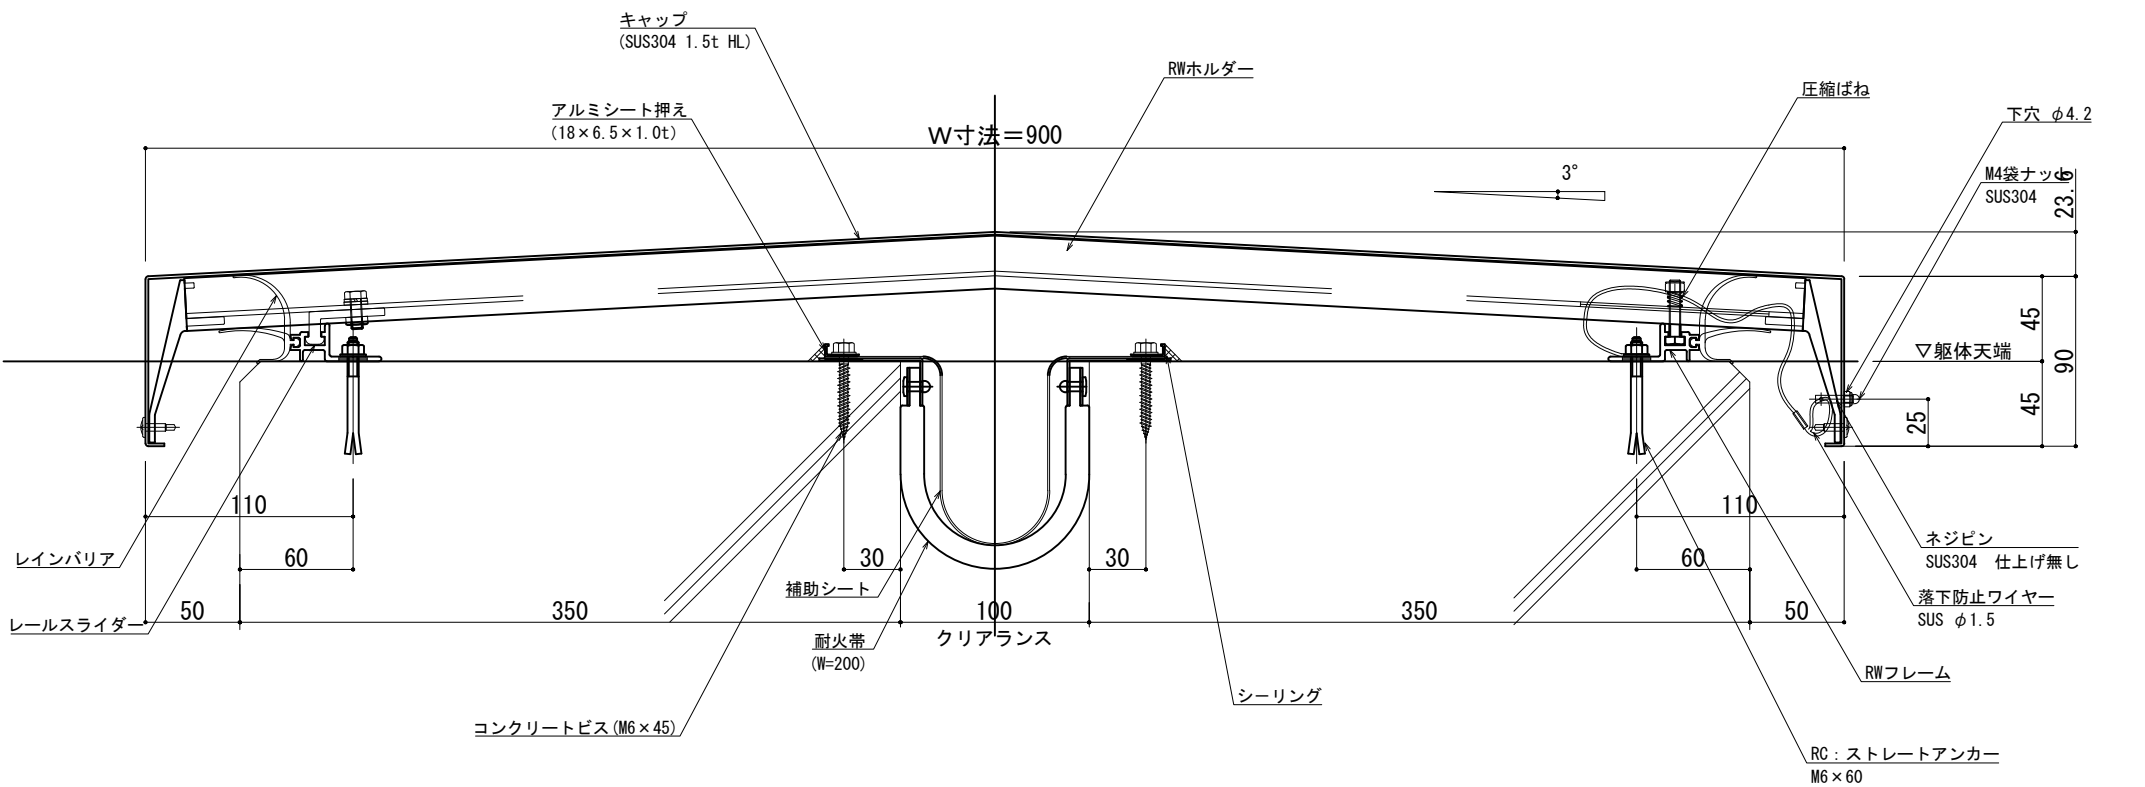


可動図	可動量
	+50mm -50mm
	+フリー -フリー
	+30mm -30mm

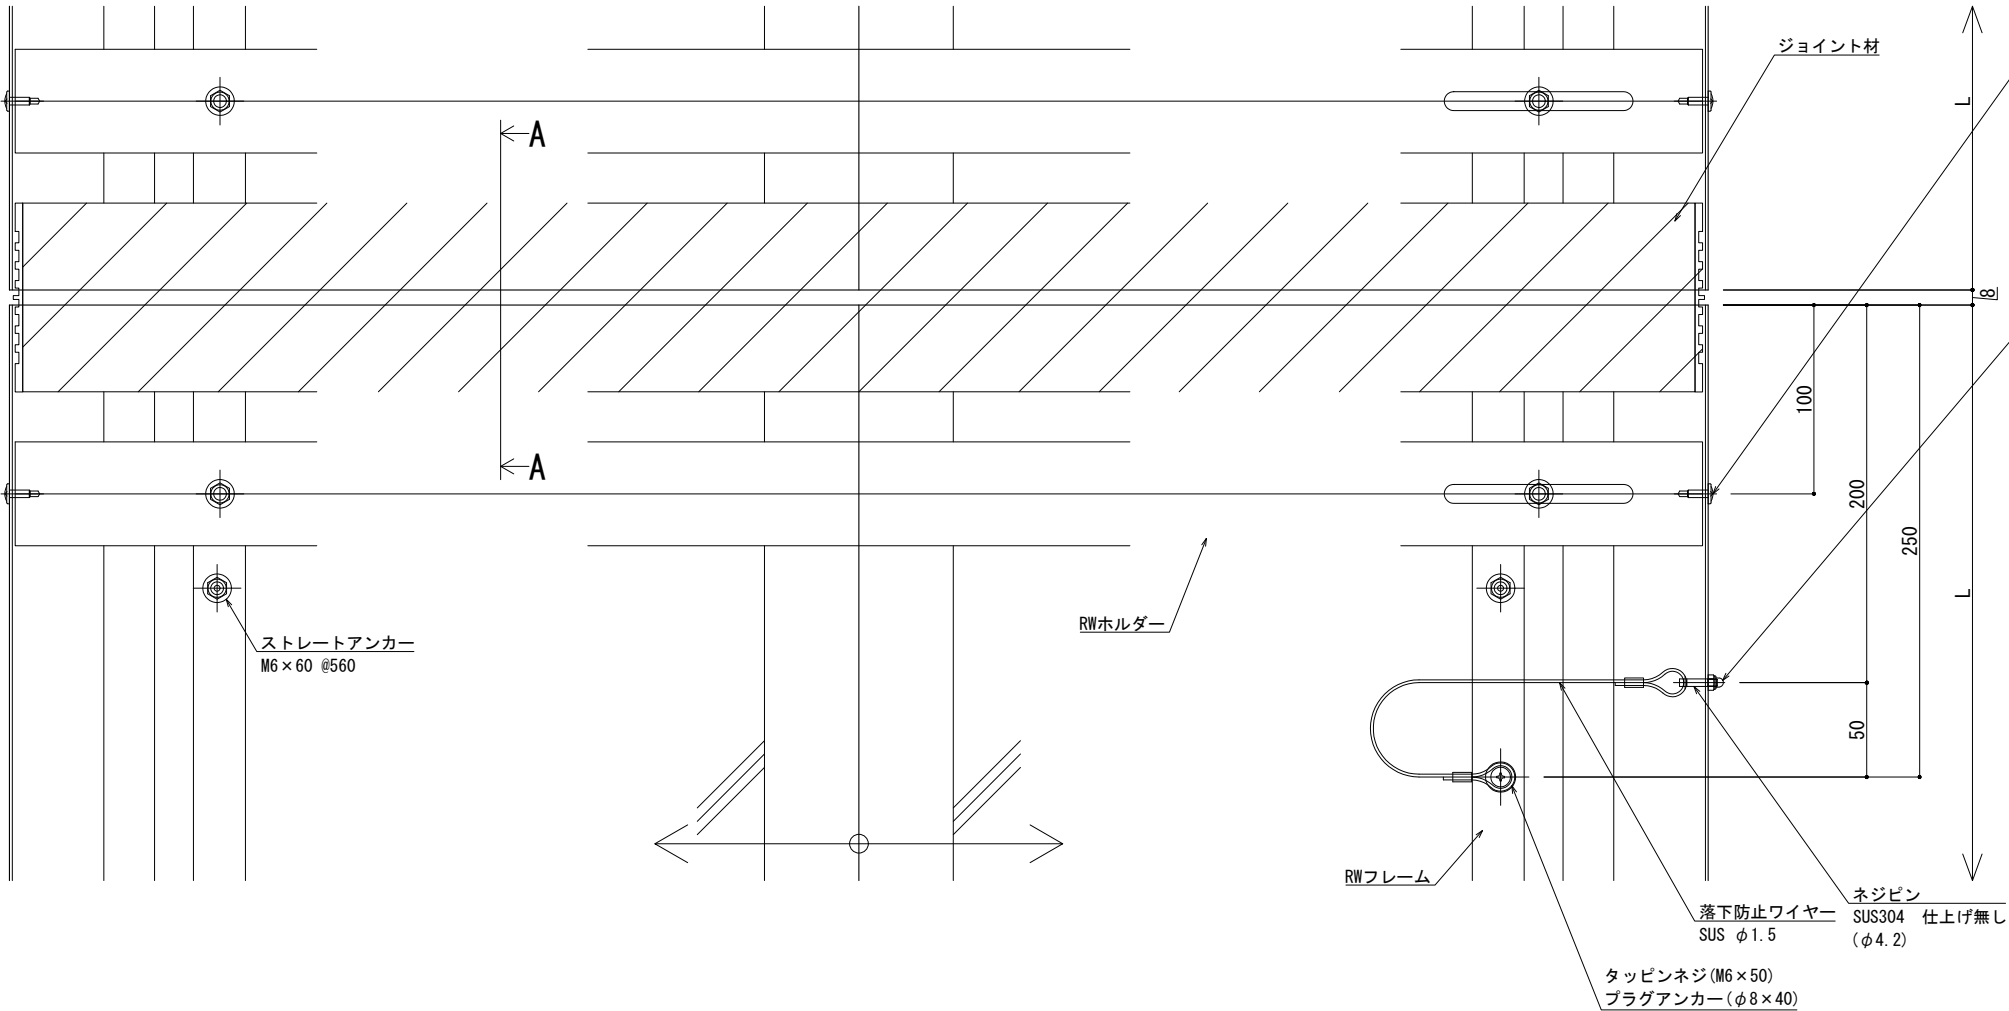


※両端部の見附部分に各1本の落下防止ワイヤーを取り付けます。

※落下防止ワイヤーは、本体にネジピンとロックナットで取付し、もう一方の端を躯体にタッピンネジで固定接続します。

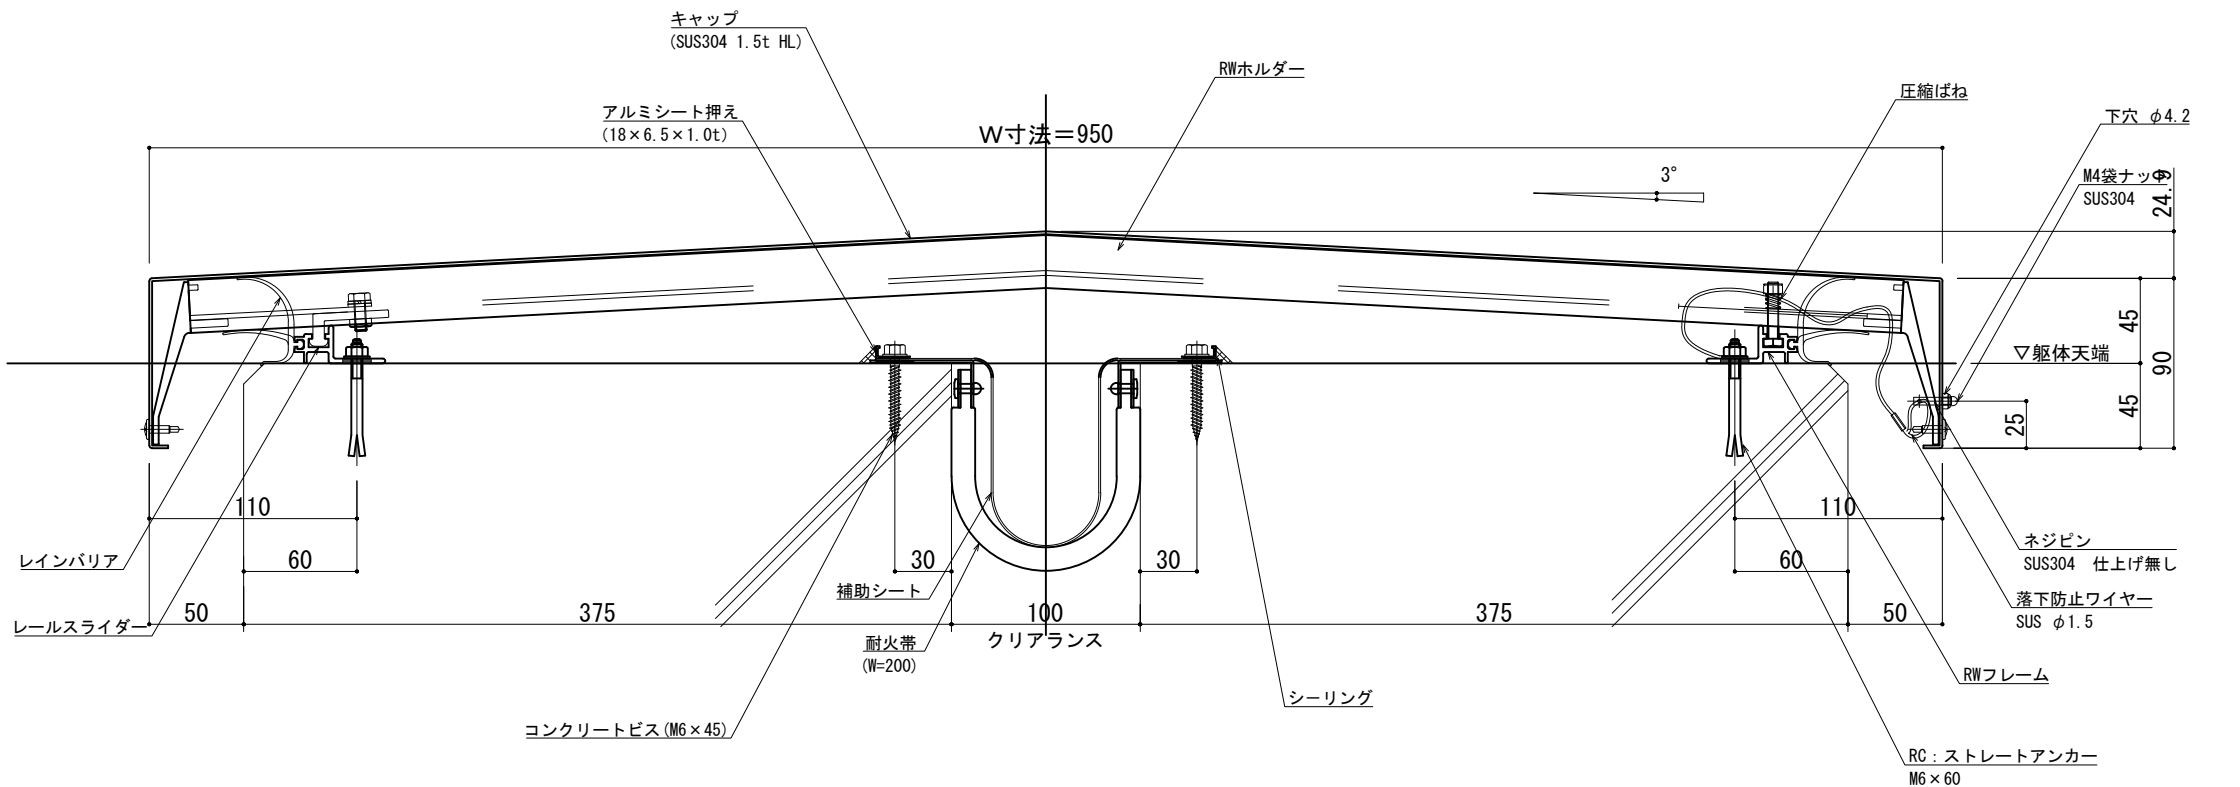


可動図	可動量
	+50mm -50mm
	+フリー -フリー
	+30mm -30mm

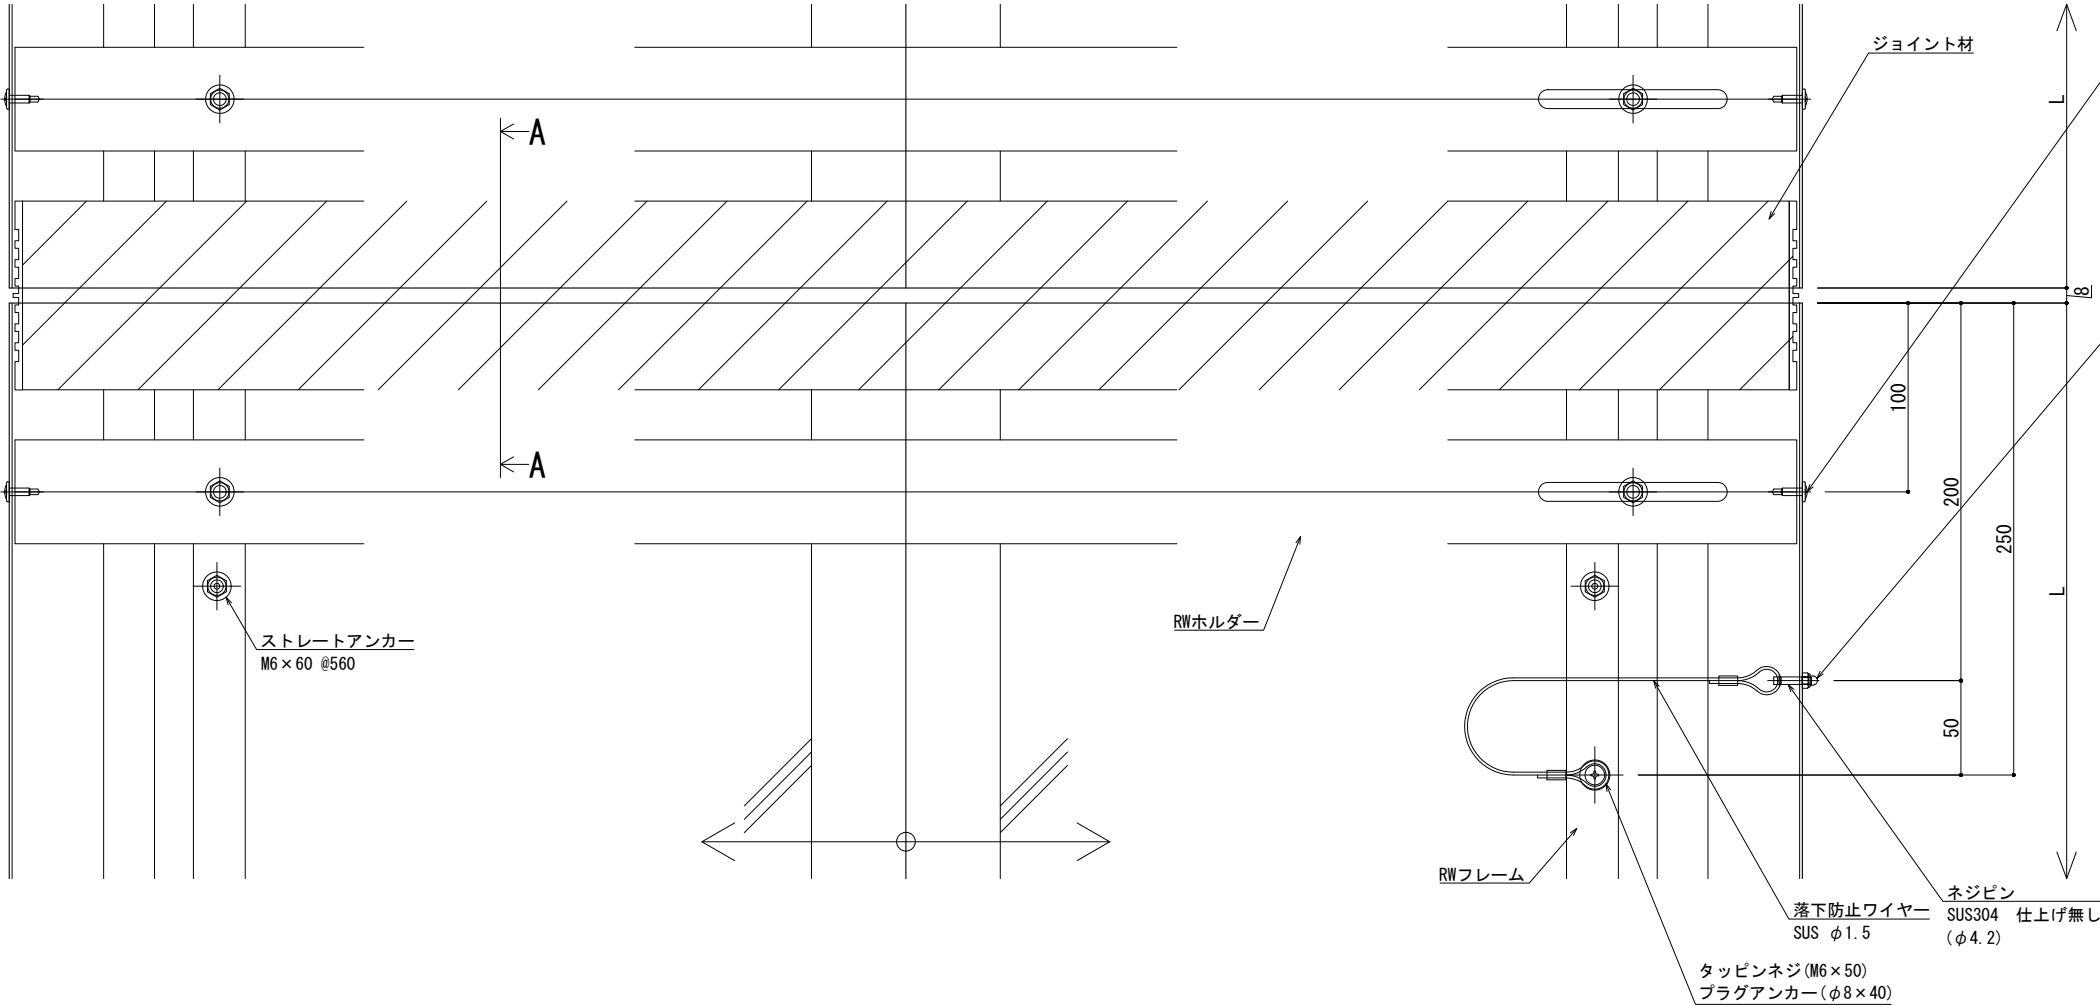


※両端部の見附部分に各1本の落下防止ワイヤーを取り付けます。

※落下防止ワイヤーは、本体にネジピンとロックナットで取付し、もう一方の端を躯体にタッピンネジで固定接続します。

■	屋根 - 屋根	SL-SRW1000 [クリアランス100] (耐火帯) 12.5mm	種別: ステンレス	固定ピッチ: @ ≤ 560 mm	※ 落下防止ワイヤー付	S= 1:2
			仕上げ: HL			

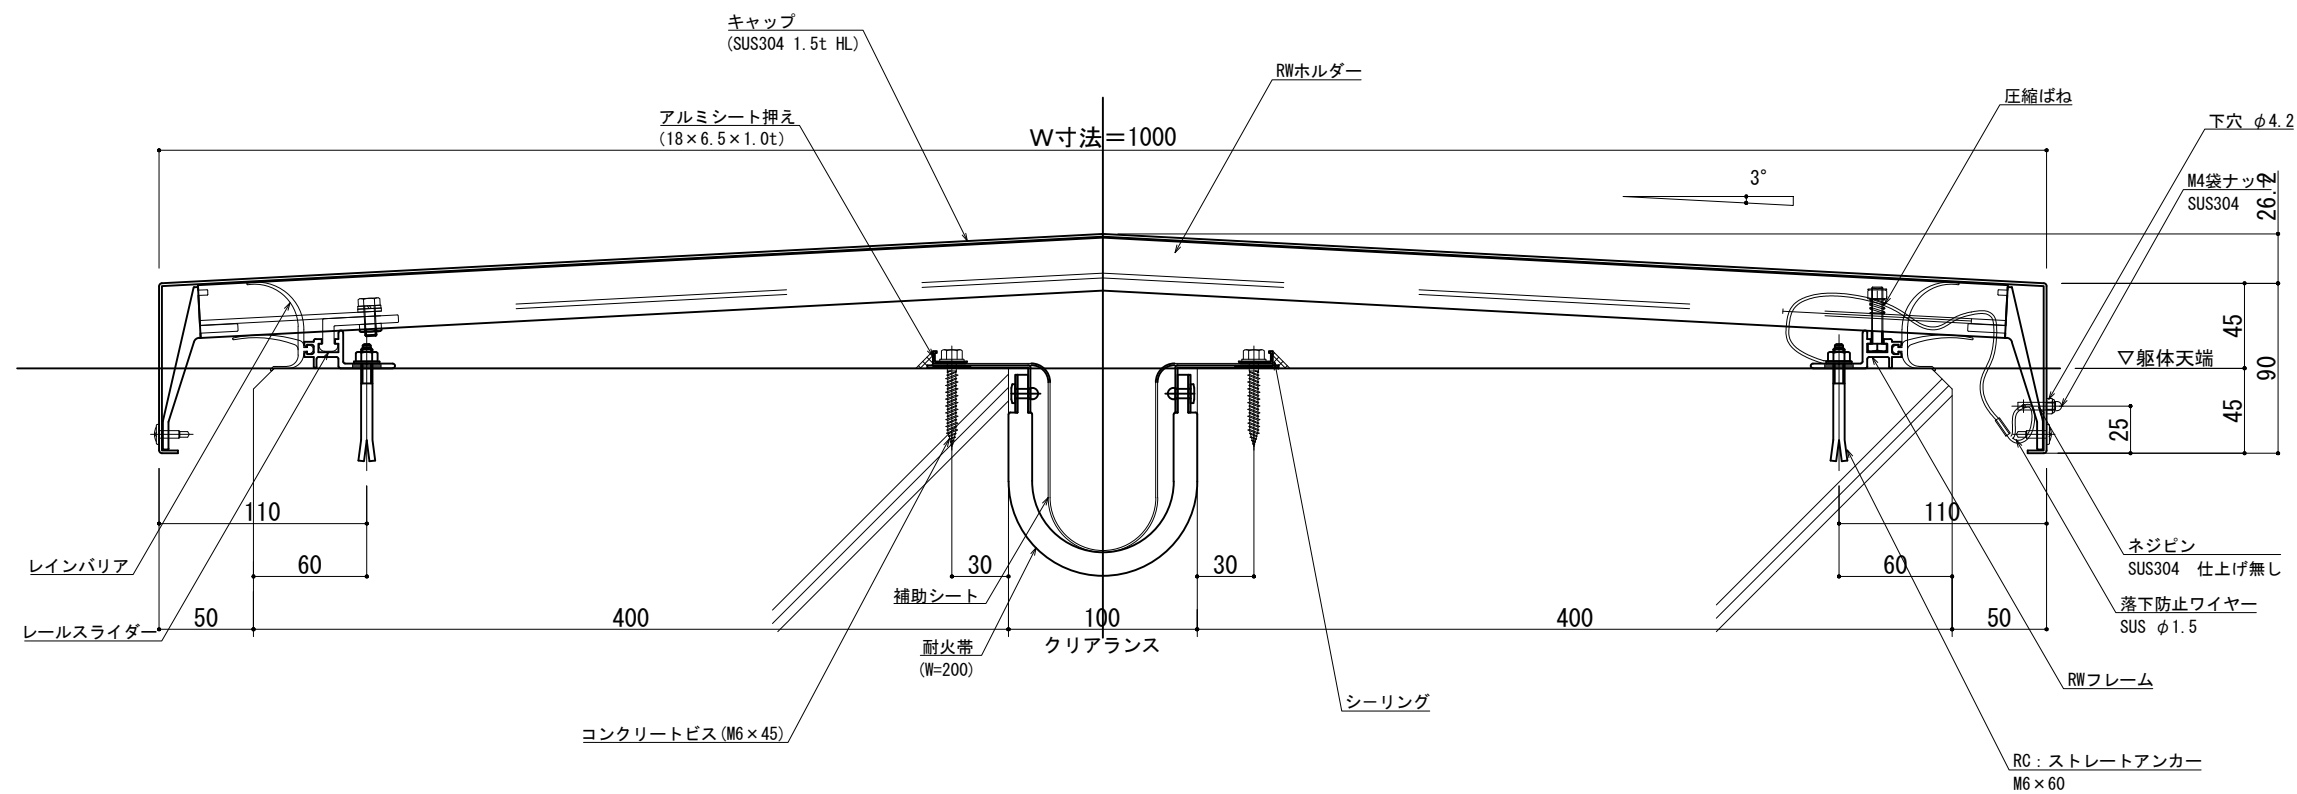

可動箇	可動量
	+50mm -50mm
	+フリー -フリー
	+30mm -30mm

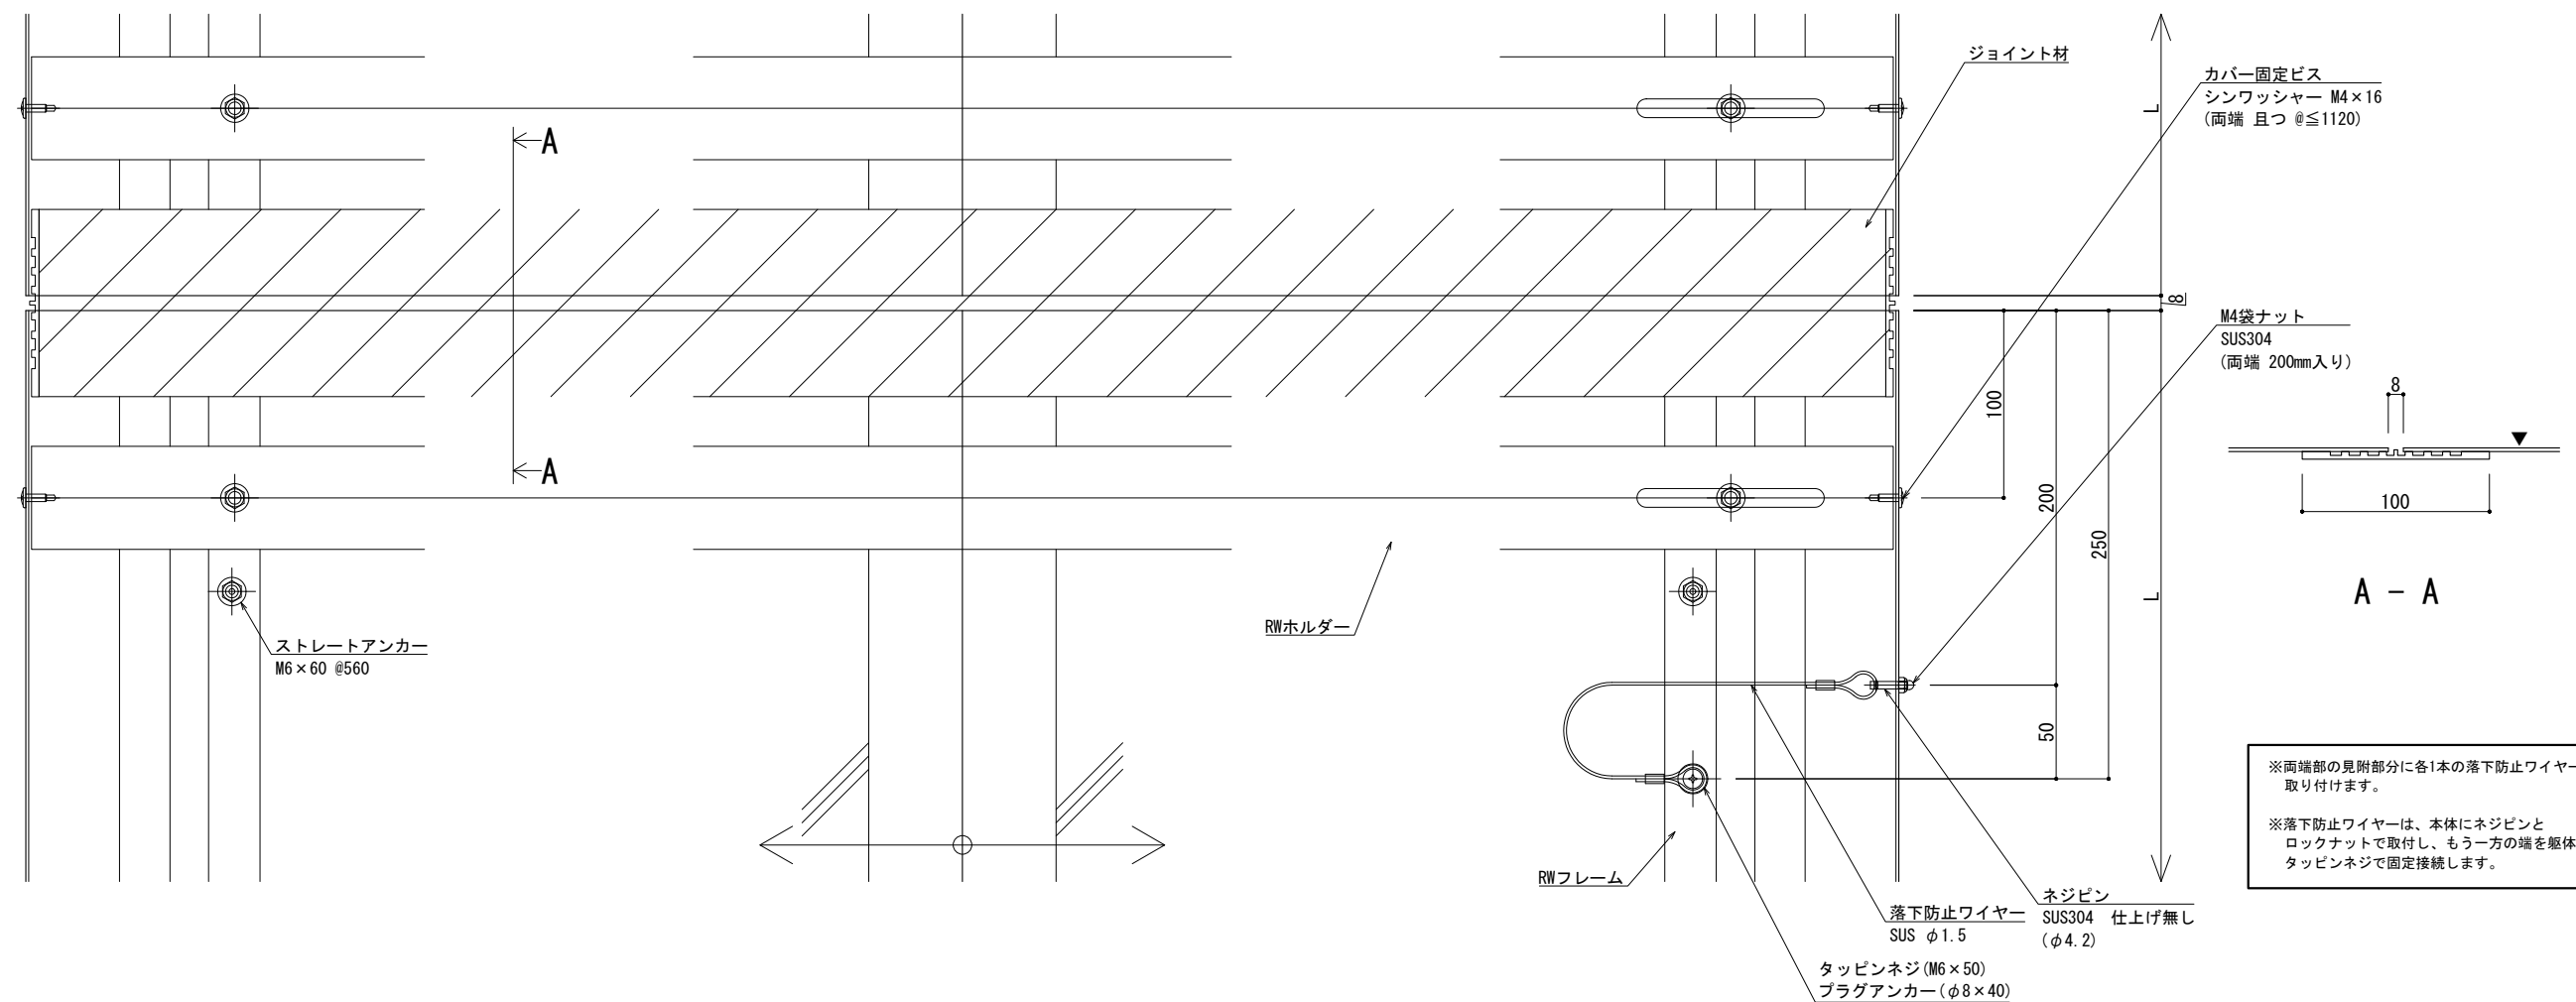


※両端部の見附部分に各1本の落下防止ワイヤーを取り付けます。



※落下防止ワイヤーは、本体にネジピンとロックナットで取付し、もう一方の端を躯体にタッピンネジで固定接続します。

改訂	改訂年月日		概 要		特 記 事 項		井上商事株式会社	作 成	設 計	担 当	検 印	工事名	縮 尺	通し番号	
					当工事で使用する 設計仕様、部材仕様 は、設計仕様書に記載。			・	・	・	・	・	A1:1:2 A3:1:4	・ / 枚の内	
								作成年月日		タイプ		図 名		区分	図面番号
								・		・		EXP. J. C 屋根-屋根 SL-SRW1000 断面図		■	■ ■ ■ ■
	制定 2017.11.20		△ 〃 〃 〃 〃												
								* 管理番号 * 00000000.000							

■	屋根 - 屋根	SL-SRW1050 [クリアランス100] (耐火帯) 12.5mm	種別： ステンレス	固定ピッチ：	※ 落下防止ワイヤー付	S= 1:2
			仕上げ： HL	@ ≤ 560 mm		

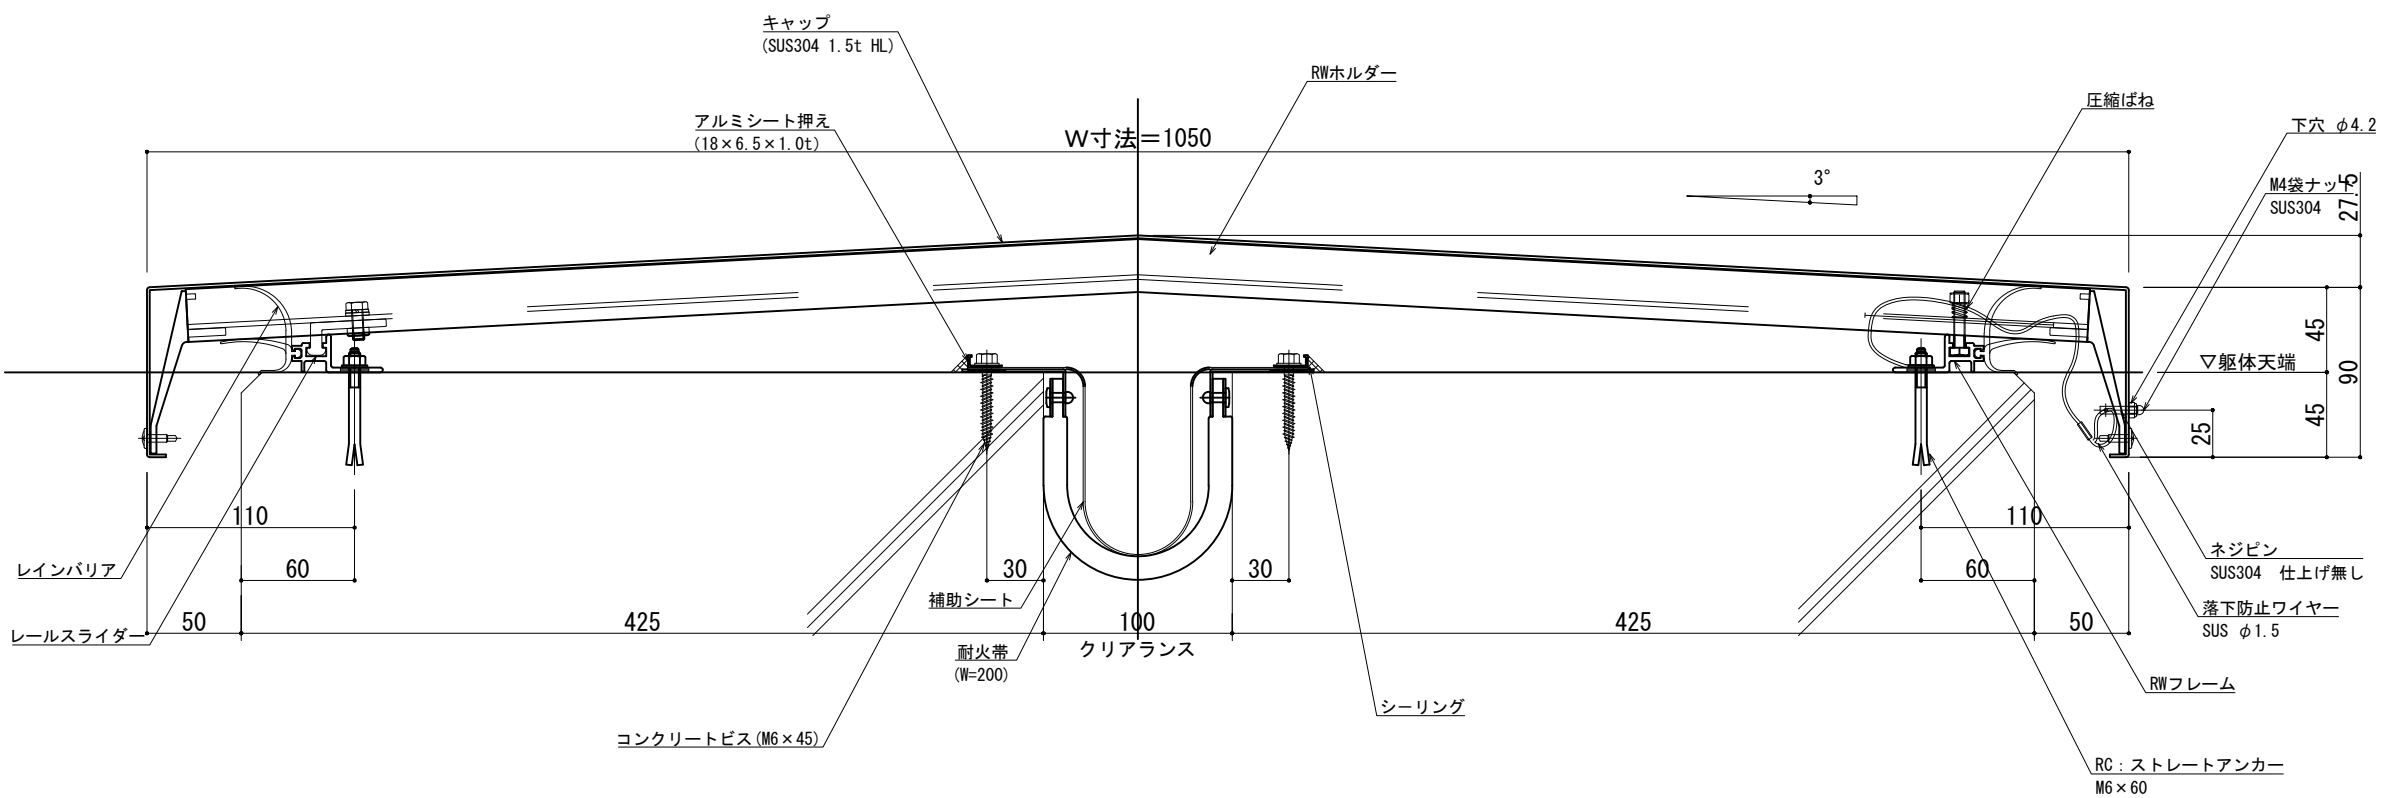

可動図	可動量
	+50mm -50mm
	+フリー -フリー
	+30mm -30mm

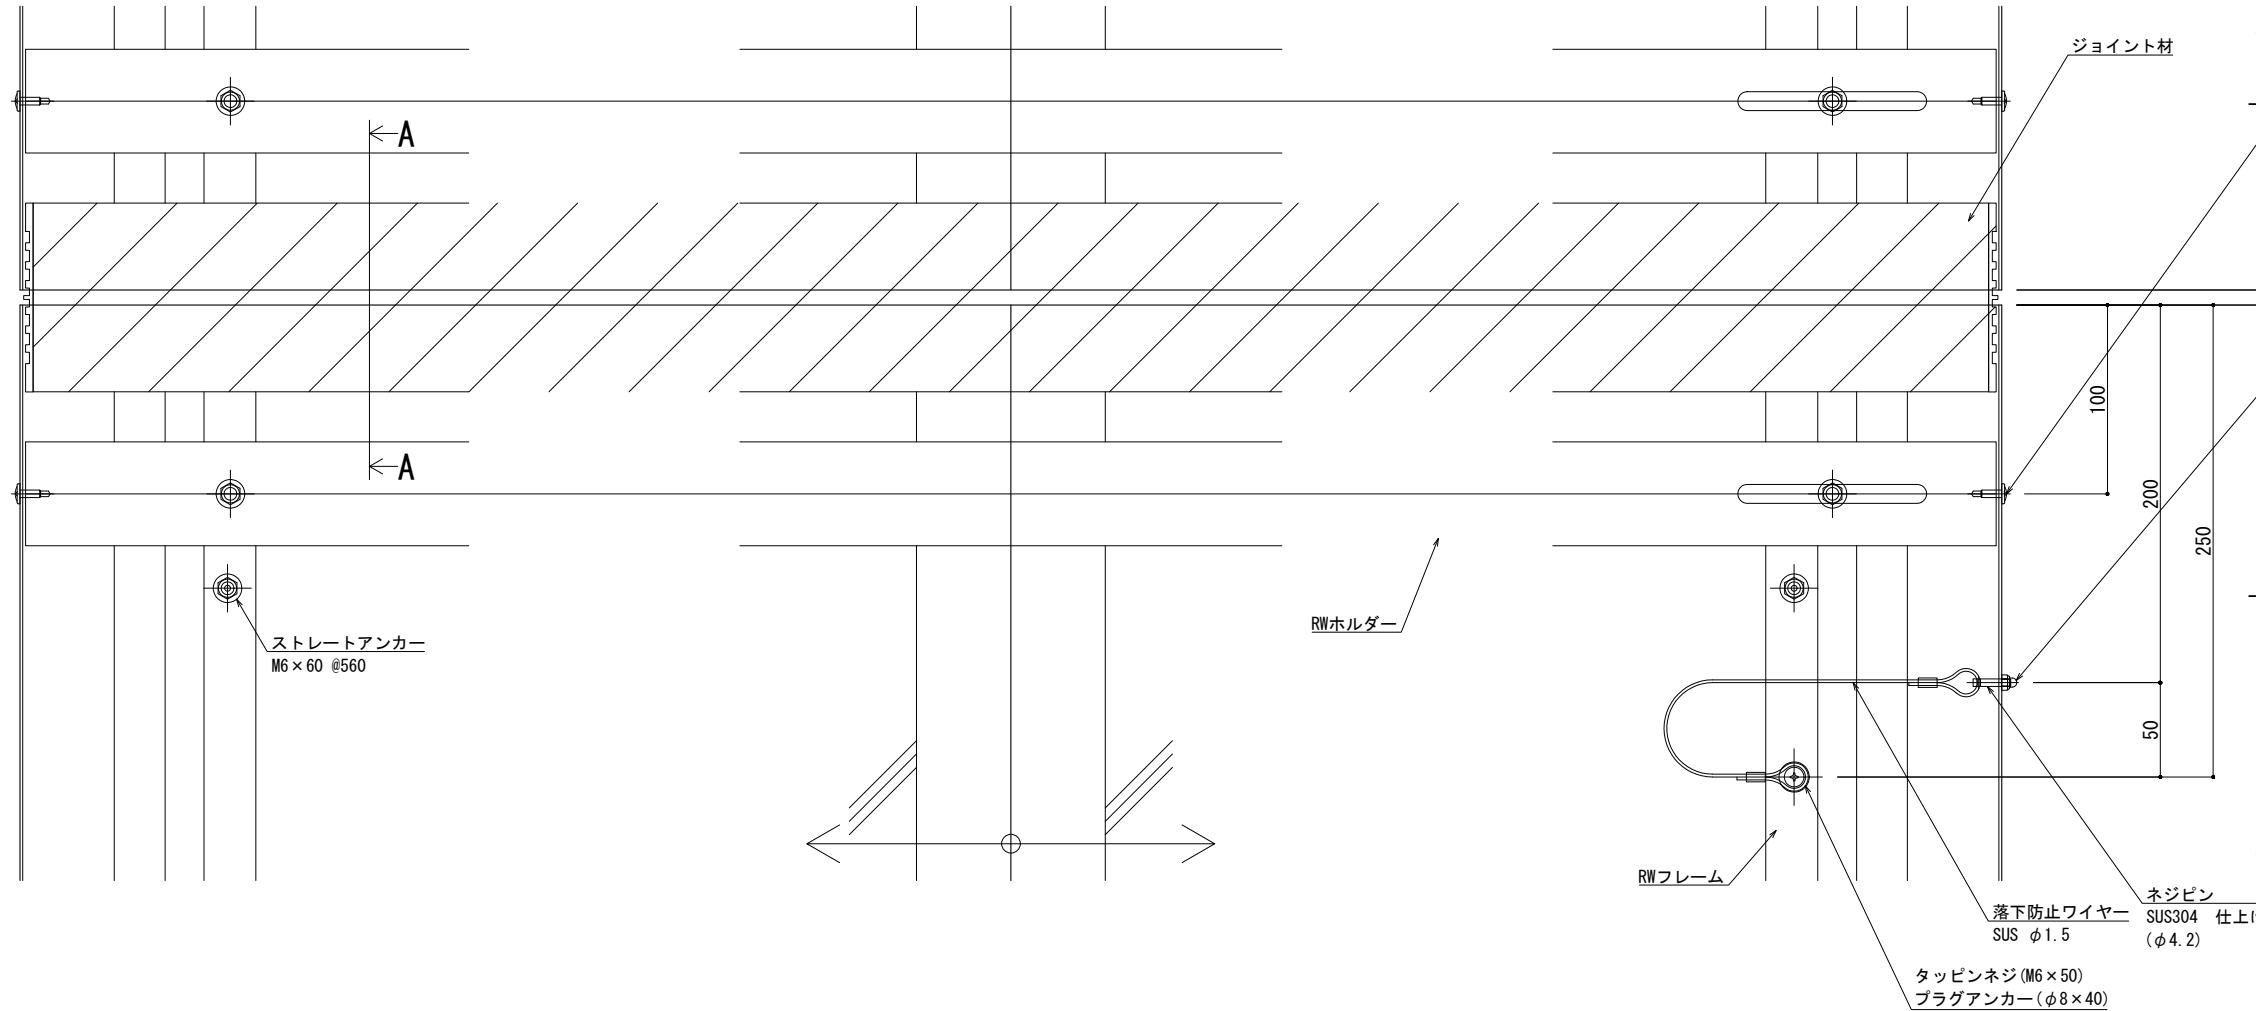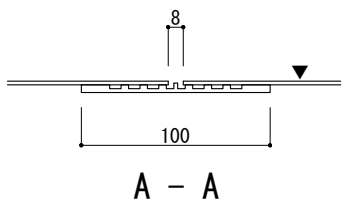

※両端部の見附部分に各1本の落下防止ワイヤーを取り付けます。

※落下防止ワイヤーは、本体にネジピンとロックナットで取付し、もう一方の端を躯体にタッピングネジで固定接続します。

製図: 2017.11.20
改訂: 2025.02.06


改訂	改訂年月日	概要	特記事項
			当工事で使用する 設計仕様、部材仕様 は、設計仕様書に記載。

井上商事株式会社

作成	設計	担当	検印	工事名
作成年月日	タイプ			図名
				EXP. J. C 屋根-屋根 SL-SRW1050 断面図


縮尺	通し番号
A1 1:2 A3 1:4	秋の内
区分	図面番号
	管理番号 000000000, 000

■	屋根 - 屋根	SL-SRW1100 [クリアランス100] (耐火帯) 12.5mm	種別: ステンレス	固定ピッチ: @ ≤ 560 mm	※ 落下防止ワイヤー付	S= 1:2
			仕上げ: HL			

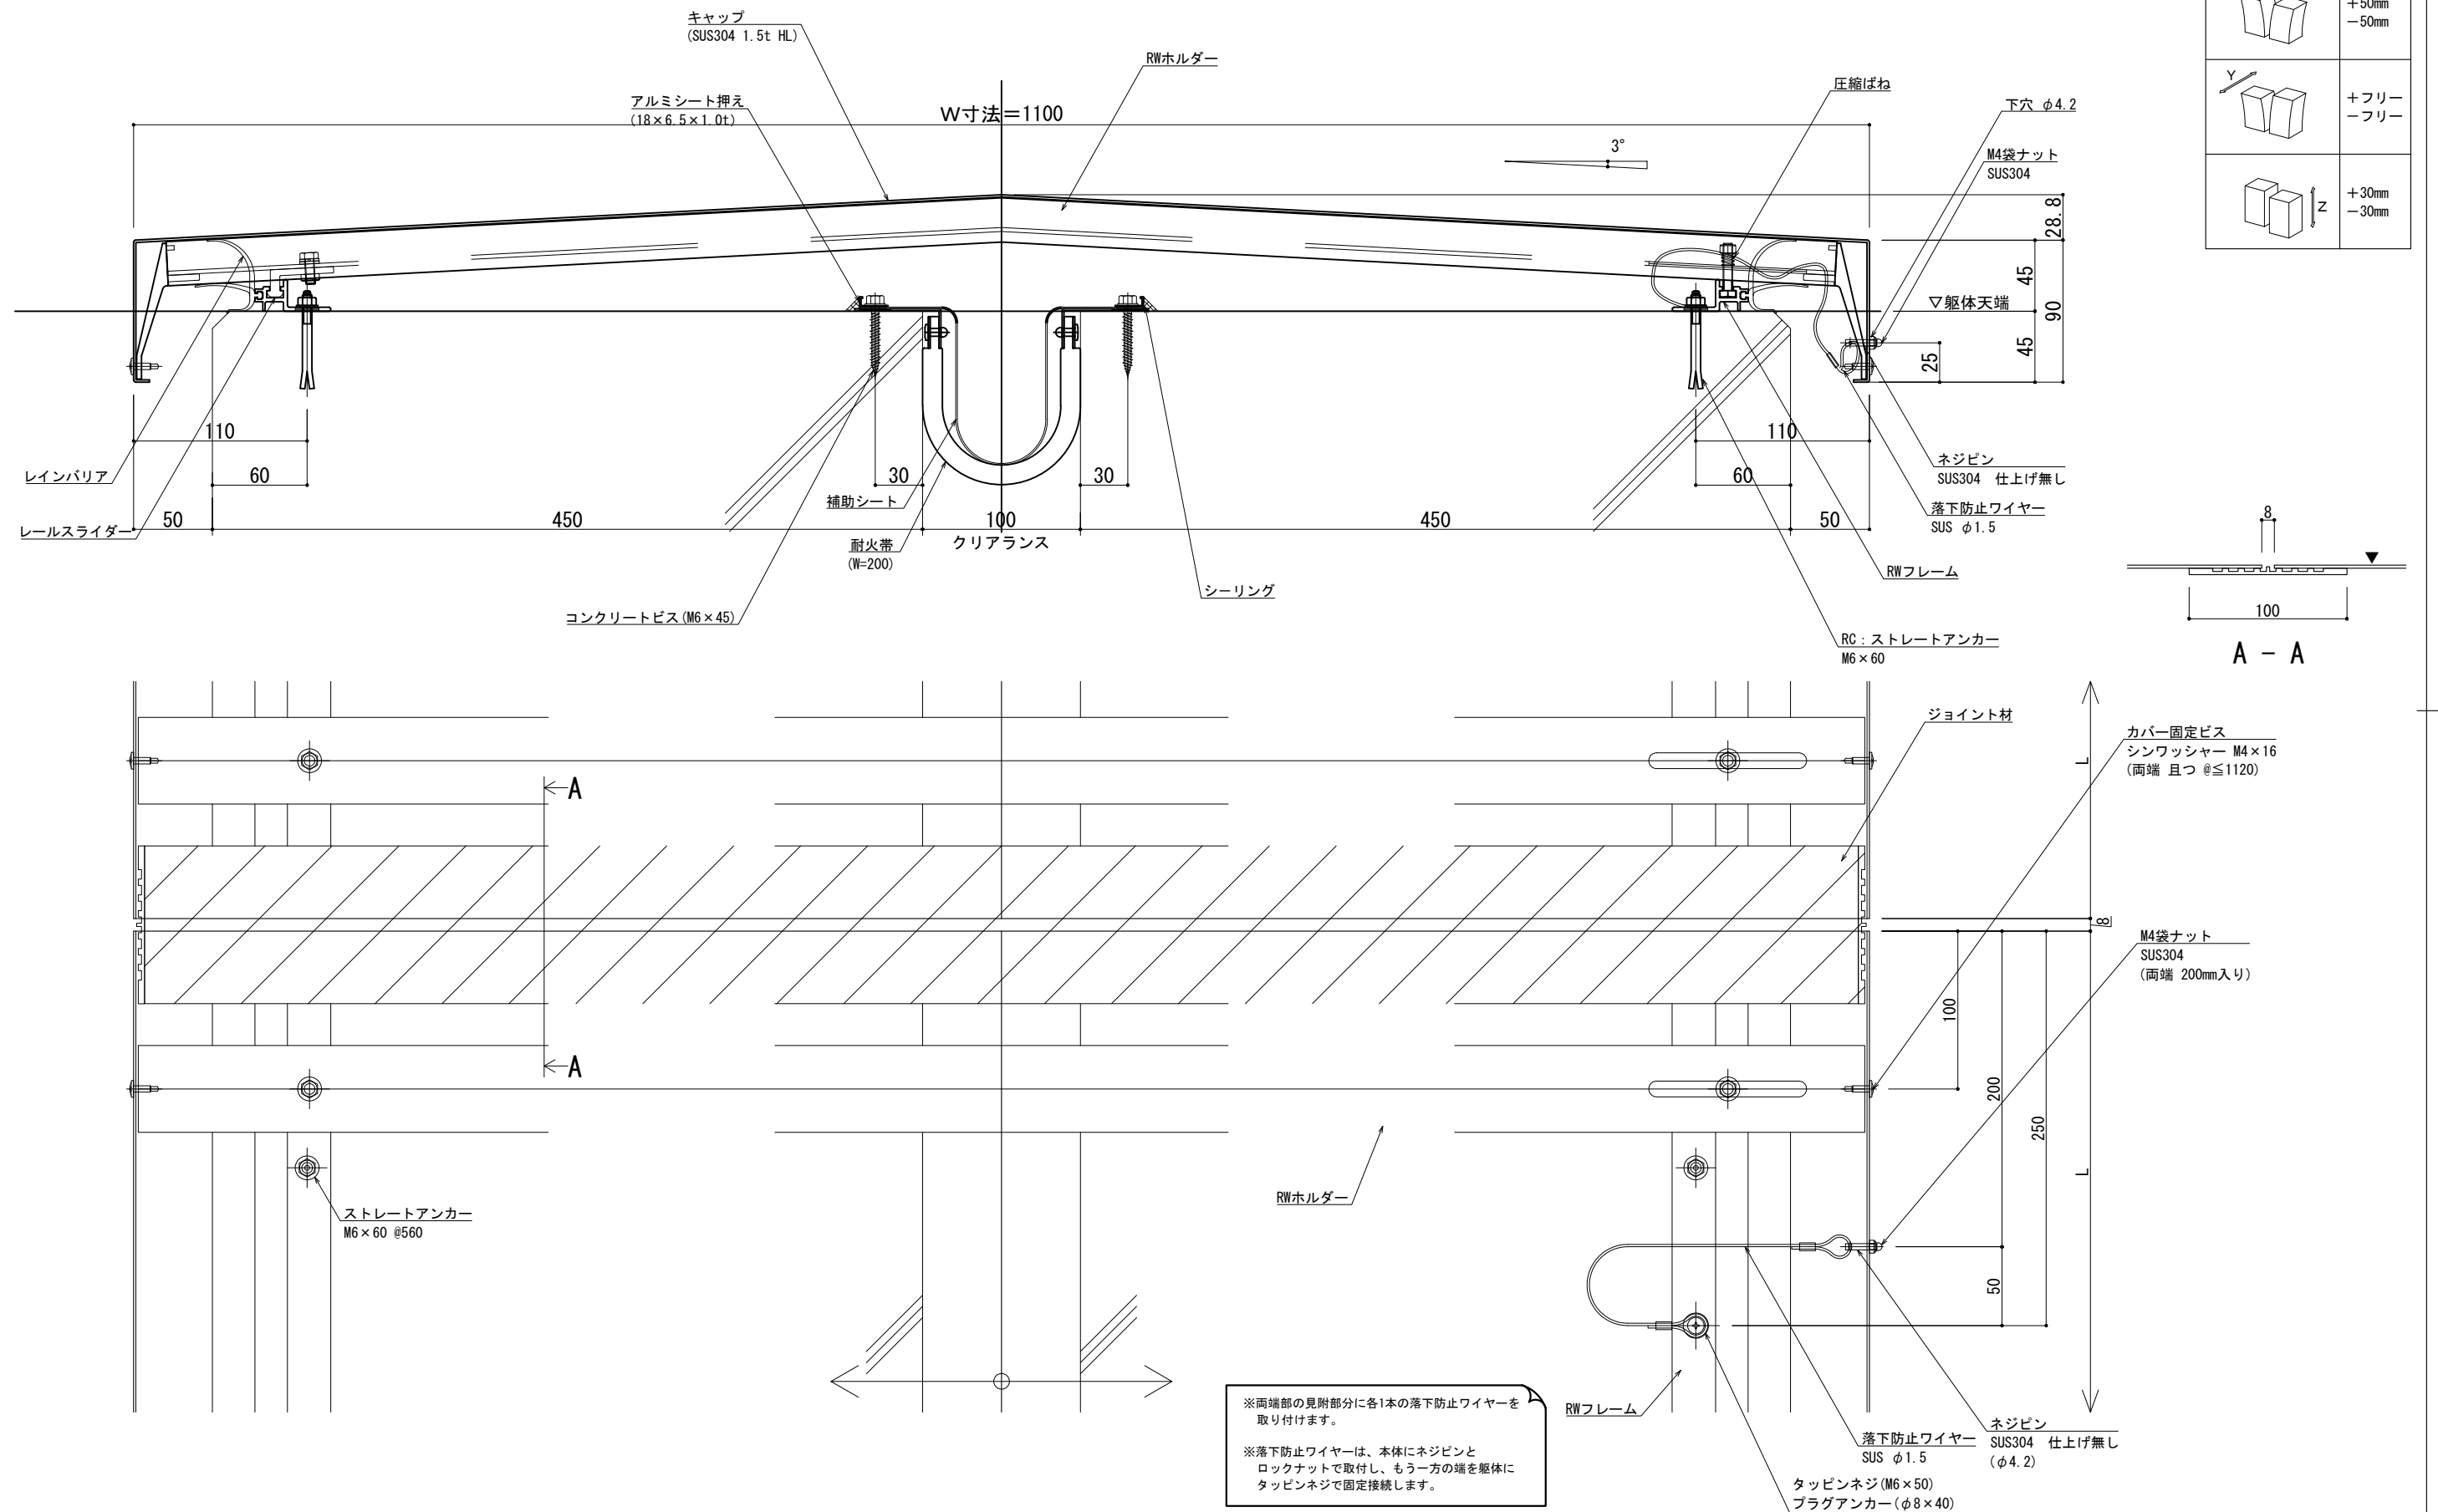


改訂	改訂年月日	概 要	特 記 事 項	IS イセスタイル 井上商事株式会社	作 成	設 計	担 当	検 印	工事名	縮 尺	通し番号
			当工事で使用する 設計仕様、部材仕様 は、設計仕様書に記載。		・	・	・	・	・	A1:2 A3:4	・ / 枚の内
					作成年月日	タイプ	図 名	区分	図面番号		
	△	・	・		・	・	EXP. J. C 屋根-屋根 SL-SRW1100 断面図	■	■ ■ ■ ■		
制定 2017.11.20								* 管理番号 * 00000000.000			

■	屋根 - 屋根	SL-SRW1150 [クリアランス100] (耐火帯) 12.5mm	種別: ステンレス	固定ピッチ:	※ 落下防止ワイヤー付	S= 1:2
			仕上げ: HL	@ ≤ 560 mm		

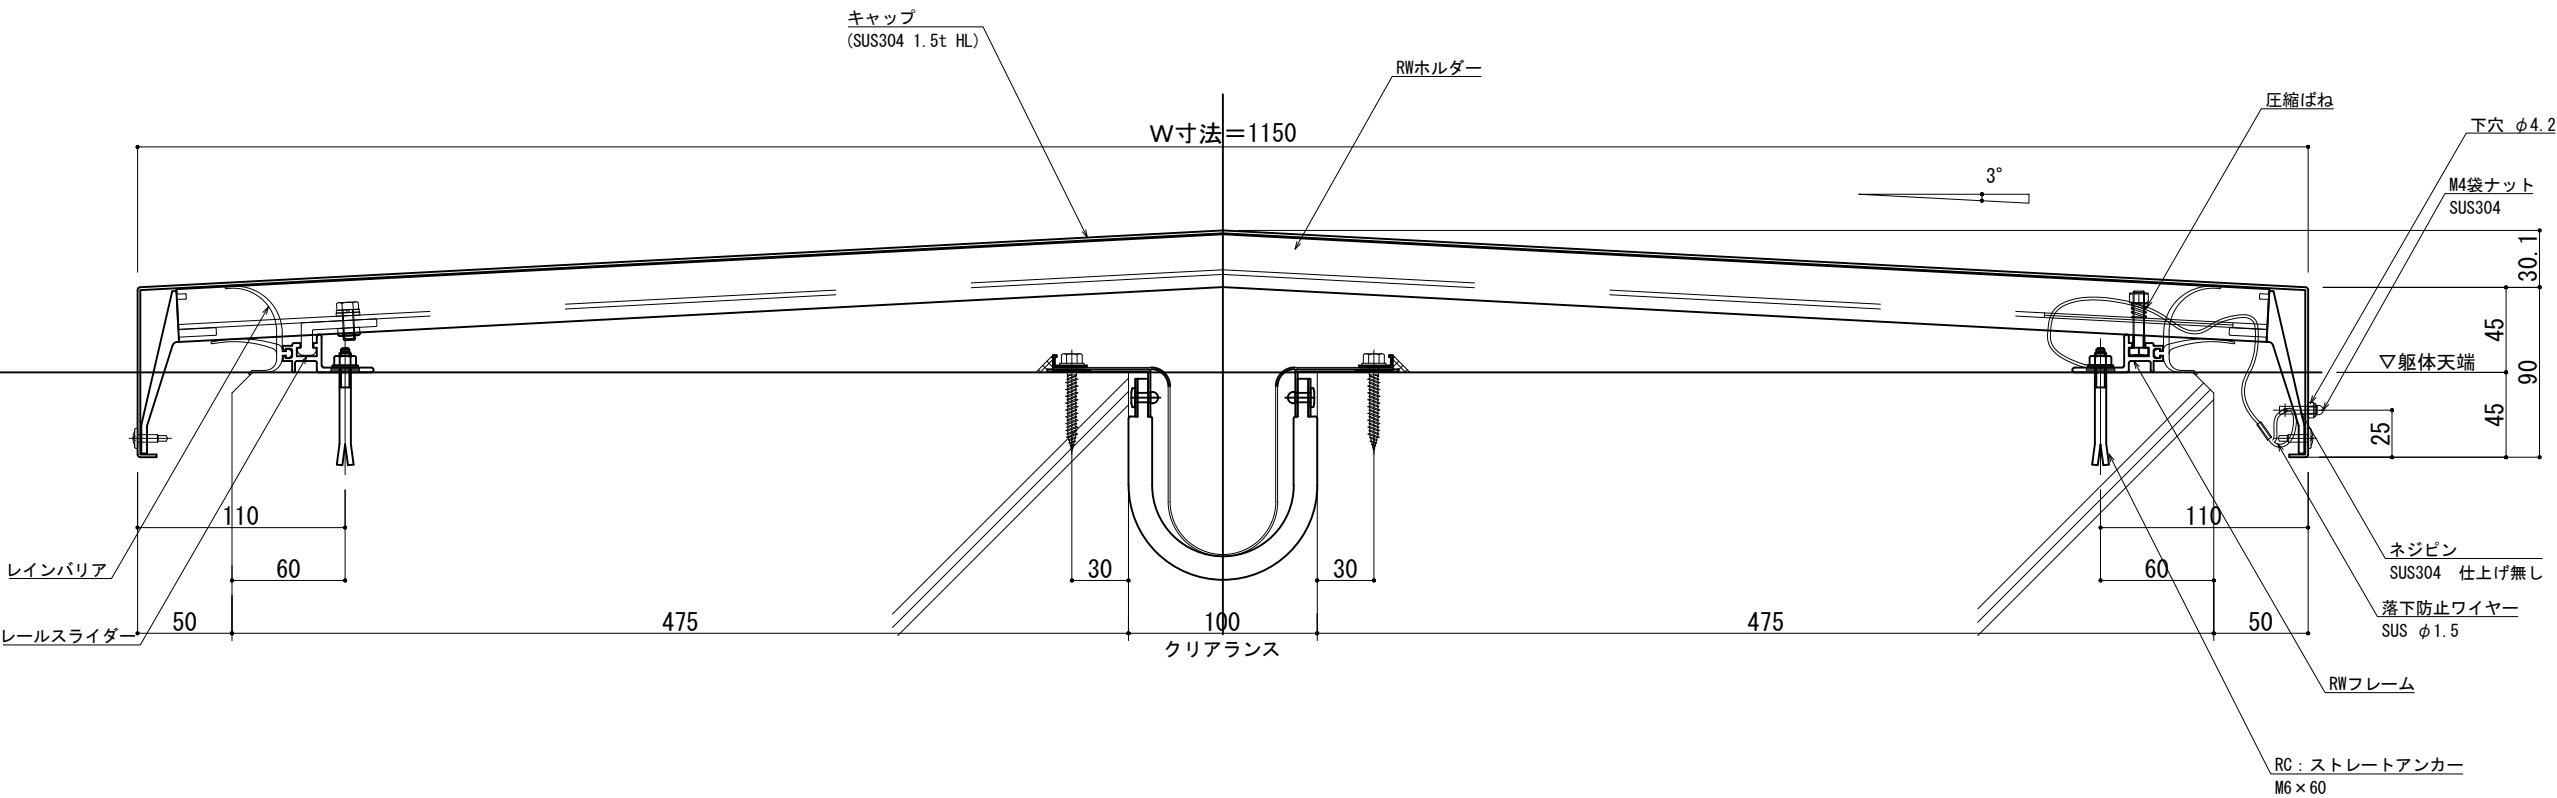

可動図	可動量
	+50mm -50mm
	+フリー -フリー
	+30mm -30mm

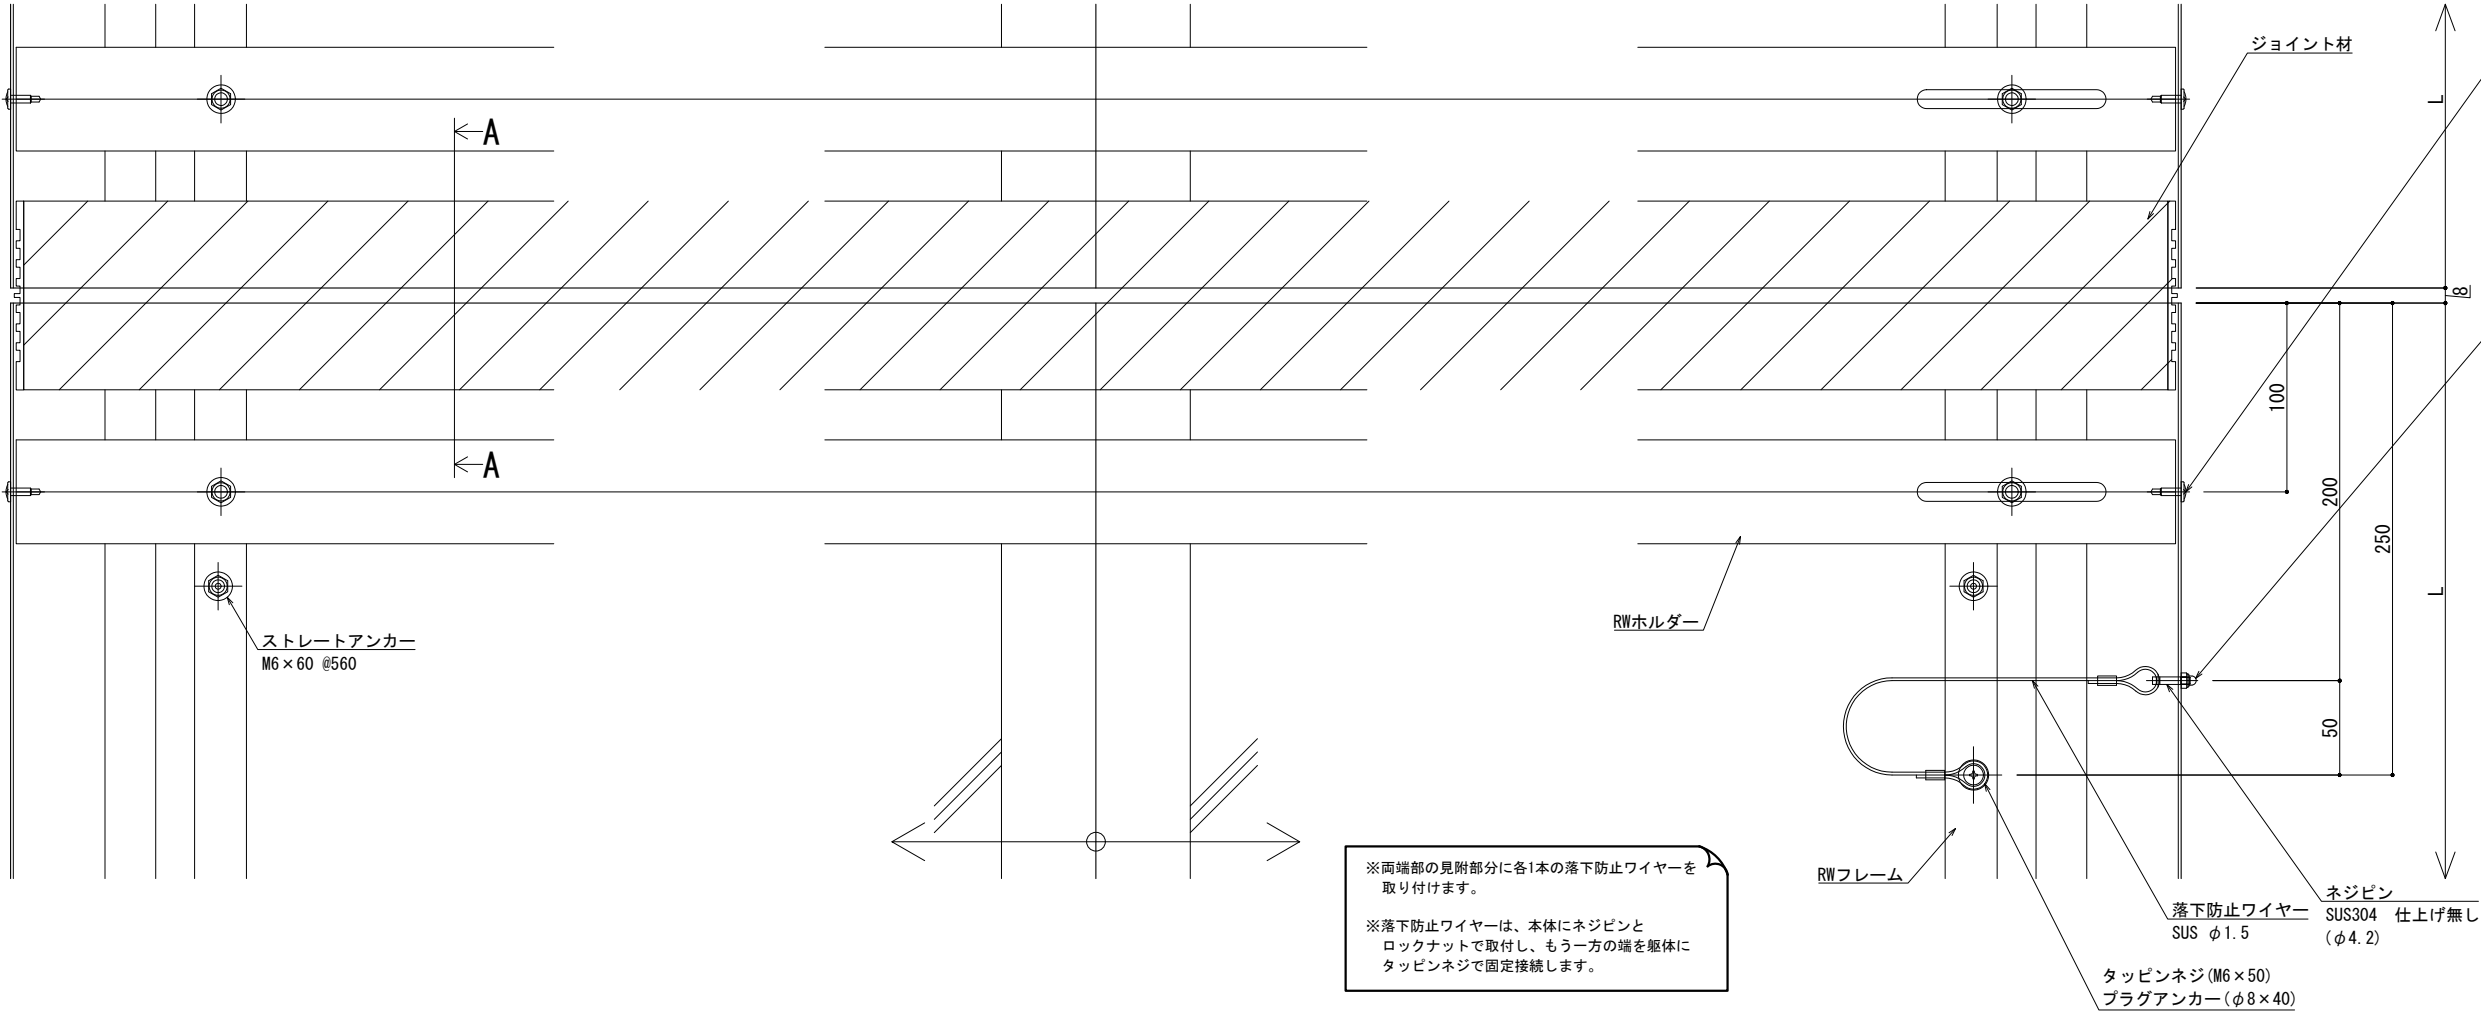


※両端部の見附部分に各1本の落下防止ワイヤーを取り付けます。

※落下防止ワイヤーは、本体にネジピンとロックナットで取付し、もう一方の端を躯体にタッピンネジで固定接続します。

改訂	改訂年月日	概要	特記事項	井上商事株式会社	作成	設計	担当	検印	工事名	縮尺	通し番号
			当工事で使用する設計仕様、部材仕様は、設計仕様書に記載。		作成年月日		タイプ		図名	A1 1:2 A3 1:4	・ / 枚の内
									EXP. J. C 屋根-屋根 SL-SRW1150 断面図	区分	図面番号
										管理番号	000000000, 000

■	屋根 - 屋根	SL-SRW1200 [クリアランス100] (耐火帯) 12.5mm	種別： ステンレス	固定ピッチ：	※ 落下防止ワイヤー付	S= 1:2
			仕上げ： HL	@ ≤ 560 mm		

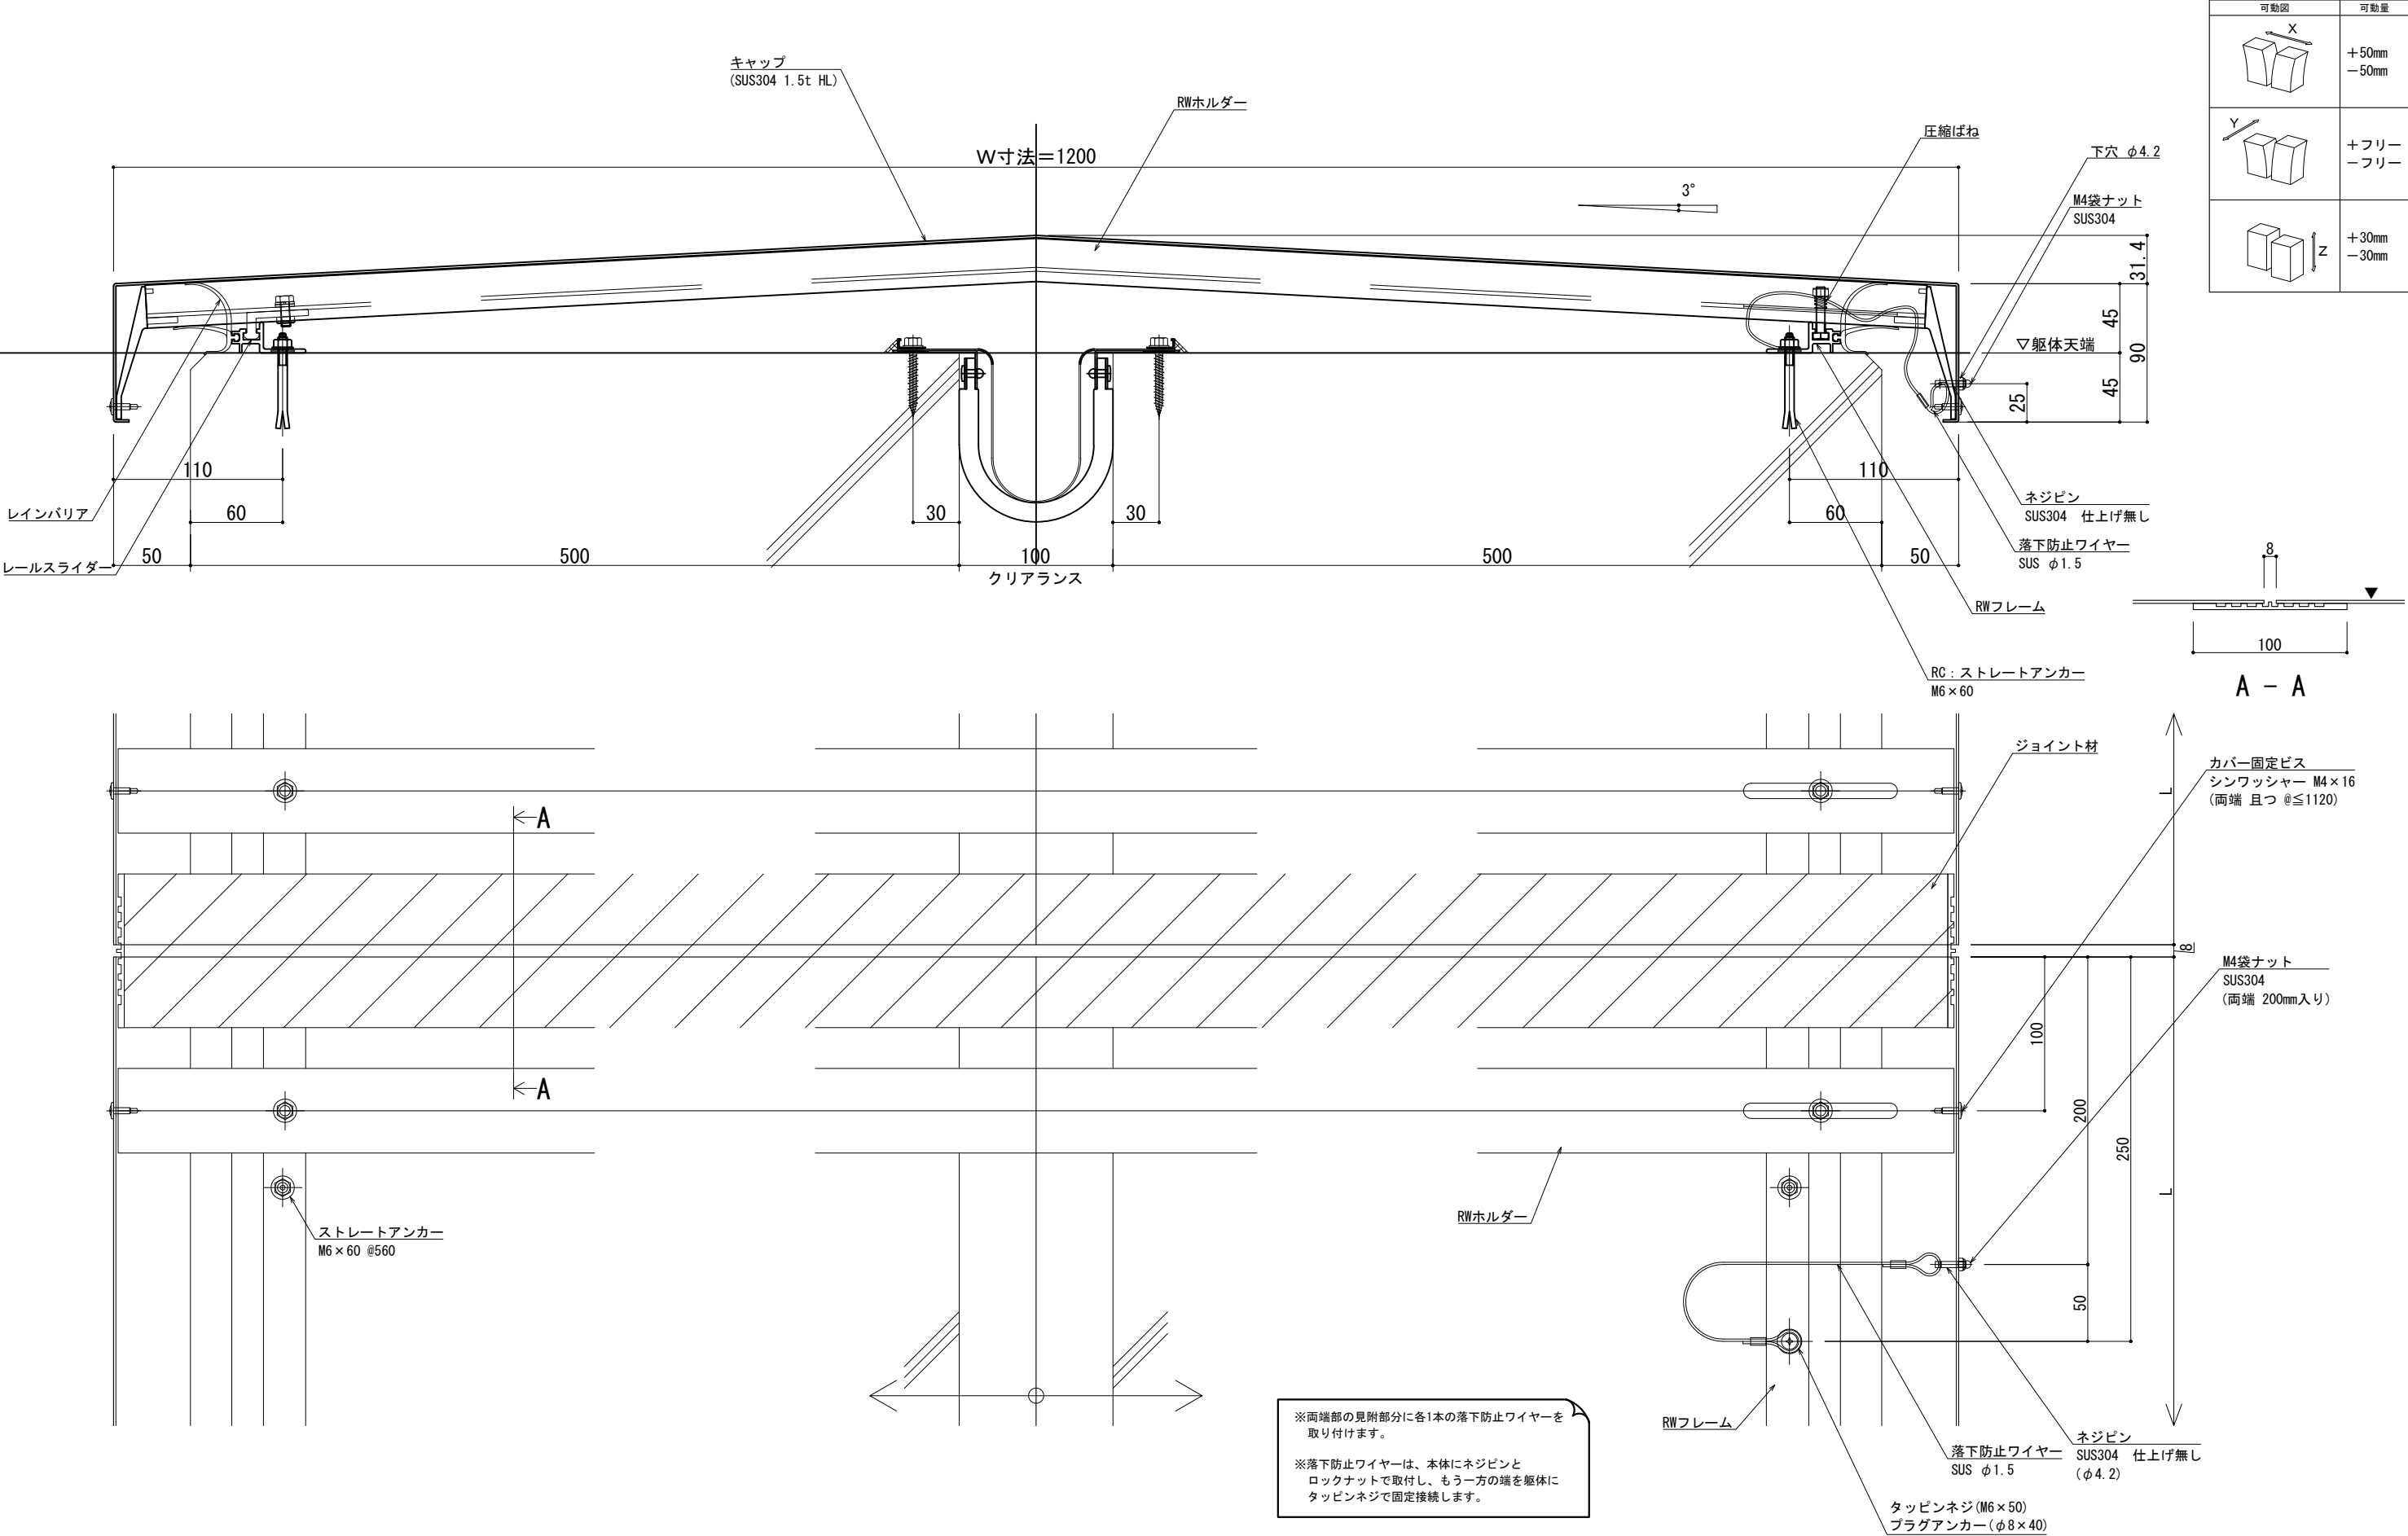

改訂	改訂年月日	概要	特記事項	井上商事株式会社	作成	設計	担当	検印	工事名	縮尺	通し番号
			当工事で使用する設計仕様、部材仕様は、設計仕様書に記載。		作成年月日		タイプ		図名	A1 1:2 A3 1:4	・ / 枚の内
									EXP. J. C 屋根-屋根 SL-SRW1200 断面図	区分	図面番号
										管理番号	000000000, 000

