

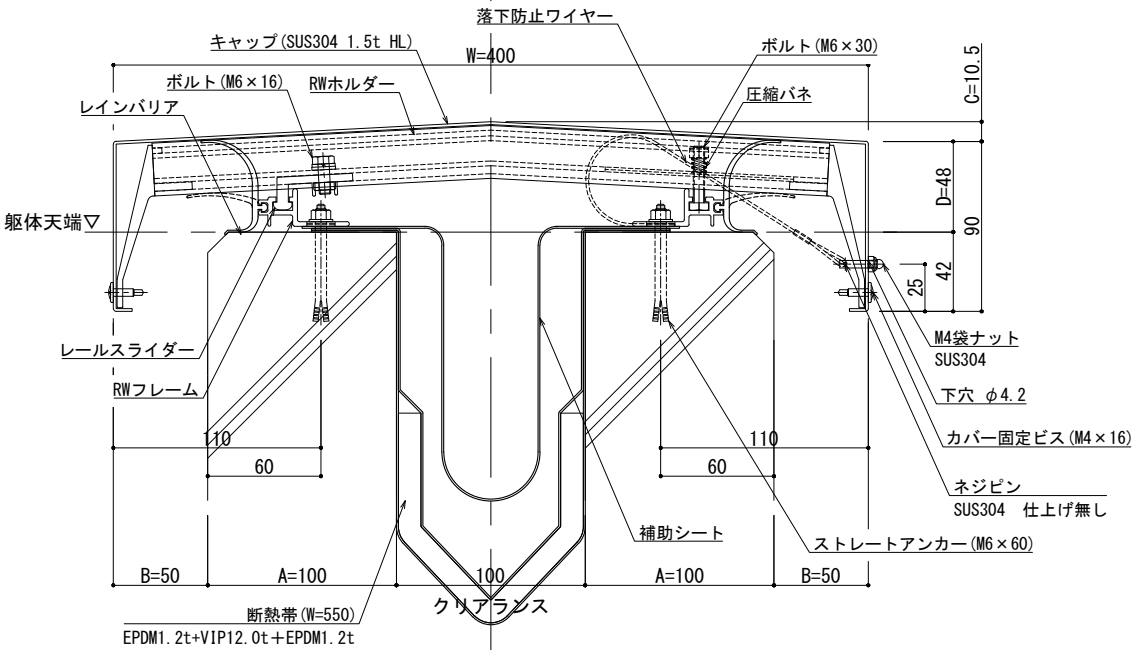


|   |         |                              |  |         |                      |             |        |
|---|---------|------------------------------|--|---------|----------------------|-------------|--------|
| ■ | 屋根 - 屋根 | SL-SRW400 [クリアランス100] (断熱仕様) |  | 種別: アルミ | 固定ピッチ:<br>@ ≤ 560 mm | ※ 落下防止ワイヤー付 | S= 1:2 |
|   |         |                              |  |         |                      |             |        |

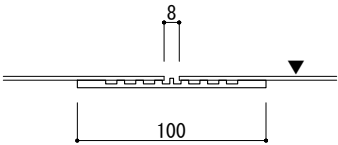

| 可動図 | 可動量            |
|-----|----------------|
|     | +50mm<br>-50mm |
|     | +フリー<br>-フリー   |
|     | +30mm<br>-30mm |

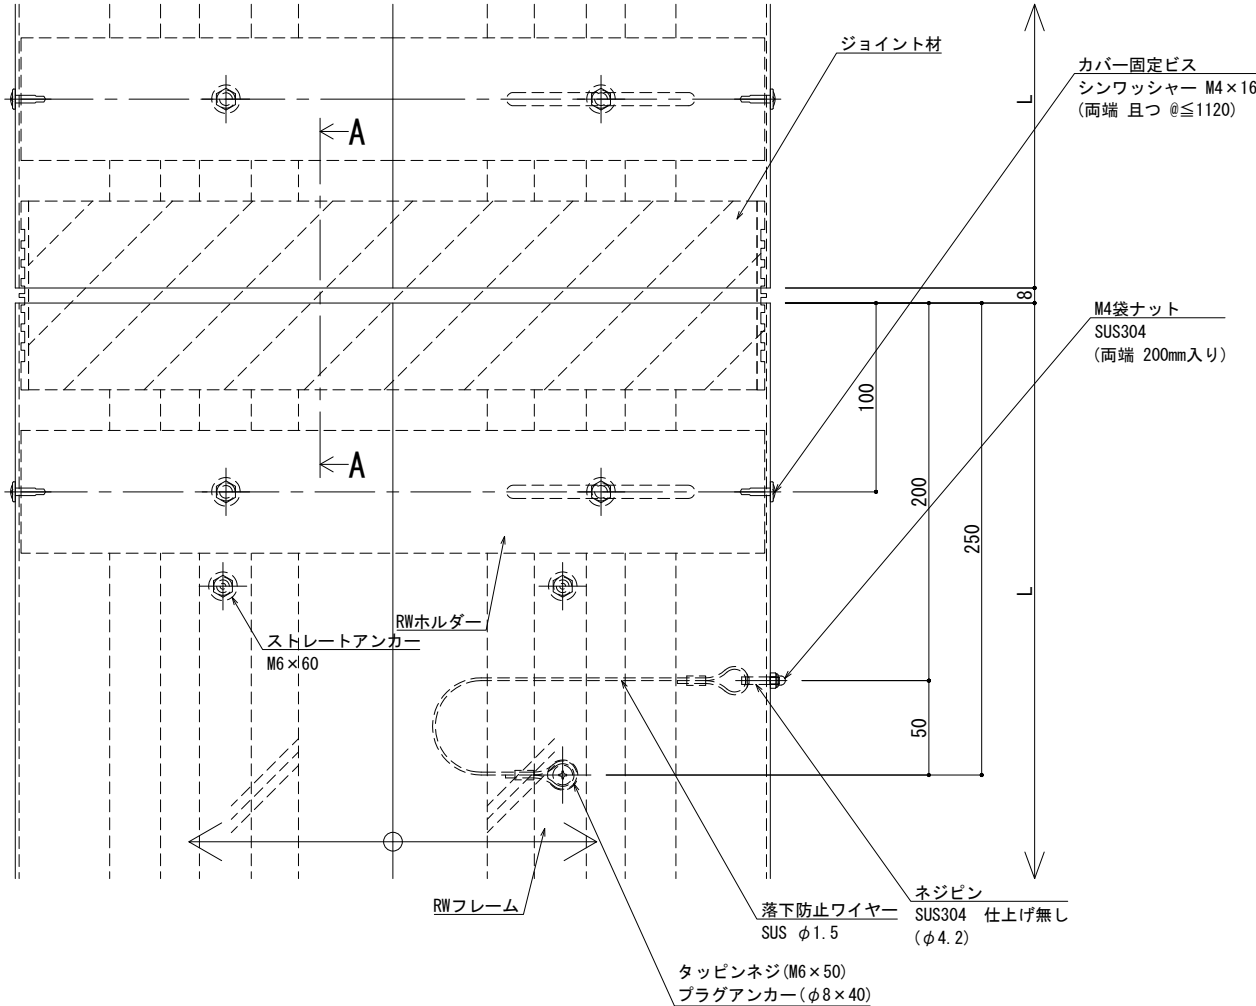

A - A




※両端部の見附部分に各1本の落下防止ワイヤーを取り付けます。

※落下防止ワイヤーは、本体にネジピンとロックナットで取付し、もう一方の端を躯体にタッピンネジで固定接続します。

2026.06.20  
改訂  
変更

|    |           |  |     |  |                                |  |                                             |       |     |     |     |                                    |  |               |  |                   |  |
|----|-----------|--|-----|--|--------------------------------|--|---------------------------------------------|-------|-----|-----|-----|------------------------------------|--|---------------|--|-------------------|--|
| 改訂 | 改訂年月日     |  | 概 要 |  | 特 記 事 項                        |  | <div><div>IS</div><div>井上商事株式会社</div></div> | 作 成   | 設 計 | 担 当 | 検 印 | 工 事 名                              |  | 縮 尺           |  | 通し番号              |  |
|    |           |  |     |  | 当工事で使用する 設計仕様、部材仕様 は、設計仕様書に記載。 |  |                                             | ・     | ・   | ・   | ・   | ・                                  |  | A1 1:2 A3 1:4 |  | ・ / 枚の内           |  |
|    |           |  |     |  |                                |  |                                             | 作成年月日 |     | タイプ |     | 図 名                                |  | 区分            |  | 図面番号              |  |
|    |           |  |     |  |                                |  |                                             | ・     |     | ・   |     | EXP. J. C 屋根-屋根 SL-SRW400（断熱仕様）断面図 |  | ■             |  | ■ ■ ■ ■ ■         |  |
|    | △ 〃 〃 〃 〃 |  |     |  |                                |  |                                             |       |     |     |     |                                    |  |               |  |                   |  |
|    |           |  |     |  |                                |  |                                             |       |     |     |     |                                    |  |               |  | 管理番号 〇〇〇〇〇〇〇〇〇〇〇〇 |  |

|   |         |                              |         |            |             |        |
|---|---------|------------------------------|---------|------------|-------------|--------|
| ■ | 屋根 - 屋根 | SL-SRW450 [クリアランス100] (断熱仕様) | 種別： アルミ | 固定ピッチ：     | ※ 落下防止ワイヤー付 | S= 1:2 |
|   |         |                              |         | @ ≤ 560 mm |             |        |

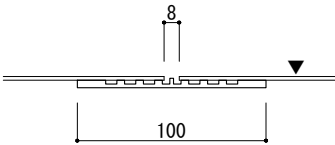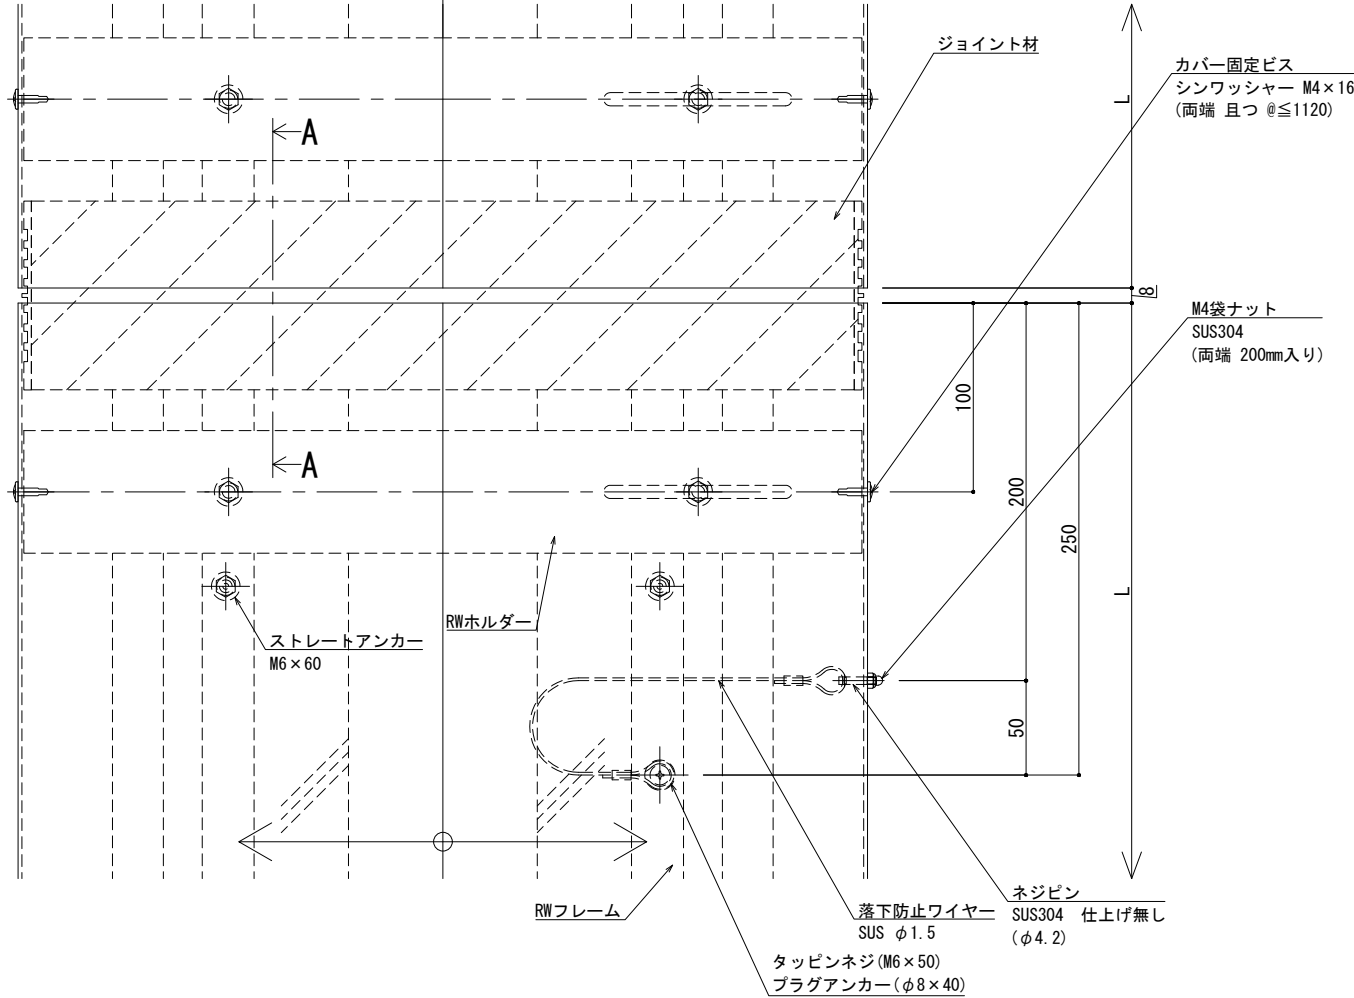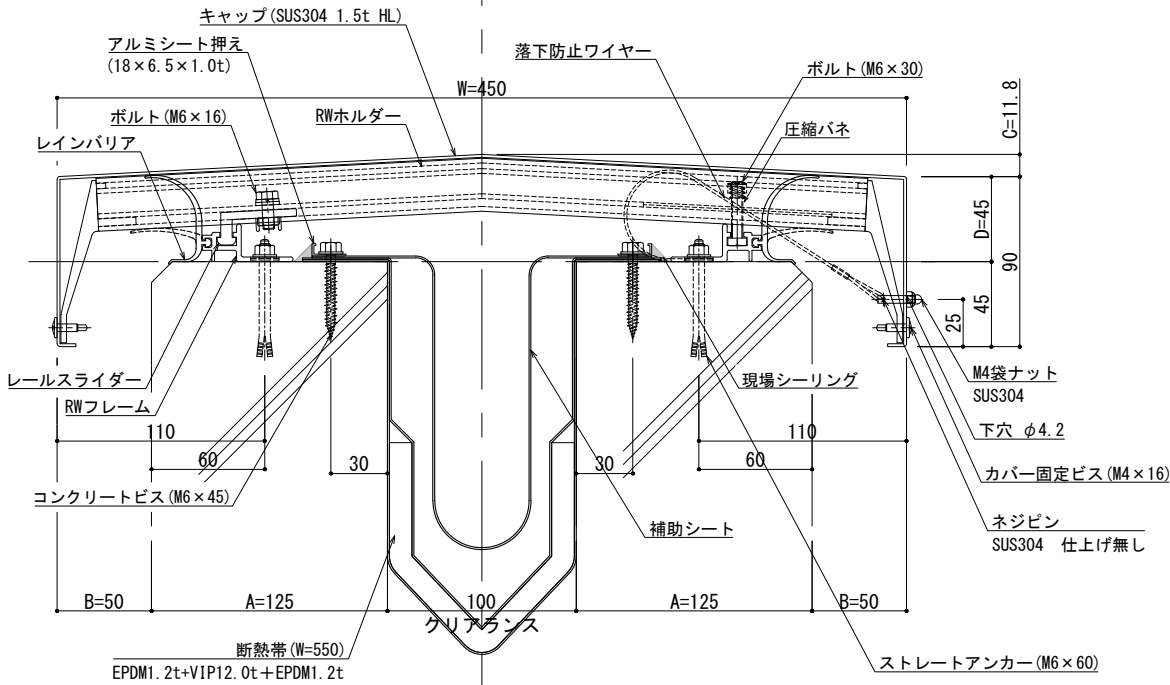

※両端部の見附部分に各1本の落下防止ワイヤーを取り付けます。


※落下防止ワイヤーは、本体にネジピンとロックナットで取付し、もう一方の端を躯体にタッピンネジで固定接続します。

|    |       |    |                              |          |       |    |     |    |                                      |               |                |
|----|-------|----|------------------------------|----------|-------|----|-----|----|--------------------------------------|---------------|----------------|
| 改訂 | 改訂年月日 | 概要 | 特記事項                         | 井上商事株式会社 | 作成    | 設計 | 担当  | 検印 | 工事名                                  | 縮尺            | 通し番号           |
|    |       |    | 当工事で使用する設計仕様、部材仕様は、設計仕様書に記載。 |          | 作成年月日 |    | タイプ |    | 図名                                   | A1 1:2 A3 1:4 | ・ / 枚の内        |
|    |       |    |                              |          |       |    |     |    | EXP. J. C 屋根-屋根 SL-SRW450 (断熱仕様) 断面図 | 区分            | 図面番号           |
|    |       |    |                              |          |       |    |     |    |                                      | 管理番号          | 000000000, 000 |



製図: 2026.06.20  
変更:



|   |         |                              |         |  |                      |             |        |
|---|---------|------------------------------|---------|--|----------------------|-------------|--------|
| ■ | 屋根 - 屋根 | SL-SRW550 [クリアランス100] (断熱仕様) | 種別: アルミ |  | 固定ピッチ:<br>@ ≤ 560 mm | ※ 落下防止ワイヤー付 | S= 1:2 |
|   |         |                              |         |  |                      |             |        |

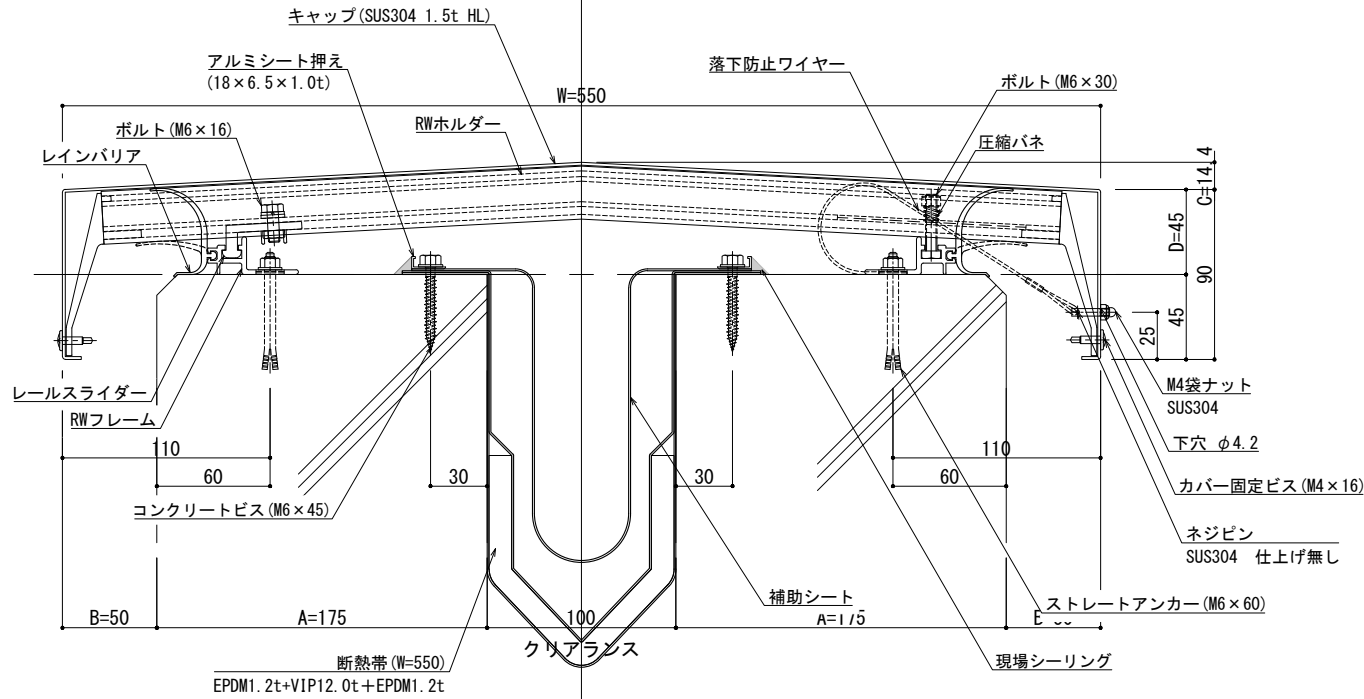

| 可動図 | 可動量            |
|-----|----------------|
|     | +50mm<br>-50mm |
|     | +フリー<br>-フリー   |
|     | +30mm<br>-30mm |

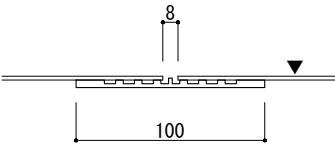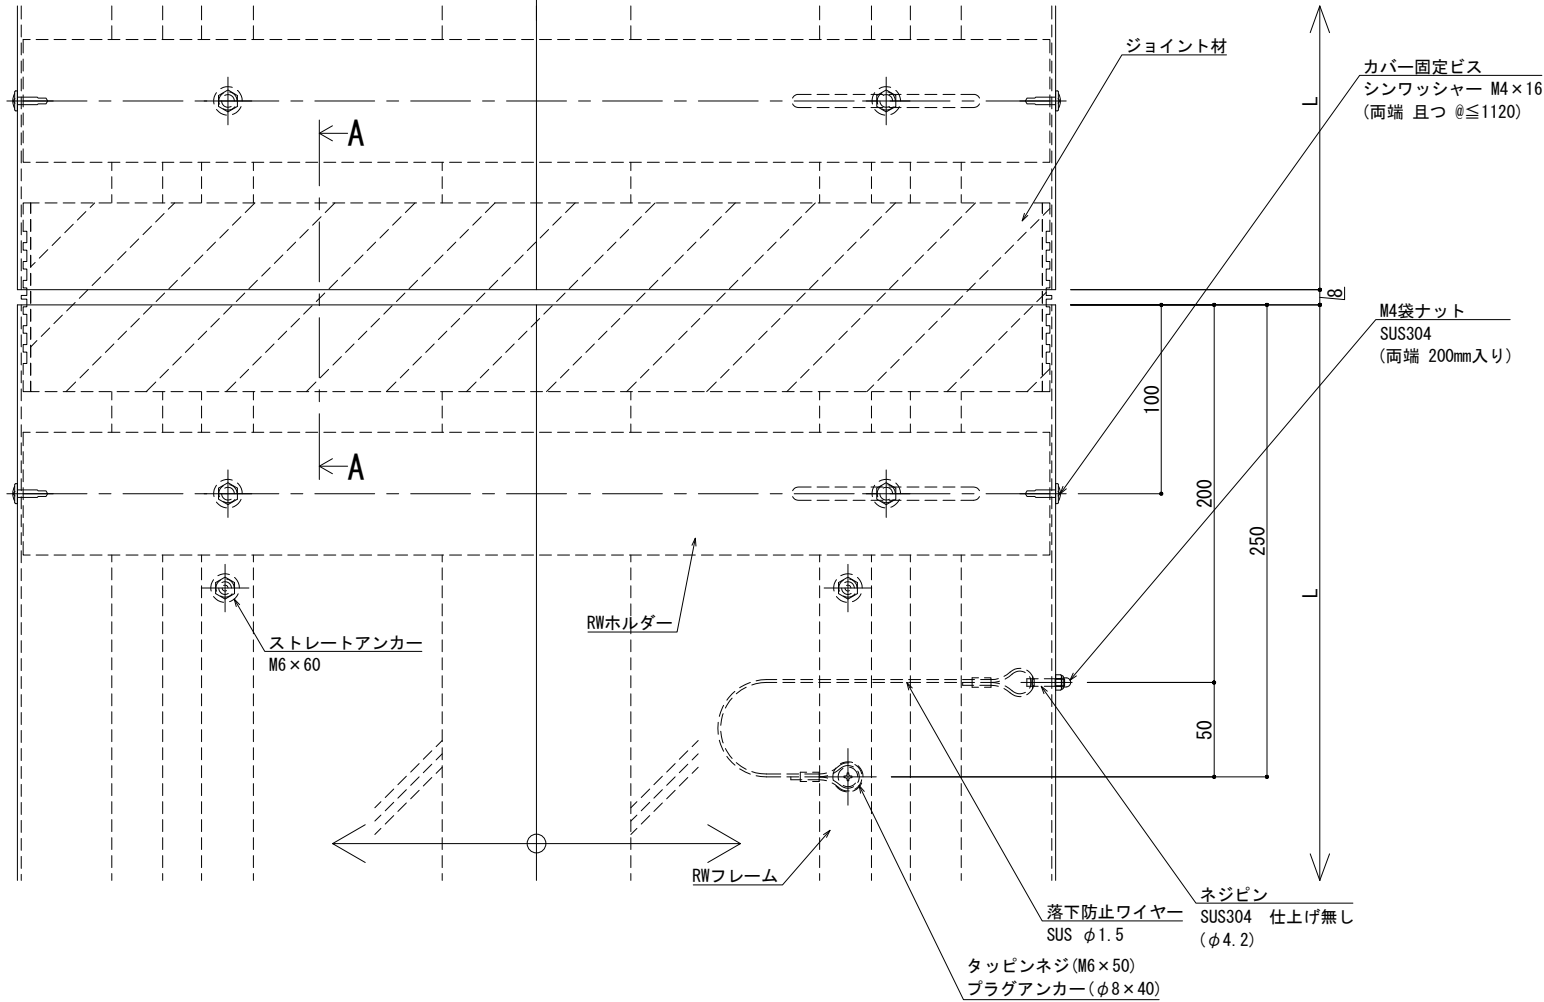

A - A

※両端部の見附部分に各1本の落下防止ワイヤーを取り付けます。  
※落下防止ワイヤーは、本体にネジピンとロックナットで取付し、もう一方の端を躯体にタッピンネジで固定接続します。

製図: 2025.06.20  
変更:


|       |    |                              |
|-------|----|------------------------------|
| 改訂年月日 | 概要 | 特記事項                         |
|       |    | 当工事で使用する設計仕様、部材仕様は、設計仕様書に記載。 |
|       |    |                              |
|       |    |                              |
|       |    |                              |

井上商事株式会社


|       |     |                                      |      |     |               |         |
|-------|-----|--------------------------------------|------|-----|---------------|---------|
| 作成    | 設計  | 担当                                   | 検印   | 工事名 | 縮尺            | 通し番号    |
|       |     |                                      |      |     | A1 1:2 A3 1:4 | ・ / 枚の内 |
| 作成年月日 | タイプ | 図名                                   | 図面番号 | 区分  | 図面番号          |         |
|       |     | EXP. J. C 屋根-屋根 SL-SRW550 (断熱仕様) 断面図 |      |     |               |         |

管理番号 000000000, 000

|   |         |                              |         |  |                      |             |        |
|---|---------|------------------------------|---------|--|----------------------|-------------|--------|
| ■ | 屋根 - 屋根 | SL-SRW600 [クリアランス100] (断熱仕様) | 種別: アルミ |  | 固定ピッチ:<br>@ ≤ 560 mm | ※ 落下防止ワイヤー付 | S= 1:2 |
|   |         |                              |         |  |                      |             |        |

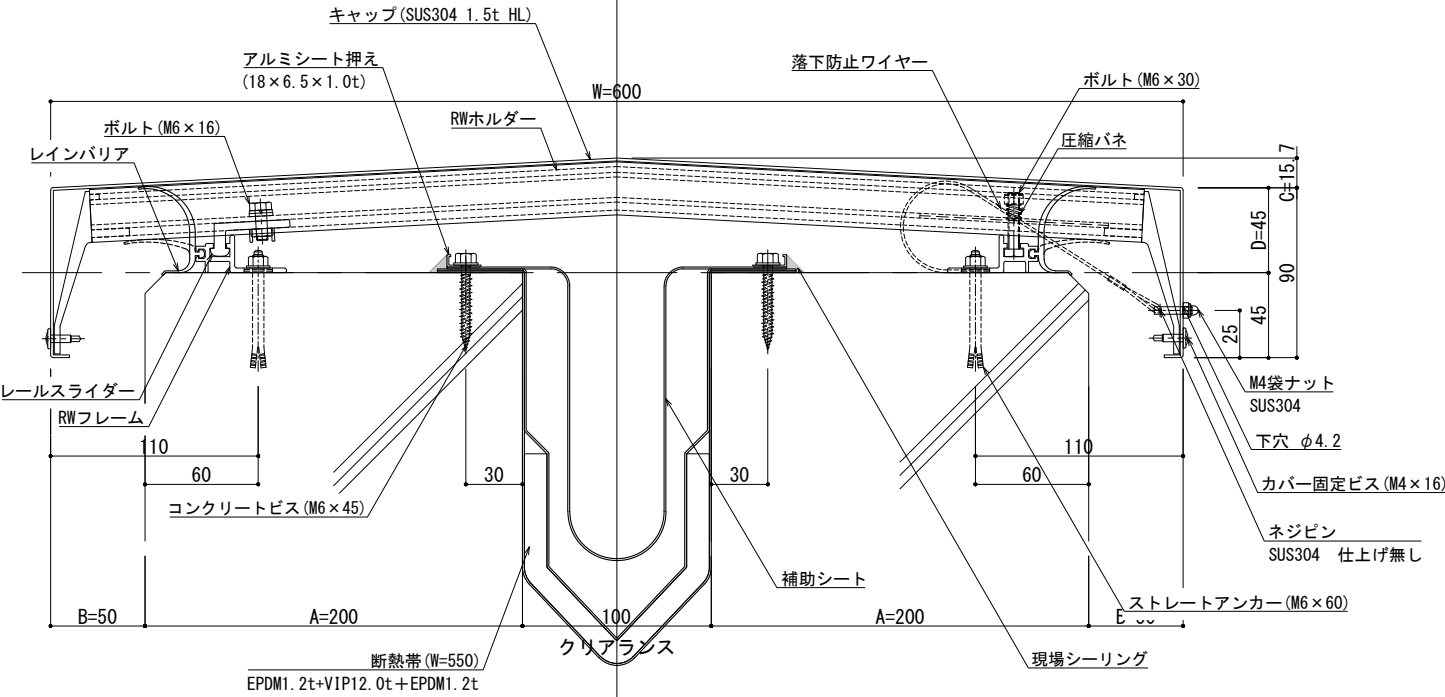


| 可動図 | 可動量            |
|-----|----------------|
|     | +50mm<br>-50mm |
|     | +フリー<br>-フリー   |
|     | +30mm<br>-30mm |

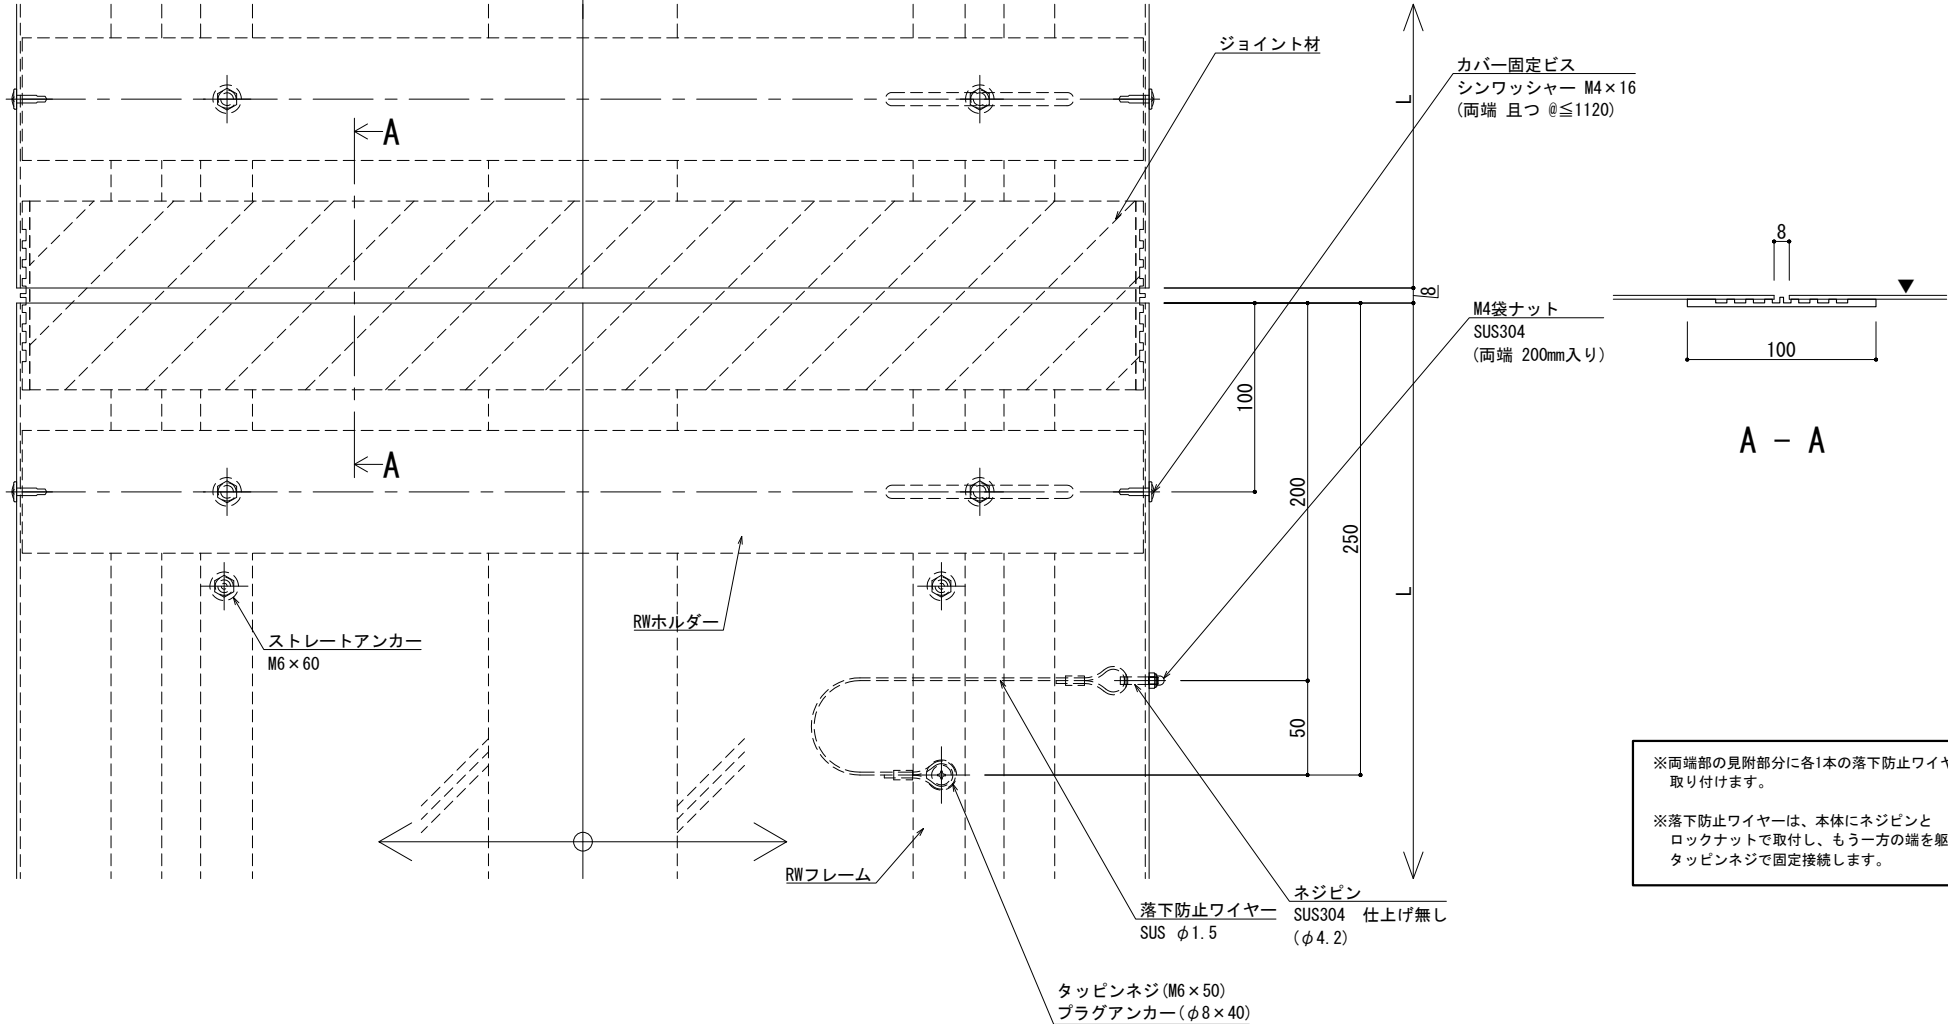


|    |       |    |                              |          |       |    |     |    |                                      |               |                |
|----|-------|----|------------------------------|----------|-------|----|-----|----|--------------------------------------|---------------|----------------|
| 改訂 | 改訂年月日 | 概要 | 特記事項                         | 井上商事株式会社 | 作成    | 設計 | 担当  | 検印 | 工事名                                  | 縮尺            | 通し番号           |
|    |       |    | 当工事で使用する設計仕様、部材仕様は、設計仕様書に記載。 |          | 作成年月日 |    | タイプ |    | 図名                                   | A1 1:2 A3 1:4 | 秋の内            |
|    |       |    |                              |          |       |    |     |    | EXP. J. C 屋根-屋根 SL-SRW600 (断熱仕様) 断面図 | 区分            | 図面番号           |
|    |       |    |                              |          |       |    |     |    |                                      | 管理番号          | 000000000, 000 |

製図: 2026. 06. 20  
変更:

|   |         |                              |         |  |            |             |        |
|---|---------|------------------------------|---------|--|------------|-------------|--------|
| ■ | 屋根 - 屋根 | SL-SRW650 [クリアランス100] (断熱仕様) | 種別： アルミ |  | 固定ピッチ：     | ※ 落下防止ワイヤー付 | S= 1:2 |
|   |         |                              |         |  | @ ≤ 560 mm |             |        |

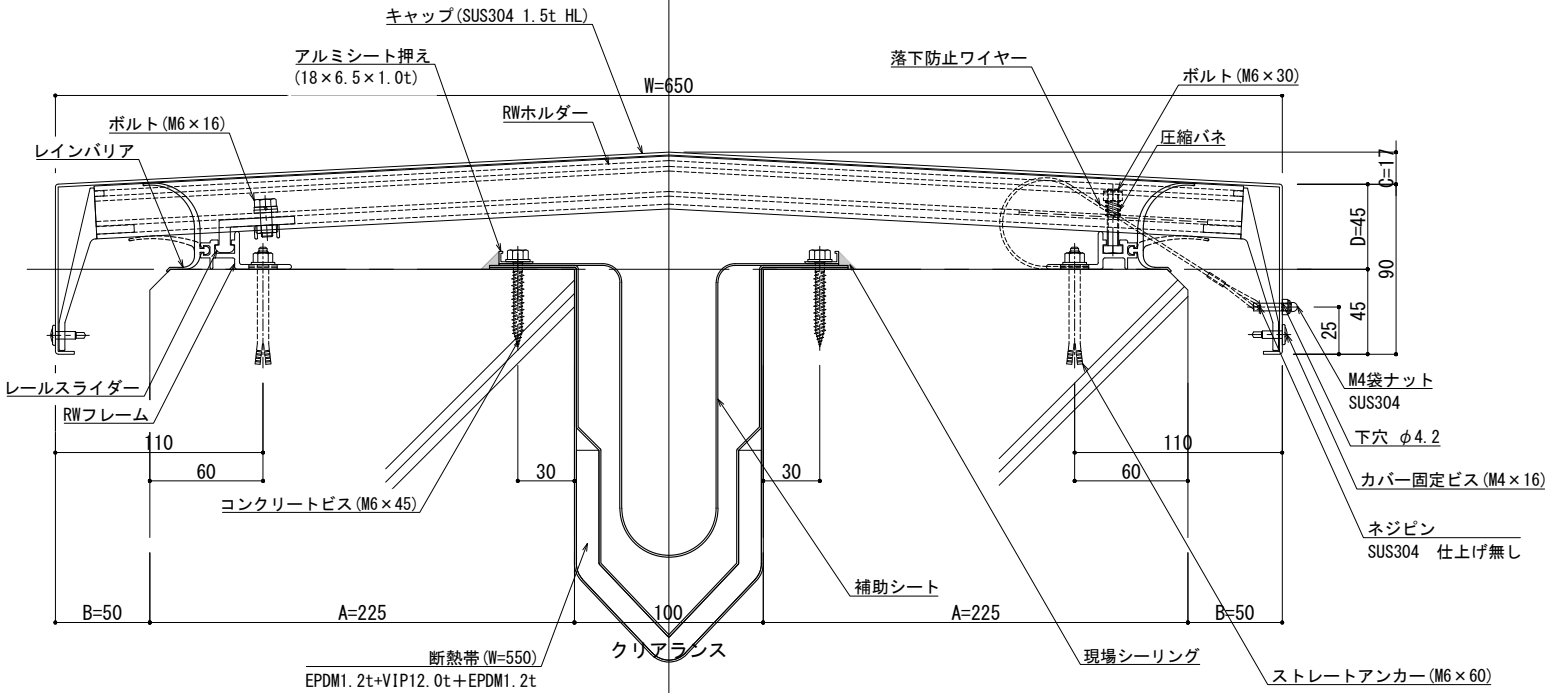


| 可動図 | 可動量            |
|-----|----------------|
|     | +50mm<br>-50mm |
|     | +フリー<br>-フリー   |
|     | +30mm<br>-30mm |


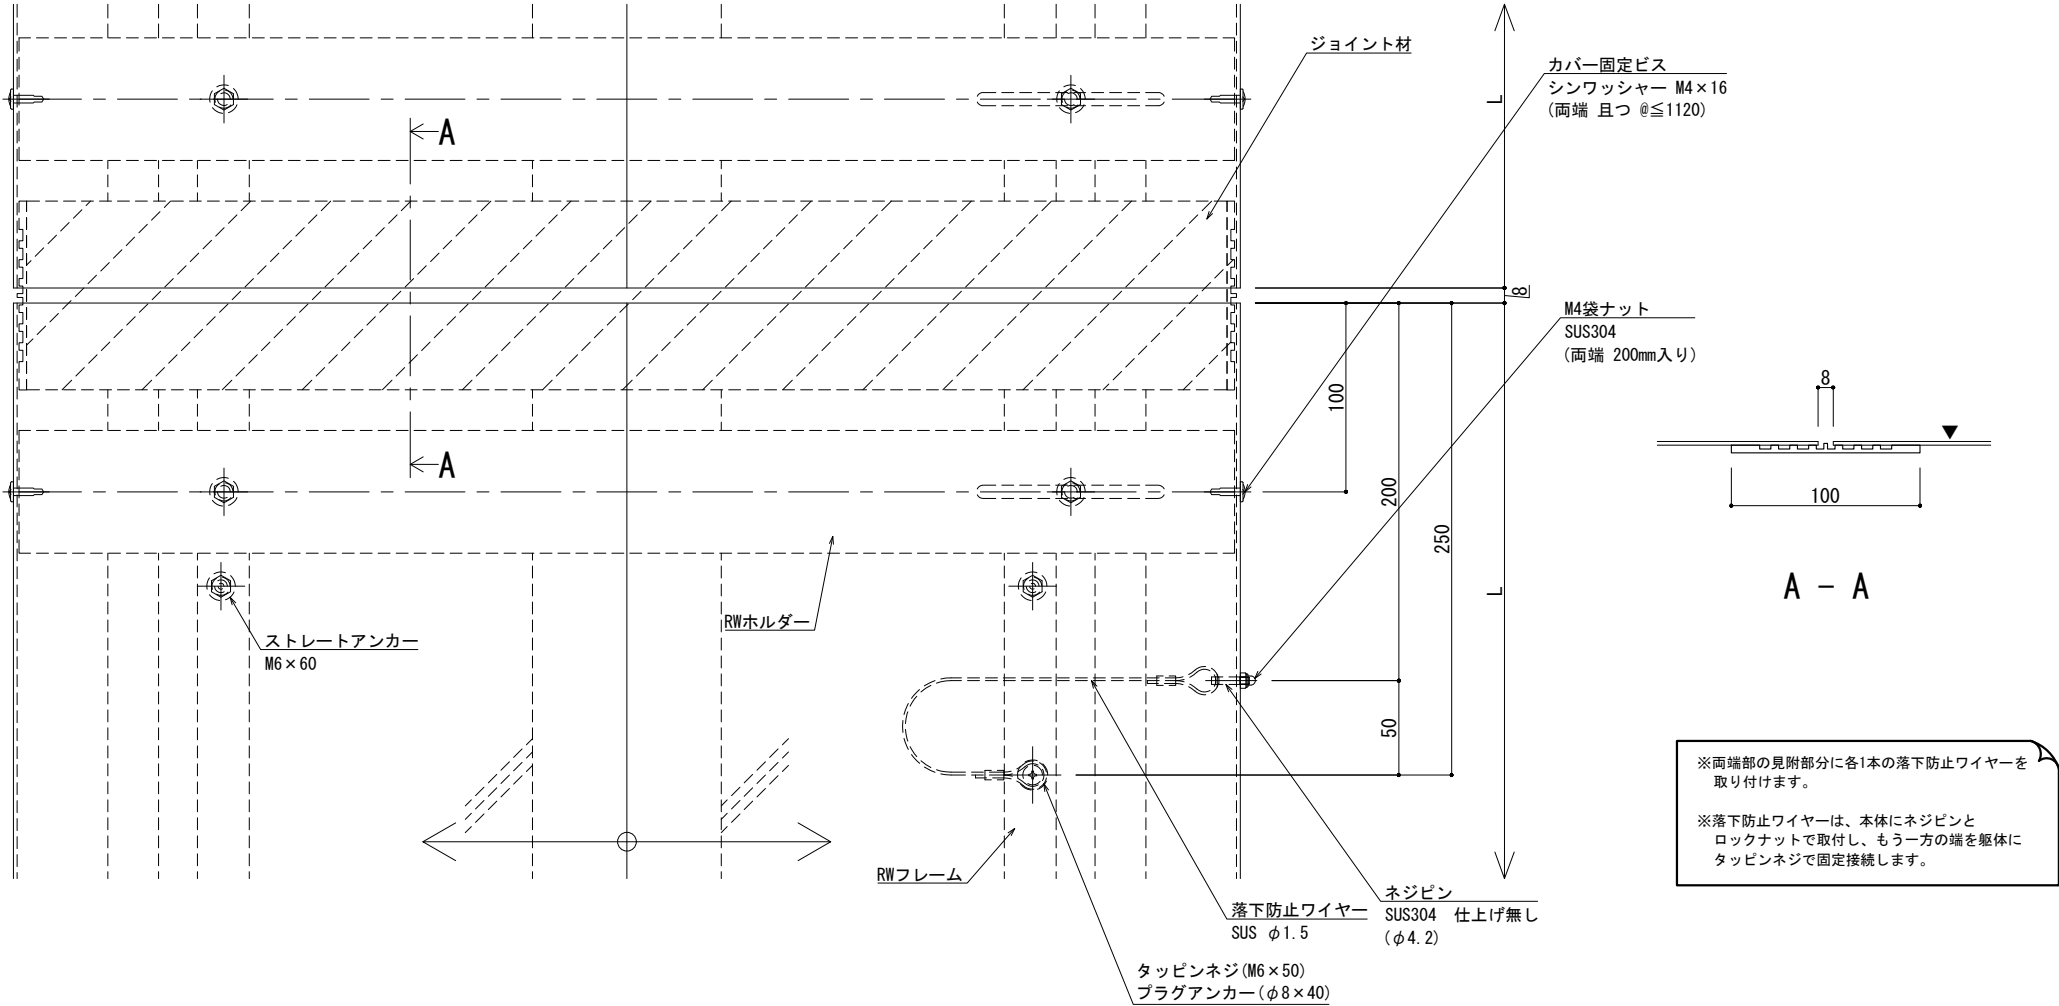


|    |       |    |                              |          |       |    |     |    |                                      |               |                |
|----|-------|----|------------------------------|----------|-------|----|-----|----|--------------------------------------|---------------|----------------|
| 改訂 | 改訂年月日 | 概要 | 特記事項                         | 井上商事株式会社 | 作成    | 設計 | 担当  | 検印 | 工事名                                  | 縮尺            | 通し番号           |
|    |       |    | 当工事で使用する設計仕様、部材仕様は、設計仕様書に記載。 |          | 作成年月日 |    | タイプ |    | 図名                                   | A1 1:2 A3 1:4 | 秋の内            |
|    |       |    |                              |          |       |    |     |    | EXP. J. C 屋根-屋根 SL-SRW650 (断熱仕様) 断面図 | 区分            | 図面番号           |
|    |       |    |                              |          |       |    |     |    |                                      | 管理番号          | 000000000, 000 |

|   |         |                              |  |         |                      |             |        |
|---|---------|------------------------------|--|---------|----------------------|-------------|--------|
| ■ | 屋根 - 屋根 | SL-SRW700 [クリアランス100] (断熱仕様) |  | 種別: アルミ | 固定ピッチ:<br>@ ≤ 560 mm | ※ 落下防止ワイヤー付 | S= 1:2 |
|   |         |                              |  |         |                      |             |        |

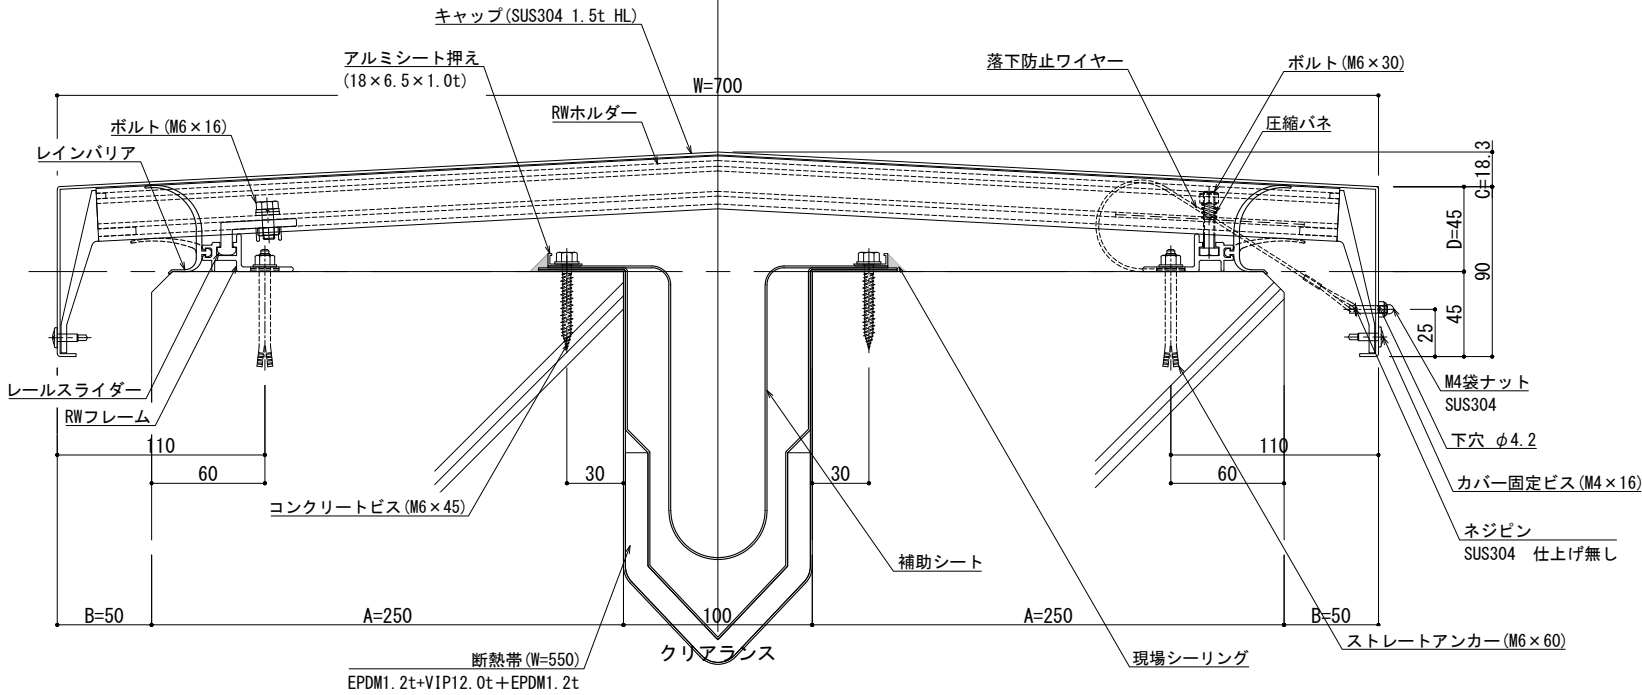

| 可動図 | 可動量            |
|-----|----------------|
|     | +50mm<br>-50mm |
|     | +フリー<br>-フリー   |
|     | +30mm<br>-30mm |

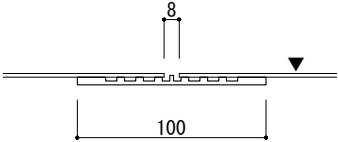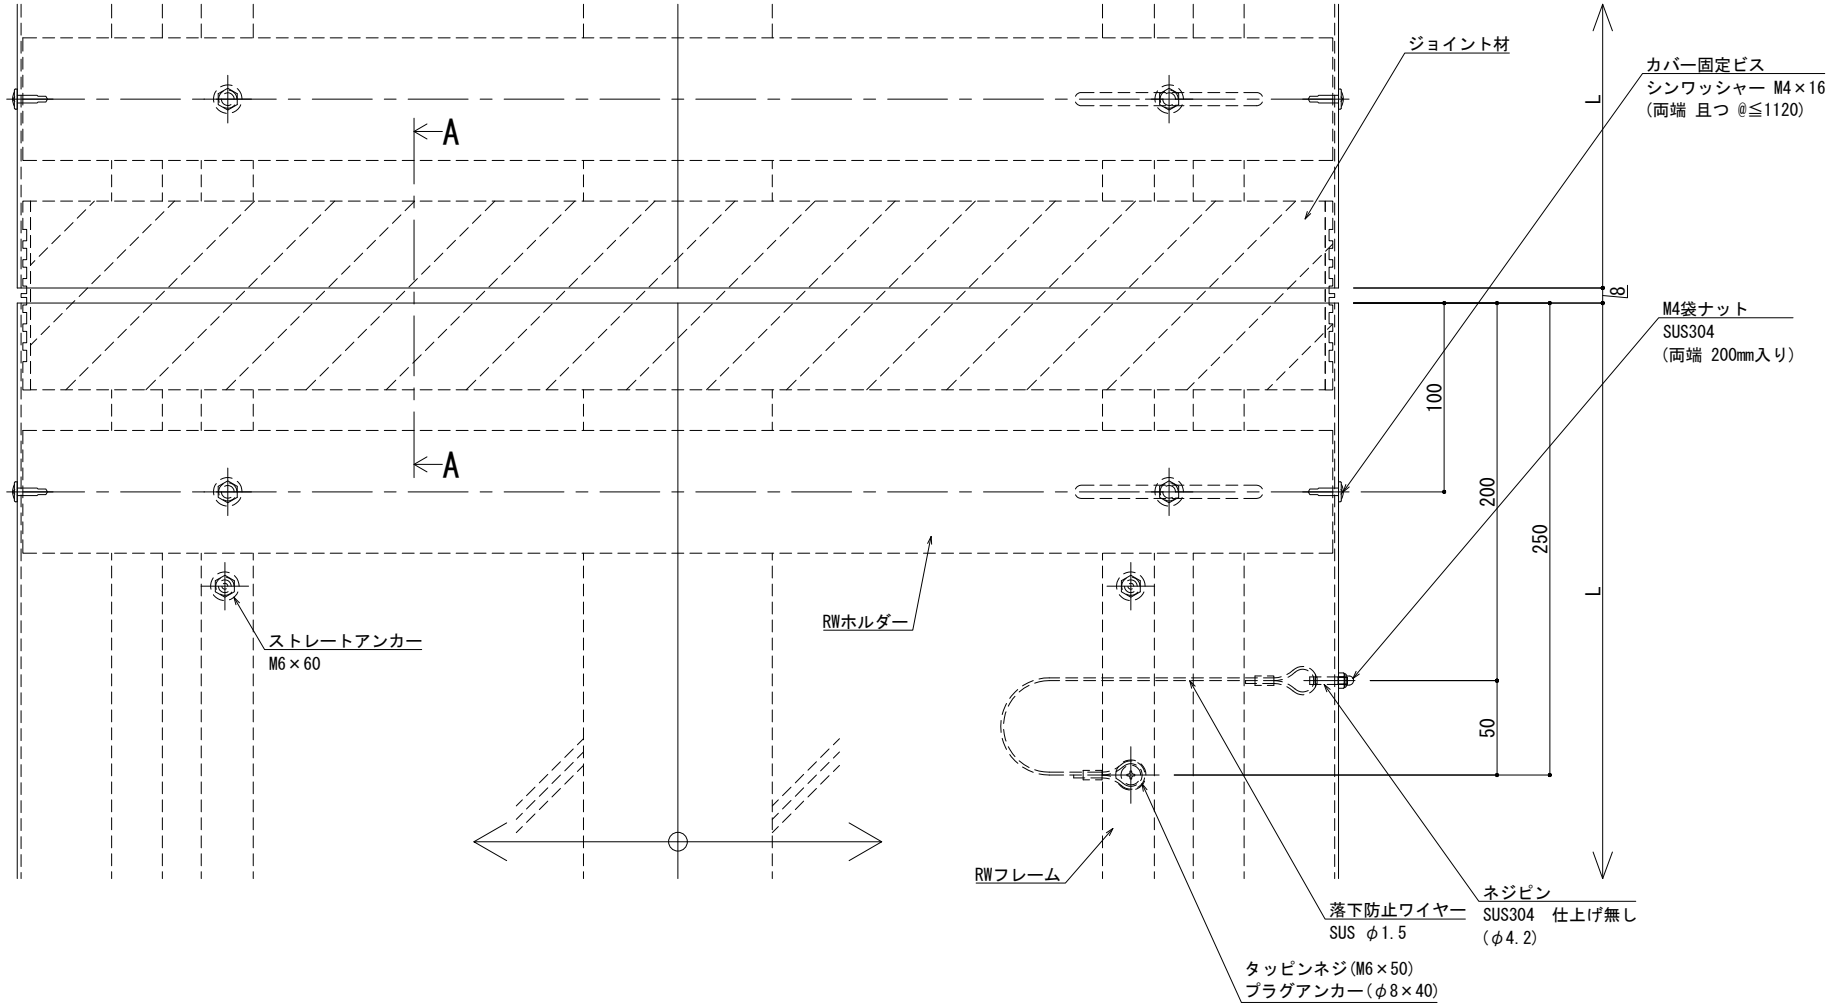


A - A

※両端部の見附部分に各1本の落下防止ワイヤーを取り付けます。



※落下防止ワイヤーは、本体にネジピンとロックナットで取付し、もう一方の端を躯体にタッピンネジで固定接続します。

|    |       |    |                              |          |       |    |     |    |                                      |               |                |
|----|-------|----|------------------------------|----------|-------|----|-----|----|--------------------------------------|---------------|----------------|
| 改訂 | 改訂年月日 | 概要 | 特記事項                         | 井上商事株式会社 | 作成    | 設計 | 担当  | 検印 | 工事名                                  | 縮尺            | 通し番号           |
|    |       |    | 当工事で使用する設計仕様、部材仕様は、設計仕様書に記載。 |          | 作成年月日 |    | タイプ |    | 図名                                   | A1 1:2 A3 1:4 | ・ / 枚の内        |
|    |       |    |                              |          |       |    |     |    | EXP. J. C 屋根-屋根 SL-SRW700 (断熱仕様) 断面図 | 区分            | 図面番号           |
|    |       |    |                              |          |       |    |     |    |                                      | 管理番号          | 000000000, 000 |

|   |         |                              |  |         |                          |             |        |
|---|---------|------------------------------|--|---------|--------------------------|-------------|--------|
| ■ | 屋根 - 屋根 | SL-SRW750 [クリアランス100] (断熱仕様) |  | 種別: アルミ | 固定ピッチ:<br><br>@ ≤ 560 mm | ※ 落下防止ワイヤー付 | S= 1:2 |
|   |         |                              |  |         |                          |             |        |

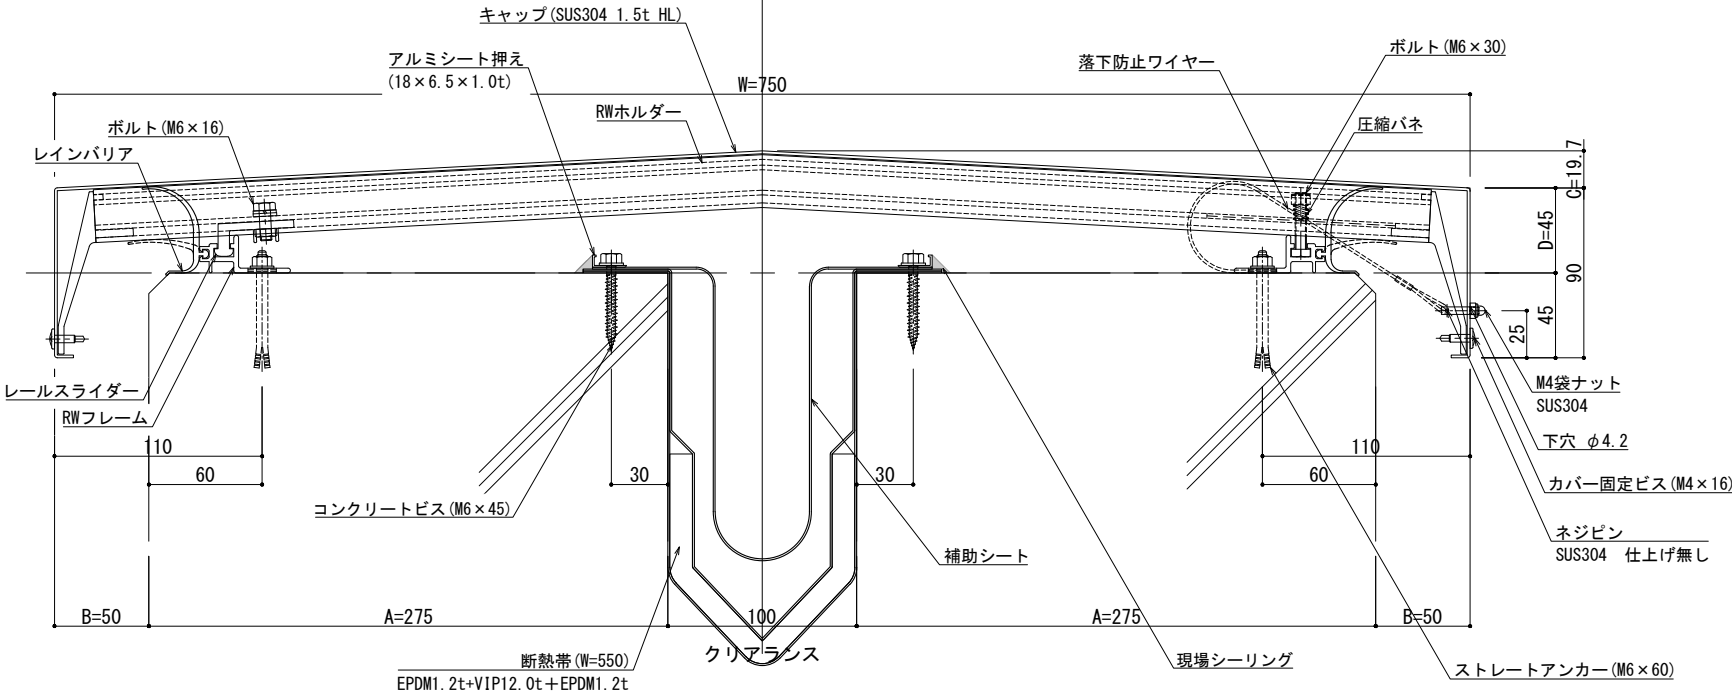

| 可動図 | 可動量            |
|-----|----------------|
|     | +50mm<br>-50mm |
|     | +フリー<br>-フリー   |
|     | +30mm<br>-30mm |

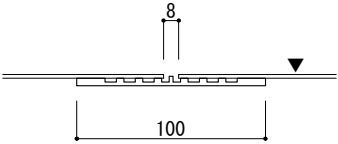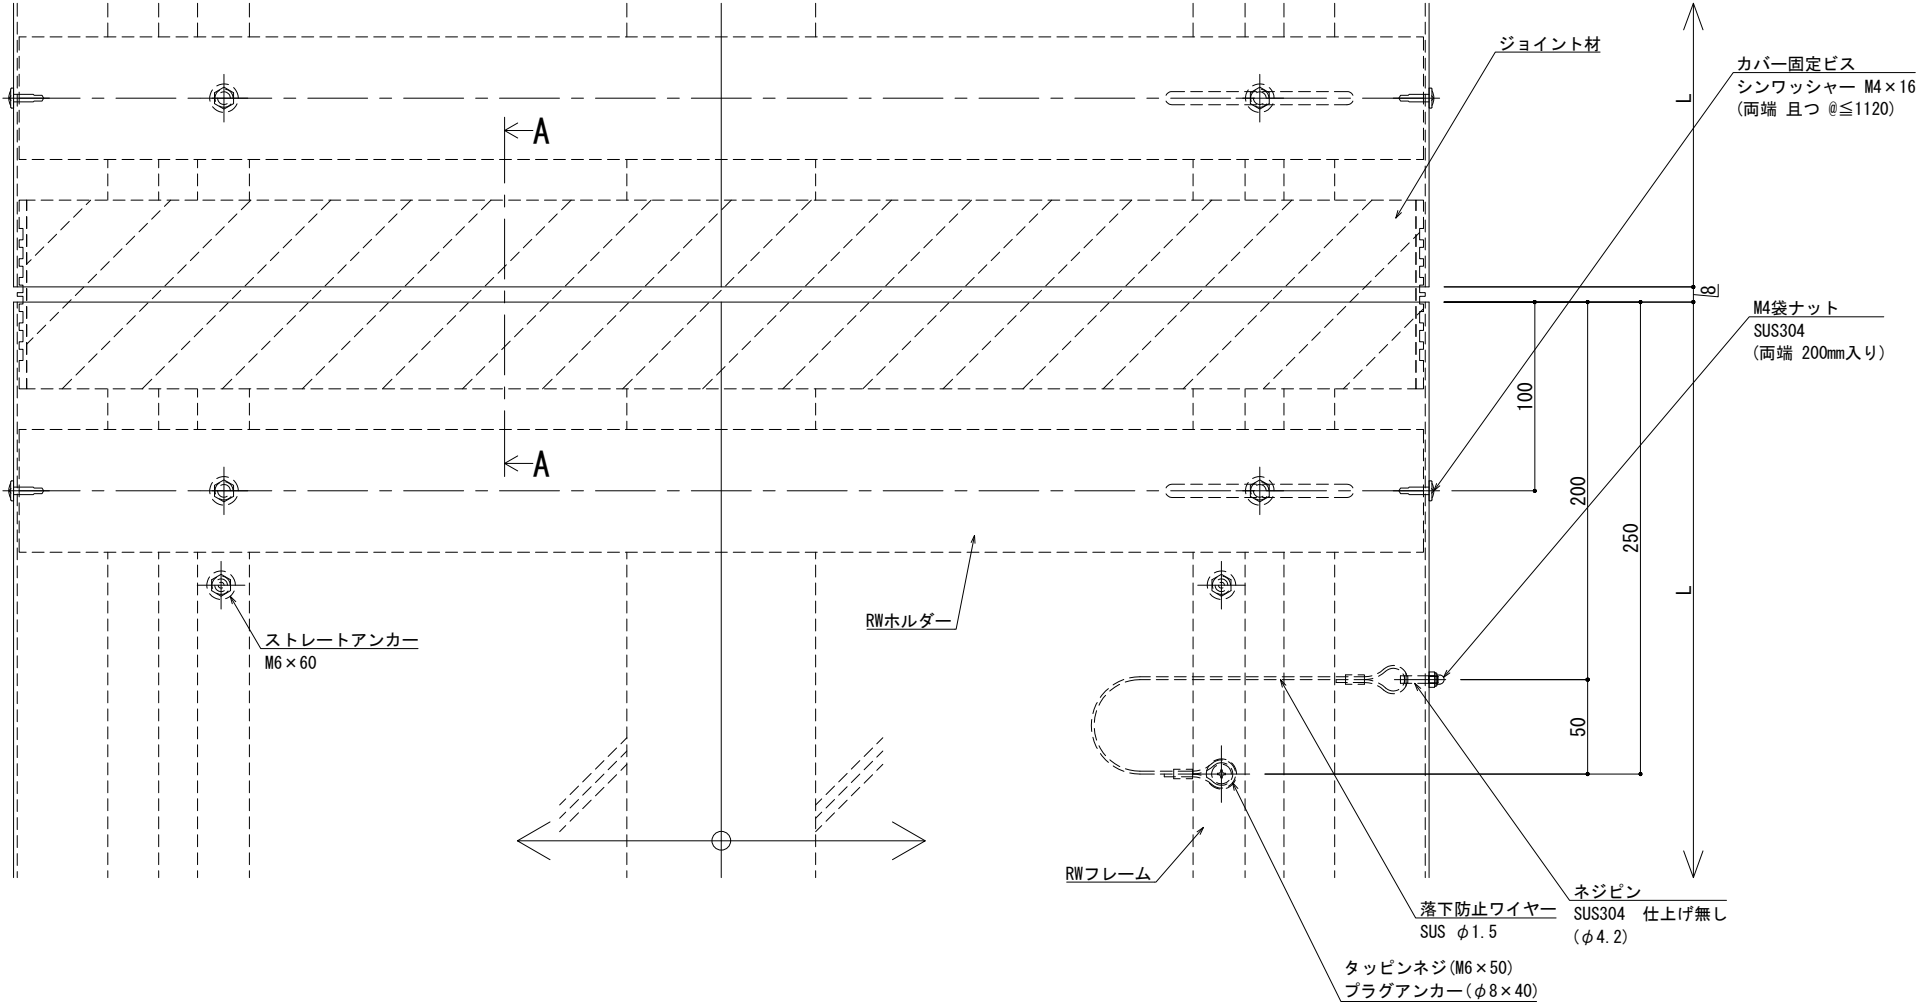

A - A

※両端部の見附部分に各1本の落下防止ワイヤーを取り付けます。

※落下防止ワイヤーは、本体にネジピンとロックナットで取付し、もう一方の端を躯体にタッピンネジで固定接続します。


製図: 2025.05.20  
改訂:

| 改訂年月日 | 概要 | 特記事項                         |
|-------|----|------------------------------|
|       |    | 当工事で使用する設計仕様、部材仕様は、設計仕様書に記載。 |
|       |    |                              |
|       |    |                              |



井上商事株式会社

|       |     |    |    |                                      |               |         |
|-------|-----|----|----|--------------------------------------|---------------|---------|
| 作成    | 設計  | 担当 | 検印 | 工事名                                  | 縮尺            | 通し番号    |
| 作成年月日 | タイプ |    |    | 図名                                   | A1 1:2 A3 1:4 | ・ / 枚の内 |
|       |     |    |    | EXP. J. C 屋根-屋根 SL-SRW750 (断熱仕様) 断面図 | 区分            | 図面番号    |

管理番号 000000000,000

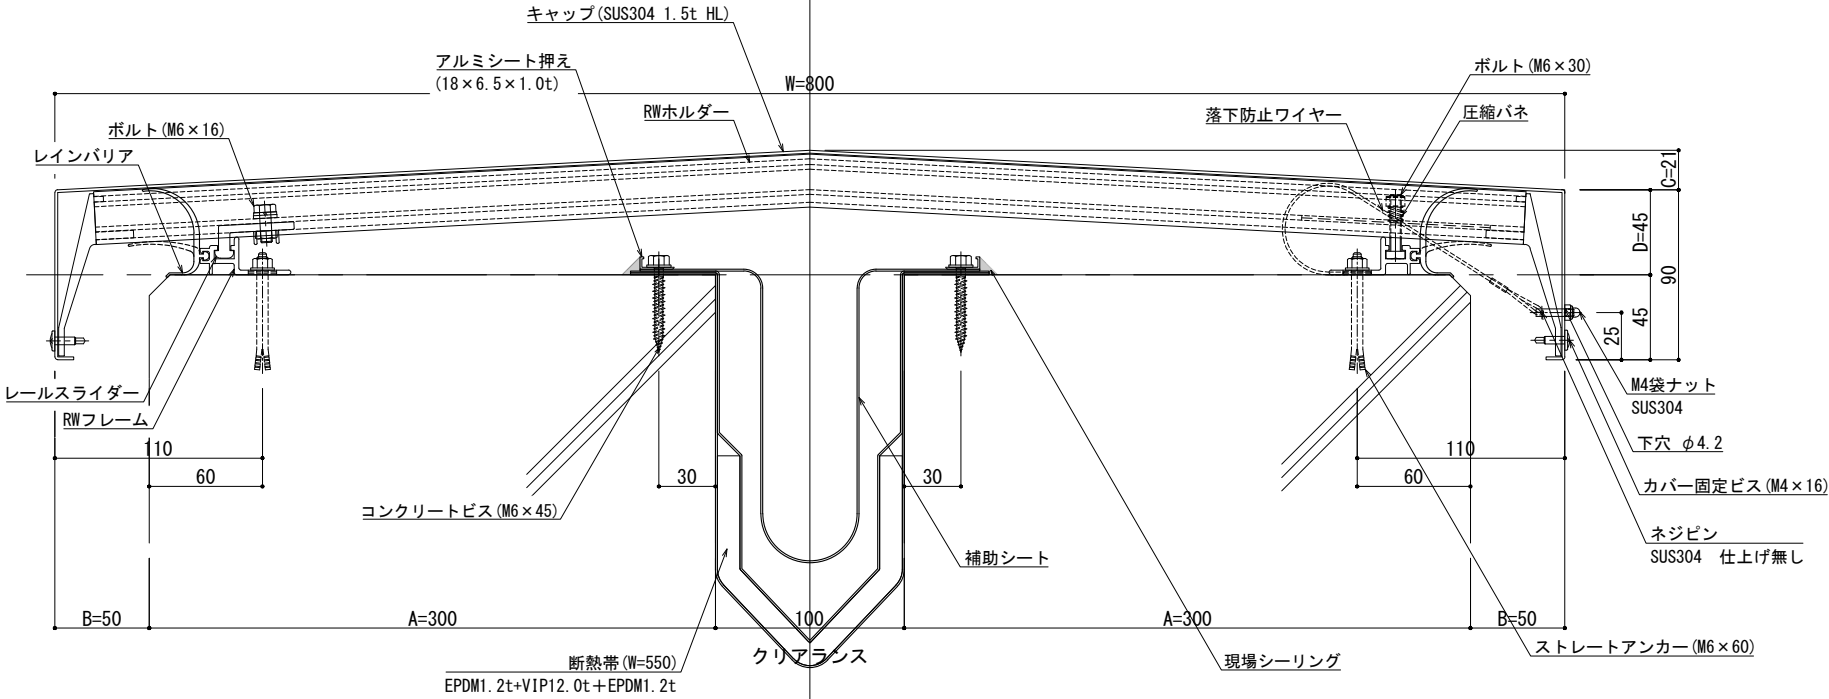


| 可動図 | 可動量            |
|-----|----------------|
|     | +50mm<br>-50mm |
|     | +フリー<br>-フリー   |
|     | +30mm<br>-30mm |

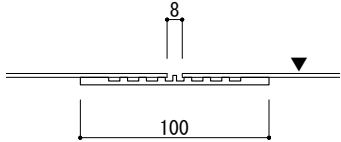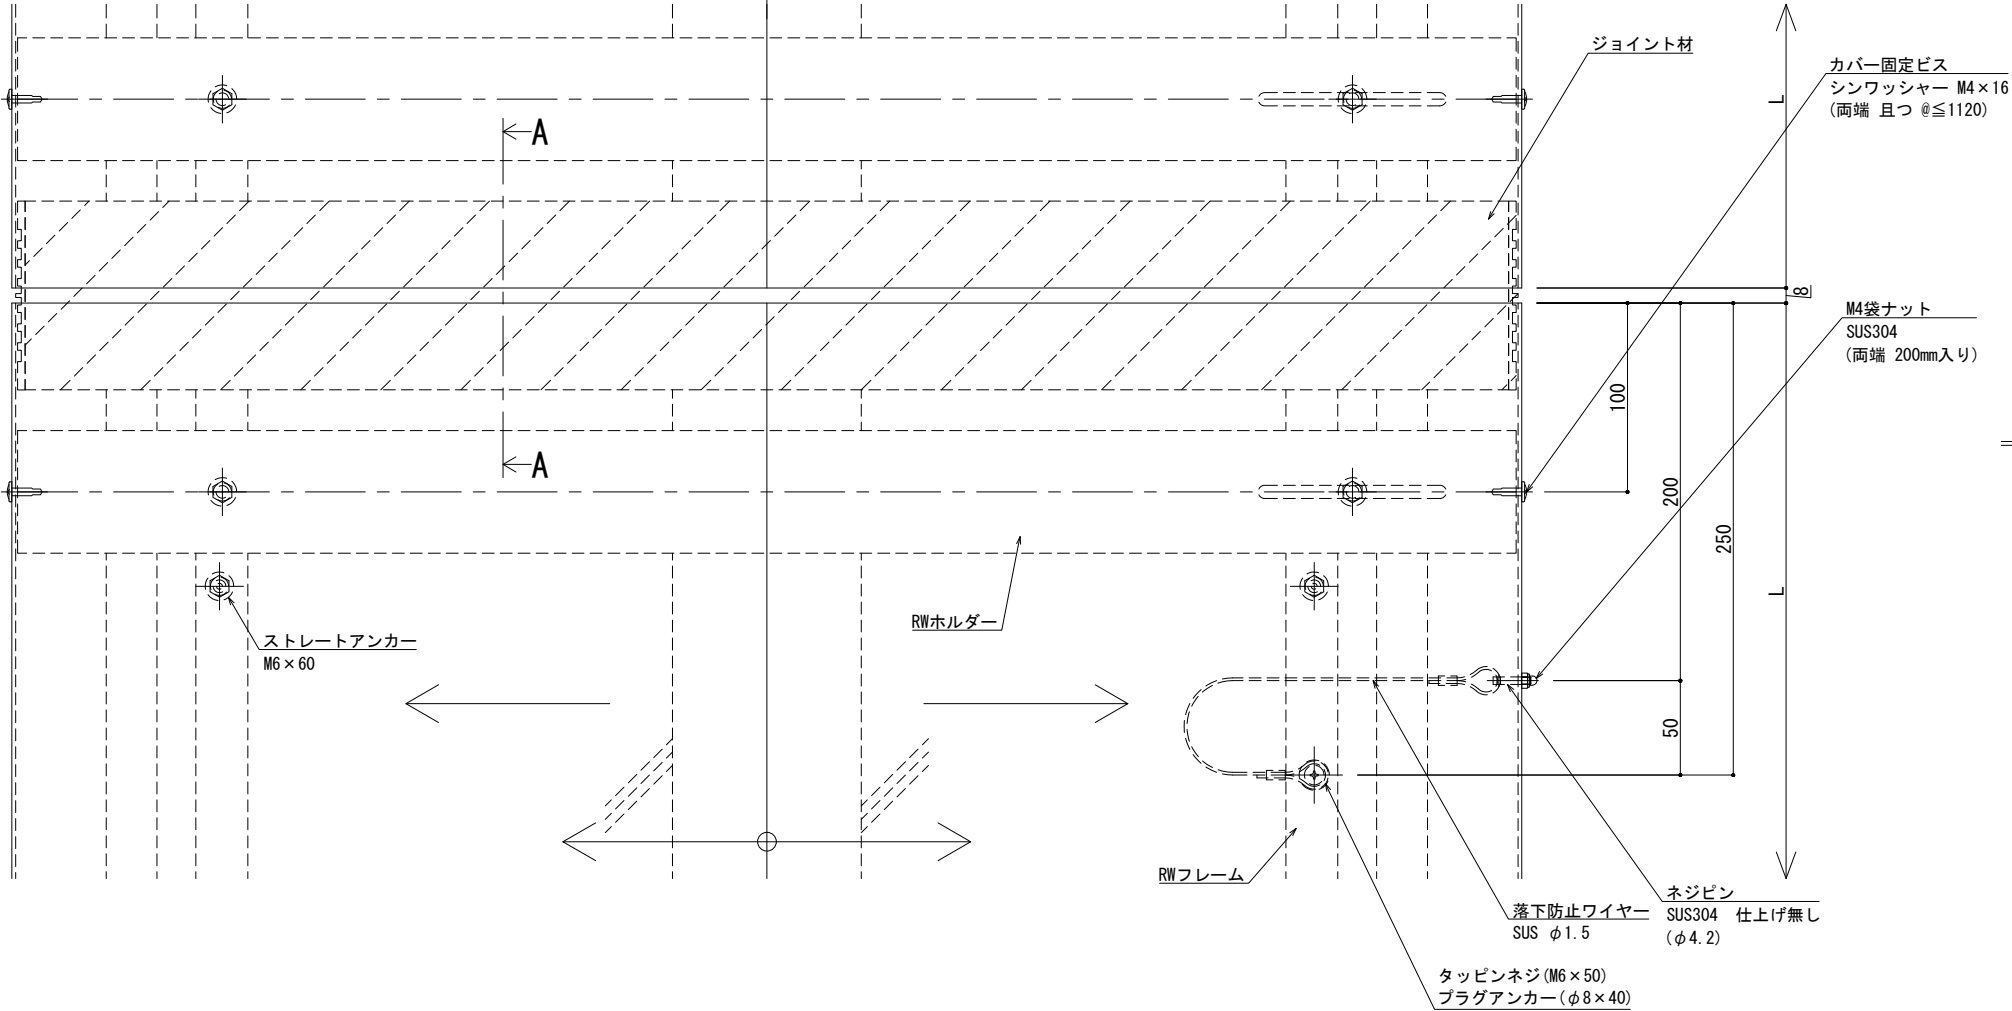


A - A

※両端部の見附部分に各1本の落下防止ワイヤーを取り付けます。

※落下防止ワイヤーは、本体にネジピンとロックナットで取付し、もう一方の端を躯体にタッピンネジで固定接続します。

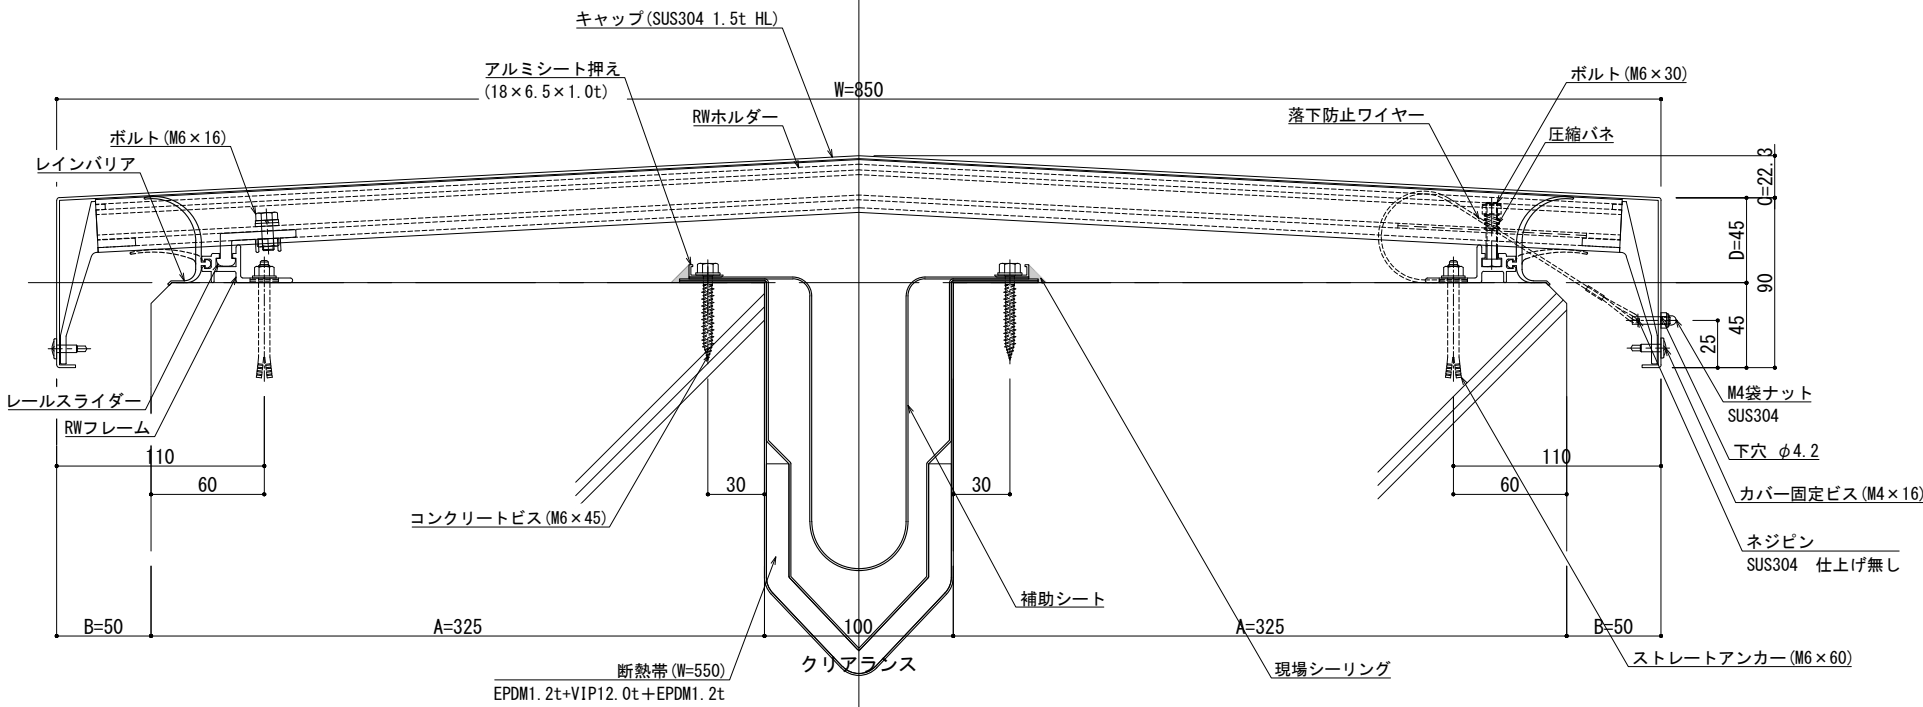


| 可動図 | 可動量            |
|-----|----------------|
|     | +50mm<br>-50mm |
|     | +フリー<br>-フリー   |
|     | +30mm<br>-30mm |

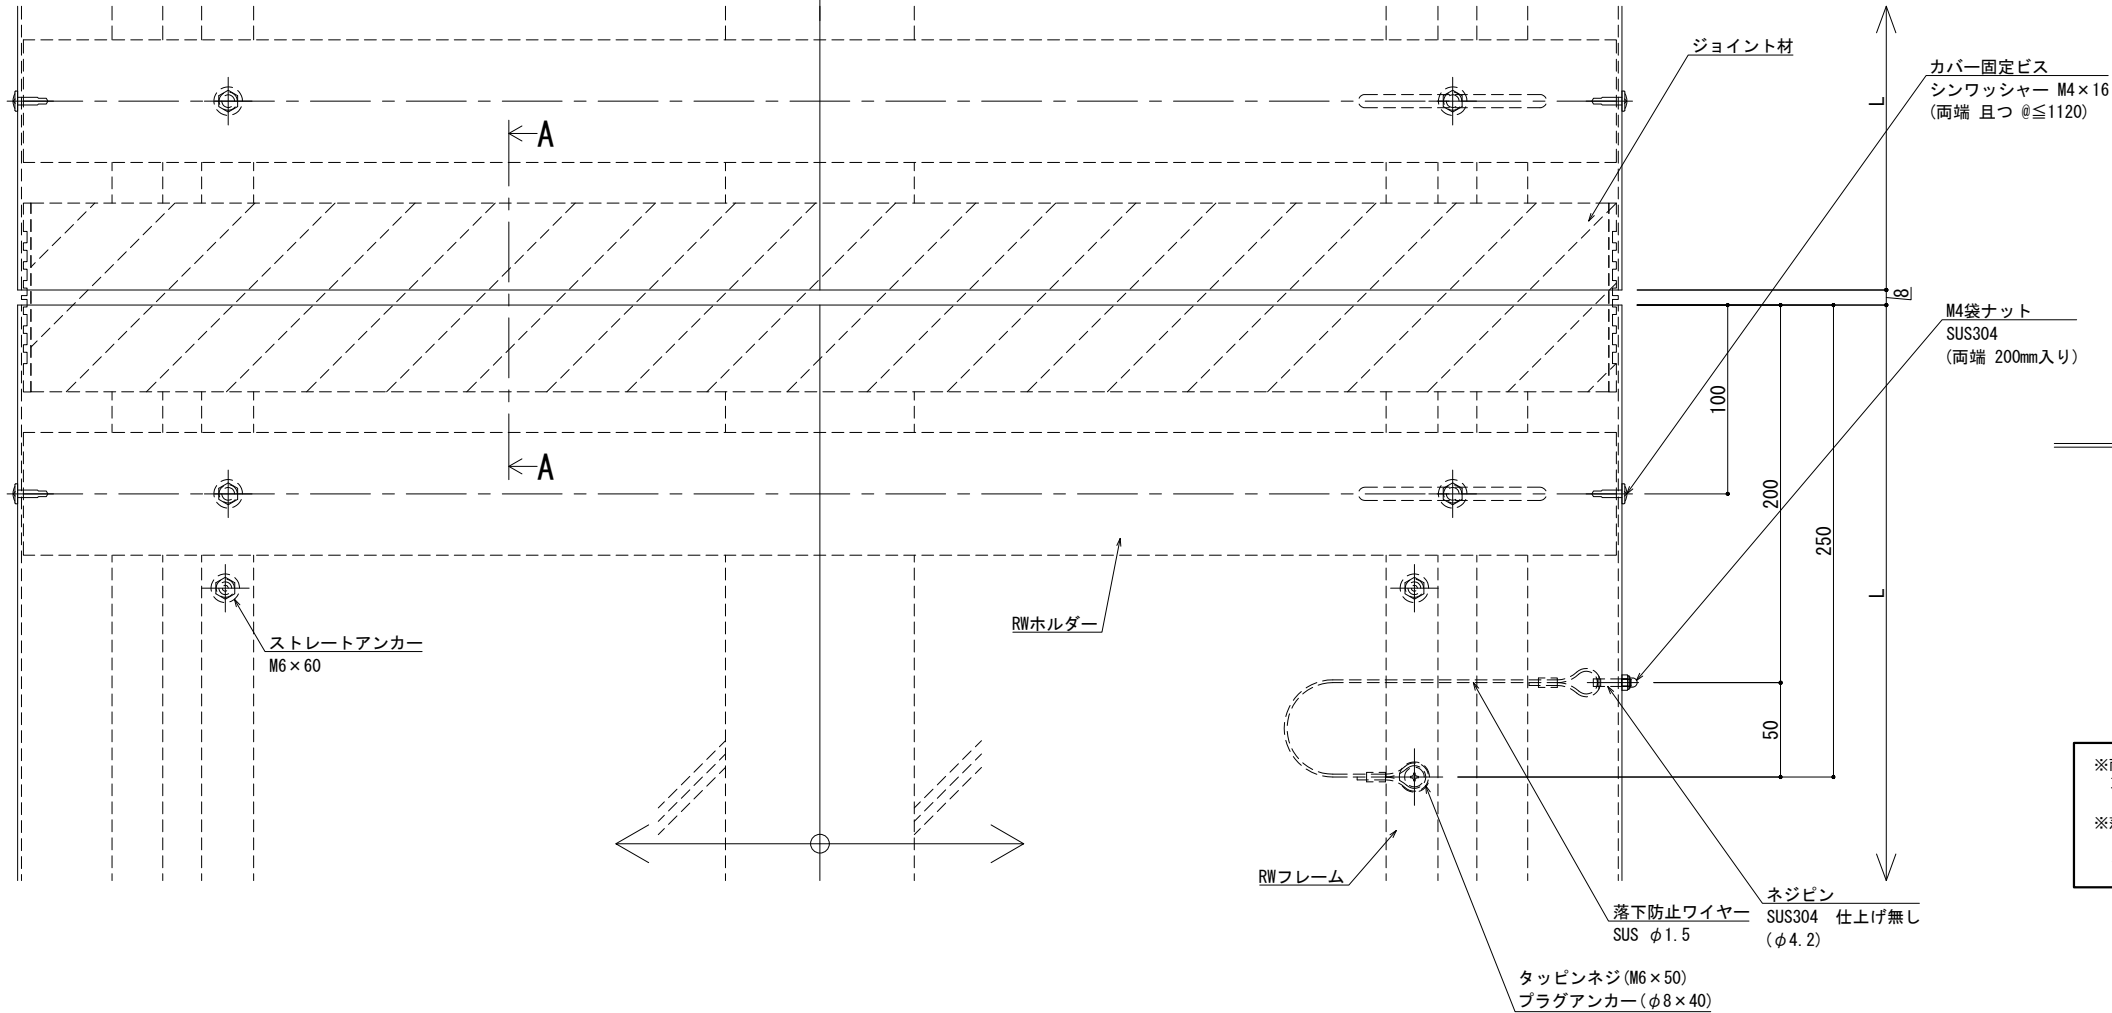


※両端部の見附部分に各1本の落下防止ワイヤーを取り付けます。

※落下防止ワイヤーは、本体にネジピンとロックナットで取付し、もう一方の端を躯体にタッピンネジで固定接続します。

|   |         |                              |         |                          |             |        |
|---|---------|------------------------------|---------|--------------------------|-------------|--------|
| ■ | 屋根 - 屋根 | SL-SRW900 [クリアランス100] (断熱仕様) | 種別: アルミ | 固定ピッチ:<br><br>@ ≤ 450 mm | ※ 落下防止ワイヤー付 | S= 1:2 |
|   |         |                              |         |                          |             |        |

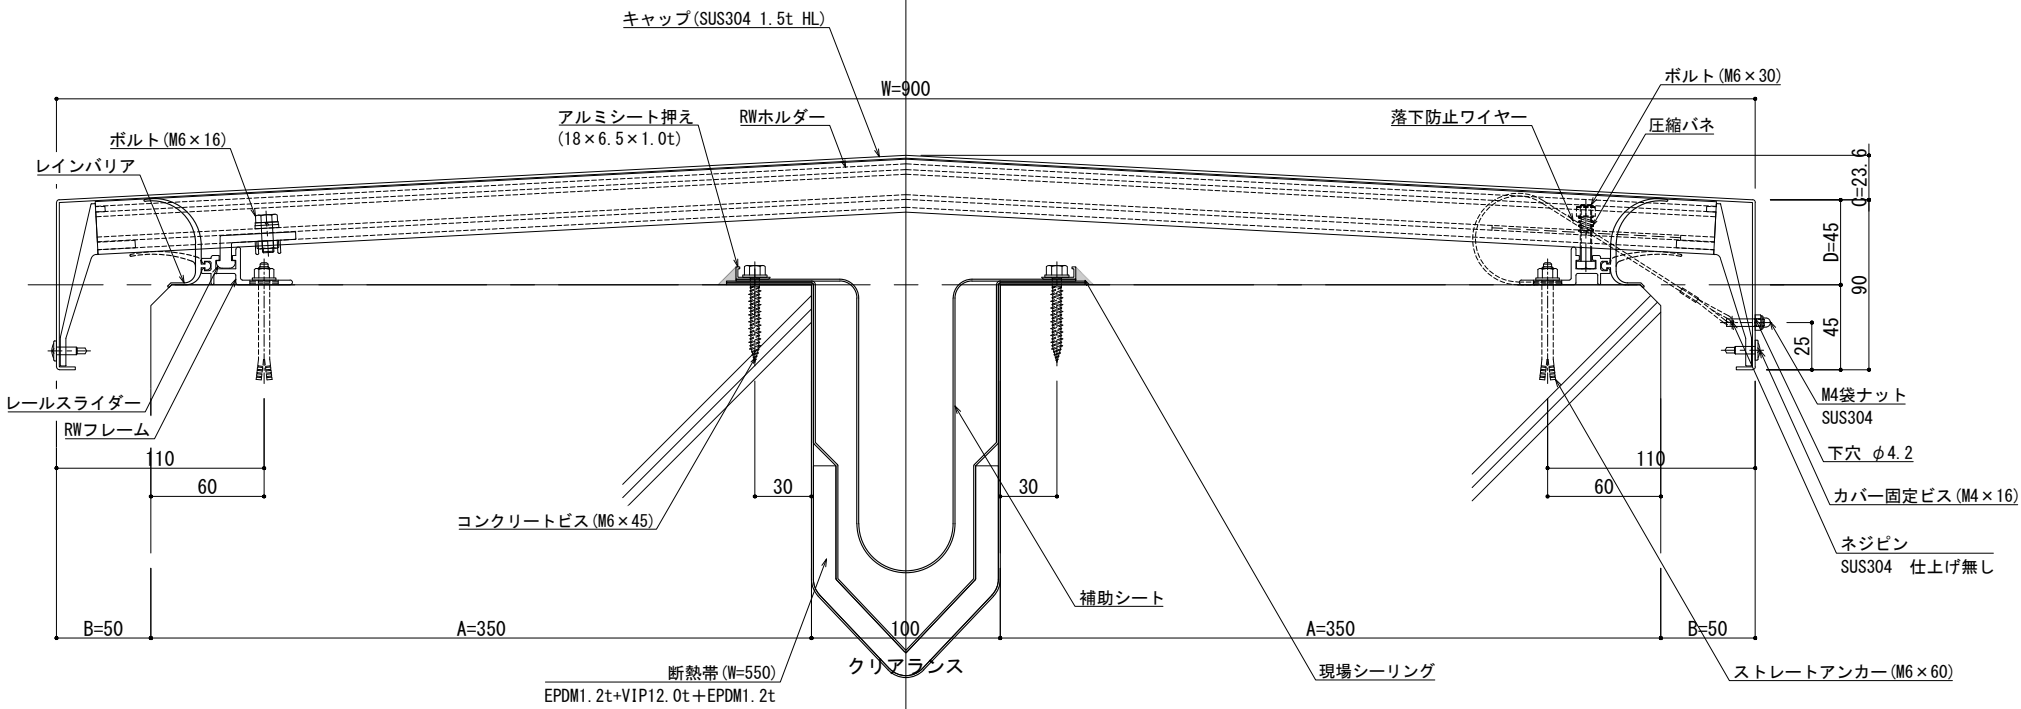


| 可動図 | 可動量            |
|-----|----------------|
|     | +50mm<br>-50mm |
|     | +フリー<br>-フリー   |
|     | +30mm<br>-30mm |

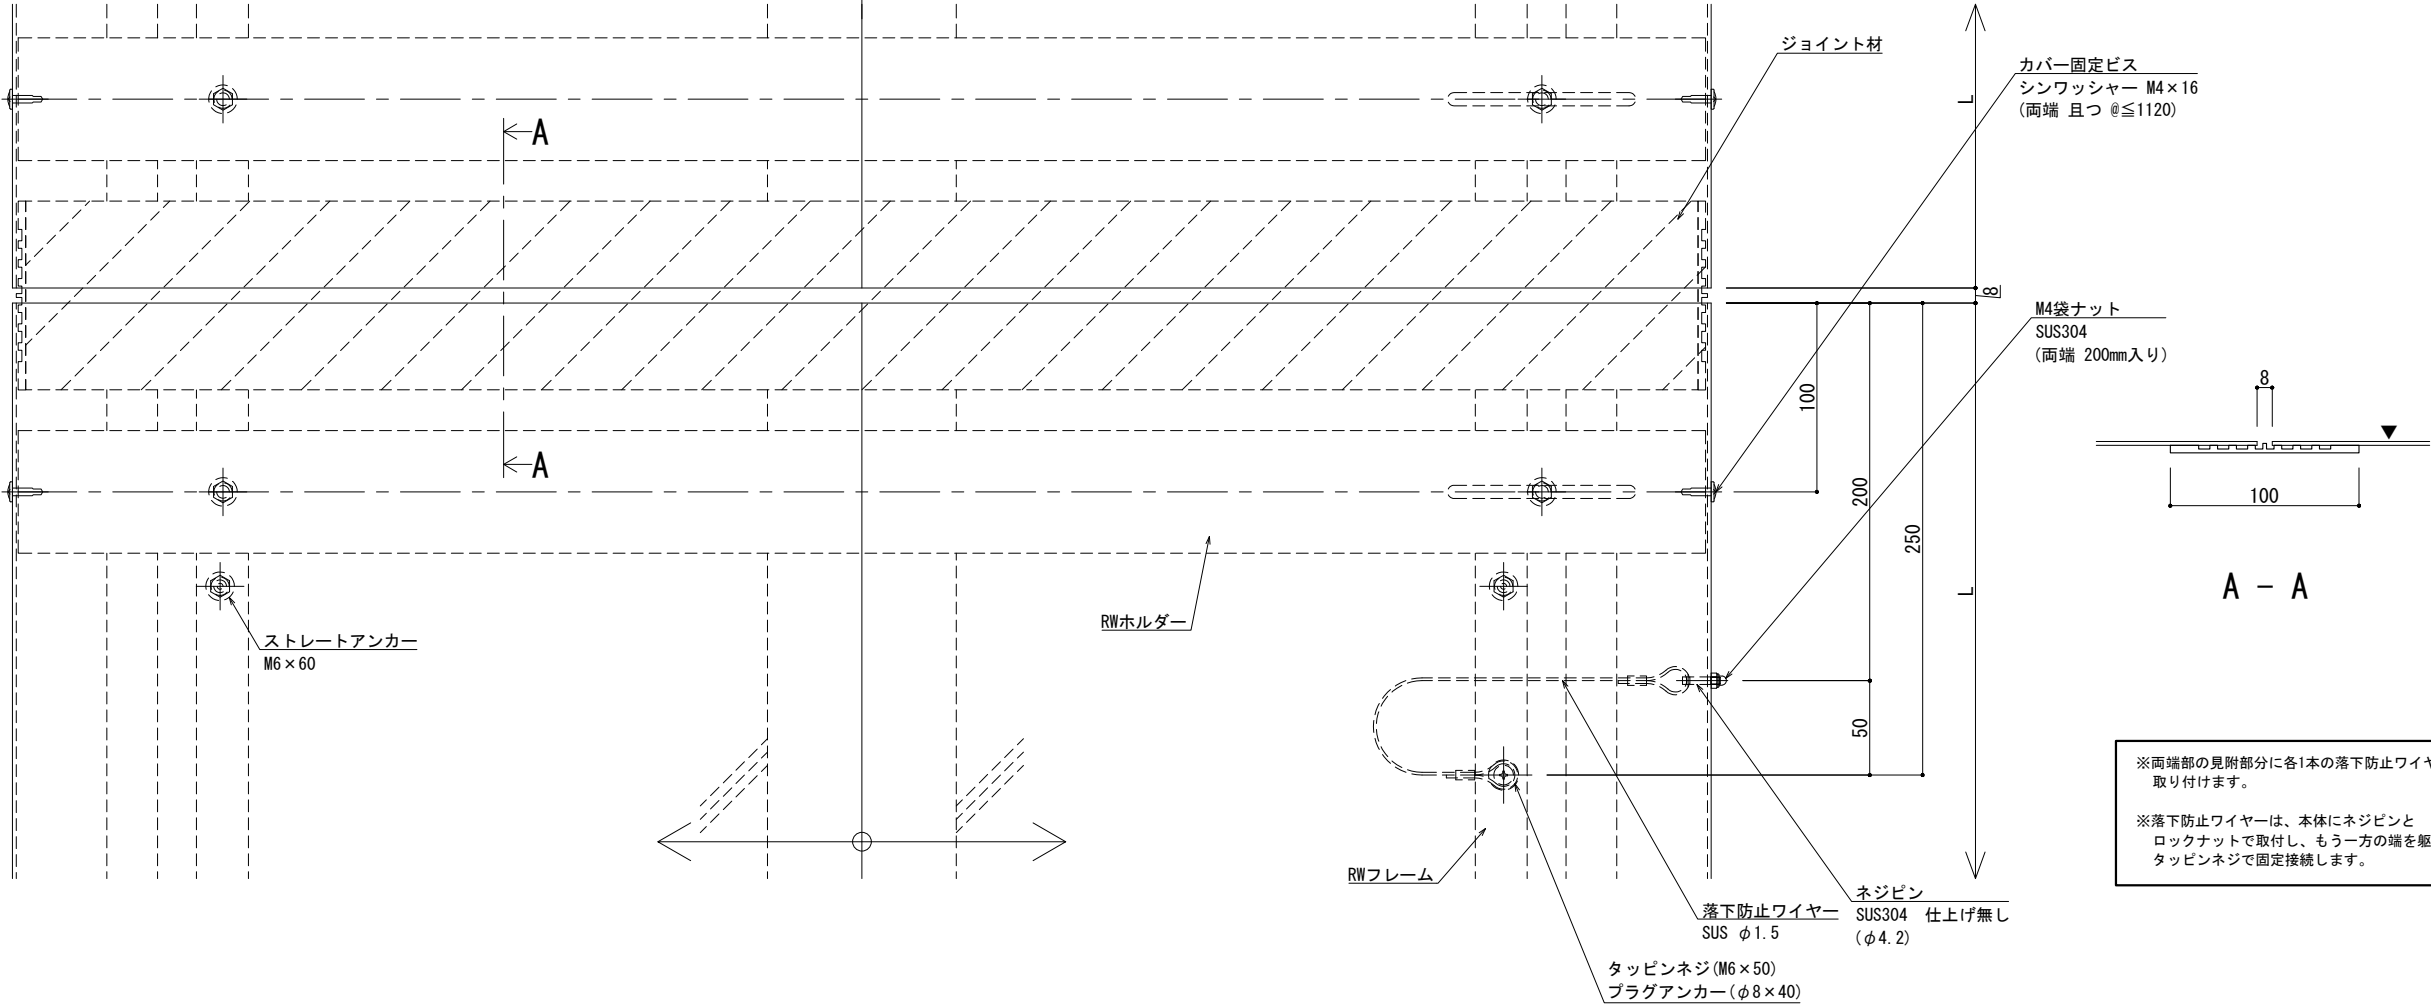


|    |       |    |                              |          |       |    |     |    |                                      |               |                |
|----|-------|----|------------------------------|----------|-------|----|-----|----|--------------------------------------|---------------|----------------|
| 改訂 | 改訂年月日 | 概要 | 特記事項                         | 井上商事株式会社 | 作成    | 設計 | 担当  | 検印 | 工事名                                  | 縮尺            | 通し番号           |
|    |       |    | 当工事で使用する設計仕様、部材仕様は、設計仕様書に記載。 |          | 作成年月日 |    | タイプ |    | 図名                                   | A1 1:2 A3 1:4 | 秋の内            |
|    |       |    |                              |          |       |    |     |    | EXP. J. C 屋根-屋根 SL-SRW900 (断熱仕様) 断面図 | 区分            | 図面番号           |
|    |       |    |                              |          |       |    |     |    |                                      | 管理番号          | 000000000, 000 |

|   |         |                              |         |                          |             |        |
|---|---------|------------------------------|---------|--------------------------|-------------|--------|
| ■ | 屋根 - 屋根 | SL-SRW950 [クリアランス100] (断熱仕様) | 種別: アルミ | 固定ピッチ:<br><br>@ ≦ 450 mm | ※ 落下防止ワイヤー付 | S= 1:2 |
|   |         |                              |         |                          |             |        |

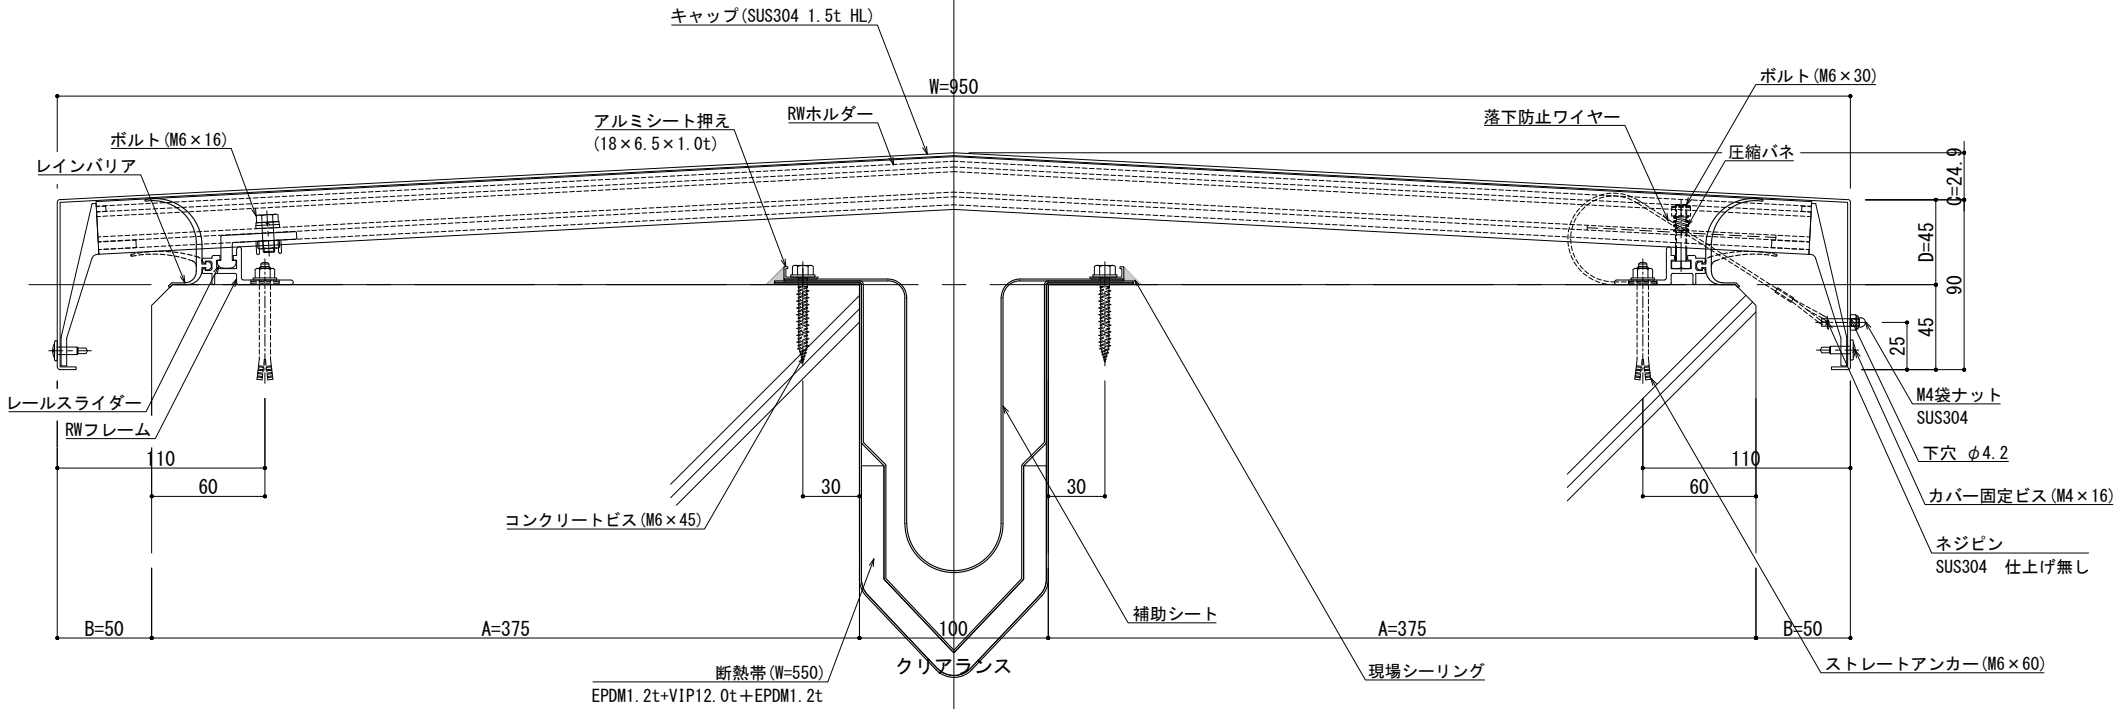

| 可動図 | 可動量            |
|-----|----------------|
|     | +50mm<br>-50mm |
|     | +フリー<br>-フリー   |
|     | +30mm<br>-30mm |

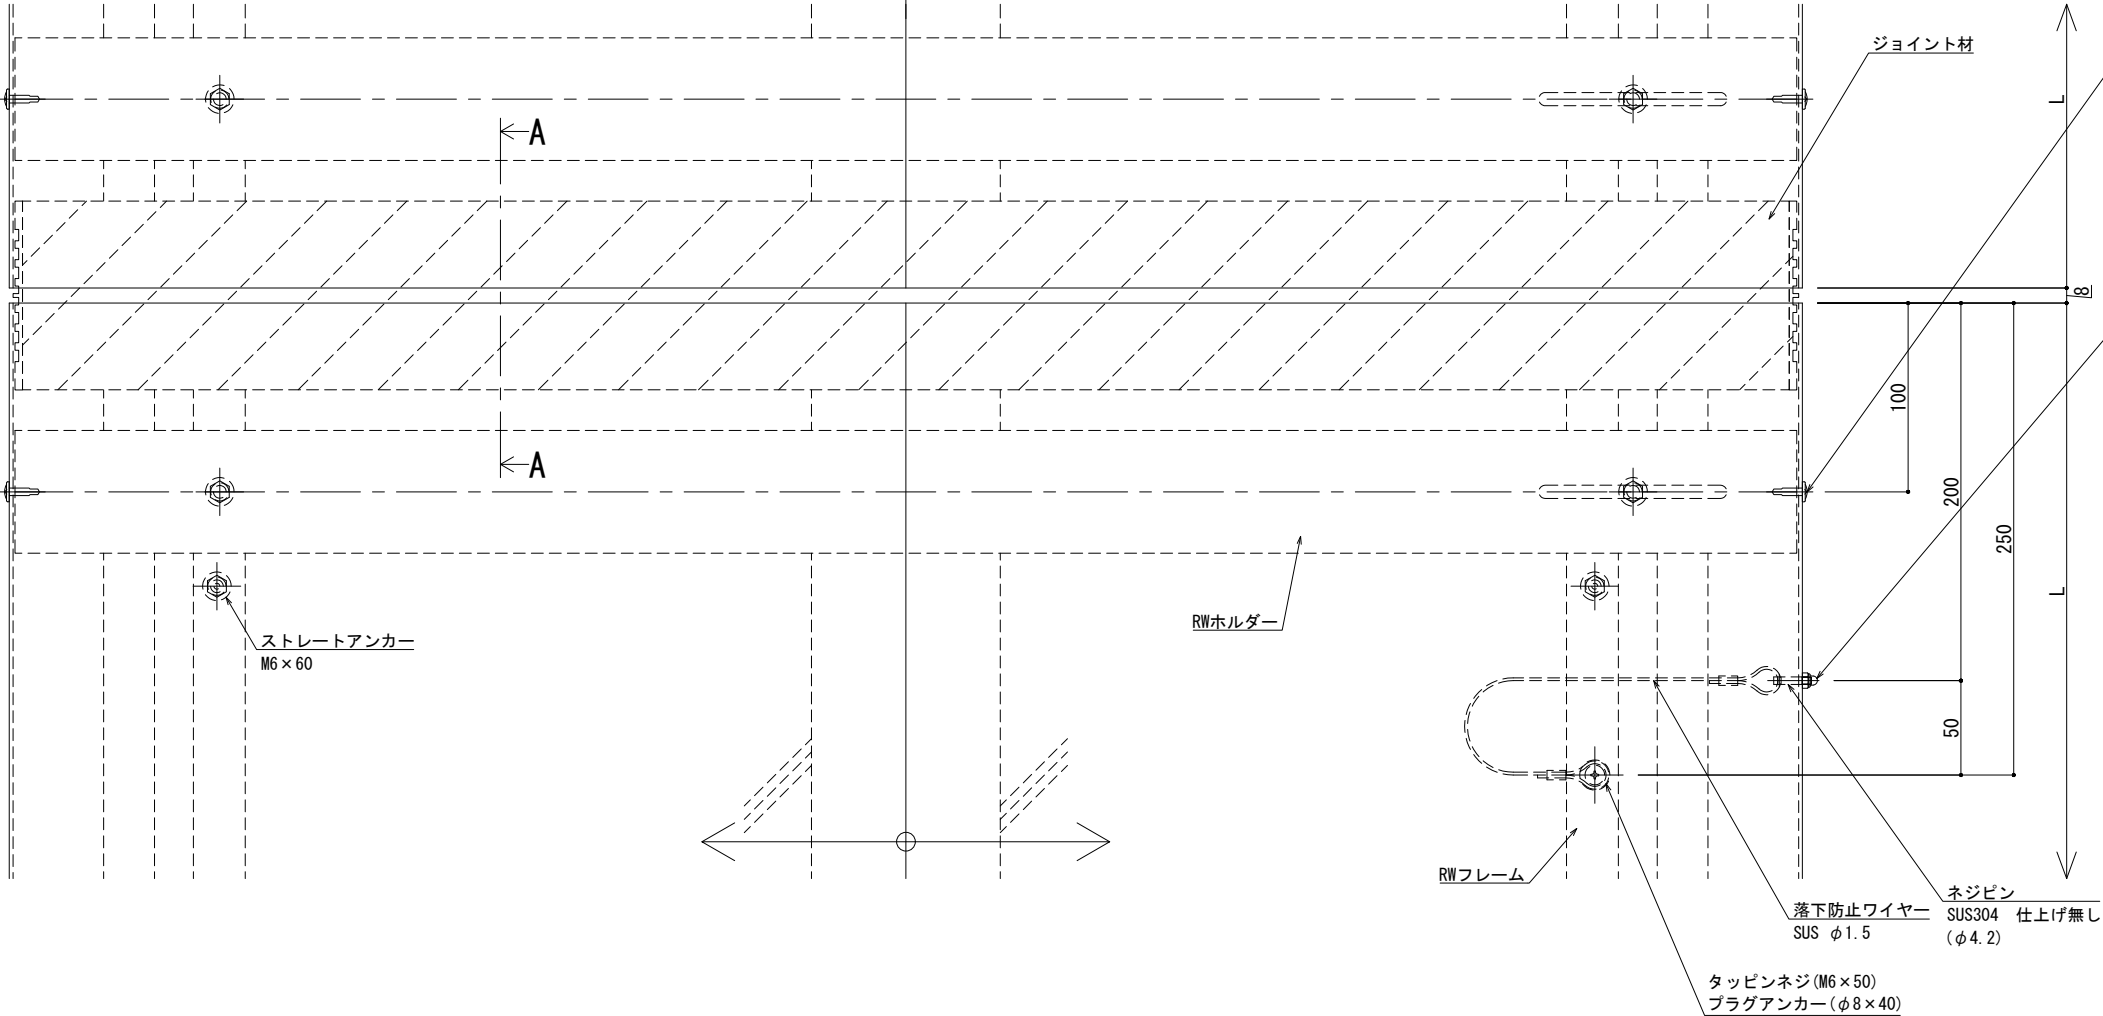


※両端部の見附部分に各1本の落下防止ワイヤーを取り付けます。


※落下防止ワイヤーは、本体にネジピンとロックナットで取付し、もう一方の端を躯体にタッピンネジで固定接続します。

|    |       |    |                              |          |       |    |     |    |                                      |               |                |
|----|-------|----|------------------------------|----------|-------|----|-----|----|--------------------------------------|---------------|----------------|
| 改訂 | 改訂年月日 | 概要 | 特記事項                         | 井上商事株式会社 | 作成    | 設計 | 担当  | 検印 | 工事名                                  | 縮尺            | 通し番号           |
|    |       |    | 当工事で使用する設計仕様、部材仕様は、設計仕様書に記載。 |          | 作成年月日 |    | タイプ |    | 図名                                   | A1 1:2 A3 1:4 | ・ / 枚の内        |
|    |       |    |                              |          |       |    |     |    | EXP. J. C 屋根-屋根 SL-SRW950 (断熱仕様) 断面図 | 区分            | 図面番号           |
|    |       |    |                              |          |       |    |     |    |                                      | 管理番号          | 000000000, 000 |

|   |         |                               |         |            |             |        |
|---|---------|-------------------------------|---------|------------|-------------|--------|
| ■ | 屋根 - 屋根 | SL-SRW1000 [クリアランス100] (断熱仕様) | 種別: アルミ | 固定ピッチ:     | ※ 落下防止ワイヤー付 | S= 1:2 |
|   |         |                               |         | @ ≤ 450 mm |             |        |

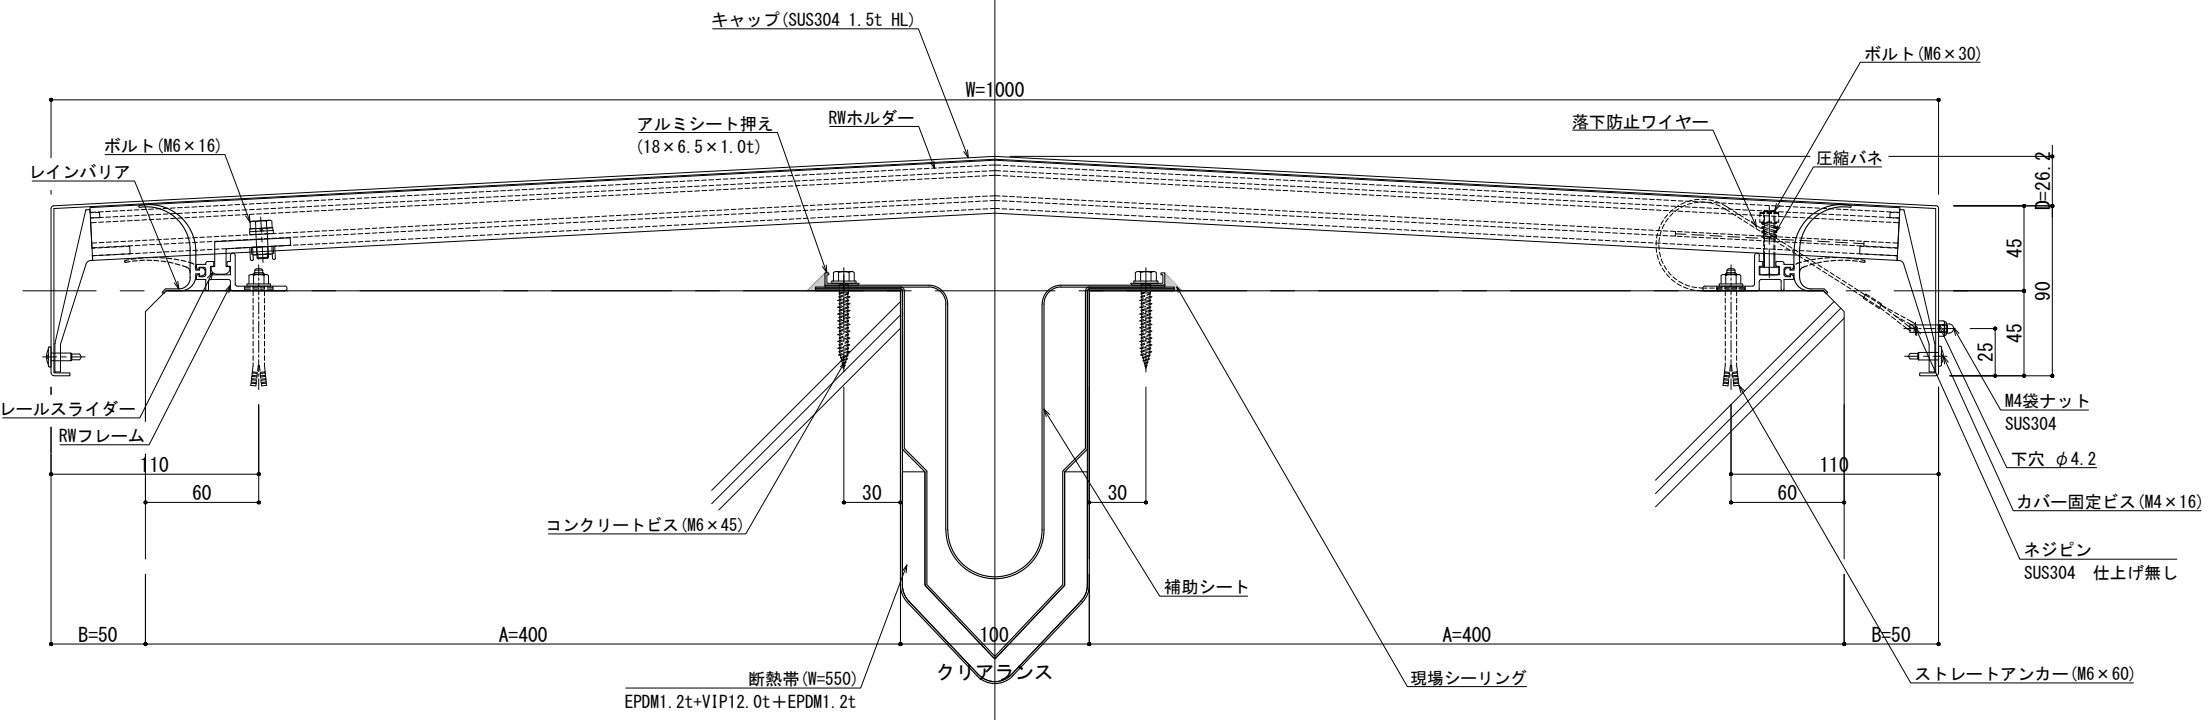


| 可動図 | 可動量            |
|-----|----------------|
|     | +50mm<br>-50mm |
|     | +フリー<br>-フリー   |
|     | +30mm<br>-30mm |

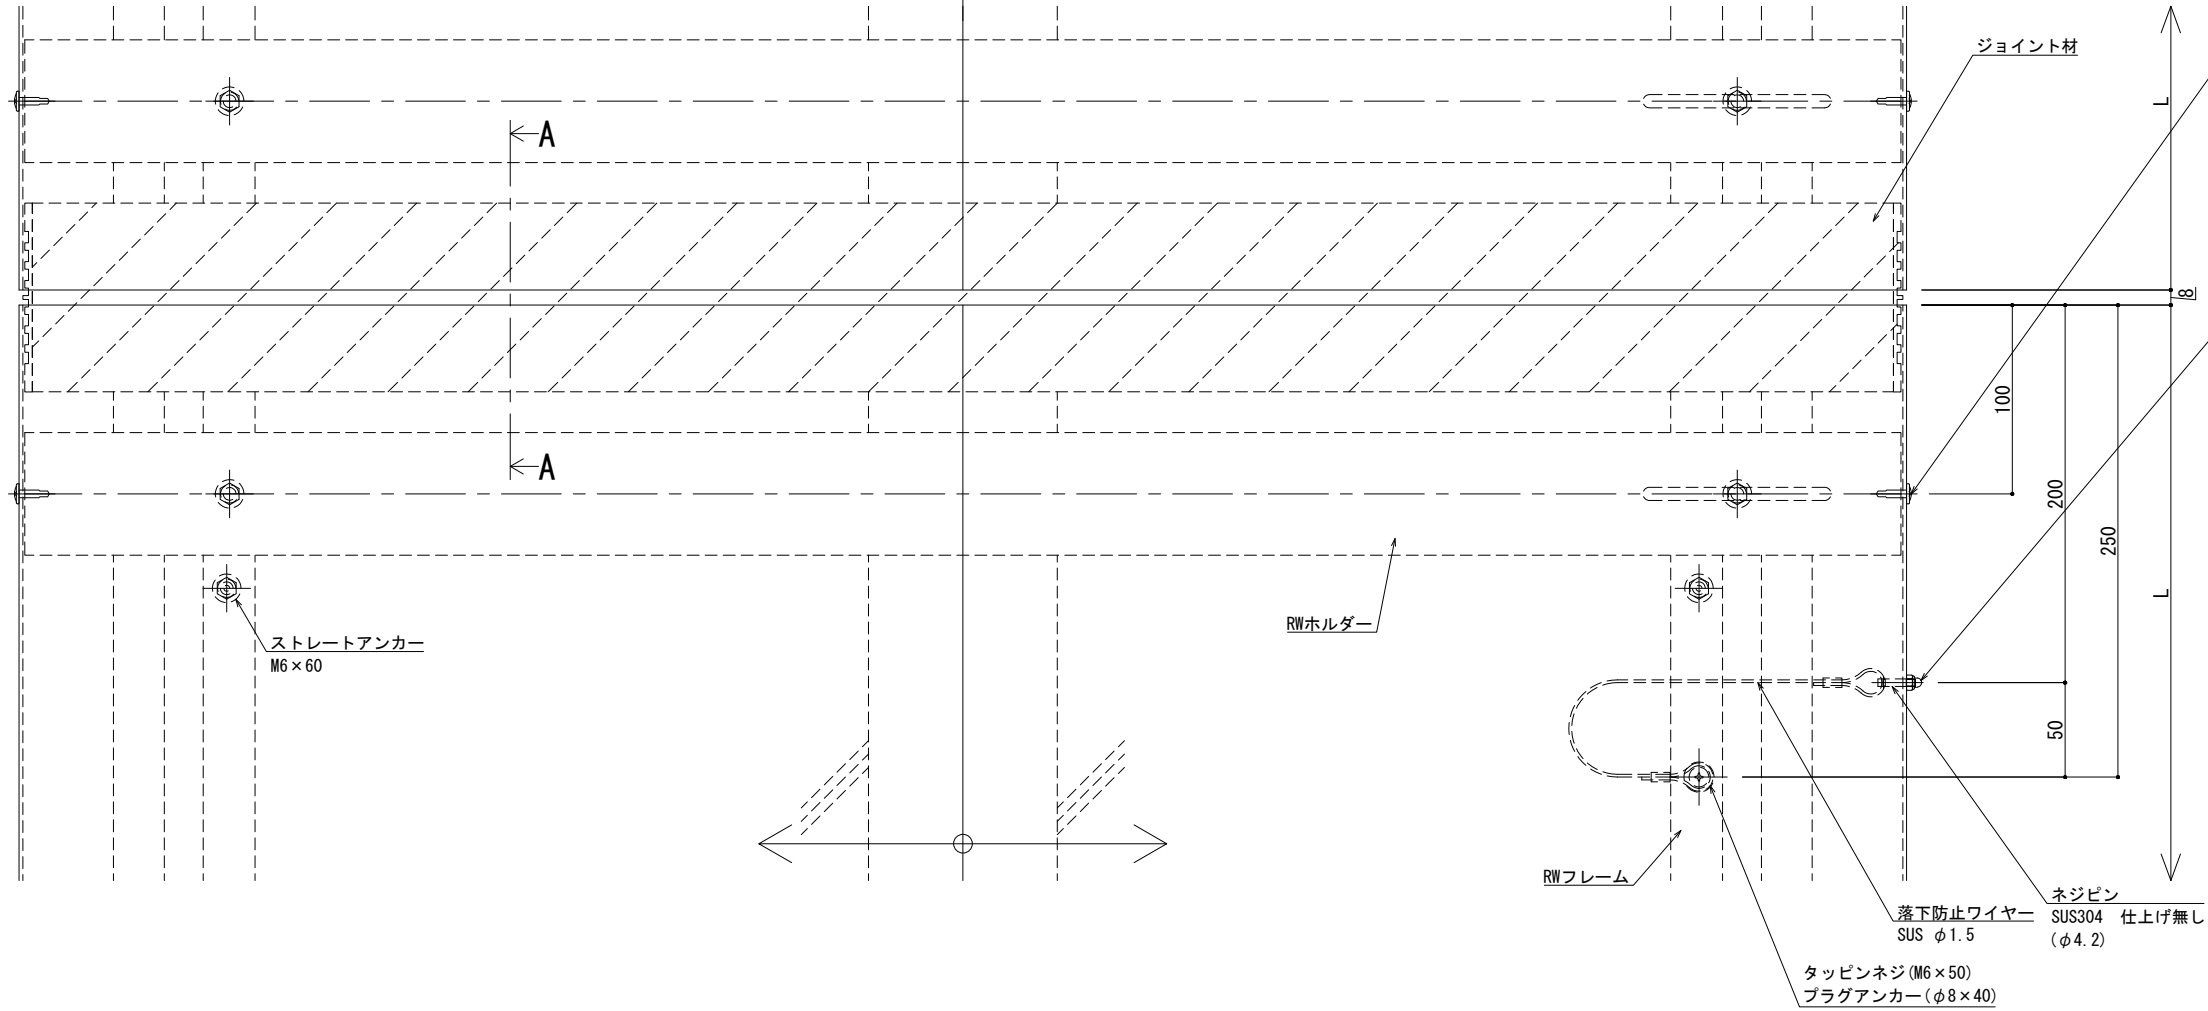



※両端部の見附部分に各1本の落下防止ワイヤーを取り付けます。

※落下防止ワイヤーは、本体にネジピンとロックナットで取付し、もう一方の端を躯体にタッピンネジで固定接続します。

|    |       |    |                              |          |       |    |     |    |                                       |               |                |
|----|-------|----|------------------------------|----------|-------|----|-----|----|---------------------------------------|---------------|----------------|
| 改訂 | 改訂年月日 | 概要 | 特記事項                         | 井上商事株式会社 | 作成    | 設計 | 担当  | 検印 | 工事名                                   | 縮尺            | 通し番号           |
|    |       |    | 当工事で使用する設計仕様、部材仕様は、設計仕様書に記載。 |          | 作成年月日 |    | タイプ |    | 図名                                    | A1 1:2 A3 1:4 | 秋の内            |
|    |       |    |                              |          |       |    |     |    | EXP. J. C 屋根-屋根 SL-SRW1000 (断熱仕様) 断面図 | 区分            | 図面番号           |
|    |       |    |                              |          |       |    |     |    |                                       | 管理番号          | 000000000, 000 |

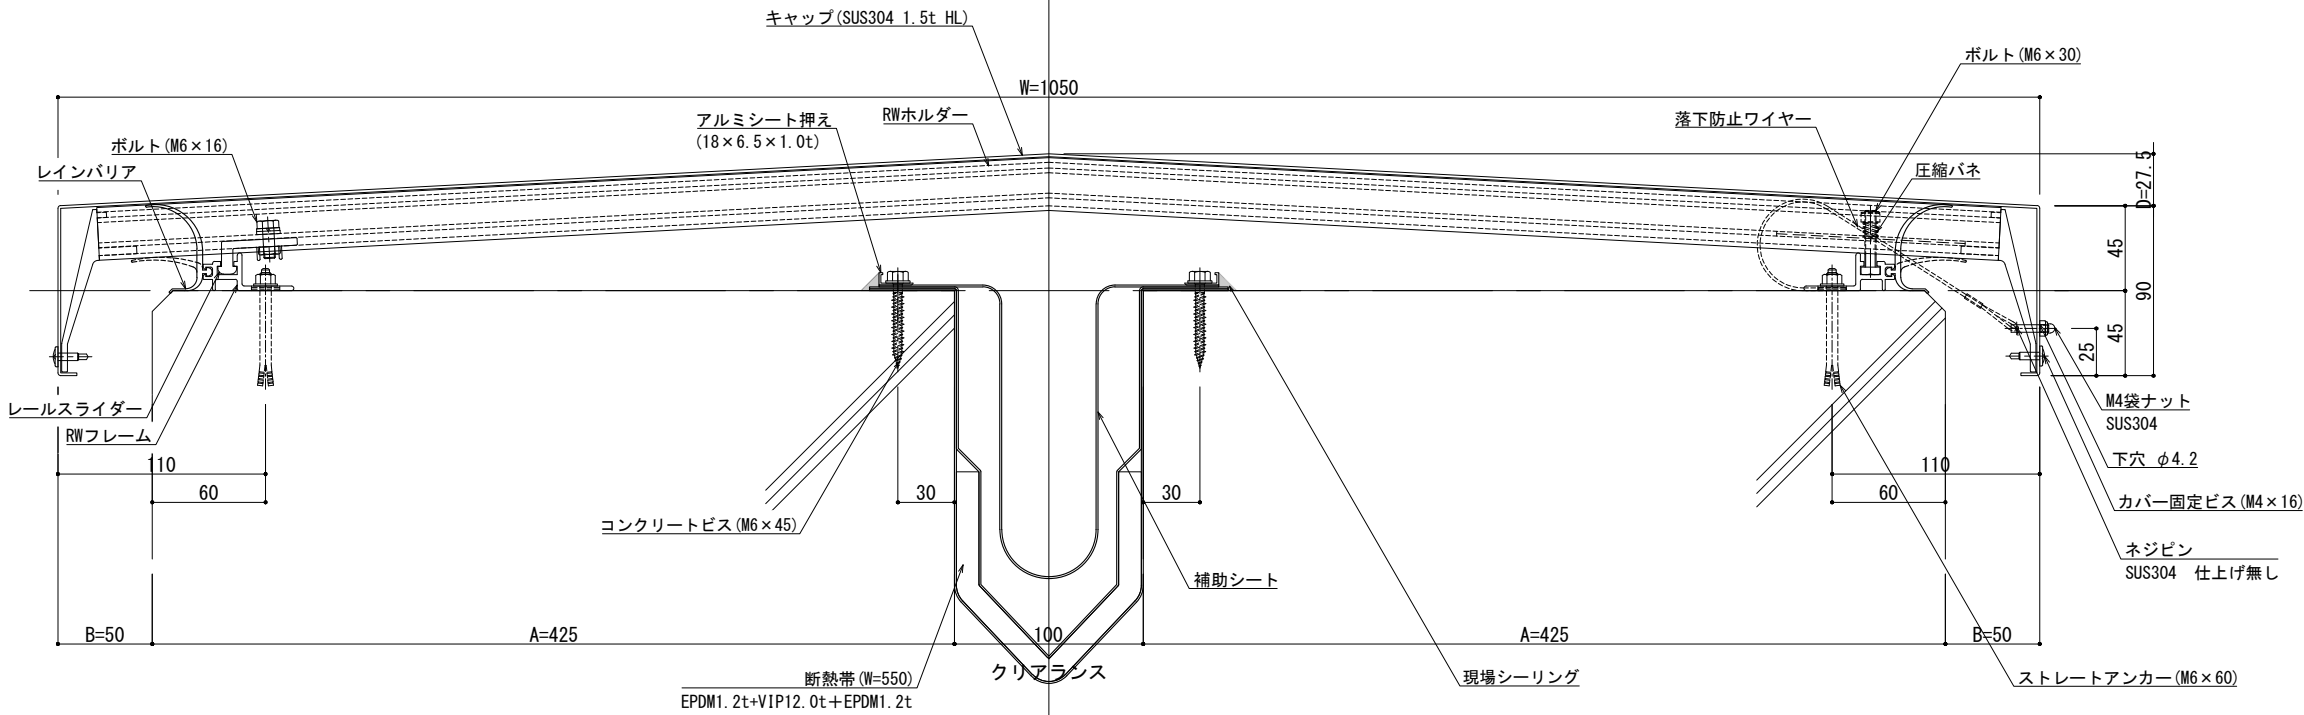

| 可動図 | 可動量            |
|-----|----------------|
|     | +50mm<br>-50mm |
|     | +フリー<br>-フリー   |
|     | +30mm<br>-30mm |

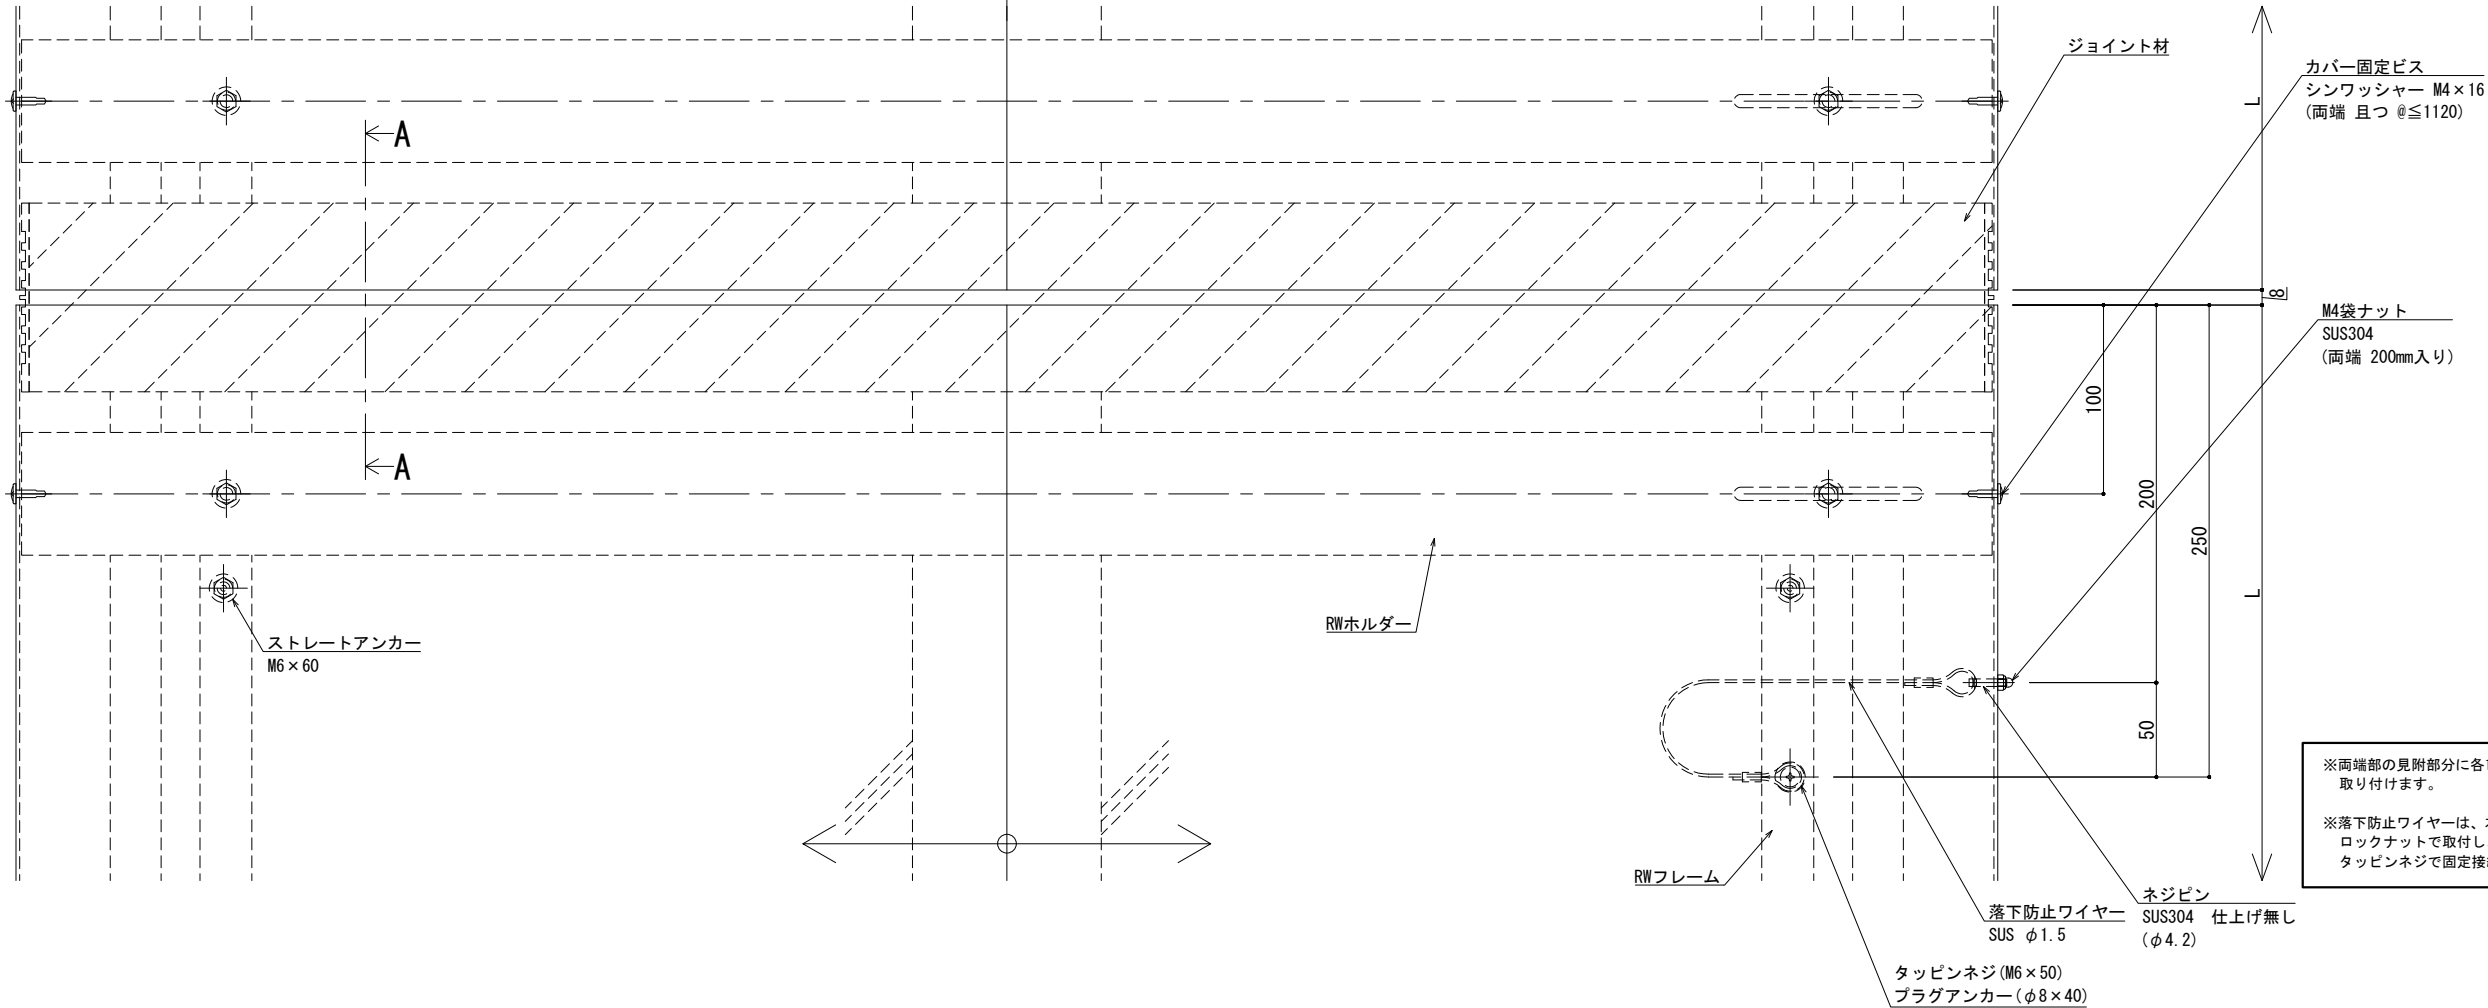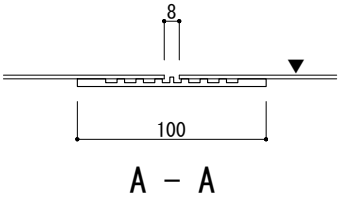

製図: 2026.06.20  
改訂:


| 改訂 | 改訂年月日 | 概要 | 特記事項                         |
|----|-------|----|------------------------------|
| 1  |       |    | 当工事で使用する設計仕様、部材仕様は、設計仕様書に記載。 |
| 2  |       |    |                              |
| 3  |       |    |                              |

井上商事株式会社



|       |     |    |    |                                      |
|-------|-----|----|----|--------------------------------------|
| 作成    | 設計  | 担当 | 検印 | 工事名                                  |
| 作成年月日 | タイプ |    |    | 図名                                   |
|       |     |    |    | EXP. J.C 屋根-屋根 SL-SRW1050 (断熱仕様) 断面図 |

|        |        |      |
|--------|--------|------|
| 縮尺     | 縮尺     | 通し番号 |
| A1 1:2 | A3 1:4 | 秋の内  |
| 区分     | 図面番号   |      |

管理番号 000000000,000

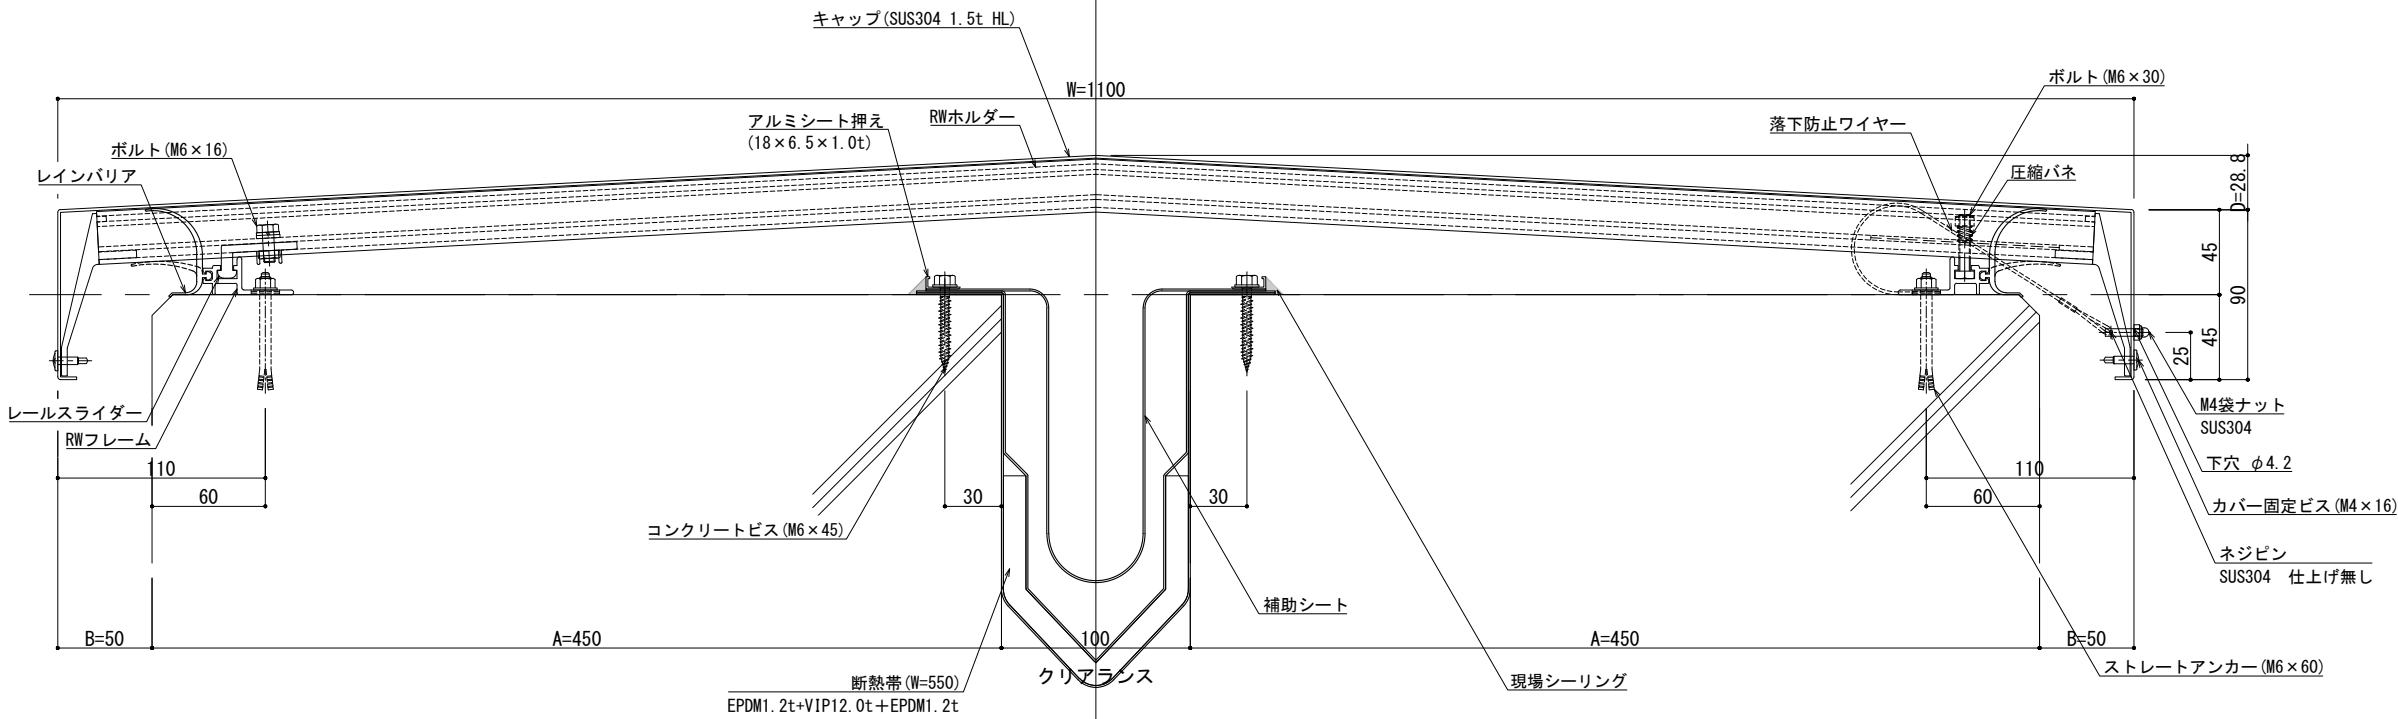

| 可動図 | 可動量            |
|-----|----------------|
|     | +50mm<br>-50mm |
|     | +フリー<br>-フリー   |
|     | +30mm<br>-30mm |

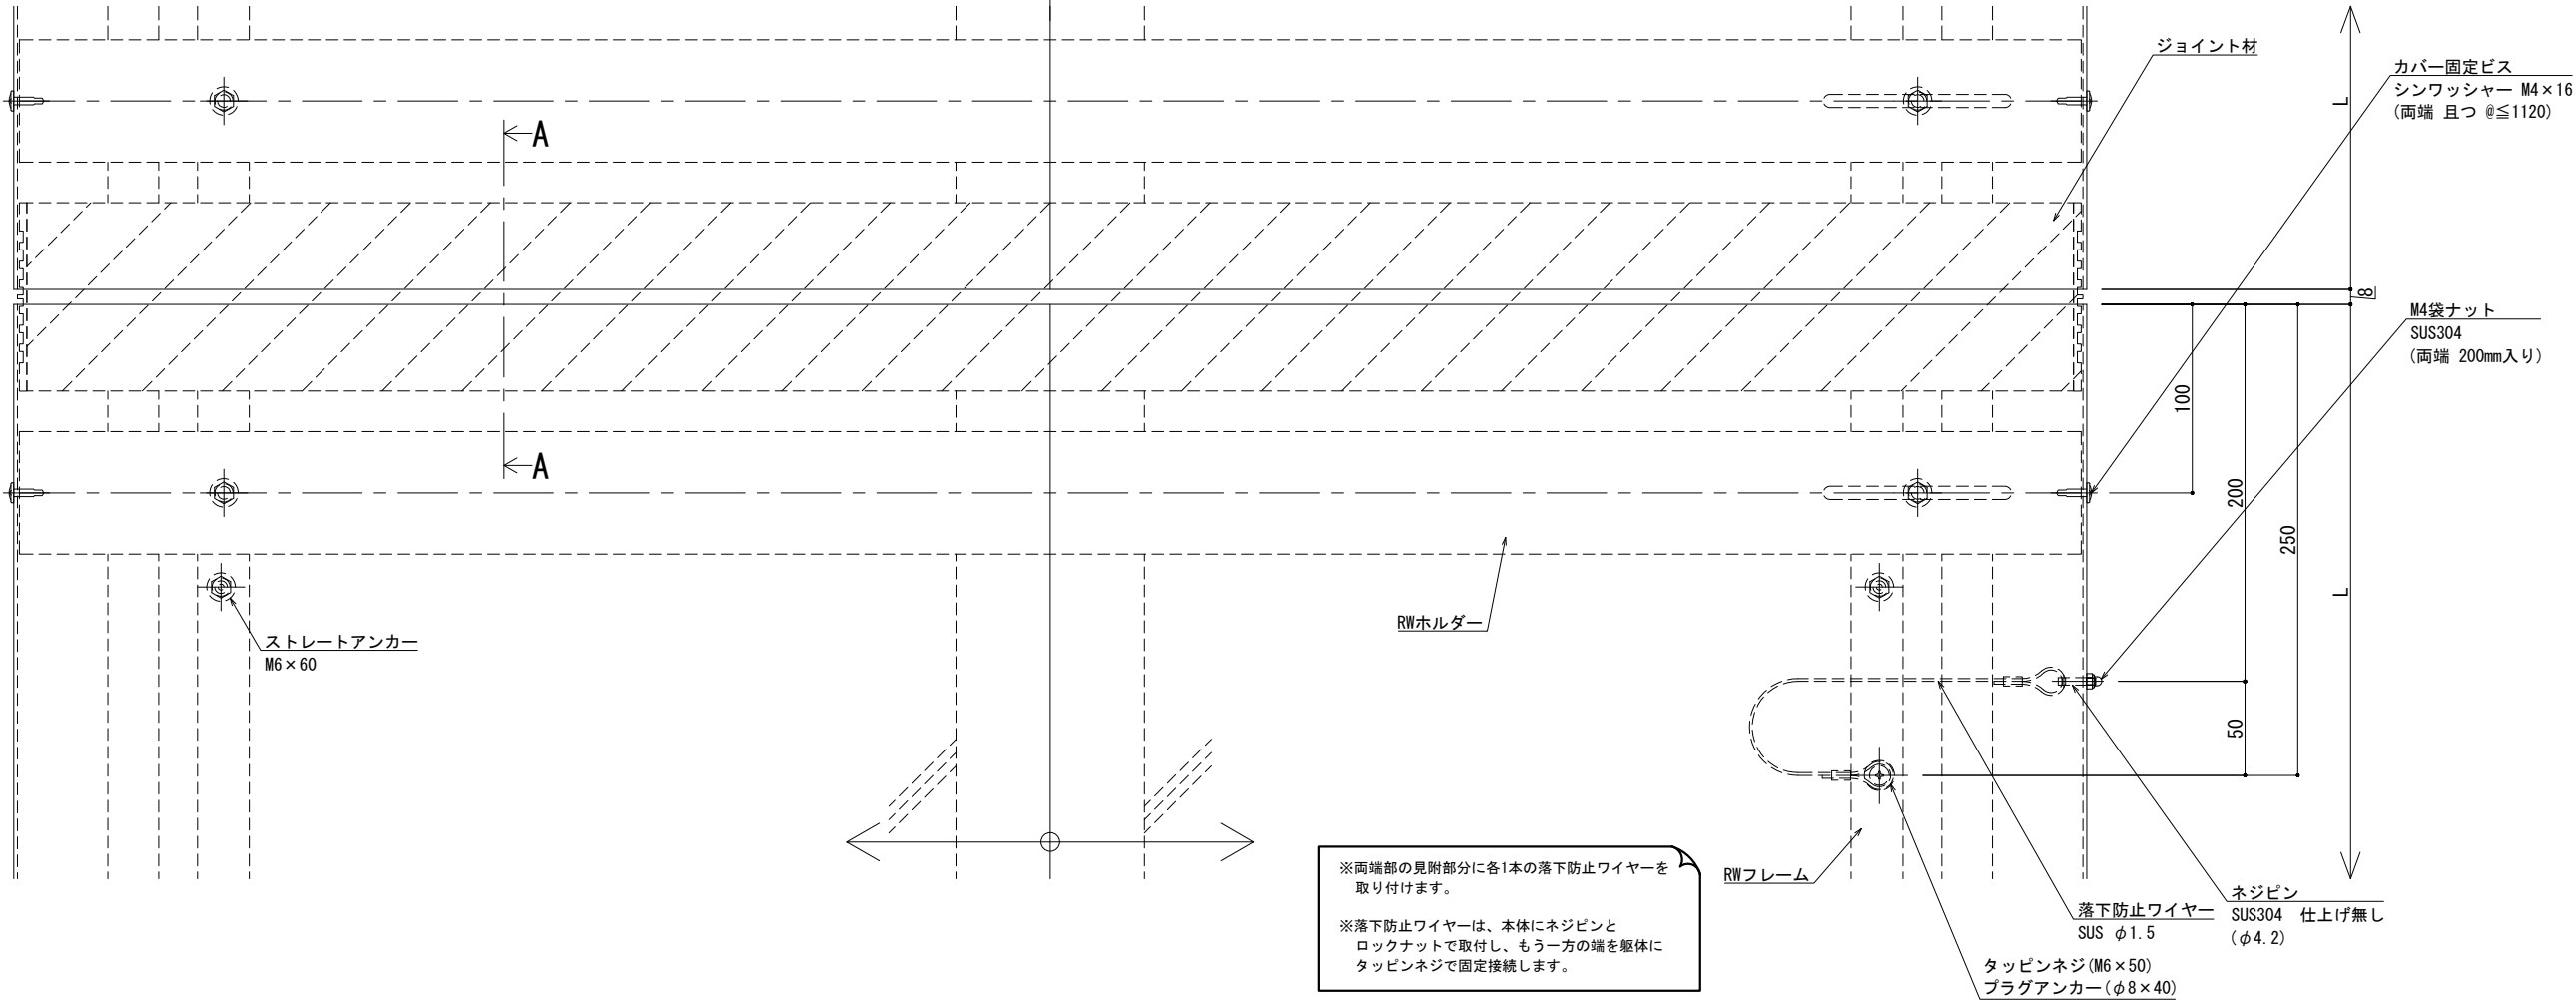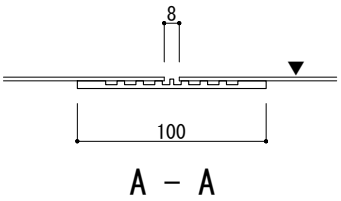

製図: 2026.06.20  
変更:  
改訂:

| 改訂年月日 | 概要 | 特記事項                         |
|-------|----|------------------------------|
|       |    | 当工事で使用する設計仕様、部材仕様は、設計仕様書に記載。 |
|       |    |                              |
|       |    |                              |
|       |    |                              |


井上商事株式会社

|       |     |                                      |    |     |
|-------|-----|--------------------------------------|----|-----|
| 作成    | 設計  | 担当                                   | 検印 | 工事名 |
| 作成年月日 | タイプ | 図名                                   |    |     |
|       |     | EXP. J.C 屋根-屋根 SL-SRW1100 (断熱仕様) 断面図 |    |     |



|               |         |
|---------------|---------|
| 縮尺            | 通し番号    |
| A1 1:2 A3 1:4 | ・ / 枚の内 |
| 区分            | 図面番号    |
|               |         |

管理番号 000000000,000

|   |         |                               |         |            |             |        |
|---|---------|-------------------------------|---------|------------|-------------|--------|
| ■ | 屋根 - 屋根 | SL-SRW1150 [クリアランス100] (断熱仕様) | 種別: アルミ | 固定ピッチ:     | ※ 落下防止ワイヤー付 | S= 1:2 |
|   |         |                               |         | @ ≤ 450 mm |             |        |

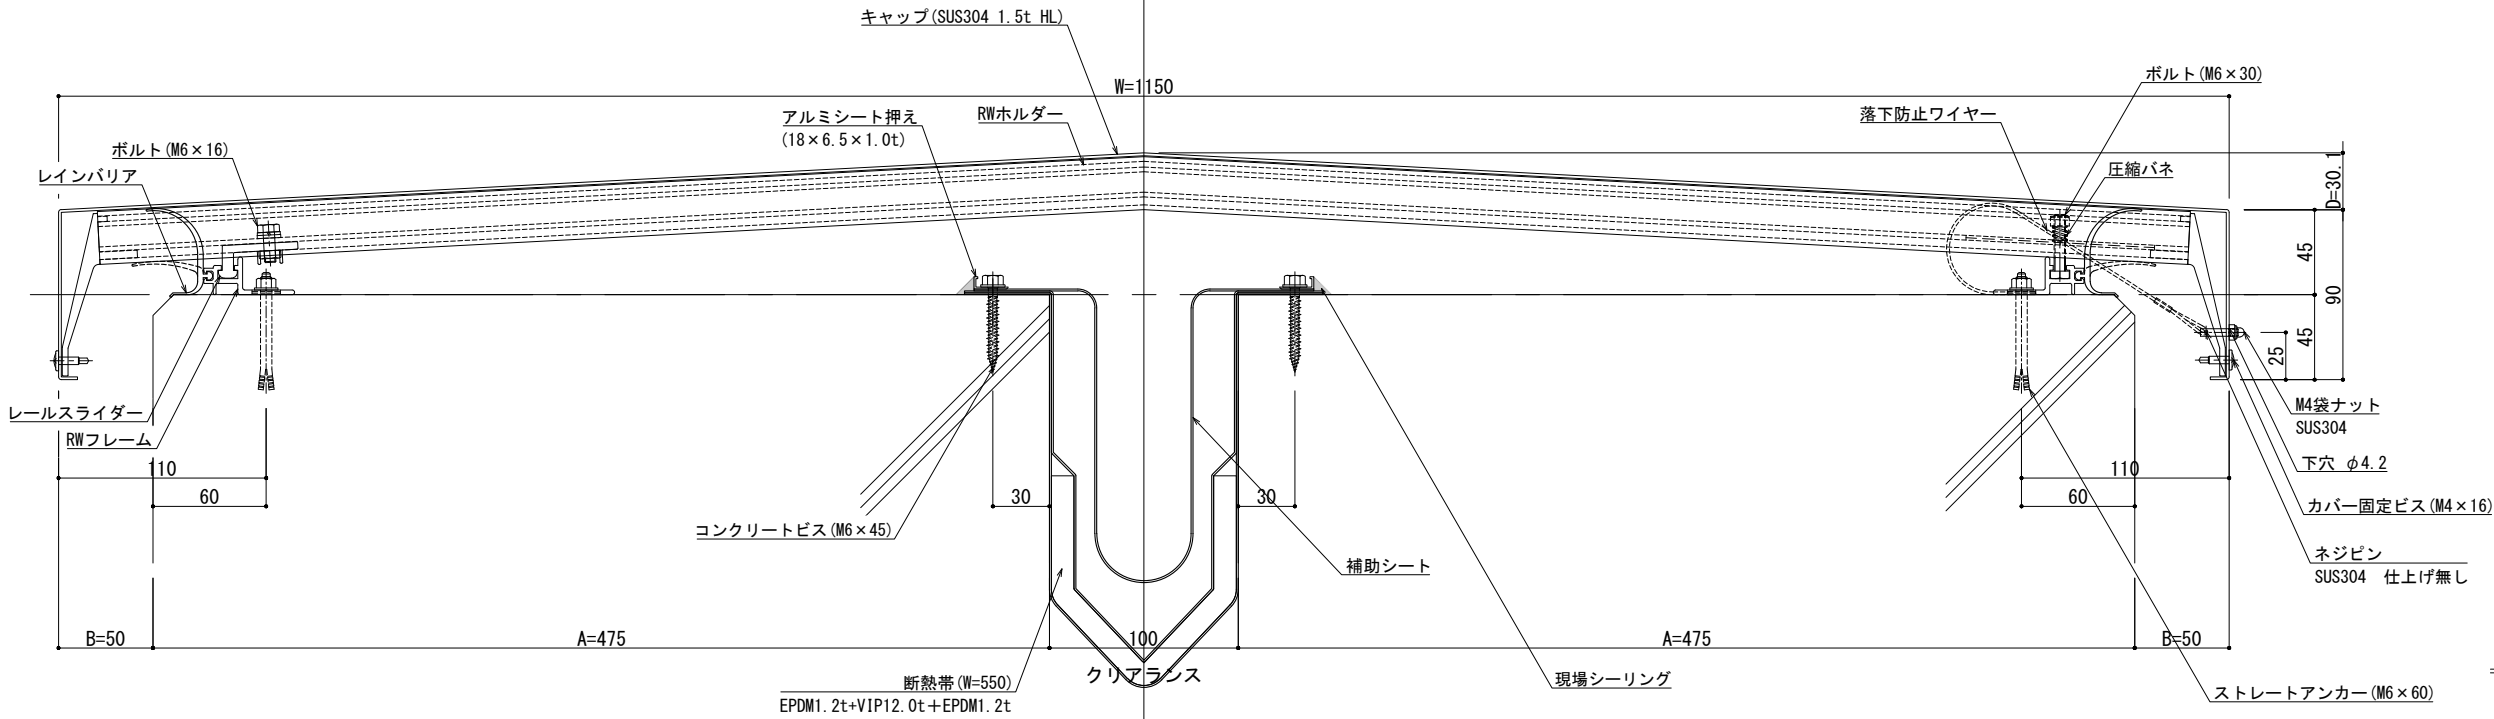

| 可動図 | 可動量            |
|-----|----------------|
|     | +50mm<br>-50mm |
|     | +フリー<br>-フリー   |
|     | +30mm<br>-30mm |

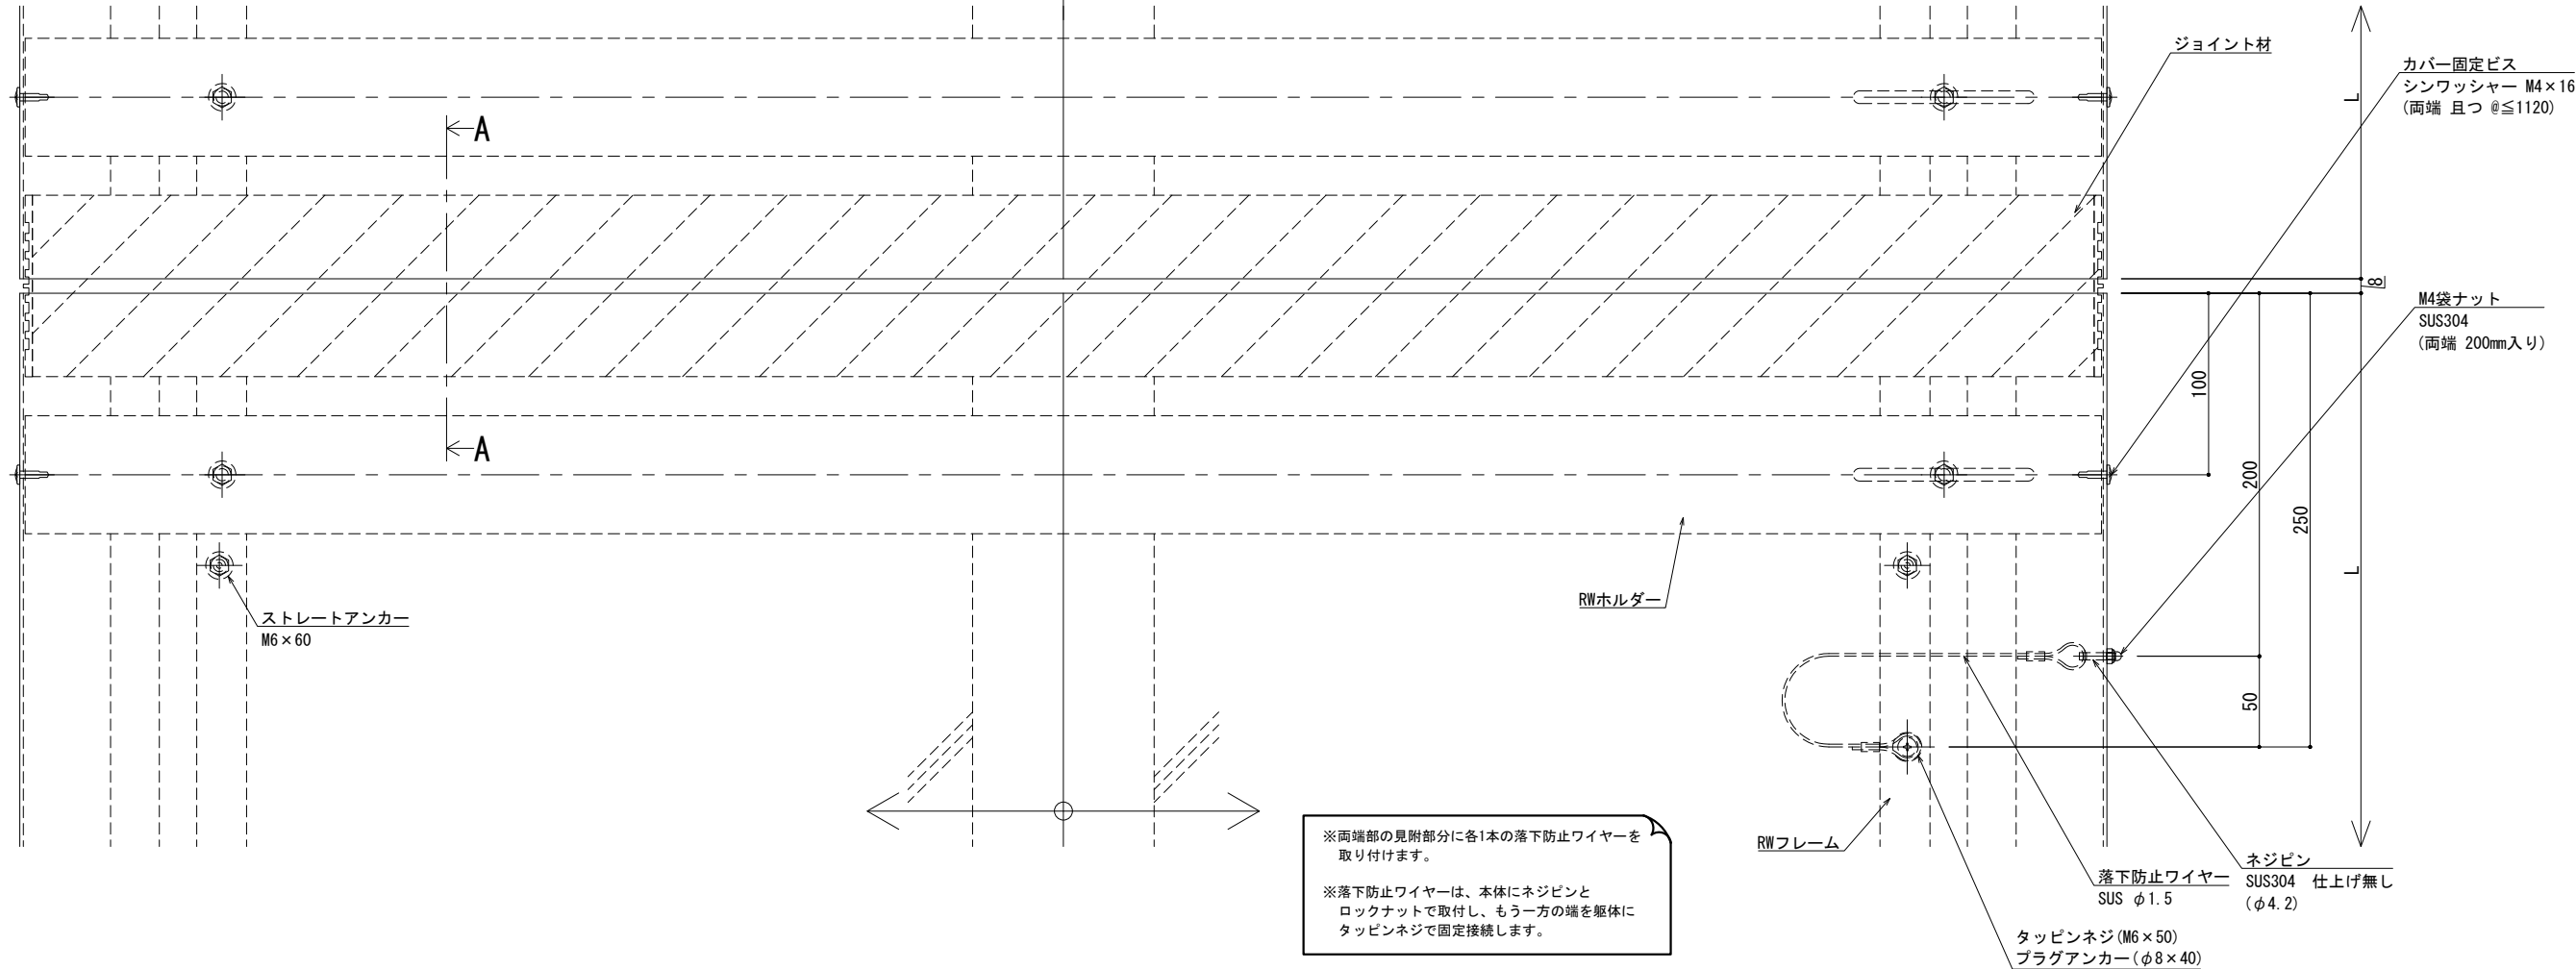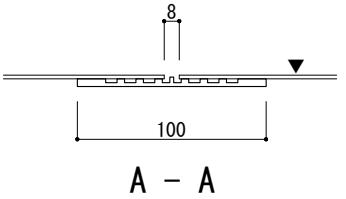

※両端部の見附部分に各1本の落下防止ワイヤーを取り付けます。

※落下防止ワイヤーは、本体にネジピンとロックナットで取付し、もう一方の端を躯体にタッピンネジで固定接続します。

改訂  
2026.06.20  
変更


| 改訂 | 改訂年月日 | 概要 | 特記事項                         |
|----|-------|----|------------------------------|
| 1  |       |    | 当工事で使用する設計仕様、部材仕様は、設計仕様書に記載。 |
| 2  |       |    |                              |
| 3  |       |    |                              |
| 4  |       |    |                              |

井上商事株式会社


|       |    |     |    |                                      |               |      |
|-------|----|-----|----|--------------------------------------|---------------|------|
| 作成    | 設計 | 担当  | 検印 | 工事名                                  | 縮尺            | 通し番号 |
| 作成年月日 |    | タイプ |    | 図名                                   | A1 1:2 A3 1:4 | 枚の内  |
|       |    |     |    | EXP. J.C 屋根-屋根 SL-SRW1150 (断熱仕様) 断面図 | 区分            | 図面番号 |

管理番号 000000000,000

|   |         |                               |         |            |             |        |
|---|---------|-------------------------------|---------|------------|-------------|--------|
| ■ | 屋根 - 屋根 | SL-SRW1200 [クリアランス100] (断熱仕様) | 種別: アルミ | 固定ピッチ:     | ※ 落下防止ワイヤー付 | S= 1:2 |
|   |         |                               |         | @ ≤ 450 mm |             |        |

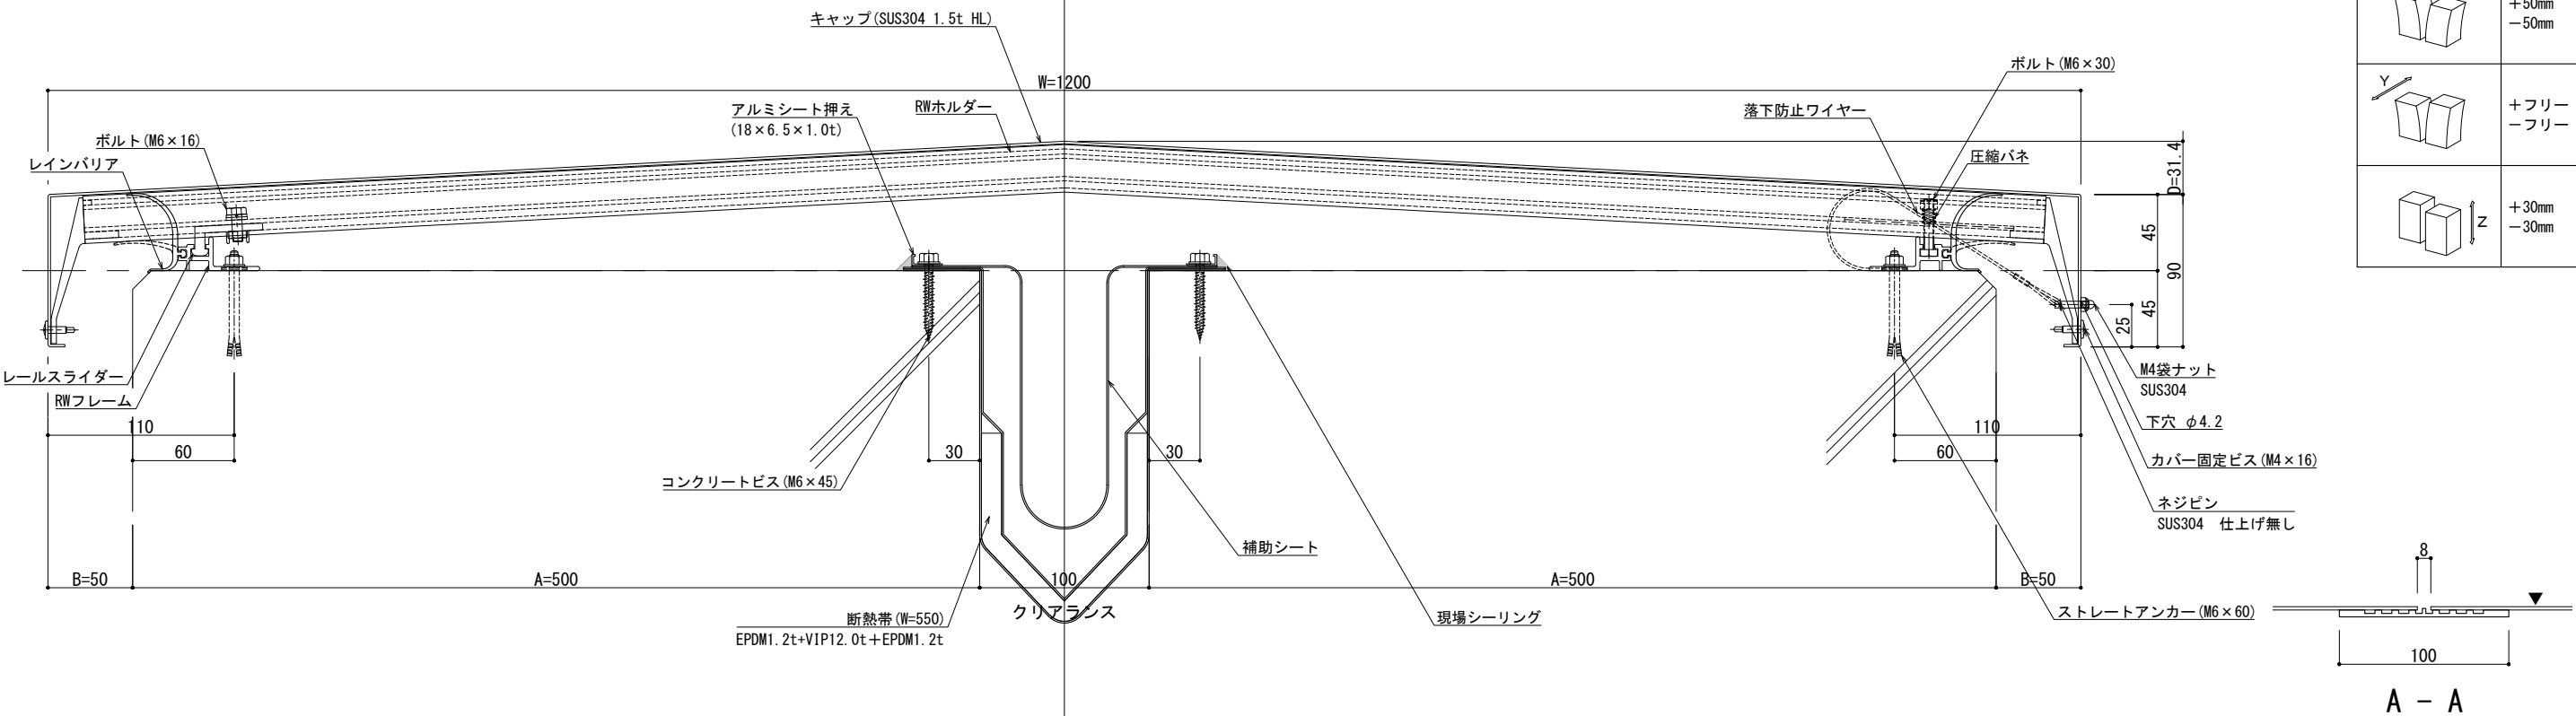


| 可動図 | 可動量            |
|-----|----------------|
|     | +50mm<br>-50mm |
|     | +フリー<br>-フリー   |
|     | +30mm<br>-30mm |

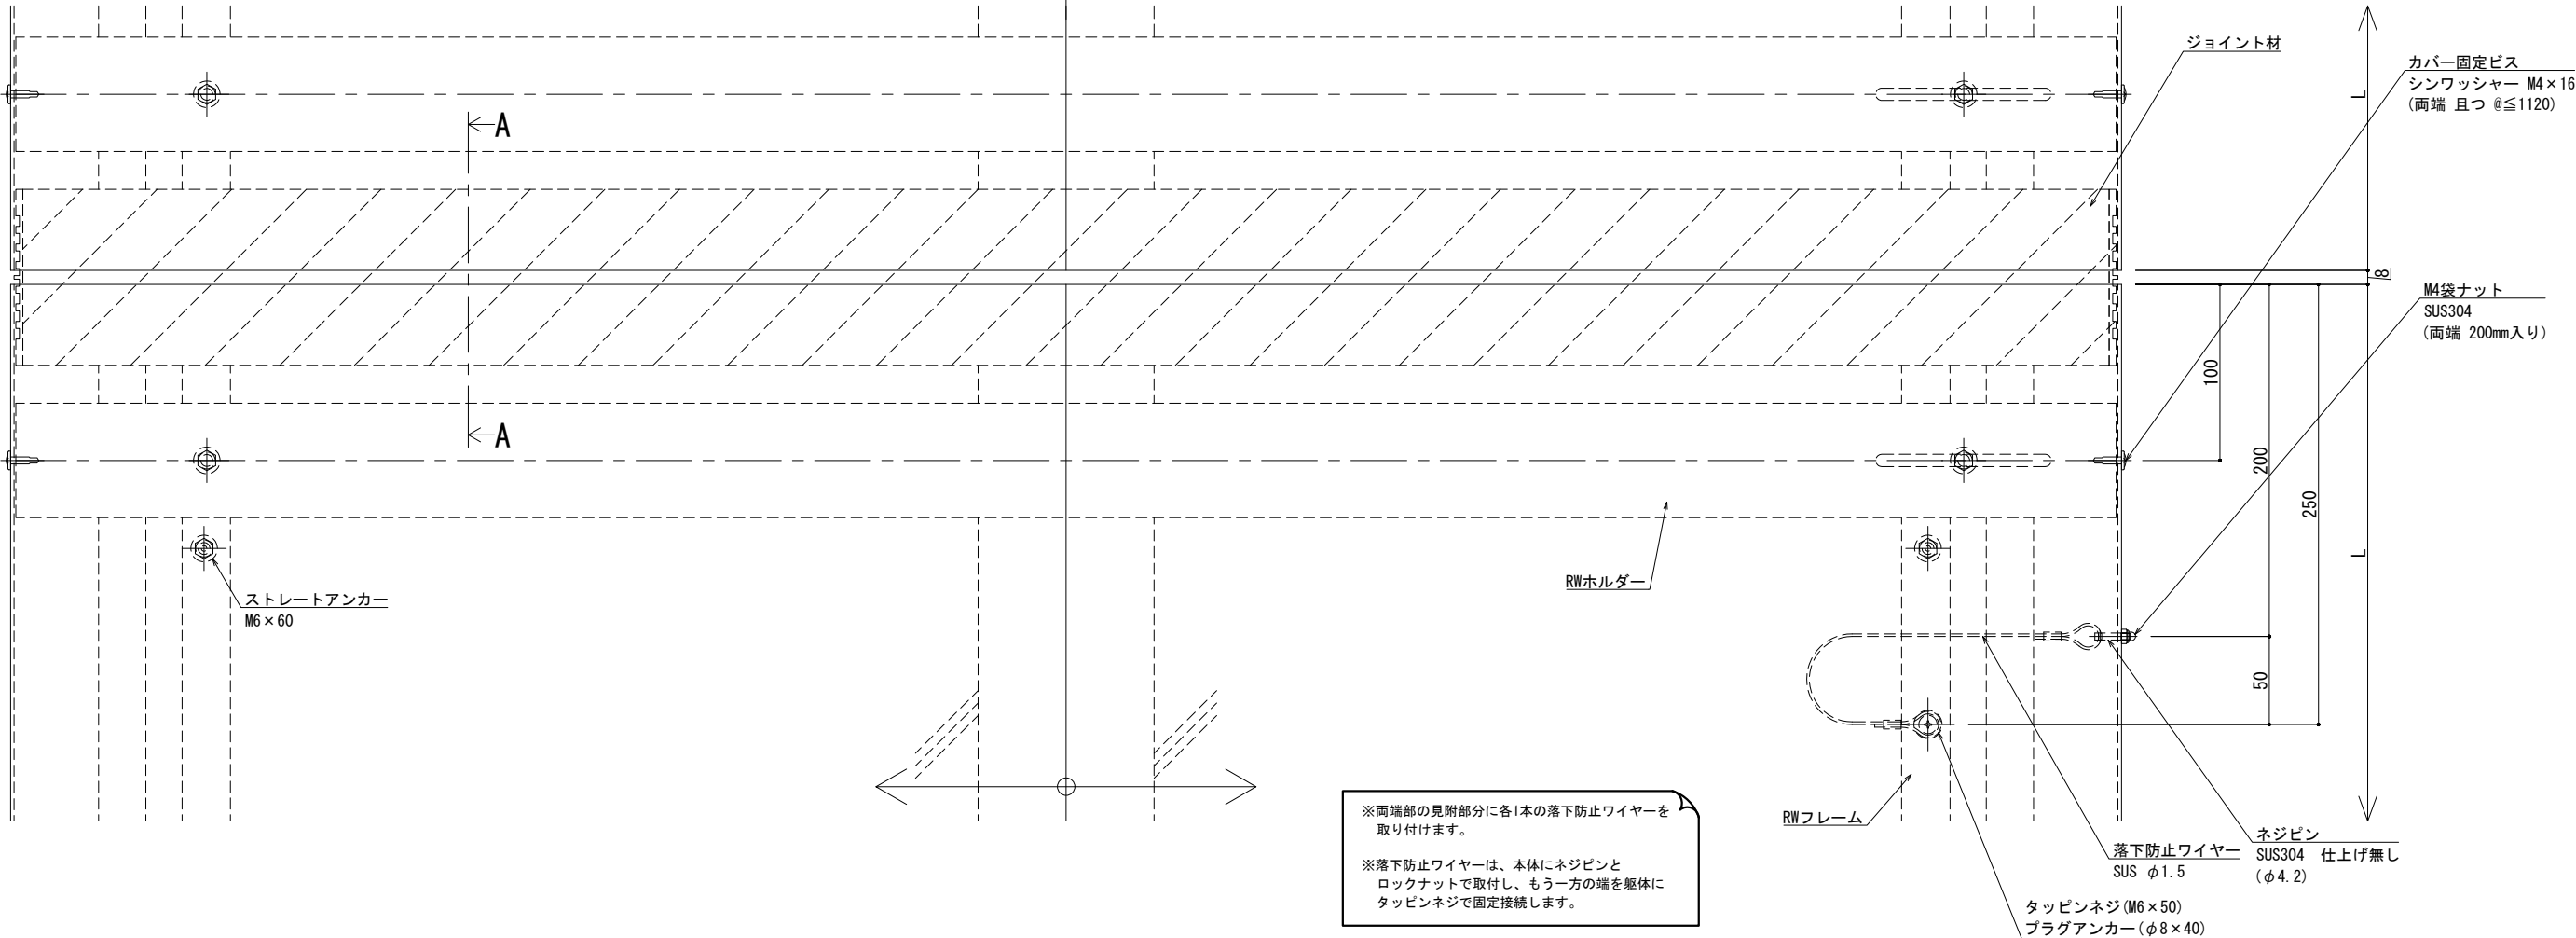

|    |       |    |                              |       |    |     |    |                                             |                     |                        |
|----|-------|----|------------------------------|-------|----|-----|----|---------------------------------------------|---------------------|------------------------|
| 改訂 | 改訂年月日 | 概要 | 特記事項                         | 作成    | 設計 | 担当  | 検印 | 工事名                                         | 縮尺<br>A1 1:2 A3 1:4 | 通し番号<br>. / .<br>枚の内   |
|    |       |    | 当工事で使用する設計仕様、部材仕様は、設計仕様書に記載。 |       |    |     |    |                                             |                     |                        |
| △  | ・     | ・  |                              | 作成年月日 |    | タイプ |    | 図名<br>EXP. J. C 屋根-屋根 SL-SRW1200 (断熱仕様) 断面図 | 区分                  | 図面番号                   |
|    |       |    |                              |       |    |     |    |                                             |                     | 管理番号<br>000000000, 000 |

製図: 2026. 06. 20  
変更:

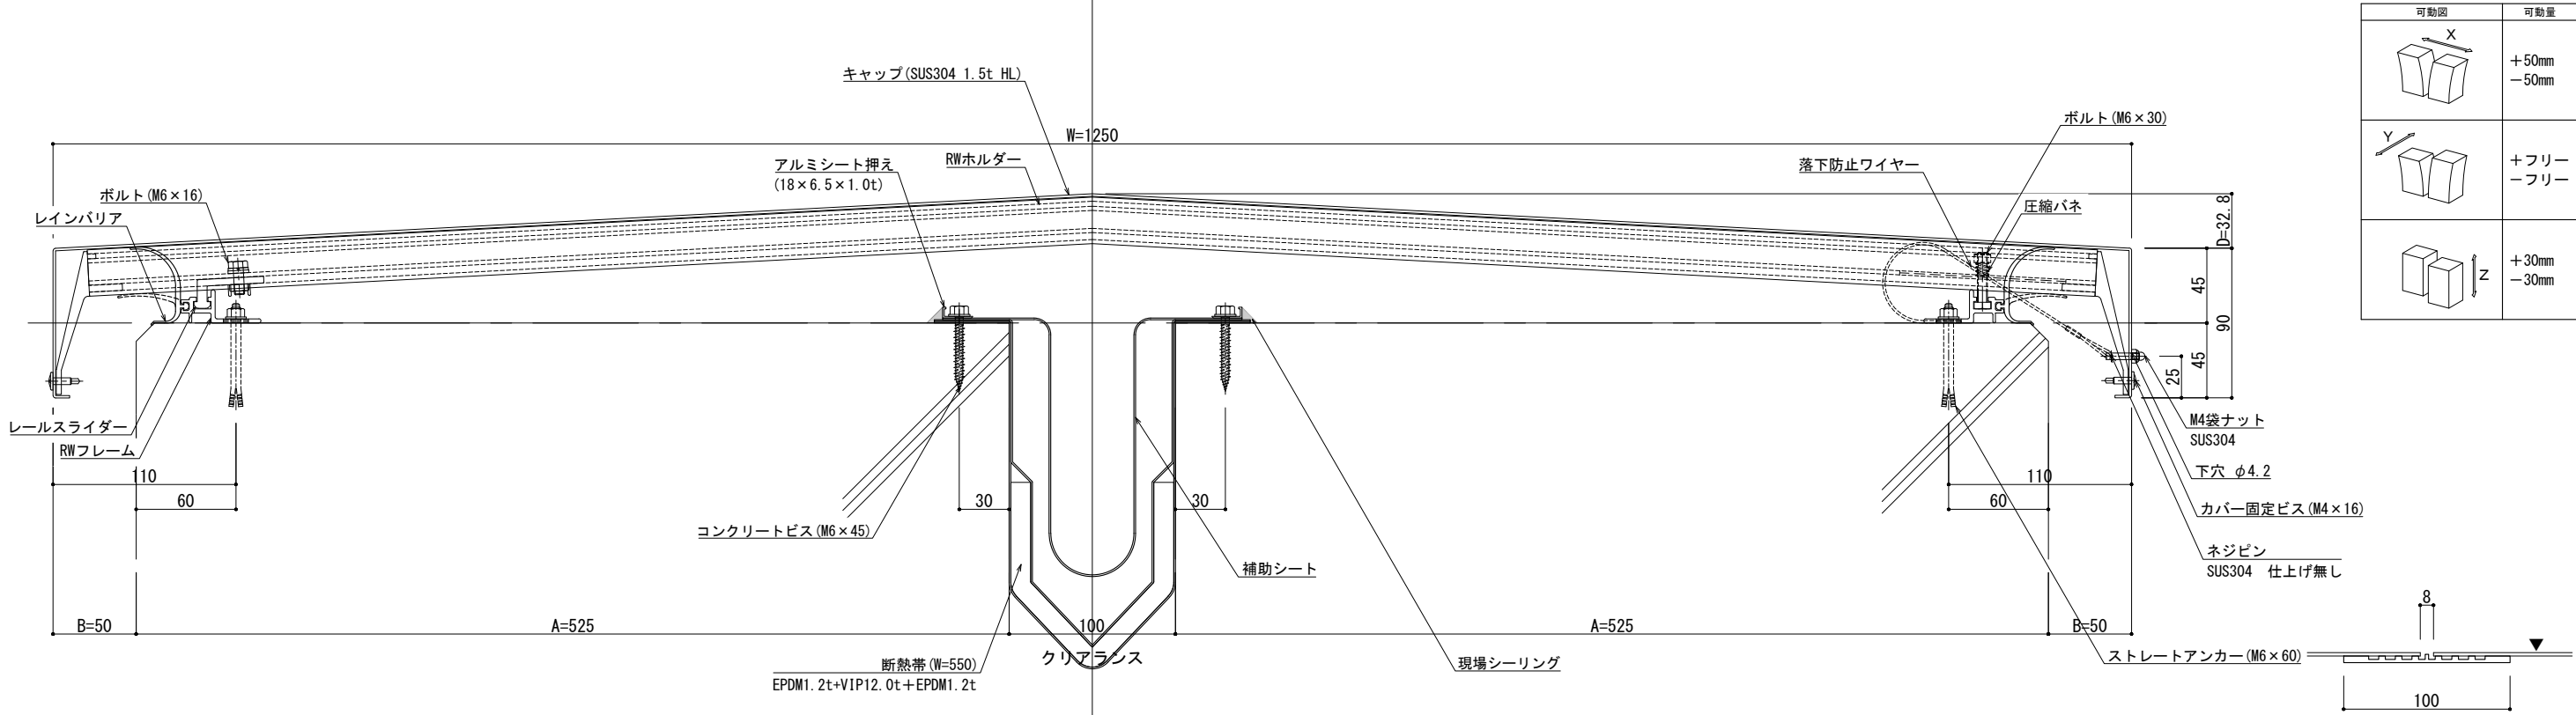

| 可動図 | 可動量            |
|-----|----------------|
|     | +50mm<br>-50mm |
|     | +フリー<br>-フリー   |
|     | +30mm<br>-30mm |

