

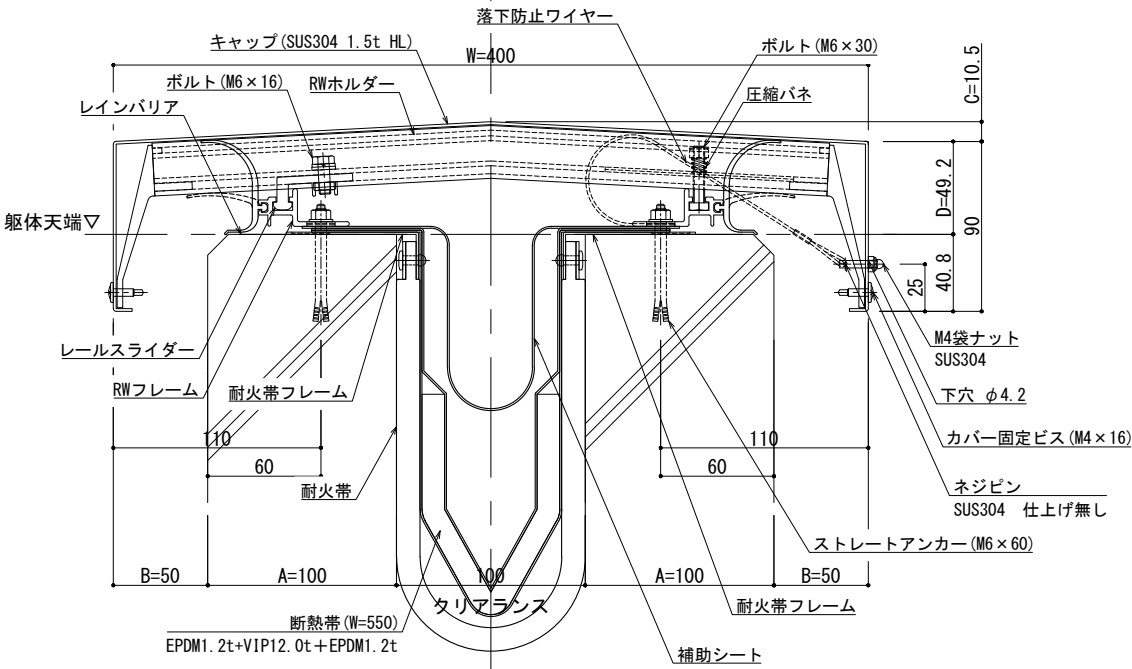


|   |         |                                      |           |  |                     |             |        |
|---|---------|--------------------------------------|-----------|--|---------------------|-------------|--------|
| ■ | 屋根 - 屋根 | SL-SRW400 [クリアランス100] 断熱+耐火仕様 12.5mm | 種別: ステンレス |  | 固定ピッチ:<br>@≦ 560 mm | ※ 落下防止ワイヤー付 | S= 1:2 |
|   |         |                                      | 仕上: HL    |  |                     |             |        |

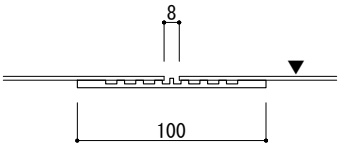

| 可動図 | 可動量            |
|-----|----------------|
|     | +50mm<br>-50mm |
|     | +フリー<br>-フリー   |
|     | +30mm<br>-30mm |

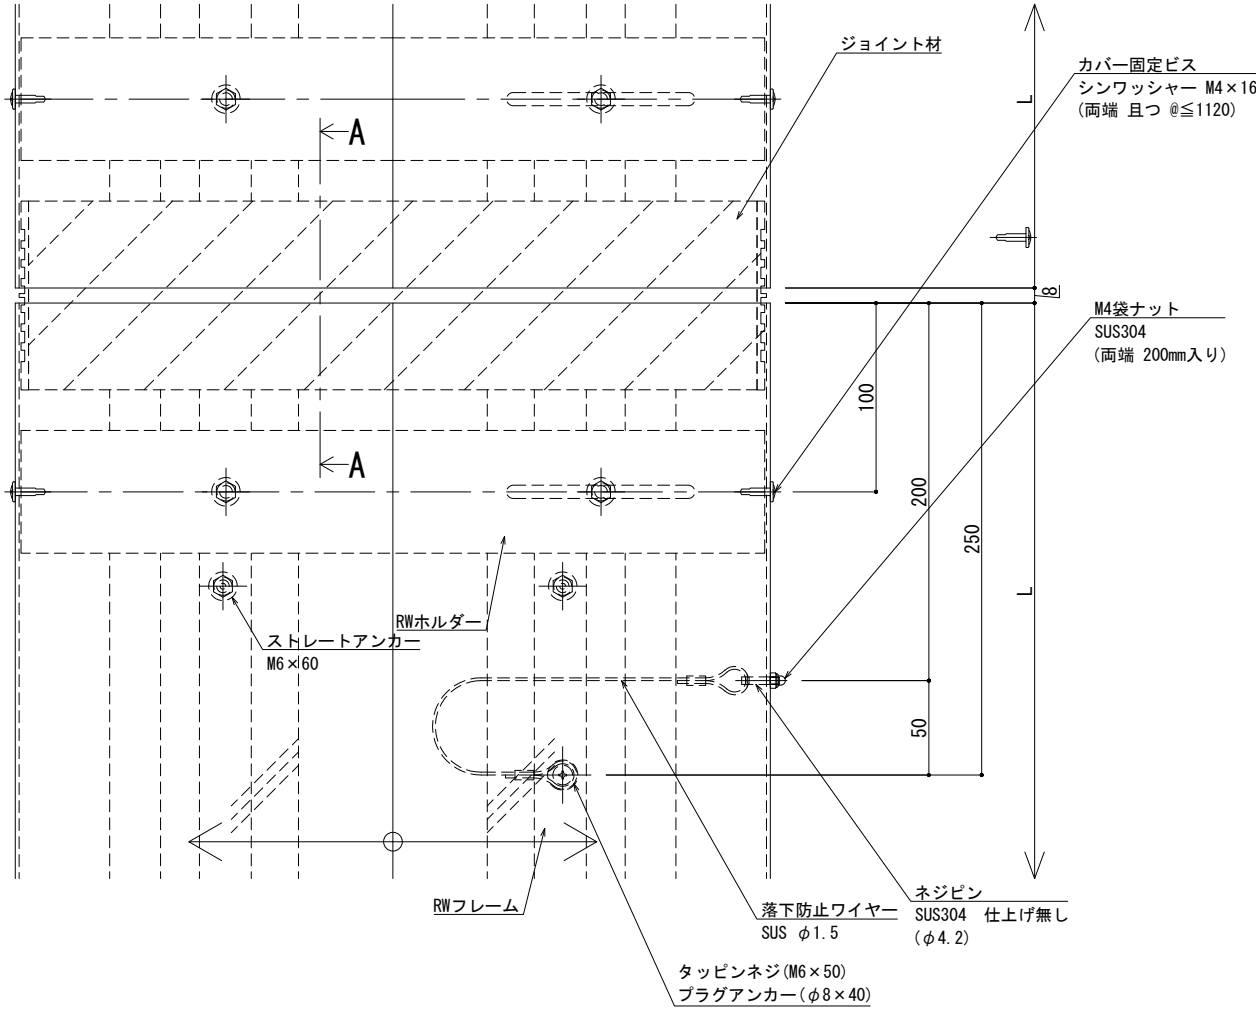

※両端部の見附部分に各1本の落下防止ワイヤーを取り付けます。

※落下防止ワイヤーは、本体にネジピンとロックナットで取付し、もう一方の端を躯体にタッピンネジで固定接続します。


|    |       |    |                              |          |       |    |     |    |                                      |               |                |
|----|-------|----|------------------------------|----------|-------|----|-----|----|--------------------------------------|---------------|----------------|
| 改訂 | 改訂年月日 | 概要 | 特記事項                         | 井上商事株式会社 | 作成    | 設計 | 担当  | 検印 | 工事名                                  | 縮尺            | 通し番号           |
|    |       |    | 当工事で使用する設計仕様、部材仕様は、設計仕様書に記載。 |          | 作成年月日 |    | タイプ |    | 図名                                   | A1 1:2 A3 1:4 | ・ / ・ 枚の内      |
|    |       |    |                              |          |       |    |     |    | EXP. J. C 屋根-屋根 SL-RW400 (断熱+耐火) 断面図 | 区分            | 図面番号           |
|    |       |    |                              |          |       |    |     |    |                                      | 管理番号          | 000000000, 000 |

制定: 2024. 08. 21  
変更:






|   |         |                                      |           |                      |             |        |
|---|---------|--------------------------------------|-----------|----------------------|-------------|--------|
| ■ | 屋根 - 屋根 | SL-SSRW550 [クリアランス100]断熱+耐火仕様 12.5mm | 種別: ステンレス | 固定ピッチ:<br>@ ≤ 560 mm | ※ 落下防止ワイヤー付 | S= 1:2 |
|   |         |                                      | 仕上: HL    |                      |             |        |

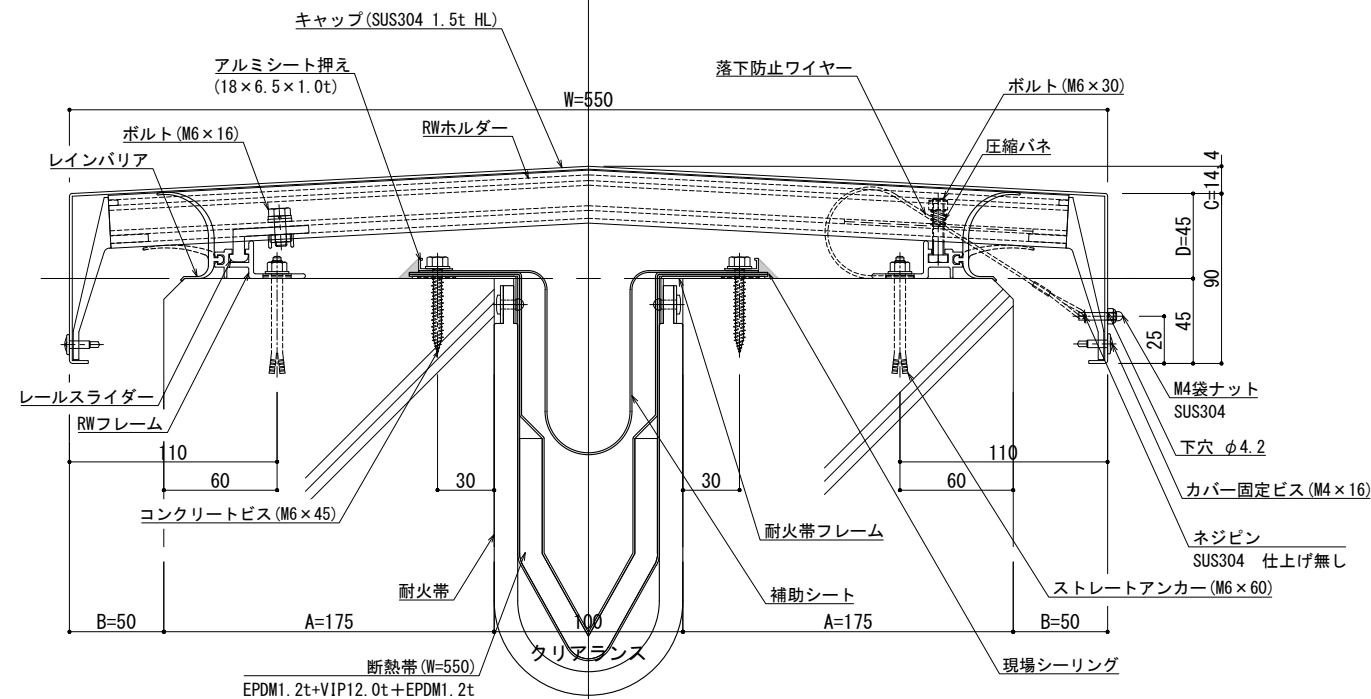

| 可動図                                                                                 | 可動量            |
|-------------------------------------------------------------------------------------|----------------|
|  | +50mm<br>-50mm |
|  | +フリー<br>-フリー   |
|  | +30mm<br>-30mm |

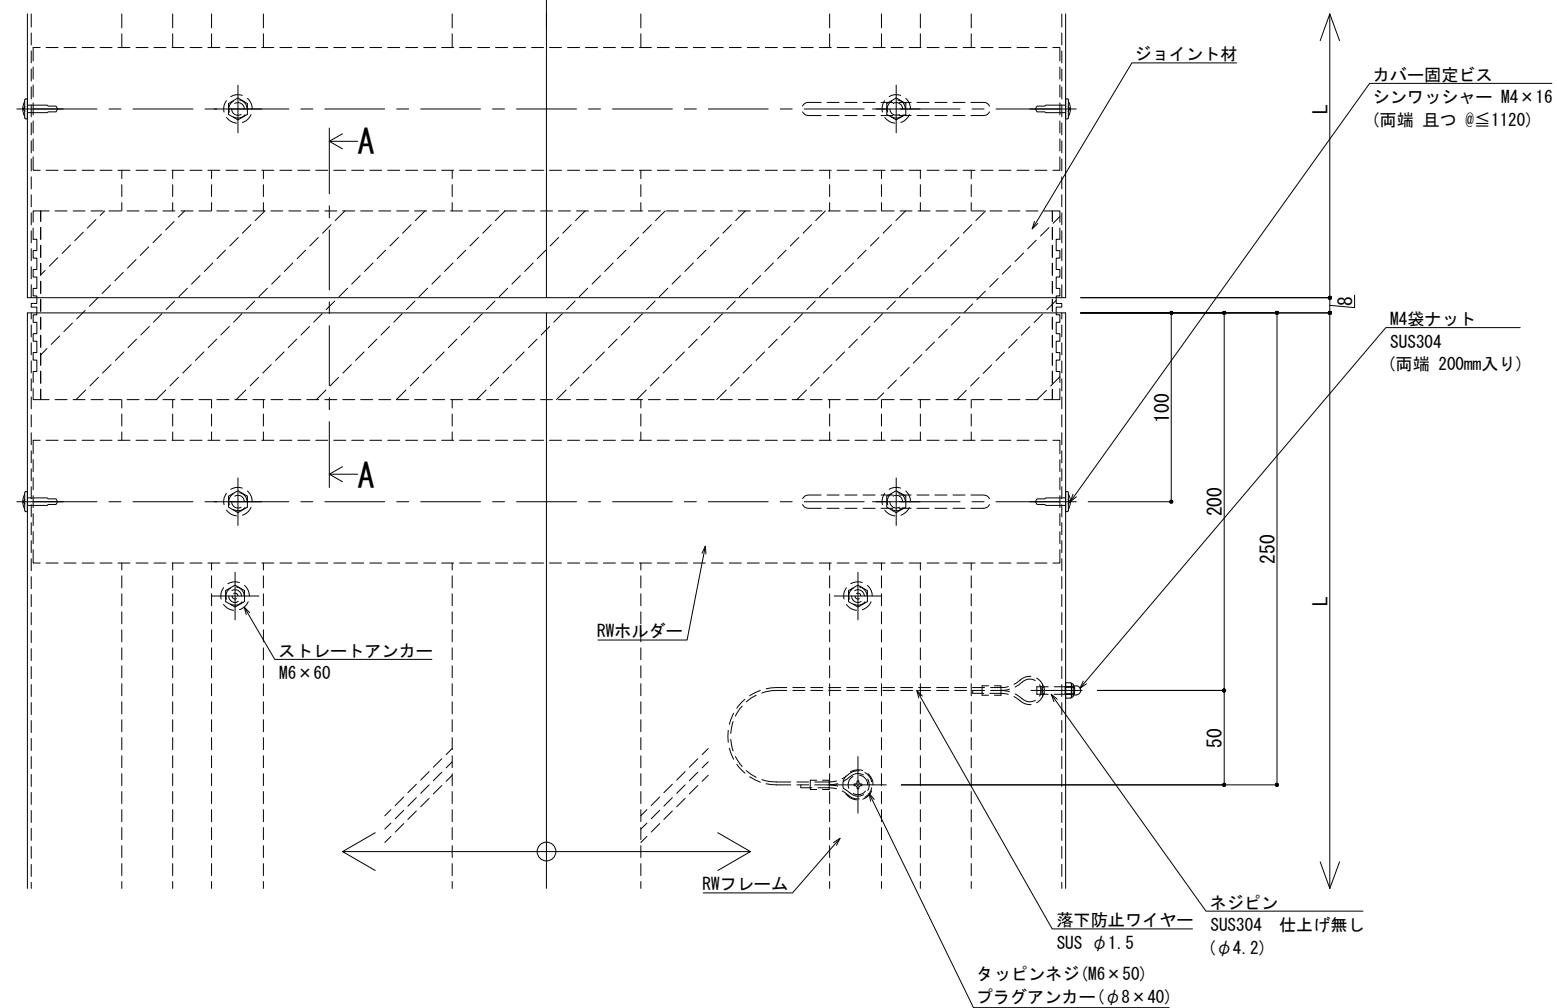

Technical drawing of a cross-section of a beam. The beam has a rectangular notch. The width of the notch is labeled as 8. The depth of the notch is labeled as 100. A horizontal line with a downward-pointing triangle indicates the neutral axis.


A - A

※両端部の見附部分に各1本の落下防止ワイヤーを取り付けます。


※落下防止ワイヤーは、本体にネジピンとロックナットで取付し、もう一方の端を躯体にタッピンネジで固定接続します。

[illegible]

|   |         |                                      |           |  |                      |             |        |
|---|---------|--------------------------------------|-----------|--|----------------------|-------------|--------|
| ■ | 屋根 - 屋根 | SL-SSRW600 [クリアランス100]断熱+耐火仕様 12.5mm | 種別: ステンレス |  | 固定ピッチ:<br>@ ≦ 560 mm | ※ 落下防止ワイヤー付 | S= 1:2 |
|   |         |                                      | 仕上: HL    |  |                      |             |        |

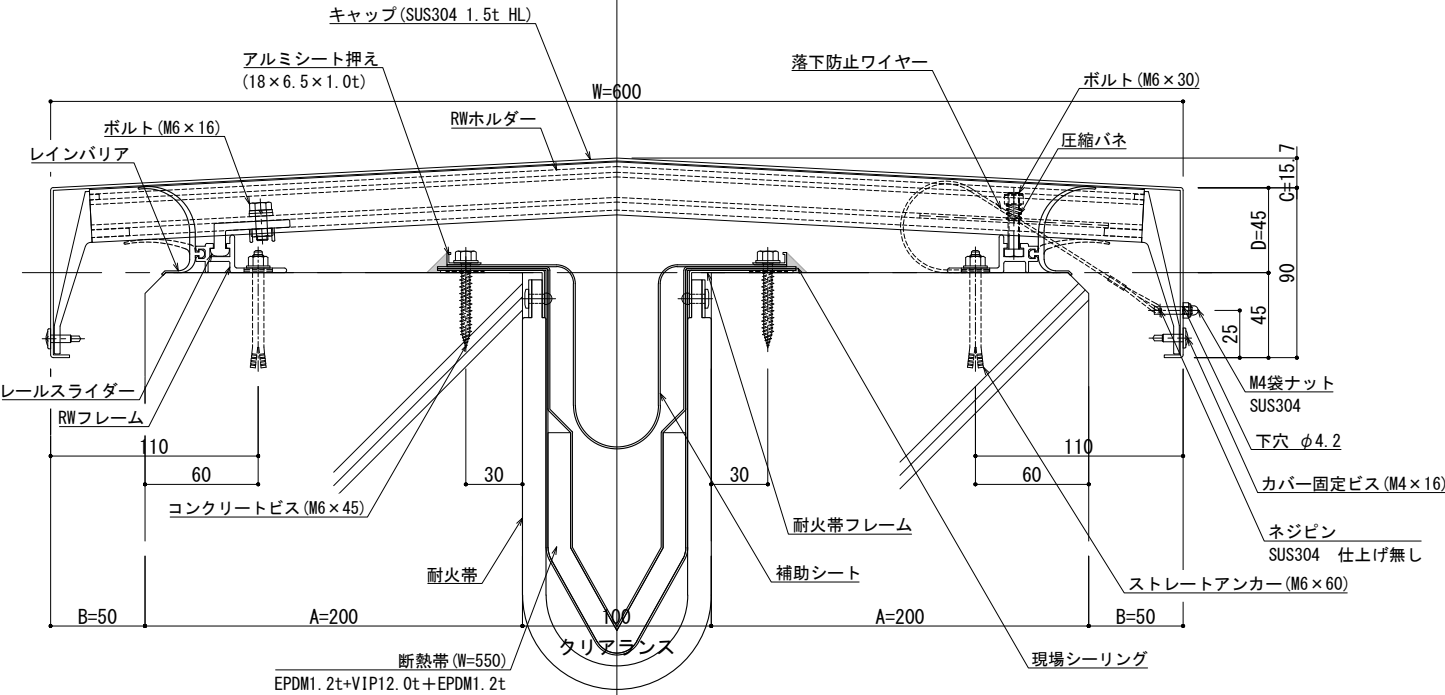

| 可動図 | 可動量            |
|-----|----------------|
|     | +50mm<br>-50mm |
|     | +フリー<br>-フリー   |
|     | +30mm<br>-30mm |

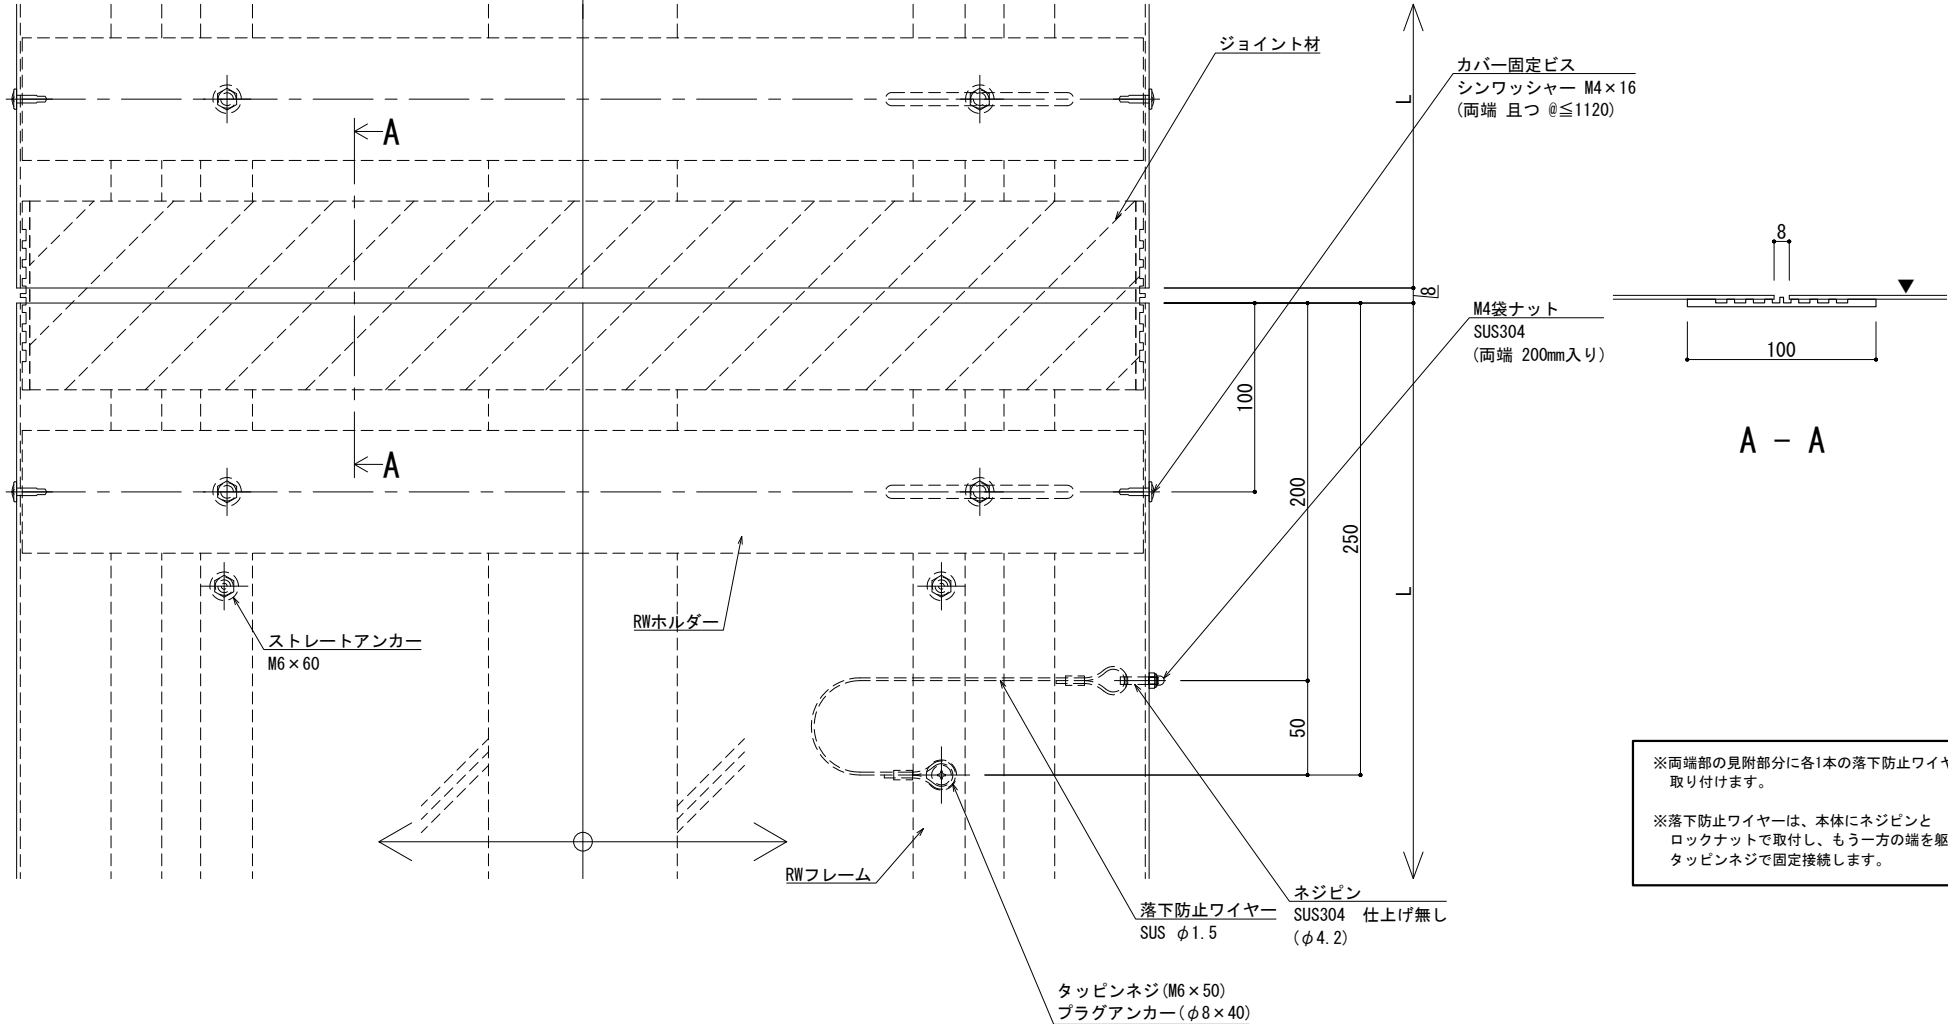


※両端部の見附部分に各1本の落下防止ワイヤーを取り付けます。

※落下防止ワイヤーは、本体にネジピンとロックナットで取付し、もう一方の端を躯体にタッピンネジで固定接続します。



|    |       |    |                              |          |       |    |     |    |                                       |               |                |
|----|-------|----|------------------------------|----------|-------|----|-----|----|---------------------------------------|---------------|----------------|
| 改訂 | 改訂年月日 | 概要 | 特記事項                         | 井上商事株式会社 | 作成    | 設計 | 担当  | 検印 | 工事名                                   | 縮尺            | 通し番号           |
|    |       |    | 当工事で使用する設計仕様、部材仕様は、設計仕様書に記載。 |          | 作成年月日 |    | タイプ |    | 図名                                    | A1 1:2 A3 1:4 | ・ / ・ 枚の内      |
|    |       |    |                              |          |       |    |     |    | EXP. J. C 屋根-屋根 SL-SRW600 (断熱+耐火) 断面図 | 区分            | 図面番号           |
|    |       |    |                              |          |       |    |     |    |                                       | 管理番号          | 000000000, 000 |



|   |         |                                      |  |           |                     |             |        |
|---|---------|--------------------------------------|--|-----------|---------------------|-------------|--------|
| ■ | 屋根 - 屋根 | SL-SSRW700 [クリアランス100]断熱+耐火仕様 12.5mm |  | 種別： ステンレス | 固定ピッチ：<br>@≦ 560 mm | ※ 落下防止ワイヤー付 | S= 1:2 |
|   |         |                                      |  | 仕上： HL    |                     |             |        |

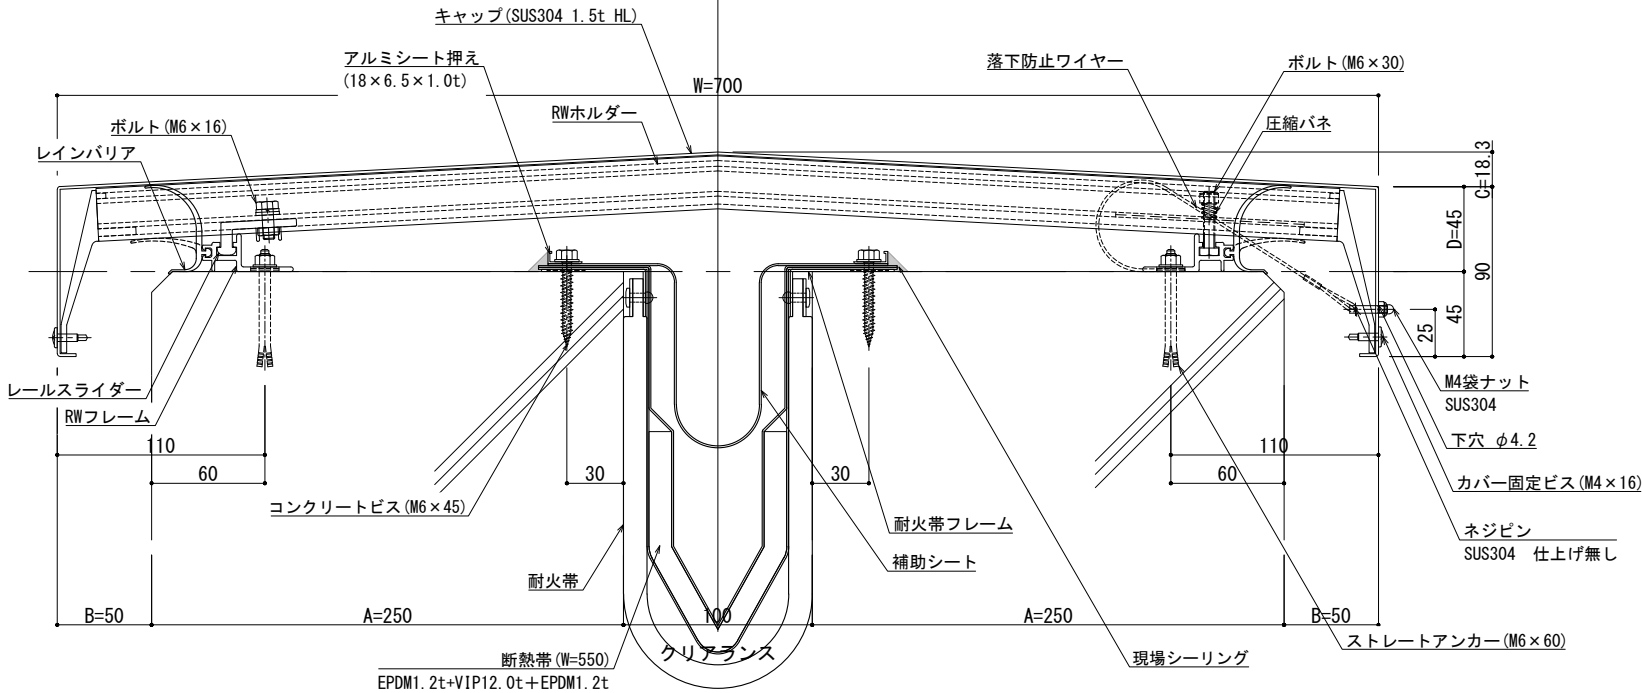

| 可動図 | 可動量            |
|-----|----------------|
|     | +50mm<br>-50mm |
|     | +フリー<br>-フリー   |
|     | +30mm<br>-30mm |

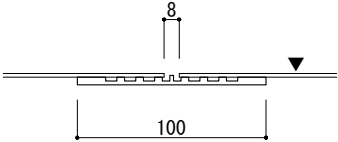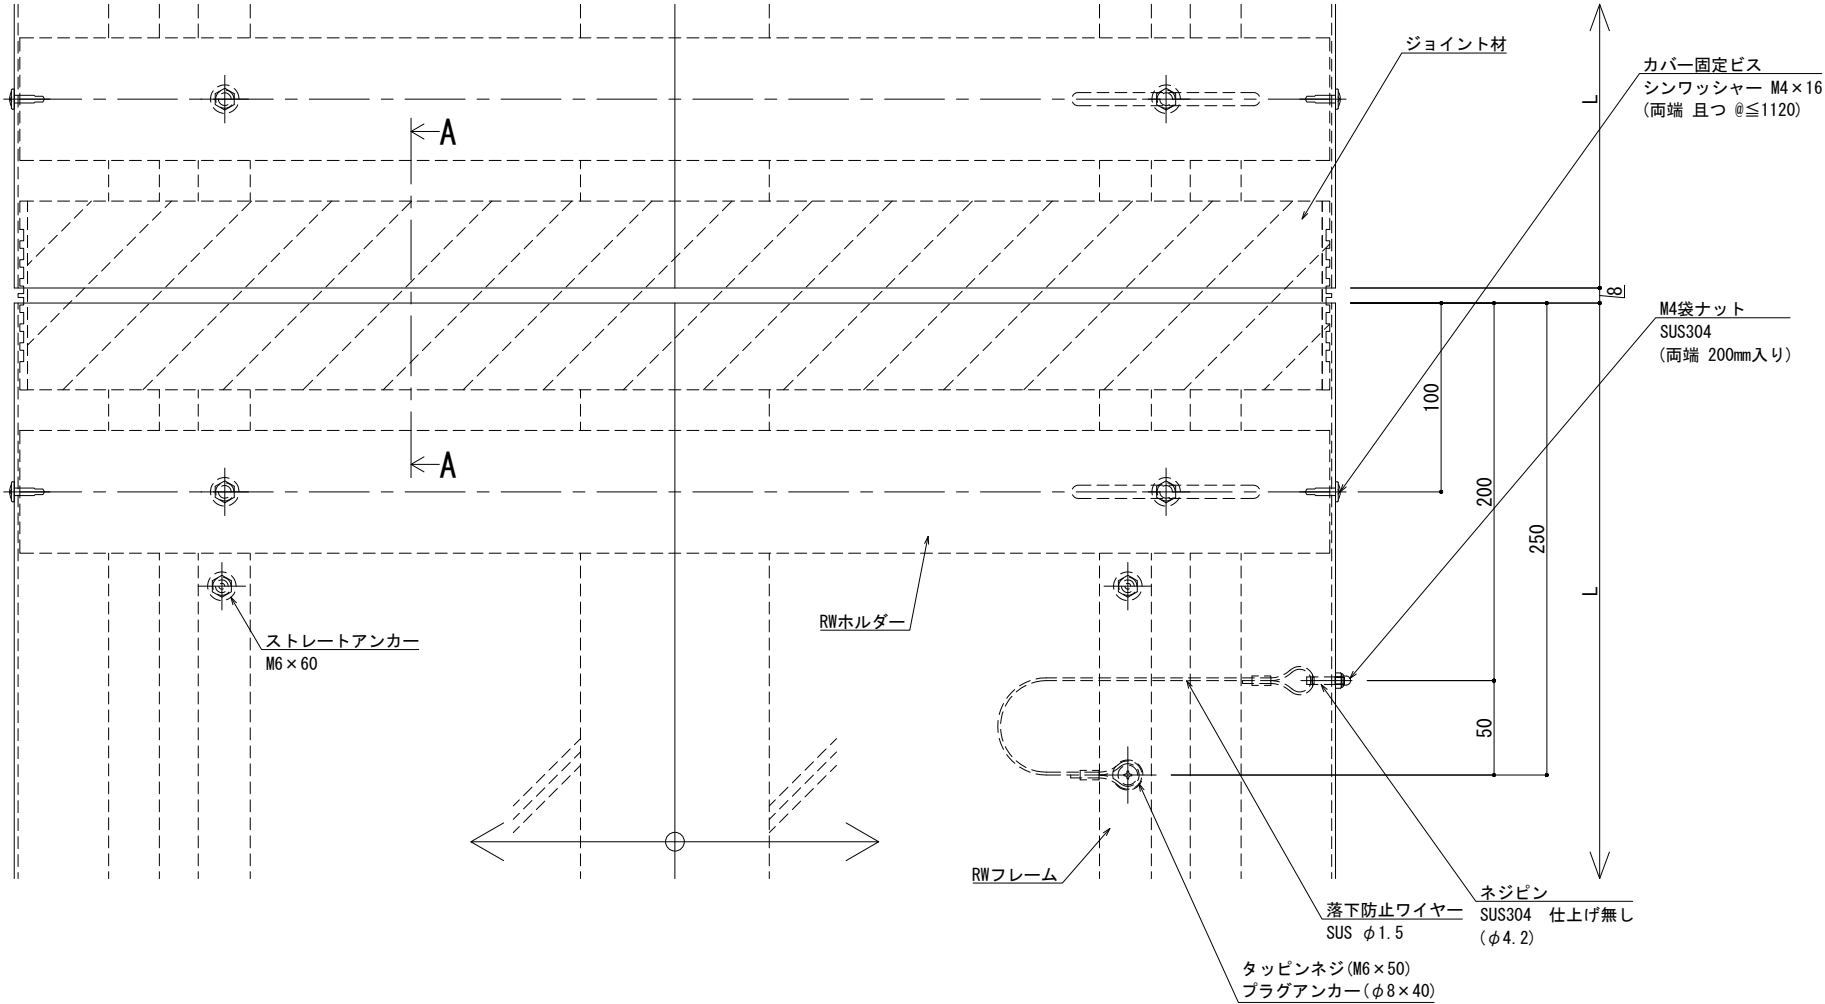

A - A

※両端部の見附部分に各1本の落下防止ワイヤーを取り付けます。

※落下防止ワイヤーは、本体にネジピンとロックナットで取付し、もう一方の端を躯体にタッピンネジで固定接続します。

製図: 2026.06.20  
改訂: 変更:


| 改訂 | 改訂年月日 | 概要 | 特記事項                         |
|----|-------|----|------------------------------|
|    |       |    | 当工事で使用する設計仕様、部材仕様は、設計仕様書に記載。 |
|    |       |    |                              |
|    |       |    |                              |
|    |       |    |                              |

井上商事株式会社



|       |     |    |      |                                       |               |      |
|-------|-----|----|------|---------------------------------------|---------------|------|
| 作成    | 設計  | 担当 | 検印   | 工事名                                   | 縮尺            | 通し番号 |
| 作成年月日 | タイプ | 図名 | 図面番号 | EXP. J. C 屋根-屋根 SL-SRW700 (断熱+耐火) 断面図 | A1 1:2 A3 1:4 | 秋の内  |

管理番号 000000000,000

|   |         |                                      |  |  |           |                          |             |        |
|---|---------|--------------------------------------|--|--|-----------|--------------------------|-------------|--------|
| ■ | 屋根 - 屋根 | SL-SSRW750 [クリアランス100]断熱+耐火仕様 12.5mm |  |  | 種別: ステンレス | 固定ピッチ:<br><br>@ ≤ 560 mm | ※ 落下防止ワイヤー付 | S= 1:2 |
|   |         |                                      |  |  | 仕上: HL    |                          |             |        |

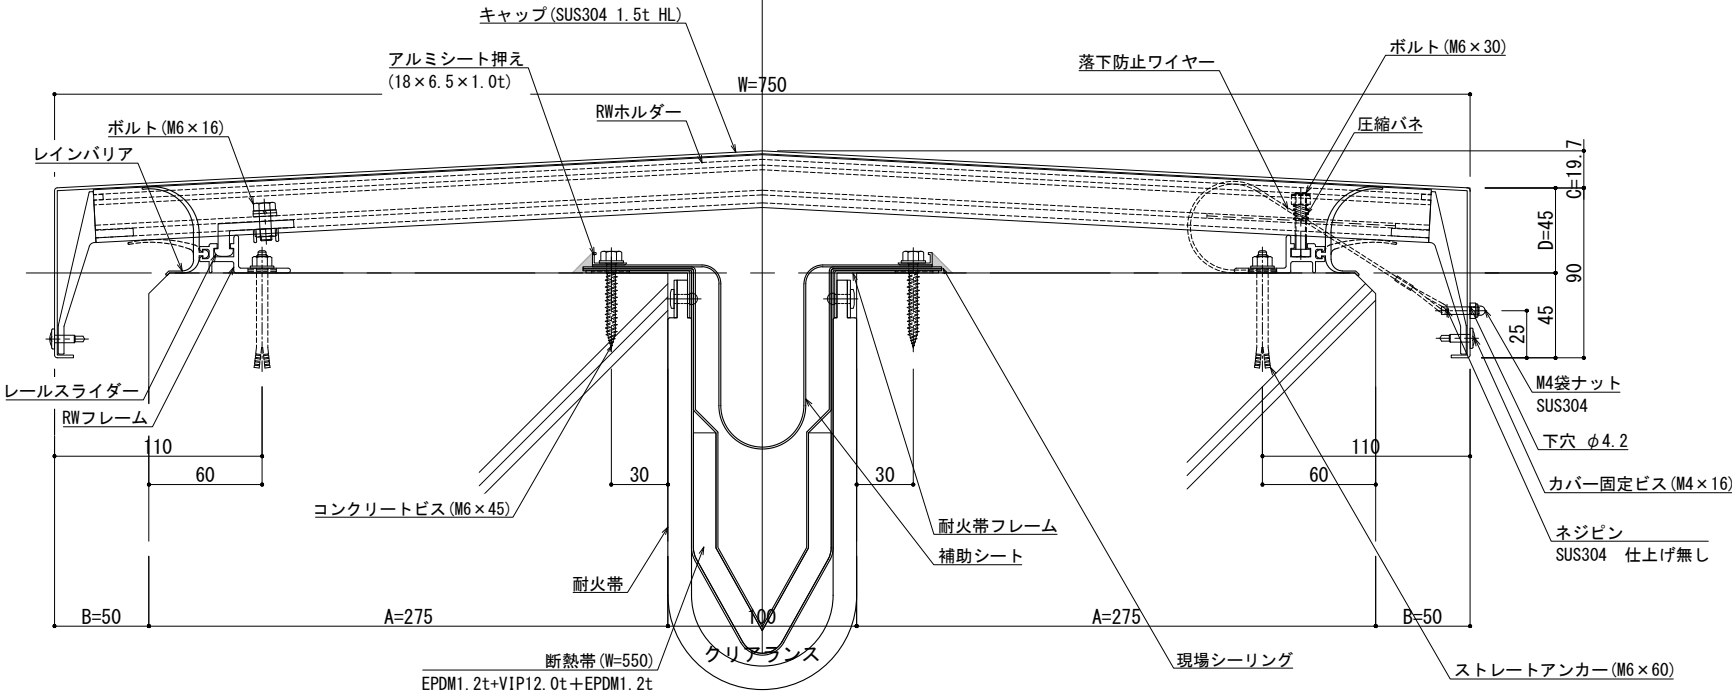

| 可動図 | 可動量            |
|-----|----------------|
|     | +50mm<br>-50mm |
|     | +フリー<br>-フリー   |
|     | +30mm<br>-30mm |

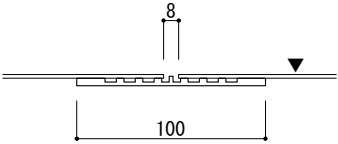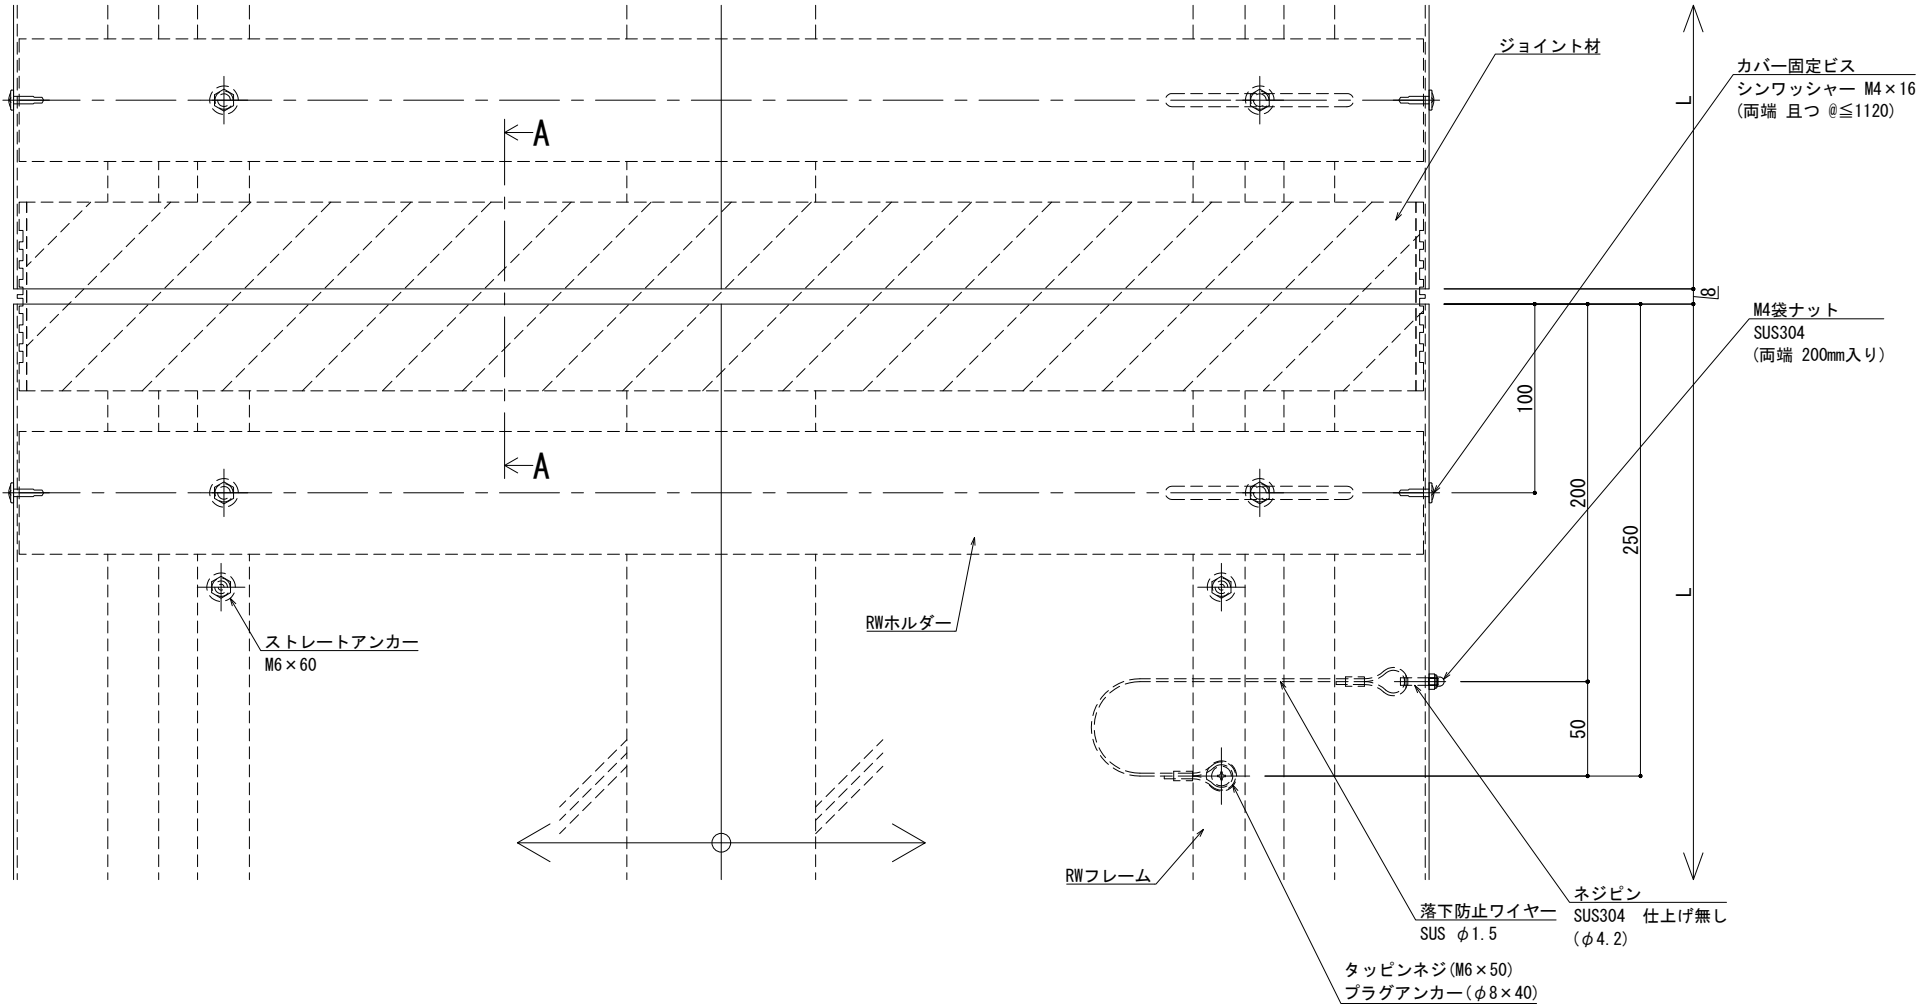

A - A

※両端部の見附部分に各1本の落下防止ワイヤーを取り付けます。

※落下防止ワイヤーは、本体にネジピンとロックナットで取付し、もう一方の端を躯体にタッピンネジで固定接続します。

製図: 2025.05.20  
改訂:


| 改訂年月日 | 概要 | 特記事項                           |
|-------|----|--------------------------------|
|       |    | 当工事で使用する 設計仕様、部材仕様 は、設計仕様書に記載。 |
|       |    |                                |
|       |    |                                |
|       |    |                                |

井上商事株式会社


|       |     |    |    |                                       |               |           |
|-------|-----|----|----|---------------------------------------|---------------|-----------|
| 作成    | 設計  | 担当 | 検印 | 工事名                                   | 縮尺            | 通し番号      |
| 作成年月日 | タイプ |    |    | 図名                                    | A1 1:2 A3 1:4 | ・ / ・ 枚の内 |
|       |     |    |    | EXP. J. C 屋根-屋根 SL-SRW750 (断熱+耐火) 断面図 | 区分            | 図面番号      |

管理番号 000000000,000

|   |         |                                      |           |                      |             |        |
|---|---------|--------------------------------------|-----------|----------------------|-------------|--------|
| ■ | 屋根 - 屋根 | SL-SSRW800 [クリアランス100]断熱+耐火仕様 12.5mm | 種別： ステンレス | 固定ピッチ：<br>@ ≤ 560 mm | ※ 落下防止ワイヤー付 | S= 1:2 |
|   |         |                                      | 仕上： HL    |                      |             |        |

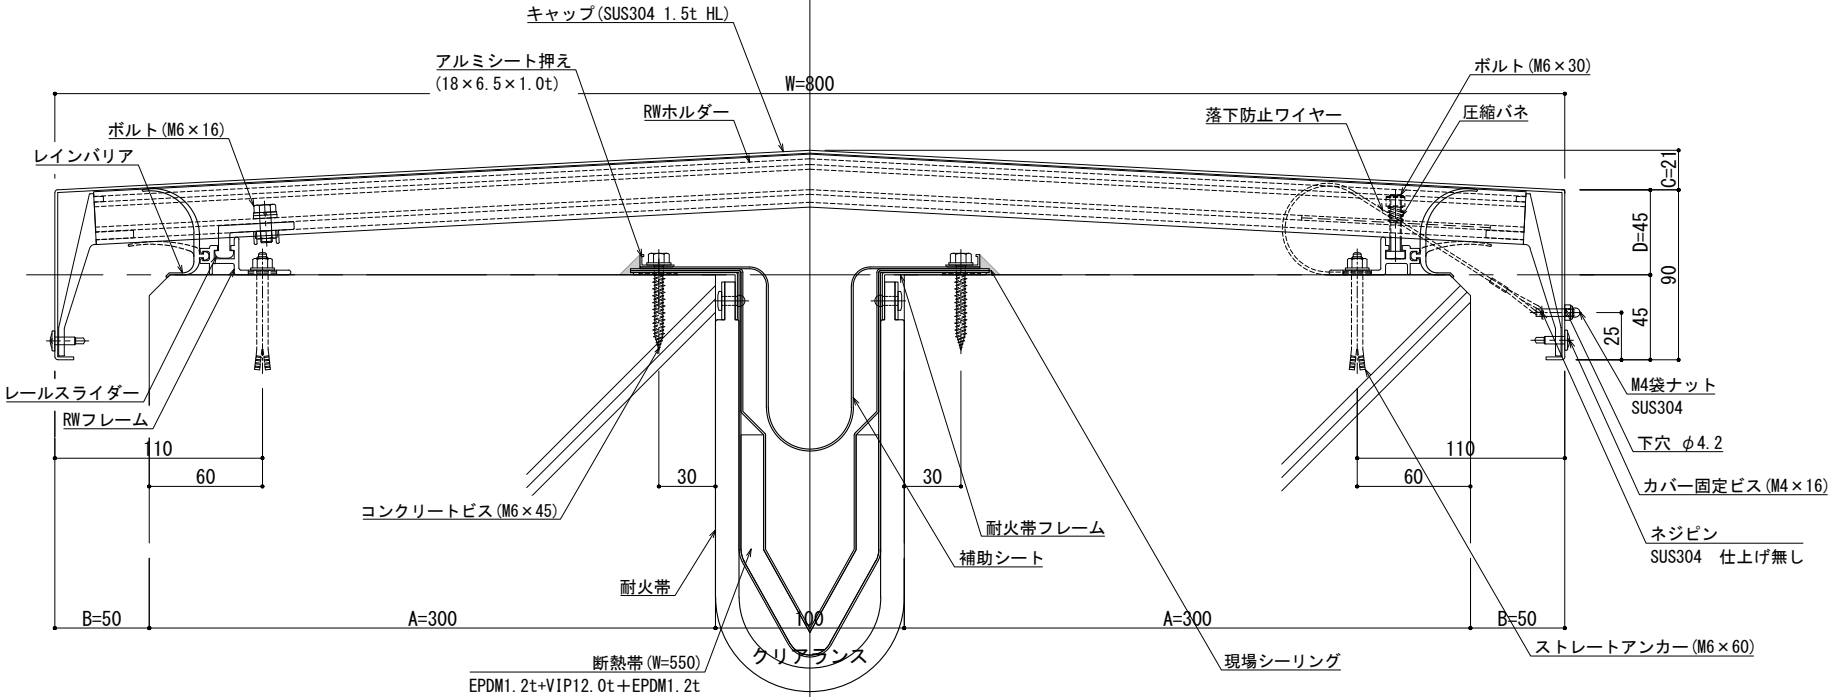

| 可動図 | 可動量            |
|-----|----------------|
|     | +50mm<br>-50mm |
|     | +フリー<br>-フリー   |
|     | +30mm<br>-30mm |

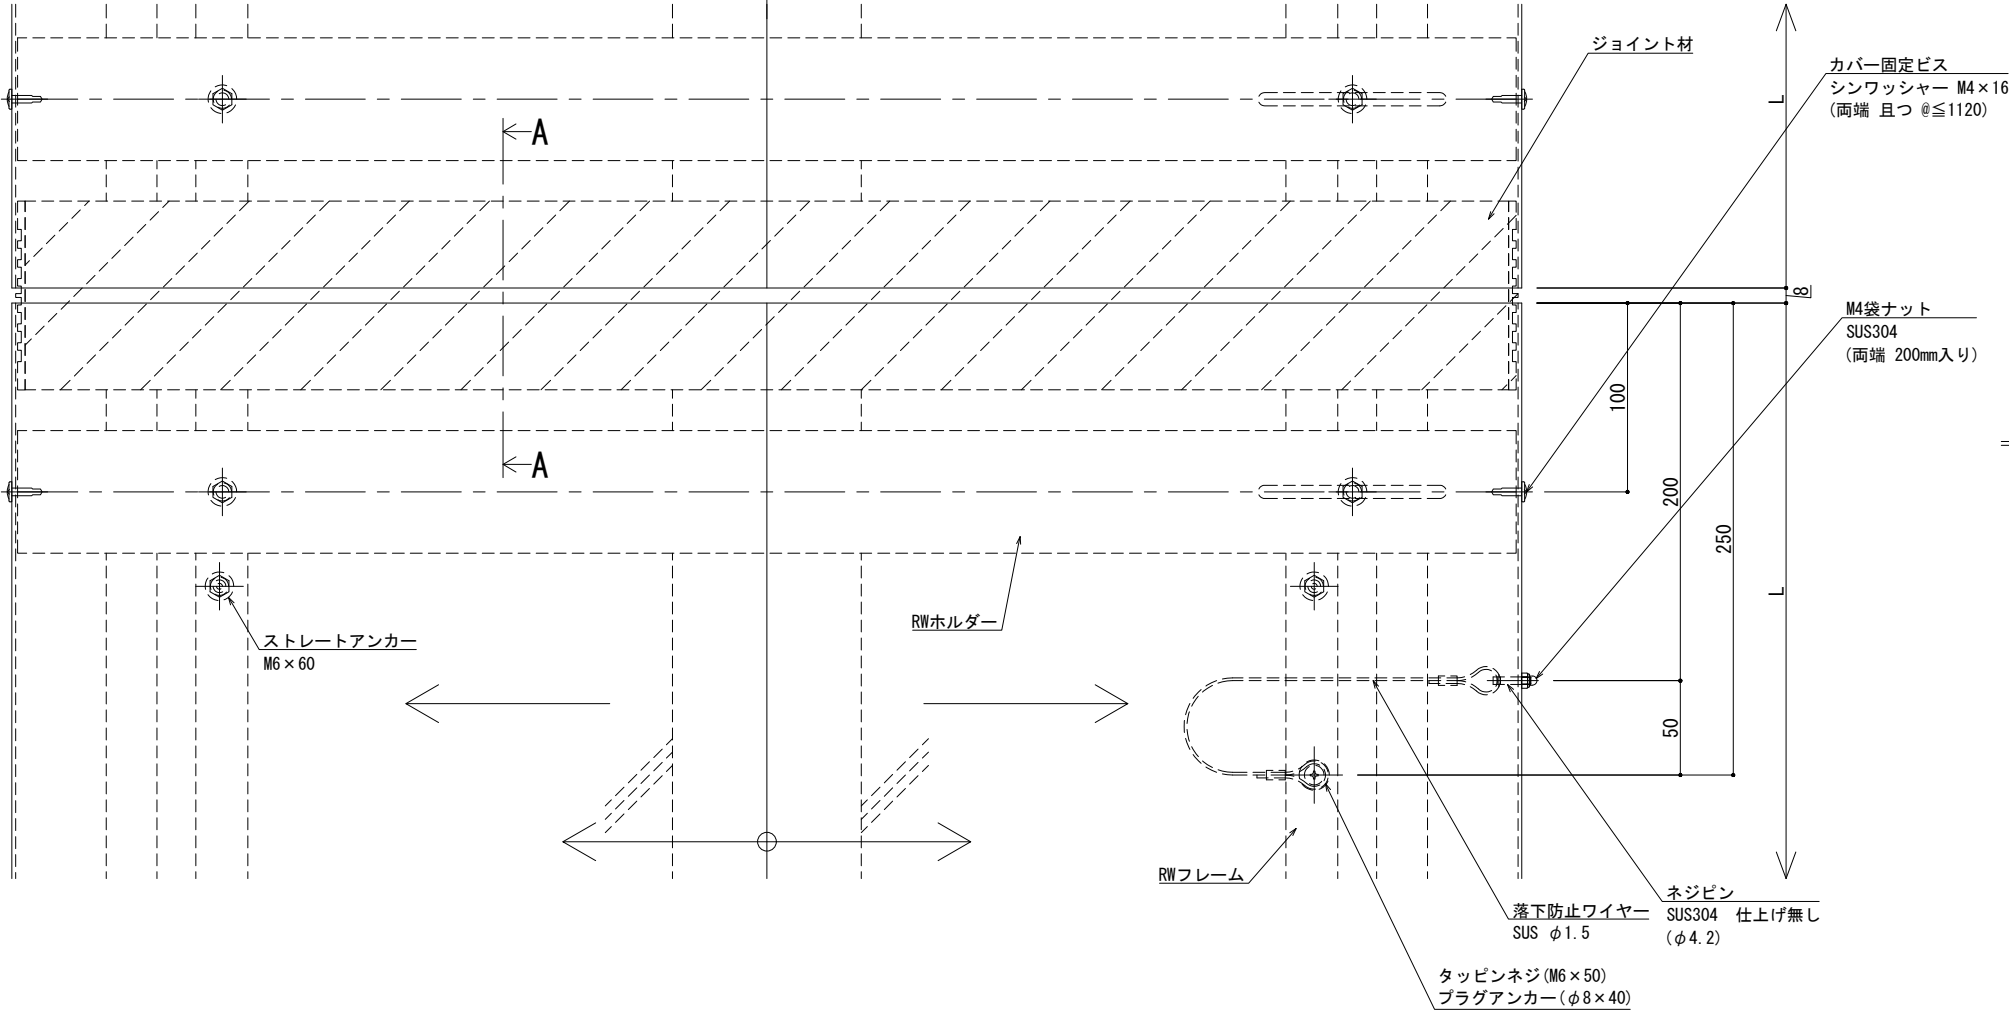


※両端部の見附部分に各1本の落下防止ワイヤーを取り付けます。


※落下防止ワイヤーは、本体にネジピンとロックナットで取付し、もう一方の端を躯体にタッピンネジで固定接続します。

|    |       |    |                              |          |       |    |     |    |                                       |               |                |
|----|-------|----|------------------------------|----------|-------|----|-----|----|---------------------------------------|---------------|----------------|
| 改訂 | 改訂年月日 | 概要 | 特記事項                         | 井上商事株式会社 | 作成    | 設計 | 担当  | 検印 | 工事名                                   | 縮尺            | 通し番号           |
|    |       |    | 当工事で使用する設計仕様、部材仕様は、設計仕様書に記載。 |          | 作成年月日 |    | タイプ |    | 図名                                    | A1 1:2 A3 1:4 | 秋の内            |
|    |       |    |                              |          |       |    |     |    | EXP. J. C 屋根-屋根 SL-SRW800 (断熱+耐火) 断面図 | 区分            | 図面番号           |
|    |       |    |                              |          |       |    |     |    |                                       | 管理番号          | 000000000, 000 |

|   |         |                                      |           |                          |             |        |
|---|---------|--------------------------------------|-----------|--------------------------|-------------|--------|
| ■ | 屋根 - 屋根 | SL-SSRW850 [クリアランス100]断熱+耐火仕様 12.5mm | 種別： ステンレス | 固定ピッチ：<br><br>@ ≦ 450 mm | ※ 落下防止ワイヤー付 | S= 1:2 |
|   |         |                                      | 仕上： HL    |                          |             |        |

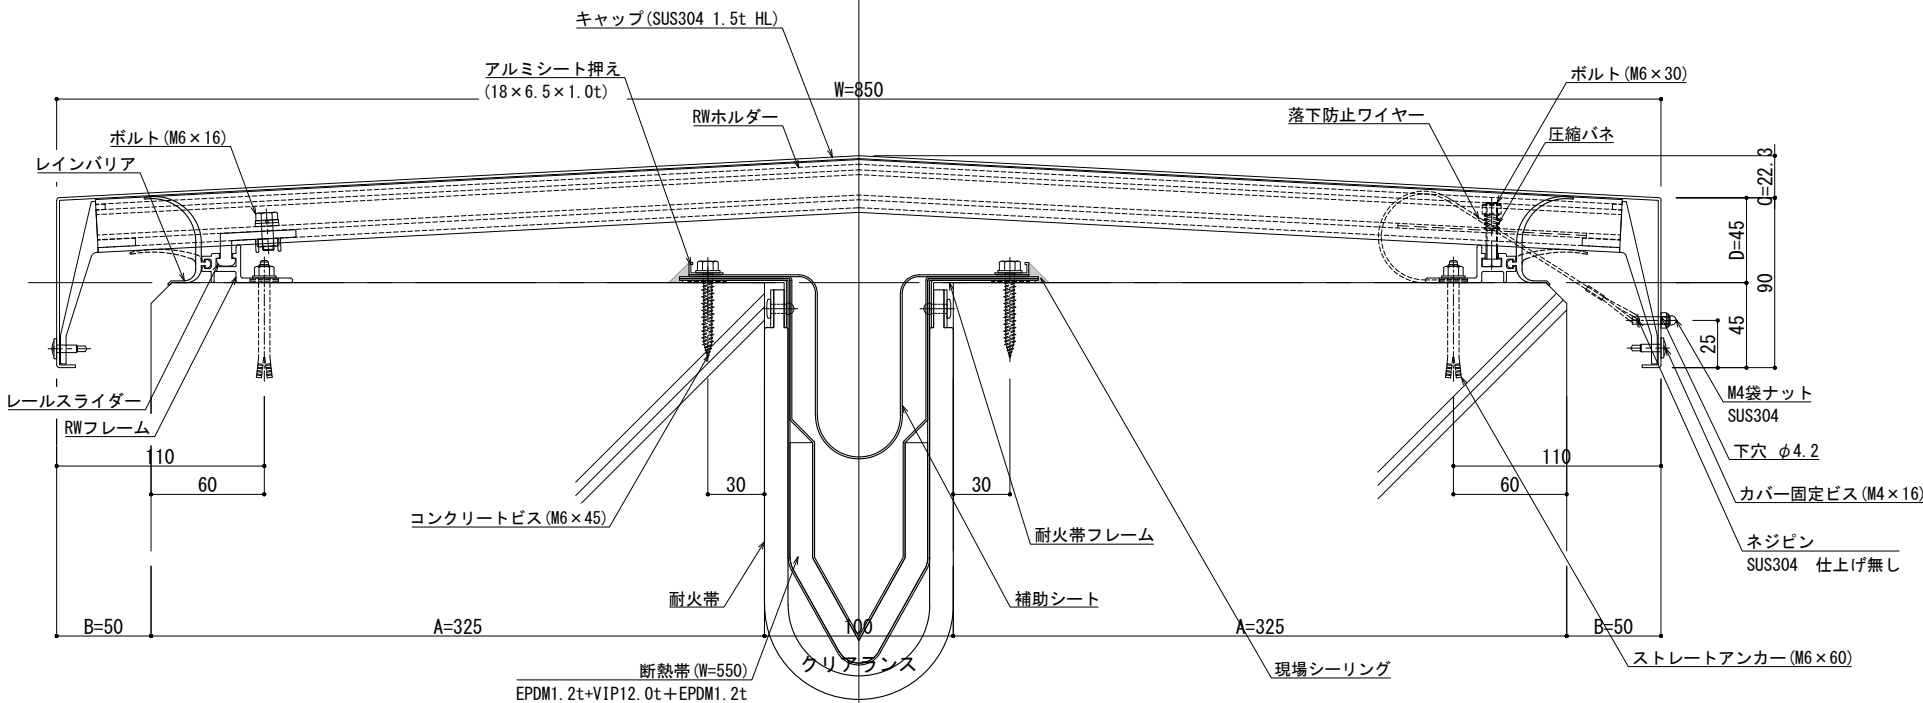

| 可動図 | 可動量            |
|-----|----------------|
|     | +50mm<br>-50mm |
|     | +フリー<br>-フリー   |
|     | +30mm<br>-30mm |

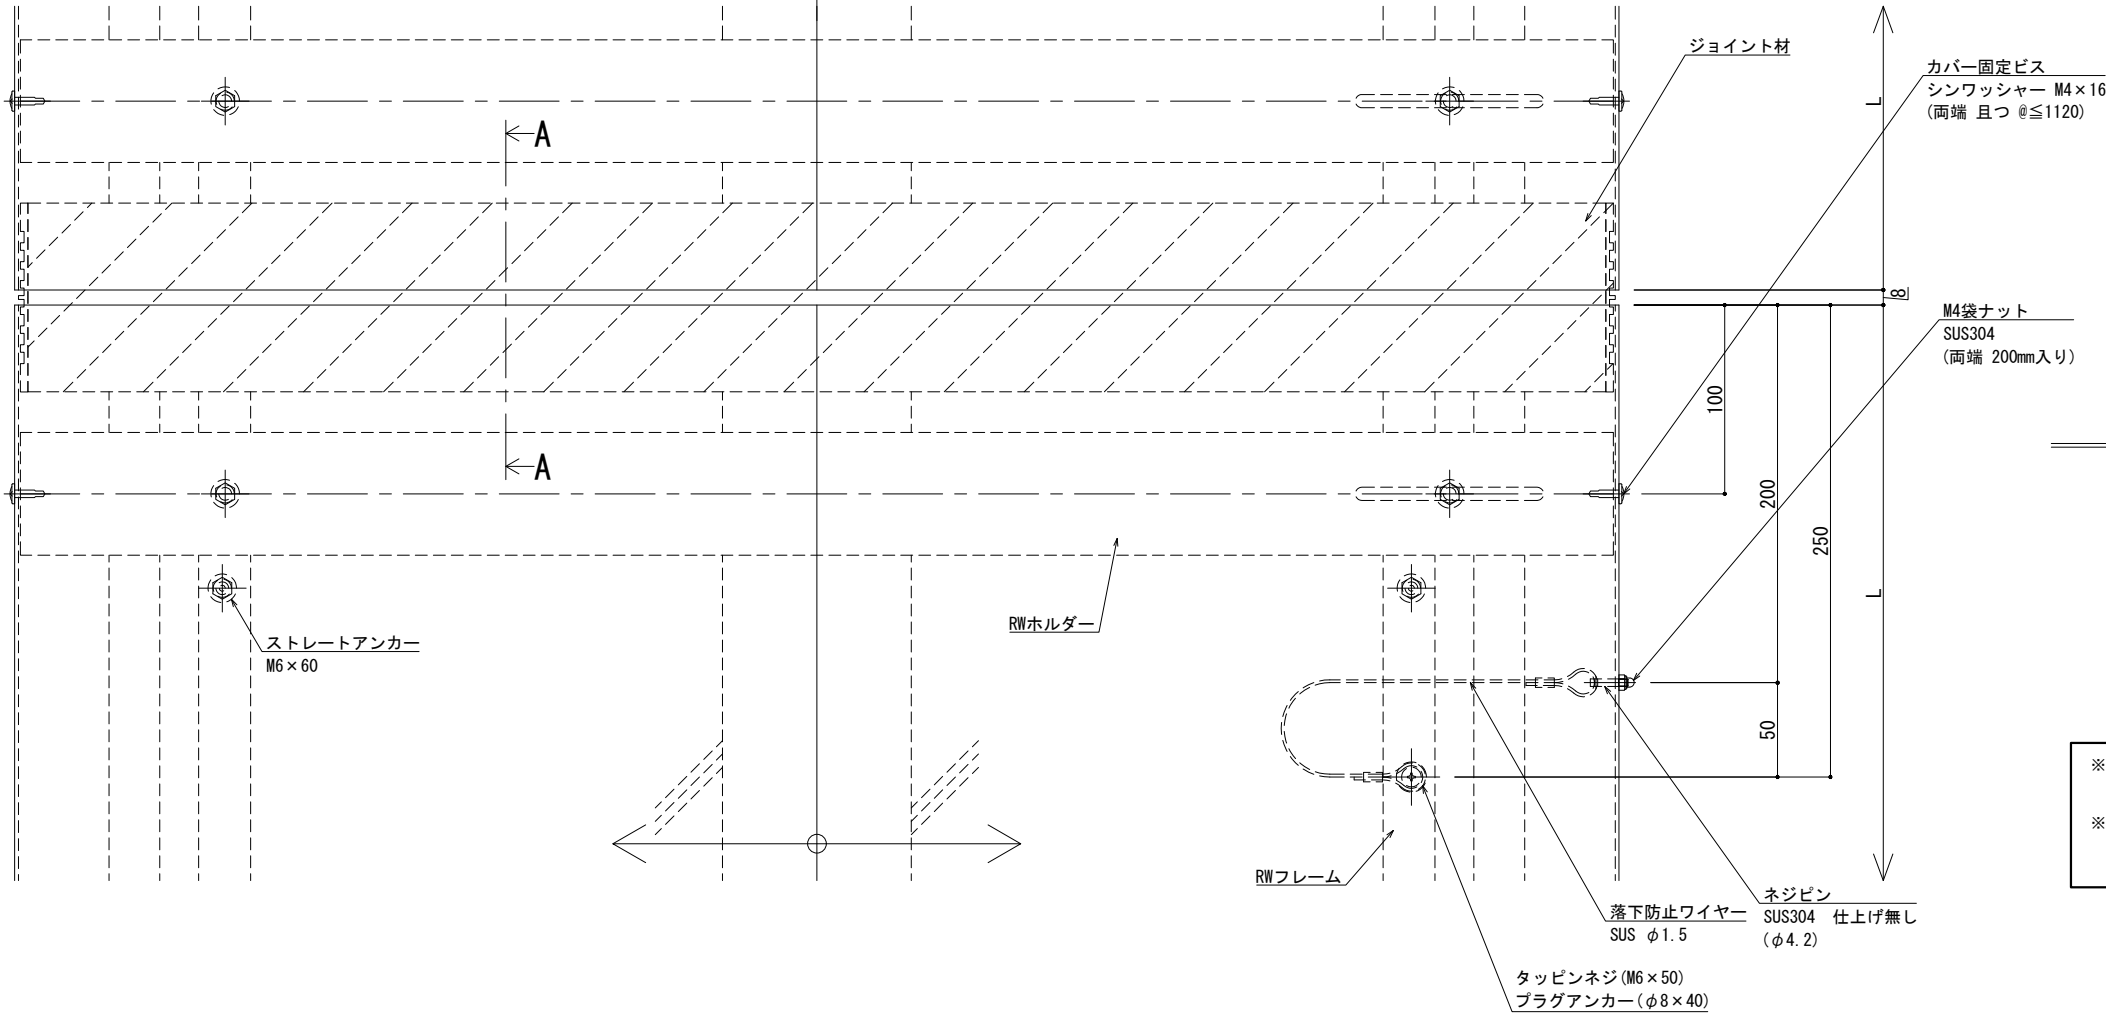

※両端部の見附部分に各1本の落下防止ワイヤーを取り付けます。

※落下防止ワイヤーは、本体にネジピンとロックナットで取付し、もう一方の端を躯体にタッピンネジで固定接続します。

改訂  
制定 2026.06.20  
変更


| 改訂 | 改訂年月日 | 概要 | 特記事項                         |
|----|-------|----|------------------------------|
| 1  |       |    | 当工事で使用する設計仕様、部材仕様は、設計仕様書に記載。 |
| 2  |       |    |                              |
| 3  |       |    |                              |
| 4  |       |    |                              |

井上商事株式会社


|       |     |    |                                       |               |    |      |
|-------|-----|----|---------------------------------------|---------------|----|------|
| 作成    | 設計  | 担当 | 検印                                    | 工事名           | 縮尺 | 通し番号 |
| 作成年月日 | タイプ | 図名 | EXP. J. C 屋根-屋根 SL-SRW850 (断熱+耐火) 断面図 | A1 1:2 A3 1:4 | 区分 | 図面番号 |

管理番号 000000000, 000

|   |         |                                      |           |                     |             |        |
|---|---------|--------------------------------------|-----------|---------------------|-------------|--------|
| ■ | 屋根 - 屋根 | SL-SSRW900 [クリアランス100]断熱+耐火仕様 12.5mm | 種別： ステンレス | 固定ピッチ：<br>@≦ 450 mm | ※ 落下防止ワイヤー付 | S= 1:2 |
|   |         |                                      | 仕上： HL    |                     |             |        |

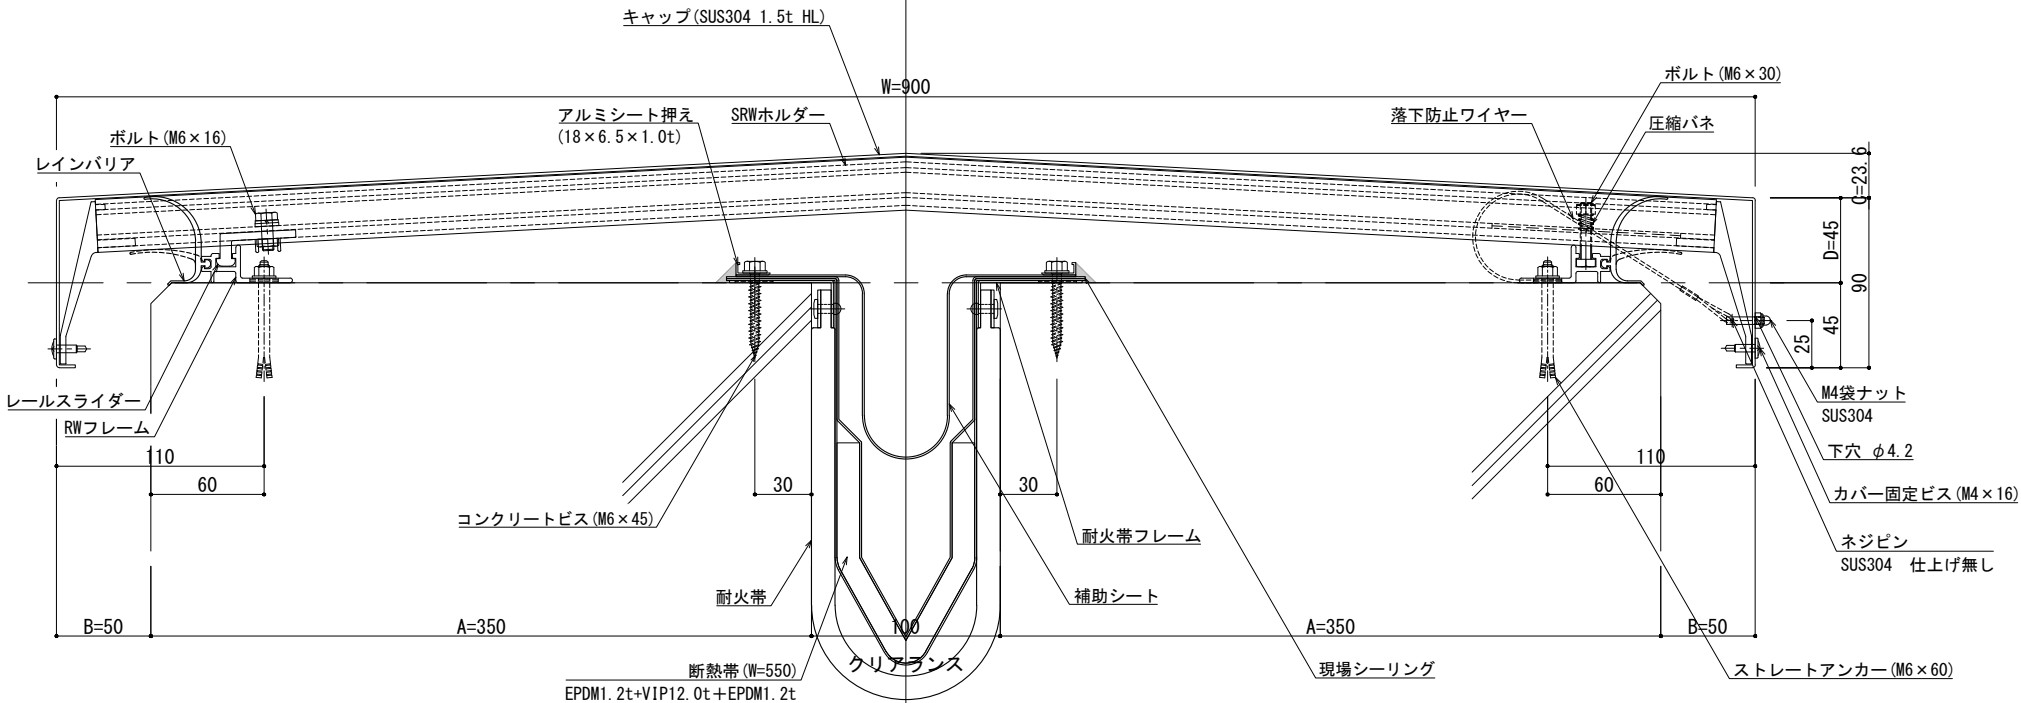

| 可動図 | 可動量            |
|-----|----------------|
|     | +50mm<br>-50mm |
|     | +フリー<br>-フリー   |
|     | +30mm<br>-30mm |

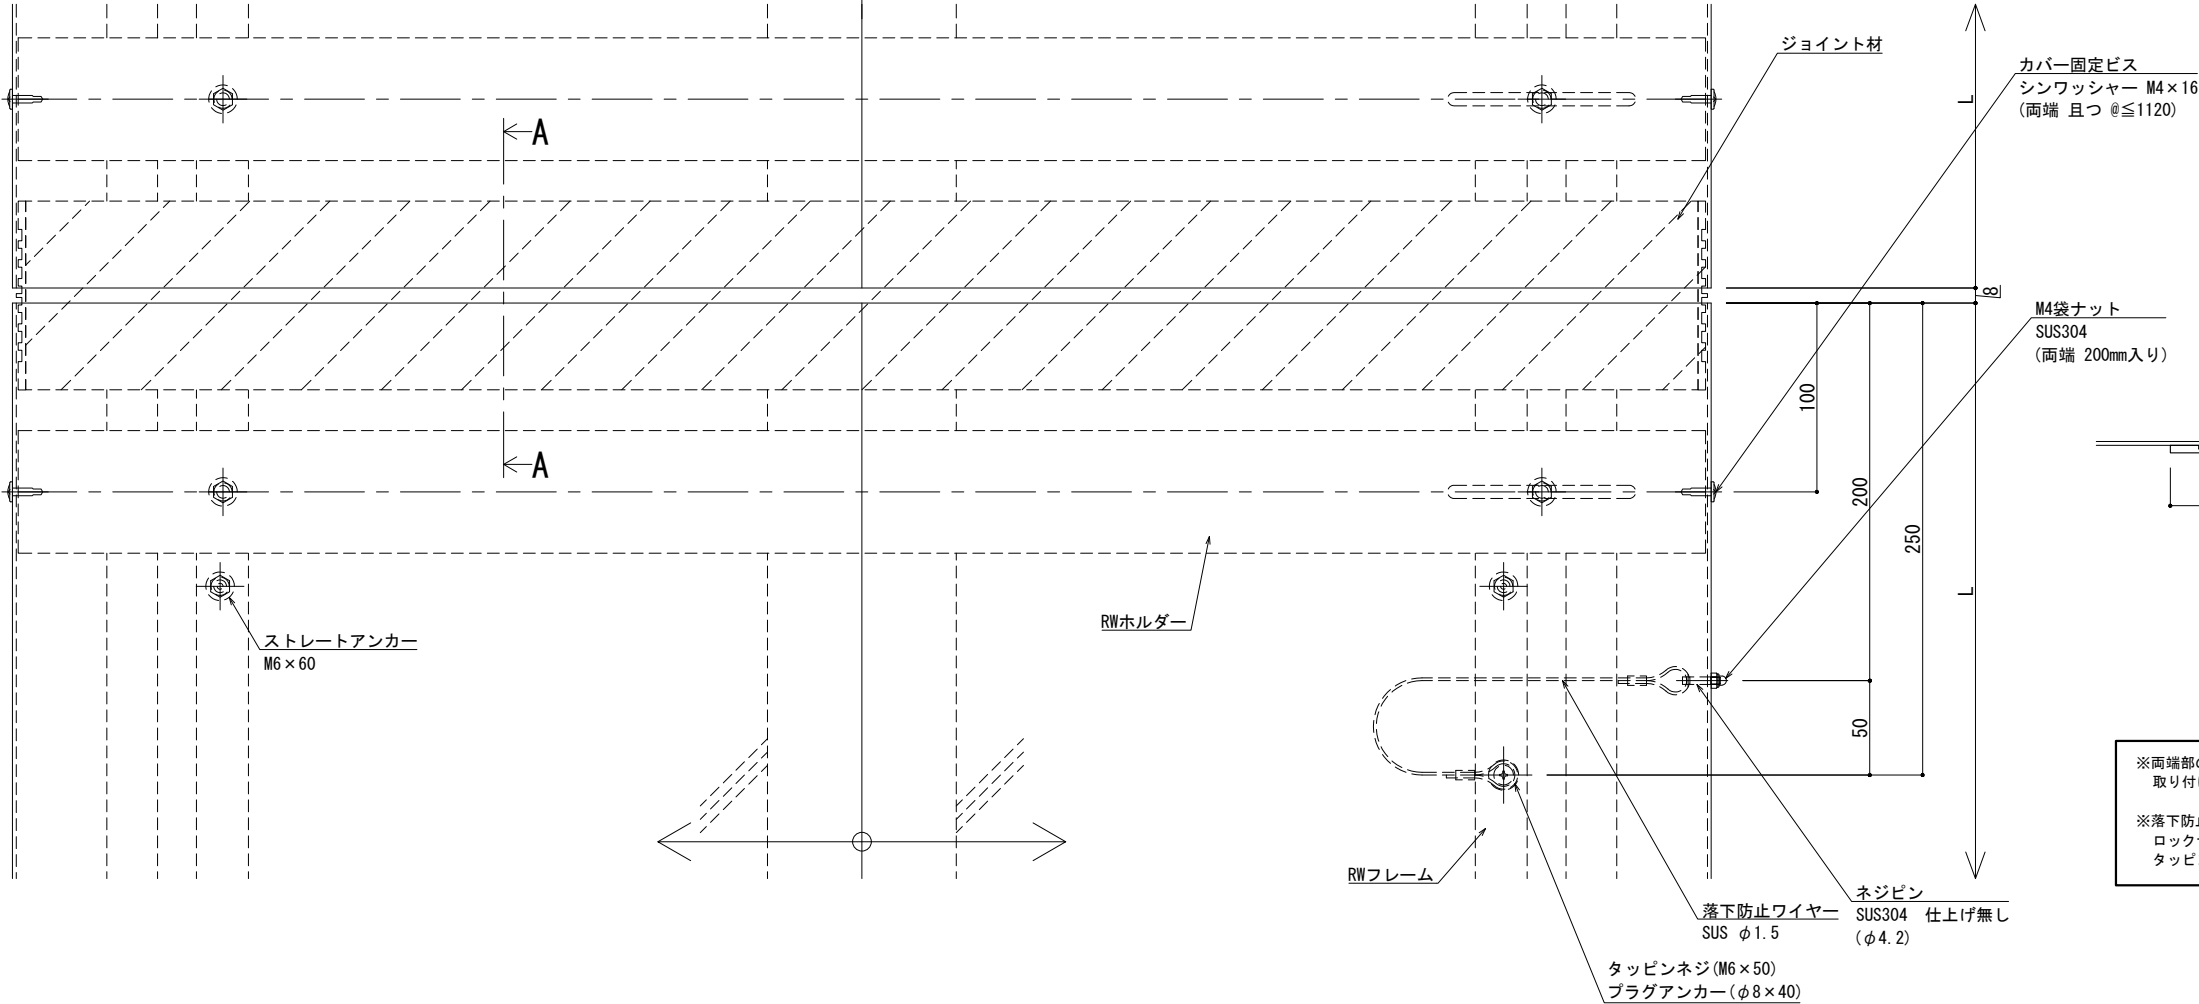

※両端部の見附部分に各1本の落下防止ワイヤーを取り付けます。

※落下防止ワイヤーは、本体にネジピンとロックナットで取付し、もう一方の端を躯体にタッピンネジで固定接続します。

製図: 2026.06.20  
改訂:


| 改訂 | 改訂年月日 | 概要 | 特記事項                         |
|----|-------|----|------------------------------|
|    |       |    | 当工事で使用する設計仕様、部材仕様は、設計仕様書に記載。 |
|    |       |    |                              |
|    |       |    |                              |
|    |       |    |                              |

井上商事株式会社


|       |     |    |    |                                       |               |         |
|-------|-----|----|----|---------------------------------------|---------------|---------|
| 作成    | 設計  | 担当 | 検印 | 工事名                                   | 縮尺            | 通し番号    |
| 作成年月日 | タイプ |    |    | 図名                                    | A1 1:2 A3 1:4 | ・ / 枚の内 |
|       |     |    |    | EXP. J. C 屋根-屋根 SL-SRW900 (断熱+耐火) 断面図 | 区分            | 図面番号    |

管理番号 000000000,000

|   |         |                                      |           |                          |             |        |
|---|---------|--------------------------------------|-----------|--------------------------|-------------|--------|
| ■ | 屋根 - 屋根 | SL-SSRW950 [クリアランス100]断熱+耐火仕様 12.5mm | 種別： ステンレス | 固定ピッチ：<br><br>@ ≦ 450 mm | ※ 落下防止ワイヤー付 | S= 1:2 |
|   |         |                                      | 仕上： HL    |                          |             |        |

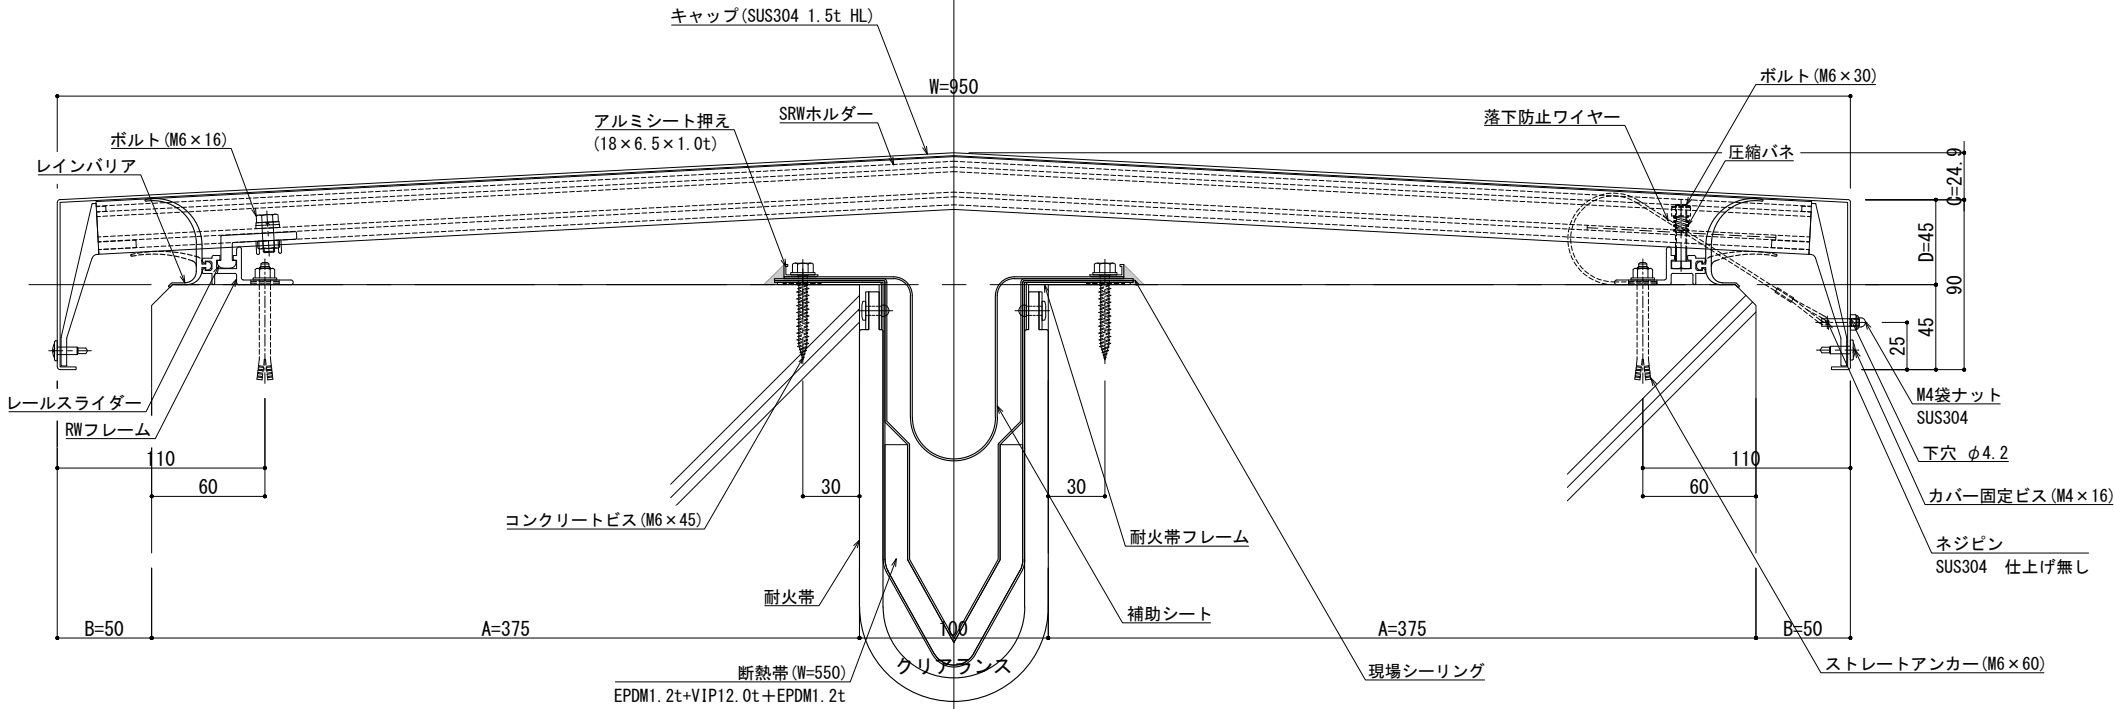

| 可動図 | 可動量            |
|-----|----------------|
|     | +50mm<br>-50mm |
|     | +フリー<br>-フリー   |
|     | +30mm<br>-30mm |

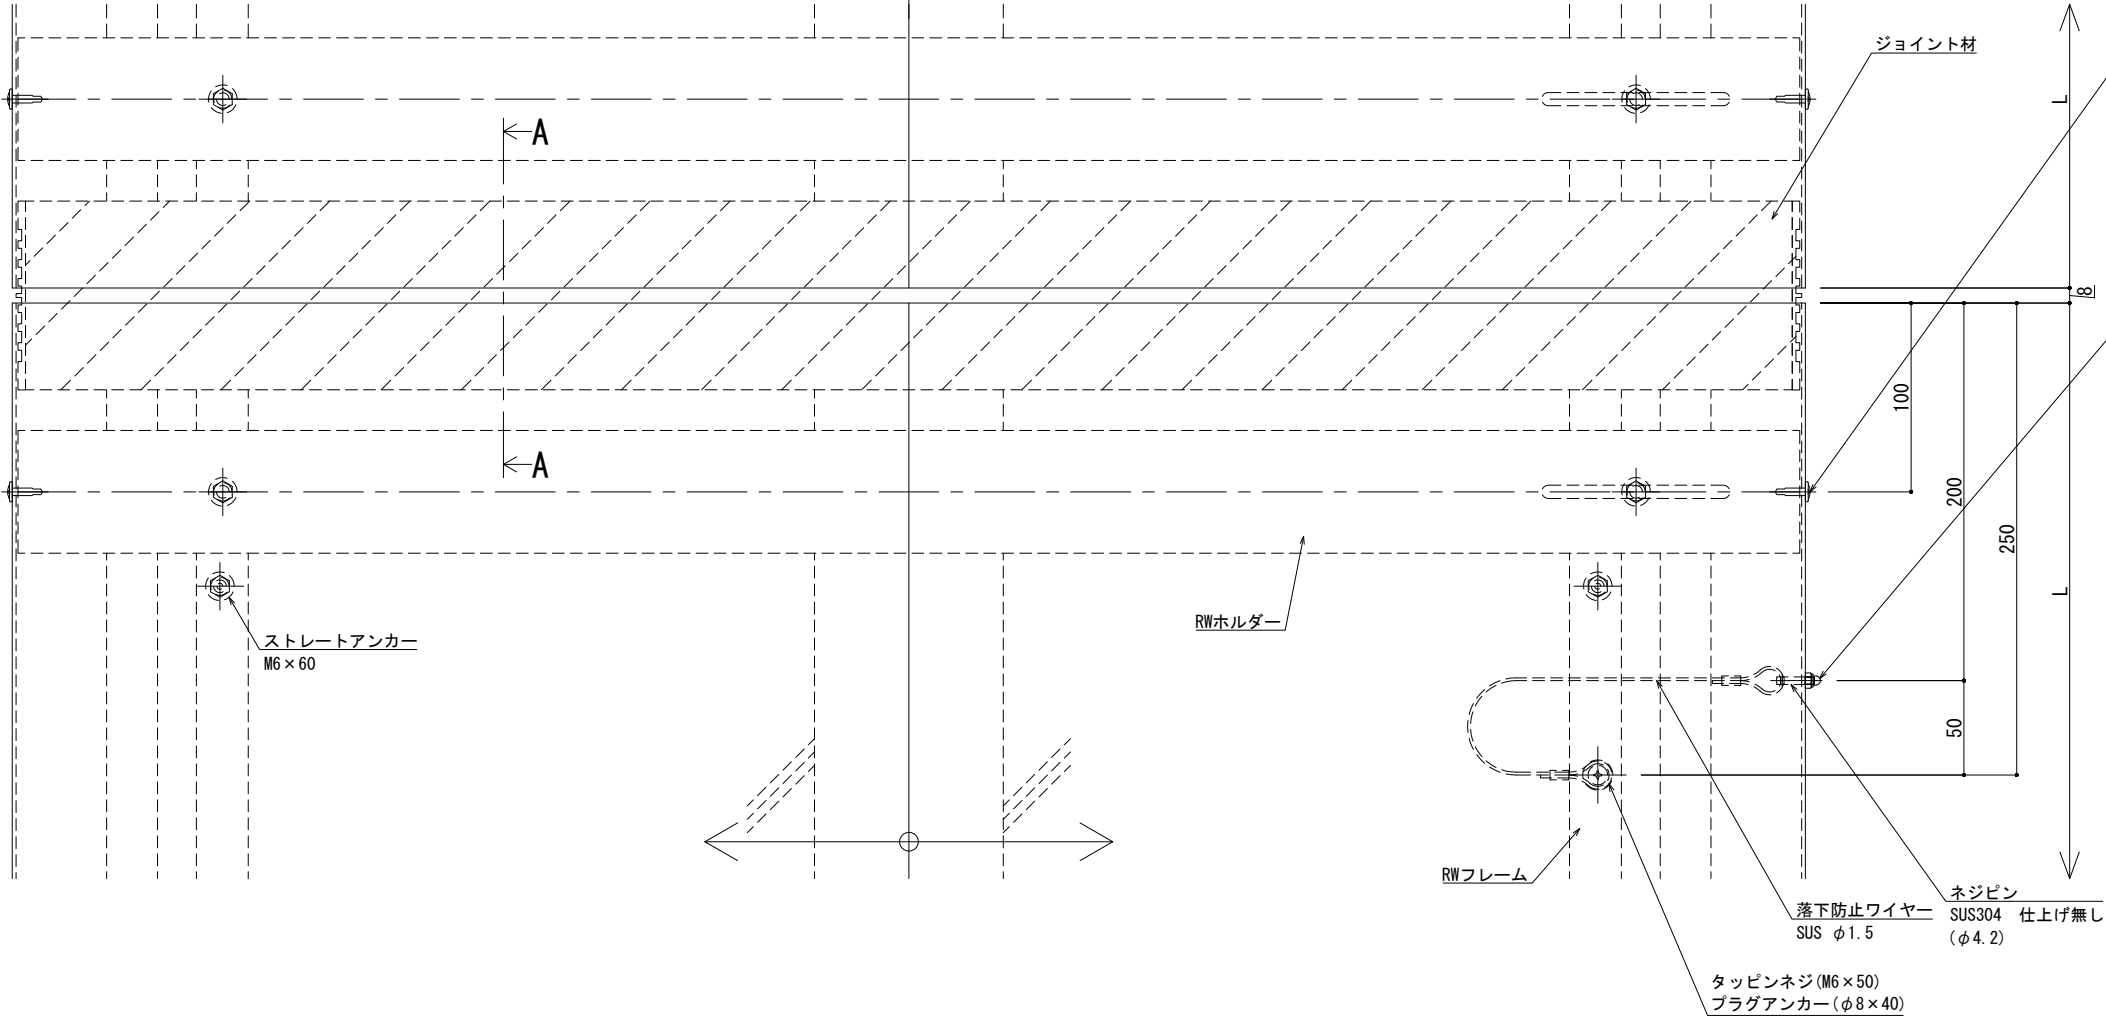


※両端部の見附部分に各1本の落下防止ワイヤーを取り付けます。


※落下防止ワイヤーは、本体にネジピンとロックナットで取付し、もう一方の端を躯体にタッピンネジで固定接続します。

|    |       |    |                              |          |       |    |     |    |                                       |               |                |
|----|-------|----|------------------------------|----------|-------|----|-----|----|---------------------------------------|---------------|----------------|
| 改訂 | 改訂年月日 | 概要 | 特記事項                         | 井上商事株式会社 | 作成    | 設計 | 担当  | 検印 | 工事名                                   | 縮尺            | 通し番号           |
|    |       |    | 当工事で使用する設計仕様、部材仕様は、設計仕様書に記載。 |          | 作成年月日 |    | タイプ |    | 図名                                    | A1 1:2 A3 1:4 | 枚の内            |
|    |       |    |                              |          |       |    |     |    | EXP. J. C 屋根-屋根 SL-SRW950 (断熱+耐火) 断面図 | 区分            | 図面番号           |
|    |       |    |                              |          |       |    |     |    |                                       | 管理番号          | 000000000, 000 |

|   |         |                                       |           |            |             |        |
|---|---------|---------------------------------------|-----------|------------|-------------|--------|
| ■ | 屋根 - 屋根 | SL-SSRW1000 [クリアランス100]断熱+耐火仕様 12.5mm | 種別： ステンレス | 固定ピッチ：     | ※ 落下防止ワイヤー付 | S= 1:2 |
|   |         |                                       | 仕上： HL    | @ ≤ 450 mm |             |        |

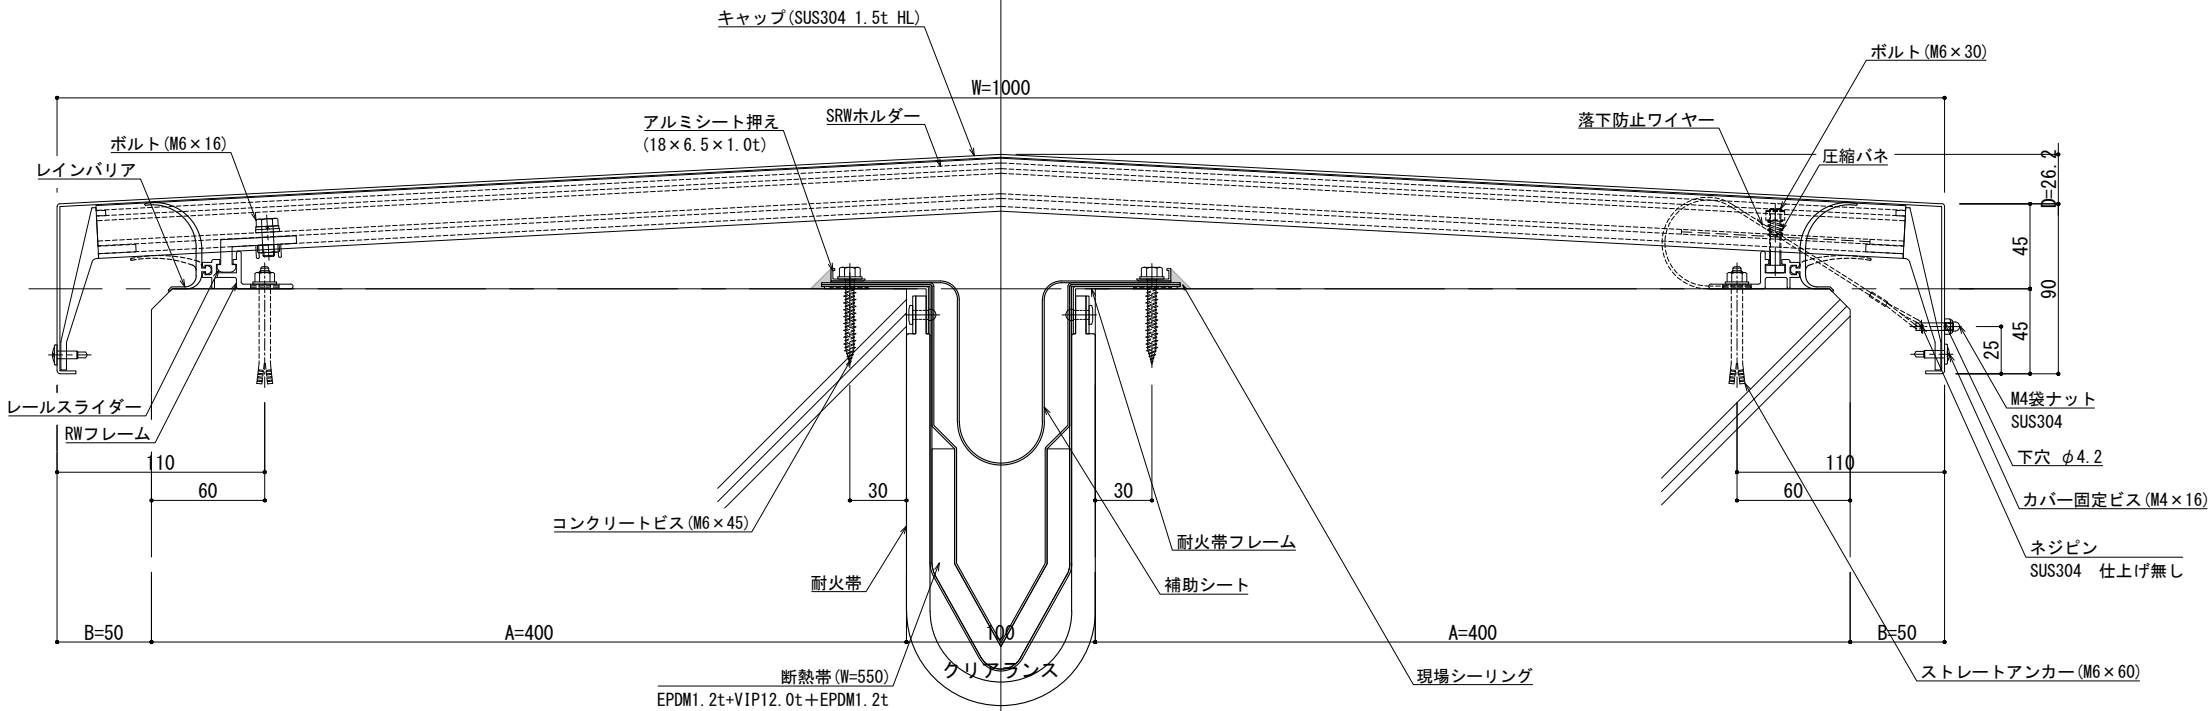


| 可動図 | 可動量            |
|-----|----------------|
|     | +50mm<br>-50mm |
|     | +フリー<br>-フリー   |
|     | +30mm<br>-30mm |


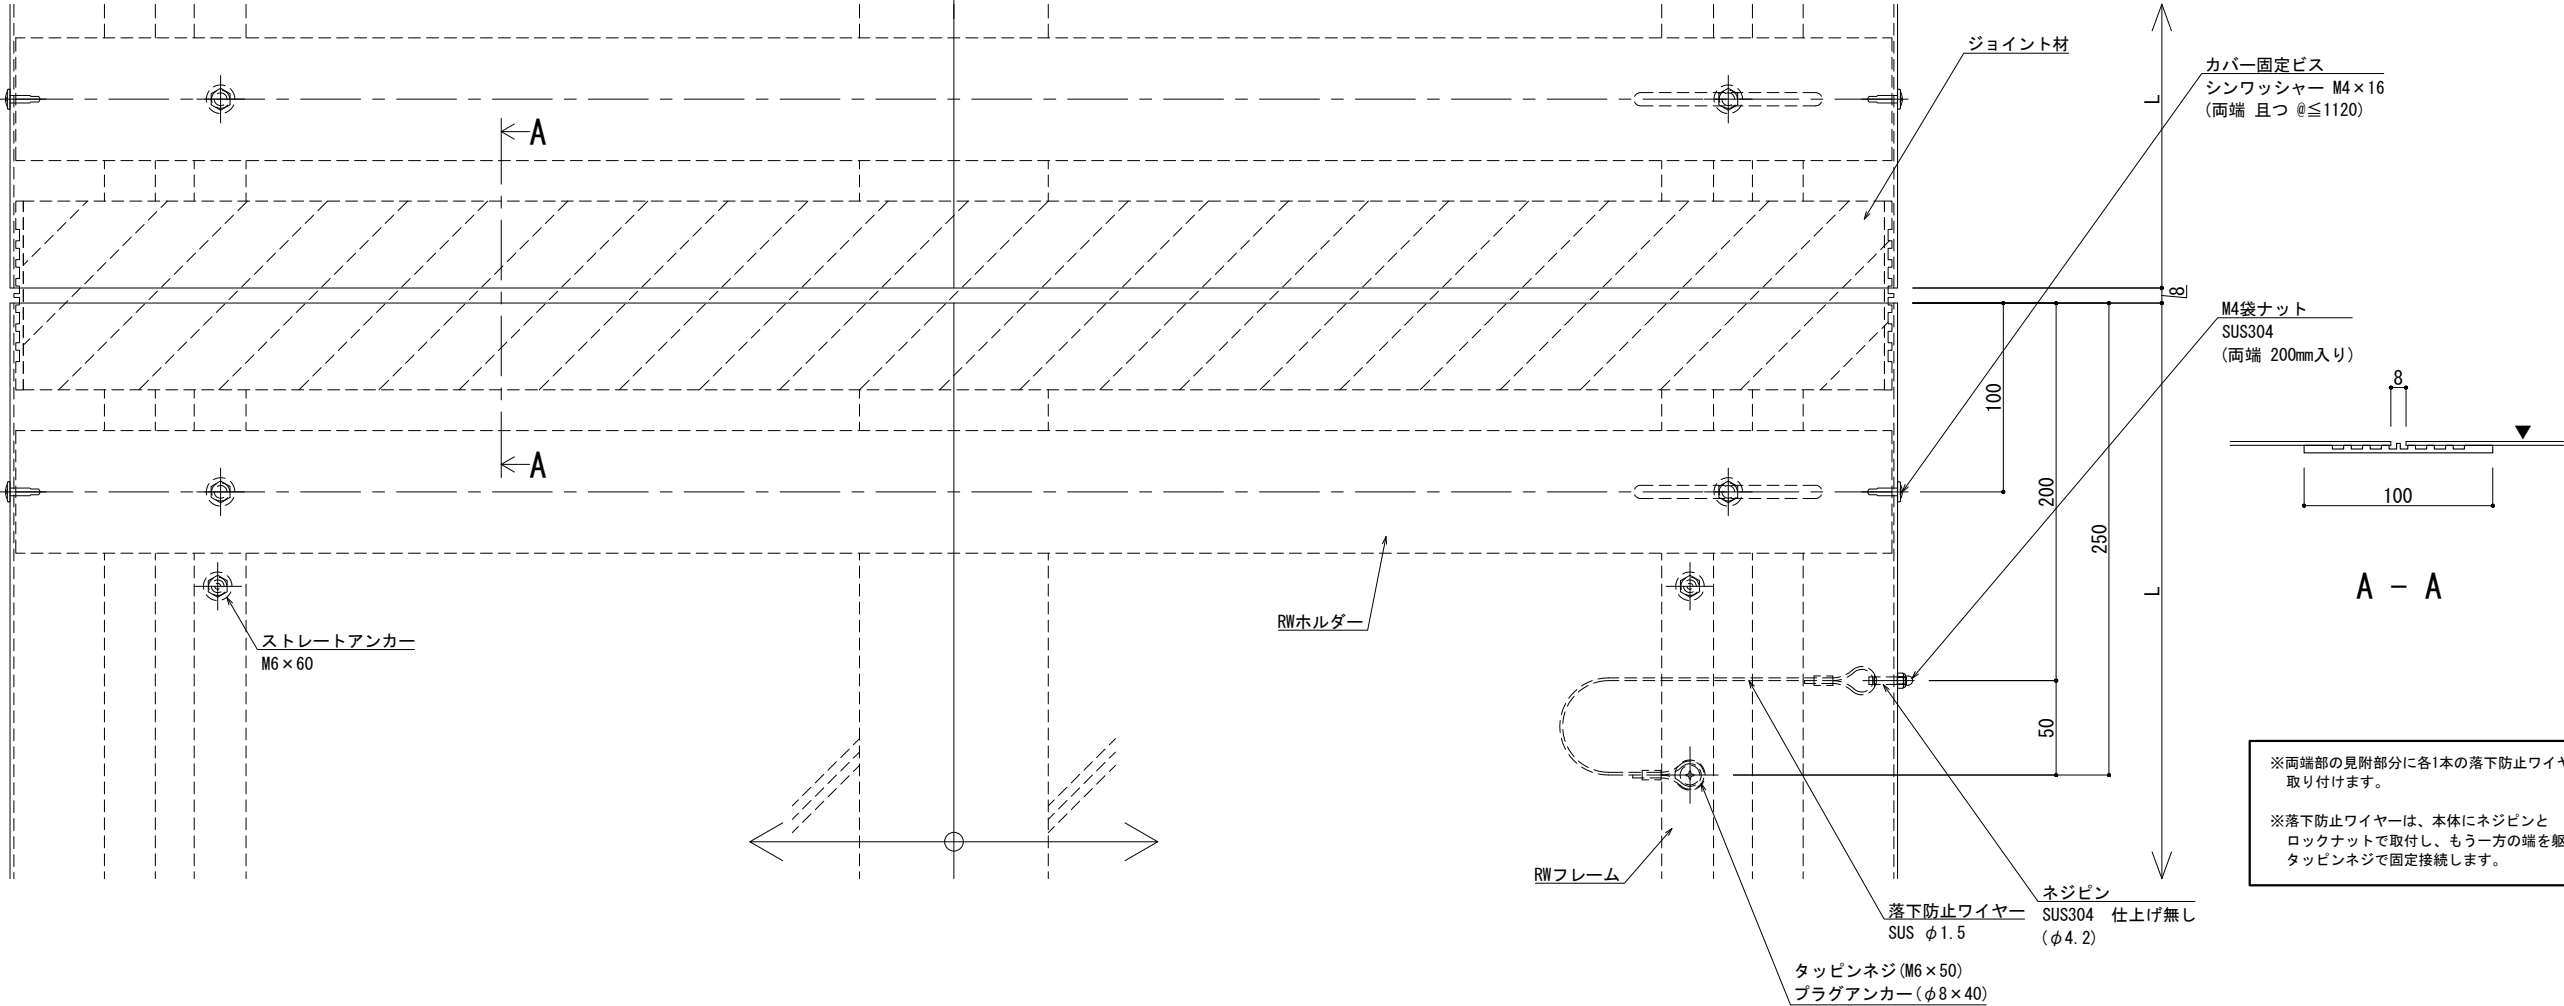


|    |       |    |                              |          |       |    |     |    |                                        |               |                |
|----|-------|----|------------------------------|----------|-------|----|-----|----|----------------------------------------|---------------|----------------|
| 改訂 | 改訂年月日 | 概要 | 特記事項                         | 井上商事株式会社 | 作成    | 設計 | 担当  | 検印 | 工事名                                    | 縮尺            | 通し番号           |
|    |       |    | 当工事で使用する設計仕様、部材仕様は、設計仕様書に記載。 |          | 作成年月日 |    | タイプ |    | 図名                                     | A1 1:2 A3 1:4 | 秋の内            |
|    |       |    |                              |          |       |    |     |    | EXP. J. C 屋根-屋根 SL-SRW1000 (断熱+耐火) 断面図 | 区分            | 図面番号           |
|    |       |    |                              |          |       |    |     |    |                                        | 管理番号          | 000000000, 000 |

|   |         |                                       |           |                     |             |        |
|---|---------|---------------------------------------|-----------|---------------------|-------------|--------|
| ■ | 屋根 - 屋根 | SL-SSRW1050 [クリアランス100]断熱+耐火仕様 12.5mm | 種別： ステンレス | 固定ピッチ：<br>@≦ 450 mm | ※ 落下防止ワイヤー付 | S= 1:2 |
|   |         |                                       | 仕上： HL    |                     |             |        |

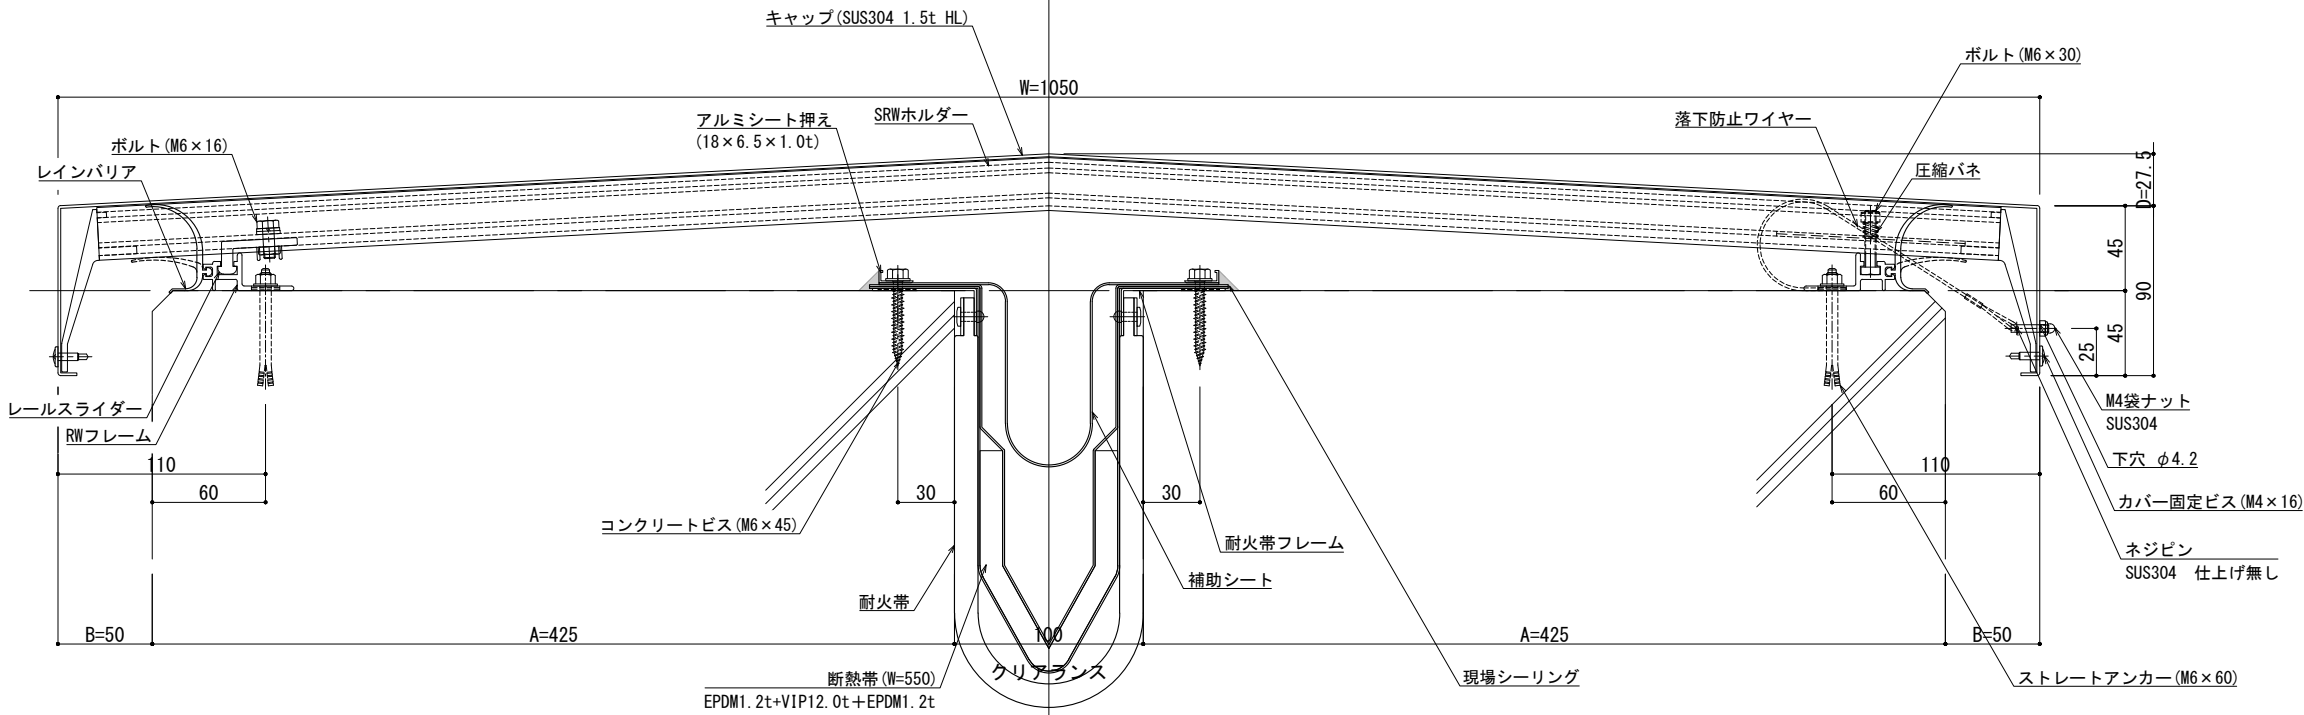

| 可動図 | 可動量            |
|-----|----------------|
|     | +50mm<br>-50mm |
|     | +フリー<br>-フリー   |
|     | +30mm<br>-30mm |

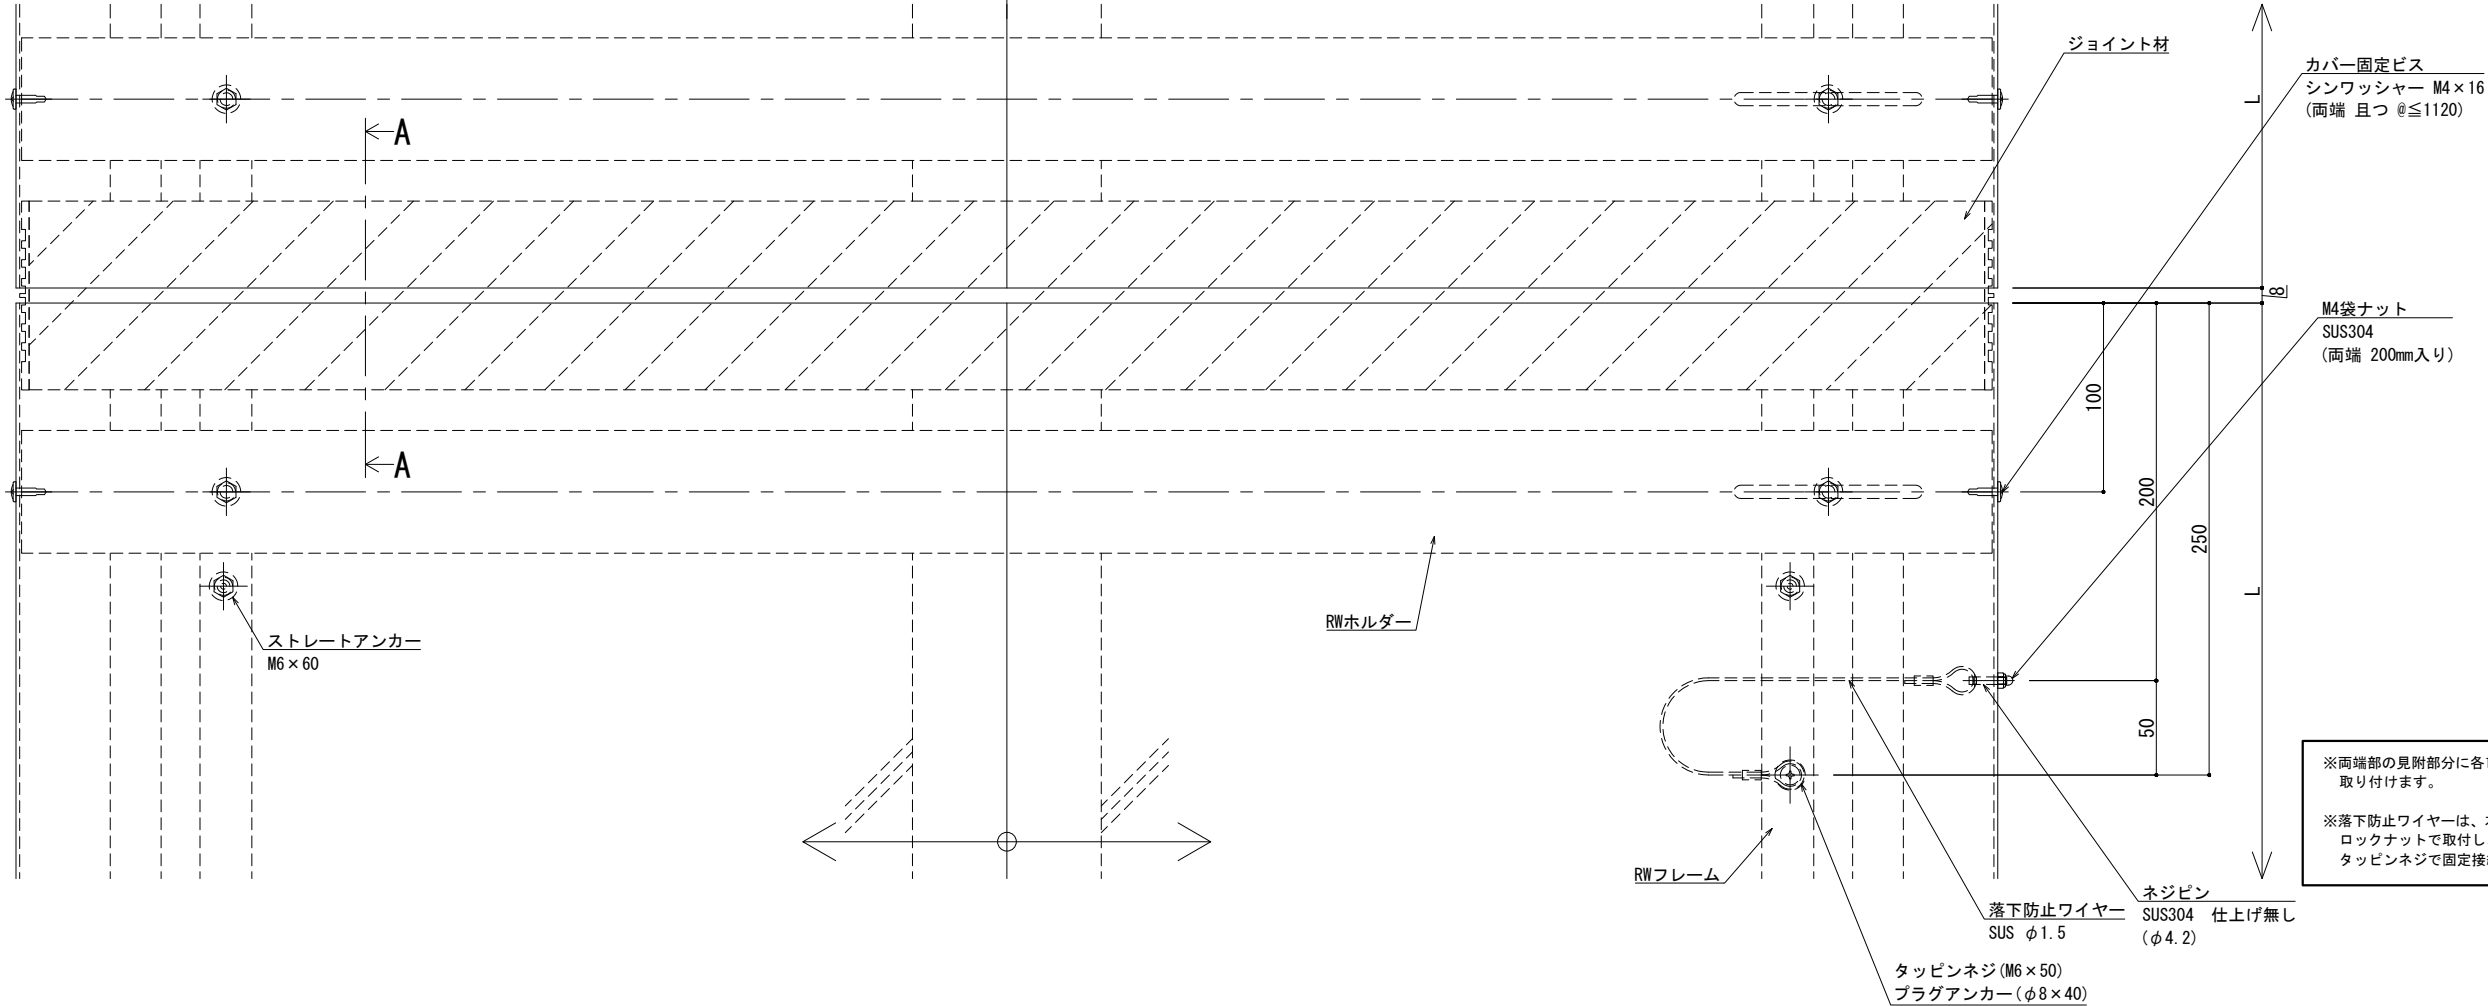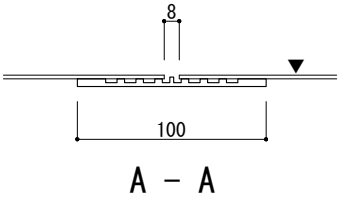

※両端部の見附部分に各1本の落下防止ワイヤーを取り付けます。

※落下防止ワイヤーは、本体にネジピンとロックナットで取付し、もう一方の端を躯体にタッピンネジで固定接続します。


製図: 2026. 06. 20  
改訂:

| 改訂 | 改訂年月日 | 概要 | 特記事項                           |
|----|-------|----|--------------------------------|
| 1  |       |    | 当工事で使用する 設計仕様、部材仕様 は、設計仕様書に記載。 |
| 2  |       |    |                                |
| 3  |       |    |                                |
| 4  |       |    |                                |


井上商事株式会社

|       |     |    |      |                                        |               |      |
|-------|-----|----|------|----------------------------------------|---------------|------|
| 作成    | 設計  | 担当 | 検印   | 工事名                                    | 縮尺            | 通し番号 |
| 作成年月日 | タイプ | 図名 | 図面番号 | EXP. J. C 屋根-屋根 SL-SRW1050 (断熱+耐火) 断面図 | A1 1:2 A3 1:4 | 秋の内  |

管理番号 000000000, 000

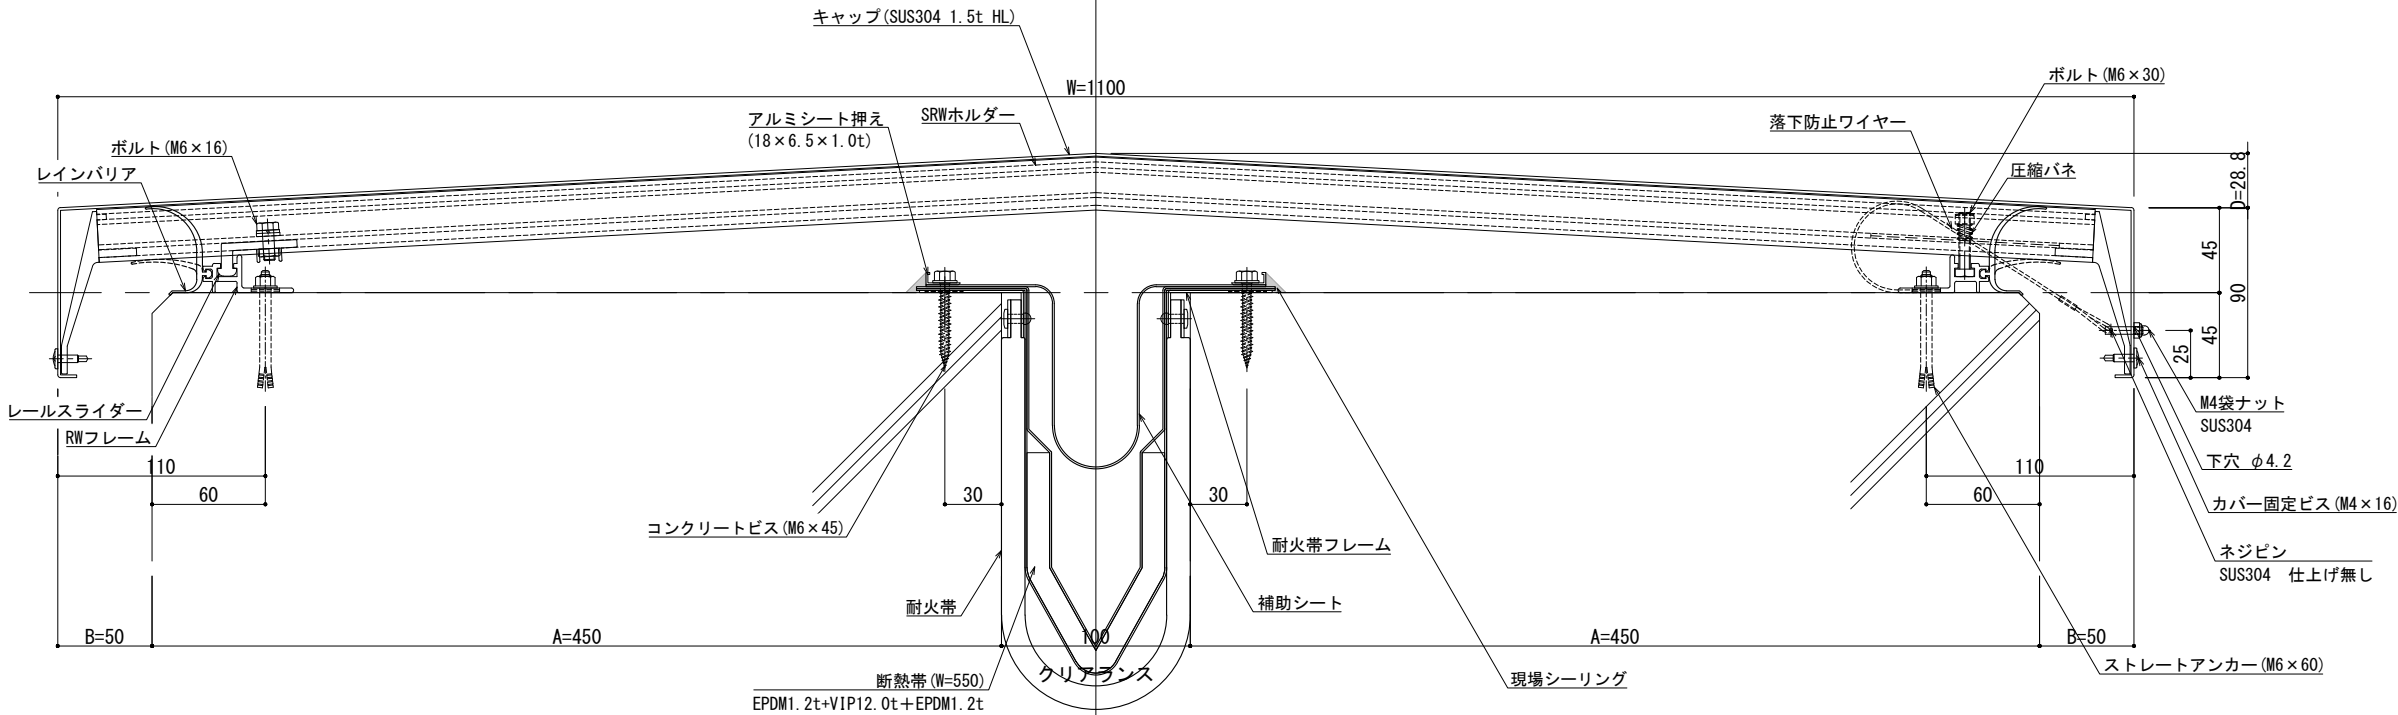

| 可動図 | 可動量            |
|-----|----------------|
|     | +50mm<br>-50mm |
|     | +フリー<br>-フリー   |
|     | +30mm<br>-30mm |

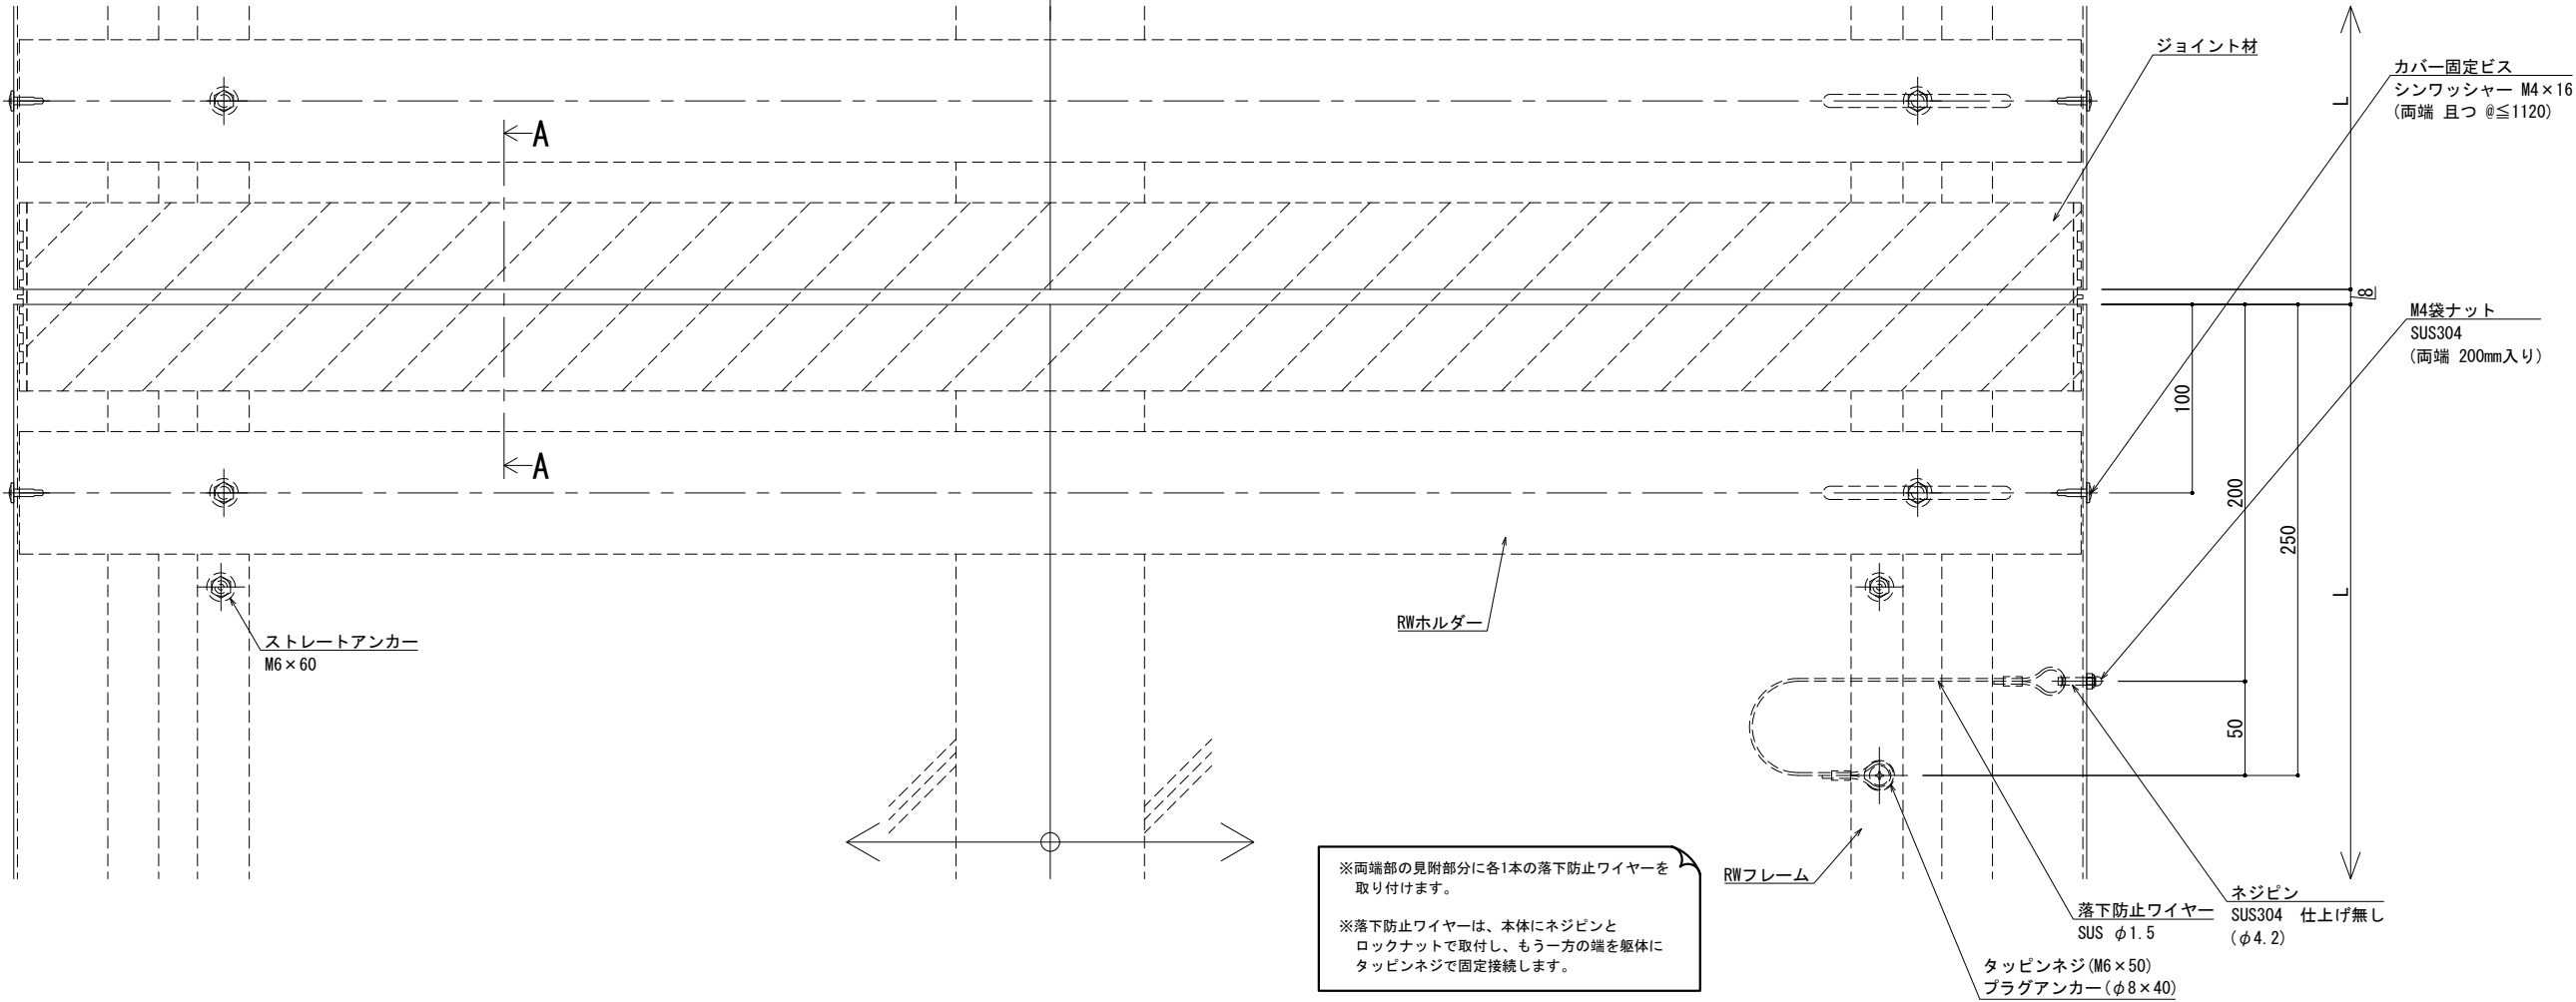

2026.06.20  
改訂  
変更


| 改訂年月日 | 概要 | 特記事項                         |
|-------|----|------------------------------|
|       |    | 当工事で使用する設計仕様、部材仕様は、設計仕様書に記載。 |
|       |    |                              |
|       |    |                              |
|       |    |                              |

井上商事株式会社



|            |          |          |          |                                               |
|------------|----------|----------|----------|-----------------------------------------------|
| 作 成<br>.   | 設 計<br>. | 担 当<br>. | 検 印<br>. | 工事名<br>.                                      |
| 作成年月日<br>. |          | タイプ<br>. |          | 図 名<br>EXP. J. C 屋根-屋根 SL-SRW1100 (断熱+耐火) 断面図 |

| 縮尺            | 通し番号    |
|---------------|---------|
| A1 1:2 A3 1:4 | ・ / 枚の内 |
| 区分            | 図面番号    |
|               |         |

管理番号 000000000, 000

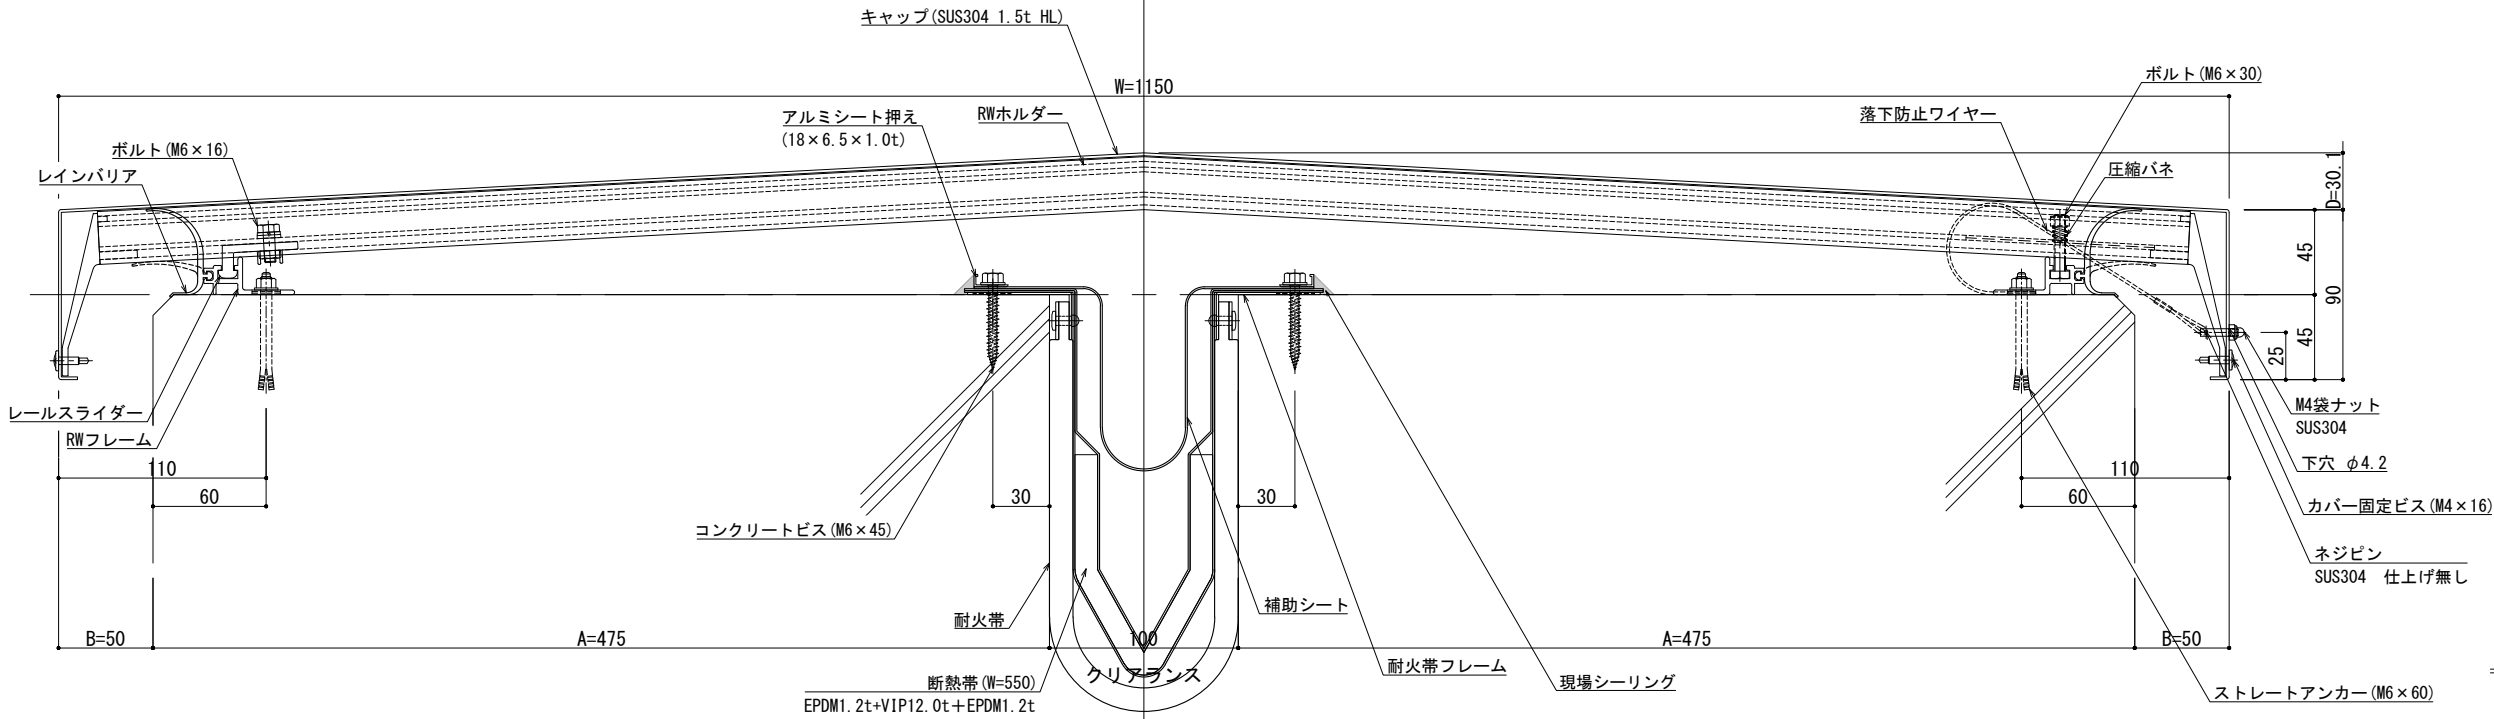

| 可動図 | 可動量            |
|-----|----------------|
|     | +50mm<br>-50mm |
|     | +フリー<br>-フリー   |
|     | +30mm<br>-30mm |

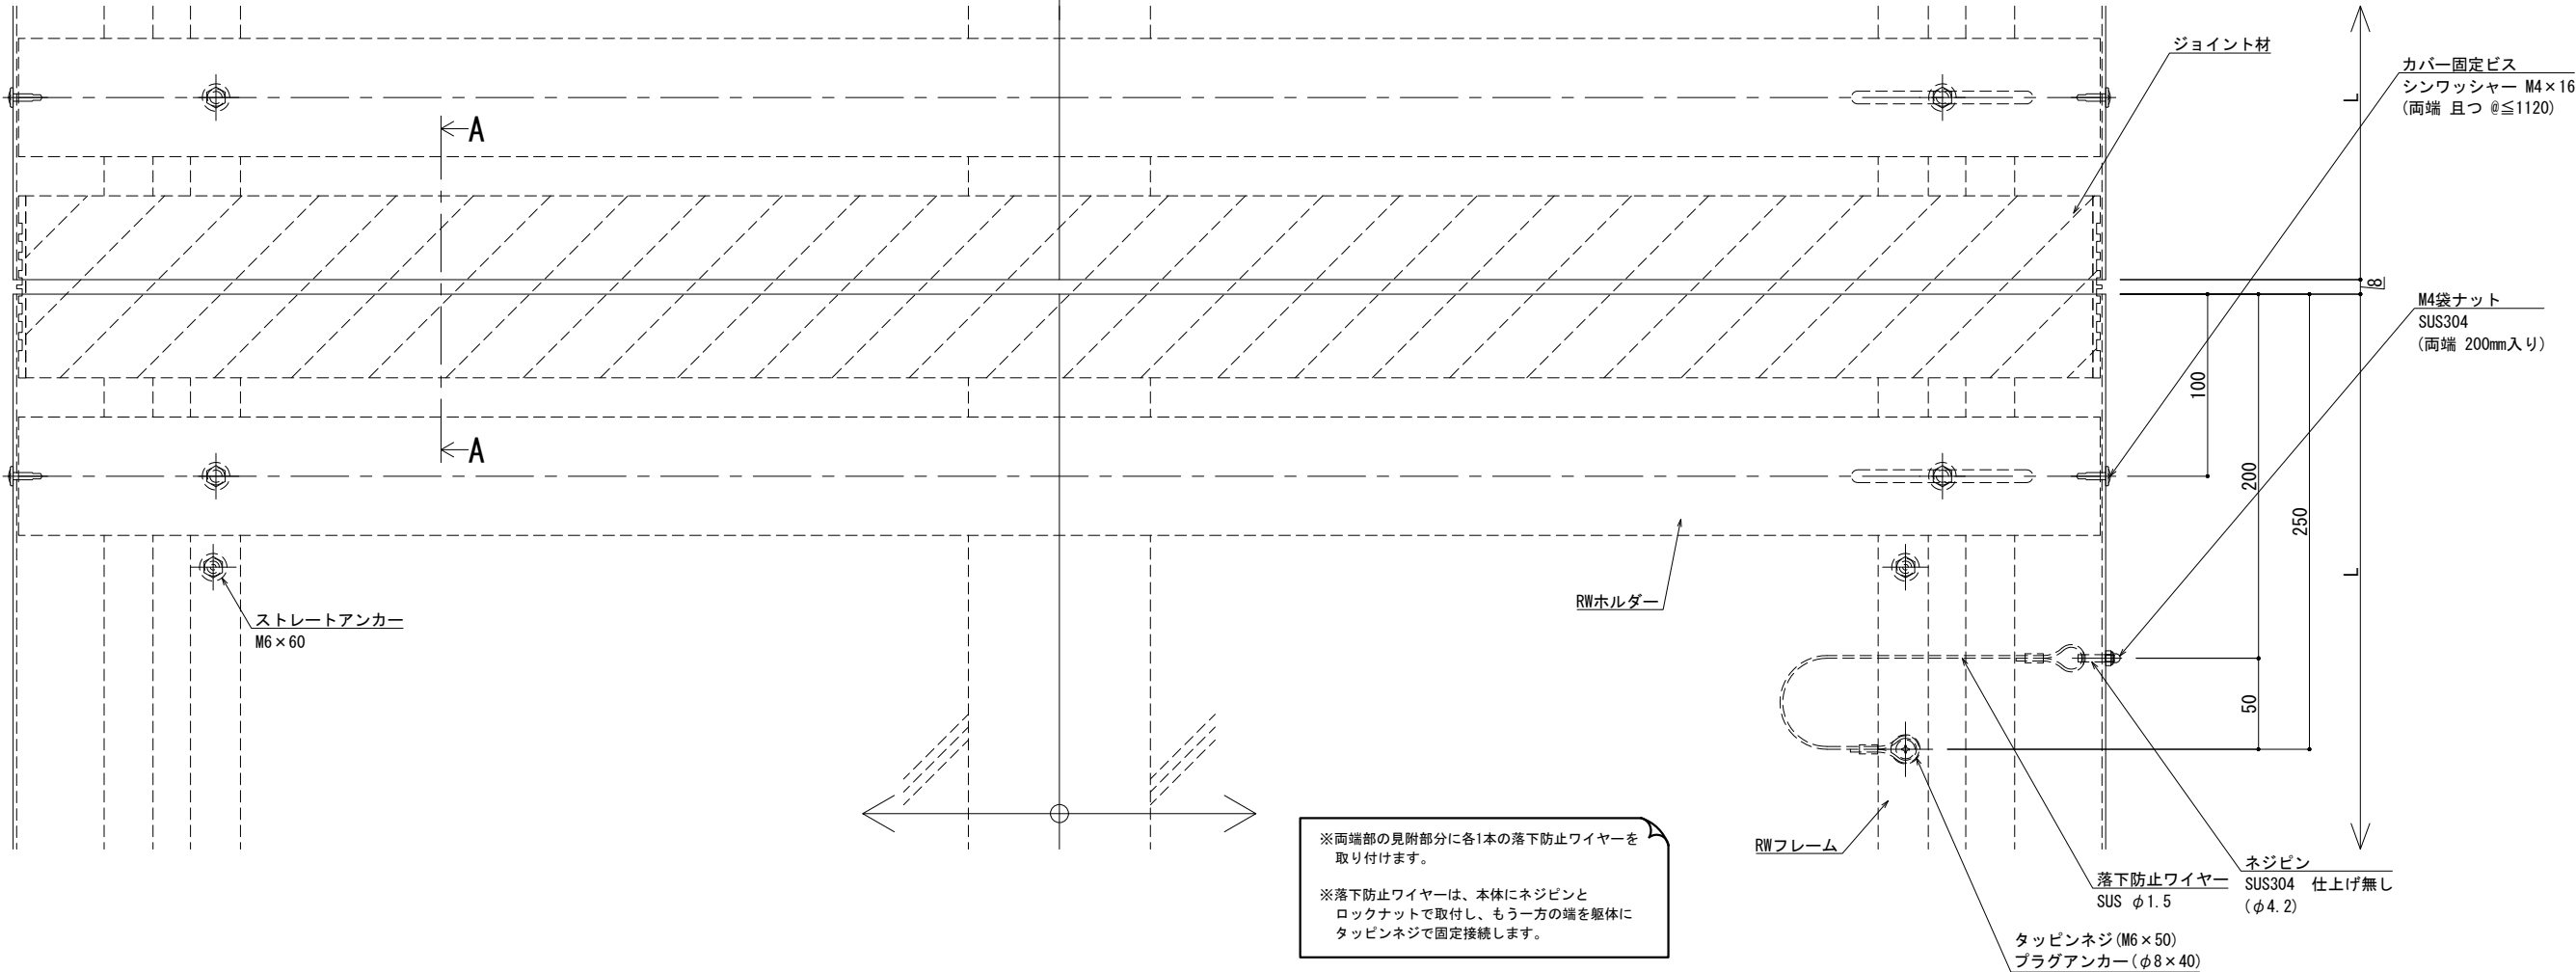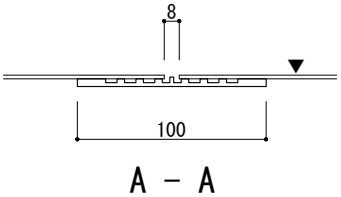

※両端部の見附部分に各1本の落下防止ワイヤーを取り付けます。

※落下防止ワイヤーは、本体にネジピンとロックナットで取付し、もう一方の端を躯体にタッピンネジで固定接続します。

改訂  
2026.06.20  
変更


| 改訂年月日 | 概要 | 特記事項                         |
|-------|----|------------------------------|
|       |    | 当工事で使用する設計仕様、部材仕様は、設計仕様書に記載。 |
|       |    |                              |
|       |    |                              |
|       |    |                              |

井上商事株式会社


|       |     |    |    |                                       |
|-------|-----|----|----|---------------------------------------|
| 作成    | 設計  | 担当 | 検印 | 工事名                                   |
| 作成年月日 | タイプ |    |    | 図名                                    |
|       |     |    |    | EXP. J.C 屋根-屋根 SL-SRW1150 (断熱+耐火) 断面図 |

|               |                |
|---------------|----------------|
| 縮尺            | 通し番号           |
| A1 1:2 A3 1:4 | ・ / 枚の内        |
| 区分            | 図面番号           |
| 管理番号          | 000000000, 000 |

|   |         |                                       |                     |  |                      |             |        |
|---|---------|---------------------------------------|---------------------|--|----------------------|-------------|--------|
| ■ | 屋根 - 屋根 | SL-SSRW1200 [クリアランス100]断熱+耐火仕様 12.5mm | 種別： ステンレス<br>仕上： HL |  | 固定ピッチ：<br>@ ≤ 450 mm | ※ 落下防止ワイヤー付 | S= 1:2 |
|   |         |                                       |                     |  |                      |             |        |

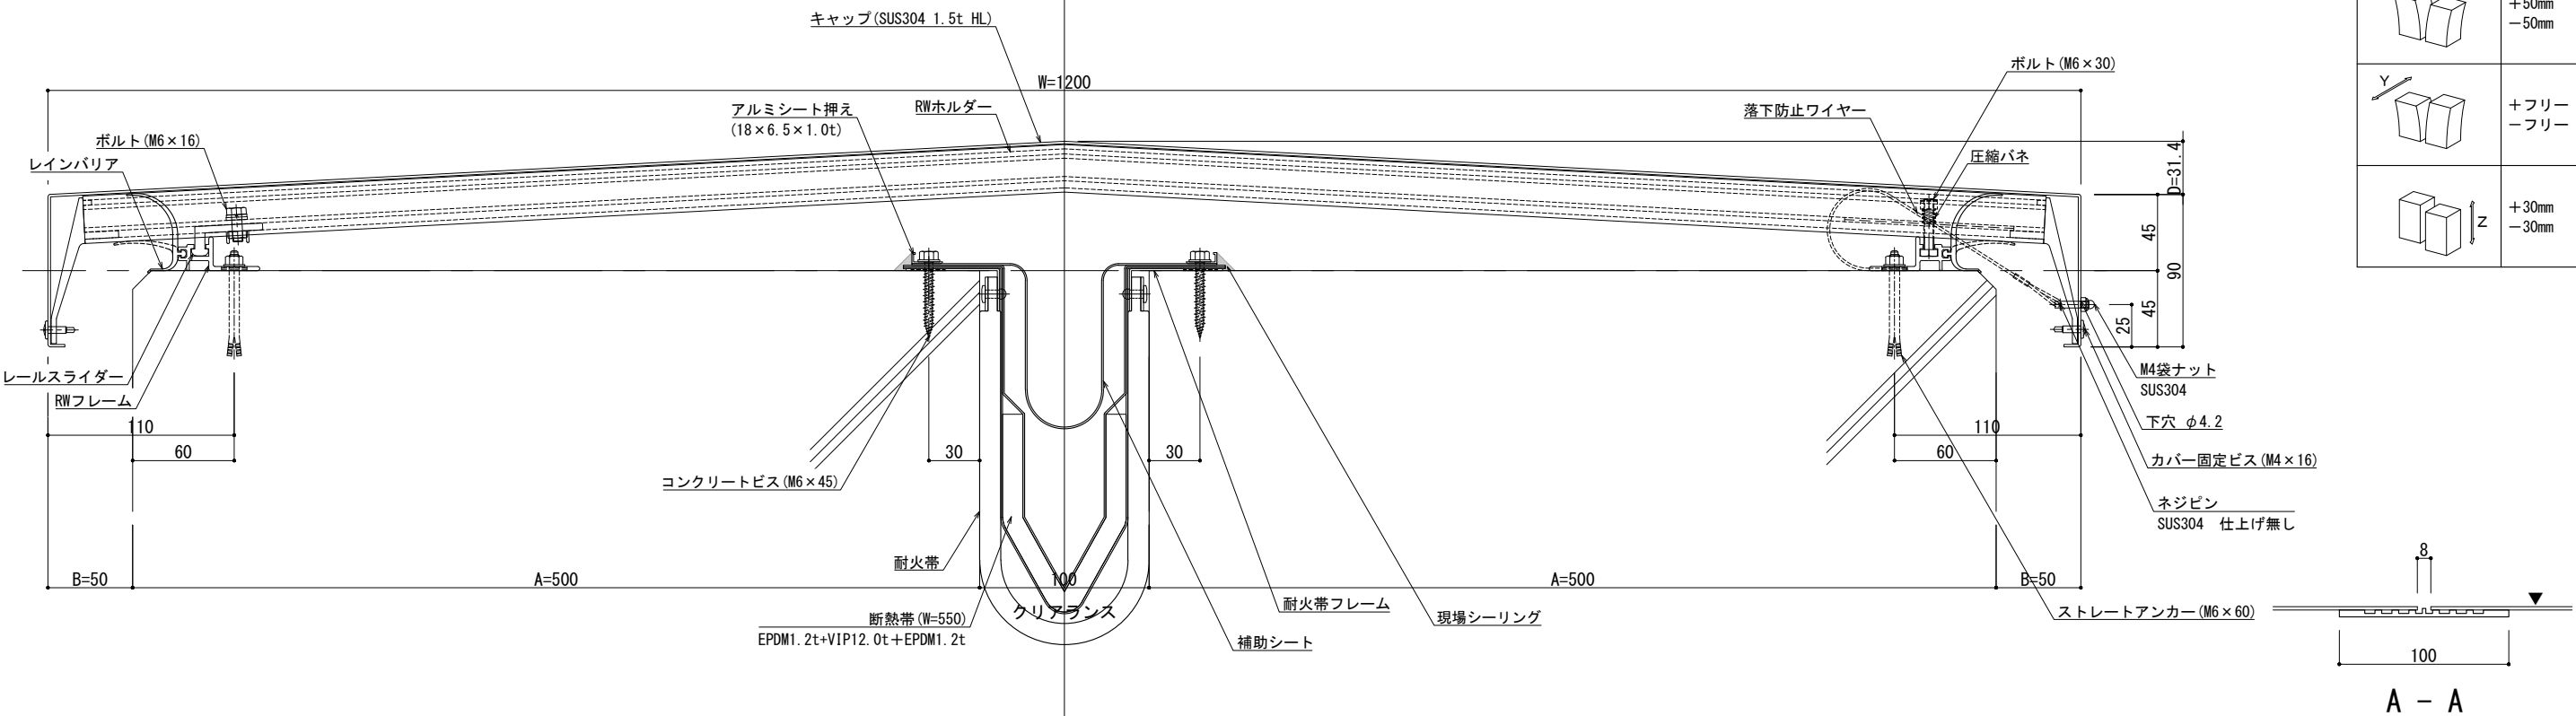

| 可動図 | 可動量            |
|-----|----------------|
|     | +50mm<br>-50mm |
|     | +フリー<br>-フリー   |
|     | +30mm<br>-30mm |

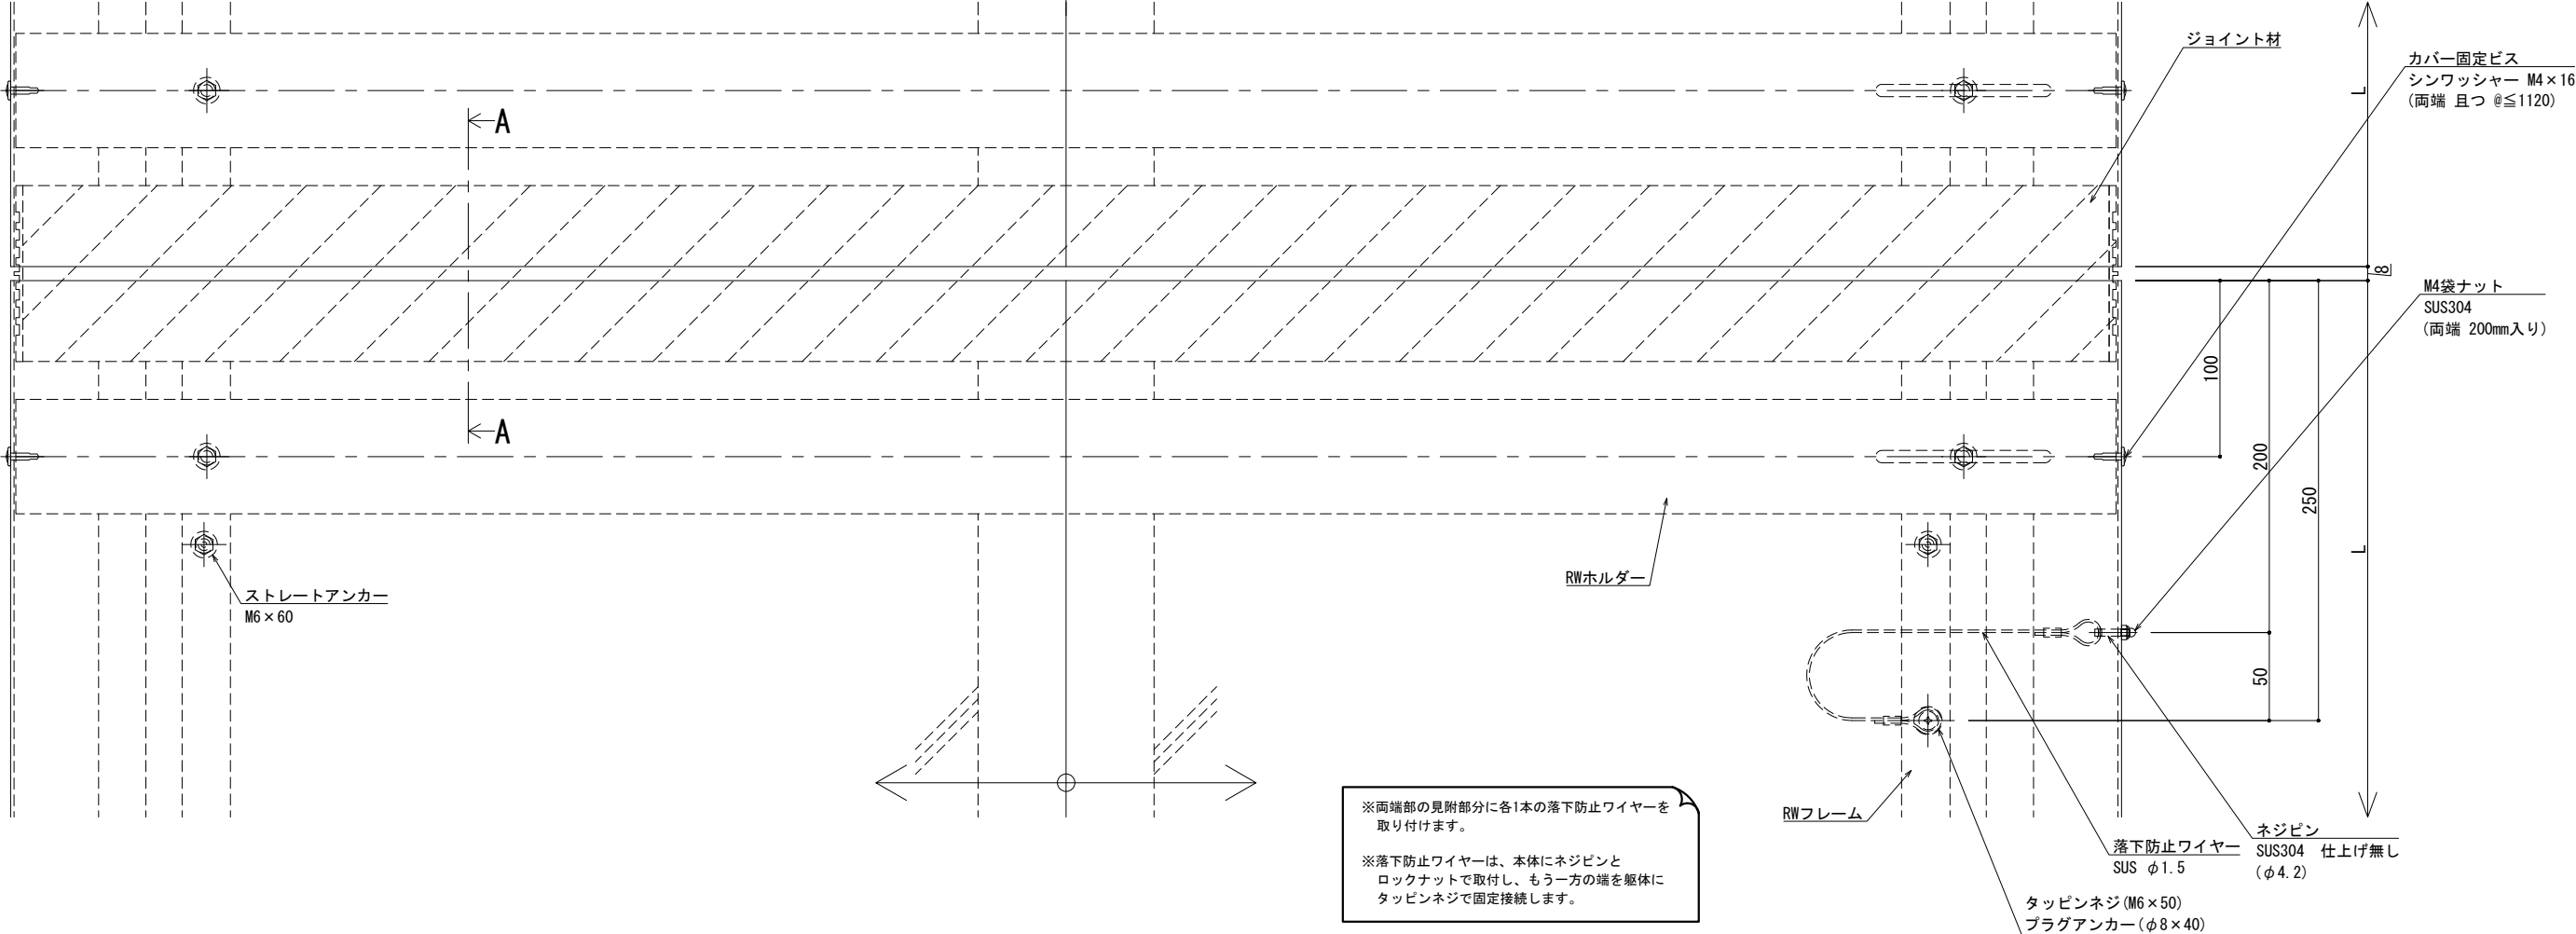

※両端部の見附部分に各1本の落下防止ワイヤーを取り付けます。


※落下防止ワイヤーは、本体にネジピンとロックナットで取付し、もう一方の端を躯体にタッピンネジで固定接続します。

|                                        |       |   |     |   |                                |   |                                                      |     |     |     |               |         |     |      |
|----------------------------------------|-------|---|-----|---|--------------------------------|---|------------------------------------------------------|-----|-----|-----|---------------|---------|-----|------|
| 改訂                                     | 改訂年月日 |   | 概 要 |   | 特 記 事 項                        |   | <div>IS</div> <div>シロバーライン</div> <div>井上商事株式会社</div> | 作 成 | 設 計 | 担 当 | 検 印           | 工事名     | 縮 尺 | 通し番号 |
|                                        |       |   |     |   | 当工事で使用する 設計仕様、部材仕様 は、設計仕様書に記載。 | ・ |                                                      | ・   | ・   | ・   | A1 1:2 A3 1:4 | ・ / 枚の内 |     |      |
|                                        |       |   |     |   |                                |   |                                                      |     |     |     |               |         |     |      |
|                                        |       |   |     |   |                                |   |                                                      |     |     |     |               |         |     |      |
|                                        | △     | ・ | ・   | ・ |                                |   |                                                      |     |     |     |               |         |     |      |
| EXP. J. C 屋根-屋根 SL-SRW1200 (断熱+耐火) 断面図 |       |   |     |   |                                |   |                                                      |     |     |     |               |         |     |      |
| 管理番号 000000000, 000                    |       |   |     |   |                                |   |                                                      |     |     |     |               |         |     |      |


製図: 2026. 06. 20  
変更:

井上商事株式会社

|   |         |                                       |           |            |             |        |
|---|---------|---------------------------------------|-----------|------------|-------------|--------|
| ■ | 屋根 - 屋根 | SL-SSRW1250 [クリアランス100]断熱+耐火仕様 12.5mm | 種別： ステンレス | 固定ピッチ：     | ※ 落下防止ワイヤー付 | S= 1:2 |
|   |         |                                       | 仕上： HL    | @ ≤ 400 mm |             |        |

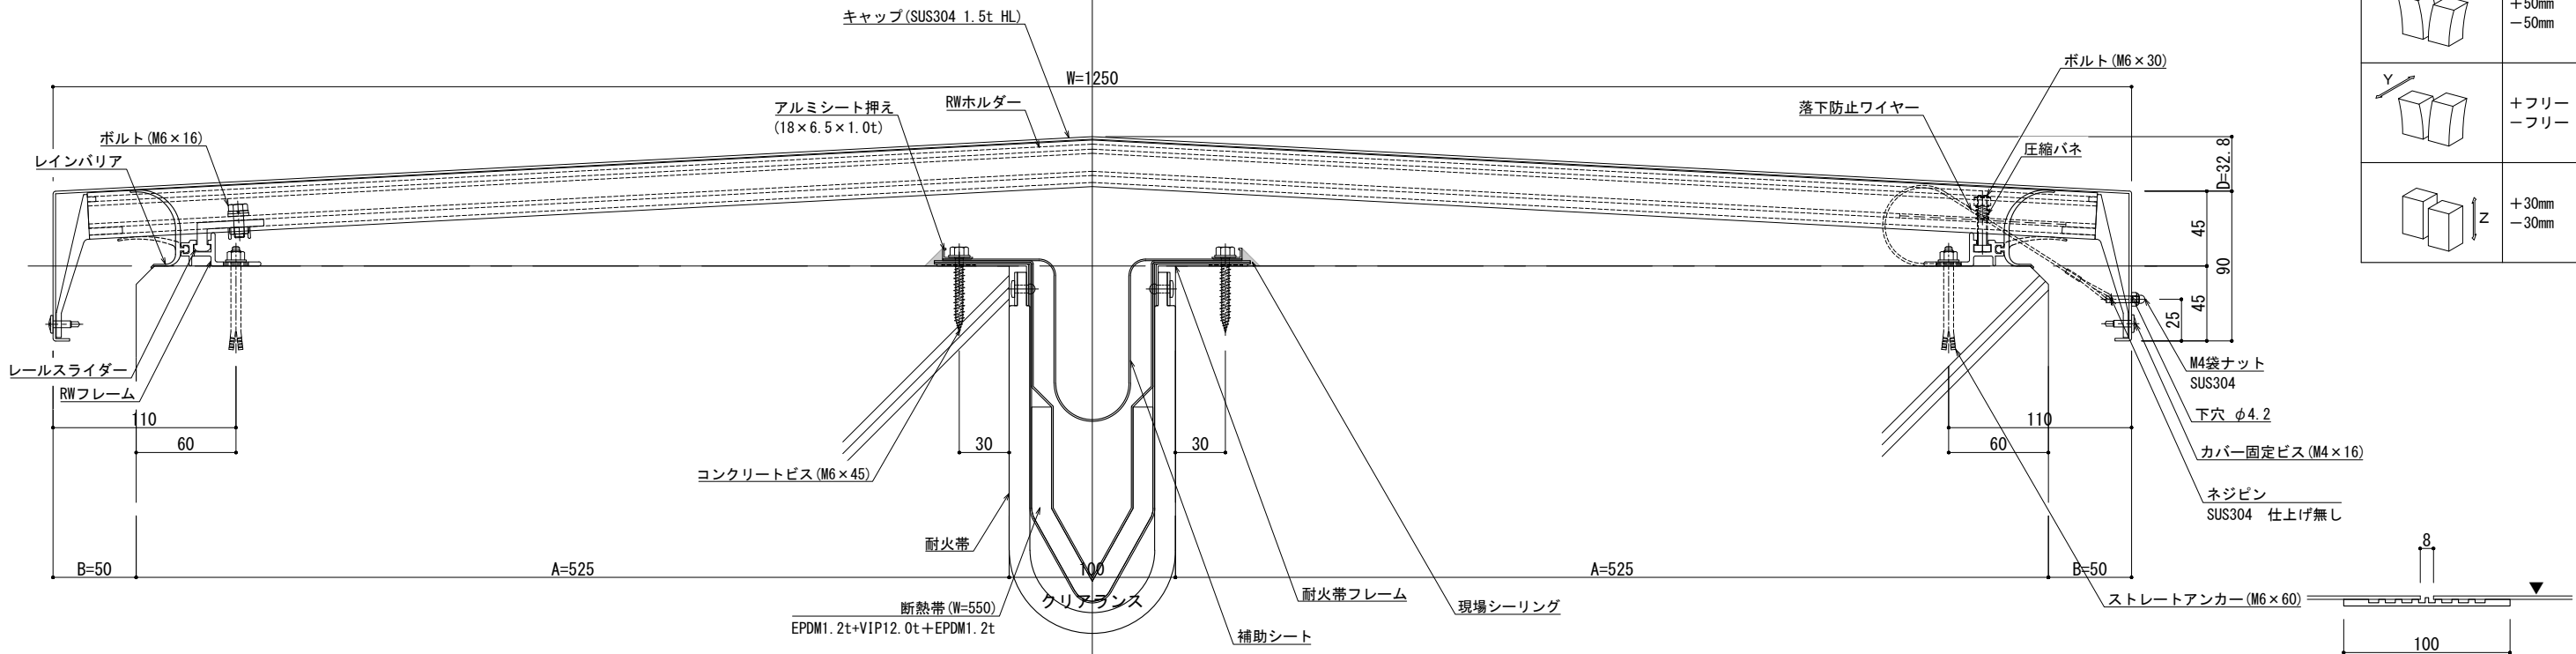

| 可動図 | 可動量            |
|-----|----------------|
|     | +50mm<br>-50mm |
|     | +フリー<br>-フリー   |
|     | +30mm<br>-30mm |

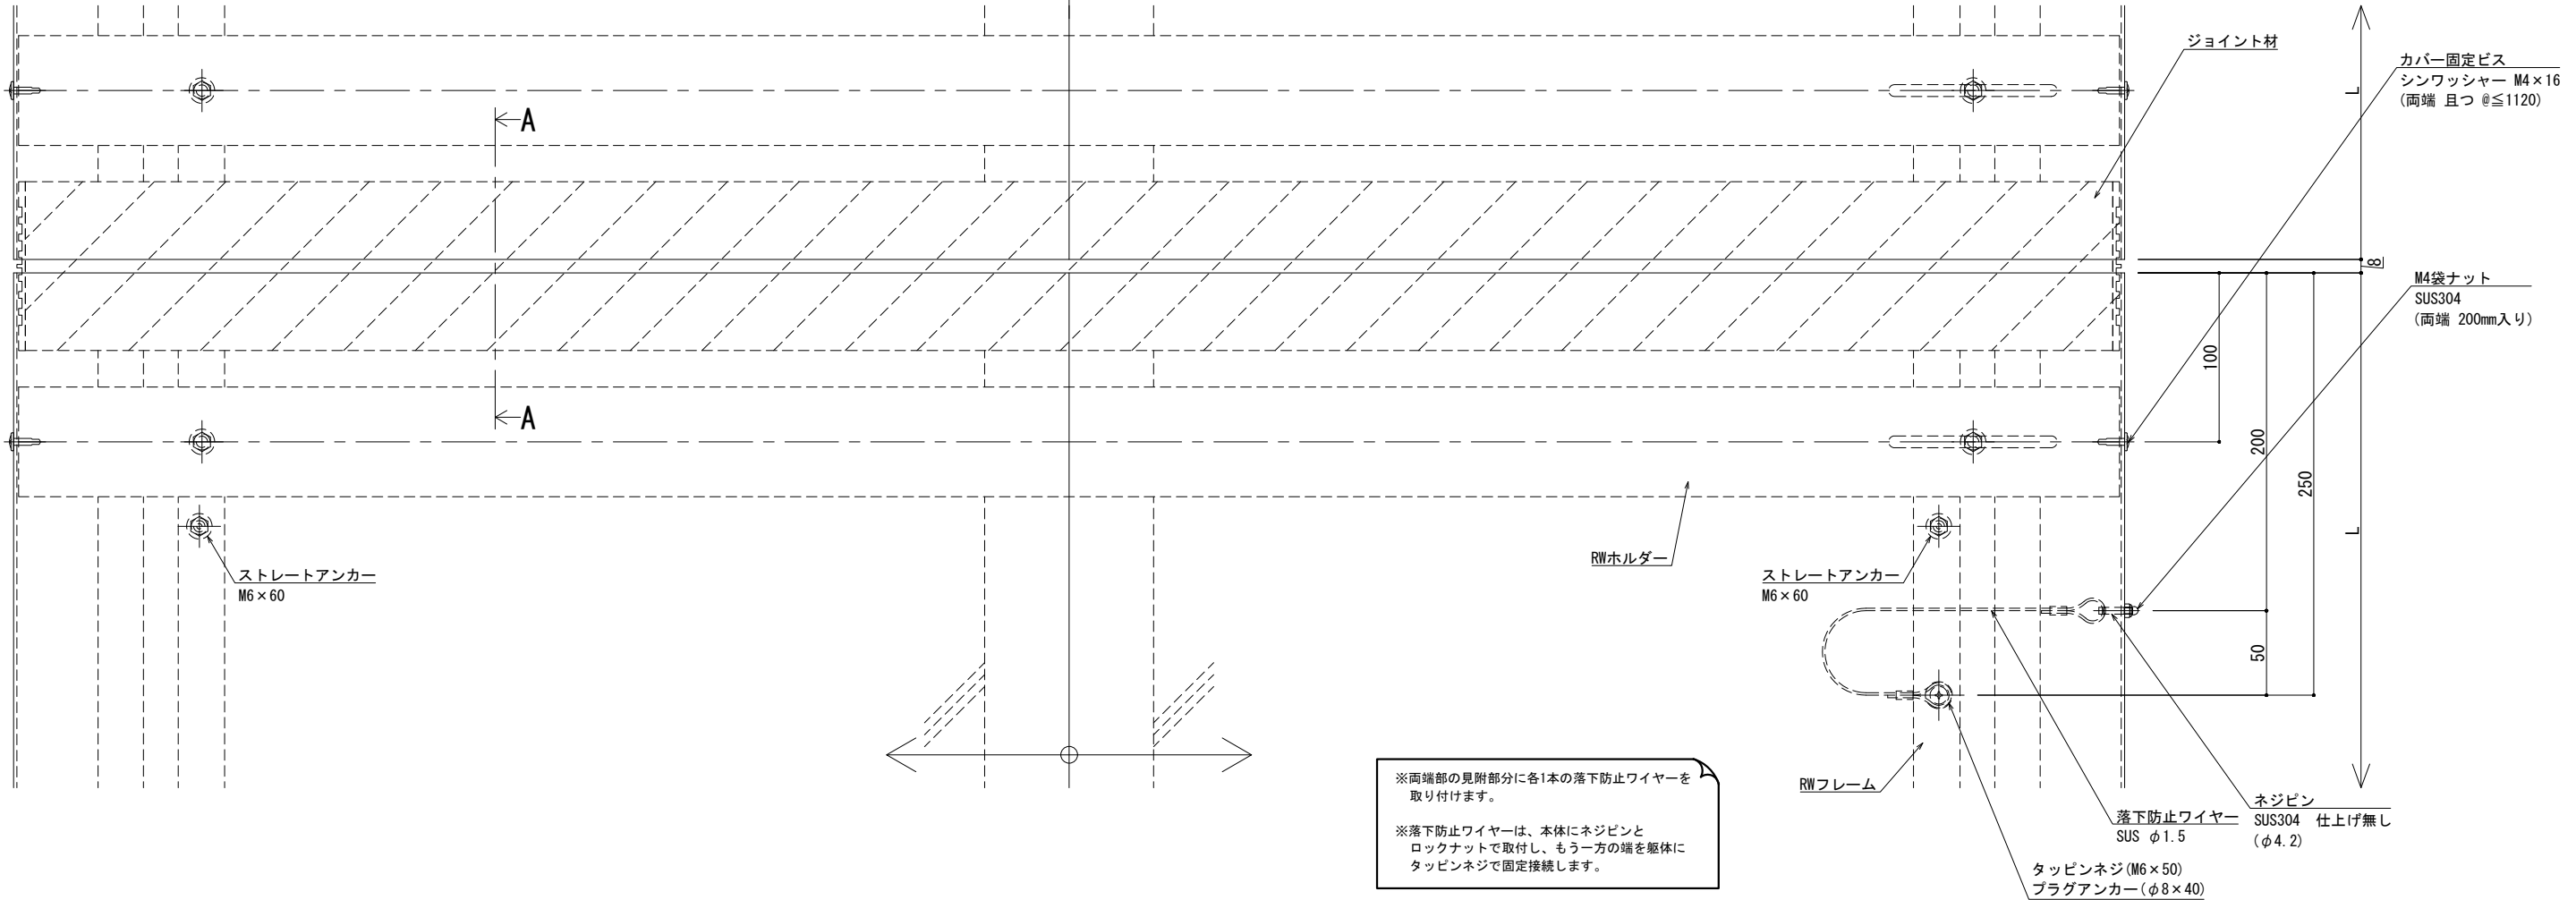

※両端部の見附部分に各1本の落下防止ワイヤーを取り付けます。  
※落下防止ワイヤーは、本体にネジピンとロックナットで取付し、もう一方の端を躯体にタッピンネジで固定接続します。

|    |       |    |                              |          |       |    |     |    |                                        |               |                |
|----|-------|----|------------------------------|----------|-------|----|-----|----|----------------------------------------|---------------|----------------|
| 改訂 | 改訂年月日 | 概要 | 特記事項                         | 井上商事株式会社 | 作成    | 設計 | 担当  | 検印 | 工事名                                    | 縮尺            | 通し番号           |
|    |       |    | 当工事で使用する設計仕様、部材仕様は、設計仕様書に記載。 |          | 作成年月日 |    | タイプ |    | 図名                                     | A1 1:2 A3 1:4 | ・ / 枚の内        |
|    |       |    |                              |          |       |    |     |    | EXP. J. C 屋根-屋根 SL-SRW1250 (断熱+耐火) 断面図 | 区分            | 図面番号           |
|    |       |    |                              |          |       |    |     |    |                                        | 管理番号          | 000000000, 000 |