

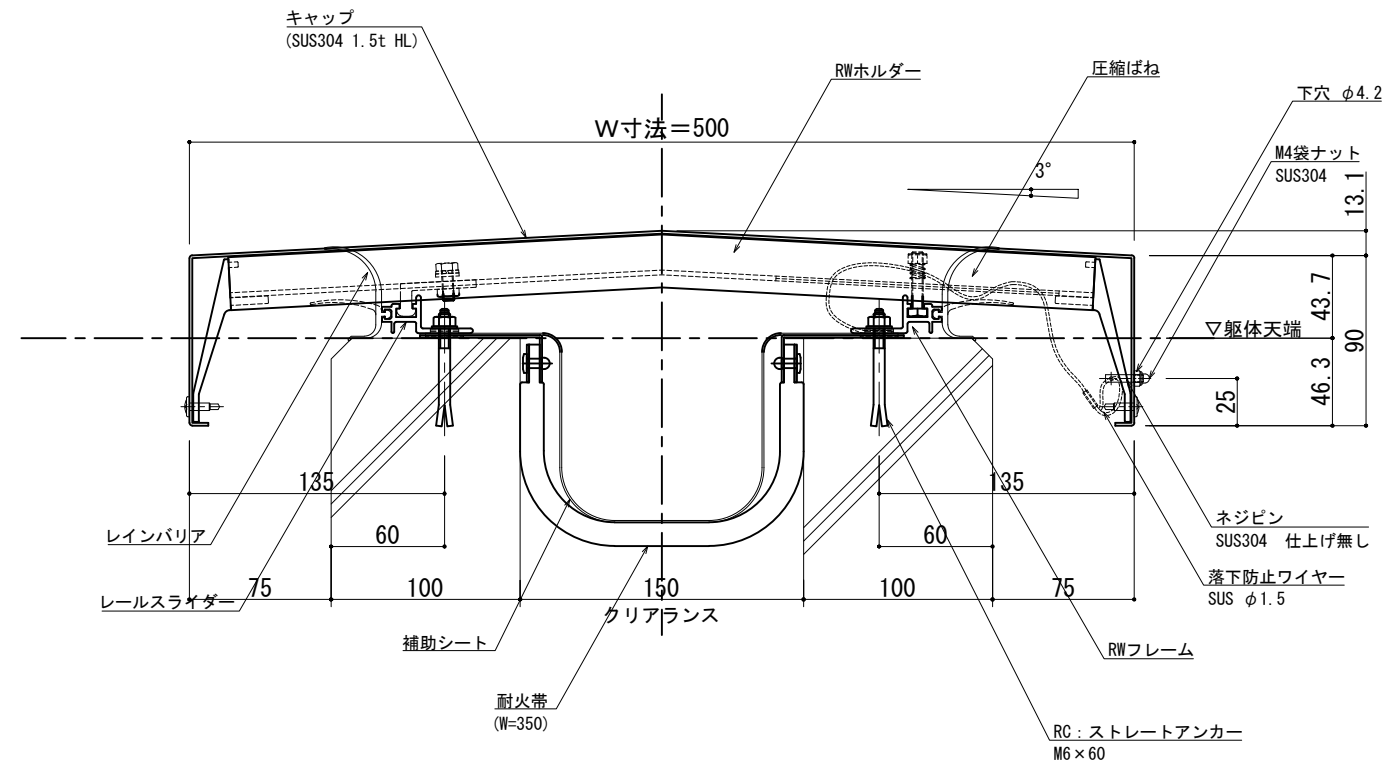


■	屋根 - 屋根	SL-SRW500 [クリアランス150] (耐火帯) 12.5mm	種別: ステンレス	固定ピッチ: @ ≤ 560 mm	※ 落下防止ワイヤー付	S= 1:2
			仕上げ: HL			

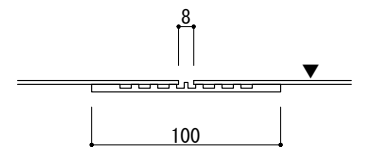

可動図	可動量
	+75mm -75mm
	+フリー -フリー
	+30mm -30mm

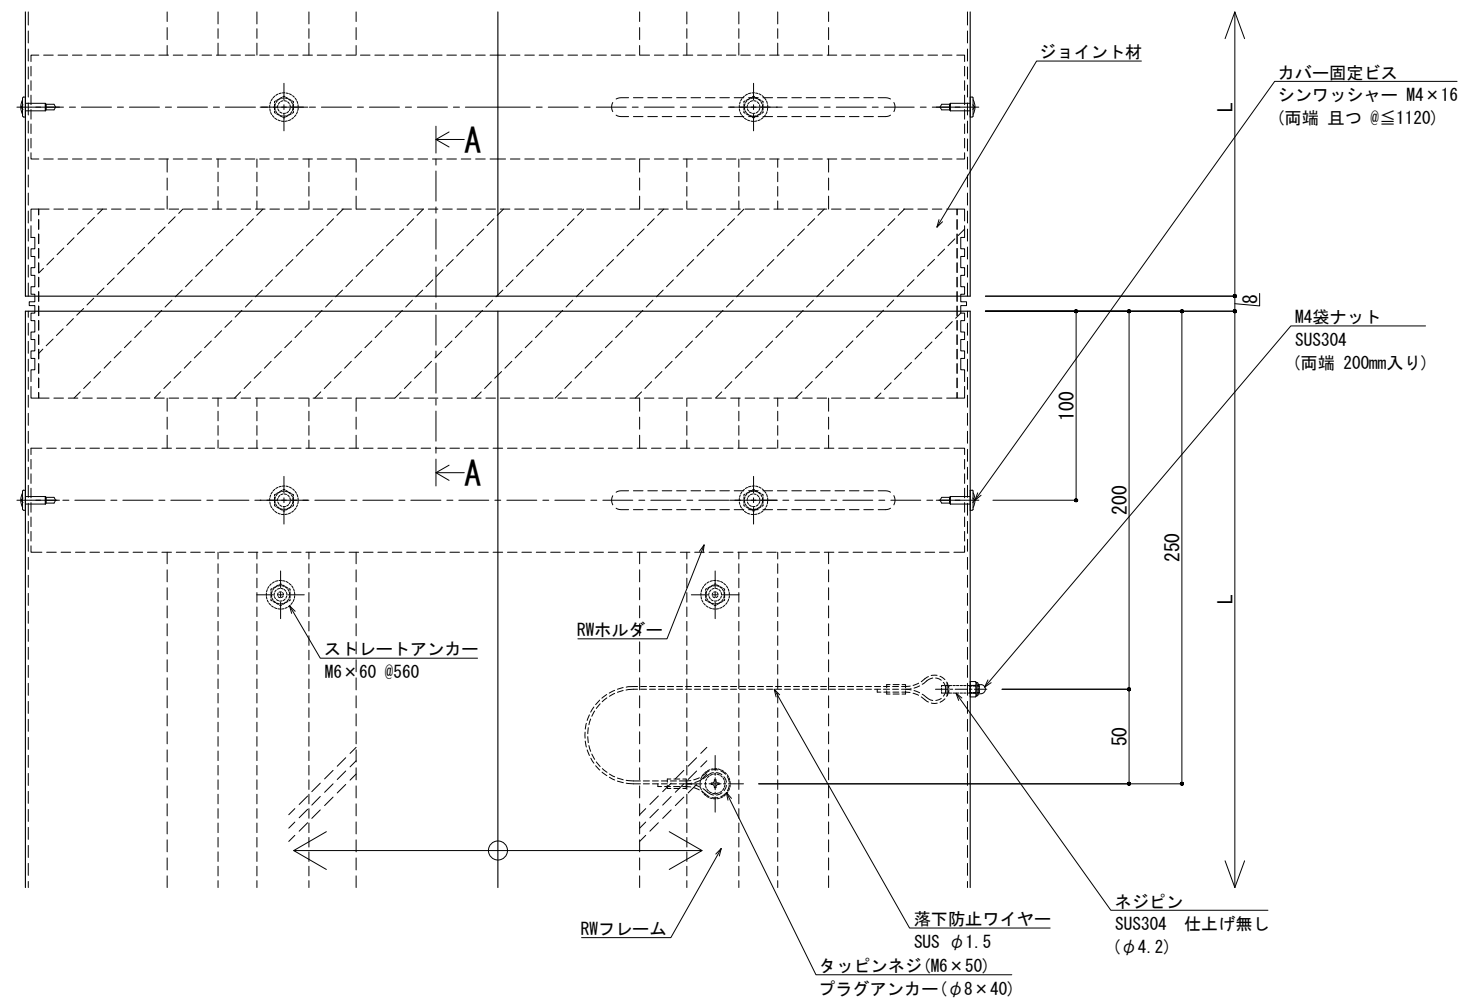


A – A

※両端部の見附部分に各1本の落下防止ワイヤーを取り付けます。



※落下防止ワイヤーは、本体にネジピンとロックナットで取付し、もう一方の端を躯体にタッピンネジで固定接続します。

改訂	改訂年月日		概 要	特 記 事 項	IS 井上商事株式会社	作 成	設 計	担 当	検 印	工事名	縮 尺		通し番号
				当工事で使用する 設計仕様、部材仕様 は、設計仕様書に記載。		・	・	・	・	・	A1 1:2 A3 1:4	・ / 校の内	
	△ 1												
						作成年月日		タイプ		図 名		区分	図面番号
						・		・		EXP. J. C 屋根-屋根 SL-SRW500 断面図		■	■ ■ ■ ■ ■
												* 管理番号 * 000000000.000	

■	屋根 - 屋根	S L-SRW550 [クリアランス150] (耐火帯) 12.5mm	種別： ステンレス	固定ピッチ： @ ≤ 560 mm	※ 落下防止ワイヤー付	S= 1:2
			仕上げ： HL			

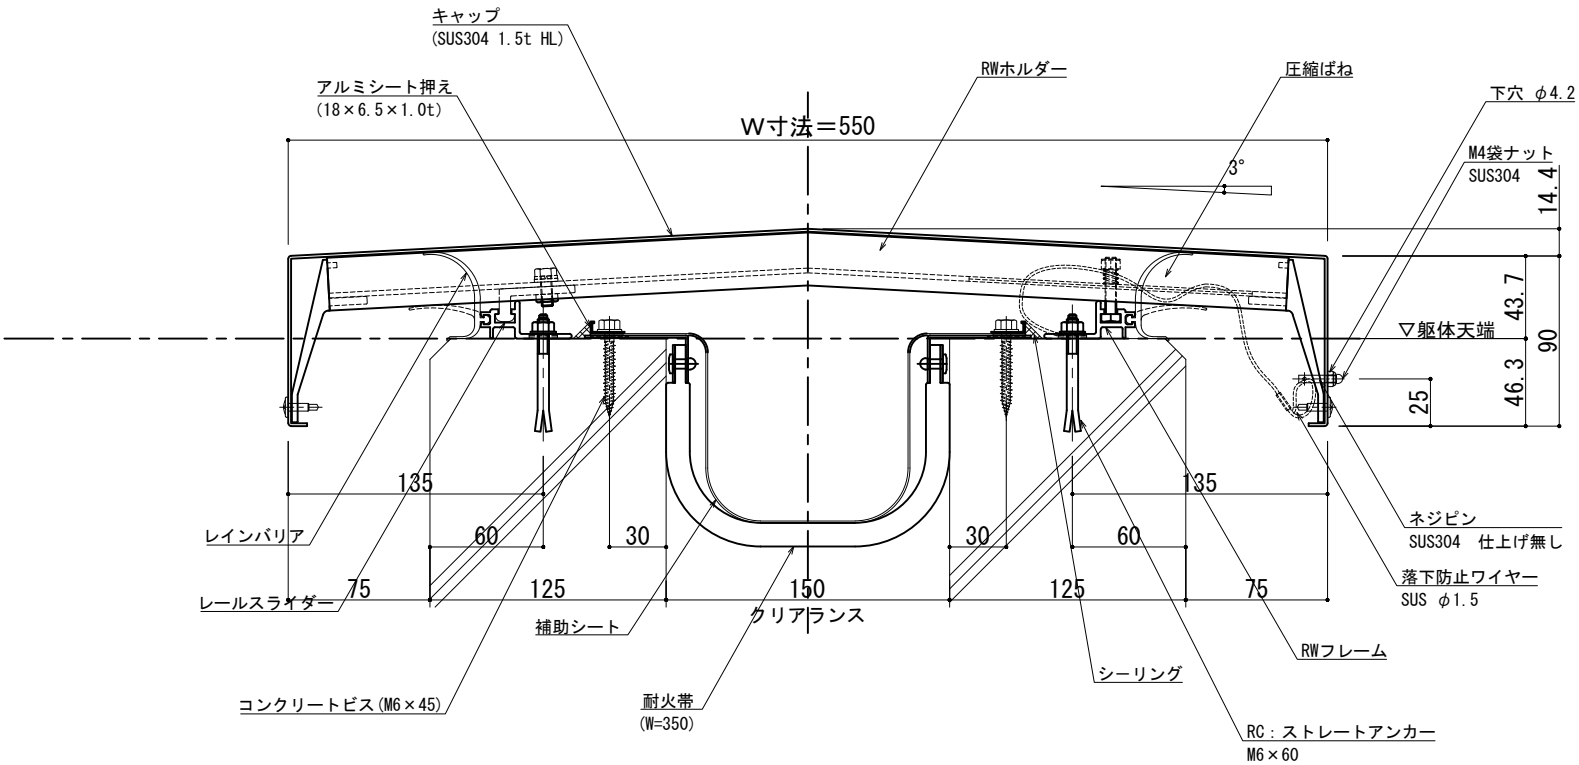

可動図	可動量
	+75mm -75mm
	+フリー -フリー
	+30mm -30mm

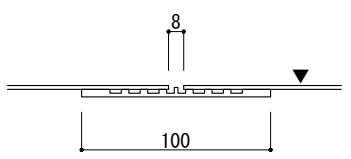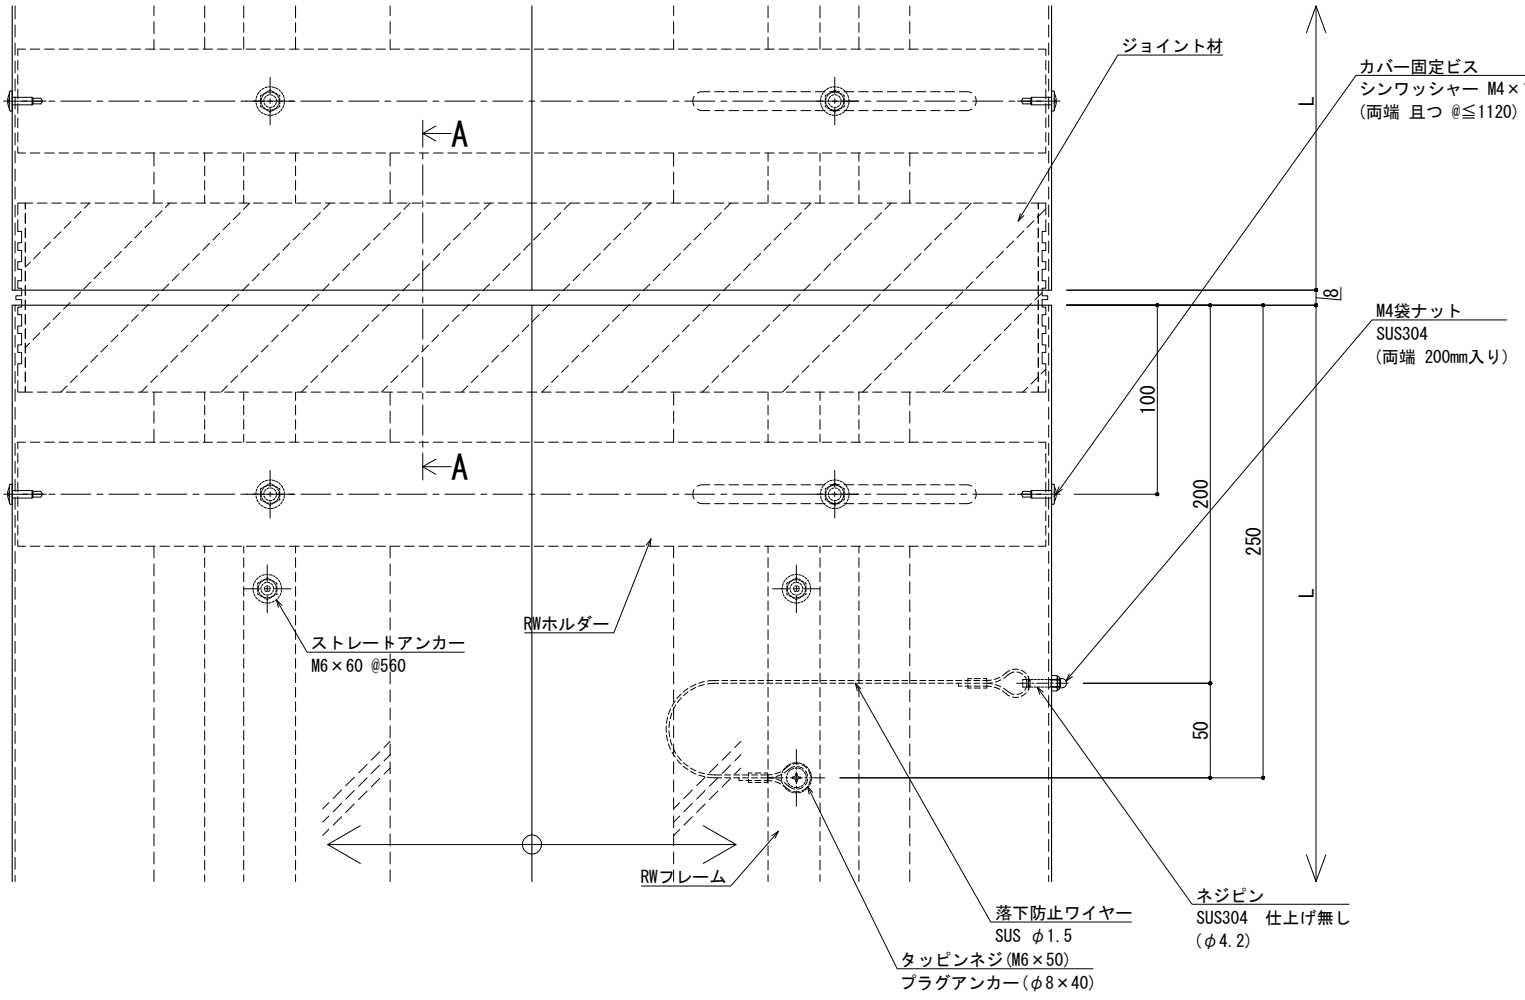


※両端部の見附部分に各1本の落下防止ワイヤーを取り付けます。



※落下防止ワイヤーは、本体にネジピンとロックナットで取付し、もう一方の端を躯体にタッピンネジで固定接続します。

改訂	改訂年月日	概要	特記事項	井上商事株式会社	作成	設計	担当	検印	工事名	縮尺	通し番号
			当工事で使用する設計仕様、部材仕様は、設計仕様書に記載。		作成年月日		タイプ		図名	A1 1:2 A3 1:4	校の内
									EXP. J. C 屋根-屋根 SL-SRW550 断面図	区分	図面番号
										管理番号	0000000001.000

■	屋根 - 屋根	SL-SRW600 [クリアランス150] (耐火帯) 12.5mm	種別： ステンレス 仕上げ： HL		固定ピッチ： @ ≤ 560 mm	※ 落下防止ワイヤー付	S= 1:2

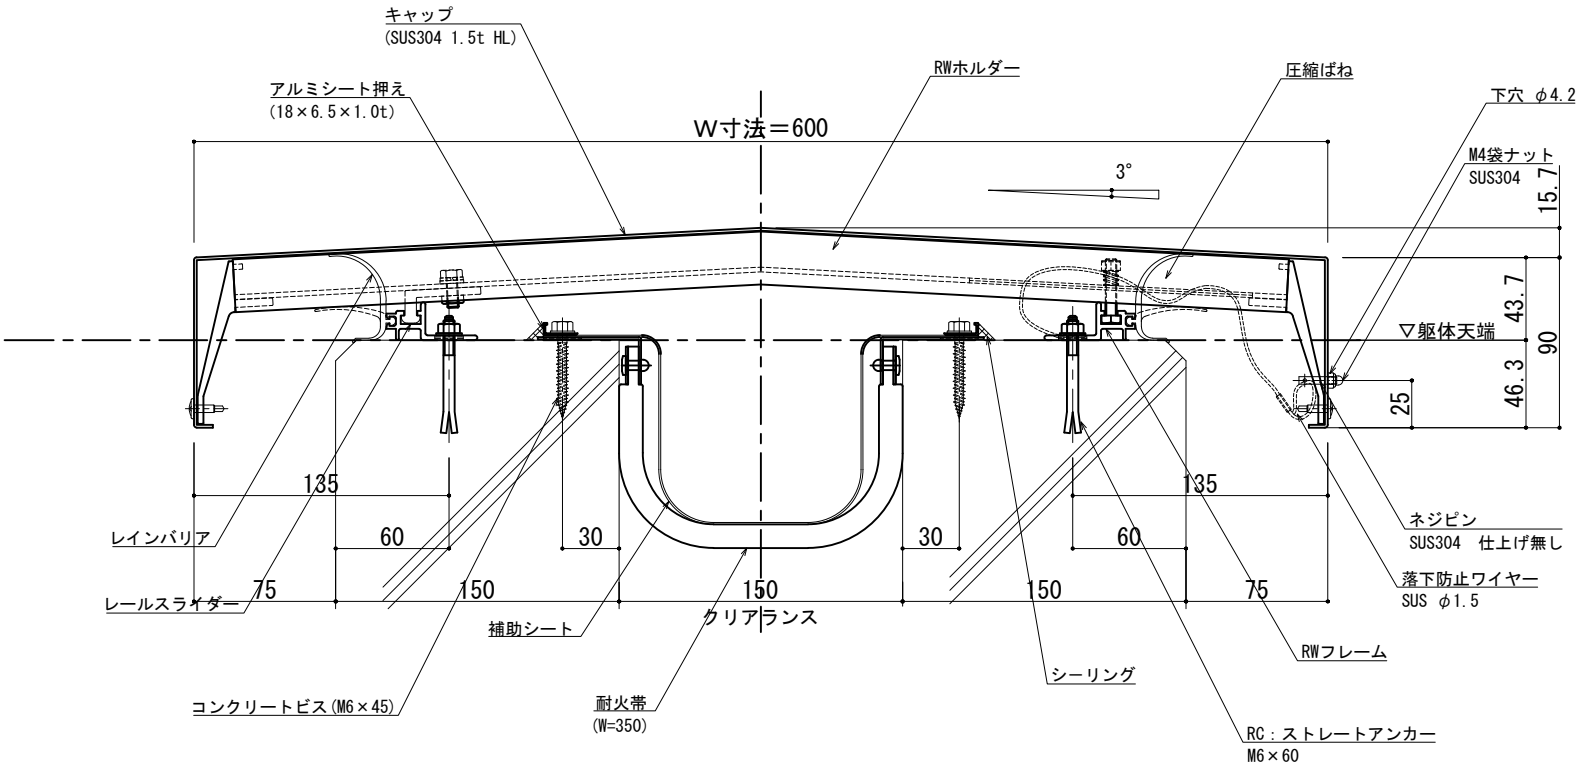

可動図	可動量
	+75mm -75mm
	+フリー -フリー
	+30mm -30mm

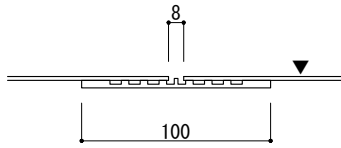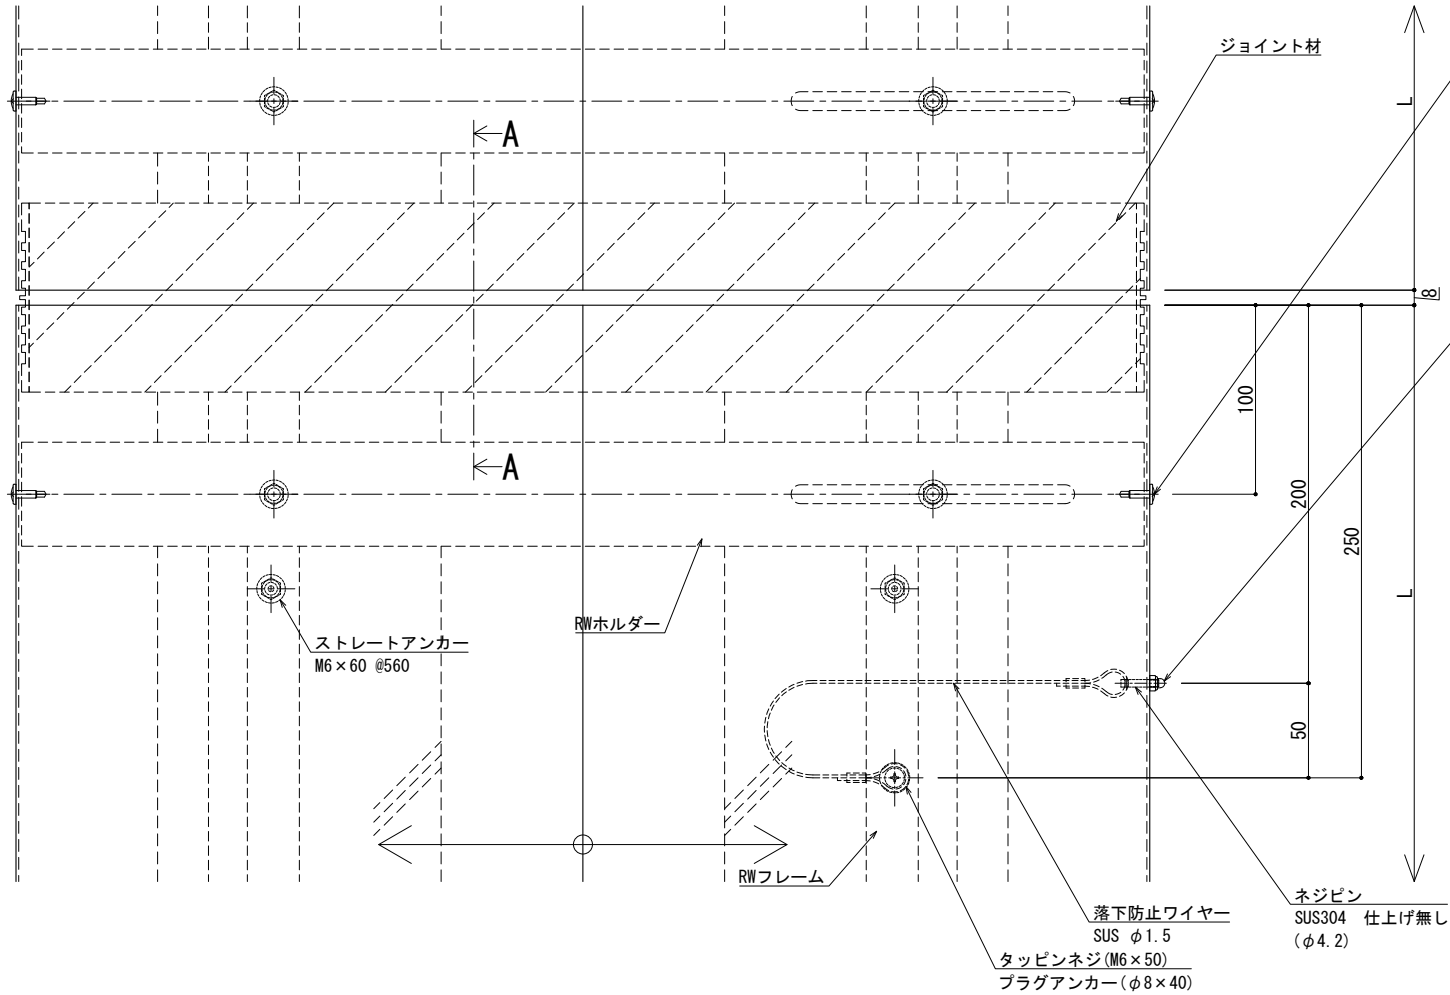

※両端部の見附部分に各1本の落下防止ワイヤーを取り付けます。

※落下防止ワイヤーは、本体にネジピンとロックナットで取付し、もう一方の端を躯体にタッピンネジで固定接続します。


制定: 2017.11.20
改訂: 2025.02.06

改訂	改訂年月日	概要	特記事項
			当工事で使用する 設計仕様、部材仕様 は、設計仕様書に記載。
△	・	・	・


井上商事株式会社

作成	設計	担当	検印	工事名	縮尺	通し番号
・	・	・	・	・	A1 1:2 A3 1:4	・ / 校の内
作成年月日	タイプ	図名	図面番号	管理番号		
・	・	EXP. J. C 屋根-屋根 SL-SRW600 断面図	・	0000000001.000		

■	屋根 - 屋根	SL-SRW650 [クリアランス150] (耐火帯) 12.5mm	種別： ステンレス 仕上げ： HL		固定ピッチ： @ ≤ 560 mm	※ 落下防止ワイヤー付	S= 1:2

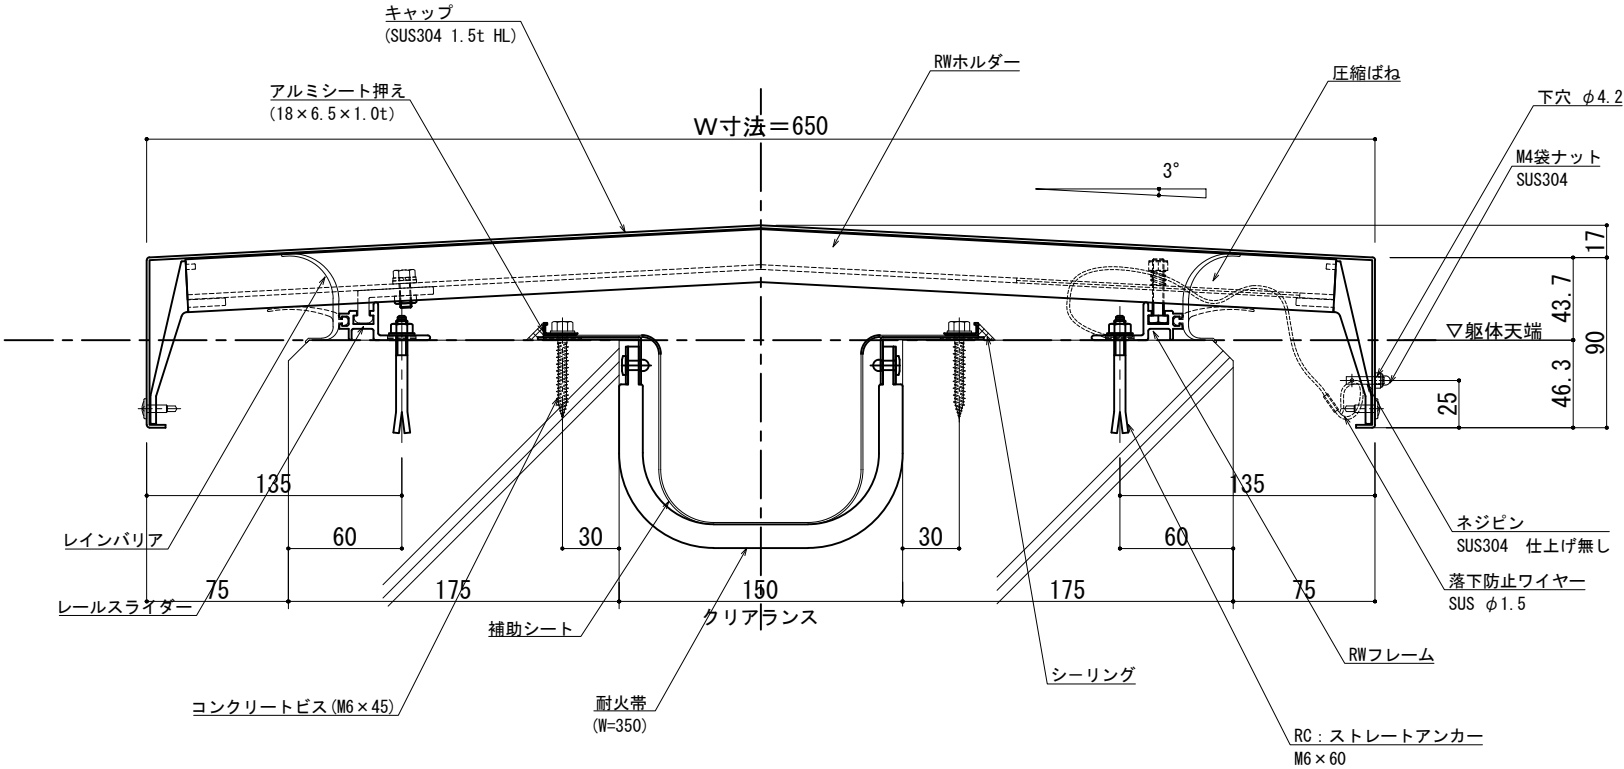

可動図	可動量
	+75mm -75mm
	+フリー -フリー
	+30mm -30mm

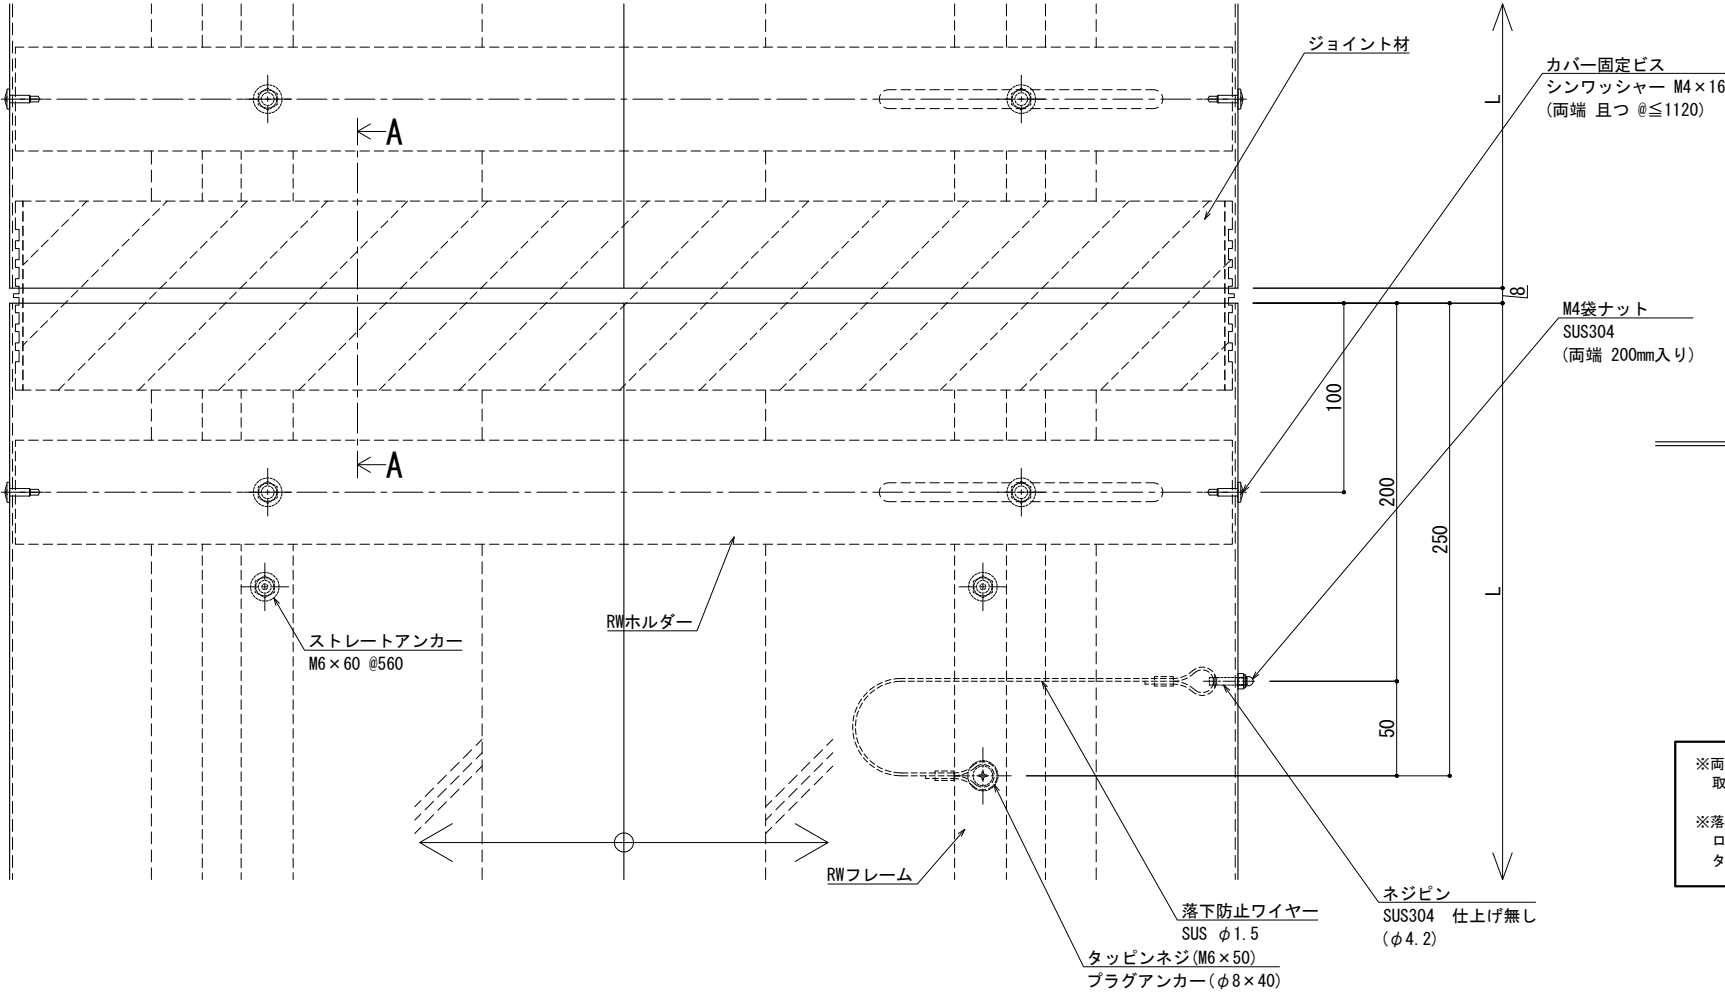

※両端部の見附部分に各1本の落下防止ワイヤーを取り付けます。

※落下防止ワイヤーは、本体にネジピンとロックナットで取付し、もう一方の端を躯体にタッピンネジで固定接続します。


制定: 2017.11.20
改訂: 2025.02.06

改訂	改訂年月日	概要	特記事項
			当工事で使用する 設計仕様、部材仕様 は、設計仕様書に記載。



井上商事株式会社

作成	設計	担当	検印	工事名	縮尺	通し番号
					A1 1:2 A3 1:4	校の内
作成年月日	タイプ	図名	図面番号	管理番号		
		EXP. J. C 屋根-屋根 SL-SRW650 断面図		0000000001.000		

■	屋根 - 屋根	SL-SRW700 [クリアランス150] (耐火帯) 12.5mm	種別: ステンレス	固定ピッチ: @ ≤ 560 mm	※ 落下防止ワイヤー付	S= 1:2
			仕上げ: HL			

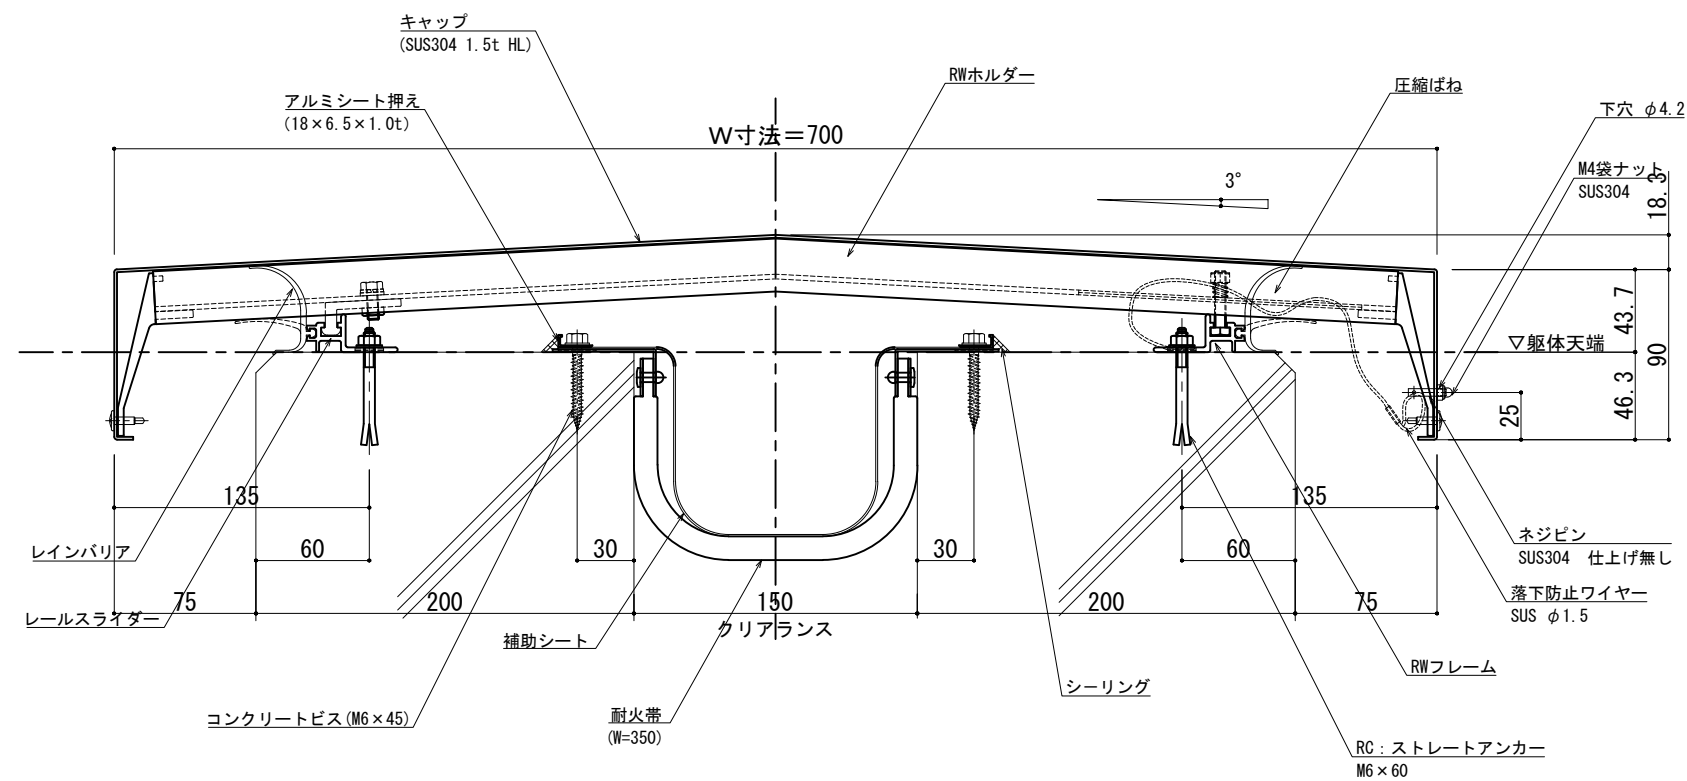

可動図	可動量
	+75mm -75mm
	+フリー -フリー
	+30mm -30mm

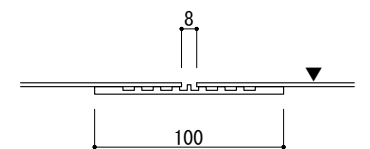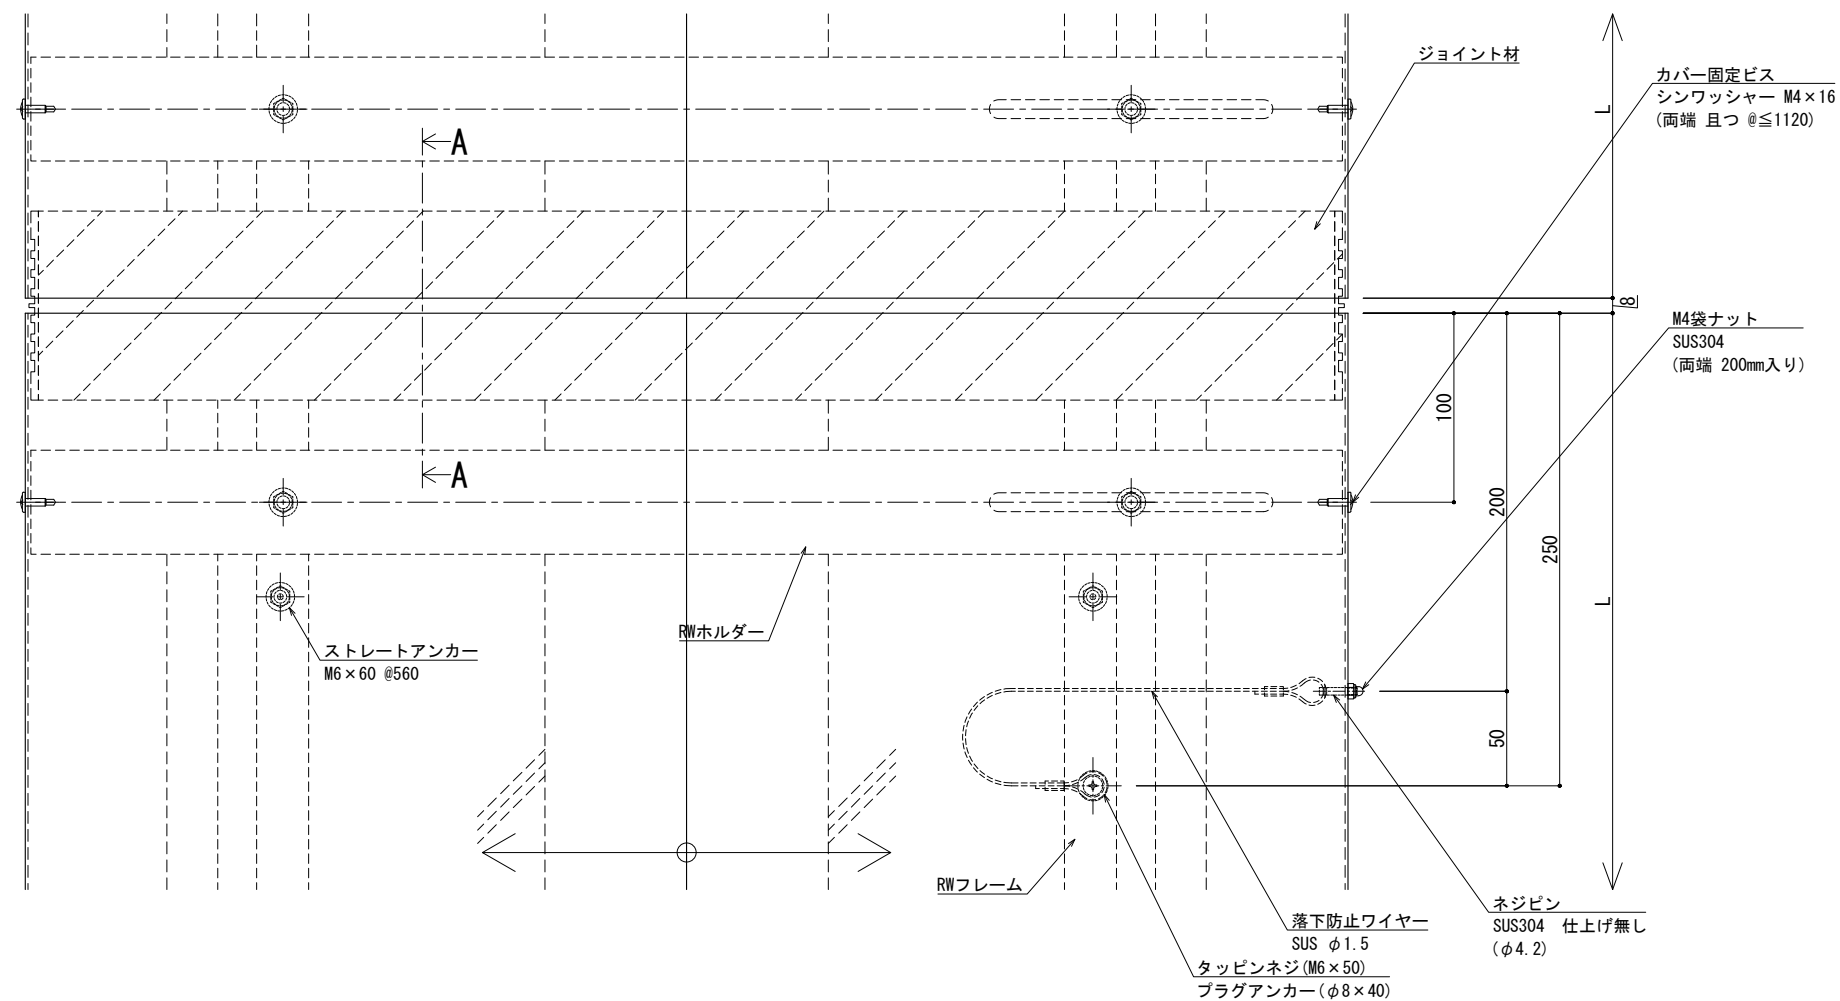


A - A


※両端部の見附部分に各1本の落下防止ワイヤーを取り付けます。

※落下防止ワイヤーは、本体にネジピンとロックナットで取付し、もう一方の端を躯体にタッピンネジで固定接続します。

改訂	改訂年月日		概 要	特 記 事 項	IS 井上商事株式会社	作 成	設 計	担 当	検 印	工事名	縮 尺	通し番号
				当工事で使用する 設計仕様、部材仕様 は、設計仕様書に記載。		・	・	・	・	・	A1 1:2 A3 1:4	・ / 枚の内
	△		・				作成年月日	タイプ	図 名		区分	図面番号
					・	・	EXP. J. C 屋根-屋根 SL-SRW700 断面図		■	■ ■ ■ ■		
* 管理番号 * 000000000.000												

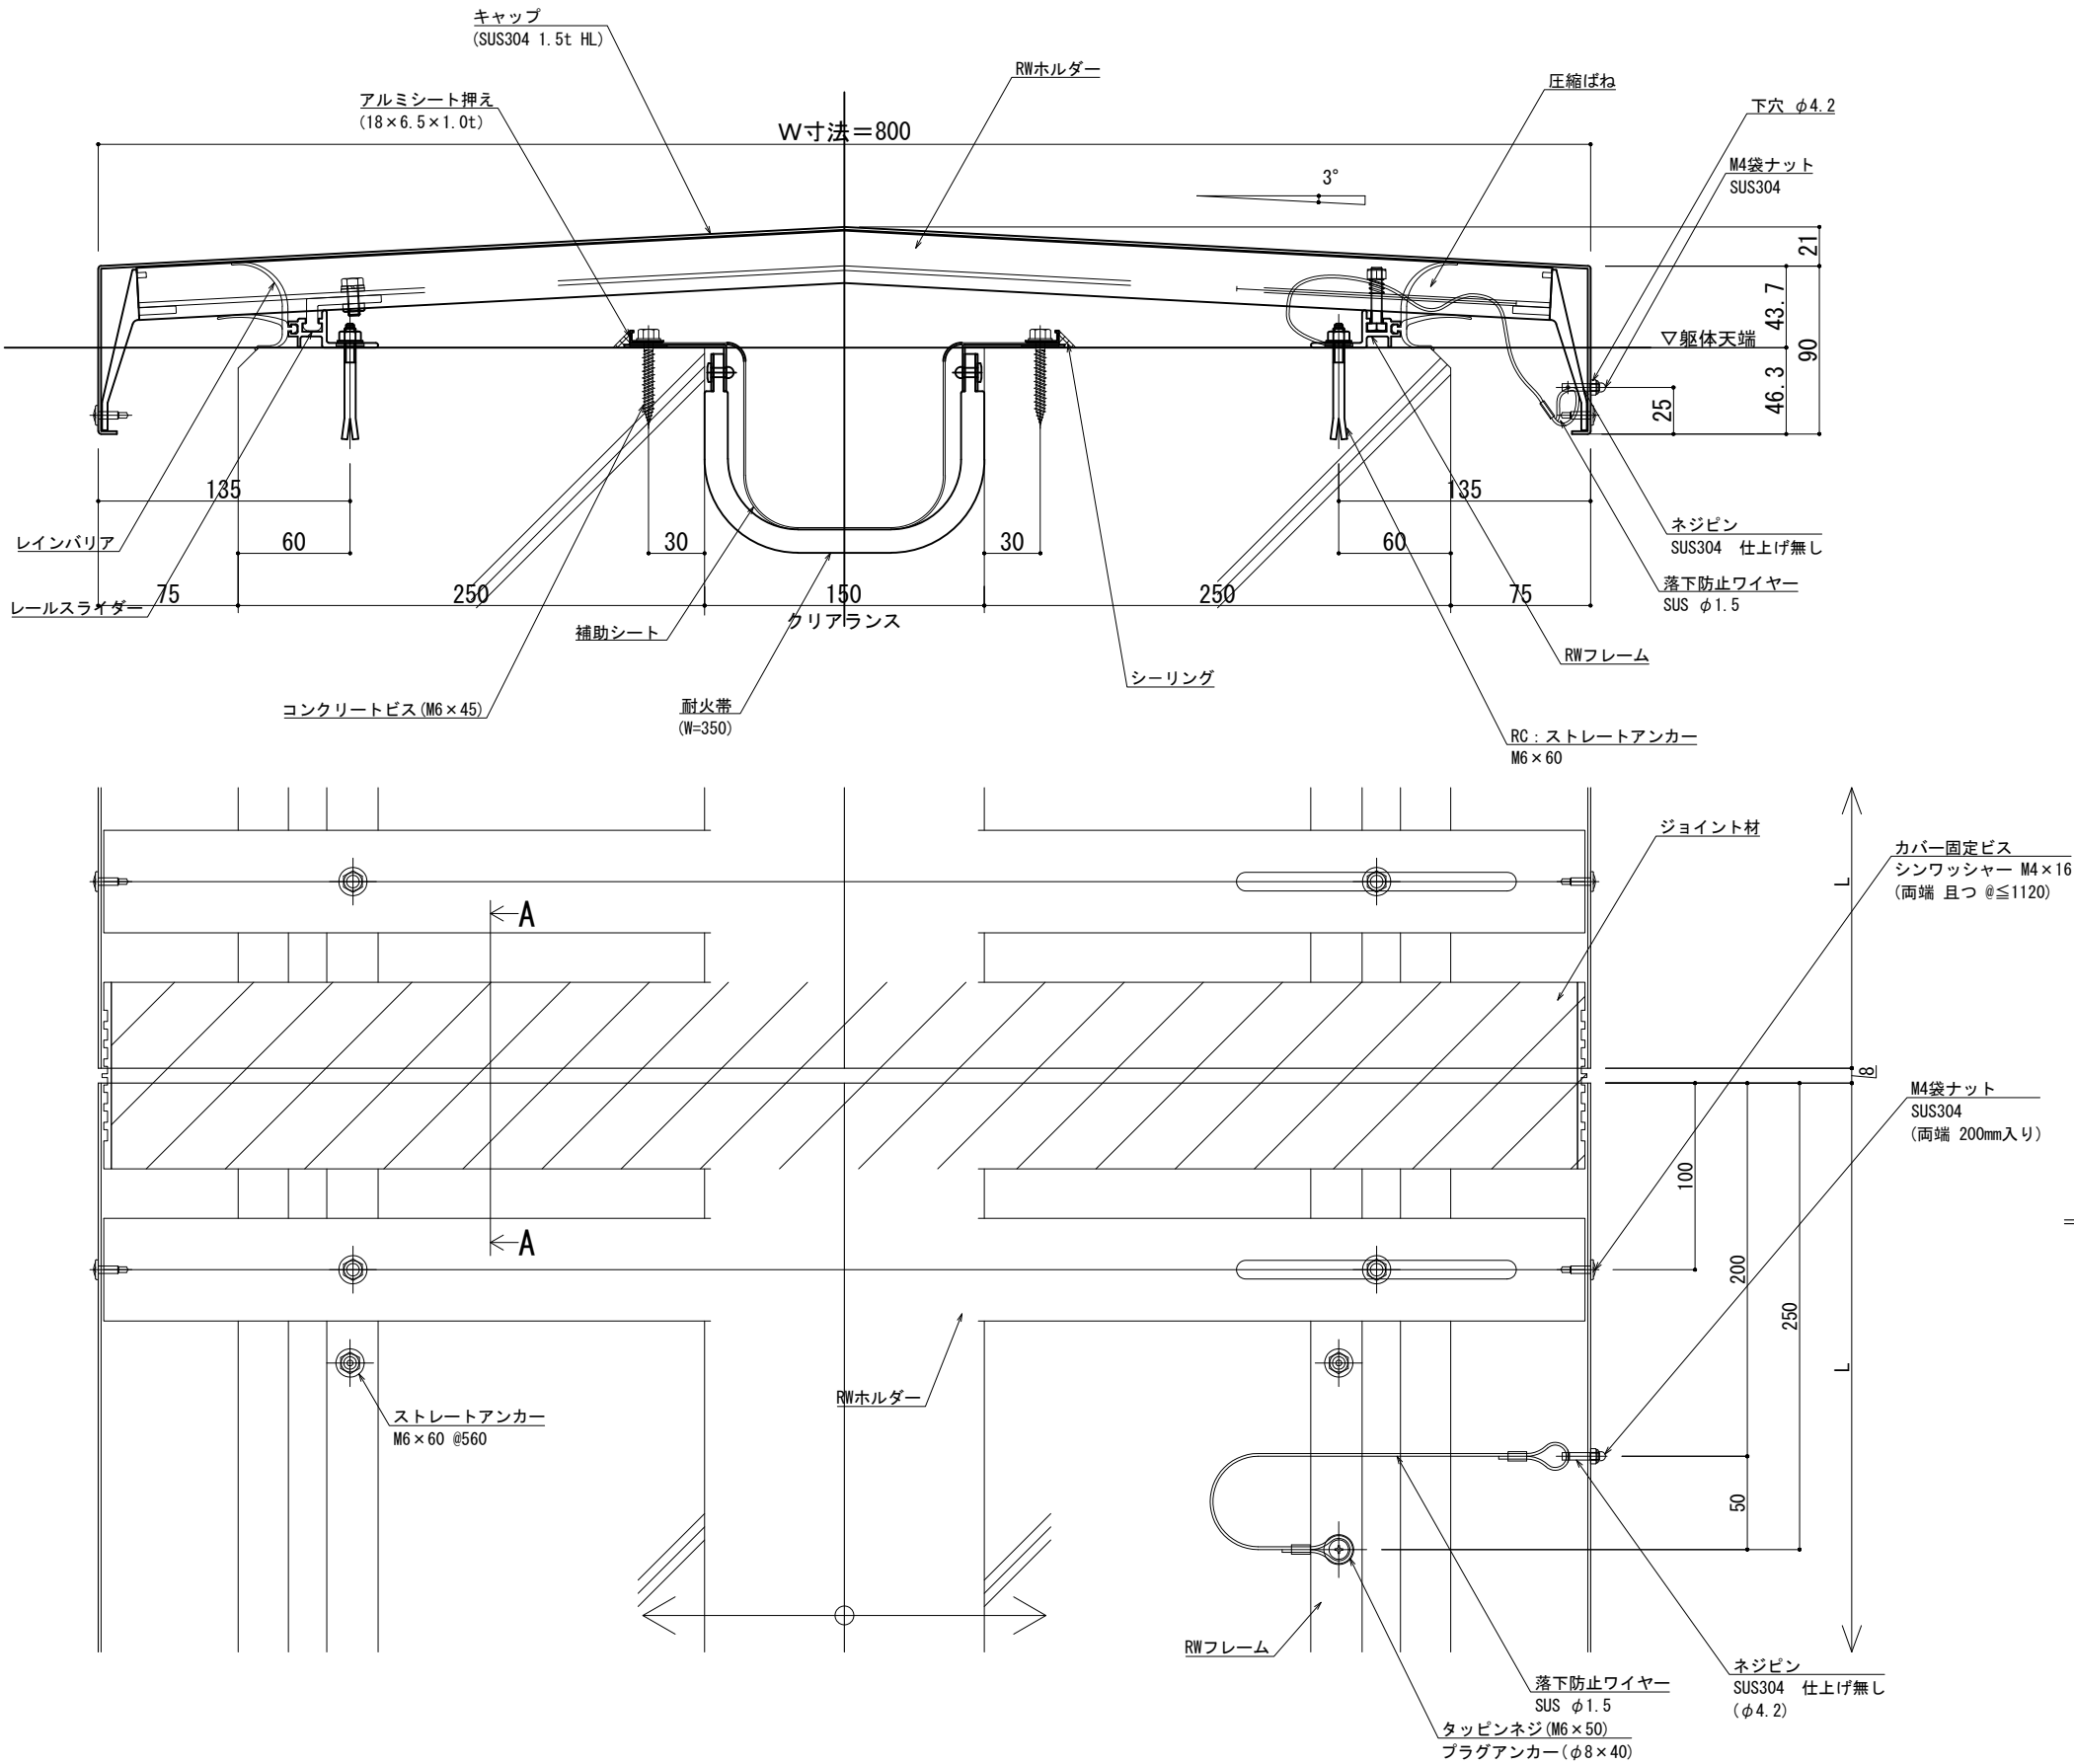

可動図	可動量
	+75mm -75mm
	+フリー -フリー
	+30mm -30mm

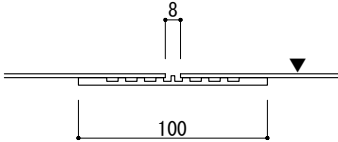


A - A

※両端部の見附部分に各1本の落下防止ワイヤーを取り付けます。

※落下防止ワイヤーは、本体にネジピンとロックナットで取付し、もう一方の端を躯体にタッピンネジで固定接続します。

■	屋根 - 屋根	S L-SRW850 [クリアランス150] (耐火帯) 12.5mm	種別: ステンレス	固定ピッチ: @ ≤ 560 mm	※ 落下防止ワイヤー付	S= 1:2
			仕上げ: HL			

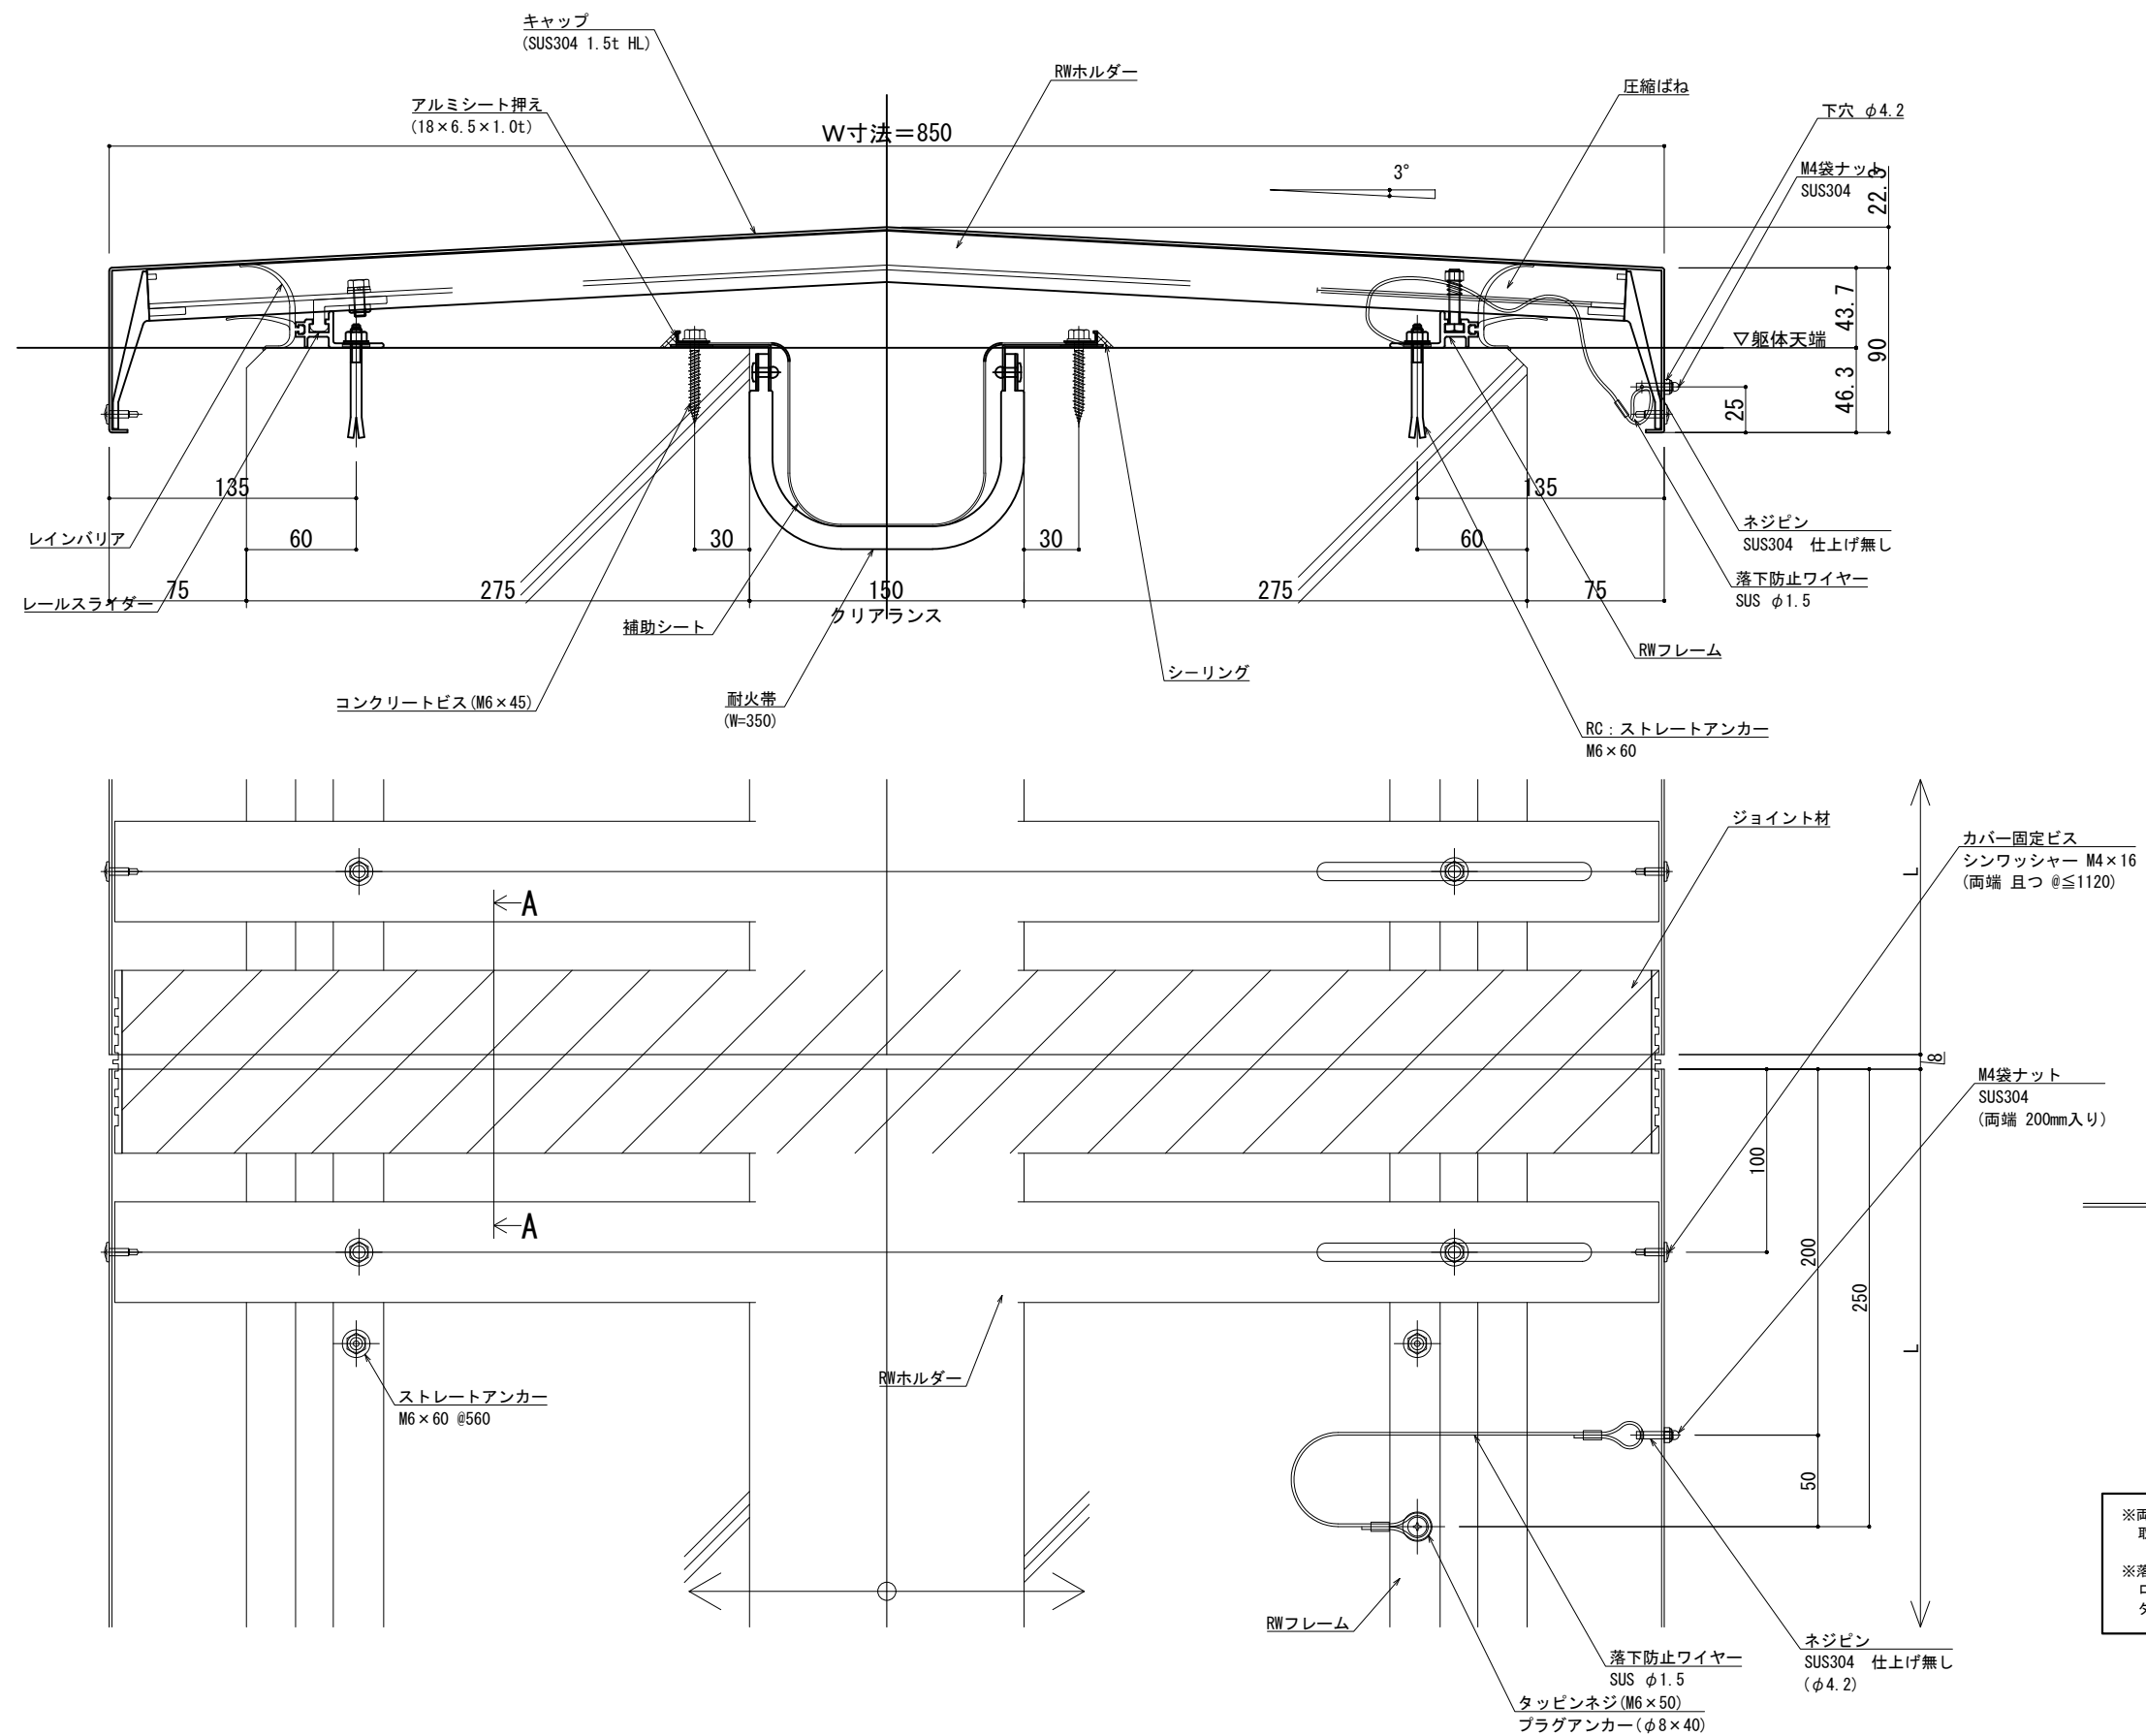


可動図	可動量
	+ 75mm - 75mm
	+ フリー - フリー
	+ 30mm - 30mm


※両端部の見附部分に各1本の落下防止ワイヤーを取り付けます。

※落下防止ワイヤーは、本体にネジピンとロックナットで取付し、もう一方の端を躯体にタッピンネジで固定接続します。

改訂 制定	改訂年月日	概 要	特 記 事 項	IS 井上商事株式会社	作 成	設 計	担 当	検 印	工事名	縮 尺	通し番号
			当工事で使用する 設計仕様、部材仕様 は、設計仕様書に記載。		.	.	.	.	.	A1:2 A3:4	./
											枚の内
	△					作成年月日	タイプ	図 名	区分	図面番号	
						EXP.J.C 屋根-屋根 SL-SRW850 断面図					
										* 管理番号 * 00000000.000	

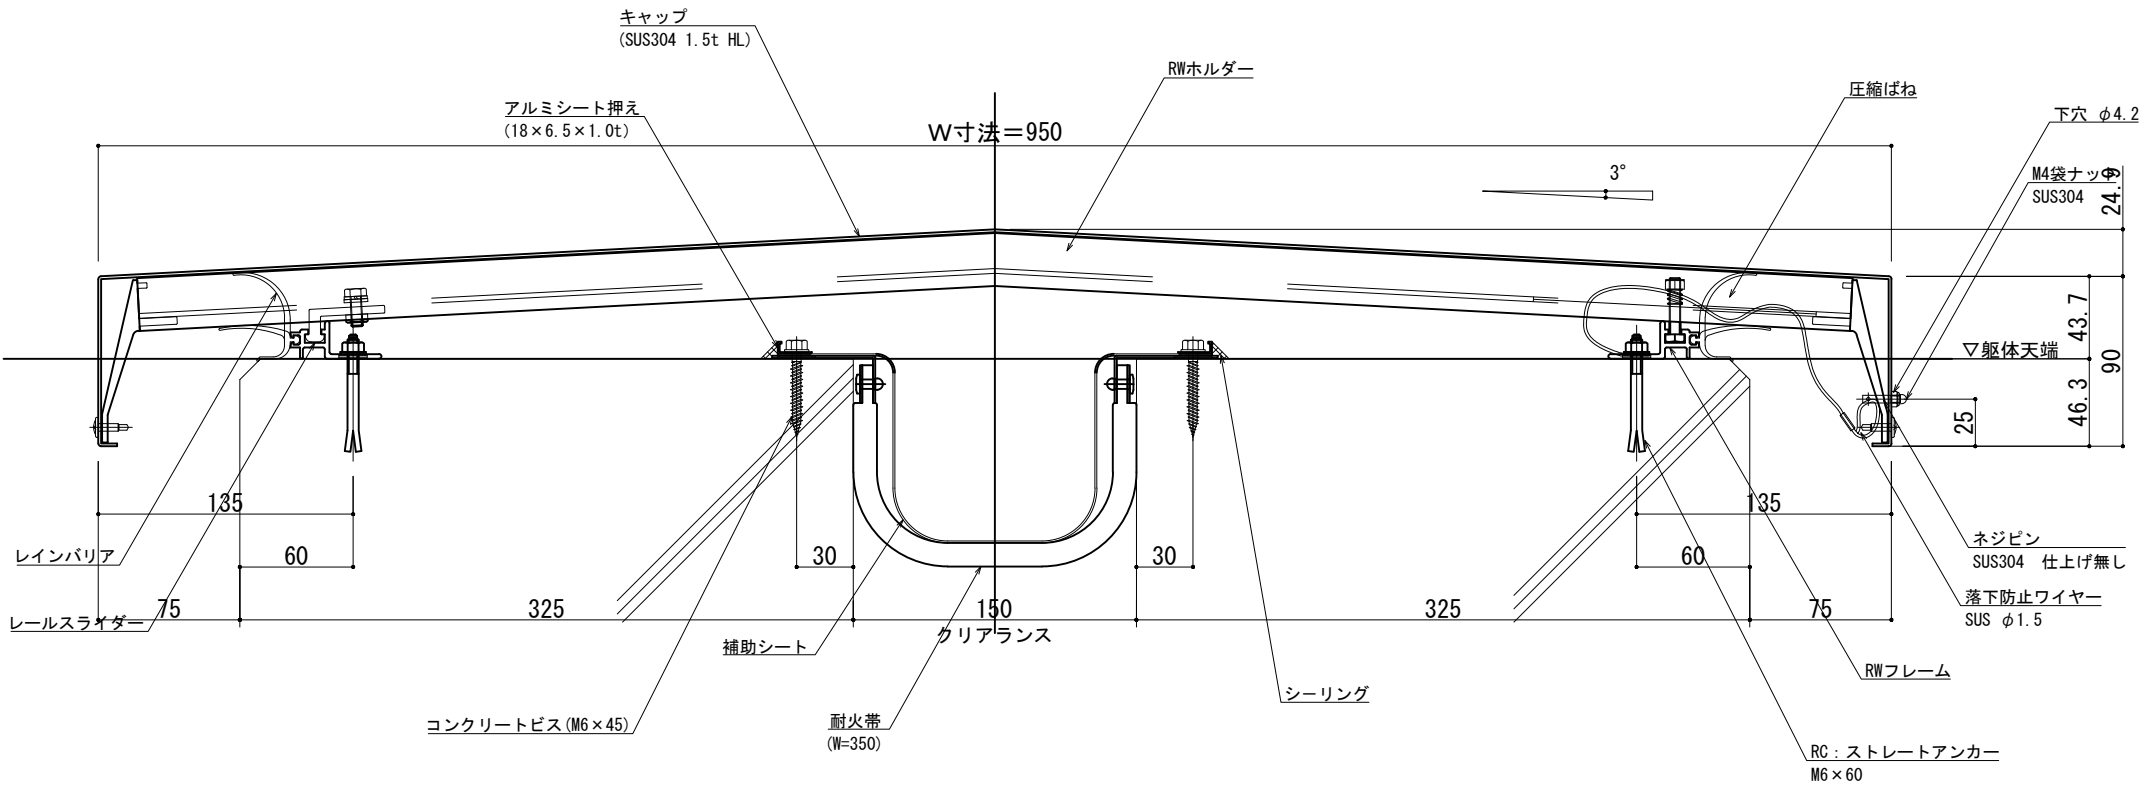

可動図	可動量
	+75mm -75mm
	+フリー -フリー
	+30mm -30mm

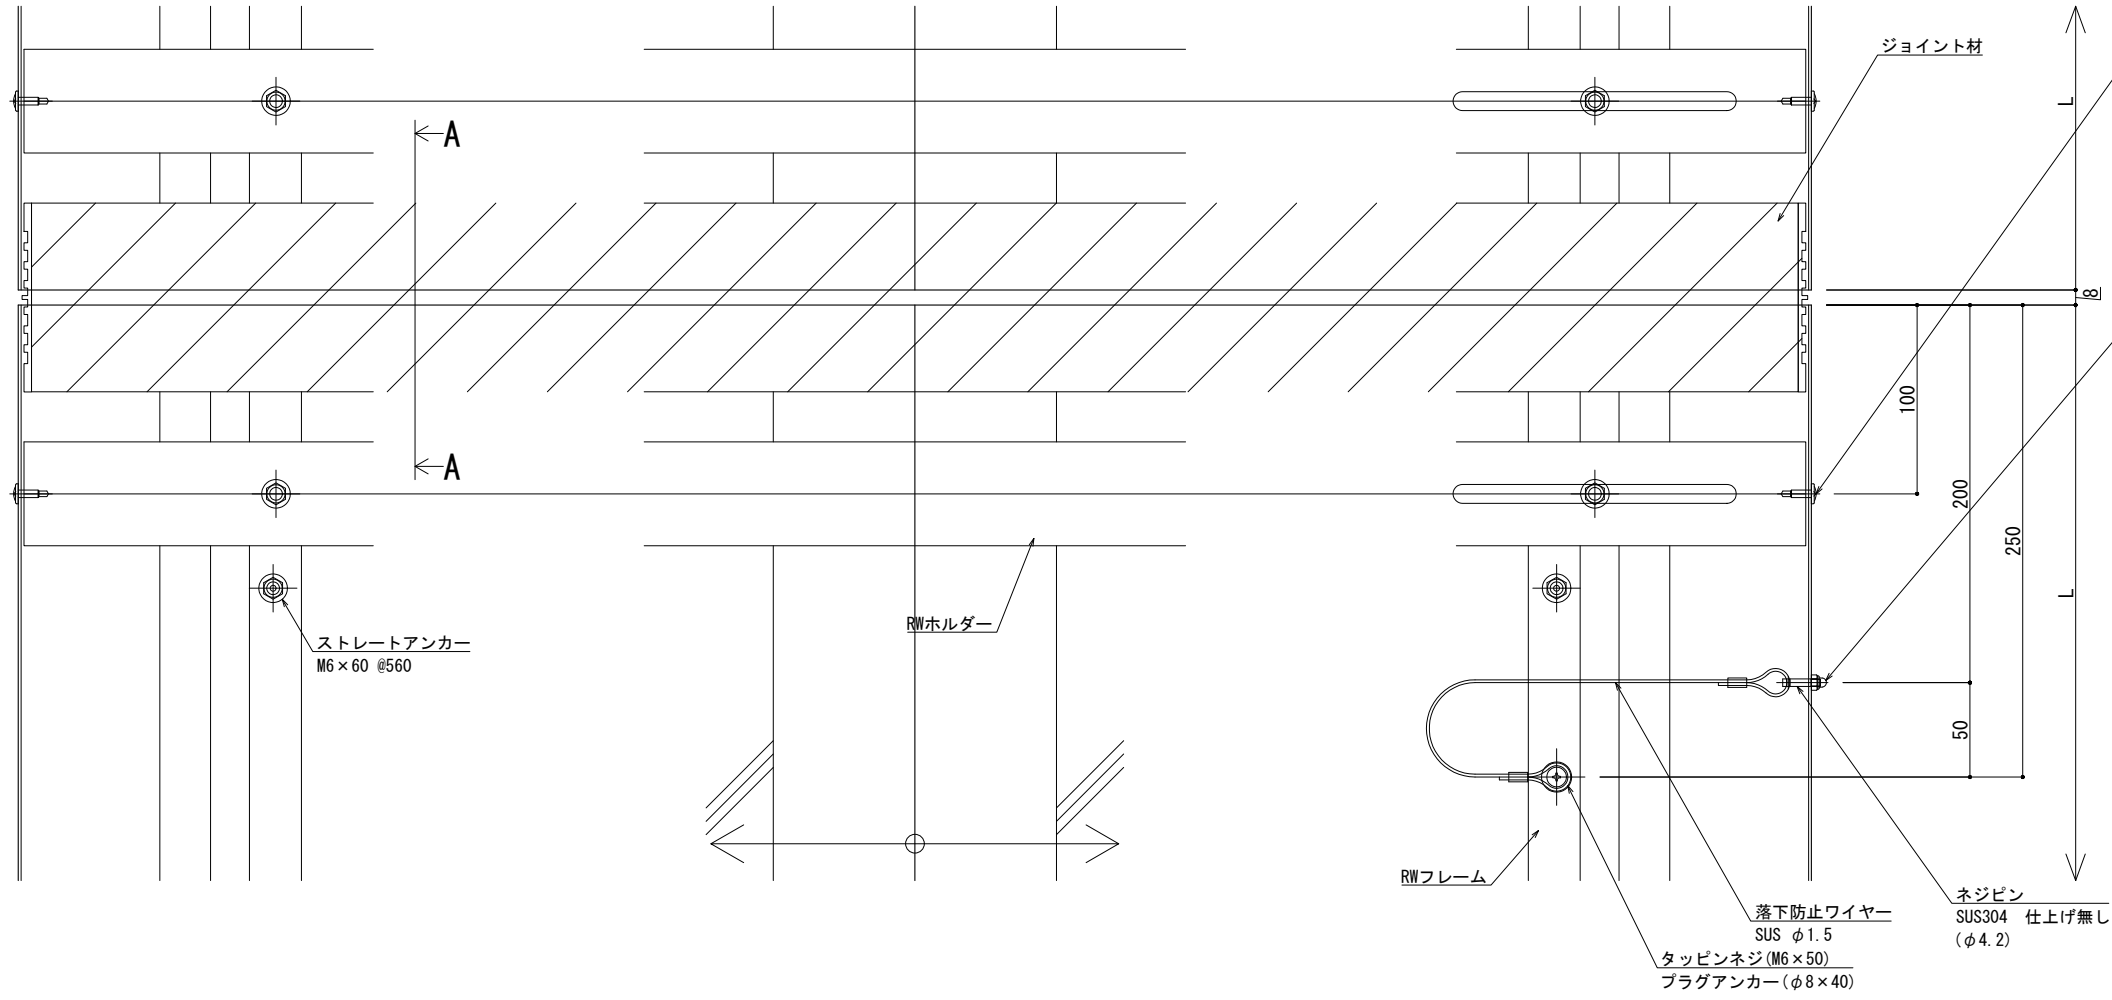

カバー固定ビス
シンワッシャー M4x16
(両端 且つ @ ≤ 1120)

M4袋ナット
SUS304
(両端 200mm入り)


8

100



A - A

※両端部の見附部分に各1本の落下防止ワイヤーを取り付けます。
※落下防止ワイヤーは、本体にネジピンとロックナットで取付し、もう一方の端を躯体にタッピンネジで固定接続します。

■	屋根 - 屋根	SL-SRW1050 [クリアランス150] (耐火帯) 12.5mm	種別: ステンレス	固定ピッチ:	※ 落下防止ワイヤー付	S= 1:2
			仕上げ: HL	@ ≤ 560 mm		

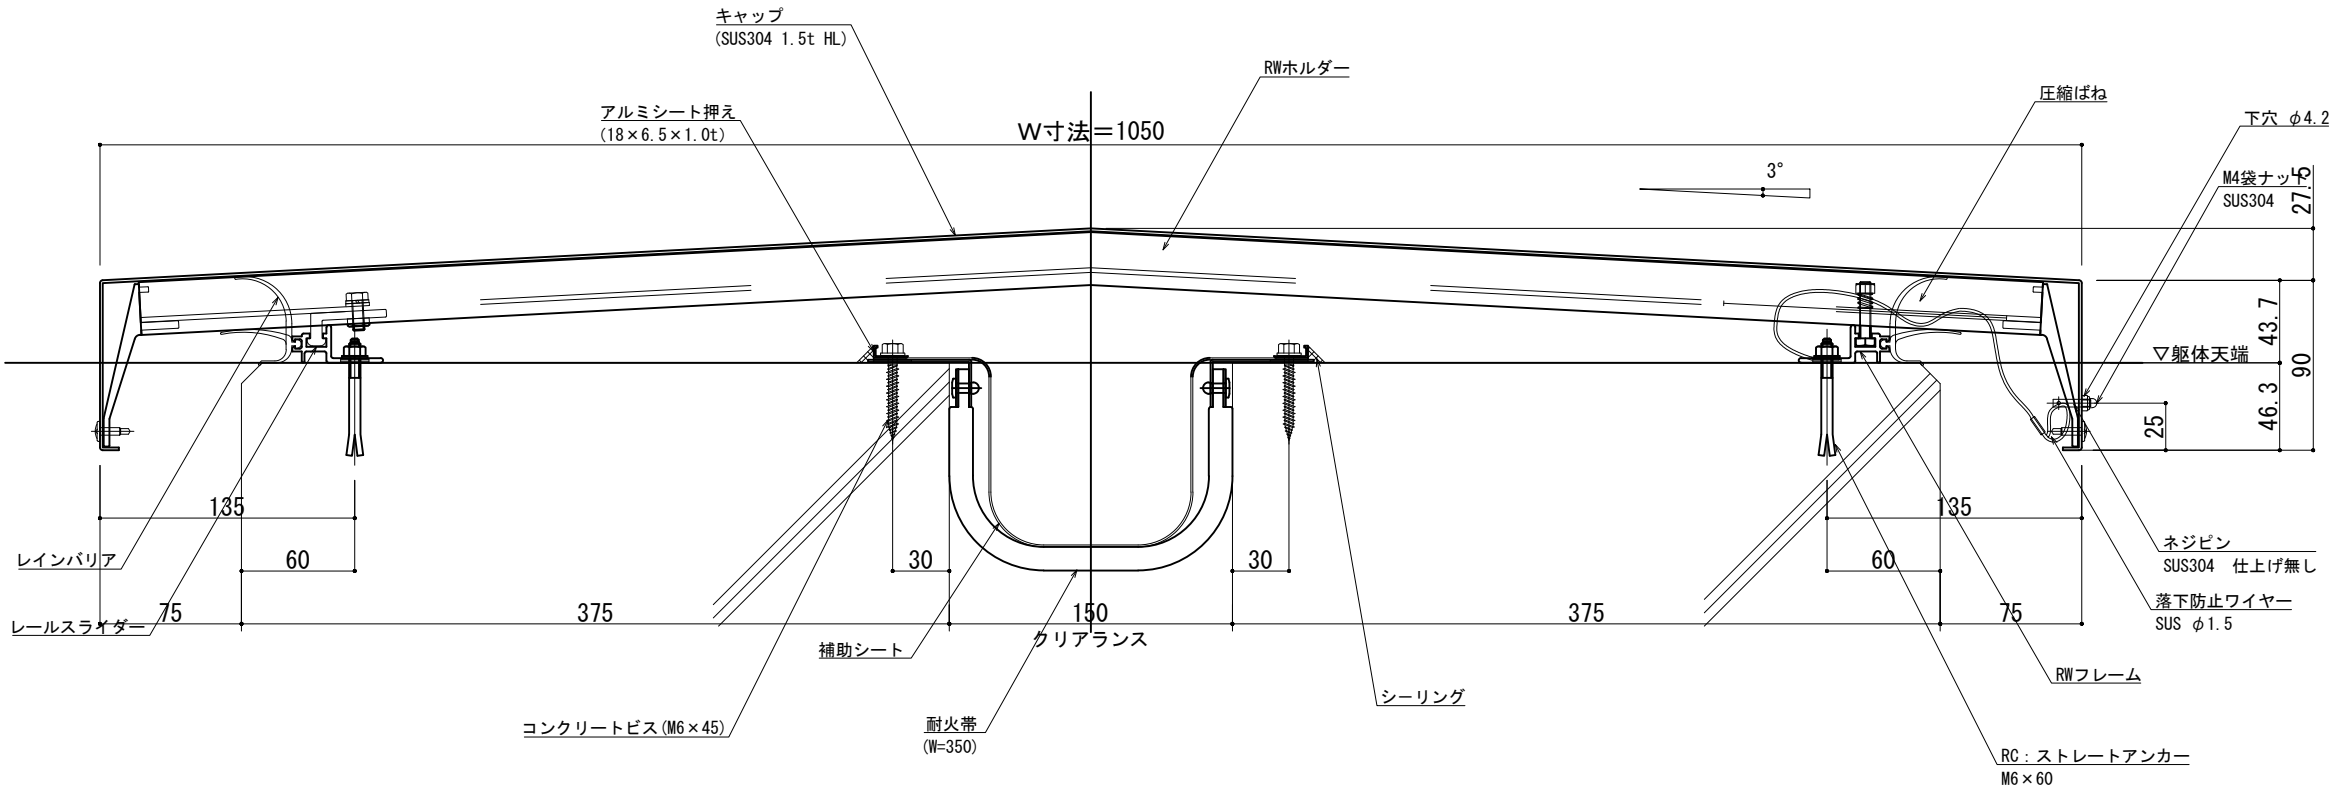


可動図	可動量
	+75mm -75mm
	+フリー -フリー
	+30mm -30mm

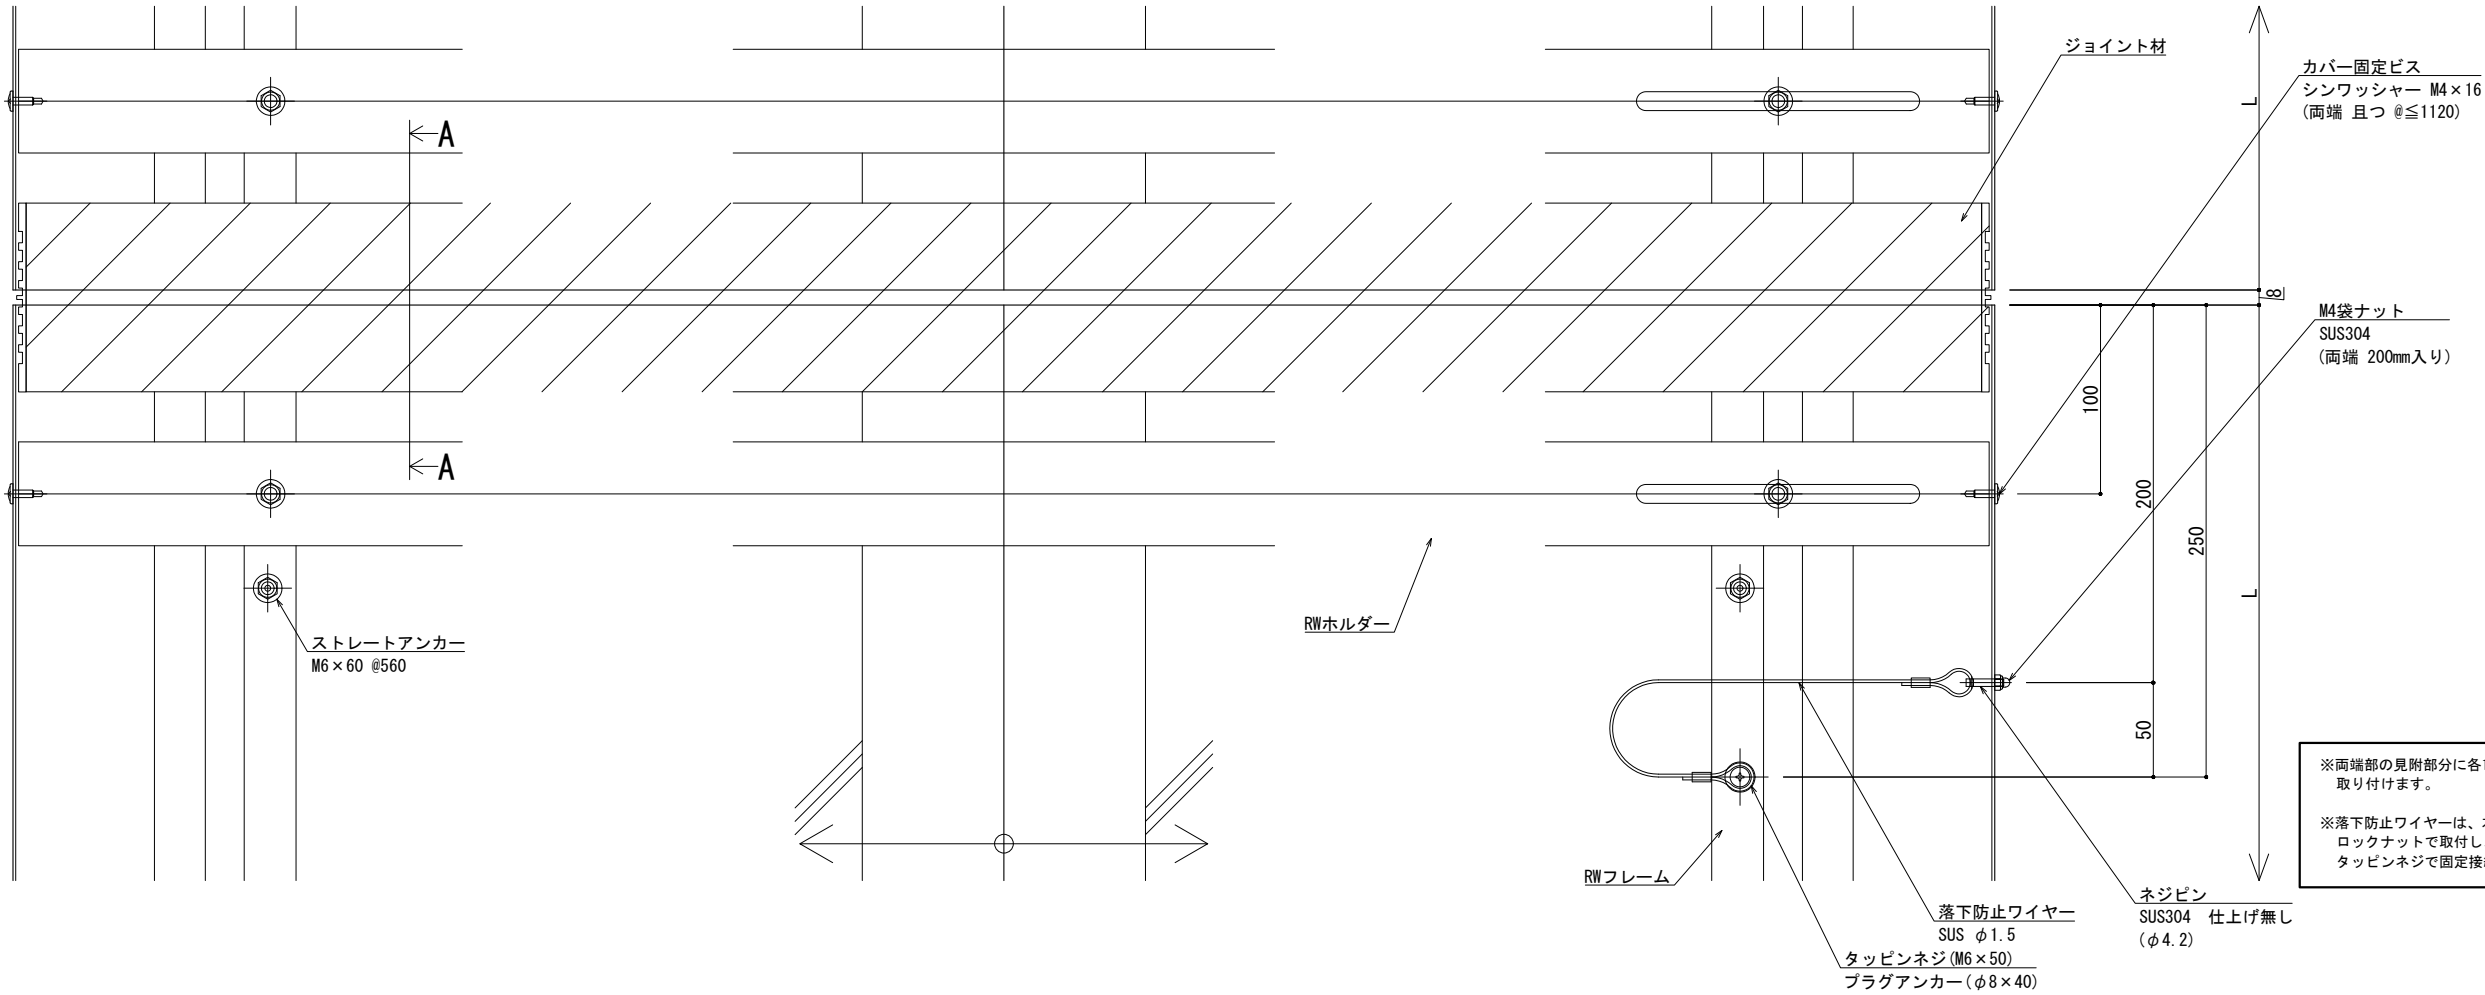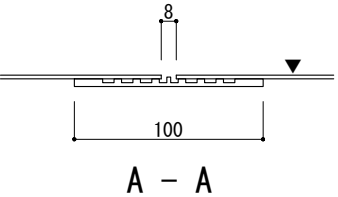



改訂	改訂年月日	概要	特記事項	井上商事株式会社	作成	設計	担当	検印	工事名	縮尺	通し番号
			当工事で使用する設計仕様、部材仕様は、設計仕様書に記載。		作成年月日		タイプ		図名	A1 1:2 A3 1:4	・ / 枚の内
									EXP. J. C 屋根-屋根 SL-SRW1050 断面図	区分	図面番号
										管理番号	000000000, 000

製案: 2017.11.20
変更: 2025.02.06

■	屋根 - 屋根	SL-SRW1100 [クリアランス150] (耐火帯) 12.5mm	種別： ステンレス	固定ピッチ：	※ 落下防止ワイヤー付	S= 1:2
			仕上げ： HL	@ ≤ 560 mm		

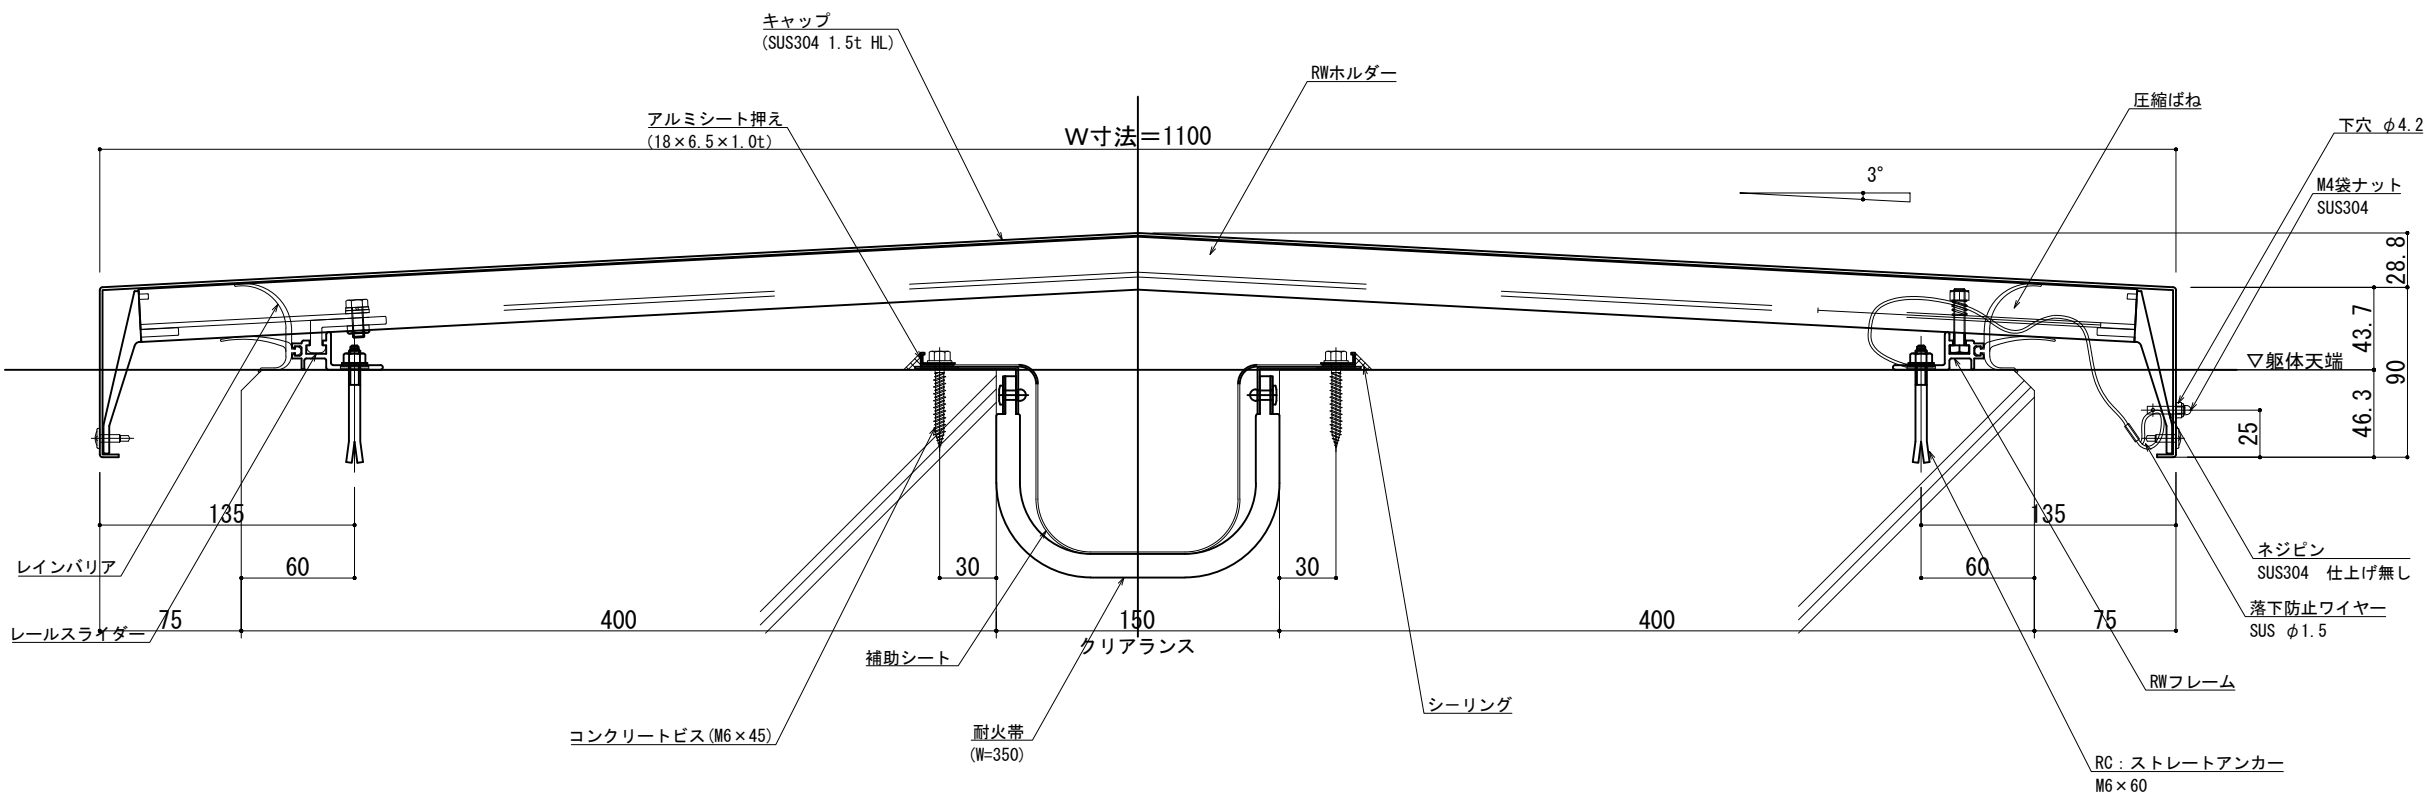


可動図	可動量
	+75mm -75mm
	+フリー -フリー
	+30mm -30mm

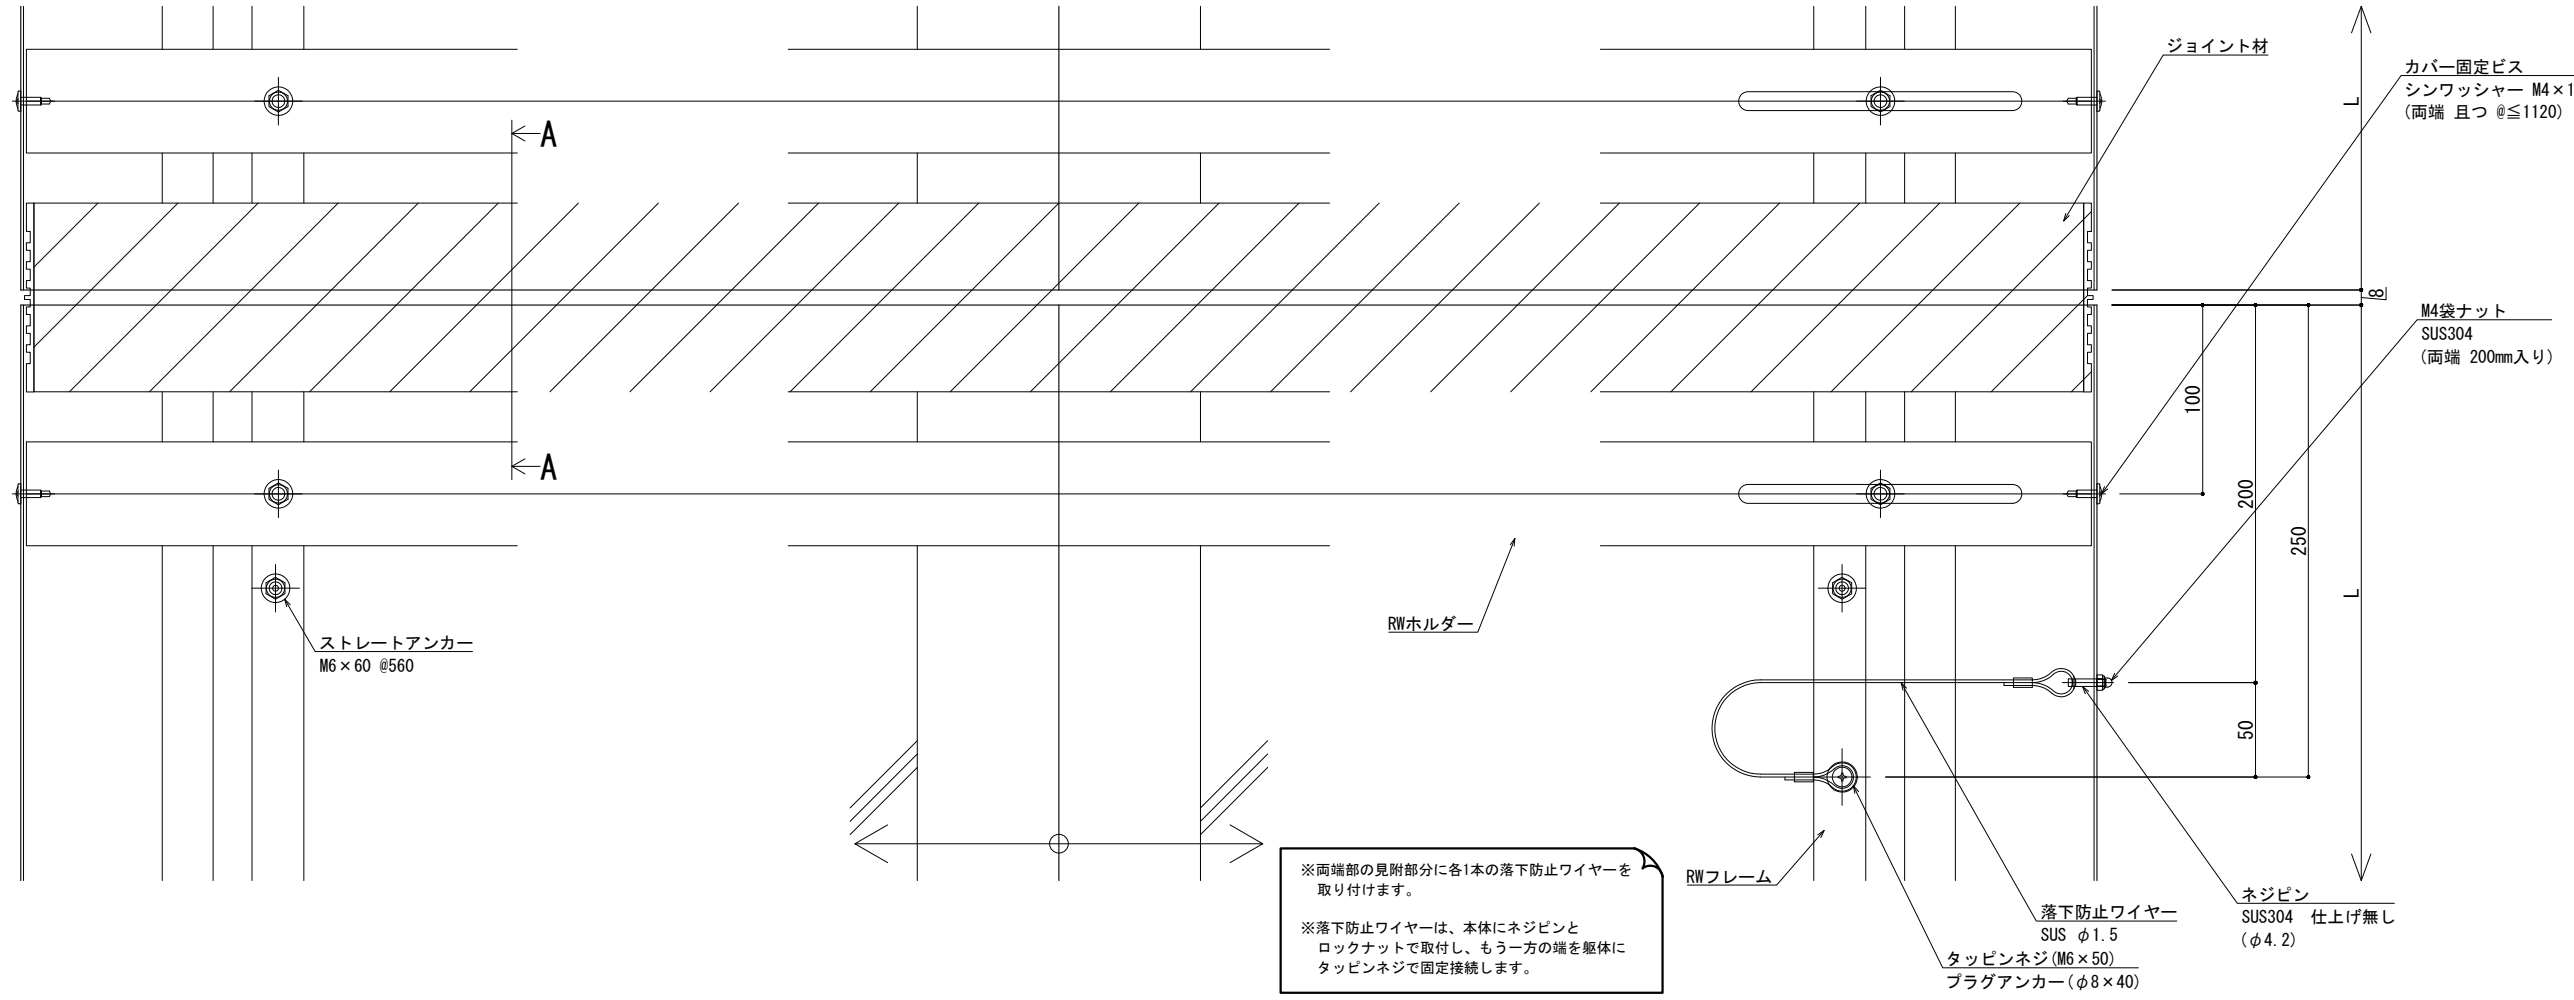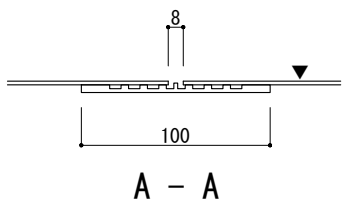


※両端部の見附部分に各1本の落下防止ワイヤーを取り付けます。

※落下防止ワイヤーは、本体にネジピンとロックナットで取付し、もう一方の端を躯体にタッピンネジで固定接続します。


改訂	改訂年月日	概要	特記事項	井上商事株式会社	作成	設計	担当	検印	工事名	縮尺	通し番号
			当工事で使用する設計仕様、部材仕様は、設計仕様書に記載。		作成年月日		タイプ		図名	A1 1:2 A3 1:4	・ / 枚の内
									EXP. J. C 屋根-屋根 SL-SRW1100 断面図	区分	図面番号
										管理番号	000000000, 000

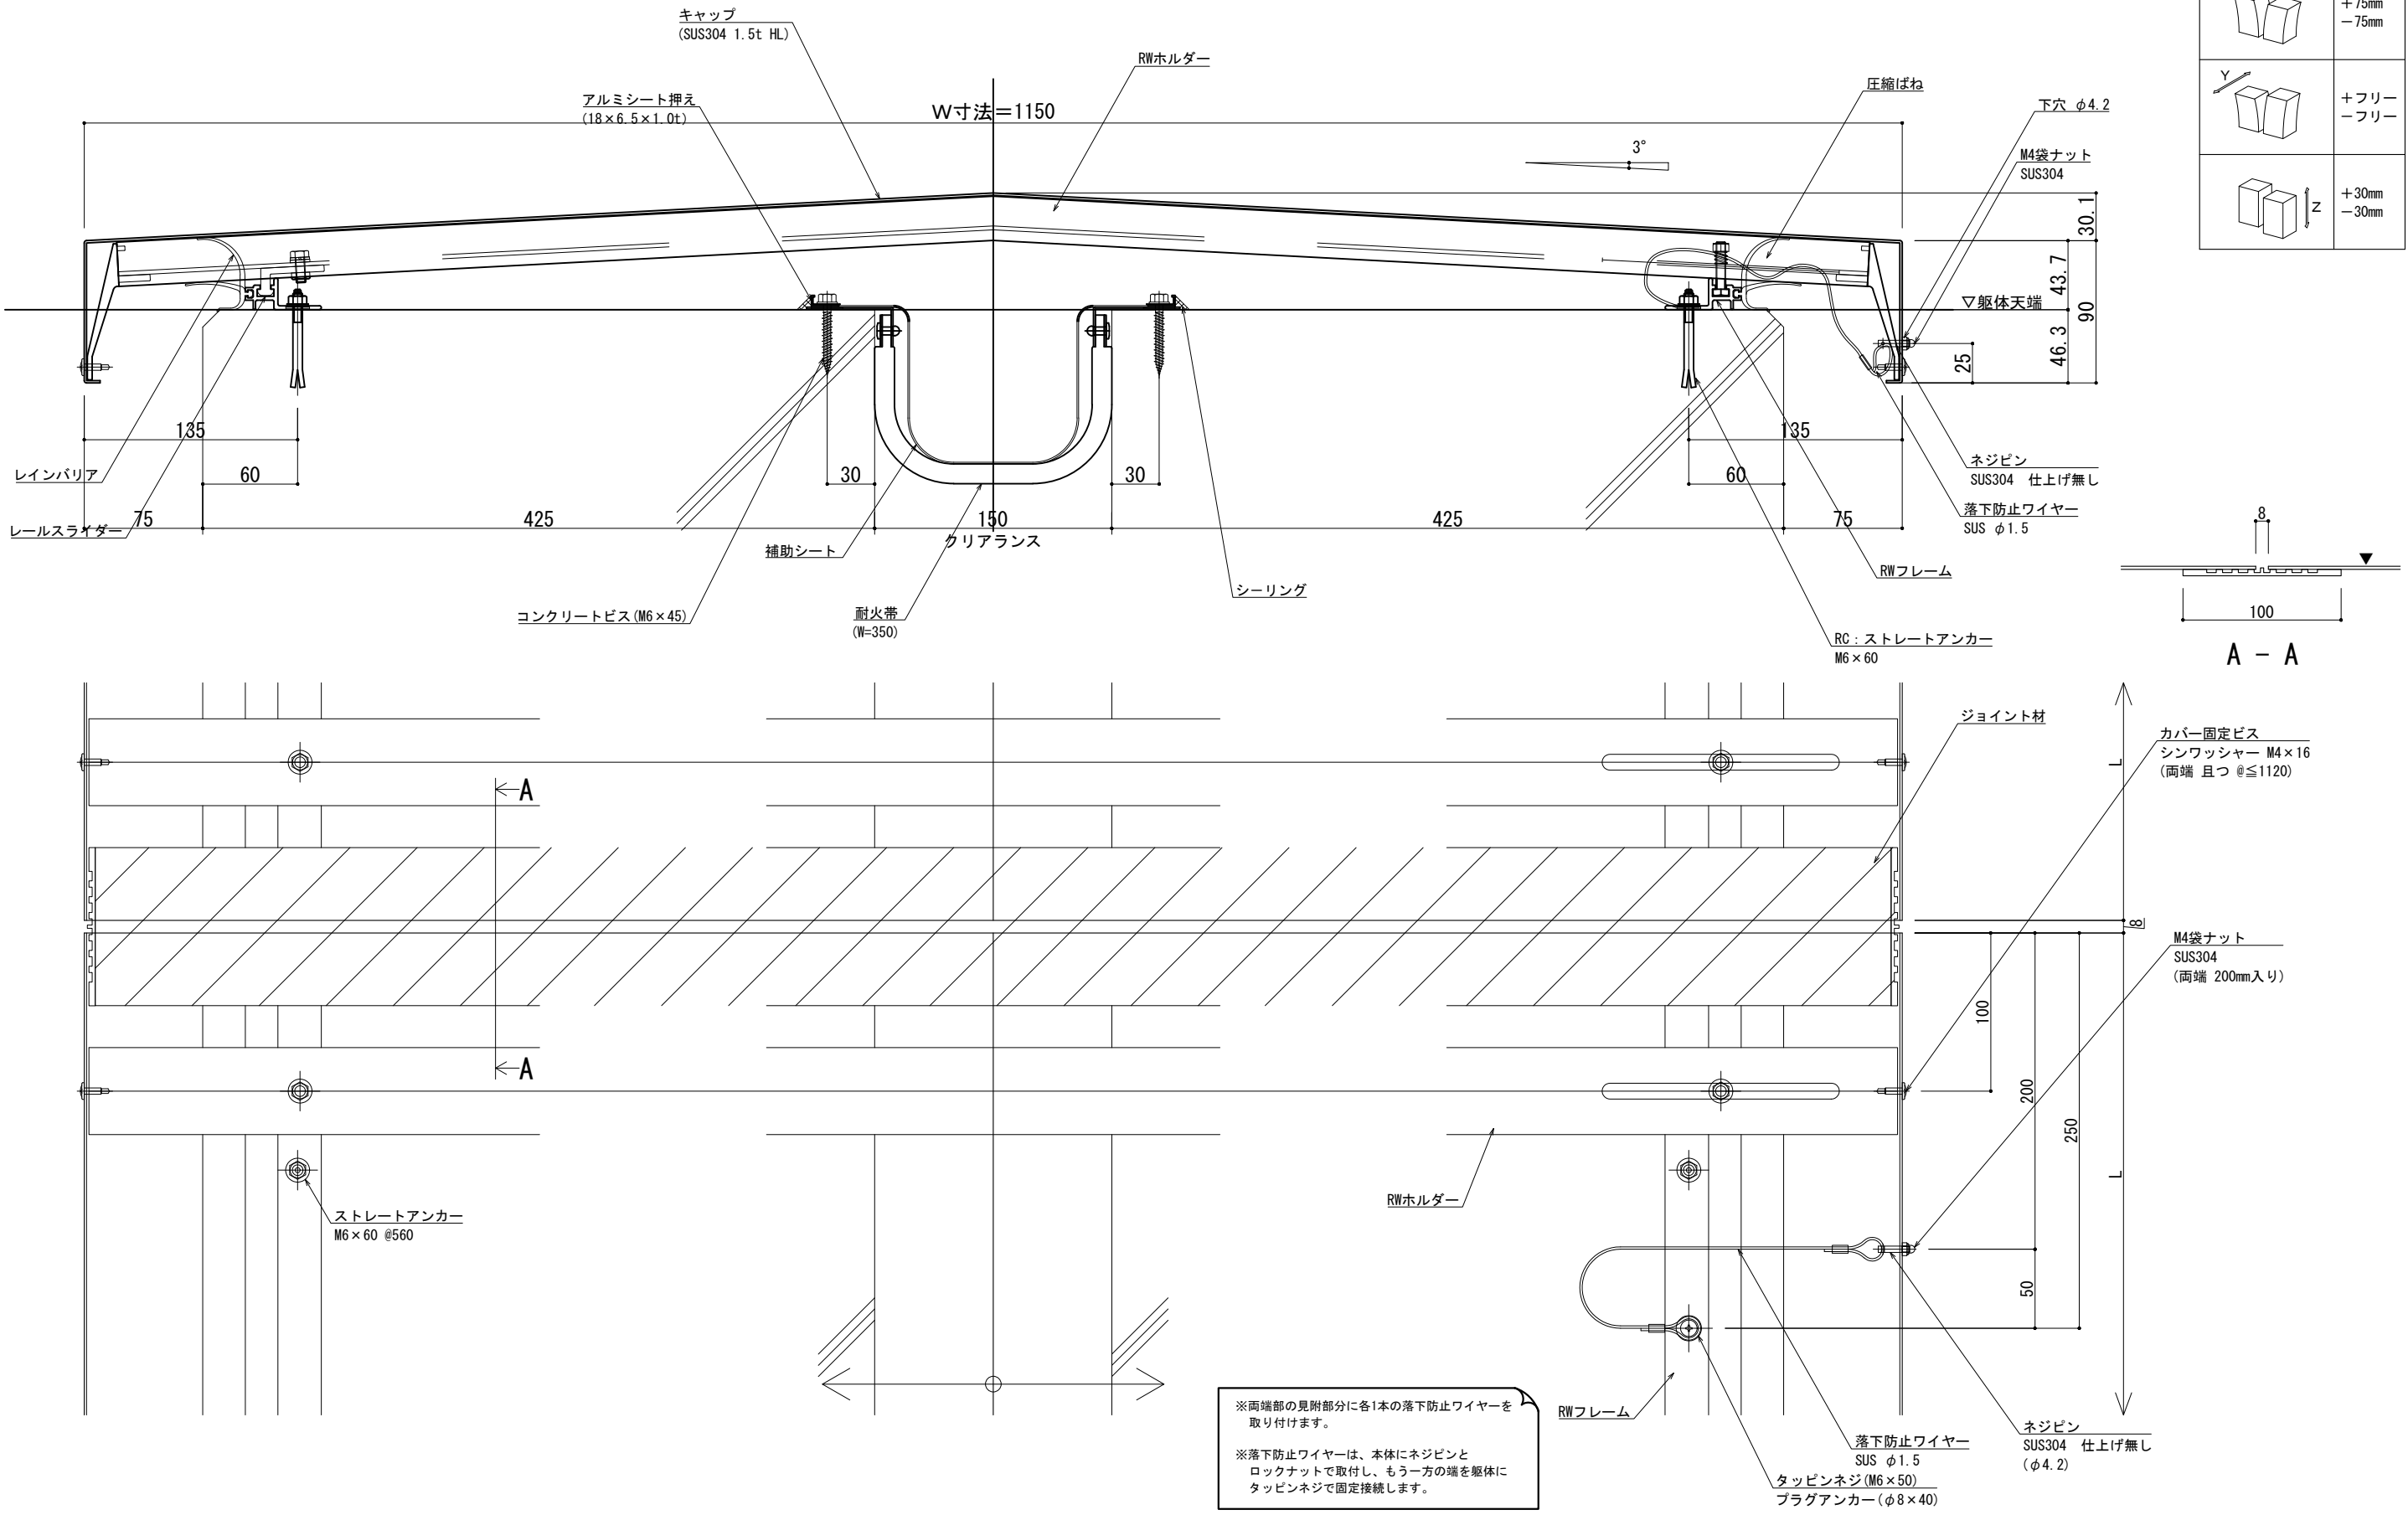

■	屋根 - 屋根	SL-SRW1200 [クリアランス150] (耐火帯) 12.5mm	種別： ステンレス	固定ピッチ：	※ 落下防止ワイヤー付	S= 1:2
			仕上げ： HL	@ ≤ 560 mm		

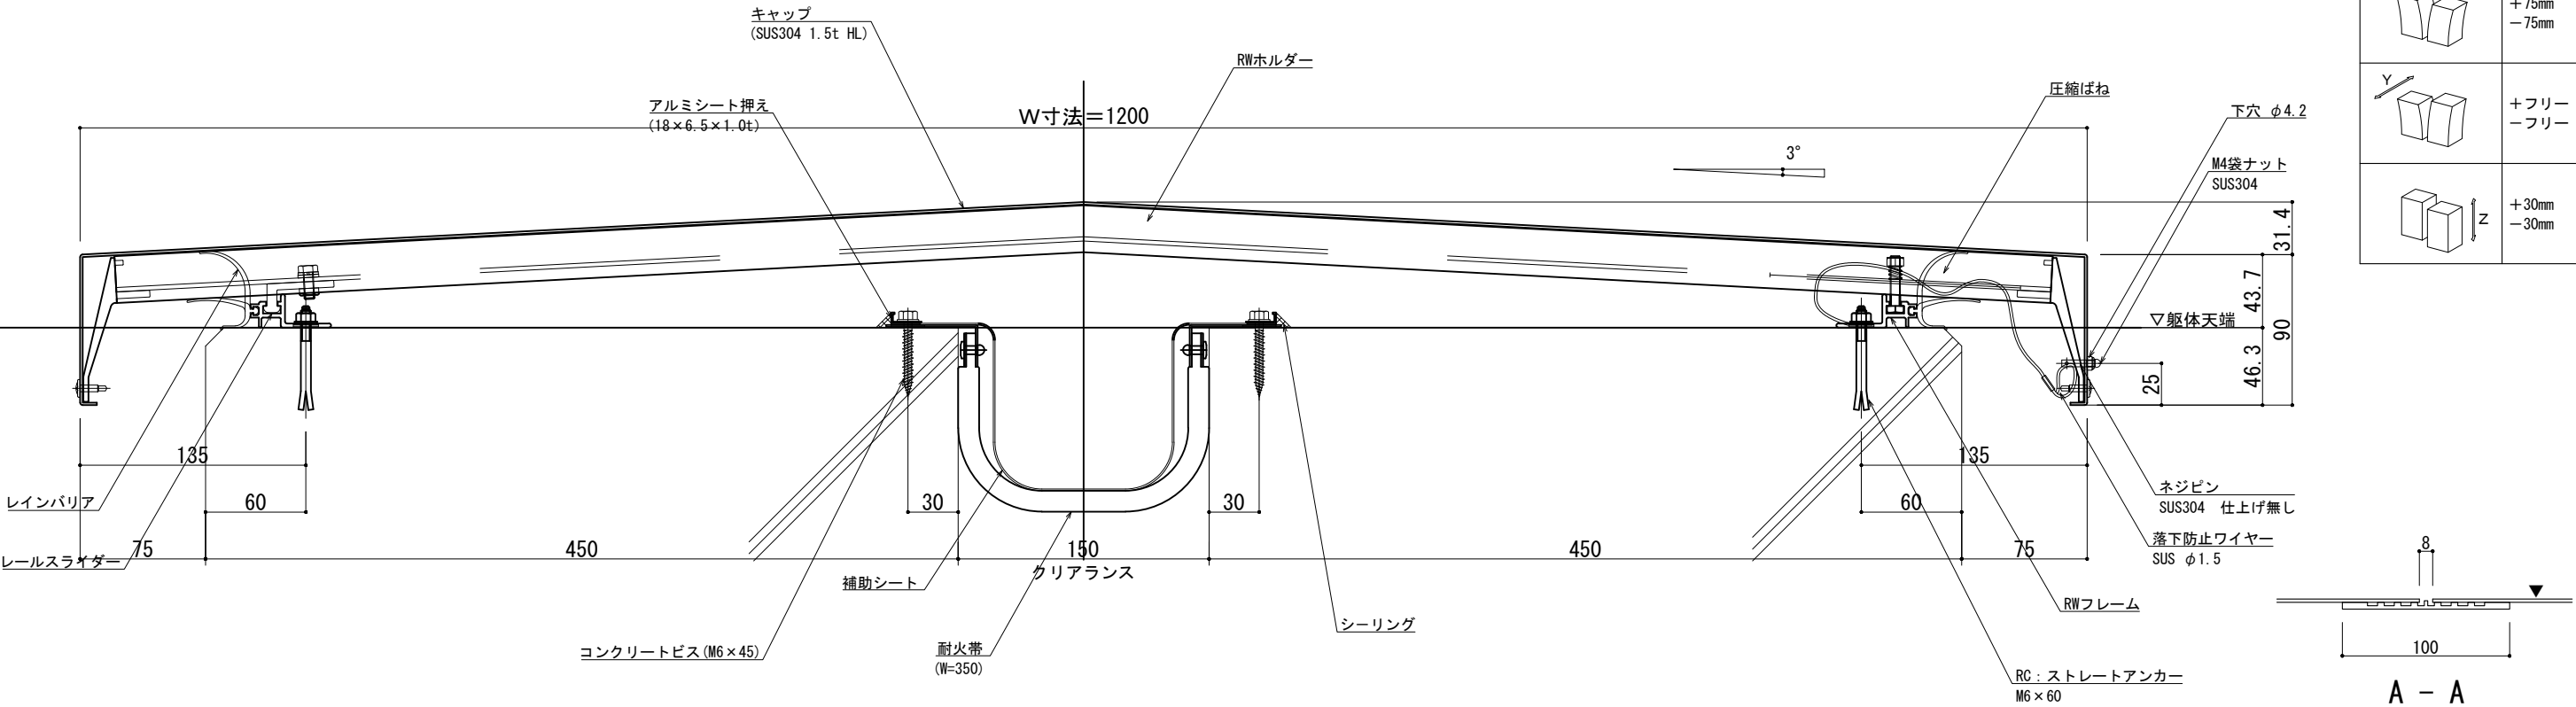

可動図	可動量
	+75mm -75mm
	+フリー -フリー
	+30mm -30mm

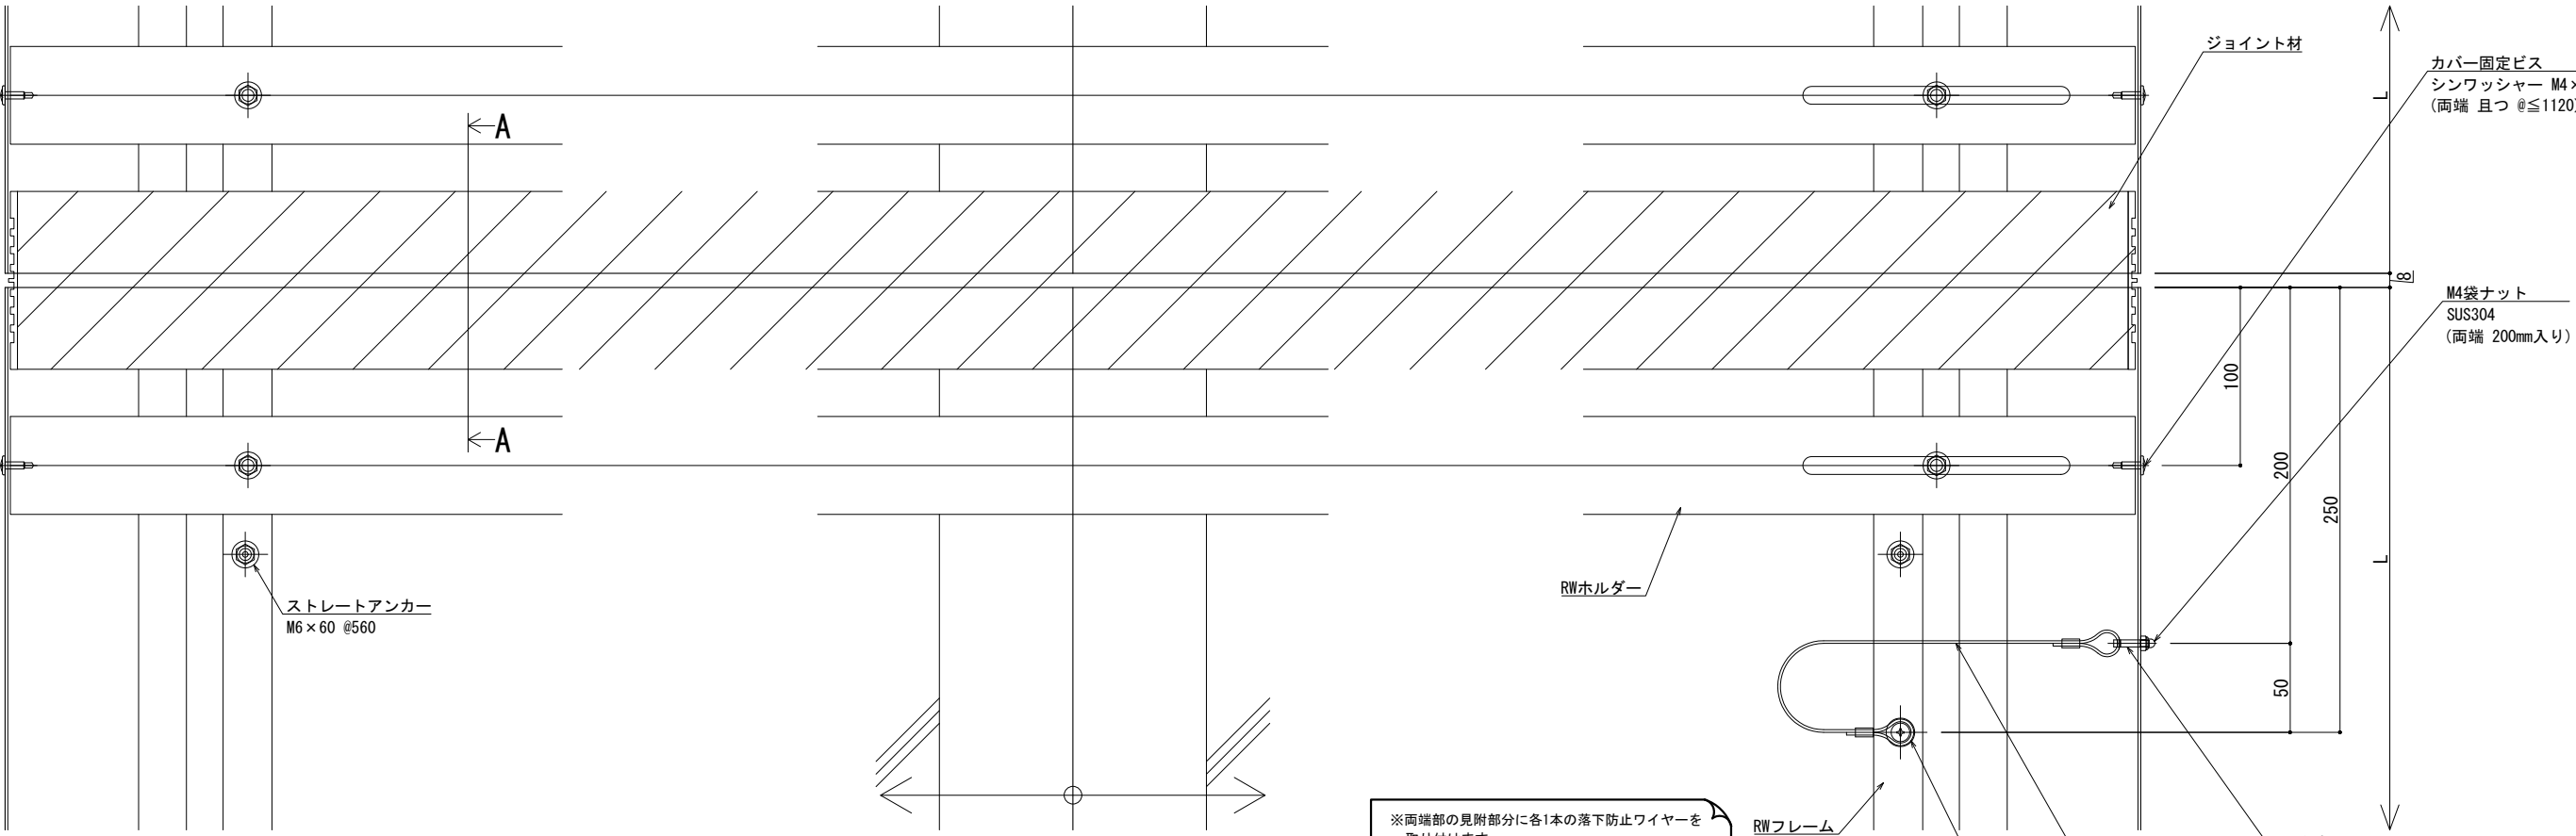

※両端部の見附部分に各1本の落下防止ワイヤーを取り付けます。

※落下防止ワイヤーは、本体にネジピンとロックナットで取付し、もう一方の端を躯体にタッピンネジで固定接続します。

改訂	改訂年月日	概要	特記事項	井上商事株式会社	作成	設計	担当	検印	工事名	縮尺	通し番号
			当工事で使用する設計仕様、部材仕様は、設計仕様書に記載。		作成年月日		タイプ		図名	A1 1:2 A3 1:4	・ / 枚の内
									EXP. J. C 屋根-屋根 SL-SRW1200 断面図	区分	図面番号
										管理番号	000000000, 000

製案: 2017.11.20
変更: 2025.02.06

