

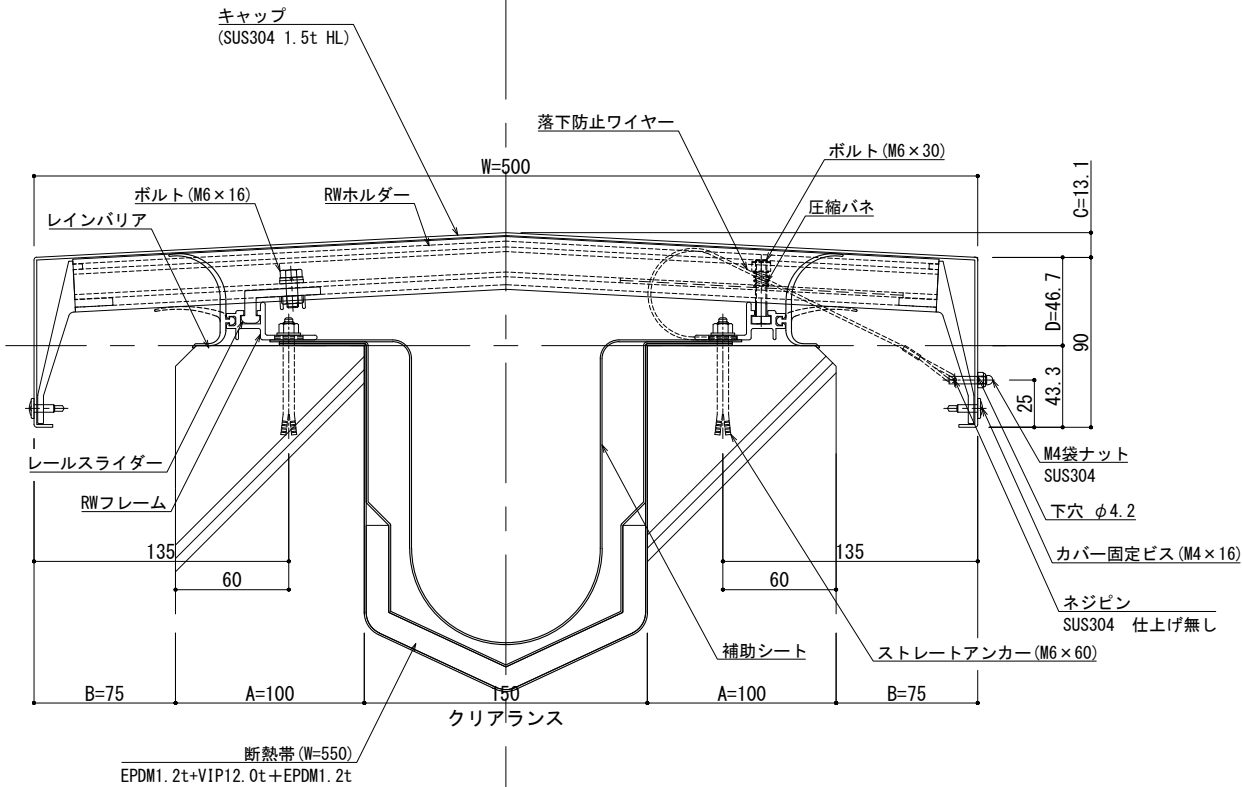


■	屋根 - 屋根	SL-SRW500 [クリアランス150] (断熱仕様)	種別： アルミ	固定ピッチ：	※ 落下防止ワイヤー付	S= 1:2
				@ ≤ 560 mm		

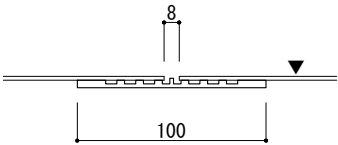

可動図	可動量
	+75mm -75mm
	+フリー -フリー
	+30mm -30mm

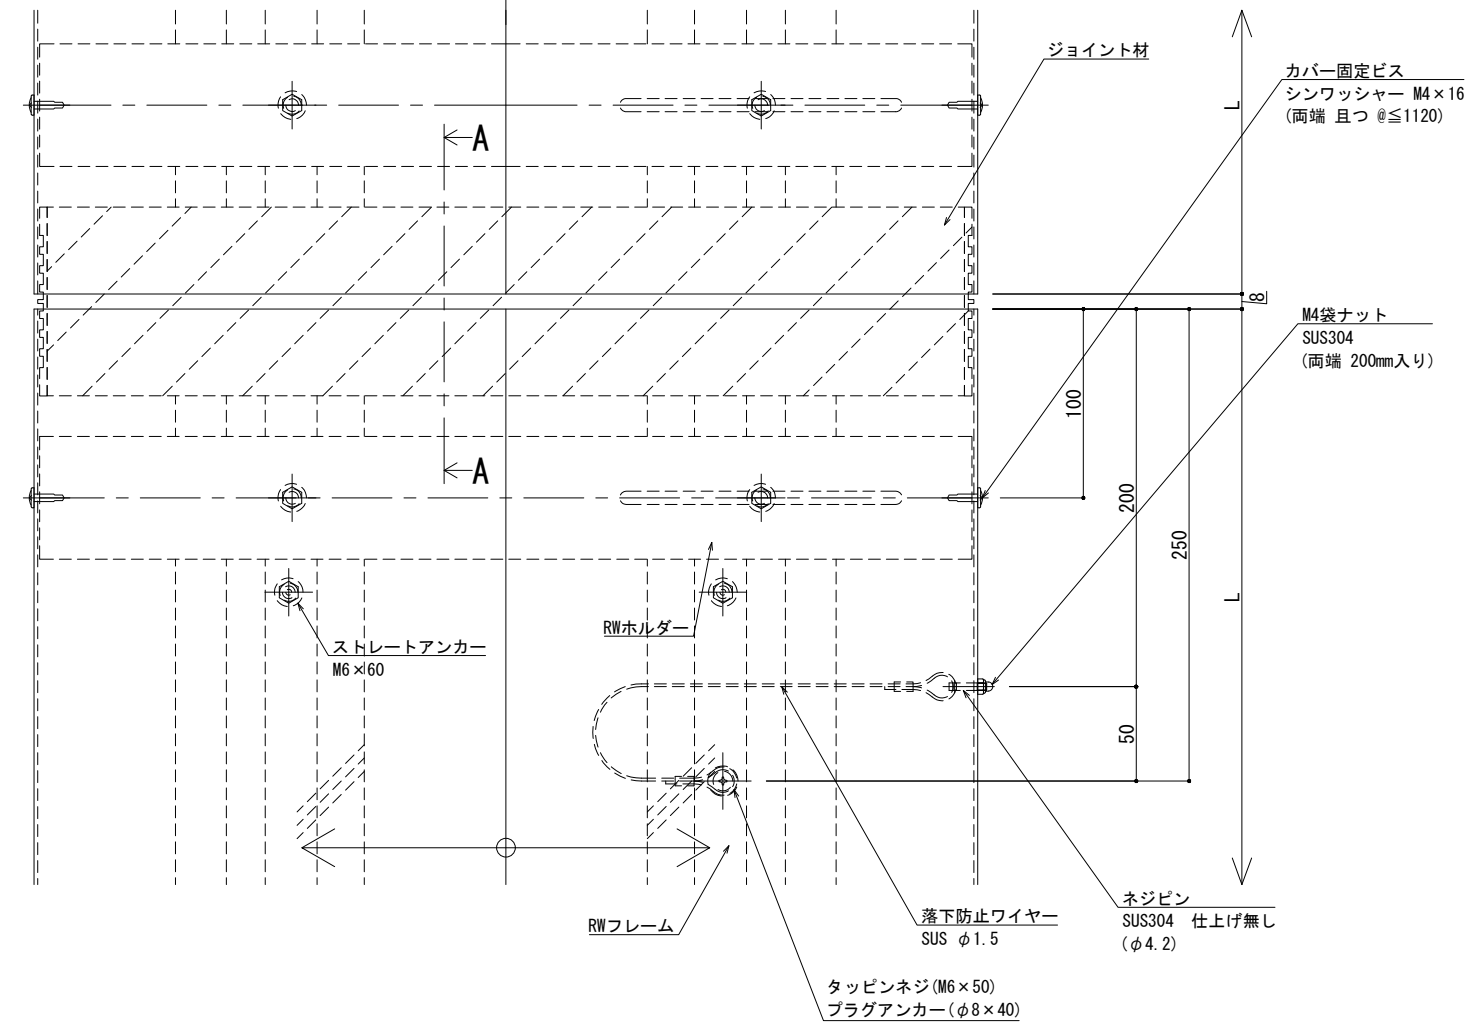

A - A




※両端部の見附部分に各1本の落下防止ワイヤーを取り付けます。

※落下防止ワイヤーは、本体にネジピンとロックナットで取付し、もう一方の端を躯体にタッピンネジで固定接続します。

改訂	改訂年月日	概要	特記事項	EXP. J. C 屋根-屋根 SL-SRW500 (断熱仕様) 断面図	作成	設計	担当	検印	工事名	縮尺	通し番号
			当工事で使用する設計仕様、部材仕様は、設計仕様書に記載。		作成年月日		タイプ		図名	A1 1:2 A3 1:4	・ / 枚の内
										区分	図面番号
										管理番号	000000000, 000

■	屋根 - 屋根	SL-SRW550 [クリアランス150] (断熱仕様)	種別: アルミ	固定ピッチ: @ ≤ 560 mm	※ 落下防止ワイヤー付	S= 1:2
---	---------	------------------------------	---------	----------------------	-------------	--------

可動図	可動量
	+75mm -75mm
	+フリー -フリー
	+30mm -30mm

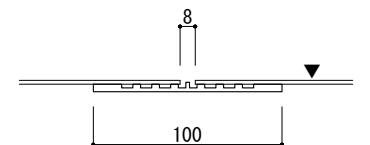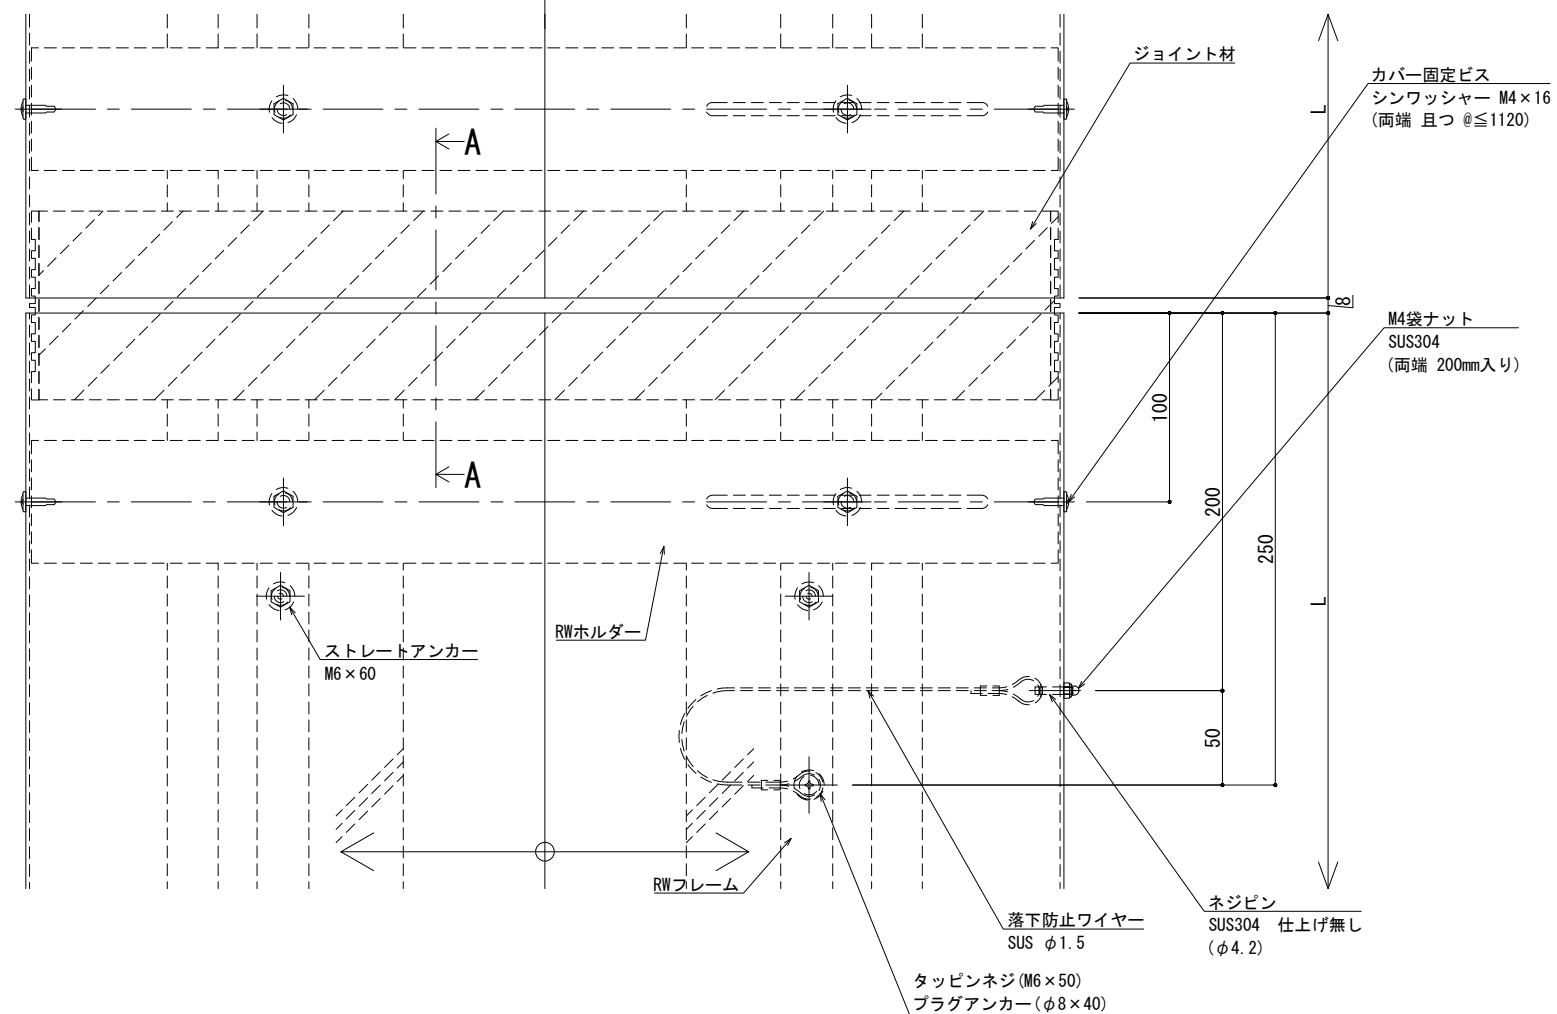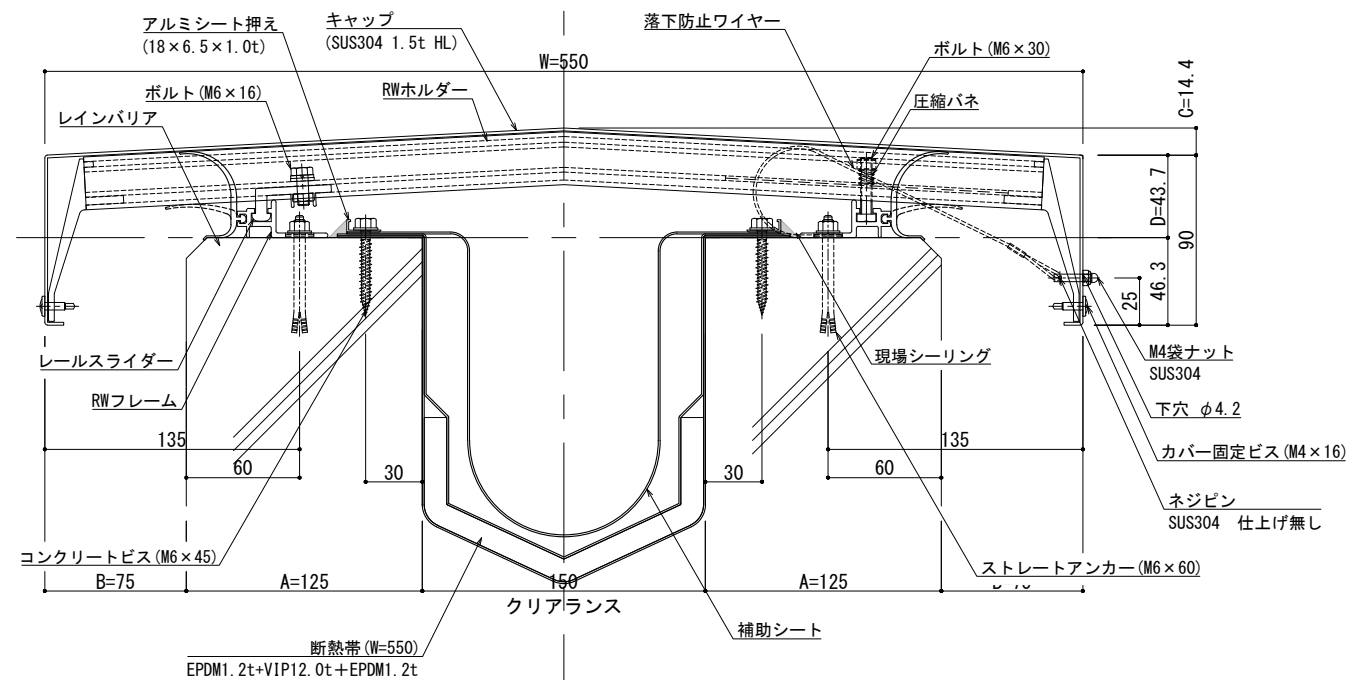

A - A



※両端部の見附部分に各1本の落下防止ワイヤーを取り付けます。

※落下防止ワイヤーは、本体にネジピンとロックナットで取付し、もう一方の端を躯体にタッピンネジで固定接続します。

改訂	改訂年月日	概 要	特 記 事 項	井上商事株式会社	作 成	設 計	担 当	検 印	工事名	縮 尺	通し番号
			当工事で使用する 設計仕様、部材仕様 は、設計仕様書に記載。		・	・	・	・	・	A1:1:2 A3:1:4	・ / 枚の内
					作成年月日	タイプ	図 名	区分	図面番号		
	△	・ ・ ・ ・ ・			・	・	EXP. J. C 屋根-屋根 SL-SRW550 (断熱仕様) 断面図	■ ■ ■ ■ ■			
制定: 2026. 06. 20										* 管理番号 *	00000000. 000

■	屋根 - 屋根	SL-SRW600 [クリアランス150] (断熱仕様)	種別: アルミ	固定ピッチ:	※ 落下防止ワイヤー付	S= 1:2
				@ ≤ 560 mm		

可動図	可動量
	+75mm -75mm
	+フリー -フリー
	+30mm -30mm

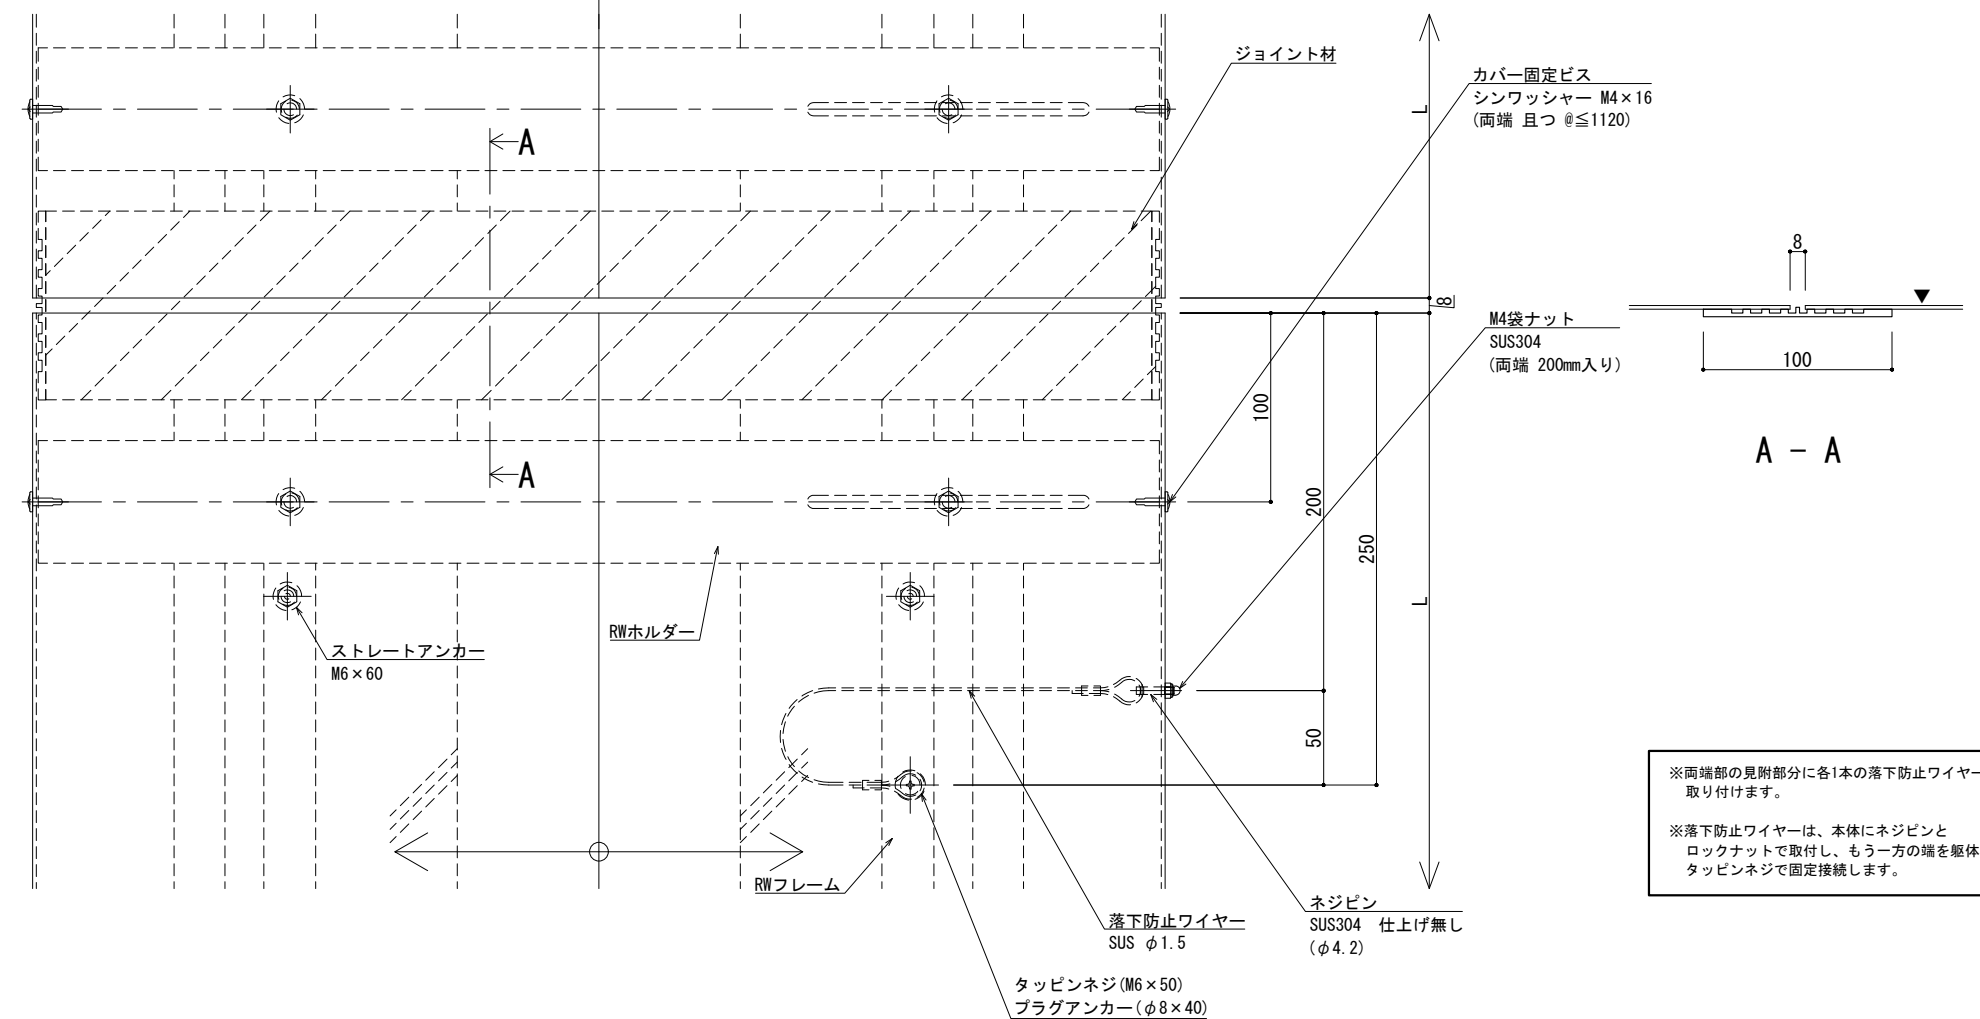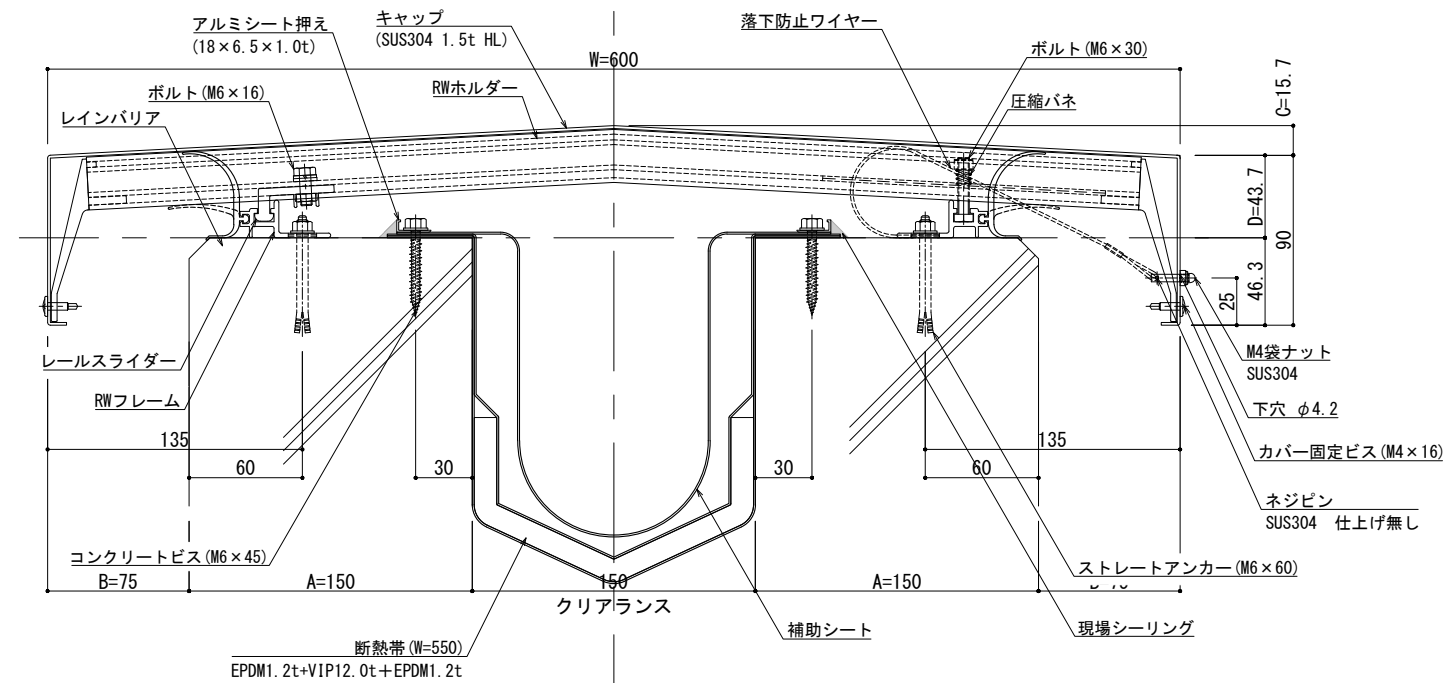


※両端部の見附部分に各1本の落下防止ワイヤーを取り付けます。


※落下防止ワイヤーは、本体にネジピンと
ロックナットで取付し、もう一方の端を躯体に
タッピンネジで固定接続します。

改訂	改訂年月日		概 要		特 記 事 項		 井上商事株式会社	作 成	設 計	担 当	検 印	工事名	縮 尺	通し番号
					当工事で使用する 設計仕様、部材仕様 は、設計仕様書に記載。			・	・	・	・	・	A1:2 A3:4	・ / 枚の内
								作成年月日	タイプ	図 名	区分	図面番号		
	△	・	・	・				・	・	EXP. J. C 屋根-屋根 SL-SRW600 (断熱仕様) 断面図	■	■ ■ ■ ■ ■		
制定: 2020.06.20										* 管理番号 * 000000000.000				

■	屋根 - 屋根	SL-SRW650 [クリアランス150] (断熱仕様)	種別: アルミ		固定ピッチ: @ ≤ 560 mm	※ 落下防止ワイヤー付	S= 1:2

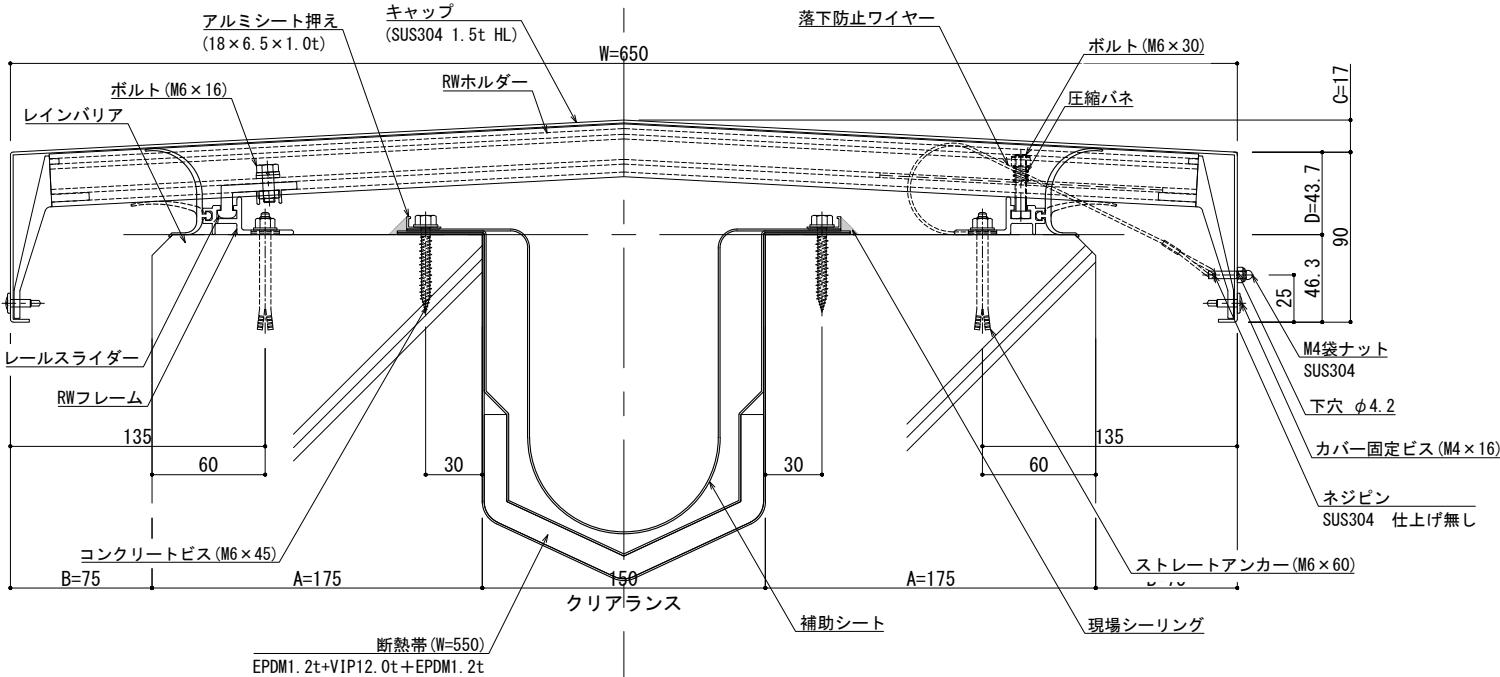

可動図	可動量
	+75mm -75mm
	+フリー -フリー
	+30mm -30mm

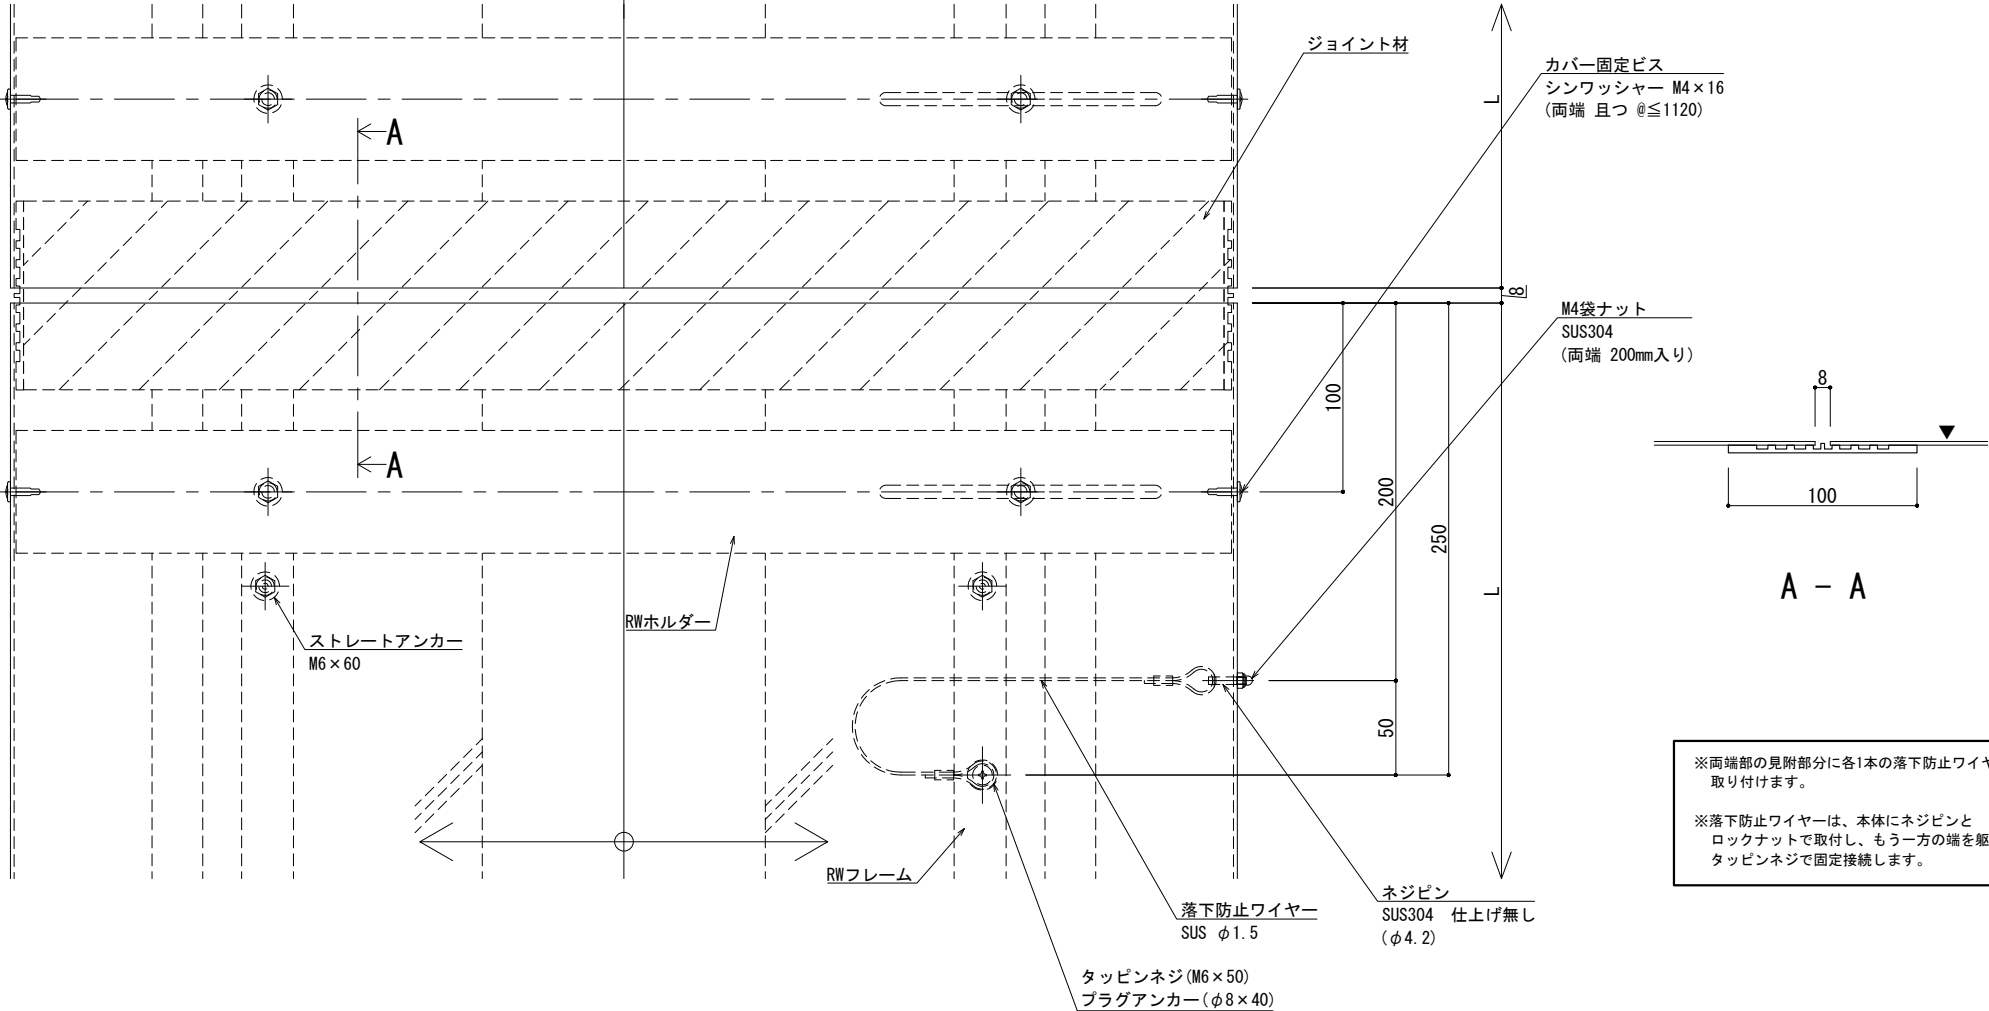


※両端部の見附部分に各1本の落下防止ワイヤーを取り付けます。



※落下防止ワイヤーは、本体にネジピンとロックナットで取付し、もう一方の端を躯体にタッピンネジで固定接続します。

改訂	改訂年月日	概要	特記事項	井上商事株式会社	作成	設計	担当	検印	工事名	縮尺	通し番号
			当工事で使用する設計仕様、部材仕様は、設計仕様書に記載。		作成年月日		タイプ		図名	A1 1:2 A3 1:4	秋の内
									EXP. J. C 屋根-屋根 SL-SRW650 (断熱仕様) 断面図	区分	図面番号
										管理番号	000000000, 000

■	屋根 - 屋根	SL-SRW750 [クリアランス150] (断熱仕様)	種別： アルミ	固定ピッチ：	※ 落下防止ワイヤー付	S= 1:2
				@ ≤ 560 mm		

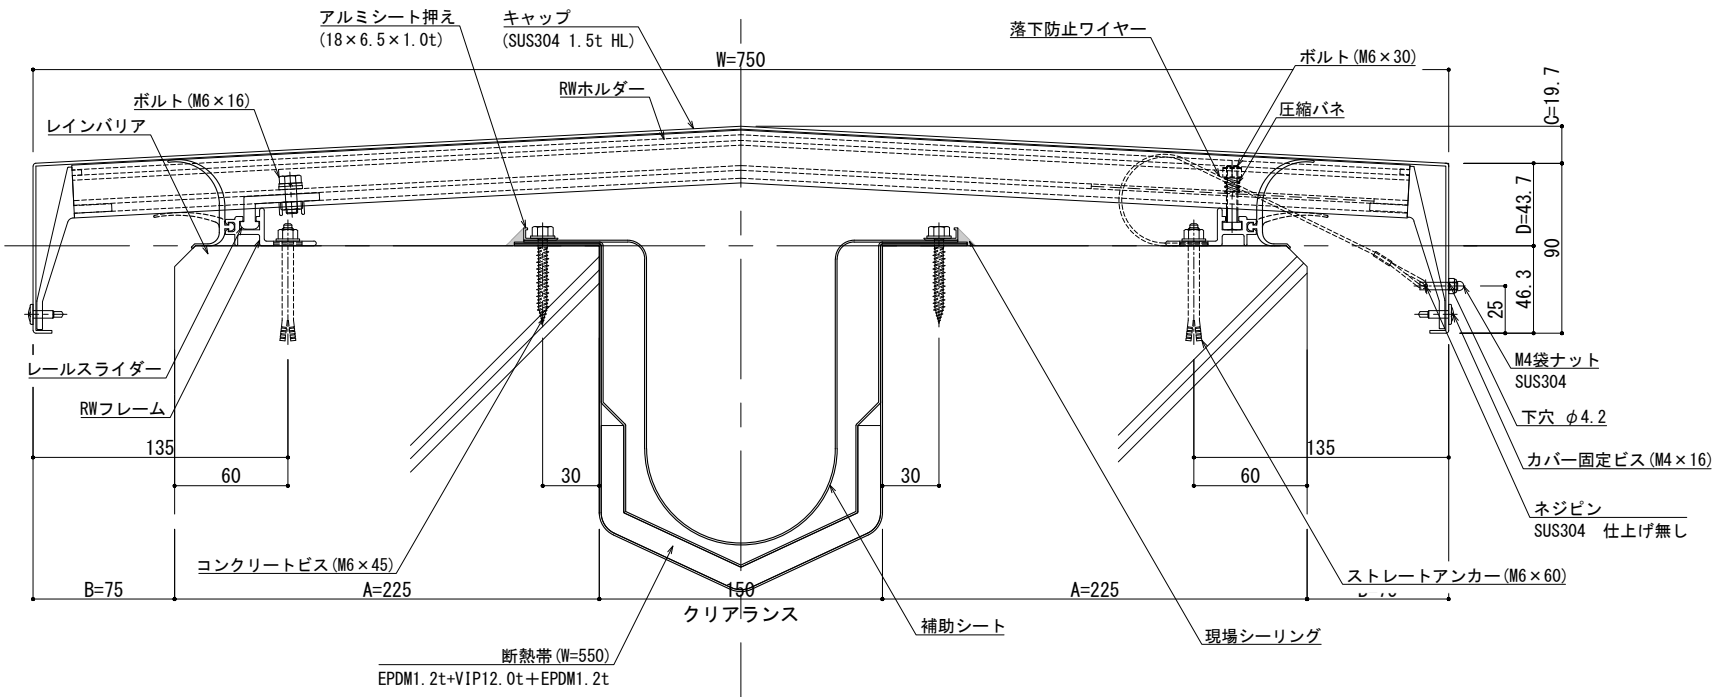

可動図	可動量
	+75mm -75mm
	+フリー -フリー
	+30mm -30mm

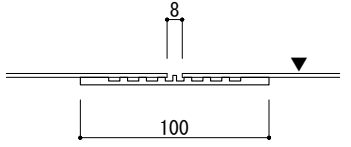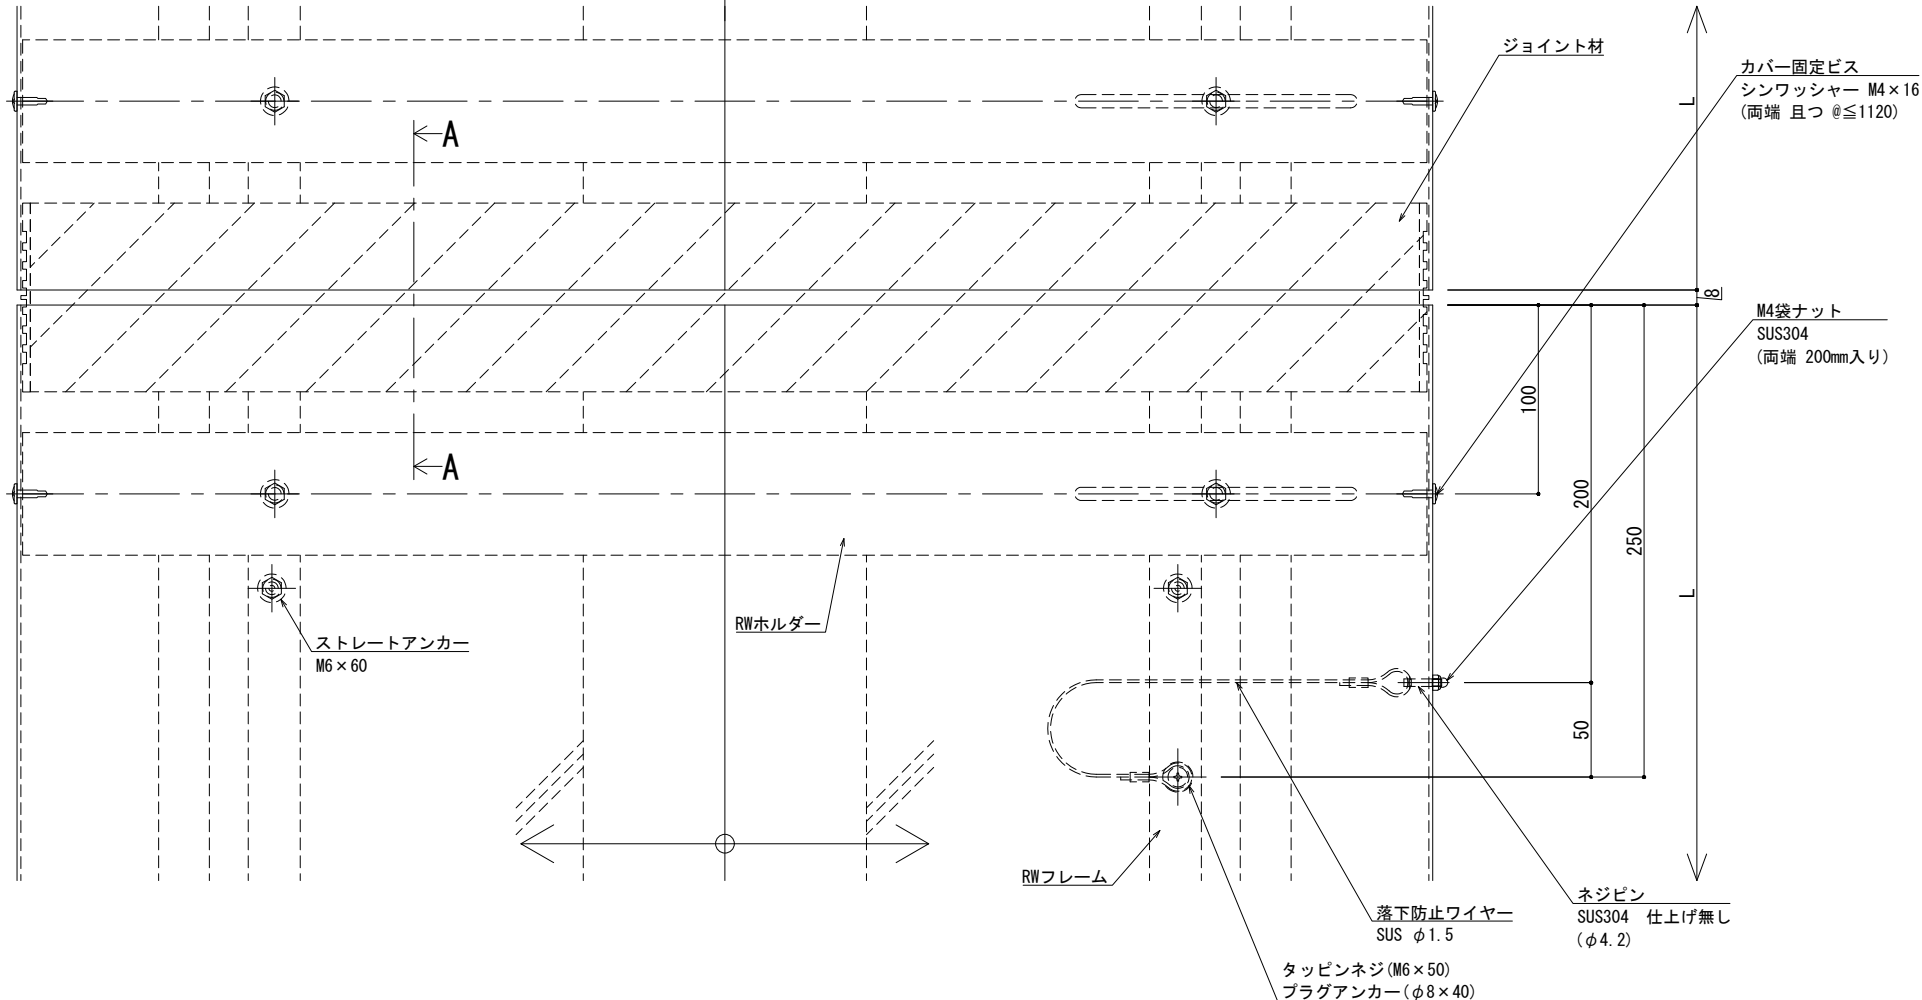


※両端部の見附部分に各1本の落下防止ワイヤーを取り付けます。



※落下防止ワイヤーは、本体にネジピンとロックナットで取付し、もう一方の端を躯体にタッピンネジで固定接続します。

改訂	改訂年月日	概要	特記事項	井上商事株式会社	作成	設計	担当	検印	工事名	縮尺	通し番号
			当工事で使用する設計仕様、部材仕様は、設計仕様書に記載。		作成年月日		タイプ		図名	A1 1:2 A3 1:4	秋の内
									EXP. J. C 屋根-屋根 SL-SRW750 (断熱仕様) 断面図	区分	図面番号
										管理番号	000000000, 000

■	屋根 - 屋根	SL-SRW800 [クリアランス150] (断熱仕様)	種別: アルミ	固定ピッチ: @ ≦ 560 mm	※ 落下防止ワイヤー付	S= 1:2

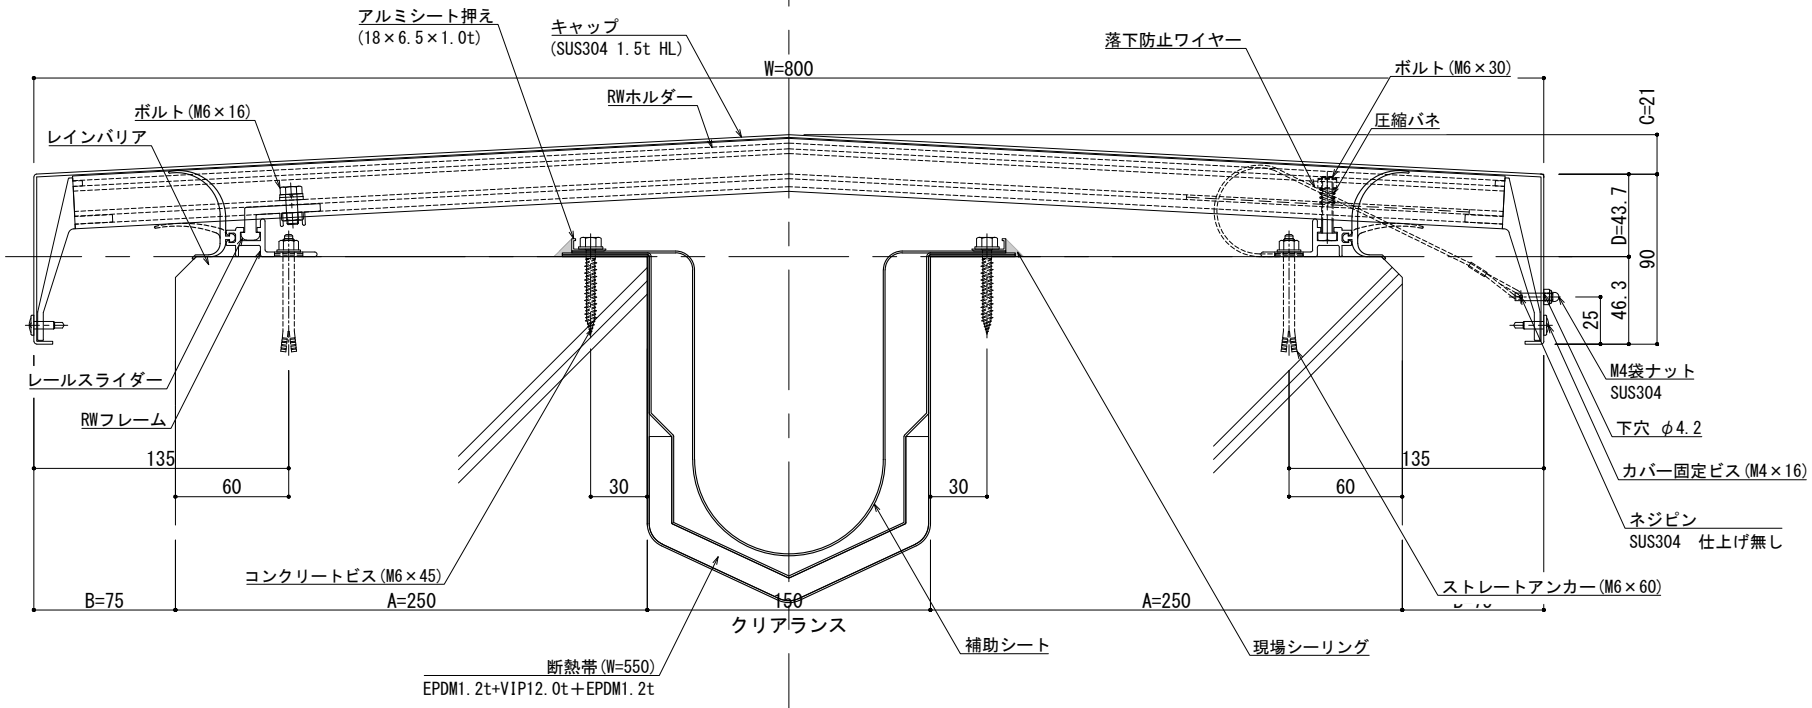

可動図	可動量
	+75mm -75mm
	+30mm -30mm

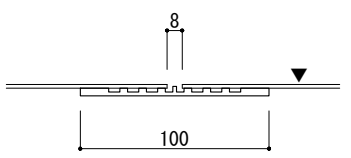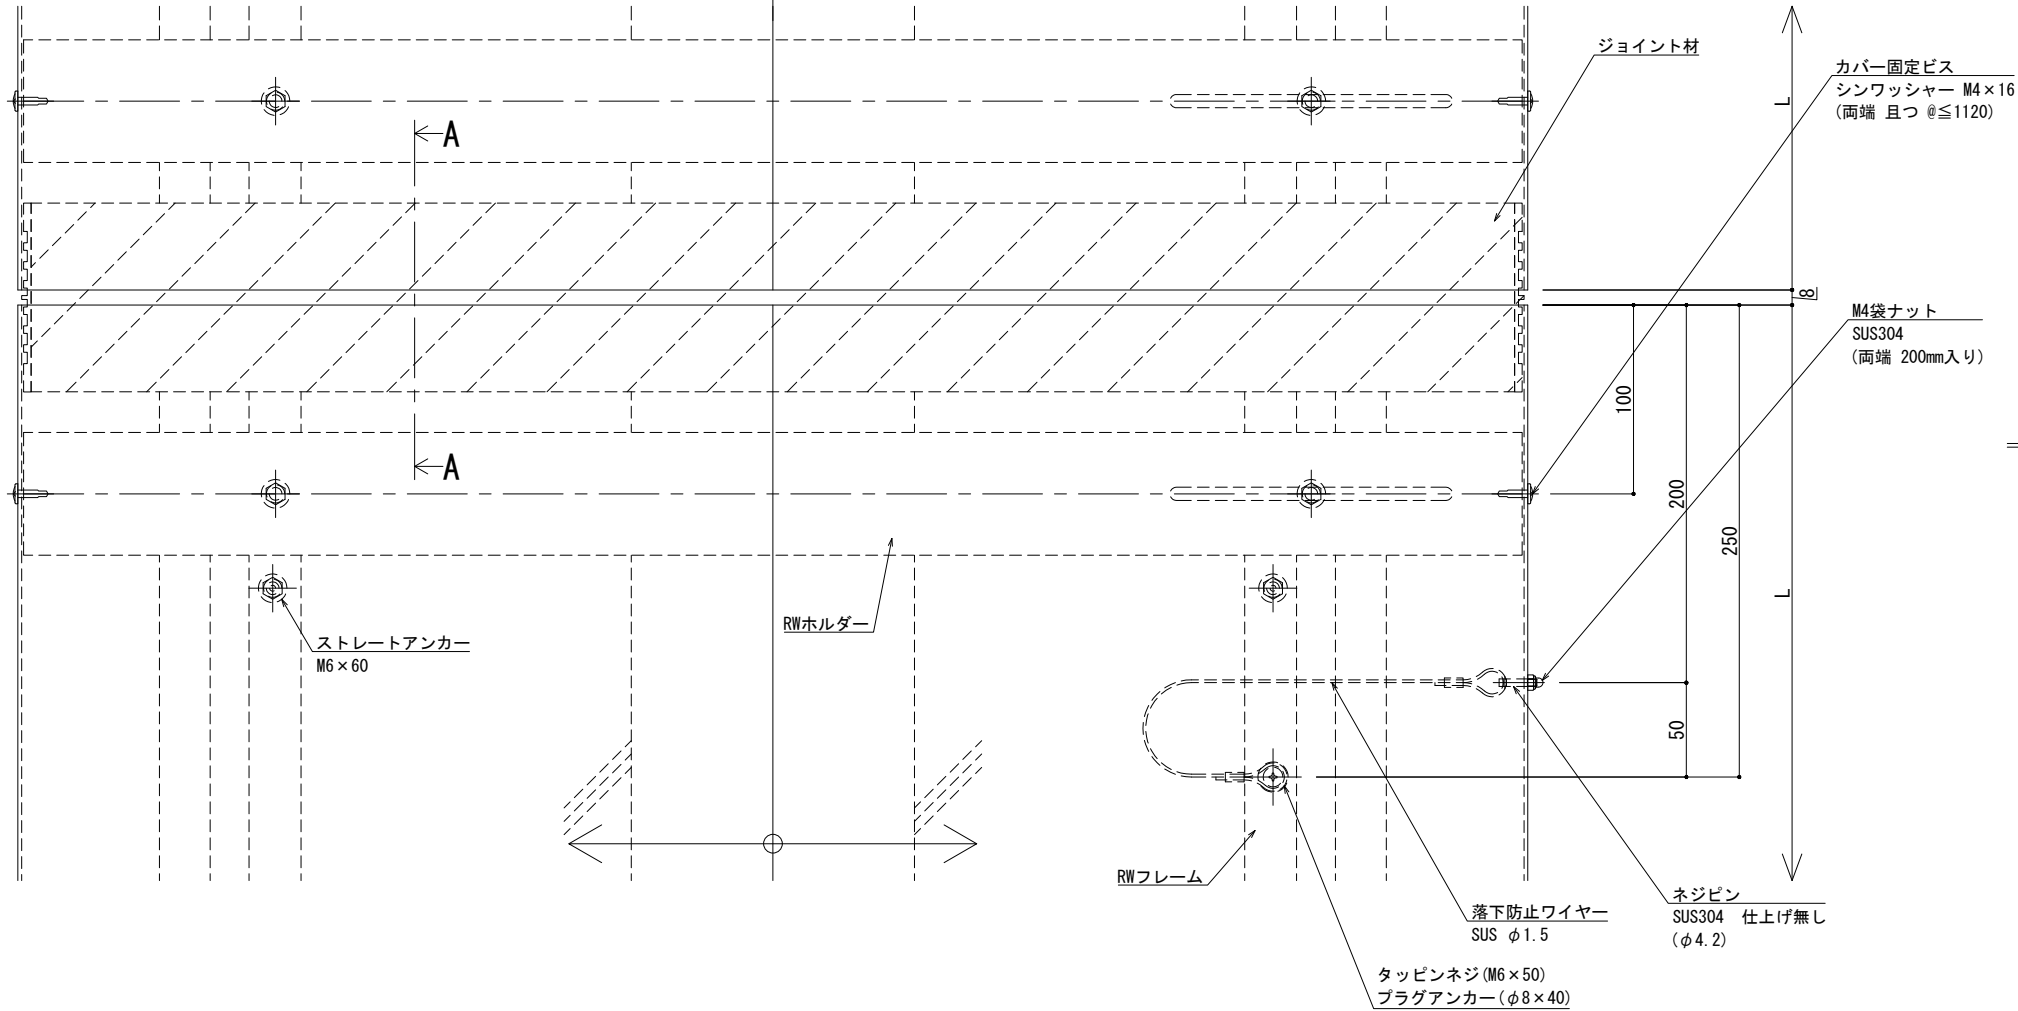


※両端部の見附部分に各1本の落下防止ワイヤーを取り付けます。


※落下防止ワイヤーは、本体にネジピンとロックナットで取付し、もう一方の端を躯体にタッピンネジで固定接続します。

改訂	改訂年月日	概要	特記事項	井上商事株式会社	作成	設計	担当	検印	工事名	縮尺	通し番号
			当工事で使用する設計仕様、部材仕様は、設計仕様書に記載。		作成年月日		タイプ		図名	A1 1:2 A3 1:4	秋の内
									EXP. J. C 屋根-屋根 SL-SRW800 (断熱仕様) 断面図	区分	図面番号
										管理番号	000000000, 000

■	屋根 - 屋根	SL-SRW900 [クリアランス150] (断熱仕様)	種別: アルミ	固定ピッチ:	※ 落下防止ワイヤー付	S= 1:2
				@ ≤ 450 mm		

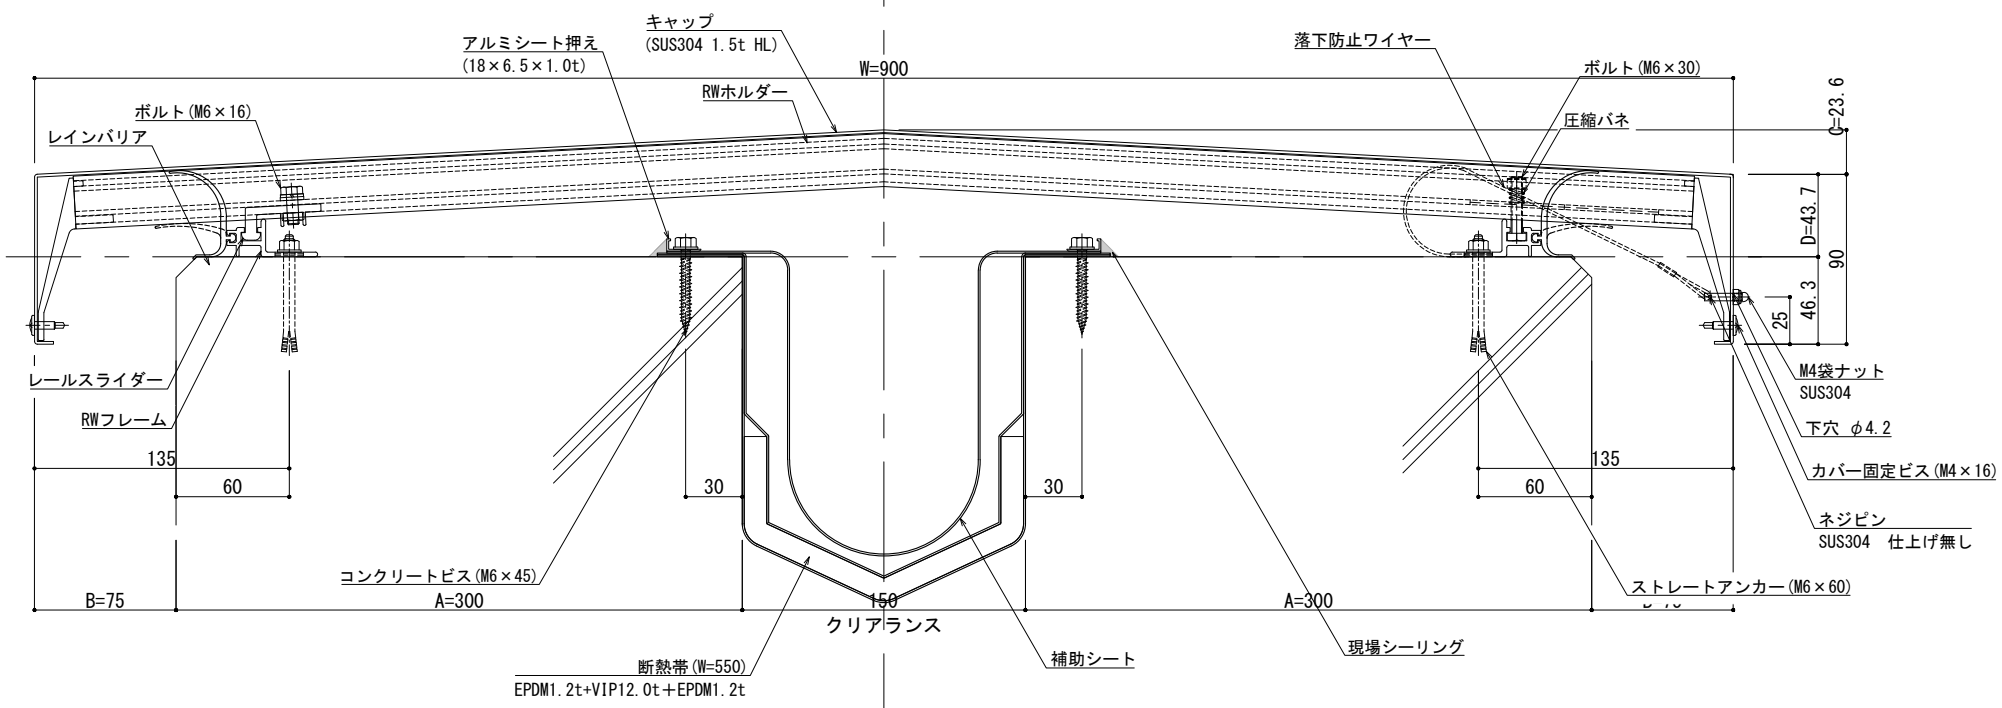

可動図	可動量
	+75mm -75mm
	+フリー -フリー
	+30mm -30mm

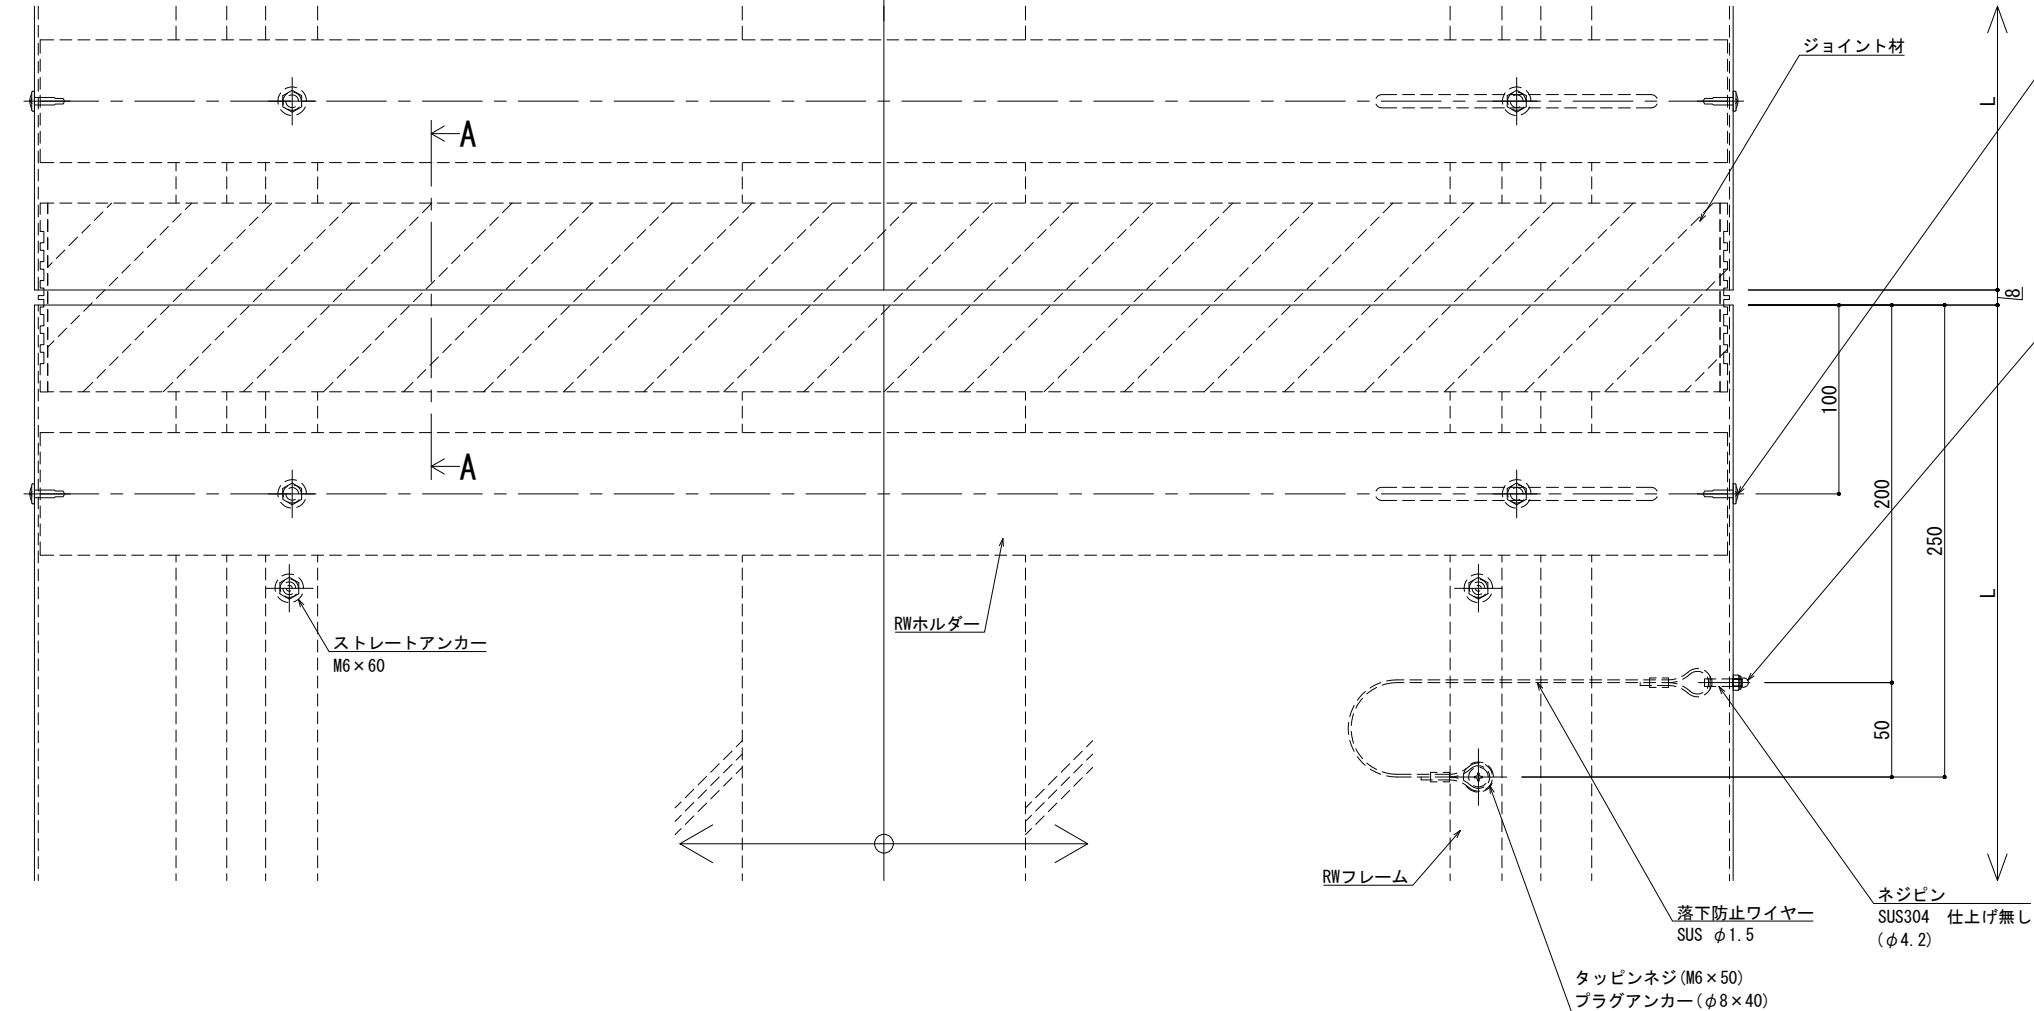


※両端部の見附部分に各1本の落下防止ワイヤーを取り付けます。



※落下防止ワイヤーは、本体にネジピンとロックナットで取付し、もう一方の端を躯体にタッピンネジで固定接続します。

改訂	改訂年月日	概要	特記事項	井上商事株式会社	作成	設計	担当	検印	工事名	縮尺	通し番号
			当工事で使用する設計仕様、部材仕様は、設計仕様書に記載。		作成年月日		タイプ		図名	A1 1:2 A3 1:4	・ / 枚の内
									EXP. J. C 屋根-屋根 SL-SRW900 (断熱仕様) 断面図	区分	図面番号
										管理番号	000000000, 000

■	屋根 - 屋根	SL-SRW950 [クリアランス150] (断熱仕様)	種別：アルミ	固定ピッチ：	※ 落下防止ワイヤー付	S= 1:2
				@ ≤ 450 mm		

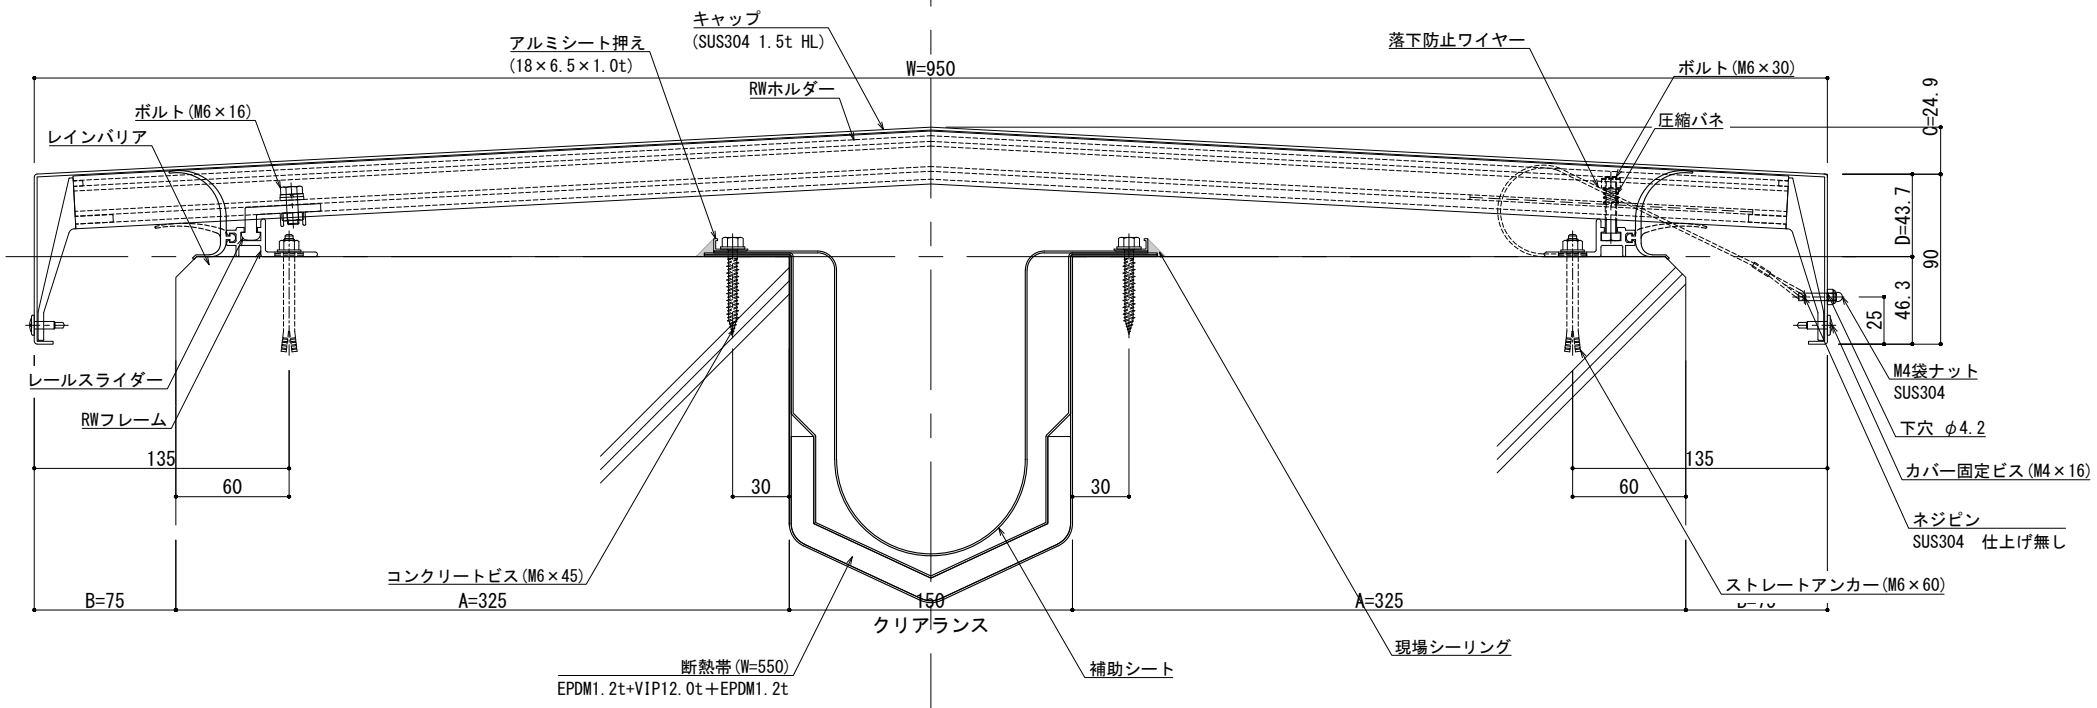

可動図	可動量
	+75mm -75mm
	+フリー -フリー
	+30mm -30mm

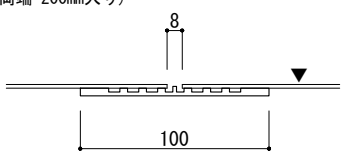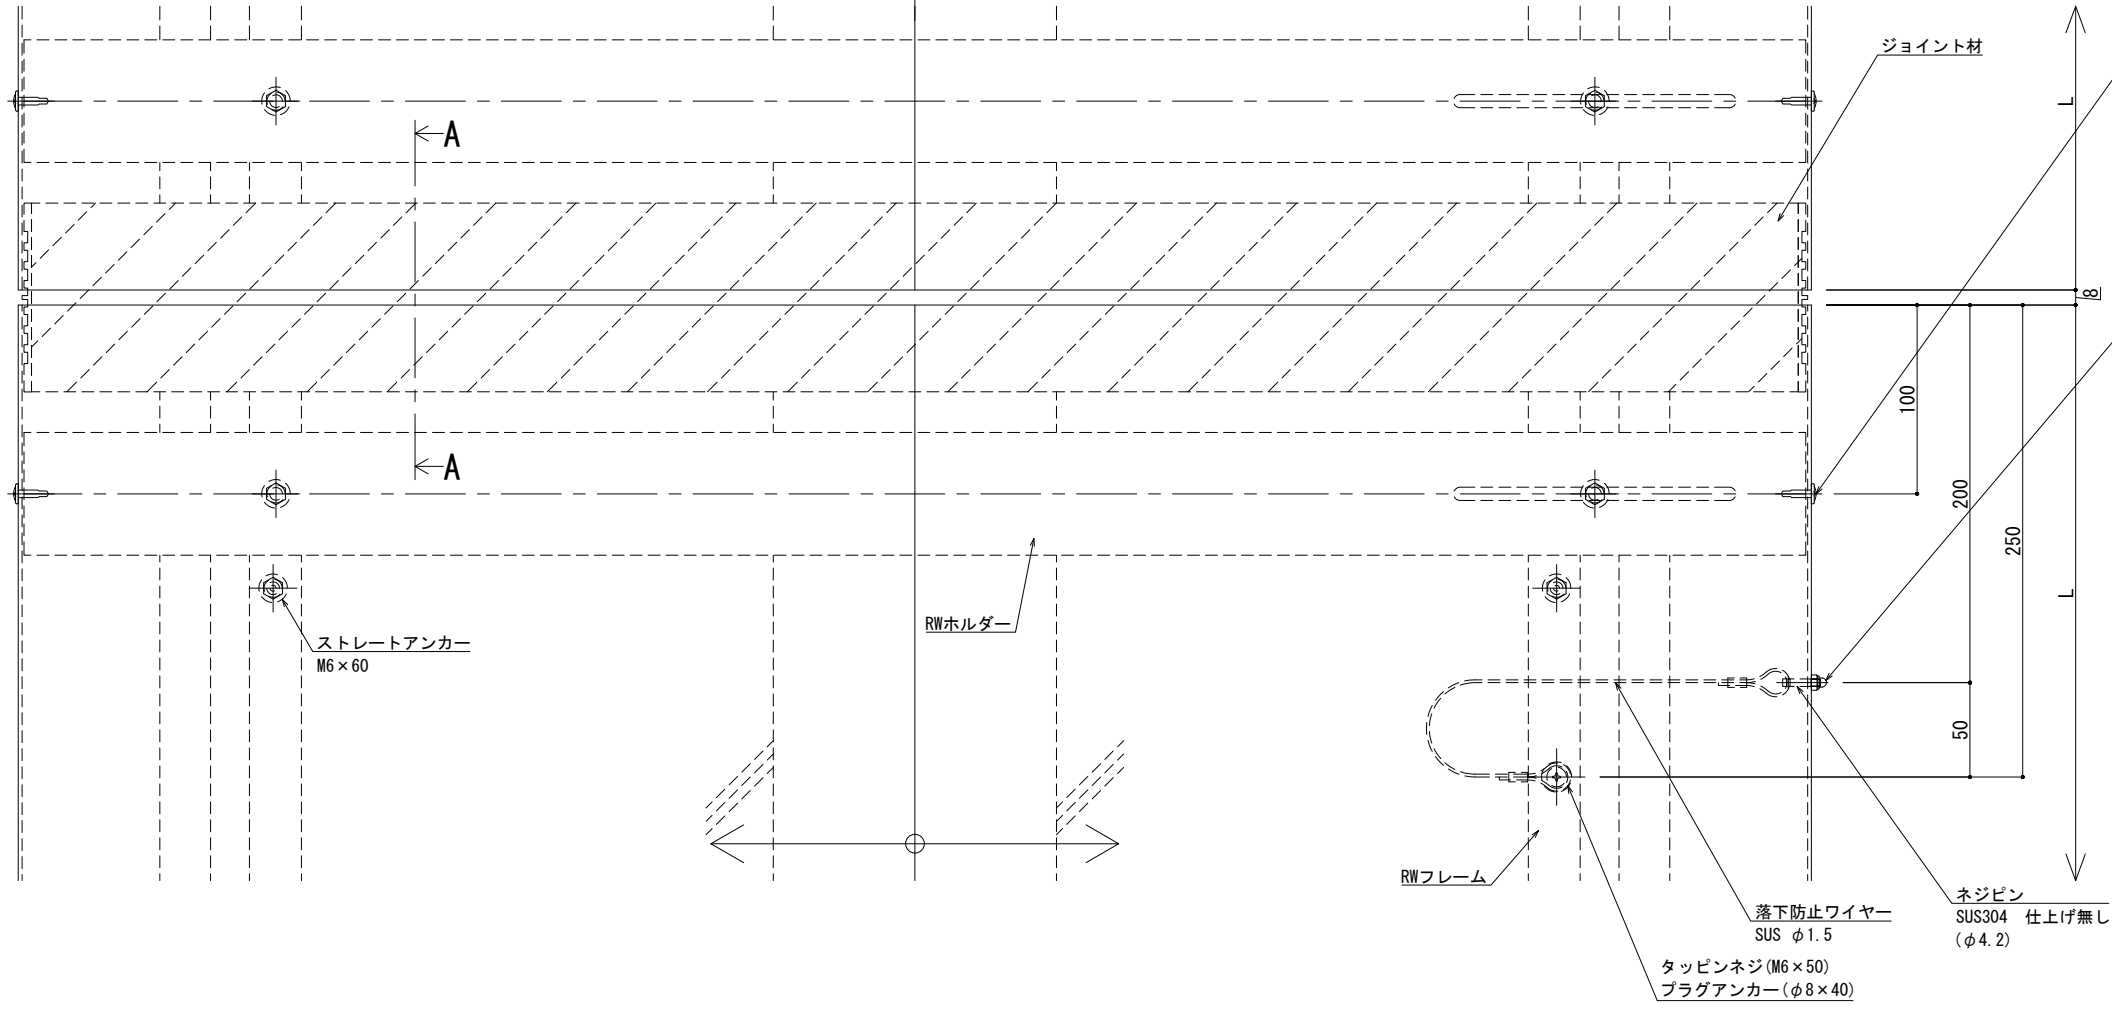


※両端部の見附部分に各1本の落下防止ワイヤーを取り付けます。


※落下防止ワイヤーは、本体にネジピンとロックナットで取付し、もう一方の端を躯体にタッピンネジで固定接続します。

改訂	改訂年月日	概要	特記事項	井上商事株式会社	作成	設計	担当	検印	工事名	縮尺	通し番号
			当工事で使用する設計仕様、部材仕様は、設計仕様書に記載。		作成年月日		タイプ		図名	A1 1:2 A3 1:4	・ / 枚の内
									EXP. J. C 屋根-屋根 SL-SRW950 (断熱仕様) 断面図	区分	図面番号
										管理番号	000000000, 000

■	屋根 - 屋根	SL-SRW1000 [クリアランス150] (断熱仕様)	種別: アルミ	固定ピッチ:	※ 落下防止ワイヤー付	S= 1:2
				@ ≤ 450 mm		

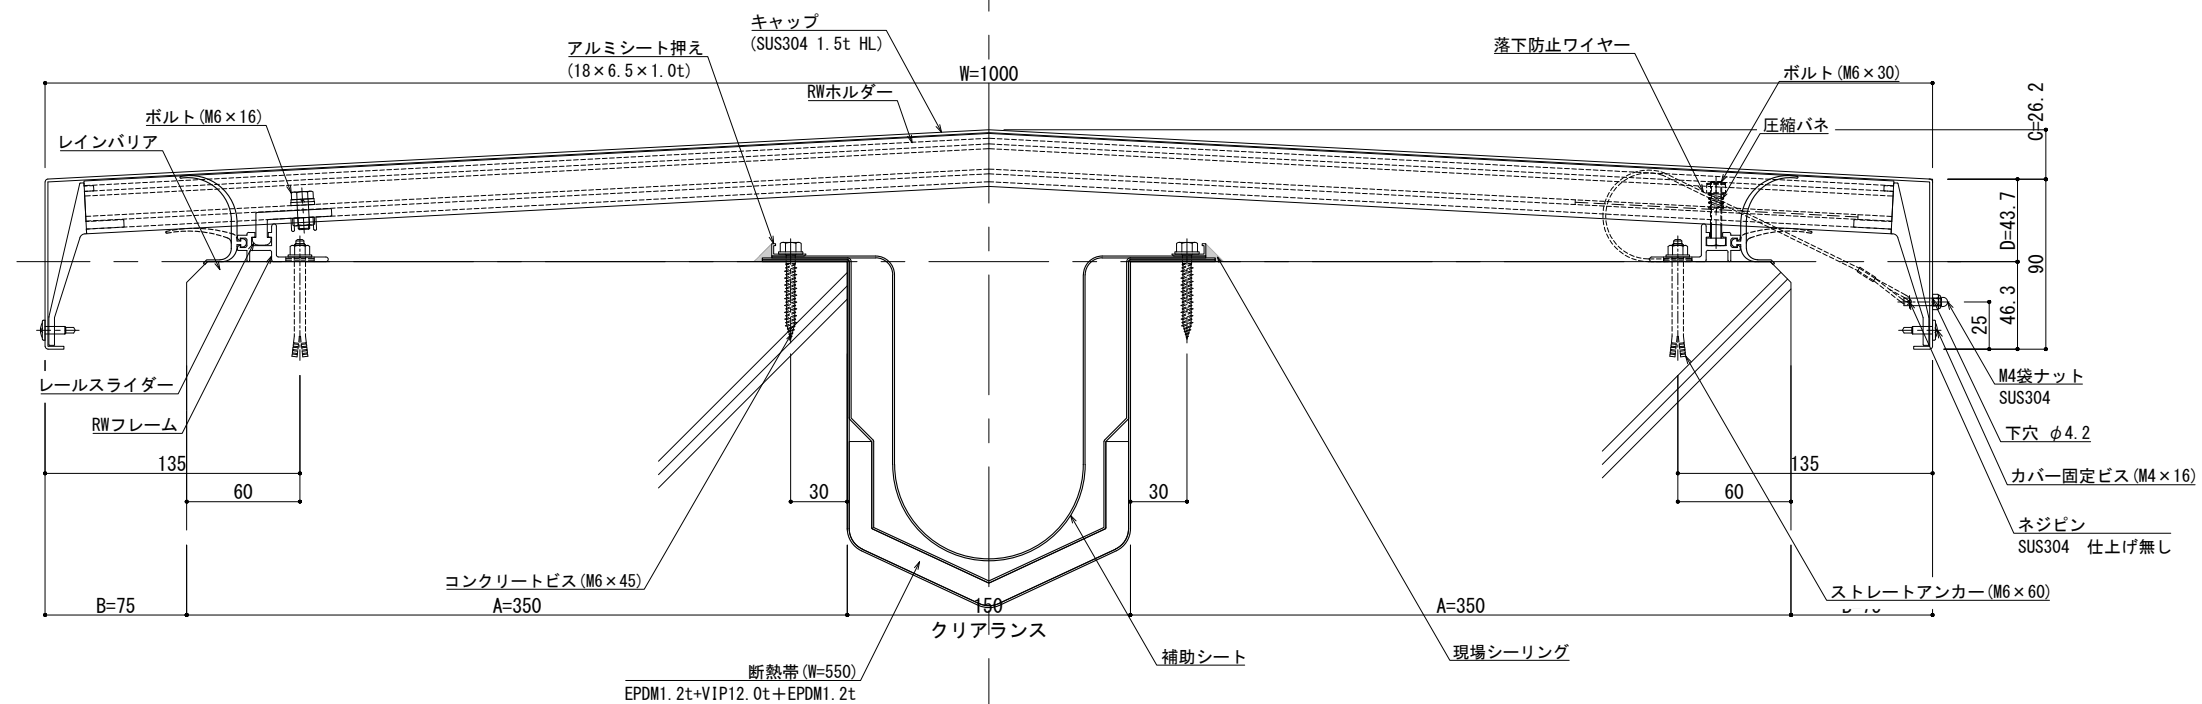


可動園	可動量
	+75mm -75mm
	+フリー -フリー
	+30mm -30mm


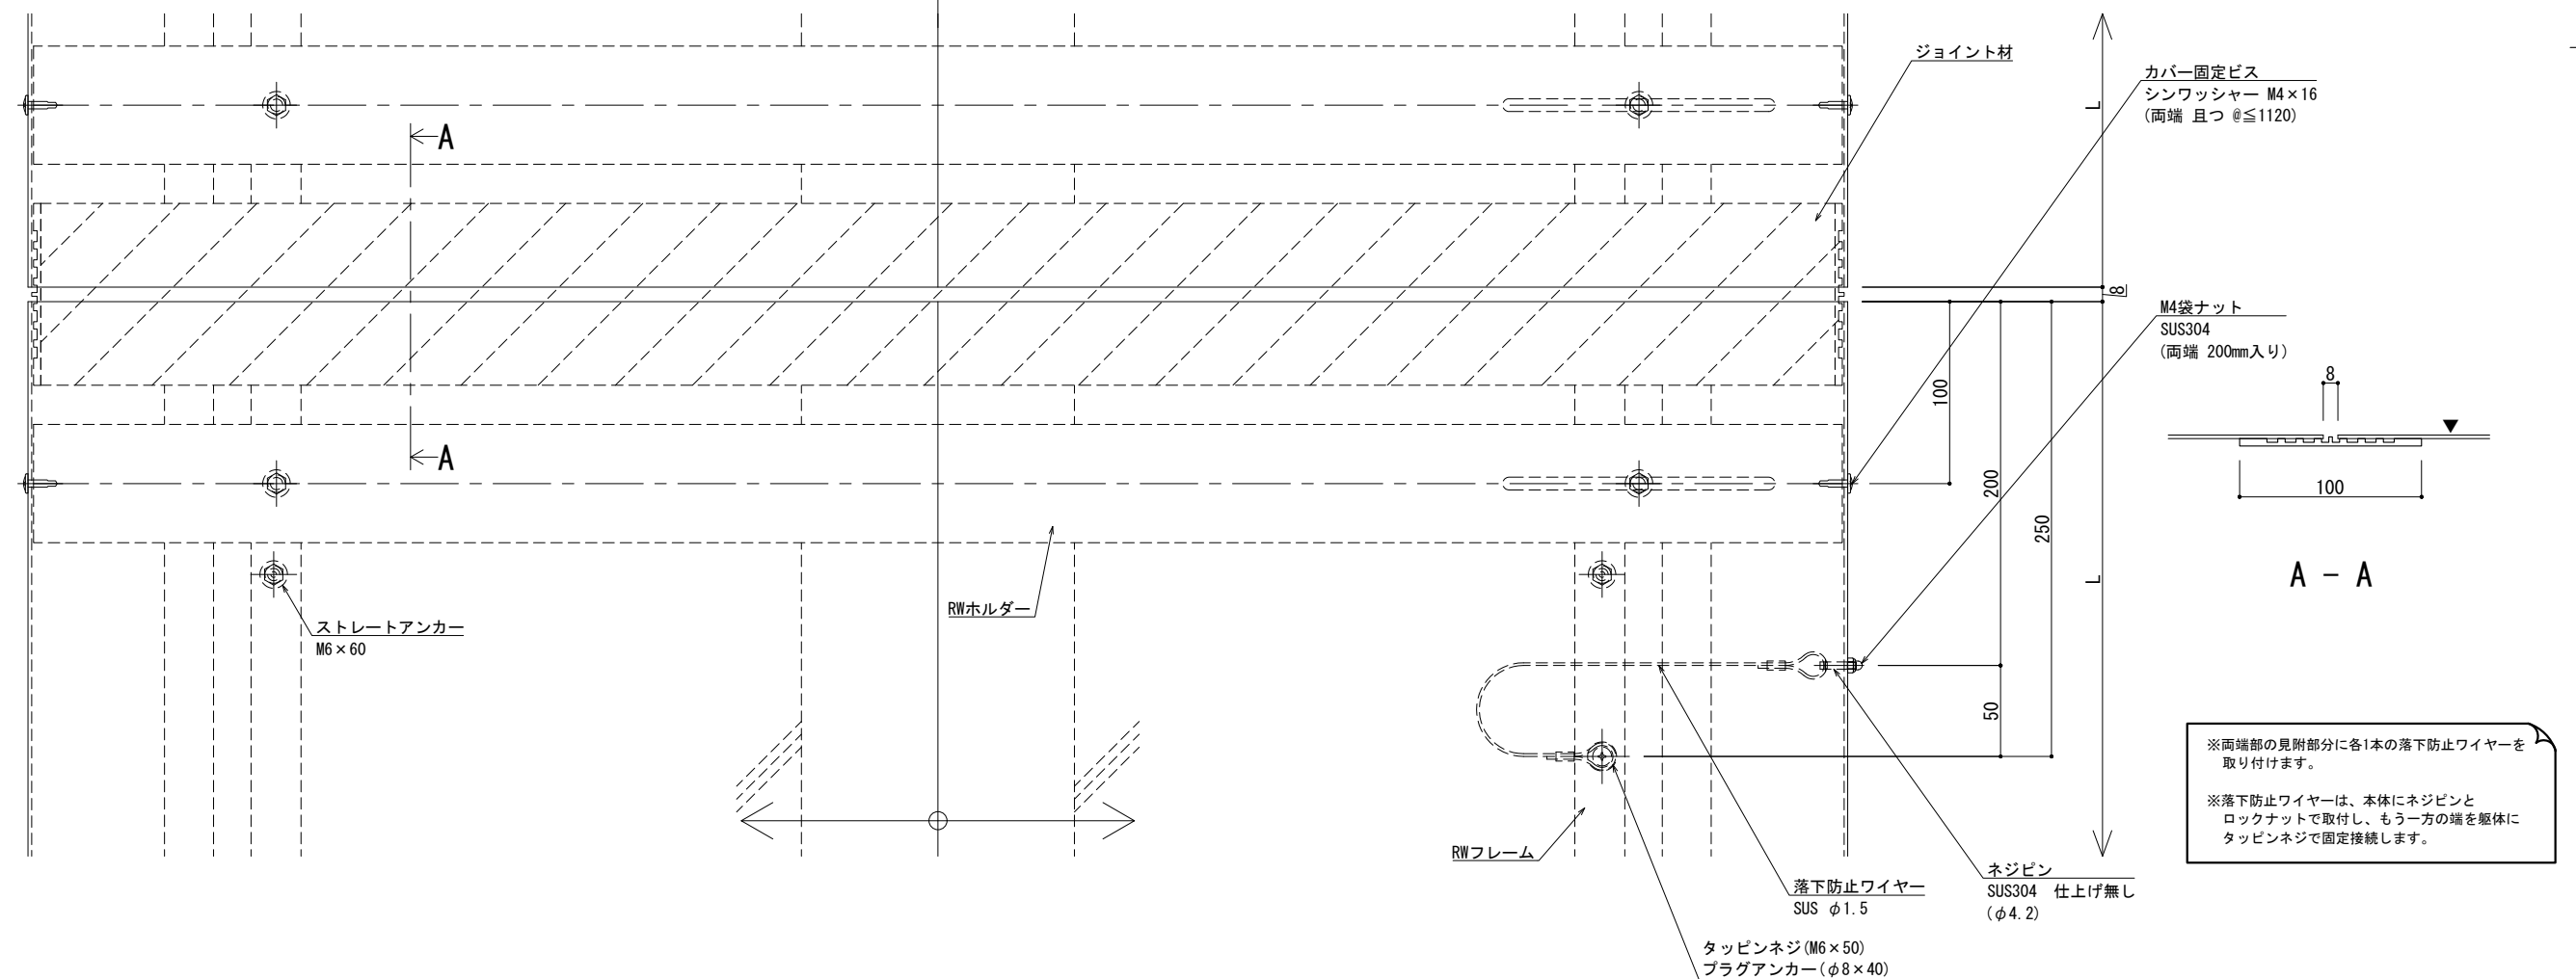


改訂	改訂年月日	概 要	特 記 事 項	井上商事株式会社	作 成	設 計	担 当	検 印	工事名	縮 尺	通し番号
			当工事で使用する 設計仕様、部材仕様 は、設計仕様書に記載。		・	・	・	・	・	A1:1:2 A3:1:4	・ / 枚の内
					作成年月日	タイプ	図 名	区分	図面番号		
	△	・ ・ ・ ・ ・			・	・	EXP. J. C 屋根-屋根 SL-SRW1000 (断熱仕様) 断面図	■	■ ■ ■ ■ ■		
制定: 2026. 06. 20								* 管理番号 * 00000000. 000			

■	屋根 - 屋根	SL-SRW1050 [クリアランス150] (断熱仕様)	種別: アルミ	固定ピッチ:	※ 落下防止ワイヤー付	S= 1:2
				@≦ 450 mm		

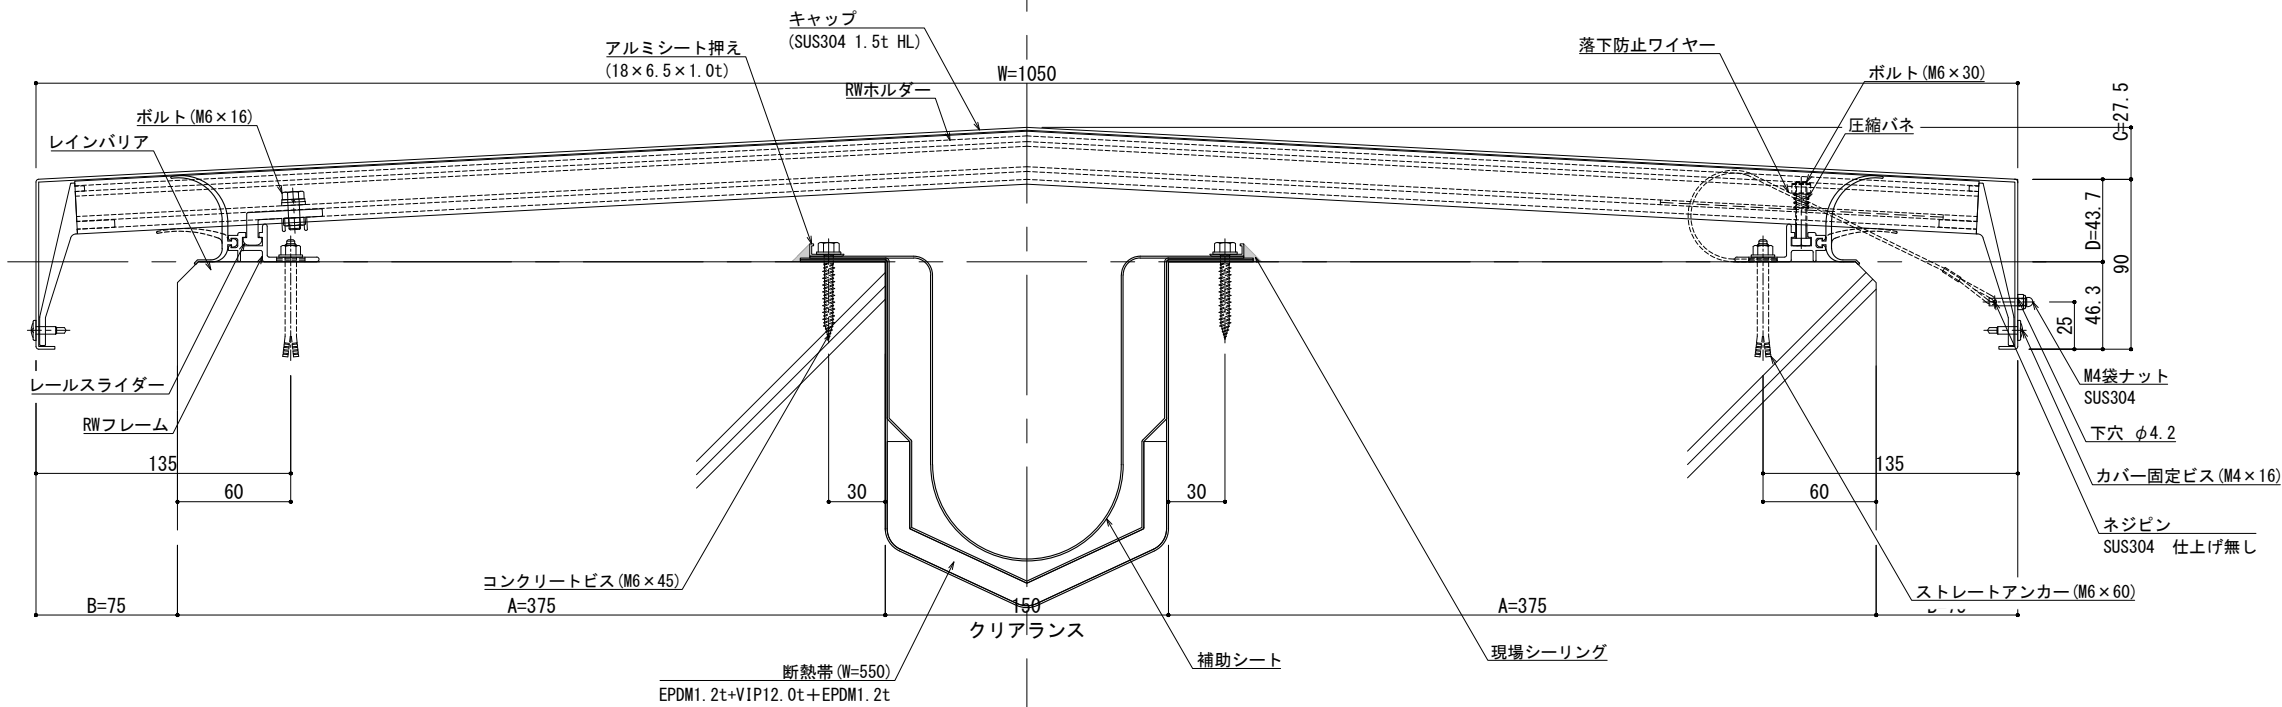

可動図	可動量
	+75mm -75mm
	+フリー -フリー
	+30mm -30mm

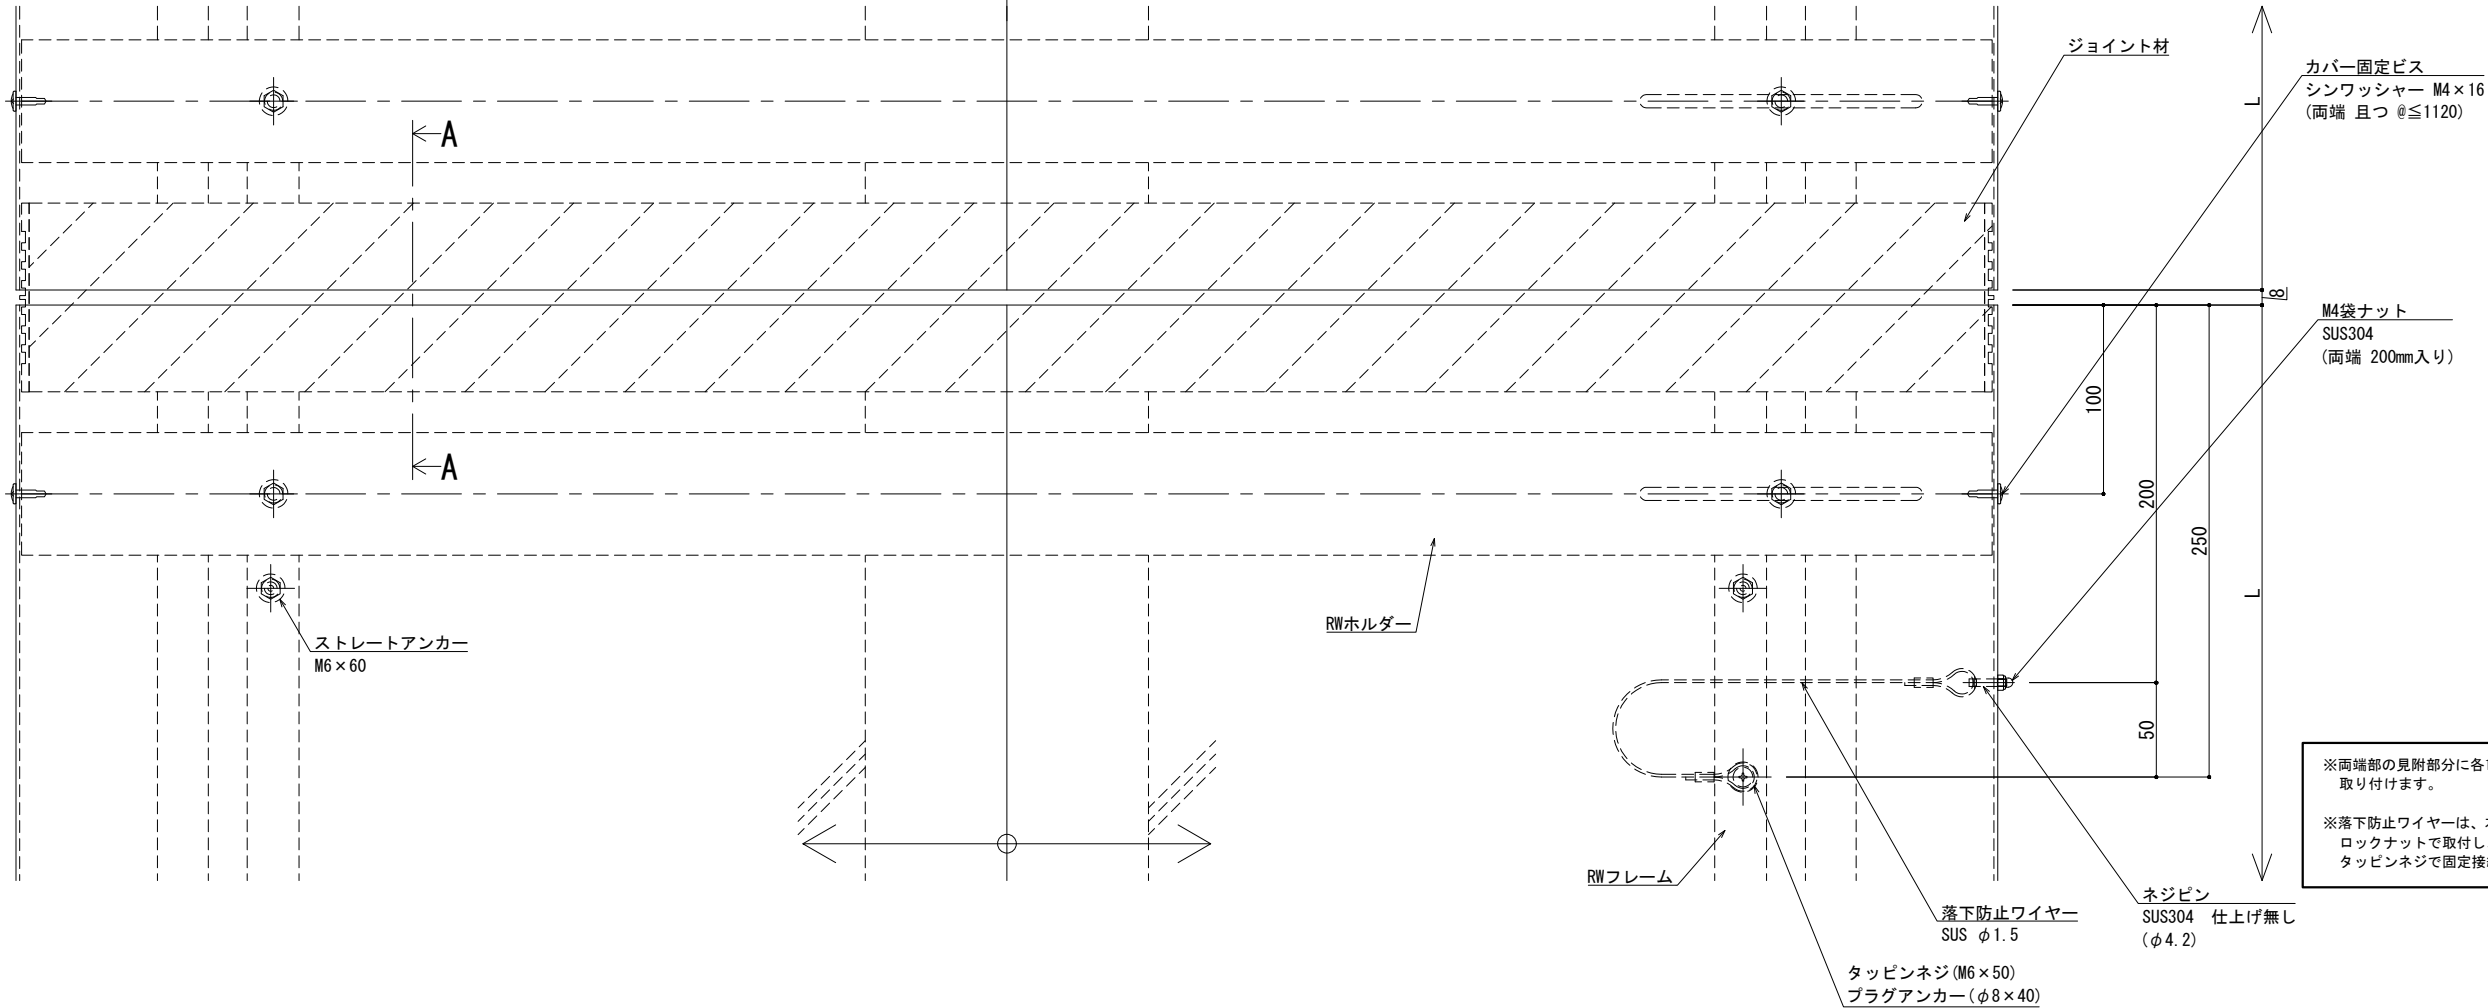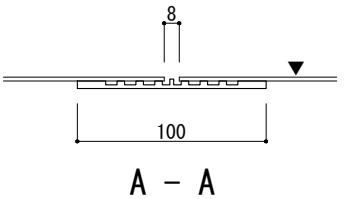

改訂
2026.06.20
変更


改訂	改訂年月日	概要	特記事項
1			当工事で使用する設計仕様、部材仕様は、設計仕様書に記載。
2			
3			

井上商事株式会社



作成	設計	担当	検印	工事名
作成年月日		タイプ		図名
				EXP. J.C 屋根-屋根 SL-SRW1050 (断熱仕様) 断面図

縮尺	通し番号
A1 1:2 A3 1:4	秋の内
区分	図面番号

管理番号 000000000,000

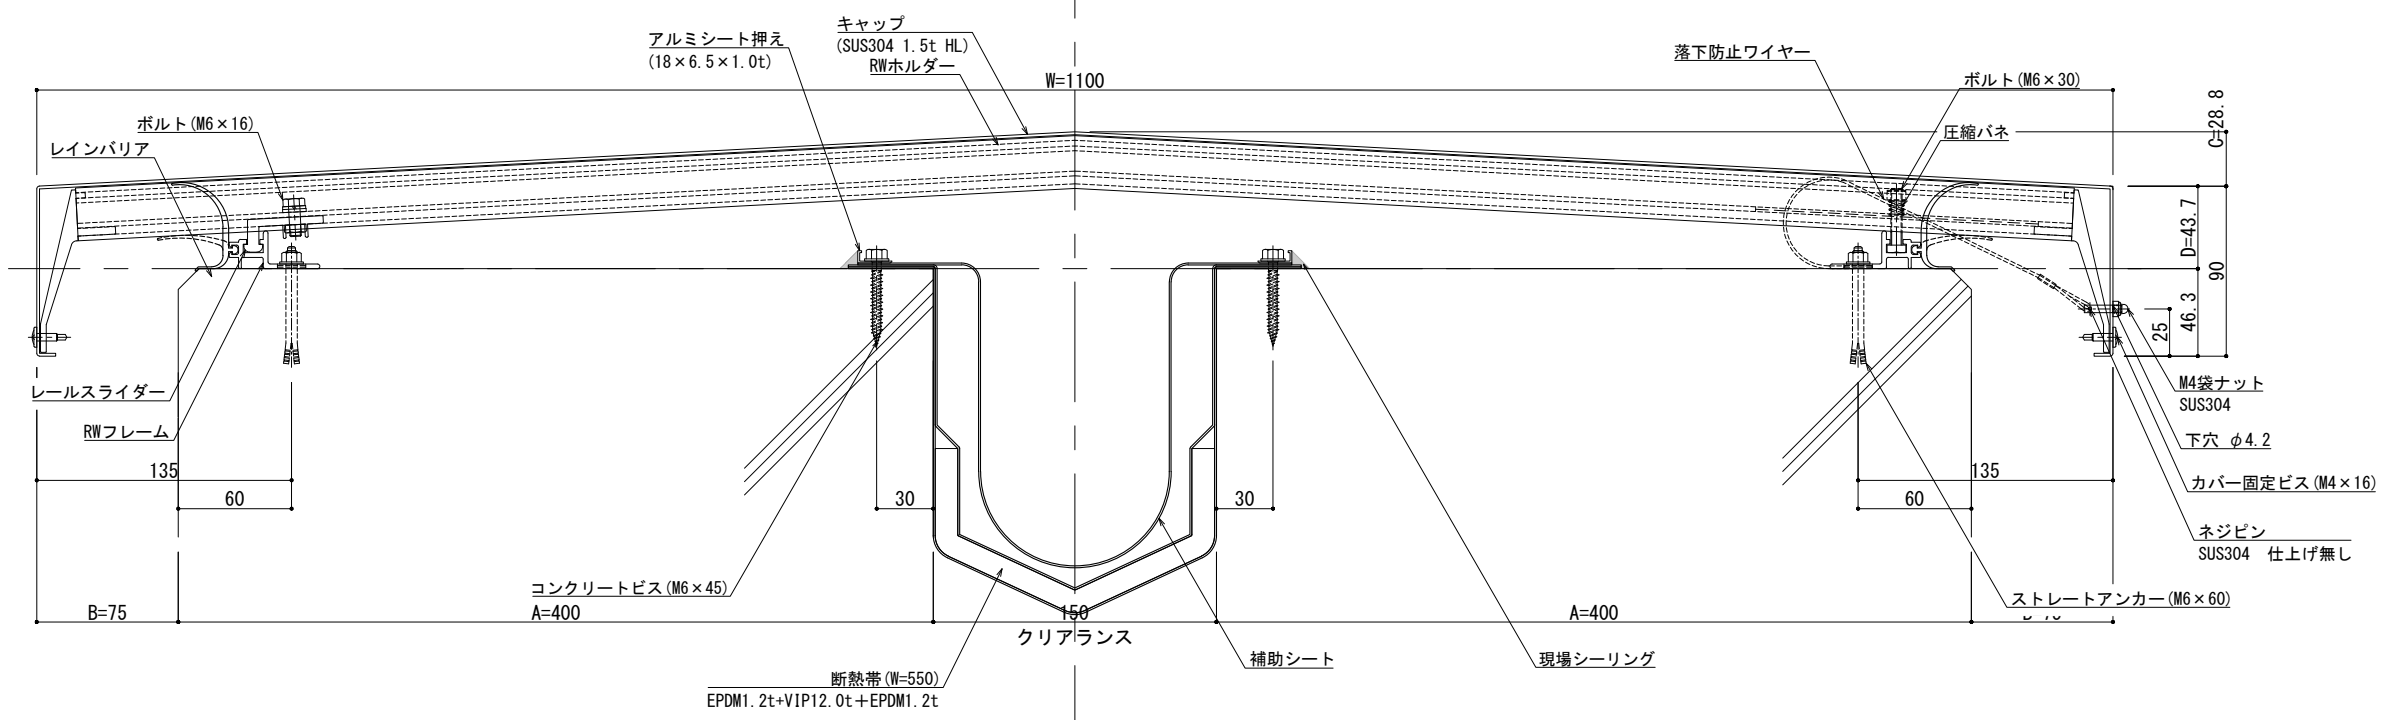

可動図	可動量
	+75mm -75mm
	+フリー -フリー
	+30mm -30mm

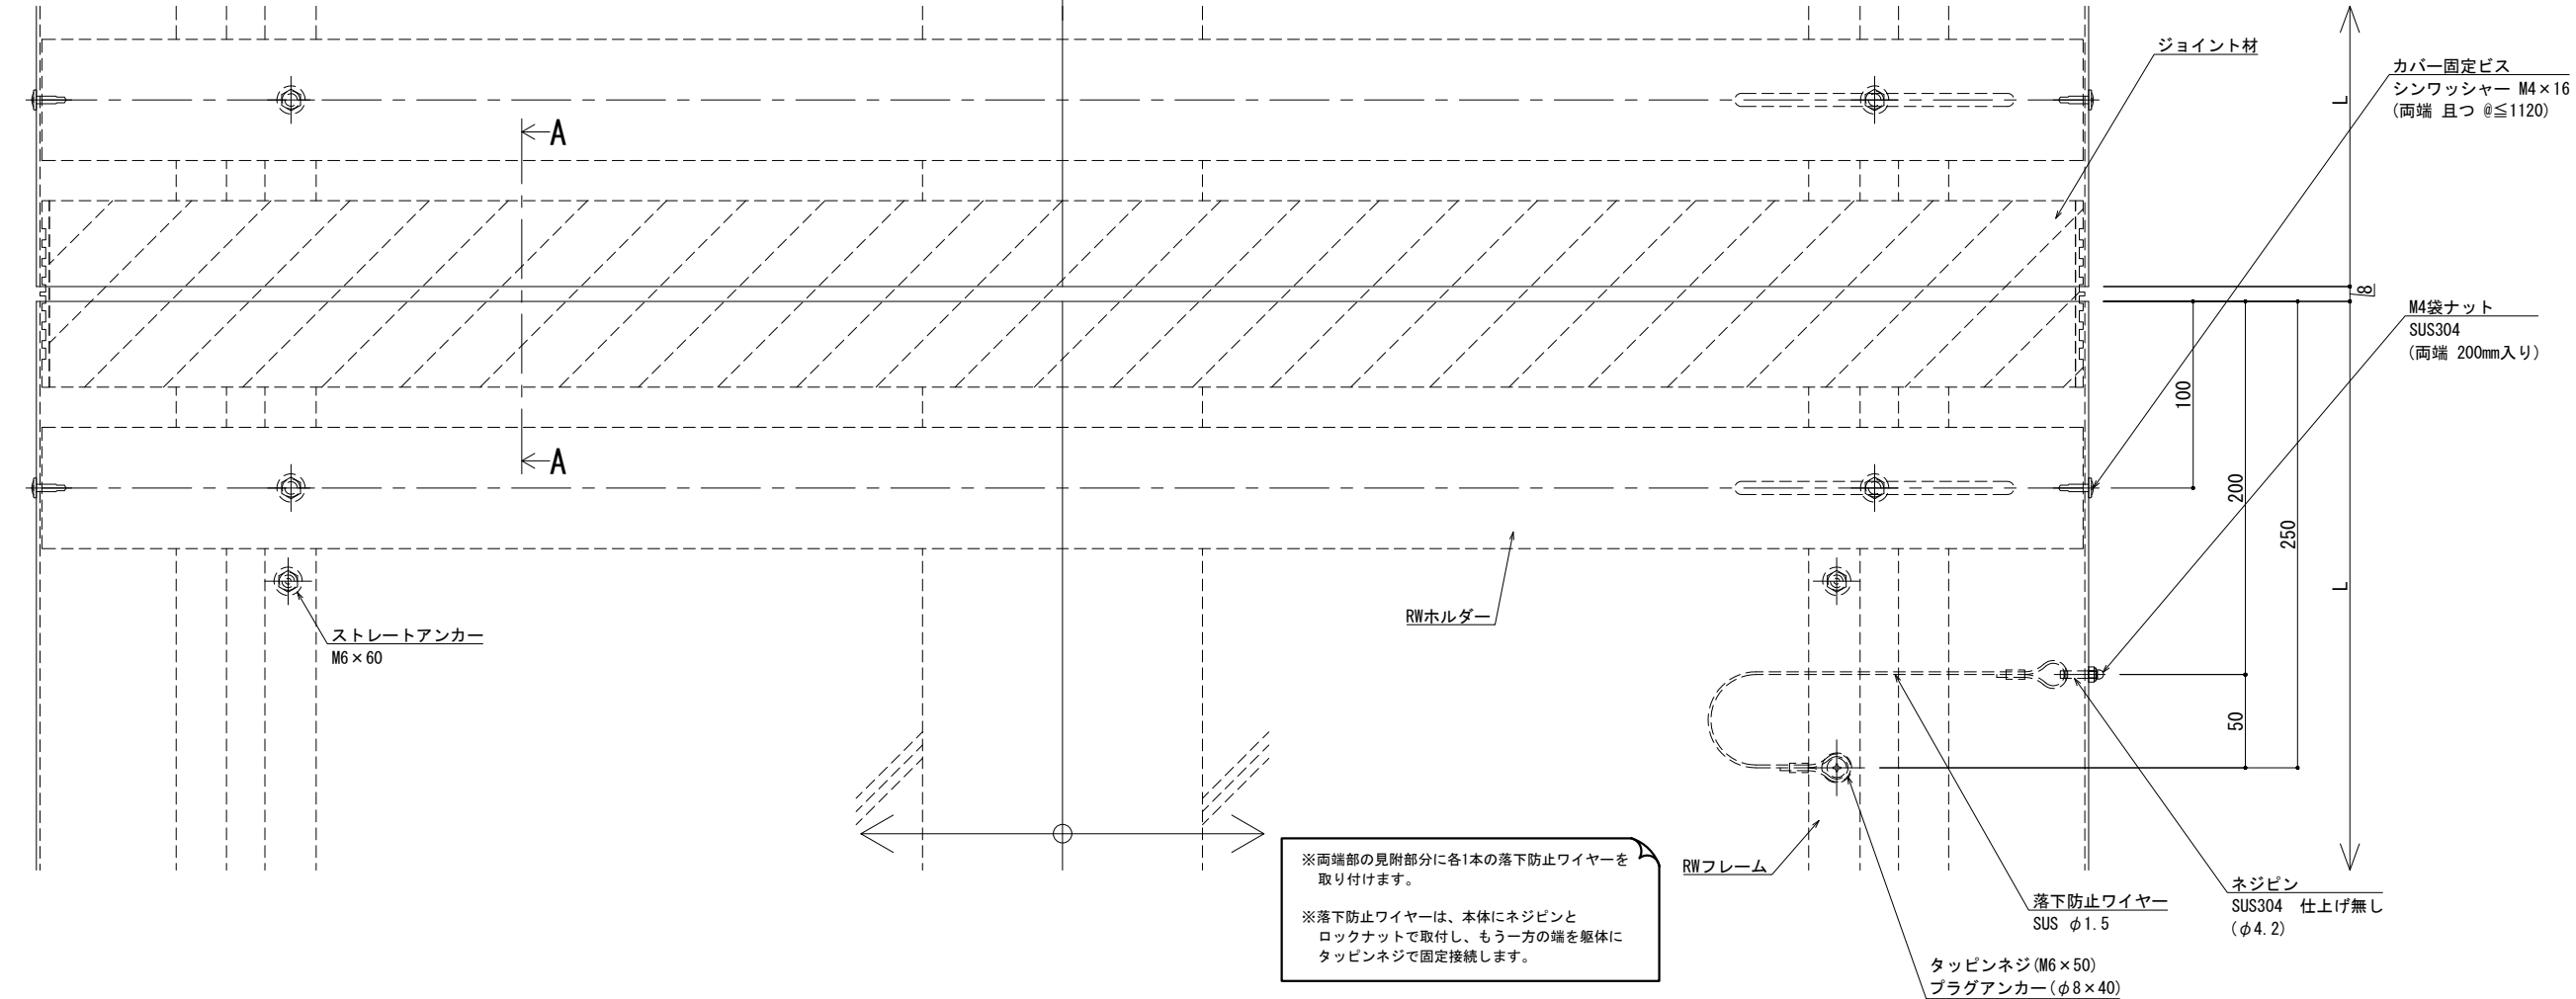
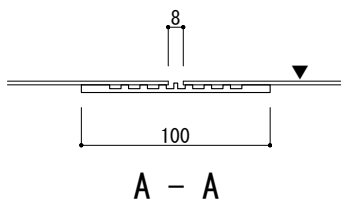


※両端部の見附部分に各1本の落下防止ワイヤーを取り付けます。


※落下防止ワイヤーは、本体にネジピンとロックナットで取付し、もう一方の端を躯体にタッピンネジで固定接続します。

■	屋根 - 屋根	SL-SRW1150 [クリアランス150] (断熱仕様)	種別：アルミ	固定ピッチ：	※ 落下防止ワイヤー付	S= 1:2
				@ ≤ 450 mm		


可動図	可動量
	+75mm -75mm
	+フリー -フリー
	+30mm -30mm

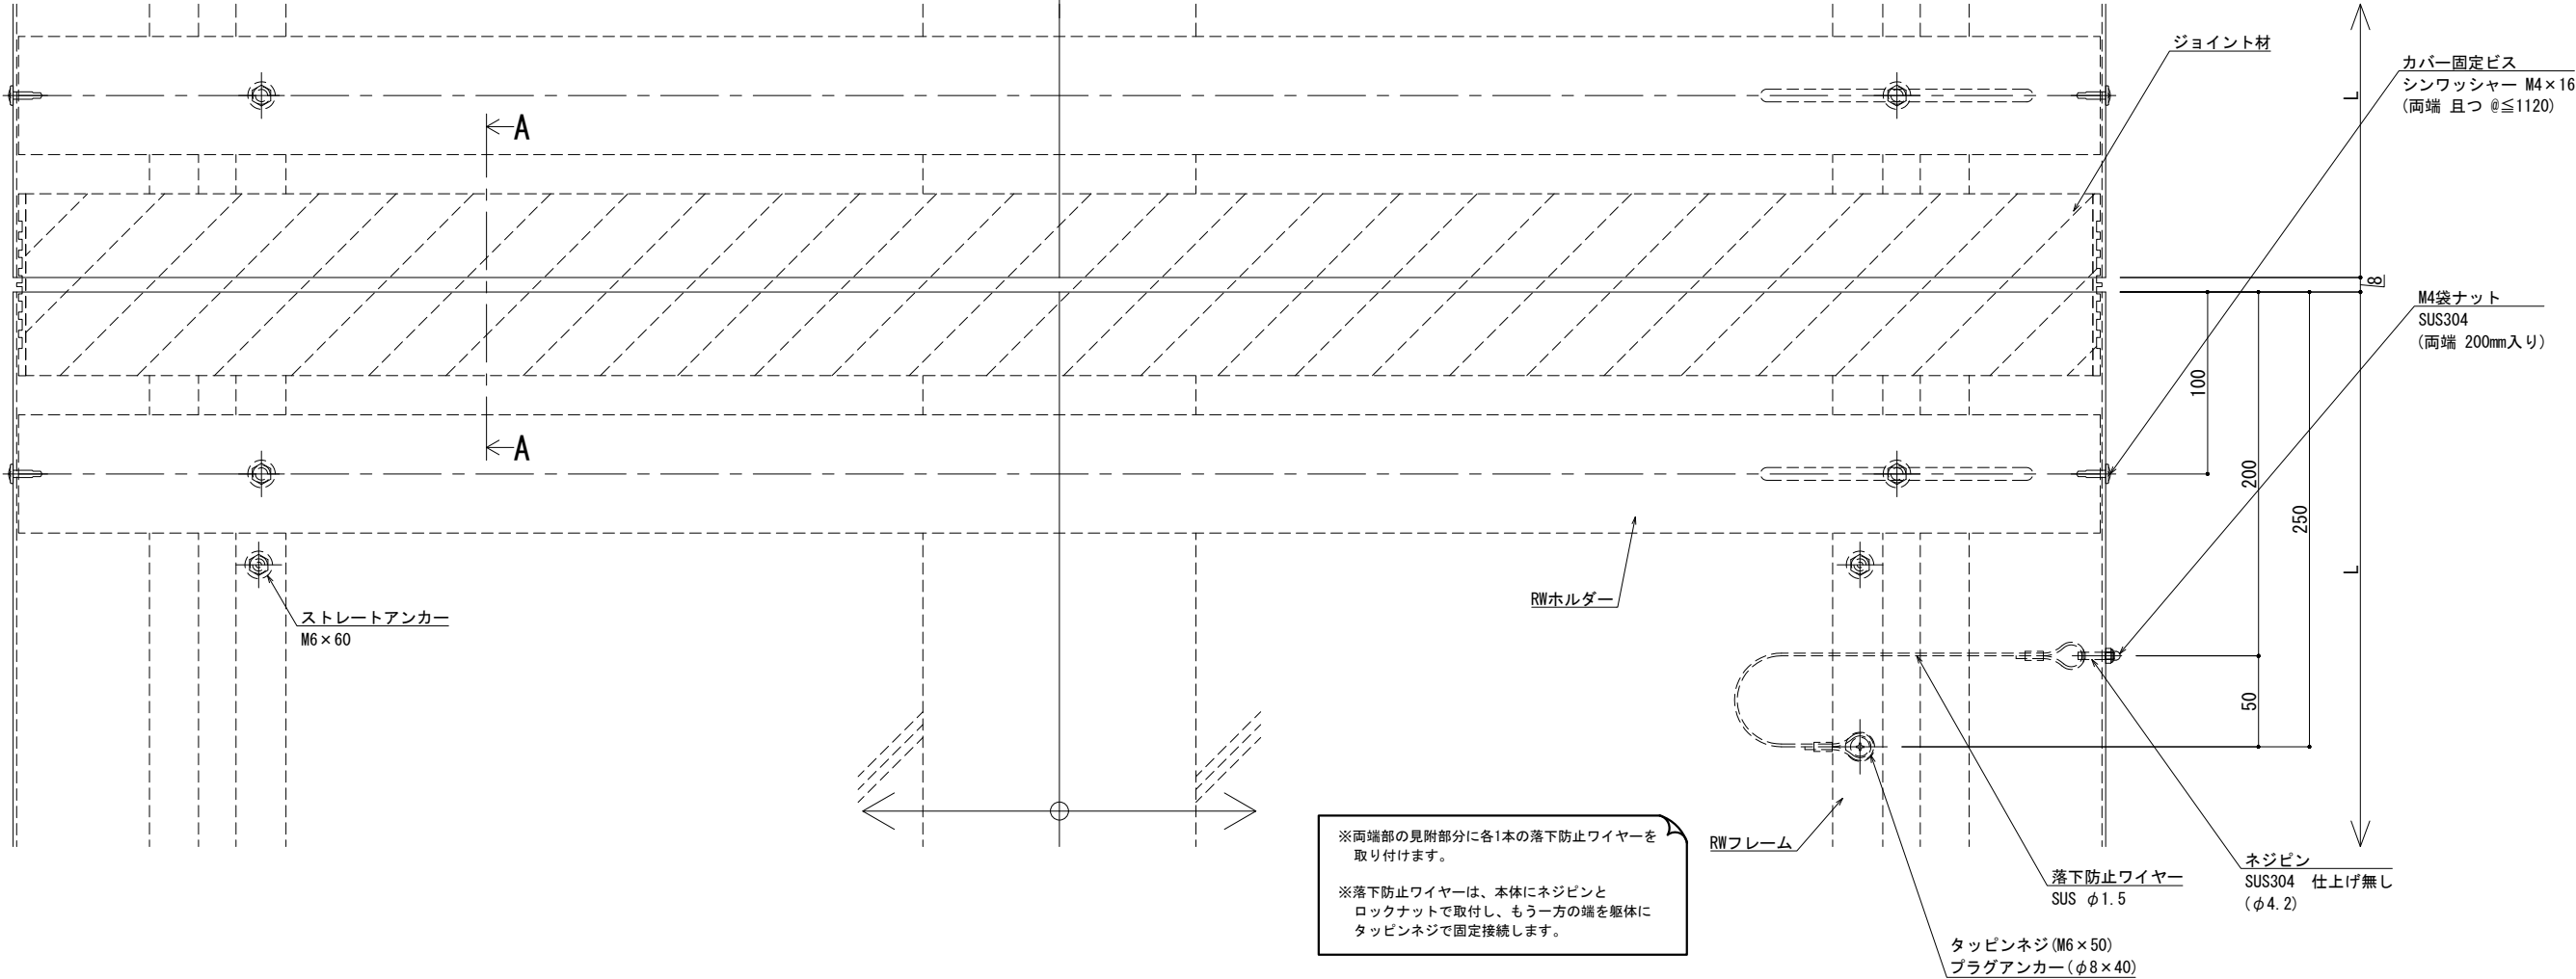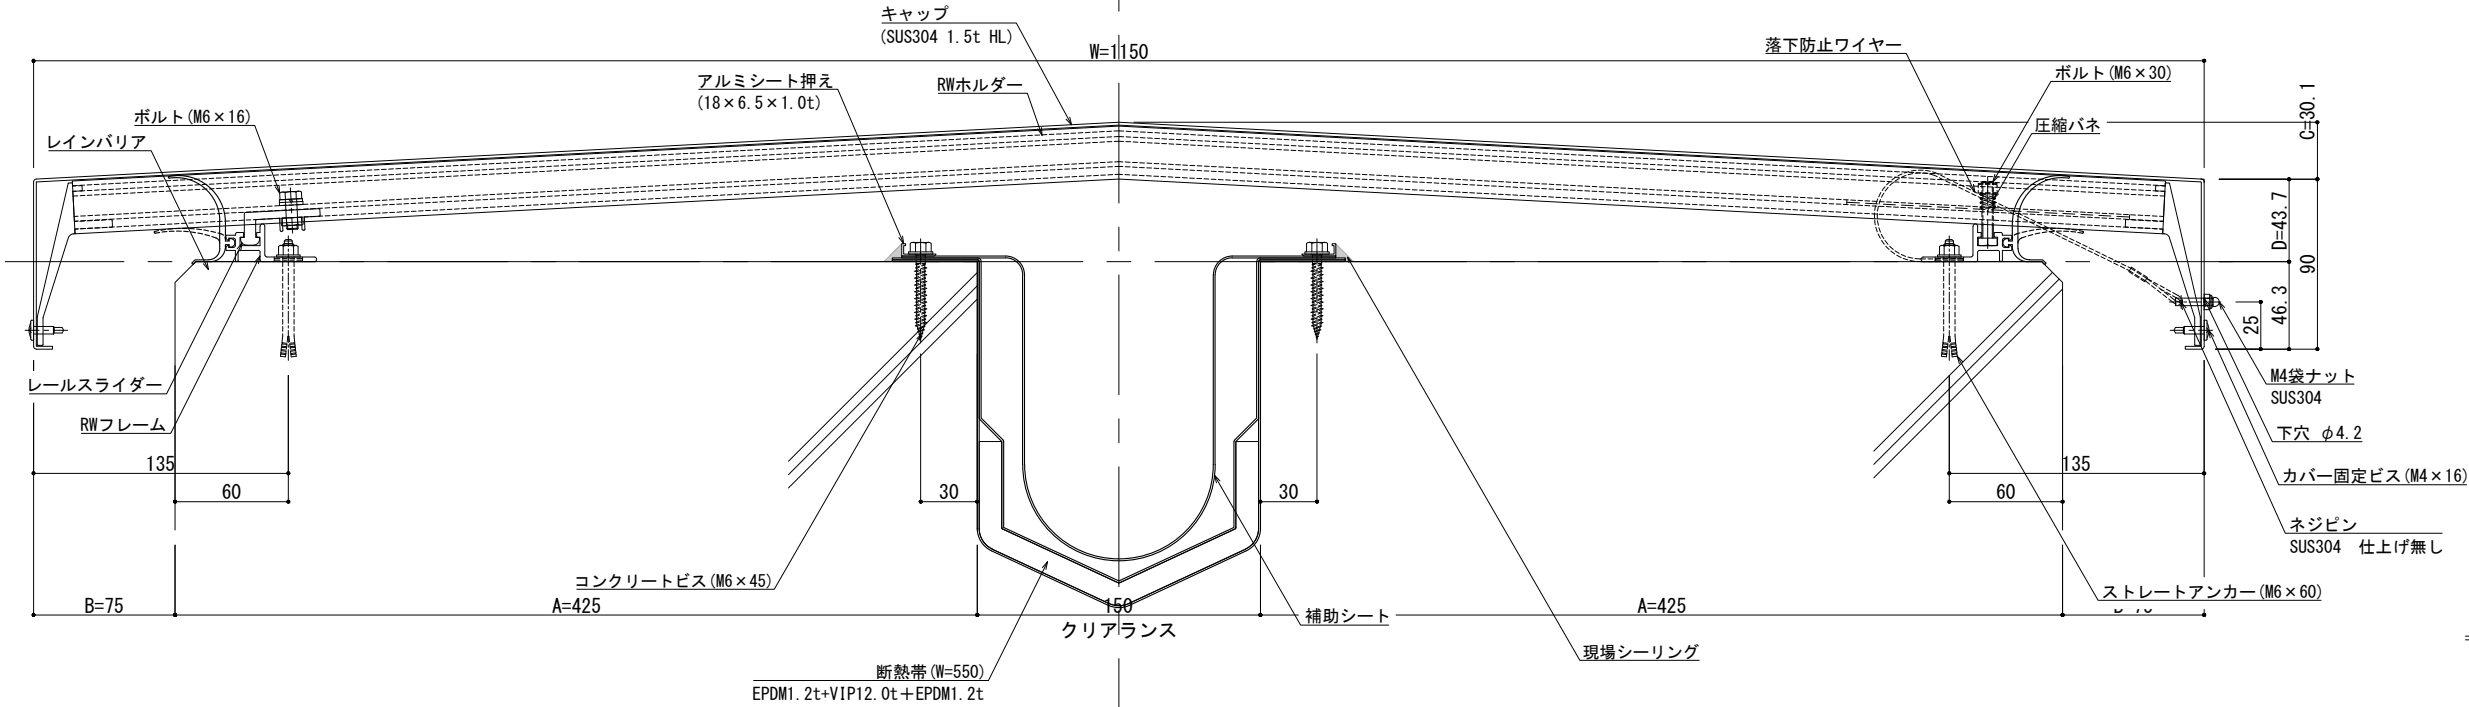

改訂	改訂年月日	概要	特記事項	井上商事株式会社	作成	設計	担当	検印	工事名	縮尺	通し番号
			当工事で使用する設計仕様、部材仕様は、設計仕様書に記載。		作成年月日		タイプ		図名	A1 1:2 A3 1:4	・ / 枚の内
									EXP. J.C 屋根-屋根 SL-SRW1150 (断熱仕様) 断面図	区分	図面番号
										管理番号	000000000, 000

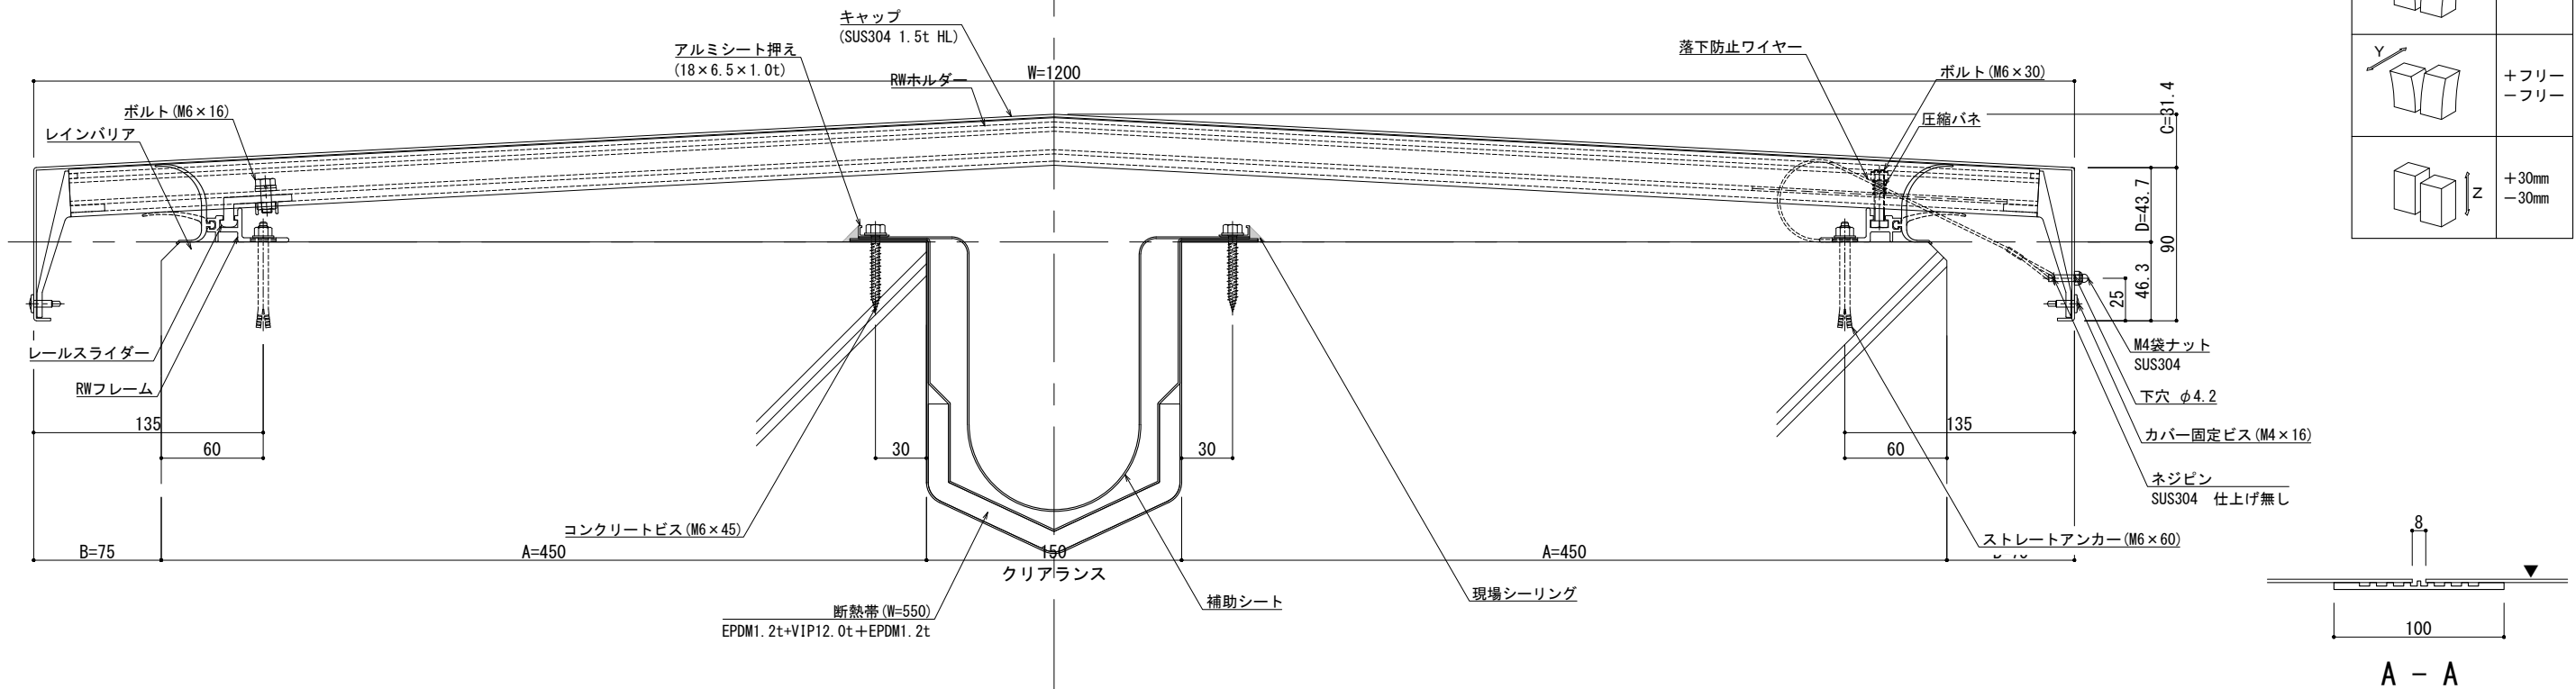

可動図	可動量
	+75mm -75mm
	+フリー -フリー
	+30mm -30mm

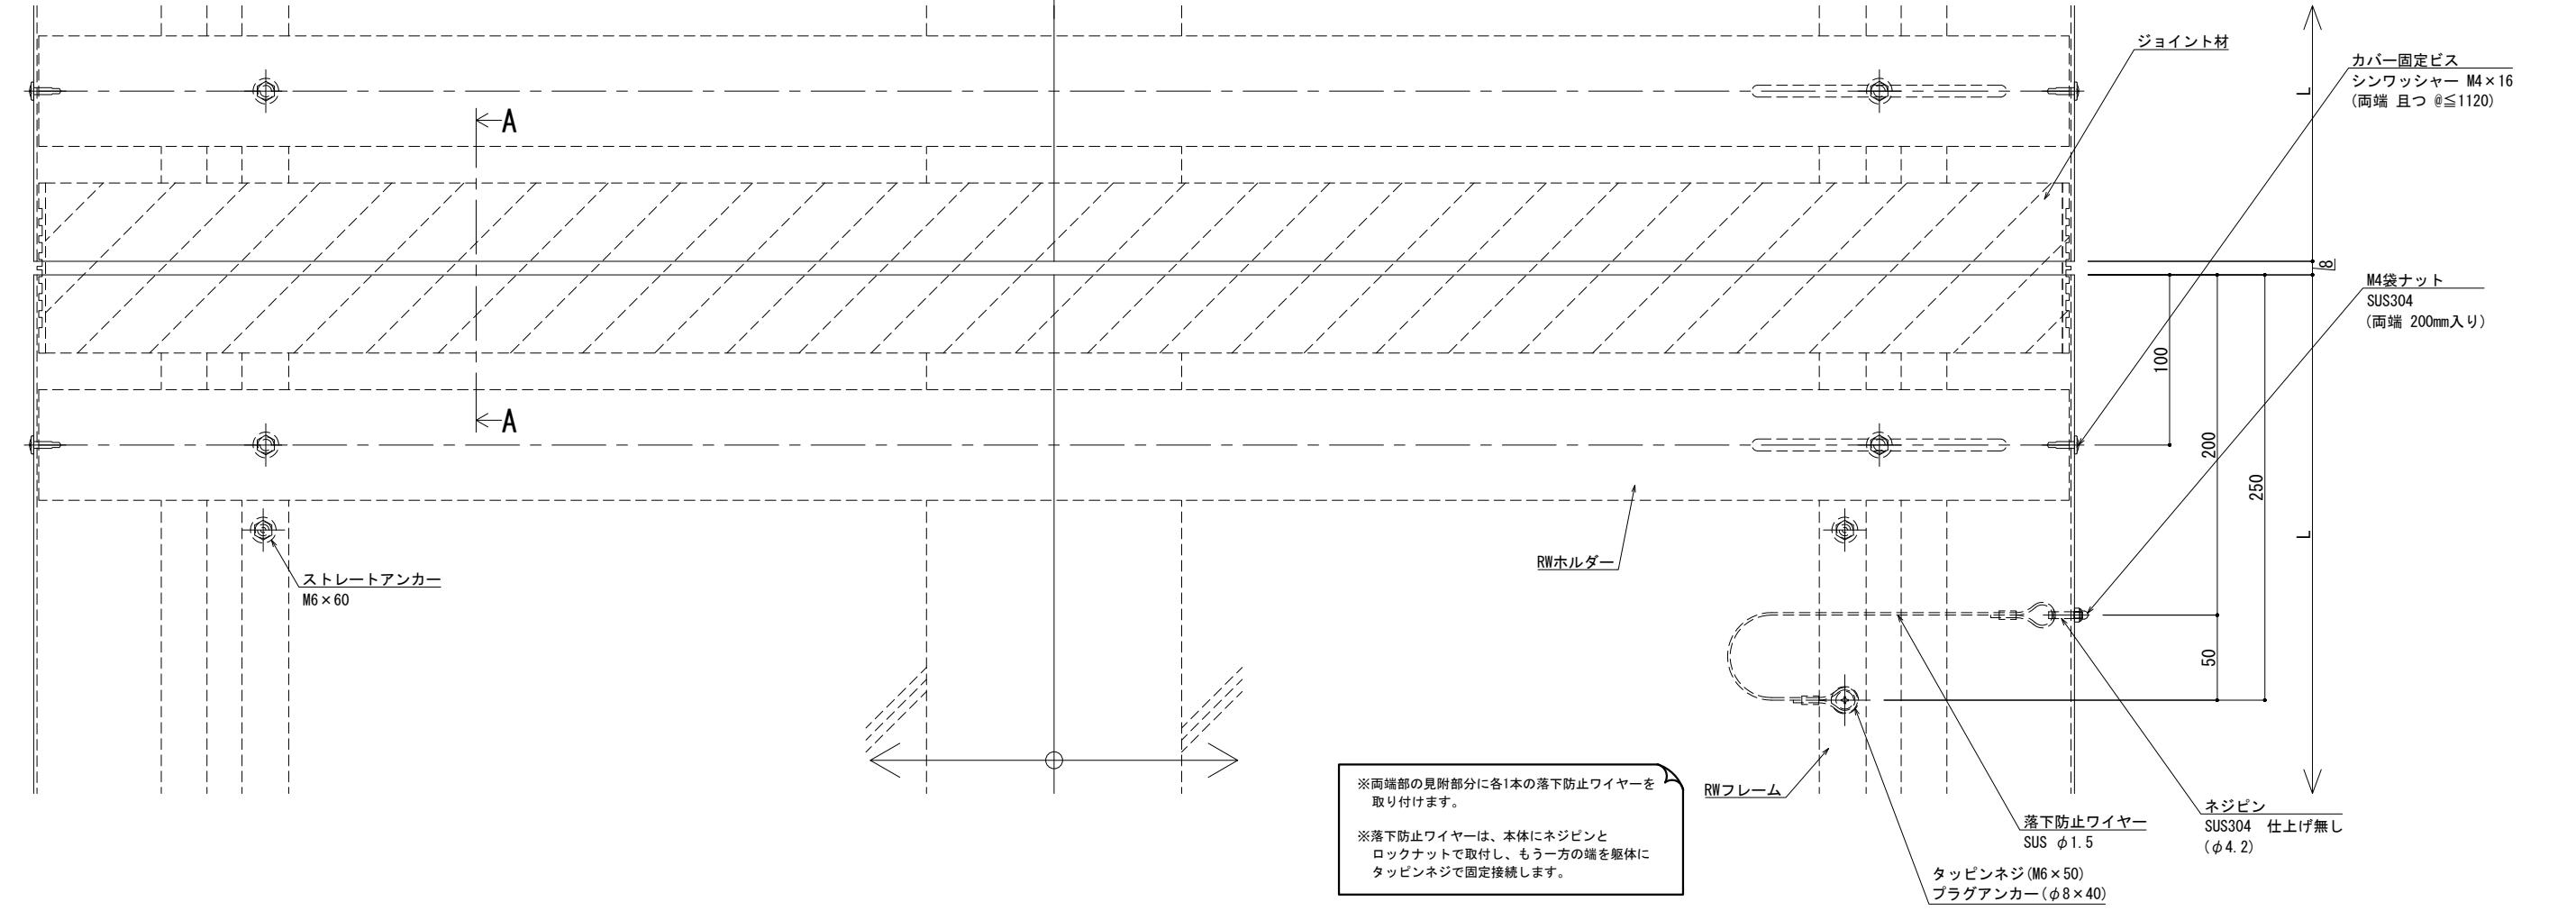

可動図

可動図	可動量
	+75mm -75mm
	+フリー -フリー
	+30mm -30mm

断面図 A-A

W=1250

落下防止ワイヤー

ボルト (M6×30)

圧縮バネ

C=32.8

D=43.7

90

25

46.3

M4袋ナット SUS304

下穴 φ4.2

カバー固定ビス (M4×16)

ネジピン SUS304 仕上げ無し

ストレータアンカー (M6×60)

135

60

150

30

30

150

クリアランス

補助シート

現場シーリング

断熱帯 (W=550)

EPDM1.2t+VIP12.0t+EPDM1.2t

コンクリートビス (M6×45)

A=475

150

A=475

レール

ボルト (M6×16)

レインバリア

レールスライダー

RWフレーム

135

60

B=75

A=475

W=1250

ジョイント材

カバー固定ビス シンワッシャー M4×16 (両端 且つ @≤1120)

M4袋ナット SUS304 (両端 200mm入り)

100

200

250

50

ネジピン SUS304 仕上げ無し (φ4.2)

落下防止ワイヤー SUS φ1.5

タッピンネジ (M6×50) プラグアンカー (φ8×40)

RWホルダー

RWフレーム

ストレータアンカー M6×60

※両端部の見附部分に各1本の落下防止ワイヤーを取り付けます。

※落下防止ワイヤーは、本体にネジピンとロックナットで取付し、もう一方の端を躯体にタッピンネジで固定接続します。

改訂年月日	概要	特記事項
		当工事で使用する設計仕様、部材仕様は、設計仕様書に記載。

井上商事株式会社

作成 設計 担当 検印 工事名

作成年月日 タイプ 図名

EXP. J. C 屋根-屋根 SL-SRW1250 (断熱仕様) 断面図

縮尺 A1 1:2 A3 1:4 通し番号

区分 図面番号

管理番号 000000000.000