

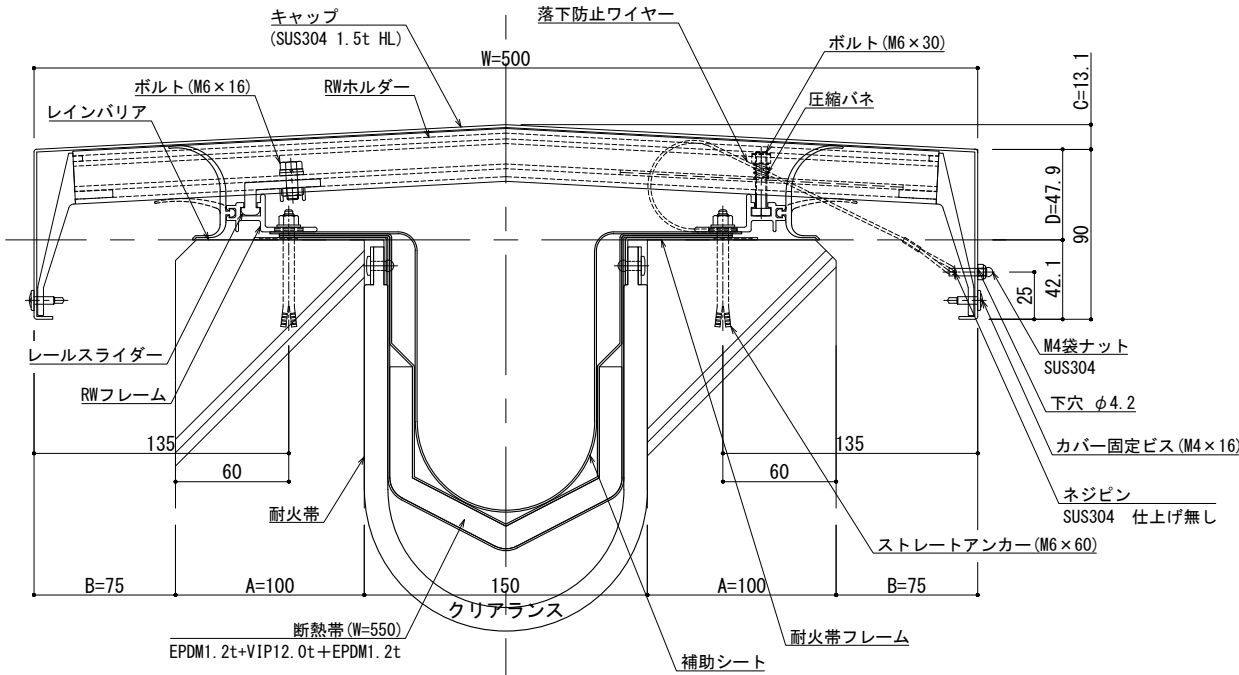


■	屋根 - 屋根	SL-SRW500 [クリアランス150] 断熱+耐火仕様 12.5mm	種別：アルミ	固定ピッチ：	※ 落下防止ワイヤー付	S= 1:2
				@ ≤ 560 mm		

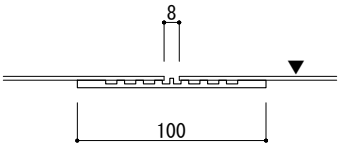

可動図	可動量
	+75mm -75mm
	+フリー -フリー
	+30mm -30mm

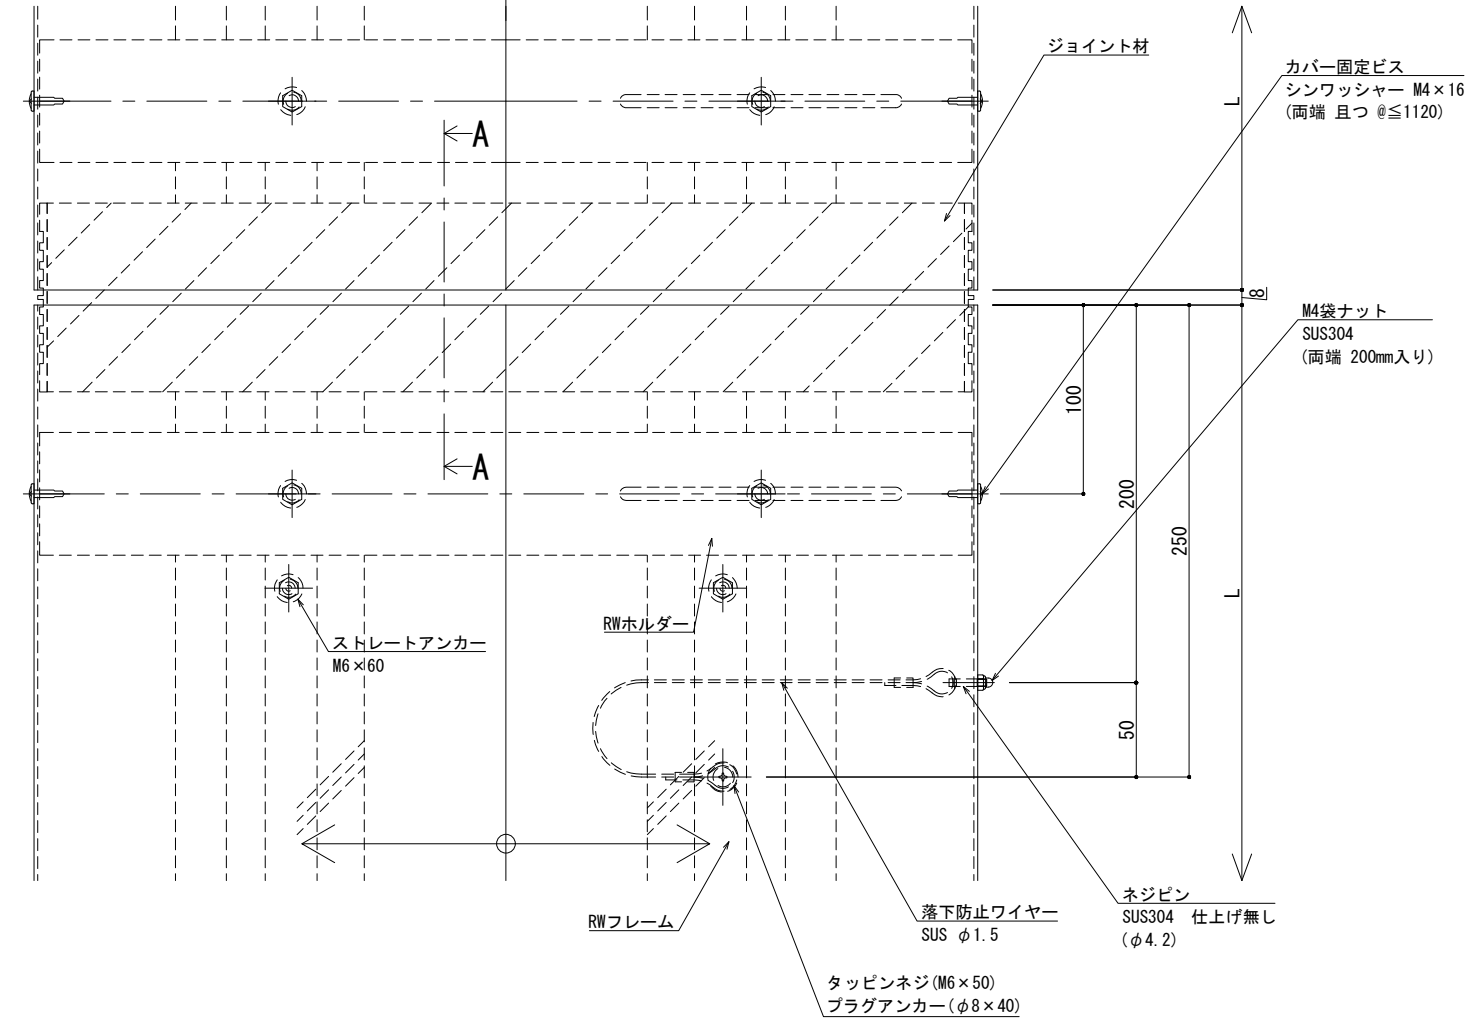

A - A


※両端部の見附部分に各1本の落下防止ワイヤーを取り付けます。

※落下防止ワイヤーは、本体にネジピンとロックナットで取付し、もう一方の端を躯体にタッピンネジで固定接続します。



改訂	改訂年月日	概要	特記事項	EXP. J. C 屋根-屋根 SL-SRW500 (断熱+耐火) 断面図	作成	設計	担当	検印	工事名	縮尺	通し番号
			当工事で使用する設計仕様、部材仕様は、設計仕様書に記載。		作成年月日		タイプ		図名	A1 1:2 A3 1:4	枚の内
										区分	図面番号

管理番号 000000000, 000

■	屋根 - 屋根	SL-SRW550 [クリアランス150] 断熱+耐火仕様 12.5mm	種別: アルミ		固定ピッチ: @ ≤ 560 mm	※ 落下防止ワイヤー付	S= 1:2

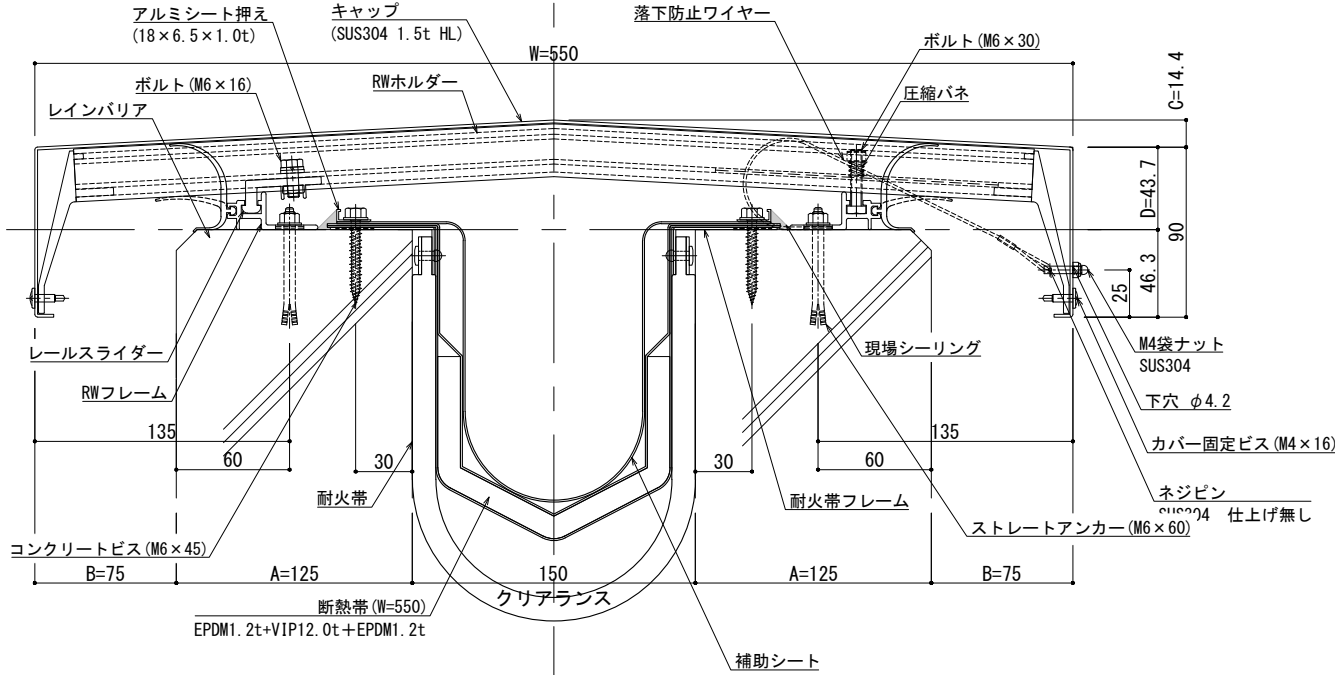

可動図	可動量
	+75mm -75mm
	+フリー -フリー
	+30mm -30mm

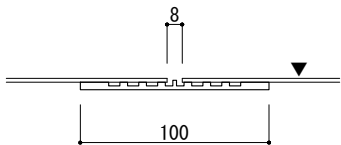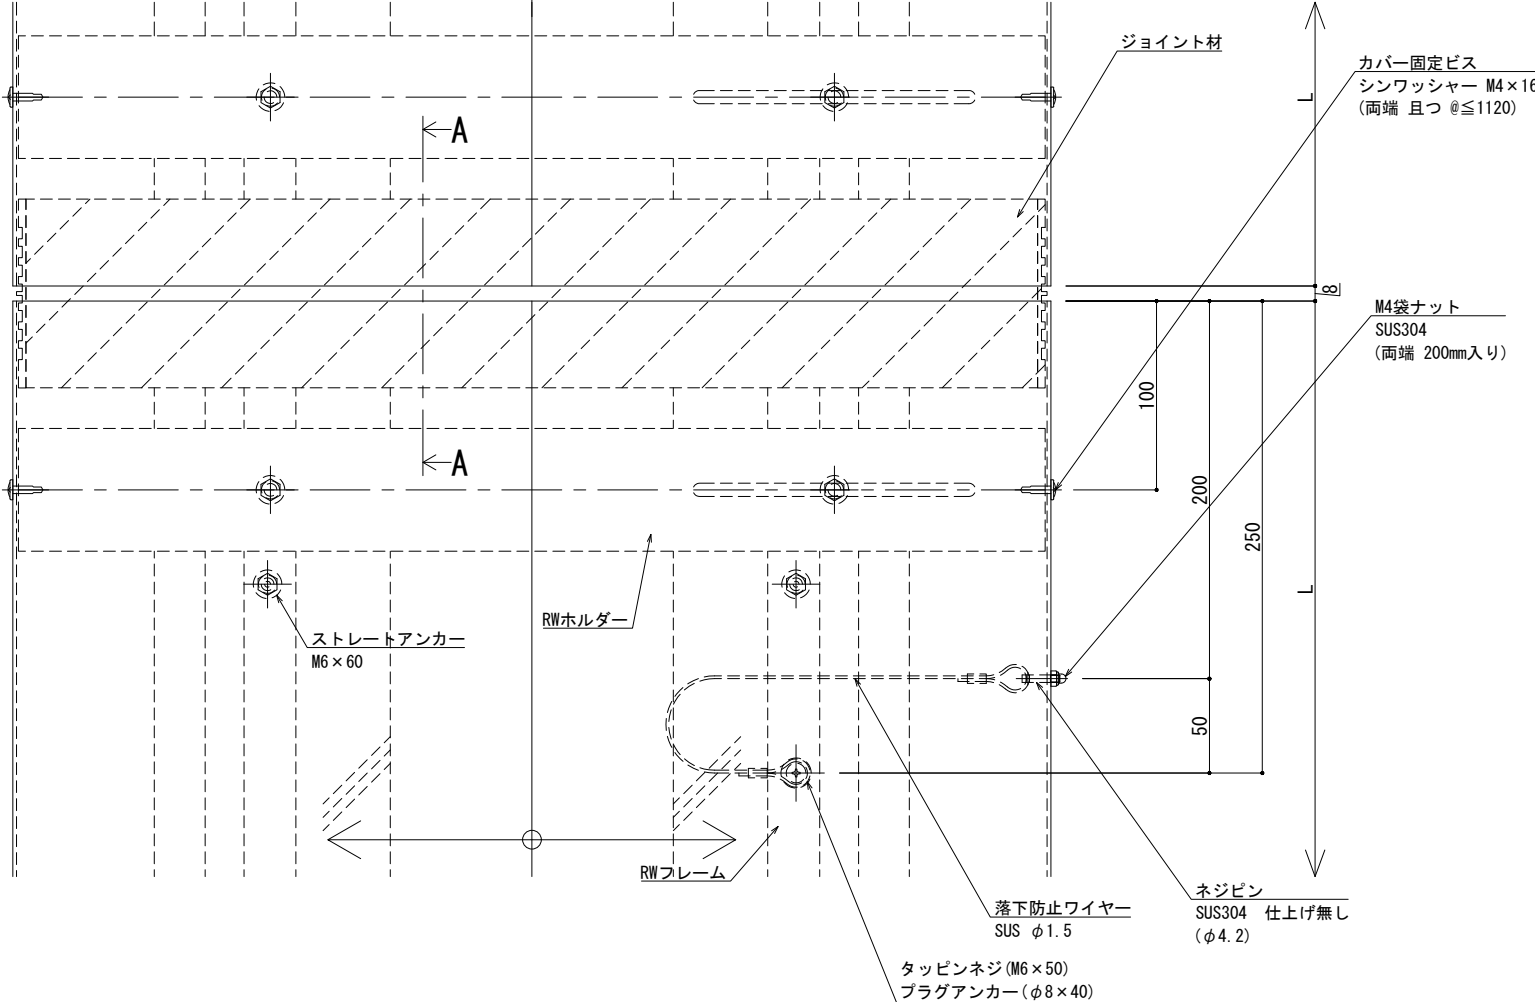



※両端部の見附部分に各1本の落下防止ワイヤーを取り付けます。

※落下防止ワイヤーは、本体にネジピンとロックナットで取付し、もう一方の端を躯体にタッピンネジで固定接続します。

改訂	改訂年月日	概要	特記事項	井上商事株式会社	作成	設計	担当	検印	工事名	縮尺	通し番号
			当工事で使用する設計仕様、部材仕様は、設計仕様書に記載。		作成年月日		タイプ		図名	A1 1:2 A3 1:4	・ / ・ 枚の内
									EXP. J. C 屋根-屋根 SL-SRW550 (断熱+耐火) 断面図	区分	図面番号
										管理番号	000000000, 000

■	屋根 - 屋根	SL-SRW650 [クリアランス150] 断熱+耐火仕様 12.5mm	種別: アルミ	固定ピッチ:	※ 落下防止ワイヤー付	S= 1:2
				@ ≤ 560 mm		

可動図	可動量
	+75mm -75mm
	+フリー -フリー
	+30mm -30mm

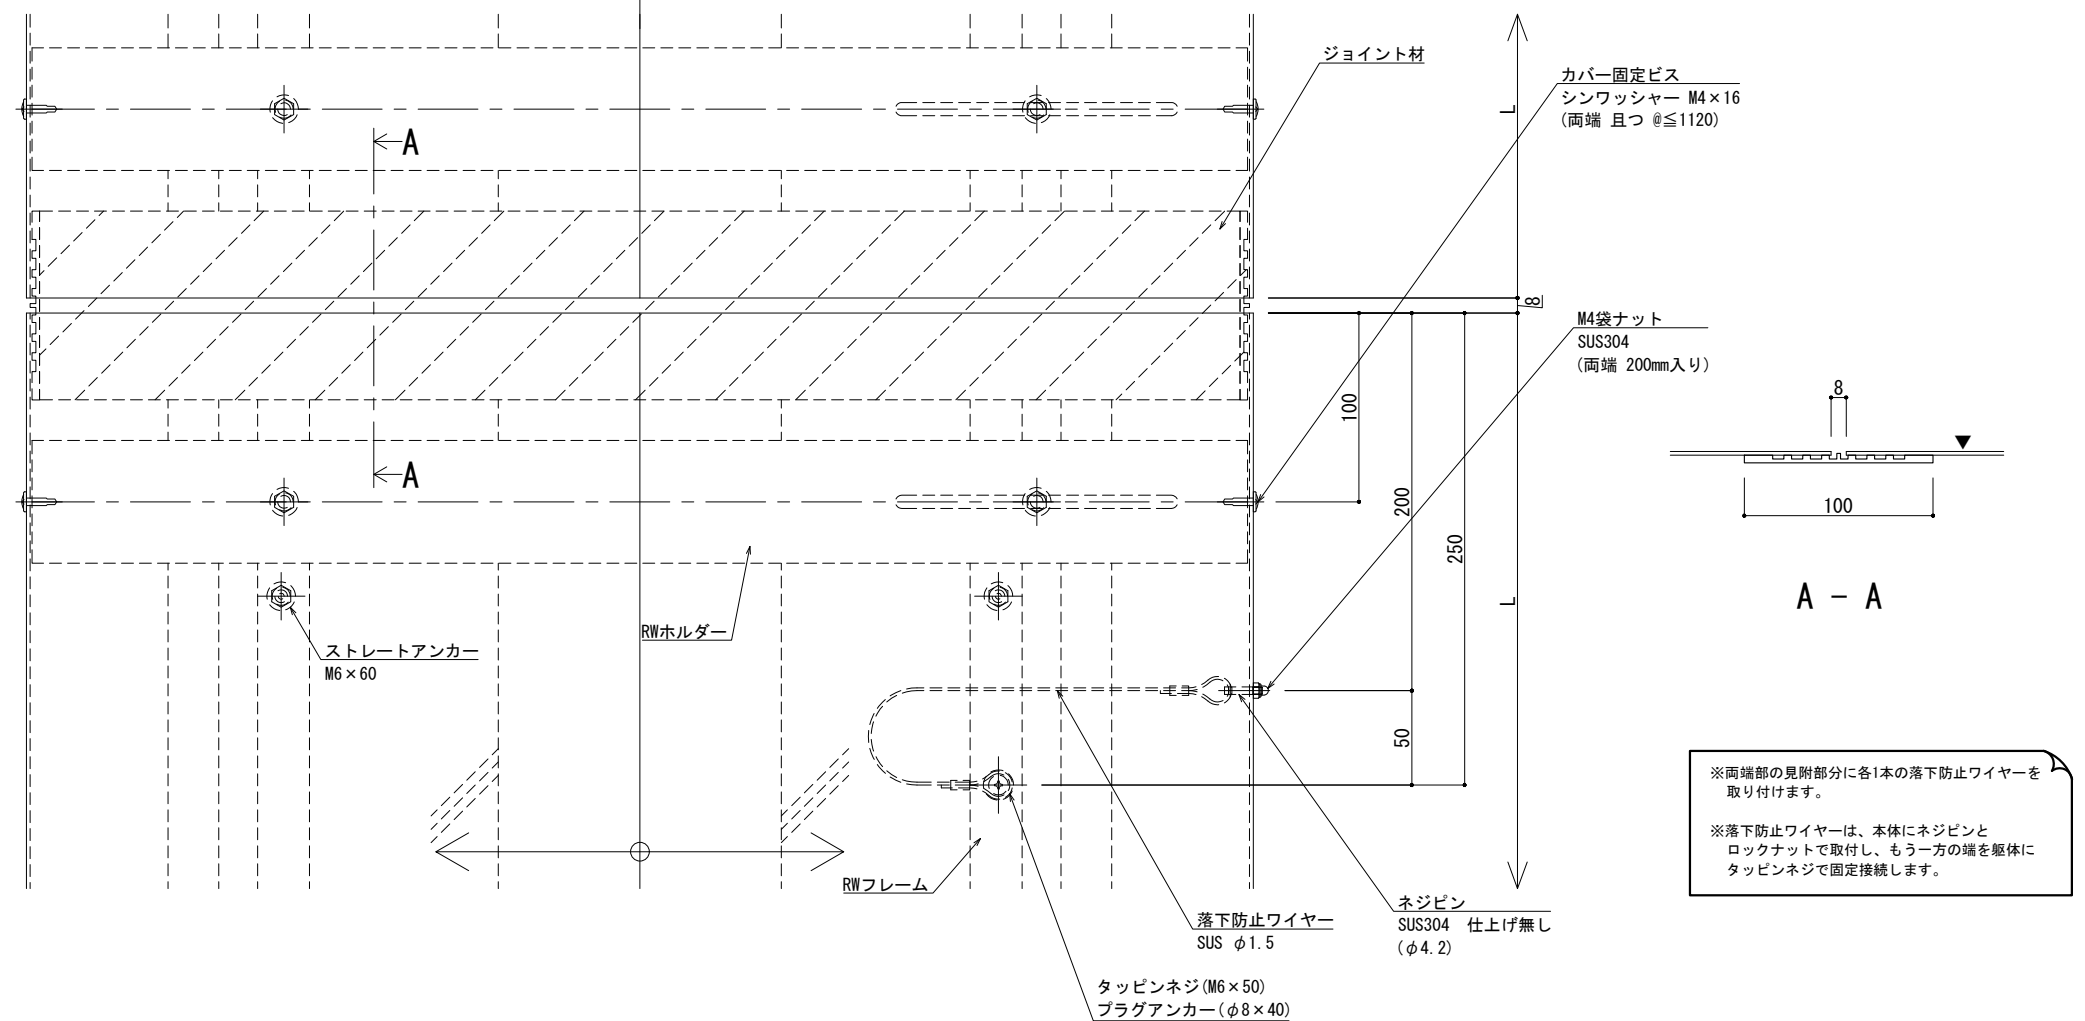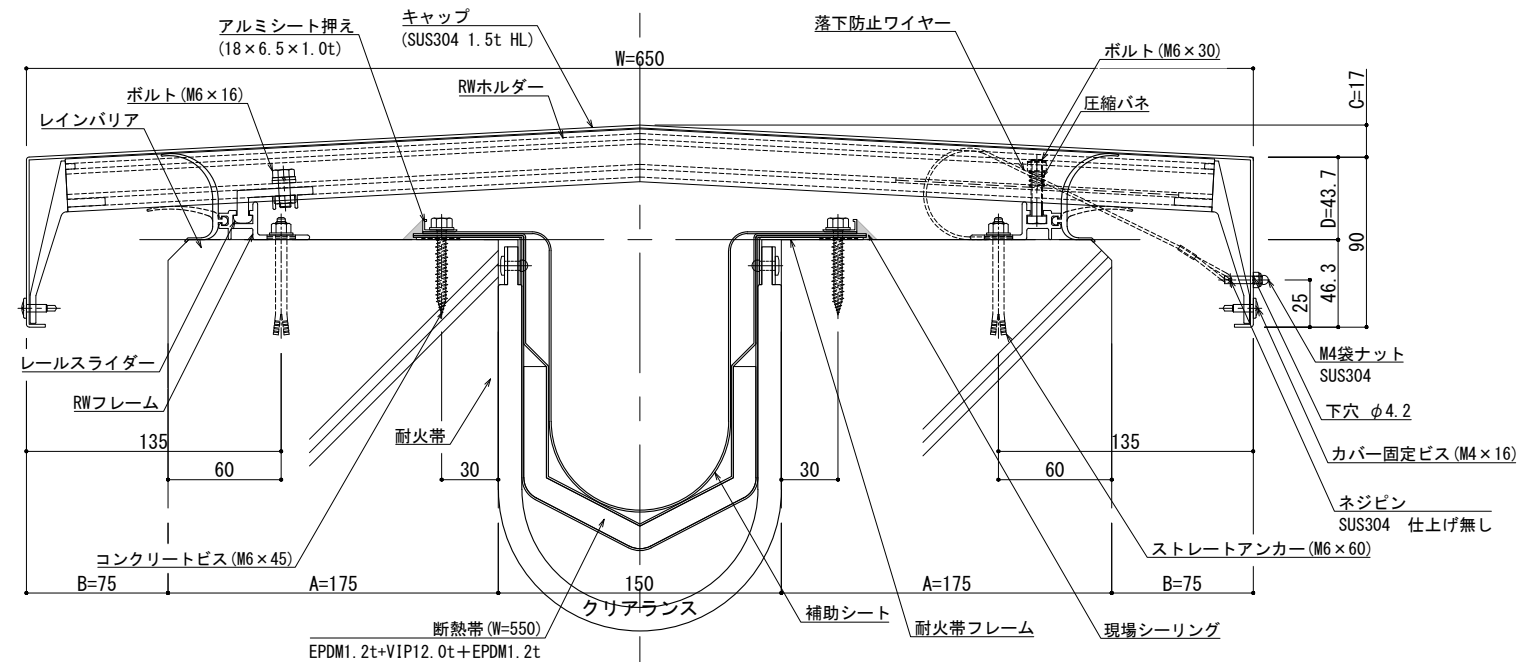


※両端部の見附部分に各1本の落下防止ワイヤーを取り付けます。



※落下防止ワイヤーは、本体にネジピンと
ロックナットで取付し、もう一方の端を躯体に
タッピンネジで固定接続します。

設計 訂	改訂年月日		概 要		特 記 事 項		 井上商事株式会社	作 成	設 計	担 当	検 印	工事名	縮 尺	通し番号
					当工事で使用する 設計仕様、部材仕様 は、設計仕様書に記載。								A1:2 A3:4	・ / 枚の内
	△	・	・	・										
制定: 2020.06.20														

■	屋根 - 屋根	SL-SRW700 [クリアランス150] 断熱+耐火仕様 12.5mm	種別: アルミ	固定ピッチ: @≦ 560 mm	※ 落下防止ワイヤー付	S= 1:2

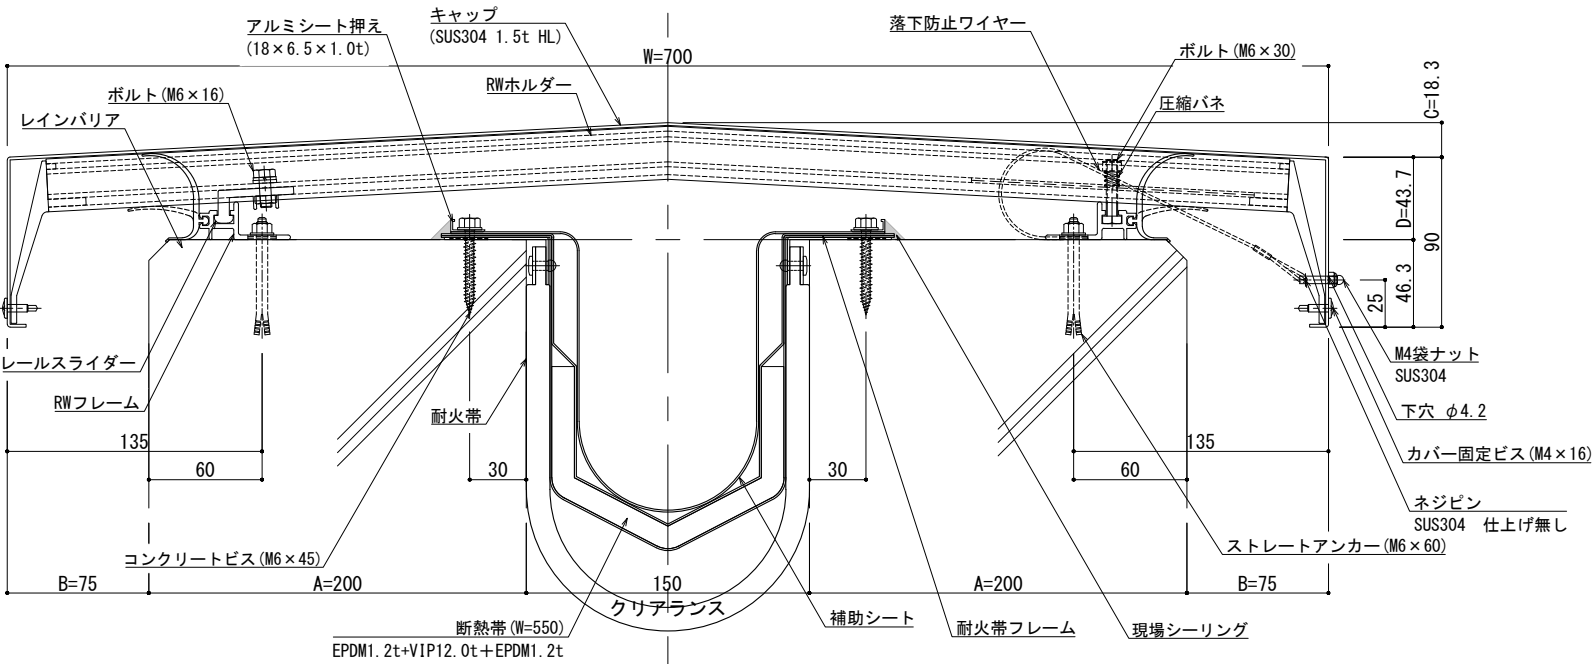

可動図	可動量
	+75mm -75mm
	+フリー -フリー
	+30mm -30mm

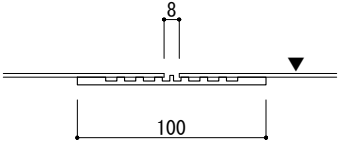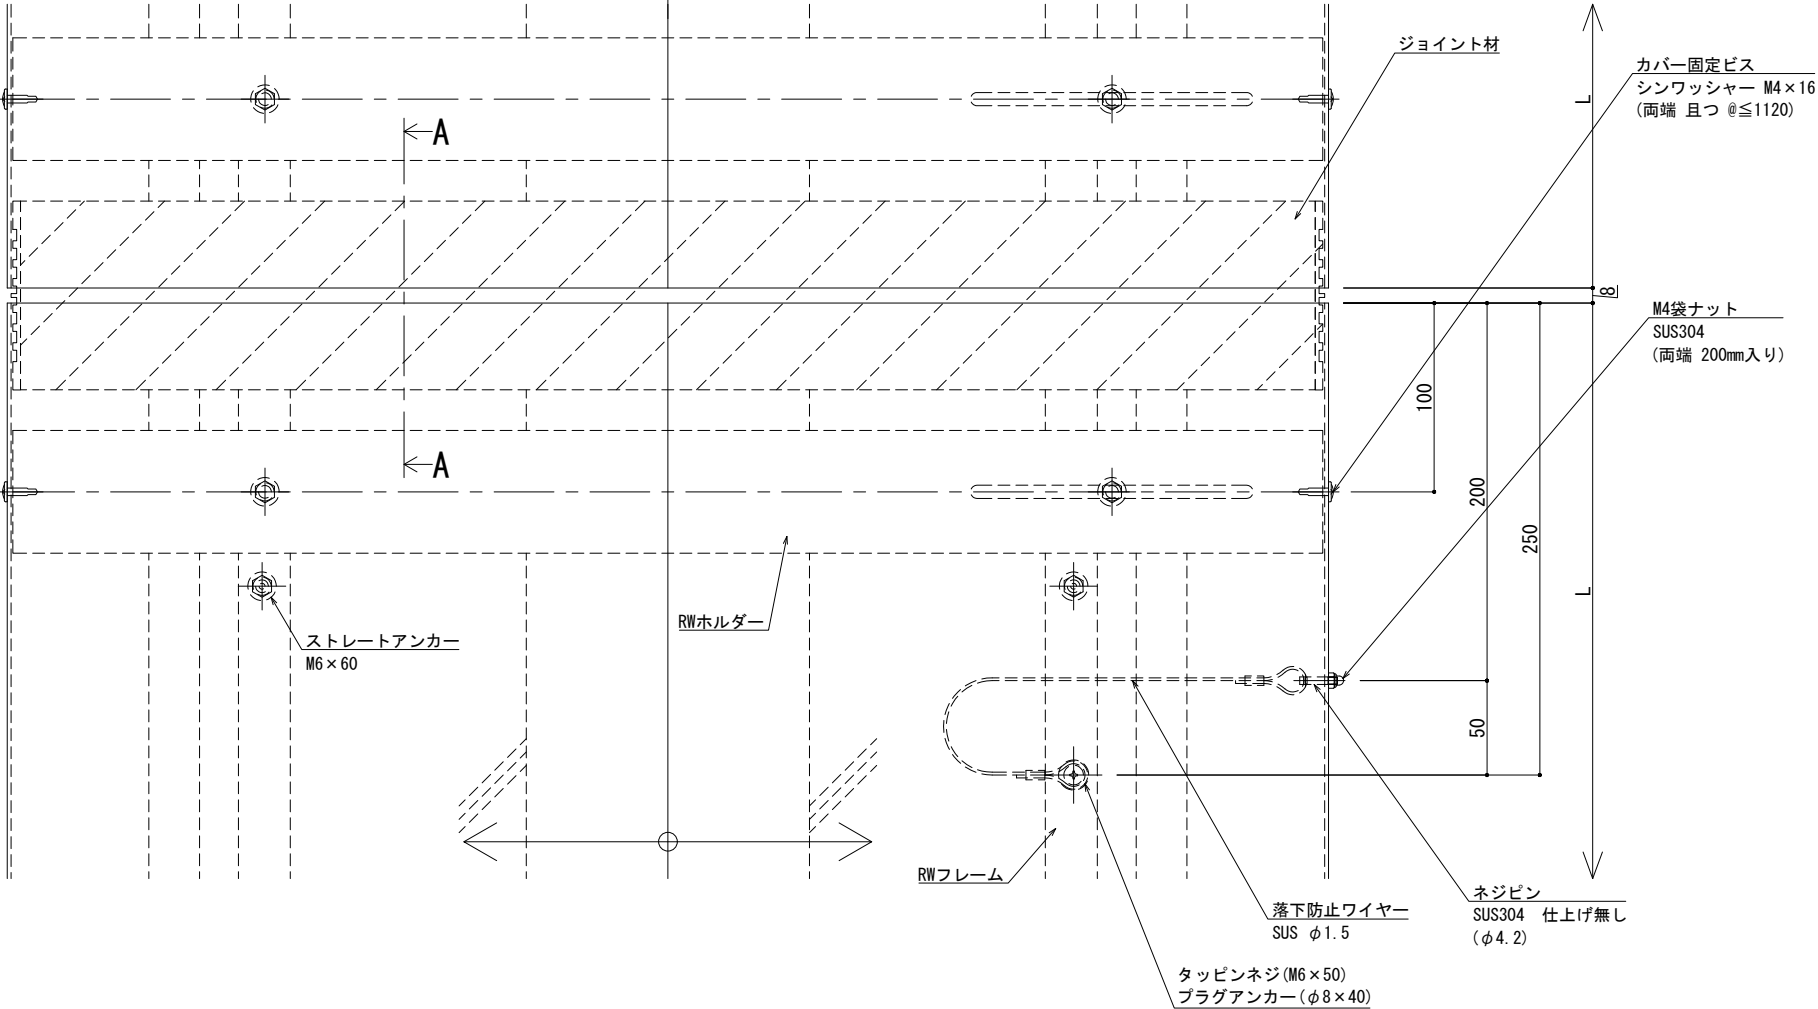


A - A

※両端部の見附部分に各1本の落下防止ワイヤーを取り付けます。



※落下防止ワイヤーは、本体にネジピンとロックナットで取付し、もう一方の端を躯体にタッピンネジで固定接続します。

改訂	改訂年月日	概要	特記事項	井上商事株式会社	作成	設計	担当	検印	工事名	縮尺	通し番号
			当工事で使用する設計仕様、部材仕様は、設計仕様書に記載。		作成年月日		タイプ		図名	A1 1:2 A3 1:4	・ / 枚の内
									EXP. J. C 屋根-屋根 SL-SRW700 (断熱+耐火) 断面図	区分	図面番号
										管理番号	000000000, 000

■	屋根 - 屋根	SL-SRW750 [クリアランス150] 断熱+耐火仕様 12.5mm	種別：アルミ	固定ピッチ：	※ 落下防止ワイヤー付	S= 1:2
				@ ≤ 560 mm		

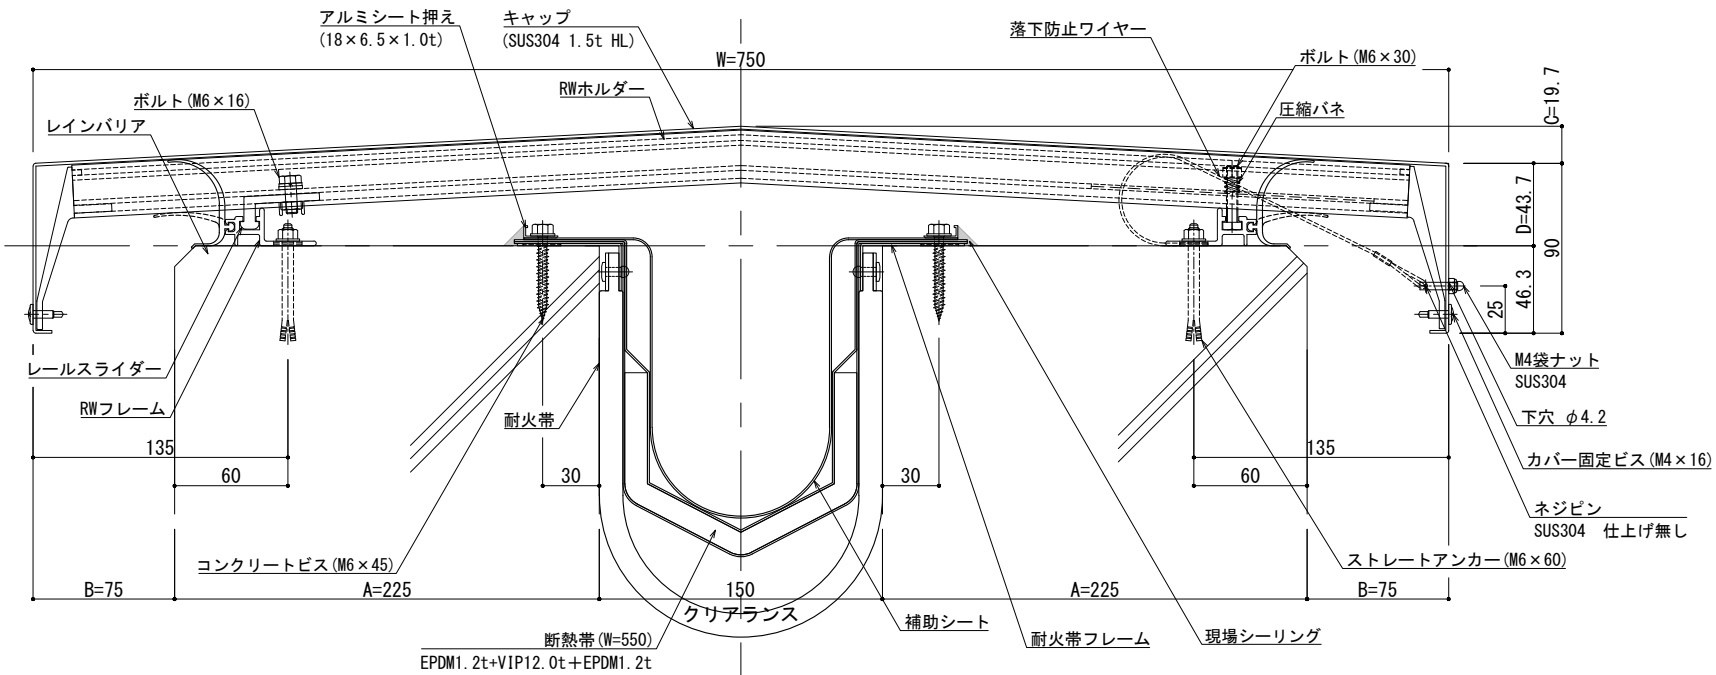

可動図	可動量
	+75mm -75mm
	+フリー -フリー
	+30mm -30mm

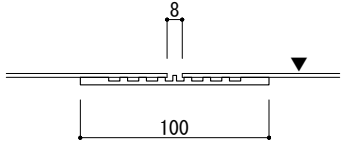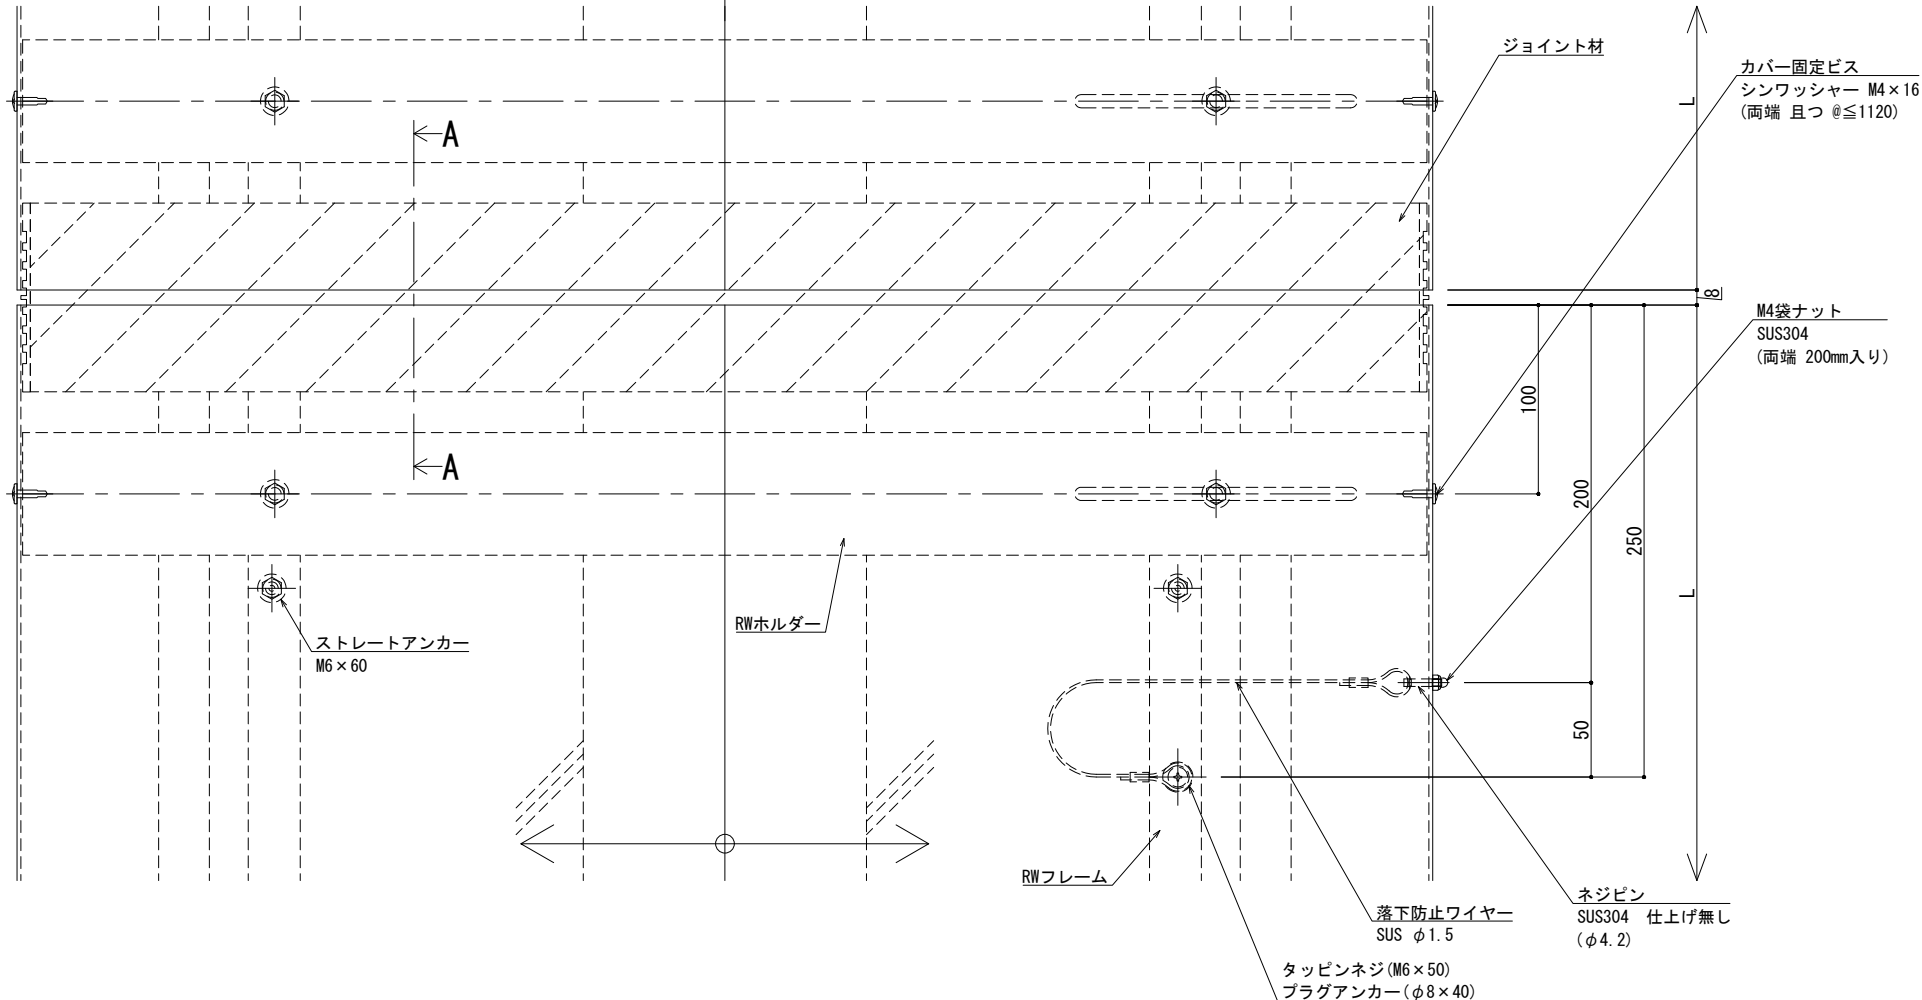


A - A

※両端部の見附部分に各1本の落下防止ワイヤーを取り付けます。



※落下防止ワイヤーは、本体にネジピンとロックナットで取付し、もう一方の端を躯体にタッピンネジで固定接続します。

改訂	改訂年月日	概要	特記事項	井上商事株式会社	作成	設計	担当	検印	工事名	縮尺	通し番号
			当工事で使用する設計仕様、部材仕様は、設計仕様書に記載。		作成年月日		タイプ		図名	A1 1:2 A3 1:4	・ / 枚の内
									EXP. J. C 屋根-屋根 SL-SRW750 (断熱+耐火) 断面図	区分	図面番号
										管理番号	000000000, 000

■	屋根 - 屋根	SL-SRW850 [クリアランス150] 断熱+耐火仕様 12.5mm	種別: アルミ	固定ピッチ: @ ≦ 450 mm	※ 落下防止ワイヤー付	S= 1:2

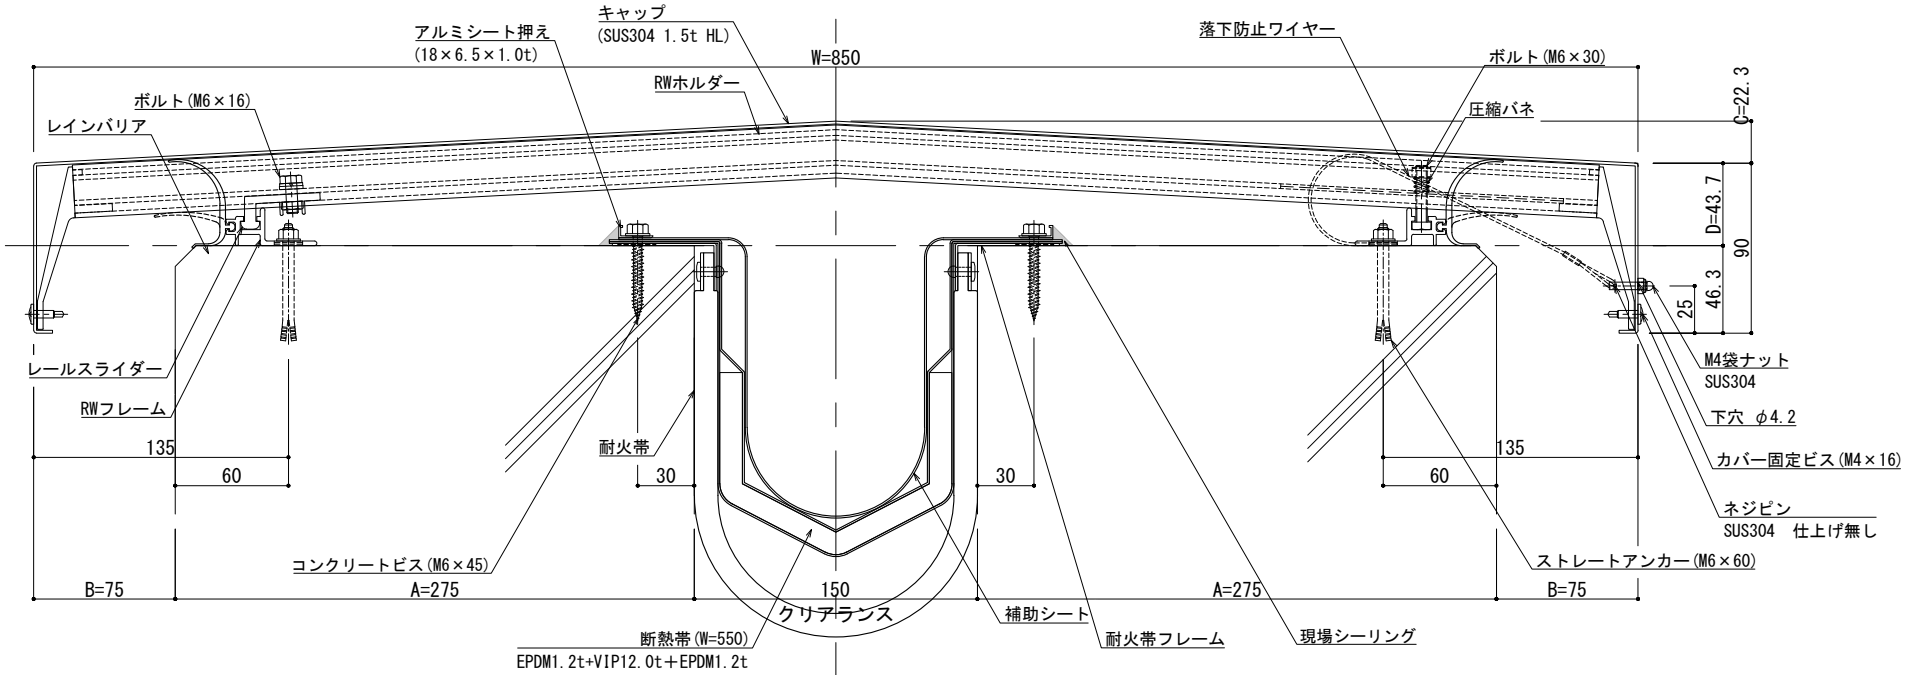


可動図	可動量
	+75mm -75mm
	+フリー -フリー
	+30mm -30mm

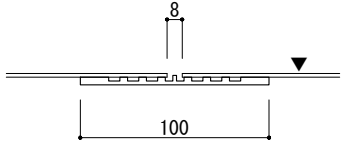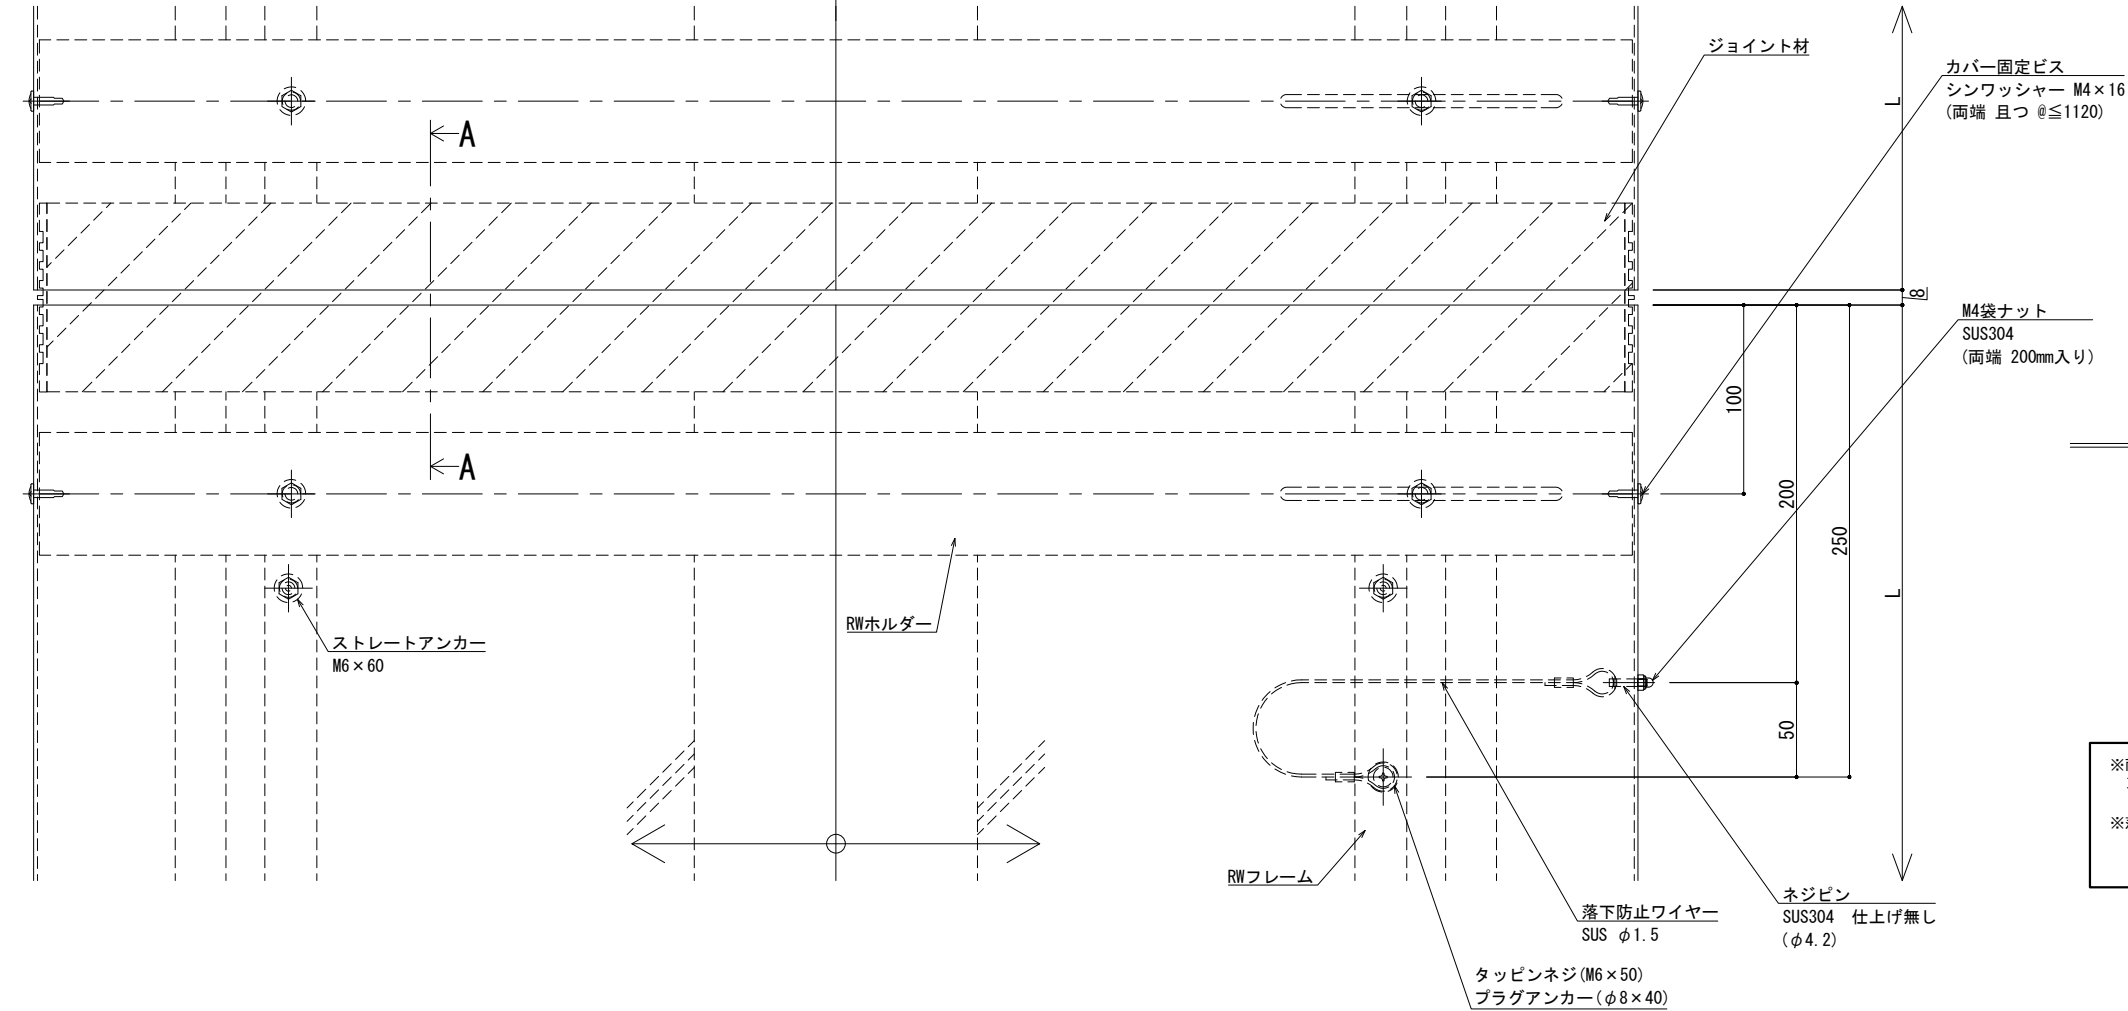


※両端部の見附部分に各1本の落下防止ワイヤーを取り付けます。

※落下防止ワイヤーは、本体にネジピンとロックナットで取付し、もう一方の端を躯体にタッピンネジで固定接続します。

改訂	改訂年月日	概要	特記事項	井上商事株式会社	作成	設計	担当	検印	工事名	縮尺	通し番号
			当工事で使用する設計仕様、部材仕様は、設計仕様書に記載。		作成年月日		タイプ		図名	A1 1:2 A3 1:4	秋の内
									EXP. J. C 屋根-屋根 SL-SRW850 (断熱+耐火) 断面図	区分	図面番号
										管理番号	000000000, 000

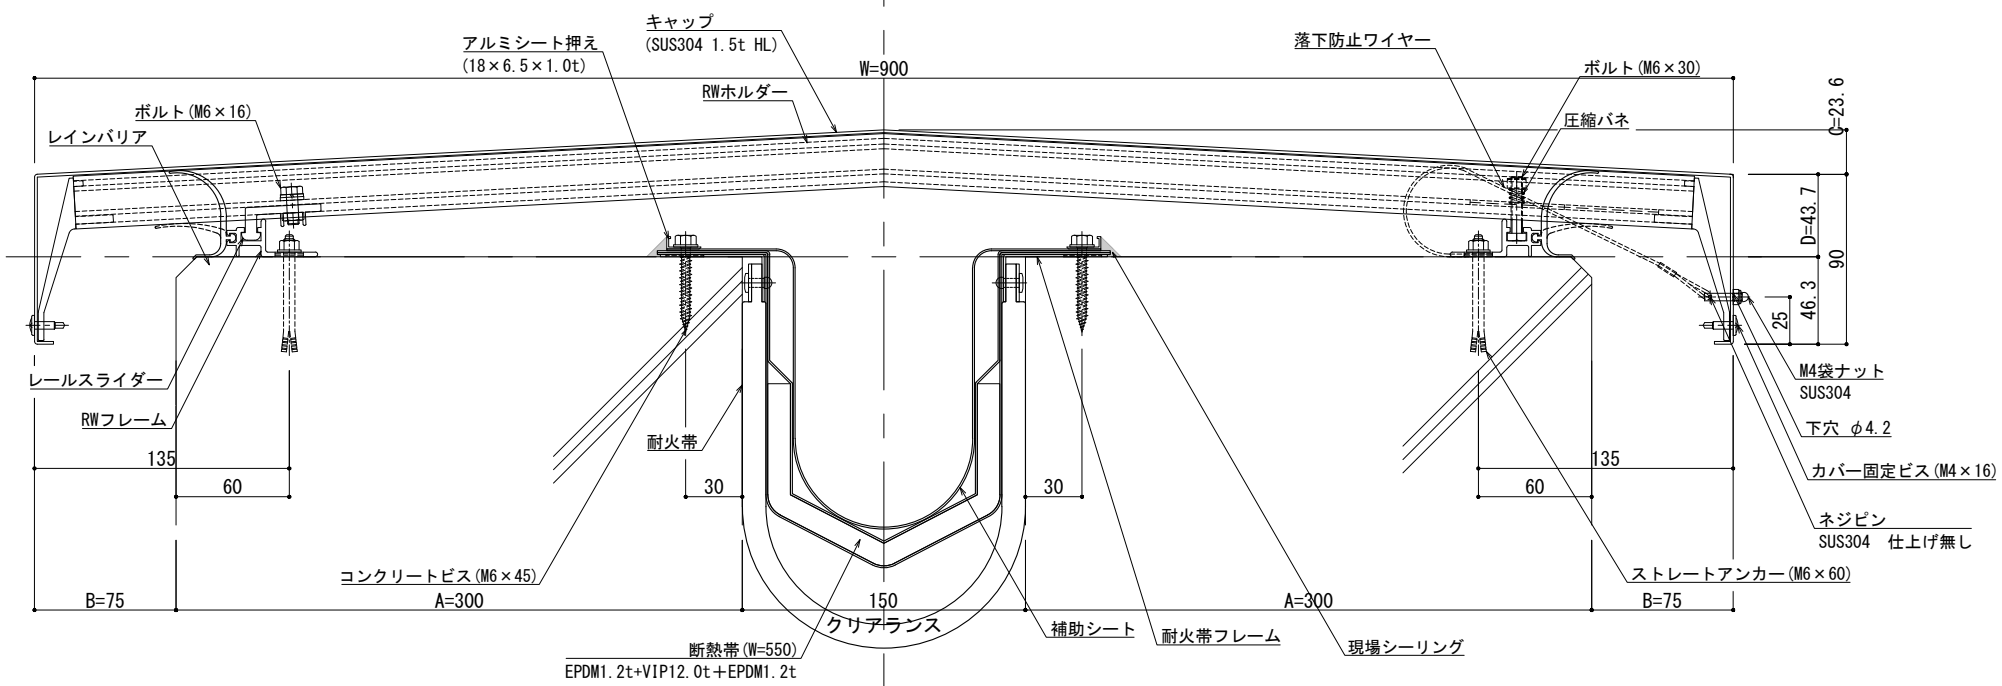


可動図	可動量
	+75mm -75mm
	+フリー -フリー
	+30mm -30mm

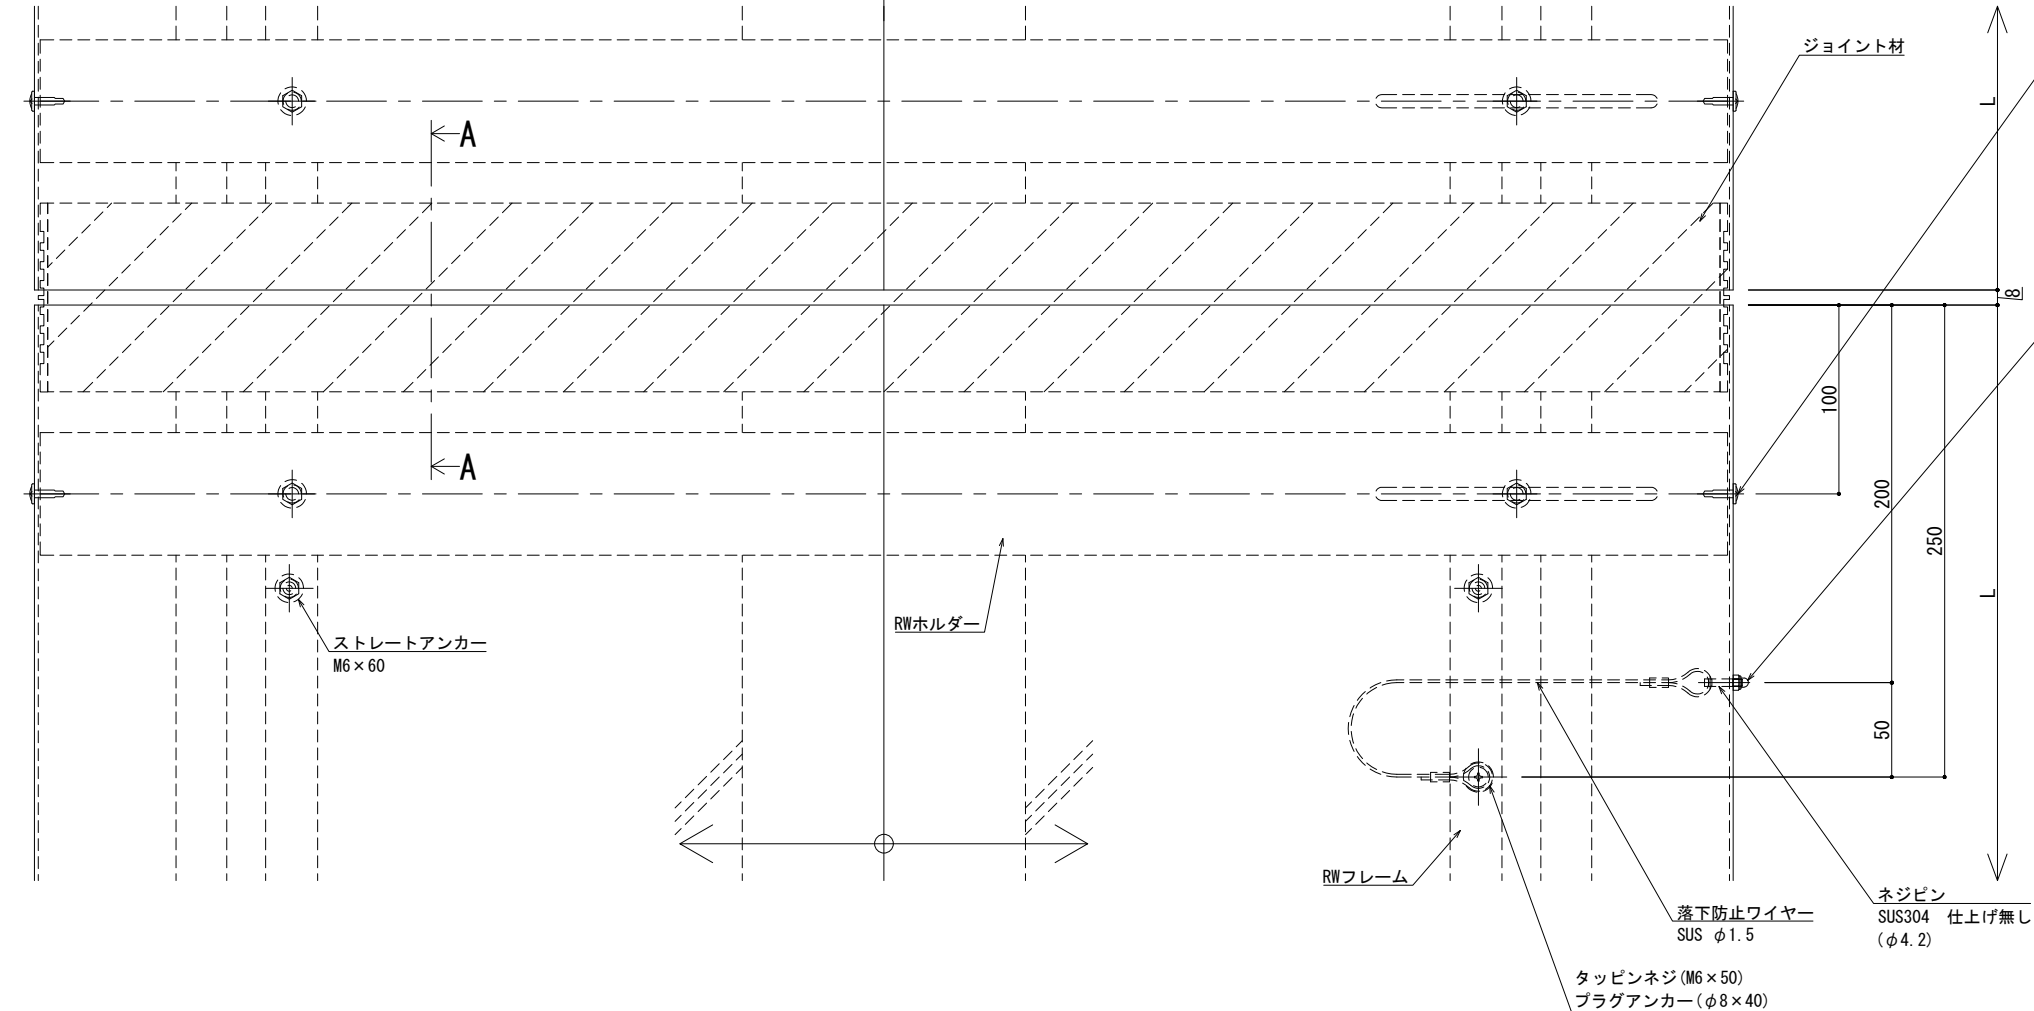


※両端部の見附部分に各1本の落下防止ワイヤーを取り付けます。

※落下防止ワイヤーは、本体にネジピンとロックナットで取付し、もう一方の端を躯体にタッピンネジで固定接続します。

■	屋根 - 屋根	SL-SRW950 [クリアランス150] 断熱+耐火仕様 12.5mm	種別： アルミ		固定ピッチ：	※ 落下防止ワイヤー付	S= 1:2
					@ ≤ 450 mm		

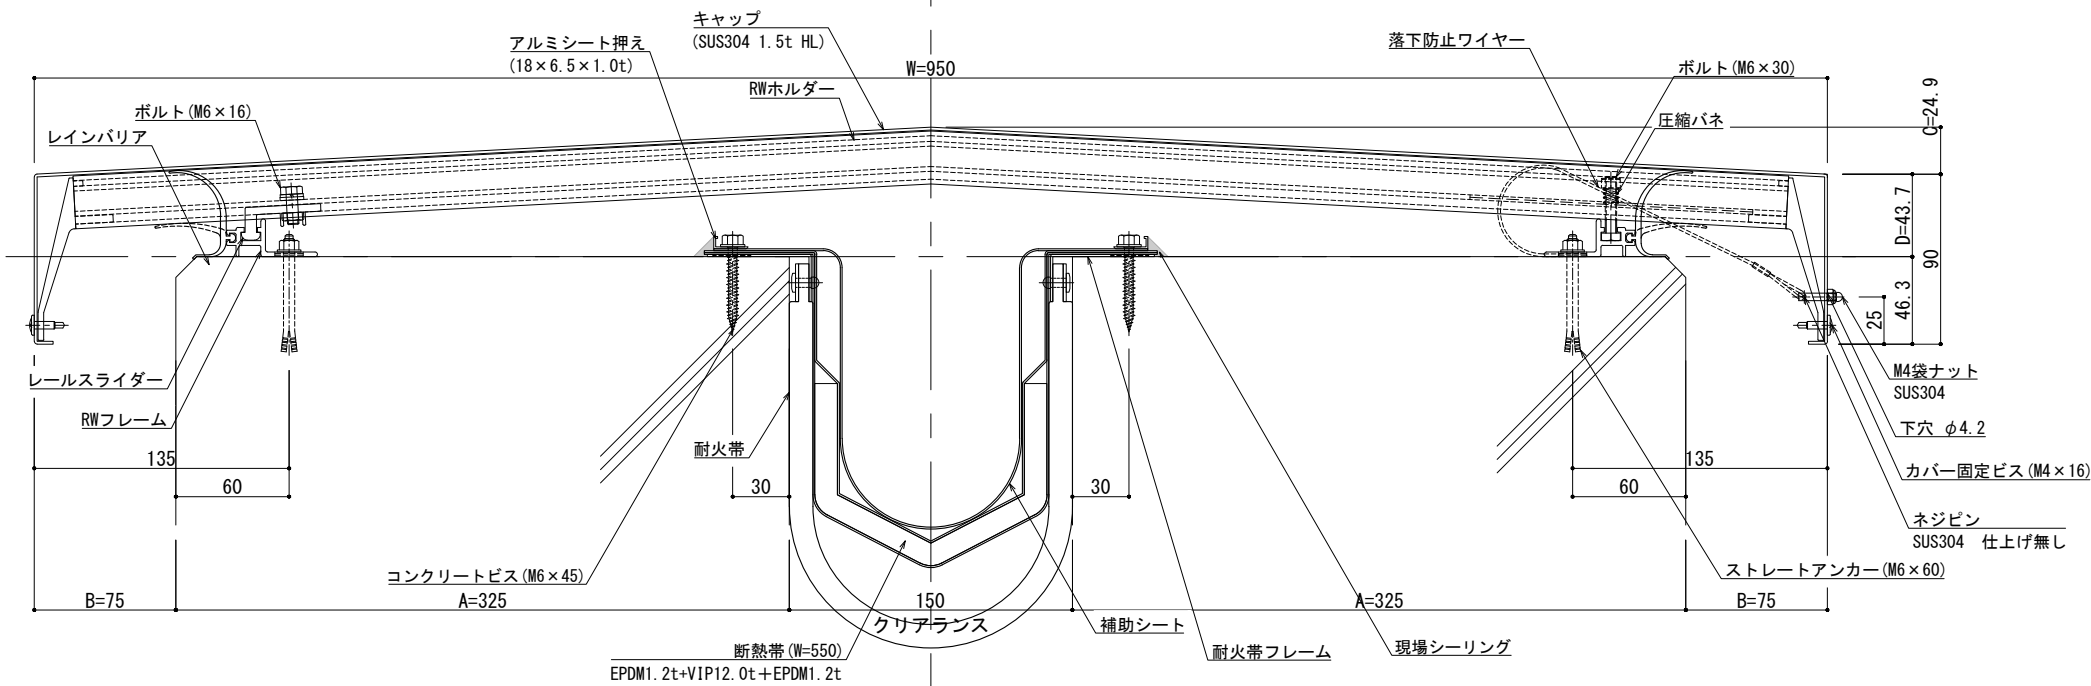

可動図	可動量
	+75mm -75mm
	+フリー -フリー
	+30mm -30mm

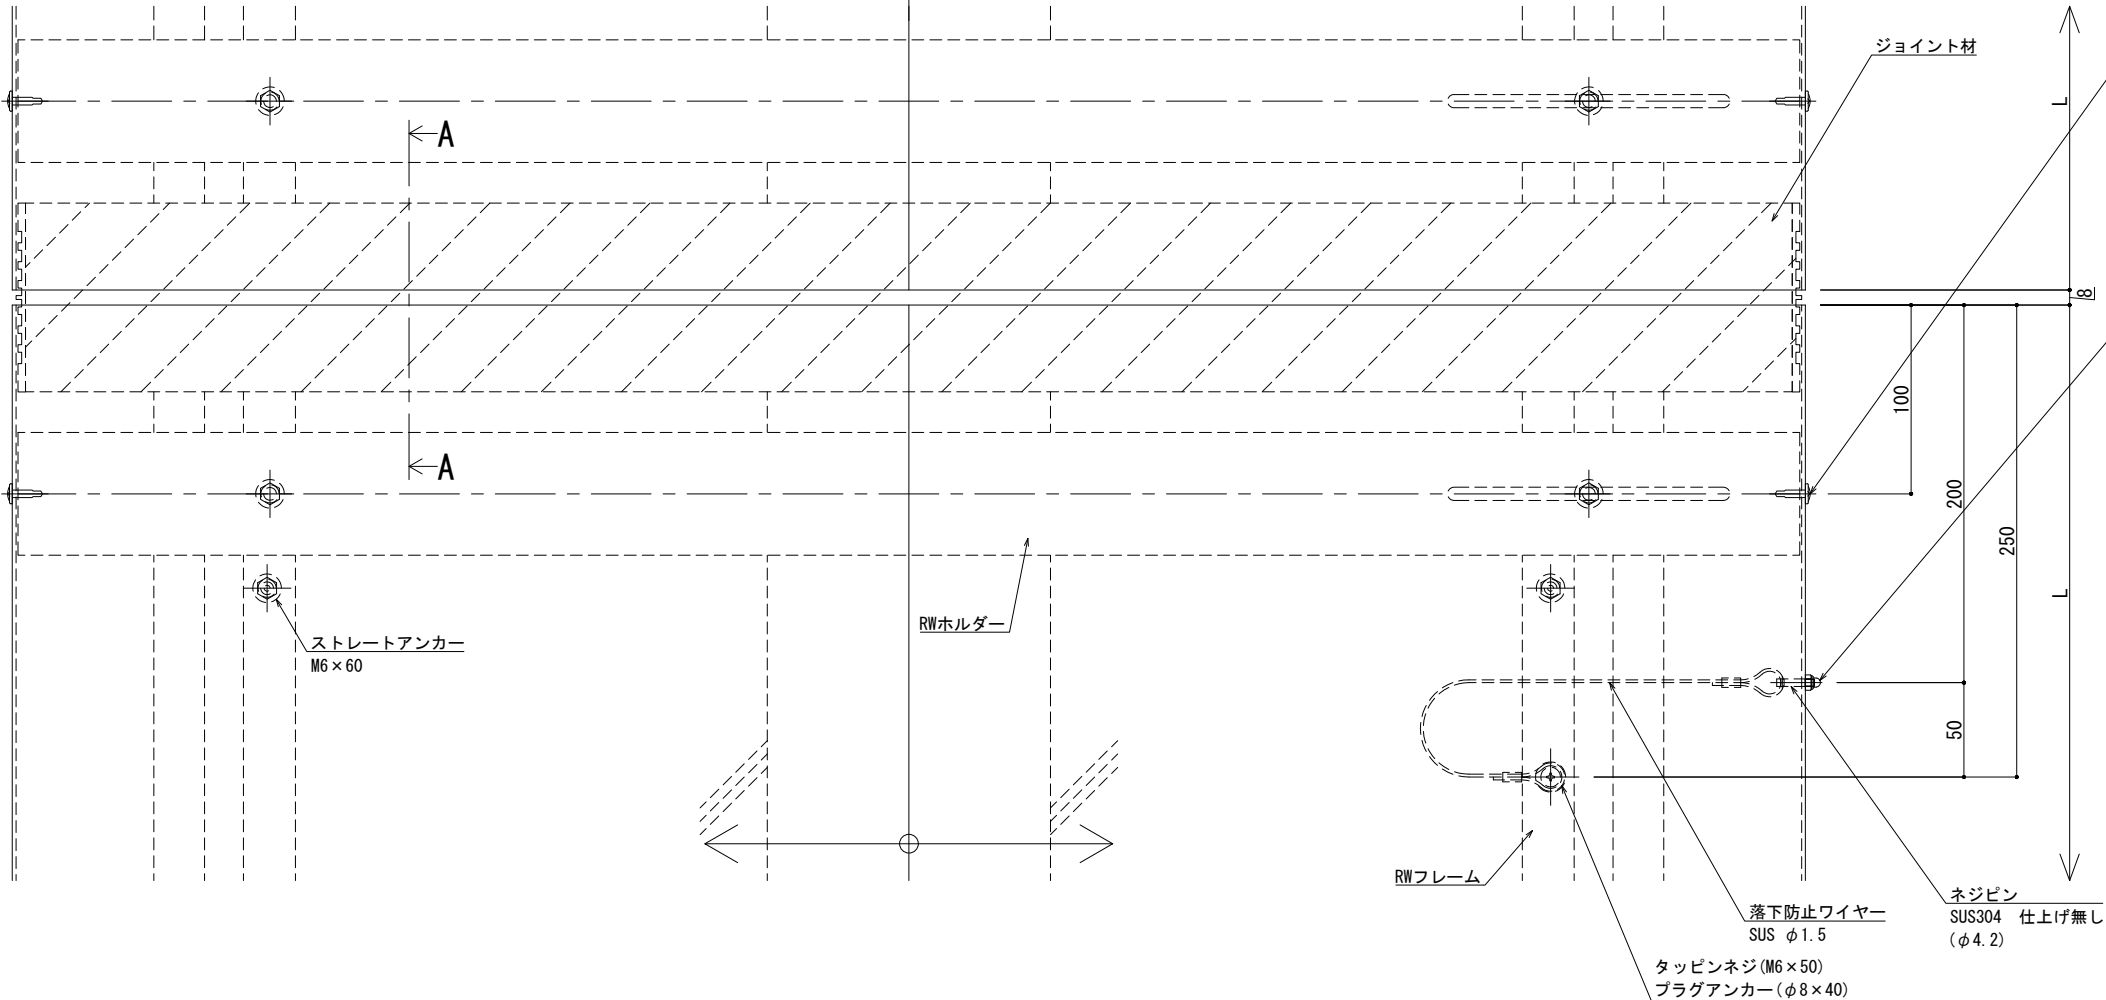


※両端部の見附部分に各1本の落下防止ワイヤーを取り付けます。


※落下防止ワイヤーは、本体にネジピンとロックナットで取付し、もう一方の端を躯体にタッピンネジで固定接続します。

改訂	改訂年月日	概要	特記事項	井上商事株式会社	作成	設計	担当	検印	工事名	縮尺	通し番号
			当工事で使用する設計仕様、部材仕様は、設計仕様書に記載。		作成年月日		タイプ		図名	A1 1:2 A3 1:4	・ / 枚の内
									EXP. J. C 屋根-屋根 SL-SRW950 (断熱+耐火) 断面図	区分	図面番号
										管理番号	000000000, 000

■	屋根 - 屋根	SL-SRW1000 [クリアランス150] 断熱+耐火仕様 12.5mm	種別: アルミ	固定ピッチ:	※ 落下防止ワイヤー付	S= 1:2
				@ ≤ 450 mm		

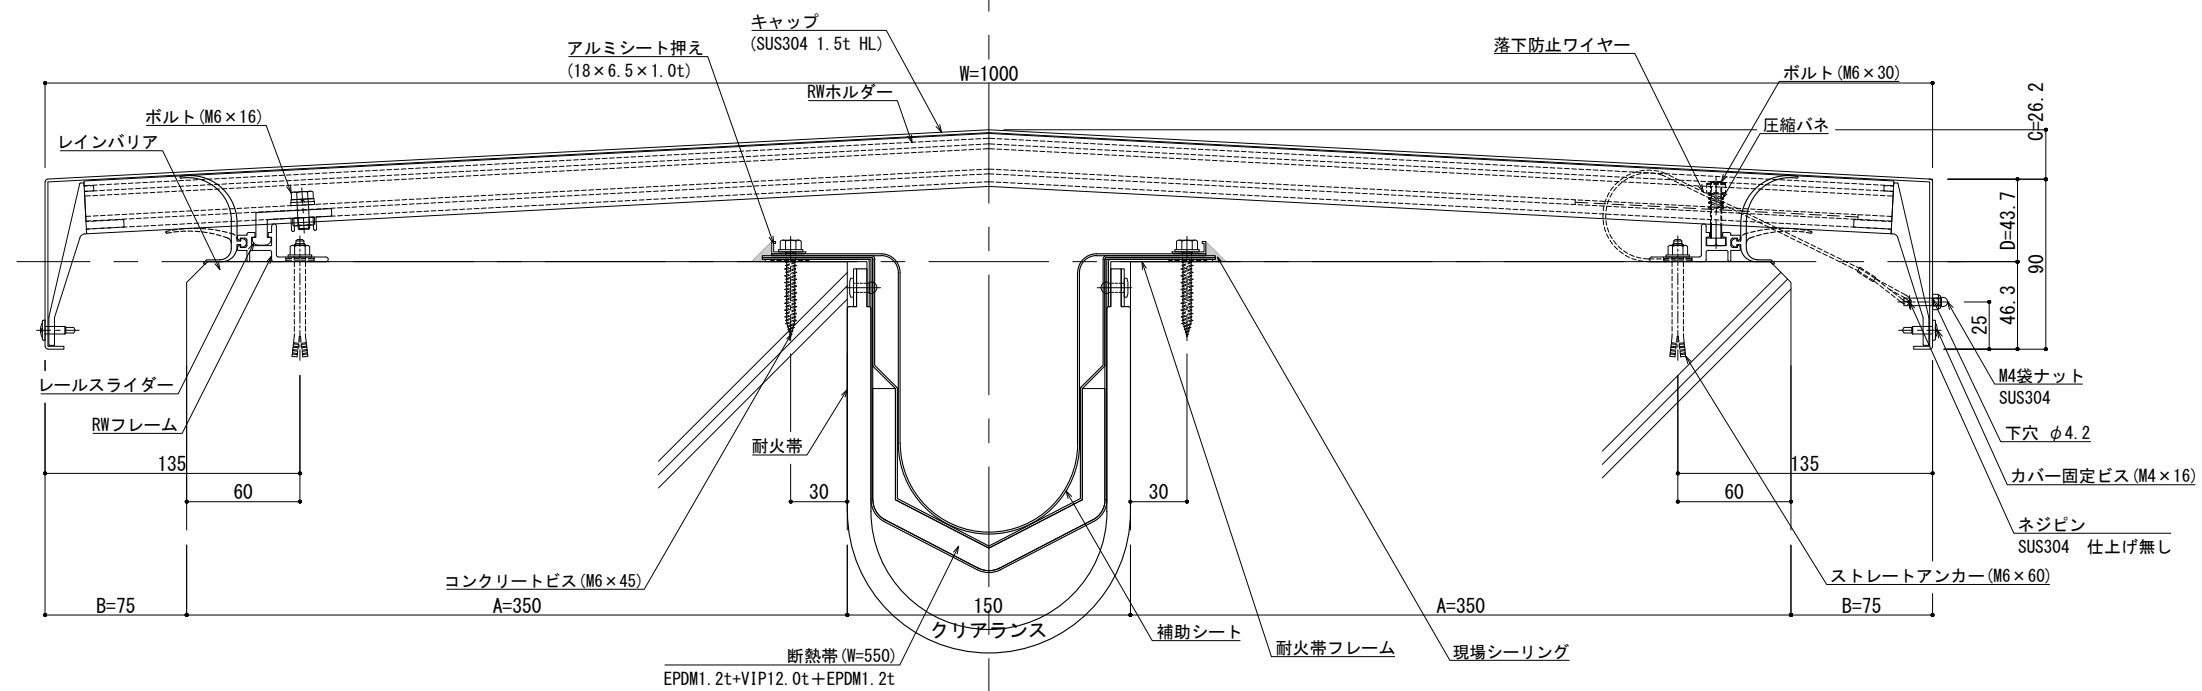


可動箇	可動量
	+75mm -75mm
	+フリー -フリー
	+30mm -30mm


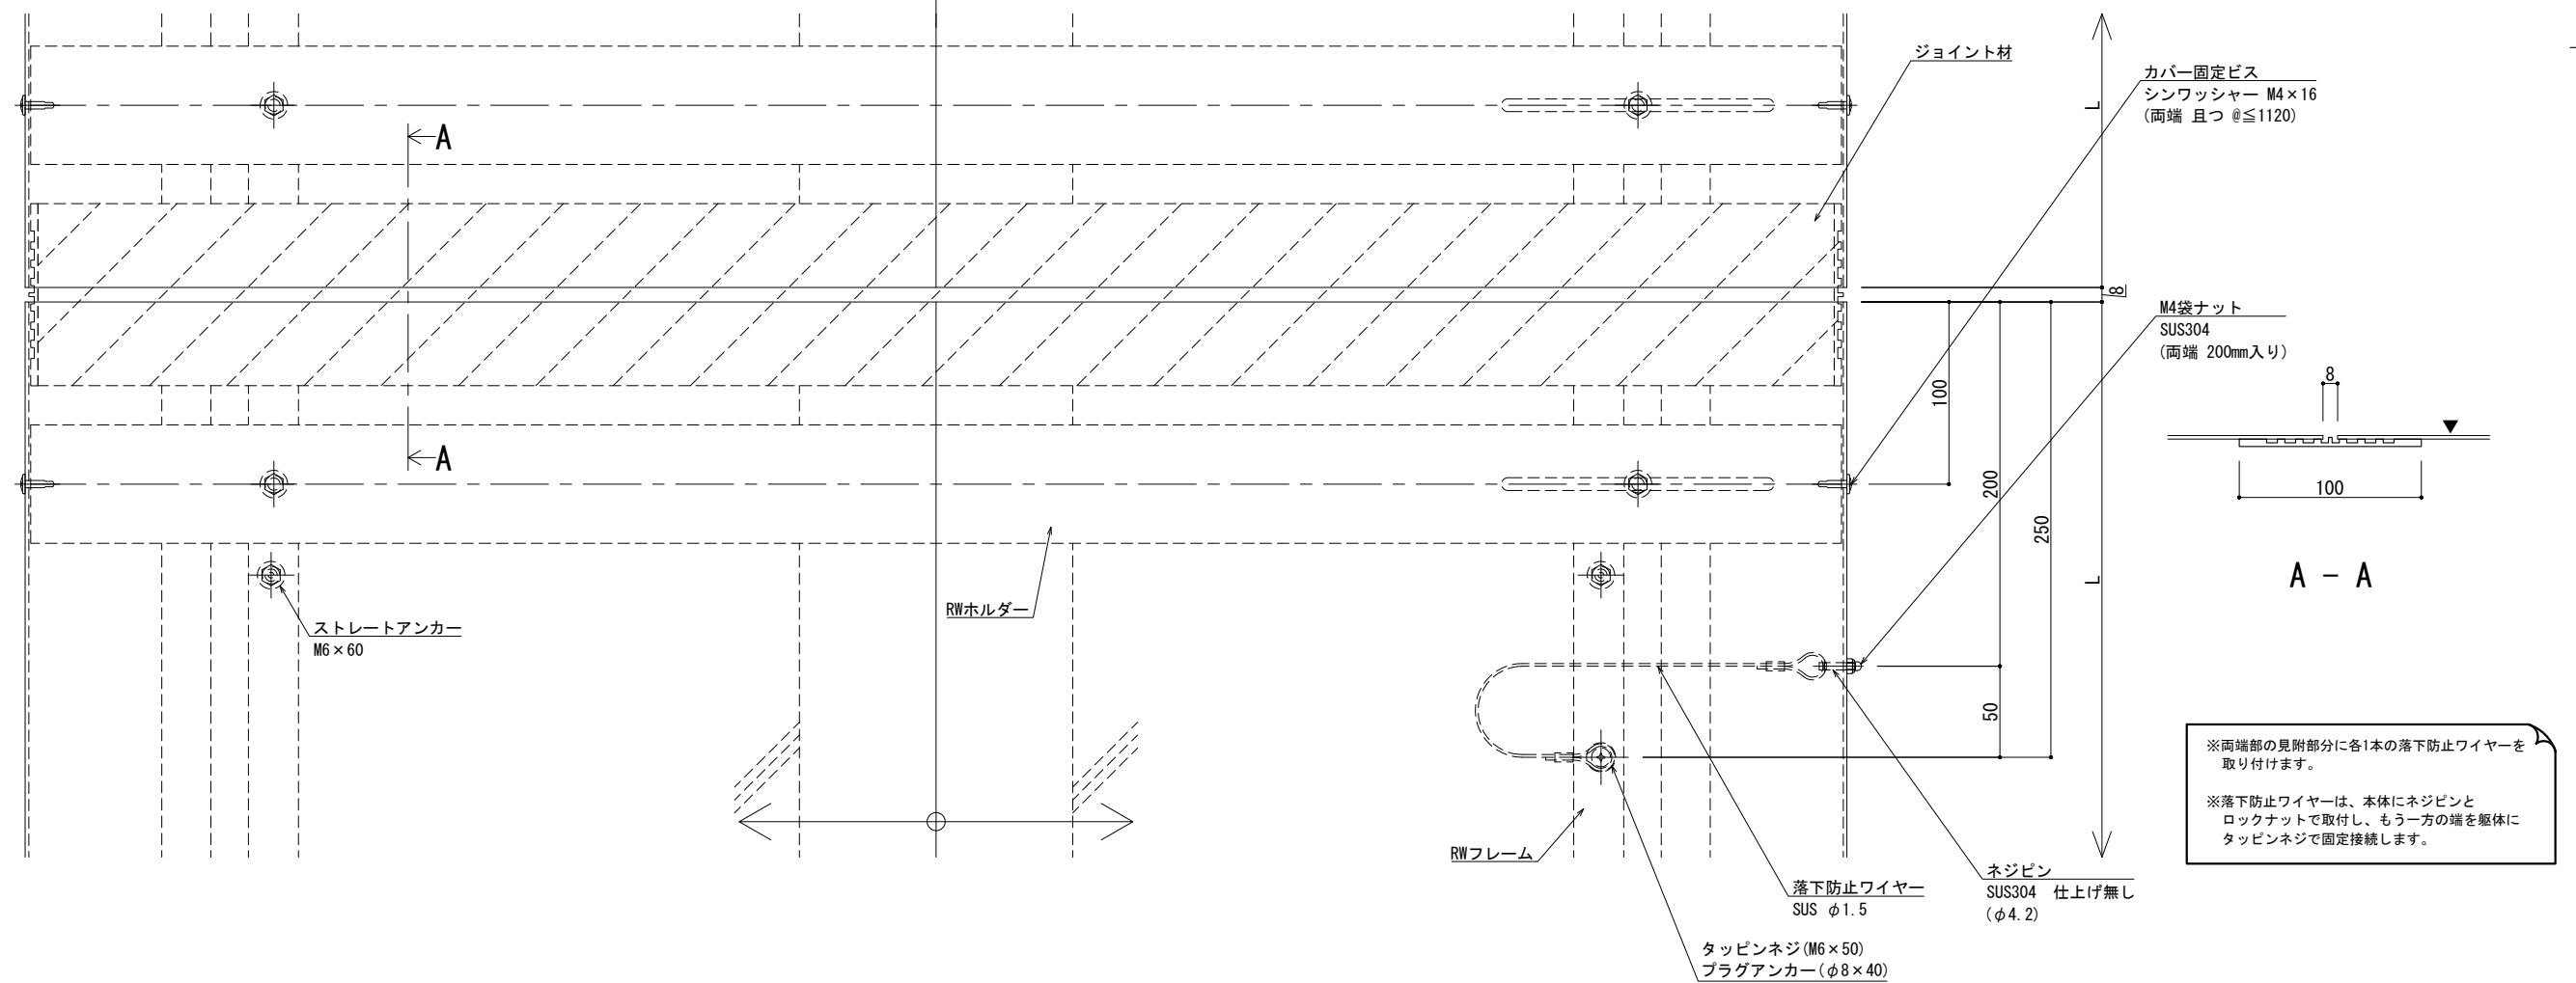


改訂	改訂年月日		概 要		特 記 事 項		 井上商事株式会社	作 成	設 計	担 当	検 印	工事名	縮 尺	通し番号
					当工事で使用する 設計仕様、部材仕様 は、設計仕様書に記載。			.	.	.	.	.	A1:2 A3:1:4	. / . 枚の内
	△													
制定: 2026. 06. 20												図面番号		* 管理番号 *
												EXP. J. C 屋根-屋根 SL-SRW1000 (断熱+耐火) 断面図		000000000.000

■	屋根 - 屋根	SL-SRW1050 [クリアランス150] 断熱+耐火仕様 12.5mm	種別：アルミ	固定ピッチ：	※ 落下防止ワイヤー付	S= 1:2
				@ ≤ 450 mm		

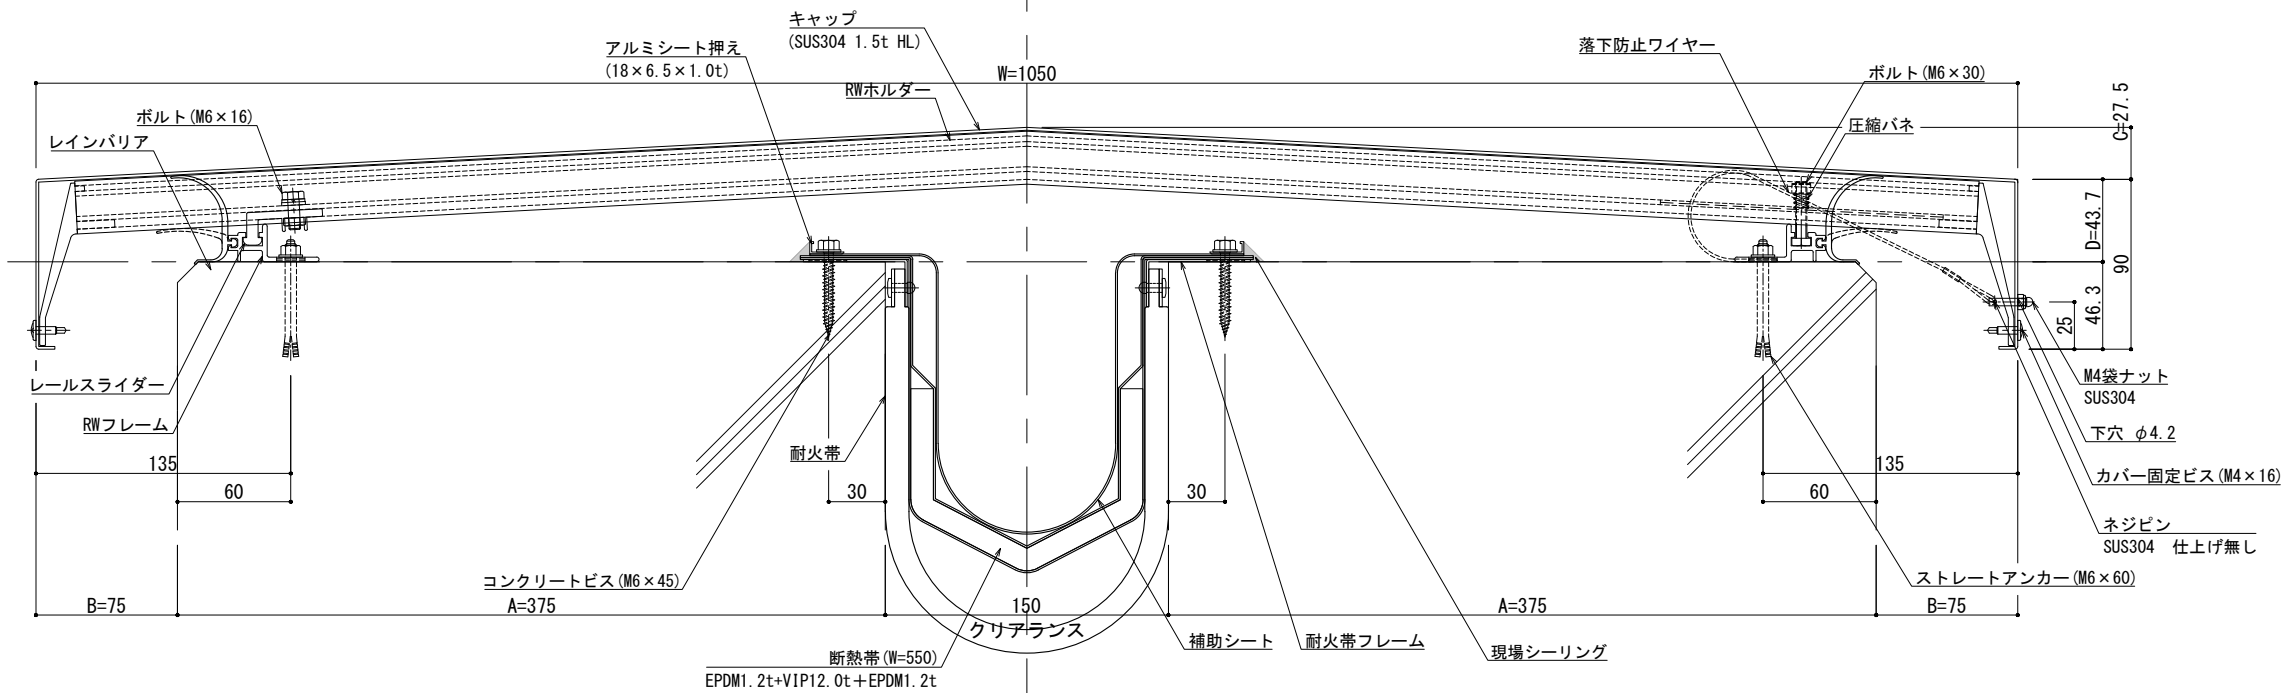

可動図	可動量
	+75mm -75mm
	+フリー -フリー
	+30mm -30mm

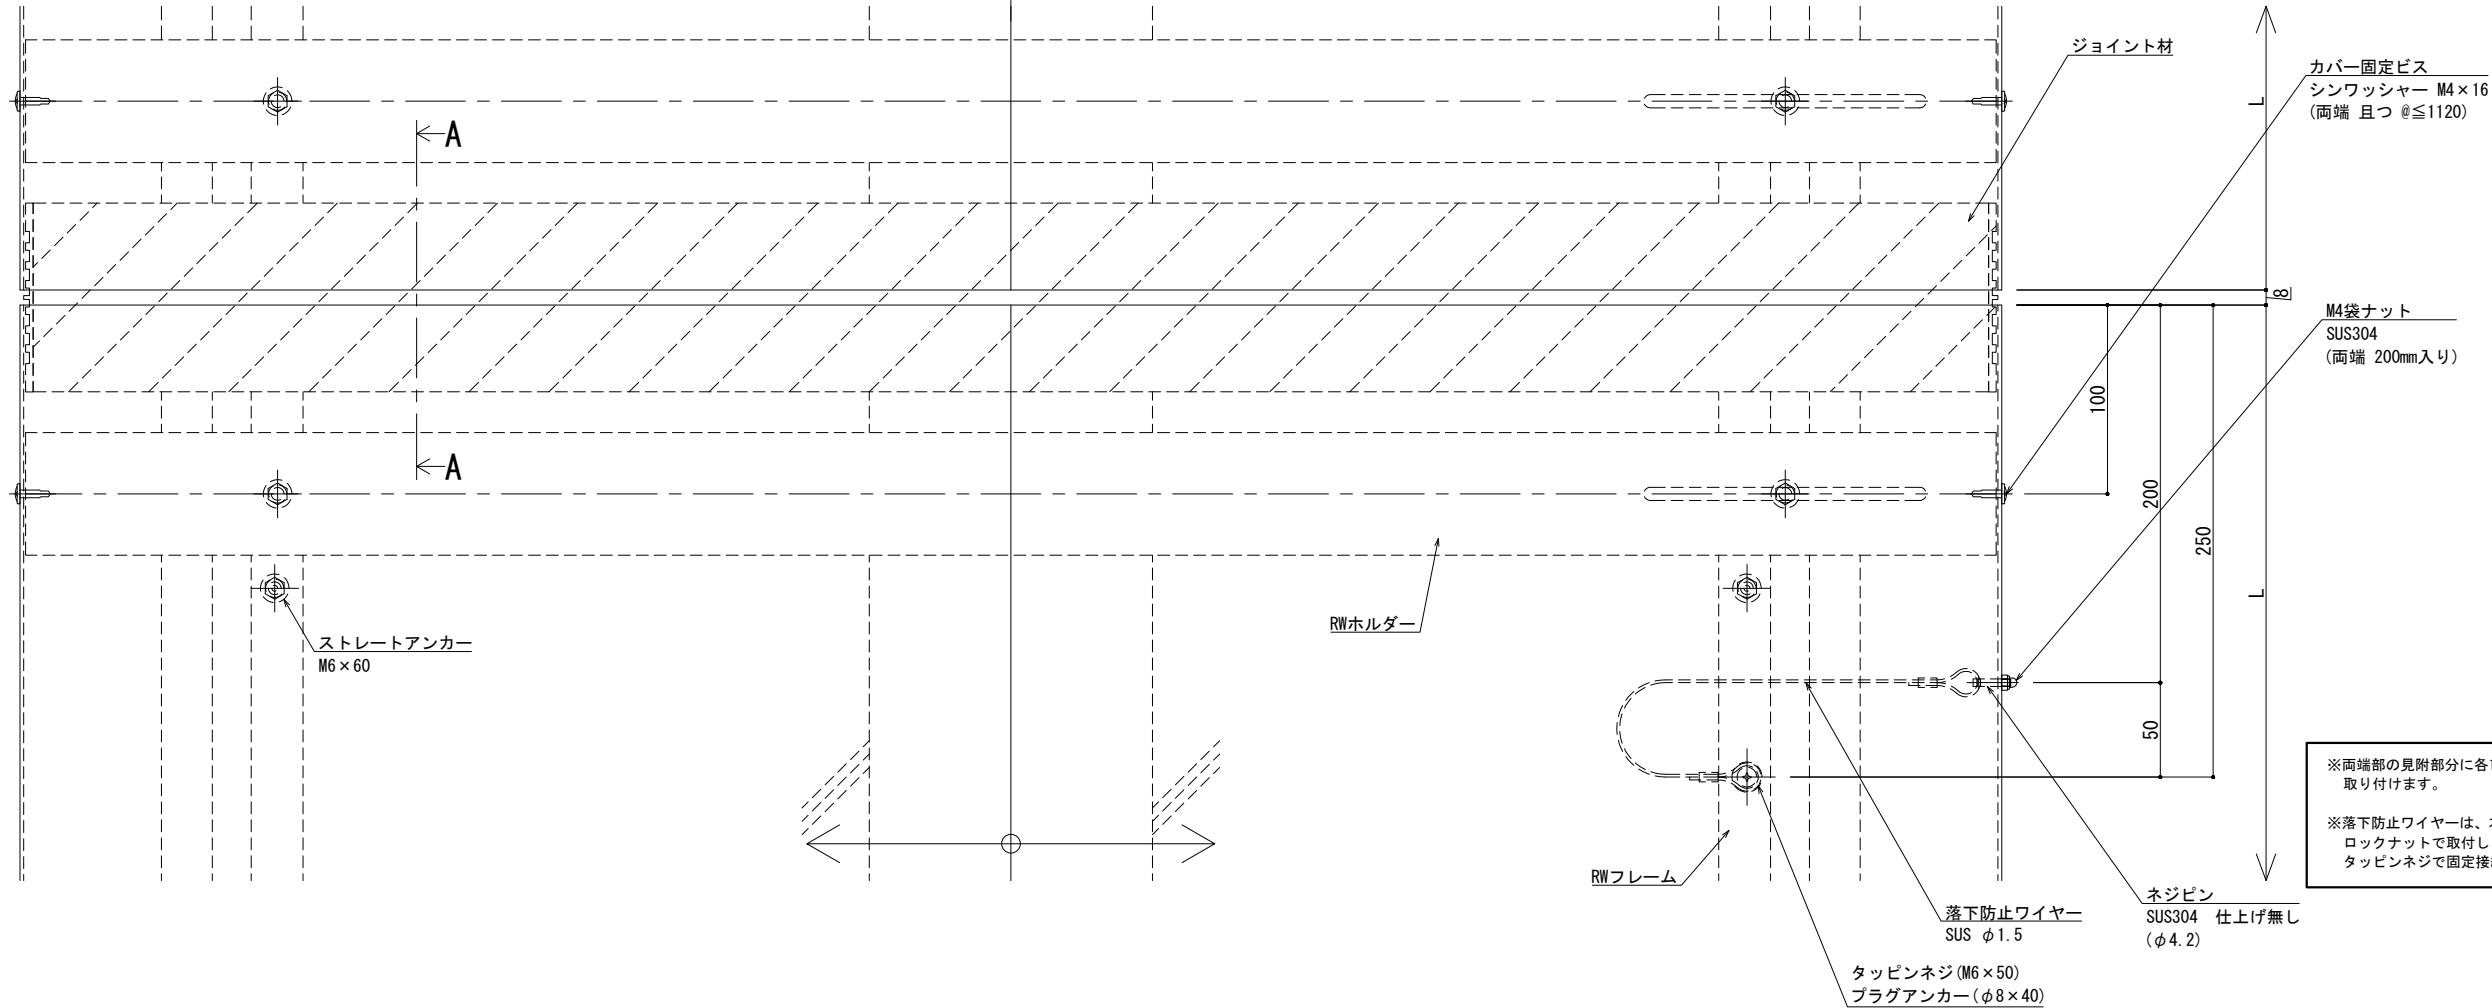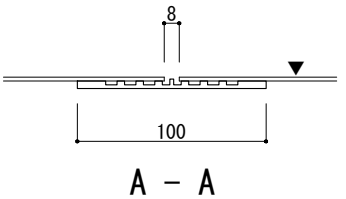

※両端部の見附部分に各1本の落下防止ワイヤーを取り付けます。

※落下防止ワイヤーは、本体にネジピンとロックナットで取付し、もう一方の端を躯体にタッピンネジで固定接続します。


製図: 2026.06.20
改訂: 変更:

改訂	改訂年月日	概要	特記事項
1			当工事で使用する設計仕様、部材仕様は、設計仕様書に記載。
2			
3			



井上商事株式会社

作成	設計	担当	検印	工事名	縮尺	通し番号
作成年月日	タイプ			図名	A1 1:2 A3 1:4	秋の内
				EXP. J.C 屋根-屋根 SL-SRW1050 (断熱+耐火) 断面図	区分	図面番号

管理番号 000000000,000

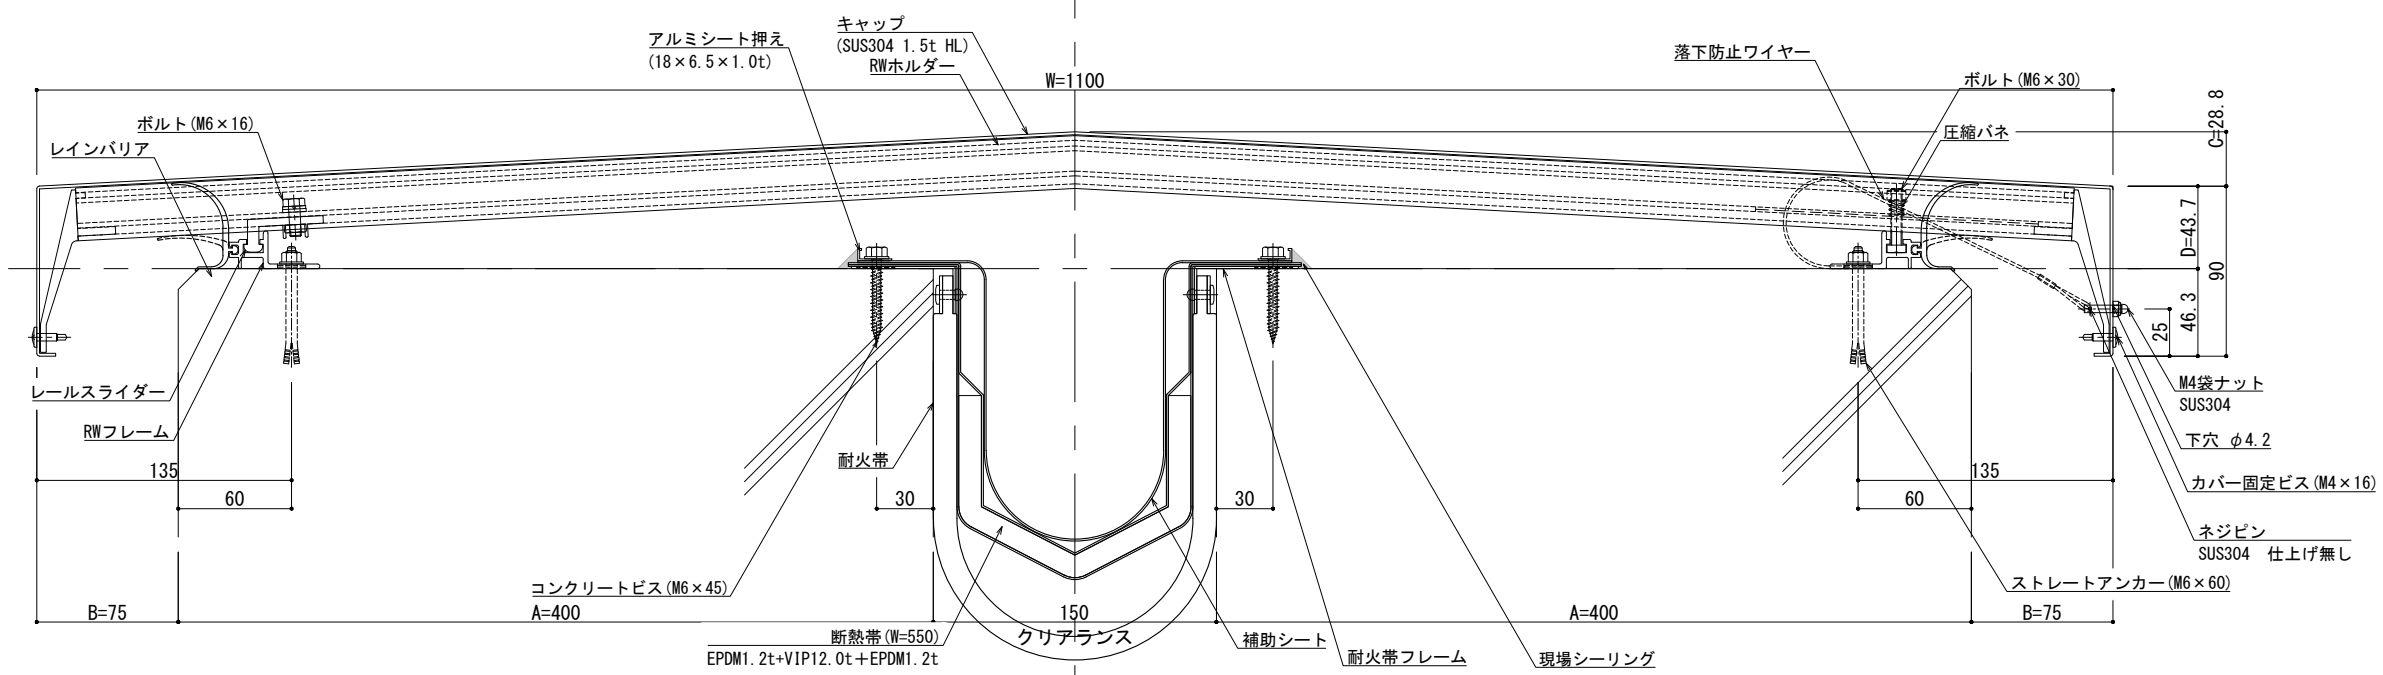

可動図	可動量
	+75mm -75mm
	+フリー -フリー
	+30mm -30mm

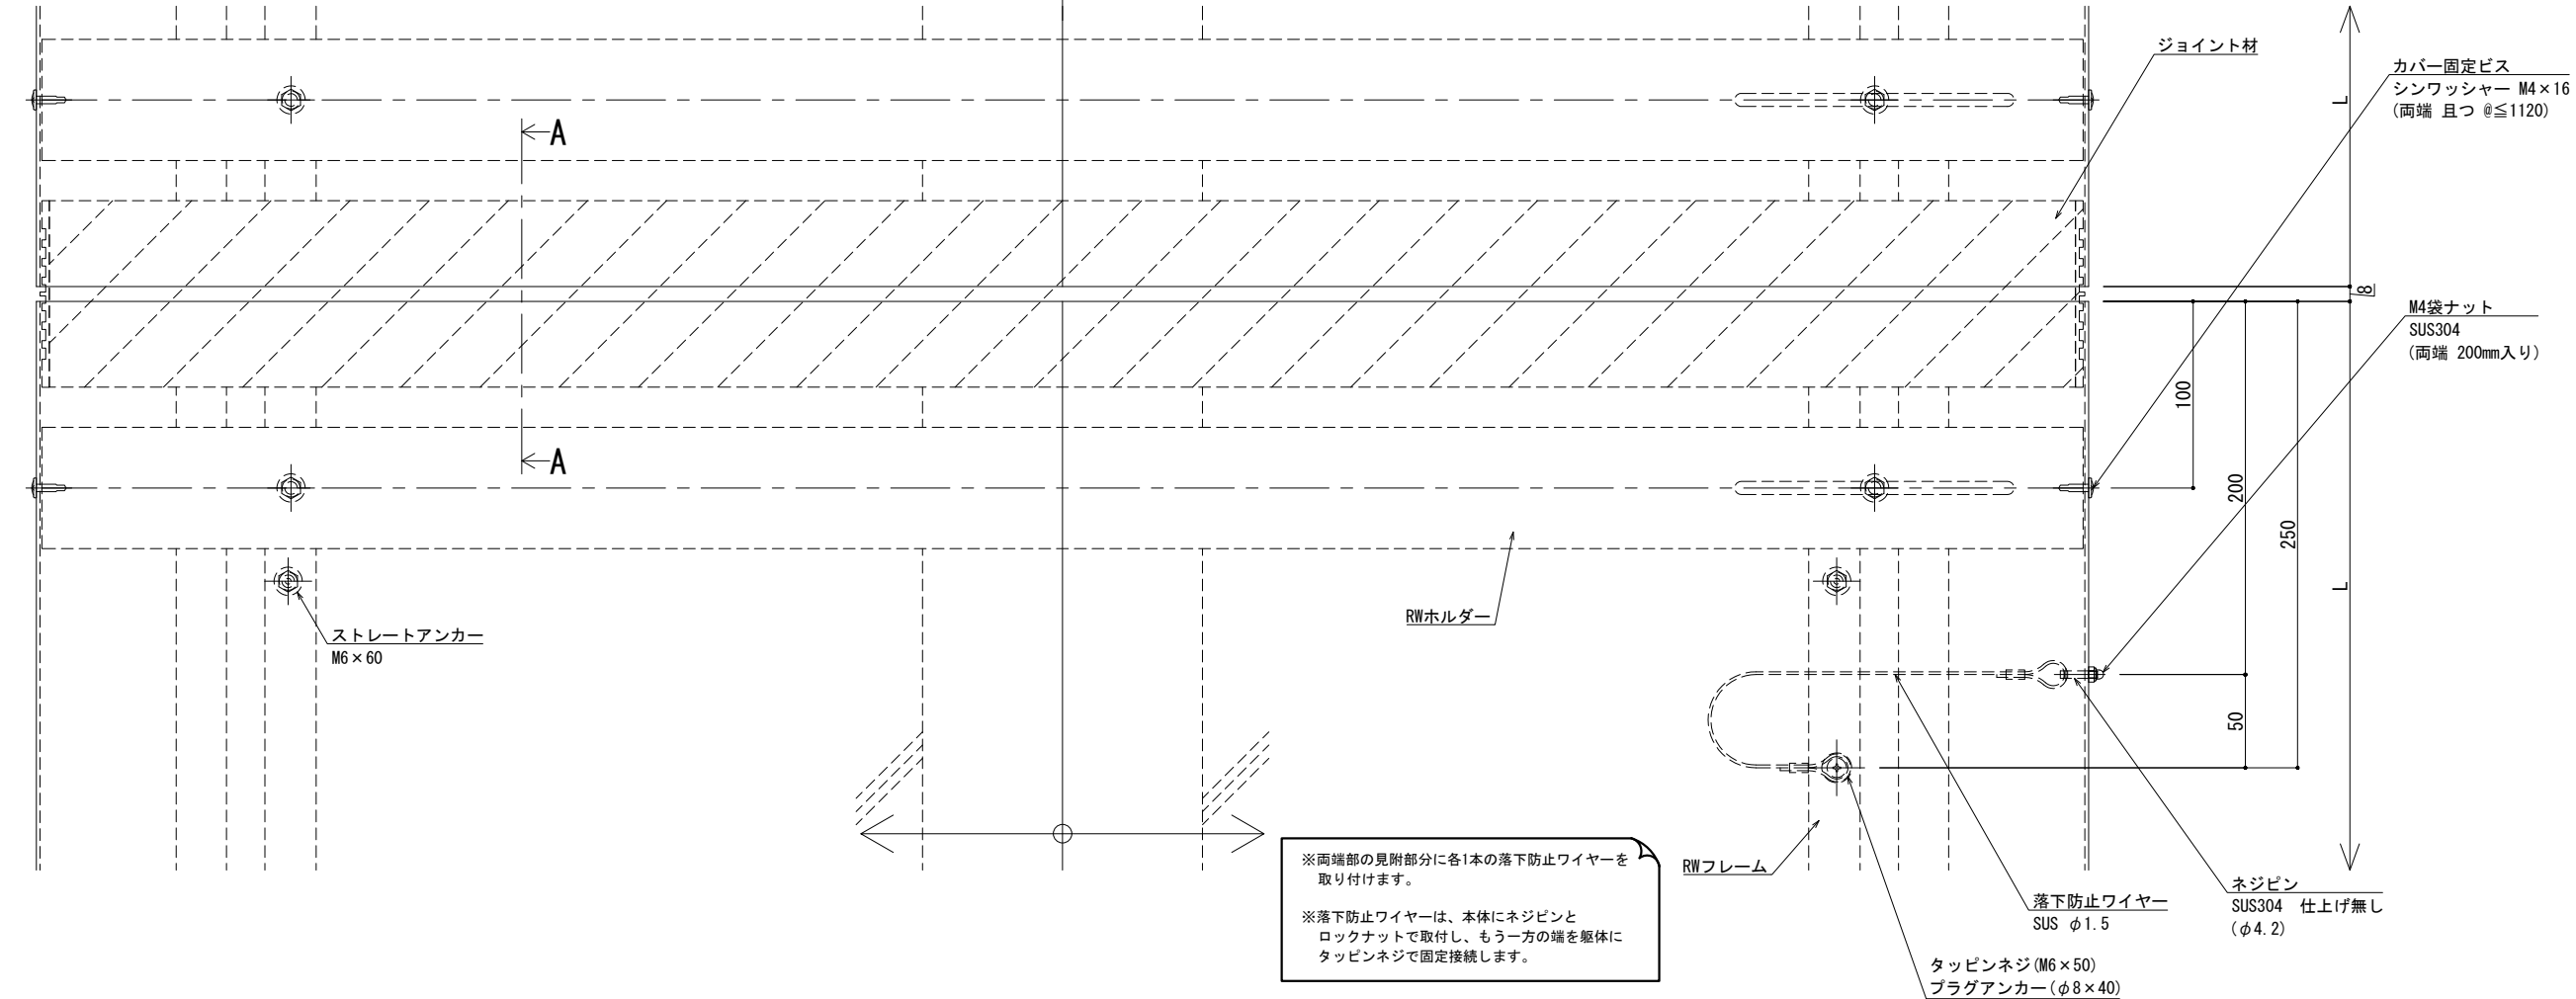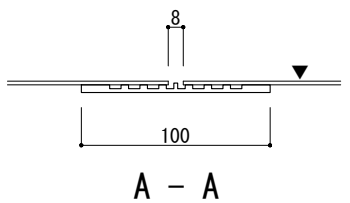

※両端部の見附部分に各1本の落下防止ワイヤーを取り付けます。

※落下防止ワイヤーは、本体にネジピンとロックナットで取付し、もう一方の端を躯体にタッピンネジで固定接続します。

可動図

可動図	可動量
	+75mm -75mm
	+フリー -フリー
	+30mm -30mm

落下防止ワイヤー

ボルト (M6×30)

圧縮バネ

ボルト (M6×16)

レインパリア

レールスライダー

RWフレーム

135

60

B=75

W=1150

アルミシート押え (18×6.5×1.0t)

RWホルダー

キャップ (SUS304 1.5t HL)

耐火帯

30

150

クリアランス

補助シート

耐火帯フレーム

現場シーリング

A=425

B=75

コンクリートビス (M6×45)

A=425

断熱帯 (W=550)
EPDM1.2t+VIP12.0t+EPDM1.2t

ネジピン
SUS304 仕上げ無し

カバー固定ビス (M4×16)

下穴 φ4.2

M4袋ナット
SUS304

25

46.3

D=43.7

C=30.1

90

60

135

ストレートアンカー (M6×60)

8

100

A - A

ジョイント材

カバー固定ビス
シンワッシャー M4×16
(両端 且つ @≤1120)

M4袋ナット
SUS304
(両端 200mm入り)

100

200

250

L

50

ネジピン
SUS304 仕上げ無し
(φ4.2)

落下防止ワイヤー
SUS φ1.5

タッピンネジ (M6×50)
プラグアンカー (φ8×40)

RWホルダー

RWフレーム

ストレートアンカー
M6×60

※両端部の見附部分に各1本の落下防止ワイヤーを取り付けます。

※落下防止ワイヤーは、本体にネジピンとロックナットで取付し、もう一方の端を躯体にタッピンネジで固定接続します。

改訂年月日	概要	特記事項
		当工事で使用する 設計仕様、部材仕様 は、設計仕様書に記載。

井上商事株式会社

作成 設計 担当 検印 工事名

作成年月日

タイプ

図名

EXP. J. C 屋根-屋根 SL-SRW1150 (断熱+耐火) 断面図

縮尺

A1 1:2 A3 1:4


通し番号

区分


図面番号

管理番号


000000000.000

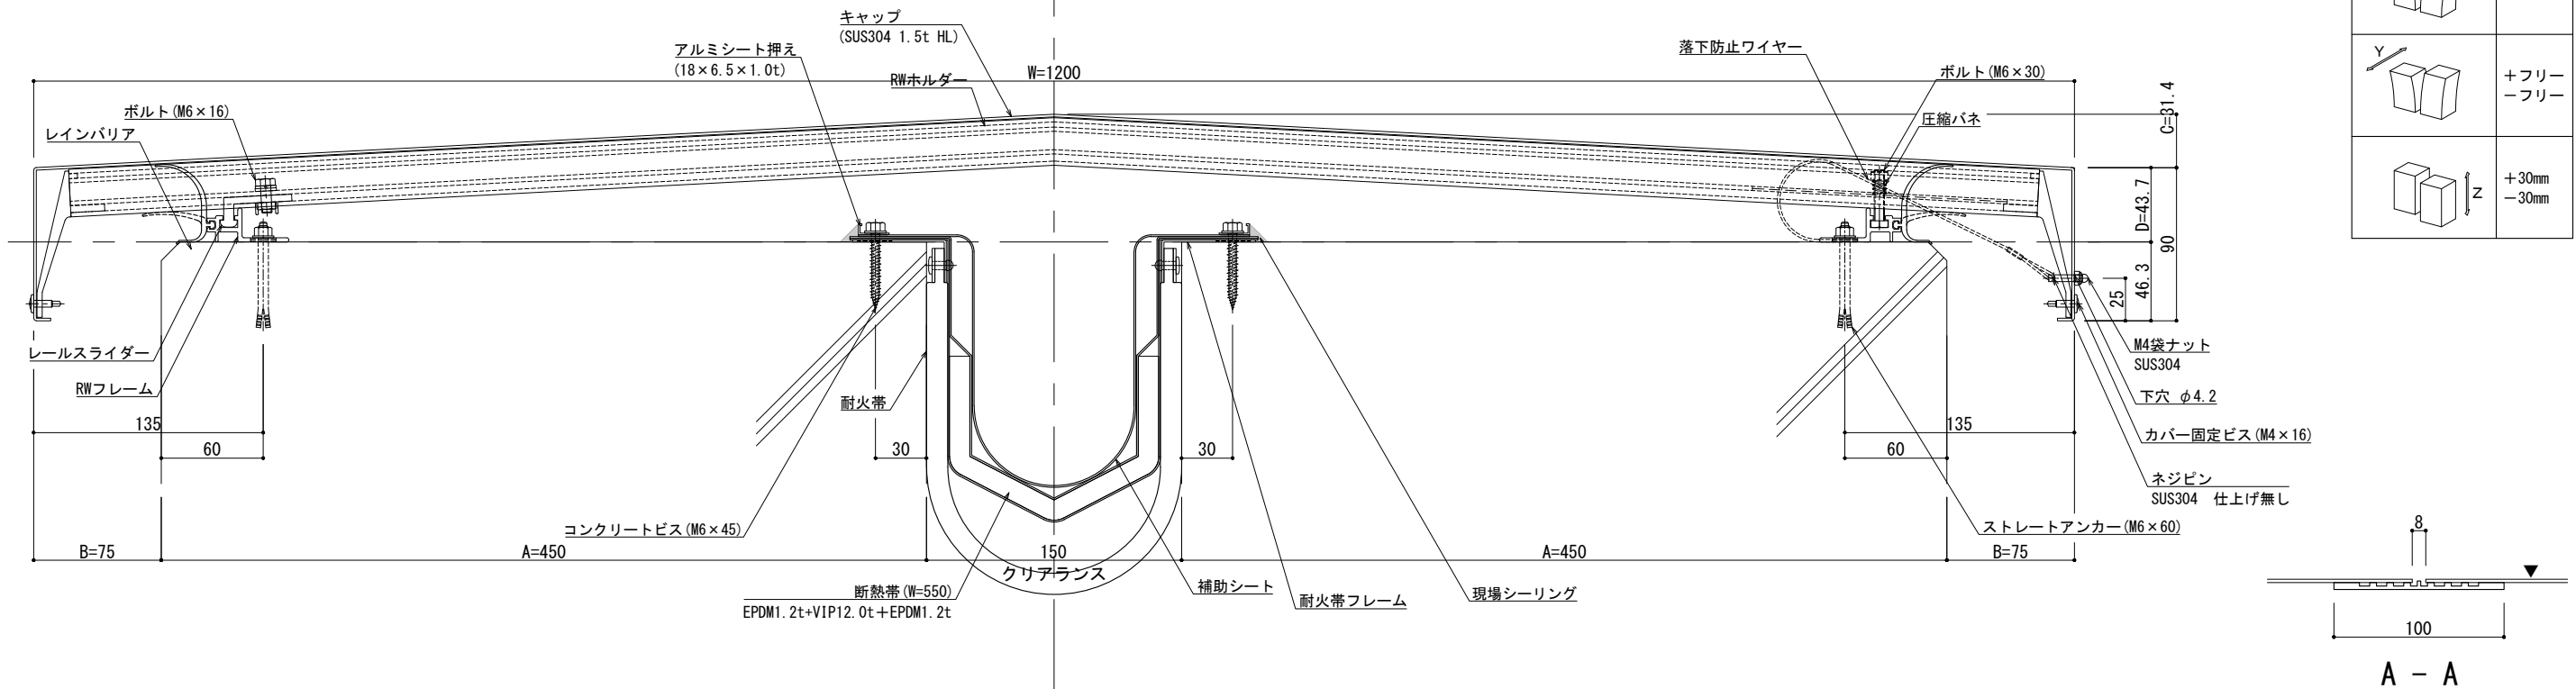


可動面	可動量
	+75mm -75mm
	+フリー -フリー
	+30mm -30mm

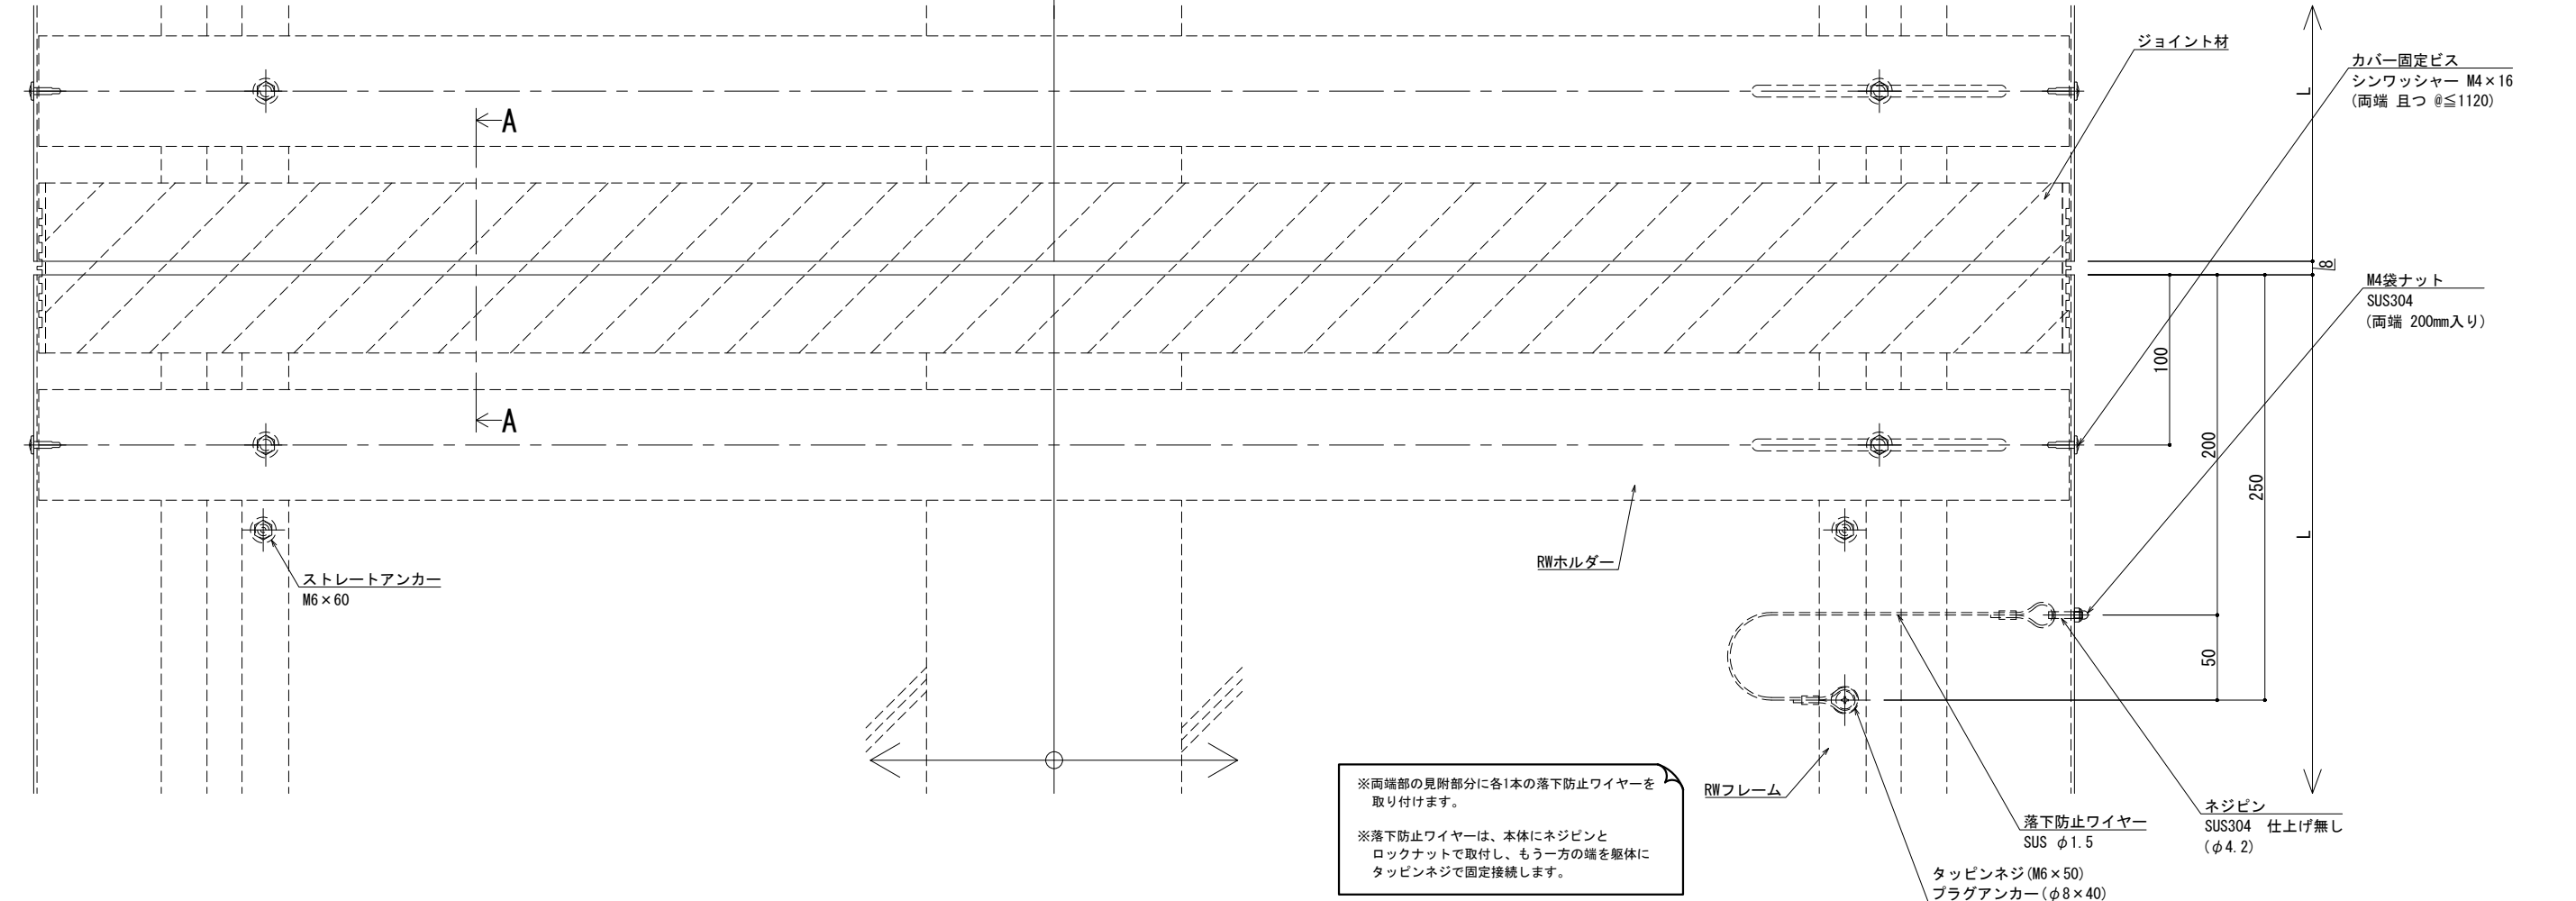

■	屋根 - 屋根	SL-SRW1250 [クリアランス150] 断熱+耐火仕様 12.5mm	種別：アルミ	固定ピッチ：	※ 落下防止ワイヤー付	S= 1:2
				@ ≤ 400 mm		

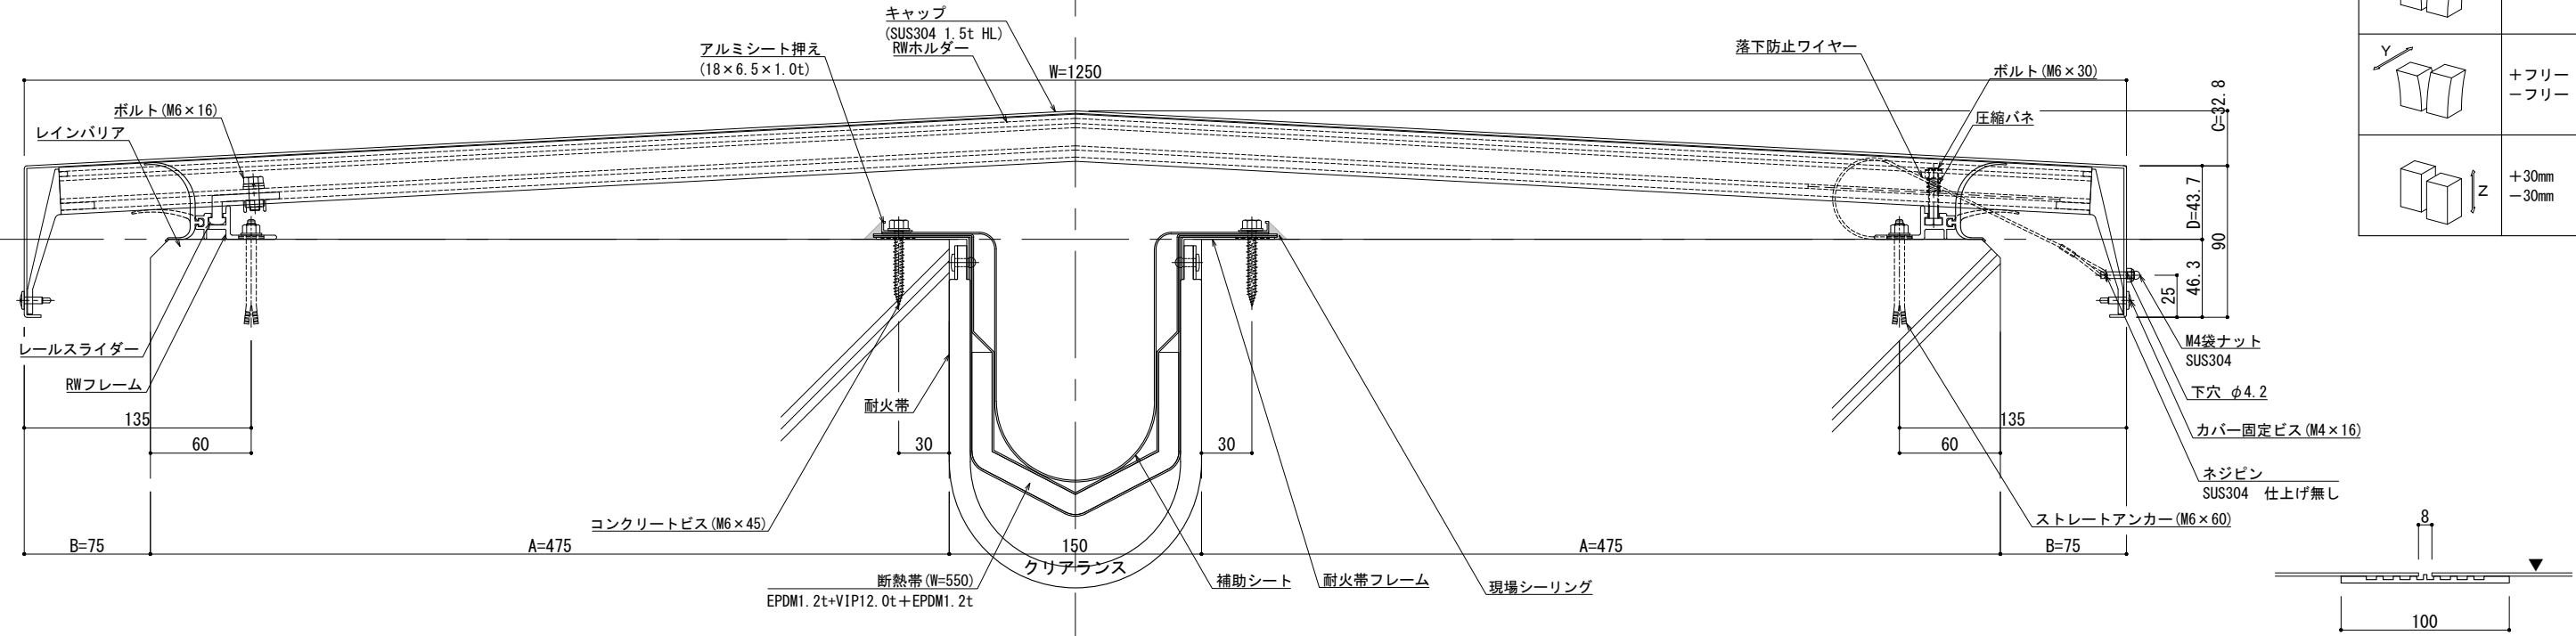

可動図	可動量
	+75mm -75mm
	+フリー -フリー
	+30mm -30mm

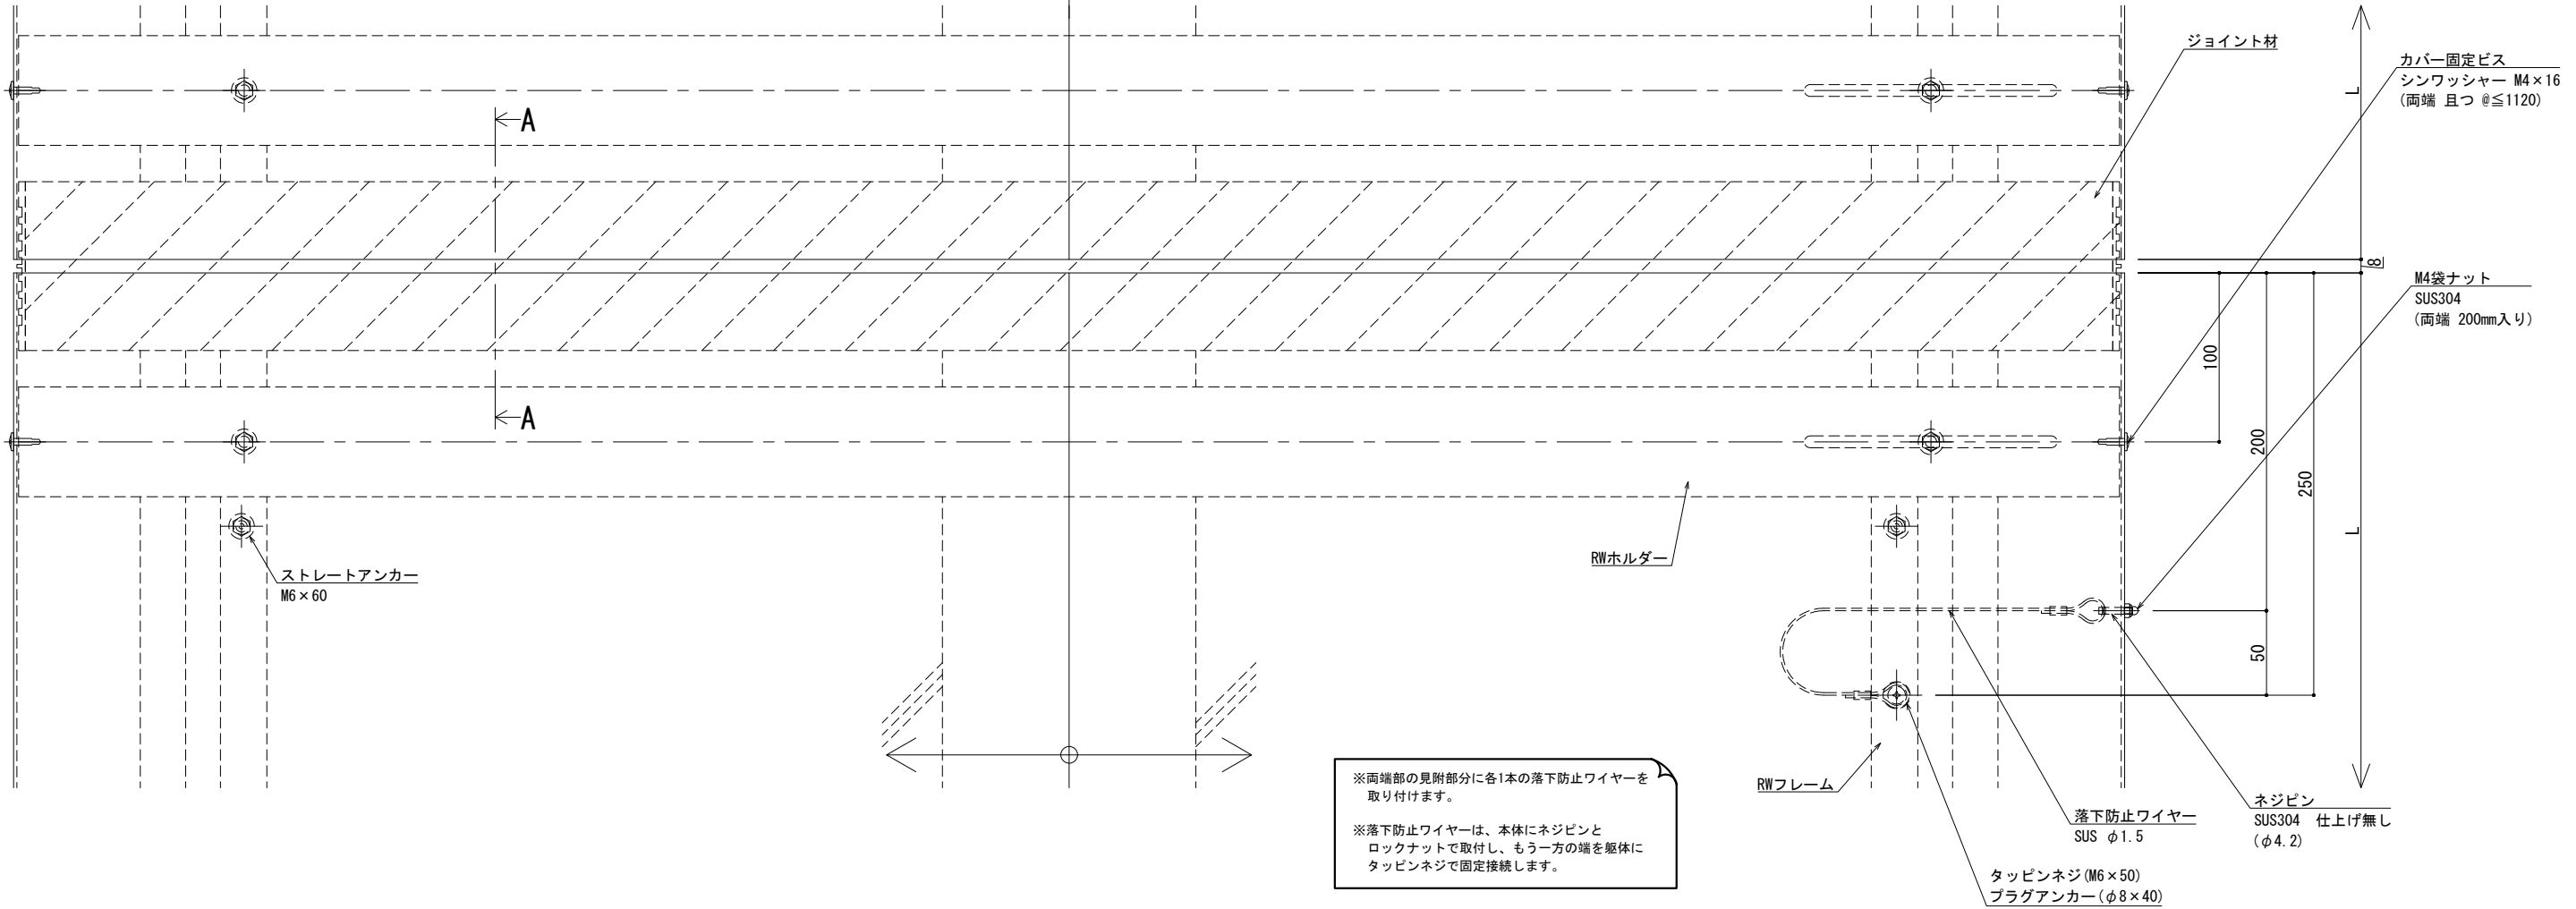

※両端部の見附部分に各1本の落下防止ワイヤーを取り付けます。

※落下防止ワイヤーは、本体にネジピンとロックナットで取付し、もう一方の端を躯体にタッピンネジで固定接続します。

改訂	改訂年月日	概要	特記事項	井上商事株式会社	作成	設計	担当	検印	工事名	縮尺	通し番号
			当工事で使用する設計仕様、部材仕様は、設計仕様書に記載。		作成年月日		タイプ		図名	A1 1:2 A3 1:4	秋の内
									EXP. J. C 屋根-屋根 SL-SRW1250 (断熱仕様) 断面図	区分	図面番号
										管理番号	000000000, 000