

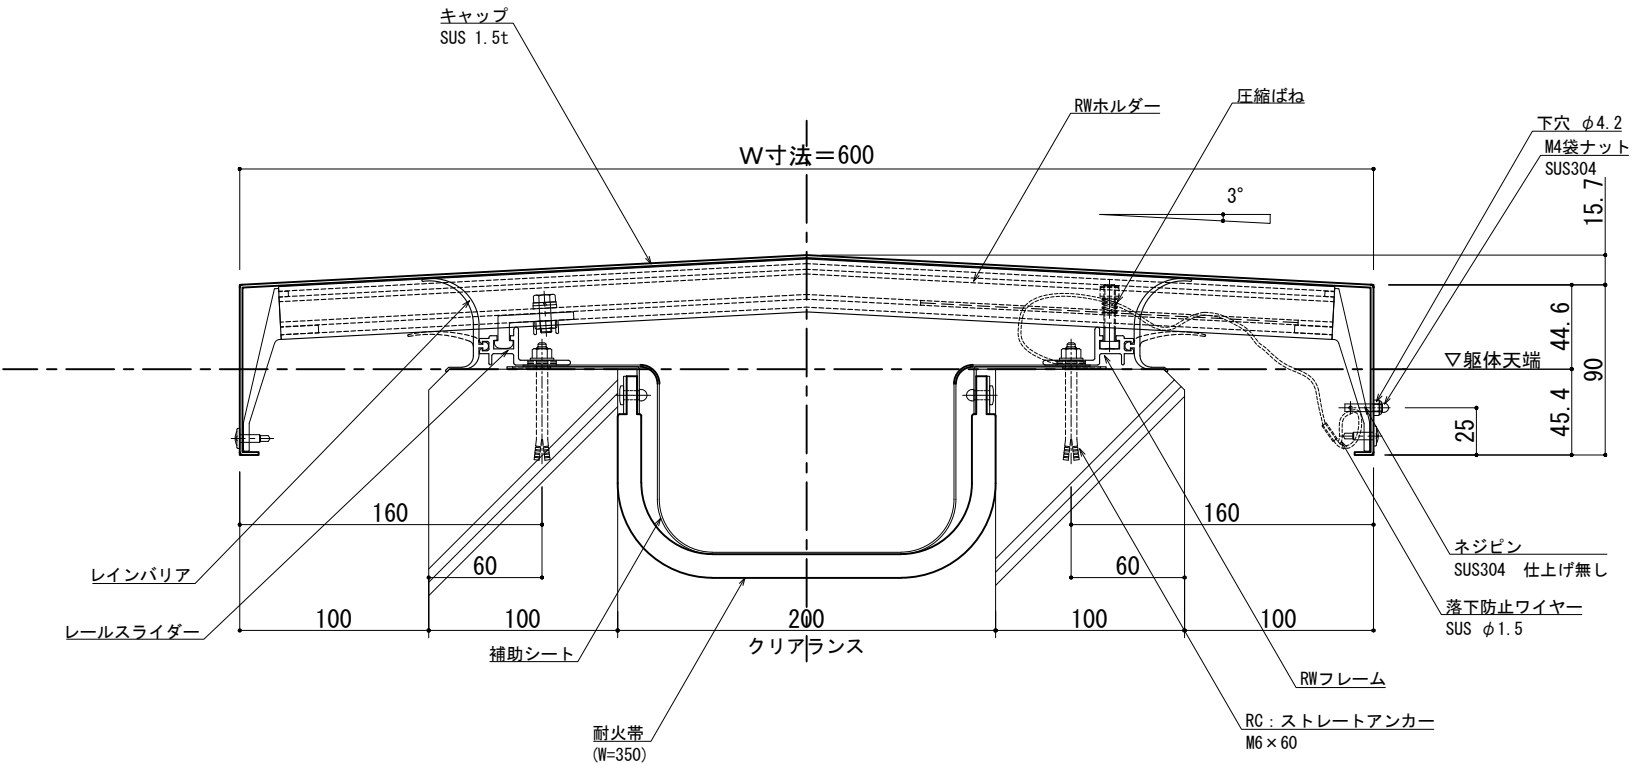


|   |         |                                    |         |                      |             |        |
|---|---------|------------------------------------|---------|----------------------|-------------|--------|
| ■ | 屋根 - 屋根 | SL-SRW600 [クリアランス200] (耐火帯) 12.5mm | 種別: アルミ | 固定ピッチ:<br>@ ≤ 560 mm | ※ 落下防止ワイヤー付 | S= 1:2 |
|   |         |                                    |         |                      |             |        |

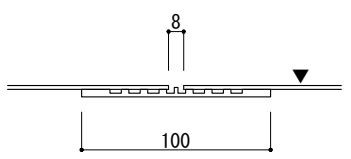

| 可動図 | 可動量              |
|-----|------------------|
|     | +100mm<br>-100mm |
|     | +フリー<br>-フリー     |
|     | +30mm<br>-30mm   |

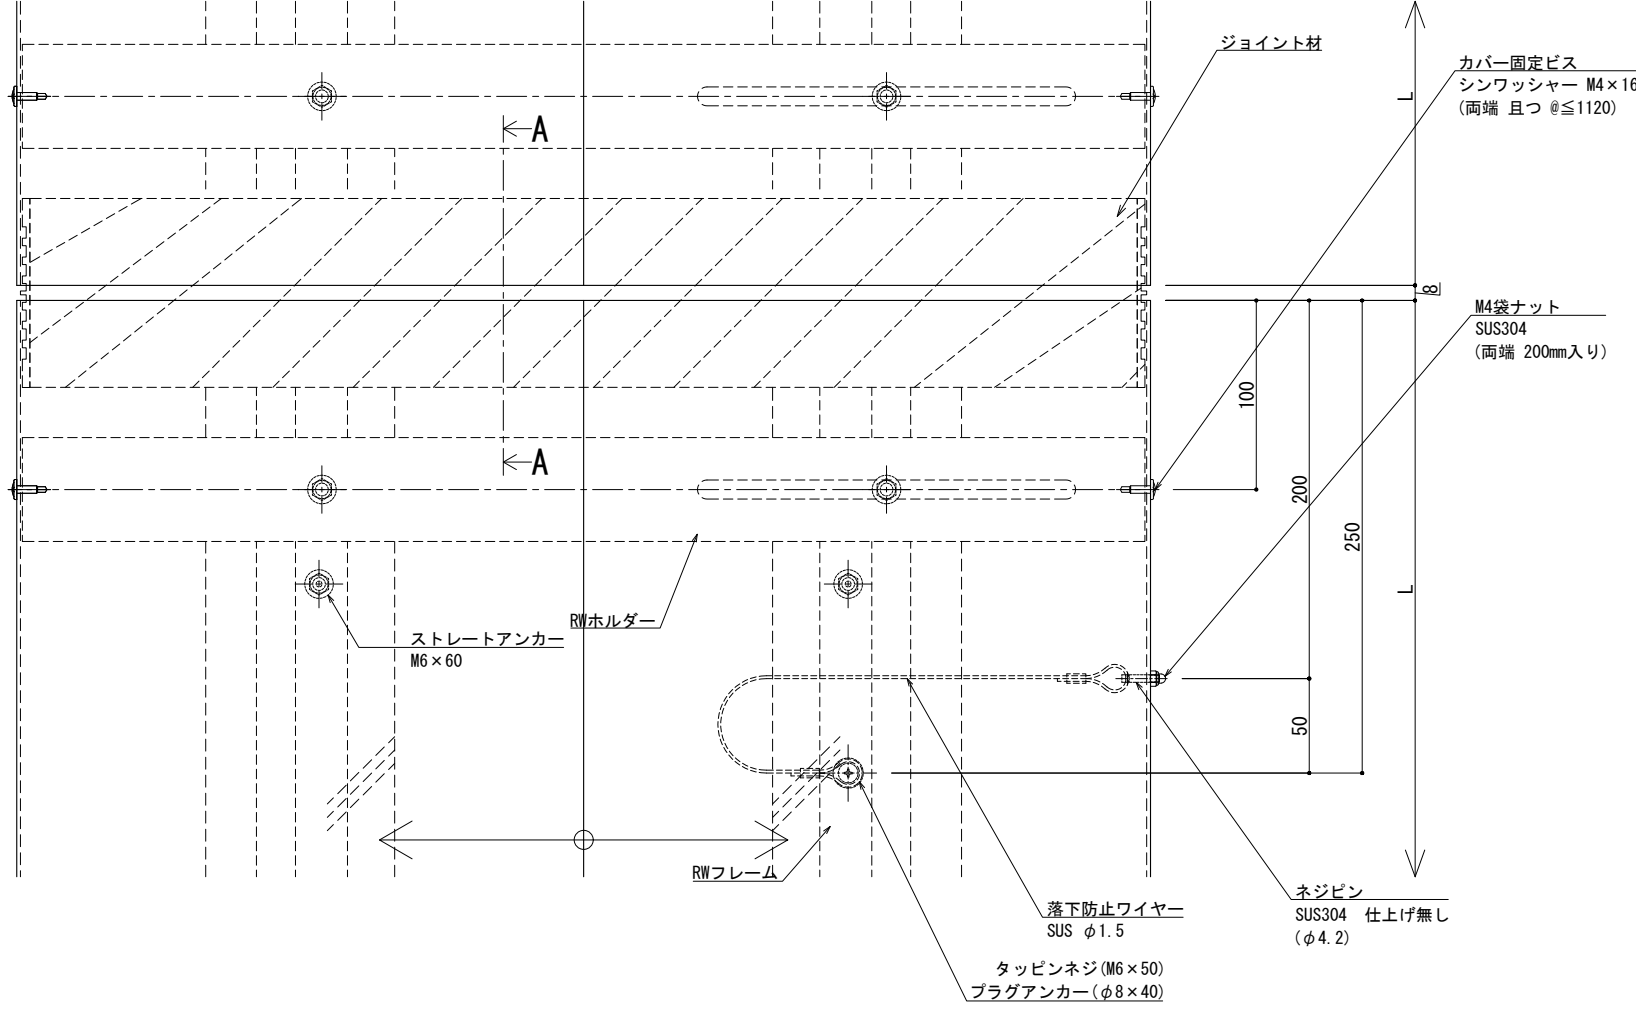


※両端部の見附部分に各1本の落下防止ワイヤーを取り付けます。

※落下防止ワイヤーは、本体にネジピンとロックナットで取付し、もう一方の端を躯体にタッピンネジで固定接続します。


|    |       |    |                              |          |       |    |     |    |                                       |               |                |
|----|-------|----|------------------------------|----------|-------|----|-----|----|---------------------------------------|---------------|----------------|
| 改訂 | 改訂年月日 | 概要 | 特記事項                         | 井上商事株式会社 | 作成    | 設計 | 担当  | 検印 | 工事名                                   | 縮尺            | 通し番号           |
|    |       |    | 当工事で使用する設計仕様、部材仕様は、設計仕様書に記載。 |          | 作成年月日 |    | タイプ |    | 図名                                    | A1 1:2 A3 1:4 | 校の内            |
|    |       |    |                              |          |       |    |     |    | EXP. J. C 屋根-屋根 SL-SRW600 (t12.5) 断面図 | 区分            | 図面番号           |
|    |       |    |                              |          |       |    |     |    |                                       | 管理番号          | 0000000001.000 |

制定: 2017.11.20  
改訂: 2025.02.06

|   |         |                       |         |            |             |        |
|---|---------|-----------------------|---------|------------|-------------|--------|
| ■ | 屋根 - 屋根 | SL-SRW650 [クリアランス200] | 種別: アルミ | 固定ピッチ:     | ※ 落下防止ワイヤー付 | S= 1:2 |
|   |         |                       |         | @ ≤ 560 mm |             |        |

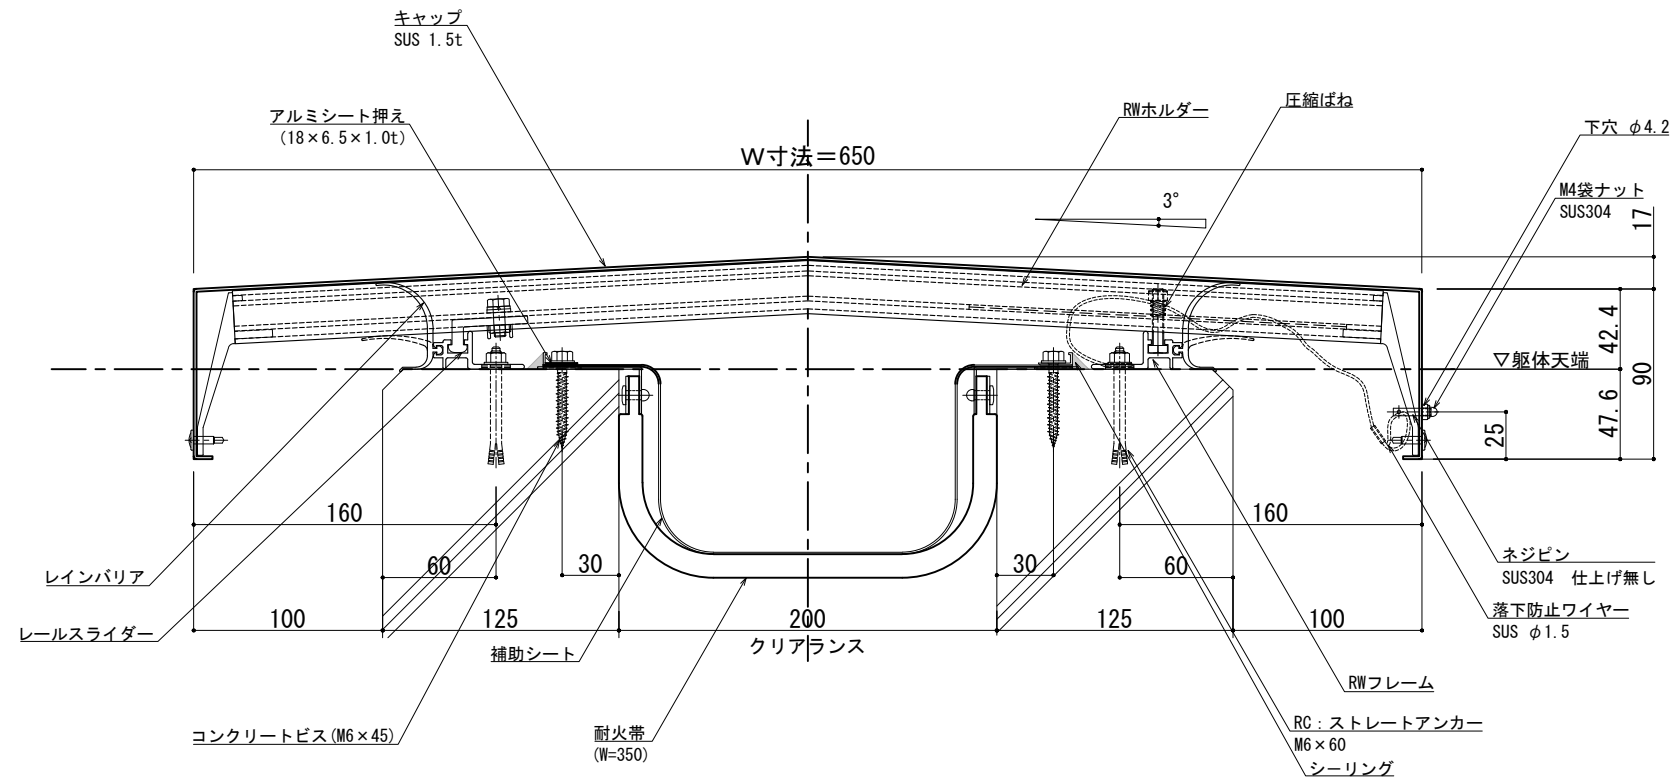

| 可動図                                                                                 | 可動量              |
|-------------------------------------------------------------------------------------|------------------|
|  | +100mm<br>-100mm |
|  | +フリー<br>-フリー     |
|  | +30mm<br>-30mm   |

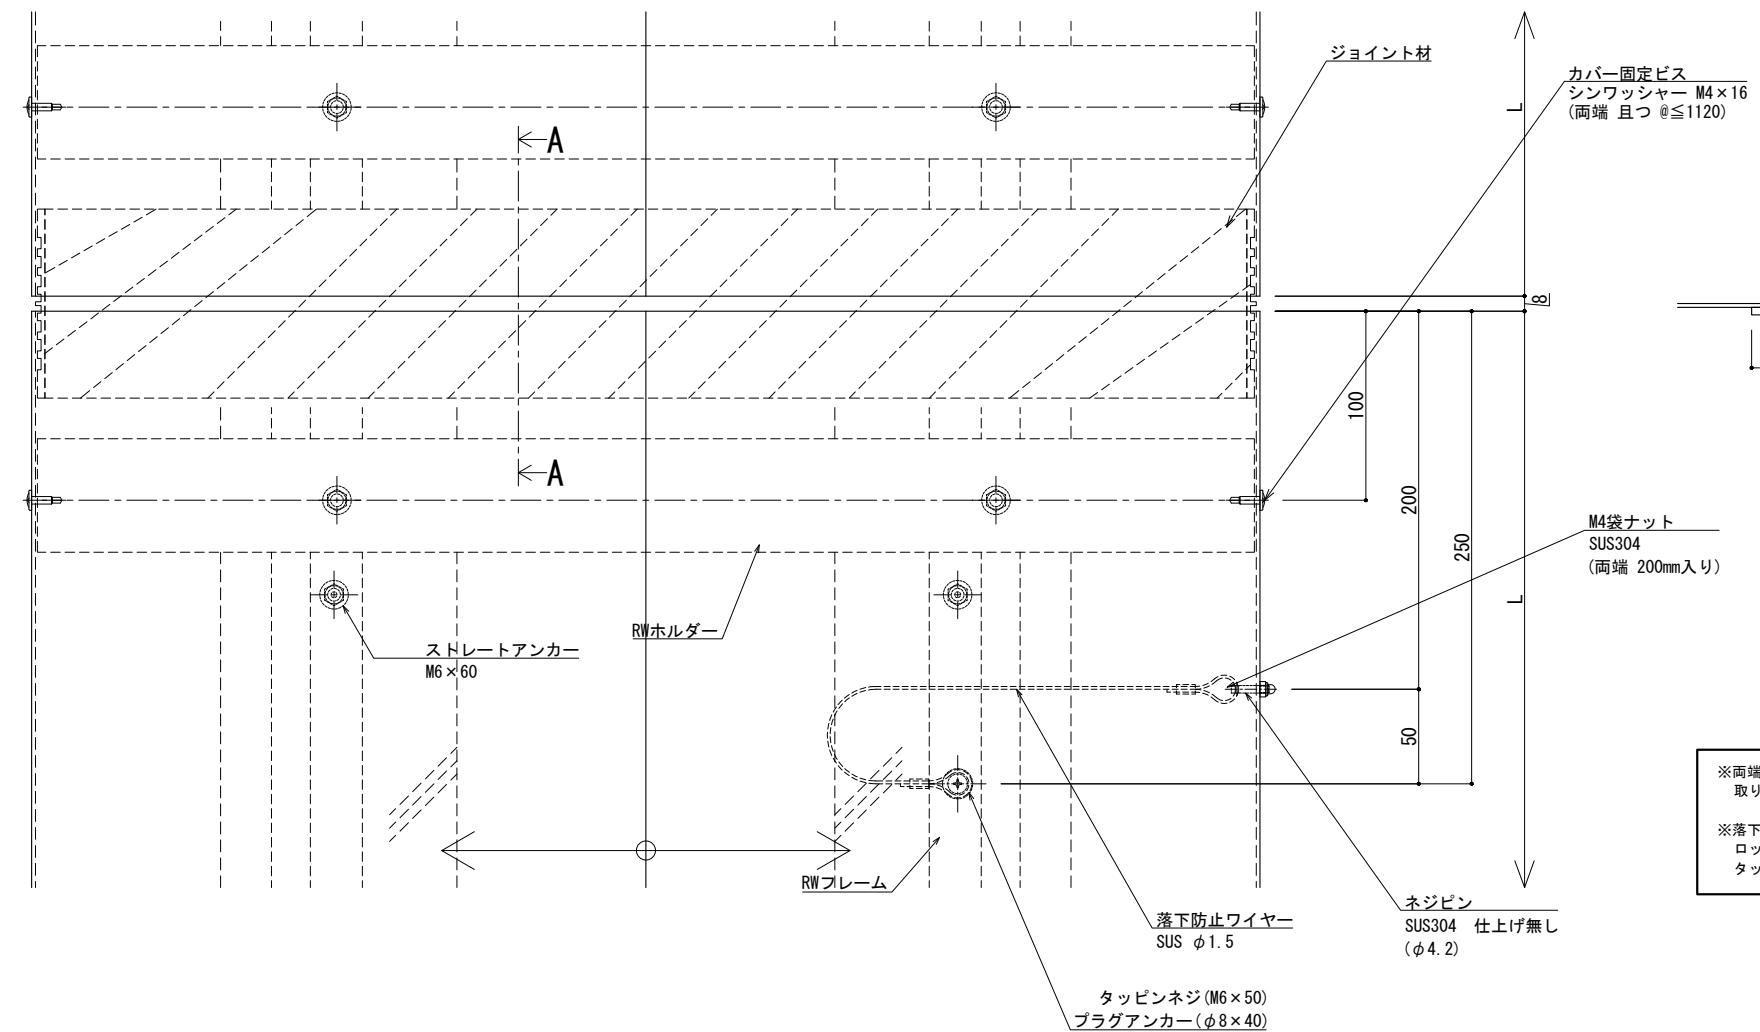


※両端部の見附部分に各1本の落下防止ワイヤーを取り付けます。

※落下防止ワイヤーは、本体にネジピンと  
ロックナットで取付し、もう一方の端を躯体に  
タッピンネジで固定接続します。



|    |             |  |     |                                |                                             |     |                                    |     |     |                        |               |         |      |
|----|-------------|--|-----|--------------------------------|---------------------------------------------|-----|------------------------------------|-----|-----|------------------------|---------------|---------|------|
| 改訂 | 改訂年月日       |  | 概 要 | 特 記 事 項                        | <div><div>IS</div><div>井上商事株式会社</div></div> | 作 成 | 設 計                                | 担 当 | 検 印 | 工事名                    | 縮 尺           |         | 通し番号 |
|    |             |  |     | 当工事で使用する 設計仕様、部材仕様 は、設計仕様書に記載。 |                                             | ・   | ・                                  | ・   | ・   | ・                      | A1 1:2 A3 1:4 | ・ / 校の内 |      |
|    |             |  |     |                                |                                             |     |                                    |     |     |                        |               |         |      |
|    |             |  |     |                                |                                             |     |                                    |     |     |                        |               |         |      |
|    | △ 1 . . . . |  |     |                                |                                             |     | 作成年月日                              | タイプ | 図 名 |                        | 区分            | 図面番号    |      |
|    |             |  |     |                                | ・                                           | ・   | EXP.J.C 屋根-屋根 SL-SRW650(t12.5) 断面図 |     |     | ・                      |               |         |      |
|    |             |  |     |                                |                                             |     |                                    |     |     | * 管理番号 * 000000000.000 |               |         |      |



|   |         |                       |         |                      |             |        |
|---|---------|-----------------------|---------|----------------------|-------------|--------|
| ■ | 屋根 - 屋根 | SL-SRW750 [クリアランス200] | 種別： アルミ | 固定ピッチ：<br>@ ≤ 560 mm | ※ 落下防止ワイヤー付 | S= 1:2 |
|   |         |                       |         |                      |             |        |

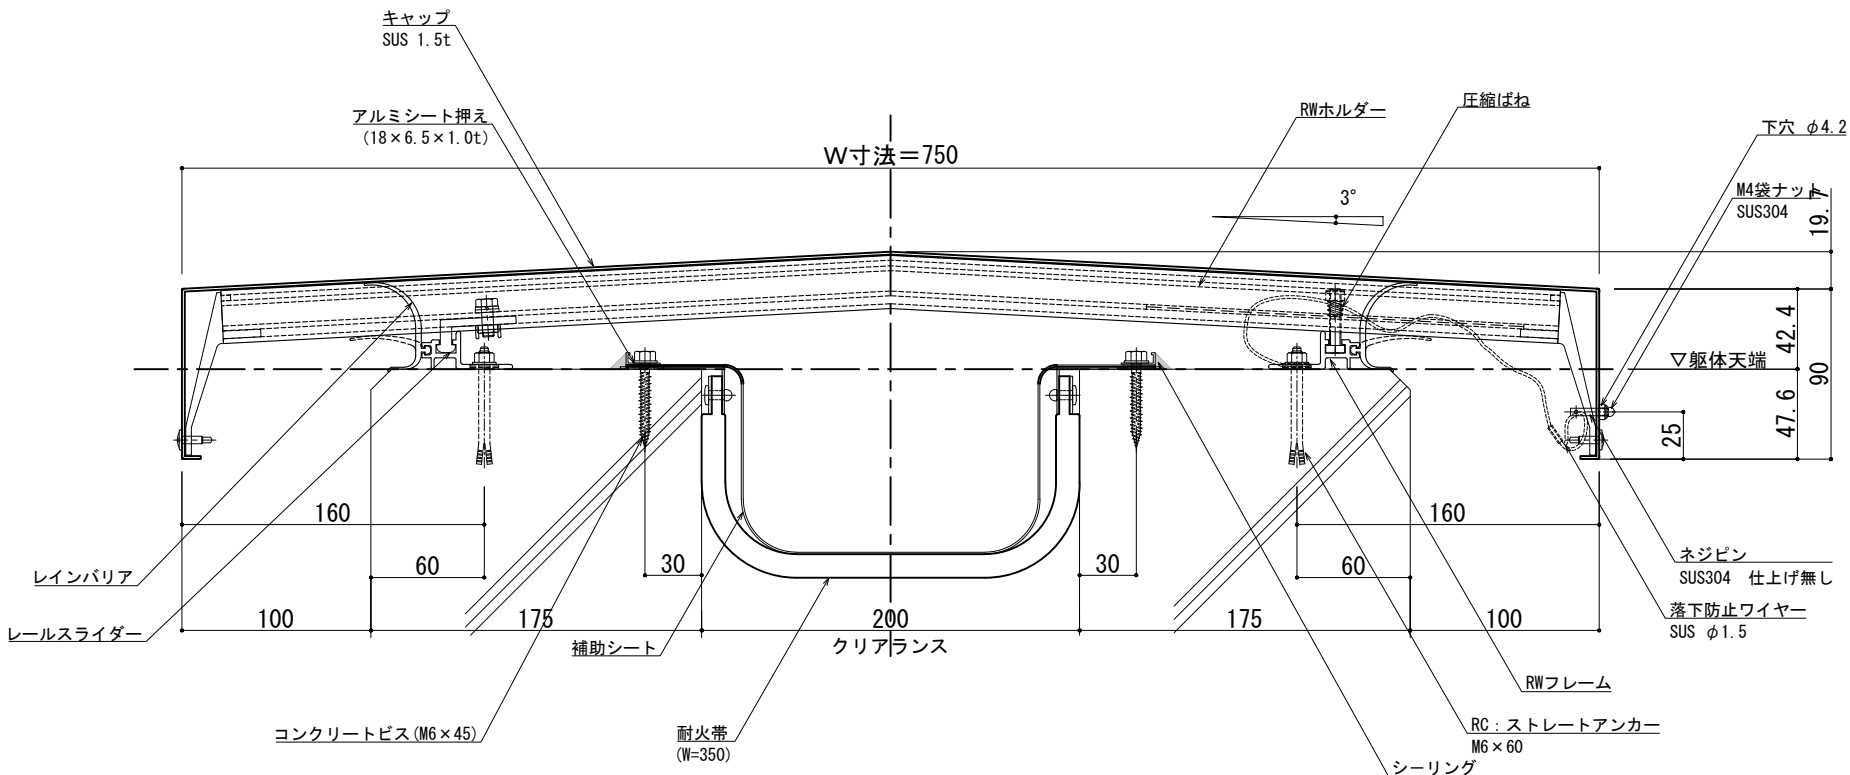

| 可動図 | 可動量              |
|-----|------------------|
|     | +100mm<br>-100mm |
|     | +フリー<br>-フリー     |
|     | +30mm<br>-30mm   |

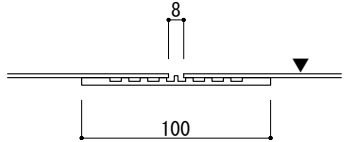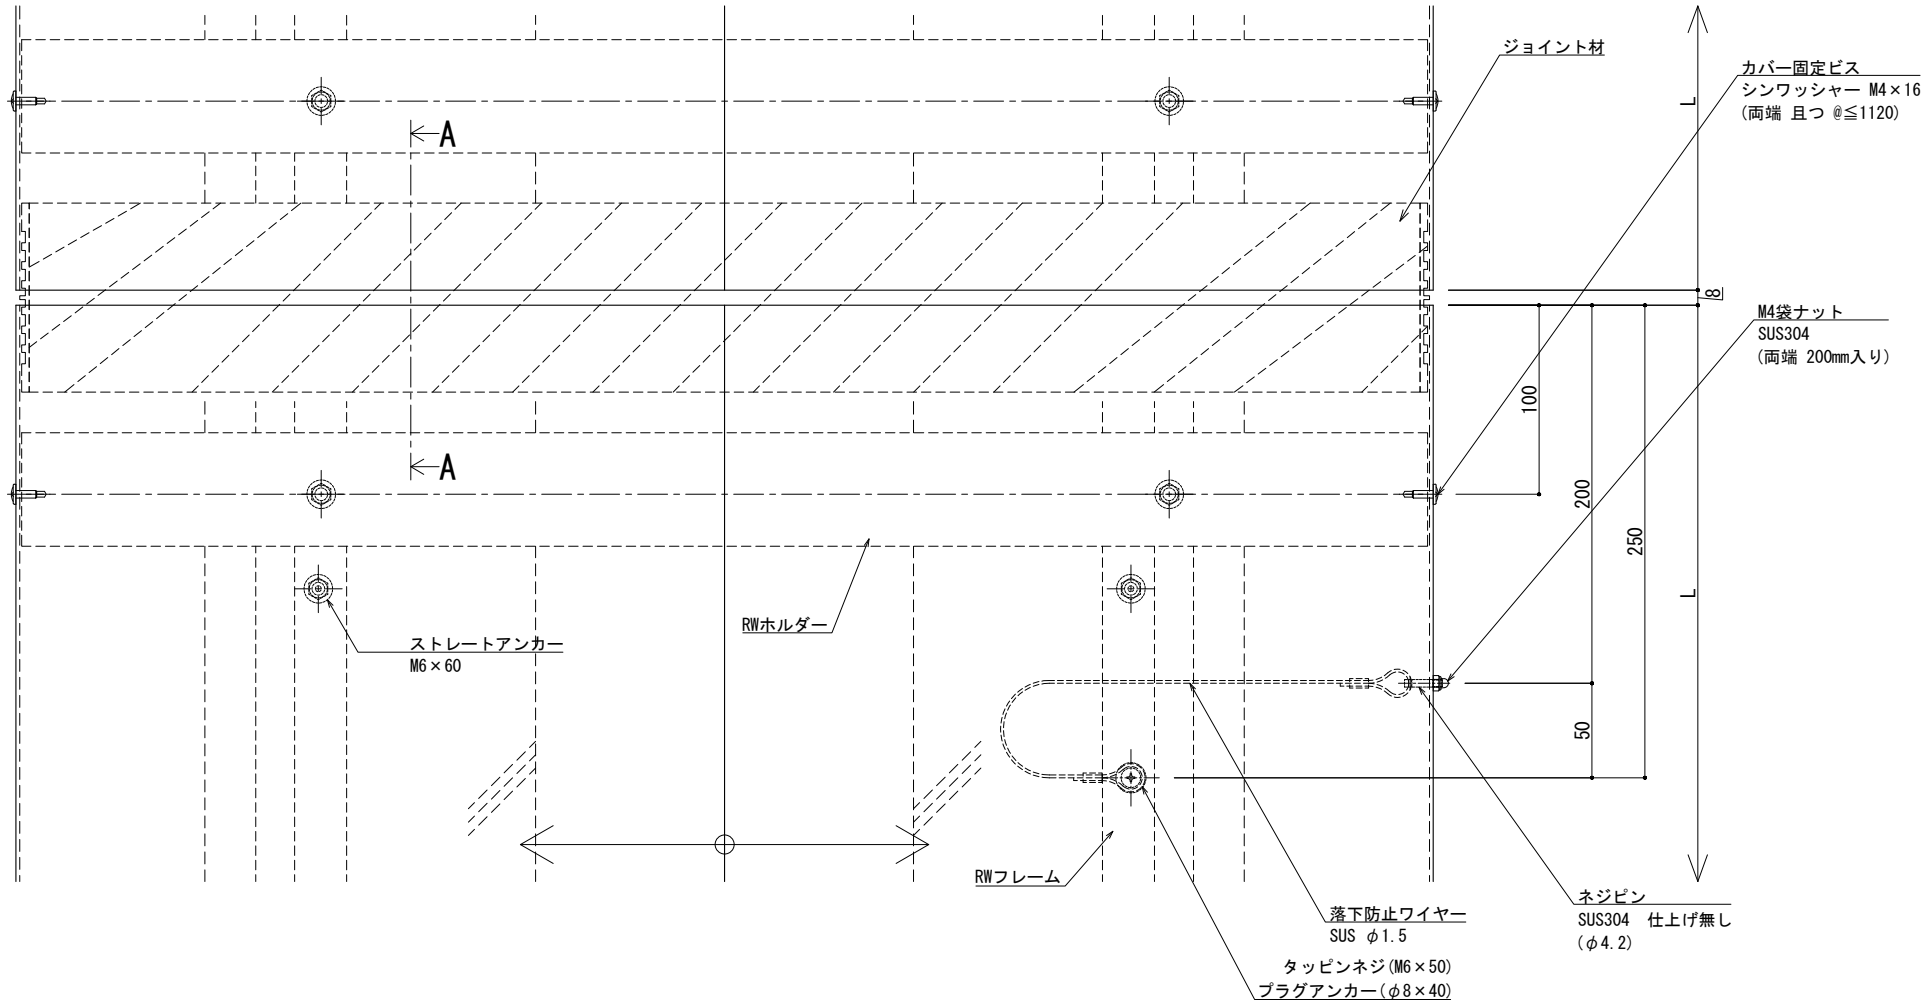


A - A

※両端部の見附部分に各1本の落下防止ワイヤーを取り付けます。


※落下防止ワイヤーは、本体にネジピンとロックナットで取付し、もう一方の端を躯体にタッピンネジで固定接続します。

|    |       |    |                              |          |       |    |     |    |                                       |               |                |
|----|-------|----|------------------------------|----------|-------|----|-----|----|---------------------------------------|---------------|----------------|
| 改訂 | 改訂年月日 | 概要 | 特記事項                         | 井上商事株式会社 | 作成    | 設計 | 担当  | 検印 | 工事名                                   | 縮尺            | 通し番号           |
|    |       |    | 当工事で使用する設計仕様、部材仕様は、設計仕様書に記載。 |          | 作成年月日 |    | タイプ |    | 図名                                    | A1 1:2 A3 1:4 | 校の内            |
|    |       |    |                              |          |       |    |     |    | EXP. J. C 屋根-屋根 SL-SRW750 (t12.5) 断面図 | 区分            | 図面番号           |
|    |       |    |                              |          |       |    |     |    |                                       | 管理番号          | 0000000001.000 |

|   |         |                       |         |            |             |        |
|---|---------|-----------------------|---------|------------|-------------|--------|
| ■ | 屋根 - 屋根 | SL-SRW800 [クリアランス200] | 種別: アルミ | 固定ピッチ:     | ※ 落下防止ワイヤー付 | S= 1:2 |
|   |         |                       |         | @ ≤ 560 mm |             |        |

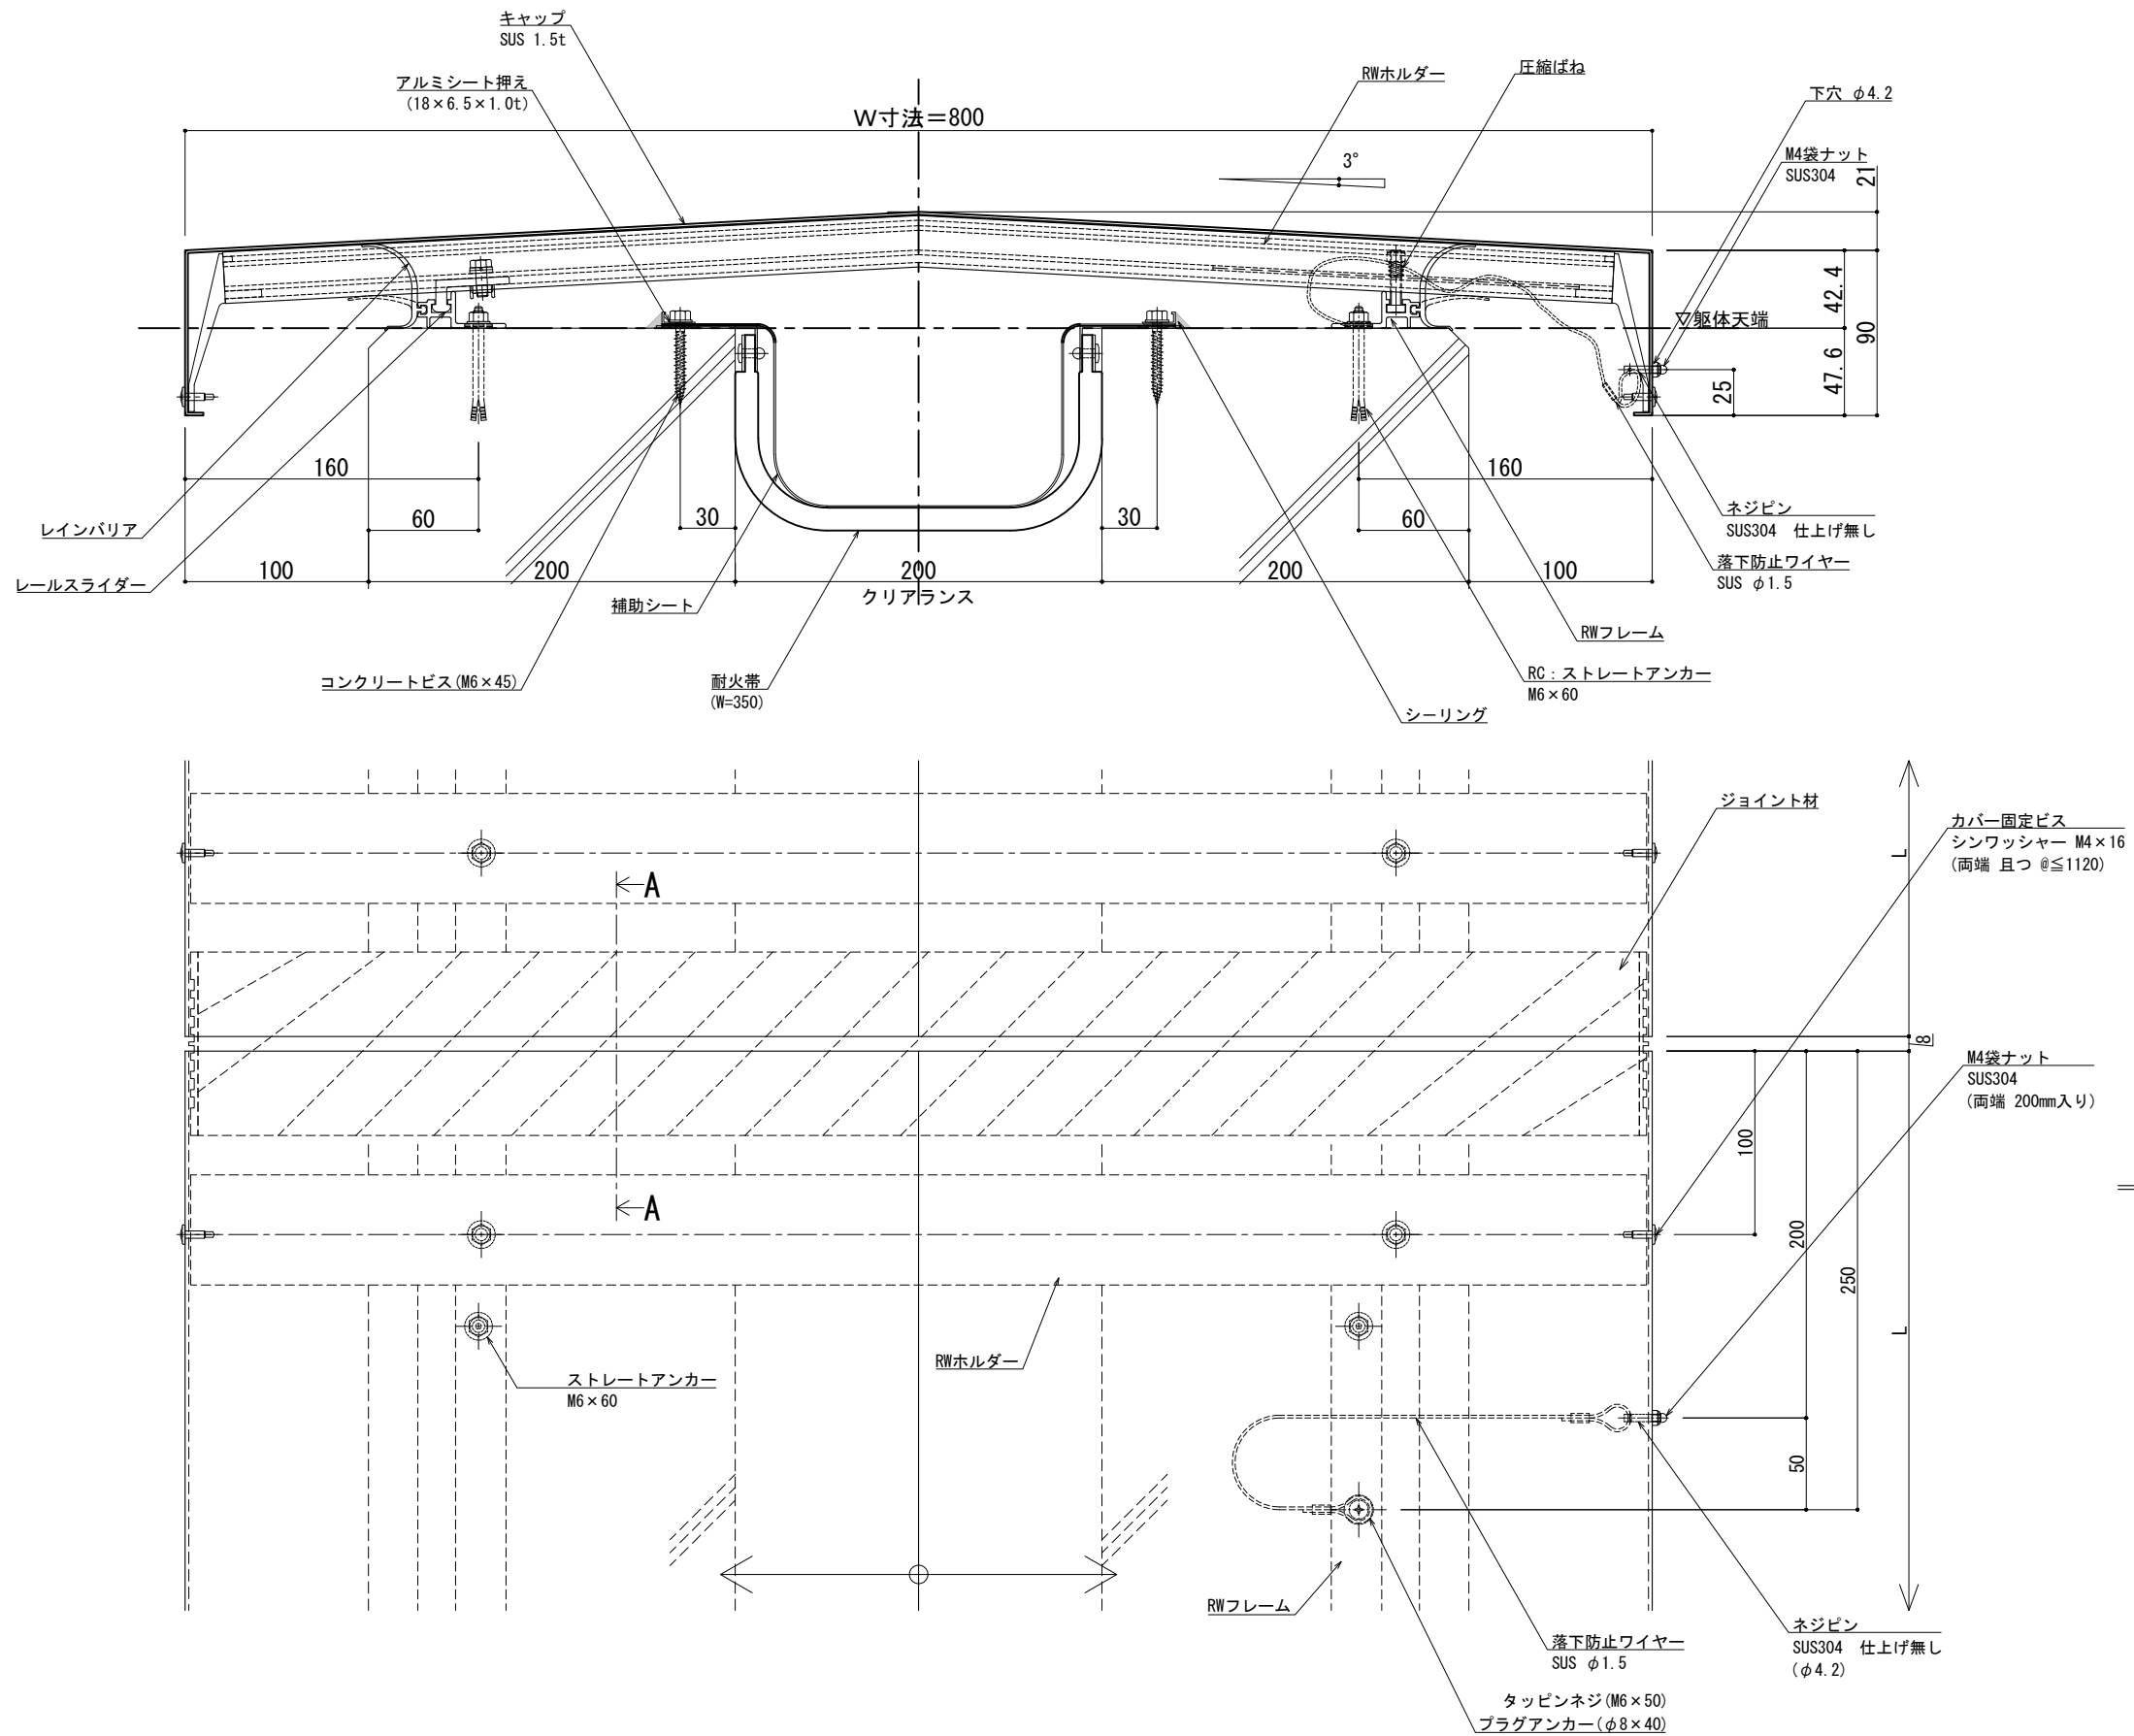

| 可動図                                                                                 | 可動量              |
|-------------------------------------------------------------------------------------|------------------|
|  | +100mm<br>-100mm |
|  | +フリー<br>-フリー     |
|  | +30mm<br>-30mm   |

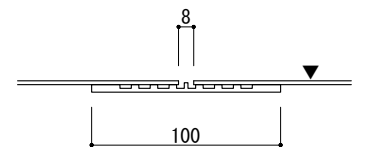


A - A


※両端部の見附部分に各1本の落下防止ワイヤーを取り付けます。

※落下防止ワイヤーは、本体にネジピンとロックナットで取付し、もう一方の端を躯体にタッピンネジで固定接続します。

|    |       |   |     |   |                                |  |                                                          |       |     |     |     |                                      |               |         |         |               |  |
|----|-------|---|-----|---|--------------------------------|--|----------------------------------------------------------|-------|-----|-----|-----|--------------------------------------|---------------|---------|---------|---------------|--|
| 改訂 | 改訂年月日 |   | 概 要 |   | 特 記 事 項                        |  | <div><div>IS</div><div>改訂</div><div>井上商事株式会社</div></div> | 作 成   | 設 計 | 担 当 | 検 印 | 工事名                                  | 縮 尺           | 通し番号    |         |               |  |
|    |       |   |     |   | 当工事で使用する 設計仕様、部材仕様 は、設計仕様書に記載。 |  |                                                          | ・     | ・   | ・   | ・   | ・                                    | A1 1:2 A3 1:4 | ・ / 枚の内 |         |               |  |
|    |       |   |     |   |                                |  |                                                          |       |     |     |     |                                      |               |         |         |               |  |
|    |       |   |     |   |                                |  |                                                          |       |     |     |     |                                      |               |         |         |               |  |
|    | △     | ・ | ・   | ・ |                                |  |                                                          |       |     |     |     |                                      |               |         |         |               |  |
|    |       |   |     |   |                                |  |                                                          | 作成年月日 |     | タイプ |     | 図 名                                  |               | 区分      | 図面番号    | 管理番号          |  |
|    |       |   |     |   |                                |  |                                                          | ・     |     | ・   |     | EXP. J. C 屋根-屋根 SL-SRW800(t12.5) 断面図 |               | ■       | ■ ■ ■ ■ | 000000000.000 |  |

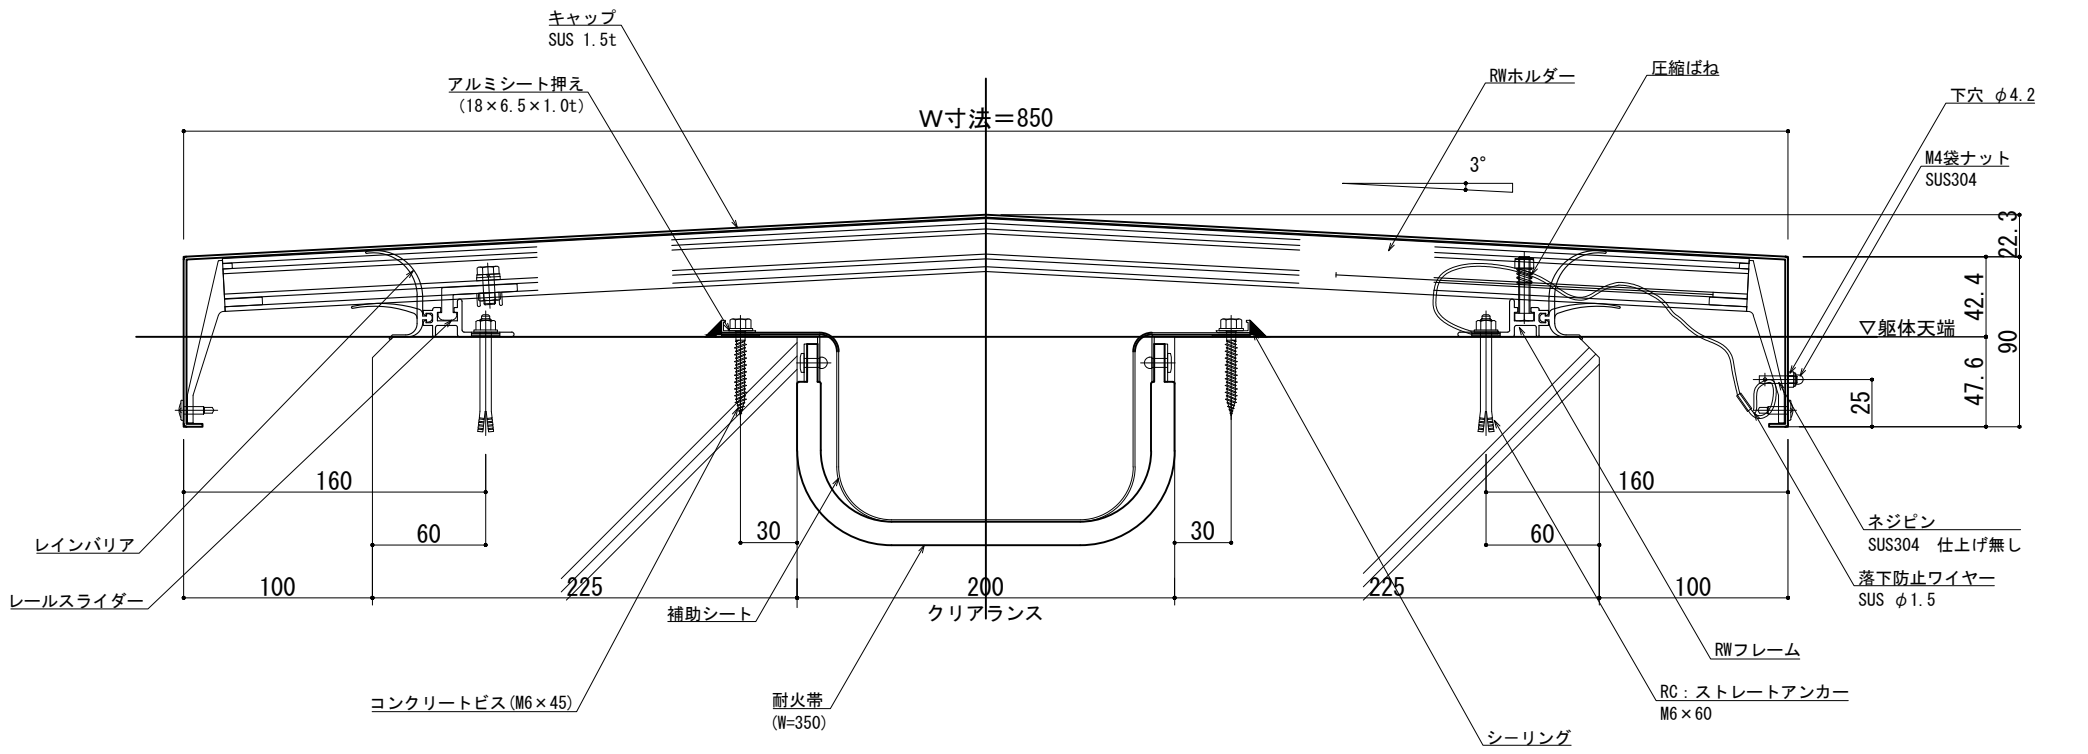


| 可動図 | 可動量              |
|-----|------------------|
|     | +100mm<br>-100mm |
|     | +フリー<br>-フリー     |
|     | +30mm<br>-30mm   |

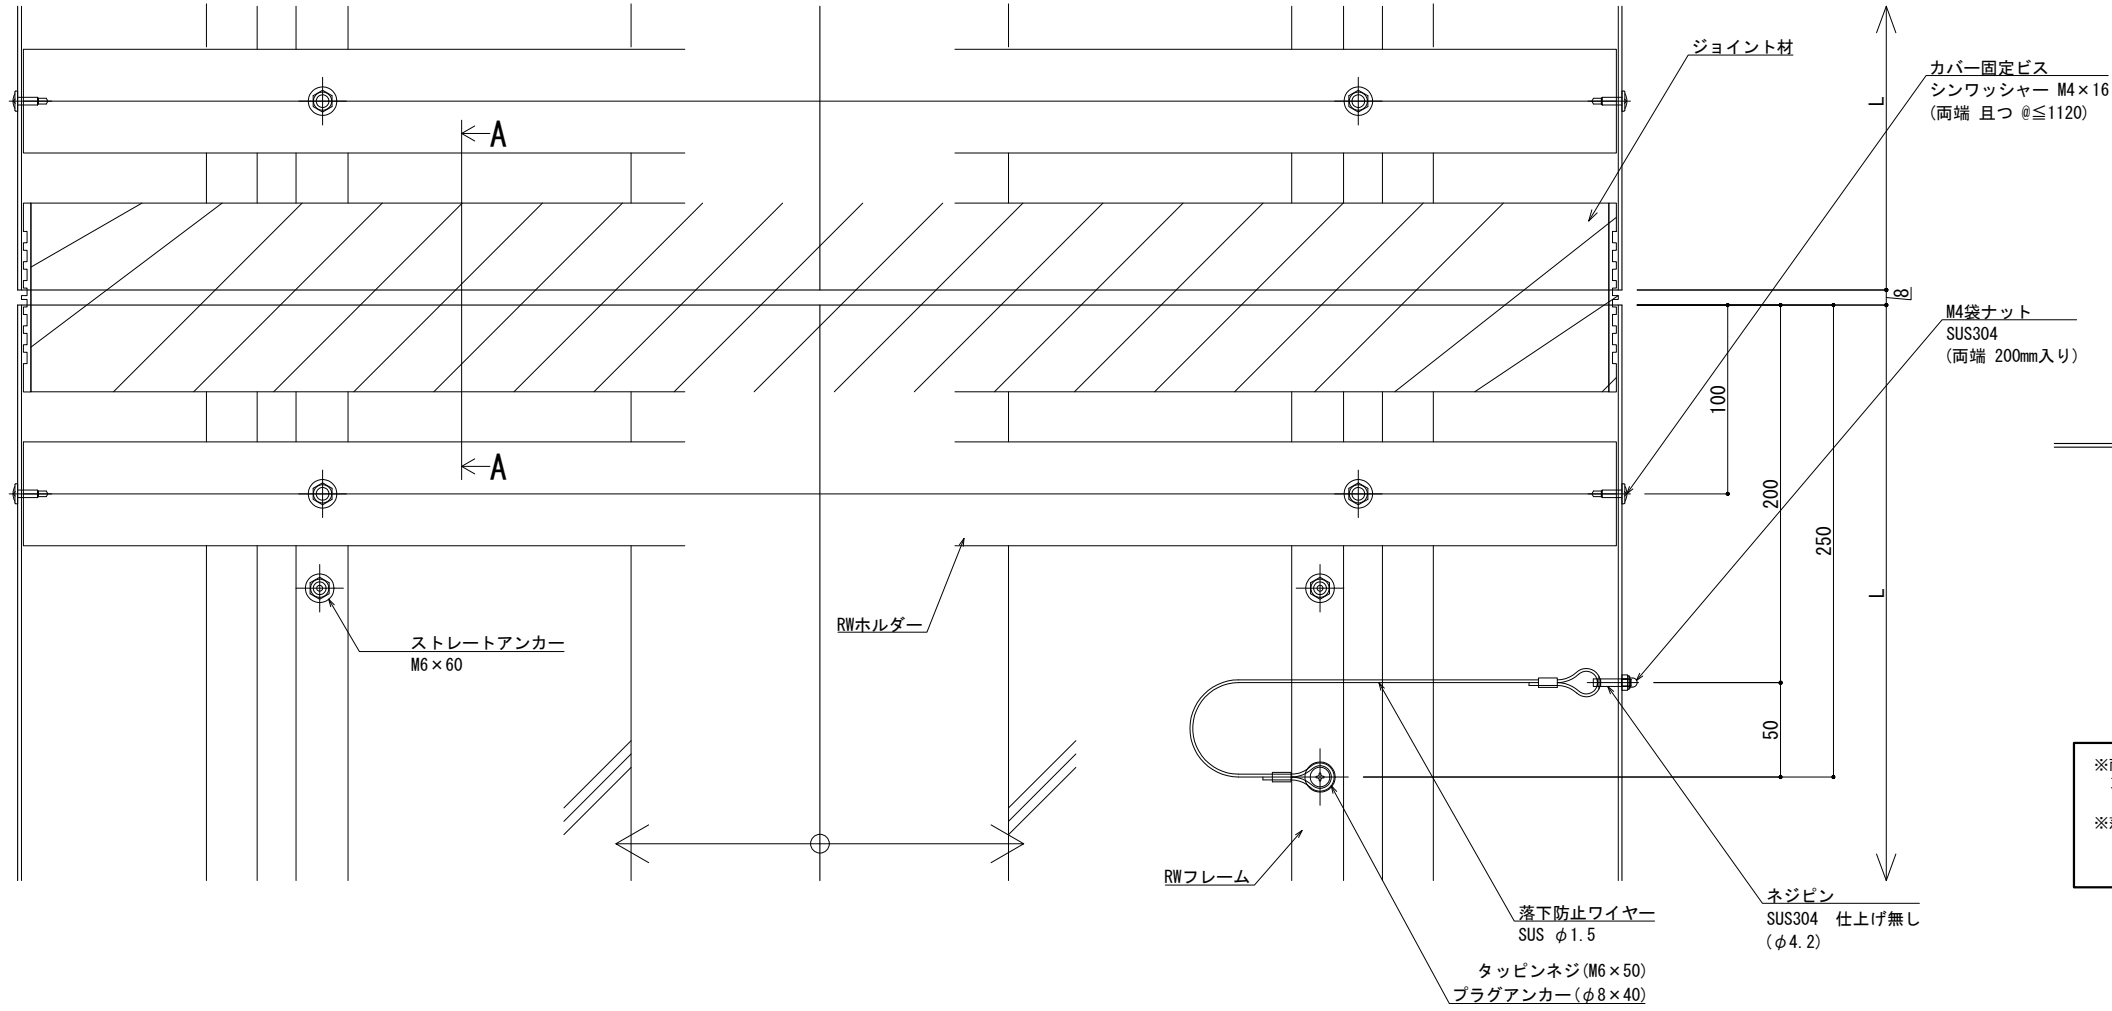


※両端部の見附部分に各1本の落下防止ワイヤーを取り付けます。

※落下防止ワイヤーは、本体にネジピンとロックナットで取付し、もう一方の端を躯体にタッピンネジで固定接続します。

|   |         |                       |         |            |             |        |
|---|---------|-----------------------|---------|------------|-------------|--------|
| ■ | 屋根 - 屋根 | SL-SRW900 [クリアランス200] | 種別: アルミ | 固定ピッチ:     | ※ 落下防止ワイヤー付 | S= 1:2 |
|   |         |                       |         | @ ≤ 450 mm |             |        |

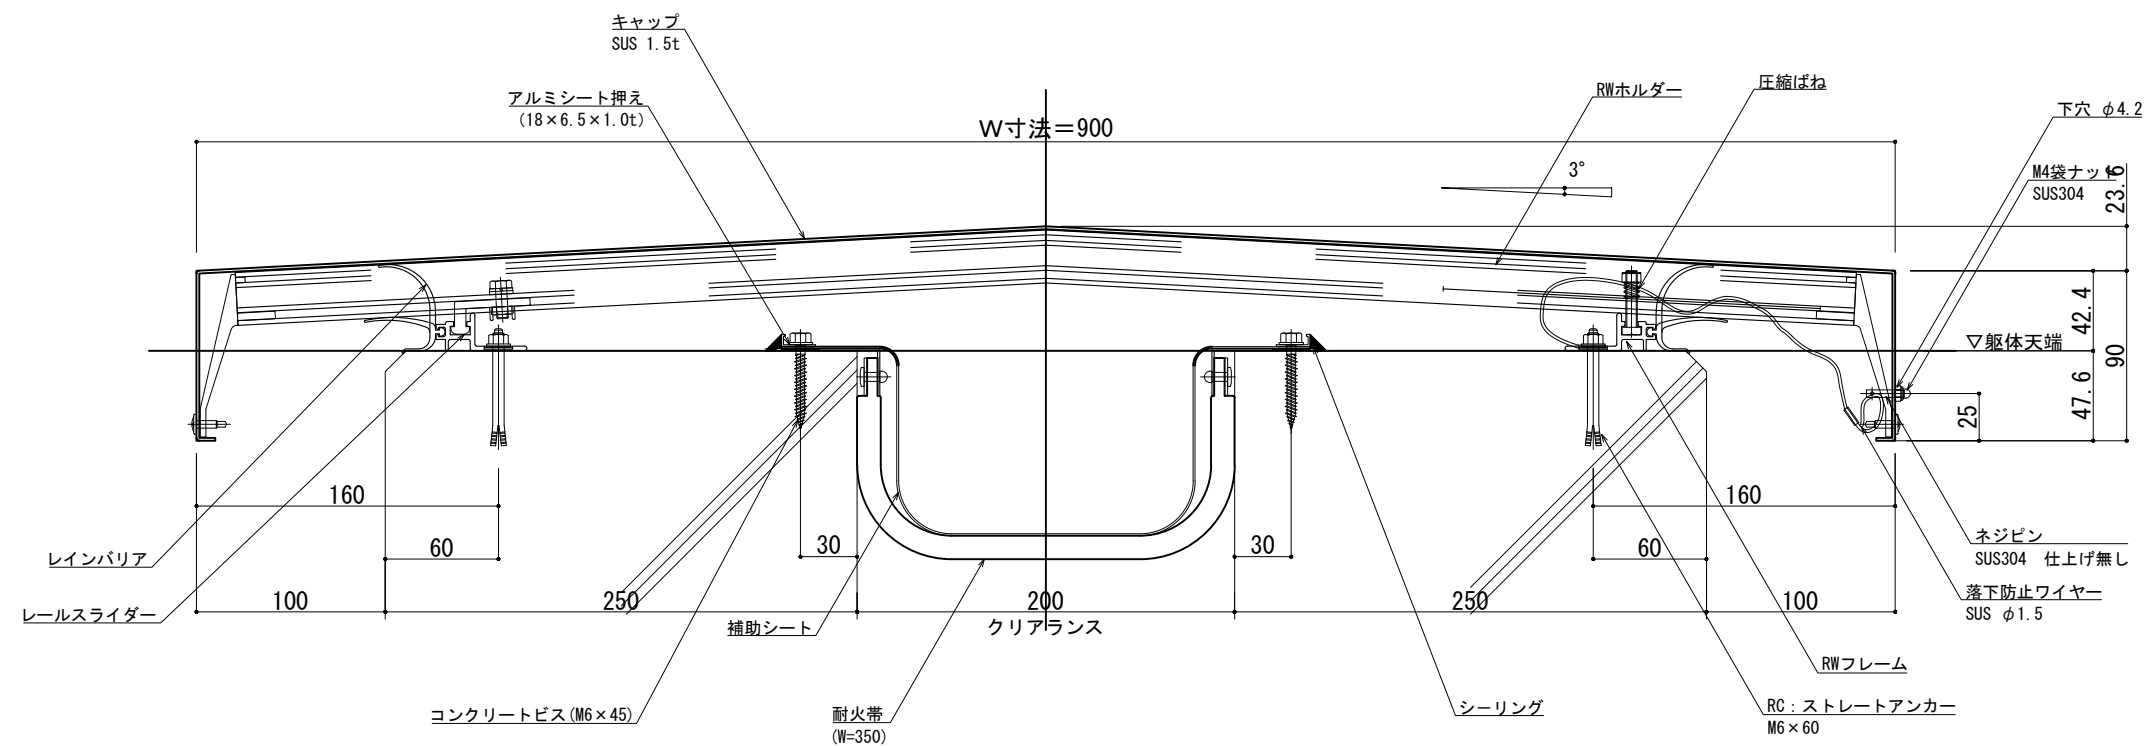

| 可動箇                                                                                 | 可動量              |
|-------------------------------------------------------------------------------------|------------------|
|  | +100mm<br>-100mm |
|  | +フリー<br>-フリー     |
|  | +30mm<br>-30mm   |

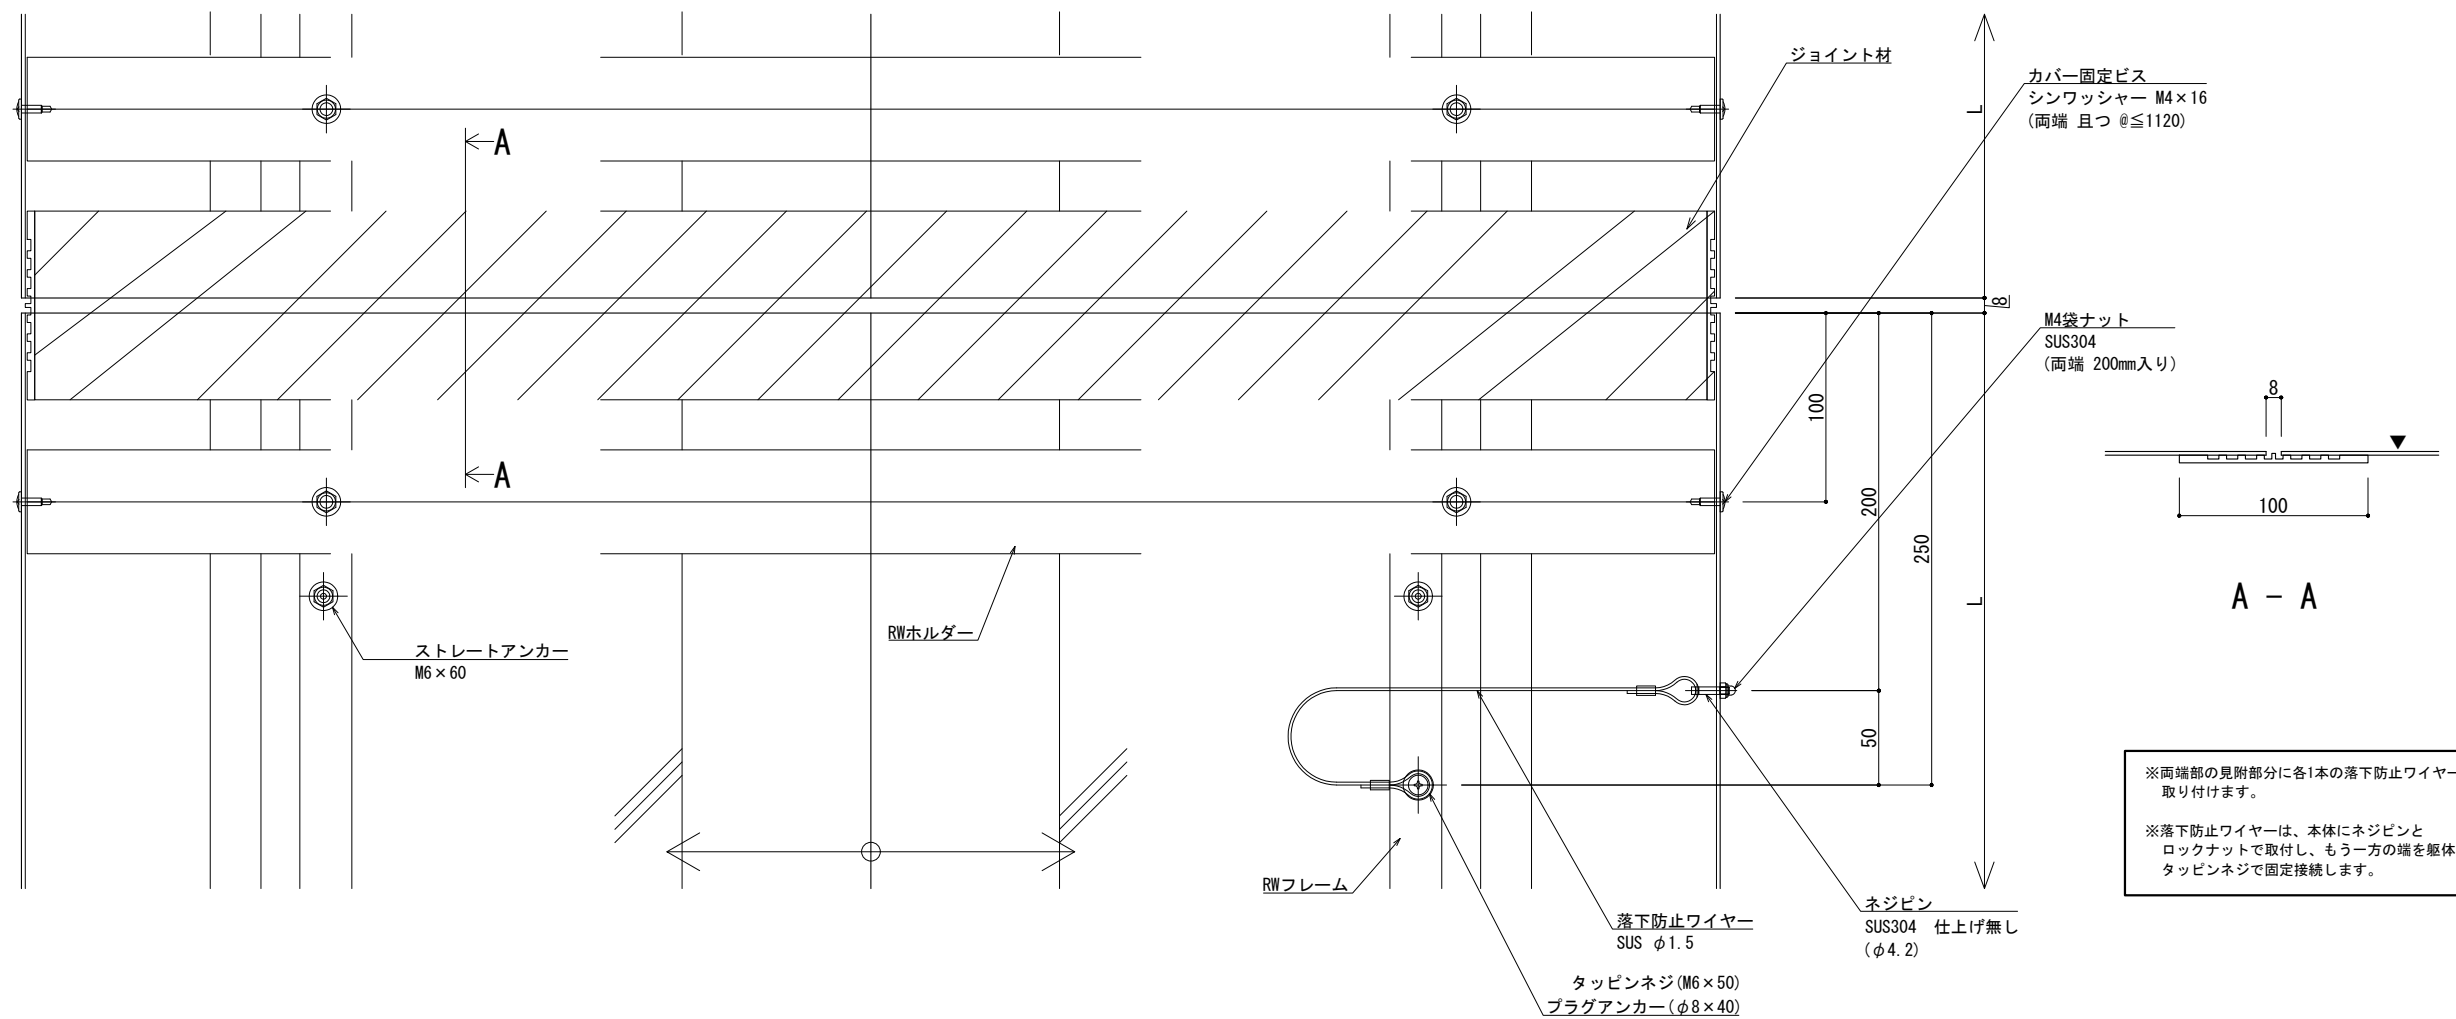


※両端部の見附部分に各1本の落下防止ワイヤーを取り付けます。


※落下防止ワイヤーは、本体にネジピンとロックナットで取付し、もう一方の端を躯体にタッピンネジで固定接続します。


[illegible]

|   |         |                       |         |            |             |        |
|---|---------|-----------------------|---------|------------|-------------|--------|
| ■ | 屋根 - 屋根 | SL-SRW950 [クリアランス200] | 種別: アルミ | 固定ピッチ:     | ※ 落下防止ワイヤー付 | S= 1:2 |
|   |         |                       |         | @ ≤ 450 mm |             |        |

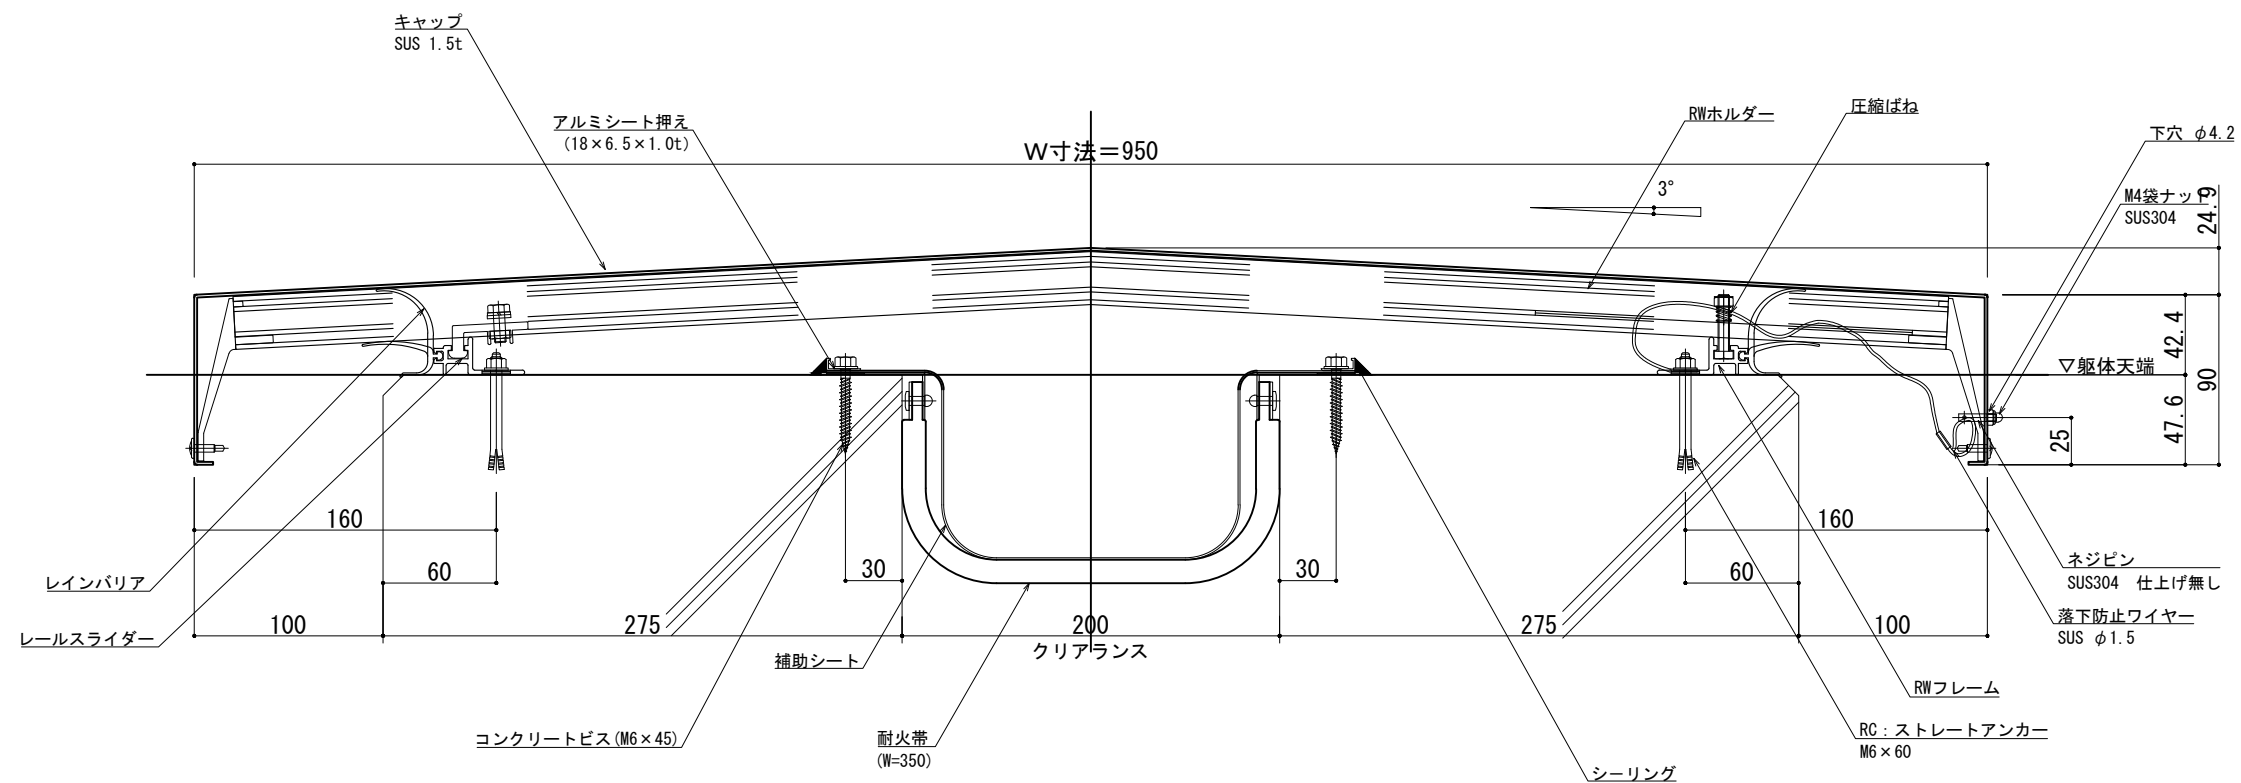


| 可動図                                                                                 | 可動量              |
|-------------------------------------------------------------------------------------|------------------|
|  | +100mm<br>-100mm |
|  | +フリー<br>-フリー     |
|  | +30mm<br>-30mm   |

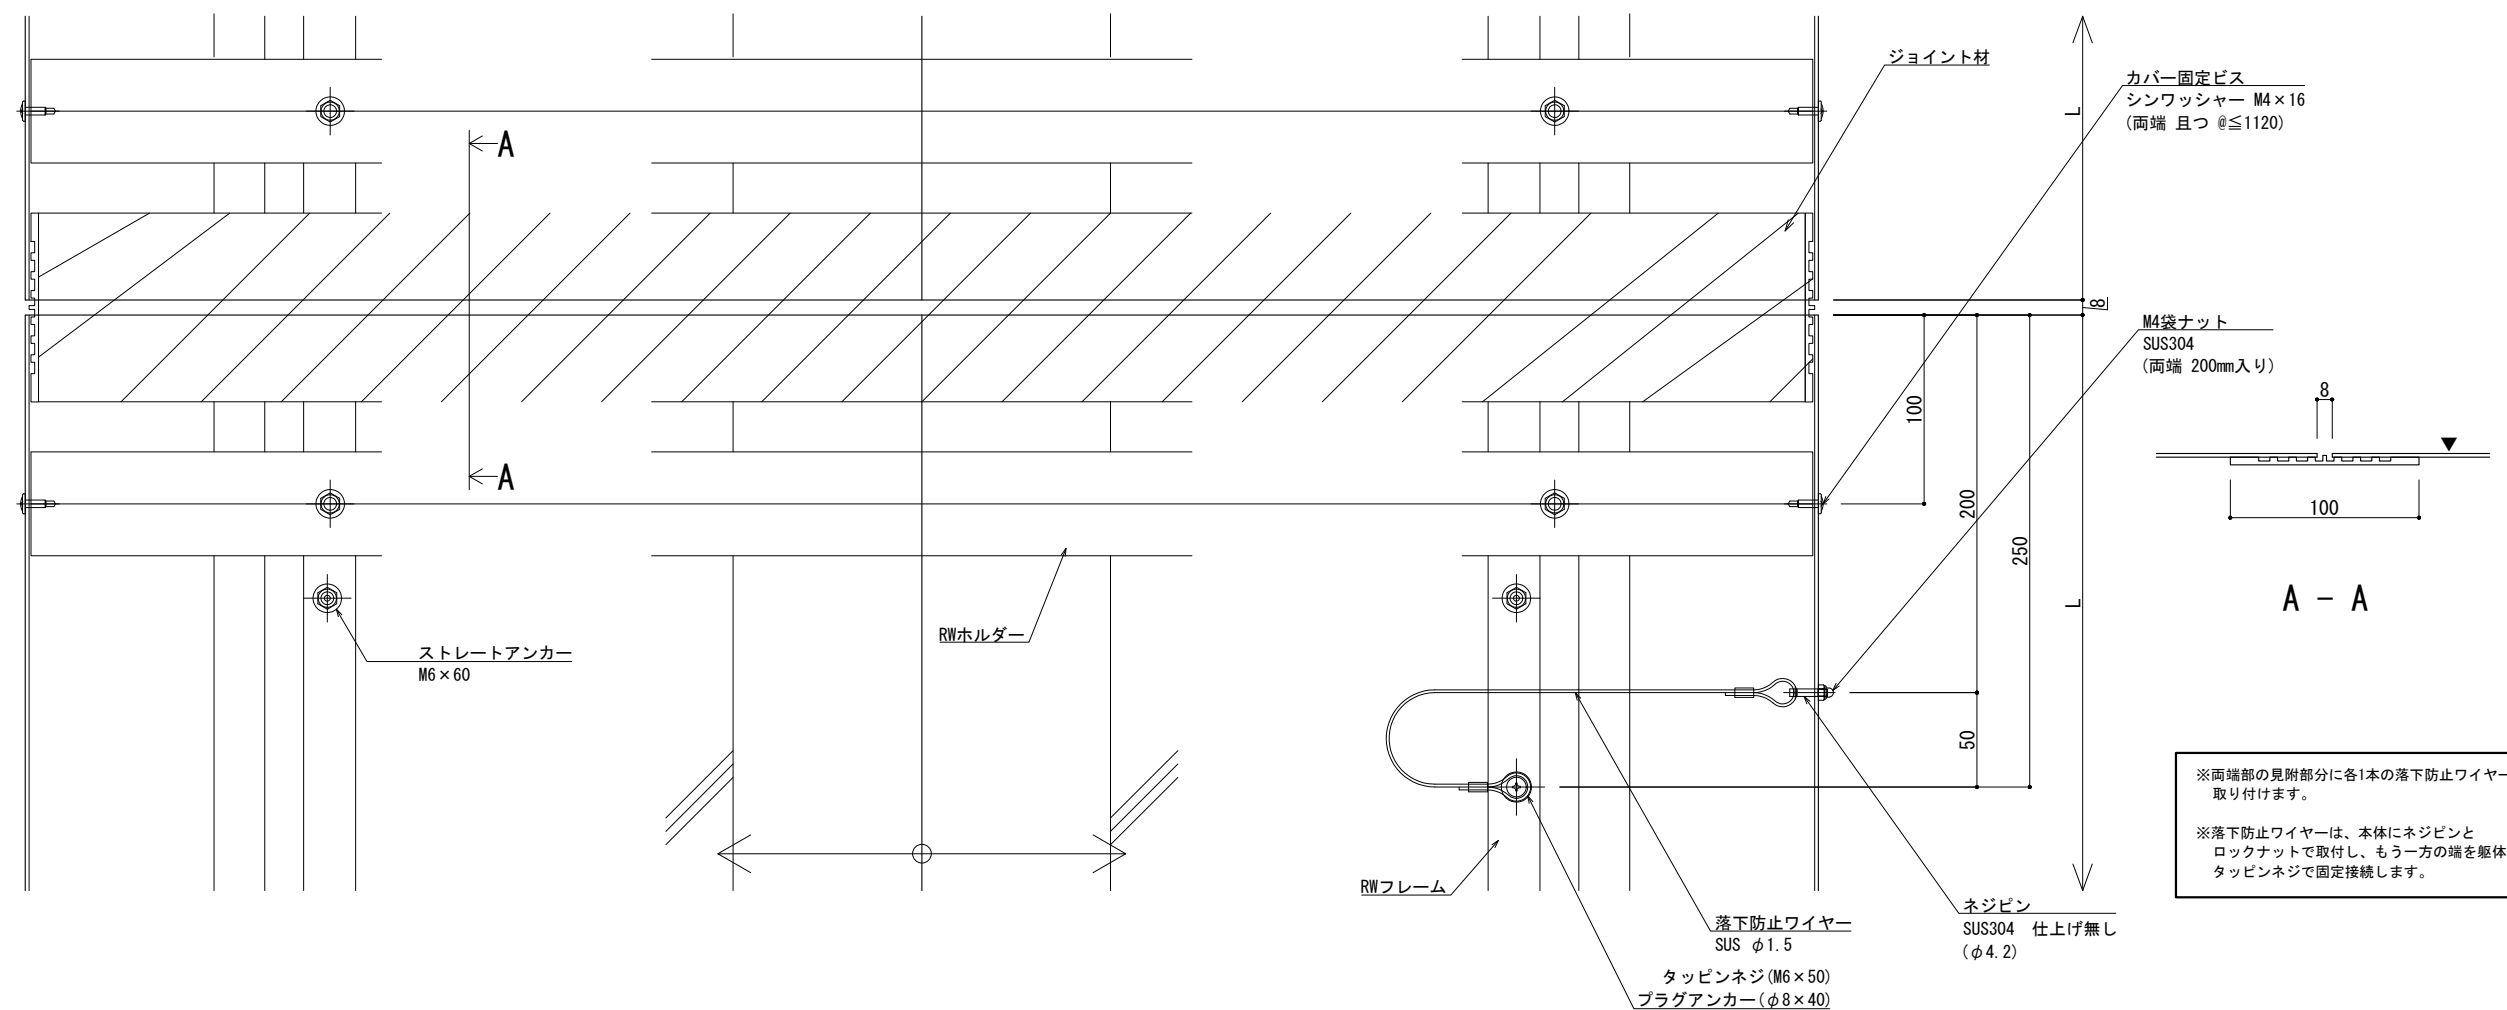[illegible]

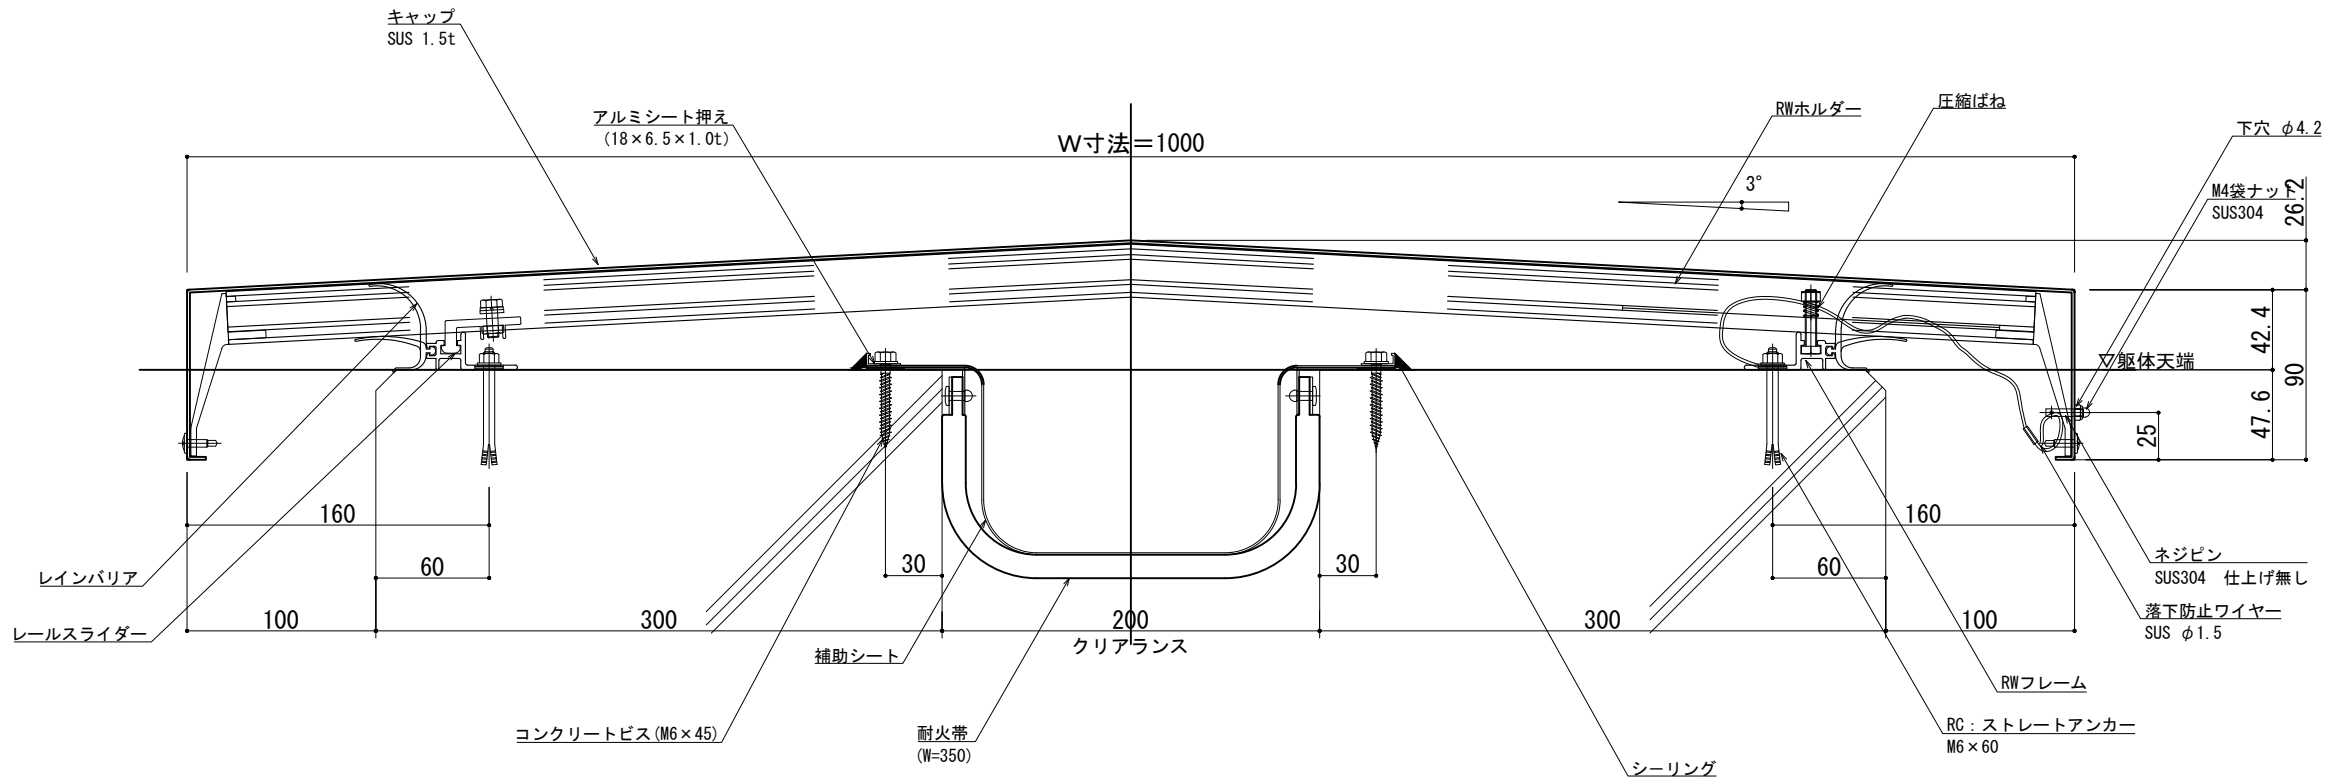


| 可動図 | 可動量              |
|-----|------------------|
|     | +100mm<br>-100mm |
|     | +フリー<br>-フリー     |
|     | +30mm<br>-30mm   |

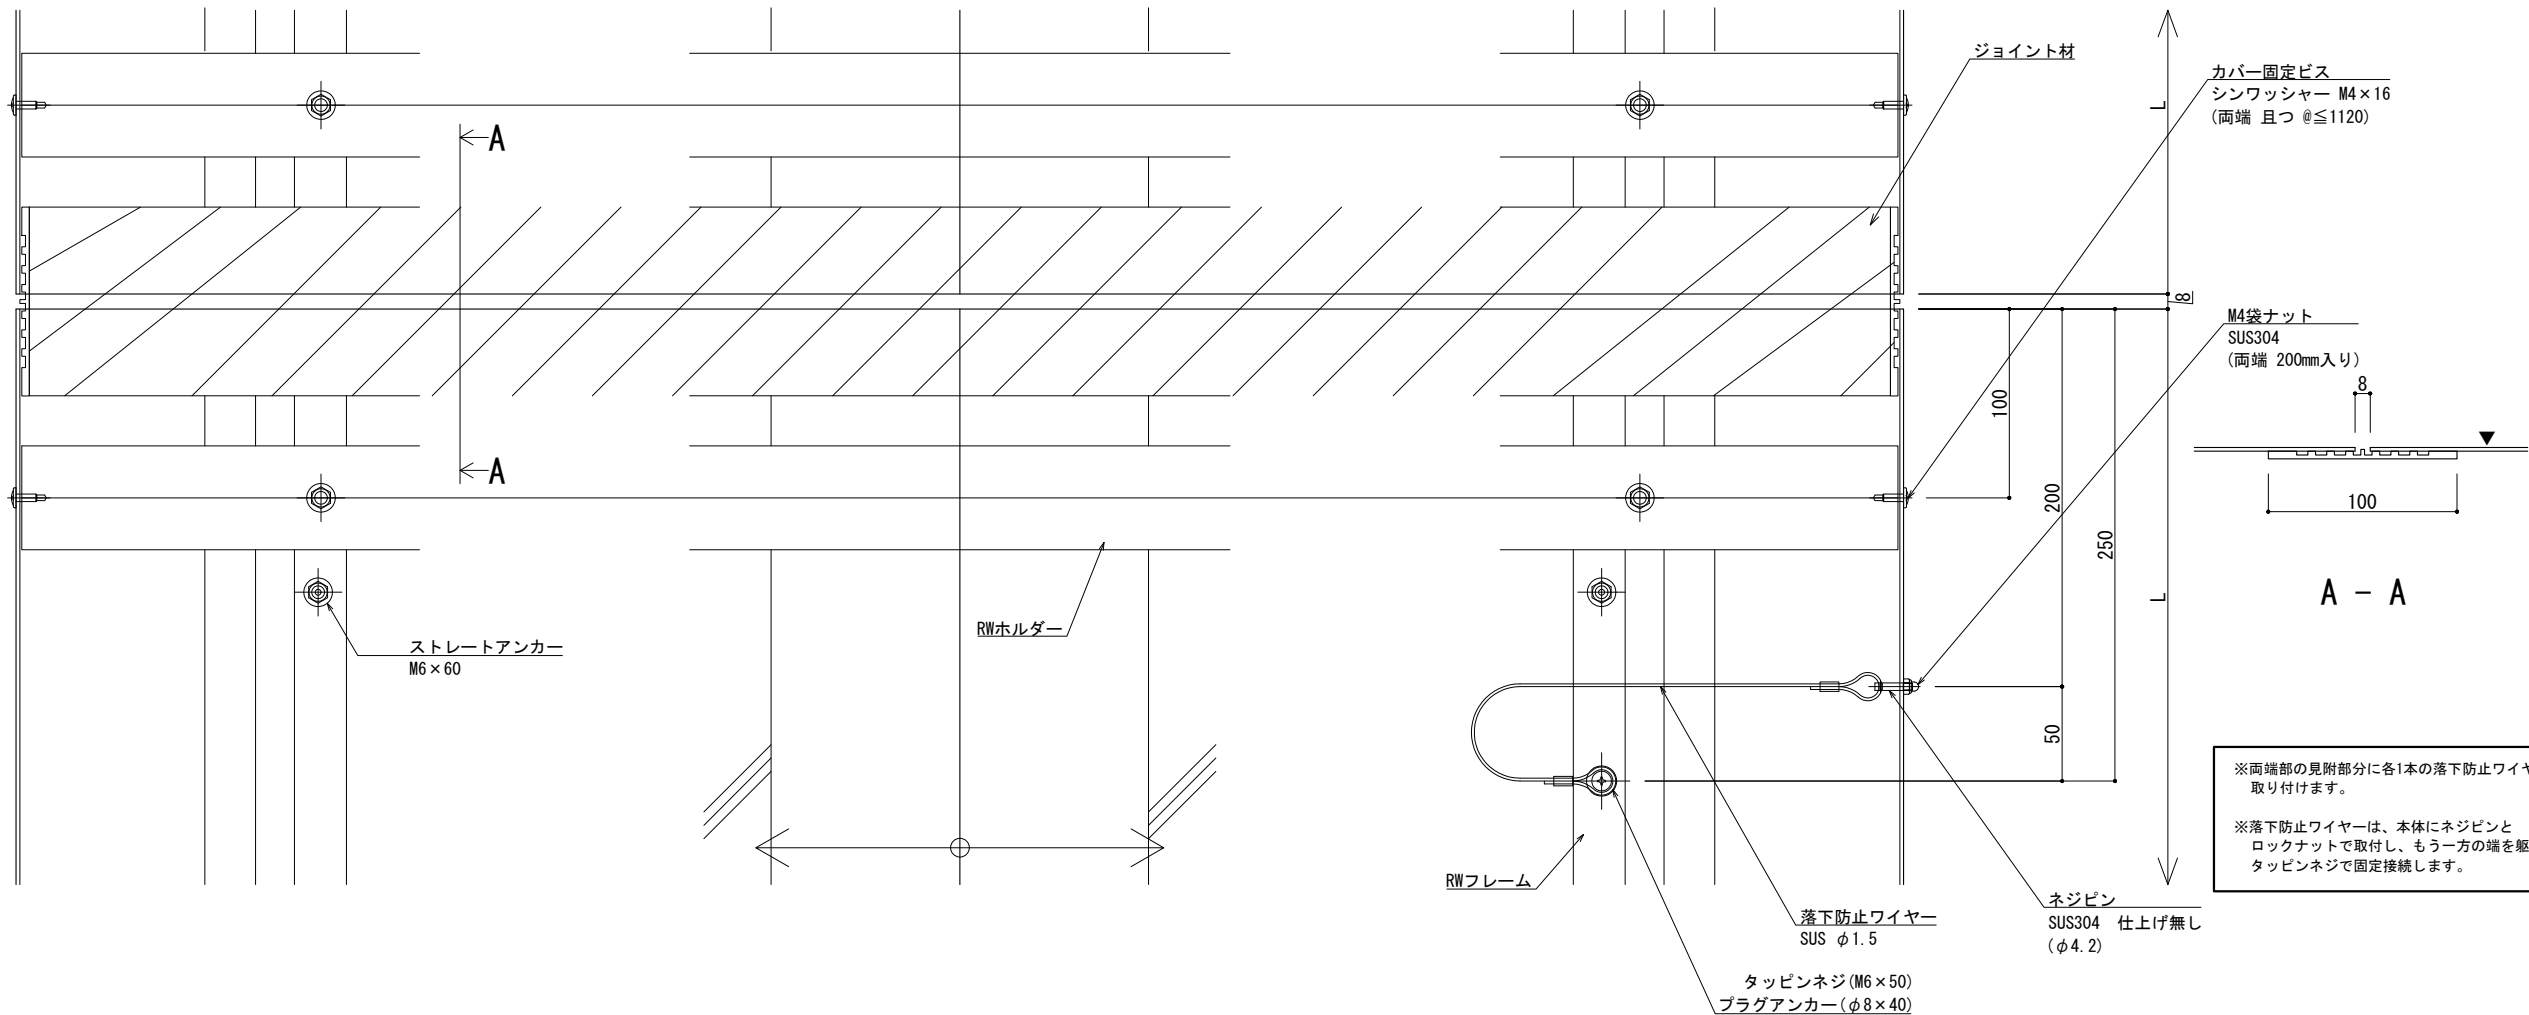

※両端部の見附部分に各1本の落下防止ワイヤーを取り付けます。


※落下防止ワイヤーは、本体にネジピンとロックナットで取付し、もう一方の端を躯体にタッピンネジで固定接続します。

|   |         |                        |         |            |             |        |
|---|---------|------------------------|---------|------------|-------------|--------|
| ■ | 屋根 - 屋根 | SL-SRW1050 [クリアランス200] | 種別: アルミ | 固定ピッチ:     | ※ 落下防止ワイヤー付 | S= 1:2 |
|   |         |                        |         | @ ≤ 450 mm |             |        |

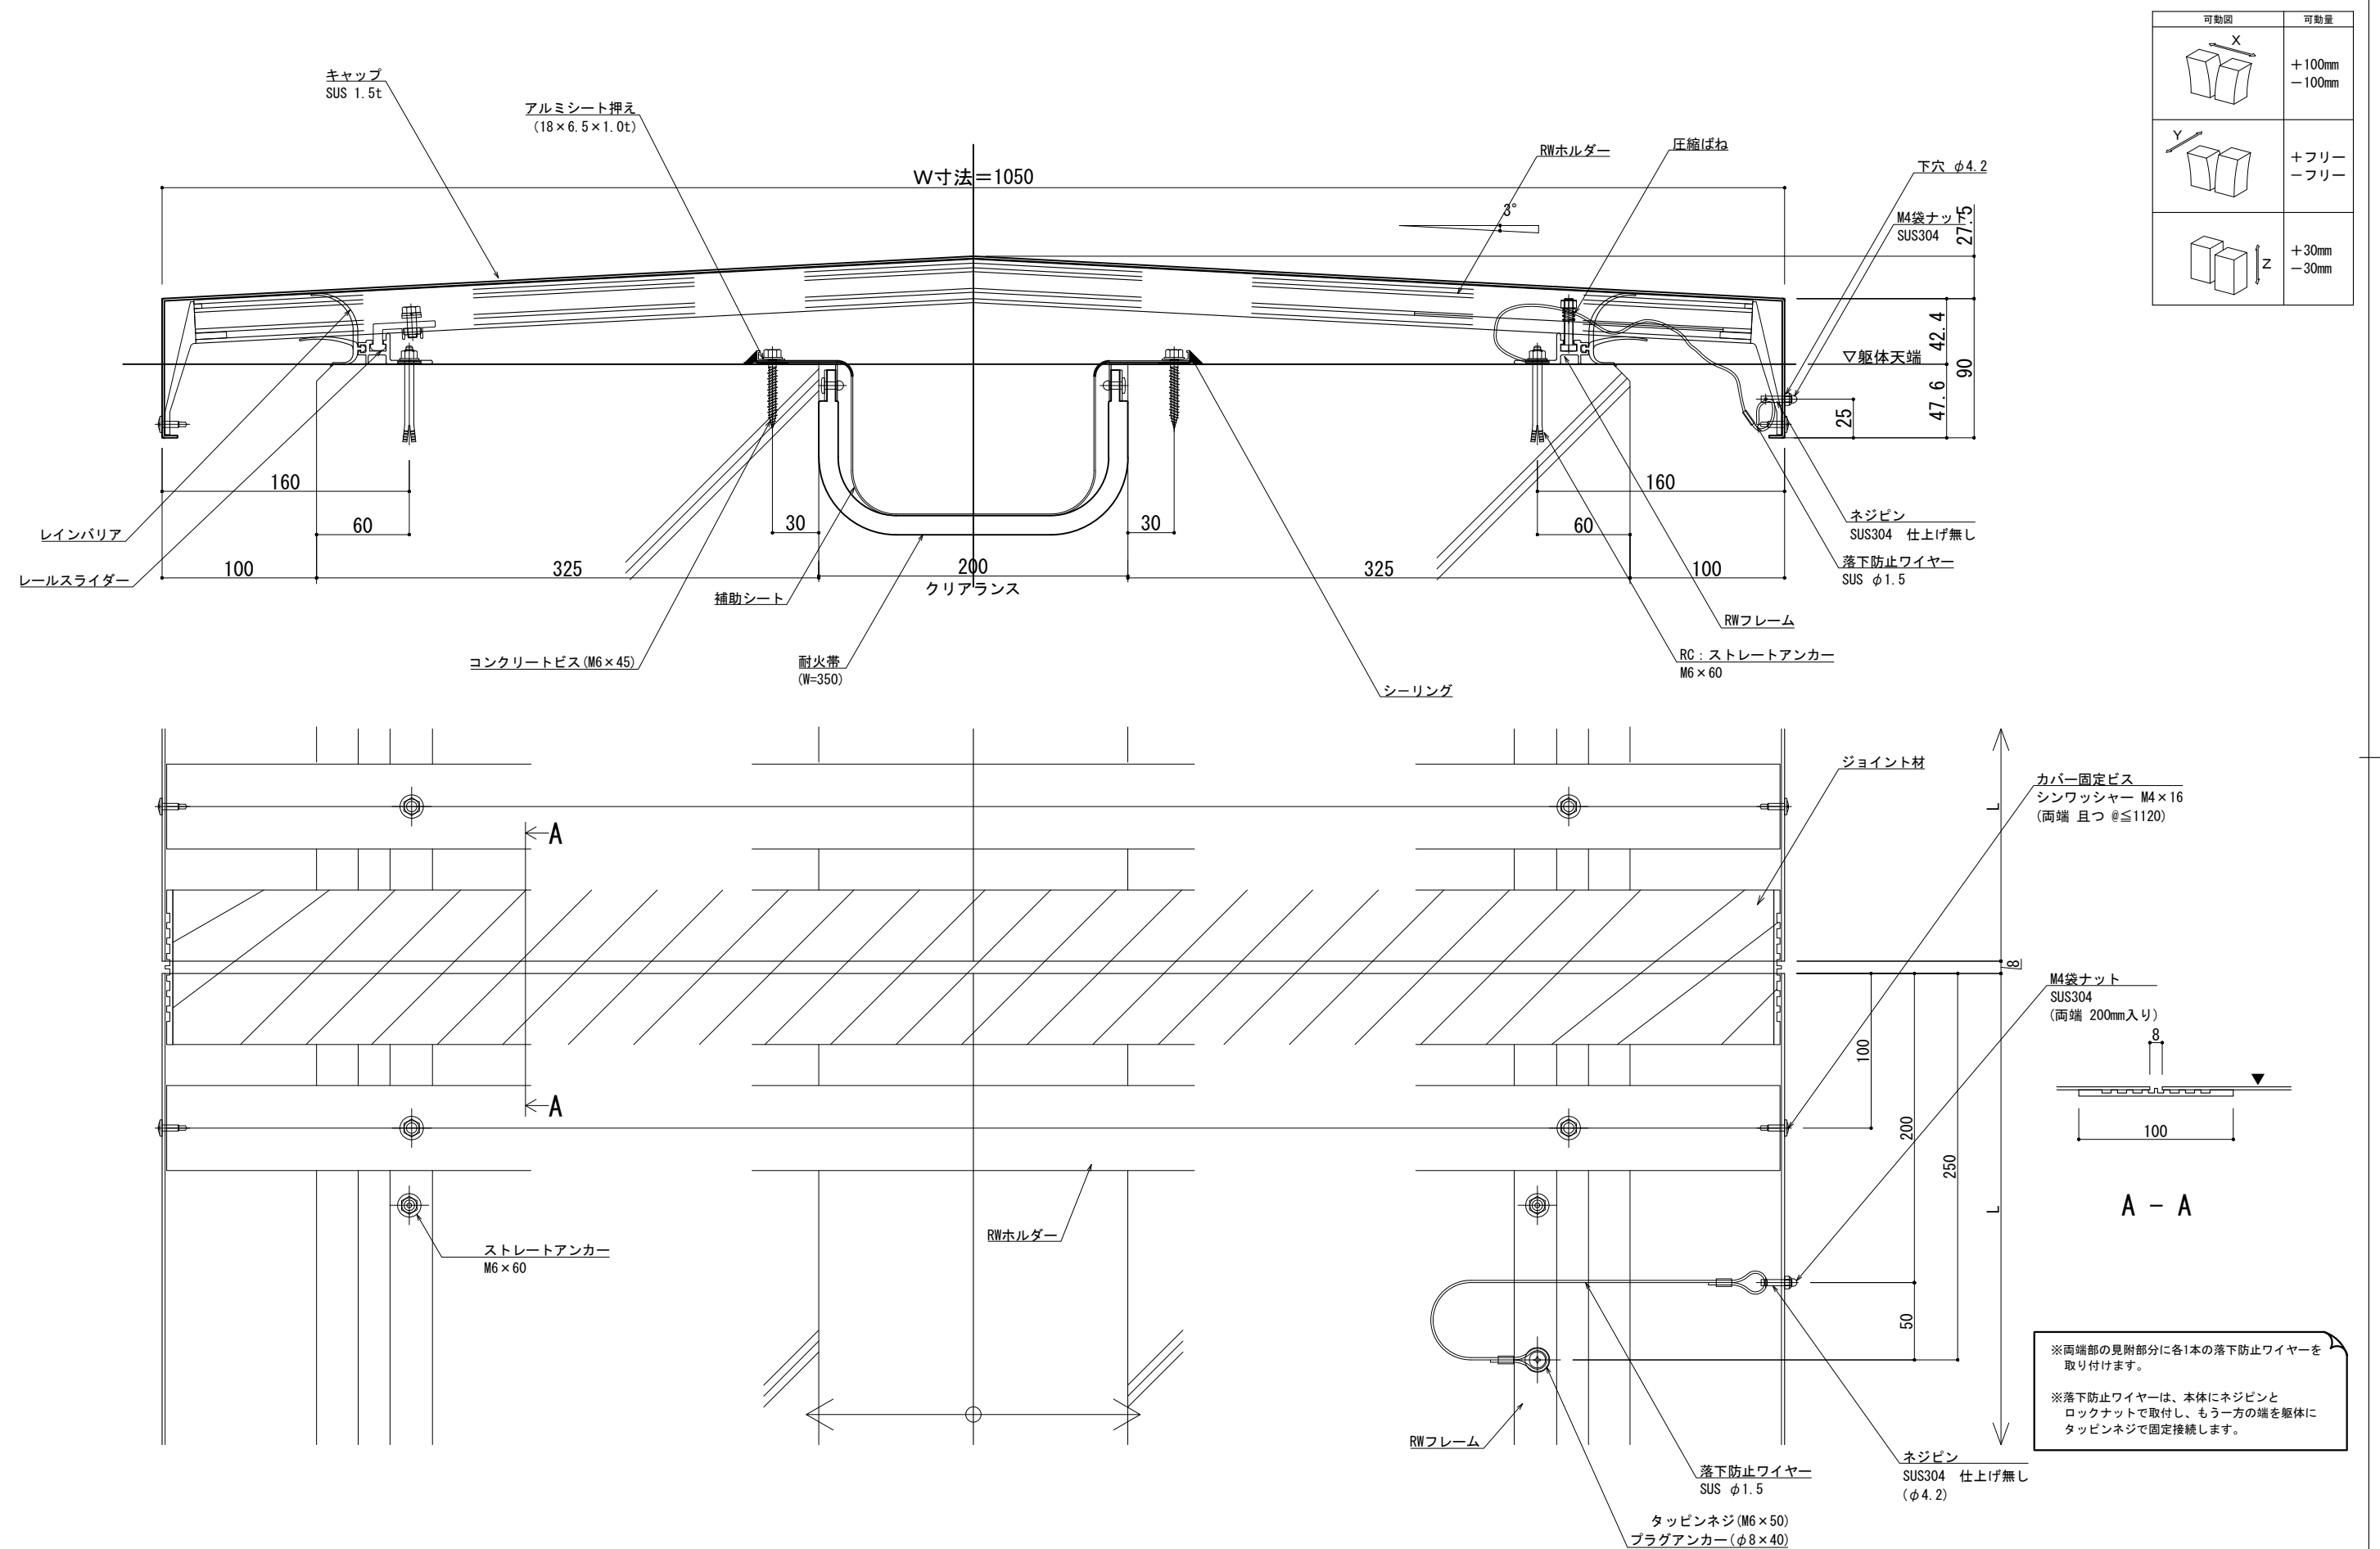

|                |       |  |           |  |                                |  |                                           |       |     |     |     |                                        |        |                        |           |
|----------------|-------|--|-----------|--|--------------------------------|--|-------------------------------------------|-------|-----|-----|-----|----------------------------------------|--------|------------------------|-----------|
| 改訂             | 改訂年月日 |  | 概 要       |  | 特 記 事 項                        |  | <div><div></div><div>井上商事株式会社</div></div> | 作 成   | 設 計 | 担 当 | 検 印 | 工事名                                    | 縮 尺    |                        | 通し番号      |
|                |       |  |           |  | 当工事で使用する 設計仕様、部材仕様 は、設計仕様書に記載。 |  |                                           | ・     | ・   | ・   | ・   | ・                                      | A1:1:2 | A3:1:4                 | ・ / 枚の内   |
|                |       |  |           |  |                                |  |                                           | 作成年月日 |     | タイプ |     | 図 名                                    |        | 区分                     | 図面番号      |
|                | △     |  | ・ ・ ・ ・ ・ |  |                                |  |                                           | ・     |     | ・   |     | EXP. J. C 屋根-屋根 SL-SRW1050 (t12.5) 断面図 |        | ■                      | ■ ■ ■ ■ ■ |
| 制定: 2017.11.20 |       |  |           |  |                                |  |                                           |       |     |     |     |                                        |        | * 管理番号 * 000000000.000 |           |

|   |         |                        |         |            |             |        |
|---|---------|------------------------|---------|------------|-------------|--------|
| ■ | 屋根 - 屋根 | SL-SRW1100 [クリアランス200] | 種別: アルミ | 固定ピッチ:     | ※ 落下防止ワイヤー付 | S= 1:2 |
|   |         |                        |         | @ ≤ 450 mm |             |        |

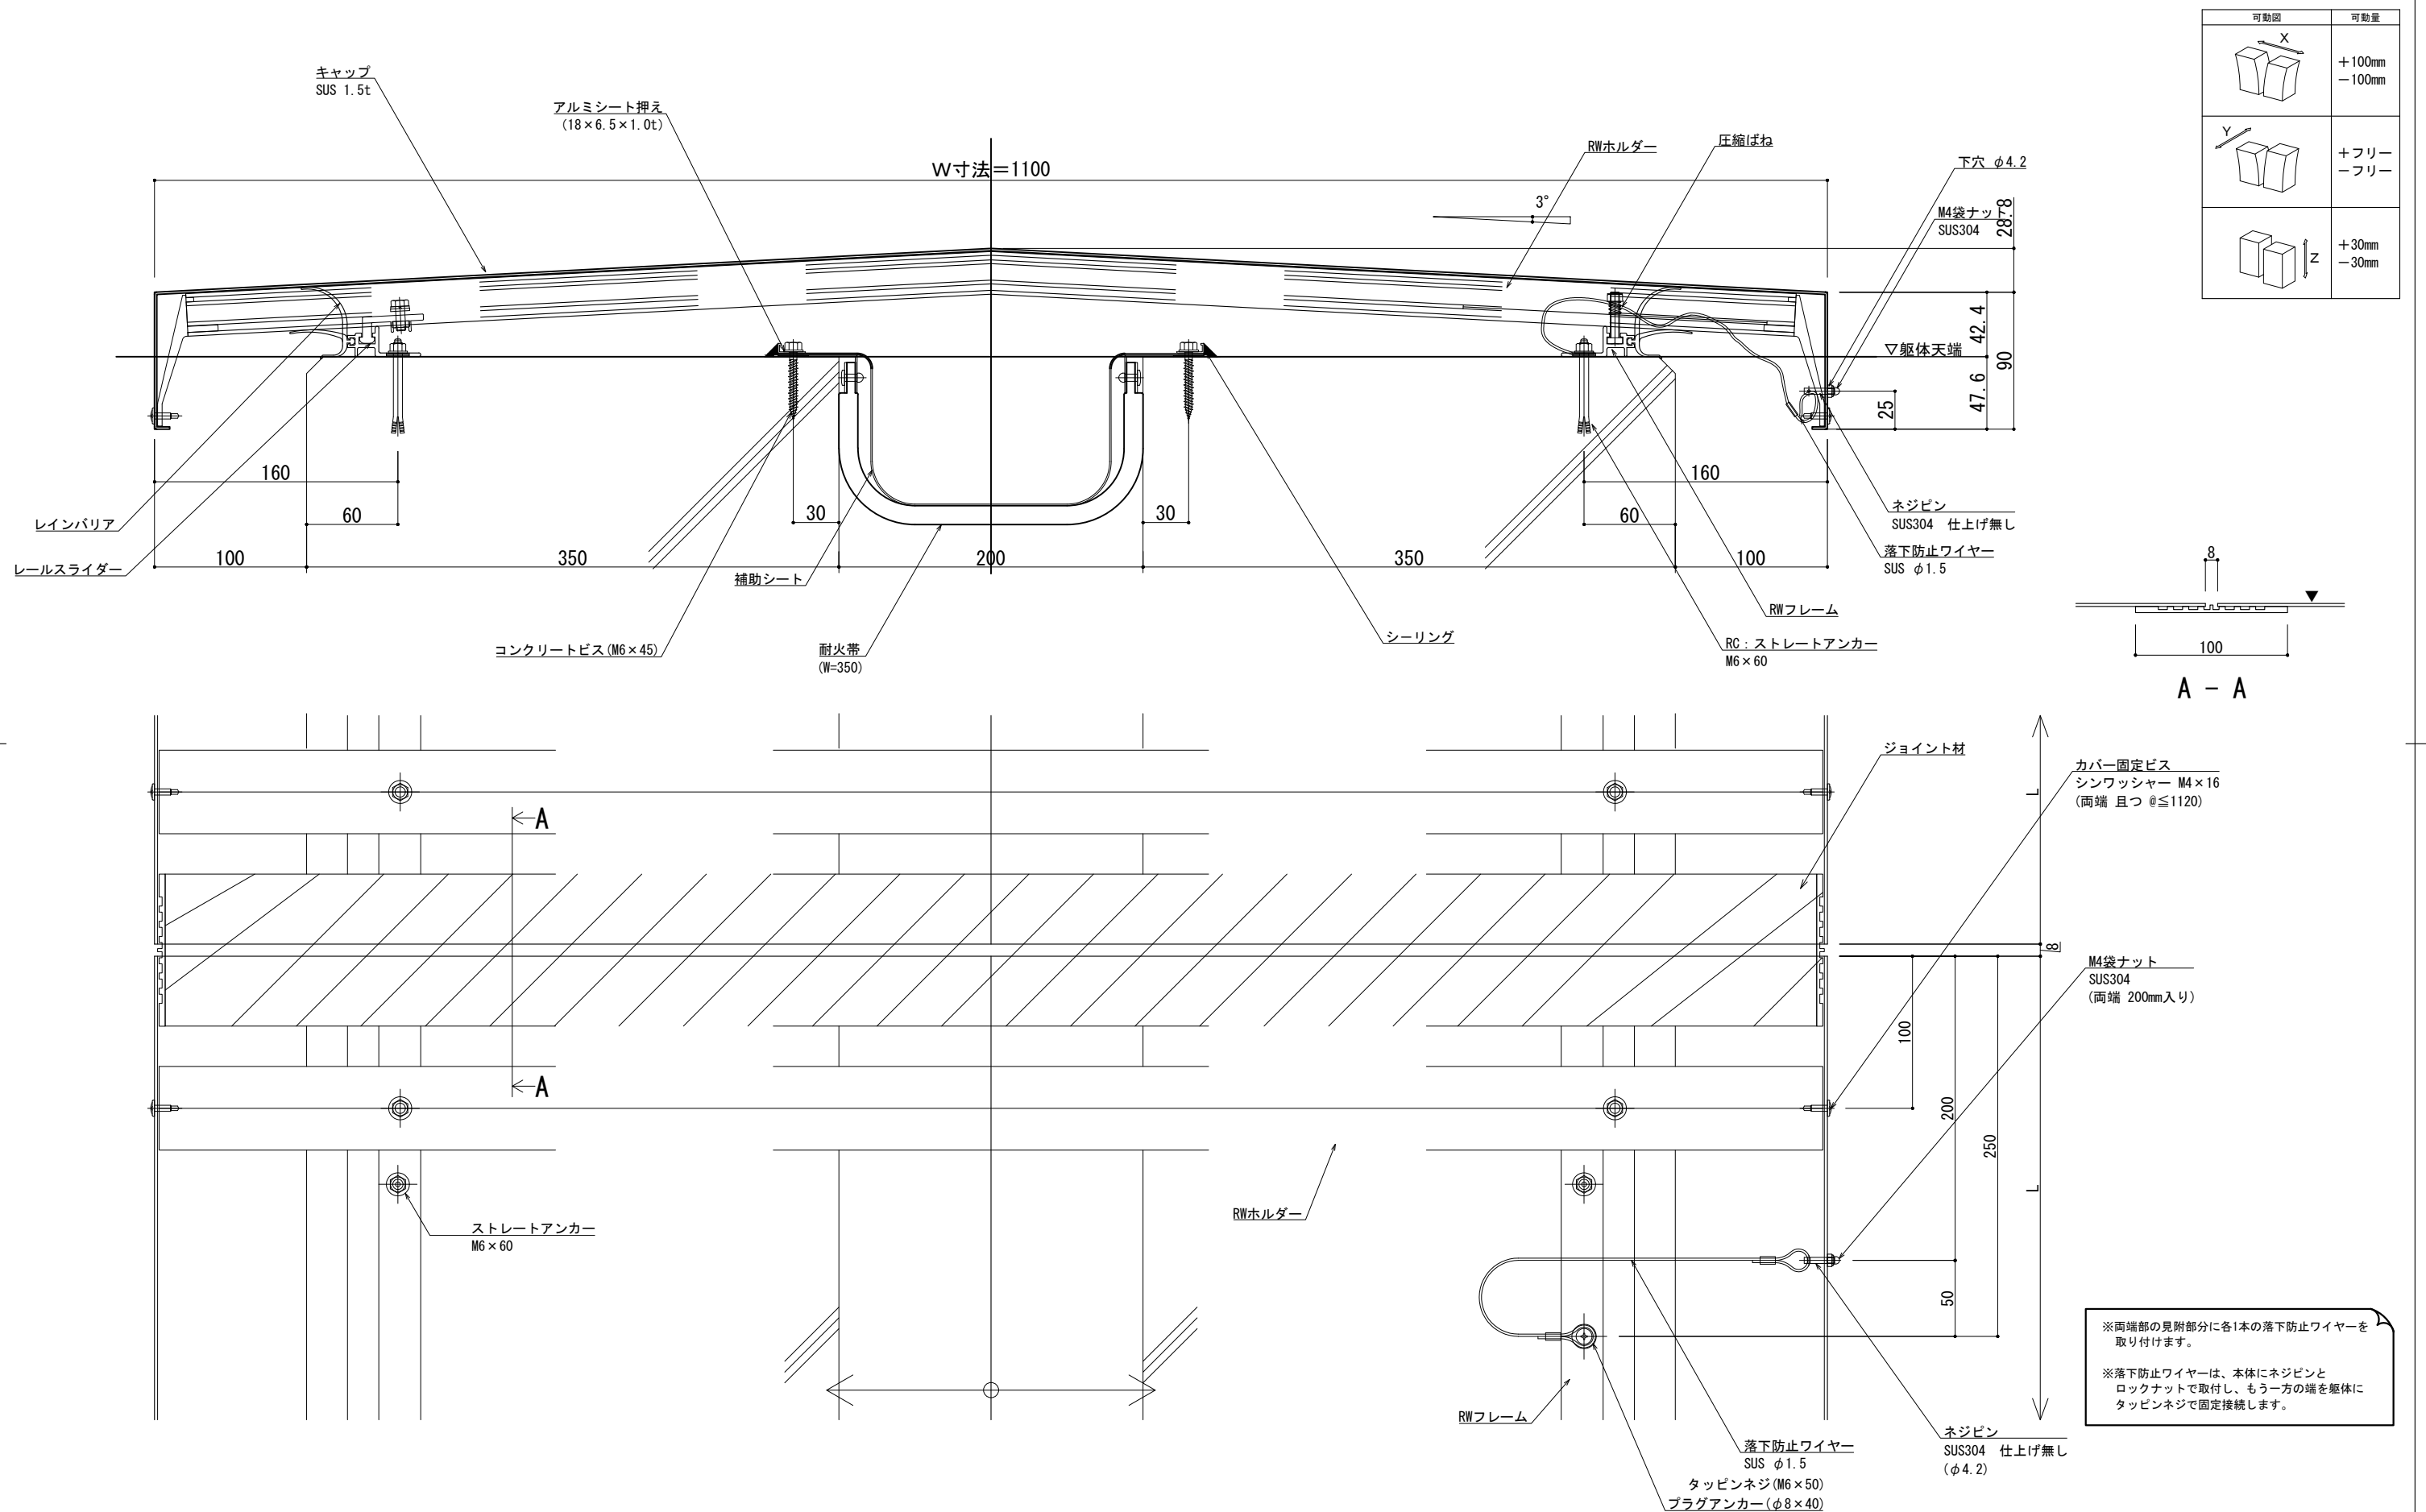

|    |               
|----|---------------|--|-------------|--|--------------------------------|--|-------------------------------------------|-------|-----|-----|-----|----------------------------------------|--------|--------|-----------|------------------------|--|--|--|
| 改訂 | 改訂年月日         |  | 概 要         |  | 特 記 事 項                        |  | <div><div></div><div>井上商事株式会社</div></div> | 作 成   | 設 計 | 担 当 | 検 印 | 工事名                                    | 縮 尺    |        | 通し番号      |                        |  |  |  |
|    |               |  |             |  | 当工事で使用する 設計仕様、部材仕様 は、設計仕様書に記載。 |  |                                           | ・     | ・   | ・   | ・   | ・                                      | A1:1:2 | A3:1:4 | ・ / 枚の内   |                        |  |  |  |
|    |               |  |             |  |                                |  |                                           | 作成年月日 |     | タイプ |     | 図 名                                    |        | 区分     | 図面番号      |                        |  |  |  |
|    | 制定 2017.11.20 |  | △ 〃 〃 〃 〃 〃 |  |                                |  |                                           | ・     |     | ・   |     | EXP. J. C 屋根-屋根 SL-SRW1100 (t12.5) 断面図 |        | ■      | ■ ■ ■ ■ ■ |                        |  |  |  |
|    |               |  |             |  |                                |  |                                           |       |     |     |     |                                        |        |        |           | * 管理番号 * 000000000.000 |  |  |  |

