

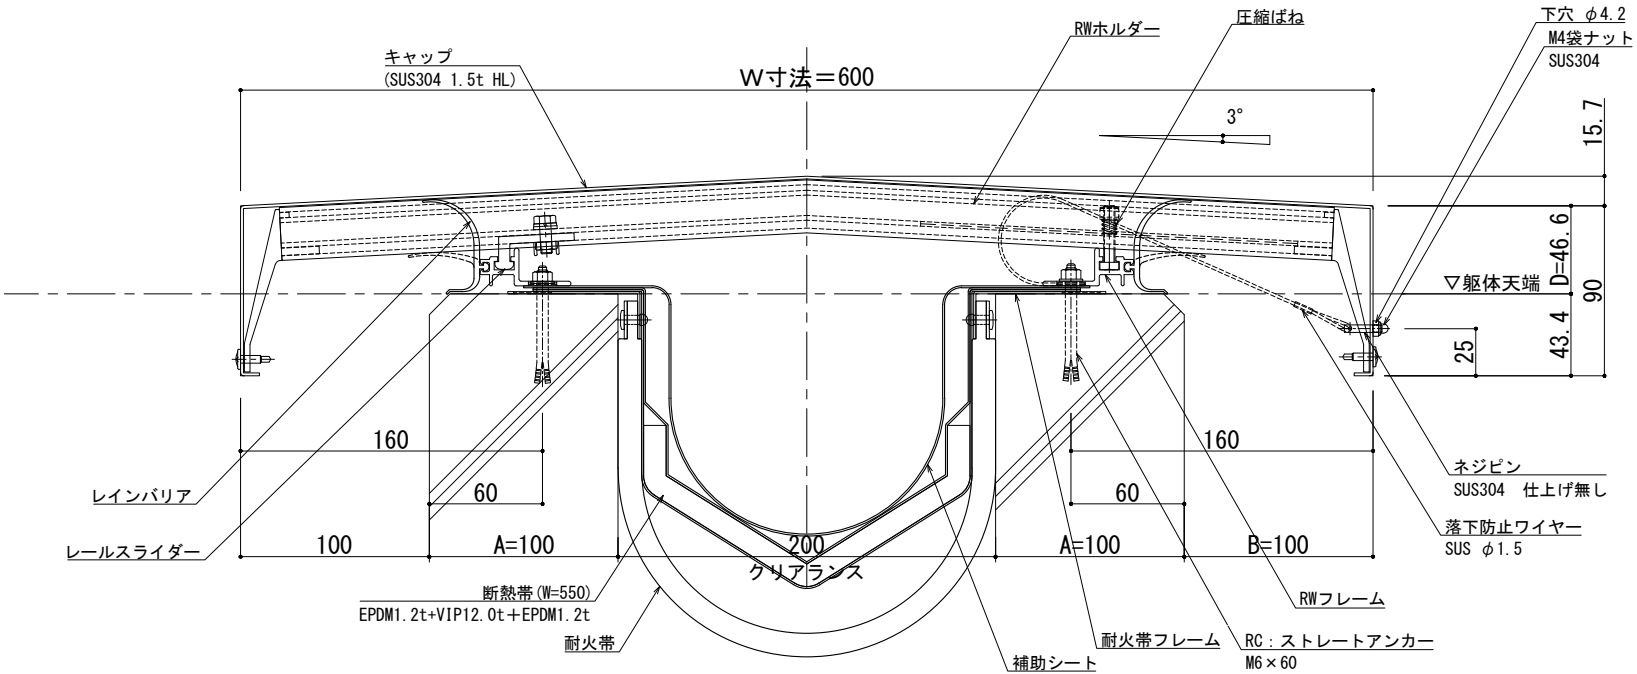


■	屋根 - 屋根	SL-SRW600 [クリアランス200] 断熱+耐火仕様 12.5mm	種別: アルミ	固定ピッチ: @ ≤ 560 mm	※ 落下防止ワイヤー付	S= 1:2

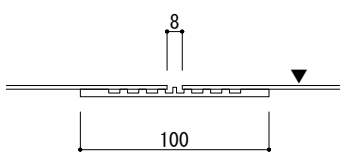

可動図	可動量
	+100mm -100mm
	+フリー -フリー
	+30mm -30mm

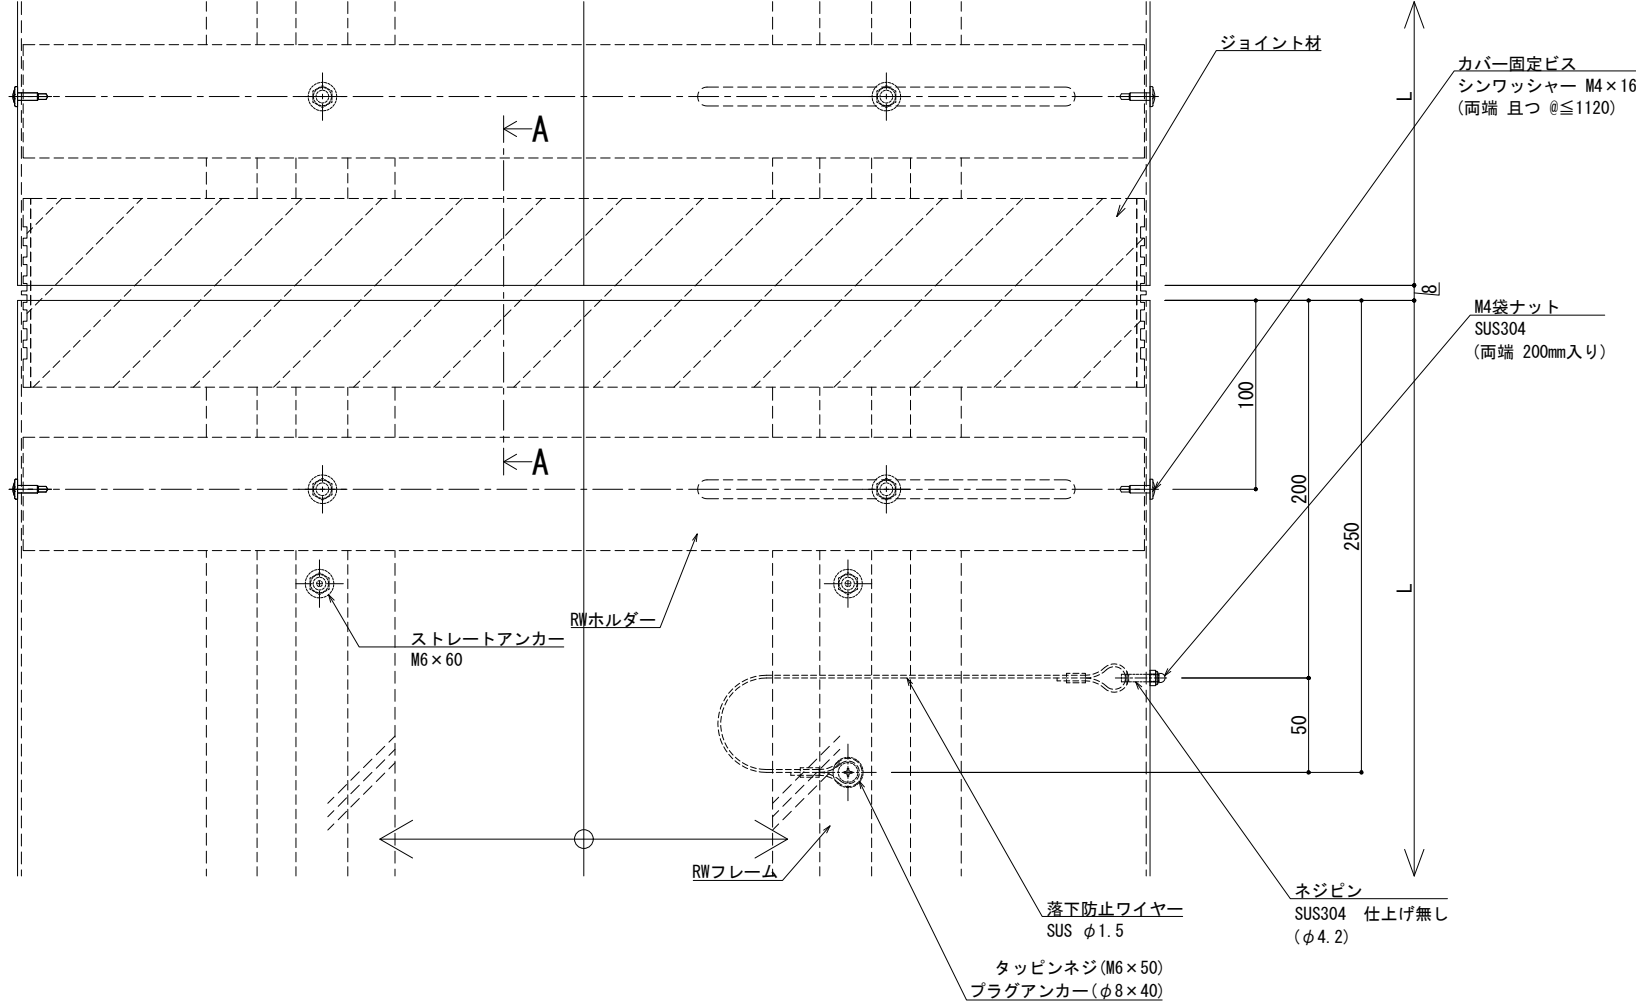


※両端部の見附部分に各1本の落下防止ワイヤーを取り付けます。

※落下防止ワイヤーは、本体にネジピンとロックナットで取付し、もう一方の端を躯体にタッピンネジで固定接続します。


改訂	改訂年月日	概要	特記事項	井上商事株式会社	作成	設計	担当	検印	工事名	縮尺	通し番号
			当工事で使用する設計仕様、部材仕様は、設計仕様書に記載。		作成年月日		タイプ		図名	A1 1:2 A3 1:4	秋の内
									EXP. J. C 屋根-屋根 SL-SRW600 (断熱+耐火) 断面図	区分	図面番号
										管理番号	000000000, 000

制定: 2017.11.20
変更: 2025.11.05

■	屋根 - 屋根	SL-SRW650 [クリアランス200] 断熱+耐火仕様 12.5mm	種別: アルミ	固定ピッチ: @ ≤ 560 mm	※ 落下防止ワイヤー付	S= 1:2

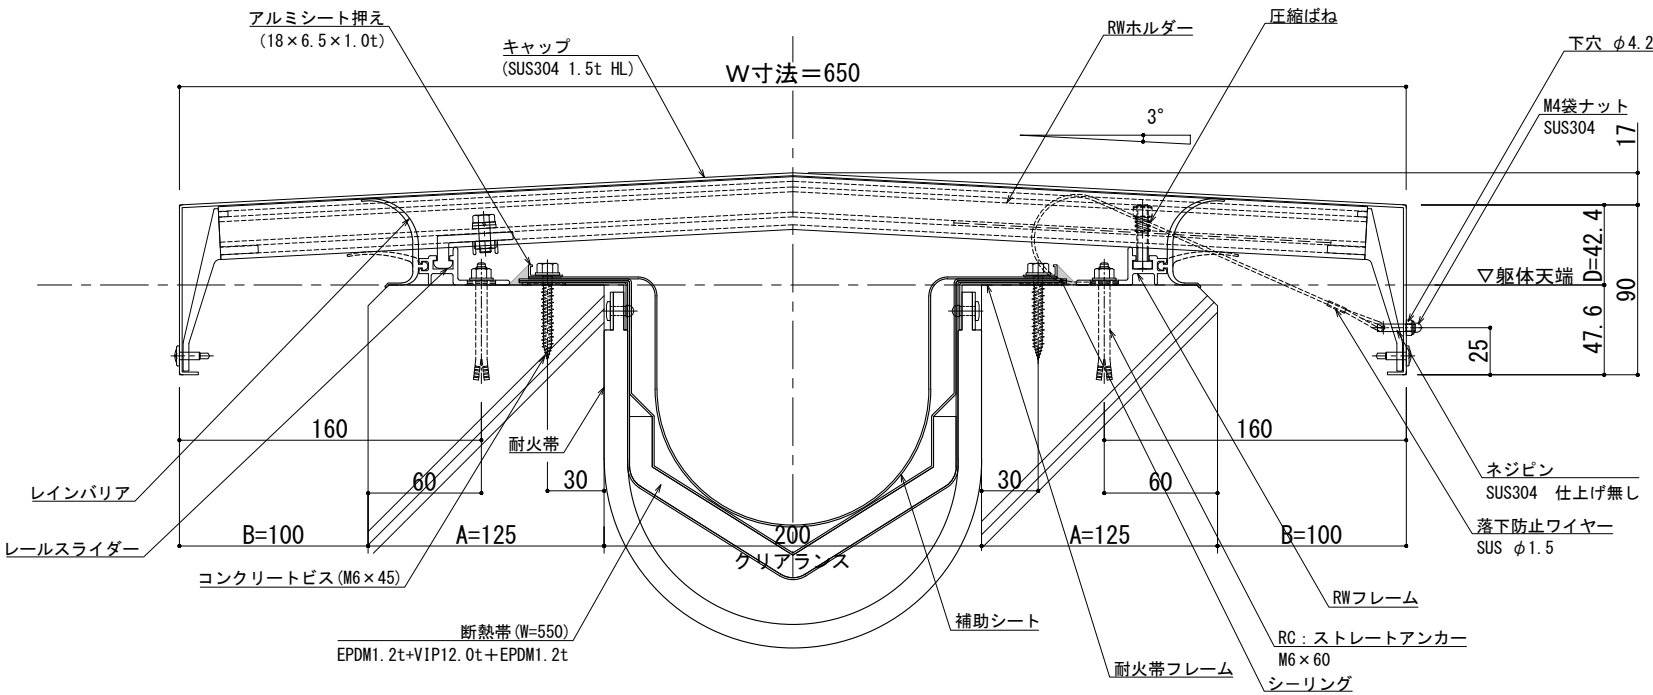

可動図	可動量
	+100mm -100mm
	+フリー -フリー
	+30mm -30mm

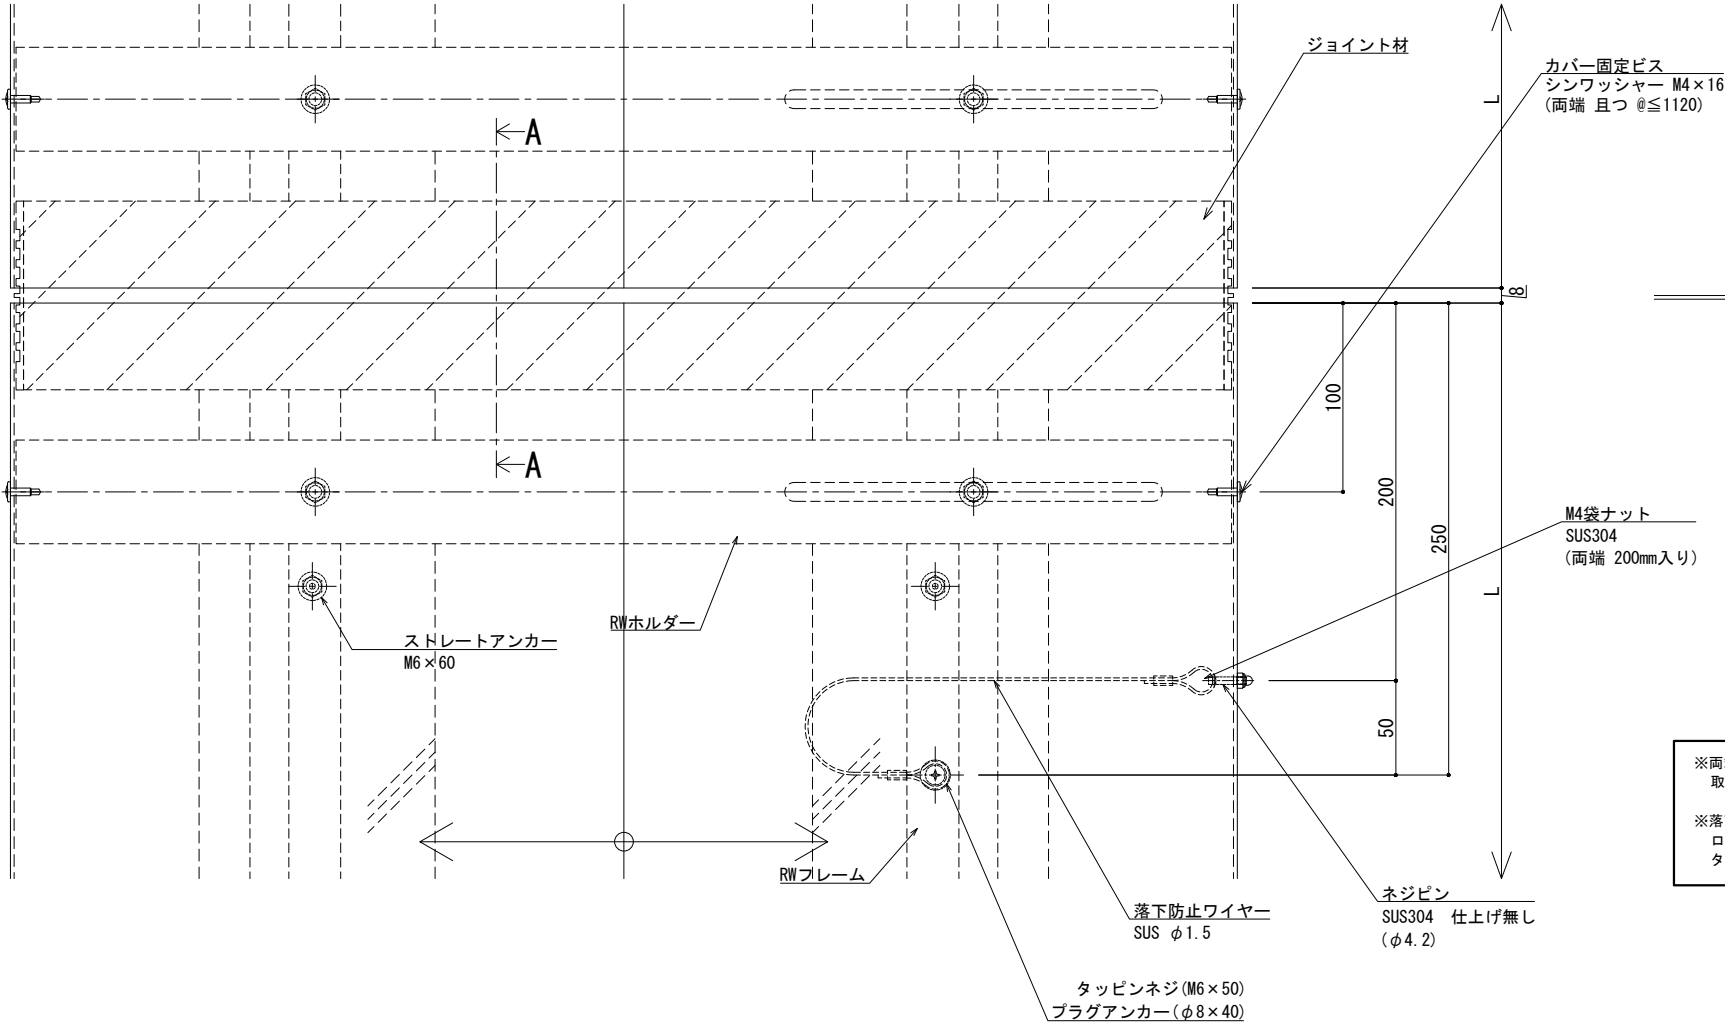


※両端部の見附部分に各1本の落下防止ワイヤーを取り付けます。

※落下防止ワイヤーは、本体にネジピンとロックナットで取付し、もう一方の端を躯体にタッピンネジで固定接続します。



改訂	改訂年月日	概要	特記事項	井上商事株式会社	作成	設計	担当	検印	工事名	縮尺	通し番号
			当工事で使用する設計仕様、部材仕様は、設計仕様書に記載。		作成年月日		タイプ		図名	A1 1:2 A3 1:4	・ / 枚の内
									EXP. J. C 屋根-屋根 SL-SRW650 (断熱+耐火) 断面図	区分	図面番号
										管理番号	000000000, 000

制定: 2017.11.20
変更: 2025.11.05

■	屋根 - 屋根	SL-SRW700 [クリアランス200] 断熱+耐火仕様 12.5mm	種別：アルミ	固定ピッチ：	※ 落下防止ワイヤー付	S= 1:2
				@ ≤ 560 mm		

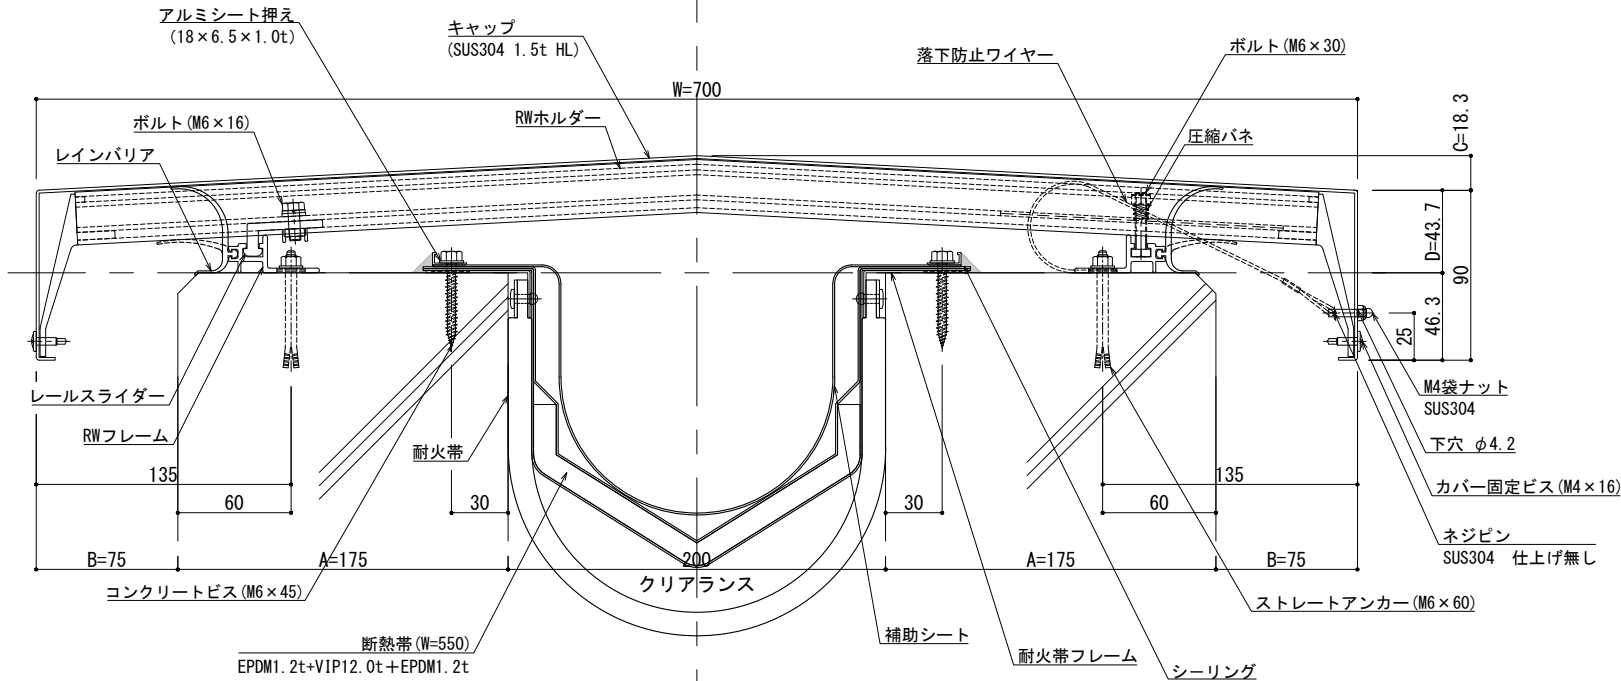

可動図	可動量
	+75mm -75mm
	+フリー -フリー
	+30mm -30mm

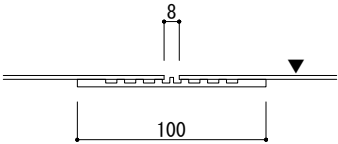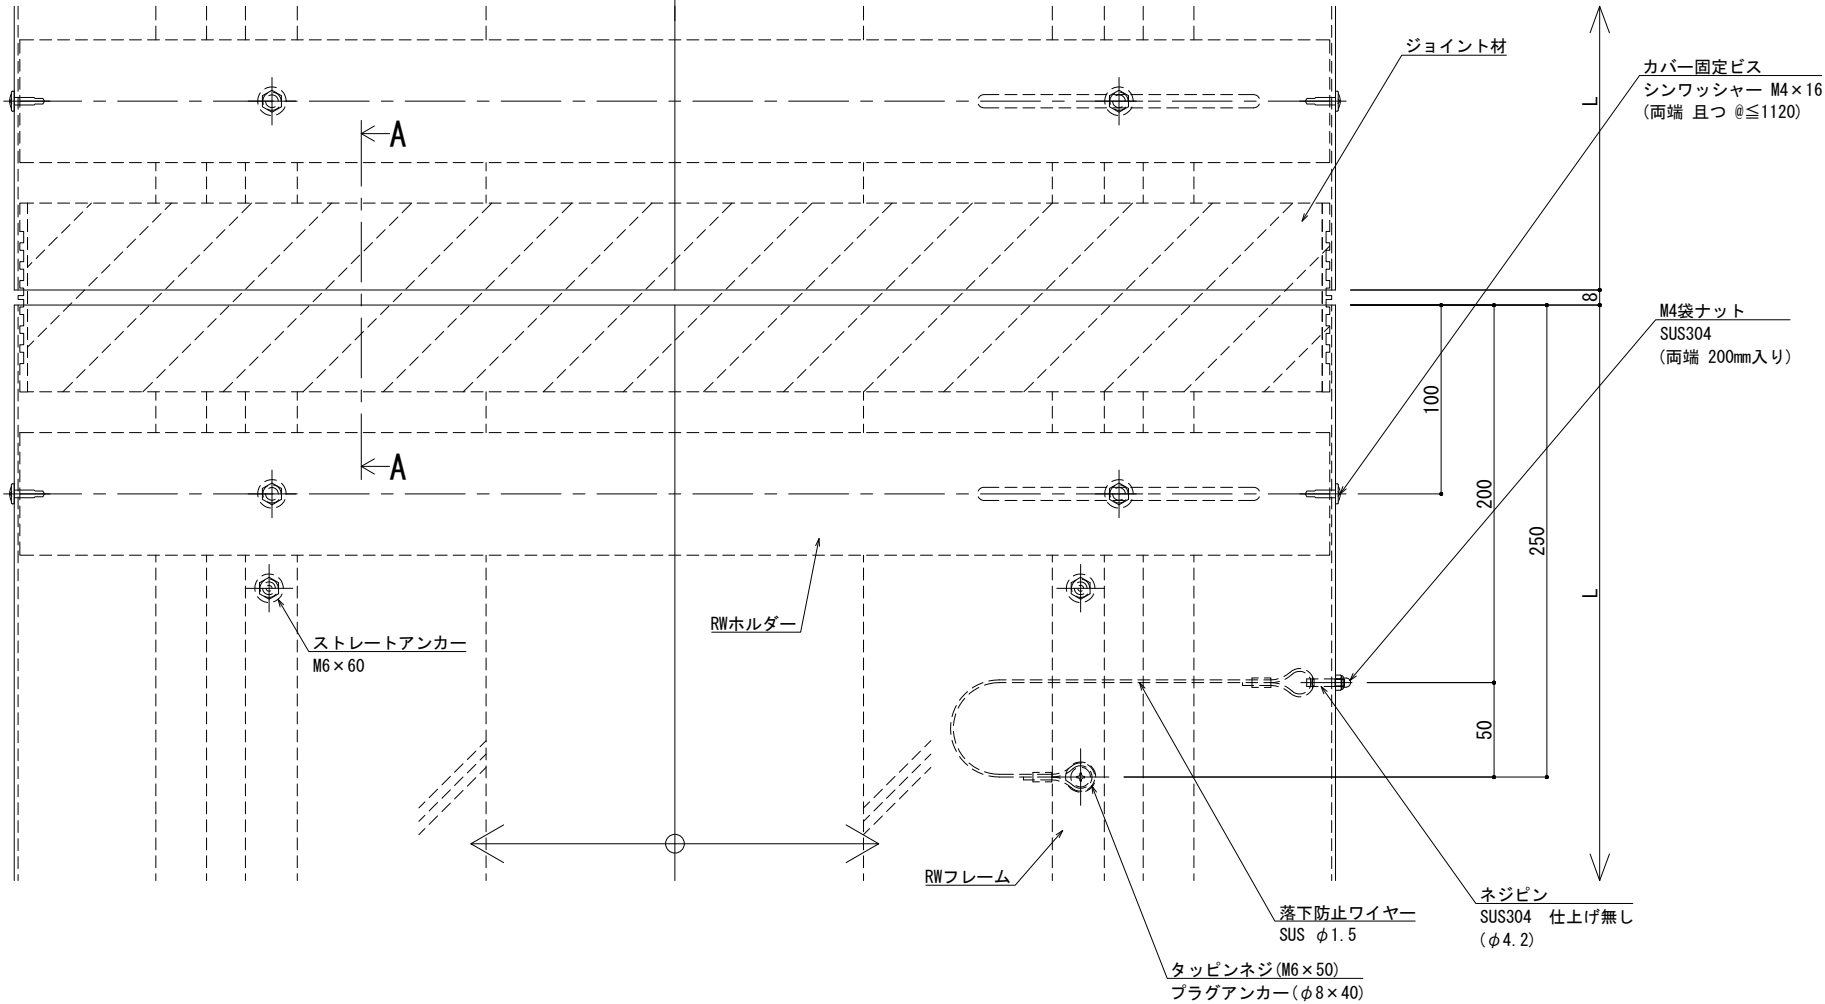


A - A

※両端部の見附部分に各1本の落下防止ワイヤーを取り付けます。


※落下防止ワイヤーは、本体にネジピンとロックナットで取付し、もう一方の端を躯体にタッピンネジで固定接続します。

改訂	改訂年月日	概要	特記事項	井上商事株式会社	作成	設計	担当	検印	工事名	縮尺	通し番号
			当工事で使用する設計仕様、部材仕様は、設計仕様書に記載。		作成年月日		タイプ		図名	A1 1:2 A3 1:4	・ / 枚の内
									EXP. J. C 屋根-屋根 SL-SRW700 (断熱+耐火) 断面図	区分	図面番号
										管理番号	000000000, 000

■	屋根 - 屋根	SL-SRW750 [クリアランス200] 断熱+耐火仕様 12.5mm	種別: アルミ	固定ピッチ: @ ≤ 560 mm	※ 落下防止ワイヤー付	S= 1:2
---	---------	--------------------------------------	---------	----------------------	-------------	--------

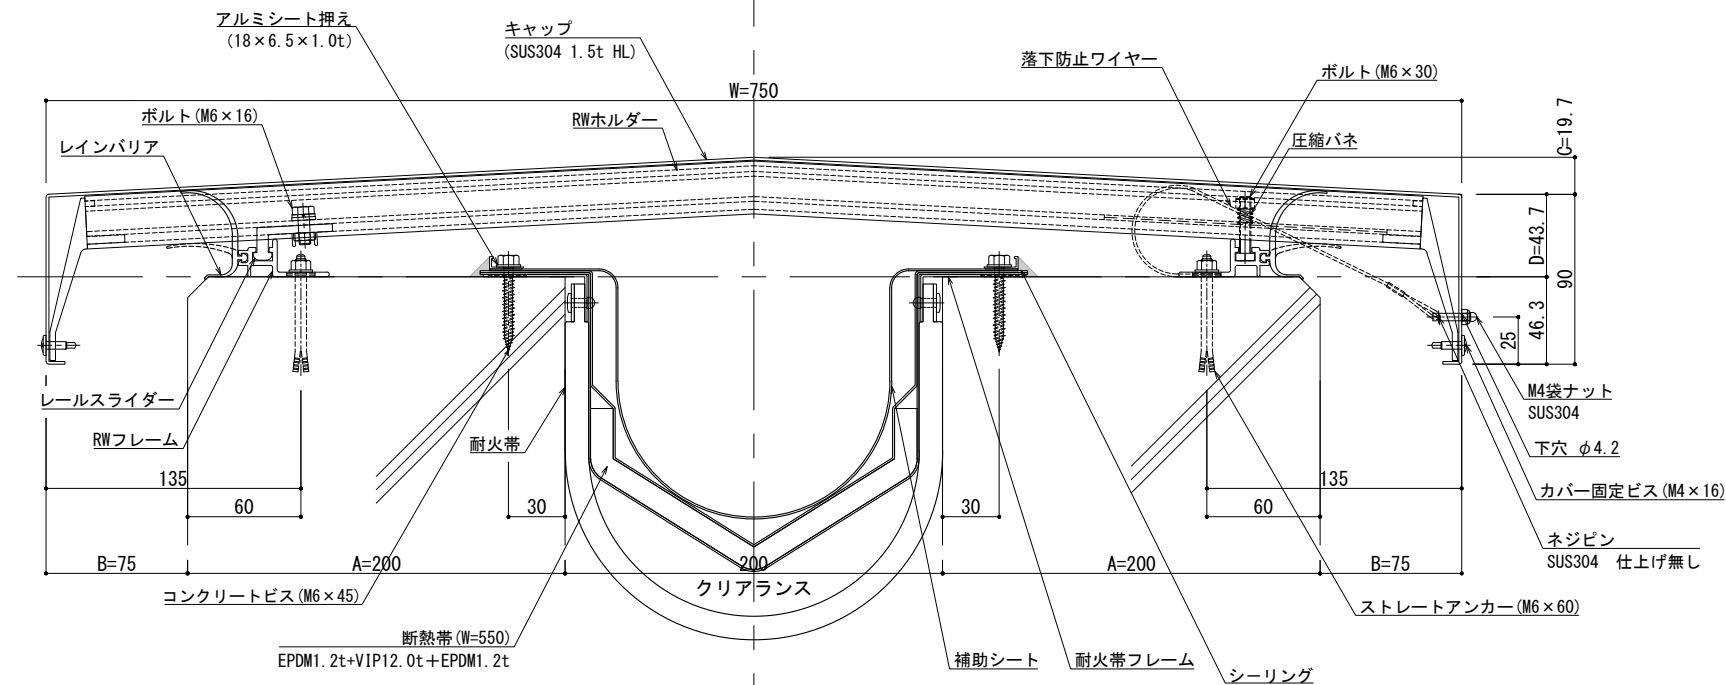

可動図	可動量
	+75mm -75mm
	+フリー -フリー
	+30mm -30mm

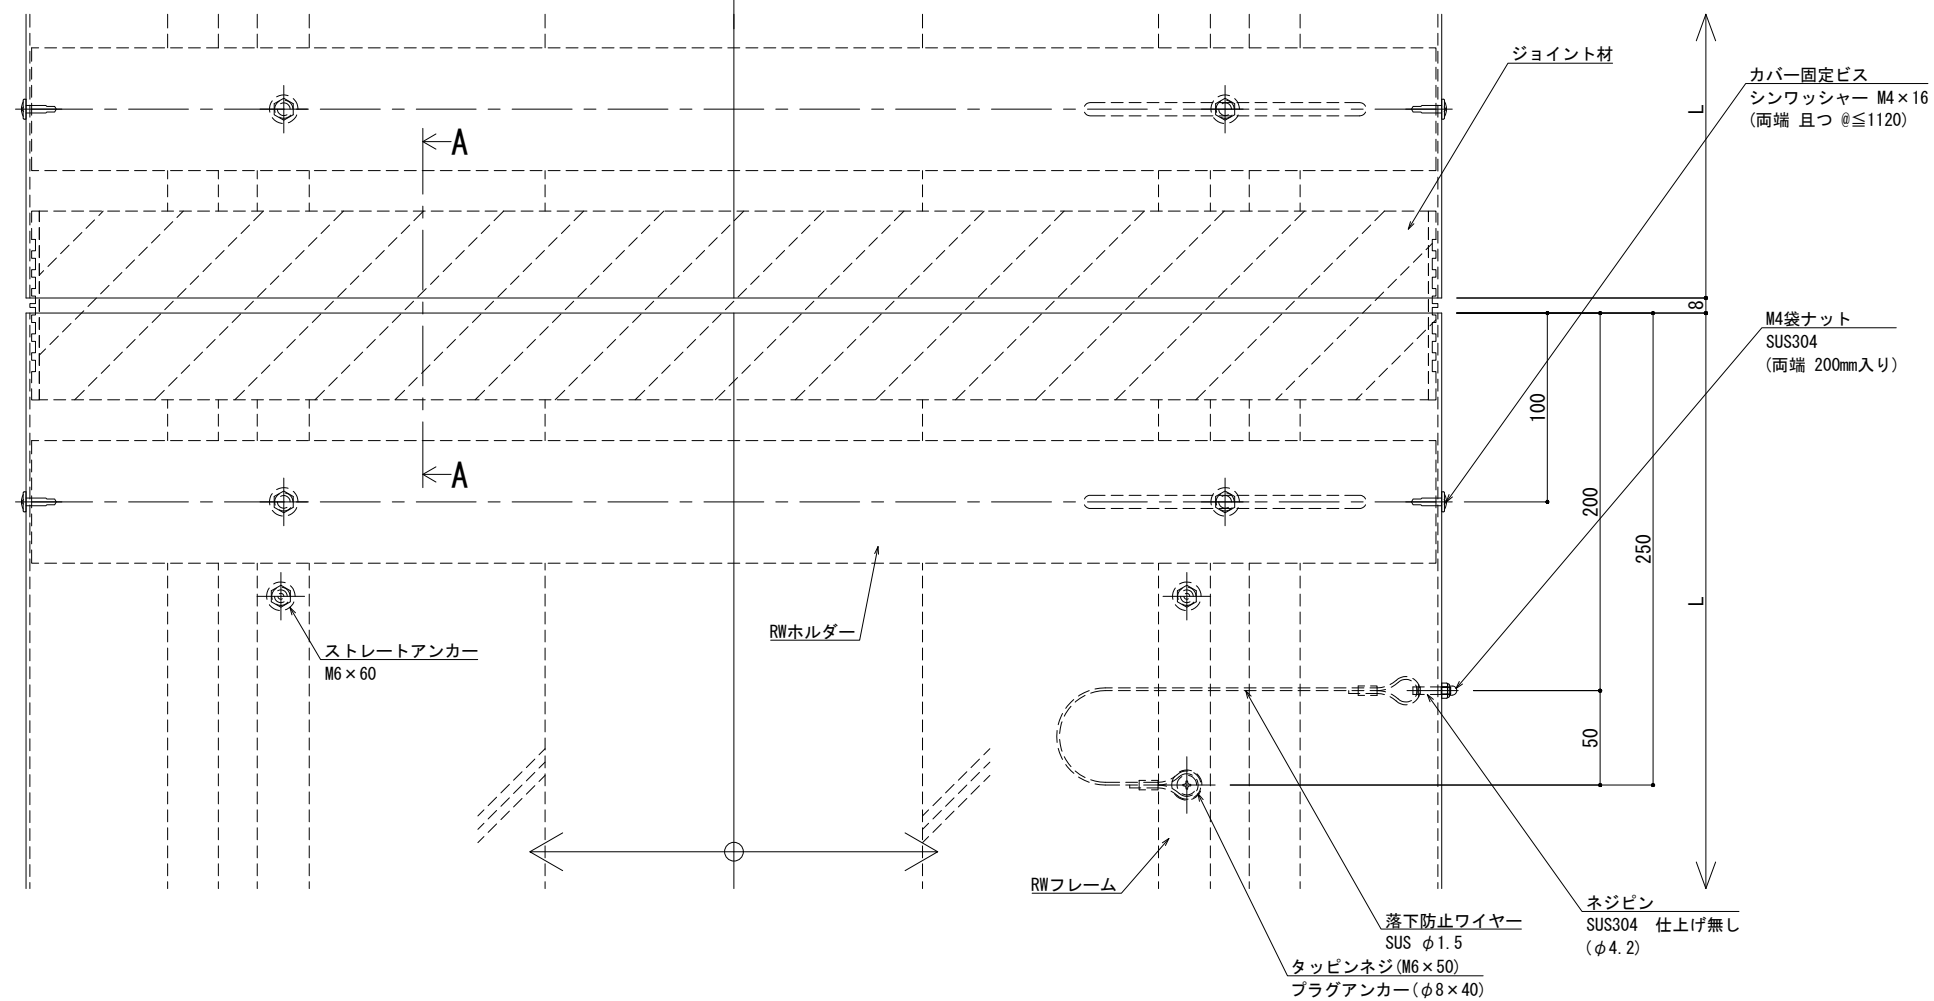


A – A

※両端部の見附部分に各1本の落下防止ワイヤーを取り付けます。


※落下防止ワイヤーは、本体にネジピンとロックナットで取付けし、もう一方の端を躯体にタッピンネジで固定接続します。

改訂	改訂年月日		概 要		特 記 事 項		 井上商事株式会社	作 成	設 計	担 当	検 印	工事名	縮 尺	通し番号
					当工事で使用する 設計仕様、部材仕様 は、設計仕様書に記載。			・	・	・	・	・	A1:1:2 A3:1:4	・ / 枚の内
								作成年月日		タイプ		図 名	区分	図面番号
								・		・		EXP. J. C 屋根-屋根 SL-SRW750 (断熱+耐火) 断面図	■	■ ■ ■ ■
	 ・ ・ ・ ・													
制定: 2026. 06. 20														

■	屋根 - 屋根	SL-SRW800 [クリアランス200] 断熱+耐火仕様 12.5mm	種別: アルミ	固定ピッチ: @ ≤ 560 mm	※ 落下防止ワイヤー付	S= 1:2
---	---------	--------------------------------------	---------	----------------------	-------------	--------

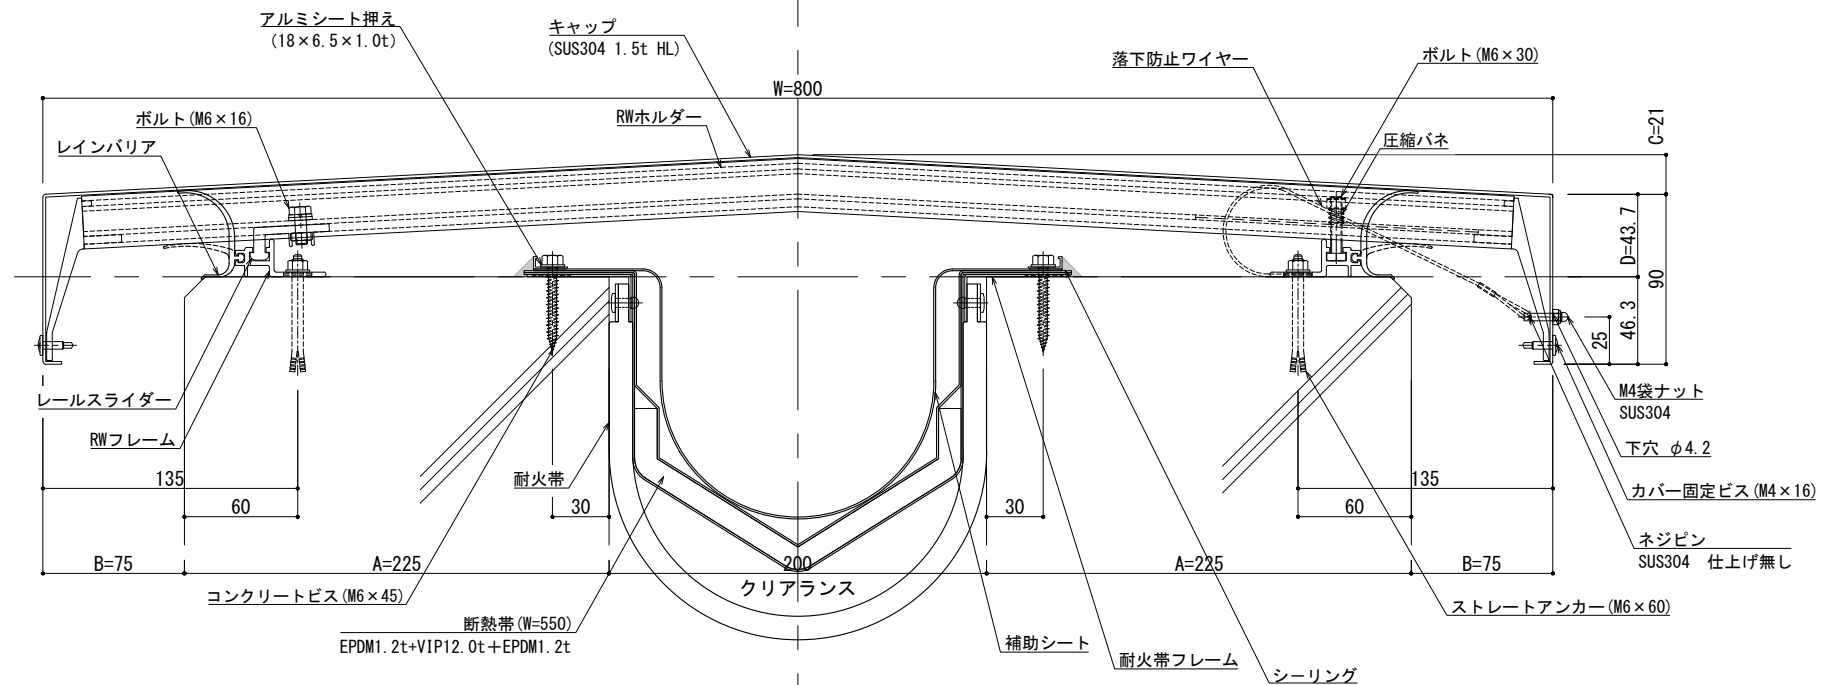

可動図	可動量
	+75mm -75mm
	+フリー -フリー
	+30mm -30mm

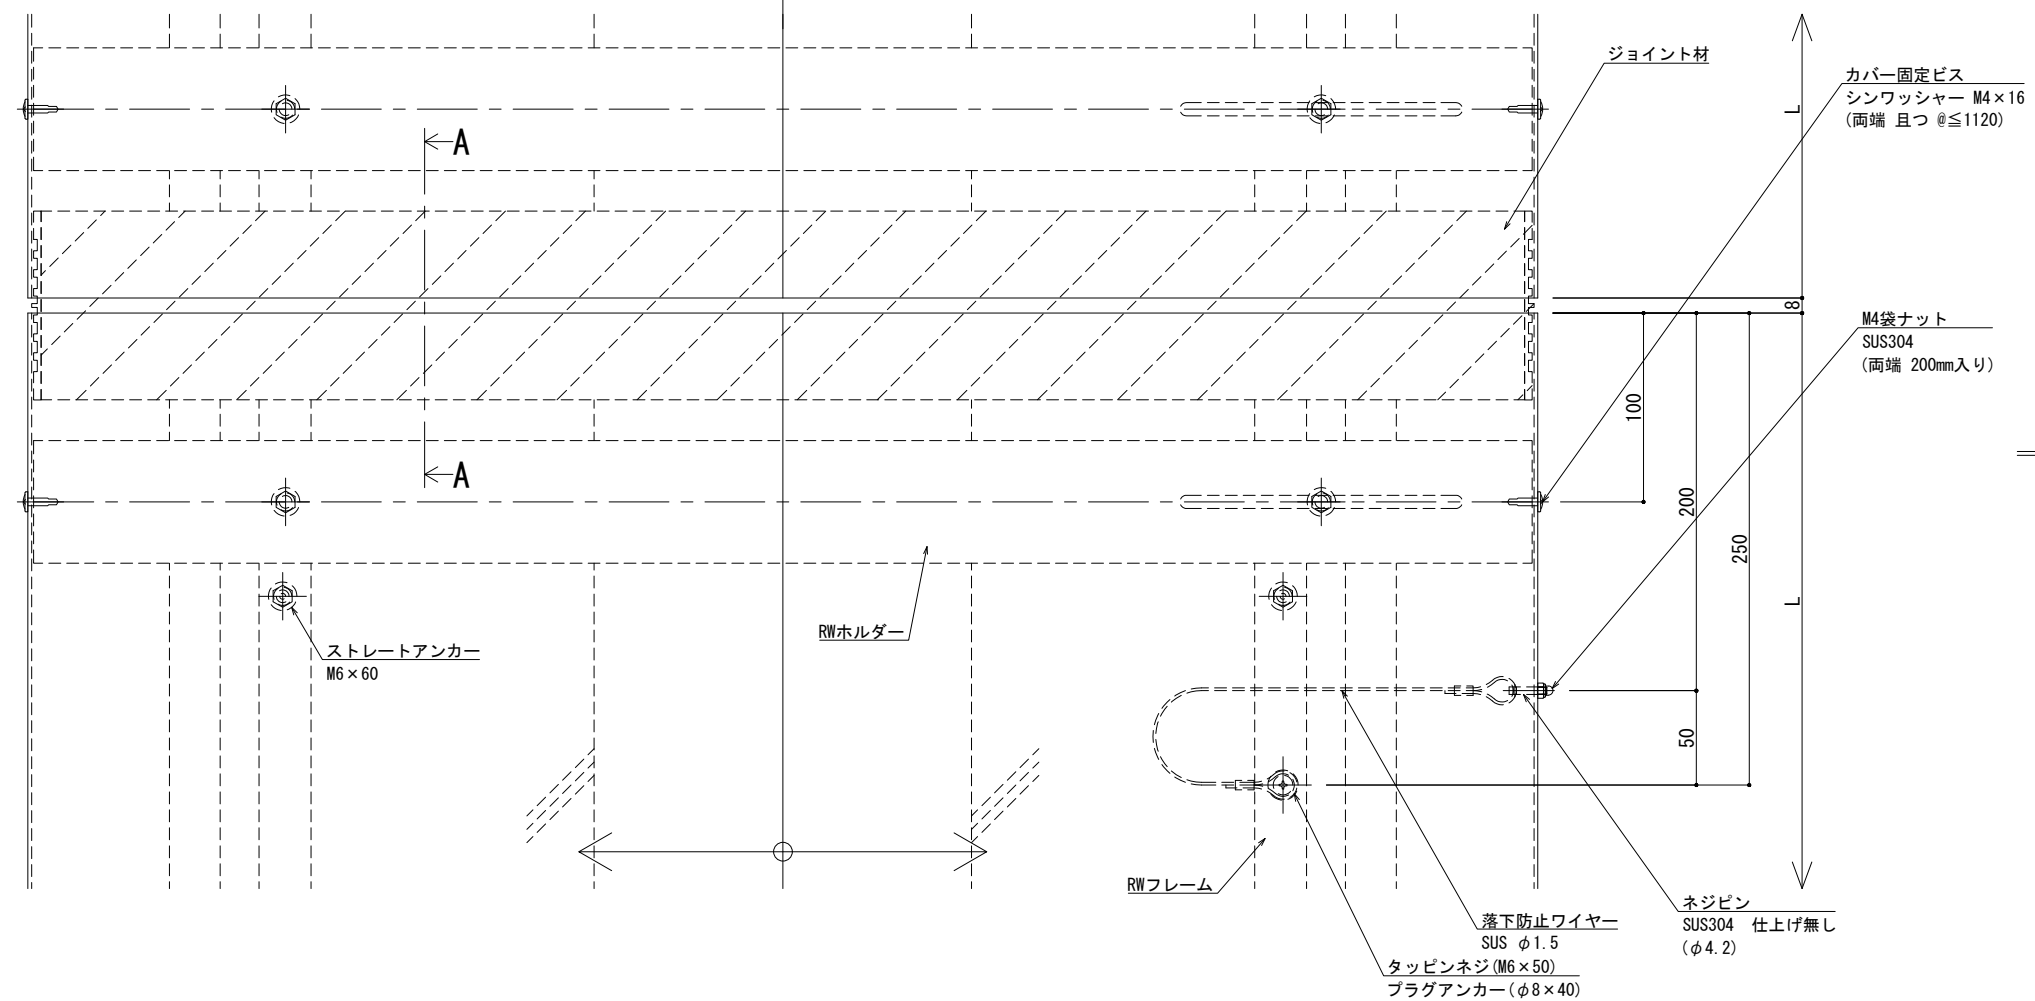


A – A

※両端部の見附部分に各1本の落下防止ワイヤーを取り付けます。



※落下防止ワイヤーは、本体にネジピンとロックナットで取付し、もう一方の端を躯体にタッピンネジで固定接続します。

[illegible]

■	屋根 - 屋根	SL-SRW900 [クリアランス200] 断熱+耐火仕様 12.5mm	種別： アルミ		固定ピッチ：	※ 落下防止ワイヤー付	S= 1:2
					@ ≤ 450 mm		

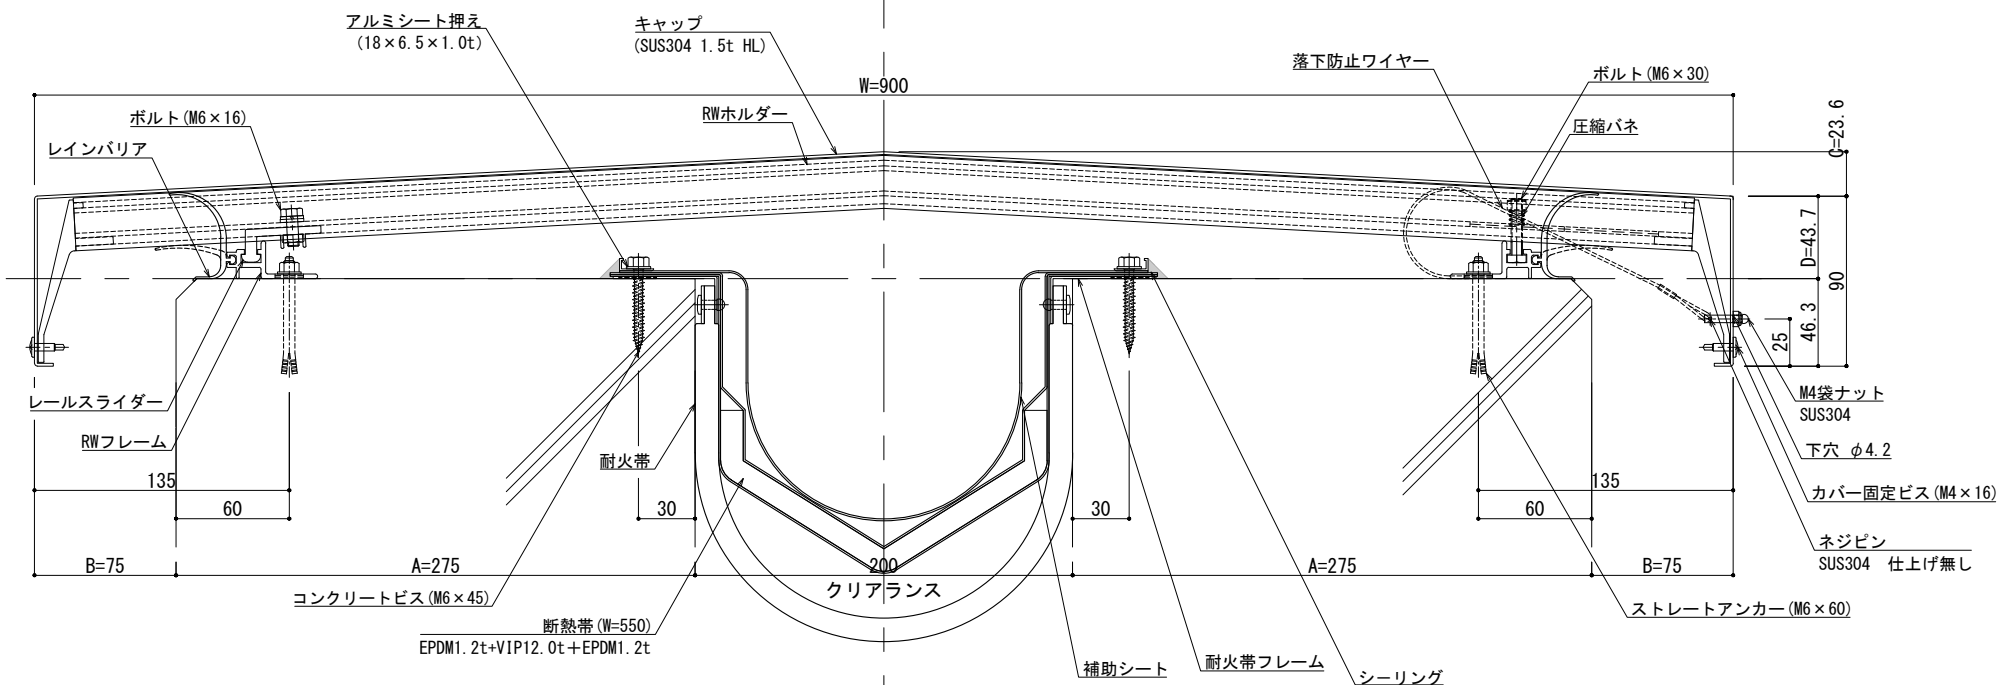


可動図	可動量
	+75mm -75mm
	+フリー -フリー
	+30mm -30mm

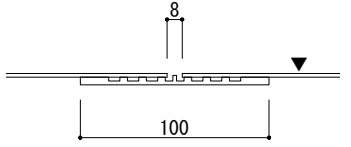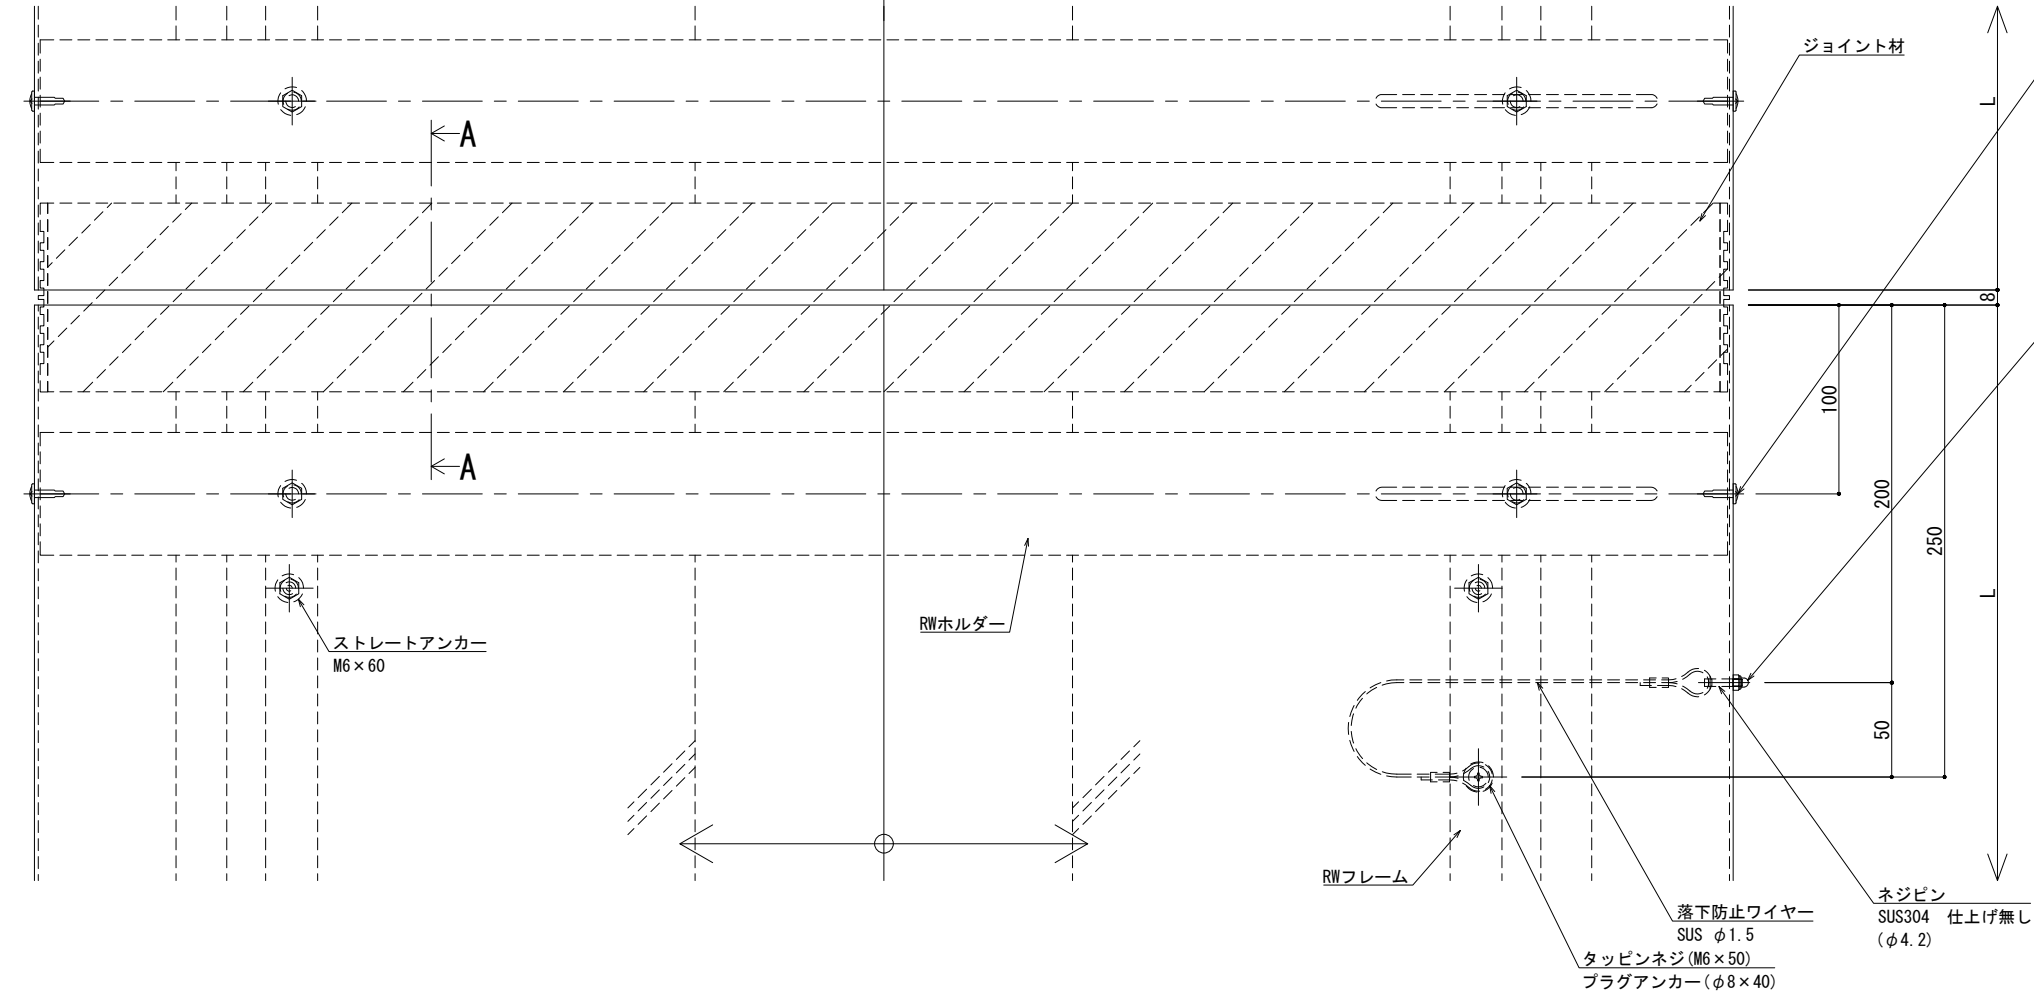


※両端部の見附部分に各1本の落下防止ワイヤーを取り付けます。

※落下防止ワイヤーは、本体にネジピンとロックナットで取付し、もう一方の端を躯体にタッピンネジで固定接続します。

改訂	改訂年月日	概要	特記事項	井上商事株式会社	作成	設計	担当	検印	工事名	縮尺	通し番号
			当工事で使用する設計仕様、部材仕様は、設計仕様書に記載。		作成年月日		タイプ		図名	A1 1:2 A3 1:4	秋の内
									EXP. J. C 屋根-屋根 SL-SRW900 (断熱+耐火) 断面図	区分	図面番号
										管理番号	000000000, 000

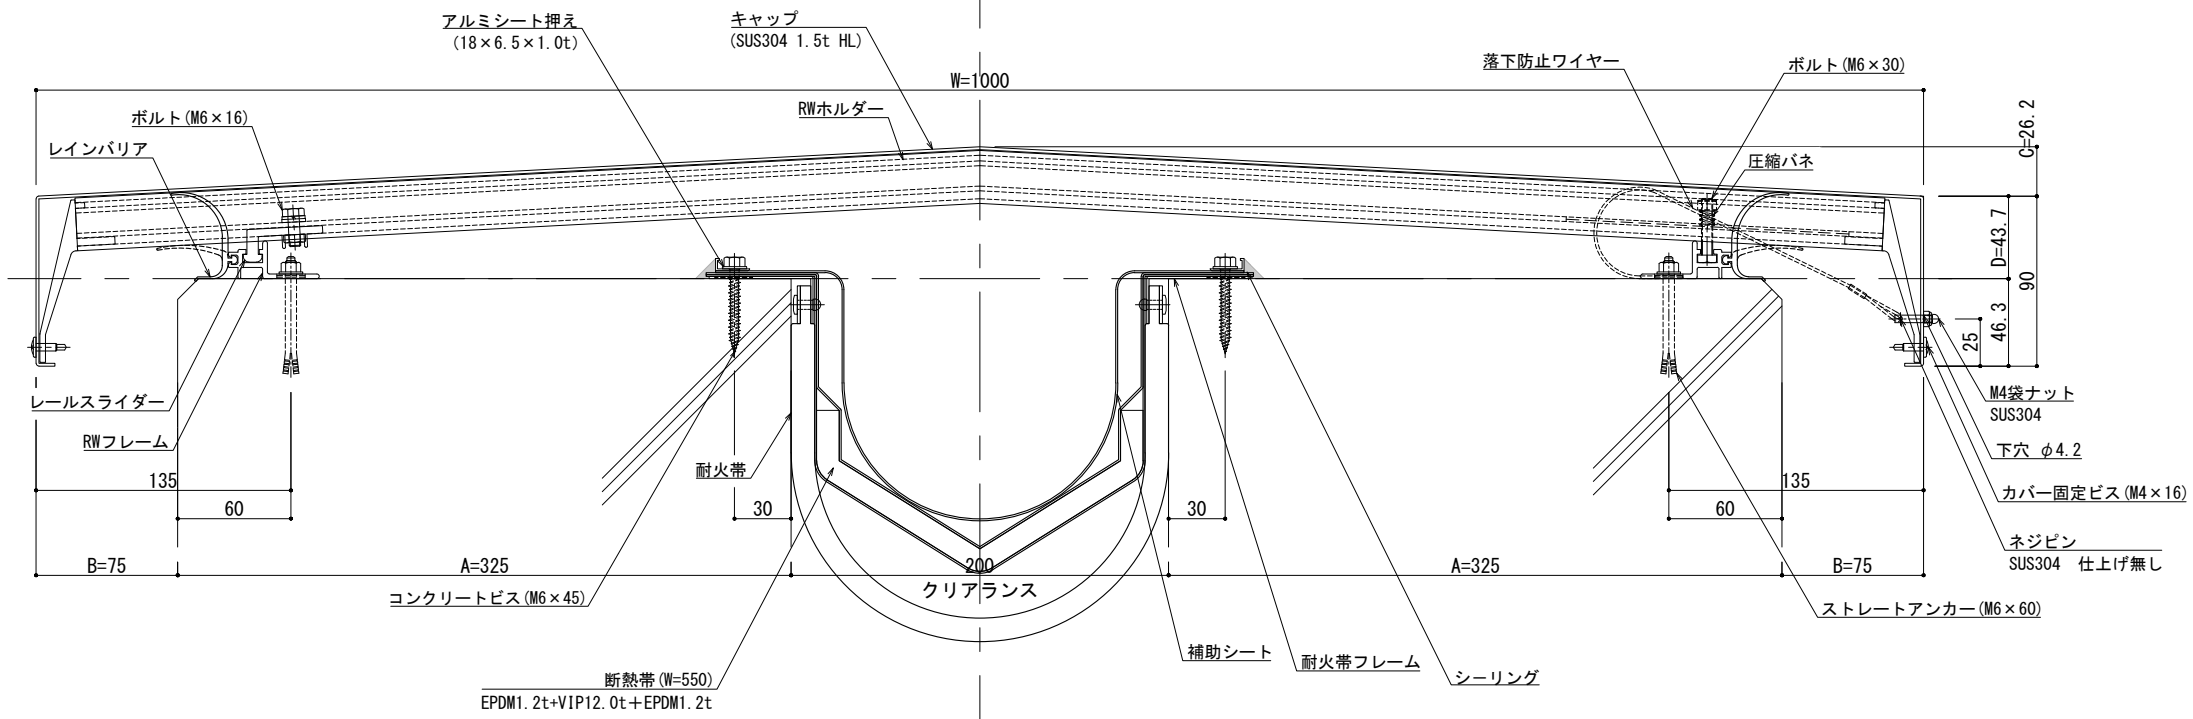


可動図	可動量
	+75mm -75mm
	+フリー -フリー
	+30mm -30mm


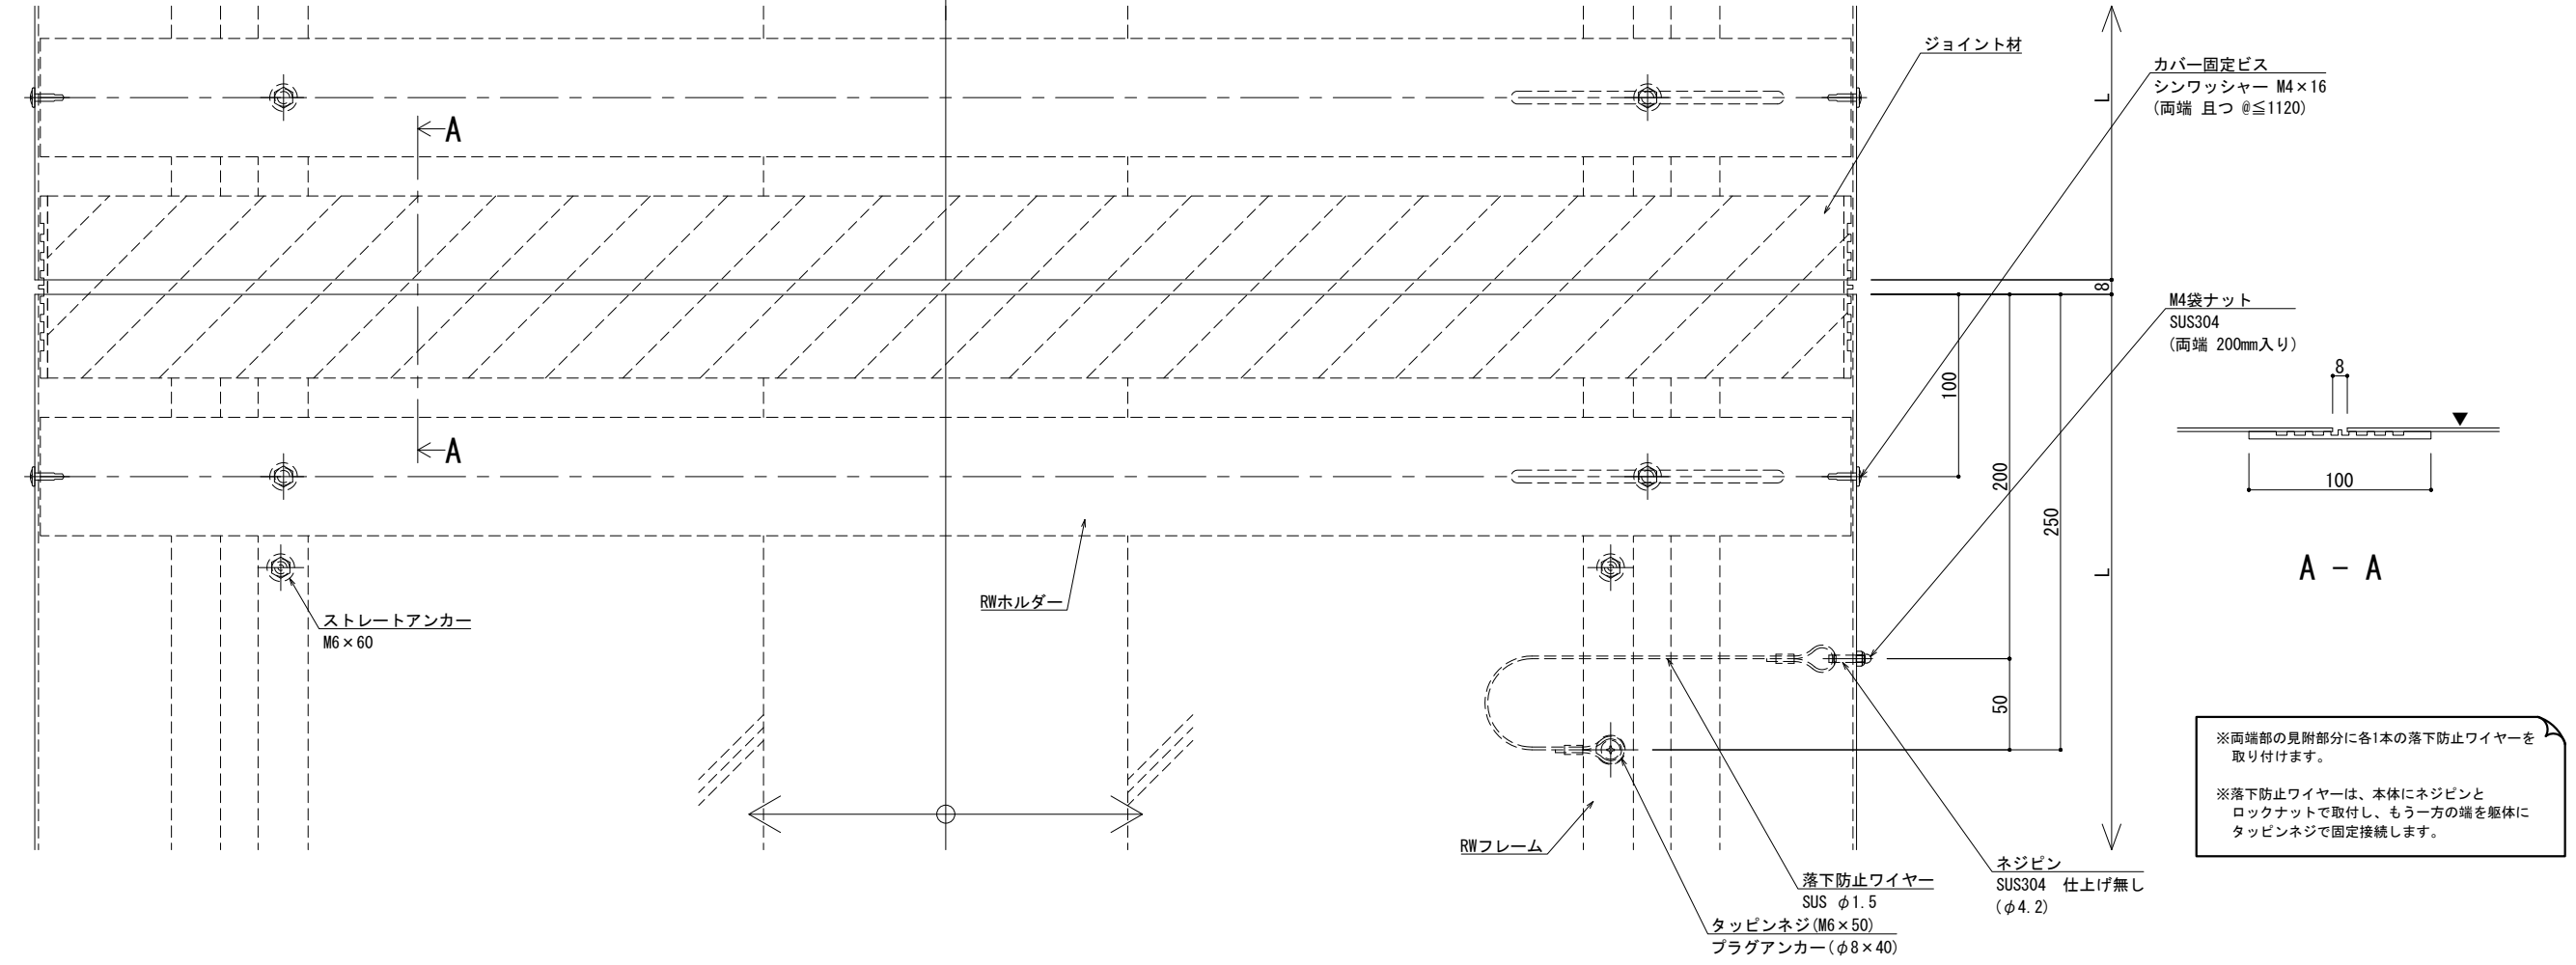


※両端部の見附部分に各1本の落下防止ワイヤーを取り付けます。

※落下防止ワイヤーは、本体にネジピンとロックナットで取付し、もう一方の端を躯体にタッピンネジで固定接続します。

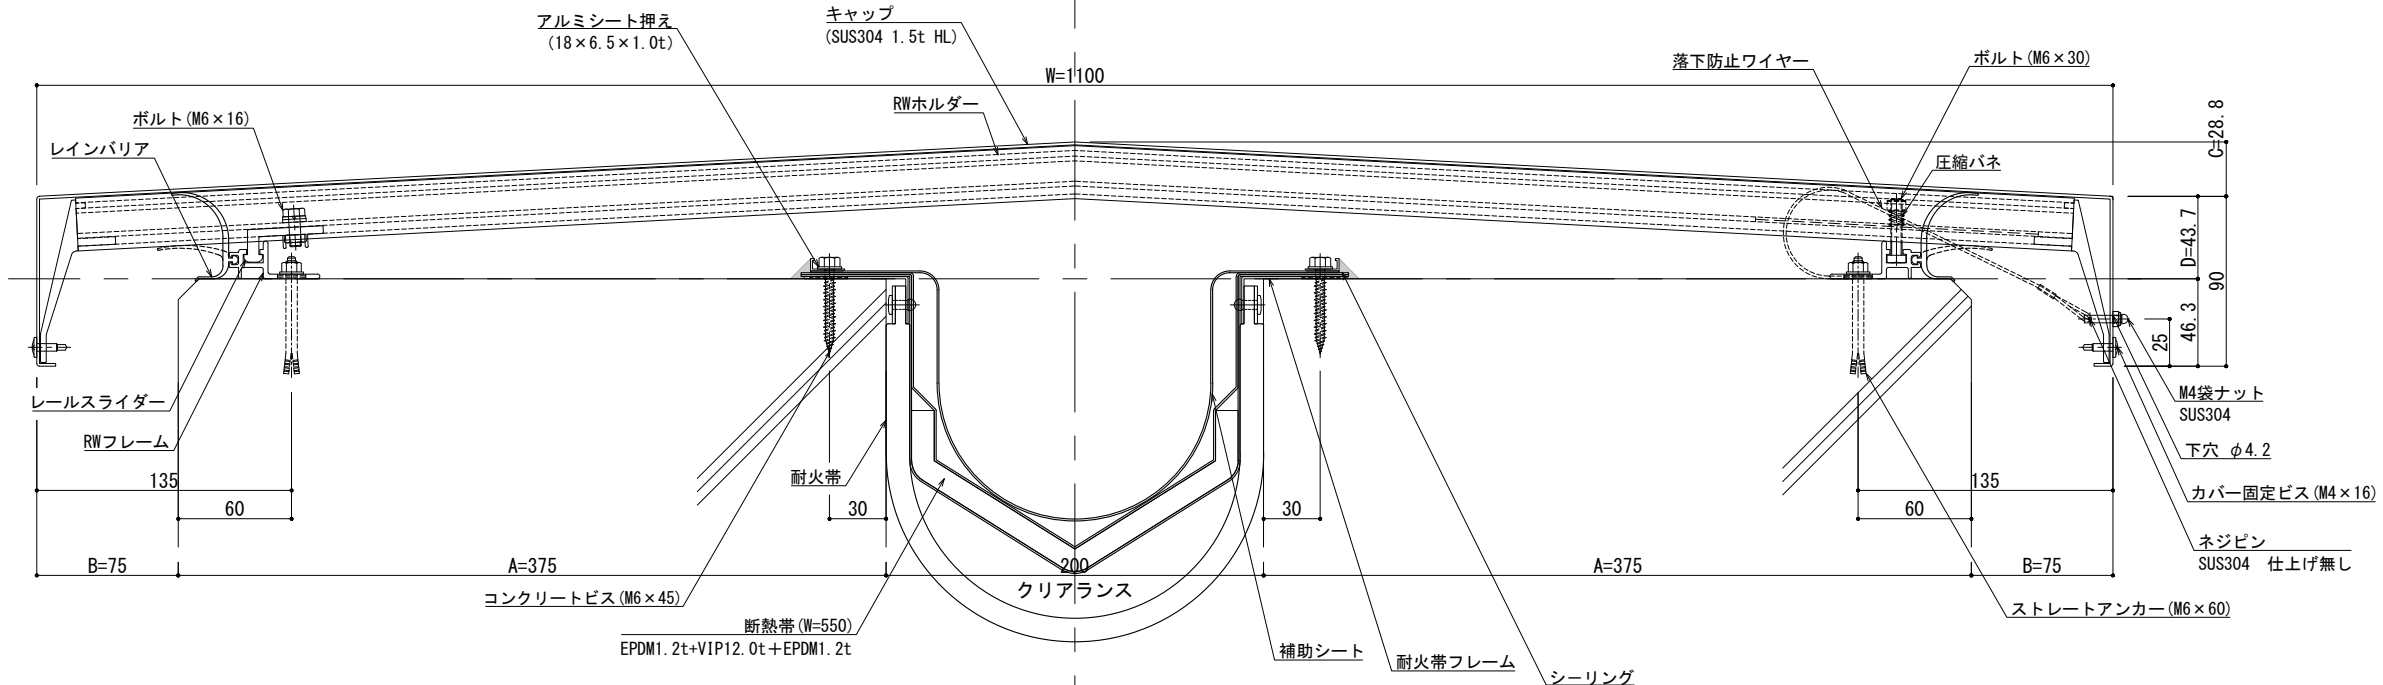




可動図	可動量
	+75mm -75mm
	+フリー -フリー
	+30mm -30mm

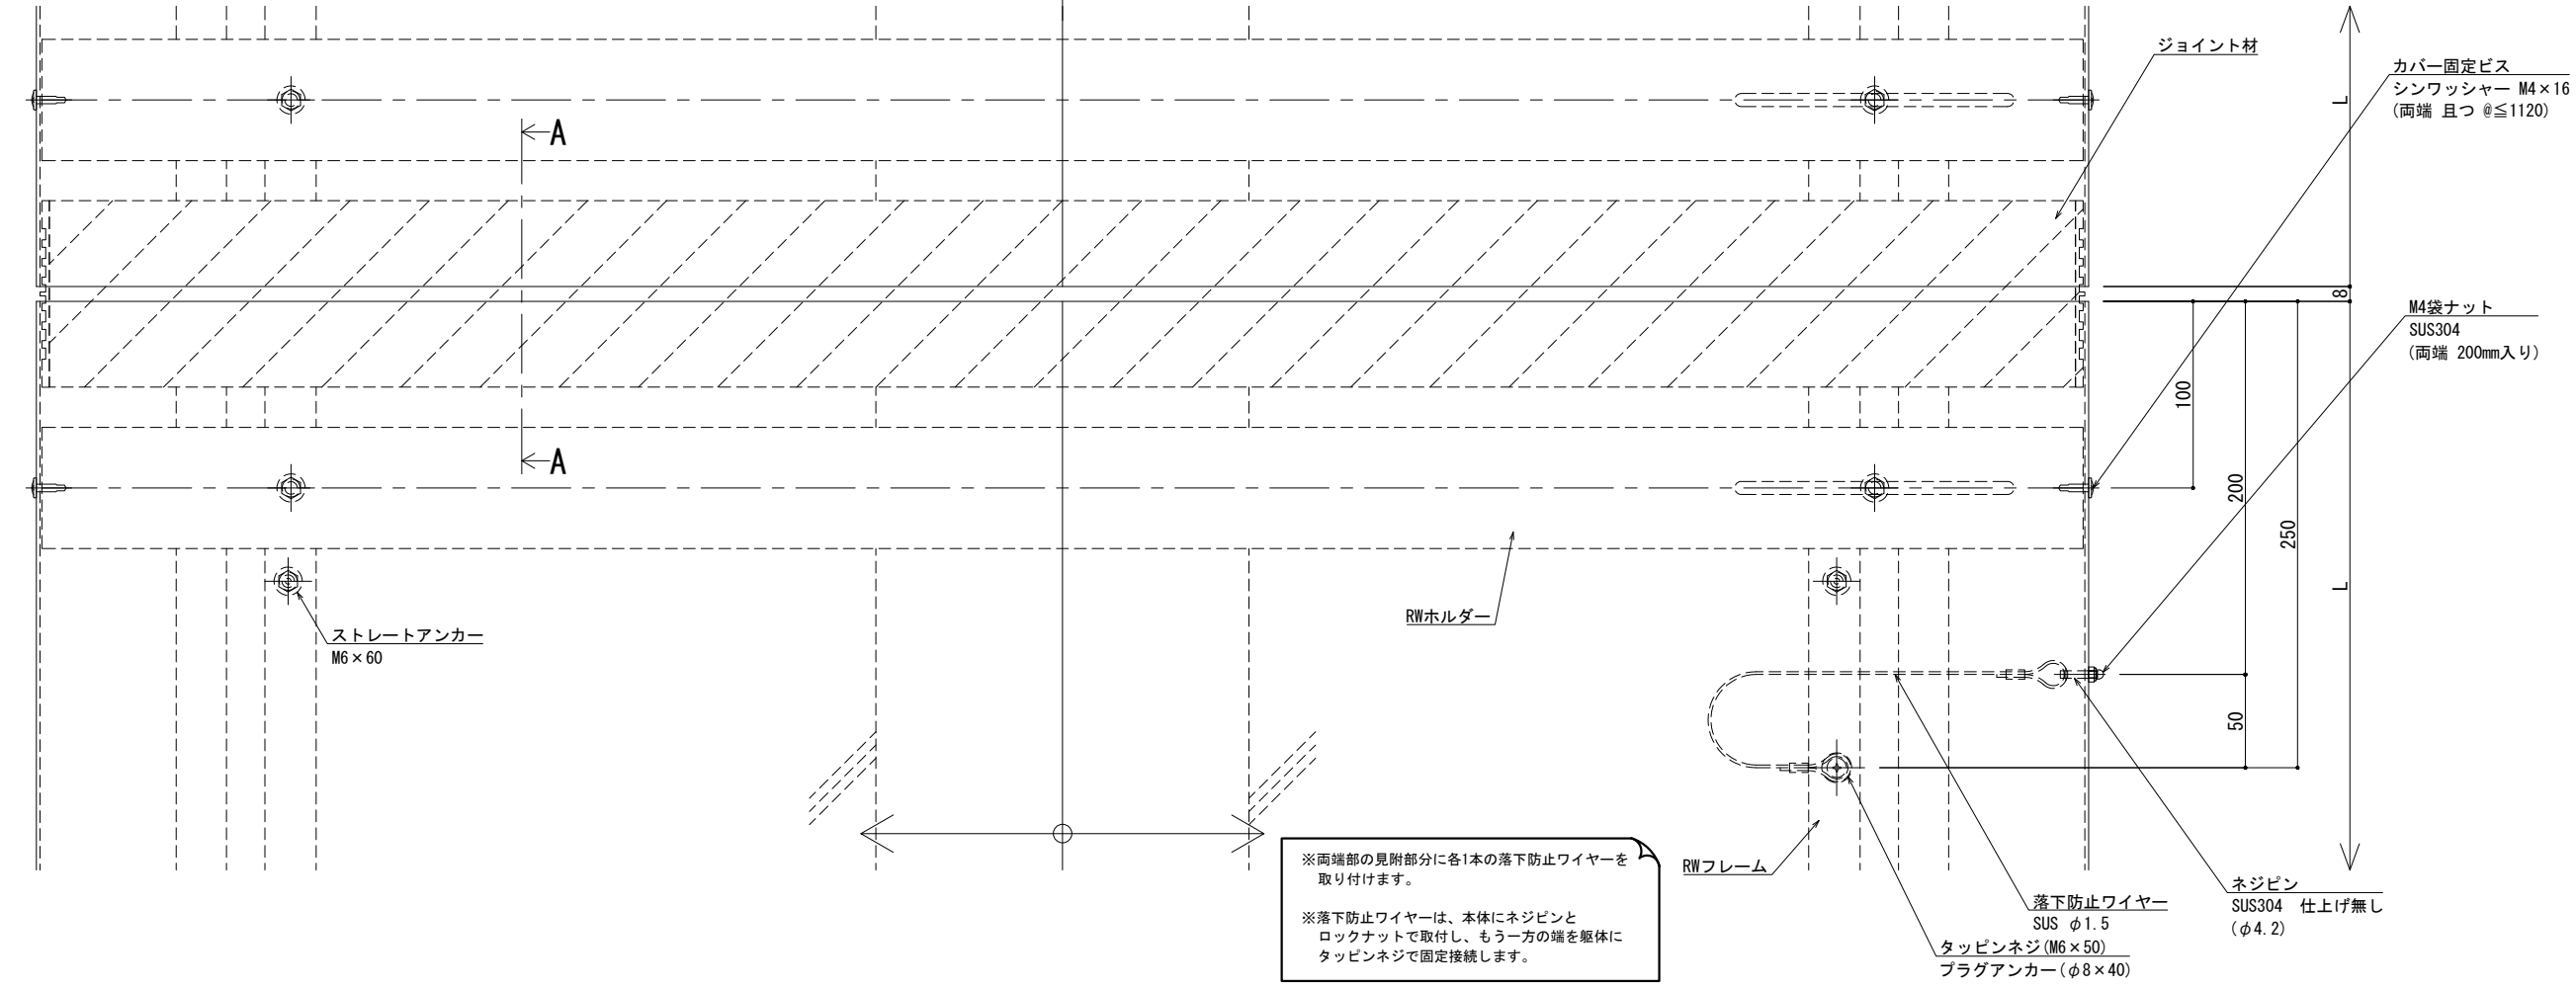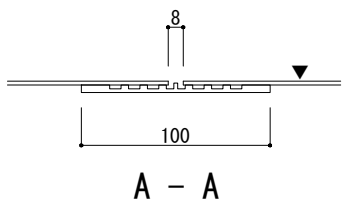

※両端部の見附部分に各1本の落下防止ワイヤーを取り付けます。
※落下防止ワイヤーは、本体にネジピンとロックナットで取付し、もう一方の端を躯体にタッピンネジで固定接続します。

■	屋根 - 屋根	SL-SRW1150 [クリアランス200] 断熱+耐火仕様 12.5mm	種別：アルミ	固定ピッチ：	※ 落下防止ワイヤー付	S= 1:2
				@ ≤ 450 mm		

可動図	可動量
	+75mm -75mm
	+フリー -フリー
	+30mm -30mm

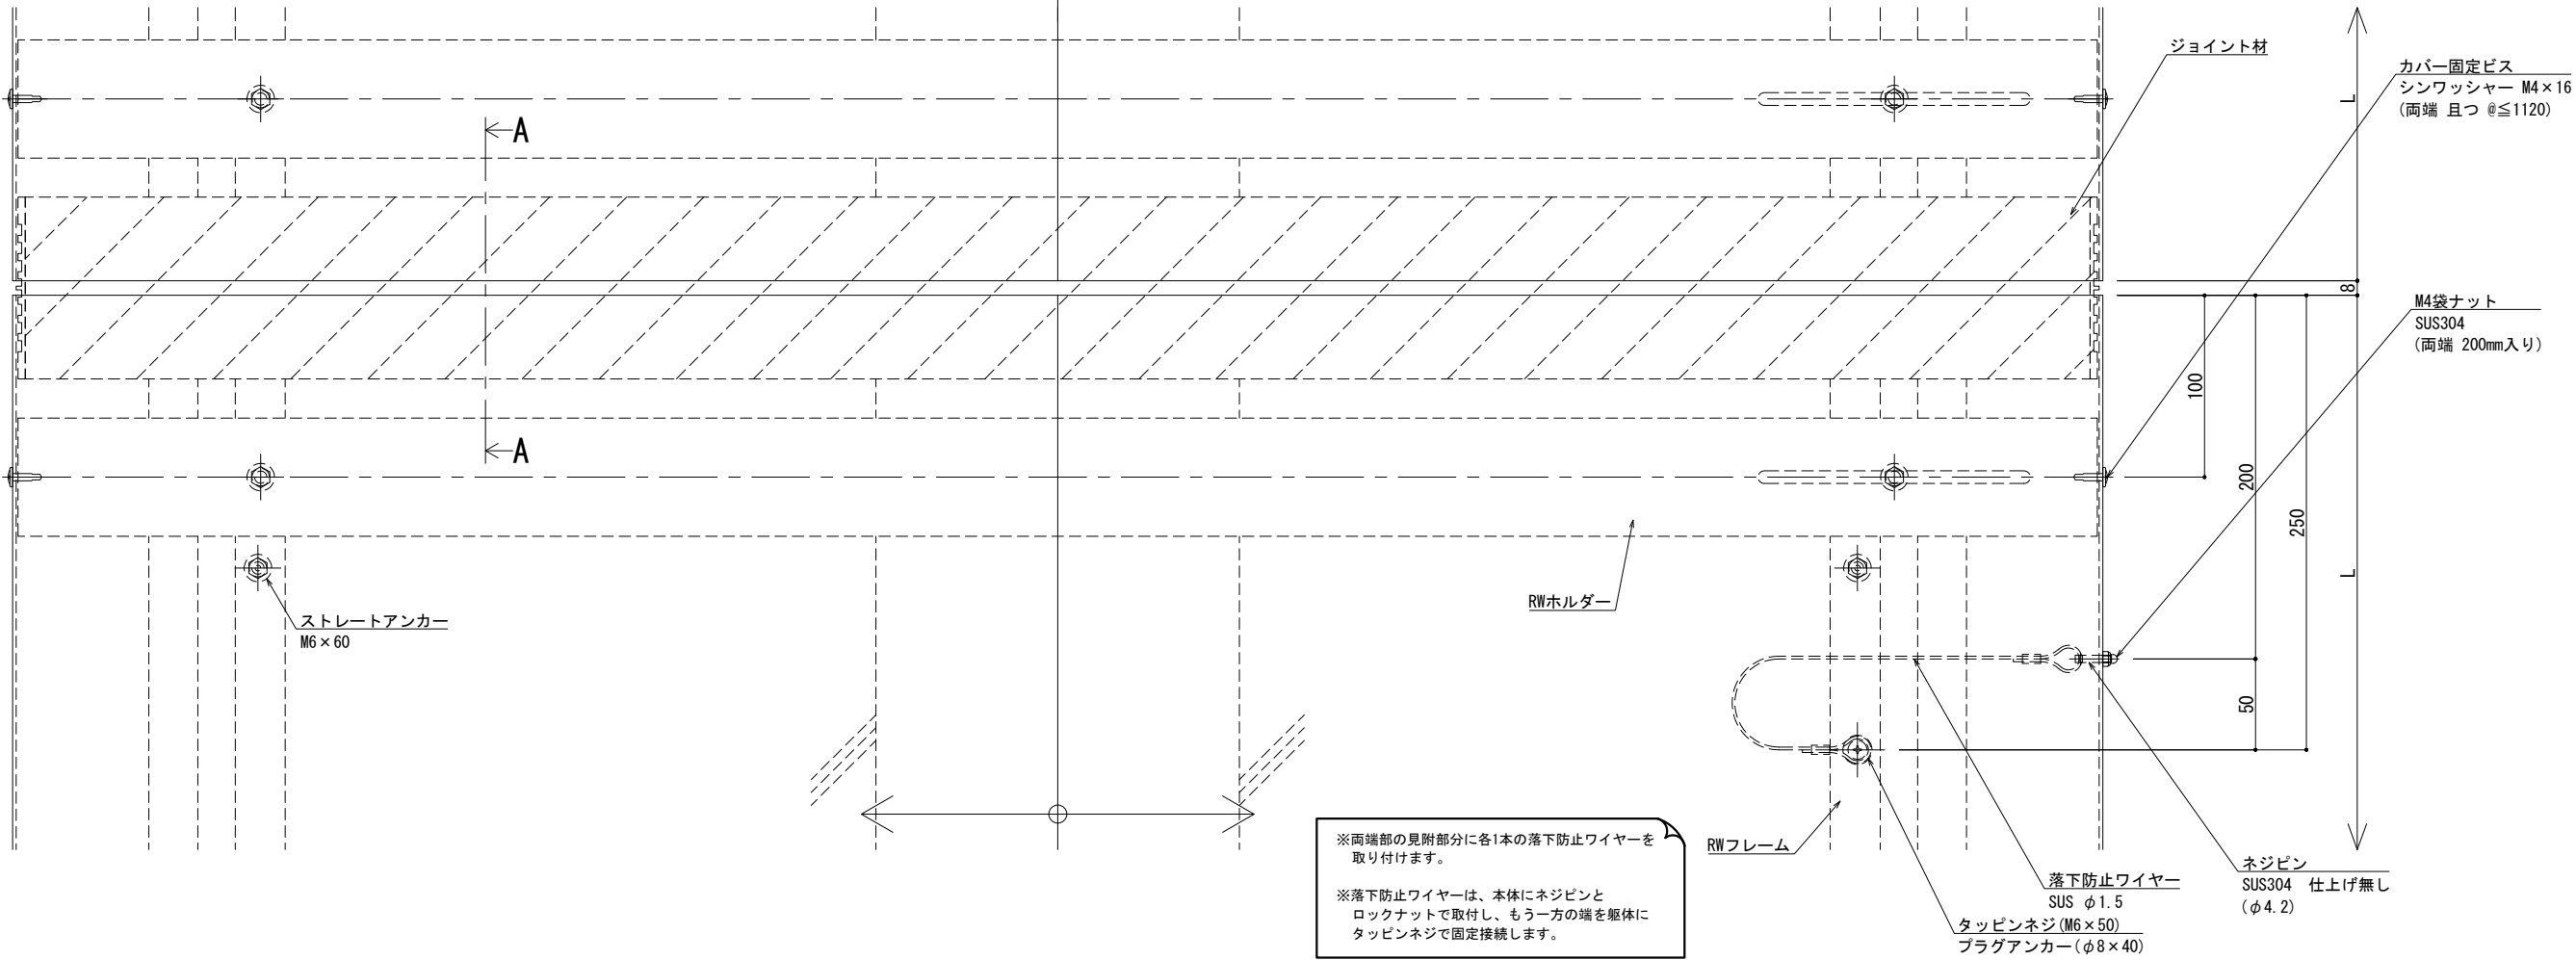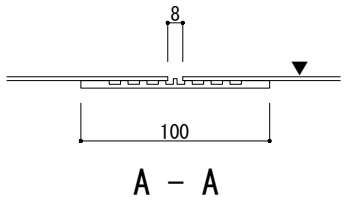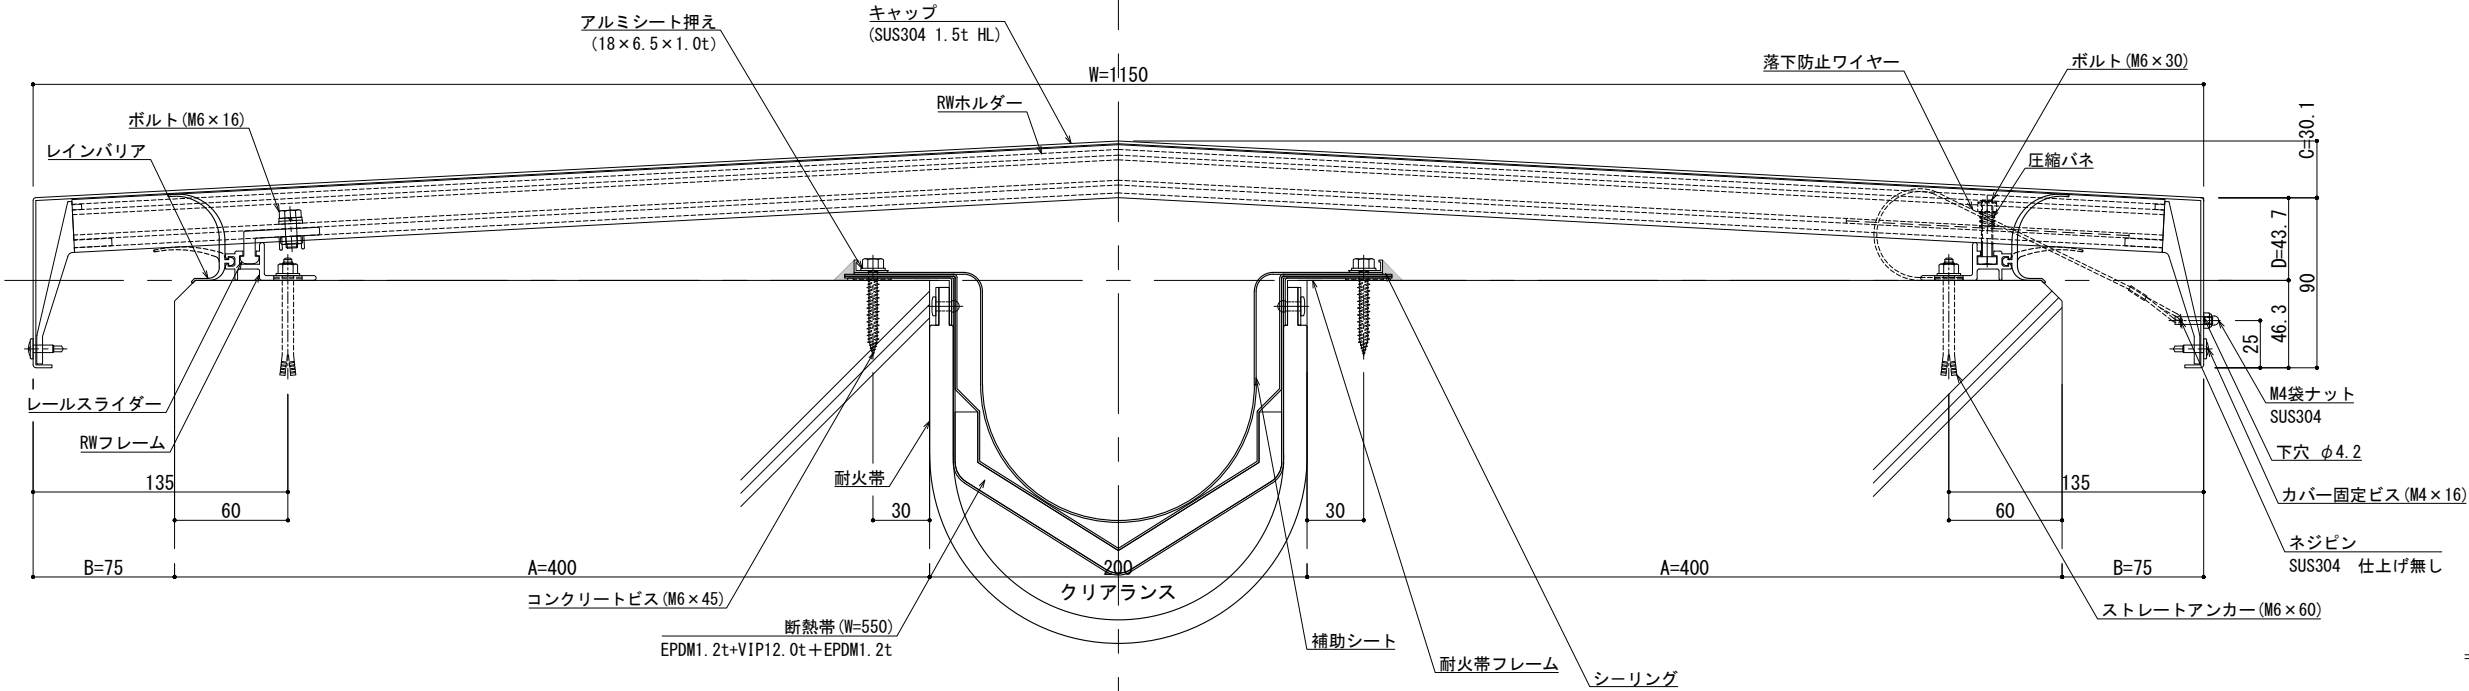

※両端部の見附部分に各1本の落下防止ワイヤーを取り付けます。


※落下防止ワイヤーは、本体にネジピンとロックナットで取付し、もう一方の端を躯体にタッピンネジで固定接続します。

改訂	改訂年月日			概 要			特 記 事 項			IS 井上商事株式会社	作 成	設 計	担 当	検 印	工事名	縮 尺	通し番号				
																A1 1:2	A3 1:4				
	△										作成年月日			タイプ	図 名			区分	図面番号		
															EXP. J. C 屋根-屋根 SL-SRW1150 (断熱+耐火) 断面図						
															管理番号						000000000, 000


制定 2024.06.20

井上商事株式会社

■	屋根 - 屋根	SL-SRW1250 [クリアランス200] 断熱+耐火仕様 12.5mm	種別：アルミ	固定ピッチ：	※ 落下防止ワイヤー付	S= 1:2
				@ ≤ 400 mm		

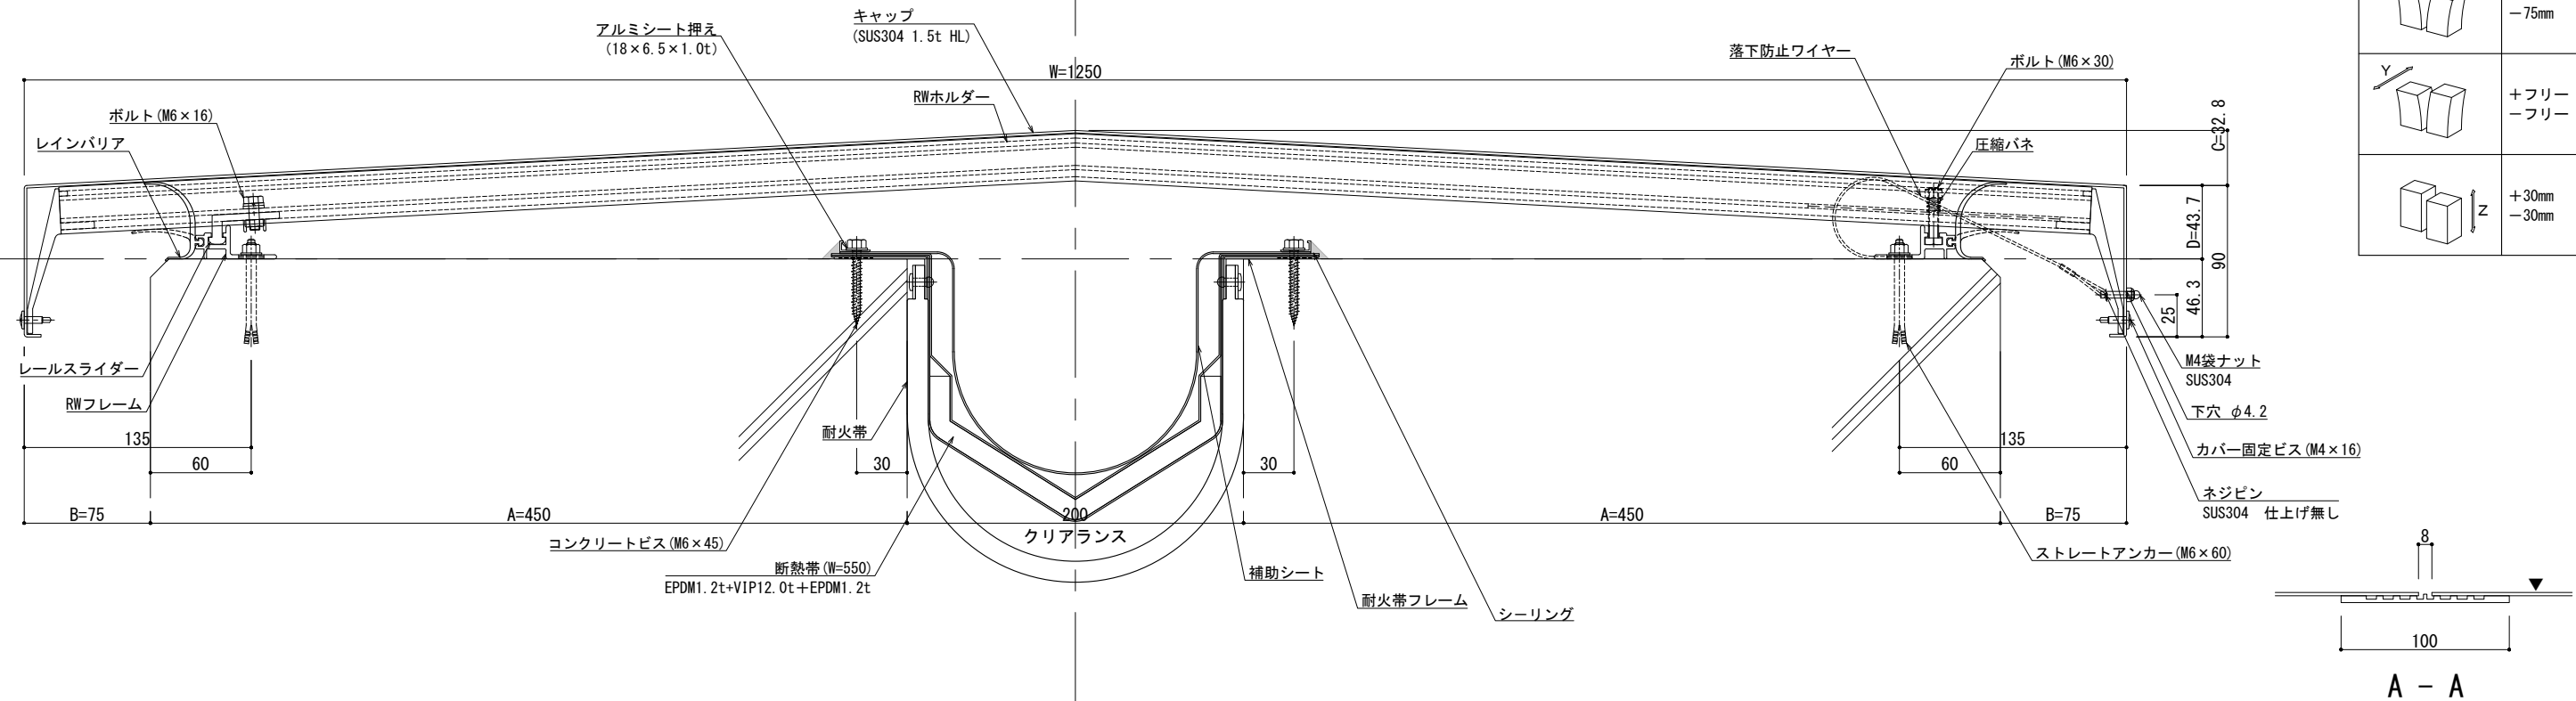

可動図	可動量
	+75mm -75mm
	+フリー -フリー
	+30mm -30mm

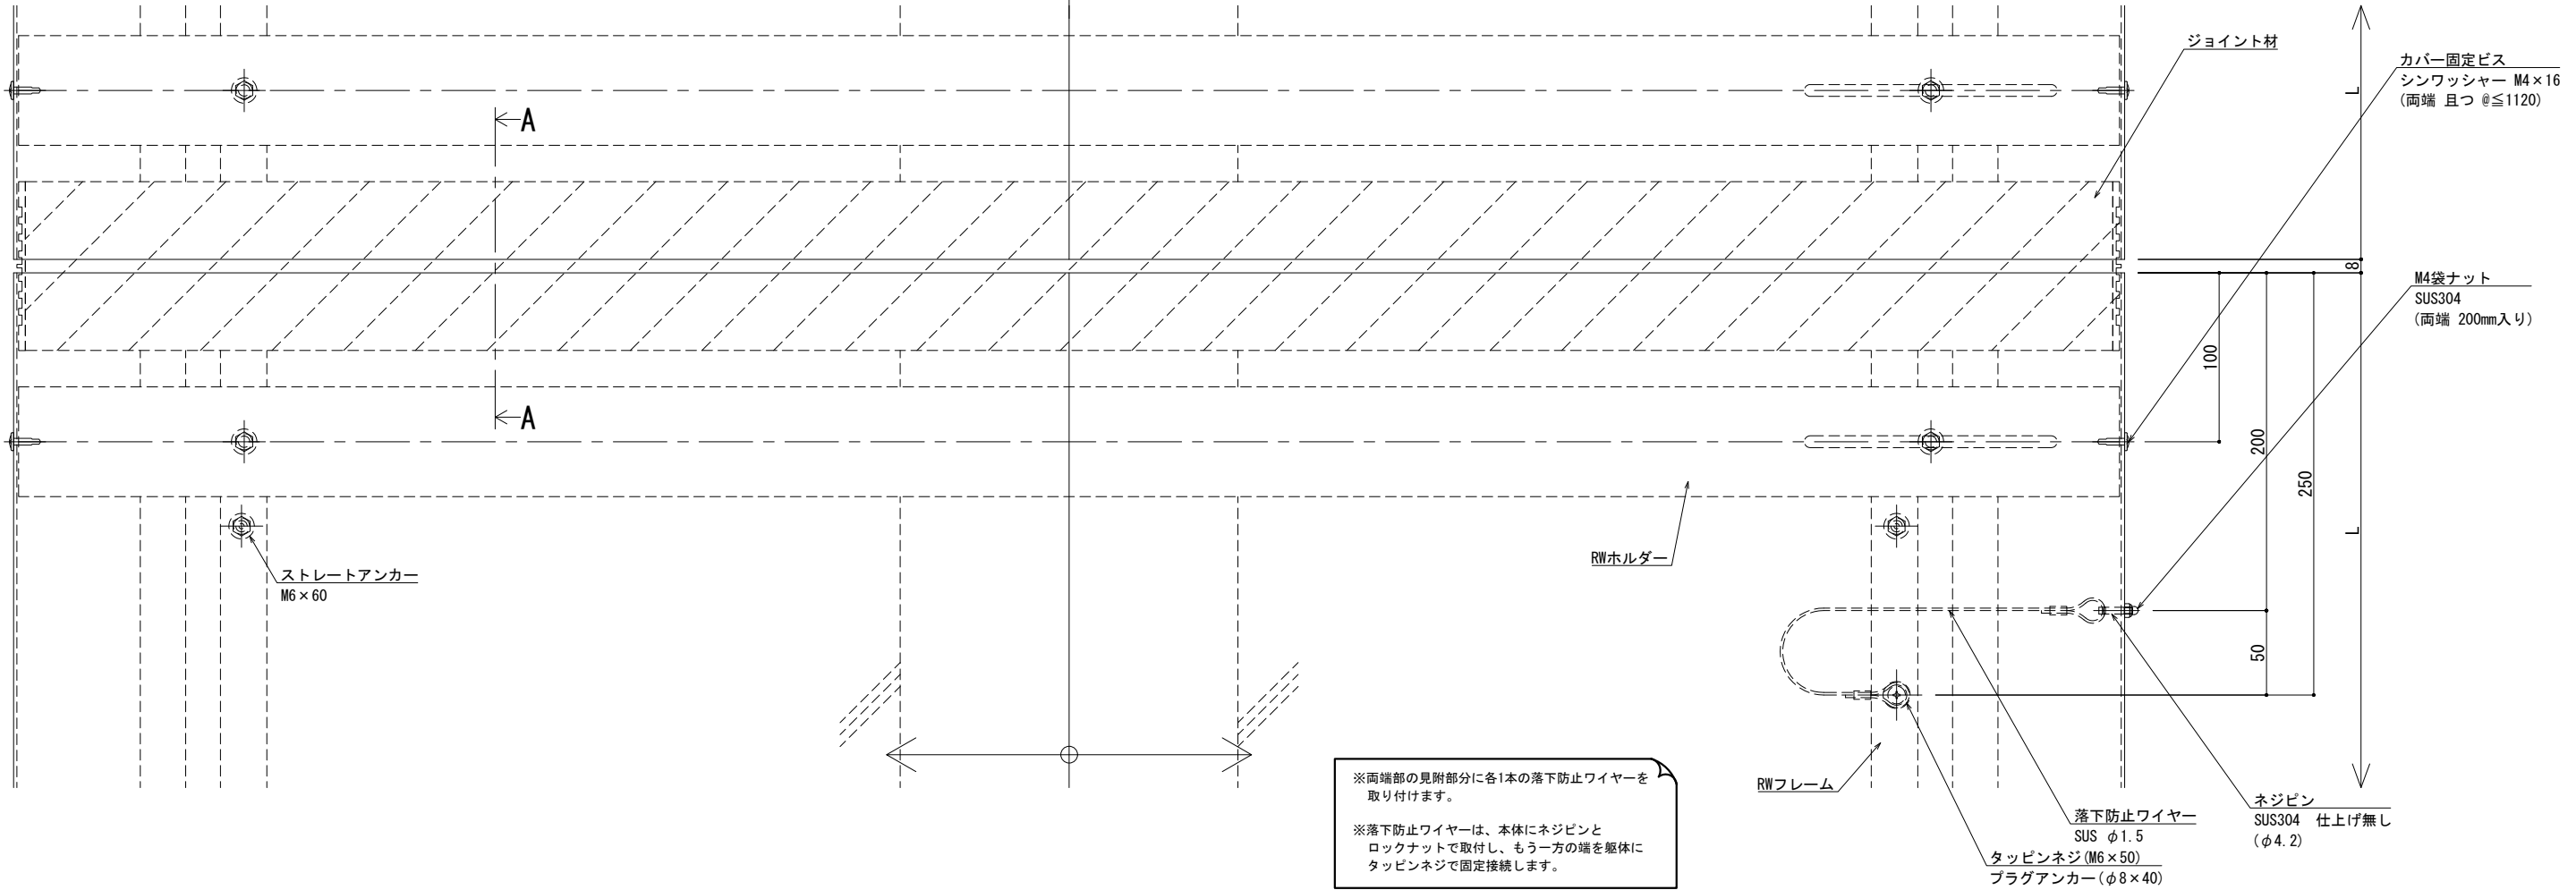

※両端部の見附部分に各1本の落下防止ワイヤーを取り付けます。

※落下防止ワイヤーは、本体にネジピンとロックナットで取付し、もう一方の端を躯体にタッピンネジで固定接続します。

改訂	改訂年月日	概要	特記事項	井上商事株式会社	作成	設計	担当	検印	工事名	縮尺	通し番号
			当工事で使用する設計仕様、部材仕様は、設計仕様書に記載。		作成年月日		タイプ		図名	A1 1:2 A3 1:4	図の内外
									EXP. J. C 屋根-屋根 SL-SRW1250 (断熱+耐火) 断面図	区分	図面番号
										管理番号	000000000, 000

