

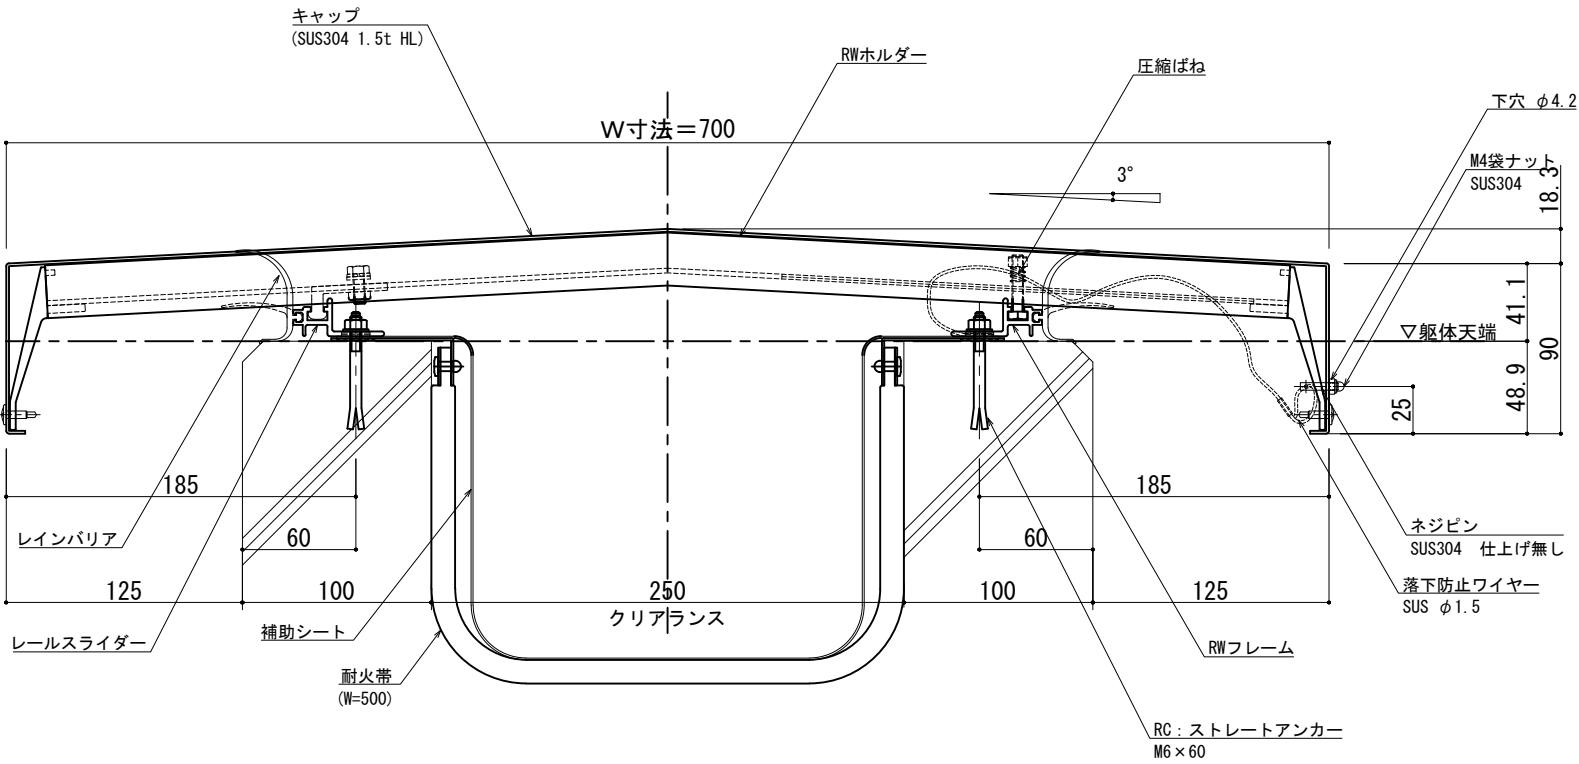


■	屋根 - 屋根	SL-SRW700 [クリアランス250] (耐火帯) 12.5mm	種別： ステンレス	RWホルダー固定間隔： @ ≤ 560 mm	※ 落下防止ワイヤー付	S= 1:2
			仕上げ： HL			

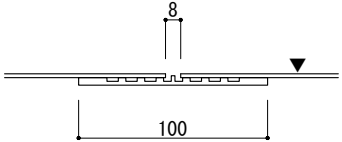

可動図	可動量
	+125mm -125mm
	+フリー -フリー
	+30mm -30mm

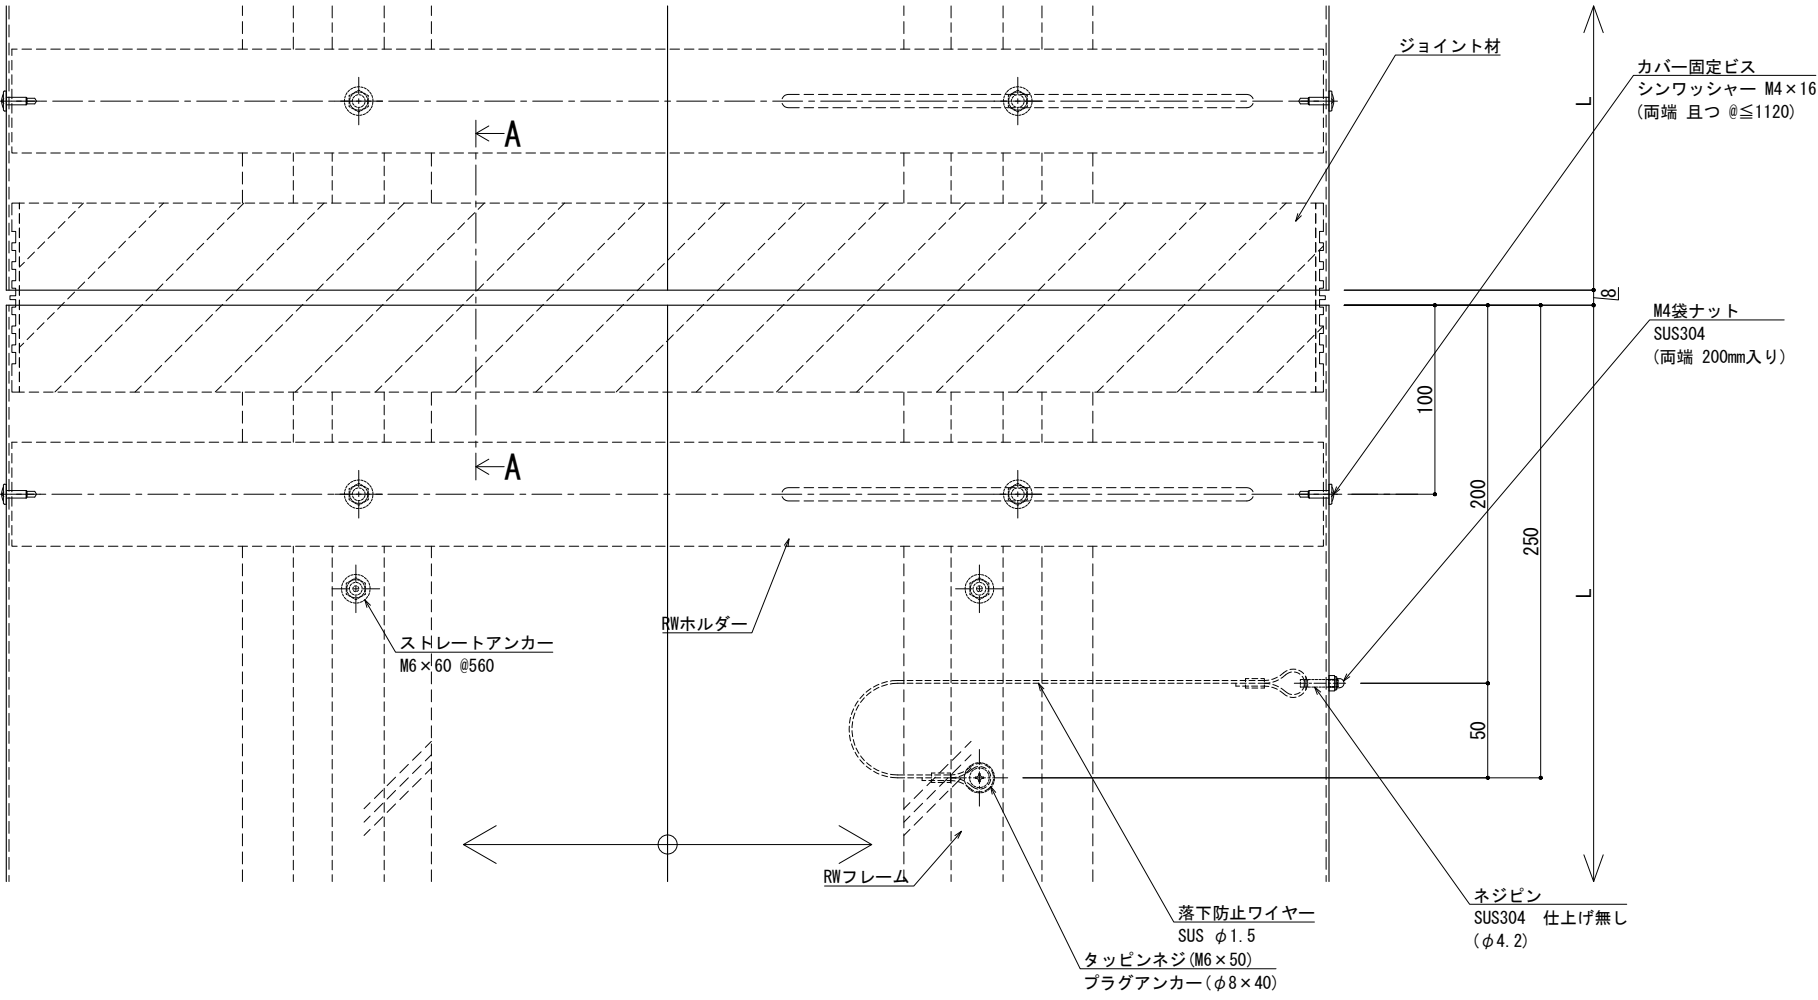

A - A


※両端部の見附部分に各1本の落下防止ワイヤーを取り付けます。

※落下防止ワイヤーは、本体にネジピンとロックナットで取付し、もう一方の端を躯体にタッピンネジで固定接続します。



制定: 2017.11.20
改訂: 2025.02.03

改訂	改訂年月日	概要	特記事項	井上商事株式会社	作成	設計	担当	検印	工事名	縮尺	通し番号
			当工事で使用する設計仕様、部材仕様は、設計仕様書に記載。		作成年月日		タイプ			A1 1:2 A3 1:4	校の内
									図名	区分	図面番号
									EXP. J. C 屋根-屋根 SL-SRW700 断面図		管理番号 0000000001.000

■	屋根 - 屋根	SL-SRW750 [クリアランス250] (耐火帯) 12.5mm	種別： ステンレス	RWホルダー固定間隔： @ ≤ 560 mm	※ 落下防止ワイヤー付	S= 1:2
			仕上げ： HL			

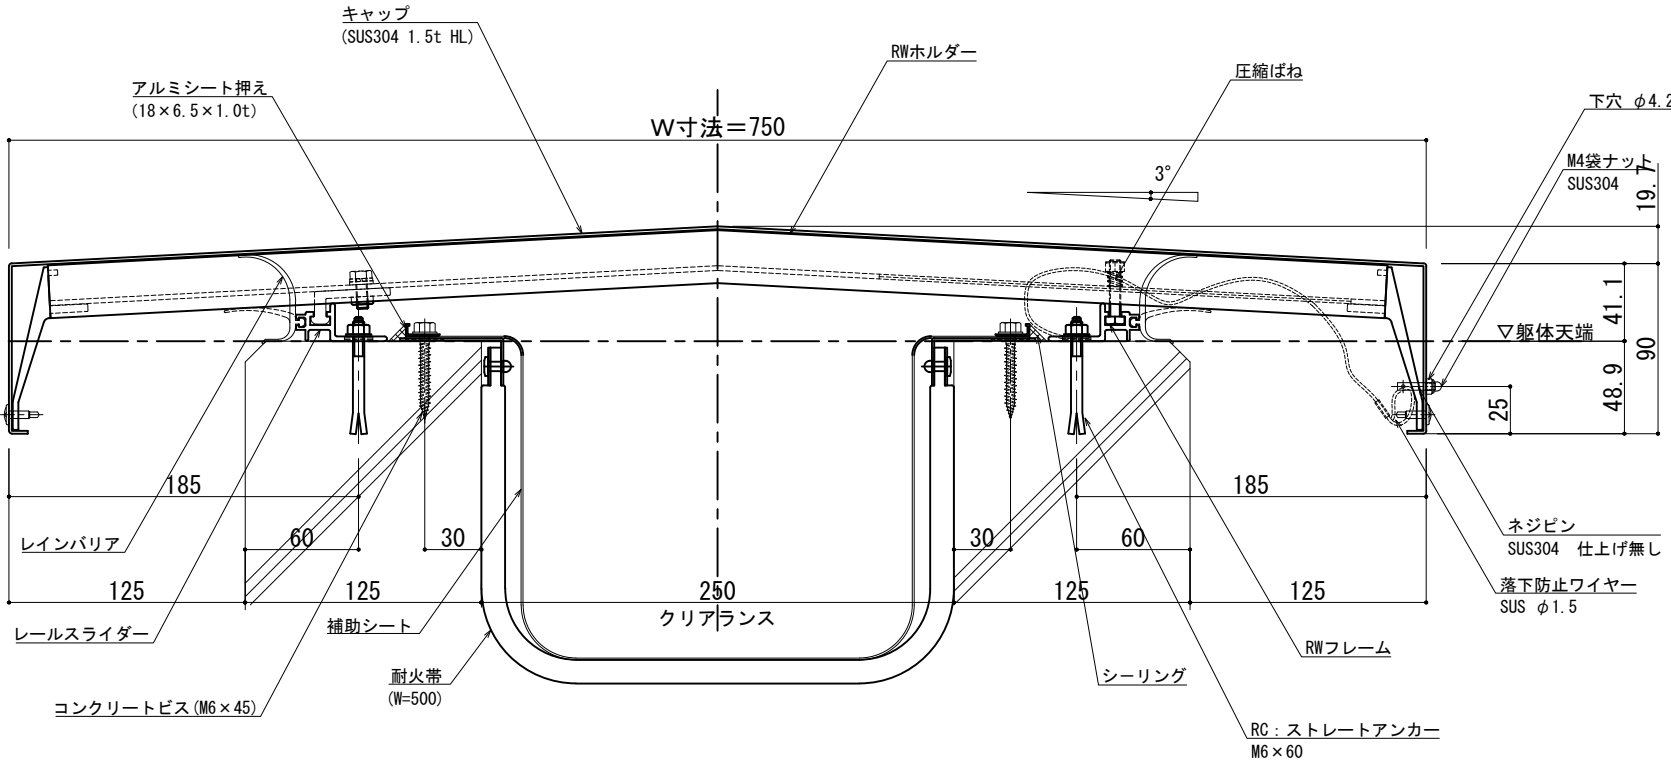

可動図	可動量
	+125mm -125mm
	+フリー -フリー
	+30mm -30mm

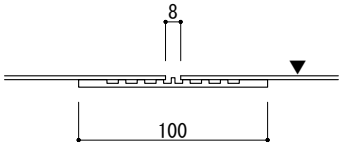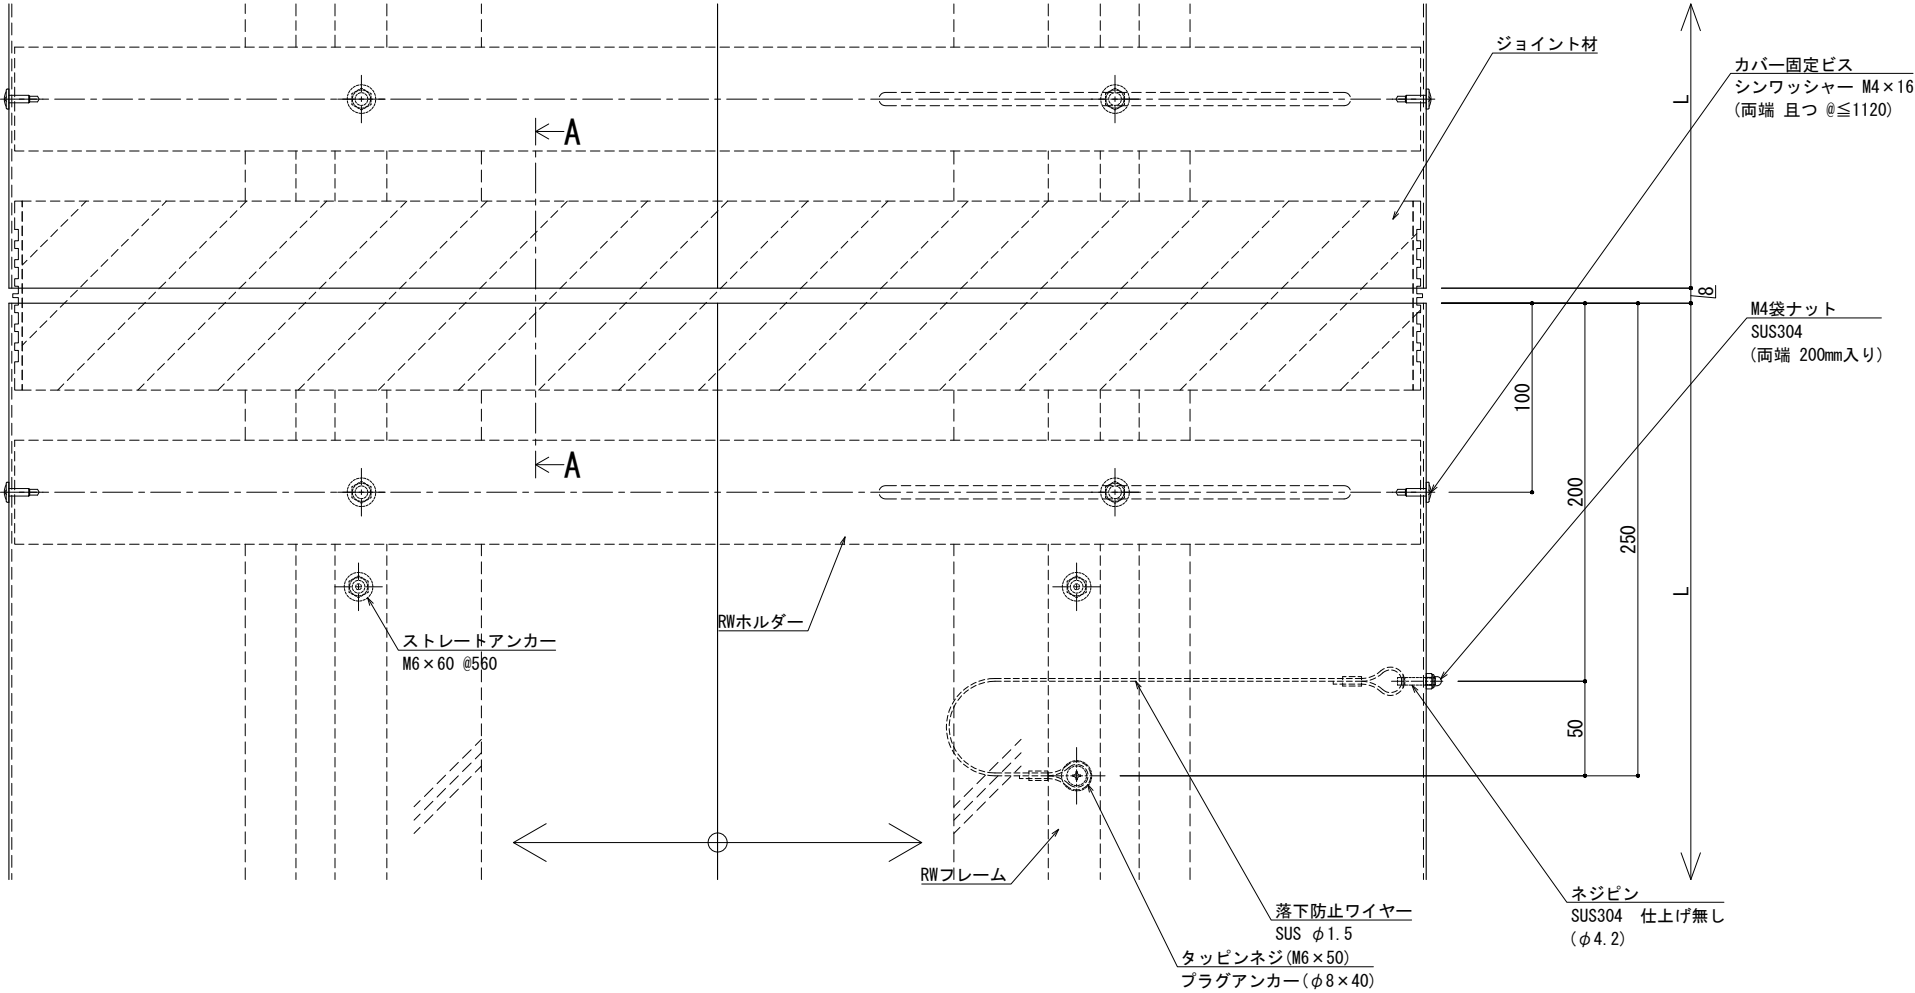

A - A

※両端部の見附部分に各1本の落下防止ワイヤーを取り付けます。

※落下防止ワイヤーは、本体にネジピンとロックナットで取付し、もう一方の端を躯体にタッピンネジで固定接続します。


制定: 2017.11.20
改訂: 2025.02.03

改訂	改訂年月日	概要	特記事項
			当工事で使用する 設計仕様、部材仕様 は、設計仕様書に記載。
△	・	・	・



井上商事株式会社

作 成 .	設 計 .	担 当 .	検 印 .	工事名 .	縮 尺 A1 1:2 A3 1:4	通し番号 ./	校の内
作成年月日 .		タイプ .	図 名 EXP. J. C 屋根-屋根 SL-SRW750 断面図		区分 ■	図面番号 ■ ■ ■ ■	

■	屋根 - 屋根	SL-SRW800 [クリアランス250] (耐火帯) 12.5mm	種別: ステンレス	RWホルダー固定間隔: @ ≤ 560 mm	※ 落下防止ワイヤー付	S= 1:2
			仕上げ: HL			

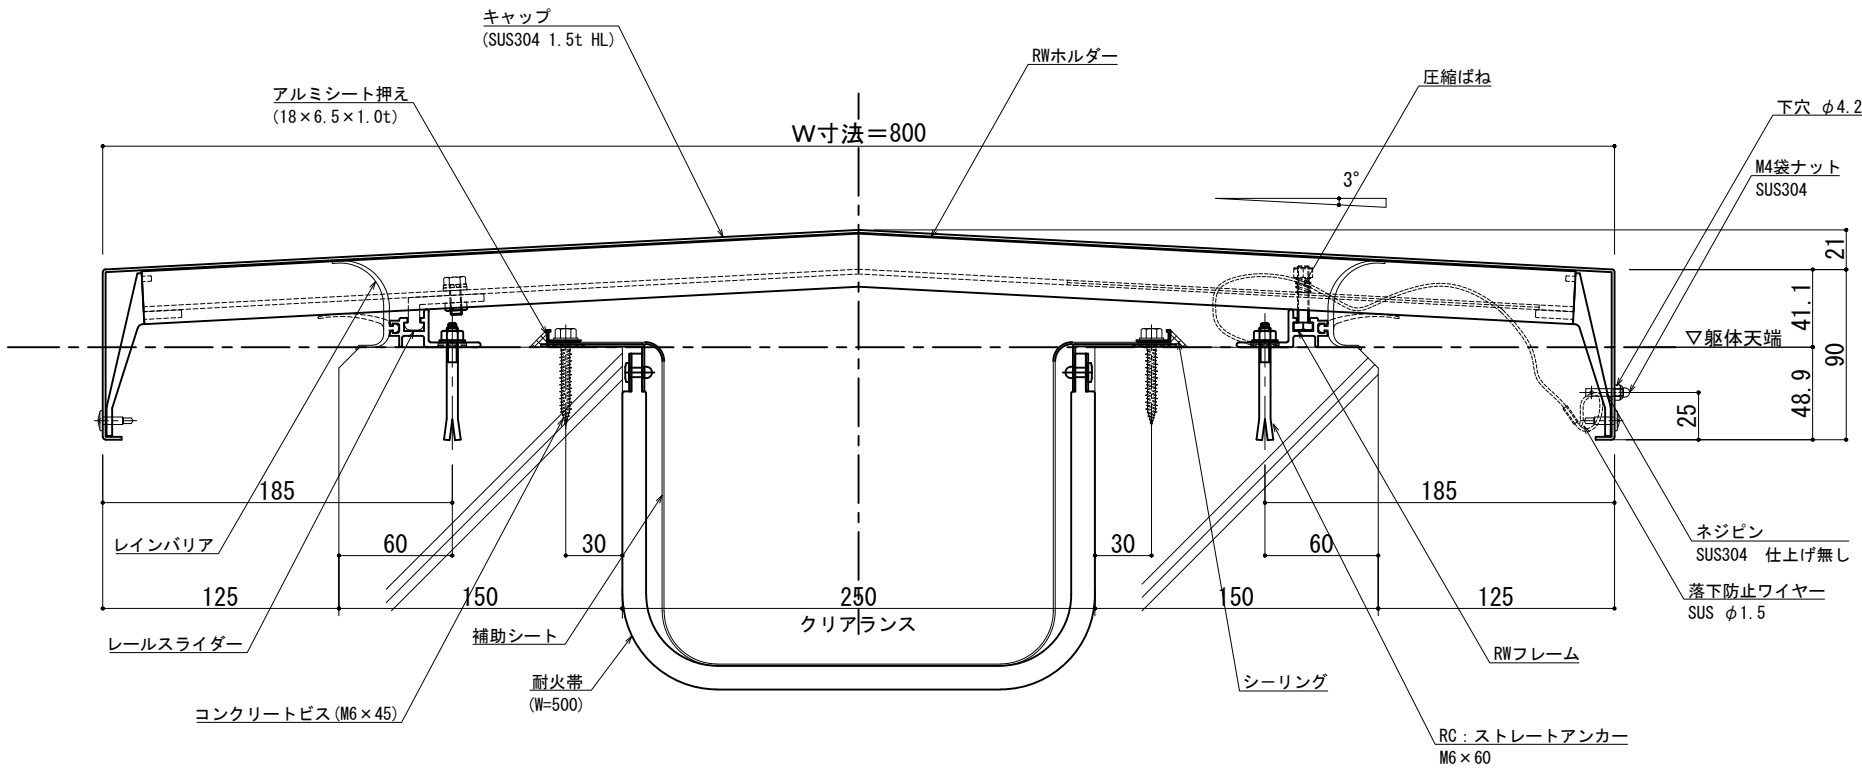

可動図	可動量
	+125mm -125mm
	+フリー -フリー
	+30mm -30mm

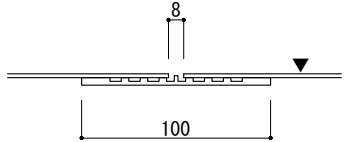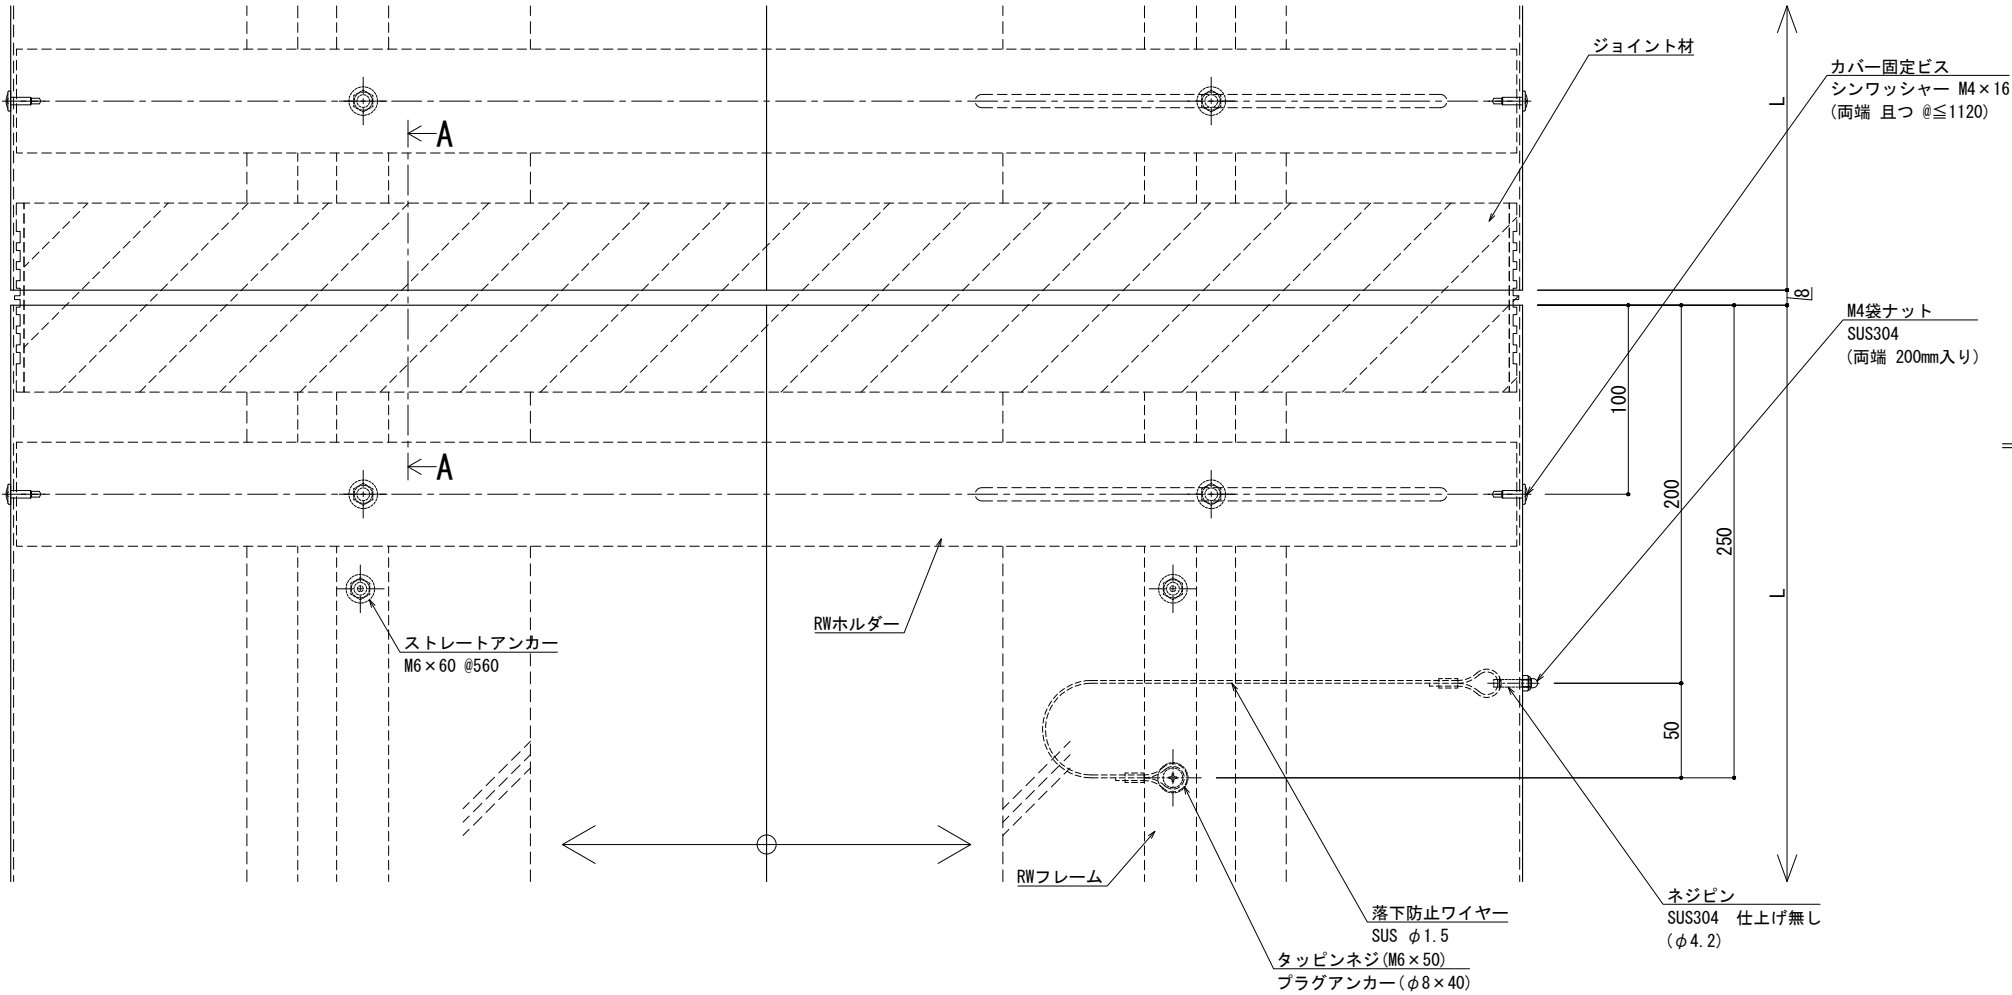


A - A

※両端部の見附部分に各1本の落下防止ワイヤーを取り付けます。



※落下防止ワイヤーは、本体にネジピンとロックナットで取付し、もう一方の端を躯体にタッピンネジで固定接続します。

改訂 履歴	改訂年月日	概要	特記事項	井上商事株式会社	作成	設計	担当	検印	工事名	縮尺	通し番号
			当工事で使用する設計仕様、部材仕様は、設計仕様書に記載。		作成年月日		タイプ		図名	A1 1:2 A3 1:4	校の内
									EXP. J. C 屋根-屋根 SL-SRW800 断面図	区分	図面番号
										管理番号	0000000001.000

■	屋根 - 屋根	SL-SRW800 [クリアランス250] (耐火帯) 12.5mm	種別： ステンレス	RWホルダー固定間隔： @ ≤ 560 mm	※ 落下防止ワイヤー付	S= 1:2
			仕上げ： HL			

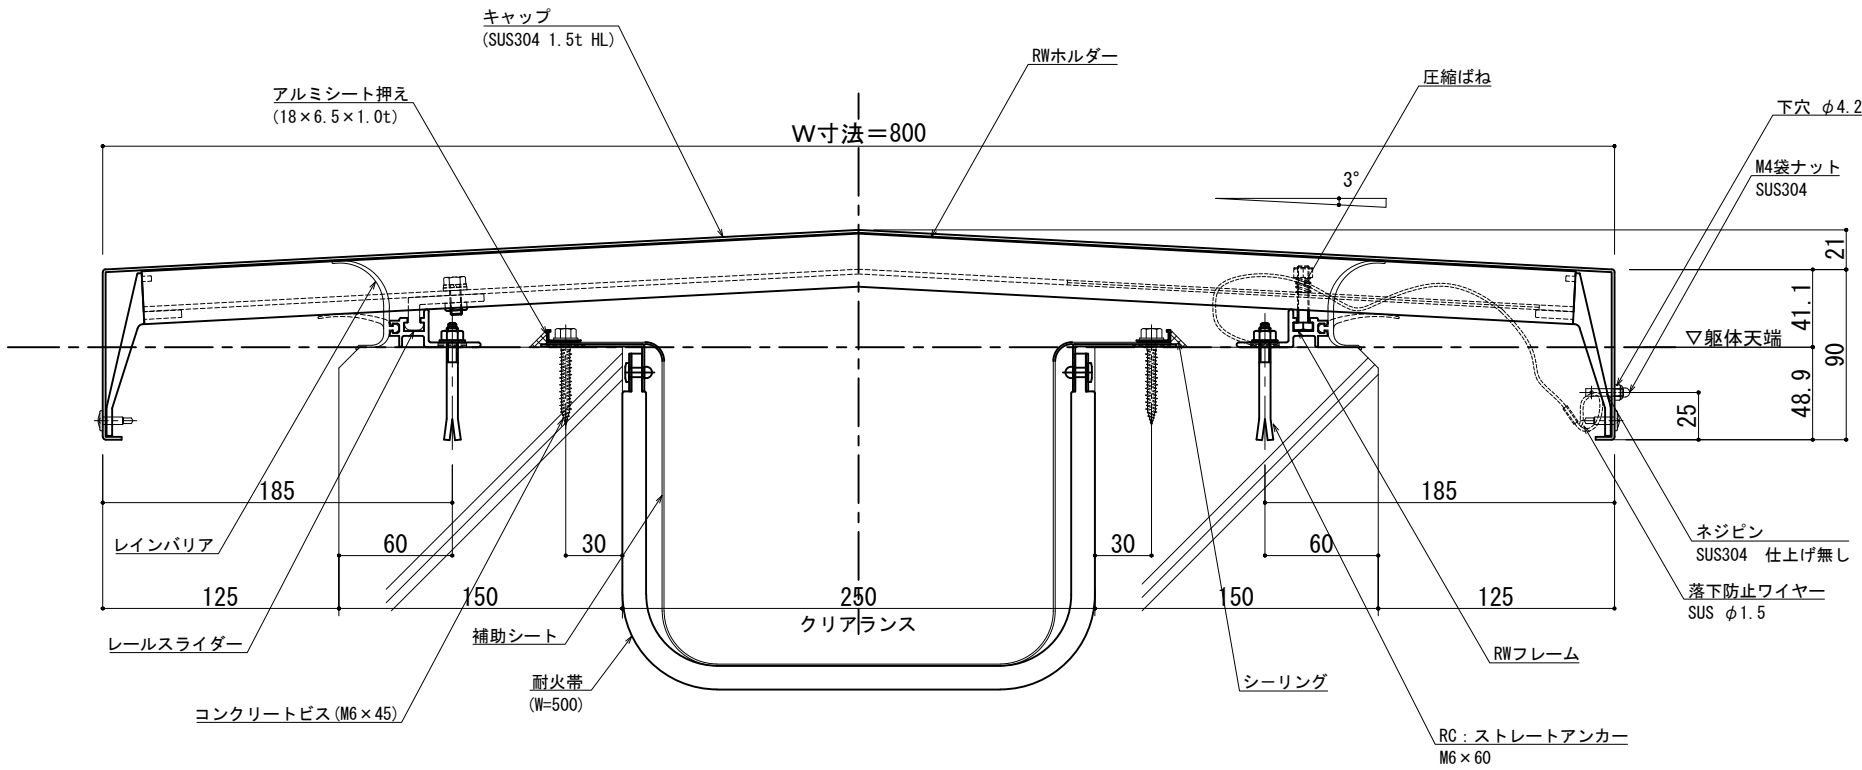

可動図	可動量
	+125mm -125mm
	+フリー -フリー
	+30mm -30mm

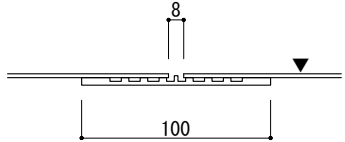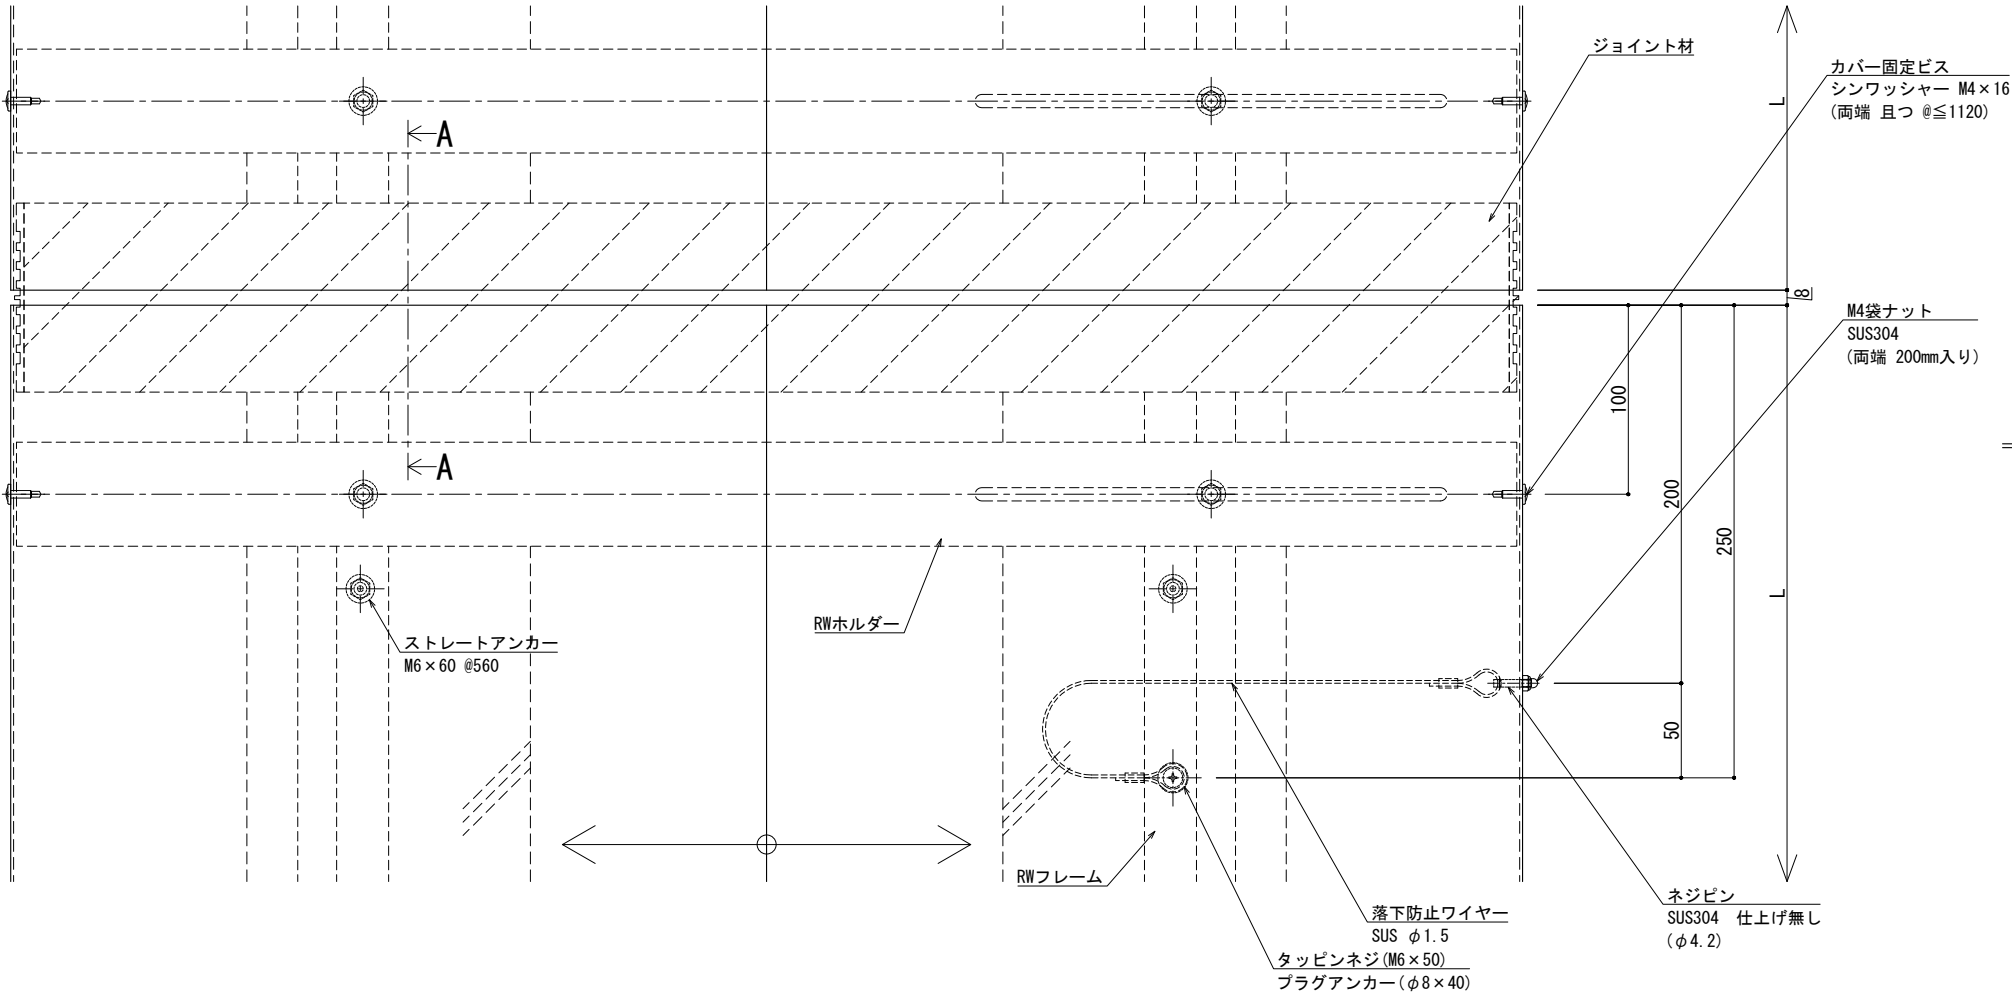


A - A

※両端部の見附部分に各1本の落下防止ワイヤーを取り付けます。


※落下防止ワイヤーは、本体にネジピンとロックナットで取付し、もう一方の端を躯体にタッピンネジで固定接続します。

改訂	改訂年月日	概要	特記事項	井上商事株式会社	作成	設計	担当	検印	工事名	縮尺	通し番号
			当工事で使用する設計仕様、部材仕様は、設計仕様書に記載。		作成年月日		タイプ		図名	A1 1:2 A3 1:4	校の内
									EXP. J. C 屋根-屋根 SL-SRW800 断面図	区分	図面番号
										管理番号	0000000001.000

■	屋根 - 屋根	S L-S RW9 0 0 [クリアランス250] (耐火帯) 12.5mm	種別: ステンレス	RWホルダー固定間隔: @ ≤ 560 mm	※ 落下防止ワイヤー付	S= 1:2
			仕上げ: HL			

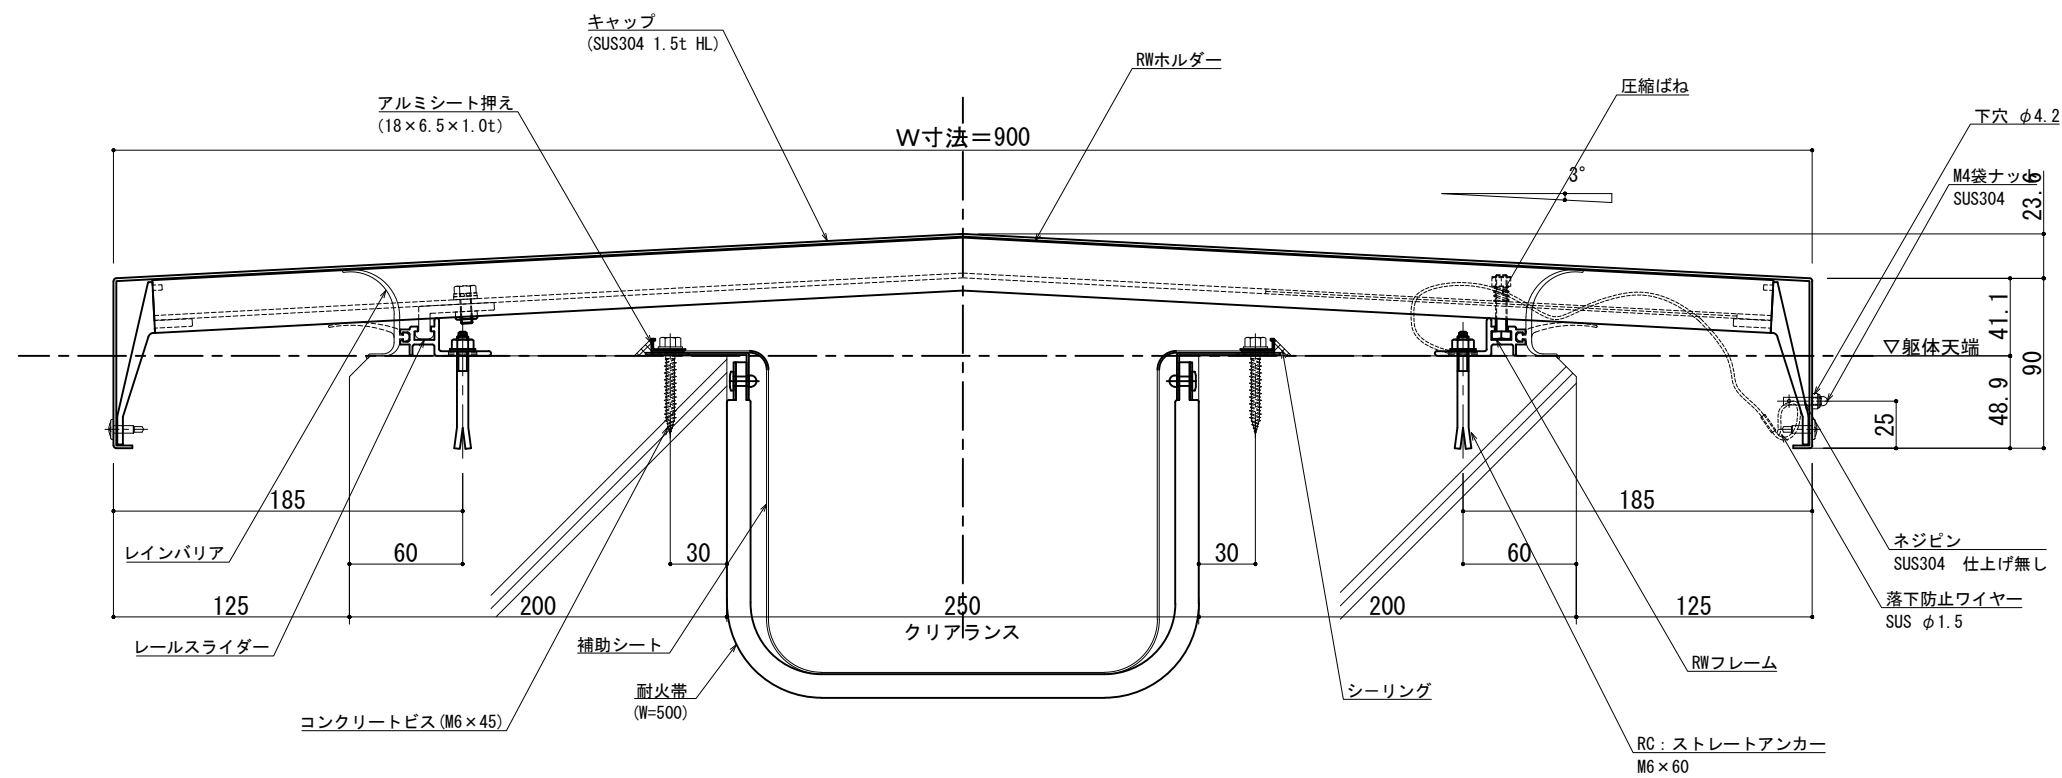

可動箇	可動量
	+125mm -125mm
	+フリー -フリー
	+30mm -30mm

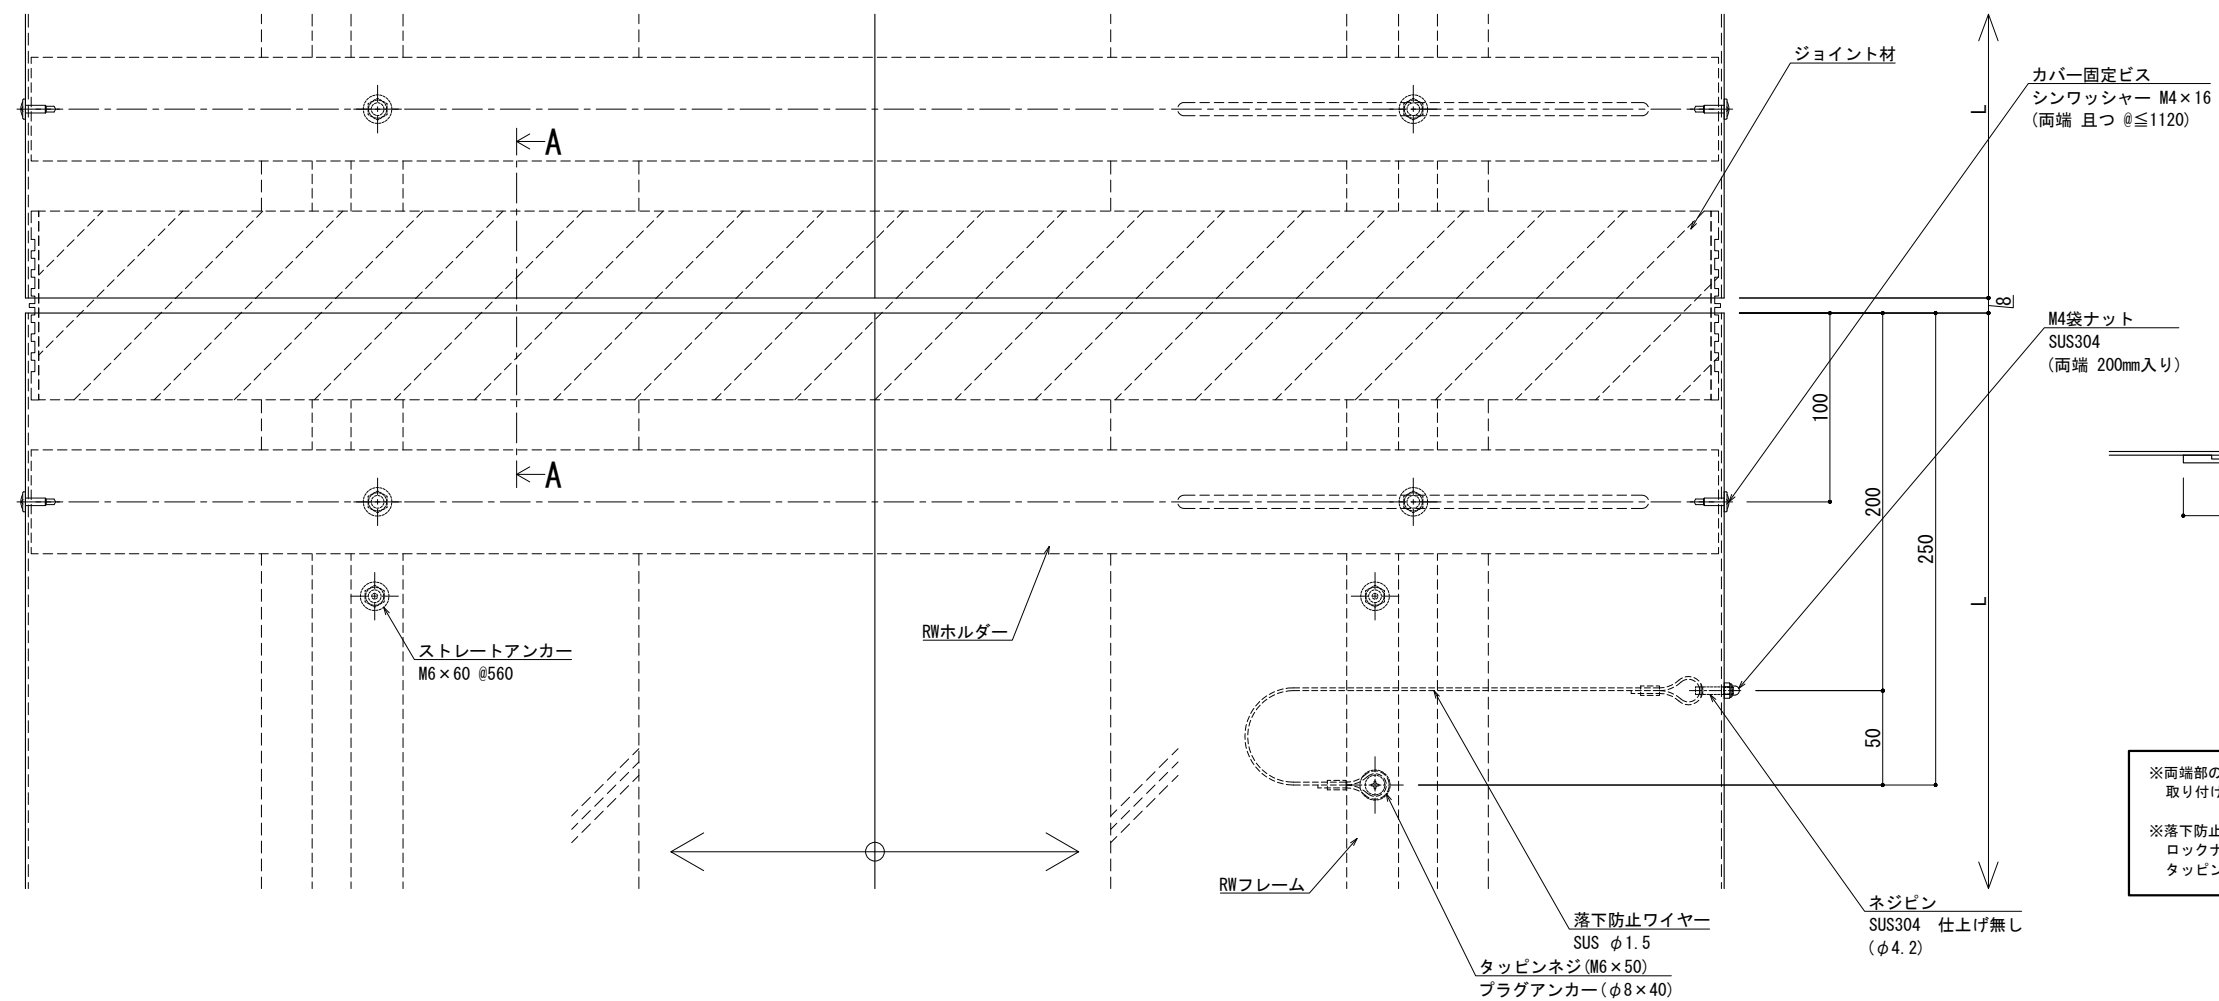


※両端部の見附部分に各1本の落下防止ワイヤーを取り付けます。


※落下防止ワイヤーは、本体にネジピンとロックナットで取付し、もう一方の端を躯体にタッピンネジで固定接続します。

改訂	改訂年月日		概 要		特 記 事 項		IS イセル-ライン 井上商事株式会社	作 成	設 計	担 当	検 印	工事名	縮 尺	通し番号
					当工事で使用する 設計仕様、部材仕様 は、設計仕様書に記載。			・	・	・	・	・	A1 1:2 A3 1:4	・ / 枚の内
								作成年月日	タイプ		図 名	区分	図面番号	
	△	・	・	・				・	・		EXP. J. C 屋根-屋根 SL-SRW900 断面図	■	■ ■ ■ ■	
制定 2017.11.20													* 管理番号 * 000000000.000	

■	屋根 - 屋根	SL-SRW950 [クリアランス250] (耐火帯) 12.5mm	種別: ステンレス	RWホルダー固定間隔: @ ≤ 560 mm	※ 落下防止ワイヤー付	S= 1:2
			仕上げ: HL			

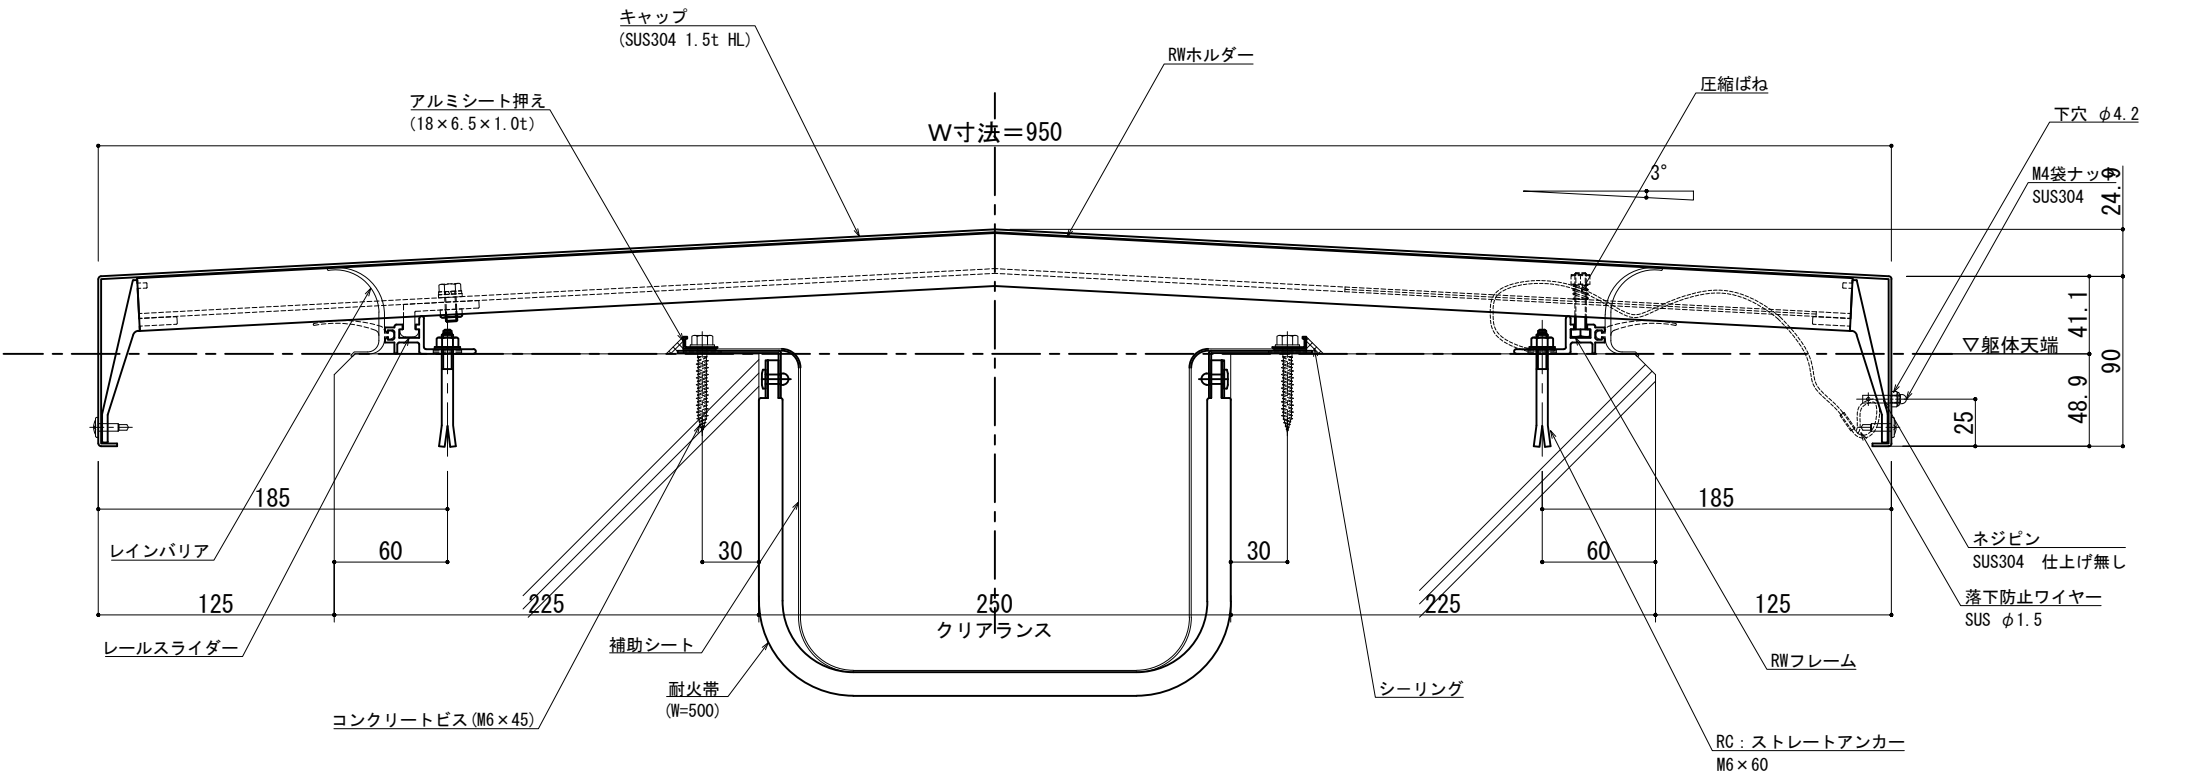

可動図	可動量
	+125mm -125mm
	+フリー -フリー
	+30mm -30mm

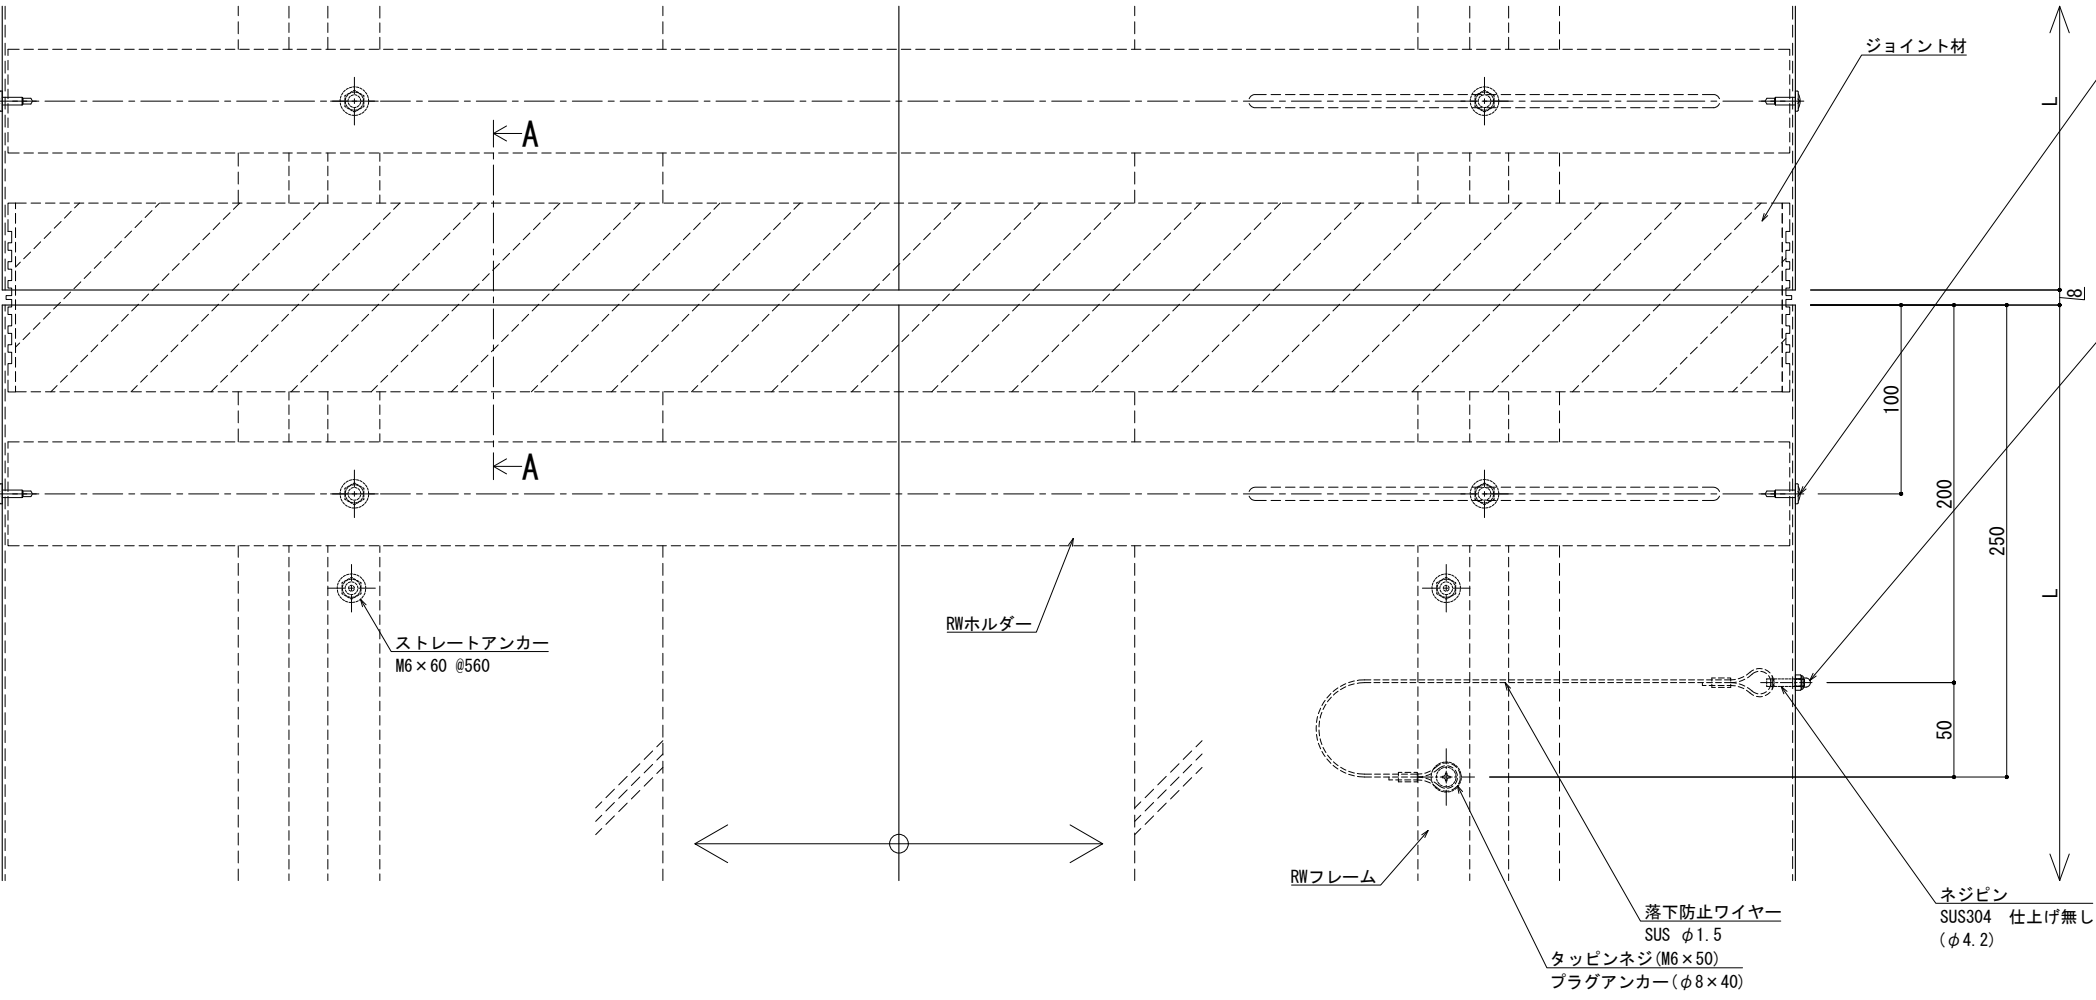


※両端部の見附部分に各1本の落下防止ワイヤーを取り付けます。


※落下防止ワイヤーは、本体にネジピンとロックナットで取付し、もう一方の端を躯体にタッピンネジで固定接続します。

改訂	改訂年月日	概要	特記事項	井上商事株式会社	作成	設計	担当	検印	工事名	縮尺	通し番号
			当工事で使用する設計仕様、部材仕様は、設計仕様書に記載。		作成年月日		タイプ		図名	A1 1:2 A3 1:4	図の内の
									EXP. J. C 屋根-屋根 SL-SRW950 断面図	区分	図面番号
										管理番号	000000000, 000


■	屋根 - 屋根	SL-SRW1000 [クリアランス250] (耐火帯) 12.5mm	種別: ステンレス	RWホルダー固定間隔: @ ≤ 560 mm	※ 落下防止ワイヤー付	S= 1:2
			仕上げ: HL			

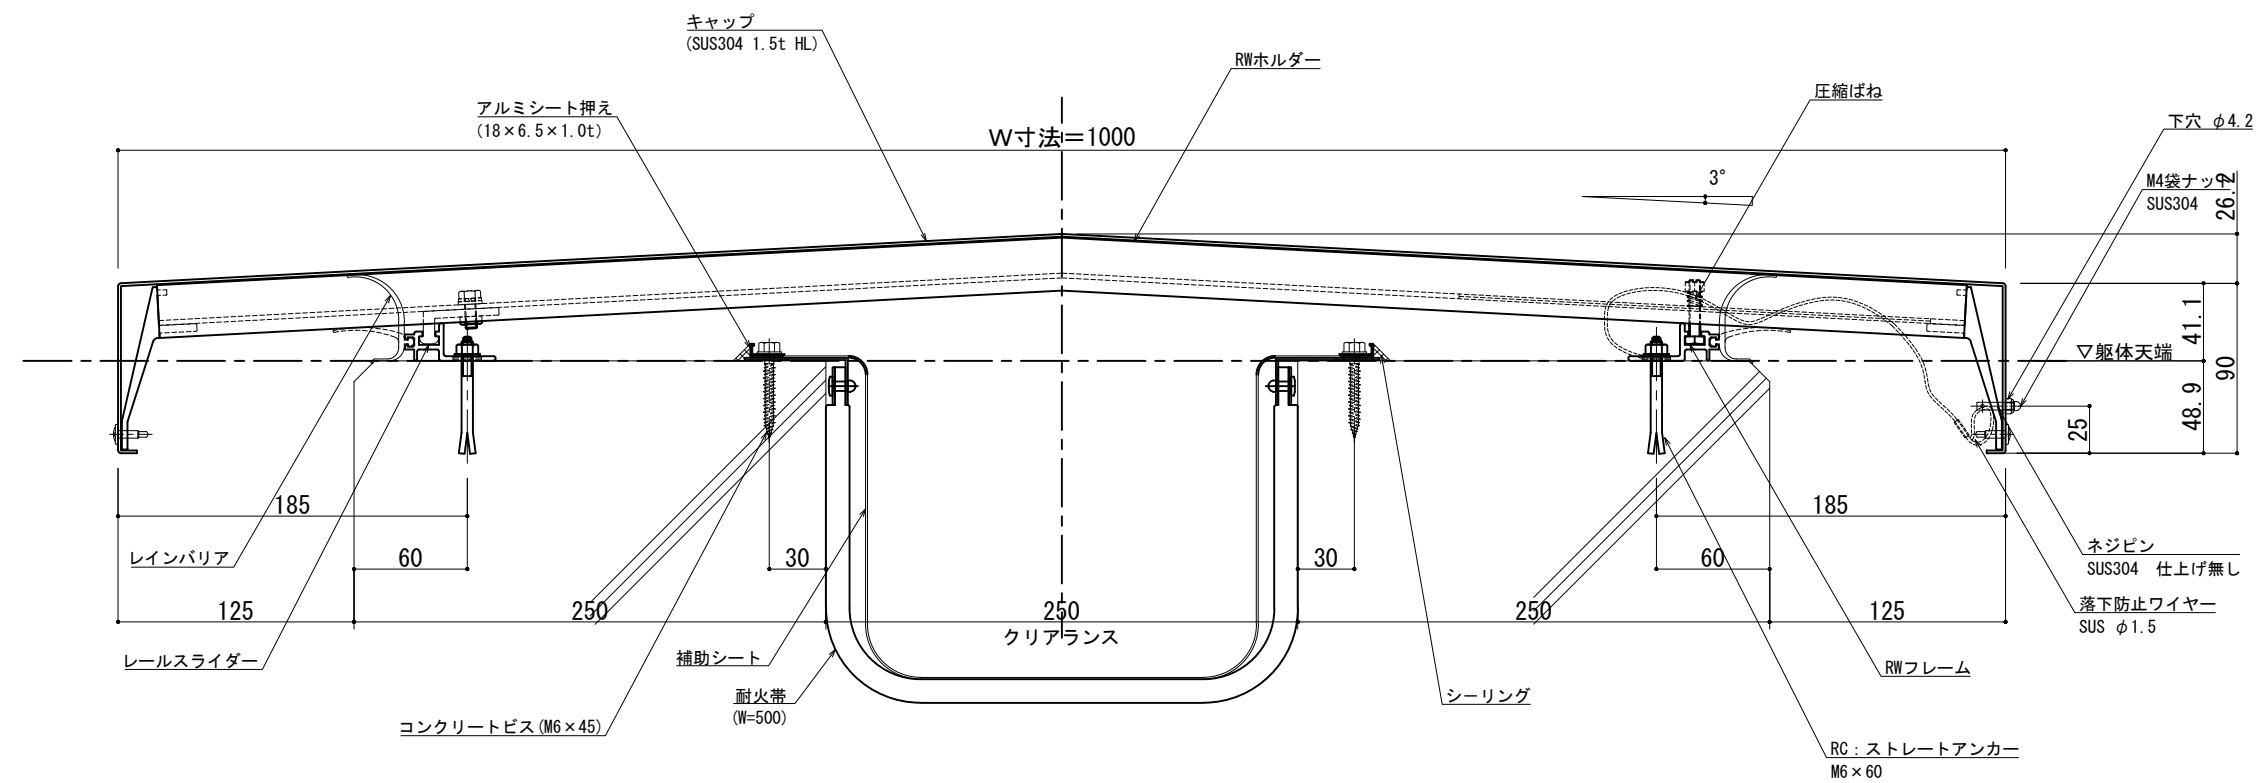

可動箇	可動量
	+125mm -125mm
	+フリー -フリー
	+30mm -30mm


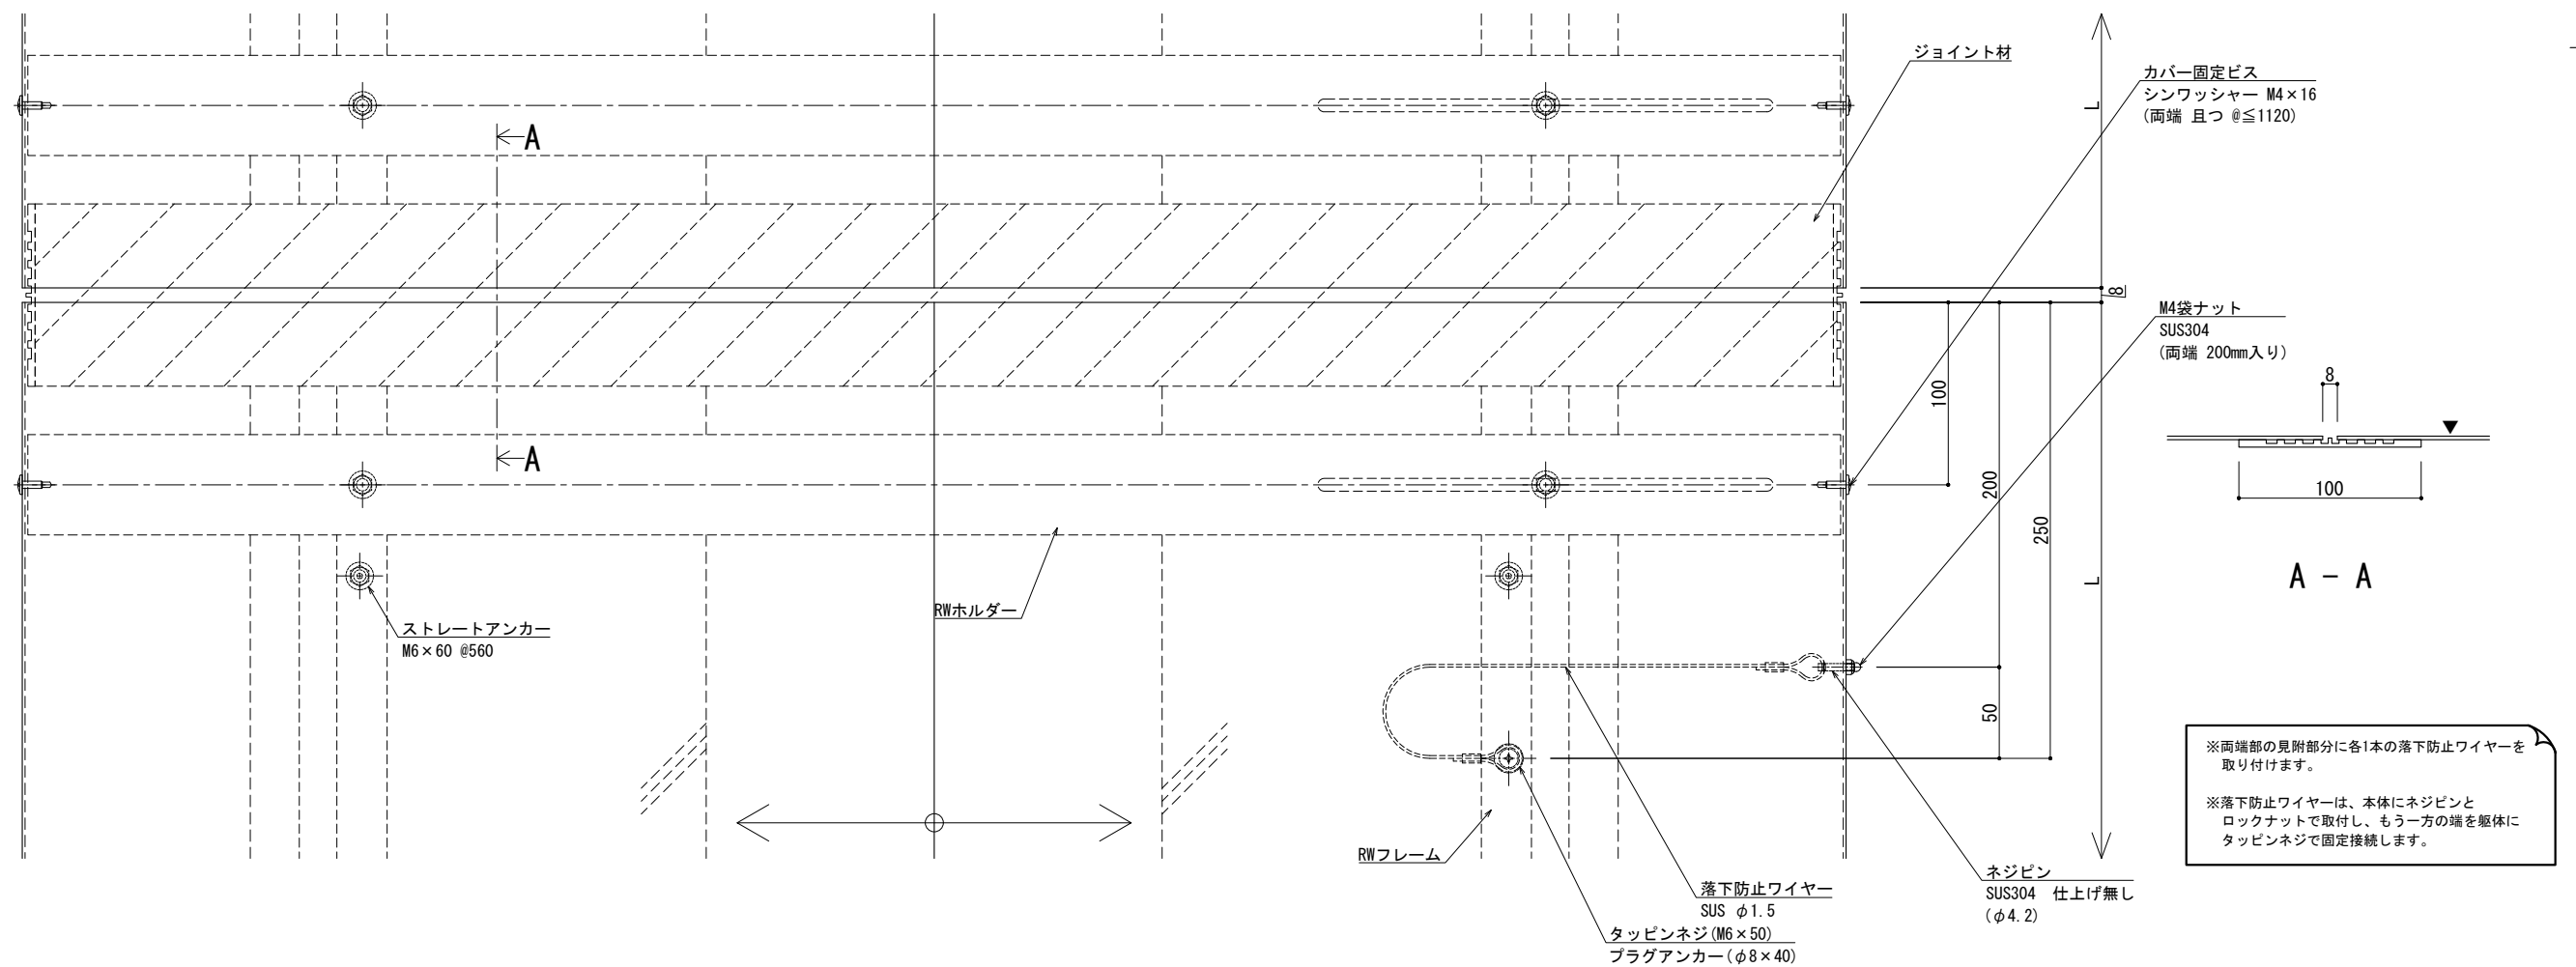


改訂	改訂年月日		概 要		特 記 事 項		IS 井上商事株式会社	作 成	設 計	担 当	検 印	工事名	縮 尺	通し番号	
					当工事で使用する 設計仕様、部材仕様 は、設計仕様書に記載。			・	・	・	・	A1:1:2 A3:1:4	・ / 枚の内		
								作成年月日		タイプ		図 名		区分	図面番号
								・		・		EXP. J. C 屋根-屋根 SL-SRW1000 断面図		■	■ ■ ■ ■
	制定 2017.11.20	△		・ ・ ・ ・											
								* 管理番号 * 00000000.000							

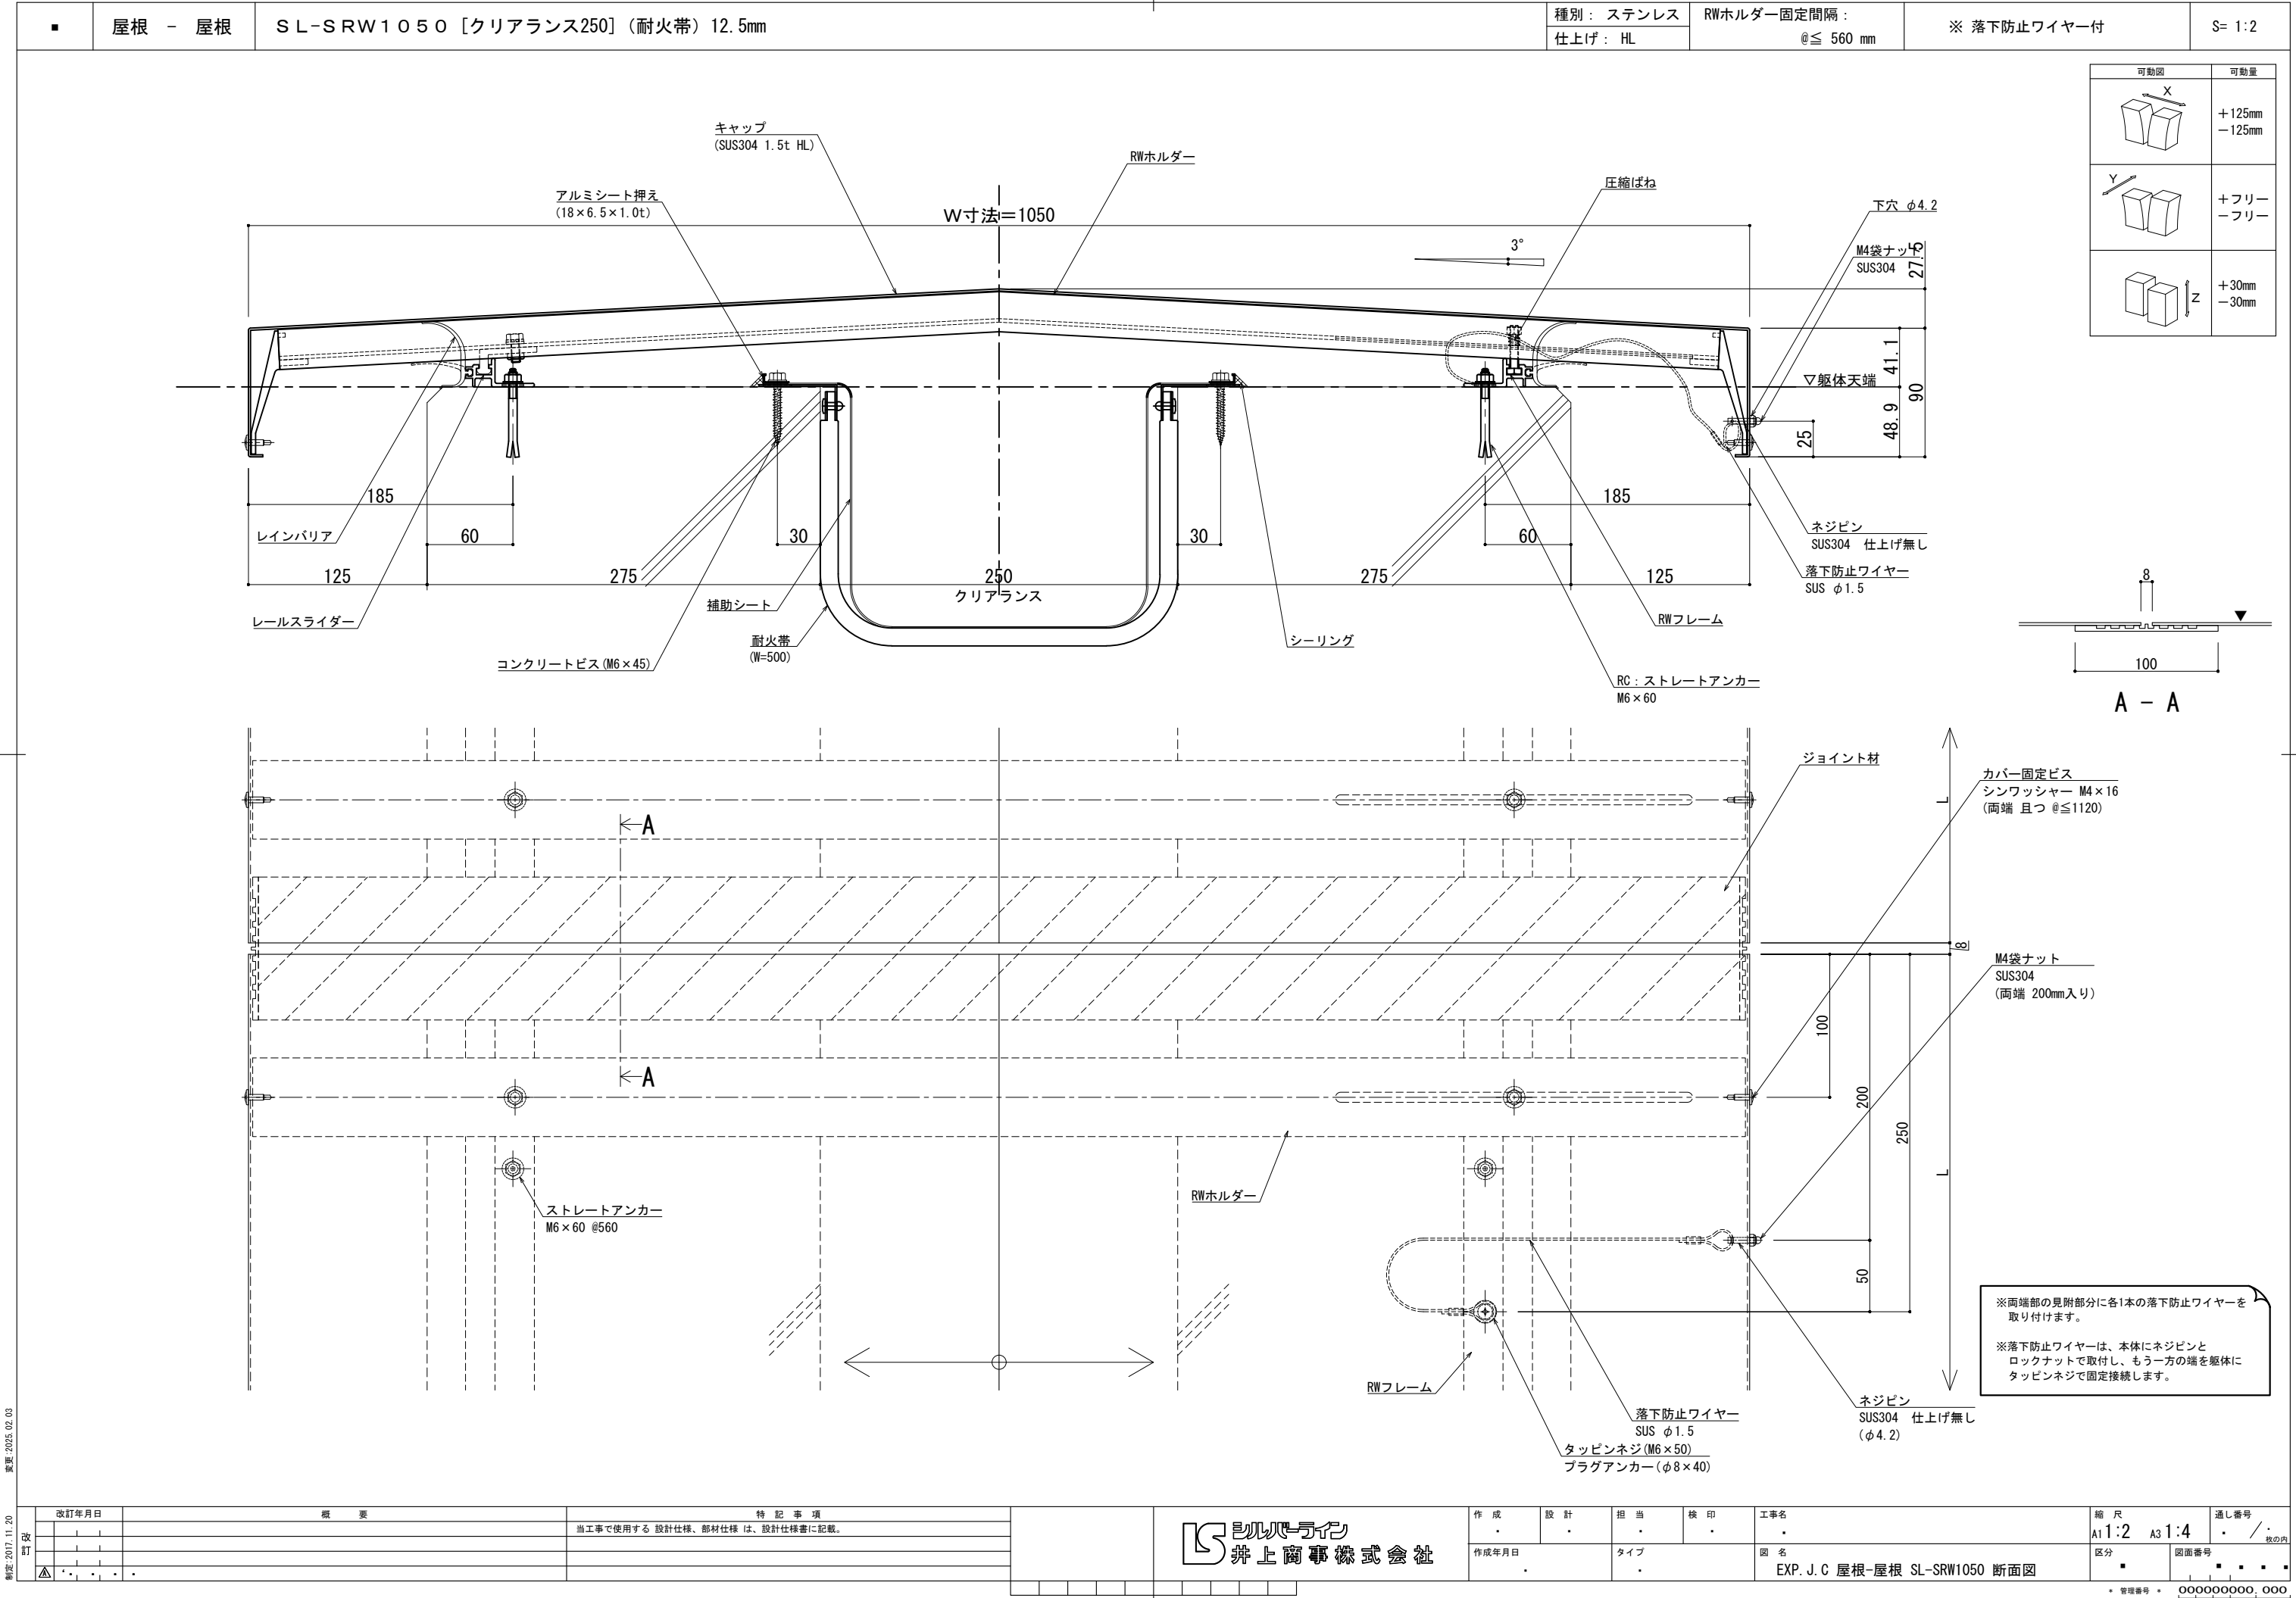

■	屋根 - 屋根	SL-SRW1100 [クリアランス250] (耐火帯) 12.5mm	種別: ステンレス	RWホルダー固定間隔:	※ 落下防止ワイヤー付	S= 1:2
			仕上げ: HL	@ ≤ 560 mm		


可動図	可動量
	+125mm -125mm
	+フリー -フリー
	+30mm -30mm

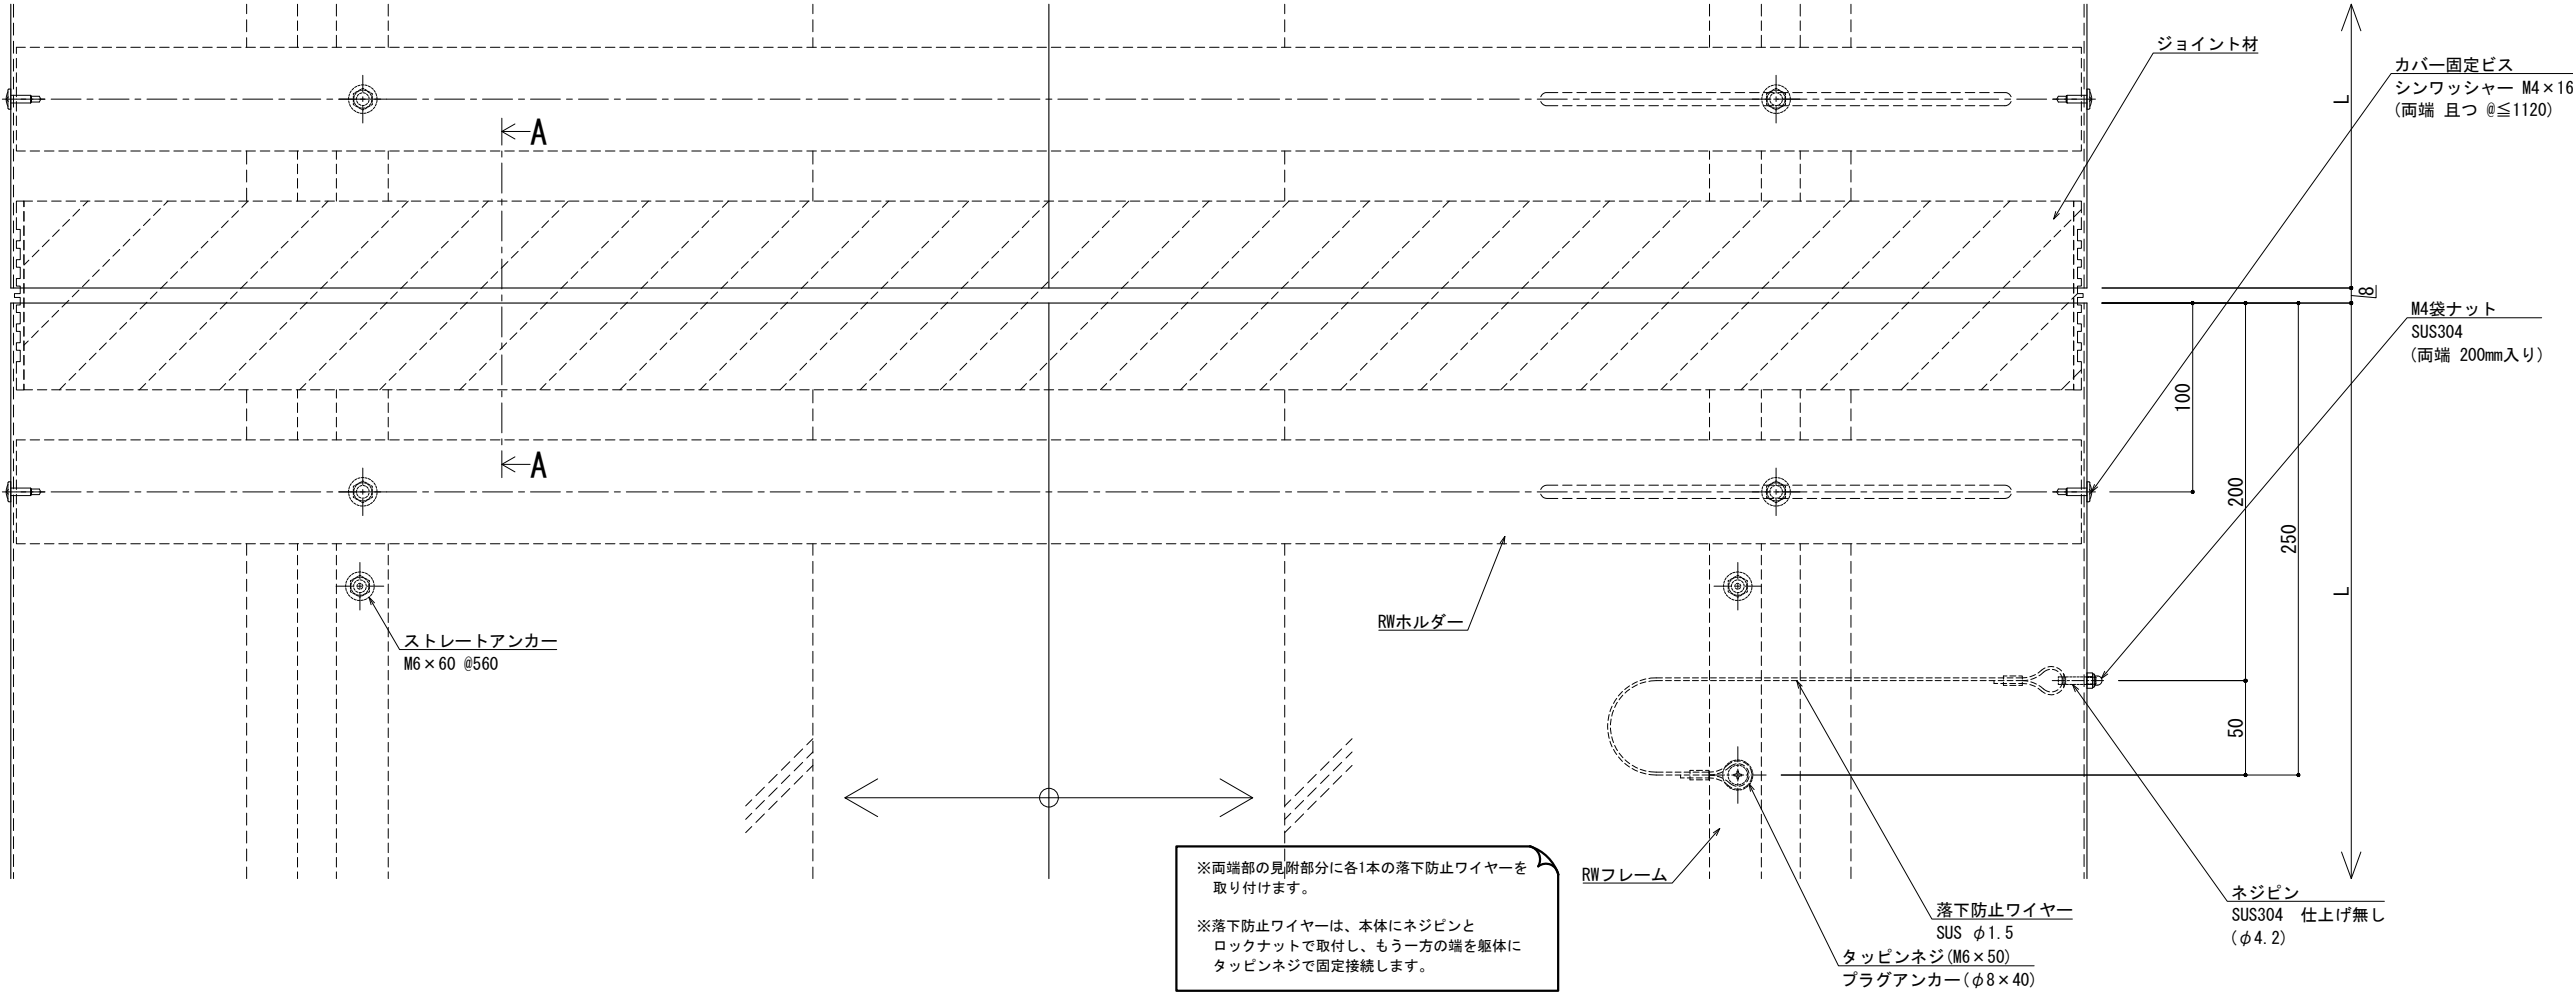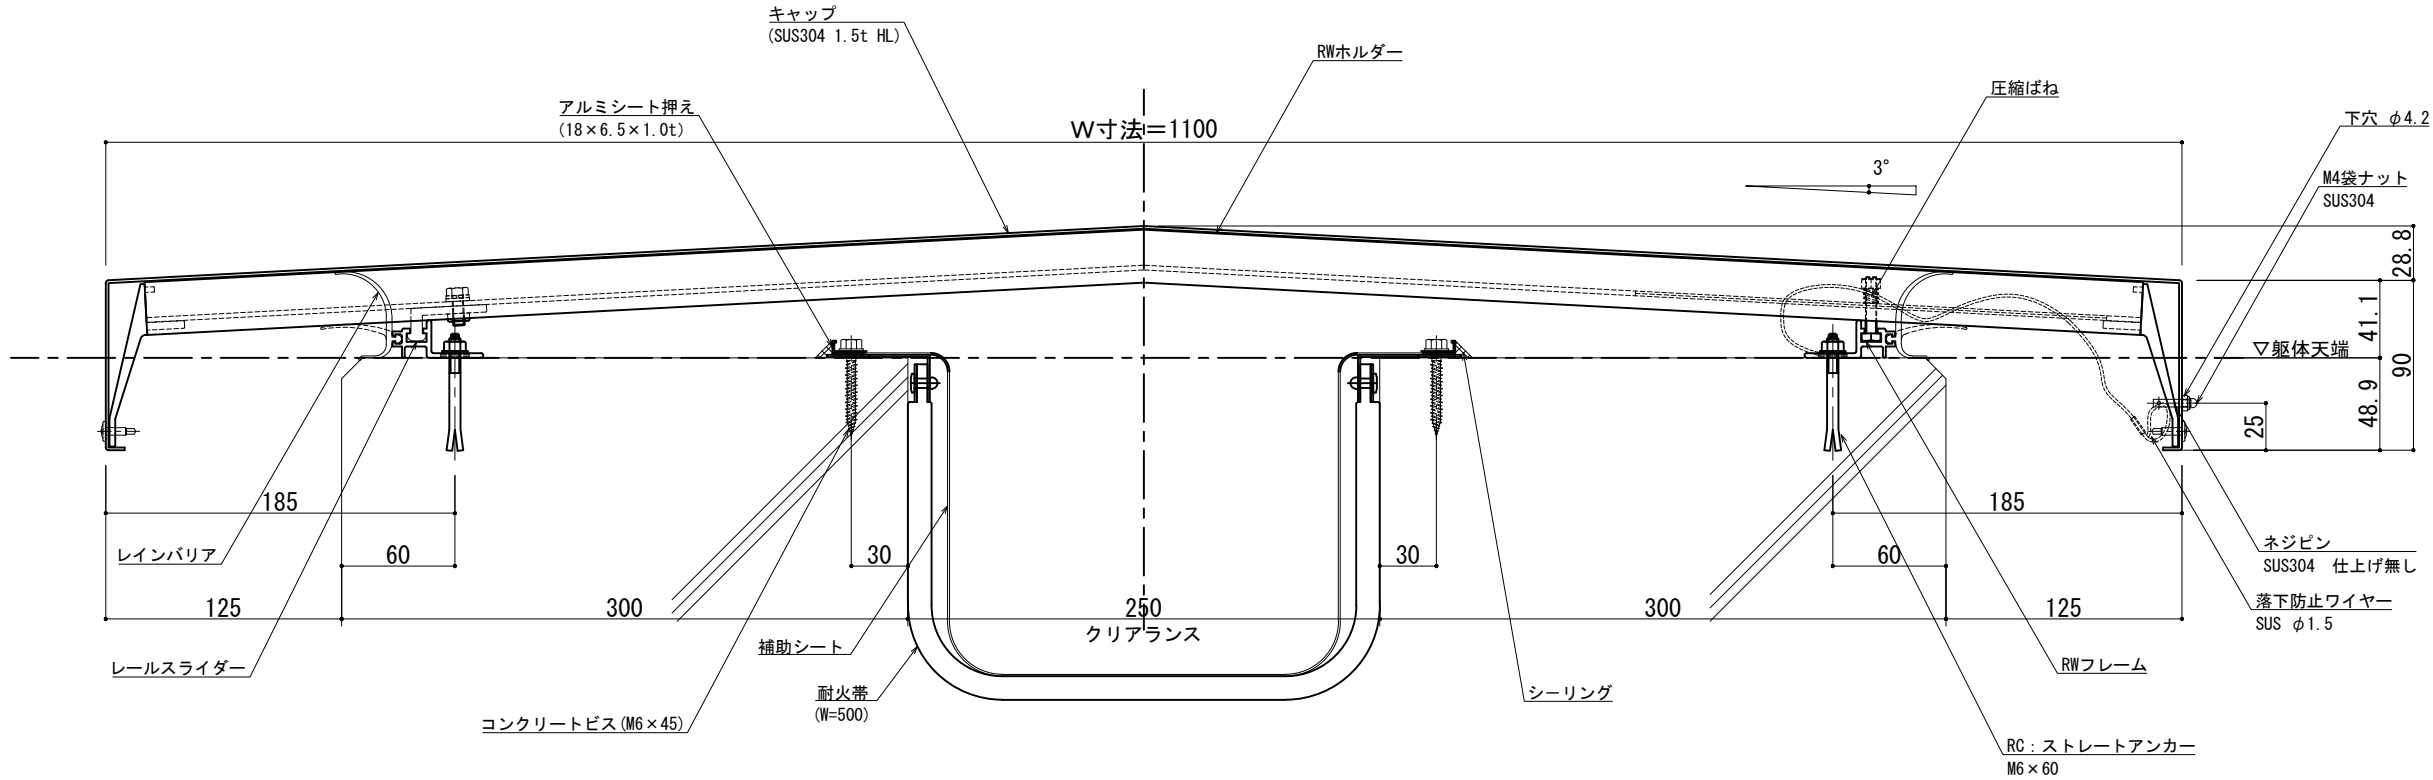


※両端部の見附部分に各1本の落下防止ワイヤーを取り付けます。

※落下防止ワイヤーは、本体にネジピンとロックナットで取付し、もう一方の端を躯体にタッピンネジで固定接続します。

改訂	改訂年月日	概要	特記事項	井上商事株式会社	作成	設計	担当	検印	工事名	縮尺	通し番号
			当工事で使用する設計仕様、部材仕様は、設計仕様書に記載。		作成年月日		タイプ		図名	A1 1:2 A3 1:4	・ / 枚の内
									EXP. J. C 屋根-屋根 SL-SRW1100 断面図	区分	図面番号
										管理番号	000000000, 000

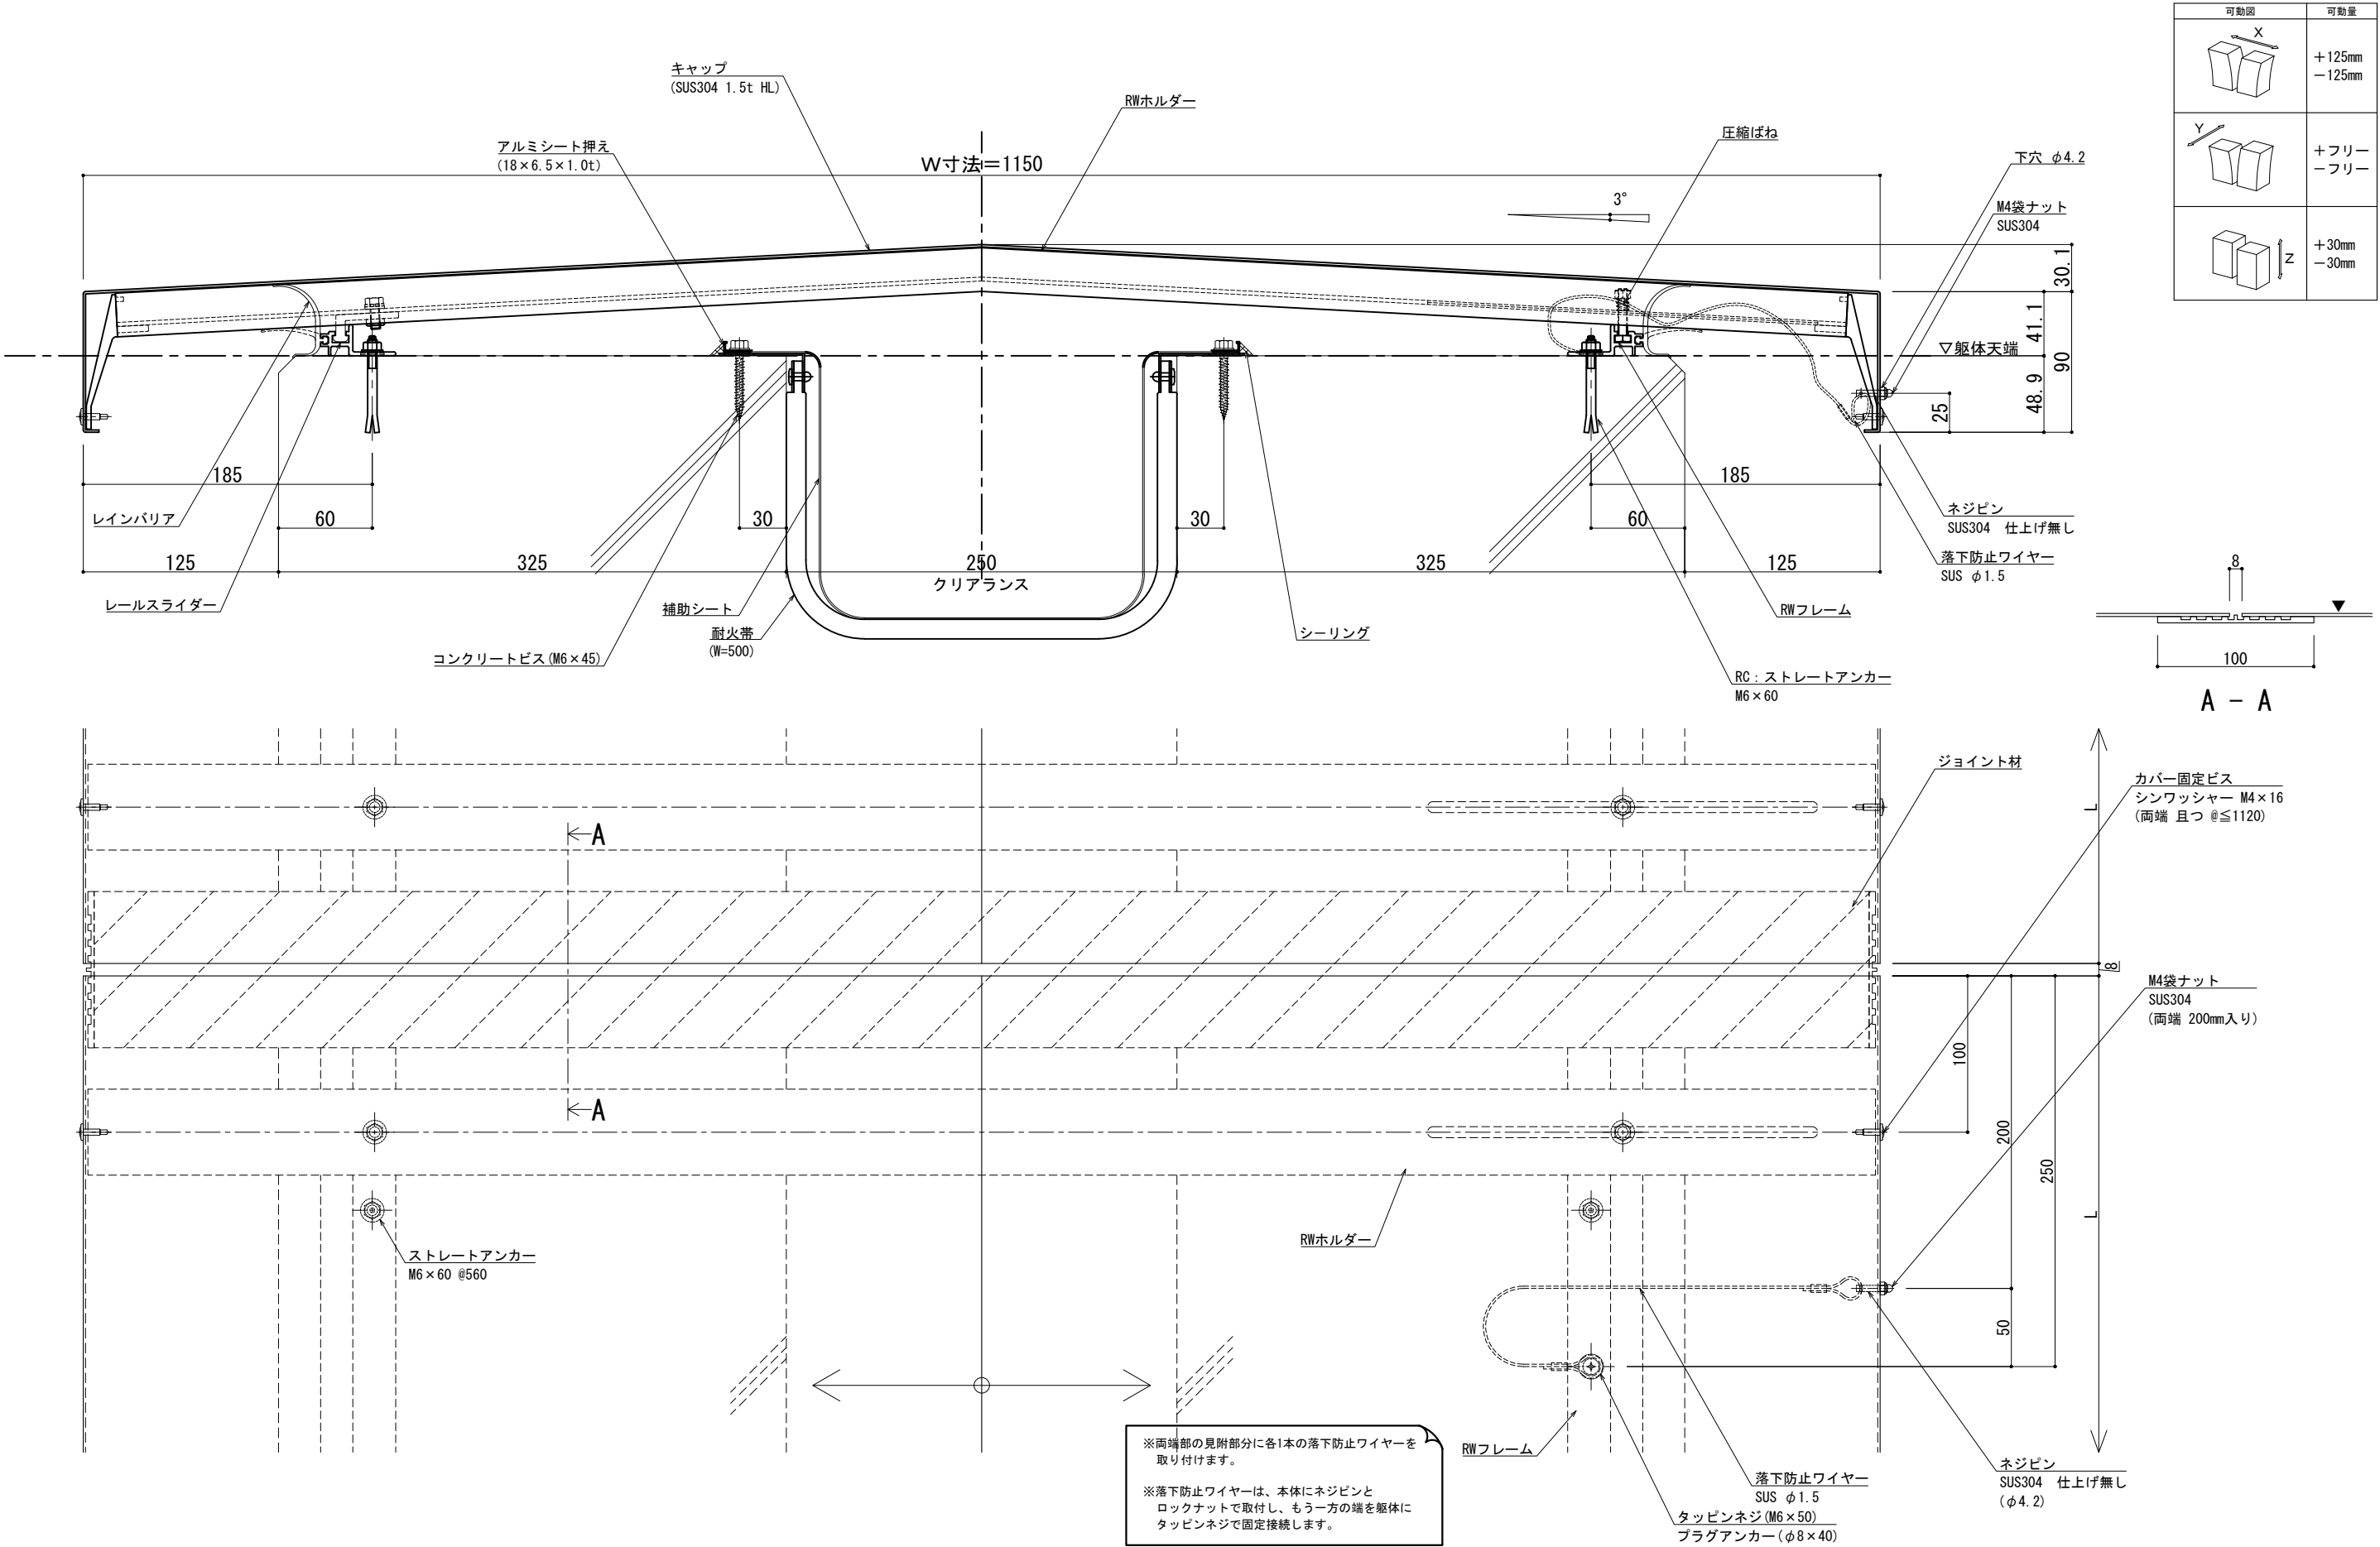

■	屋根 - 屋根	SL-SRW1200 [クリアランス250] (耐火帯) 12.5mm	種別: ステンレス	RWホルダー固定間隔: @ ≤ 560 mm	※ 落下防止ワイヤー付	S= 1:2
			仕上げ: HL			

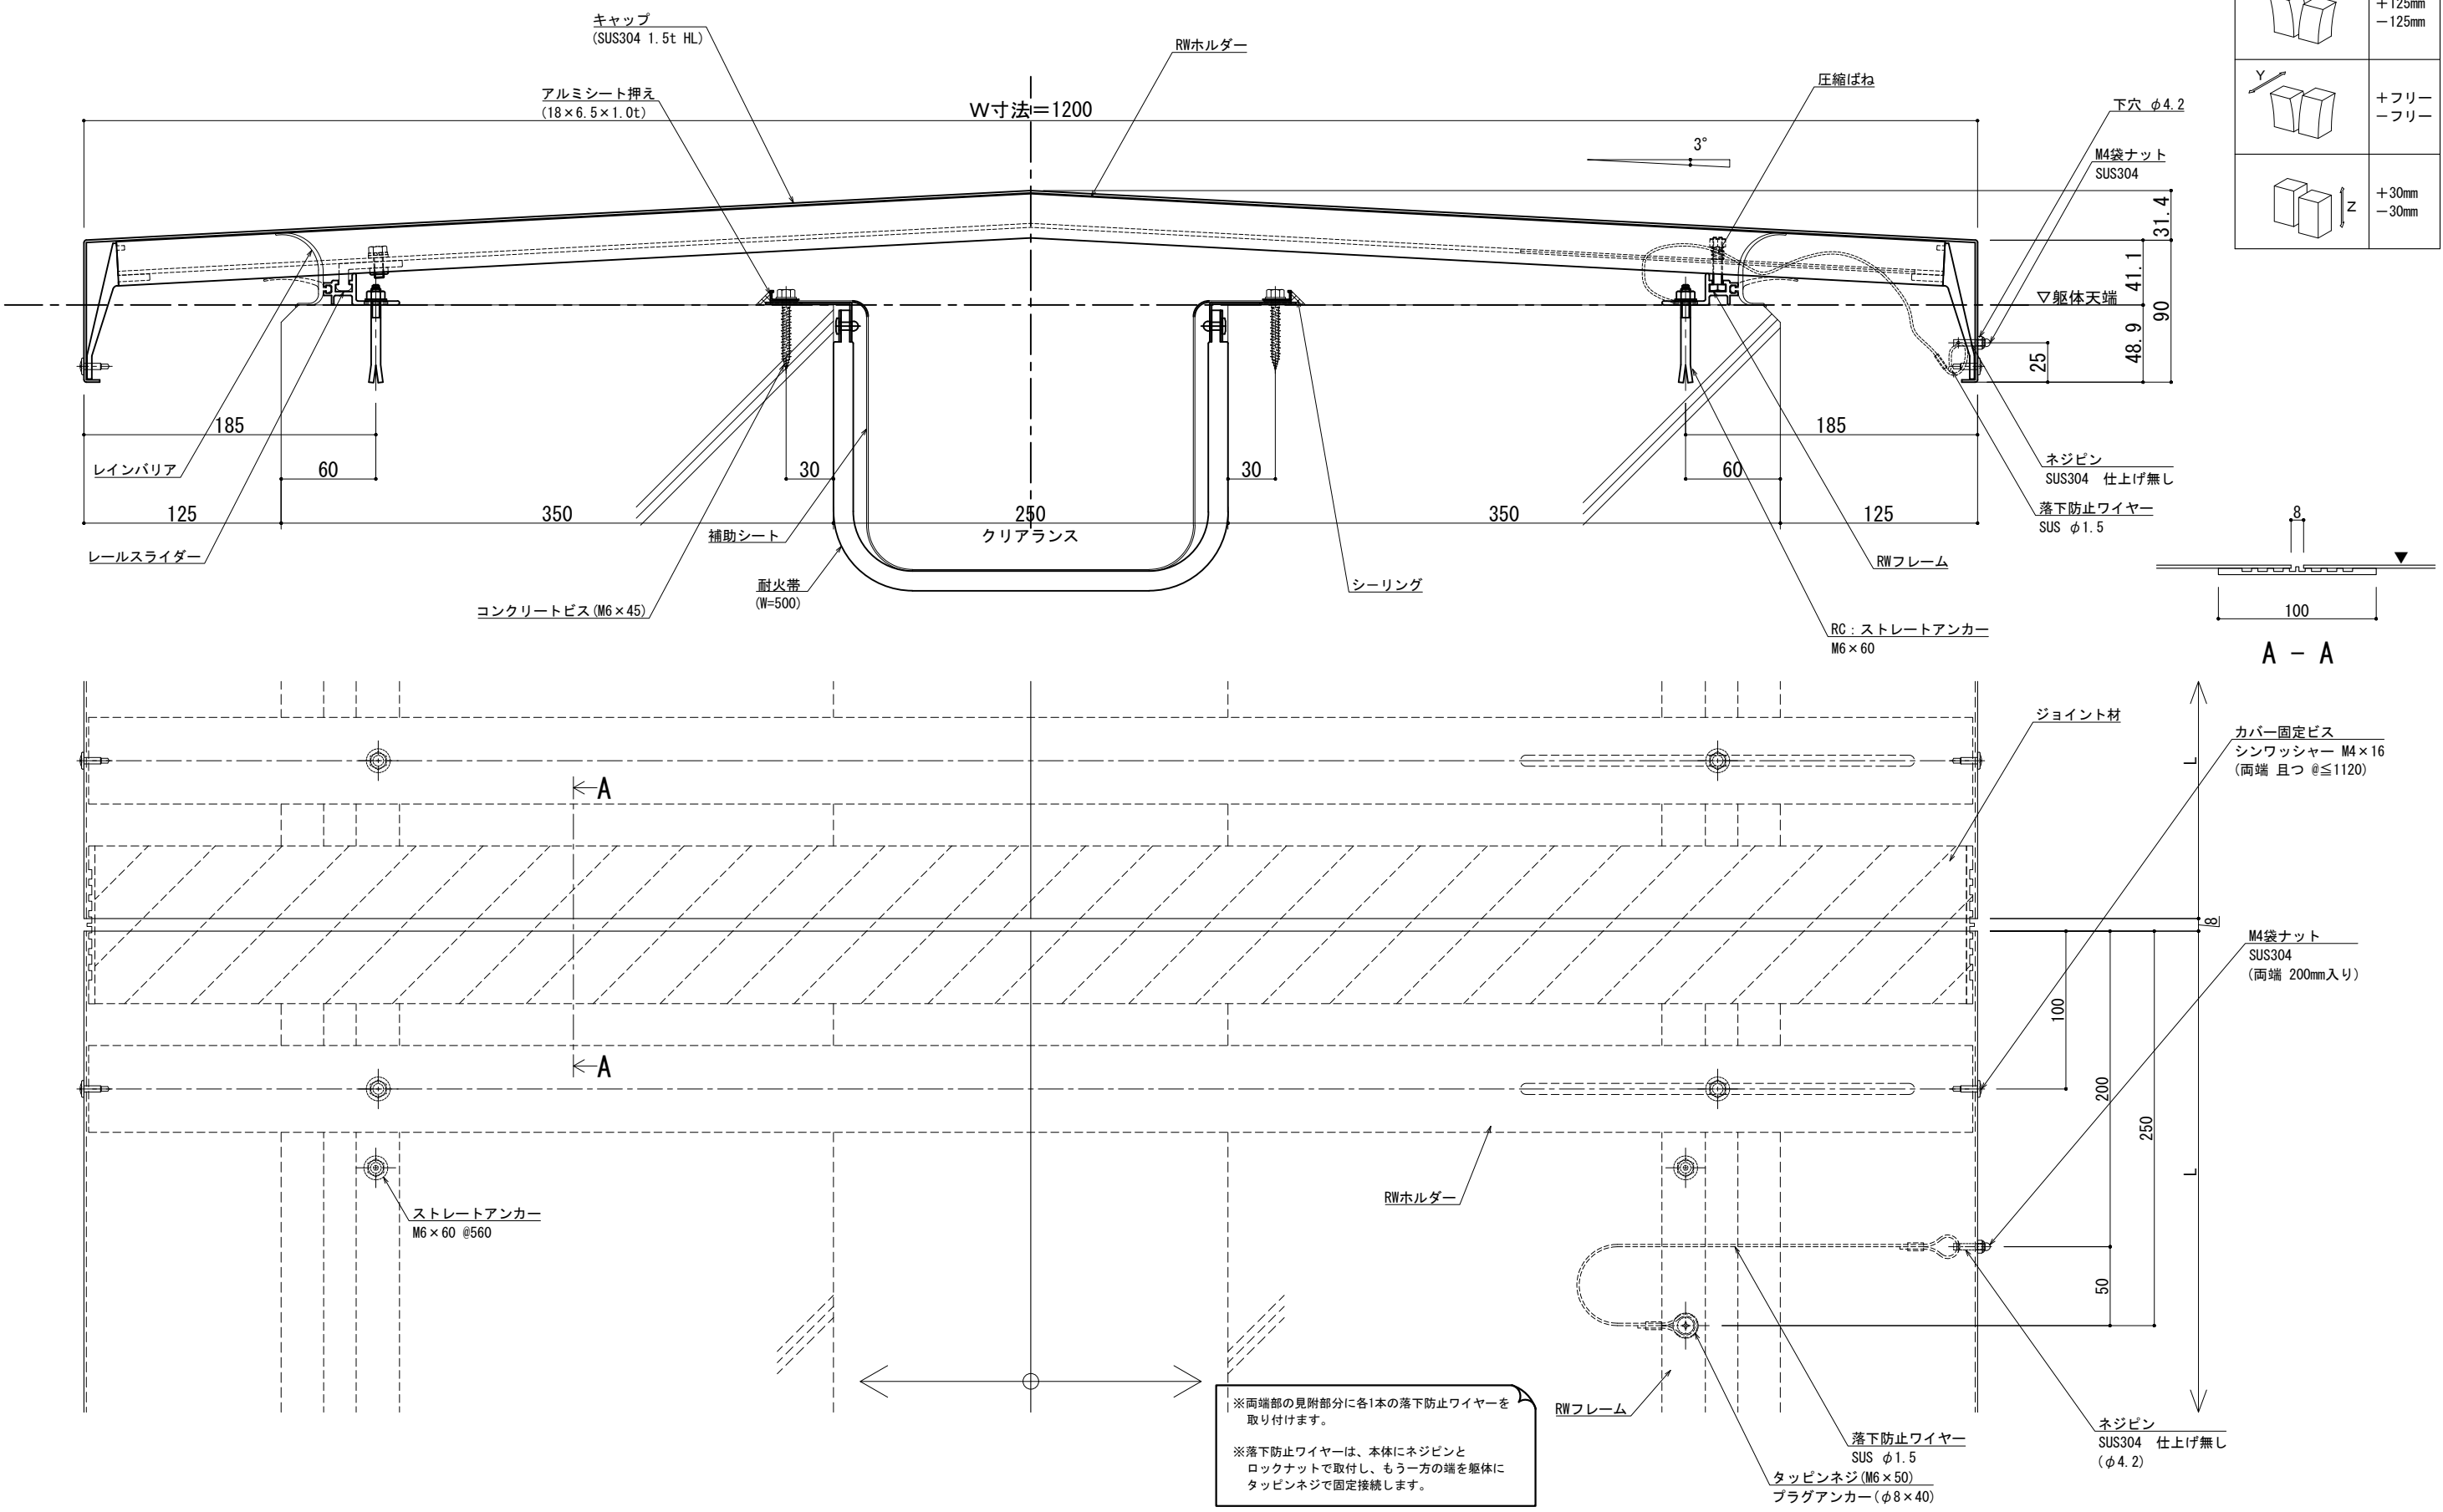

可動図	可動量
	+125mm -125mm
	+フリー -フリー
	+30mm -30mm

A - A

※両端部の見附部分に各1本の落下防止ワイヤーを取り付けます。
※落下防止ワイヤーは、本体にネジピンとロックナットで取付し、もう一方の端を躯体にタッピンネジで固定接続します。

製図: 2017.11.20 変更: 2025.02.03

改訂	改訂年月日	概要	特記事項	井上商事株式会社	作成	設計	担当	検印	工事名	縮尺	通し番号
			当工事で使用する設計仕様、部材仕様は、設計仕様書に記載。		作成年月日		タイプ		図名	A1 1:2 A3 1:4	・ / 枚の内
									EXP. J. C 屋根-屋根 SL-SRW1200 断面図	区分	図面番号
										管理番号	000000000, 000

