
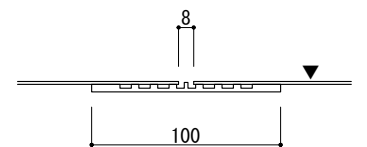


■	屋根 - 屋根	SL-SRW350 [クリアランス50] (耐火帯) 12.5mm	種別: ステンレス	固定ピッチ: @ ≤ 560 mm	※ 落下防止ワイヤー付	S= 1:2
			仕上げ: HL			

可動図	可動量
	+50mm -50mm
	+フリー -フリー
	+30mm -30mm

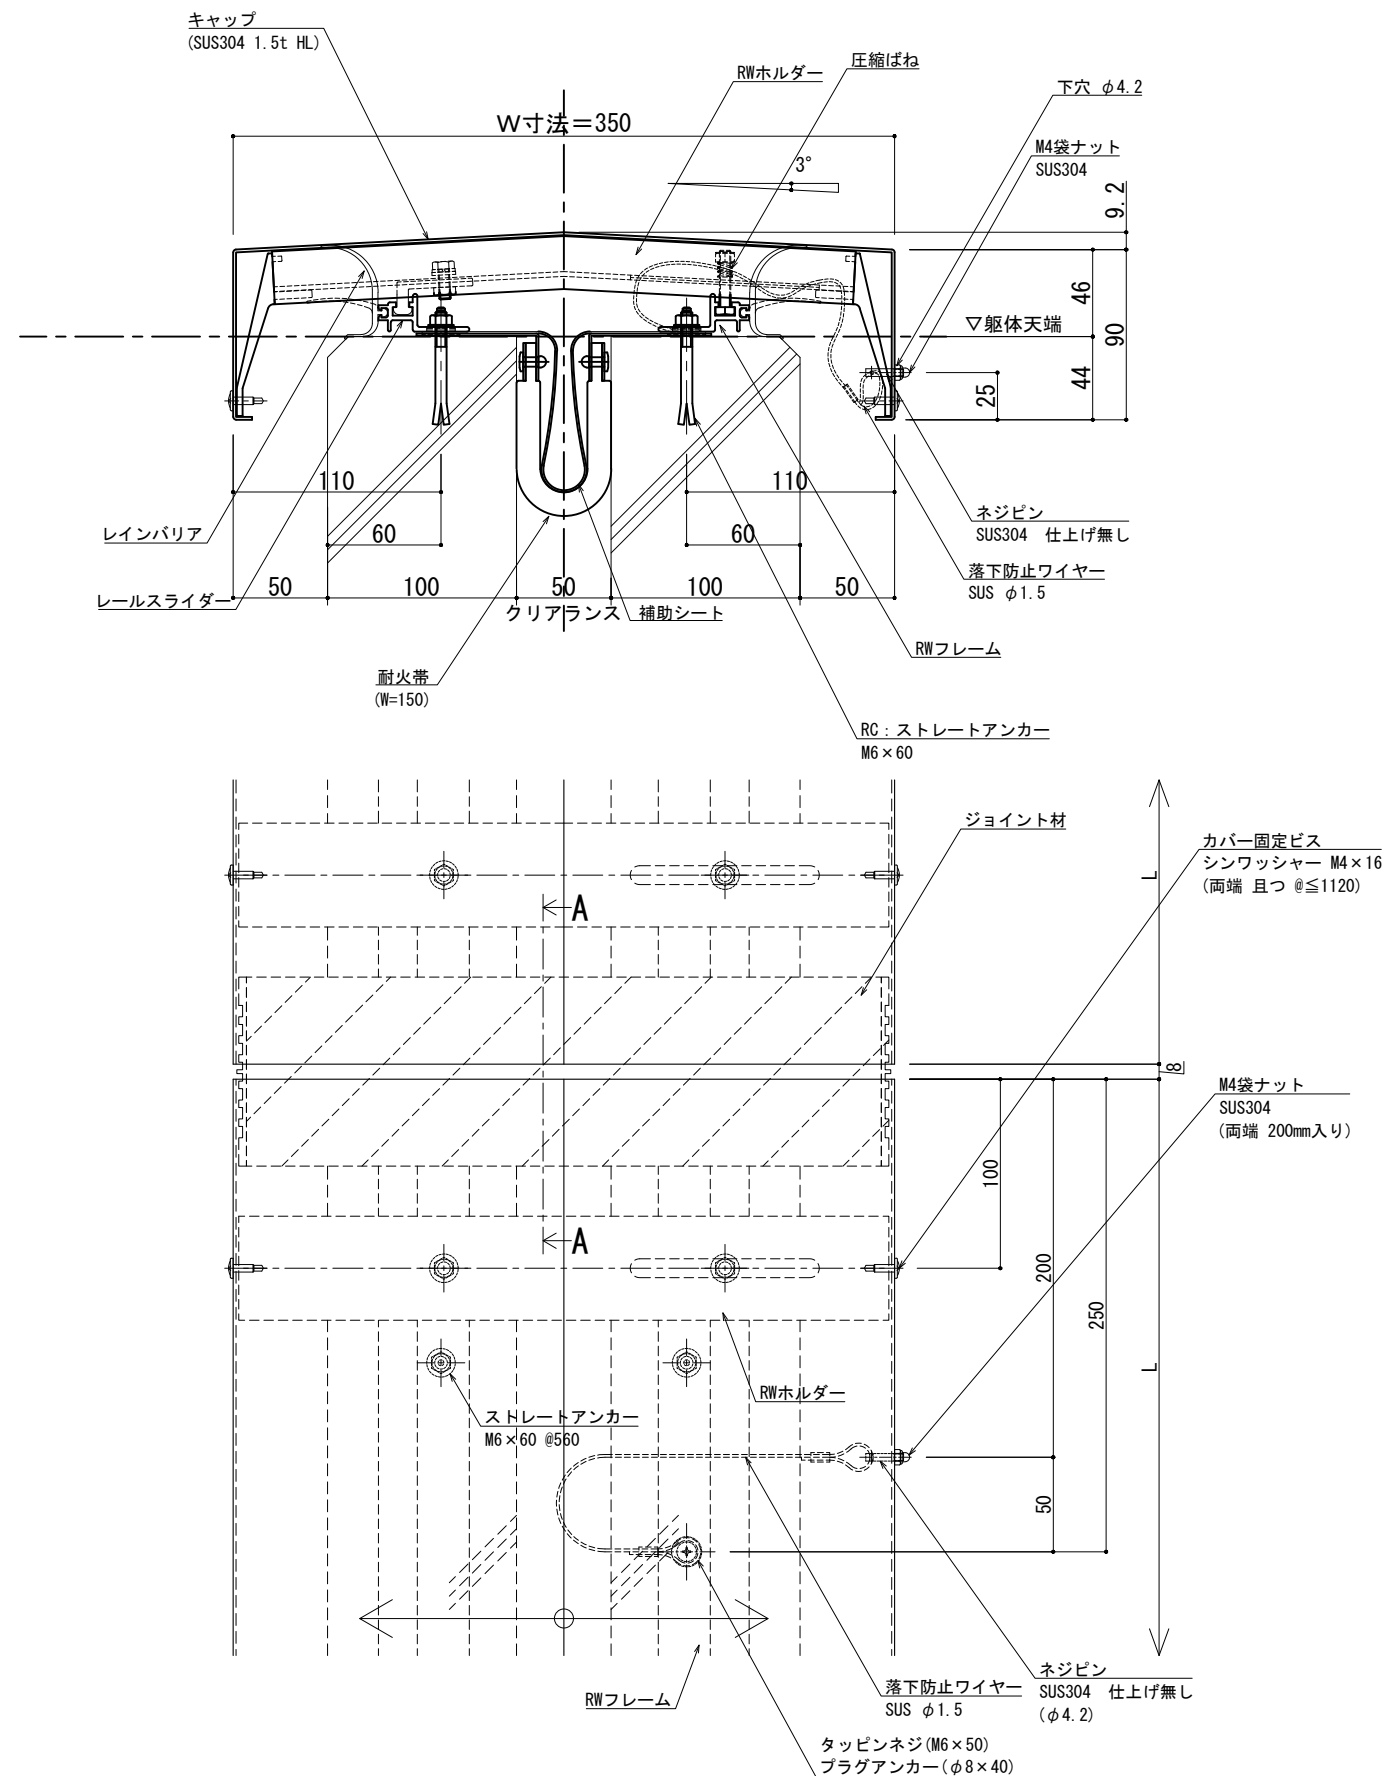


A - A

※両端部の見附部分に各1本の落下防止ワイヤーを取り付けます。


※落下防止ワイヤーは、本体にネジピンとロックナットで取付し、もう一方の端を躯体にタッピンネジで固定接続します。

設計 訂定	改訂年月日		概 要		特 記 事 項		IS 設計・ライオン 井上商事株式会社	作 成	設 計	担 当	検 印	工事名	縮 尺	通し番号	
					当工事で使用する 設計仕様、部材仕様 は、設計仕様書に記載。			.	.	.	.	.	A1 1:2 A3 1:4	./	
								作成年月日		タイプ		図 名		区分	図面番号
	△											EXP.J.C 屋根-屋根 SL-SRW350 断面図		■	■ ■ ■ ■ ■
平成 2017. 11. 20 訂定														* 管理番号 * 000000000.000	

■	屋根 - 屋根	S L-SRW400 [クリアランス50] (耐火帯) 12.5mm	種別： ステンレス 仕上げ： HL		固定ピッチ： @ ≤ 560 mm	※ 落下防止ワイヤー付	S= 1:2

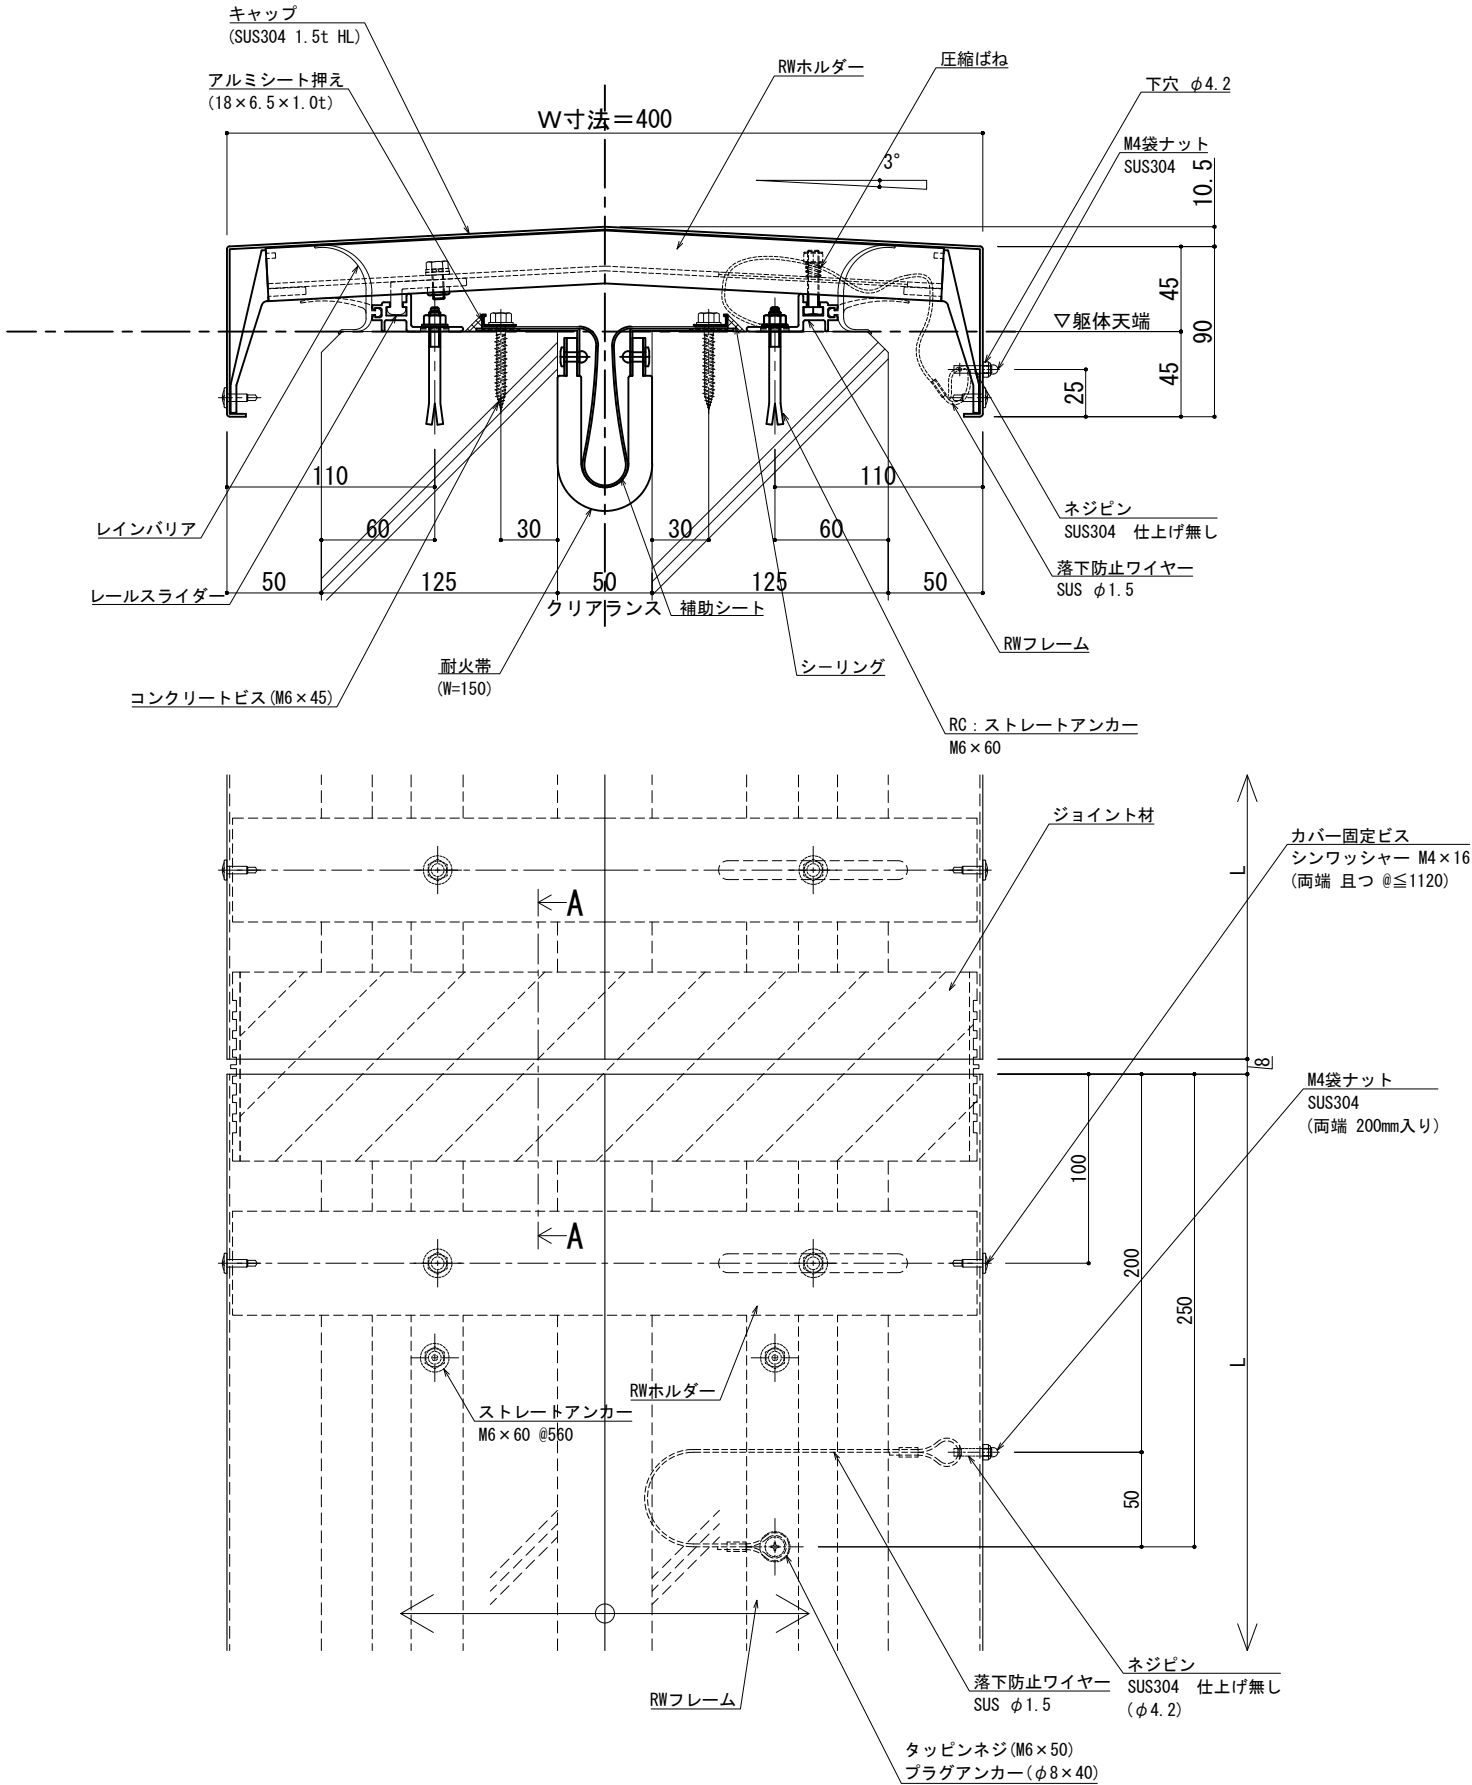

可動図	可動量
	+50mm -50mm
	+フリー -フリー
	+30mm -30mm

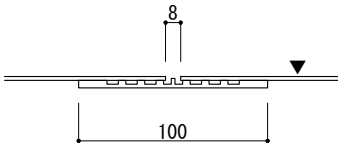

A - A

※両端部の見附部分に各1本の落下防止ワイヤーを取り付けます。

※落下防止ワイヤーは、本体にネジピンとロックナットで取付し、もう一方の端を躯体にタッピンネジで固定接続します。

制定: 2017.11.20
改訂: 2025.02.06

改訂	改訂年月日	概要	特記事項
			当工事で使用する 設計仕様、部材仕様 は、設計仕様書に記載。
△	・	・	・

井上商事株式会社

作成	設計	担当	検印	工事名	縮尺	通し番号
作成年月日	タイプ	図名	図面番号	EXP. J. C 屋根-屋根 SL-SRW400 断面図	A1 1:2 A3 1:4	・ / 枚の内
管理番号				0000000001.000		

EXP. J. C 屋根-屋根 SL-SRW450 断面図

可動図

可動量

+50mm
-50mm

+フリー
-フリー

+30mm
-30mm

キャップ
(SUS304 1.5t HL)

アルミシート押え
(18×6.5×1.0t)

W寸法=450

RWホルダー

3°

圧縮ばね

M4袋ナット
SUS304

11.8

▽躯体天端

45

90

25

45

ネジピン
SUS304 仕上げ無し

落下防止ワイヤー
SUS φ1.5

レインバリア

110

60

30

50

150

50

110

60

50

コンクリートビス (M6×45)

耐火帯
(W=150)

クリアランス

補助シート

シーリング

RWフレーム

RC: ストレートアンカー
M6×60

ジョイント材

カバー固定ビス
シンワッシャー M4×16
(両端 且つ @≤1120)

M4袋ナット
SUS304
(両端 200mm入り)

100

200

250

50

8

100

A - A

ストレートアンカー
M6×60 @560

RWホルダー

落下防止ワイヤー
SUS φ1.5

ネジピン
SUS304 仕上げ無し
(φ4.2)

タッピンネジ (M6×50)
プラグアンカー (φ8×40)

RWフレーム

※両端部の見附部分に各1本の落下防止ワイヤーを取り付けます。

※落下防止ワイヤーは、本体にネジピンとロックナットで取付し、もう一方の端を躯体にタッピンネジで固定接続します。

改訂	改訂年月日	概要	特記事項
			当工事で使用する 設計仕様、部材仕様 は、設計仕様書に記載。

井上商事株式会社

作成 設計 担当 検印

工事名

図名

縮尺


通し番号

区分


図面番号

管理番号

■	屋根 - 屋根	S L-SRW500 [クリアランス50] (耐火帯) 12.5mm	種別： ステンレス	固定ピッチ： @ ≤ 560 mm	※ 落下防止ワイヤー付	S= 1:2
			仕上げ： HL			

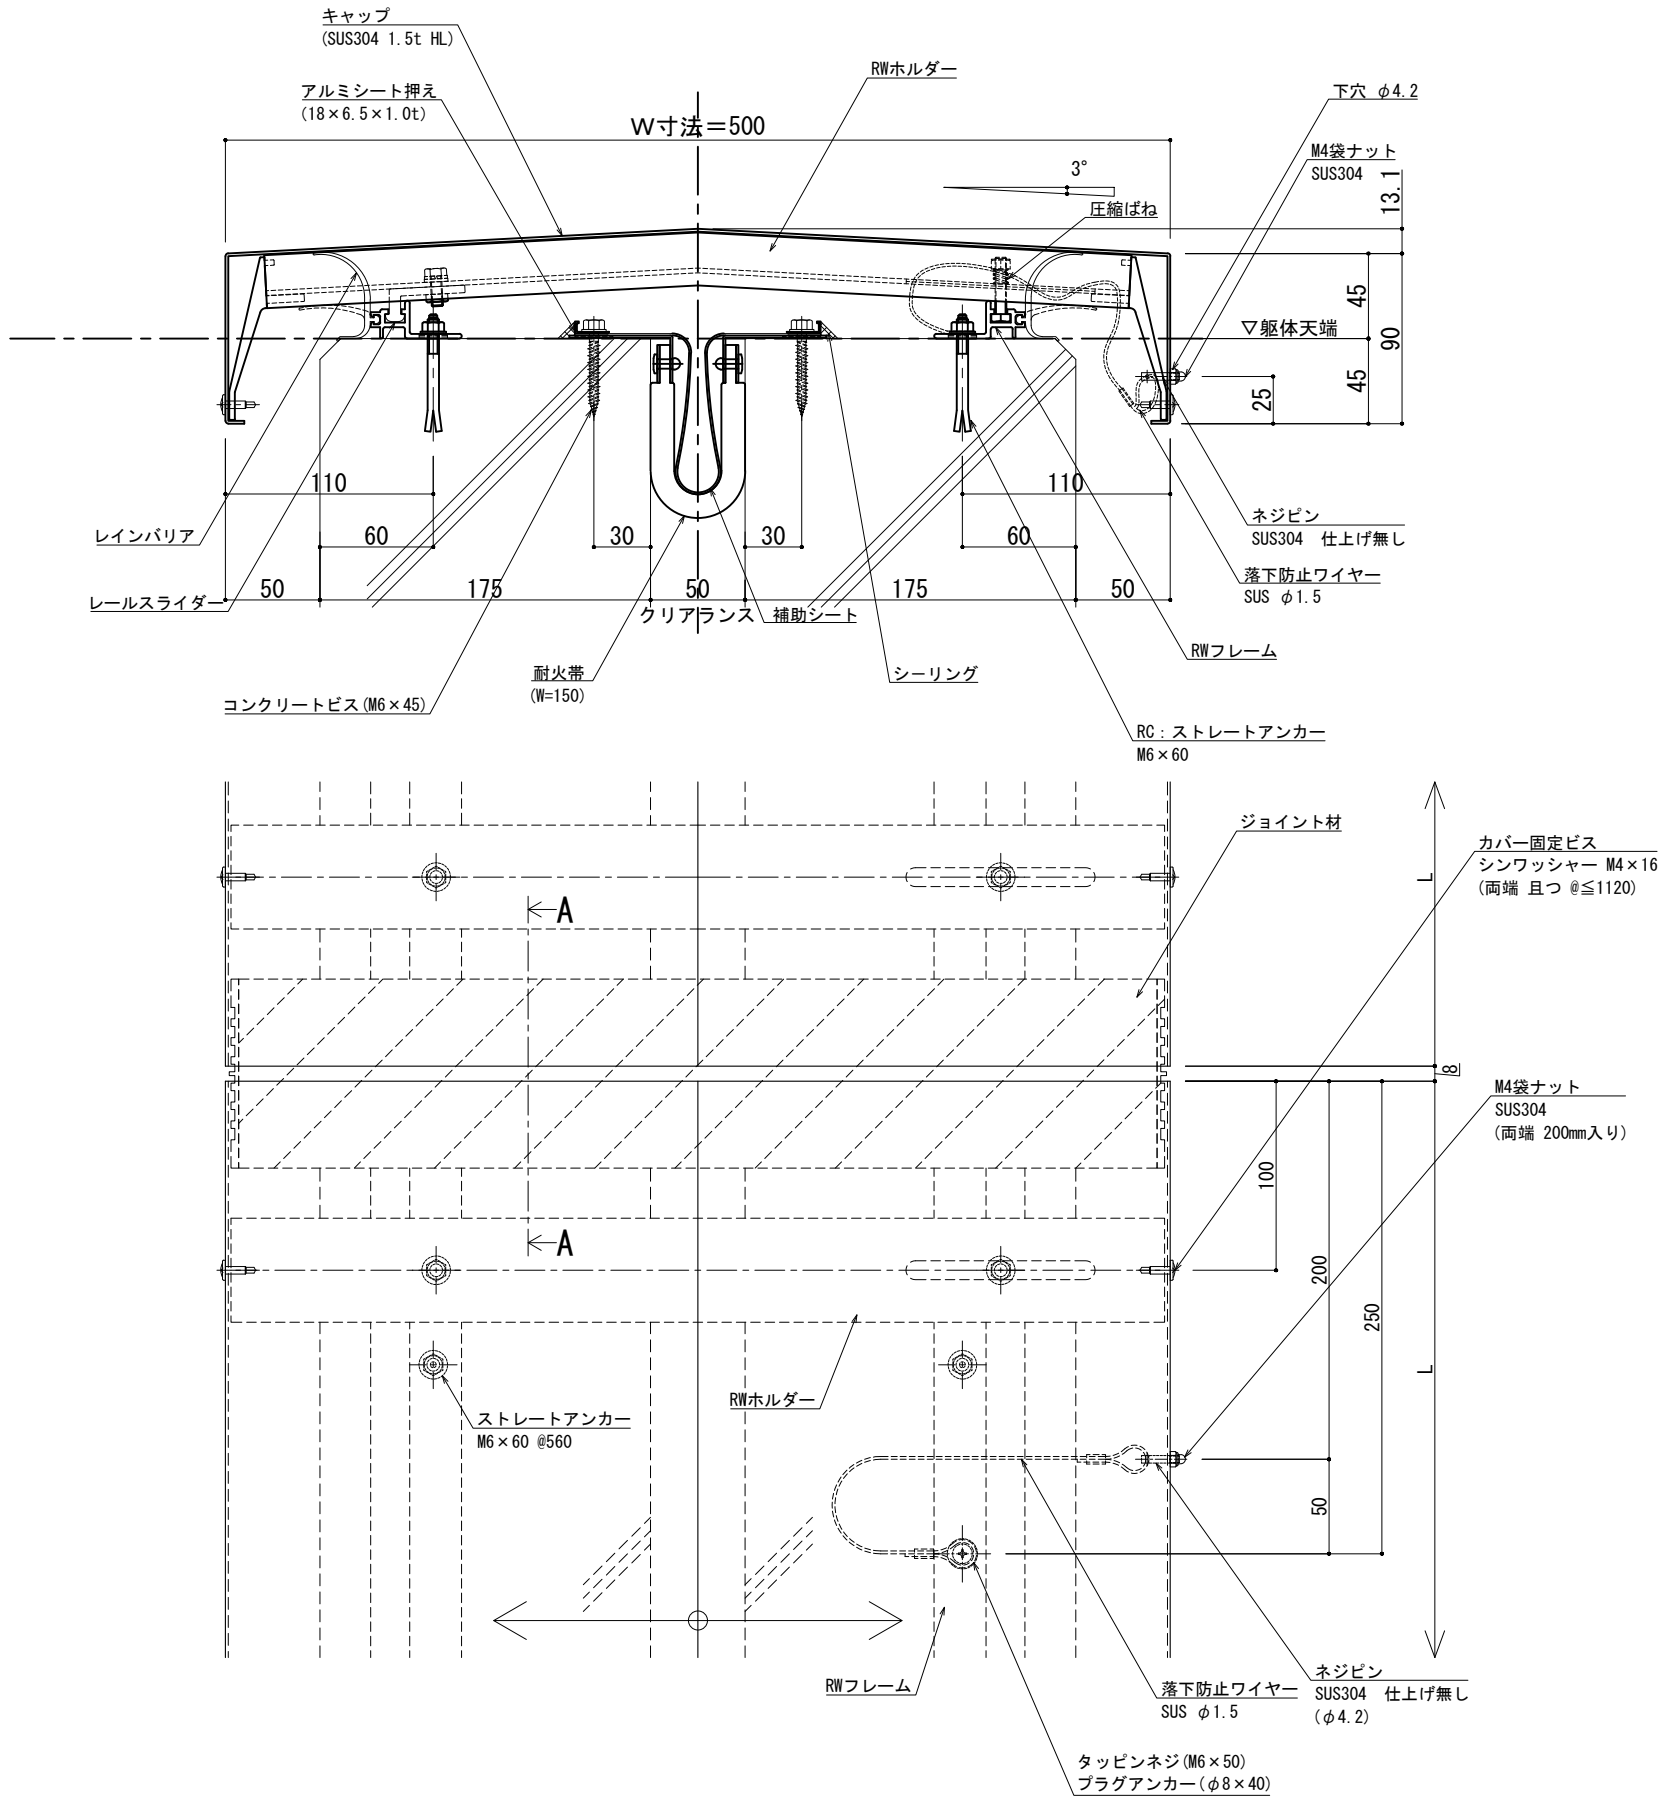

可動図	可動量
	+50mm -50mm
	+フリー -フリー
	+30mm -30mm

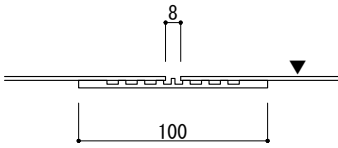

A - A

※両端部の見附部分に各1本の落下防止ワイヤーを取り付けます。

※落下防止ワイヤーは、本体にネジピンとロックナットで取付し、もう一方の端を躯体にタッピンネジで固定接続します。

制定: 2017.11.20
改訂: 2025.02.06


改訂	改訂年月日	概要	特記事項
△	・	・	当工事で使用する 設計仕様、部材仕様 は、設計仕様書に記載。

井上商事株式会社



作 成 .	設 計 .	担 当 .	検 印 .	工 事 名	縮 尺 A1 1:2 A3 1:4	通し番号 ./ 枚の内
作成年月日 .		タイプ .	図 名 EXP. J. C 屋根-屋根 SL-SRW500 断面図		区分 .	図面番号

管理番号 0000000001.000

■	屋根 - 屋根	S L-SRW550 [クリアランス50] (耐火帯) 12.5mm	種別： ステンレス	固定ピッチ： @ ≤ 560 mm	※ 落下防止ワイヤー付	S= 1:2
			仕上げ： HL			

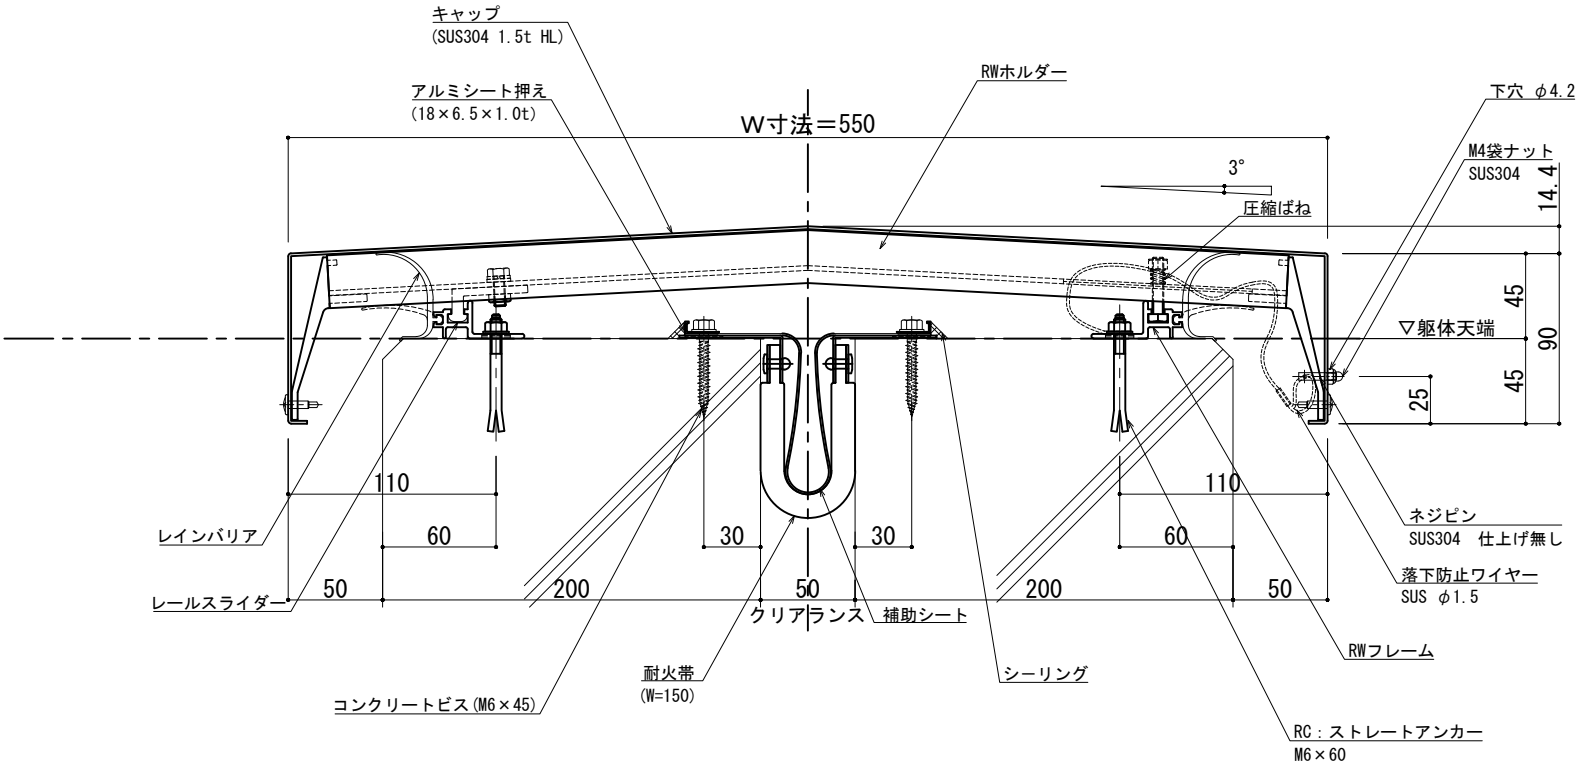

可動図	可動量
	+50mm -50mm
	+フリー -フリー
	+30mm -30mm

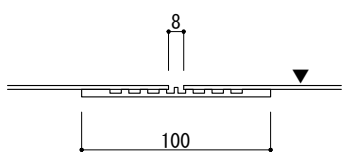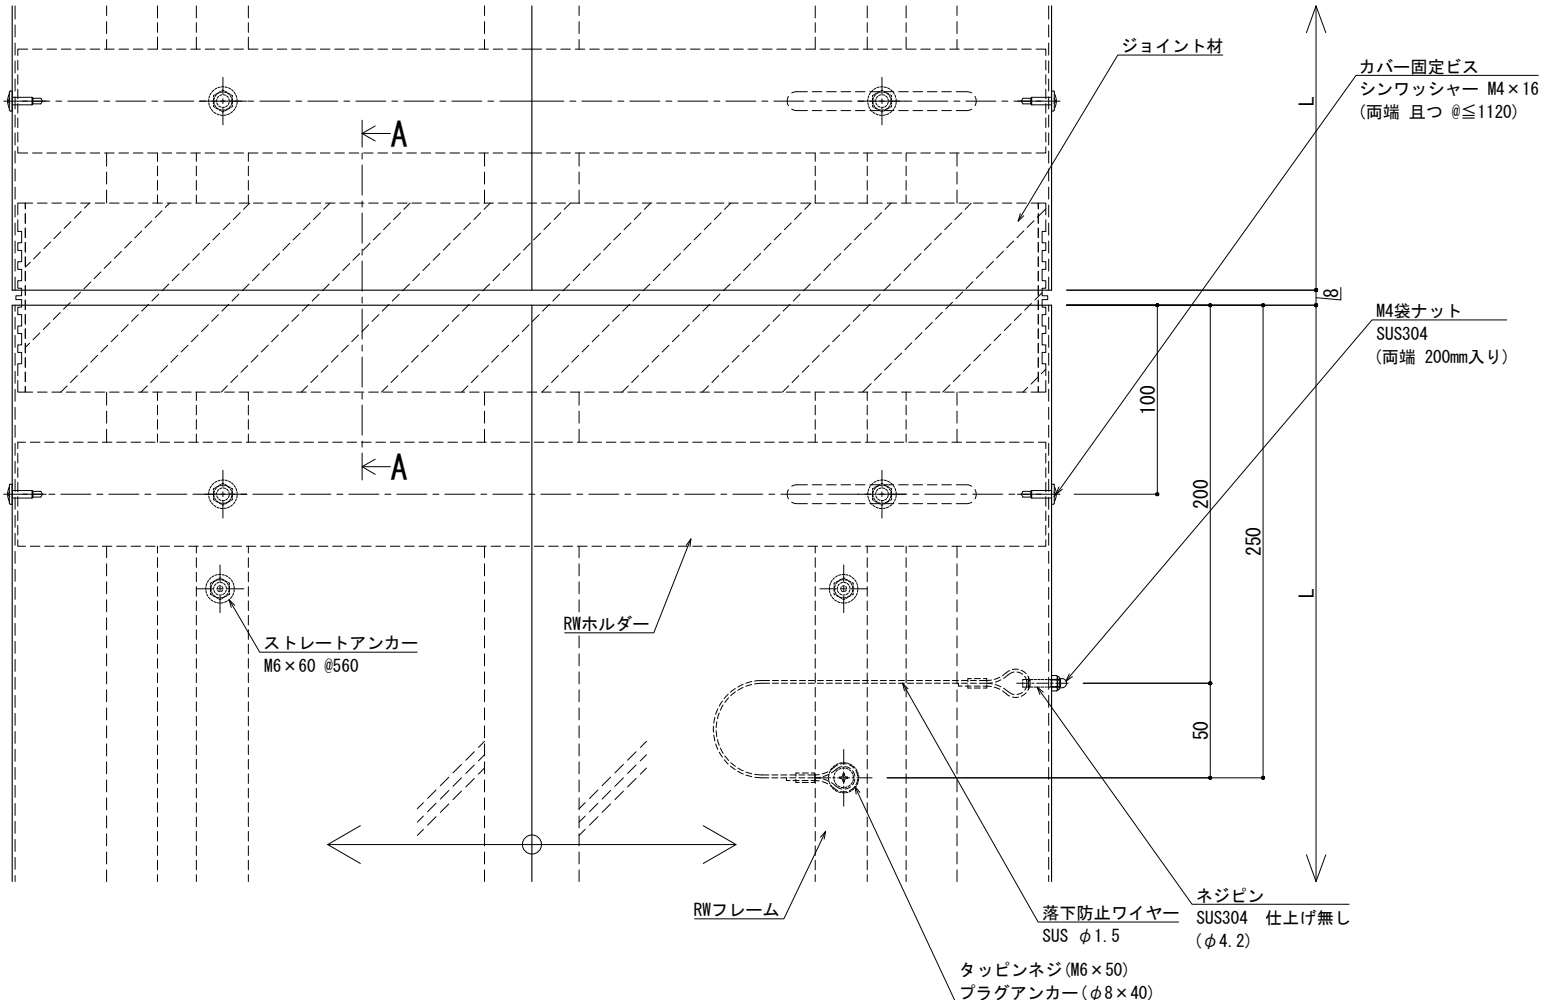


※両端部の見附部分に各1本の落下防止ワイヤーを取り付けます。


※落下防止ワイヤーは、本体にネジピンとロックナットで取付し、もう一方の端を躯体にタッピンネジで固定接続します。

改訂	改訂年月日	概要	特記事項	井上商事株式会社	作成	設計	担当	検印	工事名	縮尺	通し番号
			当工事で使用する設計仕様、部材仕様は、設計仕様書に記載。		作成年月日		タイプ		図名	A1 1:2 A3 1:4	校の内
									EXP. J. C 屋根-屋根 SL-SRW550 断面図	区分	図面番号
										管理番号	0000000001.000

■	屋根 - 屋根	SL-SRW600 [クリアランス50] (耐火帯) 12.5mm	種別: ステンレス	固定ピッチ: @ ≤ 560 mm	※ 落下防止ワイヤー付	S= 1:2
			仕上げ: HL			

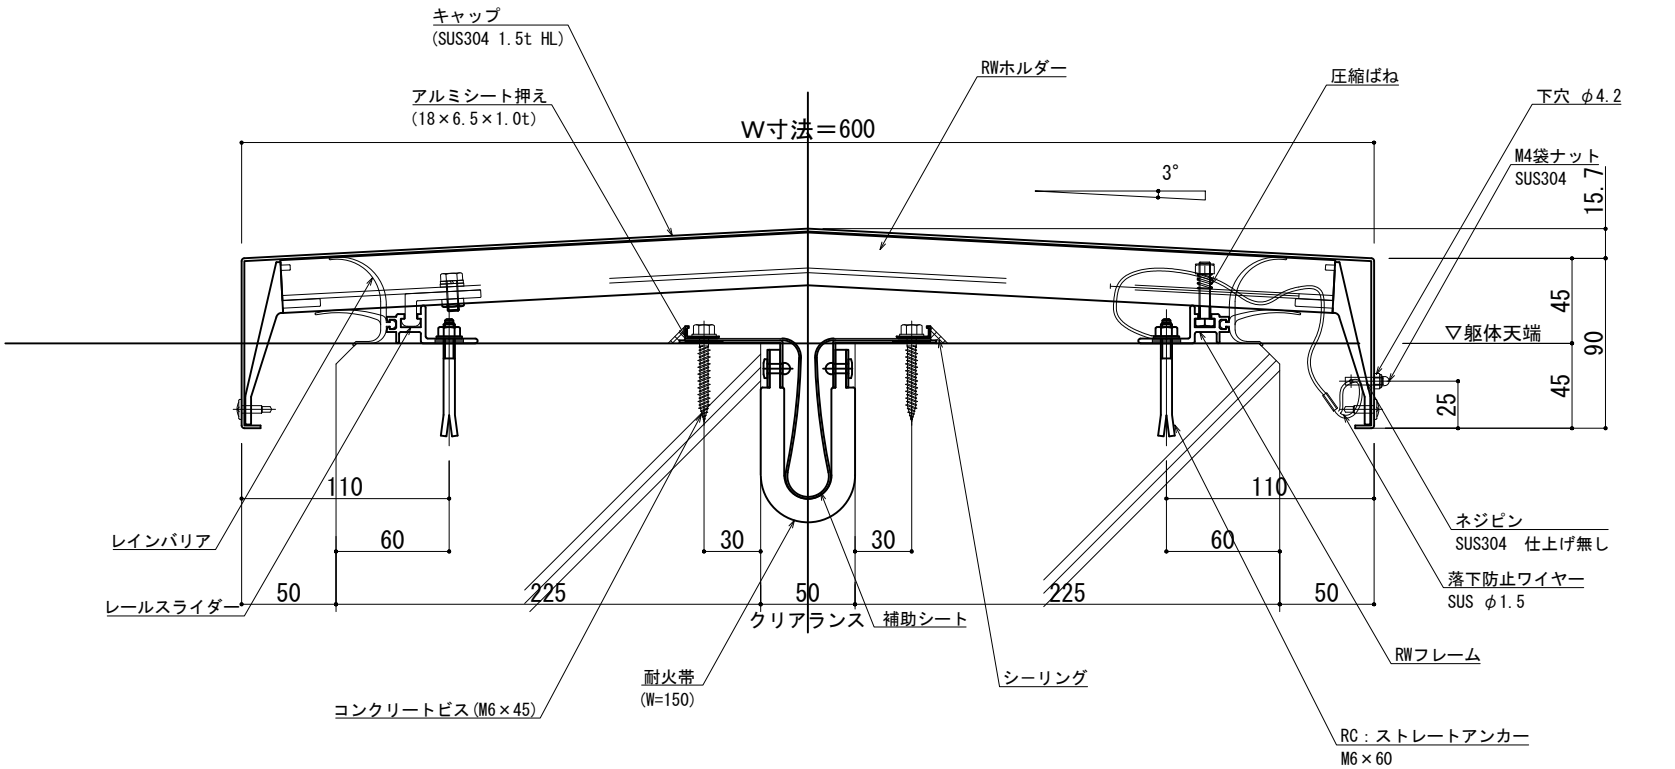

可動図	可動量
	+50mm -50mm
	+フリー -フリー
	+30mm -30mm

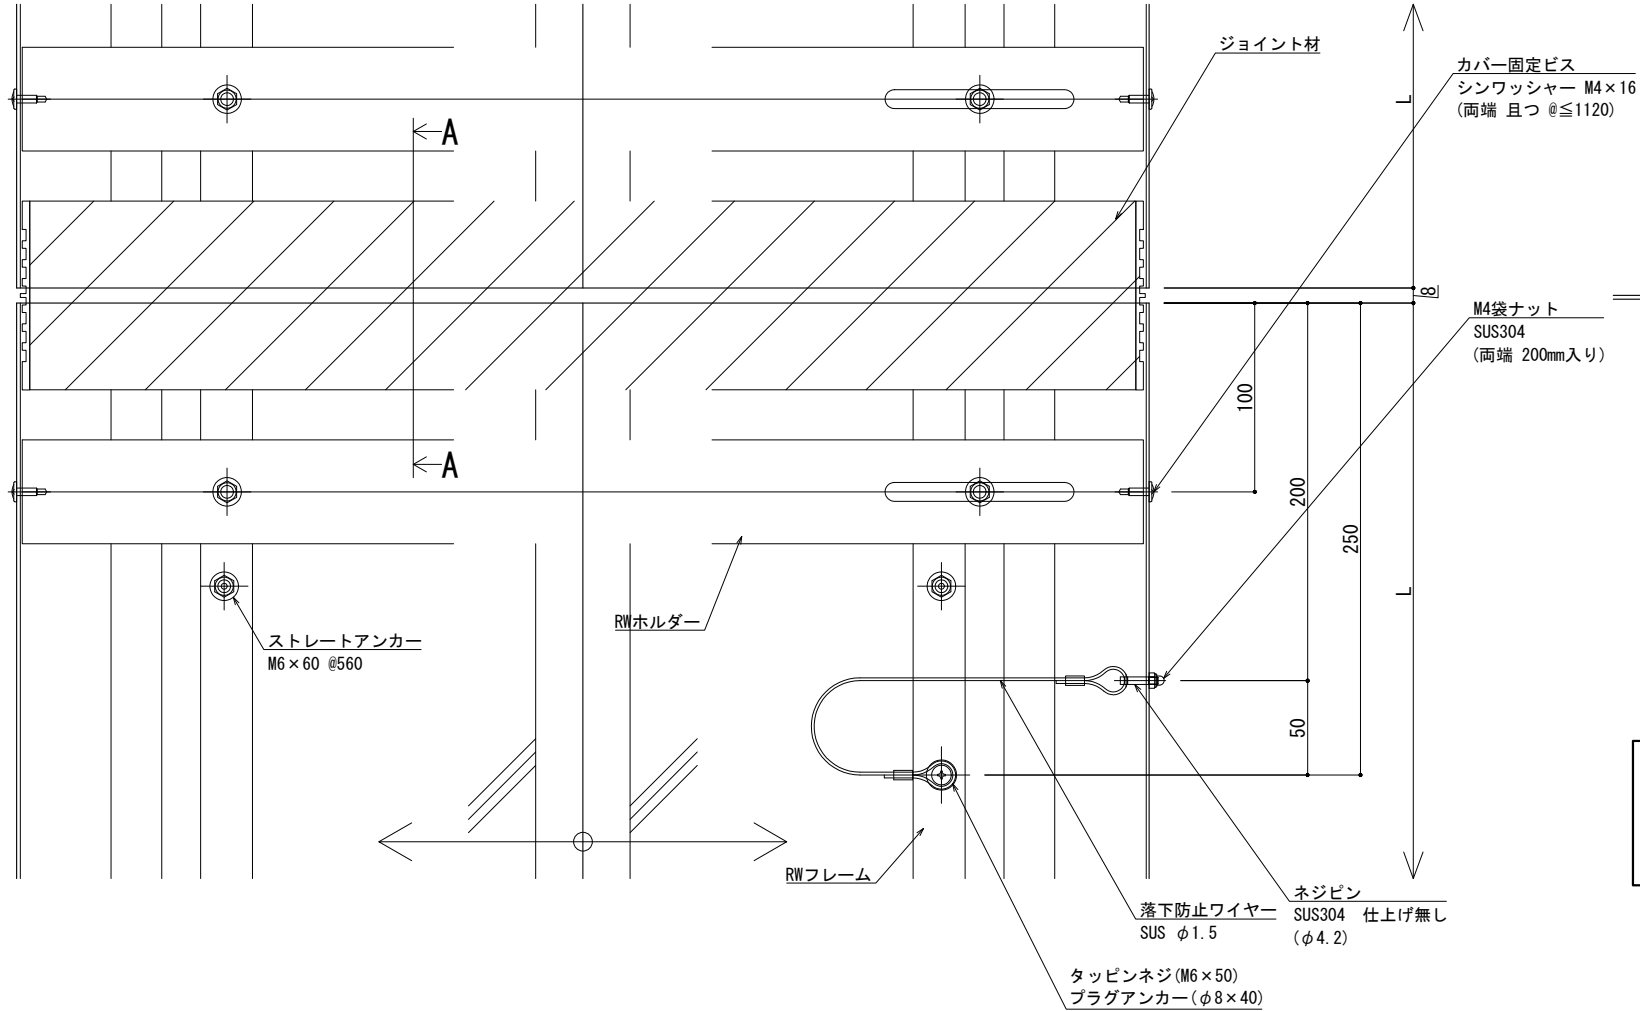


※両端部の見附部分に各1本の落下防止ワイヤーを取り付けます。


※落下防止ワイヤーは、本体にネジピンとロックナットで取付し、もう一方の端を躯体にタッピンネジで固定接続します。

改訂	改訂年月日	概要	特記事項	井上商事株式会社	作成	設計	担当	検印	工事名	縮尺	通し番号
			当工事で使用する設計仕様、部材仕様は、設計仕様書に記載。		作成年月日		タイプ		図名	A1 1:2 A3 1:4	秋の内
									EXP. J. C 屋根-屋根 SL-SRW600 断面図	区分	図面番号
										管理番号	000000000, 000

■	屋根 - 屋根	SL-SRW650 [クリアランス50] (耐火帯) 12.5mm	種別: ステンレス	固定ピッチ:	※ 落下防止ワイヤー付	S= 1:2
			仕上げ: HL	@ ≤ 560 mm		

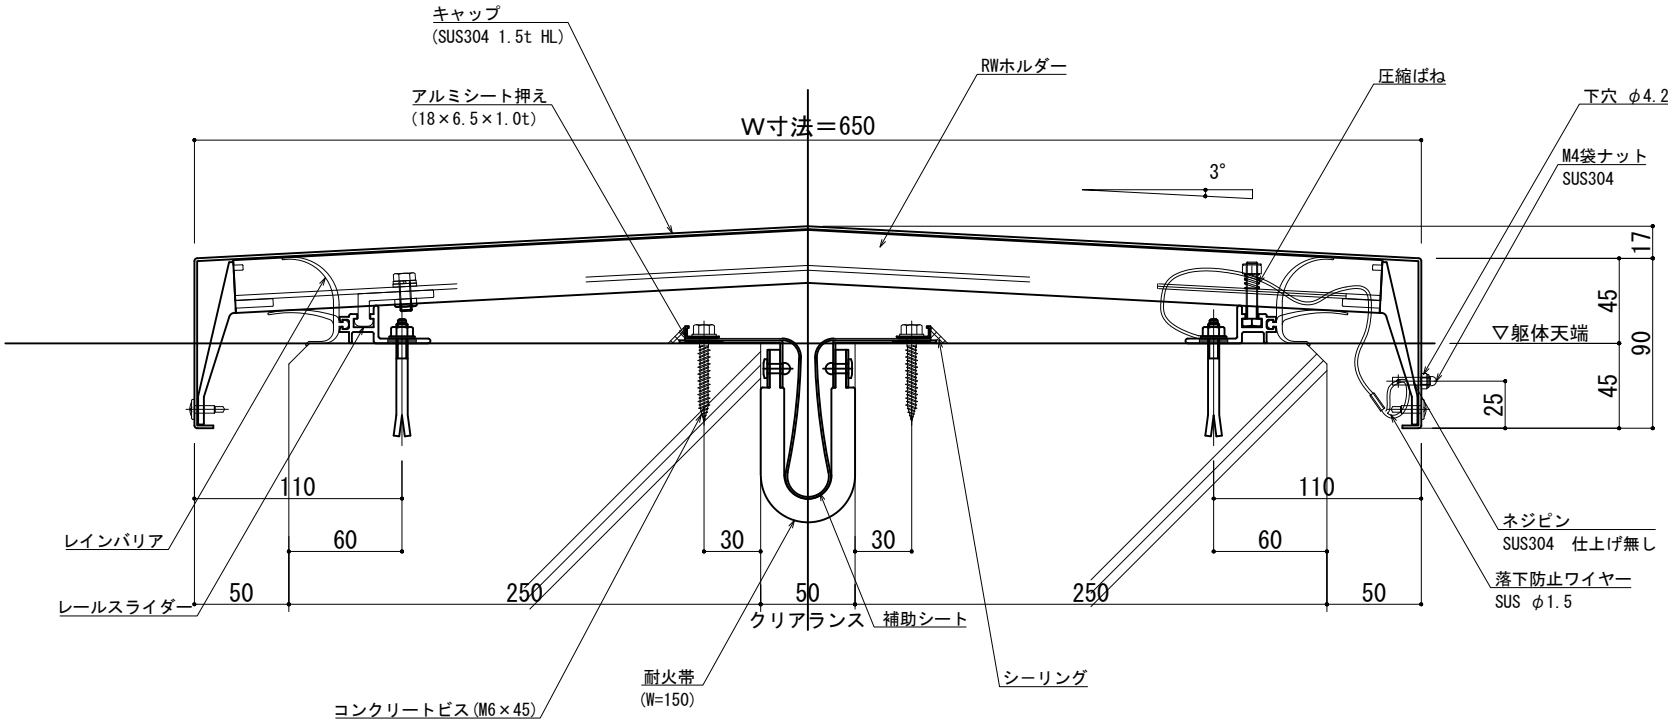

可動図	可動量
	+50mm -50mm
	+フリー -フリー
	+30mm -30mm

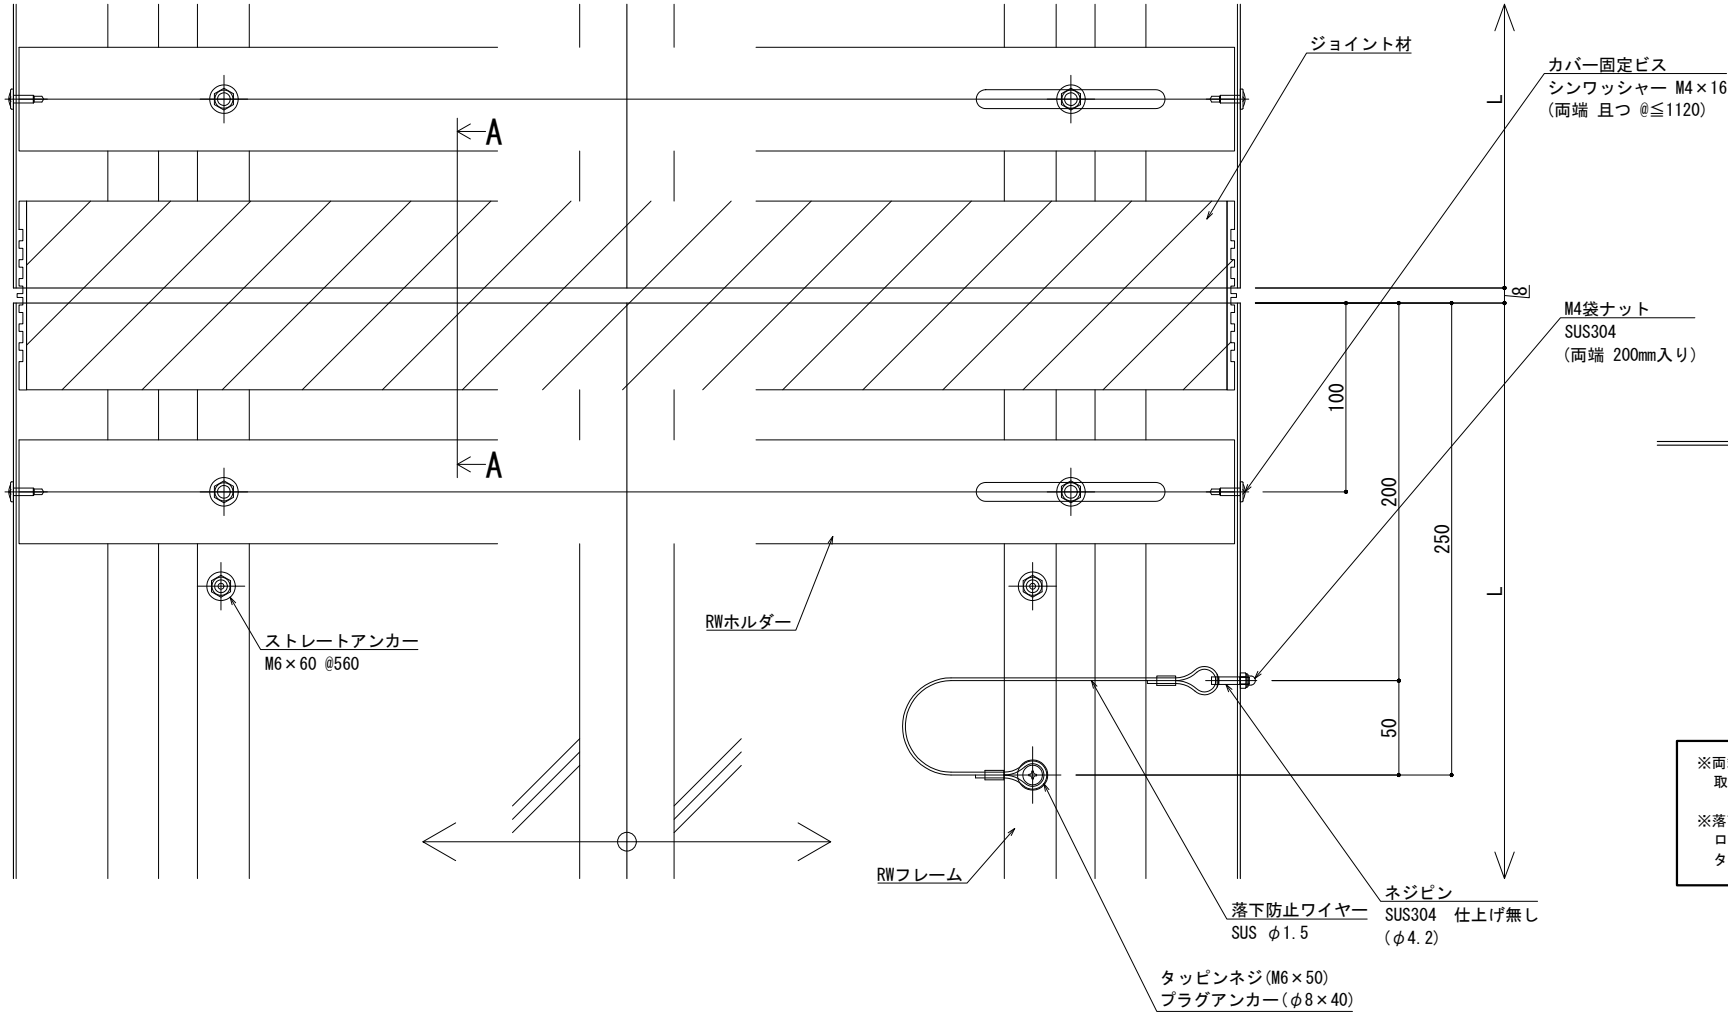


※両端部の見附部分に各1本の落下防止ワイヤーを取り付けます。


※落下防止ワイヤーは、本体にネジピンとロックナットで取付し、もう一方の端を躯体にタッピンネジで固定接続します。

改訂	改訂年月日	概要	特記事項	井上商事株式会社	作成	設計	担当	検印	工事名	縮尺	通し番号
			当工事で使用する設計仕様、部材仕様は、設計仕様書に記載。		作成年月日		タイプ		図名	A1 1:2 A3 1:4	・ / ・
									EXP. J. C 屋根-屋根 SL-SRW650 断面図	区分	図面番号
										管理番号	000000000, 000

■	屋根 - 屋根	SL-SRW700 [クリアランス50] (耐火帯) 12.5mm	種別： ステンレス	固定ピッチ： @ ≤ 560 mm	※ 落下防止ワイヤー付	S= 1:2
			仕上げ： HL			

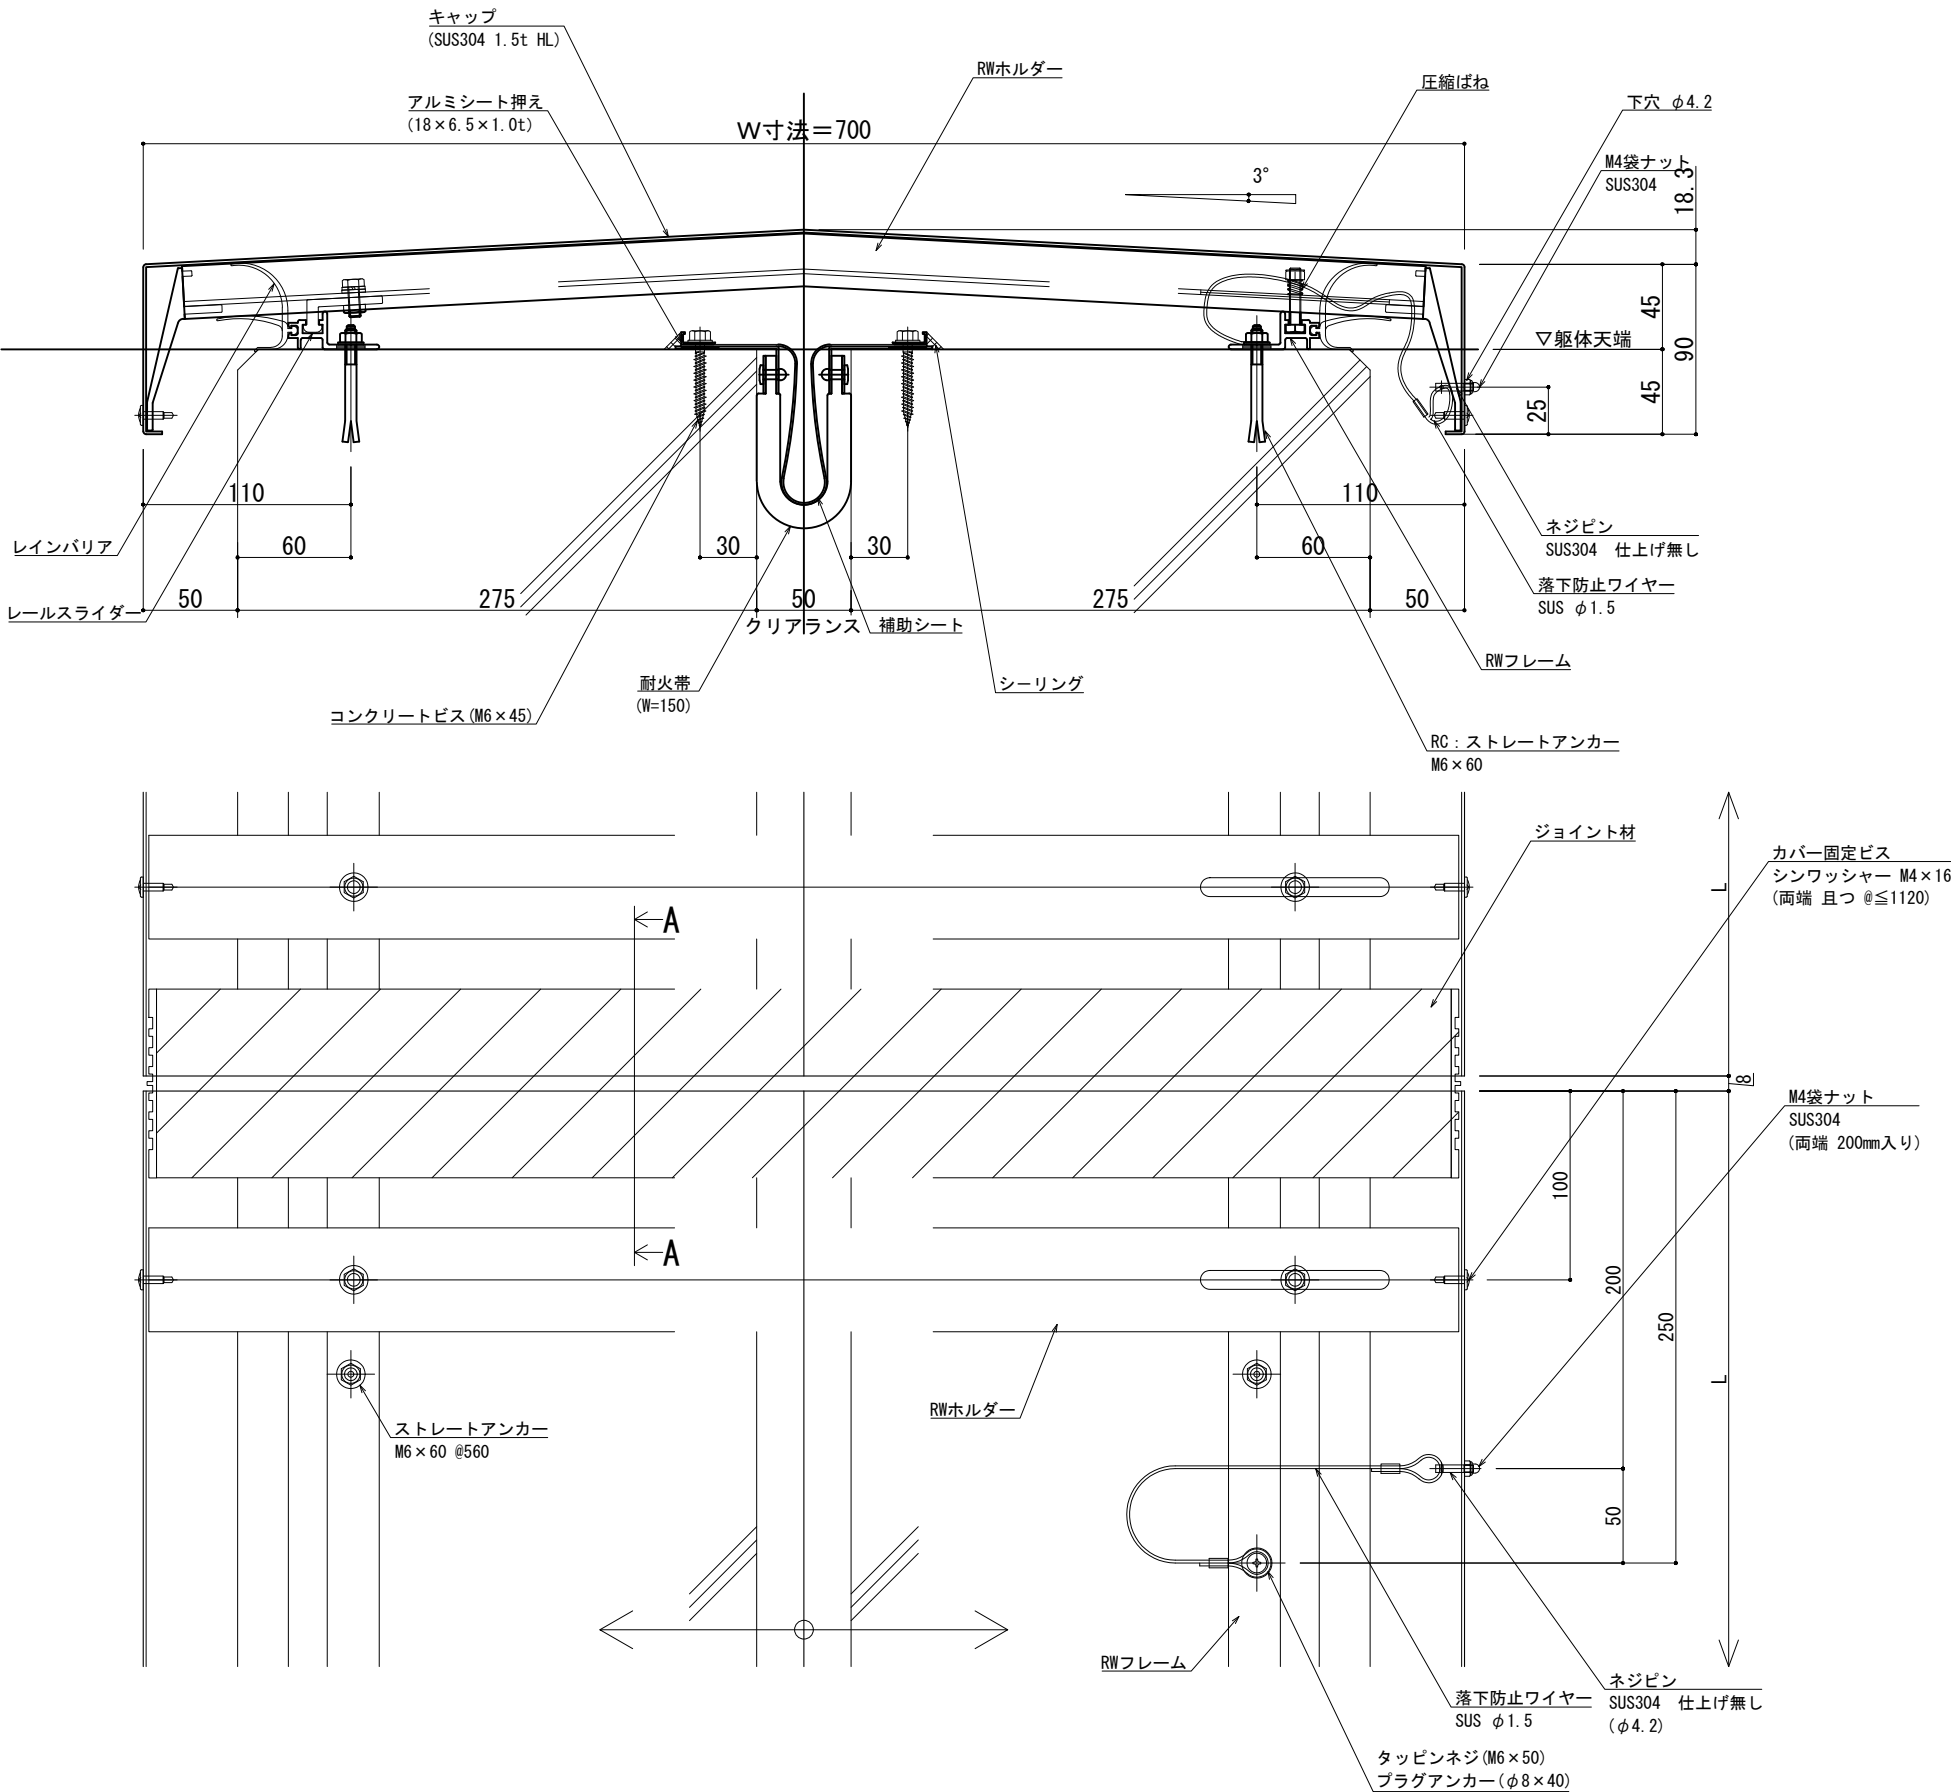

可動図	可動量
	+50mm -50mm
	+フリー -フリー
	+30mm -30mm

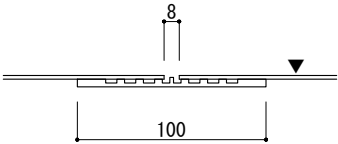


A - A

※両端部の見附部分に各1本の落下防止ワイヤーを取り付けます。


※落下防止ワイヤーは、本体にネジピンとロックナットで取付し、もう一方の端を躯体にタッピンネジで固定接続します。

改訂	改訂年月日	概要	特記事項	井上商事株式会社	作成	設計	担当	検印	工事名	縮尺	通し番号
			当工事で使用する設計仕様、部材仕様は、設計仕様書に記載。		作成年月日		タイプ		図名	A1 1:2 A3 1:4	・ / 枚の内
									EXP. J. C 屋根-屋根 SL-SRW700 断面図	区分	図面番号
										管理番号	000000000, 000

■	屋根 - 屋根	S L-SRW7 5 0 [クリアランス50] (耐火帯) 12.5mm	種別: ステンレス	固定ピッチ: @ ≤ 560 mm	※ 落下防止ワイヤー付	S= 1:2
			仕上げ: HL			

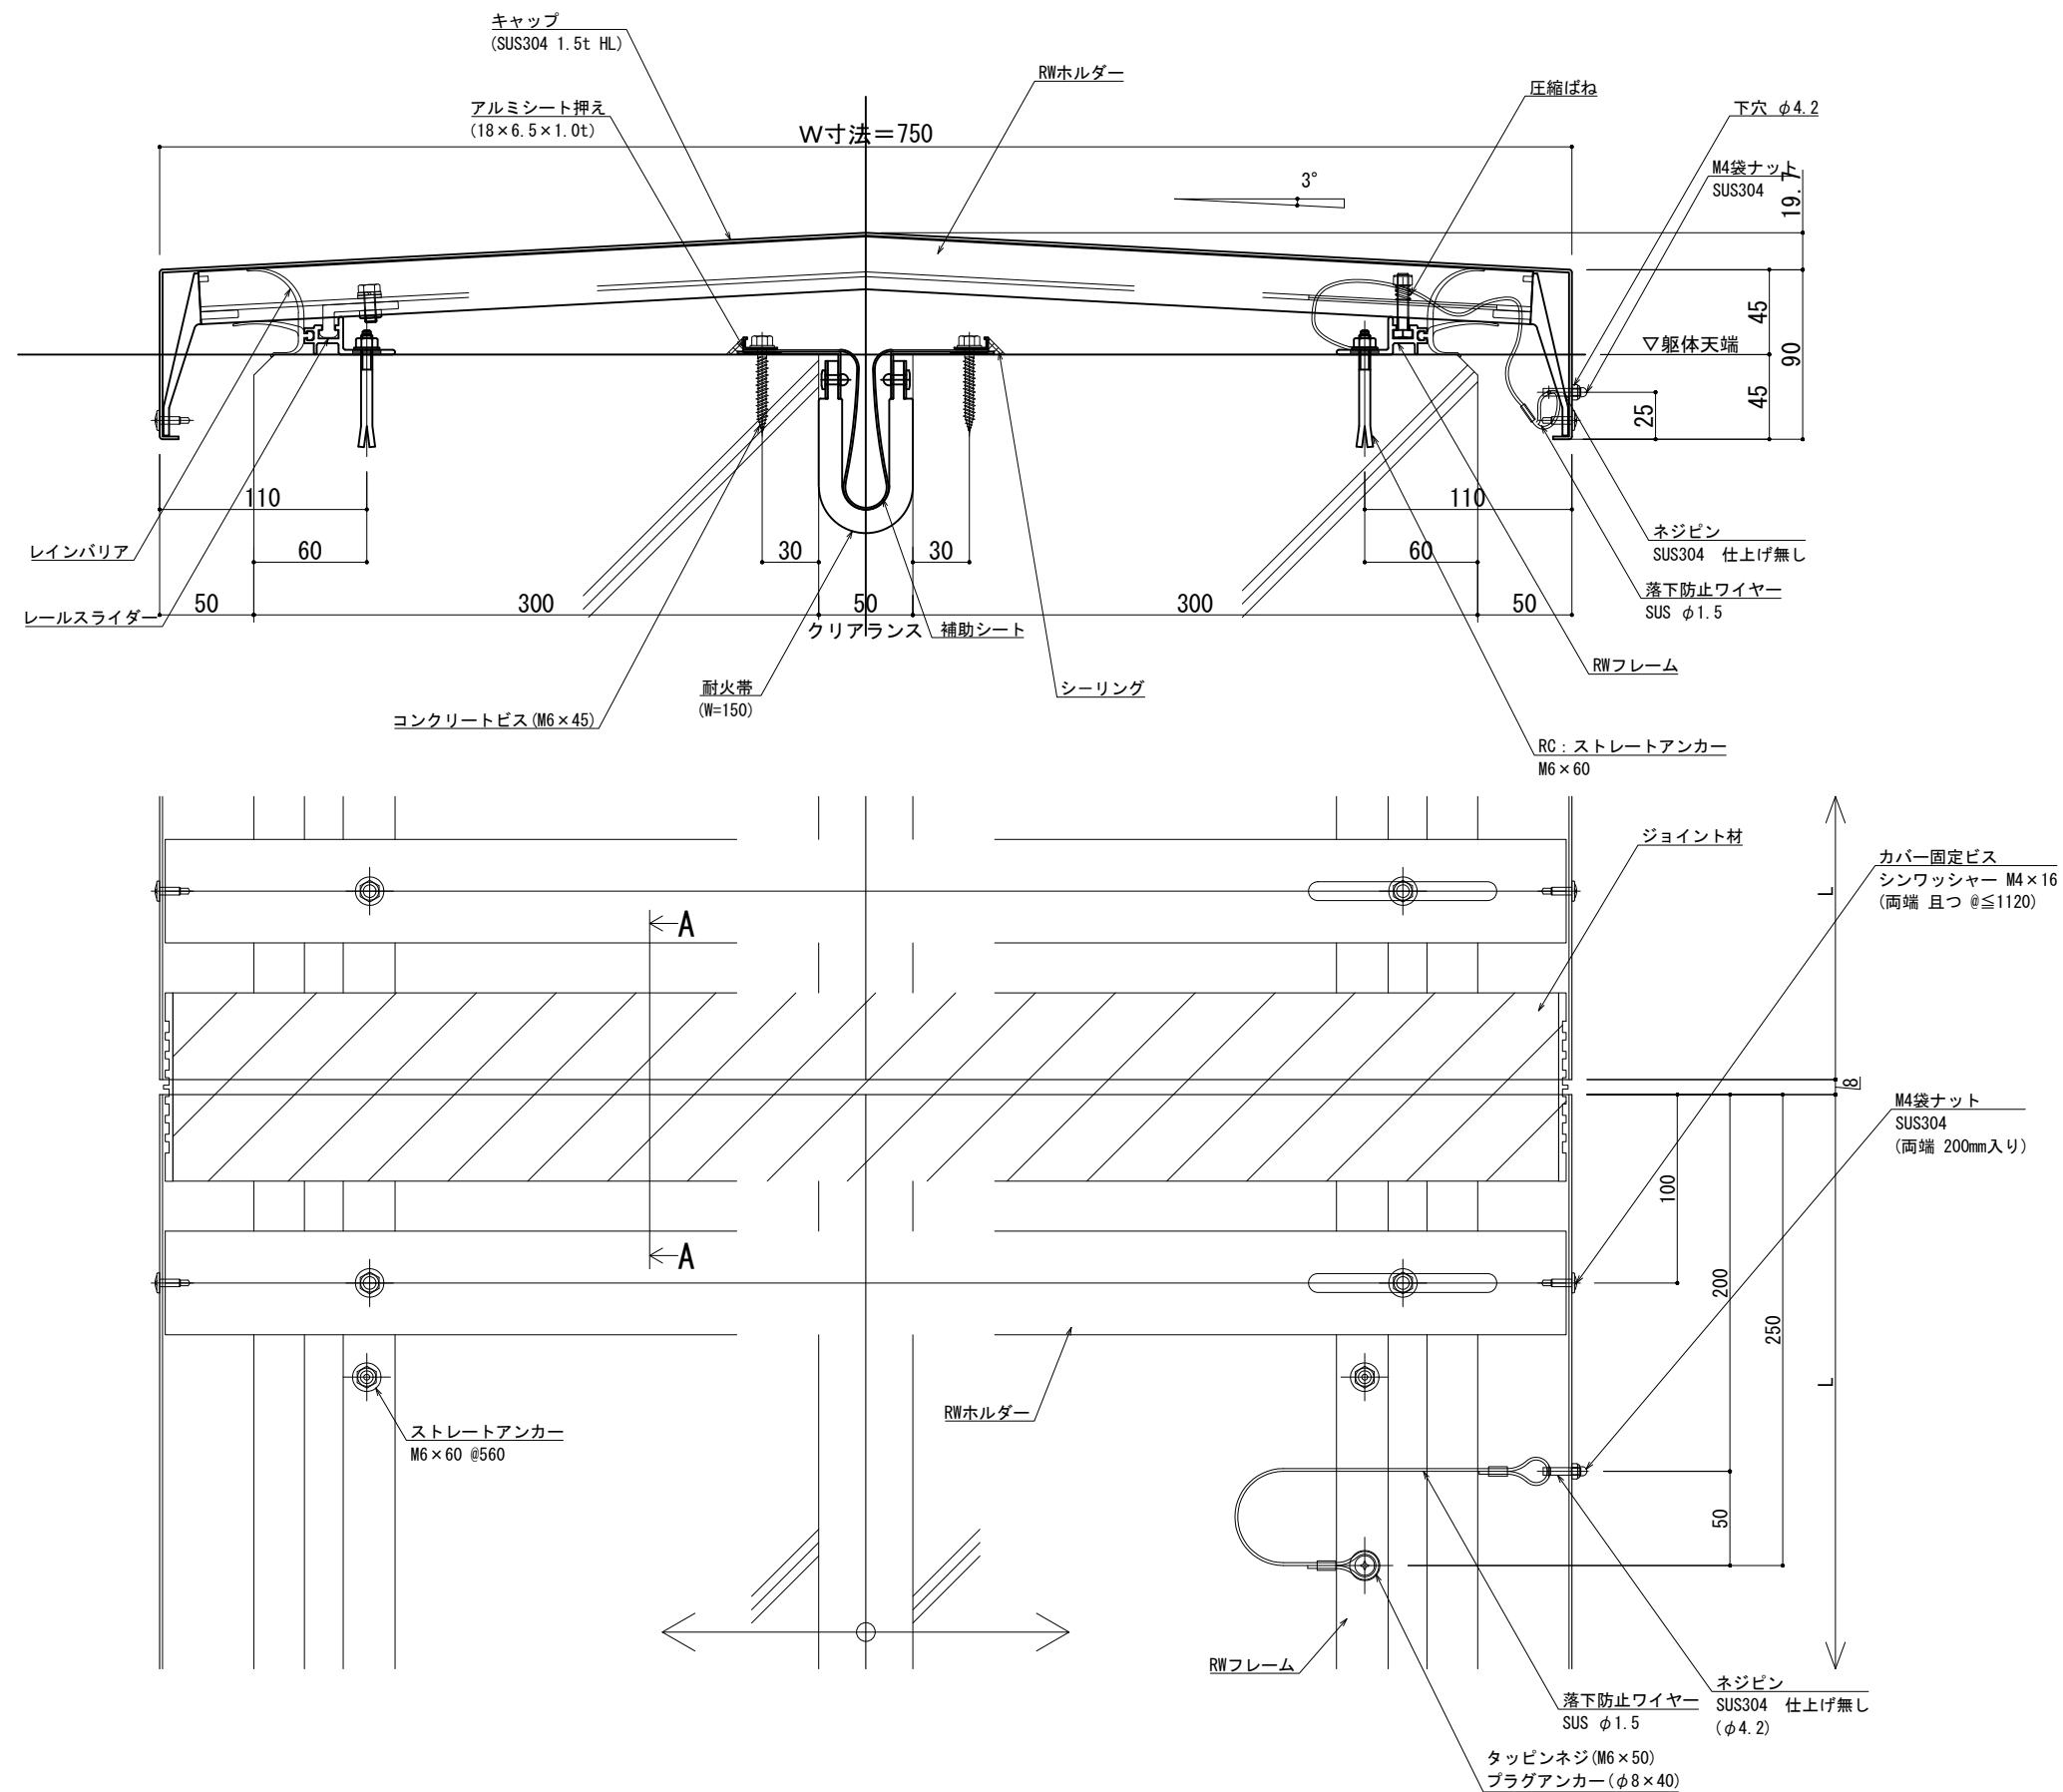

可動図	可動量
	+50mm -50mm
	+フリー -フリー
	+30mm -30mm

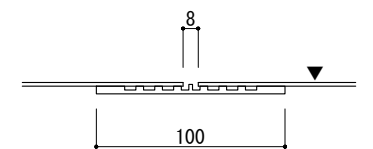


A - A

※両端部の見附部分に各1本の落下防止ワイヤーを取り付けます。


※落下防止ワイヤーは、本体にネジピンとロックナットで取付し、もう一方の端を躯体にタッピンネジで固定接続します。

改訂 制定: 2017.11.20	改訂年月日		概 要		特 記 事 項		 井上商事株式会社	作 成	設 計	担 当	検 印	工事名	縮 尺	通し番号
					当工事で使用する 設計仕様、部材仕様 は、設計仕様書に記載。			・	・	・	・	・	A1:1:2 A3:1:4	・ / 枚の内
								作成年月日		タイプ		図 名	区分	図面番号
	 ・ ・ ・ ・							・		・		EXP. J. C 屋根-屋根 SL-SRW750 断面図		   
												* 管理番号 * 000000000.000		

■	屋根 - 屋根	S L-SRW8 5 0 [クリアランス50] (耐火帯) 12.5mm	種別: ステンレス	固定ピッチ: @ ≤ 560 mm	※ 落下防止ワイヤー付	S= 1:2
			仕上げ: HL			

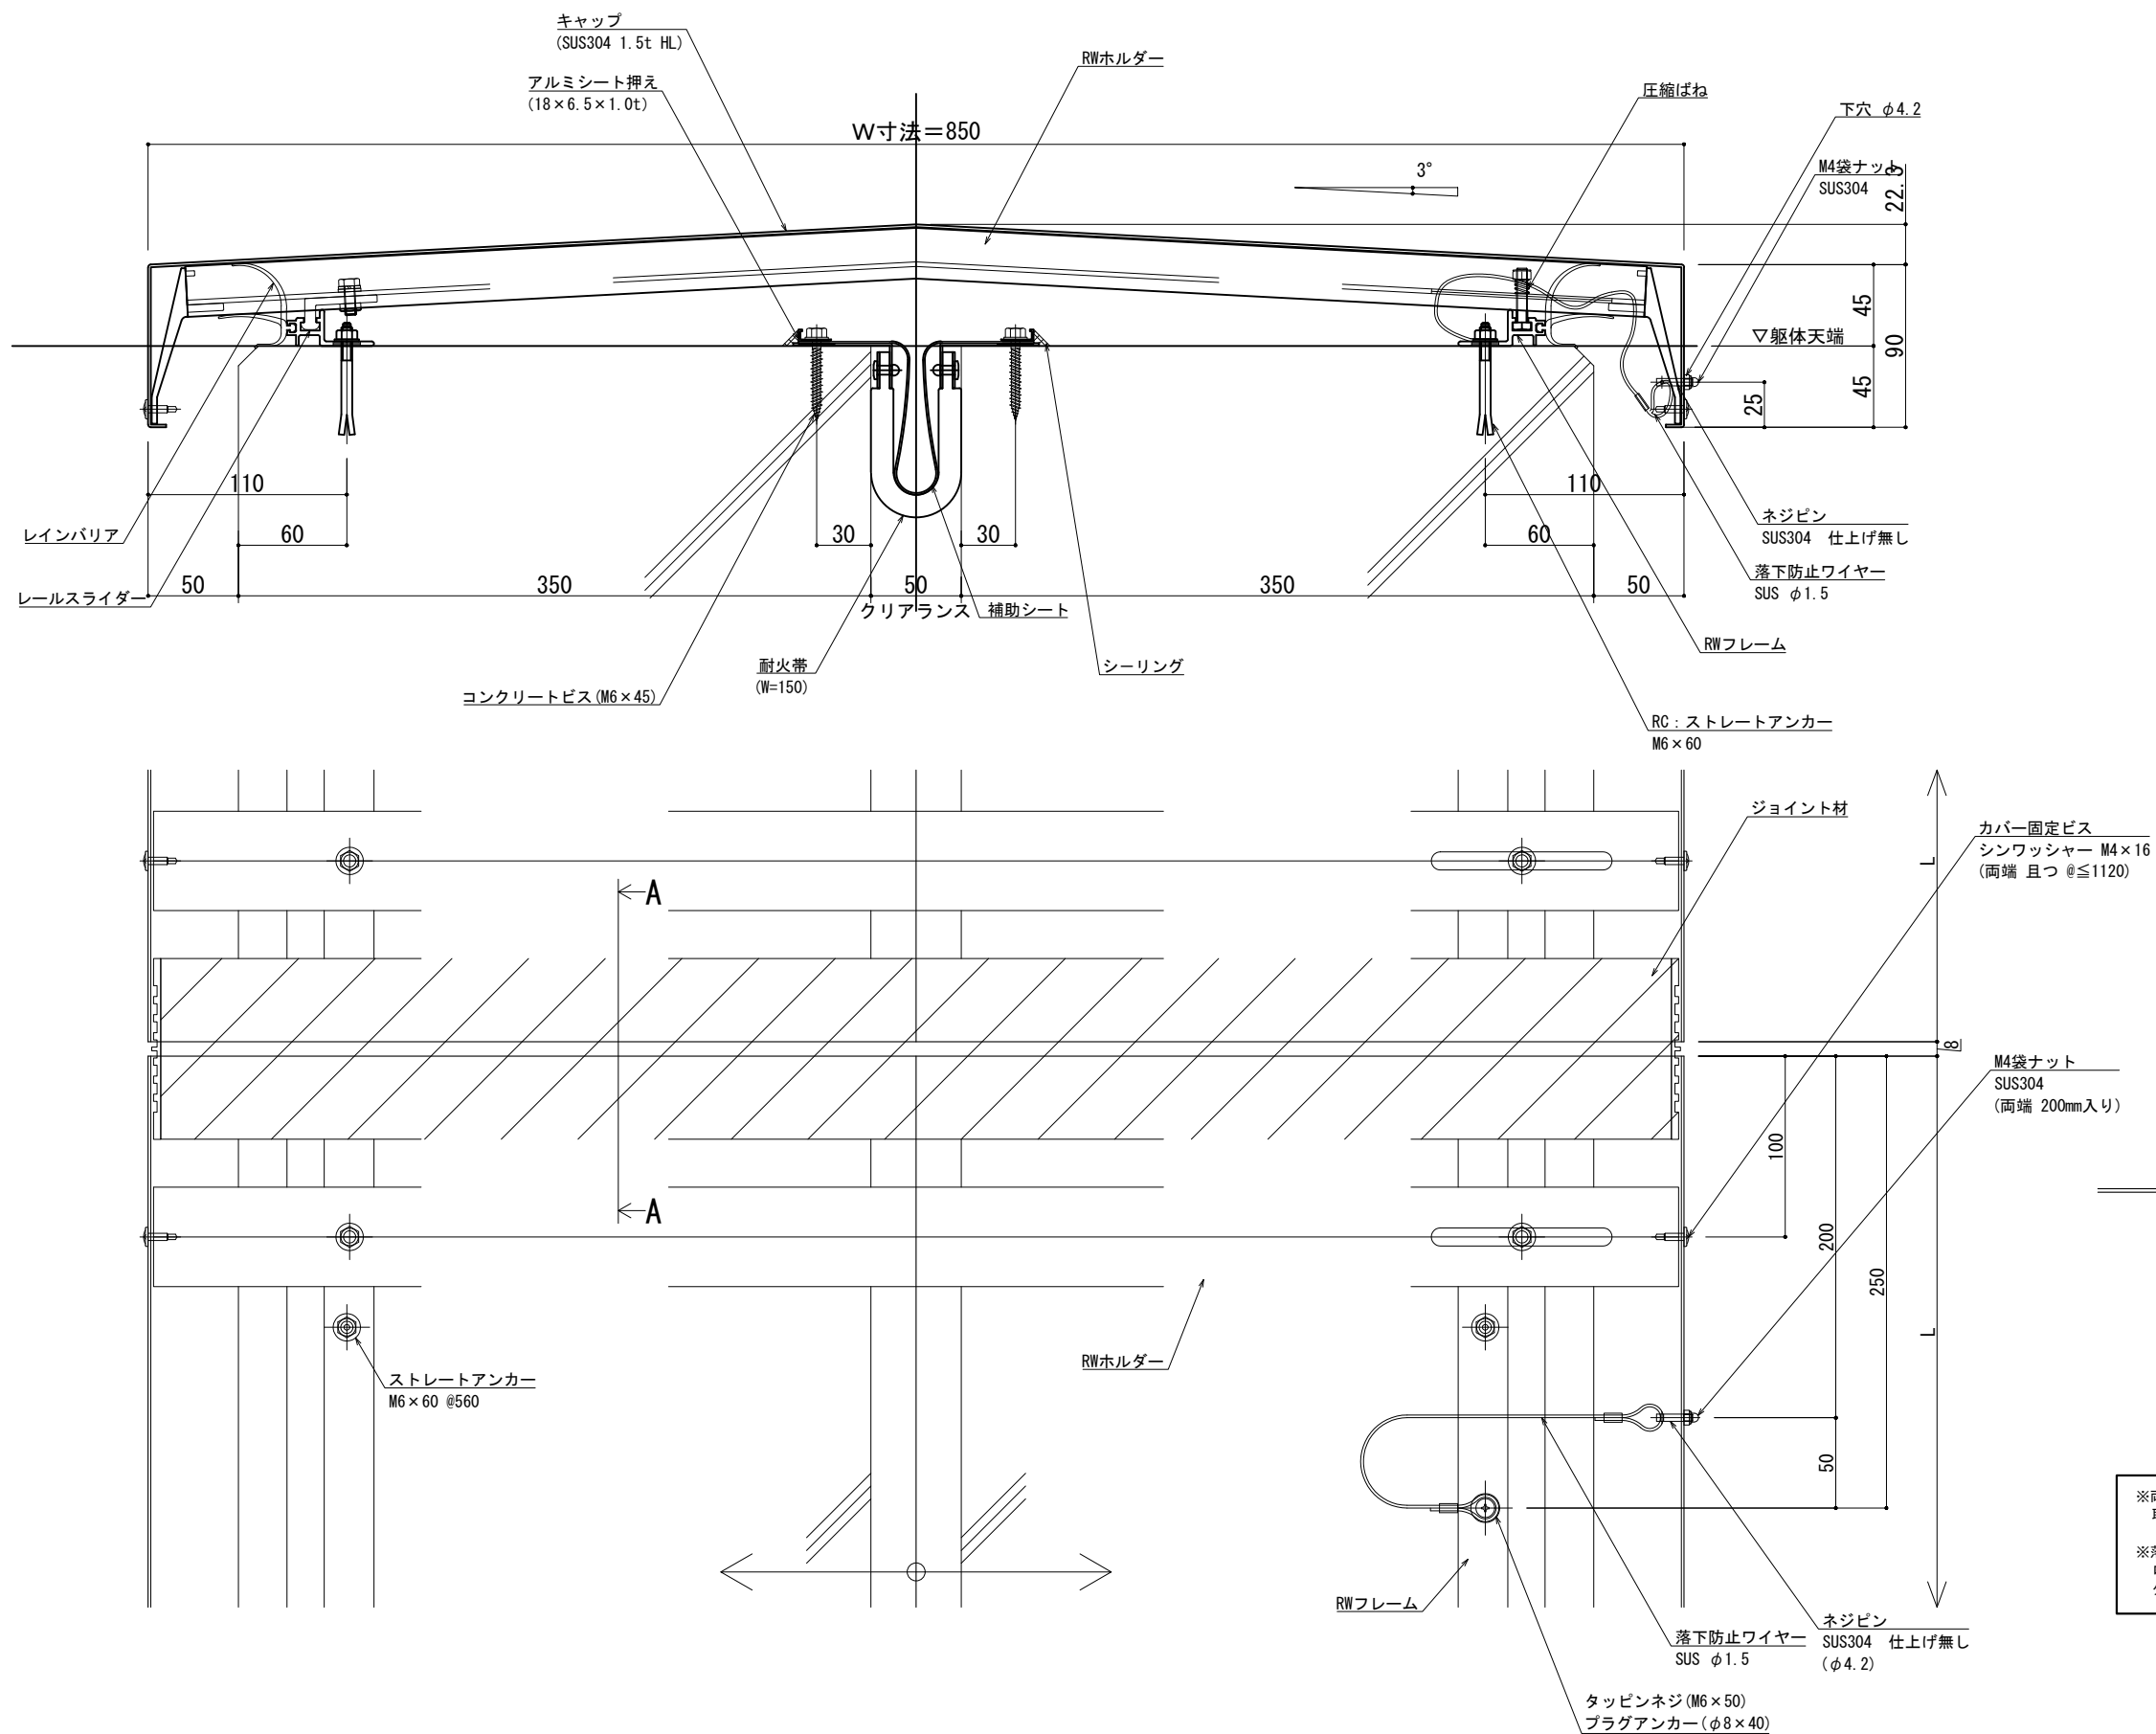

可動園	可動量
	+50mm -50mm
	+フリー -フリー
	+30mm -30mm

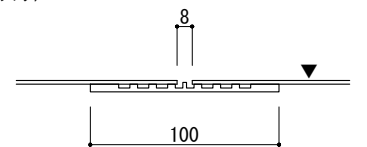


A – A

※両端部の見附部分に各1本の落下防止ワイヤーを取り付けます。


※落下防止ワイヤーは、本体にネジピンとロックナットで取付し、もう一方の端を躯体にタッピンネジで固定接続します。

改訂	改訂年月日		概 要	特 記 事 項	IS 井上商事株式会社	作 成	設 計	担 当	検 印	工事名	縮 尺	通し番号
				当工事で使用する 設計仕様、部材仕様 は、設計仕様書に記載。		.	.	.	.	.	A1:2 A3:4	. / . 枚の内
						作成年月日		タイプ		図 名	区分	図面番号
	△	.	.	.		.	.	EXP.J.C 屋根-屋根 SL-SRW850 断面図		■	■ ■ ■ ■ ■	
										* 管理番号 * 00000000.000		

■	屋根 - 屋根	SL-SRW900 [クリアランス50] (耐火帯) 12.5mm	種別： ステンレス	固定ピッチ：	※ 落下防止ワイヤー付	S= 1:2
			仕上げ： HL	@ ≤ 560 mm		

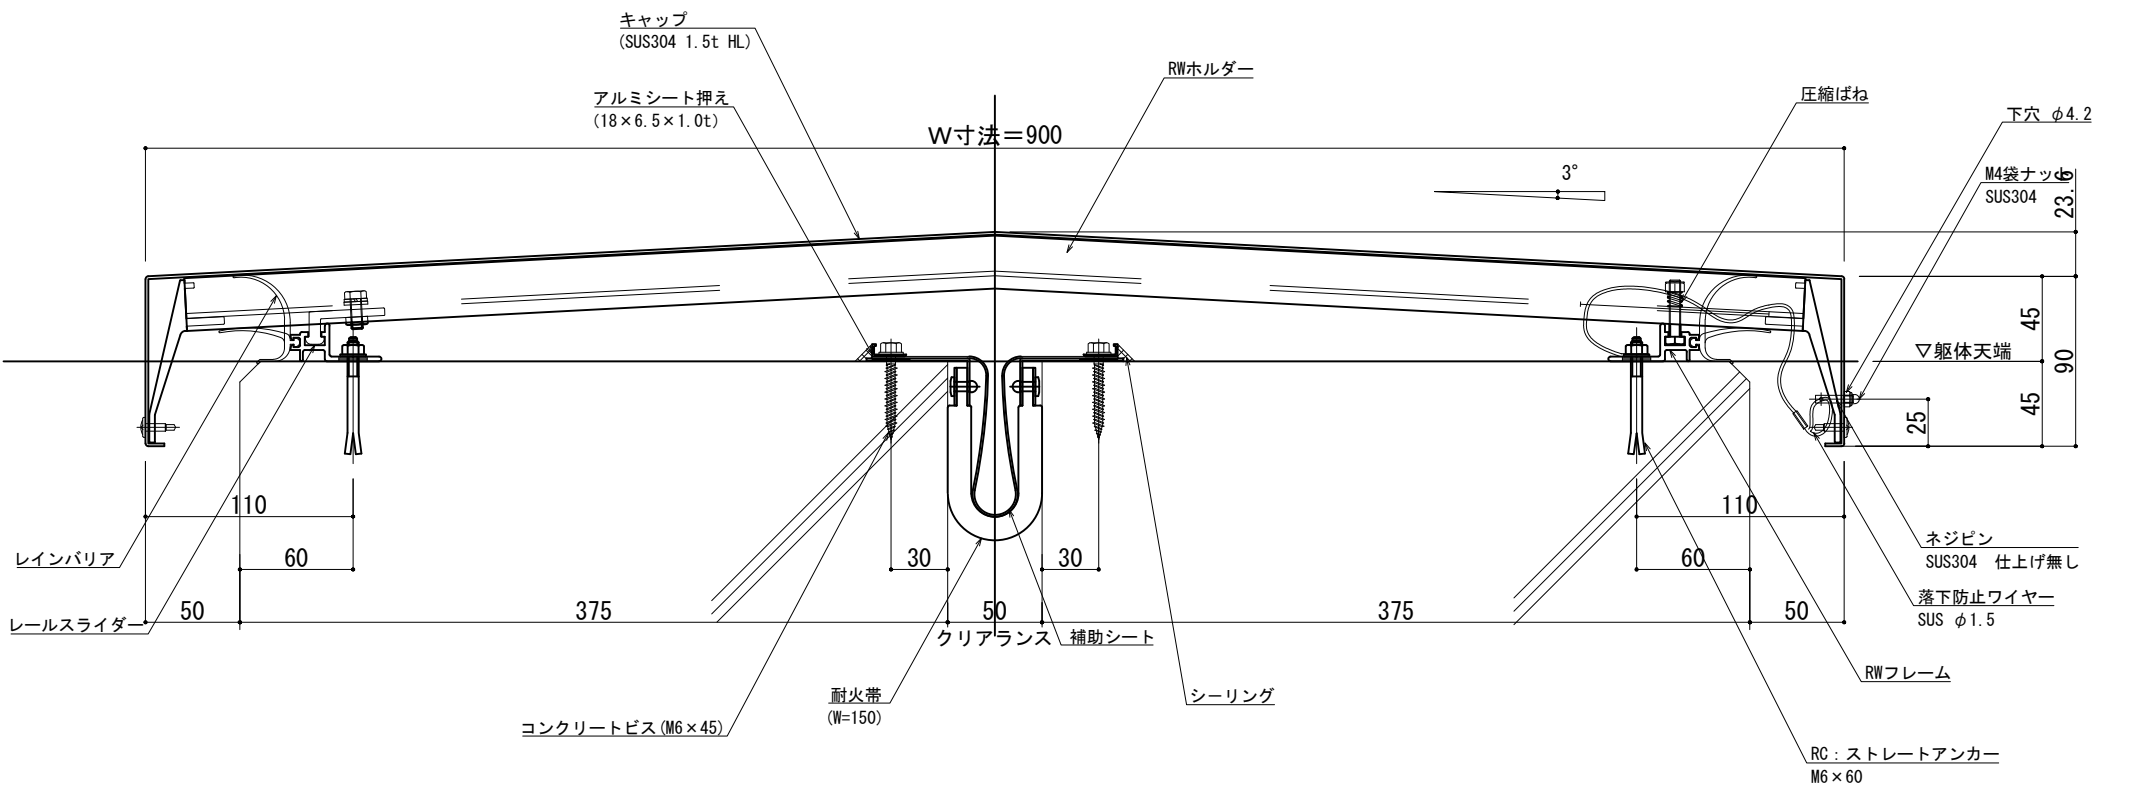

可動図	可動量
	+50mm -50mm
	+フリー -フリー
	+30mm -30mm

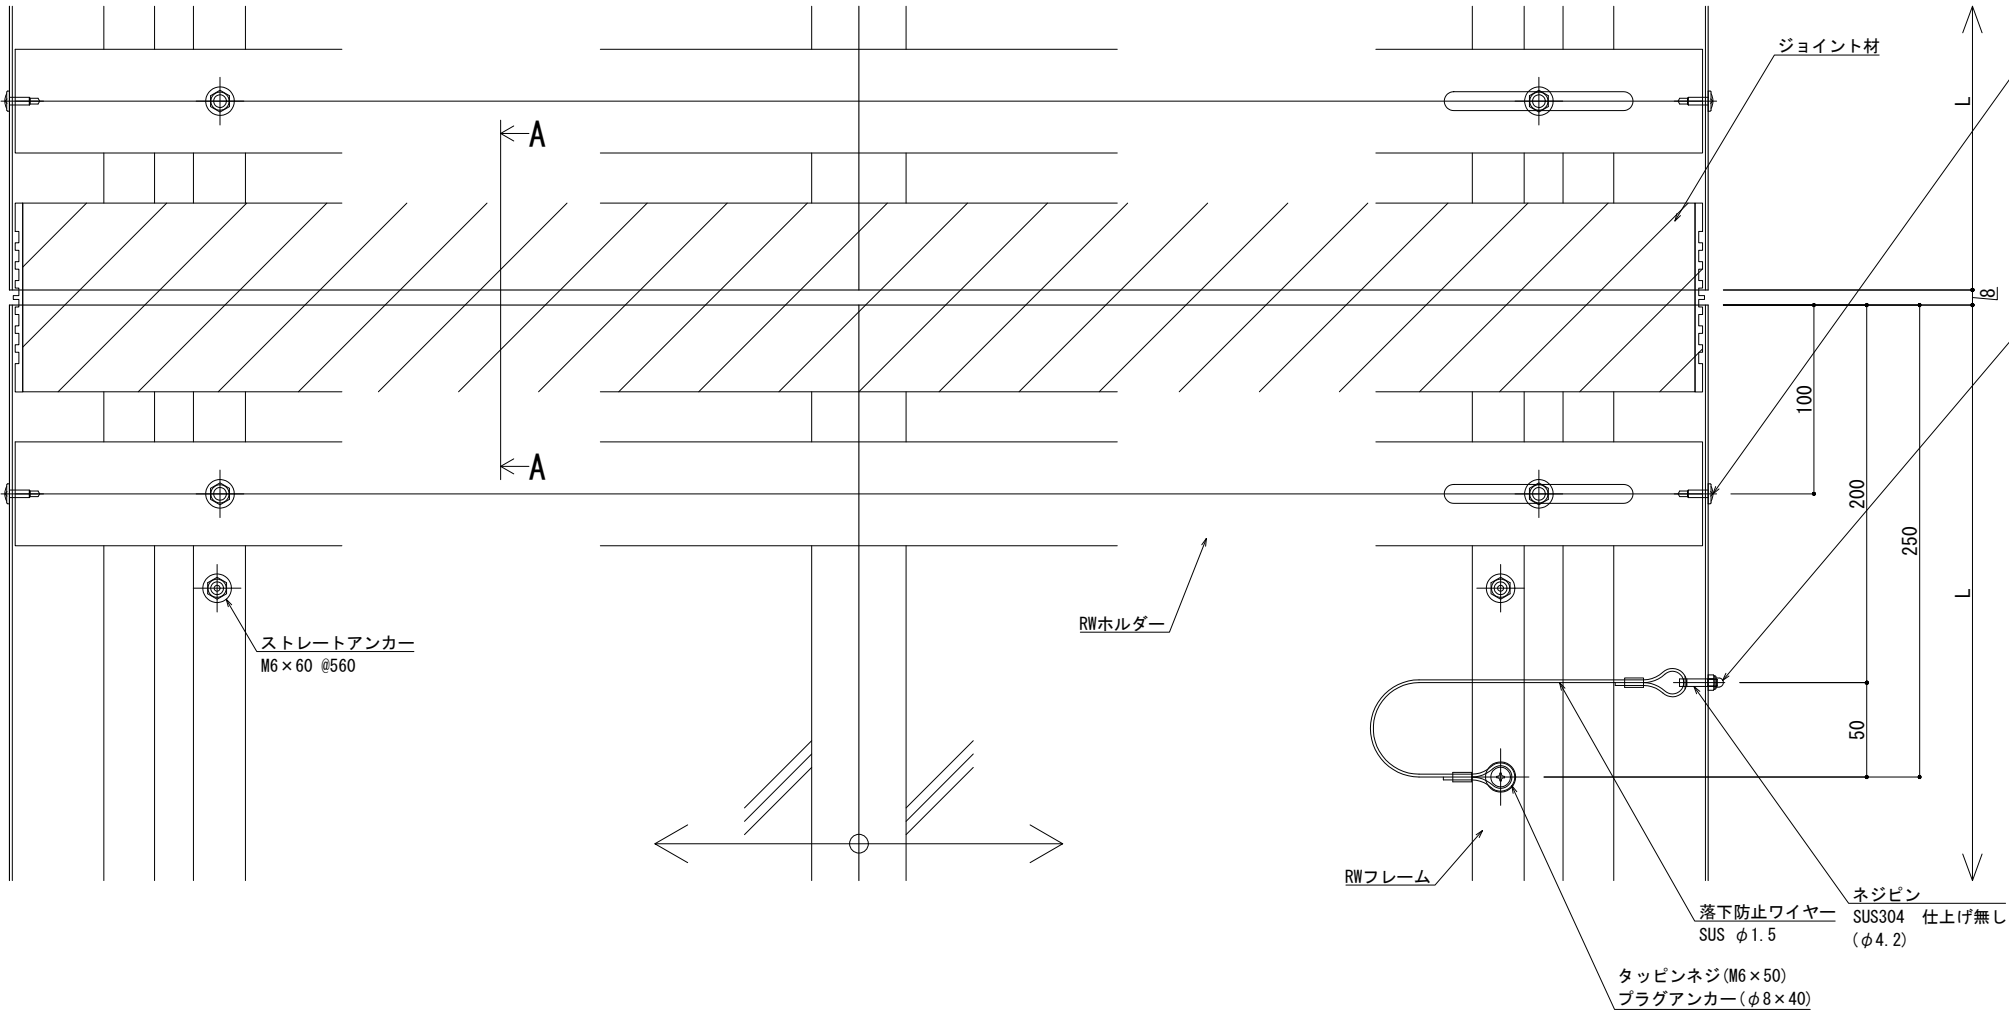


※両端部の見附部分に各1本の落下防止ワイヤーを取り付けます。

※落下防止ワイヤーは、本体にネジピンとロックナットで取付し、もう一方の端を躯体にタッピンネジで固定接続します。


改訂	改訂年月日	概要	特記事項	井上商事株式会社	作成	設計	担当	検印	工事名	縮尺	通し番号
			当工事で使用する設計仕様、部材仕様は、設計仕様書に記載。		作成年月日		タイプ		図名	A1 1:2 A3 1:4	・ / 枚の内
									EXP. J. C 屋根-屋根 SL-SRW900 断面図	区分	図面番号
										管理番号	000000000, 000

制定: 2017.11.20
変更: 2025.02.06

■	屋根 - 屋根	SL-SRW950 [クリアランス50] (耐火帯) 12.5mm	種別: ステンレス	固定ピッチ:	※ 落下防止ワイヤー付	S= 1:2
			仕上げ: HL	@ ≤ 560 mm		

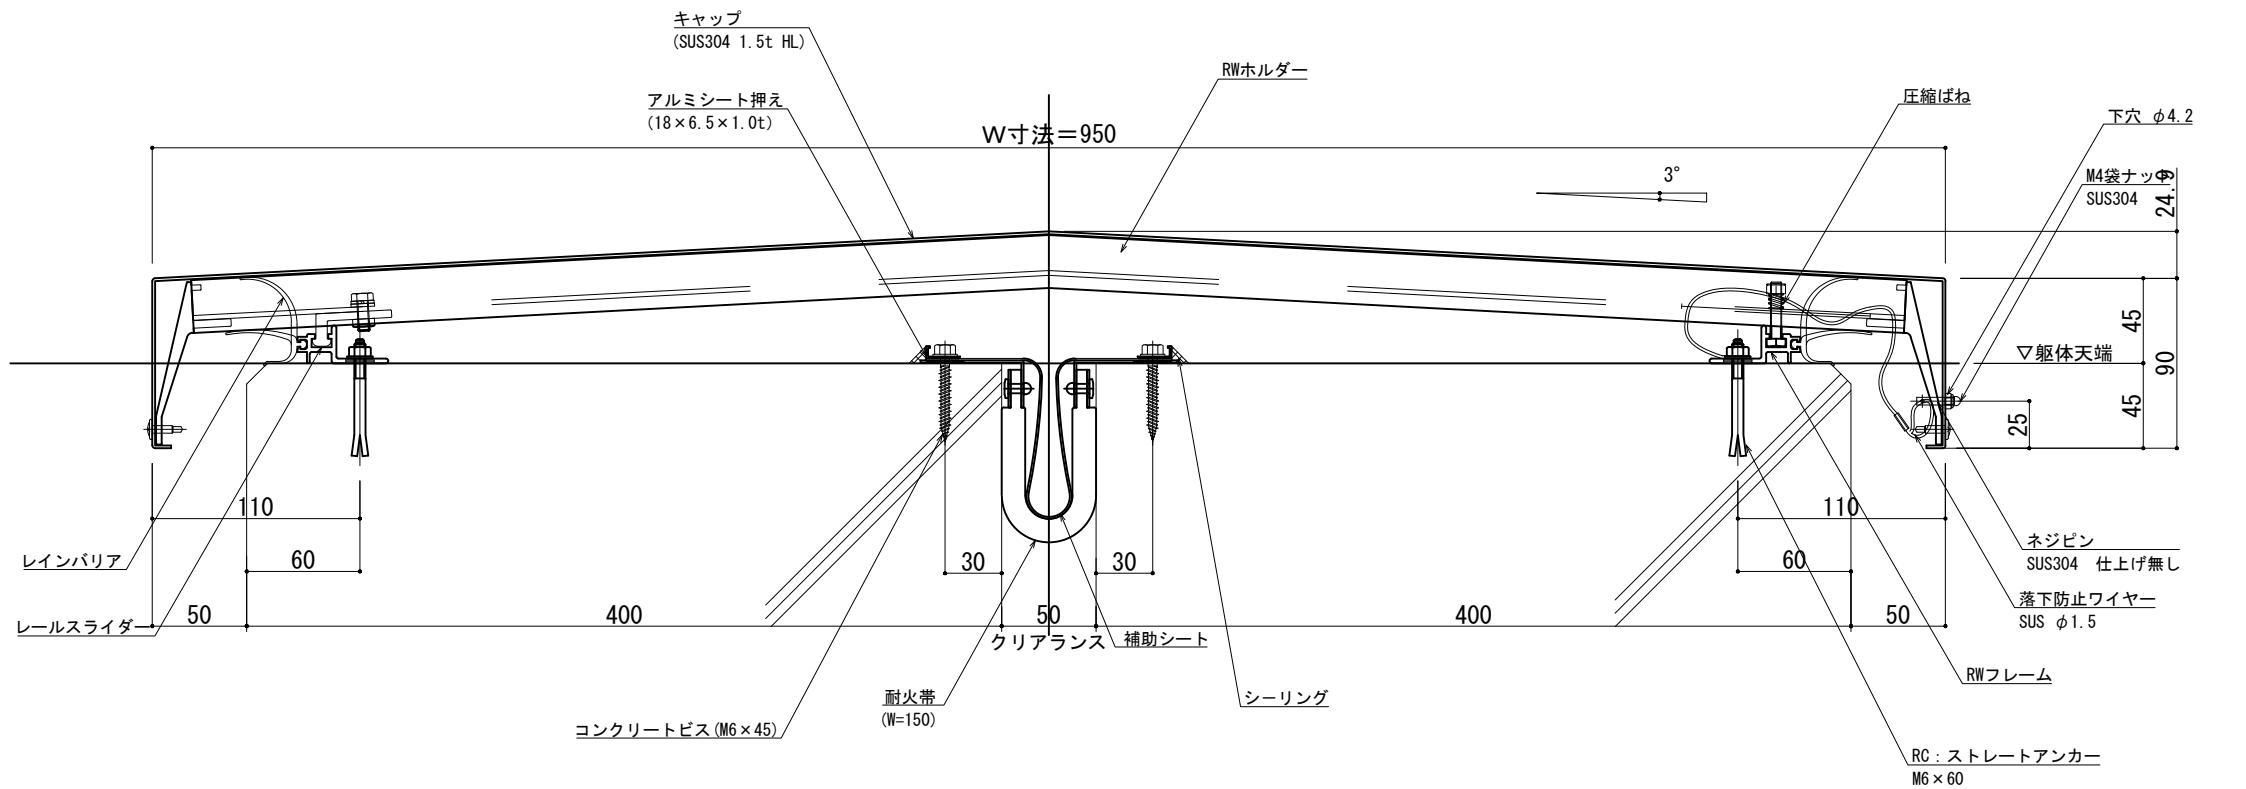

可動図	可動量
	+50mm -50mm
	+フリー -フリー
	+30mm -30mm

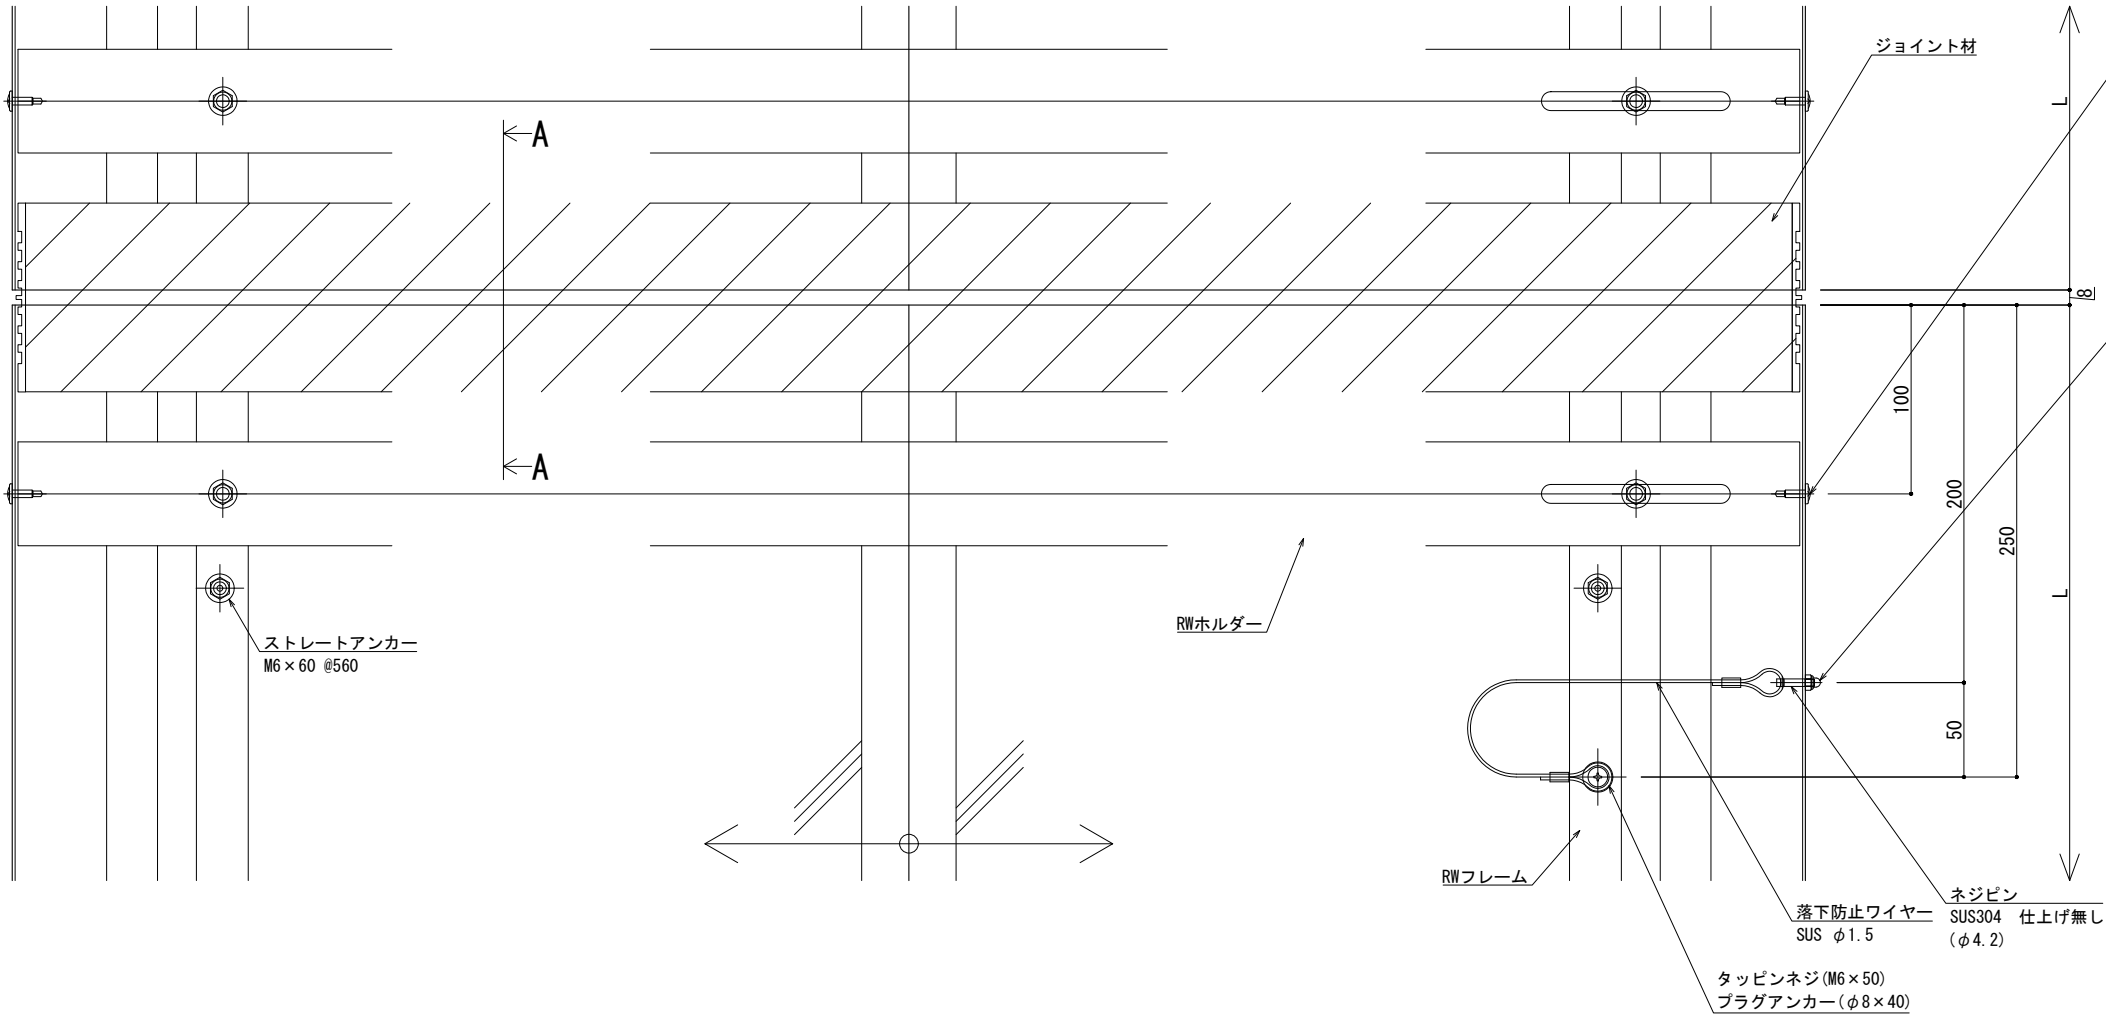


※両端部の見附部分に各1本の落下防止ワイヤーを取り付けます。

※落下防止ワイヤーは、本体にネジピンとロックナットで取付し、もう一方の端を躯体にタッピンネジで固定接続します。


改訂	改訂年月日	概要	特記事項	井上商事株式会社	作成	設計	担当	検印	工事名	縮尺	通し番号
			当工事で使用する設計仕様、部材仕様は、設計仕様書に記載。		作成年月日		タイプ		図名	A1 1:2 A3 1:4	・ / 枚の内
									EXP. J. C 屋根-屋根 SL-SRW950 断面図	区分	図面番号
										管理番号	000000000, 000

製案: 2017.11.20
変更: 2025.02.06

■	屋根 - 屋根	SL-SRW1000 [クリアランス50] (耐火帯) 12.5mm	種別: ステンレス	固定ピッチ: @ ≤ 560 mm	※ 落下防止ワイヤー付	S= 1:2
			仕上げ: HL			

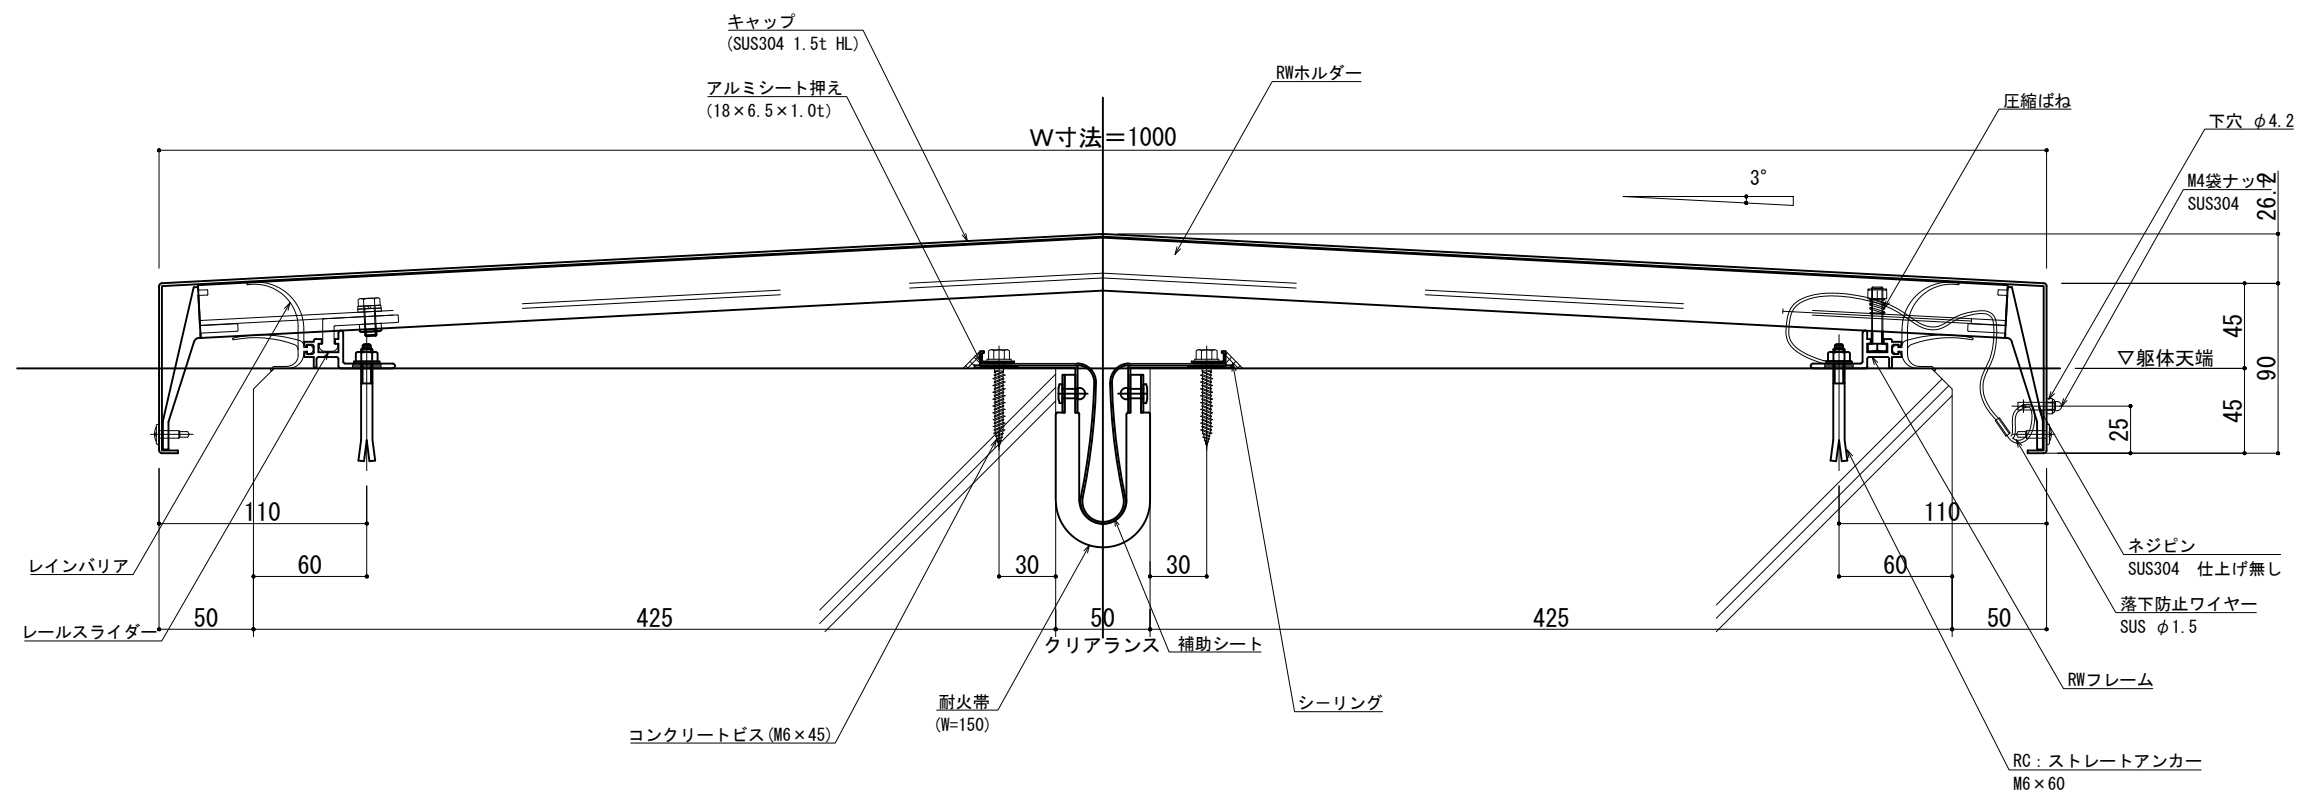

可動図	可動量
	+50mm -50mm
	+フリー -フリー
	+30mm -30mm

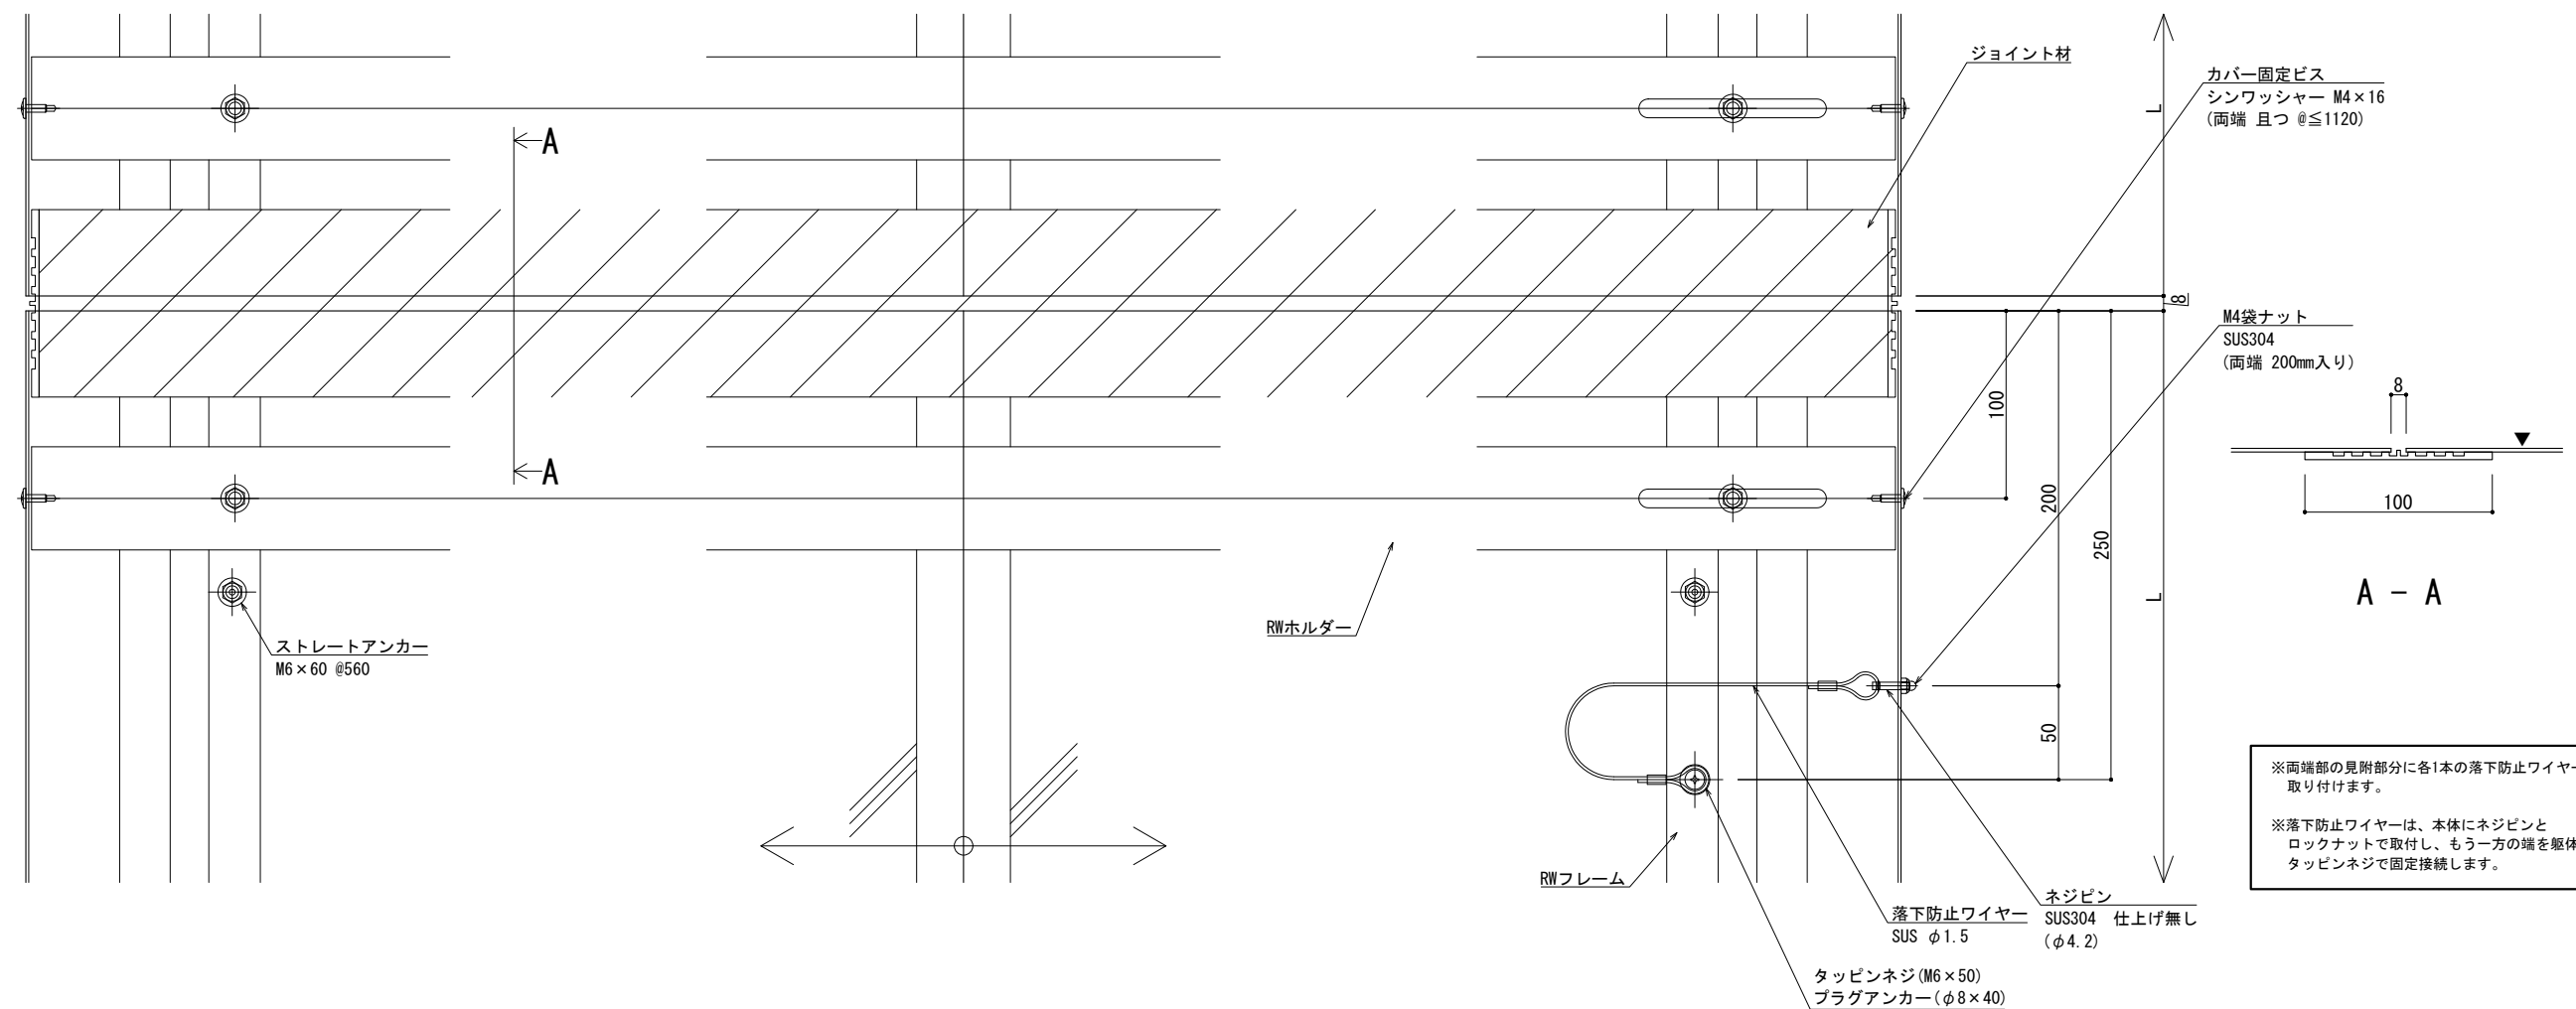


※両端部の見附部分に各1本の落下防止ワイヤーを取り付けます。



※落下防止ワイヤーは、本体にネジピンとロックナットで取付し、もう一方の端を躯体にタッピンネジで固定接続します。

改訂	改訂年月日		概 要		特 記 事 項		IS 井上商事株式会社	作 成	設 計	担 当	検 印	工事名	縮 尺	通し番号	
					当工事で使用する 設計仕様、部材仕様 は、設計仕様書に記載。			・	・	・	・	・	A1:1:2 A3:1:4	・ / 枚の内	
								作成年月日		タイプ		図 名		区分	図面番号
								・		・		EXP. J. C 屋根-屋根 SL-SRW1000 断面図		■	■ ■ ■ ■
	制定 2017.11.20		△ 〃 〃 〃 〃											* 管理番号 * 00000000.000	

■	屋根 - 屋根	SL-SRW1050 [クリアランス50] (耐火帯) 12.5mm	種別： ステンレス	固定ピッチ：	※ 落下防止ワイヤー付	S= 1:2
			仕上げ： HL	@ ≤ 560 mm		

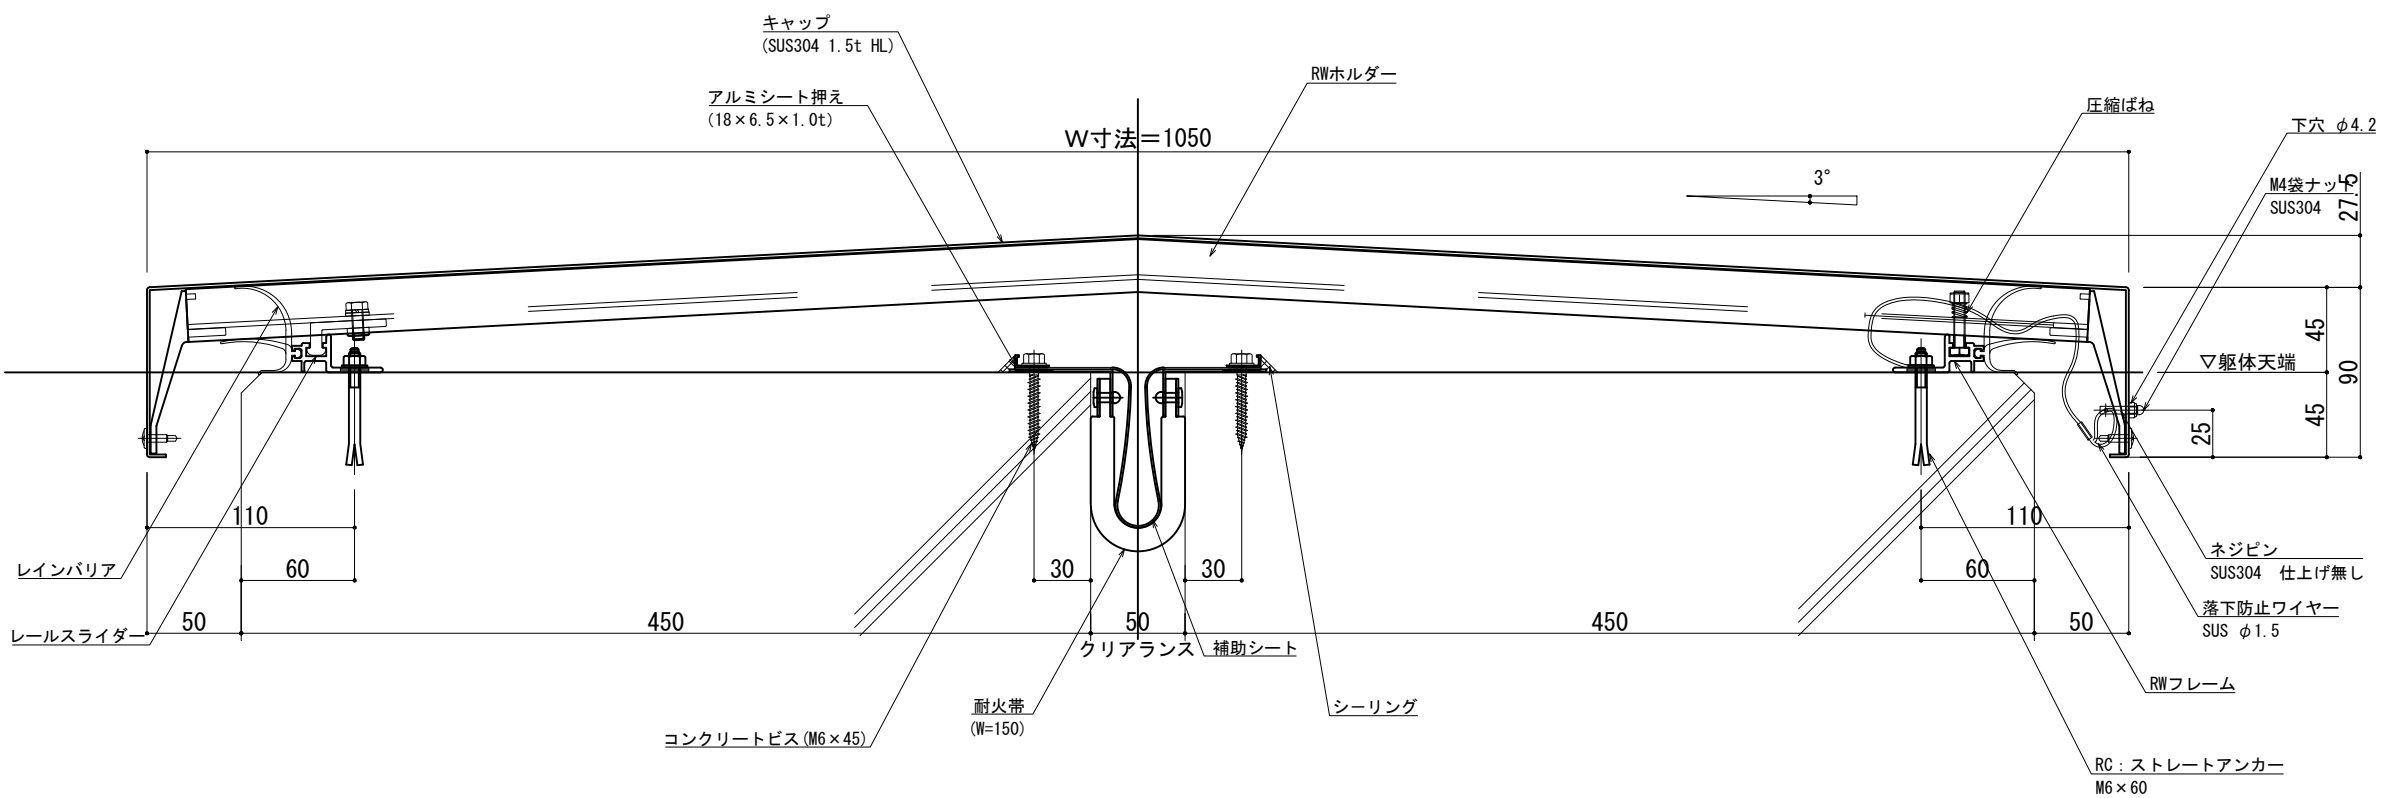

可動図	可動量
	+50mm -50mm
	+フリー -フリー
	+30mm -30mm

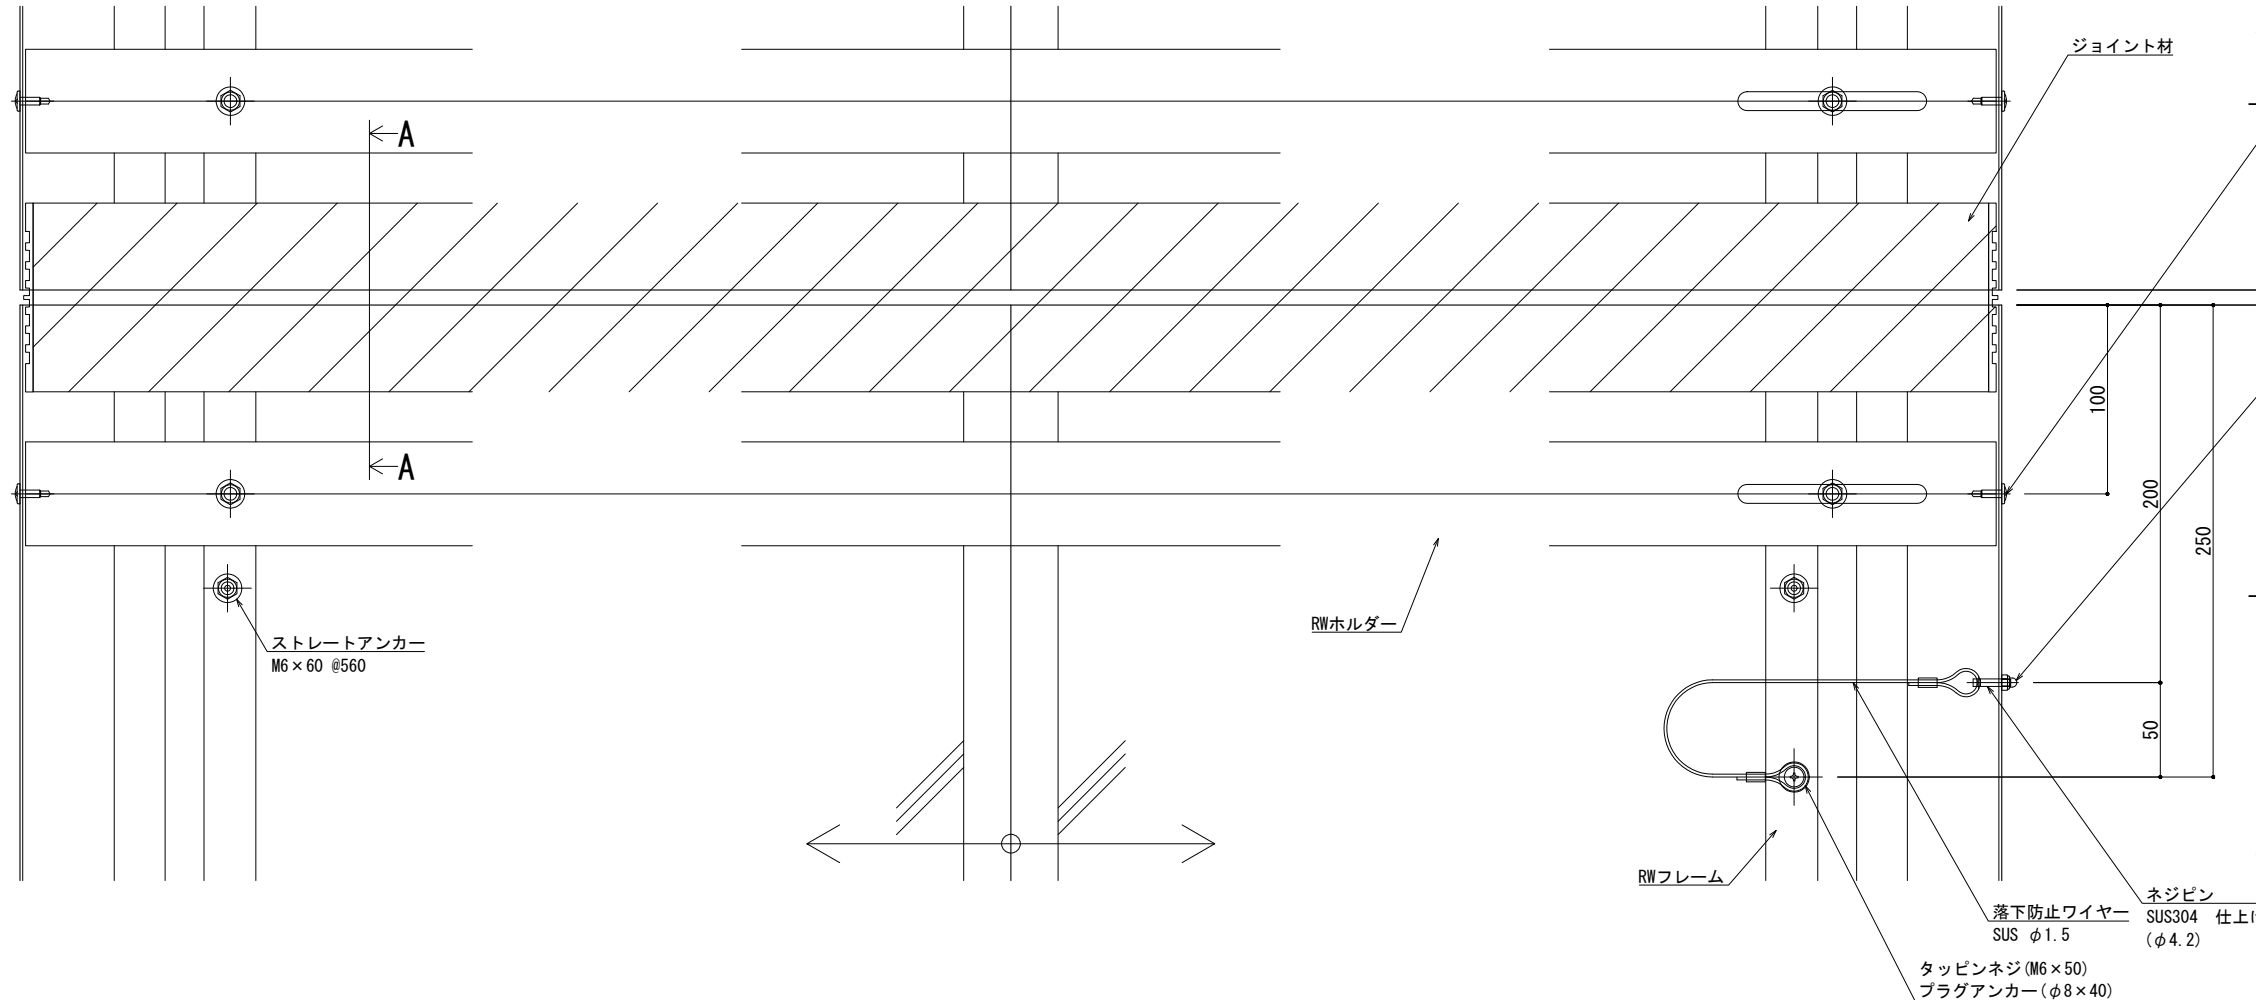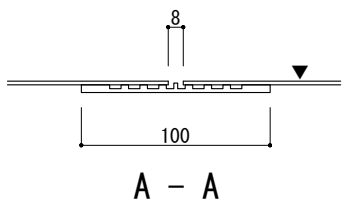


※両端部の見附部分に各1本の落下防止ワイヤーを取り付けます。


※落下防止ワイヤーは、本体にネジピンとロックナットで取付し、もう一方の端を躯体にタッピンネジで固定接続します。

改訂	改訂年月日	概要	特記事項	井上商事株式会社	作成	設計	担当	検印	工事名	縮尺	通し番号
			当工事で使用する設計仕様、部材仕様は、設計仕様書に記載。		作成年月日		タイプ		図名	A1 1:2 A3 1:4	秋の内
									EXP. J. C 屋根-屋根 SL-SRW1050 断面図	区分	図面番号
										管理番号	000000000, 000

製図: 2017.11.20
変更: 2025.02.06

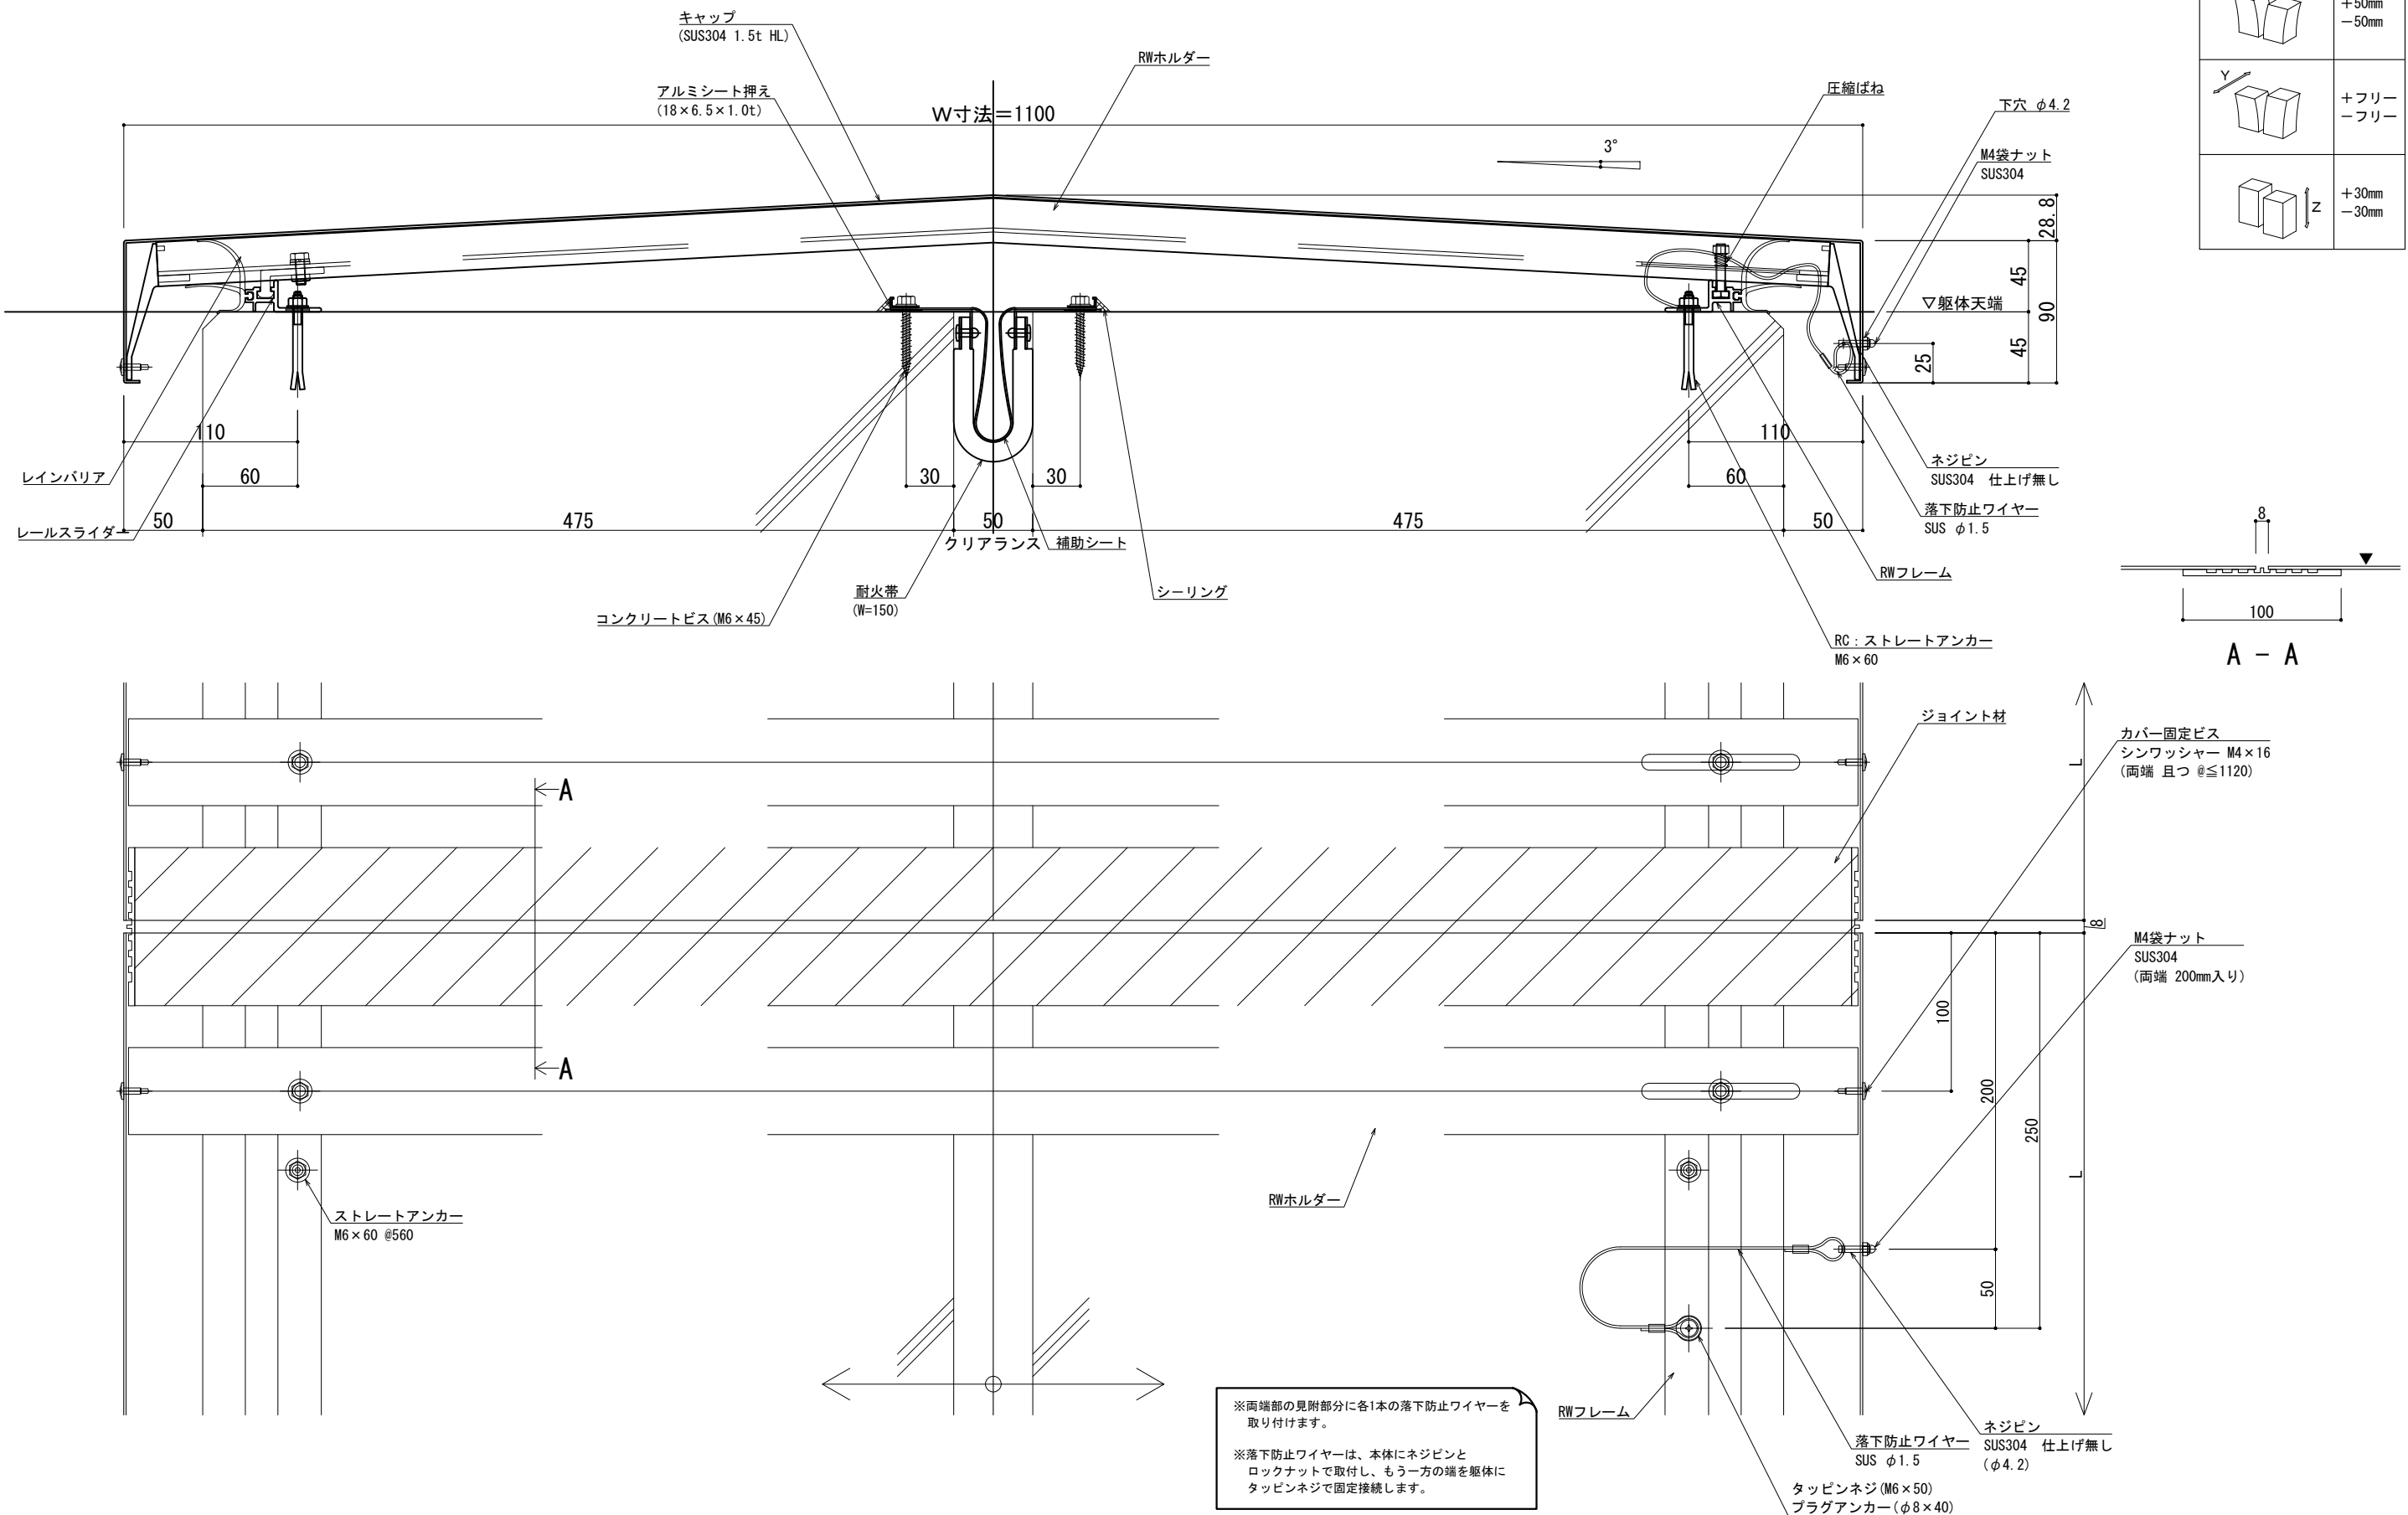

■	屋根 - 屋根	SL-SRW1150 [クリアランス50] (耐火帯) 12.5mm	種別: ステンレス	固定ピッチ: @≦ 560 mm	※ 落下防止ワイヤー付	S= 1:2
			仕上げ: HL			

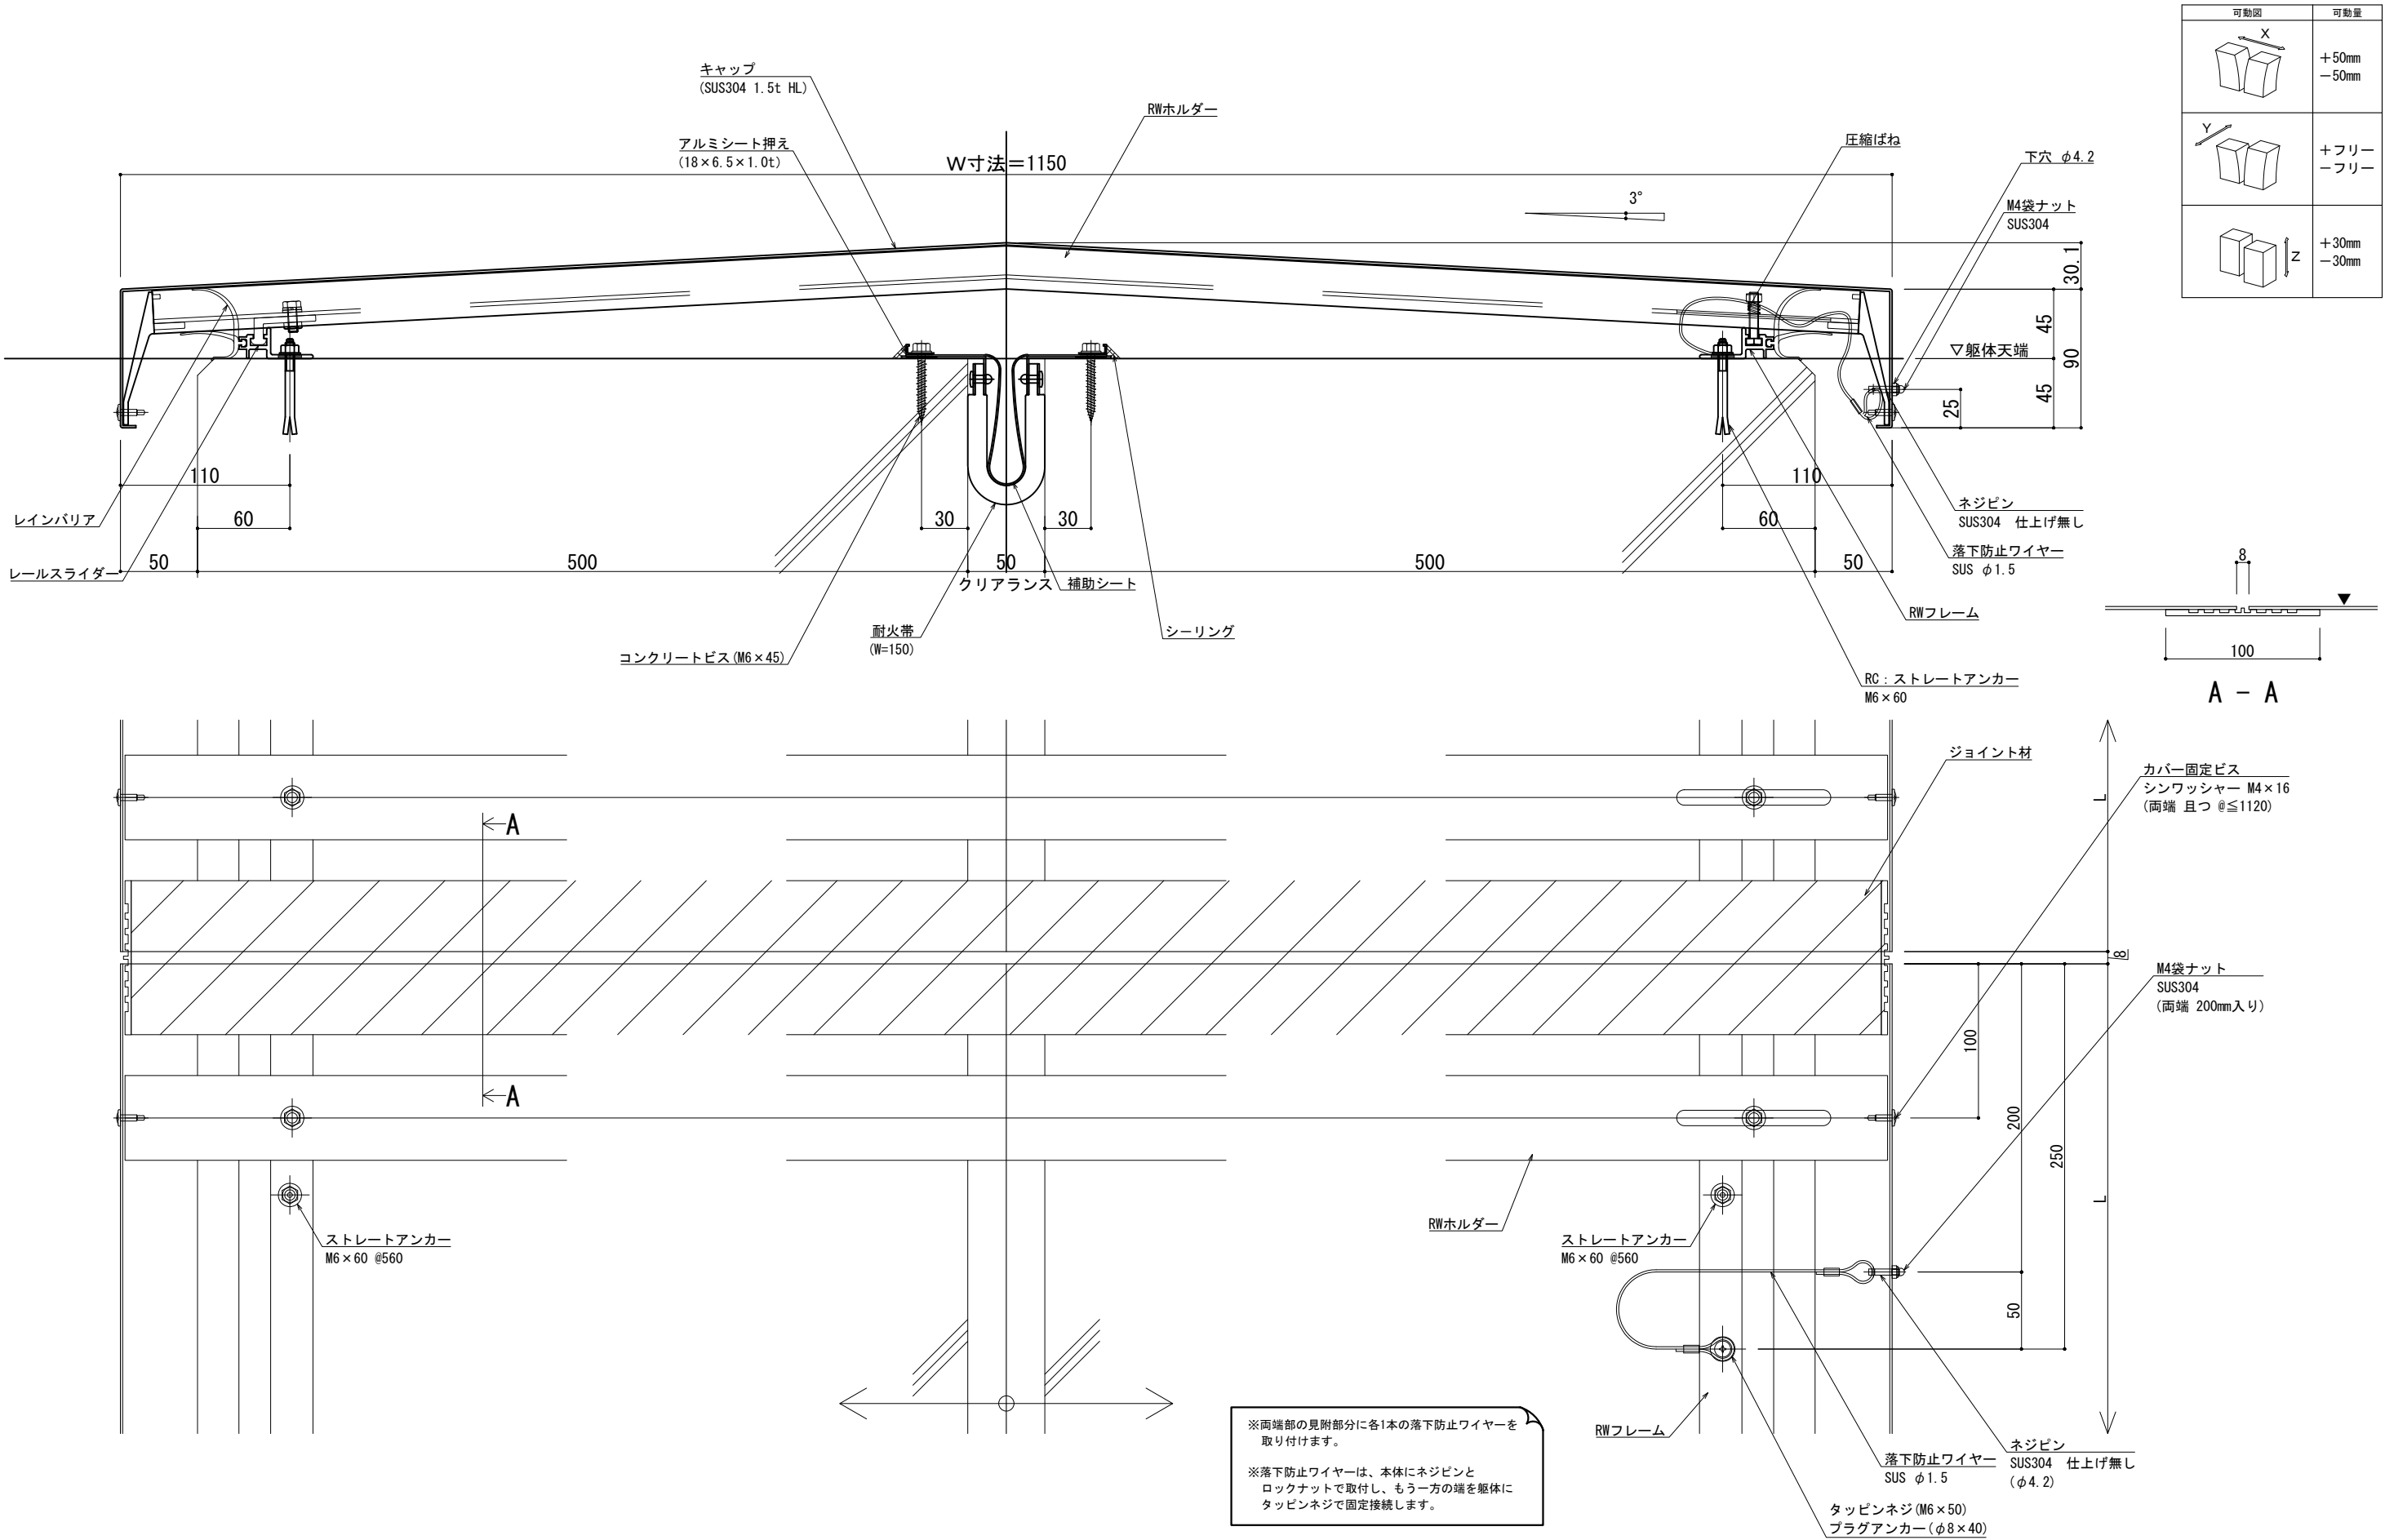


※両端部の見附部分に各1本の落下防止ワイヤーを取り付けます。

※落下防止ワイヤーは、本体にネジピンとロックナットで取付し、もう一方の端を躯体にタッピンネジで固定接続します。

製図: 2017.11.20
変更: 2025.02.06


改訂	改訂年月日	概要	特記事項	井上商事株式会社	作成	設計	担当	検印	工事名	縮尺	通し番号
			当工事で使用する設計仕様、部材仕様は、設計仕様書に記載。		作成年月日		タイプ		図名	A1 1:2 A3 1:4	・ / 枚の内
									EXP. J. C 屋根-屋根 SL-SRW1150 断面図	区分	図面番号
										管理番号	000000000, 000

■	屋根 - 屋根	SL-SRW1200 [クリアランス50] (耐火帯) 12.5mm	種別： ステンレス	固定ピッチ：	※ 落下防止ワイヤー付	S= 1:2
			仕上げ： HL	@ ≤ 560 mm		

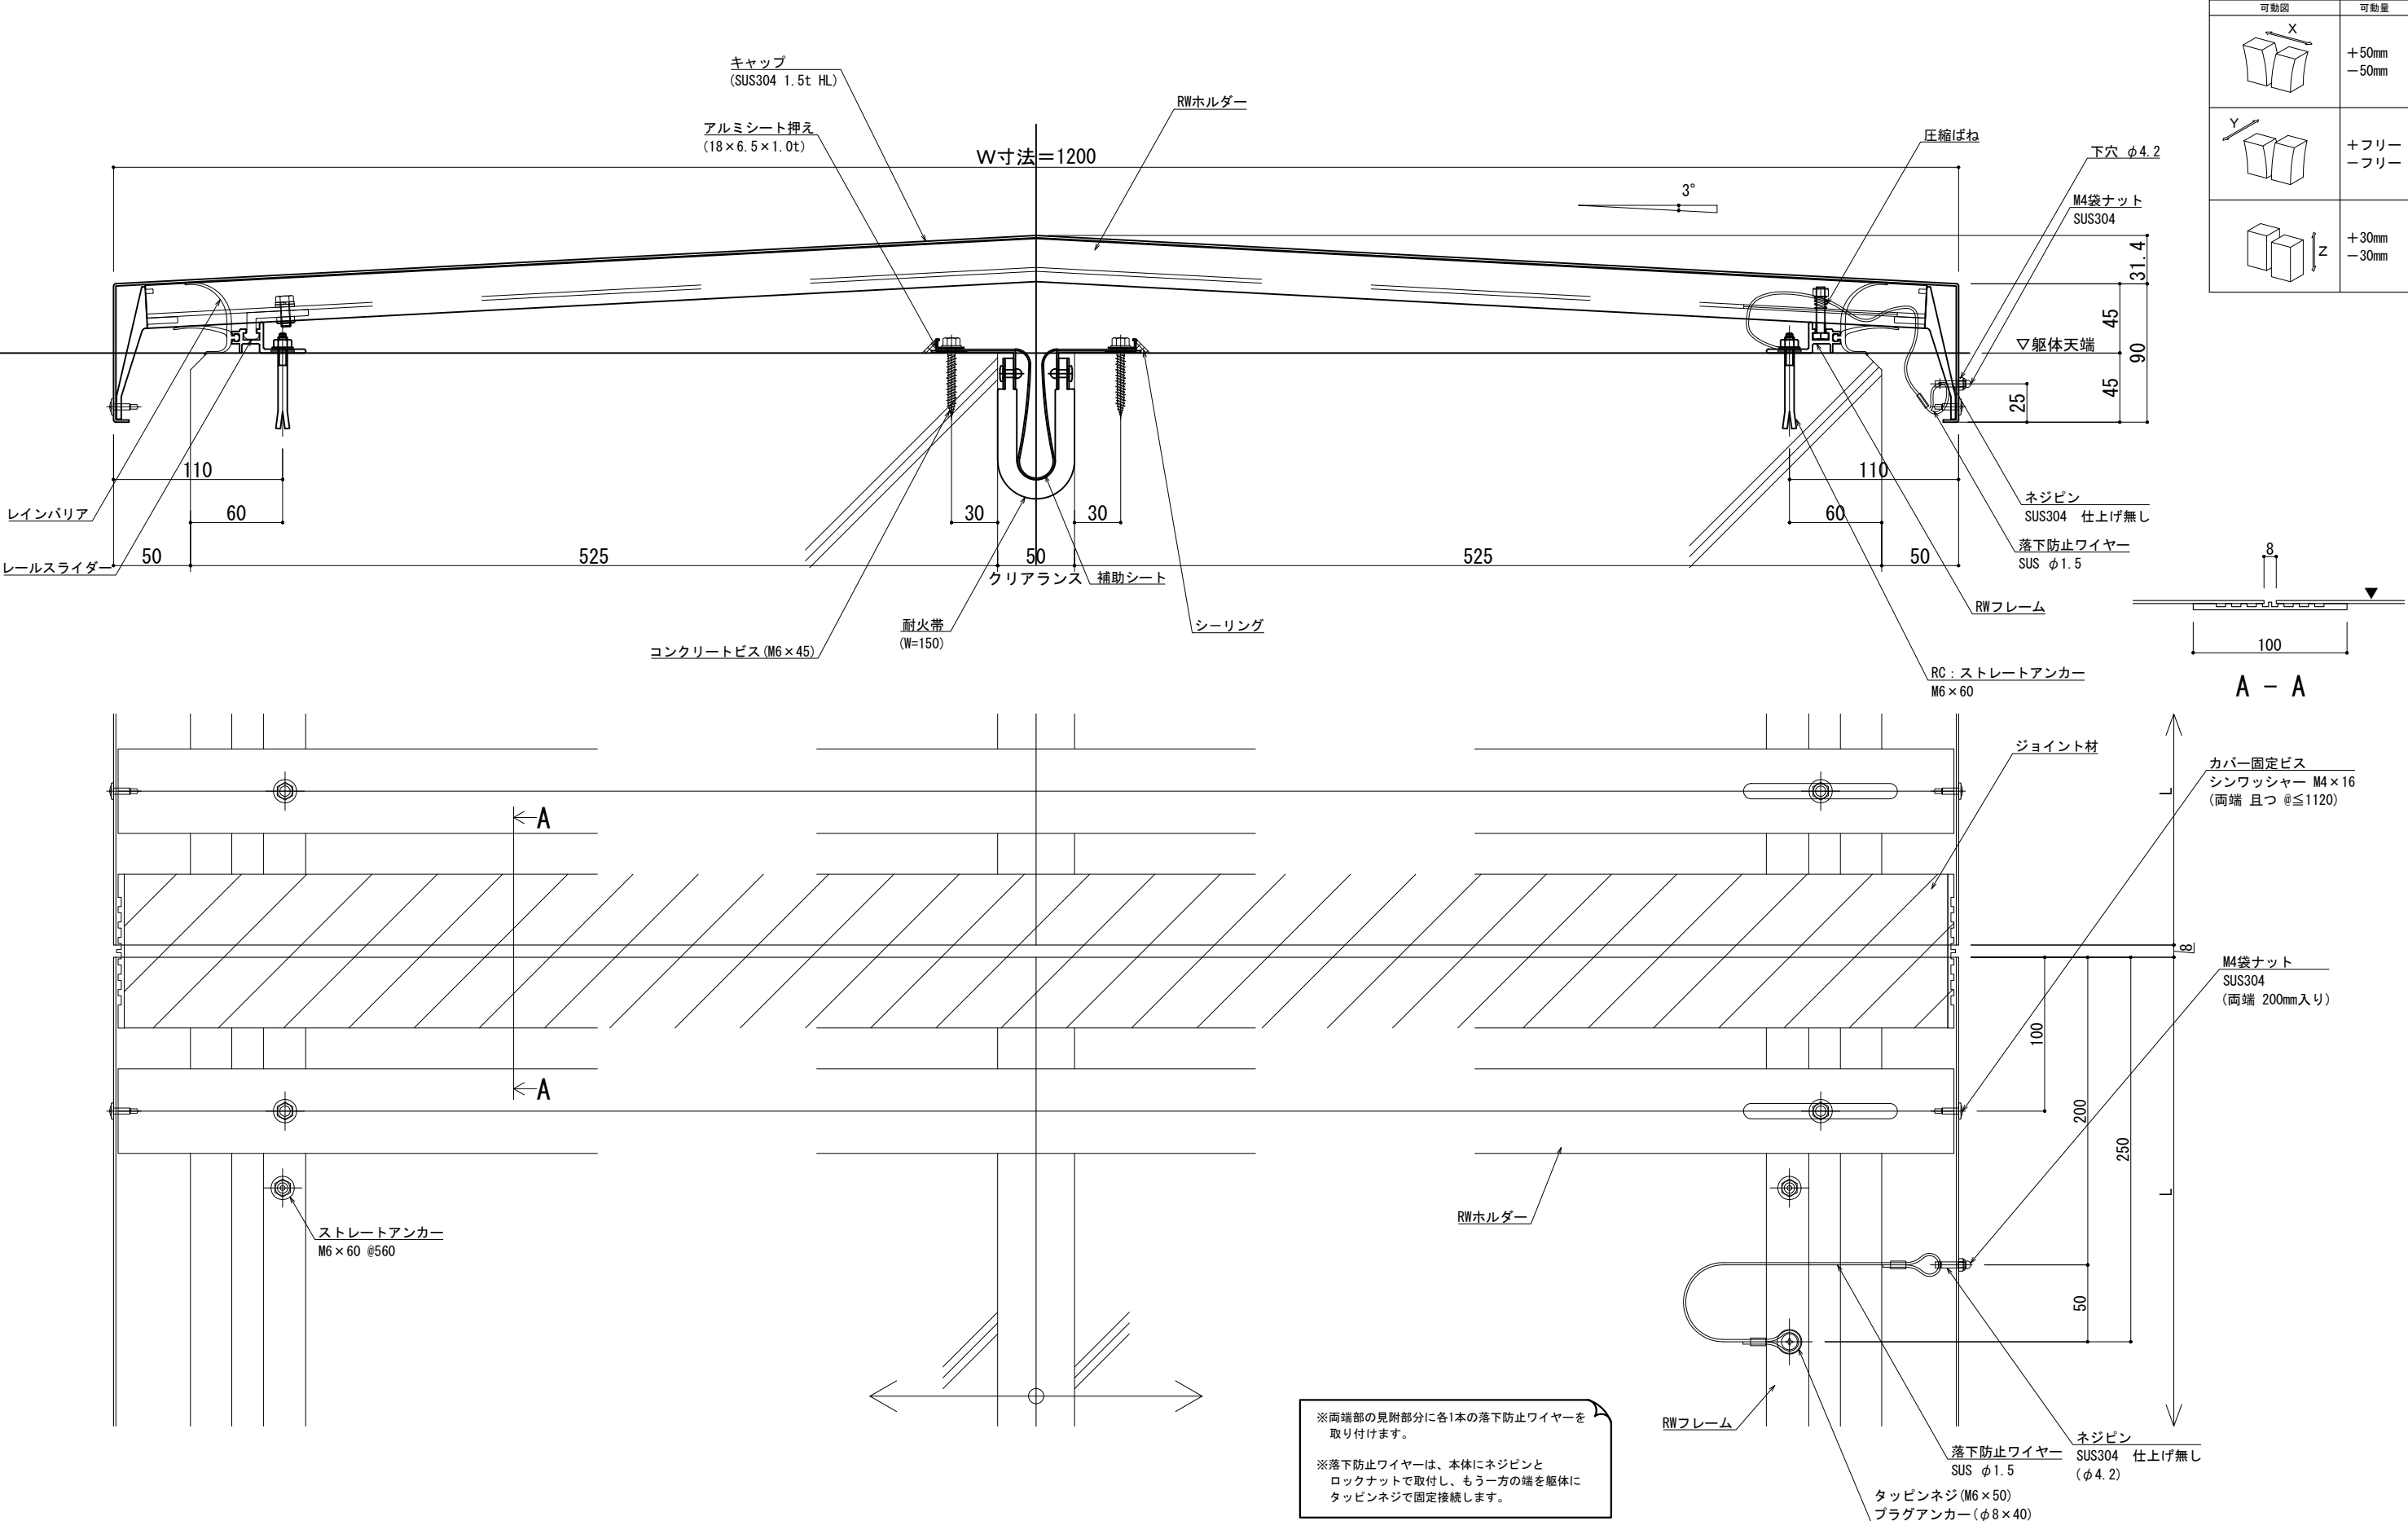

改訂	改訂年月日	概要	特記事項	井上商事株式会社	作成	設計	担当	検印	工事名	縮尺	通し番号
			当工事で使用する設計仕様、部材仕様は、設計仕様書に記載。		作成年月日		タイプ		図名	A1 1:2 A3 1:4	・ / 枚の内
									EXP. J. C 屋根-屋根 SL-SRW1200 断面図	区分	図面番号
										管理番号	000000000, 000

■	屋根 - 屋根	SL-SRW1250 [クリアランス50] (耐火帯) 12.5mm	種別: ステンレス	固定ピッチ:	※ 落下防止ワイヤー付	S= 1:2
			仕上げ: HL	@ ≤ 560 mm		

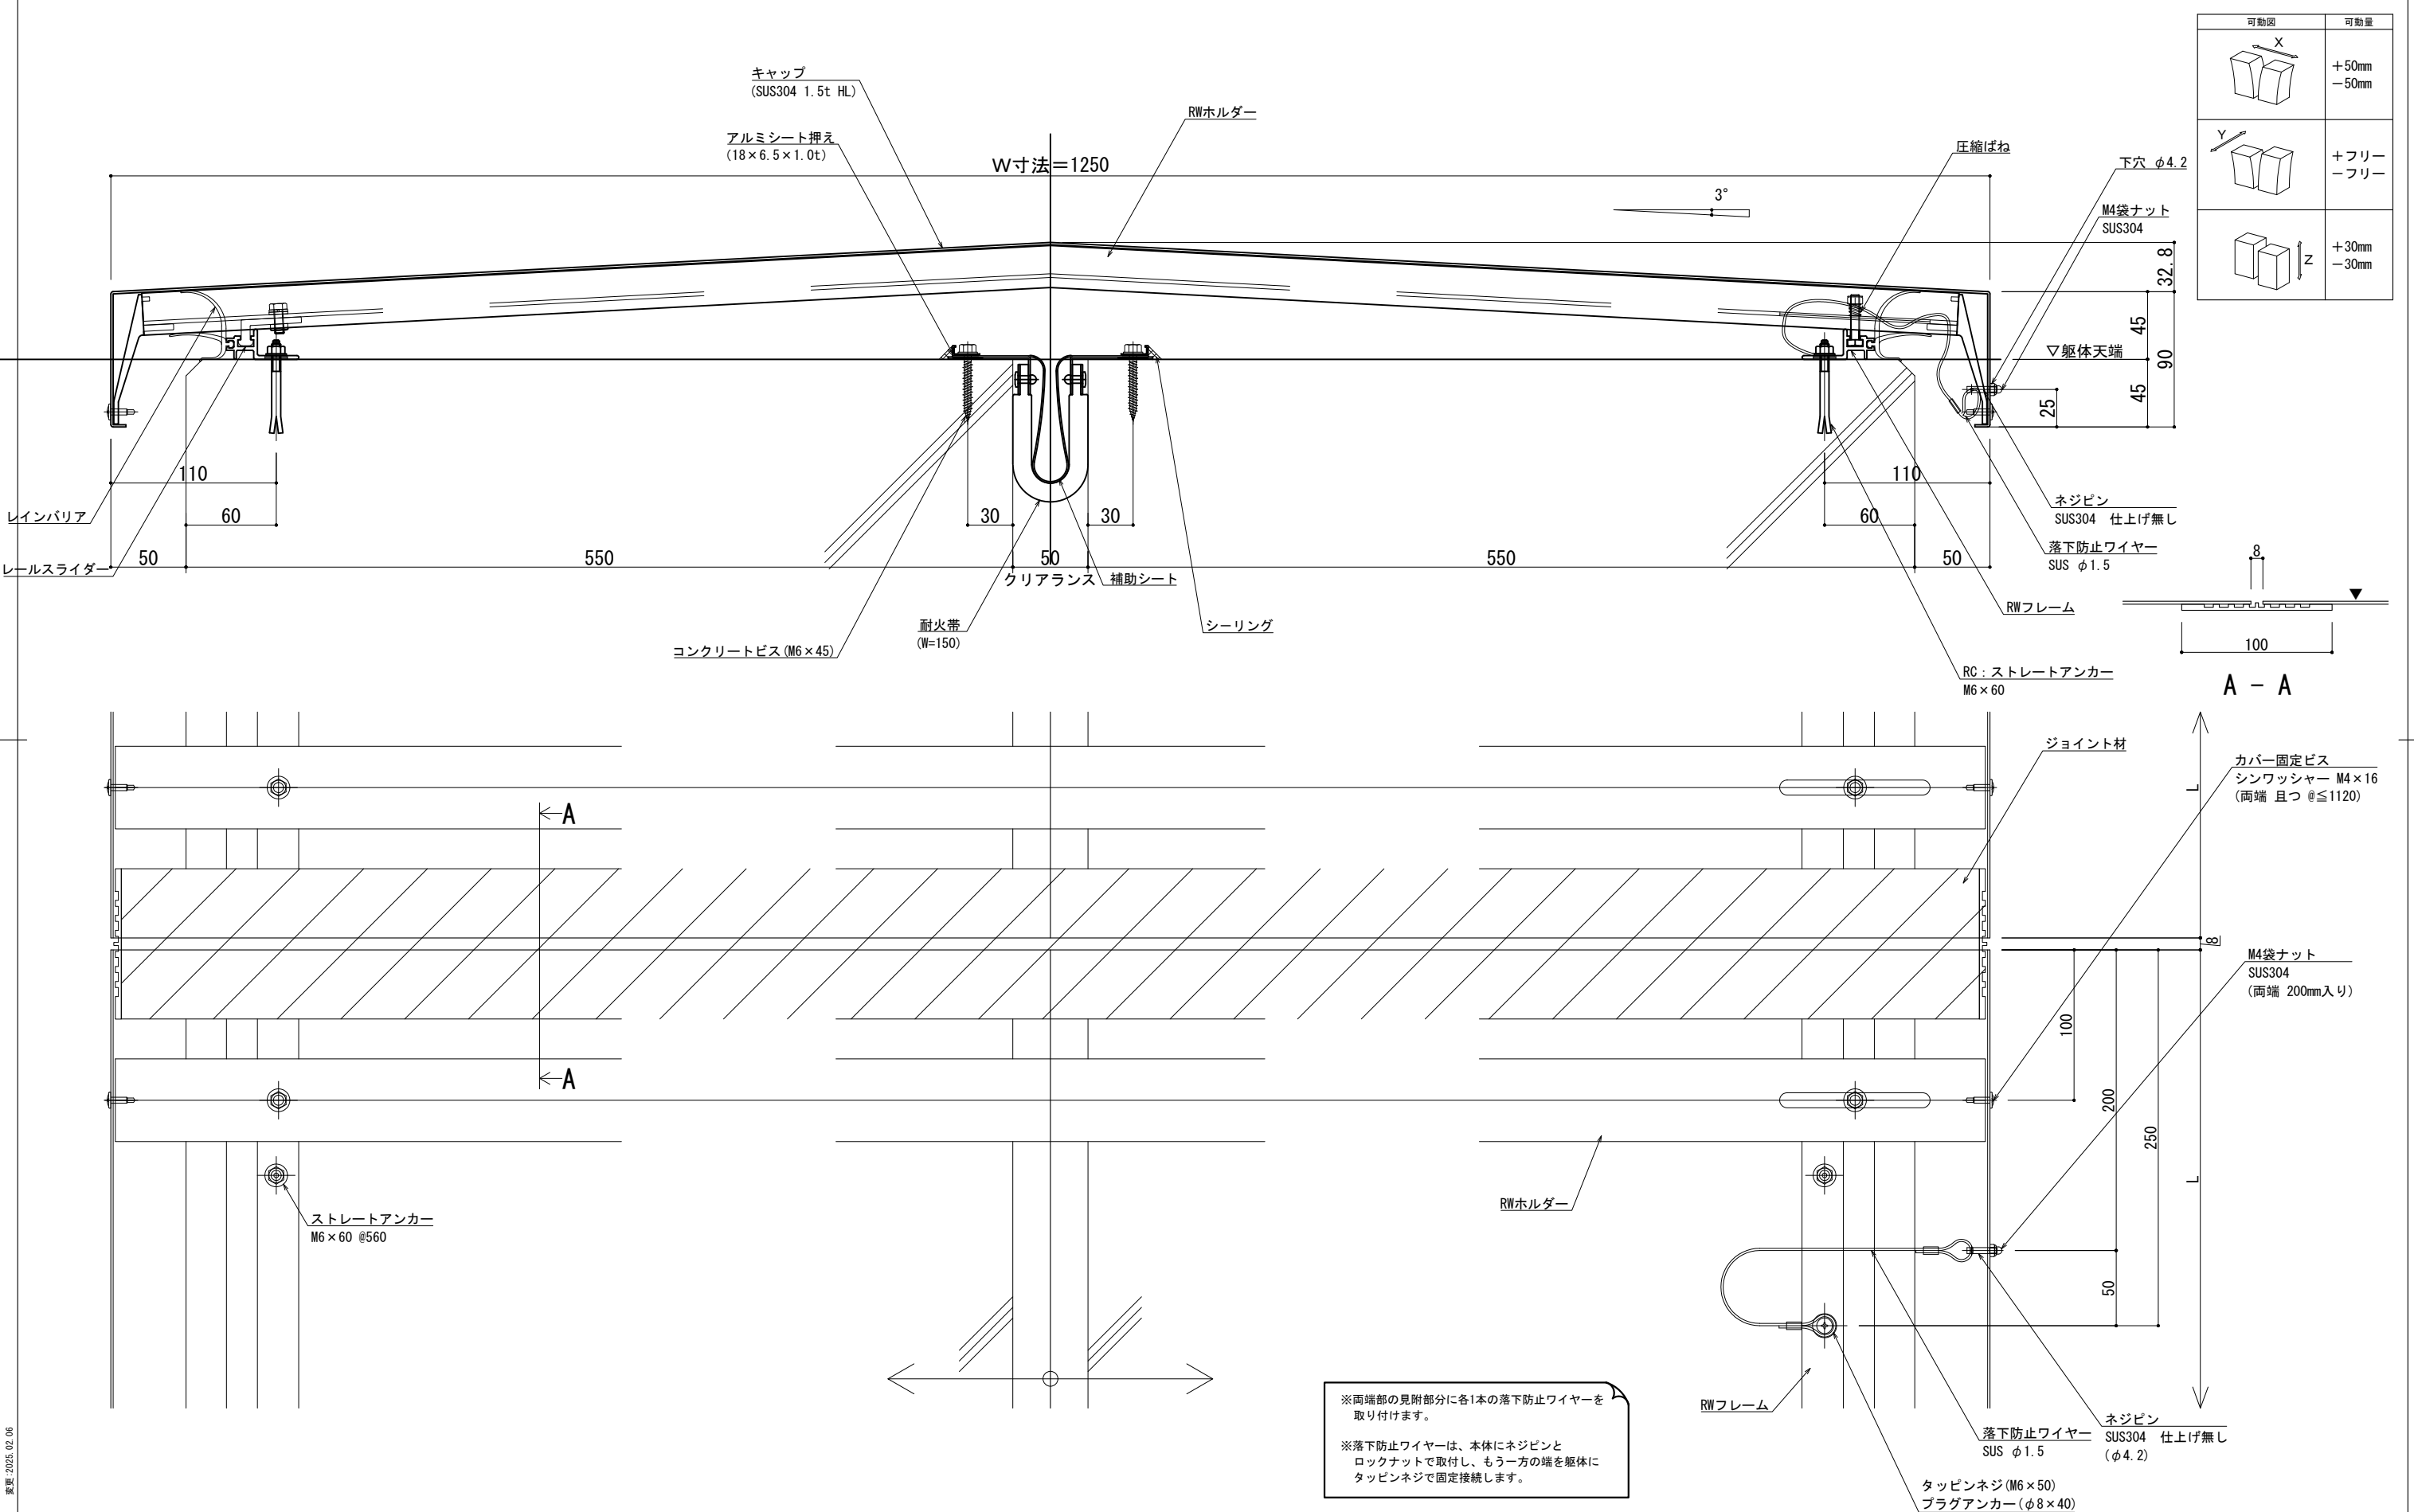

改訂 制定: 2017.11.20	改訂年月日		概 要	特 記 事 項	 SLSRW1250 井上商事株式会社	作 成	設 計	担 当	検 印	工事名	縮 尺	通し番号
				当工事で使用する 設計仕様、部材仕様 は、設計仕様書に記載。		・	・	・	・	・	A1:2 A3:1:4	・ / 枚の内
						作成年月日		タイプ		図 名	区分	図面番号
						・		・		EXP. J. C 屋根-屋根 SL-SRW1250 断面図	■	■ ■ ■ ■
	△ 〃 〃 〃 〃											
										管理番号 000000000.000		

製図: 2017.11.20
変更: 2025.02.06

井上商事株式会社