

屋根コーナー


SL-SHRCW400 [クリアランス250] (耐火帯) 25mm

種別：ステンレス  
仕上げ：HL



フォルダ固定間隔：  
@ ≤ 560 mm

※ 落下防止ワイヤー付

S= 1:2

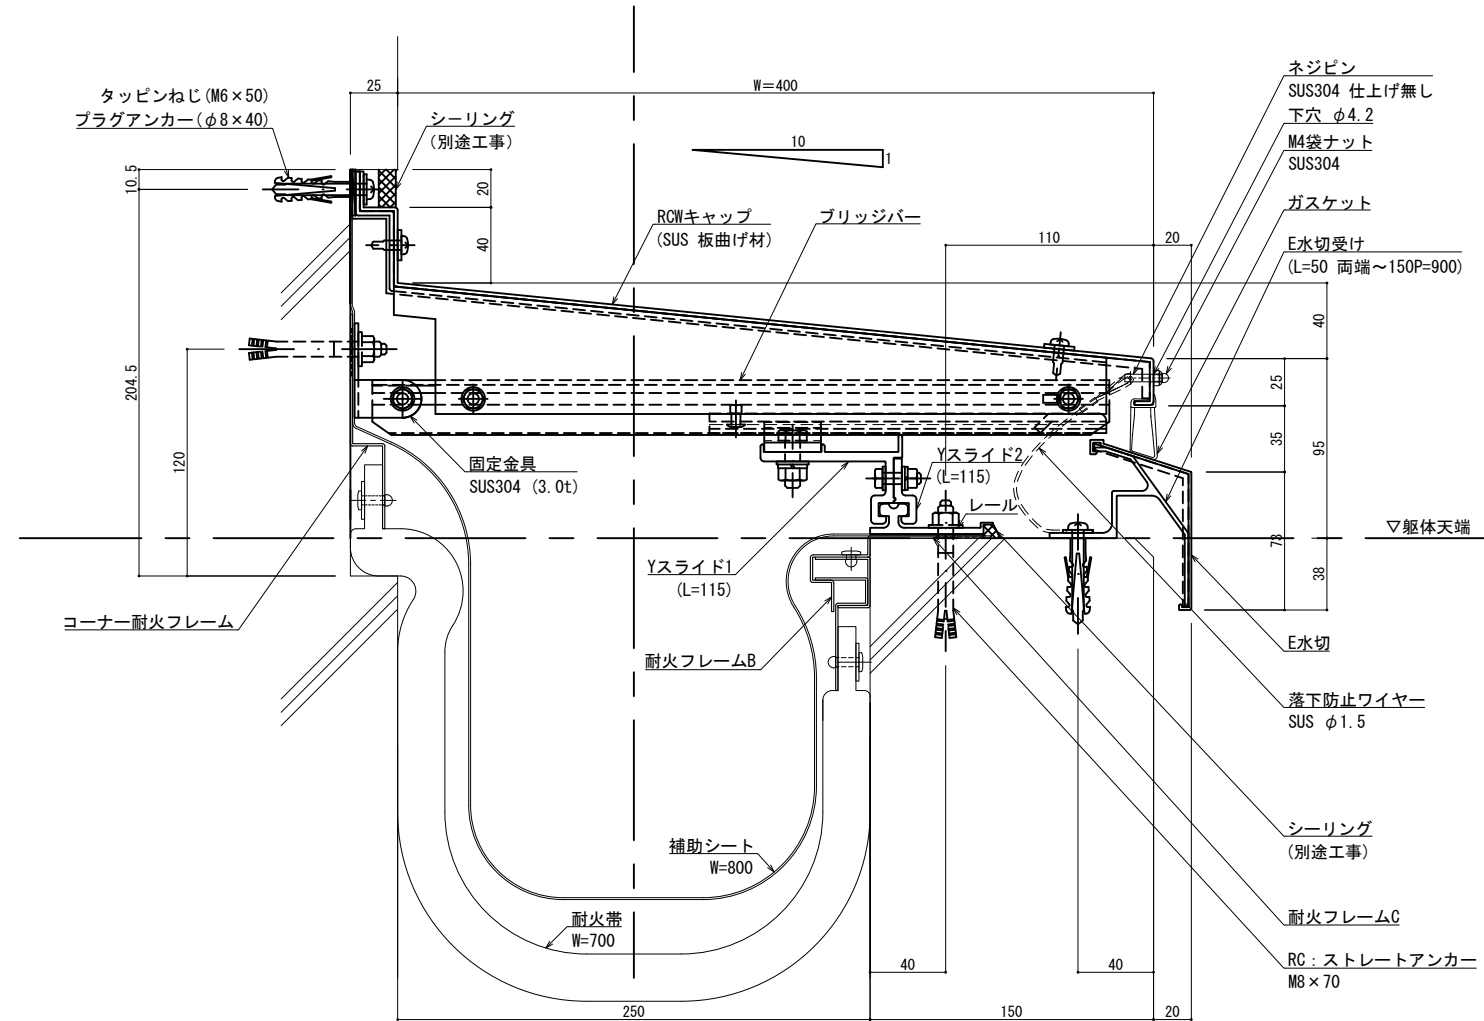

可動図	可動量
	+277mm -177mm
	+250mm -250mm
	+30mm -30mm

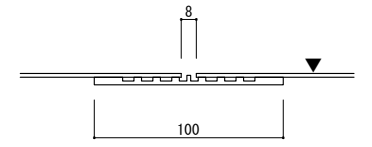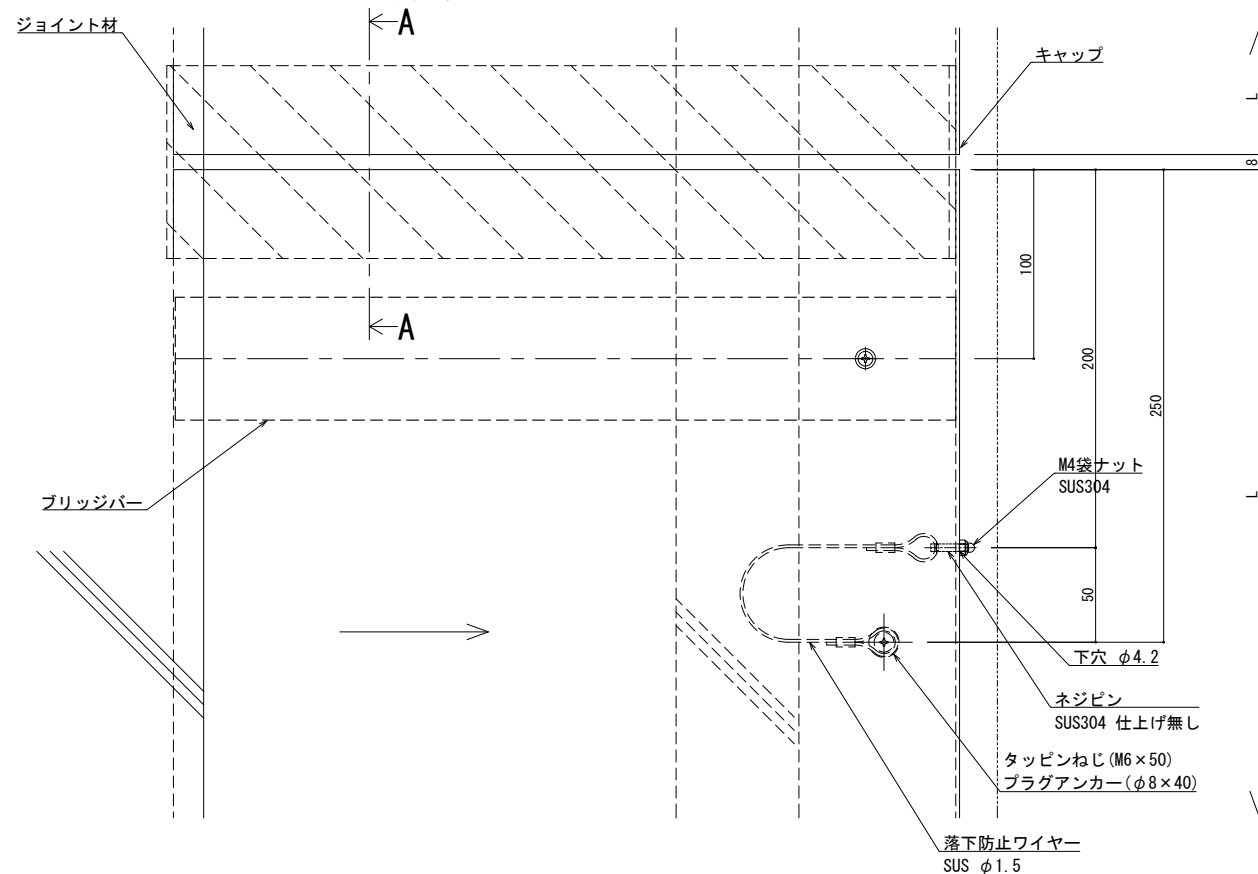

A - A

※両端部の見附部分に各1本の落下防止ワイヤーを取り付けます。  
※落下防止ワイヤーは、本体にネジピンとロックナットで取付し、もう一方の端を躯体にタッピンネジで固定接続します。

改訂年月日	概要	特記事項
		当工事で使用する設計仕様、部材仕様は、設計仕様書に記載。

井上商事株式会社

作成	設計	担当	検印	工事名	縮尺	通し番号
					A1:2 A3:4	
作成年月日	タイプ	図名	図面番号	管理番号	校の内	
		EXP. J. C 屋根コーナー SL-SHRCW400 (t25) 断面図		00000000_000		

屋根コーナー


SL-SHRCW450 [クリアランス250] (耐火帯) 25mm

種別：ステンレス  
仕上げ：HL



フォルダ固定間隔：  
@ ≤ 560 mm

※ 落下防止ワイヤー付

S= 1:2

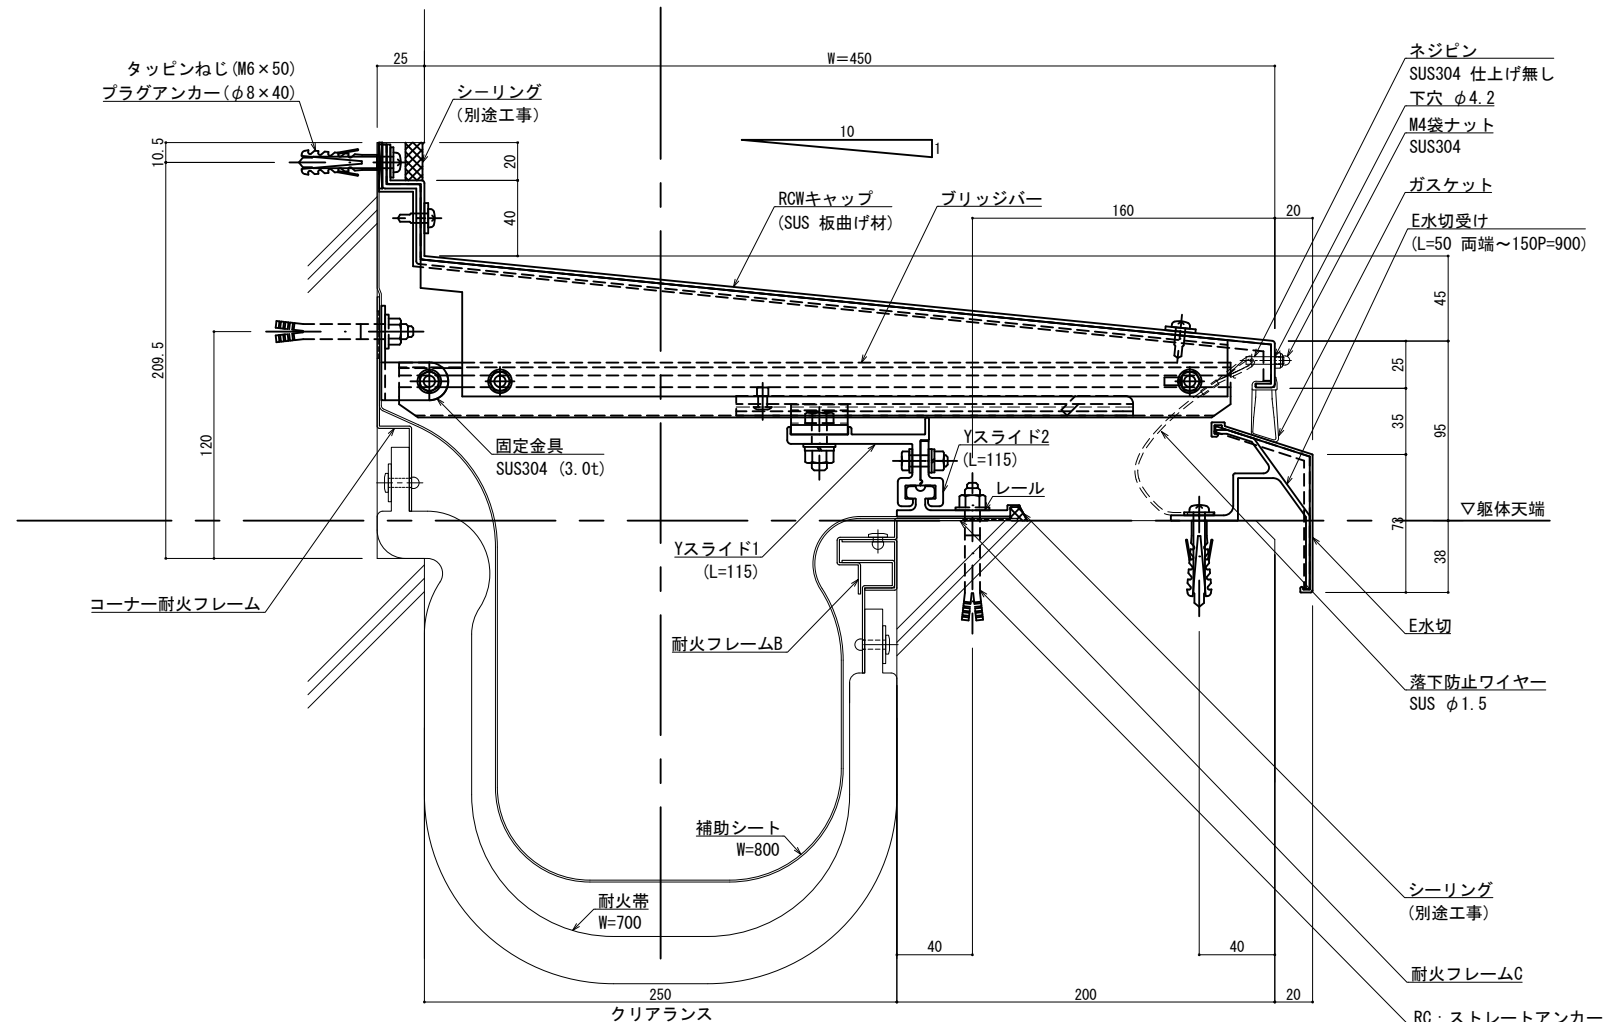

可動図	可動量
	+302mm -227mm
	+300mm -300mm
	+30mm -30mm

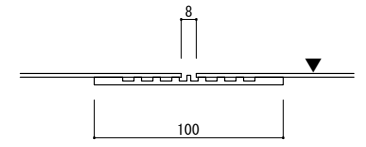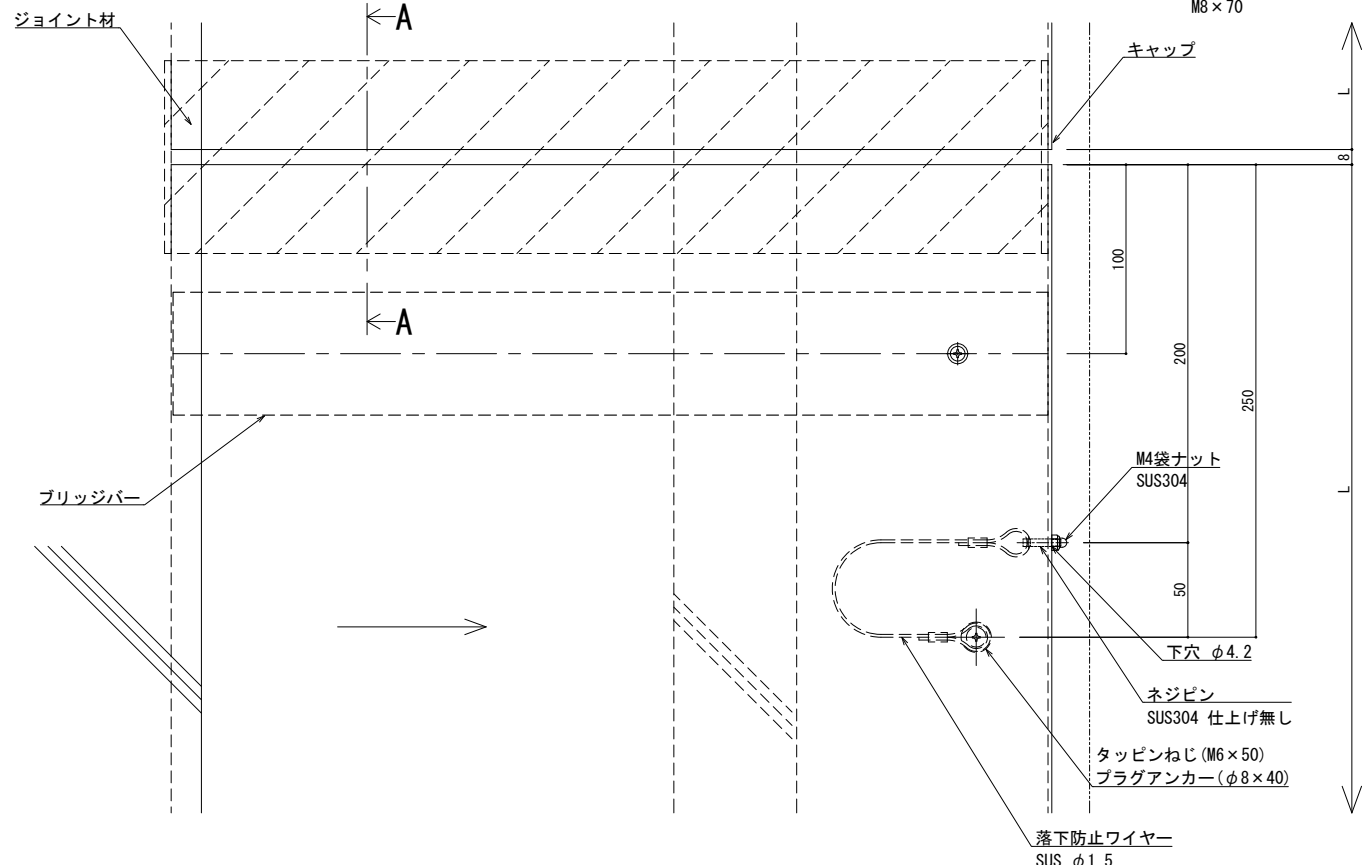

A - A

※両端部の見附部分に各1本の落下防止ワイヤーを取り付けます。  
※落下防止ワイヤーは、本体にネジピンとロックナットで取付し、もう一方の端を躯体にタッピンネジで固定接続します。

改訂年月日	概要	特記事項	作成	設計	担当	検印	工事名	縮尺	通し番号
		当工事で使用する 設計仕様、部材仕様 は、設計仕様書に記載。						A1 1:2 A3 1:4	
訂改			作成年月日		タイプ		図名	区分	図面番号
							EXP. J. C 屋根コーナー SL-SHRCW450 (t25) 断面図		

井上商事株式会社

管理番号 00000000,000

屋根コーナー


SL-SHRCW500 [クリアランス250] (耐火帯) 25mm

種別: ステンレス  
仕上げ: HL



フォルダ固定間隔:  
@ ≤ 560 mm

※ 落下防止ワイヤー付

S= 1:2

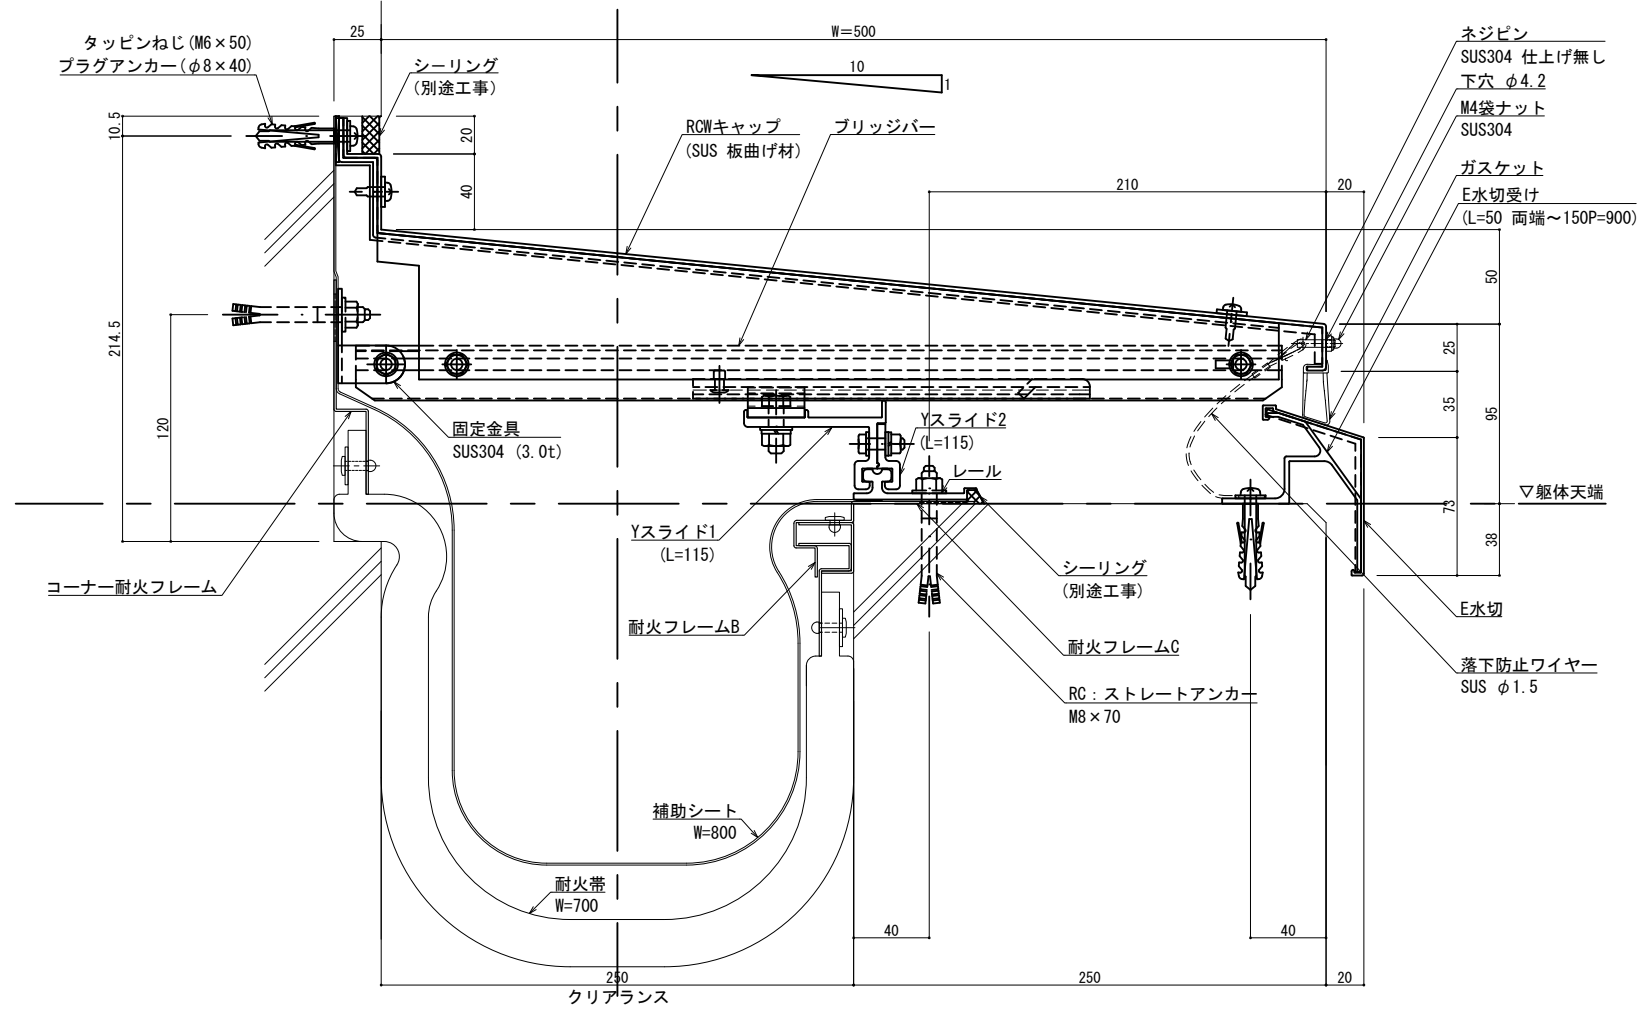

可動図	可動量
	+327mm -277mm
	+350mm -350mm
	+30mm -30mm

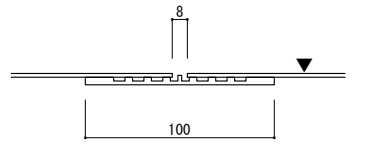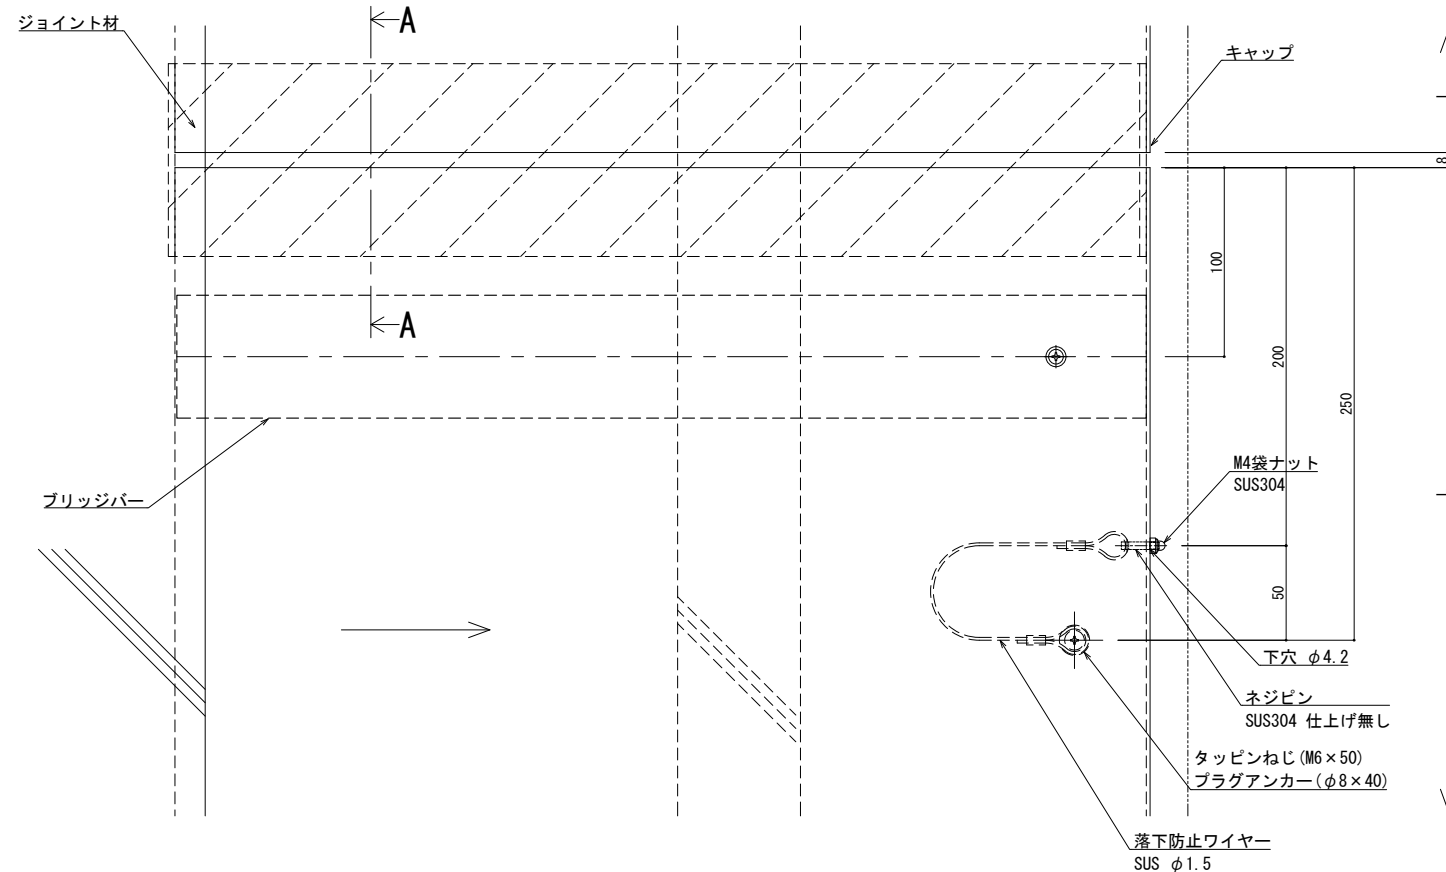

A - A

※両端部の見附部分に各1本の落下防止ワイヤーを取り付けます。

※落下防止ワイヤーは、本体にネジピンとロックナットで取付し、もう一方の端を躯体にタッピンネジで固定接続します。

製図: 2022.10.12

改訂年月日	概要	特記事項
		当工事で使用する 設計仕様、部材仕様 は、設計仕様書に記載。

井上商事株式会社

作成	設計	担当	検印	工事名	縮尺	通し番号
					A1 1:2 A3 1:4	校の内
作成年月日	タイプ	図名	図面番号	管理番号		
		EXP. J. C 屋根コーナー SL-SHRCW500 (t25) 断面図		00000000_000		

屋根コーナー


SL-SHRCW550 [クリアランス250] (耐火帯) 25mm

種別: ステンレス  
仕上げ: HL



フォルダ固定間隔:  
@ ≤ 560 mm

※ 落下防止ワイヤー付

S= 1:2

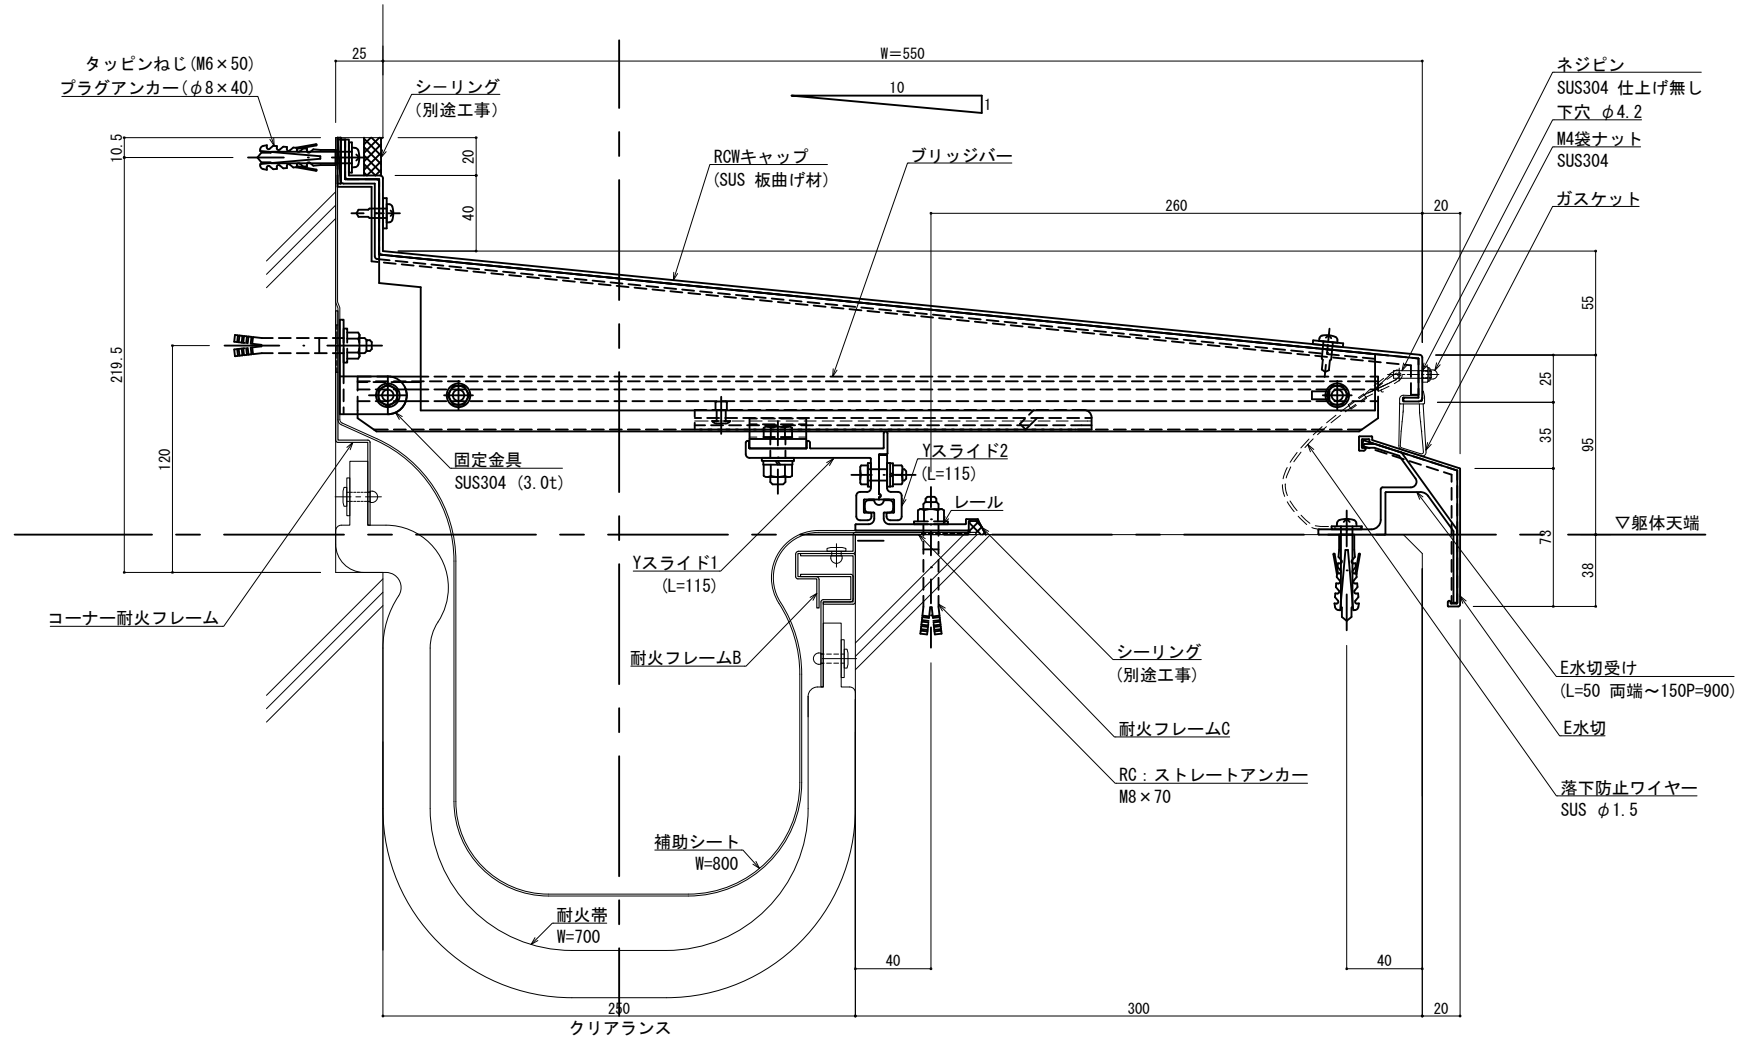

可動図	可動量
	+352mm -327mm
	+400mm -400mm
	+30mm -30mm

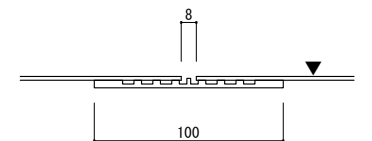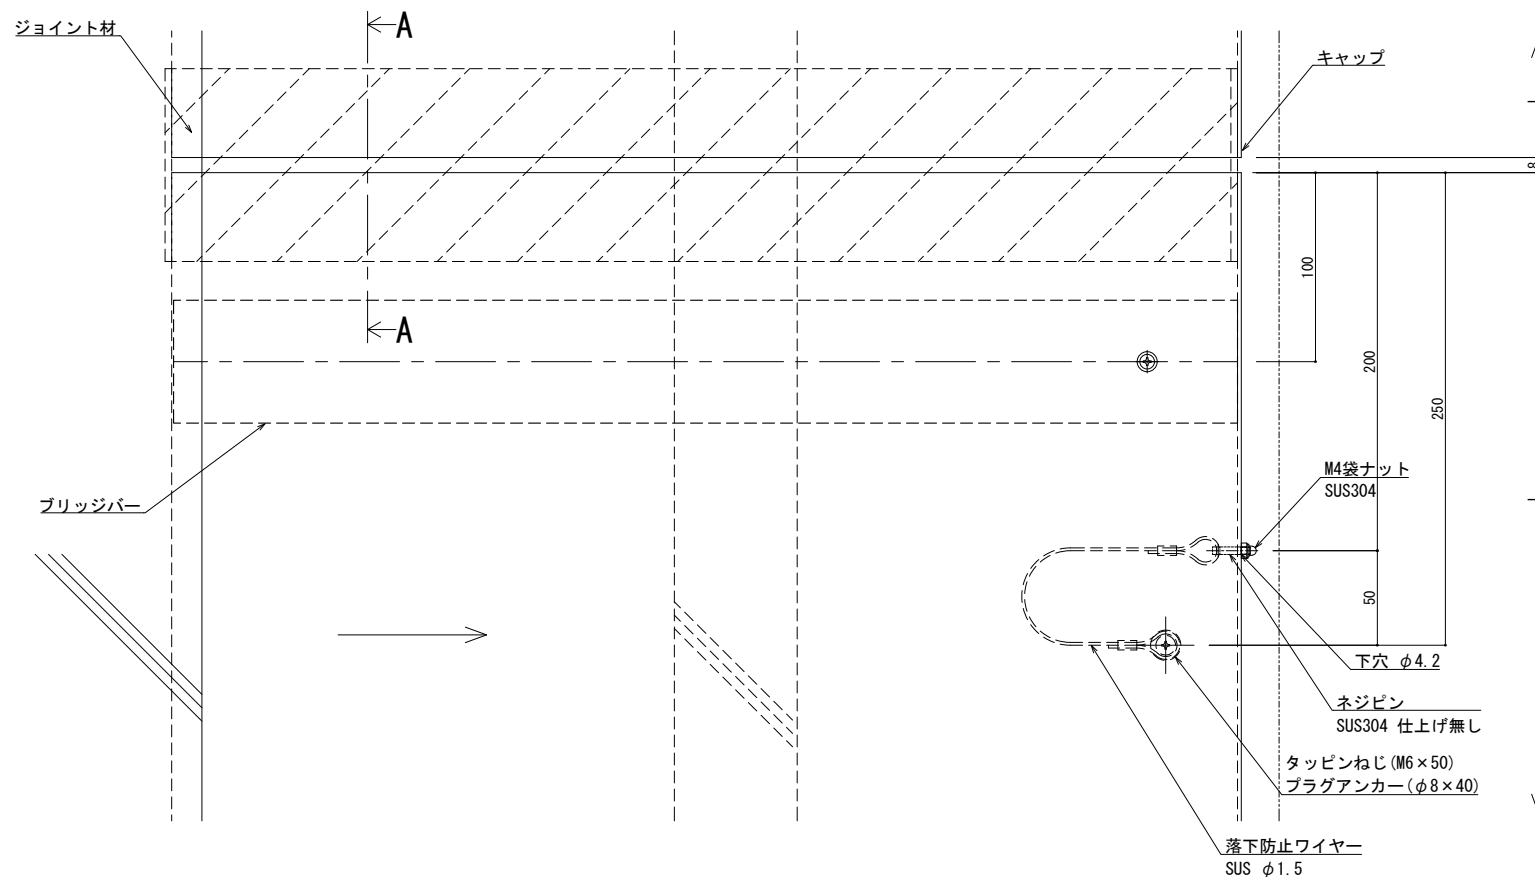

A - A

※両端部の見附部分に各1本の落下防止ワイヤーを取り付けます。  
※落下防止ワイヤーは、本体にネジピンとロックナットで取付し、もう一方の端を躯体にタッピンネジで固定接続します。

改訂年月日	概要	特記事項	作成	設計	担当	検印	工事名	縮尺	通し番号
		当工事で使用する 設計仕様、部材仕様 は、設計仕様書に記載。						A1:2 A3:4	校の内
作成年月日			作成年月日	タイプ			図名	区分	図面番号
							EXP. J.C 屋根コーナー SL-SHRCW550 (t25) 断面図		
								管理番号	00000000_000

井上商事株式会社

屋根コーナー


SL-SHRCW600 [クリアランス250] (耐火帯) 25mm

種別: ステンレス  
仕上げ: HL



フォルダ固定間隔:  
@ ≤ 560 mm

※ 落下防止ワイヤー付

S= 1:2

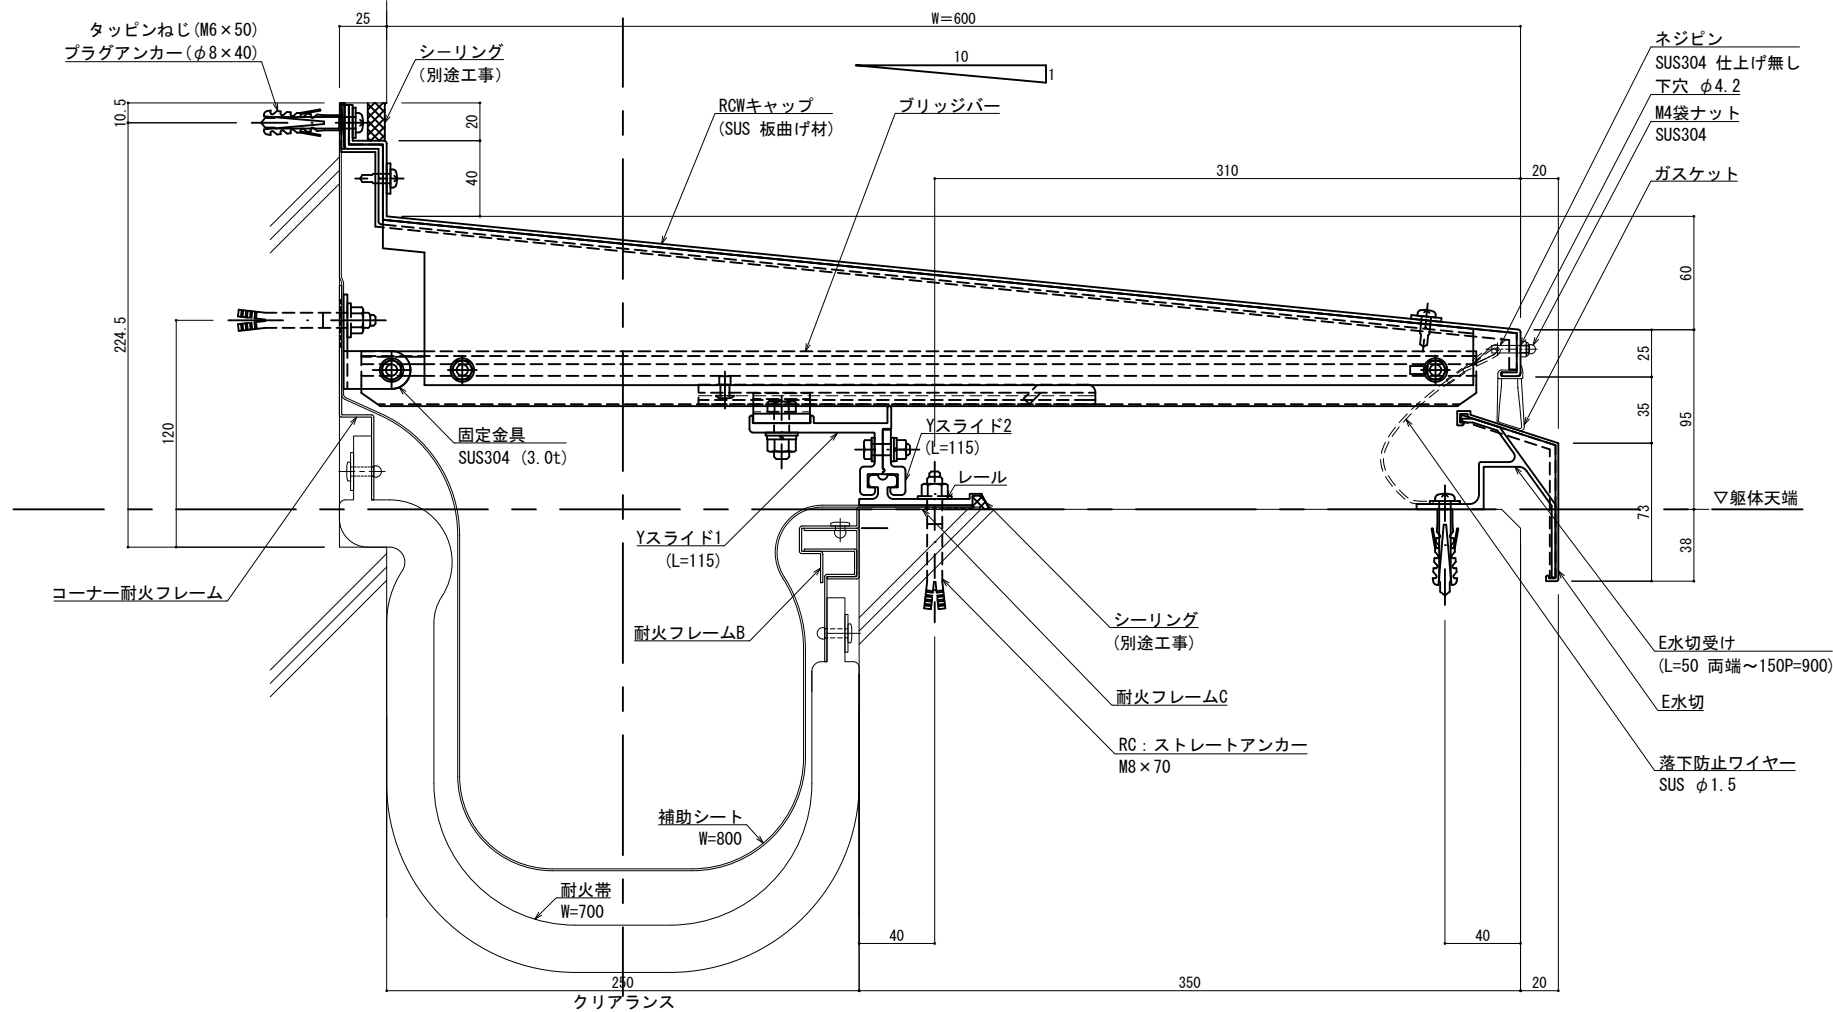

可動図	可動量
	+377mm -377mm
	+450mm -450mm
	+30mm -30mm

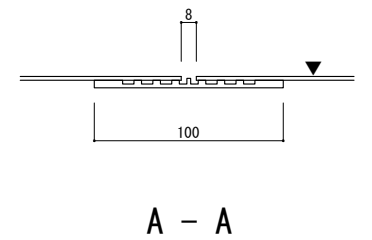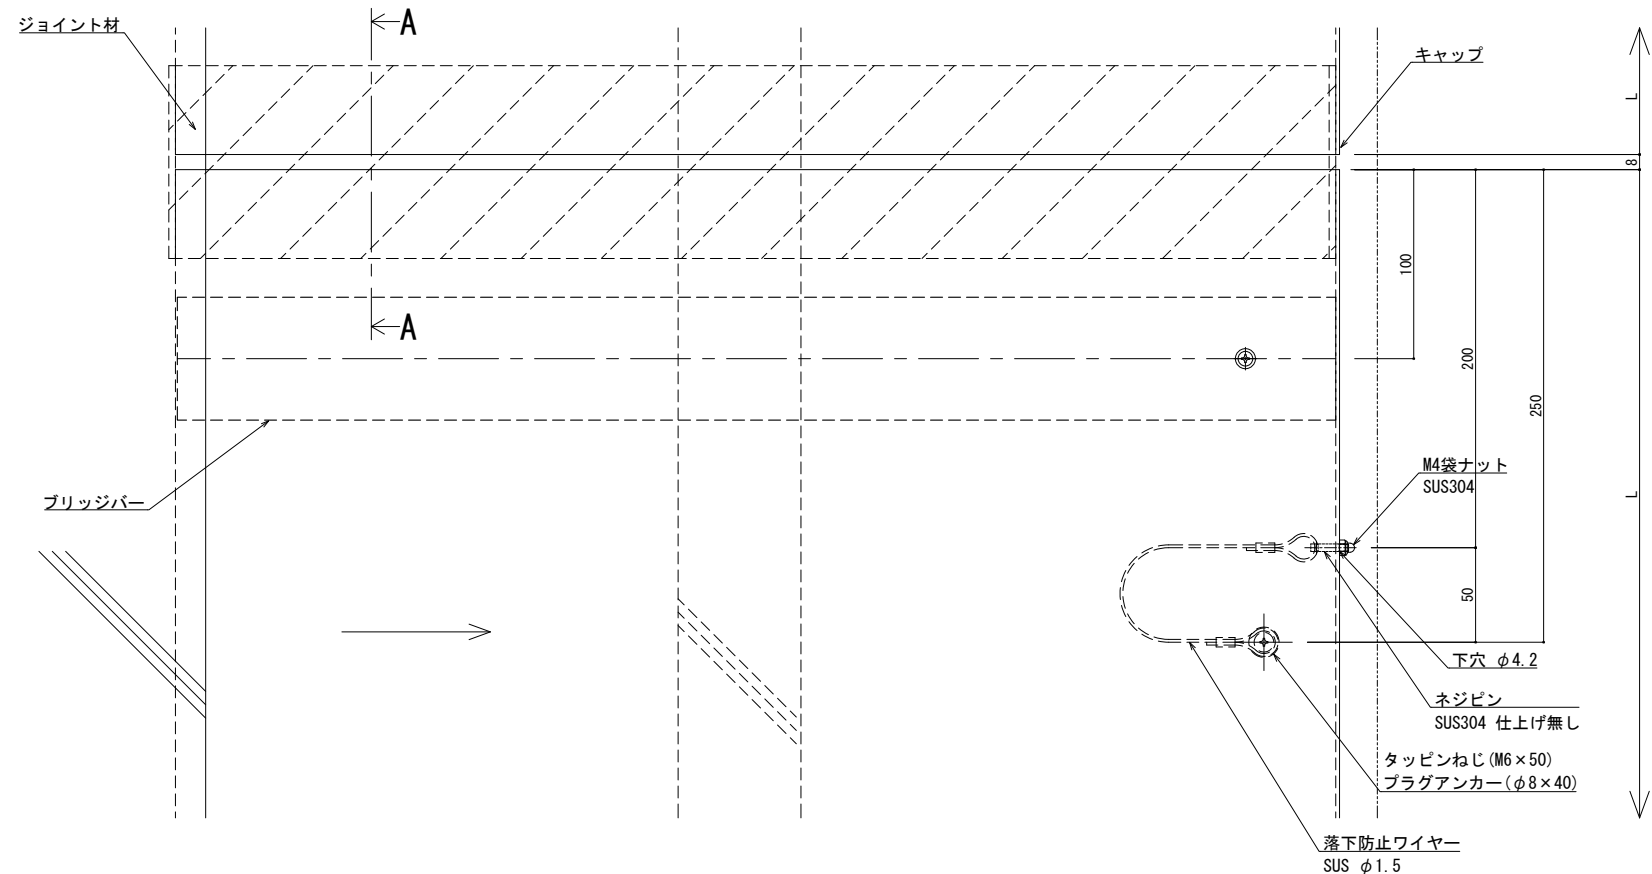

※両端部の見附部分に各1本の落下防止ワイヤーを取り付けます。  
※落下防止ワイヤーは、本体にネジピンとロックナットで取付し、もう一方の端を躯体にタッピンネジで固定接続します。

改訂年月日	概要	特記事項	作成	設計	担当	検印	工事名	縮尺	通し番号
		当工事で使用する設計仕様、部材仕様は、設計仕様書に記載。						A1:2 A3:1:4	
			作成年月日	タイプ			図名	区分	図面番号
							EXP. J.C 屋根コーナー SL-SHRCW600 (t25) 断面図		
								管理番号	00000000_000

井上商事株式会社

製図: 2022.10.12

屋根コーナー


SL-SHRCW650 [クリアランス250] (耐火帯) 25mm

種別: ステンレス  
仕上げ: HL



フォルダ固定間隔:  
@ ≤ 560 mm

※ 落下防止ワイヤー付

S= 1:2

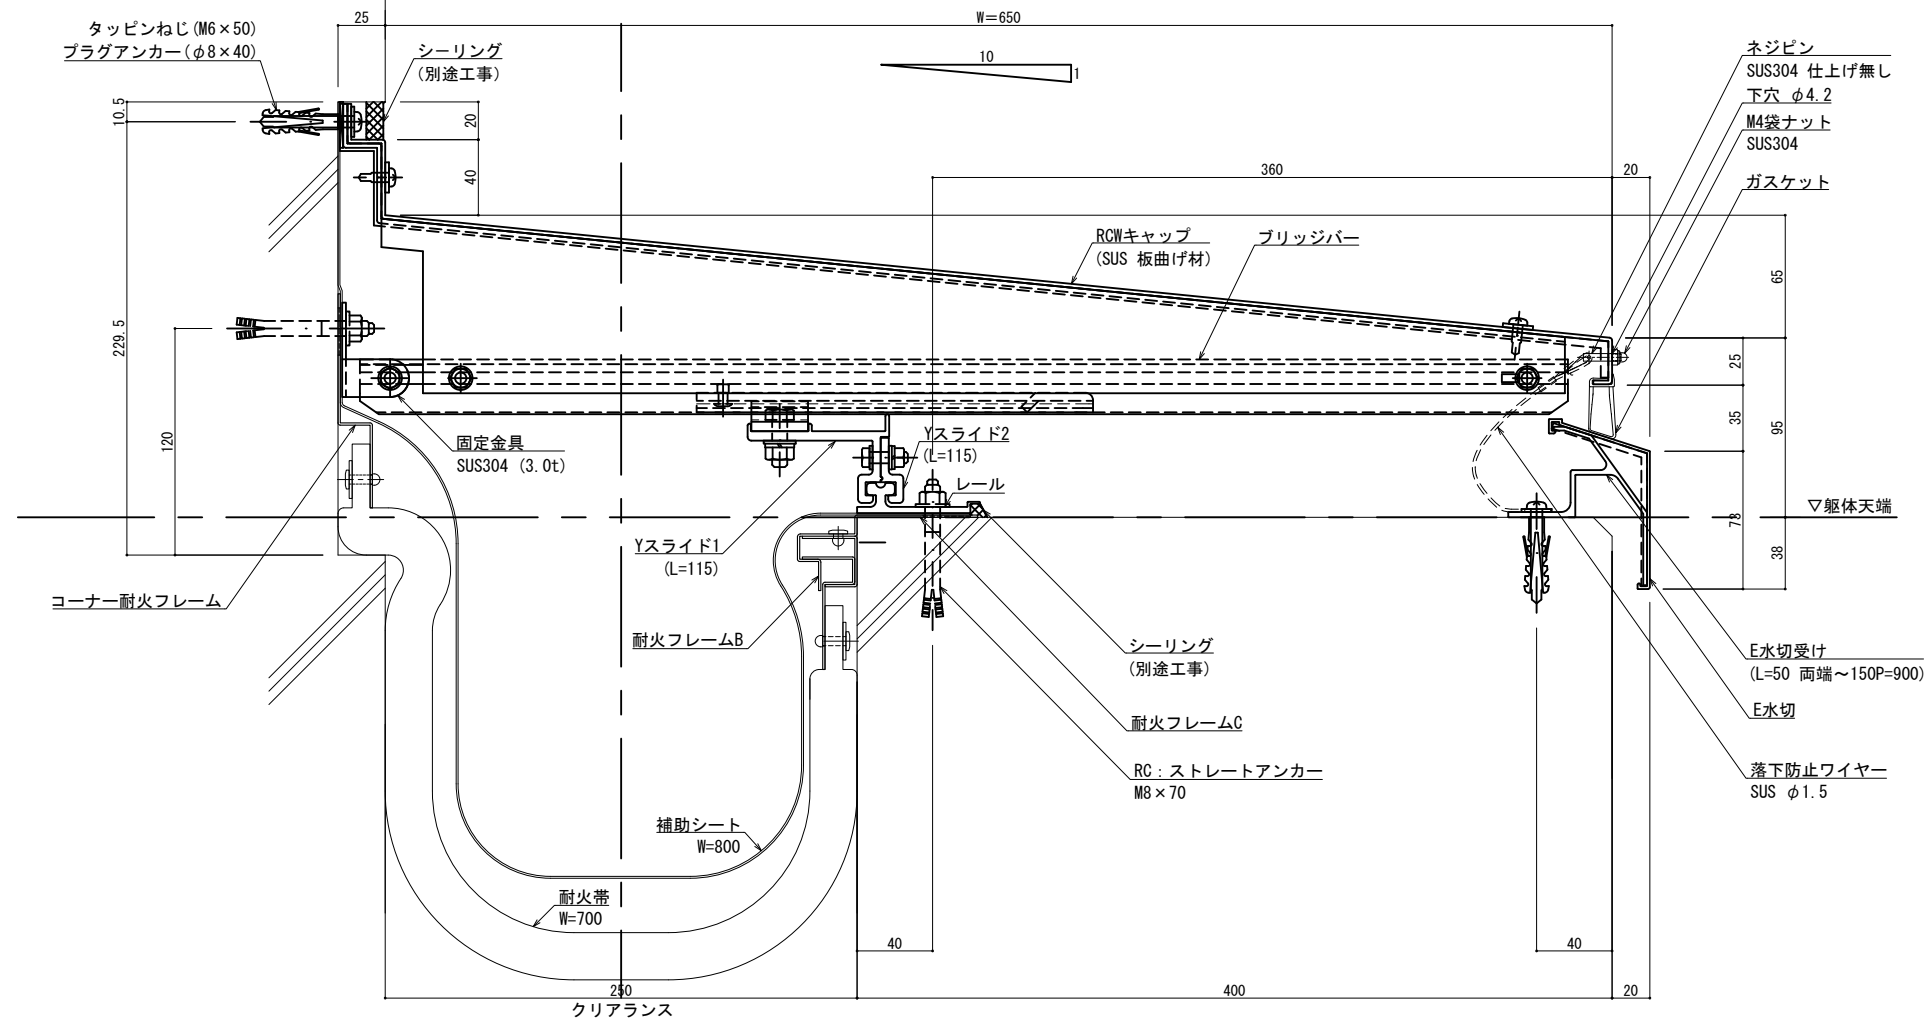

可動図	可動量
	+402mm -427mm
	+500mm -500mm
	+30mm -30mm

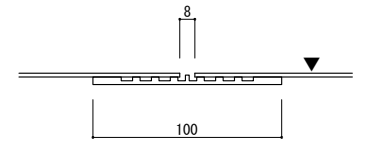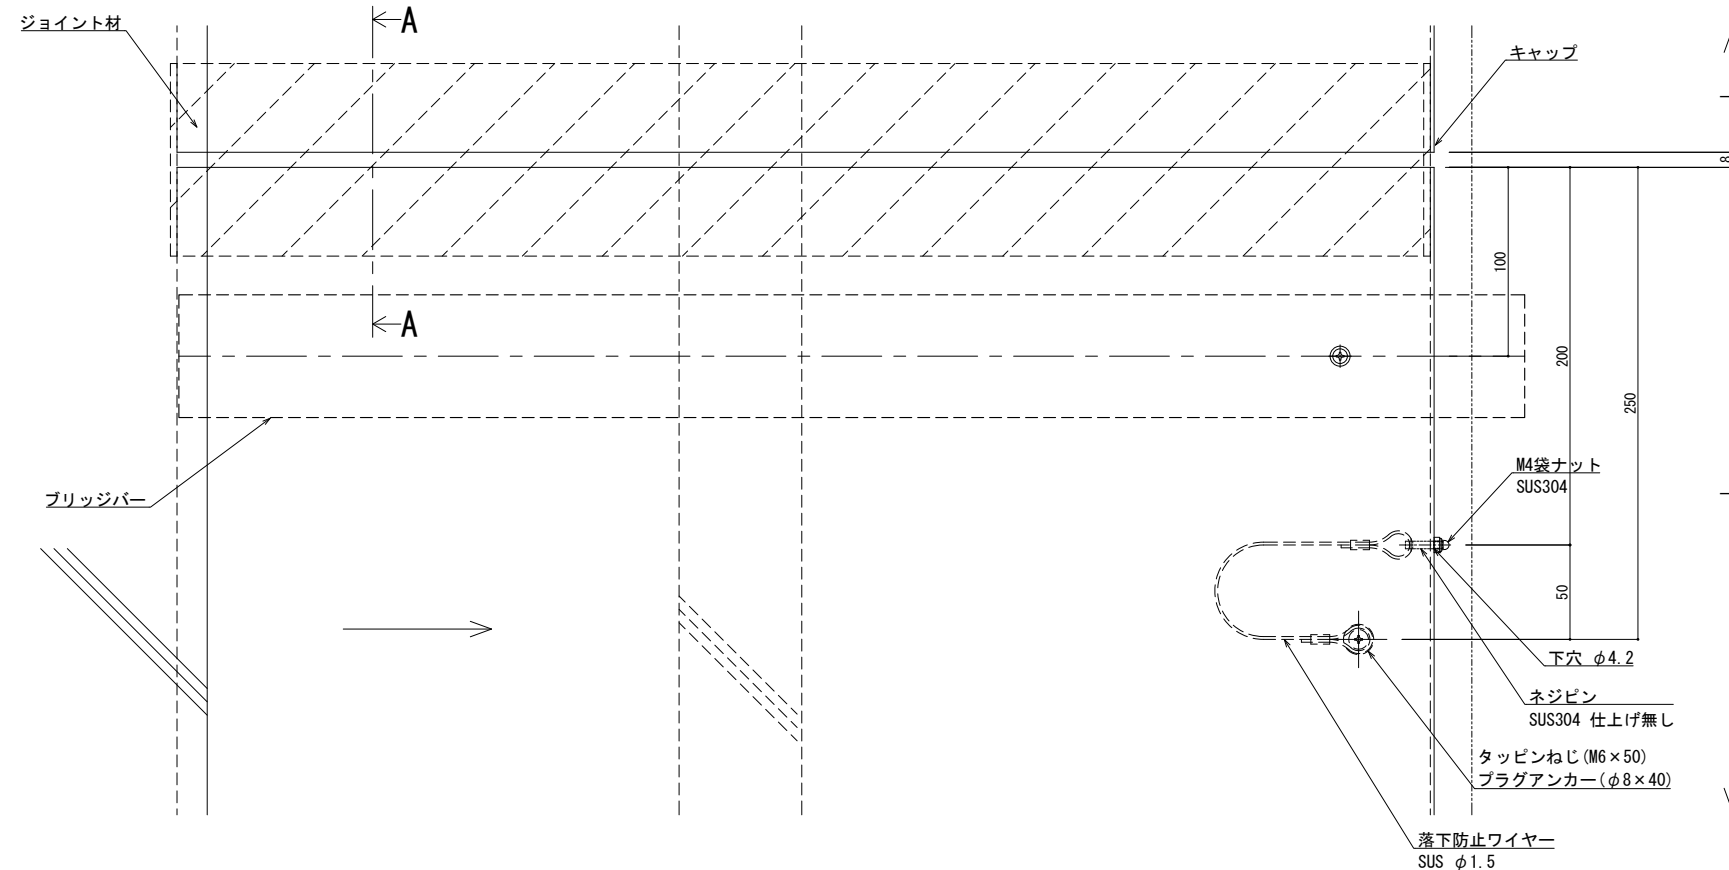

A - A

※両端部の見附部分に各1本の落下防止ワイヤーを取り付けます。  
※落下防止ワイヤーは、本体にネジピンとロックナットで取付し、もう一方の端を躯体にタッピンネジで固定接続します。


改訂年月日	概要	特記事項
		当工事で使用する設計仕様、部材仕様は、設計仕様書に記載。

井上商事株式会社



井上商事株式会社

作成	設計	担当	検印	工事名	縮尺	通し番号
					A1 1:2 A3 1:4	秋の内
作成年月日	タイプ	図名	EXP. J.C 屋根コーナー SL-SHRCW650 (t25) 断面図			
			管理番号 00000000.000			

製図: 2022.02.02 変更

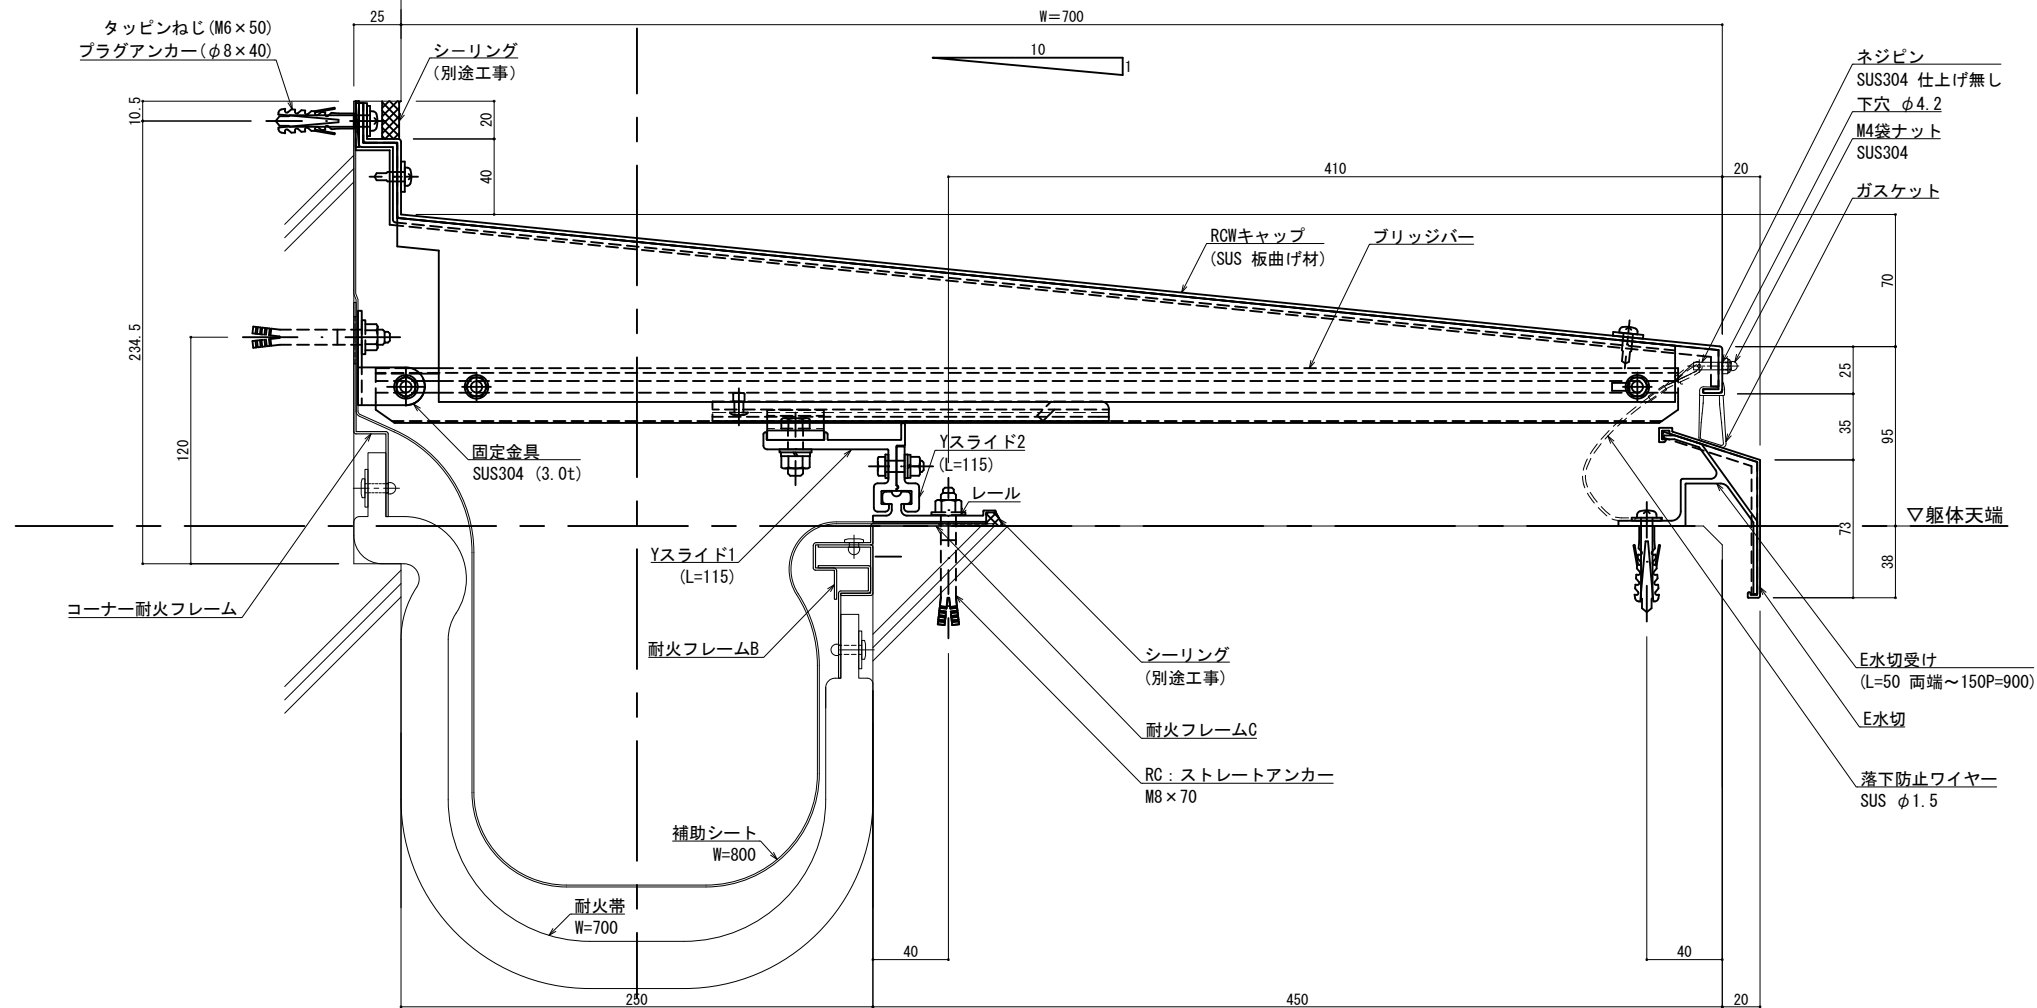

可動図	可動量
	+427mm -477mm
	+550mm -550mm
	+30mm -30mm

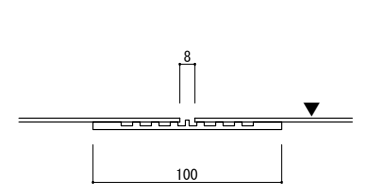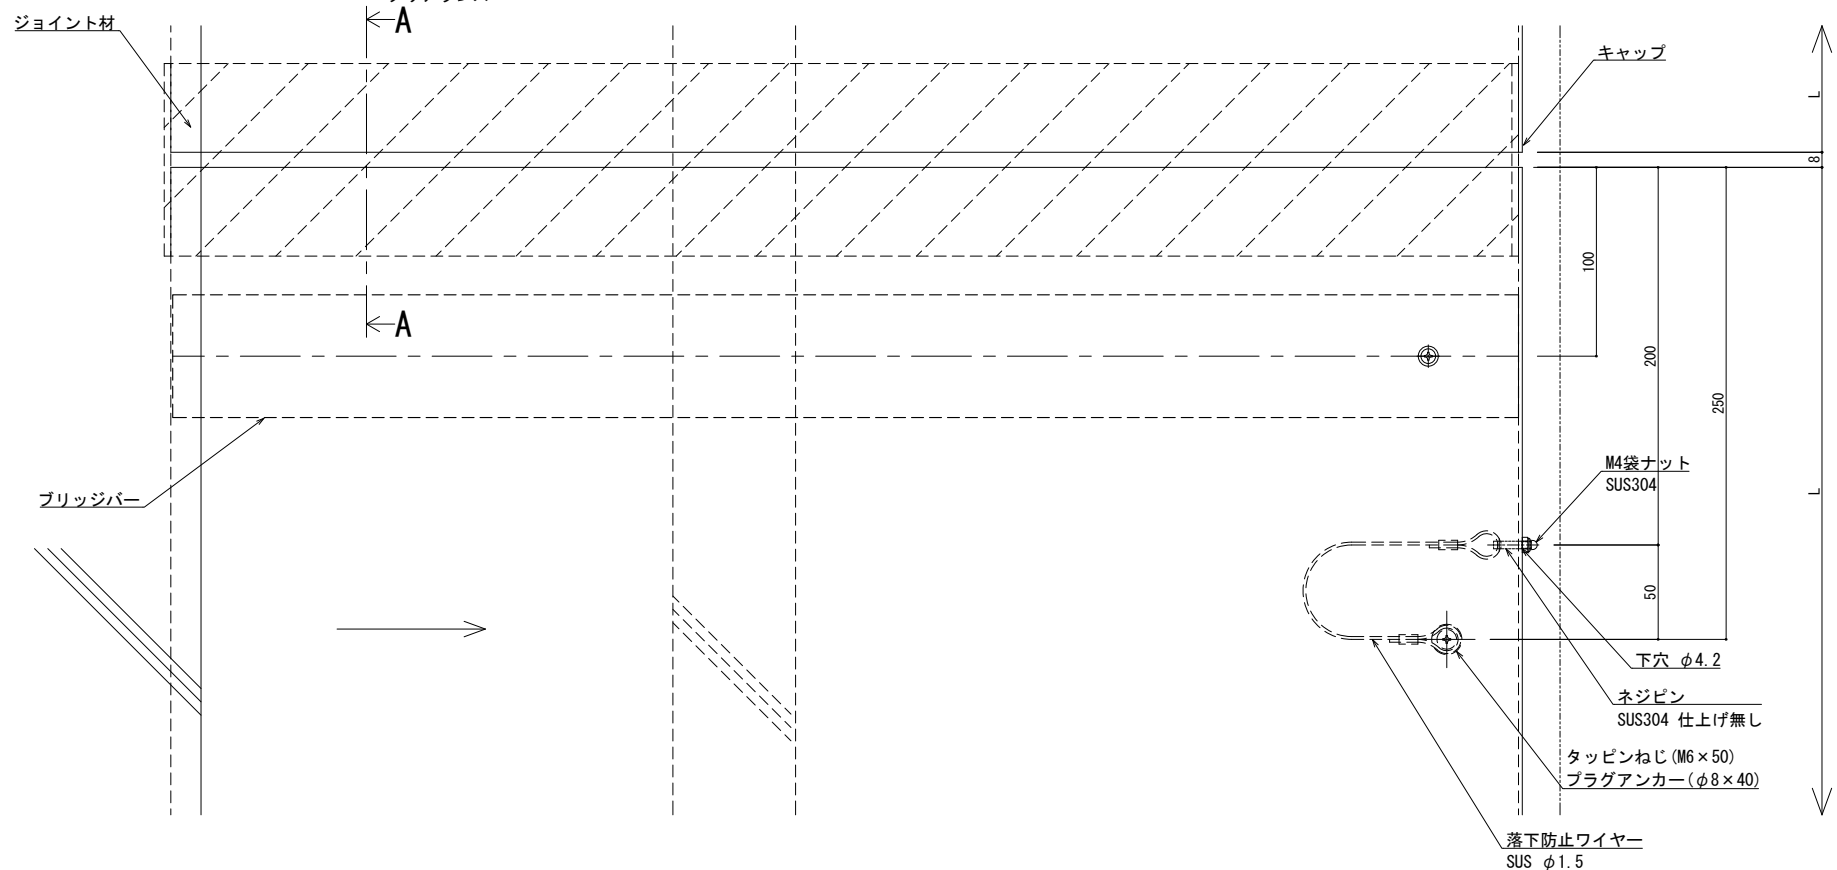

A - A

※両端部の見附部分に各1本の落下防止ワイヤーを取り付けます。  
※落下防止ワイヤーは、本体にネジピンとロックナットで取付し、もう一方の端を躯体にタッピンネジで固定接続します。

改訂年月日	概要	特記事項
		当工事で使用する設計仕様、部材仕様は、設計仕様書に記載。

井上商事株式会社

作成	設計	担当	検印	工事名
作成年月日	タイプ			図名

縮尺	通し番号
A1 1:2 A3 1:4	秋の内
区分	図面番号
EXP. J.C 屋根コーナー SL-SHRCW700 (t25) 断面図	
管理番号	00000000.000

屋根コーナー


SL-SHRCW750 [クリアランス250] (耐火帯) 25mm

種別: ステンレス  
仕上げ: HL



フォルダ固定間隔:  
@ ≤ 560 mm

※ 落下防止ワイヤー付

S= 1:2

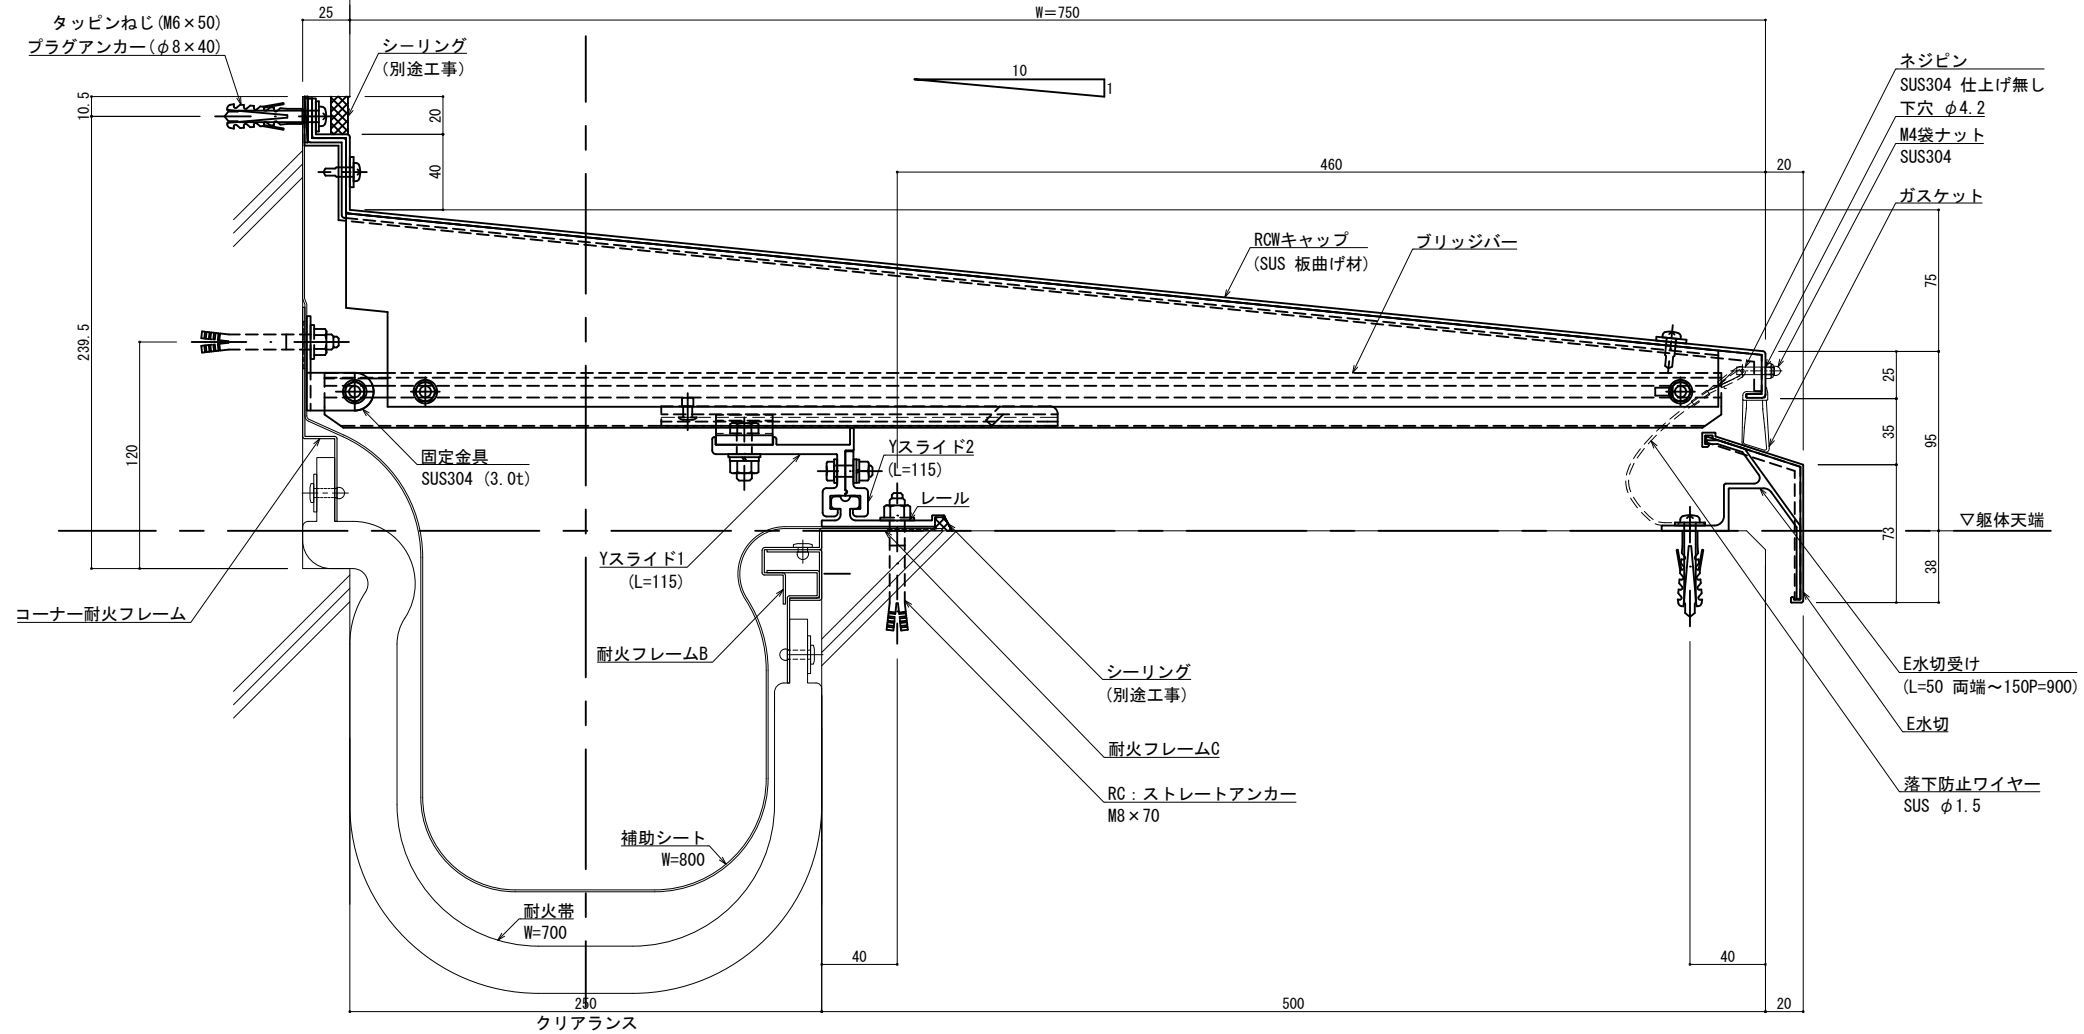

可動図	可動量
	+452mm -527mm
	+600mm -600mm
	+30mm -30mm

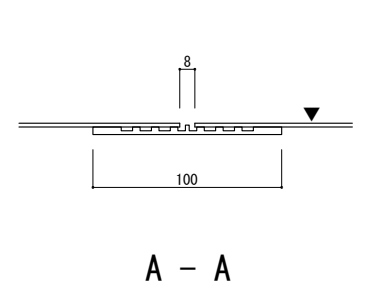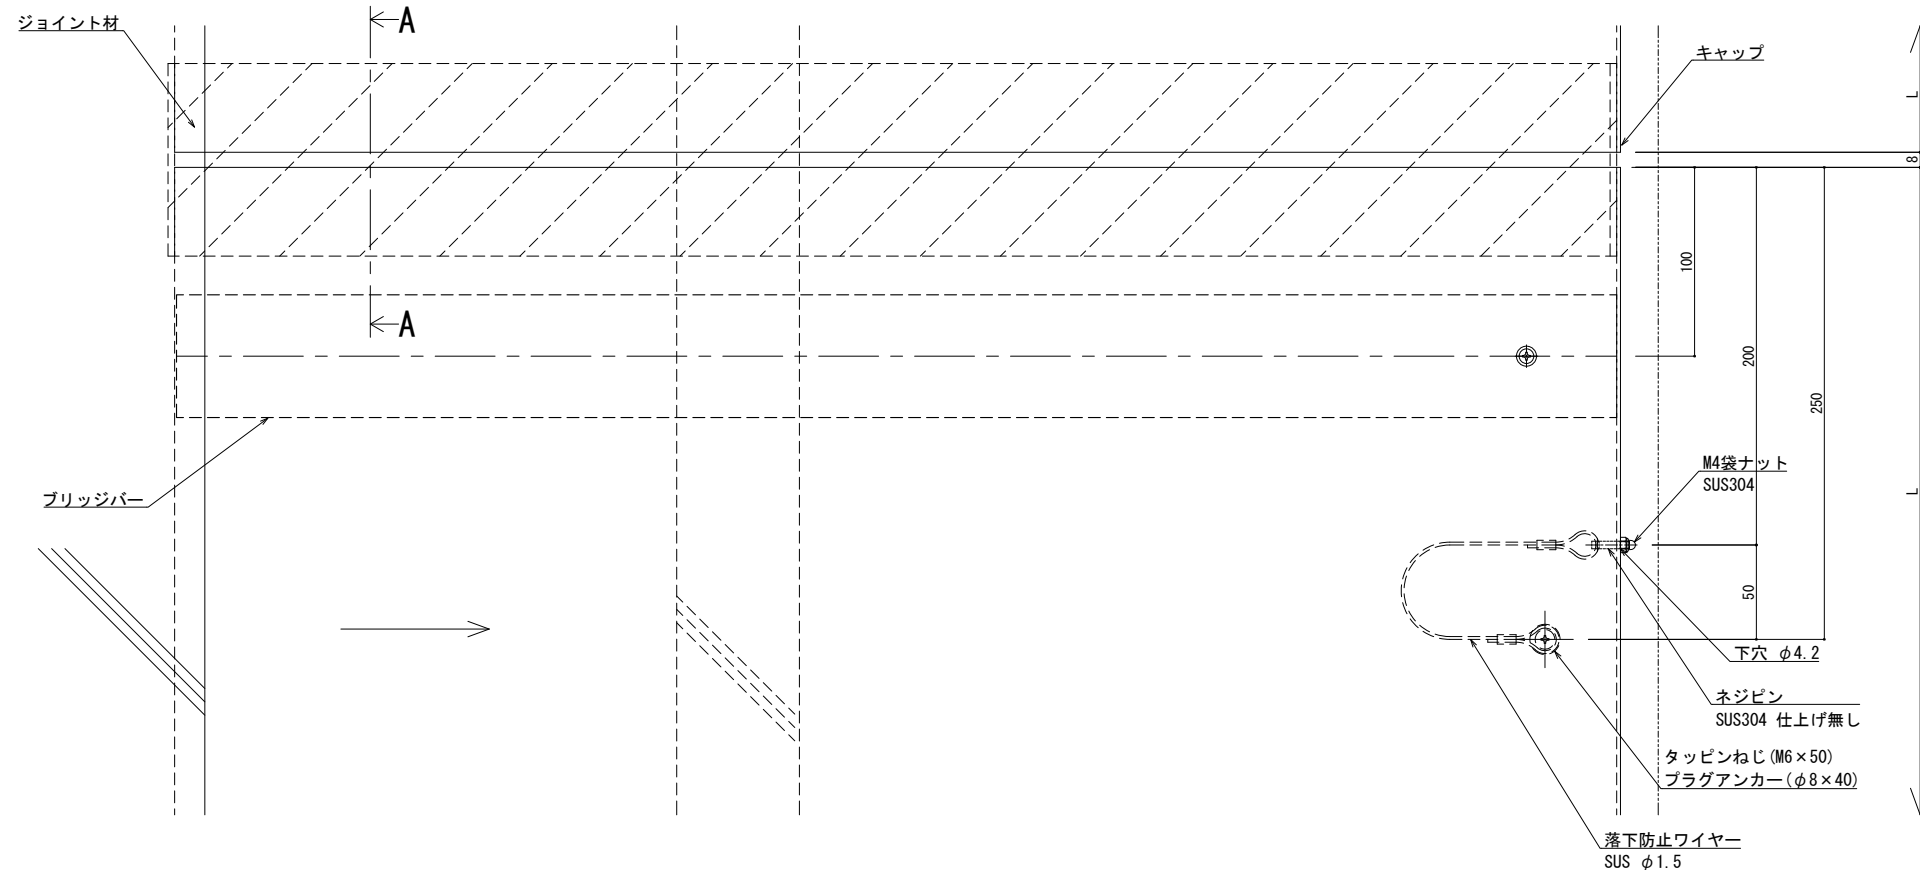

※両端部の見附部分に各1本の落下防止ワイヤーを取り付けます。  
※落下防止ワイヤーは、本体にネジピンとロックナットで取付し、もう一方の端を躯体にタッピンネジで固定接続します。

改訂年月日	概要	特記事項
		当工事で使用する設計仕様、部材仕様は、設計仕様書に記載。

井上商事株式会社

作成	設計	担当	検印	工事名	縮尺	通し番号
作成年月日	タイプ			図名	A1 1:2 A3 1:4	秋の内
				EXP. J.C 屋根コーナー SL-SHRCW750 (t25) 断面図	区分	図面番号

管理番号 00000000, 000