

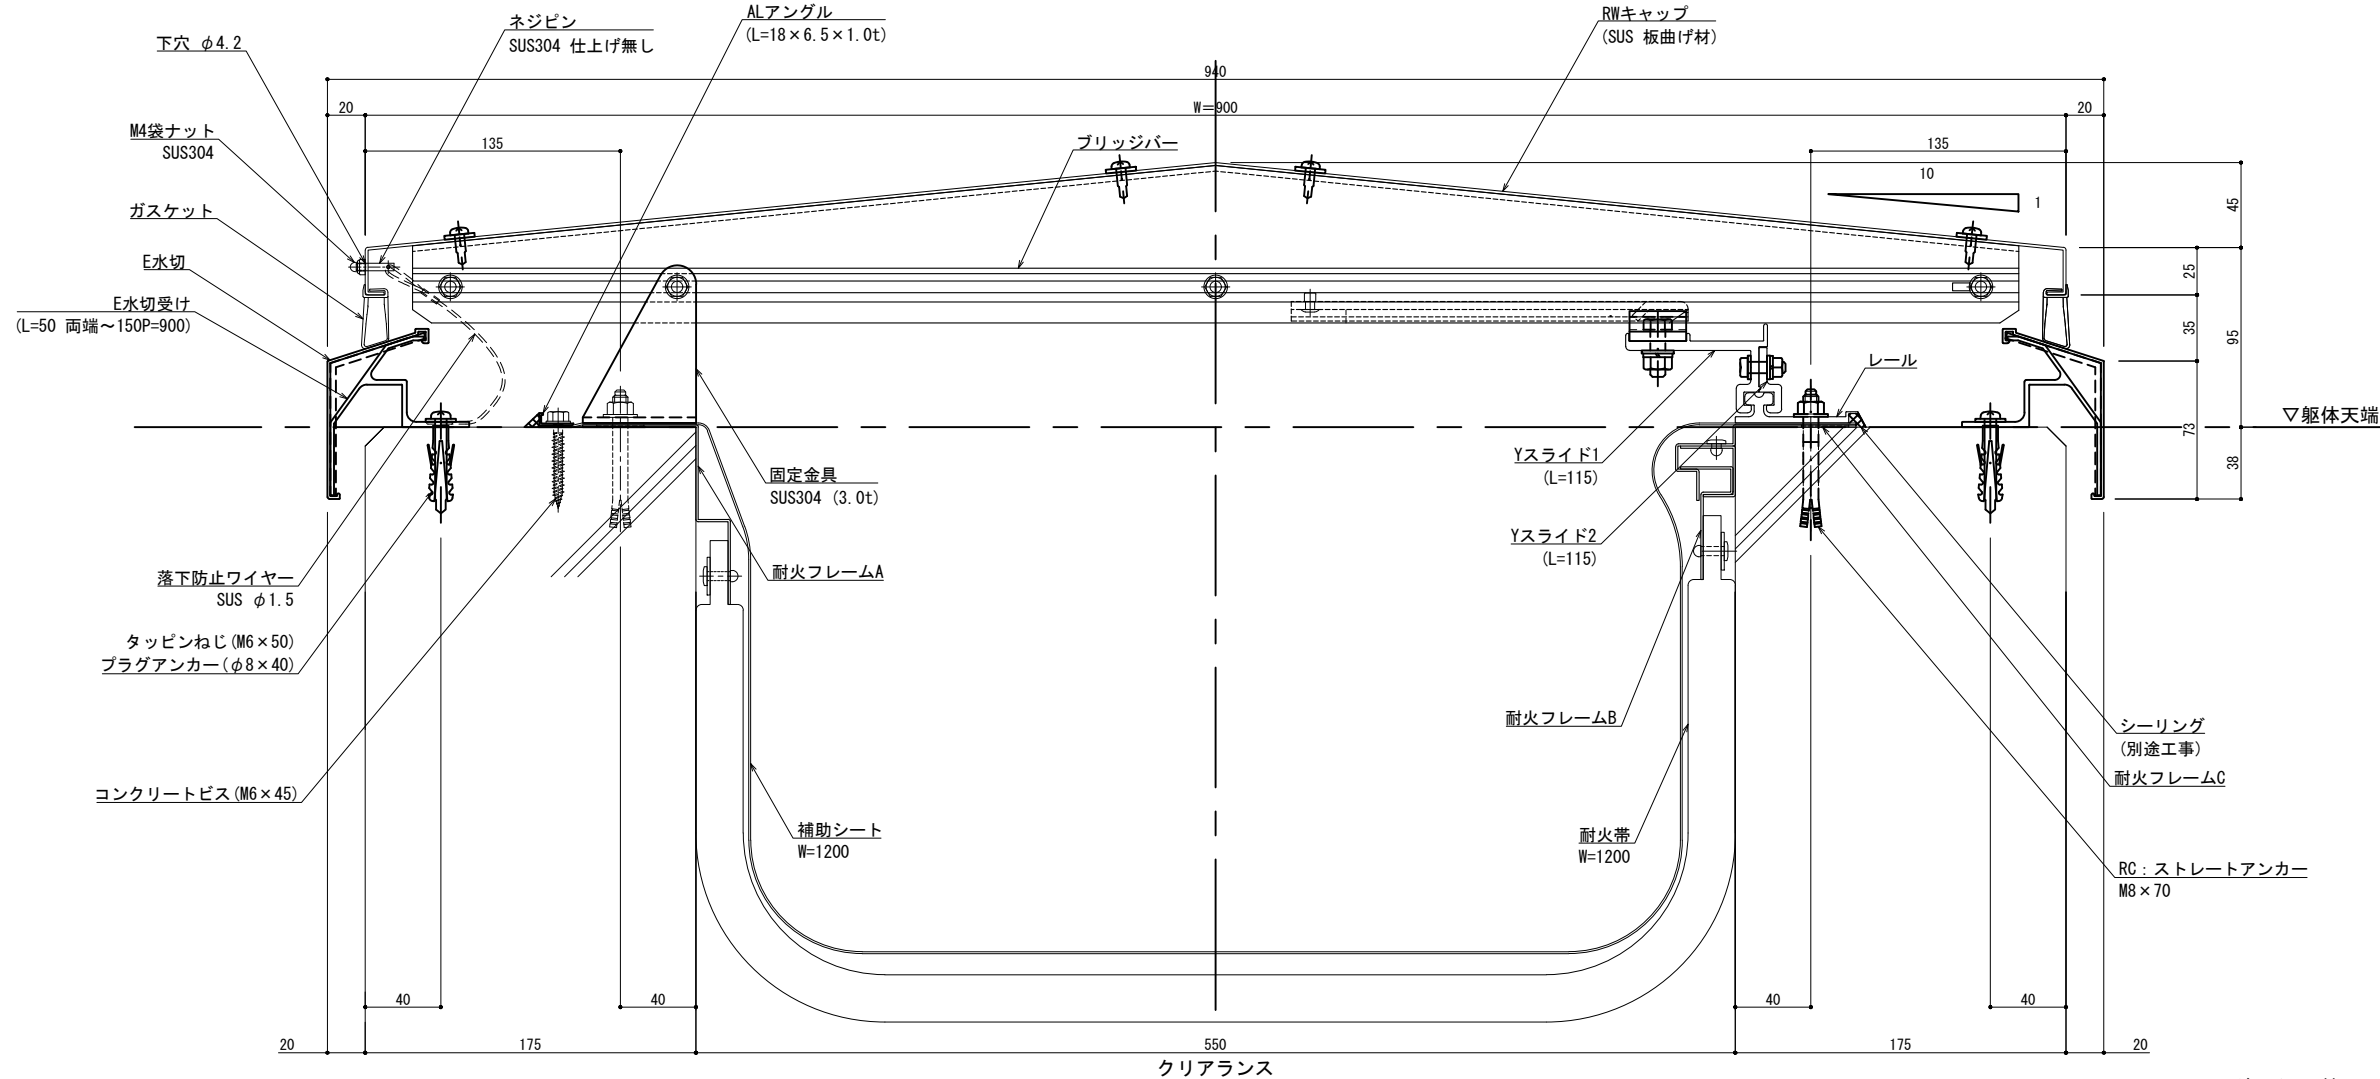


■	屋根 - 屋根	SL-SHRW900 [クリアランス550] (耐火帯) 25mm	種別: ステンレス	フォルダ固定間隔: @ ≤ 560 mm	※ 落下防止ワイヤー付	S= 1:2
			仕上げ: HL			

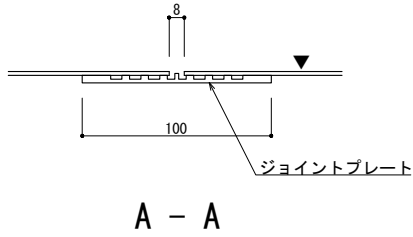

可動図	可動量
	+452mm -538mm
	+600mm -600mm
	+30mm -30mm

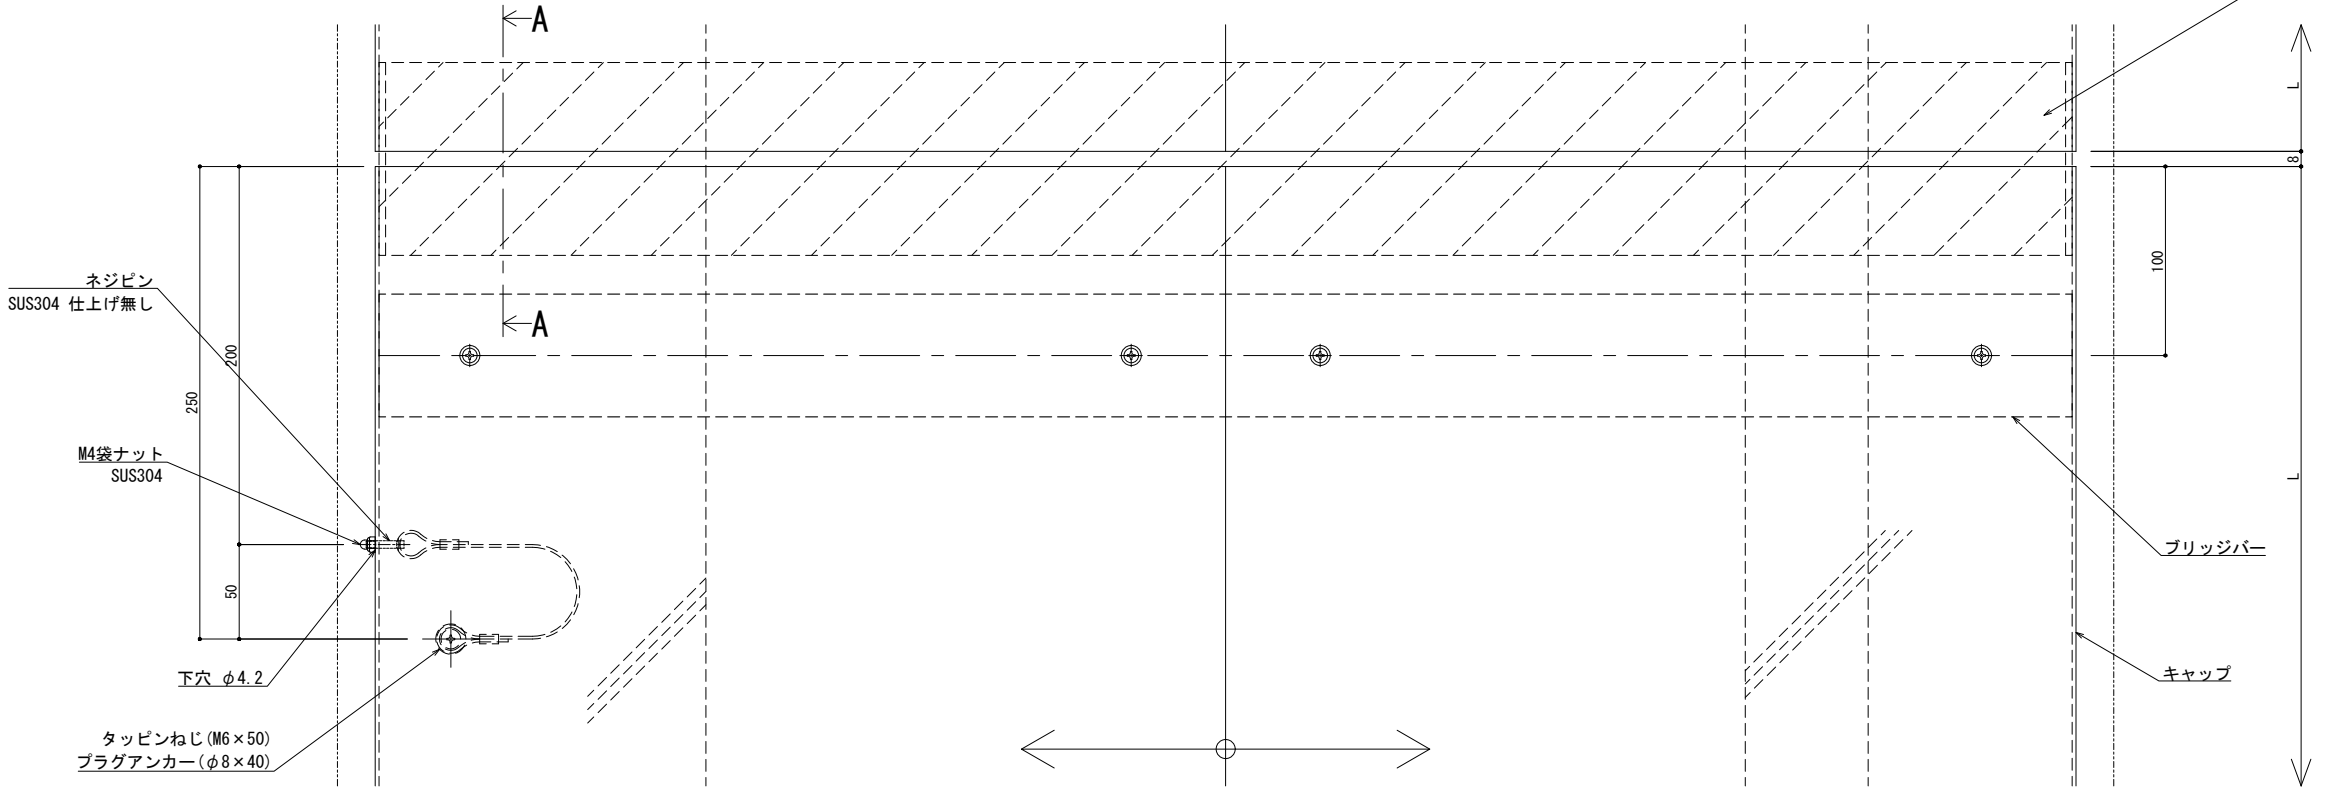

※両端部の見附部分に各1本の落下防止ワイヤーを取り付けます。

※落下防止ワイヤーは、本体にネジピンとロックナットで取付し、もう一方の端を躯体にタッピンネジで固定接続します。

改訂	改訂年月日	概要	特記事項	井上商事株式会社	作成	設計	担当	検印	工事名	縮尺	通し番号
			当工事で使用する設計仕様、部材仕様は、設計仕様書に記載。		作成年月日		タイプ		図名	A1 1:2 A3 1:4	校の内
									EXP. J. C 屋根-屋根 SL-SHRW900 (t25) 断面図	区分	図面番号
										管理番号	0000000001.000