


■	床コーナー	偏芯SL-S500EKFC (化粧床FL) (耐火仕様) 25mm	種別: ステンレス	アンカー固定間隔:	S=
				@ ≤ 560 mm	

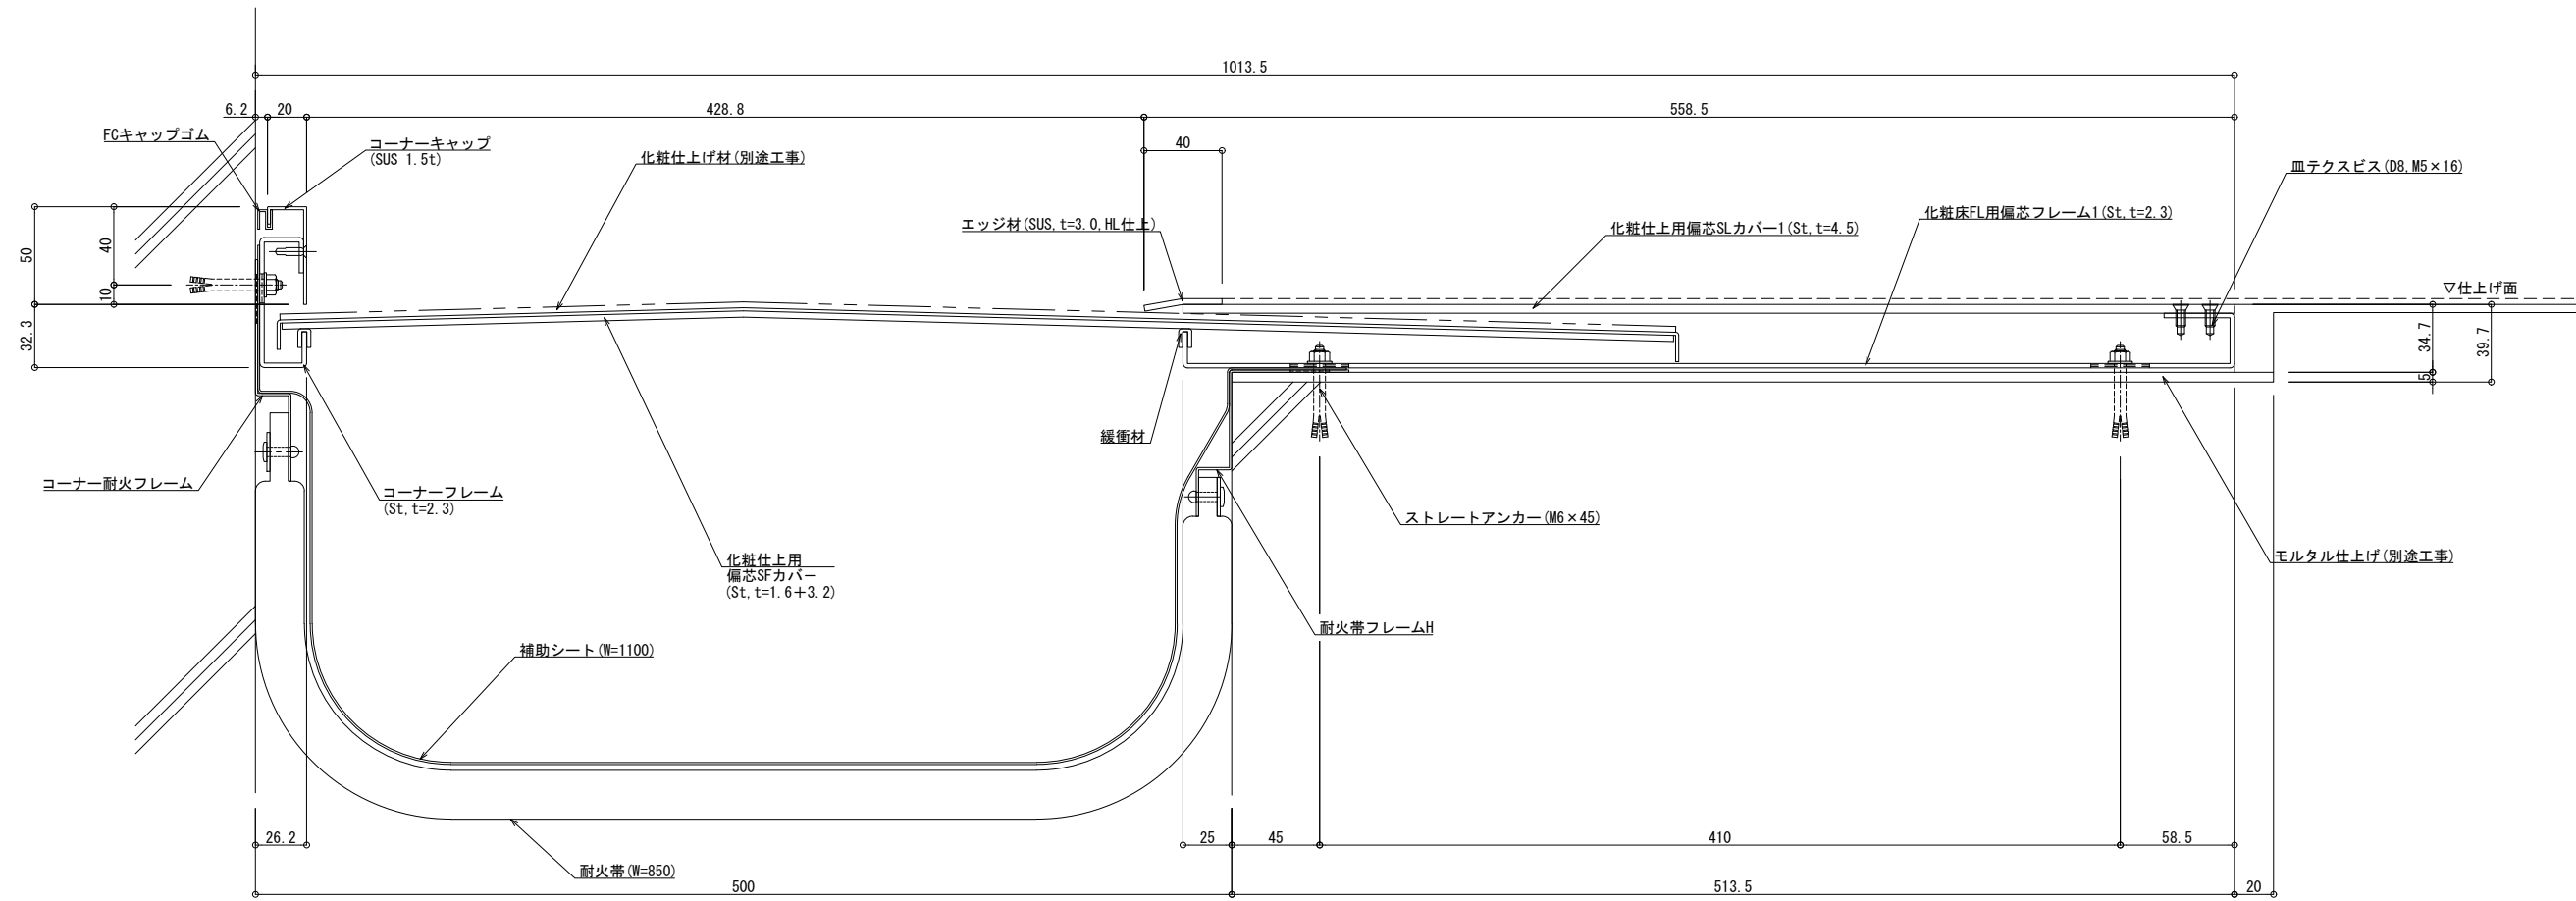

可動面	可
X	+2 -2
Y	+2 -2
Z	+2 -2