


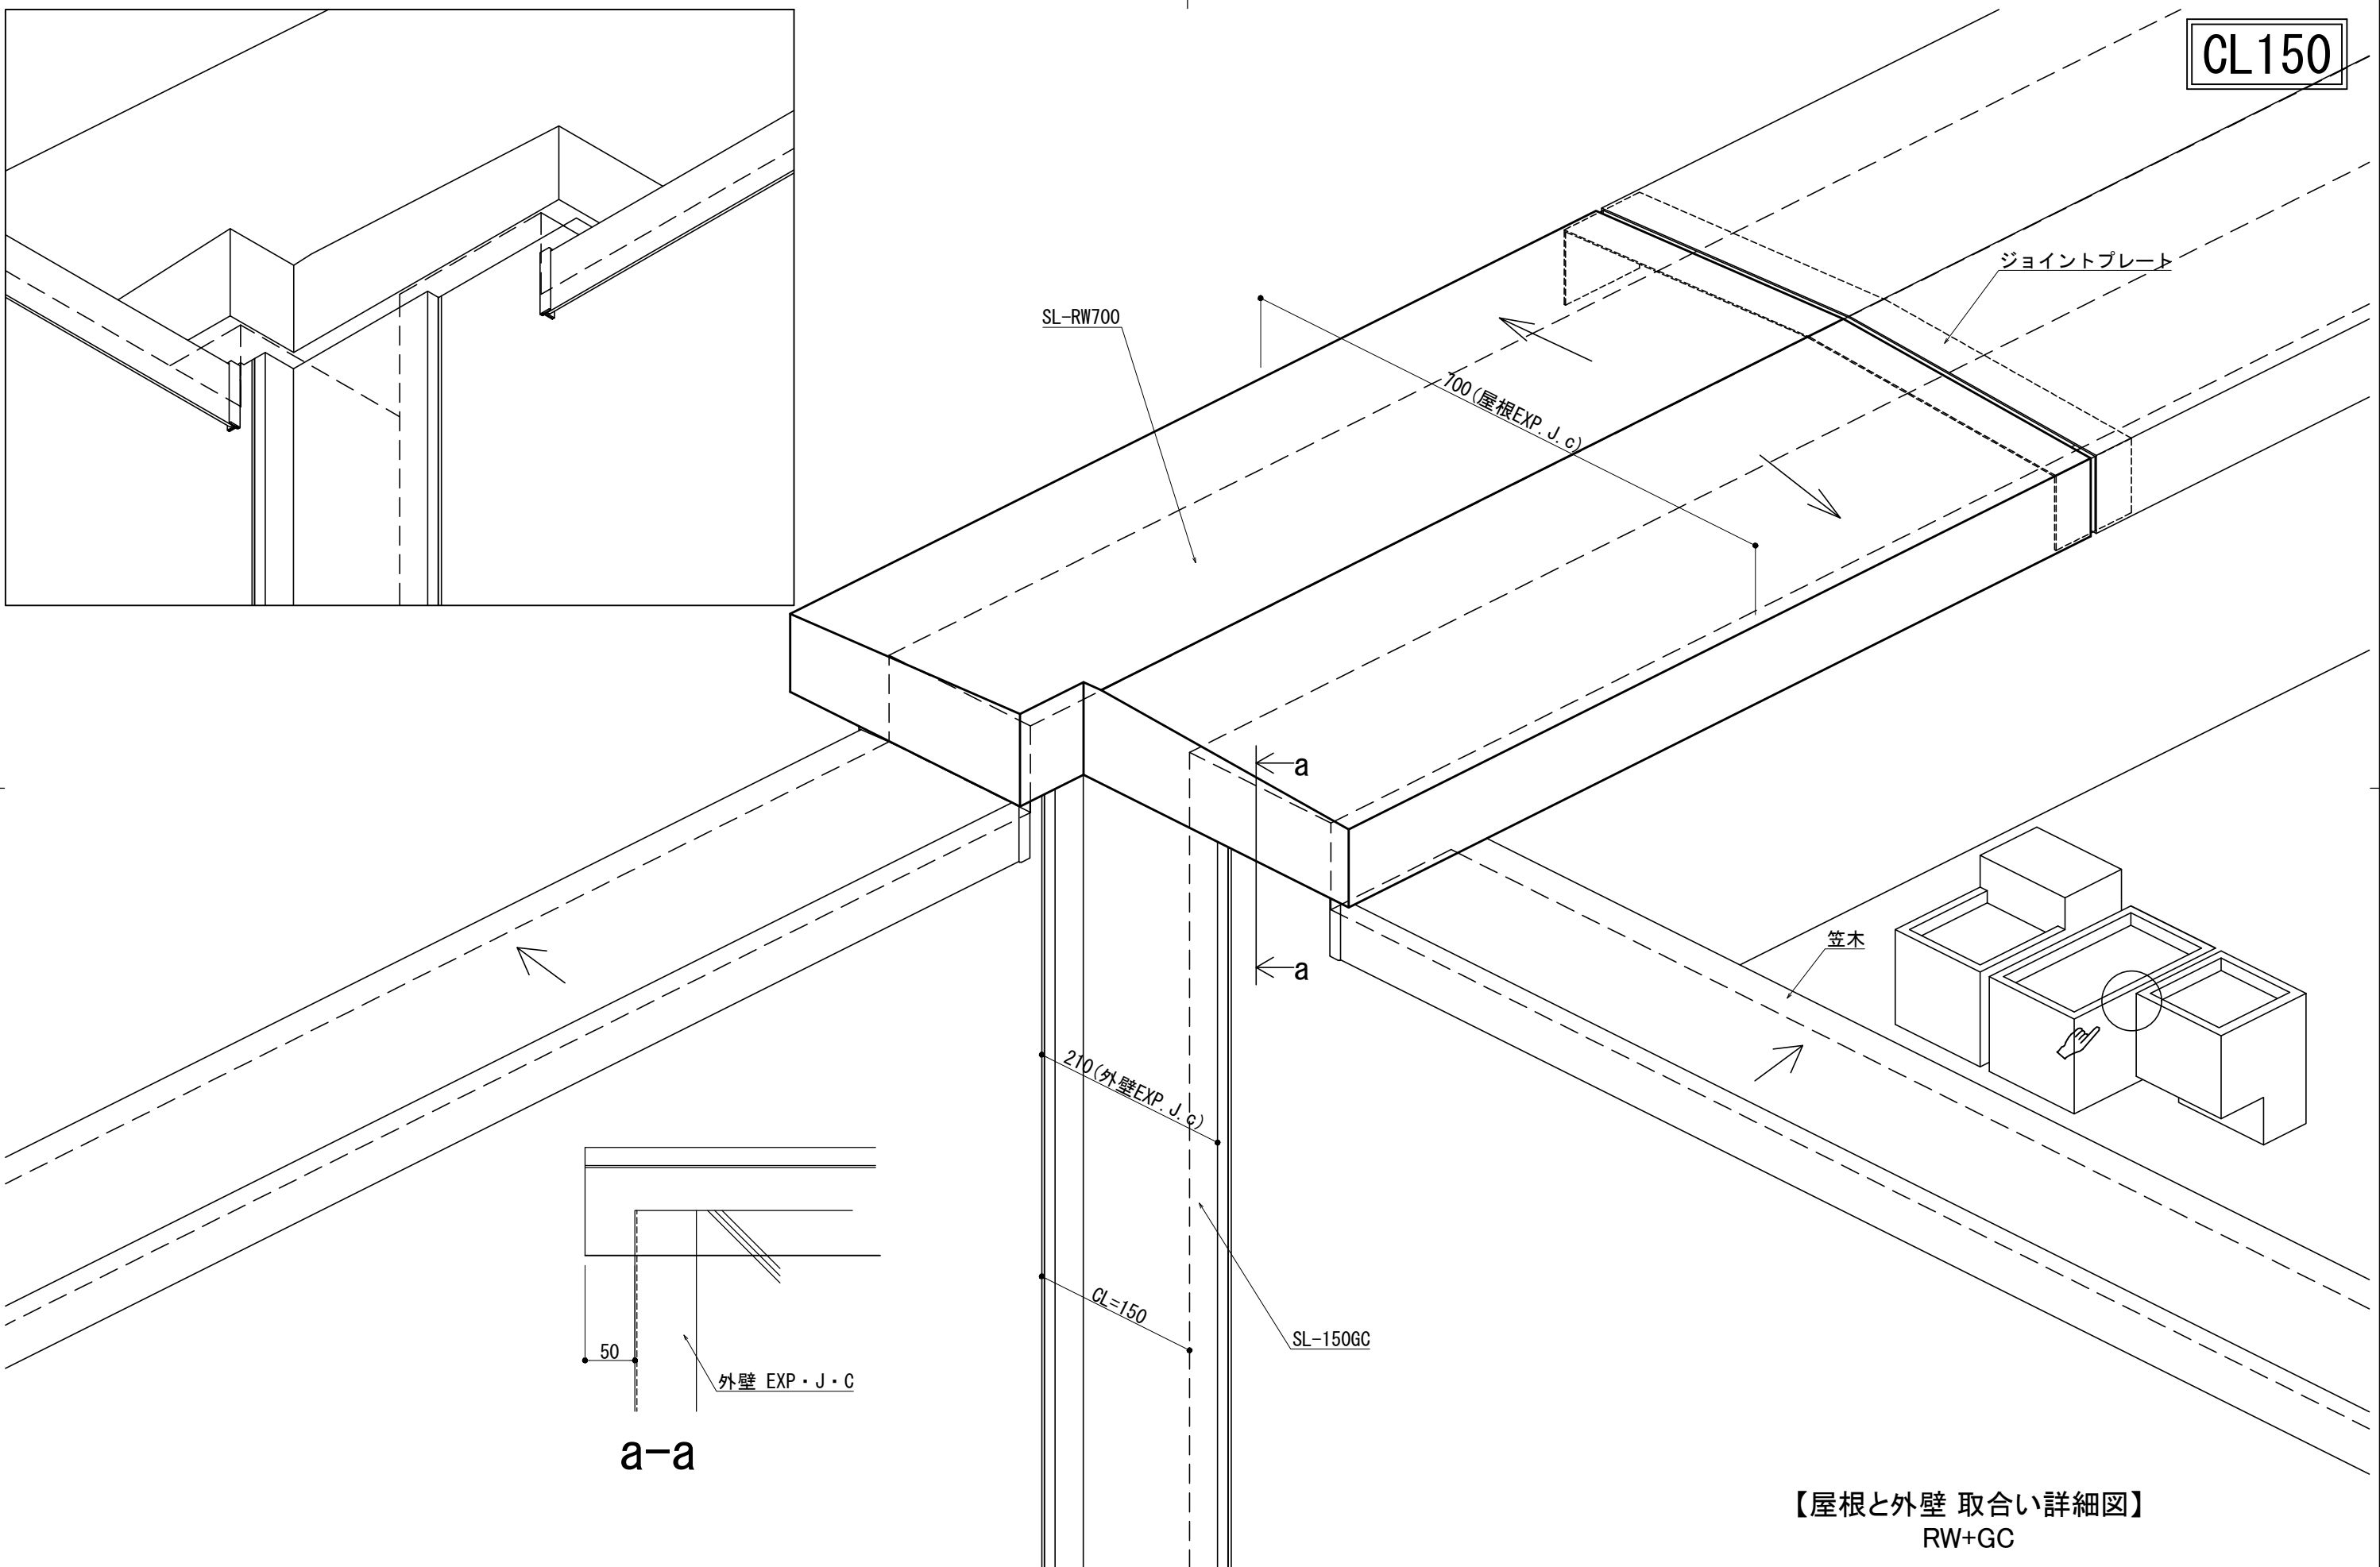

CL150

SL-RW700

100 (屋根EXP. J. c)

ジョイントプレート

a

a

210 (外壁EXP. J. c)

CL=150

SL-150GC

50

外壁 EXP・J・C

a-a

【屋根と外壁 取合い詳細図】
RW+GC

改訂	改訂年月日	概要	特記事項

井上商事株式会社

作成	設計	担当	検印	工事名	縮尺 A1: 3 A3: .	通し番号 枚の内
作成年月日		タイプ		図名	区分	図面番号 00

管理番号