

床 - 床

SL-100LF


種別: アルミ

定尺最大2m

固定ピッチ: @ ≤ 600 mm


S= 1:2

▽躯体天端

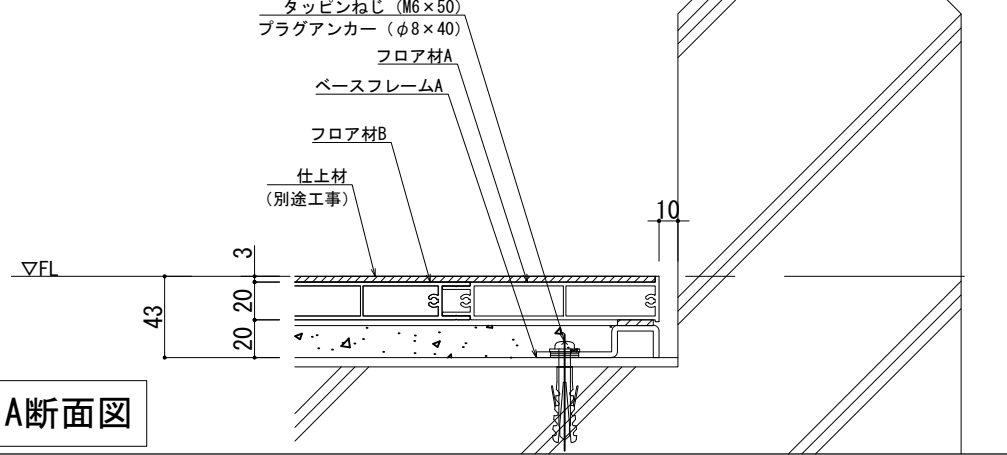

A断面図

可動図	可動量
	+100mm -100mm
	+100mm -100mm
	+18mm -30mm

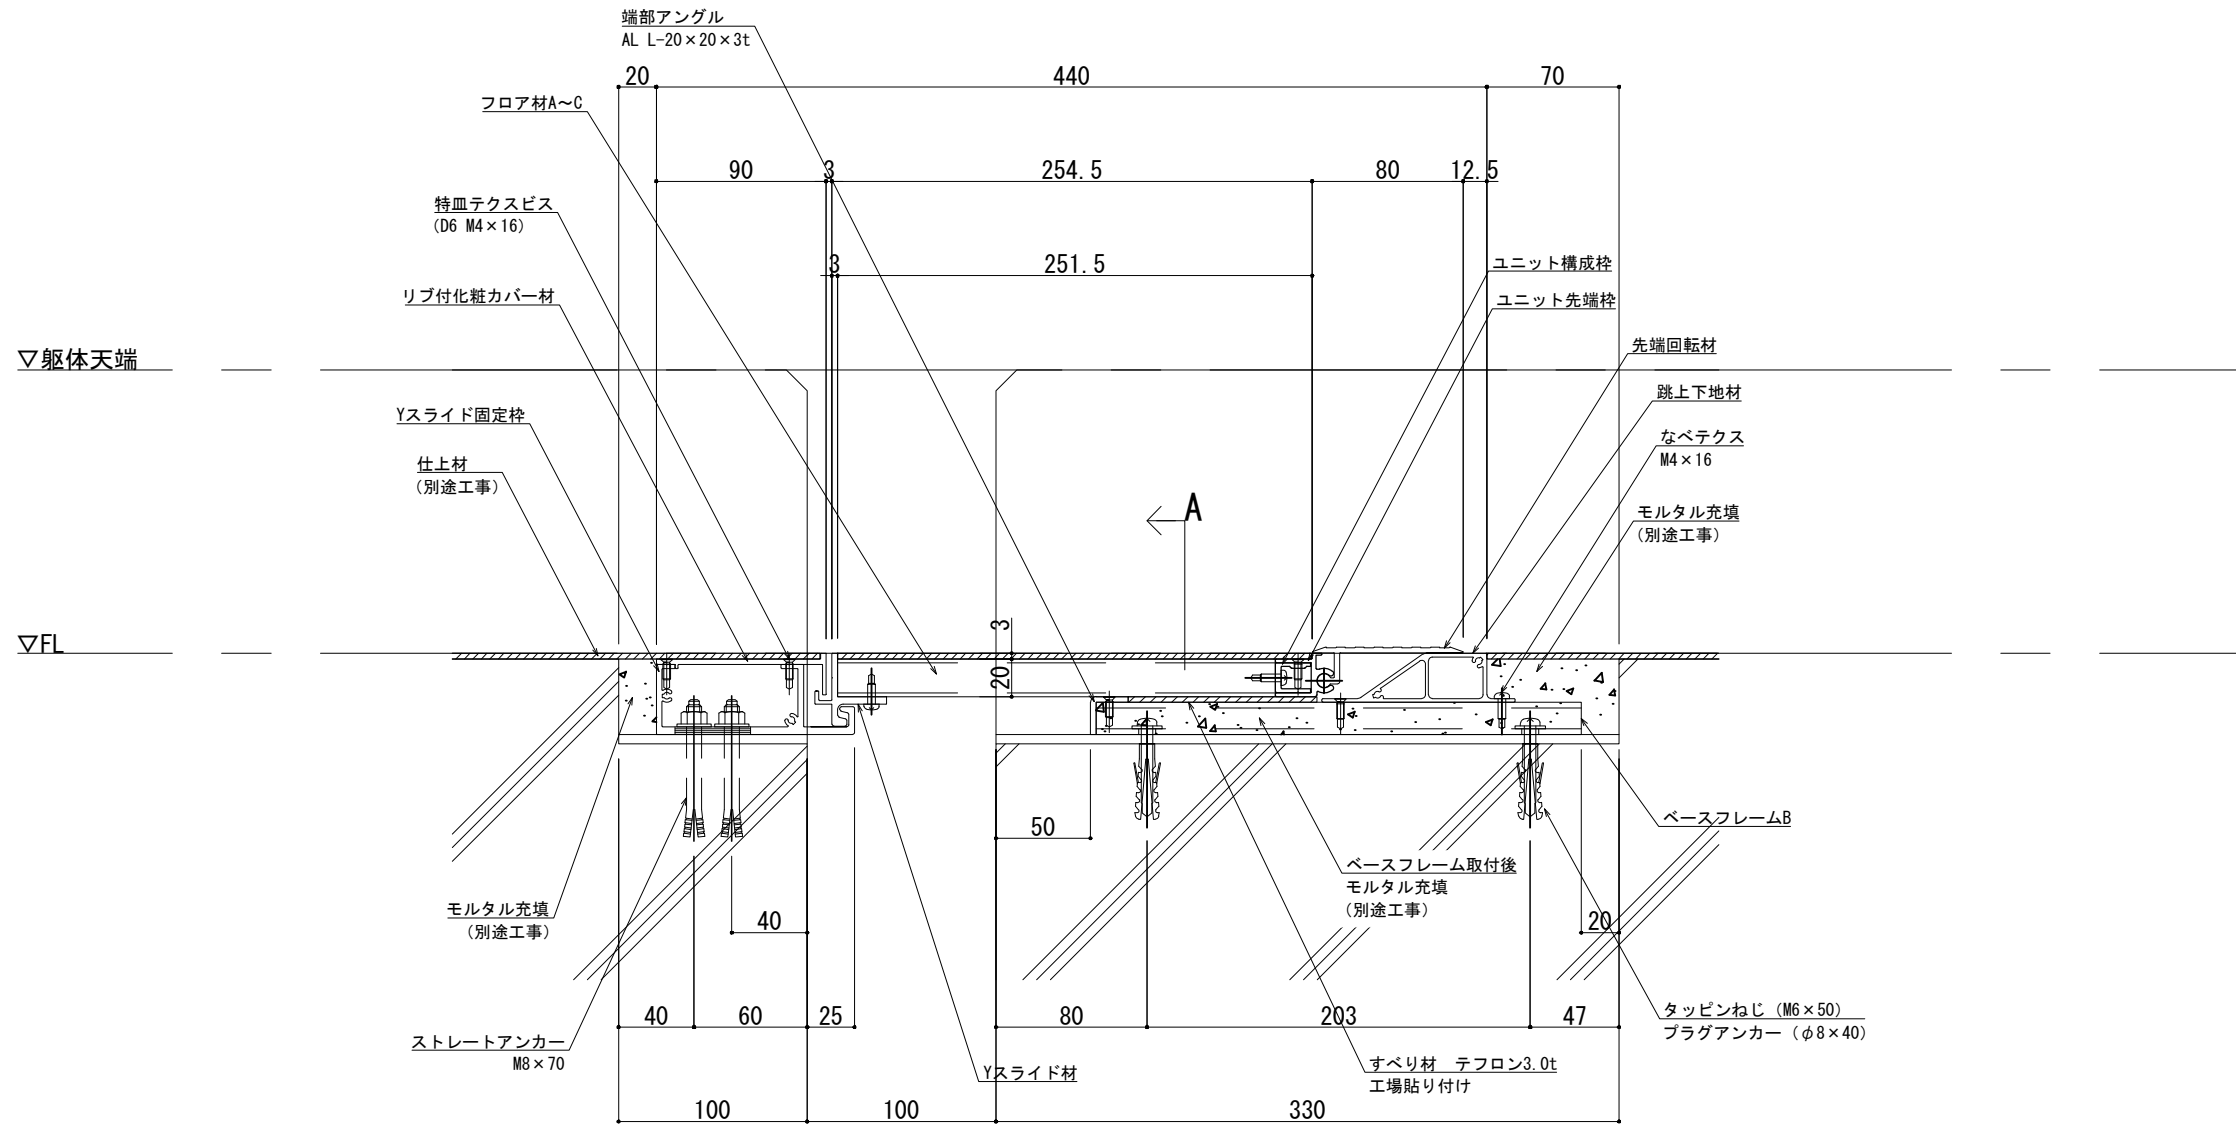

製案: 2026.02.20

改訂	改訂年月日	概要	特記事項
△			当工事で使用する設計仕様、部材仕様は、設計仕様書に記載。

井上商事株式会社

作成	設計	担当	検印	工事名

図名	縮尺	通し番号
EXP. J. C 床-床 SL-100LF 断面図	A1 1:2 A3 1:4	1 / 1

区分	図面番号	管理番号
		00000000.000