

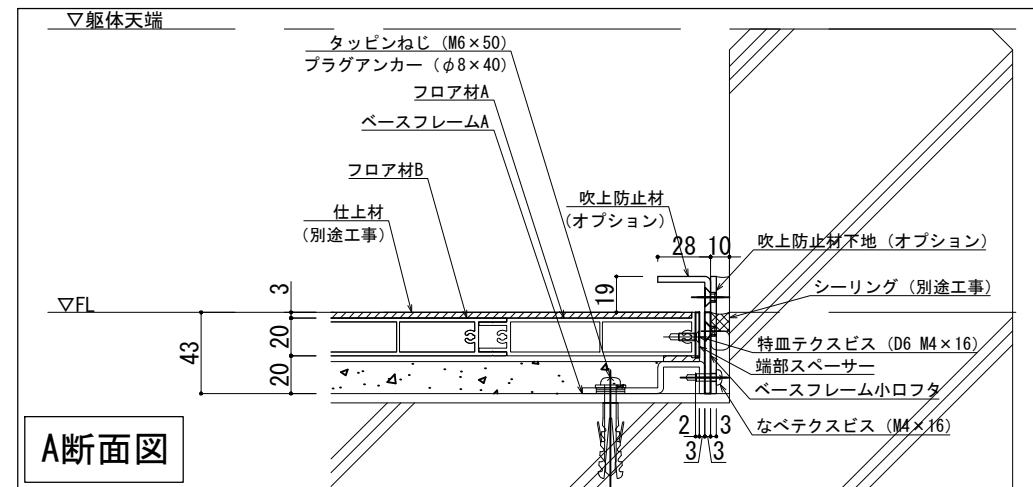


■	床 - 床	SL-100LF (補助シート付き) 吹上防止材納まり	種別: アルミ	定尺最大2m	S= 1:2
				固定ピッチ: @ ≤ 600 mm	

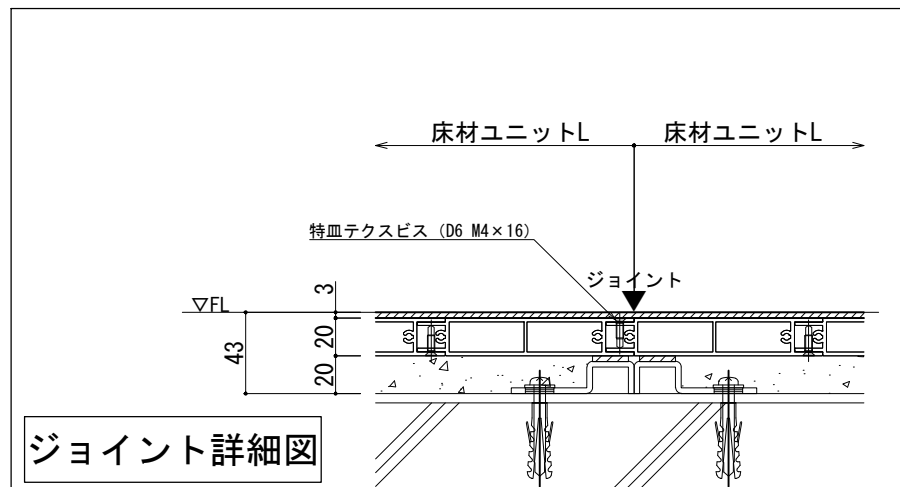

可動図	可動量
	+100mm -100mm
	+100mm -100mm
	+18mm -30mm

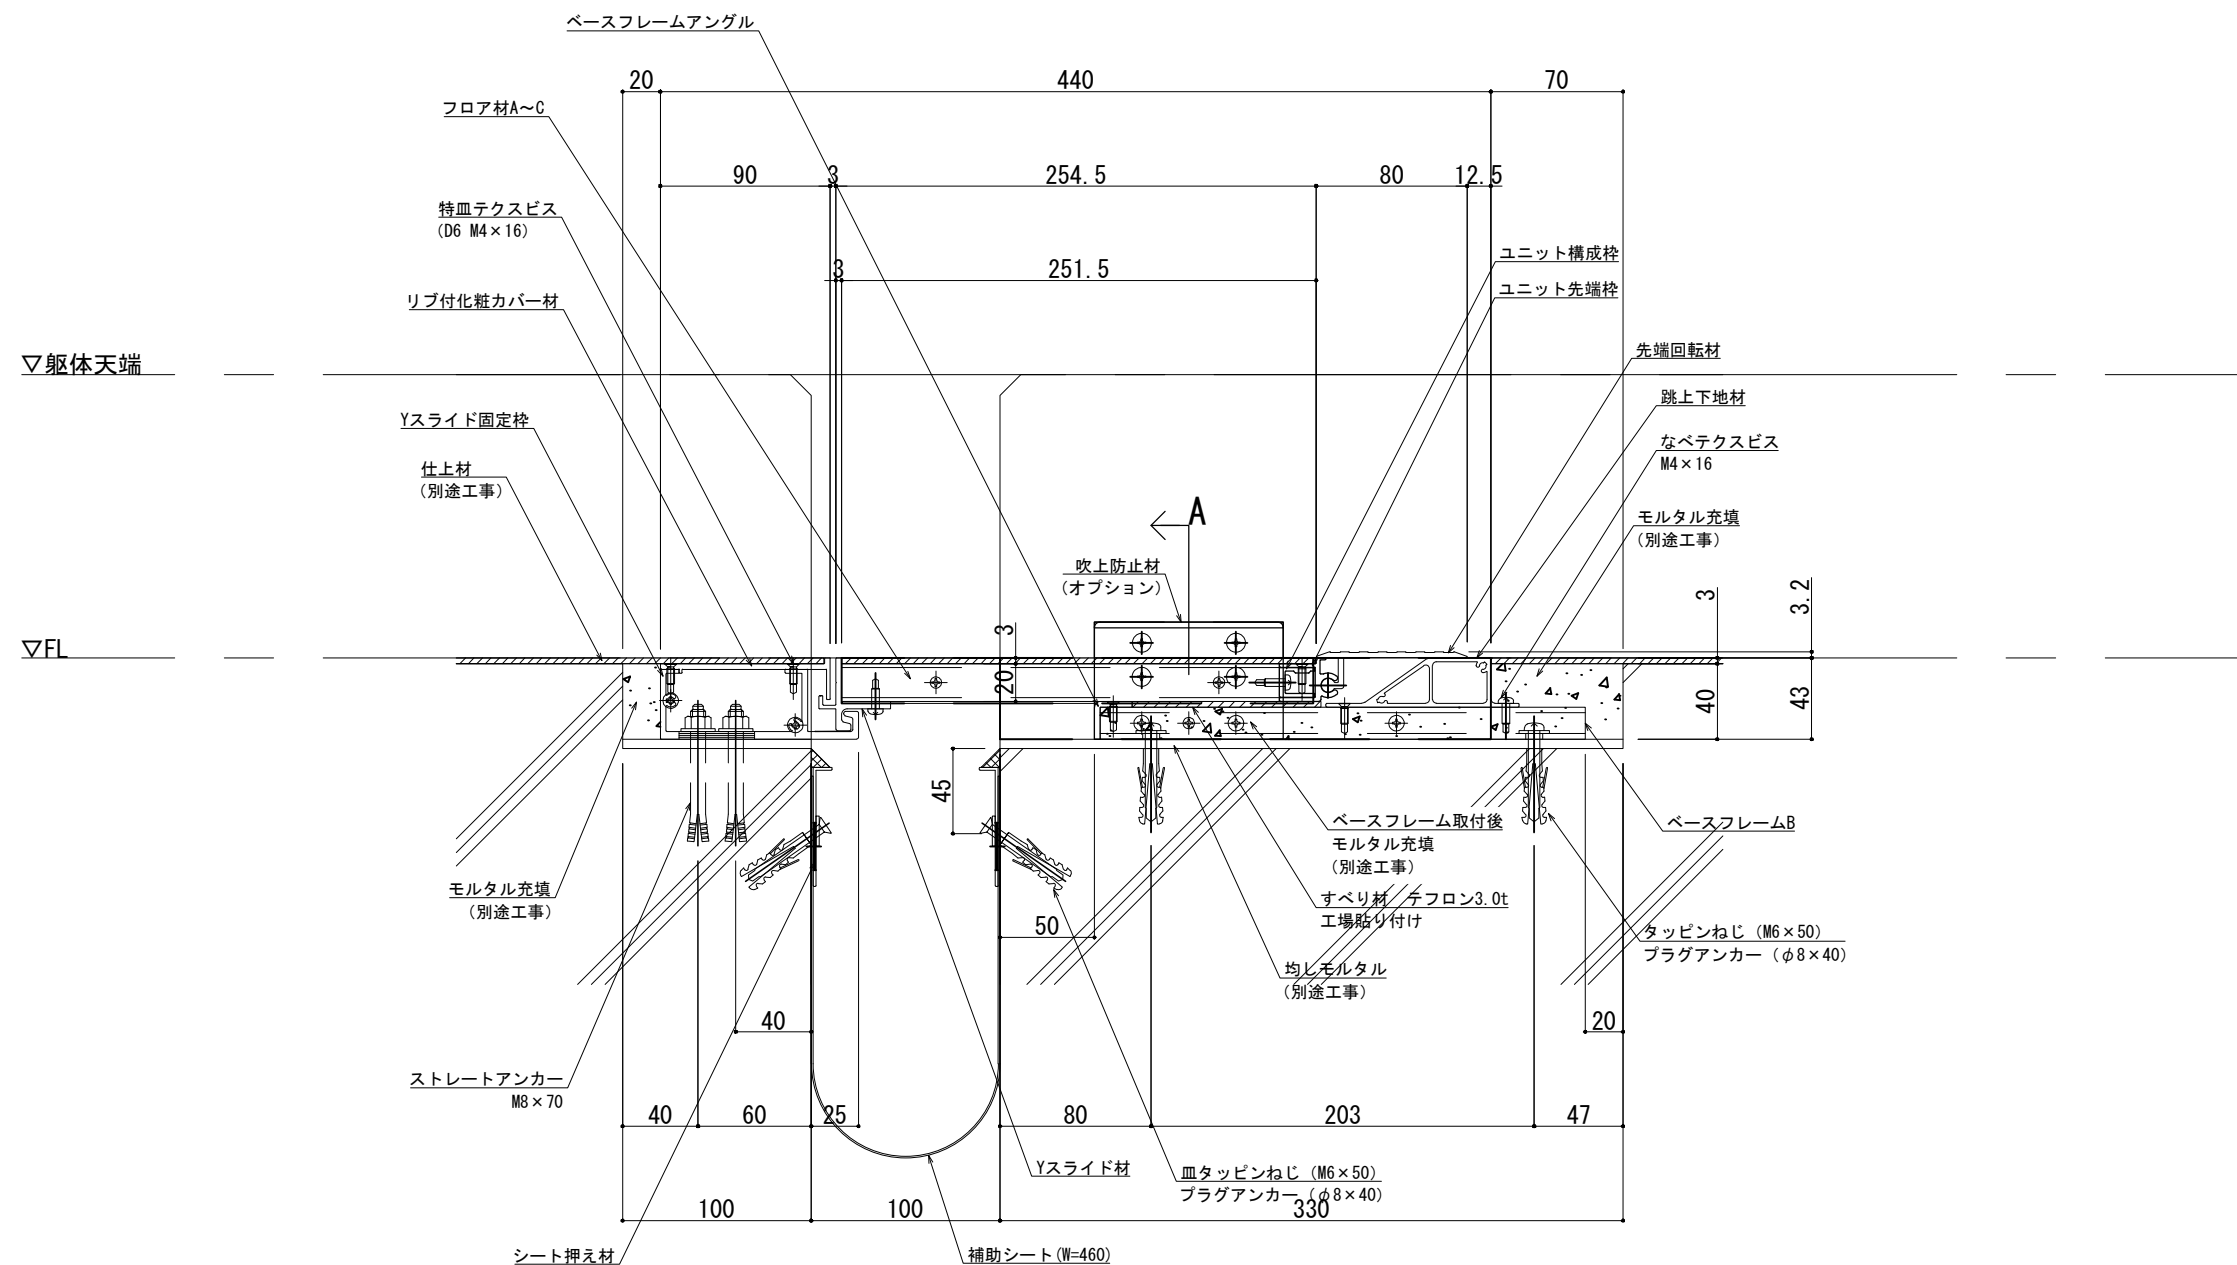

改訂	改訂年月日		概 要		特 記 事 項		IS 井上商事株式会社	作 成	設 計	担 当	検 印	工事名	縮 尺		通し番号		
					当工事で使用する 設計仕様、部材仕様 は、設計仕様書に記載。			・	・	・	・	・	A1 1:2 A3 1:4	・ / 枚の内			
								作成年月日		タイプ		図 名		区分	図面番号		
								・		・		SL-100LF (補助シート付き) 吹上防止材 断面図		■	■ ■ ■ ■		
	△		・ ・ ・ ・														
制定: 2026.08.21																* 管理番号 * 000000000.000	