


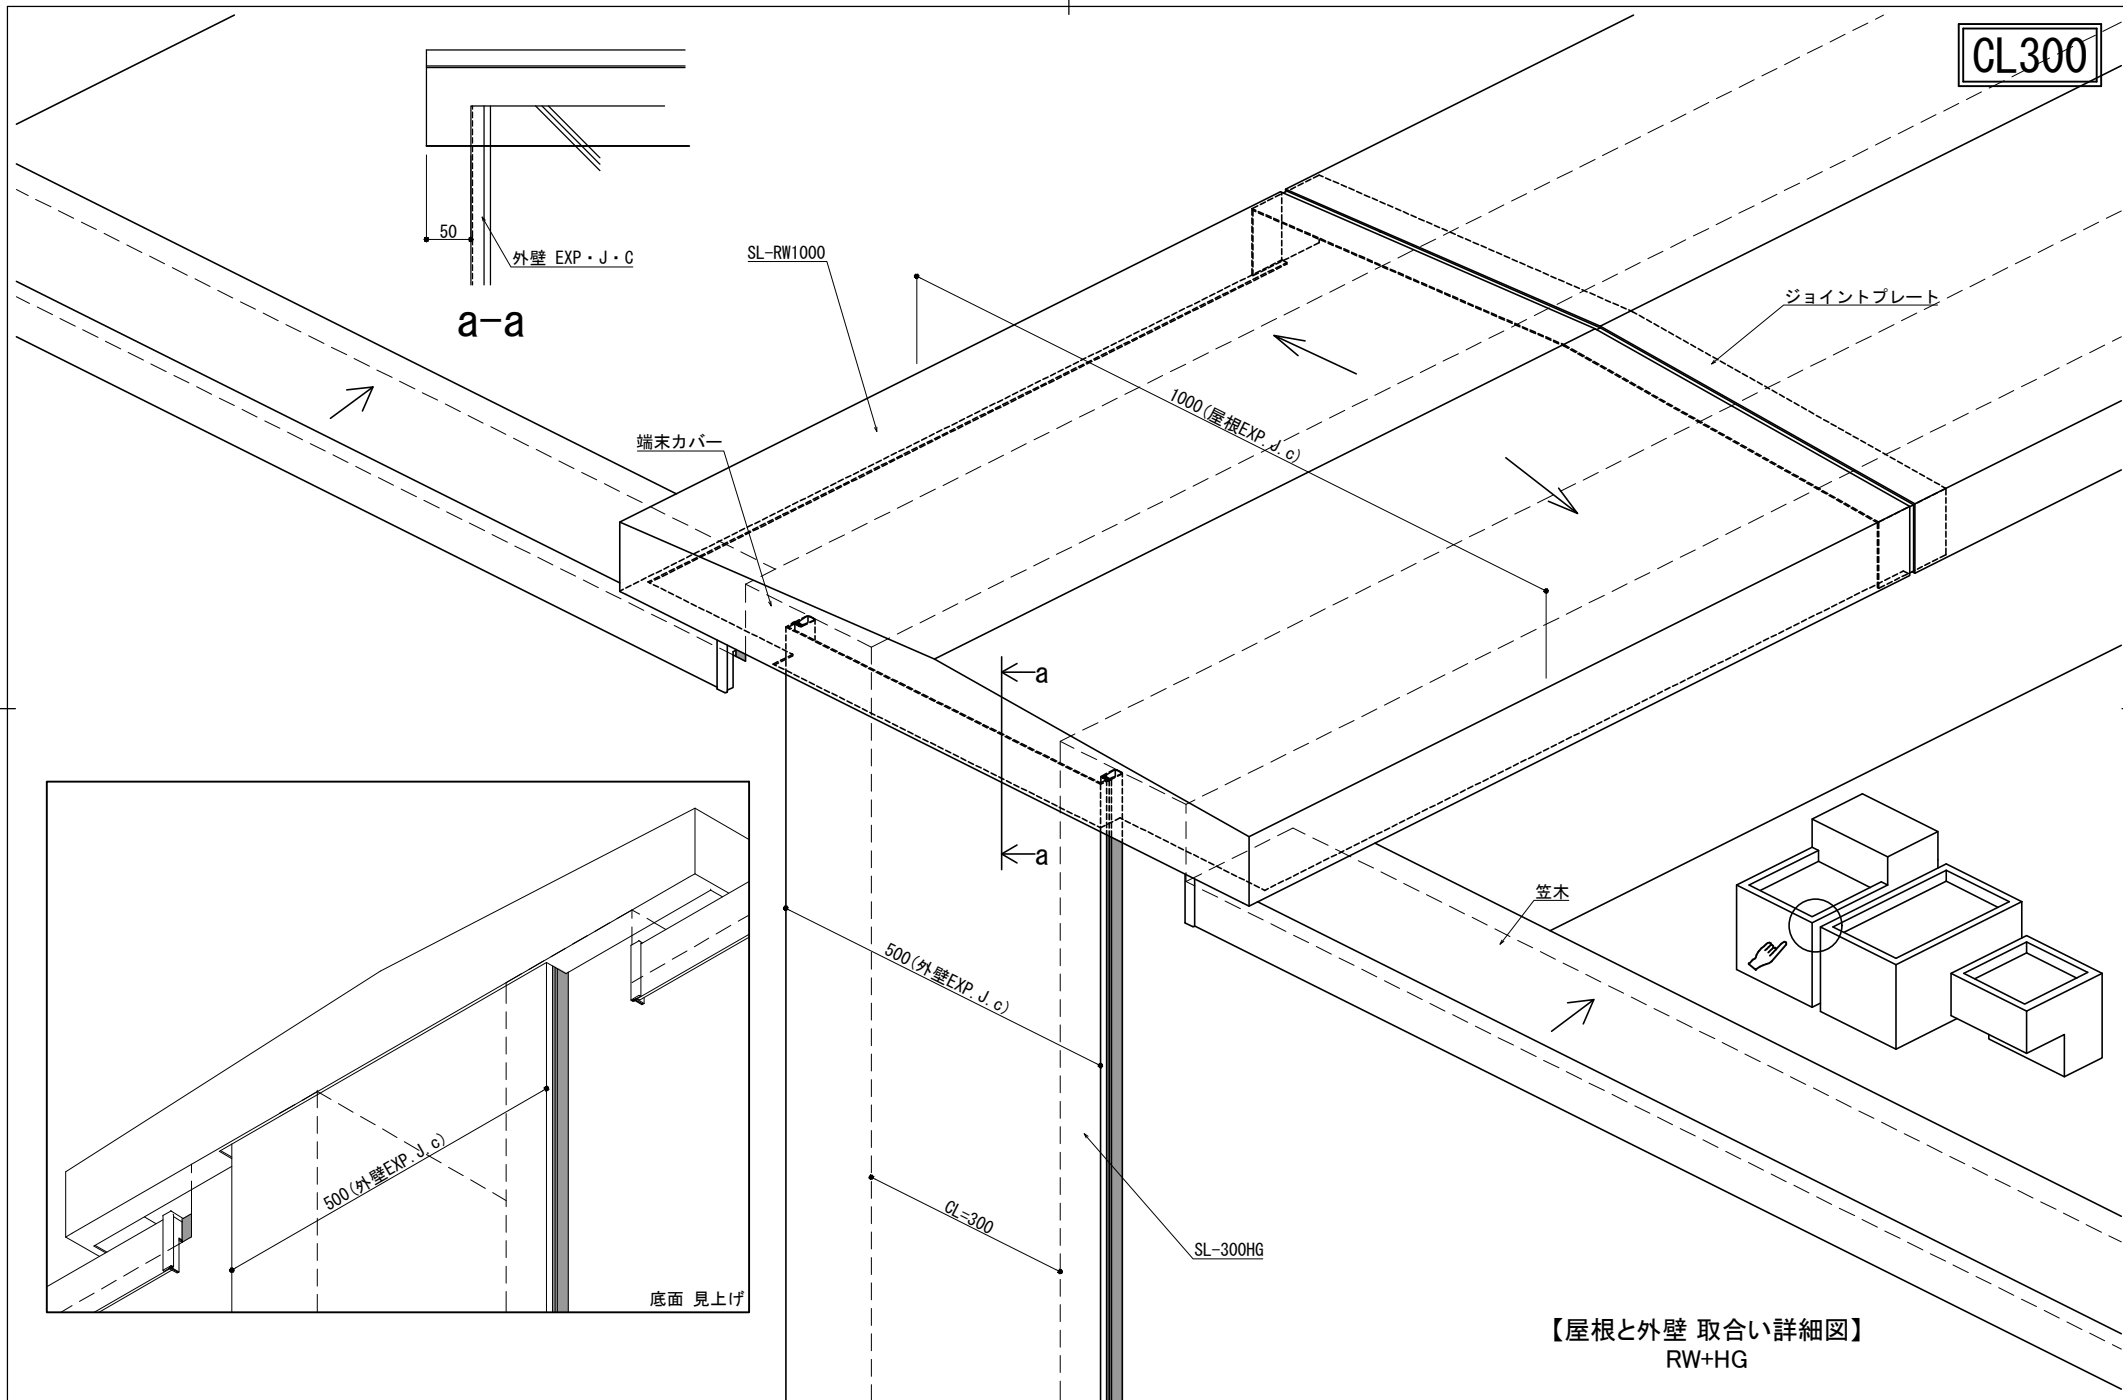

【屋根と外壁 取合い詳細図】
RW+HG

改訂	改訂年月日	概要	特記事項

井上商事株式会社

作成	設計	担当	検印	工事名	縮尺	通し番号
					A1:3	A31:6
作成年月日	タイプ	図名	図番	図号	区分	図面番号
						00

管理番号